

상주영천고속도로 2024~2025년 시설물 안전점검 용역
(2025년 상반기 정기안전점검)

외 관 조 사 망 도

불로터널(상주방향)

2025.04


(주)명성엔지니어링

포 장 부 & 공 동 구

ID:불로터널(상주)-포장,공동구 Span No.1~4

손상물량표


번호	발생년도	부재	손상내용	손상현황							비고
				폭(mm)	길이(m)	너비(m)	손상물량	단위	개소	총합물량	
1	20상	포장	포장 패임		1.0	30.0	30.00	m ²	1	30.00	
2	20상	포장	포장 균열		1.0		1.00	m	1	1.00	
3	19하	공동구	공동구 균열	0.2	0.5		0.50	m	8	4.00	
4	19하	공동구	공동구 균열	0.2	0.5		0.50	m	5	2.50	
5	20상	공동구	공동구 덮개파손				1.00	EA	1	1.00	
6	20상	공동구	공동구 파손		0.1	0.3	0.03	m ²	1	0.03	
7	20상	공동구	공동구 균열	0.2	0.5		0.50	m	5	2.50	
8											
9											
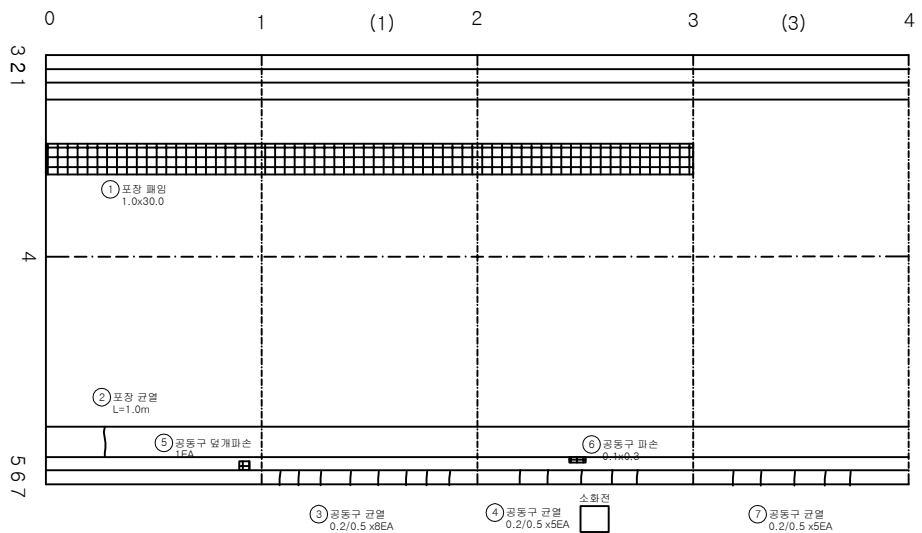


← 전

→ 상주

KEY PLAN

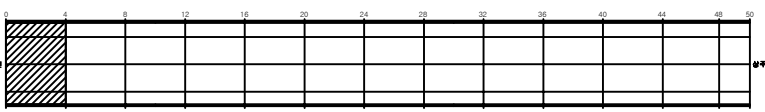

SECTION

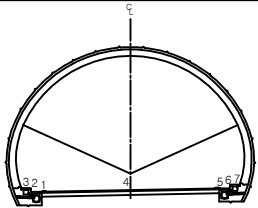

범례


균열	망상균열	재료분리
편치, 공동	박리, 파손	제수
누수, 습윤부	벽면	회적물
철근노출	침하	열화
부식	좌굴, 변형	기타

발주처	상주영천고속도로(주)
용역명	상주영천고속도로 2024~2025년 시설물 안전점검 용역 (2025년 상반기 정기안전점검)
도면명	불로터널(상주방향) 외관조사망도
도면번호	001

ID:불로터널(상주)-포장,공동구 Span No.5~8

손상물량표

번호	발생 년도	부재	손상내용	손상현황							비고
				폭 (mm)	길이 (m)	너비 (m)	손상 물량	단위	개소	종합 물량	
1	20상	공동구	공동구 균열	0.2	0.5		0.50	m	4	2.00	
2	20상	공동구	공동구 균열	0.2	0.5		0.50	m	2	1.00	
3	20상	공동구	공동구 균열	0.2	0.5		0.50	m	4	2.00	
4	20상	공동구	공동구 균열	0.2	0.5		0.50	m	4	2.00	
5											
6											
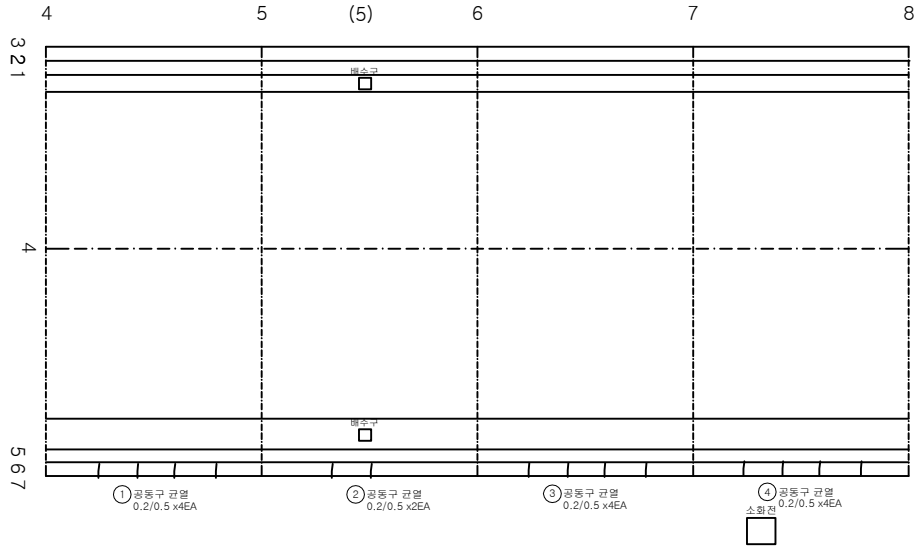


← 전

→ 상주

KEY PLAN



SECTION

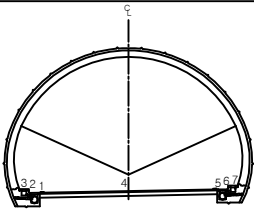


범례

	균열		망상균열		재료분리
	편치, 공동		바리, 파손		제수
	누수, 습윤부		침하		변형
	도로면		사면		기타


발주처	상주영천고속도로(주)
용역명	상주영천고속도로 2024~2025년 시설물 안전점검 용역 (2025년 상반기 정기안전점검)
도면명	불로터널(상주방향) 외관조사사람도
도면번호	002

손상물량표


번호	발생년도	부재	손상내용	손상현황							비고
				폭(mm)	길이(m)	너비(m)	손상물량	단위	개소	종합물량	
1	20상	포장	포장 균열		1.0		1.00	m	1	1.00	
2	19하	공동구	공동구 덮개파손				1.00	EA	1	1.00	
3	20상	공동구	공동구 균열	0.2	0.5		0.50	m	3	1.50	
4	20상	공동구	공동구 균열	0.2	0.5		0.50	m	3	1.50	
5	20상	공동구	공동구 균열	0.2	0.5		0.50	m	4	2.00	
6	20상	공동구	공동구 균열	0.2	0.5		0.50	m	1	0.50	
7											
8											
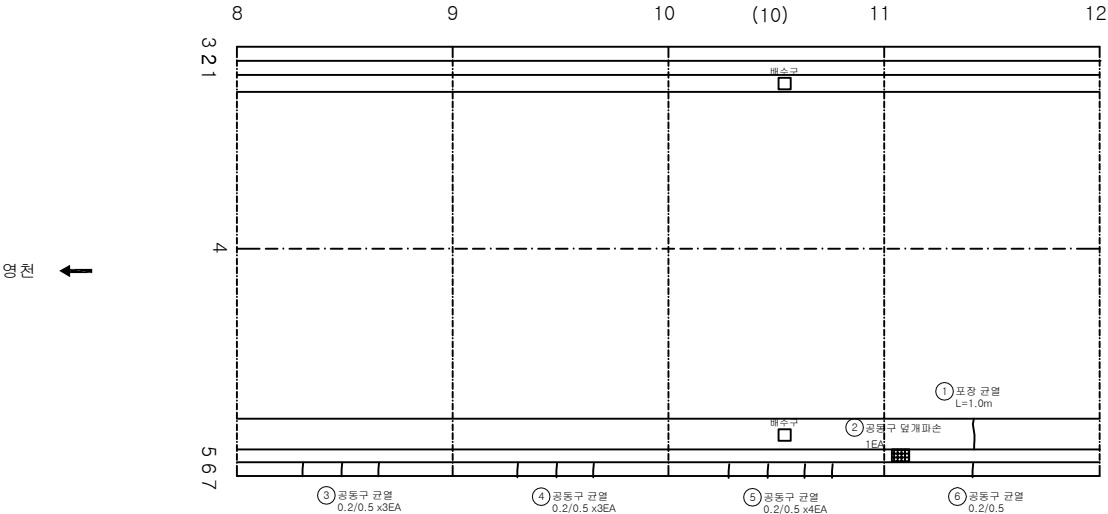

KEY PLAN

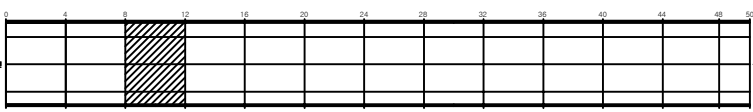

SECTION

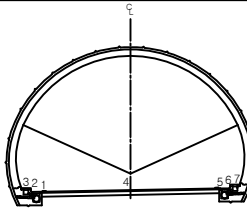

범례


균열	망상균열	재료분리
편치, 공동	바리, 파손	제수
누수, 습윤부	벽면	회적물
철근노출	침하	열화
부식	좌굴, 변형	기타

발주처	상주영천고속도로(주)
용역명	상주영천고속도로 2024~2025년 시설물 안전점검 용역 (2025년 상반기 정기안전점검)
도면명	불로터널(상주방향) 외관조사사람도
도면번호	003


ID:불로터널(상주)-포장,공동구 Span No.13~16

손상물량표


번호	발생년도	부재	손상내용	손상현황							비고
				폭 (mm)	길이 (m)	너비 (m)	손상 물량	단위	개소	종합 물량	
1	20상	포장	포장 균열		1.0		1.00	m	1	1.00	
2	20상	포장	포장 균열		1.0		1.00	m	1	1.00	
3	20상	포장	포장 균열		1.0		1.00	m	1	1.00	
4	20상	공동구	공동구 균열	0.2	0.5		0.50	m	1	0.50	
5	20상	공동구	공동구 균열	0.2	0.5		0.50	m	3	1.50	
6	20상	공동구	공동구 균열	0.2	0.5		0.50	m	1	0.50	
7											
8											
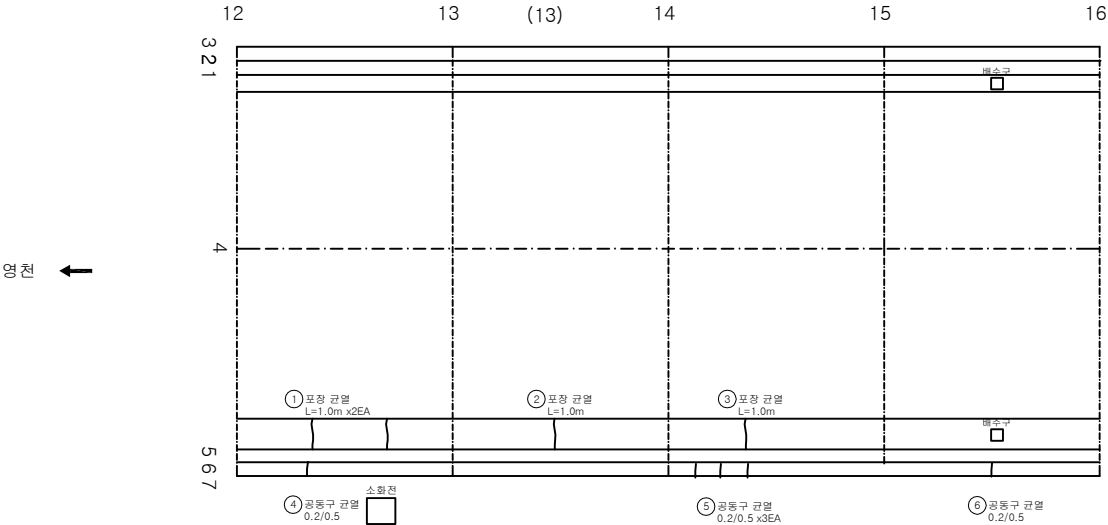

KEY PLAN

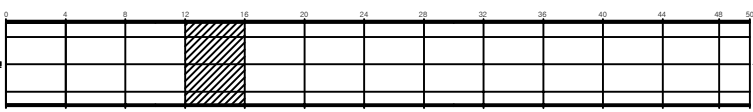

SECTION

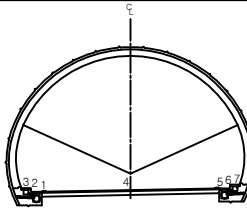


범례


	균열		망상균열		재료분리	발주처 상주영천고속도로(주)
	편치, 공동		박리, 파손		제수	용역명 상주영천고속도로 2024~2025년 시설물 안전점검 용역 (2025년 상반기 정기안전점검)
	누수, 습윤부		보대		회적물	도면명 불로터널(상주방향) 외관조사사망도
	철근노출		침하		열화	도면번호 004
	부식		좌굴, 변형		기타	

손상물량표


번호	발생 년도	부재	손상내용	손상현황							비고
				폭 (mm)	길이 (m)	너비 (m)	손상 물량	단위	개소	종합 물량	
1	20상	포장	포장 균열		1.0		1.00	m	1	1.00	
2	20상	포장	포장 균열		1.0		1.00	m	3	3.00	
3	20상	포장	포장 균열		1.0		1.00	m	2	2.00	
4	20상	포장	포장 균열		1.0		1.00	m	1	1.00	
5	19하	공동구	공동구 균열	0.2	0.5		0.50	m	1	0.50	
6	19하	공동구	공동구 균열	0.2	0.5		0.50	m	3	1.50	
7	20상	공동구	공동구 균열	0.2	0.5		0.50	m	5	2.50	
8	20상	공동구	공동구 균열	0.2	0.5		0.50	m	1	0.50	
9	20상	공동구	공동구 균열	0.2	0.5		0.50	m	2	1.00	
10	24상	공동구	공동구 파손		0.1	1.5	0.15	m	1	0.15	
11											
12											
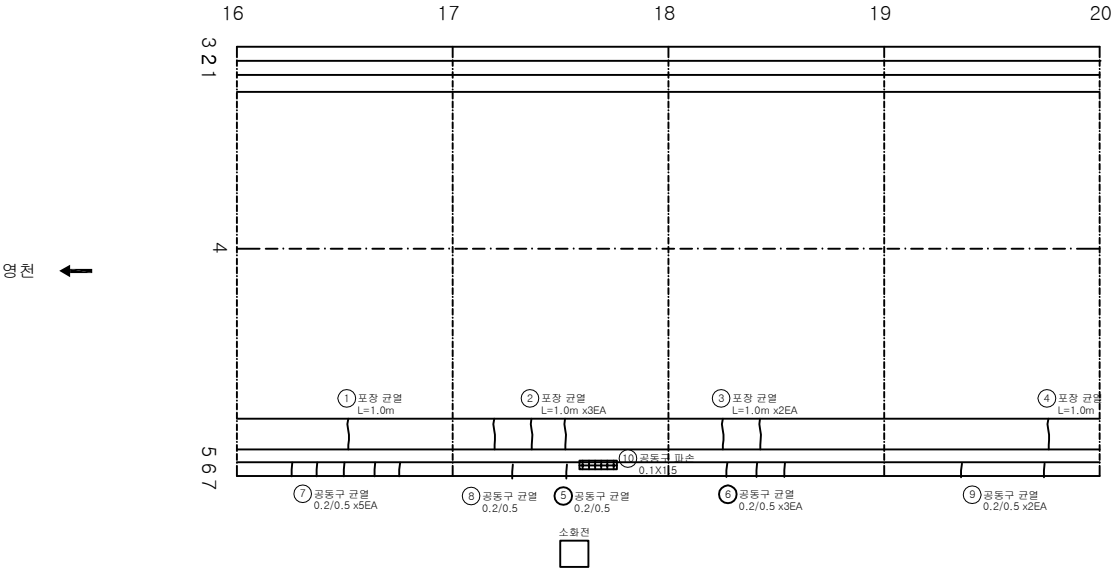

KEY PLAN

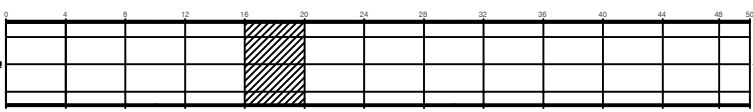

SECTION

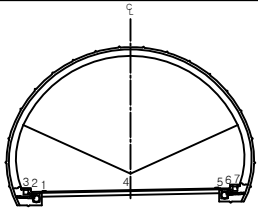


범례

	균열		망상균열		재료분리	발주처	상주영천고속도로(주)
	편치, 공동		바리, 파손		제수	용역명	상주영천고속도로 2024~2025년 시설물 안전점검 용역 (2025년 상반기 정기안전점검)
	누수, 슬로트		바리		관측물	도면명	불로터널(상주방향) 외관조사사망도
	철근노출		침하		열화	도면번호	005
	부식		좌굴, 변형		기타		

ID:불로터널(상주)-포장,공동구 Span No.21~24

손상물량표


번호	발생년도	부재	손상내용	손상현황							비고
				폭(mm)	길이(m)	너비(m)	손상물량	단위	개소	종합물량	
1	20상	포장	포장 균열		1.0		1.00	m	1	1.00	
2	20상	포장	포장 균열		1.0		1.00	m	2	2.00	
3	20상	포장	포장 균열		1.0		1.00	m	2	2.00	
4	19하	공동구	공동구 균열	0.2	0.5		0.50	m	1	0.50	
5	19하	공동구	공동구 균열	0.2	0.5		0.50	m	1	0.50	
6	19하	공동구	공동구 균열	0.2	0.5		0.50	m	1	0.50	
7	20상	공동구	공동구 균열	0.2	0.5		0.50	m	1	0.50	
8	20상	공동구	공동구 균열	0.2	0.5		0.50	m	4	2.00	
9											
10											
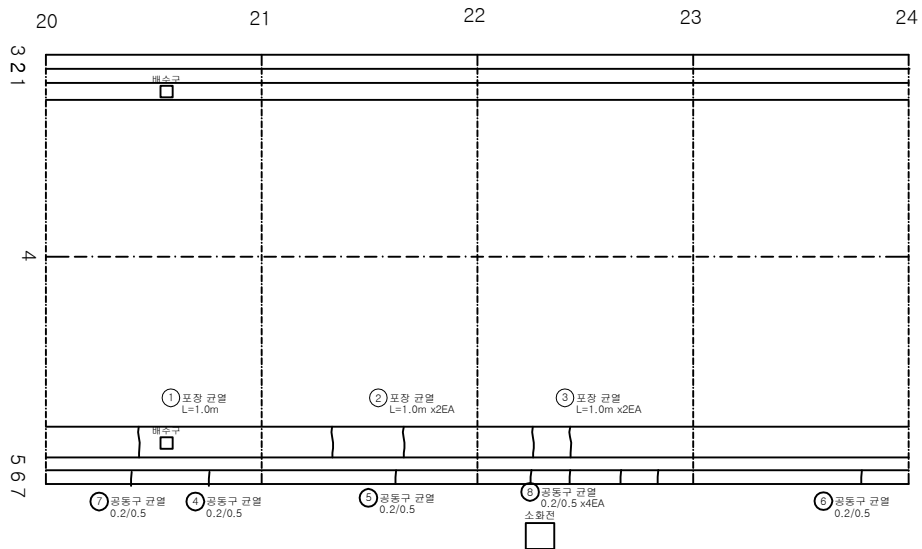


↑

→ 상주

KEY PLAN

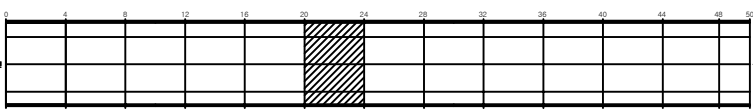

SECTION

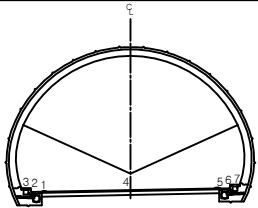

범례


균열	망상균열	재료분리
편치, 공동	박리, 파손	제수
누수, 습윤부	벽면	회적물
철근노출	침하	열화
부식	좌굴, 변형	기타

발주처	상주영천고속도로(주)
용역명	상주영천고속도로 2024~2025년 시설물 안전점검 용역 (2025년 상반기 정기안전점검)
도면명	불로터널(상주방향) 외관조사사람도
도면번호	006

ID:불로터널(상주)-포장,공동구 Span No.25~28

손상물량표


번호	발생년도	부재	손상내용	손상현황							비고
				폭 (mm)	길이 (m)	너비 (m)	손상 물량	단위	개소	종합 물량	
1	20상	포장	포장 박락		0.1	0.3	0.03	m ²	1	0.03	
2	20상	포장	포장 균열		1.0		1.00	m	1	1.00	
3	19하	공동구	공동구 이격		0.5		0.50	m	1	0.50	T=0.3cm
4	19하	공동구	공동구 균열	0.2	0.5		0.50	m	1	0.50	
5	20상	공동구	공동구 균열	0.2	0.5		0.50	m	1	0.50	
6	20상	공동구	공동구 덮개파손				1.00	EA	1	1.00	
7											
8											
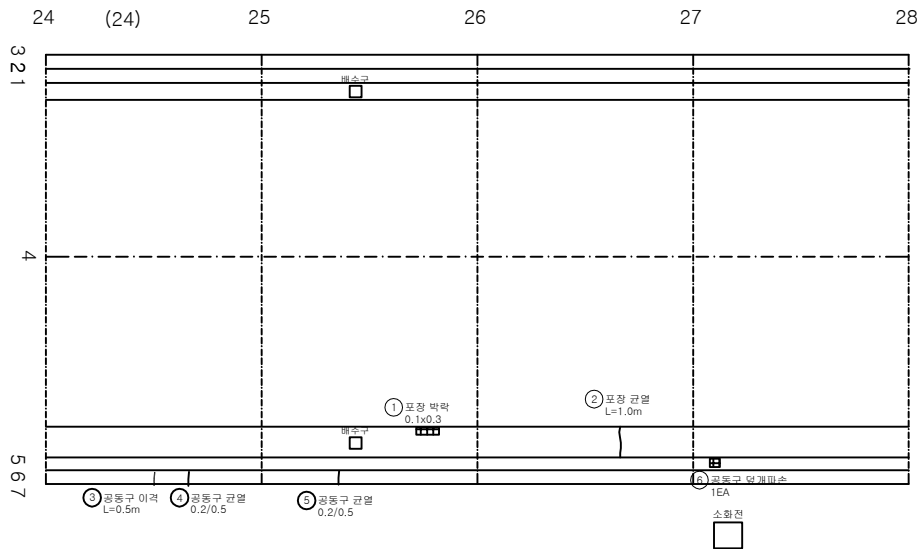


← 전

→ 상주

KEY PLAN

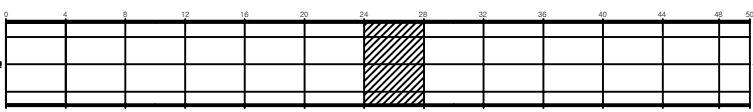

SECTION

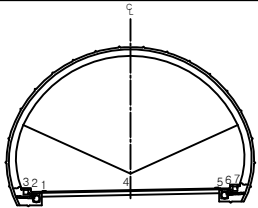


범례

	균열		망상균열		배수구
	편치, 공동		박리, 파손		배수구
	누수, 습윤부		배수구		배수구
	침하		침하		침하
	부식		침하, 변형		기타

발주처	상주영천고속도로(주)
용역명	상주영천고속도로 2024~2025년 시설물 안전점검 용역 (2025년 상반기 정기안전점검)
도면명	불로터널(상주방향) 외관조사사람도
도면번호	007

손상물량표


번호	발생 년도	부재	손상내용	손상현황						비 고	
				폭 (mm)	길이 (m)	너비 (m)	손상 물량	단위	개소		종합 물량
1	19하	포장	포장 균열		1.0		1.00	m	1	1.00	
2	20상	공동구	공동구 균열	0.2	0.5		0.50	m	1	0.50	
3											
4											
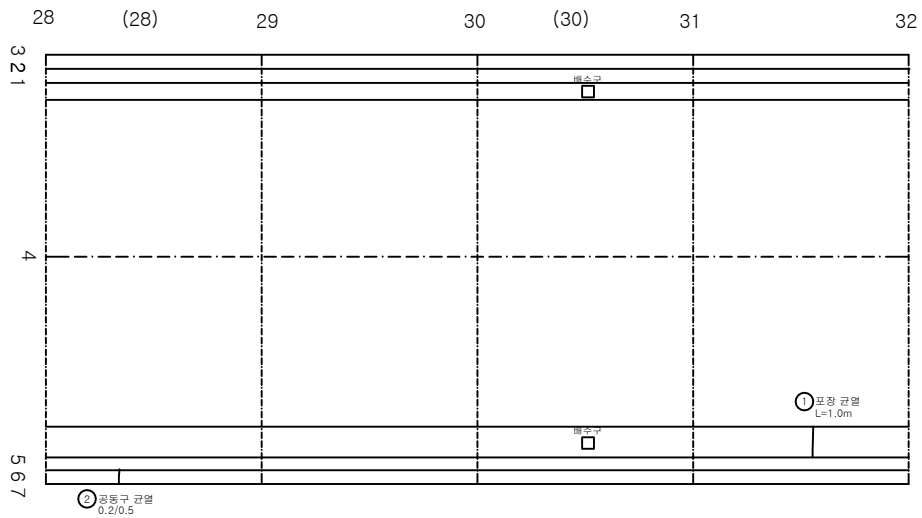


← 전

→ 상주

KEY PLAN

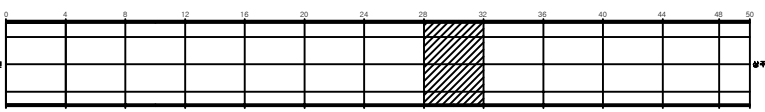

SECTION

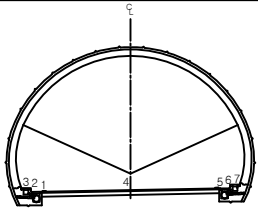


범례

균열	망상균열	재료분리
편치, 공동	박리, 파손	제수
누수, 습윤부	표면	회적물
철근노출	침하	열화
부식	좌굴, 변형	기타


발주처 상주영천고속도로(주)
용역명 상주영천고속도로 2024~2025년 시설물 안전점검 용역 (2025년 상반기 정기안전점검)
도면명 불로터널(상주방향) 외관조사사양도
도면번호 008

손상물량표


번호	발생년도	부재	손상내용	손상현황							비고
				폭(mm)	길이(m)	너비(m)	손상물량	단위	개소	종합물량	
1	20상	포장	포장 균열		1.0		1.00	m	1	1.00	
2	20상	포장	포장 균열		1.0		1.00	m	1	1.00	
3	20상	공동구	공동구 균열	0.2	0.5		0.50	m	1	0.50	
4	20상	공동구	공동구 균열	0.2	0.5		0.50	m	1	0.50	
5											
6											
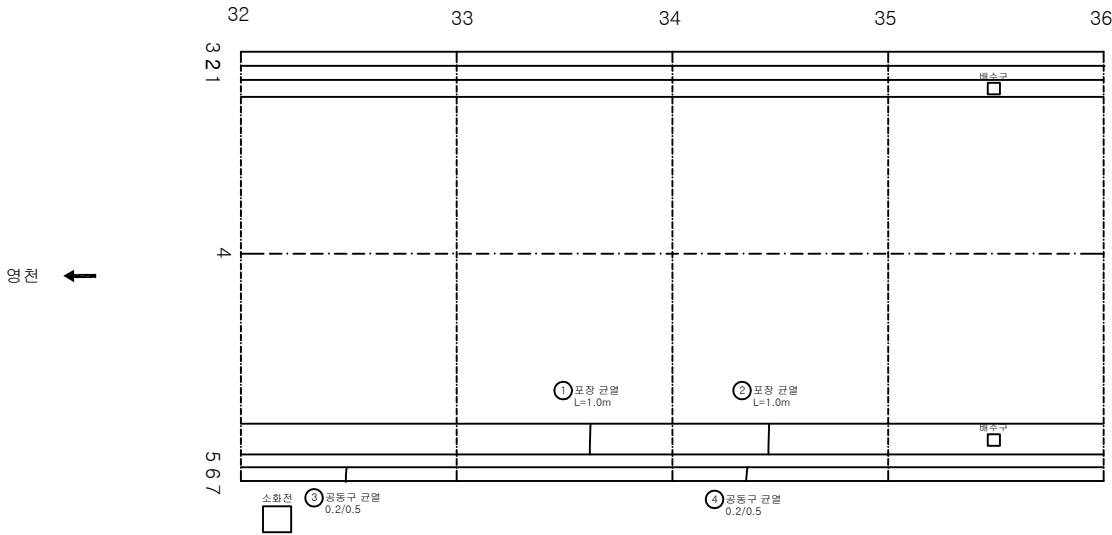

KEY PLAN

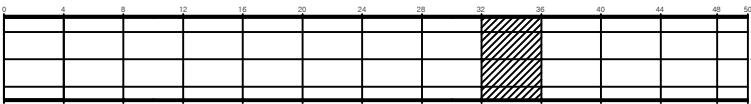

SECTION

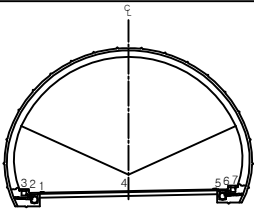


범례

균열	망상균열	재료분리	발주처 상주영천고속도로(주)
편치, 공동	박리, 파손	제수	용역명 상주영천고속도로 2024~2025년 시설물 안전점검 용역 (2025년 상반기 정기안전점검)
누수, 습윤부	보이드	회적물	도면명 불로터널(상주방향) 외관조사사망도
철근노출	침하	열화	도면번호 009
부식	좌굴, 변형	기타	


ID:불로터널(상주)-포장,공동구 Span No.37~40

손상물량표


번호	발생년도	부재	손상내용	손상현황							비고
				폭(mm)	길이(m)	너비(m)	손상물량	단위	개소	종합물량	
1	20상	포장	포장 균열		1.0		1.00	m	3	3.00	
2	20상	포장	포장 균열		1.0		1.00	m	3	3.00	
3	20상	포장	포장 균열		1.0		1.00	m	2	2.00	
4	19하	포장	포장 균열		1.0		1.00	m	2	2.00	
5	20상	공동구	공동구 균열	0.2	0.5		0.50	m	1	0.50	
6											
7											
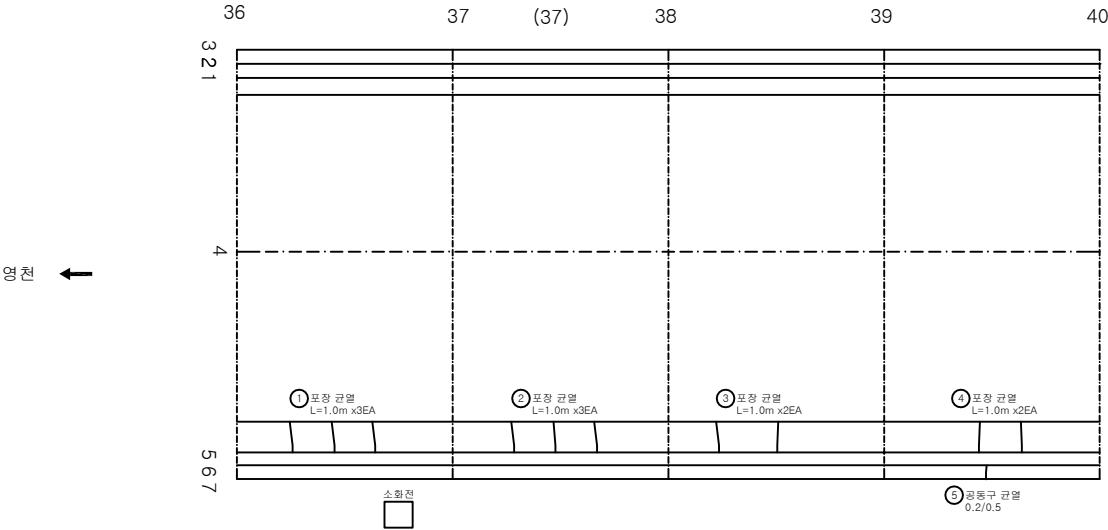

KEY PLAN

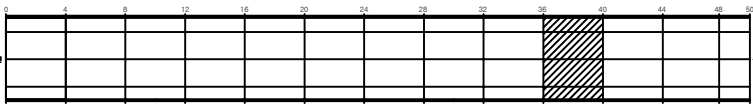

SECTION



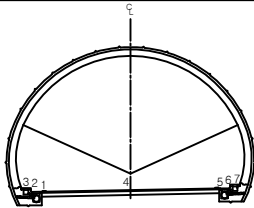


범례

균열	망상균열	재료분리	발주처 상주영천고속도로(주)
편치, 공동	박리, 파손	제수	용역명 상주영천고속도로 2024~2025년 시설물 안전점검 용역 (2025년 상반기 정기안전점검)
누수, 습윤부	배터	퇴적물	도면명 불로터널(상주방향) 외관조사사람도
철근노출	침하	열화	도면번호 010
부식	좌굴, 변형	기타	

손상물량표


번호	발생 년도	부재	손상내용	손상현황							비고
				폭 (mm)	길이 (m)	너비 (m)	손상 물량	단위	개소	총합 물량	
1	20상	포장	포장 균열		1.0		1.00	m	3	3.00	
2	20상	포장	포장 균열		1.0		1.00	m	2	2.00	
3	19하	포장	포장 균열		1.0		1.00	m	2	2.00	
4	19하	포장	포장 균열		1.0		1.00	m	2	2.00	
5	19하	공동구	공동구 균열	0.3	0.5		0.50	m	1	0.50	
6	20상	공동구	공동구 균열	0.3	0.5		0.50	m	1	0.50	
7											
8											
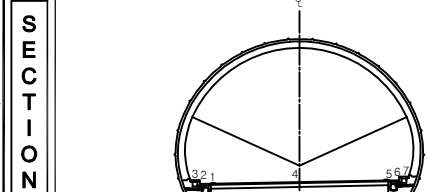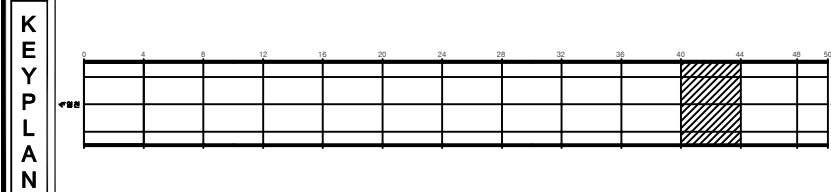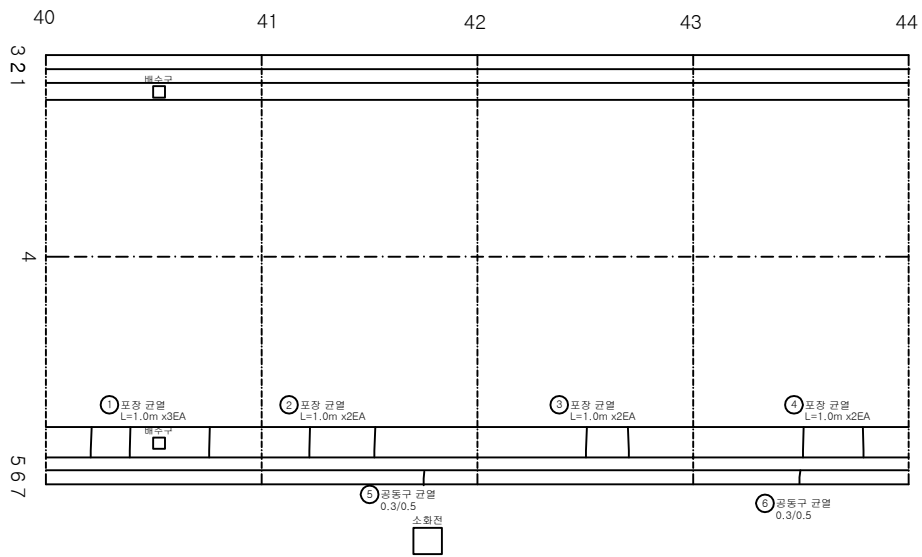


범 례	손상구분			발 주 처 상주영천고속도로(주)
	구분	상상구분	재료분리	
	편차, 공동	바리, 파손	제수	용역명
	누수, 습윤부	배터	회적물	상주영천고속도로 2024~2025년 시설물 안전점검 용역 (2025년 상반기 정기안전점검)
	철근노출	침하	열화	도면명
	부식	좌굴, 변형	기타	불로터널(상주방향) 외관조사사망도
				도면번호

손상물량표


번호	발생년도	부재	손상내용	손상현황							비고
				폭(mm)	길이(m)	너비(m)	손상물량	단위	개소	종합물량	
1	20상	포장	포장 균열		1.0		1.00	m	3	3.00	
2	20상	포장	포장 균열		1.0		1.00	m	1	1.00	
3	19하	공동구	공동구 덮개파손				1.00	EA	1	1.00	
4	19하	공동구	공동구 이격		0.5		0.50	m	1	0.50	T=0.3cm
5											
6											
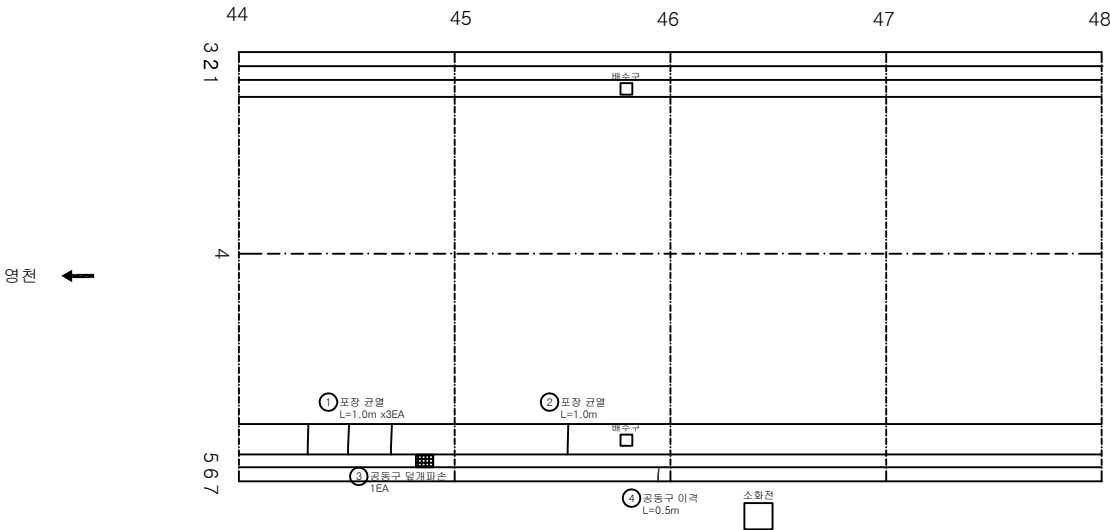

KEY PLAN

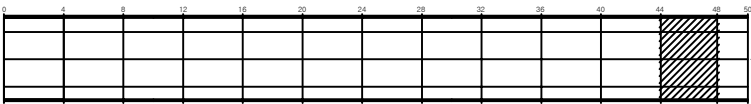

SECTION

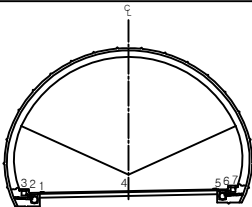


범례

	균열		망상균열		재보강리
	편치, 공동		박리, 파손		제수
	누수, 습윤부		보대		회적물
	철근노출		침하		열화
	부식		좌굴, 변형		기타

발주처	상주영천고속도로(주)
용역명	상주영천고속도로 2024~2025년 시설물 안전점검 용역 (2025년 상반기 정기안전점검)
도면명	불로터널(상주방향) 외관조사사양도
도면번호	012

손상물량표


번호	발생년도	부재	손상내용	손상현황							비고
				폭(mm)	길이(m)	너비(m)	손상물량	단위	개소	총합물량	
1	19하	포장	포장 박리		0.1	0.5	0.05	m ²	1	0.05	
2	20상	포장	포장 균열		1.0		1.00	m	1	1.00	
3	20상	포장	포장 균열		1.0		1.00	m	2	2.00	
4	20상	포장	포장 균열		1.0		1.00	m	1	1.00	
5	19하	공동구	공동구 덮개박락				1.00	EA	1	1.00	
6	19하	공동구	공동구 덮개박락				1.00	EA	1	1.00	
7	20상	공동구	공동구 균열	0.2	0.5		0.50	m	1	0.50	
8	20상	공동구	공동구 균열	0.2	0.5		0.50	m	1	0.50	
9	20상	공동구	공동구 균열	0.3	0.5		0.50	m	1	0.50	
10	21하	포장	포장 파손		0.1	0.3	0.03	m ²	1	0.03	
11											
12											
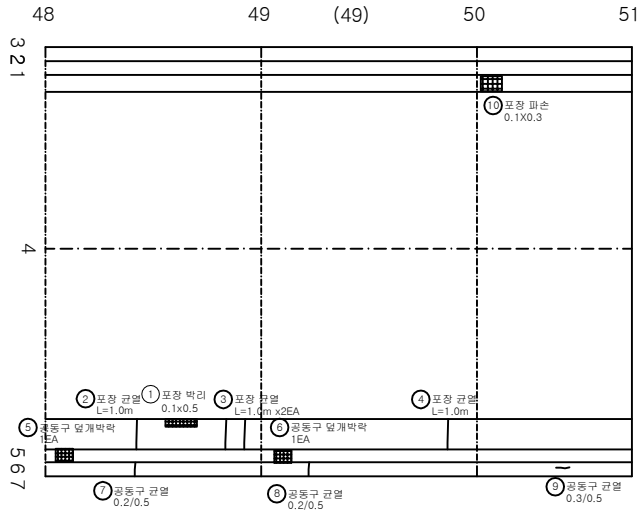


← 영점

→ 상주

KEY PLAN

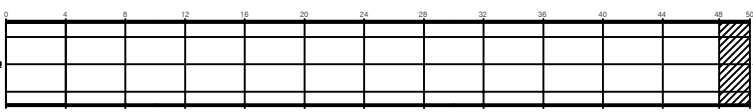

SECTION

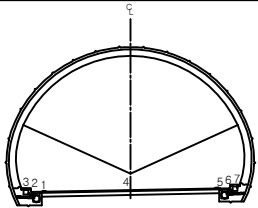

범례

	균열		망상균열		재로분리
	편치, 공동		박리, 파손		제수
	누수, 습윤부		폐쇄		퇴적물
	도로노출		침하		열화
	부식		좌굴, 변형		기타

발주처	상주영천고속도로(주)
용역명	상주영천고속도로 2024~2025년 시설물 안전점검 용역 (2025년 상반기 정기안전점검)
도면명	불로터널(상주방향) 외관조사사람도
도면번호	013

라이닝 콘크리트

ID:불로터널(상주)-라이닝 Span No.1~4


피니시 전경

손상물량표

번호	발생년도	부재	손상내용	손상현황							비고
				폭(mm)	길이(m)	너비(m)	손상물량	단위	개소	종합물량	
1	19하	측벽부	균열(Cw=0.3mm미만)	0.2	5.0		5.00	m	1	5.00	
2	23하	천단부	균열(Cw=0.3mm이상)	0.3	1.0		1.00	m	3	3.00	
3	23하	측벽부	균열(Cw=0.3mm미만)	0.2	2.5		2.50	m	1	2.50	
4											
5											
영천 ←

→ 상주

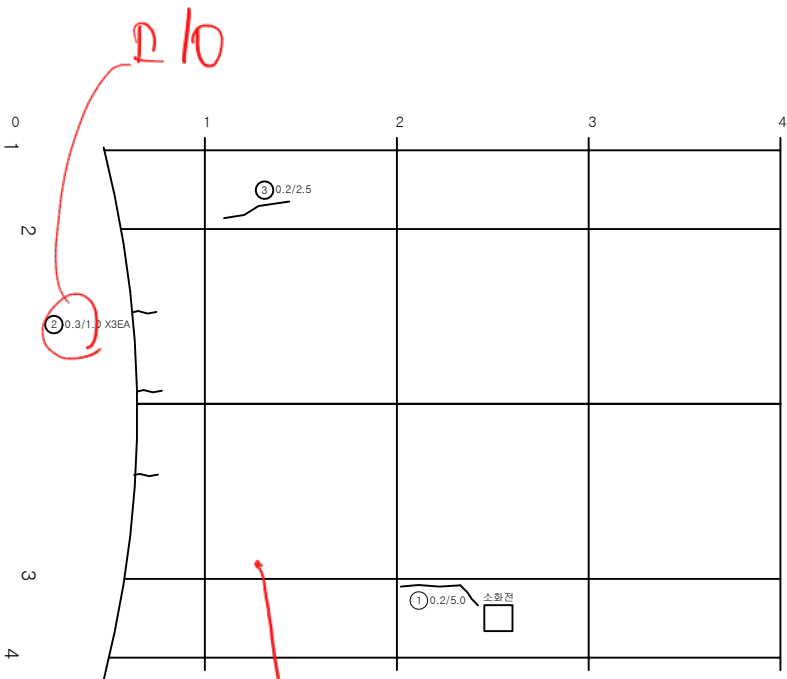


탄생위치 4mm, 이하

KEY PLAN

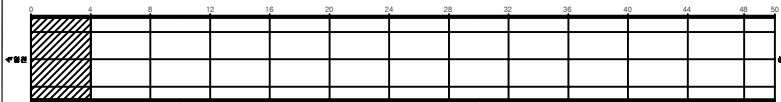

SECTION

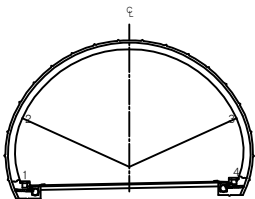


범례

균열	망상균열	재료분리	발주처 상주영천고속도로(주)
편치, 공동	박리, 파손	제수	용역명 상주영천고속도로 2024~2025년 시설물 안전점검 용역 (2025년 상반기 정기안전점검)
누수, 습윤부	부식	퇴적물	도면명 불로터널(상주방향) 외관조사사람도
유통관누출	침하	열화	도면번호 014
기초	부식, 변형	기타	

손상물량표


번호	발생년도	부재	손상내용	손상현황							비고
				폭(mm)	길이(m)	너비(m)	손상물량	단위	개소	총합물량	
1	19하	천단부	균열(Cw=0.3mm미만)	0.2	10.0		10.00	m	1	10.00	
2	19하	천단부	균열(Cw=0.3mm미만)	0.2	10.0		10.00	m	1	10.00	
3	19하	천단부	채층분리		0.1	0.3	0.03	m ²	1	0.03	
4	19하	측벽부	마감재 박락		0.3	0.3	0.09	m ²	1	0.09	
5	19하	측벽부	균열(Cw=0.3mm미만)	0.2	2.0		2.00	m	1	2.00	
6	21하	천단부	채균열(Cw=0.3mm미만)	0.2	10.0		10.00	m	1	10.00	
7											
8											
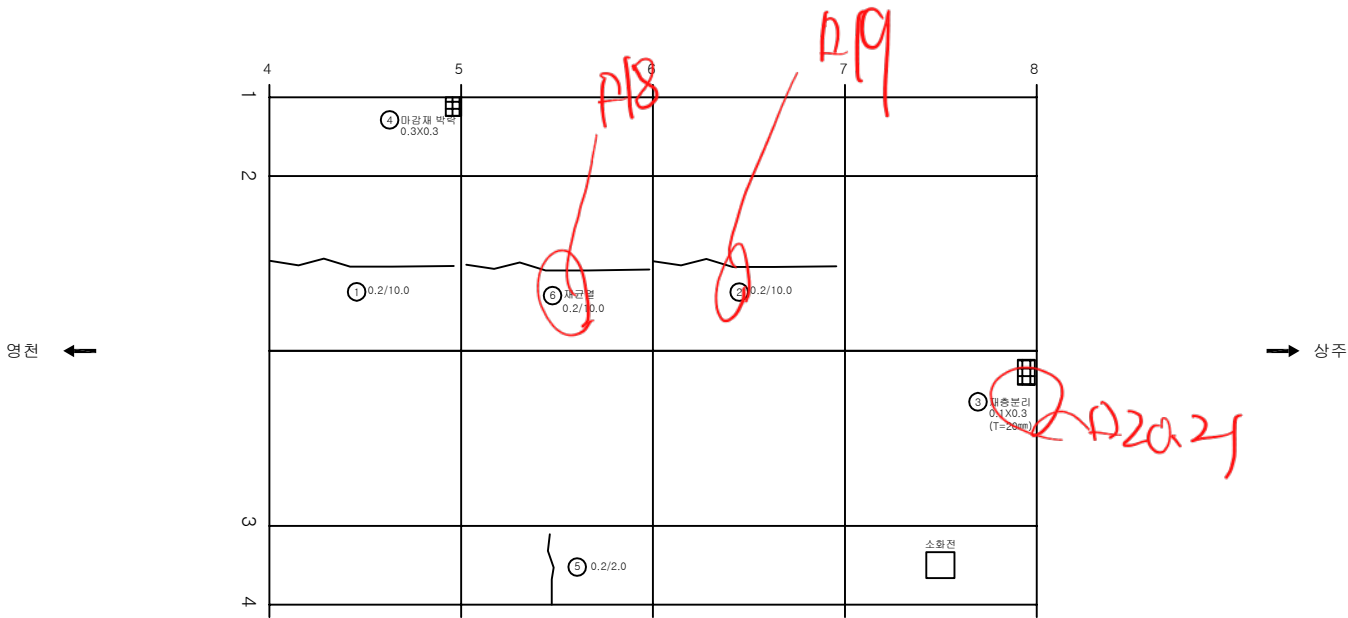

KEY PLAN



SECTION

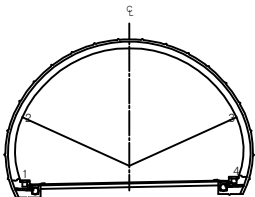


범례


균열	양상균열	채층분리	발주처 상주영천고속도로(주)
펀치, 강돌	박리, 파손	제수	용역명 상주영천고속도로 2024~2025년 시설물 안전점검 용역 (2025년 상반기 정기안전점검)
누수, 습윤부	침하	변위	도면명 불로터널(상주방향) 외관조사사람도
소화전	부식, 변형	기타	도면번호 015

손상물량표


번호	발생년도	부재	손상내용	손상현황							비고
				폭(mm)	길이(m)	너비(m)	손상물량	단위	개소	총합물량	
1	19하	측벽부	마감재 박락		0.2	0.3	0.06	m ²	1	0.06	
2	19하	천단부	채균열(Cw=0.3mm이상)	0.3	10.0		10.00	m	1	10.00	
3	21하	측벽부	마감재 박락		0.2	0.1	0.02	m ²	1	0.02	
4	21하	측벽부	균열(Cw=0.3mm미만)	0.2	2.0		2.00	m	1	2.00	
5	21하	천단부	채균열(Cw=0.3mm미만)	0.2	10.0		10.00	m	1	10.00	
6	21하	천단부	채균열(Cw=0.3mm이상)	0.3	10.0		10.00	m	1	10.00	
7	21하	천단부	균열(Cw=0.3mm이상)	0.3	10.0		10.00	m	1	10.00	
8											
9											
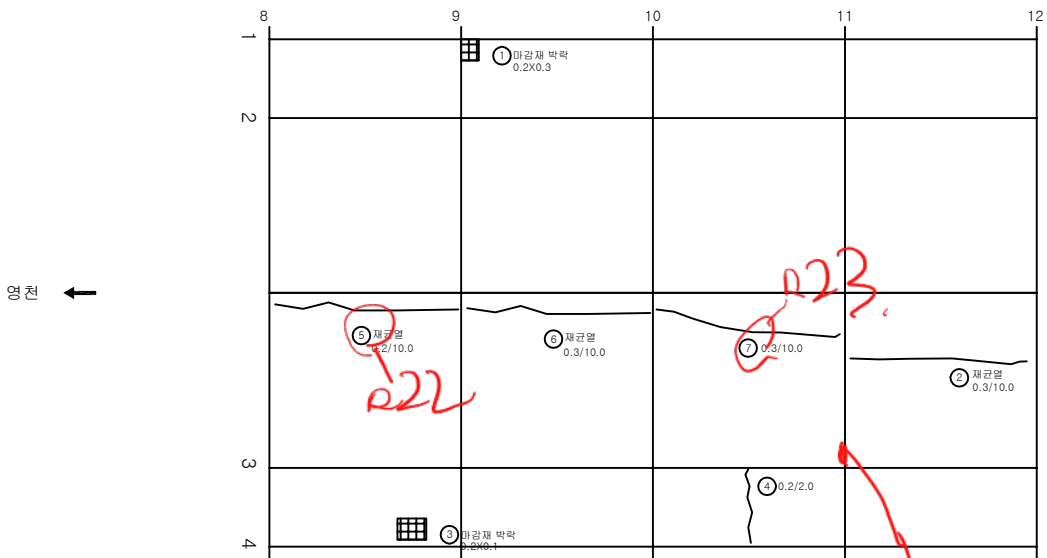

KEY PLAN

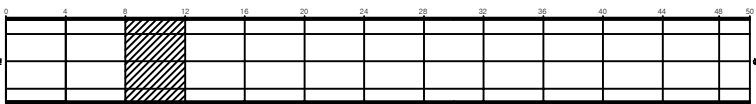

SECTION

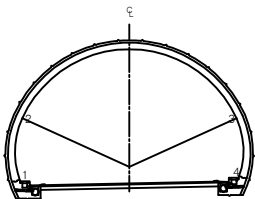


범례

	균열		망상균열		재료분리
	편치, 강돌		박리, 파손		제수
	누수, 습윤부		녹 부		퇴적물
	침하		변형		기타

발주처	상주영천고속도로(주)
용역명	상주영천고속도로 2024~2025년 시설물 안전점검 용역 (2025년 상반기 정기안전점검)
도면명	불로터널(상주방향) 외관조사사람도
도면번호	016


A 2530828

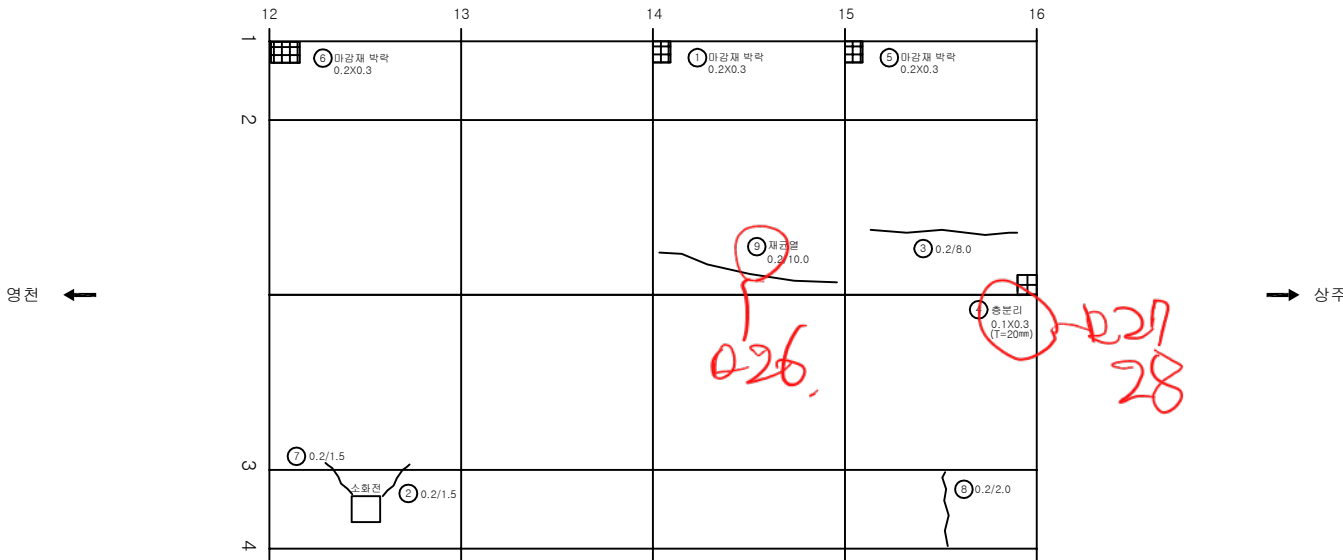


손상물량표

번호	발생년도	부재	손상내용	손상현황							비고
				폭(mm)	길이(m)	너비(m)	손상물량	단위	개소	총합물량	
1	19하	측벽부	마감재 박락		0.2	0.3	0.06	m ²	1	0.06	
2	19하	측벽부	균열(Cw=0.3mm미만)	0.2	1.5		1.50	m	1	1.50	
3	19하	천단부	균열(Cw=0.3mm미만)	0.2	8.0		8.00	m	1	8.00	
4	19하	천단부	충분리		0.1	0.3	0.03	m ²	1	0.03	
5	20하	측벽부	마감재 박락		0.2	0.3	0.06	m ²	1	0.06	
6	21하	측벽부	마감재 박락		0.2	0.3	0.06	m ²	1	0.06	
7	21하	측벽부	균열(Cw=0.3mm미만)	0.2	1.5		1.50	m	1	1.50	
8	21하	측벽부	균열(Cw=0.3mm미만)	0.2	2.0		2.00	m	1	2.00	
9	21하	천단부	재균열(Cw=0.3mm미만)	0.2	10.0		10.00	m	1	10.00	
10	23하	측벽부	균열(Cw=0.3mm미만)	0.2	1.5		1.50	m	1	1.50	
11											
12											
KEY PLAN

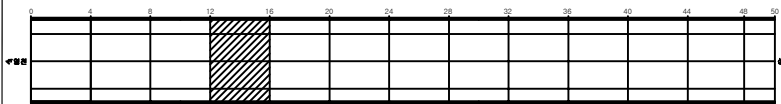

SECTION

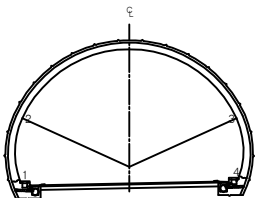


범례

			발주처 상주영천고속도로(주)
			용역명 상주영천고속도로 2024~2025년 시설물 안전점검 용역 (2025년 상반기 정기안전점검)
			도면명 불로터널(상주방향) 외관조사사람도
			도면번호 017


ID:불로터널(상주)-라이닝 Span No.17~20

손상물량표


번호	발생년도	부재	손상내용	손상현황							비고
				폭(mm)	길이(m)	너비(m)	손상물량	단위	개소	종합물량	
1	19하	측벽부	마감재 박락		0.2	0.3	0.06	m ²	1	0.06	
2	19하	측벽부	마감재 박락		0.2	0.3	0.06	m ²	1	0.06	
3	19하	측벽부	마감재 박락		0.2	0.3	0.06	m ²	1	0.06	
4	19하	천단부	충분리		0.1	0.3	0.03	m ²	1	0.03	
5	21상	천단부	충분리		0.2	0.4	0.08	m ²	1	0.08	
6	21하	천단부	충분리		0.1	0.3	0.03	m ²	1	0.03	
7	21하	천단부	재균열(Cw=0.3mm미만)	0.2	10.0		10.00	m	1	10.00	
8	21하	천단부	재균열(Cw=0.3mm미만)	0.2	10.0		10.00	m	1	10.00	
9	21하	천단부	재충분리		0.2	0.3	0.06	m ²	1	0.06	
10											
11											
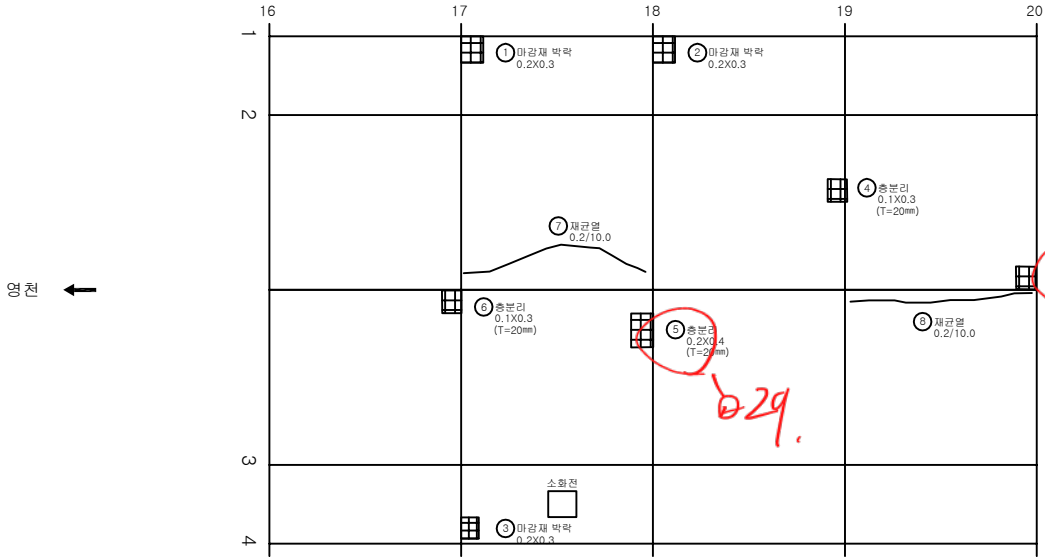

KEY PLAN

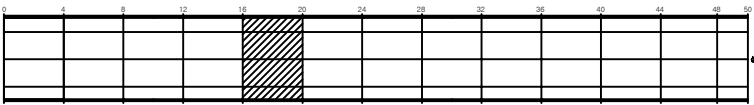

SECTION

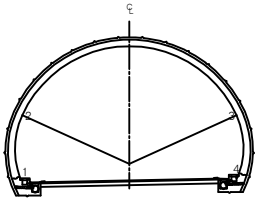

범례


콘크리트	방상균열	재충분리
균열, 공동	박리, 파손	제수
누수, 습윤부	벗겨짐	부식
철근노출	침하	열화
부식	좌굴, 변형	기타

발주처	상주영천고속도로(주)
용역명	상주영천고속도로 2024~2025년 시설물 안전점검 용역 (2025년 상반기 정기안전점검)
도면명	불로터널(상주방향) 외관조사망도
도면번호	018


ID:불로터널(상주)-라이닝 Span No.21~24

손상물량표


번호	발생 년도	부재	손상내용	손상현황							비고
				폭 (mm)	길이 (m)	너비 (m)	손상 물량	단위	개소	총합 물량	
1	19하	측벽부	마감재 박락		0.2	0.3	0.06	m ²	1	0.06	
2	19하	측벽부	마감재 박락		0.2	0.3	0.06	m ²	1	0.06	
3	19하	측벽부	균열(Cw=0.3mm미만)	0.2	2.0		2.00	m	1	2.00	
4	19하	천단부	충분리		0.1	0.3	0.03	m ²	1	0.03	
5	19하	측벽부	마감재 박락		0.2	0.3	0.06	m ²	1	0.06	
6	21하	측벽부	균열(Cw=0.3mm미만)	0.2	2.0		2.00	m	1	2.00	
7	21하	천단부	재균열(Cw=0.3mm미만)	0.2	10.0		10.00	m	1	10.00	
8	21하	천단부	재균열(Cw=0.3mm미만)	0.2	10.0		10.00	m	1	10.00	
9	21하	천단부	재충분리		0.2	0.5	0.10	m ²	1	0.10	
10	23하	천단부	재균열(Cw=0.3mm미만)	0.2	10.0		10.00	m	1	10.00	
11											
12											
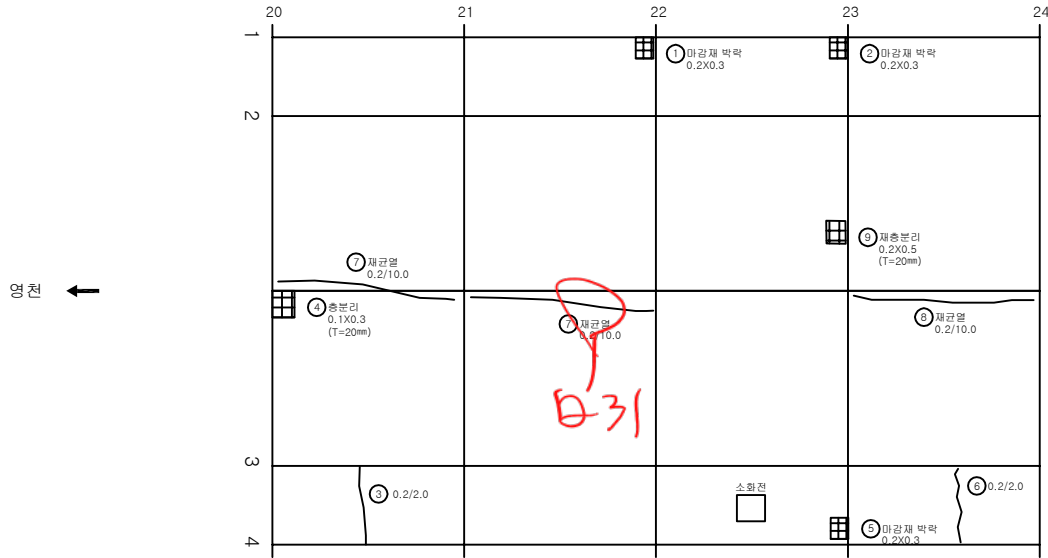

KEY PLAN

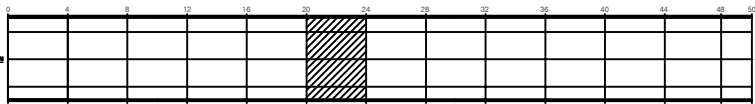

SECTION

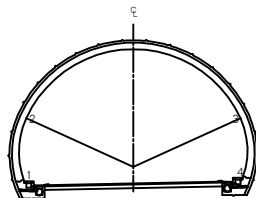


범례

	관 열		망상균열		재충분리
	편치, 공동		박리, 파손		제수
	누수, 습윤부		빠짐		회적물
	배수관		침하		열화
	보강		좌굴, 변형		기타


발 주 처	상주영천고속도로(주)
용 의 명	상주영천고속도로 2024~2025년 시설물 안전점검 용역 (2025년 상반기 정기안전점검)
도 면 명	불로터널(상주방향) 외관조사망도
도 면 번호	019

손상물량표


번호	발생년도	부재	손상내용	손상현황							비고
				폭(mm)	길이(m)	너비(m)	손상물량	단위	개소	종합물량	
1	19하	측벽부	마감재 박락		0.2	0.3	0.06	m ²	1	0.06	
2	19하	측벽부	균열(Cw=0.3mm미만)	0.2	5.0		5.00	m	1	5.00	
3	19하	측벽부	균열(Cw=0.3mm미만)	0.2	2.0		2.00	m	1	2.00	
4	19하	천단부	충분리		0.1	0.4	0.04	m ²	1	0.04	
5	21하	측벽부	균열(Cw=0.3mm미만)	0.2	2.0		2.00	m	1	2.00	
6	21하	측벽부	균열(Cw=0.3mm미만)	0.2	5.0		5.00	m	1	5.00	
7	21하	천단부	재균열(Cw=0.3mm이상)	0.4	10.0		10.00	m	1	10.00	
8	21하	천단부	재균열(Cw=0.3mm미만)	0.2	5.0		5.00	m	1	5.00	
9	23하	측벽부	균열(Cw=0.3mm미만)	0.2	2.0		2.00	m	2	4.00	
10											
11											
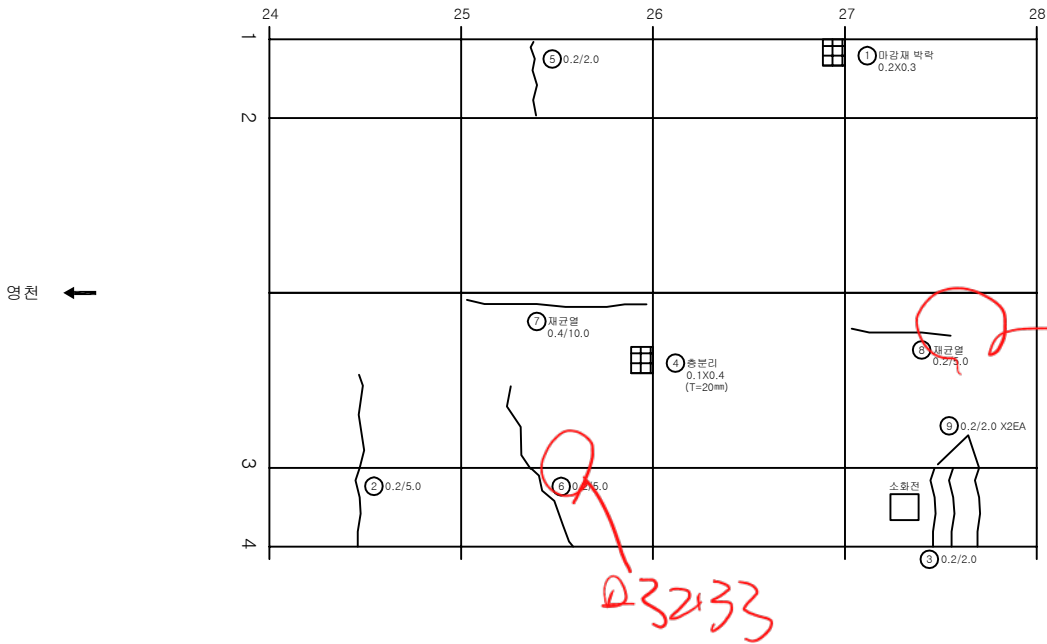

KEY PLAN

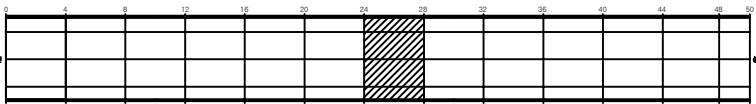


SECTION

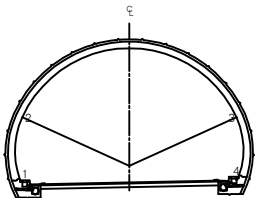


번호	발생년도	부재	손상내용	손상현황							비고
				폭(mm)	길이(m)	너비(m)	손상물량	단위	개소	종합물량	
1	19하	측벽부	마감재 박락		0.2	0.3	0.06	m ²	1	0.06	
2	19하	측벽부	균열(Cw=0.3mm미만)	0.2	5.0		5.00	m	1	5.00	
3	19하	측벽부	균열(Cw=0.3mm미만)	0.2	2.0		2.00	m	1	2.00	
4	19하	천단부	충분리		0.1	0.4	0.04	m ²	1	0.04	
5	21하	측벽부	균열(Cw=0.3mm미만)	0.2	2.0		2.00	m	1	2.00	
6	21하	측벽부	균열(Cw=0.3mm미만)	0.2	5.0		5.00	m	1	5.00	
7	21하	천단부	재균열(Cw=0.3mm이상)	0.4	10.0		10.00	m	1	10.00	
8	21하	천단부	재균열(Cw=0.3mm미만)	0.2	5.0		5.00	m	1	5.00	
9	23하	측벽부	균열(Cw=0.3mm미만)	0.2	2.0		2.00	m	2	4.00	
10											
11											
손 상 물 량 표


번호	발생 년도	부재	손상내용	손상현황							비 고
				폭 (mm)	길이 (m)	너비 (m)	손상 물량	단위	개소	종합 물량	
1	19하	측벽부	마감재 박락		0.2	0.3	0.06	m ²	1	0.06	
2	19하	측벽부	마감재 박락		0.2	0.3	0.06	m ²	1	0.06	
3	19하	측벽부	균열(Cw=0.3mm미만)	0.2	2.0		2.00	m	2	4.00	
4	19하	측벽부	균열(Cw=0.3mm미만)	0.2	2.0		2.00	m	1	2.00	
5	19하	천단부	충분리		0.1	0.3	0.03	m ²	1	0.03	
6	21하	측벽부	균열(Cw=0.3mm미만)	0.2	2.0		2.00	m	1	2.00	
7	23하	측벽부	균열(Cw=0.3mm미만)	0.2	4.0		4.00	m	1	4.00	
8	23하	측벽부	균열(Cw=0.3mm미만)	0.2	2.0		2.00	m	1	2.00	
9	23하	천단부	균열(Cw=0.3mm미만)	0.2	10.0		10.00	m	1	10.00	
10	23하	천단부	충분리		0.2	0.5	0.10	m ²	1	0.10	
11	23하	천단부	균열(Cw=0.3mm미만)	0.2	10.0		10.00	m	1	10.00	
12											
13											
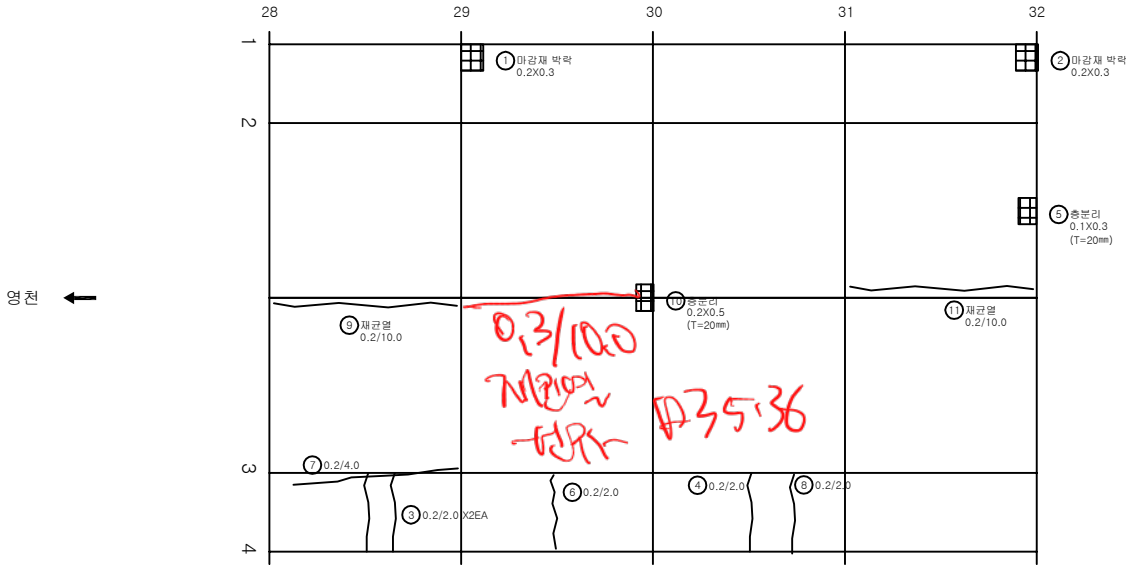

KEY PLAN

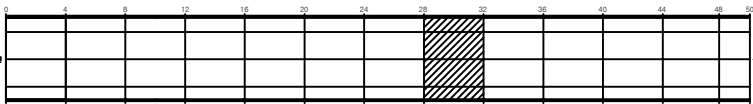


SECTION

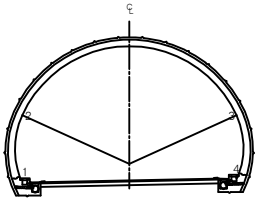


범 례	손상구분			발 주 처
	균열	마상균열	재충분리	상주영천고속도로(주)
	편치, 공동	박리, 파손	제수	용역명
	누수, 습윤부	벽면	회죽물	상주영천고속도로 2024~2025년 시설물 안전점검 용역 (2025년 상반기 정기안전점검)
	철근노출	침하	열화	도면명
	부식	좌굴, 변형	기타	불로터널(상주방향) 외관조사망도
				도면번호
				021

손상물량표


번호	발생년도	부재	손상내용	손상현황							비고
				폭(mm)	길이(m)	너비(m)	손상물량	단위	개소	총합물량	
1	19하	측벽부	마감재 박락		0.2	0.3	0.06	m ²	1	0.06	
2	19하	측벽부	균열(Cw=0.3mm미만)	0.2	2.0		2.00	m	1	2.00	
3	19하	측벽부	마감재 박락		0.2	0.3	0.06	m ²	1	0.06	
4	19하	천단부	재균열(Cw=0.3mm미만)	0.2	10.0		10.00	m	1	10.00	
5	19하	천단부	충분리		0.1	0.3	0.03	m ²	1	0.03	
6	21하	측벽부	균열(Cw=0.3mm미만)	0.2	4.0		4.00	m	1	4.00	
7	21하	천단부	재균열(Cw=0.3mm미만)	0.2	7.0		7.00	m	1	7.00	
8	21하	천단부	균열(Cw=0.3mm미만)	0.2	10.0		10.00	m	1	10.00	
9	21하	천단부	균열(Cw=0.3mm미만)	0.2	10.0		10.00	m	1	10.00	
10											
11											
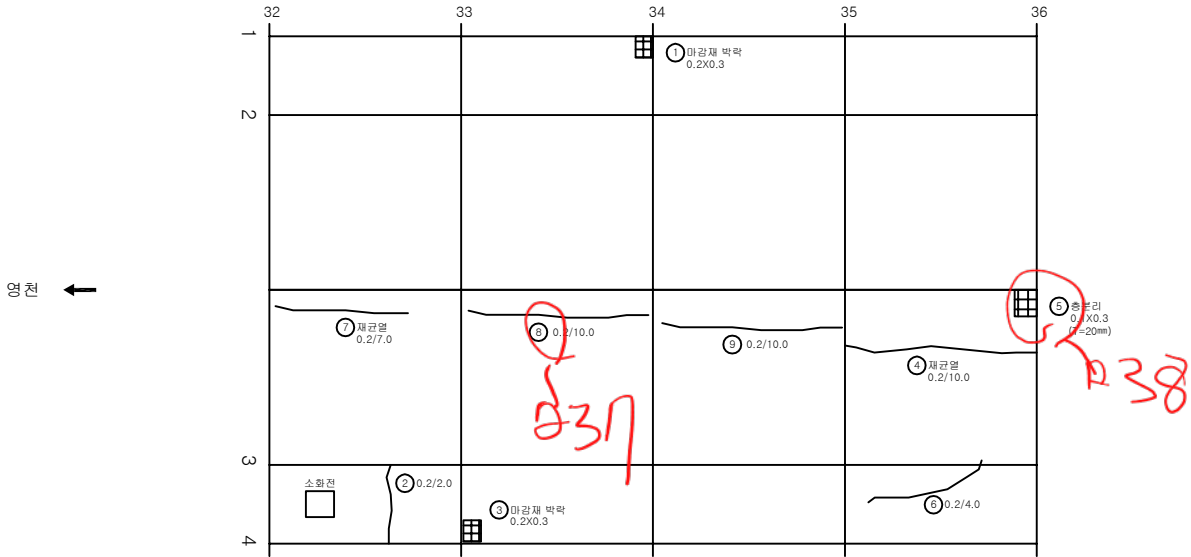

KEY PLAN

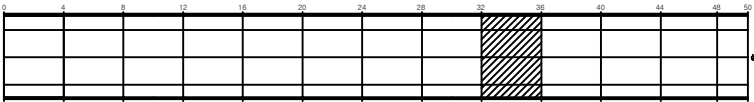

SECTION

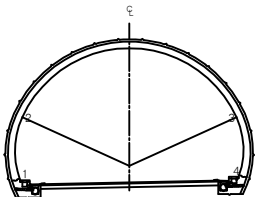

범례

균열	양상균열	재료분리	발주처 상주영천고속도로(주)
편치, 공동	바리, 파손	침하	용역명 상주영천고속도로 2024~2025년 시설물 안전점검 용역 (2025년 상반기 정기안전점검)
누수, 습윤부	폐쇄	부식	도면명 불로터널(상주방향) 외관조사망도
철근노출	침하	부식	도면번호 022
좌굴, 변형	침하	부식	


손상물량표

번호	발생년도	부재	손상내용	손상현황							비고
				폭(mm)	길이(m)	너비(m)	손상물량	단위	개소	종합물량	
1	19하	측벽부	마감재 박락		0.2	0.3	0.06	m ²	1	0.06	
2	19하	측벽부	마감재 박락		0.3	0.3	0.09	m ²	1	0.09	
3	19하	천단부	균열(Cw=0.3mm미만)	0.2	10.0		10.00	m	1	10.00	
4	21하	측벽부	균열(Cw=0.3mm미만)	0.2	2.0		2.00	m	1	2.00	
5	21하	천단부	채균열(Cw=0.3mm미만)	0.2	10.0		10.00	m	1	10.00	
6	21하	천단부	채균열(Cw=0.3mm미만)	0.2	10.0		10.00	m	1	10.00	
7	21하	천단부	균열(Cw=0.3mm미만)	0.2	14.0		14.00	m	1	14.00	
8	23하	측벽부	균열(Cw=0.3mm미만)	0.2	1.0		1.00	m	2	2.00	
9	23하	천단부	충분리		0.2	1.0	0.20	m ²	1	0.20	
10											
11											
영천 ←

→ 상주

KEY PLAN

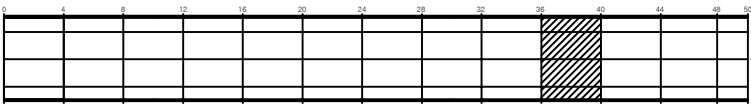

SECTION

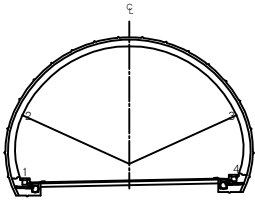

범례


	균열		망상균열		재분리
	편치, 공동		박리, 파손		제수
	누수, 습윤부		녹 부		회색물
	침하		변형		기타

발주처	상주영천고속도로(주)
용역명	상주영천고속도로 2024~2025년 시설물 안전점검 용역 (2025년 상반기 정기안전점검)
도면명	불로터널(상주방향) 외관조사사양도
도면번호	023


ID:불로터널(상주)-라이닝 Span No.41~44

손상물량표


번호	발생년도	부재	손상내용	손상현황							비고
				폭(mm)	길이(m)	너비(m)	손상물량	단위	개소	종합물량	
1	19하	천단부	박락		0.1	0.1	0.01	m ²	1	0.01	
2	19하	측벽부	균열(Cw=0.3mm이상)	0.3	2.0		2.00	m	1	2.00	
3	21하	천단부	재균열(Cw=0.3mm미만)	0.2	10.0		10.00	m	1	10.00	
4	21하	천단부	균열(Cw=0.5mm이상)	0.5	10.0		10.00	m	1	10.00	
5											
6											
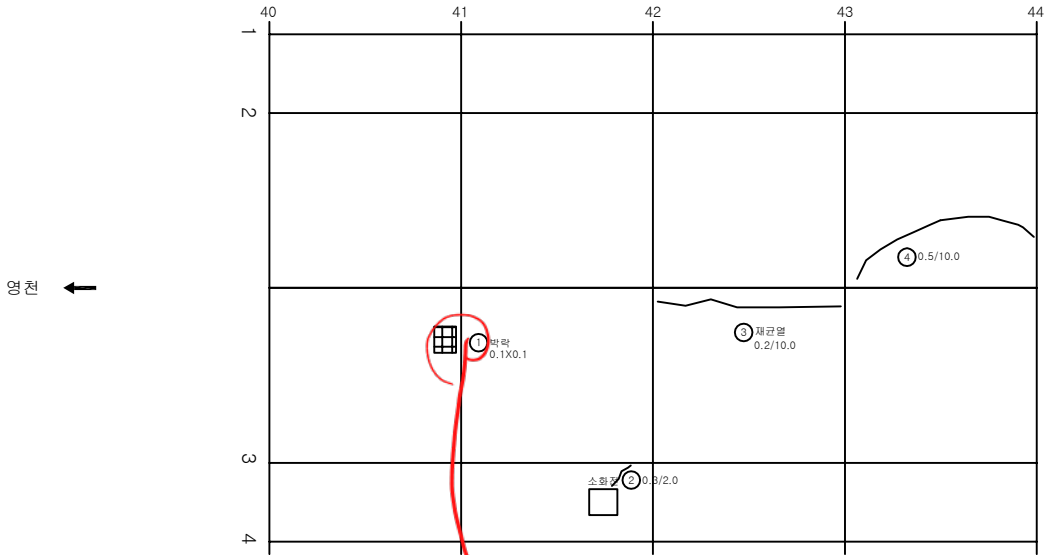

KEY PLAN

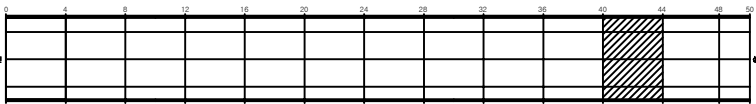

SECTION

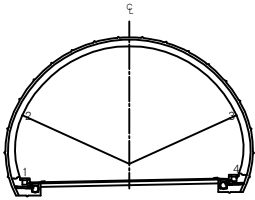


LEGEND

균열	망상균열	재료분리
편치, 공동	박리, 파손	제수
누수, 습윤부	벽면	회색물
철근노출	침하	열화
부식	좌굴, 변형	기타


발주처	상주영천고속도로(주)
용역명	상주영천고속도로 2024~2025년 시설물 안전점검 용역 (2025년 상반기 정기안전점검)
도면명	불로터널(상주방향) 외관조사사양도
도면번호	024

손상물량표


번호	발생년도	부재	손상내용	손상현황							비고
				폭(mm)	길이(m)	너비(m)	손상물량	단위	개소	총합물량	
1	19하	천단부	균열(Cw=0.3mm미만)	0.2	2.0		2.00	m	1	2.00	
2	19하	천단부	표면물량		3.0	5.0	15.00	m ²	1	15.00	
3	21하	천단부	균열(Cw=0.3mm미만)	0.2	1.5		1.50	m	1	1.50	
4	21하	천단부	균열(Cw=0.3mm이상)	0.3	10.0		10.00	m	1	10.00	
5	21하	천단부	균열(Cw=0.3mm미만)	0.2	3.5		3.50	m	1	3.50	
6	23하	측벽부	균열(Cw=0.3mm이상)	0.3	9.0		9.00	m	1	9.00	
7											
8											
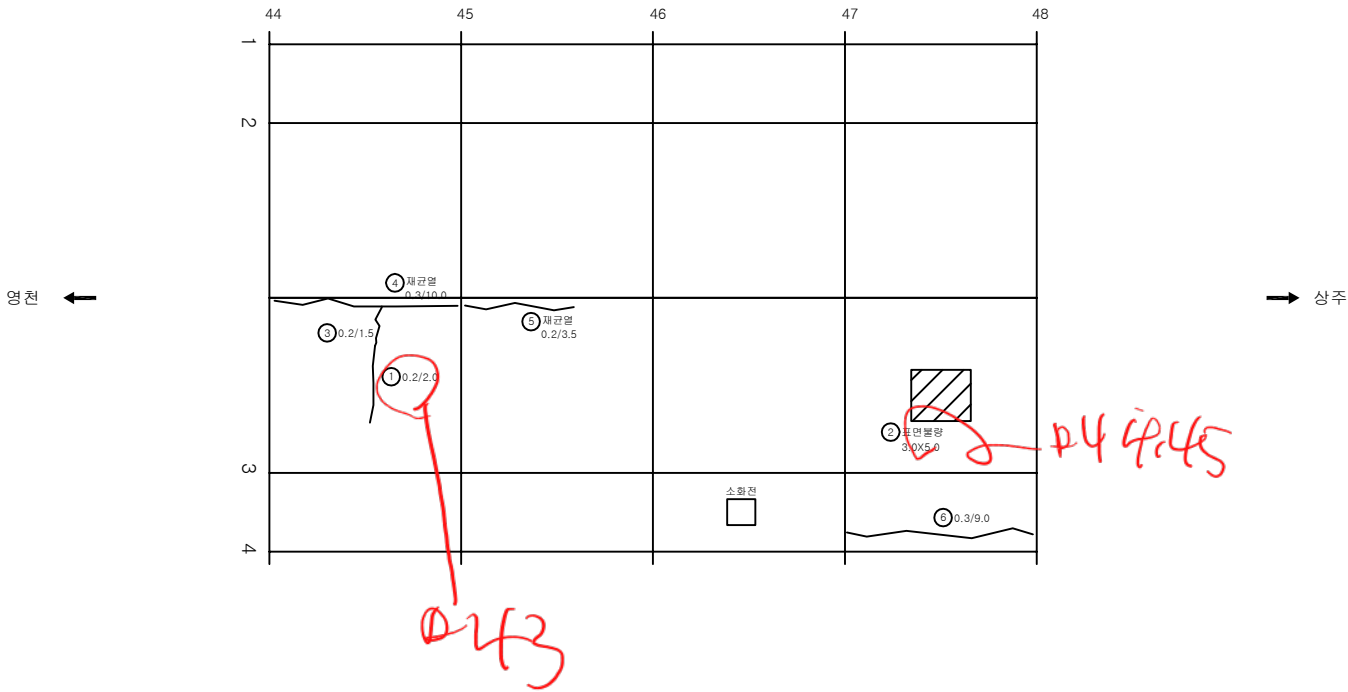

KEY PLAN

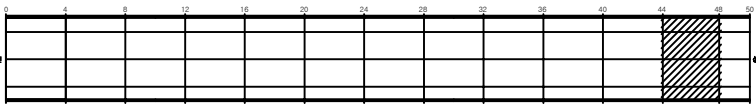

SECTION

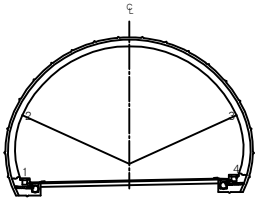


번호	발생년도	부재	손상내용	손상현황							비고
				폭(mm)	길이(m)	너비(m)	손상물량	단위	개소	총합물량	
1	19하	천단부	균열(Cw=0.3mm미만)	0.2	2.0		2.00	m	1	2.00	
2	19하	천단부	표면물량		3.0	5.0	15.00	m ²	1	15.00	
3	21하	천단부	균열(Cw=0.3mm미만)	0.2	1.5		1.50	m	1	1.50	
4	21하	천단부	균열(Cw=0.3mm이상)	0.3	10.0		10.00	m	1	10.00	
5	21하	천단부	균열(Cw=0.3mm미만)	0.2	3.5		3.50	m	1	3.50	
6	23하	측벽부	균열(Cw=0.3mm이상)	0.3	9.0		9.00	m	1	9.00	
7											
8											
균열	망상균열	재료분리	발주처
편치, 공동	박리, 파손	제수	상주영천고속도로(주)
누수, 습윤부	벽면	회죽물	용역명
철근노출	침하	열화	상주영천고속도로 2024~2025년 시설물 안전점검 용역 (2025년 상반기 정기안전점검)
부식	좌굴, 변형	기타	도면명
			불로터널(상주방향) 외관조사사망도
			도면번호
			025

손상물량표


번호	발생년도	부재	손상내용	손상현황							비고
				폭(mm)	길이(m)	너비(m)	손상물량	단위	개소	종합물량	
1	21하	측벽부	균열(Cw=0.3mm이상)	0.3	4.0		4.00	m	1	4.00	
2	21하	천단부	균열부백태		0.1	1.0	0.10	m ²	1	0.10	
3											
4											
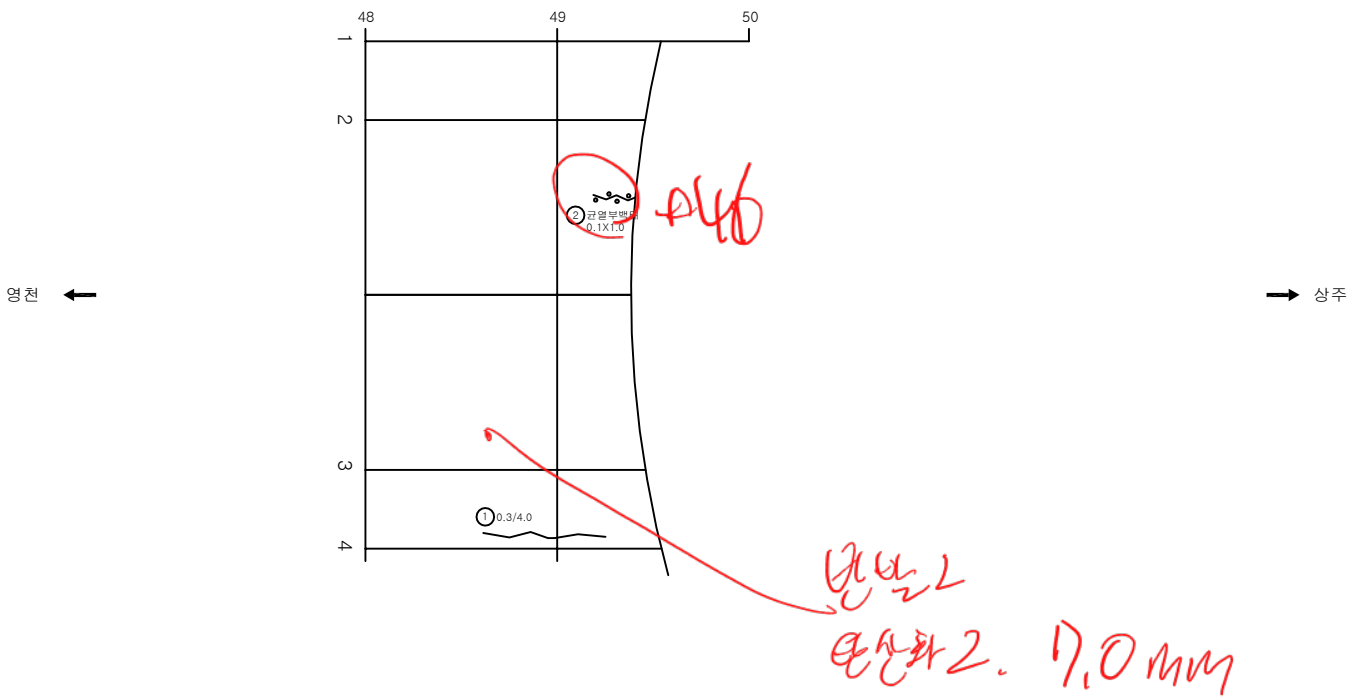

KEY PLAN

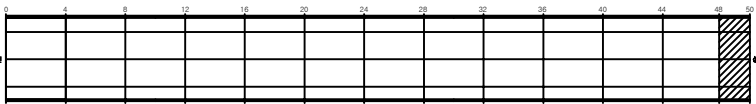

SECTION

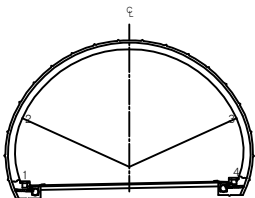


범례

균열	망상균열	재료분리	발주처 상주영천고속도로(주)
편치, 공동	박리, 파손	제수	용역명 상주영천고속도로 2024~2025년 시설물 안전점검 용역 (2025년 상반기 정기안전점검)
누수, 습윤부	보대	회색물	도면명 볼로터널(상주방향) 외관조사사양도
철근노출	침하	열화	도면번호 026
부식	좌굴, 변형	기타	

개 문


미~7진경

28.9

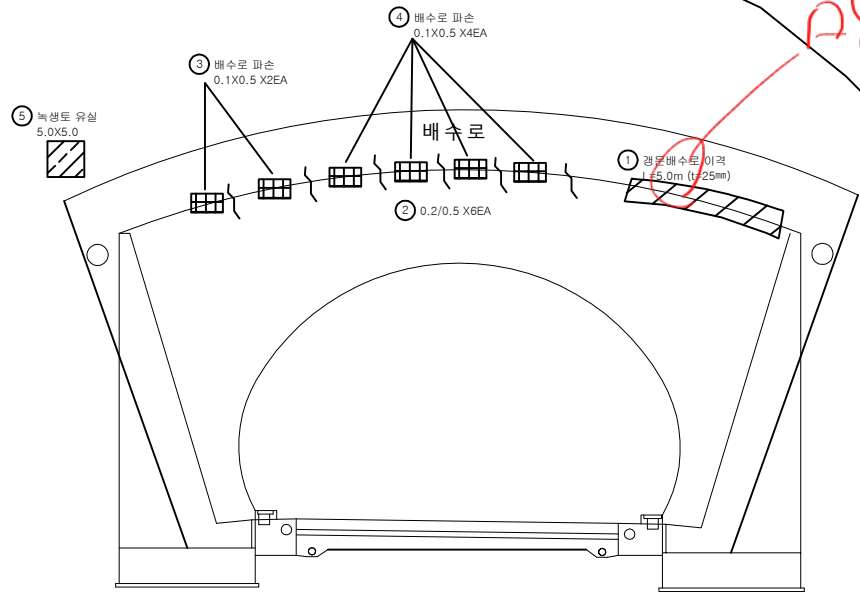


번호	발생 년도	부재	손상내용	손상현황							비 고
				폭 (mm)	길이 (m)	너비 (m)	손상 물량	단위	개소	종합 물량	
1	21하	배수시설	배수로 이격		5.0		5.00	m	1	5.00	22'상 보수
2	21하	배수시설	균열(Cw=0.3mm미만)	0.2	0.5		0.50	m	6	3.00	
3	21하	배수시설	배수로 파손		0.1	0.5	0.05	m²	2	0.10	
4	21하	배수시설	배수로 파손		0.1	0.5	0.05	m²	4	0.20	22'상 보수
5	23하	사면	녹생토 유실		5.0	5.0	25.00	m²	1	25.00	
6											
7											
KEY PLAN

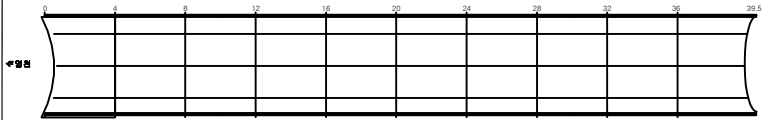


SECTION

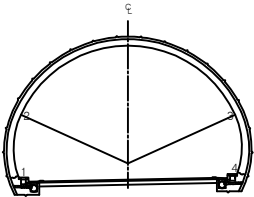

비례


관 열	방상균열	재료분리	발 주 처 상주영천고속도로(주)
편치, 공동	박리, 파손	제수	용 역 명
누수, 습윤부	벽면	회적물	상주영천고속도로 2024~2025년 시설물 안전점검 실적 (2025년 상반기 정기안전점검)
철근노출	침하	열화	도 면 명
부식	좌굴, 변형	기타	볼로터널(상주방향) 외관조사망도
			도 면 번호

047 배수로 전경. 048 ~ 052 인접사면 전경.
053.54 갯문옹벽 전경.

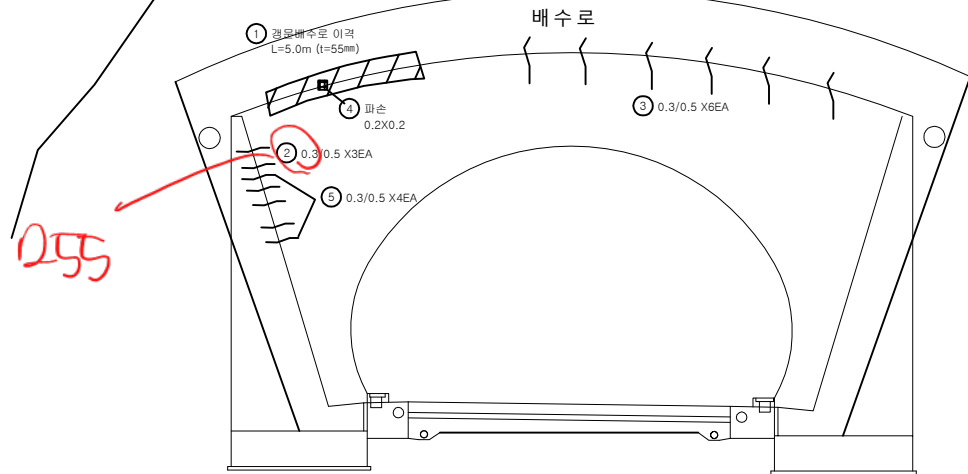


번호	발생 년도	부재	손상내용	손상현황							비 고
				폭 (mm)	길이 (m)	너비 (m)	손상 물량	단위	개소	종합 물량	
1	21하	배수시설	배수로 이격		5.0		5.00	m	1	5.00	24'상 보수
2	21하	배수시설	균열 (Cw=0.3mm이상)	0.3	0.5		0.50	m	3	1.50	
3	21하	배수시설	균열 (Cw=0.3mm이상)	0.3	0.5		0.50	m	6	3.00	
4	21하	배수시설	파손		0.2	0.2	0.04	m²	1	0.04	24'상 보수
5	23하	배수시설	균열 (Cw=0.3mm이상)	0.3	0.5		0.50	m	4	2.00	
6											
7											
KEY PLAN

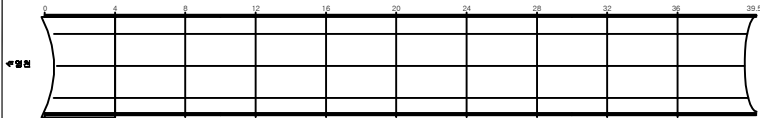

SECTION

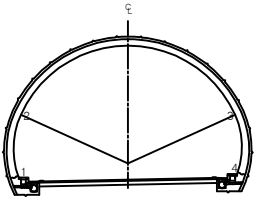

범례

균열	망상균열	재료분리	발주처 상주영천고속도로(주)
편치, 공동	박리, 파손	제수	용역명 상주영천고속도로 2024~2025년 시설물 안전점검 용역 (2025년 상반기 정기안전점검)
누수, 습윤부	보대	회적물	도면명 불로터널(상주방향) 외관조사망도
철근노출	침하	열화	도면번호 028
부식	좌굴, 변형	기타	