

상주영천고속도로 2024~2025년 시설물 안전점검 용역
(2025년 상반기 정기안전점검)

외 관 조 사 망 도

불로터널(영천방향)

2025.04


(주)명성엔지니어링

포 장 부 & 공 동 구


ID:불로터널(영천)-포장,공동구 Span No.1~4

손상물량표


번호	발생년도	부재	손상내용	손상현황							비고
				폭 (mm)	길이 (m)	너비 (m)	손상 물량	단위	개소	종합 물량	
1	19하	포장	스플링		0.1	0.3	0.03	m ²	1	0.03	
2	20상	공동구	공동구 균열	0.3	0.5		0.50	m	2	1.00	
3	20상	공동구	공동구 균열	0.3	0.5		0.50	m	2	1.00	
4	25상	공동구	공동구 이격		0.5		0.50	m	1	0.50	
5											
6											
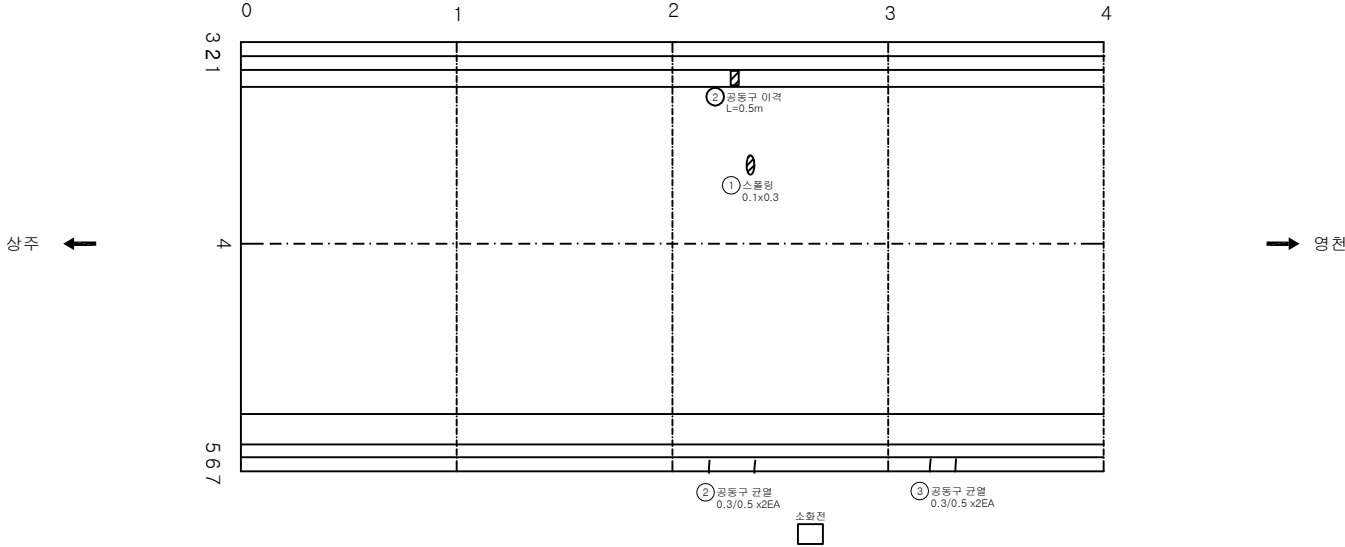

KEY PLAN

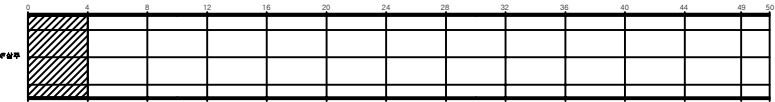

SECTION

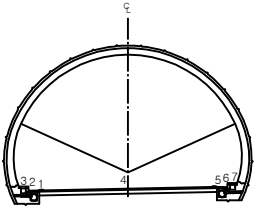


범례

관 열	망상균열	재료분리	발 주 처 상주영천고속도로(주)
편치, 공동	박리, 파손	제수	용 역 명
누수, 습윤부	보 터	회적물	상주영천고속도로 2024~2025년 시설물 안전점검 용역 (2025년 상반기 정기안전점검)
철근노출	침하	열화	도 면 명
부식	좌굴, 변형	기타	불로터널(영천방향) 외관조사사망도
			도 면 번호
			001

손상물량표


번호	발생 년도	부재	손상내용	손상현황						비고	
				폭 (mm)	길이 (m)	너비 (m)	손상 물량	단위	개소		종합 물량
1	2018	공동구	공동구 균열	0.3	0.5		0.50	m	1	0.50	23'하 보스
2	2018	공동구	공동구 균열	0.3	0.5		0.50	m	3	1.50	23'하 보스
3											
4											
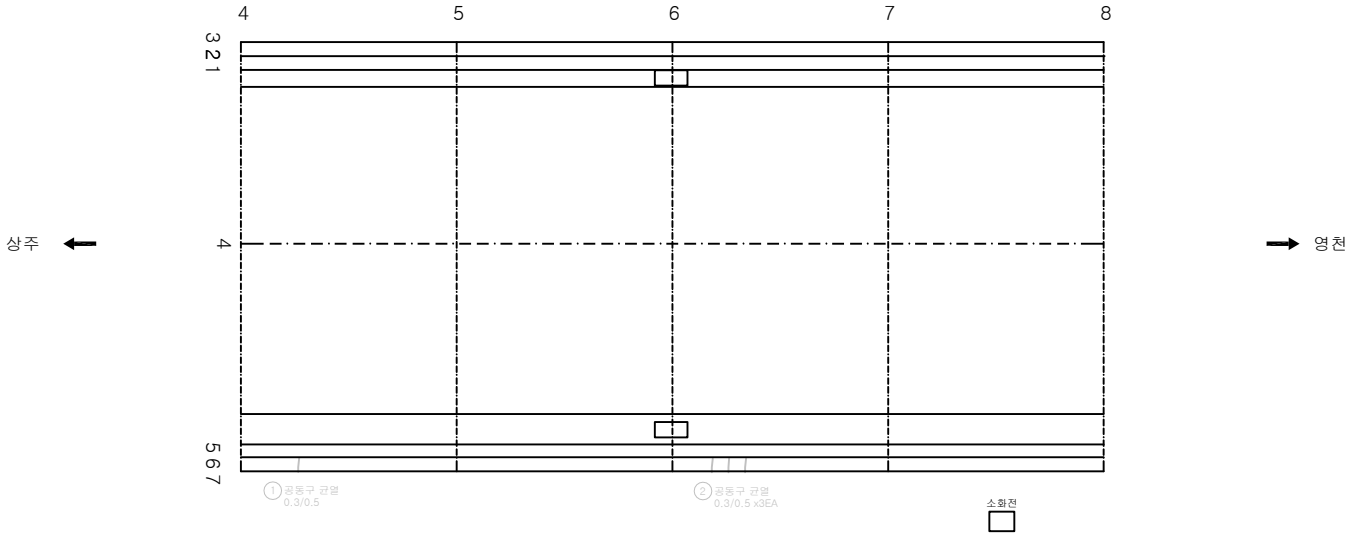

KEY PLAN



SECTION

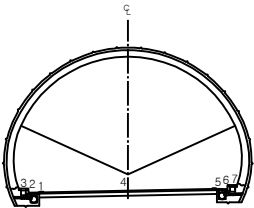


전 레


관 열	망상균열	재료분리	발 주 처 상주영천고속도로(주)
편치, 공동	박리, 파손	제수	용 역 명
누수, 습윤부	표면	회적물	상주영천고속도로 2024~2025년 시설물 안전점검 결과 (2025년 상반기 정기안전점검)
철근노출	침하	열화	도 면 명
부식	좌굴, 변형	기타	불로터널(영천방향) 외관조사사망도
			도 면 번호
			002

손상물량표


번호	발생 년도	부재	손상내용	손상현황							비고
				폭 (mm)	길이 (m)	너비 (m)	손상 물량	단위	개소	종합 물량	
1	20상	공동구	공동구 균열	0.3	0.5		0.50	m	1	0.50	
2	20상	공동구	공동구 균열	0.3	0.5		0.50	m	1	0.50	
3											
4											
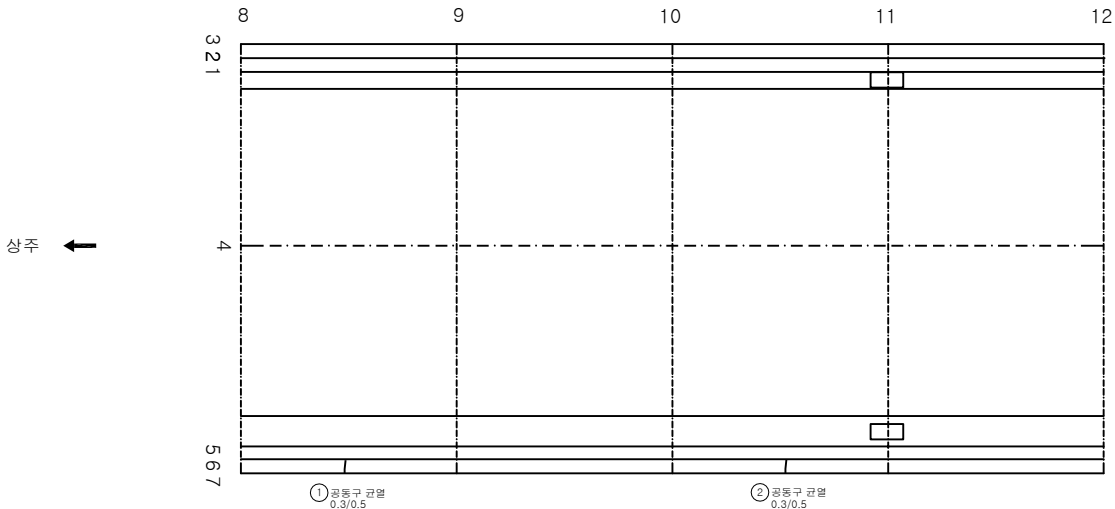

KEY PLAN

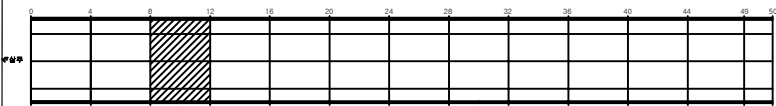

SECTION

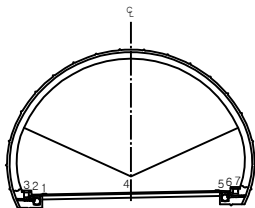


범례

관 열	망상균열	재료분리
편치, 공동	박리, 파손	제수
누수, 습윤부	표면	회적물
철근노출	침하	열화
부식	좌굴, 변형	기타


발주처	상주영천고속도로(주)
용역명	상주영천고속도로 2024~2025년 시설물 안전점검 용역 (2025년 상반기 정기안전점검)
도면명	불로터널(영천방향) 외관조사사망도
도면번호	003

손상물량표


번호	발생 년도	부재	손상내용	손상현황							비고
				폭 (mm)	길이 (m)	너비 (m)	손상 물량	단위	개소	종합 물량	
1	20상	공동구	공동구 균열	0.3	0.5		0.50	m	1	0.50	
2	20상	공동구	공동구 균열	0.3	0.5		0.50	m	2	1.00	
3											
4											
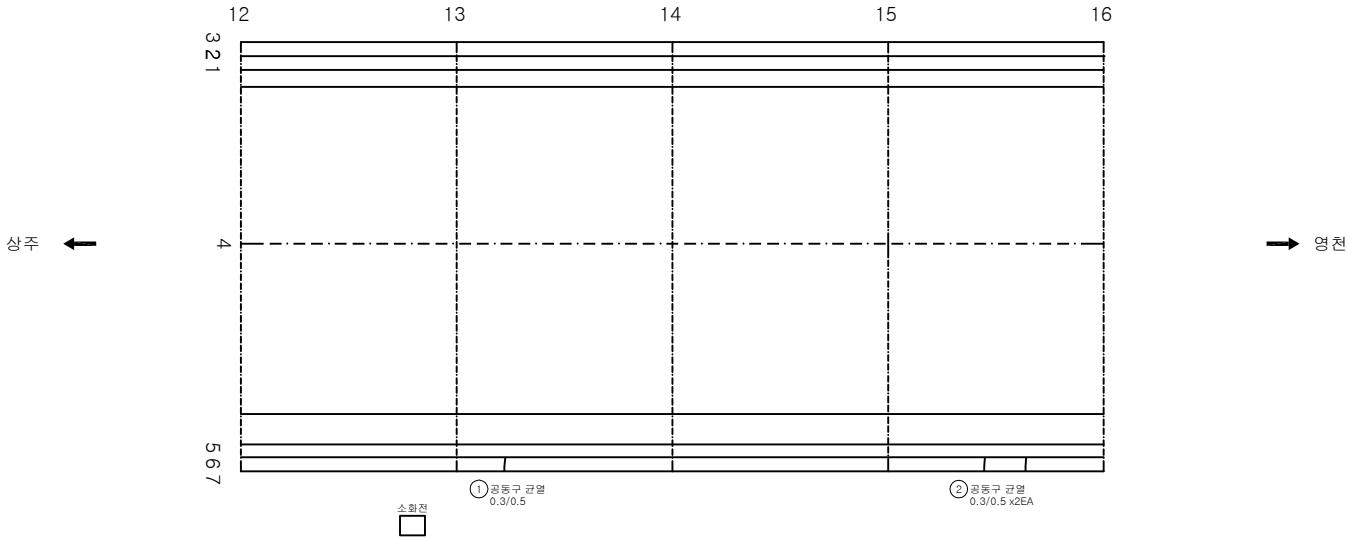

KEY PLAN

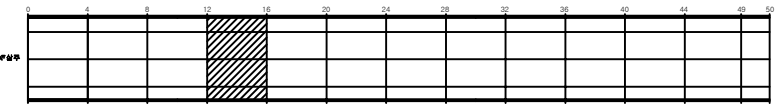

SECTION

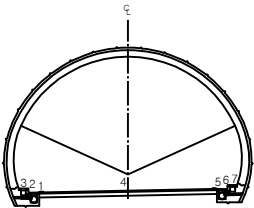


범례

	균열		망상균열		재료분리	발주처 상주영천고속도로(주)
	편치, 공동		바리, 파손		제수	용역명 상주영천고속도로 2024~2025년 시설물 안전점검 용역 (2025년 상반기 정기안전점검)
	누수, 습윤부		벽면		회복물	도면명 불로터널(영천방향) 외관조사사망도
	철근노출		침하		열화	도면번호 004
	부식		좌굴, 변형		기타	

손상물량표


번호	발생 년도	부재	손상내용	손상현황							비고
				폭 (mm)	길이 (m)	너비 (m)	손상 물량	단위	개소	종합 물량	
1	20상	공동구	공동구 균열	0.3	0.5		0.50	m	1	0.50	
2											
3											
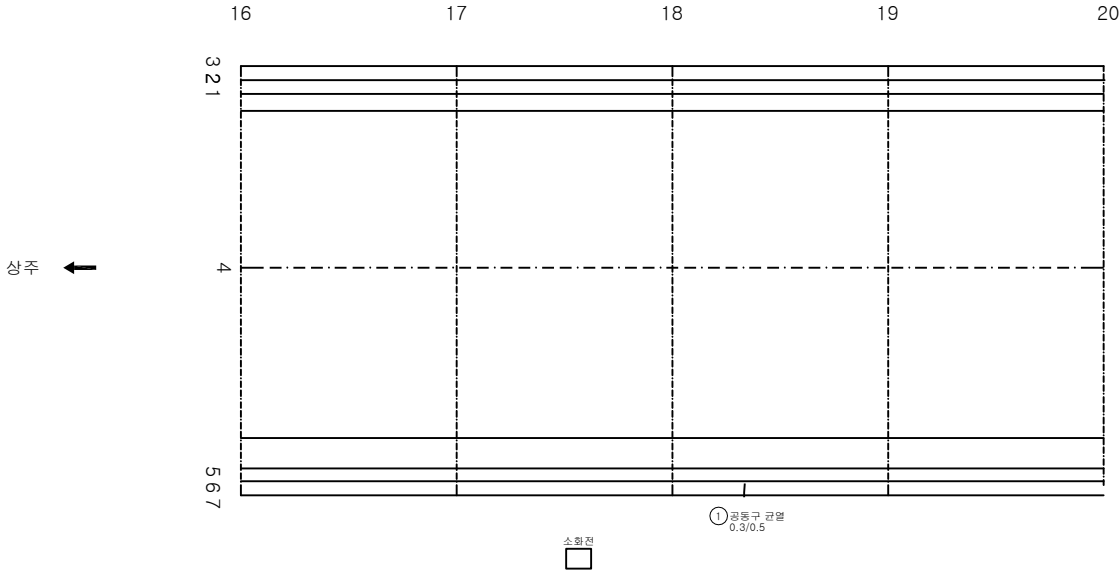

KEY PLAN



SECTION

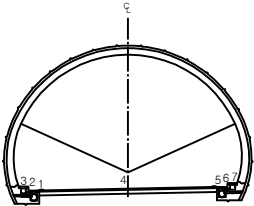


범례


균열	망상균열	재료분리	발주처 상주영천고속도로(주)
편치, 공동	박리, 파손	제수	용역명 상주영천고속도로 2024~2025년 시설물 안전점검 용역 (2025년 상반기 정기안전점검)
누수, 습윤부	포장	퇴적물	도면명 불로터널(영천방향) 외관조사망도
철근노출	침하	열화	도면번호 005
부식	좌굴, 변형	기타	

손상물량표


번호	발생 년도	부재	손상내용	손상현황							비고
				폭 (mm)	길이 (m)	너비 (m)	손상 물량	단위	개소	종합 물량	
1	19하	포장	스플링		0.1	0.1	0.01	m ²	1	0.01	
2	20상	포장	포장 파손		0.1	0.1	0.01	m ²	1	0.01	
3											
4											
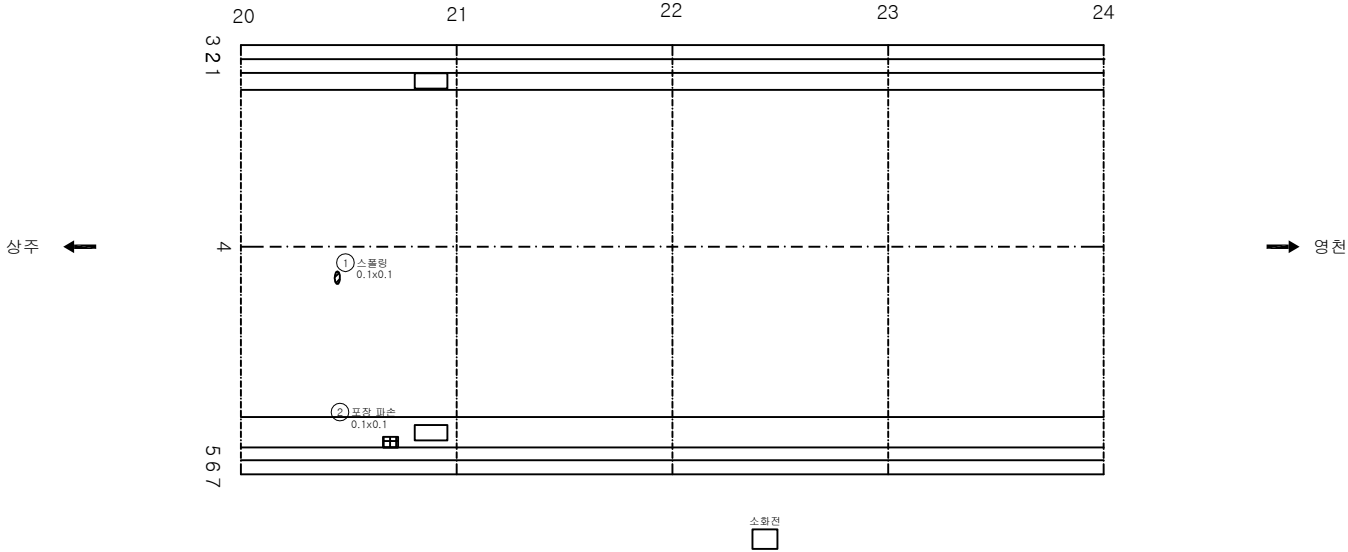

KEY PLAN

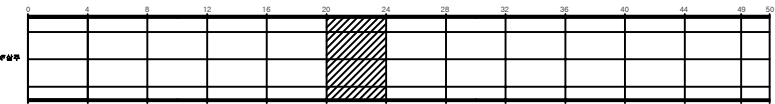


SECTION

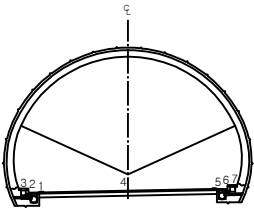


번호	부재	손상내용	손상현황	비고
1	관	관	관	관
2	관	관	관	관
손상물량표


번호	발생 년도	부재	손상내용	손상현황						비 고	
				폭 (mm)	길이 (m)	너비 (m)	손상 물량	단위	개소		종합 물량
1	19하	포장	포장 균열		0.5		0.50	m	2	1.00	
2	19하	포장	포장 균열		0.5		0.50	m	1	0.50	
3	19하	공동구	공동구 균열	0.3	0.5		0.50	m	2	1.00	
4	20상	공동구	공동구 균열	0.3	0.5		0.50	m	1	0.50	
5	20상	공동구	공동구 균열	0.3	0.5		0.50	m	1	0.50	
6											
7											
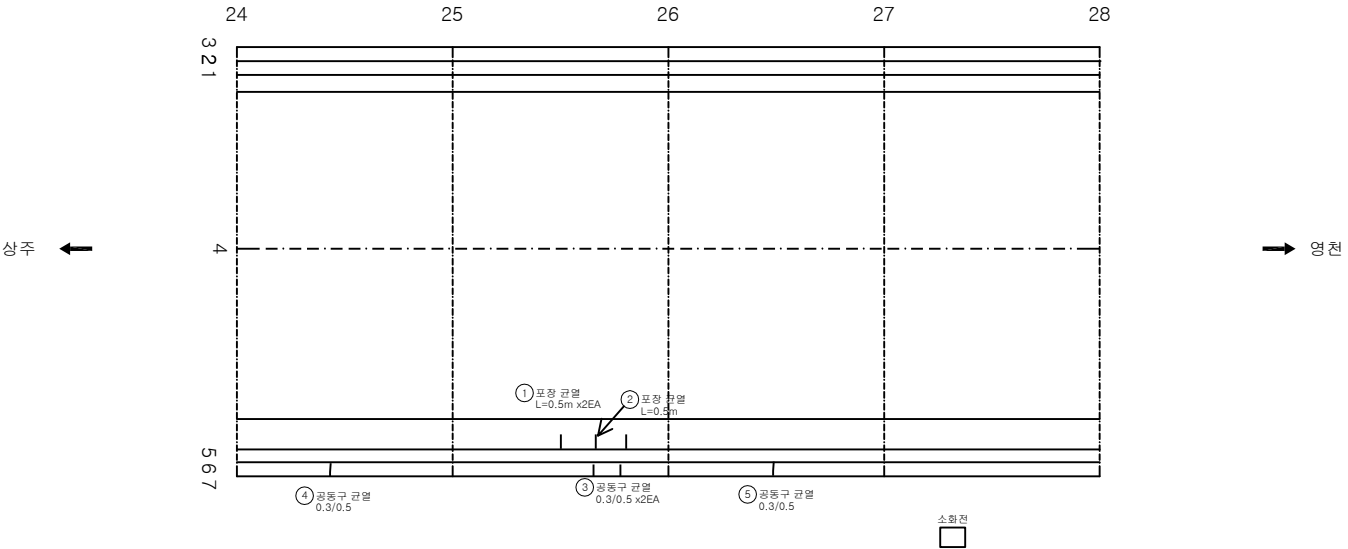

KEY PLAN

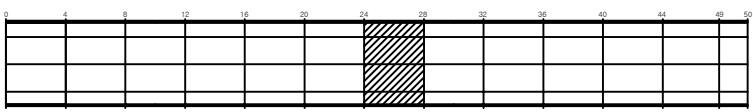

SECTION

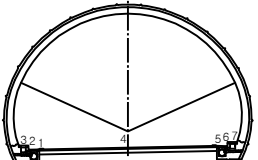


범례

균열	망상균열	재료분리	발주처 상주영천고속도로(주)
편치, 공동	박리, 파손	제수	용역명 상주영천고속도로 2024~2025년 시설물 안전점검 용역 (2025년 상반기 정기안전점검)
누수, 습윤부	보대	회적물	도면명 불로터널(영천방향) 외관조사사망도
철근노출	침하	열화	도면번호 007
부식	좌굴, 변형	기타	

손상물량표


번호	발생 년도	부재	손상내용	손상현황						비고	
				폭 (mm)	길이 (m)	너비 (m)	손상 물량	단위	개소		종합 물량
1	19하	포장	포장 균열		0.5		0.50	m	1	0.50	
2	19하	포장	포장 균열		0.5		0.50	m	2	1.00	
3	19하	공동구	공동구 균열	0.3	0.5		0.50	m	1	0.50	
4	19하	공동구	공동구 균열	0.3	0.5		0.50	m	2	1.00	
5	19하	부대시설	차광판 파손				1.00	EA	1	1.00	21하 보수
6	20상	공동구	공동구 균열	0.3	0.5		0.50	m	2	1.00	
7	20상	공동구	공동구 균열	0.3	0.5		0.50	m	1	0.50	
8	23하	공동구	공동구 파손		0.1	0.3	0.03	m³	1	0.03	
9											
10											
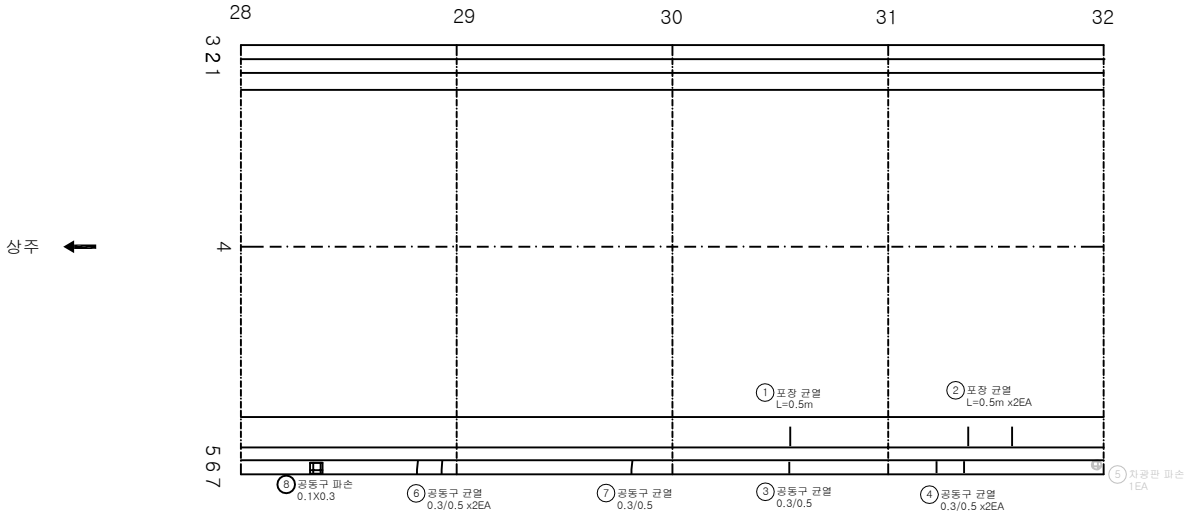

KEY PLAN




SECTION

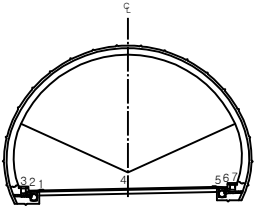


번호	과목	손상현황			발주처 상주영천고속도로(주)
		폭 (mm)	길이 (m)	단위	
1	균열	망상균열	재료분리	제수	용역명 상주영천고속도로 2024~2025년 시설물 안전점검 용역 (2025년 상반기 정기안전점검)
	편치, 공동	박리, 파손	회복물		
	누수, 습윤부	보대	열화		
	철근노출	침하	기타		
2	부식	좌굴, 변형	기타	도면번호 008	

손상물량표


번호	발생 년도	부재	손상내용	손상현황							비고
				폭 (mm)	길이 (m)	너비 (m)	손상 물량	단위	개소	종합 물량	
1	20상	공동구	공동구 균열	0.3	0.5		0.50	m	1	0.50	
2	20상	공동구	공동구 균열	0.3	0.5		0.50	m	2	1.00	
3	20상	공동구	공동구 균열	0.3	0.5		0.50	m	1	0.50	
4	20상	공동구	공동구 균열	0.3	0.5		0.50	m	1	0.50	
5											
6											
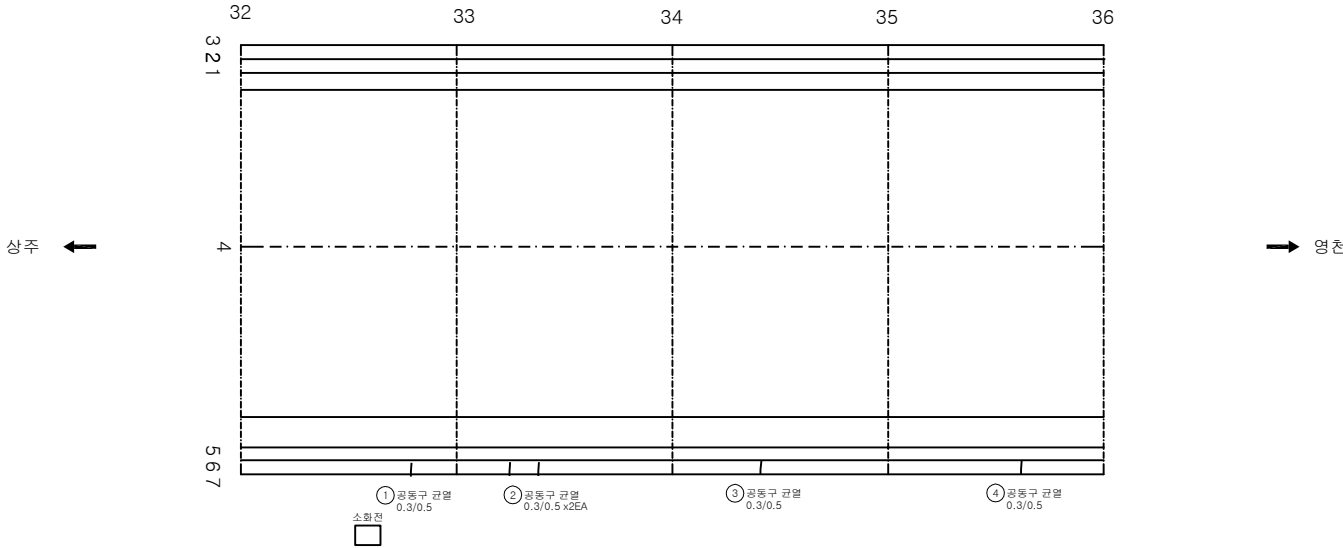

KEY PLAN

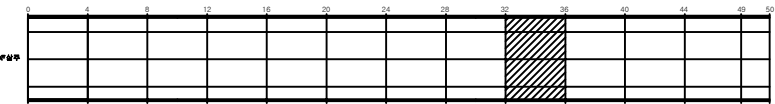

SECTION

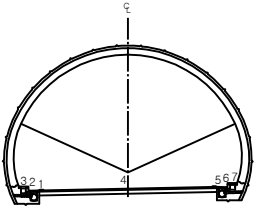


범례

관 열	망상균열	재료분리	발 주 처 상주영천고속도로(주)
편치, 공동	박리, 파손	제수	용 역 명
누수, 습윤부	보 터	회적물	상주영천고속도로 2024~2025년 시설물 안전점검 용역 (2025년 상반기 정기안전점검)
철근노출	침하	열화	도 면 명
부식	좌굴, 변형	기타	불로터널(영천방향) 외관조사사망도
			도 면 번호
			009

손상물량표



번호	발생년도	부재	손상내용	손상현황							비고
				폭 (mm)	길이 (m)	너비 (m)	손상 물량	단위	개소	종합 물량	
1	20상	포장	포장 균열		1.0		1.00	m	1	1.00	
2	19하	공동구	공동구 균열	0.2	0.5		0.50	m	1	0.50	
3	20상	공동구	공동구 균열	0.3	0.5		0.50	m	2	1.00	
4											
5											
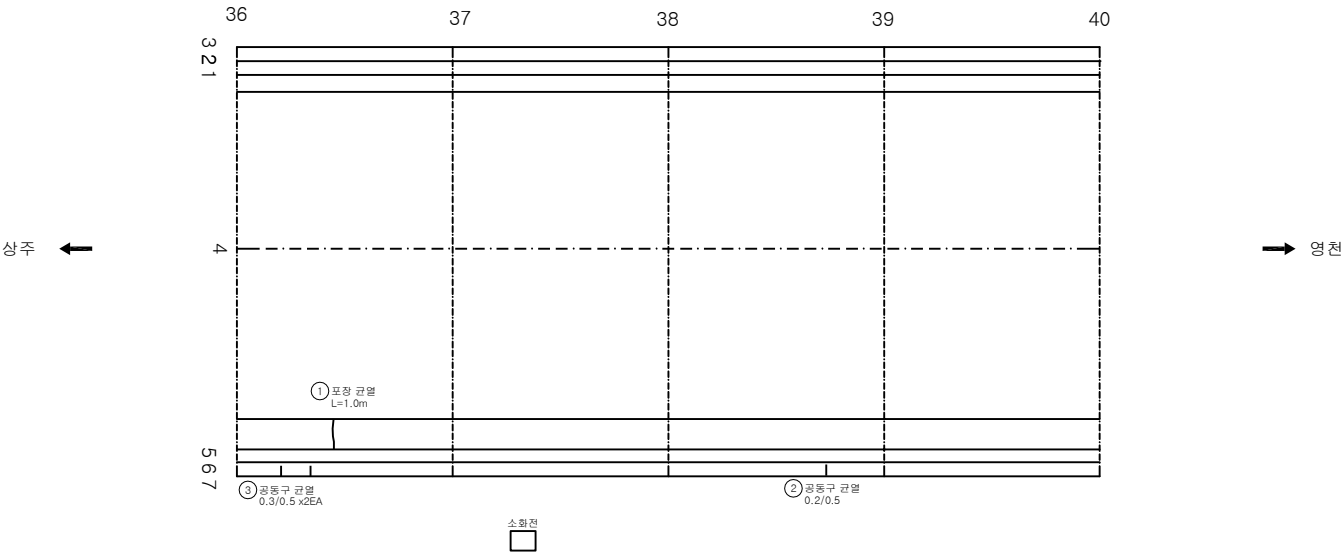

KEY PLAN

SECTION

면

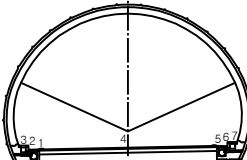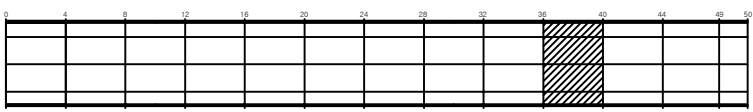


균열	방수균열	재료분리	발주처 상주영천고속도로(주)
편치, 공동	바리, 파손	제수	용역명 상주영천고속도로 2024~2025년 시설물 안전점검 용역 (2025년 상반기 정기안전점검)
누수, 습윤부	보대	회적물	도면명 불로터널(영천방향) 외관조사사망도
철근노출	침하	열화	도면번호 010
부식	좌굴, 변형	기타	


ID:불로터널(영천)-포장,공동구 Span No.41~44

손상물량표


번호	발생년도	부재	손상내용	손상현황							비고
				폭(mm)	길이(m)	너비(m)	손상물량	단위	개소	종합물량	
1	19하	포장	포장 균열		0.5		0.50	m	1	0.50	
2	20상	공동구	공동구 균열	0.3	0.5		0.50	m	1	0.50	
3	20상	공동구	공동구 균열	0.3	0.5		0.50	m	1	0.50	
4	21하	포장	포장 균열		0.5		0.50	m	1	0.50	
5	23하	포장	포장 파손		0.1	0.1	0.01	m ²	1	0.01	
6	23하	공동구	공동구 균열	0.3	0.5		0.50	m	1	0.50	
7											
8											
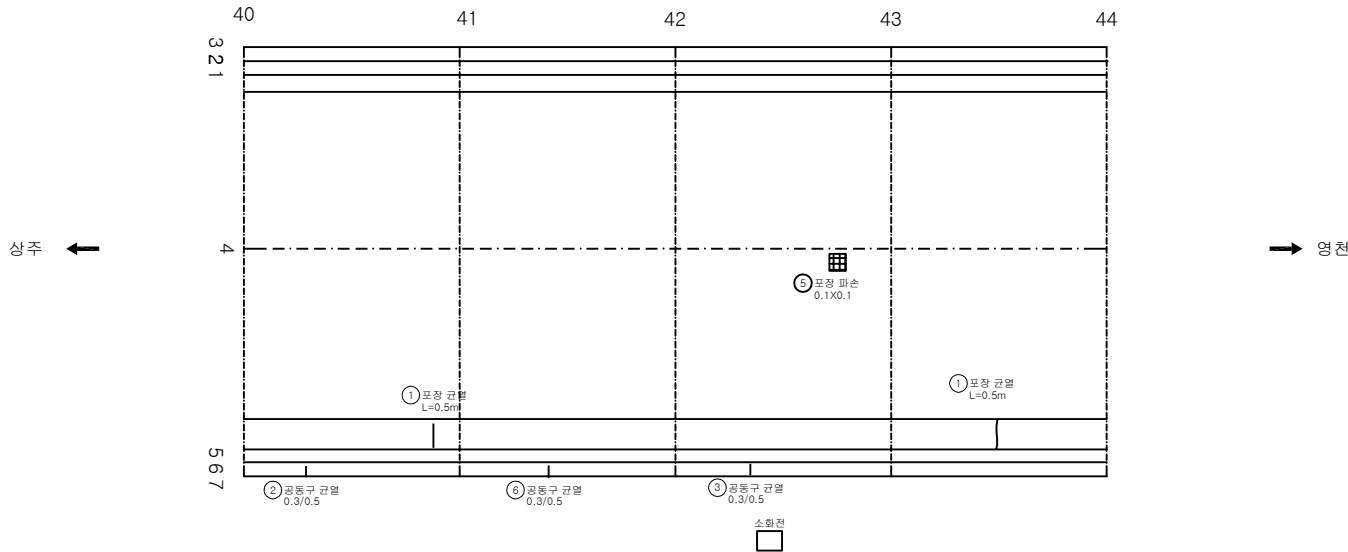

KEY PLAN

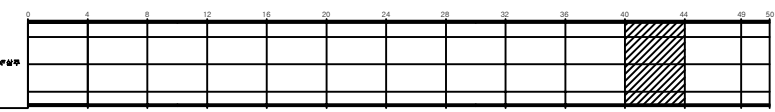

SECTION

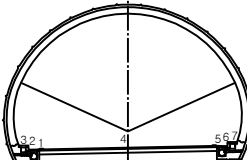

범례


	균열		망상균열		재로분리
	편치, 공동		바리, 파손		제수
	누수, 습윤부		포타		배수
	도로노출		침하		열화
	부식		좌굴, 변형		기타

발주처	상주영천고속도로(주)
용역명	상주영천고속도로 2024~2025년 시설물 안전점검 용역 (2025년 상반기 정기안전점검)
도면명	불로터널(영천방향) 외관조사사양도
도면번호	011


ID:볼로터널(영천)-포장,공동구 Span No.45~49

손상물량표


번호	발생년도	부재	손상내용	손상현황							비고
				폭 (mm)	길이 (m)	너비 (m)	손상 물량	단위	개소	종합 물량	
1	19하	포장	포장 균열		0.5		0.50	m	1	0.50	
2	19하	공동구	공동구 균열	0.5	0.5		0.50	m	1	0.50	
3	21하	포장	포장 균열		0.5		0.50	m	1	0.50	
4	21하	공동구	공동구 균열	0.5	0.5		0.50	m	1	0.50	
5	23하	공동구	공동구 파손		0.1	1.0	0.10	m ²	1	0.10	
6	23하	공동구	공동구 파손		0.1	0.5	0.05	m ²	1	0.05	
7											
8											
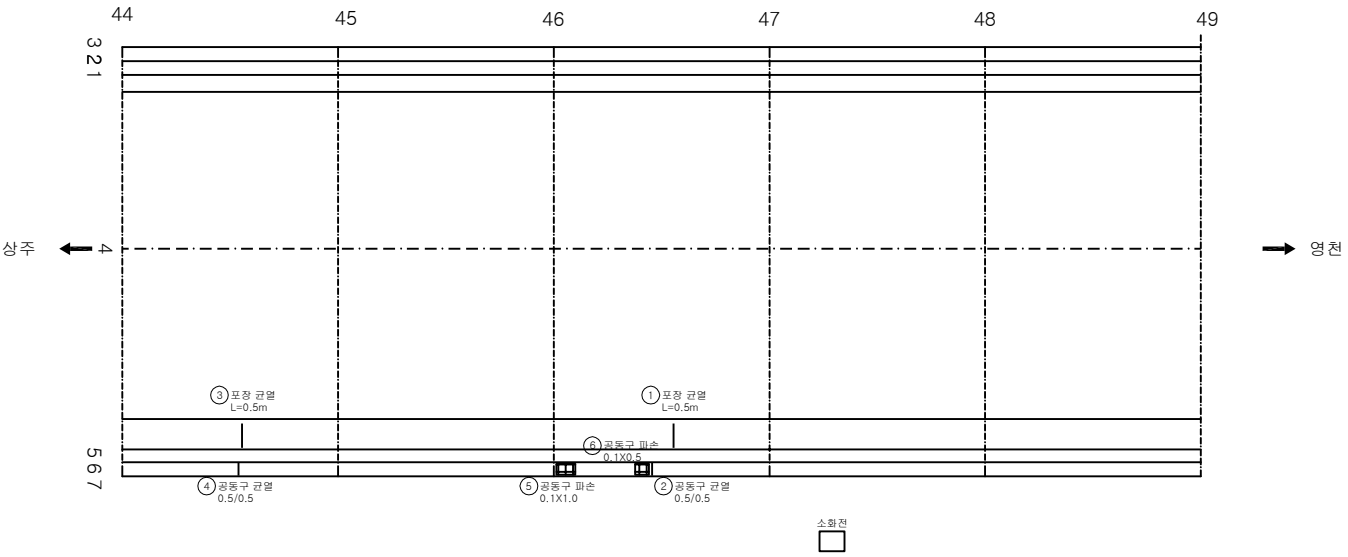

KEY PLAN

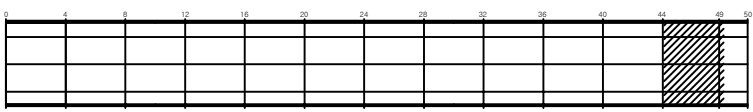

SECTION

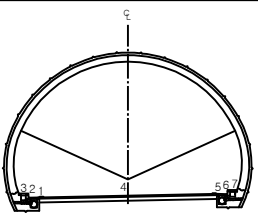




범례

	균열		망상균열		재분리
	편치, 공동		박리, 파손		제수
	누수, 습윤부		침하		퇴적물
	차단노출		사면		포장
	차단		사면		포장
	차단		사면		포장

발주처	상주영천고속도로(주)
용역명	상주영천고속도로 2024~2025년 시설물 안전점검 용역 (2025년 상반기 정기안전점검)
도면명	볼로터널(영천방향) 외관조사사양도
도면번호	012

ID:블로터널(영천)-포장,공동구 Span No.50

손상물량표

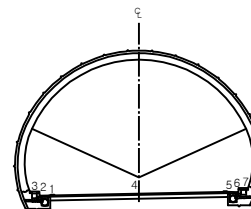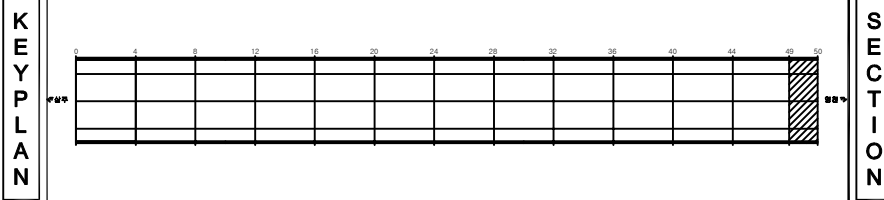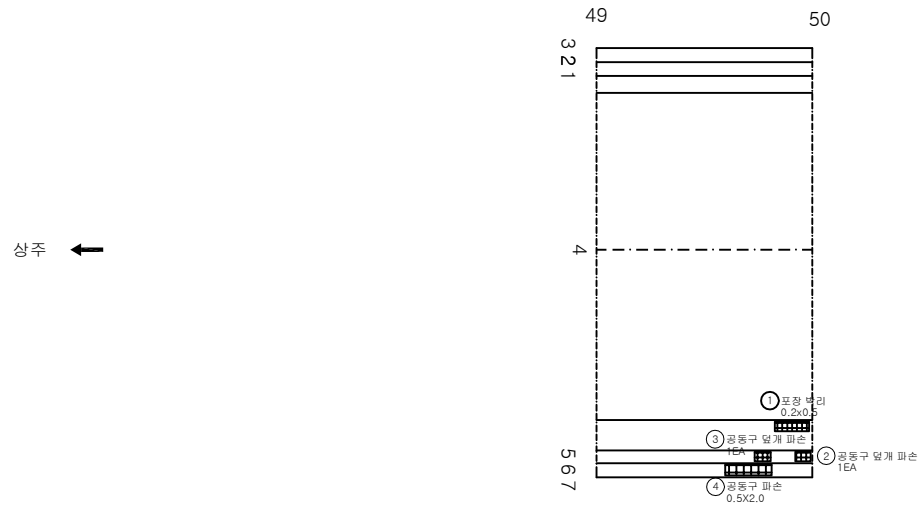[illegible]


지		간 없음		망상간염		재료본리	발 주 처 삼주영천고속도로(주)
		면치, 광물		박린, 피순		채수	용역명 삼주영천고속도로 2024~2025년 시설물 안전점검 용역 (2025년 상반기 정기안전점검)
국		부식, 습관부		편 타		퇴적물	도면명 볼로티빌(영천방향) 외곽조사사망도
		철근노출		침하		열화	도면번호 013
		부식		좌굴, 변형		기타	

라이닝 콘크리트


02382244 전정

손상물량표


번호	발생년도	부재	손상내용	손상현황							비고
				폭(mm)	길이(m)	너비(m)	손상물량	단위	개소	총합물량	
1	19하	천단부	채굴열(Cw=0.3mm미만)	0.2	10.0		10.00	m	1	10.00	
2	21상	측벽부	균열(Cw=0.3mm미만)	0.2	2.0		2.00	m	2	4.00	
3	21상	측벽부	망상균열	0.2	2.0	9.0	18.00	m ²	1	18.00	
4	21상	측벽부	망상균열	0.2	2.0	9.0	18.00	m ²	1	18.00	
5	21상	측벽부	망상균열	0.2	2.0	9.0	18.00	m ²	1	18.00	
6	21상	측벽부	망상균열	0.2	2.0	9.0	18.00	m ²	1	18.00	
7	21상	측벽부	망상균열	0.2	2.0	9.0	18.00	m ²	1	18.00	
8	21상	측벽부	망상균열	0.2	2.0	9.0	18.00	m ²	1	18.00	
9	21상	측벽부	망상균열	0.2	2.0	9.0	18.00	m ²	1	18.00	
10	21상	측벽부	망상균열	0.2	2.0	9.0	18.00	m ²	1	18.00	
11											
12											
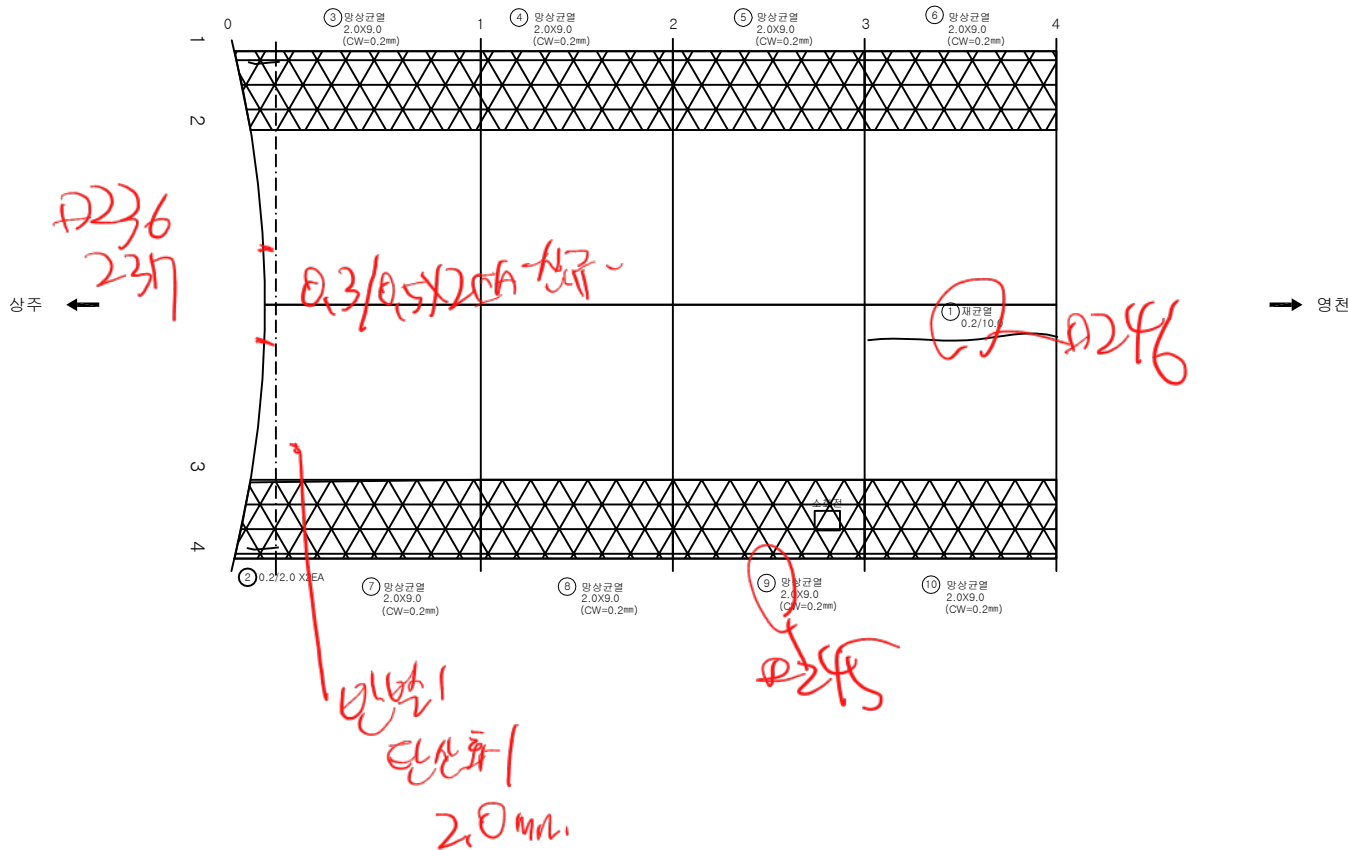

KEY PLAN

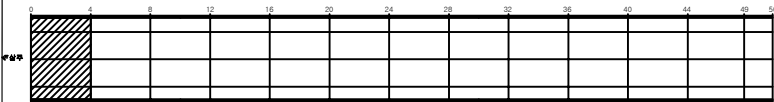

SECTION

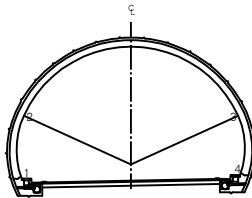


번호	발생년도	부재	손상내용	손상현황							비고
				폭(mm)	길이(m)	너비(m)	손상물량	단위	개소	총합물량	
1	19하	천단부	채굴열(Cw=0.3mm미만)	0.2	10.0		10.00	m	1	10.00	
2	21상	측벽부	균열(Cw=0.3mm미만)	0.2	2.0		2.00	m	2	4.00	
3	21상	측벽부	망상균열	0.2	2.0	9.0	18.00	m ²	1	18.00	
4	21상	측벽부	망상균열	0.2	2.0	9.0	18.00	m ²	1	18.00	
5	21상	측벽부	망상균열	0.2	2.0	9.0	18.00	m ²	1	18.00	
6	21상	측벽부	망상균열	0.2	2.0	9.0	18.00	m ²	1	18.00	
7	21상	측벽부	망상균열	0.2	2.0	9.0	18.00	m ²	1	18.00	
8	21상	측벽부	망상균열	0.2	2.0	9.0	18.00	m ²	1	18.00	
9	21상	측벽부	망상균열	0.2	2.0	9.0	18.00	m ²	1	18.00	
10	21상	측벽부	망상균열	0.2	2.0	9.0	18.00	m ²	1	18.00	
11											
12											
124명 3명 30


상주 ←

→ 영천

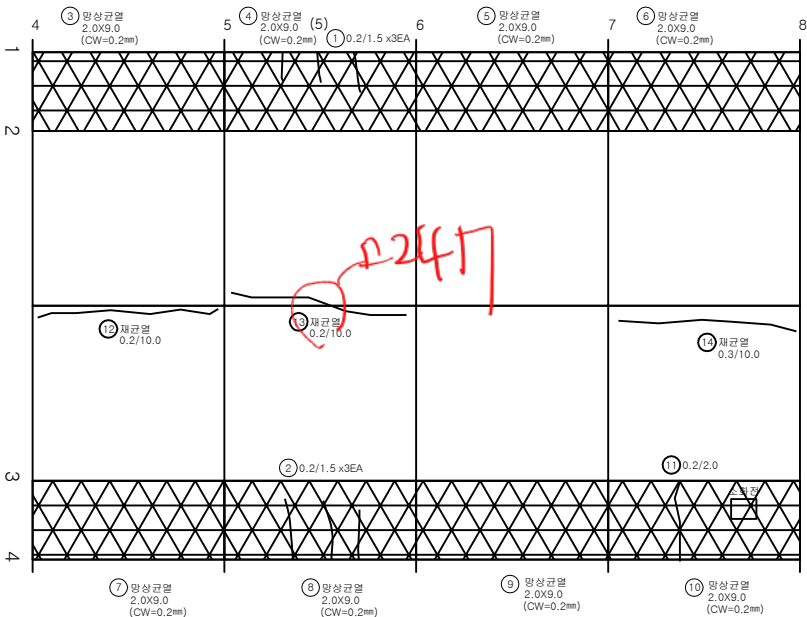


번호	발생년도	부재	손상내용	손상현황							비고
				폭(mm)	길이(m)	너비(m)	손상물량	단위	개소	종합물량	
1	19하	측벽부	균열(Cw=0.3mm미만)	0.2	1.5		1.50	m	3	4.50	
2	19하	측벽부	균열(Cw=0.3mm미만)	0.2	1.5		1.50	m	3	4.50	
3	21상	측벽부	망상균열	0.2	2.0	9.0	18.00	m ²	1	18.00	
4	21상	측벽부	망상균열	0.2	2.0	9.0	18.00	m ²	1	18.00	
5	21상	측벽부	망상균열	0.2	2.0	9.0	18.00	m ²	1	18.00	
6	21상	측벽부	망상균열	0.2	2.0	9.0	18.00	m ²	1	18.00	
7	21상	측벽부	망상균열	0.2	2.0	9.0	18.00	m ²	1	18.00	
8	21상	측벽부	망상균열	0.2	2.0	9.0	18.00	m ²	1	18.00	
9	21상	측벽부	망상균열	0.2	2.0	9.0	18.00	m ²	1	18.00	
10	21상	측벽부	망상균열	0.2	2.0	9.0	18.00	m ²	1	18.00	
11	21하	측벽부	균열(Cw=0.3mm미만)	0.2	2.0		2.00	m	1	2.00	
12	21하	천단부	재균열(Cw=0.3mm미만)	0.2	10.0		10.00	m	1	10.00	
13	21하	천단부	재균열(Cw=0.3mm미만)	0.2	10.0		10.00	m	1	10.00	
14	21하	천단부	재균열(Cw=0.3mm이상)	0.3	10.0		10.00	m	1	10.00	
15											
16											
KEY PLAN

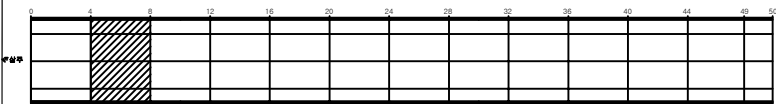

SECTION

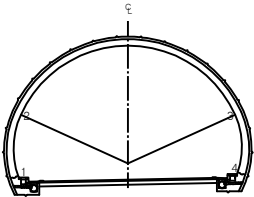


범례

균열	망상균열	재료분리	발주처 상주영천고속도로(주)
편지, 광물	바리, 파손	제수	용역명 상주영천고속도로 2024~2025년 시설물 안전점검 용역 (2025년 상반기 정기안전점검)
누수, 습윤부	벽면	회색물	도면명 불로터널(영천방향) 외관조사사망도
철근노출	침하	열화	도면번호 015
부식	좌굴, 변형	기타	


ID:볼로터널(영천)-라이닝 Span No.9~12

손상물량표


번호	발생년도	부재	손상내용	손상현황							비고
				폭(mm)	길이(m)	너비(m)	손상물량	단위	개소	총합물량	
1	19하	천단부	균열(Cw=0.3mm미만)	0.2	2.0		2.00	m	1	2.00	
2	19하	천단부	균열(Cw=0.3mm미만)	0.2	10.0		10.00	m	1	10.00	
3	19하	천단부	균열(Cw=0.3mm미만)	0.2	10.0		10.00	m	1	10.00	
4	21상	측벽부	망상균열	0.2	2.0	9.0	18.00	m²	1	18.00	
5	21상	측벽부	망상균열	0.2	2.0	9.0	18.00	m²	1	18.00	
6	21상	측벽부	망상균열	0.2	2.0	9.0	18.00	m²	1	18.00	
7	21상	측벽부	망상균열	0.2	2.0	9.0	18.00	m²	1	18.00	
8	21상	측벽부	망상균열	0.2	2.0	9.0	18.00	m²	1	18.00	
9	21상	측벽부	망상균열	0.2	2.0	9.0	18.00	m²	1	18.00	
10	21상	측벽부	망상균열	0.2	2.0	9.0	18.00	m²	1	18.00	
11	21상	측벽부	망상균열	0.2	2.0	9.0	18.00	m²	1	18.00	
12											
13											
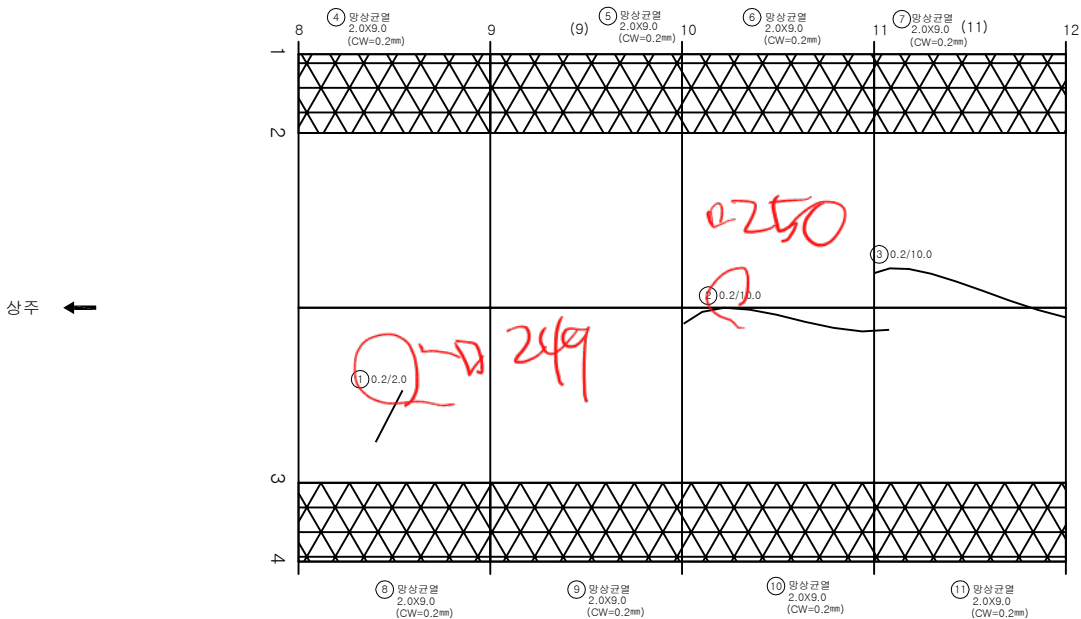

KEY PLAN

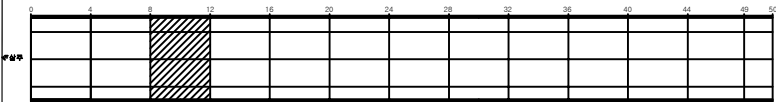

SECTION

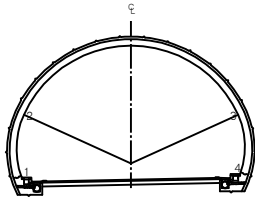


범례


	콘크리트		망상균열		재로분리
	팽창, 공동		바리, 파손		제수
	누수, 배수관		배기		회적물
	철근노출		침하		열화
	부식		좌굴, 변형		기타

발주처	상주영천고속도로(주)
용역명	상주영천고속도로 2024~2025년 시설물 안전점검 용역 (2025년 상반기 정기안전점검)
도면명	볼로터널(영천방향) 외관조사사양도
도면번호	016


번호	발생 년도	부재	손상내용	손상현황							비고
				폭 (mm)	길이 (m)	너비 (m)	손상 물량	단위	개소	중합 물량	
1	19하	측벽부	균열(Cw=0.3mm미만)	0.2	1.0		1.00	m	4	4.00	
2	19하	천단부	파손		0.1	0.1	0.01	m ²	1	0.01	
3	21상	측벽부	망상균열	0.2	2.0	9.0	18.00	m ²	1	18.00	
4	21상	측벽부	망상균열	0.2	2.0	9.0	18.00	m ²	1	18.00	
5	21상	측벽부	망상균열	0.2	2.0	9.0	18.00	m ²	1	18.00	
6	21상	측벽부	망상균열	0.2	2.0	9.0	18.00	m ²	1	18.00	
7	21상	측벽부	망상균열	0.2	2.0	9.0	18.00	m ²	1	18.00	
8	21상	측벽부	망상균열	0.2	2.0	9.0	18.00	m ²	1	18.00	
9	21상	측벽부	망상균열	0.2	2.0	9.0	18.00	m ²	1	18.00	
10	21상	측벽부	망상균열	0.2	2.0	9.0	18.00	m ²	1	18.00	
11	21하	측벽부	마감재 탈락		0.2	0.1	0.02	m ²	1	0.02	
12	21하	천단부	재균열(Cw=0.3mm이상)	0.3	10.0		10.00	m	1	10.00	
13	21하	천단부	재균열(Cw=0.3mm이상)	0.3	10.0		10.00	m	1	10.00	
14	21하	천단부	재균열(Cw=0.3mm미만)	0.2	10.0		10.00	m	1	10.00	
15	21하	천단부	재균열(Cw=0.3mm이상)	0.3	10.0		10.00	m	1	10.00	
16											
17											
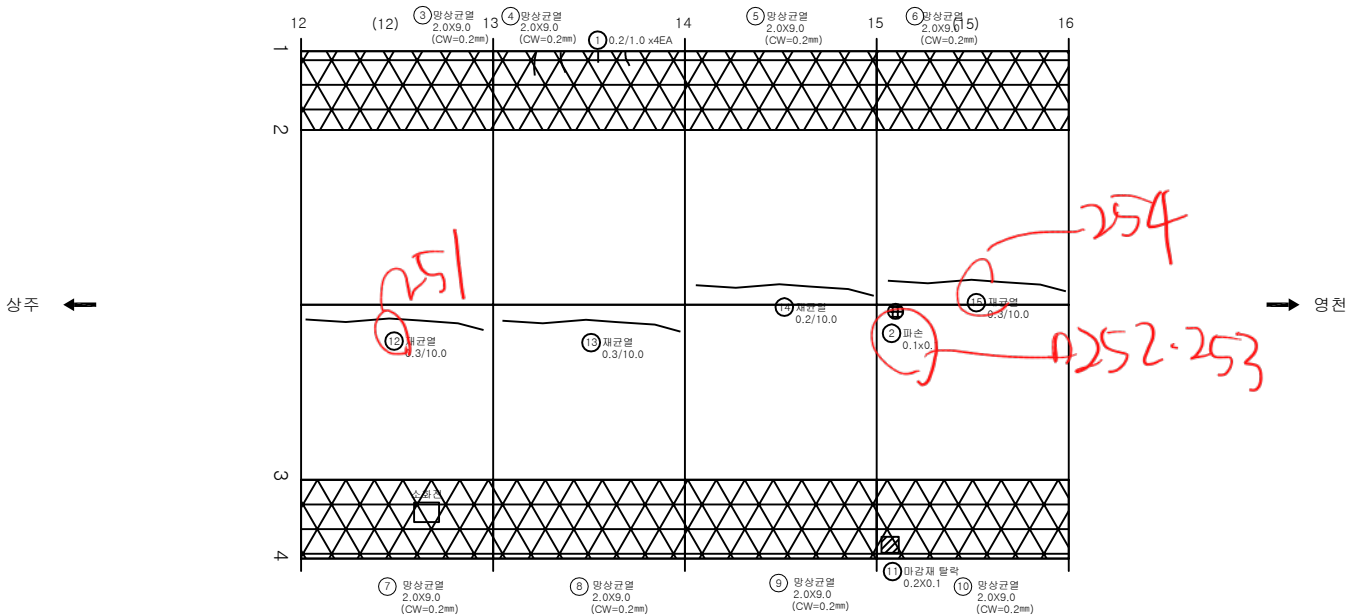

KEY PLAN

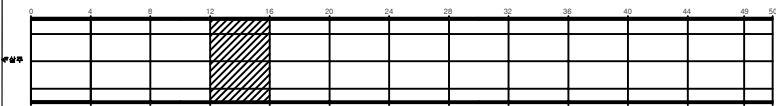

SECTION

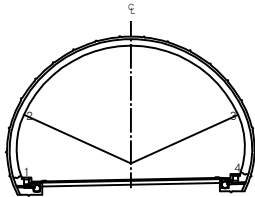


발주처

상주영천고속도로(주)	상주영천고속도로 2024~2025년 시설물 안전점검 용역 (2025년 상반기 정기안전점검)	도면명 불로터널(영천방향) 외관조사망도	도면번호 017
-------------	---	--------------------------	-------------


ID:불로터널(영천)-라이닝 Span No.17~20

손상물량표


번호	발생년도	부재	손상내용	손상현황							비고
				폭 (mm)	길이 (m)	너비 (m)	손상 물량	단위	개소	종합 물량	
1	21상	측벽부	망상균열	0.2	2.0	9.0	18.00	m ²	1	18.00	
2	21상	측벽부	망상균열	0.2	2.0	9.0	18.00	m ²	1	18.00	
3	21상	측벽부	망상균열	0.2	2.0	9.0	18.00	m ²	1	18.00	
4	21상	측벽부	망상균열	0.2	2.0	9.0	18.00	m ²	1	18.00	
5	21상	측벽부	망상균열	0.2	2.0	9.0	18.00	m ²	1	18.00	
6	21상	측벽부	망상균열	0.2	2.0	9.0	18.00	m ²	1	18.00	
7	21상	측벽부	망상균열	0.2	2.0	9.0	18.00	m ²	1	18.00	
8	21상	측벽부	망상균열	0.2	2.0	9.0	18.00	m ²	1	18.00	
9	21하	천단부	재균열(Cw=0.3mm미만)	0.2	10.0		10.00	m	1	10.00	
10	21하	천단부	재균열(Cw=0.3mm미만)	0.2	10.0		10.00	m	1	10.00	
11	21하	천단부	재균열(Cw=0.3mm미만)	0.2	10.0		10.00	m	1	10.00	
12	21하	천단부	재균열(Cw=0.3mm이상)	0.3	10.0		10.00	m	1	10.00	
13											
14											
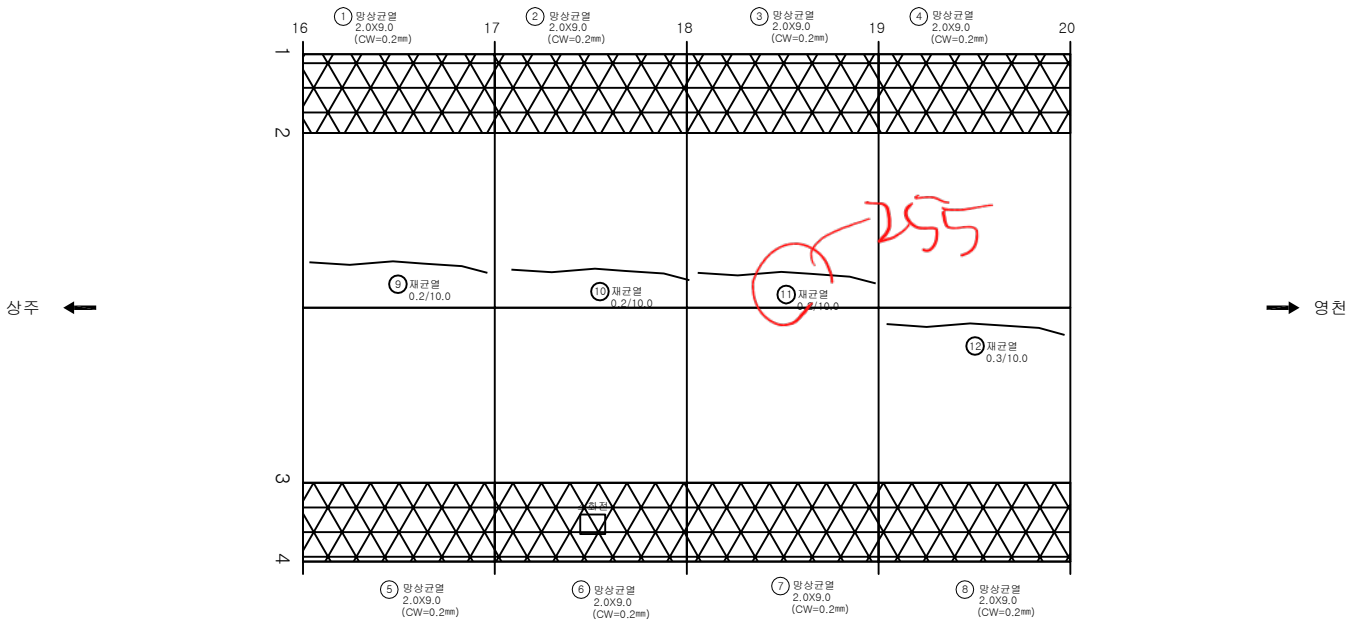

KEY PLAN

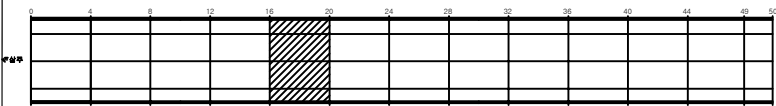

SECTION

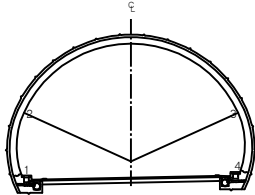

범례

균열	망상균열	재료분리
편치, 공물	바리, 파손	침하
누수, 습윤부	부식	좌굴, 변형
배수관	기타	


발주처 상주영천고속도로(주)
용역명 상주영천고속도로 2024~2025년 시설물 안전점검 용역 (2025년 상반기 정기안전점검)
도면명 불로터널(영천방향) 외관조사망도
도면번호 018

ID:불로터널(영천)-라 이 닝 Span No.21~24

A257 CCTV

손 상 물 량 표


번호	발생 년도	부재	손상내용	손상현황							비고
				폭 (mm)	길이 (m)	너비 (m)	손상 물량	단위	개소	종합 물량	
1	19하	측벽부	마감재 파손		0.1	0.1	0.01	m ²	1	0.01	
2	19하	천단부	균열(Cw=0.3mm미만)	0.2	3.0		3.00	m	1	3.00	
3	21상	측벽부	망상균열	0.2	2.0	9.0	18.00	m ²	1	18.00	
4	21상	측벽부	망상균열	0.2	2.0	9.0	18.00	m ²	1	18.00	
5	21상	측벽부	망상균열	0.2	2.0	9.0	18.00	m ²	1	18.00	
6	21상	측벽부	망상균열	0.2	2.0	9.0	18.00	m ²	1	18.00	
7	21상	측벽부	망상균열	0.2	2.0	9.0	18.00	m ²	1	18.00	
8	21상	측벽부	망상균열	0.2	2.0	9.0	18.00	m ²	1	18.00	
9	21상	측벽부	망상균열	0.2	2.0	9.0	18.00	m ²	1	18.00	
10	21상	측벽부	망상균열	0.2	2.0	9.0	18.00	m ²	1	18.00	
11	21하	천단부	재균열(Cw=0.3mm미만)	0.2	5.0		5.00	m	1	5.00	
12	21하	천단부	재균열(Cw=0.3mm이상)	0.3	10.0		10.00	m	1	10.00	
13	21하	천단부	재균열(Cw=0.3mm미만)	0.2	7.0		7.00	m	1	7.00	
14											
15											
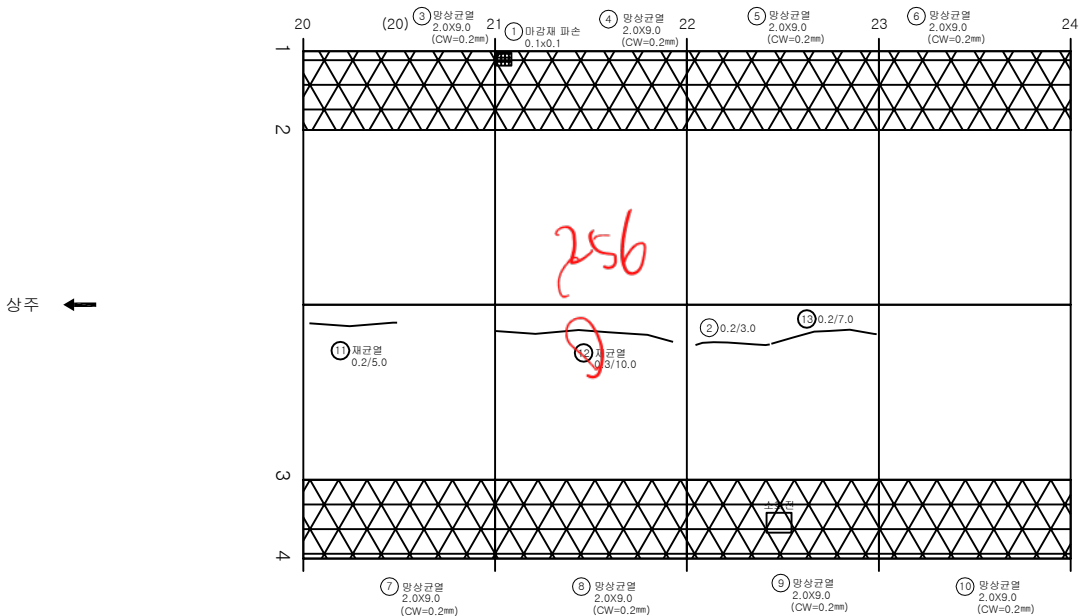

KEY PLAN



SECTION

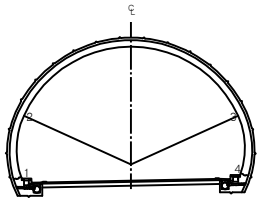

범례


	균열		망상균열		재료분리
	편치, 강돌		박리, 파손		제수
	누수, 습윤부		녹 부		변형물
	유허누출		침하		열화
	부식		색갈, 변형		기타

발 주 처	상주영천고속도로(주)
용 역 명	상주영천고속도로 2024~2025년 시설물 안전점검 용역 (2025년 상반기 정기안전점검)
도 면 명	불로터널(영천방향) 외관조사망도
도 면 번호	019

ID:불로터널(영천)-라이닝 Span No.25~28


손상물량표

시차
0.2/3.0
재교정 A258

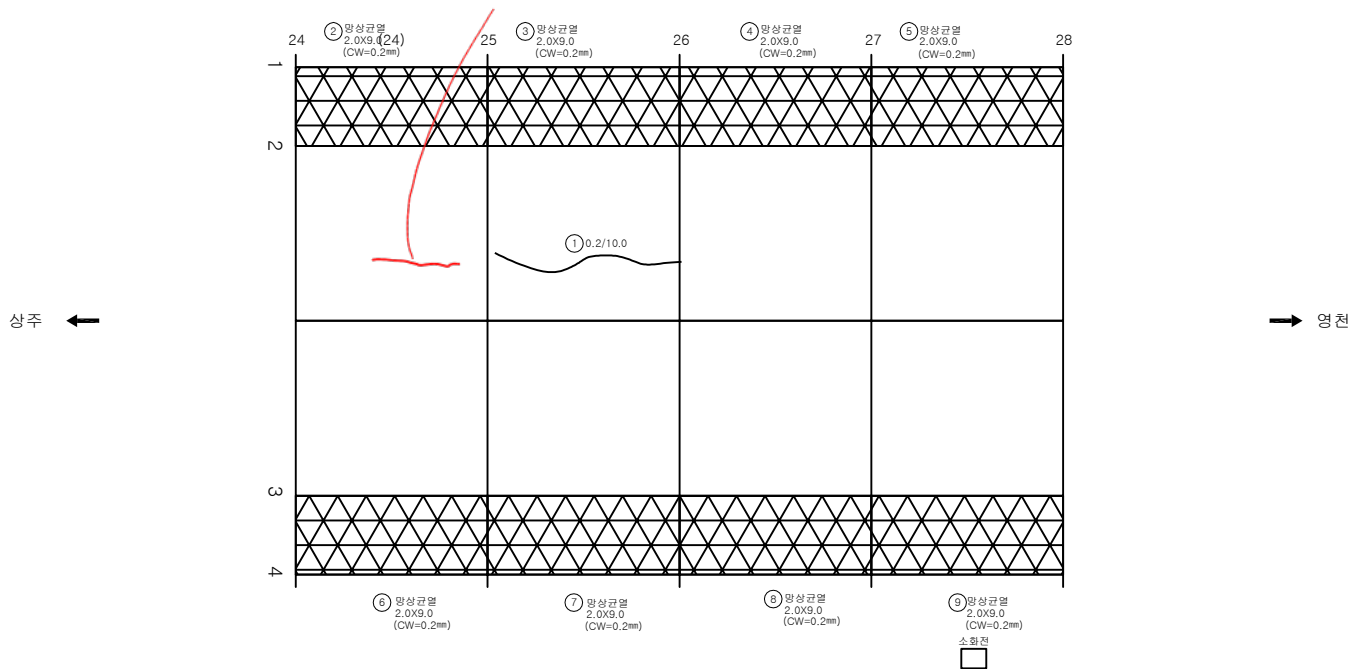


번호	발생 년도	부재	손상내용	손상현황							비고
				폭 (mm)	길이 (m)	너비 (m)	손상 물량	단위	개소	총합 물량	
1	19하	천단부	균열(Cw=0.3mm미만)	0.2	10.0		10.00	m	1	10.00	
2	21상	측벽부	망상균열	0.2	2.0	9.0	18.00	m²	1	18.00	
3	21상	측벽부	망상균열	0.2	2.0	9.0	18.00	m²	1	18.00	
4	21상	측벽부	망상균열	0.2	2.0	9.0	18.00	m²	1	18.00	
5	21상	측벽부	망상균열	0.2	2.0	9.0	18.00	m²	1	18.00	
6	21상	측벽부	망상균열	0.2	2.0	9.0	18.00	m²	1	18.00	
7	21상	측벽부	망상균열	0.2	2.0	9.0	18.00	m²	1	18.00	
8	21상	측벽부	망상균열	0.2	2.0	9.0	18.00	m²	1	18.00	
9	21상	측벽부	망상균열	0.2	2.0	9.0	18.00	m²	1	18.00	
10											
11											
KEY PLAN

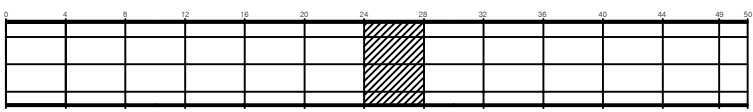

SECTION

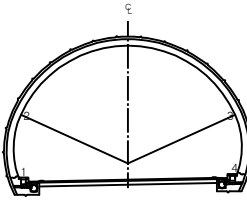

범례


균열	망상균열	재료분리
편치, 공동	박리, 파손	제수
누수, 습윤부	벽면	회적물
철근노출	침하	열화
부식	좌굴, 변형	기타

발주처	상주영천고속도로(주)
용역명	상주영천고속도로 2024~2025년 시설물 안전점검 용역 (2025년 상반기 정기안전점검)
도면명	불로터널(영천방향) 외관조사망도
도면번호	020

ID:불로터널(영천)-라 이 닝 Span No.29~32

손 상 물 량 표

번호	발생 년도	부재	손상내용	손상현황							비고
				폭 (mm)	길이 (m)	너비 (m)	손상 수량	단위	개소	총합 수량	
1	19하	천단부	균열(Cw=0.3mm미만)	0.2	10.0		10.00	m	1	10.00	
2	21상	측벽부	망상균열	0.2	2.0	9.0	18.00	m ²	1	18.00	
3	21상	측벽부	망상균열	0.2	2.0	9.0	18.00	m ²	1	18.00	
4	21상	측벽부	망상균열	0.2	2.0	9.0	18.00	m ²	1	18.00	
5	21상	측벽부	망상균열	0.2	2.0	9.0	18.00	m ²	1	18.00	
6	21하	측벽부	균열(Cw=0.3mm미만)	0.2	2.0		2.00	m	1	2.00	
7	21하	측벽부	망상균열	0.2	2.0	9.0	18.00	m ²	1	18.00	
8	21하	측벽부	망상균열	0.2	2.0	9.0	18.00	m ²	1	18.00	
9	21하	측벽부	망상균열	0.2	2.0	9.0	18.00	m ²	1	18.00	
10											
11											
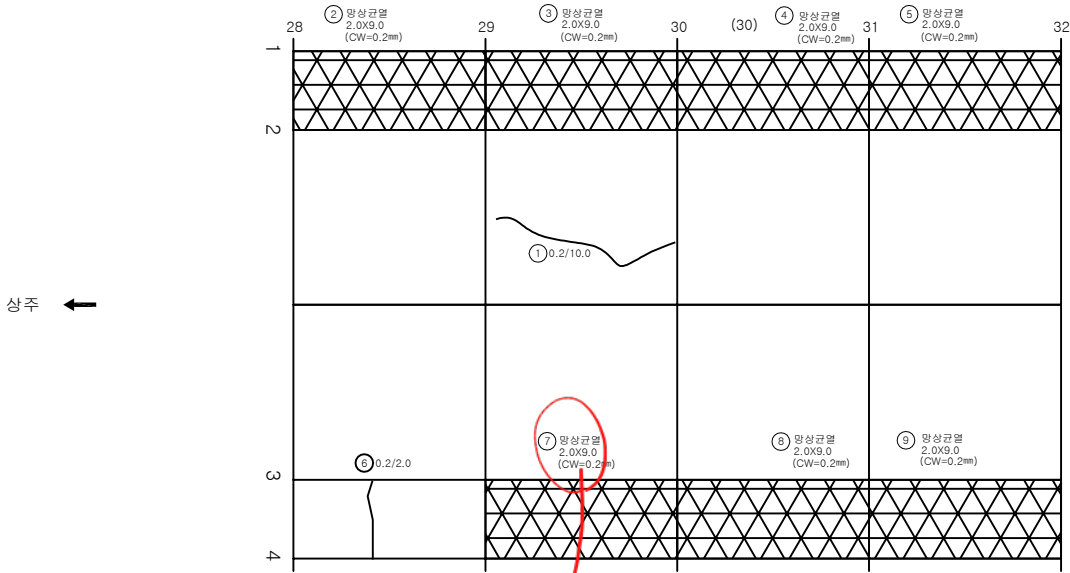


A259

KEY PLAN



SECTION

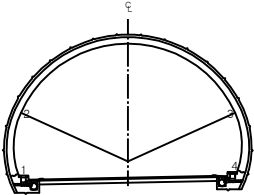


범례

구멍	망상균열	재료분리
편치, 공동	박리, 파손	제수
누수, 습윤부	벽면	회죽물
철근노출	침하	열화
부식	좌굴, 변형	기타

발주처	상주영천고속도로(주)
용역명	상주영천고속도로 2024~2025년 시설물 안전점검 용역 (2025년 상반기 정기안전점검)
도면명	불로터널(영천방향) 외관조사사망도
도면번호	021


손상물량표

번호	발생년도	부재	손상내용	손상현황							비고
				폭(mm)	길이(m)	너비(m)	손상물량	단위	개소	총합물량	
1	19하	천단부	균열(Cw=0.3mm미만)	0.2	10.0		10.00	m	1	10.00	
2	19하	천단부	균열(Cw=0.3mm미만)	0.2	2.0		2.00	m	1	2.00	
3	19하	천단부	균열(Cw=0.3mm미만)	0.2	2.0		2.00	m	1	2.00	
4	21상	측벽부	망상균열	0.2	2.0	9.0	18.00	m ²	1	18.00	
5	21상	측벽부	망상균열	0.2	2.0	9.0	18.00	m ²	1	18.00	
6	21상	측벽부	망상균열	0.2	2.0	9.0	18.00	m ²	1	18.00	
7	21상	측벽부	망상균열	0.2	2.0	9.0	18.00	m ²	1	18.00	
8	21하	측벽부	균열(Cw=0.3mm미만)	0.2	2.0		2.00	m	1	2.00	
9	21하	측벽부	균열(Cw=0.3mm미만)	0.2	2.0		2.00	m	2	4.00	
10	21하	천단부	채균열(Cw=0.3mm미만)	0.2	10.0		10.00	m	1	10.00	
11	21하	천단부	채균열(Cw=0.3mm미만)	0.2	10.0		10.00	m	1	10.00	
12											
13											
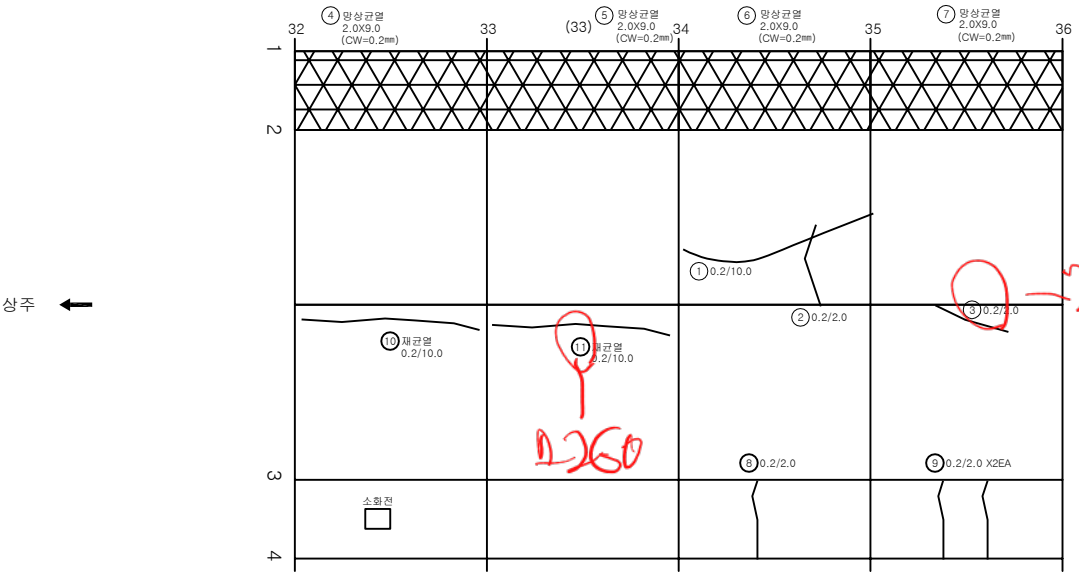

KEY PLAN


SECTION

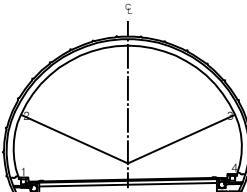

범례

	균열		망상균열		재료분리	발주처 상주영천고속도로(주)
	편치, 공동		박리, 파손		제수	용역명 상주영천고속도로 2024~2025년 시설물 안전점검 용역 (2025년 상반기 정기안전점검)
	누수, 습윤부		보대		회적물	도면명 불로터널(영천방향) 외관조사사망도
	철근노출		침하		열화	도면번호 022
	부식		좌굴, 변형		기타	


번호	발생 년도	부재	손상내용	손상현황							비고
				폭 (mm)	길이 (m)	너비 (m)	손상 물량	단위	개소	종합 물량	
1	19하	천단부	균열(Cw=0.3mm이상)	0.3	10.0		10.00	m	1	10.00	
2	19하	천단부	균열(Cw=0.3mm미만)	0.2	10.0		10.00	m	1	10.00	
3	21상	측벽부	망상균열	0.2	2.0	9.0	18.00	m ²	1	18.00	
4	21상	측벽부	망상균열	0.2	2.0	9.0	18.00	m ²	1	18.00	
5	21상	측벽부	망상균열	0.2	2.0	9.0	18.00	m ²	1	18.00	
6	21상	측벽부	망상균열	0.2	2.0	9.0	18.00	m ²	1	18.00	
7	21하	측벽부	균열(Cw=0.3mm미만)	0.2	3.0		3.00	m	1	3.00	
8	21하	천단부	균열(Cw=0.3mm미만)	0.2	5.0		5.00	m	1	5.00	
9											
10											
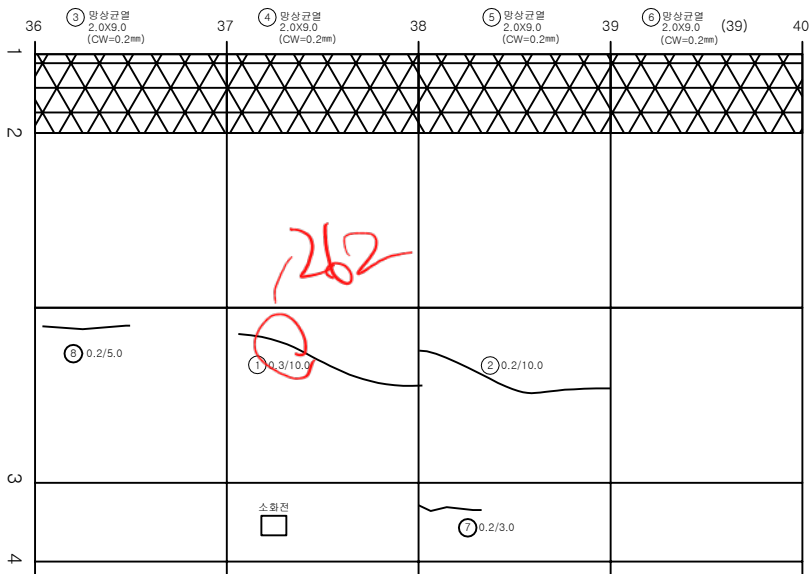

KEY PLAN



SECTION

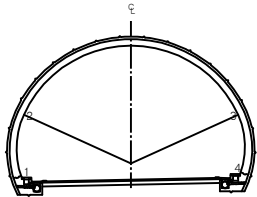


범례

	균열		망상균열		재료분리
	편치, 공동		바리, 파손		제수
	누수, 습윤부		바리		회적물
	침하		침하		열화
	파괴		파괴, 변형		기타

발주처	상주영천고속도로(주)
용역명	상주영천고속도로 2024~2025년 시설물 안전점검 용역 (2025년 상반기 정기안전점검)
도면명	불로터널(영천방향) 외관조사사망도
도면번호	023

손상물량표


번호	발생년도	부재	손상내용	손상현황							비고
				폭(mm)	길이(m)	너비(m)	손상물량	단위	개소	종합물량	
1	21상	측벽부	망상균열	0.2	2.0	9.0	18.00	m ²	1	18.00	
2	21상	측벽부	망상균열	0.2	2.0	9.0	18.00	m ²	1	18.00	
3	21상	측벽부	망상균열	0.2	2.0	9.0	18.00	m ²	1	18.00	
4	21상	측벽부	망상균열	0.2	2.0	9.0	18.00	m ²	1	18.00	
5	21하	측벽부	망상균열	0.2	2.0	9.0	18.00	m ²	1	18.00	
6	21하	측벽부	망상균열	0.2	2.0	9.0	18.00	m ²	1	18.00	
7	21하	천단부	재균열(Cw=0.3mm미만)	0.2	10.0		10.00	m	1	10.00	
8	21하	천단부	균열(Cw=0.3mm미만)	0.2	10.0		10.00	m	1	10.00	
9	23하	천단부	충분리		0.1	0.3	0.03	m ²	1	0.03	
10											
11											
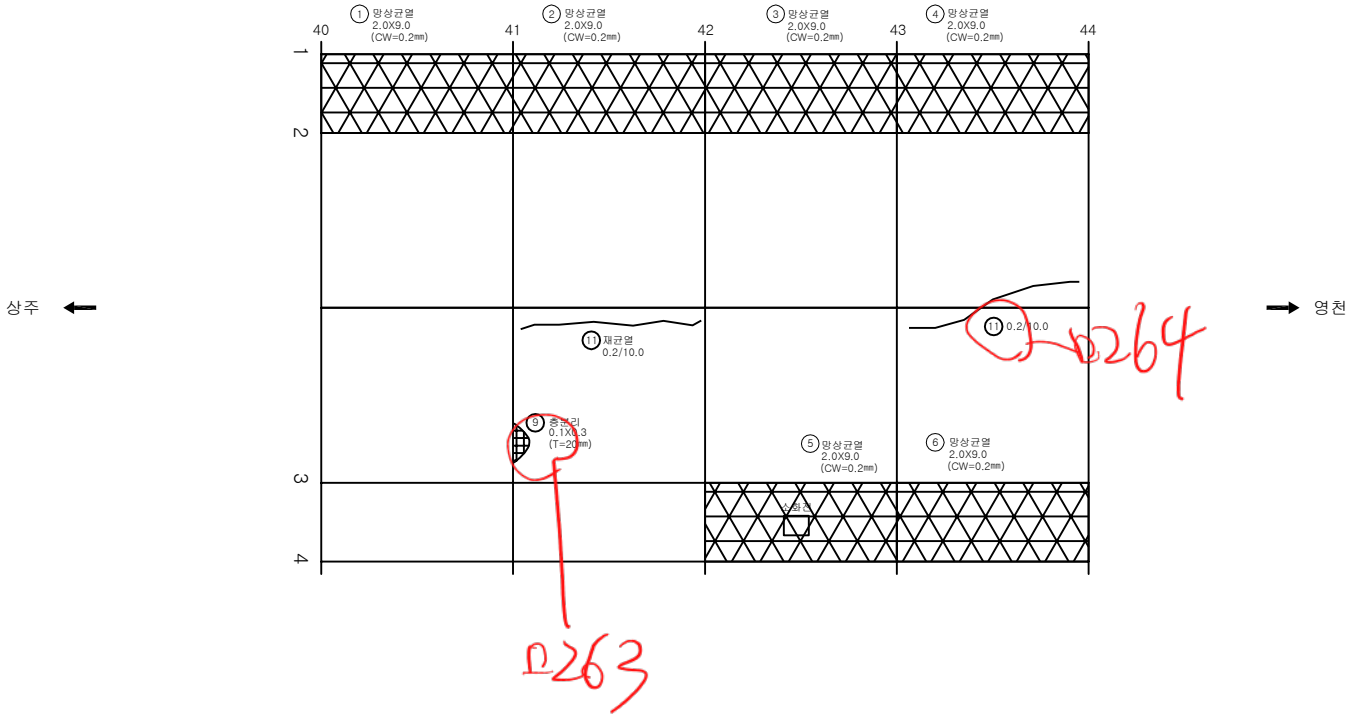

KEY PLAN



SECTION

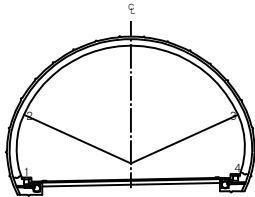


범례

			발주처 상주영천고속도로(주)
			용역명 상주영천고속도로 2024~2025년 시설물 안전점검 용역 (2025년 상반기 정기안전점검)
			도면명 불로터널(영천방향) 외관조사사망도
			도면번호 024

ID:볼로터널(영천)-라이닝 Span No.45~49

손상물량표


번호	발생 년도	부재	손상내용	손상현황							비 고
				폭 (mm)	길이 (m)	너비 (m)	손상 물량	단위	개소	종합 물량	
1	19하	천단부	파손		0.1	0.1	0.01	m ²	2	0.02	
2	19하	천단부	균열 (Cw=0.3mm미 만)	0.2	10.0		10.00	m	1	10.00	
3	21상	측벽부	망상균열	0.2	2.0	9.0	18.00	m ²	1	18.00	
4	21상	측벽부	망상균열	0.2	2.0	9.0	18.00	m ²	1	18.00	
5	21상	측벽부	망상균열	0.2	2.0	9.0	18.00	m ²	1	18.00	
6	21하	측벽부	균열 (Cw=0.3mm미 만)	0.2	3.0		3.00	m	1	3.00	
7											
8											
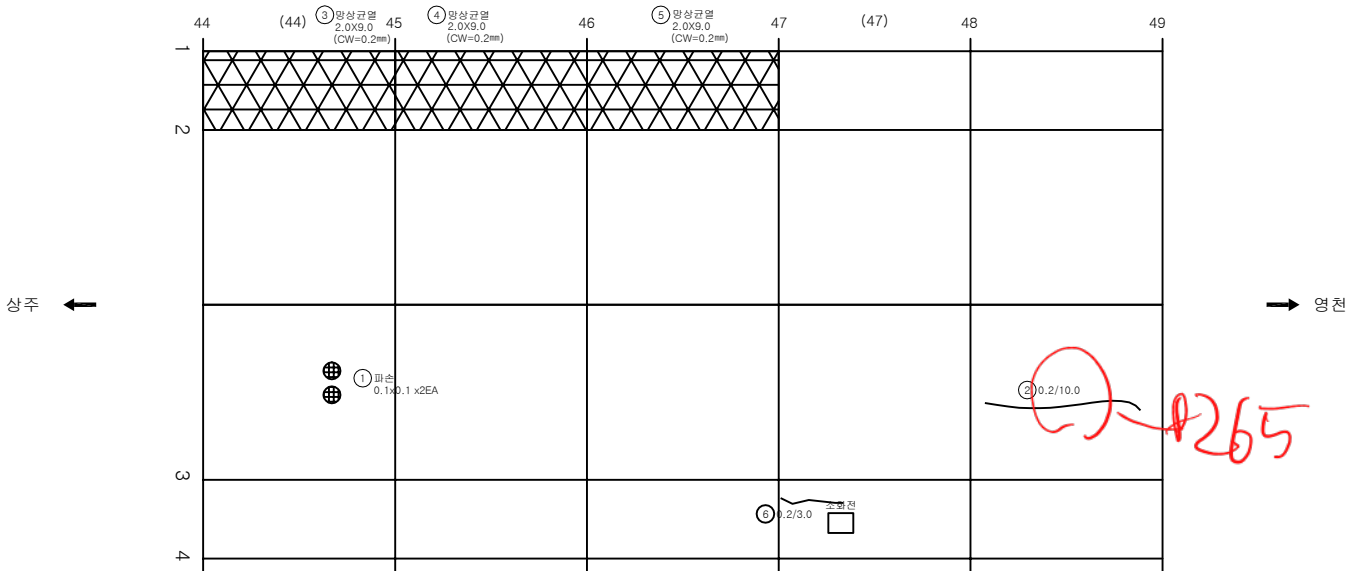

KEY PLAN



SECTION

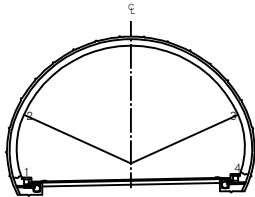

범례


균열	망상균열	재료분리
편치, 공동	박리, 파손	제수
누수, 습윤부	보대	회적물
철근노출	침하	열화
부식	좌굴, 변형	기타

발주처	상주영천고속도로(주)
용역명	상주영천고속도로 2024~2025년 시설물 안전점검 용역 (2025년 상반기 정기안전점검)
도면명	볼로터널(영천방향) 외관조사사양도
도면번호	025


개 문

□ 224~226 진경
○ 227, 228 양방향
□ 229~235 사면진경


번호	발생 년도	부재	손상내용	손상현황						비 고	
				폭 (mm)	길이 (m)	너비 (m)	손상 물량	단위	개소		종합 물량
1	21하	경문(진입)	파손		0.2	1.5	0.30	m ²	1	0.30	
2	21하	배수시설	균열(Cw=0.3mm미만)	0.2	0.5		0.50	m	6	3.00	
3	21하	배수시설	배수로 파손		0.1	5.0	0.50	m ²	1	0.50	22'상 보속
4	21하	경문(진입)	박리		0.3	1.0	0.30	m ²	1	0.30	22'상 보속
5											
6											
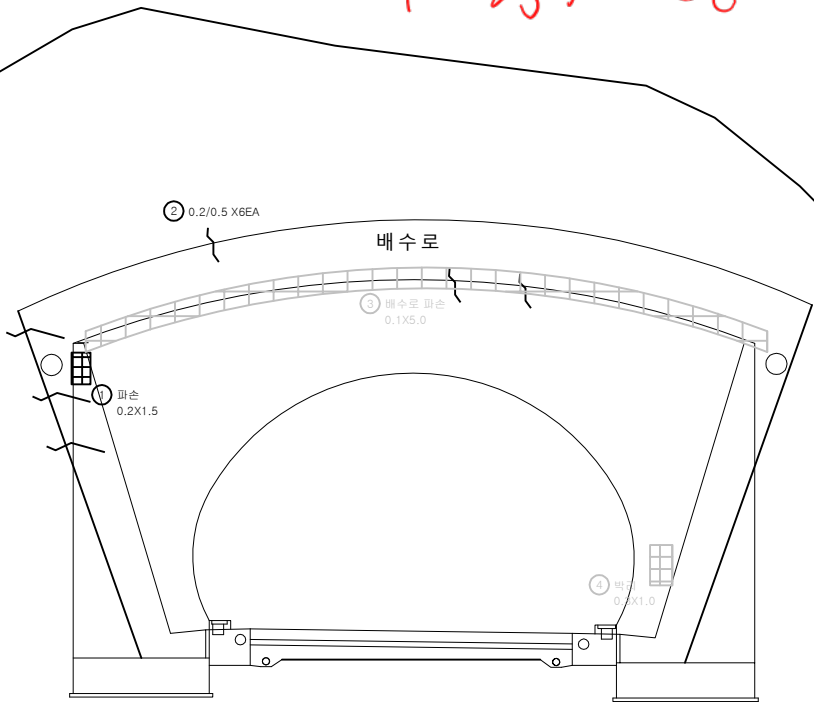

KEY PLAN

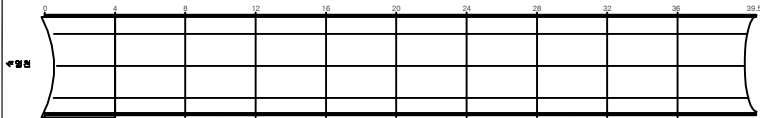


SECTION

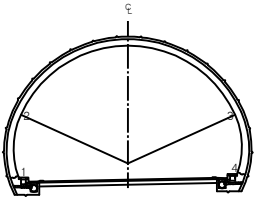

범례	발주처 상주영천고속도로(주)		
	구열	방상균열	재료분리
	편치, 공동	박리, 파손	제수
	누수, 습윤부	보대	회적물
	철근노출	침하	열화
	부식	좌굴, 변형	기타
상주영천고속도로 2024~2025년 시설물 안전점검 용역 (2025년 상반기 정기안전점검)			
도면명 불로터널(영천방향) 외관조사사양도			
도면번호 027			

ID:볼로터널(영천)- 갯문(진출부)


A28.269 전경 동쪽.
B270.277 사면 전경

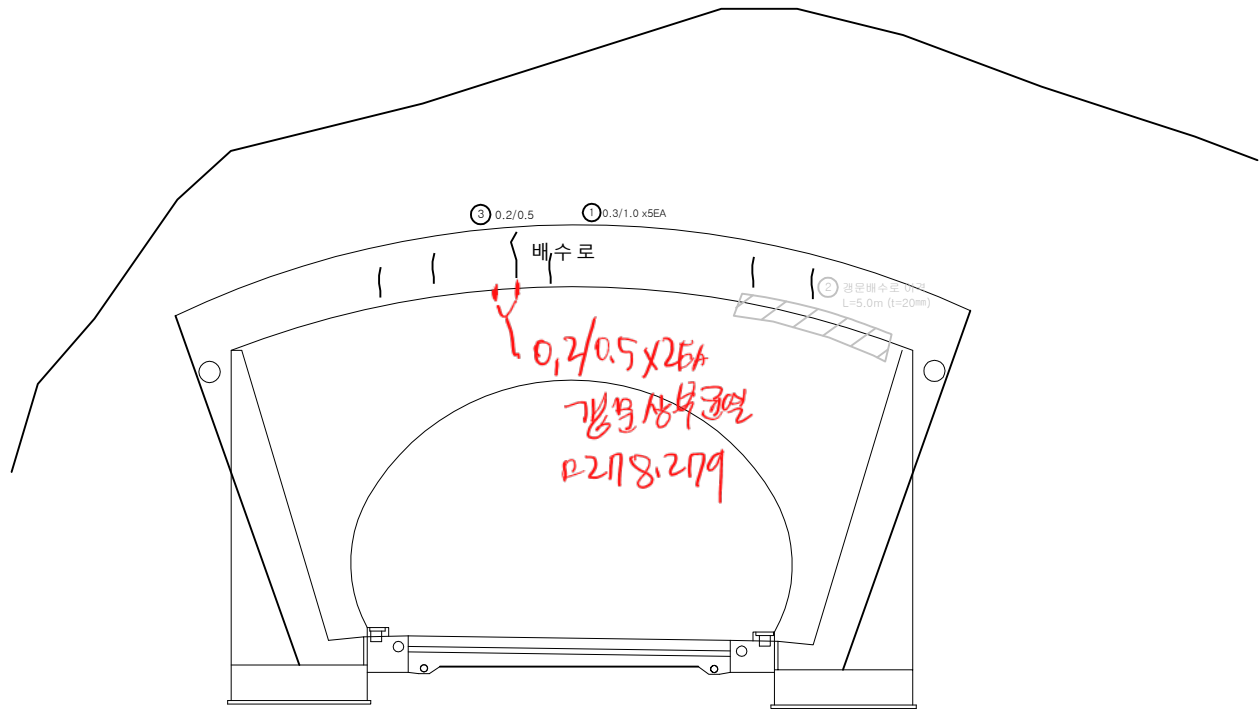


손상물량표

번호	발생년도	부재	손상내용	손상현황							비고
				폭(mm)	길이(m)	너비(m)	손상물량	단위	개소	중합물량	
1	20상	배수시설	균열(Cw=0.3mm이상)	0.3	1.0		1.00	m	5	5.00	
2	21하	배수시설	배수로 이격		5.0		5.00	m	1	5.00	22'상 보수
3	21하	배수시설	균열(Cw=0.3mm미만)	0.2	0.5		0.50	m	1	0.50	
4											
5											
KEY PLAN

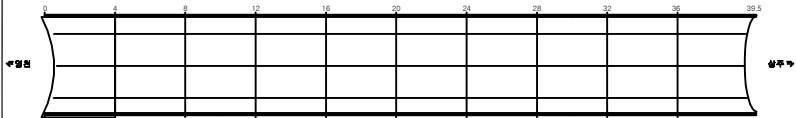

SECTION

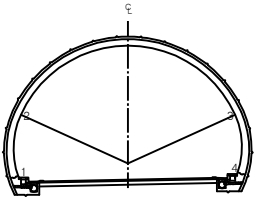

범례

	균열		망상균열		재료분리	발주처 상주영천고속도로(주)
	편치, 강돌		박리, 파손		제수	용역명 상주영천고속도로 2024~2025년 시설물 안전점검 용역 (2025년 상반기 정기안전점검)
	누수, 습윤부		침하		변형	도면명 볼로터널(영천방향) 외관조사사양도
	기타		기타		기타	도면번호 028