

상주영천고속도로 2024~2025년 시설물 안전점검 용역
(2025년 상반기 정기안전점검)

외 관 조 사 망 도

효령터널(상주방향)


2025.04

(주)명성엔지니어링

포 장 부 & 공 동 구

ID:효령터널(상주)-포장,공동구 Span No.1~4


- ⑪ 내벽
- ⑫ 천정
- ⑬ 포장
- ⑭ 공동벽
- ⑮ 공동구

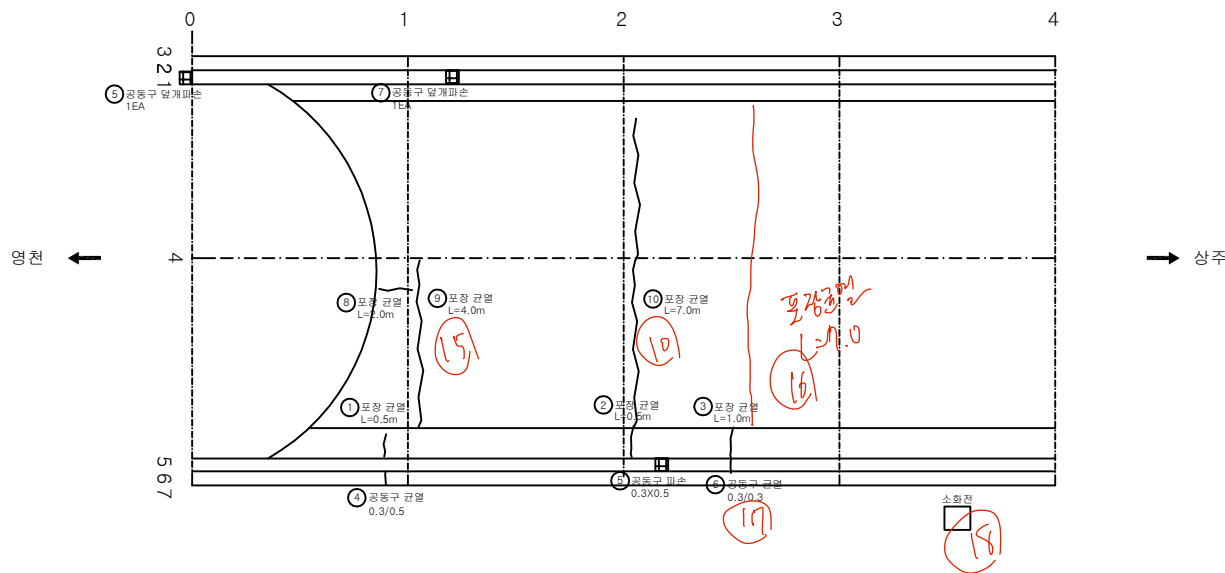


손상물량표

번호	발생년도	부재	손상내용	손상현황							비고
				폭(mm)	길이(m)	너비(m)	손상물량	단위	개소	총합물량	
1	19하	포장	포장 균열		0.5		0.50	m	1	0.50	
2	19하	포장	포장 균열		0.5		0.50	m	1	0.50	
3	20상	포장	포장 균열		1.0		1.00	m	1	1.00	
4	20상	공동구	공동구 균열	0.3	0.5		0.50	m	1	0.50	
5	20상	공동구	공동구 파손		0.3	0.5	0.15	m ²	1	0.15	
6	21상	공동구	공동구 균열	0.3	0.3		0.30	m	1	0.30	
7	21하	공동구	공동구 덮개파손				1.00	EA	1	1.00	
8	21하	포장	포장 균열		2.0		2.00	m	1	2.00	
9	21하	포장	포장 균열		4.0		4.00	m	1	4.00	
10	21하	포장	포장 균열		7.0		7.00	m	1	7.00	
11											
12											
KEY PLAN

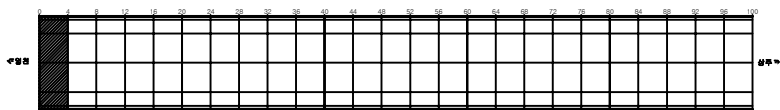

SECTION

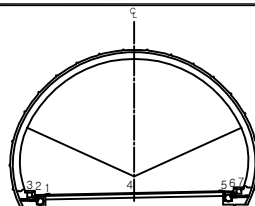


범례

균열	망상균열	재료분리	발주처 상주영천고속도로(주)
편치, 공동	바리, 파손	제수	용역명 상주영천고속도로 2024~2025년 시설물 안전점검 용역 (2025년 상반기 정기안전점검)
누수, 습윤부	벽면	회색물	도면명 효령터널(상주방향) 외관조사사망도
철근노출	침하	열화	도면번호 001
부식	좌굴, 변형	기타	


ID:효령터널(상주)-포장,공동구 Span No.5~8

손상물량표


번호	발생년도	부재	손상내용	손상현황							비고
				폭(mm)	길이(m)	너비(m)	손상물량	단위	개소	총합물량	
1	19하	배수시설	이물질 퇴적				1.00	EA	1	1.00	21'하 보수
2	19하	포장	포장 마모		1.0	9.0	9.00	m²	1	9.00	
3	19하	포장	포장 마모		1.0	9.0	9.00	m²	1	9.00	
4	19하	포장	포장 마모		1.0	9.0	9.00	m²	1	9.00	
5	20상	공동구	공동구 균열	0.3	0.5		0.50	m	1	0.50	
6											
7											
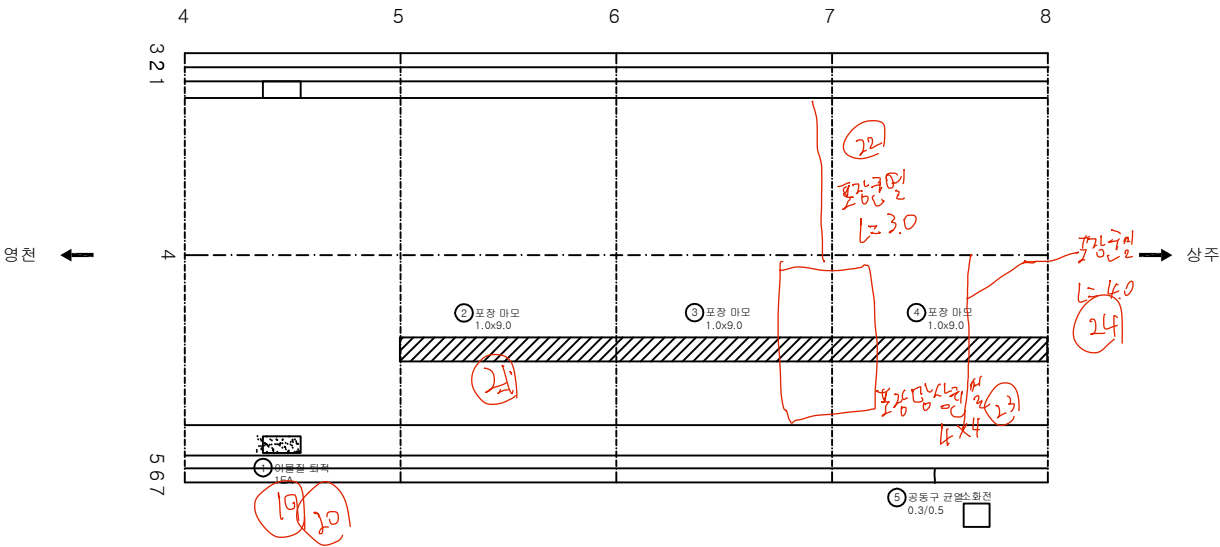

KEY PLAN

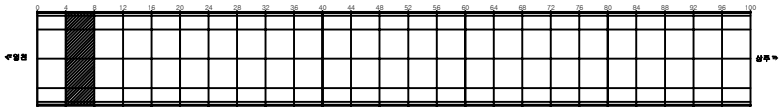

SECTION

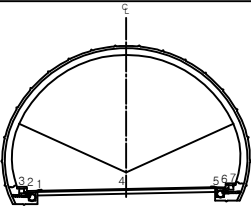


범례


관	망상균열	재료분리	발주처 상주영천고속도로(주)
편지, 공동	바리, 파손	제수	용역명 상주영천고속도로 2024~2025년 시설물 안전점검 용역 (2025년 상반기 정기안전점검)
누수, 습윤부	표면	퇴적물	도면명 효령터널(상주방향) 외관조사사람도
철근노출	침하	열화	도면번호 002
부식	좌굴, 변형	기타	

손상물량표


번호	발생년도	부재	손상내용	손상현황							비고
				폭(mm)	길이(m)	너비(m)	손상물량	단위	개소	종합물량	
1	19하	포장	포장 마모		1.0	9.0	9.00	m ²	1	9.00	
2	19하	포장	포장 마모		1.0	9.0	9.00	m ²	1	9.00	
3	19하	포장	포장 마모		1.0	9.0	9.00	m ²	1	9.00	
4	21상	포장	포장 균열		4.0		4.00	m	1	4.00	
5	21하	포장	포장 균열		4.0		4.00	m	1	4.00	
6	21하	포장	포장 균열		4.0		4.00	m	1	4.00	
7	23하	포장	포장 균열		4.0		4.00	m	1	4.00	
8	23하	포장	포장 균열		4.0		4.00	m	1	4.00	
9											
10											
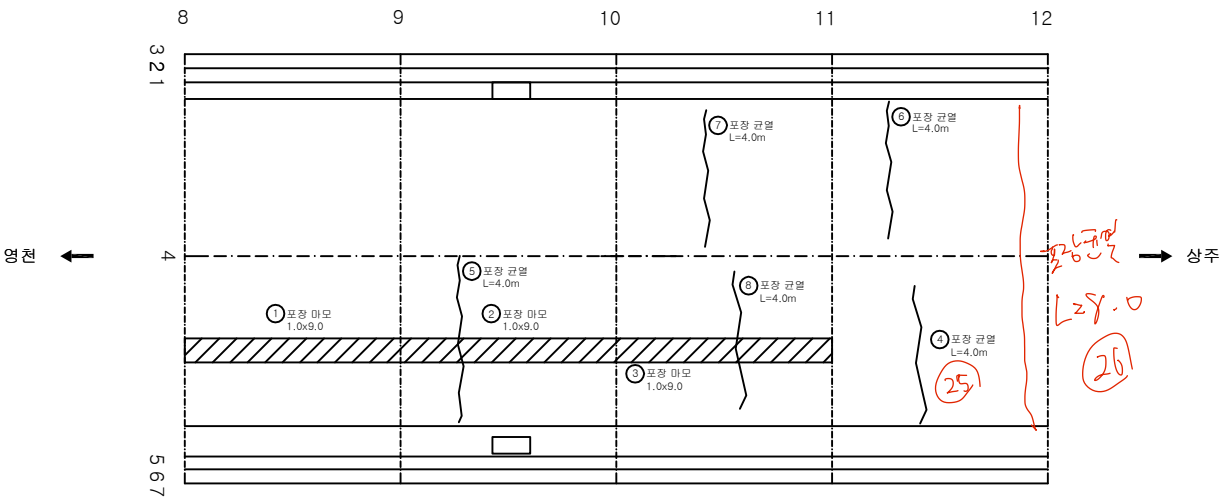

KEY PLAN

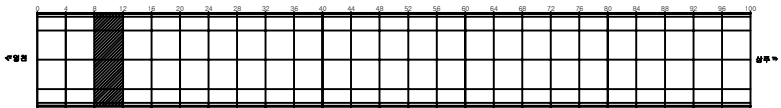

SECTION

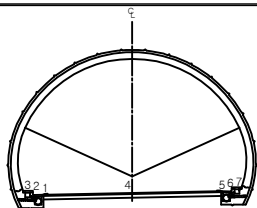


범례


균열	망상균열	재료분리	발주처 상주영천고속도로(주)
편치, 공동	바리, 파손	제수	용역명 상주영천고속도로 2024~2025년 시설물 안전점검 용역 (2025년 상반기 정기안전점검)
누수, 습윤부	보대	회적물	도면명 효령터널(상주방향) 외관조사사망도
철근노출	침하	열화	도면번호 003
부식	좌굴, 변형	기타	

손상물량표


번호	발생년도	부재	손상내용	손상현황							비고
				폭(mm)	길이(m)	너비(m)	손상물량	단위	개소	종합물량	
1	19하	포장	포장 균열		5.0		5.00	m	1	5.00	
2	19하	포장	포장 균열		1.0		1.00	m	1	1.00	
3	19하	포장	포장 균열		0.5		0.50	m	1	0.50	
4	20상	공동구	공동구 균열	0.3	0.5		0.50	m	2	1.00	
5	19하	공동구	공동구 덮개파손				1.00	EA	2	2.00	
6	21하	포장	포장 균열		4.0		4.00	m	2	8.00	
7											
8											
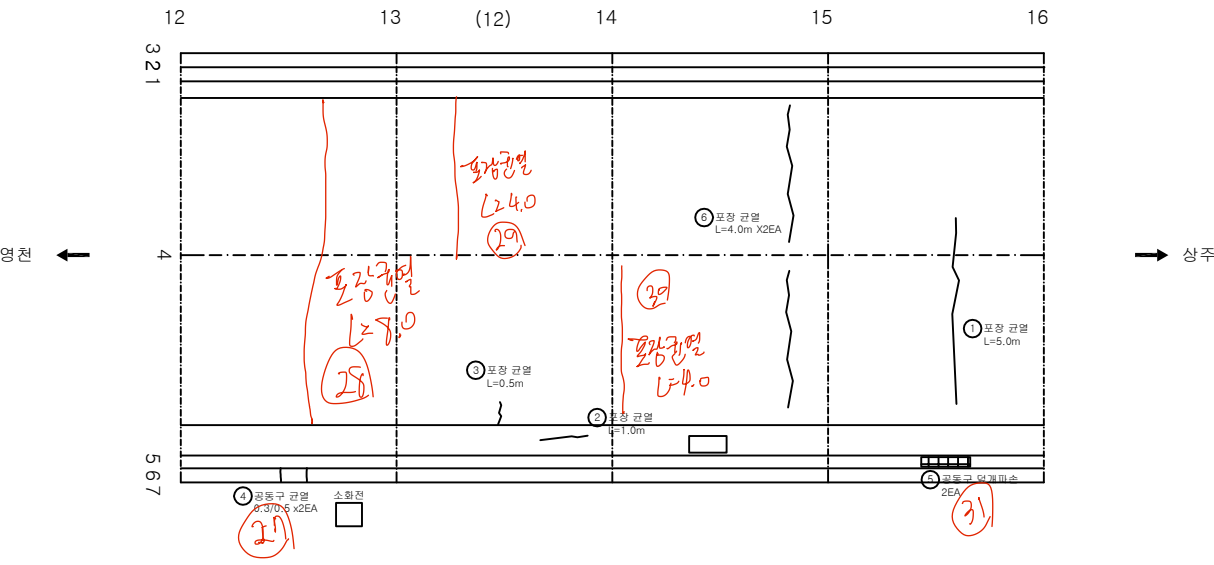

KEY PLAN

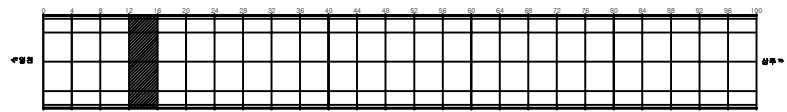

SECTION

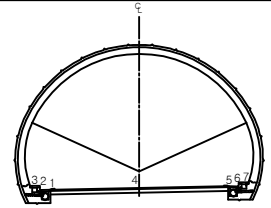


범례


균열	망상균열	재료분리	발주처 상주영천고속도로(주)
편치, 공동	바리, 파손	제수	용역명 상주영천고속도로 2024~2025년 시설물 안전점검 용역 (2025년 상반기 정기안전점검)
누수, 습윤부	보대	회색물	도면명 효령터널(상주방향) 외관조사사람도
철근노출	침하	열화	도면번호 004
부식	좌굴, 변형	기타	

손상물량표


번호	발생년도	부재	손상내용	손상현황							비고
				폭(mm)	길이(m)	너비(m)	손상물량	단위	개소	총합물량	
1	19하	배수시설	이물질 퇴적				1.00	EA	2	2.00	
2	19하	포장	포장 균열		8.0		8.00	m	1	8.00	
3	19하	포장	포장 균열		6.0		6.00	m	1	6.00	
4	19하	포장	포장 균열		0.5		0.50	m	1	0.50	
5	20상	포장	포장 균열		6.0		6.00	m	1	6.00	
6	20상	공동구	공동구 균열	0.5	0.5		0.50	m	1	0.50	
7	21하	포장	포장 균열		2.0		2.00	m	1	2.00	
8	21하	포장	포장 균열		2.0		2.00	m	1	2.00	
9	21하	포장	포장 균열		8.0		8.00	m	1	8.00	
10											
11											
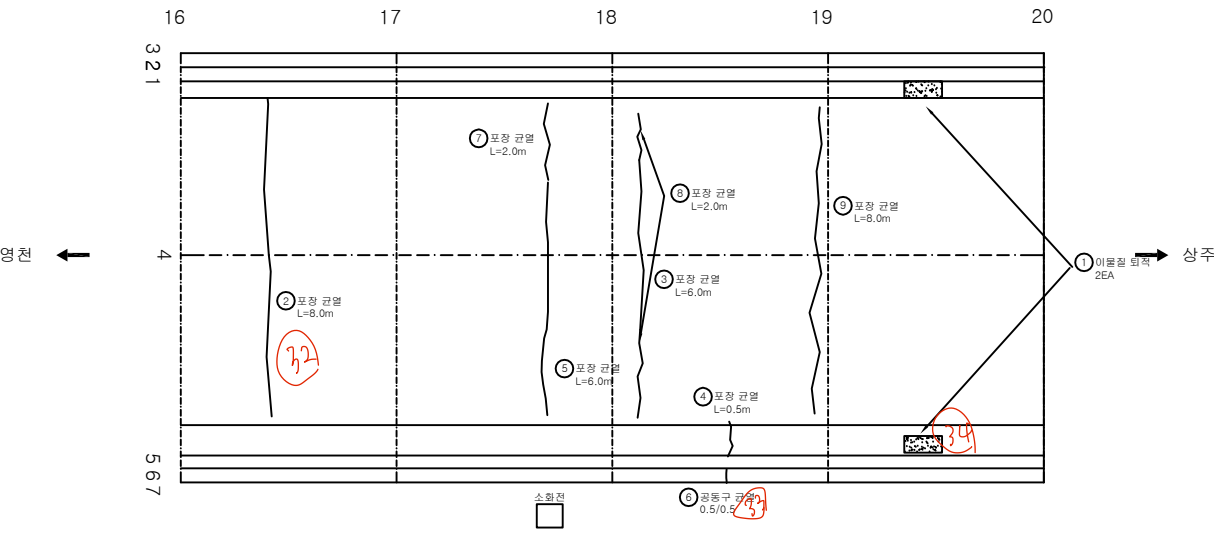

KEY PLAN

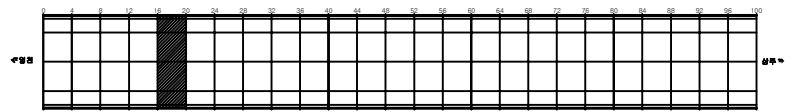

SECTION

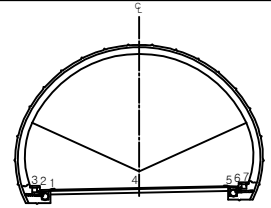


범례


균열	망상균열	재료분리	발주처 상주영천고속도로(주)
편치, 공동	바리, 파손	제수	용역명 상주영천고속도로 2024~2025년 시설물 안전점검 용역 (2025년 상반기 정기안전점검)
누수, 습윤부	보대	퇴적물	도면명 효령터널(상주방향) 외관조사사망도
철근노출	침하	열화	도면번호 005
부식	좌굴, 변형	기타	

손상물량표


번호	발생년도	부재	손상내용	손상현황							비고
				폭(mm)	길이(m)	너비(m)	손상물량	단위	개소	종합물량	
1	19하	포장	포장 균열		0.5		0.50	m	1	0.50	
2	20상	포장	포장 균열		4.0		4.00	m	1	4.00	
3	20상	포장	포장 균열		1.0		1.00	m	1	1.00	
4	20상	공동구	공동구 덮개파손				1.00	EA	1	1.00	
5	21하	포장	포장 균열		4.0		4.00	m	1	4.00	
6	21하	포장	포장 균열		8.0		8.00	m	1	8.00	
7	21하	포장	포장 균열		4.0		4.00	m	1	4.00	
8	21하	포장	포장 균열		4.0		4.00	m	1	4.00	
9											
10											
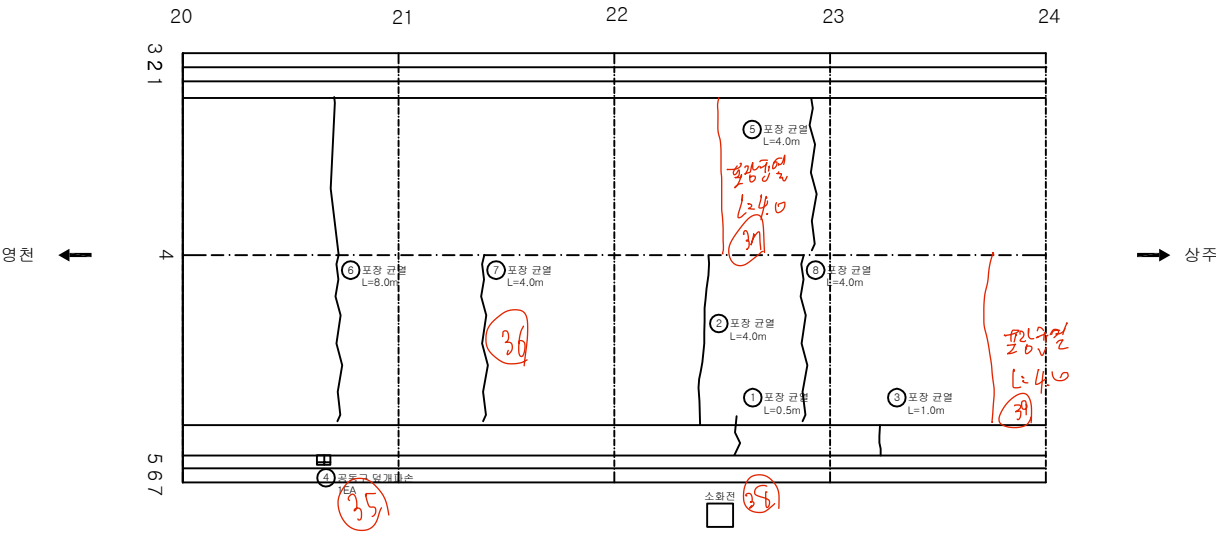

KEY PLAN

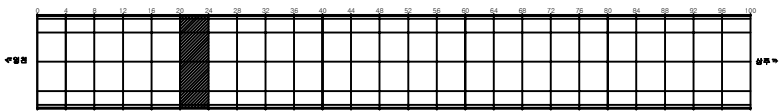

SECTION

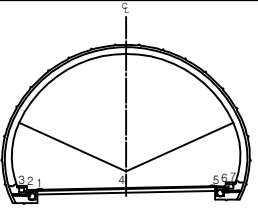


번호	부재	손상내용	손상현황	비고
1	관 열	관열균열	재료분리	발주처 상주영천고속도로(주)
2	편치, 공동	바리, 파손	제수	용역명 상주영천고속도로 2024~2025년 시설물 안전점검 용역 (2025년 상반기 정기안전점검)
3	누수, 습윤부	보터	회복물	도면명 효령터널(상주방향) 외관조사사망도
4	철근노출	침하	열화	도면번호 006
5	부식	좌굴, 변형	기타	


ID:효령터널(상주)-포장,공동구 Span No.25~28

손상물량표


번호	발생년도	부재	손상내용	손상현황							비고
				폭(mm)	길이(m)	너비(m)	손상물량	단위	개소	종합물량	
1	19하	공동구	공동구 덮개파손				1.00	EA	1	1.00	
2	20상	공동구	공동구 균열	0.2	1.5		1.50	m	1	1.50	
3	21상	포장	포장 균열		5.0		5.00	m	1	5.00	
4	21상	포장	포장 균열		5.0		5.00	m	1	5.00	
5	21하	포장	포장 균열		4.0		4.00	m	1	4.00	
6	21하	포장	포장 균열		4.0		4.00	m	1	4.00	
7	21하	포장	포장 균열		8.0		8.00	m	1	8.00	
8	21하	포장	포장 균열		4.0		4.00	m	1	4.00	
9	21하	포장	포장 균열		4.0		4.00	m	1	4.00	
10											
11											
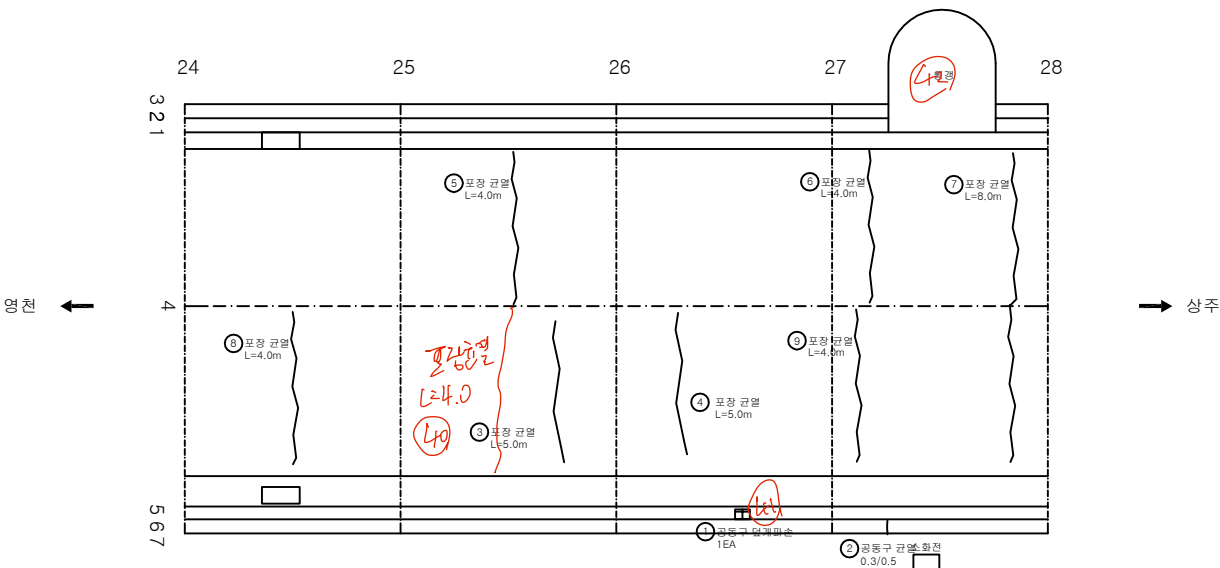

KEY PLAN

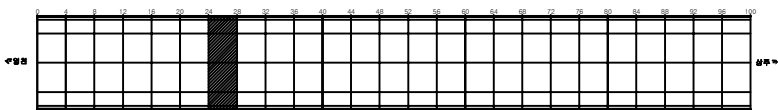

SECTION

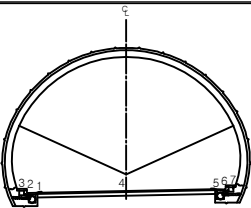


범례

균열	망상균열	재료분리
편치, 공동	바리, 파손	제수
누수, 습윤부	보대	회적물
철근노출	침하	열화
부식	좌굴, 변형	기타


발주처	상주영천고속도로(주)
용역명	상주영천고속도로 2024~2025년 시설물 안전점검 용역 (2025년 상반기 정기안전점검)
도면명	효령터널(상주방향) 외관조사사양도
도면번호	007

손상물량표


번호	발생년도	부재	손상내용	손상현황							비고
				폭(mm)	길이(m)	너비(m)	손상물량	단위	개소	종합물량	
1	20상	포장	포장 파손		0.1	0.1	0.01	m ²	1	0.01	
2	20상	포장	포장 균열		5.0		5.00	m	1	5.00	
3	20상	공동구	공동구 균열	0.3	0.5		0.50	m	1	0.50	
4	21상	포장	포장 균열		5.0		5.00	m	1	5.00	
5	21상	포장	포장 균열		3.0		3.00	m	1	3.00	
6											
7											
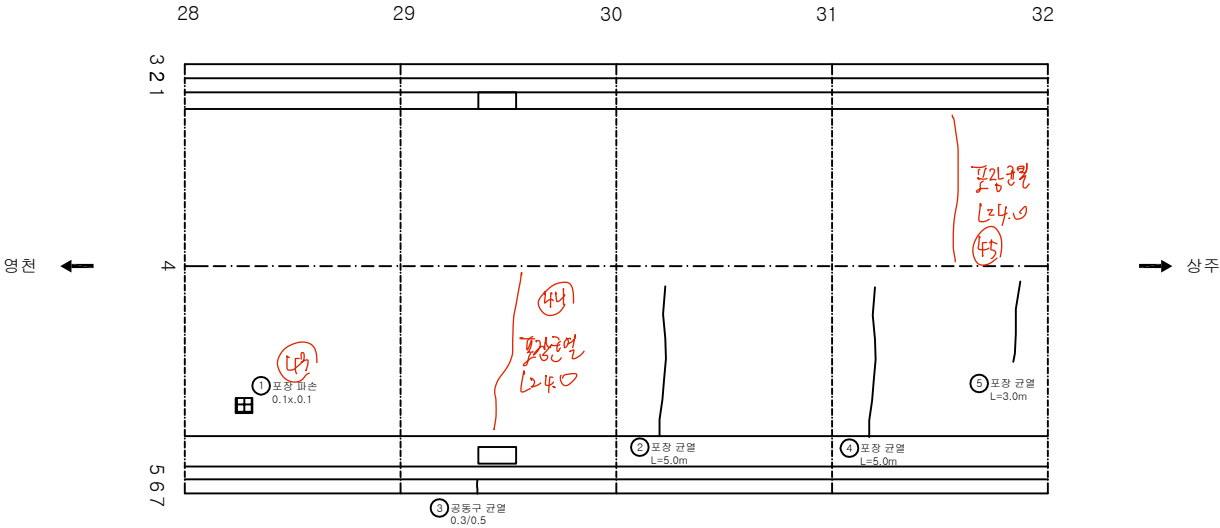

KEY PLAN

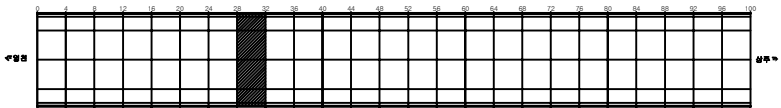

SECTION



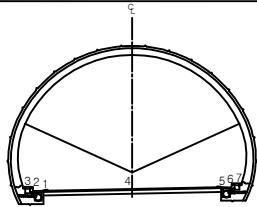


범례


균열	망상균열	재료분리	발주처 상주영천고속도로(주)
편치, 공동	바리, 파손	제수	용역명 상주영천고속도로 2024~2025년 시설물 안전점검 용역 (2025년 상반기 정기안전점검)
누수, 습윤부	보대	회적물	도면명 효령터널(상주방향) 외관조사사망도
철근노출	침하	열화	도면번호 008
부식	좌굴, 변형	기타	

ID:효령터널(상주)-포장,공동구 Span No.33~36

손상물량표

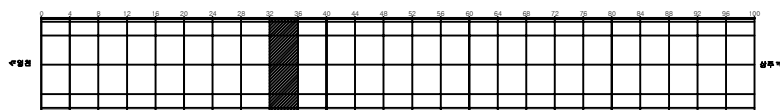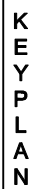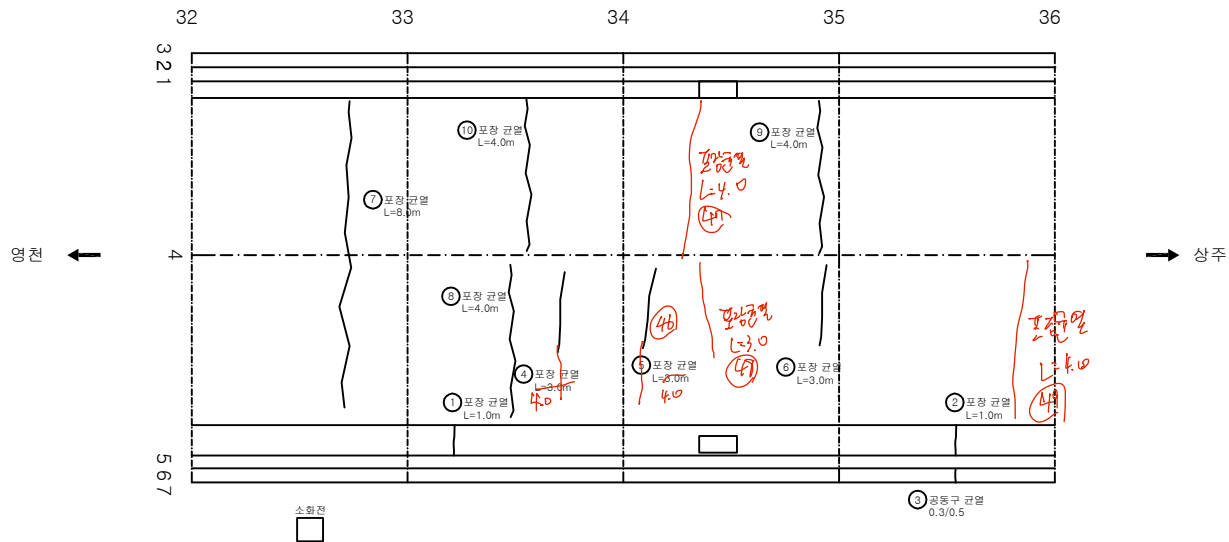[illegible]

SECTION

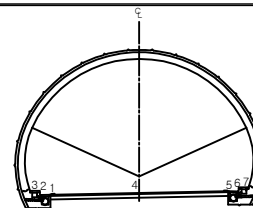


발	려
---	---


	간 없음		양상간열		재료분리	발 주 처 상주영원고속도로(주)
	면치, 공돌		박근, 파손		체수	용 역 명 상주영원고속도로 2024~2025년 시설물 안전점검 용역 (2025년 상반기 정기안전점검)
	누수, 습관부		백 타		퇴적물	도 면 명 충청도(상주방향) 외곽조성사망도
	철근노출		침 하		열 화	도 면 번호 009
	부식		괴락, 변형		기타	

손상물량표


번호	발생년도	부재	손상내용	손상현황							비고
				폭(mm)	길이(m)	너비(m)	손상물량	단위	개소	종합물량	
1	20상	포장	포장 균열		1.0		1.00	m	1	1.00	
2	19하	공동구	공동구 덮개틀림				1.00	EA	1	1.00	
3	21상	포장	포장 균열		3.0		3.00	m	1	3.00	
4	21상	포장	포장 균열		5.0		5.00	m	1	5.00	
5											
6											
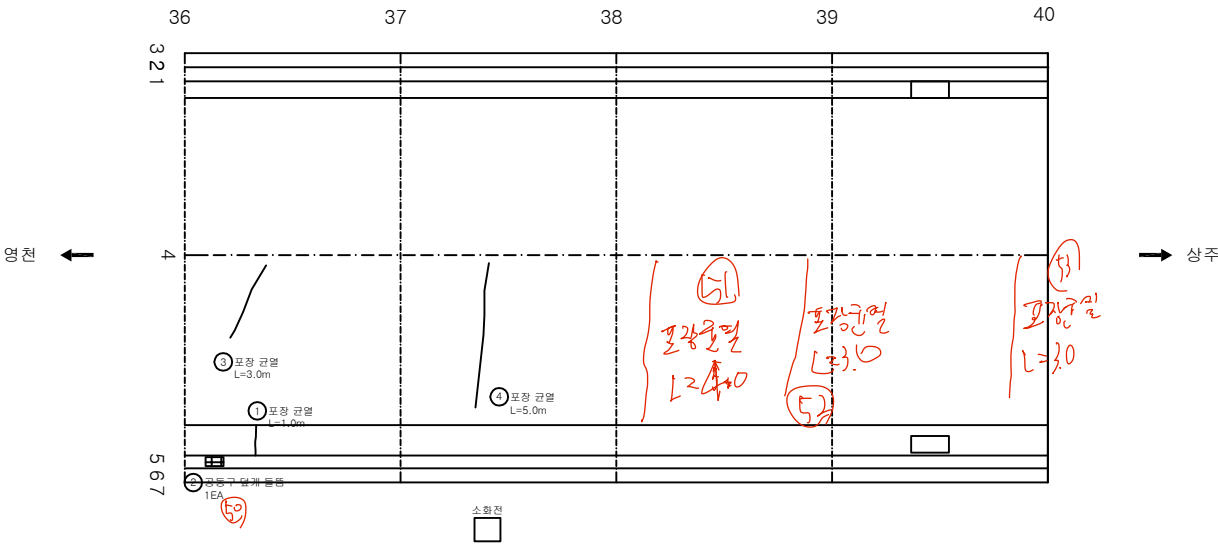

KEY PLAN

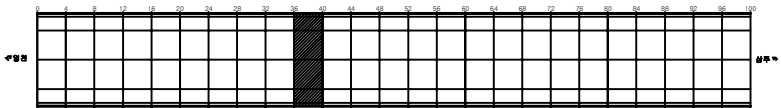

SECTION

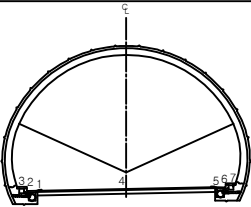


범례


균열	망상균열	재료분리	발주처 상주영천고속도로(주)
편치, 공동	바리, 파손	제수	용역명 상주영천고속도로 2024~2025년 시설물 안전점검 용역 (2025년 상반기 정기안전점검)
누수, 습윤부	보대	회적물	도면명 효령터널(상주방향) 외관조사사망도
철근노출	침하	열화	도면번호 010
부식	좌굴, 변형	기타	

손상물량표


번호	발생년도	부재	손상내용	손상현황							비고
				폭(mm)	길이(m)	너비(m)	손상물량	단위	개소	종합물량	
1	20상	공동구	공동구 덮개파손				1.00	EA	1	1.00	
2	21상	포장	포장 균열		8.0		8.00	m	1	8.00	
3	21상	포장	포장 균열		4.0		4.00	m	1	4.00	
4	21상	포장	포장 균열		3.0		3.00	m	1	3.00	
5	23하	포장	포장 균열		8.0		8.00	m	1	8.00	
6											
7											
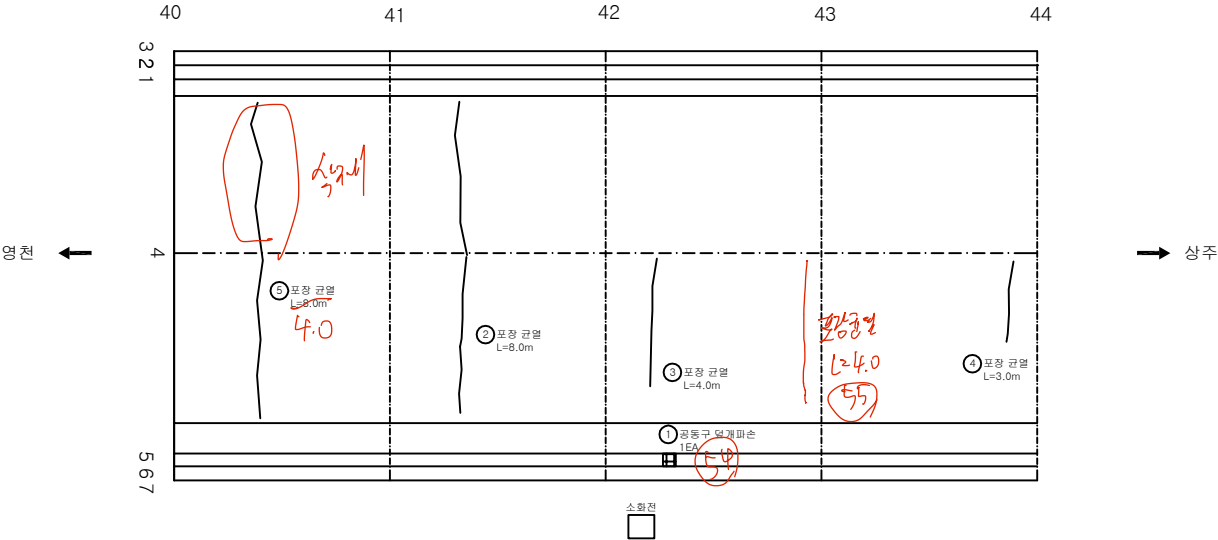

KEY PLAN

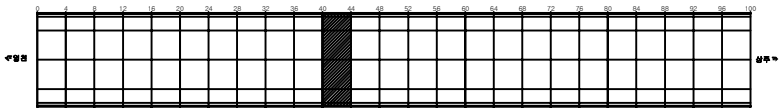

SECTION

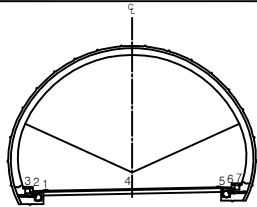


범례


균열	망상균열	재료분리	발주처 상주영천고속도로(주)
편치, 공동	박리, 파손	제수	용역명 상주영천고속도로 2024~2025년 시설물 안전점검 용역 (2025년 상반기 정기안전점검)
누수, 습윤부	보이드	회색물	도면명 효령터널(상주방향) 외관조사사람도
철근노출	침하	열화	도면번호 011
부식	좌굴, 변형	기타	

손상물량표


번호	발생 년도	부재	손상내용	손상현황							비 고
				폭 (mm)	길이 (m)	너비 (m)	손상 물량	단위	개소	총합 물량	
1	19하	포장	포장 마모		4.0	5.0	20.00	m ²	1	20.00	
2	21상	포장	포장 균열		5.0		5.00	m	1	5.00	
3	21하	포장	포장 균열		4.0		4.00	m	1	4.00	
4	21하	포장	포장 균열		4.0		4.00	m	1	4.00	
5	23하	포장	포장 균열		8.0		8.00	m	1	8.00	
6	23하	포장	포장 균열		8.0		8.00	m	1	8.00	
7											
8											
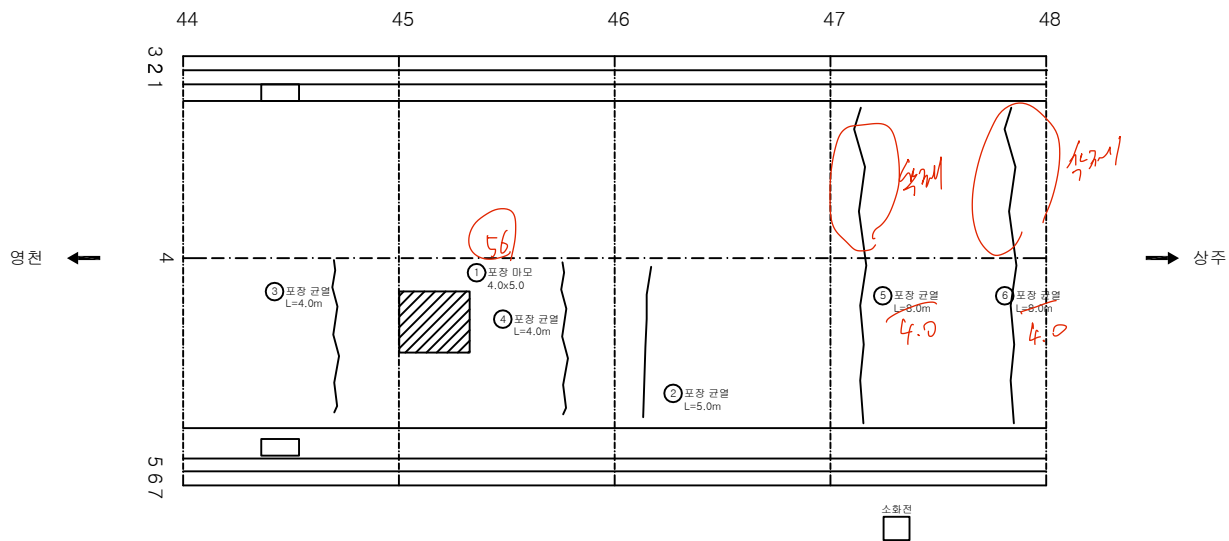

KEY PLAN

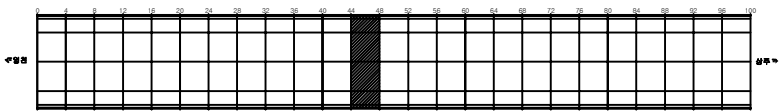

SECTION

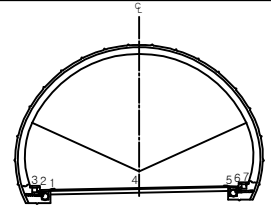


범례


균열	망상균열	재료분리	발주처 상주영천고속도로(주)
편치, 공동	바리, 파손	제수	용역명 상주영천고속도로 2024~2025년 시설물 안전점검 용역 (2025년 상반기 정기안전점검)
누수, 습윤부	보면	회색물	도면명 효령터널(상주방향) 외관조사사람도
철근노출	침하	열화	도면번호 012
부식	좌굴, 변형	기타	

손상물량표


번호	발생년도	부재	손상내용	손상현황							비고
				폭(mm)	길이(m)	너비(m)	손상물량	단위	개소	종합물량	
1	20상	공동구	공동구 균열	0.3	0.5		0.50	m	1	0.50	
2	21상	포장	포장 균열		3.0		3.00	m	1	3.00	
3	21하	포장	포장 균열		4.0		4.00	m	1	4.00	
4	21하	포장	포장 균열		4.0		4.00	m	1	4.00	
5	23하	포장	포장 균열		3.0		3.00	m	1	3.00	
6	24하	포장	포장 균열		4.0		4.00	m	1	4.00	
7											
8											
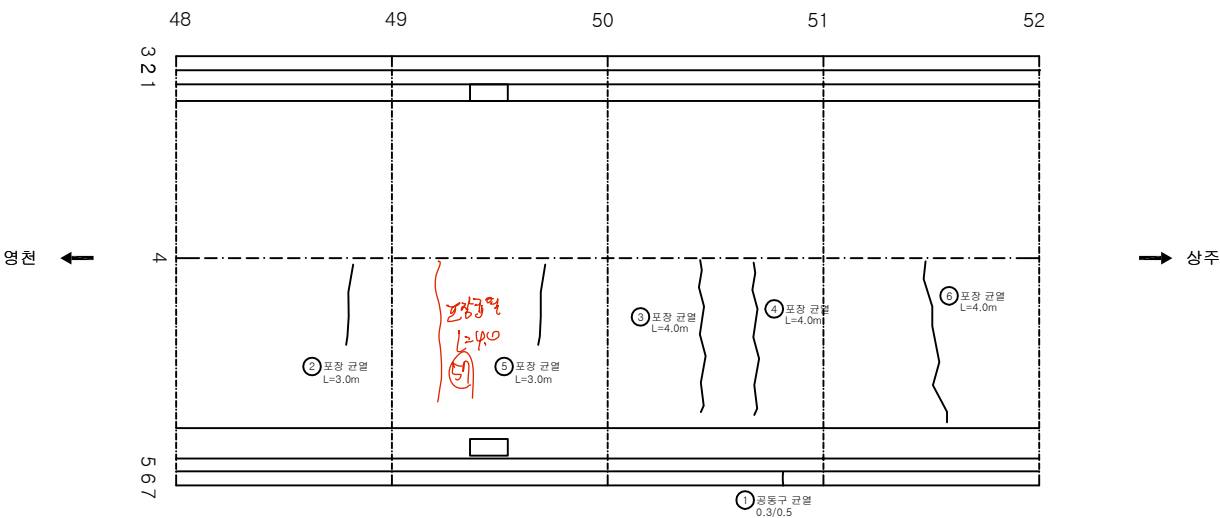

KEY PLAN

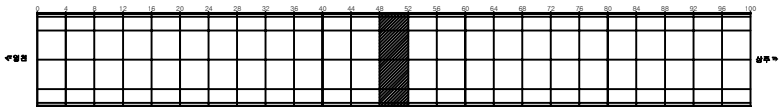

SECTION

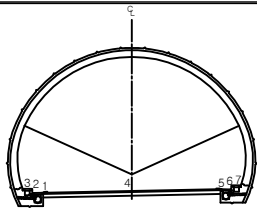


범례

	균열		망상균열		재로분리
	편치, 공동		박리, 파손		제수
	누수, 습윤부		침하		변형
	차도폐쇄		차도폐쇄		차도폐쇄
	차도폐쇄		차도폐쇄		차도폐쇄


발주처	상주영천고속도로(주)
용역명	상주영천고속도로 2024~2025년 시설물 안전점검 용역 (2025년 상반기 정기안전점검)
도면명	효령터널(상주방향) 외관조사사람도
도면번호	013

손상물량표


번호	발생년도	부재	손상내용	손상현황							비고
				폭 (mm)	길이 (m)	너비 (m)	손상 물량	단위	개소	종합 물량	
1	20상	공동구	공동구 균열	0.3	0.5		0.50	m	1	0.50	
2	21상	포장	포장 균열		5.0		5.00	m	1	5.00	
3	21상	포장	포장 균열		8.0		8.00	m	1	8.00	
4	21하	포장	포장 균열		4.0		4.00	m	1	4.00	
5	21하	포장	포장 균열		4.0		4.00	m	1	4.00	
6	23하	포장	포장 균열		3.0		3.00	m	1	3.00	
7											
8											
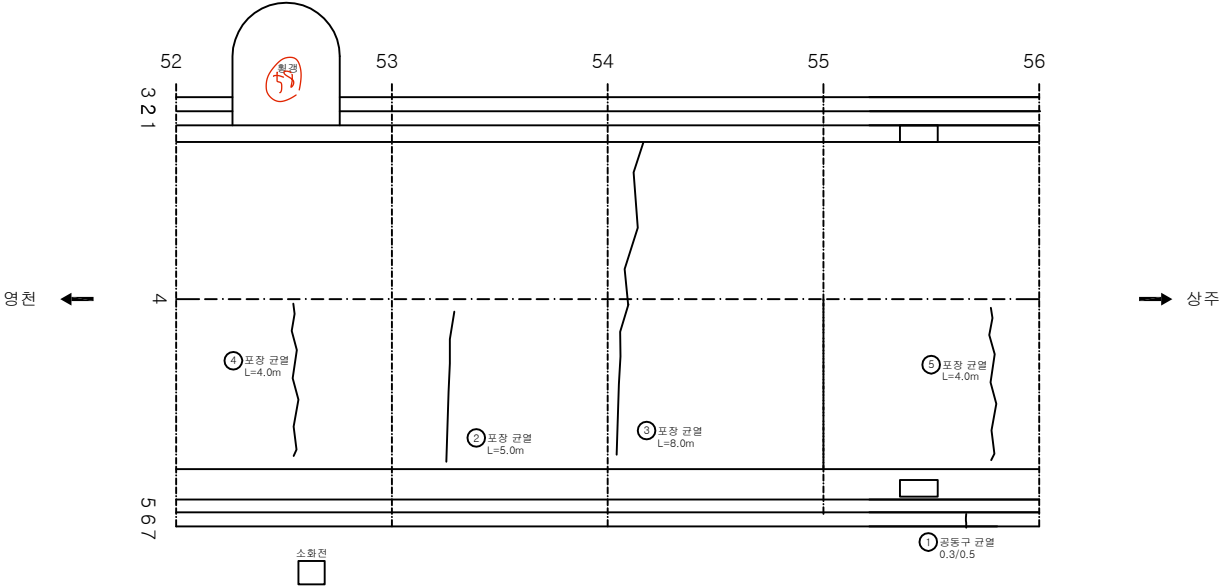

KEY PLAN

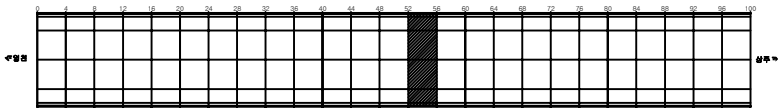

SECTION

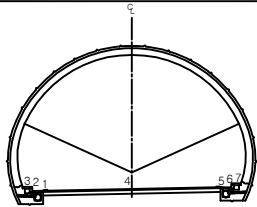


범례


균열	망상균열	재료분리	발주처 상주영천고속도로(주)
편치, 공동	박리, 파손	제수	용역명 상주영천고속도로 2024~2025년 시설물 안전점검 용역 (2025년 상반기 정기안전점검)
누수, 습윤부	보이드	회색물	도면명 효령터널(상주방향) 외관조사사양도
철근노출	침하	열화	도면번호 014
부식	좌굴, 변형	기타	

손상물량표


번호	발생년도	부재	손상내용	손상현황							비고
				폭(mm)	길이(m)	너비(m)	손상물량	단위	개소	종합물량	
1	20상	공동구	공동구 균열	0.3	0.5		0.50	m	1	0.50	
2	21상	포장	포장 균열		3.0		3.00	m	1	3.00	
3	21상	포장	포장 균열		5.0		5.00	m	1	5.00	
4	21상	포장	포장 균열		5.0		5.00	m	1	5.00	
5	21하	포장	포장 균열		4.0		4.00	m	1	4.00	
6	21하	포장	포장 균열		4.0		4.00	m	1	4.00	
7	21하	포장	포장 균열		4.0		4.00	m	1	4.00	
8	21하	포장	포장 균열		4.0		4.00	m	1	4.00	
9											
10											
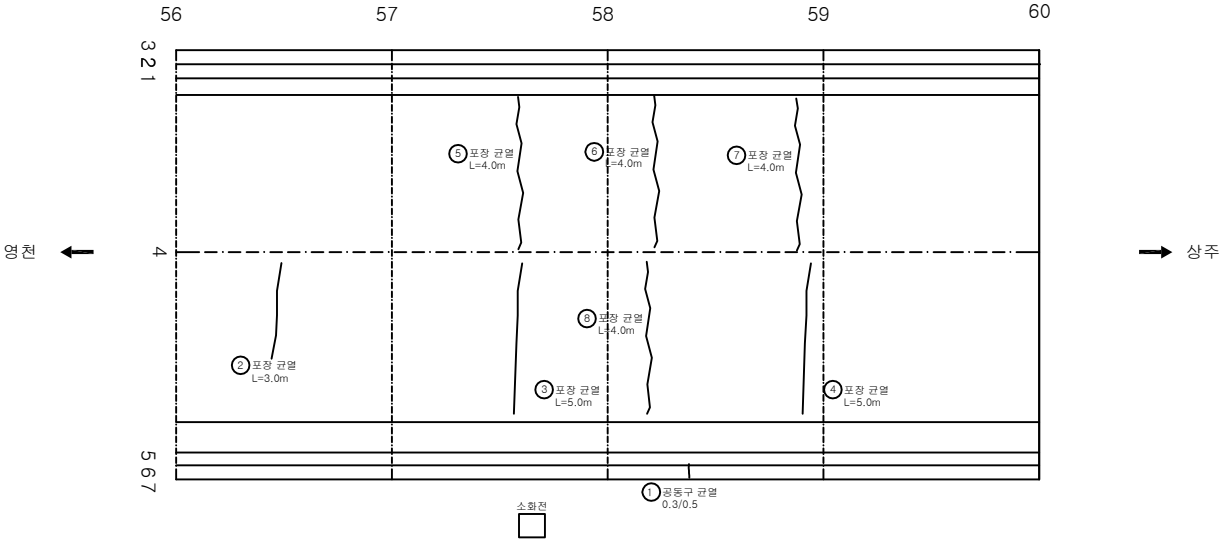

KEY PLAN

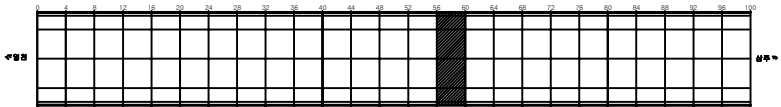

SECTION

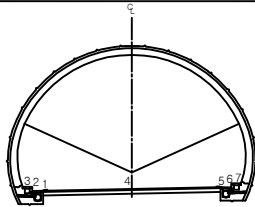


범례

	균열		망상균열		재보강리
	편치, 공동		박리, 파손		제수
	누수, 습윤부		보대		회적물
	철근노출		침하		열화
	부식		좌굴, 변형		기타


발주처	상주영천고속도로(주)
용역명	상주영천고속도로 2024~2025년 시설물 안전점검 용역 (2025년 상반기 정기안전점검)
도면명	효령터널(상주방향) 외관조사사망도
도면번호	015

손상물량표


번호	발생년도	부재	손상내용	손상현황							비고
				폭(mm)	길이(m)	너비(m)	손상물량	단위	개소	종합물량	
1	23하	포장	포장 균열		4.0		4.00	m	1	4.00	
2	23하	포장	포장 균열		4.0		4.00	m	1	4.00	
3											
4											
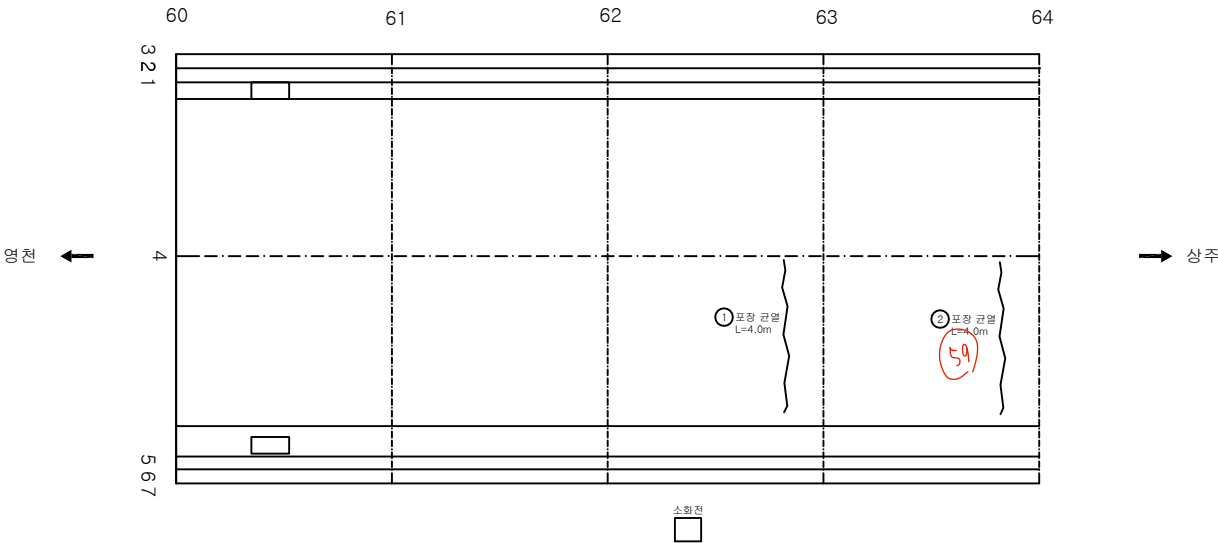

KEY PLAN

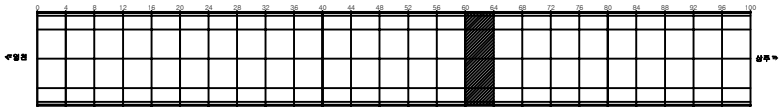

SECTION

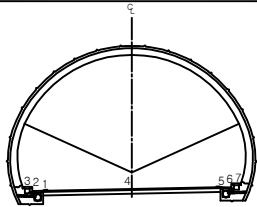


범례


	균열		망상균열		재료분리	발주처 상주영천고속도로(주)
	편치, 공동		박리, 파손		제수	용역명 상주영천고속도로 2024~2025년 시설물 안전점검 용역 (2025년 상반기 정기안전점검)
	누수, 습윤부		침하		변형	도면명 효령터널(상주방향) 외관조사도
	도로구조물		도로구조물		도로구조물	도면번호 016

손상물량표


번호	발생년도	부재	손상내용	손상현황							비고
				폭 (mm)	길이 (m)	너비 (m)	손상 물량	단위	개소	종합 물량	
1	20상	공동구	공동구 균열	0.3	0.5		0.50	m	1	0.50	
2	23하	포장	포장 균열		4.0		4.00	m	1	4.00	
3	23하	포장	포장 균열		4.0		4.00	m	1	4.00	
4											
5											
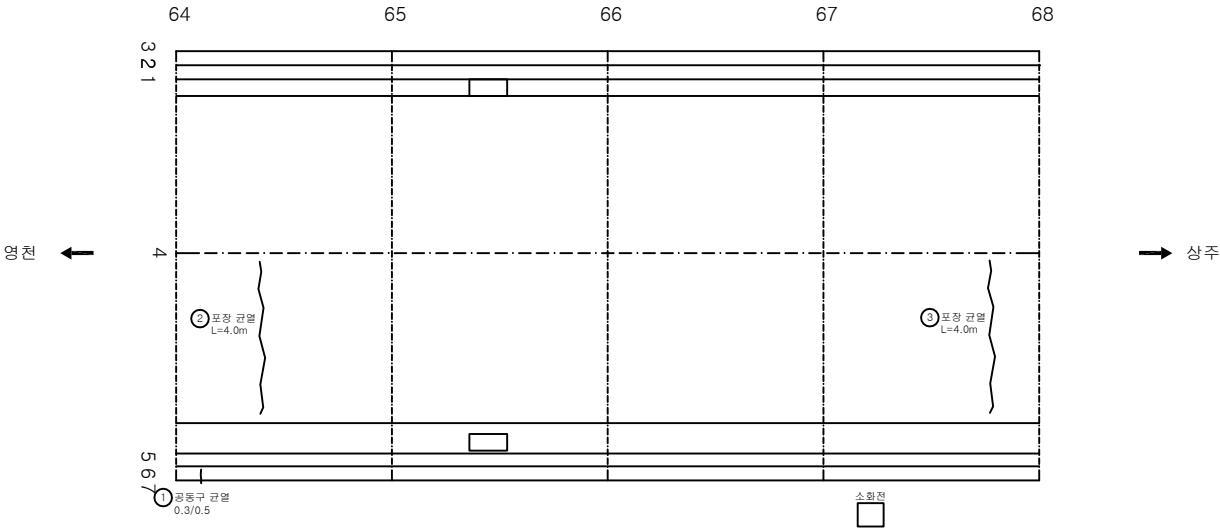

KEY PLAN

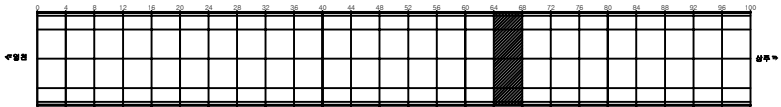

SECTION

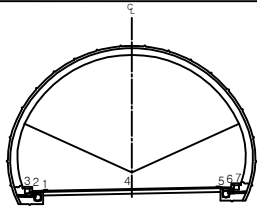


범례


	균열		망상균열		재보강리	발주처 상주영천고속도로(주)
	편치, 공동		바리, 파손		제수	용역명 상주영천고속도로 2024~2025년 시설물 안전점검 용역 (2025년 상반기 정기안전점검)
	누수, 습윤부		벽면		외적물	도면명 효령터널(상주방향) 외관조사도
	철근노출		침하		열화	도면번호 017
	부식		좌굴, 변형		기타	

손상물량표


번호	발생년도	부재	손상내용	손상현황							비고
				폭(mm)	길이(m)	너비(m)	손상물량	단위	개소	종합물량	
1	20상	공동구	공동구 균열	0.3	0.5		0.50	m	1	0.50	
2	23하	포장	포장 균열		4.0		4.00	m	1	4.00	
3	23하	포장	포장 균열		4.0		4.00	m	1	4.00	
4											
5											
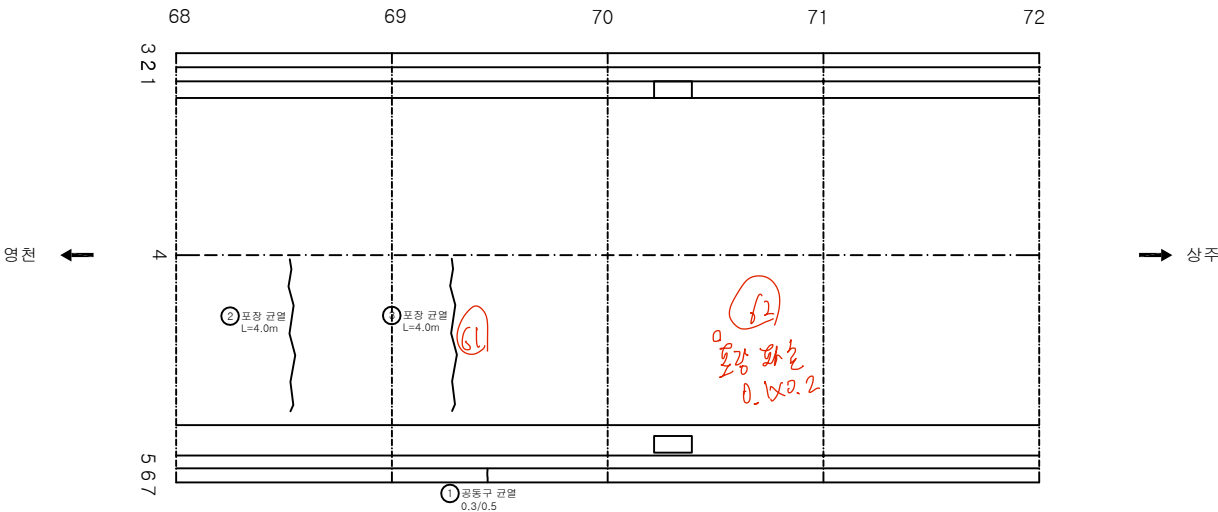

KEY PLAN

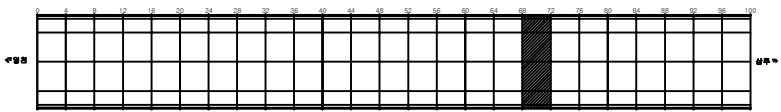

SECTION

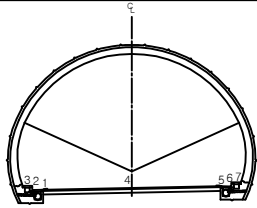


범례


	균열		망상균열		재료분리	발주처	상주영천고속도로(주)
	편치, 공동		박리, 파손		제수	용역명	상주영천고속도로 2024~2025년 시설물 안전점검 용역 (2025년 상반기 정기안전점검)
	표지, 슬로프		표지		표지	도면명	효령터널(상주방향) 외관조사도
	철근노출		침하		열화	도면번호	018
	부식		좌굴, 변형		기타		

손상물량표


번호	발생년도	부재	손상내용	손상현황							비고
				폭(mm)	길이(m)	너비(m)	손상물량	단위	개소	종합물량	
1	20상	포장	포장 파손		0.1	0.2	0.02	m ²	1	0.02	
2	20상	공동구	공동구 균열	0.3	0.5		0.50	m	1	0.50	
3	21상	포장	포장 균열		5.0		5.00	m	1	5.00	
4	21하	포장	포장 균열		0.5		0.50	m	1	0.50	
5	21하	공동구	공동구 균열	0.3	0.5		0.50	m	1	0.50	
6	21하	포장	포장 균열		4.0		4.00	m	1	4.00	
7	23하	포장	포장 균열		4.0		4.00	m	1	4.00	
8											
9											
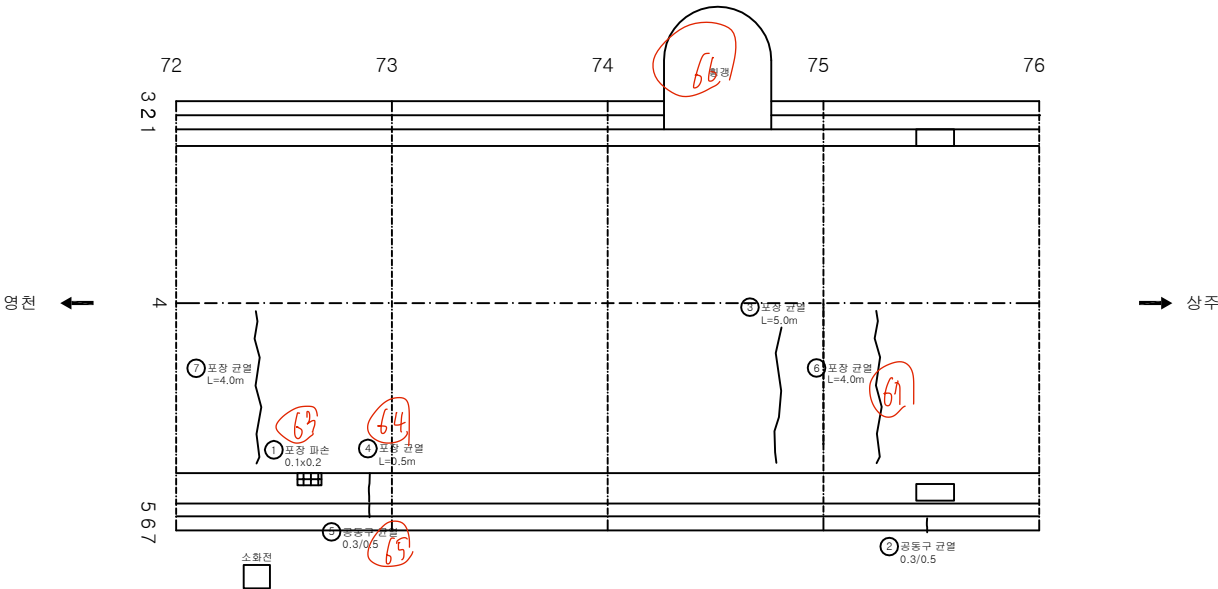

KEY PLAN

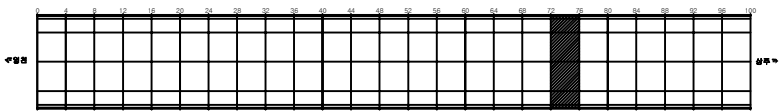

SECTION

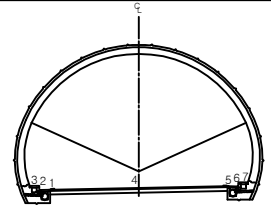


범례

	균열		망상균열		재분리
	편치, 공동		바리, 파손		제수
	누수, 습윤부		벽면		회죽물
	철근노출		침하		열화
	부식		좌굴, 변형		기타


발주처	상주영천고속도로(주)
용역명	상주영천고속도로 2024~2025년 시설물 안전점검 용역 (2025년 상반기 정기안전점검)
도면명	효령터널(상주방향) 외관조사사람도
도면번호	019

손상물량표


번호	발생 년도	부재	손상내용	손상현황						비 고	
				폭 (mm)	길이 (m)	너비 (m)	손상 물량	단위	개소		종합 물량
1	21상	포장	포장 균열		3.0		3.00	m	1	3.00	
2	21상	포장	포장 균열		5.0		5.00	m	1	5.00	
3											
4											
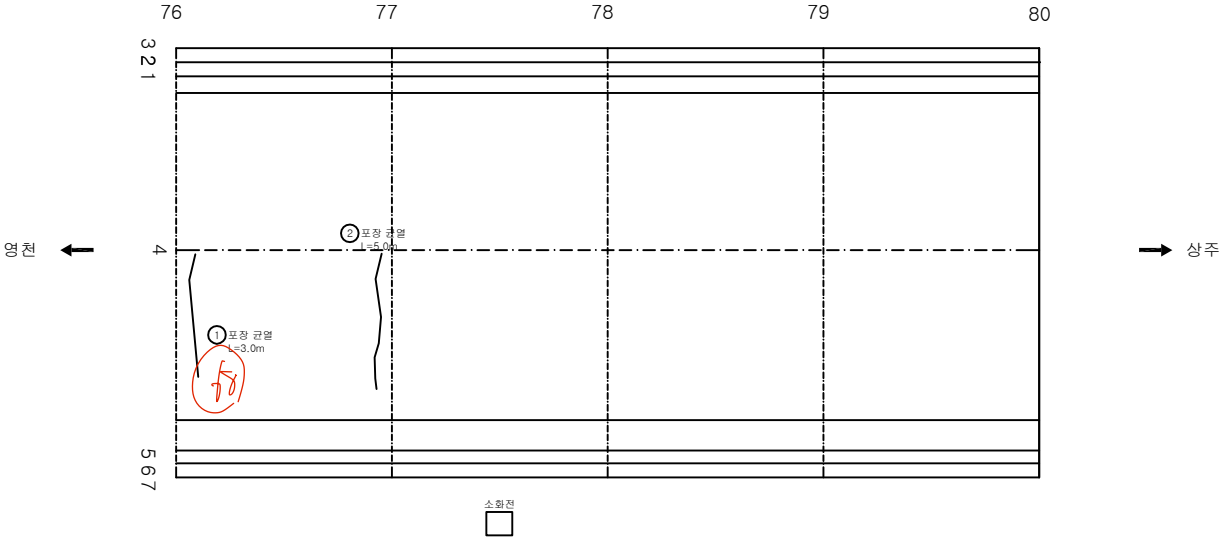

KEY PLAN

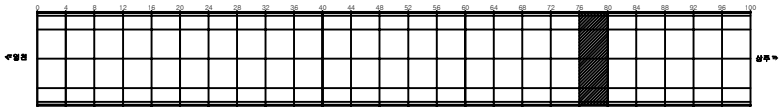

SECTION

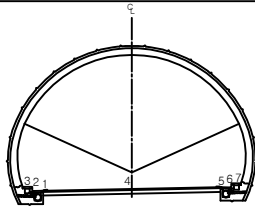


범례


균열	포장균열	재로분리	발주처 상주영천고속도로(주)
편치, 공동	바리, 파손	제수	용역명 상주영천고속도로 2024~2025년 시설물 안전점검 용역 (2025년 상반기 정기안전점검)
누수, 습윤부	포장	퇴적물	도면명 효령터널(상주방향) 외관조사망도
유통관, 출	침하	열화	도면번호 020
부식	좌굴, 변형	기타	

손상물량표


번호	발생년도	부재	손상내용	손상현황							비고
				폭(mm)	길이(m)	너비(m)	손상물량	단위	개소	종합물량	
1	20상	공동구	공동구 덮개막리				1.00	EA	1	1.00	
2	20상	공동구	공동구 균열	0.3	0.5		0.50	m	1	0.50	
3	20상	공동구	공동구 균열	0.3	0.5		0.50	m	1	0.50	
4	20상	공동구	공동구 균열	0.3	0.5		0.50	m	1	0.50	
5											
6											
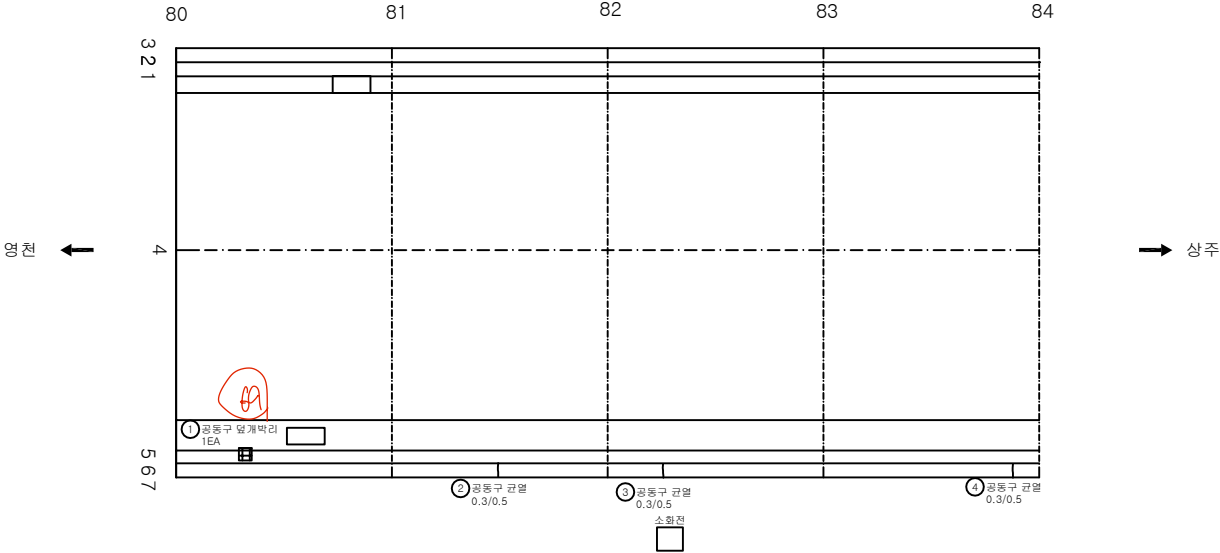

KEY PLAN

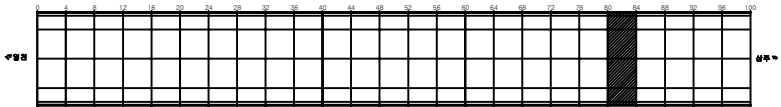

SECTION

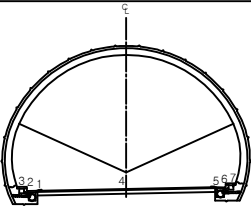


범례


	균열		망상균열		재료분리	발주처 상주영천고속도로(주)
	편치, 공동		바리, 파손		제수	용역명 상주영천고속도로 2024~2025년 시설물 안전점검 용역 (2025년 상반기 정기안전점검)
	누수, 습윤부		포면		회적물	도면명 효령터널(상주방향) 외관조사도
	배수관출		침하		밀화	도면번호 021
	배수관		좌굴, 변형		기타	

손상물량표


번호	발생년도	부재	손상내용	손상현황							비고
				폭(mm)	길이(m)	너비(m)	손상물량	단위	개소	종합물량	
1	20상	포장	스플링		0.1	0.2	0.02	m ²	1	0.02	
2											
3											
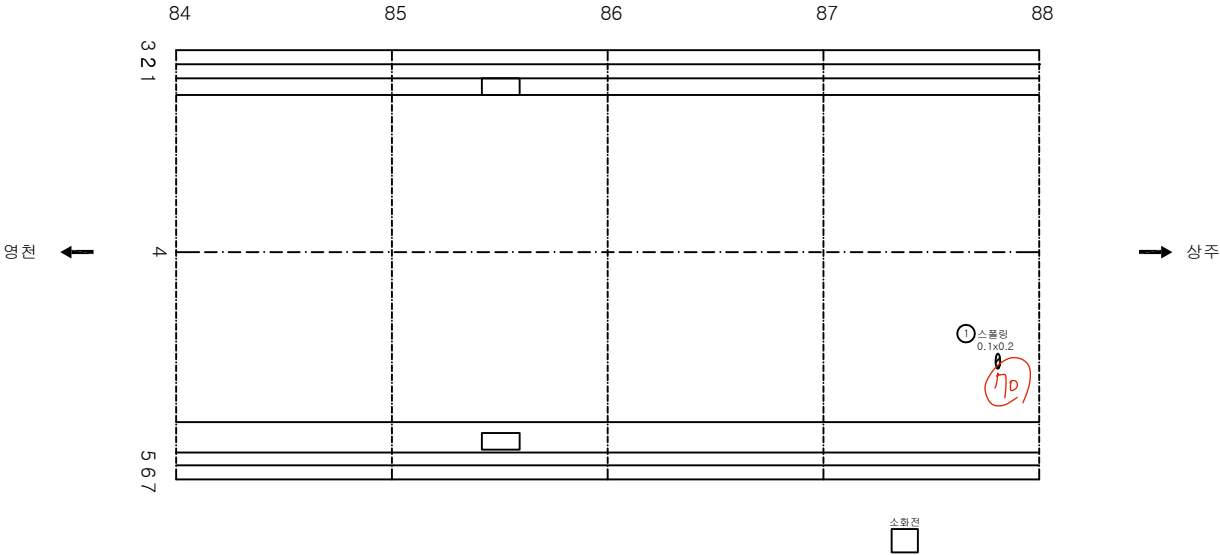

KEY PLAN

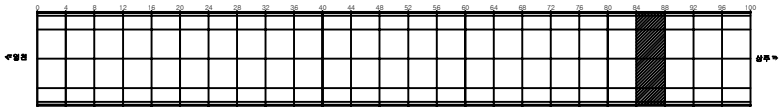

SECTION

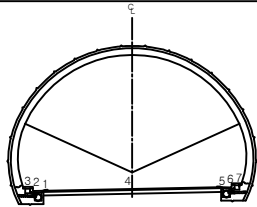


범례


콘크리트	아스팔트콘크리트	돌	발주처 상주영천고속도로(주)
철근	배수	배수	용역명 상주영천고속도로 2024~2025년 시설물 안전점검 용역 (2025년 상반기 정기안전점검)
배수	배수	배수	도면명 효령터널(상주방향) 외관조사도
배수	배수	배수	도면번호 022

손상물량표


번호	발생년도	부재	손상내용	손상현황							비고
				폭 (mm)	길이 (m)	너비 (m)	손상 물량	단위	개소	종합 물량	
1	20상	공동구	공동구 균열	0.3	0.5		0.50	m	1	0.50	
2	21상	포장	포장 균열		5.0		5.00	m	1	5.00	
3											
4											
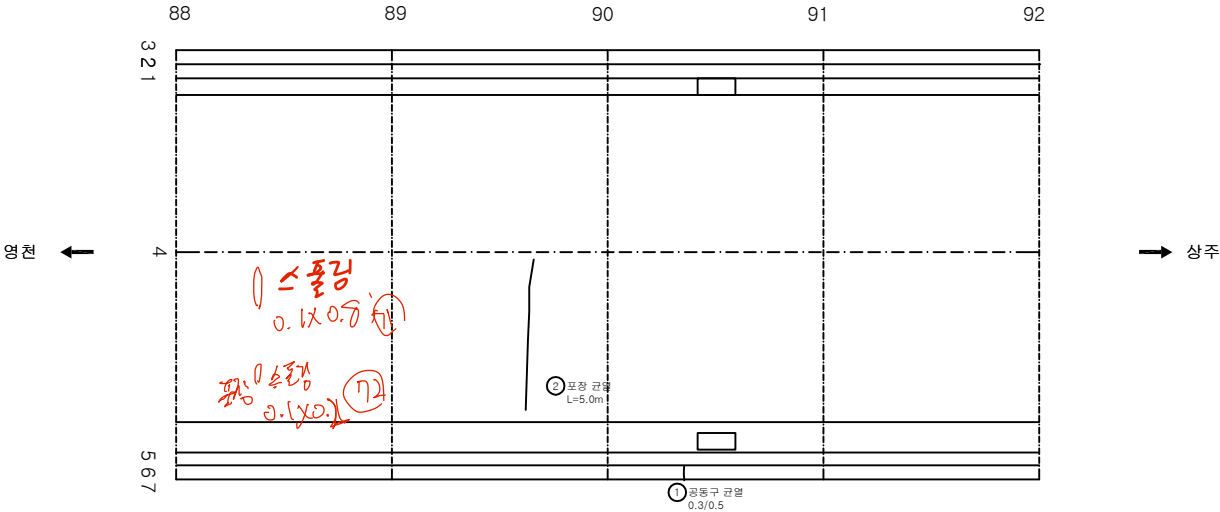

KEY PLAN

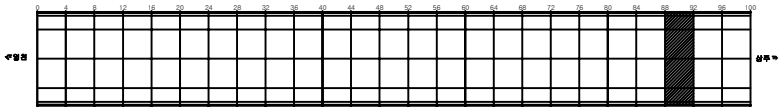

SECTION

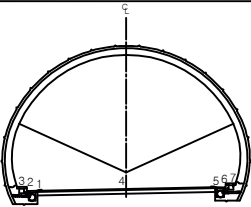


범례


균열	망상균열	재로분리	발주처 상주영천고속도로(주)
편치, 공동	바리, 파손	제수	용역명 상주영천고속도로 2024~2025년 시설물 안전점검 용역 (2025년 상반기 정기안전점검)
누수, 습윤부	침하	변형	도면명 효령터널(상주방향) 외관조사사양도
도로면	도로면	도로면	도면번호 023

손상물량표


번호	발생년도	부재	손상내용	손상현황							비고
				폭 (mm)	길이 (m)	너비 (m)	손상 물량	단위	개소	종합 물량	
1	19하	포장	포장 파손		0.3	0.3	0.09	m ²	1	0.09	
2	19하	포장	포장 균열		0.5		0.50	m	1	0.50	
3	20상	공동구	공동구 균열	0.3	0.5		0.50	m	1	0.50	
4	21하	포장	포장 균열		4.0		4.00	m	1	4.00	
5											
6											
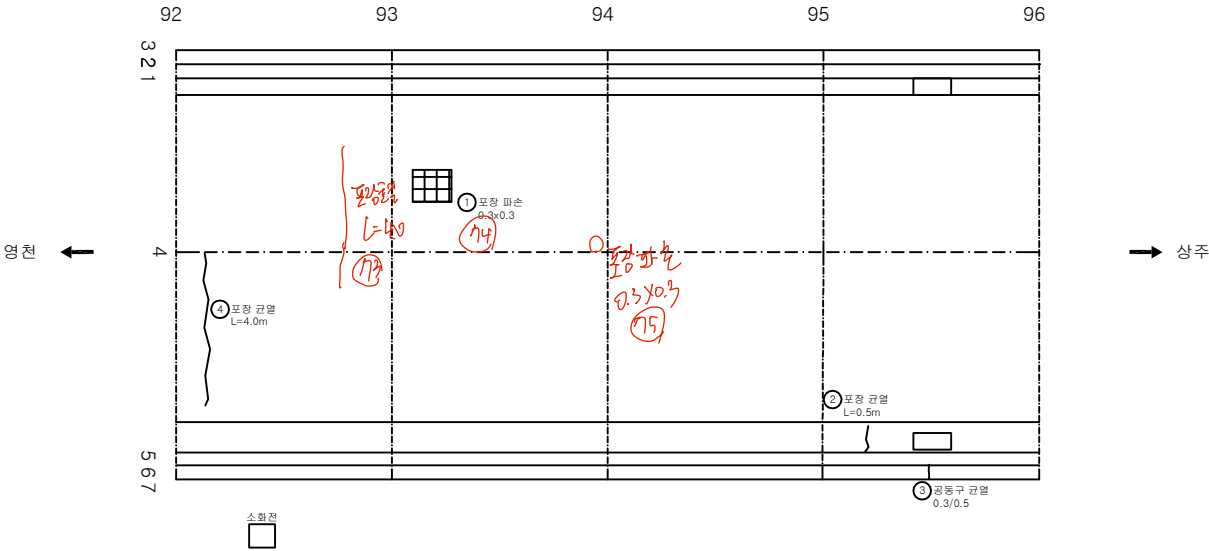

KEY PLAN

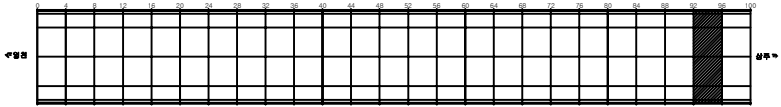


SECTION

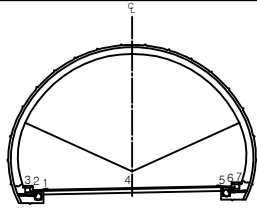


번호	발생년도	부재	손상내용	손상현황							비고
				폭 (mm)	길이 (m)	너비 (m)	손상 물량	단위	개소	종합 물량	
1	19하	포장	포장 파손		0.3	0.3	0.09	m ²	1	0.09	
2	19하	포장	포장 균열		0.5		0.50	m	1	0.50	
3	20상	공동구	공동구 균열	0.3	0.5		0.50	m	1	0.50	
4	21하	포장	포장 균열		4.0		4.00	m	1	4.00	
5											
6											
손상물량표


번호	발생년도	부재	손상내용	손상현황							비고
				폭 (mm)	길이 (m)	너비 (m)	손상 물량	단위	개소	종합 물량	
1	19하	포장	포장 균열		1.0		1.00	m	1	1.00	
2	20상	포장	포장 균열		1.0		1.00	m	1	1.00	
3	20상	포장	포장 파손		0.1	0.3	0.03	m ²	1	0.03	
4	20상	공동구	공동구 균열	0.3	0.5		0.50	m	1	0.50	
5	20상	공동구	공동구 균열	0.3	0.5		0.50	m	1	0.50	
6											
7											
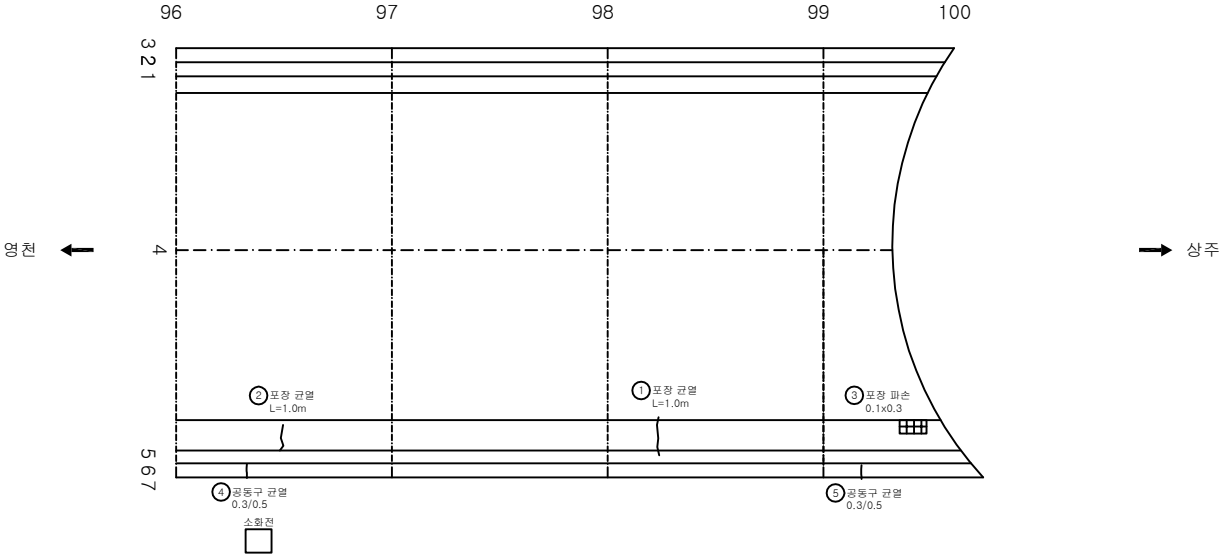

KEY PLAN

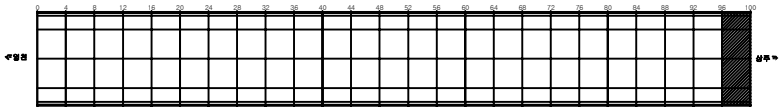

SECTION

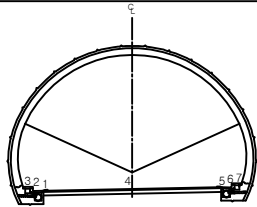

범례


균열	망상균열	재료분리	발주처 상주영천고속도로(주)
편치, 공동	바리, 파손	제수	용역명 상주영천고속도로 2024~2025년 시설물 안전점검 용역 (2025년 상반기 정기안전점검)
누수, 습윤부	보대	회색물	도면명 효령터널(상주방향) 외관조사사람도
철근노출	침하	열화	도면번호 025
부식	좌굴, 변형	기타	

라이닝 콘크리트


ID:효령터널(상주)-라 이닝 Span No.1~4

손 상 물 량 표


번호	발생 년도	부재	손상내용	손상현황							비 고
				폭 (mm)	길이 (m)	너비 (m)	손상 수량	단위	개소	중합 수량	
1	19하	천단부	균열부백태		0.3	1.0	0.30	m ²	4	1.20	23'하 보수
2	19하	측벽부	균열(Cw=0.3mm이상)	0.3	3.0		3.00	m	2	6.00	
3	19하	측벽부	마감재 총분리		0.1	0.2	0.02	m ²	1	0.02	
4	19하	측벽부	균열(Cw=0.3mm이상)	0.3	0.3		0.30	m	1	0.30	
5	19하	측벽부	균열(Cw=0.3mm이상)	0.3	0.4		0.40	m	1	0.40	
6	19하	측벽부	균열(Cw=0.3mm이상)	0.3	0.3		0.30	m	1	0.30	
7	19하	측벽부	균열(Cw=0.3mm이상)	0.3	0.3		0.30	m	2	0.60	
8	23하	천단부	누수흔적		0.1	2.0	0.20	m ²	1	0.20	
9											
10											
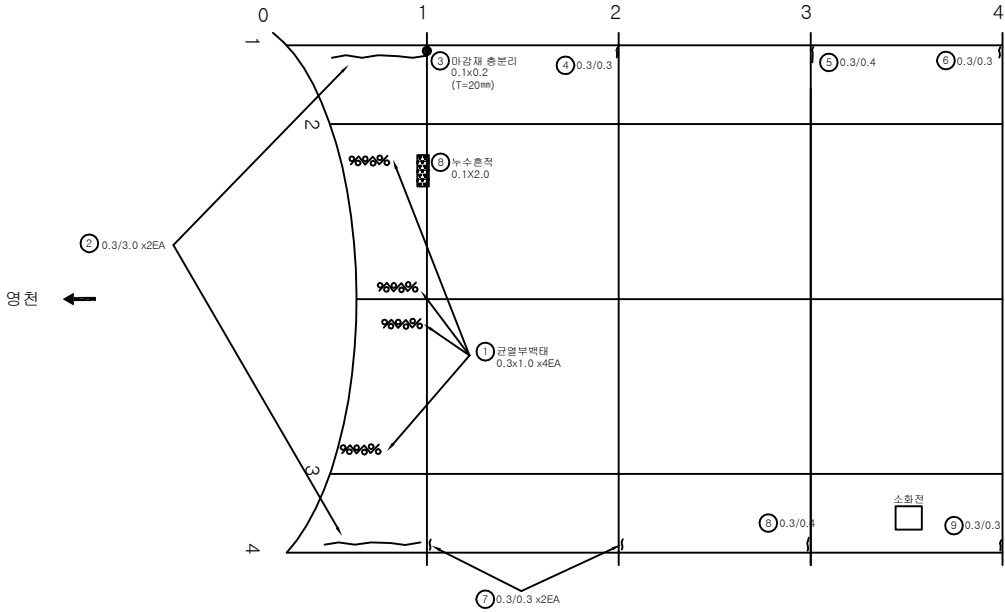

KEY PLAN

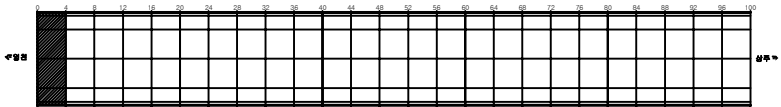

SECTION

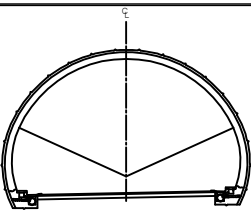


범례

균열	망상균열	재료분리
편치, 공동	박리, 파손	제수
누수, 습윤부	벽면	회적물
철근노출	침하	열화
부식	좌굴, 변형	기타


발 주 처 상주영천고속도로(주)
용 역 명 상주영천고속도로 2024~2025년 시설물 안전점검 용역 (2025년 상반기 정기안전점검)
도 면 명 효령터널(상주방향) 외관조사망도
도 면 번호 026

손 상 물 량 표


번호	발생 년도	부재	손상내용	손상현황							비고
				폭 (mm)	길이 (m)	너비 (m)	손상 물량	단위	개소	종합 물량	
1	19하	천단부	균열(Cw=0.3mm이상)	0.3	2.5		2.50	m	1	2.50	
2	19하	천단부	박락		0.1	0.1	0.01	m ²	1	0.01	
3	19하	측벽부	균열(Cw=0.3mm이상)	0.3	0.3		0.30	m	4	1.20	
4	19하	측벽부	균열(Cw=0.3mm이상)	0.3	0.3		0.30	m	4	1.20	
5	19하	측벽부	균열(Cw=0.3mm미만)	0.2	2.0		2.00	m	1	2.00	
6	21하	천단부	충분리		0.3	1.0	0.30	m ²	1	0.30	
7	21하	천단부	균열(Cw=0.3mm이상)	0.3	2.0		2.00	m	1	2.00	
8	21하	천단부	재균열(Cw=0.3mm이상)	0.3	4.5		4.50	m	1	4.50	
9	21하	천단부	재균열(Cw=0.3mm이상)	0.3	4.0		4.00	m	1	4.00	
10											
11											
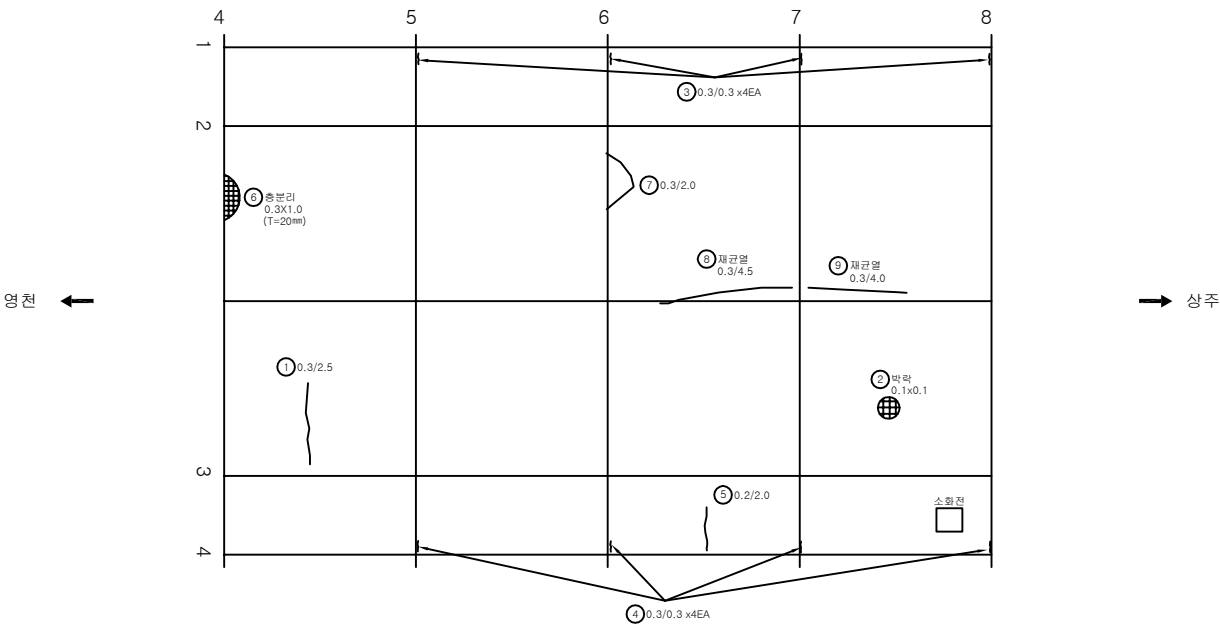

KEY PLAN

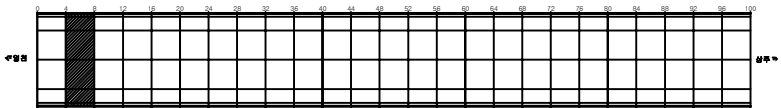

SECTION

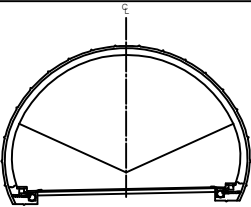


범례


			발 주 처 상주영천고속도로(주)
			용 역 명 상주영천고속도로 2024~2025년 시설물 안전점검 실적 (2025년 상반기 정기안전점검)
			도 면 명 호령터널(상주방향) 외관조사사망도
			도 면 번 호 027

손상물량표


번호	발생년도	부재	손상내용	손상현황							비고
				폭(mm)	길이(m)	너비(m)	손상물량	단위	개소	중합물량	
1	19하	천단부	파손		0.1	0.1	0.01	m ²	1	0.01	
2	19하	천단부	파손		0.1	0.1	0.01	m ²	1	0.01	
3	19하	측벽부	균열(Cw=0.3mm이상)	0.3	0.3		0.30	m	4	1.20	
4	19하	측벽부	균열(Cw=0.3mm이상)	0.3	0.3		0.30	m	3	0.90	21'하 보수
5	19하	측벽부	마감재 총분리		0.2	0.3	0.06	m ²	1	0.06	21'하 보수
6	19하	측벽부	균열(Cw=0.3mm미만)	0.2	2.0		2.00	m	1	2.00	21'하 보수
7	19하	측벽부	균열(Cw=0.3mm미만)	0.2	1.0		1.00	m	2	2.00	21'하 보수
8	21하	천단부	재균열(Cw=0.3mm이상)	0.3	6.0		6.00	m	1	6.00	
9											
10											
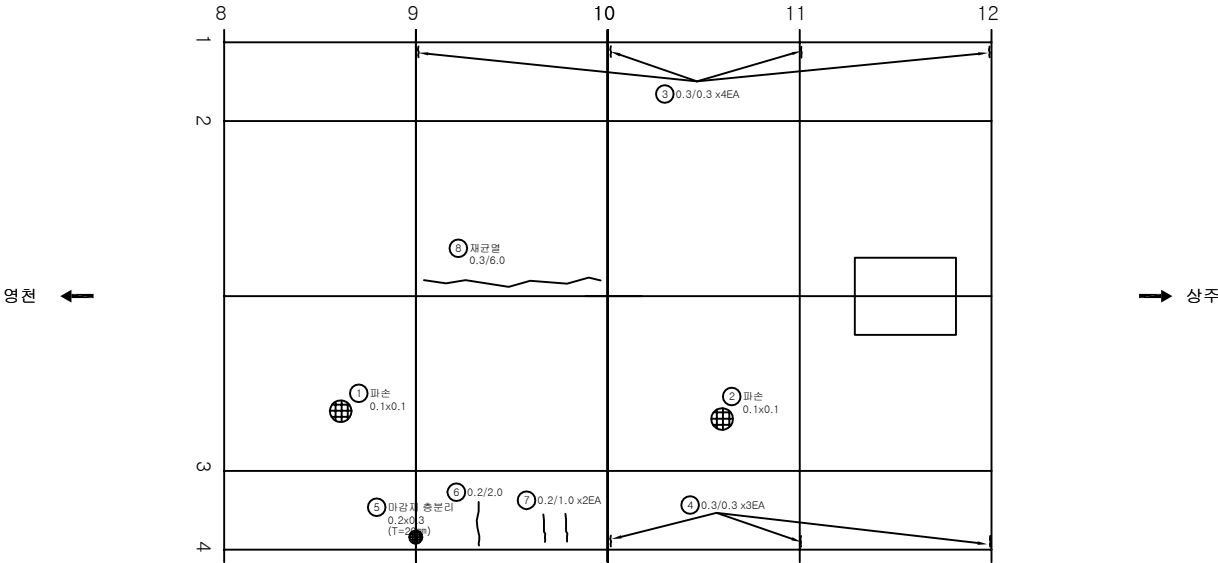

KEY PLAN

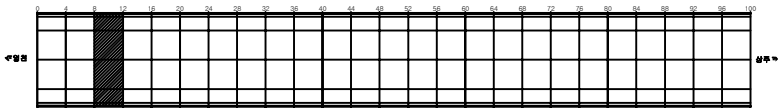

SECTION

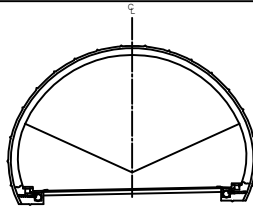


범례


			발주처 상주영천고속도로(주)
			용역명 상주영천고속도로 2024~2025년 시설물 안전점검 용역 (2025년 상반기 정기안전점검)
			도면명 효령터널(상주방향) 외관조사사람도
			도면번호 028

손상물량표


번호	발생년도	부재	손상내용	손상현황							비고
				폭(mm)	길이(m)	너비(m)	손상물량	단위	개소	총합물량	
1	19하	측벽부	균열(Cw=0.3mm이상)	0.3	0.3		0.30	m	4	1.20	
2	19하	측벽부	균열(Cw=0.3mm이상)	0.3	0.3		0.30	m	2	0.60	21'하 보수
3	19하	측벽부	균열(Cw=0.3mm미만)	0.2	2.0		2.00	m	1	2.00	
4	19하	측벽부	균열(Cw=0.3mm미만)	0.2	2.0		2.00	m	1	2.00	21'하 보수
5	19하	측벽부	균열(Cw=0.3mm미만)	0.2	2.0		2.00	m	1	2.00	21'하 보수
6	19하	측벽부	마감재 충분리		0.2	0.3	0.06	m ²	1	0.06	21'하 보수
7	21하	천단부	균열(Cw=0.3mm미만)	0.2	2.0		2.00	m	1	2.00	
8	23하	측벽부	균열(Cw=0.3mm이상)	0.3	2.0		2.00	m	4	8.00	
9	23하	천단부	균열(Cw=0.3mm이상)	0.3	1.5		1.50	m	1	1.50	
10	23하	천단부	균열(Cw=0.3mm이상)	0.3	1.5		1.50	m	1	1.50	
11											
12											
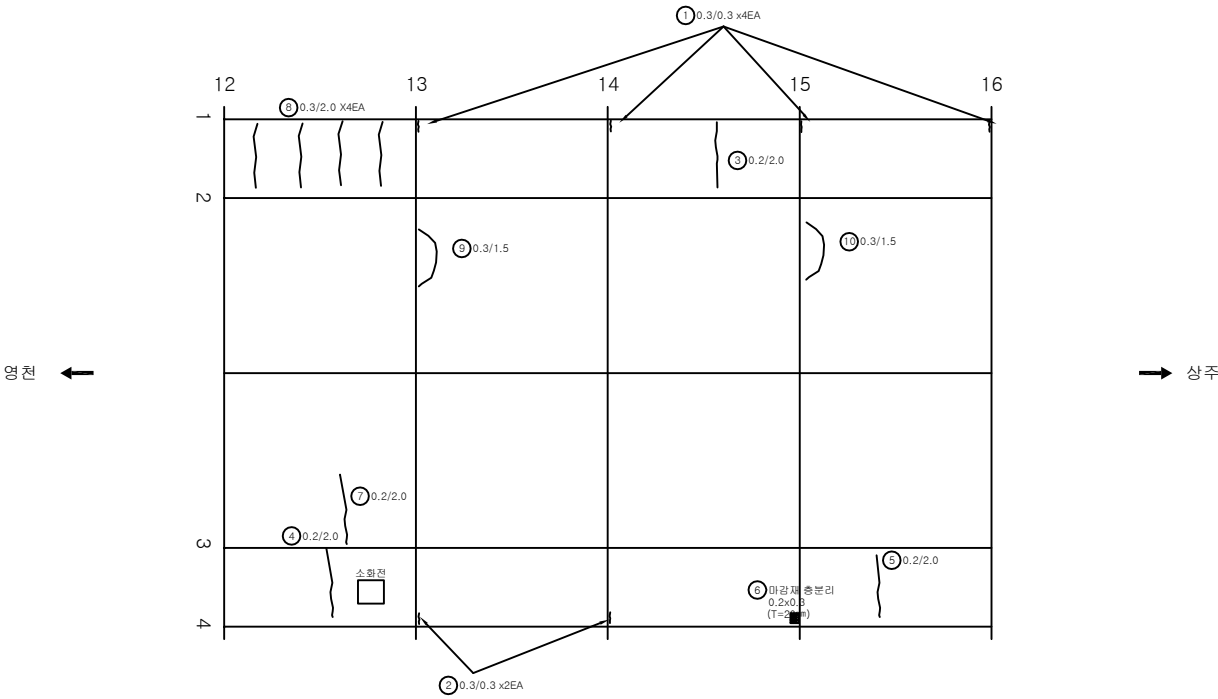

KEY PLAN

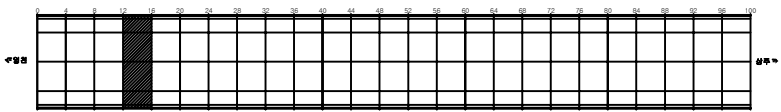

SECTION

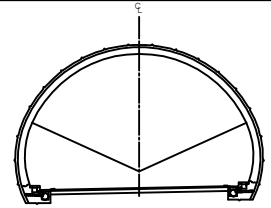


범례

균열	양상균열	재로분리	발 주 처 상주영천고속도로(주)
펀치, 강돌	바리, 파손	콘크리트	용 역 명 상주영천고속도로 2024~2025년 시설물 안전점검 실적 (2025년 상반기 정기안전점검)
누수, 습윤부	블록	철근물	도 면 명 효령터널(상주방향) 외관조사사업도
침하	침하	열화	도 면 번호 029
부식	부식, 변형	기타	


ID:효령터널(상주)-라이닝 Span No.17~20

손상물량표


번호	발생년도	부재	손상내용	손상현황							비고
				폭(mm)	길이(m)	너비(m)	손상물량	단위	개소	총합물량	
1	19하	천단부	균열(Cw=0.3mm이상)	0.3	1.5		1.50	m	1	1.50	
2	19하	천단부	균열(Cw=0.3mm이상)	0.3	2.0		2.00	m	1	2.00	
3	19하	천단부	파손		0.1	0.2	0.02	m ²	1	0.02	
4	19하	측벽부	마감재 박락		0.1	0.3	0.03	m ²	1	0.03	
5	19하	측벽부	균열(Cw=0.3mm이상)	0.3	0.3		0.30	m	3	0.90	21'하 보수
6	19하	측벽부	균열(Cw=0.3mm이상)	0.3	0.3		0.30	m	4	1.20	
7	19하	측벽부	균열(Cw=0.3mm미만)	0.2	2.0		2.00	m	1	2.00	21'하 보수
8	19하	측벽부	균열(Cw=0.3mm이상)	0.3	2.0		2.00	m	1	2.00	21'하 보수
9											
10											
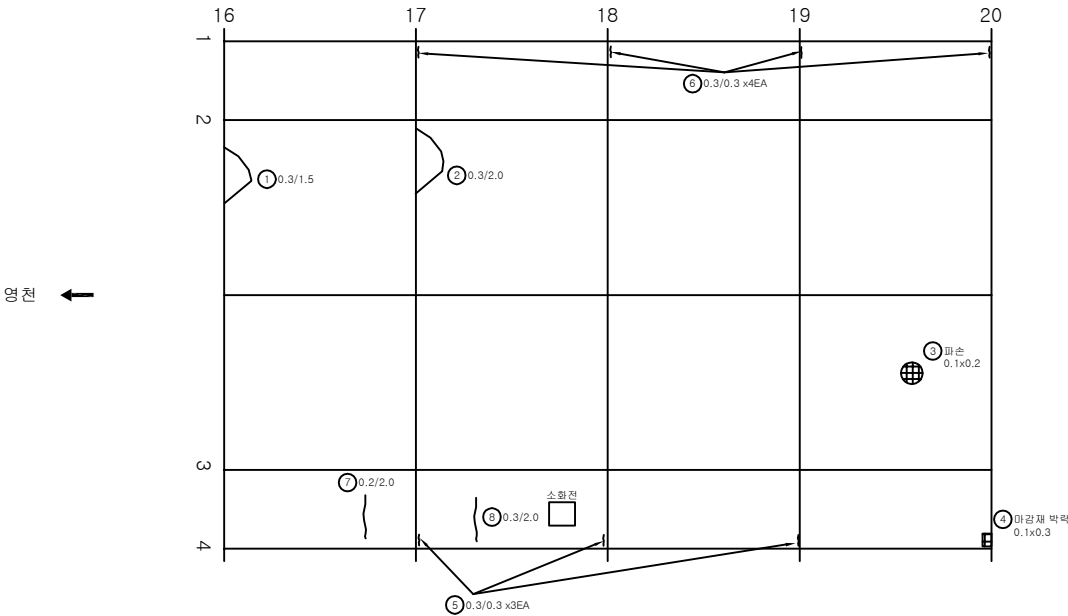

KEY PLAN

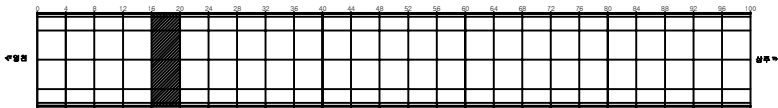

SECTION

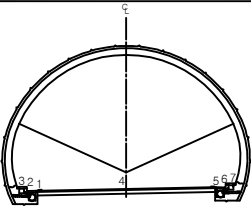


범례


	균열		망상균열		재료분리	발주처 상주영천고속도로(주)
	편치, 공동		박리, 파손		제수	용역명 상주영천고속도로 2024~2025년 시설물 안전점검 용역 (2025년 상반기 정기안전점검)
	누수, 습윤부		보강		퇴적물	도면명 효령터널(상주방향) 외관조사도면
	철근노출		침하		열화	도면번호 030
	부식		좌굴, 변형		기타	

손 상 물 량 표


번호	발생 년도	부재	손상내용	손상현황							비 고
				폭 (mm)	길이 (m)	너비 (m)	손상 물량	단위	개소	중합 물량	
1	19하	천단부	균열(Cw=0.3mm미만)	0.2	1.5		1.50	m	1	1.50	
2	19하	천단부	균열(Cw=0.3mm미만)	0.2	4.0		4.00	m	1	4.00	
3	19하	측벽부	균열(Cw=0.3mm이상)	0.3	0.3		0.30	m	4	1.20	
4	19하	측벽부	균열(Cw=0.3mm이상)	0.3	0.3		0.30	m	2	0.60	
5	19하	측벽부	균열(Cw=0.3mm미만)	0.2	2.5		2.50	m	1	2.50	21'하 보수
6	19하	측벽부	균열(Cw=0.3mm이상)	0.3	2.0		2.00	m	1	2.00	21'하 보수
7	19하	측벽부	균열(Cw=0.3mm이상)	0.3	2.0		2.00	m	1	2.00	21'하 보수
8	19하	측벽부	마감재 박락		0.2	0.3	0.06	m ²	1	0.06	21'하 보수
9	19하	측벽부	마감재 박락		0.2	0.4	0.08	m ²	1	0.08	21'하 보수
10	23하	측벽부	균열(Cw=0.3mm이상)	0.3	2.0		2.00	m	4	8.00	
11	23하	천단부	균열(Cw=0.3mm이상)	0.3	1.5		1.50	m	1	1.50	
12											
13											
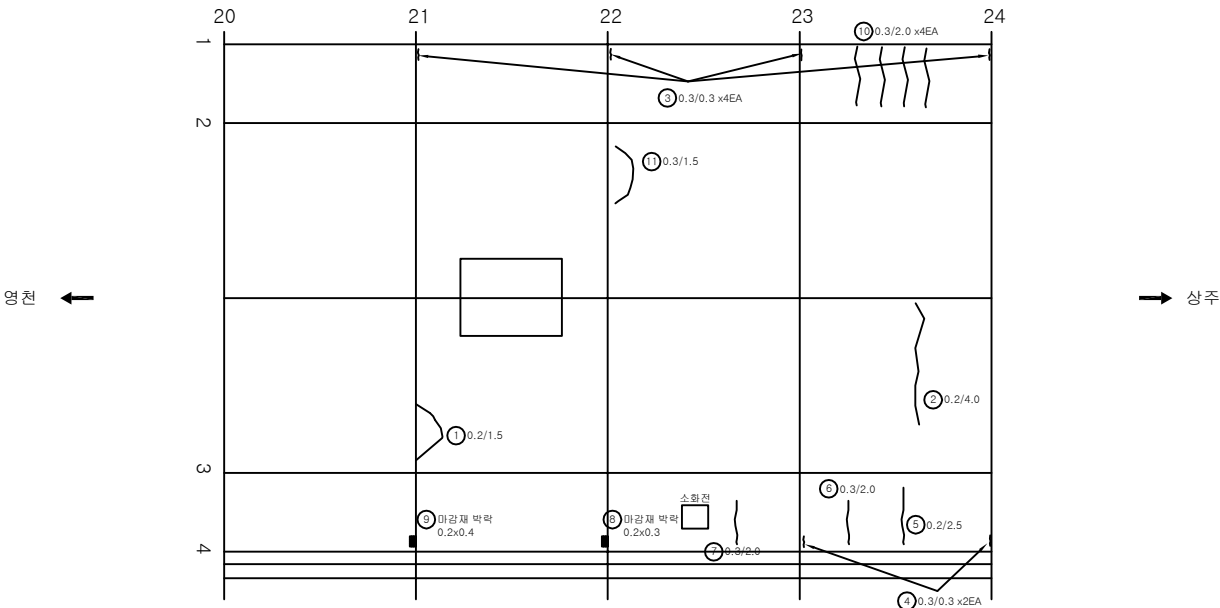

KEY PLAN

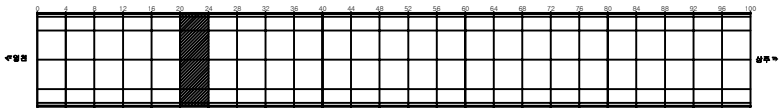

SECTION

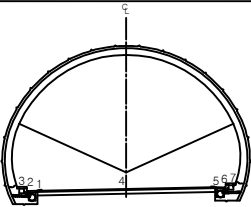


면 레


콘크리트	양상콘크리트	재료분리	발 주 처 상주영천고속도로(주)
아스팔트	벽돌, 파손	제수	용 역 명 상주영천고속도로 2024~2025년 시설물 안전점검 실적 (2025년 상반기 정기안전점검)
철근노출	벽돌	퇴적물	도 면 명 효령터널(상주방향) 외관조사사업도
석공, 변형	침하	열화	도 면 번 호 031

손상물량표


번호	발생년도	부재	손상내용	손상현황							비고
				폭(mm)	길이(m)	너비(m)	손상물량	단위	개소	중합물량	
1	19하	측벽부	균열(Cw=0.3mm이상)	0.3	0.3		0.30	m	4	1.20	
2	19하	측벽부	균열(Cw=0.3mm이상)	0.3	0.3		0.30	m	2	0.60	
3	19하	측벽부	균열(Cw=0.3mm이상)	0.3	3.0		3.00	m	1	3.00	21'하 보수
4	19하	측벽부	균열(Cw=0.3mm이상)	0.3	0.3		0.30	m	1	0.30	
5	19하	측벽부	마감재 층분리		0.1	0.3	0.03	m ²	1	0.03	21'하 보수
6	23하	측벽부	박리		2.0	0.2	0.40	m ²	1	0.40	
7											
8											
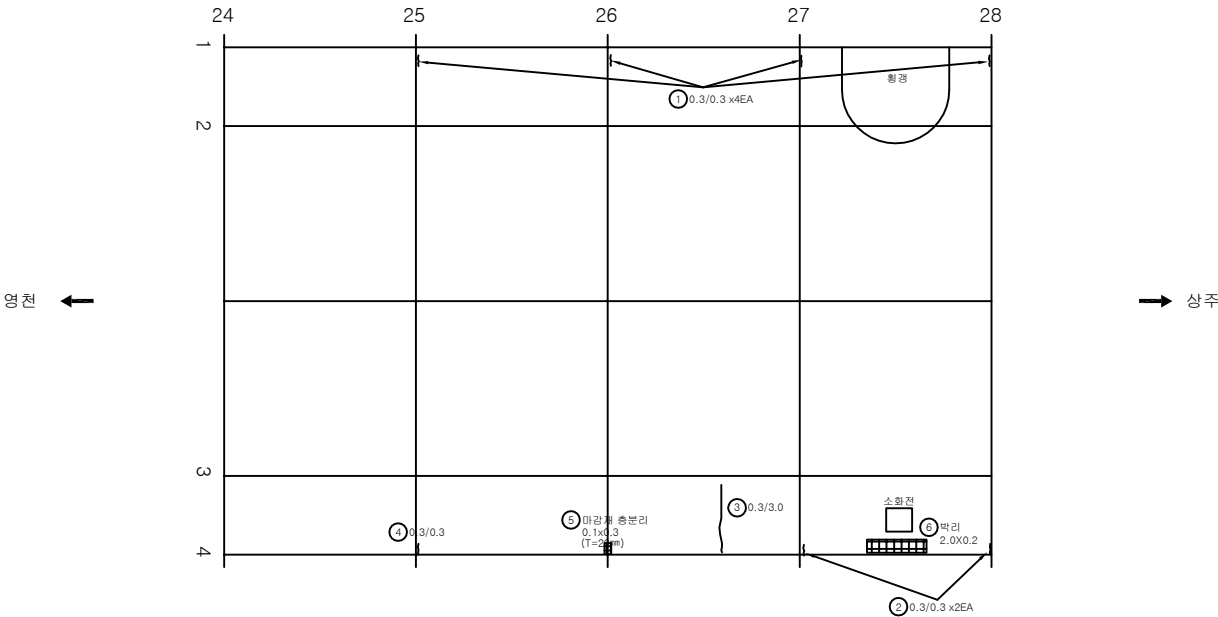

KEY PLAN

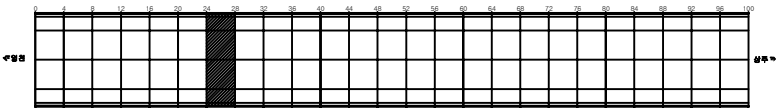

SECTION

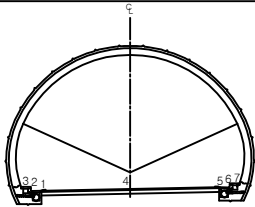


범례


	관열		망상균열		재료분리	발주처 상주영천고속도로(주)
	편치, 공동		박리, 파손		제수	용역명 상주영천고속도로 2024~2025년 시설물 안전점검 용역 (2025년 상반기 정기안전점검)
	누수, 습윤부		벽면		회절물	도면명 효령터널(상주방향) 외관조사도면
	철근노출		침하		열화	도면번호 032
	부식		좌굴, 변형		기타	

손 상 물 량 표


번호	발생 년도	부재	손상내용	손상현황							비 고
				폭 (mm)	길이 (m)	너비 (m)	손상 물량	단위	개소	총합 물량	
1	19하	측벽부	균열(Cw=0.3mm이상)	0.3	0.3		0.30	m	4	1.20	
2	19하	측벽부	균열(Cw=0.3mm이상)	0.3	0.3		0.30	m	4	1.20	21'하 보수
3	19하	측벽부	균열(Cw=0.3mm미만)	0.2	2.0		2.00	m	1	2.00	21'하 보수
4	19하	측벽부	균열(Cw=0.3mm이상)	0.3	3.0		3.00	m	1	3.00	21'하 보수
5	19하	천단부	균열(Cw=0.3mm미만)	0.2	2.5		2.50	m	1	2.50	
6	19하	천단부	충분리		0.1	0.3	0.03	m ²	1	0.03	
7	19하	천단부	충분리		0.1	0.2	0.02	m ²	1	0.02	
8	23하	천단부	충분리		0.1	0.3	0.03	m ²	1	0.03	
9	23하	천단부	균열(Cw=0.3mm이상)	0.3	3.0		3.00	m	1	3.00	
10											
11											
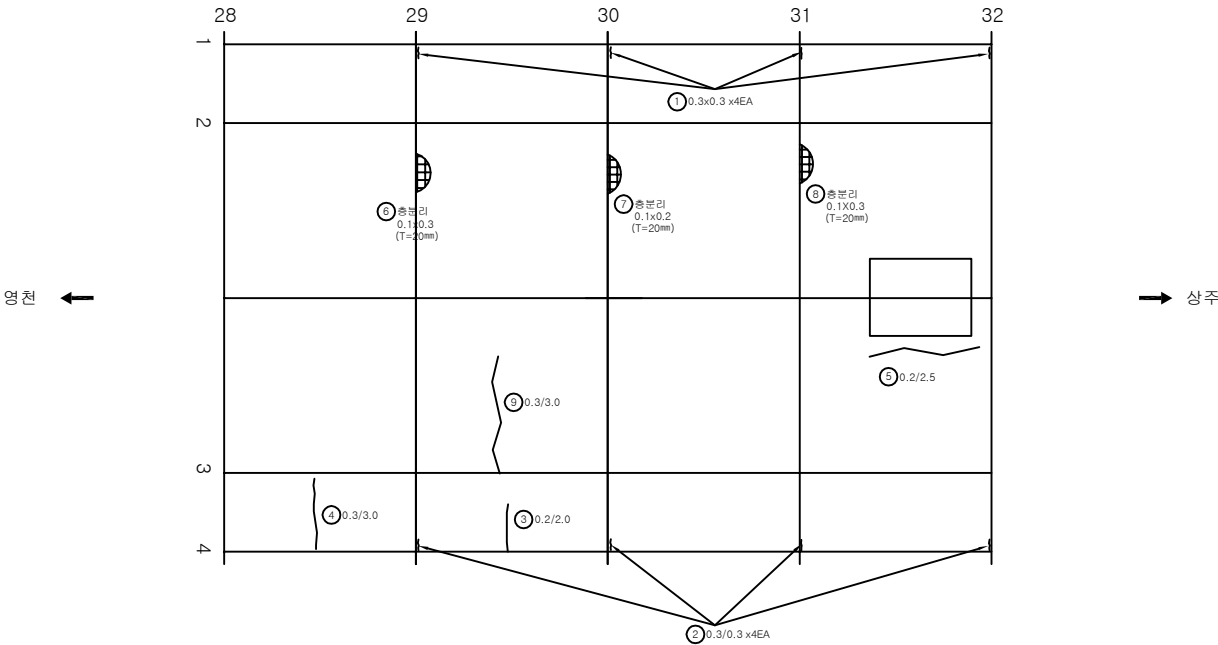

KEY PLAN

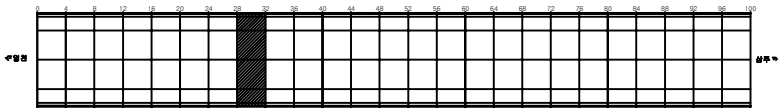


SECTION

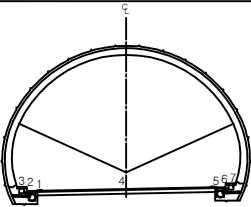


비 례		균열		망상균열		재분리	발 주 처 상주영천고속도로(주)
		편치, 공동		바리, 파손		제수	용 의 명
		누수, 습윤부		블록		회적물	상주영천고속도로 2024~2025년 시설물 안전점검 실적 (2025년 상반기 정기안전점검)
		침하, 누출		침하		열화	도 면 명 효령터널(상주방향) 외관조사량도
		부식		좌굴, 변형		기타	도 면 번 호 033

손상물량표


번호	발생년도	부재	손상내용	손상현황							비고
				폭(mm)	길이(m)	너비(m)	손상물량	단위	개소	총합물량	
1	19하	측벽부	균열(Cw=0.3mm이상)	0.3	0.3		0.30	m	4	1.20	
2	19하	측벽부	균열(Cw=0.3mm이상)	0.3	0.3		0.30	m	3	0.90	21'하 보수
3	19하	측벽부	마감재 박락		0.2	0.3	0.06	m ²	1	0.06	
4	23하	천단부	충분리		0.2	0.5	0.10	m ²	1	0.10	
5	23하	천단부	충분리		0.2	0.5	0.10	m ²	1	0.10	
6											
7											
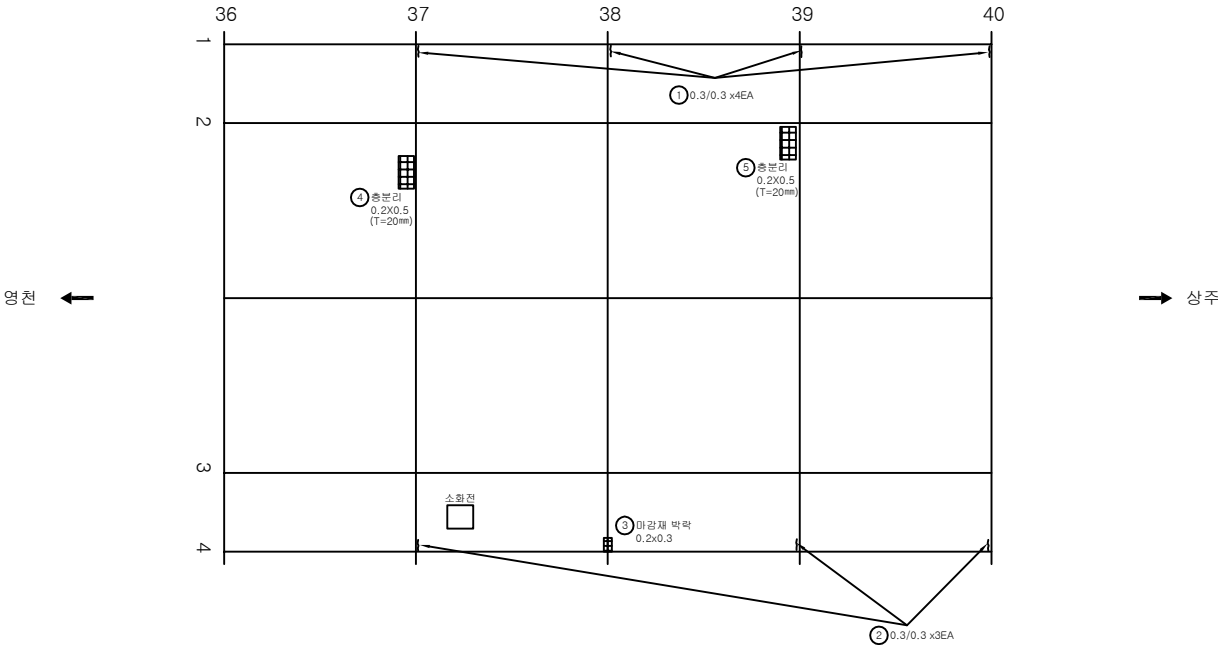

KEY PLAN

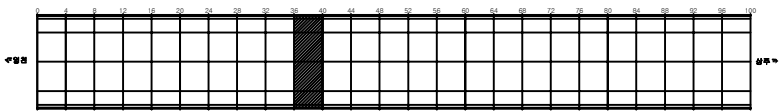


SECTION

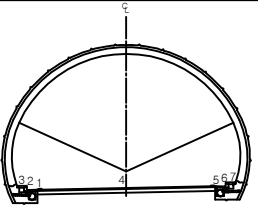


편 례	균열	양상균열	재료분리	발 주 처 상주영천고속도로(주)
	펀치, 충돌	박리, 파손	제수	용 역 명 상주영천고속도로 2024~2025년 시설물 안전점검 실적 (2025년 상반기 정기안전점검)
	누수, 습윤부	벗겨짐	퇴색	도 면 명 효령터널(상주방향) 외관조사사망도
	결근노출	침하	열화	도 면 번호 035
	부식	좌굴, 변형	기타	

손상물량표


번호	발생년도	부재	손상내용	손상현황							비고
				폭(mm)	길이(m)	너비(m)	손상물량	단위	개소	종합물량	
1	19하	측벽부	균열(Cw=0.3mm이상)	0.3	0.3		0.30	m	4	1.20	
2	19하	측벽부	균열(Cw=0.3mm이상)	0.3	0.3		0.30	m	2	0.60	21'하 보수
3	19하	측벽부	마감재 박락		0.2	0.3	0.06	m ²	2	0.12	21'하 보수
4											
5											
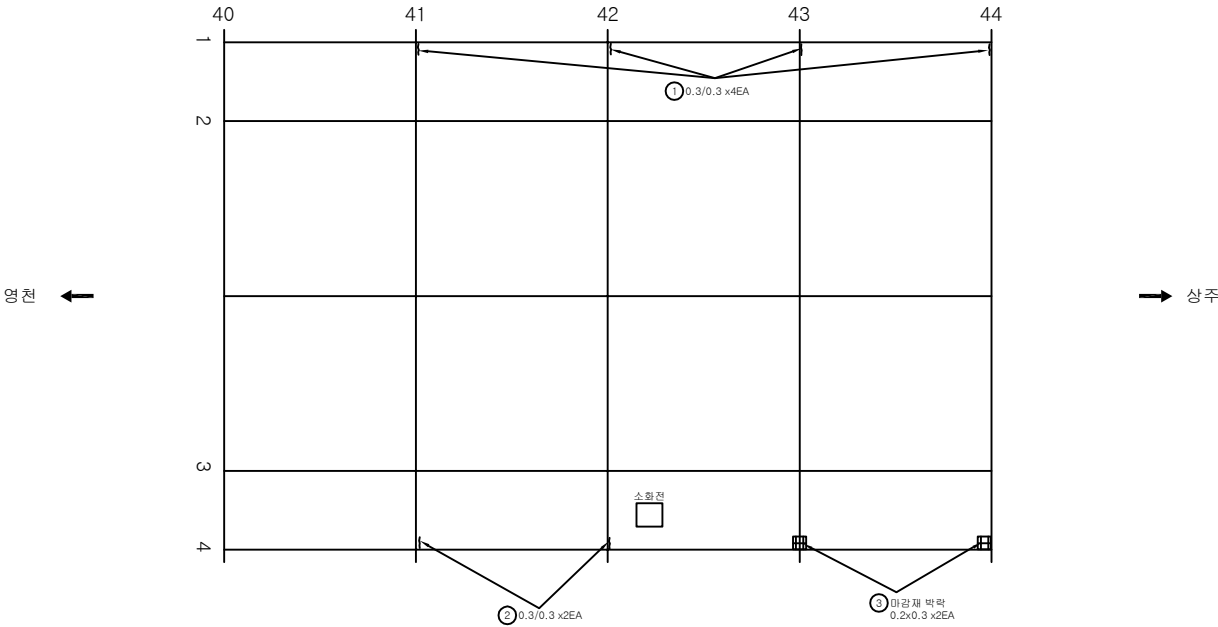

KEY PLAN

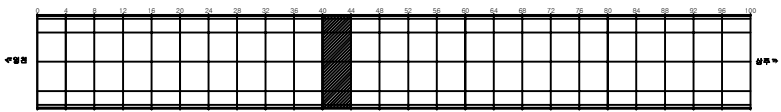

SECTION

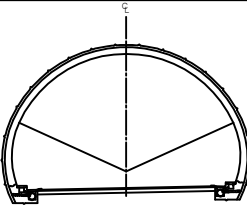


범례


	균열		망상균열		재료분리	발주처	상주영천고속도로(주)
	편치, 공동		바리, 파손		제수	용역명	상주영천고속도로 2024~2025년 시설물 안전점검 용역 (2025년 상반기 정기안전점검)
	누수, 습윤부		블록		회적물	도면명	효령터널(상주방향) 외관조사사망도
	침하, 누출		침하		열화	도면번호	036
	부식		부식, 변형		기타		

손상물량표


번호	발생년도	부재	손상내용	손상현황							비고
				폭(mm)	길이(m)	너비(m)	손상물량	단위	개소	종합물량	
1	19하	측벽부	균열(Cw=0.3mm이상)	0.3	0.3		0.30	m	4	1.20	
2	19하	측벽부	균열(Cw=0.3mm미만)	0.2	1.0		1.00	m	1	1.00	21'하 보수
3	19하	측벽부	균열(Cw=0.3mm이상)	0.3	0.3		0.30	m	1	0.30	21'하 보수
4	19하	측벽부	균열(Cw=0.3mm미만)	0.2	2.0		2.00	m	1	2.00	21'하 보수
5	19하	측벽부	균열(Cw=0.3mm미만)	0.2	2.0		2.00	m	1	2.00	21'하 보수
6	19하	측벽부	균열(Cw=0.3mm이상)	0.3	0.3		0.30	m	1	0.30	21'하 보수
7	19하	측벽부	마감재 박락		0.2	0.3	0.06	m ²	1	0.06	21'하 보수
8	19하	측벽부	마감재 박락		0.3	0.3	0.09	m ²	1	0.09	
9											
10											
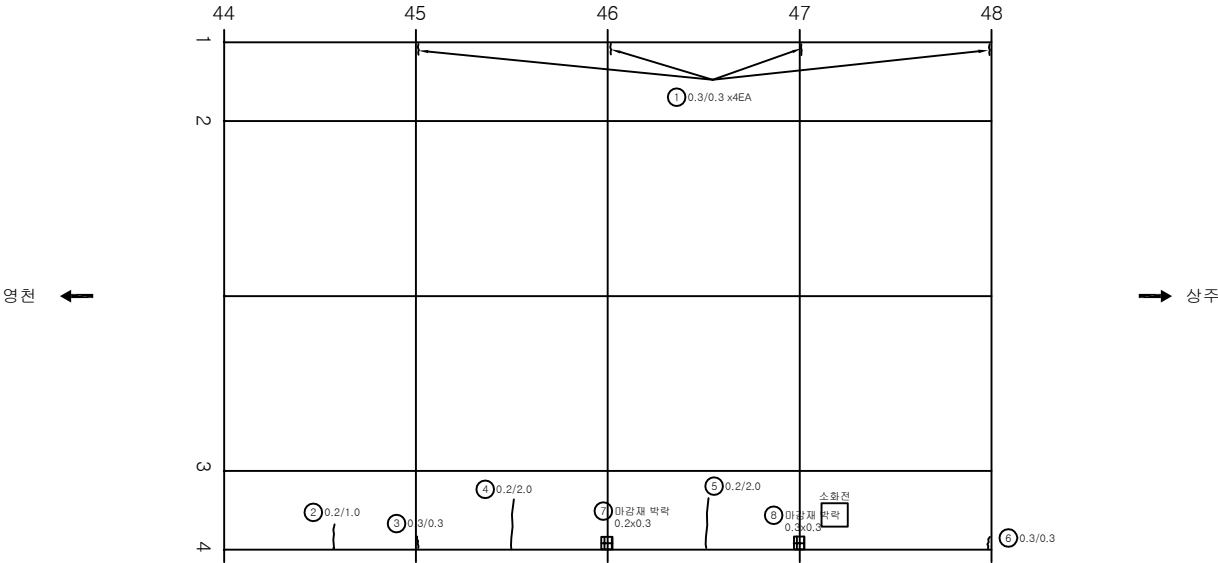

KEY PLAN

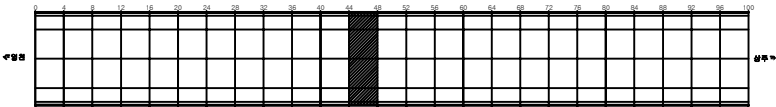

SECTION

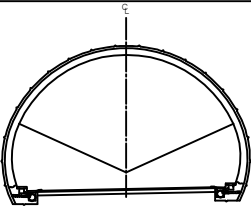


범례


균열	망상균열	재료분리	발주처 상주영천고속도로(주)
펀치, 충돌	박리, 파손	침수	용역명 상주영천고속도로 2024~2025년 시설물 안전점검 용역 (2025년 상반기 정기안전점검)
누수, 습윤부	색 변	부식물	도면명 효령터널(상주방향) 외관조사도
결근부	침하	열화	도면번호 037
부식	좌굴, 변형	기타	

손상물량표


번호	발생년도	부재	손상내용	손상현황							비고
				폭(mm)	길이(m)	너비(m)	손상물량	단위	개소	중합물량	
1	19하	측벽부	균열(Cw=0.3mm이상)	0.3	0.3		0.30	m	3	0.90	
2	19하	측벽부	균열(Cw=0.3mm이상)	0.3	0.3		0.30	m	2	0.60	21'하 보수
3	19하	측벽부	균열(Cw=0.3mm미만)	0.2	2.0		2.00	m	1	2.00	21'하 보수
4	19하	측벽부	균열(Cw=0.3mm이상)	0.3	2.0		2.00	m	1	2.00	21'하 보수
5	19하	측벽부	균열(Cw=0.3mm미만)	0.2	2.0		2.00	m	1	2.00	21'하 보수
6	19하	측벽부	균열(Cw=0.3mm이상)	0.3	2.0		2.00	m	1	2.00	21'하 보수
7	19하	측벽부	균열(Cw=0.3mm이상)	0.3	0.3		0.30	m	1	0.30	21'하 보수
8	19하	측벽부	마감재 박락		0.2	0.3	0.06	m ²	2	0.12	
9	19하	측벽부	마감재 박락		0.2	0.3	0.06	m ²	2	0.12	21'하 보수
10	19하	천단부	충분리		0.1	0.1	0.01	m ²	1	0.01	21'하 보수
11											
12											
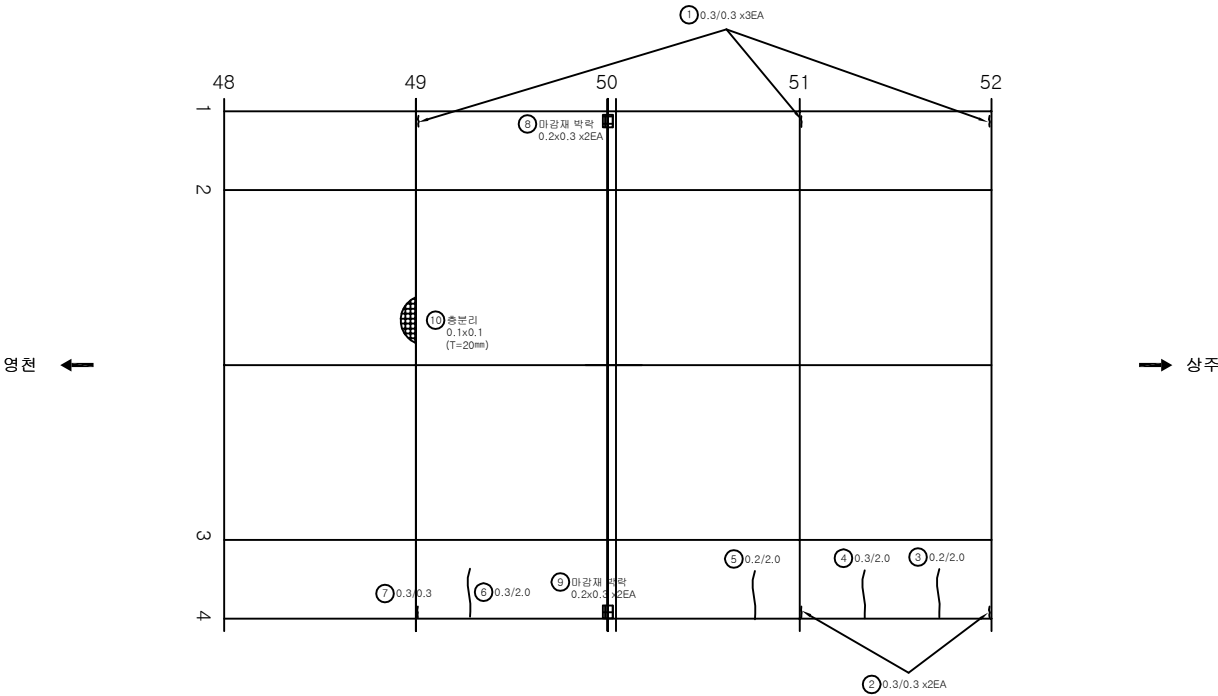

KEY PLAN

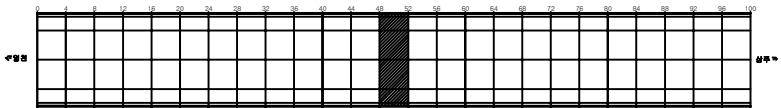


SECTION

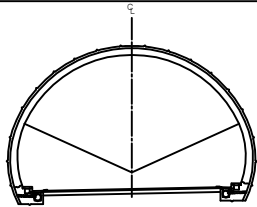


범례	손상물량			발주처 상주영천고속도로(주)
	균열	마상균열	재료분리	
	편치, 공동	박리, 파손	제수	용역명 상주영천고속도로 2024~2025년 시설물 안전점검 용역 (2025년 상반기 정기안전점검)
	누수, 습윤부	보대	회적물	도면명 효령터널(상주방향) 외관조사도면
	철근노출	침하	열화	도면번호 038
	부식	좌굴, 변형	기타	

손상물량표


번호	발생 년도	부재	손상내용	손상현황							비고
				폭 (mm)	길이 (m)	너비 (m)	손상 물량	단위	개소	중합 물량	
1	19하	측벽부	균열(Cw=0.3mm이상)	0.3	0.3		0.30	m	3	0.90	
2	19하	측벽부	균열(Cw=0.3mm이상)	0.3	0.3		0.30	m	2	0.60	
3	19하	측벽부	균열(Cw=0.3mm미만)	0.2	3.0		3.00	m	1	3.00	21'하 보수
4	19하	측벽부	균열(Cw=0.3mm이상)	0.3	3.0		3.00	m	1	3.00	21'하 보수
5	19하	측벽부	균열(Cw=0.3mm이상)	0.3	2.0		2.00	m	1	2.00	21'하 보수
6	19하	측벽부	균열(Cw=0.3mm미만)	0.2	2.0		2.00	m	2	4.00	21'하 보수
7	19하	측벽부	균열(Cw=0.3mm미만)	0.2	2.0		2.00	m	1	2.00	21'하 보수
8	19하	천단부	균열(Cw=0.3mm미만)	0.2	3.0		3.00	m	1	3.00	
9	19하	측벽부	마감재 박락		0.3	0.3	0.09	m ²	1	0.09	
10	19하	측벽부	마감재 박락		0.2	0.3	0.06	m ²	1	0.06	21'하 보수
11	23하	천단부	충분리		0.3	0.5	0.15	m ²	1	0.15	
12	23하	천단부	충분리		0.3	0.5	0.15	m ²	1	0.15	
13											
14											
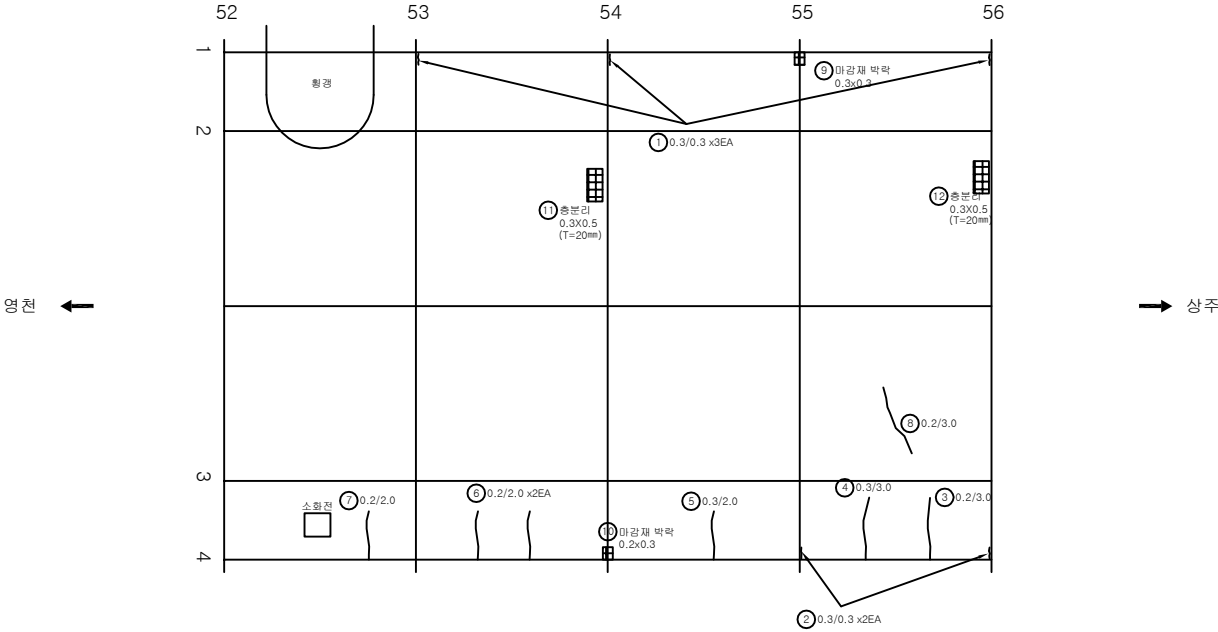

KEY PLAN

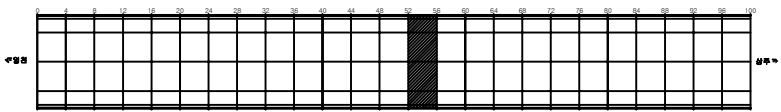

SECTION

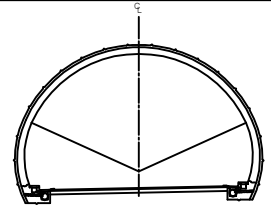


범례


	균열		망상균열		재료분리	발주처 상주영천고속도로(주)
	편치, 공동		박리, 파손		제수	용역명 상주영천고속도로 2024~2025년 시설물 안전점검 용역 (2025년 상반기 정기안전점검)
	누수, 습윤부		배터		퇴적물	도면명 효령터널(상주방향) 외관조사도
	철근노출		침하		열화	도면번호 039
	부식		좌굴, 변형		기타	

손상물량표


번호	발생년도	부재	손상내용	손상현황							비고
				폭(mm)	길이(m)	너비(m)	손상물량	단위	개소	중합물량	
1	19하	측벽부	균열(Cw=0.3mm이상)	0.3	0.3		0.30	m	4	1.20	
2	19하	측벽부	균열(Cw=0.3mm이상)	0.3	0.3		0.30	m	3	0.90	21'하 보수
3	19하	측벽부	균열(Cw=0.3mm이상)	0.3	2.0		2.00	m	1	2.00	21'하 보수
4	19하	측벽부	균열(Cw=0.3mm미만)	0.2	9.0		9.00	m	1	9.00	
5	19하	천단부	균열(Cw=0.3mm미만)	0.2	3.0		3.00	m	1	3.00	23'하 보수
6	19하	천단부	균열(Cw=0.3mm미만)	0.2	2.0		2.00	m	1	2.00	
7	19하	측벽부	마감재 층분리		0.2	0.3	0.06	m ²	1	0.06	21'하 보수
8	19하	측벽부	마감재 층분리		0.2	0.3	0.06	m ²	1	0.06	
9	23하	천단부	층분리		0.2	0.5	0.10	m ²	1	0.10	
10											
11											
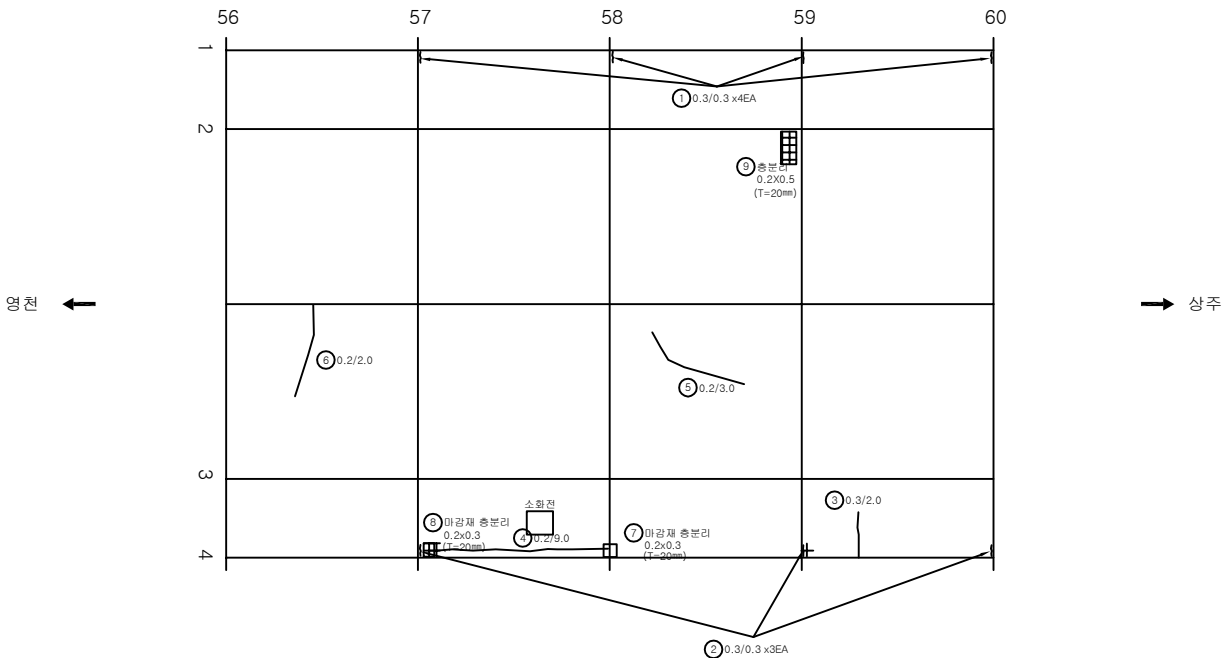

KEY PLAN

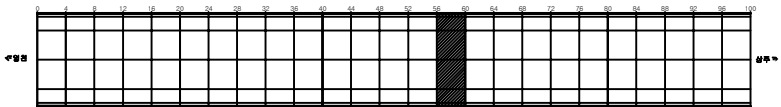

SECTION

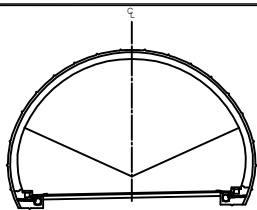


범례


균열	양상균열	재료분리	발 주 처 상주영천고속도로(주)
편치, 공동	박리, 파손	제수	용 역 명 상주영천고속도로 2024~2025년 시설물 안전점검 실적 (2025년 상반기 정기안전점검)
누수, 습윤부	보 대	퇴적물	도 면 명 효령터널(상주방향) 외관조사사업도
철근노출	침 하	열 화	도 면 번 호 040
부식	좌굴, 변형	기타	

손상물량표


번호	발생년도	부재	손상내용	손상현황							비고
				폭(mm)	길이(m)	너비(m)	손상물량	단위	개소	중합물량	
1	19하	측벽부	균열(Cw=0.3mm이상)	0.3	0.3		0.30	m	3	0.90	
2	19하	측벽부	균열(Cw=0.3mm이상)	0.3	0.3		0.30	m	2	0.60	
3	19하	측벽부	균열(Cw=0.3mm이상)	0.5	1.5		1.50	m	1	1.50	21'하 보수
4	19하	측벽부	마감재 박락		0.2	0.3	0.06	m ²	1	0.06	
5	19하	측벽부	마감재 층분리		0.2	0.4	0.08	m ²	1	0.08	21'하 보수
6	19하	측벽부	마감재 층분리		0.2	0.4	0.08	m ²	1	0.08	
7											
8											
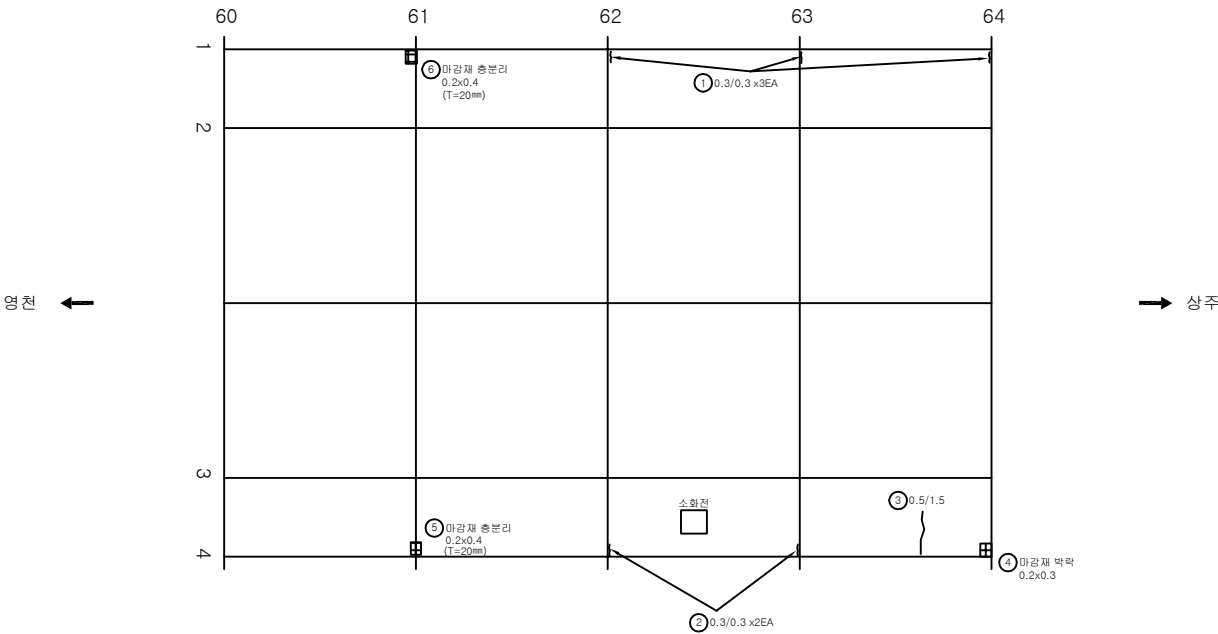

KEY PLAN

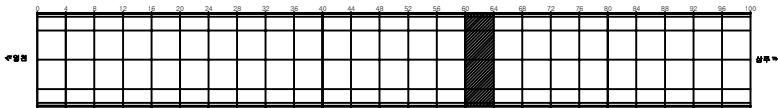

SECTION

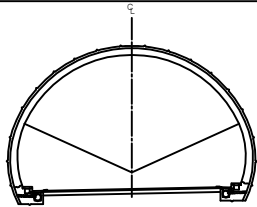


범례


	균열		망상균열		재분리	발주처 상주영천고속도로(주)
	편치, 공동		박리, 파손		제수	용역명 상주영천고속도로 2024~2025년 시설물 안전점검 용역 (2025년 상반기 정기안전점검)
	누수, 습윤부		색변		회색물	도면명 효령터널(상주방향) 외관조사도
	철근노출		침하		열화	도면번호 041
	부식		좌굴, 변형		기타	

손상물량표


번호	발생년도	부재	손상내용	손상현황							비고
				폭(mm)	길이(m)	너비(m)	손상물량	단위	개소	중합물량	
1	19하	측벽부	균열(Cw=0.3mm이상)	0.3	0.3		0.30	m	4	1.20	
2	19하	측벽부	균열(Cw=0.3mm이상)	0.3	0.3		0.30	m	3	0.90	
3	19하	측벽부	균열(Cw=0.3mm미만)	0.2	1.0		1.00	m	1	1.00	21'하 보수
4	19하	측벽부	균열(Cw=0.3mm미만)	0.2	1.5		1.50	m	1	1.50	21'하 보수
5	19하	천단부	균열(Cw=0.3mm미만)	0.2	3.0		3.00	m	1	3.00	
6	19하	천단부	균열(Cw=0.3mm이상)	0.3	3.0		3.00	m	1	3.00	
7	19하	측벽부	마감재 박락		0.2	0.3	0.06	m ²	1	0.06	
8											
9											
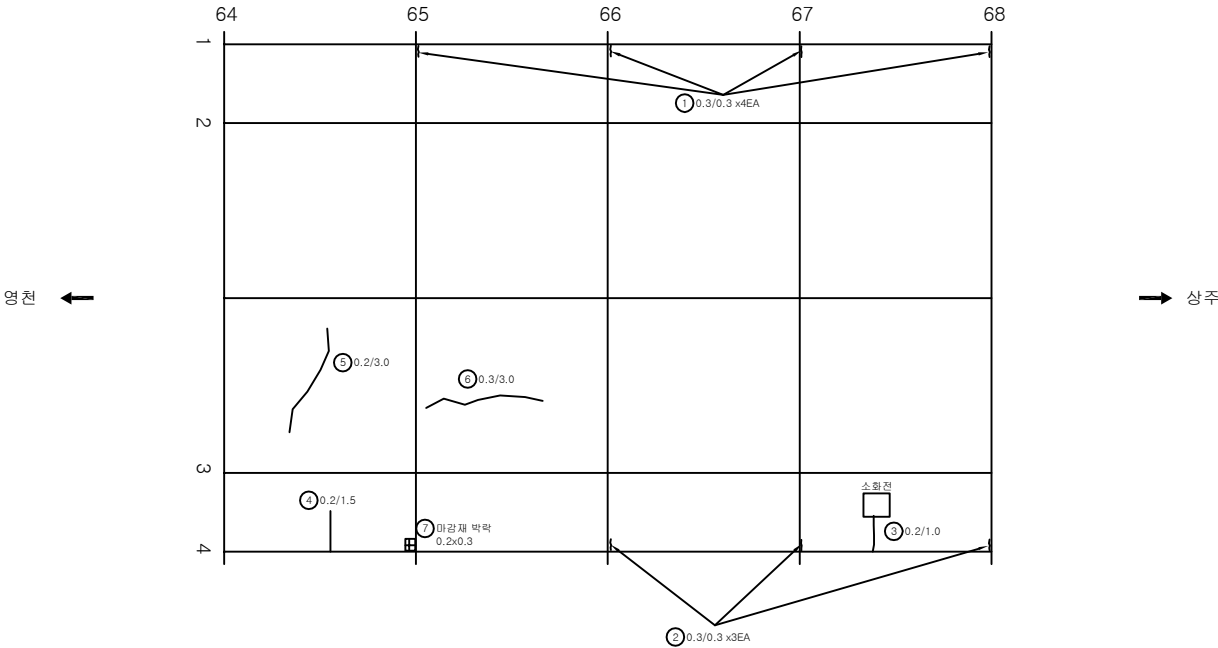

KEY PLAN

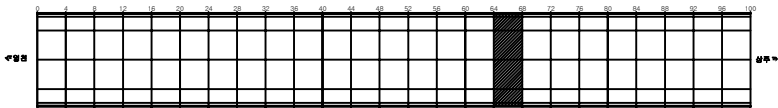

SECTION

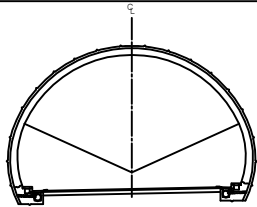


범례


균열	양상균열	재료분리	발주처 상주영천고속도로(주)
펀치, 강돌	바리, 파손	제수	용역명 상주영천고속도로 2024~2025년 시설물 안전점검 용역 (2025년 상반기 정기안전점검)
누수, 습윤부	박리	부식	도면명 효령터널(상주방향) 외관조사도
침하	변형	기타	도면번호 042

손 상 물 량 표


번호	발생 년도	부재	손상내용	손상현황							비 고
				폭 (mm)	길이 (m)	너비 (m)	손상 물량	단위	개소	중합 물량	
1	19하	측벽부	균열(Cw=0.3mm이상)	0.3	0.3		0.30	m	4	1.20	
2	19하	측벽부	균열(Cw=0.3mm이상)	0.3	0.3		0.30	m	4	1.20	21'하 보수
3	19하	측벽부	균열(Cw=0.3mm미만)	0.1	1.5		1.50	m	2	3.00	21'하 보수
4	19하	측벽부	균열(Cw=0.3mm미만)	0.2	2.0		2.00	m	2	4.00	21'하 보수
5	19하	천단부	균열(Cw=0.3mm미만)	0.2	2.0		2.00	m	1	2.00	
6	19하	측벽부	균열(Cw=0.3mm미만)	0.2	2.0		2.00	m	1	2.00	
7											
8											
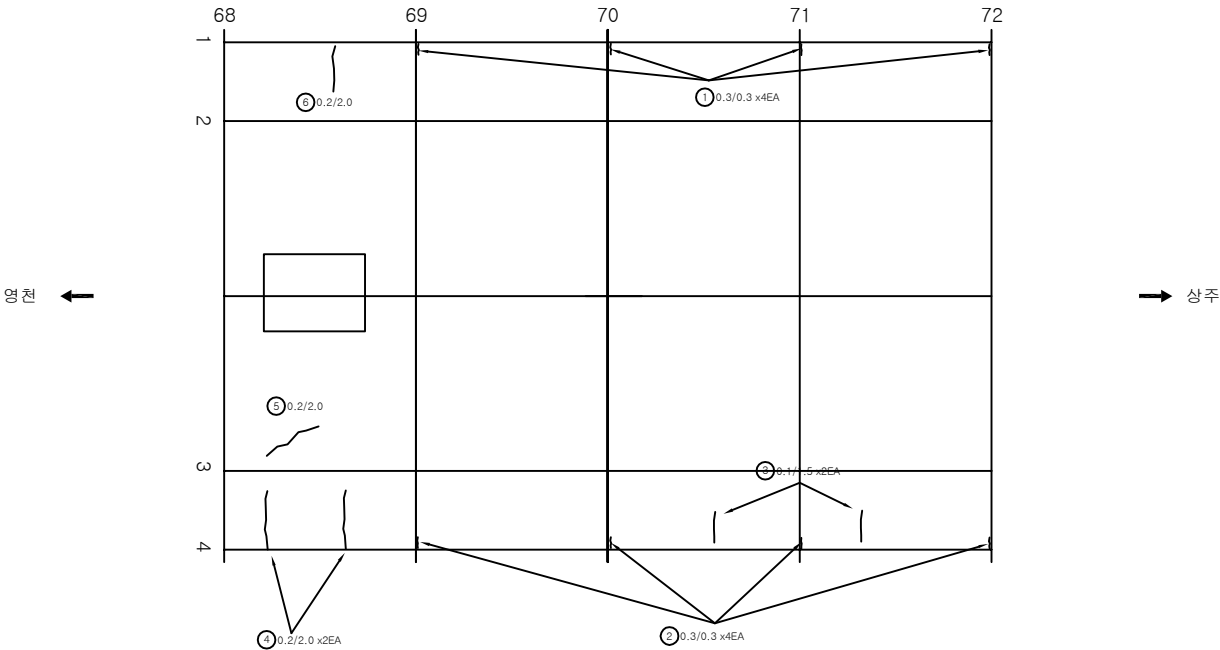

KEY PLAN

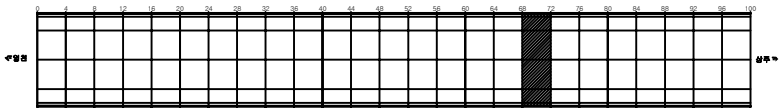

SECTION

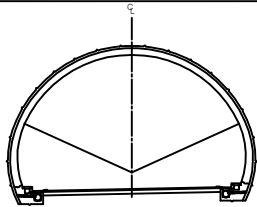


범례


균열	양상균열	재료분리	발 주 처 상주영천고속도로(주)
펀치, 강동	바리, 파손	제수	용 역 명
누수, 습윤부	블록	퇴적물	상주영천고속도로 2024~2025년 시설물 안전점검 실적 (2025년 상반기 정기안전점검)
침하	부식	열화	도 면 명
좌굴, 변형	기타		효령터널(상주방향) 외관조사사람도
			도 면 번 호

손상물량표


번호	발생년도	부재	손상내용	손상현황							비고
				폭(mm)	길이(m)	너비(m)	손상물량	단위	개소	종합물량	
1	19하	측벽부	균열(Cw=0.3mm이상)	0.3	0.3		0.30	m	4	1.20	
2	19하	측벽부	균열(Cw=0.3mm이상)	0.3	0.3		0.30	m	4	1.20	21'하 보수
3	19하	측벽부	균열(Cw=0.3mm미만)	0.2	2.0		2.00	m	1	2.00	21'하 보수
4	23하	천단부	보수부 재충분리		0.1	0.3	0.03	m ²	1	0.03	
5											
6											
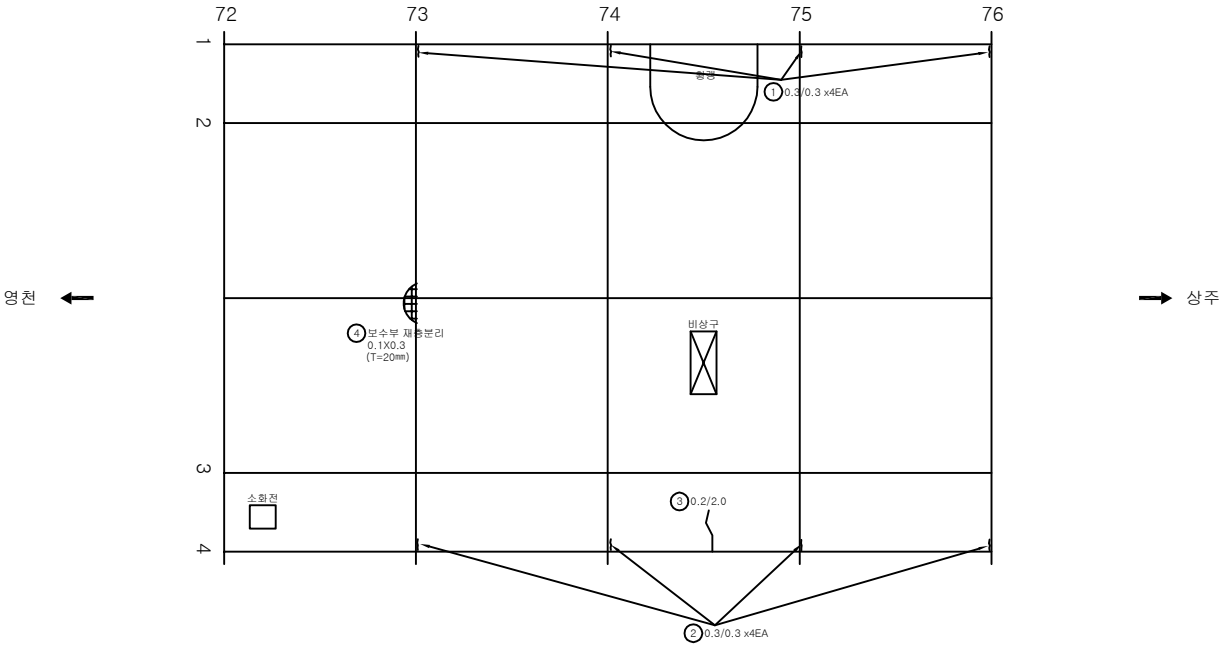

KEY PLAN

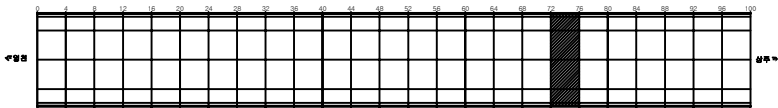

SECTION

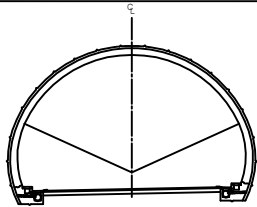


범례


	균열		망상균열		재충분리	발주처 상주영천고속도로(주)
	편치, 공동		바리, 파손		제수	용역명 상주영천고속도로 2024~2025년 시설물 안전점검 용역 (2025년 상반기 정기안전점검)
	누수, 습윤부		보수		회복물	도면명 효령터널(상주방향) 외관조사사양도
	침하, 누출		침하		도화	도면번호 044
	부식		차폐, 변형		기타	

손상물량표


번호	발생년도	부재	손상내용	손상현황							비고
				폭(mm)	길이(m)	너비(m)	손상물량	단위	개소	종합물량	
1	19하	측벽부	균열(Cw=0.3mm이상)	0.3	0.3		0.30	m	4	1.20	
2	19하	측벽부	균열(Cw=0.3mm이상)	0.3	0.3		0.30	m	4	1.20	21'하 보수
3	19하	측벽부	균열(Cw=0.3mm미만)	0.2	2.0		2.00	m	2	4.00	21'하 보수
4	19하	측벽부	균열(Cw=0.3mm미만)	0.2	3.0		3.00	m	2	6.00	21'하 보수
5	19하	천단부	균열(Cw=0.3mm미만)	0.2	2.0		2.00	m	1	2.00	
6											
7											
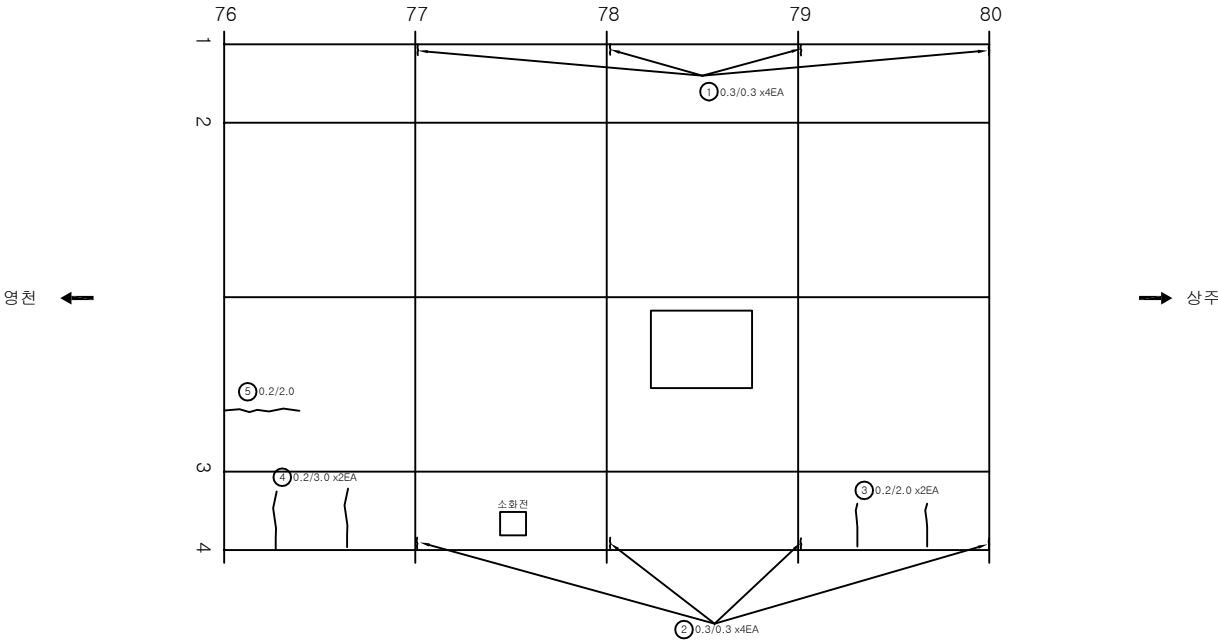

KEY PLAN

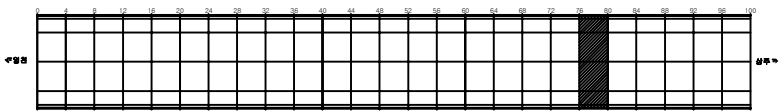

SECTION

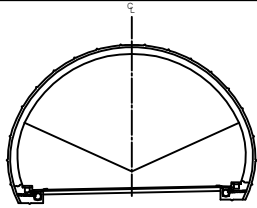


범례

균열	망상균열	재료분리	발주처 상주영천고속도로(주)
펀치, 강돌	박리, 파손	제수	용역명 상주영천고속도로 2024~2025년 시설물 안전점검 용역 (2025년 상반기 정기안전점검)
누수, 습윤부	블록	퇴적물	도면명 효령터널(상주방향) 외관조사망도
침하	부식	기타	도면번호 045


ID:효령터널(상주)-라이닝 Span No.81~84

손상물량표


번호	발생년도	부재	손상내용	손상현황							비고
				폭(mm)	길이(m)	너비(m)	손상물량	단위	개소	중합물량	
1	19하	측벽부	균열(Cw=0.3mm이상)	0.3	0.3		0.30	m	4	1.20	
2	19하	측벽부	균열(Cw=0.3mm이상)	0.3	0.3		0.30	m	1	0.30	21'하 보수
3	19하	측벽부	균열(Cw=0.3mm이상)	0.3	0.3		0.30	m	1	0.30	21'하 보수
4	19하	측벽부	균열(Cw=0.3mm이상)	0.3	0.3		0.30	m	1	0.30	21'하 보수
5	19하	측벽부	균열(Cw=0.3mm이상)	0.3	0.3		0.30	m	1	0.30	21'하 보수
6											
7											
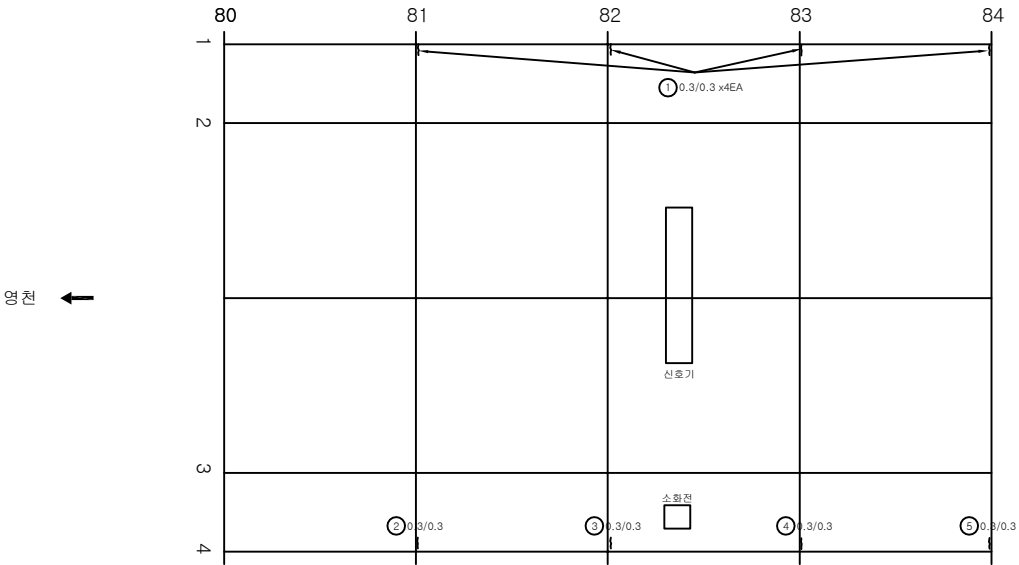

KEY PLAN

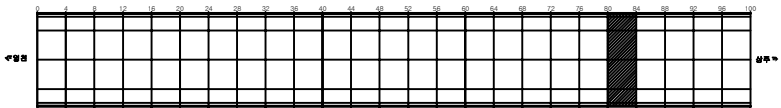

SECTION

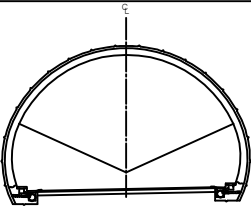


범례


균열	양상균열	재료분리	발주처 상주영천고속도로(주)
펀치, 강돌	바리, 파손	제수	용역명 상주영천고속도로 2024~2025년 시설물 안전점검 용역 (2025년 상반기 정기안전점검)
누수, 습윤부	박리	부식	도면명 효령터널(상주방향) 외관조사도면
침하	변형	기타	도면번호 046

손상물량표


번호	발생년도	부재	손상내용	손상현황							비고
				폭(mm)	길이(m)	너비(m)	손상물량	단위	개소	총합물량	
1	19하	측벽부	균열(Cw=0.3mm이상)	0.3	0.3		0.30	m	4	1.20	
2	19하	측벽부	균열(Cw=0.3mm이상)	0.3	0.3		0.30	m	4	1.20	
3	19하	측벽부	균열(Cw=0.3mm미만)	0.1	1.5		1.50	m	1	1.50	21'하 보수
4	19하	천단부	박락		0.1	0.3	0.03	m ²	1	0.03	
5	23하	천단부	충분리		0.1	0.5	0.05	m ²	1	0.05	
6											
7											
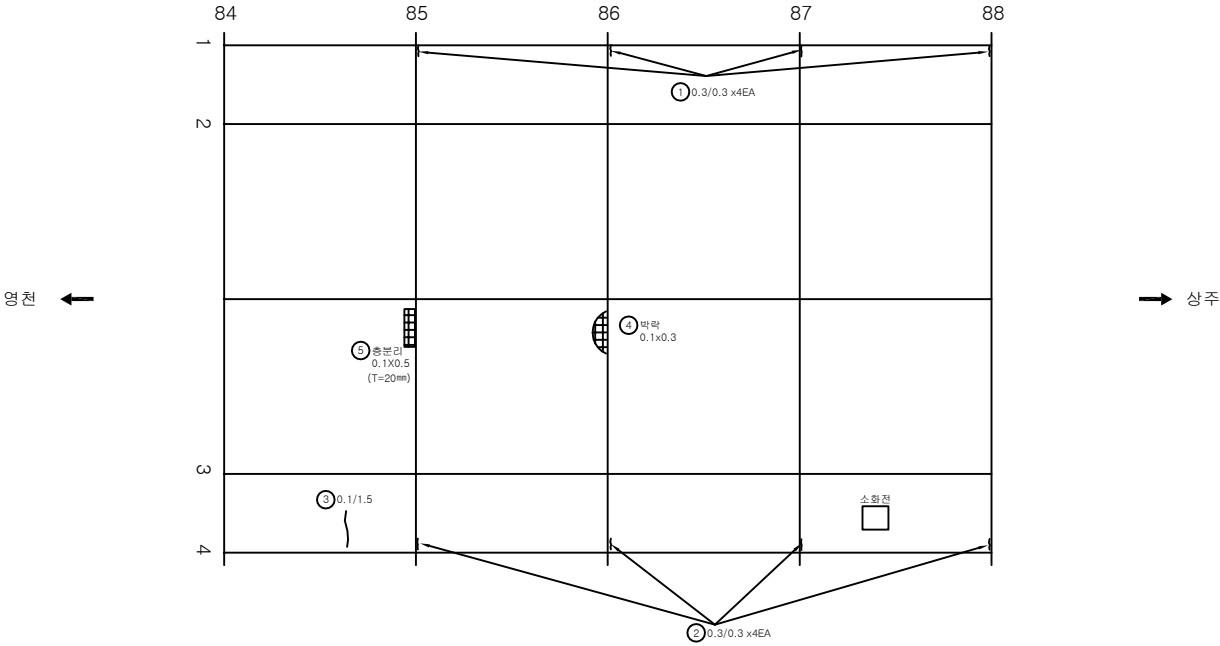

KEY PLAN

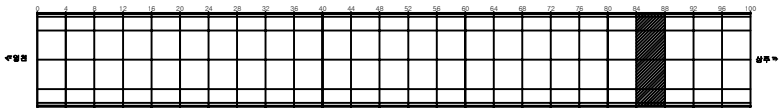

SECTION

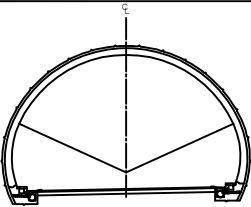


범례


균열	망상균열	재료분리	발주처 상주영천고속도로(주)
펀치, 충돌	박리, 파손	침수	용역명 상주영천고속도로 2024~2025년 시설물 안전점검 용역 (2025년 상반기 정기안전점검)
누수, 습윤부	부식	변형	도면명 효령터널(상주방향) 외관조사사람도
침하	전위	기타	도면번호 047

손상물량표


번호	발생년도	부재	손상내용	손상현황							비고
				폭(mm)	길이(m)	너비(m)	손상물량	단위	개소	중합물량	
1	19하	측벽부	균열(Cw=0.3mm이상)	0.3	0.3		0.30	m	4	1.20	
2	19하	측벽부	균열(Cw=0.3mm이상)	0.3	0.3		0.30	m	4	1.20	21'하 보수
3	19하	측벽부	균열(Cw=0.3mm미만)	0.2	2.0		2.00	m	3	6.00	21'하 보수
4	19하	측벽부	균열(Cw=0.3mm미만)	0.2	2.0		2.00	m	1	2.00	21'하 보수
5	23하	천단부	균열(Cw=0.3mm이상)	0.3	1.5		1.50	m	1	1.50	
6	23하	천단부	충분리		0.1	0.3	0.03	m ²	1	0.03	
7											
8											
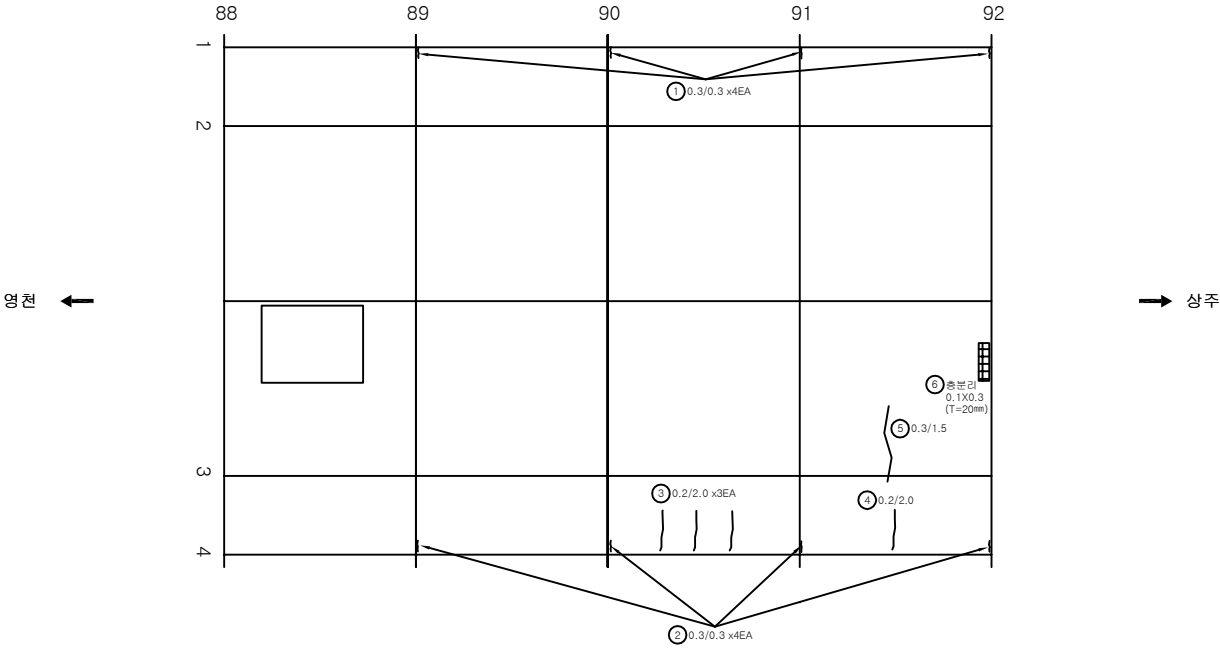

KEY PLAN

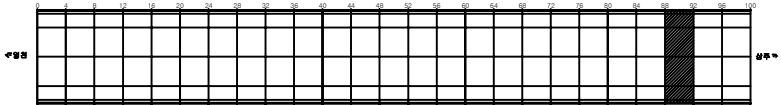

SECTION

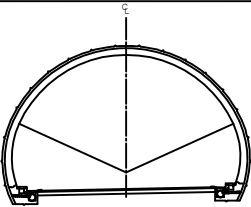


범례


			발 주 처 상주영천고속도로(주)
			용 역 명 상주영천고속도로 2024~2025년 시설물 안전점검 실적 (2025년 상반기 정기안전점검)
			도 면 명 효령터널(상주방향) 외관조사사양도
			도 면 번호 048

손 상 물 량 표


번호	발생 년도	부재	손상내용	손상현황							비 고
				폭 (mm)	길이 (m)	너비 (m)	손상 물량	단위	개소	중합 물량	
1	19하	측벽부	균열(Cw=0.3mm이상)	0.3	0.3		0.30	m	4	1.20	
2	19하	측벽부	균열(Cw=0.3mm이상)	0.3	0.3		0.30	m	4	1.20	21'하 보수
3	19하	측벽부	균열(Cw=0.3mm이상)	0.3	2.0		2.00	m	1	2.00	21'하 보수
4	19하	천단부	균열(Cw=0.3mm미만)	0.1	1.0		1.00	m	2	2.00	
5	21하	천단부	균열(Cw=0.3mm이상)	0.3	1.5		1.50	m	1	1.50	
6	23하	측벽부	망상균열	0.2	8.0	1.0	8.00	m ²	1	8.00	
7	23하	천단부	균열(Cw=0.3mm미만)	0.2	2.0		2.00	m	1	2.00	
8											
9											
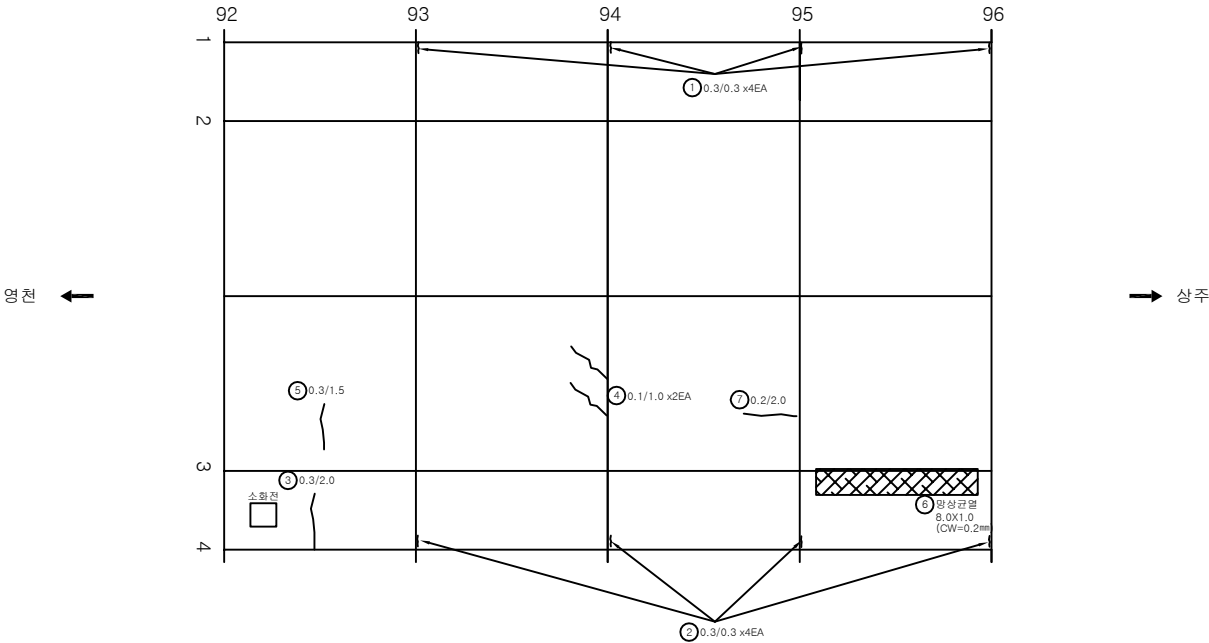

KEY PLAN

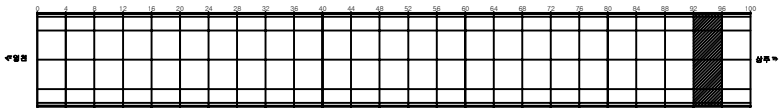

SECTION

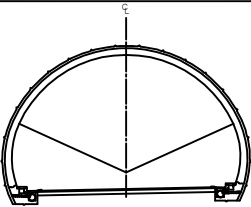


범 례	균열	망상균열	재로분리	발 주 처 상주영천고속도로(주)
	펀치, 강돌	바리, 파손	침하	용 역 명 상주영천고속도로 2024~2025년 시설물 안전점검 실적 (2025년 상반기 정기안전점검)
	누수, 습윤부	폐쇄	변형	도 면 명 효령터널(상주방향) 외관조사사업도
	결근부분	부식	기타	도 면 번 호 049


ID:효령터널(상주)-라 이 닝 Span No.97~100

손 상 물 량 표


번 호	발생 연도	부재	손상내용	손상현황							비 고
				폭 (mm)	길이 (m)	너비 (m)	손상 물량	단위	개소	중합 물량	
1	19하	천단부	균열부백태		0.2	0.5	0.10	m ²	5	0.50	
2	19하	측벽부	균열(Cw=0.3mm이상)	0.3	0.3		0.30	m	4	1.20	
3	19하	측벽부	균열(Cw=0.3mm이상)	0.3	0.3		0.30	m	4	1.20	21'하 보수
4	19하	측벽부	균열(Cw=0.3mm이상)	0.3	3.0		3.00	m	1	3.00	
5	19하	측벽부	균열(Cw=0.3mm이상)	0.3	3.0		3.00	m	1	3.00	21'하 보수
6	21하	천단부	망상균열	0.2	3.0	3.5	10.50	m ²	1	10.50	
7	23하	천단부	망상균열	0.2	5.0	2.0	10.00	m ²	1	10.00	
8											
9											
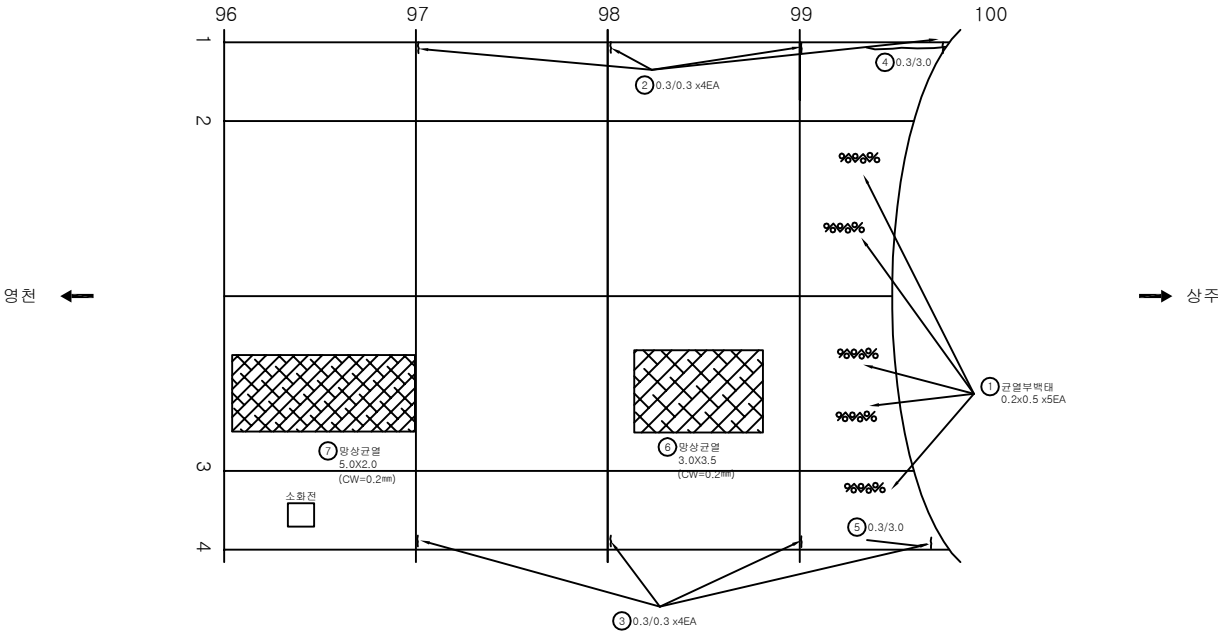

KEY PLAN

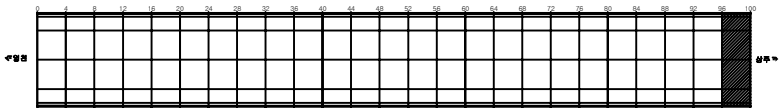

SECTION

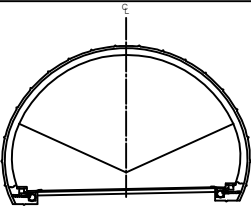

범례

	균열		망상균열		재료분리	발 주 처	상주영천고속도로(주)
	편치, 공동		박리, 파손		제수	용 의 명	상주영천고속도로 2024~2025년 시설물 안전점검 용역 (2025년 상반기 정기안전점검)
	누수, 습윤부		침하		변형	도 면 명	효령터널(상주방향) 외관조사망도
	부식		기타			도 면 번 호	050

개 문


ID:효령터널(상주)- 갯문(진입부)

손상물량표


번호	발생 년도	부재	손상내용	손상현황						비 고	
				폭 (mm)	길이 (m)	너비 (m)	손상 물량	단위	개소		종합 물량
1	21하	배수시설	배수로 이격		5.0		5.00	m	1	5.00	22'상 보수
2	21하	경문(진입)	벽태		2.0	1.0	2.00	m²	1	2.00	
3	21하	경문(진입)	균열(Cw=0.3mm이상)	0.5	5.0		5.00	m	1	5.00	
4	21하	경문(진입)	벽태		10.0	0.3	3.00	m²	1	3.00	
5											
6											
영천 방향


상주 방향

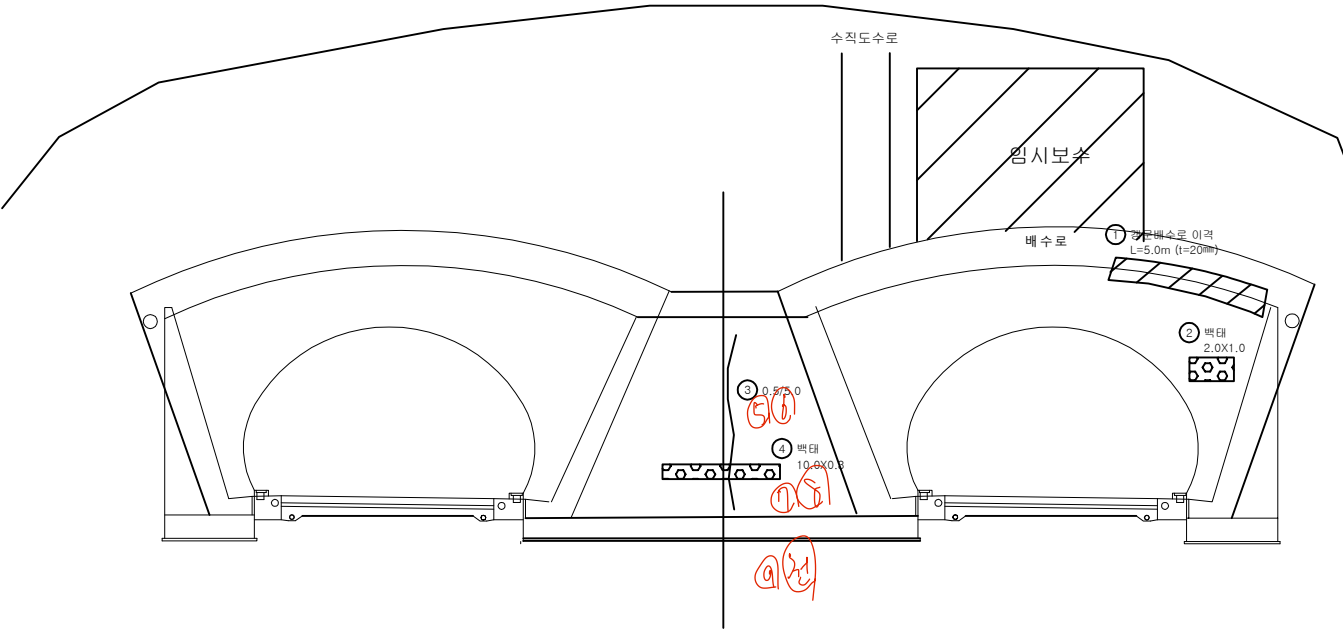

KEY PLAN

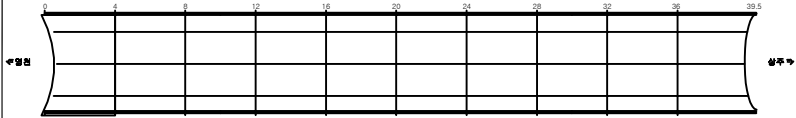


SECTION

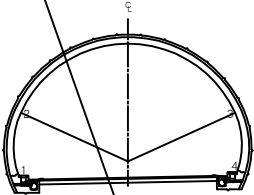


전 레

균열	망상균열	재료분리	발주처 상주영천고속도로(주)
편치, 공동	박리, 파손	제수	용역명 상주영천고속도로 2024~2025년 시설물 안전점검 용역 (2025년 상반기 정기안전점검)
누수, 습윤부	벽태	회적물	도면명 효령터널(상주방향) 외관조사망도
철근노출	침하	열화	도면번호 051
부식	좌굴, 변형	기타	

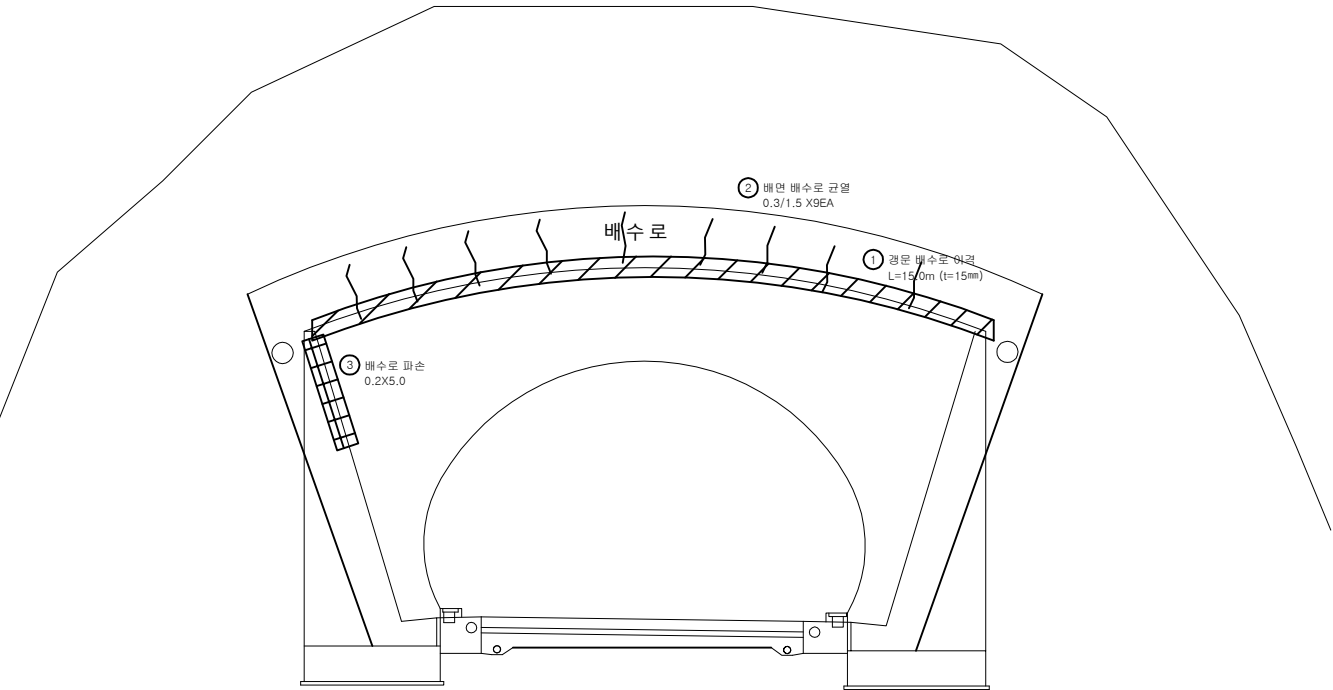


번호	발생년도	부재	손상내용	손상현황							비고
				폭(mm)	길이(m)	너비(m)	손상물량	단위	개소	종합물량	
1	21하	배수시설	배수로 이격		15.0		15.00	m	1	15.00	24'하 보수
2	23하	배수시설	배면 배수로 균열	0.3	1.5		1.50	m	9	13.50	(t=17mm)
3	24하	배수시설	배수로 파손		0.2	5.0	1.00	m ²	1	1.00	
4											
5											
KEY PLAN

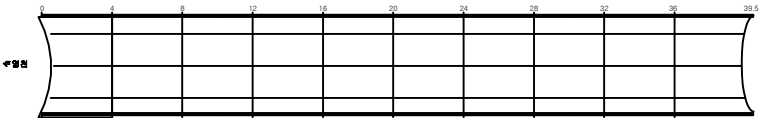

SECTION

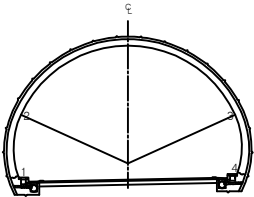

전 레

	균열		망상균열		재료분리	발주처 상주영천고속도로(주)
	편치, 공동		박리, 파손		제수	용역명 상주영천고속도로 2024~2025년 시설물 안전점검 용역 (2025년 상반기 정기안전점검)
	부식, 습윤부		색변		회색물	도면명 효령터널(상주방향) 외관조사망도
	철근노출		침하		열화	도면번호 052
	부식		좌굴, 변형		기타	