

상주영천고속도로 2024~2025년 시설물 안전점검 용역
(2025년 상반기 정기안전점검)

외 관 조 사 망 도

효령터널(영천방향)


2025.04

(주)명성엔지니어링


포 장 부 & 공 동 구

손상물량표


번호	발생 년도	부재	손상내용	손상현황							비고
				폭 (mm)	길이 (m)	너비 (m)	손상 물량	단위	개소	종합 물량	
1	19하	포장	채수층적		0.5	1.0	0.50	m ²	1	0.50	
2	19하	포장	포장 균열		0.5		0.50	m	1	0.50	
3	20상	포장	포장 박리		0.2	2.0	0.40	m ²	1	0.40	
4	20상	포장	포장 박리		0.3	0.1	0.03	m ²	1	0.03	
5	20상	포장	포장 표면불량		4.0	9.0	36.00	m ²	1	36.00	
6	20상	포장	포장 표면불량		4.0	9.0	36.00	m ²	1	36.00	
7	20상	포장	포장 표면불량		4.0	9.0	36.00	m ²	1	36.00	
8	20상	포장	포장 표면불량		4.0	9.0	36.00	m ²	1	36.00	
9	20상	포장	포장 균열		1.0		1.00	m	1	1.00	
10	20상	포장	포장 균열		1.0		1.00	m	1	1.00	
11	20상	공동구	공동구 덮개파손				1.00	EA	1	1.00	
12	20상	공동구	공동구 균열	0.2	0.5		0.50	m	1	0.50	
13											
14											
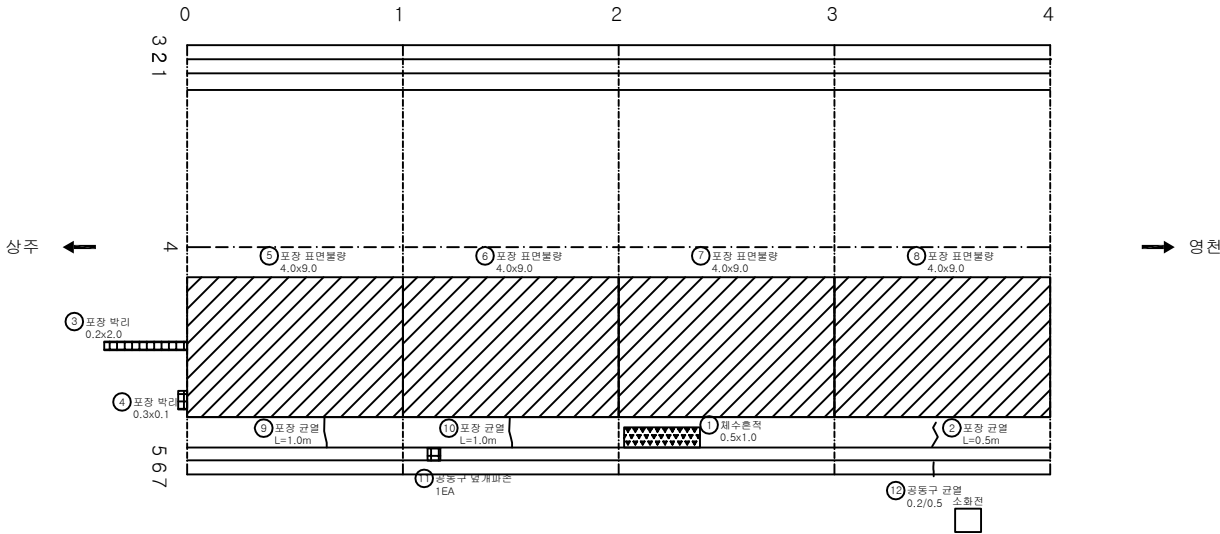

KEY PLAN

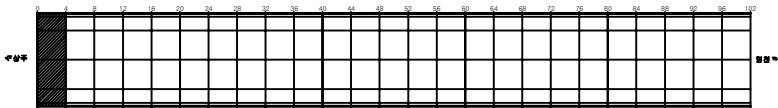

SECTION

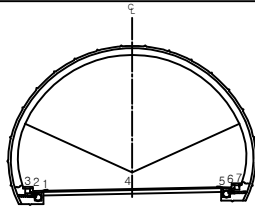


범례


균열	망상균열	재로분리	발 주 처 상주영천고속도로(주)
편치, 공동	박리, 파손	채수	용 역 명 상주영천고속도로 2024~2025년 시설물 안전점검 용역 (2025년 상반기 정기안전점검)
누수 침투	침하	변형	도 면 명 효령터널(영천방향) 외관조사망도
도로	도로	도로	도 면 번호 001

손상물량표


번호	발생 년도	부재	손상내용	손상현황							비고
				폭 (mm)	길이 (m)	너비 (m)	손상 물량	단위	개소	종합 물량	
1	19하	배수시설	이물질 퇴적				1.00	EA	2	2.00	
2	20상	포장	포장 표면불량		4.0	9.0	36.00	m²	1	36.00	
3	20상	포장	포장 표면불량		4.0	9.0	36.00	m²	1	36.00	
4	20상	포장	포장 표면불량		4.0	9.0	36.00	m²	1	36.00	
5	20상	포장	포장 표면불량		4.0	9.0	36.00	m²	1	36.00	
6	20상	포장	포장 균열		1.0		1.00	m	1	1.00	
7	20상	포장	포장 균열		1.0		1.00	m	1	1.00	
8	19하	공동구	공동구 덮개박리				1.00	EA	1	1.00	
9	20상	공동구	공동구 균열	0.2	0.5		0.50	m	2	1.00	
10	20상	공동구	공동구 균열	0.2	0.5		0.50	m	1	0.50	
11											
12											
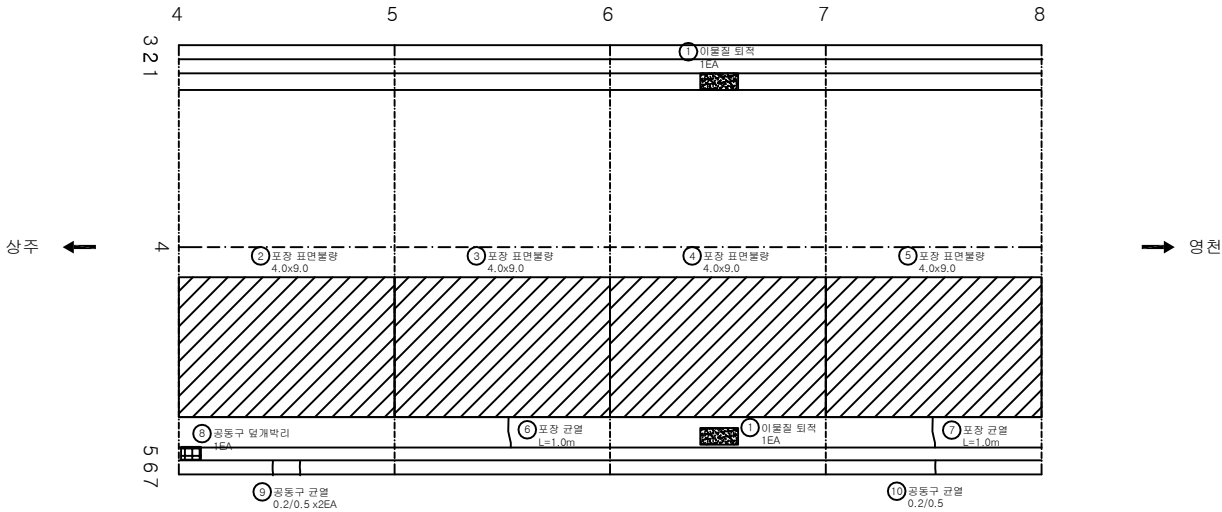

KEY PLAN

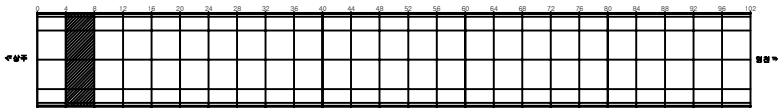


SECTION

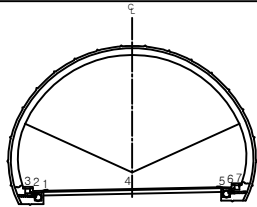


편 례	균열	망상균열	재료분리	발주처 상주영천고속도로(주)
	편치, 공동	바라, 파손	제수	용역명
	누수, 습윤부	보면	퇴적물	상주영천고속도로 2024~2025년 시설물 안전점검 용역 (2025년 상반기 정기안전점검)
	철근노출	침하	열화	도면명
	부식	좌굴, 변형	기타	효령터널(영천방향) 외관조사망도
				도면번호
				002

손상물량표


번호	발생 년도	부재	손상내용	손상현황							비고
				폭 (mm)	길이 (m)	너비 (m)	손상 물량	단위	개소	종합 물량	
1	19하	포장	포장 망상균열		1.0	3.0	3.00	m ²	1	3.00	
2	19하	포장	포장 망상균열		3.0	5.0	15.00	m ²	1	15.00	
3	20상	포장	포장 표면불량		4.0	9.0	36.00	m ²	1	36.00	
4	20상	포장	포장 표면불량		4.0	9.0	36.00	m ²	1	36.00	
5	20상	포장	포장 표면불량		4.0	9.0	36.00	m ²	1	36.00	
6	20상	포장	포장 표면불량		4.0	9.0	36.00	m ²	1	36.00	
7	20상	포장	포장 균열		1.0		1.00	m	1	1.00	
8											
9											
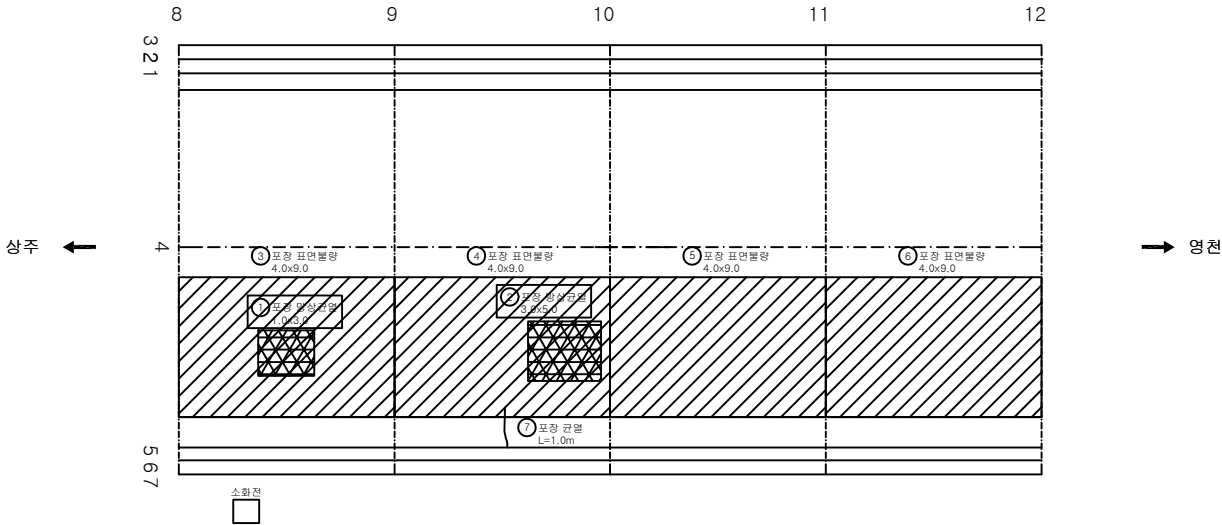

KEY PLAN

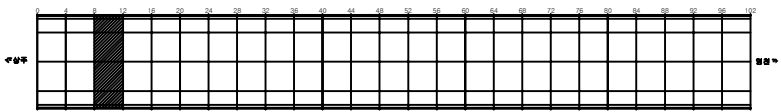



SECTION

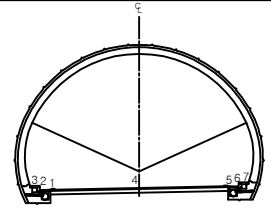

LEGEND

관	망상균열	재료분리	발주처 상주영천고속도로(주)
편차, 굴곡	바라, 파손	제수	용역명 상주영천고속도로 2024~2025년 시설물 안전점검 용역 (2025년 상반기 정기안전점검)
누수, 습윤부	보수	회복물	도면명 효령터널(영천방향) 외관조사도
철근, 철물	침하	열화	도면번호 003
부식	좌굴, 변형	기타	

ID:효령터널(영천)-포장,공동구 Span No.13~16

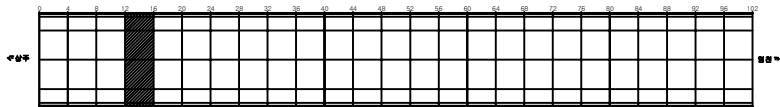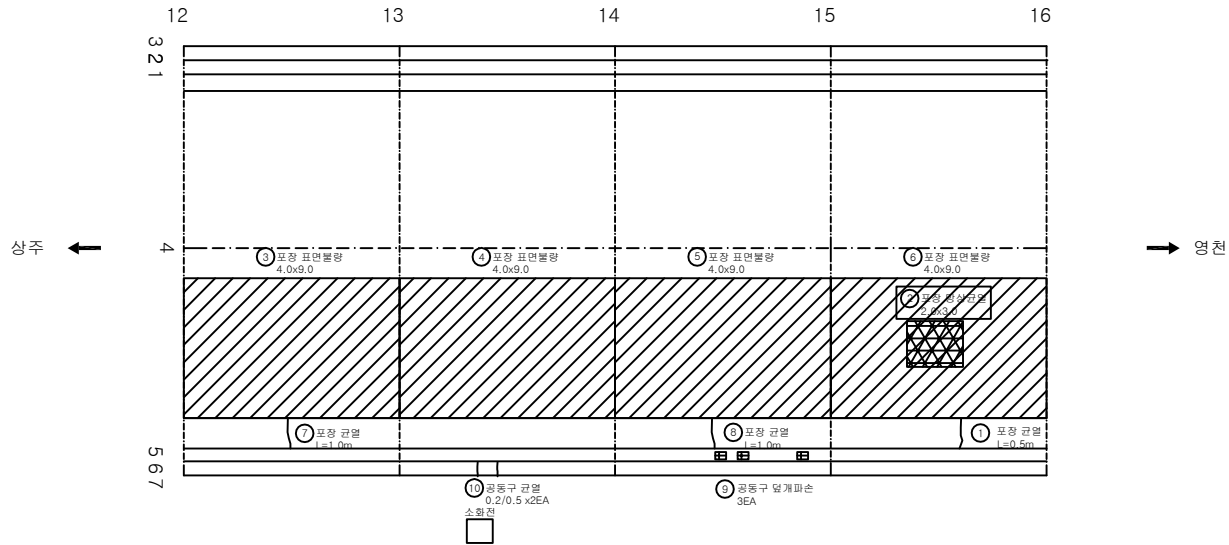

	간		양상간		재료부기
	단치, 단봉		보근, 파손		채수
	구멍, 구멍부		구멍		모양틀
	철근노출		하중		열화
	부식		차량, 변형		기타


발 주 처	상주영천고속도로(주)
용 역 명	상주영천고속도로 2024~2025년 시설물 안전점검 용역 (2025년 상반기 정기안전점검)
도 면 명	효령터널(영천방향) 외관조사망도
도 면 번호	004

손상물량표


[illegible]

손상물량표


번호	발생년도	부재	손상내용	손상현황							비고
				폭 (mm)	길이 (m)	너비 (m)	손상 물량	단위	개소	총합 물량	
1	19하	포장	포장 파손		0.1	14.00	1.40	m ²	1	1.40	
2	20상	포장	포장 표면불량		4.0	9.0	36.00	m ²	1	36.00	
3	20상	포장	포장 표면불량		4.0	9.0	36.00	m ²	1	36.00	
4	20상	포장	포장 표면불량		4.0	9.0	36.00	m ²	1	36.00	
5	20상	포장	포장 표면불량		4.0	9.0	36.00	m ²	1	36.00	
6	20상	공동구	공동구 균열	0.2	0.5		0.50	m	1	0.50	
7	20상	공동구	공동구 균열	0.3	0.5		0.50	m	1	0.50	
8	20상	공동구	공동구 덮개파손				1.00	EA	1	1.00	
9	20상	공동구	공동구 균열	0.2	0.5		0.50	m	1	0.50	
10	20상	공동구	공동구 덮개파손				1.00	EA	1	1.00	
11	21하	포장	포장 균열		0.5		0.50	m	1	0.50	
12	21하	공동구	공동구 균열	0.3	0.5		0.50	m	1	0.50	
13	22하	공동구	공동구 표지판전도				1.00	EA	1	1.00	
14											
15											
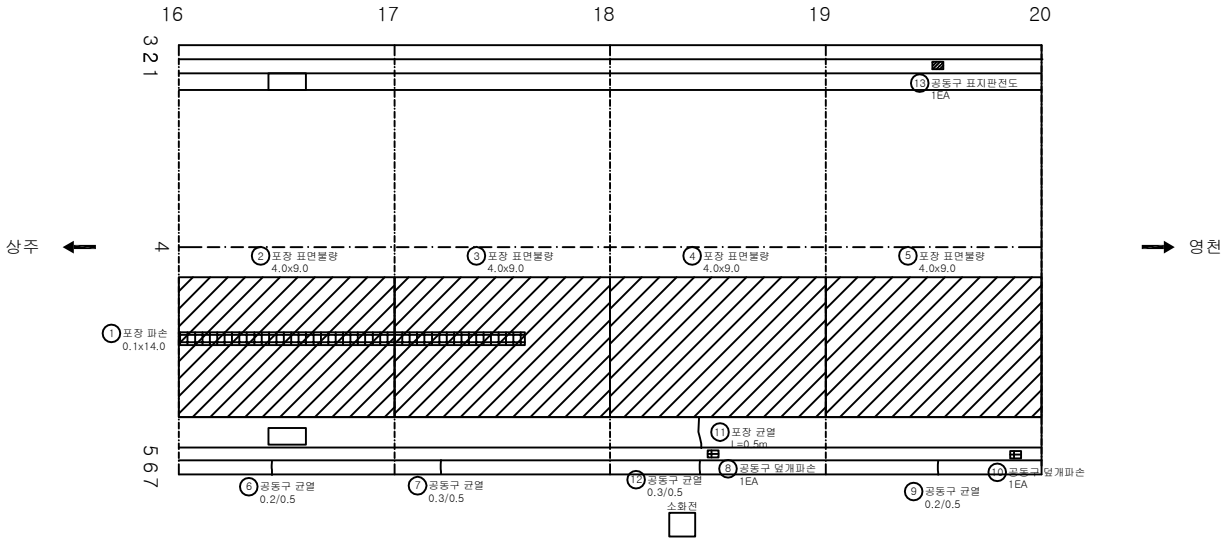

KEY PLAN

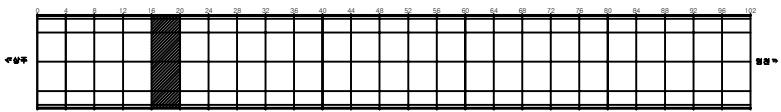

SECTION

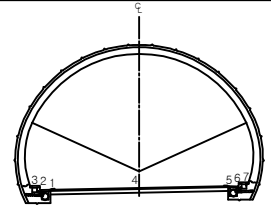


범례

	균열		망상균열		재료분리
	편치, 강돌		바리, 파손		제수
	누수, 습윤부		바리		회적물
	침하		침하		열화
	좌굴, 변형		기타		


발주처	상주영천고속도로(주)
용역명	상주영천고속도로 2024~2025년 시설물 안전점검 용역 (2025년 상반기 정기안전점검)
도면명	효령터널(영천방향) 외관조사망도
도면번호	005

손상물량표


번호	발생 년도	부재	손상내용	손상현황							비고
				폭 (mm)	길이 (m)	너비 (m)	손상 물량	단위	개소	총합 물량	
1	19하	배수시설	이물질 퇴적				1.00	EA	2	2.00	
2	19하	포장	포장 파손		0.1	0.3	0.03	m ²	1	0.03	
3	19하	포장	포장 파손		0.1	1.0	0.10	m ²	1	0.10	
4	20상	포장	포장 표면불량		9.0	10.0	90.00	m ²	1	90.00	
5	20상	포장	포장 표면불량		4.0	9.0	36.00	m ²	1	36.00	
6	20상	포장	포장 표면불량		4.0	9.0	36.00	m ²	1	36.00	
7	20상	포장	포장 표면불량		4.0	9.0	36.00	m ²	1	36.00	
8	20상	공동구	공동구 파손		0.5	0.2	0.10	m ²	1	0.10	
9	20상	공동구	공동구 균열	0.2	0.5		0.50	m	1	0.50	
10	20상	공동구	공동구 균열	0.2	0.5		0.50	m	1	0.50	
11	20상	공동구	공동구 균열	0.2	0.5		0.50	m	2	1.00	
12											
13											
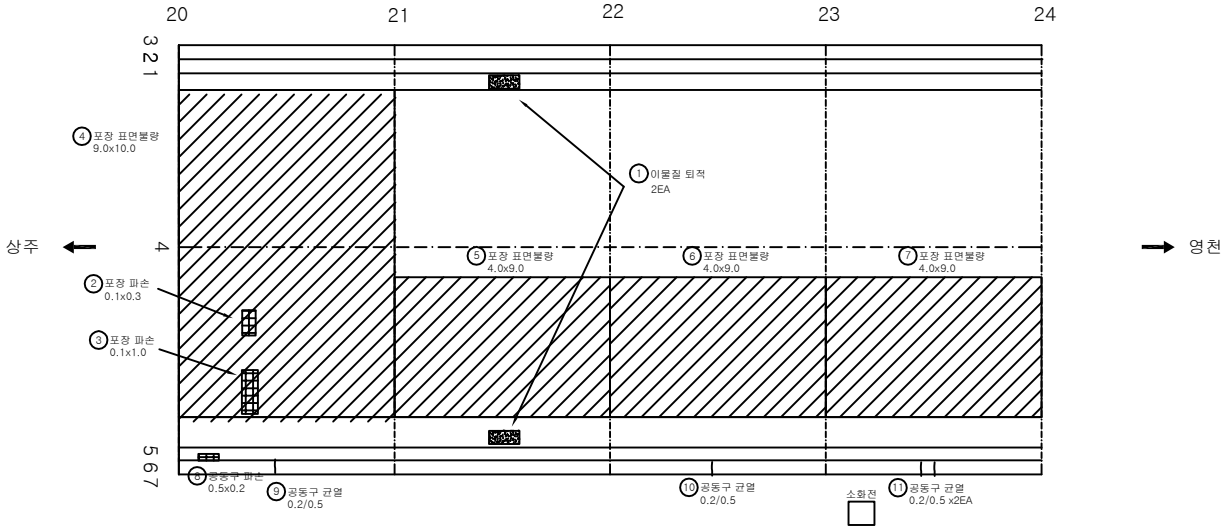

KEY PLAN

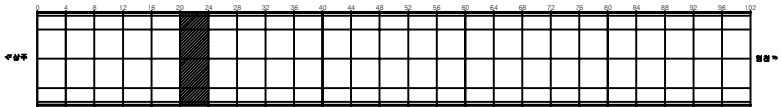

SECTION

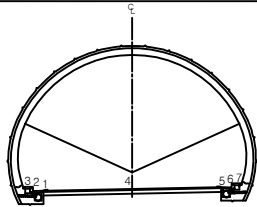


범례


균열	망상균열	재료분리	발 주 처 상주영천고속도로(주)
편치, 공동	박리, 파손	제수	용 역 명 상주영천고속도로 2024~2025년 시설물 안전점검 용역 (2025년 상반기 정기안전점검)
누수, 습윤부	침하	퇴적물	도 면 명 효령터널(영천방향) 외관조사사업도
차폐시설	침하, 변형	기타	도 면 번 호 006

손상물량표


번호	발생년도	부재	손상내용	손상현황							비고
				폭(mm)	길이(m)	너비(m)	손상물량	단위	개소	중합물량	
1	19하	배수시설	이물질 퇴적				1.00	EA	2	2.00	
2	20상	포장	포장 표면불량		4.0	9.0	36.00	m²	1	36.00	
3	20상	포장	포장 표면불량		4.0	9.0	36.00	m²	1	36.00	
4	20상	포장	포장 표면불량		4.0	9.0	36.00	m²	1	36.00	
5	20상	포장	포장 표면불량		4.0	9.0	36.00	m²	1	36.00	
6	20상	포장	포장 균열		1.0		1.00	m	1	1.00	
7	20상	포장	포장 균열		1.0		1.00	m	2	2.00	
8	20상	공동구	공동구 균열	0.2	0.5		0.50	m	3	1.50	
9	20상	공동구	공동구 균열	0.2	0.5		0.50	m	1	0.50	
10	20상	공동구	공동구 균열	0.3	0.5		0.50	m	1	0.50	
11	20상	공동구	공동구 균열	0.3	0.5		0.50	m	3	1.50	
12	20상	공동구	공동구 덮개파손				1.00	EA	1	1.00	
13											
14											
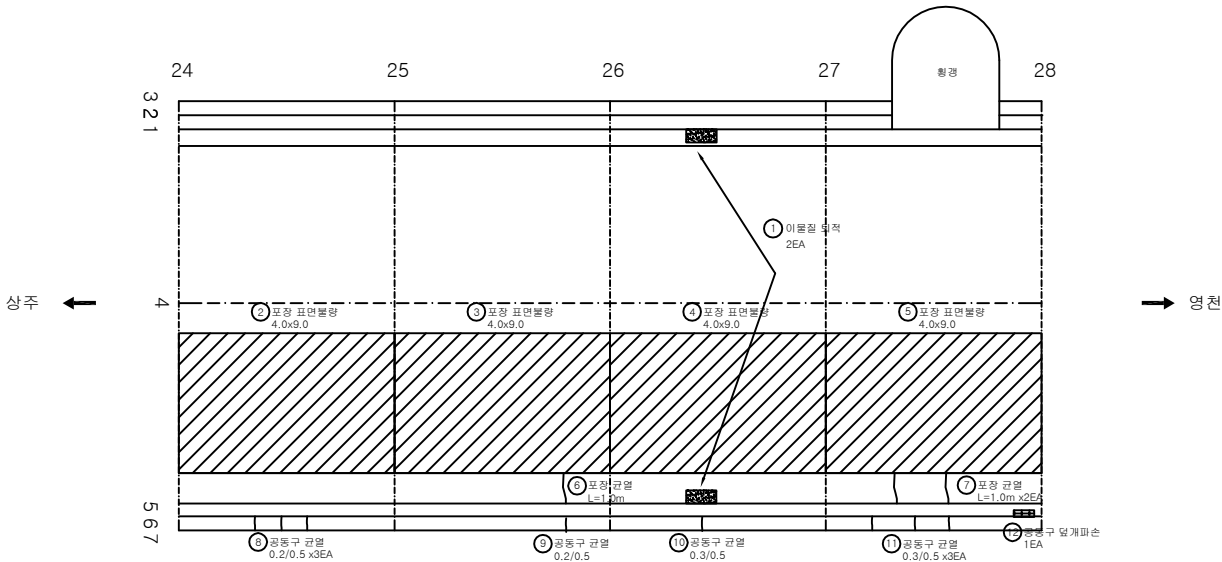

KEY PLAN

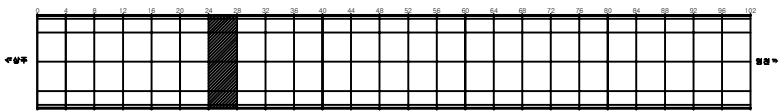

SECTION

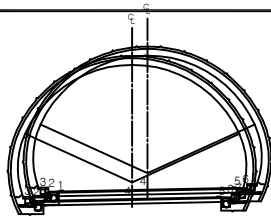


범례

	균열		포장 표면불량		공동구 균열		공동구 덮개파손
	이물질 퇴적		포장 균열		공동구 균열		공동구 덮개파손
	포장 표면불량		공동구 균열		공동구 덮개파손		공동구 균열
	공동구 균열		공동구 덮개파손		공동구 균열		공동구 덮개파손
	공동구 덮개파손		공동구 균열		공동구 덮개파손		공동구 균열


발주처	상주영천고속도로(주)
용역명	상주영천고속도로 2024~2025년 시설물 안전점검 용역 (2025년 상반기 정기안전점검)
도면명	효령터널(영천방향) 외관조사망도
도면번호	007

손상물량표


번호	발생 년도	부재	손상내용	손상현황							비고
				폭 (mm)	길이 (m)	너비 (m)	손상 물량	단위	개소	종합 물량	
1	20상	포장	포장 균열		1.0		1.00	m	1	1.00	
2	20상	포장	포장 표면불량		4.0	9.0	36.00	m ²	1	36.00	
3	20상	포장	포장 표면불량		4.0	9.0	36.00	m ²	1	36.00	
4	20상	포장	포장 표면불량		4.0	9.0	36.00	m ²	1	36.00	
5	20상	포장	포장 표면불량		4.0	9.0	36.00	m ²	1	36.00	
6											
7											
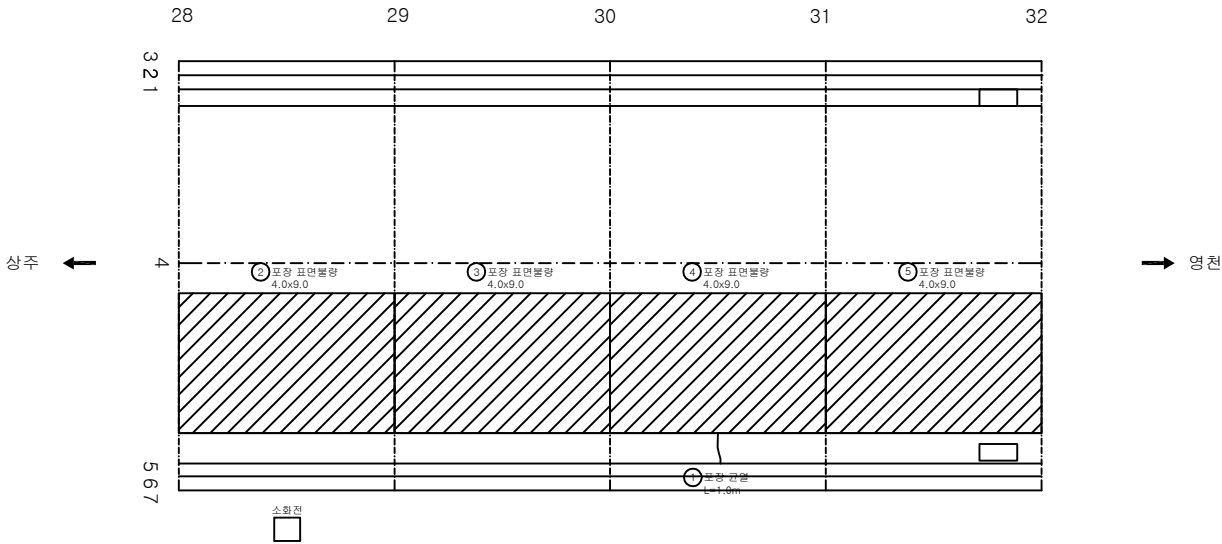

KEY PLAN

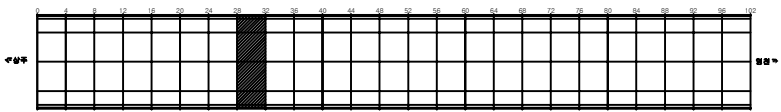

SECTION

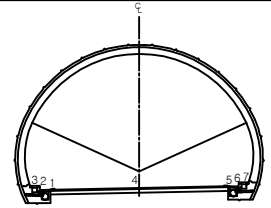


전 레


관 열	망상균열	재료분리	발 주 처 상주영천고속도로(주)
편치, 공동	박리, 파손	제수	용 역 명
누수, 습윤부	표면	회적물	상주영천고속도로 2024~2025년 시설물 안전점검 용역 (2025년 상반기 정기안전점검)
철근노출	침하	열화	도 면 명
부식	좌굴, 변형	기타	효령터널(영천방향) 외관조사망도
			도 면 번호 008

손상물량표


번호	발생 년도	부재	손상내용	손상현황							비고
				폭 (mm)	길이 (m)	너비 (m)	손상 물량	단위	개소	종합 물량	
1	19하	포장	포장 균열		1.0		1.00	m	1	1.00	
2	20상	포장	포장 표면불량		4.0	9.0	36.00	m ²	1	36.00	
3	20상	포장	포장 표면불량		4.0	9.0	36.00	m ²	1	36.00	
4	20상	포장	포장 표면불량		4.0	9.0	36.00	m ²	1	36.00	
5	20상	포장	포장 표면불량		4.0	9.0	36.00	m ²	1	36.00	
6	20상	포장	포장 박리	0.2	0.2	0.04	m ²	m ²	1	0.04	
7											
8											
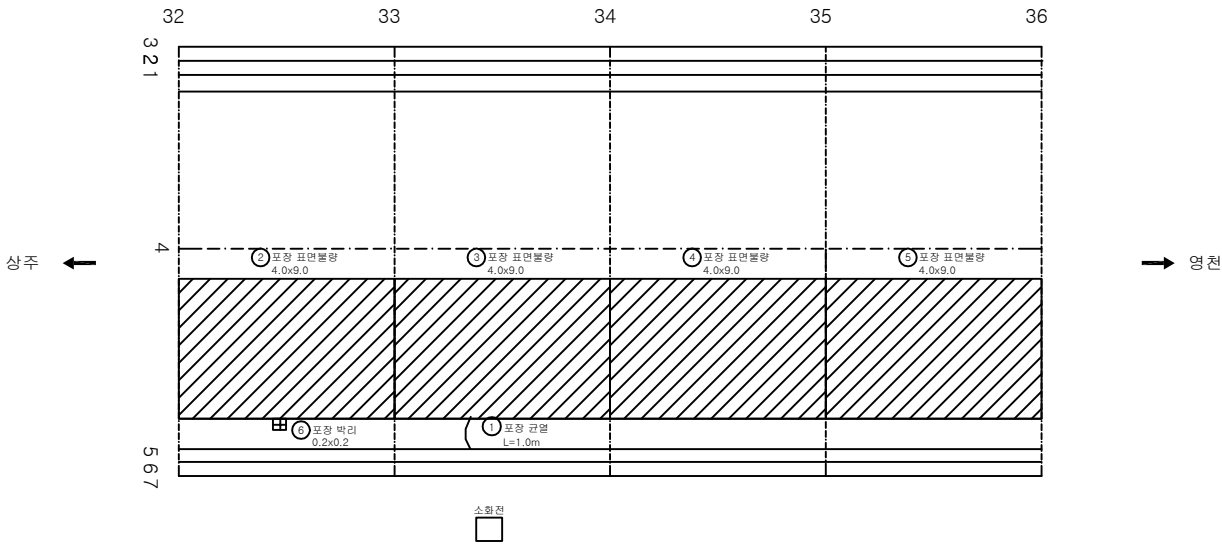

KEY PLAN

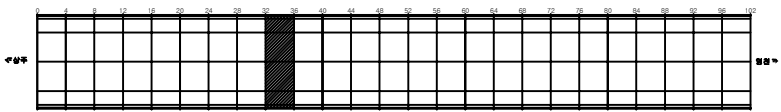

SECTION

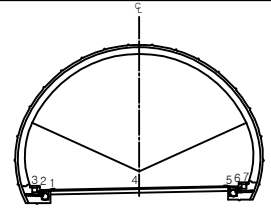


범례


관 열	망상균열	재료분리	발 주 처 상주영천고속도로(주)
편치, 공동	박리, 파손	제수	용 역 명
누수, 습윤부	표면	회적물	상주영천고속도로 2024~2025년 시설물 안전점검 용역 (2025년 상반기 정기안전점검)
철근노출	침하	열화	도 면 명
부식	좌굴, 변형	기타	효령터널(영천방향) 외관조사망도
			도 면 번호 009

손상물량표


번호	발생 년도	부재	손상내용	손상현황							비 고
				폭 (mm)	길이 (m)	너비 (m)	손상 물량	단위	개소	총합 물량	
1	19하	배수시설	이물질 퇴적				1.00	EA	2	2.00	
2	19하	포장	포장 파손		0.1	6.0	0.60	m²	1	0.60	
3	20상	포장	포장 표면불량		4.0	9.0	36.00	m²	1	36.00	
4	20상	포장	포장 표면불량		4.0	9.0	36.00	m²	1	36.00	
5	20상	포장	포장 표면불량		4.0	9.0	36.00	m²	1	36.00	
6	20상	포장	포장 표면불량		4.0	9.0	36.00	m²	1	36.00	
7	20상	포장	포장 균열		1.0		1.00	m	1	1.00	
8	20상	공동구	공동구 균열	0.5	0.5		0.50	m	1	0.50	
9	20상	공동구	공동구 균열	0.2	0.5		0.50	m	2	1.00	
10	23하	포장	포장 균열		4.0		4.00	m	1	4.00	
11											
12											
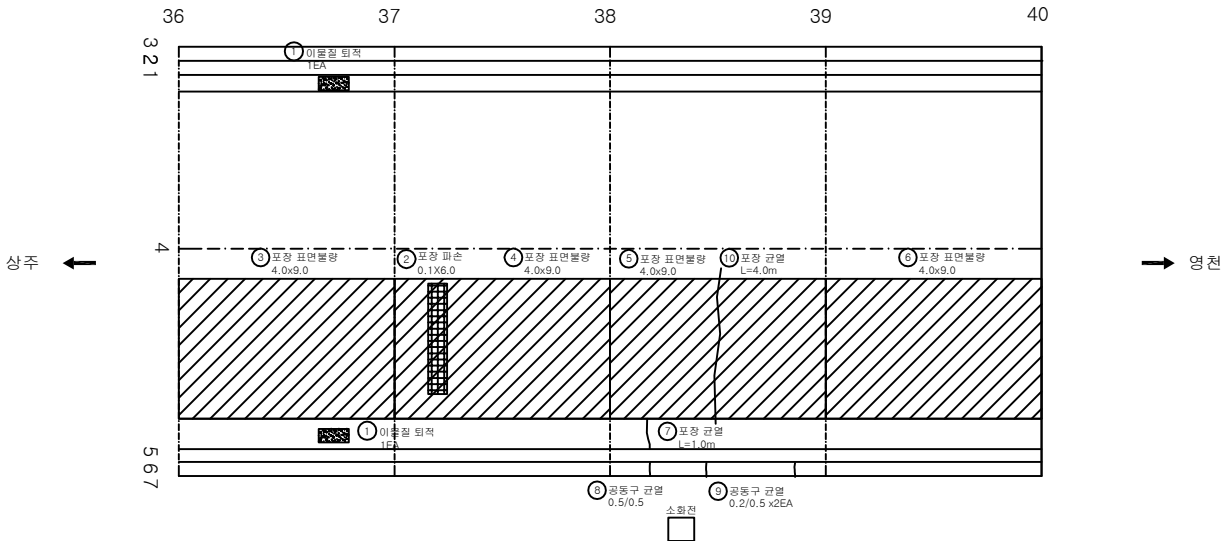

KEY PLAN

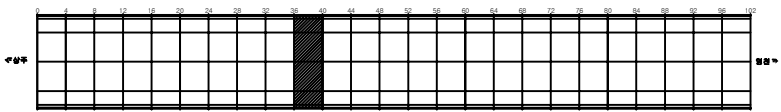

SECTION

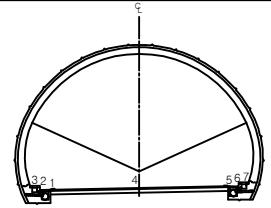


범례


구멍	망상균열	재료분리	발주처 상주영천고속도로(주)
편치, 공동	바리, 파손	제수	용역명 상주영천고속도로 2024~2025년 시설물 안전점검 용역 (2025년 상반기 정기안전점검)
누수, 습윤부	표면	퇴적물	도면명 효령터널(영천방향) 외관조사도
철근노출	침하	열화	도면번호 010
부식	좌굴, 변형	기타	

손상물량표


번호	발생년도	부재	손상내용	손상현황							비고
				폭 (mm)	길이 (m)	너비 (m)	손상 물량	단위	개소	종합 물량	
1	19하	배수시설	이물질 퇴적				1.00	EA	2	2.00	
2	20상	포장	포장 표면불량		4.0	9.0	36.00	m²	1	36.00	
3	20상	포장	포장 표면불량		4.0	9.0	36.00	m²	1	36.00	
4	20상	포장	포장 표면불량		4.0	9.0	36.00	m²	1	36.00	
5	20상	포장	포장 표면불량		4.0	9.0	36.00	m²	1	36.00	
6	20상	포장	포장 파손	0.2	0.4		0.08	m²	1	0.08	
7	20상	포장	포장 균열		1.0		1.00	m	1	1.00	
8	23하	포장	포장 균열		4.0		4.00	m	1	4.00	
9	23하	포장	포장 균열		4.0		4.00	m	1	4.00	
10	23하	포장	포장 균열		4.0		4.00	m	1	4.00	
11											
12											
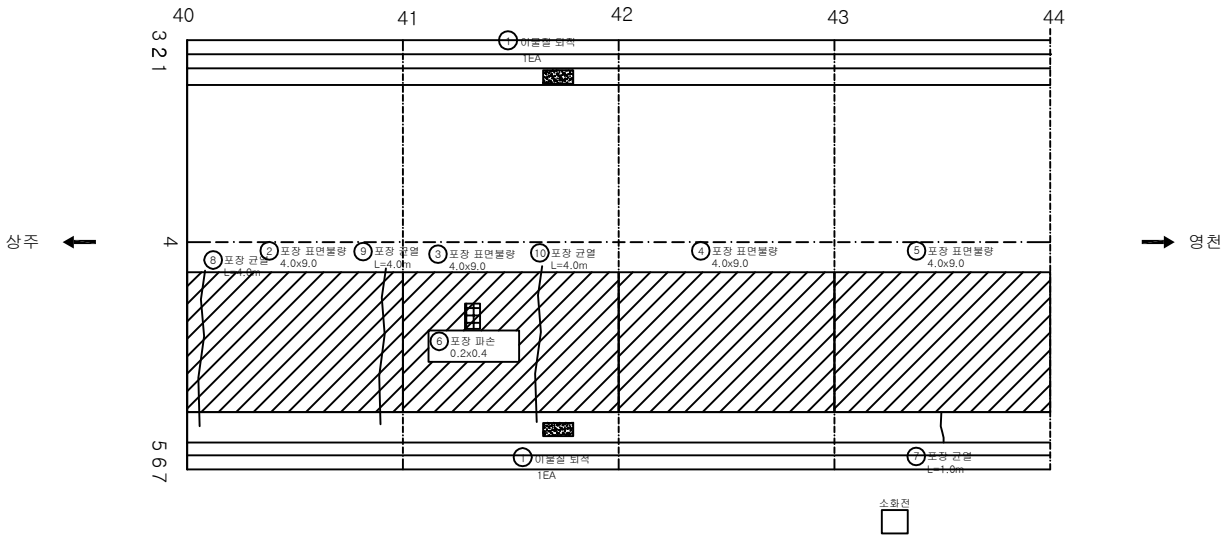

KEY PLAN

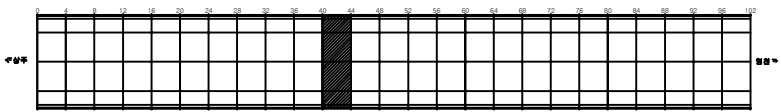

SECTION

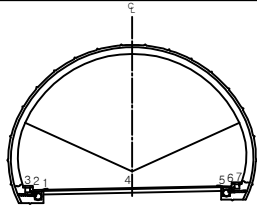


범례


	균열		망상균열		재료분리	발주처 상주영천고속도로(주)
	편치, 공동		박리, 파손		제수	용역명 상주영천고속도로 2024~2025년 시설물 안전점검 용역 (2025년 상반기 정기안전점검)
	누수, 습윤부		침하		퇴적물	도면명 효령터널(영천방향) 외관조사망도
	도로면		경사		기타	도면번호 011

손상물량표


번호	발생년도	부재	손상내용	손상현황							비고
				폭(mm)	길이(m)	너비(m)	손상물량	단위	개소	총합물량	
1	20상	포장	포장 균열		1.0		1.00	m	1	1.00	
2	20상	포장	포장 표면불량		4.0	9.0	36.00	m ²	1	36.00	
3	20상	포장	포장 표면불량		4.0	9.0	36.00	m ²	1	36.00	
4	20상	포장	포장 표면불량		4.0	9.0	36.00	m ²	1	36.00	
5	20상	포장	포장 표면불량		4.0	9.0	36.00	m ²	1	36.00	
6											
7											
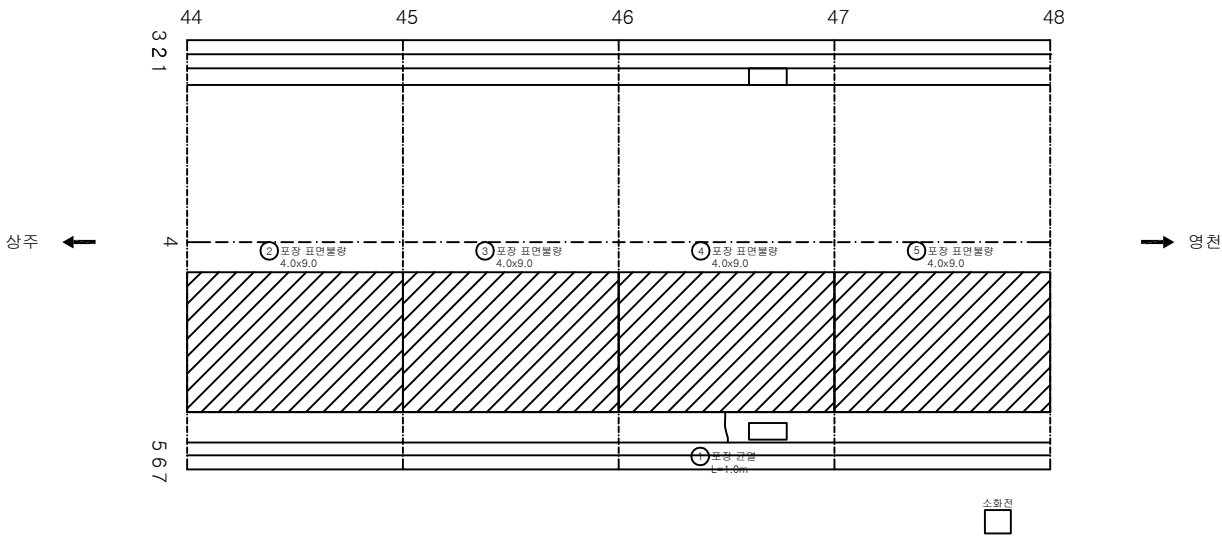

KEY PLAN

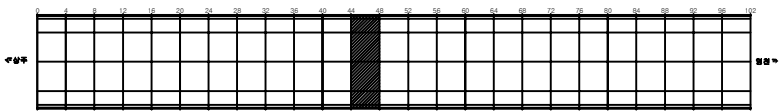

SECTION

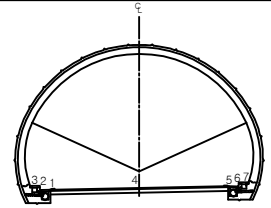


전 레


관 열	망상균열	재료분리	발 주 처
편치, 공동	박리, 파손	제수	상주영천고속도로(주)
누수, 습윤부	표면	회적물	용 역 명
철근노출	침하	열화	상주영천고속도로 2024~2025년 시설물 안전점검 용역 (2025년 상반기 정기안전점검)
부식	좌굴, 변형	기타	도 면 명
			효령터널(영천방향) 외관조사사망도
			도 면 번호

손상물량표


번호	발생년도	부재	손상내용	손상현황							비고
				폭 (mm)	길이 (m)	너비 (m)	손상 물량	단위	개소	종합 물량	
1	20상	포장	포장 표면불량		4.0	9.0	36.00	m ²	1	36.00	
2	20상	포장	포장 표면불량		4.0	9.0	36.00	m ²	1	36.00	
3	20상	포장	포장 표면불량		4.0	9.0	36.00	m ²	1	36.00	
4	20상	포장	포장 표면불량		4.0	9.0	36.00	m ²	1	36.00	
5	20상	공동구	공동구 균열	0.2	0.5		0.50	m	1	0.50	
6											
7											
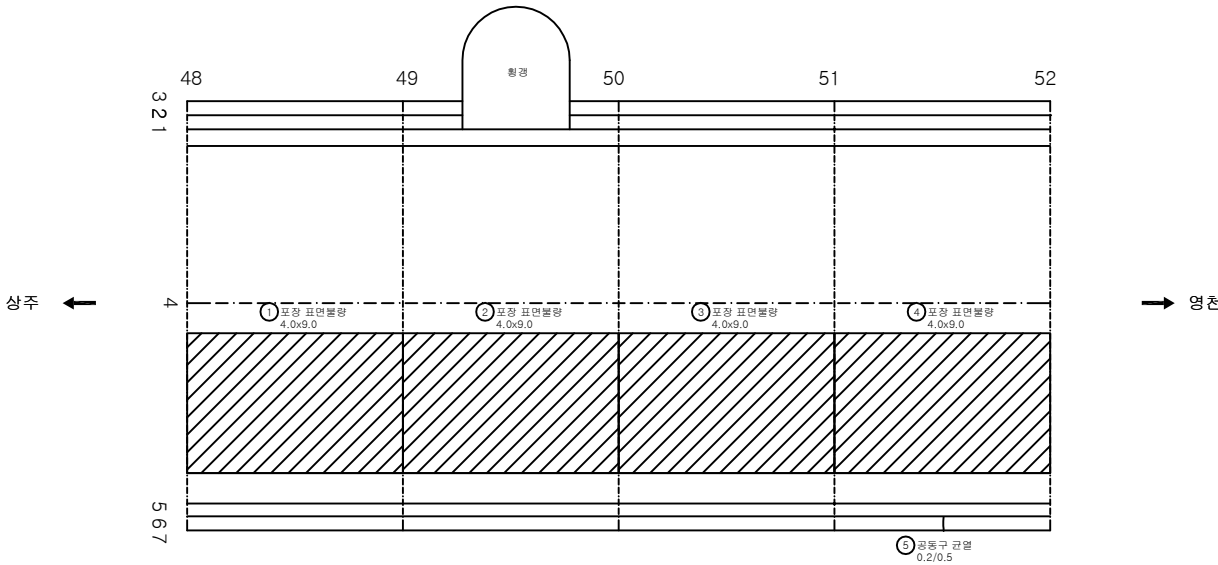

KEY PLAN

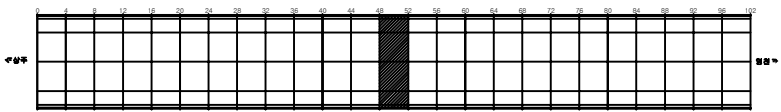

SECTION

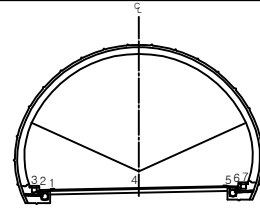


전 레


	관 열		망상균열		재료분리	발 주 처 상주영천고속도로(주)
	편치, 공동		박리, 파손		제수	용 역 명
	누수, 습윤부		표 피		퇴적물	상주영천고속도로 2024~2025년 시설물 안전점검 총역 (2025년 상반기 정기안전점검)
	철근노출		침 하		열 화	도 면 명
	부식		좌굴, 변형		기타	도 면 번호

손상물량표


번호	발생 년도	부재	손상내용	손상현황							비고
				폭 (mm)	길이 (m)	너비 (m)	손상 물량	단위	개소	종합 물량	
1	20상	포장	포장 표면불량		4.0	9.0	36.00	m²	1	36.00	
2	20상	포장	포장 표면불량		4.0	9.0	36.00	m²	1	36.00	
3	20상	포장	포장 표면불량		4.0	9.0	36.00	m²	1	36.00	
4	20상	포장	포장 표면불량		4.0	9.0	36.00	m²	1	36.00	
5	20상	포장	포장 균열		1.0		1.00	m	1	1.00	
6	23하	포장	포장 균열		4.0		4.00	m	1	4.00	
7	23하	포장	포장 균열		4.0		4.00	m	1	4.00	
8											
9											
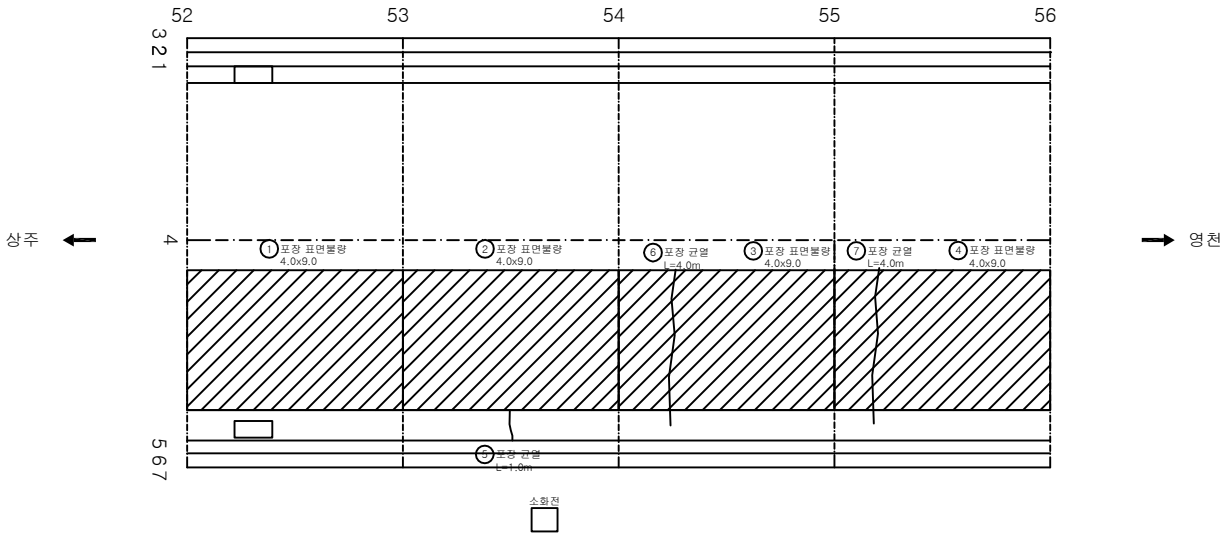

KEY PLAN

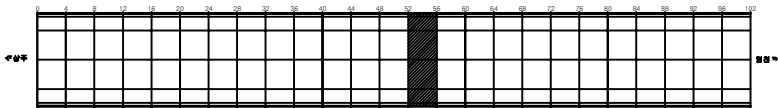

SECTION

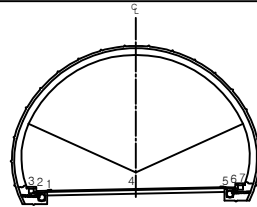


LEGEND


관 열	망상균열	재료분리	발 주 처 상주영천고속도로(주)
편치, 공동	박리, 파손	제수	용 역 명
누수, 습윤부	표면	회적물	상주영천고속도로 2024~2025년 시설물 안전점검 용역 (2025년 상반기 정기안전점검)
철근노출	침하	열화	도 면 명
부식	좌굴, 변형	기타	효령터널(영천방향) 외관조사망도
			도 면 번호

손상물량표


번호	발생 년도	부재	손상내용	손상현황							비고
				폭 (mm)	길이 (m)	너비 (m)	손상 물량	단위	개소	종합 물량	
1	19하	포장	포장 표면불량		1.0	6.0	6.00	㎡	1	6.00	
2	20상	포장	포장 표면불량		4.0	9.0	36.00	㎡	1	36.00	
3	20상	포장	포장 표면불량		4.0	9.0	36.00	㎡	1	36.00	
4	20상	포장	포장 표면불량		4.0	9.0	36.00	㎡	1	36.00	
5	20상	포장	포장 표면불량		2.0	9.0	18.00	㎡	1	18.00	
6	20상	공동구	공동구 균열	0.2	0.5		0.50	m	1	0.50	
7	23하	공동구	공동구 파손		0.5	0.5	0.25	㎡	1	0.25	
8											
9											
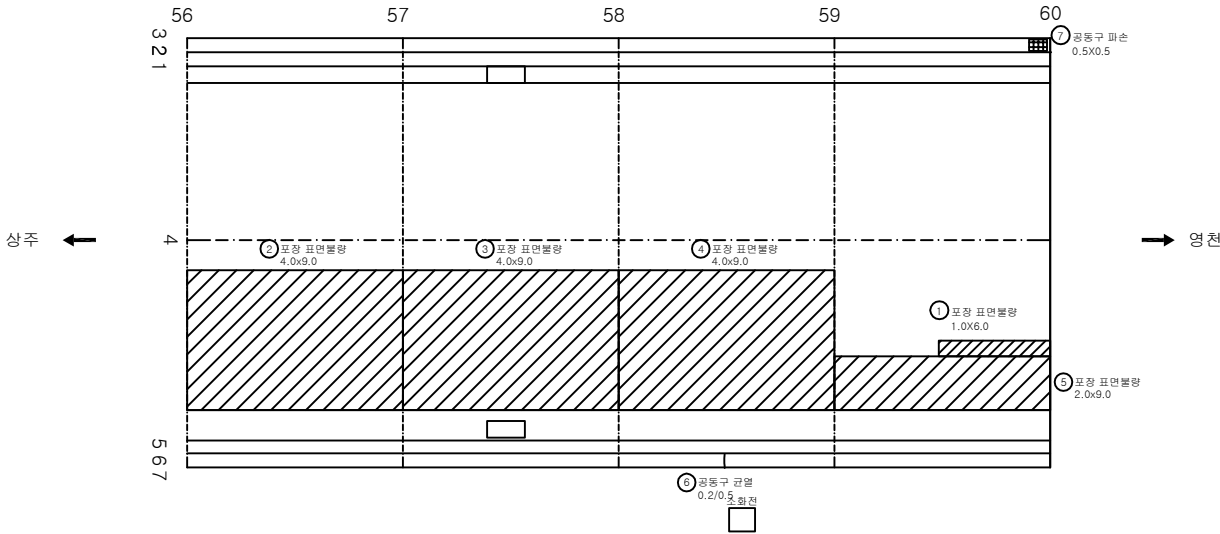

KEY PLAN

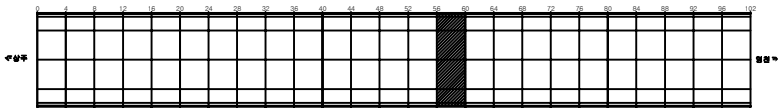


SECTION

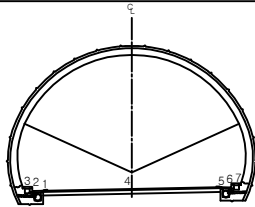


관 열	망상균열	재료분리	발 주 처 상주영천고속도로(주)
편치, 공동	박리, 파손	제수	용 역 명
누수, 습윤부	표면	회적물	상주영천고속도로 2024~2025년 시설물 안전점검 총액 (2025년 상반기 정기안전점검)
철근노출	침하	열화	도 면 명
부식	좌굴, 변형	기타	효령터널(영천방향) 외관조사망도
			도 면 번호

손상물량표


번호	발생 년도	부재	손상내용	손상현황							비고
				폭 (mm)	길이 (m)	너비 (m)	손상 물량	단위	개소	총합 물량	
1	19하	포장	포장 표면불량		1.0	9.0	9.00	m ²	1	9.00	
2	20상	포장	포장 표면불량		2.0	9.0	18.00	m ²	1	18.00	
3	20상	포장	포장 표면불량		5.0	9.0	45.00	m ²	1	45.00	
4	20상	포장	포장 표면불량		2.0	9.0	18.00	m ²	1	18.00	
5	20상	포장	포장 표면불량		2.0	9.0	18.00	m ²	1	18.00	
6	20상	포장	포장 균열	1.0			1.00	m	2	2.00	
7	20상	공동구	공동구 덮개파손				1.00	EA	1	1.00	
8	23하	공동구	공동구 파손		0.5	1.0	0.50	m ²	1	0.50	
9	23하	공동구	공동구 덮개파손				1.00	EA	2	2.00	
10	23하	공동구	공동구 덮개파손				1.00	EA	16	16.00	
11											
12											
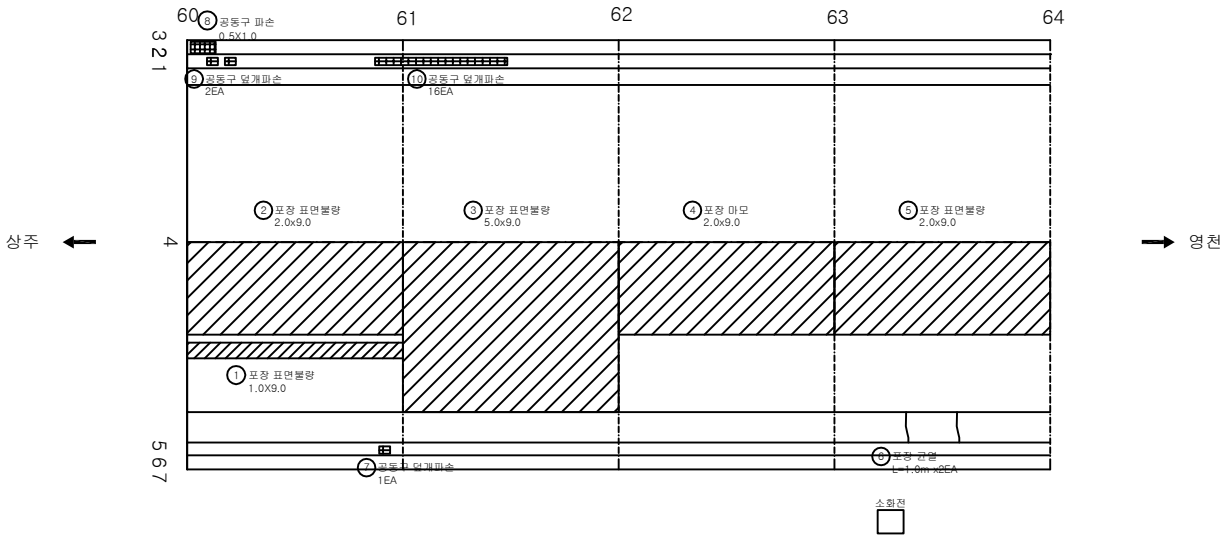

KEY PLAN

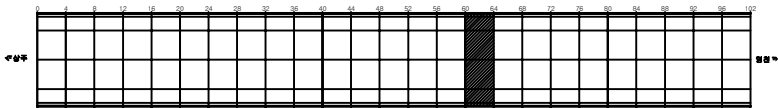


SECTION

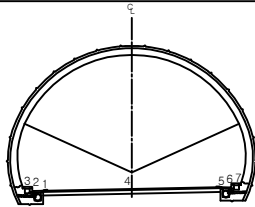


관 열	망상균열	재료분리	발 주 처 상주영천고속도로(주)
편치, 공동	바리, 파손	제수	용 역 명
누수, 습윤부	보 터	회적물	상주영천고속도로 2024~2025년 시설물 안전점검 총역 (2025년 상반기 정기안전점검)
철근노출	침 하	열 화	도 면 명
부식	좌굴, 변형	기타	효령터널(영천방향) 외관조사망도
			도 면 번 호

손상물량표


번호	발생년도	부재	손상내용	손상현황							비고
				폭(mm)	길이(m)	너비(m)	손상물량	단위	개소	종합물량	
1	19하	포장	포장 표면불량		1.0	9.0	9.00	m ²	1	9.00	
2	20상	포장	포장 표면불량		2.0	9.0	18.00	m ²	1	18.00	
3	20상	포장	포장 표면불량		2.0	9.0	18.00	m ²	1	18.00	
4	20상	포장	포장 표면불량		1.0	9.0	9.00	m ²	1	9.00	
5	20상	포장	포장 표면불량		2.0	9.0	18.00	m ²	1	18.00	
6	20상	포장	포장 균열		1.0		1.00	m	2	2.00	
7	23하	공동구	공동구 파손		0.1	1.0	0.10	m ²	1	0.10	
8											
9											
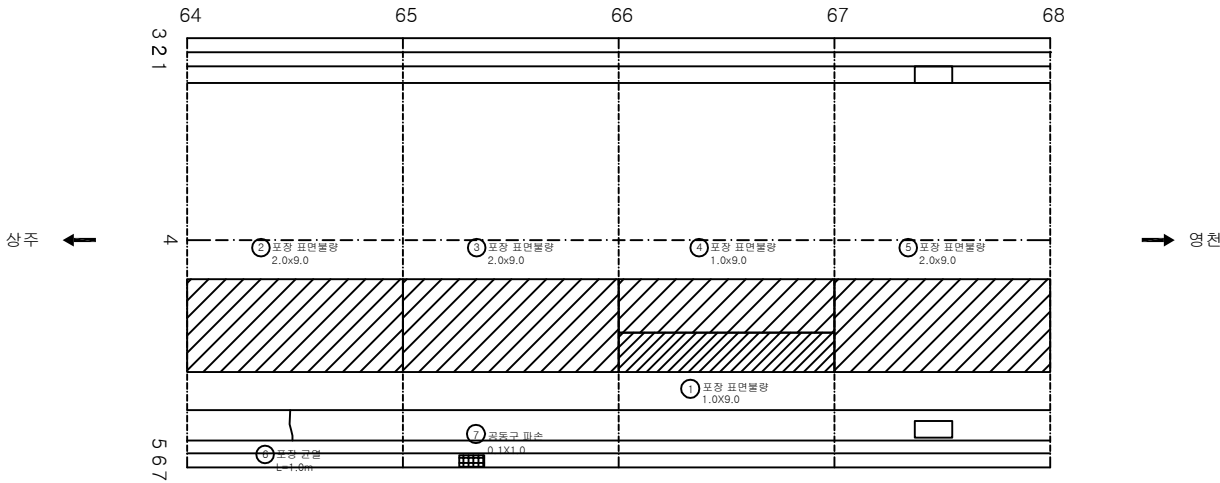

KEY PLAN

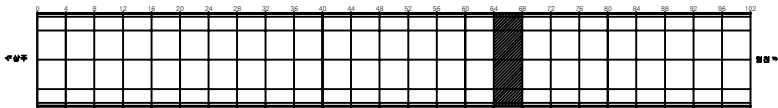

SECTION

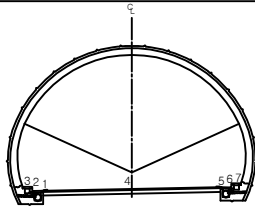


범례


균열	포장 표면불량	공동구 파손	발 주 처 상주영천고속도로(주)
포장 표면불량	포장 표면불량	포장 표면불량	용 역 명 상주영천고속도로 2024~2025년 시설물 안전점검 용역 (2025년 상반기 정기안전점검)
포장 표면불량	포장 표면불량	포장 표면불량	도 면 명 효령터널(영천방향) 외관조사사망도
포장 표면불량	포장 표면불량	포장 표면불량	도 면 번호 017

손상물량표


번호	발생 년도	부재	손상내용	손상현황							비고
				폭 (mm)	길이 (m)	너비 (m)	손상 물량	단위	개소	종합 물량	
1	20상	포장	포장 균열		1.0		1.00	m	2	2.00	
2	20상	포장	포장 균열		1.0		1.00	m	1	1.00	
3	20상	공동구	공동구 균열	0.3	0.5		0.50	m	1	0.50	
4	20상	공동구	공동구 균열	0.3	0.5		0.50	m	1	0.50	
5	23하	공동구	공동구 덮개파손				1.00	EA	1	1.00	
6	24상	포장	스플링		0.1	0.3	0.03	m ²	1	0.03	
7											
8											
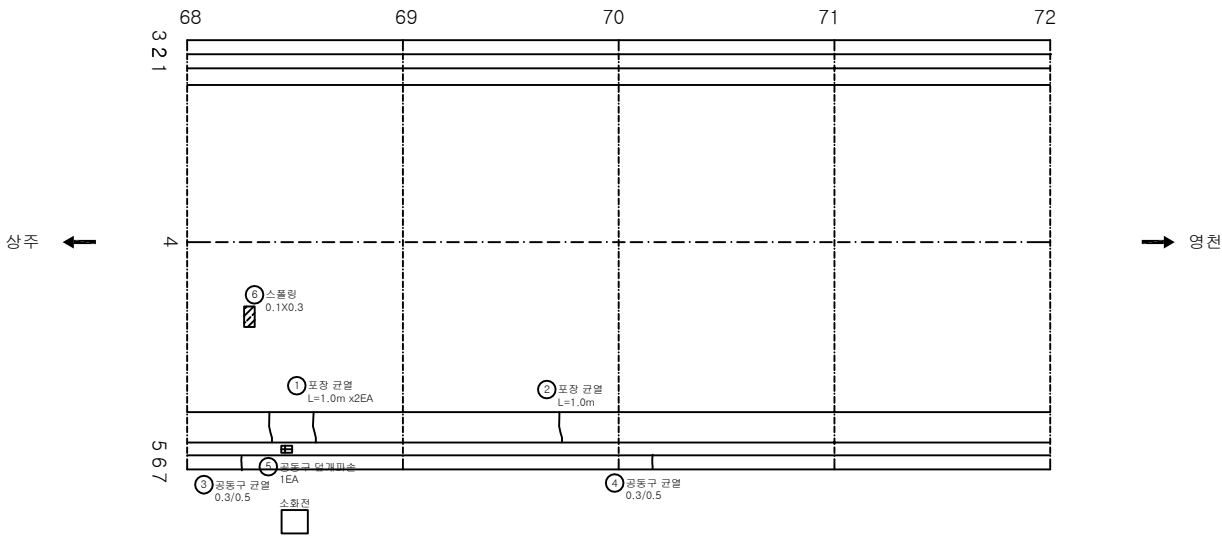

KEY PLAN

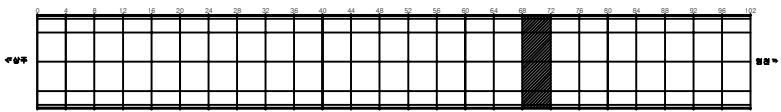


SECTION

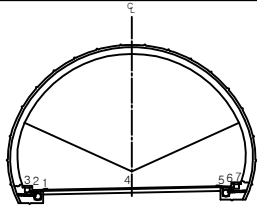


편 례	균열	망상균열	재료분리	발주처 상주영천고속도로(주)
	편치, 공동	박리, 파손	제수	용역명 상주영천고속도로 2024~2025년 시설물 안전점검 용역 (2025년 상반기 정기안전점검)
	누수, 습윤부	보면	회절물	도면명 효령터널(영천방향) 외관조사사망도
	철근노출	침하	열화	도면번호 018
	부식	좌굴, 변형	기타	

손상물량표


번호	발생 년도	부재	손상내용	손상현황							비고
				폭 (mm)	길이 (m)	너비 (m)	손상 물량	단위	개소	종합 물량	
1	20상	포장	포장 균열		1.0		1.00	m	3	3.00	
2	20상	포장	포장 균열		1.0		1.00	m	1	1.00	
3	20상	포장	포장 표면불량		3.0	10.0	30.00	m ²	1	30.00	
4	19하	공동구	공동구 박락		0.3	0.4	0.12	m ²	1	0.12	
5	19하	공동구	공동구 덮개파손				1.00	EA	1	1.00	
6	20상	공동구	공동구 균열	0.3	0.5		0.50	m	1	0.50	
7	21상	포장	포장 균열		7.0		7.00	m	1	7.00	
8	21하	포장	포장 균열		3.0		3.00	m	1	3.00	
9	21하	포장	포장 균열		3.0		3.00	m	1	3.00	
10											
11											
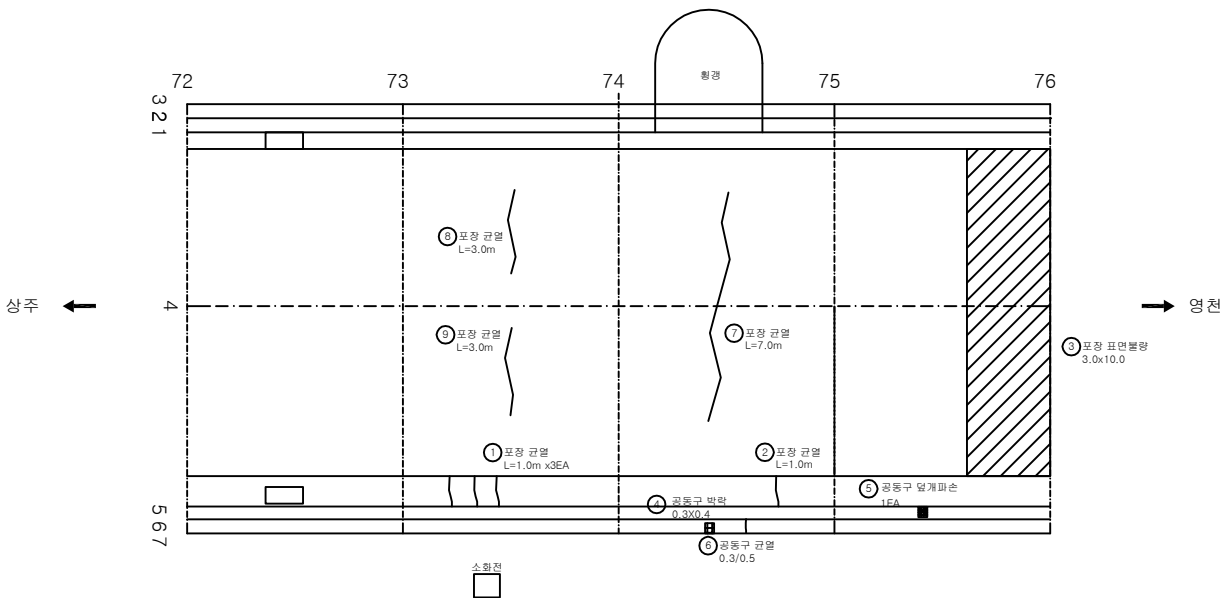

KEY PLAN

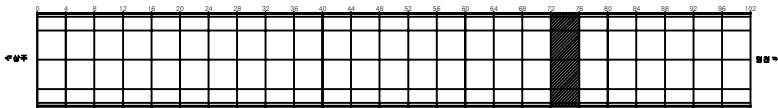

SECTION

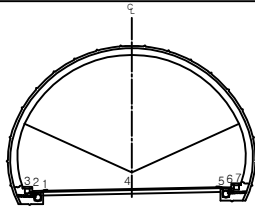


범례

균열	망상균열	재료분리
편치, 공동	박리, 파손	제수
누수, 습윤부	보면	회적물
철근노출	침하	열화
부식	좌굴, 변형	기타


발주처	상주영천고속도로(주)
용역명	상주영천고속도로 2024~2025년 시설물 안전점검 용역 (2025년 상반기 정기안전점검)
도면명	효령터널(영천방향) 외관조사사양도
도면번호	019

손상물량표


번호	발생 년도	부재	손상내용	손상현황							비고
				폭 (mm)	길이 (m)	너비 (m)	손상 물량	단위	개소	중합 물량	
1	20상	포장	포장 균열		12.0		12.00	m	1	12.00	
2	20상	포장	포장 균열		1.0		1.00	m	2	2.00	
3	20상	포장	포장 균열		1.0		1.00	m	1	1.00	
4	20상	포장	포장 균열		1.0		1.00	m	1	1.00	
5	20상	공동구	공동구 균열	0.1	0.5		0.50	m	1	0.50	
6	20상	공동구	공동구 균열	0.2	0.5		0.50	m	1	0.50	
7	20상	공동구	공동구 균열	0.2	0.5		0.50	m	1	0.50	
8	20상	공동구	공동구 균열	0.2	0.5		0.50	m	1	0.50	
9	21하	포장	포장 균열		3.0		3.00	m	1	3.00	
10											
11											
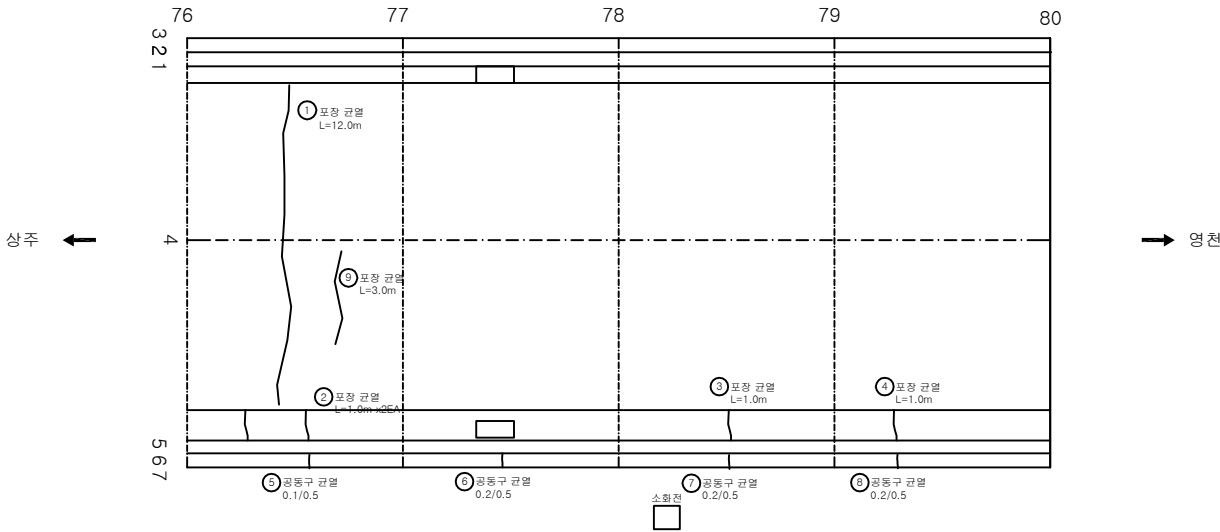

KEY PLAN

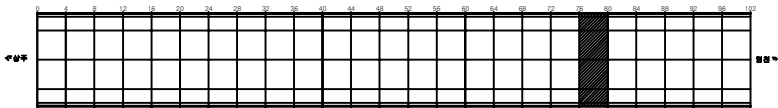

SECTION

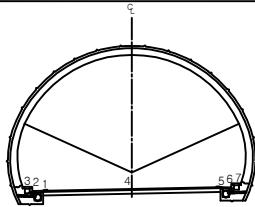


범례


	균열		망상균열		재보강리	발주처	상주영천고속도로(주)
	편치, 공동		박리, 파손		제수	용역명	상주영천고속도로 2024~2025년 시설물 안전점검 용역 (2025년 상반기 정기안전점검)
	누수, 습윤부		침하		변형	도면명	효령터널(영천방향) 외관조사사망도
	도로면		도로면		도로면	도면번호	020

손상물량표


번호	발생 년도	부재	손상내용	손상현황							비고
				폭 (mm)	길이 (m)	너비 (m)	손상 물량	단위	개소	종합 물량	
1	19하	포장	포장 균열		12.0		12.00	m	2	24.00	
2	20상	포장	포장 균열		1.0		1.00	m	2	2.00	
3	20상	포장	포장 균열		1.0		1.00	m	1	1.00	
4	20상	포장	포장 균열		1.0		1.00	m	1	1.00	
5	20상	공동구	공동구 균열	0.2	0.5		0.50	m	1	0.50	
6	20상	공동구	공동구 균열	0.2	0.5		0.50	m	1	0.50	
7	21하	포장	포장 박리		1.5	0.3	0.45	m ²	1	0.45	
8											
9											
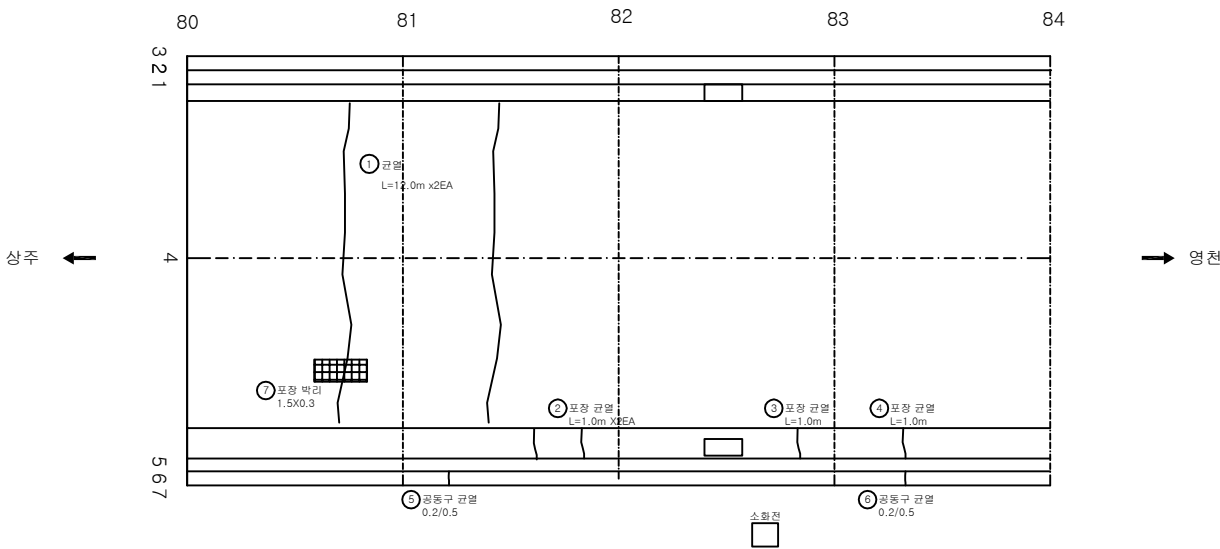

KEY PLAN

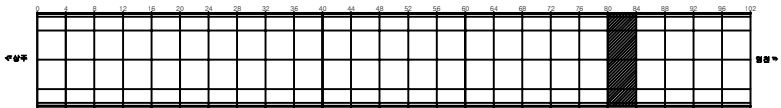

SECTION

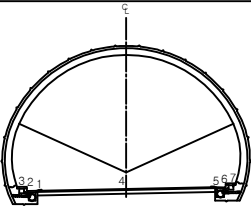


범례


	균열		망상균열		재보강리	발주처 상주영천고속도로(주)
	편치, 공동		박리, 파손		제수	용역명 상주영천고속도로 2024~2025년 시설물 안전점검 용역 (2025년 상반기 정기안전점검)
	누수, 습윤부		포면		회적물	도면명 효령터널(영천방향) 외관조사사망도
	하천, 배수		침하		열화	도면번호 021
	부식		좌굴, 변형		기타	

손상물량표


번호	발생년도	부재	손상내용	손상현황							비고
				폭(mm)	길이(m)	너비(m)	손상물량	단위	개소	종합물량	
1	20상	포장	포장 균열		1.0		1.00	m	1	1.00	
2	20상	포장	포장 균열		1.0		1.00	m	2	2.00	
3	20상	포장	포장 균열		1.0		1.00	m	1	1.00	
4	20상	포장	포장 균열		1.0		1.00	m	1	1.00	
5	20상	공동구	공동구 균열	0.3	0.5		0.50	m	1	0.50	
6											
7											
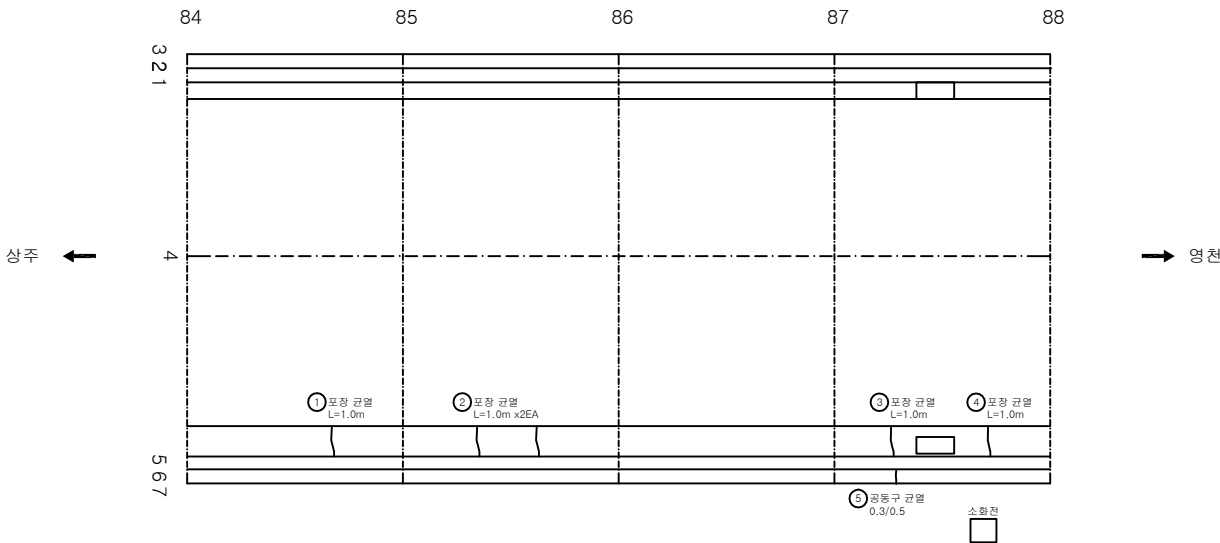

KEY PLAN

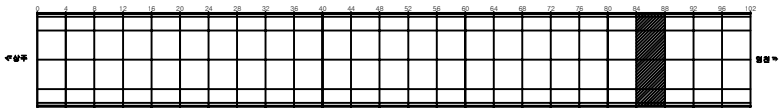

SECTION

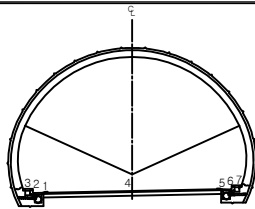


범례


균열	망상균열	재료분리	발주처 상주영천고속도로(주)
편치, 공동	바리, 파손	제수	용역명 상주영천고속도로 2024~2025년 시설물 안전점검 용역 (2025년 상반기 정기안전점검)
누수, 습윤부	보대	회적물	도면명 효령터널(영천방향) 외관조사사망도
철근노출	침하	열화	도면번호 022
부식	좌굴, 변형	기타	

손상물량표


번호	발생년도	부재	손상내용	손상현황							비고
				폭(mm)	길이(m)	너비(m)	손상물량	단위	개소	종합물량	
1	20상	포장	포장 균열		12.0		12.00	m	1	12.00	
2	20상	포장	포장 균열		1.0		1.00	m	1	1.00	
3	20상	포장	포장 균열		1.0		1.00	m	1	1.00	
4	20상	포장	포장 균열		1.0		1.00	m	1	1.00	
5	20상	포장	포장 균열		1.0		1.00	m	1	1.00	
6	20상	공동구	공동구 균열	0.2	0.5		0.50	m	2	1.00	
7	20상	공동구	공동구 덮개파손				1.00	EA	1	1.00	
8	20상	공동구	공동구 균열	0.2	0.5		0.50	m	1	0.50	
9	20상	공동구	공동구 균열	0.2	0.5		0.50	m	1	0.50	
10	20상	공동구	공동구 균열	0.2	0.5		0.50	m	1	0.50	
11											
12											
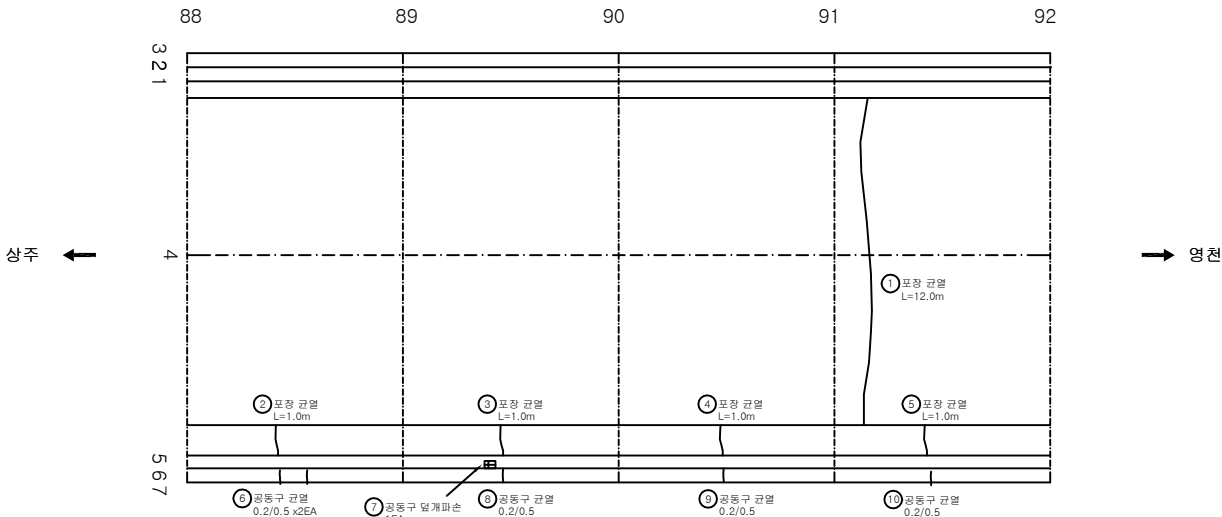

KEY PLAN

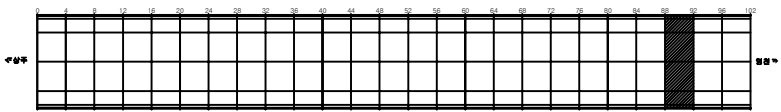

SECTION

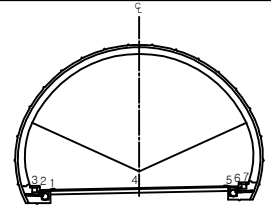


범례


	균열		망상균열		재보강	발주처	상주영천고속도로(주)
	편치, 공동		바리, 파손		제수	용역명	상주영천고속도로 2024~2025년 시설물 안전점검 용역 (2025년 상반기 정기안전점검)
	누수, 습윤부		보타		회직물	도면명	효령터널(영천방향) 외관조사사망도
	철근노출		침하		열화	도면번호	023
	부식		좌굴, 변형		기타		

손상물량표


번호	발생년도	부재	손상내용	손상현황							비고
				폭(mm)	길이(m)	너비(m)	손상물량	단위	개소	종합물량	
1	19하	포장	포장 균열		5.0		5.00	m	1	5.00	
2	19하	포장	포장 균열		6.0		6.00	m	1	6.00	
3	20상	포장	포장 균열		1.0		1.00	m	1	1.00	
4	20상	공동구	공동구 덮개파손				1.00	EA	1	1.00	
5	20상	공동구	공동구 균열	0.2	0.5		0.50	m	1	0.50	
6	23하	포장	포장 균열		4.0		4.00	m	1	4.00	
7											
8											
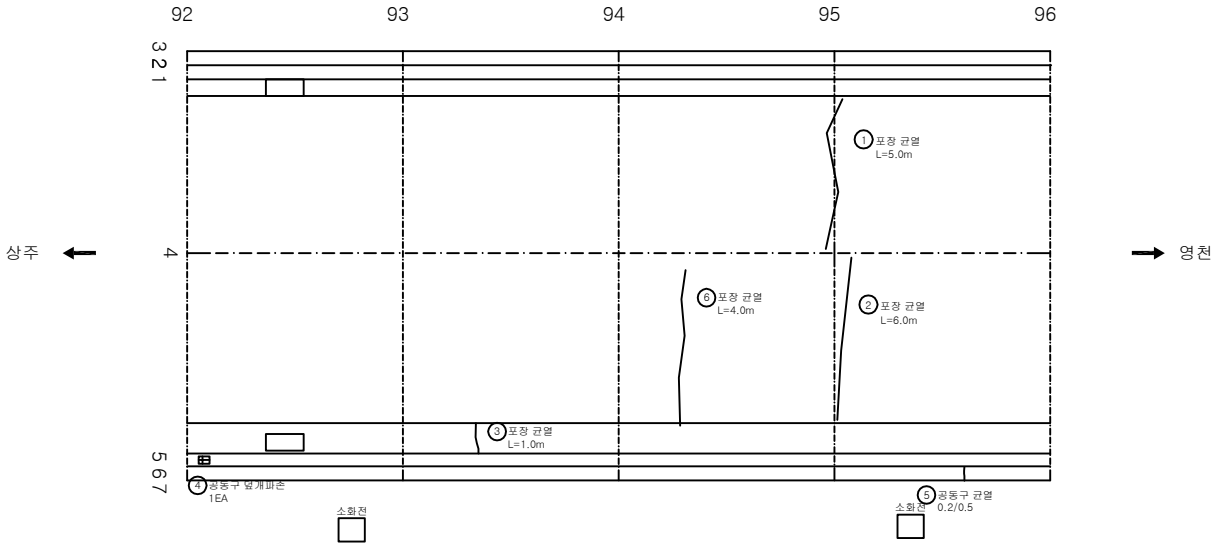

KEY PLAN

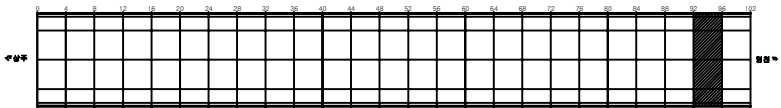

SECTION

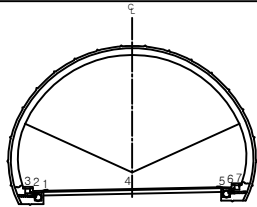


범례


	균열		망상균열		재보강리	발주처 상주영천고속도로(주)
	편치, 공동		박리, 파손		제수	용역명 상주영천고속도로 2024~2025년 시설물 안전점검 용역 (2025년 상반기 정기안전점검)
	누수, 습윤부		보터		퇴적물	도면명 효령터널(영천방향) 외관조사사람도
	철근노출		침하		열화	도면번호 024
	부식		좌굴, 변형		기타	

손상물량표


번호	발생년도	부재	손상내용	손상현황							비고
				폭(mm)	길이(m)	너비(m)	손상물량	단위	개소	종합물량	
1	19하	포장	포장 균열		0.5		0.50	m	1	0.50	
2	20상	공동구	공동구 덮개파손				1.00	EA	1	1.00	
3	20상	공동구	공동구 균열	0.5	0.5		0.50	m	1	0.50	
4	20상	공동구	공동구 덮개파손				1.00	EA	1	1.00	
5	19하	공동구	공동구 균열	0.3	0.5		0.50	m	1	0.50	
6	23하	포장	포장 파손		0.1	0.5	0.05	m²	1	0.05	
7											
8											
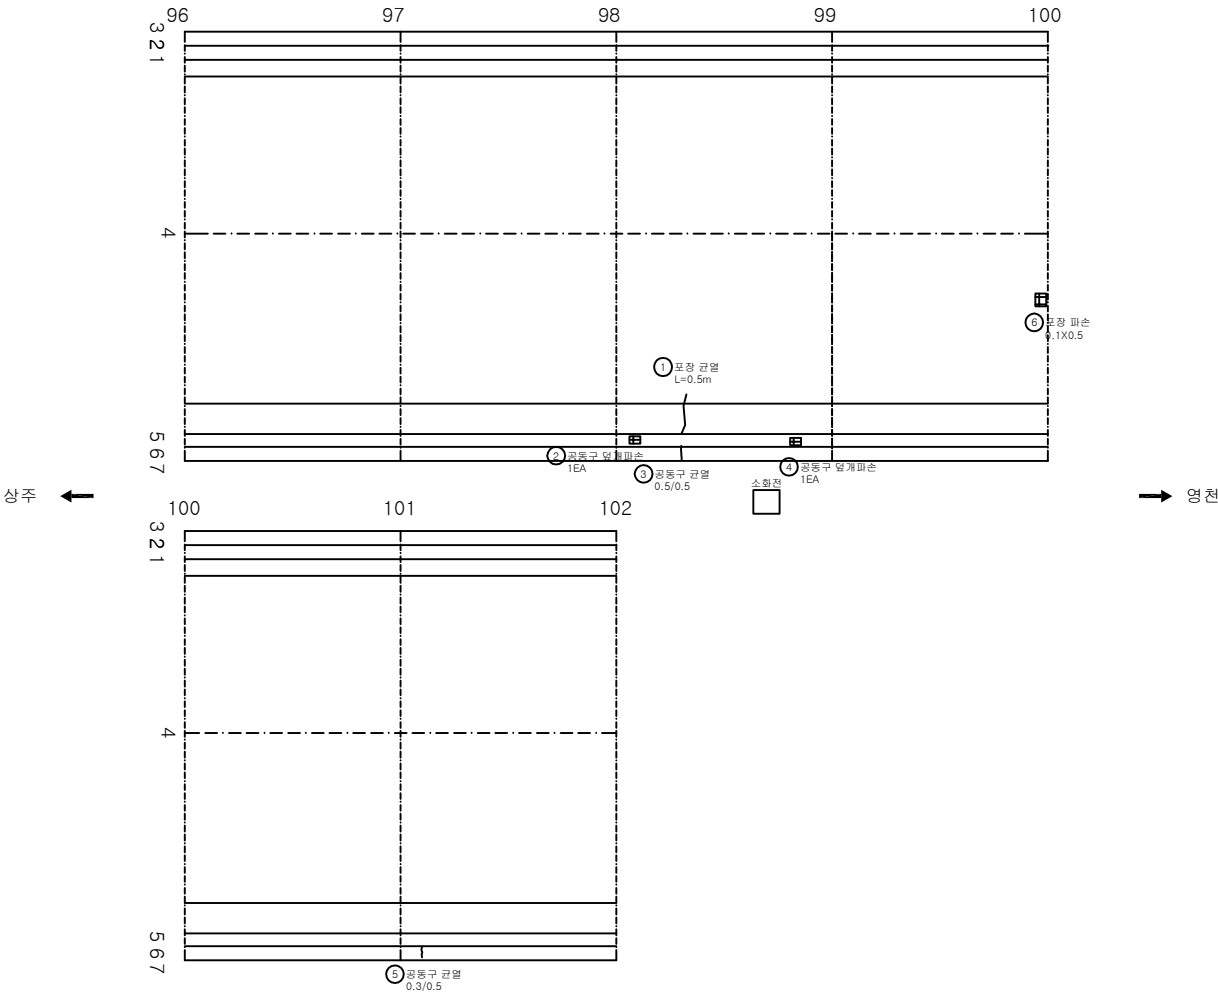

KEY PLAN

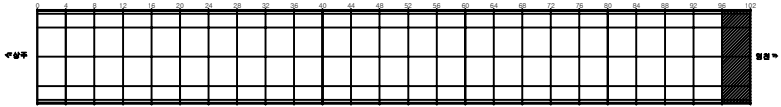

SECTION

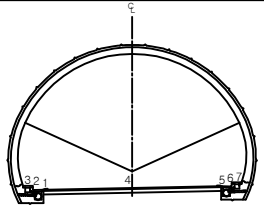


범례

균열	망상균열	재료분리	발주처 상주영천고속도로(주)
편치, 공동	바리, 파손	제수	용역명 상주영천고속도로 2024~2025년 시설물 안전점검 용역 (2025년 상반기 정기안전점검)
누수, 습윤부	보면	회석물	도면명 효령터널(영천방향) 외관조사사망도
철근노출	침하	열화	도면번호 025
부식	좌굴, 변형	기타	


라이닝 콘크리트

216~

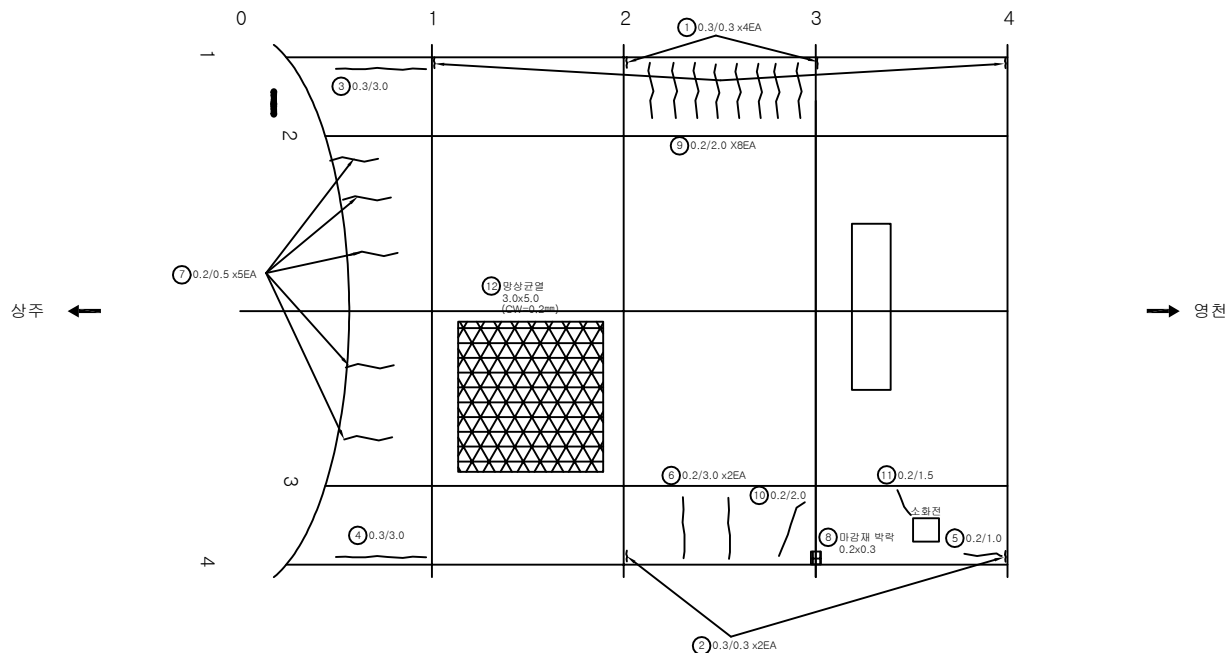


번호	발생년도	부재	손상내용	손상현황							비고
				폭(mm)	길이(m)	너비(m)	손상물량	단위	개소	총합물량	
1	19하	측벽부	균열(Cw=0.3mm이상)	0.3	0.3		0.30	m	3	0.90	
2	19하	측벽부	균열(Cw=0.3mm이상)	0.3	0.3		0.30	m	3	0.90	
3	19하	측벽부	균열(Cw=0.3mm이상)	0.3	3.0		3.00	m	1	3.00	
4	19하	측벽부	균열(Cw=0.3mm이상)	0.3	3.0		3.00	m	1	3.00	
5	19하	측벽부	균열(Cw=0.3mm미만)	0.2	1.0		1.00	m	1	1.00	
6	19하	측벽부	균열(Cw=0.3mm미만)	0.2	3.0		3.00	m	2	6.00	
7	19하	천단부	균열(Cw=0.3mm미만)	0.2	0.5		0.50	m	5	2.50	
8	19하	측벽부	마강재 박락	0.2	0.3		0.06	m ²	1	0.06	
9	21상	측벽부	균열(Cw=0.3mm미만)	0.2	2.0		2.00	m	8	16.00	
10	21상	측벽부	균열(Cw=0.3mm미만)	0.2	2.0		2.00	m	1	2.00	
11	21상	측벽부	균열(Cw=0.3mm미만)	0.2	1.5		1.50	m	1	1.50	
12	21하	천단부	망상균열	0.2	3.0	5.0	15.00	m ²	1	15.00	
13											
14											
KEY PLAN

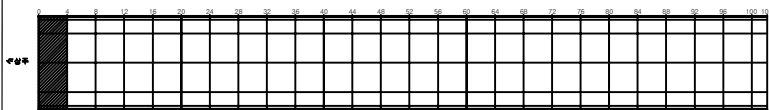


SECTION

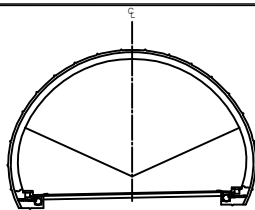

범례


균열	망상균열	재료분리
편치, 공동	바리, 파손	제수
누수, 습윤부	보대	회적물
철근노출	침하	열화
부식	좌굴, 변형	기타

발주처	상주영천고속도로(주)
용역명	상주영천고속도로 2024~2025년 시설물 안전점검 용역 (2025년 상반기 정기안전점검)
도면명	효령터널(영천방향) 외관조사망도
도면번호	026

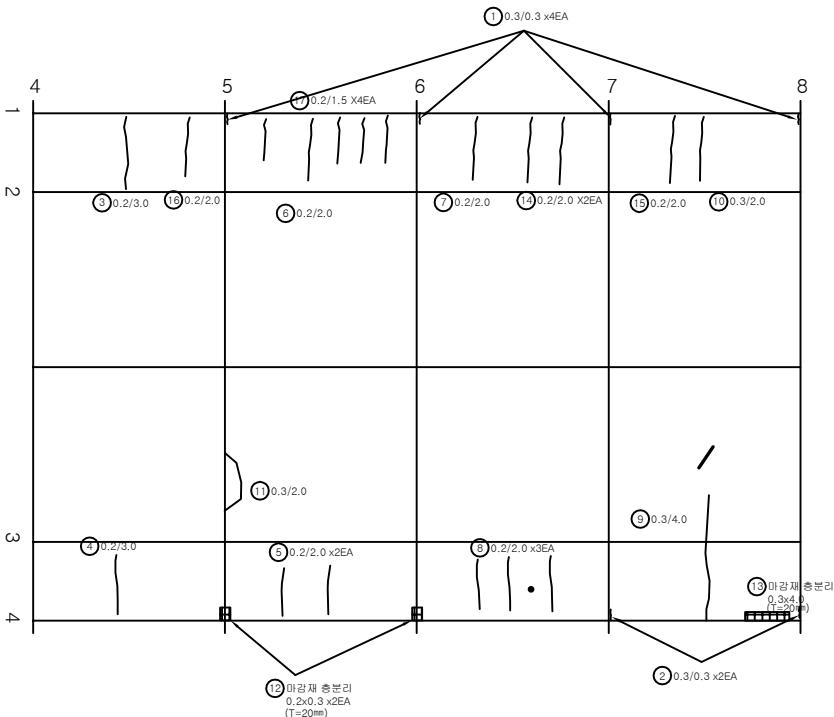


번호	발생년도	부재	손상내용	손상현황							비고
				폭(mm)	길이(m)	너비(m)	손상물량	단위	개소	총합물량	
1	19하	측벽부	균열(Cw=0.3mm이상)	0.3	0.3		0.30	m	4	1.20	
2	19하	측벽부	균열(Cw=0.3mm이상)	0.3	0.3		0.30	m	2	0.60	
3	19하	측벽부	균열(Cw=0.3mm미만)	0.2	3.0		3.00	m	1	3.00	
4	19하	측벽부	균열(Cw=0.3mm미만)	0.2	3.0		3.00	m	1	3.00	
5	19하	측벽부	균열(Cw=0.3mm미만)	0.2	2.0		2.00	m	2	4.00	
6	19하	측벽부	균열(Cw=0.3mm미만)	0.2	2.0		2.00	m	1	2.00	
7	19하	측벽부	균열(Cw=0.3mm미만)	0.2	2.0		2.00	m	1	2.00	
8	19하	측벽부	균열(Cw=0.3mm미만)	0.2	2.0		2.00	m	3	6.00	
9	19하	측벽부	균열(Cw=0.3mm이상)	0.3	4.0		4.00	m	1	4.00	
10	19하	측벽부	균열(Cw=0.3mm이상)	0.3	2.0		2.00	m	1	2.00	
11	19하	천단부	균열(Cw=0.3mm이상)	0.3	2.0		2.00	m	1	2.00	
12	19하	측벽부	마감재 층분리		0.2	0.3	0.06	m ²	2	0.12	
13	19하	측벽부	마감재 층분리		0.3	4.0	1.20	m ²	1	1.20	
14	20하	측벽부	균열(Cw=0.3mm미만)	0.2	2.0		2.00	m	2	4.00	
15	20하	측벽부	균열(Cw=0.3mm미만)	0.2	2.0		2.00	m	1	2.00	
16	21상	측벽부	균열(Cw=0.3mm미만)	0.2	2.0		2.00	m	1	2.00	
17	21상	측벽부	균열(Cw=0.3mm미만)	0.2	1.5		1.50	m	4	6.00	
18											
19											
KEY PLAN

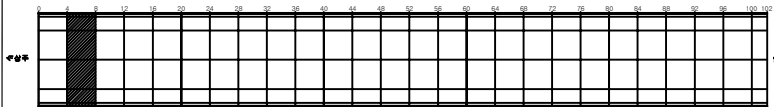

SECTION

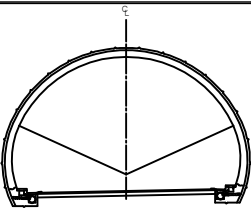

범례


	균열		망상균열		재료분리
	편치, 공동		박리, 파손		제수
	누수, 습윤부		보강		퇴적물
	철근노출		침하		열화
	부식		좌굴, 변형		기타

발주처	상주영천고속도로(주)
용역명	상주영천고속도로 2024~2025년 시설물 안전점검 용역 (2025년 상반기 정기안전점검)
도면명	호령터널(영천방향) 외관조사사람도
도면번호	027


ID:효령터널(영천)-라 이닝 Span No.9~12

손상물량표


번호	발생년도	부재	손상내용	손상현황							비고
				폭(mm)	길이(m)	너비(m)	손상물량	단위	개소	종합물량	
1	19하	측벽부	균열(Cw=0.3mm이상)	0.3	0.3		0.30	m	4	1.20	
2	19하	측벽부	균열(Cw=0.3mm이상)	0.3	0.3		0.30	m	2	0.60	
3	19하	측벽부	균열(Cw=0.3mm미만)	0.2	2.0		2.00	m	1	2.00	
4	19하	측벽부	균열(Cw=0.3mm미만)	0.2	2.0		2.00	m	1	2.00	
5	19하	측벽부	균열(Cw=0.3mm이상)	0.3	2.0		2.00	m	1	2.00	
6	19하	측벽부	균열(Cw=0.3mm이상)	0.3	2.0		2.00	m	3	6.00	
7	19하	측벽부	균열(Cw=0.3mm이상)	0.3	2.0		2.00	m	2	4.00	
8	19하	측벽부	균열(Cw=0.3mm이상)	0.3	3.0		3.00	m	1	3.00	
9	19하	측벽부	균열(Cw=0.3mm미만)	0.2	2.0		2.00	m	1	2.00	
10	19하	측벽부	균열(Cw=0.3mm미만)	0.2	3.0		3.00	m	2	6.00	
11	19하	천단부	균열(Cw=0.3mm미만)	0.2	2.0		2.00	m	1	2.00	
12	19하	측벽부	균열(Cw=0.3mm미만)	0.2	2.0		2.00	m	1	2.00	
13	19하	천단부	채균열(Cw=0.3mm미만)	0.2	4.0		4.00	m	1	4.00	
14	19하	측벽부	마감재 박락		0.2	0.3	0.06	m ²	1	0.06	
15	19하	측벽부	마감재 층분리		0.2	0.3	0.06	m ²	1	0.06	
16	21상	측벽부	균열(Cw=0.3mm미만)	0.2	2.0		2.00	m	1	2.00	
17	21상	측벽부	균열(Cw=0.3mm미만)	0.2	1.5		1.50	m	2	3.00	
18	21상	측벽부	균열(Cw=0.3mm미만)	0.2	1.5		1.50	m	2	3.00	
19											
20											
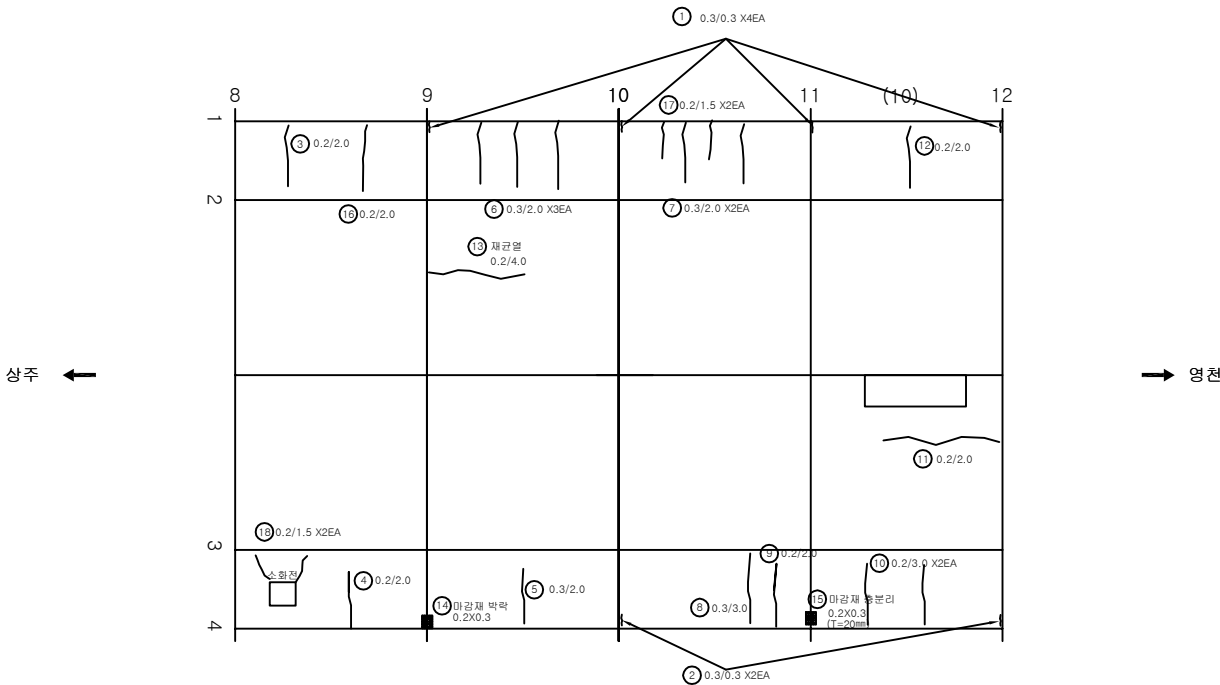

KEY PLAN

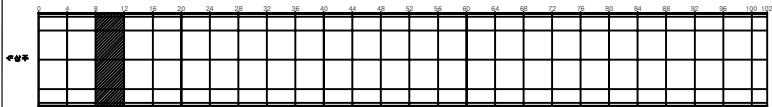

SECTION


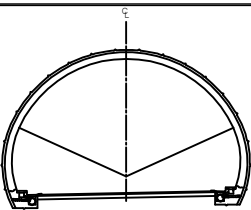


범례


	균열		망상균열		재료분리	발주처	상주영천고속도로(주)
	편치, 굴곡		바리, 파손		제수	용역명	상주영천고속도로 2024~2025년 시설물 안전점검 용역 (2025년 상반기 정기안전점검)
	누수, 습윤부		보타		회직물	도면명	효령터널(영천방향) 외관조사사망도
	침하, 누출		침하		페인트	도면번호	028
	부식		차움, 변형		기타		

ID:효령터널(영천)-라이닝 Span No.13~16


손상물량표

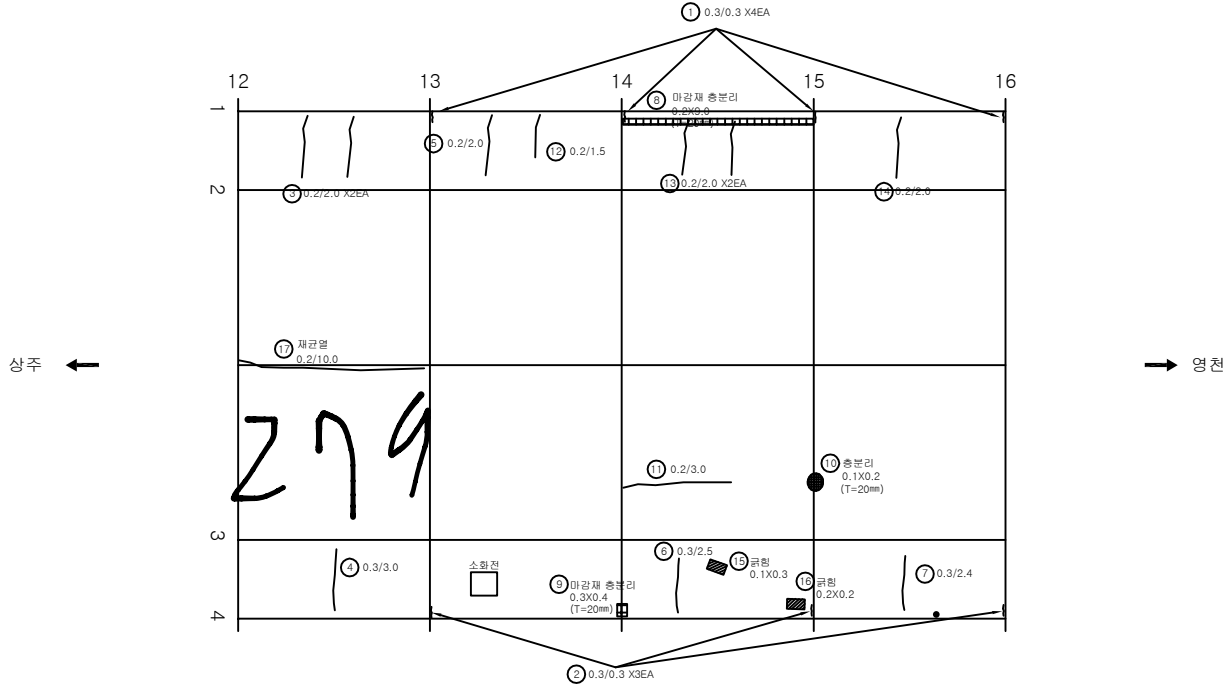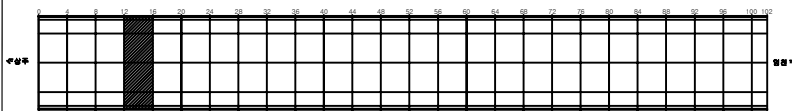[illegible]

SECTION

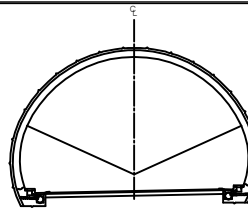


문				발 주 처 상주영천고속도로(주)
				용 의 명
				상주영천고속도로 2024~2025년 시설물 안전점검 용 (2025년 상반기 정기안전점검)
				
문				도 면 명 효령터널(영천방향) 외곽조사망도
				도 면 번호
				
				

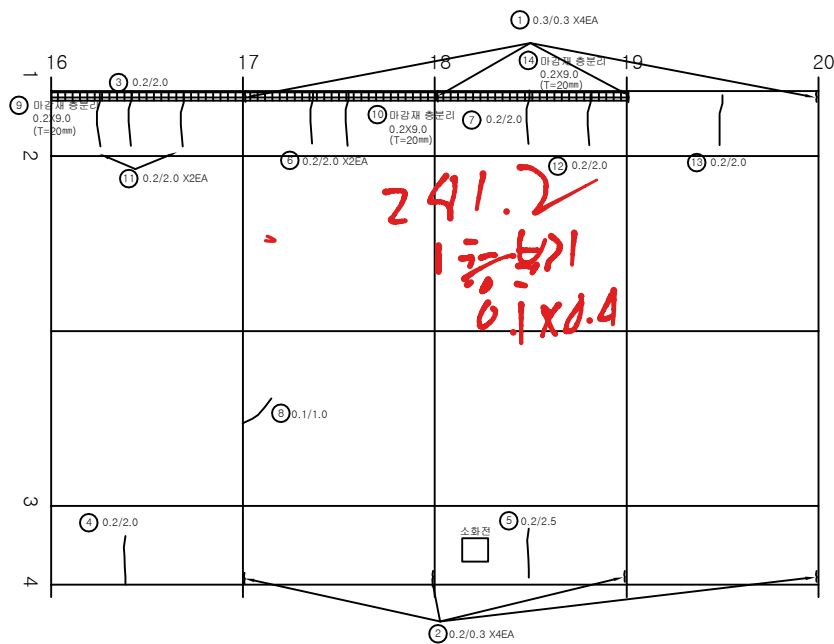


번호	발생 년도	부재	손상내용	손상현황							비고
				폭 (mm)	길이 (m)	너비 (m)	손상 물량	단위	개소	총합 물량	
1	19하	측벽부	균열(Cw=0.3mm이상)	0.3	0.3		0.30	m	4	1.20	
2	19하	측벽부	균열(Cw=0.3mm미만)	0.2	0.3		0.30	m	4	1.20	
3	19하	측벽부	균열(Cw=0.3mm미만)	0.2	2.0		2.00	m	1	2.00	
4	19하	측벽부	균열(Cw=0.3mm미만)	0.2	2.0		2.00	m	1	2.00	
5	19하	측벽부	균열(Cw=0.3mm미만)	0.2	2.5		2.50	m	1	2.50	
6	19하	측벽부	균열(Cw=0.3mm미만)	0.2	2.0		2.00	m	2	4.00	
7	19하	측벽부	균열(Cw=0.3mm미만)	0.2	2.0		2.00	m	1	2.00	
8	19하	천단부	균열(Cw=0.3mm미만)	0.1	1.0		1.00	m	1	1.00	
9	19하	측벽부	마감재 층분리		0.2	9.0	1.80	m ²	1	1.80	
10	19하	측벽부	마감재 층분리		0.2	9.0	1.80	m ²	1	1.80	
11	21상	측벽부	균열(Cw=0.3mm미만)	0.2	2.0		2.00	m	2	4.00	
12	21상	측벽부	균열(Cw=0.3mm미만)	0.2	2.0		2.00	m	1	2.00	
13	21상	측벽부	균열(Cw=0.3mm미만)	0.2	2.0		2.00	m	1	2.00	
14	23하	측벽부	마감재 층분리		0.2	9.0	1.80	m ²	1	1.80	
15											
16											
KEY PLAN

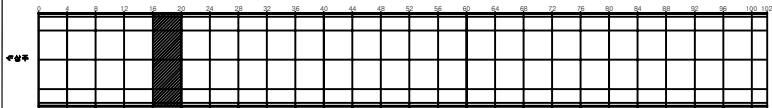

SECTION

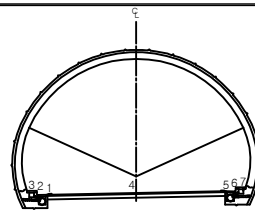


범례


균열	망상균열	재료분리	발주처 상주영천고속도로(주)
편치, 공동	바리, 파손	제수	용역명 상주영천고속도로 2024~2025년 시설물 안전점검 용역 (2025년 상반기 정기안전점검)
누수, 습윤부	보대	회죽물	도면명 호령터널(영천방향) 외관조사도
철근노출	침하	열화	도면번호 030
부식	좌굴, 변형	기타	

손 상 물 량 표


번호	발생 년도	부재	손상내용	손상현황							비 고
				폭 (mm)	길이 (m)	너비 (m)	손상 물량	단위	개소	총합 물량	
1	19하	측벽부	균열(Cw=0.3mm이상)	0.3	0.3		0.30	m	4	1.20	
2	19하	측벽부	균열(Cw=0.3mm이상)	0.3	0.3		0.30	m	3	0.90	
3	19하	측벽부	균열(Cw=0.3mm이상)	0.3	1.0		1.00	m	1	1.00	
4	19하	측벽부	균열(Cw=0.3mm미만)	0.2	2.0		2.00	m	1	2.00	
5	19하	측벽부	균열(Cw=0.3mm미만)	0.2	2.0		2.00	m	1	2.00	
6	19하	측벽부	마감재 층분리		0.2	0.3	0.06	m ²	1	0.06	
7	21상	측벽부	균열(Cw=0.3mm미만)	0.2	2.0		2.00	m	1	2.00	
8	21상	측벽부	균열(Cw=0.3mm미만)	0.2	2.0		2.00	m	1	2.00	
9	21상	측벽부	균열(Cw=0.3mm미만)	0.2	2.0		2.00	m	2	4.00	
10	21하	측벽부	망상균열	0.2	3.0	2.0	6.00	m ²	1	6.00	
11											
12											
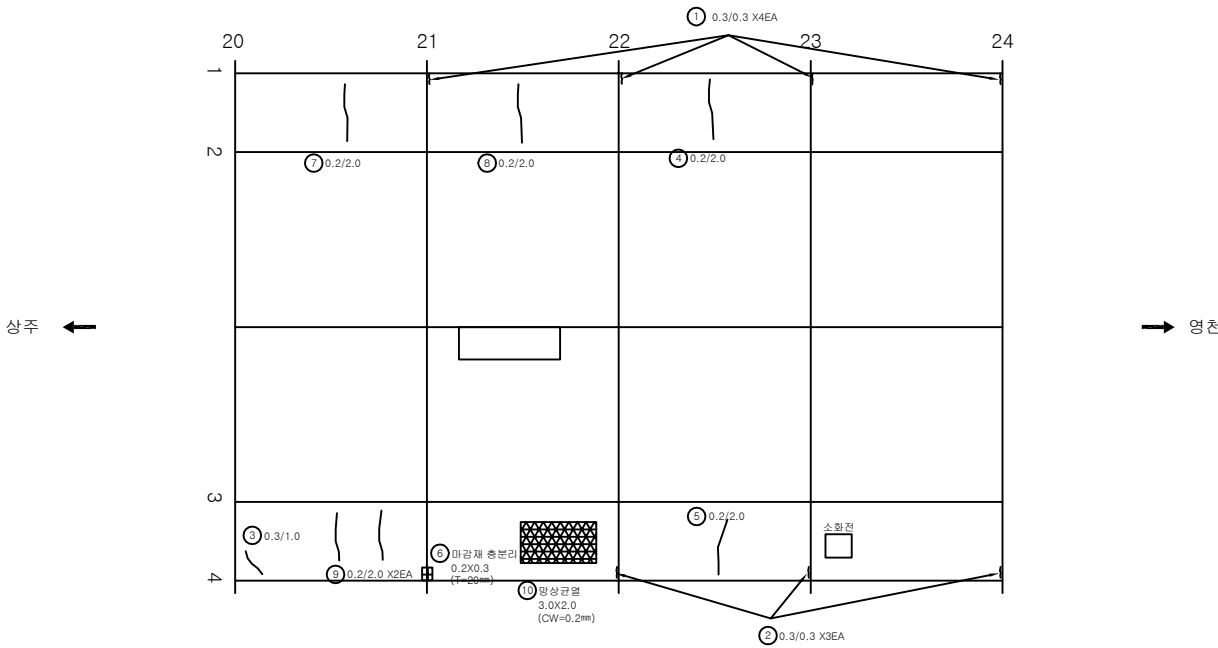

KEY PLAN

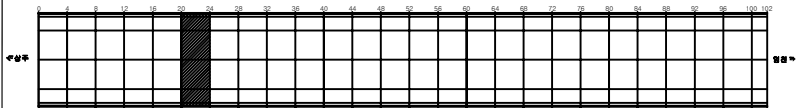

SECTION

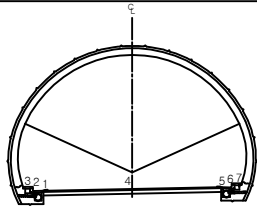


범례


			발 주 처 상주영천고속도로(주)
			용 역 명 상주영천고속도로 2024~2025년 시설물 안전점검 용역 (2025년 상반기 정기안전점검)
			도 면 명 효령터널(영천방향) 외관조사망도
			도 면 번호 031

손 상 물 량 표


번호	발생 년도	부재	손상내용	손상현황							비 고
				폭 (mm)	길이 (m)	너비 (m)	손상 물량	단위	개소	총합 물량	
1	19하	측벽부	균열(Cw=0.3mm이상)	0.3	0.3		0.30	m	4	1.20	
2	19하	측벽부	균열(Cw=0.3mm이상)	0.3	0.3		0.30	m	4	1.20	
3	19하	측벽부	균열(Cw=0.3mm미만)	0.2	2.0		2.00	m	2	4.00	
4	19하	천단부	균열(Cw=0.3mm미만)	0.1	2.0		2.00	m	1	2.00	
5	19하	측벽부	마감재 층분리		0.2	9.0	1.80	m ²	1	1.80	
6	19하	측벽부	마감재 층분리		0.2	9.0	1.80	m ²	1	1.80	
7	19하	측벽부	마감재 층분리		0.2	9.0	1.80	m ²	1	1.80	
8	21상	측벽부	균열(Cw=0.3mm미만)	0.1	1.0		1.00	m	1	1.00	
9	21하	측벽부	마감재 층분리		0.2	9.0	1.80	m ²	1	1.80	
10	23하	측벽부	균열(Cw=0.3mm이상)	0.3	2.0		2.00	m	2	4.00	
11											
12											
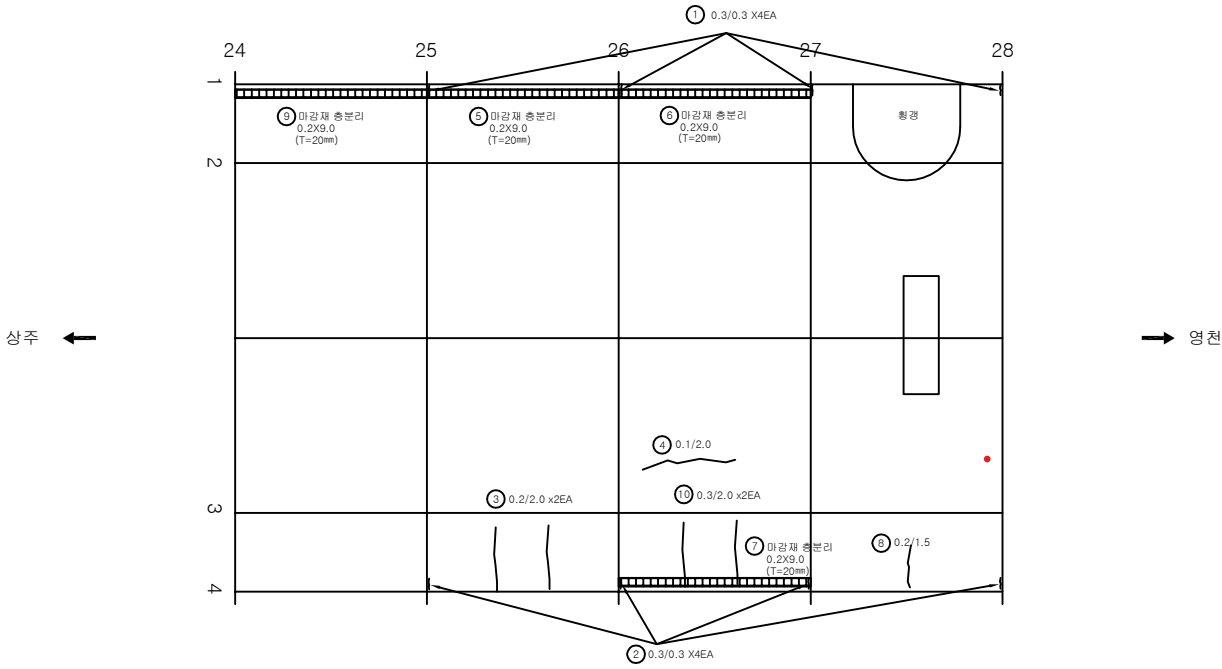

KEY PLAN

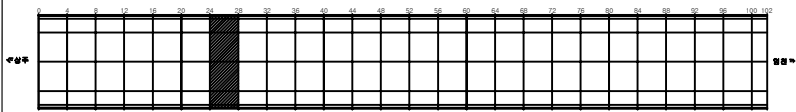


SECTION

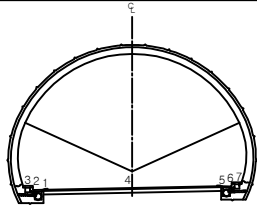


관 열	망상균열	재료분리	발 주 처 상주영천고속도로(주)
편치, 공동	박리, 파손	제수	용 역 명
누수, 습윤부	보 대	회적물	상주영천고속도로 2024~2025년 시설물 안전점검 총역 (2025년 상반기 정기안전점검)
철근노출	침 하	열 화	도 면 명
부식	좌굴, 변형	기타	효령터널(영천방향) 외관조사사람도
			도 면 번 호

손상물량표


번호	발생년도	부재	손상내용	손상현황							비고
				폭(mm)	길이(m)	너비(m)	손상물량	단위	개소	총합물량	
1	19하	측벽부	균열(Cw=0.3mm이상)	0.3	0.3		0.30	m	4	1.20	
2	19하	측벽부	균열(Cw=0.3mm이상)	0.3	0.3		0.30	m	3	0.90	
3	19하	천단부	균열(Cw=0.3mm미만)	0.2	3.5		3.50	m	1	3.50	
4	19하	측벽부	균열(Cw=0.3mm미만)	0.2	2.0		2.00	m	1	2.00	
5	21상	측벽부	균열(Cw=0.3mm미만)	0.2	2.0		2.00	m	1	2.00	
6	21하	측벽부	균열(Cw=0.3mm미만)	0.2	2.0		2.00	m	2	4.00	
7											
8											
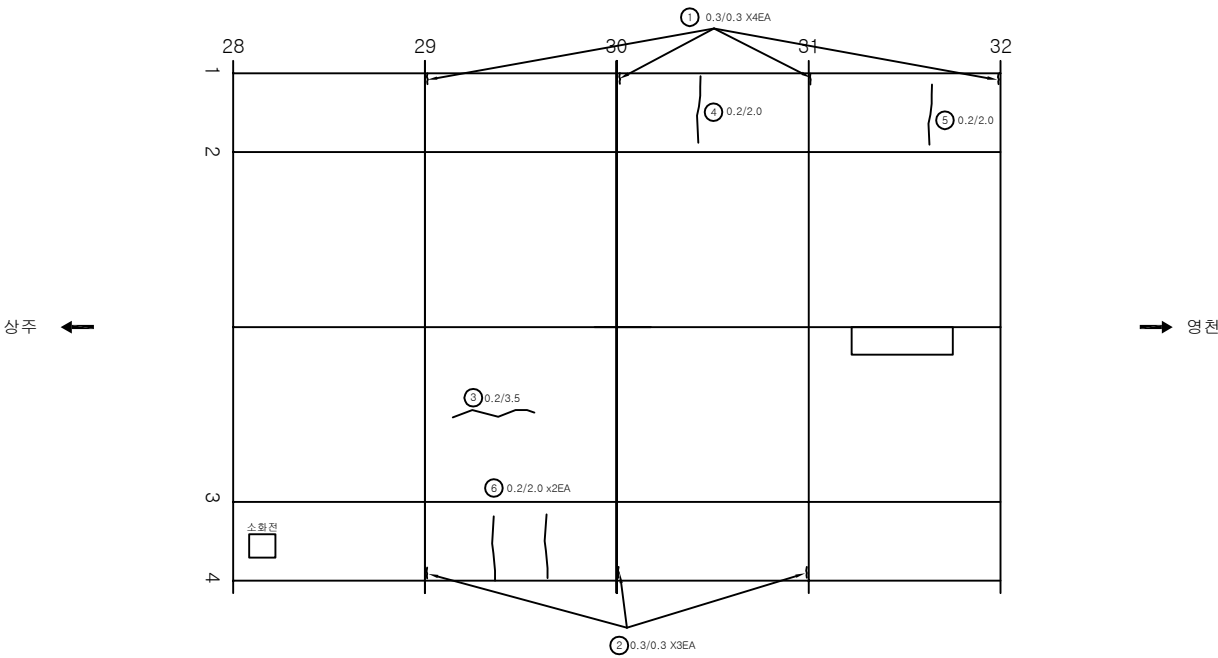

KEY PLAN

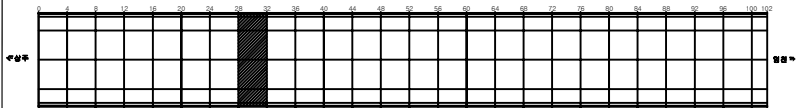


SECTION

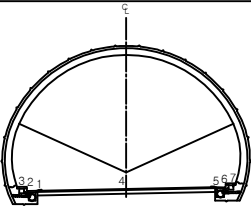

범례

균열	망상균열	재료분리	발주처 상주영천고속도로(주)
펀치, 강돌	박리, 파손	제수	용역명 상주영천고속도로 2024~2025년 시설물 안전점검 용역 (2025년 상반기 정기안전점검)
누수, 습윤부	박리	부식물	도면명 효령터널(영천방향) 외관조사도
침하	변형	기타	도면번호 033


243~284 제1차

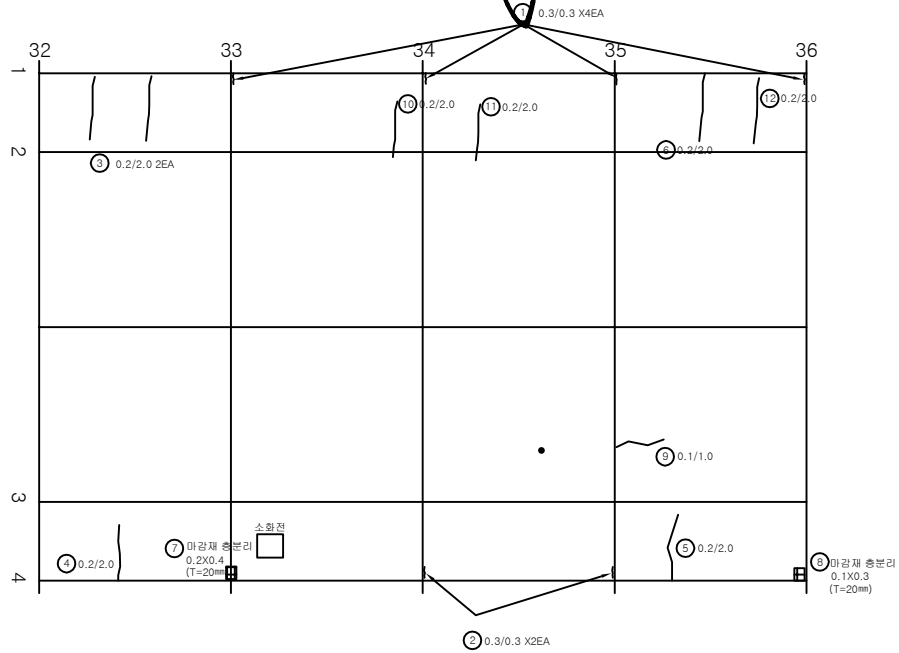


손상물량표

번호	발생년도	부재	손상내용	손상현황							비고
				폭(mm)	길이(m)	너비(m)	손상물량	단위	개소	총합물량	
1	19하	측벽부	균열(Cw=0.3mm이상)	0.3	0.3		0.30	m	4	1.20	
2	19하	측벽부	균열(Cw=0.3mm이상)	0.3	0.3		0.30	m	2	0.60	
3	19하	측벽부	균열(Cw=0.3mm미만)	0.2	2.0		2.00	m	2	4.00	
4	19하	측벽부	균열(Cw=0.3mm미만)	0.2	2.0		2.00	m	1	2.00	
5	19하	측벽부	균열(Cw=0.3mm미만)	0.2	2.0		2.00	m	1	2.00	
6	19하	측벽부	균열(Cw=0.3mm미만)	0.2	2.0		2.00	m	1	2.00	
7	19하	측벽부	마감재 층분리		0.2	0.4	0.08	m ²	1	0.08	
8	19하	측벽부	마감재 층분리		0.1	0.3	0.03	m ²	1	0.03	
9	19하	천단부	균열(Cw=0.3mm미만)	0.1	1.0		1.00	m	1	1.00	
10	21상	측벽부	균열(Cw=0.3mm미만)	0.2	2.0		2.00	m	1	2.00	
11	21상	측벽부	균열(Cw=0.3mm미만)	0.2	2.0		2.00	m	1	2.00	
12	21상	측벽부	균열(Cw=0.3mm미만)	0.2	2.0		2.00	m	1	2.00	
13											
14											
KEY PLAN

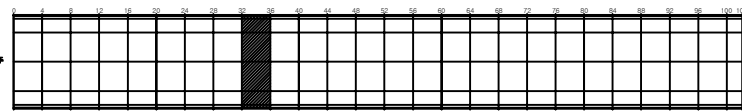

SECTION

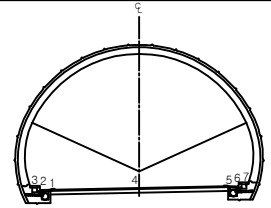


범례


균열	망상균열	재료분리	발주처 상주영천고속도로(주)
펀치, 강도	바리, 파손	제수	용역명 상주영천고속도로 2024~2025년 시설물 안전점검 용역 (2025년 상반기 정기안전점검)
누수, 습윤부	박리	부식물	도면명 효령터널(영천방향) 외관조사사망도
침하	침하	열화	도면번호 034
파손	파손, 변형	기타	

손상물량표


번호	발생년도	부재	손상내용	손상현황							비고
				폭(mm)	길이(m)	너비(m)	손상물량	단위	개소	총합물량	
1	19하	측벽부	균열(Cw=0.3mm이상)	0.3	0.3		0.30	m	4	1.20	
2	19하	측벽부	균열(Cw=0.3mm이상)	0.3	0.3		0.30	m	4	1.20	
3	19하	측벽부	균열(Cw=0.3mm미만)	0.2	6.0		6.00	m	1	6.00	
4	21상	측벽부	균열(Cw=0.3mm미만)	0.2	2.0		2.00	m	1	2.00	
5	21상	측벽부	균열(Cw=0.3mm미만)	0.2	2.0		2.00	m	4	8.00	
6	21상	측벽부	균열(Cw=0.3mm미만)	0.2	2.0		2.00	m	1	2.00	
7	21상	측벽부	균열(Cw=0.3mm미만)	0.2	2.0		2.00	m	1	2.00	
8	21상	측벽부	균열(Cw=0.3mm미만)	0.2	2.0		2.00	m	1	2.00	
9											
10											
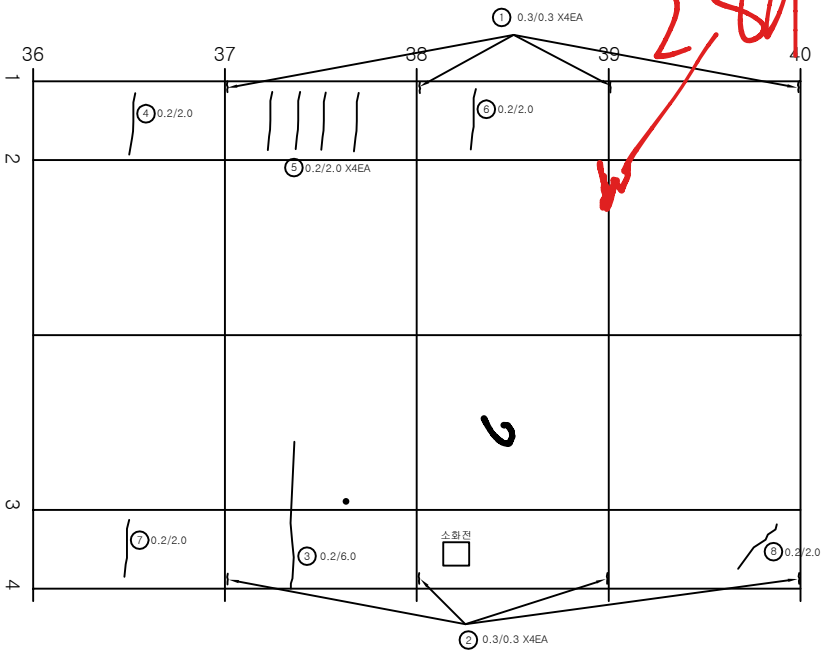

KEY PLAN

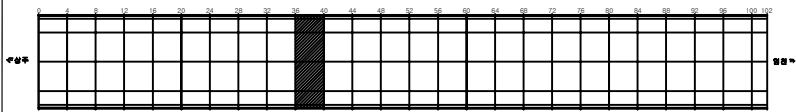

SECTION

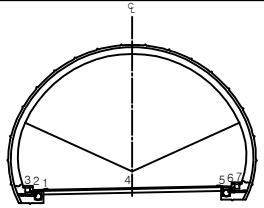


범례

균열	망상균열	재료분리
편치, 공동	박리, 파손	제수
누수, 습윤부	보통	회석물
철근노출	침하	열화
부식	좌굴, 변형	기타


발주처	상주영천고속도로(주)
용역명	상주영천고속도로 2024~2025년 시설물 안전점검 용역 (2025년 상반기 정기안전점검)
도면명	효령터널(영천방향) 외관조사망도
도면번호	035

손상물량표


번호	발생년도	부재	손상내용	손상현황							비고
				폭(mm)	길이(m)	너비(m)	손상물량	단위	개소	중합물량	
1	19하	측벽부	균열(Cw=0.3mm이상)	0.3	0.3		0.30	m	4	1.20	
2	19하	측벽부	균열(Cw=0.3mm이상)	0.3	0.3		0.30	m	4	1.20	
3	19하	측벽부	균열(Cw=0.3mm미만)	0.2	2.0		2.00	m	1	2.00	
4	19하	측벽부	균열(Cw=0.3mm미만)	0.2	2.0		2.00	m	2	4.00	
5	19하	측벽부	균열(Cw=0.3mm미만)	0.2	2.0		2.00	m	1	2.00	
6	19하	측벽부	균열(Cw=0.3mm미만)	0.2	2.0		2.00	m	1	2.00	
7	21상	측벽부	균열(Cw=0.3mm미만)	0.2	2.0		2.00	m	1	2.00	
8	21상	측벽부	균열(Cw=0.3mm미만)	0.2	2.5		2.50	m	1	2.50	
9	21상	측벽부	균열(Cw=0.3mm미만)	0.2	2.0		2.00	m	1	2.00	
10	21하	측벽부	균열(Cw=0.3mm미만)	0.2	2.0		2.00	m	1	2.00	
11											
12											
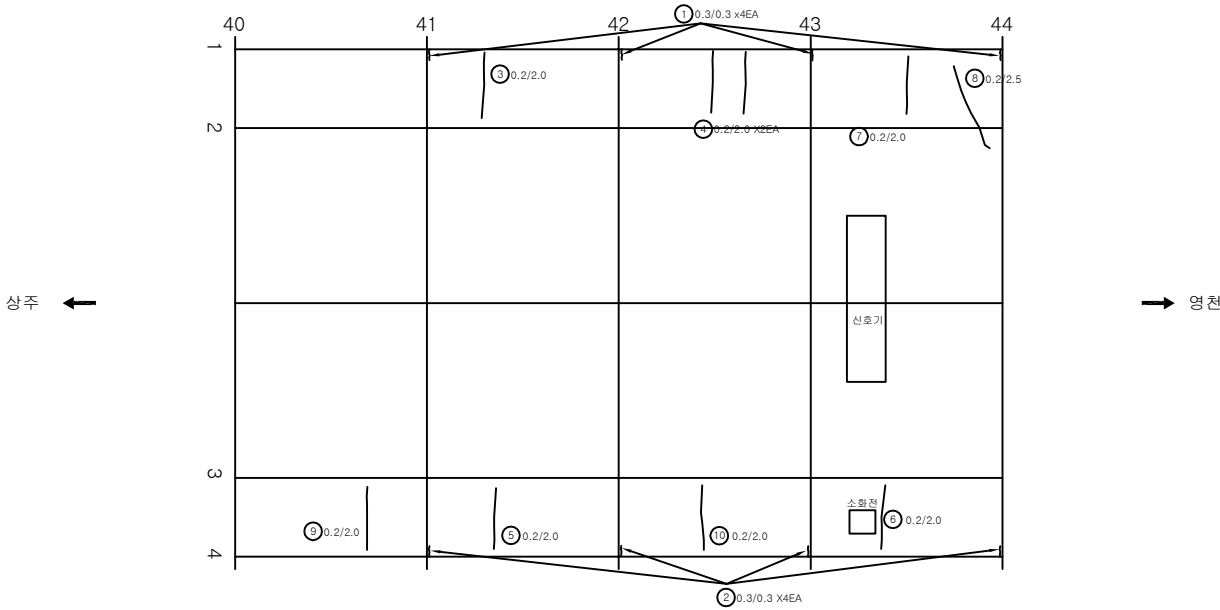

KEY PLAN

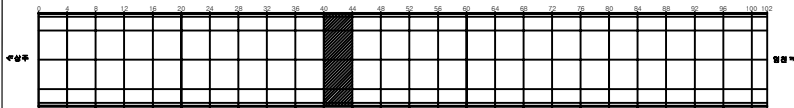

SECTION

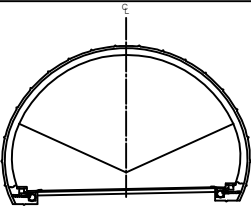


범례

균열	망상균열	재료분리	발주처 상주영천고속도로(주)
펀치, 강동	바리, 파손	제수	용역명 상주영천고속도로 2024~2025년 시설물 안전점검 용역 (2025년 상반기 정기안전점검)
누수, 습윤부	침하	변형	도면명 효령터널(영천방향) 외관조사사람도
철근부식	부식	기타	도면번호 036


ID:효령터널(영천)-라이닝 Span No.45~48

손상물량표


번호	발생년도	부재	손상내용	손상현황							비고
				폭(mm)	길이(m)	너비(m)	손상물량	단위	개소	총합물량	
1	19하	측벽부	균열(Cw=0.3mm이상)	0.3	0.3		0.30	m	4	1.20	
2	19하	측벽부	균열(Cw=0.3mm이상)	0.3	0.3		0.30	m	2	0.60	
3	19하	측벽부	마감재 총분리		0.2	0.3	0.06	m ²	1	0.06	
4	19하	측벽부	마감재 총분리		0.2	0.5	0.10	m ²	1	0.10	
5	21상	측벽부	균열(Cw=0.3mm미만)	0.2	2.0		2.00	m	1	2.00	
6	21상	측벽부	균열(Cw=0.3mm미만)	0.2	2.0		2.00	m	1	2.00	
7											
8											
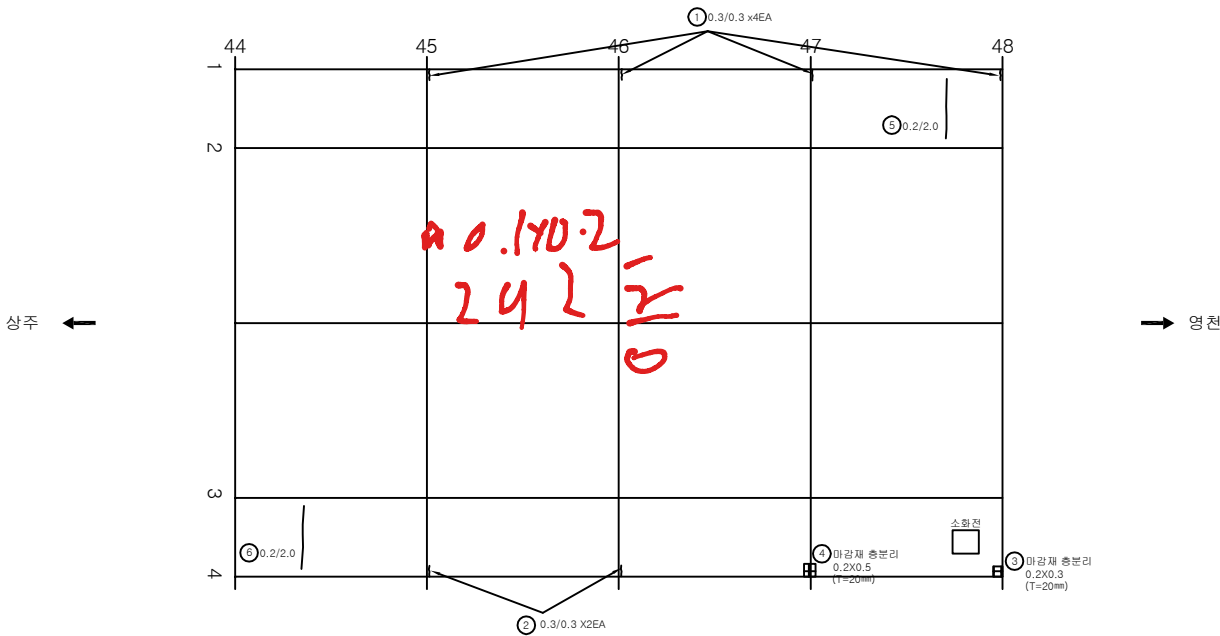


KEY PLAN

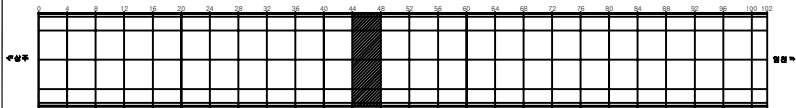

SECTION

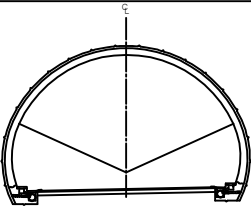


편 례	균열	망상균열	재료분리	발 주 처 상주영천고속도로(주)
	편치, 공동	박리, 파손	침수	용 역 명
	누수, 습윤부	부식	변형	상주영천고속도로 2024~2025년 시설물 안전점검 총역 (2025년 상반기 정기안전점검)
	침하	부식	기타	도 면 명 효령터널(영천방향) 외관조사망도
				도 면 번호 037

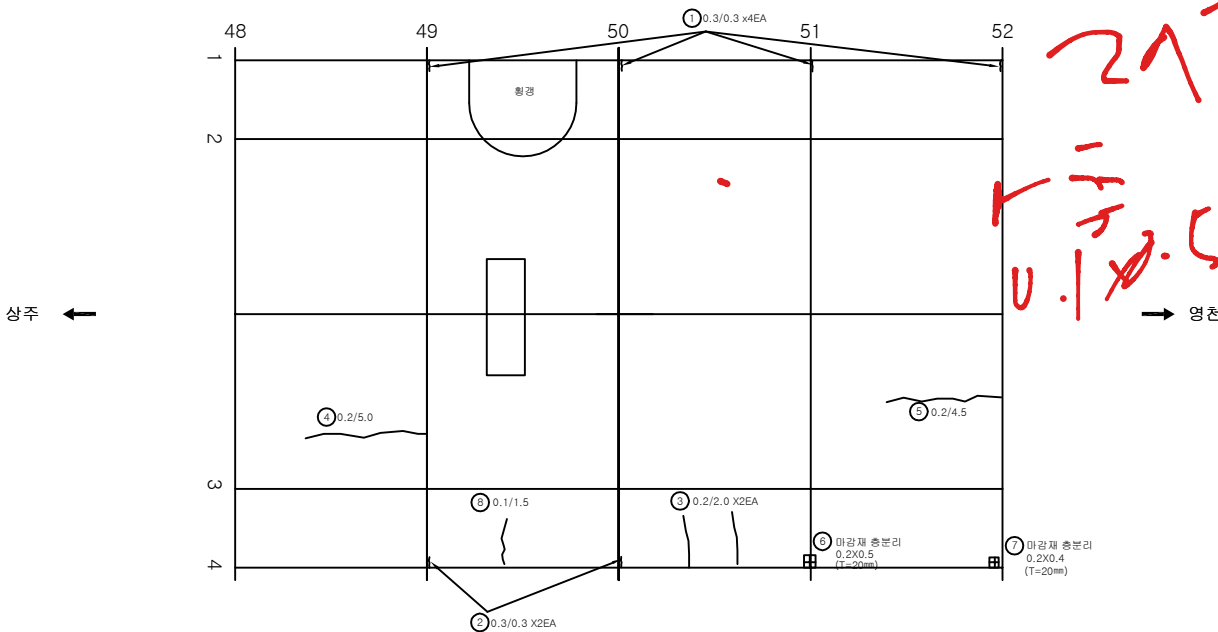


번호	발생년도	부재	손상내용	손상현황							비고
				폭(mm)	길이(m)	너비(m)	손상물량	단위	개소	총합물량	
1	19하	측벽부	균열(Cw=0.3mm이상)	0.3	0.3		0.30	m	4	1.20	
2	19하	측벽부	균열(Cw=0.3mm이상)	0.3	0.3		0.30	m	2	0.60	
3	19하	측벽부	균열(Cw=0.3mm미만)	0.2	2.0		2.00	m	2	4.00	
4	19하	천단부	균열(Cw=0.3mm미만)	0.2	5.0		5.00	m	1	5.00	
5	19하	천단부	균열(Cw=0.3mm미만)	0.2	4.5		4.50	m	1	4.50	
6	19하	측벽부	마강채 총분리		0.2	0.5	0.10	m ²	1	0.10	
7	19하	측벽부	마강채 총분리		0.2	0.4	0.08	m ²	1	0.08	
8	21상	측벽부	균열(Cw=0.3mm미만)	0.1	1.5		1.50	m	1	1.50	
9											
10											
KEY PLAN

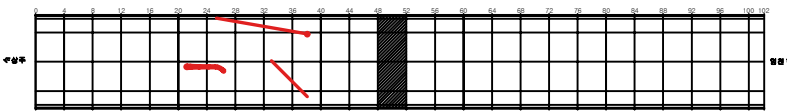

SECTION

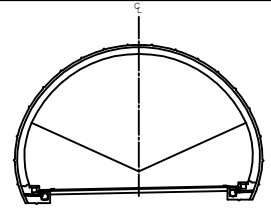


범례

균열	망상균열	재로분리	발주처 상주영천고속도로(주)
펀치, 강돌	바리, 파손	침하	용역명 상주영천고속도로 2024~2025년 시설물 안전점검 용역 (2025년 상반기 정기안전점검)
누수, 습윤부	바리, 파손	침하	도면명 호령터널(영천방향) 외관조사망도
누수, 습윤부	바리, 파손	침하	도면번호 038


ID:효령터널(영천)-라이닝 Span No.53~56

손상물량표


번호	발생년도	부재	손상내용	손상현황							비고
				폭(mm)	길이(m)	너비(m)	손상물량	단위	개소	종합물량	
1	19하	측벽부	균열(Cw=0.3mm이상)	0.3	0.3		0.30	m	4	1.20	
2	19하	측벽부	균열(Cw=0.3mm이상)	0.3	0.3		0.30	m	1	0.30	
3	19하	측벽부	마감재 층분리		0.2	0.3	0.06	m ²	3	0.18	
4	19하	천단부	박락		0.1	0.5	0.05	m ²	1	0.05	
5	21상	측벽부	균열(Cw=0.3mm미만)	0.2	1.5		1.50	m	1	1.50	
6											
7											
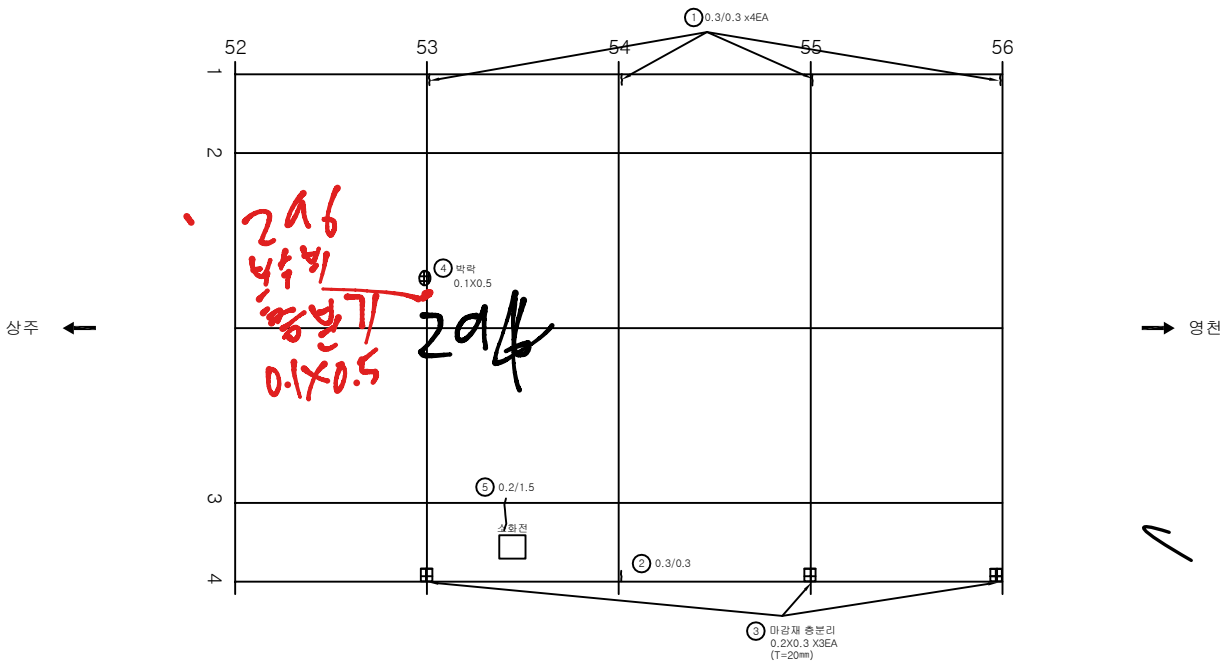

KEY PLAN

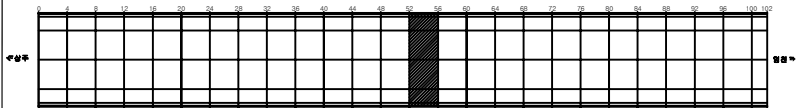

SECTION

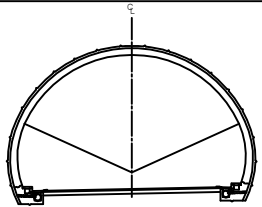


편 례	균열	망상균열	재료분리	발주처 상주영천고속도로(주)
	편치, 공동	박리, 파손	제수	용역명
	누수, 습윤부	보면	회적물	상주영천고속도로 2024~2025년 시설물 안전점검 용역 (2025년 상반기 정기안전점검)
	철근노출	침하	열화	도면명
	부식	좌굴, 변형	기타	도면번호


ID:효령터널(영천)-라 이닝 Span No.57~60

손상물량표


번호	발생년도	부재	손상내용	손상현황							비고
				폭(mm)	길이(m)	너비(m)	손상물량	단위	개소	종합물량	
1	19하	측벽부	균열(Cw=0.3mm이상)	0.3	0.3		0.30	m	4	1.20	
2	19하	측벽부	균열(Cw=0.3mm이상)	0.3	0.3		0.30	m	2	0.60	
3	19하	측벽부	마감재 층분리		0.2	0.5	0.10	m ²	1	0.10	
4	19하	측벽부	마감재 층분리		0.2	0.3	0.06	m ²	1	0.06	
5	23하	측벽부	균열(Cw=0.3mm이상)	0.3	2.0		2.00	m	1	2.00	
6											
7											
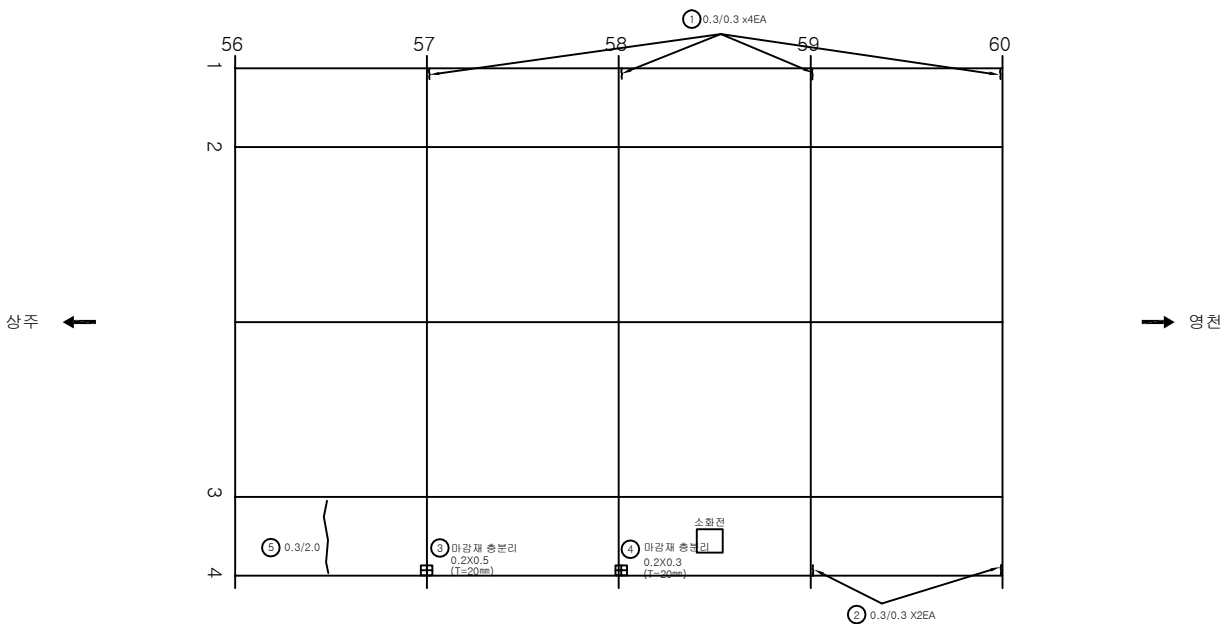

KEY PLAN

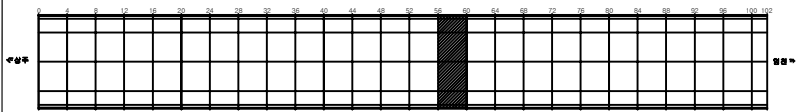


SECTION

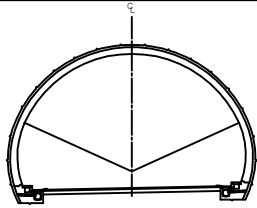


관 열	망상균열	재료분리	발 주 처 상주영천고속도로(주)
편치, 공동	박리, 파손	제수	용 역 명
누수, 습윤부	표면	회적물	상주영천고속도로 2024~2025년 시설물 안전점검 총역 (2025년 상반기 정기안전점검)
철근노출	침하	열화	도 면 명
부식	좌굴, 변형	기타	효령터널(영천방향) 외관조사사망도
			도 면 번호

손 상 물 량 표


번호	발생 년도	부재	손상내용	손상현황							비 고
				폭 (mm)	길이 (m)	너비 (m)	손상 물량	단위	개소	중합 물량	
1	19하	측벽부	균열(Cw=0.3mm이상)	0.3	0.3		0.30	m	4	1.20	
2	19하	측벽부	균열(Cw=0.3mm이상)	0.3	0.3		0.30	m	4	1.20	
3	19하	측벽부	균열(Cw=0.3mm미만)	0.2	2.0		2.00	m	1	2.00	
4	19하	측벽부	균열(Cw=0.3mm미만)	0.2	2.0		2.00	m	1	2.00	
5	21하	측벽부	균열(Cw=0.3mm미만)	0.2	3.0		3.00	m	1	3.00	
6	23하	측벽부	균열		8.0	0.5	4.00	m ²	1	4.00	
7	23하	측벽부	균열		10.0	0.5	5.00	m ²	1	5.00	
8											
9											
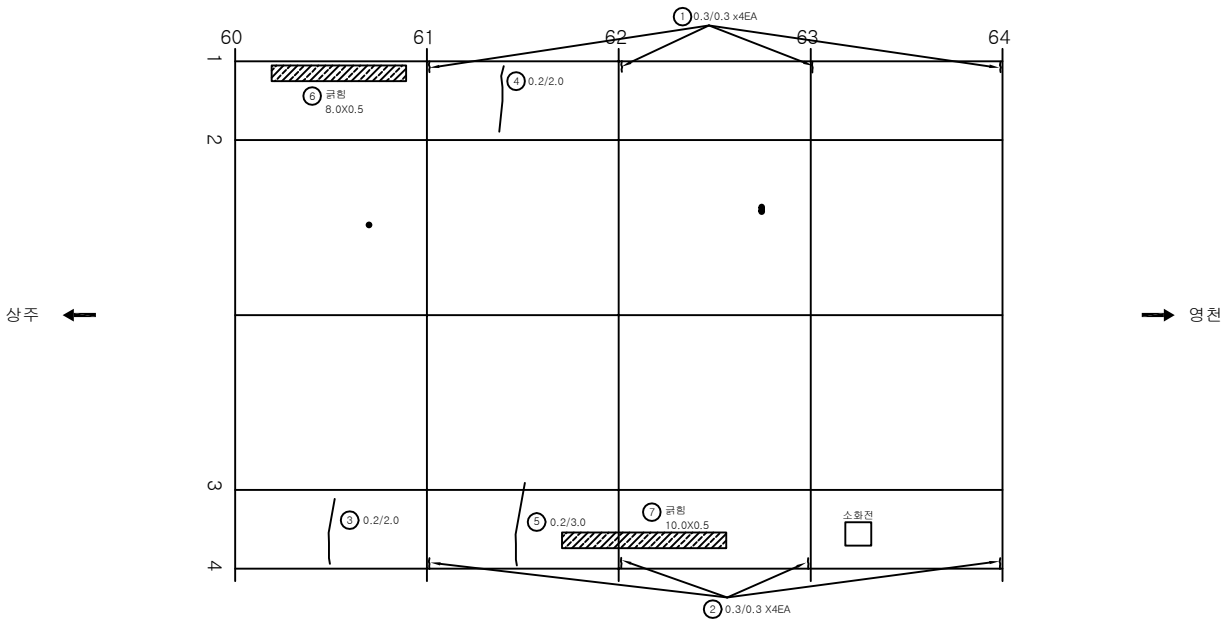

KEY PLAN

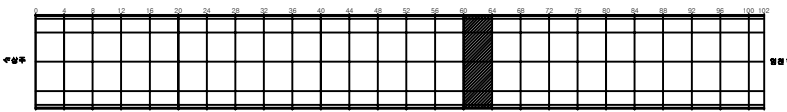


SECTION

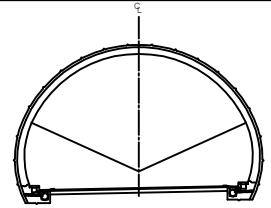


편 례	균열	망상균열	재료분리	발 주 처 상주영천고속도로(주)
	편치, 공동	박리, 파손	제수	용 역 명
	누수, 습윤부	보면	회적물	상주영천고속도로 2024~2025년 시설물 안전점검 용역 (2025년 상반기 정기안전점검)
	철근노출	침하	열화	도 면 명
	부식	좌굴, 변형	기타	도 면 번호

손 상 물 량 표


번호	발생 년도	부재	손상내용	손상현황							비고
				폭 (mm)	길이 (m)	너비 (m)	손상 물량	단위	개소	중합 물량	
1	19하	측벽부	균열(Cw=0.3mm이상)	0.3	0.3		0.30	m	4	1.20	
2	19하	측벽부	균열(Cw=0.3mm이상)	0.3	0.3		0.30	m	4	1.20	
3	19하	측벽부	균열(Cw=0.3mm이상)	0.3	4.0		4.00	m	1	4.00	
4	19하	측벽부	균열(Cw=0.3mm미만)	0.2	2.0		2.00	m	1	2.00	
5	19하	천단부	균열(Cw=0.3mm미만)	0.2	2.0		2.00	m	1	2.00	
6	21상	측벽부	균열(Cw=0.3mm미만)	0.2	2.0		2.00	m	1	2.00	
7	21상	측벽부	균열(Cw=0.3mm미만)	0.2	2.0		2.00	m	1	2.00	
8	21하	측벽부	균열(Cw=0.3mm미만)	0.2	4.0		4.00	m	1	4.00	
9	21하	천단부	균열(Cw=0.3mm미만)	0.1	8.0		8.00	m	1	8.00	
10	23하	측벽부	균열(Cw=0.3mm이상)	0.3	2.0		2.00	m	1	2.00	
11											
12											
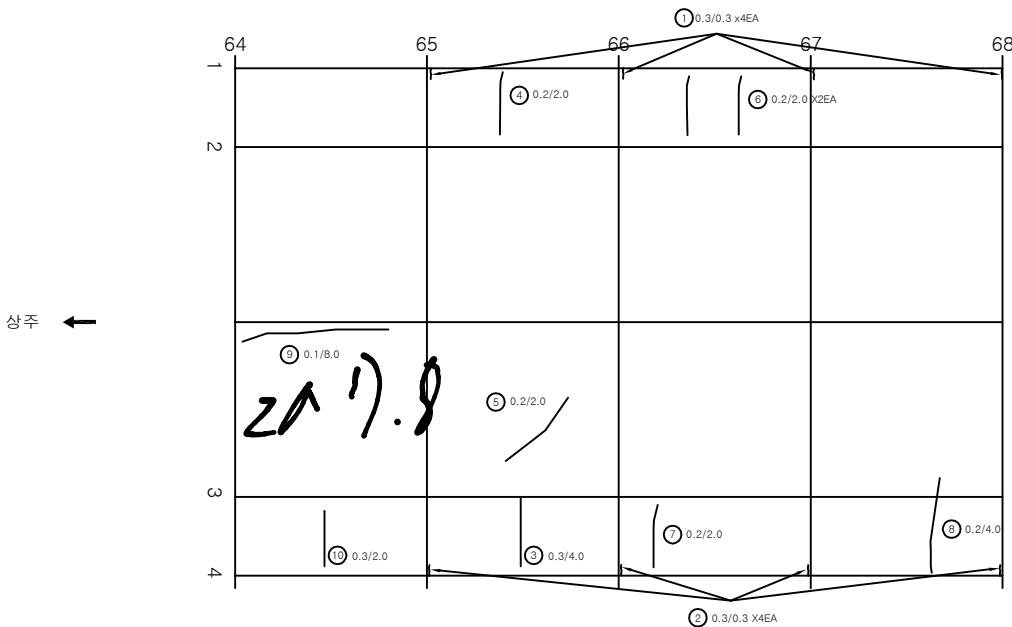


KEY PLAN

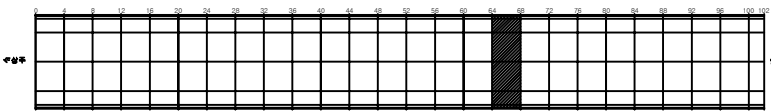

SECTION

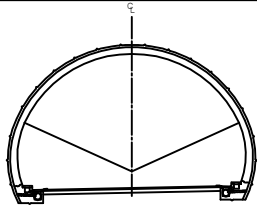


번호	발생 년도	부재	손상내용	손상현황							비고
				폭 (mm)	길이 (m)	너비 (m)	손상 물량	단위	개소	중합 물량	
1	19하	측벽부	균열(Cw=0.3mm이상)	0.3	0.3		0.30	m	4	1.20	
2	19하	측벽부	균열(Cw=0.3mm이상)	0.3	0.3		0.30	m	4	1.20	
3	19하	측벽부	균열(Cw=0.3mm이상)	0.3	4.0		4.00	m	1	4.00	
4	19하	측벽부	균열(Cw=0.3mm미만)	0.2	2.0		2.00	m	1	2.00	
5	19하	천단부	균열(Cw=0.3mm미만)	0.2	2.0		2.00	m	1	2.00	
6	21상	측벽부	균열(Cw=0.3mm미만)	0.2	2.0		2.00	m	1	2.00	
7	21상	측벽부	균열(Cw=0.3mm미만)	0.2	2.0		2.00	m	1	2.00	
8	21하	측벽부	균열(Cw=0.3mm미만)	0.2	4.0		4.00	m	1	4.00	
9	21하	천단부	균열(Cw=0.3mm미만)	0.1	8.0		8.00	m	1	8.00	
10	23하	측벽부	균열(Cw=0.3mm이상)	0.3	2.0		2.00	m	1	2.00	
11											
12											
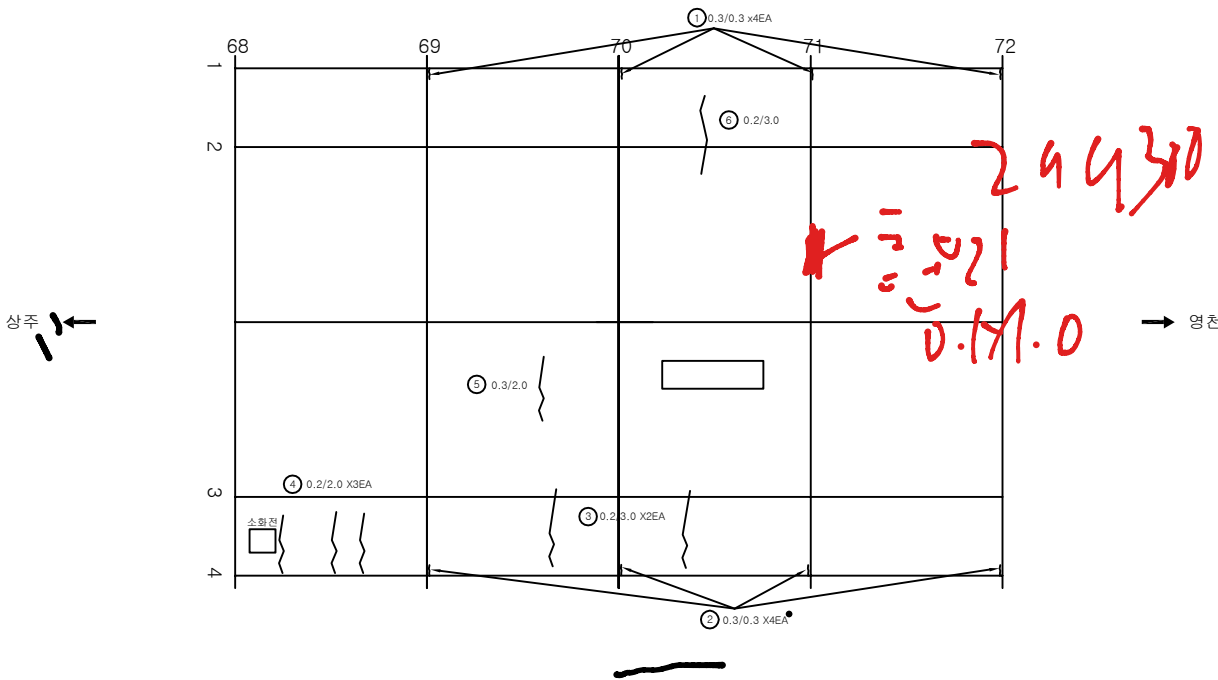


번호	발생년도	부재	손상내용	손상현황							비고
				폭(mm)	길이(m)	너비(m)	손상물량	단위	개소	총합물량	
1	19하	측벽부	균열(Cw=0.3mm이상)	0.3	0.3		0.30	m	4	1.20	
2	19하	측벽부	균열(Cw=0.3mm이상)	0.3	0.3		0.30	m	4	1.20	
3	19하	측벽부	균열(Cw=0.3mm미만)	0.2	3.0		3.00	m	2	6.00	
4	19하	측벽부	균열(Cw=0.3mm미만)	0.2	2.0		2.00	m	3	6.00	
5	19하	천단부	균열(Cw=0.3mm이상)	0.3	2.0		2.00	m	1	2.00	
6	21상	측벽부	균열(Cw=0.3mm미만)	0.2	3.0		3.00	m	1	3.00	
7											
8											
KEY PLAN

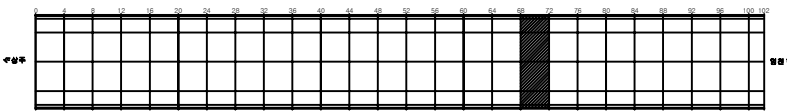

SECTION

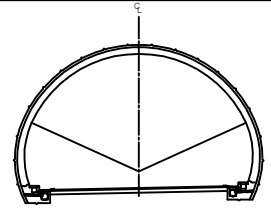


편 레


균열	망상균열	재료분리	발주처 상주영천고속도로(주)
편치, 공동	박리, 파손	제수	용역명 상주영천고속도로 2024~2025년 시설물 안전점검 용역 (2025년 상반기 정기안전점검)
부식, 습윤부	보통	회적물	도면명 호령터널(영천방향) 외관조사사람도
철근노출	침하	열화	도면번호 043
부식	좌굴, 변형	기타	

손상물량표


번호	발생년도	부재	손상내용	손상현황							비고
				폭(mm)	길이(m)	너비(m)	손상물량	단위	개소	종합물량	
1	19하	측벽부	균열(Cw=0.3mm이상)	0.3	0.3		0.30	m	4	1.20	
2	19하	측벽부	균열(Cw=0.3mm이상)	0.3	0.3		0.30	m	3	0.90	
3	19하	측벽부	마감재 층분리		0.2	0.4	0.08	m ²	2	0.16	
4	21상	측벽부	균열(Cw=0.3mm미만)	0.2	1.5		1.50	m	1	1.50	
5	23하	측벽부	망상균열	0.2	2.0	8.0	16.00	m ²	1	16.00	
6											
7											
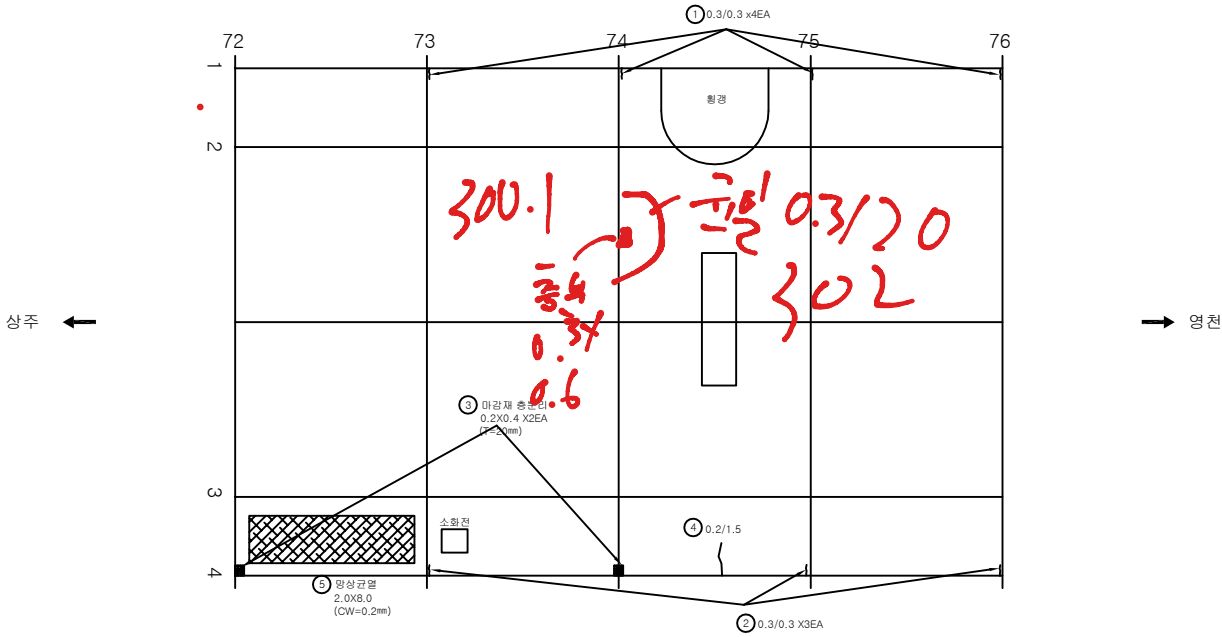

KEY PLAN

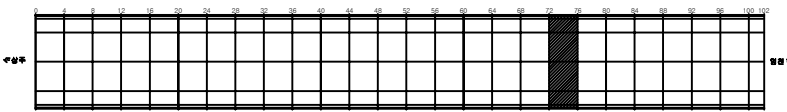


SECTION

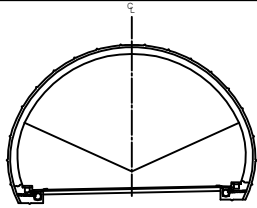


편 례	구분	손상물량			발주처 상주영천고속도로(주)
		망상균열	재료분리	재수	
	균열	망상균열	재료분리	재수	용역명 상주영천고속도로 2024~2025년 시설물 안전점검 용역 (2025년 상반기 정기안전점검)
	편치, 공동	박리, 파손	폐기	회복	
	누수, 습윤부	침하	열화	기타	도면명 효령터널(영천방향) 외관조사도
	철근노출	침하	열화	기타	도면번호 044
	부식	침하, 변형	기타		

손 상 물 량 표


번호	발생 년도	부재	손상내용	손상현황							비 고
				폭 (mm)	길이 (m)	너비 (m)	손상 물량	단위	개소	중합 물량	
1	19하	측벽부	균열(Cw=0.3mm이상)	0.3	0.3		0.30	m	4	1.20	
2	19하	측벽부	균열(Cw=0.3mm이상)	0.3	0.3		0.30	m	4	1.20	
3	19하	측벽부	균열(Cw=0.3mm이상)	0.3	2.0		2.00	m	1	2.00	
4	19하	측벽부	균열(Cw=0.3mm이상)	0.3	2.0		2.00	m	1	2.00	
5	19하	측벽부	균열(Cw=0.3mm미만)	0.2	2.0		2.00	m	1	2.00	
6	19하	천단부	균열(Cw=0.3mm미만)	0.1	3.5		3.50	m	1	3.50	
7	21하	측벽부	균열(Cw=0.3mm미만)	0.2	2.0		2.00	m	1	2.00	
8	23하	측벽부	망상균열	0.2	2.0	10.0	20.00	m ²	1	20.00	
9	23하	천단부	파손		0.2	0.3	0.06	m ²	1	0.06	
10											
11											
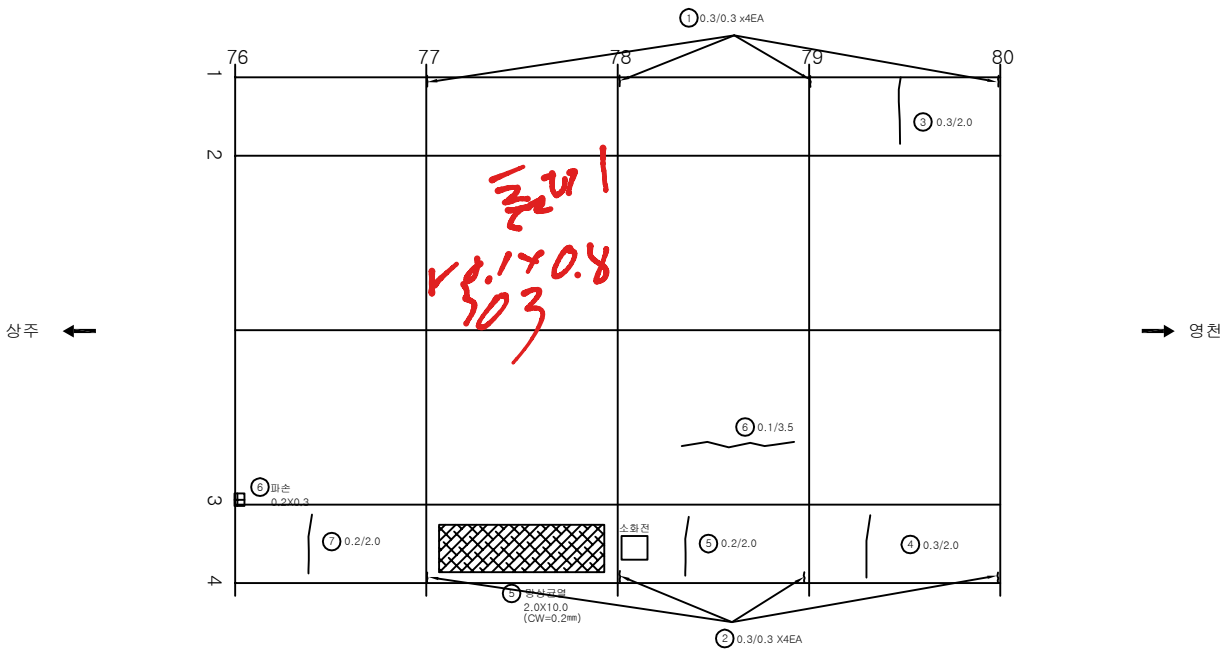

KEY PLAN

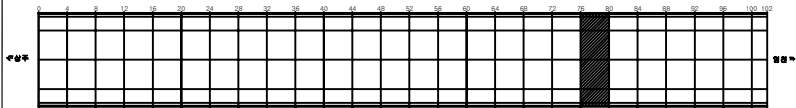

SECTION

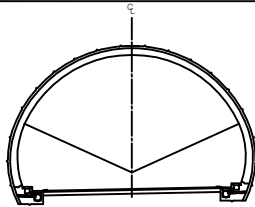


범례

	균열		망상균열		재료분리
	편치, 공동		박리, 파손		제수
	누수, 습윤부		쓰레기		회석물
	물고기출		침하		열화
	부식		좌굴, 변형		기타


발 주 처	상주영천고속도로(주)
용 역 명	상주영천고속도로 2024~2025년 시설물 안전점검 용역 (2025년 상반기 정기안전점검)
도 면 명	호령터널(영천방향) 외관조사망도
도 면 번호	045

손 상 물 량 표


번호	발생 년도	부재	손상내용	손상현황							비 고
				폭 (mm)	길이 (m)	너비 (m)	손상 물량	단위	개소	총합 물량	
1	19하	측벽부	균열(Cw=0.3mm이상)	0.3	0.3		0.30	m	4	1.20	
2	19하	측벽부	균열(Cw=0.3mm이상)	0.3	0.3		0.30	m	4	1.20	
3	19하	천단부	균열(Cw=0.3mm이상)	0.4	2.0		2.00	m	1	2.00	
4	19하	천단부	균열(Cw=0.3mm이상)	0.3	4.0		4.00	m	1	4.00	
5	19하	천단부	균열(Cw=0.3mm이상)	0.3	6.0		6.00	m	1	6.00	
6	19하	천단부	균열(Cw=0.3mm이상)	0.3	8.5		8.50	m	1	8.50	
7	19하	측벽부	균열(Cw=0.3mm미만)	0.2	2.0		2.00	m	1	2.00	
8	19하	측벽부	마감재 층분리		0.2	0.4	0.08	m ²	1	0.08	
9	19하	천단부	균열부백태		0.1	0.1	0.01	m ²	1	0.01	
10	19하	천단부	균열부백태		0.1	0.2	0.02	m ²	1	0.02	
11	21상	측벽부	균열(Cw=0.3mm미만)	0.2	2.0		2.00	m	1	2.00	
12	21상	측벽부	균열(Cw=0.3mm이상)	0.3	3.5		3.50	m	1	3.50	
13	21상	측벽부	균열(Cw=0.3mm이상)	0.3	3.0		3.00	m	1	3.00	
14											
15											
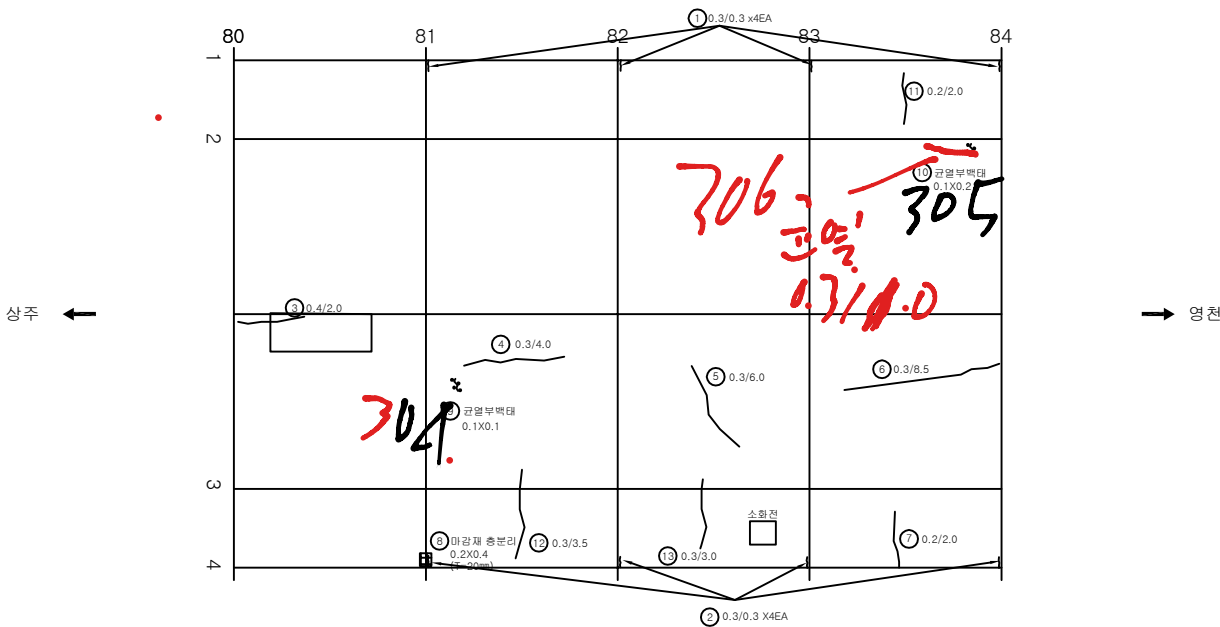

KEY PLAN

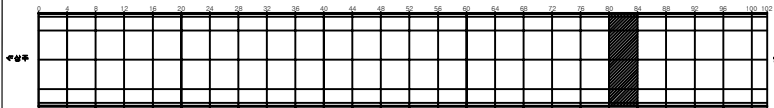


SECTION

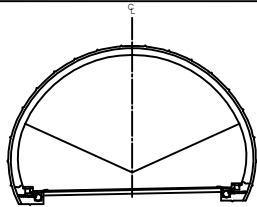


범 례	과 목	손상현황			발 주 처 상주영천고속도로(주)
		균열	마감재균열	재료분리	
	편지, 광물	바리, 파손	제수	영 회 명 상주영천고속도로 2024~2025년 시설물 안전점검 용역 (2025년 상반기 정기안전점검)	
	누수, 습윤부	보 대	회적물		
	철근노출	침하	열화	도 면 명 호령터널(영천방향) 외관조사사망도	
	부식	좌굴, 변형	기타	도면번호 046	

손 상 물 량 표


번호	발생 년도	부재	손상내용	손상현황							비 고
				폭 (mm)	길이 (m)	너비 (m)	손상 물량	단위	개소	총합 물량	
1	19하	측벽부	균열(Cw=0.3mm이상)	0.3	0.3		0.30	m	4	1.20	
2	19하	측벽부	균열(Cw=0.3mm이상)	0.3	0.3		0.30	m	4	1.20	
3	19하	측벽부	균열(Cw=0.3mm이상)	0.3	3.0		3.00	m	2	6.00	
4	19하	측벽부	균열(Cw=0.3mm이상)	0.3	2.5		2.50	m	1	2.50	
5	19하	천단부	균열(Cw=0.3mm미만)	0.2	3.0		3.00	m	1	3.00	
6	19하	측벽부	마감재 충분리		0.2	0.4	0.08	m ²	1	0.08	
7	19하	측벽부	마감재 충분리		0.2	0.4	0.08	m ²	1	0.08	
8	21상	측벽부	균열(Cw=0.3mm미만)	0.2	2.0		2.00	m	1	2.00	
9	21상	측벽부	균열(Cw=0.3mm미만)	0.2	2.0		2.00	m	1	2.00	
10	21상	측벽부	균열(Cw=0.3mm미만)	0.2	2.0		2.00	m	1	2.00	
11	21상	측벽부	균열(Cw=0.3mm미만)	0.2	2.0		2.00	m	1	2.00	
12											
13											
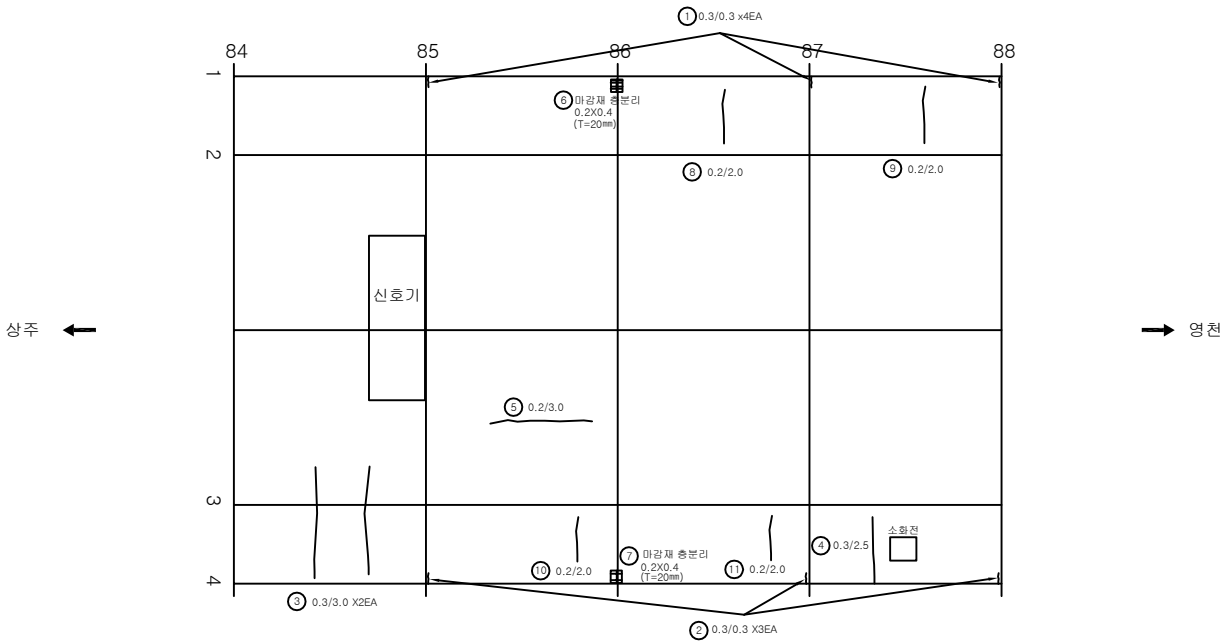

KEY PLAN

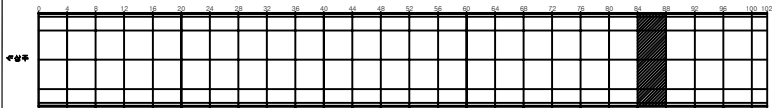

SECTION

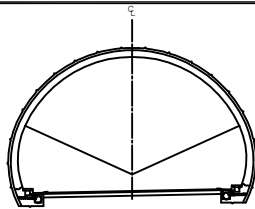


범례


	균열		망상균열		재료분리	발 주 처 상주영천고속도로(주)
	편치, 공동		박리, 파손		제수	용 역 명
	누수, 습윤부		보강		퇴적물	상주영천고속도로 2024~2025년 시설물 안전점검 총역 (2025년 상반기 정기안전점검)
	철근노출		침하		열화	도 면 명
	부식		좌굴, 변형		기타	도 면 번호

손상물량표


번호	발생년도	부재	손상내용	손상현황							비고
				폭(mm)	길이(m)	너비(m)	손상물량	단위	개소	총합물량	
1	19하	측벽부	균열(Cw=0.3mm이상)	0.3	0.3		0.30	m	4	1.20	
2	19하	측벽부	균열(Cw=0.3mm이상)	0.3	0.3		0.30	m	4	1.20	
3	19하	측벽부	균열(Cw=0.3mm미만)	0.2	2.0		2.00	m	2	4.00	
4	19하	측벽부	균열(Cw=0.3mm미만)	0.2	2.0		2.00	m	1	2.00	
5	19하	측벽부	균열(Cw=0.3mm미만)	0.2	2.0		2.00	m	1	2.00	
6	19하	측벽부	균열(Cw=0.3mm이상)	0.3	2.0		2.00	m	1	2.00	
7	19하	측벽부	균열(Cw=0.3mm이상)	0.3	2.0		2.00	m	1	2.00	
8	19하	천단부	균열(Cw=0.3mm이상)	0.3	2.0		2.00	m	1	2.00	
9	19하	측벽부	균열(Cw=0.3mm이상)	0.3	2.5		2.50	m	1	2.50	
10	20상	천단부	충분리		0.1	0.5	0.05	m ²	1	0.05	
11	21하	천단부	망상균열	0.2	5.0	2.0	10.00	m ²	1	10.00	
12											
13											
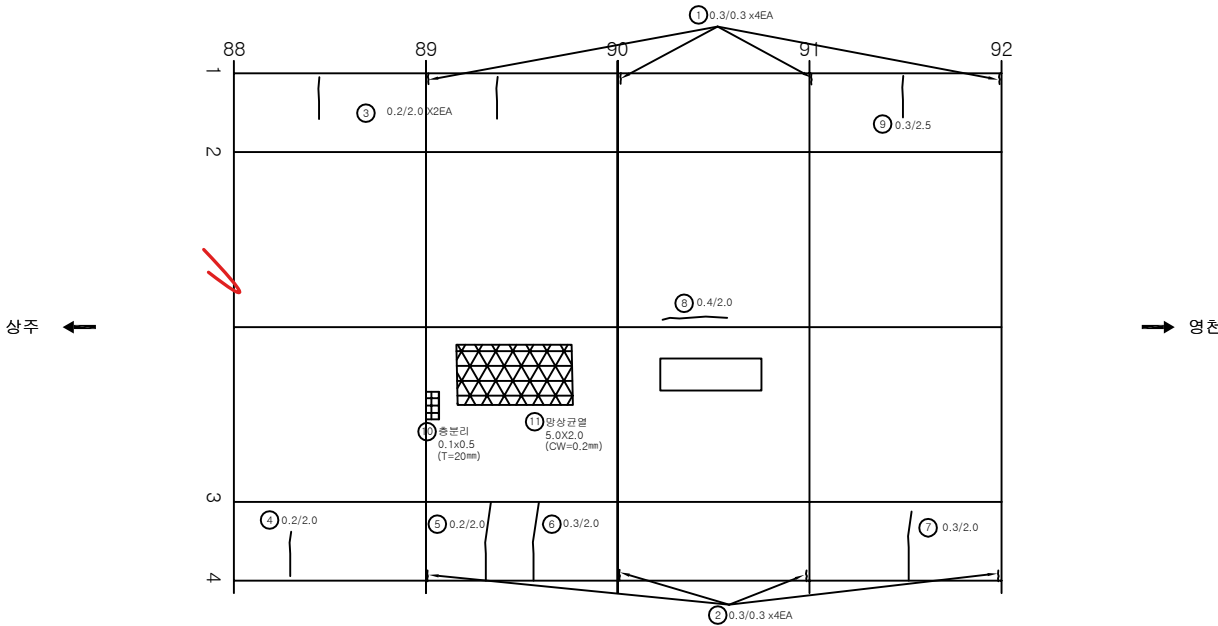

KEY PLAN

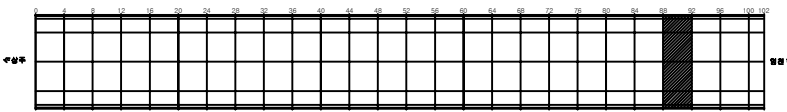

SECTION

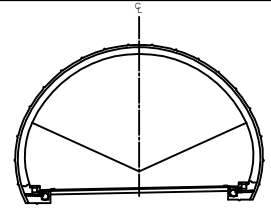


범례


균열	망상균열	재료분리	발 주 처 상주영천고속도로(주)
펀치, 충돌	박리, 파손	체수	용 역 명
누수, 습윤부	보 대	퇴적물	상주영천고속도로 2024~2025년 시설물 안전점검 총역 (2025년 상반기 정기안전점검)
활근노출	침 하	열 화	도 면 명
파 쇄	침투, 변형	기타	도 면 번호

손 상 물 량 표


번호	발생 년도	부재	손상내용	손상현황							비 고
				폭 (mm)	길이 (m)	너비 (m)	손상 물량	단위	개소	중합 물량	
1	19하	측벽부	균열(Cw=0.3mm이상)	0.3	0.3		0.30	m	4	1.20	
2	19하	측벽부	균열(Cw=0.3mm이상)	0.3	0.3		0.30	m	3	0.90	
3	19하	측벽부	균열(Cw=0.3mm미만)	0.2	2.0		2.00	m	1	2.00	
4	19하	측벽부	균열(Cw=0.3mm이상)	0.5	1.0		1.00	m	1	1.00	
5	19하	측벽부	균열(Cw=0.3mm이상)	0.3	2.5		2.50	m	1	2.50	
6	19하	천단부	충분리		0.1	0.2	0.02	m ²	1	0.02	
7	21상	측벽부	균열(Cw=0.3mm미만)	0.2	2.0		2.00	m	1	2.00	
8	21상	측벽부	균열(Cw=0.3mm미만)	0.2	2.0		2.00	m	1	2.00	
9	21하	측벽부	균열(Cw=0.3mm미만)	0.2	2.0		2.00	m	1	2.00	
10											
11											
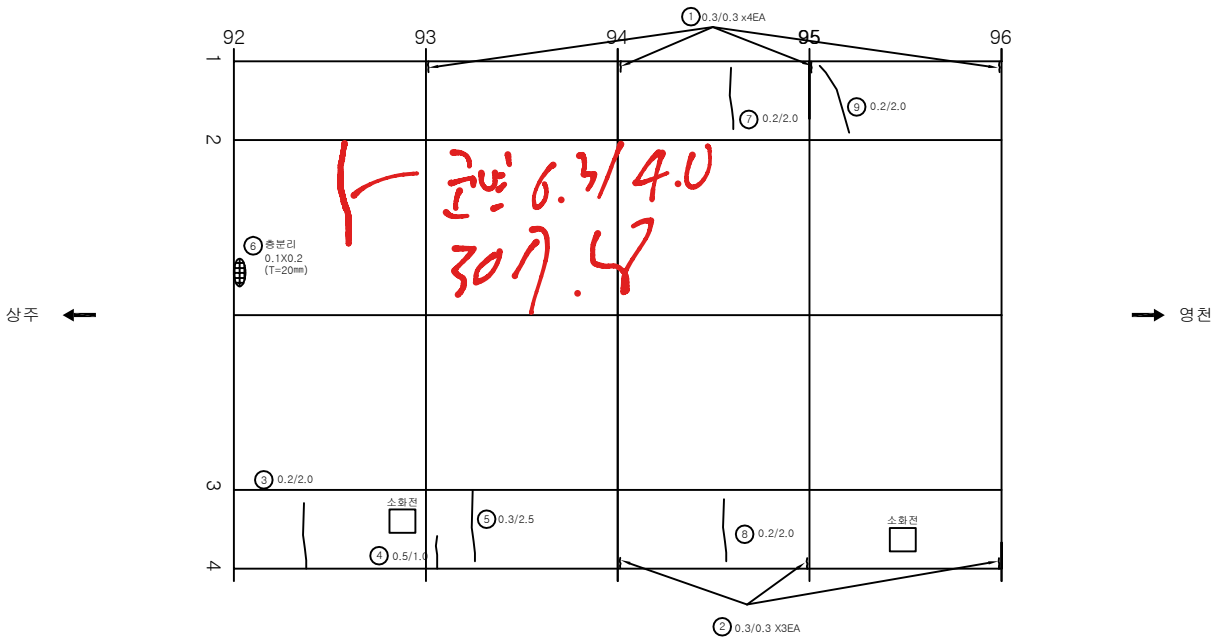

KEY PLAN

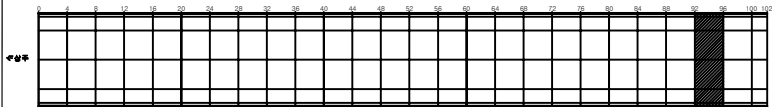

SECTION

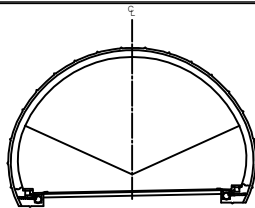


번호	발생 년도	부재	손상내용	손상현황							비 고
				폭 (mm)	길이 (m)	너비 (m)	손상 물량	단위	개소	중합 물량	
1	19하	측벽부	균열(Cw=0.3mm이상)	0.3	0.3		0.30	m	4	1.20	
2	19하	측벽부	균열(Cw=0.3mm이상)	0.3	0.3		0.30	m	3	0.90	
3	19하	측벽부	균열(Cw=0.3mm미만)	0.2	2.0		2.00	m	1	2.00	
4	19하	측벽부	균열(Cw=0.3mm이상)	0.5	1.0		1.00	m	1	1.00	
5	19하	측벽부	균열(Cw=0.3mm이상)	0.3	2.5		2.50	m	1	2.50	
6	19하	천단부	충분리		0.1	0.2	0.02	m ²	1	0.02	
7	21상	측벽부	균열(Cw=0.3mm미만)	0.2	2.0		2.00	m	1	2.00	
8	21상	측벽부	균열(Cw=0.3mm미만)	0.2	2.0		2.00	m	1	2.00	
9	21하	측벽부	균열(Cw=0.3mm미만)	0.2	2.0		2.00	m	1	2.00	
10											
11											
ID:호령터널(영천)-라이닝 Span No.97~100

손상물량표


번호	발생년도	부재	손상내용	손상현황							비고
				폭(mm)	길이(m)	너비(m)	손상물량	단위	개소	총합물량	
1	19하	측벽부	균열(Cw=0.3mm이상)	0.3	0.3		0.30	m	3	0.90	
2	19하	측벽부	균열(Cw=0.3mm이상)	0.3	0.3		0.30	m	3	0.90	
3	19하	측벽부	균열(Cw=0.3mm미만)	0.2	2.0		2.00	m	2	4.00	
4	19하	천단부	균열(Cw=0.3mm이상)	0.3	3.0		3.00	m	1	3.00	
5	19하	천단부	균열(Cw=0.3mm이상)	0.3	3.5		3.50	m	1	3.50	
6	21하	천단부	균열(Cw=0.3mm미만)	0.2	5.0		5.00	m	1	5.00	
7	23하	측벽부	망상균열	0.2	2.0	8.0	16.00	m ²	1	16.00	
8	23하	측벽부	균열(Cw=0.3mm이상)	0.3	2.0		2.00	m	1	2.00	
9											
10											
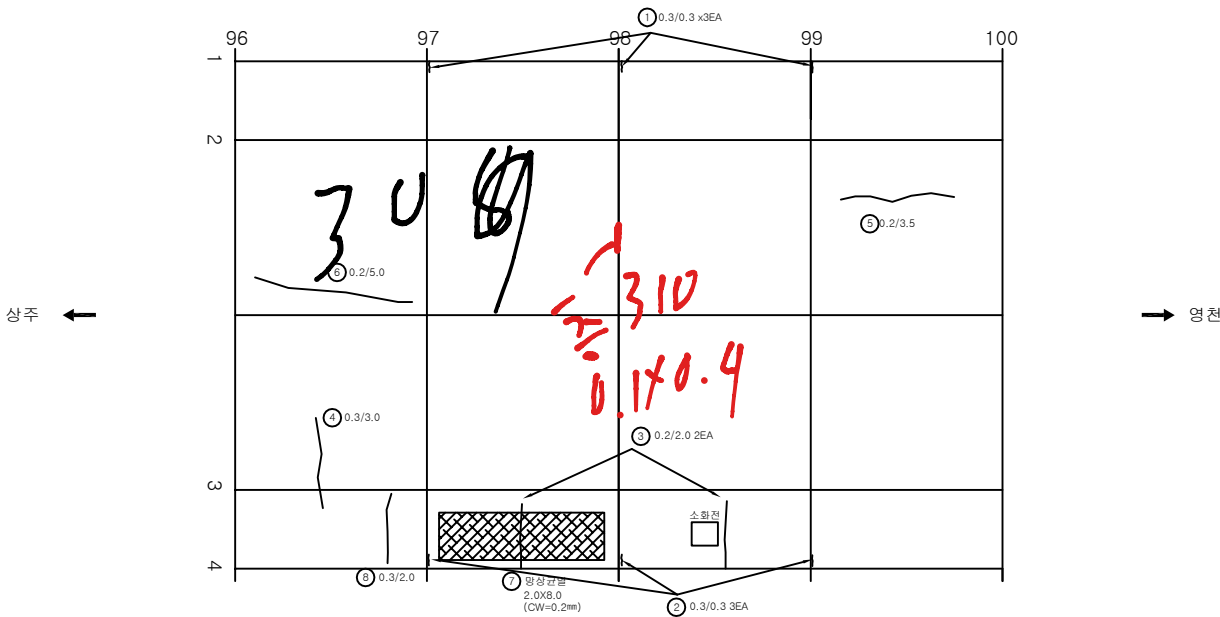

KEY PLAN

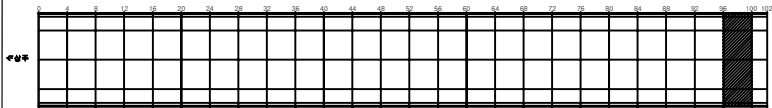


SECTION

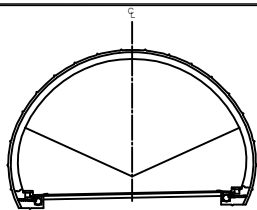


편 례	균열	망상균열	재로분리	발 주 처 상주영천고속도로(주)
	펀치, 충돌	박리, 파손	침하	용 역 명
	누수, 습윤부	부식	변형	상주영천고속도로 2024~2025년 시설물 안전점검 총역 (2025년 상반기 정기안전점검)
	이격, 변위	침하	변형	도 면 명 호령터널(영천방향) 외관조사망도
	이격, 변위	침하	변형	도 면 번호 050

손상물량표


번호	발생 년도	부재	손상내용	손상현황							비고
				폭 (mm)	길이 (m)	너비 (m)	손상 물량	단위	개소	종합 물량	
1	19하	천단부	균열부백태		0.2	0.5	0.10	m ²	2	0.20	
2	20상	측벽부	누수흔적		2.5	0.4	1.00	m ²	1	1.00	
3	20상	측벽부	누수흔적		2.5	0.4	1.00	m ²	1	1.00	
4	21하	천단부	균열부백태		0.2	0.5	0.10	m ²	2	0.20	
5											
6											
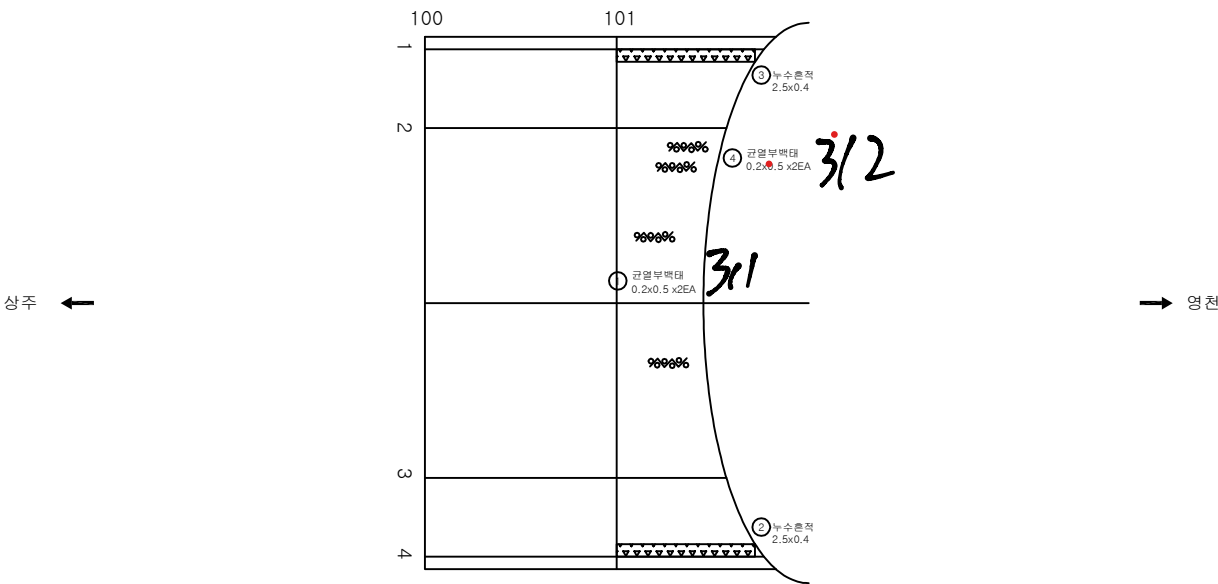

KEY PLAN

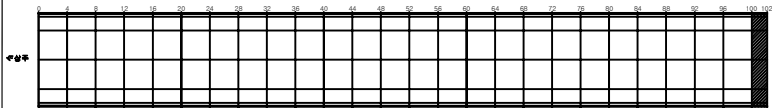

SECTION

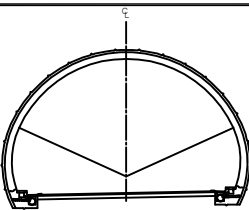

REMARK


구멍	망상균열	재료분리	발주처 상주영천고속도로(주)
편치, 공동	박리, 파손	제수	용역명 상주영천고속도로 2024~2025년 시설물 안전점검 용역 (2025년 상반기 정기안전점검)
누수, 습윤부	표면	회절물	도면명 호령터널(영천방향) 외관조사망도
철근노출	침하	열화	도면번호 051
부식	좌굴, 변형	기타	

개 문

ID:효령터널(영천)- 갯문(진입부)


손상물량표

253 ~ 267

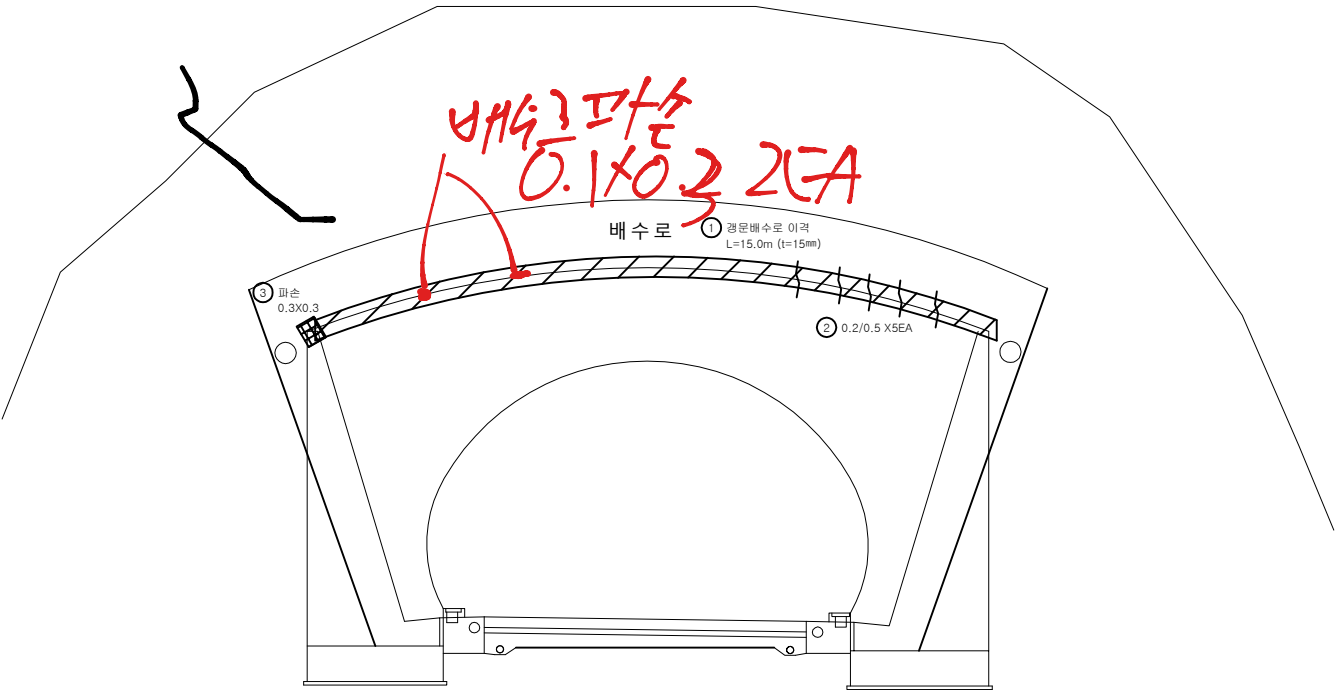


번호	발생년도	부재	손상내용	손상현황						비고
				폭(mm)	길이(m)	너비(m)	손상물량	단위	개소	종합물량
1	21하	배수시설	배수로 이격		5.0		5.00	m	1	5.00 (t=15mm)
2	21하	배수시설	균열(Cw=0.3mm미만)	0.2	0.5		0.50	m	5	2.50
3	23하	배수시설	파손		0.3	0.3	0.09	m²	1	0.09
4										
5										
KEY PLAN

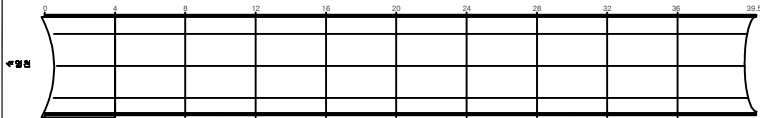

SECTION

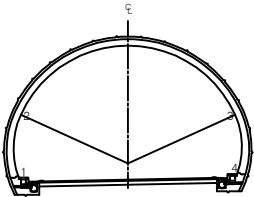

범례

균열	망상균열	재료분리	발주처 상주영천고속도로(주)
편치, 공동	박리, 파손	제수	용역명 상주영천고속도로 2024~2025년 시설물 안전점검 용역 (2025년 상반기 정기안전점검)
누수, 습윤	변위	부식	도면명 효령터널(영천방향) 외관조사망도
침하	침하	기타	도면번호 052


ID:효령터널(영천)- 갭문(진출부)

손상물량표

313 ~ 326

영천 방향

상주 방향

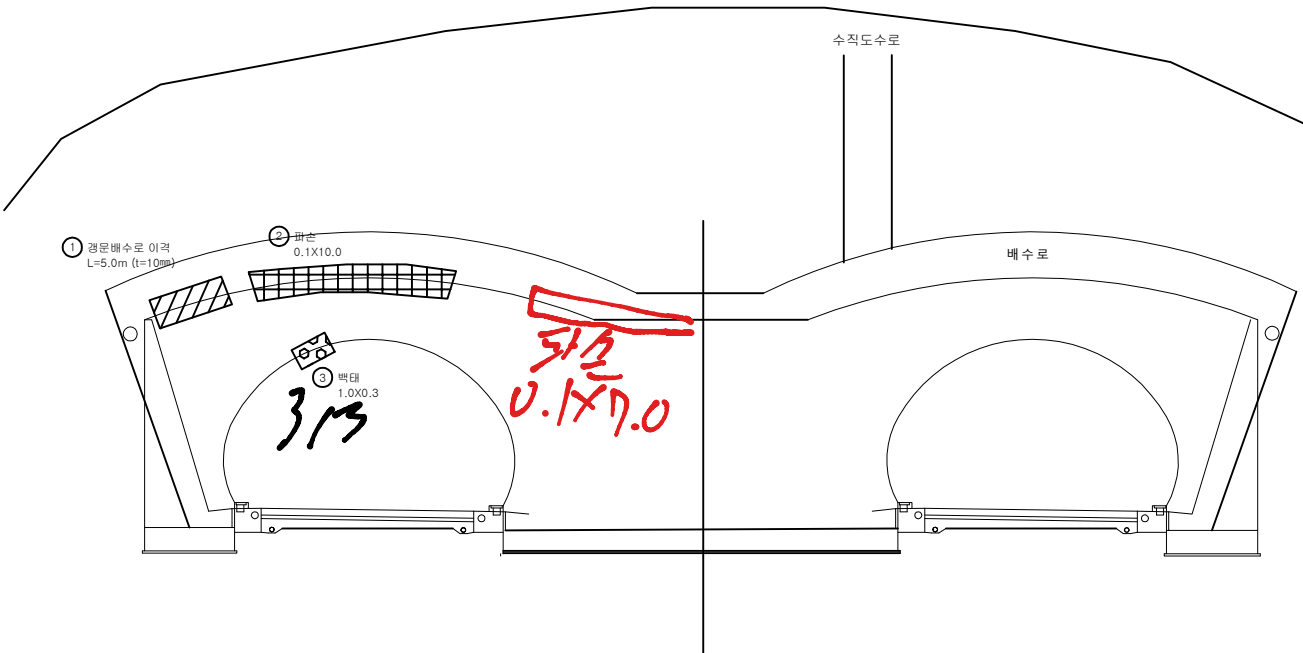


번호	발생 년도	부재	손상내용	손상현황							비고
				폭 (mm)	길이 (m)	너비 (m)	손상 물량	단위	개소	종합 물량	
1	21하	배수시설	배수로 이격		5.0		5.00	m	1	5.00	25'상 보수
2	21하	배수시설	파손		0.1	10.0	1.00	m ²	1	1.00	
3	21하	경문(진출)	벽태		1.0	0.3	0.30	m ²	1	0.30	
4											
5											
KEY PLAN



SECTION

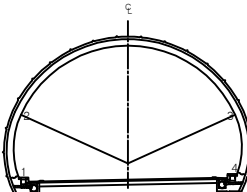

범례

균열	망상균열	재료분리	발주처 상주영천고속도로(주)
편치, 공동	박리, 파손	제수	용역명 상주영천고속도로 2024~2025년 시설물 안전점검 용역 (2025년 상반기 정기안전점검)
누수, 습윤부	파괴	퇴적물	도면명 효령터널(영천방향) 외관조사망도
침하	침하	열화	도면번호 053
부식	좌굴, 변형	기타	

