

상주영천고속도로 2024~2025년 시설물 안전점검 용역
(2025년 상반기 정기안전점검)

외 관 조 사 망 도

효령터널(영천방향)


2025.04

(주)명성엔지니어링


포 장 부 & 공 동 구

손상물량표


번호	발생 년도	부재	손상내용	손상현황							비고
				폭 (mm)	길이 (m)	너비 (m)	손상 물량	단위	개소	종합 물량	
1	19하	포장	채수층적		0.5	1.0	0.50	m ²	1	0.50	
2	19하	포장	포장 균열		0.5		0.50	m	1	0.50	
3	20상	포장	포장 박리		0.2	2.0	0.40	m ²	1	0.40	
4	20상	포장	포장 박리		0.3	0.1	0.03	m ²	1	0.03	
5	20상	포장	포장 표면불량		4.0	9.0	36.00	m ²	1	36.00	
6	20상	포장	포장 표면불량		4.0	9.0	36.00	m ²	1	36.00	
7	20상	포장	포장 표면불량		4.0	9.0	36.00	m ²	1	36.00	
8	20상	포장	포장 표면불량		4.0	9.0	36.00	m ²	1	36.00	
9	20상	포장	포장 균열		1.0		1.00	m	1	1.00	
10	20상	포장	포장 균열		1.0		1.00	m	1	1.00	
11	20상	공동구	공동구 덮개파손				1.00	EA	1	1.00	
12	20상	공동구	공동구 균열	0.2	0.5		0.50	m	1	0.50	
13											
14											
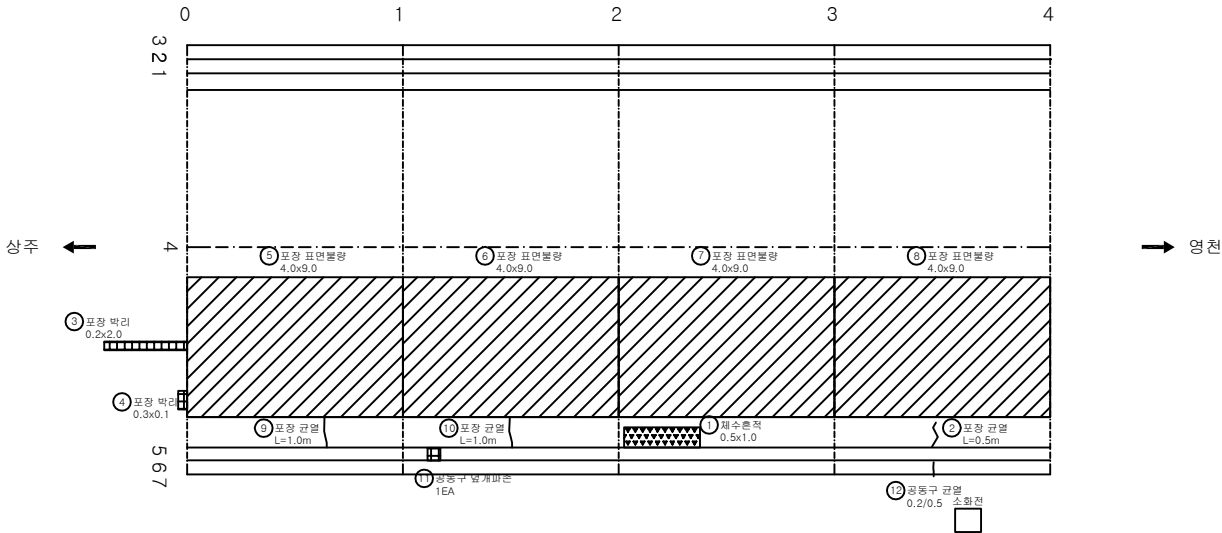

KEY PLAN

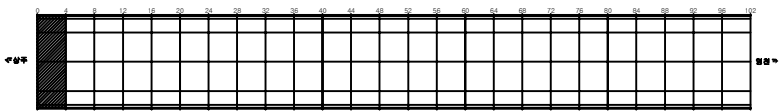

SECTION

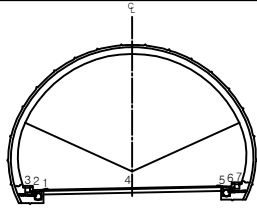


범례


균열	망상균열	재료분리	발 주 처 상주영천고속도로(주)
편치, 광물	박리, 파손	채수	용 역 명
누수, 습윤부	침하	변형	상주영천고속도로 2024~2025년 시설물 안전점검 총역 (2025년 상반기 정기안전점검)
도로면	도로면	도로면	도 면 명
도로면	도로면	도로면	효령터널(영천방향) 외관조사망도
도로면	도로면	도로면	도 면 번호
도로면	도로면	도로면	001

손상물량표


번호	발생 년도	부재	손상내용	손상현황							비고
				폭 (mm)	길이 (m)	너비 (m)	손상 물량	단위	개소	종합 물량	
1	19하	배수시설	이물질 퇴적				1.00	EA	2	2.00	
2	20상	포장	포장 표면불량		4.0	9.0	36.00	m²	1	36.00	
3	20상	포장	포장 표면불량		4.0	9.0	36.00	m²	1	36.00	
4	20상	포장	포장 표면불량		4.0	9.0	36.00	m²	1	36.00	
5	20상	포장	포장 표면불량		4.0	9.0	36.00	m²	1	36.00	
6	20상	포장	포장 균열		1.0		1.00	m	1	1.00	
7	20상	포장	포장 균열		1.0		1.00	m	1	1.00	
8	19하	공동구	공동구 덮개박리				1.00	EA	1	1.00	
9	20상	공동구	공동구 균열	0.2	0.5		0.50	m	2	1.00	
10	20상	공동구	공동구 균열	0.2	0.5		0.50	m	1	0.50	
11											
12											
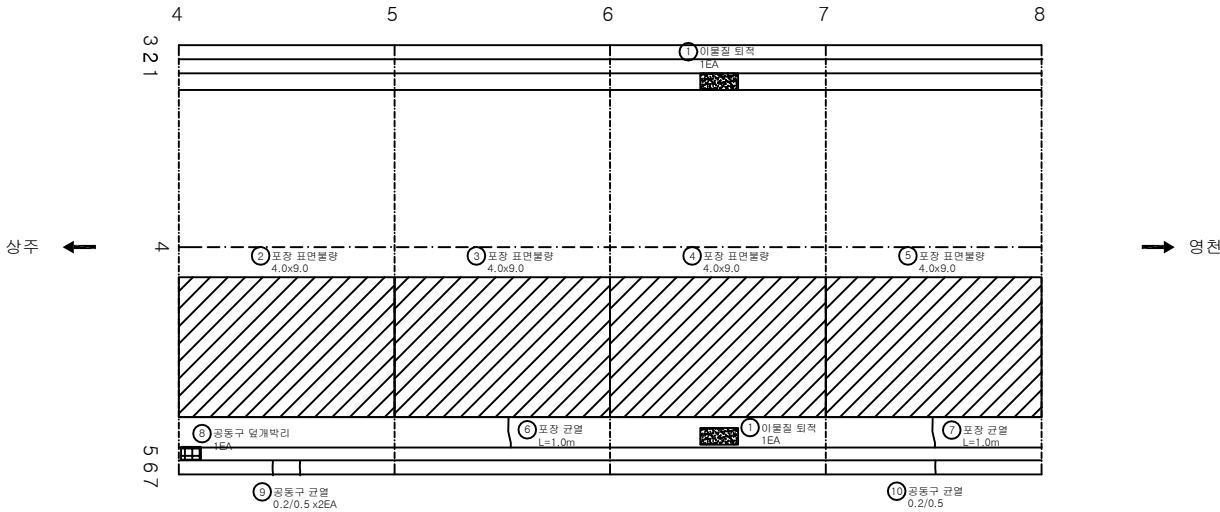

KEY PLAN

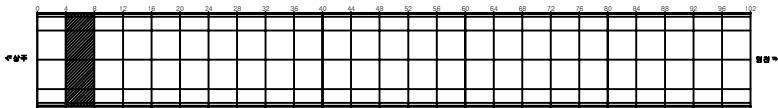

SECTION

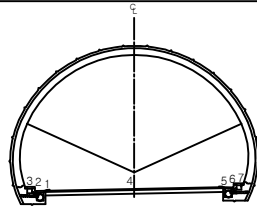


범례


관 열	망상균열	재료분리	발 주 처 상주영천고속도로(주)
편치, 공동	바리, 파손	제수	용 역 명
누수, 습윤부	표면	퇴적물	상주영천고속도로 2024~2025년 시설물 안전점검 총역 (2025년 상반기 정기안전점검)
철근노출	침하	열화	도 면 명
부식	좌굴, 변형	기타	효령터널(영천방향) 외관조사망도
			도 면 번호
			002

손상물량표


번호	발생 년도	부재	손상내용	손상현황							비고
				폭 (mm)	길이 (m)	너비 (m)	손상 물량	단위	개소	종합 물량	
1	19하	포장	포장 망상균열		1.0	3.0	3.00	m ²	1	3.00	
2	19하	포장	포장 망상균열		3.0	5.0	15.00	m ²	1	15.00	
3	20상	포장	포장 표면불량		4.0	9.0	36.00	m ²	1	36.00	
4	20상	포장	포장 표면불량		4.0	9.0	36.00	m ²	1	36.00	
5	20상	포장	포장 표면불량		4.0	9.0	36.00	m ²	1	36.00	
6	20상	포장	포장 표면불량		4.0	9.0	36.00	m ²	1	36.00	
7	20상	포장	포장 균열		1.0		1.00	m	1	1.00	
8											
9											
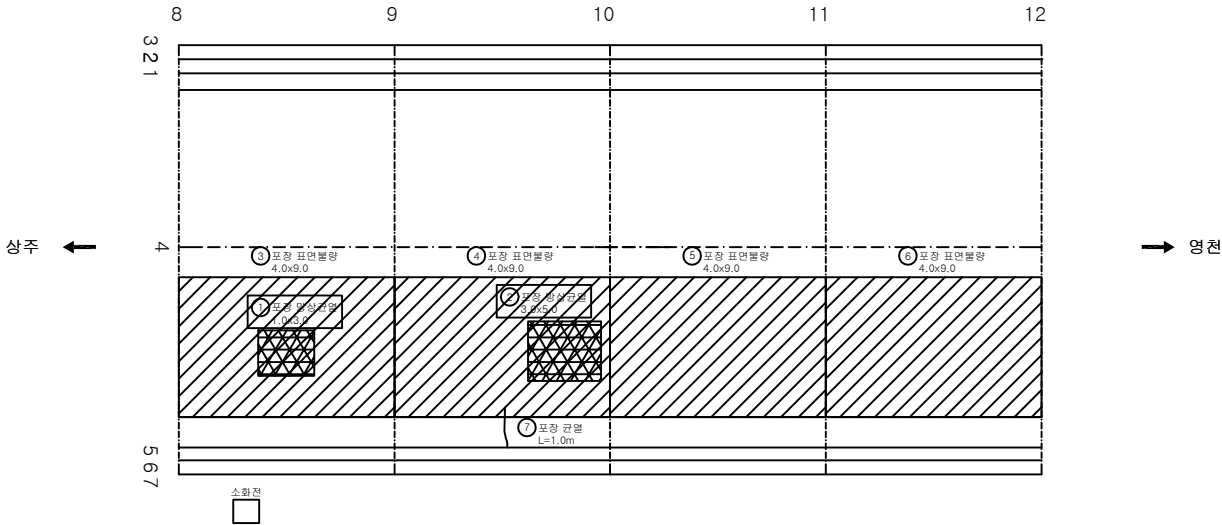

KEY PLAN

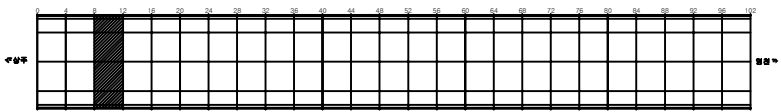

SECTION

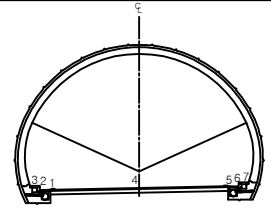


전


관 열	망상균열	재료분리	발 주 처 상주영천고속도로(주)
편치, 공동	박리, 파손	제수	용 역 명
누수, 습윤부	표면 균열	회적물	상주영천고속도로 2024~2025년 시설물 안전점검 용역 (2025년 상반기 정기안전점검)
철근 노출	침하	열화	도 면 명
부식	좌굴, 변형	기타	효령터널(영천방향) 외관조사망도
			도 면 번호
			003

손상물량표


번호	발생년도	부재	손상내용	손상현황							비고
				폭(mm)	길이(m)	너비(m)	손상물량	단위	개소	종합물량	
1	19하	포장	포장 균열		0.5		0.50	m	1	0.50	
2	19하	포장	포장 망상균열		2.0	3.0	6.00	m ²	1	6.00	
3	20상	포장	포장 표면불량		4.0	9.0	36.00	m ²	1	36.00	
4	20상	포장	포장 표면불량		4.0	9.0	36.00	m ²	1	36.00	
5	20상	포장	포장 표면불량		4.0	9.0	36.00	m ²	1	36.00	
6	20상	포장	포장 표면불량		4.0	9.0	36.00	m ²	1	36.00	
7	20상	포장	포장 균열		1.0		1.00	m	1	1.00	
8	20상	포장	포장 균열		1.0		1.00	m	1	1.00	
9	20상	공동구	공동구 덮개파손				1.00	EA	3	3.00	
10	20상	공동구	공동구 균열	0.2	0.5		0.50	m	2	1.00	
11											
12											
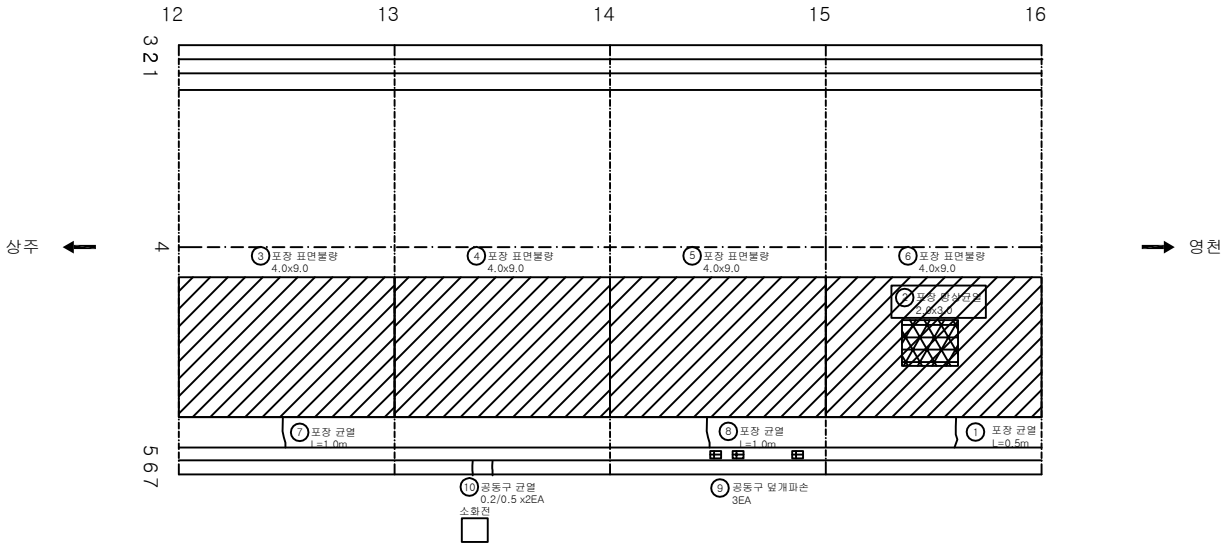

KEY PLAN

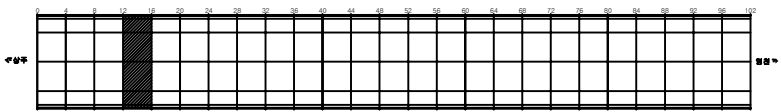


SECTION

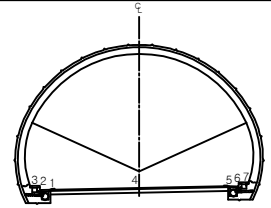


편 례		균열		망상균열		재보강	발주처 상주영천고속도로(주)
		편치, 공동		바리, 파손		제수	용역명 상주영천고속도로 2024~2025년 시설물 안전점검 용역 (2025년 상반기 정기안전점검)
		누수, 습윤부		배수		배수	도면명 효령터널(영천방향) 외관조사도
		배수		배수		배수	도면번호 004

손상물량표


번호	발생년도	부재	손상내용	손상현황							비고
				폭(mm)	길이(m)	너비(m)	손상물량	단위	개소	총합물량	
1	19하	포장	포장 파손		0.1	14.00	1.40	m ²	1	1.40	
2	20상	포장	포장 표면불량		4.0	9.0	36.00	m ²	1	36.00	
3	20상	포장	포장 표면불량		4.0	9.0	36.00	m ²	1	36.00	
4	20상	포장	포장 표면불량		4.0	9.0	36.00	m ²	1	36.00	
5	20상	포장	포장 표면불량		4.0	9.0	36.00	m ²	1	36.00	
6	20상	공동구	공동구 균열	0.2	0.5		0.50	m	1	0.50	
7	20상	공동구	공동구 균열	0.3	0.5		0.50	m	1	0.50	
8	20상	공동구	공동구 덮개파손				1.00	EA	1	1.00	
9	20상	공동구	공동구 균열	0.2	0.5		0.50	m	1	0.50	
10	20상	공동구	공동구 덮개파손				1.00	EA	1	1.00	
11	21하	포장	포장 균열		0.5		0.50	m	1	0.50	
12	21하	공동구	공동구 균열	0.3	0.5		0.50	m	1	0.50	
13	22하	공동구	공동구 표지판전도				1.00	EA	1	1.00	
14											
15											
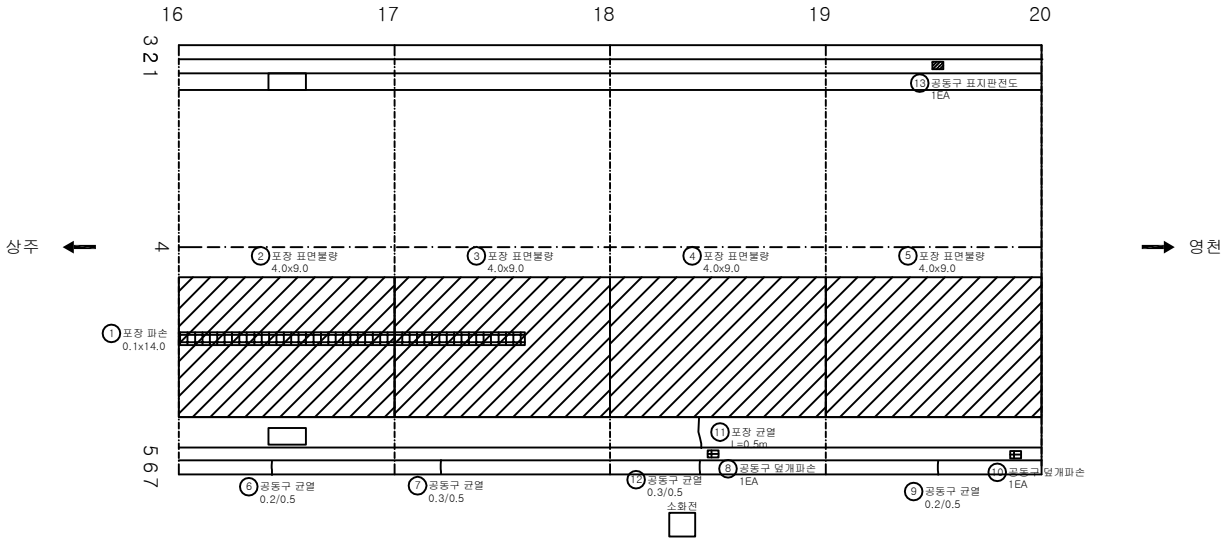

KEY PLAN

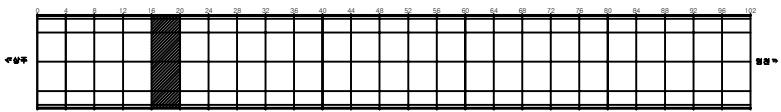

SECTION

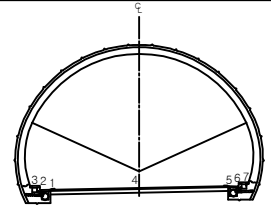


범례


	균열		망상균열		재료분리	발주처	상주영천고속도로(주)
	편치, 광물		바라, 파손		제수	용역명	상주영천고속도로 2024~2025년 시설물 안전점검 용역 (2025년 상반기 정기안전점검)
	누수, 습윤부		바라, 파손		회적물	도면명	효령터널(영천방향) 외관조사망도
	침하, 누출		바라, 파손		열화	도면번호	005
	부식		바라, 파손		기타		

손상물량표


번호	발생 년도	부재	손상내용	손상현황							비고
				폭 (mm)	길이 (m)	너비 (m)	손상 물량	단위	개소	총합 물량	
1	19하	배수시설	이물질 퇴적				1.00	EA	2	2.00	
2	19하	포장	포장 파손		0.1	0.3	0.03	m ²	1	0.03	
3	19하	포장	포장 파손		0.1	1.0	0.10	m ²	1	0.10	
4	20상	포장	포장 표면불량		9.0	10.0	90.00	m ²	1	90.00	
5	20상	포장	포장 표면불량		4.0	9.0	36.00	m ²	1	36.00	
6	20상	포장	포장 표면불량		4.0	9.0	36.00	m ²	1	36.00	
7	20상	포장	포장 표면불량		4.0	9.0	36.00	m ²	1	36.00	
8	20상	공동구	공동구 파손		0.5	0.2	0.10	m ²	1	0.10	
9	20상	공동구	공동구 균열	0.2	0.5		0.50	m	1	0.50	
10	20상	공동구	공동구 균열	0.2	0.5		0.50	m	1	0.50	
11	20상	공동구	공동구 균열	0.2	0.5		0.50	m	2	1.00	
12											
13											
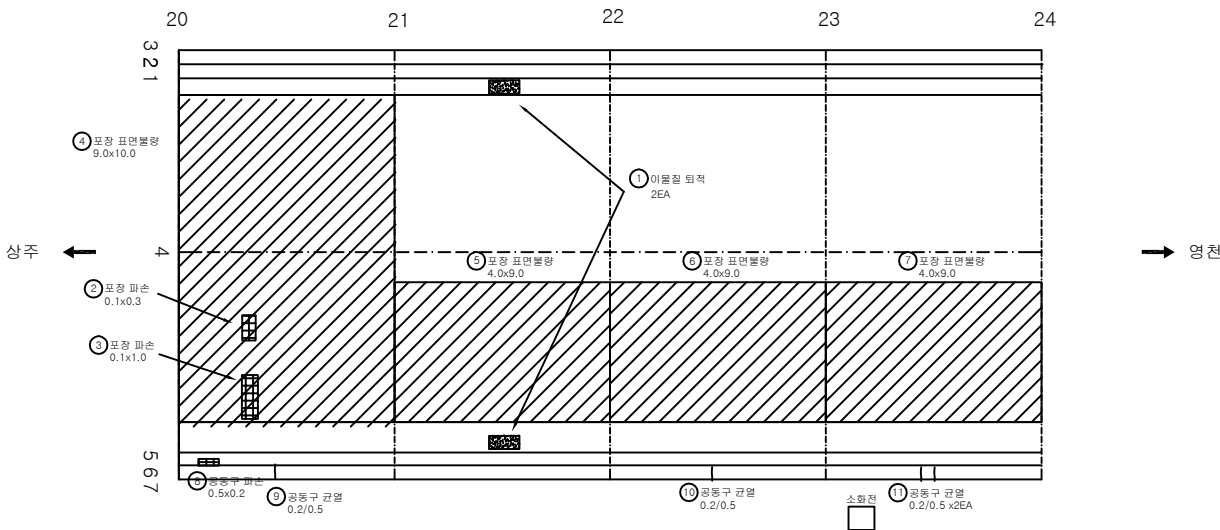

KEY PLAN

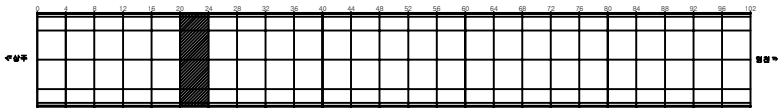

SECTION

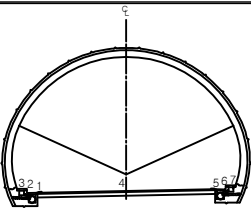


범례


균열	망상균열	재료분리	발 주 처 상주영천고속도로(주)
편치, 공동	박리, 파손	제수	용 역 명 상주영천고속도로 2024~2025년 시설물 안전점검 용역 (2025년 상반기 정기안전점검)
누수, 습윤부	보이드	퇴적물	도 면 명 효령터널(영천방향) 외관조사사망도
철근노출	침하	열화	도 면 번호 006
부식	좌굴, 변형	기타	

손상물량표


번호	발생년도	부재	손상내용	손상현황							비고
				폭 (mm)	길이 (m)	너비 (m)	손상 물량	단위	개소	중합 물량	
1	19하	배수시설	이물질 퇴적				1.00	EA	2	2.00	
2	20상	포장	포장 표면불량		4.0	9.0	36.00	m²	1	36.00	
3	20상	포장	포장 표면불량		4.0	9.0	36.00	m²	1	36.00	
4	20상	포장	포장 표면불량		4.0	9.0	36.00	m²	1	36.00	
5	20상	포장	포장 표면불량		4.0	9.0	36.00	m²	1	36.00	
6	20상	포장	포장 균열		1.0		1.00	m	1	1.00	
7	20상	포장	포장 균열		1.0		1.00	m	2	2.00	
8	20상	공동구	공동구 균열	0.2	0.5		0.50	m	3	1.50	
9	20상	공동구	공동구 균열	0.2	0.5		0.50	m	1	0.50	
10	20상	공동구	공동구 균열	0.3	0.5		0.50	m	1	0.50	
11	20상	공동구	공동구 균열	0.3	0.5		0.50	m	3	1.50	
12	20상	공동구	공동구 덮개파손				1.00	EA	1	1.00	
13											
14											
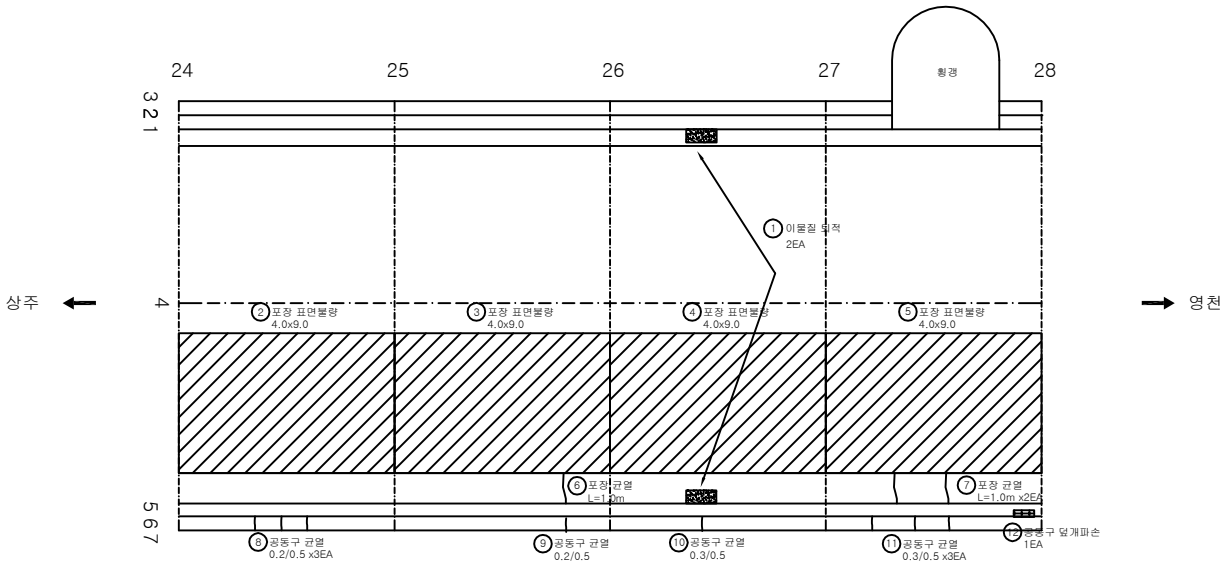

KEY PLAN

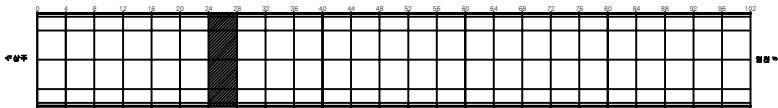

SECTION

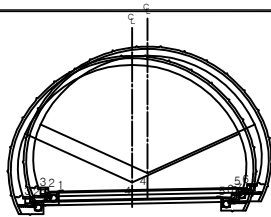


LEGEND

구멍	망상균열	재료분리
편치, 공동	바라, 파손	제수
누수, 습윤부	표면	퇴적물
철근노출	침하	열화
부식	좌굴, 변형	기타


발주처	상주영천고속도로(주)
용역명	상주영천고속도로 2024~2025년 시설물 안전점검 용역 (2025년 상반기 정기안전점검)
도면명	효령터널(영천방향) 외관조사망도
도면번호	007

손상물량표


번호	발생 년도	부재	손상내용	손상현황							비고
				폭 (mm)	길이 (m)	너비 (m)	손상 물량	단위	개소	종합 물량	
1	20상	포장	포장 균열		1.0		1.00	m	1	1.00	
2	20상	포장	포장 표면불량		4.0	9.0	36.00	m ²	1	36.00	
3	20상	포장	포장 표면불량		4.0	9.0	36.00	m ²	1	36.00	
4	20상	포장	포장 표면불량		4.0	9.0	36.00	m ²	1	36.00	
5	20상	포장	포장 표면불량		4.0	9.0	36.00	m ²	1	36.00	
6											
7											
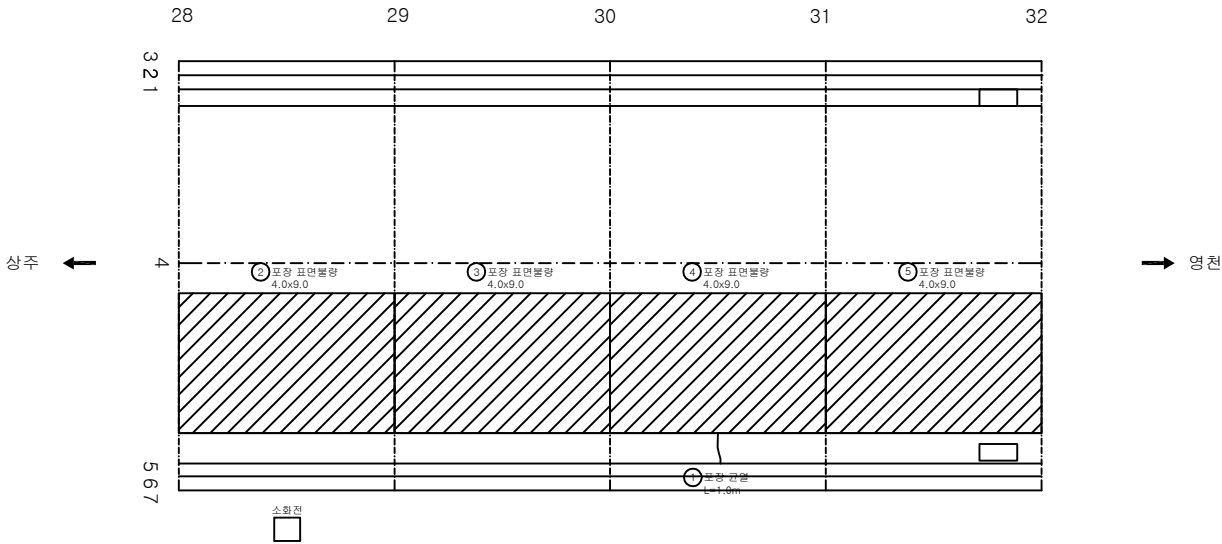

KEY PLAN

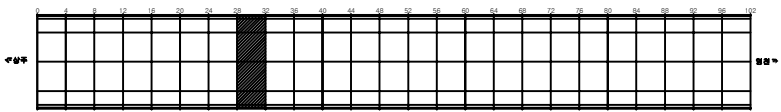

SECTION

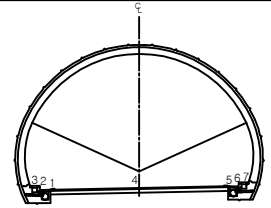


범례


	균열		망상균열		재료분리	발주처	상주영천고속도로(주)
	편치, 공동		박리, 파손		제수	용역명	상주영천고속도로 2024~2025년 시설물 안전점검 용역 (2025년 상반기 정기안전점검)
	누수, 습윤부		침하		변형	도면명	효령터널(영천방향) 외관조사망도
	도로면		포장		기타	도면번호	008

손상물량표


번호	발생년도	부재	손상내용	손상현황							비고
				폭(mm)	길이(m)	너비(m)	손상물량	단위	개소	종합물량	
1	19하	포장	포장 균열		1.0		1.00	m	1	1.00	
2	20상	포장	포장 표면불량		4.0	9.0	36.00	m ²	1	36.00	
3	20상	포장	포장 표면불량		4.0	9.0	36.00	m ²	1	36.00	
4	20상	포장	포장 표면불량		4.0	9.0	36.00	m ²	1	36.00	
5	20상	포장	포장 표면불량		4.0	9.0	36.00	m ²	1	36.00	
6	20상	포장	포장 박리	0.2	0.2	0.04	m ²	m ²	1	0.04	
7											
8											
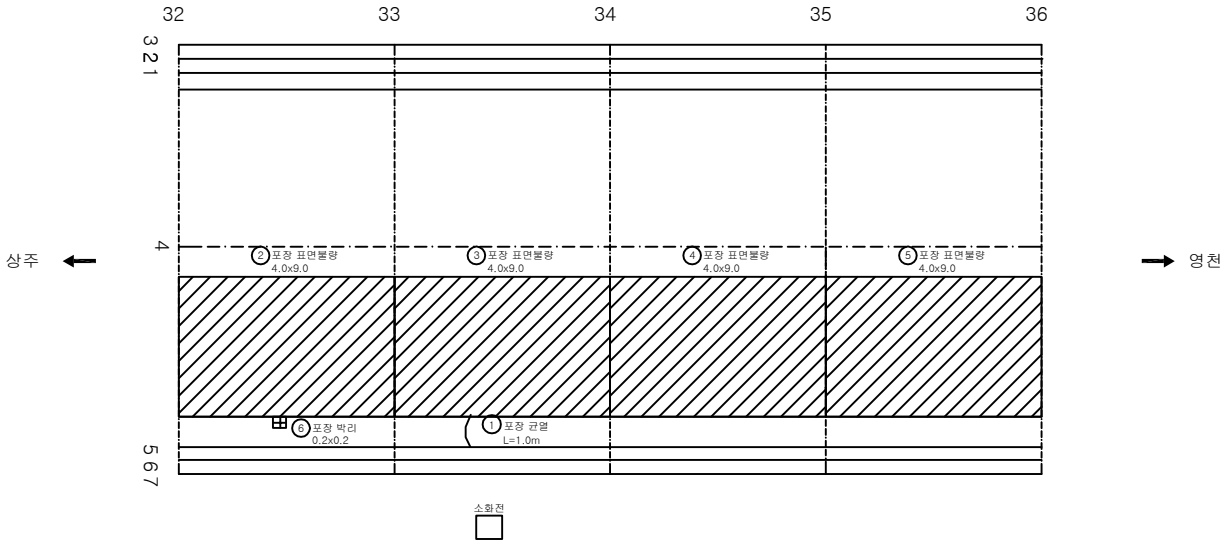

KEY PLAN

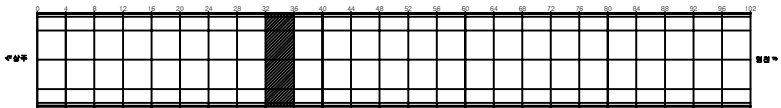

SECTION

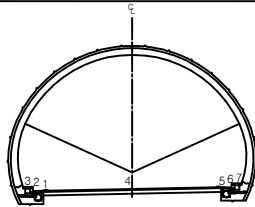


범례


	균열		망상균열		재보강리	발주처	상주영천고속도로(주)
	편치, 공동		박리, 파손		제수	용역명	상주영천고속도로 2024~2025년 시설물 안전점검 용역 (2025년 상반기 정기안전점검)
	누수, 습윤부		표면		회복물	도면명	효령터널(영천방향) 외관조사망도
	철근노출		침하		열화	도면번호	009
	부식		좌굴, 변형		기타		

손상물량표


번호	발생 년도	부재	손상내용	손상현황							비 고
				폭 (mm)	길이 (m)	너비 (m)	손상 물량	단위	개소	총합 물량	
1	19하	배수시설	이물질 퇴적				1.00	EA	2	2.00	
2	19하	포장	포장 파손		0.1	6.0	0.60	m²	1	0.60	
3	20상	포장	포장 표면불량		4.0	9.0	36.00	m²	1	36.00	
4	20상	포장	포장 표면불량		4.0	9.0	36.00	m²	1	36.00	
5	20상	포장	포장 표면불량		4.0	9.0	36.00	m²	1	36.00	
6	20상	포장	포장 표면불량		4.0	9.0	36.00	m²	1	36.00	
7	20상	포장	포장 균열		1.0		1.00	m	1	1.00	
8	20상	공동구	공동구 균열	0.5	0.5		0.50	m	1	0.50	
9	20상	공동구	공동구 균열	0.2	0.5		0.50	m	2	1.00	
10	23하	포장	포장 균열		4.0		4.00	m	1	4.00	
11											
12											
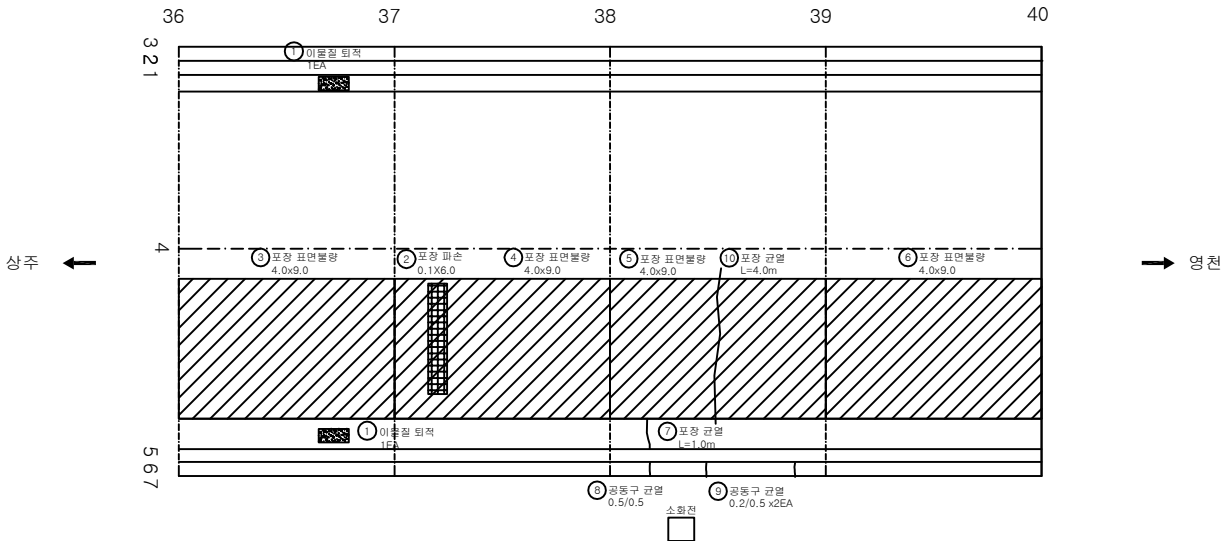

KEY PLAN

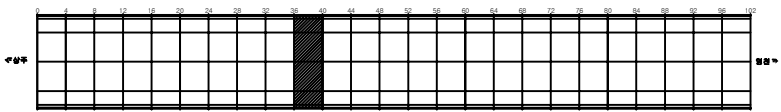

SECTION

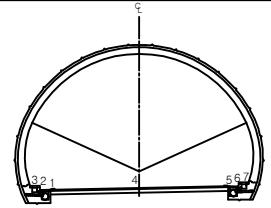


범례


	균열		망상균열		재료분리	발주처	상주영천고속도로(주)
	편치, 공동		바라, 파손		제수	용역명	상주영천고속도로 2024~2025년 시설물 안전점검 용역 (2025년 상반기 정기안전점검)
	누수, 습윤부		포면		퇴적물	도면명	효령터널(영천방향) 외관조사망도
	철근노출		침하		열화	도면번호	010
	부식		부식, 변형		기타		

손상물량표


번호	발생년도	부재	손상내용	손상현황							비고
				폭 (mm)	길이 (m)	너비 (m)	손상 물량	단위	개소	종합 물량	
1	19하	배수시설	이물질 퇴적				1.00	EA	2	2.00	
2	20상	포장	포장 표면불량		4.0	9.0	36.00	m²	1	36.00	
3	20상	포장	포장 표면불량		4.0	9.0	36.00	m²	1	36.00	
4	20상	포장	포장 표면불량		4.0	9.0	36.00	m²	1	36.00	
5	20상	포장	포장 표면불량		4.0	9.0	36.00	m²	1	36.00	
6	20상	포장	포장 파손	0.2	0.4		0.08	m²	1	0.08	
7	20상	포장	포장 균열		1.0		1.00	m	1	1.00	
8	23하	포장	포장 균열		4.0		4.00	m	1	4.00	
9	23하	포장	포장 균열		4.0		4.00	m	1	4.00	
10	23하	포장	포장 균열		4.0		4.00	m	1	4.00	
11											
12											
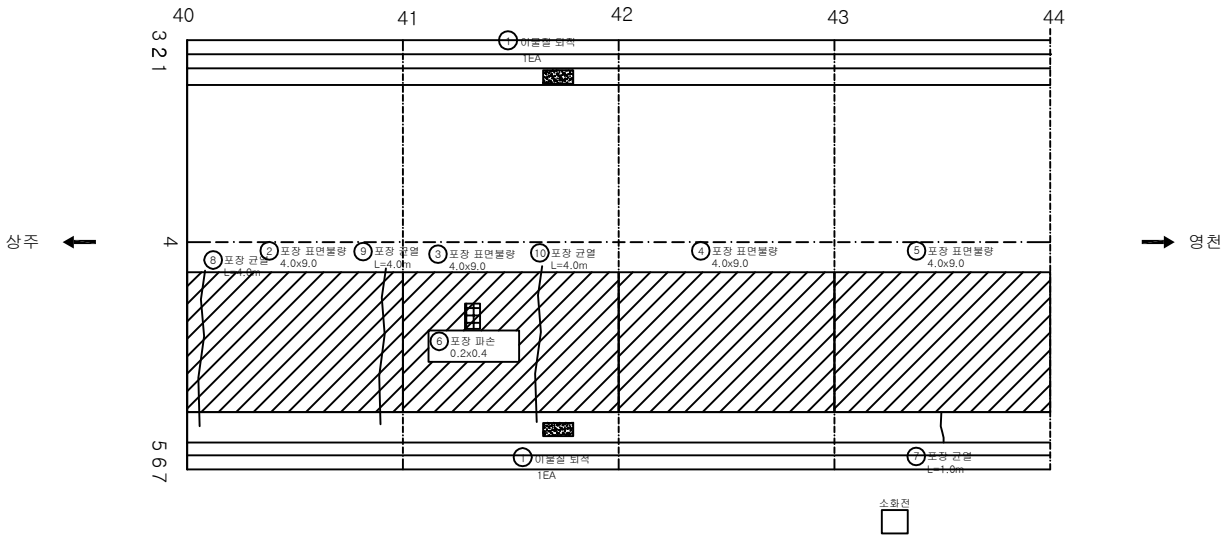

KEY PLAN

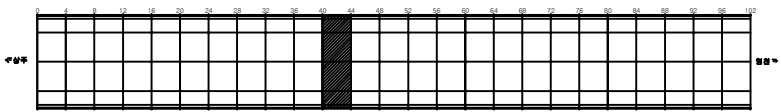

SECTION

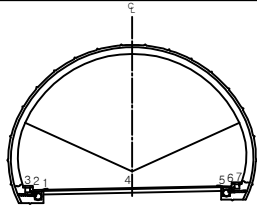


범례


	균열		망상균열		재료분리	발주처 상주영천고속도로(주)
	편치, 공동		박리, 파손		제수	용역명 상주영천고속도로 2024~2025년 시설물 안전점검 용역 (2025년 상반기 정기안전점검)
	누수, 습윤부		침하		퇴적물	도면명 효령터널(영천방향) 외관조사망도
	도로면		경사변형		기타	도면번호 011

손상물량표


번호	발생년도	부재	손상내용	손상현황							비고
				폭(mm)	길이(m)	너비(m)	손상물량	단위	개소	총합물량	
1	20상	포장	포장 균열		1.0		1.00	m	1	1.00	
2	20상	포장	포장 표면불량		4.0	9.0	36.00	m ²	1	36.00	
3	20상	포장	포장 표면불량		4.0	9.0	36.00	m ²	1	36.00	
4	20상	포장	포장 표면불량		4.0	9.0	36.00	m ²	1	36.00	
5	20상	포장	포장 표면불량		4.0	9.0	36.00	m ²	1	36.00	
6											
7											
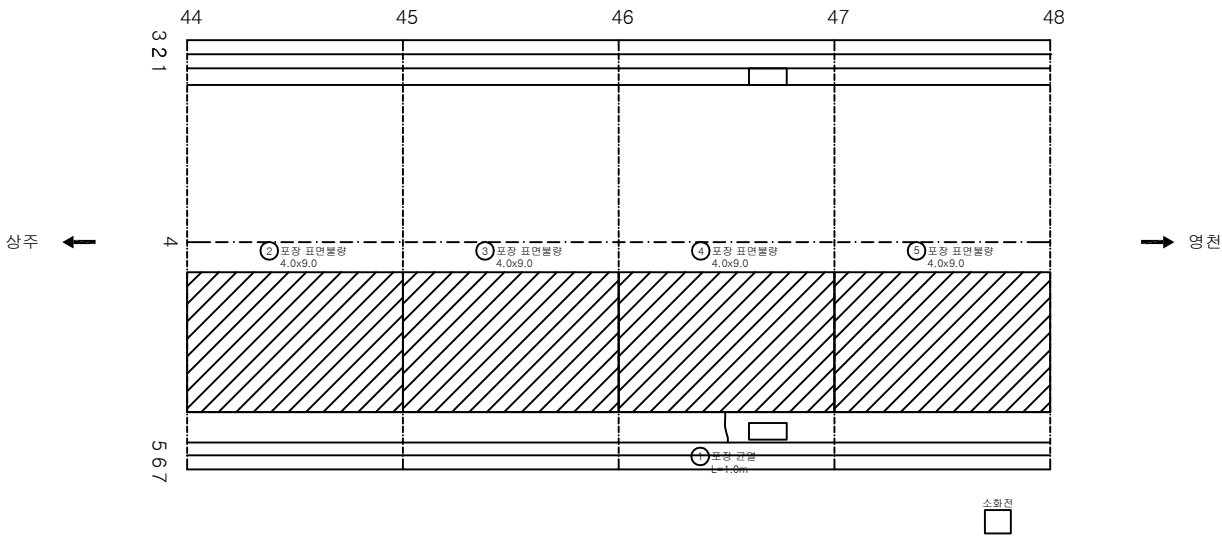

KEY PLAN

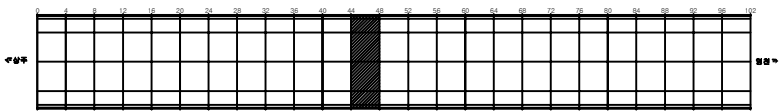

SECTION

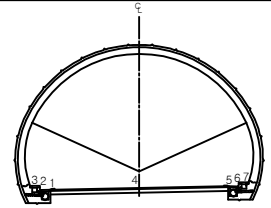


전 레


관 열	망상균열	재료분리	발 주 처
편치, 공동	박리, 파손	제수	상주영천고속도로(주)
누수, 습윤부	표면	회적물	용 역 명
철근노출	침하	열화	상주영천고속도로 2024~2025년 시설물 안전점검 용역 (2025년 상반기 정기안전점검)
부식	좌굴, 변형	기타	도 면 명
			효령터널(영천방향) 외관조사사망도
			도 면 번호

손상물량표


번호	발생년도	부재	손상내용	손상현황							비고
				폭(mm)	길이(m)	너비(m)	손상물량	단위	개소	종합물량	
1	20상	포장	포장 표면불량		4.0	9.0	36.00	m ²	1	36.00	
2	20상	포장	포장 표면불량		4.0	9.0	36.00	m ²	1	36.00	
3	20상	포장	포장 표면불량		4.0	9.0	36.00	m ²	1	36.00	
4	20상	포장	포장 표면불량		4.0	9.0	36.00	m ²	1	36.00	
5	20상	공동구	공동구 균열	0.2	0.5		0.50	m	1	0.50	
6											
7											
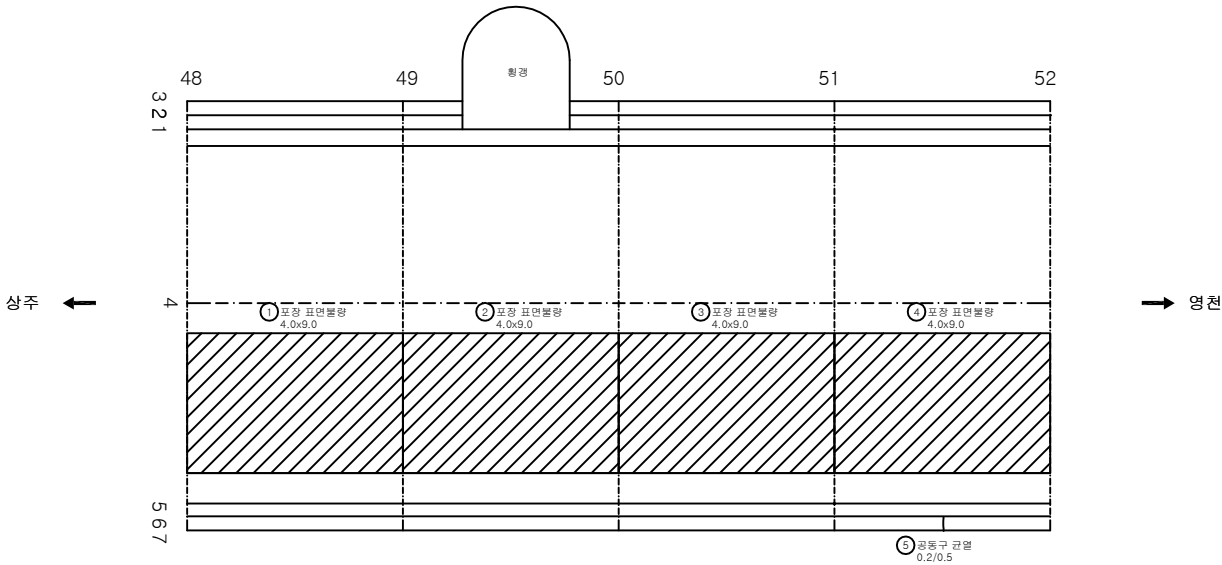

KEY PLAN

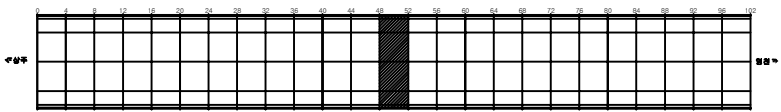

SECTION

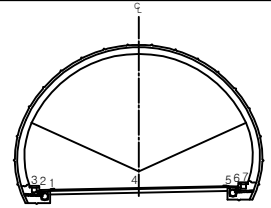


범례


	균열		망상균열		재료분리	발주처	상주영천고속도로(주)
	편치, 공동		바리, 파손		제수	용역명	상주영천고속도로 2024~2025년 시설물 안전점검 용역 (2025년 상반기 정기안전점검)
	누수, 습윤부		포면		퇴적물	도면명	효령터널(영천방향) 외관조사사망도
	월거니출		침하		열화	도면번호	013
	부식		좌굴, 변형		기타		

손상물량표


번호	발생 년도	부재	손상내용	손상현황							비고
				폭 (mm)	길이 (m)	너비 (m)	손상 물량	단위	개소	총합 물량	
1	20상	포장	포장 표면불량		4.0	9.0	36.00	m ²	1	36.00	
2	20상	포장	포장 표면불량		4.0	9.0	36.00	m ²	1	36.00	
3	20상	포장	포장 표면불량		4.0	9.0	36.00	m ²	1	36.00	
4	20상	포장	포장 표면불량		4.0	9.0	36.00	m ²	1	36.00	
5	20상	포장	포장 균열		1.0		1.00	m	1	1.00	
6	23하	포장	포장 균열		4.0		4.00	m	1	4.00	
7	23하	포장	포장 균열		4.0		4.00	m	1	4.00	
8											
9											
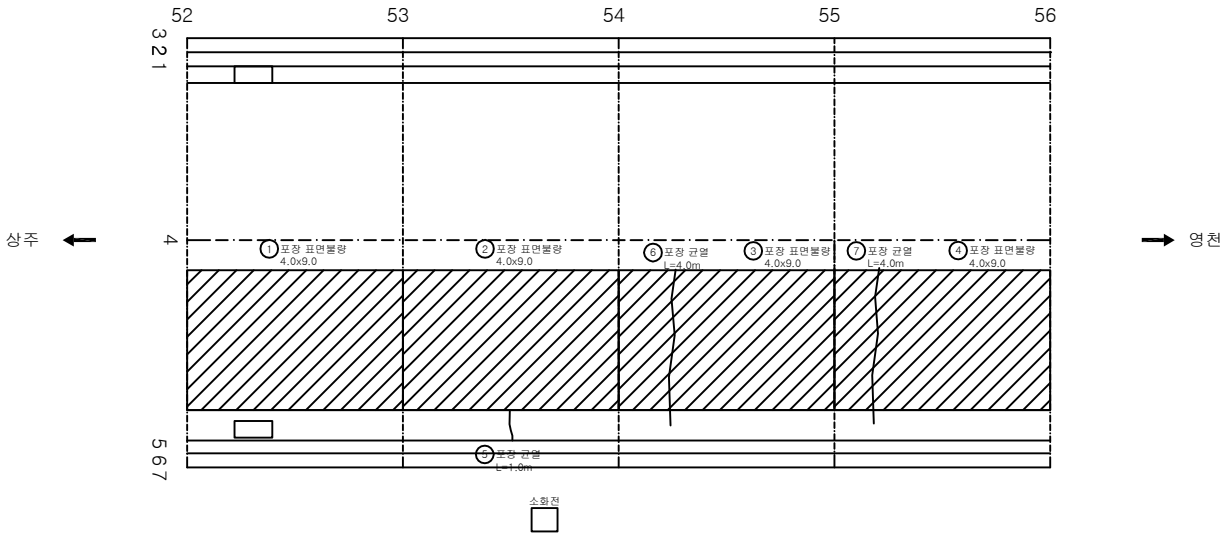

KEY PLAN

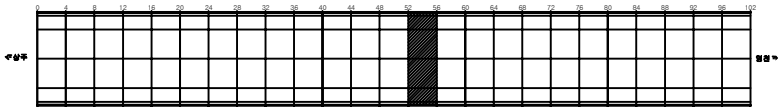

SECTION

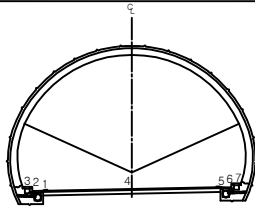


범례


	콘크리트		아스팔트콘크리트		돌콘크리트	발주처 상주영천고속도로(주)
	철근콘크리트		벽돌		돌	용역명 상주영천고속도로 2024~2025년 시설물 안전점검 용역 (2025년 상반기 정기안전점검)
	철근		돌콘크리트		돌콘크리트	도면명 효령터널(영천방향) 외관조사사망도
	돌콘크리트		돌콘크리트		돌콘크리트	도면번호 014

손상물량표


번호	발생 년도	부재	손상내용	손상현황							비고
				폭 (mm)	길이 (m)	너비 (m)	손상 물량	단위	개소	종합 물량	
1	19하	포장	포장 표면불량		1.0	6.0	6.00	m ²	1	6.00	
2	20상	포장	포장 표면불량		4.0	9.0	36.00	m ²	1	36.00	
3	20상	포장	포장 표면불량		4.0	9.0	36.00	m ²	1	36.00	
4	20상	포장	포장 표면불량		4.0	9.0	36.00	m ²	1	36.00	
5	20상	포장	포장 표면불량		2.0	9.0	18.00	m ²	1	18.00	
6	20상	공동구	공동구 균열	0.2	0.5		0.50	m	1	0.50	
7	23하	공동구	공동구 파손		0.5	0.5	0.25	m ²	1	0.25	
8											
9											
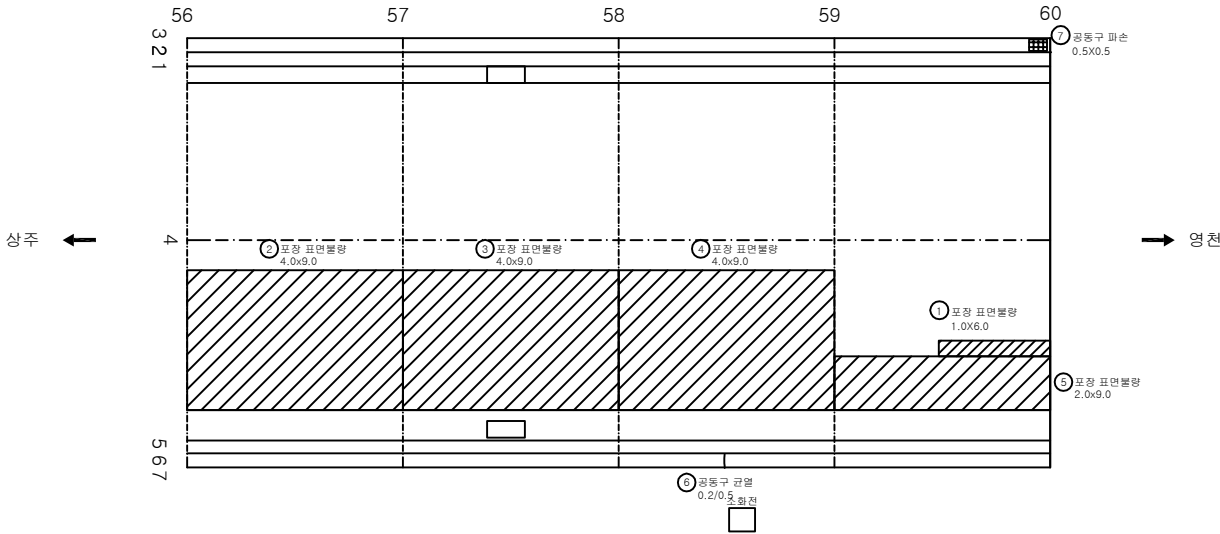

KEY PLAN

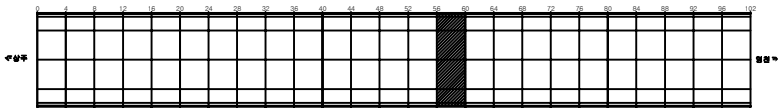

SECTION

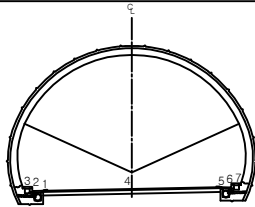


범례


관 열	망상균열	재료분리	발 주 처 상주영천고속도로(주)
편치, 공동	바리, 파손	제수	용 역 명
누수, 습윤부	표면	회적물	상주영천고속도로 2024~2025년 시설물 안전점검 총액 (2025년 상반기 정기안전점검)
철근노출	침하	열화	도 면 명
부식	좌굴, 변형	기타	효령터널(영천방향) 외관조사망도
			도 면 번호

손상물량표


번호	발생 년도	부재	손상내용	손상현황							비고
				폭 (mm)	길이 (m)	너비 (m)	손상 물량	단위	개소	총합 물량	
1	19하	포장	포장 표면불량		1.0	9.0	9.00	m ²	1	9.00	
2	20상	포장	포장 표면불량		2.0	9.0	18.00	m ²	1	18.00	
3	20상	포장	포장 표면불량		5.0	9.0	45.00	m ²	1	45.00	
4	20상	포장	포장 표면불량		2.0	9.0	18.00	m ²	1	18.00	
5	20상	포장	포장 표면불량		2.0	9.0	18.00	m ²	1	18.00	
6	20상	포장	포장 균열	1.0			1.00	m	2	2.00	
7	20상	공동구	공동구 덮개파손				1.00	EA	1	1.00	
8	23하	공동구	공동구 파손		0.5	1.0	0.50	m ²	1	0.50	
9	23하	공동구	공동구 덮개파손				1.00	EA	2	2.00	
10	23하	공동구	공동구 덮개파손				1.00	EA	16	16.00	
11											
12											
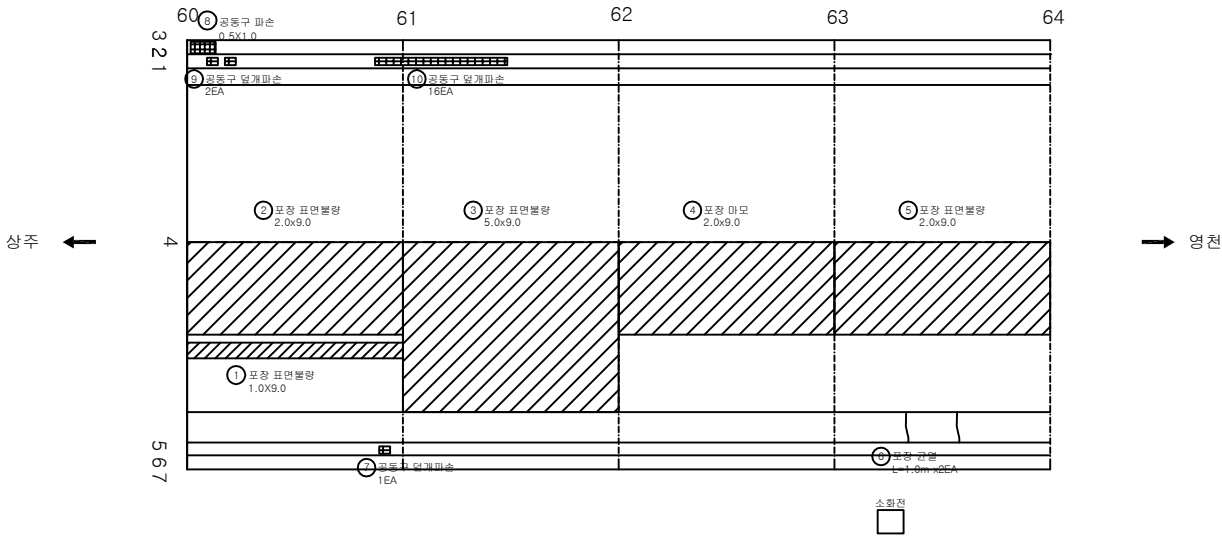

KEY PLAN

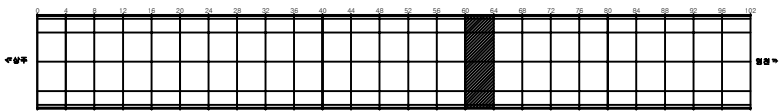

SECTION

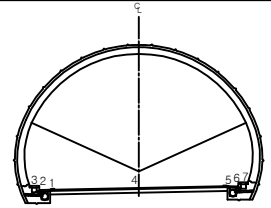


범례


관 열	망상균열	재료분리	발 주 처 상주영천고속도로(주)
편치, 공동	바리, 파손	제수	용 역 명
누수, 습윤부	보리	회적물	상주영천고속도로 2024~2025년 시설물 안전점검 총역 (2025년 상반기 정기안전점검)
철근노출	침하	열화	도 면 명
부식	좌굴, 변형	기타	효령터널(영천방향) 외관조사망도
			도 면 번호

손상물량표


번호	발생 년도	부재	손상내용	손상현황							비고
				폭 (mm)	길이 (m)	너비 (m)	손상 물량	단위	개소	종합 물량	
1	19하	포장	포장 표면불량		1.0	9.0	9.00	m ²	1	9.00	
2	20상	포장	포장 표면불량		2.0	9.0	18.00	m ²	1	18.00	
3	20상	포장	포장 표면불량		2.0	9.0	18.00	m ²	1	18.00	
4	20상	포장	포장 표면불량		1.0	9.0	9.00	m ²	1	9.00	
5	20상	포장	포장 표면불량		2.0	9.0	18.00	m ²	1	18.00	
6	20상	포장	포장 균열		1.0		1.00	m	2	2.00	
7	23하	공동구	공동구 파손		0.1	1.0	0.10	m ²	1	0.10	
8											
9											
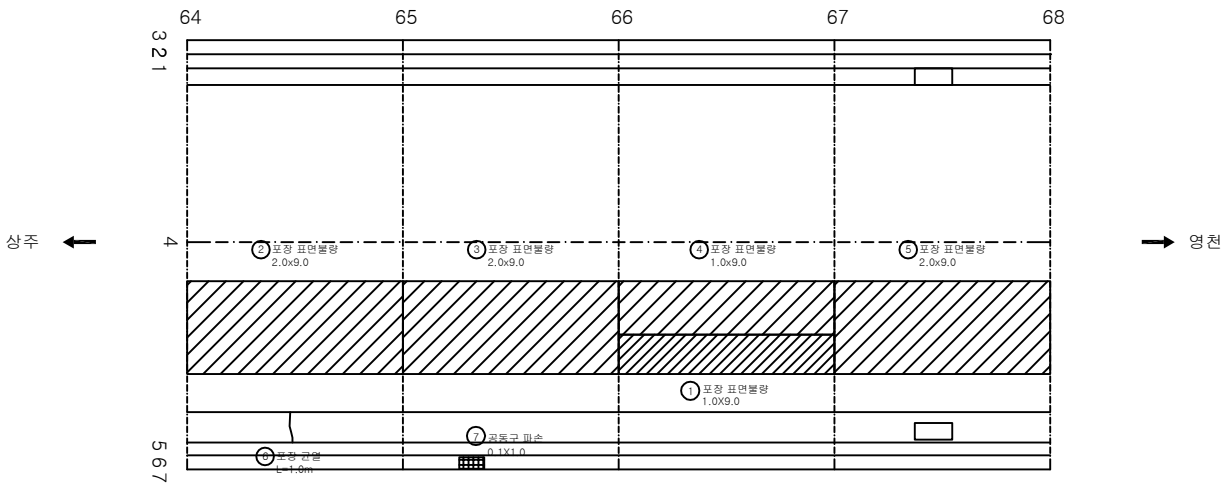

KEY PLAN

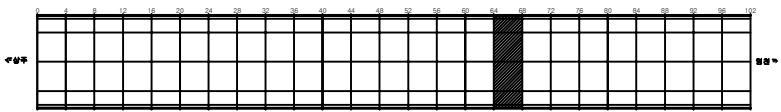

SECTION

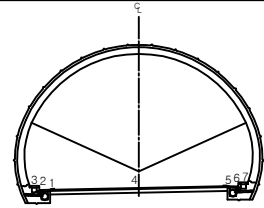


범례


	균열		망상균열		재료분리	발주처 상주영천고속도로(주)
	편치, 공동		바리, 파손		제수	용역명 상주영천고속도로 2024~2025년 시설물 안전점검 용역 (2025년 상반기 정기안전점검)
	누수, 습윤부		파괴		퇴적물	도면명 효령터널(영천방향) 외관조사사망도
	배수관		침하		열화	도면번호 017
	부속		좌굴, 변형		기타	

손상물량표


번호	발생년도	부재	손상내용	손상현황							비고
				폭 (mm)	길이 (m)	너비 (m)	손상 물량	단위	개소	종합 물량	
1	20상	포장	포장 균열		1.0		1.00	m	2	2.00	
2	20상	포장	포장 균열		1.0		1.00	m	1	1.00	
3	20상	공동구	공동구 균열	0.3	0.5		0.50	m	1	0.50	
4	20상	공동구	공동구 균열	0.3	0.5		0.50	m	1	0.50	
5	23하	공동구	공동구 덮개파손				1.00	EA	1	1.00	
6	24상	포장	스플링		0.1	0.3	0.03	m ²	1	0.03	
7											
8											
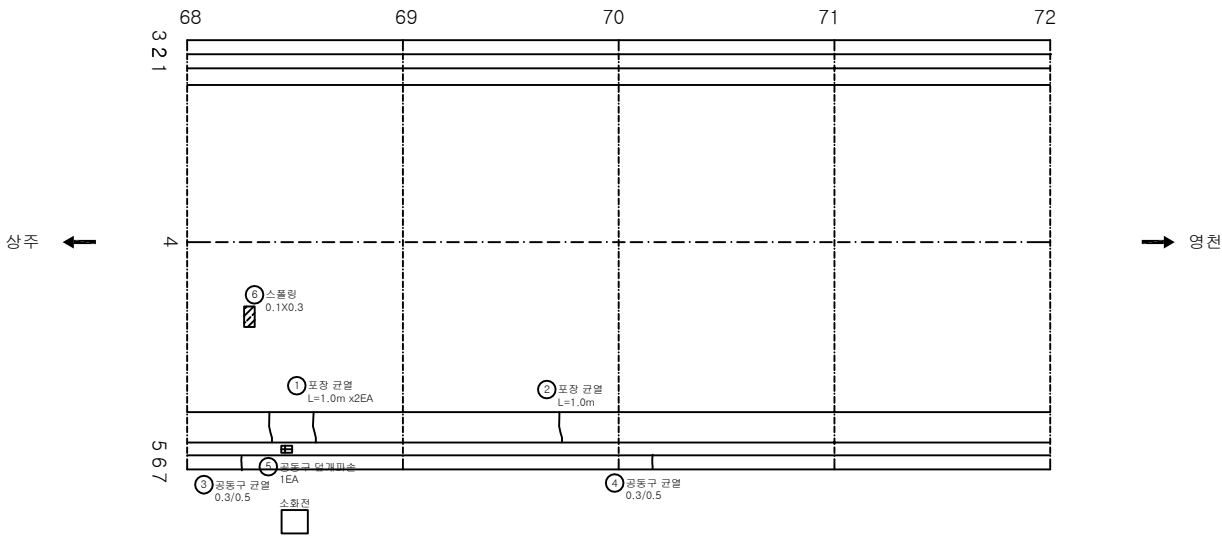

KEY PLAN

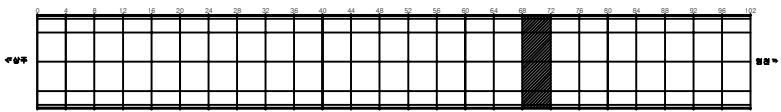

SECTION

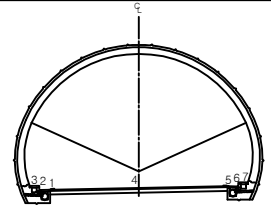


범례


균열	망상균열	재로분리	발 주 처 상주영천고속도로(주)
펀치, 강동	바리, 파손	침하	용 역 명
누수, 습윤부	바리, 파손	침하	상주영천고속도로 2024~2025년 시설물 안전점검 총역 (2025년 상반기 정기안전점검)
누수, 습윤부	바리, 파손	침하	도 면 명
누수, 습윤부	바리, 파손	침하	효령터널(영천방향) 외관조사사망도
누수, 습윤부	바리, 파손	침하	도 면 번호
누수, 습윤부	바리, 파손	침하	018

손상물량표


번호	발생 년도	부재	손상내용	손상현황							비고
				폭 (mm)	길이 (m)	너비 (m)	손상 물량	단위	개소	종합 물량	
1	20상	포장	포장 균열		1.0		1.00	m	3	3.00	
2	20상	포장	포장 균열		1.0		1.00	m	1	1.00	
3	20상	포장	포장 표면불량		3.0	10.0	30.00	m ²	1	30.00	
4	19하	공동구	공동구 박락		0.3	0.4	0.12	m ²	1	0.12	
5	19하	공동구	공동구 덮개파손				1.00	EA	1	1.00	
6	20상	공동구	공동구 균열	0.3	0.5		0.50	m	1	0.50	
7	21상	포장	포장 균열		7.0		7.00	m	1	7.00	
8	21하	포장	포장 균열		3.0		3.00	m	1	3.00	
9	21하	포장	포장 균열		3.0		3.00	m	1	3.00	
10											
11											
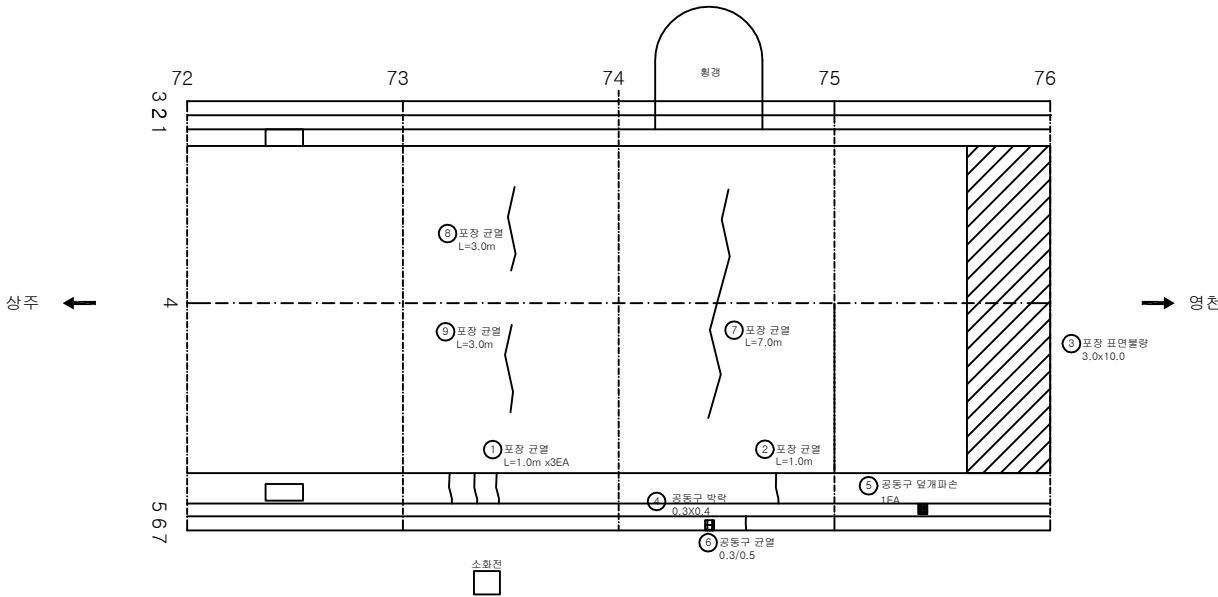

KEY PLAN

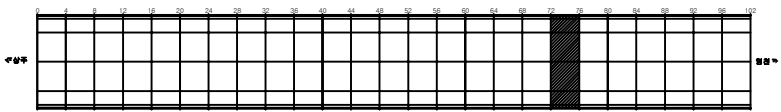

SECTION

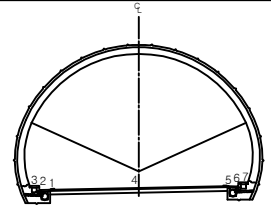


범례

	균열		망상균열		재보강리
	편치, 공동		바리, 파손		제수
	누수, 습윤부		바리		회적물
	배수관		침하		열화
	부식		좌굴, 변형		기타


발주처	상주영천고속도로(주)
용역명	상주영천고속도로 2024~2025년 시설물 안전점검 용역 (2025년 상반기 정기안전점검)
도면명	효령터널(영천방향) 외관조사사양도
도면번호	019

손상물량표


번호	발생 년도	부재	손상내용	손상현황							비고
				폭 (mm)	길이 (m)	너비 (m)	손상 물량	단위	개소	종합 물량	
1	20상	포장	포장 균열		12.0		12.00	m	1	12.00	
2	20상	포장	포장 균열		1.0		1.00	m	2	2.00	
3	20상	포장	포장 균열		1.0		1.00	m	1	1.00	
4	20상	포장	포장 균열		1.0		1.00	m	1	1.00	
5	20상	공동구	공동구 균열	0.1	0.5		0.50	m	1	0.50	
6	20상	공동구	공동구 균열	0.2	0.5		0.50	m	1	0.50	
7	20상	공동구	공동구 균열	0.2	0.5		0.50	m	1	0.50	
8	20상	공동구	공동구 균열	0.2	0.5		0.50	m	1	0.50	
9	21하	포장	포장 균열		3.0		3.00	m	1	3.00	
10											
11											
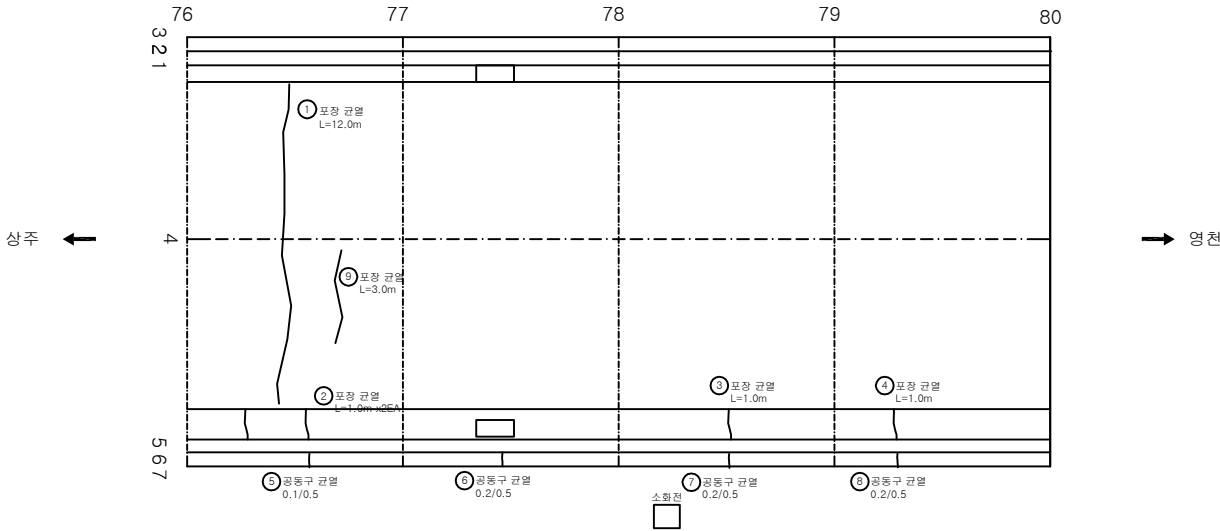

KEY PLAN

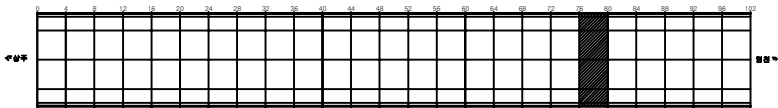


SECTION

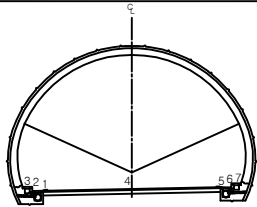


범 례	손상구분			발 주 처 상주영천고속도로(주)
	균열	망상균열	재료분리	
	편치, 공동	바라, 파손	제수	용역명
	누수, 습윤부	보타	회적물	상주영천고속도로 2024~2025년 시설물 안전점검 용역 (2025년 상반기 정기안전점검)
	철근노출	침하	열화	도면명
	부식	좌굴, 변형	기타	효령터널(영천방향) 외관조사사망도
				도면번호
				020

손상물량표


번호	발생년도	부재	손상내용	손상현황							비고
				폭 (mm)	길이 (m)	너비 (m)	손상 물량	단위	개소	종합 물량	
1	19하	포장	포장 균열		12.0		12.00	m	2	24.00	
2	20상	포장	포장 균열		1.0		1.00	m	2	2.00	
3	20상	포장	포장 균열		1.0		1.00	m	1	1.00	
4	20상	포장	포장 균열		1.0		1.00	m	1	1.00	
5	20상	공동구	공동구 균열	0.2	0.5		0.50	m	1	0.50	
6	20상	공동구	공동구 균열	0.2	0.5		0.50	m	1	0.50	
7	21하	포장	포장 박리		1.5	0.3	0.45	m ²	1	0.45	
8											
9											
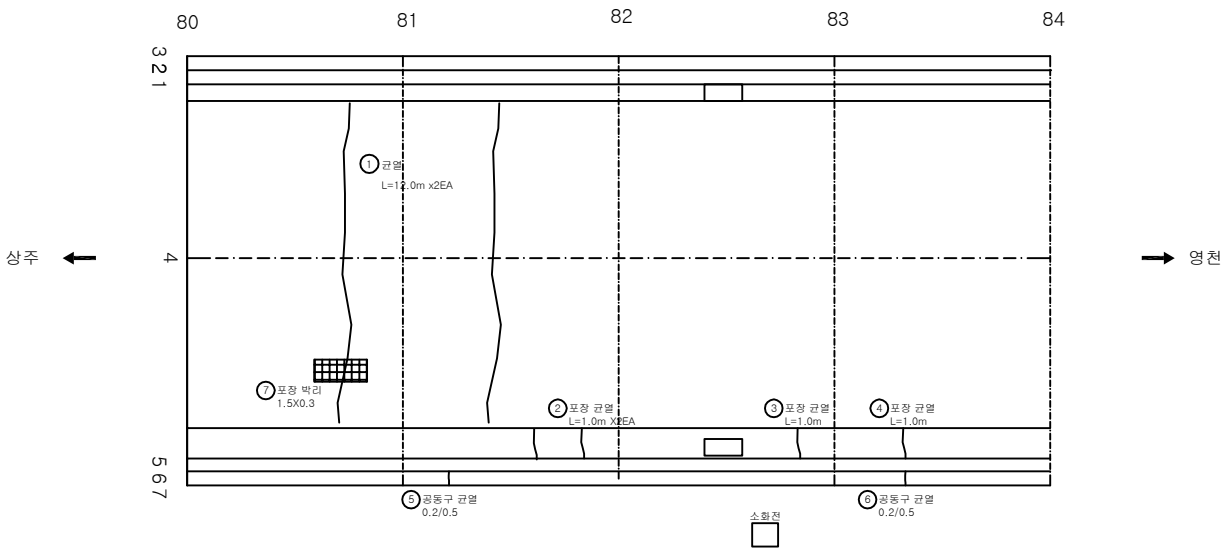

KEY PLAN

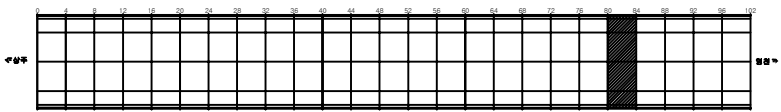

SECTION

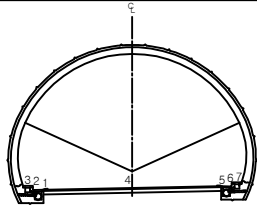


범례


	균열		망상균열		재료분리	발주처	상주영천고속도로(주)
	편치, 공동		박리, 파손		제수	용역명	상주영천고속도로 2024~2025년 시설물 안전점검 용역 (2025년 상반기 정기안전점검)
	누수, 습윤부		보이드		퇴적물	도면명	효령터널(영천방향) 외관조사사망도
	침하		침하		열화	도면번호	021
	부식		좌굴, 변형		기타		

손상물량표


번호	발생년도	부재	손상내용	손상현황							비고
				폭(mm)	길이(m)	너비(m)	손상물량	단위	개소	종합물량	
1	20상	포장	포장 균열		1.0		1.00	m	1	1.00	
2	20상	포장	포장 균열		1.0		1.00	m	2	2.00	
3	20상	포장	포장 균열		1.0		1.00	m	1	1.00	
4	20상	포장	포장 균열		1.0		1.00	m	1	1.00	
5	20상	공동구	공동구 균열	0.3	0.5		0.50	m	1	0.50	
6											
7											
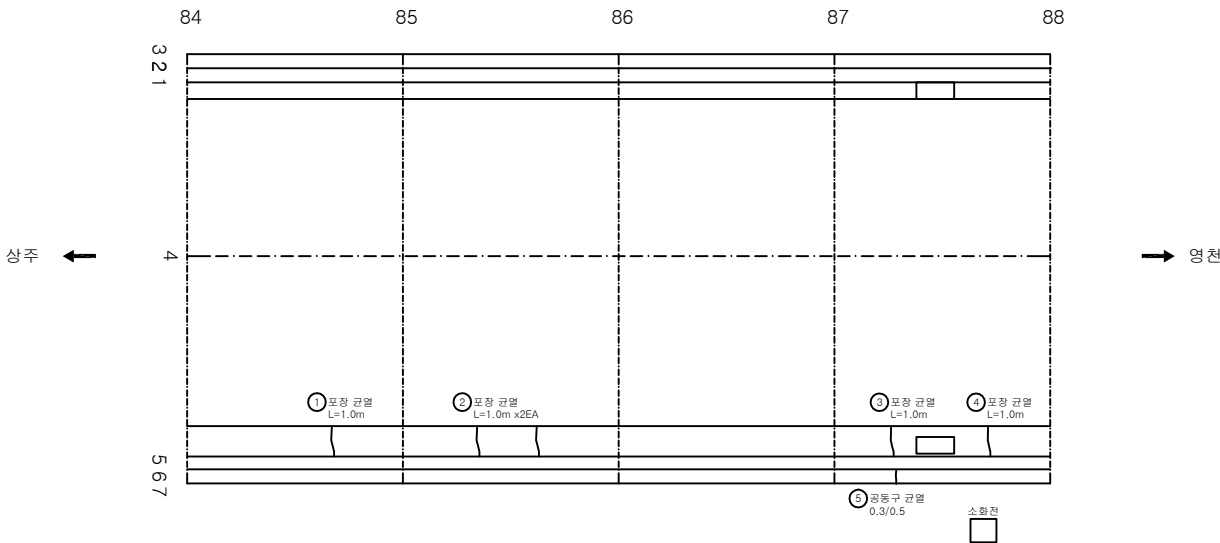

KEY PLAN

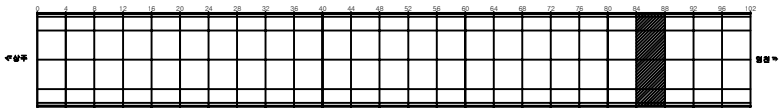

SECTION

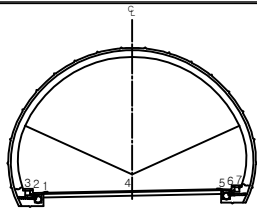


범례


	균열		망상균열		재보강리	발주처	상주영천고속도로(주)
	편치, 공동		박리, 파손		제수	용역명	상주영천고속도로 2024~2025년 시설물 안전점검 용역 (2025년 상반기 정기안전점검)
	누수, 습윤부		침하		변형	도면명	효령터널(영천방향) 외관조사사망도
	도로		기타			도면번호	022

손상물량표


번호	발생년도	부재	손상내용	손상현황							비고
				폭(mm)	길이(m)	너비(m)	손상물량	단위	개소	종합물량	
1	20상	포장	포장 균열		12.0		12.00	m	1	12.00	
2	20상	포장	포장 균열		1.0		1.00	m	1	1.00	
3	20상	포장	포장 균열		1.0		1.00	m	1	1.00	
4	20상	포장	포장 균열		1.0		1.00	m	1	1.00	
5	20상	포장	포장 균열		1.0		1.00	m	1	1.00	
6	20상	공동구	공동구 균열	0.2	0.5		0.50	m	2	1.00	
7	20상	공동구	공동구 덮개파손				1.00	EA	1	1.00	
8	20상	공동구	공동구 균열	0.2	0.5		0.50	m	1	0.50	
9	20상	공동구	공동구 균열	0.2	0.5		0.50	m	1	0.50	
10	20상	공동구	공동구 균열	0.2	0.5		0.50	m	1	0.50	
11											
12											
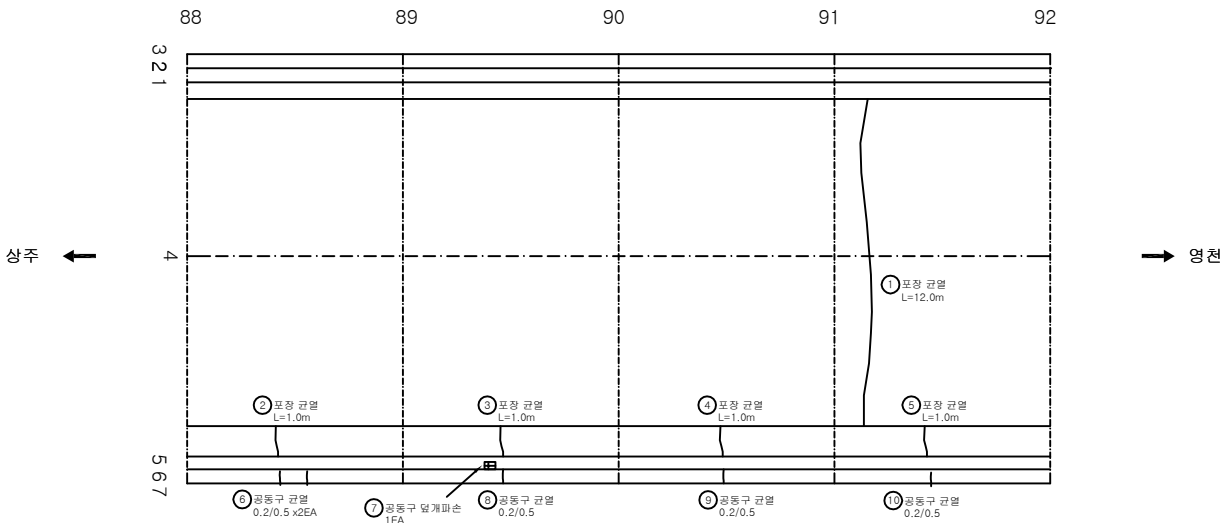

KEY PLAN

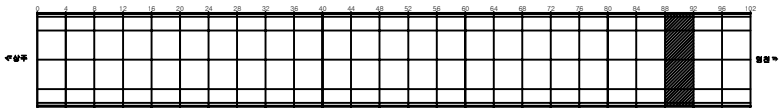

SECTION

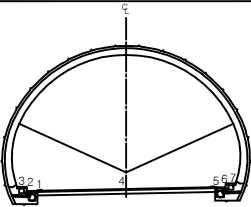


범례

	균열		망상균열		재로분리
	편치, 공동		바리, 파손		제수
	누수, 습윤부		포면		퇴적물
	차단시설		침하		결화
	차단		차단		기타


발주처	상주영천고속도로(주)
용역명	상주영천고속도로 2024~2025년 시설물 안전점검 용역 (2025년 상반기 정기안전점검)
도면명	효령터널(영천방향) 외관조사사람도
도면번호	023

손상물량표


번호	발생년도	부재	손상내용	손상현황							비고
				폭(mm)	길이(m)	너비(m)	손상물량	단위	개소	종합물량	
1	19하	포장	포장 균열		5.0		5.00	m	1	5.00	
2	19하	포장	포장 균열		6.0		6.00	m	1	6.00	
3	20상	포장	포장 균열		1.0		1.00	m	1	1.00	
4	20상	공동구	공동구 덮개파손				1.00	EA	1	1.00	
5	20상	공동구	공동구 균열	0.2	0.5		0.50	m	1	0.50	
6	23하	포장	포장 균열		4.0		4.00	m	1	4.00	
7											
8											
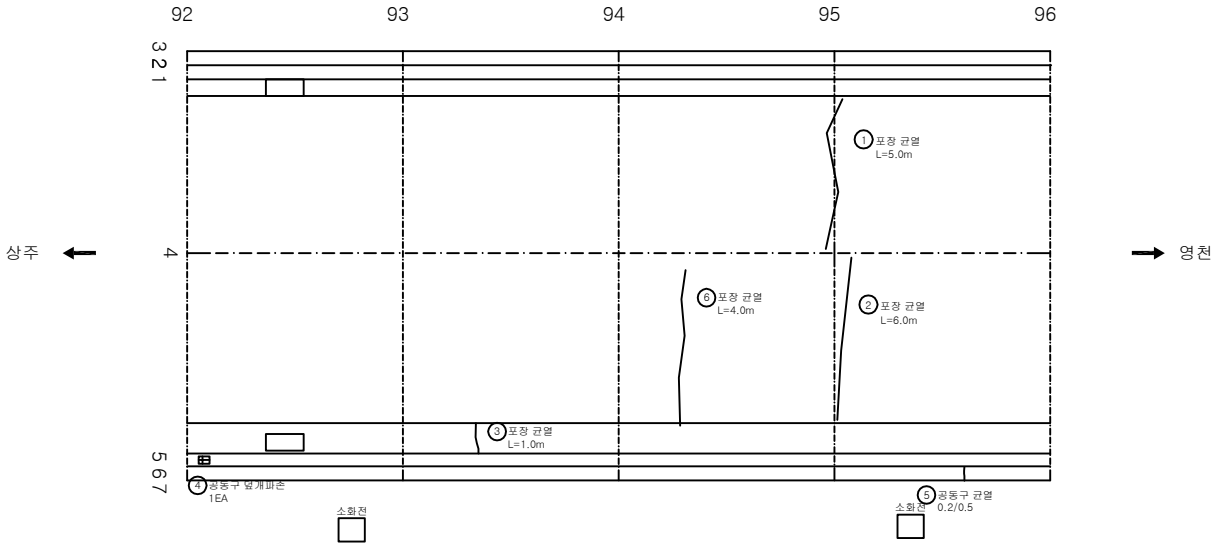

KEY PLAN

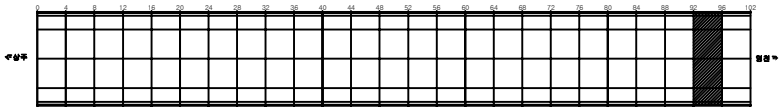

SECTION

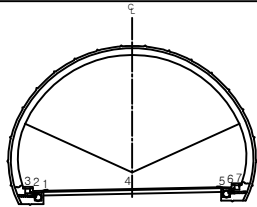


범례


	균열		망상균열		재보강리	발주처 상주영천고속도로(주)
	편치, 공동		박리, 파손		제수	용역명 상주영천고속도로 2024~2025년 시설물 안전점검 용역 (2025년 상반기 정기안전점검)
	누수, 습윤부		침하		변형	도면명 효령터널(영천방향) 외관조사사람도
	도로시설		기타			도면번호 024

손상물량표


번호	발생년도	부재	손상내용	손상현황							비고
				폭(mm)	길이(m)	너비(m)	손상물량	단위	개소	종합물량	
1	19하	포장	포장 균열		0.5		0.50	m	1	0.50	
2	20상	공동구	공동구 덮개파손				1.00	EA	1	1.00	
3	20상	공동구	공동구 균열	0.5	0.5		0.50	m	1	0.50	
4	20상	공동구	공동구 덮개파손				1.00	EA	1	1.00	
5	19하	공동구	공동구 균열	0.3	0.5		0.50	m	1	0.50	
6	23하	포장	포장 파손		0.1	0.5	0.05	m ²	1	0.05	
7											
8											
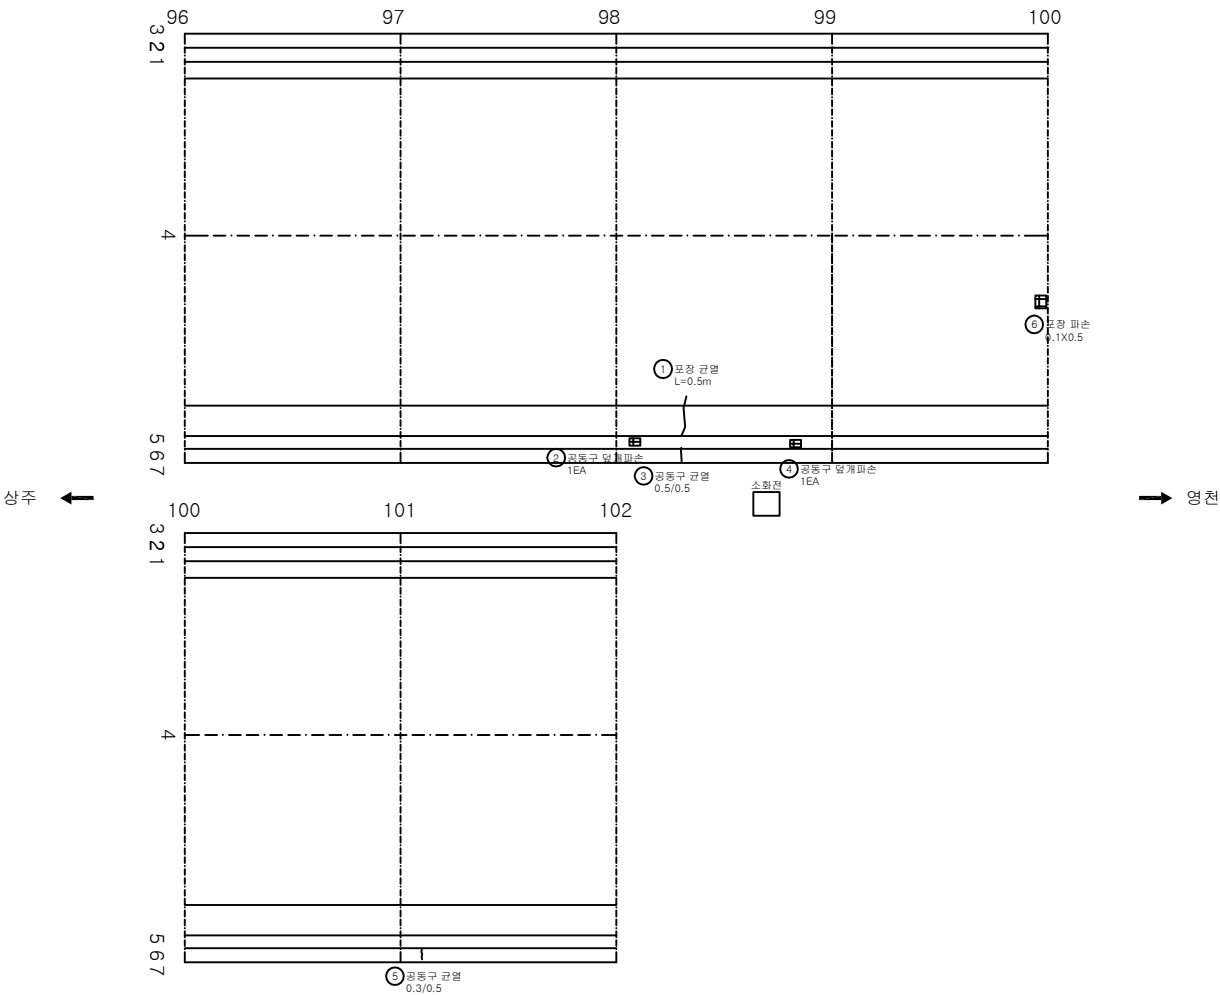

KEY PLAN

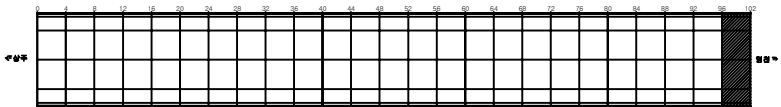

SECTION

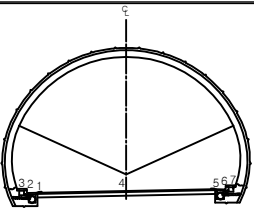


범례

균열	망상균열	재료분리	발주처 상주영천고속도로(주)
편치, 공동	바리, 파손	제수	용역명 상주영천고속도로 2024~2025년 시설물 안전점검 용역 (2025년 상반기 정기안전점검)
누수, 습윤부	보면	회석물	도면명 효령터널(영천방향) 외관조사사망도
철근노출	침하	열화	도면번호 025
부식	좌굴, 변형	기타	

라이닝 콘크리트



ID:효령터널(영천)-라이닝 Span No.1~4

284 or 29 | 218.

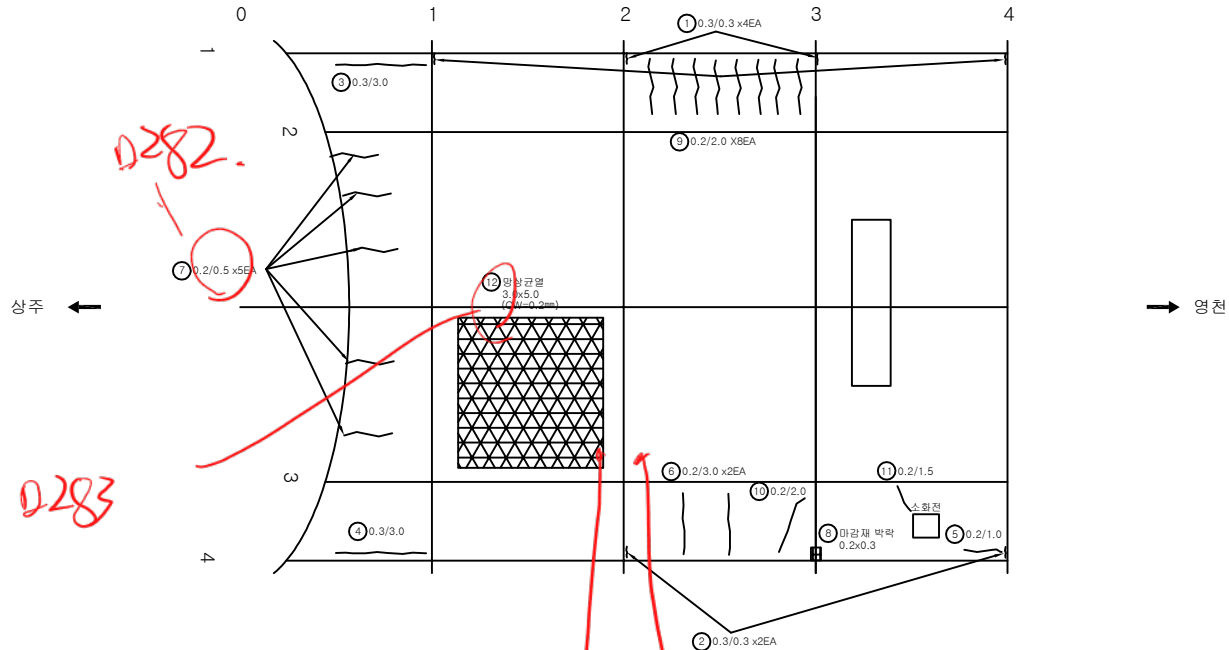


0283

구멍 1 구멍 2
길이 2.5mm

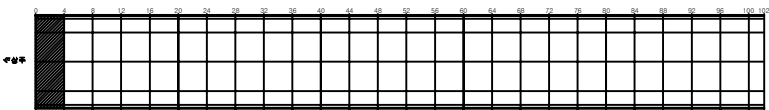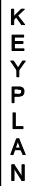

SECTION

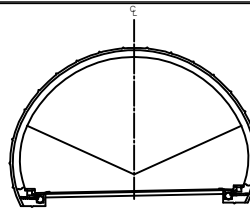

부
려


			발 주 처 상주영선고속도로(주)
			용 역 명 상주영선고속도로 2020-2022년 시설물 안전점검 용역 (2022.05.20)
			(제품명) 상반기 결구면 안전점검용역
			도 면 명 효령면(영선고속도로) 외관조사용역
			도 면 면 적 026

026

손상물량표


[illegible]

손상물량표

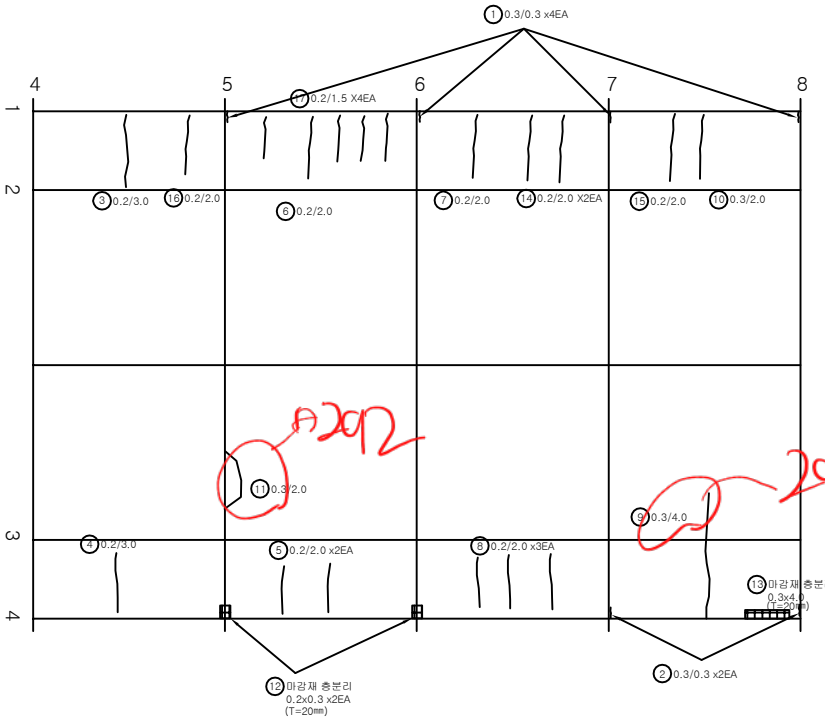


번호	발생년도	부재	손상내용	손상현황							비고
				폭(mm)	길이(m)	너비(m)	손상물량	단위	개소	총합물량	
1	19하	측벽부	균열(Cw=0.3mm이상)	0.3	0.3		0.30	m	4	1.20	
2	19하	측벽부	균열(Cw=0.3mm이상)	0.3	0.3		0.30	m	2	0.60	
3	19하	측벽부	균열(Cw=0.3mm미만)	0.2	3.0		3.00	m	1	3.00	
4	19하	측벽부	균열(Cw=0.3mm미만)	0.2	3.0		3.00	m	1	3.00	
5	19하	측벽부	균열(Cw=0.3mm미만)	0.2	2.0		2.00	m	2	4.00	
6	19하	측벽부	균열(Cw=0.3mm미만)	0.2	2.0		2.00	m	1	2.00	
7	19하	측벽부	균열(Cw=0.3mm미만)	0.2	2.0		2.00	m	1	2.00	
8	19하	측벽부	균열(Cw=0.3mm미만)	0.2	2.0		2.00	m	3	6.00	
9	19하	측벽부	균열(Cw=0.3mm이상)	0.3	4.0		4.00	m	1	4.00	
10	19하	측벽부	균열(Cw=0.3mm이상)	0.3	2.0		2.00	m	1	2.00	
11	19하	천단부	균열(Cw=0.3mm이상)	0.3	2.0		2.00	m	1	2.00	
12	19하	측벽부	마감재 층분리		0.2	0.3	0.06	m ²	2	0.12	
13	19하	측벽부	마감재 층분리		0.3	4.0	1.20	m ²	1	1.20	
14	20하	측벽부	균열(Cw=0.3mm미만)	0.2	2.0		2.00	m	2	4.00	
15	20하	측벽부	균열(Cw=0.3mm미만)	0.2	2.0		2.00	m	1	2.00	
16	21상	측벽부	균열(Cw=0.3mm미만)	0.2	2.0		2.00	m	1	2.00	
17	21상	측벽부	균열(Cw=0.3mm미만)	0.2	1.5		1.50	m	4	6.00	
18											
19											
KEY PLAN

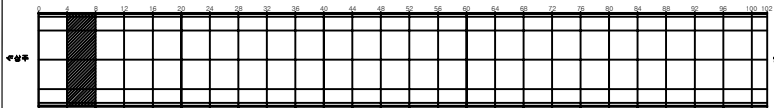


SECTION

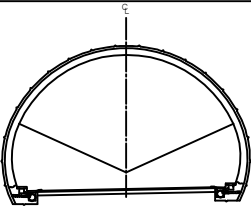


번호	발생년도	부재	손상내용	손상현황							비고
				폭(mm)	길이(m)	너비(m)	손상물량	단위	개소	총합물량	
1	19하	측벽부	균열(Cw=0.3mm이상)	0.3	0.3		0.30	m	4	1.20	
2	19하	측벽부	균열(Cw=0.3mm이상)	0.3	0.3		0.30	m	2	0.60	
3	19하	측벽부	균열(Cw=0.3mm미만)	0.2	3.0		3.00	m	1	3.00	
4	19하	측벽부	균열(Cw=0.3mm미만)	0.2	3.0		3.00	m	1	3.00	
5	19하	측벽부	균열(Cw=0.3mm미만)	0.2	2.0		2.00	m	2	4.00	
6	19하	측벽부	균열(Cw=0.3mm미만)	0.2	2.0		2.00	m	1	2.00	
7	19하	측벽부	균열(Cw=0.3mm미만)	0.2	2.0		2.00	m	1	2.00	
8	19하	측벽부	균열(Cw=0.3mm미만)	0.2	2.0		2.00	m	3	6.00	
9	19하	측벽부	균열(Cw=0.3mm이상)	0.3	4.0		4.00	m	1	4.00	
10	19하	측벽부	균열(Cw=0.3mm이상)	0.3	2.0		2.00	m	1	2.00	
11	19하	천단부	균열(Cw=0.3mm이상)	0.3	2.0		2.00	m	1	2.00	
12	19하	측벽부	마감재 층분리		0.2	0.3	0.06	m ²	2	0.12	
13	19하	측벽부	마감재 층분리		0.3	4.0	1.20	m ²	1	1.20	
14	20하	측벽부	균열(Cw=0.3mm미만)	0.2	2.0		2.00	m	2	4.00	
15	20하	측벽부	균열(Cw=0.3mm미만)	0.2	2.0		2.00	m	1	2.00	
16	21상	측벽부	균열(Cw=0.3mm미만)	0.2	2.0		2.00	m	1	2.00	
17	21상	측벽부	균열(Cw=0.3mm미만)	0.2	1.5		1.50	m	4	6.00	
18											
19											
손 상 물 량 표


번호	발생 년도	부재	손상내용	손상현황							비고
				폭 (mm)	길이 (m)	너비 (m)	손상 물량	단위	개소	중합 물량	
1	19하	측벽부	균열(Cw=0.3mm이상)	0.3	0.3		0.30	m	4	1.20	
2	19하	측벽부	균열(Cw=0.3mm이상)	0.3	0.3		0.30	m	2	0.60	
3	19하	측벽부	균열(Cw=0.3mm미만)	0.2	2.0		2.00	m	1	2.00	
4	19하	측벽부	균열(Cw=0.3mm미만)	0.2	2.0		2.00	m	1	2.00	
5	19하	측벽부	균열(Cw=0.3mm이상)	0.3	2.0		2.00	m	1	2.00	
6	19하	측벽부	균열(Cw=0.3mm이상)	0.3	2.0		2.00	m	3	6.00	
7	19하	측벽부	균열(Cw=0.3mm이상)	0.3	2.0		2.00	m	2	4.00	
8	19하	측벽부	균열(Cw=0.3mm이상)	0.3	3.0		3.00	m	1	3.00	
9	19하	측벽부	균열(Cw=0.3mm미만)	0.2	2.0		2.00	m	1	2.00	
10	19하	측벽부	균열(Cw=0.3mm미만)	0.2	3.0		3.00	m	2	6.00	
11	19하	천단부	균열(Cw=0.3mm미만)	0.2	2.0		2.00	m	1	2.00	
12	19하	측벽부	균열(Cw=0.3mm미만)	0.2	2.0		2.00	m	1	2.00	
13	19하	천단부	채균열(Cw=0.3mm미만)	0.2	4.0		4.00	m	1	4.00	
14	19하	측벽부	마감재 박락		0.2	0.3	0.06	m ²	1	0.06	
15	19하	측벽부	마감재 층분리		0.2	0.3	0.06	m ²	1	0.06	
16	21상	측벽부	균열(Cw=0.3mm미만)	0.2	2.0		2.00	m	1	2.00	
17	21상	측벽부	균열(Cw=0.3mm미만)	0.2	1.5		1.50	m	2	3.00	
18	21상	측벽부	균열(Cw=0.3mm미만)	0.2	1.5		1.50	m	2	3.00	
19											
20											
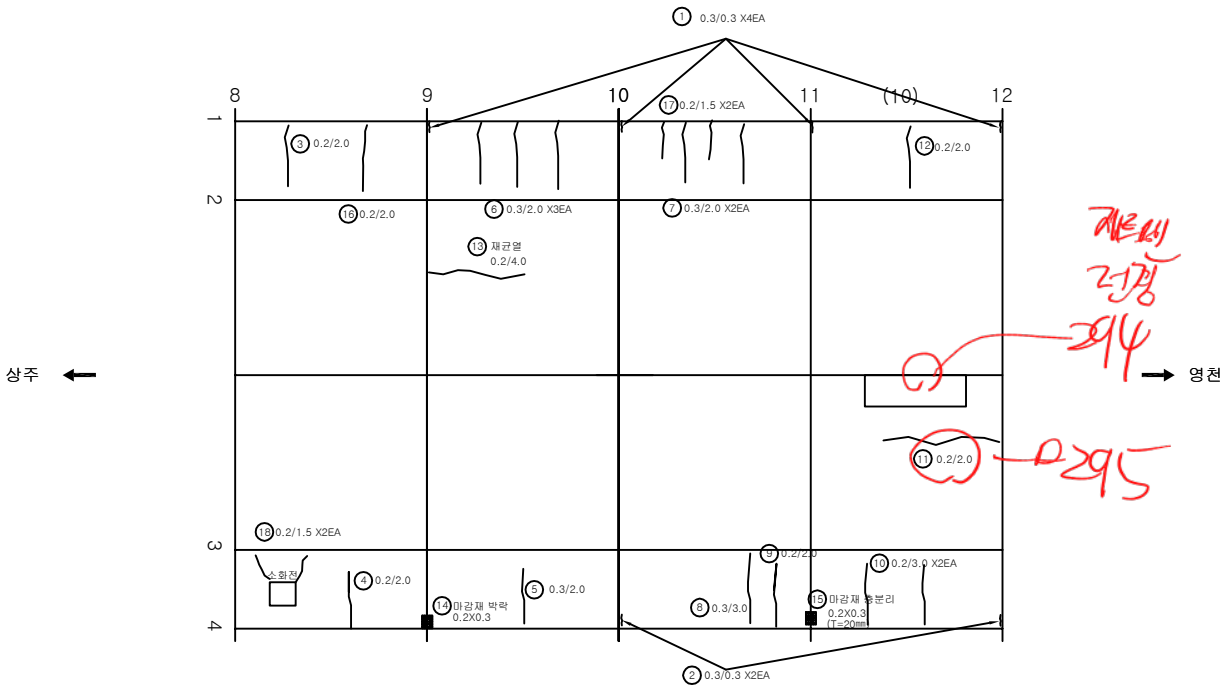

KEY PLAN

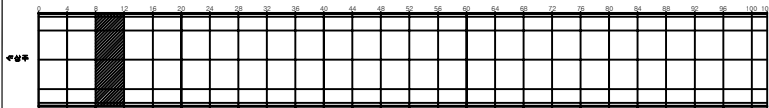


SECTION

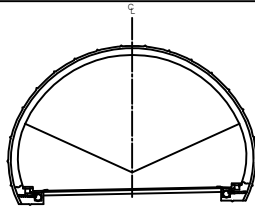


번호	발생 년도	부재	손상내용	손상현황							비고
				폭 (mm)	길이 (m)	너비 (m)	손상 물량	단위	개소	중합 물량	
1	19하	측벽부	균열(Cw=0.3mm이상)	0.3	0.3		0.30	m	4	1.20	
2	19하	측벽부	균열(Cw=0.3mm이상)	0.3	0.3		0.30	m	2	0.60	
3	19하	측벽부	균열(Cw=0.3mm미만)	0.2	2.0		2.00	m	1	2.00	
4	19하	측벽부	균열(Cw=0.3mm미만)	0.2	2.0		2.00	m	1	2.00	
5	19하	측벽부	균열(Cw=0.3mm이상)	0.3	2.0		2.00	m	1	2.00	
6	19하	측벽부	균열(Cw=0.3mm이상)	0.3	2.0		2.00	m	3	6.00	
7	19하	측벽부	균열(Cw=0.3mm이상)	0.3	2.0		2.00	m	2	4.00	
8	19하	측벽부	균열(Cw=0.3mm이상)	0.3	3.0		3.00	m	1	3.00	
9	19하	측벽부	균열(Cw=0.3mm미만)	0.2	2.0		2.00	m	1	2.00	
10	19하	측벽부	균열(Cw=0.3mm미만)	0.2	3.0		3.00	m	2	6.00	
11	19하	천단부	균열(Cw=0.3mm미만)	0.2	2.0		2.00	m	1	2.00	
12	19하	측벽부	균열(Cw=0.3mm미만)	0.2	2.0		2.00	m	1	2.00	
13	19하	천단부	채균열(Cw=0.3mm미만)	0.2	4.0		4.00	m	1	4.00	
14	19하	측벽부	마감재 박락		0.2	0.3	0.06	m ²	1	0.06	
15	19하	측벽부	마감재 층분리		0.2	0.3	0.06	m ²	1	0.06	
16	21상	측벽부	균열(Cw=0.3mm미만)	0.2	2.0		2.00	m	1	2.00	
17	21상	측벽부	균열(Cw=0.3mm미만)	0.2	1.5		1.50	m	2	3.00	
18	21상	측벽부	균열(Cw=0.3mm미만)	0.2	1.5		1.50	m	2	3.00	
19											
20											
손상물량표

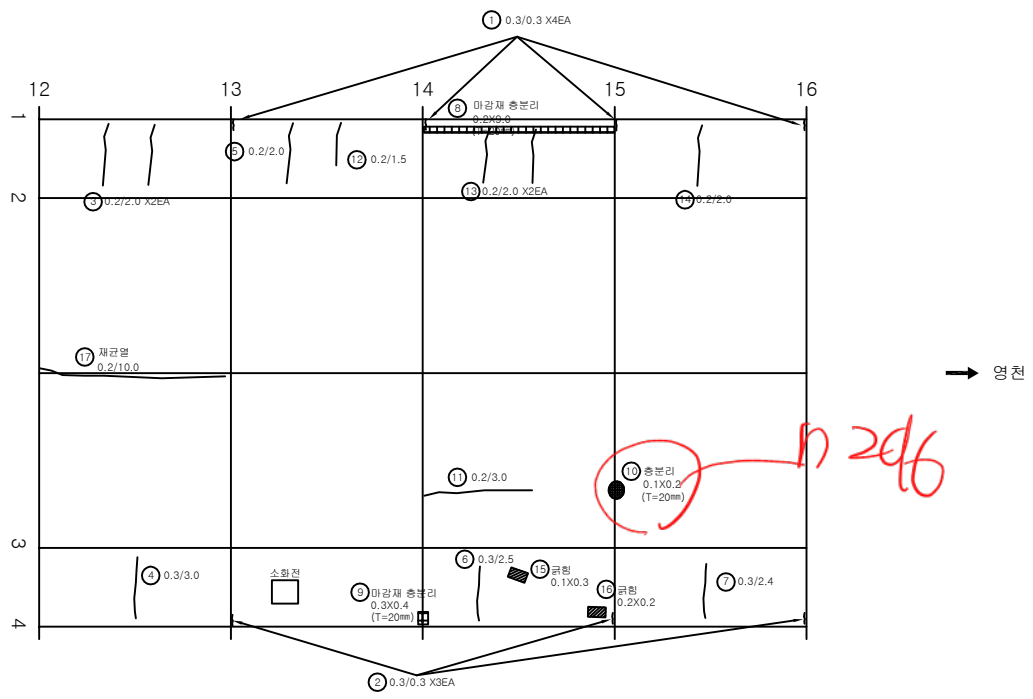


번호	발생년도	부재	손상내용	손상현황							비고
				폭(mm)	길이(m)	너비(m)	손상물량	단위	개소	총합물량	
1	19하	측벽부	균열(Cw=0.3mm이상)	0.3	0.3		0.30	m	4	1.20	
2	19하	측벽부	균열(Cw=0.3mm이상)	0.3	0.3		0.30	m	3	0.90	
3	19하	측벽부	균열(Cw=0.3mm미만)	0.2	2.0		2.00	m	2	4.00	
4	19하	측벽부	균열(Cw=0.3mm이상)	0.3	3.0		3.00	m	1	3.00	
5	19하	측벽부	균열(Cw=0.3mm미만)	0.2	2.0		2.00	m	1	2.00	
6	19하	측벽부	균열(Cw=0.3mm이상)	0.3	2.5		2.50	m	1	2.50	
7	19하	측벽부	균열(Cw=0.3mm이상)	0.3	2.4		2.40	m	1	2.40	
8	19하	측벽부	마감재 충분리		0.2	9.0	1.80	m ²	1	1.80	
9	19하	측벽부	마감재 충분리		0.3	0.4	0.12	m ²	1	0.12	
10	19하	천단부	충분리		0.1	0.2	0.02	m ²	1	0.02	
11	19하	천단부	균열(Cw=0.3mm미만)	0.2	3.0		3.00	m	2	6.00	
12	21상	측벽부	균열(Cw=0.3mm미만)	0.2	1.5		1.50	m	1	1.50	
13	21상	측벽부	균열(Cw=0.3mm미만)	0.2	2.0		2.00	m	2	4.00	
14	21상	측벽부	균열(Cw=0.3mm미만)	0.2	2.0		2.00	m	1	2.00	
15	21상	측벽부	균열		0.1	0.3	0.03	m ²	1	0.03	
16	21상	측벽부	균열		0.2	0.2	0.04	m ²	1	0.04	
17	21하	천단부	균열(Cw=0.3mm미만)	0.2	10.0		10.00	m	1	10.00	
18											
19											
KEY PLAN

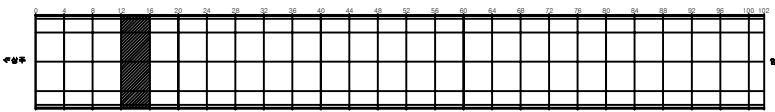


SECTION

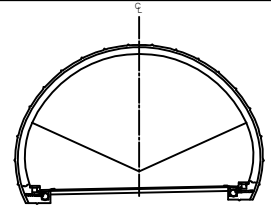

범례

			발주처 상주영천고속도로(주)
			용역명 상주영천고속도로 2024~2025년 시설물 안전점검 용역 (2025년 상반기 정기안전점검)
			도면명 효령터널(영천방향) 외관조사도
			도면번호 029

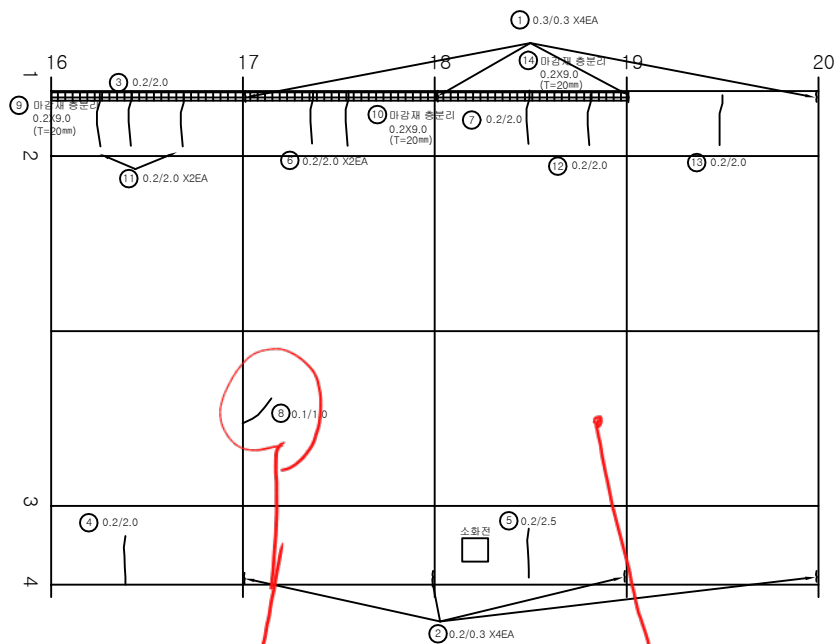


상주 ←


→ 영천

번호	발생 년도	부재	손상내용	손상현황							비고
				폭 (mm)	길이 (m)	너비 (m)	손상 물량	단위	개소	총합 물량	
1	19하	측벽부	균열(Cw=0.3mm이상)	0.3	0.3		0.30	m	4	1.20	
2	19하	측벽부	균열(Cw=0.3mm미만)	0.2	0.3		0.30	m	4	1.20	
3	19하	측벽부	균열(Cw=0.3mm미만)	0.2	2.0		2.00	m	1	2.00	
4	19하	측벽부	균열(Cw=0.3mm미만)	0.2	2.0		2.00	m	1	2.00	
5	19하	측벽부	균열(Cw=0.3mm미만)	0.2	2.5		2.50	m	1	2.50	
6	19하	측벽부	균열(Cw=0.3mm미만)	0.2	2.0		2.00	m	2	4.00	
7	19하	측벽부	균열(Cw=0.3mm미만)	0.2	2.0		2.00	m	1	2.00	
8	19하	천단부	균열(Cw=0.3mm미만)	0.1	1.0		1.00	m	1	1.00	
9	19하	측벽부	마감재 층분리		0.2	9.0	1.80	m ²	1	1.80	
10	19하	측벽부	마감재 층분리		0.2	9.0	1.80	m ²	1	1.80	
11	21상	측벽부	균열(Cw=0.3mm미만)	0.2	2.0		2.00	m	2	4.00	
12	21상	측벽부	균열(Cw=0.3mm미만)	0.2	2.0		2.00	m	1	2.00	
13	21상	측벽부	균열(Cw=0.3mm미만)	0.2	2.0		2.00	m	1	2.00	
14	23하	측벽부	마감재 층분리		0.2	9.0	1.80	m ²	1	1.80	
15											
16											
KEY PLAN

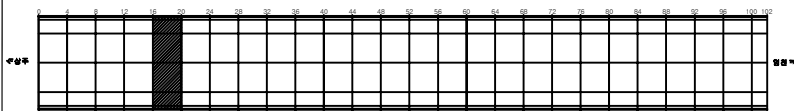


SECTION

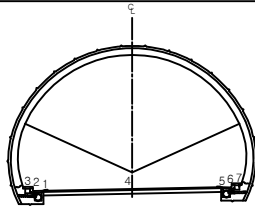


균열	망상균열	재료분리	발주처 상주영천고속도로(주)
편치, 공동	박리, 파손	제수	용역명 상주영천고속도로 2024~2025년 시설물 안전점검 용역 (2025년 상반기 정기안전점검)
누수, 습윤부	보통	회색물	도면명 효령터널(영천방향) 외관조사도
철근노출	침하	열화	도면번호 030
부식	좌굴, 변형	기타	

손 상 물 량 표


번호	발생 년도	부재	손상내용	손상현황							비 고
				폭 (mm)	길이 (m)	너비 (m)	손상 물량	단위	개소	총합 물량	
1	19하	측벽부	균열(Cw=0.3mm이상)	0.3	0.3		0.30	m	4	1.20	
2	19하	측벽부	균열(Cw=0.3mm이상)	0.3	0.3		0.30	m	3	0.90	
3	19하	측벽부	균열(Cw=0.3mm이상)	0.3	1.0		1.00	m	1	1.00	
4	19하	측벽부	균열(Cw=0.3mm미만)	0.2	2.0		2.00	m	1	2.00	
5	19하	측벽부	균열(Cw=0.3mm미만)	0.2	2.0		2.00	m	1	2.00	
6	19하	측벽부	마감재 층분리		0.2	0.3	0.06	m ²	1	0.06	
7	21상	측벽부	균열(Cw=0.3mm미만)	0.2	2.0		2.00	m	1	2.00	
8	21상	측벽부	균열(Cw=0.3mm미만)	0.2	2.0		2.00	m	1	2.00	
9	21상	측벽부	균열(Cw=0.3mm미만)	0.2	2.0		2.00	m	2	4.00	
10	21하	측벽부	망상균열	0.2	3.0	2.0	6.00	m ²	1	6.00	
11											
12											
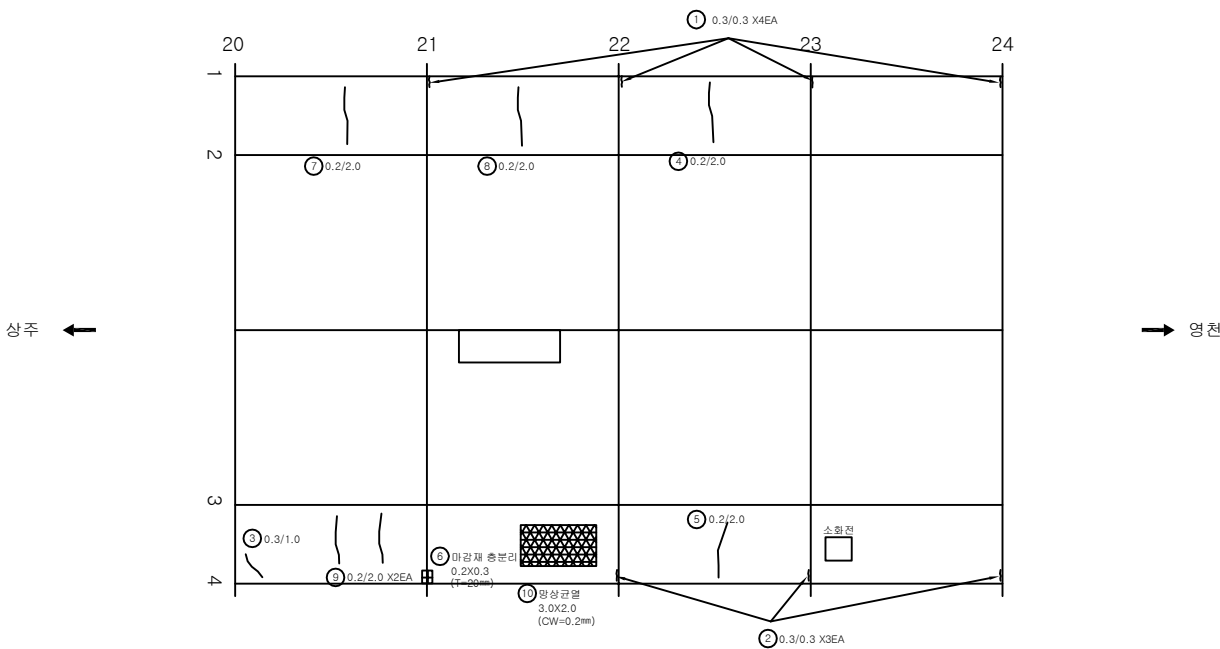

KEY PLAN

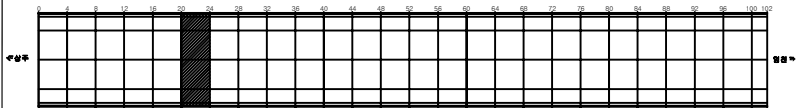


SECTION

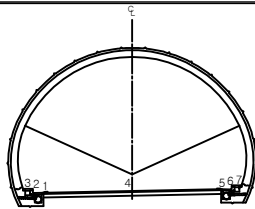


번호	발생 년도	부재	손상내용	손상현황							비 고
				폭 (mm)	길이 (m)	너비 (m)	손상 물량	단위	개소	총합 물량	
1	19하	측벽부	균열(Cw=0.3mm이상)	0.3	0.3		0.30	m	4	1.20	
2	19하	측벽부	균열(Cw=0.3mm이상)	0.3	0.3		0.30	m	3	0.90	
3	19하	측벽부	균열(Cw=0.3mm이상)	0.3	1.0		1.00	m	1	1.00	
4	19하	측벽부	균열(Cw=0.3mm미만)	0.2	2.0		2.00	m	1	2.00	
5	19하	측벽부	균열(Cw=0.3mm미만)	0.2	2.0		2.00	m	1	2.00	
6	19하	측벽부	마감재 층분리		0.2	0.3	0.06	m ²	1	0.06	
7	21상	측벽부	균열(Cw=0.3mm미만)	0.2	2.0		2.00	m	1	2.00	
8	21상	측벽부	균열(Cw=0.3mm미만)	0.2	2.0		2.00	m	1	2.00	
9	21상	측벽부	균열(Cw=0.3mm미만)	0.2	2.0		2.00	m	2	4.00	
10	21하	측벽부	망상균열	0.2	3.0	2.0	6.00	m ²	1	6.00	
11											
12											
손 상 물 량 표


번호	발생 년도	부재	손상내용	손상현황							비 고
				폭 (mm)	길이 (m)	너비 (m)	손상 물량	단위	개소	중합 물량	
1	19하	측벽부	균열(Cw=0.3mm이상)	0.3	0.3		0.30	m	4	1.20	
2	19하	측벽부	균열(Cw=0.3mm이상)	0.3	0.3		0.30	m	4	1.20	
3	19하	측벽부	균열(Cw=0.3mm미만)	0.2	2.0		2.00	m	2	4.00	
4	19하	천단부	균열(Cw=0.3mm미만)	0.1	2.0		2.00	m	1	2.00	
5	19하	측벽부	마감재 층분리		0.2	9.0	1.80	m ²	1	1.80	
6	19하	측벽부	마감재 층분리		0.2	9.0	1.80	m ²	1	1.80	
7	19하	측벽부	마감재 층분리		0.2	9.0	1.80	m ²	1	1.80	
8	21상	측벽부	균열(Cw=0.3mm미만)	0.1	1.0		1.00	m	1	1.00	
9	21하	측벽부	마감재 층분리		0.2	9.0	1.80	m ²	1	1.80	
10	23하	측벽부	균열(Cw=0.3mm이상)	0.3	2.0		2.00	m	2	4.00	
11											
12											
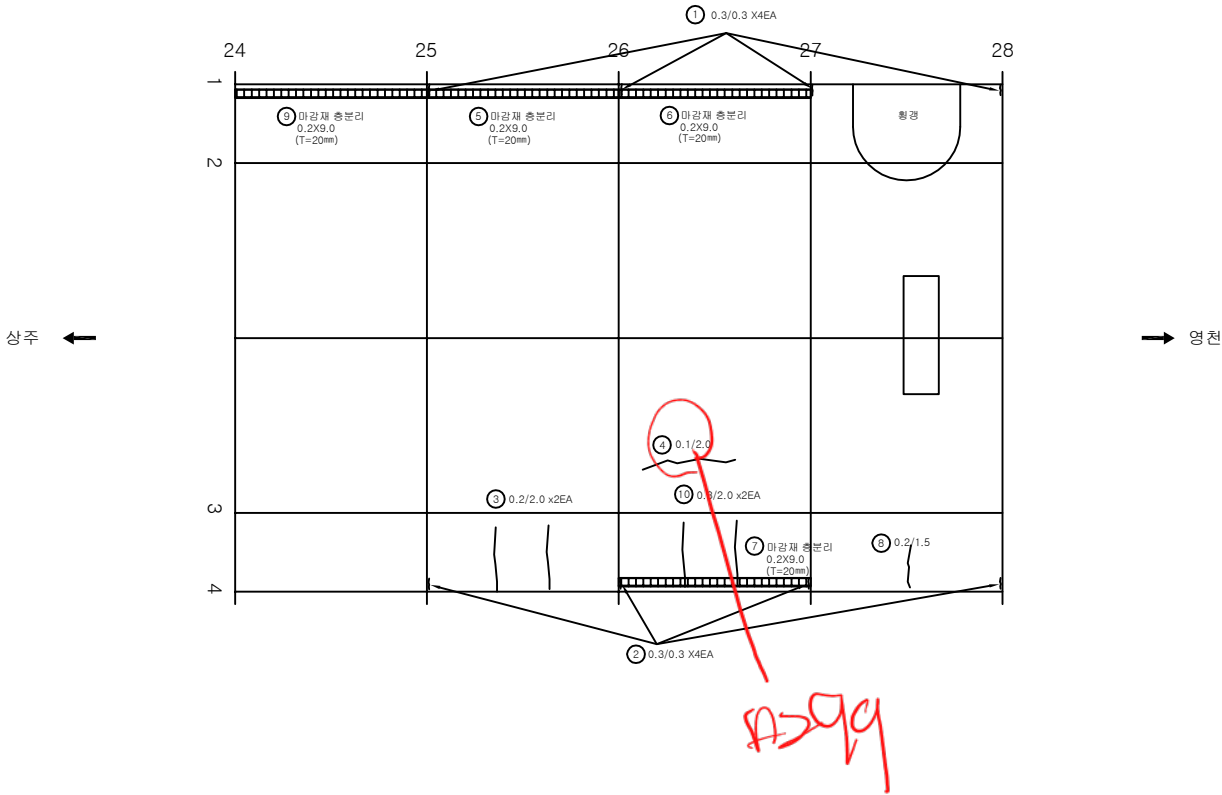


KEY PLAN

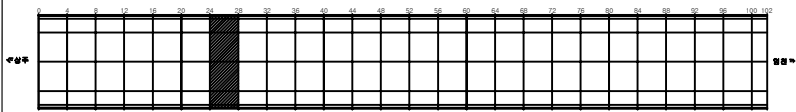

SECTION

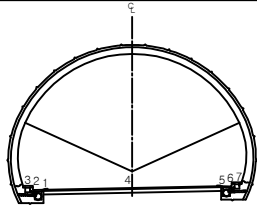


편 례	균열	망상균열	재료분리	발 주 처 상주영천고속도로(주)
	편치, 공동	바리, 파손	침하	용 역 명
	누수, 습윤부	부식	변형	상주영천고속도로 2024~2025년 시설물 안전점검 총역 (2025년 상반기 정기안전점검)
	철근노출	침하	변형	도 면 명
	부식	변형	기타	도 면 번호

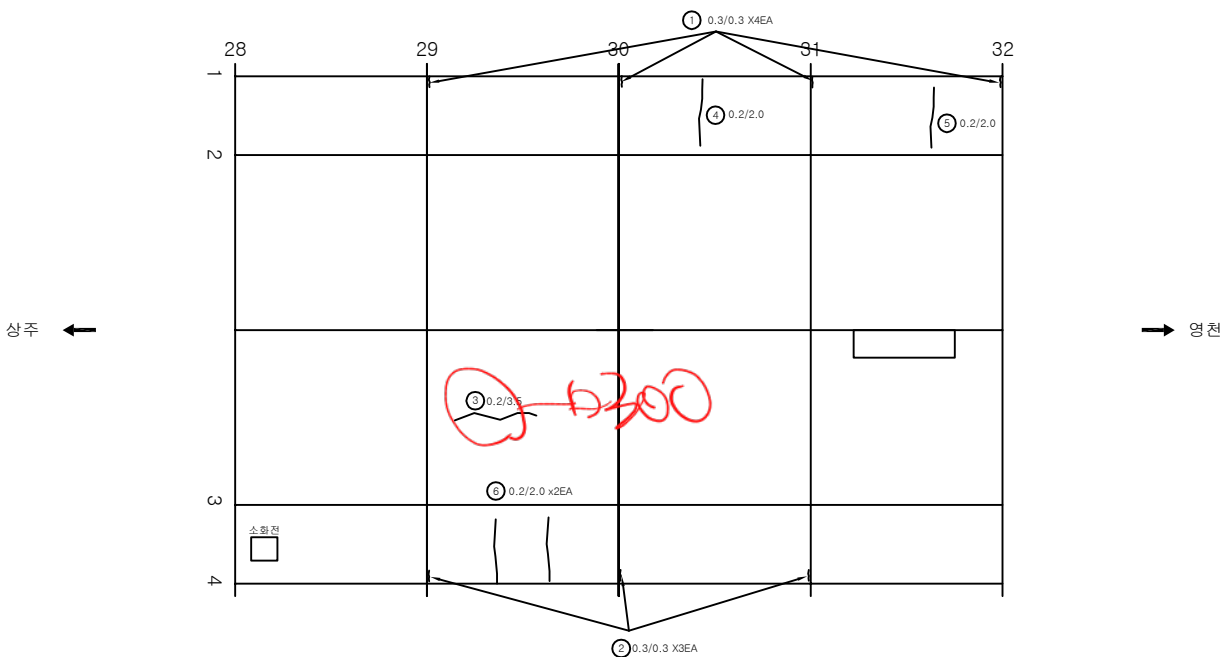


번호	발생 년도	부재	손상내용	손상현황							비고
				폭 (mm)	길이 (m)	너비 (m)	손상 물량	단위	개소	중합 물량	
1	19하	측벽부	균열(Cw=0.3mm이상)	0.3	0.3		0.30	m	4	1.20	
2	19하	측벽부	균열(Cw=0.3mm이상)	0.3	0.3		0.30	m	3	0.90	
3	19하	천단부	균열(Cw=0.3mm미만)	0.2	3.5		3.50	m	1	3.50	
4	19하	측벽부	균열(Cw=0.3mm미만)	0.2	2.0		2.00	m	1	2.00	
5	21상	측벽부	균열(Cw=0.3mm미만)	0.2	2.0		2.00	m	1	2.00	
6	21하	측벽부	균열(Cw=0.3mm미만)	0.2	2.0		2.00	m	2	4.00	
7											
8											
KEY PLAN

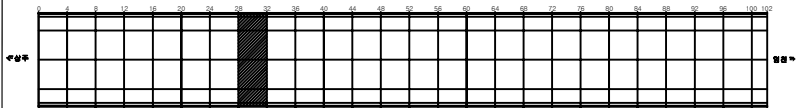

SECTION

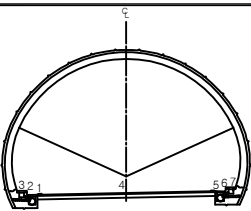


편
례


	균열		망상균열		재료분리	발주처 상주영천고속도로(주)
	편치, 강동		박리, 파손		제수	용역명
	누수, 습윤부		표면		회색물	상주영천고속도로 2024~2025년 시설물 안전점검 용역 (2025년 상반기 정기안전점검)
	침하, 균열		침하		열화	도면명
	부식		좌굴, 변형		기타	도면번호

손상물량표


번호	발생년도	부재	손상내용	손상현황							비고
				폭(mm)	길이(m)	너비(m)	손상물량	단위	개소	총합물량	
1	19하	측벽부	균열(Cw=0.3mm이상)	0.3	0.3		0.30	m	4	1.20	
2	19하	측벽부	균열(Cw=0.3mm이상)	0.3	0.3		0.30	m	2	0.60	
3	19하	측벽부	균열(Cw=0.3mm미만)	0.2	2.0		2.00	m	2	4.00	
4	19하	측벽부	균열(Cw=0.3mm미만)	0.2	2.0		2.00	m	1	2.00	
5	19하	측벽부	균열(Cw=0.3mm미만)	0.2	2.0		2.00	m	1	2.00	
6	19하	측벽부	균열(Cw=0.3mm미만)	0.2	2.0		2.00	m	1	2.00	
7	19하	측벽부	마감재 층분리		0.2	0.4	0.08	m ²	1	0.08	
8	19하	측벽부	마감재 층분리		0.1	0.3	0.03	m ²	1	0.03	
9	19하	천단부	균열(Cw=0.3mm미만)	0.1	1.0		1.00	m	1	1.00	
10	21상	측벽부	균열(Cw=0.3mm미만)	0.2	2.0		2.00	m	1	2.00	
11	21상	측벽부	균열(Cw=0.3mm미만)	0.2	2.0		2.00	m	1	2.00	
12	21상	측벽부	균열(Cw=0.3mm미만)	0.2	2.0		2.00	m	1	2.00	
13											
14											
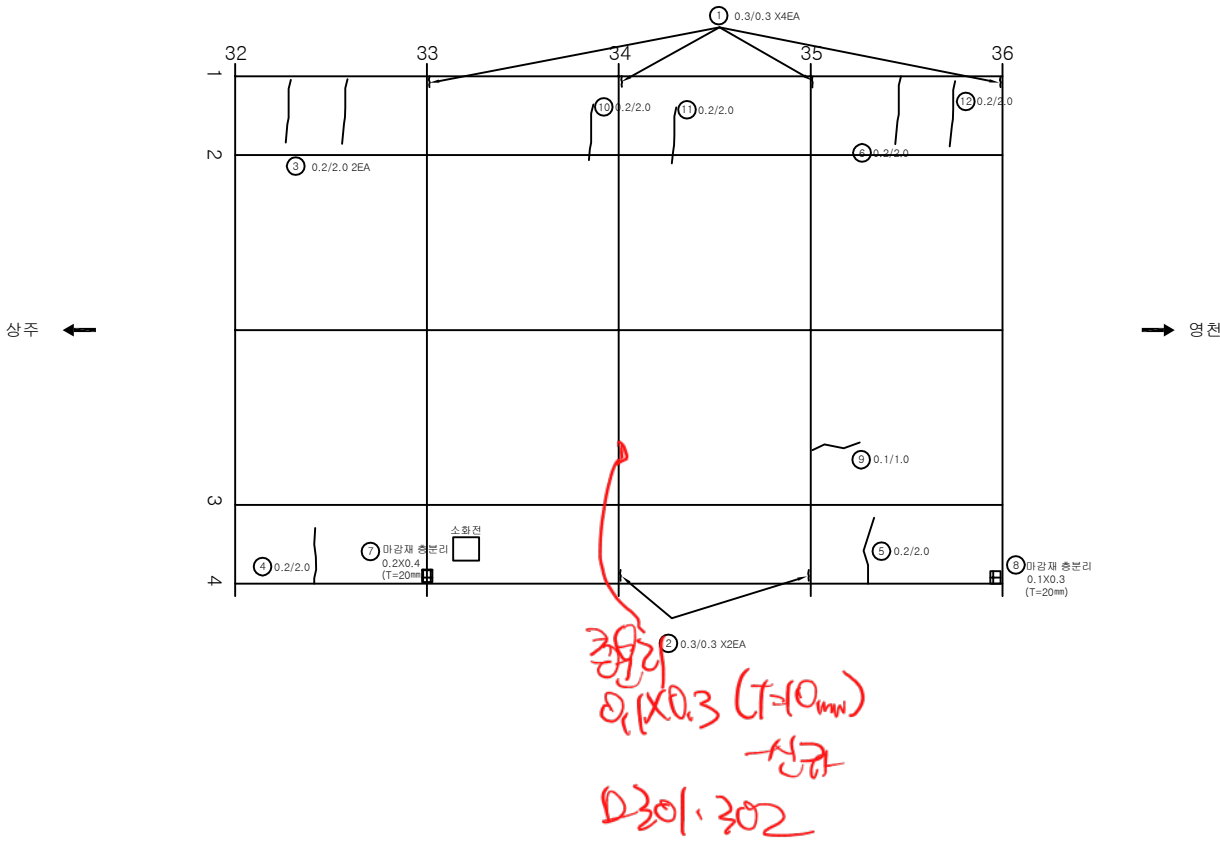

KEY PLAN

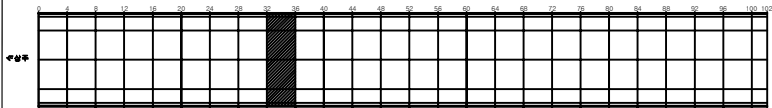

SECTION

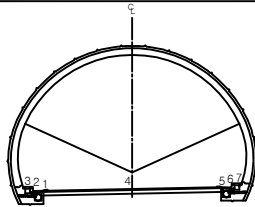


범례


균열	망상균열	재료분리	발주처 상주영천고속도로(주)
펀치, 강도	바리, 파손	침수	용역명 상주영천고속도로 2024~2025년 시설물 안전점검 용역 (2025년 상반기 정기안전점검)
누수, 습윤부	박리	부식	도면명 호령터널(영천방향) 외관조사사망도
활크랙	침하	열화	도면번호 034
부식	좌굴, 변형	기타	

손상물량표


번호	발생년도	부재	손상내용	손상현황							비고
				폭(mm)	길이(m)	너비(m)	손상물량	단위	개소	총합물량	
1	19하	측벽부	균열(Cw=0.3mm이상)	0.3	0.3		0.30	m	4	1.20	
2	19하	측벽부	균열(Cw=0.3mm이상)	0.3	0.3		0.30	m	4	1.20	
3	19하	측벽부	균열(Cw=0.3mm미만)	0.2	6.0		6.00	m	1	6.00	
4	21상	측벽부	균열(Cw=0.3mm미만)	0.2	2.0		2.00	m	1	2.00	
5	21상	측벽부	균열(Cw=0.3mm미만)	0.2	2.0		2.00	m	4	8.00	
6	21상	측벽부	균열(Cw=0.3mm미만)	0.2	2.0		2.00	m	1	2.00	
7	21상	측벽부	균열(Cw=0.3mm미만)	0.2	2.0		2.00	m	1	2.00	
8	21상	측벽부	균열(Cw=0.3mm미만)	0.2	2.0		2.00	m	1	2.00	
9											
10											
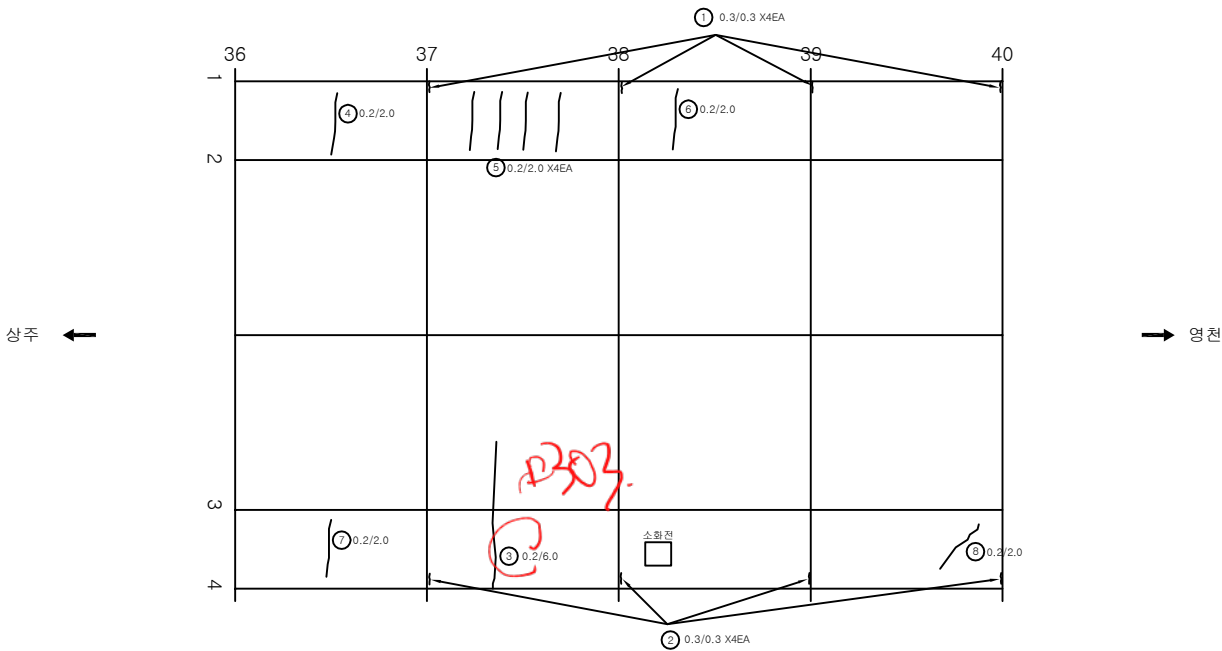

KEY PLAN

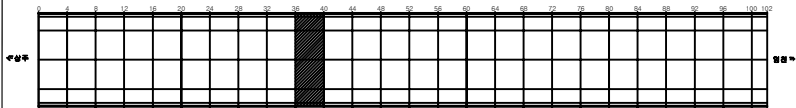


SECTION

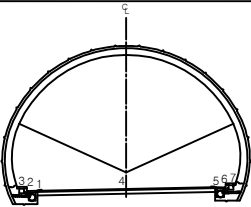


번호	발생년도	부재	손상내용	손상현황							비고
				폭(mm)	길이(m)	너비(m)	손상물량	단위	개소	총합물량	
1	19하	측벽부	균열(Cw=0.3mm이상)	0.3	0.3		0.30	m	4	1.20	
2	19하	측벽부	균열(Cw=0.3mm이상)	0.3	0.3		0.30	m	4	1.20	
3	19하	측벽부	균열(Cw=0.3mm미만)	0.2	6.0		6.00	m	1	6.00	
4	21상	측벽부	균열(Cw=0.3mm미만)	0.2	2.0		2.00	m	1	2.00	
5	21상	측벽부	균열(Cw=0.3mm미만)	0.2	2.0		2.00	m	4	8.00	
6	21상	측벽부	균열(Cw=0.3mm미만)	0.2	2.0		2.00	m	1	2.00	
7	21상	측벽부	균열(Cw=0.3mm미만)	0.2	2.0		2.00	m	1	2.00	
8	21상	측벽부	균열(Cw=0.3mm미만)	0.2	2.0		2.00	m	1	2.00	
9											
10											
손상물량표


번호	발생년도	부재	손상내용	손상현황							비고
				폭(mm)	길이(m)	너비(m)	손상물량	단위	개소	중합물량	
1	19하	측벽부	균열(Cw=0.3mm이상)	0.3	0.3		0.30	m	4	1.20	
2	19하	측벽부	균열(Cw=0.3mm이상)	0.3	0.3		0.30	m	4	1.20	
3	19하	측벽부	균열(Cw=0.3mm미만)	0.2	2.0		2.00	m	1	2.00	
4	19하	측벽부	균열(Cw=0.3mm미만)	0.2	2.0		2.00	m	2	4.00	
5	19하	측벽부	균열(Cw=0.3mm미만)	0.2	2.0		2.00	m	1	2.00	
6	19하	측벽부	균열(Cw=0.3mm미만)	0.2	2.0		2.00	m	1	2.00	
7	21상	측벽부	균열(Cw=0.3mm미만)	0.2	2.0		2.00	m	1	2.00	
8	21상	측벽부	균열(Cw=0.3mm미만)	0.2	2.5		2.50	m	1	2.50	
9	21상	측벽부	균열(Cw=0.3mm미만)	0.2	2.0		2.00	m	1	2.00	
10	21하	측벽부	균열(Cw=0.3mm미만)	0.2	2.0		2.00	m	1	2.00	
11											
12											
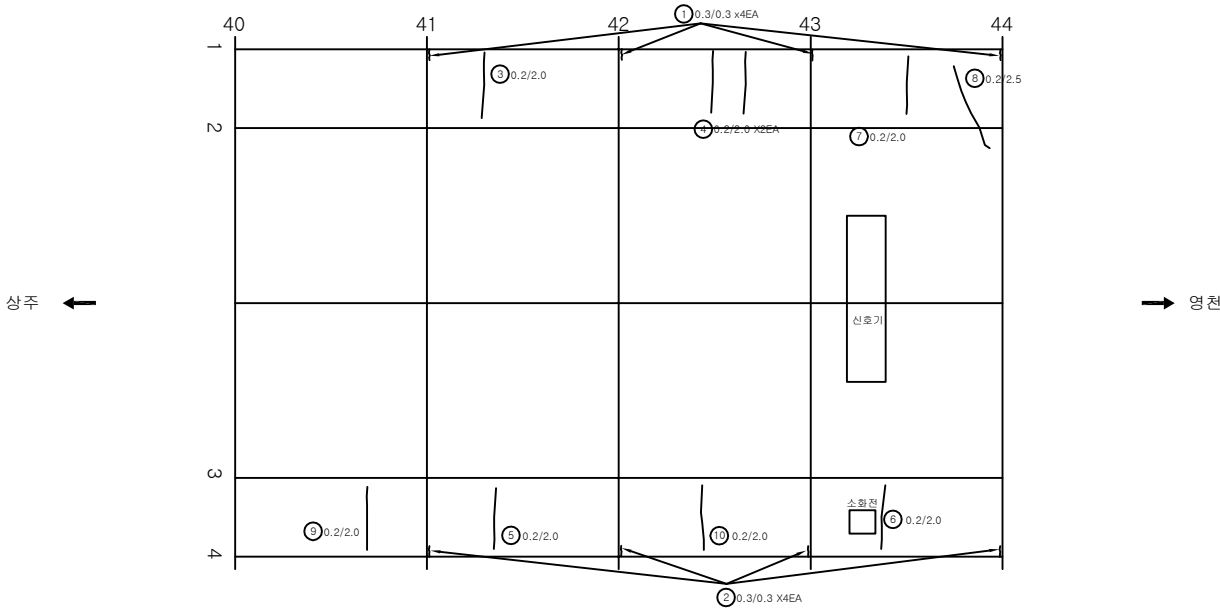

KEY PLAN

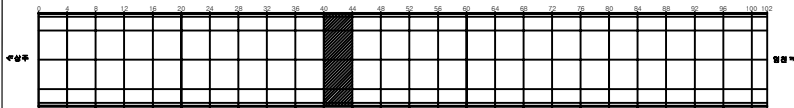

SECTION

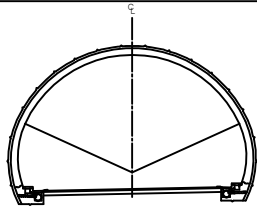


범례


균열	망상균열	재료분리	발주처 상주영천고속도로(주)
펀치, 강동	바리, 파손	제수	용역명 상주영천고속도로 2024~2025년 시설물 안전점검 용역 (2025년 상반기 정기안전점검)
누수, 습윤부	침하	변형	도면명 효령터널(영천방향) 외관조사사망도
철근부식	부식	기타	도면번호 036

손상물량표


번호	발생년도	부재	손상내용	손상현황							비고
				폭(mm)	길이(m)	너비(m)	손상물량	단위	개소	총합물량	
1	19하	측벽부	균열(Cw=0.3mm이상)	0.3	0.3		0.30	m	4	1.20	
2	19하	측벽부	균열(Cw=0.3mm이상)	0.3	0.3		0.30	m	2	0.60	
3	19하	측벽부	마감재 총분리		0.2	0.3	0.06	m ²	1	0.06	
4	19하	측벽부	마감재 총분리		0.2	0.5	0.10	m ²	1	0.10	
5	21상	측벽부	균열(Cw=0.3mm미만)	0.2	2.0		2.00	m	1	2.00	
6	21상	측벽부	균열(Cw=0.3mm미만)	0.2	2.0		2.00	m	1	2.00	
7											
8											
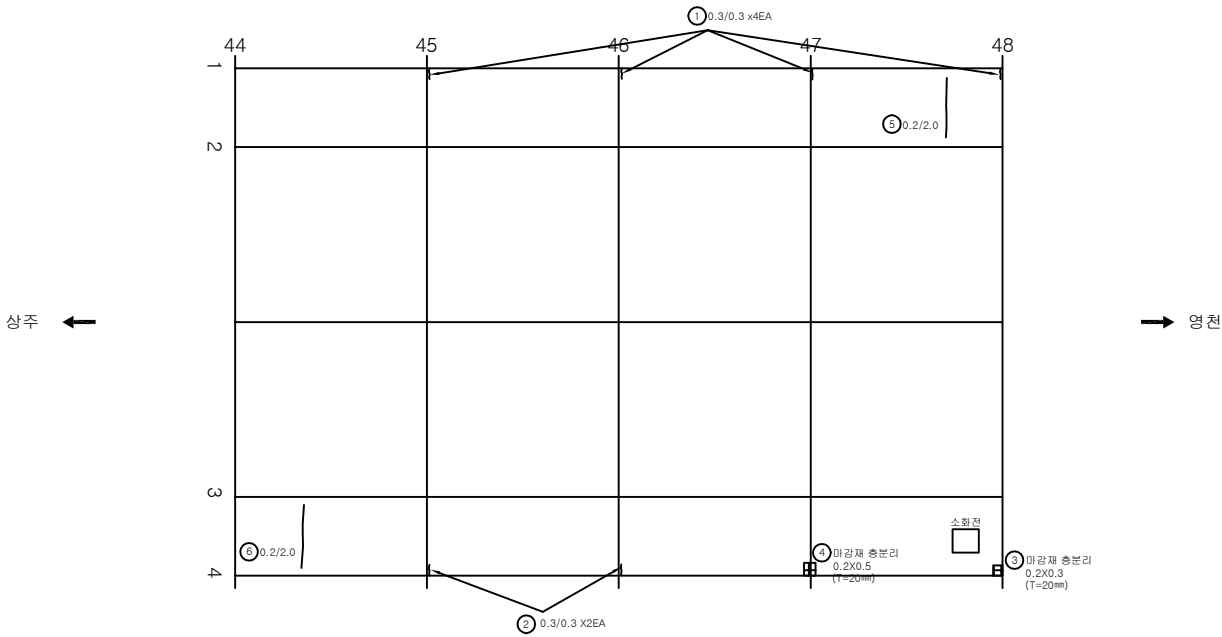

KEY PLAN

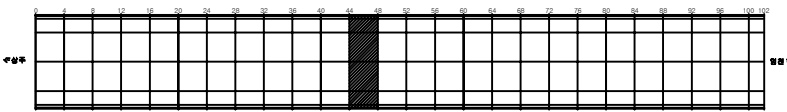

SECTION

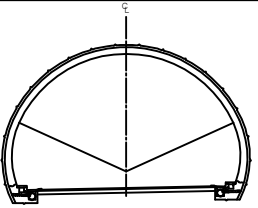

번호	발생년도	부재	손상내용	손상현황							비고
				폭(mm)	길이(m)	너비(m)	손상물량	단위	개소	총합물량	
1	19하	측벽부	균열(Cw=0.3mm이상)	0.3	0.3		0.30	m	4	1.20	
2	19하	측벽부	균열(Cw=0.3mm이상)	0.3	0.3		0.30	m	2	0.60	
3	19하	측벽부	마감재 총분리		0.2	0.3	0.06	m ²	1	0.06	
4	19하	측벽부	마감재 총분리		0.2	0.5	0.10	m ²	1	0.10	
5	21상	측벽부	균열(Cw=0.3mm미만)	0.2	2.0		2.00	m	1	2.00	
6	21상	측벽부	균열(Cw=0.3mm미만)	0.2	2.0		2.00	m	1	2.00	
7											
8											
관 열

편치, 공동

누수, 습윤부

철근노출

부식

망상균열

박리, 파손

표면

침하

좌굴, 변형

재료분리

제수

회절물

열화

기타

발주처

상주영천고속도로(주)

용역명

상주영천고속도로 2024~2025년 시설물 안전점검 용역
(2025년 상반기 정기안전점검)

도면명


효령터널(영천방향) 외관조사사양도

도면번호


037

손상물량표


번호	발생년도	부재	손상내용	손상현황							비고
				폭(mm)	길이(m)	너비(m)	손상물량	단위	개소	총합물량	
1	19하	측벽부	균열(Cw=0.3mm이상)	0.3	0.3		0.30	m	4	1.20	
2	19하	측벽부	균열(Cw=0.3mm이상)	0.3	0.3		0.30	m	2	0.60	
3	19하	측벽부	균열(Cw=0.3mm미만)	0.2	2.0		2.00	m	2	4.00	
4	19하	천단부	균열(Cw=0.3mm미만)	0.2	5.0		5.00	m	1	5.00	
5	19하	천단부	균열(Cw=0.3mm미만)	0.2	4.5		4.50	m	1	4.50	
6	19하	측벽부	마감재 층분리		0.2	0.5	0.10	m ²	1	0.10	
7	19하	측벽부	마감재 층분리		0.2	0.4	0.08	m ²	1	0.08	
8	21상	측벽부	균열(Cw=0.3mm미만)	0.1	1.5		1.50	m	1	1.50	
9											
10											
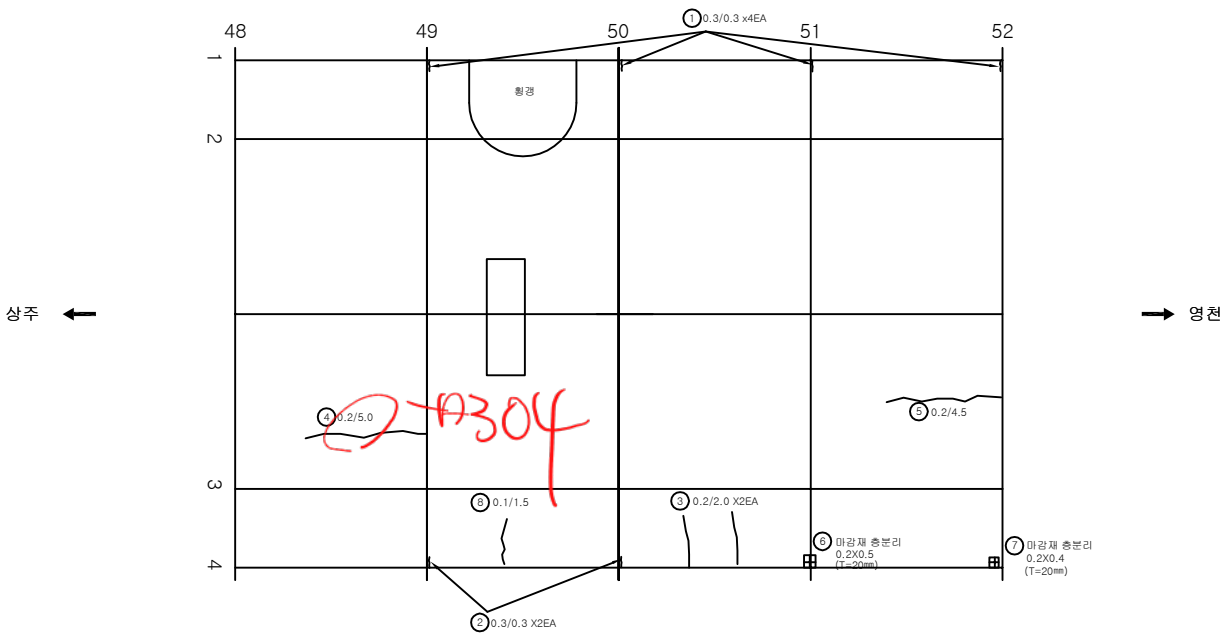

KEY PLAN

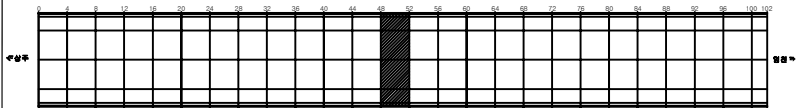


SECTION

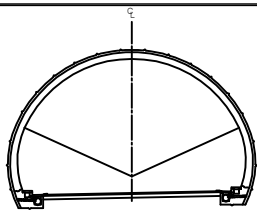


판례	균열	망상균열	재료분리	발주처 상주영천고속도로(주)
	펀치, 강돌	박리, 파손	제수	용역명 상주영천고속도로 2024~2025년 시설물 안전점검 용역 (2025년 상반기 정기안전점검)
	부식, 습윤부	변위	퇴적물	도면명 호령터널(영천방향) 외관조사도
	결근, 누출	침하	열화	도면번호 038
	부식	자갈, 변형	기타	

손상물량표


번호	발생년도	부재	손상내용	손상현황							비고
				폭(mm)	길이(m)	너비(m)	손상물량	단위	개소	종합물량	
1	19하	측벽부	균열(Cw=0.3mm이상)	0.3	0.3		0.30	m	4	1.20	
2	19하	측벽부	균열(Cw=0.3mm이상)	0.3	0.3		0.30	m	1	0.30	
3	19하	측벽부	마감재 총분리		0.2	0.3	0.06	m ²	3	0.18	
4	19하	천단부	박락		0.1	0.5	0.05	m ²	1	0.05	
5	21상	측벽부	균열(Cw=0.3mm미만)	0.2	1.5		1.50	m	1	1.50	
6											
7											
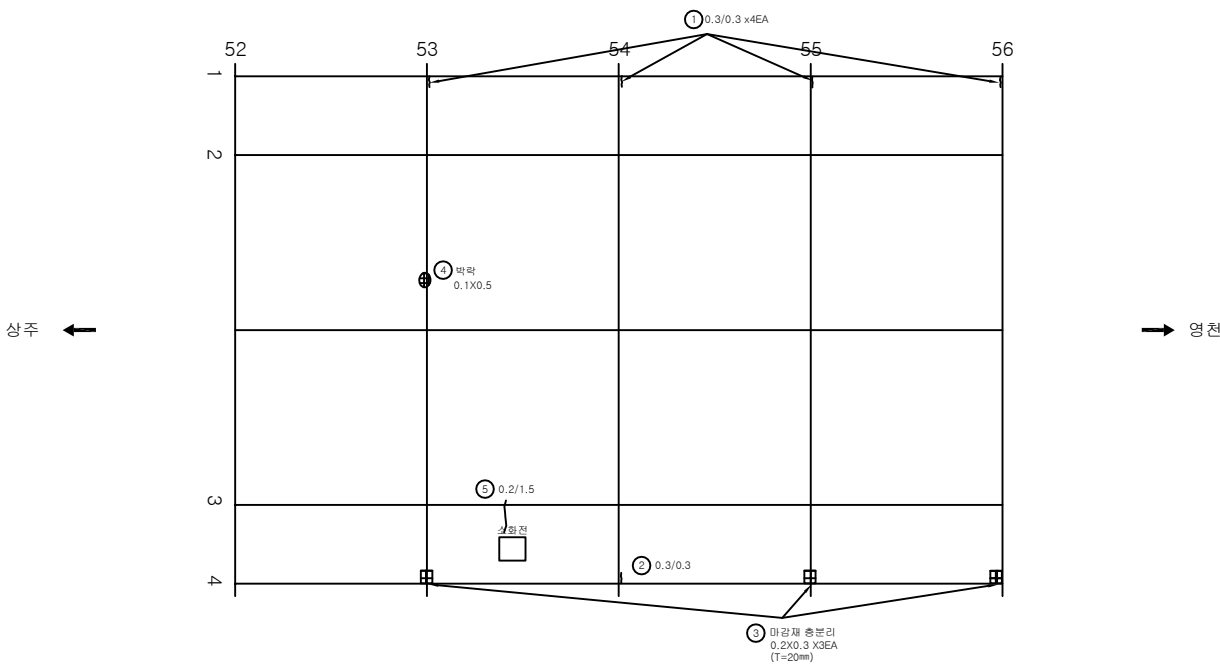

KEY PLAN

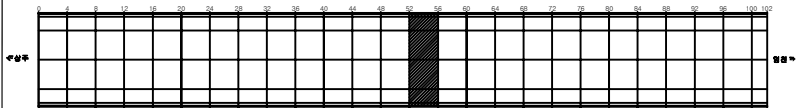

SECTION

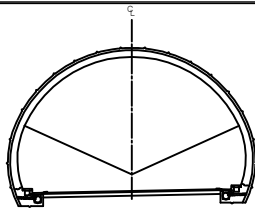


편 례	손상현황			발주처 상주영천고속도로(주)
	균열	마감재균열	재료분리	
	편치, 공동	박리, 파손	제수	용역명
	누수, 습윤부	보면	회색물	상주영천고속도로 2024~2025년 시설물 안전점검 용역 (2025년 상반기 정기안전점검)
	철근노출	침하	열화	도면명
	부식	좌굴, 변형	기타	효령터널(영천방향) 외관조사망도
				도면번호
				039


ID:효령터널(영천)-라 이닝 Span No.57~60

손상물량표


번호	발생년도	부재	손상내용	손상현황							비고
				폭(mm)	길이(m)	너비(m)	손상물량	단위	개소	종합물량	
1	19하	측벽부	균열(Cw=0.3mm이상)	0.3	0.3		0.30	m	4	1.20	
2	19하	측벽부	균열(Cw=0.3mm이상)	0.3	0.3		0.30	m	2	0.60	
3	19하	측벽부	마감재 층분리		0.2	0.5	0.10	m ²	1	0.10	
4	19하	측벽부	마감재 층분리		0.2	0.3	0.06	m ²	1	0.06	
5	23하	측벽부	균열(Cw=0.3mm이상)	0.3	2.0		2.00	m	1	2.00	
6											
7											
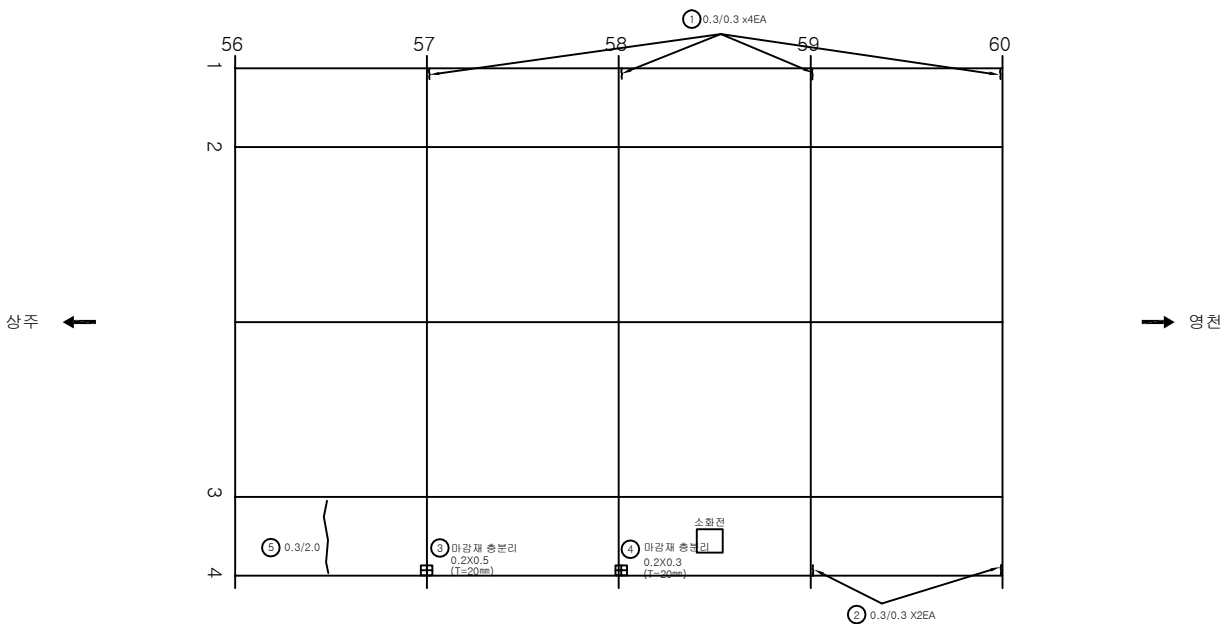

KEY PLAN

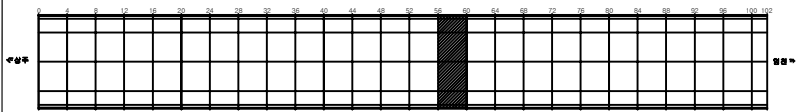


SECTION

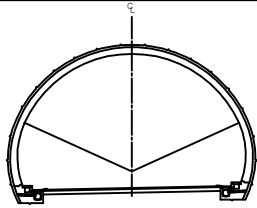


편 례	균열	망상균열	재료분리	발주처 상주영천고속도로(주)
	편치, 공동	박리, 파손	제수	용역명 상주영천고속도로 2024~2025년 시설물 안전점검 용역 (2025년 상반기 정기안전점검)
	누수, 습윤부	보면	회절물	도면명 효령터널(영천방향) 외관조사사망도
	철근노출	침하	열화	도면번호 040
	부식	좌굴, 변형	기타	

손 상 물 량 표


번호	발생 년도	부재	손상내용	손상현황							비 고
				폭 (mm)	길이 (m)	너비 (m)	손상 물량	단위	개소	중합 물량	
1	19하	측벽부	균열(Cw=0.3mm이상)	0.3	0.3		0.30	m	4	1.20	
2	19하	측벽부	균열(Cw=0.3mm이상)	0.3	0.3		0.30	m	4	1.20	
3	19하	측벽부	균열(Cw=0.3mm미만)	0.2	2.0		2.00	m	1	2.00	
4	19하	측벽부	균열(Cw=0.3mm미만)	0.2	2.0		2.00	m	1	2.00	
5	21하	측벽부	균열(Cw=0.3mm미만)	0.2	3.0		3.00	m	1	3.00	
6	23하	측벽부	긁힘		8.0	0.5	4.00	m ²	1	4.00	
7	23하	측벽부	긁힘		10.0	0.5	5.00	m ²	1	5.00	
8											
9											
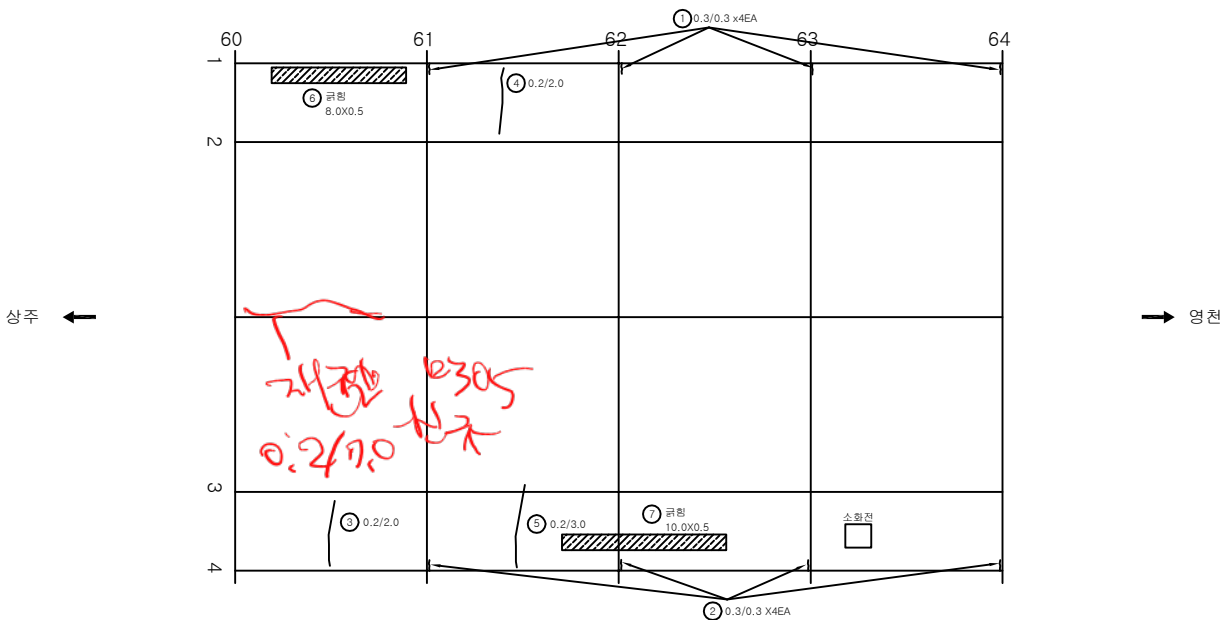

KEY PLAN

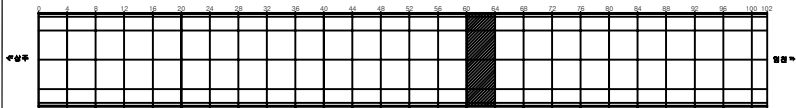

SECTION

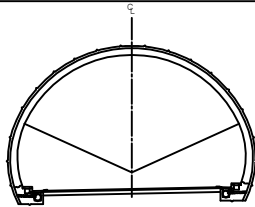


구분	구분	구분	구분	발 주 처	
				상주영천고속도로(주)	용 역 명
관 열	방상균열	재료분리		상주영천고속도로 2024~2025년 시설물 안전점검 용역 (2025년 상반기 정기안전점검)	
편치, 공동	박리, 파손	제수		도 면 명	
누수, 습윤부	보 대	회적물		호령터널(영천방향) 외관조사사업	
철근노출	침 하	열 화		도 면 번 호	
부식	좌굴, 변형	기타		041	


ID:호령터널(영천)-라이닝 Span No.65~68

손상물량표


번호	발생년도	부재	손상내용	손상현황							비고
				폭(mm)	길이(m)	너비(m)	손상물량	단위	개소	중합물량	
1	19하	측벽부	균열(Cw=0.3mm이상)	0.3	0.3		0.30	m	4	1.20	
2	19하	측벽부	균열(Cw=0.3mm이상)	0.3	0.3		0.30	m	4	1.20	
3	19하	측벽부	균열(Cw=0.3mm이상)	0.3	4.0		4.00	m	1	4.00	
4	19하	측벽부	균열(Cw=0.3mm미만)	0.2	2.0		2.00	m	1	2.00	
5	19하	천단부	균열(Cw=0.3mm미만)	0.2	2.0		2.00	m	1	2.00	
6	21상	측벽부	균열(Cw=0.3mm미만)	0.2	2.0		2.00	m	1	2.00	
7	21상	측벽부	균열(Cw=0.3mm미만)	0.2	2.0		2.00	m	1	2.00	
8	21하	측벽부	균열(Cw=0.3mm미만)	0.2	4.0		4.00	m	1	4.00	
9	21하	천단부	균열(Cw=0.3mm미만)	0.1	8.0		8.00	m	1	8.00	
10	23하	측벽부	균열(Cw=0.3mm이상)	0.3	2.0		2.00	m	1	2.00	
11											
12											
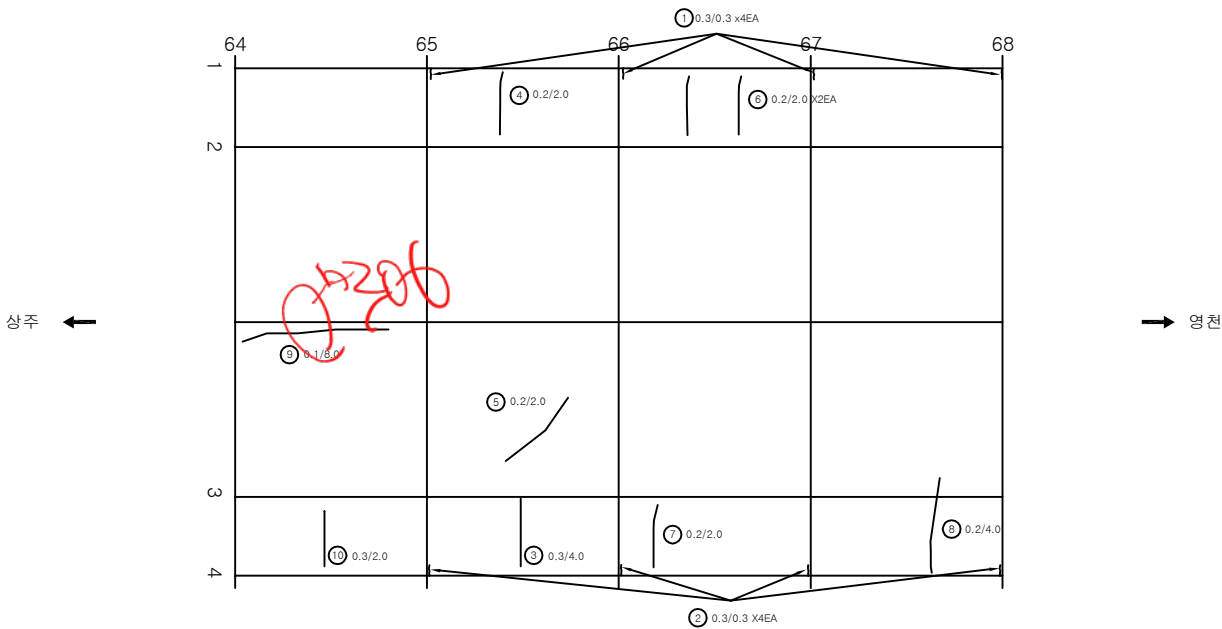

KEY PLAN

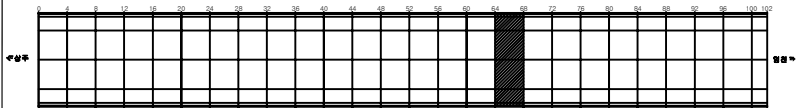


SECTION

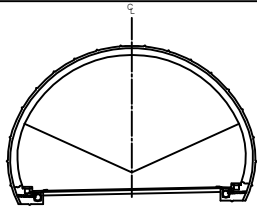


범례	손상물량			발주처 상주영천고속도로(주)
	균열	망상균열	재료분리	
	편치, 공동	박리, 파손	제수	용역명
	누수, 습윤부	보대	회복물	상주영천고속도로 2024~2025년 시설물 안전점검 용역 (2025년 상반기 정기안전점검)
	철근노출	침하	열화	도면명
	부식	좌굴, 변형	기타	영천터널(영천방향) 외관조사사양도
				도면번호
				042

손 상 물 량 표


번호	발생 년도	부재	손상내용	손상현황							비 고
				폭 (mm)	길이 (m)	너비 (m)	손상 물량	단위	개소	총합 물량	
1	19하	측벽부	균열(Cw=0.3mm이상)	0.3	0.3		0.30	m	4	1.20	
2	19하	측벽부	균열(Cw=0.3mm이상)	0.3	0.3		0.30	m	4	1.20	
3	19하	측벽부	균열(Cw=0.3mm미만)	0.2	3.0		3.00	m	2	6.00	
4	19하	측벽부	균열(Cw=0.3mm미만)	0.2	2.0		2.00	m	3	6.00	
5	19하	천단부	균열(Cw=0.3mm이상)	0.3	2.0		2.00	m	1	2.00	
6	21상	측벽부	균열(Cw=0.3mm미만)	0.2	3.0		3.00	m	1	3.00	
7											
8											
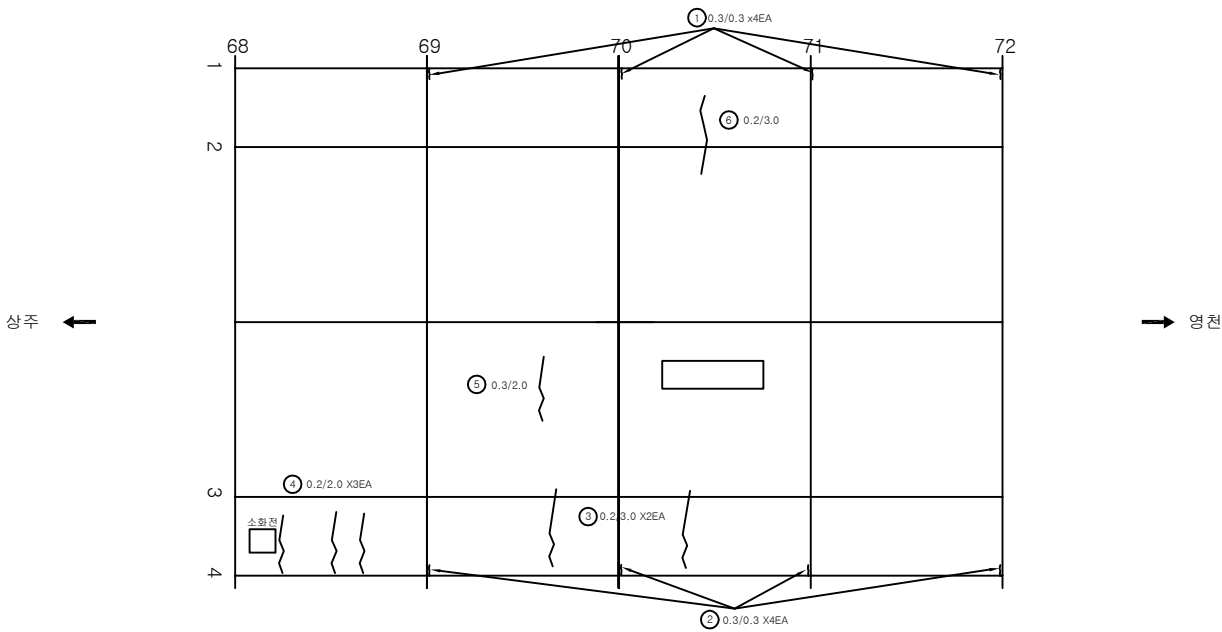

KEY PLAN

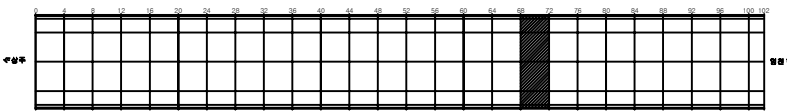


SECTION

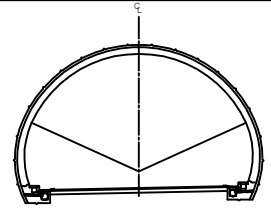


범례

	균열		망상균열		재료분리	발 주 처 상주영천고속도로(주)
	편치, 강돌		박리, 파손		제수	용 역 명
	누수, 습윤부		침하		퇴적물	상주영천고속도로 2024~2025년 시설물 안전점검 총역 (2025년 상반기 정기안전점검)
	차도면		도로면		도로면	도 면 명
	도로면		도로면		도로면	도 면 번 호

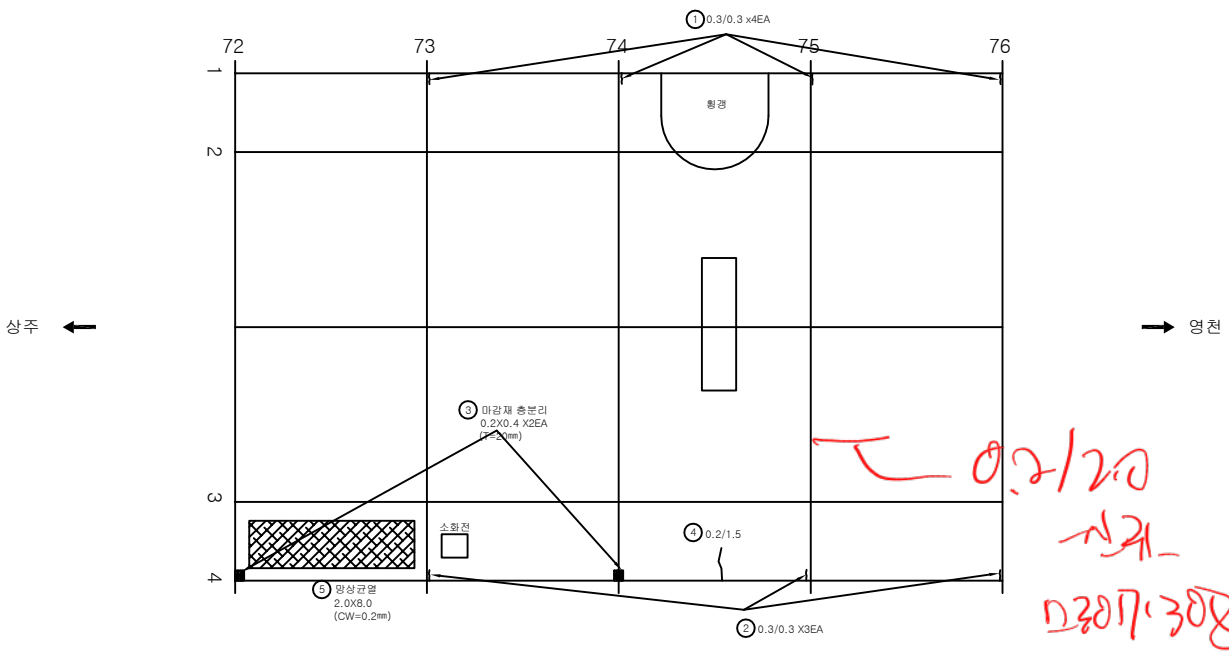


번호	발생년도	부재	손상내용	손상현황							비고
				폭(mm)	길이(m)	너비(m)	손상물량	단위	개소	총합물량	
1	19하	측벽부	균열(Cw=0.3mm이상)	0.3	0.3		0.30	m	4	1.20	
2	19하	측벽부	균열(Cw=0.3mm이상)	0.3	0.3		0.30	m	3	0.90	
3	19하	측벽부	마감재 총분리		0.2	0.4	0.08	㎡	2	0.16	
4	21상	측벽부	균열(Cw=0.3mm미만)	0.2	1.5		1.50	m	1	1.50	
5	23하	측벽부	망상균열	0.2	2.0	8.0	16.00	㎡	1	16.00	
6											
7											
KEY PLAN

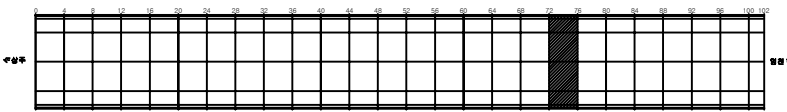

SECTION

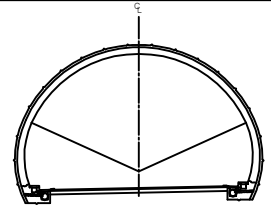


범례


균열	망상균열	재료분리	발주처 상주영천고속도로(주)
편치, 공동	박리, 파손	제수	용역명 상주영천고속도로 2024~2025년 시설물 안전점검 용역 (2025년 상반기 정기안전점검)
누수, 습윤부	보대	회복물	도면명 효령터널(영천방향) 외관조사사람도
철근노출	침하	열화	도면번호 044
부식	좌굴, 변형	기타	

손 상 물 량 표


번 호	발생 년도	부재	손상내용	손상현황							비 고
				폭 (mm)	길이 (m)	너비 (m)	손상 물량	단위	개소	중합 물량	
1	19하	측벽부	균열(Cw=0.3mm이상)	0.3	0.3		0.30	m	4	1.20	
2	19하	측벽부	균열(Cw=0.3mm이상)	0.3	0.3		0.30	m	4	1.20	
3	19하	측벽부	균열(Cw=0.3mm이상)	0.3	2.0		2.00	m	1	2.00	
4	19하	측벽부	균열(Cw=0.3mm이상)	0.3	2.0		2.00	m	1	2.00	
5	19하	측벽부	균열(Cw=0.3mm미만)	0.2	2.0		2.00	m	1	2.00	
6	19하	천단부	균열(Cw=0.3mm미만)	0.1	3.5		3.50	m	1	3.50	
7	21하	측벽부	균열(Cw=0.3mm미만)	0.2	2.0		2.00	m	1	2.00	
8	23하	측벽부	망상균열	0.2	2.0	10.0	20.00	m ²	1	20.00	
9	23하	천단부	파손		0.2	0.3	0.06	m ²	1	0.06	
10											
11											
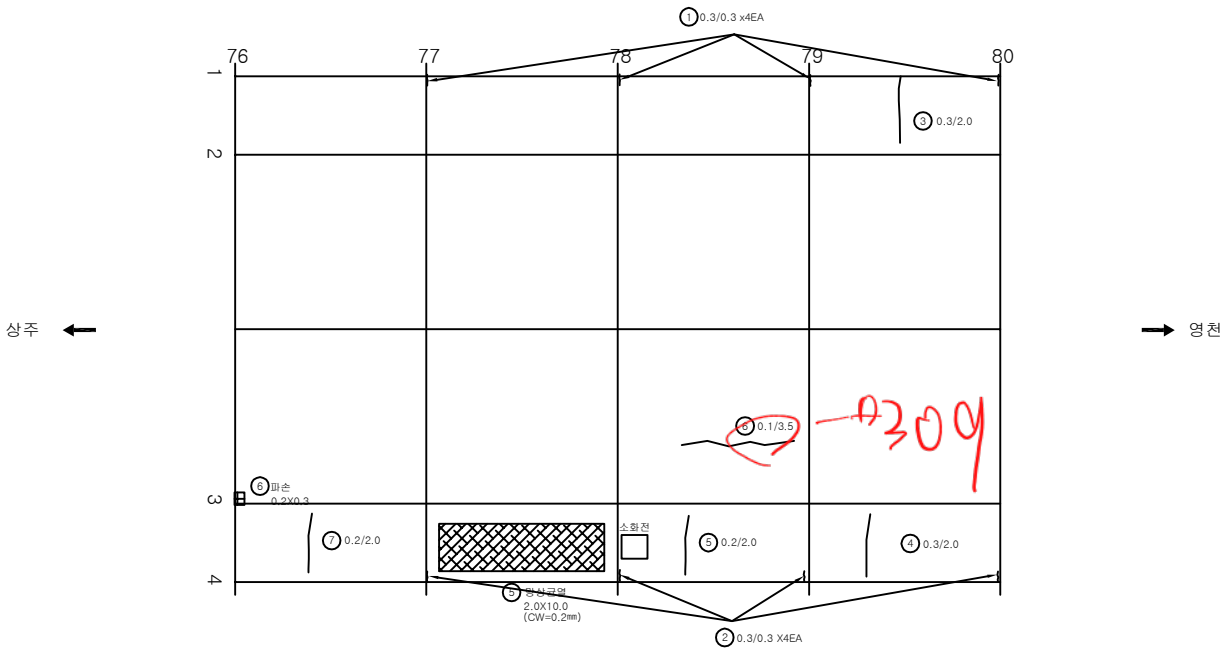

KEY PLAN

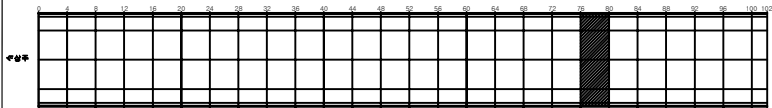

SECTION

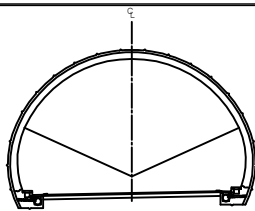


편 레


균열	망상균열	재료분리	발 주 처 상주영천고속도로(주)
편치, 공동	박리, 파손	제수	용 역 명
누수, 습윤부	보 대	회적물	상주영천고속도로 2024~2025년 시설물 안전점검 총역 (2025년 상반기 정기안전점검)
철근노출	침하	열화	도 면 명
부식	좌굴, 변형	기타	효령터널(영천방향) 외관조사망도
			도 면 번 호

손 상 물 량 표


번호	발생 년도	부재	손상내용	손상현황							비 고
				폭 (mm)	길이 (m)	너비 (m)	손상 물량	단위	개소	총합 물량	
1	19하	측벽부	균열(Cw=0.3mm이상)	0.3	0.3		0.30	m	4	1.20	
2	19하	측벽부	균열(Cw=0.3mm이상)	0.3	0.3		0.30	m	4	1.20	
3	19하	천단부	균열(Cw=0.3mm이상)	0.4	2.0		2.00	m	1	2.00	
4	19하	천단부	균열(Cw=0.3mm이상)	0.3	4.0		4.00	m	1	4.00	
5	19하	천단부	균열(Cw=0.3mm이상)	0.3	6.0		6.00	m	1	6.00	
6	19하	천단부	균열(Cw=0.3mm이상)	0.3	8.5		8.50	m	1	8.50	
7	19하	측벽부	균열(Cw=0.3mm미만)	0.2	2.0		2.00	m	1	2.00	
8	19하	측벽부	마감재 층분리		0.2	0.4	0.08	m ²	1	0.08	
9	19하	천단부	균열부백태		0.1	0.1	0.01	m ²	1	0.01	
10	19하	천단부	균열부백태		0.1	0.2	0.02	m ²	1	0.02	
11	21상	측벽부	균열(Cw=0.3mm미만)	0.2	2.0		2.00	m	1	2.00	
12	21상	측벽부	균열(Cw=0.3mm이상)	0.3	3.5		3.50	m	1	3.50	
13	21상	측벽부	균열(Cw=0.3mm이상)	0.3	3.0		3.00	m	1	3.00	
14											
15											
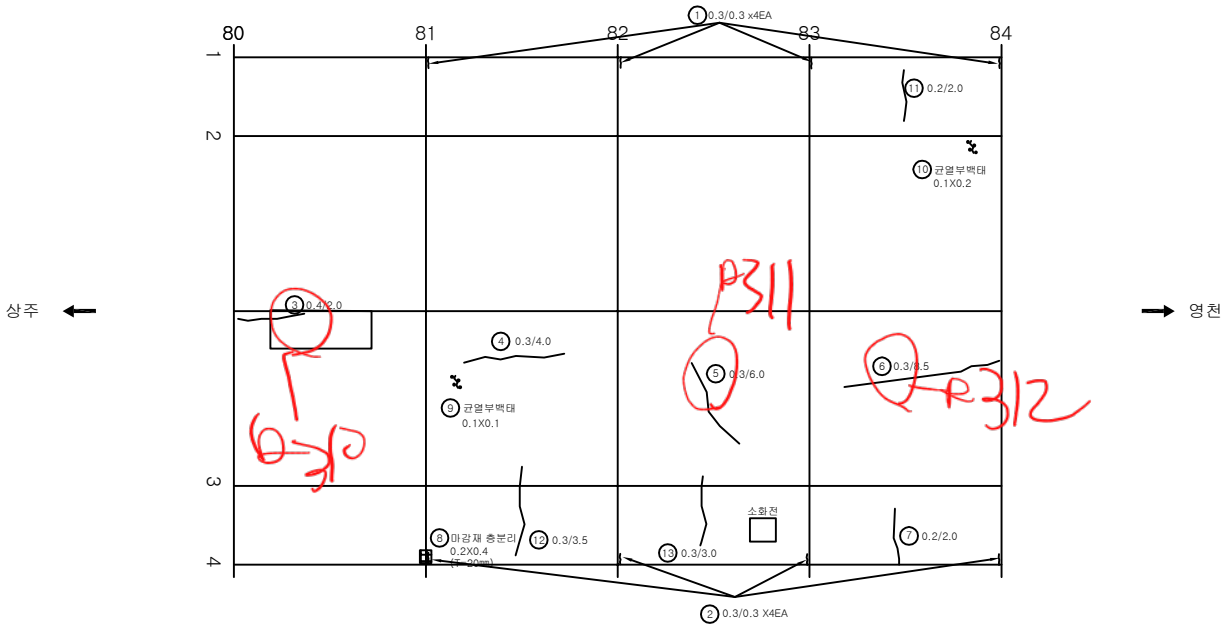

KEY PLAN

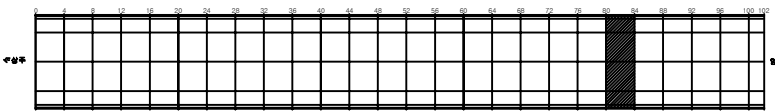


SECTION

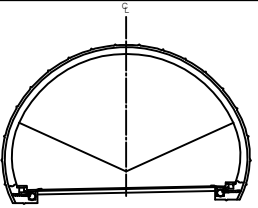


범 례	손상현황			발 주 처 상주영천고속도로(주)
	균열	마감재균열	재료분리	
	편치, 공동	박리, 파손	제수	용역명
	누수, 습윤부	보대	회적물	상주영천고속도로 2024~2025년 시설물 안전점검 용역 (2025년 상반기 정기안전점검)
	철근노출	침하	열화	도면명
	부식	좌굴, 변형	기타	효령터널(영천방향) 외관조사사망도
				도면번호

손상물량표


번호	발생년도	부재	손상내용	손상현황							비고
				폭(mm)	길이(m)	너비(m)	손상물량	단위	개소	총합물량	
1	19하	측벽부	균열(Cw=0.3mm이상)	0.3	0.3		0.30	m	4	1.20	
2	19하	측벽부	균열(Cw=0.3mm이상)	0.3	0.3		0.30	m	4	1.20	
3	19하	측벽부	균열(Cw=0.3mm이상)	0.3	3.0		3.00	m	2	6.00	
4	19하	측벽부	균열(Cw=0.3mm이상)	0.3	2.5		2.50	m	1	2.50	
5	19하	천단부	균열(Cw=0.3mm미만)	0.2	3.0		3.00	m	1	3.00	
6	19하	측벽부	마감재 충분리		0.2	0.4	0.08	m ²	1	0.08	
7	19하	측벽부	마감재 충분리		0.2	0.4	0.08	m ²	1	0.08	
8	21상	측벽부	균열(Cw=0.3mm미만)	0.2	2.0		2.00	m	1	2.00	
9	21상	측벽부	균열(Cw=0.3mm미만)	0.2	2.0		2.00	m	1	2.00	
10	21상	측벽부	균열(Cw=0.3mm미만)	0.2	2.0		2.00	m	1	2.00	
11	21상	측벽부	균열(Cw=0.3mm미만)	0.2	2.0		2.00	m	1	2.00	
12											
13											
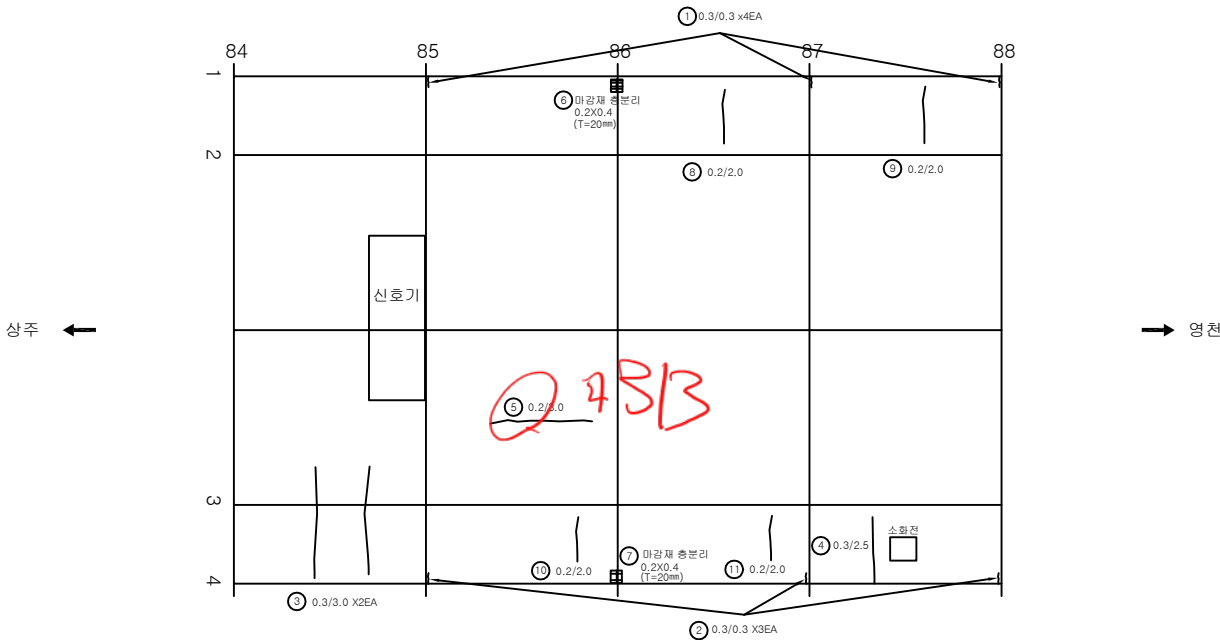

KEY PLAN

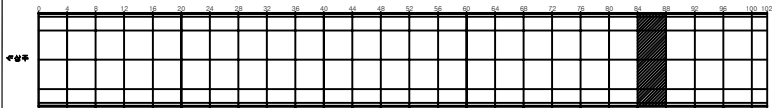

SECTION

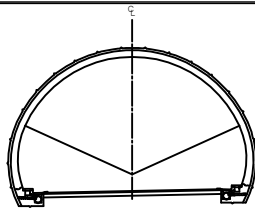


범례


	균열		망상균열		재료분리	발주처 상주영천고속도로(주)
	편치, 공동		박리, 파손		제수	용역명 상주영천고속도로 2024~2025년 시설물 안전점검 용역 (2025년 상반기 정기안전점검)
	누수, 습윤부		보강		퇴적물	도면명 효령터널(영천방향) 외관조사사망도
	철근노출		침하		열화	도면번호 047
	부식		좌굴, 변형		기타	

손 상 물 량 표


번호	발생 년도	부재	손상내용	손상현황							비고
				폭 (mm)	길이 (m)	너비 (m)	손상 물량	단위	개소	종합 물량	
1	19하	측벽부	균열(Cw=0.3mm이상)	0.3	0.3		0.30	m	4	1.20	
2	19하	측벽부	균열(Cw=0.3mm이상)	0.3	0.3		0.30	m	4	1.20	
3	19하	측벽부	균열(Cw=0.3mm미만)	0.2	2.0		2.00	m	2	4.00	
4	19하	측벽부	균열(Cw=0.3mm미만)	0.2	2.0		2.00	m	1	2.00	
5	19하	측벽부	균열(Cw=0.3mm미만)	0.2	2.0		2.00	m	1	2.00	
6	19하	측벽부	균열(Cw=0.3mm이상)	0.3	2.0		2.00	m	1	2.00	
7	19하	측벽부	균열(Cw=0.3mm이상)	0.3	2.0		2.00	m	1	2.00	
8	19하	천단부	균열(Cw=0.3mm이상)	0.3	2.0		2.00	m	1	2.00	
9	19하	측벽부	균열(Cw=0.3mm이상)	0.3	2.5		2.50	m	1	2.50	
10	20상	천단부	충분리		0.1	0.5	0.05	m ²	1	0.05	
11	21하	천단부	망상균열	0.2	5.0	2.0	10.00	m ²	1	10.00	
12											
13											
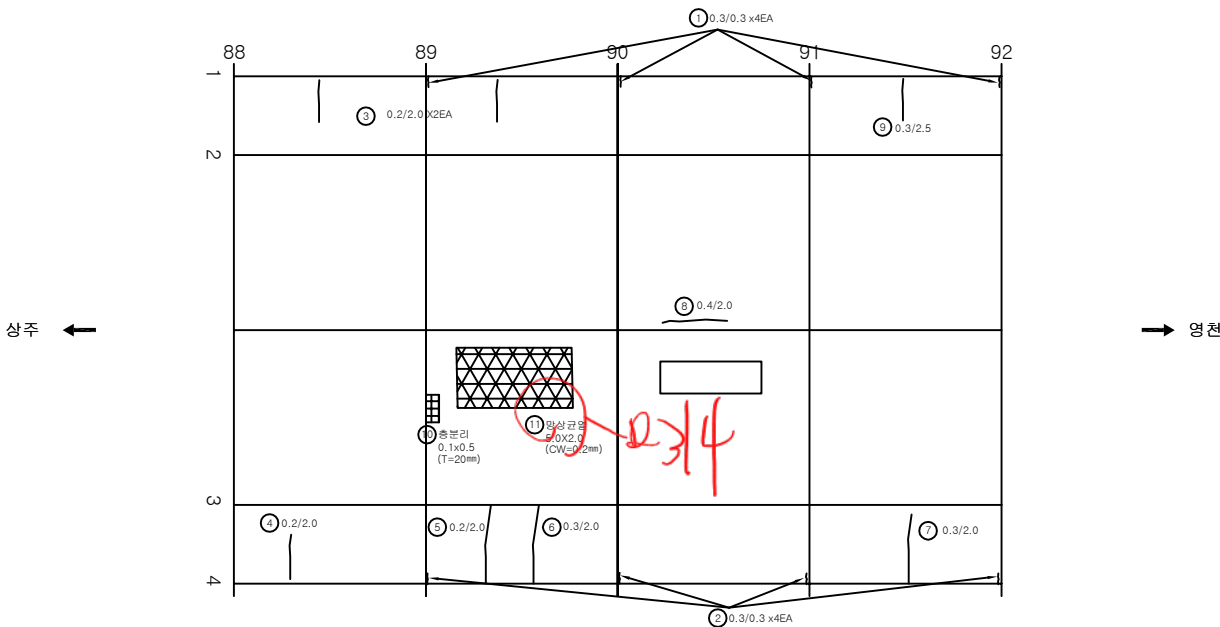

KEY PLAN

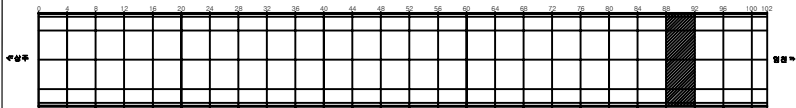

SECTION

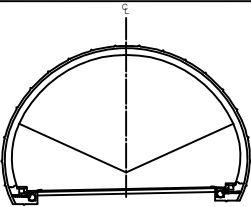


범례


	균열		망상균열		재분리	발주처 상주영천고속도로(주)
	편치, 공동		바리, 파손		채수	용역명
	누수, 습윤부		보대		회석물	상주영천고속도로 2024~2025년 시설물 안전점검 용역 (2025년 상반기 정기안전점검)
	침하		침하		열화	도면명
	부식		좌굴, 변형		기타	도면번호
						048

손 상 물 량 표


번호	발생 년도	부재	손상내용	손상현황							비 고
				폭 (mm)	길이 (m)	너비 (m)	손상 물량	단위	개소	중합 물량	
1	19하	측벽부	균열(Cw=0.3mm이상)	0.3	0.3		0.30	m	4	1.20	
2	19하	측벽부	균열(Cw=0.3mm이상)	0.3	0.3		0.30	m	3	0.90	
3	19하	측벽부	균열(Cw=0.3mm미만)	0.2	2.0		2.00	m	1	2.00	
4	19하	측벽부	균열(Cw=0.3mm이상)	0.5	1.0		1.00	m	1	1.00	
5	19하	측벽부	균열(Cw=0.3mm이상)	0.3	2.5		2.50	m	1	2.50	
6	19하	천단부	충분리		0.1	0.2	0.02	m ²	1	0.02	
7	21상	측벽부	균열(Cw=0.3mm미만)	0.2	2.0		2.00	m	1	2.00	
8	21상	측벽부	균열(Cw=0.3mm미만)	0.2	2.0		2.00	m	1	2.00	
9	21하	측벽부	균열(Cw=0.3mm미만)	0.2	2.0		2.00	m	1	2.00	
10											
11											
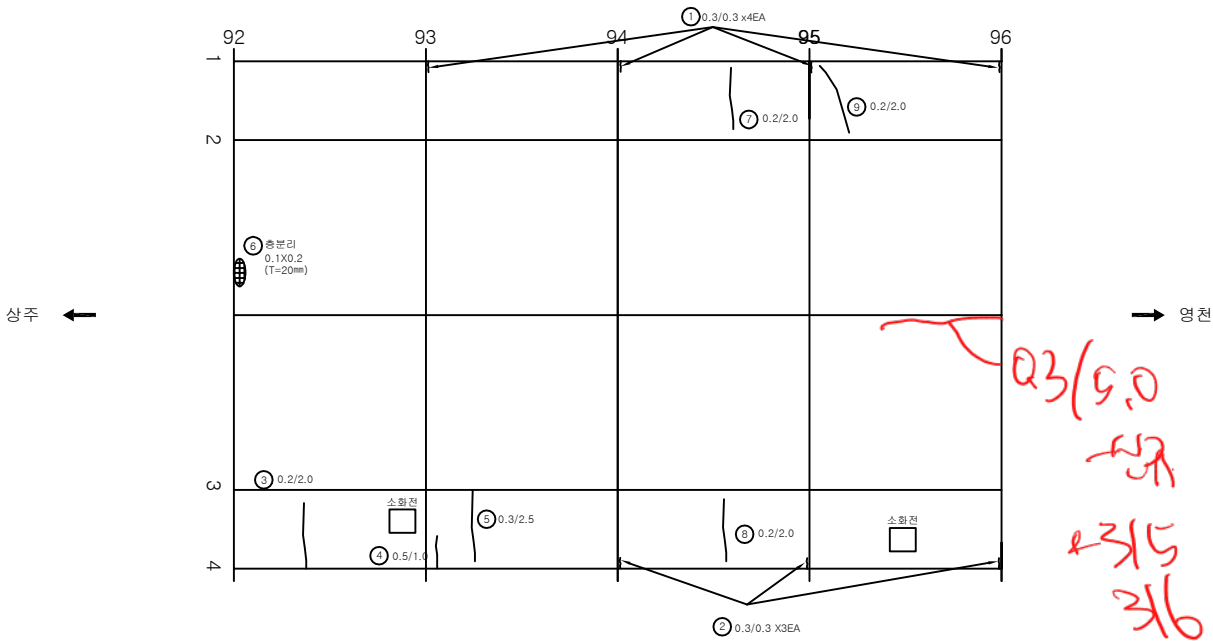


KEY PLAN

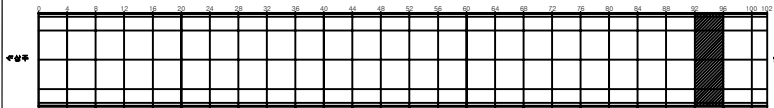

SECTION

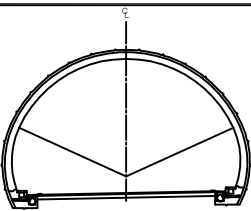


번호	발생 년도	부재	손상내용	손상현황							비 고
				폭 (mm)	길이 (m)	너비 (m)	손상 물량	단위	개소	중합 물량	
1	19하	측벽부	균열(Cw=0.3mm이상)	0.3	0.3		0.30	m	4	1.20	
2	19하	측벽부	균열(Cw=0.3mm이상)	0.3	0.3		0.30	m	3	0.90	
3	19하	측벽부	균열(Cw=0.3mm미만)	0.2	2.0		2.00	m	1	2.00	
4	19하	측벽부	균열(Cw=0.3mm이상)	0.5	1.0		1.00	m	1	1.00	
5	19하	측벽부	균열(Cw=0.3mm이상)	0.3	2.5		2.50	m	1	2.50	
6	19하	천단부	충분리		0.1	0.2	0.02	m ²	1	0.02	
7	21상	측벽부	균열(Cw=0.3mm미만)	0.2	2.0		2.00	m	1	2.00	
8	21상	측벽부	균열(Cw=0.3mm미만)	0.2	2.0		2.00	m	1	2.00	
9	21하	측벽부	균열(Cw=0.3mm미만)	0.2	2.0		2.00	m	1	2.00	
10											
11											
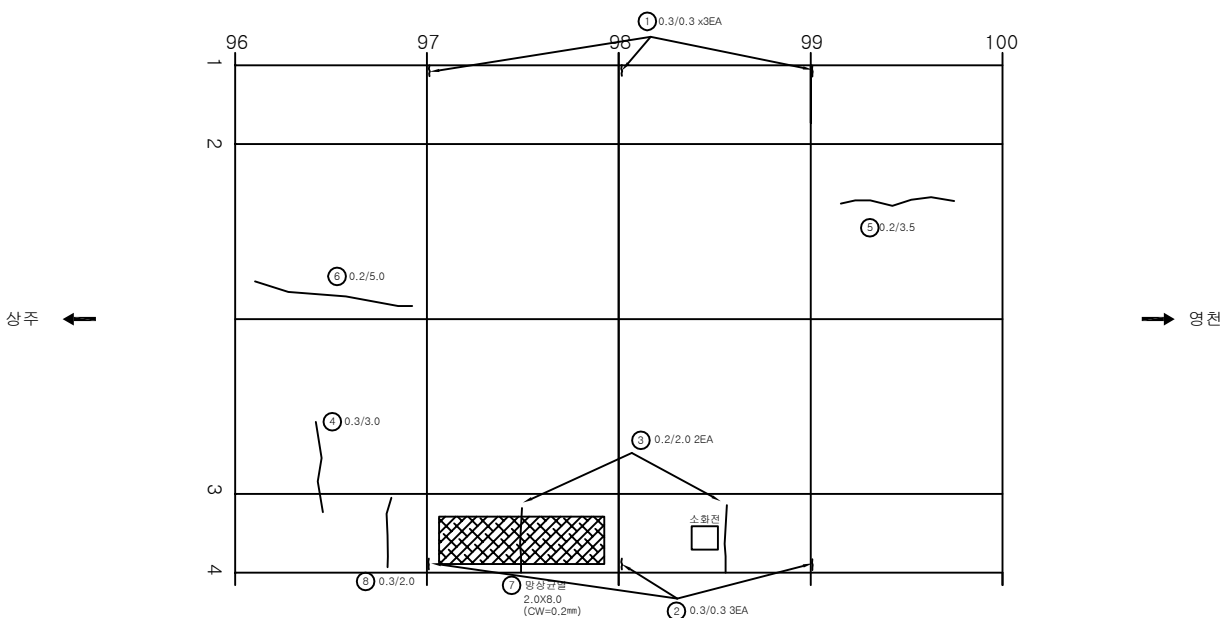


번호	발생년도	부재	손상내용	손상현황							비고
				폭(mm)	길이(m)	너비(m)	손상물량	단위	개소	총합물량	
1	19하	측벽부	균열(Cw=0.3mm이상)	0.3	0.3		0.30	m	3	0.90	
2	19하	측벽부	균열(Cw=0.3mm이상)	0.3	0.3		0.30	m	3	0.90	
3	19하	측벽부	균열(Cw=0.3mm미만)	0.2	2.0		2.00	m	2	4.00	
4	19하	천단부	균열(Cw=0.3mm이상)	0.3	3.0		3.00	m	1	3.00	
5	19하	천단부	균열(Cw=0.3mm이상)	0.3	3.5		3.50	m	1	3.50	
6	21하	천단부	균열(Cw=0.3mm미만)	0.2	5.0		5.00	m	1	5.00	
7	23하	측벽부	망상균열	0.2	2.0	8.0	16.00	m ²	1	16.00	
8	23하	측벽부	균열(Cw=0.3mm이상)	0.3	2.0		2.00	m	1	2.00	
9											
10											
KEY PLAN

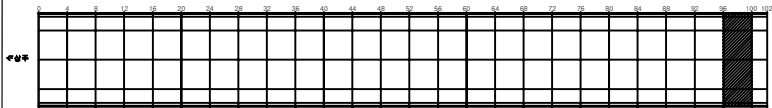


SECTION

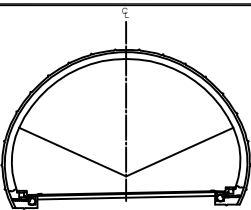


관 열	망상균열	재료분리	발 주 처 상주영천고속도로(주)
편치, 공동	박리, 파손	제수	용 역 명
누수, 습윤부	보 대	회적물	상주영천고속도로 2024~2025년 시설물 안전점검 총역 (2025년 상반기 정기안전점검)
철근노출	침 하	열 화	도 면 명
부식	좌굴, 변형	기타	호령터널(영천방향) 외관조사망도
			도 면 번 호

손상물량표


번호	발생년도	부재	손상내용	손상현황							비고
				폭(mm)	길이(m)	너비(m)	손상물량	단위	개소	종합물량	
1	19하	천단부	균열부백태		0.2	0.5	0.10	m ²	2	0.20	
2	20상	측벽부	누수흔적		2.5	0.4	1.00	m ²	1	1.00	
3	20상	측벽부	누수흔적		2.5	0.4	1.00	m ²	1	1.00	
4	21하	천단부	균열부백태		0.2	0.5	0.10	m ²	2	0.20	
5											
6											
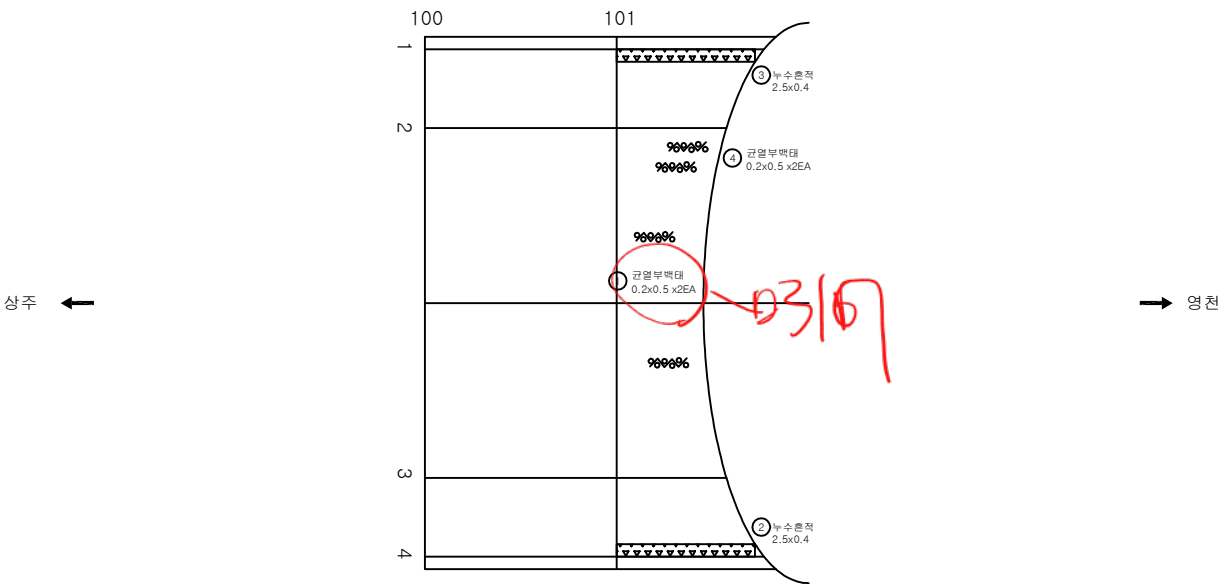

KEY PLAN

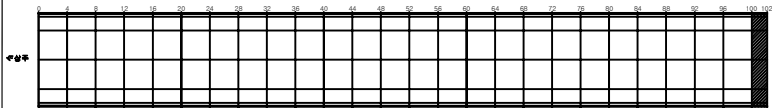

SECTION

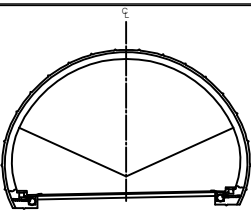

범례

균열	망상균열	재료분리	발주처 상주영천고속도로(주)
편치, 공동	박리, 파손	제수	용역명 상주영천고속도로 2024~2025년 시설물 안전점검 용역 (2025년 상반기 정기안전점검)
누수 습윤부	표면	회절물	도면명 호령터널(영천방향) 외관조사망도
철근 노출	침하	열화	도면번호 051
부식	좌굴, 변형	기타	

개 문

ID:호령터널(영천)- 갯문(진입부)


0268-216 사면전경

0264-265 갯문전경
0266-267 갯문옹벽 전경

0281 옹벽배수전경


손상물량표

번호	발생 년도	부재	손상내용	손상현황						비고
				폭 (mm)	길이 (m)	너비 (m)	손상 물량	단위	개소	종합 물량 (t=15mm)
1	21하	배수시설	배수로 이격		5.0		5.00	m	1	5.00
2	21하	배수시설	균열(Cw=0.3mm미만)	0.2	0.5		0.50	m	5	2.50
3	23하	배수시설	파손		0.3	0.3	0.09	m ²	1	0.09
4										
5										
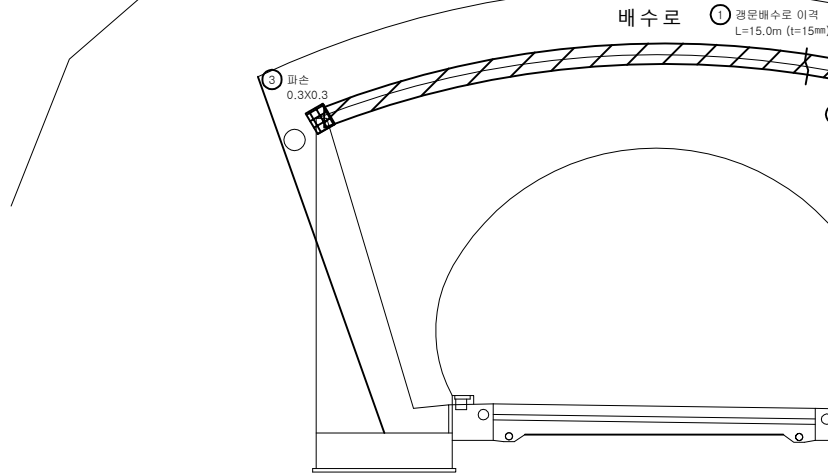


손상
배수로
0.3X0.3
0279-280

KEY PLAN

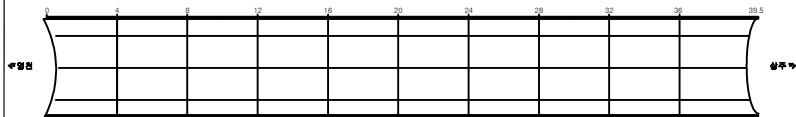

SECTION

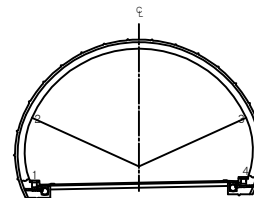

전 레


관 열	망상균열	재료분리	발 주 처 상주영천고속도로(주)
편치, 굴곡	박리, 파손	제수	용 의 명
누수, 습윤	보면	회적물	상주영천고속도로 2024~2025년 시설물 안전점검 용역 (2025년 상반기 정기안전점검)
철근노출	침하	열화	도 면 명
부식	좌굴, 변형	기타	도 면 번호

ID:효령터널(영천)- 갯문(진출부)

이곳에서 30m 갯문까지
232~238 사면경계



영천 방향

상주 방향

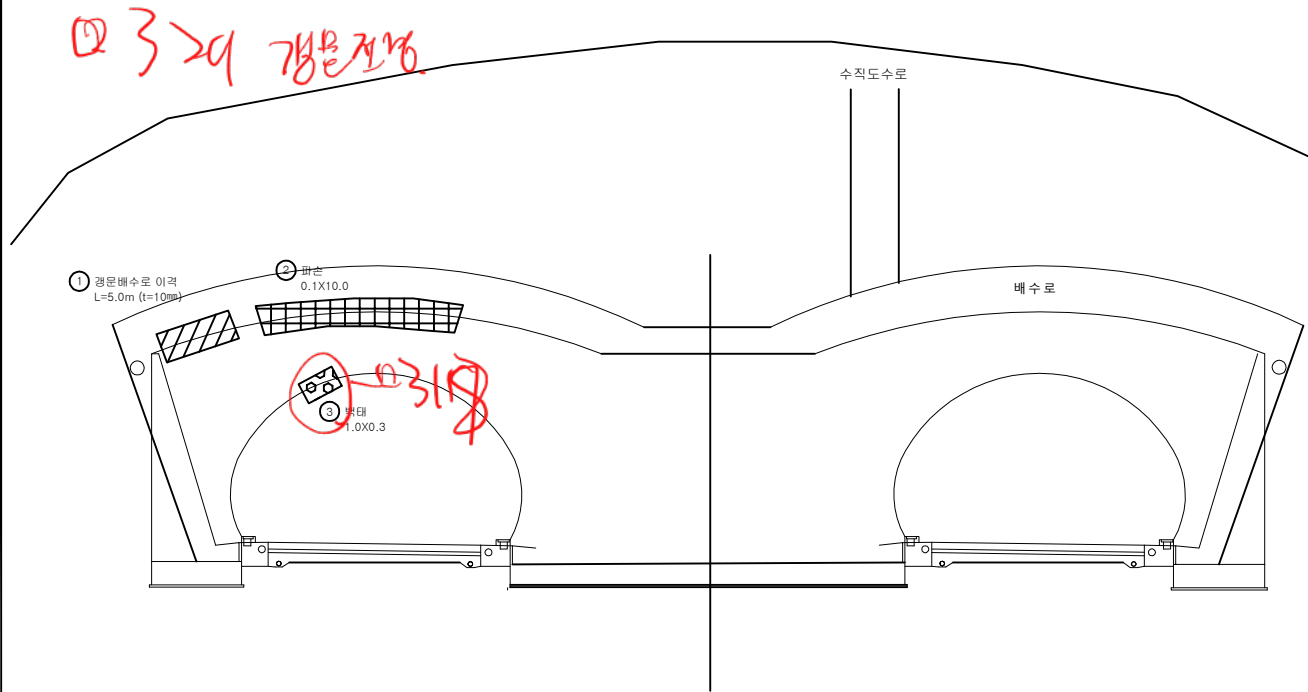

손상물량표

번호	발생 년도	부재	손상내용	손상현황							비고
				폭 (mm)	길이 (m)	너비 (m)	손상 물량	단위	개소	종합 물량	
1	21하	배수시설	배수로 이격		5.0		5.00	m	1	5.00	25'상 보수
2	21하	배수시설	파손		0.1	10.0	1.00	m ²	1	1.00	
3	21하	경문(진출)	벽태		1.0	0.3	0.30	m ²	1	0.30	
4											
5											
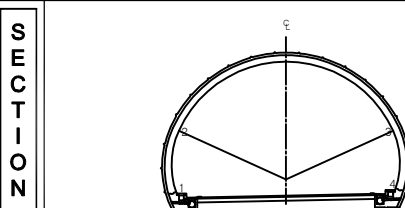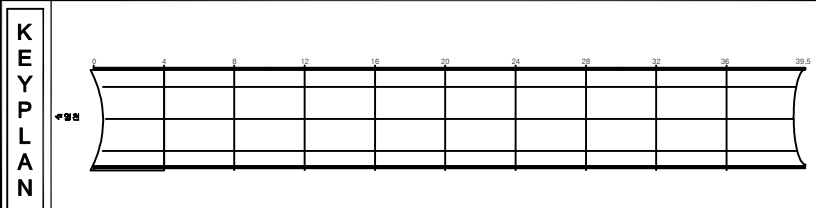

번호	발생 년도	부재	손상내용	손상현황							비고
				폭 (mm)	길이 (m)	너비 (m)	손상 물량	단위	개소	종합 물량	
1	21하	배수시설	배수로 이격		5.0		5.00	m	1	5.00	25'상 보수
2	21하	배수시설	파손		0.1	10.0	1.00	m ²	1	1.00	
3	21하	경문(진출)	벽태		1.0	0.3	0.30	m ²	1	0.30	
4											
5											
