

상주영천고속도로 2024~2025년 시설물 안전점검 용역
(2025년 상반기 정기안전점검)


외 관 조 사 망 도

패널식 옹벽 02

2025.04


(주)명성엔지니어링

손상물량표

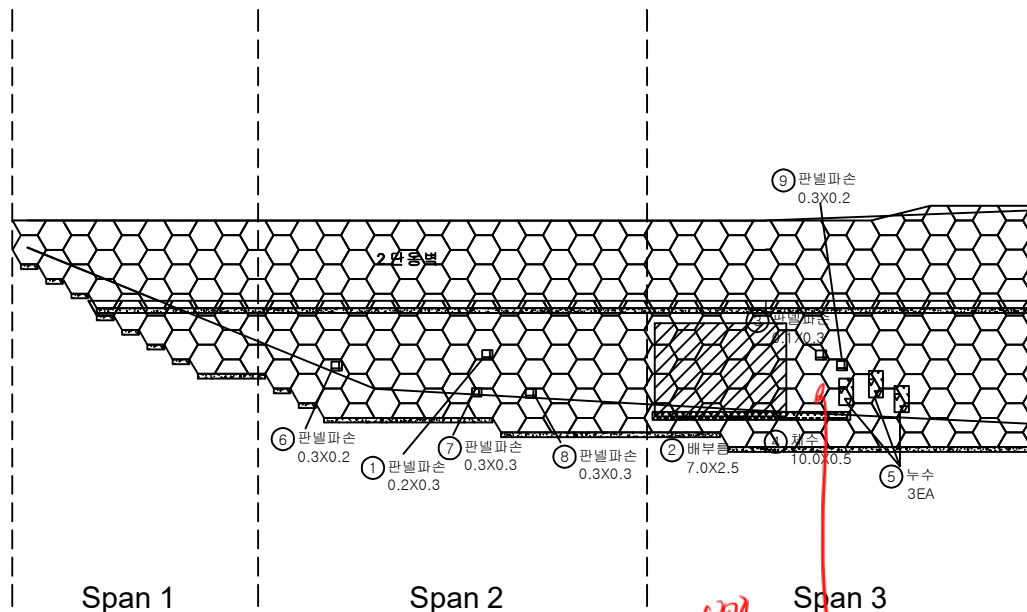


번호	구분	부재	손상내용	손상현황						비고
				폭 (mm)	길이 (m)	너비 (m)	수량	단위	개소	
1	19하	옹벽	판넬 파손		0.2	0.3	0.06	m ²	1	
2	20하	옹벽	배부름		7.0	2.5	17.5	m ²	1	
3	21하	옹벽	판넬 파손		0.1	0.3	0.03	m ²	1	
4	21하	옹벽	채수		10.0	0.5	5.00	m ²	1	
5	21하	옹벽	누수				3.00	EA	3	
6	23하	옹벽	판넬 파손		0.3	0.2	0.06	m ²	1	
7	23하	옹벽	판넬 파손		0.3	0.3	0.09	m ²	1	
8	23하	옹벽	판넬 파손		0.3	0.3	0.09	m ²	1	
9	23하	옹벽	판넬 파손		0.3	0.2	0.06	m ²	1	
10										
11										
KEY PLAN

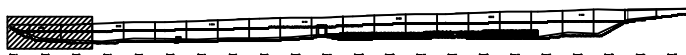

SECTION

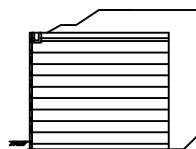


범례

관 열	방상균열	재료분리
편치, 공동	박리, 파손	열 화
누수, 채수	배 배	퇴적물
철근노출	침 하	그을음
부식	좌굴, 변형	기 타


발 주 처 상주영천고속도로(주)
용 역 명 상주영천고속도로 2024~2025년 시설물 안전점검 용역
(2025년 상반기 정기안전점검)
점 검 기 관 (주)영성엔지니어링
도 면 번 호 01

손상물량표


번호	구분	부재	손상내용	손상현황						비고
				폭 (mm)	길이 (m)	너비 (m)	수량	단위	개소	
1	24상	옹벽	판넬 파손		0.4	0.3	0.12	m ²	1	
2	24상	옹벽	판넬 파손		0.6	0.4	0.24	m ²	1	
3	24상	옹벽	누수				1.00	EA	1	
4	25상	옹벽	균열부백태		0.2	0.5	0.10	m ²	1	
5										
6										
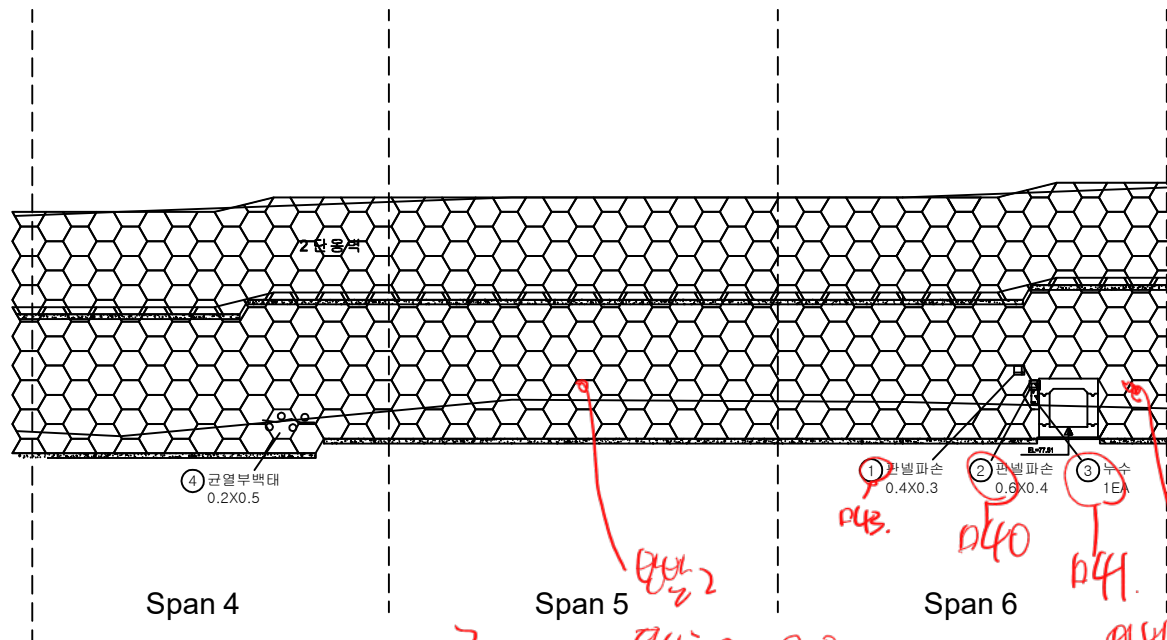

KEY PLAN

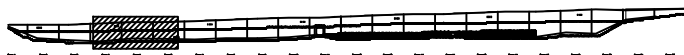

SECTION

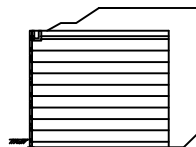

범례

	판넬		판넬 파손		재료분리
	누수, 공동		판넬 파손		재료분리
	누수, 침수		판넬 파손		재료분리
	철근노출		판넬 파손		재료분리
	부식		판넬 파손		재료분리

발주처 상주영천고속도로(주)


용역명 상주영천고속도로 2024-2025년 시설물 안전점검 용역 (2025년 상반기 정기안전점검)

점검기관 (주)영성엔지니어링


도면번호 02

손상물량표


번호	구분	부재	손상내용	손상현황						비고
				폭 (mm)	길이 (m)	너비 (m)	물량	단위	개소	
1										
2										
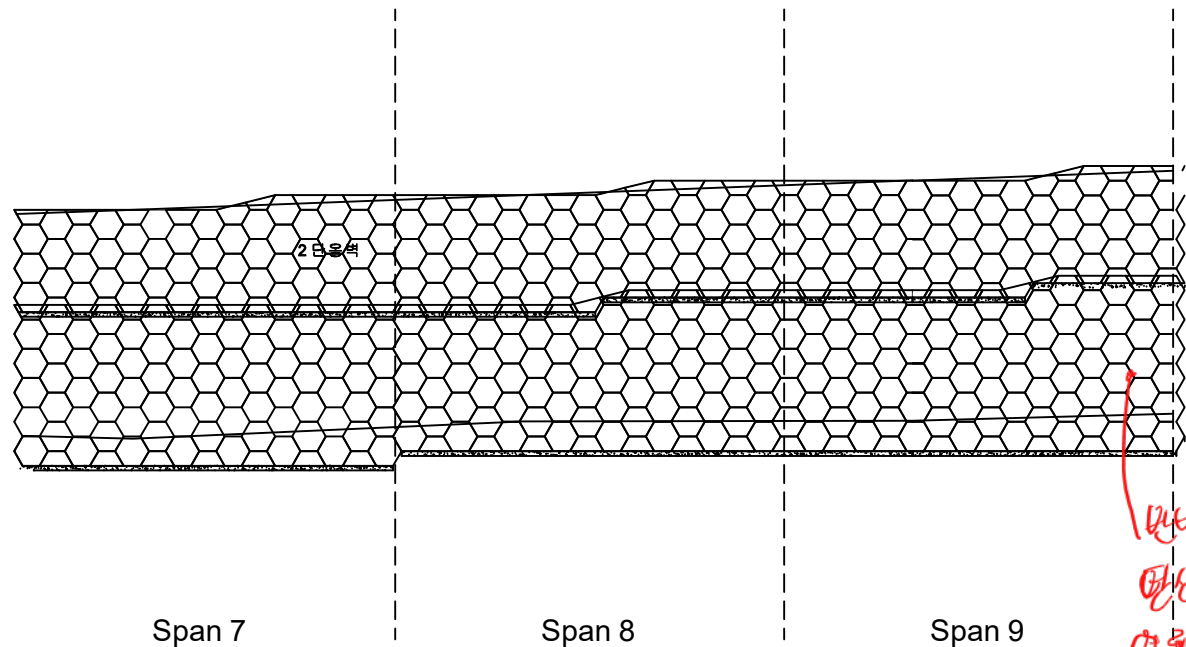

KEY PLAN

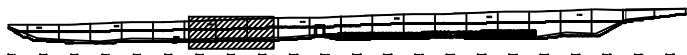

SECTION

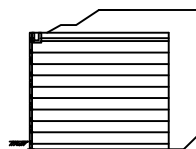


범례


콘크리트	방상균열	재료분리	발주처 상주영천고속도로(주)
균열, 공동	박리, 파손	열화	
누수, 침수	배수	퇴적물	용역명 상주영천고속도로 2024~2025년 시설물 안전점검 용역 (2025년 상반기 정기안전점검)
철근노출	침하	그늘음	
부식	파손, 변형	기타	점검기관 (주)영성엔지니어링
			도면번호 03

손상물량표


번호	구분	부재	손상내용	손상현황						비고
				폭 (mm)	길이 (m)	너비 (m)	수량	단위	개소	
1	21하	옹벽	파손		0.3	0.5	0.15	m ²	1	
2	21하	옹벽	재파손		0.5	0.3	0.15	m ²	1	
3										
4										
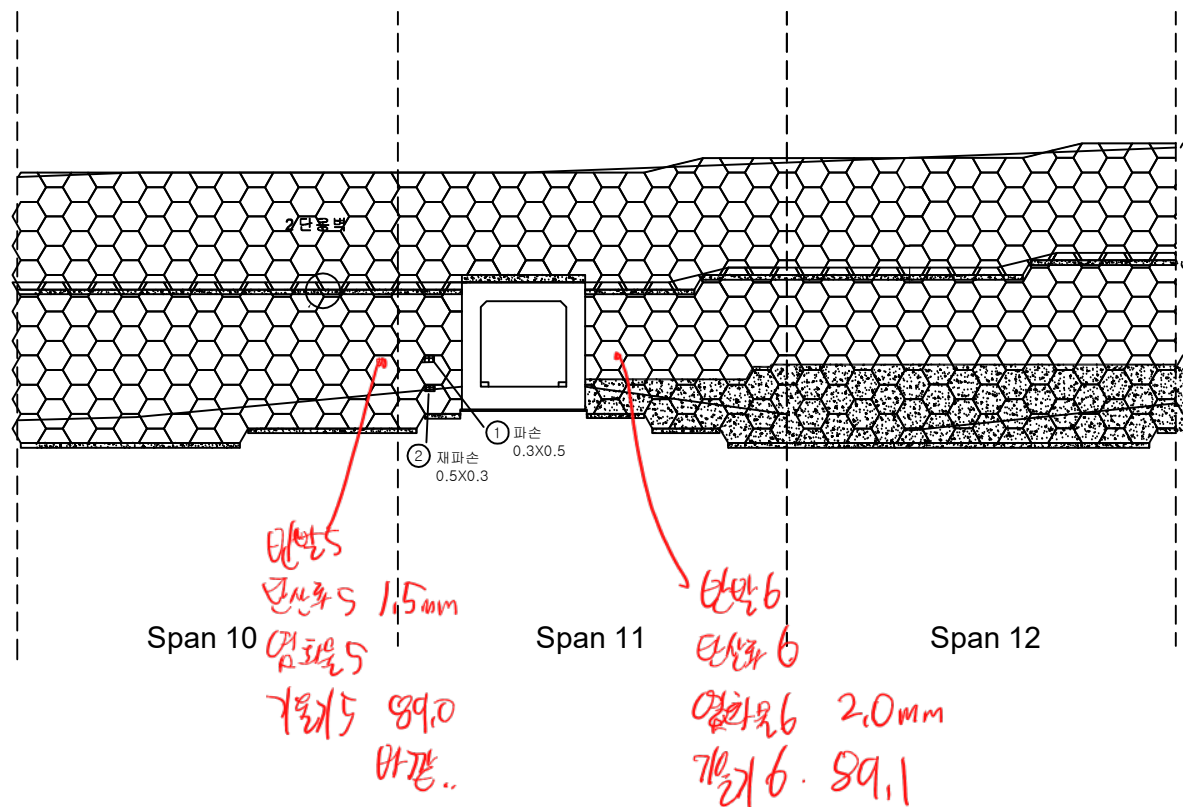

KEY PLAN

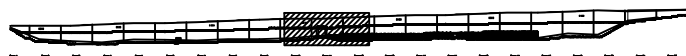

SECTION

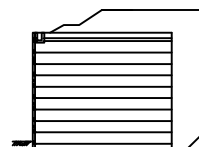


범례

	판		방상균열		재료분리
	균열		박리, 파손		열화
	누수, 침수		배태		퇴적물
	철근노출		침하		그늘음
	부식		좌굴, 변형		기타


발주처	상주영천고속도로(주)
용역명	상주영천고속도로 2024~2025년 시설물 안전점검 용역 (2025년 상반기 정기안전점검)
점검기관	(주)영성엔지니어링
도면번호	04

손 상 물 량 표


번호	구분	부재	손상내용	손상현황						비 고
				폭 (mm)	길이 (m)	너비 (m)	물량	단위	개소	
1										
2										
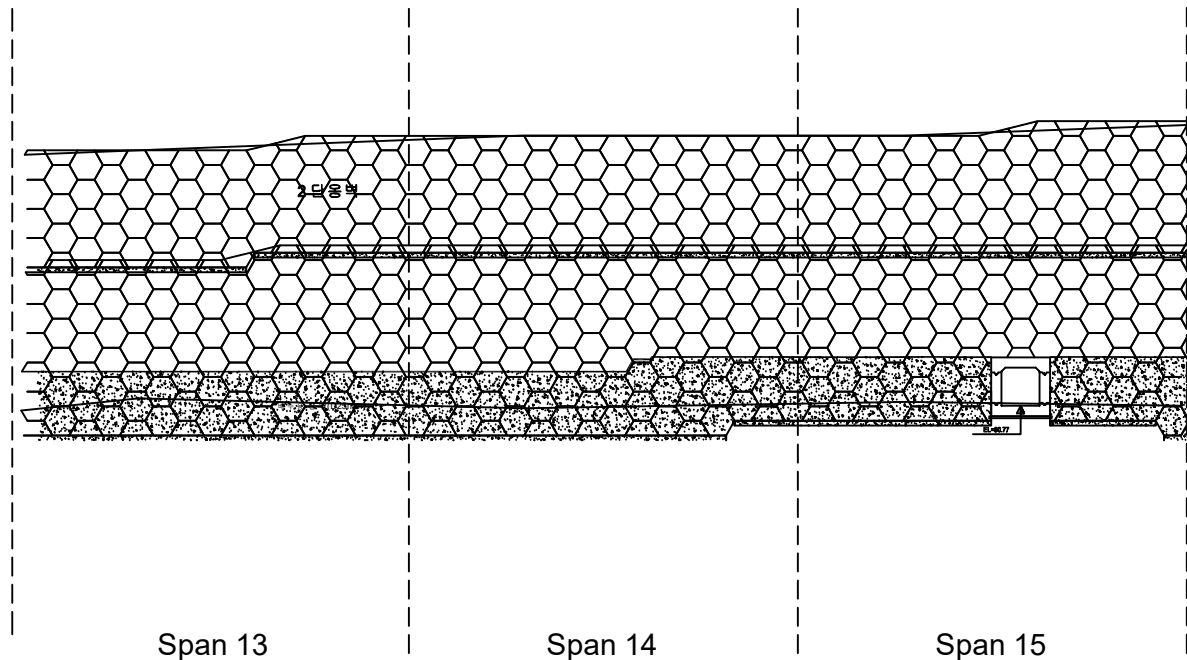

KEY PLAN

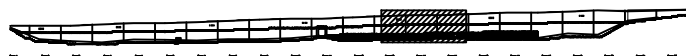


SECTION

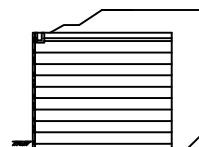

범례


	관 열		방상균열		재료분리	발 주 처	상주영천고속도로(주)
	면치, 공동		박리, 파손		열 화	용 역 명	
	누수, 침수		배 배		퇴적물		상주영천고속도로 2024~2025년 시설물 안전점검 용역 (2025년 상반기 정기안전점검)
	철근노출		침 하		그늘음	점 검 기 관	(주)영성엔지니어링
	부 식		좌굴, 변형		기 타	도 면 번 호	05

손상물량표

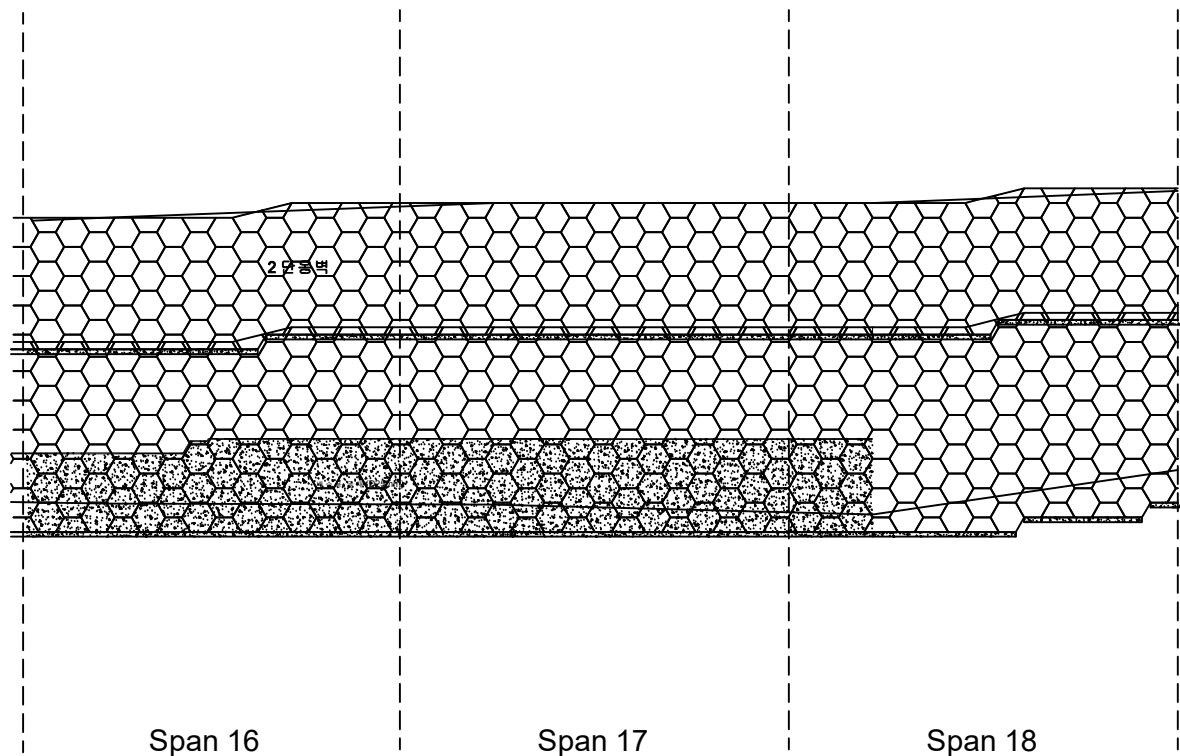


번호	구분	부재	손상내용	손상현황						비고
				폭 (mm)	길이 (m)	너비 (m)	물량	단위	개소	
1										
2										
KEY PLAN

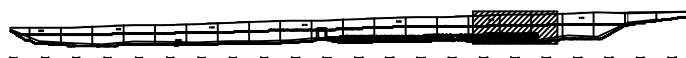

SECTION

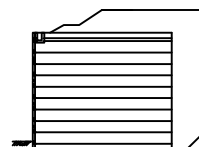


범례

	관 열		판상균열		재료분리
	면치, 공동		박리, 파손		열 화
	누수, 침수		배 배		퇴적물
	철근노출		침 하		그늘음
	부 식		좌굴, 변형		기 타


발 주 처	상주영천고속도로(주)
용 역 명	상주영천고속도로 2024~2025년 시설물 안전점검 용역 (2025년 상반기 정기안전점검)
점 검 기 관	(주)영성엔지니어링
도 면 번 호	06

손상물량표

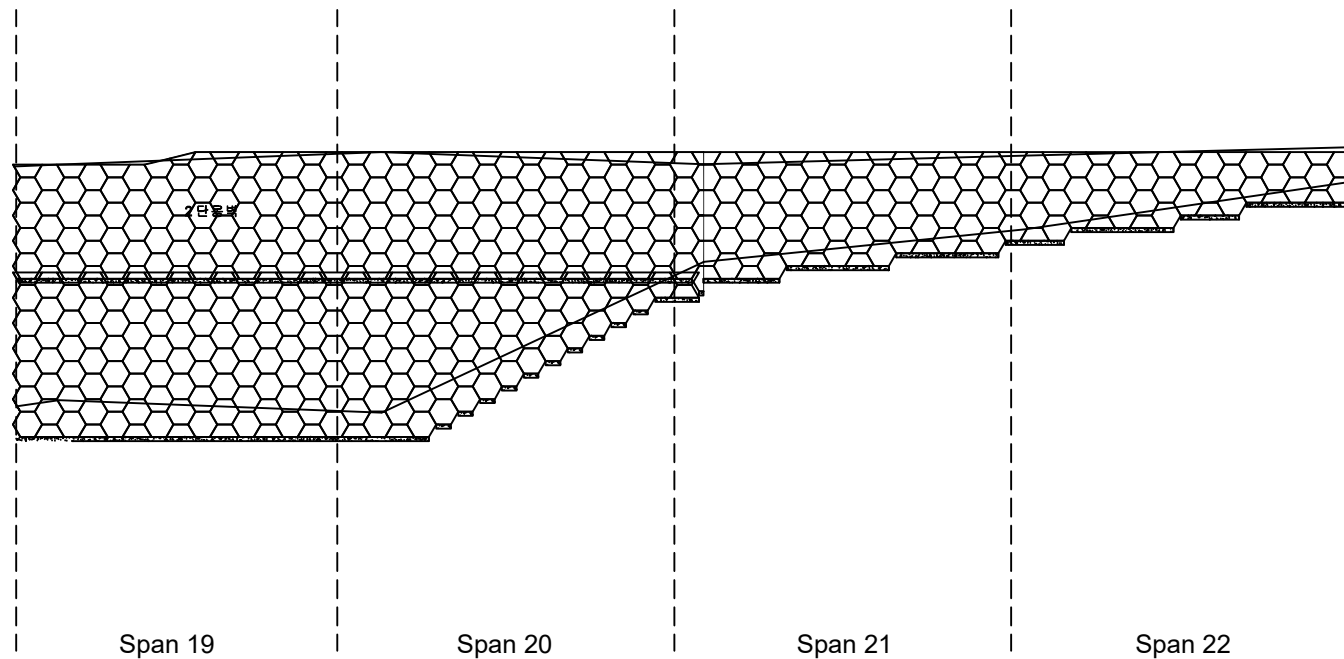


번호	구분	부재	손상내용	손상현황						비고
				폭 (mm)	길이 (m)	너비 (m)	물량	단위	개소	
1										
2										
KEY PLAN

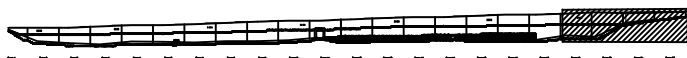

SECTION

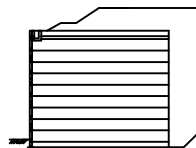

범례

	강철		방상균열		재료분리	발주처	상주영천고속도로(주)
	편치, 공동		박리, 파손		열화	용역명	상주영천고속도로 2024~2025년 시설물 안전점검 용역 (2025년 상반기 정기안전점검)
	누수, 침수		배태		퇴적물	점검기관	(주)영성엔지니어링
	철근노출		침하		그늘음	도면번호	07
	부식		좌굴, 변형		기타		