

상주영천고속도로 2024~2025년 시설물 안전점검 용역
(2025년 상반기 정기안전점검)

외 관 조 사 망 도


패널식 옹벽 08

2025.04


(주)명성엔지니어링

손상물량표


번호	구분	부재	손상내용	손상현황						비고
				폭 (mm)	길이 (m)	너비 (m)	수량	단위	개소	
1	19하 배수시설		배수로 균열	0.3	1.0		2.00	m	2	
2	19하 옹벽		이격		1.0		3.00	m	3	21'상 보수
3										
4										
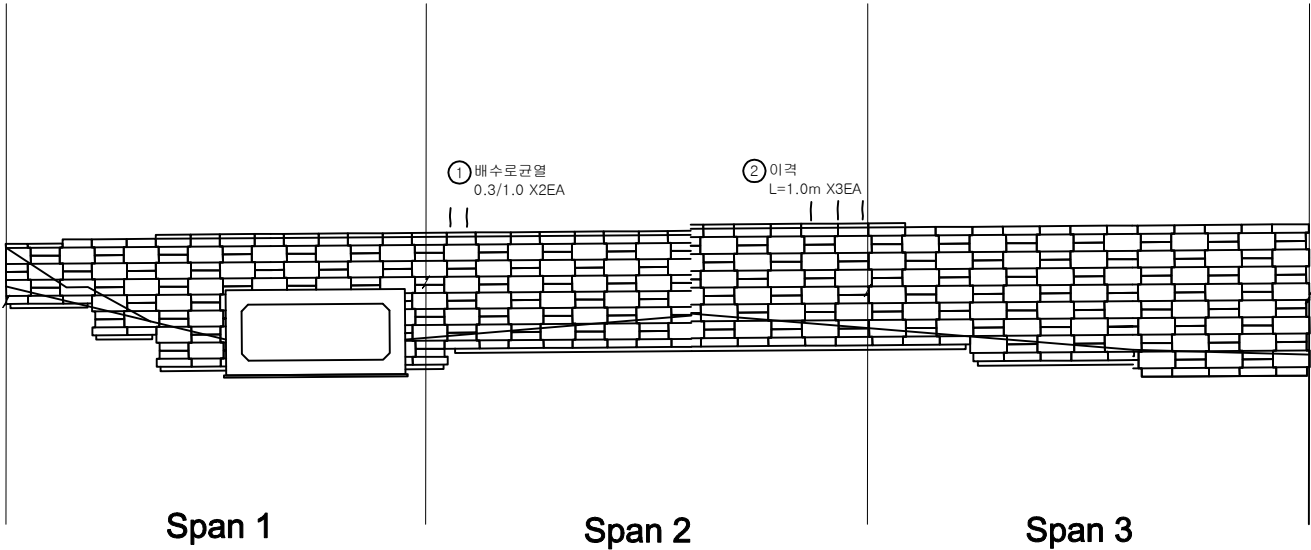

KEY PLAN

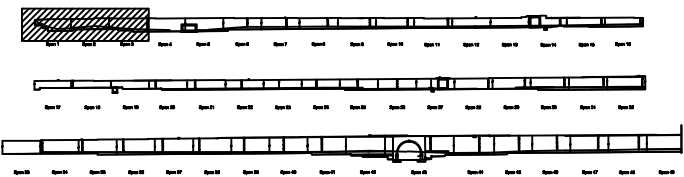

SECTION

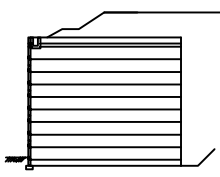


범례

	균열		항상균열		재료분리
	편치, 공동		박리, 파손		열화
	누수, 침수		녹태		퇴적물
	철근노출		침하		그늘음
	부식		좌굴, 변형		기타


발주처	상주영천고속도로(주)
용역명	상주영천고속도로 2024~2025년 시설물 안전점검 용역 (2025년 상반기 정기안전점검)
점검기관	(주)영성엔지니어링
도면번호	01

손상물량표

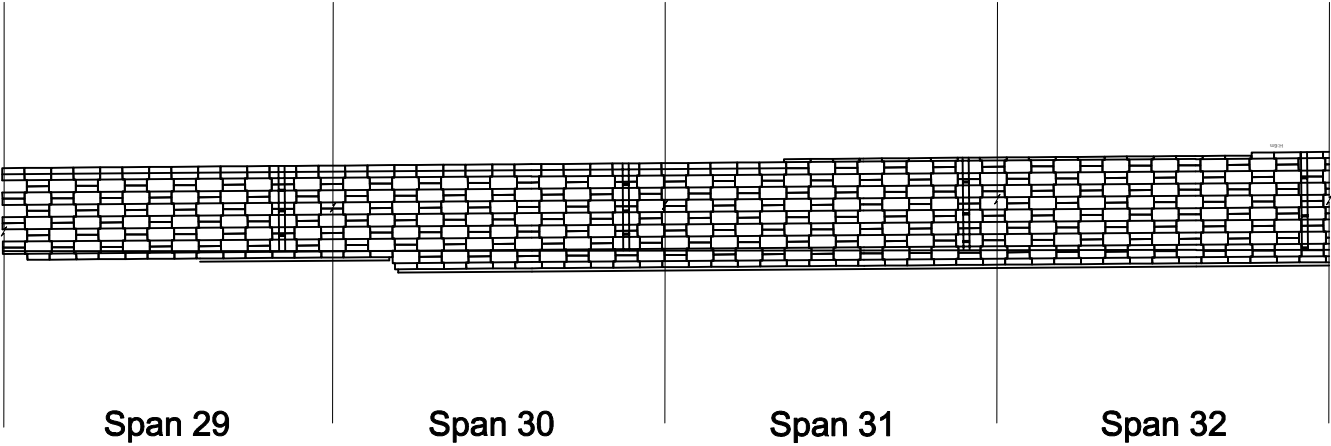


번호	구분	부재	손상내용	손상현황						비고
				폭 (mm)	길이 (m)	너비 (m)	수량	단위	개소	
1										
2										
KEY PLAN

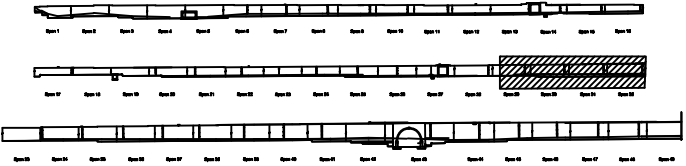

SECTION



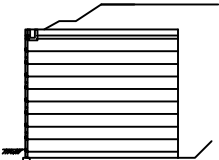


범례


균열	방상균열	재료분리
편치, 공동	박리, 파손	열화
누수, 침수	부식	녹
철근노출	침하	그늘음
부식	파손, 변형	기타

발주처	상주영천고속도로(주)
용역명	상주영천고속도로 2024~2025년 시설물 안전점검 용역 (2025년 상반기 정기안전점검)
점검기관	(주)영성엔지니어링
도면번호	10

손상물량표

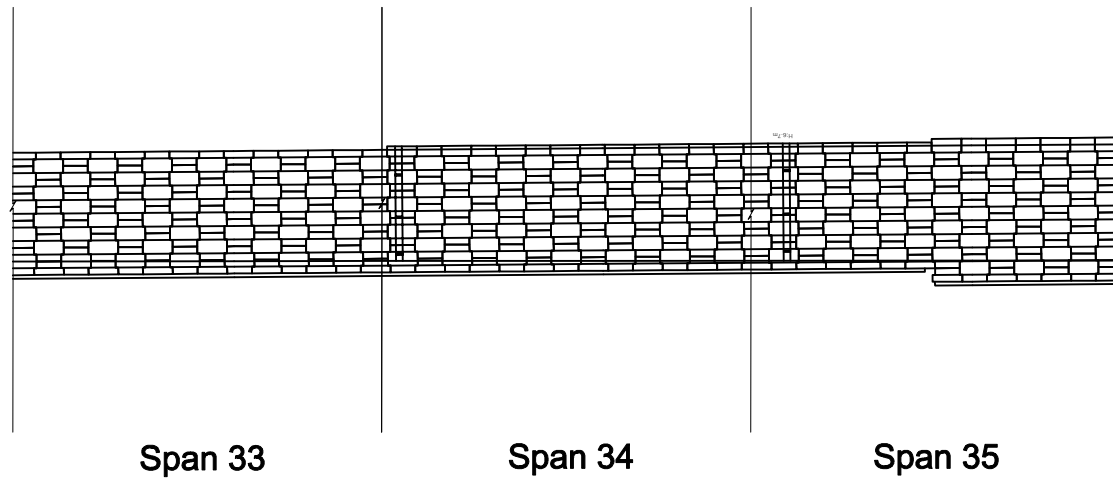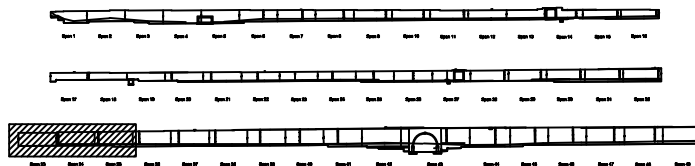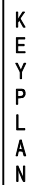[illegible]

SECTION

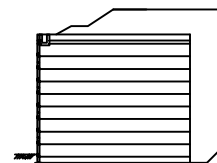


제


	간 열		망상간열		재료분리	발 주 처	상주영천고속도로(주)
	편지, 강등		박리, 파손		열 화	용 역 명	상주영천고속도로 2024~2025년 시설물 안전점검 용역 (2025년 상반기 정기안전점검)
	누수, 측수		백 티		퇴적물		
	철근노출		침 하		그늘음	점 검 기 관	
	부 식		좌굴, 변형		기 타	도 면 번 호	11

손상물량표


번호	구분	부재	손상내용	손상현황						비고
				폭 (mm)	길이 (m)	너비 (m)	수량	단위	개소	
1	19년	옹벽	이격		5.00		5.00	m	1	
2	19년	옹벽	파손		0.1	0.2	0.02	m ²	1	20'상 보수
3	19년	옹벽	판넬 파손		0.1	0.3	0.03	m ²	1	21'상 보수
4										
5										
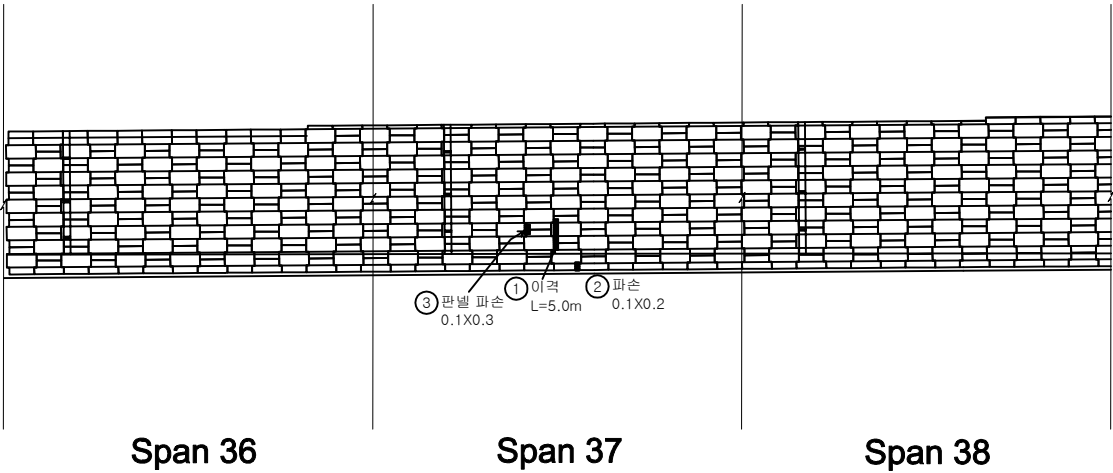

KEY PLAN

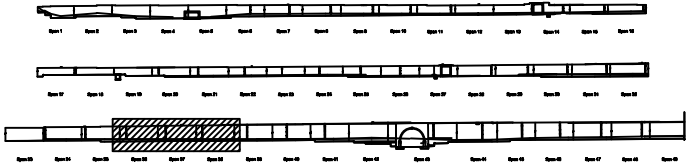

SECTION



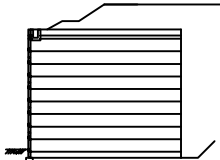


범례


콘크리트	철근콘크리트	석재보림
배수, 공동	균열, 파손	침하
수위, 채수	식재	기타
철근노출	절굴, 변형	
부식		

발주처	상주영천고속도로(주)
용역명	상주영천고속도로 2024~2025년 시설물 안전점검 용역 (2025년 상반기 정기안전점검)
점검기관	(주)영성엔지니어링
도면번호	12

손상물량표

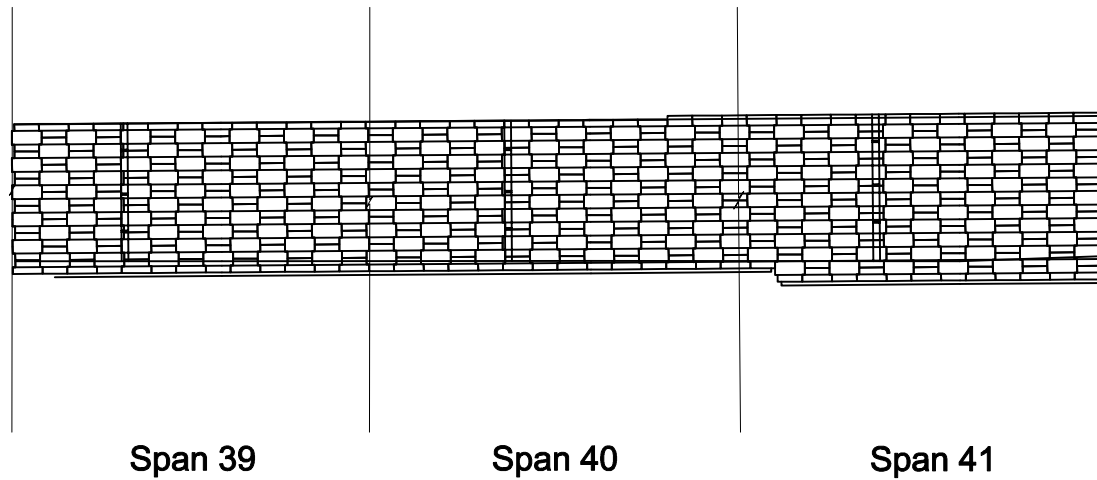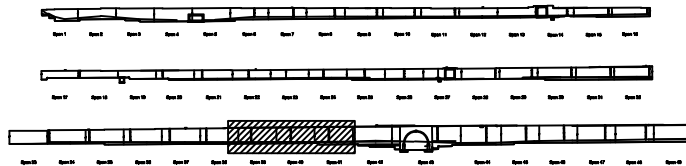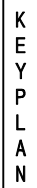[illegible]


SECTION

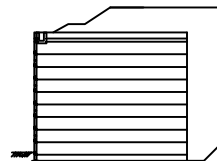

또
레

	균열		망상균열		제표콘크리	발주처	상주영천고속도로(주)
	면치, 광물		바리, 파손		열화	용역명	상주영천고속도로 2024~2025년 시설물 안전점검 용역 (2025년 상반기 정기안전점검)
	누수, 체수		배터		피착물		
	철근노출		천하		그늘음		
	부식		좌굴, 변형		기타	점검기관	(주)평생영천지니어엠
						도면번호	13

손상물량표

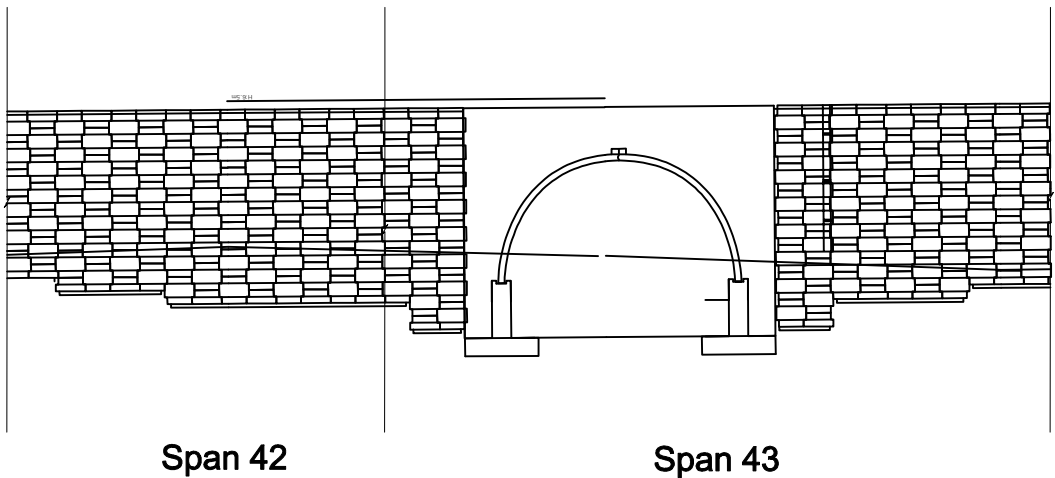


Span 42


Span 43

번호	구분	부재	손상내용	손상현황						비고
				폭 (mm)	길이 (m)	너비 (m)	수량	단위	개소	
1										
2										
KEY PLAN

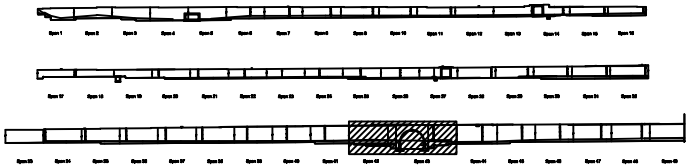

SECTION



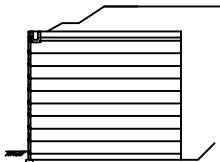


범례


	콘크리트		벽상굴열		재료분리
	철근, 공동		벽리, 파손		열화
	누수, 채수		배태		퇴적물
	철근노출		침하		그늘음
	부식		좌굴, 변형		기타

발주처	상주영천고속도로(주)
용역명	상주영천고속도로 2024~2025년 시설물 안전점검 용역 (2025년 상반기 정기안전점검)
점검기관	(주)영성엔지니어링
도면번호	14

손상물량표

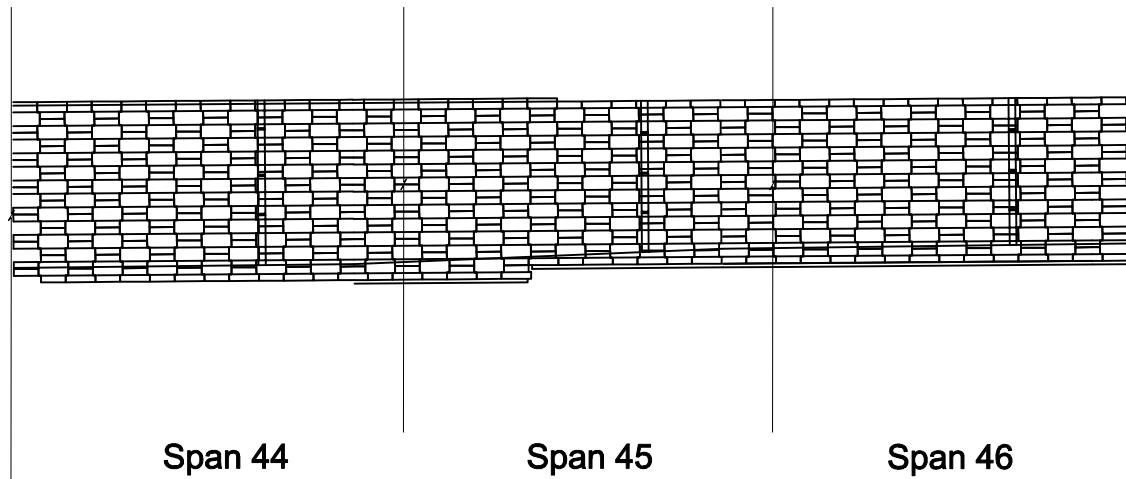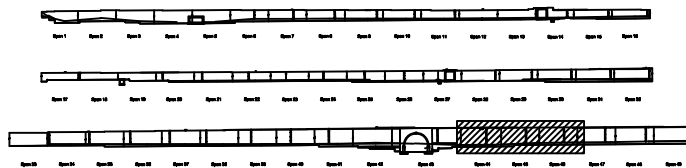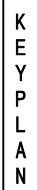[illegible]




SECTION

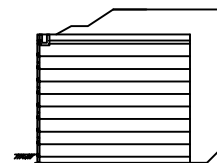


문 제

	관 열		망상관열		재료분리	발 주 처	상주열천고속도로(주)
	편저, 광동		박리, 파손		열 화	용 역 명	상주열천고속도로 2024~2025년 시설물 안전점검 용역 (2025년 상반기 정기안전점검)
	누수, 침수		백 티		퇴적물		
	철근노출		침 하		그늘음	점 검 기 관	(주)형성영지니어링
	부 식		좌굴, 변형		기 타	도 면 번 호	15

손상물량표

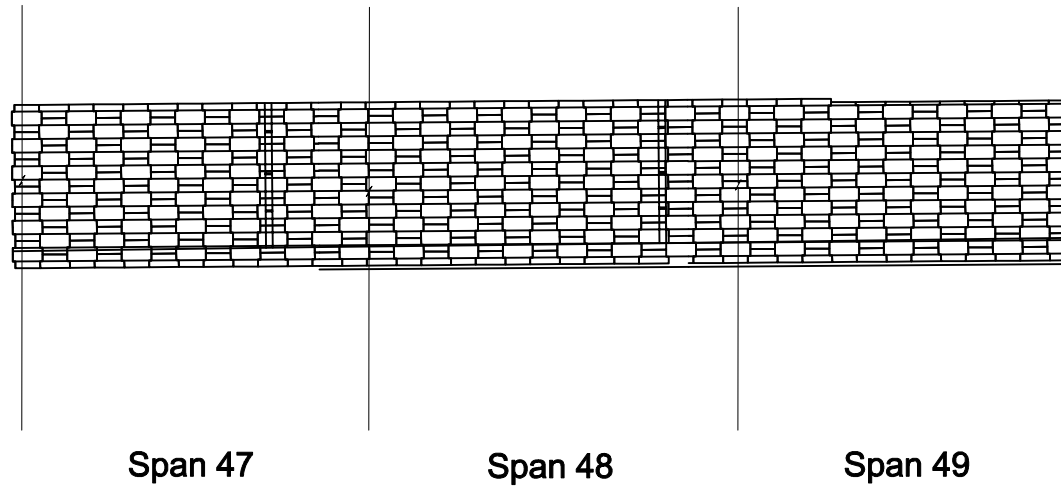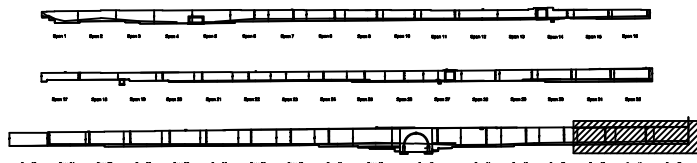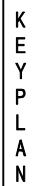[illegible]

SECTION

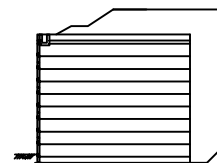

범례

	균열		망상균열		제표분리	발주처	상주영천고속도로(주)
	면치, 광물		바리, 파손		열화	용역명	상주영천고속도로 2024~2025년 시설을 안전점검 용역 (2025년 상반기 정기안전점검)
	누수, 체수		배터		피착물		
	철근노출		천하		그늘음	점검기관	(주)평생영천지니어姆
	부식		좌굴, 변형		기타	도면번호	16

손상물량표


[illegible]

Span 4


Span 5

Span 6

KEY PLAN

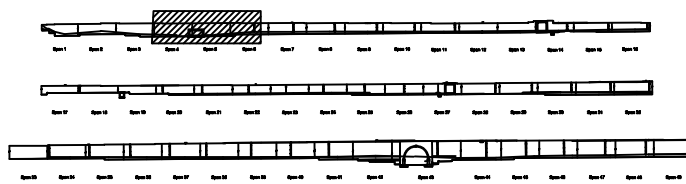


SECTION

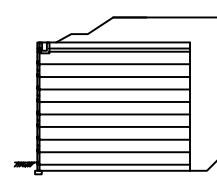

272


	간 열		망상갈열		재료분리	발 주 처	상주영천고속도로(주)
	편지, 강등		박리, 파손		열 화	용 역 명	상주영천고속도로 2024~2025년 시설물 안전점검 용역 (2025년 상반기 정기안전점검)
	누수, 측수		백 티		퇴적물		
	철근노출		침 하		그늘음	점 검 기 관	
	부 식		좌굴, 변형		기 타	도 면 번 호	02

손상물량표

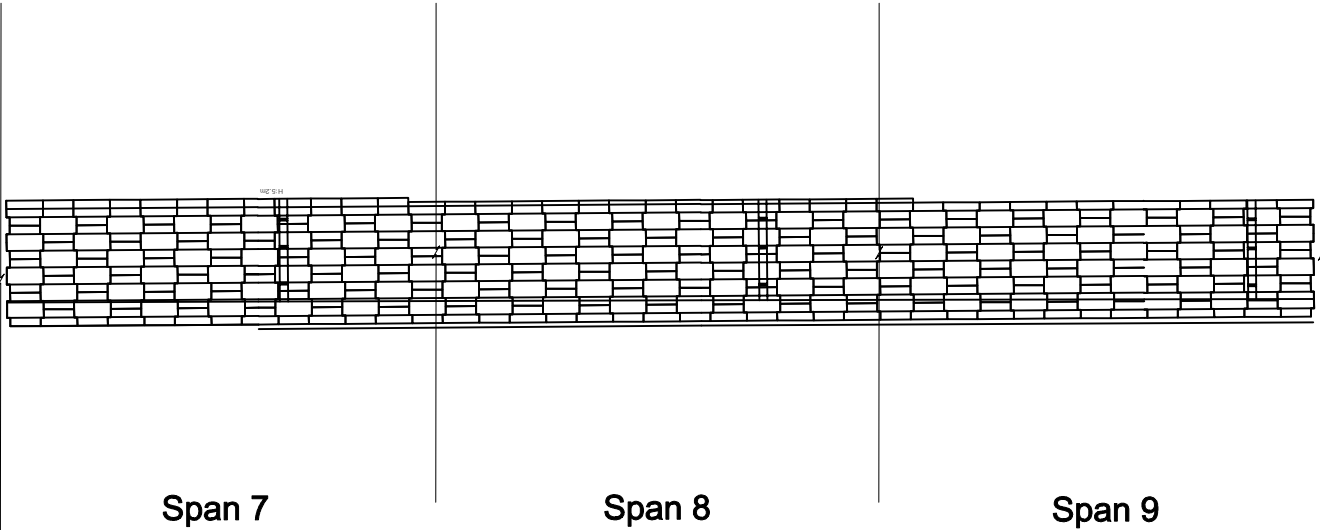


번호	구분	부재	손상내용	손상현황						비고
				폭 (mm)	길이 (m)	너비 (m)	수량	단위	개소	
1										
2										
KEY PLAN

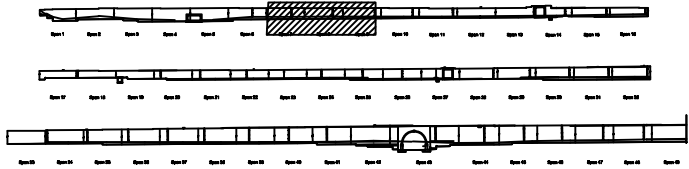

SECTION

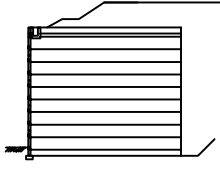


범례

	관 열		평상균열		재료분리
	편치, 공동		박리, 파손		열 화
	누수, 채수		색 태		퇴적물
	철근노출		침 하		그을음
	부 식		벗겨짐, 변형		기 타


발 주 처	상주영천고속도로(주)
용 역 명	상주영천고속도로 2024~2025년 시설물 안전점검 용역 (2025년 상반기 정기안전점검)
점 검 기 관	(주)영성엔지니어링
도 면 번 호	03

손상물량표

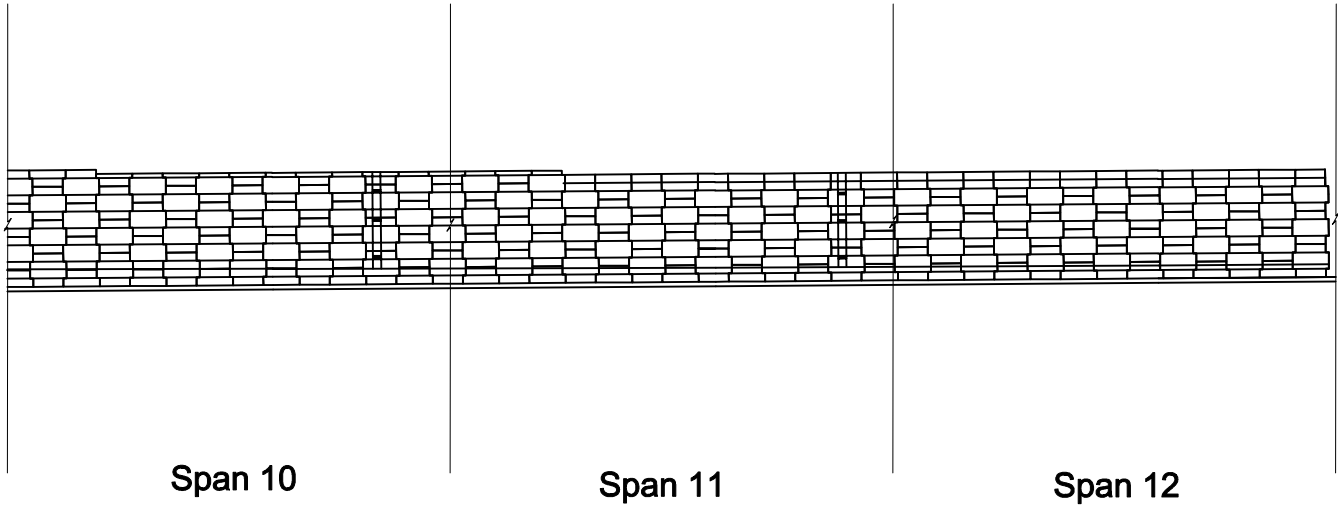


번호	구분	부재	손상내용	손상현황						비고
				폭 (mm)	길이 (m)	너비 (m)	수량	단위	개소	
1										
2										
KEY PLAN

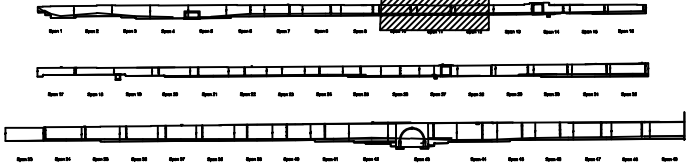

SECTION



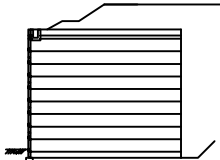


범례


콘크리트	철근콘크리트	석재보수
배수, 공동	균열, 파손	침하
수위, 측수	파괴물	파괴물
철근보수	파괴물	파괴물
파괴물	파괴물	파괴물
파괴물	파괴물	파괴물

발주처	상주영천고속도로(주)
용역명	상주영천고속도로 2024~2025년 시설물 안전점검 용역 (2025년 상반기 정기안전점검)
점검기관	(주)영성엔지니어링
도면번호	04

손상물량표

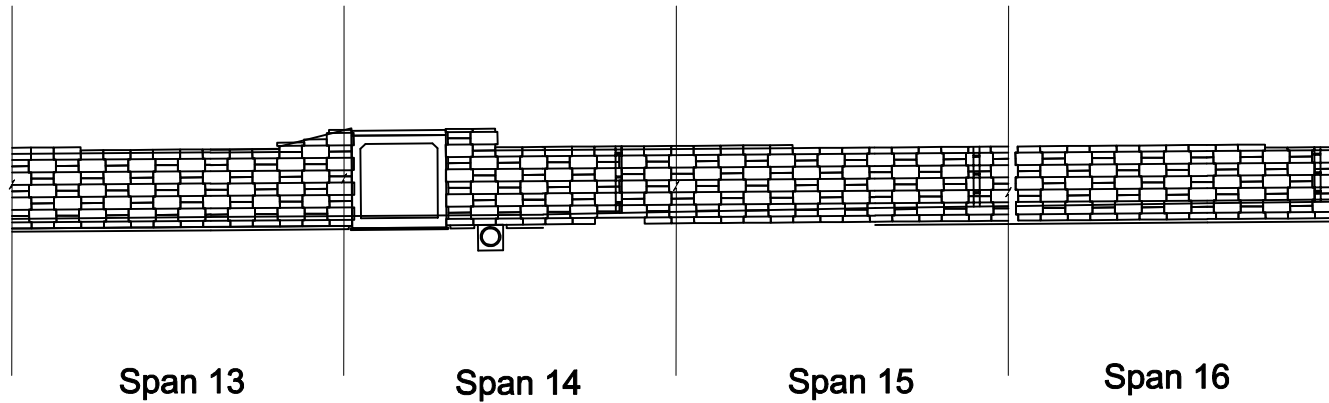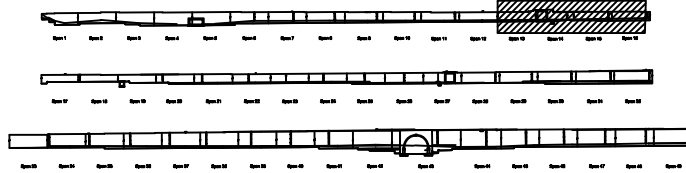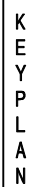[illegible]

SECTION

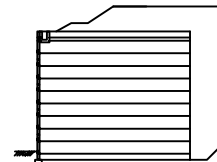


문
례


	균열		망상균열		제표콘크리트	발 주 처 상주열전고속도로(주) 용역명 상주열전고속도로 2024~2025년 시설물 안전점검 용역 (2025년 상반기 정기안전점검) 점 검 기 관 (주)평생영진지니어엠 도면번호 05
	면치, 광물		바리, 파손		열화	
	누수, 체수		배터		피착물	
	철근노출		천하		그늘음	
	부식		좌굴, 변형		기타	

손상물량표


번호	구분	부재	손상내용	손상현황						비고
				폭 (mm)	길이 (m)	너비 (m)	수량	단위	개소	
1										
2										
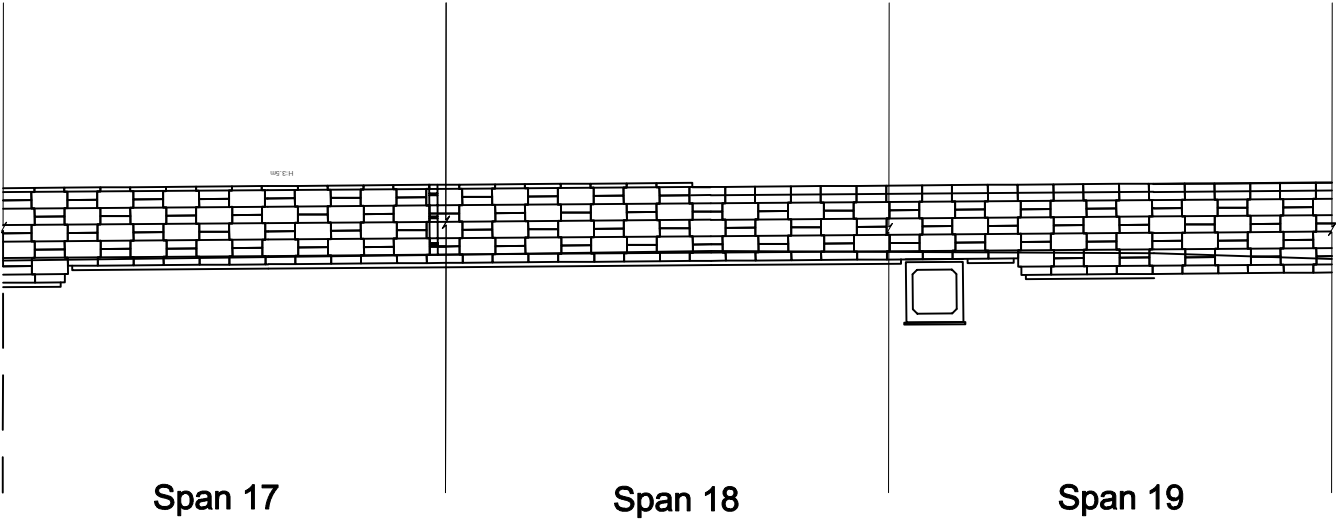

KEY PLAN

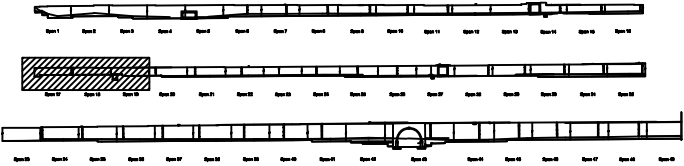

SECTION



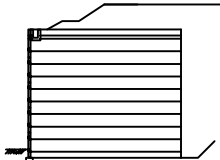


범례


	콘크리트		철근보강		재료분리
	배수, 관통		균열, 파손		침하
	수위, 침수		쓰레기, 파손		침식
	기초노출		절단, 변형		기타
	부식		절단, 변형		기타

발주처	상주영천고속도로(주)
용역명	상주영천고속도로 2024~2025년 시설물 안전점검 용역 (2025년 상반기 정기안전점검)
점검기관	(주)영성엔지니어링
도면번호	06

손상물량표

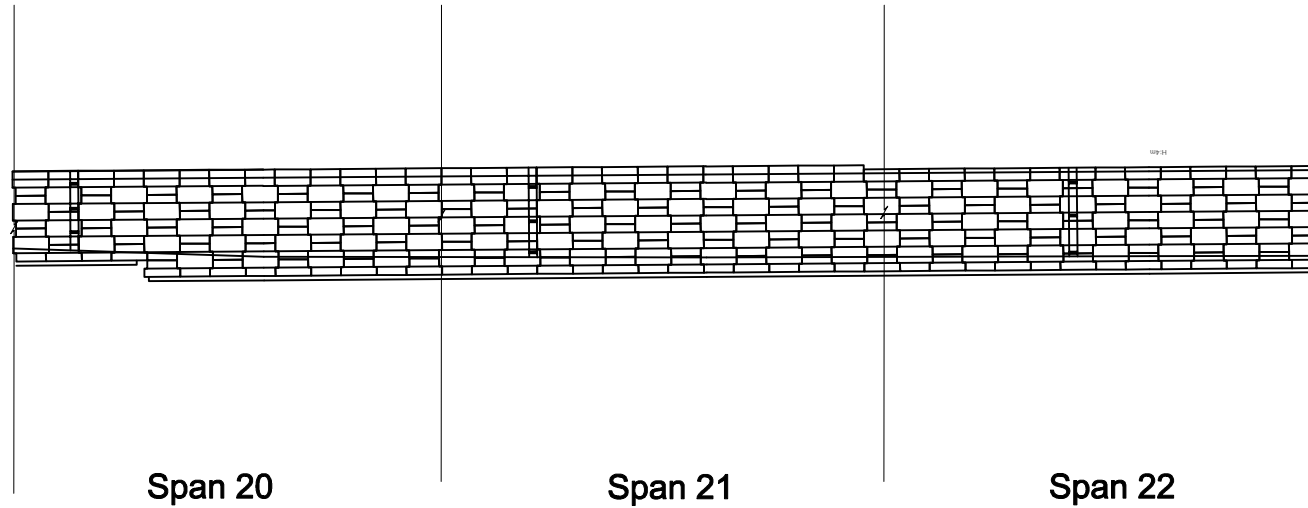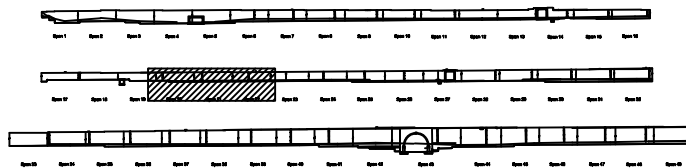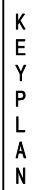[illegible]


SECTION

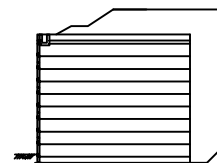


문 제

	간 열		망상간열		재료분리	발 주 처	상주영천고속도로(주)
	편저, 강동		박리, 파손		열 화	용 역 명	상주영천고속도로 2024~2025년 시시설 안전점검 용역 (2025년 상반기 정기안전점검)
	누수, 침수		백 티		퇴적물		
	철근노출		침 하		그늘음	점 검 기 관	(주)형성엔지니어링
	부 식		좌굴, 변형		기 타	도 면 번 호	07


손 상 물 량 표

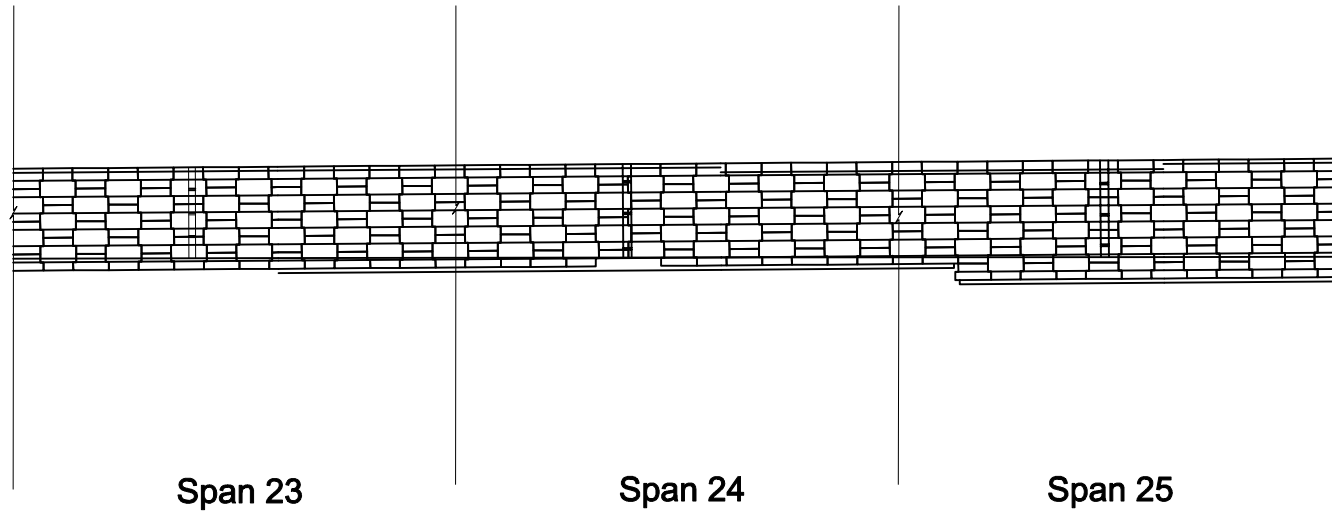[illegible]

KEY PLAN

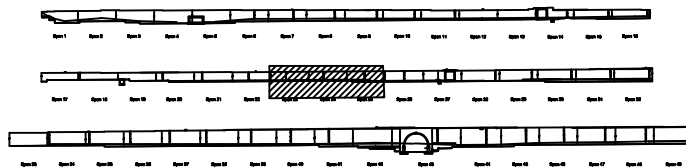

SECTION

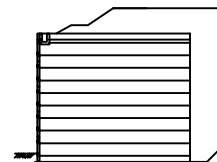


제품


	간 열		망상갈열		재료분리	발 주 처	상주영천고속도로(주)
	편지, 강등		박리, 파손		열 화	용 역 명	상주영천고속도로 2024~2025년 시설물 안전점검 용역 (2025년 상반기 정기안전점검)
	누수, 측수		백 티		퇴적물		
	철근노출		침 하		그늘음	점 검 기 관	
	부 식		좌굴, 변형		기 타	도 면 번 호	08

손상물량표


번호	구분	부재	손상내용	손상현황						비고
				폭 (mm)	길이 (m)	너비 (m)	수량	단위	개소	
1	19하	옹벽	파손		0.1	0.2	0.02	m ²	1	20'상 보수
2										
3										
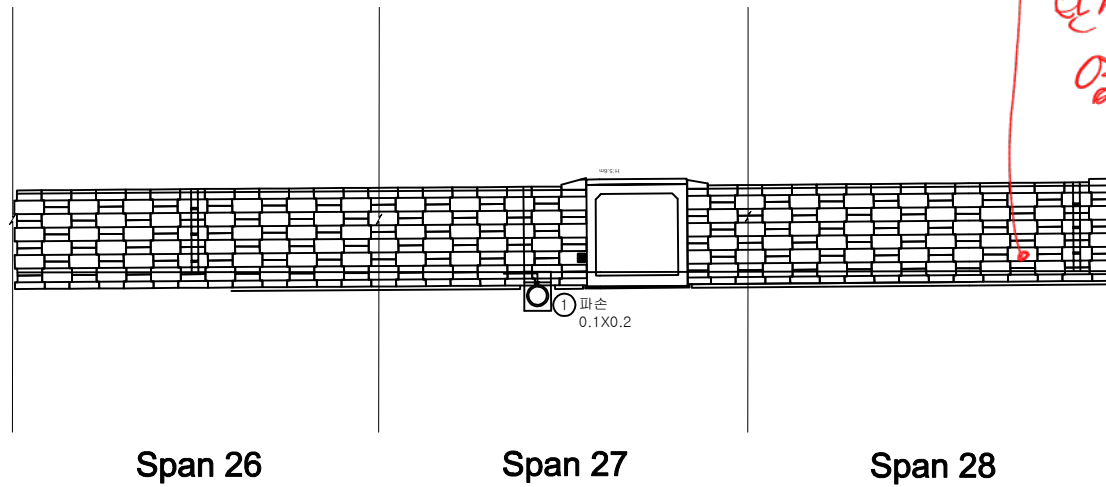

KEY PLAN

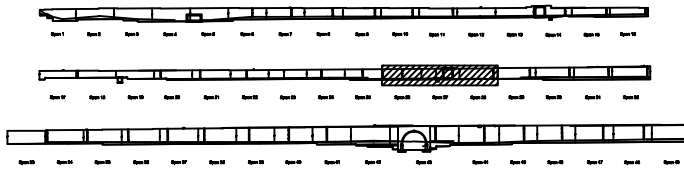

SECTION

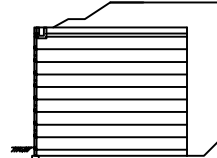

범례

	균열		방상균열		재료분리
	편치, 공동		박리, 파손		열화
	누수, 침수		배태		퇴적물
	철근노출		침하		그늘음
	부식		좌굴, 변형		기타

발주처 상주영천고속도로(주)

용역명 상주영천고속도로 2024~2025년 시설물 안전점검 용역
(2025년 상반기 정기안전점검)

점검기관 (주)영성엔지니어링

도면번호

09