

상주영천고속도로 2024~2025년 시설물 안전점검 용역
(2025년 상반기 정기안전점검)

외 관 조 사 망 도


패널식 옹벽 12

2025.04


(주)명성엔지니어링

손상물량표


번호	구분	부재	손상내용	손상현황						비고
				폭 (mm)	길이 (m)	너비 (m)	물량	단위	개소	
1	1954	옹벽	판넬 파손		0.1	0.1	0.01	㎡	1	
2										
3										
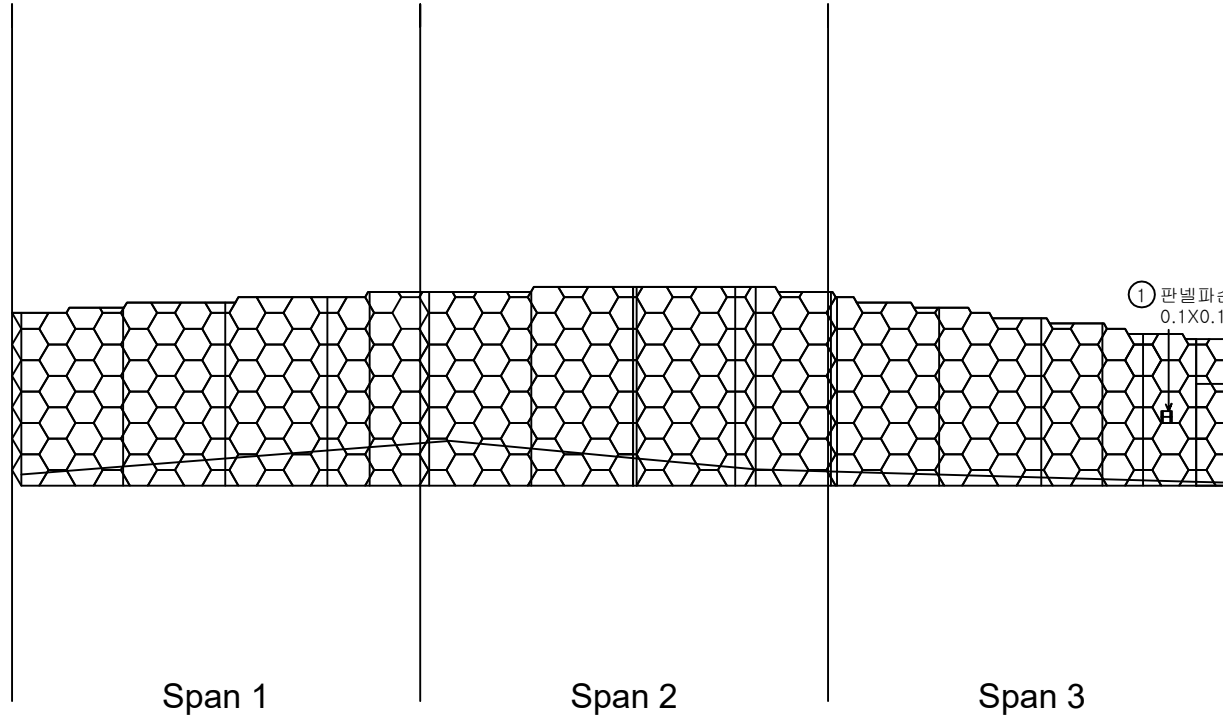

KEY PLAN

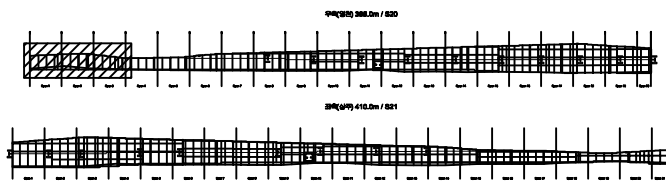

SECTION

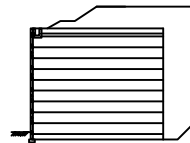


범례


	콘크리트		철근콘크리트		재료분리	발주처 상주영천고속도로(주)
	배수, 공동		균열, 파손		침하	
	수위, 측수		쓰레기		퇴적물	용역명 상주영천고속도로 2024~2025년 시설물 안전점검 용역 (2025년 상반기 정기안전점검)
	철근노출		침하		그늘음	점검기관 (주)영성엔지니어링
	부식		파괴, 변형		기타	도면번호 01

손 상 물 량 표


번호	구분	부재	손상내용	손상현황						비 고
				폭 (mm)	길이 (m)	너비 (m)	물량	단위	개소	
1										
2										
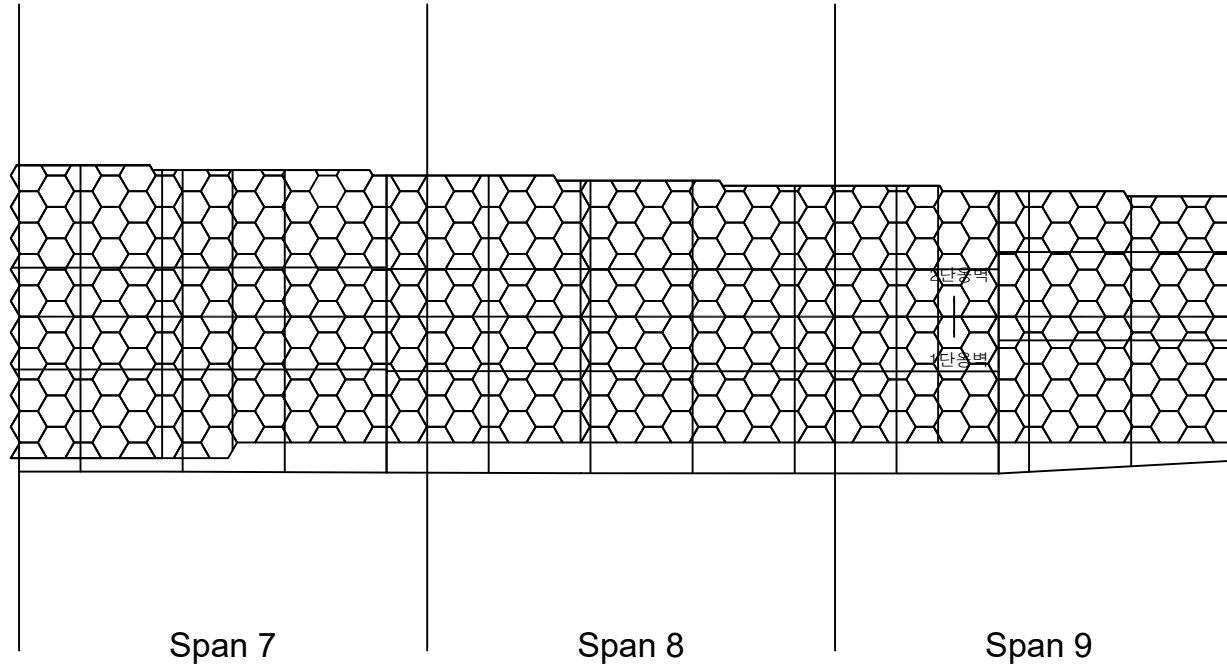

KEY PLAN

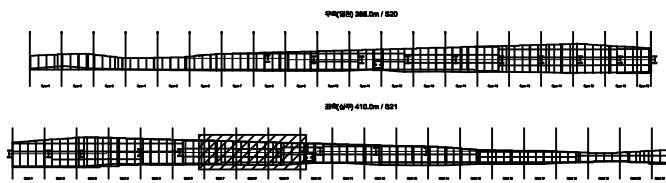

SECTION

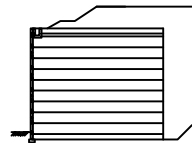


범례


	콘 크		철근콘크리트		재료분리	발 주 처 상주영천고속도로(주)
	배수, 관통		균열, 파손		확대	
	수위, 측수		파일		퇴적물	용 역 명 상주영천고속도로 2024-2025년 시설물 안전점검 용역 (2025년 상반기 정기안전점검)
	철근노출		침하		그늘음	
	부식		파괴, 변형		기타	점 검 기 관 (주)영성엔지니어링
						도 면 번 호 03

손상물량표


번호	구분	부재	손상내용	손상현황						비고
				폭 (mm)	길이 (m)	너비 (m)	물량	단위	개소	
1										
2										
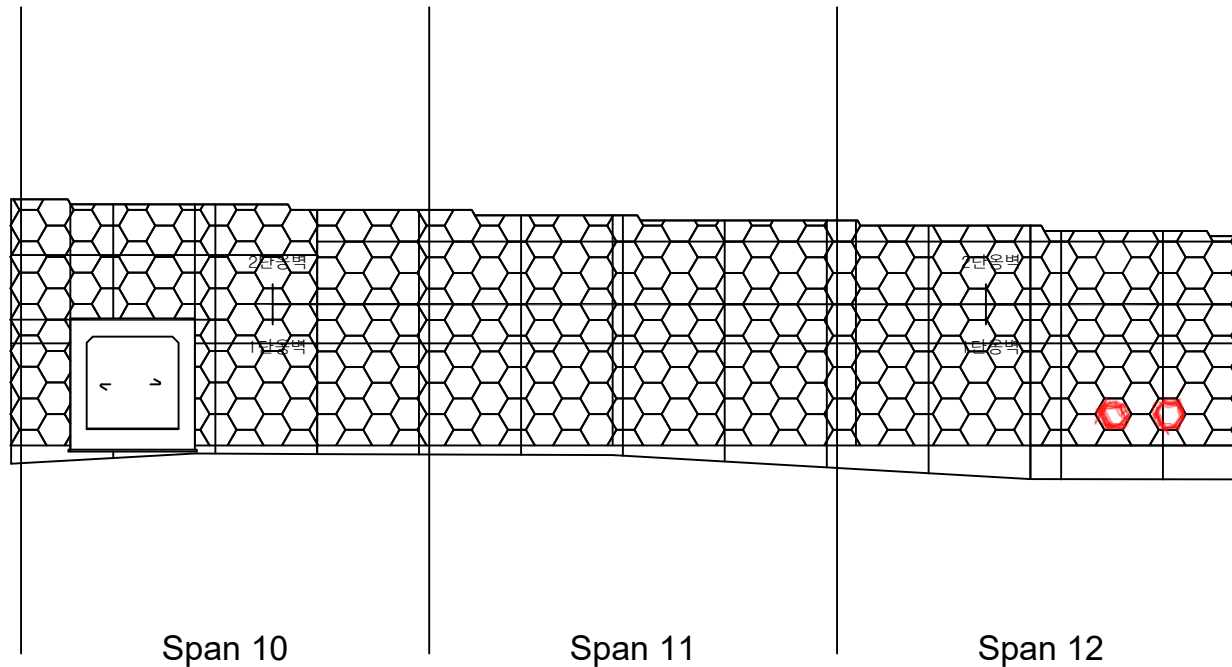

KEY PLAN

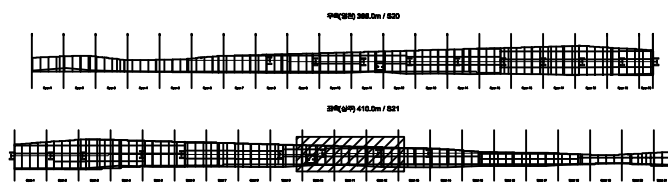

SECTION

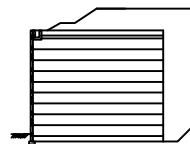

범례



균열	암상균열	재료분리	발주처 상주영천고속도로(주)
전치, 공동	박리, 파손	열화	
누수, 침수	부식	퇴적물	점검기관 (주)영성엔지니어링
철근노출	침하	그을음	
부식	파굴, 변형	기타	도면번호 04

상주영천고속도로(주)


용역명
상주영천고속도로 2024~2025년 시설물 안전점검 용역
(2025년 상반기 정기안전점검)도면번호
04

손상물량표

번호	구분	부재	손상내용	손상현황						비고
				폭 (mm)	길이 (m)	너비 (m)	수량	단위	개소	
1	218	옹벽	판넬 균열	0.2	1.0		1.00	m	1	
2										
3										
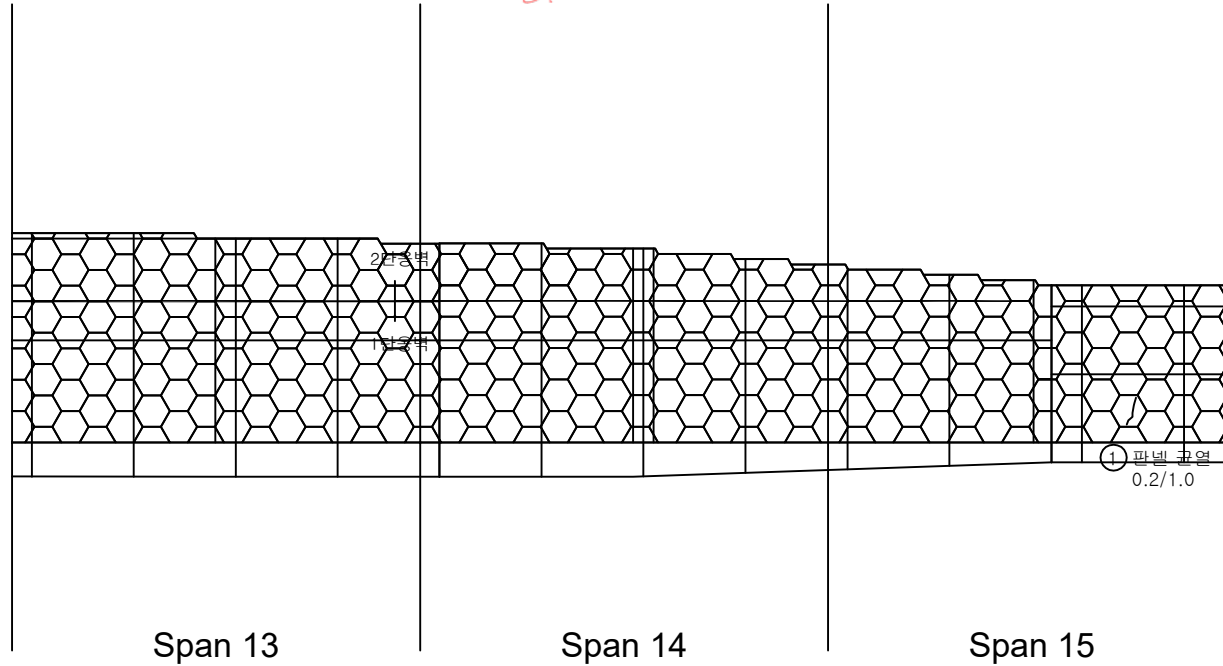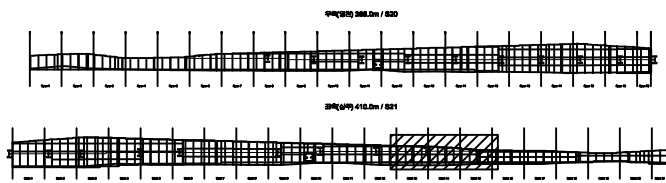KEY
PLAN

SECTION

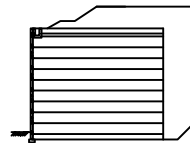
범
례

균열	판상균열	재료분리	발주처 상주영천고속도로(주)
전치, 공동	박리, 파손	열화	
누수, 침수	색채	퇴적물	점검기관 (주)영성엔지니어링
철근노출	침하	그늘음	
부식	좌굴, 변형	기타	도면번호 05

상주영천고속도로(주)


용역명
상주영천고속도로 2024~2025년 시설물 안전점검 용역
(2025년 상반기 정기안전점검)도면번호
05

손상물량표

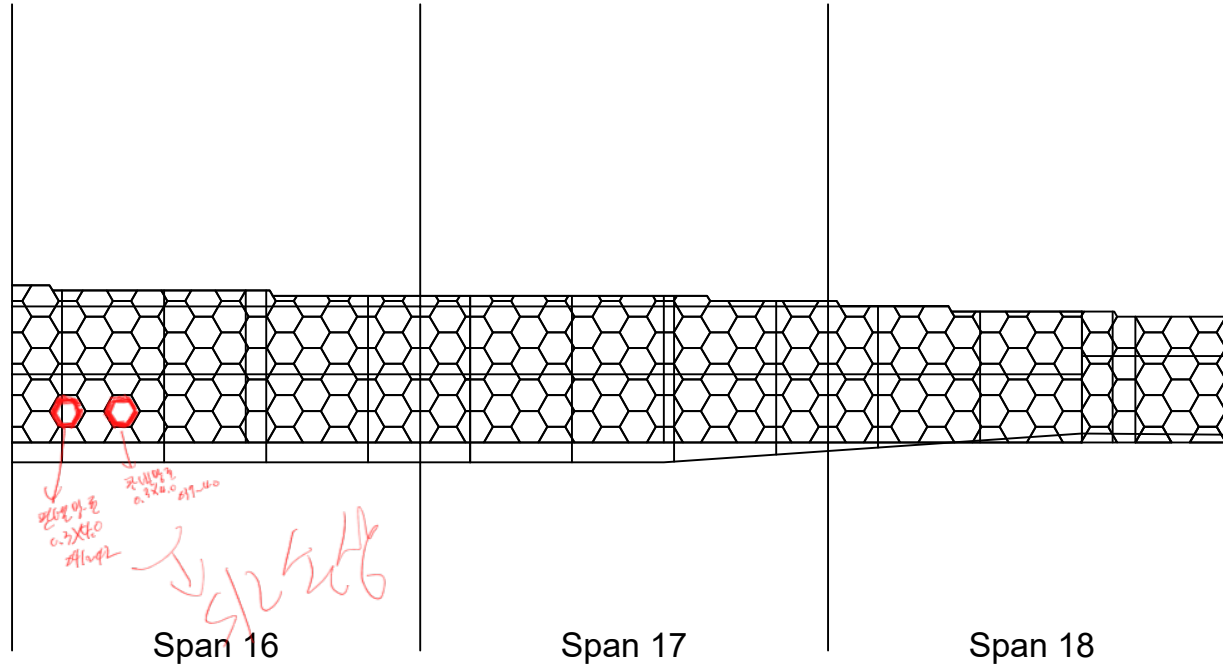


번호	구분	부재	손상내용	손상현황						비고
				폭 (mm)	길이 (m)	너비 (m)	물량	단위	개소	
1										
2										
KEY PLAN

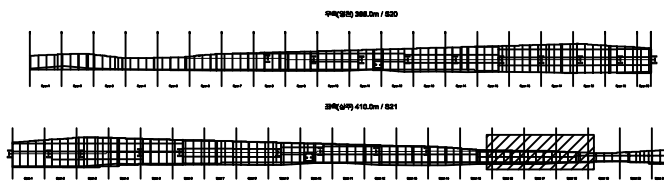

SECTION

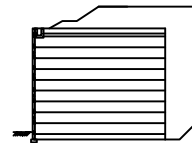


범례


균열	발상균열	재료분리	발주처
편치, 공동	박리, 파손	열화	상주영천고속도로(주)
누수, 침수	배태	퇴적물	용역명
철근노출	침하	그늘음	상주영천고속도로 2024-2025년 시설물 안전점검 용역 (2025년 상반기 정기안전점검)
부식	좌굴, 변형	기타	점검기관
			(주)영성엔지니어링
			도면번호
			06

손상물량표


번호	구분	부재	손상내용	손상현황						비고
				폭 (mm)	길이 (m)	너비 (m)	물량	단위	개소	
1										
2										
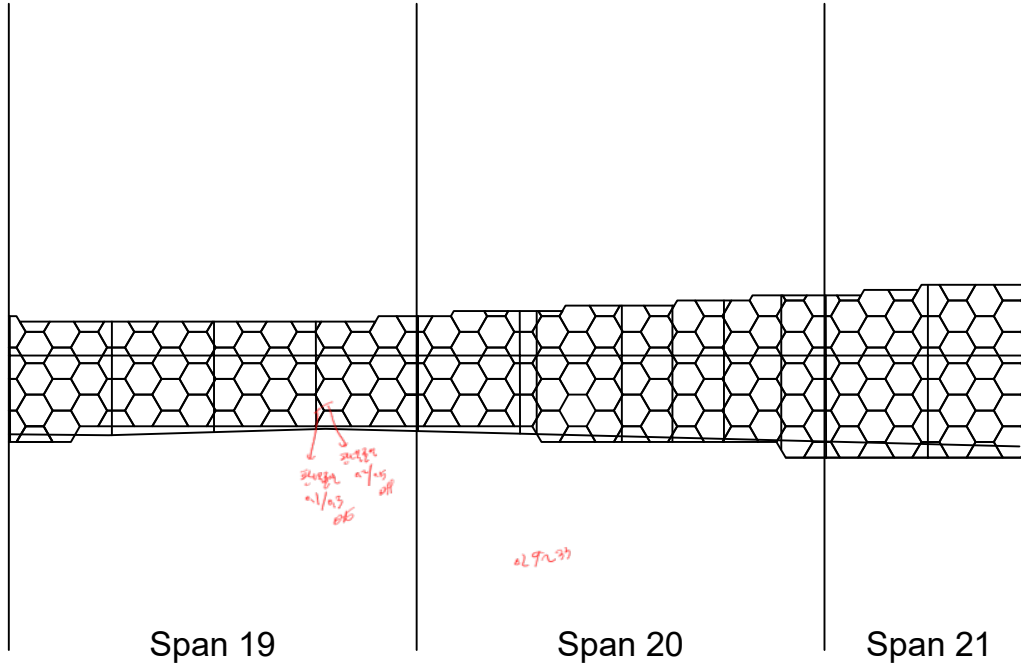

KEY PLAN

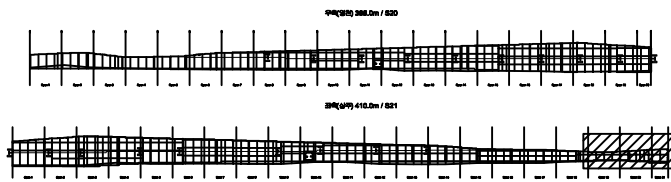


SECTION

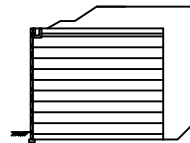

범례


관 열	밀상균열	재료분리	발 주 처
편치, 공동	박리, 파손	열 화	상주영천고속도로(주)
누수, 침수	배 태	퇴적물	용역명
철근노출	침 하	그을음	상주영천고속도로 2024-2025년 시설물 안전점검 용역 (2025년 상반기 정기안전점검)
부식	좌굴, 변형	기 타	점 검 기 관
			(주)영성엔지니어링
			도 면 번 호
			07

손상물량표

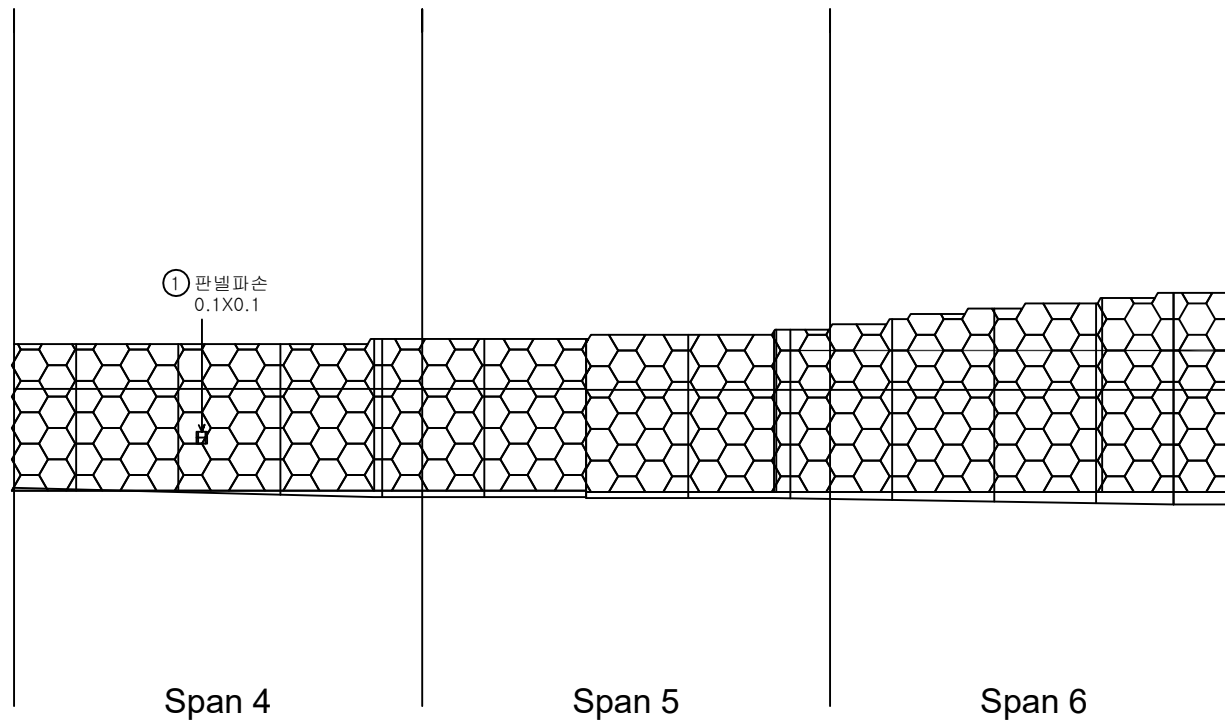


번호	구분	부재	손상내용	손상현황						비고
				폭 (mm)	길이 (m)	너비 (m)	물량	단위	개소	
1	1954	옹벽	판넬 파손		0.1	0.1	0.01	㎡	1	
2										
3										
KEY PLAN

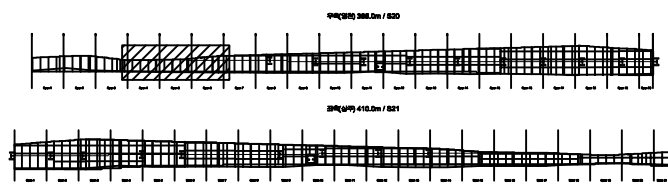

SECTION

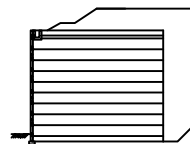


범례


	콘크리트		철근콘크리트		재료분리	발주처	상주영천고속도로(주)
	배수, 공동		균열, 파손		토질	용역명	상주영천고속도로 2024~2025년 시설물 안전점검 용역 (2025년 상반기 정기안전점검)
	누수, 침수		쓰레기		퇴적물	점검기관	(주)영성엔지니어링
	철근노출		침하		그늘음	도면번호	02
	부식		파괴, 변형		기타		

손상물량표


번호	구분	부재	손상내용	손상현황						비고
				폭 (mm)	길이 (m)	너비 (m)	물량	단위	개소	
1										
2										
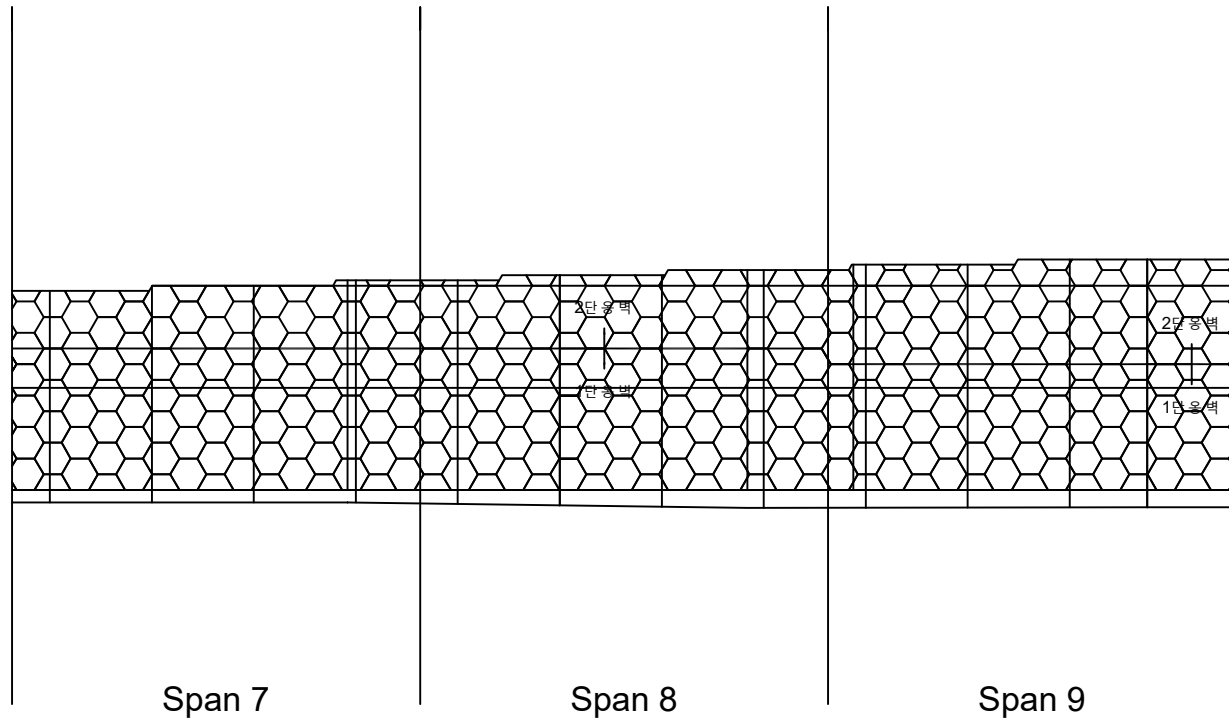

KEY PLAN

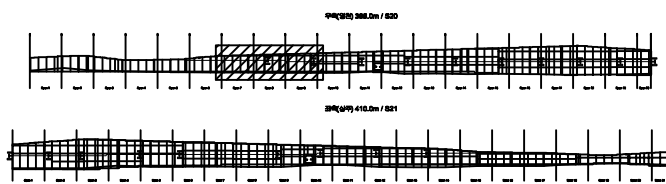

SECTION

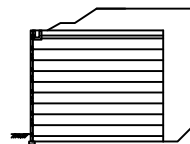

범례

	콘크리트		철근콘크리트		재료분리	발주처 상주영천고속도로(주)
	배수, 공동		균열, 파손		침하	
	수위, 측수		쓰레기		퇴적물	점검기관 (주)영성엔지니어링
	기초노출		흙 하		그늘음	
	부식		파괴, 변형		기타	도면번호 03

발주처

상주영천고속도로(주)

용역명

상주영천고속도로 2024-2025년 시설물 안전점검 용역
(2025년 상반기 정기안전점검)


점검기관

(주)영성엔지니어링


도면번호

손상물량표


번호	구분	부재	손상내용	손상현황						비고
				폭 (mm)	길이 (m)	너비 (m)	물량	단위	개소	
1	1954	옹벽	판넬 파손		0.1	0.1	0.01	㎡	1	
2										
3										
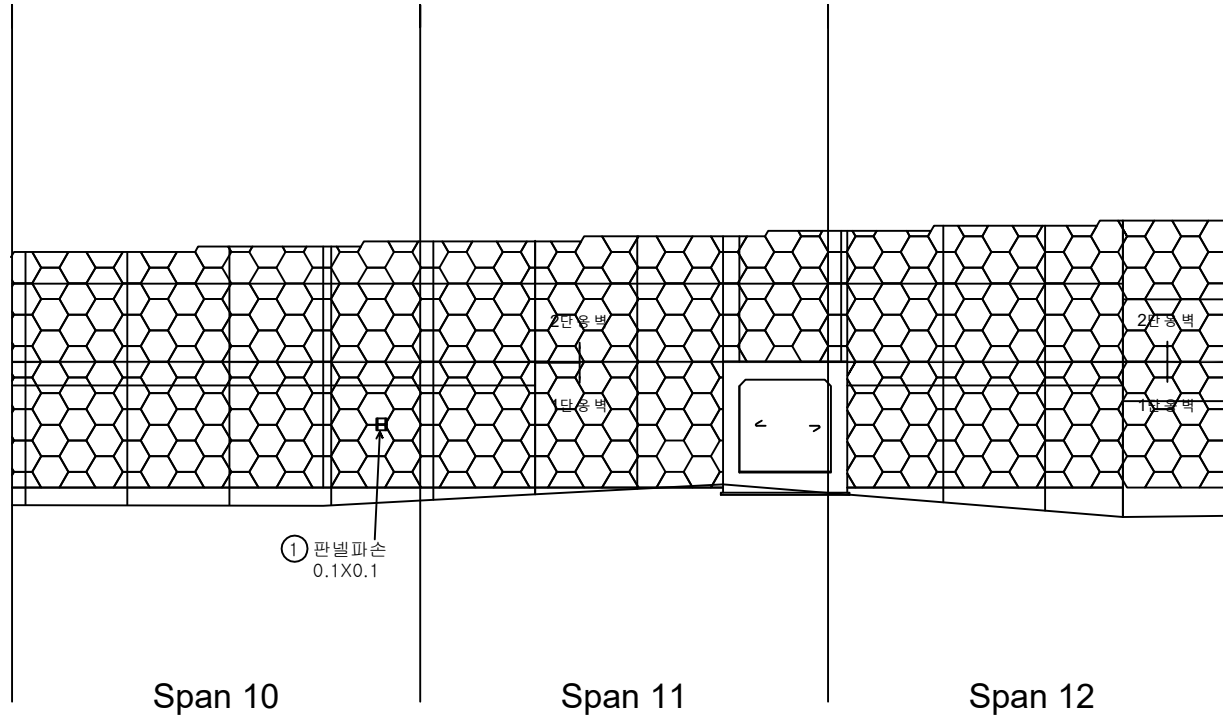

KEY PLAN

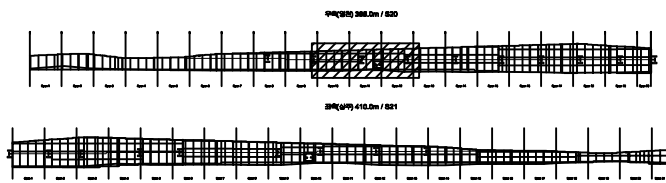

SECTION

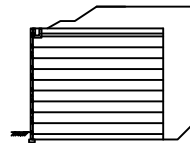


범례

	상상균열		발주처 상주영천고속도로(주)
	박리, 파손		
	배태		점검기관 (주)영성엔지니어링
	침하		
	좌굴, 변형		도면번호 04

상주영천고속도로(주)

용역명
상주영천고속도로 2024~2025년 시설물 안전점검 용역
(2025년 상반기 정기안전점검)도면번호
04

손상물량표

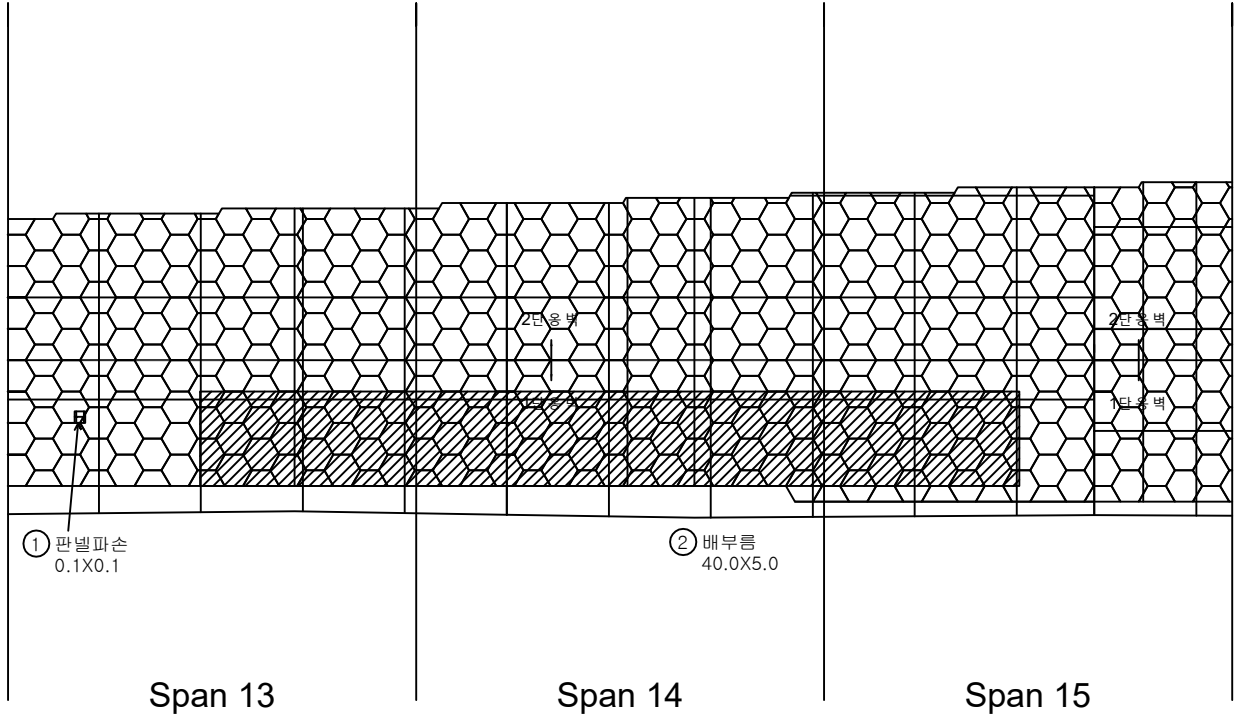

번호	구분	부재	손상내용	손상현황						비고
				폭 (mm)	길이 (m)	너비 (m)	물량	단위	개소	
1	19타	옹벽	판넬 파손		0.1	0.1	0.01	㎡	1	
2	19타	옹벽	배부름		40.0	5.0	200.00	㎡	1	
3										
4										
KEY PLAN

SECTION

범례

균열	침하, 공동	재료분리
누수, 배수	균열, 파손	침식
철근노출	파괴, 변형	기타
콘크리트	흙, 모래	물, 배수
식생	도로, 보도	배수, 배수

발주처

상주영천고속도로(주)

용역명

상주영천고속도로 2024-2025년 시설물 안전점검 용역
(2025년 상반기 정기안전점검)

점검기관


(주)영성엔지니어링

도면번호


05

손상물량표


번호	구분	부재	손상내용	손상현황						비고
				폭 (mm)	길이 (m)	너비 (m)	물량	단위	개소	
1	19대	옹벽	판넬 파손		0.1	0.1	0.01	m ²	1	
2										
3										
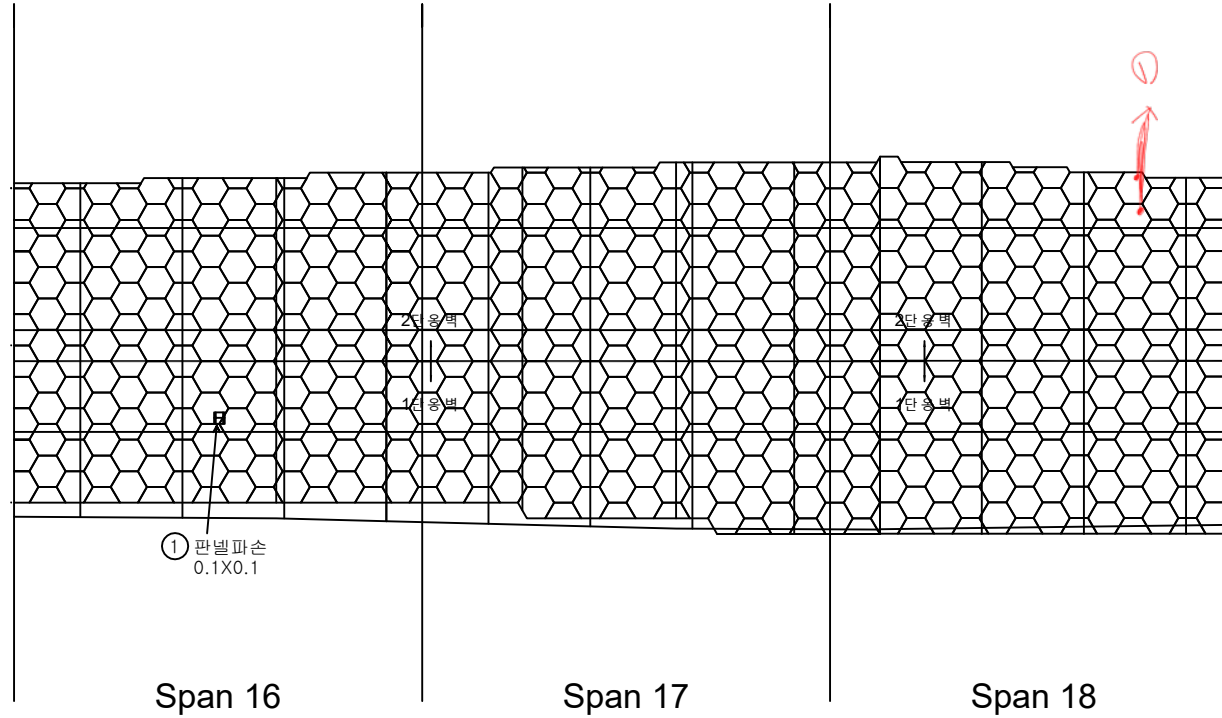

KEY PLAN

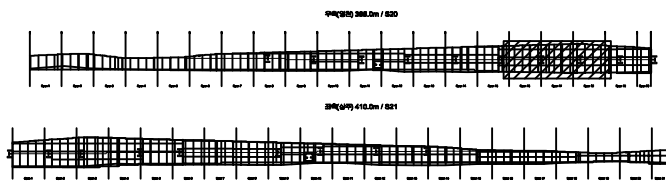


SECTION

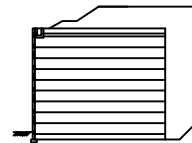


범례

균열	밀상균열	재료분리	발주처
편치, 공동	박리, 파손	열화	상주영천고속도로(주)
누수, 침수	색채	퇴적물	용역명
철근노출	침하	그늘음	상주영천고속도로 2024-2025년 시설물 안전점검 용역 (2025년 상반기 정기안전점검)
부식	좌굴, 변형	기타	점검기관
			(주)영성엔지니어링
			도면번호
			06

손 상 물 량 표

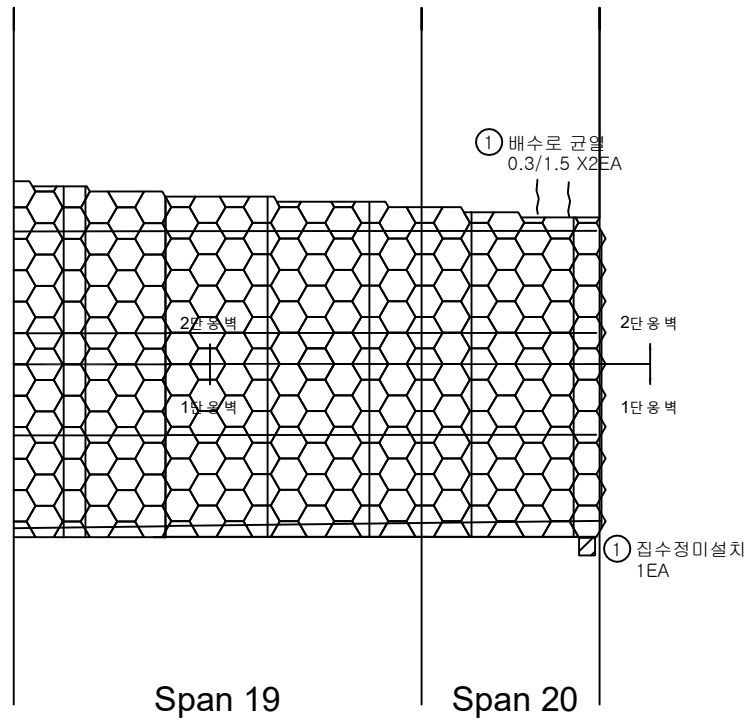[illegible]

KEY PLAN

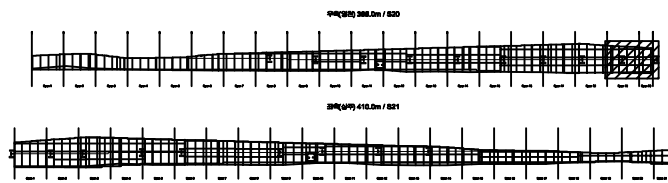

SECTION




포레


	간 열		방상간열		재료분리	발 주 처	상주영천고속도로(주)
	면적, 광동		바리, 파손		열 화	용 역 명	상주영천고속도로 2024-2025년 시설물 안전점검 용역 (2025년 상반기 정기안전점검)
	누수, 침수		파 트		토적물		
	철근노출		침 하		그늘음	점 검 기 관	(주)영성엔지니어링
	부 식		좌굴, 변형		기 타	도 면 번 호	07

손상물량표


번호	구분	부재	손상내용	손상현황						비고
				폭 (mm)	길이 (m)	너비 (m)	수량	단위	개소	
1	25타	배수시설	배수로 이격		1.5		1.50	m	1	
2	25타	배수시설	배수로 균열	0.3~0.5	1.5		19.50	m	13	
3										
4										
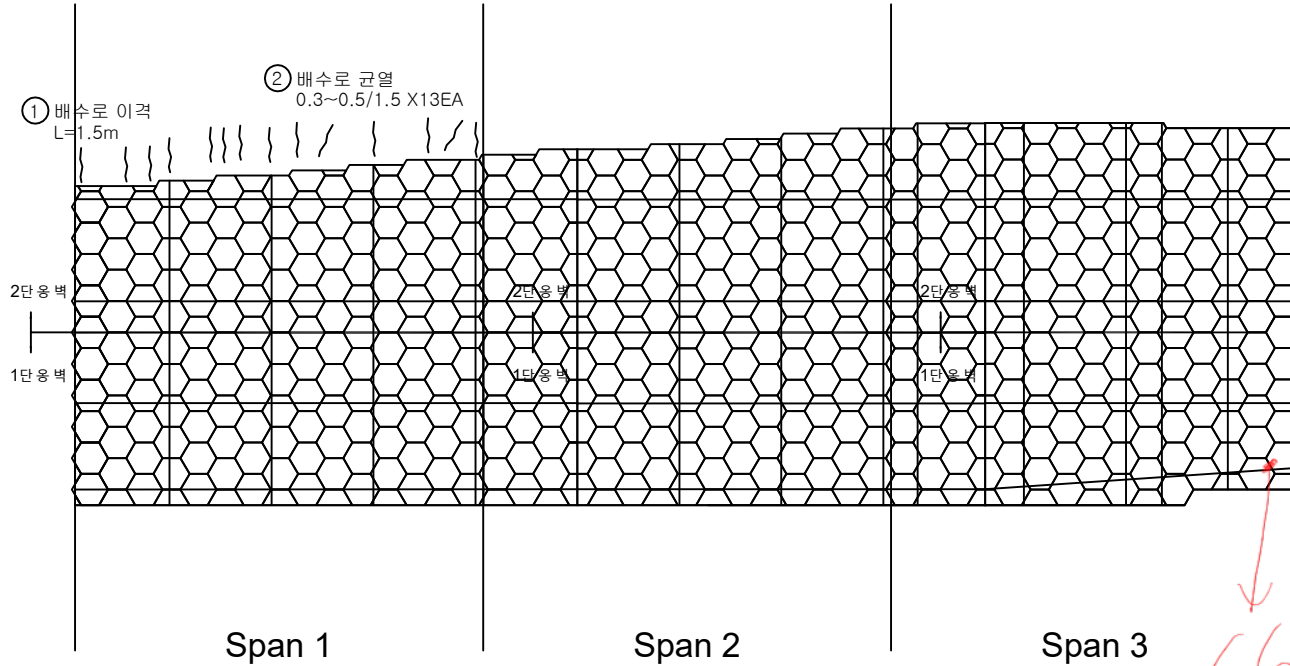

KEY PLAN

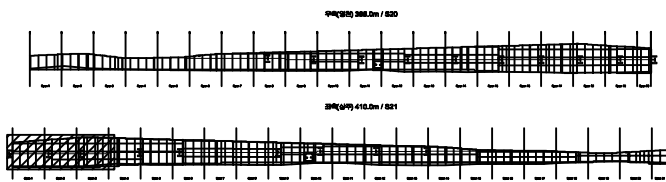

SECTION

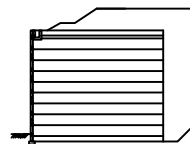


범례


	배수이격		배수균열		재료분리	발주처 상주영천고속도로(주)
	배수관		배수관		배수관	
	배수관		배수관		배수관	용역명 상주영천고속도로 2024~2025년 시설물 안전점검 용역 (2025년 상반기 정기안전점검)
	배수관		배수관		배수관	
	배수관		배수관		배수관	점검기관 (주)영성엔지니어링
	배수관		배수관		배수관	
	배수관		배수관		배수관	도면번호 01
	배수관		배수관		배수관	

손상물량표


번호	구분	부재	손상내용	손상현황						비고
				폭 (mm)	길이 (m)	너비 (m)	물량	단위	개소	
1										
2										
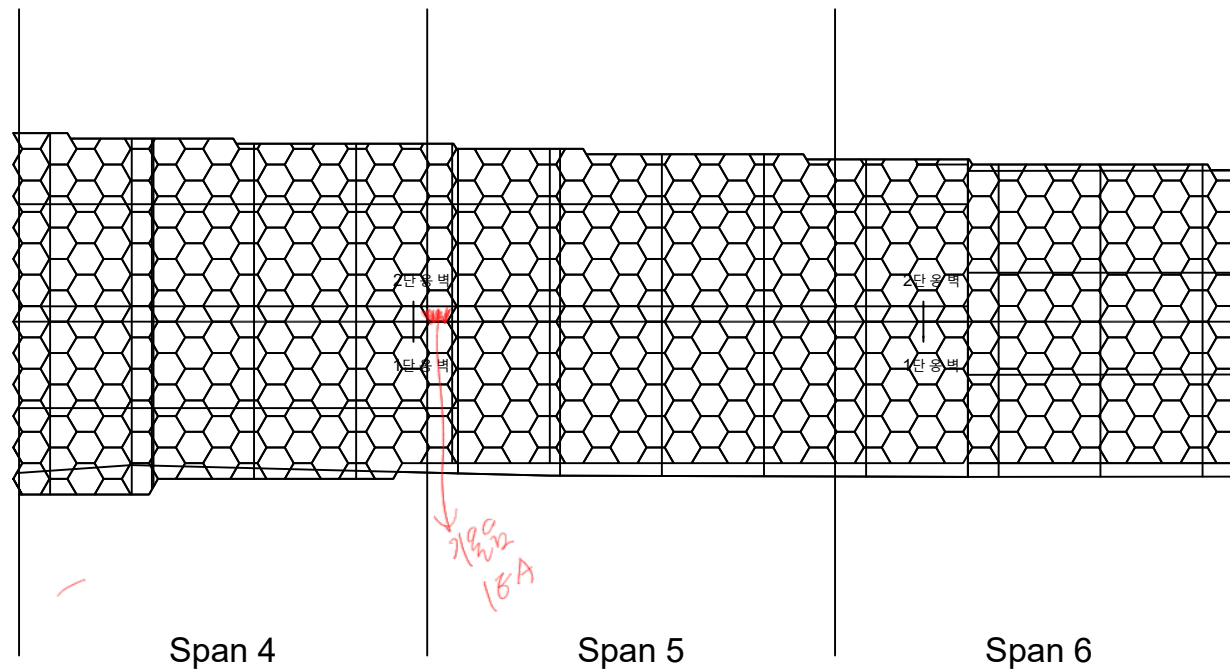

KEY PLAN

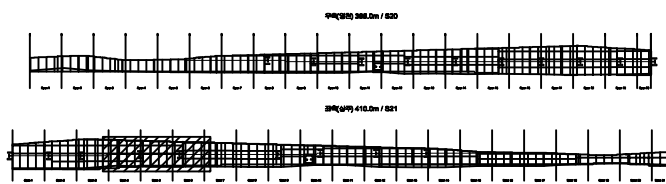

SECTION

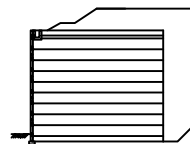

범례

균열	발상균열	재료분리	발주처
편치, 공동	박리, 파손	열화	상주영천고속도로(주)
누수, 침수	색채	퇴적물	용역명
철근노출	침하	그늘음	상주영천고속도로 2024~2025년 시설물 안전점검 용역 (2025년 상반기 정기안전점검)
부식	좌굴, 변형	기타	점검기관
			(주)영성엔지니어링
			도면번호
			02

