

2025년 국도17호선 기타시설물 두교2교 등 30개소
정기안전점검용역



외 관 조 사 망 도

두교2교

(주)명성엔지니어링


ID : 두교2교 교면포장 S1 외관조사망도

손상물량표

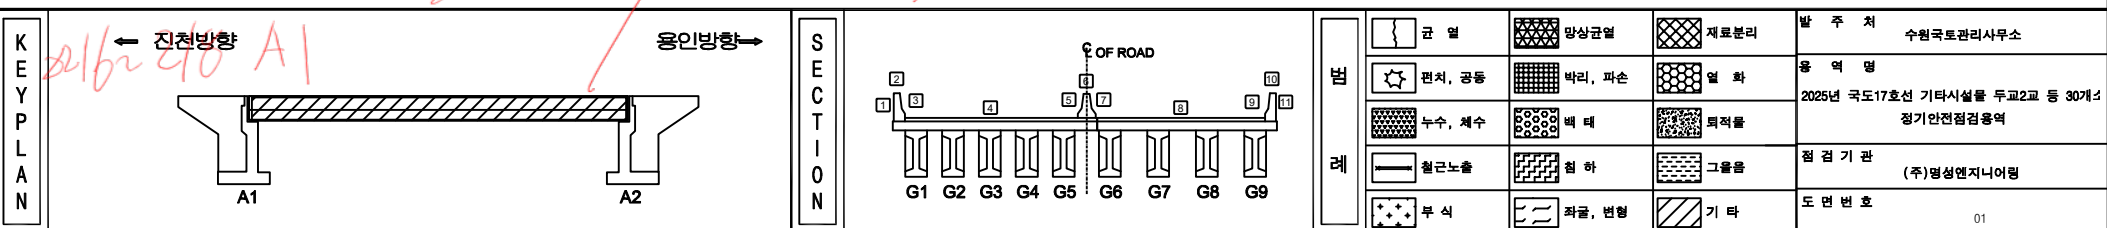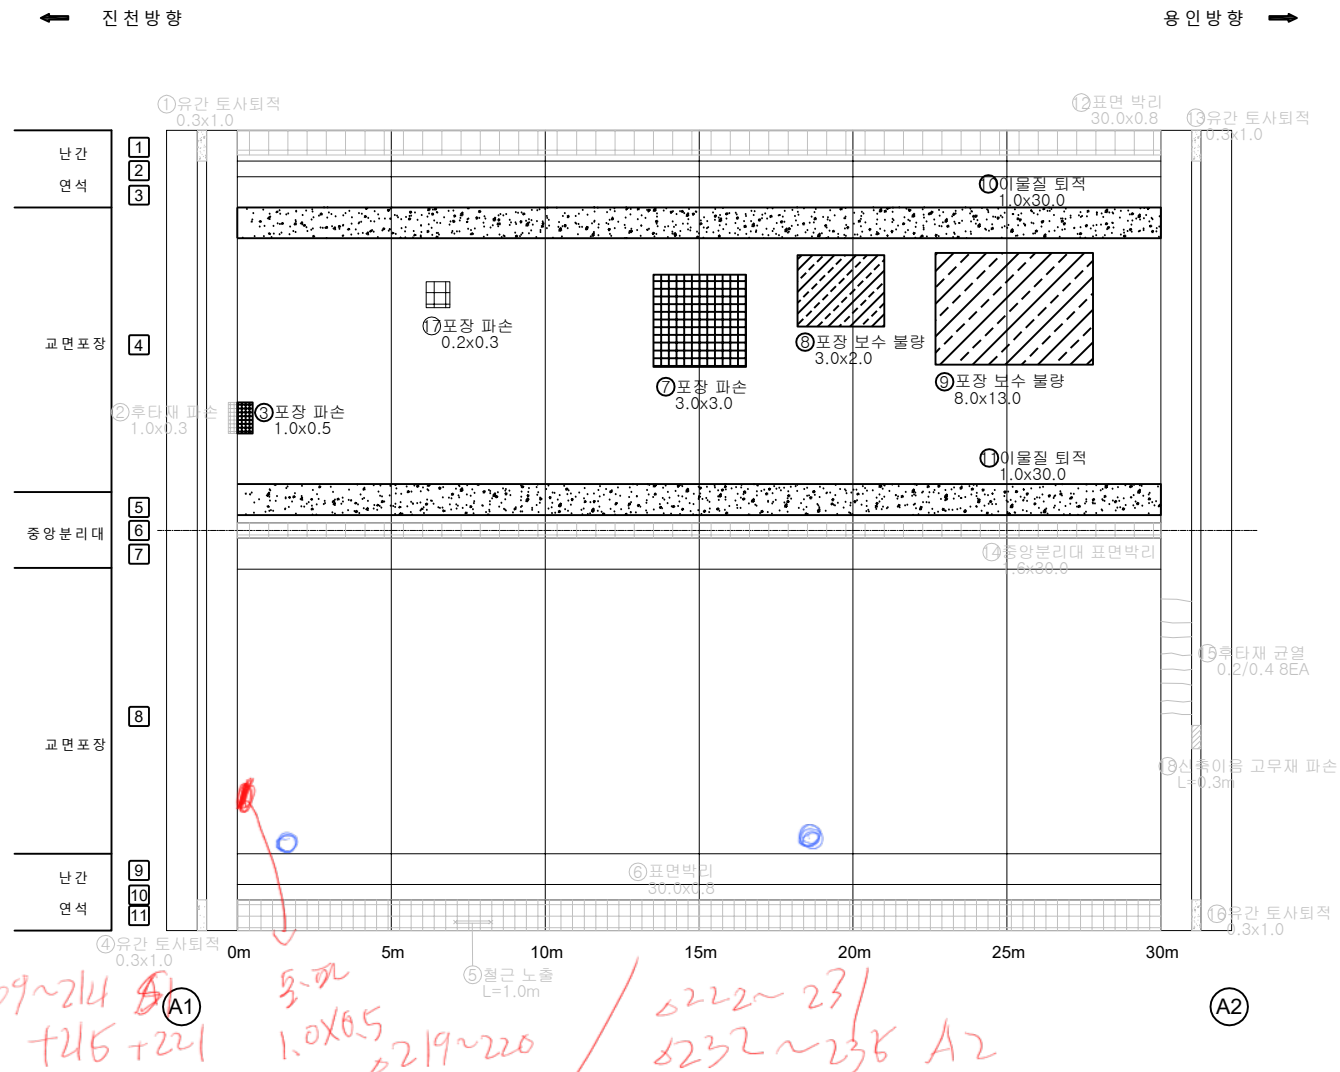


손상물량표

번호	구분	부재	손상내용	손상현황						비고
				폭 (mm)	길이 (m)	너비 (m)	개소	수량	단위	
1	24년	바닥판	박락		0.2	0.2	1	0.04	m ²	
2	24년	바닥판	박락 및 철근노출		0.3	0.8	1	0.24	m ²	
3	24년	바닥판	표면열화		0.5	0.5	1	0.25	m ²	
4	24년	바닥판	표면박리		0.5	0.8	1	0.40	m ²	
5	25년	바닥판	박락 및 철근노출		0.1	0.1	1	0.01	m ²	
6										
7										
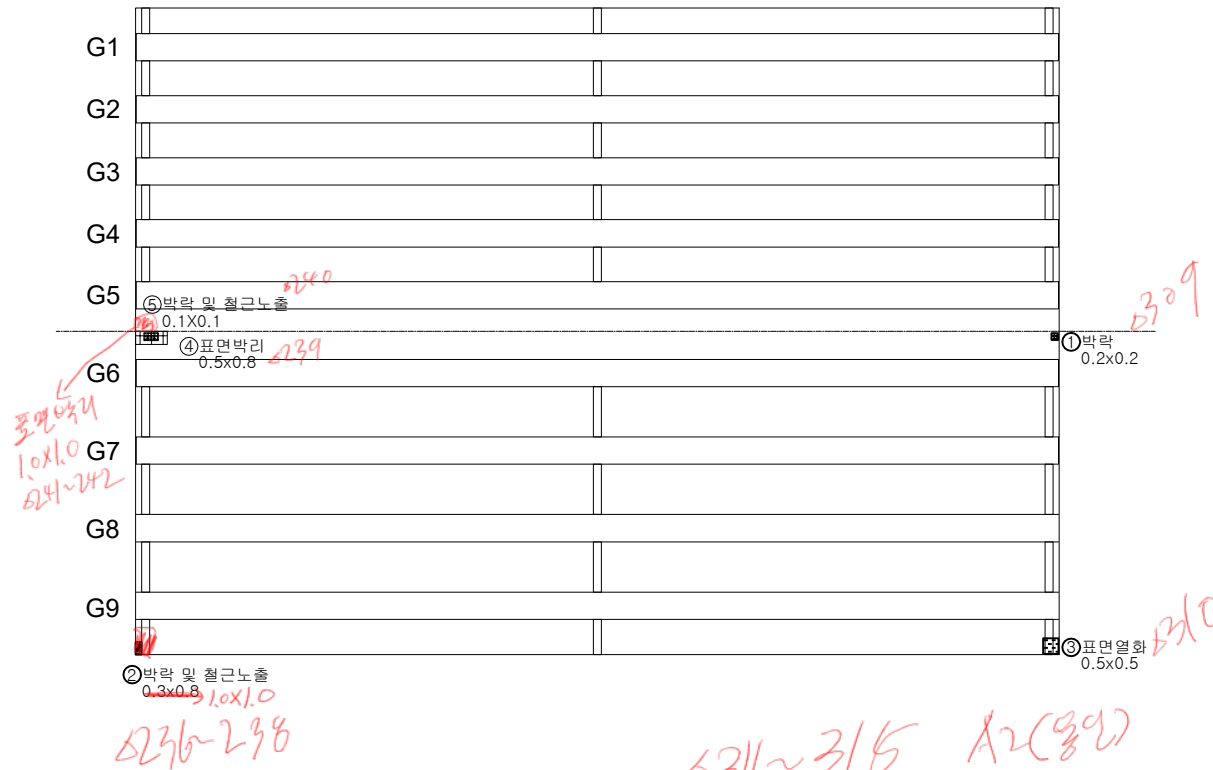


KEY PLAN

← 진천방향

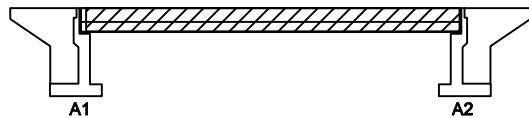

→ 용인방향

SECTION

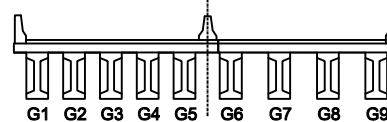

범례

균열	방향균열	재료분리
편치, 공동	바리, 파손	열화
누수, 체수	배태	퇴적물
철근노출	침하	그늘음
부식	좌굴, 변형	기타

발주처 수원국토관리사무소

용역명 2025년 국도17호선 기타시설물 두교2교 등 30개소 정기안전점검용역

점검기관 (주)명성엔지니어링


도면번호 02

ID : 두교2교 거더 S1(G1~G5) 외관조사망도

손상물량표

← 진천방향

용인방향 →

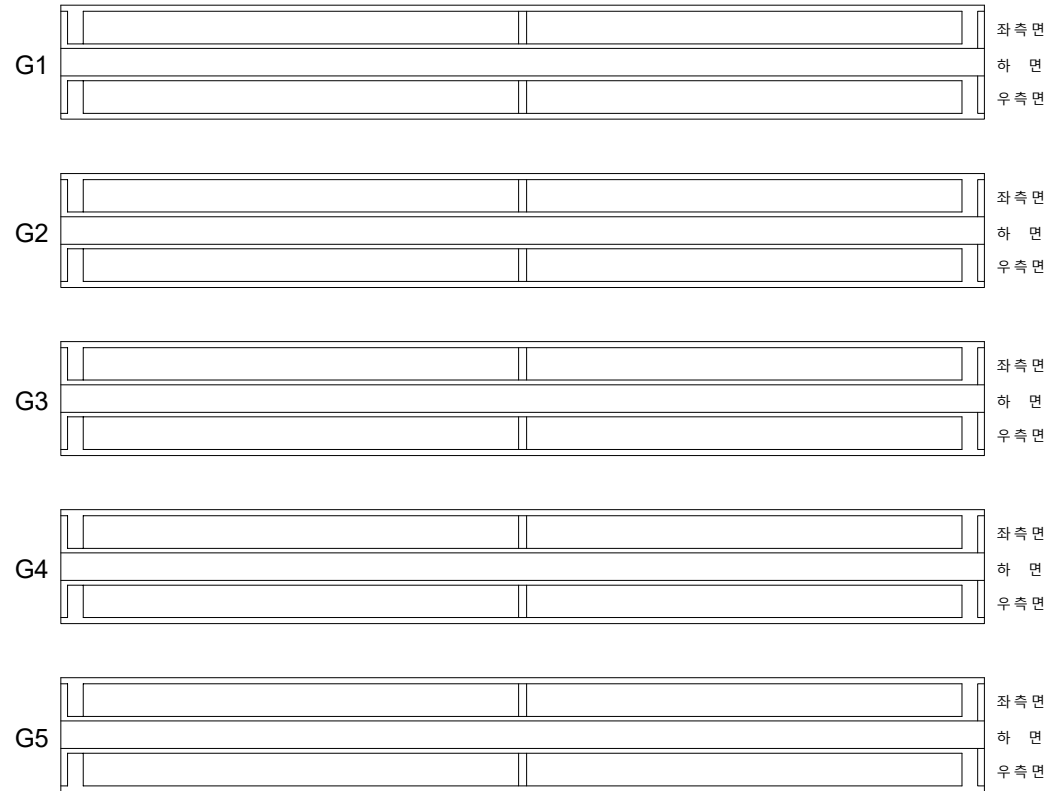

(A1)


(A2)

번호	구분	부재	손상내용	손상현황						비고
				폭 (mm)	길이 (m)	너비 (m)	개소	물량	단위	
1										
2										
KEY PLAN

← 진천방향

용인방향 →

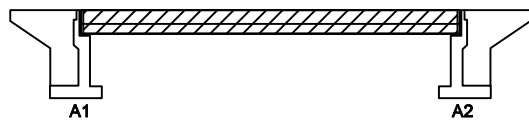

SECTION

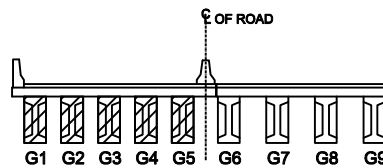

범례

	관 열		방향균열		재료분리
	편치, 공동		바리, 파손		열 화
	부수, 세수		배 태		퇴적물
	철근노출		침 하		그늘음
	부 식		좌굴, 변형		기 타


발 주 처	수원국토관리사무소
용 역 명	2025년 국도17호선 기타시설물 두교2교 등 30개소 정기안전점검용역
점 검 기 관	(주)명성엔지니어링
도 면 번 호	

ID : 두교2교 거더 S1(G6~G9) 외관조사망도

손상물량표

← 진천방향

용인방향 →

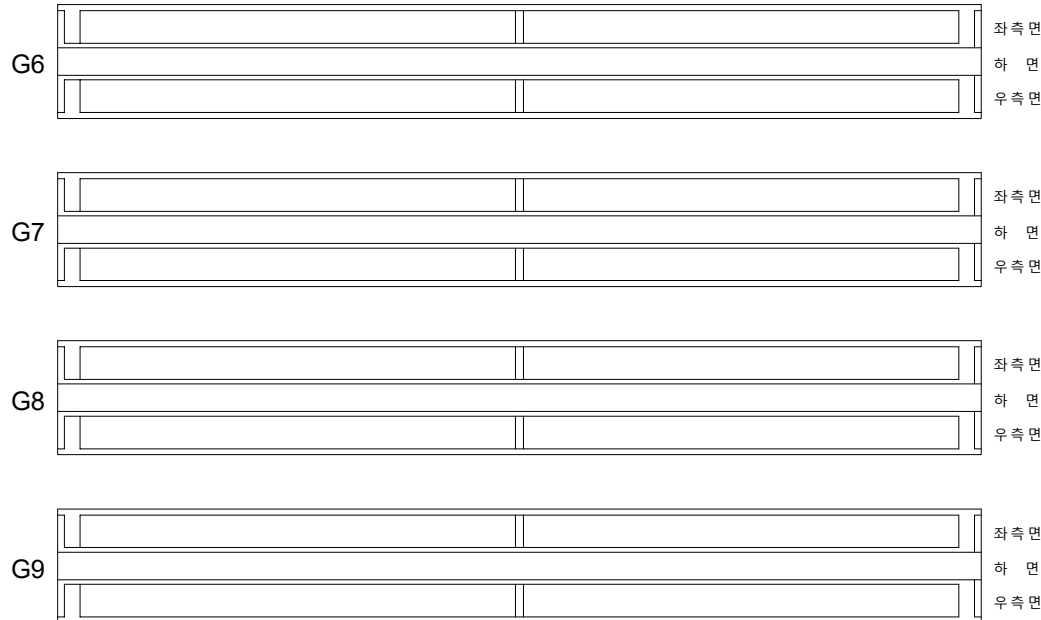

(A1)


(A2)

번호	구분	부재	손상내용	손상현황						비고
				폭 (mm)	길이 (m)	너비 (m)	개소	물량	단위	
1										
2										
KEY PLAN

← 진천방향

용인방향 →

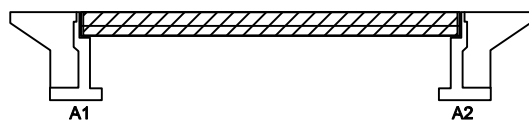






SECTION

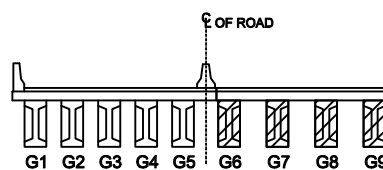

범례

균열	광상균열	재료분리	발주처 수원국토관리사무소
펀치, 공동	박리, 파손	열화	
두수, 철수	콘크리트	철근노출	용역명 2025년 국도17호선 기타시설물 두교2교 등 30개소 정기안전점검용역
철근노출	철하	그물물	
부식	좌굴, 변형	기타	점검기관 (주)명성엔지니어링
			도면번호 04



ID : 두교2교 교대 A1 외관조사망도

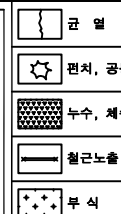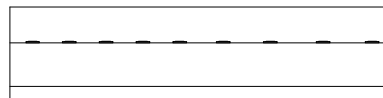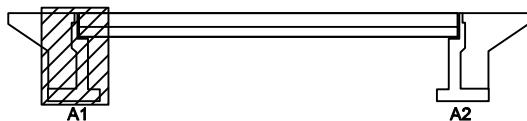 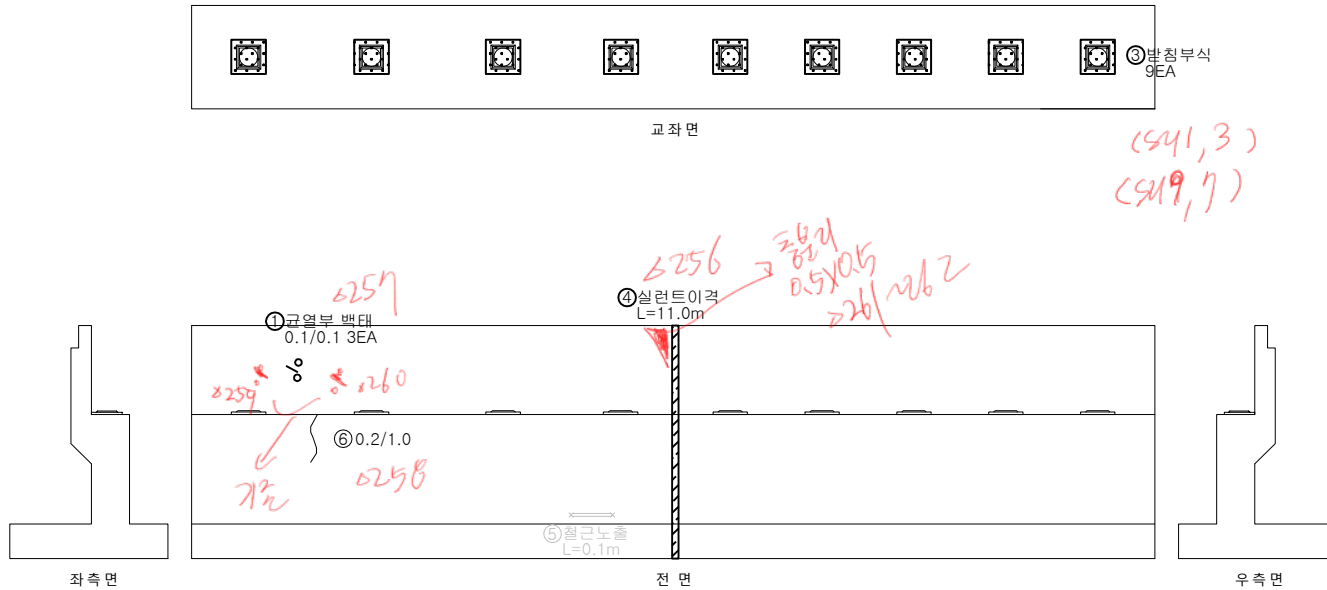

ID : 두교2교 교대 A2 외관조사망도

290~291 A2
292~304 A2-슈퍼

295~308 (슈퍼)

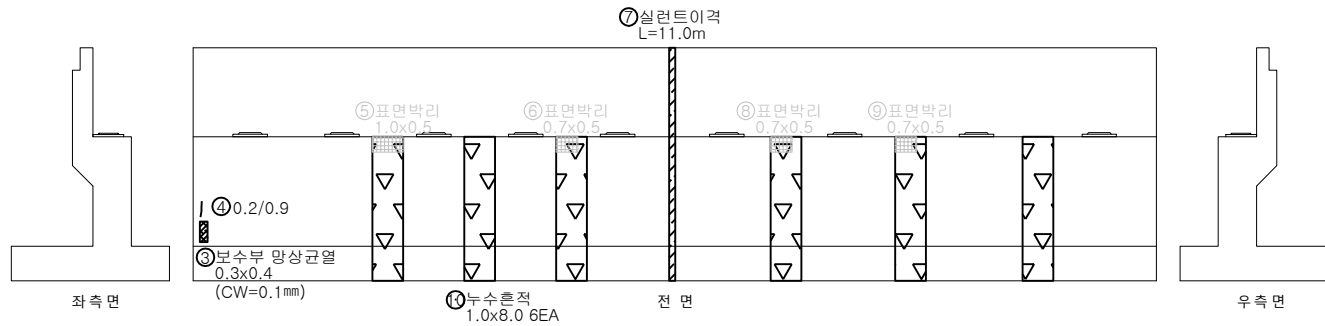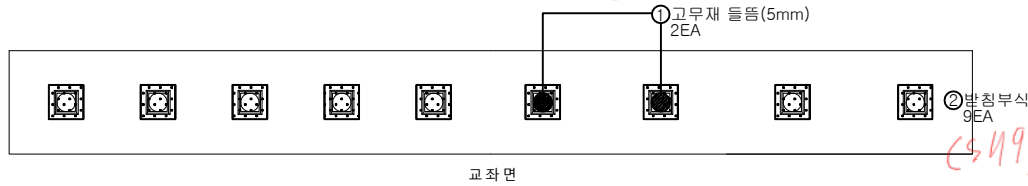


손상물량표

번호	구분	부재	손상내용	손상현황						비고
				폭 (mm)	길이 (m)	너비 (m)	개소	수량	단위	
1	24년	교량받침	고무재 들뜸				2	2.00	m	
2	24년	교량받침	방침부식				9	9.00	EA	
3	24년	교대	보수부 망상균열	0.1	0.3	0.4	1	0.12	m ²	
4	24년	교대	균열(0.3mm미만)	0.2	0.9		1	0.90	m	
5	24년	교대	표면박리		0.5	1.0	1	0.50	m ²	보수부
6	24년	교대	표면박리		0.5	0.7	1	0.35	m ²	보수부
7	24년	교대	실런트이격		11.0		1	11.00	m	
8	24년	교대	표면박리		0.5	0.7	1	0.35	m ²	보수부
9	24년	교대	표면박리		0.5	0.7	1	0.35	m ²	보수부
10	24년	교대	누수흔적		1.0	8.0	6	48.00	m ²	
11										
12										
KEY PLAN

← 진천방향

용인방향→

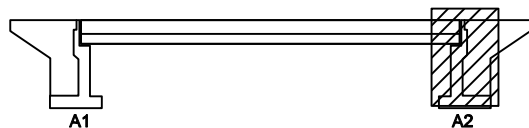

SECTION

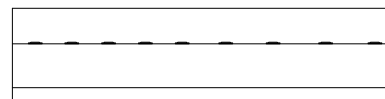

면
제

균열	망상균열	재료분리
편치, 공동	바리, 파손	열화
누수, 세수	배태	퇴적물
철근노출	침하	그늘음
부식	좌굴, 변형	기타

발주처	수원국토관리사무소
용역명	2025년 국도17호선 기타시설물 두교2교 등 30개소 정기안전점검용역
점검기관	(주)명성엔지니어링
도면번호	06