


2025년 국도17호선 기타시설물 두교2교 등 30개소
정기안전점검용역

외 관 조 사 망 도

동진2교

(주)명성엔지니어링


손상물량표

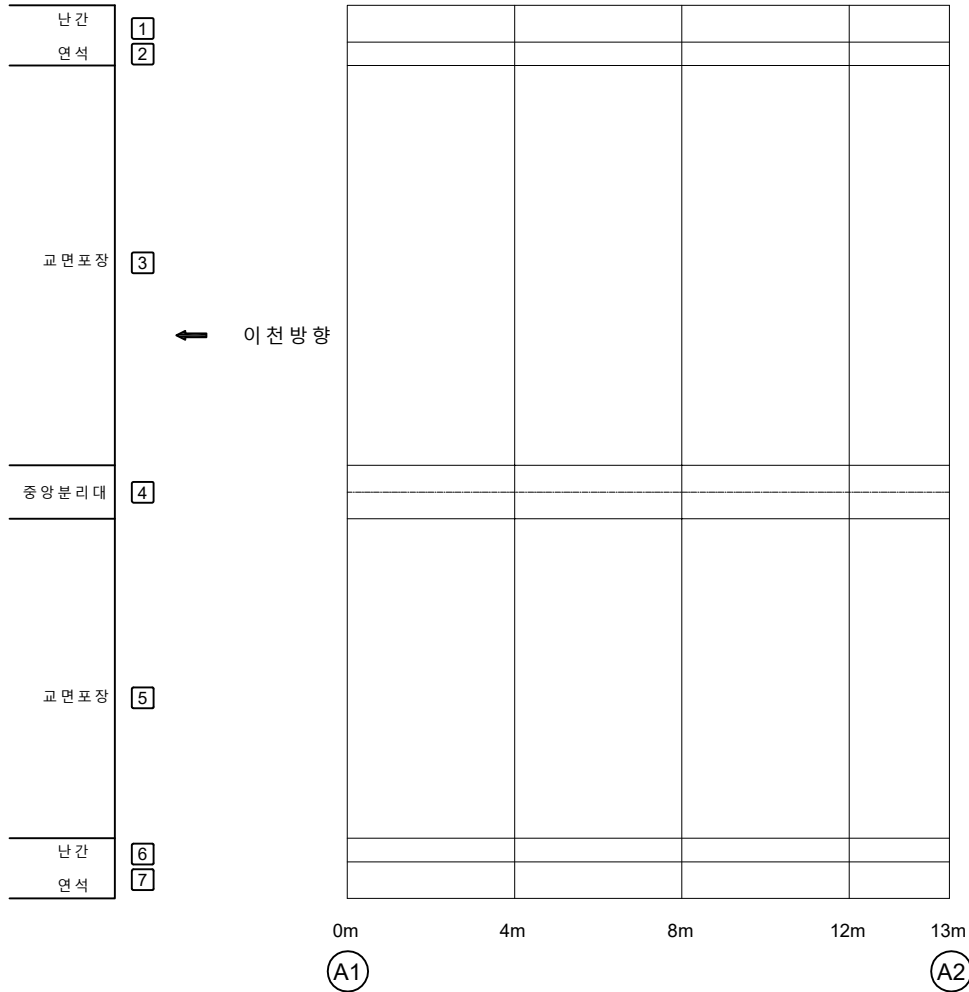

번호	구분	부재	손상내용	손상현황						비고
				폭 (mm)	길이 (m)	너비 (m)	개소	물량	단위	
1										
2										
KEY PLAN

← 이천방향

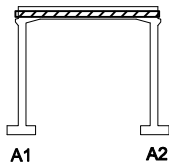

수원방향→

SECTION

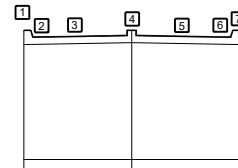

범례

	균열		광상균열		재료분리
	편치, 공동		바리, 파손		열화
	누수, 체수		베트		보강
	철근노출		침하		그늘음
	부식		좌굴, 변형		기타


발주처	수원국토관리사무소
용역명	2025년 국도17호선 기타시설물 두교2교 등 30개소 정기안전점검용역
점검기관	(주)명성엔지니어링
도면번호	01

손상물량표

번호	구분	부재	손상내용	손상현황						비고
				폭 (mm)	길이 (m)	너비 (m)	개소	수량	단위	
8										
9										
KEY PLAN

← 이천방향

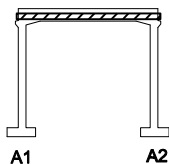

수원방향→

SECTION

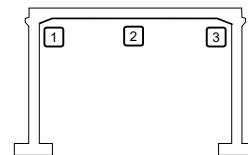

변례

	균열		방상균열		재료분리
	편치, 공동		바리, 파손		열화
	부수, 세수		배태		퇴적물
	철근노출		침하		그늘음
	부식		좌굴, 변형		기타

발주처 수원국토관리사무소



용역명 2025년 국도17호선 기타시설물 두교2교 등 30개소 정기안전점검용역

점검기관 (주)명성엔지니어링

도면번호 02


손상물량표

번호	구분	부재	손상내용	손상현황						비고
				폭 (mm)	길이 (m)	너비 (m)	개소	수량	단위	
1	25상	교대	벽태		0.5	0.5	2	0.50	m ²	
2										
3										
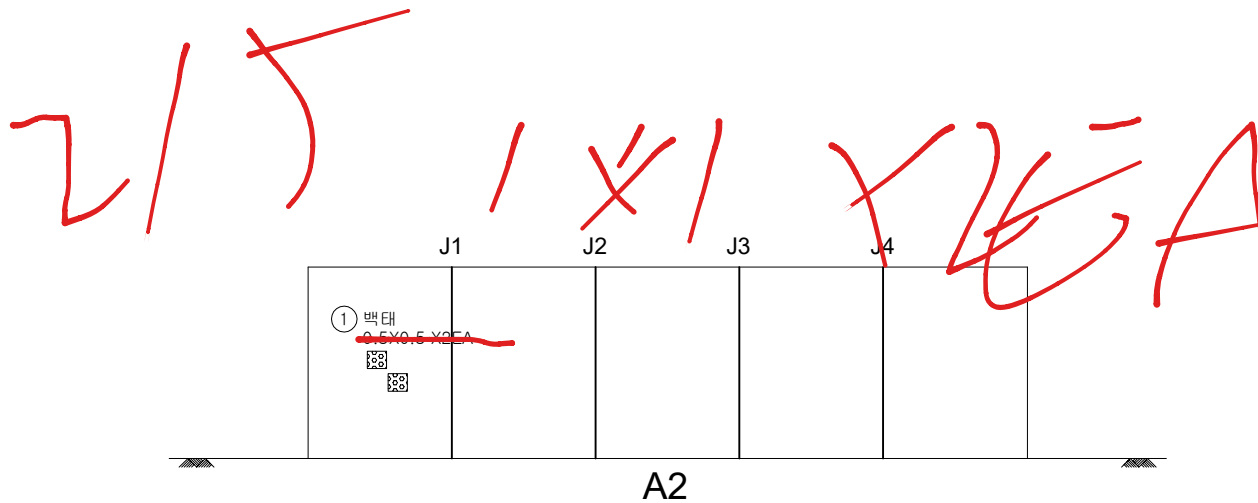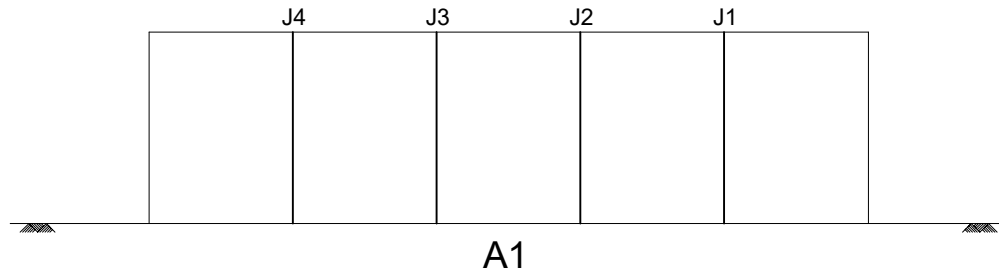


KEY PLAN

← 이전방향

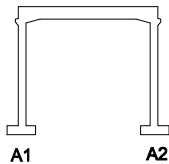

수원방향→

SECTION

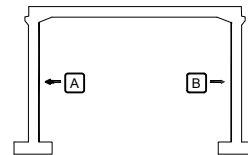

범례


발주처 수원국토관리사무소


용역명 2025년 국도17호선 기타시설물 두교2교 등 30개소 정기안전점검용역

점검기관 (주)명성엔지니어링

도면번호 03


손상물량표

번호	구분	부재	손상내용	손상현황						비고
				폭 (mm)	길이 (m)	너비 (m)	개소	물량	단위	
1	25상	교대	파손 및 철근노출		0.2	0.5	1	0.10	m ²	
2	25상	교대	재료분리		0.2	0.5	1	0.10	m ²	
3										
4										
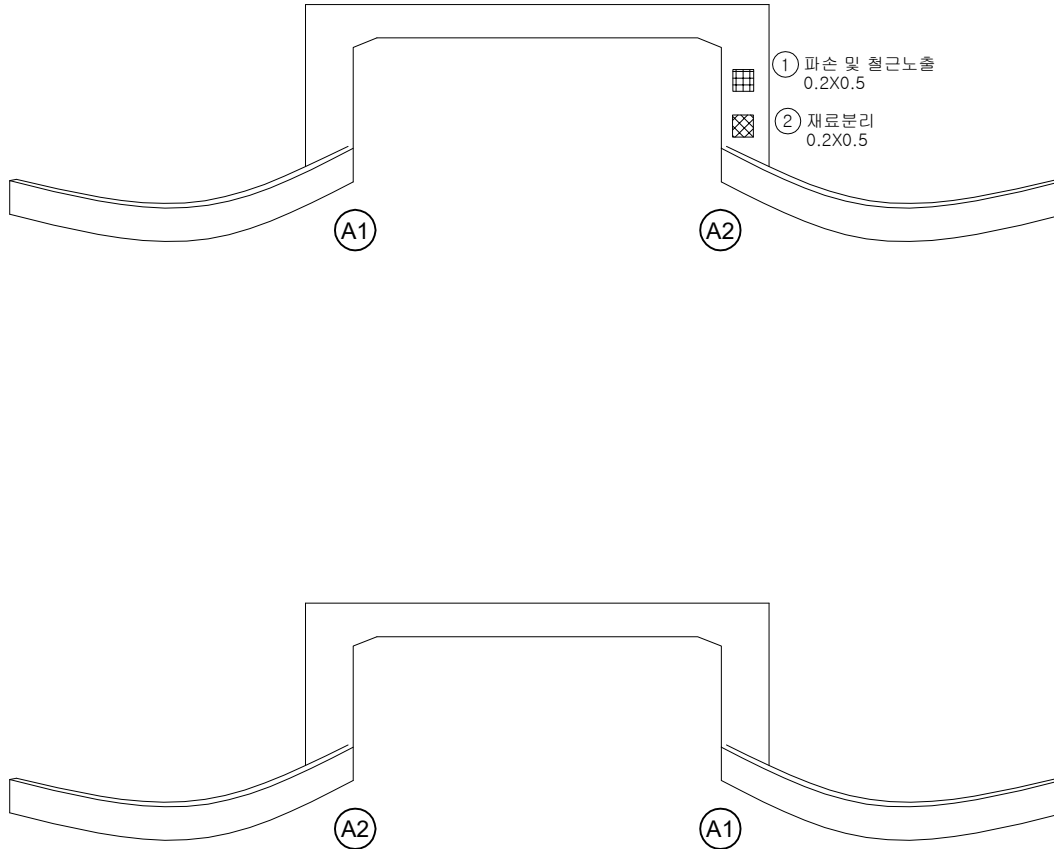


KEY PLAN

← 이천방향

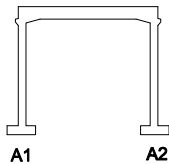

수원방향→

SECTION

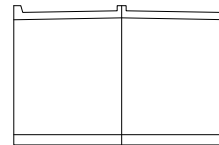

범례

	균열		양상균열		재료분리
	편치, 공동		바리, 파손		열화
	부식, 채수		백태		토적물
	철근노출		침하		그늘음
	부식		차광, 변형		기타

발주처 수원국토관리사무소

용역명 2025년 국도17호선 기타시설물 두교2교 등 30개소 정기안전점검용역

점검기관 (주)명성엔지니어링

도면번호