

신월여의지하도로 안전점검(정기,정밀)용역
(정밀안전점검)


외관조사망도
신월여의지하도로(전기실 외)

서울터널주식회사

(주)명성엔지니어링

ID : 신월여의지하도로-여의도방향 전기실


(인천방향 S709, 여의도방향 S715)

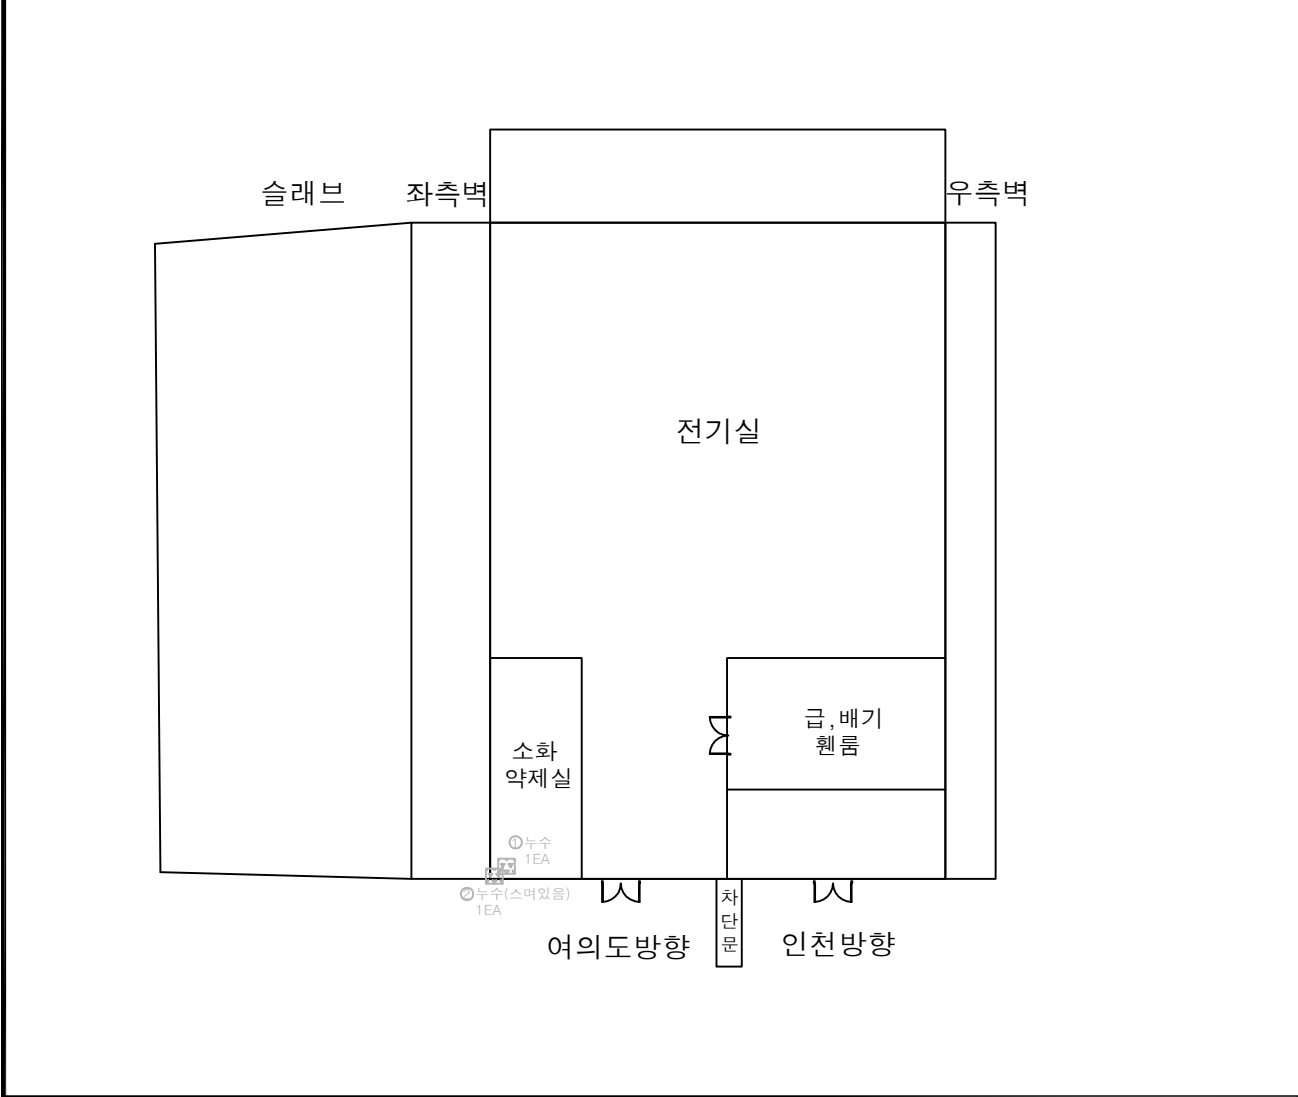

손 상 물 량 표

[illegible]


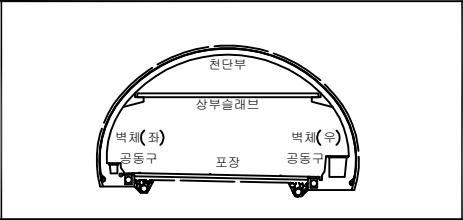




용 역 명	신월여의지하도로 안전점검(정기, 정밀)용역 (정밀안전점검) (2025, 상반기)
도 면 명	신월여의지하도로-여의도방향 전기실
도면번호	01

ID : 신월여의지하도로-여의도방향 Ramp-C 전기실

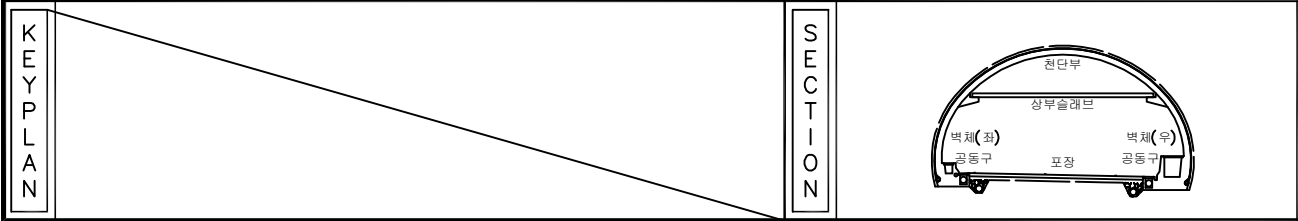

편의 표		균열		망상균열		재료분리	발주처	서울터널주식회사
		편지, 공동		바리, 파손		체수	용역명	
		누수, 슬럼프		백태		퇴적물	신원여의지하도로 안전점검(정기, 정밀)구역 (정밀안전점검) (2025, 상반기)	
		철근노출		침하		열화	도면명	신원여의지하도로-여의도방향 Ramp-C 전기실
		부식		좌굴, 변형		기타	도면번호	02

손 상 물 량 표

번호	발생 년도	부재	위치	손상내용	손상현황						비 고
					폭 (mm)	길이 (m)	너비 (m)	단위	개소	종합 물량	
1											
2											
환기구



~202

KEY
PLAN

SECTION

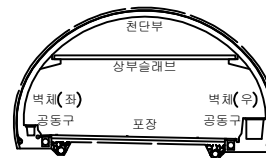
범
례

콘 열	망상균열	재료분리	발 주 처 서울터널주식회사
편치, 공동	박리, 파손	세수	용 역 명 신월여의지하도로 안전점검(경기, 정밀)용역 (정밀안전점검) (2025, 상반기)
누수, 습윤부	벽 틈	퇴적물	도 면 명 신월여의지하도로-여의도 방향 환기실 SPAN 4
철근노출	침 하	열 화	도 면 번 호 03
부 식	좌굴, 변형	기 타	


손상물량표

번호	발생 년도	부재	위치	손상내용	손상현황						비고
					폭 (mm)	길이 (m)	너비 (m)	단위	개소	총합 물량	
1	22상	전기실	1층벽체	백태	-	0.1	0.3	m²	2	0.06	
2	24상	전기실	1층벽체	철근노출	-	0.4	0.4	m²	4	0.64	
3											
4											
환기구

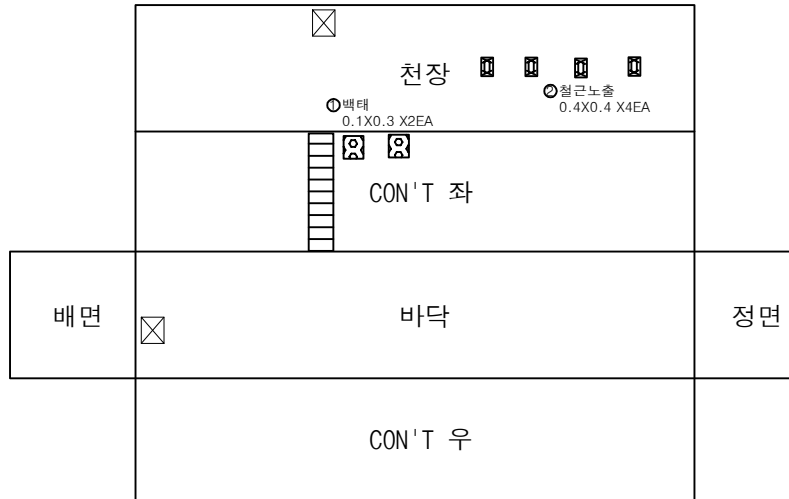KEY
PLAN

SECTION

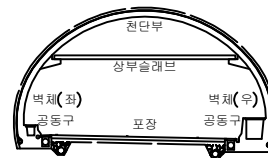범
례

콘크리트	철근노출	철근노출	발주처 서울터널주식회사
콘크리트	철근노출	철근노출	용역명 신월여의지하도로 안전점검(정기, 정밀)용역 (정밀안전점검) (2025, 상반기)
콘크리트	철근노출	철근노출	도면명 신월여의지하도로-여의도 방향 환기실 SPAN 5
콘크리트	철근노출	철근노출	도면번호 04

손상물량표


번호	발생 년도	부재	위치	손상내용	손상현황						비고
					폭 (mm)	길이 (m)	너비 (m)	단위	개소	종합 물량	
1											
2											
정화설비실

환기실

KEY
PLAN

SECTION


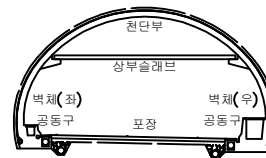
범
례

균열	망상균열	재료분리	발주처 서울터널주식회사
편치, 공동	박리, 파손	세수	용역명 신월여의지하도로 안전점검(정기, 정밀)용역 (정밀안전점검) (2025, 상반기)
누수, 습윤부	벽체	퇴적물	도면명 신월여의지하도로-여의도 방향 Ramp-C 환기실 SPAN 9
철근노출	침하	열화	도면번호 05
부식	좌굴, 변형	기타	

ID : 신월여의지하도로-여의도 방향 Ramp-C 수문

손상물량표


번호	발생년도	부재	위치	손상내용	손상현황						비고
					폭 (mm)	길이 (m)	너비 (m)	단위	개소	총합 물량	
1	25상	수문	벽체	백태	-	0.1	0.5	m²	1	0.05	
2											
3											
 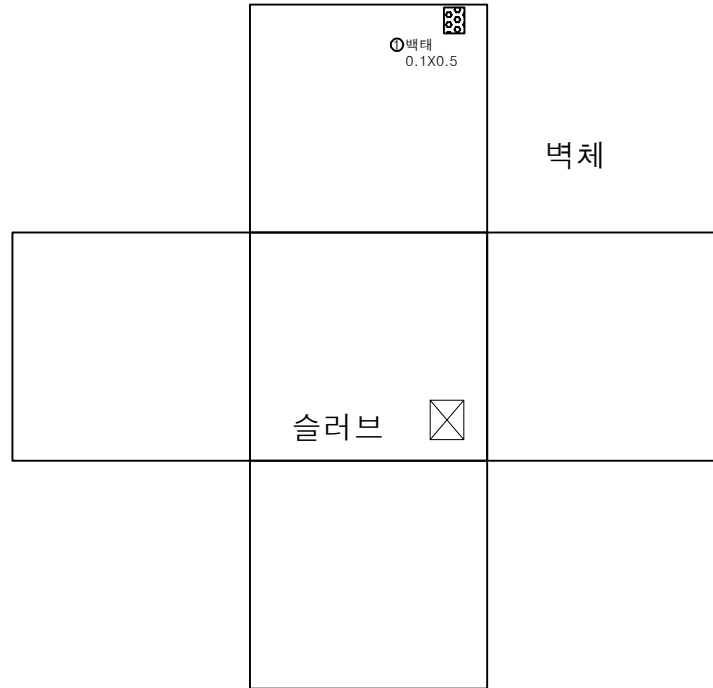

바닥부

KEY PLAN

SECTION

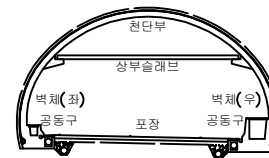

범례

	균열		망상균열		재료분리	발주처	서울터널주식회사
	원치, 공동		박리, 파손		제수	용역명	신월여의지하도로 안전점검(정기, 정밀)용역 (정밀안전점검) (2025, 상반기)
	누수, 습윤부		백태		피착물	도면명	신월여의지하도로-여의도 방향 Ramp-C 수문
	철근노출		침하		열화	도면번호	06
	부식		좌굴, 변형		기타		