

탄천대교 외관조사망도

2025. 06

관리주체 : 성남시 수정구

수행업체 : 주식회사 주성


탄천대교 외관조사망도 교면포장 S1

손상물량현황표


번호	부재명	손상내용	폭 (mm)	길이 (m)	너비 (m)	단위	개소	수량	비고
1	교면포장	포장망상균열		4.20	6.40	m	1	26.88	신규
2	교면포장	포장마모 및 망상균열		6.40	60.00	m	1	384.00	신규
3	방호벽	보수부 재균열(0.3mm미만)	0.2	0.40		m	4	1.60	신규
4	방호벽	보수부 재균열(0.3mm미만)	0.2	0.80		m	3	2.40	신규
5	방호벽	파손		0.25	0.40	m	1	0.10	신규
6	방호벽	철근노출		0.25	0.10	m	2	0.05	신규
7	방호벽	박락		0.10	0.20	m	1	0.02	신규
8	방호벽	균열(0.3mm미만)	0.2	0.80		m	19	15.20	신규
9	교면포장	포장박리		0.10	36.00	m	1	3.60	신규
10	방호벽	균열(0.3mm미만)	0.2	0.40		m	1	0.40	신규
11	방호벽	난간덮개탈락				EA	1	1.00	기존
12	신축이음	후타재 파손		0.10	0.20	m	1	0.02	기존
13	신축이음	후타재 균열(0.3mm미만)	0.1	0.30		m	9	2.70	기존
14	신축이음	후타재 균열(0.3mm미만)	0.1	0.40		m	4	1.60	기존
15	신축이음	후타재 망상균열		6.40	0.30	m	1	1.92	신규
16	신축이음	유간 토사퇴적		7.00		m	1	7.00	기존
17	신축이음	후타재 망상균열		6.40	0.40	m	1	2.56	신규
18	배수시설	배수구 막힘				EA	9	9.00	기존
19	신축이음	신축이음 하부 고무재 찢김		0.10		m	1	0.10	신규
20	교면포장	침식부 이격		17.00		m	1	17.00	신규
21									
22									
판 교


수 서

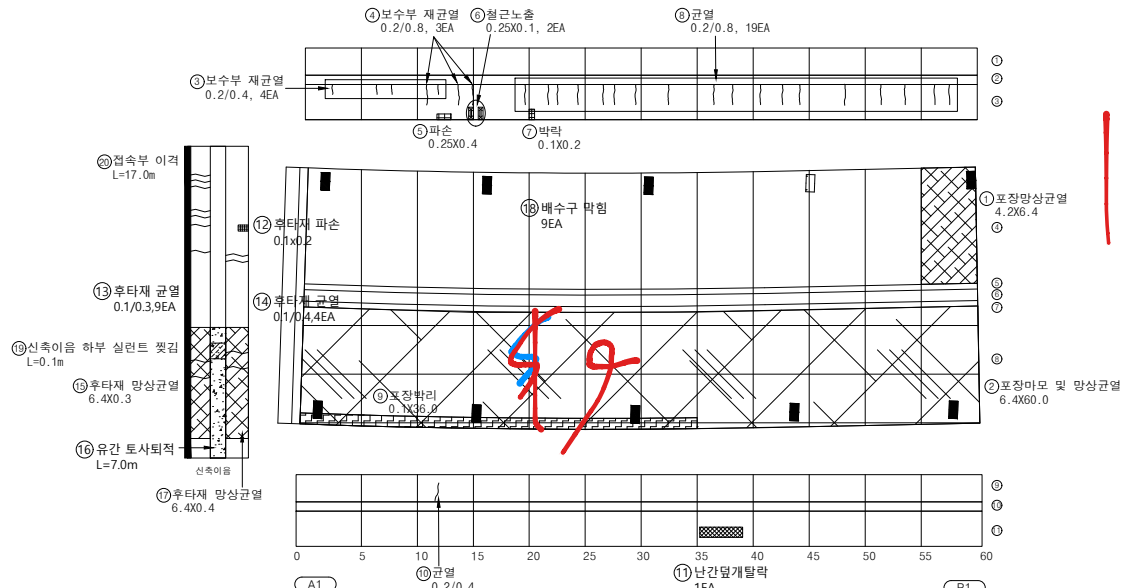


SECTION

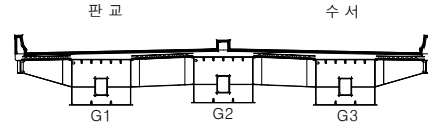

KEY PLAN

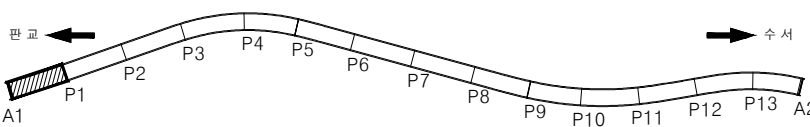

범 례

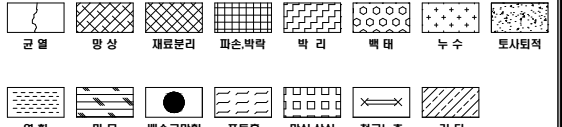

용역 사	주식회사 주성	발주 처	경기도 성남시 수정구	용역 명	2025년 상반기 탄천대교 정밀안전점검 용역	과업 기간	2025. 02. 12 ~ 2025. 06. 11	도면 명	탄천대교 외관조사망도 교면포장 S1	도면 번호	001
---------	---------	---------	-------------	---------	--------------------------	----------	-----------------------------	---------	---------------------	----------	-----


탄천대교 외관조사망도 교면포장 S2

손상물량현황표


번호	부재명	손상내용	폭 (mm)	길이 (m)	너비 (m)	단위	개소	수량	비고
1	교면포장	포장균열		20.00		m	1	20.00	기준
2	교면포장	포장망상균열		6.40	65.00	m ²	1	416.00	신규
3	교면포장	포장마모 및 망상균열		6.40	65.00	m ²	1	416.00	신규
4	교면포장	포장파손		0.20	0.20	m ²	1	0.04	신규
5	교면포장	포장파손		0.10	0.10	m ²	2	0.02	신규
6	교면포장	포장균열		15.00		m	1	15.00	기준
7	교면포장	포장균열		10.00		m	1	10.00	기준
8	방호벽	보수부 재균열(0.3mm미만)	0.2	0.80		m	5	4.00	신규
9	방호벽	균열(0.3mm미만)	0.1	0.40		m	1	0.40	기준
10	방호벽	보수부 재균열(0.3mm미만)	0.2	0.80		m	2	1.60	기준
11	방호벽	박락		0.20	8.00	m ²	1	1.60	신규
12	배수시설	배수구 막힘				EA	5	5.00	기준
13									
14									
판교


수서

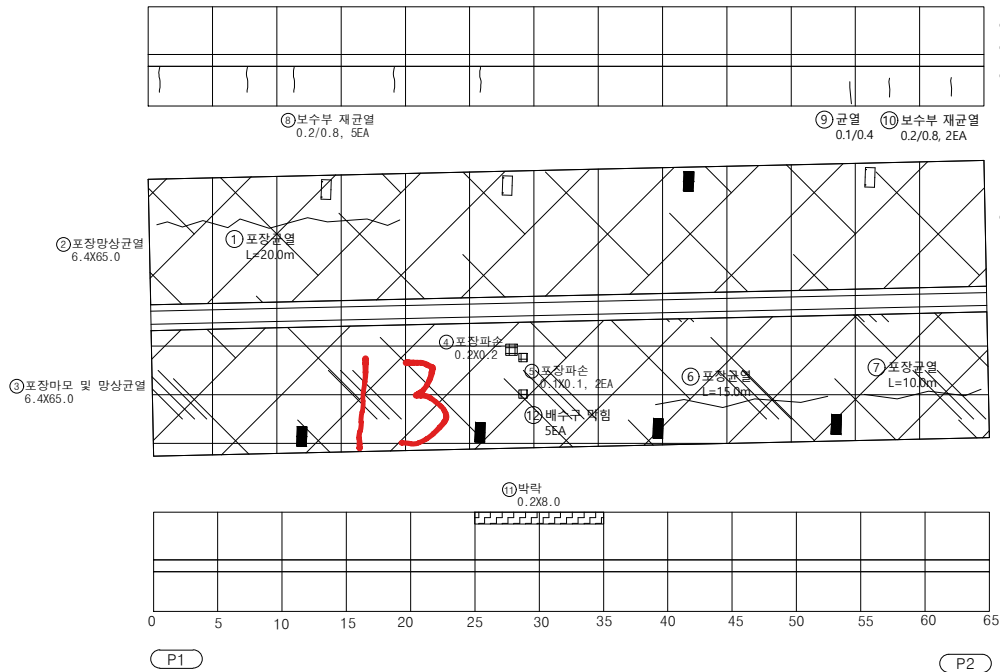


SECTION

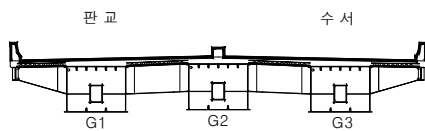

KEY PLAN

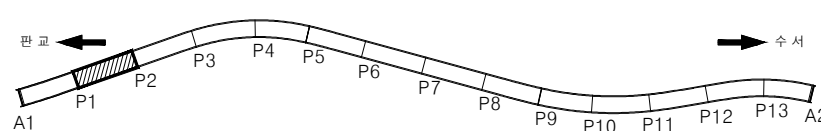

범례

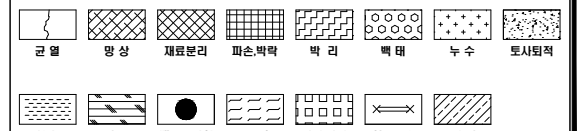

용역사	주식회사 주성	발주처	경기도 성남시 수정구	용역명	2025년 상반기 탄천대교 정밀안전점검 용역	과업기간	2025. 02. 12 ~ 2025. 06. 11	도면명	탄천대교 외관조사망도 교면포장 S2	도면번호	002
-----	---------	-----	-------------	-----	--------------------------	------	-----------------------------	-----	---------------------	------	-----


탄천대교 외관조사망도 교면포장 S3

손상물량현황표


번호	부재명	손상 내용	폭 (mm)	길이 (m)	너비 (m)	단위	개소	수량	비고
1	교면포장	포장망상균열		6.40	65.00	m	1	416.00	신규
2	교면포장	포장마모 및 망상균열		6.40	65.00	m	1	416.00	신규
3	방호벽	보수부 재균열(0.3mm미만)	0.2	0.80		m	1	0.80	신규
4	방호벽	균열부벽태	0.2	0.80		m	1	0.80	신규
5	방호벽	철근노출		0.25	1.00	m	1	0.25	신규
6	배수시설	배수구 막힘				EA	16	16.00	기존
7									
8									
판 교


수 서

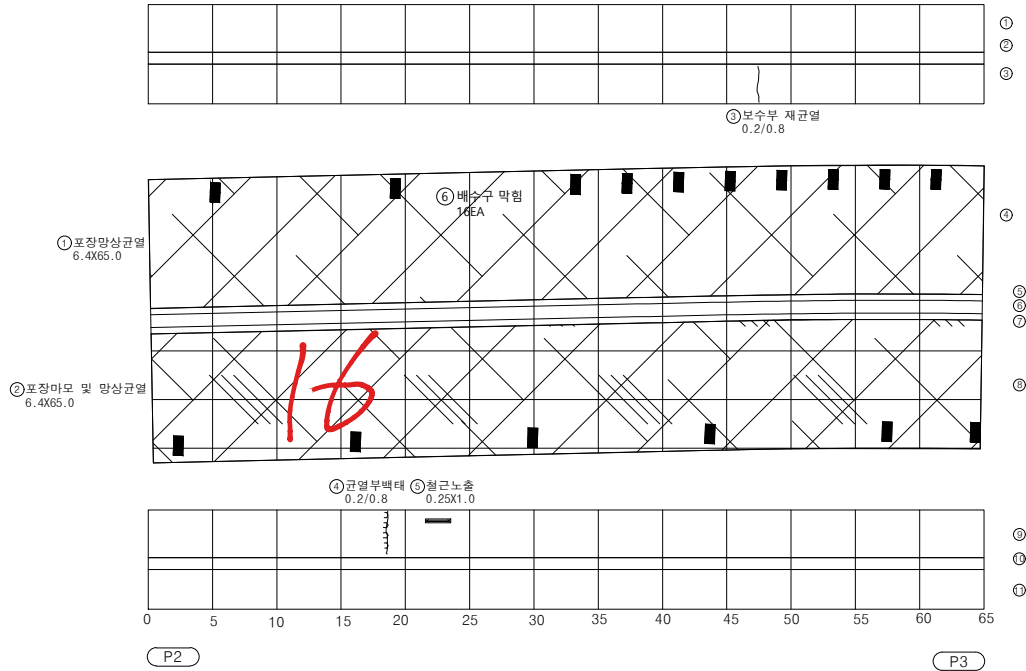


SECTION

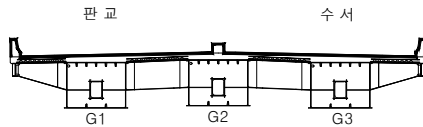

KEY PLAN

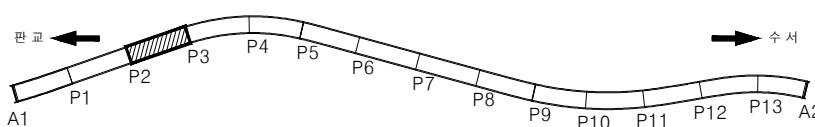

범 례

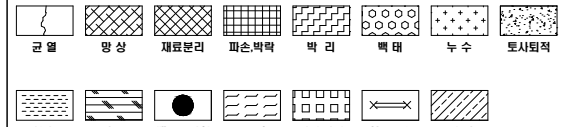

용역사	주식회사 주성	발주처	경기도 성남시 수정구	용역명	2025년 상반기 탄천대교 정밀안전점검 용역	과업기간	2025. 02. 12 ~ 2025. 06. 11	도면명	탄천대교 외관조사망도 교면포장 S3	도면번호	003
-----	---------	-----	-------------	-----	--------------------------	------	-----------------------------	-----	---------------------	------	-----


탄천대교 외관조사망도 교면포장 S4

손상물량현황표


번호	부재명	손상내용	폭 (mm)	길이 (m)	너비 (m)	단위	개소	수량	비고
1	교면포장	포장마모 및 망상균열		6.40	65.00	㎡	1	416.00	신규
2	교면포장	포장균열		15.00		m	1	15.00	기존
3	교면포장	포장마모 및 망상균열		6.40	65.00	㎡	1	416.00	신규
4	방호벽	보수부 재균열(0.3mm이하)	0.2	0.80		m	10	8.00	신규
5	중앙분리대	균형		1.50		m	1	1.50	신규
6	중앙분리대	균형		1.00		m	1	1.00	신규
7	방호벽	철근노출		0.25	1.00	㎡	1	0.25	신규
8	방호벽	철근노출		0.25	0.60	㎡	4	0.60	신규
9	배수시설	배수구 막힘				EA	9	9.00	기존
10									
11									
판교


수서

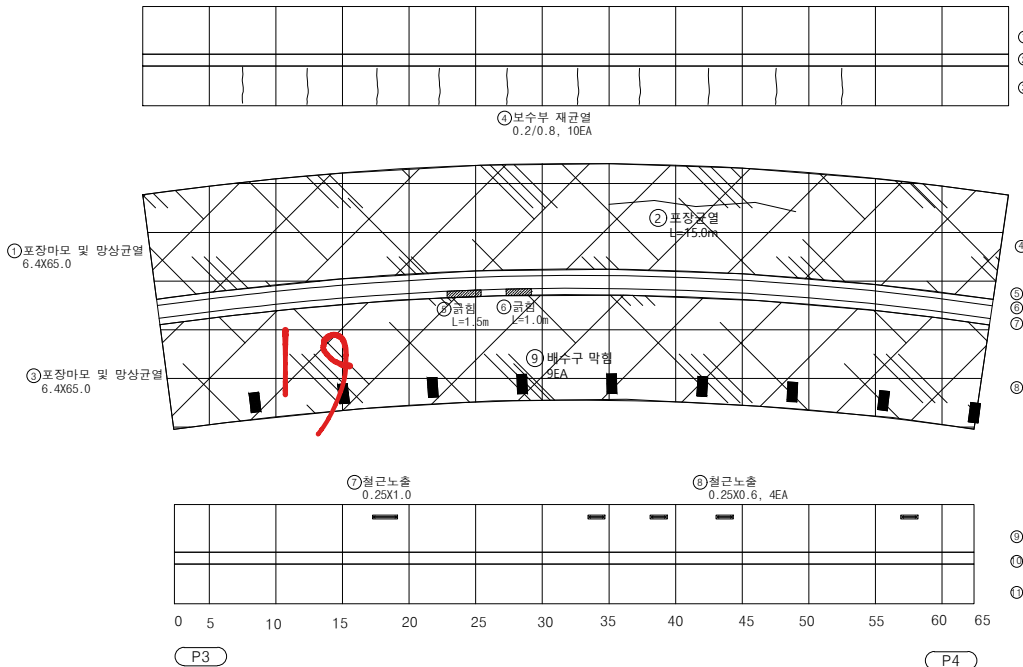


SECTION

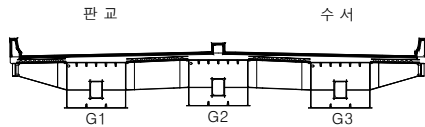

KEY PLAN

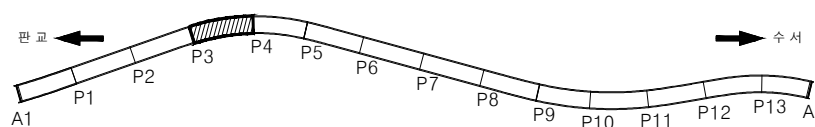

범례

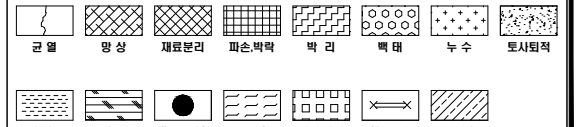


용역사	주식회사 주성	발주처	경기도 성남시 수정구	용역명	2025년 상반기 탄천대교 정밀안전점검 용역	과업기간	2025. 02. 12 ~ 2025. 06. 11	도면명	탄천대교 외관조사망도 교면포장 S4	도면번호	004
-----	---------	-----	-------------	-----	--------------------------	------	-----------------------------	-----	---------------------	------	-----


탄천대교 외관조사망도 교면포장 S5

손상물량현황표


번호	부재명	손상내용	폭 (mm)	길이 (m)	너비 (m)	단위	개소	수량	비고
1	교면포장	포장마모 및 망상균열	6.40	55.00		㎡	1	352.00	신규
2	교면포장	포장균열		22.00		m	1	22.00	기존
3	교면포장	포장박락	0.20	45.00		㎡	1	9.00	신규
4	교면포장	포장균열	1.00			m	1	1.00	기존
5	교면포장	포장균열	15.00			m	1	15.00	기존
6	교면포장	포장박락	1.00	5.00		㎡	1	5.00	신규
7	교면포장	포장마모 및 망상균열	6.40	55.00		㎡	1	352.00	신규
8	교면포장	포장박리	0.70	16.00		㎡	1	11.20	신규
9	교면포장	포장균열	5.00			m	1	5.00	기존
10	방호벽	보수부 채굴(0.3mm미만)	0.2	0.80		m	10	8.00	신규
11	방호벽	균열부백태	0.2	0.80		m	1	0.80	신규
12	방호벽	난간변형	5.00			m	1	5.00	신규
13	신축이음	차수판 볼트홀링				EA	1	1.00	기존
14	신축이음	차수판 변형		0.10		m	1	0.10	신규
15	신축이음	후타재 균열(0.3mm미만)	0.1	0.40		m	8	3.20	기존
16	배수시설	배수구 막힘				EA	7	7.00	신규
17	신축이음	신축이음 하부 고무재 찢김	0.20			m	1	0.20	신규
18									
19									
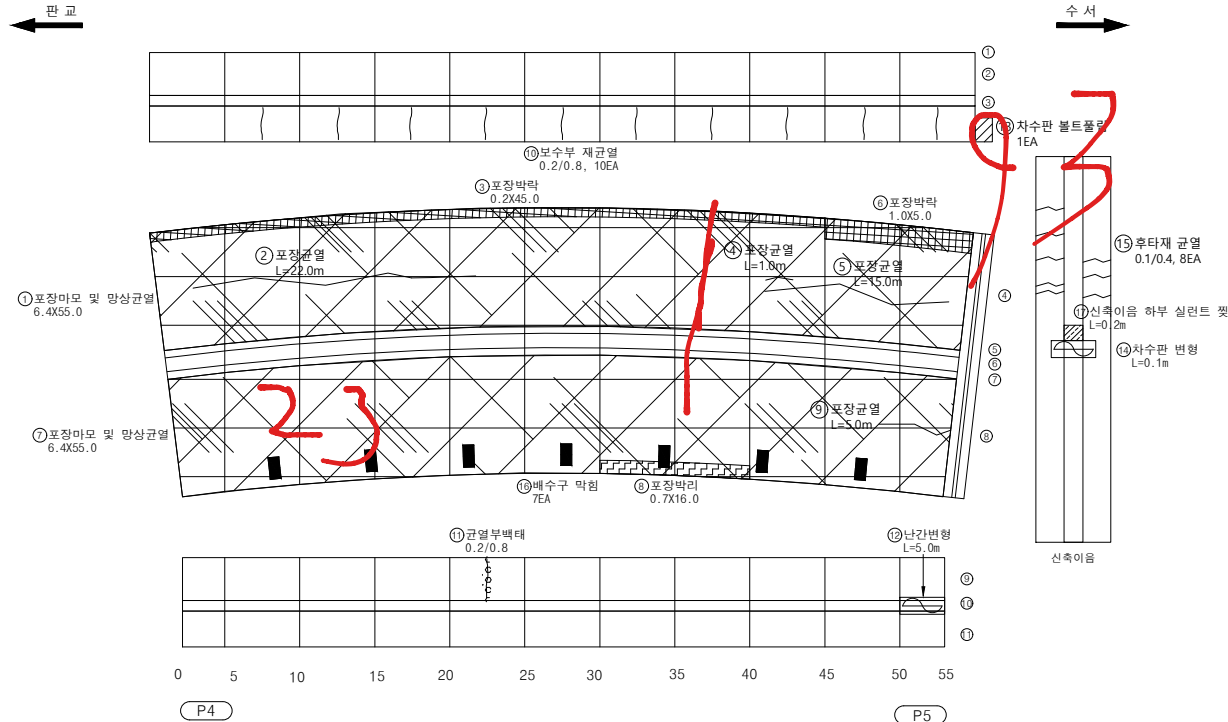


SECTION

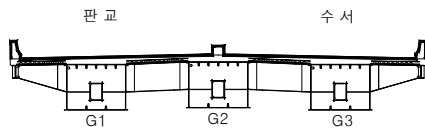

KEY PLAN

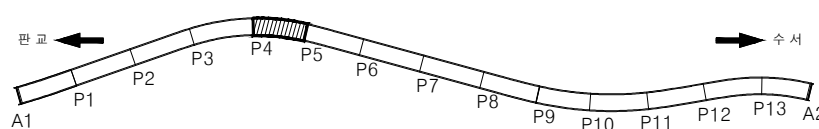

범례

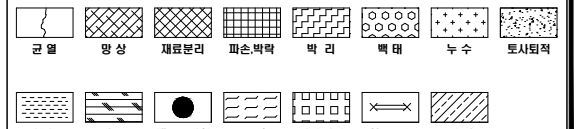

용역 사	주식회사 주성	발주 처	경기도 성남시 수정구	용역 명	2025년 상반기 탄천대교 정밀안전점검 용역	과업 기간	2025. 02. 12 ~ 2025. 06. 11	도면 명	탄천대교 외관조사망도 교면포장 S5	도면 번호	005
---------	---------	---------	-------------	---------	--------------------------	----------	-----------------------------	---------	---------------------	----------	-----


탄천대교 외관조사망도 교면포장 S6

손상물량현황표


번호	부재명	손상내용	폭 (mm)	길이 (m)	너비 (m)	단위	개소	수량	비고
1	교면포장	포장마모 및 망상균열		6.40	60.00	㎡	1	384.00	신규
2	교면포장	포장파손		0.10	0.10	㎡	2	0.02	기존
3	교면포장	포장균열		15.00		m	1	15.00	기존
4	교면포장	포장박리		0.40	26.00	㎡	1	10.40	신규
5	교면포장	포장마모 및 망상균열		6.40	60.00	㎡	1	384.00	신규
6	방호벽	보수부 재균열(0.3mm미만)	0.2	0.80		m	6	4.80	신규
7	방호벽	박리		0.20	6.00	㎡	1	1.20	신규
8	방호벽	난간변형		1.20		m	2	2.40	신규
9	방호벽	철근노출		0.25	0.60	㎡	1	0.15	신규
10	방호벽	철근노출		0.25	0.40	㎡	1	0.10	신규
11	배수시설	배수구 막힘				EA	14	14.00	기존
12									
13									
판교


수서

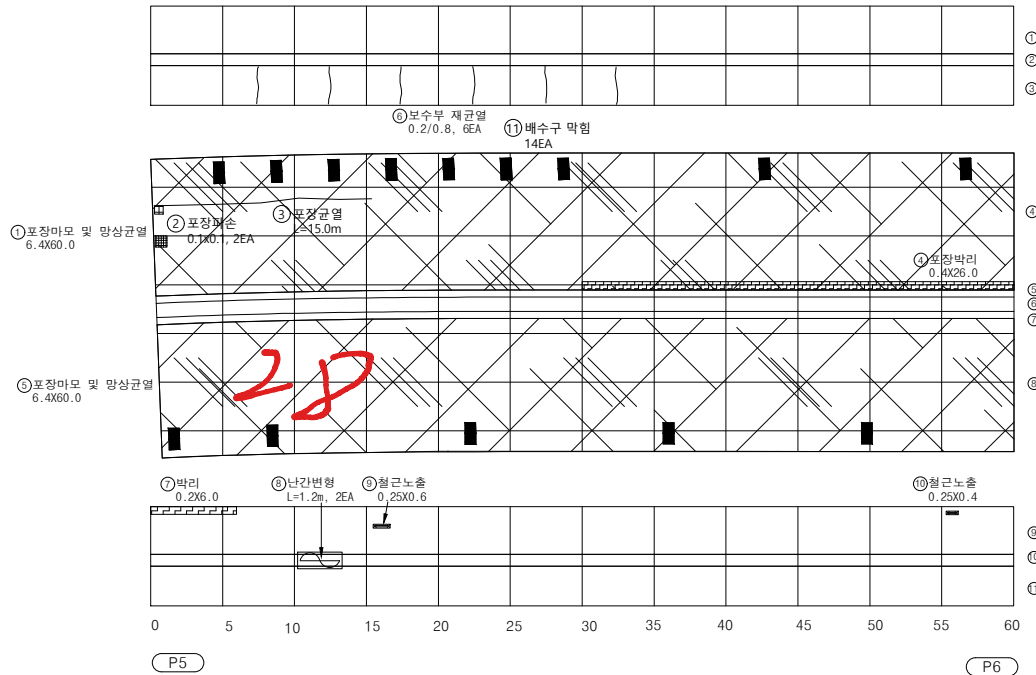


SECTION

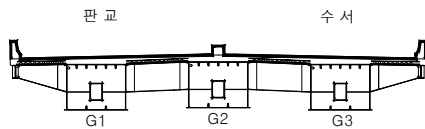

KEY PLAN

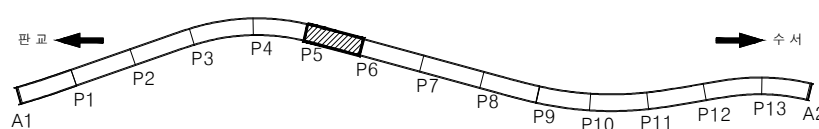

범례

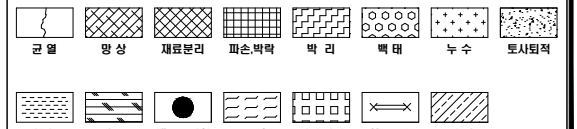

용역사	주식회사 주성	발주처	경기도 성남시 수정구	용역명	2025년 상반기 탄천대교 정밀안전점검 용역	과업기간	2025. 02. 12 ~ 2025. 06. 11	도면명	탄천대교 외관조사망도 교면포장 S6	도면번호	006
-----	---------	-----	-------------	-----	--------------------------	------	-----------------------------	-----	---------------------	------	-----


탄천대교 외관조사망도 교면포장 S7

손상물량현황표

번호	부재명	손상내용	폭 (mm)	길이 (m)	너비 (m)	단위	개소	물량	비고
1	교면포장	포장마모 및 망상균열	6.40	65.00		㎡	1	416.00	신규
2	교면포장	포장박리	0.70	13.00		㎡	1	9.10	신규
3	교면포장	포장파손	0.10	0.30		㎡	1	0.03	신규
4	교면포장	포장박리	0.40	26.00		㎡	1	10.40	신규
5	교면포장	포장마모 및 망상균열	6.40	65.00		㎡	1	416.00	신규
6	교면포장	포장박리	0.70	13.00		㎡	1	9.10	신규
7	교면포장	포장박리	0.70	10.00		㎡	1	7.00	신규
8	교면포장	포장균열	10.00			m	2	20.00	기존
9	방호벽	균열부백태	0.2	0.50		m	1	0.50	신규
10	방호벽	철근노출	0.25	0.60		㎡	1	0.15	신규
11	방호벽	균열부백태	0.2	0.80		m	2	1.60	신규
12	방호벽	철근노출	0.25	0.60		㎡	3	0.45	신규
13	방호벽	균열부백태	0.2	0.80		m	1	0.80	신규
14	배수시설	배수구 막힘				EA	9	9.00	신규
15									
16									
판 교

수 서

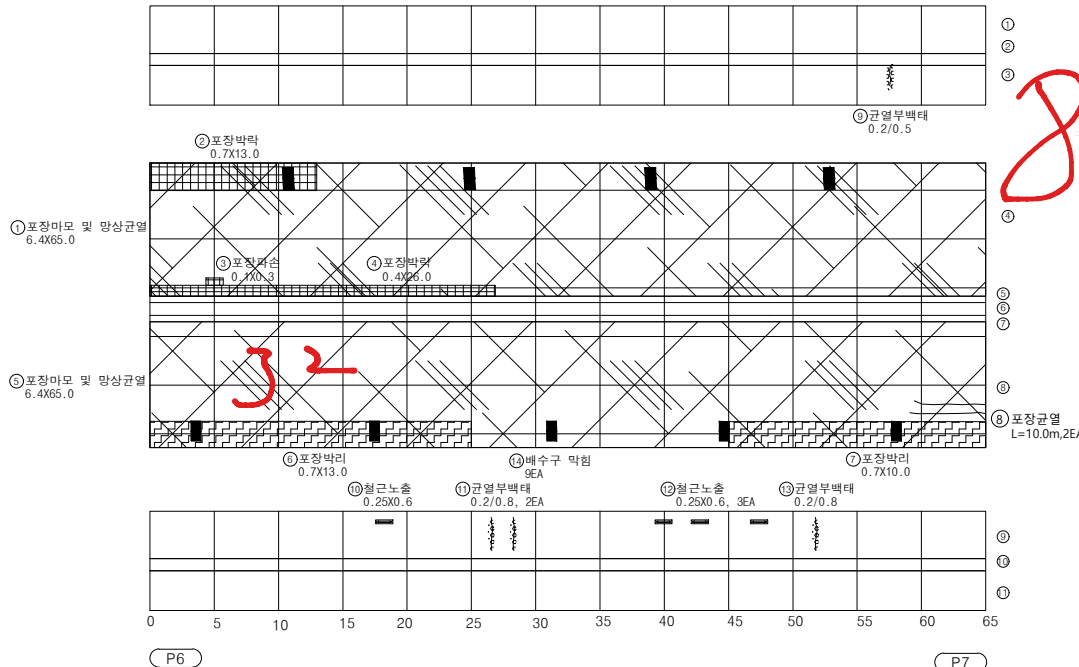


SECTION

KEY PLAN

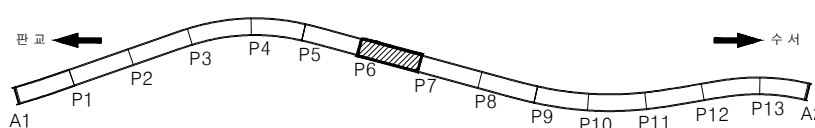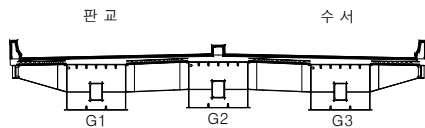

범 레

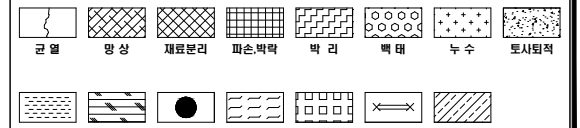

용역 역사	주식회사 주성	발주 처	경기도 성남시 수정구	용역 명	2025년 상반기 탄천대교 정밀안전점검 용역	과업 기간	2025. 02. 12 ~ 2025. 06. 11	도면 명	탄천대교 외관조사망도 교면포장 S7	도면 번호	007
----------	---------	---------	-------------	---------	--------------------------	----------	-----------------------------	---------	---------------------	----------	-----

탄천대교 외관조사망도 교면포장 S8

손상물량현황표

번호	부재명	손상 내용	폭 (mm)	길이 (m)	너비 (m)	단위	개소	수량	비고
1	교면포장	포장마모 및 망상균열		6.40	65.00	㎡	1	416.00	신규
2	교면포장	포장박리		0.70	2.50	㎡	1	1.75	신규
3	교면포장	포장채수		0.70	3.50	㎡	1	2.45	신규
4	교면포장	포장박리		0.70	13.00	㎡	1	9.10	신규
5	교면포장	포장채수		0.50	1.50	㎡	1	0.75	신규
6	교면포장	포장마모 및 망상균열		6.40	65.00	㎡	1	416.00	신규
7	교면포장	포장균열		10.00		m	1	10.00	신규
8	교면포장	포장박리		0.70	65.00	㎡	1	45.50	신규
9	방호벽	균열부백태		0.30		m	1	0.30	신규
10	배수시설	배수구 막힘				EA	9	9.00	신규
11									
12									
판 교

수 서

① 포장마모 및 망상균열
6.4X65.0

⑥ 포장마모 및 망상균열
6.4X65.0

② 포장박리
0.7X2.5

③ 포장채수
0.7X3.5

⑩ 배수구 막힘
9EA




④ 포장박리
0.7X13.0

⑤ 포장채수
0.5X1.5

⑨ 균열부백태
L=0.3m

38


83

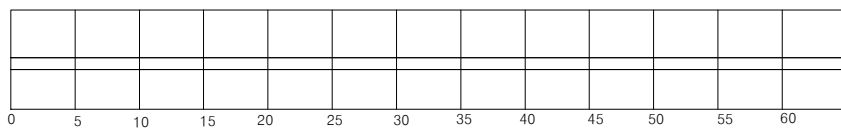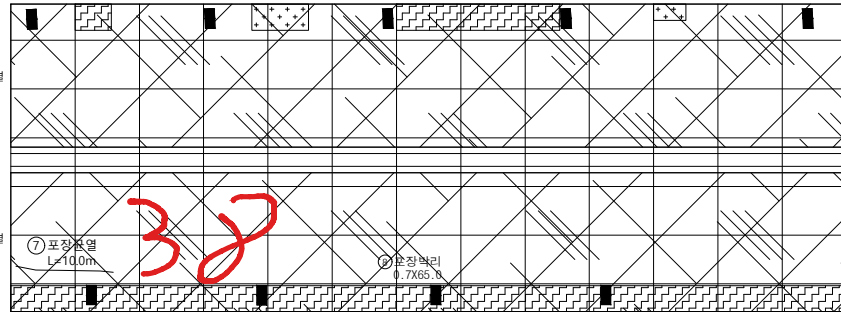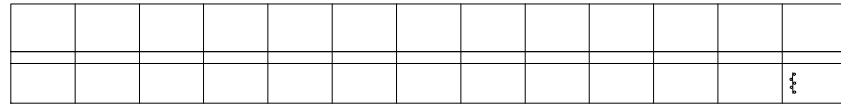


P7

P8


SECTION

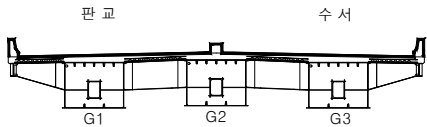

KEY PLAN

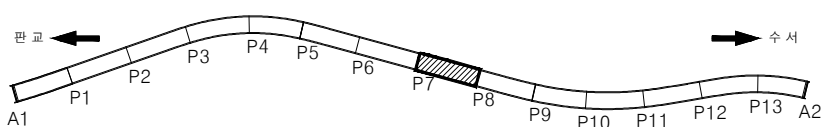

범례

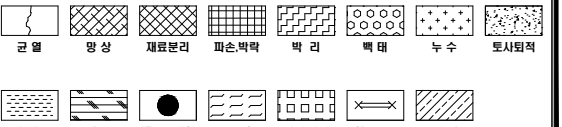

용역사	주식회사 주성	발주처	경기도 성남시 수정구	용역명	2025년 상반기 탄천대교 정밀안전점검 용역	과업기간	2025. 02. 12 ~ 2025. 06. 11	도면명	탄천대교 외관조사망도 교면포장 S8	도면번호	008
-----	---------	-----	-------------	-----	--------------------------	------	-----------------------------	-----	---------------------	------	-----


탄천대교 외관조사망도 교면포장 S9

손상물량현황표


번호	부재명	손상내용	폭 (mm)	길이 (m)	너비 (m)	단위	개소	수량	비고
1	교면포장	포장마모 및 망상균열		6.40	60.00	m ²	1	384.00	신규
2	교면포장	포장균열		10.00		m	1	10.00	기존
3	교면포장	포장균열		10.00		m	1	10.00	기존
4	교면포장	포장마모 및 망상균열		6.40	60.00	m ²	1	384.00	신규
5	교면포장	포장박리		0.70	60.00	m ²	1	42.00	신규
6	교면포장	포장균열		2.00		m	10	20.00	기존
7	방호벽	균열부백태	0.2	0.80		m	1	0.80	신규
8	방호벽	보수부 재균열(0.3mm미만)	0.2	0.80		m	10	8.00	신규
9	방호벽	균열부백태		0.20		m	1	0.20	신규
10	방호벽	균열부백태		0.40		m	2	0.80	신규
11	신축이음	차수판 볼트탈락				EA	2	2.00	신규
12	신축이음	후타재 파손		0.30	0.20	m ²	1	0.06	신규
13	신축이음	후타재 망상균열		0.40	1.20	m ²	2	0.96	신규
14	신축이음	후타재 균열(0.3mm미만)	0.2	0.50		m	6	3.00	신규
15	신축이음	후타재 파손		0.10	0.10	m ²	1	0.01	신규
16	신축이음	차수판 볼트풀림				EA	2	2.00	신규
17	배수시설	배수구 막힘				EA	4	4.00	신규
18	신축이음	신축이음 하부 고무재 찢김		0.10		m	1	0.10	신규
19									
20									
판교


수서

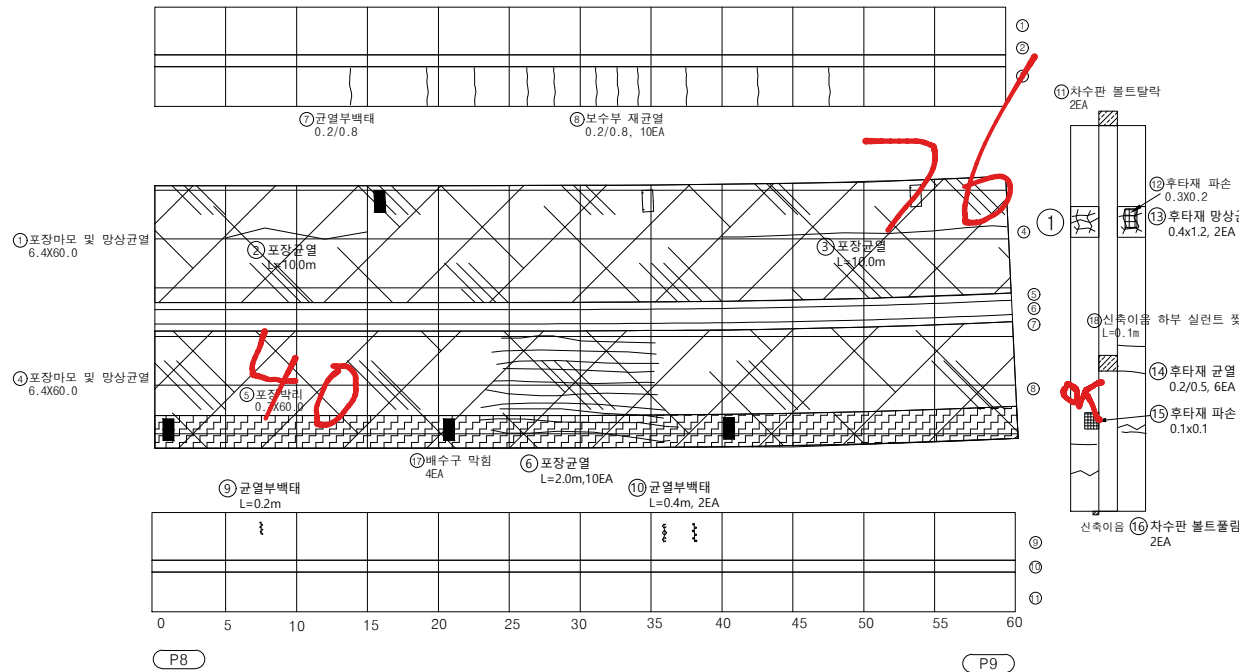


SECTION

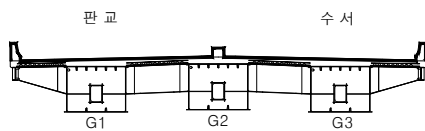

KEY PLAN

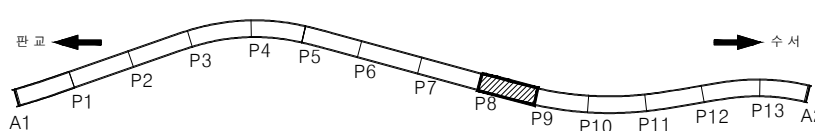

범례

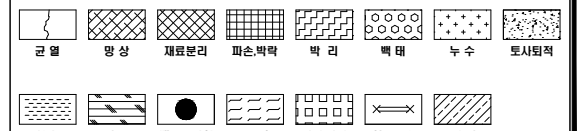


용역 역사	주식회사 주성	발주 처	경기도 성남시 수정구	용역 명	2025년 상반기 탄천대교 정밀안전점검 용역	과업 기간	2025. 02. 12 ~ 2025. 06. 11	도면 명	탄천대교 외관조사망도 교면포장 S9	도면 번호	009
----------	---------	---------	-------------	---------	--------------------------	----------	-----------------------------	---------	---------------------	----------	-----


탄천대교 외관조사망도 교면포장 S10

손상물량현황표


번호	부재명	손상내용	폭 (mm)	길이 (m)	너비 (m)	단위	개소	수량	비고
1	교면포장	포장마모 및 망상균열		6.40	55.00	㎡	1	352.00	신규
2	교면포장	포장박리		0.20	13.00	㎡	1	2.60	신규
3	방호벽	균열부백태	0.2	0.80		m	1	0.80	신규
4	배수시설	배수구 막힘				EA	3	3.00	기존
5	배수시설	배수구 막힘				EA	4	4.00	기존
6									
7									
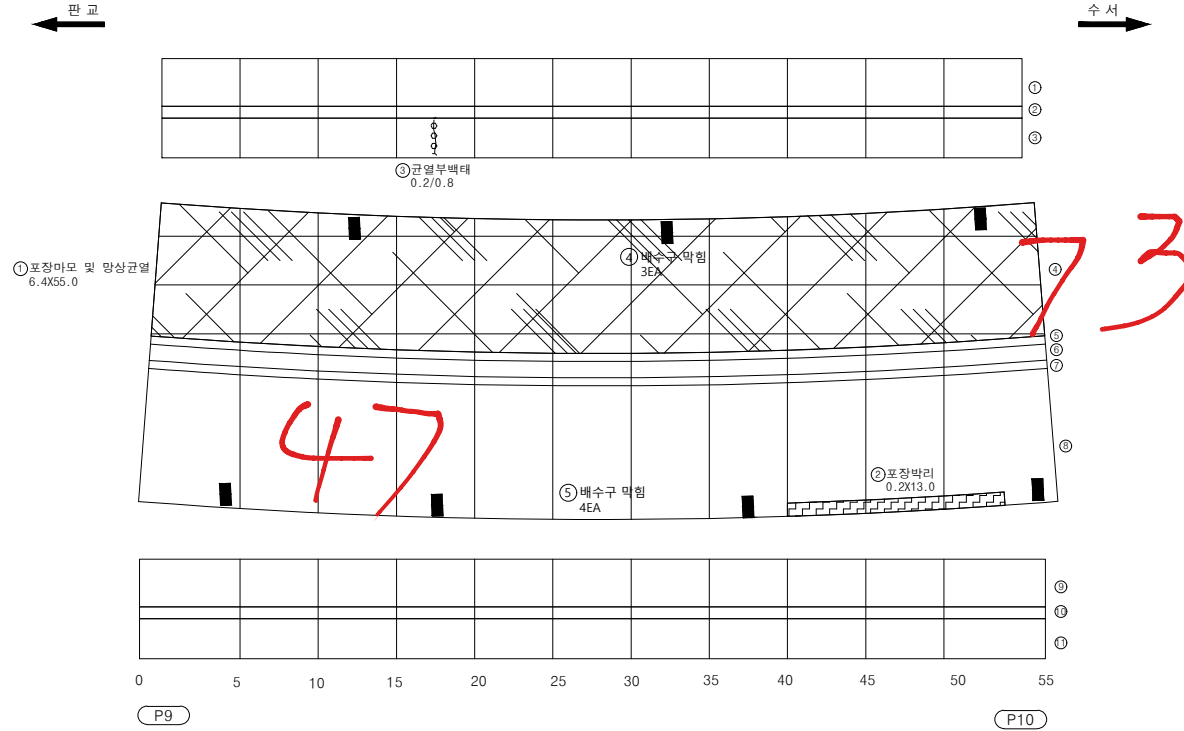


SECTION

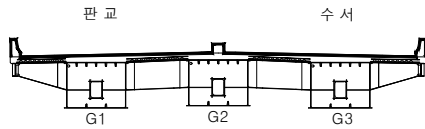

KEY PLAN

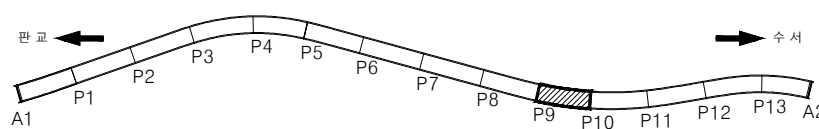

범례

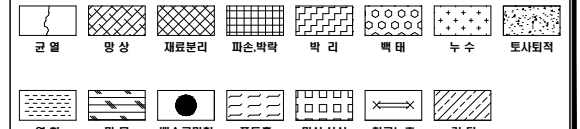


용역사	주식회사 주성	발주처	경기도 성남시 수정구	용역명	2025년 상반기 탄천대교 정밀안전점검 용역	과업기간	2025. 02. 12 ~ 2025. 06. 11	도면명	탄천대교 외관조사망도 교면포장 S10	도면번호	010
-----	---------	-----	-------------	-----	--------------------------	------	-----------------------------	-----	----------------------	------	-----


탄천대교 외관조사망도 교면포장 S11

손상물량현황표


번호	부재명	손상내용	폭 (mm)	길이 (m)	너비 (m)	단위	개소	수량	비고
1	교면포장	포장마모 및 망상균열		6.40	60.00	㎡	1	384.00	신규
2	중앙분리대	파손		0.10	0.20	㎡	1	0.02	신규
3	중앙분리대	파손		0.10	0.10	㎡	2	0.02	신규
4	배수시설	배수구 막힘				EA	2	2.00	기존
5	배수시설	배수구 막힘				EA	1	1.00	신규
6	배수시설	그레이팅 변형				EA	1	1.00	기존
7									
8									
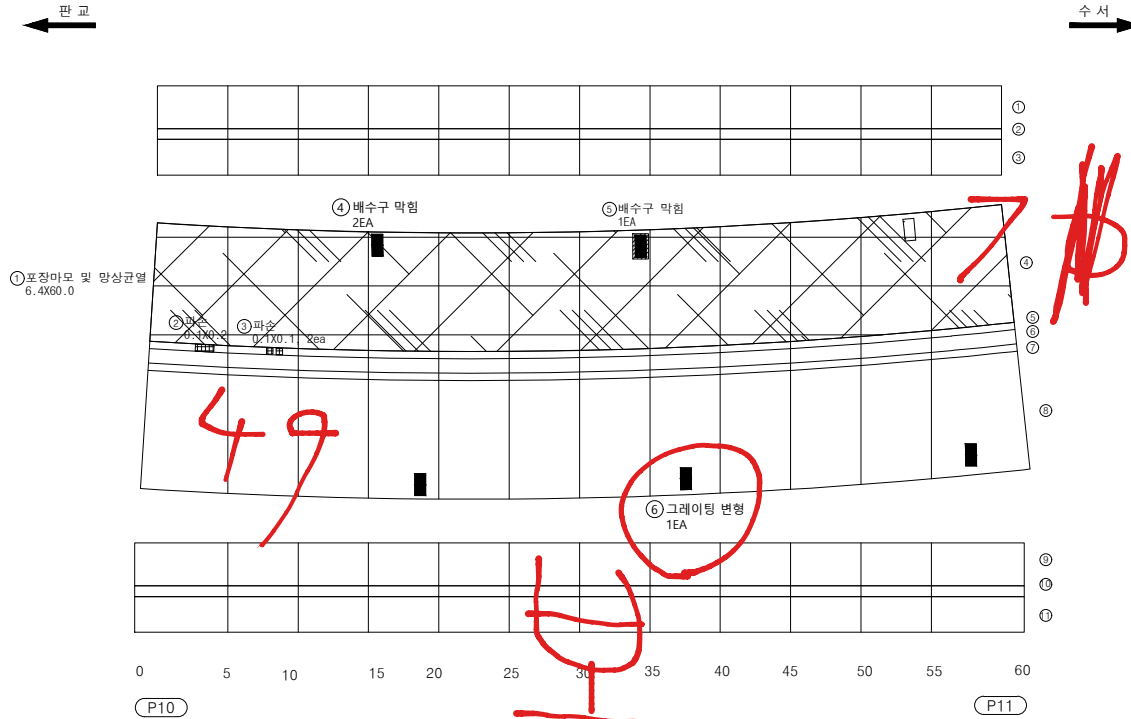


SECTION

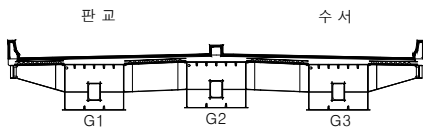

KEY PLAN

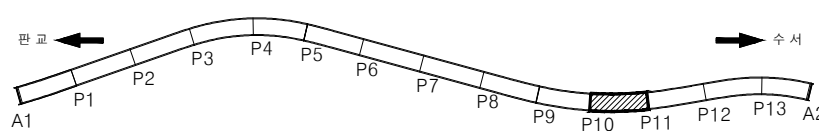

범례

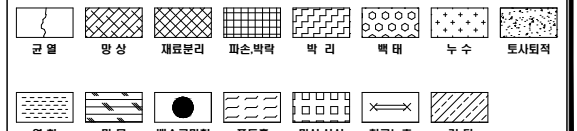


용역사	주식회사 주성	발주처	경기도 성남시 수정구	용역명	2025년 상반기 탄천대교 정밀안전점검 용역	과업기간	2025. 02. 12 ~ 2025. 06. 11	도면명	탄천대교 외관조사망도 교면포장 S11	도면번호	011
-----	---------	-----	-------------	-----	--------------------------	------	-----------------------------	-----	----------------------	------	-----


탄천대교 외관조사망도 교면포장 S12

손상물량현황표


번호	부재명	손상내용	폭 (mm)	길이 (m)	너비 (m)	단위	개소	수량	비고
1	교면포장	포장마모 및 망상균열		6.40	60.00	㎡	1	384.00	신규
2	교면포장	포장박리		0.70	0.80	㎡	1	0.56	신규
3	방호벽	균열(0.3mm미만)	0.2	0.20		m	6	1.20	기존
4	방호벽	철근노출		0.20	0.10	㎡	1	0.02	신규
5	방호벽	보수부 재균열(0.3mm미만)	0.2	1.20		m	1	1.20	신규
6	배수시설	배수구 막힘				EA	3	3.00	기존
7									
8									
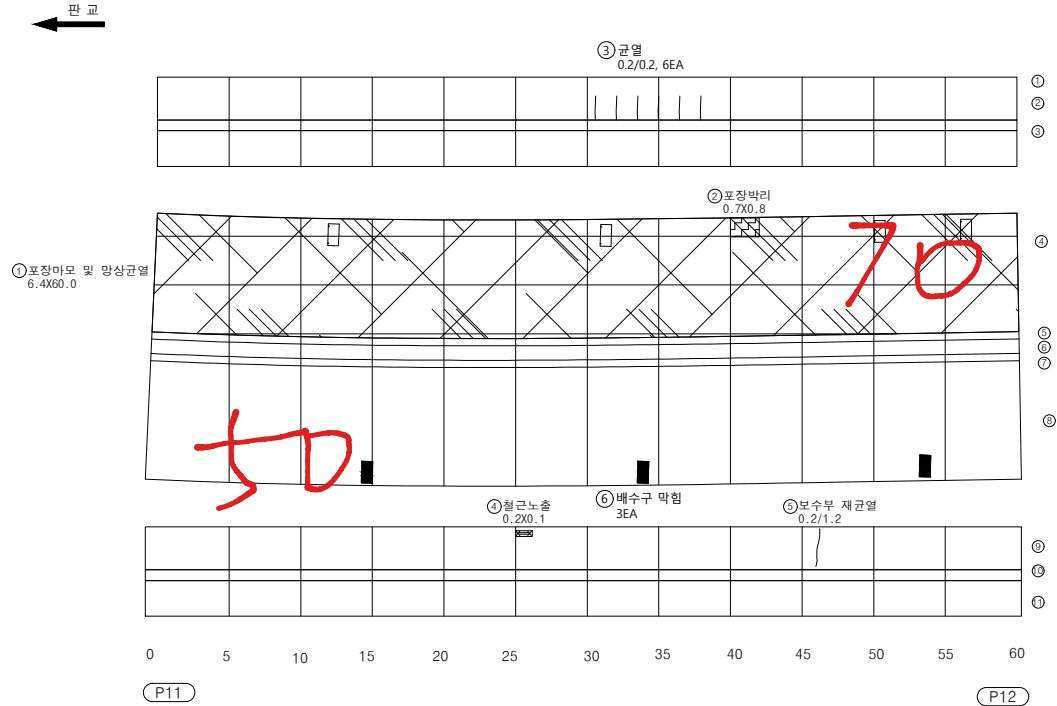


SECTION

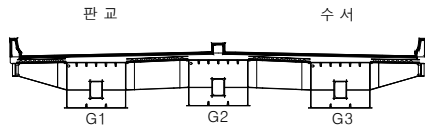

KEY PLAN

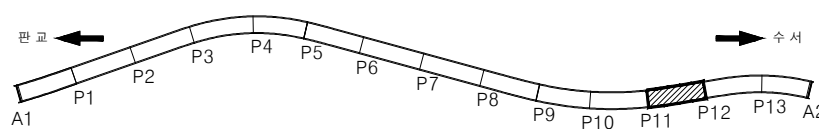

범례

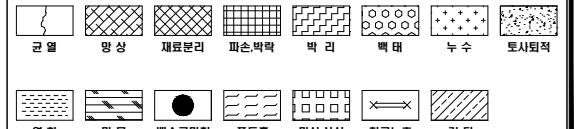

용역 사	주식회사 주성	발주 처	경기도 성남시 수정구	용역 명	2025년 상반기 탄천대교 정밀안전점검 용역	과업 기간	2025. 02. 12 ~ 2025. 06. 11	도면 명	탄천대교 외관조사망도 교면포장 S12	도면 번호	012
---------	---------	---------	-------------	---------	--------------------------	----------	-----------------------------	---------	----------------------	----------	-----


탄천대교 외관조사망도 교면포장 S13

손상물량현황표


번호	부재명	손상 내용	폭 (mm)	길이 (m)	너비 (m)	단위	개소	수량	비고
1	방호벽	균열(0.3mm미만)	0.2	0.20		m	100	20.00	기준
2	방호벽	보수부 재균열(0.3mm미만)	0.2	0.80		m	1	0.80	신규
3	방호벽	균열부백태	0.2	0.80		m	1	0.80	신규
4	배수시설	배수구 막힘				EA	3	3.00	기준
5	배수시설	배수구 막힘				EA	3	3.00	기준
6									
7									
판 교


수 서

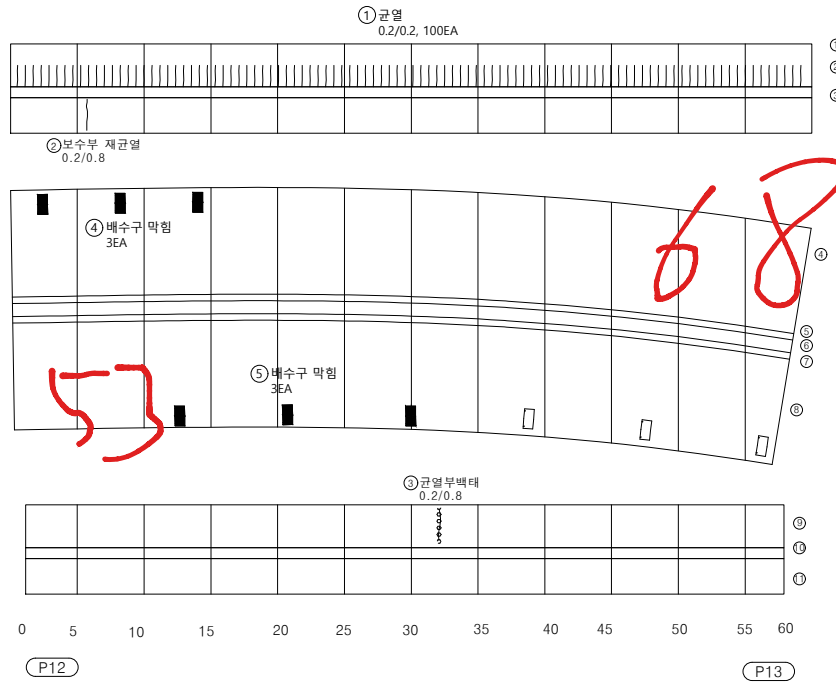


SECTION

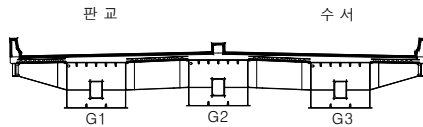

KEY PLAN

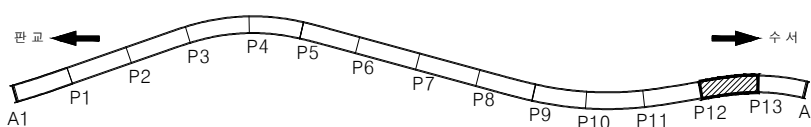

범 례

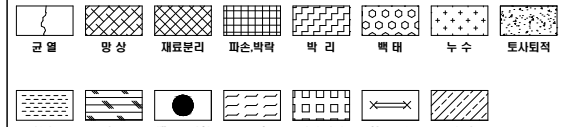

용역사	주식회사 주성	발주처	경기도 성남시 수정구	용역명	2025년 상반기 탄천대교 정밀안전점검 용역	과업기간	2025. 02. 12 ~ 2025. 06. 11	도면명	탄천대교 외관조사망도 교면포장 S13	도면번호	013
-----	---------	-----	-------------	-----	--------------------------	------	-----------------------------	-----	----------------------	------	-----


탄천대교 외관조사망도 교면포장 S14

손상물량현황표


번호	부재명	손상 내용	폭 (mm)	길이 (m)	너비 (m)	단위	개소	수량	비고
1	방호벽	균열(0.3mm미만)	0.2	0.20		m	100	20.00	기준
2	방호벽	철근노출		0.25	0.60	m ²	2	0.30	신규
3	방호벽	철근노출		0.25	0.20	m ²	1	0.05	신규
4	배수시설	배수구 막힘				EA	1	1.00	기준
5	신축이음	유간 토사퇴적		3.20		m	1	3.20	신규
6	신축이음	후타재 망상균열		0.40	1.20	m ²	1	0.48	기준
7	신축이음	후타재 망상균열		0.30	1.20	m ²	1	0.36	기준
8	신축이음	후타재 망상균열		0.30	1.20	m ²	1	0.36	기준
9	신축이음	후타재 망상균열		0.40	1.20	m ²	1	0.48	기준
10	신축이음	후타재 망상균열		0.30	1.20	m ²	1	0.36	기준
11	신축이음	후타재 망상균열		0.40	1.20	m ²	1	0.48	기준
12	교면포장	접속부 이격		17.00		m	1	17.00	신규
13	신축이음	신축이음 하부 고무재 찢김		0.90		m	1	0.90	신규
14									
15									
판 교


수 서

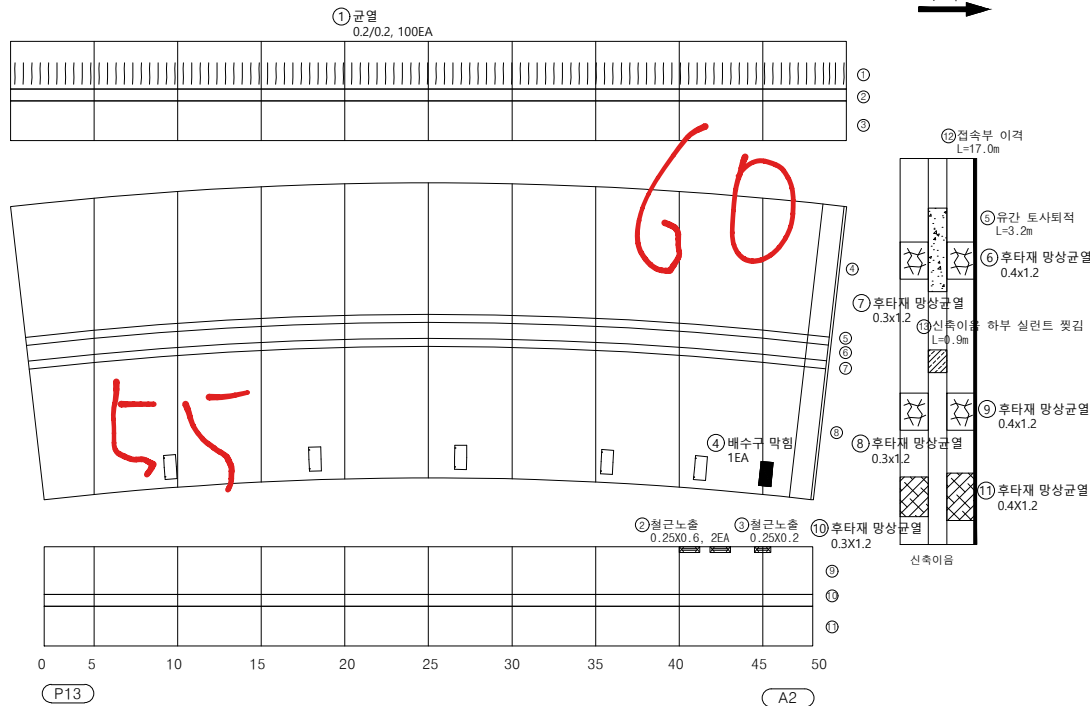


SECTION

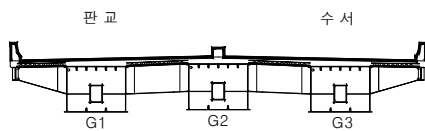

KEY PLAN

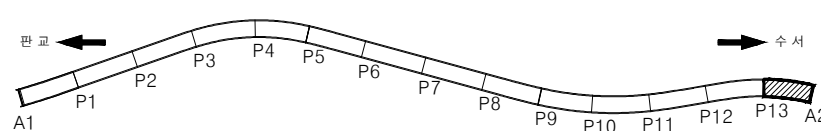

범 례

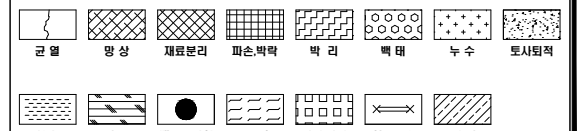

용역사	주식회사 주성	발주처	경기도 성남시 수정구	용역명	2025년 상반기 탄천대교 정밀안전점검 용역	과업기간	2025. 02. 12 ~ 2025. 06. 11	도면명	탄천대교 외관조사망도 교면포장 S14	도면번호	014
-----	---------	-----	-------------	-----	--------------------------	------	-----------------------------	-----	----------------------	------	-----


탄천대교 외관조사망도 바닥판 하면 S1

손상물량현황표


번호	부재명	손상내용	폭 (mm)	길이 (m)	너비 (m)	단위	개소	수량	비고
1	세로보	부식		0.20	0.30	m ²	1	0.06	신규
2	바닥판하면	백태		0.10	0.20	m ²	1	0.02	신규
3									
4									
판 교 ←


→ 수 서

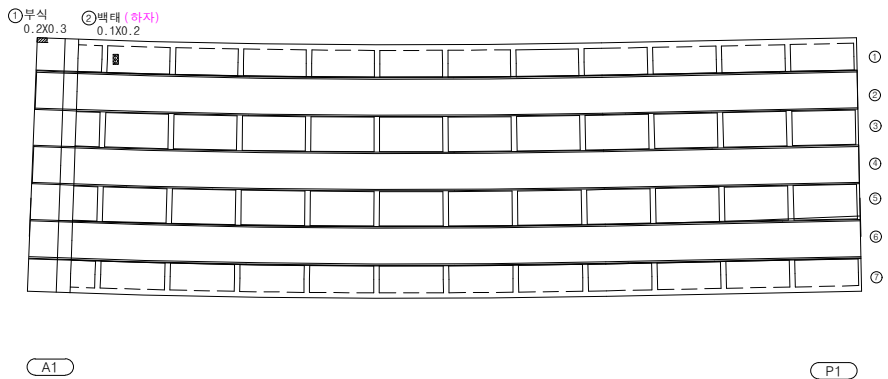


SECTION

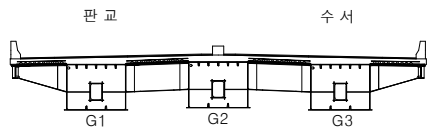

KEY PLAN

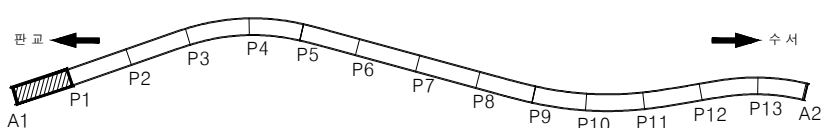

범 레

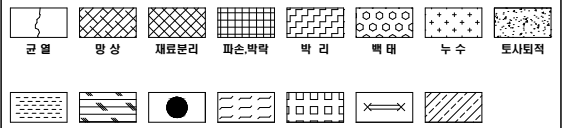

용역사	주식회사 주성	발주처	경기도 성남시 수정구	용역명	2025년 상반기 탄천대교 정밀안전점검 용역	과업기간	2025. 02. 12 ~ 2025. 06. 11	도면명	탄천대교 외관조사망도 바닥판 하면 S1	도면번호	015
-----	---------	-----	-------------	-----	--------------------------	------	-----------------------------	-----	-----------------------	------	-----


탄천대교 외관조사망도 바닥판 하면 S2

손상물량현황표

번호	부재명	손상내용	폭 (mm)	길이 (m)	너비 (m)	단위	개소	물량	비고
1									
2									
판 교


수 서

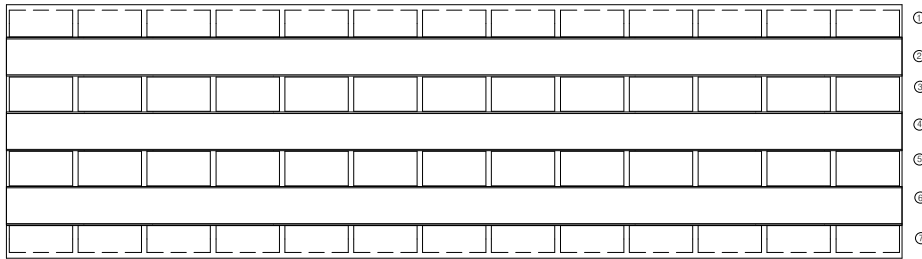


P1

P2


SECTION

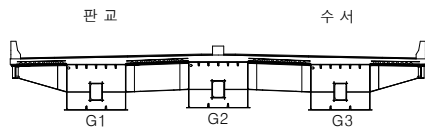

KEY PLAN

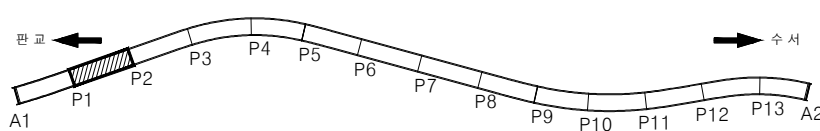

범례

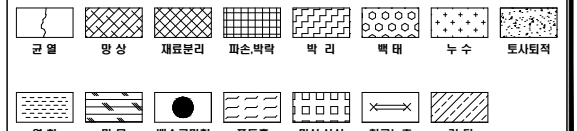

용역사	주식회사 주성	발주처	경기도 성남시 수정구	용역명	2025년 상반기 탄천대교 정밀안전점검 용역	과업기간	2025. 02. 12 ~ 2025. 06. 11	도면명	탄천대교 외관조사망도 바닥판 하면 S2	도면번호	016
-----	---------	-----	-------------	-----	--------------------------	------	-----------------------------	-----	-----------------------	------	-----


탄천대교 외관조사망도 바닥판 하면 S3

손상물량현황표

번호	부재명	손상 내용	폭 (mm)	길이 (m)	너비 (m)	단위	개소	물량	비고
1									
2									
판 교


수 서

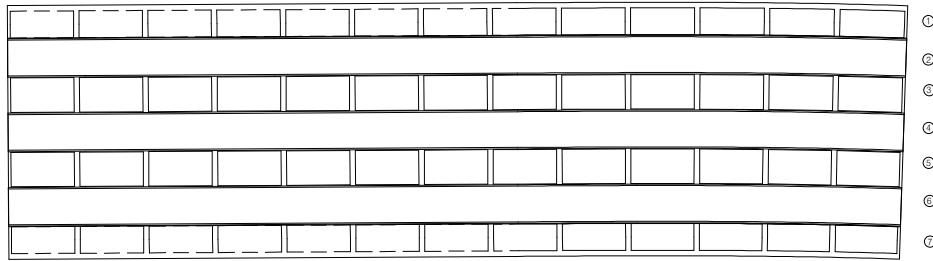


P2

P3


SECTION

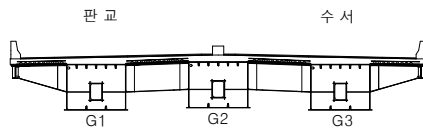

KEY PLAN

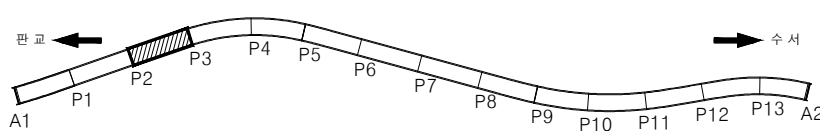

범 레

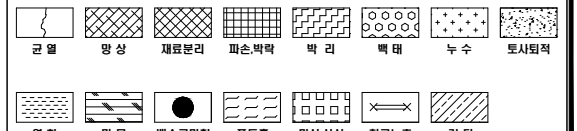

용역사	주식회사 주성	발주처	경기도 성남시 수정구	용역명	2025년 상반기 탄천대교 정밀안전점검 용역	과업기간	2025. 02. 12 ~ 2025. 06. 11	도면명	탄천대교 외관조사망도 바닥판 하면 S3	도면번호	017
-----	---------	-----	-------------	-----	--------------------------	------	-----------------------------	-----	-----------------------	------	-----

탄천대교 외관조사망도 바닥판 하면 S4


손상물량현황표

번호	부재명	손상내용	폭 (mm)	길이 (m)	너비 (m)	단위	개소	수량	비고
1	바닥판하면	균열(0.3mm미만)	0.1	1.80		m	1	1.80	기준
2									
3									
판 교

수 서


① 균열(하자)
0.1/1.8

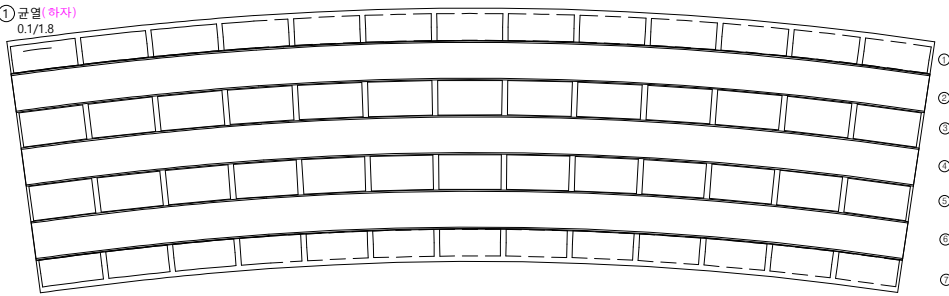


P3

P4


SECTION

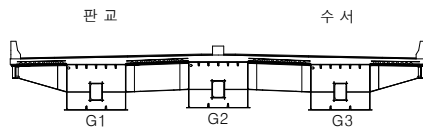

KEY PLAN

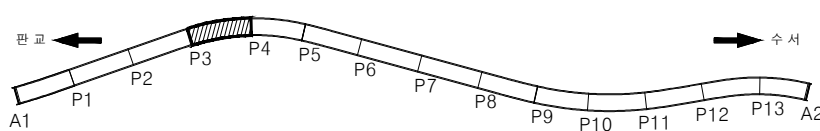

범례

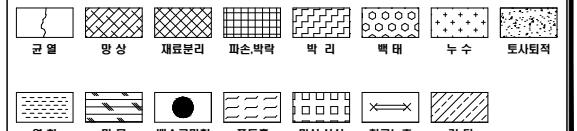

용역사	주식회사 주성	발주처	경기도 성남시 수정구	용역명	2025년 상반기 탄천대교 정밀안전점검 용역	과업기간	2025. 02. 12 ~ 2025. 06. 11	도면명	탄천대교 외관조사망도 바닥판 하면 S4	도면번호	018
-----	---------	-----	-------------	-----	--------------------------	------	-----------------------------	-----	-----------------------	------	-----


탄천대교 외관조사망도 바닥판 하면 S5

손상물량현황표

번호	부재명	손상 내용	폭 (mm)	길이 (m)	너비 (m)	단위	개소	물량	비고
1									
2									
판 교


수 서

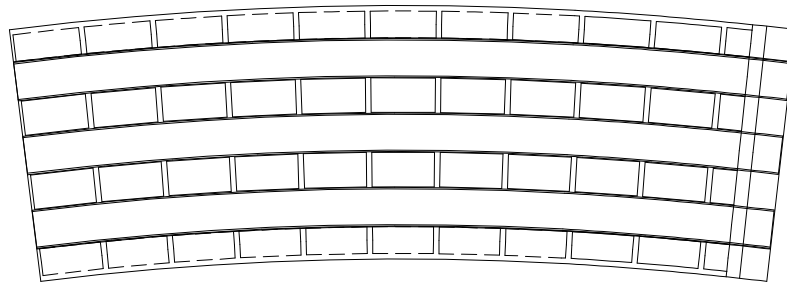


P4

P5


SECTION

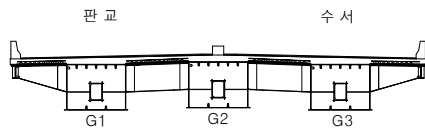

KEY PLAN

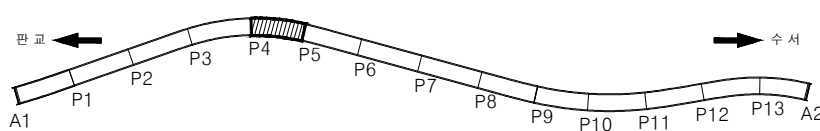

범 레

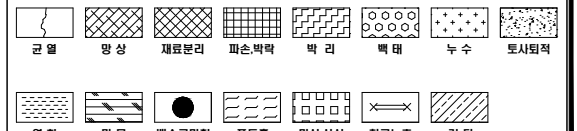

용역사	주식회사 주성	발주처	경기도 성남시 수정구	용역명	2025년 상반기 탄천대교 정밀안전점검 용역	과업기간	2025. 02. 12 ~ 2025. 06. 11	도면명	탄천대교 외관조사망도 바닥판 하면 S5	도면번호	019
-----	---------	-----	-------------	-----	--------------------------	------	-----------------------------	-----	-----------------------	------	-----


탄천대교 외관조사망도 바닥판 하면 S6

손상물량현황표

번호	부재명	손상 내용	폭 (mm)	길이 (m)	너비 (m)	단위	개소	물량	비고
1									
2									
판 교


수 서

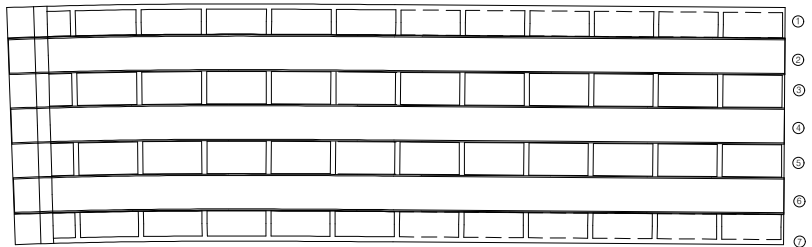


P5

P6


SECTION

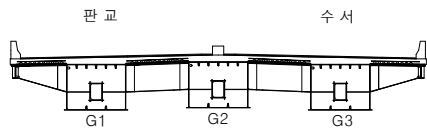

KEY PLAN

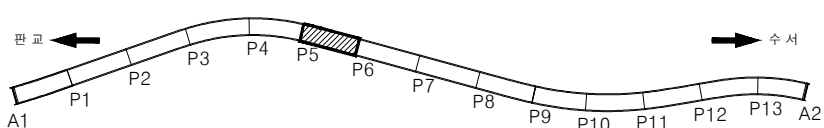

범 레

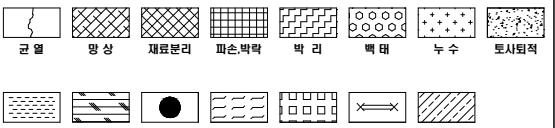

용역사	주식회사 주성	발주처	경기도 성남시 수정구	용역명	2025년 상반기 탄천대교 정밀안전점검 용역	과업기간	2025. 02. 12 ~ 2025. 06. 11	도면명	탄천대교 외관조사망도 바닥판 하면 S6	도면번호	020
-----	---------	-----	-------------	-----	--------------------------	------	-----------------------------	-----	-----------------------	------	-----


탄천대교 외관조사망도 바닥판 하면 S7

손상물량현황표

번호	부재명	손상내용	폭 (mm)	길이 (m)	너비 (m)	단위	개소	물량	비고
1									
2									
판 교


수 서

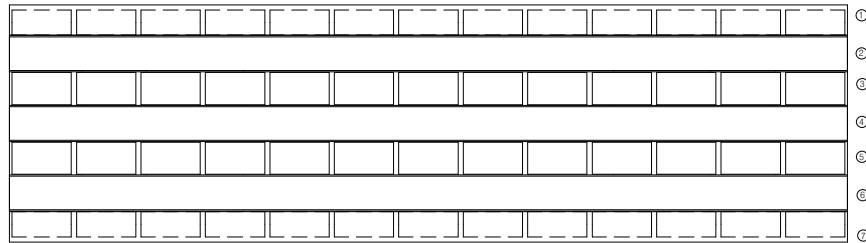


P6

P7


SECTION

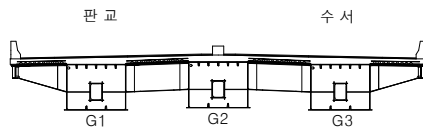

KEY PLAN

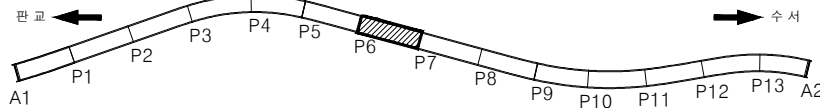

범 레

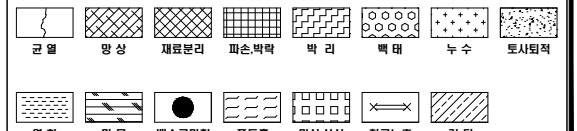

용역사	주식회사 주성	발주처	경기도 성남시 수정구	용역명	2025년 상반기 탄천대교 정밀안전점검 용역	과업기간	2025. 02. 12 ~ 2025. 06. 11	도면명	탄천대교 외관조사망도 바닥판 하면 S7	도면번호	021
-----	---------	-----	-------------	-----	--------------------------	------	-----------------------------	-----	-----------------------	------	-----

탄천대교 외관조사망도 바닥판 하면 S8

손상물량현황표


번호	부재명	손상내용	폭 (mm)	길이 (m)	너비 (m)	단위	개소	물량	비고
1	바닥판하면	재료분리		0.20	0.80	㎡	2	0.32	기준
2	바닥판하면	재료분리		0.70	0.70	㎡	1	0.49	기준
3									
4									
판 교 ←


→ 수 서

① 재료분리
0.2x0.8, 2EA
(하자)


② 재료분리(하자)
0.7x0.7

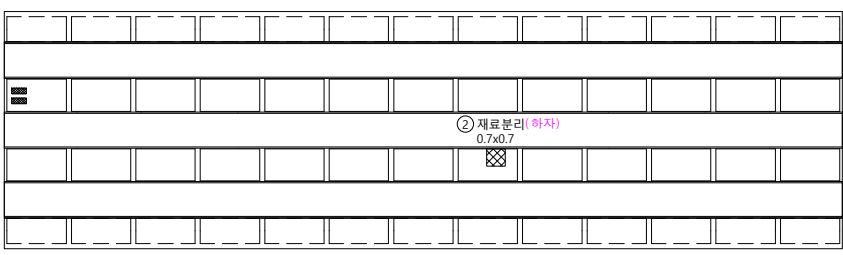

SECTION

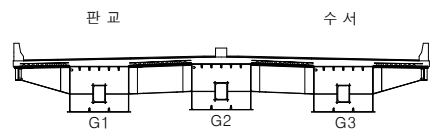

KEY PLAN

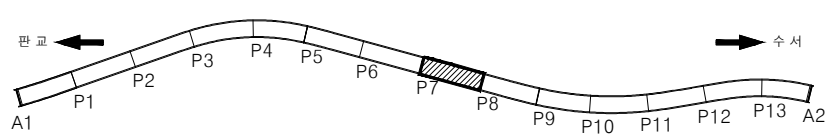

범례

균열

망상

재료분리

파손, 박락

박리

백태

누수

토사퇴적

열화

마모

배수구막힘

포트홀

망상, 상질

철근노출

기타

용역사	주식회사 주성	발주처	경기도 성남시 수정구	용역명	2025년 상반기 탄천대교 정밀안전점검 용역	과업기간	2025. 02. 12 ~ 2025. 06. 11	도면명	탄천대교 외관조사망도 바닥판 하면 S8	도면번호	022
-----	---------	-----	-------------	-----	--------------------------	------	-----------------------------	-----	-----------------------	------	-----


탄천대교 외관조사망도 바닥판 하면 S9

손상물량현황표


번호	부재명	손상내용	폭 (mm)	길이 (m)	너비 (m)	단위	개소	물량	비고
1	바닥판하면	균열(0.3mm미만)	0.2	1.20		m	1	1.20	산규
2									
3									
판 교


수 서

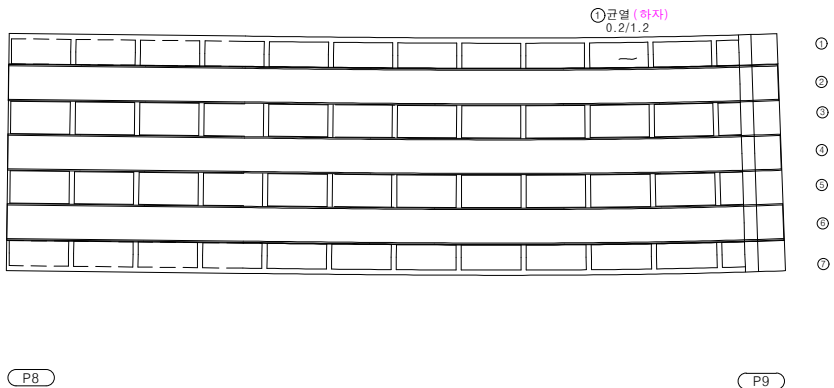


SECTION

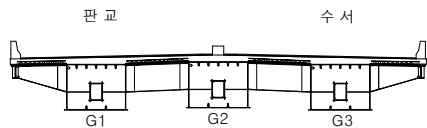

KEY PLAN

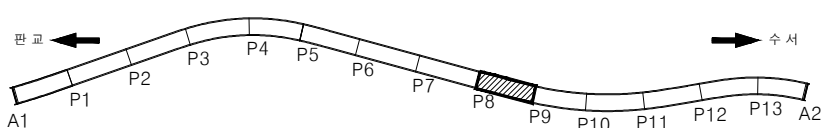

범 레

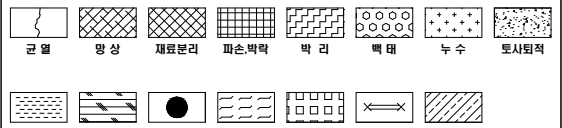

용역사	주식회사 주성	발주처	경기도 성남시 수정구	용역명	2025년 상반기 탄천대교 정밀안전점검 용역	과업기간	2025. 02. 12 ~ 2025. 06. 11	도면명	탄천대교 외관조사망도 바닥판 하면 S9	도면번호	023
-----	---------	-----	-------------	-----	--------------------------	------	-----------------------------	-----	-----------------------	------	-----


탄천대교 외관조사망도 바닥판 하면 S10

손상물량현황표


번호	부재명	손상 내용	폭 (mm)	길이 (m)	너비 (m)	단위	개소	물량	비고
1									
2									
판 교


수 서

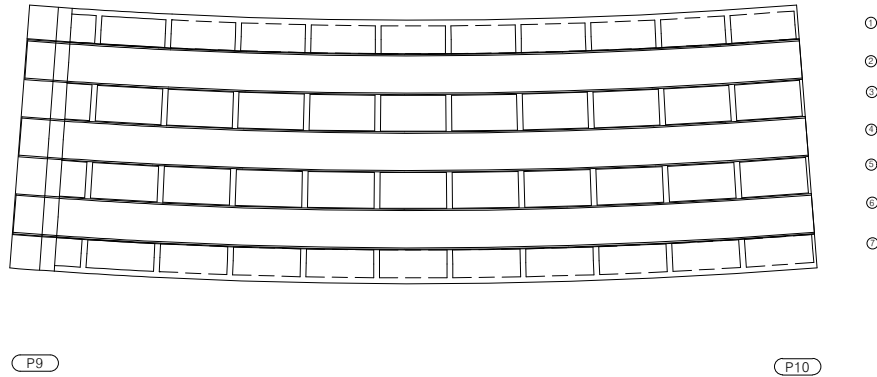


SECTION

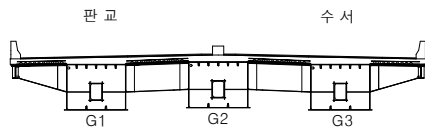

KEY PLAN

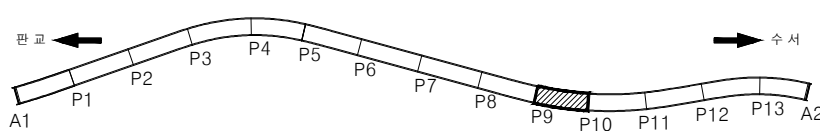

범 레

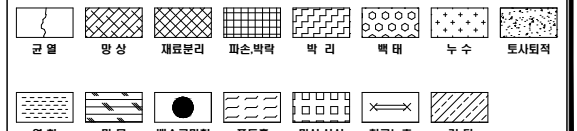

용역사	주식회사 주성	발주처	경기도 성남시 수정구	용역명	2025년 상반기 탄천대교 정밀안전점검 용역	과업기간	2025. 02. 12 ~ 2025. 06. 11	도면명	탄천대교 외관조사망도 바닥판 하면 S10	도면번호	024
-----	---------	-----	-------------	-----	--------------------------	------	-----------------------------	-----	------------------------	------	-----


탄천대교 외관조사망도 바닥판 하면 S11

손상물량현황표


번호	부재명	손상내용	폭 (mm)	길이 (m)	너비 (m)	단위	개소	물량	비고
1									
2									
판교


수서

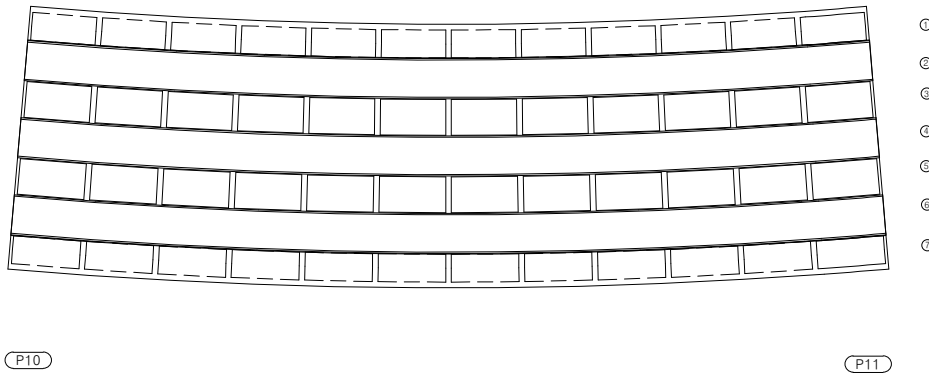


SECTION

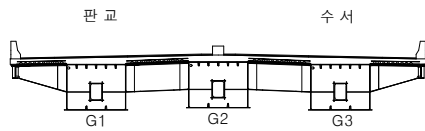

KEY PLAN

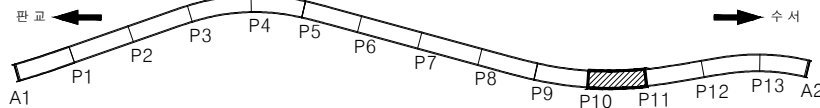

범례

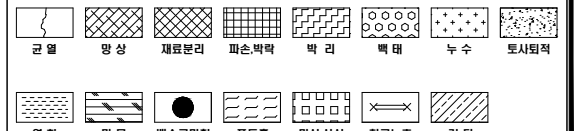

용역사	주식회사 주성	발주처	경기도 성남시 수정구	용역명	2025년 상반기 탄천대교 정밀안전점검 용역	과업기간	2025. 02. 12 ~ 2025. 06. 11	도면명	탄천대교 외관조사망도 바닥판 하면 S11	도면번호	025
-----	---------	-----	-------------	-----	--------------------------	------	-----------------------------	-----	------------------------	------	-----


탄천대교 외관조사망도 바닥판 하면 S12

손상물량현황표


번호	부재명	손상내용	폭 (mm)	길이 (m)	너비 (m)	단위	개소	물량	비고
1									
2									
판교


수서

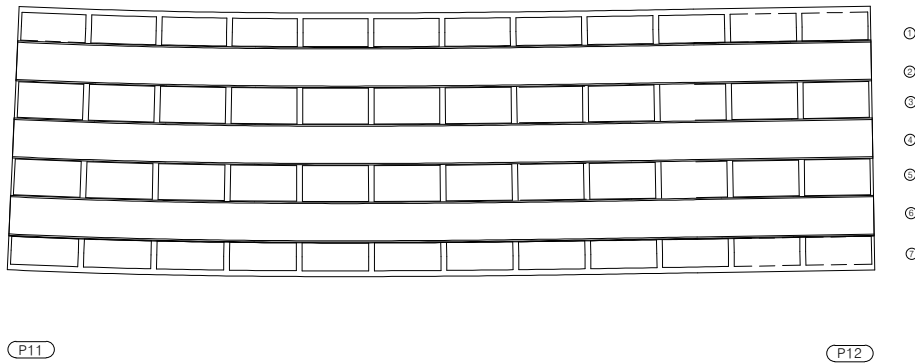


SECTION

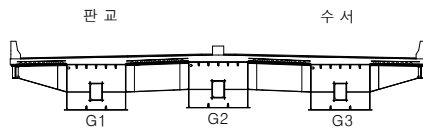

KEY PLAN

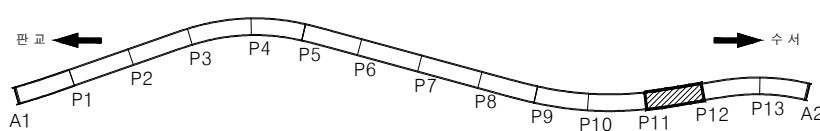

범례

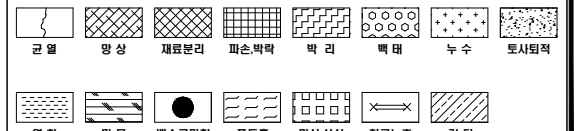

용역사	주식회사 주성	발주처	경기도 성남시 수정구	용역명	2025년 상반기 탄천대교 정밀안전점검 용역	과업기간	2025. 02. 12 ~ 2025. 06. 11	도면명	탄천대교 외관조사망도 바닥판 하면 S12	도면번호	026
-----	---------	-----	-------------	-----	--------------------------	------	-----------------------------	-----	------------------------	------	-----


탄천대교 외관조사망도 바닥판 하면 S13

손상물량현황표


번호	부재명	손상 내용	폭 (mm)	길이 (m)	너비 (m)	단위	개소	물량	비고
1									
2									
판 교


수 서

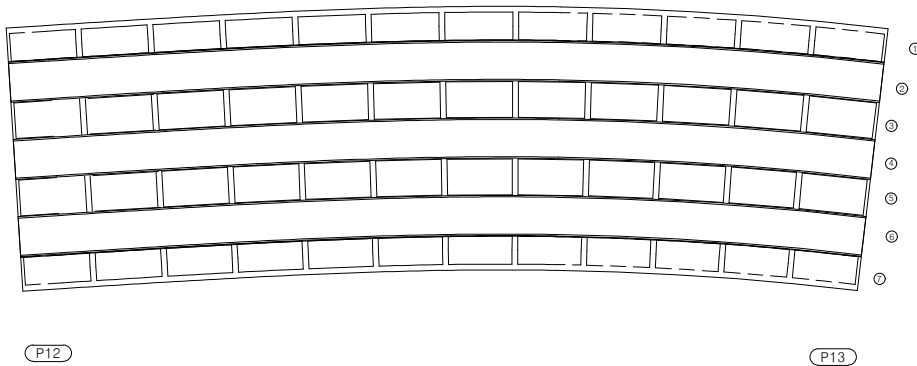


SECTION

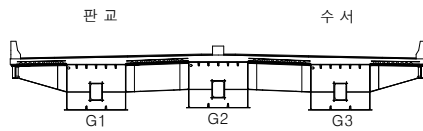

KEY PLAN

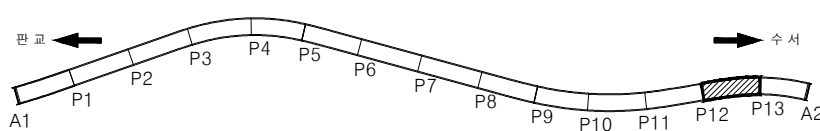

범 레

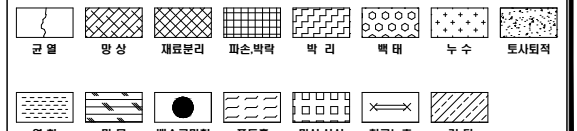

용역사	주식회사 주성	발주처	경기도 성남시 수정구	용역명	2025년 상반기 탄천대교 정밀안전점검 용역	과업기간	2025. 02. 12 ~ 2025. 06. 11	도면명	탄천대교 외관조사망도 바닥판 하면 S13	도면번호	027
-----	---------	-----	-------------	-----	--------------------------	------	-----------------------------	-----	------------------------	------	-----


탄천대교 외관조사망도 바닥판 하면 S14

손상물량현황표


번호	부재명	손상내용	폭 (mm)	길이 (m)	너비 (m)	단위	개소	물량	비고
1									
2									
판교


수서

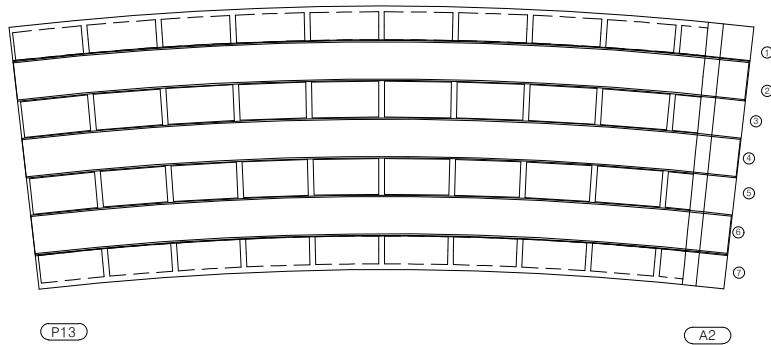

SECTION

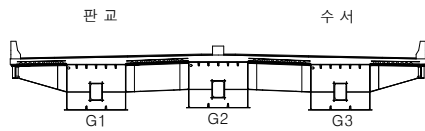

KEY PLAN

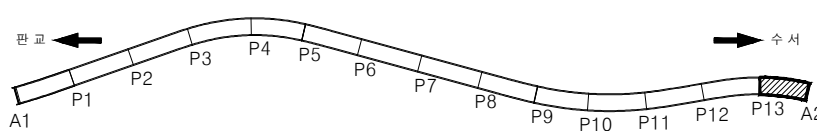

범례

콘크리트	아스팔트	철근배치	확장관	균열	배수구	물자국	화상
포트홀	포트홀	포트홀	포트홀	포트홀	포트홀	포트홀	포트홀

용역사	주식회사 주성	발주처	경기도 성남시 수정구	용역명	2025년 상반기 탄천대교 정밀안전점검 용역	과업기간	2025. 02. 12 ~ 2025. 06. 11	도면명	탄천대교 외관조사망도 바닥판 하면 S14	도면번호	028
-----	---------	-----	-------------	-----	--------------------------	------	-----------------------------	-----	------------------------	------	-----


탄천대교 외관조사망도 거더외부 S1(G1~G3)

손상물량현황표

번호	부재명	손상 내용	폭 (mm)	길이 (m)	너비 (m)	단위	개소	물량	비고
1									
2									
판 교


수 서

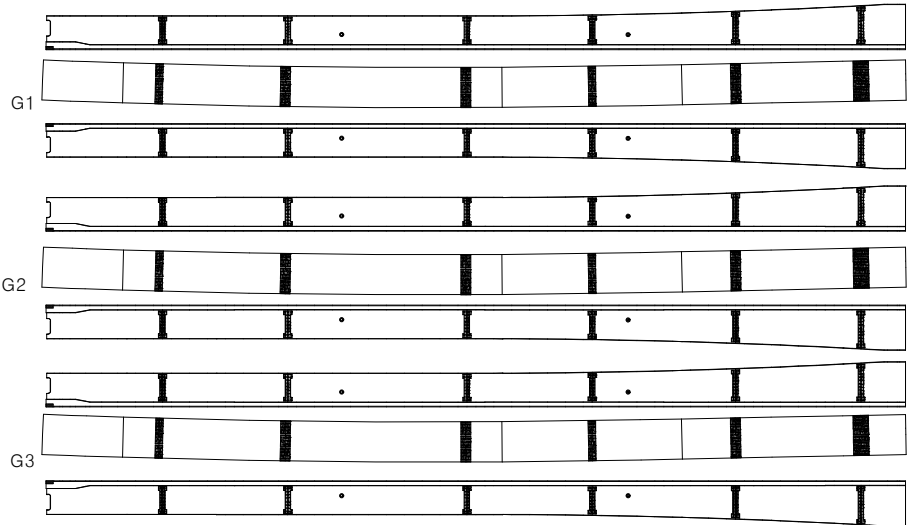


A1

P1


SECTION

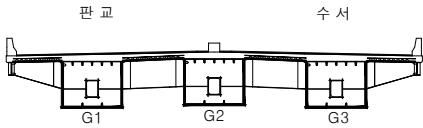

KEY PLAN

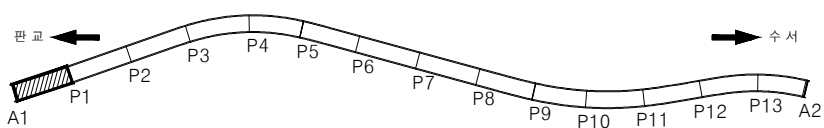

범 레

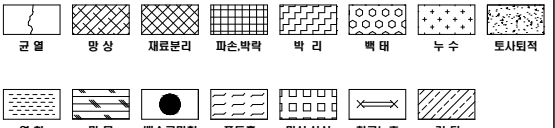


용역사	주식회사 주성	발주처	경기도 성남시 수정구	용역명	2025년 상반기 탄천대교 정밀안전점검 용역	과업기간	2025. 02. 12 ~ 2025. 06. 11	도면명	탄천대교 외관조사망도 거더외부 S1(G1~G3)	도면번호	029
-----	---------	-----	-------------	-----	--------------------------	------	-----------------------------	-----	----------------------------	------	-----


탄천대교 외관조사망도 거더외부 S2(G1~G3)

손상물량현황표


번호	부재명	손상 내용	폭 (mm)	길이 (m)	너비 (m)	단위	개소	물량	비고
1									
2									
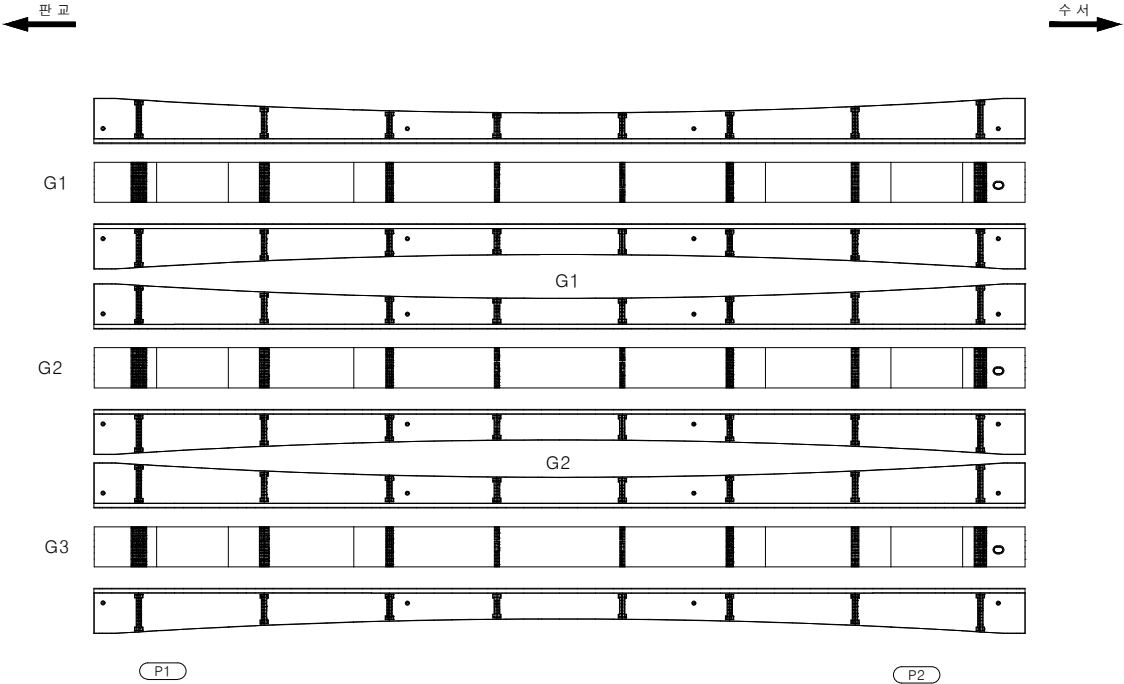


SECTION

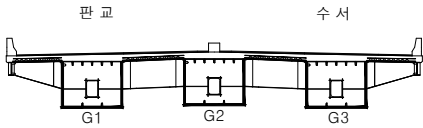

KEY PLAN

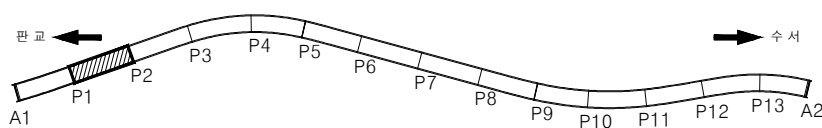

범례

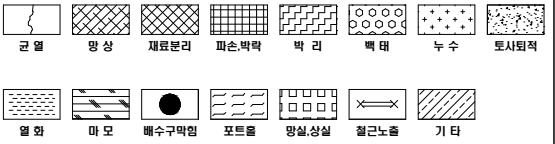

용역사	주식회사 주성	발주처	경기도 성남시 수정구	용역명	2025년 상반기 탄천대교 정밀안전점검 용역	과업기간	2025. 02. 12 ~ 2025. 06. 11	도면명	탄천대교 외관조사망도 거더외부 S2(G1~G3)	도면번호	030
-----	---------	-----	-------------	-----	--------------------------	------	-----------------------------	-----	----------------------------	------	-----


탄천대교 외관조사망도 거더외부 S3(G1~G3)

손상물량현황표


번호	부재명	손상 내용	폭 (mm)	길이 (m)	너비 (m)	단위	개소	물량	비고
1									
2									
판 교


수 서

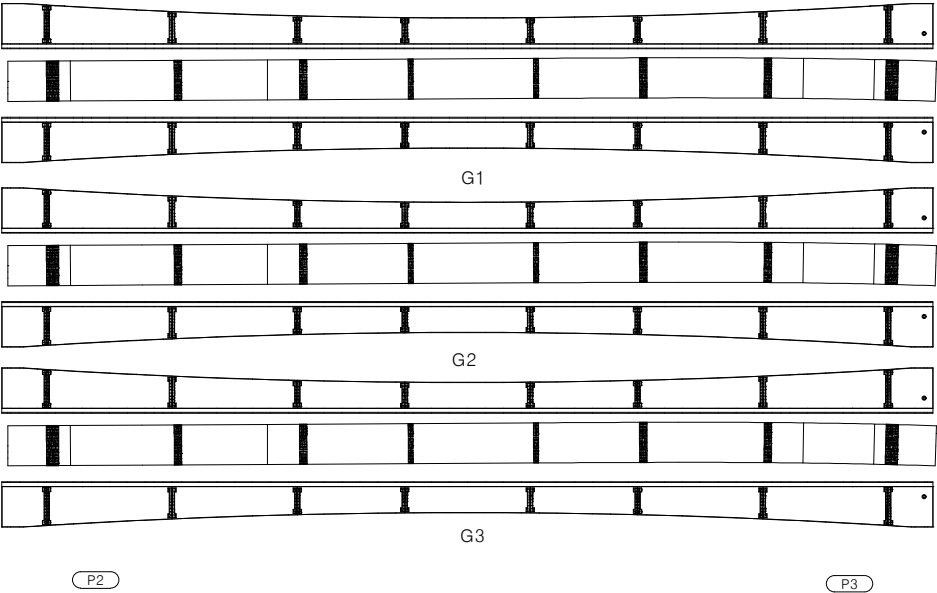


SECTION

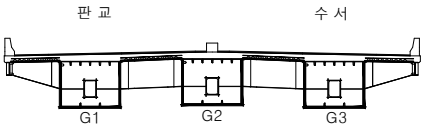

KEY PLAN

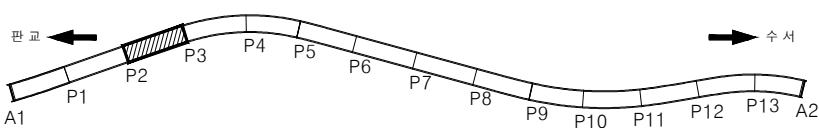

범례

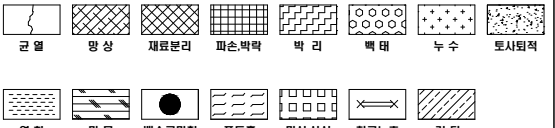

용역사	주식회사 주성	발주처	경기도 성남시 수정구	용역명	2025년 상반기 탄천대교 정밀안전점검 용역	과업기간	2025. 02. 12 ~ 2025. 06. 11	도면명	탄천대교 외관조사망도 거더외부 S3(G1~G3)	도면번호	031
-----	---------	-----	-------------	-----	--------------------------	------	-----------------------------	-----	----------------------------	------	-----


탄천대교 외관조사망도 거더외부 S4(G1~G3)

손상물량현황표


번호	부재명	손상내용	폭 (mm)	길이 (m)	너비 (m)	단위	개소	물량	비고
1	거더외부	도장박리		0.10	0.10	㎡	1	0.01	기준
2									
3									
← 판교


→ 수서

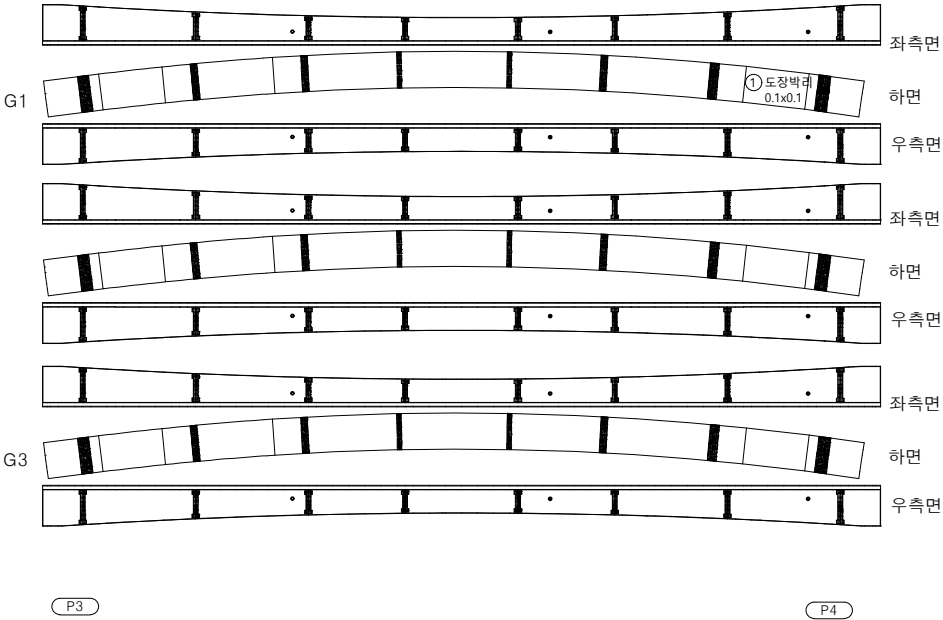


SECTION

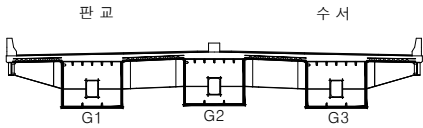

KEY PLAN

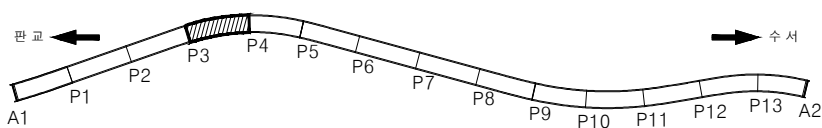

범례

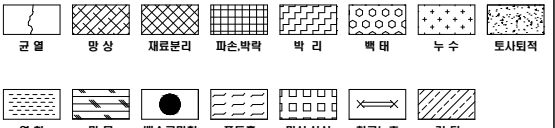

용역사	주식회사 주성	발주처	경기도 성남시 수정구	용역명	2025년 상반기 탄천대교 정밀안전점검 용역	과업기간	2025. 02. 12 ~ 2025. 06. 11	도면명	탄천대교 외관조사망도 거더외부 S4(G1~G3)	도면번호	032
-----	---------	-----	-------------	-----	--------------------------	------	-----------------------------	-----	----------------------------	------	-----


탄천대교 외관조사망도 거더외부 S5(G1~G3)

손상물량현황표


번호	부재명	손상내용	폭 (mm)	길이 (m)	너비 (m)	단위	개소	물량	비고
1	거더외부	도장박리 및 부식		0.10	0.20	㎡	1	0.02	신규
2	거더외부	부식		0.10	0.10	㎡	1	0.01	신규
3									
4									
판교


수서

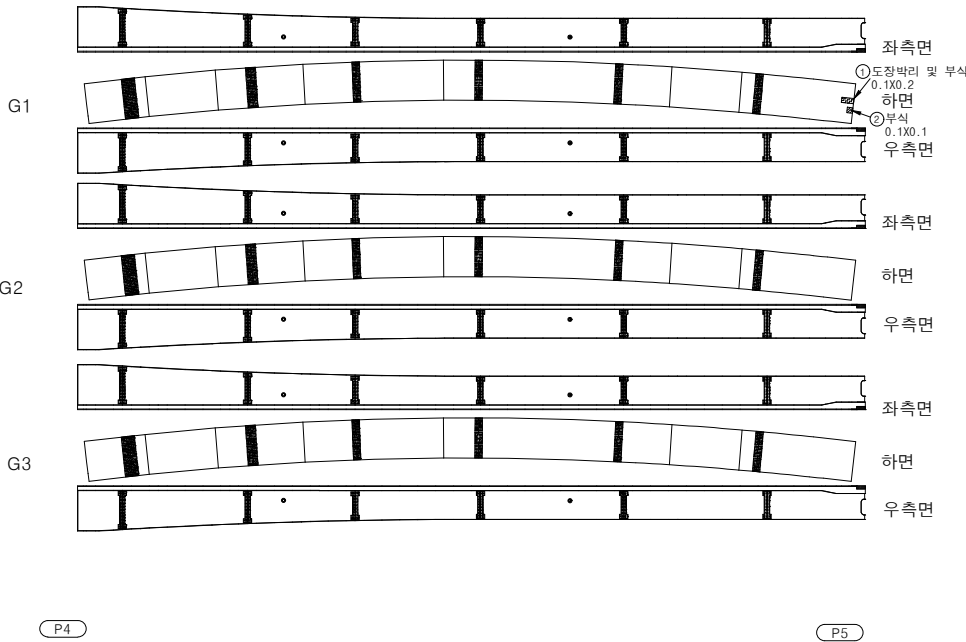


SECTION

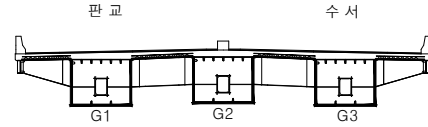

KEY PLAN

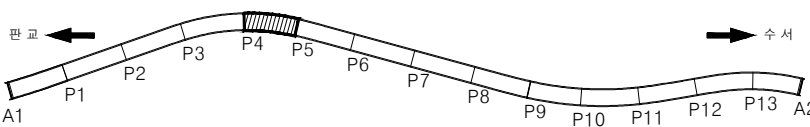

범례

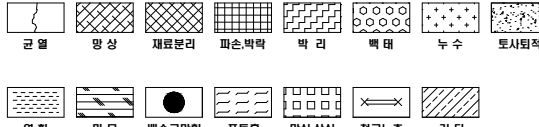

용역사	주식회사 주성	발주처	경기도 성남시 수정구	용역명	2025년 상반기 탄천대교 정밀안전점검 용역	과업기간	2025. 02. 12 ~ 2025. 06. 11	도면명	탄천대교 외관조사망도 거더외부 S5(G1~G3)	도면번호	033
-----	---------	-----	-------------	-----	--------------------------	------	-----------------------------	-----	----------------------------	------	-----


탄천대교 외관조사망도 거더외부 S6(G1~G3)

손상물량현황표


번호	부재명	손상내용	폭 (mm)	길이 (m)	너비 (m)	단위	개소	물량	비고
1	거더외부	균형		0.10	0.10	㎡	1	0.01	기준
2									
3									
판교


수서

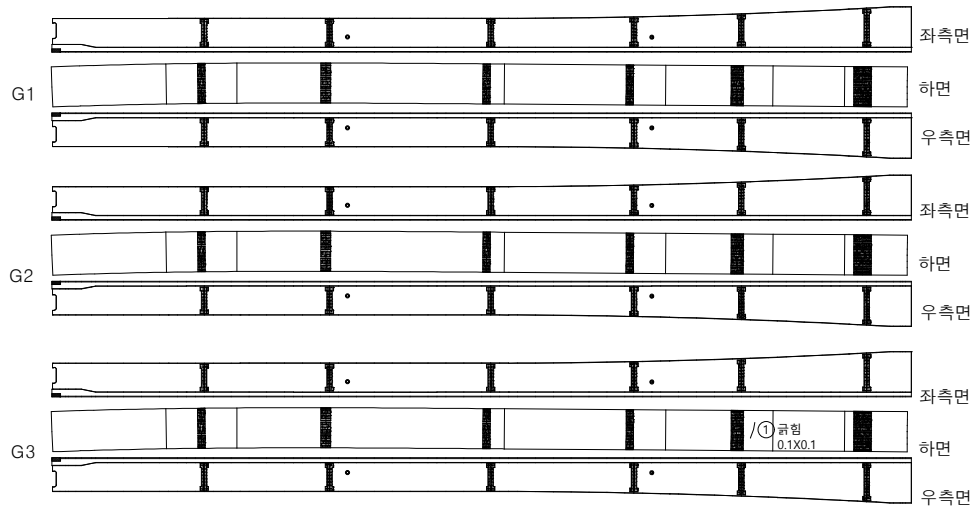


SECTION

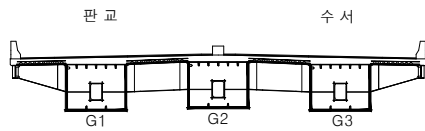

KEY PLAN

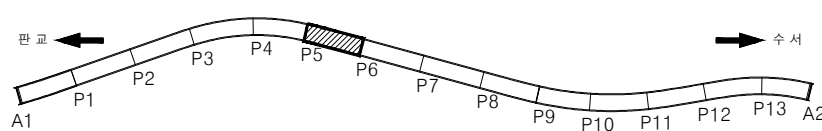

범례

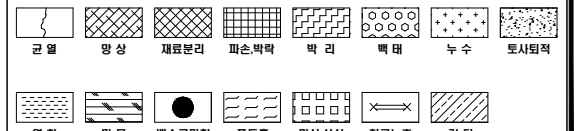

용역사	주식회사 주성	발주처	경기도 성남시 수정구	용역명	2025년 상반기 탄천대교 정밀안전점검 용역	과업기간	2025. 02. 12 ~ 2025. 06. 11	도면명	탄천대교 외관조사망도 거더외부 S6(G1~G3)	도면번호	034
-----	---------	-----	-------------	-----	--------------------------	------	-----------------------------	-----	----------------------------	------	-----


탄천대교 외관조사망도 거더외부 S7(G1~G3)

손상물량현황표

번호	부재명	손상내용	폭 (mm)	길이 (m)	너비 (m)	단위	개소	물량	비고
1	거더외부	부식		0.10	0.10	㎡	1	0.01	기준
2									
3									
판교


수서

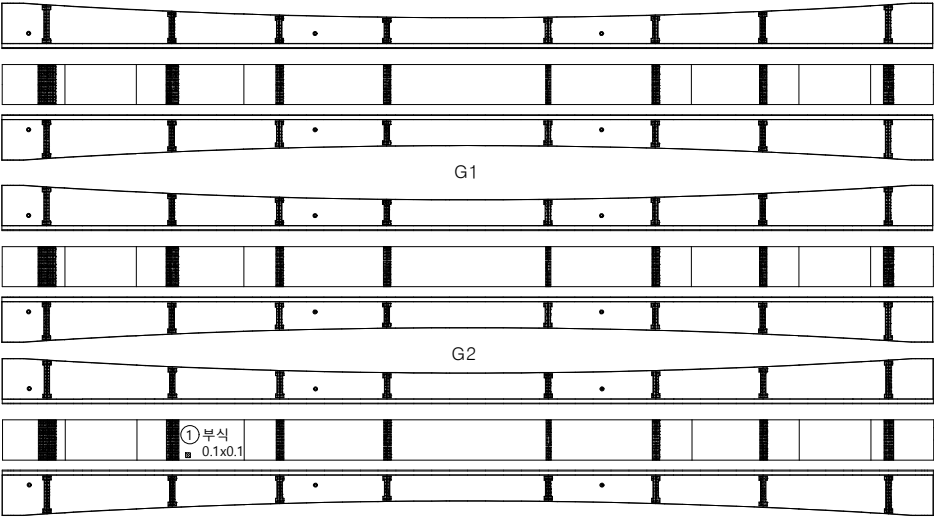


P6

P7


SECTION

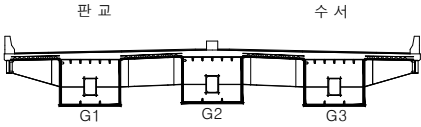

KEY PLAN

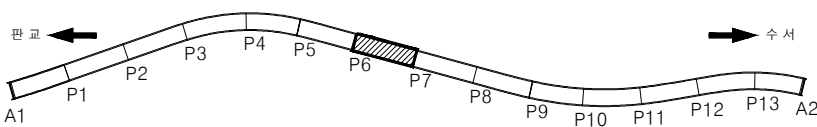

범례

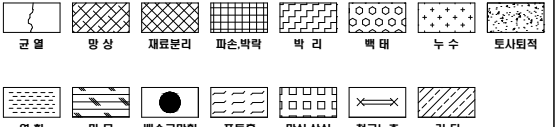

용역사	주식회사 주성	발주처	경기도 성남시 수정구	용역명	2025년 상반기 탄천대교 정밀안전점검 용역	과업기간	2025. 02. 12 ~ 2025. 06. 11	도면명	탄천대교 외관조사망도 거더외부 S7(G1~G3)	도면번호	035
-----	---------	-----	-------------	-----	--------------------------	------	-----------------------------	-----	----------------------------	------	-----


탄천대교 외관조사망도 거더외부 S8(G1~G3)

손상물량현황표

번호	부재명	손상 내용	폭 (mm)	길이 (m)	너비 (m)	단위	개소	물량	비고
1									
2									
판 교


수 서

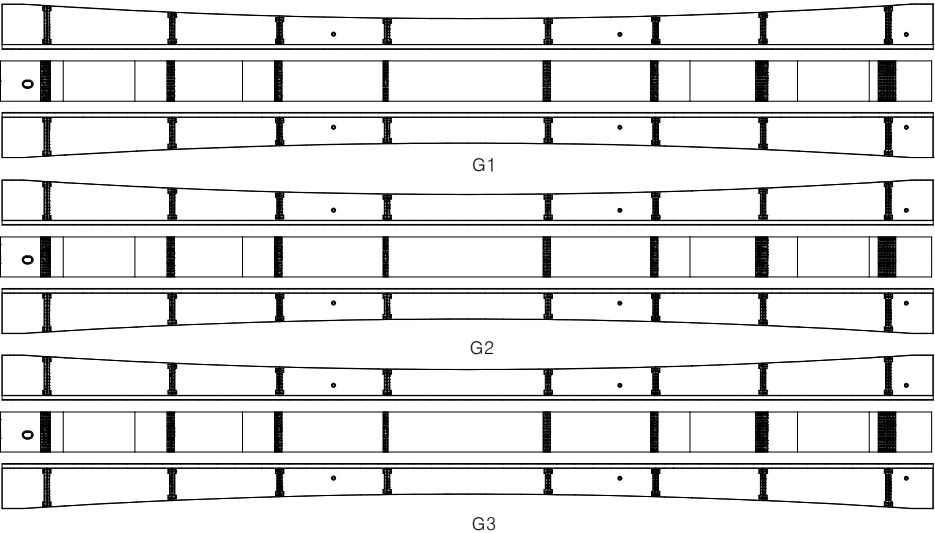


P7

P8


SECTION

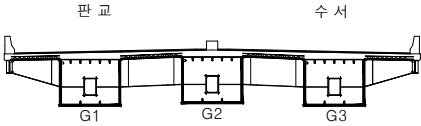

KEY PLAN

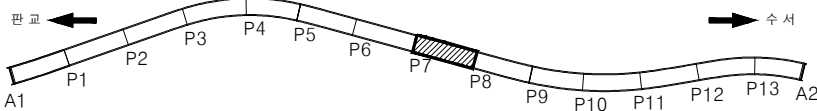

범례

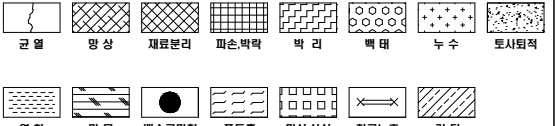

용역사	주식회사 주성	발주처	경기도 성남시 수정구	용역명	2025년 상반기 탄천대교 정밀안전점검 용역	과업기간	2025. 02. 12 ~ 2025. 06. 11	도면명	탄천대교 외관조사망도 거더외부 S8(G1~G3)	도면번호	036
-----	---------	-----	-------------	-----	--------------------------	------	-----------------------------	-----	----------------------------	------	-----


탄천대교 외관조사망도 거더외부 S9(G1~G3)

손상물량현황표


번호	부재명	손상내용	폭 (mm)	길이 (m)	너비 (m)	단위	개소	물량	비고
1	거더외부	균형		0.10	0.10	㎡	1	0.01	신규
2	거더외부	균형		0.10	0.20	㎡	1	0.02	신규
3									
4									
판교


수서

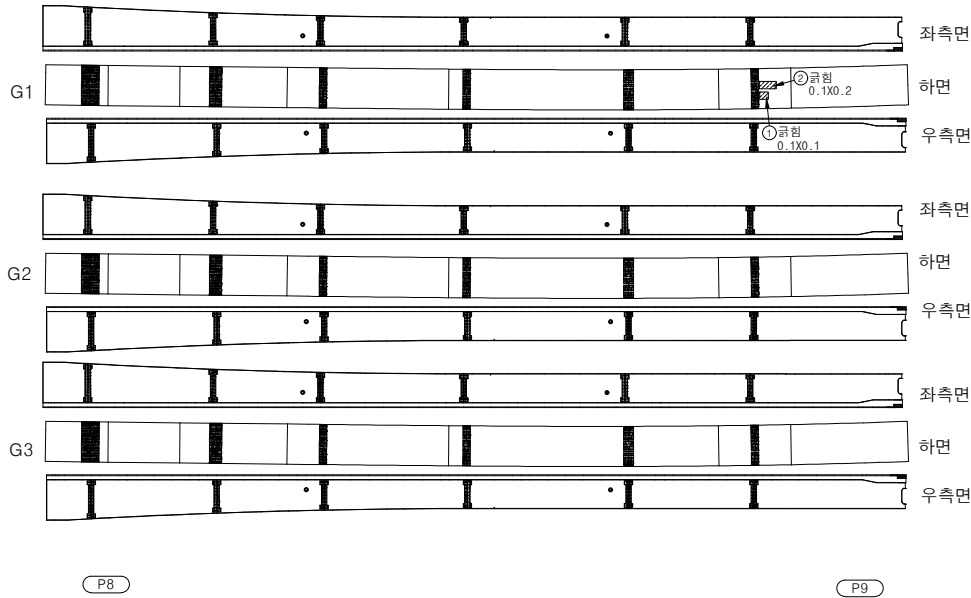


SECTION

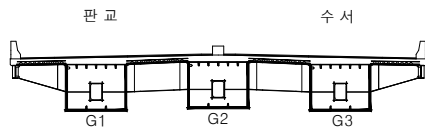

KEY PLAN

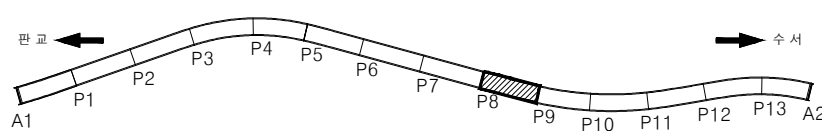

범례

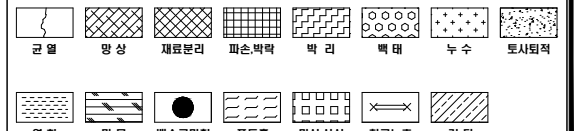

용역사	주식회사 주성	발주처	경기도 성남시 수정구	용역명	2025년 상반기 탄천대교 정밀안전점검 용역	과업기간	2025. 02. 12 ~ 2025. 06. 11	도면명	탄천대교 외관조사망도 거더외부 S9(G1~G3)	도면번호	037
-----	---------	-----	-------------	-----	--------------------------	------	-----------------------------	-----	----------------------------	------	-----


탄천대교 외관조사망도 거더외부 S10(G1~G3)

손상물량현황표


번호	부재명	손상 내용	폭 (mm)	길이 (m)	너비 (m)	단위	개소	물량	비고
1									
2									
판 교


수 서

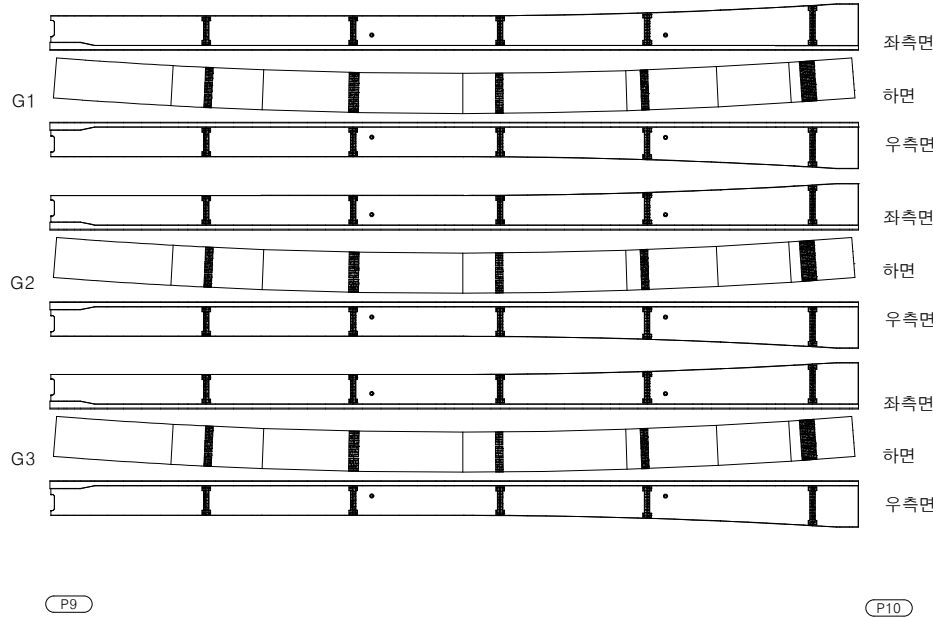


SECTION

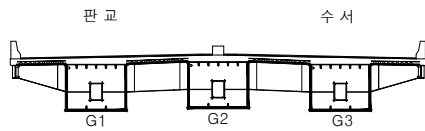

KEY PLAN

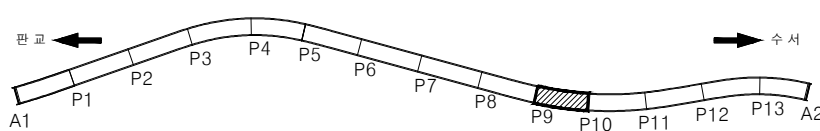

범 레

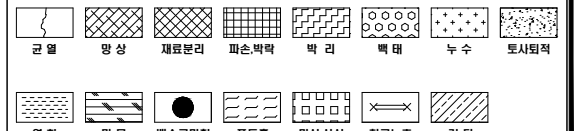

용역사	주식회사 주성	발주처	경기도 성남시 수정구	용역명	2025년 상반기 탄천대교 정밀안전점검 용역	과업기간	2025. 02. 12 ~ 2025. 06. 11	도면명	탄천대교 외관조사망도 거더외부 S10(G1~G3)	도면번호	038
-----	---------	-----	-------------	-----	--------------------------	------	-----------------------------	-----	-----------------------------	------	-----


탄천대교 외관조사망도 거더외부 S11(G1~G3)

손상물량현황표


번호	부재명	손상 내용	폭 (mm)	길이 (m)	너비 (m)	단위	개소	물량	비고
1									
2									
판 교


수 서

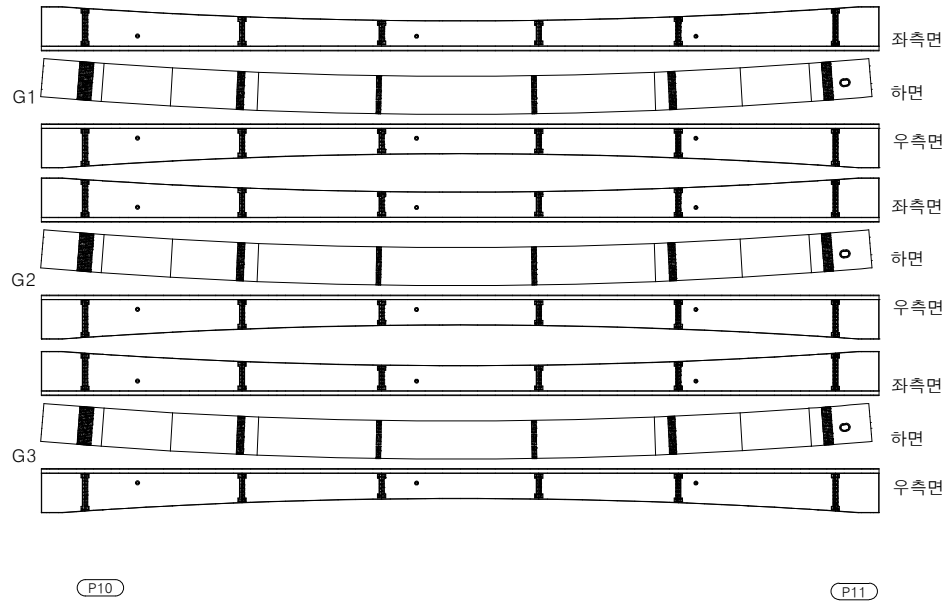


SECTION

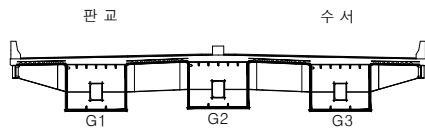

KEY PLAN

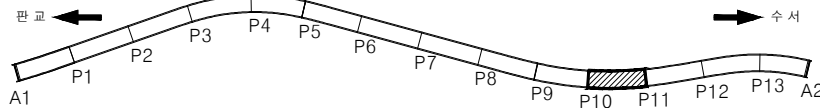

범 레

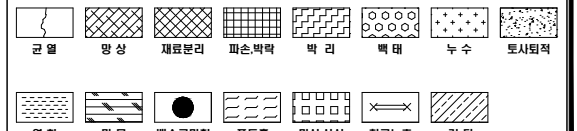

용역사	주식회사 주성	발주처	경기도 성남시 수정구	용역명	2025년 상반기 탄천대교 정밀안전점검 용역	과업기간	2025. 02. 12 ~ 2025. 06. 11	도면명	탄천대교 외관조사망도 거더외부 S11(G1~G3)	도면번호	039
-----	---------	-----	-------------	-----	--------------------------	------	-----------------------------	-----	-----------------------------	------	-----


탄천대교 외관조사망도 거더외부 S12(G1~G3)

손상물량현황표


번호	부재명	손상내용	폭 (mm)	길이 (m)	너비 (m)	단위	개소	물량	비고
1									
2									
판교


수서

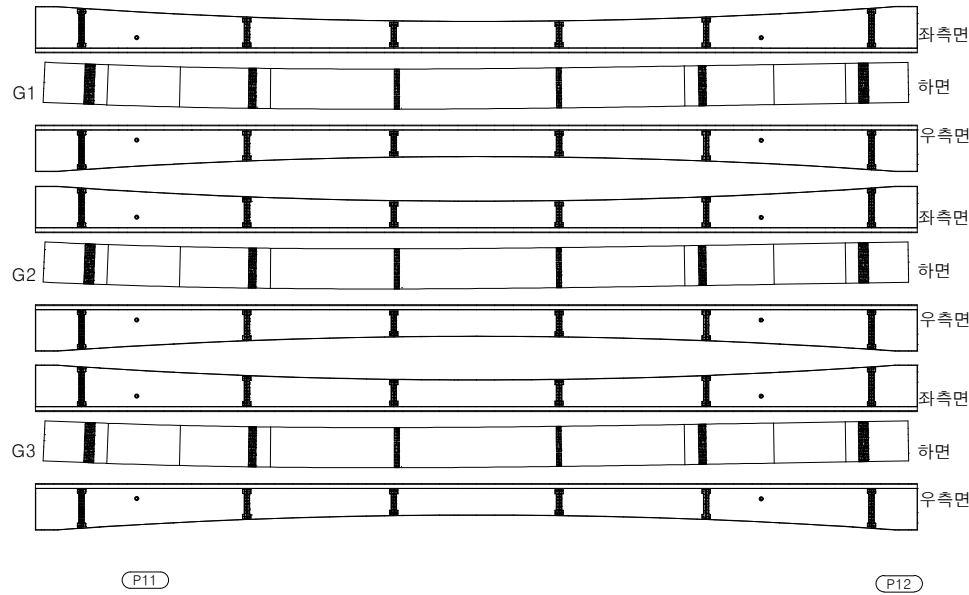


SECTION

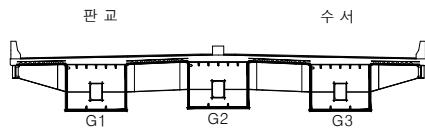

KEY PLAN

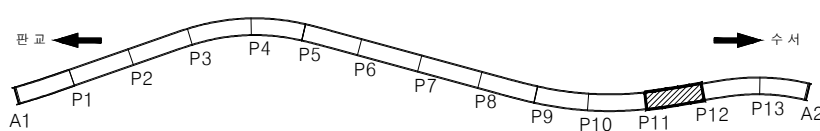

범례

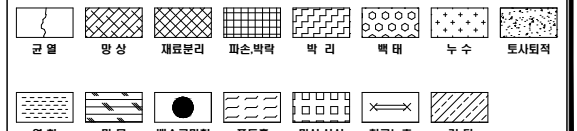

용역사	주식회사 주성	발주처	경기도 성남시 수정구	용역명	2025년 상반기 탄천대교 정밀안전점검 용역	과업기간	2025. 02. 12 ~ 2025. 06. 11	도면명	탄천대교 외관조사망도 거더외부 S12(G1~G3)	도면번호	040
-----	---------	-----	-------------	-----	--------------------------	------	-----------------------------	-----	-----------------------------	------	-----


탄천대교 외관조사망도 거더외부 S13(G1~G3)

손상물량현황표

번호	부재명	손상내용	폭 (mm)	길이 (m)	너비 (m)	단위	개소	물량	비고
1									
2									
판교


수서

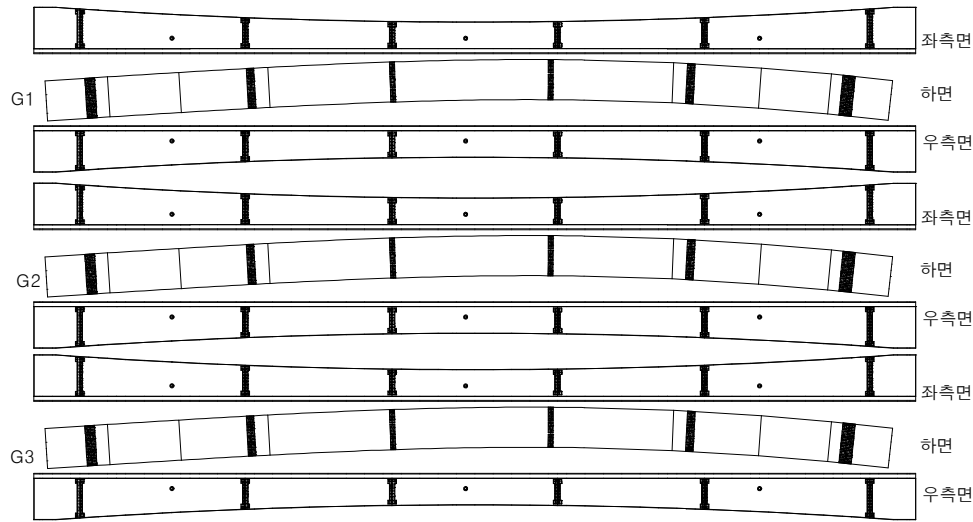


P12

P13


SECTION

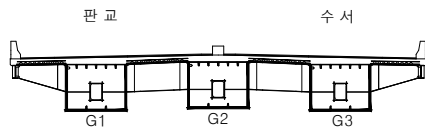

KEY PLAN

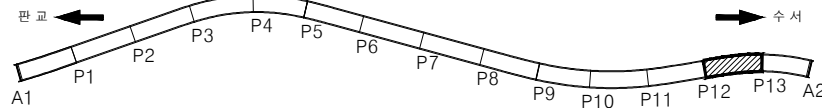

범례

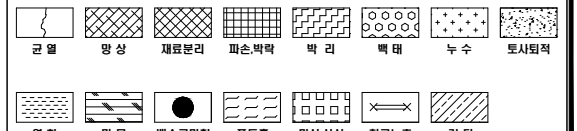

용역사	주식회사 주성	발주처	경기도 성남시 수정구	용역명	2025년 상반기 탄천대교 정밀안전점검 용역	과업기간	2025. 02. 12 ~ 2025. 06. 11	도면명	탄천대교 외관조사망도 거더외부 S13(G1~G3)	도면번호	041
-----	---------	-----	-------------	-----	--------------------------	------	-----------------------------	-----	-----------------------------	------	-----


탄천대교 외관조사망도 거더외부 S14(G1~G3)

손상물량현황표


번호	부재명	손상내용	폭 (mm)	길이 (m)	너비 (m)	단위	개소	물량	비고
1									
2									
판교


수서

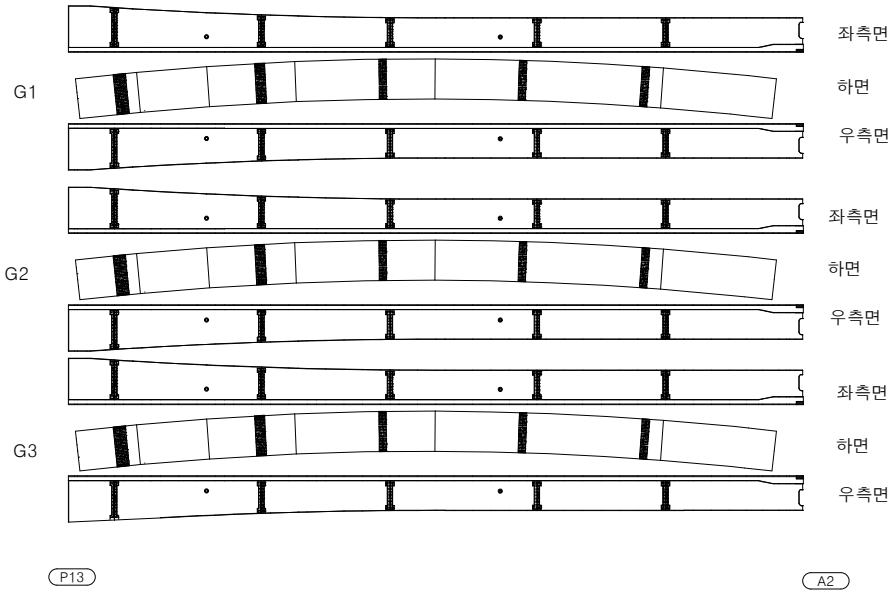


SECTION

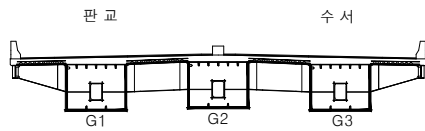

KEY PLAN

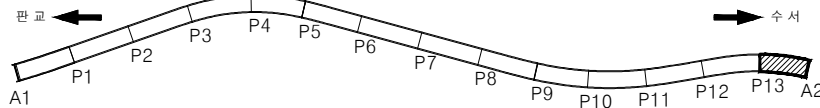

범례

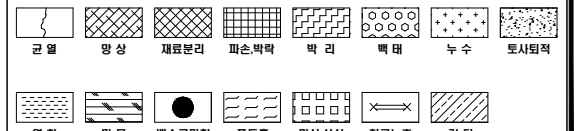

용역사	주식회사 주성	발주처	경기도 성남시 수정구	용역명	2025년 상반기 탄천대교 정밀안전점검 용역	과업기간	2025. 02. 12 ~ 2025. 06. 11	도면명	탄천대교 외관조사망도 거더외부 S14(G1~G3)	도면번호	042
-----	---------	-----	-------------	-----	--------------------------	------	-----------------------------	-----	-----------------------------	------	-----

탄천대교 외관조사망도 거더내부 S1(G1)


손상물량현황표

번호	부재명	손상내용	폭 (mm)	길이 (m)	너비 (m)	단위	개소	수량	비고
1	거더내부	실런트 미시공				EA	12	12.00	기준
2									
3									
판 교

수 서


D00 D01 D02 D03 D04 D05 D06 D07 D08 D09 D10 D11 D00

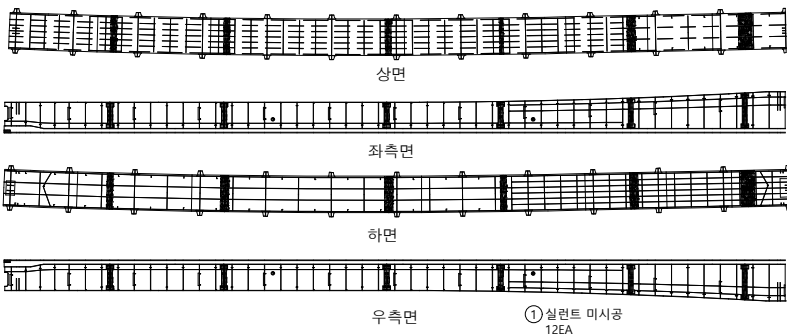


A1

P1


SECTION

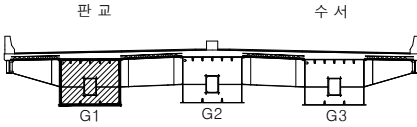

KEY PLAN

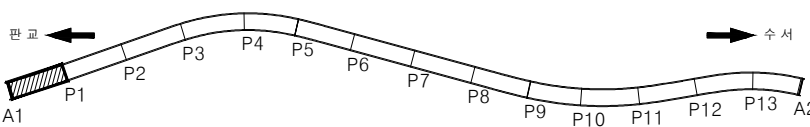

범례

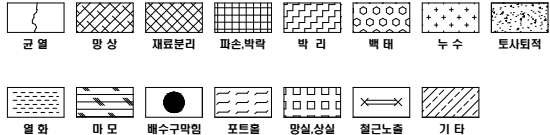

용역사	주식회사 주성	발주처	경기도 성남시 수정구	용역명	2025년 상반기 탄천대교 정밀안전점검 용역	과업기간	2025. 02. 12 ~ 2025. 06. 11	도면명	탄천대교 외관조사망도 거더내부 S1(G1)	도면번호	043
-----	---------	-----	-------------	-----	--------------------------	------	-----------------------------	-----	-------------------------	------	-----


탄천대교 외관조사망도 거더내부 S2(G1)

손상물량현황표

번호	부재명	손상내용	폭 (mm)	길이 (m)	너비 (m)	단위	개소	물량	비고
1	거더내부	실린트 미시공				EA	16	16.00	기준
2									
3									
판 교


수 서

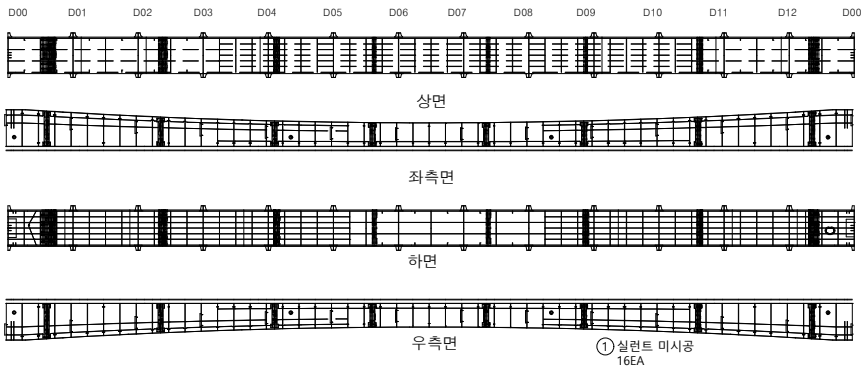


P1

P2


SECTION

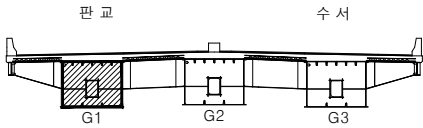

KEY PLAN

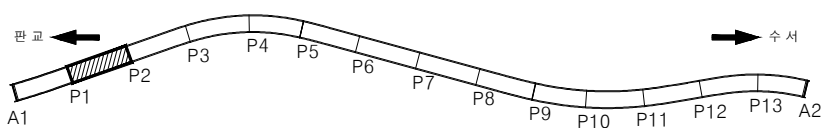

범 레

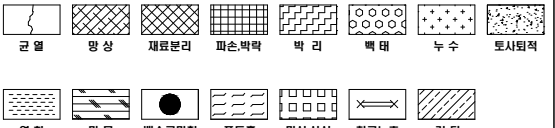

용역사	주식회사 주성	발주처	경기도 성남시 수정구	용역명	2025년 상반기 탄천대교 정밀안전점검 용역	과업기간	2025. 02. 12 ~ 2025. 06. 11	도면명	탄천대교 외관조사망도 거더내부 S2(G1)	도면번호	044
-----	---------	-----	-------------	-----	--------------------------	------	-----------------------------	-----	-------------------------	------	-----


탄천대교 외관조사망도 거더내부 S3(G1)

손상물량현황표

번호	부재명	손상내용	폭 (mm)	길이 (m)	너비 (m)	단위	개소	물량	비고
1	거더내부	실린트 미시공				EA	24	24.00	기준
2									
3									
판 교


수 서

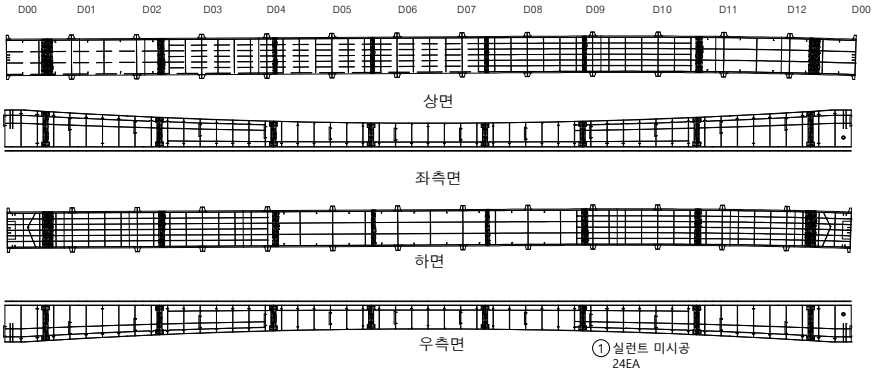


P2

P3


SECTION

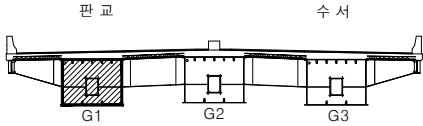

KEY PLAN

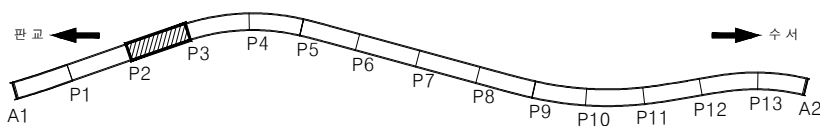

범례

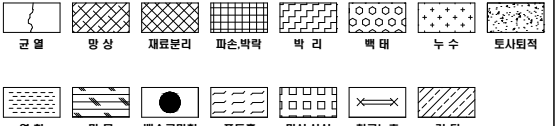

용역사	주식회사 주성	발주처	경기도 성남시 수정구	용역명	2025년 상반기 탄천대교 정밀안전점검 용역	과업기간	2025. 02. 12 ~ 2025. 06. 11	도면명	탄천대교 외관조사망도 거더내부 S3(G1)	도면번호	045
-----	---------	-----	-------------	-----	--------------------------	------	-----------------------------	-----	-------------------------	------	-----

탄천대교 외관조사망도 거더내부 S4(G1)


손상물량현황표

번호	부재명	손상내용	폭 (mm)	길이 (m)	너비 (m)	단위	개소	물량	비고
1	거더내부	실린트 미시공				EA	16	16.00	기준
2									
3									
판 교

수 서

D00 D01 D02 D03 D04 D05 D06 D07 D08 D09 D10 D11 D12 D00

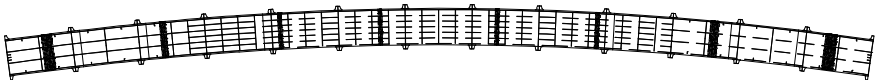

상면



좌측면



하면




우측면

① 실린트 미시공
16EA


P3

P4


SECTION

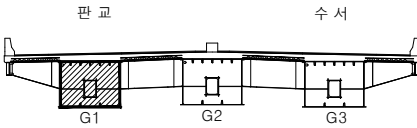

KEY PLAN

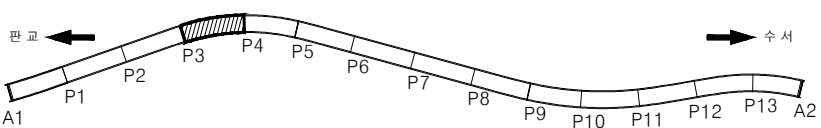

범례

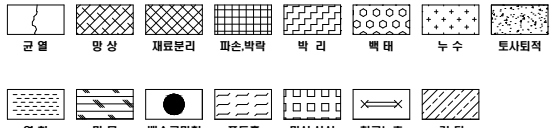

용역사	주식회사 주성	발주처	경기도 성남시 수정구	용역명	2025년 상반기 탄천대교 정밀안전점검 용역	과업기간	2025. 02. 12 ~ 2025. 06. 11	도면명	탄천대교 외관조사망도 거더내부 S4(G1)	도면번호	046
-----	---------	-----	-------------	-----	--------------------------	------	-----------------------------	-----	-------------------------	------	-----


탄천대교 외관조사망도 거더내부 S5(G1)

손상물량현황표

번호	부재명	손상내용	폭 (mm)	길이 (m)	너비 (m)	단위	개소	수량	비고
1	거더내부	실런트 미시공				EA	18	18.00	기준
2									
3									
판 교


수 서

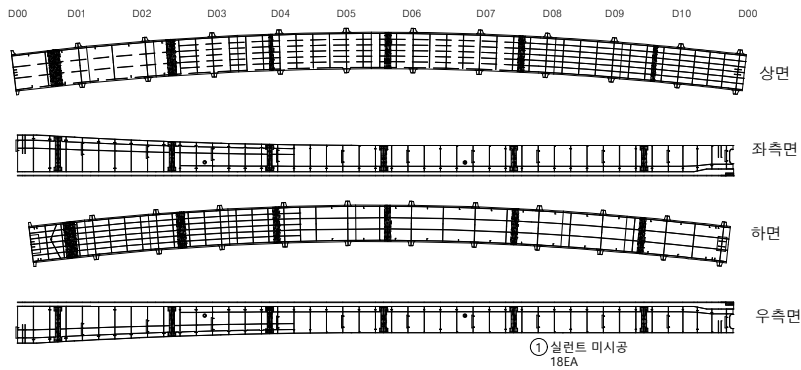


P4

P5


SECTION

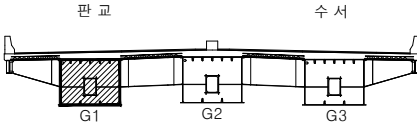

KEY PLAN

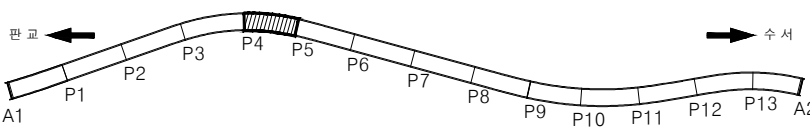

범 레

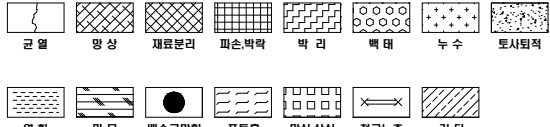

용역사	주식회사 주성	발주처	경기도 성남시 수정구	용역명	2025년 상반기 탄천대교 정밀안전점검 용역	과업기간	2025. 02. 12 ~ 2025. 06. 11	도면명	탄천대교 외관조사망도 거더내부 S5(G1)	도면번호	047
-----	---------	-----	-------------	-----	--------------------------	------	-----------------------------	-----	-------------------------	------	-----


탄천대교 외관조사망도 거더내부 S6(G1)

손상물량현황표

번호	부재명	손상내용	폭 (mm)	길이 (m)	너비 (m)	단위	개소	물량	비고
1	거더내부	실런트 미시공				EA	12	12.00	기준
2									
3									
판 교


수 서

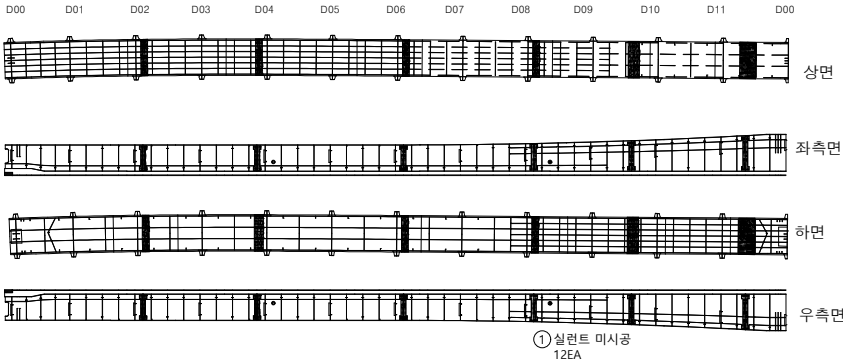


P5

P6


SECTION

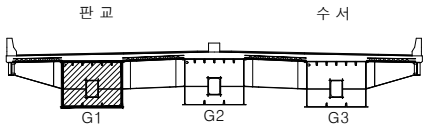

KEY PLAN

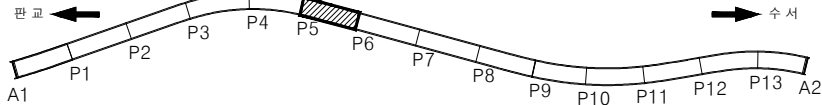

범례

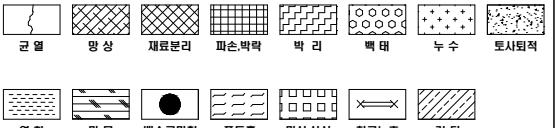

용역사	주식회사 주성	발주처	경기도 성남시 수정구	용역명	2025년 상반기 탄천대교 정밀안전점검 용역	과업기간	2025. 02. 12 ~ 2025. 06. 11	도면명	탄천대교 외관조사망도 거더내부 S6(G1)	도면번호	048
-----	---------	-----	-------------	-----	--------------------------	------	-----------------------------	-----	-------------------------	------	-----


탄천대교 외관조사망도 거더내부 S7(G1)

손상물량현황표

번호	부재명	손상내용	폭 (mm)	길이 (m)	너비 (m)	단위	개소	물량	비고
1	거더내부	실린트 미시공				EA	16	16.00	기준
2									
3									
판 교


수 서

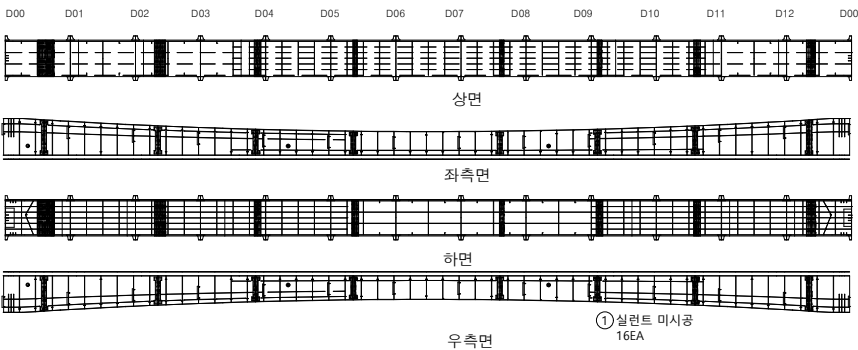


P6

P7


SECTION

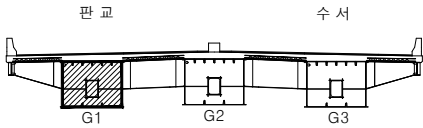

KEY PLAN

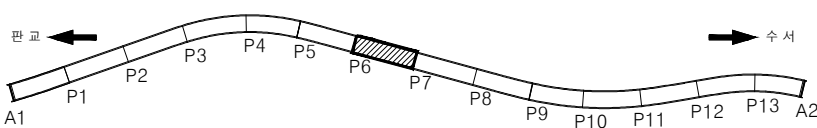

범례

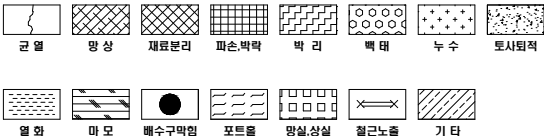

용역사	주식회사 주성	발주처	경기도 성남시 수정구	용역명	2025년 상반기 탄천대교 정밀안전점검 용역	과업기간	2025. 02. 12 ~ 2025. 06. 11	도면명	탄천대교 외관조사망도 거더내부 S7(G1)	도면번호	049
-----	---------	-----	-------------	-----	--------------------------	------	-----------------------------	-----	-------------------------	------	-----

탄천대교 외관조사망도 거더내부 S8(G1)

손상물량현황표

번호	부재명	손상내용	폭 (mm)	길이 (m)	너비 (m)	단위	개소	물량	비고
1	거더내부	실런트 미시공				EA	16	16.00	기준
2									
3									
← 판교

→ 수서


D00 D01 D02 D03 D04 D05 D06 D07 D08 D09 D10 D11 D12 D00




상면

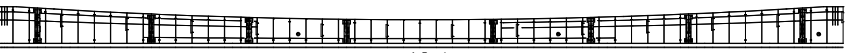

좌측면

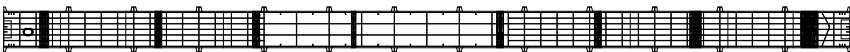

하면

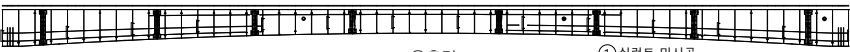

우측면

① 실런트 미시공
16EA


P7

P8

SECTION

← 판교

→ 수서

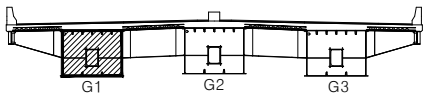

G1


G2

G3

KEY PLAN

← 판교

→ 수서

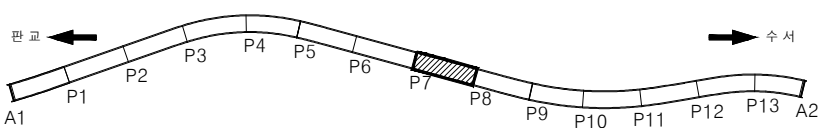

A1

P1

P2

P3

P4

P5

P6

P7

P8

P9

P10


P11

P12

P13

A2

범례

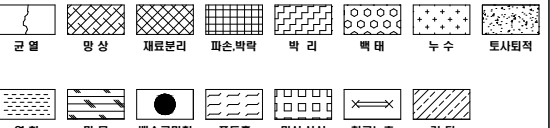

용역사	주식회사 주성	발주처	경기도 성남시 수정구	용역명	2025년 상반기 탄천대교 정밀안전점검 용역	과업기간	2025. 02. 12 ~ 2025. 06. 11	도면명	탄천대교 외관조사망도 거더내부 S8(G1)	도면번호	050
-----	---------	-----	-------------	-----	--------------------------	------	-----------------------------	-----	-------------------------	------	-----

탄천대교 외관조사망도 거더내부 S9(G1)


손상물량현황표

번호	부재명	손상내용	폭 (mm)	길이 (m)	너비 (m)	단위	개소	수량	비고
1	거더내부	실린트 미시공				EA	12	12.00	기준
2									
3									
판 교

수 서

D00 D01 D02 D03 D04 D05 D06 D07 D08 D09 D10 D11 D00

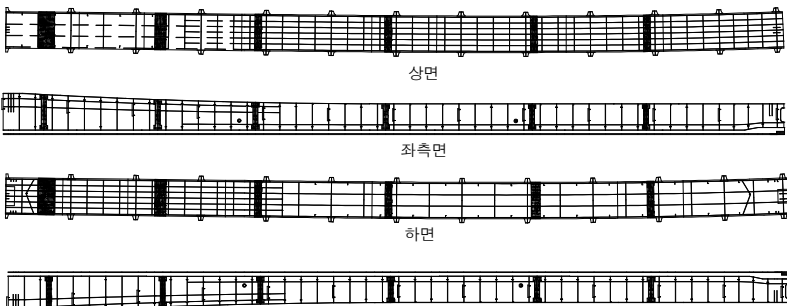

① 실린트 미시공
12EA


P8

P9

SECTION

판 교


수 서

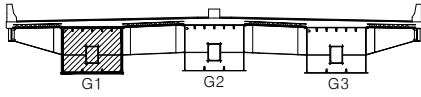


KEY PLAN

판 교

수 서

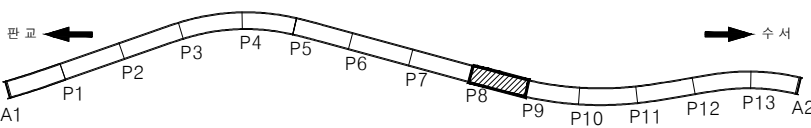

범 레

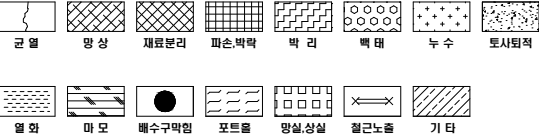

용역사	주식회사 주성	발주처	경기도 성남시 수정구	용역명	2025년 상반기 탄천대교 정밀안전점검 용역	과업기간	2025. 02. 12 ~ 2025. 06. 11	도면명	탄천대교 외관조사망도 거더내부 S9(G1)	도면번호	051
-----	---------	-----	-------------	-----	--------------------------	------	-----------------------------	-----	-------------------------	------	-----

탄천대교 외관조사망도 거더내부 S10(G1)


손상물량현황표

번호	부재명	손상내용	폭 (mm)	길이 (m)	너비 (m)	단위	개소	수량	비고
1	거더내부	실런트 미시공				EA	10	10.00	기준
2									
3									
판 교

수 서

D00 D01 D02 D03 D04 D05 D06 D07 D08 D09 D10 D00

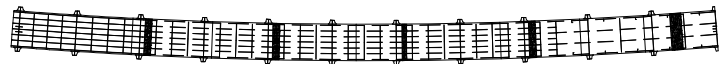


상면

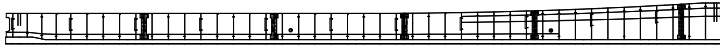

좌측면



하면

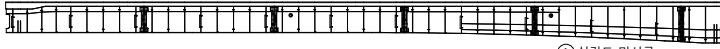


우측면

① 실런트 미시공
10EA


P9

P10


SECTION

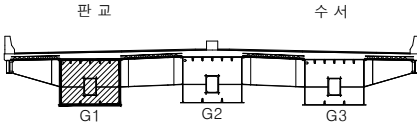

KEY PLAN

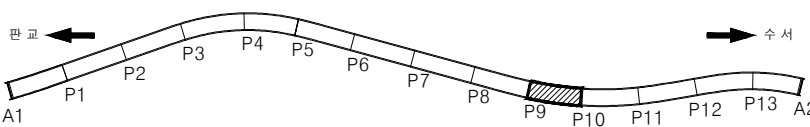

범례

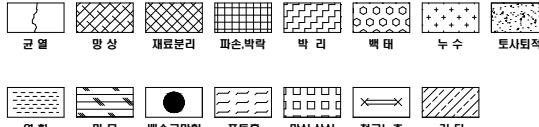

용역사	주식회사 주성	발주처	경기도 성남시 수정구	용역명	2025년 상반기 탄천대교 정밀안전점검 용역	과업기간	2025. 02. 12 ~ 2025. 06. 11	도면명	탄천대교 외관조사망도 거더내부 S10(G1)	도면번호	052
-----	---------	-----	-------------	-----	--------------------------	------	-----------------------------	-----	--------------------------	------	-----


탄천대교 외관조사망도 거더내부 S11(G1)

손상물량현황표

번호	부재명	손상내용	폭 (mm)	길이 (m)	너비 (m)	단위	개소	수량	비고
1	거더내부	실런트 미시공				EA	12	12.00	기준
2									
3									
판 교


수 서

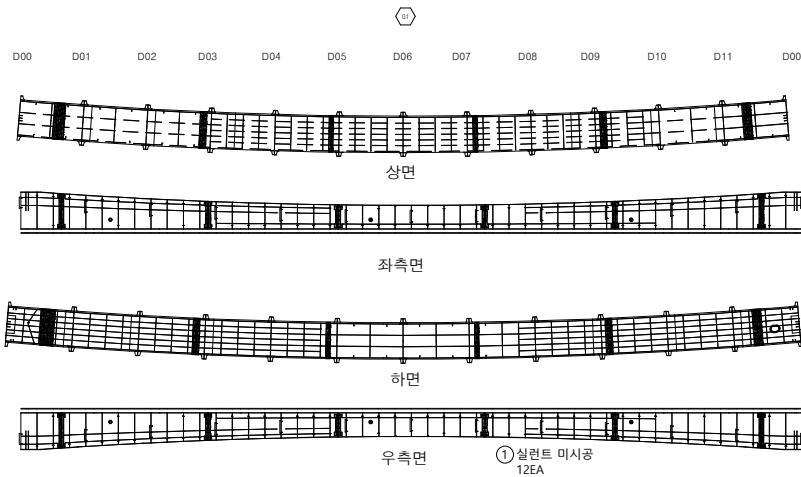


P10

P11


SECTION

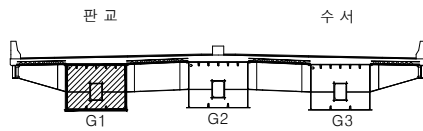

KEY PLAN

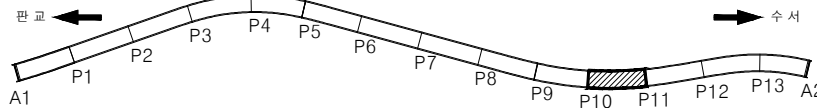

범 레

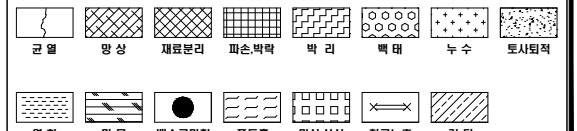

용역사	주식회사 주성	발주처	경기도 성남시 수정구	용역명	2025년 상반기 탄천대교 정밀안전점검 용역	과업기간	2025. 02. 12 ~ 2025. 06. 11	도면명	탄천대교 외관조사망도 거더내부 S11(G1)	도면번호	053
-----	---------	-----	-------------	-----	--------------------------	------	-----------------------------	-----	--------------------------	------	-----


탄천대교 외관조사망도 거더내부 S12(G1)

손상물량현황표


번호	부재명	손상내용	폭 (mm)	길이 (m)	너비 (m)	단위	개소	물량	비고
1	거더내부	실린트 미시공				EA	12	12.00	기준
2									
3									
판 교

수 서

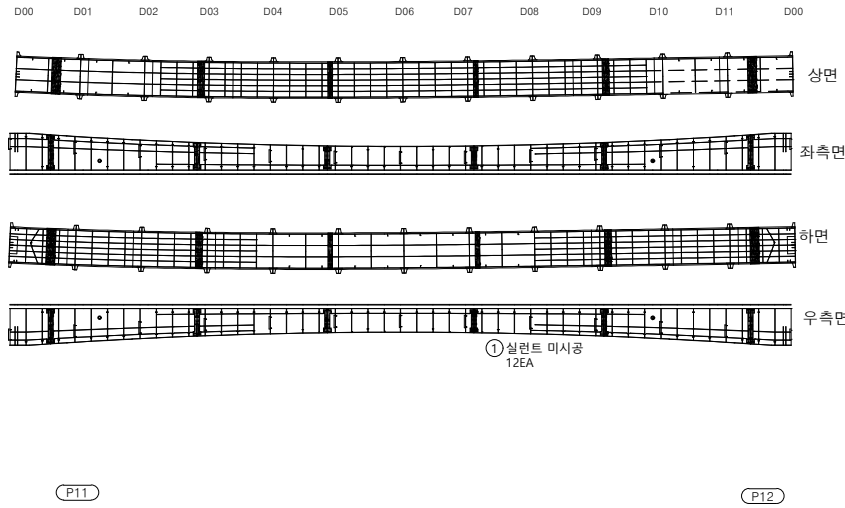

SECTION

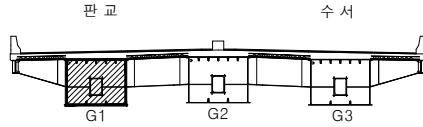

KEY PLAN

범 레

용역사	주식회사 주성	발주처	경기도 성남시 수정구	용역명	2025년 상반기 탄천대교 정밀안전점검 용역	과업기간	2025. 02. 12 ~ 2025. 06. 11	도면명	탄천대교 외관조사망도 거더내부 S12(G1)	도면번호	054
-----	---------	-----	-------------	-----	--------------------------	------	-----------------------------	-----	--------------------------	------	-----

NOTEIN Created by Notein


탄천대교 외관조사망도 거더내부 S13(G1)

손상물량현황표


번호	부재명	손상내용	폭 (mm)	길이 (m)	너비 (m)	단위	개소	수량	비고
1	거더내부	실런트 미시공				EA	12	12.00	기준
2									
3									
판 교


수 서

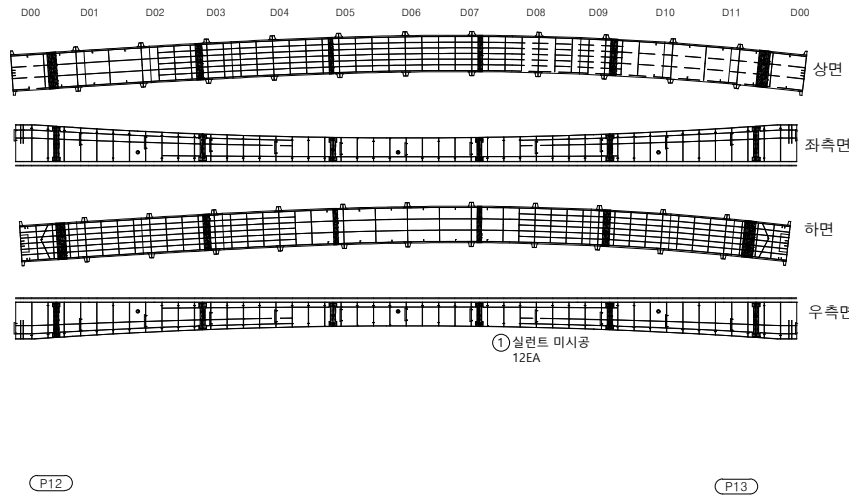


SECTION

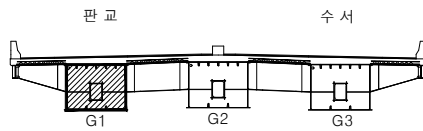

KEY PLAN

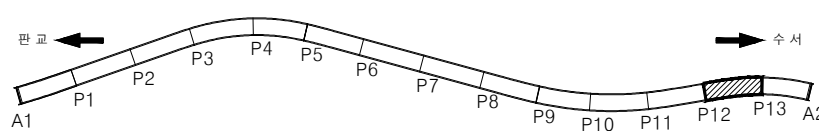

범 레

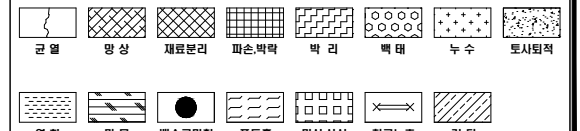

용역사	주식회사 주성	발주처	경기도 성남시 수정구	용역명	2025년 상반기 탄천대교 정밀안전점검 용역	과업기간	2025. 02. 12 ~ 2025. 06. 11	도면명	탄천대교 외관조사망도 거더내부 S13(G1)	도면번호	055
-----	---------	-----	-------------	-----	--------------------------	------	-----------------------------	-----	--------------------------	------	-----


탄천대교 외관조사망도 거더내부 S14(G1)

손상물량현황표

번호	부재명	손상내용	폭 (mm)	길이 (m)	너비 (m)	단위	개소	물량	비고
1	거더내부	실런트 미시공				EA	15	15.00	기준
2									
3									
판 교


수 서

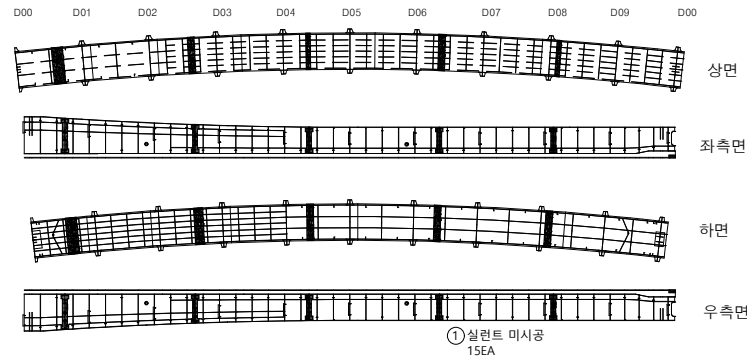


P13

A2


SECTION

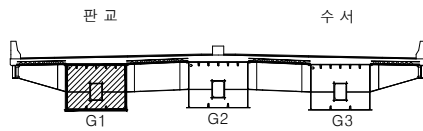

KEY PLAN

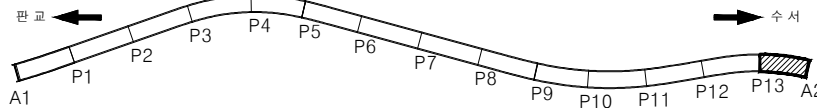

범 레

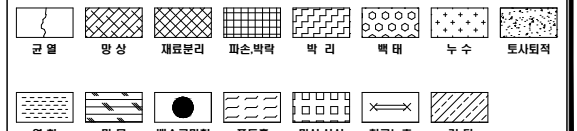

용역사	주식회사 주성	발주처	경기도 성남시 수정구	용역명	2025년 상반기 탄천대교 정밀안전점검 용역	과업기간	2025. 02. 12 ~ 2025. 06. 11	도면명	탄천대교 외관조사망도 거더내부 S14(G1)	도면번호	056
-----	---------	-----	-------------	-----	--------------------------	------	-----------------------------	-----	--------------------------	------	-----

탄천대교 외관조사망도 거더내부 S1(G2)


손상물량현황표

번호	부재명	손상내용	폭 (mm)	길이 (m)	너비 (m)	단위	개소	물량	비고
1									
2									
판 교

수 서


D00 D01 D02 D03 D04 D05 D06 D07 D08 D09 D10 D11 D00

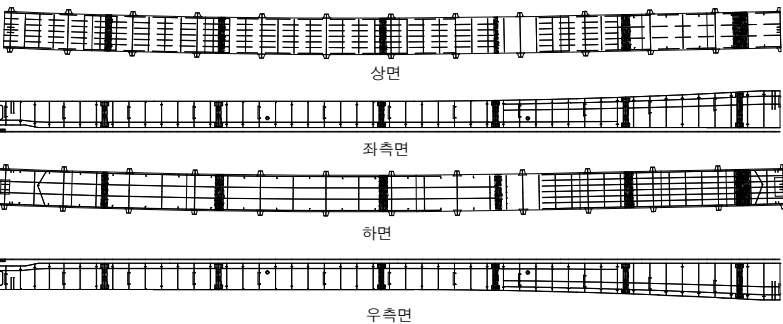


A1

P1


SECTION

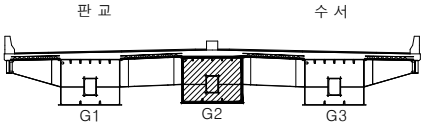

KEY PLAN

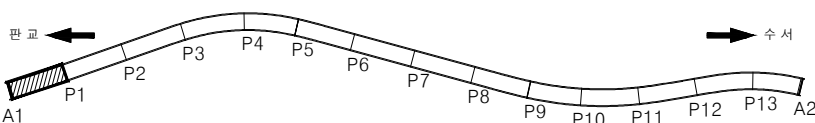

범례

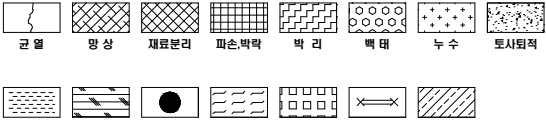

용역사	주식회사 주성	발주처	경기도 성남시 수정구	용역명	2025년 상반기 탄천대교 정밀안전점검 용역	과업기간	2025. 02. 12 ~ 2025. 06. 11	도면명	탄천대교 외관조사망도 거더내부 S1(G2)	도면번호	057
-----	---------	-----	-------------	-----	--------------------------	------	-----------------------------	-----	-------------------------	------	-----


탄천대교 외관조사망도 거더내부 S2(G2)

손상물량현황표


번호	부재명	손상 내용	폭 (mm)	길이 (m)	너비 (m)	단위	개소	물량	비고
1									
2									
판 교


수 서

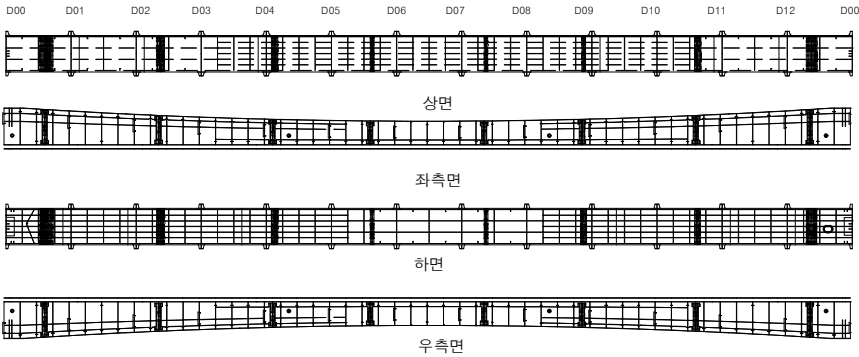


SECTION

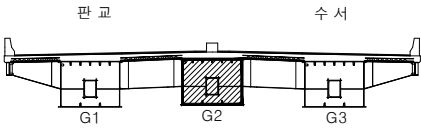

KEY PLAN

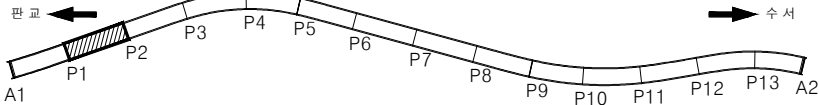

범례

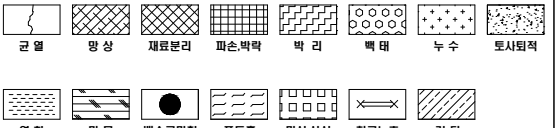

용역사	주식회사 주성	발주처	경기도 성남시 수정구	용역명	2025년 상반기 탄천대교 정밀안전점검 용역	과업기간	2025. 02. 12 ~ 2025. 06. 11	도면명	탄천대교 외관조사망도 거더내부 S2(G2)	도면번호	058
-----	---------	-----	-------------	-----	--------------------------	------	-----------------------------	-----	-------------------------	------	-----


탄천대교 외관조사망도 거더내부 S3(G2)

손상물량현황표


번호	부재명	손상내용	폭 (mm)	길이 (m)	너비 (m)	단위	개소	물량	비고
1									
2									
판교


수서

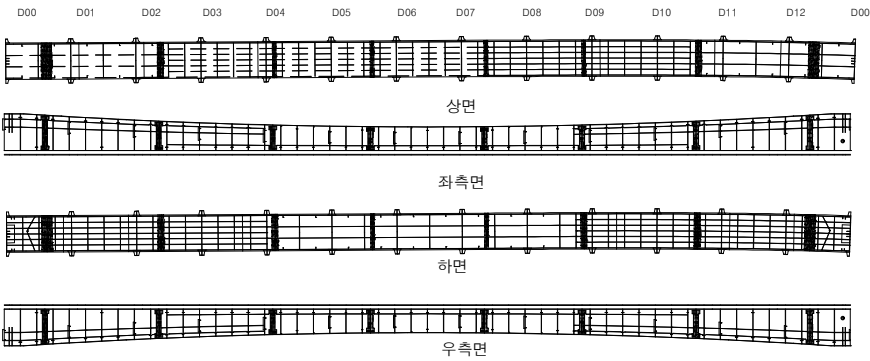


SECTION

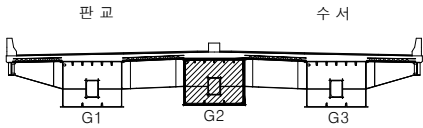

KEY PLAN

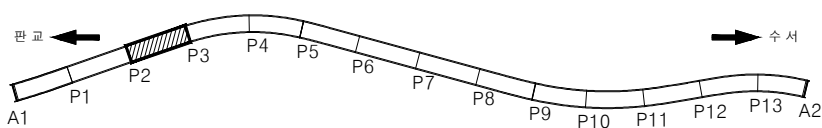

범례

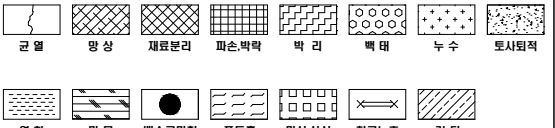

용역사	주식회사 주성	발주처	경기도 성남시 수정구	용역명	2025년 상반기 탄천대교 정밀안전점검 용역	과업기간	2025. 02. 12 ~ 2025. 06. 11	도면명	탄천대교 외관조사망도 거더내부 S3(G2)	도면번호	059
-----	---------	-----	-------------	-----	--------------------------	------	-----------------------------	-----	-------------------------	------	-----


탄천대교 외관조사망도 거더내부 S4(G2)

손상물량현황표

번호	부재명	손상내용	폭 (mm)	길이 (m)	너비 (m)	단위	개소	물량	비고
1									
2									
판 교 ←


→ 수 서

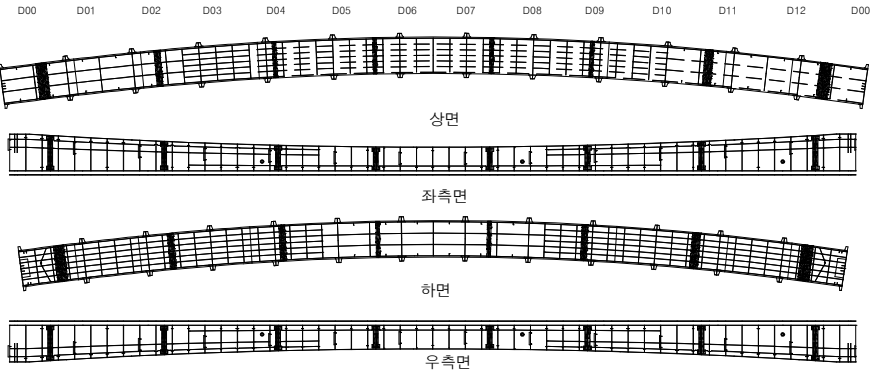


P3

P4


SECTION

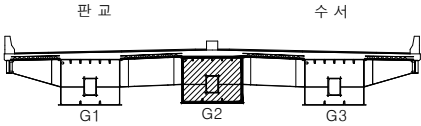

KEY PLAN

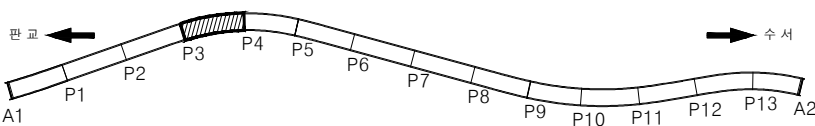

범례

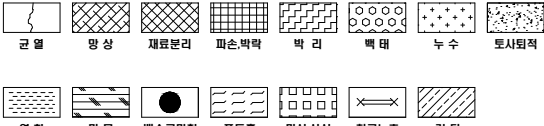

용역사	주식회사 주성	발주처	경기도 성남시 수정구	용역명	2025년 상반기 탄천대교 정밀안전점검 용역	과업기간	2025. 02. 12 ~ 2025. 06. 11	도면명	탄천대교 외관조사망도 거더내부 S4(G2)	노면번호	060
-----	---------	-----	-------------	-----	--------------------------	------	-----------------------------	-----	-------------------------	------	-----


탄천대교 외관조사망도 거더내부 S5(G2)

손상물량현황표

번호	부재명	손상 내용	폭 (mm)	길이 (m)	너비 (m)	단위	개소	물량	비고
1									
2									
판 교


수 서

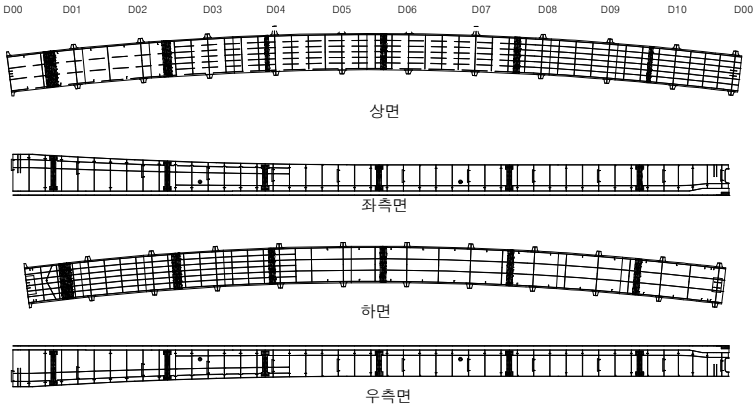


P4

P5


SECTION

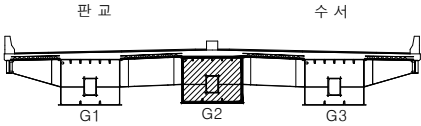

KEY PLAN

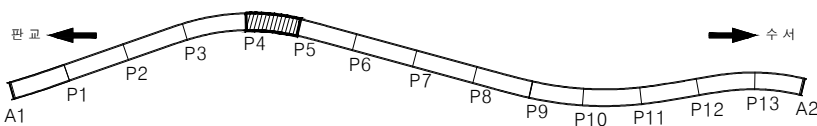

범 레

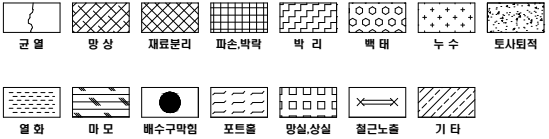

용역사	주식회사 주성	발주처	경기도 성남시 수정구	용역명	2025년 상반기 탄천대교 정밀안전점검 용역	과업기간	2025. 02. 12 ~ 2025. 06. 11	도면명	탄천대교 외관조사망도 거더내부 S5(G2)	도면번호	061
-----	---------	-----	-------------	-----	--------------------------	------	-----------------------------	-----	-------------------------	------	-----

탄천대교 외관조사망도 거더내부 S6(G2)

손상물량현황표

번호	부재명	손상내용	폭 (mm)	길이 (m)	너비 (m)	단위	개소	물량	비고
1									
2									
판교

수서


D00 D01 D02 D03 D04 D05 D06 D07 D08 D09 D10 D11 D00



상면



좌측면

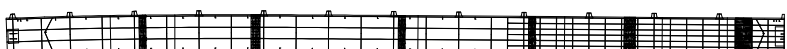

하면



우측면


P5

P6

SECTION

판교


수서

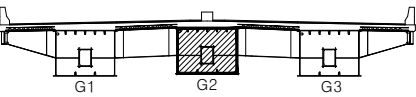


KEY PLAN

판교

수서

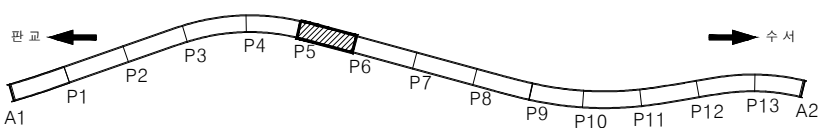

범례

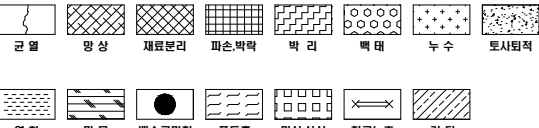

용역사	주식회사 주성	발주처	경기도 성남시 수정구	용역명	2025년 상반기 탄천대교 정밀안전점검 용역	과업기간	2025. 02. 12 ~ 2025. 06. 11	도면명	탄천대교 외관조사망도 거더내부 S6(G2)	도면번호	062
-----	---------	-----	-------------	-----	--------------------------	------	-----------------------------	-----	-------------------------	------	-----


탄천대교 외관조사망도 거더내부 S7(G2)

손상물량현황표

번호	부재명	손상내용	폭 (mm)	길이 (m)	너비 (m)	단위	개소	물량	비고
1									
2									
판 교


수 서

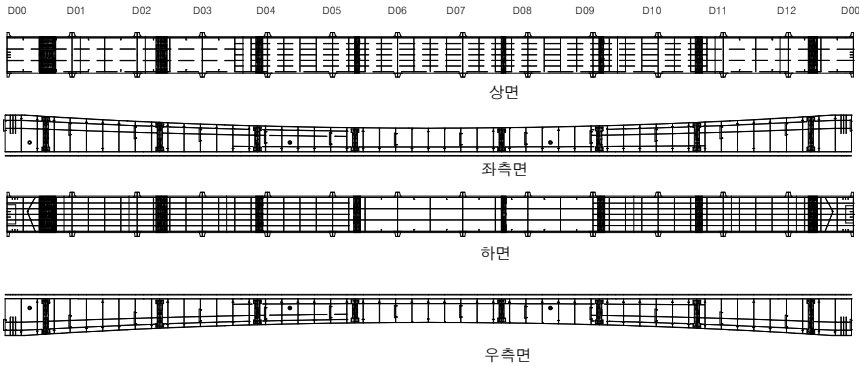


P6

P7


SECTION

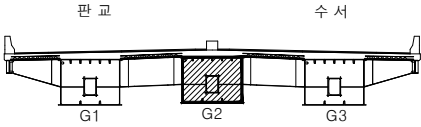

KEY PLAN

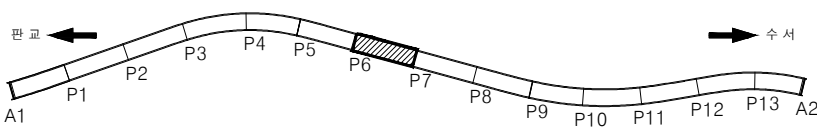

범례

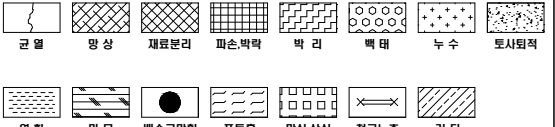

용역사	주식회사 주성	발주처	경기도 성남시 수정구	용역명	2025년 상반기 탄천대교 정밀안전점검 용역	과업기간	2025. 02. 12 ~ 2025. 06. 11	도면명	탄천대교 외관조사망도 거더내부 S7(G2)	도면번호	063
-----	---------	-----	-------------	-----	--------------------------	------	-----------------------------	-----	-------------------------	------	-----

탄천대교 외관조사망도 거더내부 S8(G2)


손상물량현황표

번호	부재명	손상내용	폭 (mm)	길이 (m)	너비 (m)	단위	개소	물량	비고
1									
2									
판교

수서


D00 D01 D02 D03 D04 D05 D06 D07 D08 D09 D10 D11 D12 D00

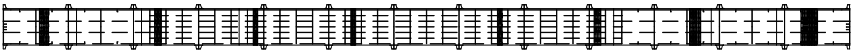


상면

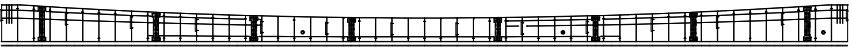

좌측면

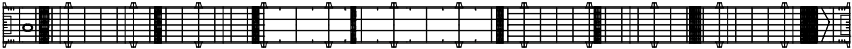

하면

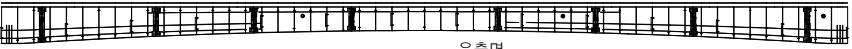


우측면


P7

P8


SECTION

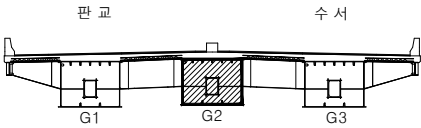

KEY PLAN

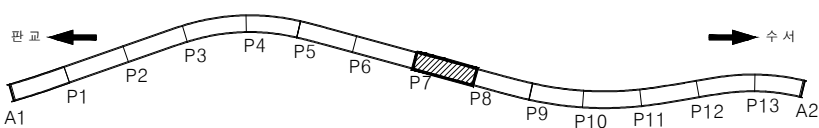

범례

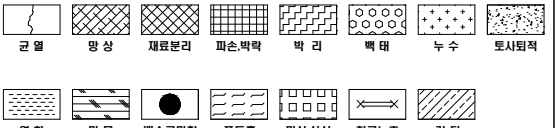

용역사	주식회사 주성	발주처	경기도 성남시 수정구	용역명	2025년 상반기 탄천대교 정밀안전점검 용역	과업기간	2025. 02. 12 ~ 2025. 06. 11	도면명	탄천대교 외관조사망도 거더내부 S8(G2)	도면번호	064
-----	---------	-----	-------------	-----	--------------------------	------	-----------------------------	-----	-------------------------	------	-----

탄천대교 외관조사망도 거더내부 S9(G2)


손상물량현황표

번호	부재명	손상내용	폭 (mm)	길이 (m)	너비 (m)	단위	개소	물량	비고
1									
2									
판 교

수 서


D00 D01 D02 D03 D04 D05 D06 D07 D08 D09 D10 D11 D00

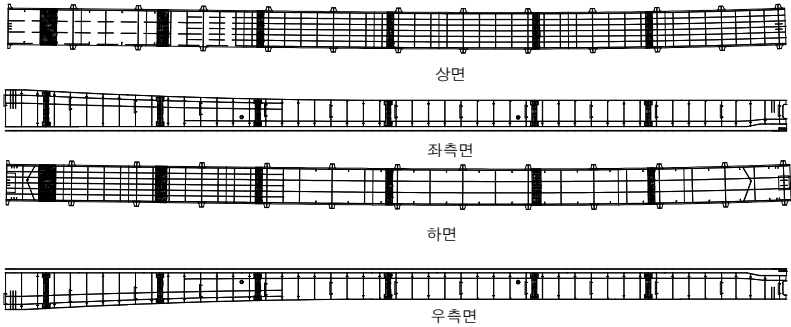


P8

P9


SECTION

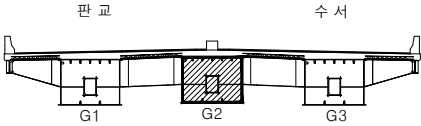

KEY PLAN

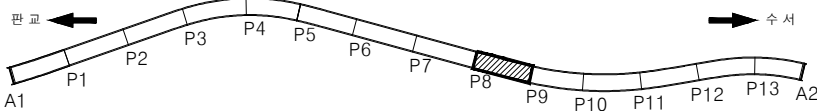

범례

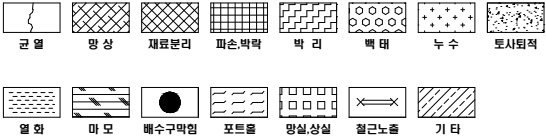


용역사	주식회사 주성	발주처	경기도 성남시 수정구	용역명	2025년 상반기 탄천대교 정밀안전점검 용역	과업기간	2025. 02. 12 ~ 2025. 06. 11	도면명	탄천대교 외관조사망도 거더내부 S9(G2)	도면번호	065
-----	---------	-----	-------------	-----	--------------------------	------	-----------------------------	-----	-------------------------	------	-----


탄천대교 외관조사망도 거더내부 S10(G2)

손상물량현황표


번호	부재명	손상내용	폭 (mm)	길이 (m)	너비 (m)	단위	개소	물량	비고
1									
2									
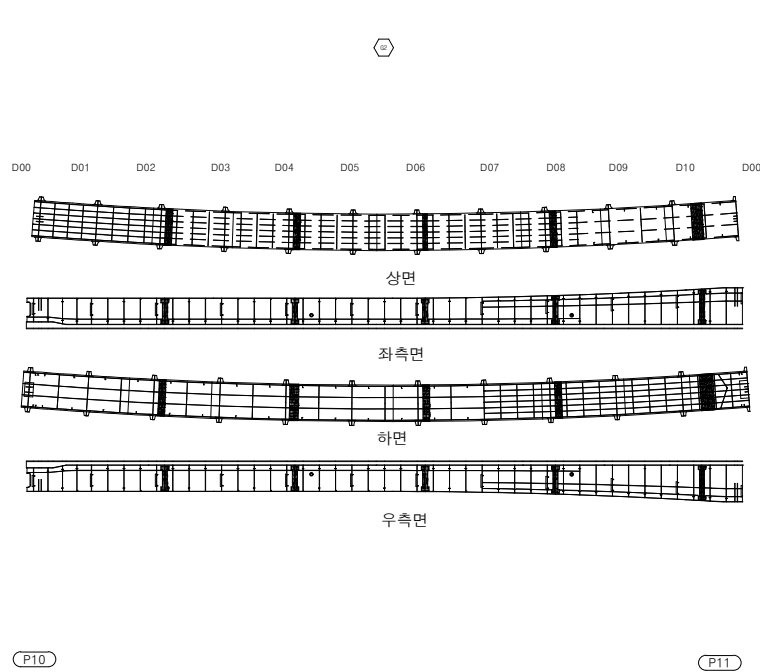


SECTION

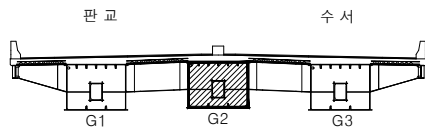

KEY PLAN

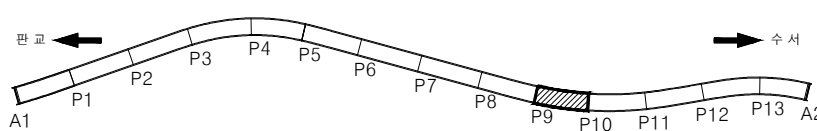

범례

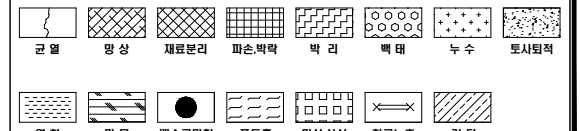

용역사	주식회사 주성	발주처	경기도 성남시 수정구	용역명	2025년 상반기 탄천대교 정밀안전점검 용역	과업기간	2025. 02. 12 ~ 2025. 06. 11	도면명	탄천대교 외관조사망도 거더내부 S10(G2)	도면번호	066
-----	---------	-----	-------------	-----	--------------------------	------	-----------------------------	-----	--------------------------	------	-----

탄천대교 외관조사망도 거더내부 S11(G2)


손상물량현황표

번호	부재명	손상내용	폭 (mm)	길이 (m)	너비 (m)	단위	개소	물량	비고
1									
2									
판교

수서


D00 D01 D02 D03 D04 D05 D06 D07 D08 D09 D10 D11 D00

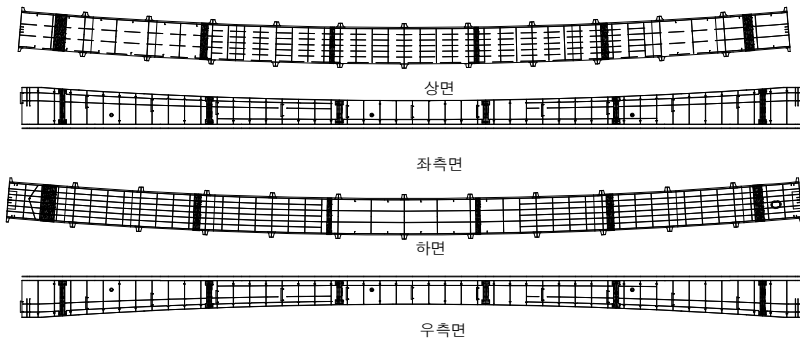


P10

P11


SECTION

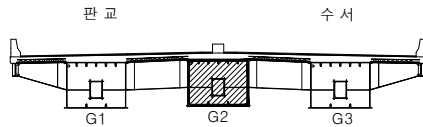

KEY PLAN

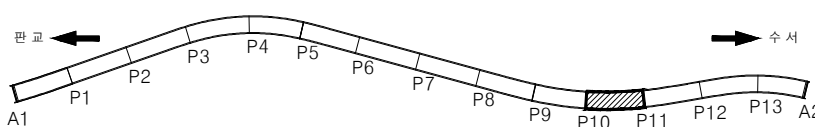

범례

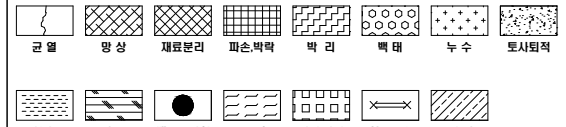

용역사	주식회사 주성	발주처	경기도 성남시 수정구	용역명	2025년 상반기 탄천대교 정밀안전점검 용역	과업기간	2025. 02. 12 ~ 2025. 06. 11	도면명	탄천대교 외관조사망도 거더내부 S11(G2)	노면번호	067
-----	---------	-----	-------------	-----	--------------------------	------	-----------------------------	-----	--------------------------	------	-----


탄천대교 외관조사망도 거더내부 S12(G2)

손상물량현황표

번호	부재명	손상내용	폭 (mm)	길이 (m)	너비 (m)	단위	개소	물량	비고
1									
2									
판교


수서

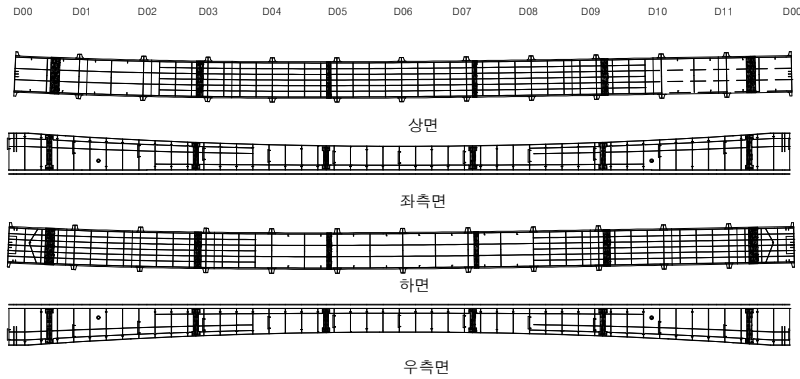


P11

P12


SECTION

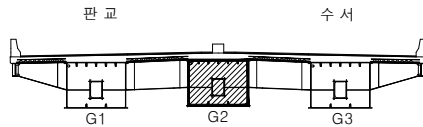

KEY PLAN

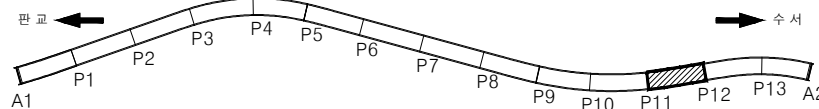

범례

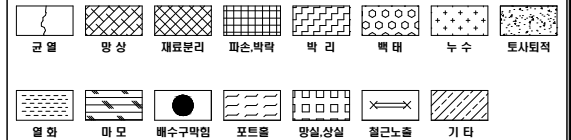

용역사	주식회사 주성	발주처	경기도 성남시 수정구	용역명	2025년 상반기 탄천대교 정밀안전점검 용역	과업기간	2025. 02. 12 ~ 2025. 06. 11	도면명	탄천대교 외관조사망도 거더내부 S12(G2)	도면번호	068
-----	---------	-----	-------------	-----	--------------------------	------	-----------------------------	-----	--------------------------	------	-----


탄천대교 외관조사망도 거더내부 S13(G2)

손상물량현황표


번호	부재명	손상 내용	폭 (mm)	길이 (m)	너비 (m)	단위	개소	물량	비고
1									
2									
판 교


수 서

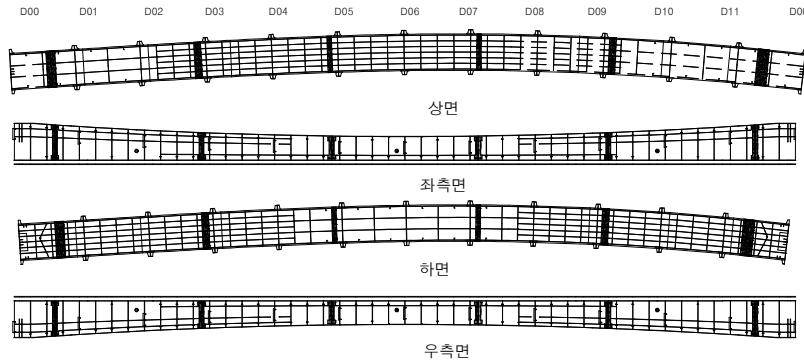


SECTION

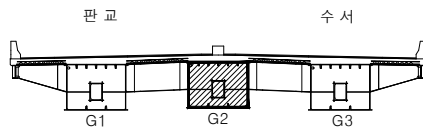

KEY PLAN

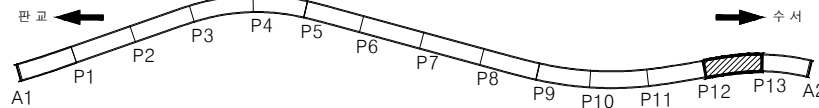

범 레

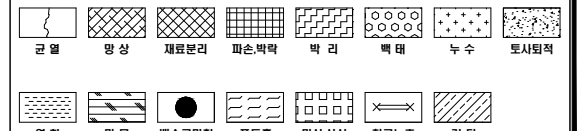

용역사	주식회사 주성	발주처	경기도 성남시 수정구	용역명	2025년 상반기 탄천대교 정밀안전점검 용역	과업기간	2025. 02. 12 ~ 2025. 06. 11	도면명	탄천대교 외관조사망도 거더내부 S13(G2)	노면번호	069
-----	---------	-----	-------------	-----	--------------------------	------	-----------------------------	-----	--------------------------	------	-----


탄천대교 외관조사망도 거더내부 S14(G2)

손상물량현황표

번호	부재명	손상내용	폭 (mm)	길이 (m)	너비 (m)	단위	개소	물량	비고
1									
2									
판 교


수 서

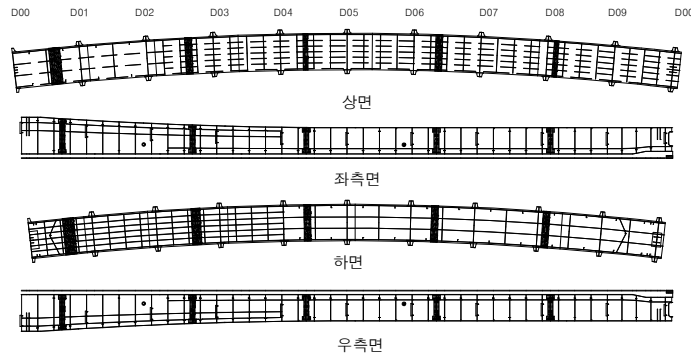


P13

A2


SECTION

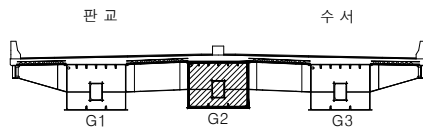

KEY PLAN

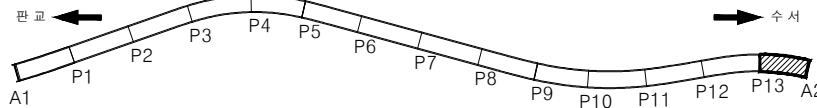

범 레

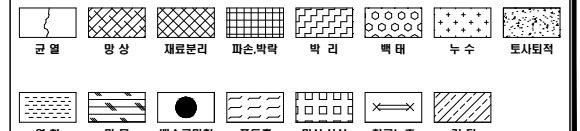

용역사	주식회사 주성	발주처	경기도 성남시 수정구	용역명	2025년 상반기 탄천대교 정밀안전점검 용역	과업기간	2025. 02. 12 ~ 2025. 06. 11	도면명	탄천대교 외관조사망도 거더내부 S14(G2)	노면번호	070
-----	---------	-----	-------------	-----	--------------------------	------	-----------------------------	-----	--------------------------	------	-----

탄천대교 외관조사망도 거더내부 S1(G3)


손상물량현황표

번호	부재명	손상내용	폭 (mm)	길이 (m)	너비 (m)	단위	개소	물량	비고
1									
2									
판 교

수 서


D00 D01 D02 D03 D04 D05 D06 D07 D08 D09 D10 D11 D00

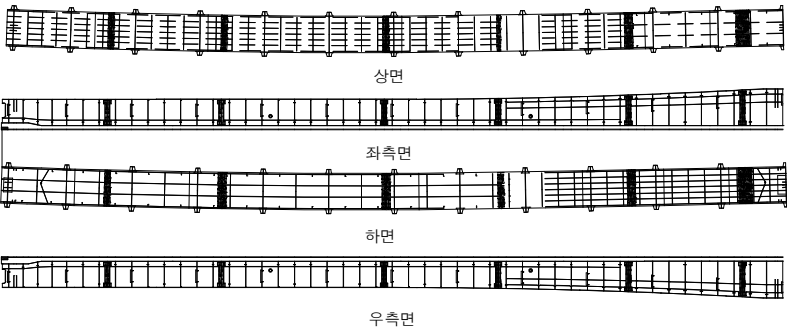


A1

P1


SECTION

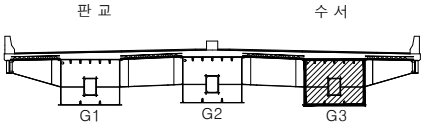

KEY PLAN

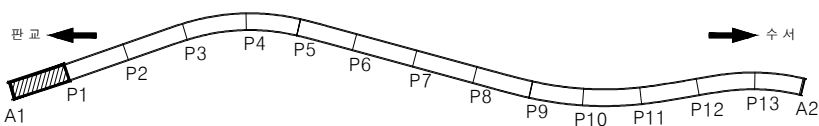

범례

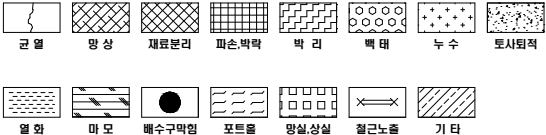

용역사	주식회사 주성	발주처	경기도 성남시 수정구	용역명	2025년 상반기 탄천대교 정밀안전점검 용역	과업기간	2025. 02. 12 ~ 2025. 06. 11	도면명	탄천대교 외관조사망도 거더내부 S1(G3)	도면번호	071
-----	---------	-----	-------------	-----	--------------------------	------	-----------------------------	-----	-------------------------	------	-----


탄천대교 외관조사망도 거더내부 S2(G3)

손상물량현황표


번호	부재명	손상내용	폭 (mm)	길이 (m)	너비 (m)	단위	개소	물량	비고
1									
2									
판교


수서

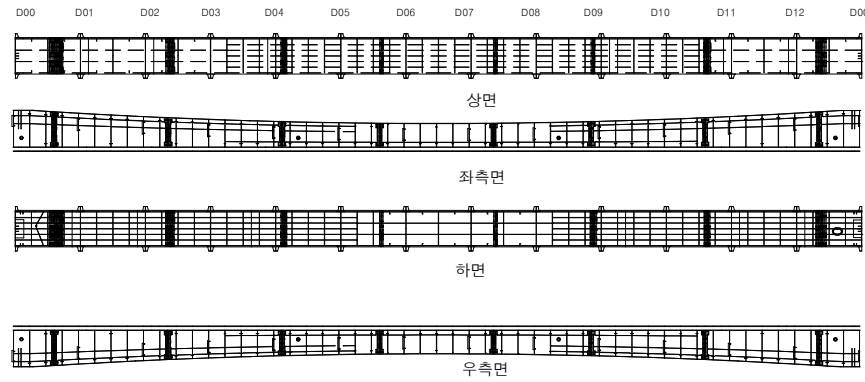


SECTION

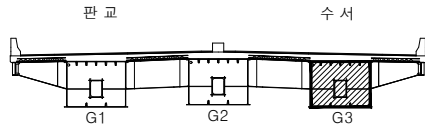

KEY PLAN

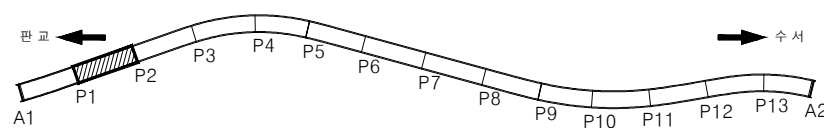

범례

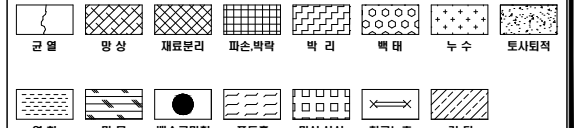

용역사	주식회사 주성	발주처	경기도 성남시 수정구	용역명	2025년 상반기 탄천대교 정밀안전점검 용역	과업기간	2025. 02. 12 ~ 2025. 06. 11	도면명	탄천대교 외관조사망도 거더내부 S2(G3)	도면번호	072
-----	---------	-----	-------------	-----	--------------------------	------	-----------------------------	-----	-------------------------	------	-----


탄천대교 외관조사망도 거더내부 S3(G3)

손상물량현황표

번호	부재명	손상내용	폭 (mm)	길이 (m)	너비 (m)	단위	개소	물량	비고
1									
2									
판 교


수 서

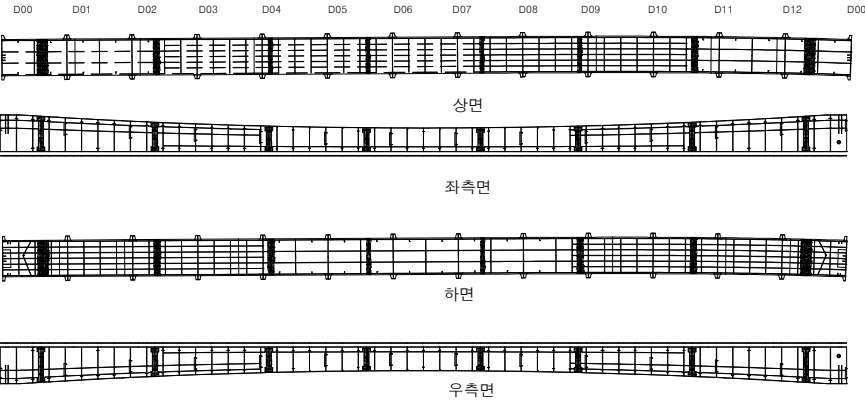


P2

P3


SECTION

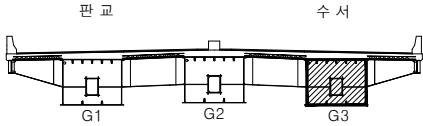

KEY PLAN

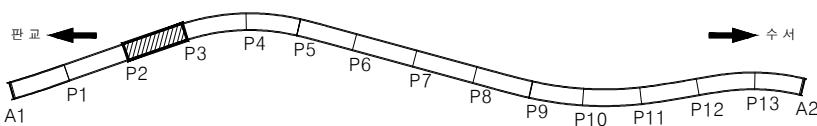

범례

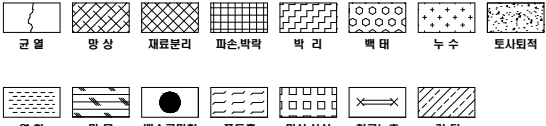


용역사	주식회사 주성	발주처	경기도 성남시 수정구	용역명	2025년 상반기 탄천대교 정밀안전점검 용역	과업기간	2025. 02. 12 ~ 2025. 06. 11	도면명	탄천대교 외관조사망도 거더내부 S3(G3)	도면번호	073
-----	---------	-----	-------------	-----	--------------------------	------	-----------------------------	-----	-------------------------	------	-----

탄천대교 외관조사망도 거더내부 S4(G3)


손상물량현황표

[illegible]


SECTION

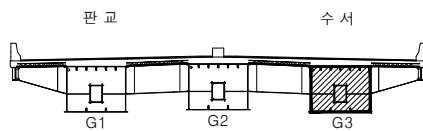

KEY PLAN

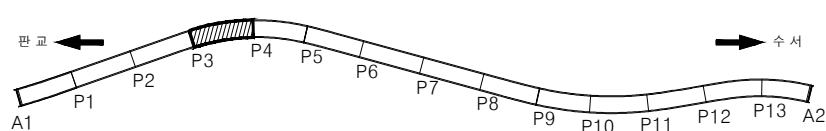

품 례

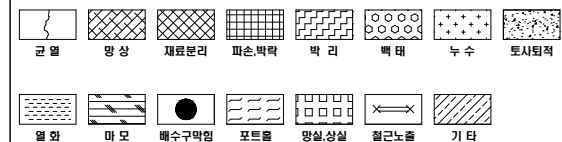

용역사

주식회사 주성

발주처

경기도 성남시 수정구

040 87 50

2025년 상반기 탄천대교 정밀안전점검 용역

과업기간	
------	--

2025. 02. 12 ~ 2025. 06. 11

너를 보고	
-------	--

탄천대교 외관조사망도 거더내부 S4(G3)

너희가

074


탄천대교 외관조사망도 거더내부 S5(G3)

손상물량현황표


번호	부재명	손상내용	폭 (mm)	길이 (m)	너비 (m)	단위	개소	물량	비고
1									
2									
판 교


수 서

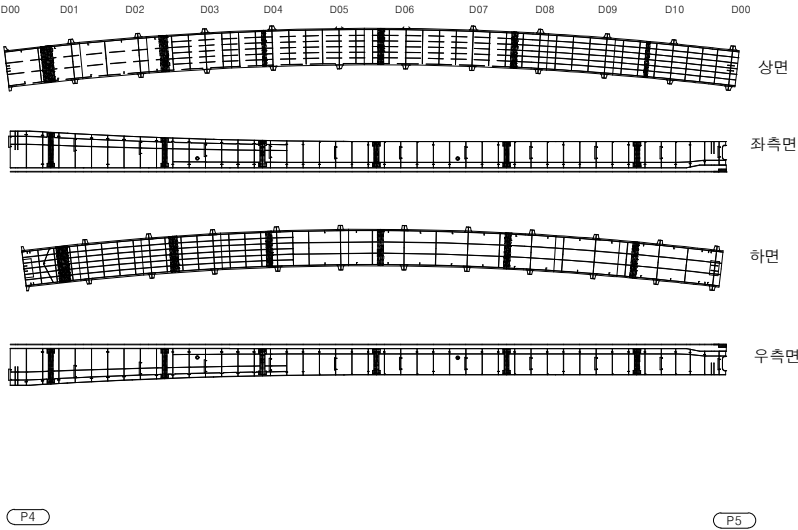


SECTION

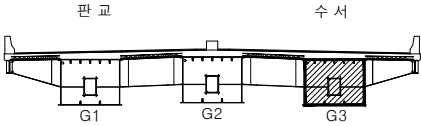

KEY PLAN

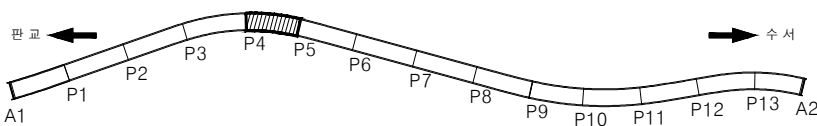

범례

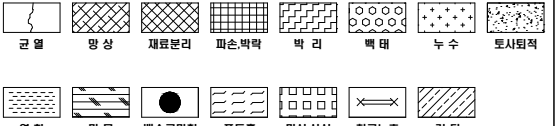

용역사	주식회사 주성	발주처	경기도 성남시 수정구	용역명	2025년 상반기 탄천대교 정밀안전점검 용역	과업기간	2025. 02. 12 ~ 2025. 06. 11	도면명	탄천대교 외관조사망도 거더내부 S5(G3)	노면번호	075
-----	---------	-----	-------------	-----	--------------------------	------	-----------------------------	-----	-------------------------	------	-----

탄천대교 외관조사망도 거더내부 S6(G3)


손상물량현황표

번호	부재명	손상내용	폭 (mm)	길이 (m)	너비 (m)	단위	개소	물량	비고
1									
2									
판 교 ←

→ 수 서

D00 D01 D02 D03 D04 D05 D06 D07 D08 D09 D10 D11 D00

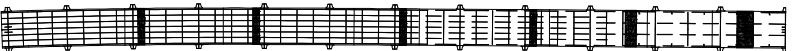


상면



좌측면



하면

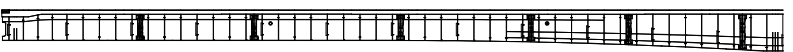

우측면


P5

P6

SECTION

판 교


수 서

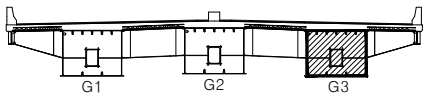


KEY PLAN

판 교 ←

→ 수 서

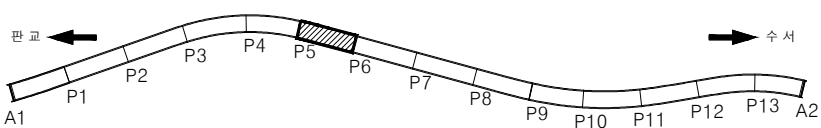

범 레

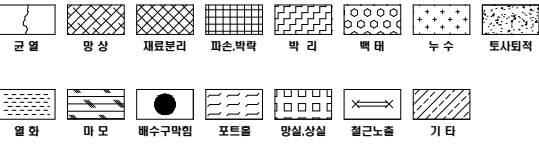

용역사	주식회사 주성	발주처	경기도 성남시 수정구	용역명	2025년 상반기 탄천대교 정밀안전점검 용역	과업기간	2025. 02. 12 ~ 2025. 06. 11	도면명	탄천대교 외관조사망도 거더내부 S6(G3)	노면표지번호	076
-----	---------	-----	-------------	-----	--------------------------	------	-----------------------------	-----	-------------------------	--------	-----


탄천대교 외관조사망도 거더내부 S7(G3)

손상물량현황표


번호	부재명	손상 내용	폭 (mm)	길이 (m)	너비 (m)	단위	개소	물량	비고
1									
2									
판 교


수 서

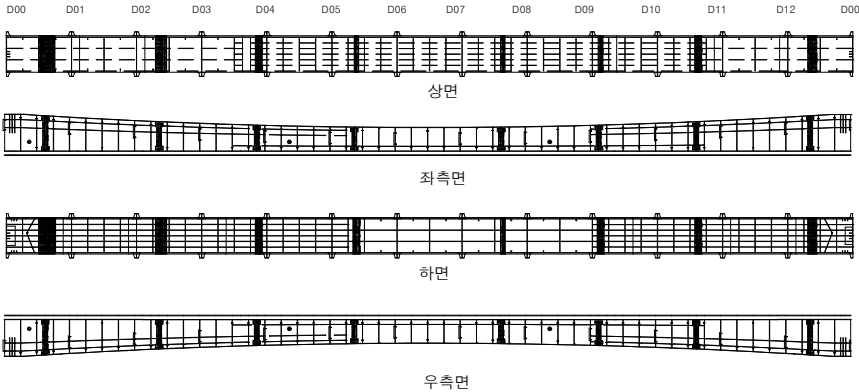


SECTION

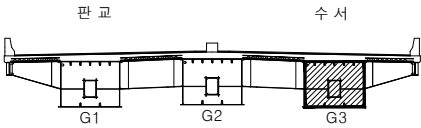

KEY PLAN

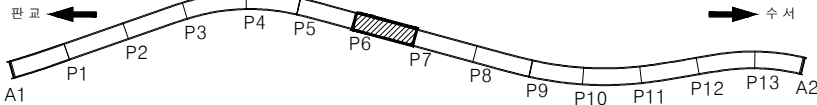

범 레

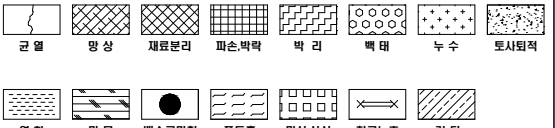

용역사	주식회사 주성	발주처	경기도 성남시 수정구	용역명	2025년 상반기 탄천대교 정밀안전점검 용역	과업기간	2025. 02. 12 ~ 2025. 06. 11	도면명	탄천대교 외관조사망도 거더내부 S7(G3)	도면번호	077
-----	---------	-----	-------------	-----	--------------------------	------	-----------------------------	-----	-------------------------	------	-----


탄천대교 외관조사망도 거더내부 S8(G3)

손상물량현황표


번호	부재명	손상내용	폭 (mm)	길이 (m)	너비 (m)	단위	개소	물량	비고
1									
2									
판 교


수 서

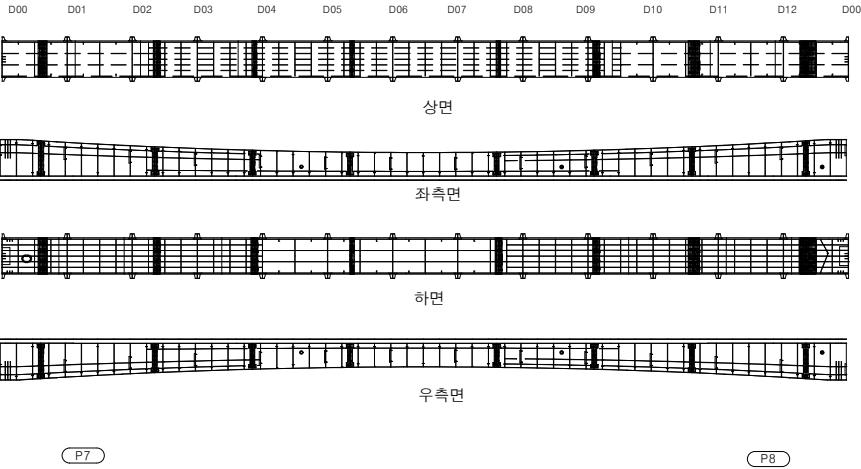


SECTION

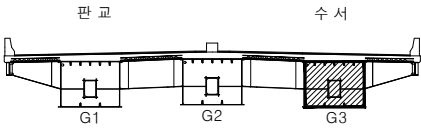

KEY PLAN

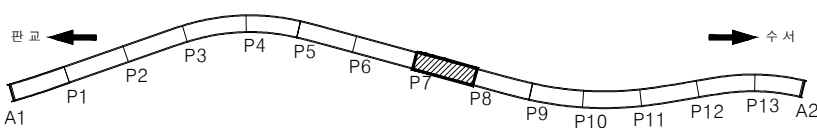

범례

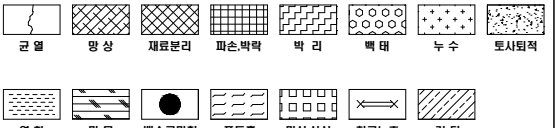

용역사	주식회사 주성	발주처	경기도 성남시 수정구	용역명	2025년 상반기 탄천대교 정밀안전점검 용역	과업기간	2025. 02. 12 ~ 2025. 06. 11	도면명	탄천대교 외관조사망도 거더내부 S8(G3)	도면번호	078
-----	---------	-----	-------------	-----	--------------------------	------	-----------------------------	-----	-------------------------	------	-----

탄천대교 외관조사망도 거더내부 S9(G3)


손상물량현황표

번호	부재명	손상 내용	폭 (mm)	길이 (m)	너비 (m)	단위	개소	물량	비고
1									
2									
← 판 교

→ 수 서


D00 D01 D02 D03 D04 D05 D06 D07 D08 D09 D10 D11 D00

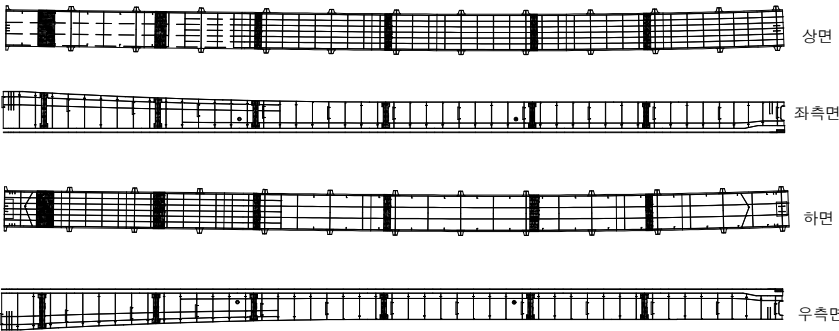


SECTION

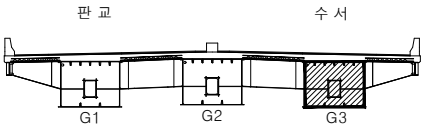

KEY PLAN

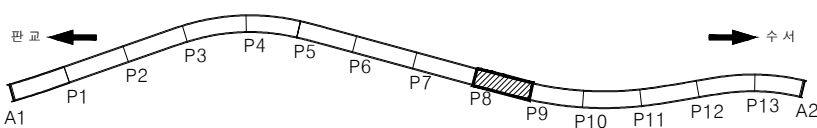

범 레

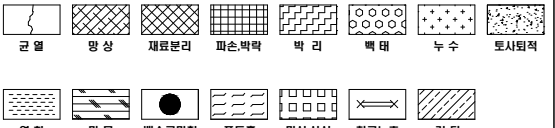

용역사	주식회사 주성	발주처	경기도 성남시 수정구	용역명	2025년 상반기 탄천대교 정밀안전점검 용역	과업기간	2025. 02. 12 ~ 2025. 06. 11	도면명	탄천대교 외관조사망도 거더내부 S9(G3)	도면번호	079
-----	---------	-----	-------------	-----	--------------------------	------	-----------------------------	-----	-------------------------	------	-----


탄천대교 외관조사망도 거더내부 S10(G3)

손상물량현황표


번호	부재명	손상 내용	폭 (mm)	길이 (m)	너비 (m)	단위	개소	물량	비고
1									
2									
판 교


수 서

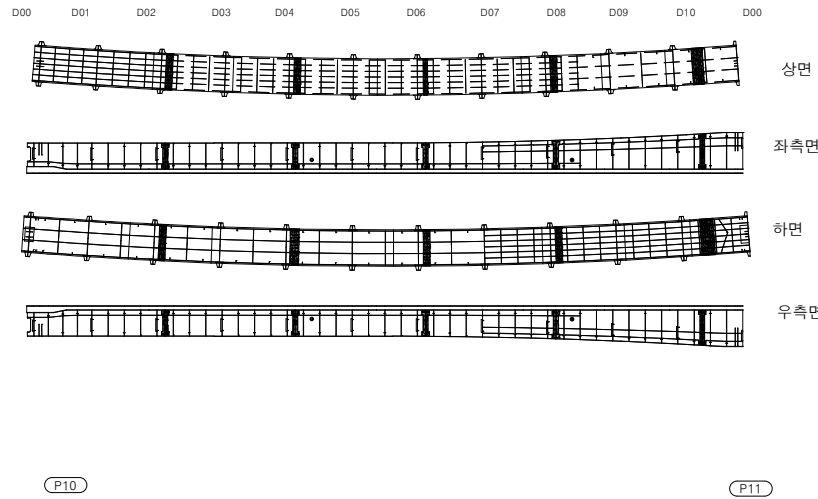


SECTION

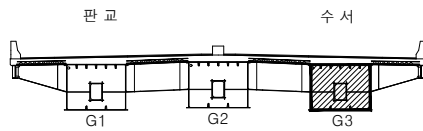

KEY PLAN

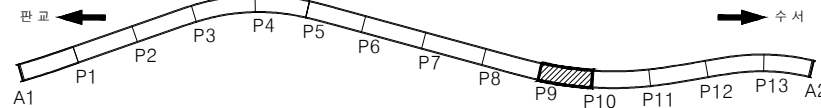

범 례

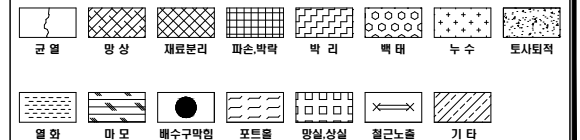

용역사	주식회사 주성	발주처	경기도 성남시 수정구	용역명	2025년 상반기 탄천대교 정밀안전점검 용역	과업기간	2025. 02. 12 ~ 2025. 06. 11	도면명	탄천대교 외관조사망도 거더내부 S10(G3)	노면표지	080
-----	---------	-----	-------------	-----	--------------------------	------	-----------------------------	-----	--------------------------	------	-----

탄천대교 외관조사망도 거더내부 S11(G3)


손상물량현황표

번호	부재명	손상내용	폭 (mm)	길이 (m)	너비 (m)	단위	개소	물량	비고
1									
2									
판 교

수 서


D00 D01 D02 D03 D04 D05 D06 D07 D08 D09 D10 D11 D00

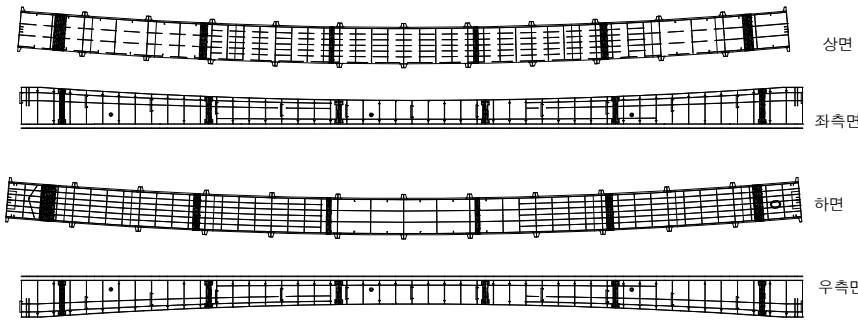


P10

P11


SECTION

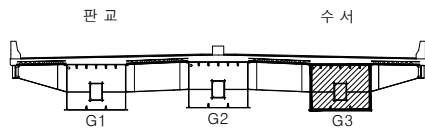

KEY PLAN

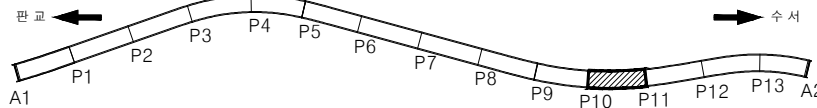

범례

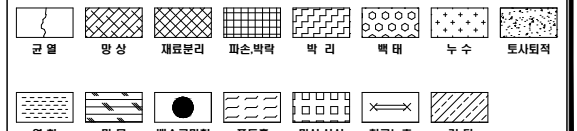

용역사	주식회사 주성	발주처	경기도 성남시 수정구	용역명	2025년 상반기 탄천대교 정밀안전점검 용역	과업기간	2025. 02. 12 ~ 2025. 06. 11	도면명	탄천대교 외관조사망도 거더내부 S11(G3)	노면번호	081
-----	---------	-----	-------------	-----	--------------------------	------	-----------------------------	-----	--------------------------	------	-----

탄천대교 외관조사망도 거더내부 S12(G3)

손상물량현황표

번호	부재명	손상내용	폭 (mm)	길이 (m)	너비 (m)	단위	개소	물량	비고
1									
2									
판교

수서

D00 D01 D02 D03 D04 D05 D06 D07 D08 D09 D10 D11 D00



상면



좌측면



하면




우측면


P11

P12


SECTION

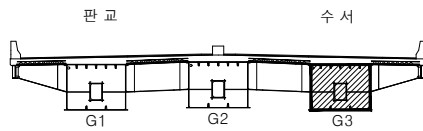

KEY PLAN

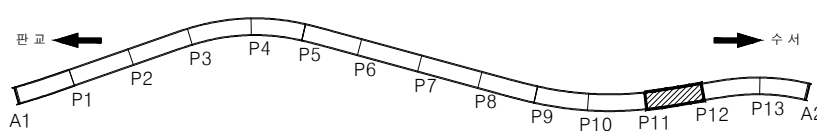

범례

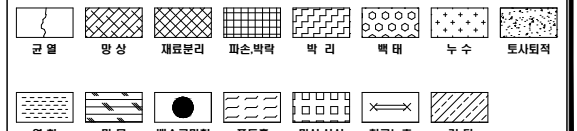

용역사	주식회사 주성	발주처	경기도 성남시 수정구	용역명	2025년 상반기 탄천대교 정밀안전점검 용역	과업기간	2025. 02. 12 ~ 2025. 06. 11	도면명	탄천대교 외관조사망도 거더내부 S12(G3)	도면번호	082
-----	---------	-----	-------------	-----	--------------------------	------	-----------------------------	-----	--------------------------	------	-----


탄천대교 외관조사망도 거더내부 S13(G3)

손상물량현황표


번호	부재명	손상내용	폭 (mm)	길이 (m)	너비 (m)	단위	개소	물량	비고
1									
2									
판 교


수 서

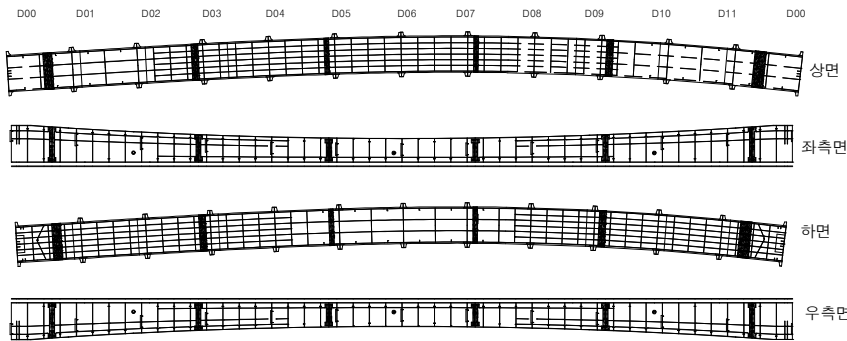


SECTION

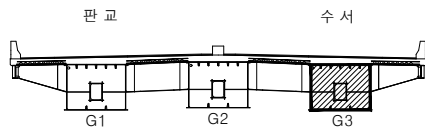

KEY PLAN

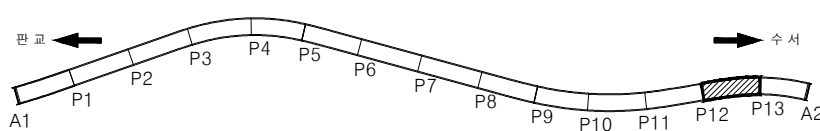

범례

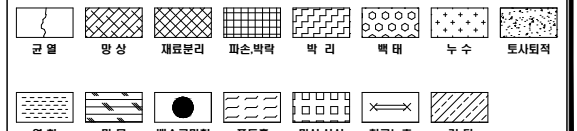

용역사	주식회사 주성	발주처	경기도 성남시 수정구	용역명	2025년 상반기 탄천대교 정밀안전점검 용역	과업기간	2025. 02. 12 ~ 2025. 06. 11	도면명	탄천대교 외관조사망도 거더내부 S13(G3)	도면번호	083
-----	---------	-----	-------------	-----	--------------------------	------	-----------------------------	-----	--------------------------	------	-----


탄천대교 외관조사망도 거더내부 S14(G3)

손상물량현황표


번호	부재명	손상내용	폭 (mm)	길이 (m)	너비 (m)	단위	개소	물량	비고
1									
2									
판 교


수 서

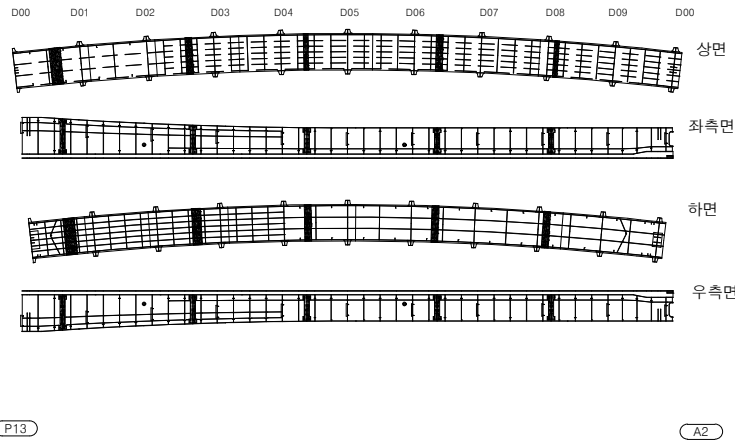


SECTION

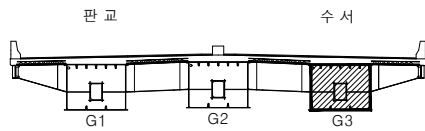

KEY PLAN

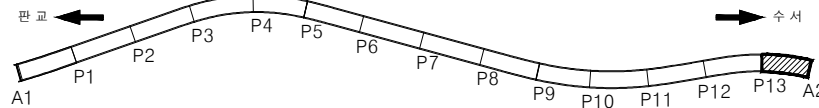

범 레

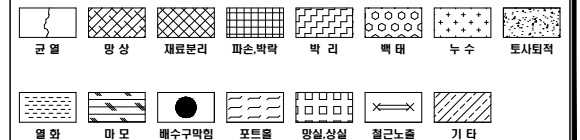


용역사	주식회사 주성	발주처	경기도 성남시 수정구	용역명	2025년 상반기 탄천대교 정밀안전점검 용역	과업기간	2025. 02. 12 ~ 2025. 06. 11	도면명	탄천대교 외관조사망도 거더내부 S14(G3)	도면번호	084
-----	---------	-----	-------------	-----	--------------------------	------	-----------------------------	-----	--------------------------	------	-----


탄천대교 외관조사망도 교대 A1

손상물량현황표


번호	부재명	손 상 내 용	폭 (mm)	길이 (m)	너비 (m)	단위	개소	물량	비고
1	교대	누수오염		0.50	2.00	㎡	2	2.00	기존
2	교대	균열(0.3mm미만)	0.1	2.50		m	1	2.50	기존
3	교대	균열(0.3mm이상)	0.3	4.00		m	1	4.00	기존
4	교대	균열부백태		2.00		m	1	2.00	신규
5	교대	균열부백태		0.80		m	1	0.80	신규
6	교대	균열(0.3mm이상)	0.3	0.20		m	1	0.20	신규
7	교대	균열(0.3mm이상)	0.3	1.00		m	1	1.00	신규
8	교대	균열부백태		0.40		m	1	0.40	신규
9	교대	표면오염		1.00	2.20	㎡	1	2.20	기존
10	교대	누수오염		1.50	3.50	㎡	1	5.25	신규
11	교대	누수오염		3.50	3.50	㎡	1	12.25	신규
12	교대	균열(0.3mm이상)	0.3	0.50		m	1	0.50	신규
13	교대	표면박리		0.10	1.10	㎡	1	0.11	신규
14									
15									
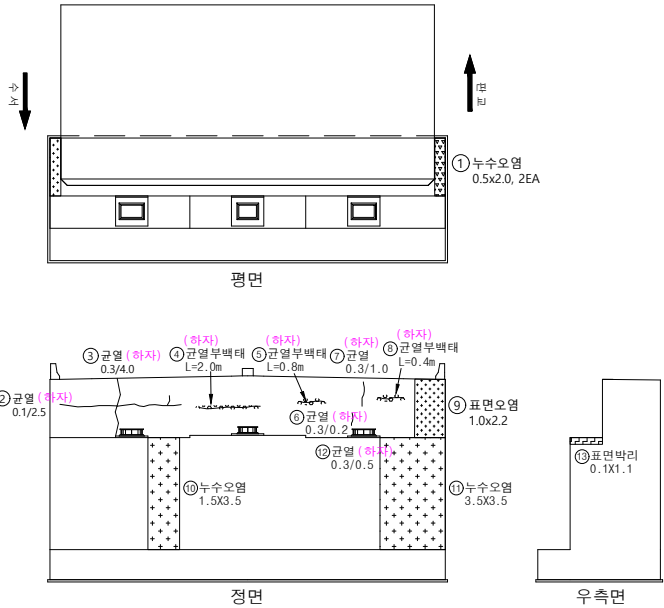

SECTION

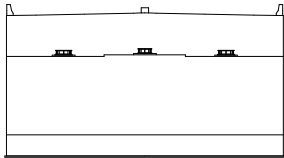

KEY PLAN

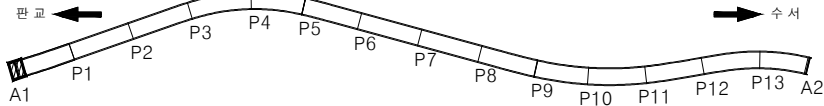

범례


균열	망상	재료분리	파손박락	박리	백태	누수	토사확적
열화	마모	배수구막힘	포트홀	망상상실	철근노출	기타	

용역사	주식회사 주성	발주처	경기도 성남시 수정구	용역명	2025년 상반기 탄천대교 정밀안전점검 용역	과업기간	2025. 02. 12 ~ 2025. 06. 11	도면명	탄천대교 외관조사망도 교대 A1	도면번호	085
-----	---------	-----	-------------	-----	--------------------------	------	-----------------------------	-----	-------------------	------	-----


탄천대교 외관조사망도 교대 A2

손상물량현황표


번호	부재명	손상내용	폭 (mm)	길이 (m)	너비 (m)	단위	개소	수량	비고
1	배수시설	유도 배수관 고무재 찢김		0.80		m	1	0.80	신규
2	배수시설	유도 배수관 고무재 찢김		0.40		m	1	0.40	신규
3	방침장치	교량방침부식				EA	1	1.00	신규
4	교대	채수흔적		1.50	2.50	㎡	1	3.75	신규
5	교대	토사퇴적		1.50	3.00	㎡	1	4.50	신규
6	교대	막락		0.20	0.80	㎡	1	0.16	신규
7	교대	막락		0.10	1.00	㎡	1	0.10	신규
8	교대	실런트 찢김		2.50		m	1	2.50	신규
9	교대	균열부백테	0.2	7.00		m	1	7.00	신규
10	교대	균열(0.3mm이상)	0.3	2.00		m	1	2.00	신규
11	교대	균열부백테	0.2	1.50		m	2	3.00	신규
12	교대	균열부백테	0.2	1.20		m	1	1.20	신규
13	교대	백테		0.10	0.80	㎡	1	0.08	신규
14	교대	보수부 채균열(0.3mm미만)	0.1	2.20		m	1	2.20	신규
15	교대	보수부 채균열(0.3mm미만)	0.2	2.00		m	1	2.00	기존
16	교대	균열(0.3mm이상)	0.3	3.00		m	2	6.00	신규
17	교대	누수오염		2.50	3.50	㎡	1	8.75	신규
18	교대	균열(0.3mm이상)	0.3	2.00		m	1	2.00	기존
19	교대	균열(0.3mm이상)	0.3	3.20		m	1	3.20	신규
20	교대	백테		0.10	0.10	㎡	1	0.01	신규
21	교대	백테		0.10	0.20	㎡	1	0.02	신규
22	교대	막락		0.10	1.50	㎡	1	0.15	신규
23	교대	돌뿔		1.00	0.90	㎡	1	0.90	신규
24	교대	파손		0.10	0.20	㎡	1	0.02	신규
25	교대	백테		0.10	0.10	㎡	1	0.01	기존
26									
27									
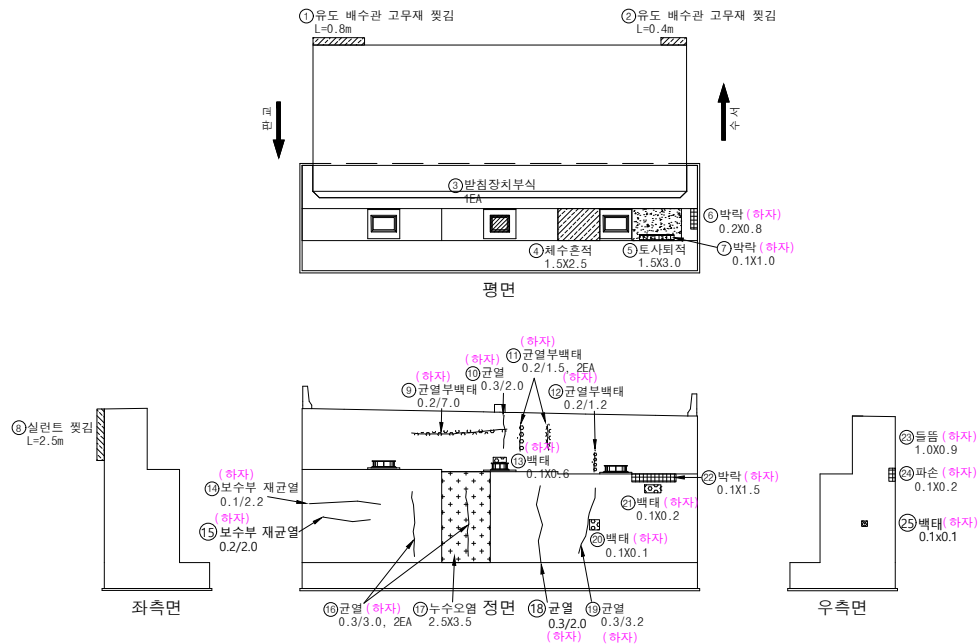


SECTION

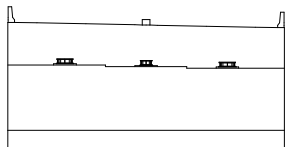

KEY PLAN

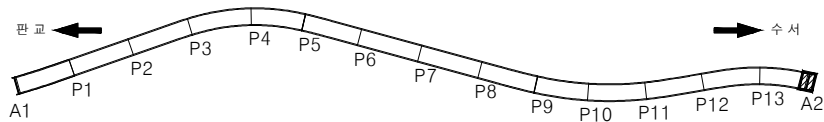

범례

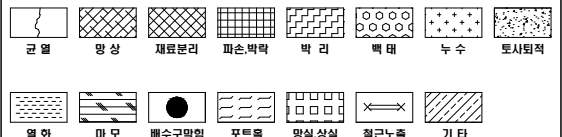


용역사	주식회사 주성	발주처	경기도 성남시 수정구	용역명	2025년 상반기 탄천대교 정밀안전점검 용역	과업기간	2025. 02. 12 ~ 2025. 06. 11	도면명	탄천대교 외관조사망도 교대 A2	도면번호	086
-----	---------	-----	-------------	-----	--------------------------	------	-----------------------------	-----	-------------------	------	-----


탄천대교 외관조사망도 교각 P1

손상물량현황표


번호	부재명	손상내용	폭 (mm)	길이 (m)	너비 (m)	단위	개소	물량	비고
1	교각	균형		0.10	0.10	㎡	1	0.01	산규
2									
3									
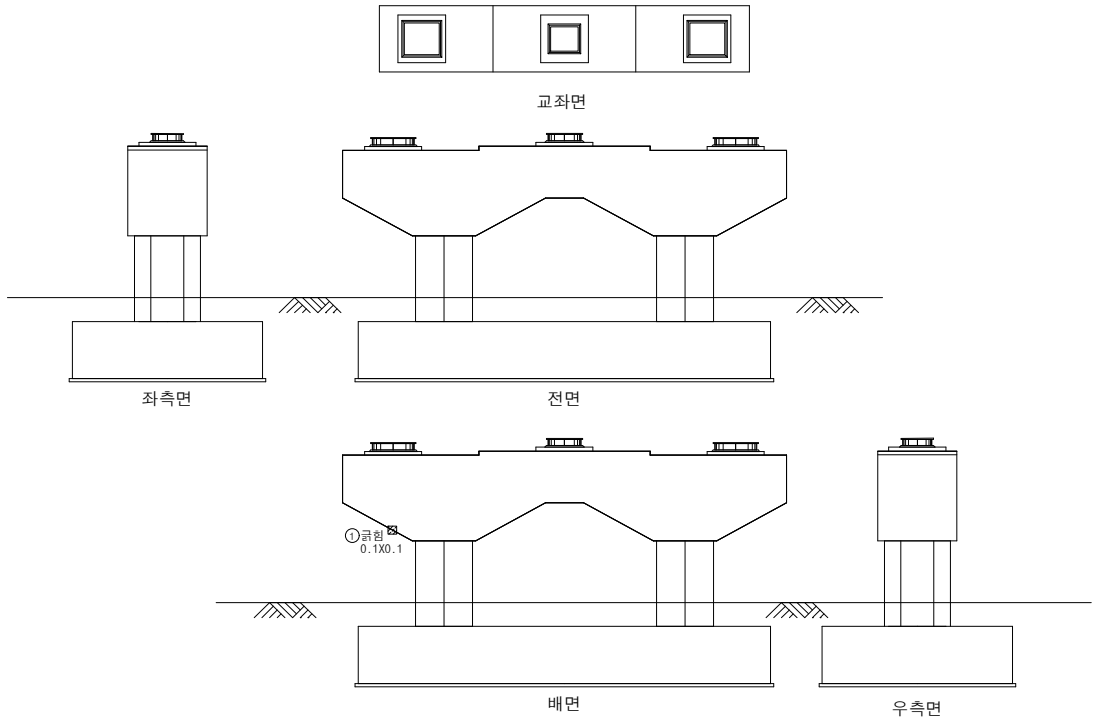


SECTION

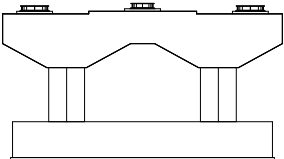

KEY PLAN

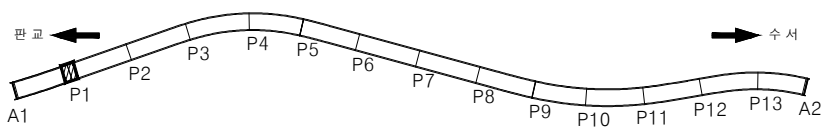

범례

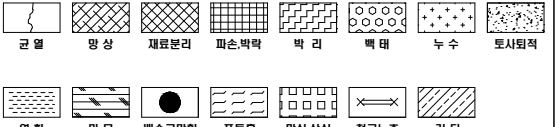


용역사	주식회사 주성	발주처	경기도 성남시 수정구	용역명	2025년 상반기 탄천대교 정밀안전점검 용역	과업기간	2025. 02. 12 ~ 2025. 06. 11	도면명	탄천대교 외관조사망도 교각 P1	도면번호	087
-----	---------	-----	-------------	-----	--------------------------	------	-----------------------------	-----	-------------------	------	-----


탄천대교 외관조사망도 교각 P2

손상물량현황표


번호	부재명	손상 내용	폭 (mm)	길이 (m)	너비 (m)	단위	개소	물량	비고
1									
2									
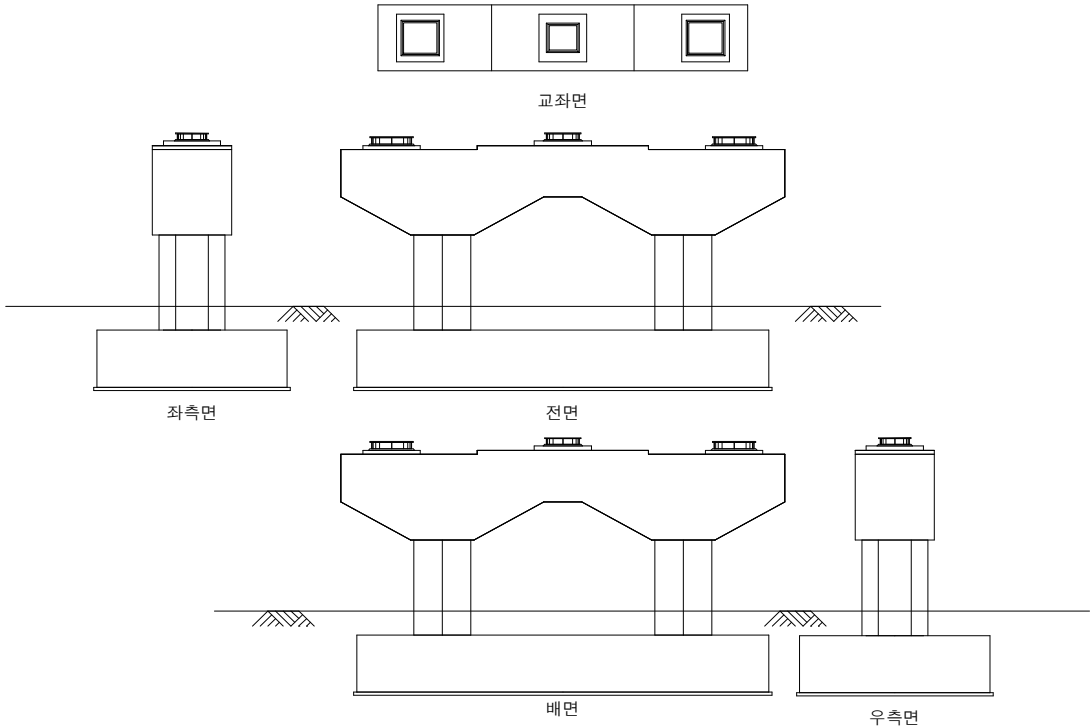


SECTION

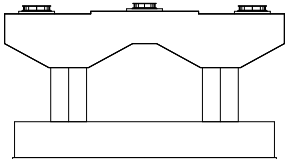

KEY PLAN

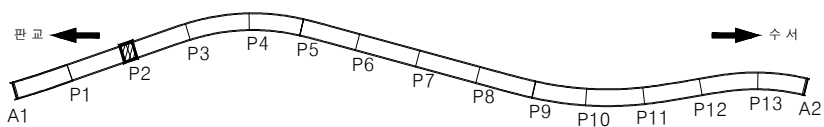

범례

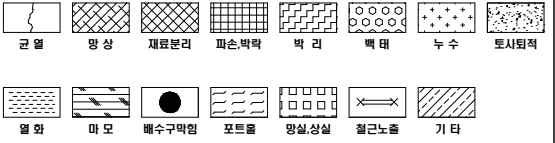


용역사	주식회사 주성	발주처	경기도 성남시 수정구	용역명	2025년 상반기 탄천대교 정밀안전점검 용역	과업기간	2025. 02. 12 ~ 2025. 06. 11	도면명	탄천대교 외관조사망도 교각 P2	도면번호	088
-----	---------	-----	-------------	-----	--------------------------	------	-----------------------------	-----	-------------------	------	-----


탄천대교 외관조사망도 교각 P3

손상물량현황표


번호	부재명	손상 내용	폭 (mm)	길이 (m)	너비 (m)	단위	개소	수량	비고
1	교각	균열(0.3mm미만)	0.2	1.50		m	1	1.50	기준
2	교각	자재적치				ea	1	1.00	신규
3	교각	균열(0.3mm미만)	0.2	0.60		m	1	0.60	신규
4	교각	자재적치				ea	1	1.00	신규
5									
6									
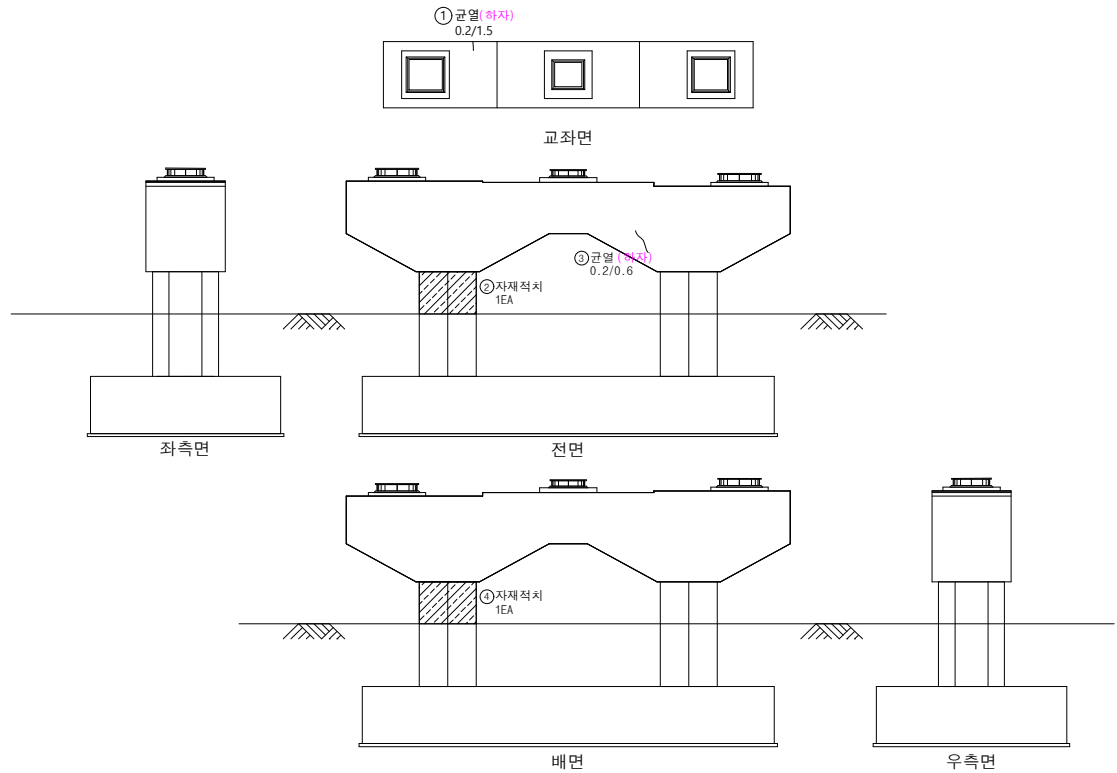


SECTION

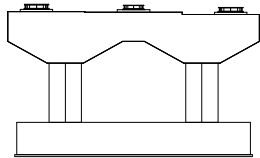

KEY PLAN

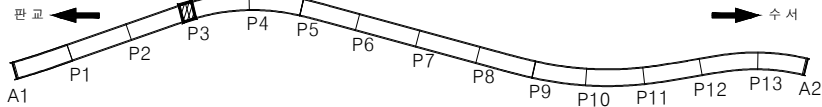

범례

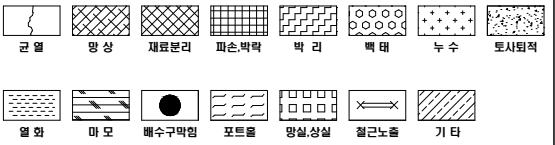


용역사	주식회사 주성	발주처	경기도 성남시 수정구	용역명	2025년 상반기 탄천대교 정밀안전점검 용역	과업기간	2025. 02. 12 ~ 2025. 06. 11	도면명	탄천대교 외관조사망도 교각 P3	도면번호	089
-----	---------	-----	-------------	-----	--------------------------	------	-----------------------------	-----	-------------------	------	-----


탄천대교 외관조사망도 교각 P4

손상물량현황표


번호	부재명	손상 내용	폭 (mm)	길이 (m)	너비 (m)	단위	개소	물량	비고
1									
2									
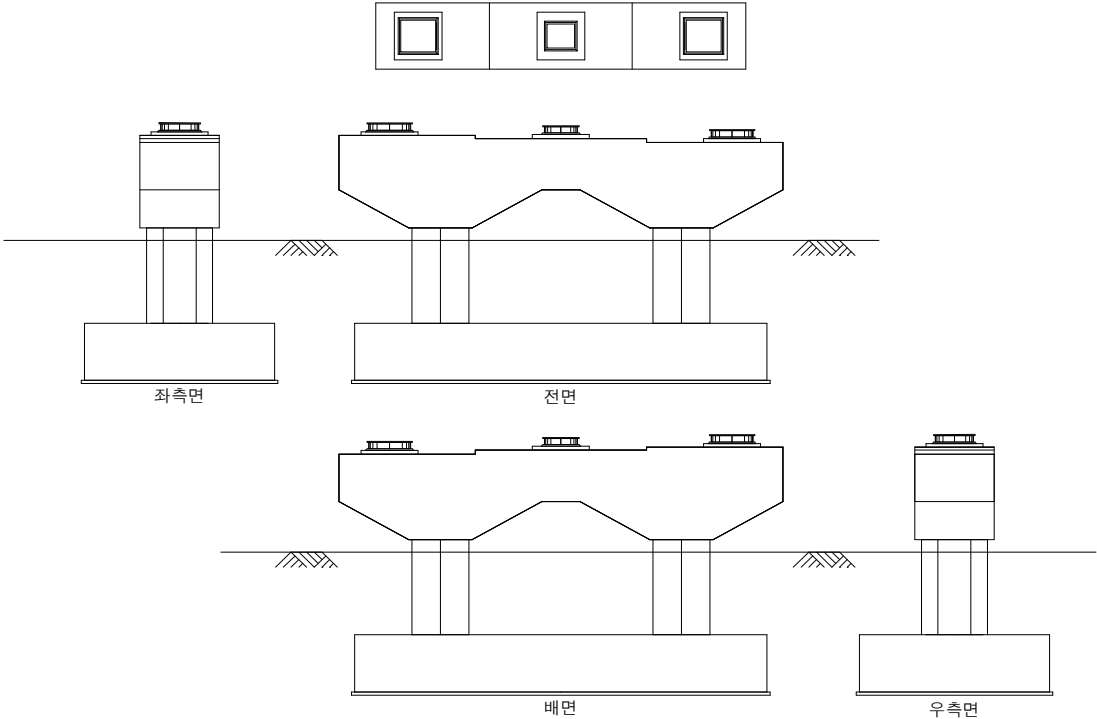


SECTION

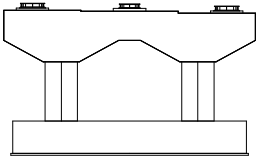

KEY PLAN

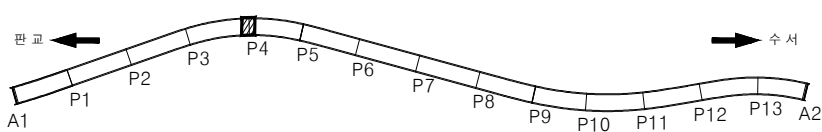

범례


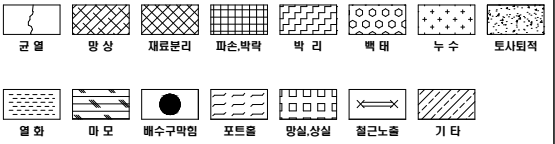


용역사	주식회사 주성	발주처	경기도 성남시 수정구	용역명	2025년 상반기 탄천대교 정밀안전점검 용역	과업기간	2025. 02. 12 ~ 2025. 06. 11	도면명	탄천대교 외관조사망도 교각 P4	도면번호	090
-----	---------	-----	-------------	-----	--------------------------	------	-----------------------------	-----	-------------------	------	-----


탄천대교 외관조사망도 교각 P5

손상물량현황표


번호	부재명	손상 내용	폭 (mm)	길이 (m)	너비 (m)	단위	개소	수량	비고
1	방청장치	방청콘크리트 박리		0.50	1.40	㎡	1	0.70	신규
2	방청장치	교량방청부식				ea	6	6.00	신규
3	방청장치	방청물탈 균열(0.3mm미만)	0.1	0.10		m	3	0.30	신규
4	방청장치	방청물탈 균열(0.3mm미만)	0.1	0.10		m	2	0.20	신규
5	방청장치	방청물탈 균열(0.3mm미만)	0.2	0.10		m	1	0.10	기존
6	교각	박리		0.50	0.50	㎡	1	0.25	신규
7	교각	박리		0.50	1.20	㎡	1	0.60	신규
8									
9									
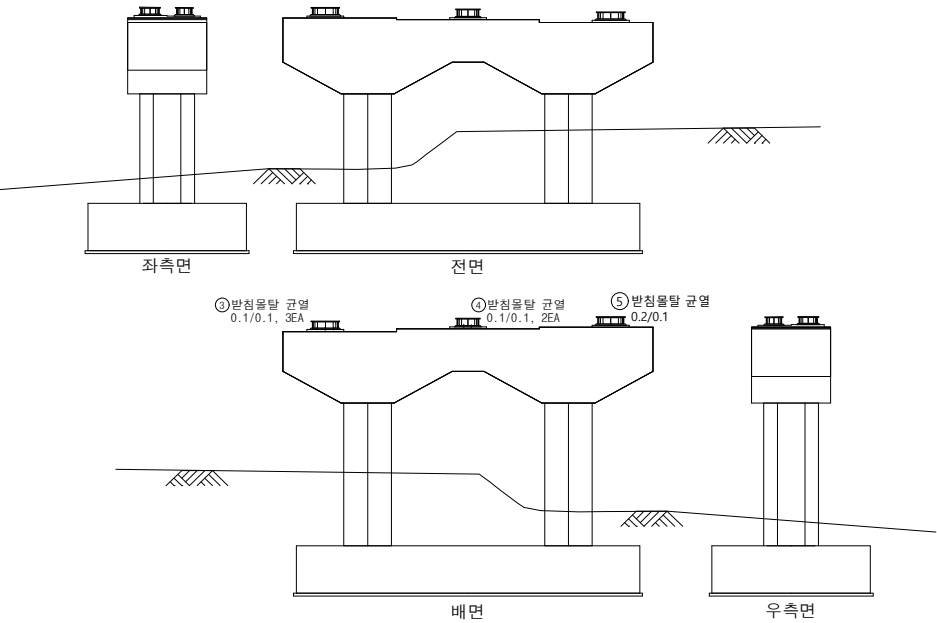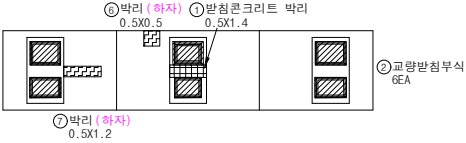


SECTION

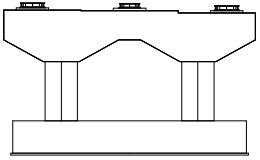

KEY PLAN

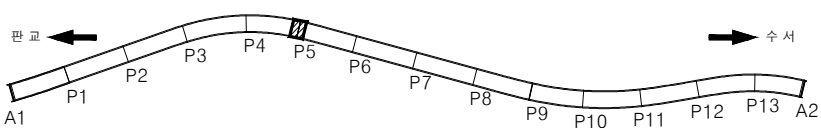

범례

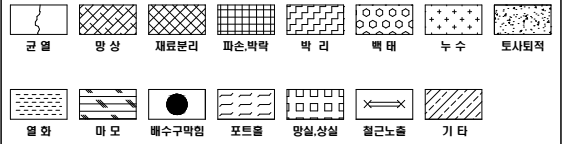


용역사	주식회사 주성	발주처	경기도 성남시 수정구	용역명	2025년 상반기 탄천대교 정밀안전점검 용역	과업기간	2025. 02. 12 ~ 2025. 06. 11	도면명	탄천대교 외관조사망도 교각 P5	도면번호	091
-----	---------	-----	-------------	-----	--------------------------	------	-----------------------------	-----	-------------------	------	-----


탄천대교 외관조사망도 교각 P6

손상물량현황표


번호	부재명	손상내용	폭 (mm)	길이 (m)	너비 (m)	단위	개소	수량	비고
1	방청장치	방청물탈 균열(0.3mm미만)	0.1	0.10		m	4	0.40	기준
2									
3									
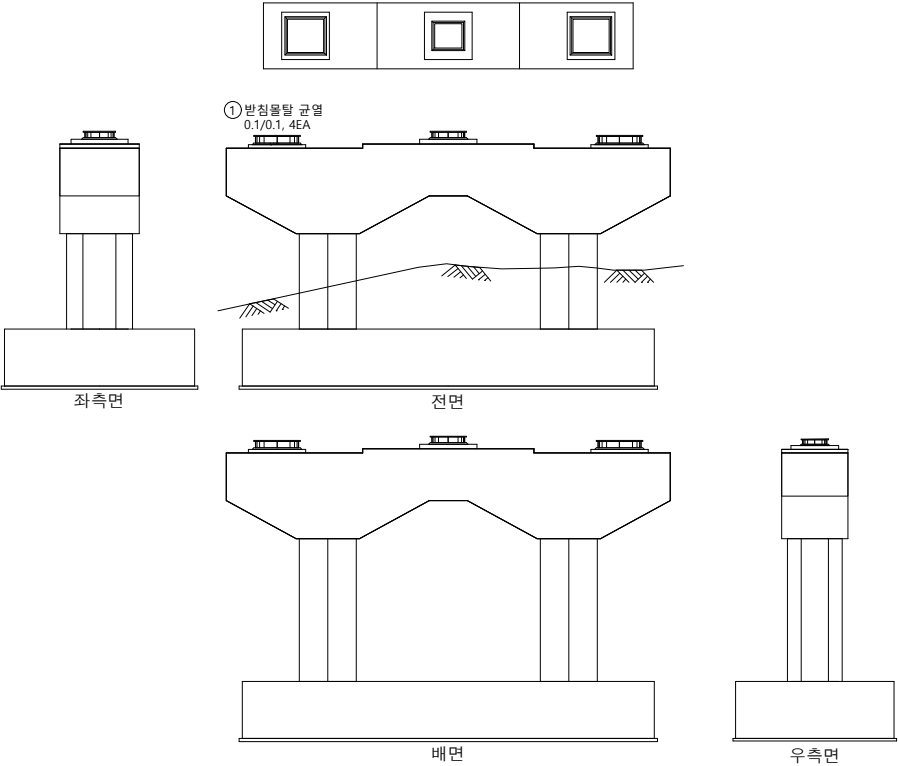


SECTION

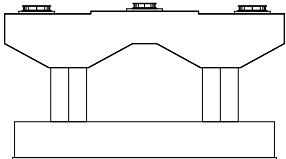

KEY PLAN

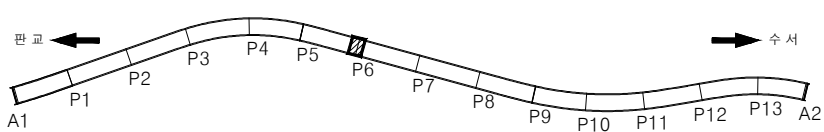

범례

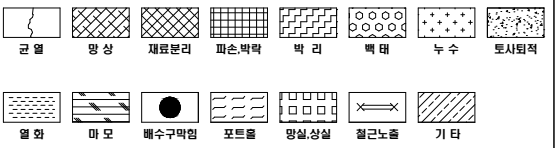


용역사	주식회사 주성	발주처	경기도 성남시 수정구	용역명	2025년 상반기 탄천대교 정밀안전점검 용역	과업기간	2025. 02. 12 ~ 2025. 06. 11	도면명	탄천대교 외관조사망도 교각 P6	도면번호	092
-----	---------	-----	-------------	-----	--------------------------	------	-----------------------------	-----	-------------------	------	-----


탄천대교 외관조사망도 교각 P7

손상물량현황표


번호	부재명	손상 내용	폭 (mm)	길이 (m)	너비 (m)	단위	개소	수량	비고
1	방청장치	방청물탈 균열(0.3mm미만)	0.1	0.05		m	2	0.10	산규
2									
3									
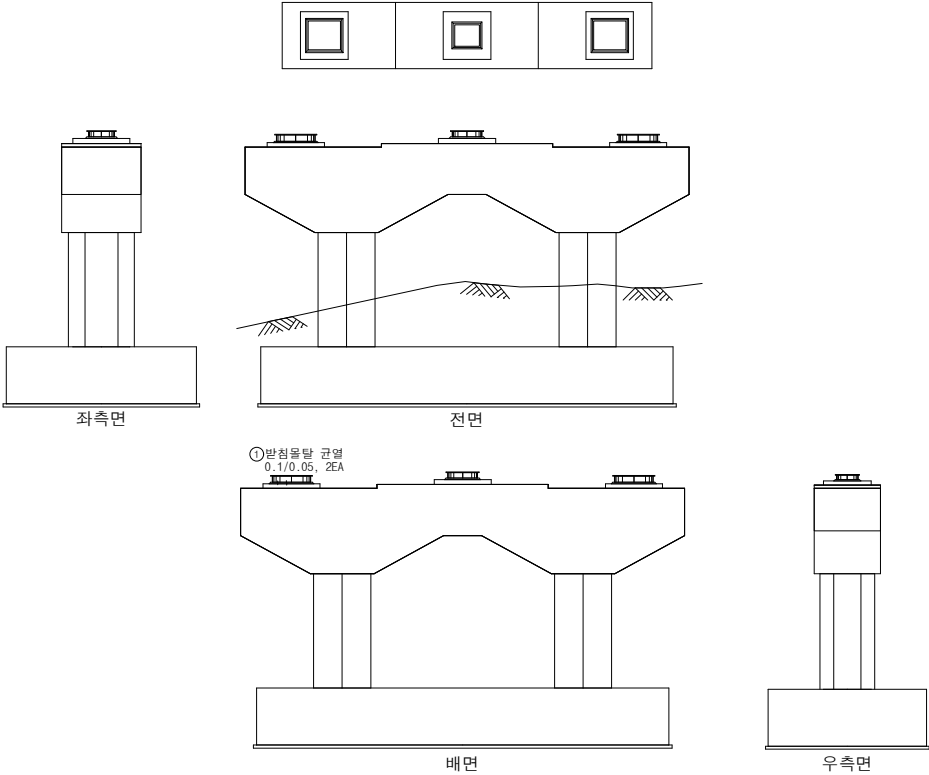


SECTION

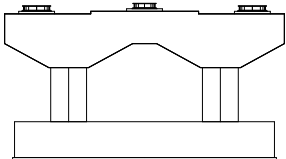

KEY PLAN

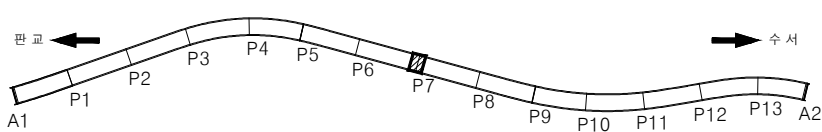

범례

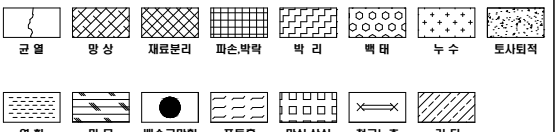


용역사	주식회사 주성	발주처	경기도 성남시 수정구	용역명	2025년 상반기 탄천대교 정밀안전점검 용역	과업기간	2025. 02. 12 ~ 2025. 06. 11	도면명	탄천대교 외관조사망도 교각 P7	도면번호	093
-----	---------	-----	-------------	-----	--------------------------	------	-----------------------------	-----	-------------------	------	-----


탄천대교 외관조사망도 교각 P8

손상물량현황표


번호	부재명	손상 내용	폭 (mm)	길이 (m)	너비 (m)	단위	개소	물량	비고
1	방청장치	방청콘크리트 균열(0.3mm미만)	0.1	0.10		m	4	0.40	신규
2	방청장치	방청물탈 균열(0.3mm미만)	0.1	0.05		m	3	0.15	신규
3	방청장치	방청물탈 균열(0.3mm미만)	0.1	0.30		m	1	0.30	신규
4									
5									
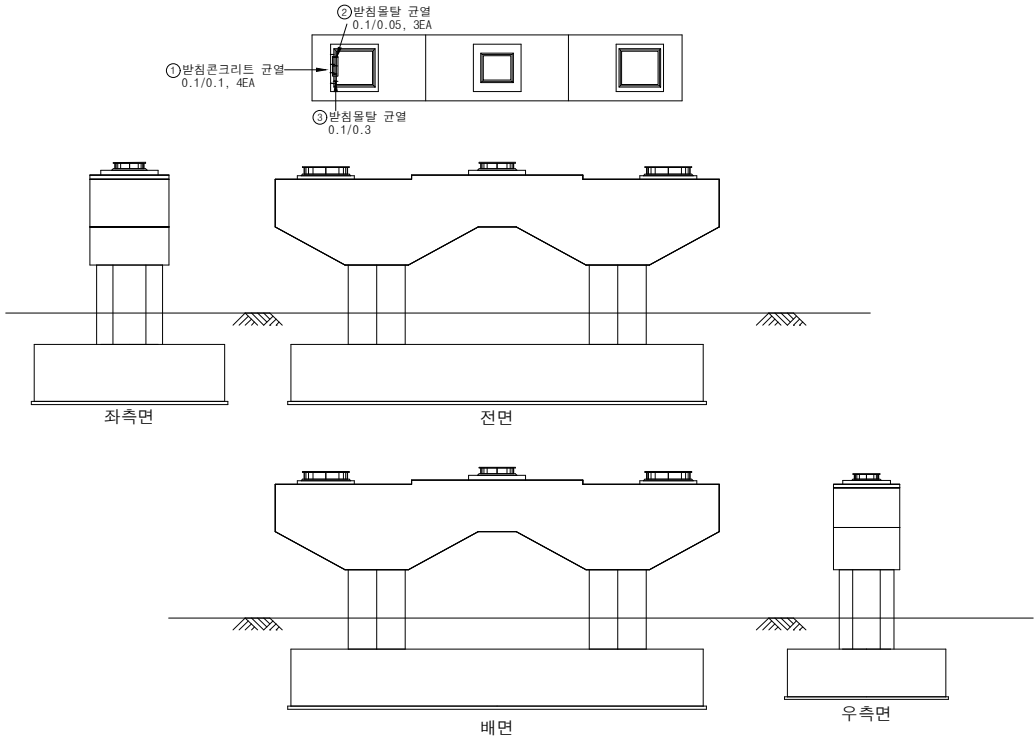


SECTION

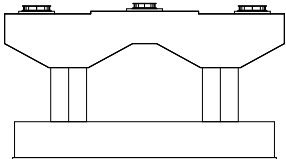

KEY PLAN

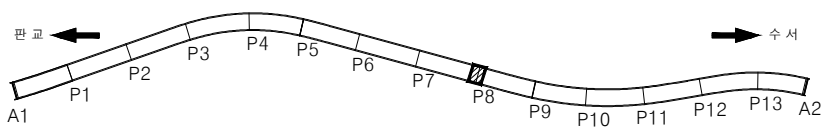

범례

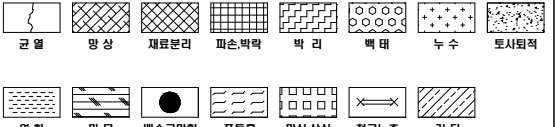


용역사	주식회사 주성	발주처	경기도 성남시 수정구	용역명	2025년 상반기 탄천대교 정밀안전점검 용역	과업기간	2025. 02. 12 ~ 2025. 06. 11	도면명	탄천대교 외관조사망도 교각 P8	도면번호	094
-----	---------	-----	-------------	-----	--------------------------	------	-----------------------------	-----	-------------------	------	-----


탄천대교 외관조사망도 교각 P9

손상물량현황표


번호	부재명	손상내용	폭 (mm)	길이 (m)	너비 (m)	단위	개소	물량	비고
1	방청장치	방청고무패드파손		0.10	0.10	㎡	1	0.01	기준
2	교각	누수오염		0.10	1.50	㎡	1	0.15	신규
3	배수시설	침수정 세굴		1.00	2.50	㎡	1	2.50	신규
4									
5									
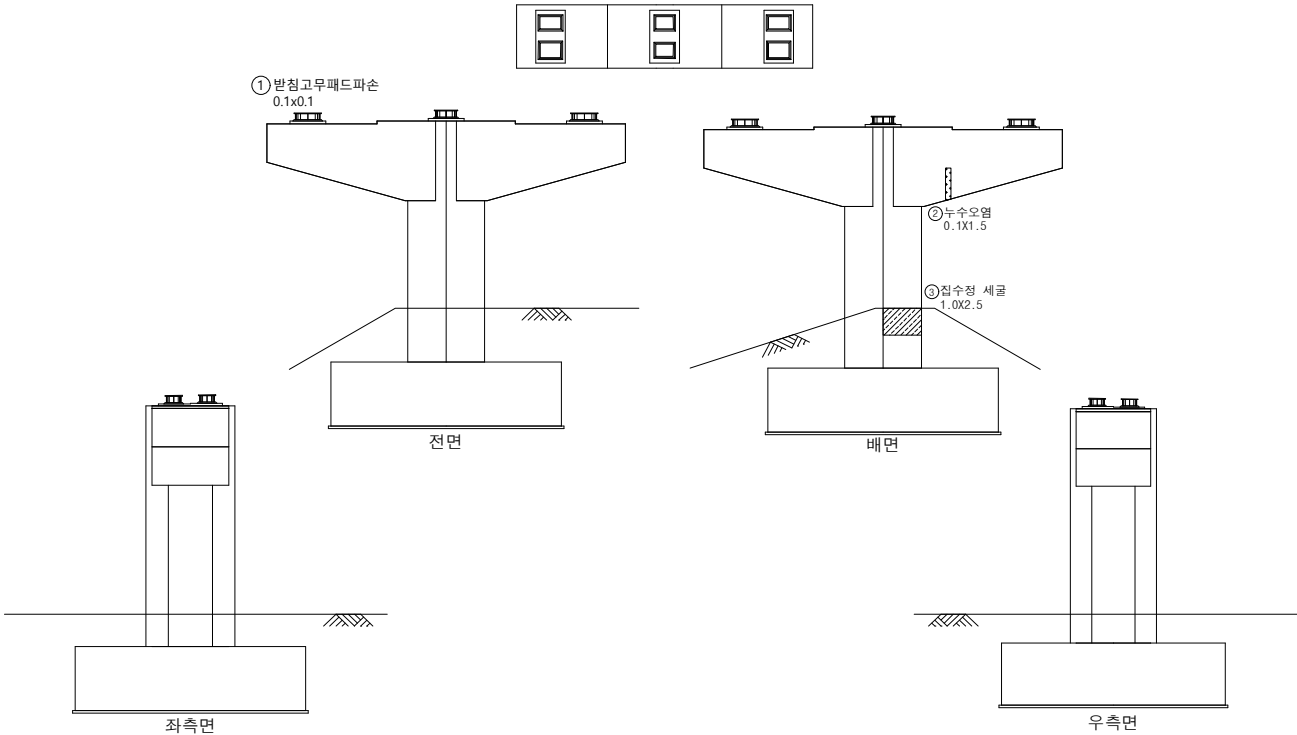


SECTION

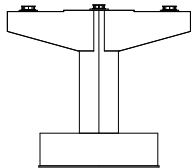

KEY PLAN

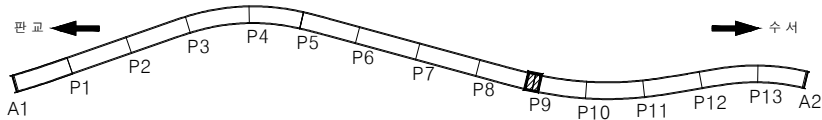

범례

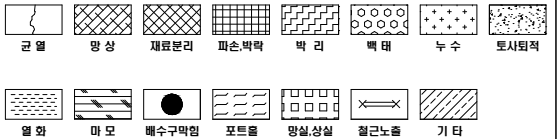


용역사	주식회사 주성	발주처	경기도 성남시 수정구	용역명	2025년 상반기 탄천대교 정밀안전점검 용역	과업기간	2025. 02. 12 ~ 2025. 06. 11	도면명	탄천대교 외관조사망도 교각 P9	도면번호	095
-----	---------	-----	-------------	-----	--------------------------	------	-----------------------------	-----	-------------------	------	-----


탄천대교 외관조사망도 교각 P10

손상물량현황표


번호	부재명	손 상 내 용	폭 (mm)	길이 (m)	너비 (m)	단위	개소	물량	비고
1	교각	균열(0.3mm미만)	0.1	1.00		m	1	1.00	신규
2	교각	균열(0.3mm미만)	0.1	4.00		m	3	12.00	신규
3	교각	파손		0.10	0.10	㎡	4	0.04	신규
4	배수시설	집수정 설치불량				ea	1	1.00	신규
5	교각	망상균열(폭0.1~0.2mm)		1.50	2.00	㎡	1	3.00	신규
6	교각	망상균열(폭0.1~0.2mm)		1.50	2.00	㎡	1	3.00	신규
7	교각	균열(0.3mm미만)	0.1	1.00		m	1	1.00	기존
8	교각	균열(0.3mm미만)	0.1	0.50		m	1	0.50	신규
9	교각	균열(0.3mm미만)	0.1	1.50		m	1	1.50	신규
10									
11									
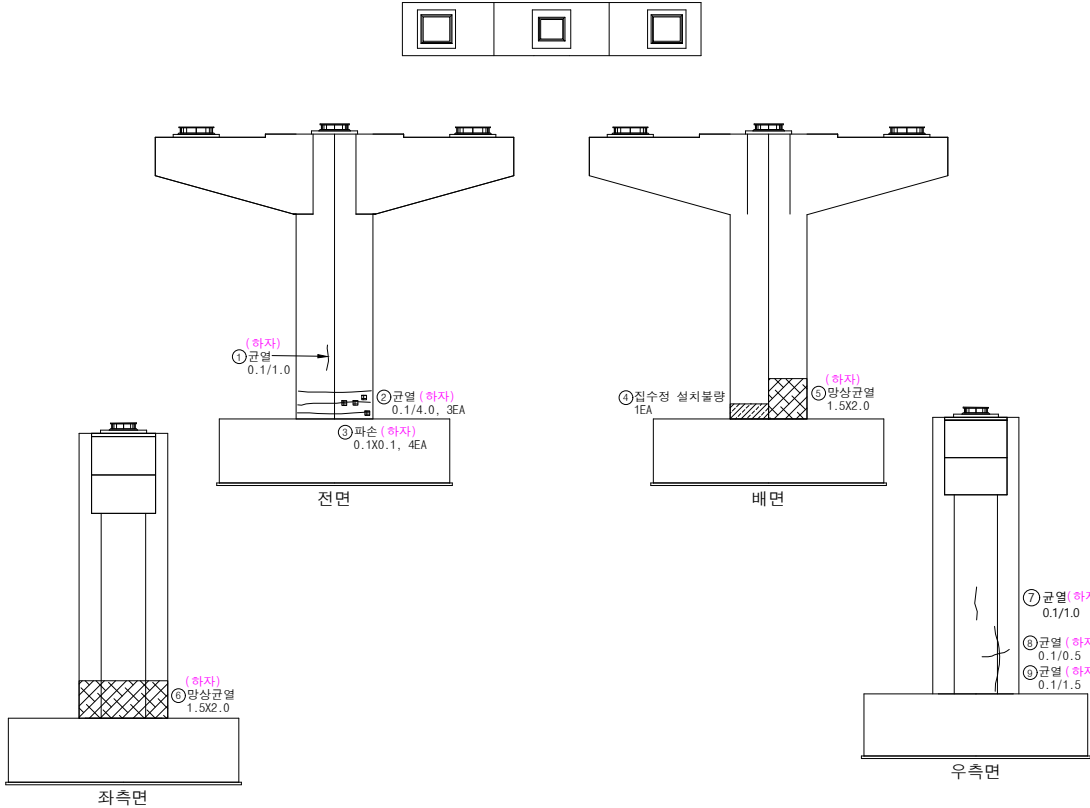


SECTION

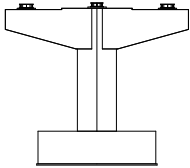

KEY PLAN

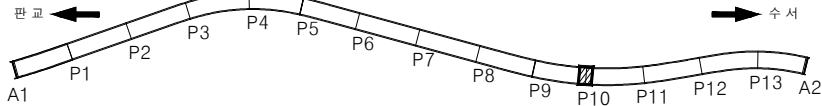

범례

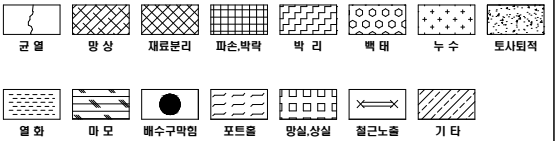


용역사	주식회사 주성	발주처	경기도 성남시 수정구	용역명	2025년 상반기 탄천대교 정밀안전점검 용역	과업기간	2025. 02. 12 ~ 2025. 06. 11	도면명	탄천대교 외관조사망도 교각 P10	도면번호	096
-----	---------	-----	-------------	-----	--------------------------	------	-----------------------------	-----	--------------------	------	-----


탄천대교 외관조사망도 교각 P11

손상물량현황표


번호	부재명	손상내용	폭 (mm)	길이 (m)	너비 (m)	단위	개소	수량	비고
1	교각	망상균열(폭0.1~0.2mm)		2.00	2.50	㎡	1	5.00	신규
2	교각	균열(0.3mm미만)	0.2	2.20		m	1	2.20	신규
3	교각	망상균열(폭0.1~0.2mm)		4.00	2.50	㎡	1	10.00	신규
4	교각	파손	0.10	1.60		㎡	1	0.16	신규
5	교각	벽태		0.10	0.10	㎡	2	0.02	기존
6	교각	균열(0.3mm미만)	0.2	1.10		m	1	1.10	신규
7	교각	균열(0.3mm미만)	0.2	1.50		m	2	3.00	신규
8	교각	망상균열(폭0.1~0.2mm)		1.50	2.00	㎡	1	3.00	신규
9	교각	파손		0.10	2.00	㎡	1	0.20	신규
10	교각	균열(0.3mm미만)	0.2	1.80		m	1	1.80	기존
11	교각	균열(0.3mm미만)	0.2	2.00		m	1	2.00	신규
12	교각	파손		0.20	0.20	㎡	1	0.04	기존
13	교각	망상균열(폭0.1~0.2mm)		1.20	2.00	㎡	1	2.40	신규
14	교각	균열(0.3mm이상)	0.3	1.00		m	1	1.00	신규
15									
16									
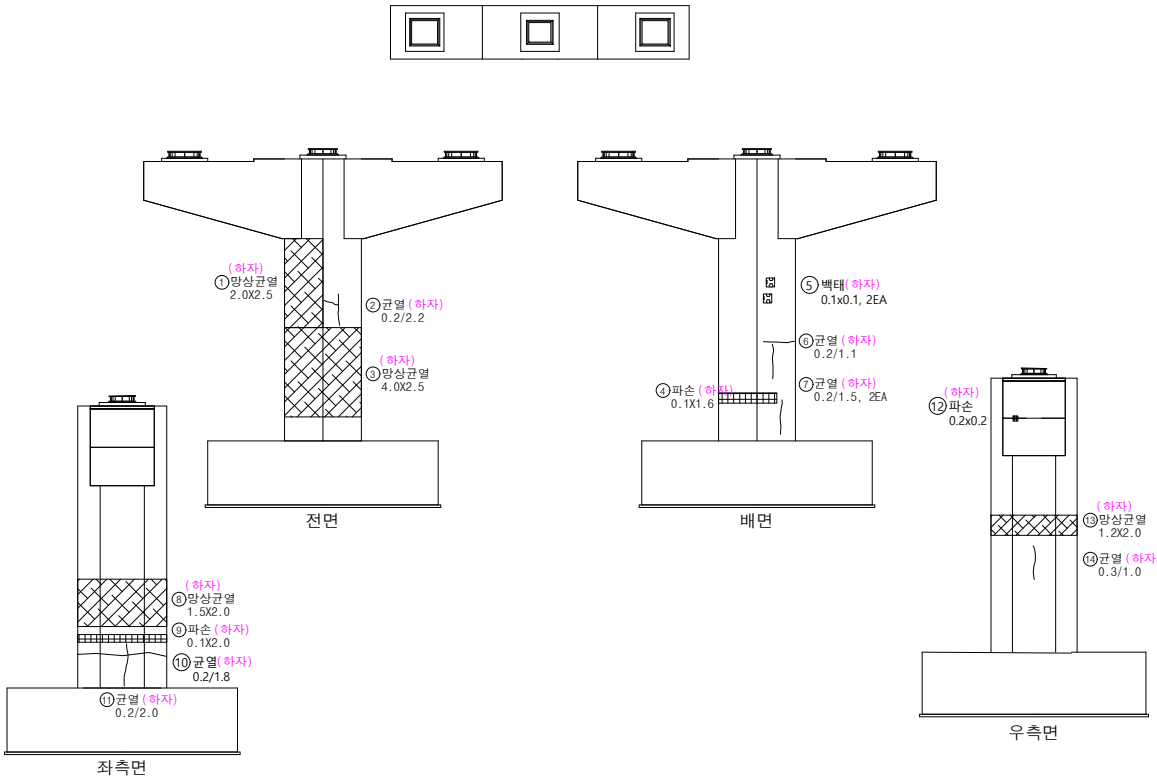

SECTION

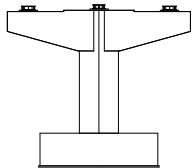

KEY PLAN

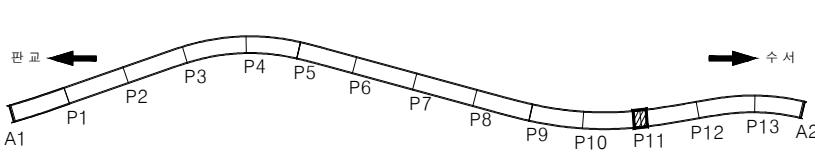

범례

균열

망상

재표면리

파손, 박락

박리

벽태

누수

토사화

열화

마모

배수구막힘

포트물

망상, 상실

철근노출


기타

용역사	주식회사 주성	발주처	경기도 성남시 수정구	용역명	2025년 상반기 탄천대교 정밀안전점검 용역	과업기간	2025. 02. 12 ~ 2025. 06. 11	도면명	탄천대교 외관조사망도 교각 P11	도면번호	097
-----	---------	-----	-------------	-----	--------------------------	------	-----------------------------	-----	--------------------	------	-----


탄천대교 외관조사망도 교각 P12

손상물량현황표


번호	부재명	손상 내용	폭 (mm)	길이 (m)	너비 (m)	단위	개소	수량	비고
1	교각	망상균열(폭0.1~0.2mm)		1.00	2.00	㎡	1	2.00	기준
2	교각	균열(0.3mm미만)	0.2	3.00		m	1	3.00	신규
3	교각	누수 및 백태		0.20	2.50	㎡	1	0.50	기준
4	교각	균열(0.3mm미만)	0.1	0.80		m	1	0.80	기준
5	교각	균열(0.3mm미만)	0.2	3.00		m	2	6.00	기준
6									
7									
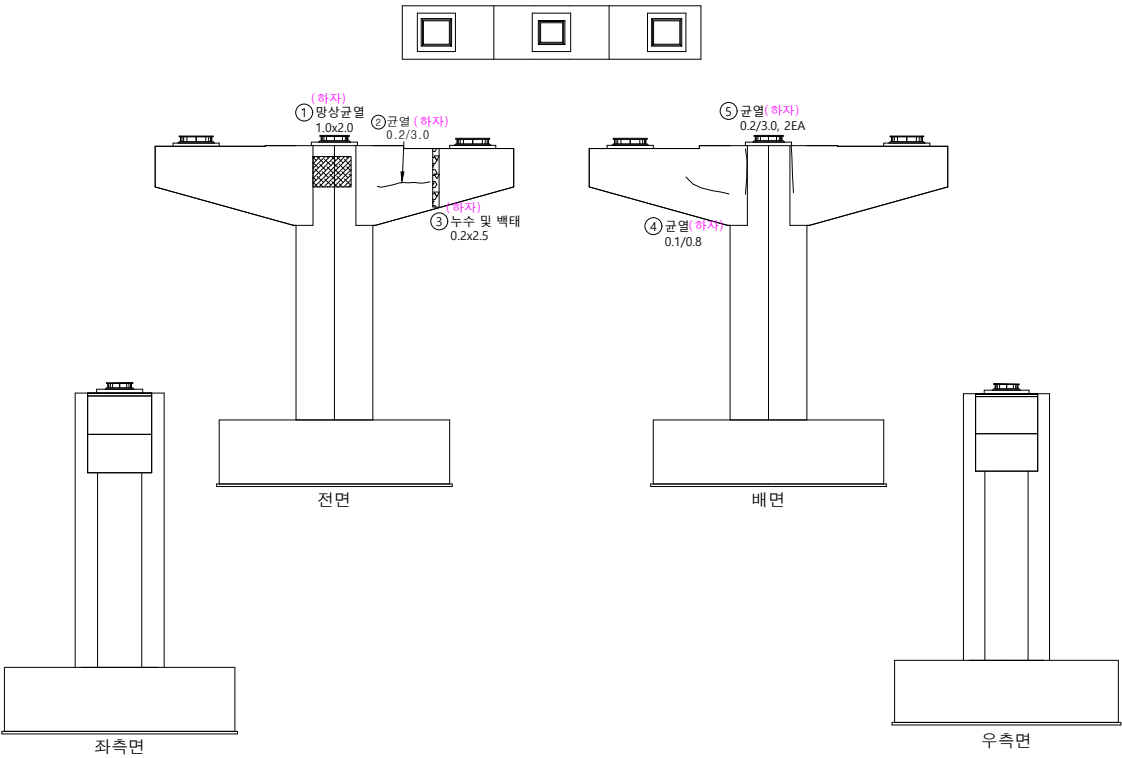


SECTION

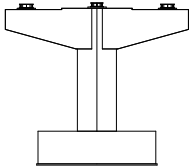

KEY PLAN

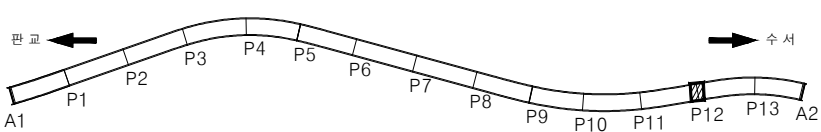

범례

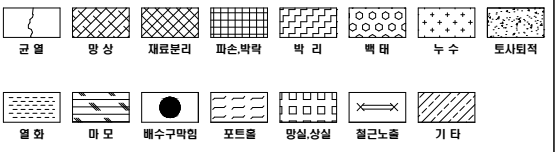


용역사	주식회사 주성	발주처	경기도 성남시 수정구	용역명	2025년 상반기 탄천대교 정밀안전점검 용역	과업기간	2025. 02. 12 ~ 2025. 06. 11	도면명	탄천대교 외관조사망도 교각 P12	도면번호	098
-----	---------	-----	-------------	-----	--------------------------	------	-----------------------------	-----	--------------------	------	-----


탄천대교 외관조사망도 교각 P13

손상물량현황표


번호	부재명	손상 내용	폭 (mm)	길이 (m)	너비 (m)	단위	개소	수량	비고
1	교각	망상균열(폭0.1~0.2mm)		2.20	1.50	㎡	1	3.30	신규
2	교각	균열(0.3mm미만)	0.1	0.80		m	1	0.80	신규
3	교각	망상균열(폭0.1~0.2mm)		1.00	0.80	㎡	1	0.80	신규
4	교각	균열(0.3mm미만)	0.2	0.40		m	1	0.40	기존
5	교각	보수부 채균열(0.3mm이상)	0.3	0.40		m	1	0.40	신규
6	교각	균열(0.3mm미만)	0.2	1.00		m	2	2.00	신규
7									
8									
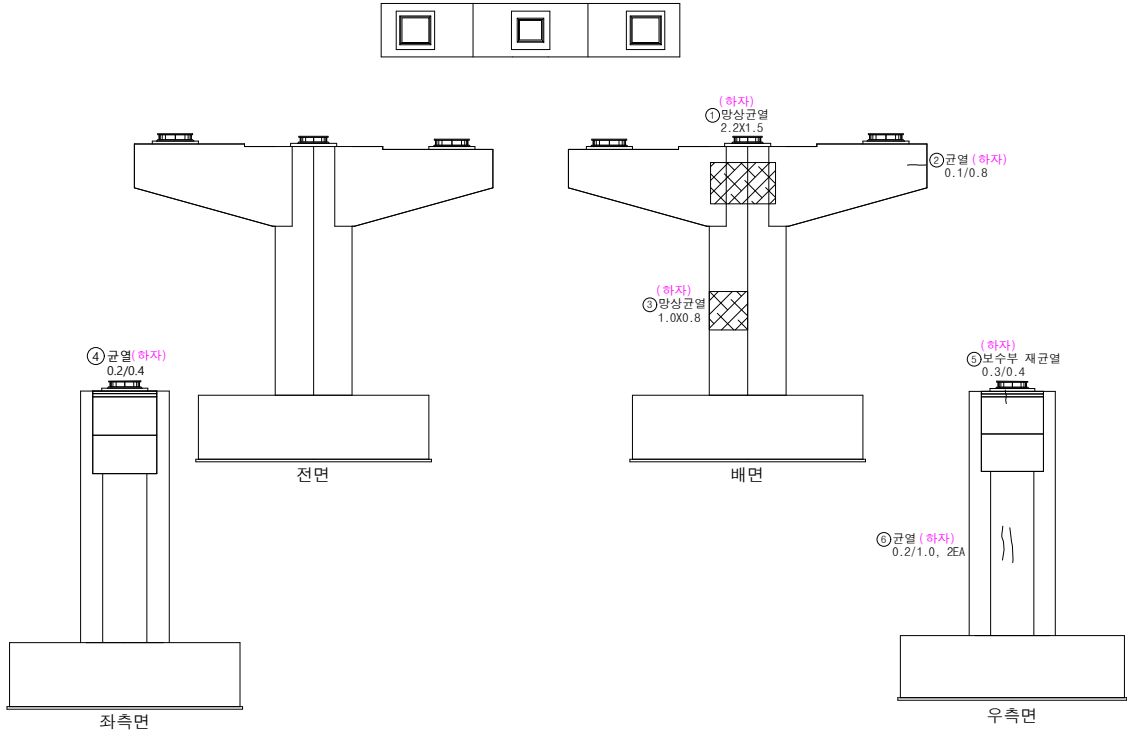


SECTION

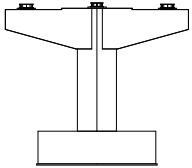

KEY PLAN

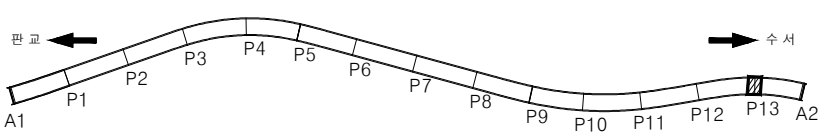

범례

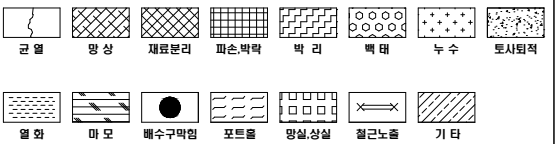

용역사	주식회사 주성	발주처	경기도 성남시 수정구	용역명	2025년 상반기 탄천대교 정밀안전점검 용역	과업기간	2025. 02. 12 ~ 2025. 06. 11	도면명	탄천대교 외관조사망도 교각 P13	도면번호	099
-----	---------	-----	-------------	-----	--------------------------	------	-----------------------------	-----	--------------------	------	-----