
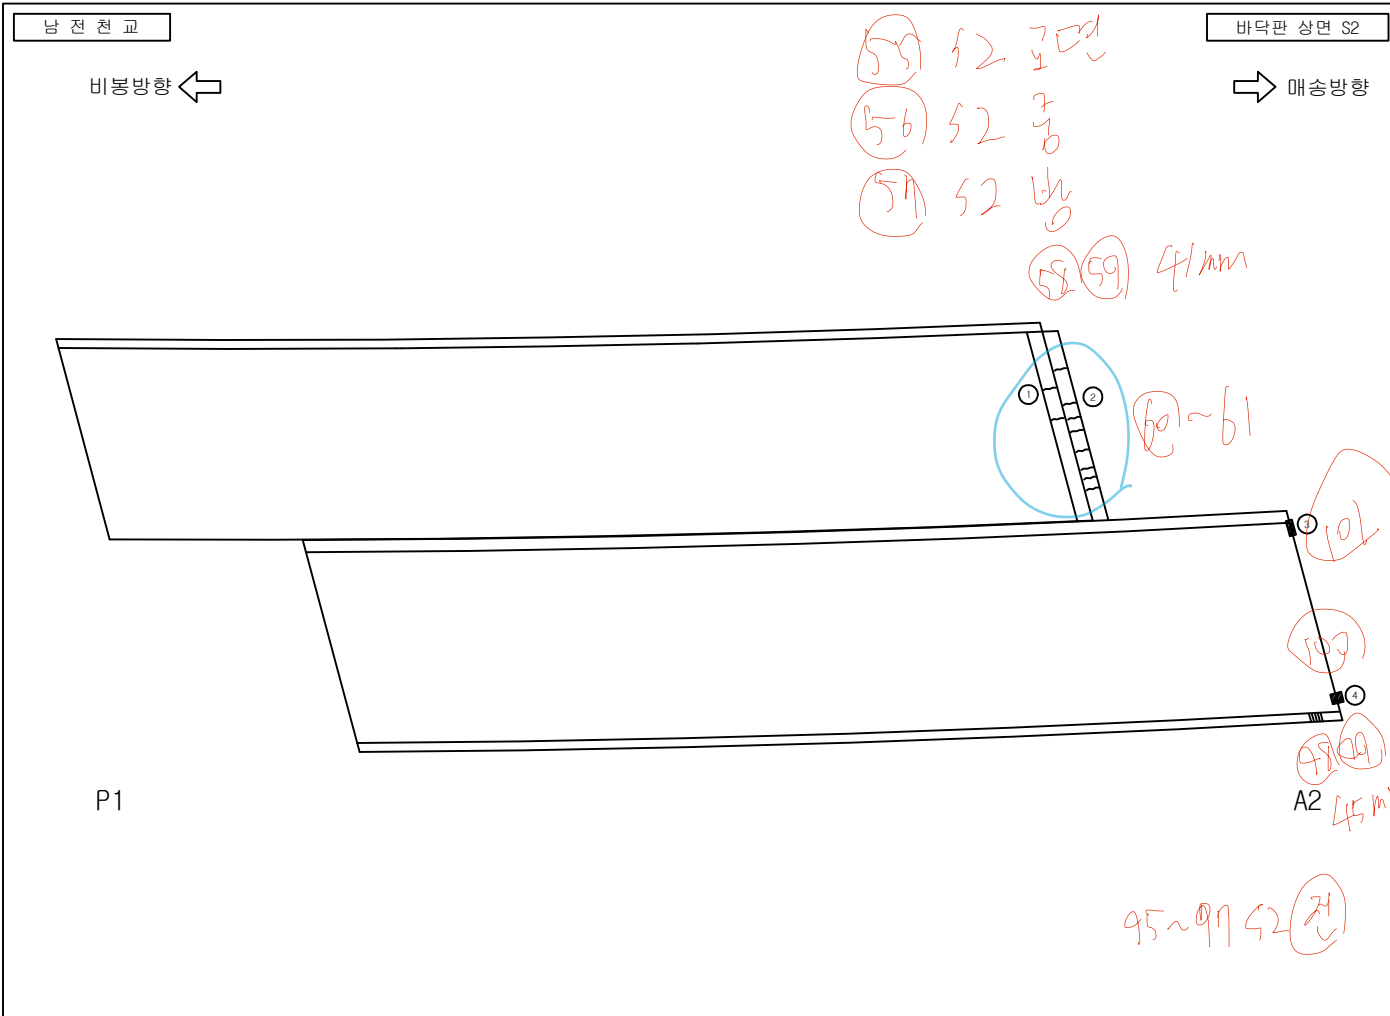
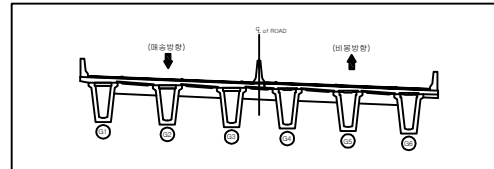


남 전 천 교

발 주 처	용 역 명	점검기관	구 조 물 명	도 면 명	도면번호
화성도시고속도로주식회사	비봉 - 매송간 도시고속도로 민간투자사업	(주)KSR큰사람	남전천교	바닥판 상면 S1	001

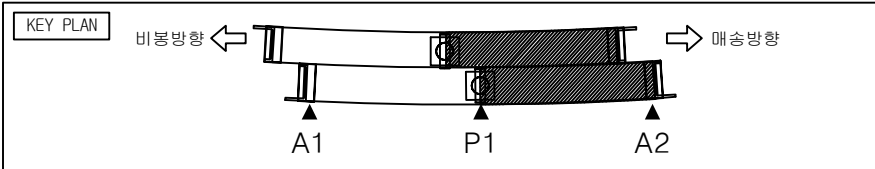




손상물량표

번호	손상현황	손상규모						비고
		CM(mm)	폭(m)	길이(m)	개소	단위	수량	
1	후타재 균열	0.1		0.3	2	m	0.6	
2	후타재 균열	0.1		0.4	8	m	3.2	
3	부식		0.1	0.5	1	m²	0.05	3728
4	부식		1.0	0.1	1	m²	0.1	3728
5								
6								
범례

	균열		망상균열		재료분리		파손
	부식		철근노출		누수흔적		강재부식
	침하		좌굴변형		철근노출		강재부식
	철근노출		철근노출		철근노출		철근노출

발주처	용역명	점검기관	구조물명	도면명	도면번호
화성도시고속도로주식회사	비봉 - 매송간 도시고속도로 민간투자사업	(주)KSR큰사람	남전천교	바닥판 상면 S2	002

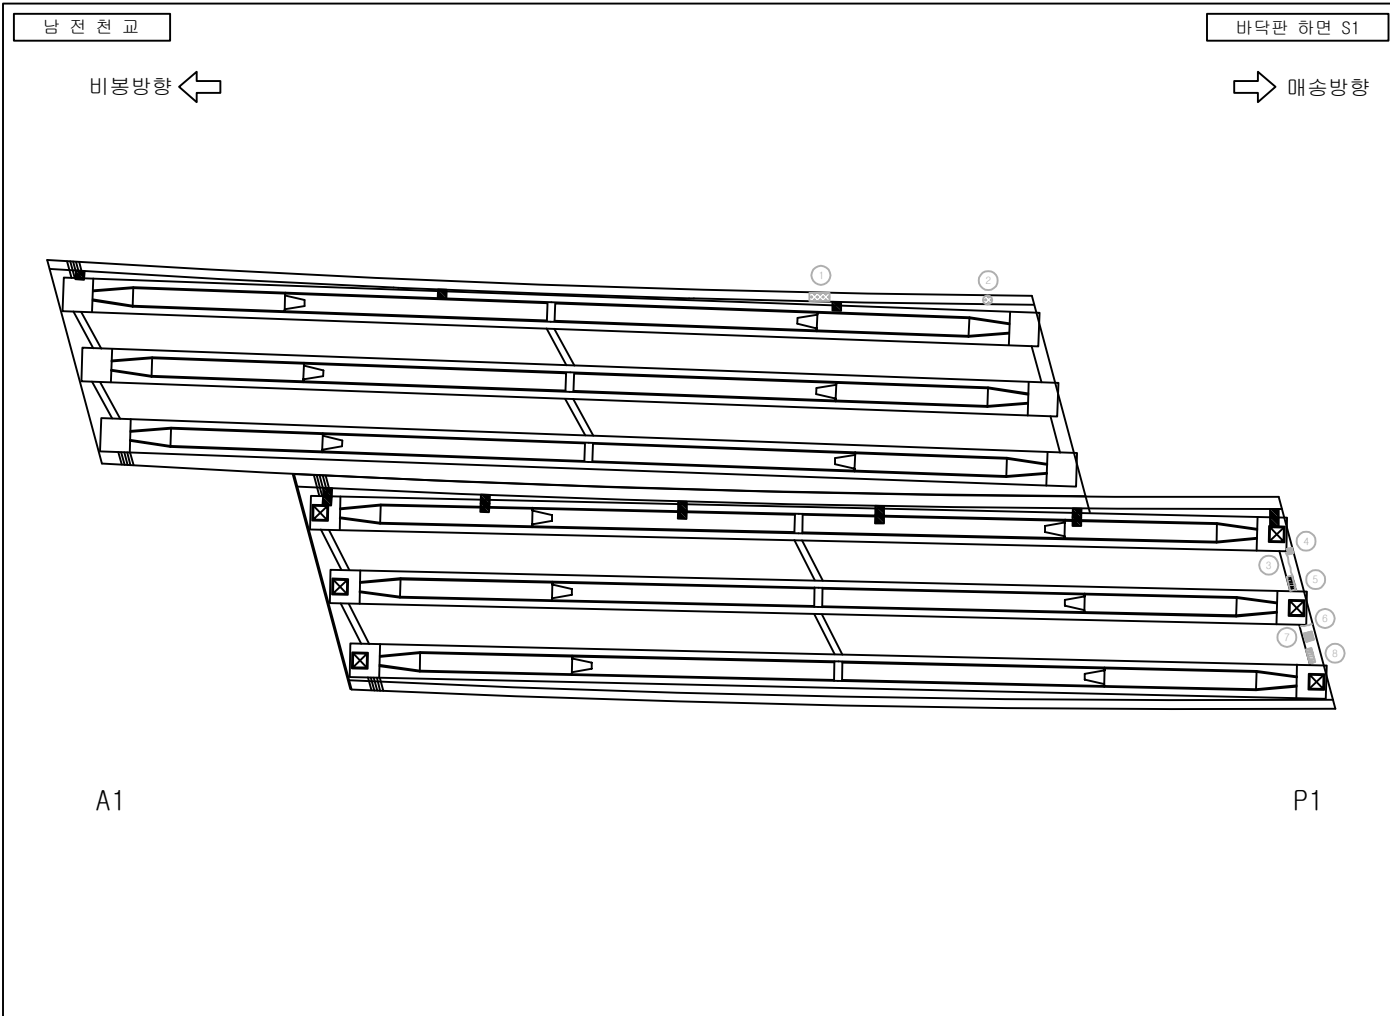
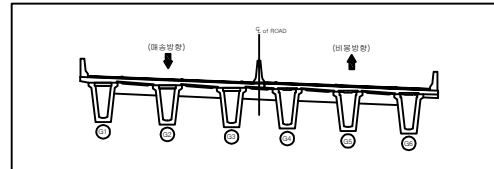
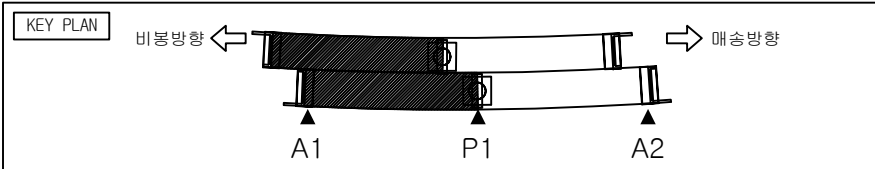


손상물량표

번호	손상현황	손상규모						비고
		크기(mm)	폭(m)	길이(m)	개소	단위	수량	
1	마감불량		0.1	0.2	1	m ²	0.02	보수완료
2	와이어 미제거				1	EA	1.0	보수완료
3	가로보 균열	0.1		2.0	1	m	2.0	보수완료
4	가로보 파손		0.5	0.5	1	m ²	0.25	보수완료
5	가로보 재료분리	1.0		0.5	1	m ²	0.5	보수완료
6	가로보 균열	0.3		0.5	1	m	0.5	보수완료
7	가로보 망상균열	0.2	1.0	1.0	1	m ²	1.0	보수완료
8	가로보 재료분리		0.7	0.1	1	m ²	0.07	보수완료
9								
10								
범례

발주처	용역명	점검기관	구조물명	도면명	도면번호
화성도시고속도로주식회사	비봉 - 매송간 도시고속도로 민간투자사업	(주)KSR큰사람	남전천교	바닥판 하면 S1	003

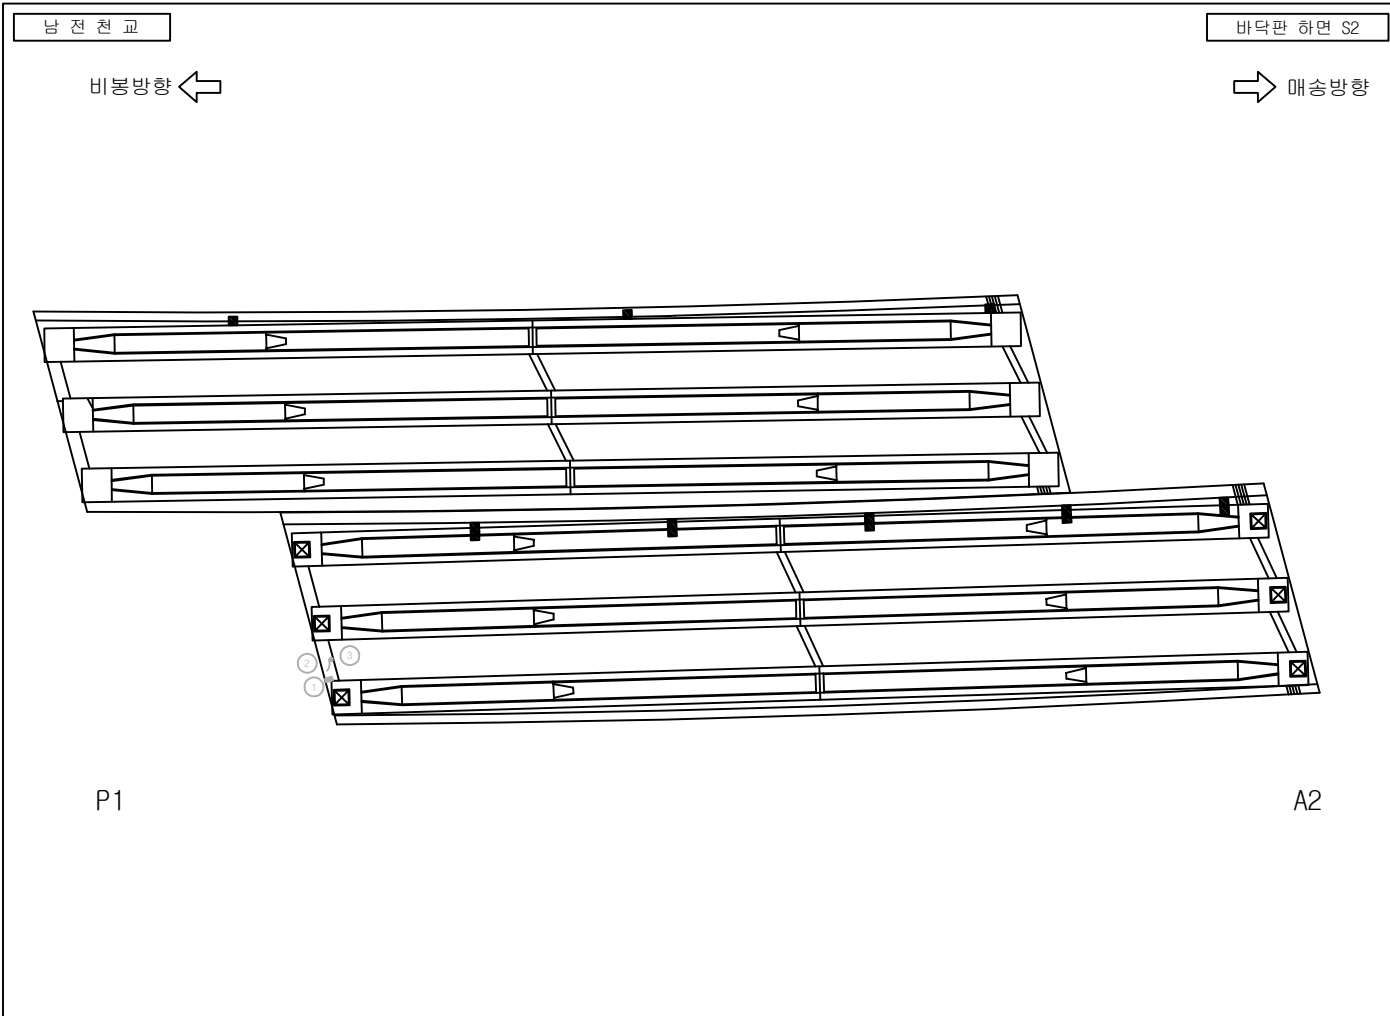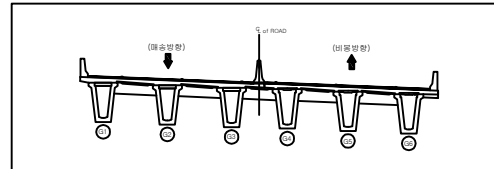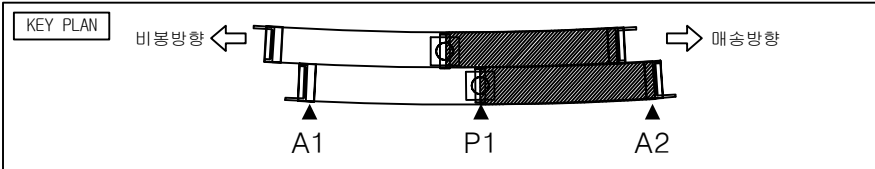

손상물량표



번호	손상현황	손상규모						비고
		크기(mm)	폭(m)	길이(m)	개소	단위	수량	
1	가로보 파손		0.1	0.5	1	m	0.05	보수완료
2	가로보 균열	0.3		1.0	1	m	1.0	보수완료
3	가로보 흠매움 미처리				1	EA	1.0	보수완료
4								
5								
범례

균열	망상균열	재료분리	파손
부식	배태	철근노출	누수흔적
침수	기타	좌굴변형	강재부식
박리 박	배수구 막힘	균열부 배태	균열부 누수


발주처	용역명	점검기관	구조물명	도면명	도면번호
화성도시고속도로주식회사	비봉 - 매송간 도시고속도로 민간투자사업	(주)KSR큰사람	남전천교	바닥판 하면 S2	004

발 주 처	용 역 명	점검기관	구 조 물 명	도 면 명	도면번호
화성도시고속도로주식회사	비봉 - 매송간 도시고속도로 민간투자사업	(주)KSR큰사람	남전천교	방호벽 (S1)	005

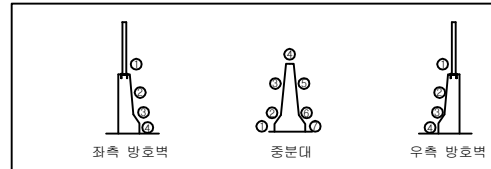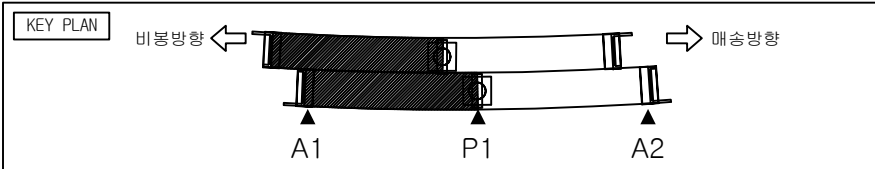




손상물량표

번호	손상현황	손상규모						비고
		CW(mm)	폭(m)	길이(m)	개소	단위	수량	
28	균열	0.1		1.0	1	m	1.0	24상
29	철근노출		0.1	0.2	1	m ²	0.02	24상
30								
31								
53			0.05					
54		0.1						

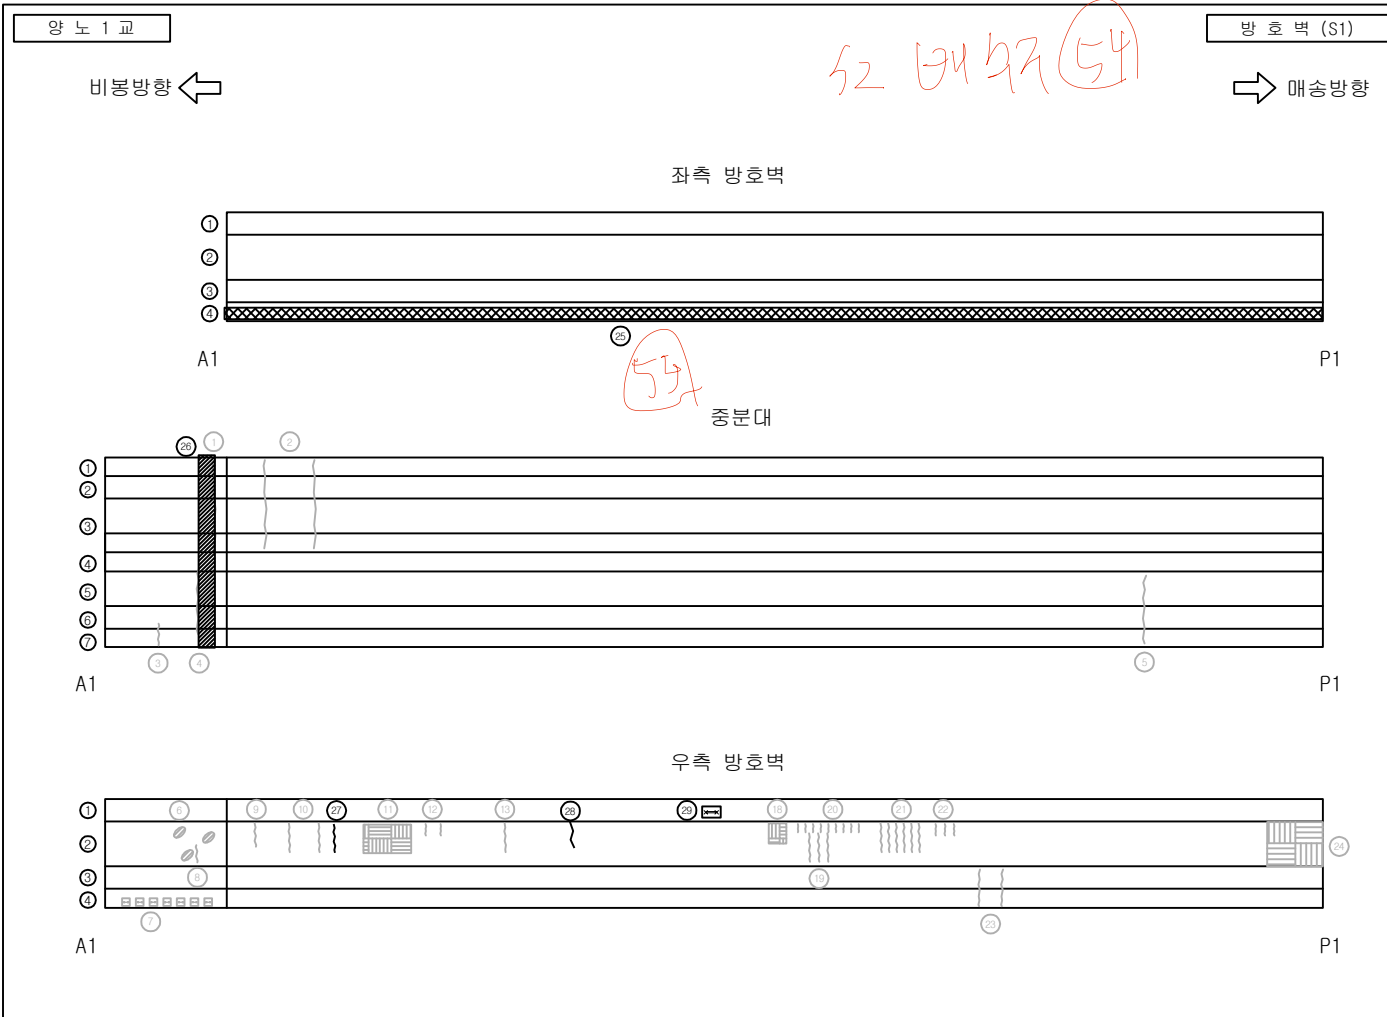

범례

발주처	용역명	점검기관	구조물명	도면명	도면번호
화성도시고속도로주식회사	비봉 - 매송간 도시고속도로 민간투자사업	(주)KSR큰사람	남전천교	방호벽 (S1)	005-2

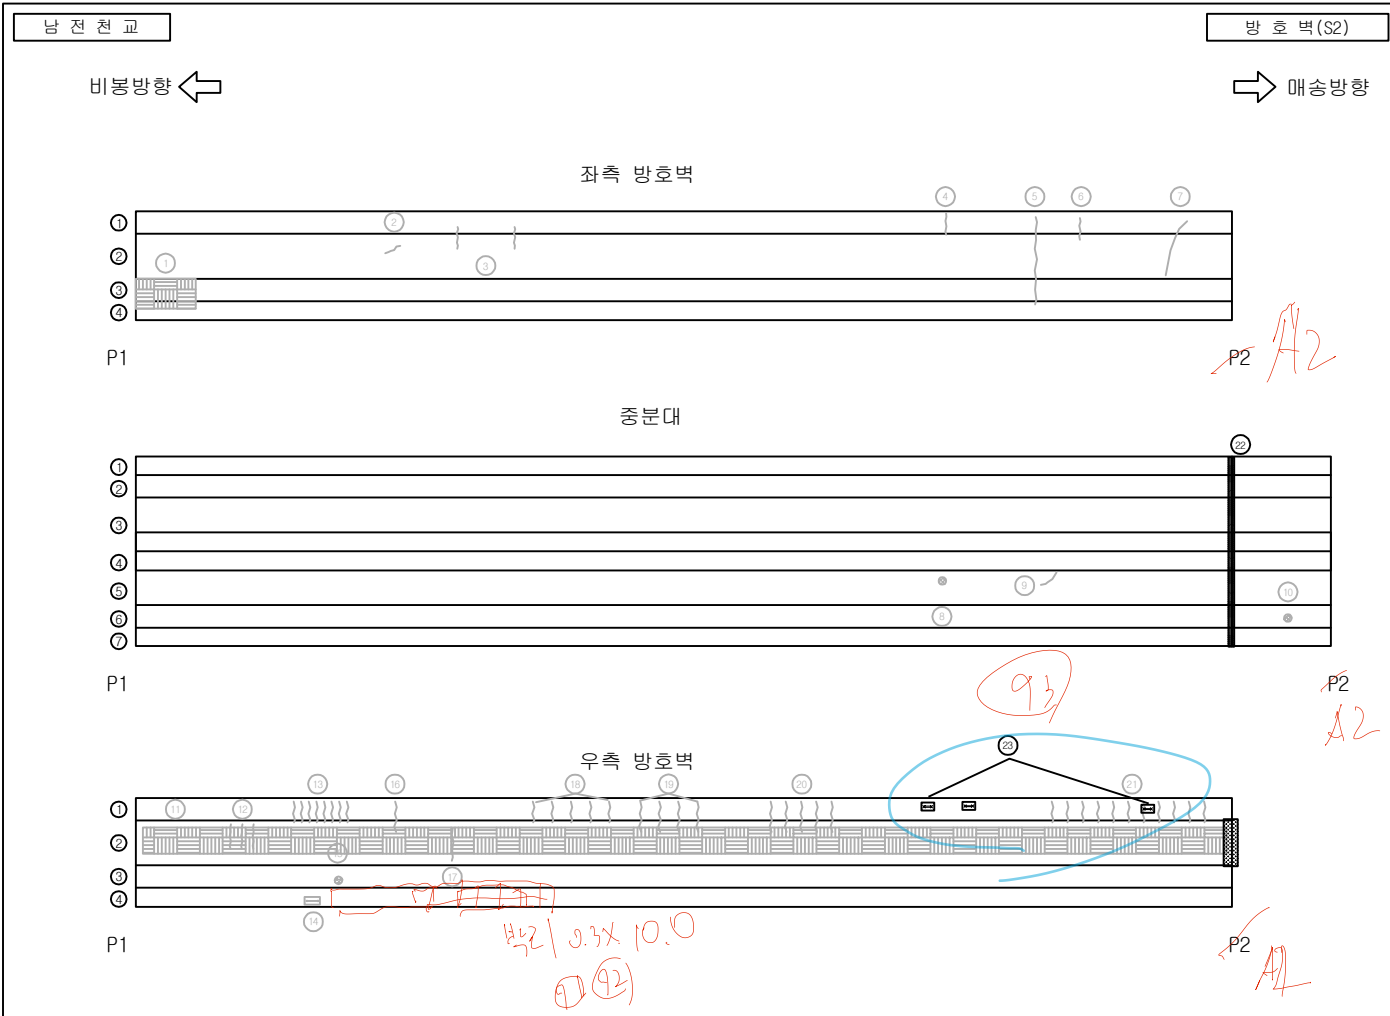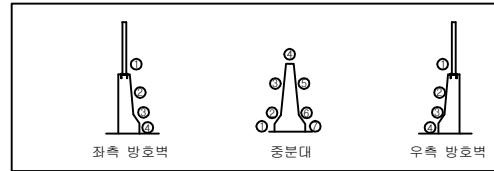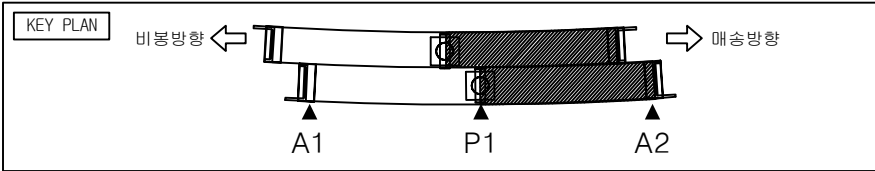




손상 물량 표

번호	손상 현황	손상 규모						비고
		크기(mm)	폭(m)	길이(m)	개소	단위	수량	
1	망상균열	0.2	1.2	0.4	1	m	0.48	보수완료
2	균열	0.1		0.4	1	m	0.4	보수완료
3	균열	0.1		0.5	2	m	1.0	보수완료
4	균열	0.1		0.3	2	m	0.6	보수완료
5	균열	0.1		0.8	1	m	0.8	보수완료
6	균열	0.1		0.4	1	m	0.4	보수완료
7	균열	0.2		0.8	1	m	0.8	보수완료
8	녹발생		0.1	0.1	1	m	0.01	보수완료
9	균열	0.2		0.5	1	m	0.5	보수완료
10	녹발생		0.1	0.1	1	m	0.01	보수완료
11	망상균열	0.1	0.5	45.0	1	m	22.5	보수완료
12	균열	0.1		0.7	3	m	2.1	보수완료
13	균열	0.1		0.3	8	m	2.4	보수완료
14	철근노출				1	EA	1.0	보수완료
15	백태		0.1	0.1	1	m	0.01	보수완료
16	균열	0.1		0.5	1	m	0.5	보수완료
17	균열	0.3		1.0	1	m	1.0	보수완료
18	균열	0.2		0.3	5	m	1.5	보수완료
19	균열	0.1		0.5	4	m	2.0	보수완료
20	균열	0.1		0.5	5	m	2.5	보수완료
21	균열	0.1		0.5	11	m	5.5	보수완료
22	이격단차				1	EA	1.0	24상
23	철근노출		0.1	0.3	3	m	0.09	24상
24	차수면 불드물량				2	EA	2EA	24상
25								
26								
27								

범례

균열	망상균열	재료분리	파손
균열	백태	철근노출	누수흔적
제수	기타	좌굴변형	강재부식
박리	배수구 막힘	균열부 백태	균열부 누수

발주처	용역명	점검기관	구조물명	도면명	도면번호
화성도시고속도로주식회사	비봉 - 매송간 도시고속도로 민간투자사업	(주)KSR큰사람	남전천교	방호벽 (S2)	006

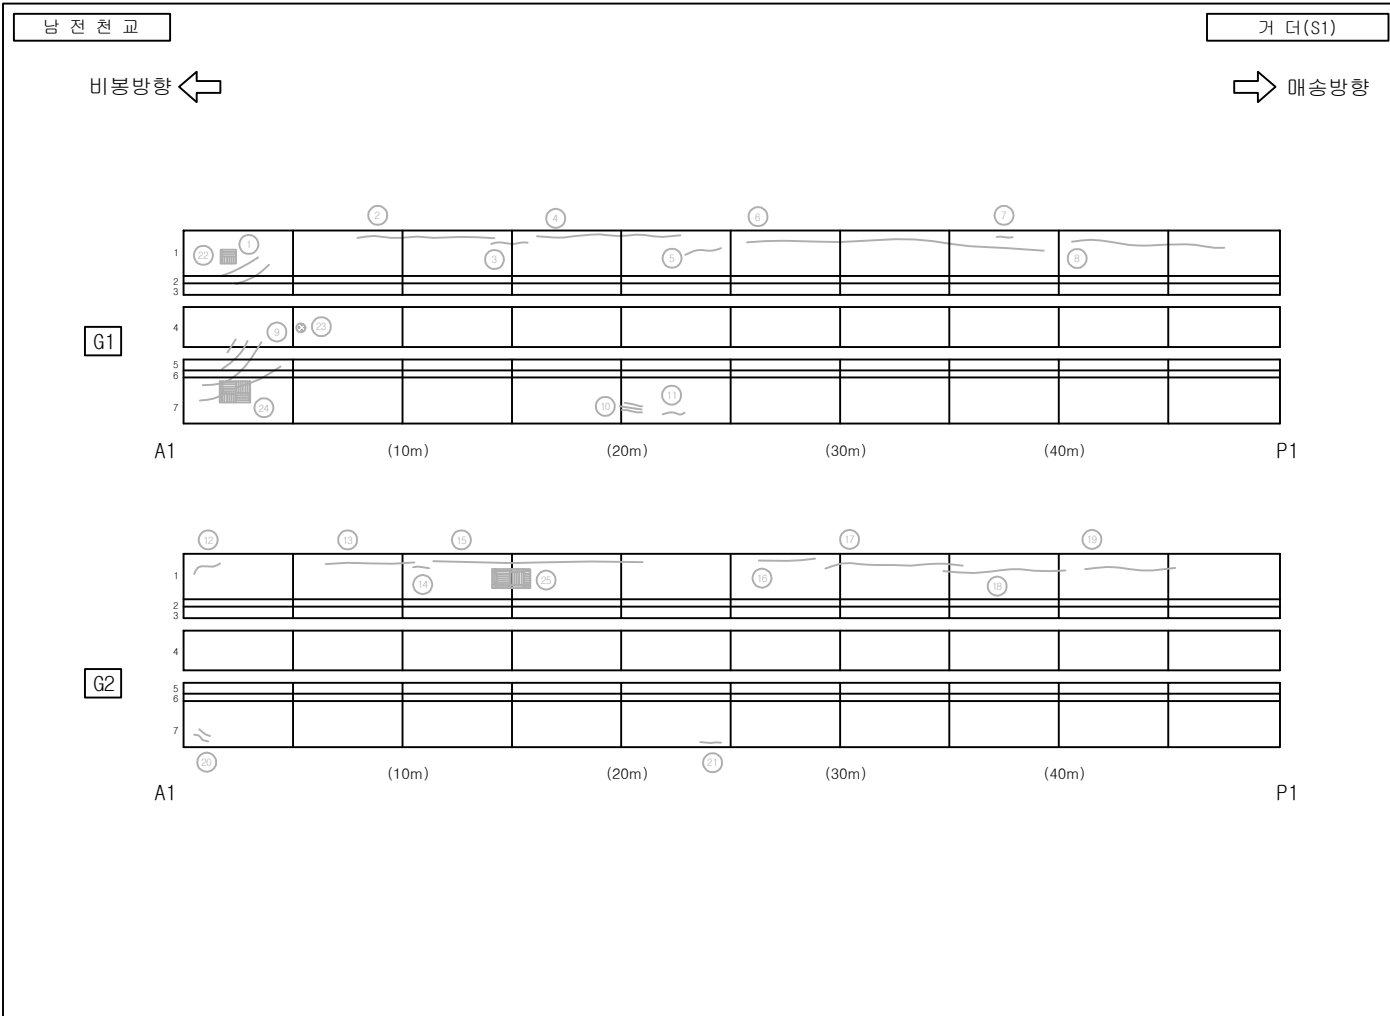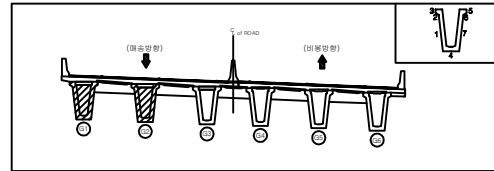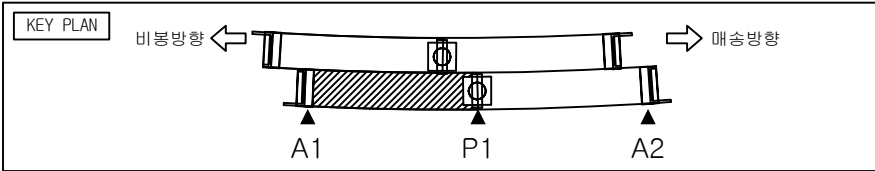




손상 물량 표

번호	손상 현황	손상 규모						비고
		CM(mm)	폭(m)	길이(m)	개소	단위	수량	
1	균열	0.1		2.4	2	m	4.8	보수완료
2	균열	0.2		9.0	1	m	9.0	보수완료
3	균열	0.1		1.5	1	m	1.5	보수완료
4	균열	0.3		8.6	1	m	8.6	보수완료
5	균열	0.1		0.7	1	m	0.7	보수완료
6	균열	0.2		15.6	1	m	15.6	보수완료
7	균열	0.1		0.6	1	m	0.6	보수완료
8	균열	0.2		5.8	1	m	5.8	보수완료
9	균열	0.1		10.1	6	m	60.6	보수완료
10	균열	0.1		2.0	3	m	6.0	보수완료
11	균열	0.1		0.7	1	m	0.7	보수완료
12	균열	0.1		1.8	1	m	1.8	보수완료
13	균열	0.2		5.5	1	m	5.5	보수완료
14	균열	0.2		1.1	1	m	1.1	보수완료
15	균열	0.3		11.9	1	m	11.9	보수완료
16	균열	0.2		2.5	1	m	2.5	보수완료
17	균열	0.2		6.9	1	m	6.9	보수완료
18	균열	0.2		6.6	1	m	6.6	보수완료
19	균열	0.1		1.9	2	m	3.8	보수완료
20	균열	0.1		1.0	2	m	2.0	보수완료
21	균열	0.1		1.0	1	m	1.0	보수완료
22	미세망상균열	0.05	0.5	0.5	1	m ²	0.25	보수완료
23	흙예움 미처리				1	EA	1.0	보수완료
24	미세망상균열	0.05	1.0	1.0	1	m ²	1.0	보수완료
25	망상균열	0.1	1.0	1.0	1	m ²	1.0	보수완료
26								
27								

범례

	균열		망상균열		재료분리		파손
	균열		백테		철근노출		누수흔적
	침수		기타		좌굴변형		강재부식
	박리박		배수구 막힘		균열부 백테		균열부 누수

발 주 처	용 역 명	점검기관	구 조 물 명	도 면 명	도면번호
화성도시고속도로주식회사	비봉 - 매송간 도시고속도로 민간투자사업	(주)KSR큰사람	남전천교	거더 S1 (1,2)	007

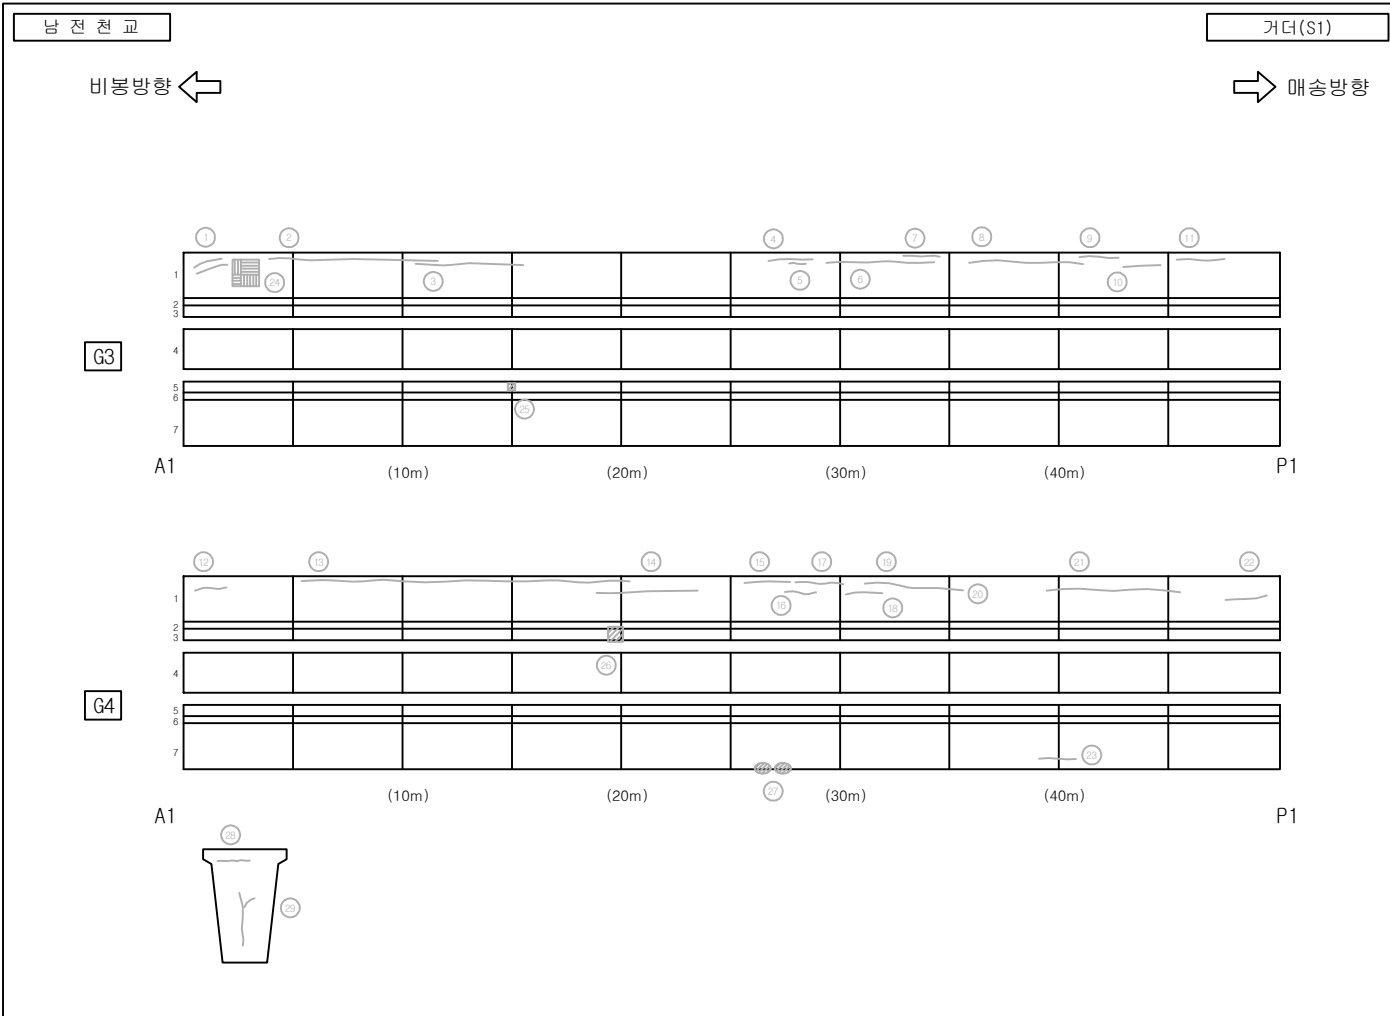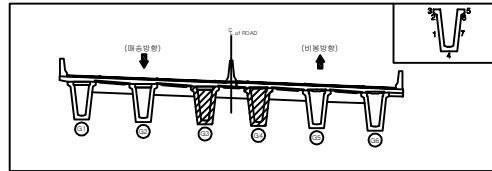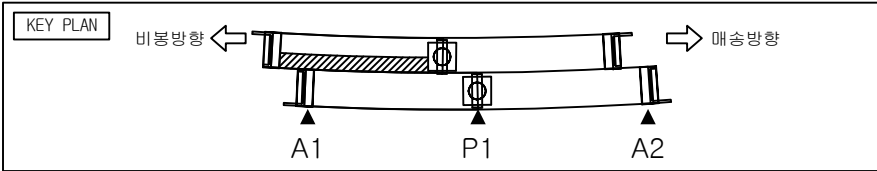




손상 물량 표

번호	손상 현황	손상 규모						비고
		CM(mm)	폭(m)	길이(m)	개소	단위	수량	
1	균열	0.1		2.7	2	m	5.4	보수완료
2	균열	0.2		8.1	1	m	8.1	보수완료
3	균열	0.5		5.5	1	m	5.5	보수완료
4	균열	0.2		2.1	1	m	2.1	보수완료
5	균열	0.1		0.8	1	m	0.8	보수완료
6	균열	0.4		5.0	1	m	5.0	보수완료
7	균열	0.2		1.7	1	m	1.7	보수완료
8	균열	0.2		5.9	1	m	5.9	보수완료
9	균열	0.1		1.3	1	m	1.3	보수완료
10	균열	0.1		1.8	1	m	1.8	보수완료
11	균열	0.1		1.7	1	m	1.7	보수완료
12	균열	0.1		1.2	1	m	1.2	보수완료
13	균열	0.2		15.4	1	m	15.4	보수완료
14	균열	0.2		4.5	1	m	4.5	보수완료
15	균열	0.1		2.9	1	m	2.9	보수완료
16	균열	0.1		1.3	1	m	1.3	보수완료
17	균열	0.1		2.0	1	m	2.0	보수완료
18	균열	0.1		1.4	1	m	1.4	보수완료
19	균열	0.2		7.3	1	m	7.3	보수완료
20	누수/백태				1	EA	1.0	보수완료
21	균열	0.2		6.1	1	m	6.1	보수완료
22	균열	0.2		1.7	1	m	1.7	보수완료
23	균열	0.1		2.5	1	m	2.5	보수완료
24	미세망상균열	0.05	0.5	0.5	1	m ²	0.25	보수완료
25	파손		0.1	0.1	1	m ²	0.01	보수완료
26	파손		0.2	0.2	1	m ²	0.04	보수완료
27	파손		0.3	0.2	2	m ²	0.12	보수완료

범례

	균열		망상균열		재료분리		파손
	균열		백태		철근노출		누수흔적
	제수		기타		좌굴변형		강재부식
	박리		배수구 막힘		균열부 백태		균열부 누수

발 주 처	용 역 명	점검기관	구 조 물 명	도 면 명	도면번호
화성도시고속도로주식회사	비봉 - 매송간 도시고속도로 민간투자사업	(주)KSR큰사람	남전천교	거더 S1 (3,4)	008-1

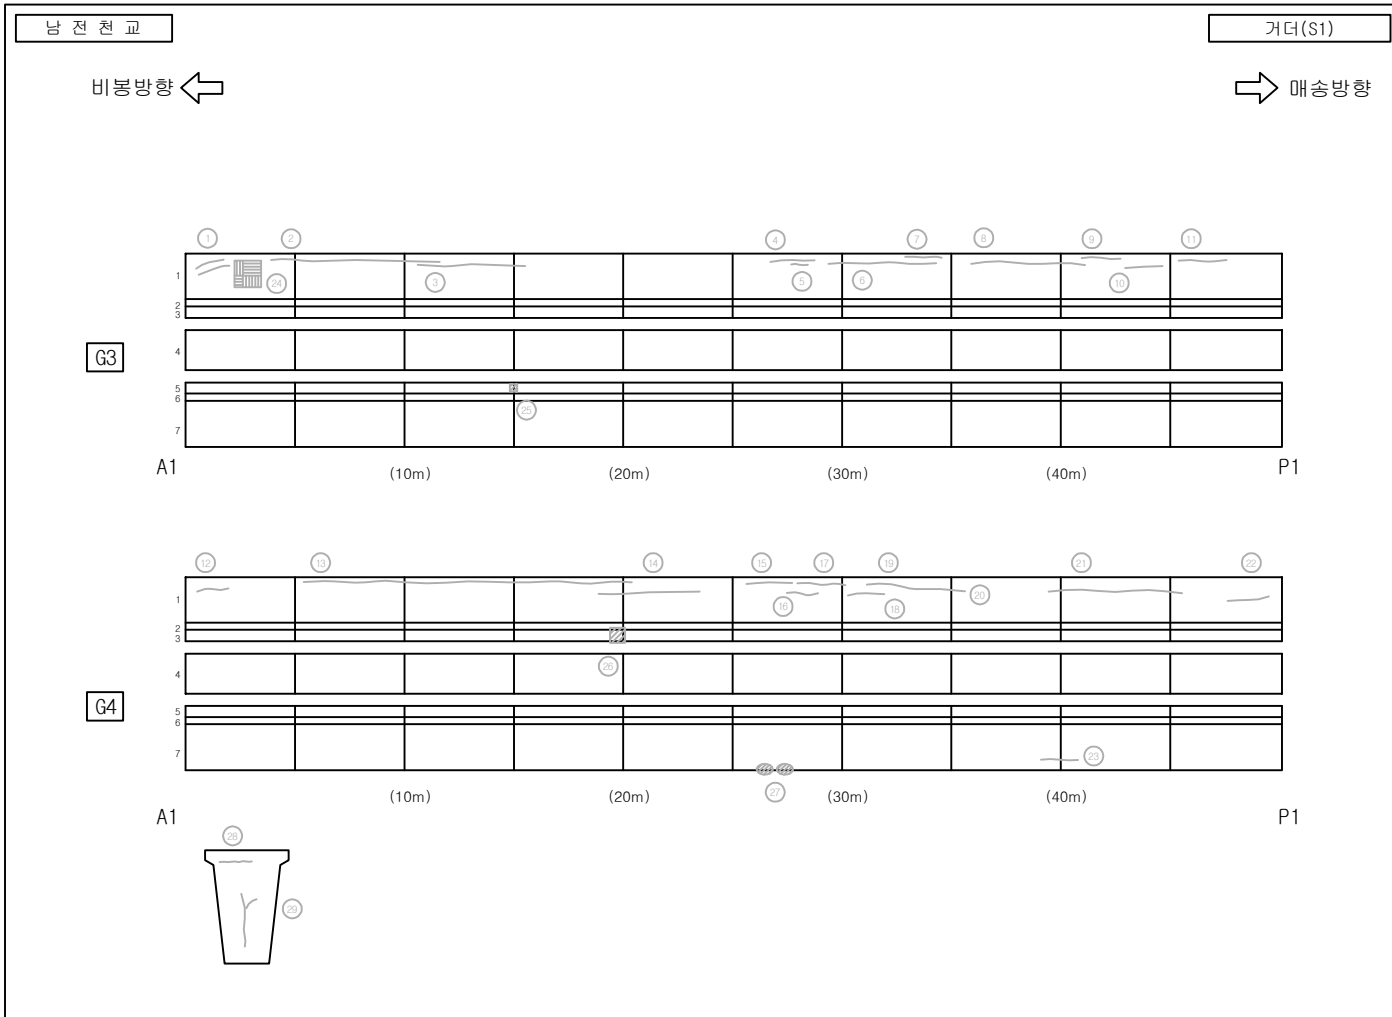
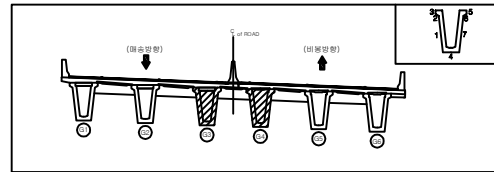
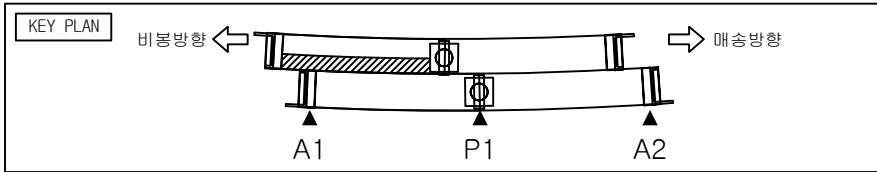


손상물량표

번호	손상현황	손상규모						비고
		CW(mm)	폭(m)	길이(m)	개소	단위	수량	
28	균열	0.3		1.0	1	m	1.0	보수완료
29	균열	0.3		1.5	1	m	1.5	보수완료
30								
31								
범례

발주처	용역명	점검기관	구조물명	도면명	도면번호
화성도시고속도로주식회사	비붕 - 매송간 도시고속도로 민간투자사업	(주)KSR큰사람	남전천교	거더 S1 (3,4)	008-2

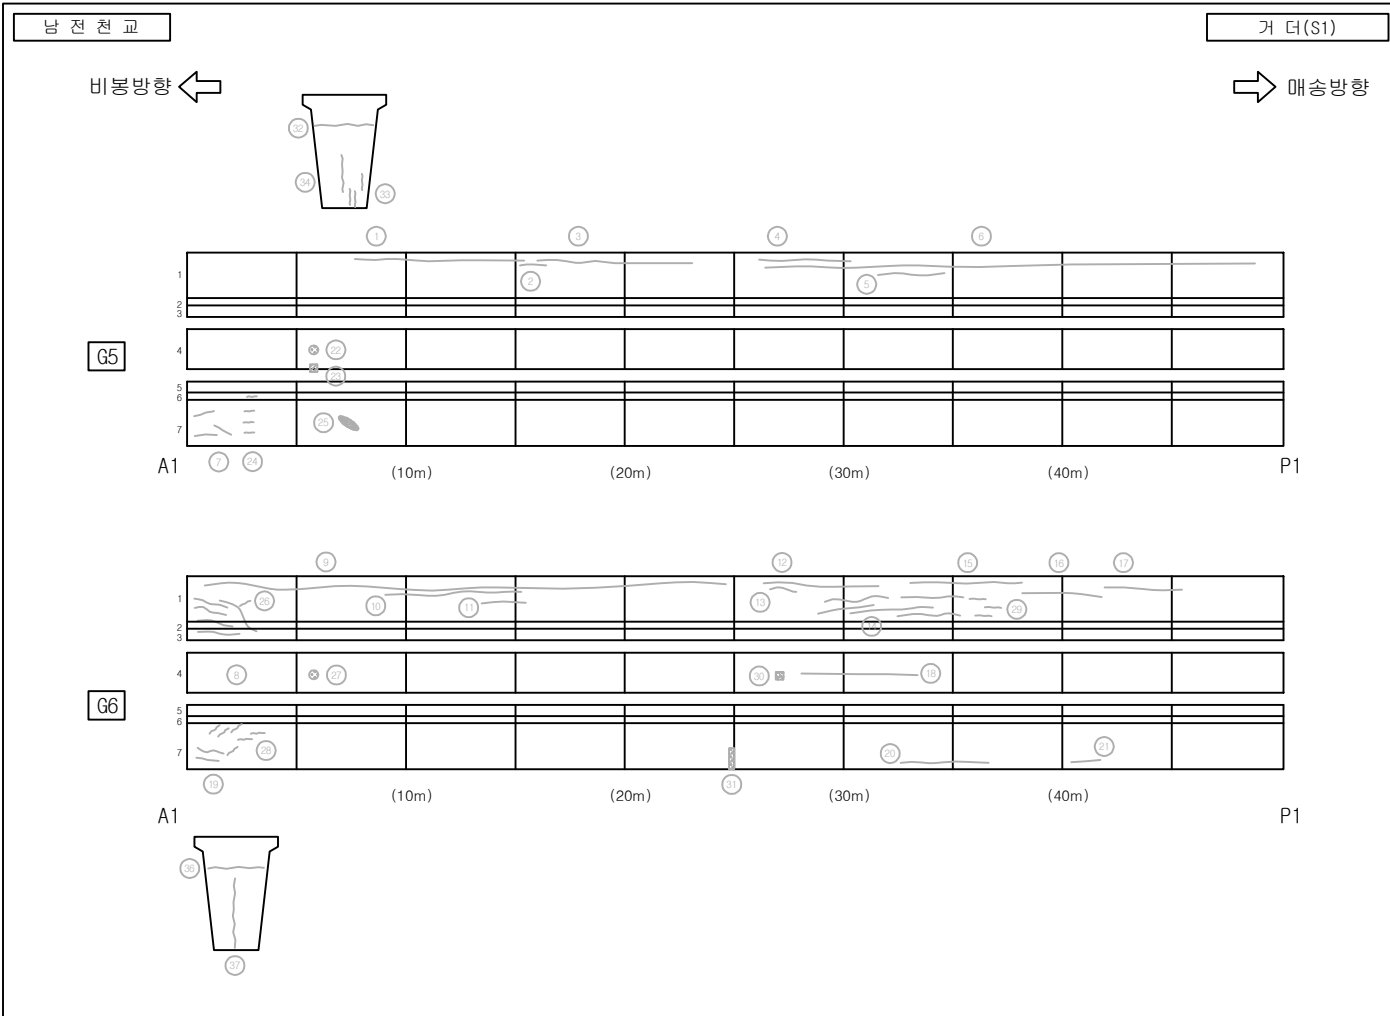
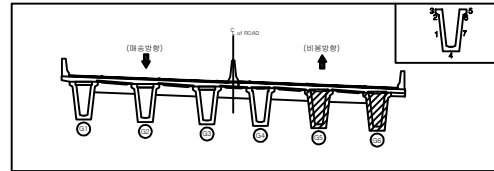
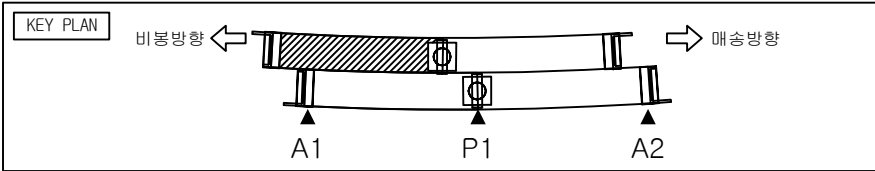


손상 물량 표

번호	손상 현황	손상 규모						비고
		CM(mm)	폭(m)	길이(m)	개소	단위	수량	
1	균열	0.2		8.7	1	m	8.7	보수완료
2	균열	0.2		1.9	1	m	1.9	보수완료
3	균열	0.2		7.8	1	m	7.8	보수완료
4	균열	0.1		4.6	1	m	4.6	보수완료
5	균열	0.2		3.6	1	m	3.6	보수완료
6	균열	0.2		21.4	1	m	21.4	보수완료
7	균열	0.1		0.5	3	m	1.5	보수완료
8	균열	0.1		5.6	5	m	28.0	보수완료
9	균열	0.2		22.9	1	m	22.9	보수완료
10	균열	0.2		7.6	1	m	7.6	보수완료
11	균열	0.1		1.6	1	m	1.6	보수완료
12	균열	0.2		7.1	1	m	7.1	보수완료
13	균열	0.1		1.3	1	m	1.3	보수완료
14	균열	0.2		11.0	6	m	66.0	보수완료
15	균열	0.2		6.5	1	m	6.5	보수완료
16	균열	0.2		4.3	1	m	4.3	보수완료
17	균열	0.2		3.1	1	m	3.1	보수완료
18	균열	0.1		5.8	1	m	5.8	보수완료
19	균열	0.1		4.3	2	m	8.6	보수완료
20	균열	0.2		4.5	2	m	9.0	보수완료
21	균열	0.1		1.1	1	m	1.1	보수완료
22	흙매움 미처리				1	EA	1.0	보수완료
23	파손		0.1	0.1	1	m ²	0.01	보수완료
24	균열	0.1		0.2	4	m	0.8	보수완료
25	균열 (파손)		0.1	0.4	1	m ²	0.04	보수완료
26	균열	0.05		1.5	1	m	1.5	보수완료
27	흙매움 미처리				1	EA	1.0	보수완료

범례

발 주 처	용 역 명	점검기관	구 조 물 명	도 면 명	도면번호
화성도시고속도로주식회사	비붕 - 매송간 도시고속도로 민간투자사업	(주)KSR큰사람	남전천교	거더 S1 (5,6)	009-1

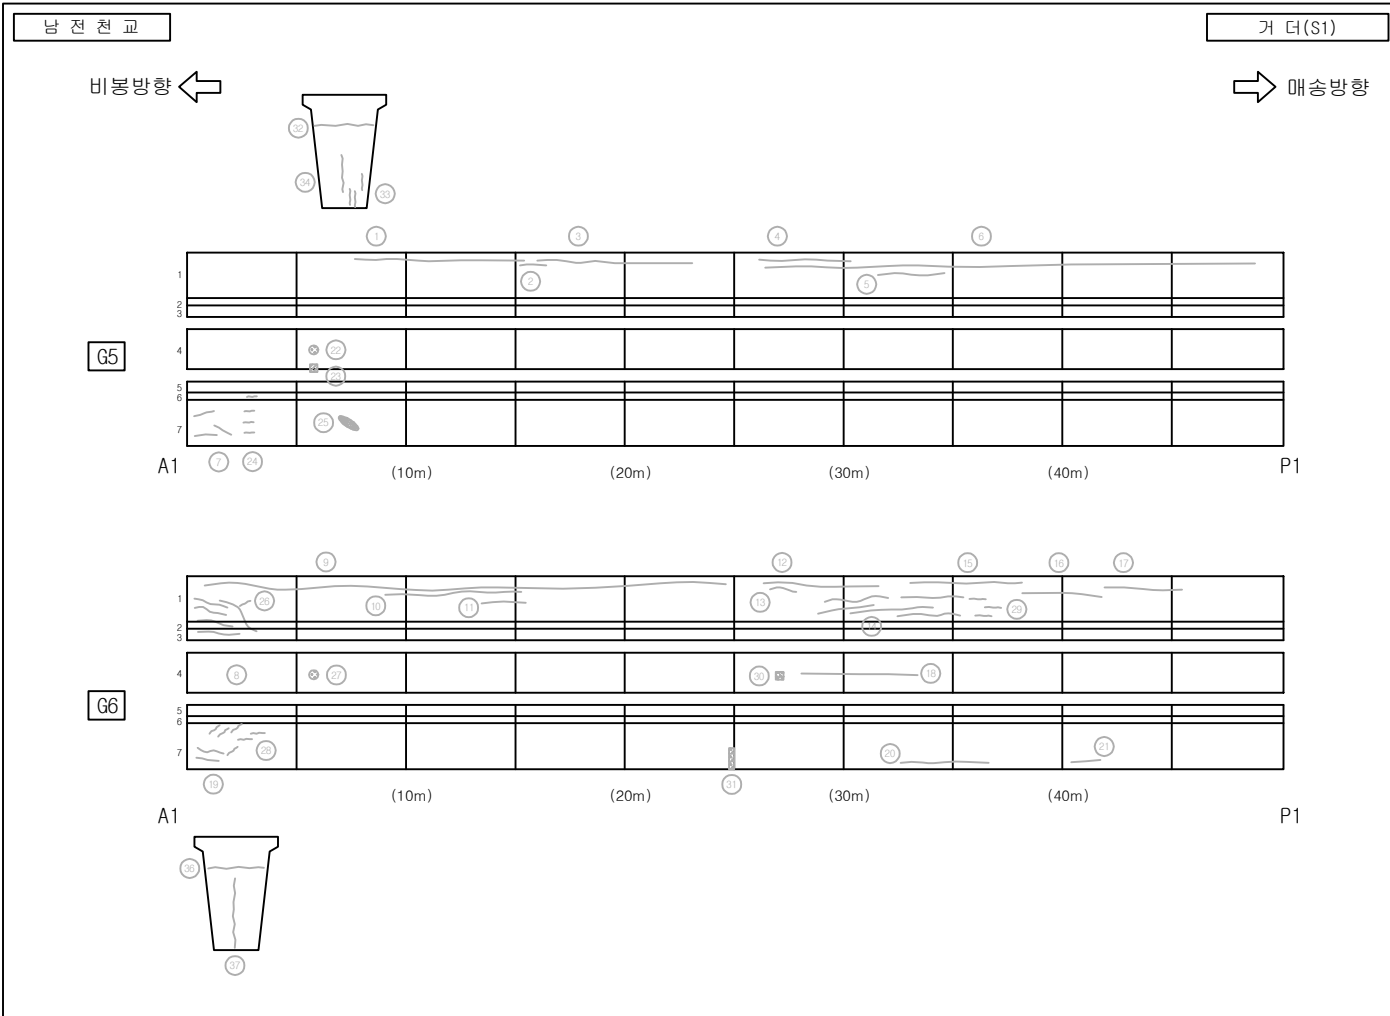
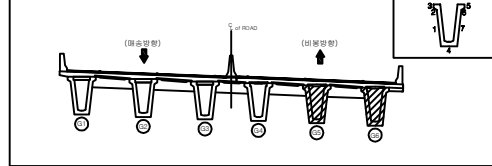
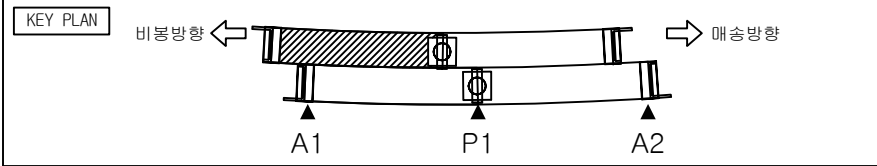


손 상 물 량 표

번호	손 상 현 황	손 상 규 모						비고
		CW(mm)	폭(m)	길이(m)	개소	단위	수량	
28	균열	0.05		0.3	6	m	1.8	보수완료
29	균열	0.2		1.0	3	m	3.0	보수완료
30	백태		0.1	0.1	1	m ²	0.01	보수완료
31	백태		0.1	1.0	1	m ²	0.1	보수완료
32	균열	0.5		1.2	1	m	1.2	보수완료
33	균열	0.1		0.3	3	m	0.9	보수완료
34	균열	0.2		1.0	1	m	1.0	보수완료
35	균열	0.5		1.2	1	m	1.2	보수완료
36	균열	0.1		1.8	1	m	1.8	보수완료
37								
38								
범 례

발 주 처	용 역 명	점검기관	구 조 물 명	도 면 명	도면번호
화성도시고속도로주식회사	비붕 - 매송간 도시고속도로 민간투자사업	(주)KSR큰사람	남전천교	거더 S1 (5,6)	009-2

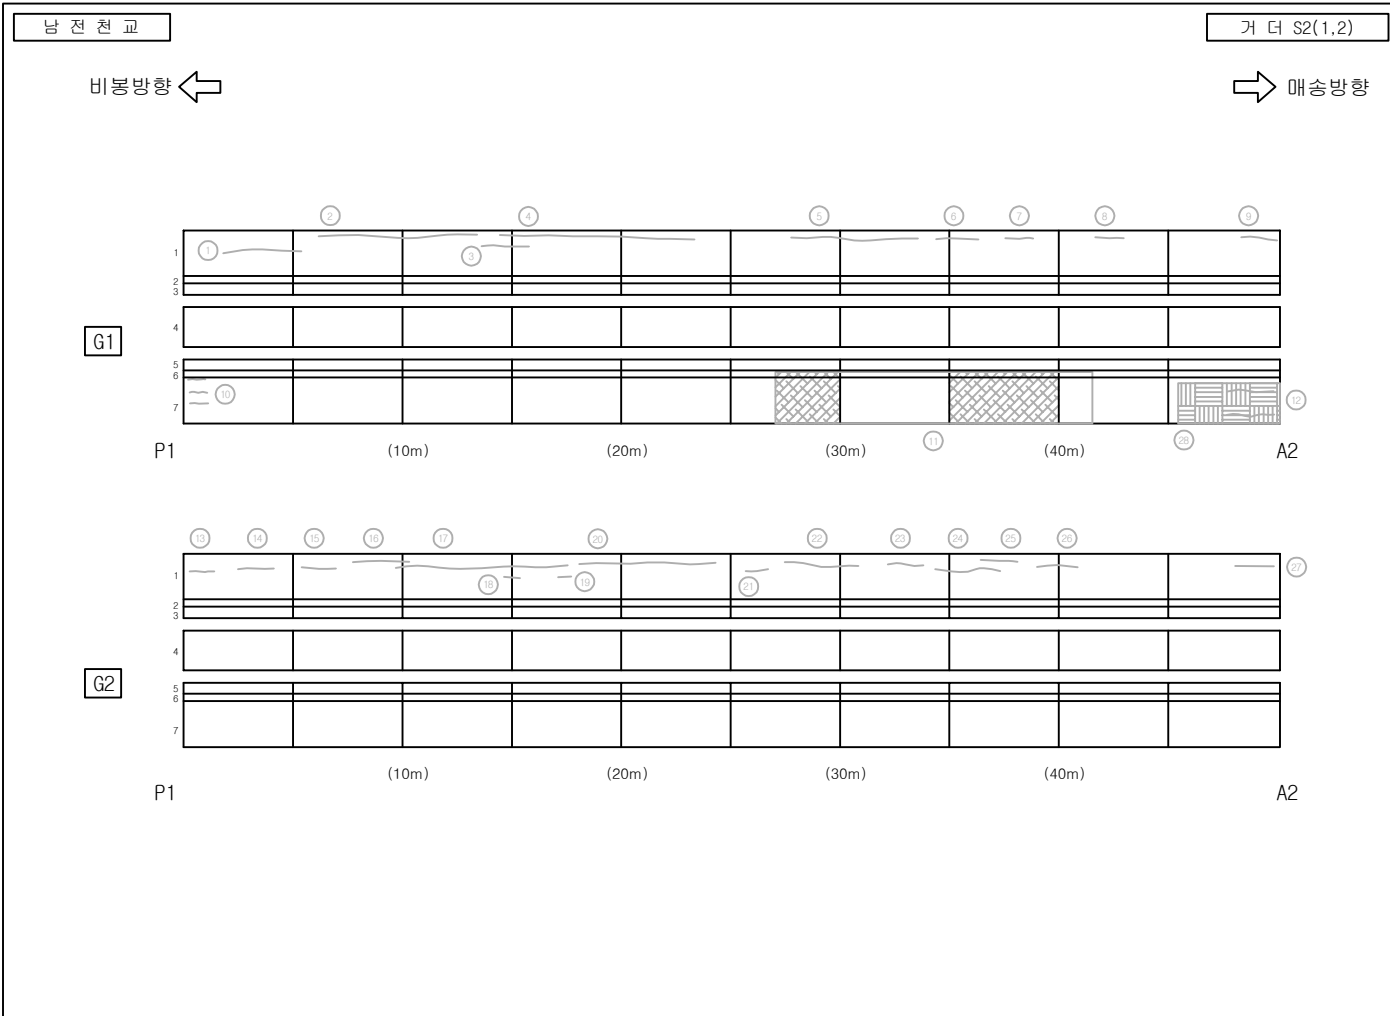
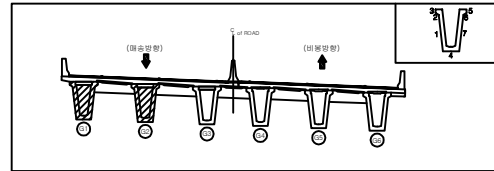
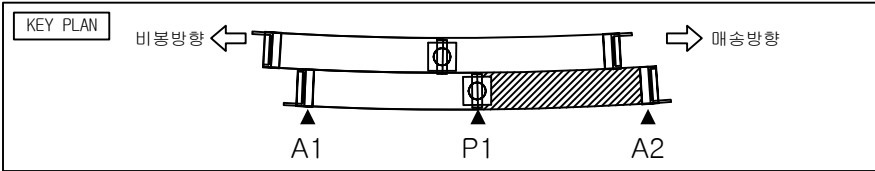


손상 물량 표

번호	손상 현황	손상 규모						비고
		CM(mm)	폭(m)	길이(m)	개소	단위	수량	
1	균열	0.2		4.2	1	m	4.2	보수완료
2	균열	0.2		8.6	1	m	8.6	보수완료
3	균열	0.1		3.2	1	m	3.2	보수완료
4	균열	0.2		8.2	1	m	8.2	보수완료
5	균열	0.2		5.6	1	m	5.6	보수완료
6	균열	0.1		2.6	1	m	2.6	보수완료
7	균열	0.1		1.5	1	m	1.5	보수완료
8	균열	0.1		1.3	1	m	1.3	보수완료
9	균열	0.1		2.1	1	m	2.1	보수완료
10	균열	0.1		2.4	3	m	7.2	보수완료
11	망상균열	0.1	1.5	17.0	1	m ²	25.5	보수완료
12	균열	0.1		3.0	2	m	6.0	보수완료
13	균열	0.1		1.2	1	m	1.2	보수완료
14	균열	0.1		1.5	1	m	1.5	보수완료
15	균열	0.1		2.2	1	m	2.2	보수완료
16	균열	0.2		3.2	1	m	3.2	보수완료
17	균열	0.3		7.4	1	m	7.4	보수완료
18	균열	0.1		1.5	1	m	1.5	보수완료
19	균열	0.1		1.0	1	m	1.0	보수완료
20	균열	0.3		6.5	1	m	6.5	보수완료
21	균열	0.1		1.5	1	m	1.5	보수완료
22	균열	0.2		4.2	1	m	4.2	보수완료
23	균열	0.2		1.8	1	m	1.8	보수완료
24	균열	0.2		3.3	1	m	3.3	보수완료
25	균열	0.2		3.3	1	m	3.3	보수완료
26	균열	0.2		2.3	1	m	2.3	보수완료
27	균열	0.1		1.9	1	m	1.9	보수완료

범례

발 주 처	용 역 명	점검기관	구 조 물 명	도 면 명	도면번호
화성도시고속도로주식회사	비봉 - 매송간 도시고속도로 민간투자사업	(주)KSR큰사람	남전천교	거더 S2 (1,2)	010-1

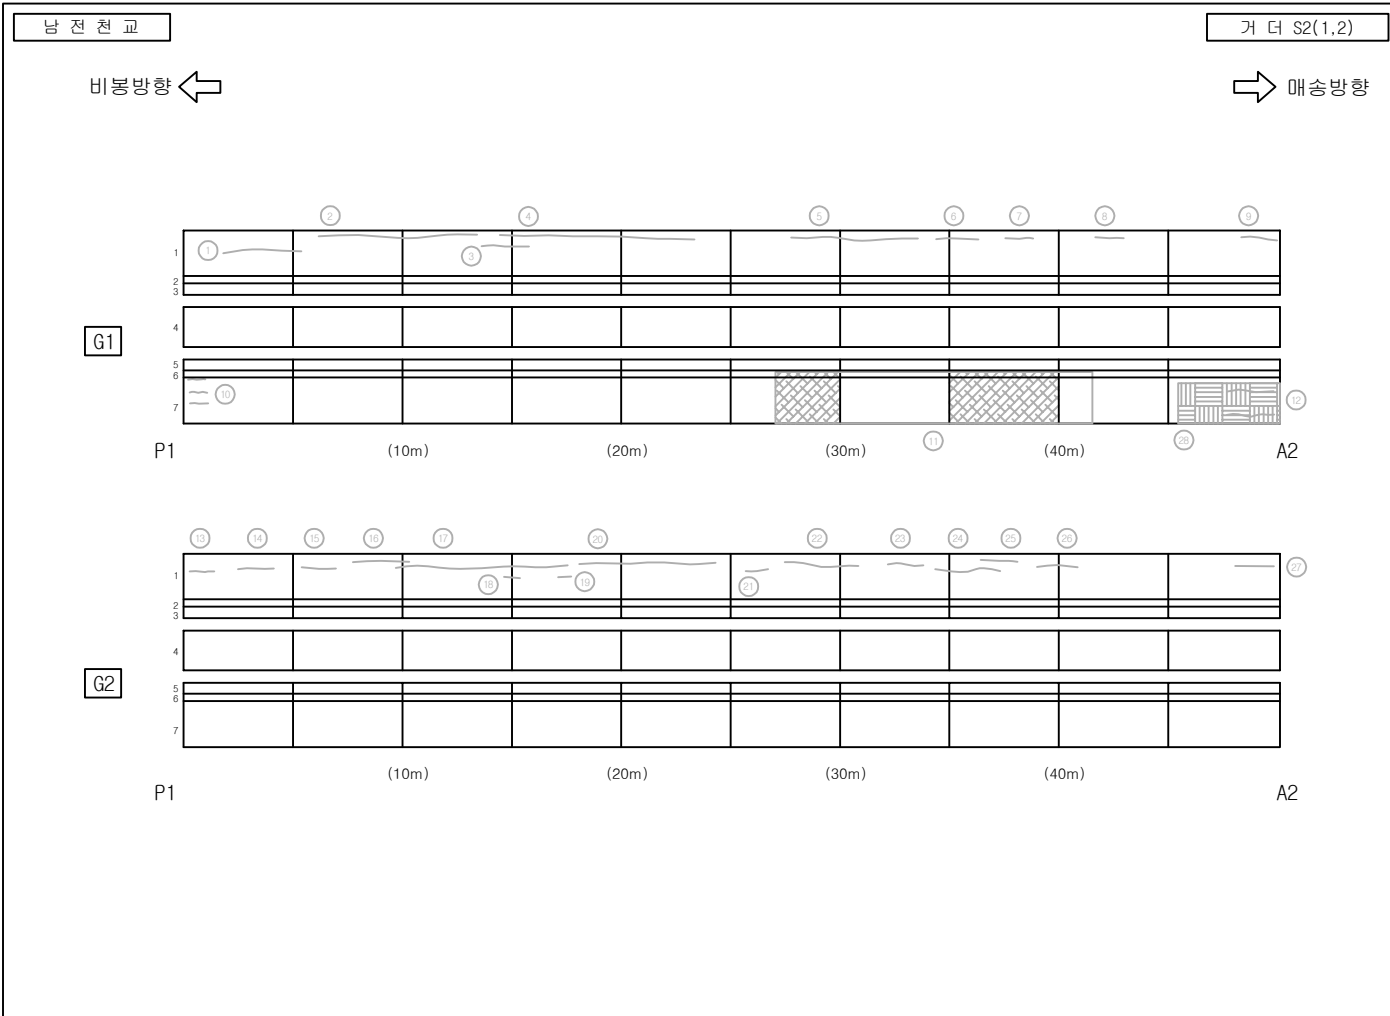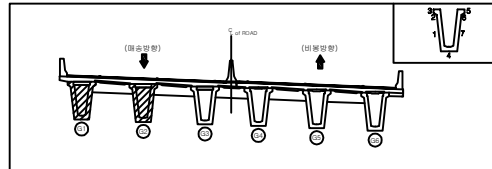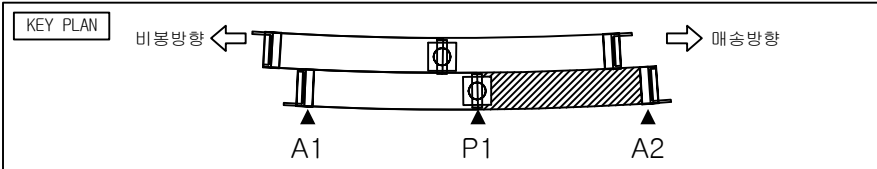




손 상 물 량 표

번호	손 상 현 황	손 상 규 모						비고
		CW(mm)	폭(m)	길이(m)	개소	단위	수량	
28	망상균열	0.1	2.0	2.0	1	m	4.0	보수완료
29								
30								
범 례

콘	망상균열	재료분리	파 손
구	백 태	철근노출	누수흔적
채 수	기 타	좌굴변형	강재부식
박 리	배수구 막힘	균열부 백태	균열부 누수

발 주 처	용 역 명	점검기관	구 조 물 명	도 면 명	도면번호
화성도시고속도로주식회사	비봉 - 매송간 도시고속도로 민간투자사업	(주)KSR큰사람	남전천교	거더 S2 (1,2)	010-2

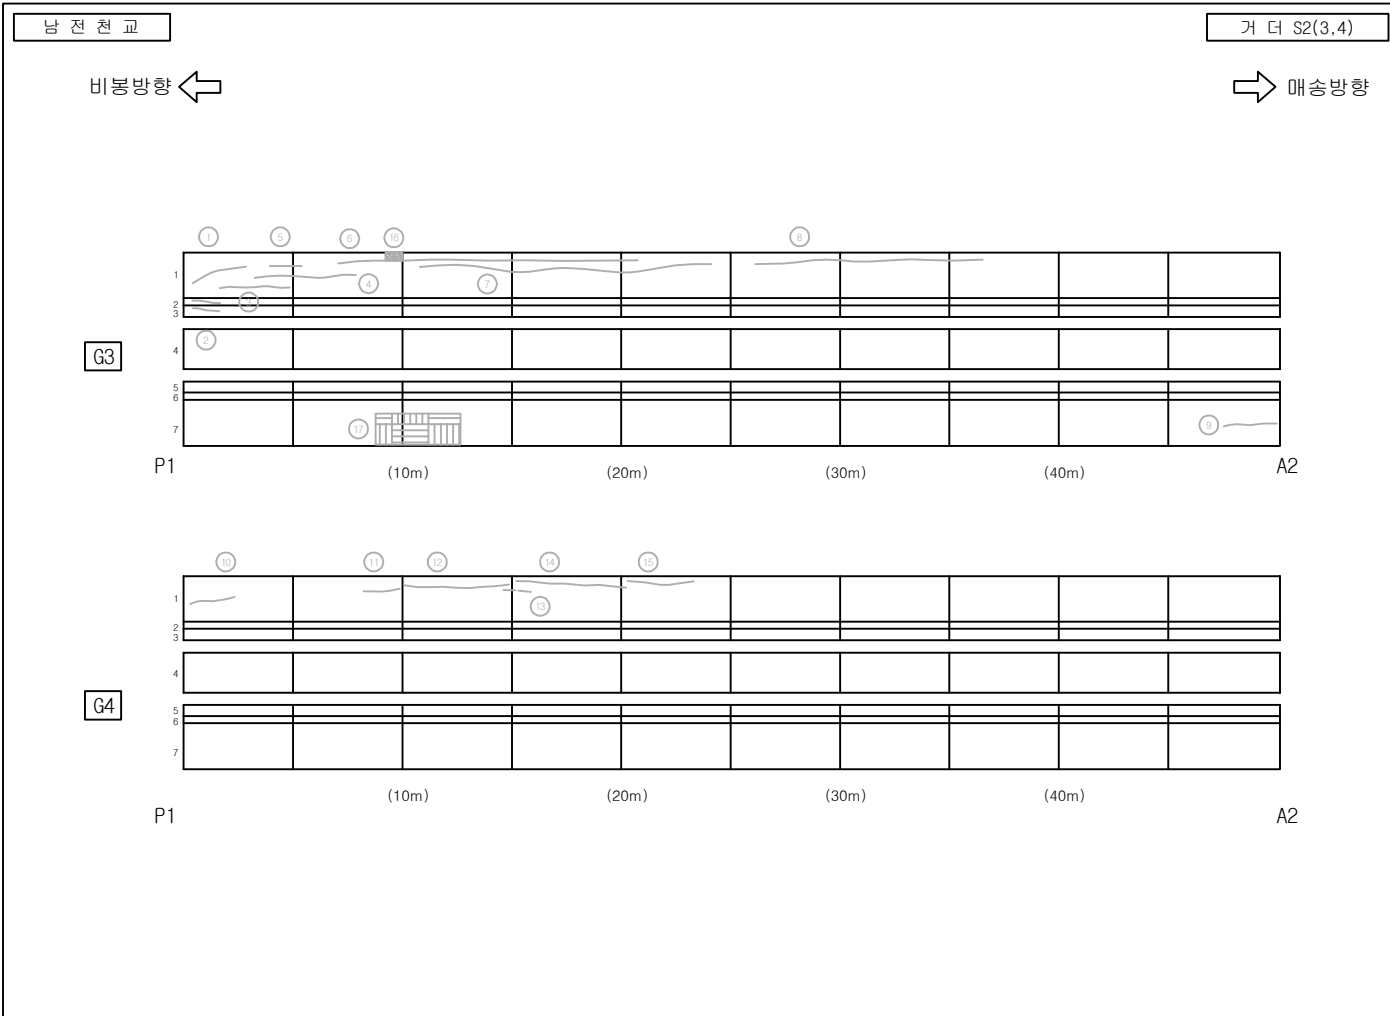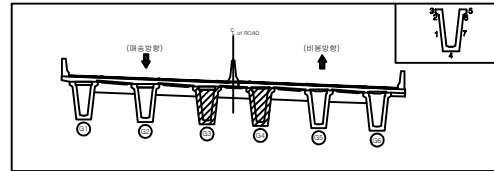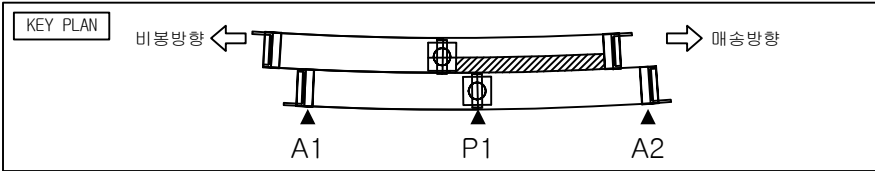




손상 물량 표

번호	손상 현황	손상 규모						비고
		CM(mm)	폭(m)	길이(m)	개소	단위	수량	
1	균열	0.1		3.2	1	m	3.2	보수완료
2	균열	0.2		2.9	1	m	2.9	보수완료
3	균열	0.1		3.8	1	m	3.8	보수완료
4	균열	0.2		5.7	1	m	5.7	보수완료
5	균열	0.1		4.2	1	m	4.2	보수완료
6	균열	0.2		13.7	1	m	13.7	보수완료
7	균열	0.2		12.6	1	m	12.6	보수완료
8	균열	0.3		10.9	1	m	10.9	보수완료
9	균열	0.1		1.5	1	m	1.5	보수완료
10	균열	0.1		2.3	1	m	2.3	보수완료
11	균열	0.1		2.2	1	m	2.2	보수완료
12	균열	0.2		4.8	1	m	4.8	보수완료
13	균열	0.1		2.2	2	m	4.4	보수완료
14	균열	0.2		5.5	1	m	5.5	보수완료
15	균열	0.1		3.9	1	m	3.9	보수완료
16	박락		0.1	0.1	2	m ²	0.02	보수완료
17	망상균열	0.1	1.0	3.0	1	m ²	3.0	보수완료
18								
19								
20								
21								
22								
23								
24								
25								
26								
27								

범례

균열	망상균열	재료분리	파손
균열	백태	철근노출	누수흔적
균열	기타	좌굴변형	강제부식
균열	배수구 막힘	균열부 백태	균열부 누수

발 주 처	용 역 명	점검기관	구 조 물 명	도 면 명	도면번호
화성도시고속도로주식회사	비봉 - 매송간 도시고속도로 민간투자사업	(주)KSR큰사람	남전천교	거더 S2 (3,4)	011

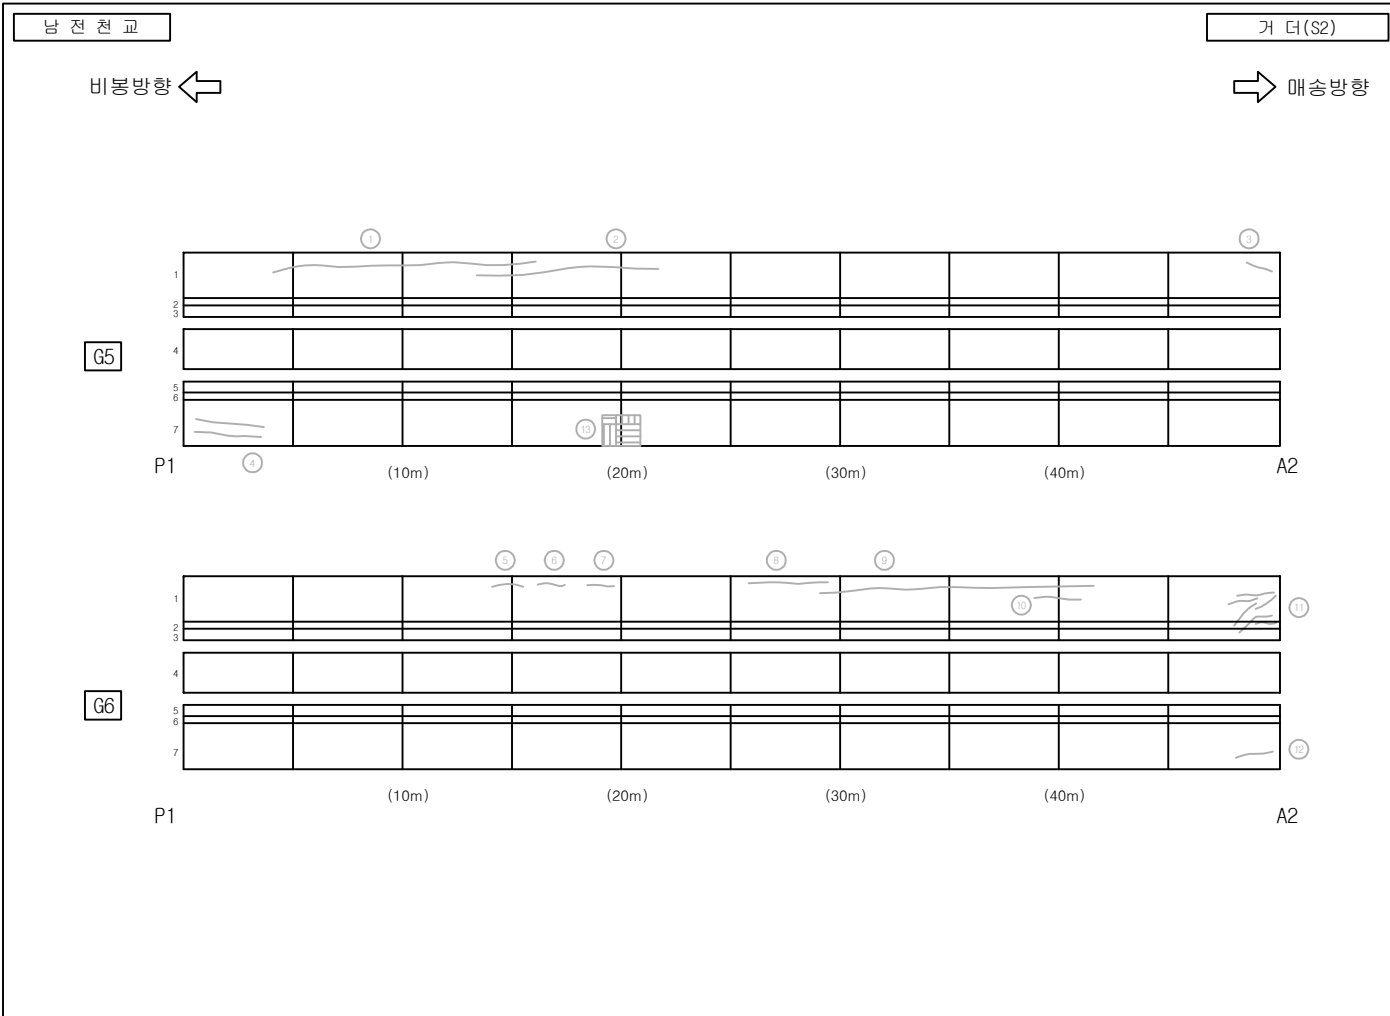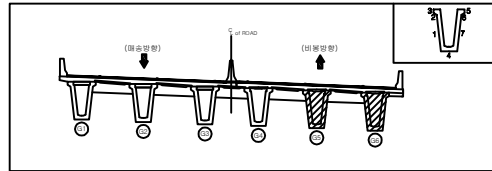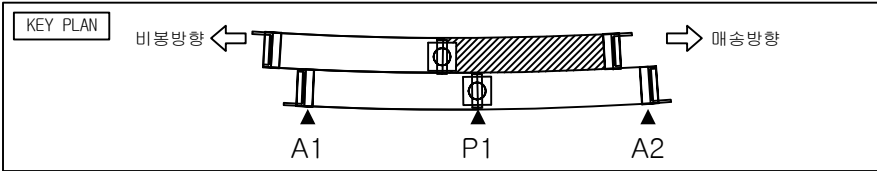




손상 물량 표

번호	손상 현황	손상 규모						비고
		CM(mm)	폭(m)	길이(m)	개소	단위	수량	
1	균열	0.2		14.5	1	m	14.5	보수완료
2	균열	0.2		9.0	1	m	9.0	보수완료
3	균열	0.1		1.8	1	m	1.8	보수완료
4	균열	0.1		4.3	2	m	8.6	보수완료
5	균열	0.1		1.0	1	m	1.0	보수완료
6	균열	0.1		1.2	1	m	1.2	보수완료
7	균열	0.1		1.0	1	m	1.0	보수완료
8	균열	0.2		4.1	1	m	4.1	보수완료
9	균열	0.2		14.0	1	m	14.0	보수완료
10	균열	0.1		2.3	1	m	2.3	보수완료
11	균열	0.1		8.3	6	m	49.8	보수완료
12	균열	0.1		1.6	1	m	1.6	보수완료
13	망상균열	0.1	1.0	1.0	1	m²	1.0	보수완료
14								
15								
범례

	균열		망상균열		재료분리		파손
	균열		백태		철근노출		누수흔적
	제수		기타		좌굴변형		강재부식
	박리		배수구 막힘		균열부 백태		균열부 누수

발 주 처	용 역 명	점검기관	구 조 물 명	도 면 명	도면번호
화성도시고속도로주식회사	비봉 - 매송간 도시고속도로 민간투자사업	(주)KSR큰사람	남전천교	거더 S2 (5,6)	012

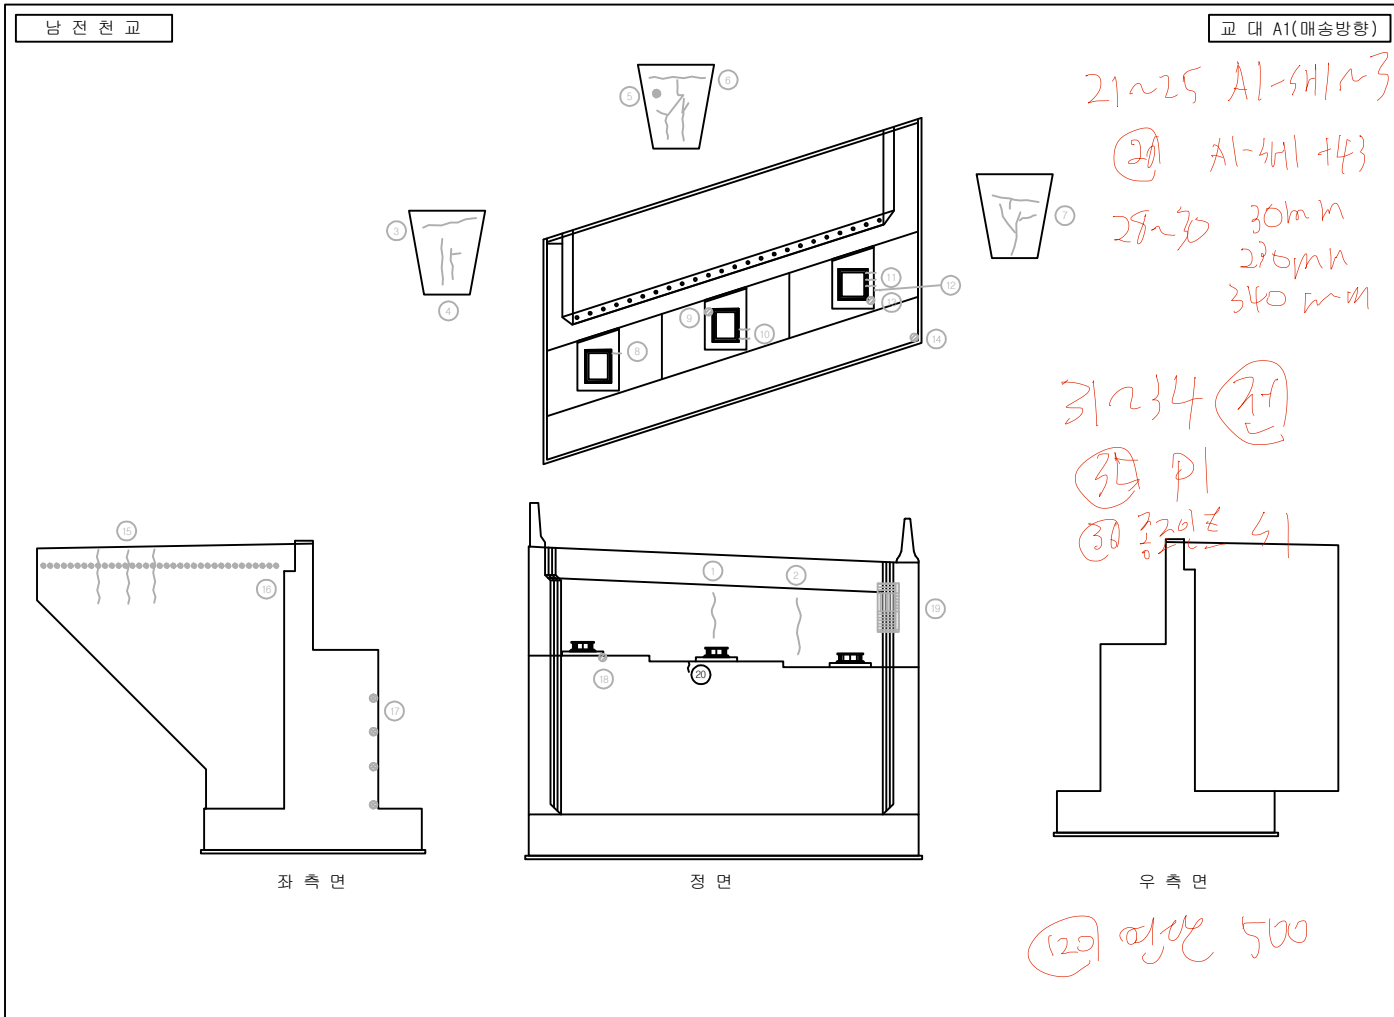
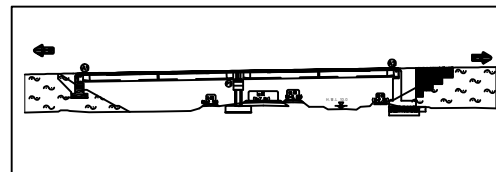
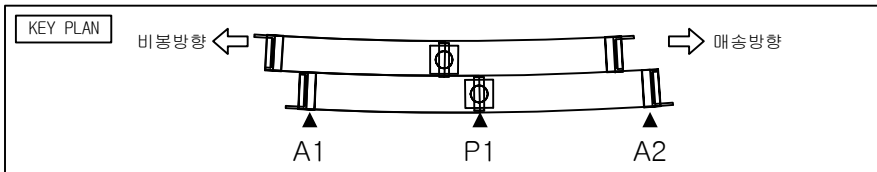


손상물량표

번호	손상현황	손상규모						비고
		크기(mm)	폭(m)	길이(m)	개소	단위	수량	
1	균열	0.3		1.2	1	m	1.2	보수완료
2	균열	0.3		1.2	1	m	1.2	보수완료
3	균열	0.3		1.2	1	m	1.2	보수완료
4	균열	0.2		2.5	1	m	2.5	보수완료
5	백태		0.1	0.1	1	m ²	0.01	보수완료
6	균열	0.3		5.0	1	m	5.0	보수완료
7	균열	0.3		3.5	1	m	3.5	보수완료
8	발정콘크리트 균열	0.2		0.5	1	m	0.5	보수완료
9	발정콘크리트 파손		0.1	0.1	1	m ²	0.01	보수완료
10	발정콘크리트 균열	0.2		0.3	2	m	0.6	보수완료
11	발정콘크리트 균열	0.2		0.3	3	m	0.9	보수완료
12	철근노출				1	EA	1.0	보수완료
13	발정콘크리트 파손		0.1	0.1	1	m ²	0.01	보수완료
14	파손		0.1	0.1	1	m ²	0.01	보수완료
15	균열	0.1		1.0	3	m	3.0	보수완료
16	잡철물 제거				36	EA	36.0	보수완료
17	보수부 박리		0.1	0.1	4	m ²	0.04	보수완료
18	파손		0.1	0.1	1	m ²	0.01	보수완료
19	망상균열	0.1	0.4	0.7	1	m ²	0.28	보수완료
20	균열	0.1		0.5	1	m	0.5	248
21								
22								
23								
24								
25								
26								
27								

범례

발주처	용역명	점검기관	구조물명	도면명	도면번호
화성도시고속도로주식회사	비봉 - 매송간 도시고속도로 민간투자사업	(주)KSR큰사람	남전천교	교대 A1(매송방향)	013

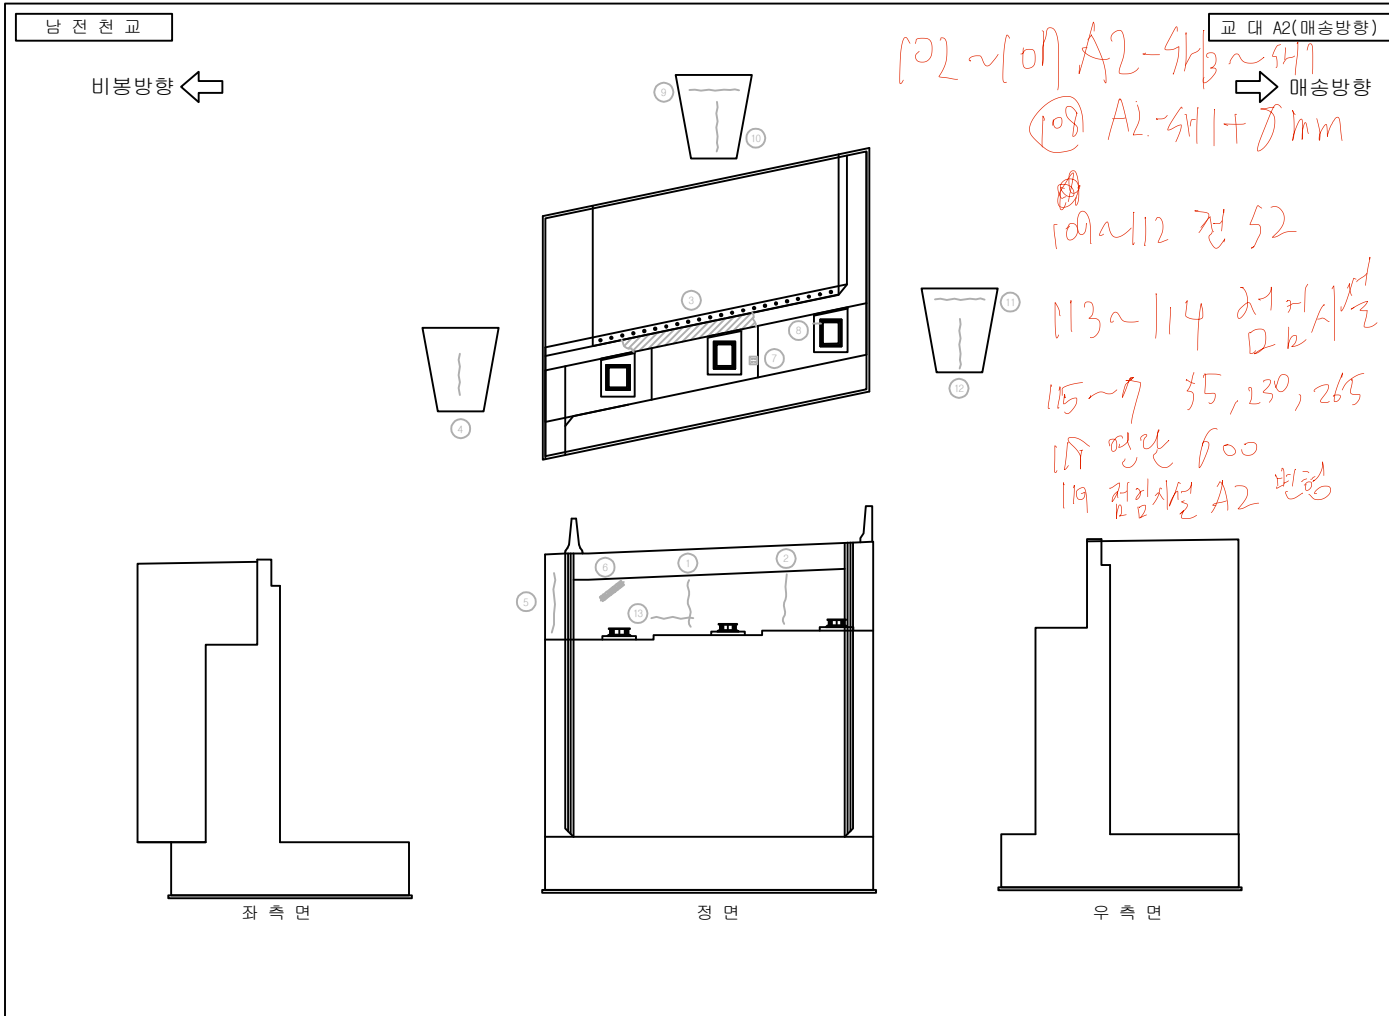
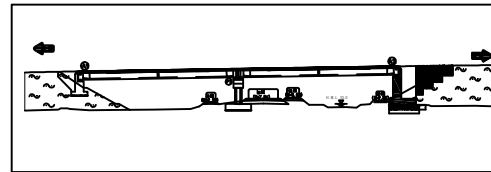
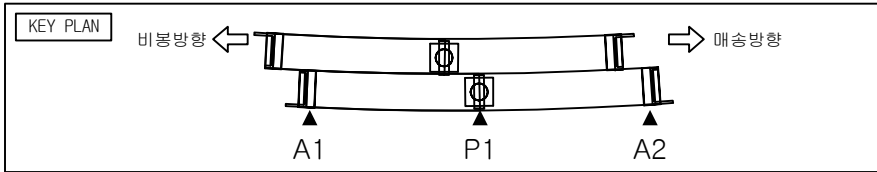


손상물량표

번호	손상현황	손상규모						비고
		CM(mm)	폭(m)	길이(m)	개소	단위	수량	
1	균열	0.3		2.0	1	m	2.0	보수완료
2	균열	0.3		2.0	1	m	2.0	보수완료
3	토사퇴적		0.5	2.0	1	m ²	1.0	보수완료
4	균열	0.3		1.5	1	m	1.5	보수완료
5	균열	0.1		1.0	1	m	1.0	보수완료
6	균열부 백태	0.3		0.2	1	m	0.2	보수완료
7	철근노출				1	EA	1.0	보수완료
8	발철콘크리트 균열	0.2		0.1	1	m	0.1	보수완료
9	균열	0.3		1.0	1	m	1.0	보수완료
10	균열	0.2		1.0	1	m	1.0	보수완료
11	균열	0.3		1.0	1	m	1.0	보수완료
12	균열	0.3		1.0	1	m	1.0	보수완료
13	균열	0.3		1.0	1	m	1.0	보수완료
14								
15								
범례

발주처	용역명	점검기관	구조물명	도면명	도면번호
화성도시고속도로주식회사	비봉 - 매송간 도시고속도로 민간투자사업	(주)KSR큰사람	남전천교	교대 A2(매송방향)	014

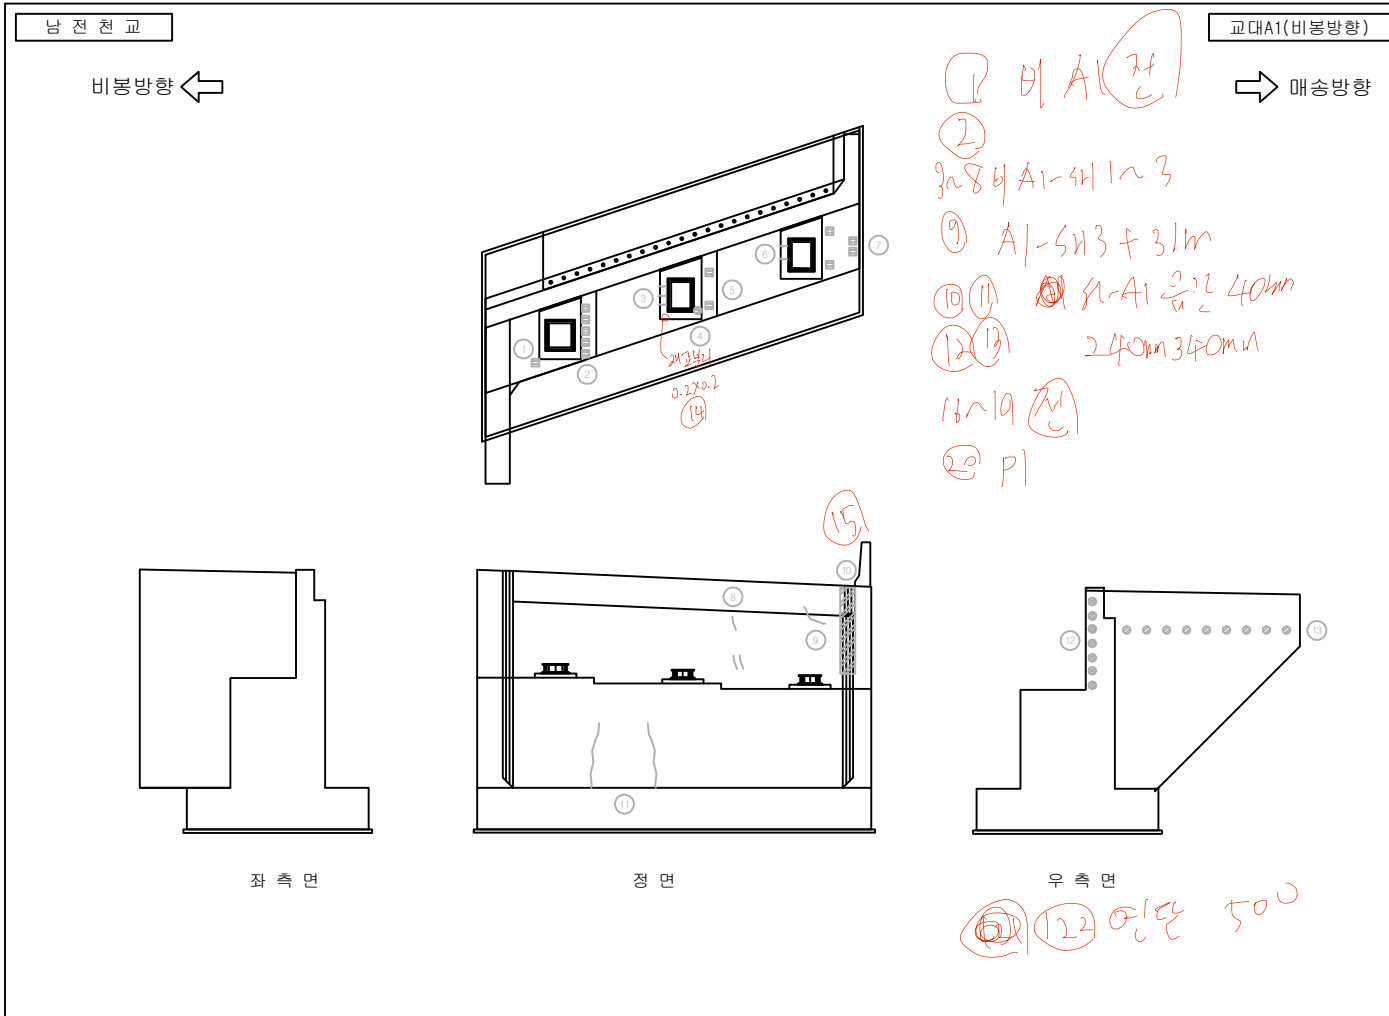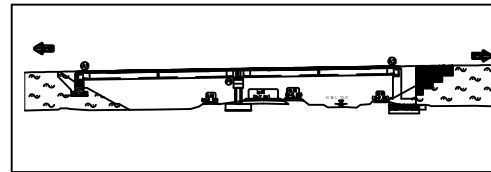
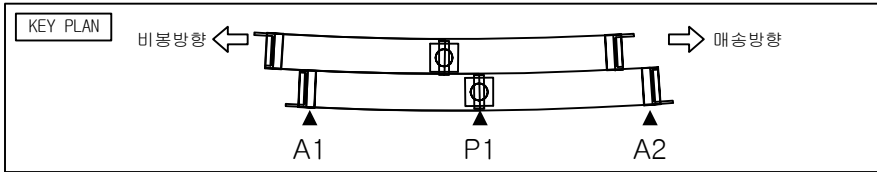


손상물량표

번호	손상현황	손상규모						비고
		CM(mm)	폭(m)	길이(m)	개소	단위	수량	
1	철근노출				1	EA	1.0	보수완료
2	철근노출				5	EA	5.0	보수완료
3	발청콘크리트 균열	0.2		0.2	3	m	0.6	보수완료
4	발청콘크리트 재료분리		0.1	0.1	1	m ²	0.01	보수완료
5	철근노출				2	EA	2.0	보수완료
6	발청콘크리트 균열	0.2		0.5	2	m	1.0	보수완료
7	철근노출				4	EA	4.0	보수완료
8	균열	0.1		1.5	1	m	1.5	보수완료
9	균열	0.1		0.5	1	m	0.5	보수완료
10	누수흔적		0.3	2.5	1	m ²	0.75	보수완료
11	균열	0.3		1.5	2	m	3.0	보수완료
12	보수부콘크리트박리		0.1	0.1	7	m ²	0.07	보수완료
13	파손		0.1	0.1	9	m ²	0.09	보수완료
14								
15								
범례

발주처	용역명	점검기관	구조물명	도면명	도면번호
화성도시고속도로주식회사	비봉 - 매송간 도시고속도로 민간투자사업	(주)KSR큰사람	남전천교	교대 A1(비봉방향)	015

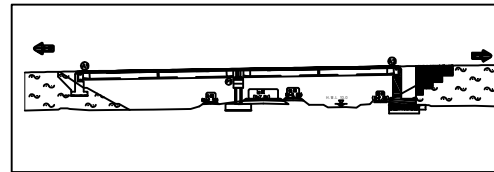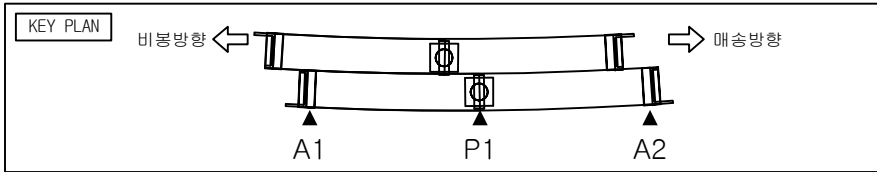




손상물량표

번호	손상현황	손상규모						비고
		CM(mm)	폭(m)	길이(m)	개소	단위	수량	
1	균열	0.3		2.0	1	m	2.0	보수완료
2	토사퇴적		0.5	1.5	1	m ²	0.75	보수완료
3	철근노출				3	EA	3.0	보수완료
4	철근노출				3	EA	3.0	보수완료
5	채수		0.2	1.5	1	m ²	0.3	보수완료
6	발침콘크리트 균열	0.2		0.2	3	m	0.6	보수완료
7	감철물 미제거				1	EA	1.0	보수완료
8								
9								
범례

균열	망상균열	재료분리	파손
침하	백테	철근노출	누수흔적
채수	기타	좌굴변형	강재부식
박리박	배수구 막힘	균열부 배터	균열부 누수

발주처	용역명	점검기관	구조물명	도면명	도면번호
화성도시고속도로주식회사	비봉 - 매송간 도시고속도로 민간투자사업	(주)KSR큰사람	남전천교	교대 A2(비봉방향)	016

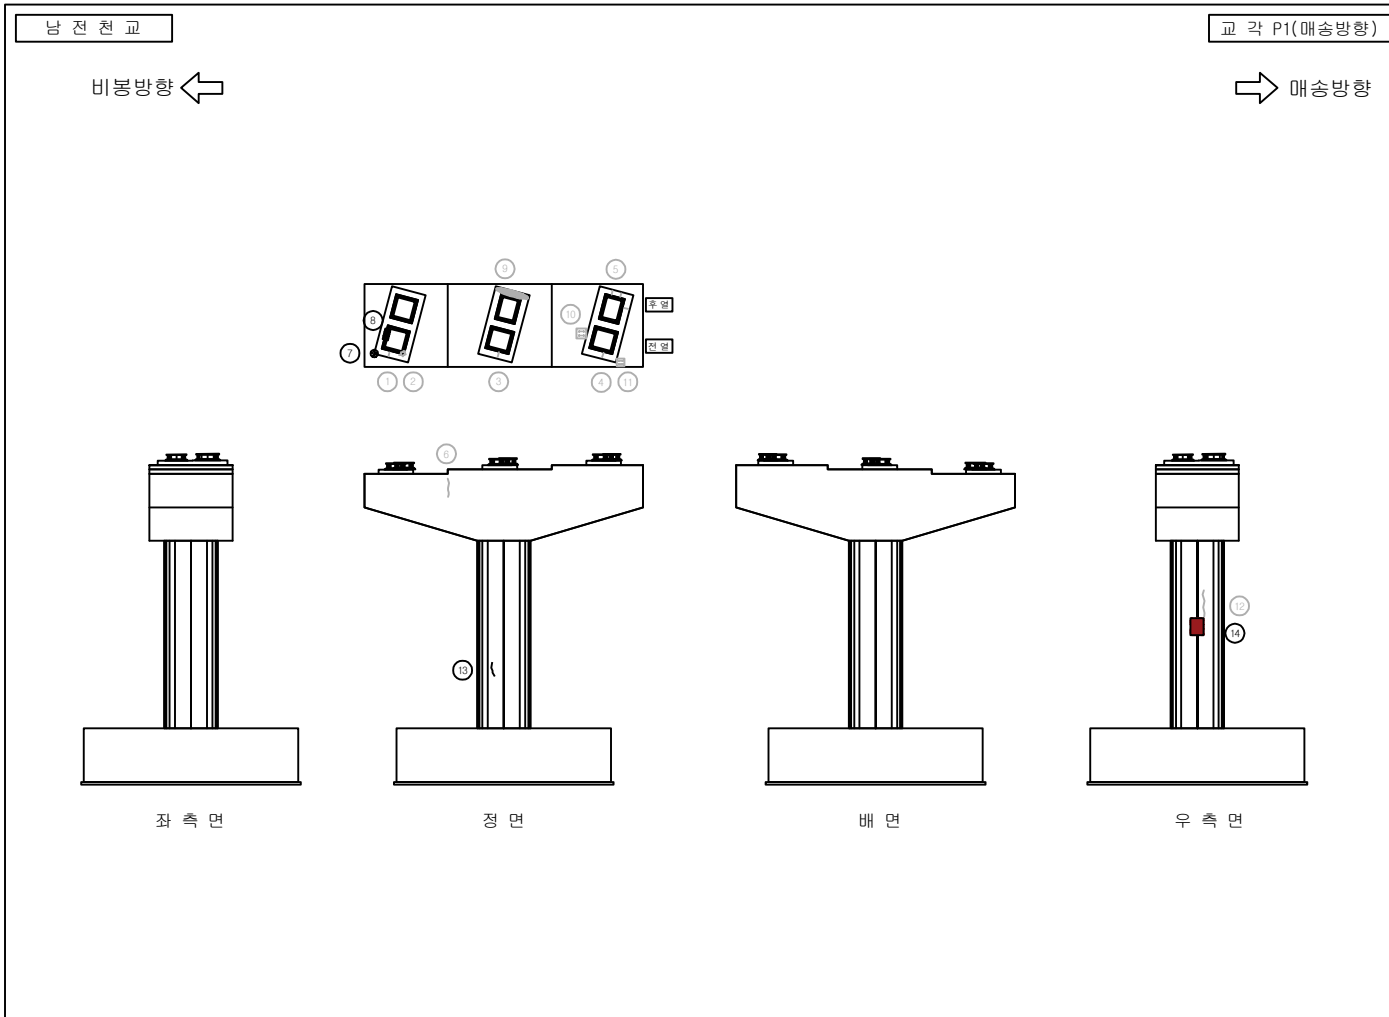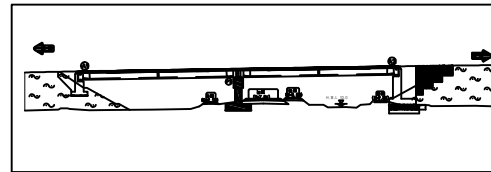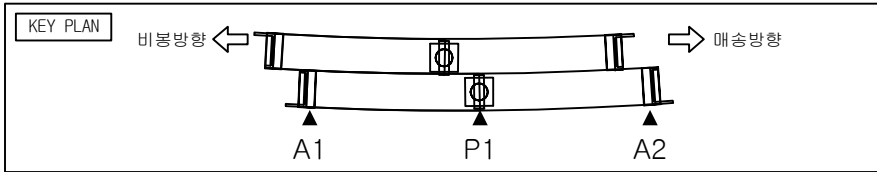




손상물량표

번호	손상현황	손상규모						비고
		CM(mm)	폭(m)	길이(m)	개소	단위	수량	
1	발칭콘크리트 균열	0.3		0.3	1	m	0.3	보수완료
2	무수축물탈 파손		0.2	0.3	1	m ²	0.06	보수완료
3	발칭콘크리트 균열	0.3		0.3	1	m	0.3	보수완료
4	발칭콘크리트 균열	0.3		0.3	1	m	0.3	보수완료
5	발칭콘크리트 균열	0.3		0.3	3	m	0.9	보수완료
6	균열	0.3		0.7	1	m	0.7	보수완료
7	발칭콘크리트 강철물리제거				1	EA	1.0	
8	무수축물탈 박리		0.1	0.2	1	m ²	0.02	
9	발칭콘크리트 재료분리		0.2	1.0	1	m ²	0.2	
10	철근노출				1	EA	1.0	
11	철근노출				1	EA	1.0	보수완료
12	균열	0.1		1.4	1	m	1.4	보수완료
13	균열	0.1		0.6	1	m	0.6	24상
14	망상균열	0.1	1.0	1.2	1	m ²	1.2	24상
15								
16								
범례

	균열		망상균열		재료분리		파손
	파손		녹		철근노출		누수흔적
	누수		기타		좌굴변형		강재부식
	박리		배수구 막힘		균열부 배태		균열부 누수

발 주 처	용 역 명	점검기관	구 조 물 명	도 면 명	도면번호
화성도시고속도로주식회사	비봉 - 매송간 도시고속도로 민간투자사업	(주)KSR큰사람	남전천교	교각 P1(매송방향)	017

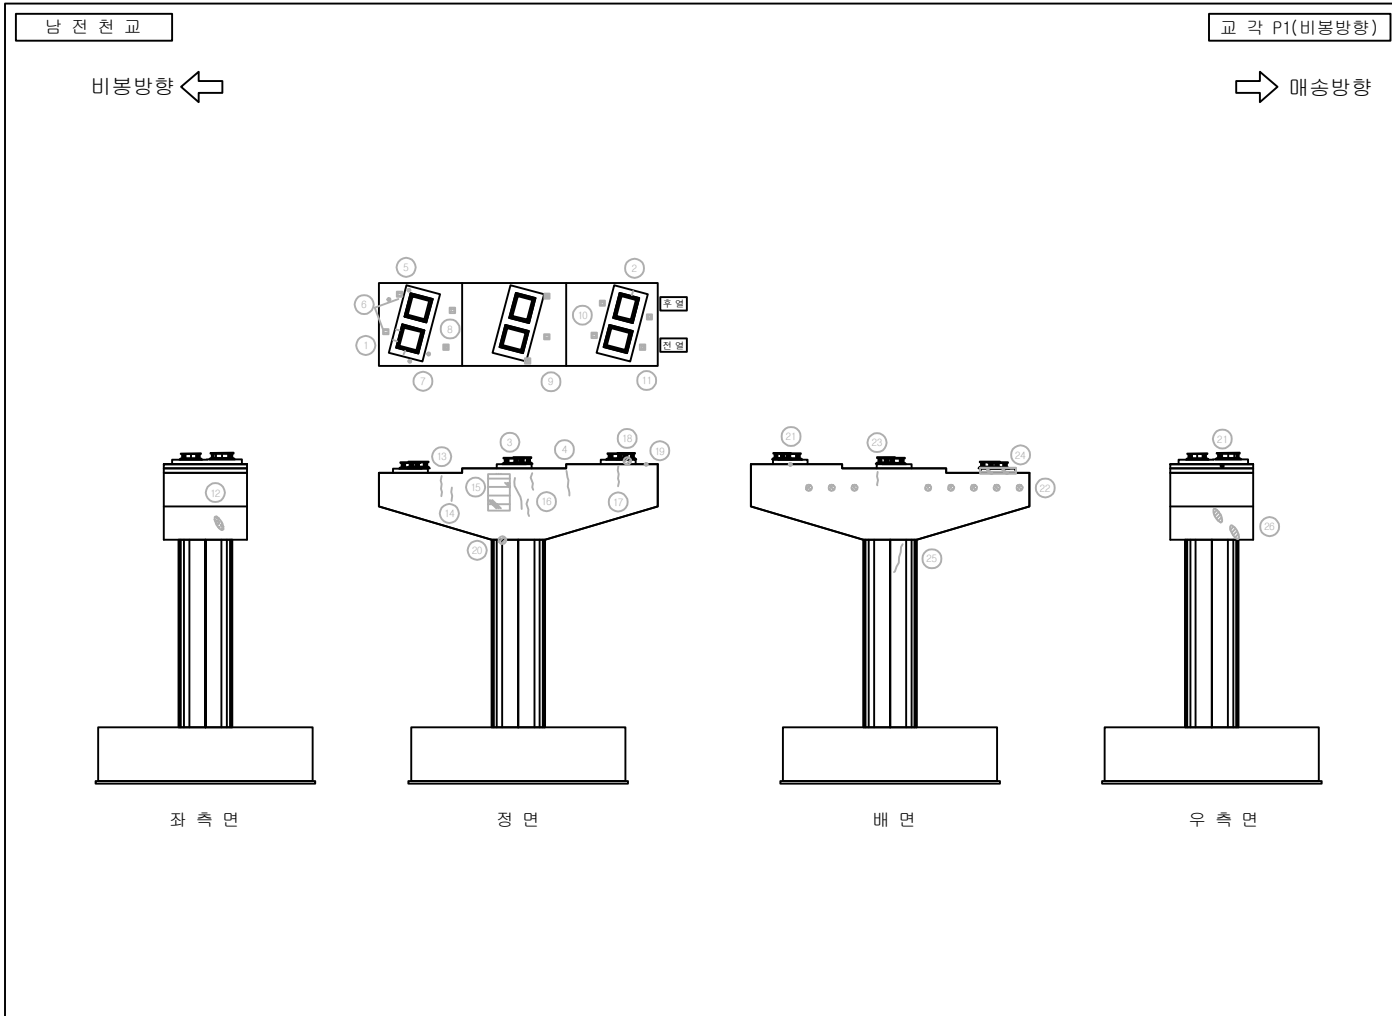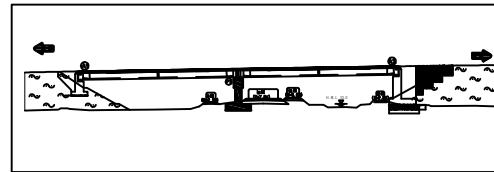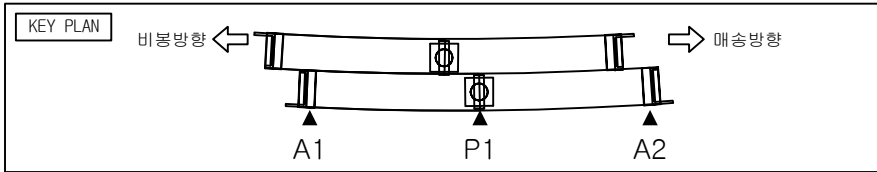

손상물량표

번호	손상현황	손상규모						비고
		CM(mm)	폭(m)	길이(m)	개소	단위	수량	
1	발칭콘크리트 균열	0.3		0.3	3	m	0.9	보수완료
2	발칭콘크리트 균열	0.3		0.3	1	m	0.3	보수완료
3	균열	0.3		1.5	1	m	1.5	보수완료
4	균열	0.3		1.5	1	m	1.5	보수완료
5	감철물 미제거				2	EA	2.0	보수완료
6	철근노출				2	EA	2.0	보수완료
7	감철물 미제거				2	EA	2.0	보수완료
8	철근노출				2	EA	2.0	보수완료
9	철근노출				3	EA	3.0	보수완료
10	철근노출				2	EA	2.0	보수완료
11	철근노출				2	EA	2.0	보수완료
12	파손(균형)		0.1	0.5	1	m ²	0.05	보수완료
13	균열	0.1		0.3	1	m	0.3	보수완료
14	균열	0.05		0.2	1	m	0.2	보수완료
15	재료분리		0.7	1.0	1	m ²	0.7	보수완료
16	균열	0.1		0.5	2	m	1.0	보수완료
17	균열	0.05		0.5	1	m	0.5	보수완료
18	파손		0.1	0.1	1	m ²	0.01	보수완료
19	감철물 미제거(녹발생)				1	EA	1.0	보수완료
20	파손		0.1	0.1	1	m ²	0.01	보수완료
21	감철물 미제거(녹발생)				2	EA	2.0	보수완료
22	흙예물 미처리				9	EA	9.0	보수완료
23	균열	0.05		0.3	1	m	0.3	보수완료
24	재료분리		1.0	0.3	1	m ²	0.3	보수완료
25	균열	0.1		1.0	1	m	1.0	보수완료
26	파손(균형)		0.1	0.5	2	m ²	0.1	보수완료
27								

범례

발주처	용역명	점검기관	구조물명	도면명	도면번호
화성도시고속도로주식회사	비봉 - 매송간 도시고속도로 민간투자사업	(주)KSR큰사람	남전천교	교각 P1(비봉방향)	018