
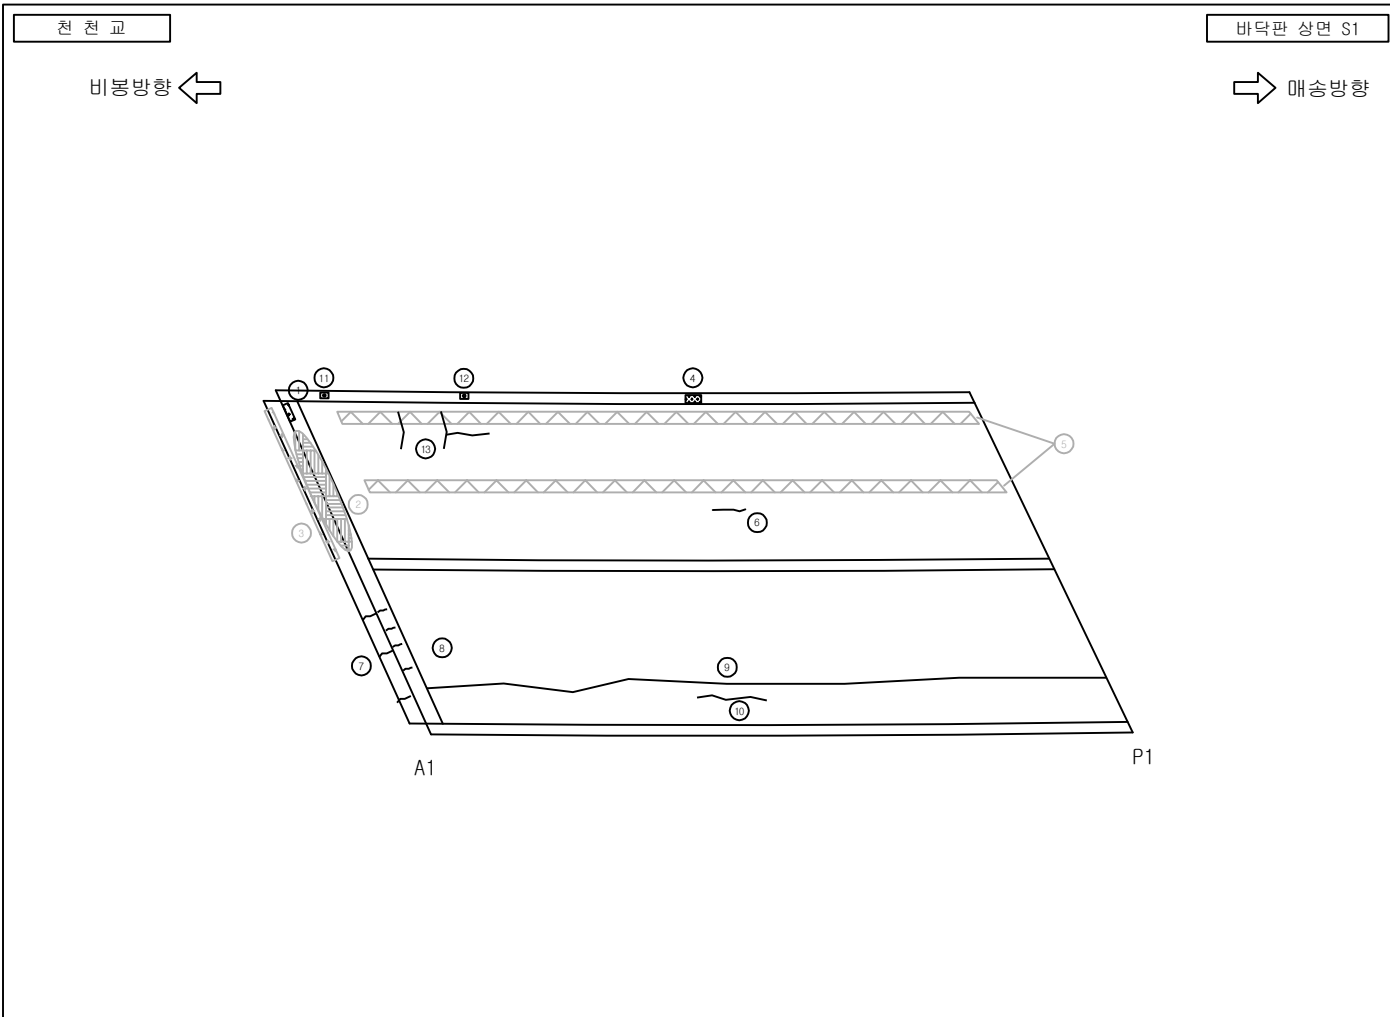
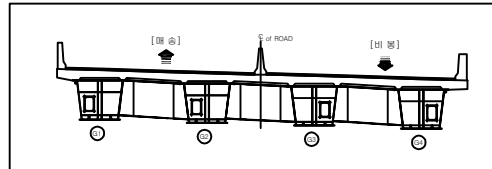


천 천 교

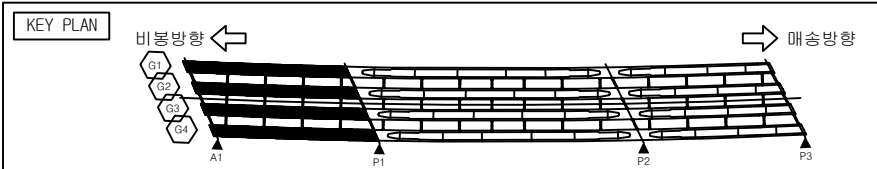




손상물량표

번호	손상현황	손상규모						비고
		CM(mm)	폭(m)	길이(m)	개소	단위	수량	
1	신속이음부 이물질퇴적			0.5	1	m	0.5	
2	후타재 망상균열	0.1	8.0	1.0	1	m ²	8.0	보수완료
3	후타재 단차				1	EA	1.0	보수완료
4	배수구 이물질퇴적				1	EA	1.0	
5	차선부분 전체도장박리				2	EA	2.0	보수완료
6	포장 균열	0.2		0.6	1	m	0.6	
7	후타재 균열	0.1		0.4	3	m	1.2	24상 손상
8	후타재 균열	0.1		0.3	4	m	1.2	24상 손상
9	균열	0.1		43.0	1	m	43.0	24상 손상
10	균열	0.1		3.0	1	m	3.0	24상 손상
11	배수구 막힘				1	EA	1.0	24상 손상
12	배수구 막힘				1	EA	1.0	24상 손상
13	균열	0.2		1.0	1	m	1.0	24상 손상
14								
15								
범례

	균열		망상균열		재료분리		파손
	구멍		백테		철근노출		누수흔적
	침수		기타		좌굴변형		강재부식
	박리		배수구 막힘		균열부 백테		균열부 누수

발 주 처	용 역 명	점검기관	구 조 물 명	도 면 명	도면번호
화성도시고속도로주식회사	비봉 - 매송간 도시고속도로 민간투자사업	(주)KSR큰사람	천 천 교	바닥판 상면 S1	001

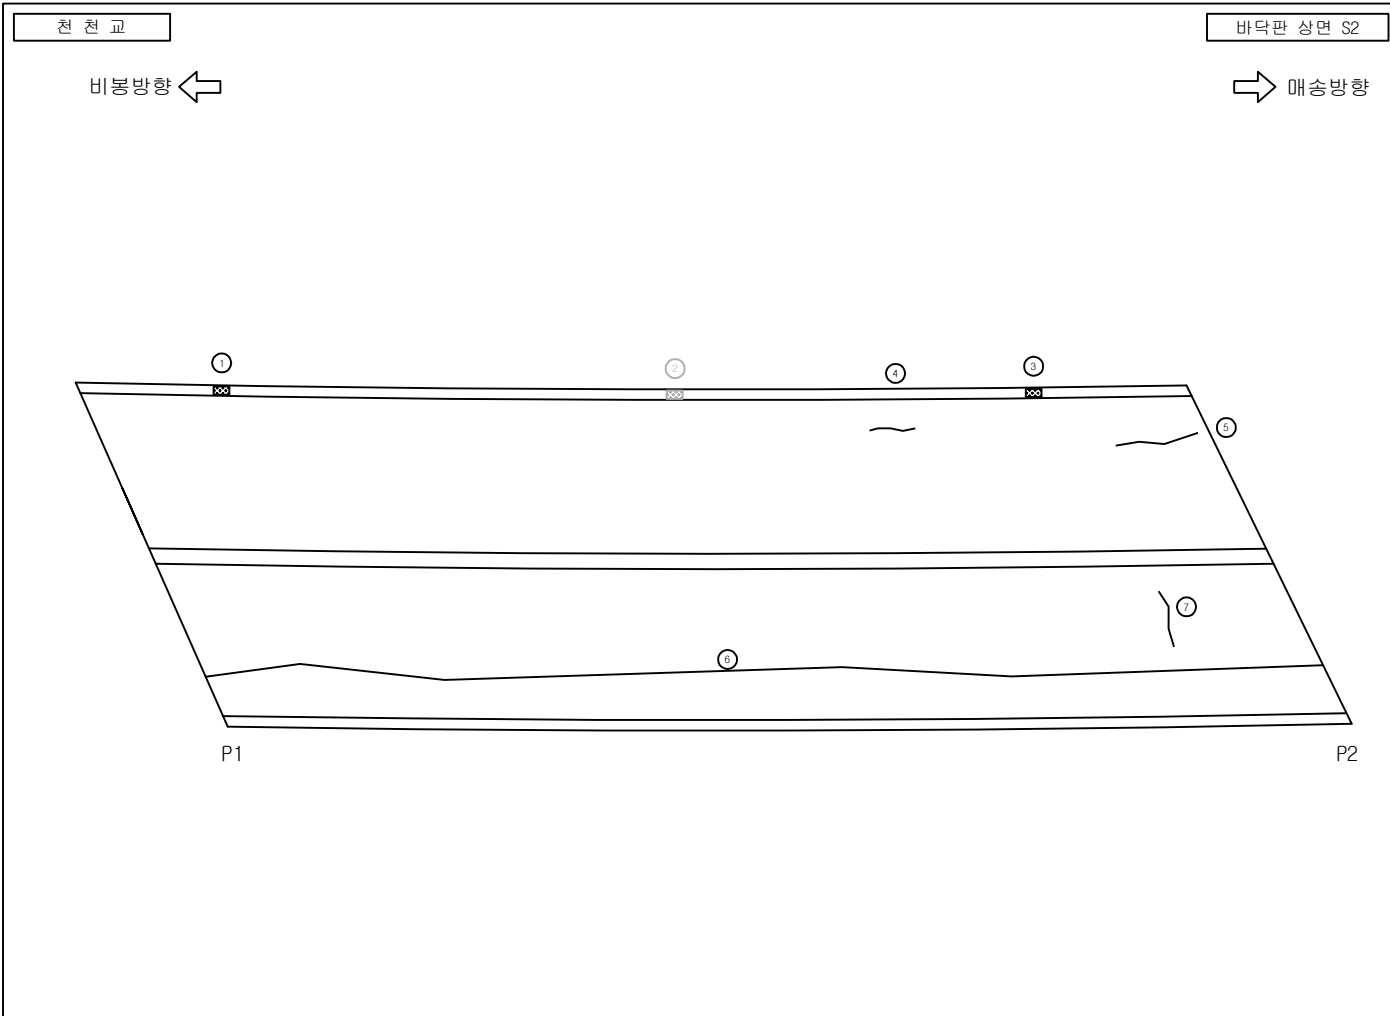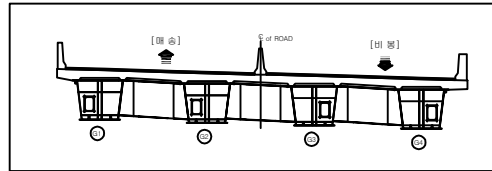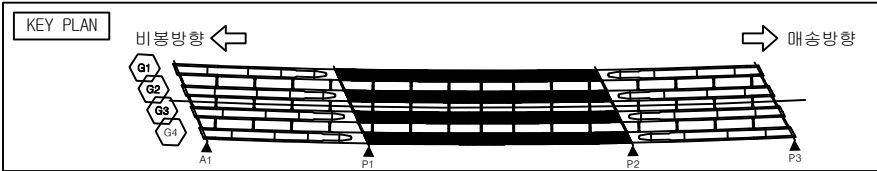




손상물량표

번호	손상현황	손상규모						비고
		크기(mm)	폭(m)	길이(m)	개소	단위	수량	
1	배수구 이물질퇴적				1	EA	1.0	
2	배수구 이물질퇴적				1	EA	1.0	보수 완료
3	배수구 이물질퇴적				1	EA	1.0	
4	균열	0.1		1.0	1	m	1.0	24상 손상
5	균열	0.1		2.0	1	m	2.0	24상 손상
6	균열	0.2		69.0	1	m	69.0	24상 손상
7	균열	0.2		2.0	1	m	2.0	24상 손상
8								
9								
범례

	균열		망상균열		재료분리		파손
	배수		배수		배수		배수
	배수		배수		배수		배수
	배수		배수		배수		배수

발 주 처	용 역 명	점검기관	구 조 물 명	도 면 명	도면번호
화성도시고속도로주식회사	비봉 - 매송간 도시고속도로 민간투자사업	(주)KSR큰사람	천 천 교	바닥판 상면 S2	002

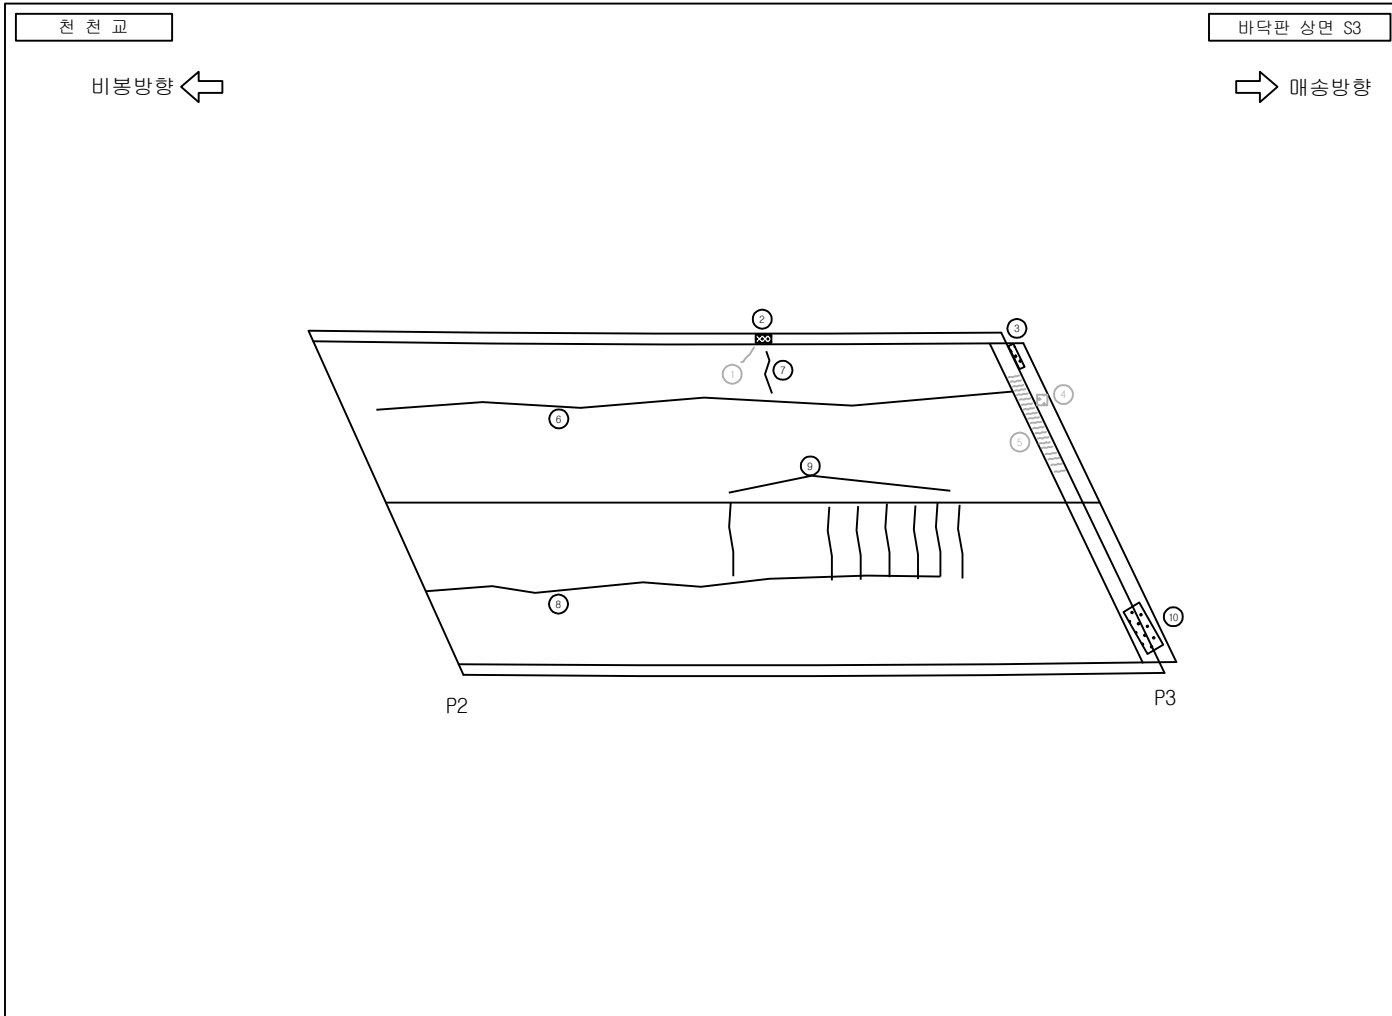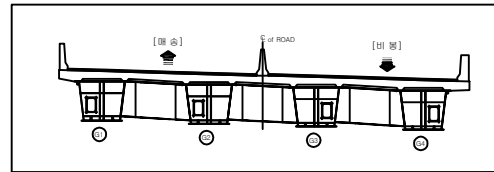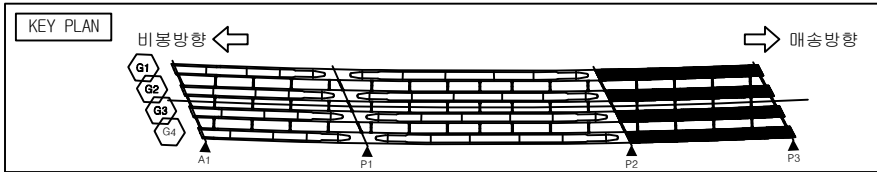




손상물량표

번호	손상현황	손상규모						비고
		CM(mm)	폭(m)	길이(m)	개소	단위	수량	
1	균열	0.1		0.2	1	m	0.2	보수완료
2	배수구 이물질퇴적				1	EA	1.0	
3	신속이음부 이물질퇴적			1.0	1	m	1.0	
4	후타재 표면불량		0.2	0.2	1	m ²	0.04	보수완료
5	후타재 균열	0.1		0.2	20	m	4.0	보수완료
6	균열	0.1		43.0	1	m	43.0	24상 손상
7	균열	0.1		1.2	1	m	1.2	24상 손상
8	균열	0.3		37.0	1	m	37.0	24상 손상
9	균열	0.3		2.0	7	m	14.0	24상 손상
10	토사퇴적		0.2	1.0	1	m ²	0.2	24상 손상
11								
12								
범례

	균열		망상균열		재료분리		파손
	균열		백태		철근노출		누수흔적
	제수		기타		좌굴변형		강제부식
	박리박		배수구 막힘		균열부 백태		균열부 누수

발 주 처	용 역 명	점검기관	구 조 물 명	도 면 명	도면번호
화성도시고속도로주식회사	비봉 - 매송간 도시고속도로 민간투자사업	(주)KSR큰사람	천 천 교	바닥판 상면 S3	003

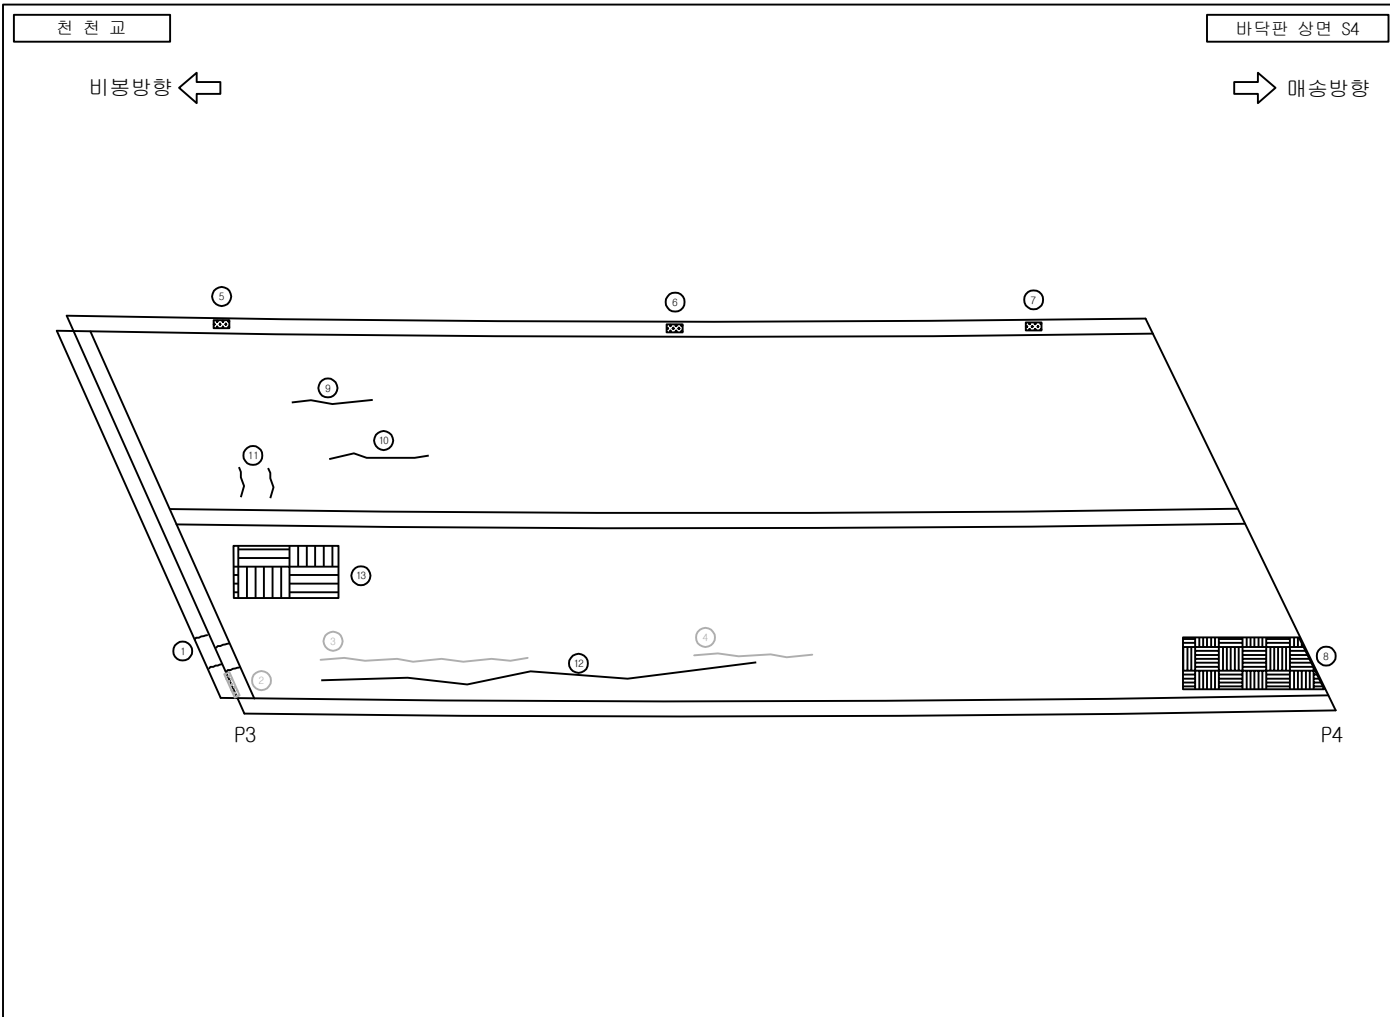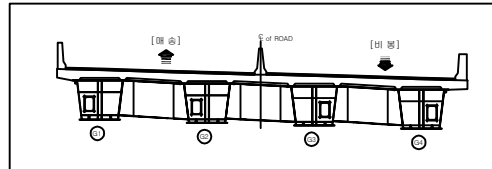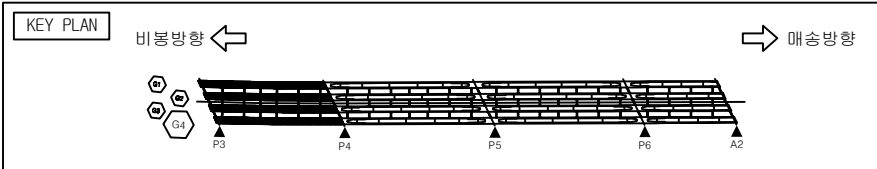




손상물량표

번호	손상현황	손상규모						비고
		CM(mm)	폭(m)	길이(m)	개소	단위	수량	
1	후타재 균열	0.2		0.3	4	m	1.2	
2	신축이음 토사퇴적			2.0	1	m	2.0	보수완료
3	균열	0.2		7.0	1	m	7.0	보수완료
4	균열	0.3		2.0	1	m	2.0	보수완료
5	배수구 이물질퇴적				1	EA	1.0	
6	배수구 이물질퇴적				1	EA	1.0	
7	배수구 이물질퇴적				1	EA	1.0	
8	망상균열	0.1	7.0	2.0	1	m ²	14.0	보수완료
9	균열	0.2		2.0	1	m	2.0	24상 손상
10	균열	0.2		5.0	1	m	5.0	24상 손상
11	균열	0.2		1.0	2	m	2.0	24상 손상
12	균열	0.3		10.0	1	m	10.0	24상 손상
13	망상균열	0.2	4.0	2.0	1	m ²	8.0	보수완료
14								
15								
범례

	균열		망상균열		재료분리		파손
	침하		팽창		철근노출		누수흔적
	부식		기타		좌굴변형		강재부식
	배수		배수		배수		배수

발주처	용역명	점검기관	구조물명	도면명	도면번호
화성도시고속도로주식회사	비봉 - 매송간 도시고속도로 민간투자사업	(주)KSR큰사람	천천교	바닥판 상면 S4	004

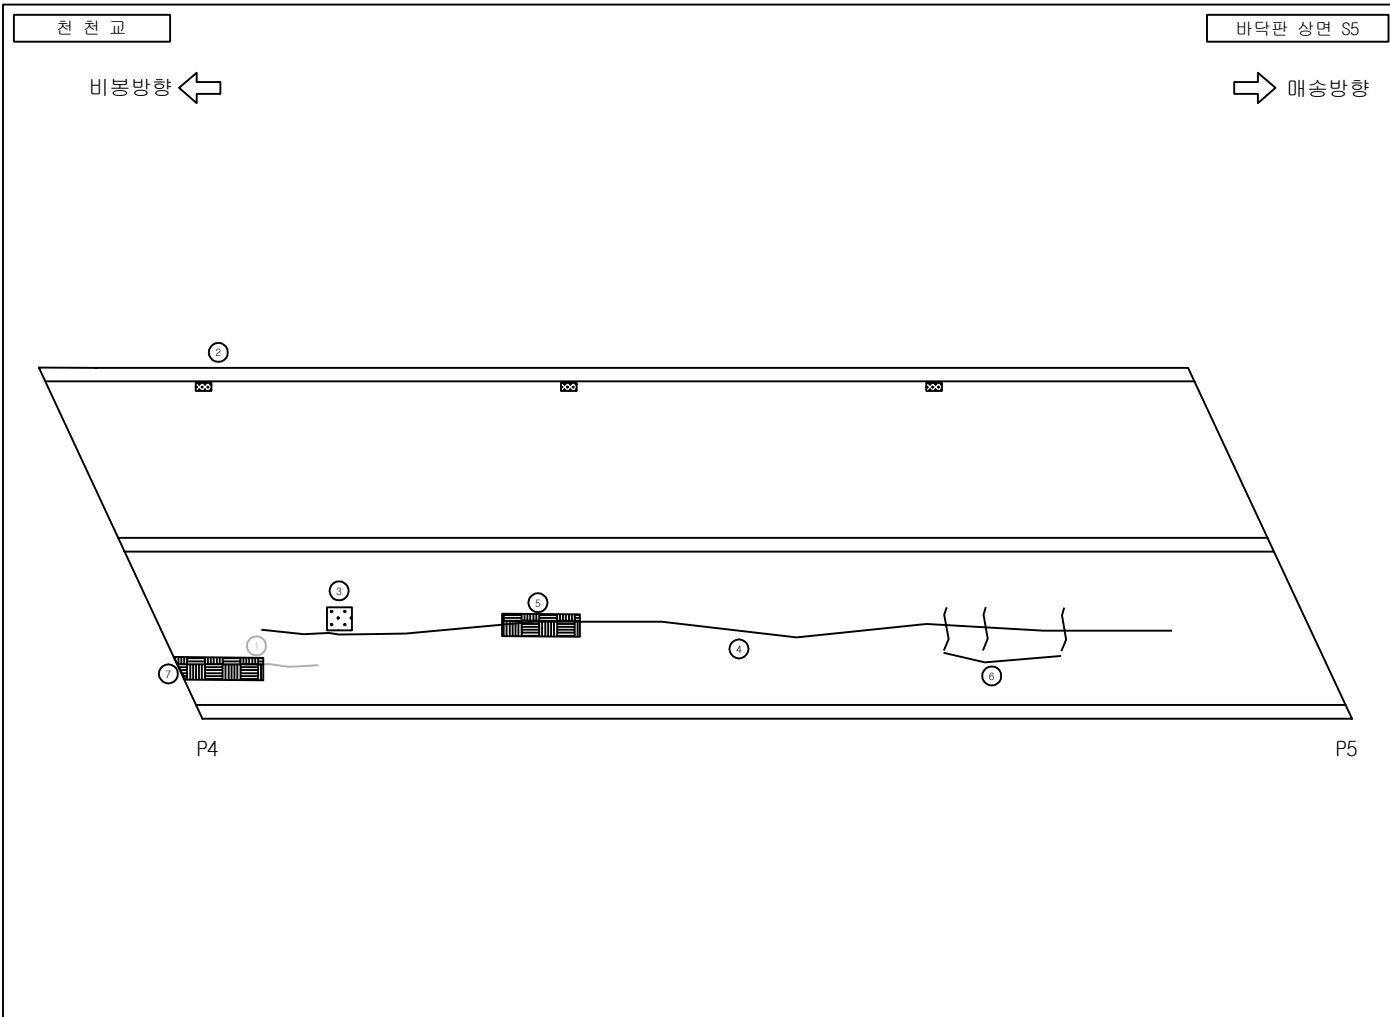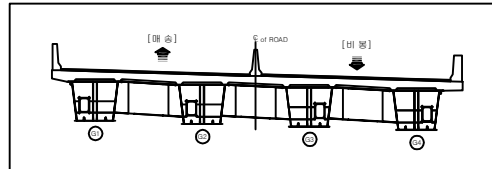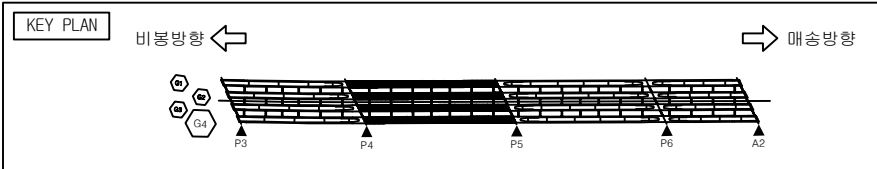




손상물량표

번호	손상현황	손상규모						비고
		CM(mm)	폭(m)	길이(m)	개소	단위	수량	
1	균열	0.3		1.5	1	m	1.5	보수완료
2	배수구 이물질퇴적				3	EA	3.0	
3	요철				1	EA	1.0	24상 손상
4	균열	0.1		69.0	1	m	69.0	24상 손상
5	망상균열	0.1	4.0	2.0	1	m ²	8.0	24상 손상
6	균열	0.1		1.2	3	m	3.6	24상 손상
7	망상균열	0.1	5.0	2.0	1	m ²	10.0	24상 손상
8								
9								
범례

	균열		망상균열		재료분리		파손
	침하		배수		철근노출		누수흔적
	부식		기타		파괴변형		강재부식
	박리		배수구 막힘		균열부 배태		균열부 누수

발 주 처	용 역 명	점검기관	구 조 물 명	도 면 명	도면번호
화성도시고속도로주식회사	비봉 - 매송간 도시고속도로 민간투자사업	(주)KSR큰사람	천 천 교	바닥판 상면 S5	005

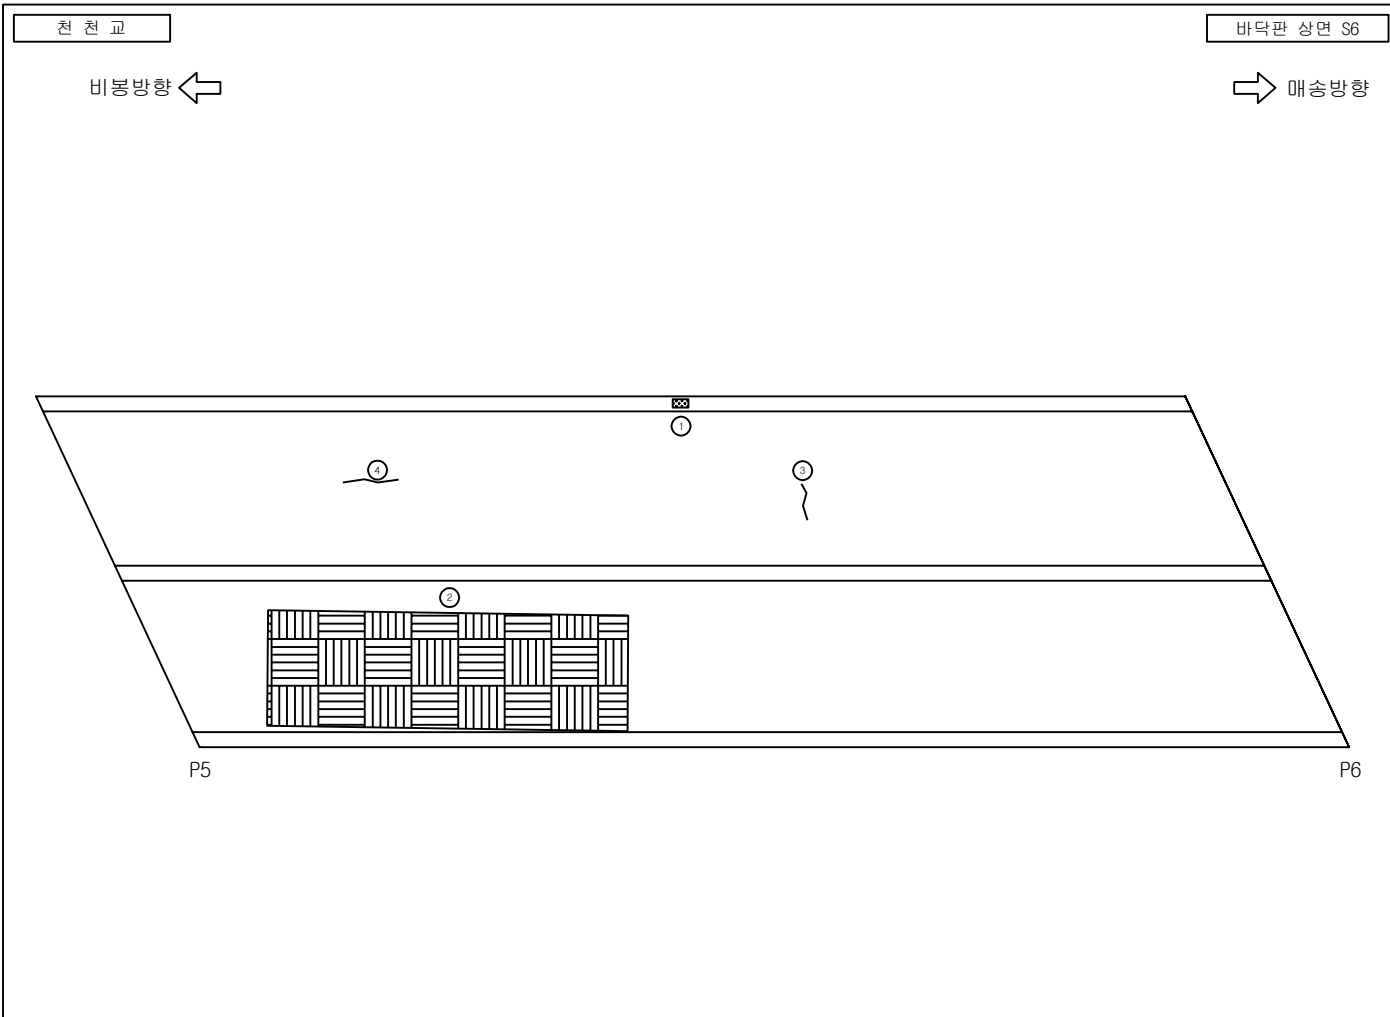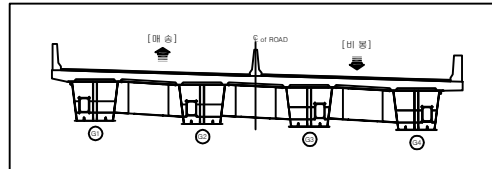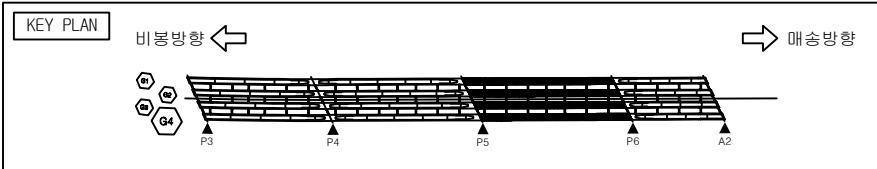




손상물량표

번호	손상현황	손상규모						비고
		CM(mm)	폭(m)	길이(m)	개소	단위	수량	
1	배수구 막힘				1	EA	1.0	
2	망상균열	0.1	8.0	30.0	1	m ²	240.0	24상 손상
3	균열	0.2		1.0	1	m	1.0	24상 손상
4	균열	0.2		1.0	1	m	1.0	24상 손상
5								
6								
범례

	균열		망상균열		재료분리		파손
	균열		백태		철근노출		누수흔적
	체수		기타		좌굴변형		강재부식
	박리		배수구 막힘		균열부 백태		균열부 누수

발 주 처	용 역 명	점검기관	구 조 물 명	도 면 명	도면번호
화성도시고속도로주식회사	비봉 - 매송간 도시고속도로 민간투자사업	(주)KSR큰사람	천 천 교	바닥판 상면 S6	006

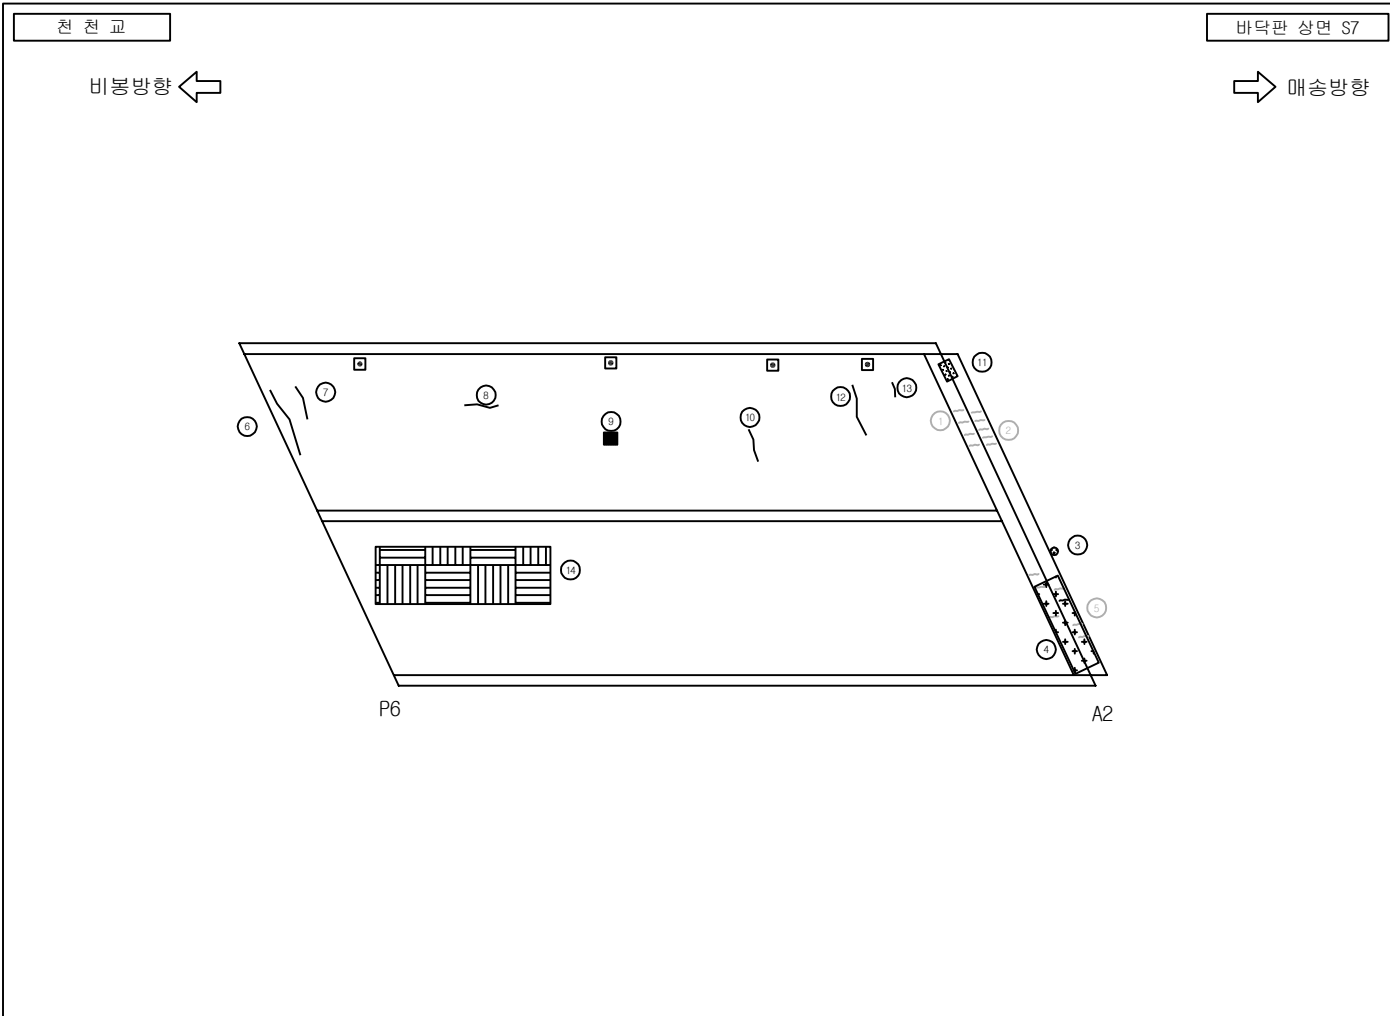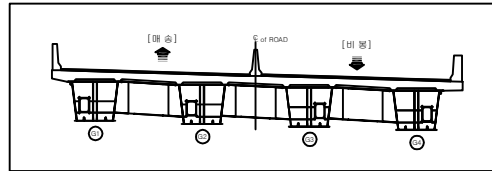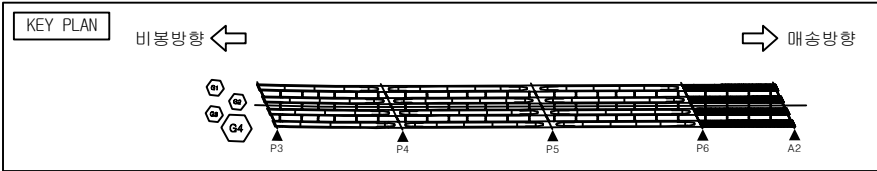




손상물량표

번호	손상현황	손상규모						비고
		CM(mm)	폭(m)	길이(m)	개소	단위	수량	
1	후타재 균열	0.1		0.2	4	m	0.8	보수완료
2	후타재 균열	0.1		0.3	5	m	1.5	보수완료
3	파손		0.1	0.1	1	m ²	0.01	
4	신축이음 토사퇴적			3.0	1	m	3.0	
5	후타재 균열	0.1		0.3	7	m	2.1	보수완료
6	균열	0.2		2.5	1	m	2.5	24상 손상
7	균열	0.2		0.5	1	m	0.5	24상 손상
8	균열	0.1		0.4	1	m	0.4	24상 손상
9	파손		0.2	0.2	1	m ²	0.04	24상 손상
10	균열	0.1		1.0	1	m	1.0	24상 손상
11	신축이음 토사퇴적		0.1	0.5	1	m ²	0.05	24상 손상
12	균열	0.1		2.0	1	m	2.0	24상 손상
13	균열	0.1		0.6	1	m	0.6	24상 손상
14	망상균열	0.1	5.5	14.0	1	m ²	77.0	24상 손상
15								
16								
범례

	균열		망상균열		재료분리		파손
	균열		백테		철근노출		누수흔적
	제수		기타		좌굴변형		강재부식
	박리박		배수구 막힘		균열부 백테		균열부 누수

발주처	용역명	점검기관	구조물명	도면명	도면번호
화성도시고속도로주식회사	비봉 - 매송간 도시고속도로 민간투자사업	(주)KSR큰사람	천천교	바닥판 상면 S7	007

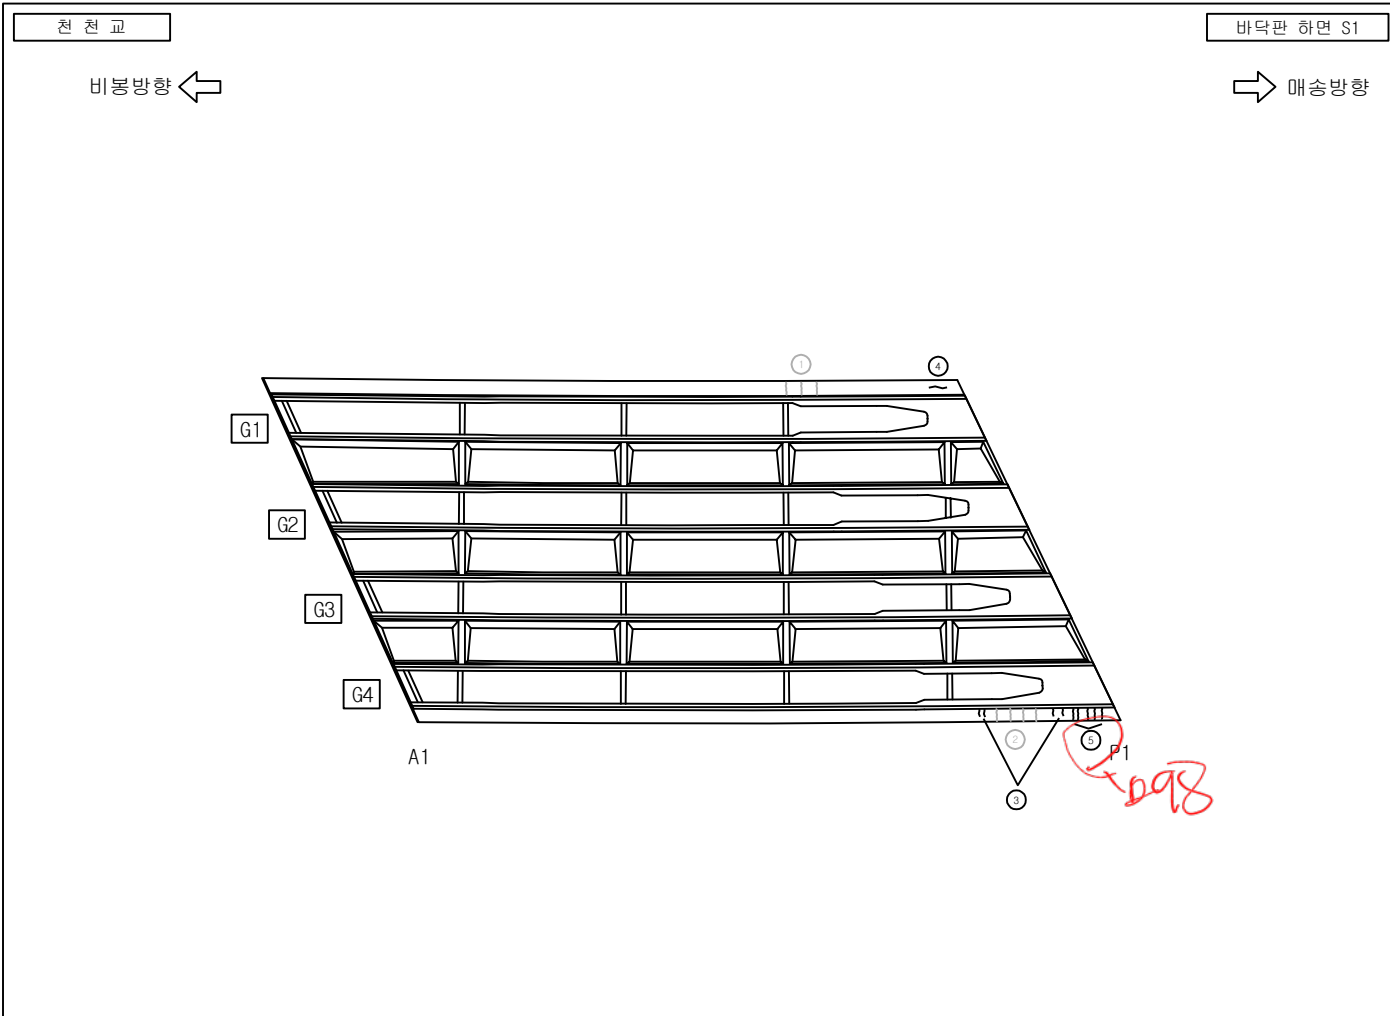
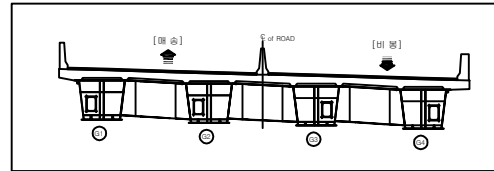
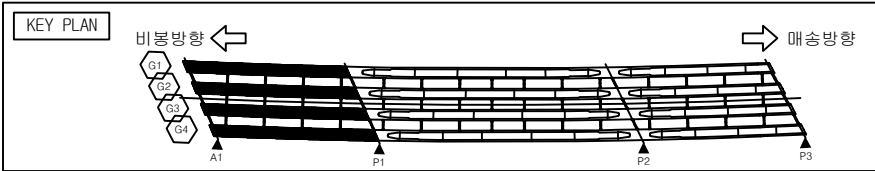


손상물량표

번호	손상현황	손상규모						비고
		CM(mm)	폭(m)	길이(m)	개소	단위	수량	
1	균열	0.2		0.5	3	m	1.5	보수완료
2	균열	0.2		0.5	4	m	2.0	보수완료
3	균열	0.2		0.3	4	m	1.2	24상 손상
4	균열	0.2		0.6	1	m	0.6	24상 손상
5	균열	0.2		0.5	5	m	2.5	24상 손상
6								
7								
범례

발 주 처	용 역 명	점검기관	구 조 물 명	도 면 명	도면번호
화성도시고속도로주식회사	비봉 - 매송간 도시고속도로 민간투자사업	(주)KSR큰사람	천 천 교	바닥판 하면 S1	008

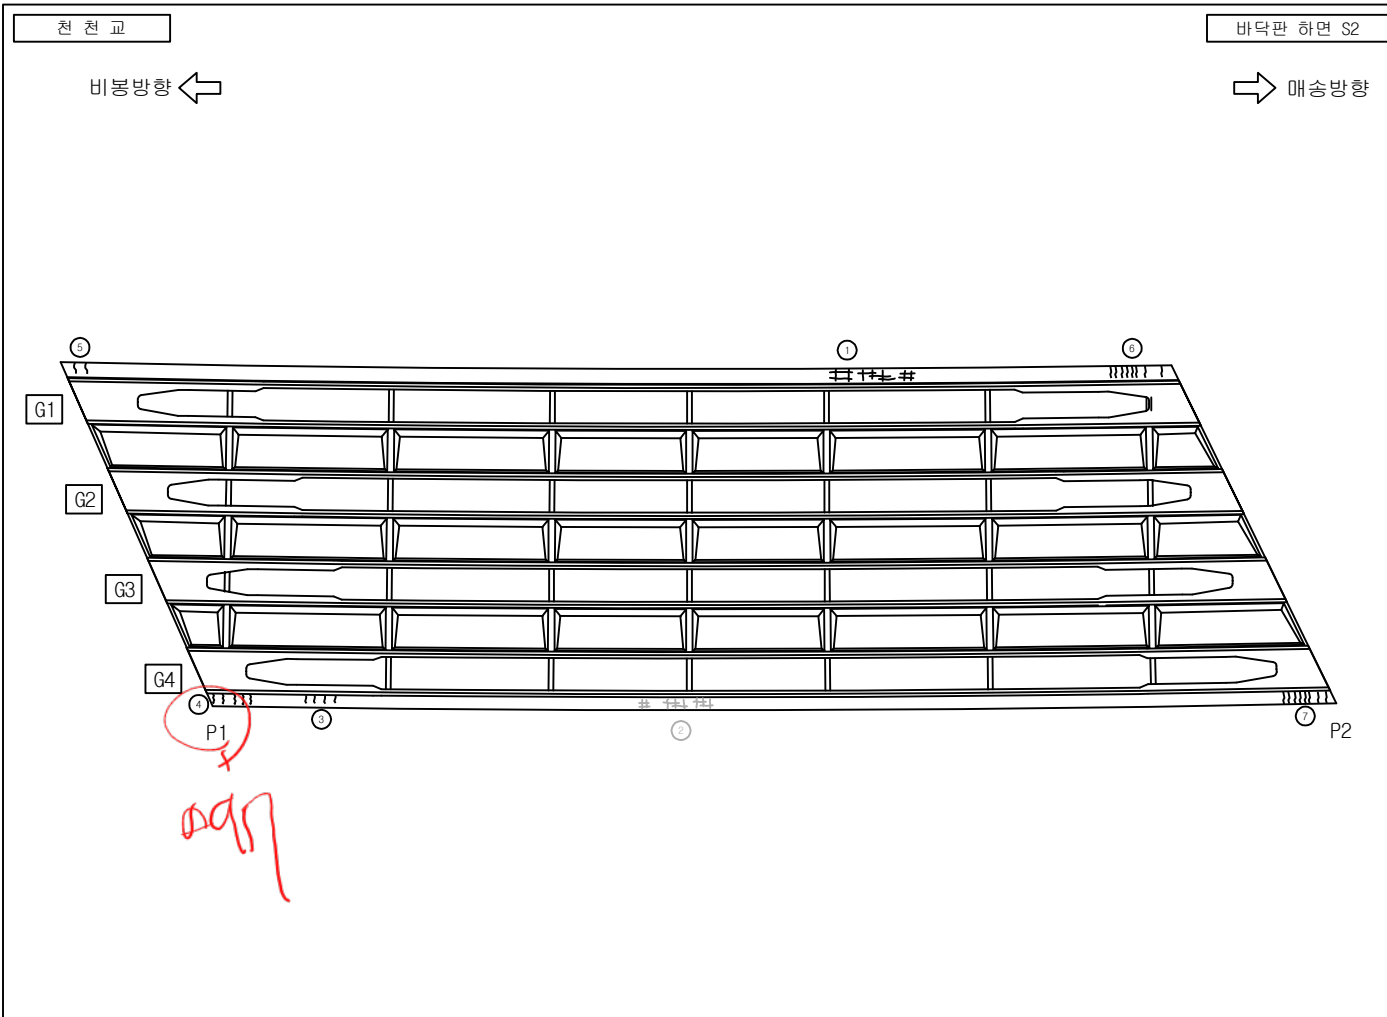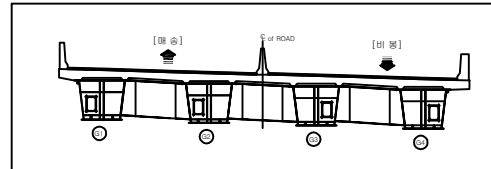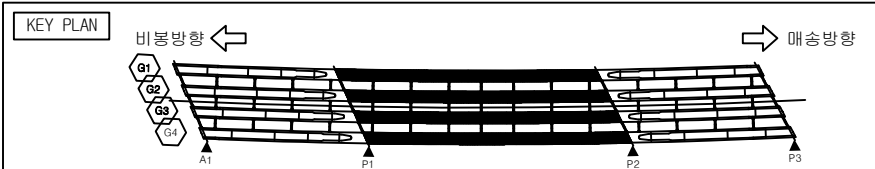




손상물량표

번호	손상현황	손상규모						비고
		CM(mm)	폭(m)	길이(m)	개소	단위	수량	
1	망상균열	0.1	0.5	1.0	1	m	0.5	
2	망상균열	0.1	0.5	1.0	1	m	0.5	24상 손상
3	균열	0.2		0.3	4	m	1.2	24상 손상
4	균열	0.2		0.8	5	m	4.0	24상 손상
5	균열	0.2		0.8	2	m	1.6	24상 손상
6	균열	0.1		0.8	8	m	6.4	24상 손상
7	균열	0.1		0.8	8	m	6.4	24상 손상
8								
9								
범례

균열	망상균열	재료분리	파손
균열	백태	철근노출	누수흔적
균열	기타	좌굴변형	강재부식
균열	배수구 막힘	균열부 백태	균열부 누수

발주처	용역명	점검기관	구조물명	도면명	도면번호
화성도시고속도로주식회사	비봉 - 매송간 도시고속도로 민간투자사업	(주)KSR큰사람	천천교	바닥판 하면 S2	009

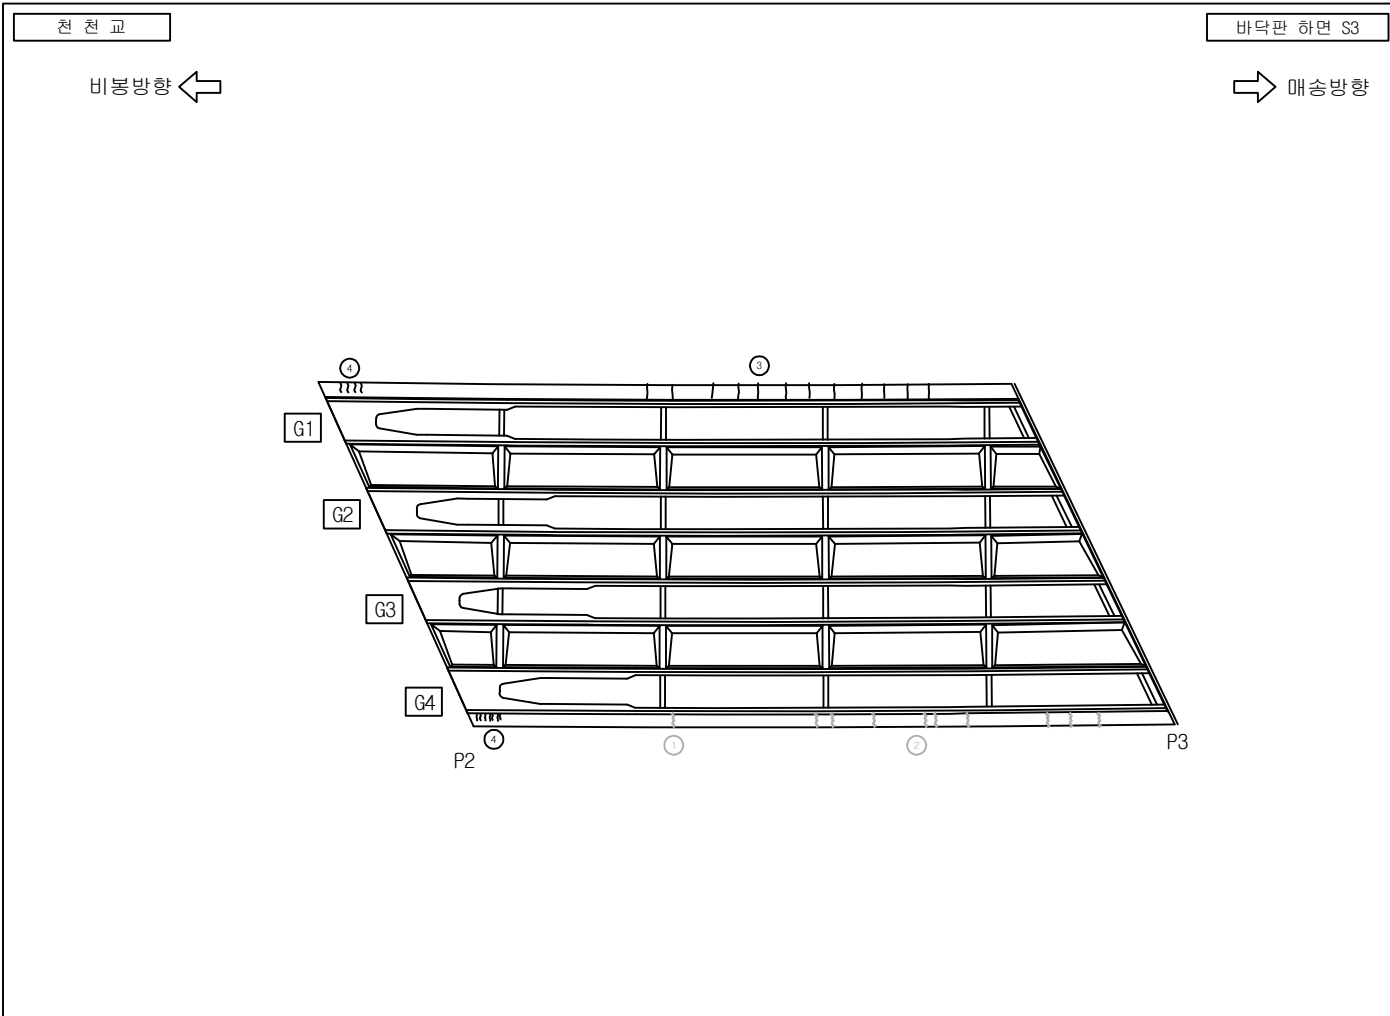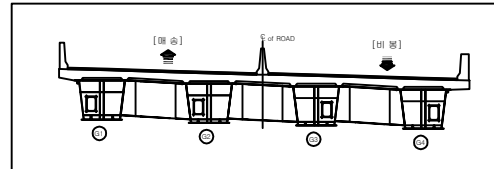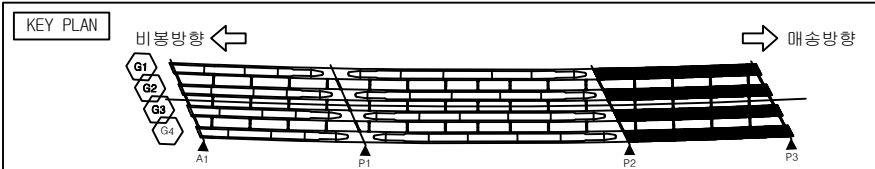




손상물량표

번호	손상현황	손상규모						비고
		CM(mm)	폭(m)	길이(m)	개소	단위	수량	
1	균열부 백태			0.5	1	m	0.5	보수완료
2	균열부 백태			0.5	9	m	4.5	보수완료
3	균열	0.2		0.5	12	m	6.0	
4	균열	0.2		0.6	11	m	6.6	24상 손상
5								
6								
범례

	균열		망상균열		재료분리		파손
	균열		백태		철근노출		누수흔적
	체수		기타		좌굴변형		강재부식
	박리		배수구 막힘		균열부 백태		균열부 누수

발 주 처	용 역 명	점검기관	구 조 물 명	도 면 명	도면번호
화성도시고속도로주식회사	비봉 - 매송간 도시고속도로 민간투자사업	(주)KSR큰사람	천 천 교	바닥판 하면 S3	010

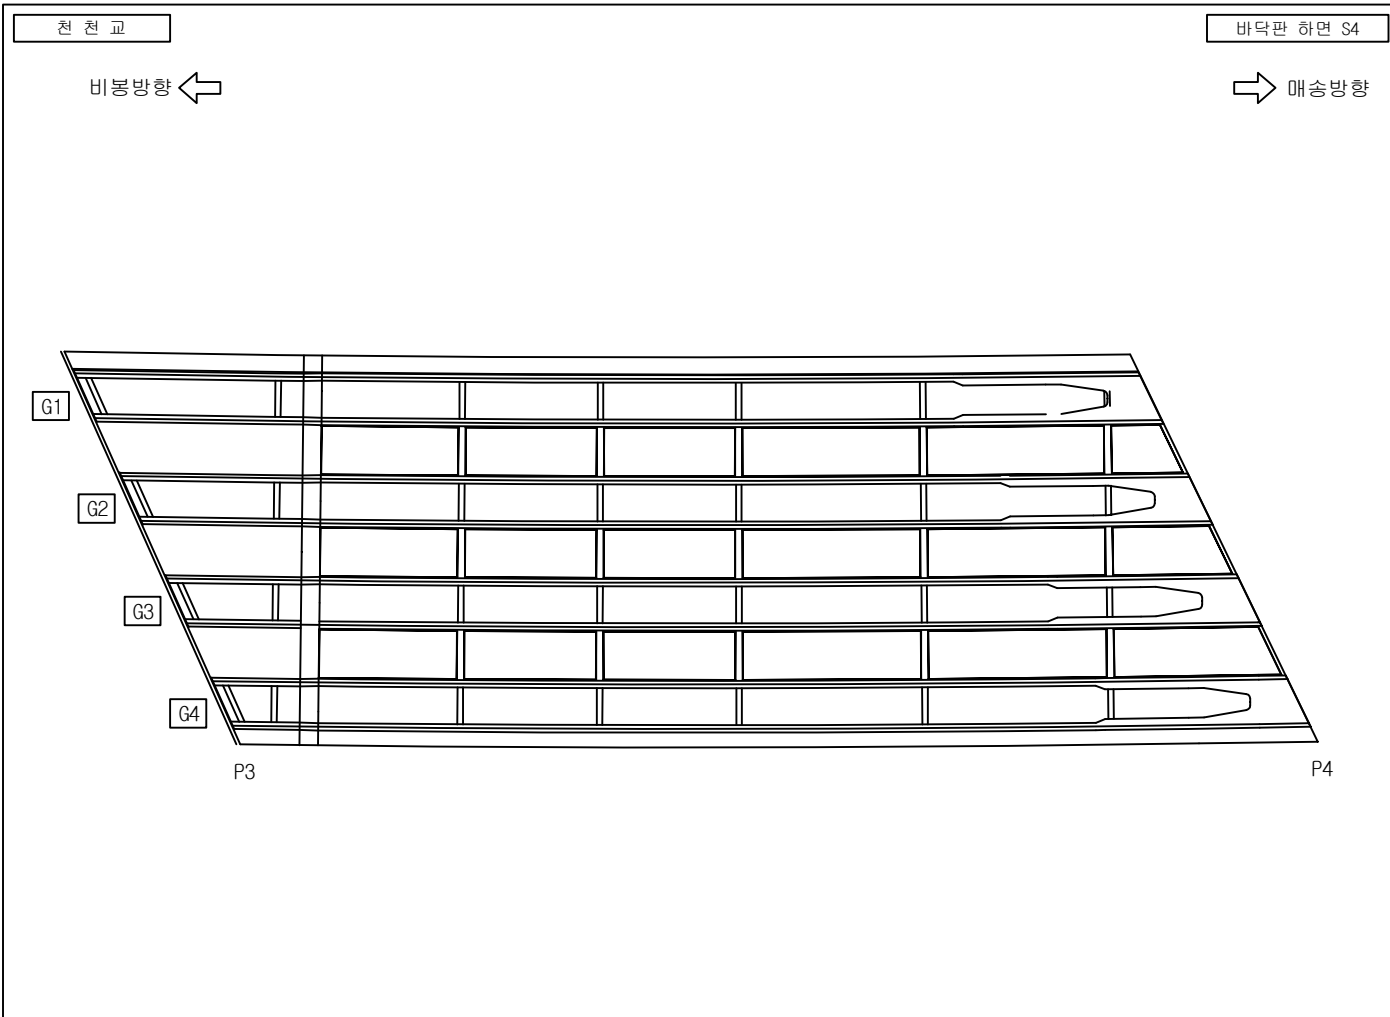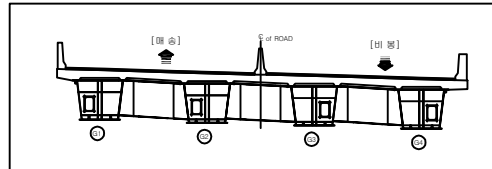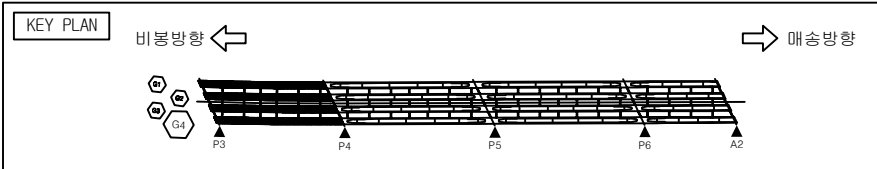




손상물량표

번호	손상현황	손상규모						비고
		크기(mm)	폭(m)	길이(m)	개소	단위	수량	
1								
2								
범례

	균열		광상균열		재료분리		파손
	구덩이		백태		철근노출		누수흔적
	누수		기타		좌굴변형		강재부식
	박리박		배수구 막힘		균열부 백태		균열부 누수

발 주 처	용 역 명	점검기관	구 조 물 명	도 면 명	도면번호
화성도시고속도로주식회사	비행 - 매송간 도시고속도로 민간투자사업	(주)KSR큰사람	천 천 교	바닥판 하면 S4	011

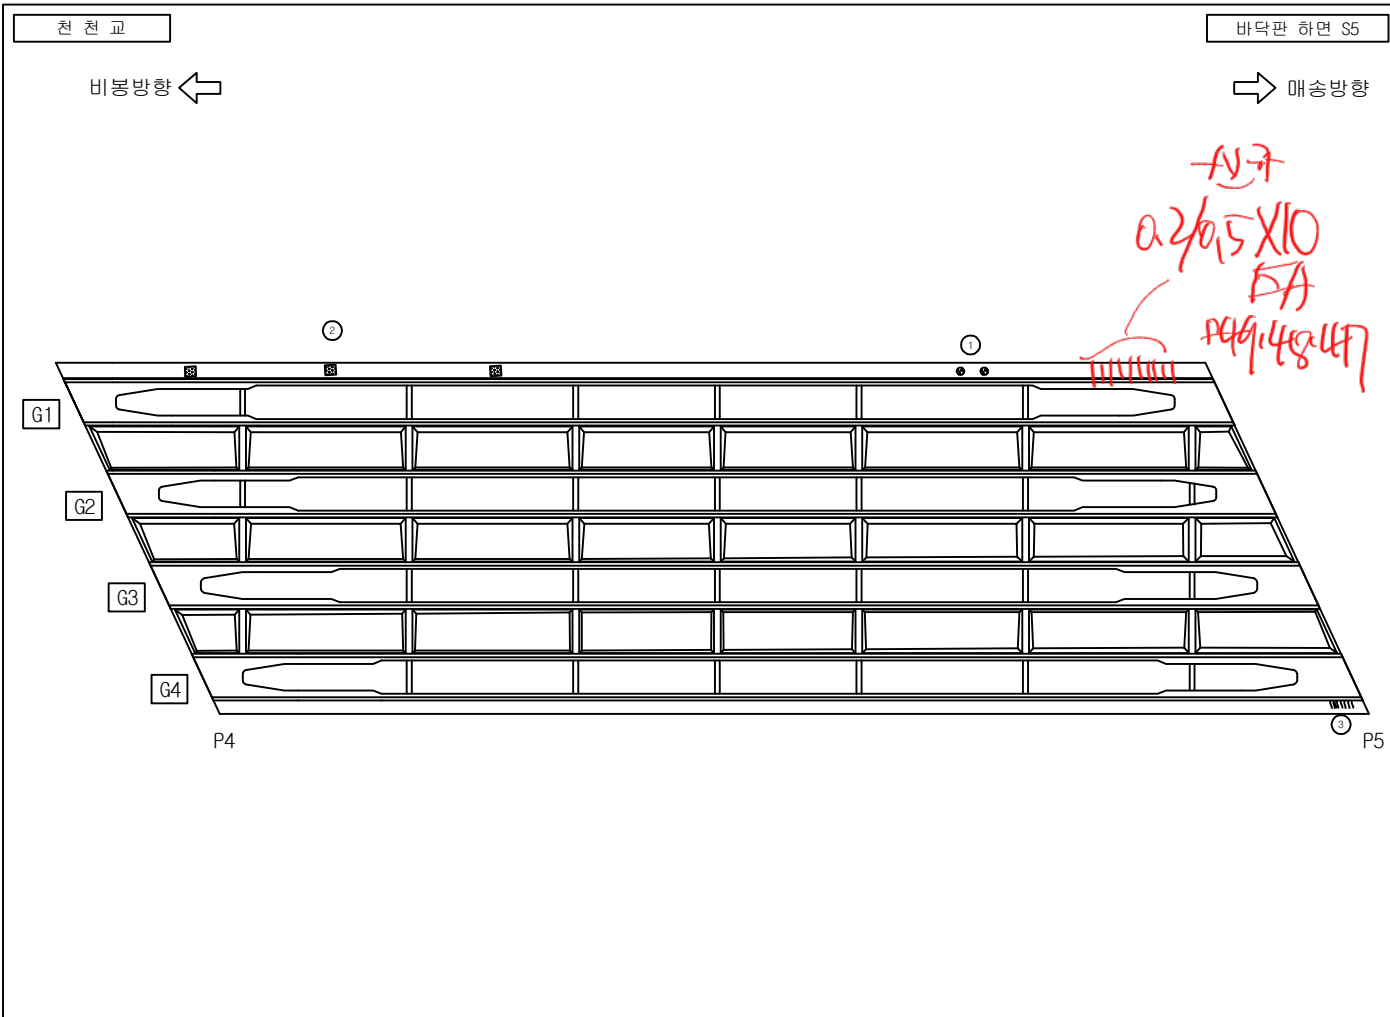
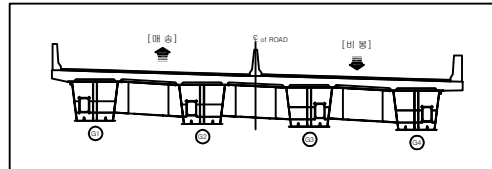
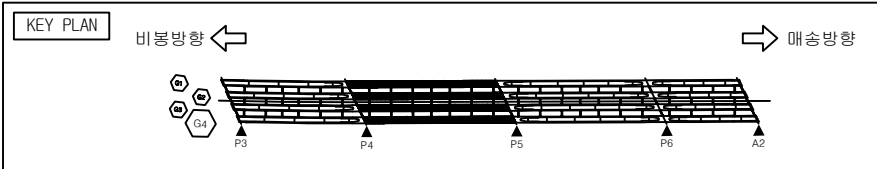


손상물량표

번호	손상현황	손상규모						비고
		CM(mm)	폭(m)	길이(m)	개소	단위	수량	
1	백태		0.1	0.1	2	m ²	0.02	
2	백태		0.1	0.1	3	m ²	0.03	24상 손상
3	균열	0.1		0.6	7	m	4.2	24상 손상
4								
5								
범례

발 주 처	용 역 명	점검기관	구 조 물 명	도 면 명	도면번호
화성도시고속도로주식회사	비봉 - 매송간 도시고속도로 민간투자사업	(주)KSR큰사람	천 천 교	바닥판 하면 S5	012

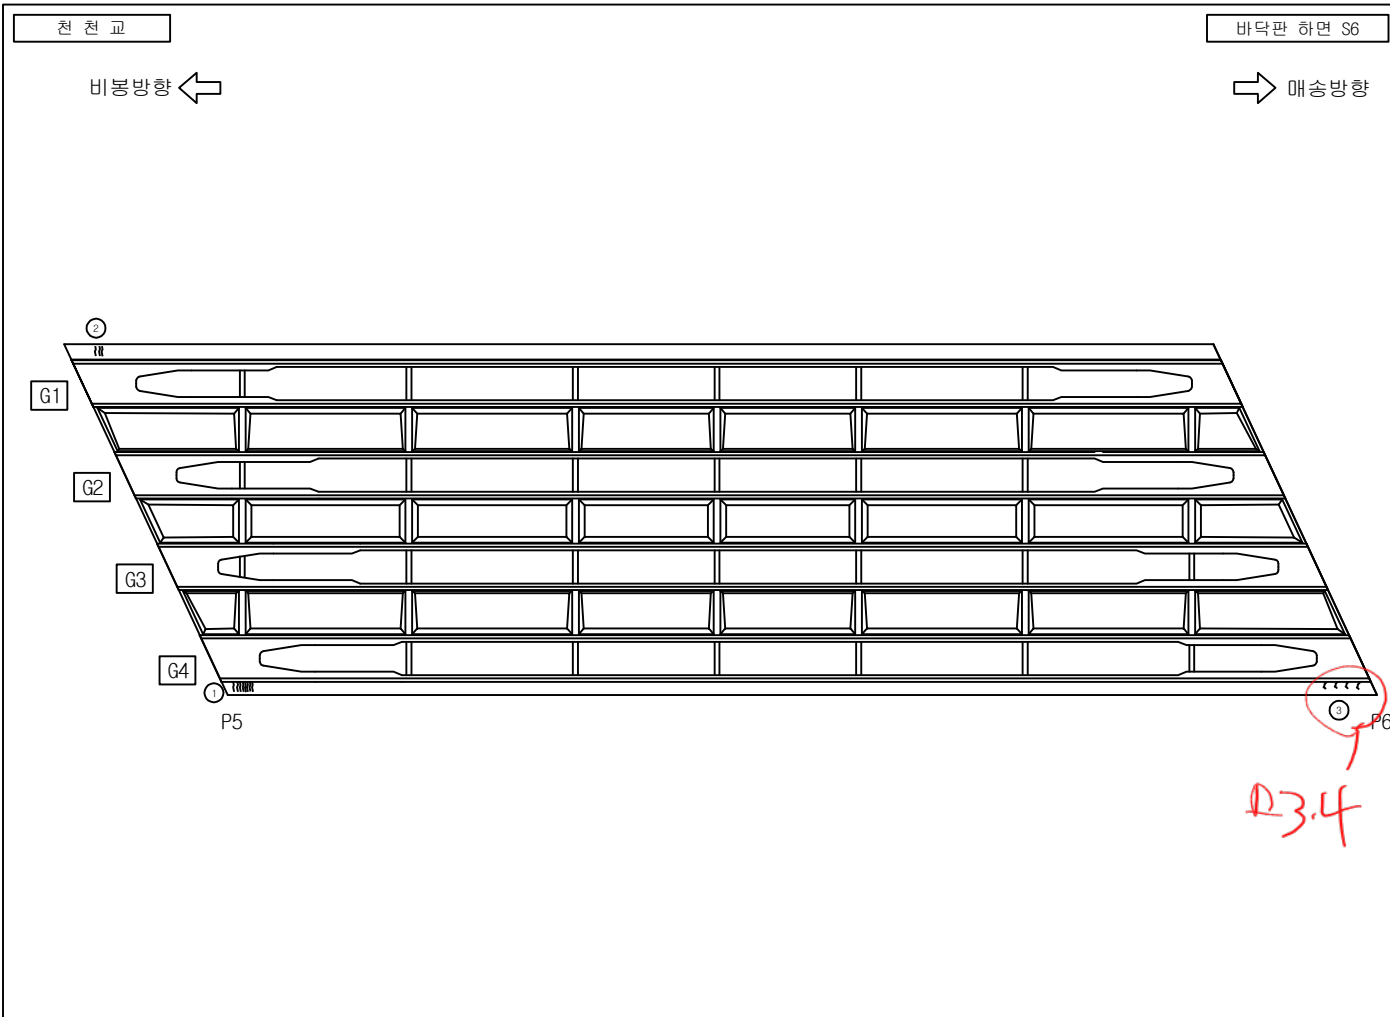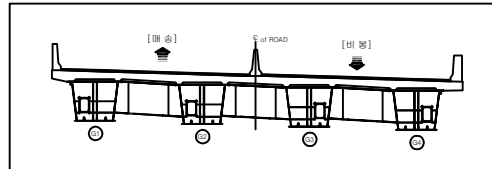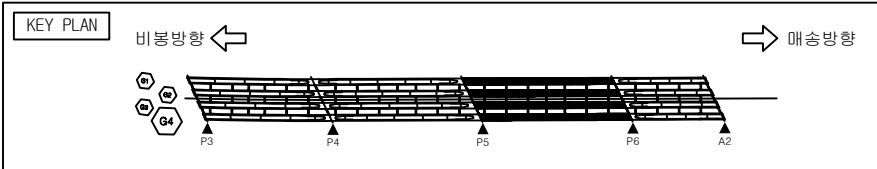




손상물량표

번호	손상현황	손상규모						비고
		CM(mm)	폭(m)	길이(m)	개소	단위	수량	
1	균열	0.1		0.6	8	m	4.8	24상 손상
2	균열	0.1		0.6	3	m	1.8	24상 손상
3	균열	0.2		0.5	4	m	2.0	24상 손상
4								
5								
범례

균열	망상균열	재료분리	파손
부식	백태	철근노출	누수흔적
침수	기타	좌굴변형	강재부식
박리박	배수구 막힘	균열부 배터	균열부 누수

발주처	용역명	점검기관	구조물명	도면명	도면번호
화성도시고속도로주식회사	비봉 - 매송간 도시고속도로 민간투자사업	(주)KSR큰사람	천천교	바닥판 하면 S6	013

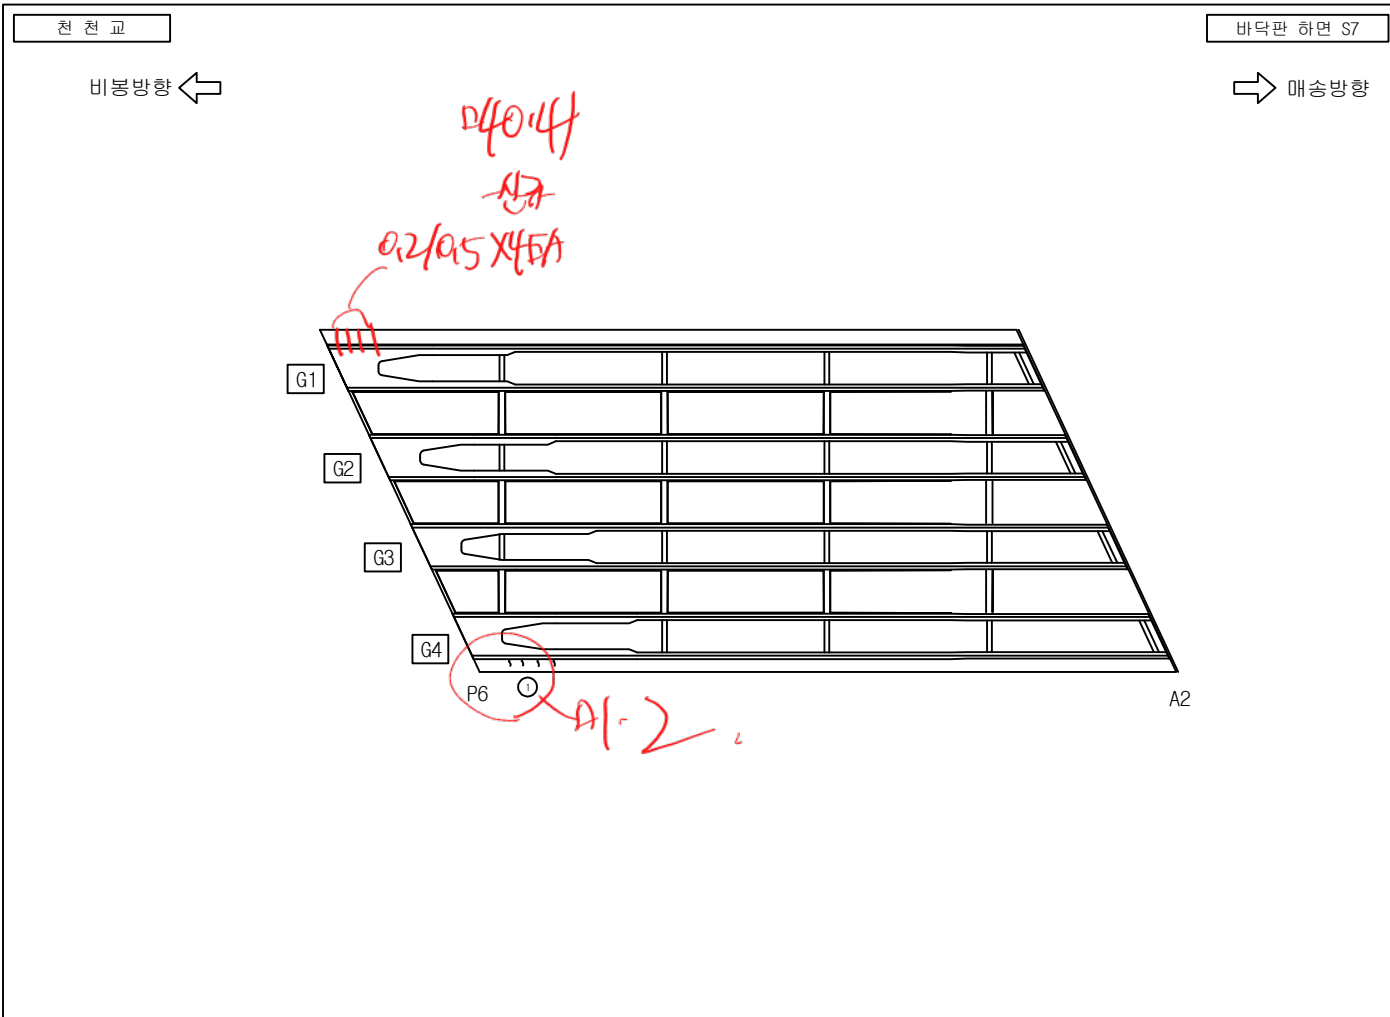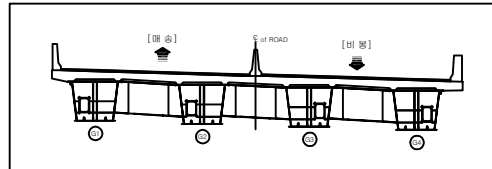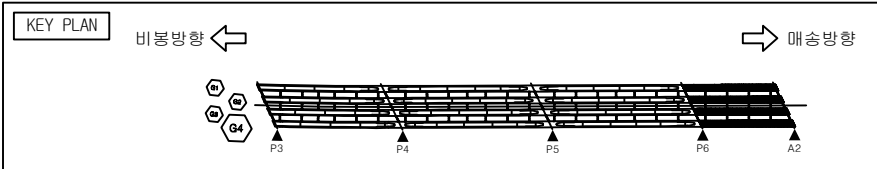




손상물량표

번호	손상현황	손상규모						비고
		크기(mm)	폭(m)	길이(m)	개소	단위	수량	
1	균열	0.2		0.5	4	m	2.0	24성 손상
2								
3								
범례

	균열		망상균열		재료분리		파손
	균열		백태		철근노출		누수흔적
	제수		기타		좌굴변형		강재부식
	박리		배수구 막힘		균열부 백태		균열부 누수

발 주 처	용 역 명	점검기관	구 조 물 명	도 면 명	도면번호
화성도시고속도로주식회사	비봉 - 매송간 도시고속도로 민간투자사업	(주)KSR큰사람	천 천 교	바닥판 하면 S7	014

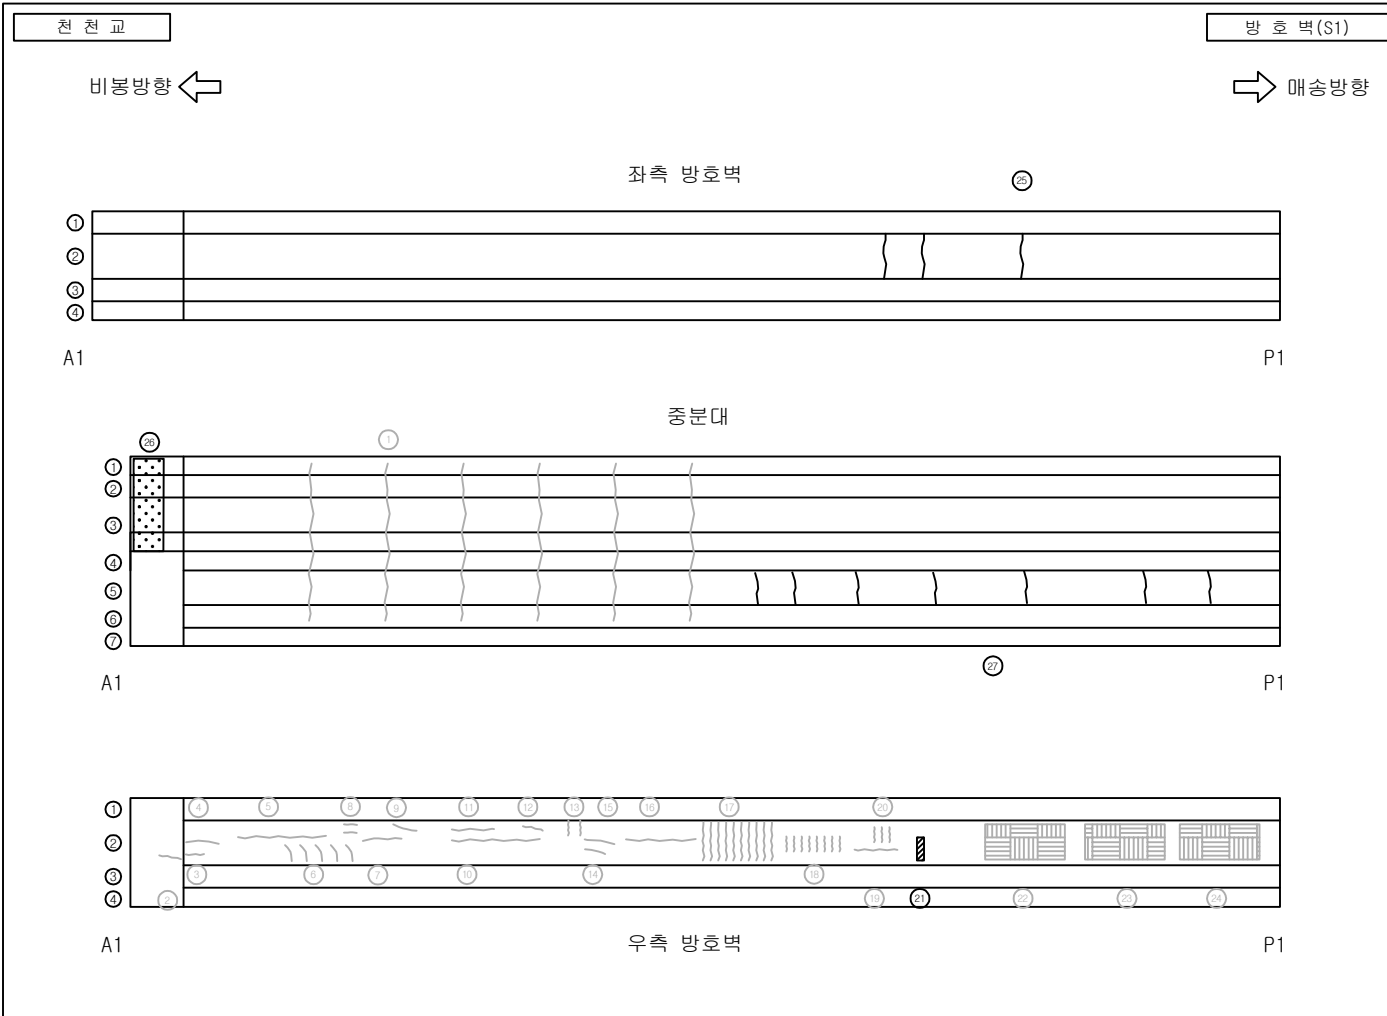
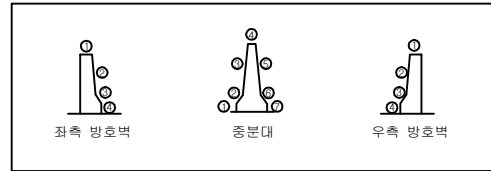
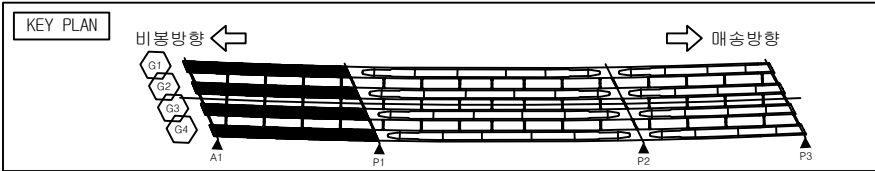


손 상 물 량 표

번호	손 상 현 황	손 상 규 모						비고
		CM(mm)	폭(m)	길이(m)	개소	단위	수량	
1	균열	0.3		1.5	6	m	9.0	보수완료
2	균열	0.2		0.7	1	m	0.7	보수완료
3	균열	0.3		0.5	1	m	0.5	보수완료
4	균열	0.3		2.2	1	m	2.2	보수완료
5	균열	0.3		3.0	1	m	3.0	보수완료
6	균열	0.3		1.0	5	m	5.0	보수완료
7	균열	0.3		2.0	1	m	2.0	보수완료
8	균열	0.2		0.6	2	m	1.2	보수완료
9	균열	0.3		1.1	1	m	1.1	보수완료
10	균열	0.3		3.0	1	m	3.0	보수완료
11	균열	0.3		1.5	1	m	1.5	보수완료
12	균열	0.2		0.4	1	m	0.4	보수완료
13	균열	0.2		0.5	2	m	1.0	보수완료
14	균열	0.3		0.7	1	m	0.7	보수완료
15	균열	0.2		1.0	1	m	1.0	보수완료
16	균열	0.3		3.0	1	m	3.0	보수완료
17	균열	0.3		1.2	10	m	12.0	보수완료
18	균열	0.3		0.5	8	m	4.0	보수완료
19	균열	0.3		3.0	1	m	3.0	보수완료
20	균열	0.3		0.6	3	m	1.8	보수완료
21	파손		0.2	0.5	1	m ²	0.1	
22	망상균열	0.2	3.0	1.0	1	m ²	3.0	보수완료
23	망상균열	0.3	3.0	1.0	1	m ²	3.0	보수완료
24	망상균열	0.3	3.0	1.0	1	m ²	3.0	보수완료
25	균열	0.2		1.0	3	m	3.0	
26	치수판 볼트탈락				3	EA	3.0	24상 손상
27	균열	0.3		1.2	7	m	8.4	24상 손상

범 례

발 주 처	용 역 명	점검기관	구 조 물 명	도 면 명	도면번호
화성도시고속도로주식회사	비봉 - 매송간 도시고속도로 민간투자사업	(주)KSR큰사람	천 천 교	방호벽 S1	015

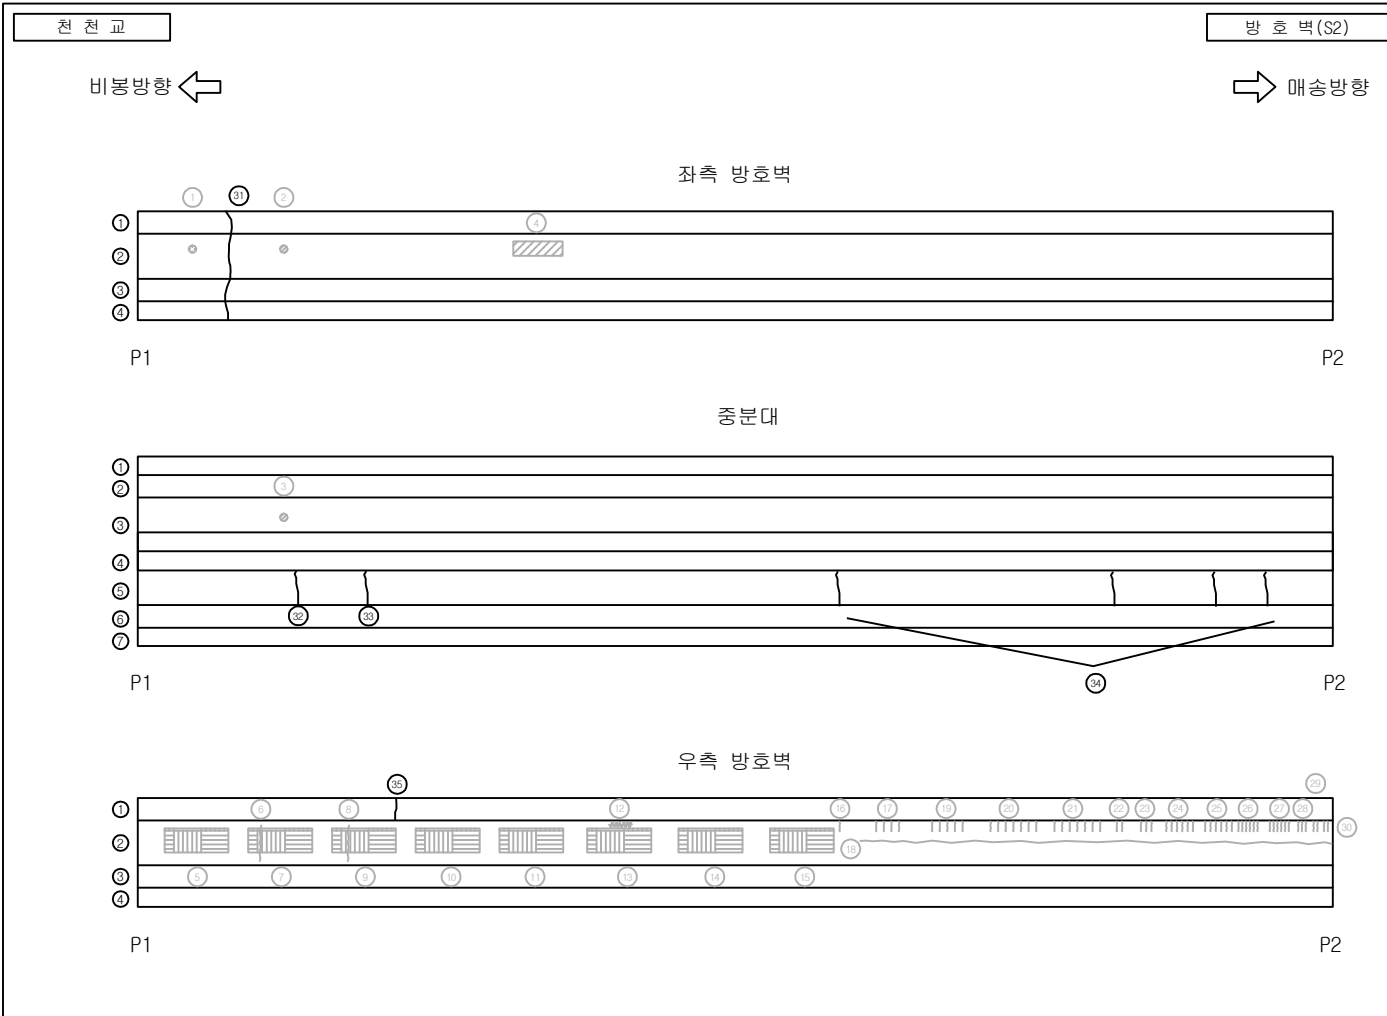
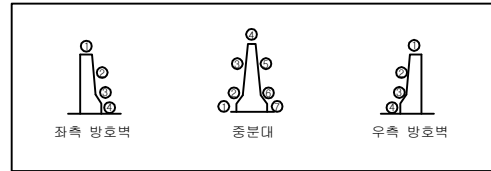
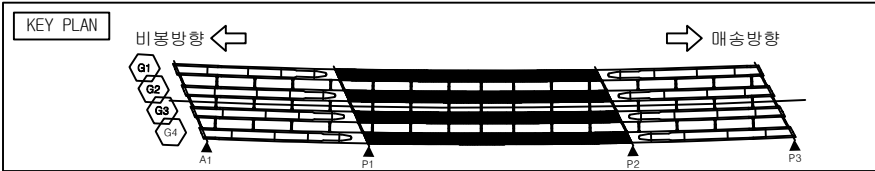


손상 물량 표

번호	손상 현황	손상 규모						비고
		CM(mm)	폭(m)	길이(m)	개소	단위	수량	
1	녹발생				2	EA	2.0	보수완료
2	멜리네이터 파손				1	EA	1.0	보수완료
3	멜리네이터 파손				1	EA	1.0	보수완료
4	파손(균열)		0.1	1.0	1	m	0.1	보수완료
5	망상균열	0.3	3.0	1.0	1	m	3.0	보수완료
6	균열	0.3		1.2	1	m	1.2	보수완료
7	망상균열	0.3	3.0	1.0	1	m	3.0	보수완료
8	균열	0.3		1.2	1	m	1.2	보수완료
9	망상균열	0.3	3.0	1.0	1	m	3.0	보수완료
10	망상균열	0.3	3.0	1.0	1	m	3.0	보수완료
11	망상균열	0.3	3.0	1.0	1	m	3.0	보수완료
12	균열부 백태	0.2		1.0	1	m	1.0	보수완료
13	망상균열	0.3	3.0	1.0	1	m	3.0	보수완료
14	망상균열	0.3	3.0	1.0	1	m	3.0	보수완료
15	망상균열	0.3	3.0	1.0	1	m	3.0	보수완료
16	균열	0.2		0.5	1	m	0.5	보수완료
17	균열	0.2		0.5	4	m	2.0	보수완료
18	균열	0.3		3.0	21	m	63.0	보수완료
19	균열	0.3		0.5	5	m	2.5	보수완료
20	균열	0.3		0.5	7	m	3.5	보수완료
21	균열	0.3		0.5	7	m	3.5	보수완료
22	균열	0.3		0.5	2	m	1.0	보수완료
23	균열	0.3		0.5	3	m	1.5	보수완료
24	균열	0.3		0.5	6	m	3.0	보수완료
25	균열	0.3		0.5	6	m	3.0	보수완료
26	균열	0.3		0.5	6	m	3.0	보수완료
27	균열	0.3		0.5	6	m	3.0	보수완료

범례

발 주 처	용 역 명	점검기관	구 조 물 명	도 면 명	도면번호
화성도시고속도로주식회사	비봉 - 매송간 도시고속도로 민간투자사업	(주)KSR큰사람	천 천 교	방호벽 S2	016-1

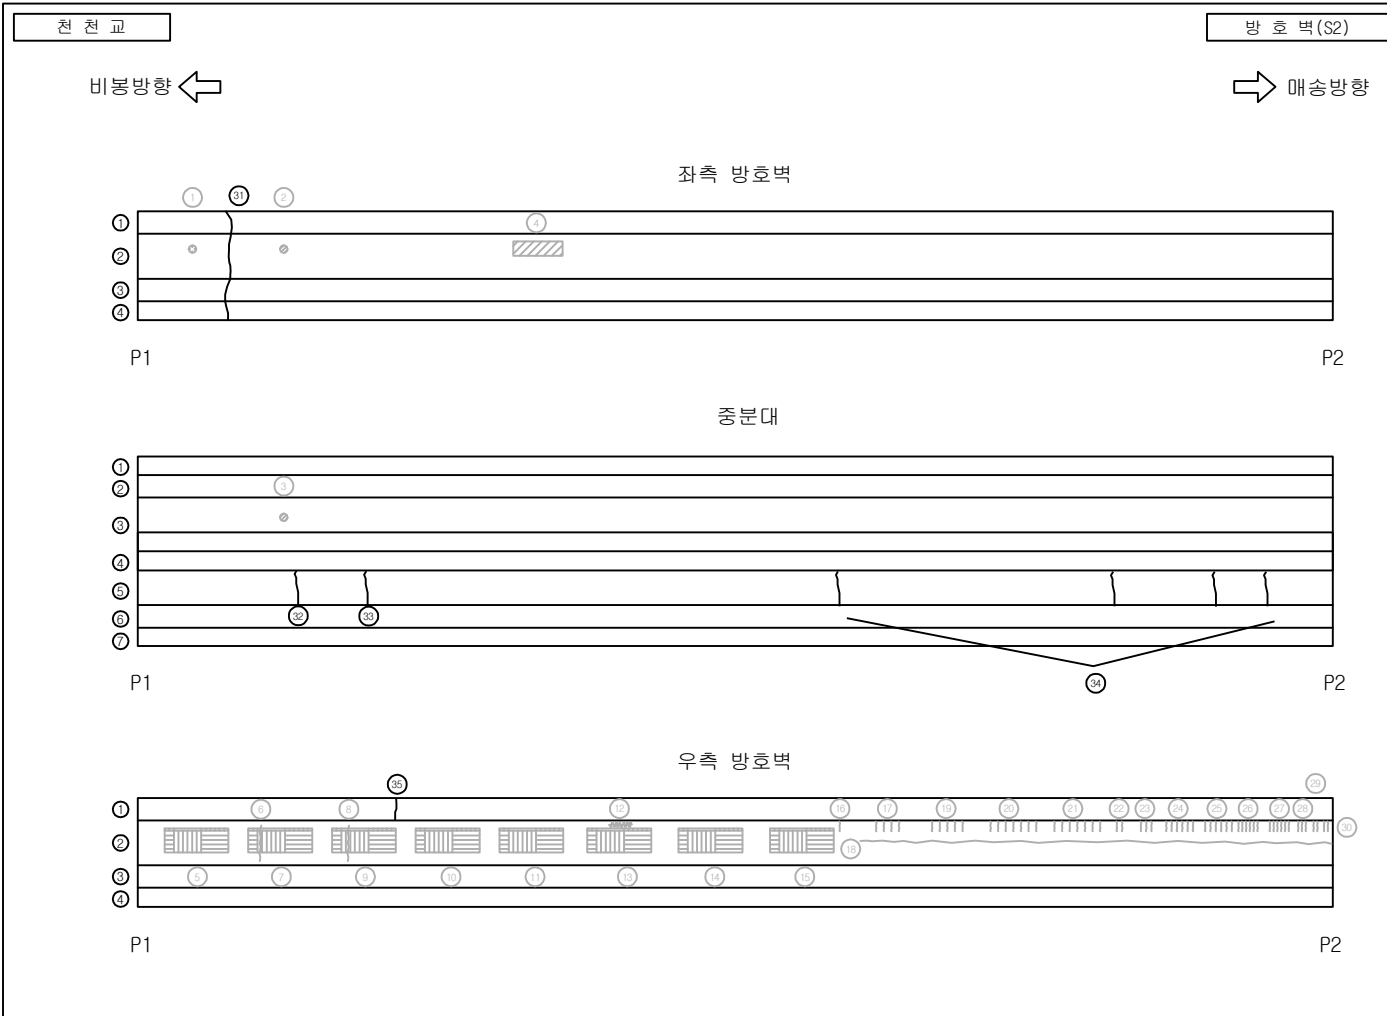
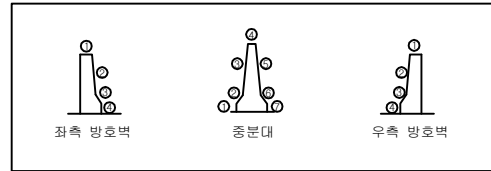
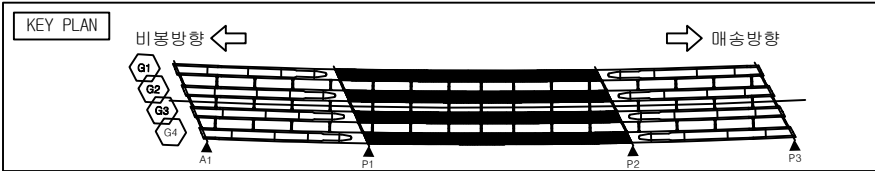


손상물량표

번호	손상현황	손상규모						비고
		CW(mm)	폭(m)	길이(m)	개소	단위	수량	
28	균열	0.3		0.5	3	m	1.5	보수완료
29	균열	0.3		3.0	2	m	6.0	보수완료
30	균열	0.2		0.5	2	m	1.0	보수완료
31	균열	0.2		1.5	1	m	1.5	
32	균열	0.3		1.5	1	m	1.5	24성손상
33	균열	0.3		1.5	1	m	1.5	24성손상
34	균열	0.3		1.5	4	m	6.0	24성손상
35	균열	0.3		1.5	1	m	1.5	24성손상
36								
37								
범례

발 주 처	용 역 명	점검기관	구 조 물 명	도 면 명	도면번호
화성도시고속도로주식회사	비봉 - 매송간 도시고속도로 민간투자사업	(주)KSR큰사람	천 천 교	방호벽 S2	016-2

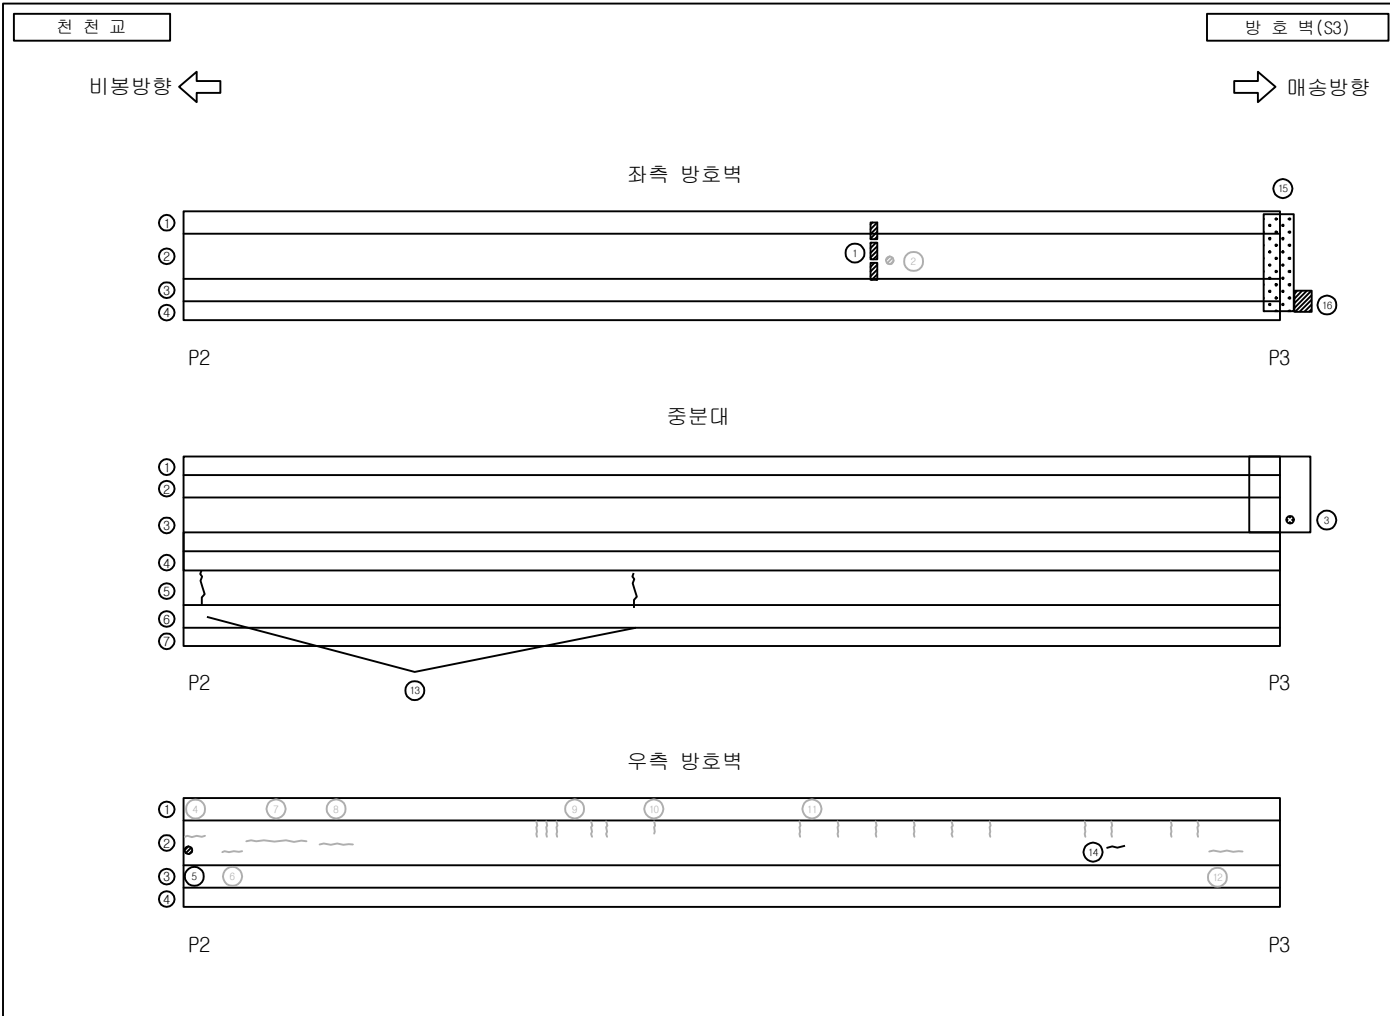
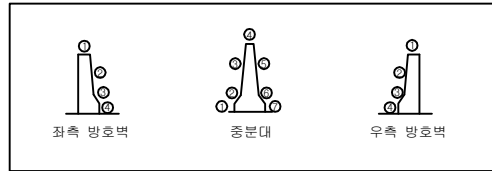
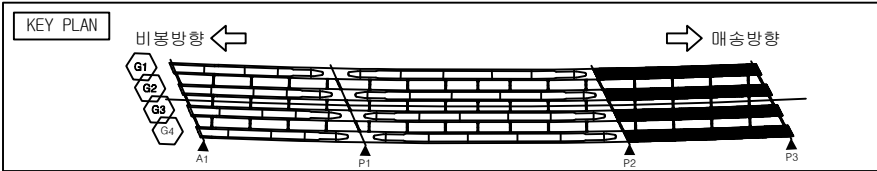


손 상 물 량 표

번호	손 상 현 황	손 상 규 모						비고
		크기(mm)	폭(m)	길이(m)	개소	단위	수량	
1	파손		0.1	0.3	3	m ²	0.09	
2	파손		0.1	0.1	1	m ²	0.01	
3	차수판 볼트 고정불량				1	EA	1.0	
4	균열	0.1		1.0	1	m	1.0	보수완료
5	파손		0.1	0.1	1	m ²	0.01	
6	균열	0.1		1.0	1	m	1.0	보수완료
7	균열	0.1		4.0	1	m	4.0	보수완료
8	균열	0.1		2.0	1	m	2.0	보수완료
9	균열	0.2		0.3	5	m	1.5	보수완료
10	균열	0.1		0.2	1	m	0.2	보수완료
11	균열	0.1		0.3	10	m	3.0	보수완료
12	균열	0.1		2.0	1	m	2.0	보수완료
13	균열	0.3		1.2	2	m	2.4	24상 손상
14	균열	0.2		0.5	1	m	0.5	24상 손상
15	차수판 볼트탈락				2	EA	2.0	24상 손상
16	파손		0.1	0.1	1	m ²	0.01	24상 손상
17								
18								
범 례

발 주 처	용 역 명	점검기관	구 조 물 명	도 면 명	도면번호
화성도시고속도로주식회사	비봉 - 매송간 도시고속도로 민간투자사업	(주)KSR큰사람	천 천 교	방호벽 S3	017

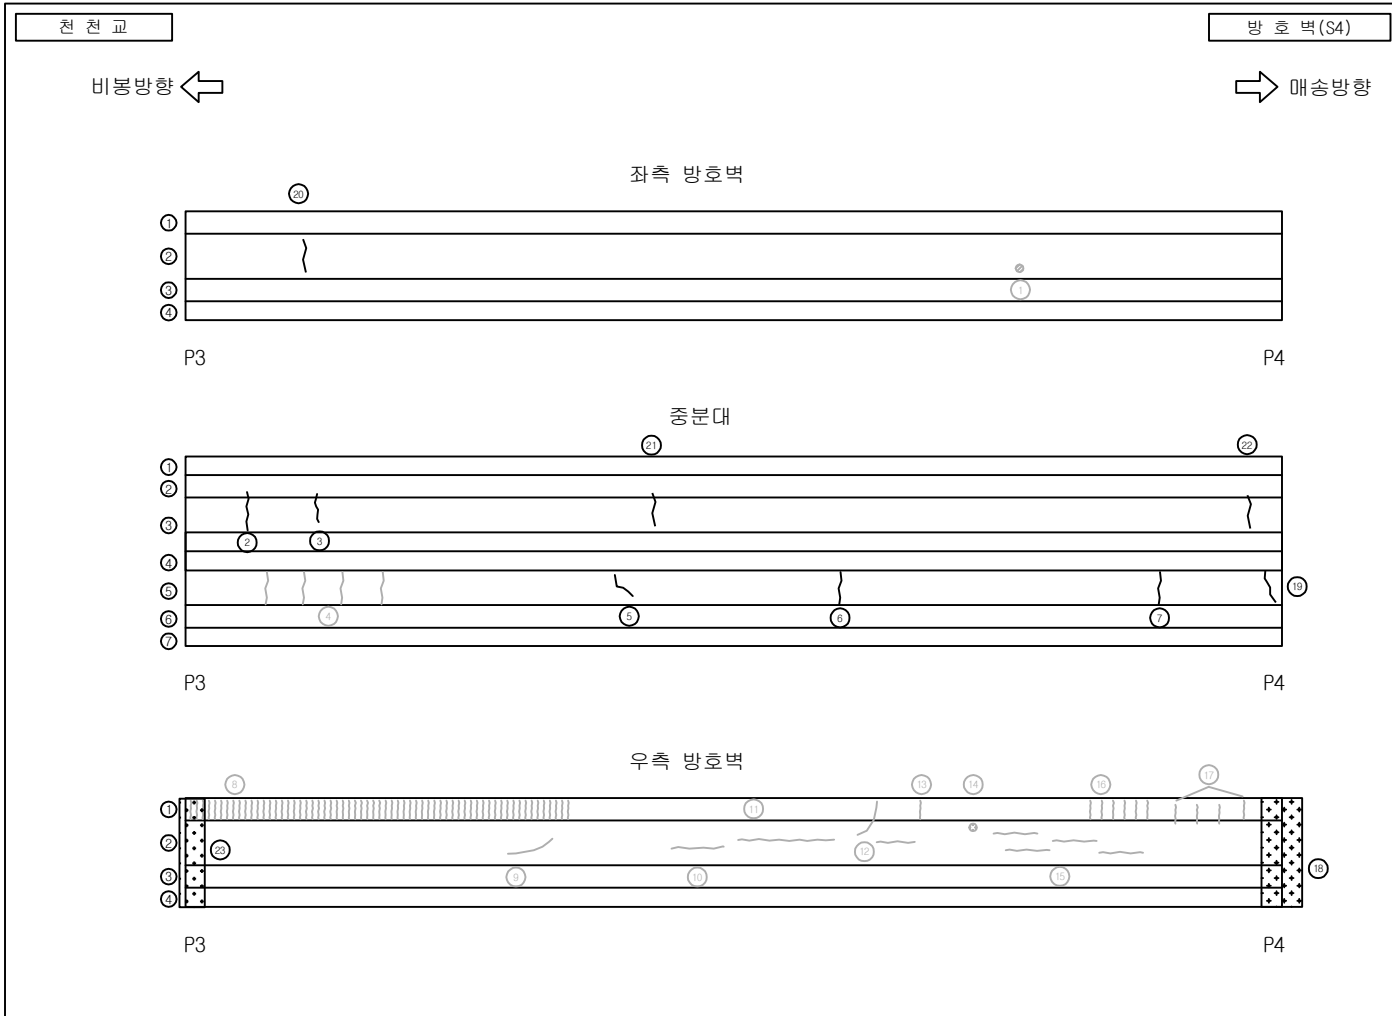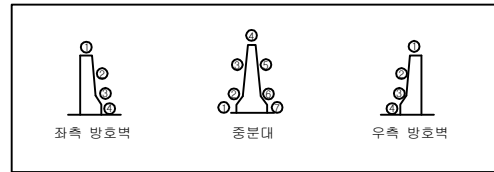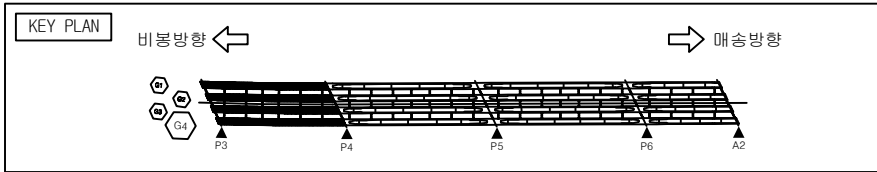




손 상 물 량 표

번호	손 상 현 황	손 상 규 모						비고
		크기(mm)	폭(m)	길이(m)	개소	단위	수량	
1	멀리네이더 파손				1	EA	1.0	보수완료
2	균열	0.3		1.5	1	m	1.5	
3	균열	0.2		0.8	1	m	0.8	
4	균열	0.3		1.0	4	m	4.0	보수완료
5	균열	0.3		0.7	1	m	0.7	
6	균열	0.3		1.0	1	m	1.0	
7	균열	0.3		1.0	1	m	1.0	
8	균열	0.3		0.5	64	m	32.0	보수완료
9	균열	0.2		1.5	1	m	1.5	보수완료
10	균열	0.1		1.0	1	m	1.0	보수완료
11	균열	0.2		5.0	1	m	5.0	보수완료
12	균열	0.2		1.0	2	m	2.0	보수완료
13	균열	0.2		0.3	1	m	0.3	보수완료
14	녹발생				1	EA	1.0	보수완료
15	균열	0.3		1.5	4	m	6.0	보수완료
16	균열	0.3		0.3	6	m	1.8	보수완료
17	균열	0.2		0.3	4	m	1.2	보수완료
18	차수판 덮개 체결불량				1	EA	1.0	
19	균열	0.3		1.0	1	m	1.0	24상 손상
20	균열	0.2		1.2	1	m	1.2	24상 손상
21	균열	0.2		1.2	1	m	1.2	24상 손상
22	균열	0.2		1.2	1	m	1.2	24상 손상
23	차수판 볼트불량				4	EA	4.0	24상 손상
24								
25								
26								
27								

범 례

균열	양상균열	재료분리	파손
구멍	백테	철근노출	누수흔적
침수	기타	좌굴변형	강제부식
박리박	배수구 막힘	균열부 백테	균열부 누수

발 주 처	용 역 명	점검기관	구 조 물 명	도 면 명	도면번호
화성도시고속도로주식회사	비봉 - 매송간 도시고속도로 민간투자사업	(주)KSR큰사람	천 천 교	방호벽 S4	018

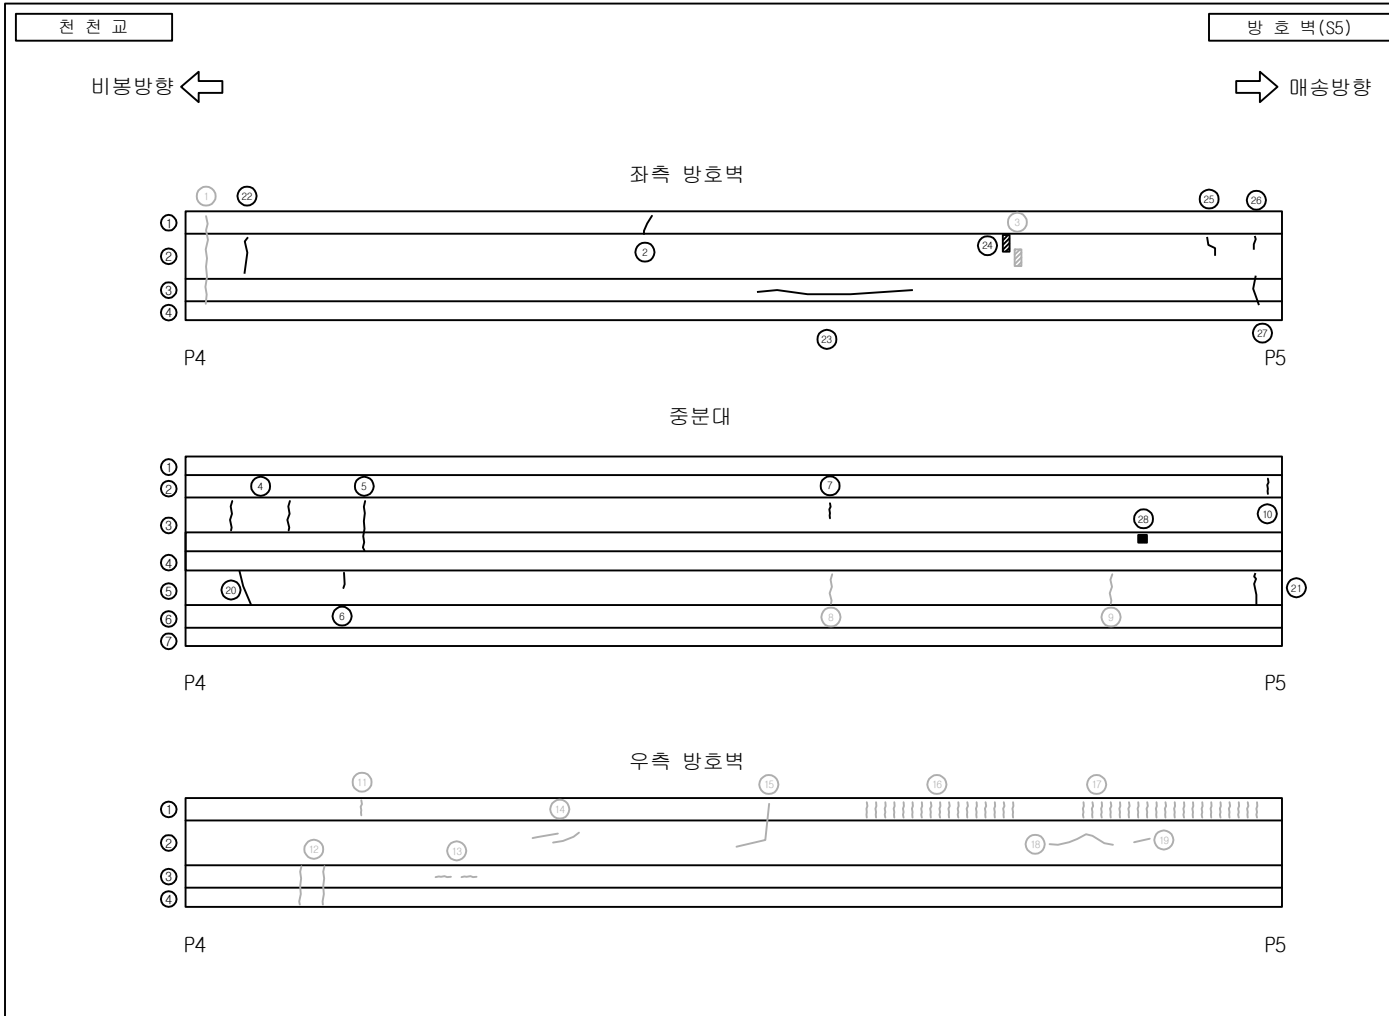
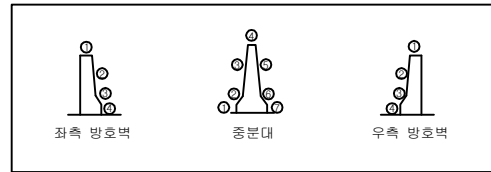
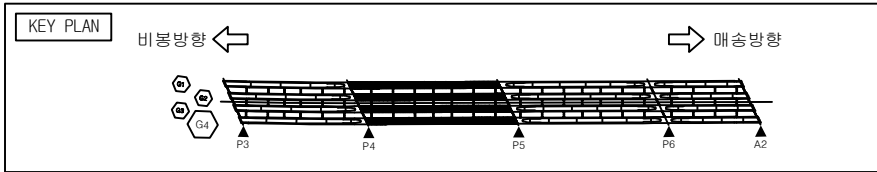


손상 물량 표

번호	손상 현황	손상 규모						비고
		CM(mm)	폭(m)	길이(m)	개소	단위	수량	
1	균열	0.1		1.5	1	m	1.5	보수완료
2	균열	0.3		0.1	1	m	0.1	
3	파손		0.1	0.3	1	m ²	0.03	보수완료
4	균열	0.1		0.5	2	m	1.0	
5	균열	0.2		1.5	1	m	1.5	
6	균열	0.3		0.7	1	m	0.7	
7	균열	0.3		0.5	1	m	0.5	
8	균열	0.3		1.0	1	m	1.0	보수완료
9	균열	0.3		1.0	1	m	1.0	보수완료
10	균열	0.2		0.8	1	m	0.8	
11	균열	0.2		0.3	1	m	0.3	보수완료
12	균열	0.2		0.5	2	m	1.0	보수완료
13	균열	0.2		0.5	2	m	1.0	보수완료
14	균열	0.2		0.3	2	m	0.6	보수완료
15	균열	0.3		1.5	1	m	1.5	보수완료
16	균열	0.3		0.5	17	m	8.5	보수완료
17	균열	0.3		0.5	20	m	10.0	보수완료
18	보수부 재균열	0.3		1.5	1	m	1.5	보수완료
19	균열	0.3		0.5	1	m	0.5	보수완료
20	균열	0.3		1.5	1	m	1.5	24상 손상
21	균열	0.3		1.5	1	m	1.5	24상 손상
22	균열	0.2		1.0	1	m	1.0	24상 손상
23	균열	0.2		3.0	1	m	3.0	24상 손상
24	파손		0.1	0.4	1	m ²	0.04	24상 손상
25	균열	0.1		0.4	1	m	0.4	24상 손상
26	균열	0.1		0.4	1	m	0.4	24상 손상
27	균열	0.1		0.5	1	m	0.5	24상 손상

범례

발 주 처	용 역 명	점검기관	구 조 물 명	도 면 명	도면번호
화성도시고속도로주식회사	비봉 - 매송간 도시고속도로 민간투자사업	(주)KSR큰사람	천 천 교	방호벽 S5	019

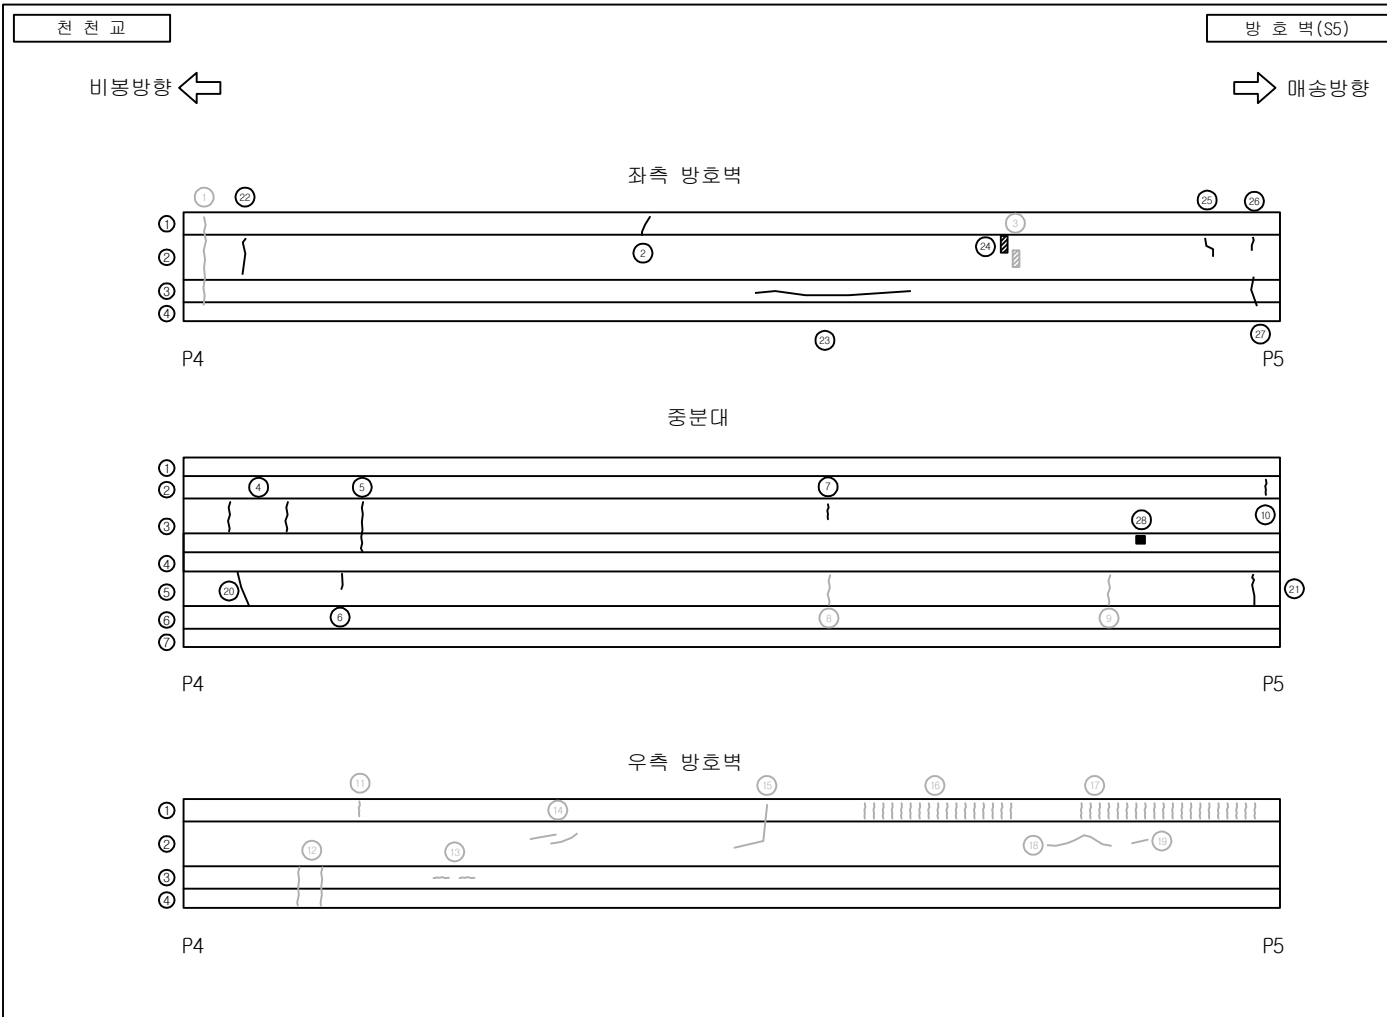
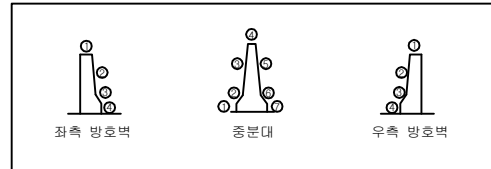
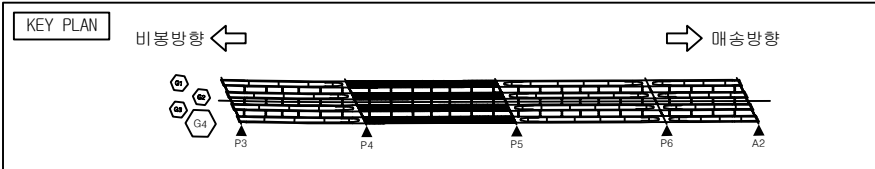


손상물량표

번호	손상현황	손상규모						비고
		CW(mm)	폭(m)	길이(m)	개소	단위	수량	
28	파손		0.1	0.1	1	m ²	0.01	24성 손상
29								
30								
범례

발 주 처	용 역 명	점검기관	구 조 물 명	도 면 명	도면번호
화성도시고속도로주식회사	비봉 - 매송간 도시고속도로 민간투자사업	(주)KSR큰사람	천 천 교	방호벽 S5	019-2

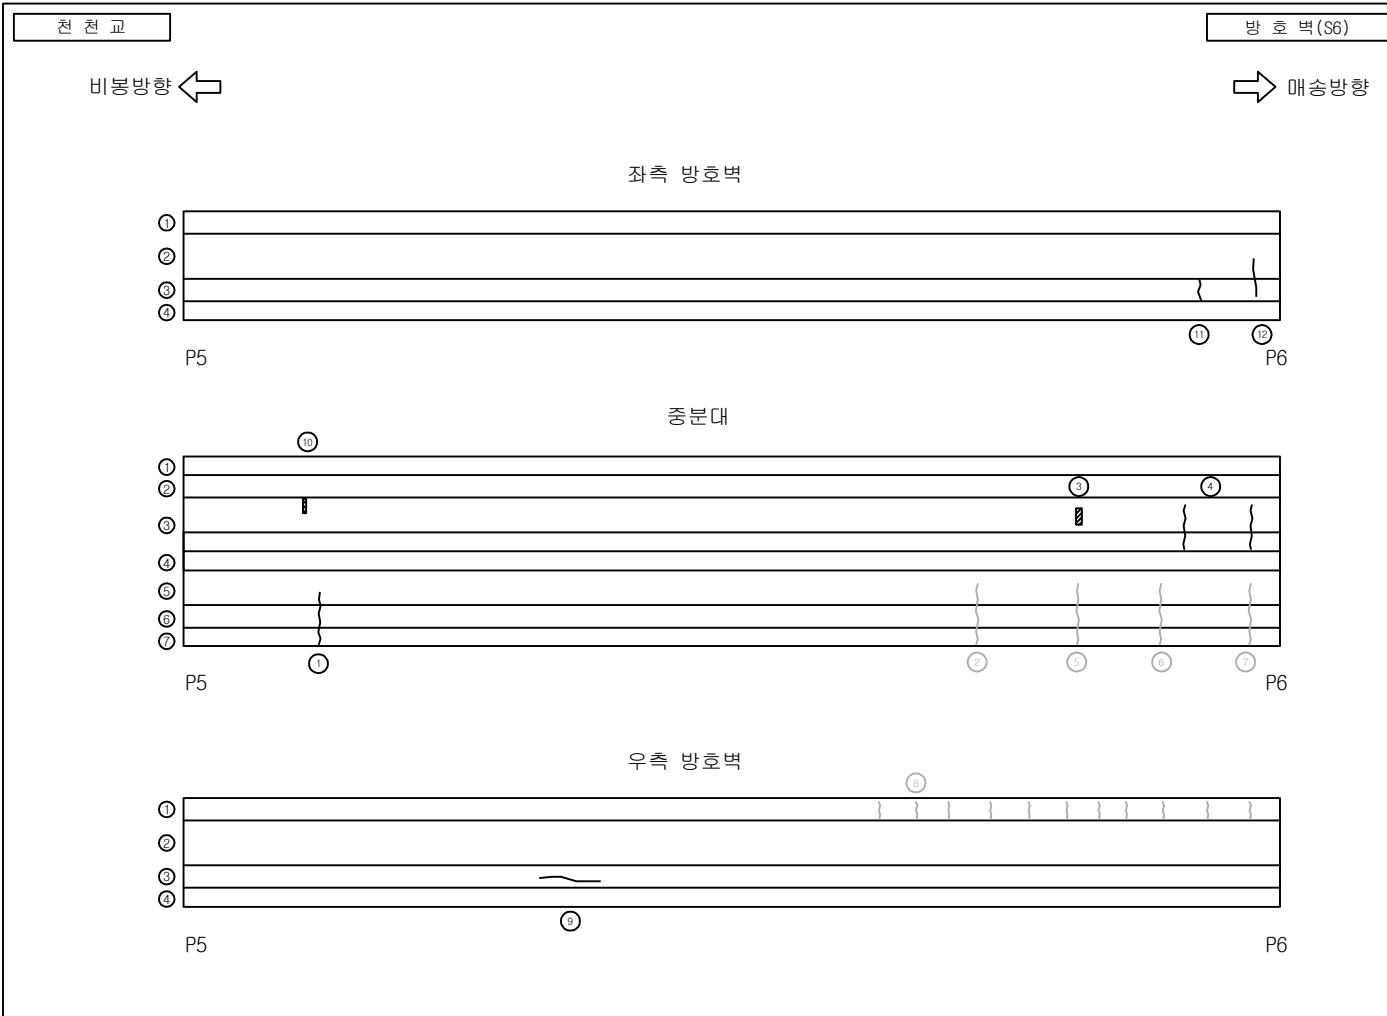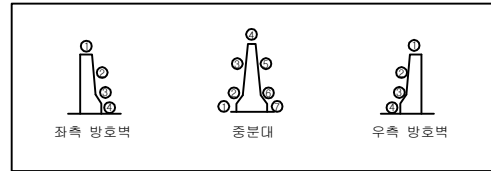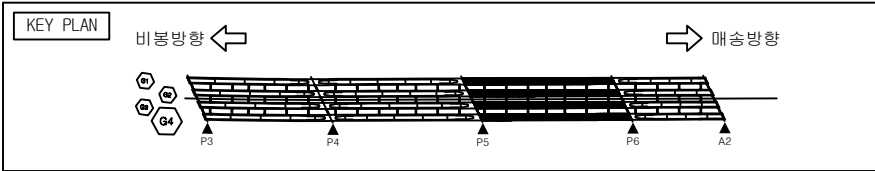




손 상 물 량 표

번호	손 상 현 황	손 상 규 모						비고
		CM(mm)	폭(m)	길이(m)	개소	단위	수량	
1	균열	0.2		1.0	1	m	1.0	24상 재손상
2	균열	0.2		1.4	1	m	1.4	보수완료
3	파손		0.1	0.5	1	m ²	0.05	
4	균열	0.5		1.5	2	m	3.0	
5	균열	0.5		1.4	1	m	1.4	보수완료
6	균열	0.5		1.4	1	m	1.4	보수완료
7	균열	0.5		1.4	1	m	1.4	보수완료
8	균열	0.1		0.3	11	m	3.3	보수완료
9	균열	0.1		1.1	1	m	1.1	24상 손상
10	파손		0.1	0.6	1	m ²	0.06	24상 손상
11	균열	0.2		0.6	1	m	0.6	24상 손상
12	균열	0.2		1.2	1	m	1.2	24상 손상
13								
14								
범 례

	균열		망상균열		재료분리		파손
	균열		백태		철근노출		누수흔적
	제수		기타		좌굴변형		강제부식
	박리		배수구 막힘		균열부 백태		균열부 누수

발 주 처	용 역 명	점검기관	구 조 물 명	도 면 명	도면번호
화성도시고속도로주식회사	비봉 - 매송간 도시고속도로 민간투자사업	(주)KSR큰사람	천 천 교	방호벽 S6	020

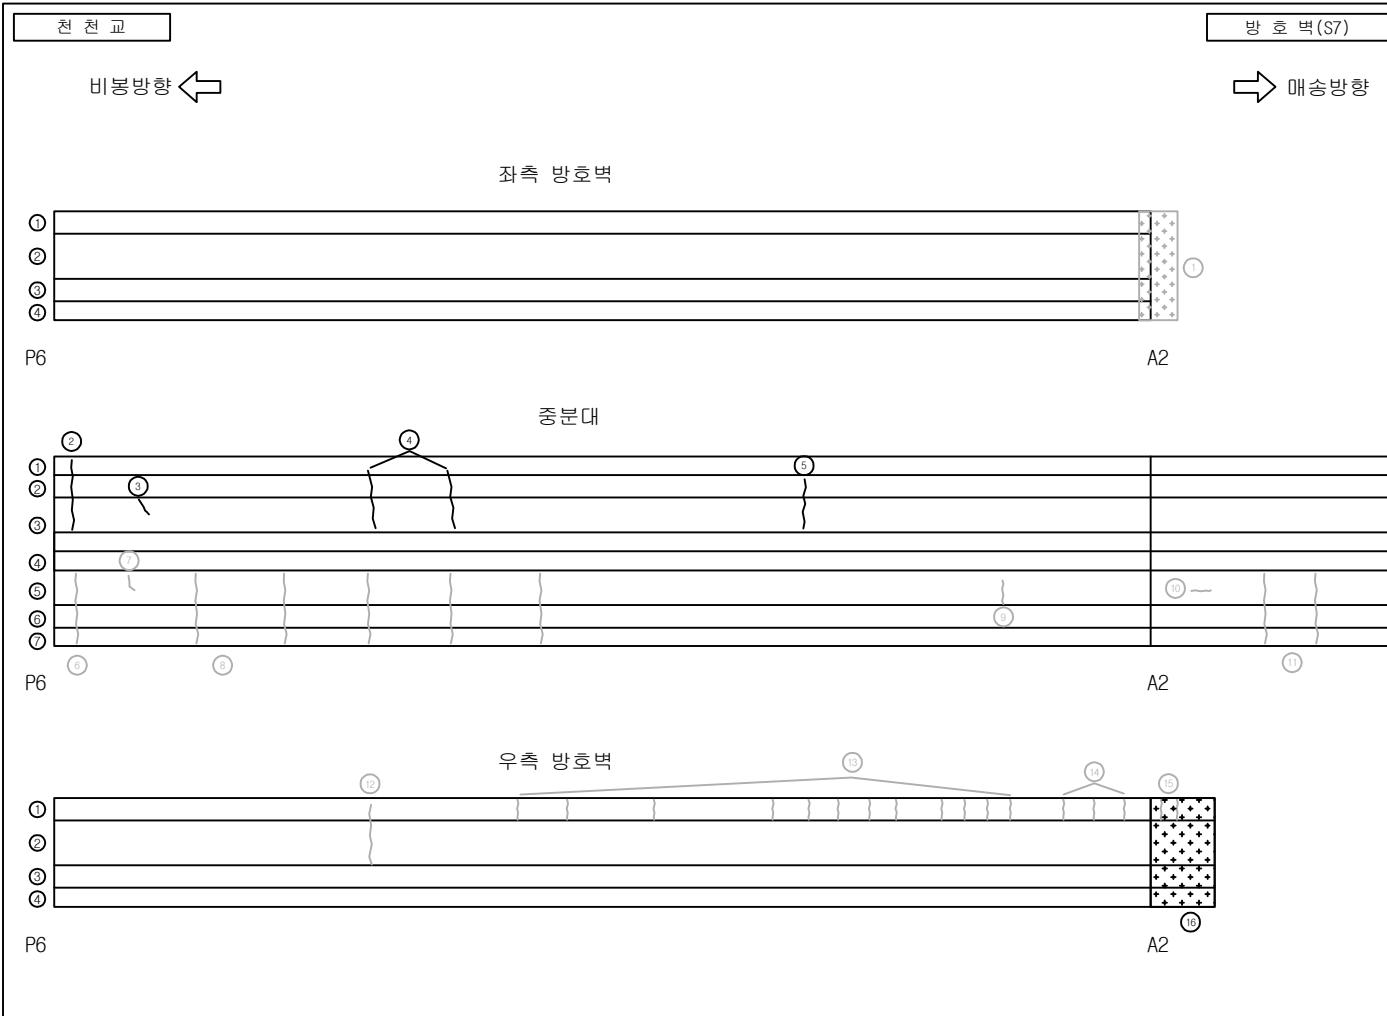
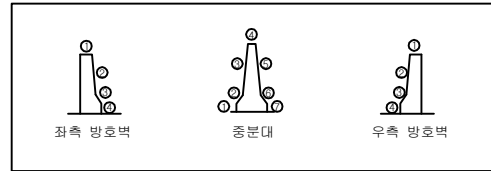
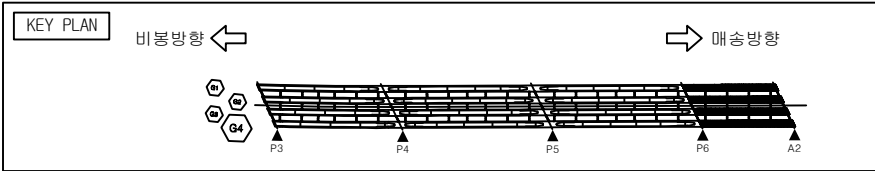


손 상 물 량 표

번호	손 상 현 황	손 상 규 모						비고
		CM(mm)	폭(m)	길이(m)	개소	단위	수량	
1	차수판 볼트 체결불량				1	EA	1.0	보수완료
2	균열	0.3		1.5	1	m	1.5	
3	균열	0.3		0.5	1	m	0.5	
4	균열	0.2		1.5	2	m	3.0	
5	균열	0.3		1.5	1	m	1.5	
6	균열부 백태	0.2		1.4	1	m	1.4	보수완료
7	균열	0.3		0.5	1	m	0.5	보수완료
8	균열	0.2		1.4	5	m	7.0	보수완료
9	균열	0.1		0.5	1	m	0.5	보수완료
10	균열	0.2		0.6	1	m	0.6	보수완료
11	균열	1.0		1.5	2	m	3.0	보수완료
12	균열	0.2		1.0	1	m	1.0	보수완료
13	균열	0.2		0.2	12	m	2.4	보수완료
14	균열	0.2		0.3	3	m	0.9	보수완료
15	균열	0.1		0.2	2	m	0.4	보수완료
16	차수판 볼트 체결불량				3	EA	3.0	
17								
18								
범 례

발 주 처	용 역 명	점검기관	구 조 물 명	도 면 명	도면번호
화성도시고속도로주식회사	비봉 - 매송간 도시고속도로 민간투자사업	(주)KSR큰사람	천 천 교	방호벽 S7	021

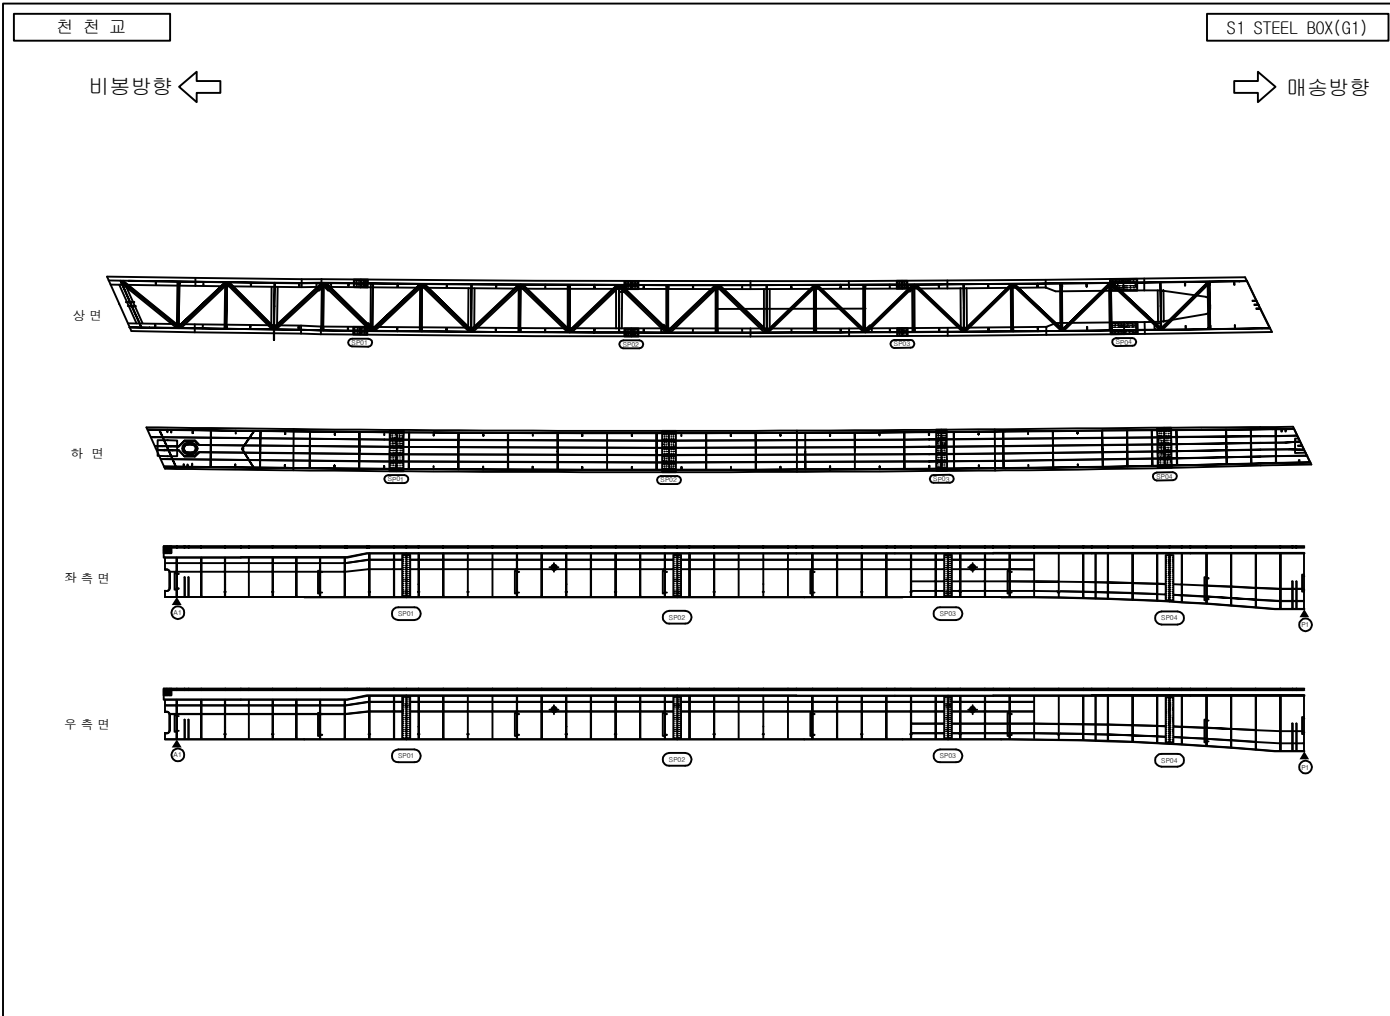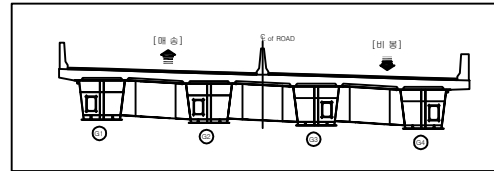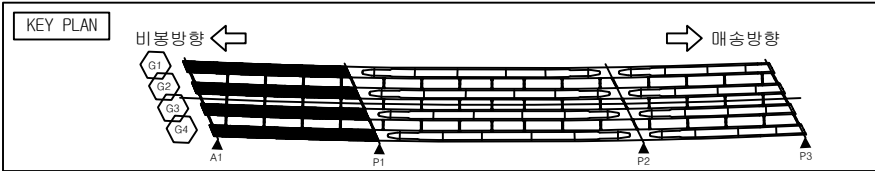




손상물량표

번호	손상현황	손상규모						비고
		CM(mm)	폭(m)	길이(m)	개소	단위	수량	
1								
2								
범례

	균열		망상균열		재료분리		파손
	균열		백태		철근노출		누수흔적
	체수		기타		좌굴변형		강재부식
	박리박		배수구 막힘		균열부 백태		균열부 누수

발 주 처	용 역 명	점검기관	구 조 물 명	도 면 명	도면번호
화성도시고속도로주식회사	비봉 - 매송간 도시고속도로 민간투자사업	(주)KSR큰사람	천 천 교	S1 STEEL BOX G1	022

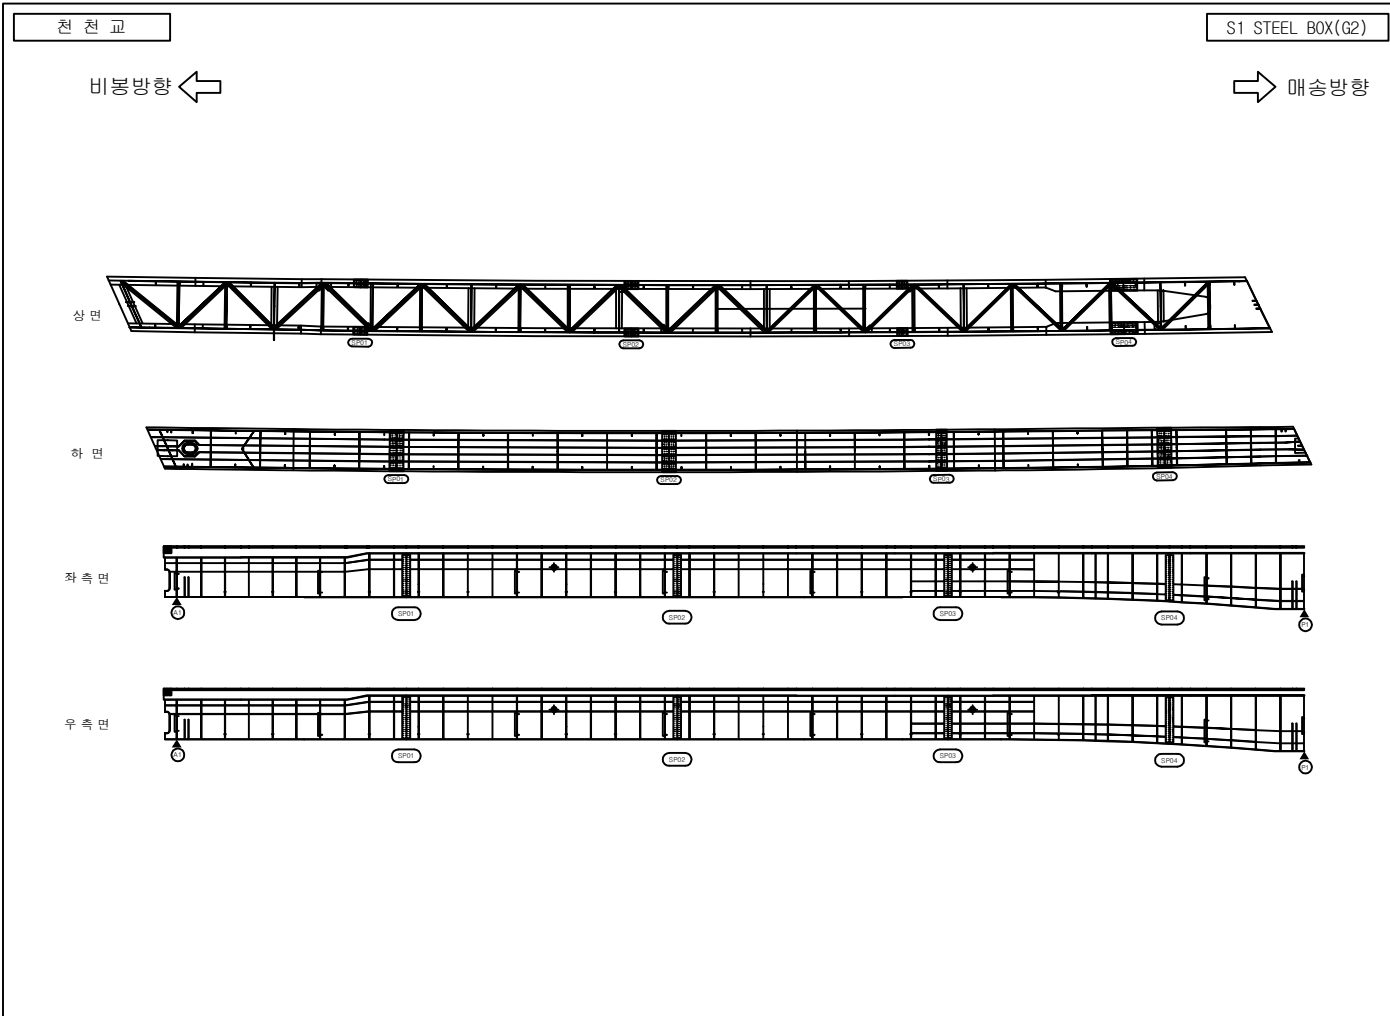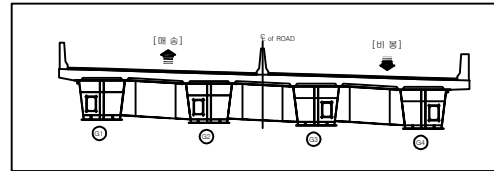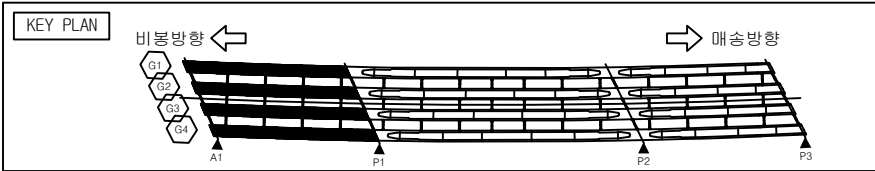




손상물량표

번호	손상현황	손상규모						비고
		크기(mm)	폭(m)	길이(m)	개소	단위	수량	
1								
2								
범례

	균열		망상균열		재료분리		파손
	균열		백태		철근노출		누수흔적
	침수		기타		좌굴변형		강재부식
	박리박		배수구 막힘		균열부 백태		균열부 누수

발 주 처	용 역 명	점검기관	구 조 물 명	도 면 명	도면번호
화성도시고속도로주식회사	비봉 - 매송간 도시고속도로 민간투자사업	(주)KSR큰사람	천 천 교	S1 STEEL BOX G2	023

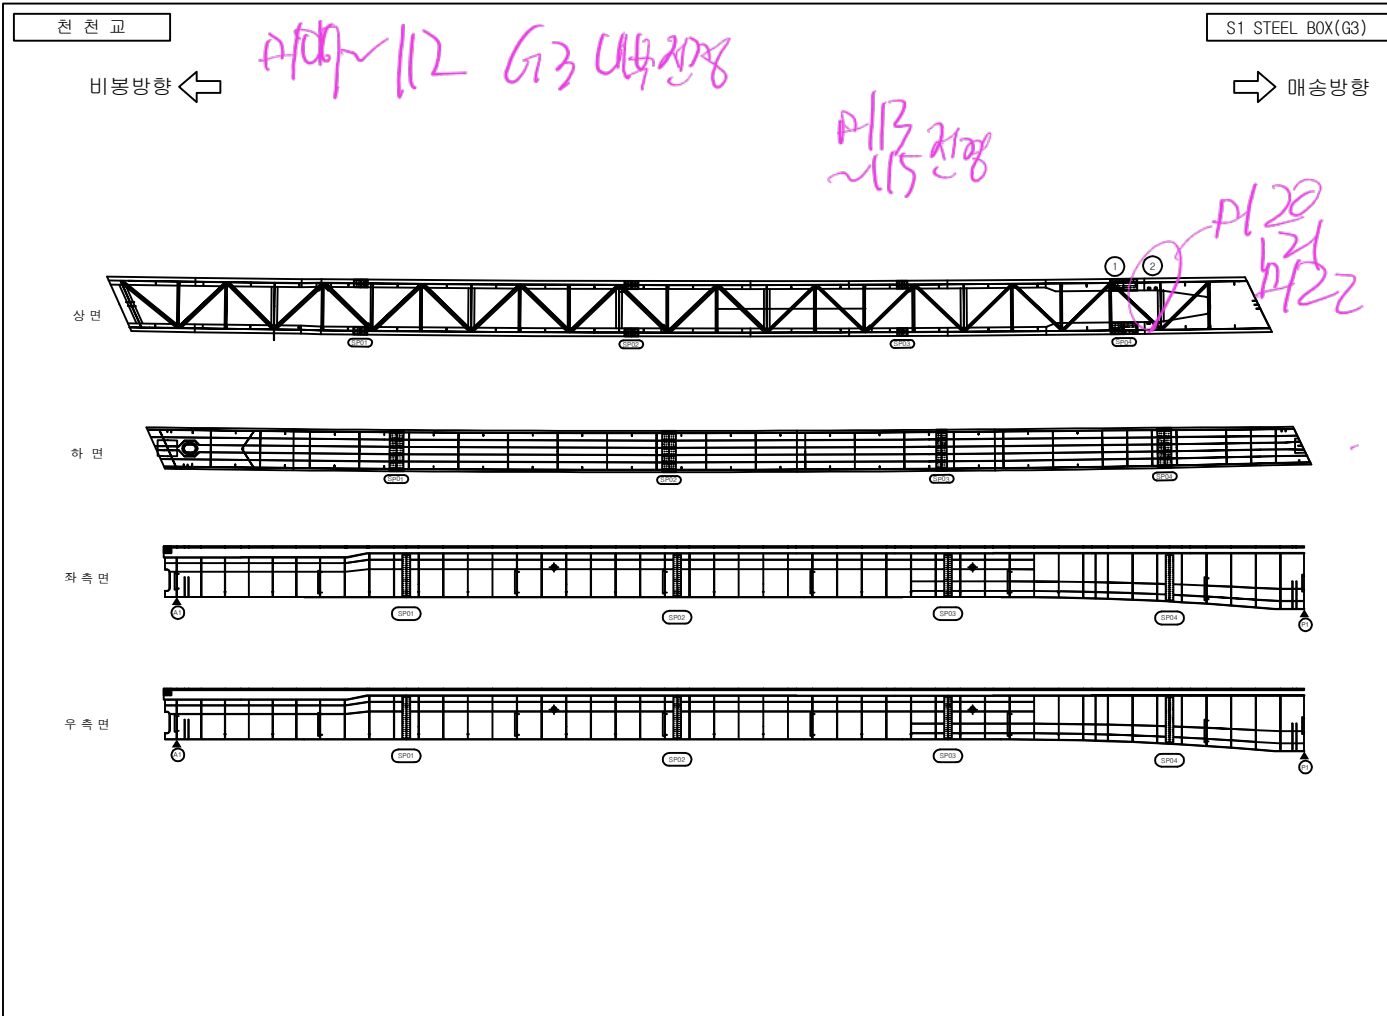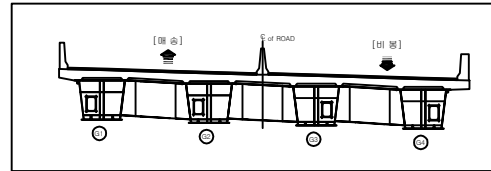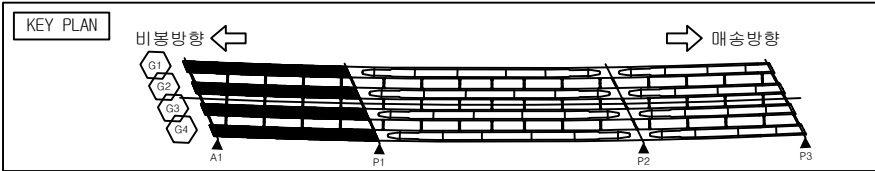




손상물량표

번호	손상현황	손상규모						비고
		크기(mm)	폭(m)	길이(m)	개소	단위	수량	
1	잡철물 미제거				6	EA	6.0	24상 손상
2	잡철물 미제거				4	EA	4.0	24상 손상
3								
4								
범례

	균열		망상균열		재료분리		파손
	균열		백태		철근노출		누수흔적
	체수		기타		좌굴변형		강재부식
	박리박		배수구 막힘		균열부 백태		균열부 누수

발 주 처	용 역 명	점검기관	구 조 물 명	도 면 명	도면번호
화성도시고속도로주식회사	비봉 - 매송간 도시고속도로 민간투자사업	(주)KSR큰사람	천 천 교	S1 STEEL BOX G3	024

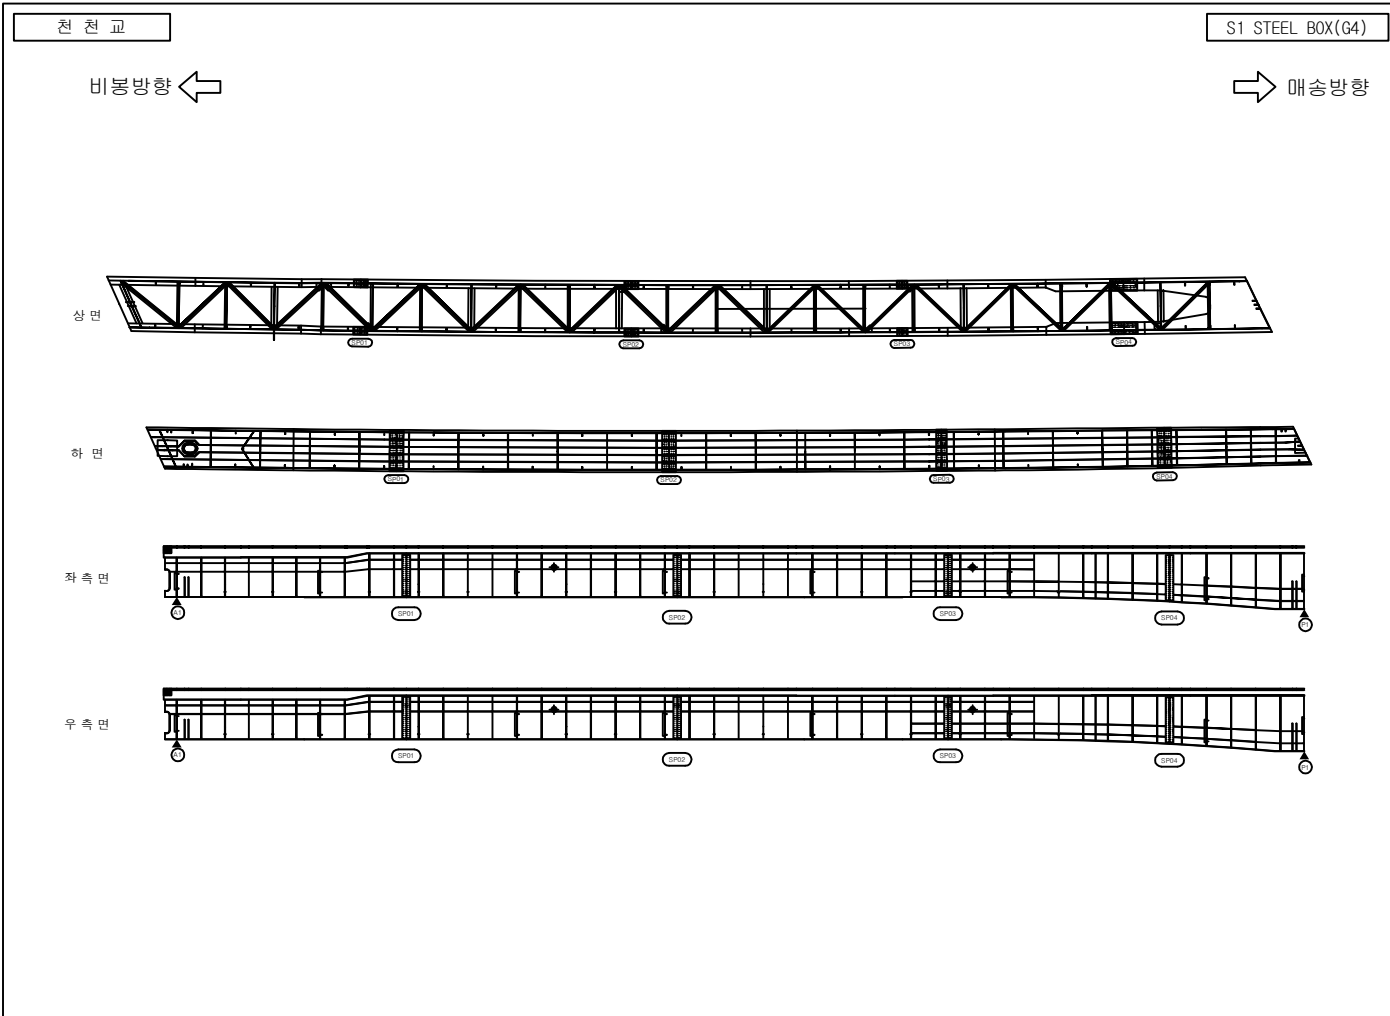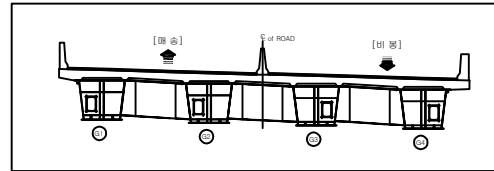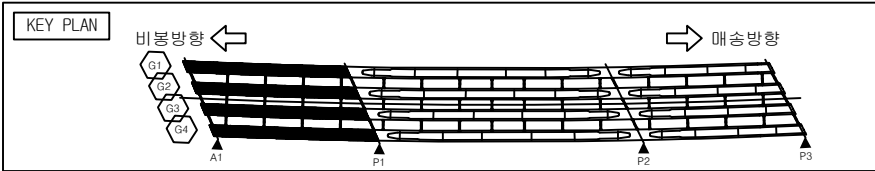




손상물량표

번호	손상현황	손상규모						비고
		CM(mm)	폭(m)	길이(m)	개소	단위	수량	
1								
2								
범례

	균열		망상균열		재료분리		파손
	균열		백태		철근노출		누수흔적
	제수		기타		좌굴변형		감재부식
	박리박		배수구 막힘		균열부 백태		균열부 누수

발주처	용역명	점검기관	구조물명	도면명	도면번호
화성도시고속도로주식회사	비봉 - 매송간 도시고속도로 민간투자사업	(주)KSR큰사람	천천교	S1 STEEL BOX G4	025

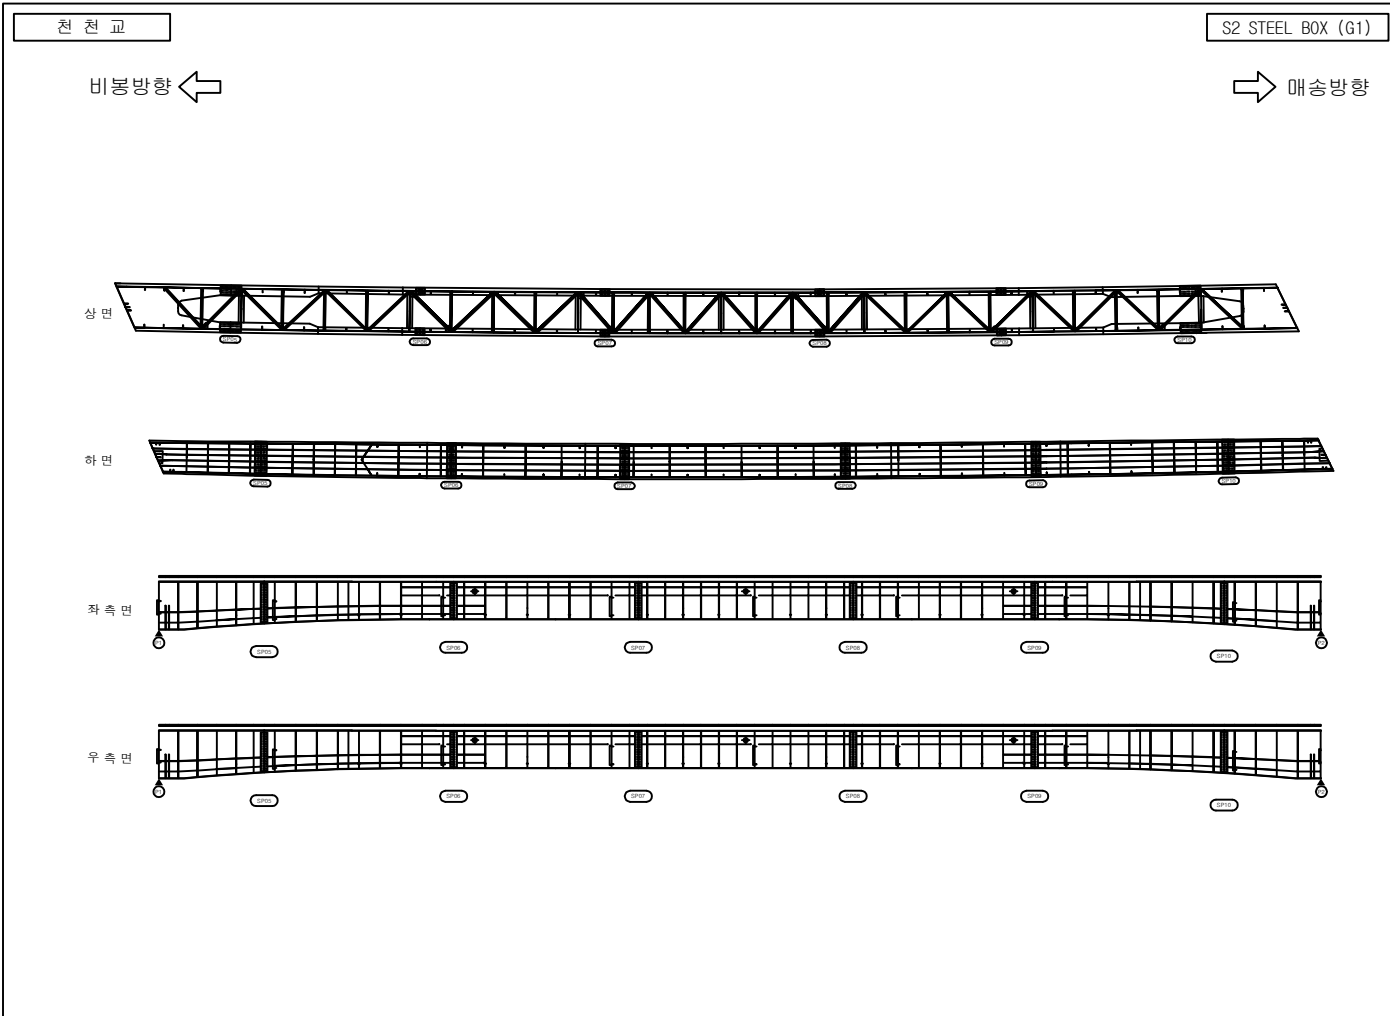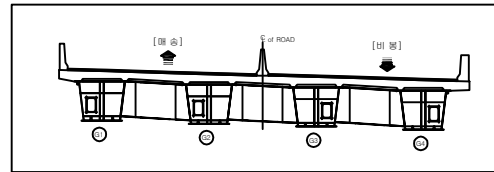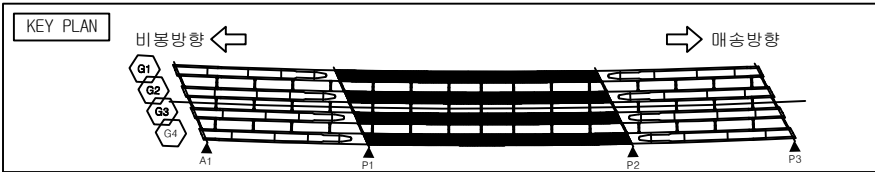




손상물량표

번호	손상현황	손상규모						비고
		CM(mm)	폭(m)	길이(m)	개소	단위	수량	
1								
2								
범례

	균열		망상균열		재료분리		파손
	구멍		백태		철근노출		누수흔적
	체수		기타		좌굴변형		강재부식
	박리박		배수구 막힘		균열부 백태		균열부 누수

발 주 처	용 역 명	점검기관	구 조 물 명	도 면 명	도면번호
화성도시고속도로주식회사	비봉 - 매송간 도시고속도로 민간투자사업	(주)KSR큰사람	천 천 교	S2 STEEL BOX G1	026

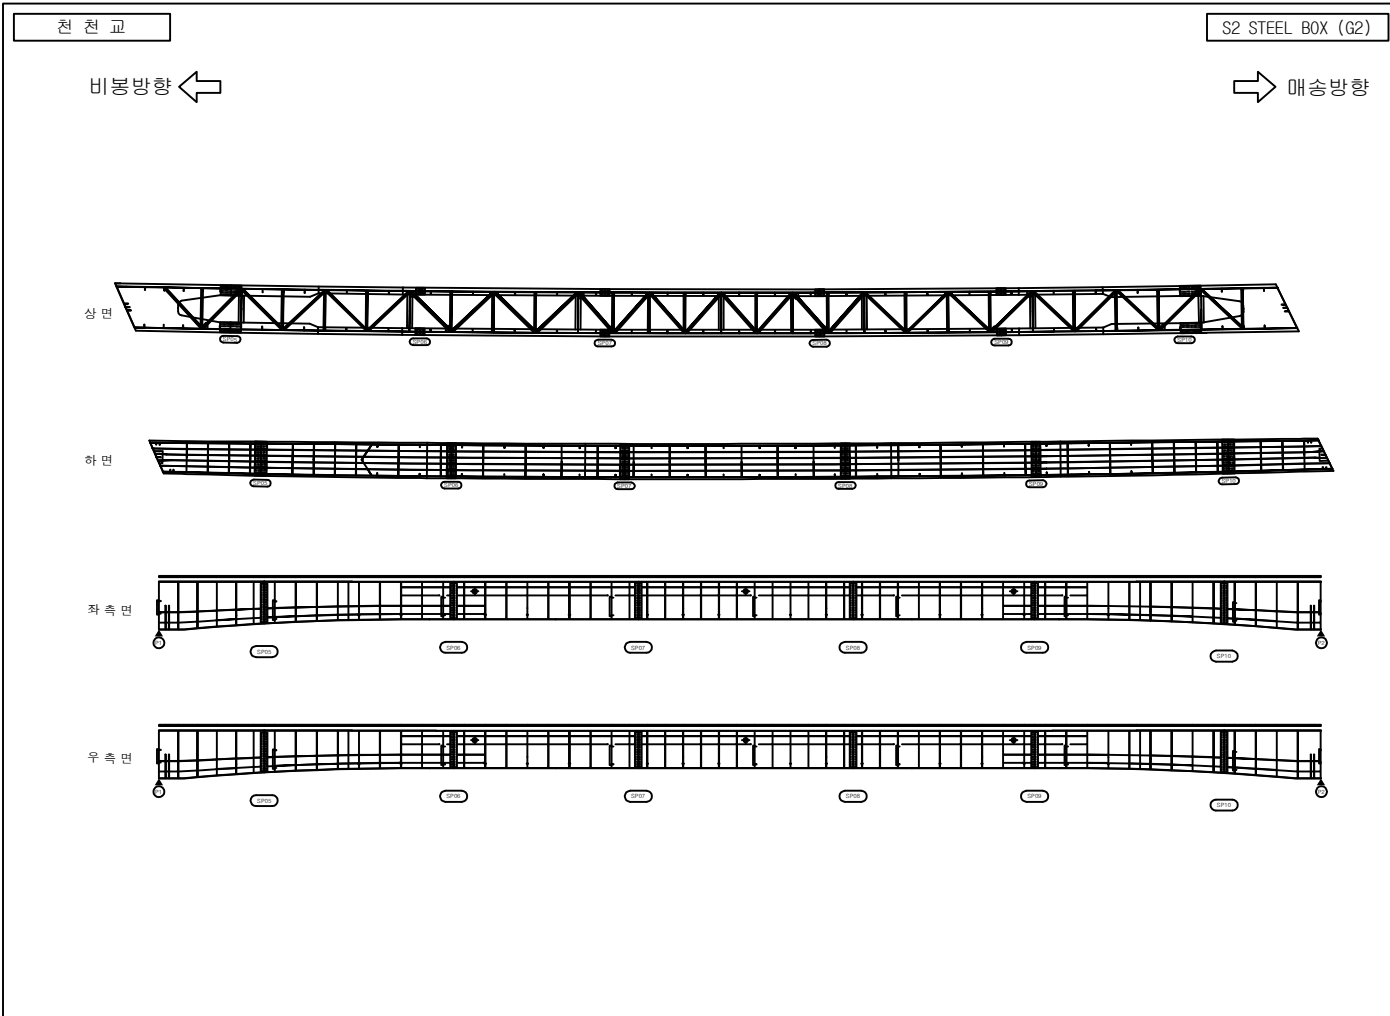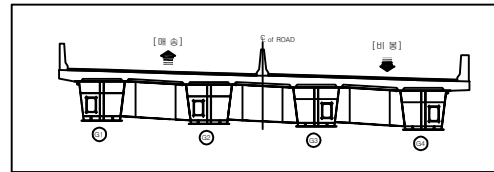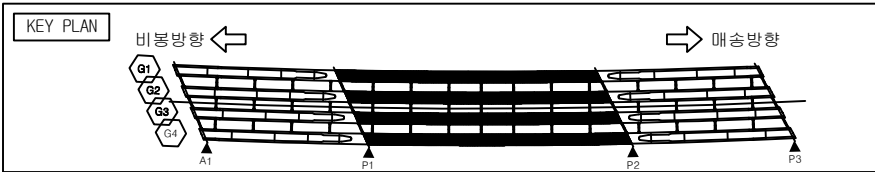




손상물량표

번호	손상현황	손상규모						비고
		CM(mm)	폭(m)	길이(m)	개소	단위	수량	
1								
2								
범례

	균열		망상균열		재료분리		파손
	균열		백태		철근노출		누수흔적
	체수		기타		좌굴변형		강재부식
	박리박		배수구 막힘		균열부 백태		균열부 누수

발 주 처	용 역 명	점검기관	구 조 물 명	도 면 명	도면번호
화성도시고속도로주식회사	비봉 - 매송간 도시고속도로 민간투자사업	(주)KSR큰사람	천 천 교	S2 STEEL BOX G2	027

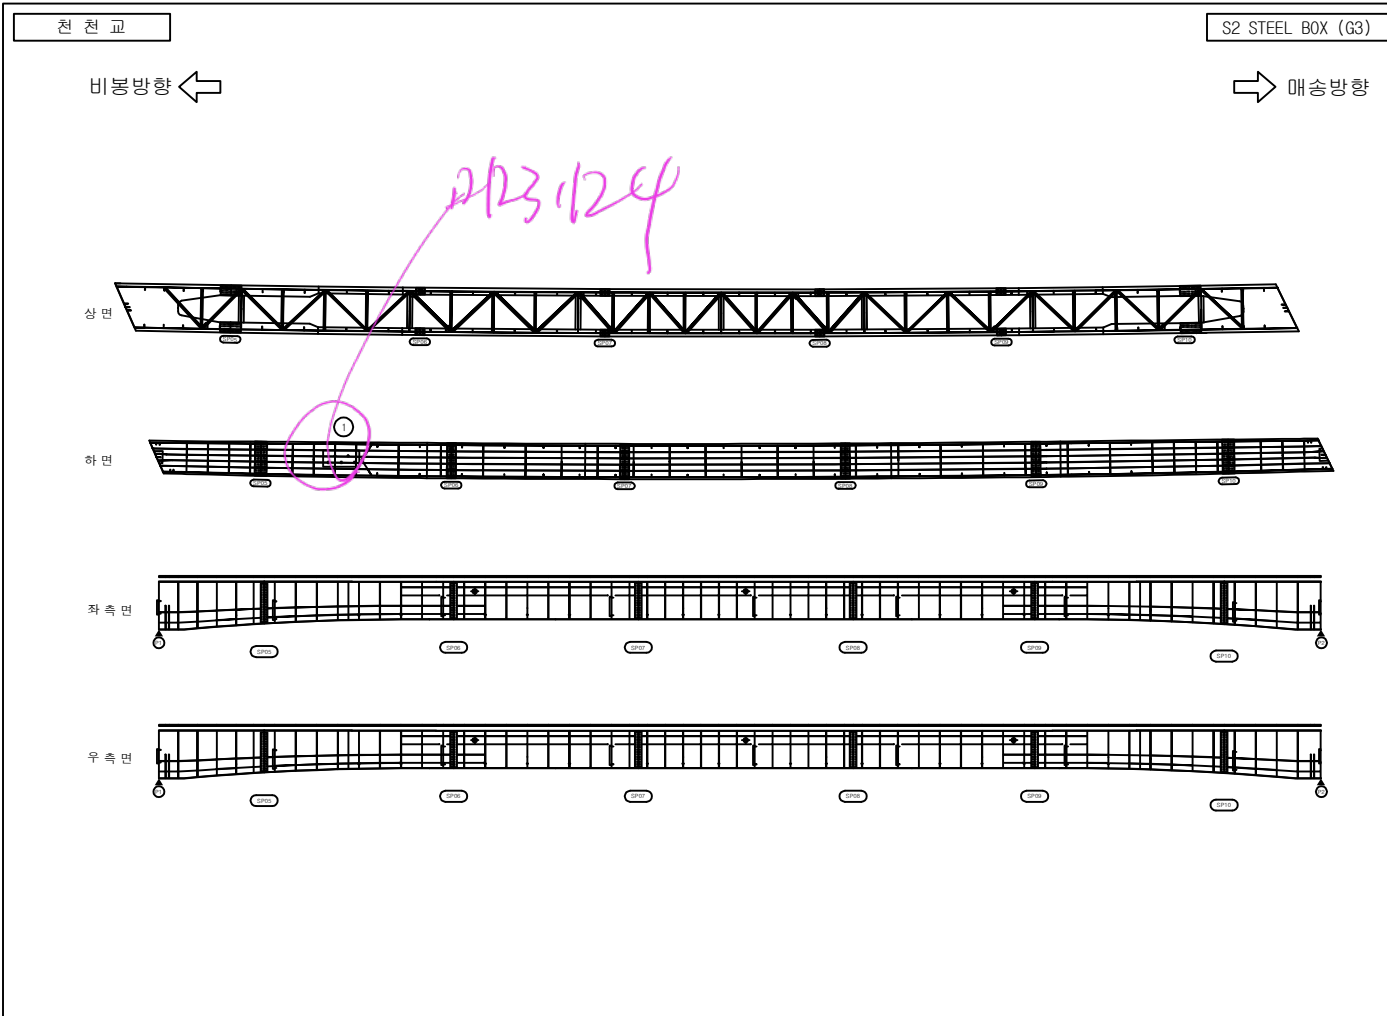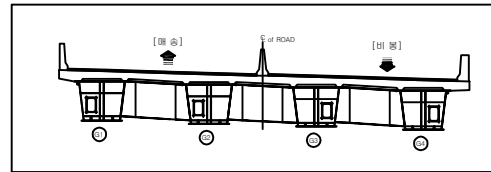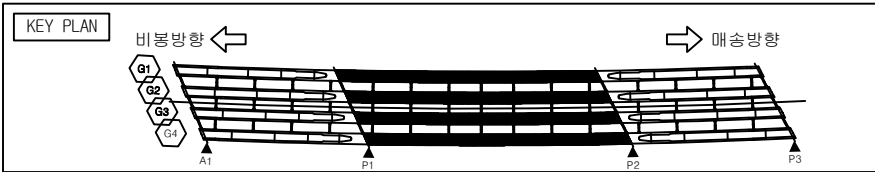




손상물량표

번호	손상현황	손상규모						비고
		크기(mm)	폭(m)	길이(m)	개소	단위	수량	
1	녹발생		0.3	0.6	1	m ²	0.18	24상손상
2								
3								
범례

균열	망상균열	재료분리	파손
부식	백태	철근노출	누수흔적
침하	기타	좌굴변형	강재부식
박리박	배수구 막힘	균열부 배태	균열부 누수

발주처	용역명	점검기관	구조물명	도면명	도면번호
화성도시고속도로주식회사	비봉 - 매송간 도시고속도로 민간투자사업	(주)KSR큰사람	천천교	S2 STEEL BOX G3	028

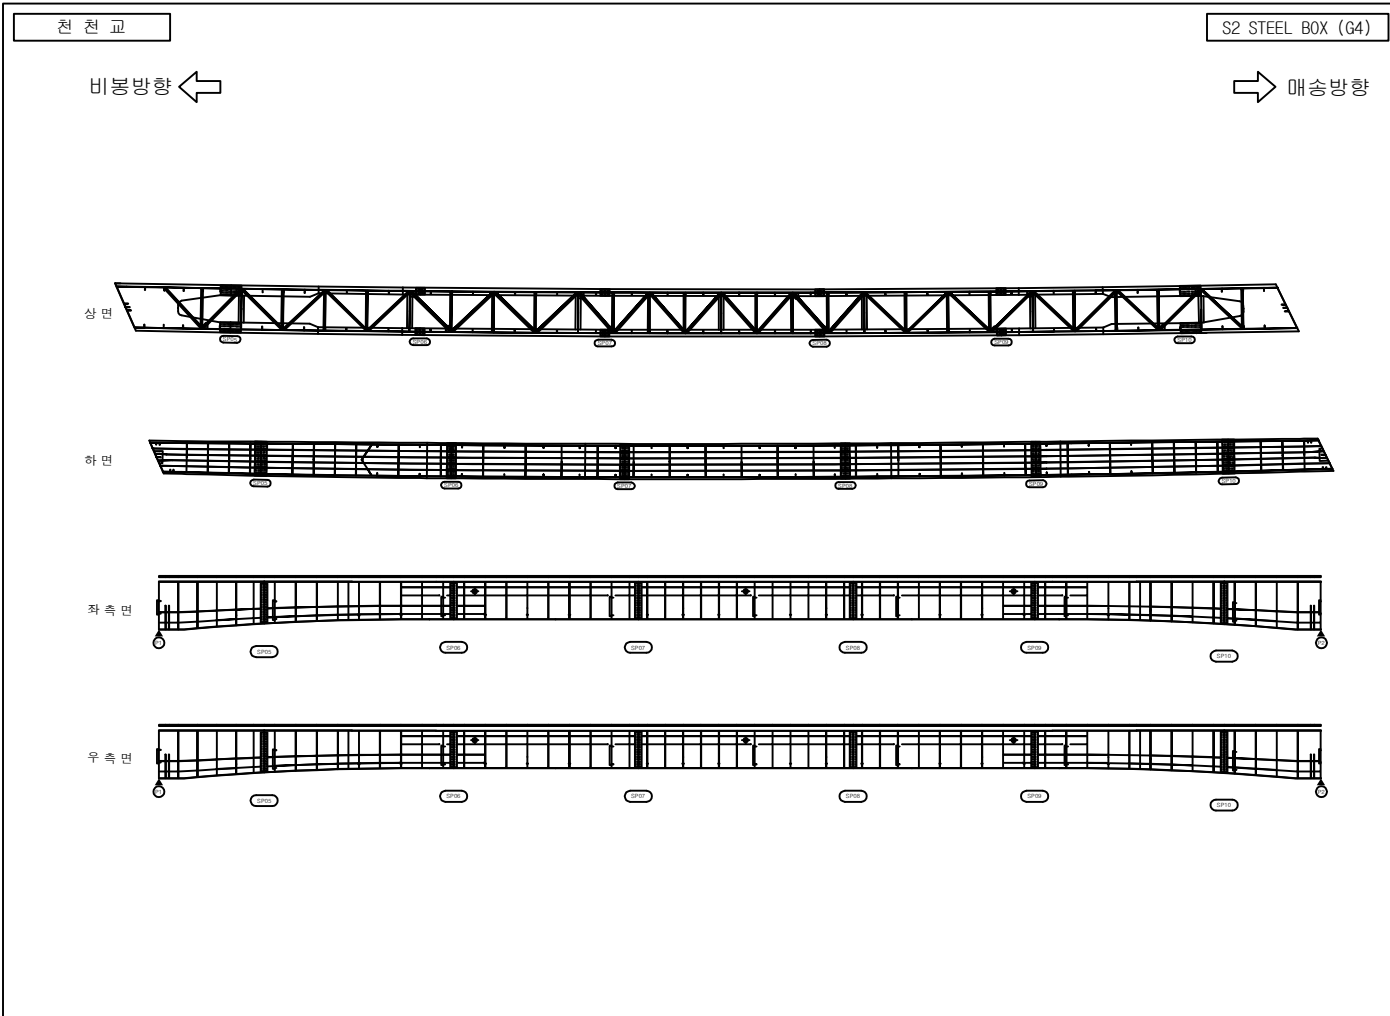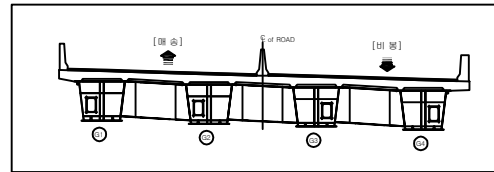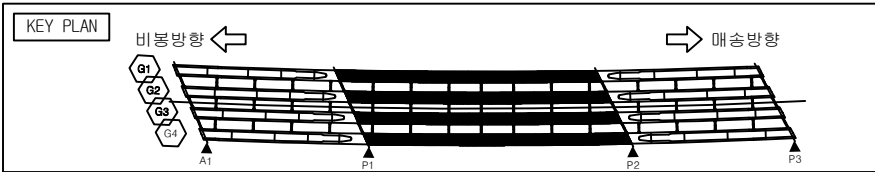




손상물량표

번호	손상현황	손상규모						비고
		크기(mm)	폭(m)	길이(m)	개소	단위	수량	
1								
2								
범례

	관 열		장상관열		재료분리		파 손
	구 멍		백 태		철근노출		누수흔적
	체 수		기 타		좌굴변형		강재부식
	박 리 박		배수구 막힘		관열부 백태		관열부 누수

발 주 처	용 역 명	점검기관	구 조 물 명	도 면 명	도면번호
화성도시고속도로주식회사	비행 - 매송간 도시고속도로 민간투자사업	(주)KSR큰사람	천 천 교	S2 STEEL BOX G4	029

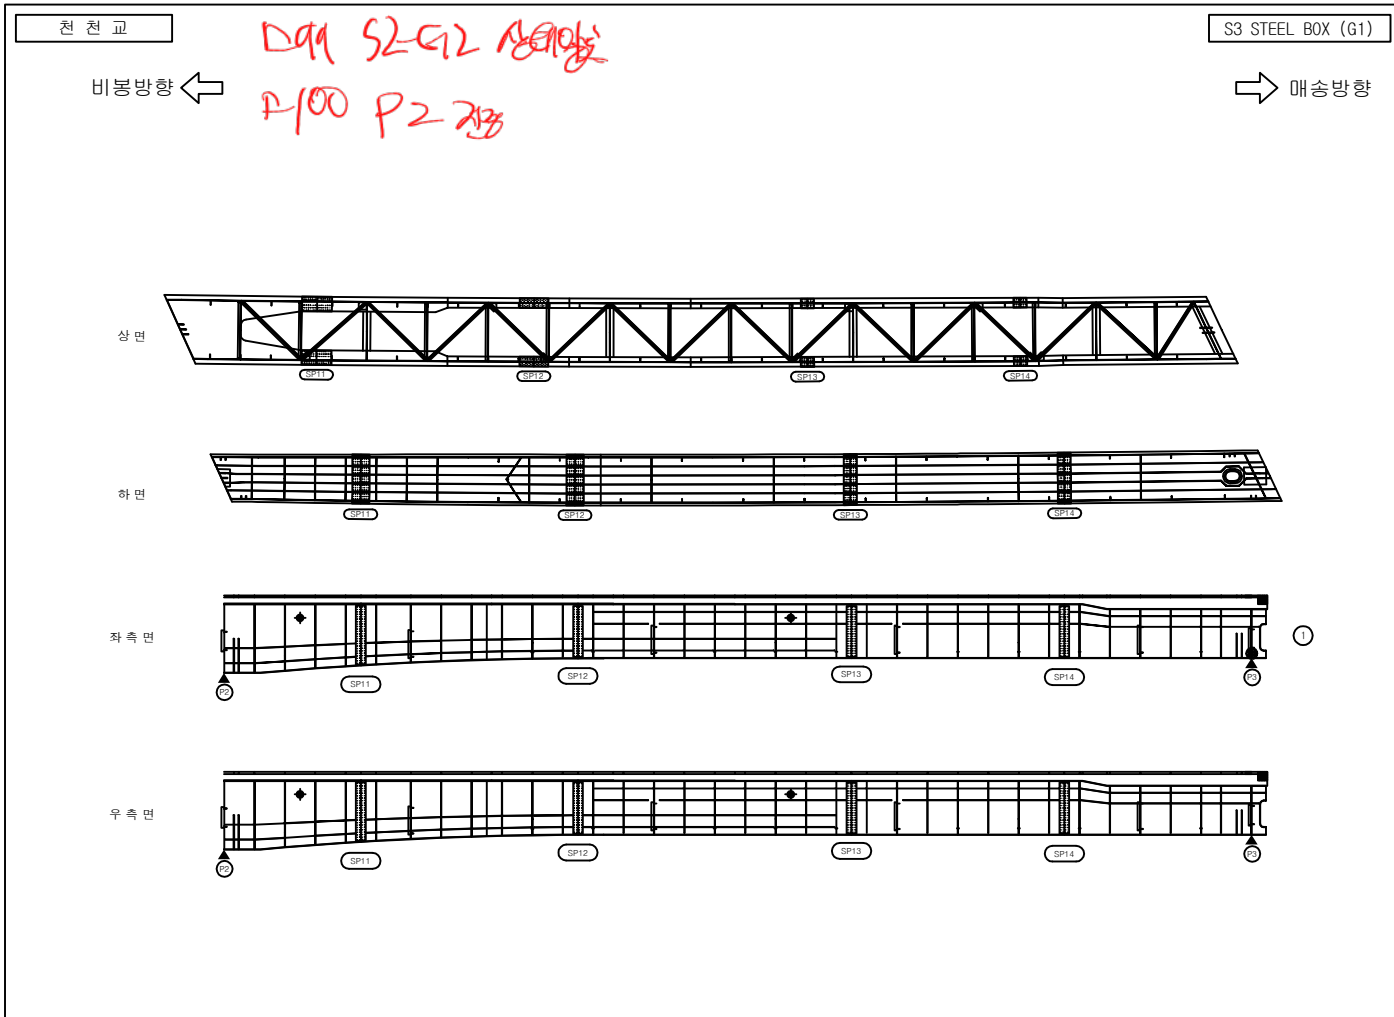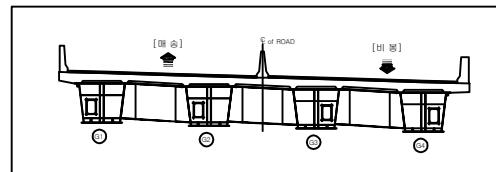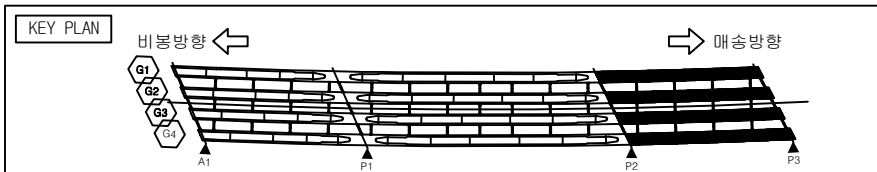




손상물량표

번호	손상현황	손상규모						비고
		크기(mm)	폭(m)	길이(m)	개소	단위	수량	
1	녹발생		0.1	0.3	1	m	0.03	
2								
3								
범례

	균열		망상균열		재료분리		파손
	균열		백태		철근노출		누수흔적
	침수		기타		좌굴변형		강제부식
	박리박		배수구 막힘		균열부 백태		균열부 누수

발 주 처	용 역 명	점검기관	구 조 물 명	도 면 명	도면번호
화성도시고속도로주식회사	비붕 - 매송간 도시고속도로 민간투자사업	(주)KSR큰사람	천 천 교	S3 STEEL BOX G1	030

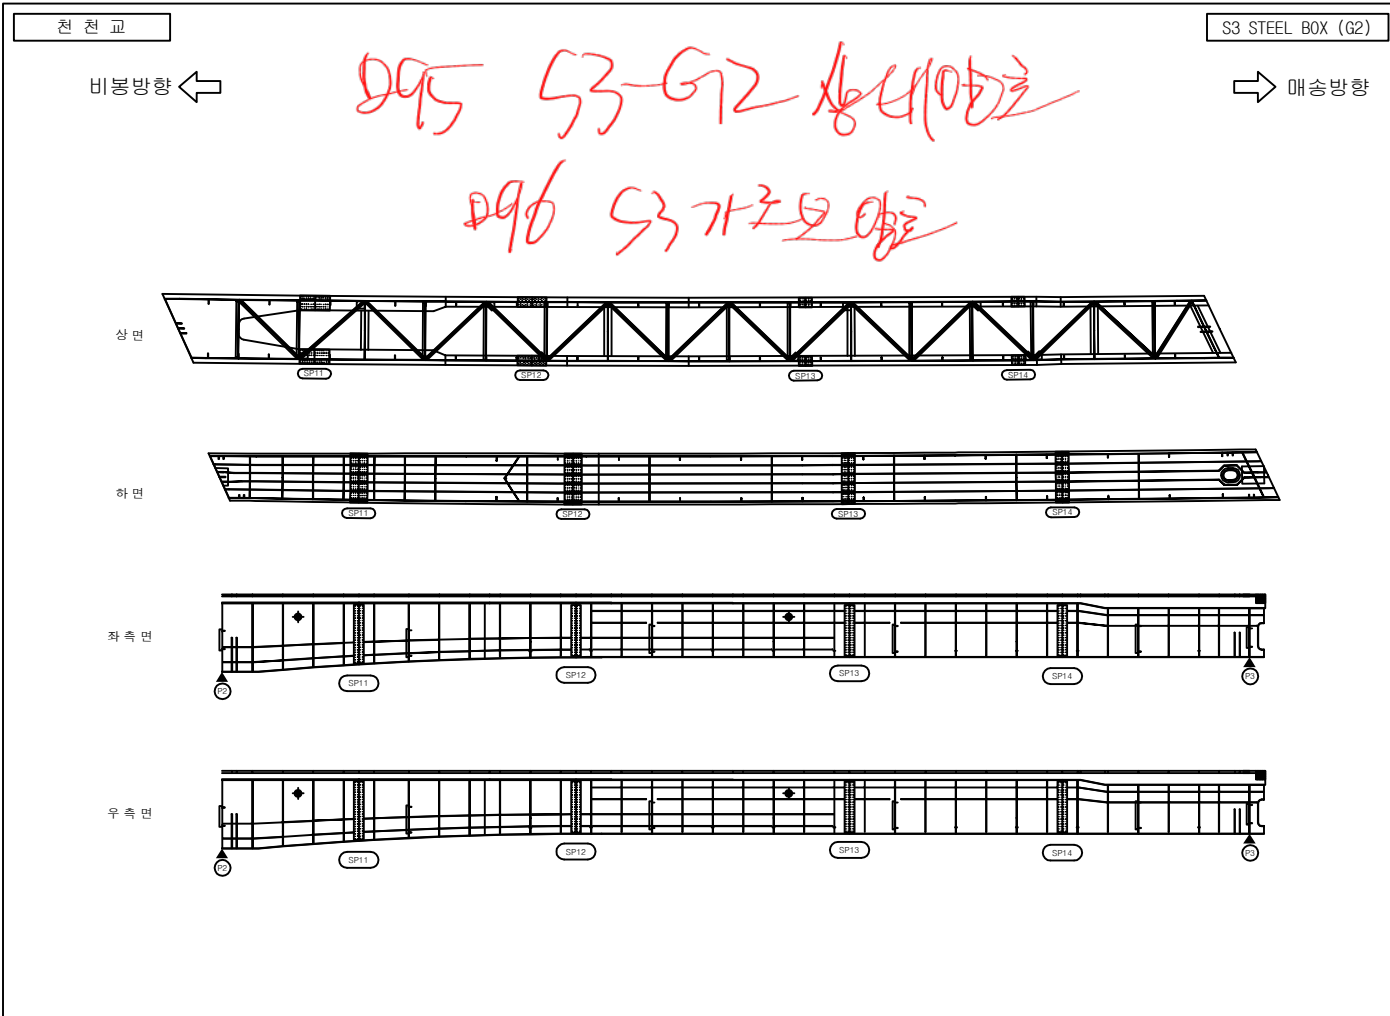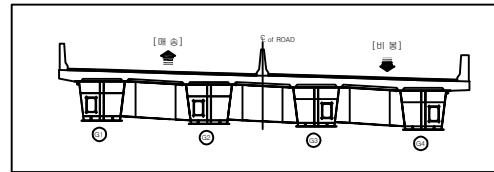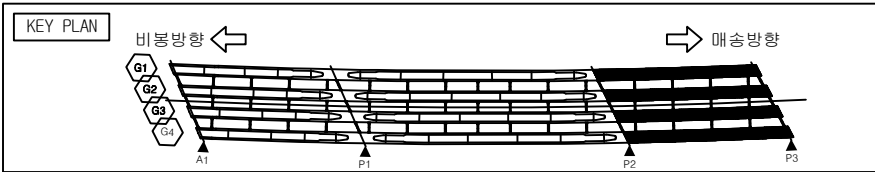




손상물량표

번호	손상현황	손상규모						비고
		크기(mm)	폭(m)	길이(m)	개소	단위	수량	
1								
2								
범례

	균열		망상균열		재료분리		파손
	균열		백태		철근노출		누수흔적
	침수		기타		좌굴변형		강제부식
	박리박		배수구 막힘		균열부 백태		균열부 누수

발 주 처	용 역 명	점검기관	구 조 물 명	도 면 명	도면번호
화성도시고속도로주식회사	비붕 - 매송간 도시고속도로 민간투자사업	(주)KSR큰사람	천 천 교	S3 STEEL BOX G2	031

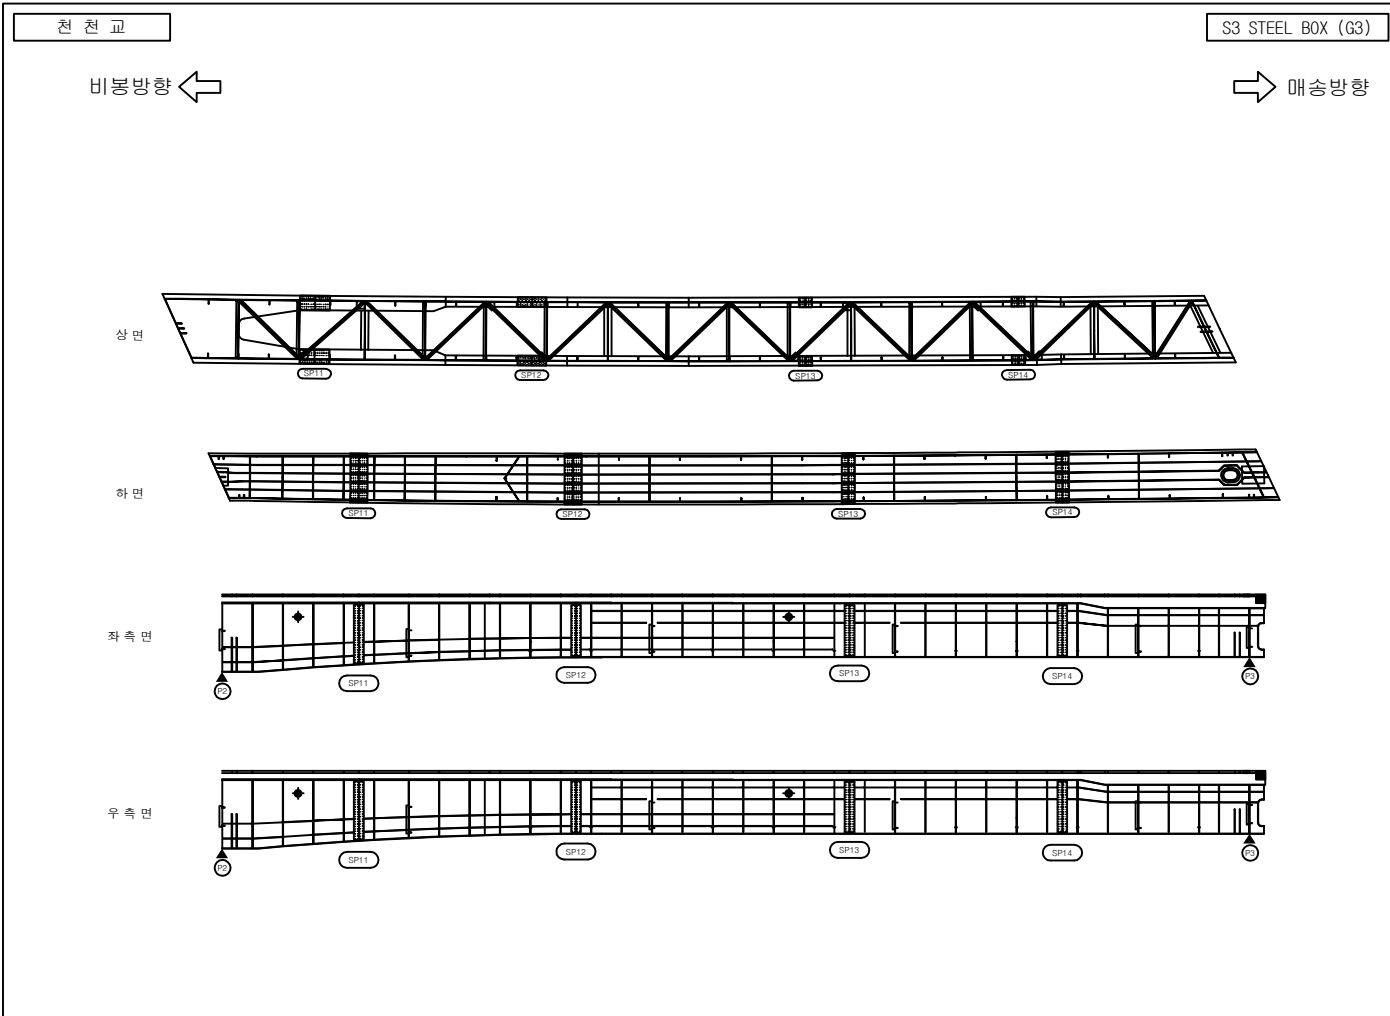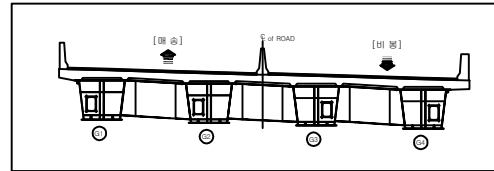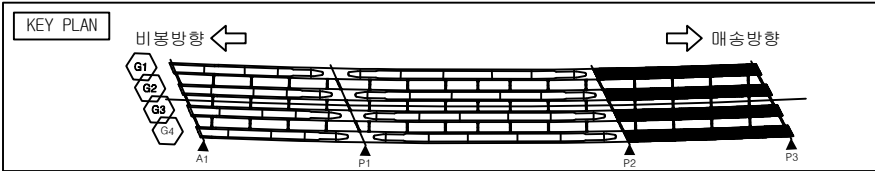




손상물량표

번호	손상현황	손상규모						비고
		크기(mm)	폭(m)	길이(m)	개소	단위	수량	
1								
2								
범례

	균열		망상균열		재료분리		파손
	균열		백태		철근노출		누수흔적
	침수		기타		좌굴변형		강제부식
	박리박락		배수구 막힘		균열부 백태		균열부 누수

발 주 처	용 역 명	점검기관	구 조 물 명	도 면 명	도면번호
화성도시고속도로주식회사	비봉 - 매송간 도시고속도로 민간투자사업	(주)KSR큰사람	천 천 교	S3 STEEL BOX G3	032

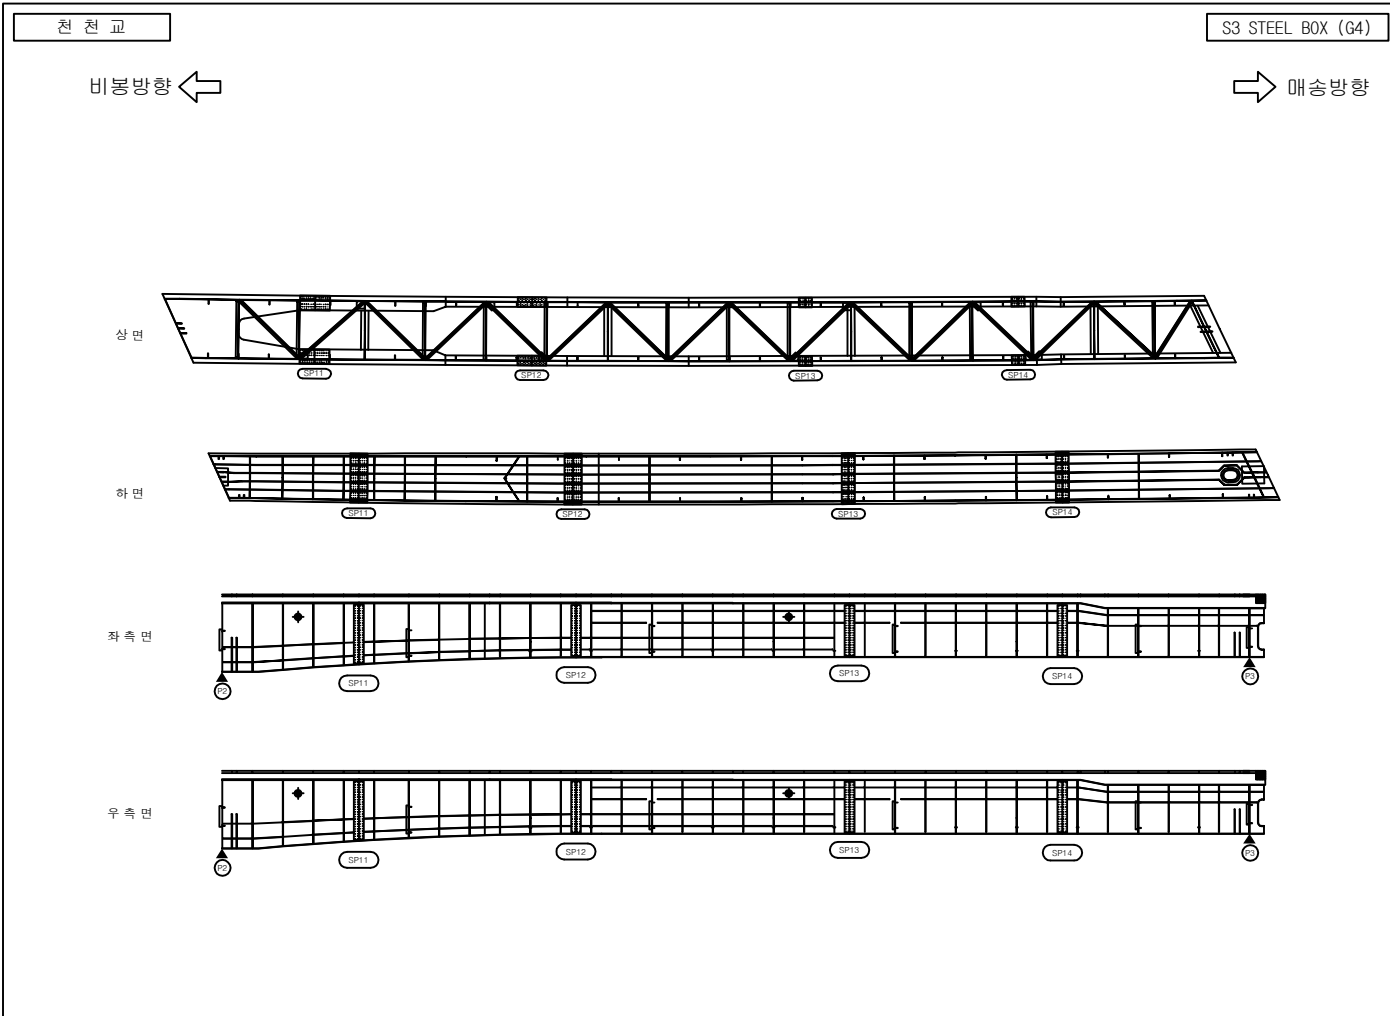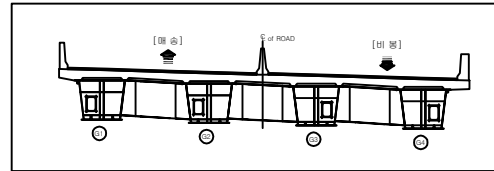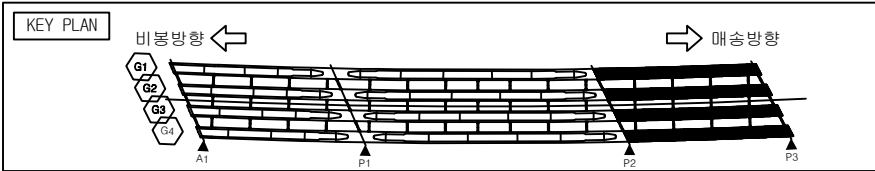




손상물량표

번호	손상현황	손상규모						비고
		크기(mm)	폭(m)	길이(m)	개소	단위	수량	
1								
2								
범례

균열	망상균열	재료분리	파손
균열	백태	철근노출	누수흔적
침수	기타	좌굴변형	강제부식
박리박락	배수구 막힘	균열부 백태	균열부 누수

발 주 처	용 역 명	점검기관	구 조 물 명	도 면 명	도면번호
화성도시고속도로주식회사	비봉 - 매송간 도시고속도로 민간투자사업	(주)KSR큰사람	천 천 교	S3 STEEL BOX G4	033

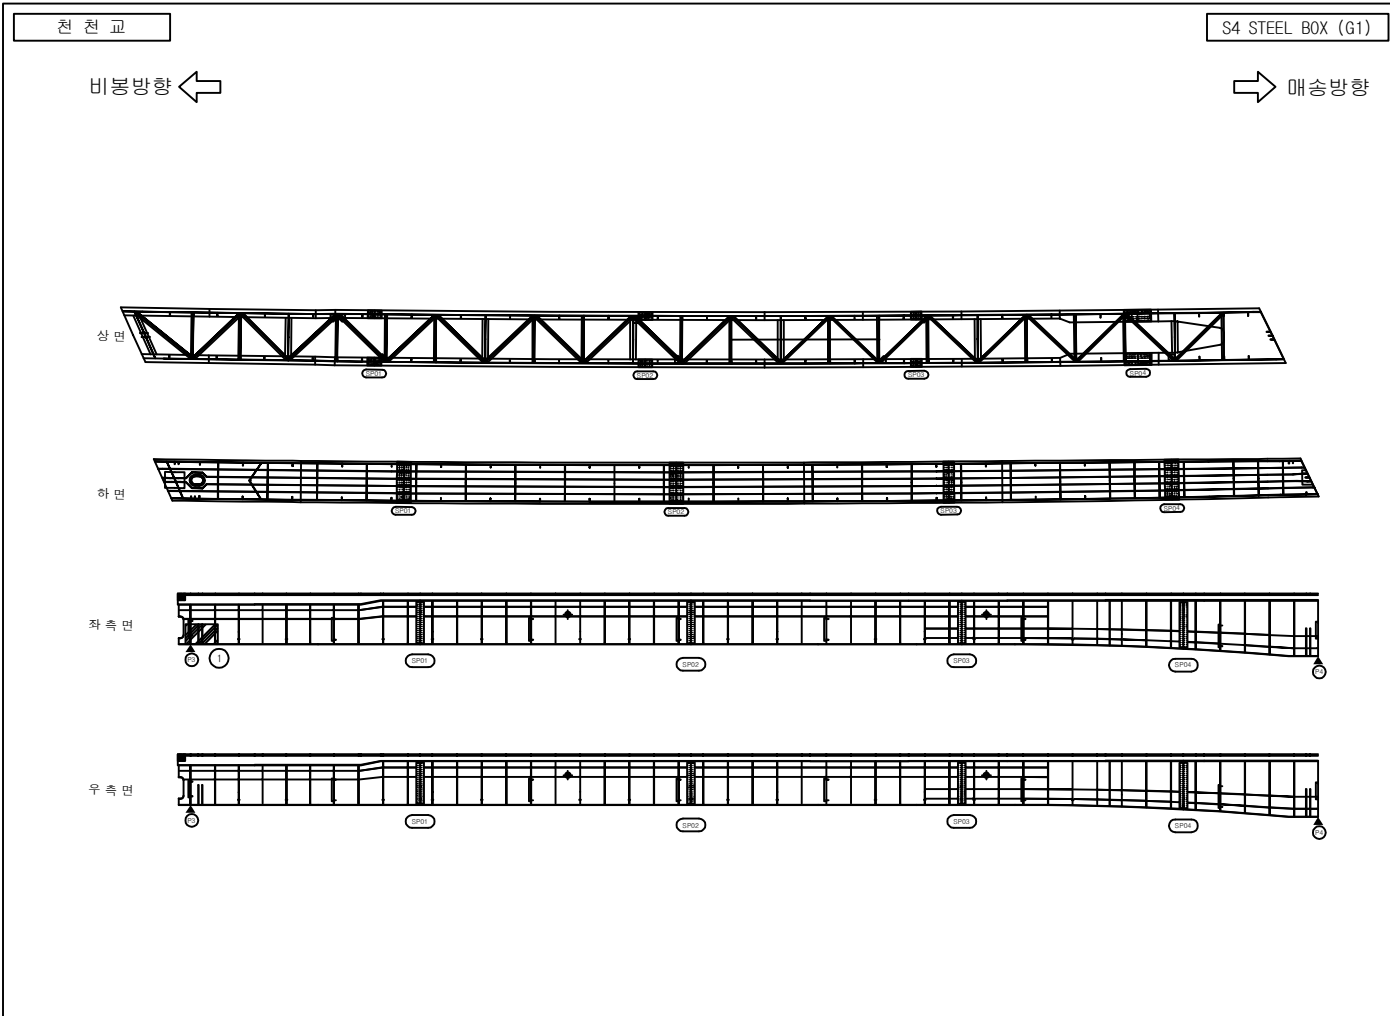
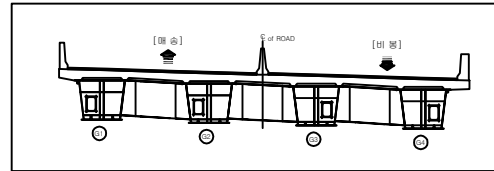
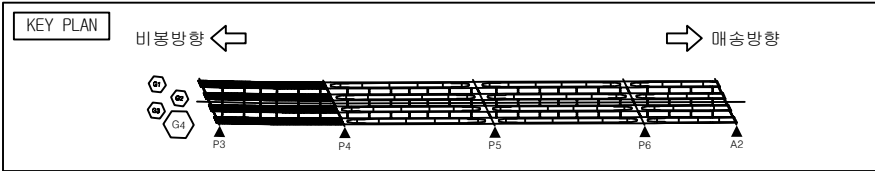


손상물량표

번호	손상현황	손상규모						비고
		크기(mm)	폭(m)	길이(m)	개소	단위	수량	
1	부식		0.5	1.0	1	m ²	0.5	24상손상
2								
3								
범례

발 주 처	용 역 명	점검기관	구 조 물 명	도 면 명	도면번호
화성도시고속도로주식회사	비봉 - 매송간 도시고속도로 민간투자사업	(주)KSR큰사람	천 천 교	S4 STEEL BOX G1	034

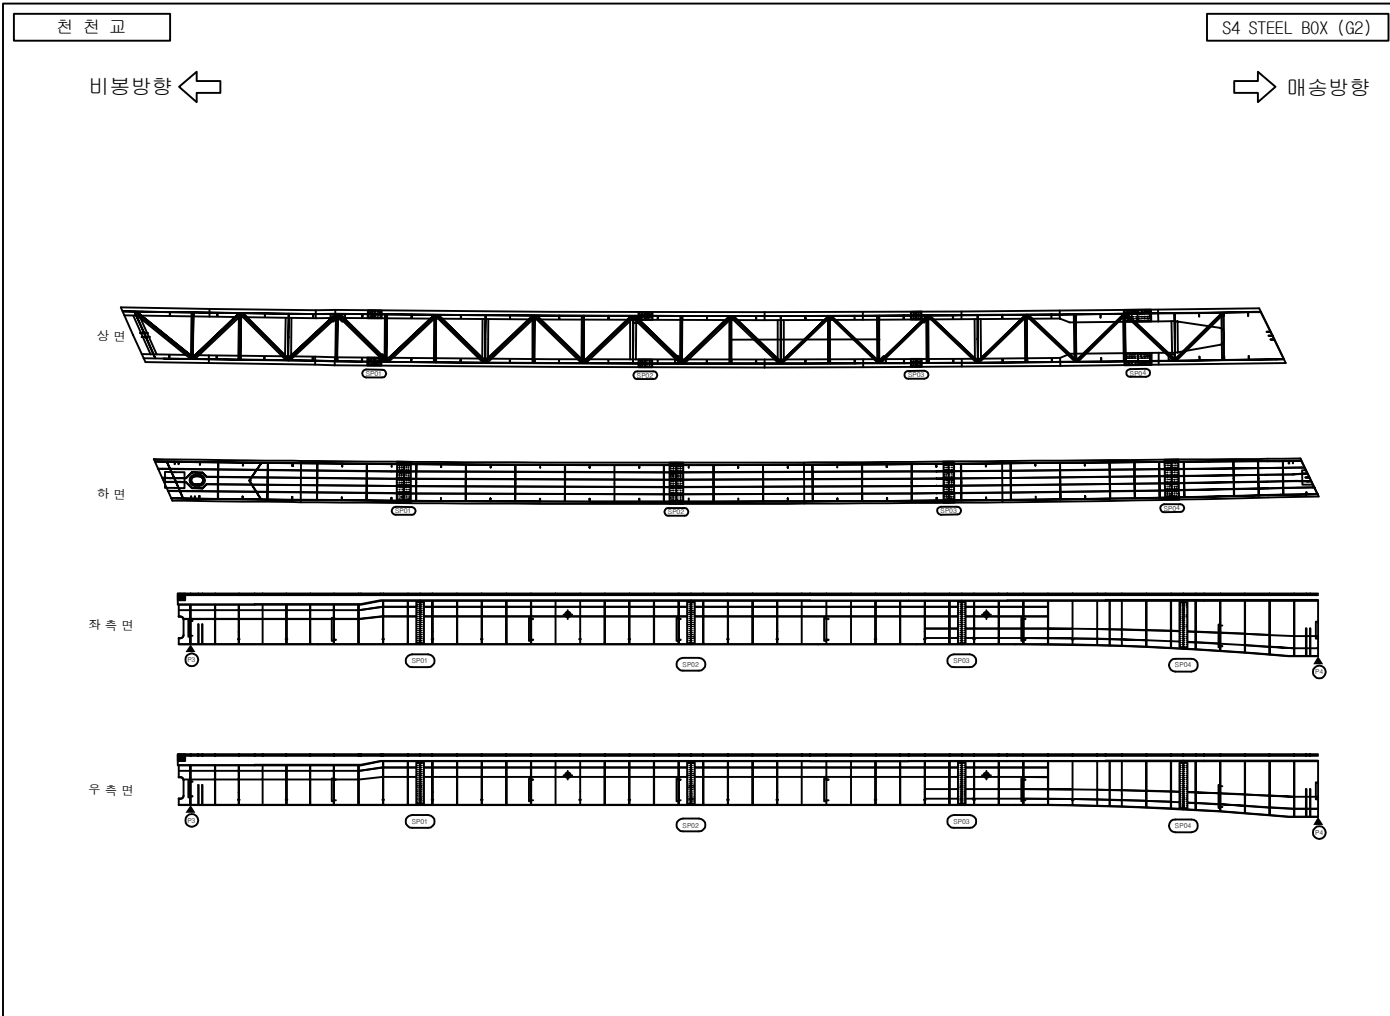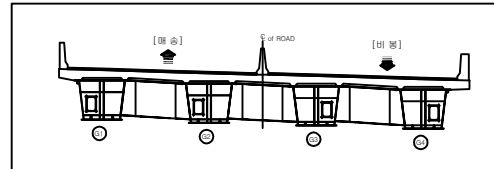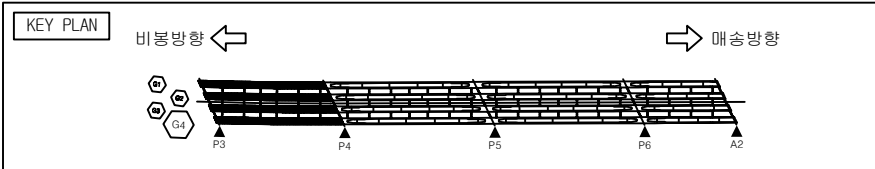




손상물량표

번호	손상현황	손상규모						비고
		CM(mm)	폭(m)	길이(m)	개소	단위	수량	
1								
2								
범례

	균열		망상균열		재료분리		파손
	균열		백태		철근노출		누수흔적
	침수		기타		좌굴변형		강재부식
	박리박		배수구 막힘		균열부 배태		균열부 누수

발 주 처	용 역 명	점검기관	구 조 물 명	도 면 명	도면번호
화성도시고속도로주식회사	비봉 - 매송간 도시고속도로 민간투자사업	(주)KSR큰사람	천 천 교	S4 STEEL BOX G2	035

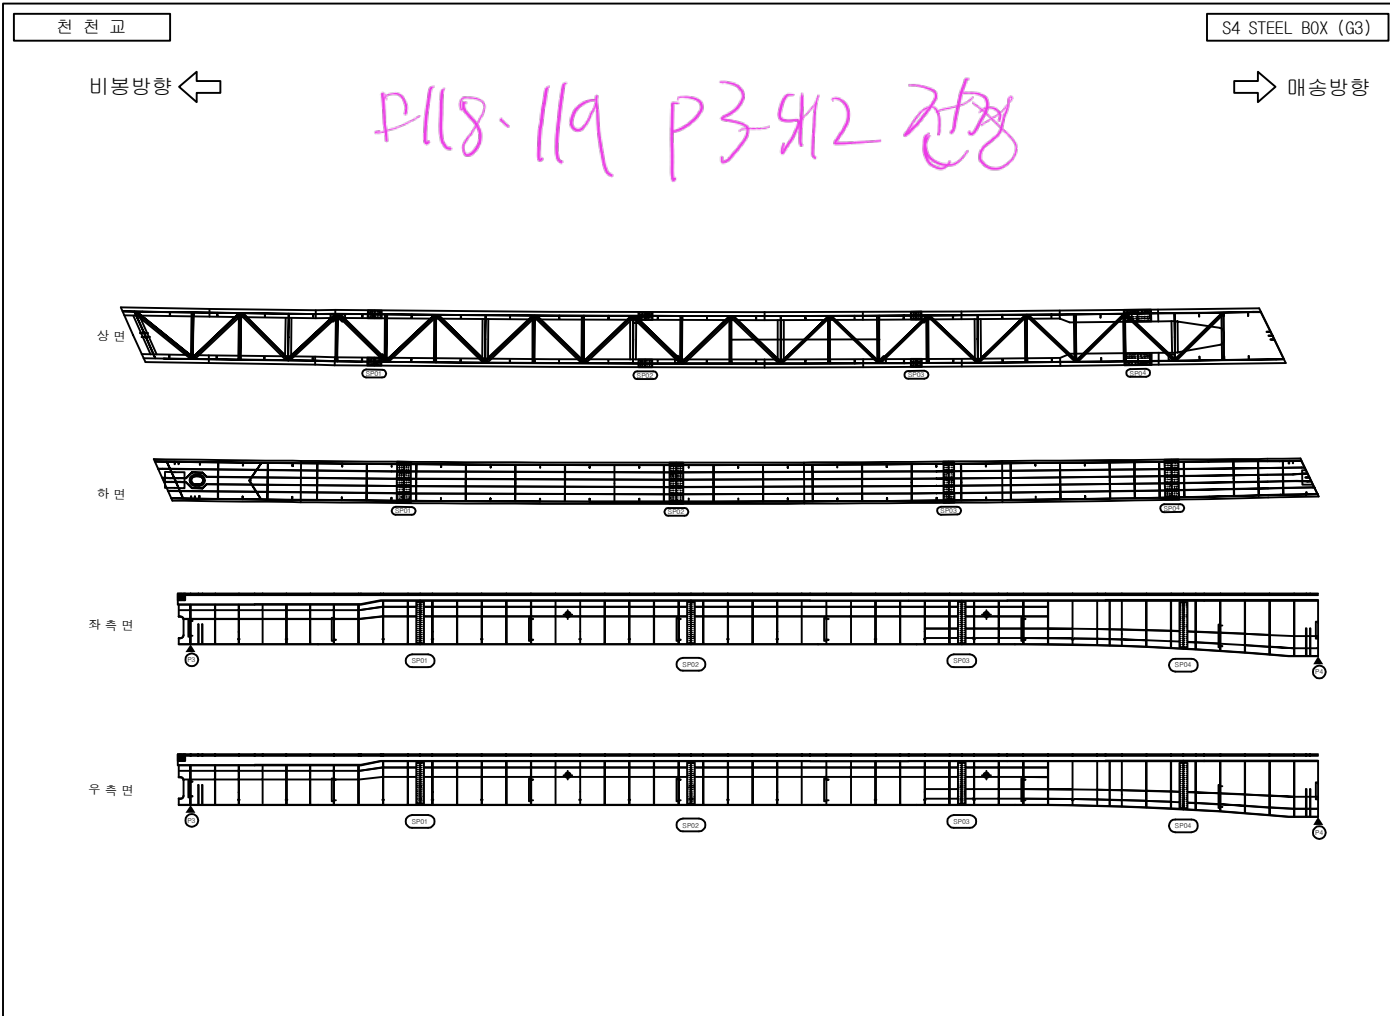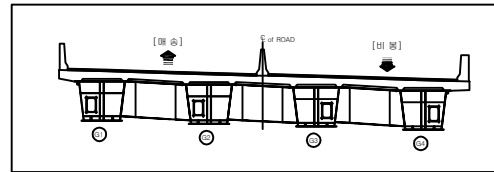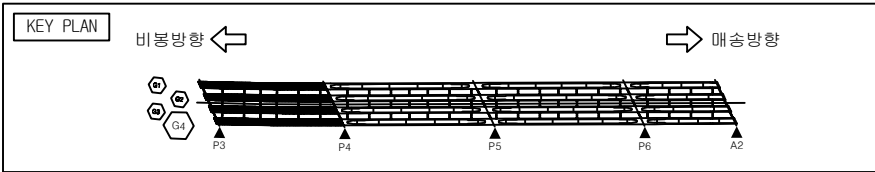




손상물량표

번호	손상현황	손상규모						비고
		크기(mm)	폭(m)	길이(m)	개소	단위	수량	
1								
2								
범례

균열	망상균열	재료분리	파손
부식	백테	철근노출	누수흔적
침수	기타	좌굴변형	강제부식
박리 박락	배수구 막힘	균열부 배터	균열부 누수

발주처	용역명	점검기관	구조물명	도면명	도면번호
화성도시고속도로주식회사	비봉 - 매송간 도시고속도로 민간투자사업	(주)KSR큰사람	천천교	S4 STEEL BOX G3	036

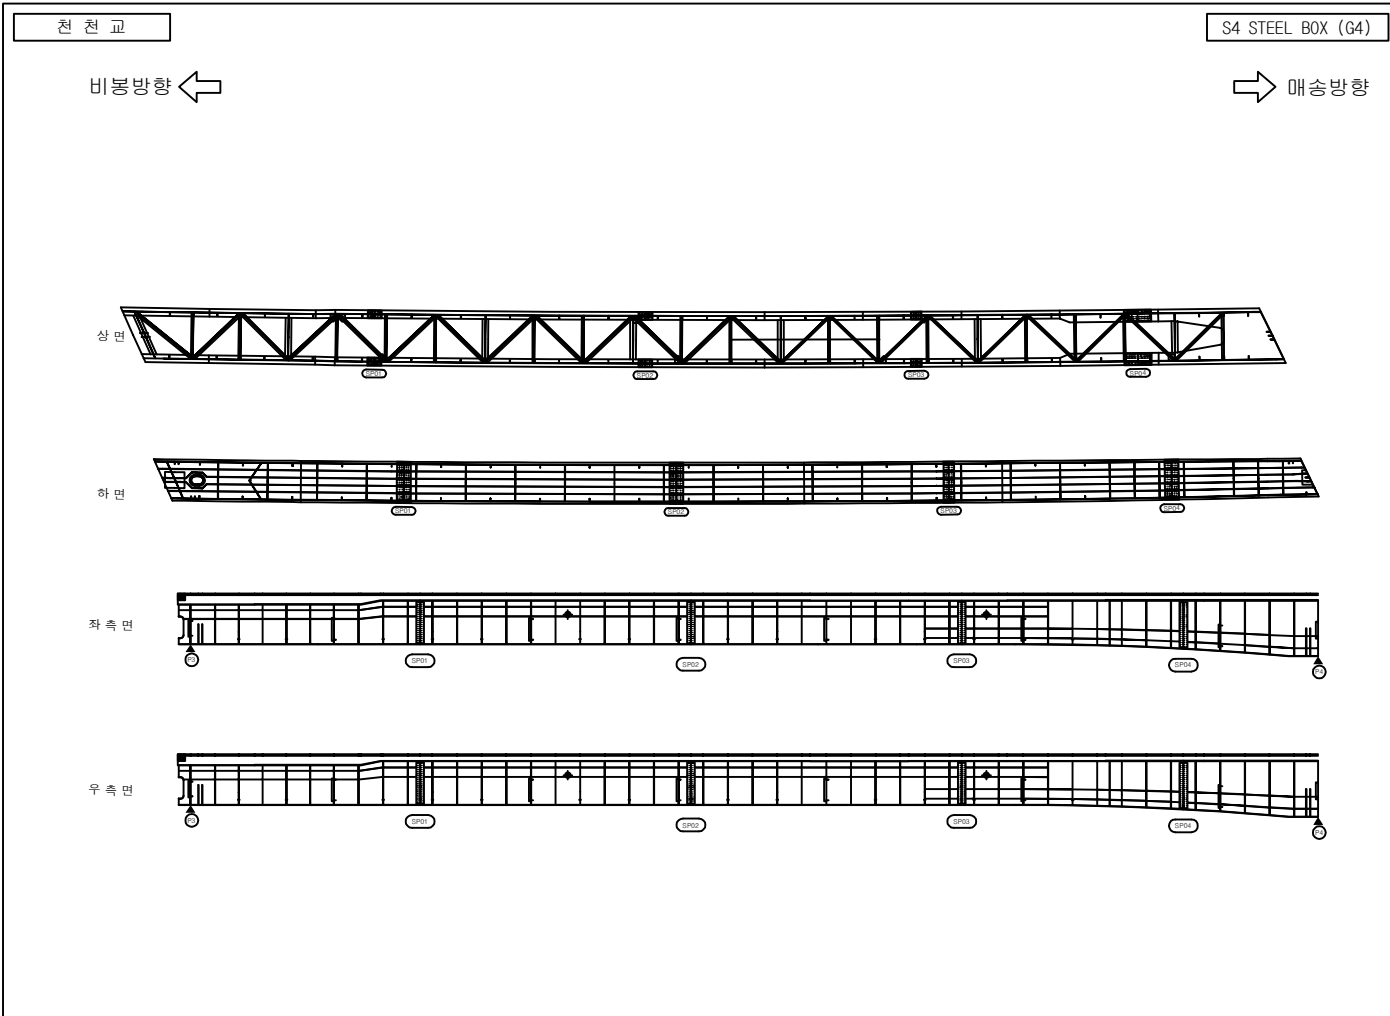
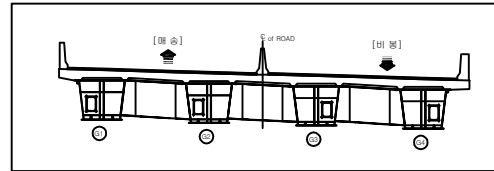
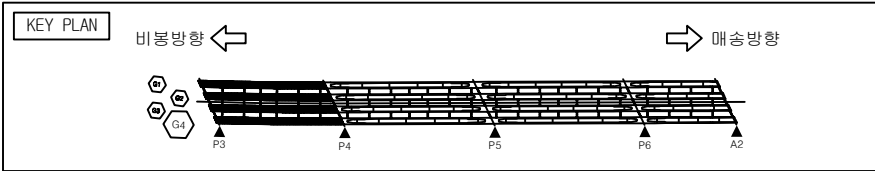


손상물량표

번호	손상현황	손상규모						비고
		크기(mm)	폭(m)	길이(m)	개소	단위	수량	
1								
2								
범례

발 주 처	용 역 명	점검기관	구 조 물 명	도 면 명	도면번호
화성도시고속도로주식회사	비봉 - 매송간 도시고속도로 민간투자사업	(주)KSR큰사람	천 천 교	S4 STEEL BOX G4	037

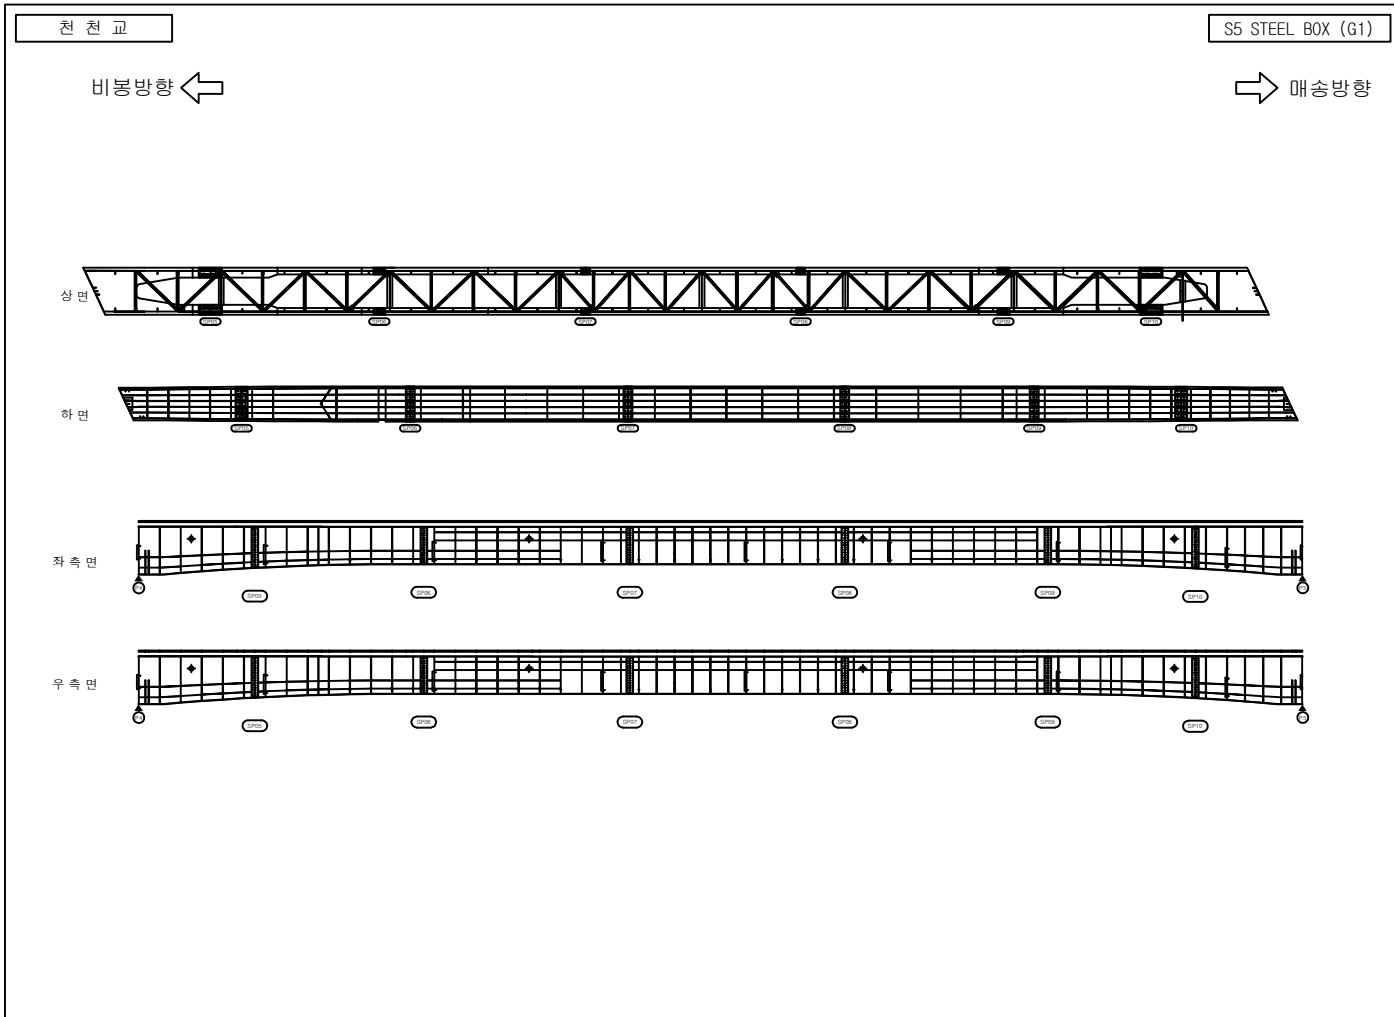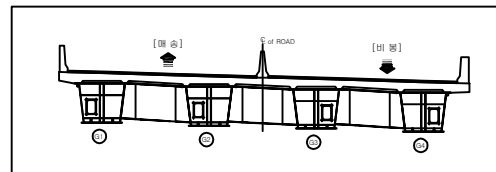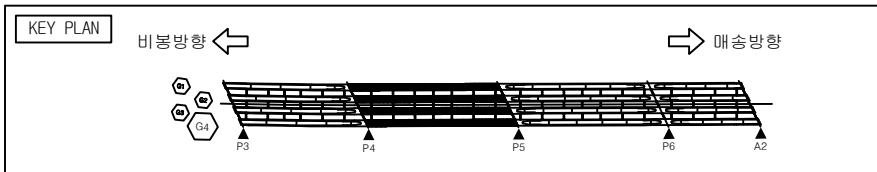



손상물량표

번호	손상현황	손상규모						비고
		크기(mm)	폭(m)	길이(m)	개소	단위	수량	
1								
2								
범례

	균열		망상균열		재료분리		파손
	구멍		백태		철근노출		누수흔적
	체수		기타		좌굴변형		강제부식
	박리박		배수구 막힘		균열부 백태		균열부 누수

발 주 처	용 역 명	점검기관	구 조 물 명	도 면 명	도면번호
화성도시고속도로주식회사	비봉 - 매송간 도시고속도로 민간투자사업	(주)KSR큰사람	천 천 교	S5 STEEL BOX G1	038

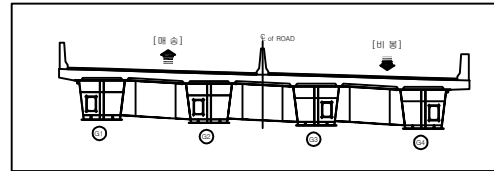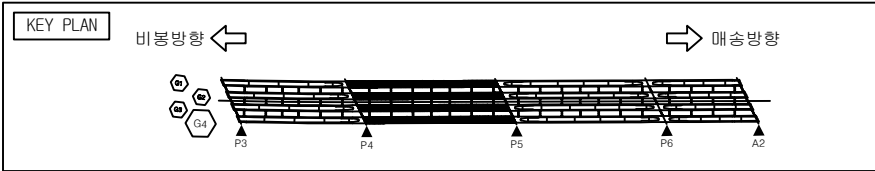



손상물량표

번호	손상현황	손상규모						비고
		크기(mm)	폭(m)	길이(m)	개소	단위	수량	
1								
2								
범례

균열	망상균열	재료분리	파손
부식	백태	철근노출	누수흔적
침수	기타	좌굴변형	강재부식
박리박	배수구 막힘	균열부 배터	균열부 누수

발주처	용역명	점검기관	구조물명	도면명	도면번호
화성도시고속도로주식회사	비봉 - 매송간 도시고속도로 민간투자사업	(주)KSR큰사람	천천교	S5 STEEL BOX G2	039

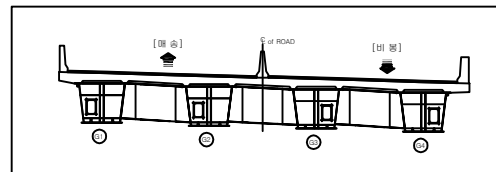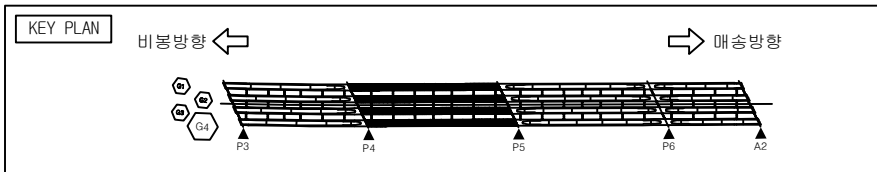




손상물량표

번호	손상현황	손상규모						비고
		크기(mm)	폭(m)	길이(m)	개소	단위	수량	
1	폐기물 적치				1	EA	1.0	24상손상
2								
3								
범례

	균열		망상균열		재료분리		파손
	균열		백태		철근노출		누수흔적
	침수		기타		좌굴변형		강제부식
	박리박		배수구 막힘		균열부 백태		균열부 누수

발 주 처	용 역 명	점검기관	구 조 물 명	도 면 명	도면번호
화성도시고속도로주식회사	비봉 - 매송간 도시고속도로 민간투자사업	(주)KSR큰사람	천 천 교	S5 STEEL BOX G3	040

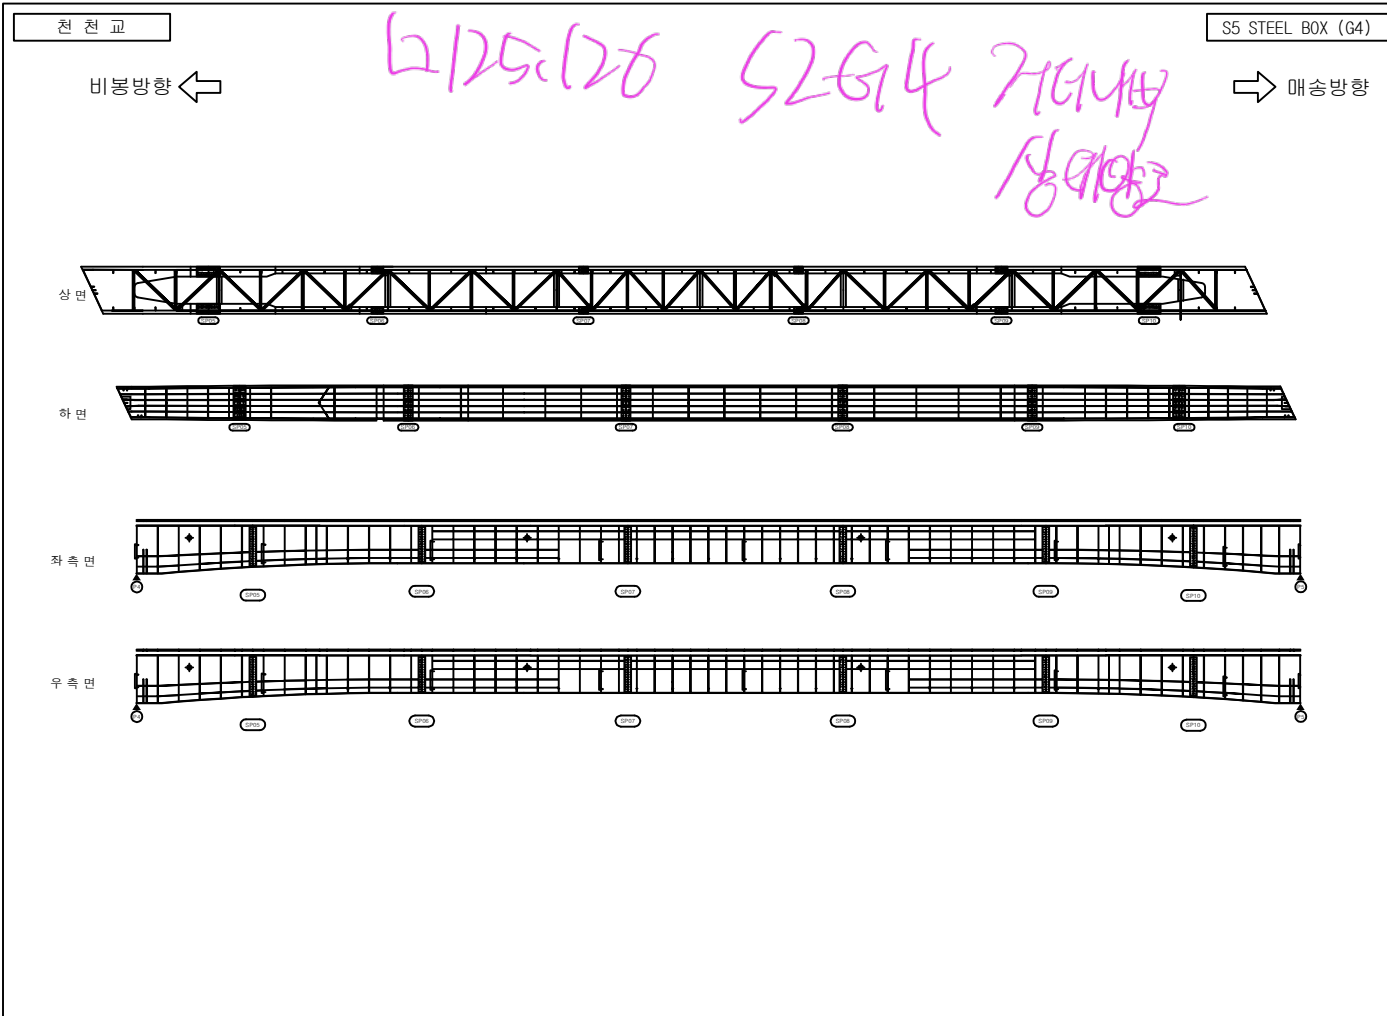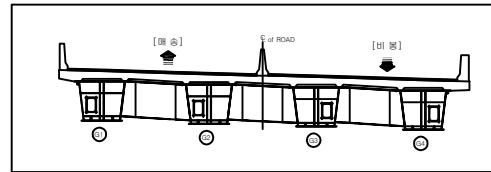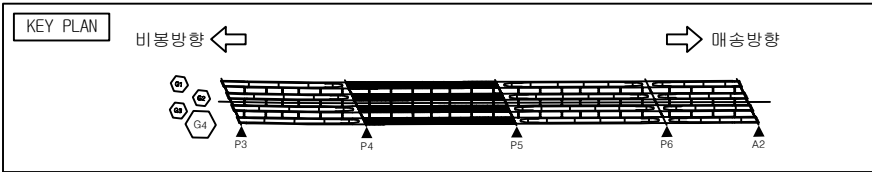



손상물량표

번호	손상현황	손상규모						비고
		크기(mm)	폭(m)	길이(m)	개소	단위	수량	
1								
2								
범례

균열	망상균열	재료분리	파손
부식	백태	철근노출	누수흔적
침수	기타	좌굴변형	강재부식
박리 박	배수구 막힘	균열부 백태	균열부 누수

발주처	용역명	점검기관	구조물명	도면명	도면번호
화성도시고속도로주식회사	비봉 - 매송간 도시고속도로 민간투자사업	(주)KSR큰사람	천천교	S5 STEEL BOX G4	041

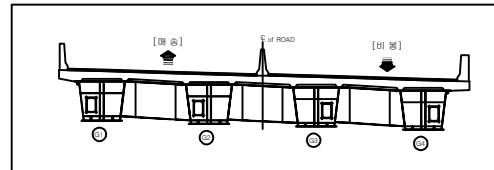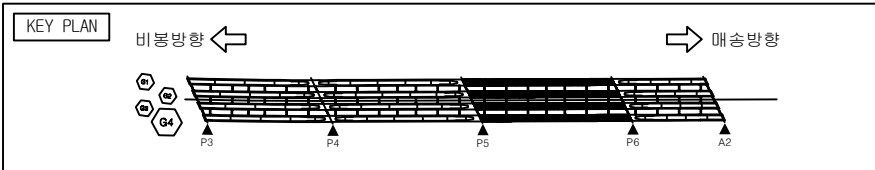




손상물량표

번호	손상현황	손상규모						비고
		크기(mm)	폭(m)	길이(m)	개소	단위	수량	
1								
2								
범례

	균열		망상균열		재료분리		파손
	균열		백태		철근노출		누수흔적
	체수		기타		좌굴변형		강제부식
	박리박		배수구 막힘		균열부 백태		균열부 누수

발 주 처	용 역 명	점검기관	구 조 물 명	도 면 명	도면번호
화성도시고속도로주식회사	비봉 - 매송간 도시고속도로 민간투자사업	(주)KSR큰사람	천 천 교	S6 STEEL BOX G1	042

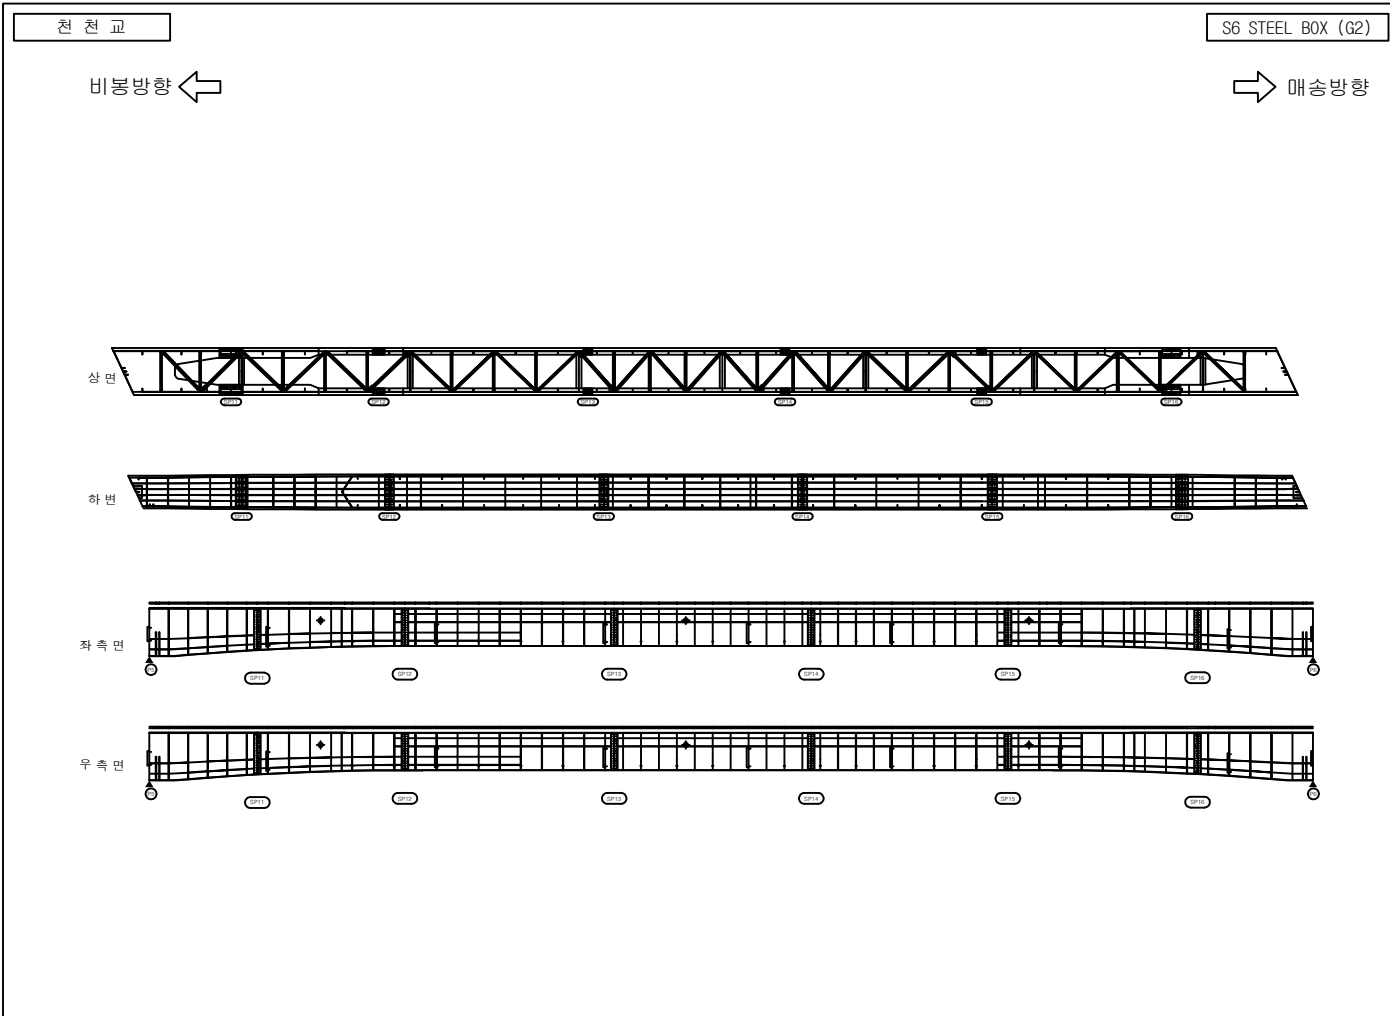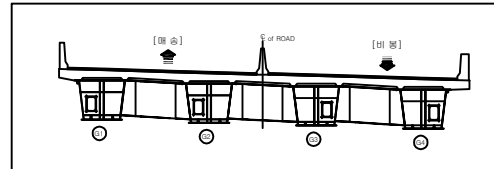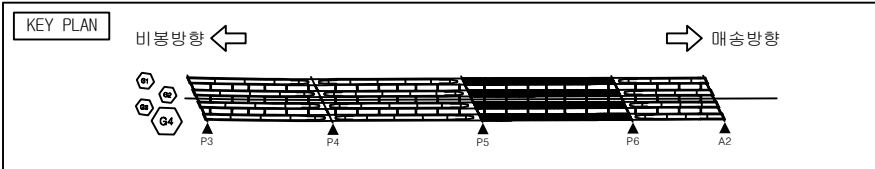




손상물량표

번호	손상현황	손상규모						비고
		CM(mm)	폭(m)	길이(m)	개소	단위	수량	
1								
2								
범례

균열	망상균열	재료분리	파손
부식	백테	철근노출	누수흔적
침수	기타	좌굴변형	강재부식
박리박	배수구 막힘	균열부 배터	균열부 누수

발 주 처	용 역 명	점검기관	구 조 물 명	도 면 명	도면번호
화성도시고속도로주식회사	비봉 - 매송간 도시고속도로 민간투자사업	(주)KSR큰사람	천 천 교	S6 STEEL BOX G2	043

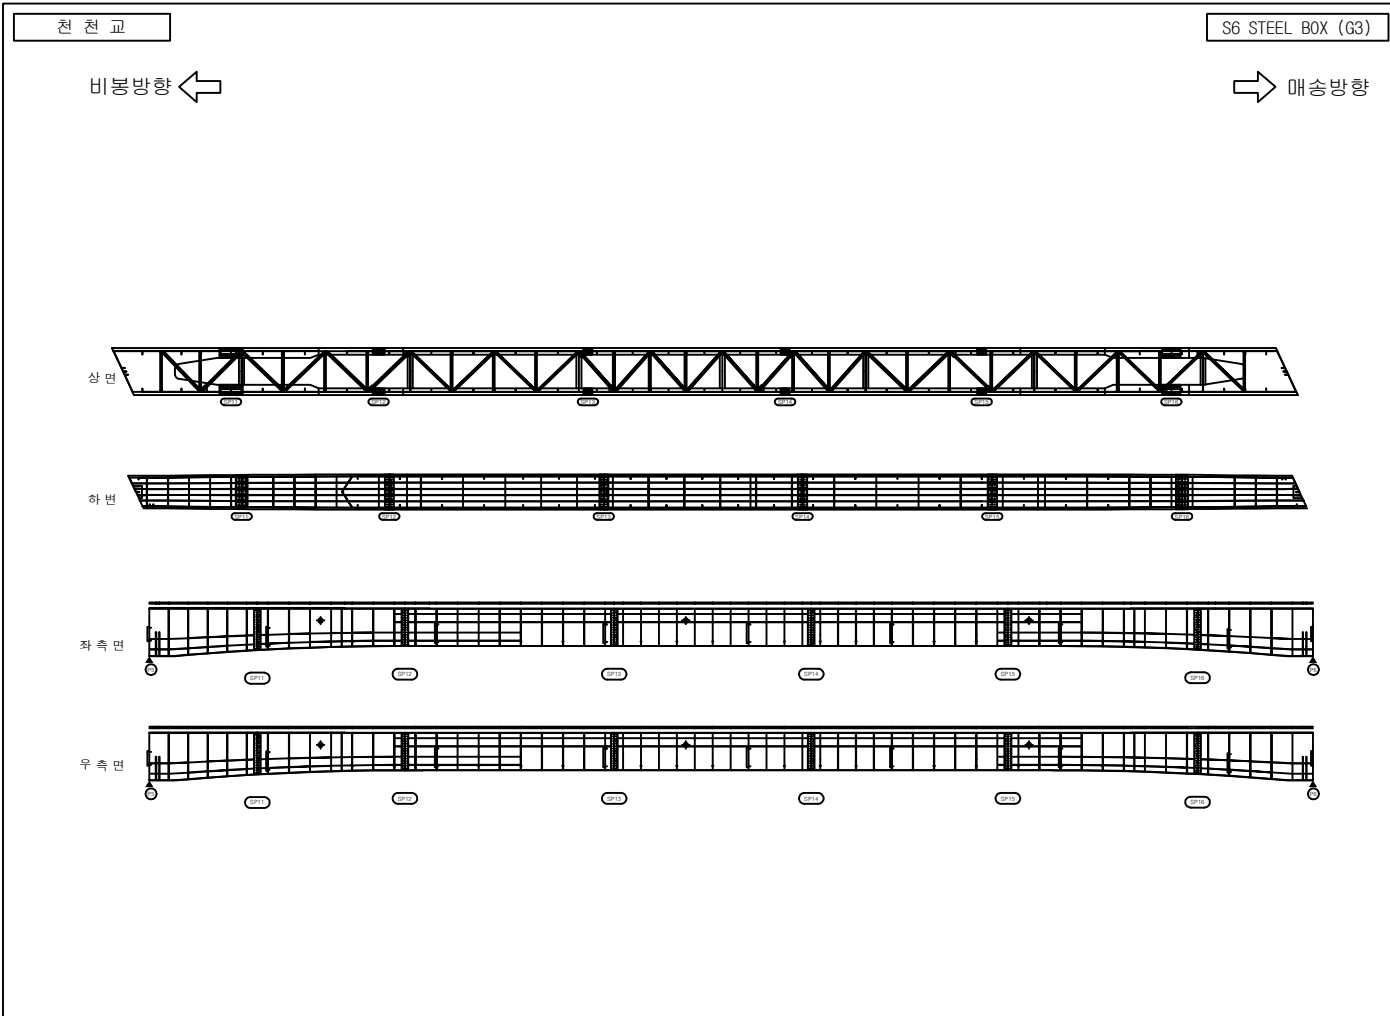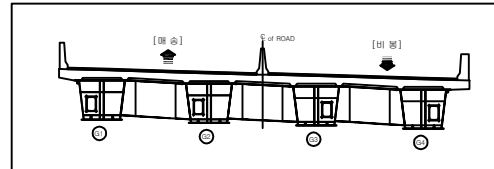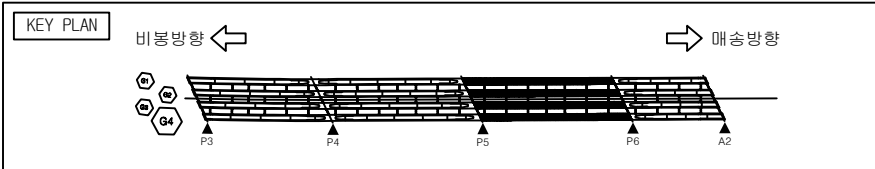




손상물량표

번호	손상현황	손상규모						비고
		크기(mm)	폭(m)	길이(m)	개소	단위	수량	
1								
2								
범례

	균열		망상균열		재료분리		파손
	균열		백태		철근노출		누수흔적
	체수		기타		좌굴변형		강제부식
	박리박		배수구 막힘		균열부 백태		균열부 누수

발 주 처	용 역 명	점검기관	구 조 물 명	도 면 명	도면번호
화성도시고속도로주식회사	비봉 - 매송간 도시고속도로 민간투자사업	(주)KSR큰사람	천 천 교	S6 STEEL BOX G3	044

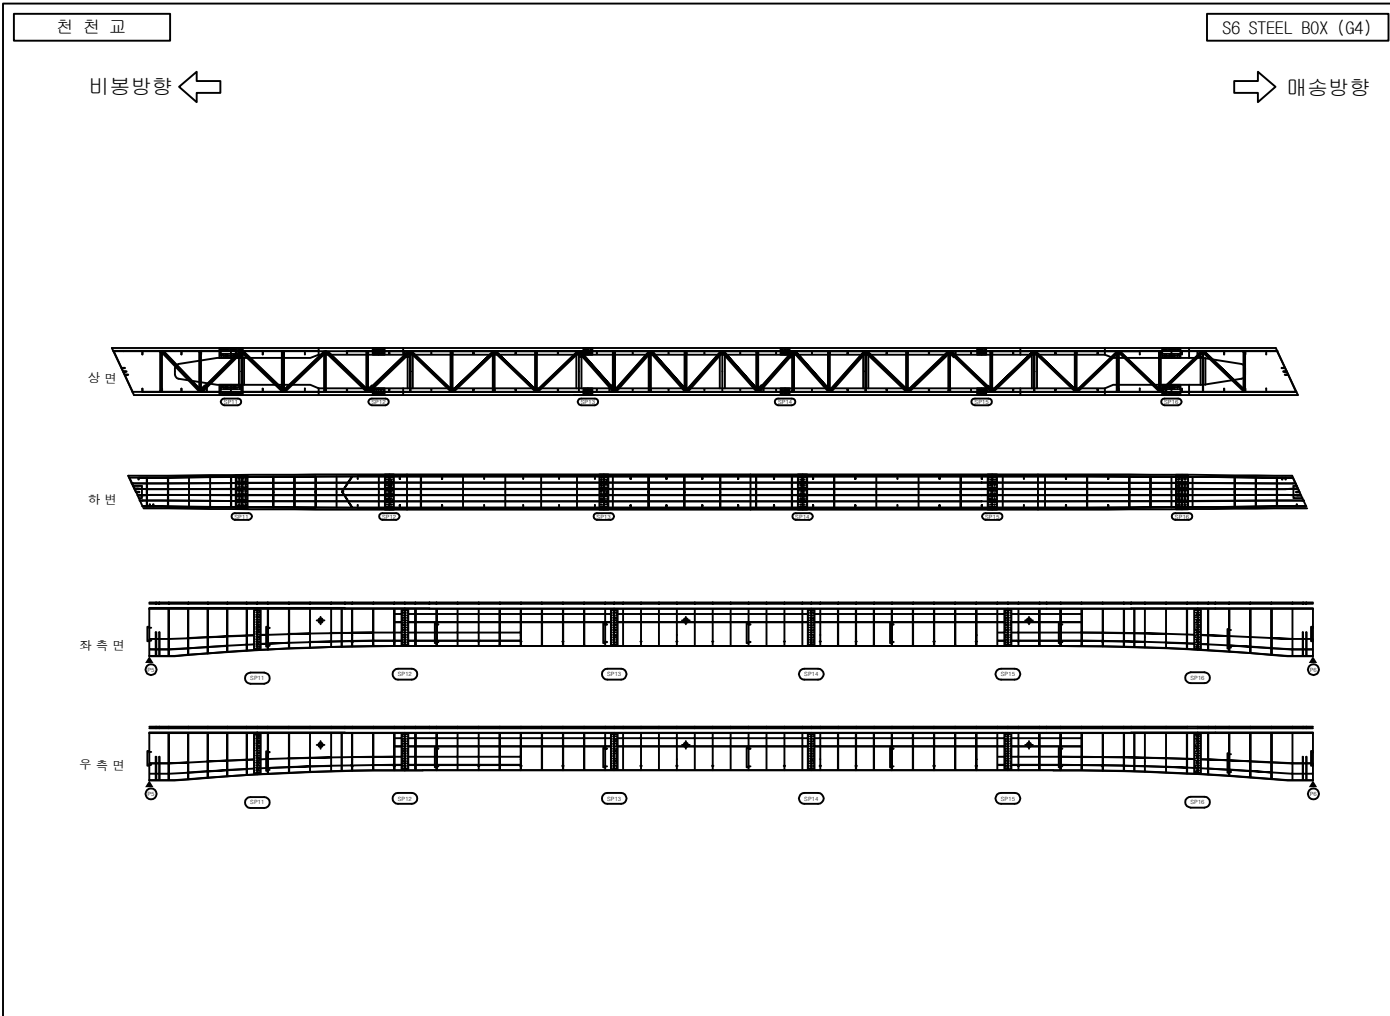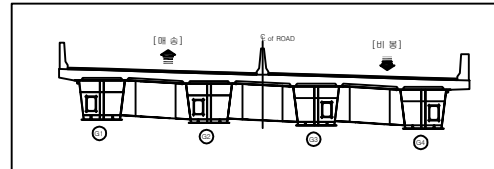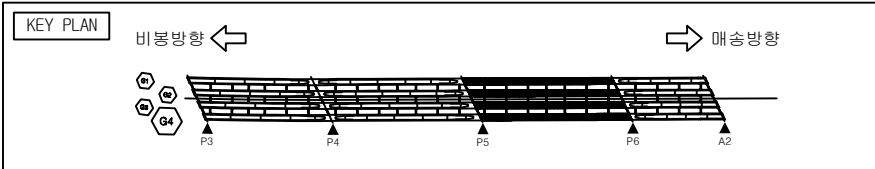




손상물량표

번호	손상현황	손상규모						비고
		크기(mm)	폭(m)	길이(m)	개소	단위	수량	
1								
2								
범례

	균열		망상균열		재료분리		파손
	균열		백태		철근노출		누수흔적
	체수		기타		좌굴변형		강제부식
	박리박		배수구 막힘		균열부 백태		균열부 누수

발 주 처	용 역 명	점검기관	구 조 물 명	도 면 명	도면번호
화성도시고속도로주식회사	비봉 - 매송간 도시고속도로 민간투자사업	(주)KSR큰사람	천 천 교	S6 STEEL BOX G4	045

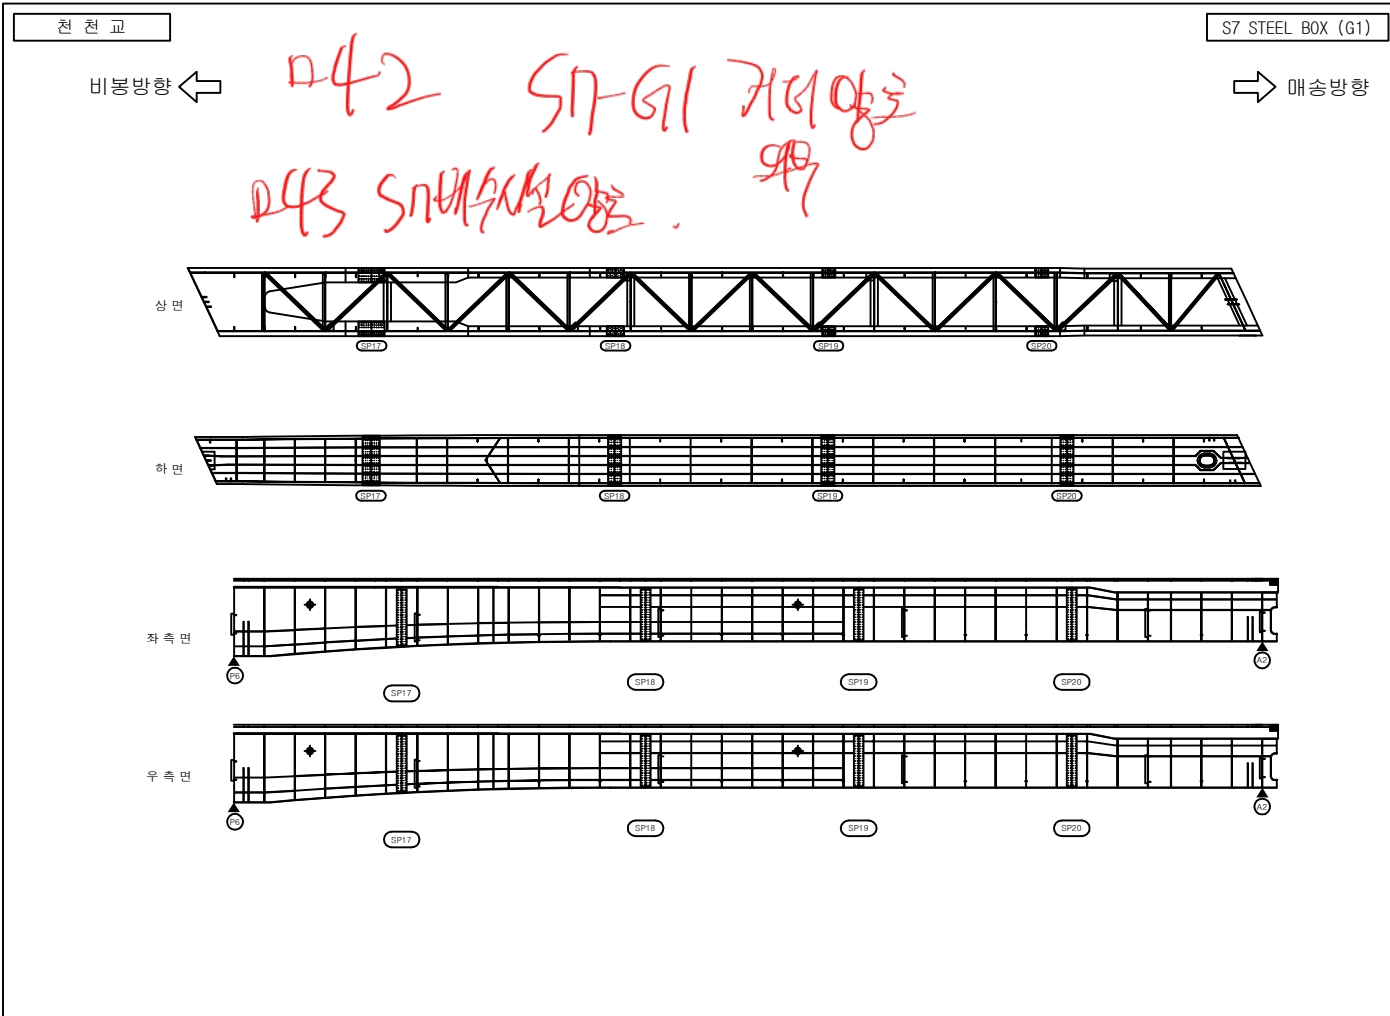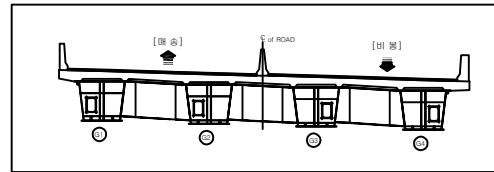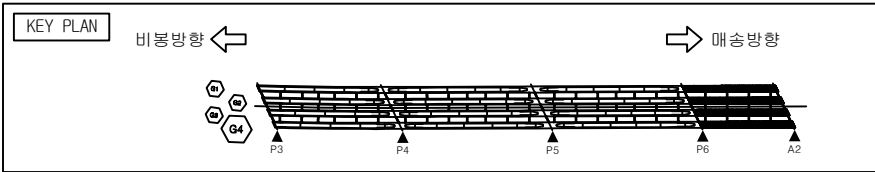




손상물량표

번호	손상현황	손상규모						비고
		크기(mm)	폭(m)	길이(m)	개소	단위	수량	
1								
2								
범례

	균열		망상균열		재료분리		파손
	균열		백태		철근노출		누수흔적
	체수		기타		좌굴변형		강제부식
	박리박		배수구 막힘		균열부 백태		균열부 누수

발 주 처	용 역 명	점검기관	구 조 물 명	도 면 명	도면번호
화성도시고속도로주식회사	비봉 - 매송간 도시고속도로 민간투자사업	(주)KSR큰사람	천 천 교	S7 STEEL BOX G1	046

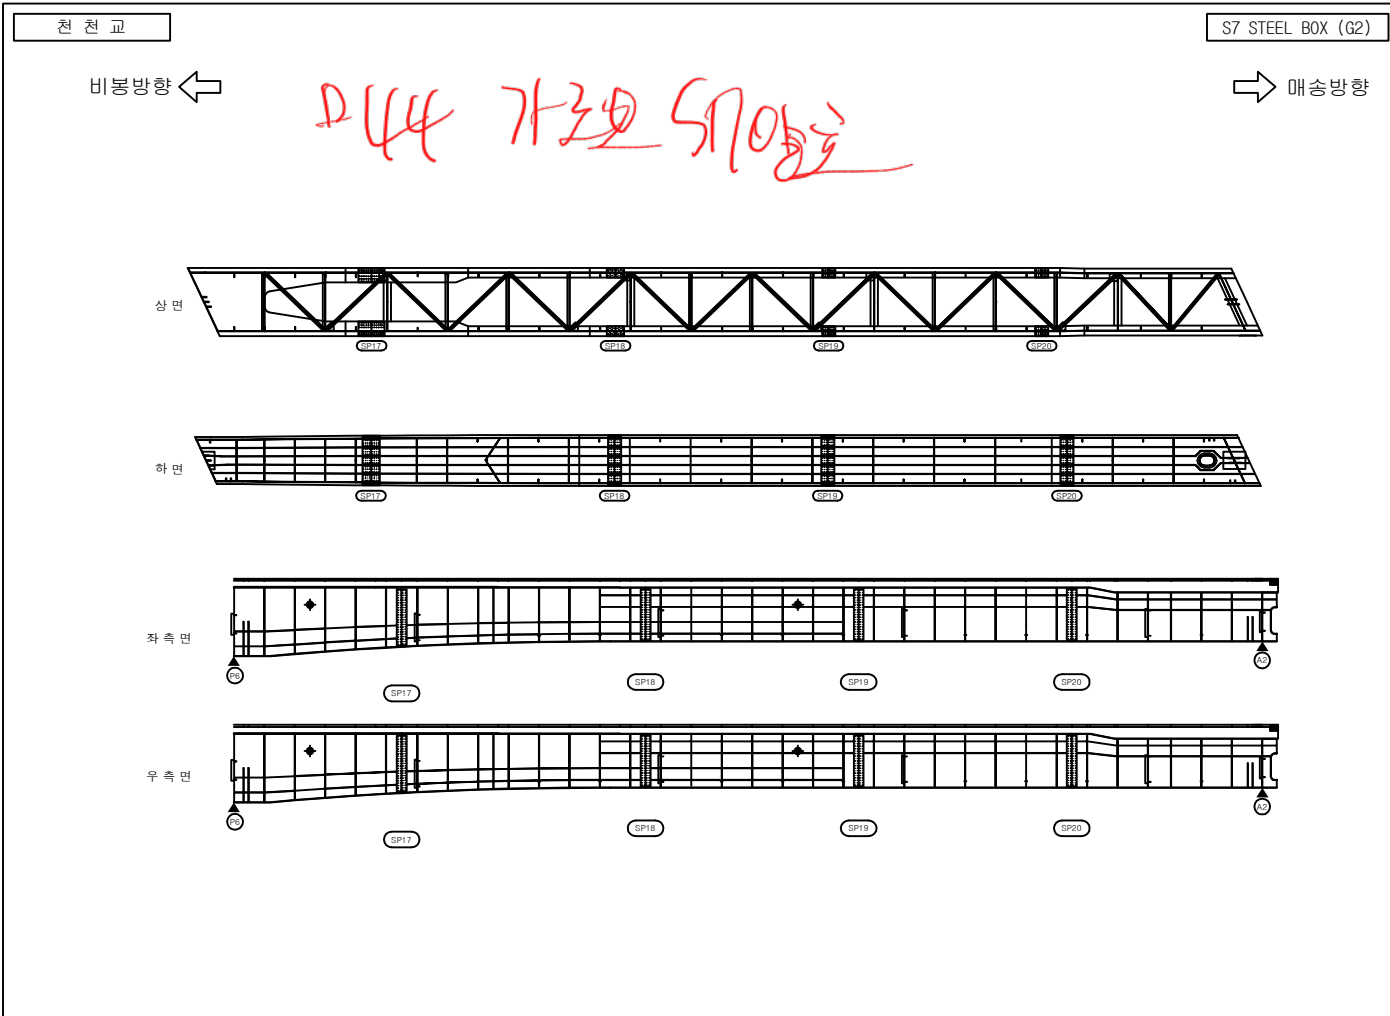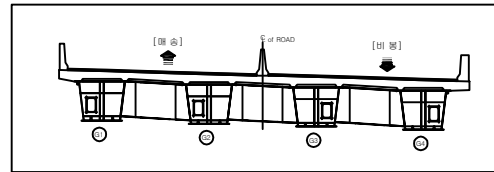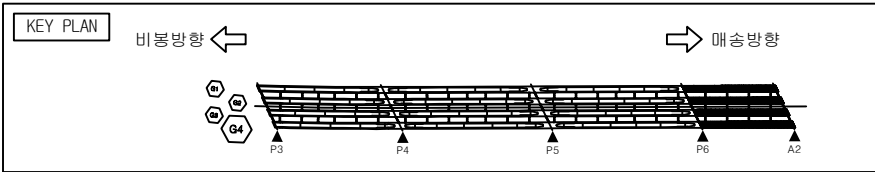




손상물량표

번호	손상현황	손상규모						비고
		크기(mm)	폭(m)	길이(m)	개소	단위	수량	
1								
2								
범례

	균열		망상균열		재료분리		파손
	균열		백태		철근노출		누수흔적
	체수		기타		좌굴변형		강제부식
	박리박락		배수구 막힘		균열부 백태		균열부 누수

발 주 처	용 역 명	점검기관	구 조 물 명	도 면 명	도면번호
화성도시고속도로주식회사	비봉 - 매송간 도시고속도로 민간투자사업	(주)KSR큰사람	천 천 교	S7 STEEL BOX G2	047

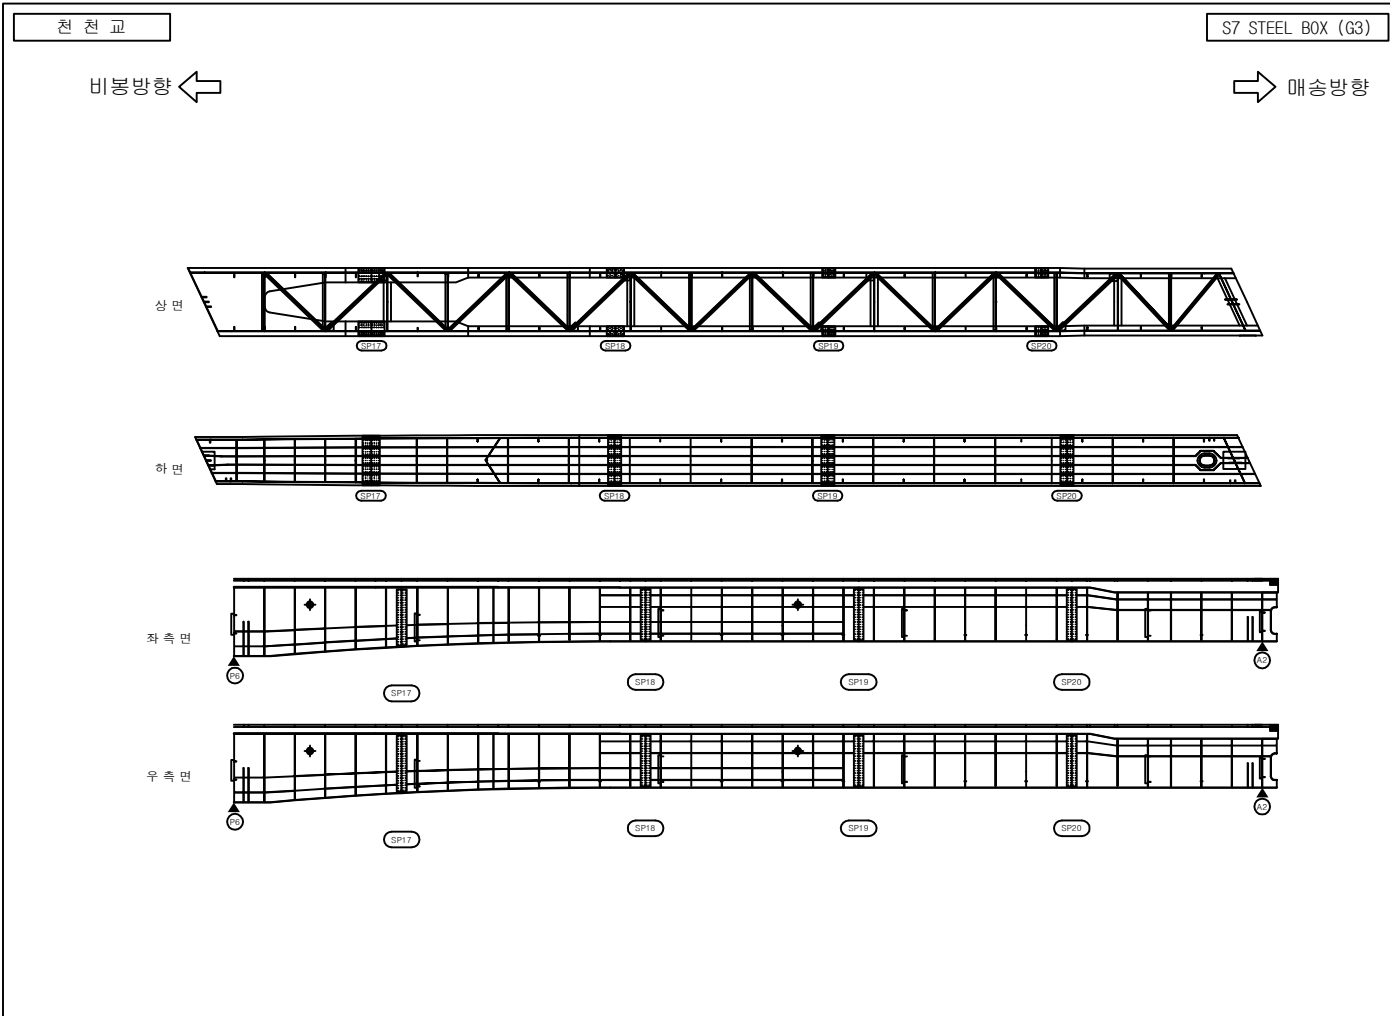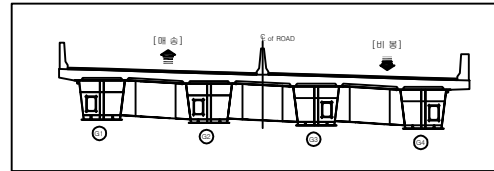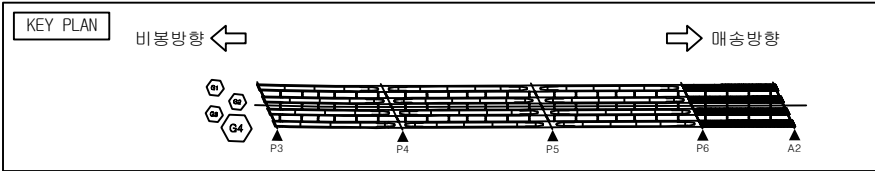




손상물량표

번호	손상현황	손상규모						비고
		크기(mm)	폭(m)	길이(m)	개소	단위	수량	
1								
2								
범례

	균열		망상균열		재료분리		파손
	구멍		백태		철근노출		누수흔적
	체수		기타		좌굴변형		강제부식
	박리박		배수구 막힘		균열부 백태		균열부 누수

발 주 처	용 역 명	점검기관	구 조 물 명	도 면 명	도면번호
화성도시고속도로주식회사	비봉 - 매송간 도시고속도로 민간투자사업	(주)KSR큰사람	천 천 교	S7 STEEL BOX G3	048

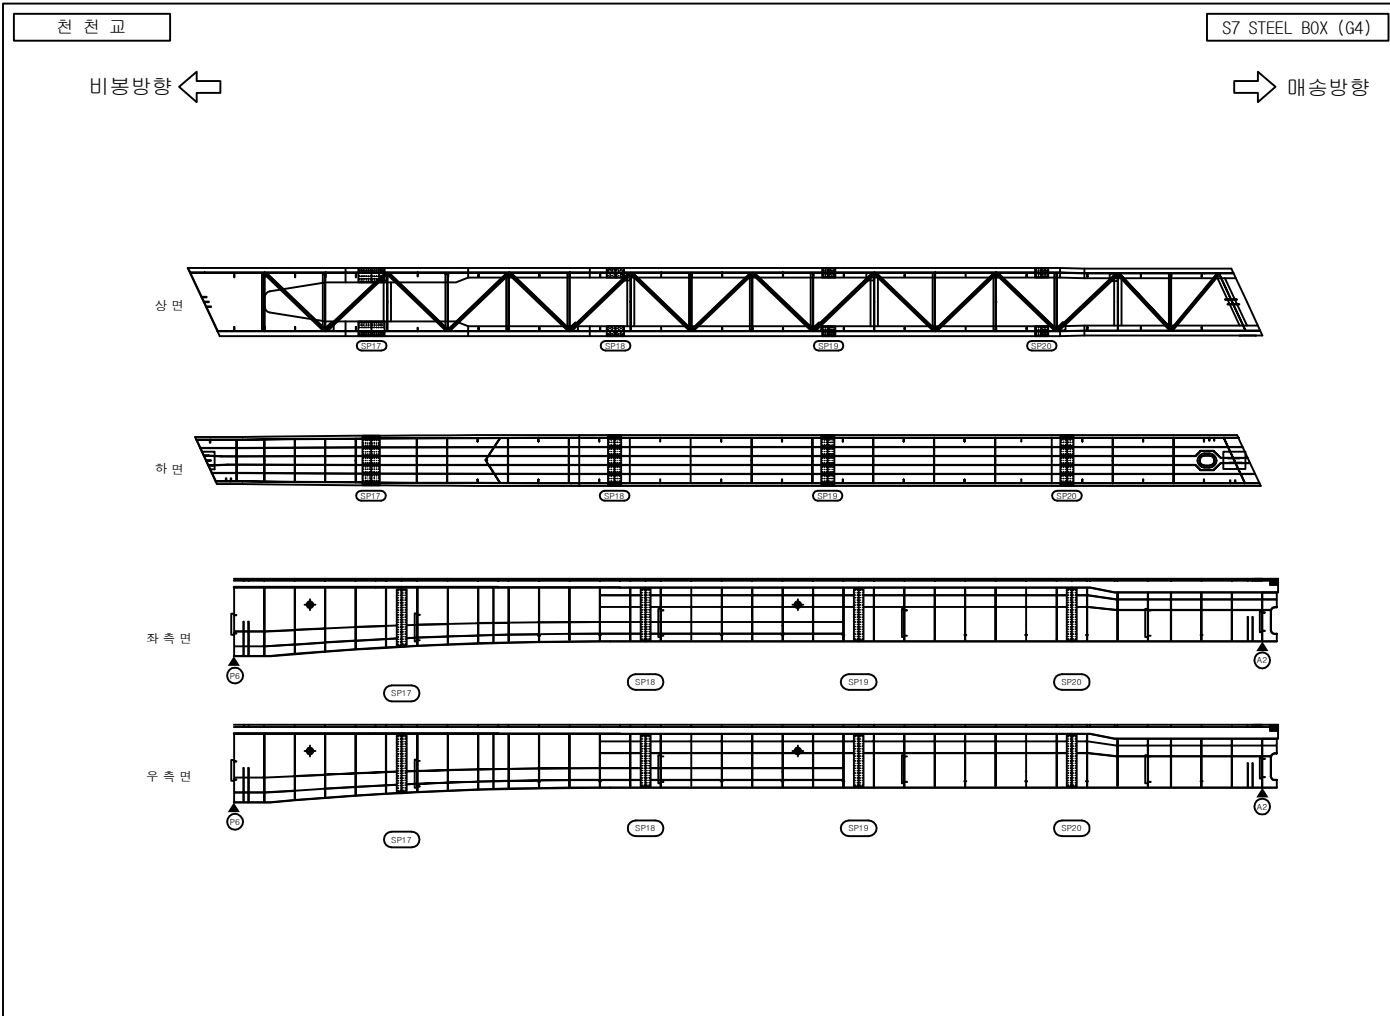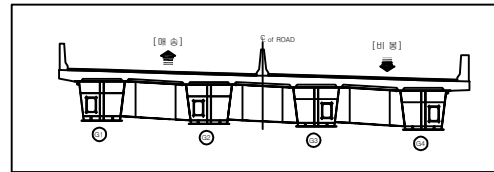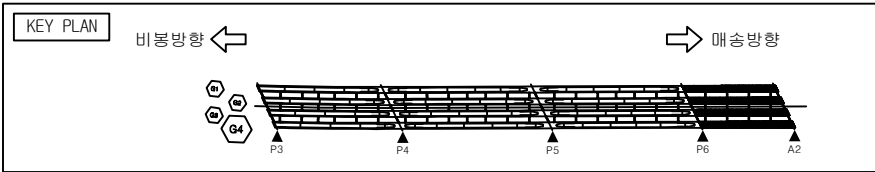




손상물량표

번호	손상현황	손상규모						비고
		크기(mm)	폭(m)	길이(m)	개소	단위	수량	
1								
2								
범례

	균열		망상균열		재료분리		파손
	구멍		백태		철근노출		누수흔적
	체수		기타		좌굴변형		강제부식
	박리박		배수구 막힘		균열부 백태		균열부 누수

발 주 처	용 역 명	점검기관	구 조 물 명	도 면 명	도면번호
화성도시고속도로주식회사	비봉 - 매송간 도시고속도로 민간투자사업	(주)KSR큰사람	천 천 교	S7 STEEL BOX G4	049

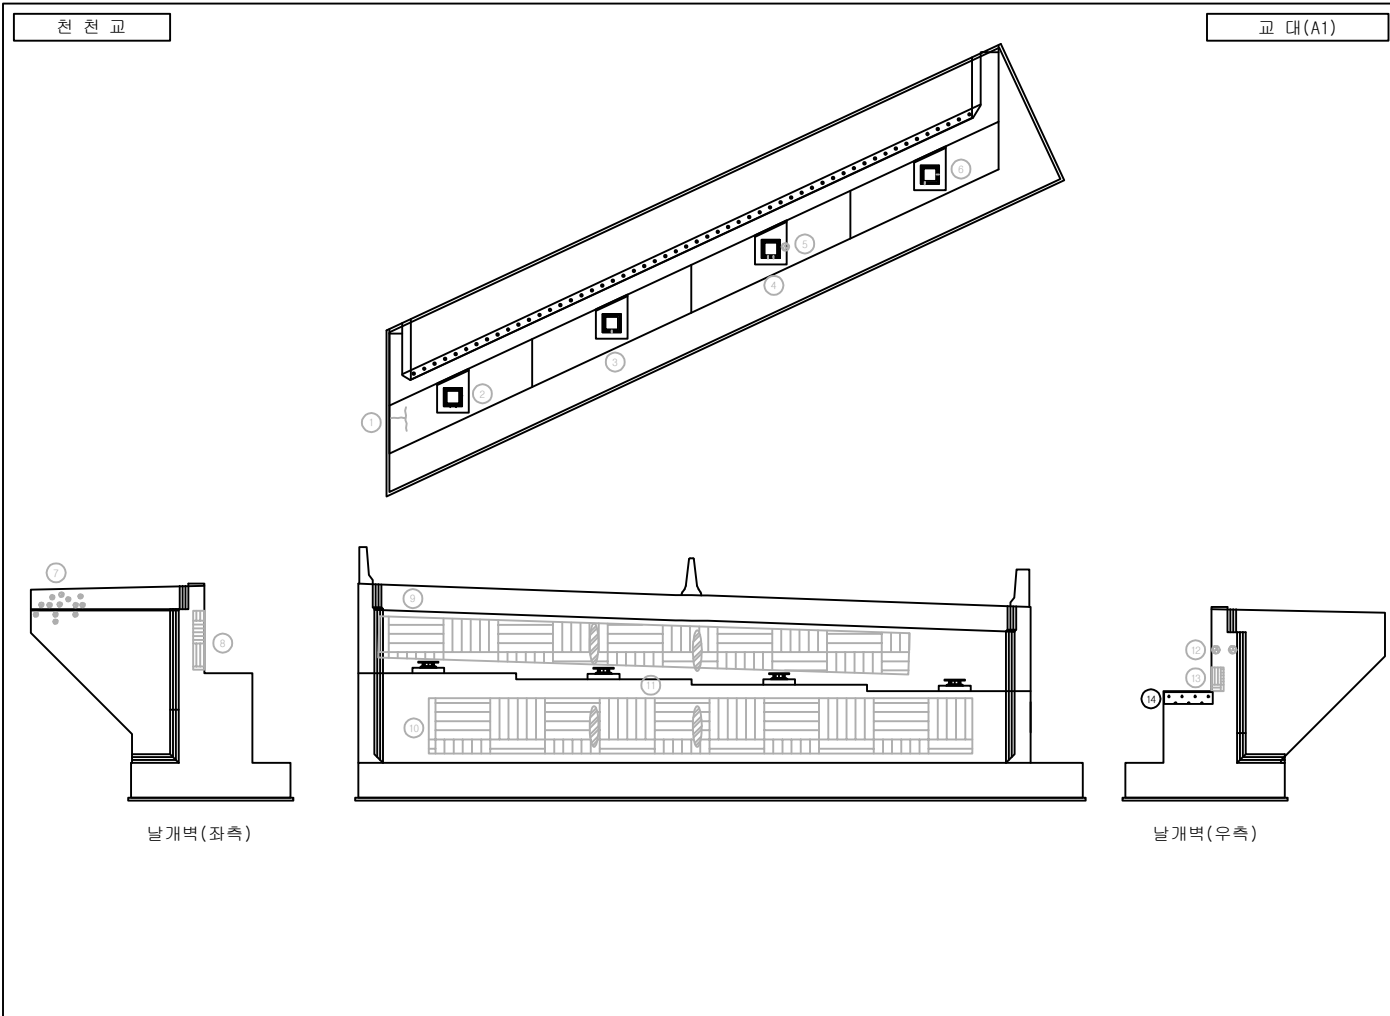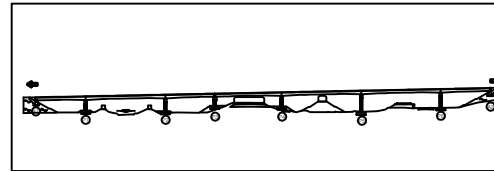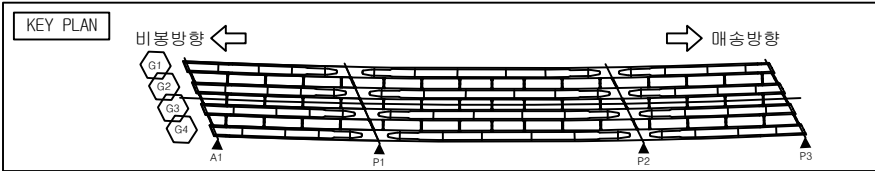




손상물량표

번호	손상현황	손상규모						비고
		CM(mm)	폭(m)	길이(m)	개소	단위	수량	
1	균열	0.3		1.2	1	m	1.2	보수완료
2	무수축물탈균열	0.1		0.2	3	m	0.6	보수완료
3	무수축물탈균열	0.1		0.2	1	m	0.2	보수완료
4	무수축물탈균열	0.1		0.2	2	m	0.4	보수완료
5	반침콘크리트 장철물미제거				5	EA	5.0	보수완료
6	무수축물탈균열	0.1		0.1	2	m	0.2	보수완료
7	장철물 미제거(녹발생)				13	EA	13.0	보수완료
8	망상균열	0.1	0.7	1.0	1	m ²	0.7	보수완료
9	망상균열	0.1	8.0	2.5	1	m ²	20.0	보수완료
10	망상균열	0.2	10.0	2.0	1	m ²	20.0	보수완료
11	누수흔적		0.5	3.0	4	m ²	6.0	보수완료
12	백태		0.1	0.5	2	m ²	0.1	보수완료
13	망상균열	0.1	0.4	0.4	1	m ²	0.16	보수완료
14	콘크리트 열화		1.5	0.5	1	m ²	0.75	24상 손상
15								
16								
범례

균열	망상균열	재료분리	파손
균열	백태	철근노출	누수흔적
제수	기타	좌굴변형	강재부식
박리박	배수구 막힘	균열부 배태	균열부 누수

발주처	용역명	점검기관	구조물명	도면명	도면번호
화성도시고속도로주식회사	비붕 - 매송간 도시고속도로 민간투자사업	(주)KSR큰사람	천천교	교대 A1	050

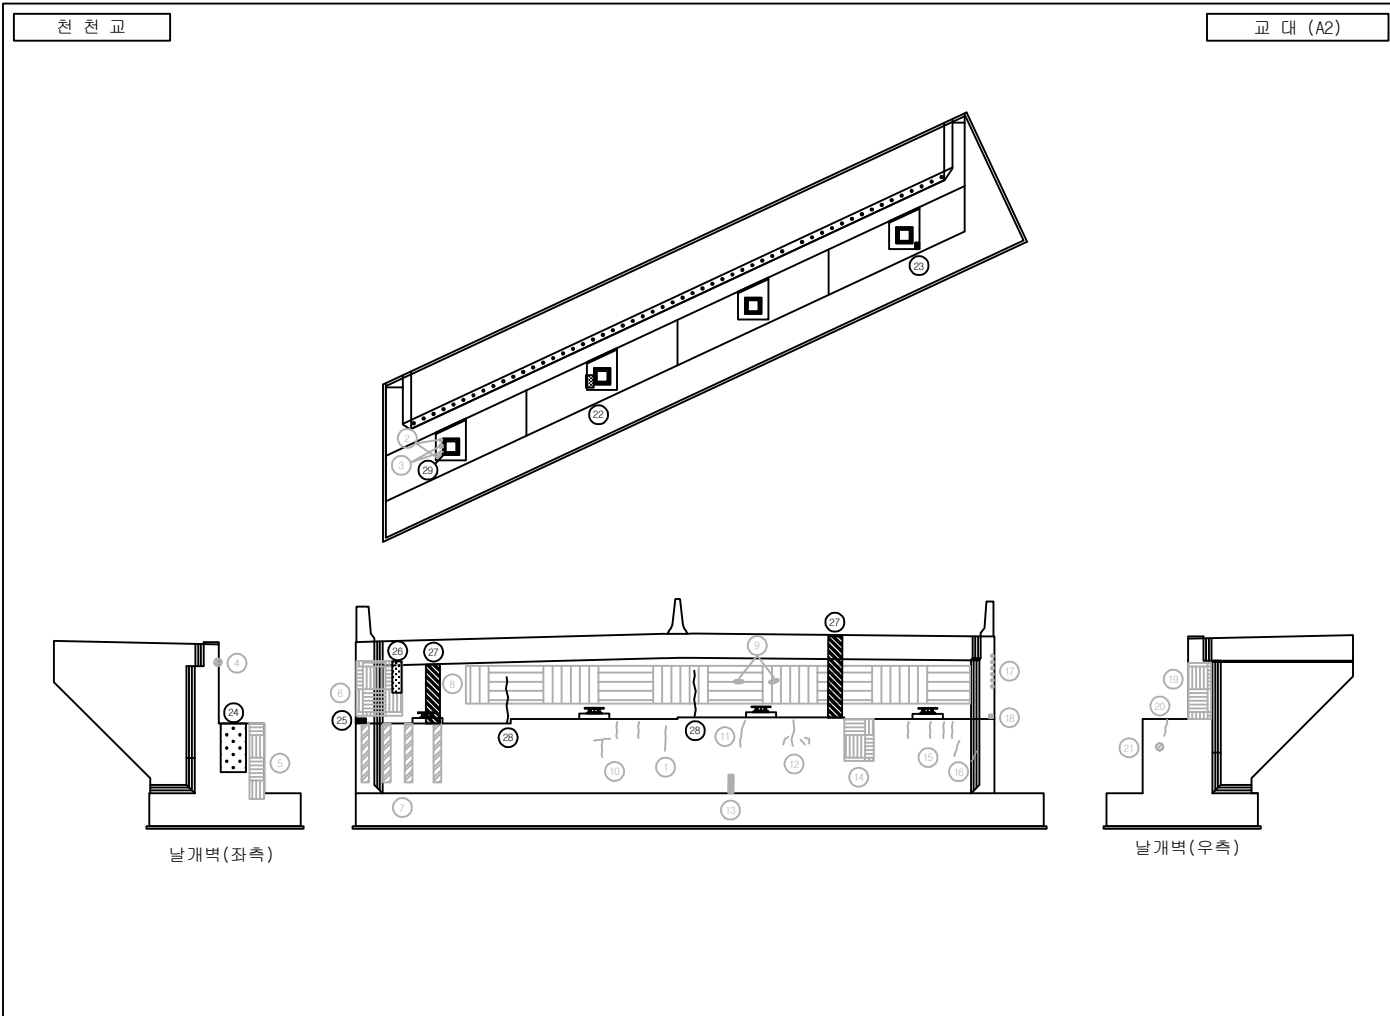
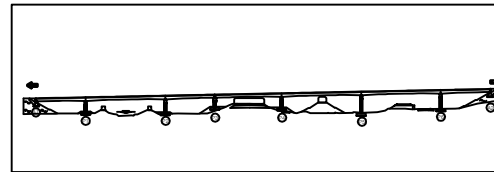
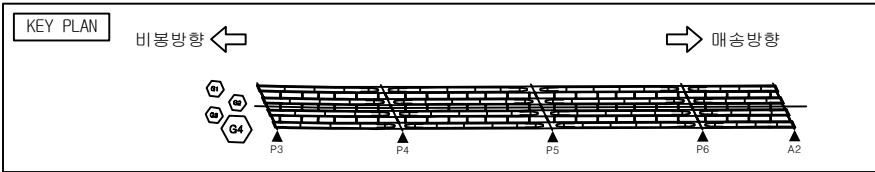


손상물량표

번호	손상현황	손상규모						비고
		CM(mm)	폭(m)	길이(m)	개소	단위	수량	
1	몰탈균열	0.2		1.2	1	m	1.2	보수완료
2	받침콘크리트 잡철물리 제거				2	EA	2.0	보수완료
3	받침콘크리트 파손		0.2	0.2	2	m ²	0.08	보수완료
4	치수판 볼트 고정불량				1	EA	1.0	보수완료
5	망상균열	0.1	0.6	1.5	1	m ²	0.9	보수완료
6	망상균열	0.1	1.0	2.5	1	m ²	2.5	보수완료
7	누수		5.0	2.0	4	m ²	40.0	보수완료
8	망상균열	0.2	25.0	2.5	1	m ²	62.5	보수완료
9	파손		0.1	0.2	2	m ²	0.04	보수완료
10	균열	0.1		0.5	4	m	2.0	보수완료
11	균열	0.1		0.6	1	m	0.6	보수완료
12	균열	0.1		0.7	1	m	0.7	보수완료
13	망상균열	0.2	25.0	1.5	1	m ²	37.5	보수완료
14	망상균열	0.1	1.5	1.5	1	m ²	2.25	보수완료
15	균열	0.1		0.5	5	m	2.5	보수완료
16	균열	0.1		1.0	1	m	1.0	보수완료
17	마감불량		0.1	0.1	6	m ²	0.06	보수완료
18	패콘크리트 퇴적		0.3	0.1	1	m ²	0.03	보수완료
19	망상균열	0.1	0.5	3.0	1	m ²	1.5	보수완료
20	균열	0.1		0.5	1	m	0.5	보수완료
21	파손		0.1	0.1	1	m ²	0.01	보수완료
22	받침콘크리트 열화		0.2	0.5	1	m ²	0.1	24상 손상
23	받침콘크리트 재료분리		0.1	0.2	1	m ²	0.02	24상 손상
24	열화		0.5	1.0	1	m ²	0.5	24상 손상
25	재료분리		0.3	0.5	1	m ²	0.15	24상 손상
26	열화		0.2	1.0	1	m ²	0.2	24상 손상
27	누수흔적		0.2	1.0	2	m ²	0.4	24상 손상

범례

발주처	용역명	점검기관	구조물명	도면명	도면번호
화성도시고속도로주식회사	비봉 - 매송간 도시고속도로 민간투자사업	(주)KSR큰사람	천천교	교대 A2	051

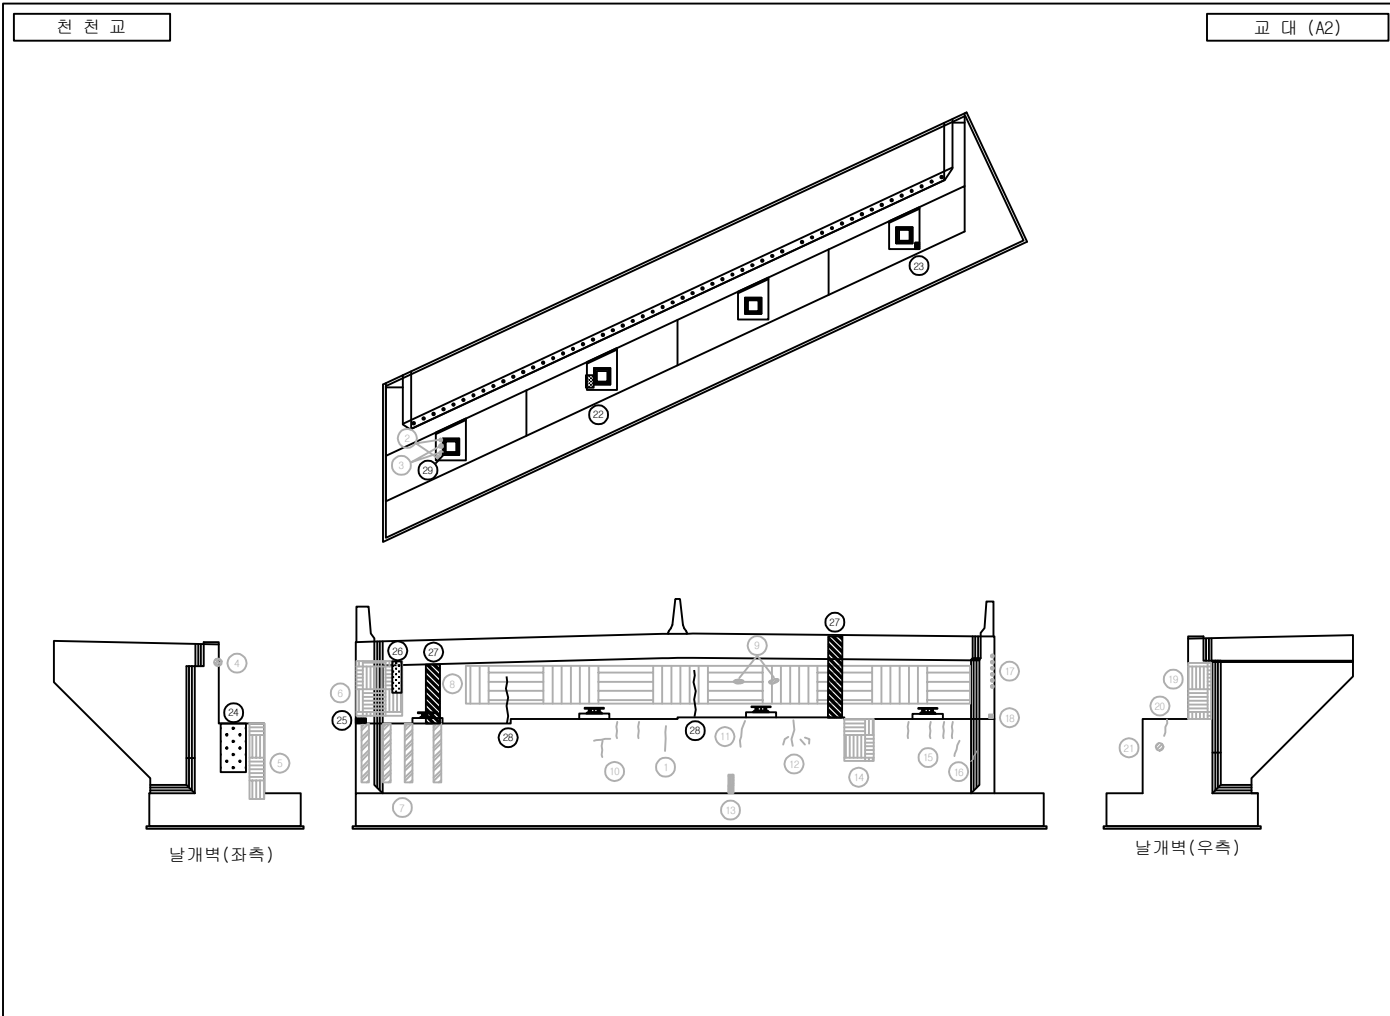
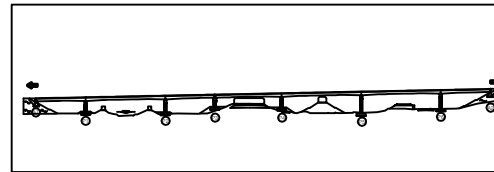
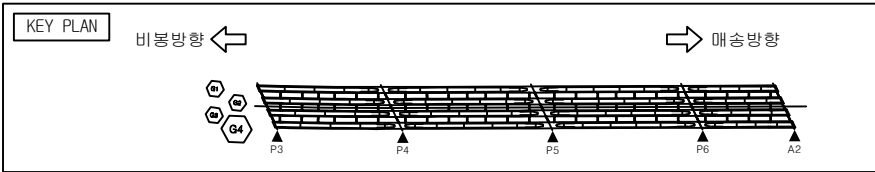


손 상 물 량 표

번호	손 상 현 황	손 상 규 모						비고
		CW(mm)	폭(m)	길이(m)	개소	단위	수량	
28	보수부 재균열	0.3		2.0	2	m	4.0	24상 재손상
29	플레이트 부식		0.1	0.1	1	m ²	0.01	24상 손상
30								
31								
범 례

발 주 처	용 역 명	점검기관	구 조 물 명	도 면 명	도면번호
화성도시고속도로주식회사	비봉 - 매송간 도시고속도로 민간투자사업	(주)KSR큰사람	천 천 교	교대 A2	051-2

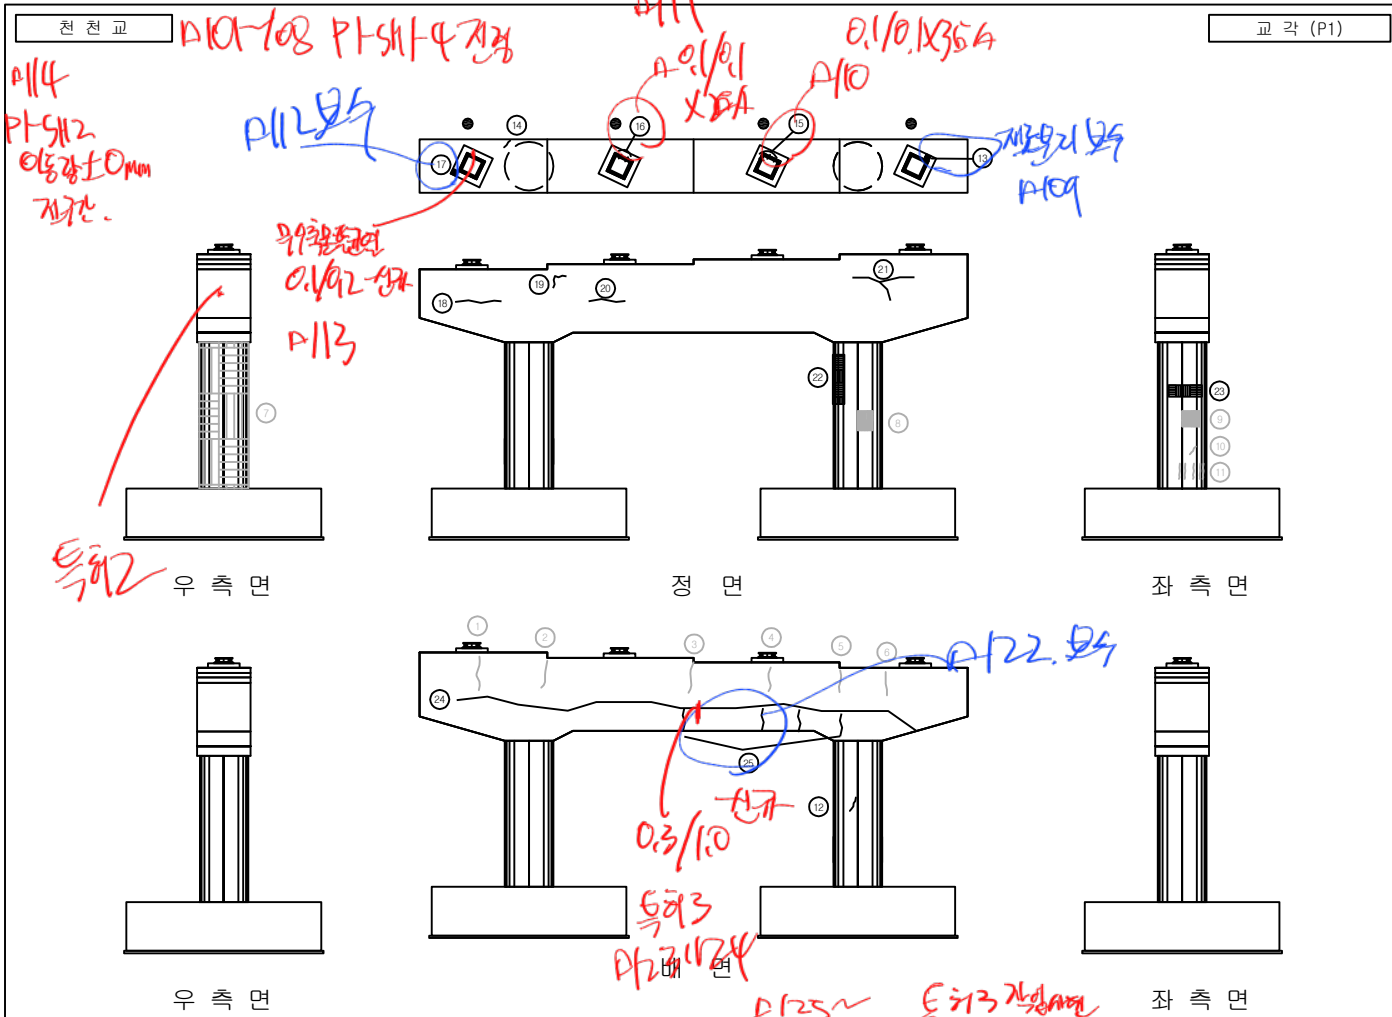
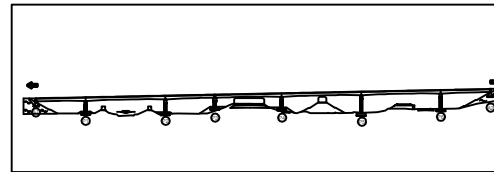
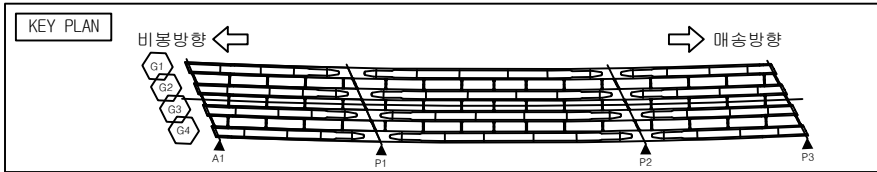


손상물량표

번호	손상현황	손상규모						비고
		CM(mm)	폭(m)	길이(m)	개소	단위	수량	
1	물탈균열	0.2		1.2	1	m	1.2	보수완료
2	물탈균열	0.2		0.7	1	m	0.7	보수완료
3	물탈균열	0.1		0.6	1	m	0.6	보수완료
4	물탈균열	0.2		0.3	1	m	0.3	보수완료
5	물탈균열	0.2		0.1	1	m	0.1	보수완료
6	물탈균열	0.2		1.0	1	m	1.0	보수완료
7	망상균열	0.1	4.5	1.5	1	m ²	6.75	보수완료
8	망상균열	0.1	0.6	0.6	1	m ²	0.36	보수완료
9	망상균열	0.1	0.5	0.5	1	m ²	0.25	보수완료
10	균열	0.1		0.6	1	m	0.6	보수완료
11	균열	0.1		0.5	3	m	1.5	보수완료
12	균열	0.1		0.4	1	m	0.4	
13	방청콘크리트 재료분리		0.1	0.1	1	m ²	0.01	
14	균열	0.2		0.5	1	m	0.5	
15	무수축물탈 균열	0.1		0.1	3	m	0.3	
16	무수축물탈 균열	0.1		0.1	2	m	0.2	
17	방청콘크리트 재료분리		0.1	0.1	1	m ²	0.01	보수완료
18	균열	0.2		2.0	1	m	2.0	24상 손상
19	균열	0.2		2.0	1	m	2.0	24상 손상
20	균열	0.2		1.5	1	m	1.5	24상 손상
21	균열	0.2		3.0	1	m	3.0	24상 손상
22	망상균열	0.1	1.0	1.0	1	m ²	1.0	24상 손상
23	망상균열	0.1	1.5	1.0	1	m ²	1.5	24상 손상
24	균열	0.2		22.0	1	m	22.0	24상 손상
25	균열	0.2		1.0	4	m	4.0	24상 손상
26								
27								

범례

발주처	용역명	점검기관	구조물명	도면명	도면번호
화성도시고속도로주식회사	비봉 - 매송간 도시고속도로 민간투자사업	(주)KSR큰사람	천천교	교각 P1	052

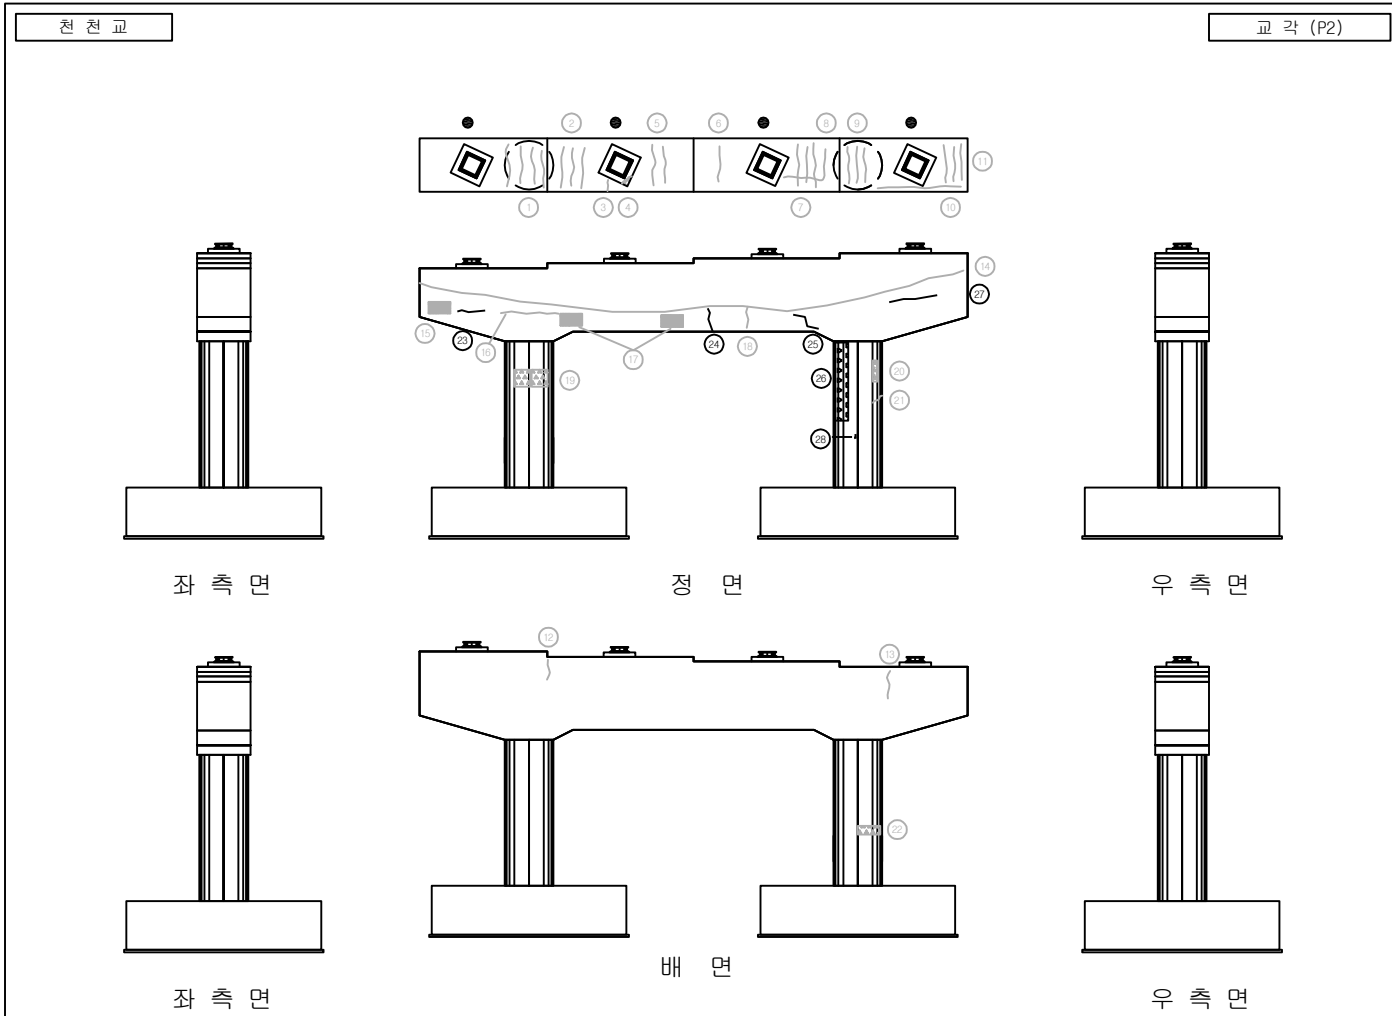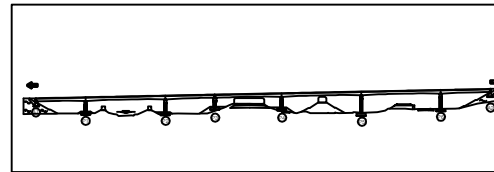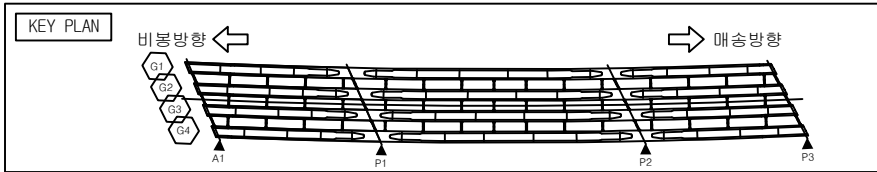




손상물량표

번호	손상현황	손상규모						비고
		크기(mm)	폭(m)	길이(m)	개소	단위	수량	
1	몰탈균열	0.3		0.7	4	m	2.8	보수완료
2	몰탈균열	0.3		1.0	3	m	3.0	보수완료
3	몰탈균열	0.3		0.4	1	m	0.4	보수완료
4	재료분리		0.2	0.2	1	m ²	0.04	보수완료
5	몰탈균열	0.3		1.0	2	m	2.0	보수완료
6	몰탈균열	0.3		1.0	1	m	1.0	보수완료
7	몰탈균열	0.3		1.2	3	m	3.6	보수완료
8	몰탈균열	0.3		0.8	1	m	0.8	보수완료
9	몰탈균열	0.3		2.0	3	m	6.0	보수완료
10	몰탈균열	0.3		5.2	1	m	5.2	보수완료
11	몰탈균열	0.3		2.2	1	m	2.2	보수완료
12	몰탈균열	0.2		1.0	1	m	1.0	보수완료
13	몰탈균열	0.2		1.0	1	m	1.0	보수완료
14	균열	0.3		18.0	1	m	18.0	보수완료
15	망상균열	0.2	1.0	1.0	1	m ²	1.0	보수완료
16	균열	0.3		3.0	1	m	3.0	보수완료
17	망상균열	0.2	1.0	1.0	1	m ²	1.0	보수완료
18	균열	0.2		1.0	1	m	1.0	보수완료
19	백태		0.5	1.0	2	m ²	1.0	보수완료
20	백태		0.3	0.1	1	m ²	0.03	보수완료
21	균열	0.3		1.0	1	m	1.0	보수완료
22	백태		1.0	1.0	1	m ²	1.0	보수완료
23	균열	0.1		1.0	1	m	1.0	24상 손상
24	균열	0.2		1.0	1	m	1.0	24상 손상
25	균열	0.2		2.0	1	m	2.0	24상 손상
26	백태		0.1	5.0	1	m ²	0.5	24상 손상
27	균열	0.2		2.0	1	m	2.0	24상 손상

범례

	균열		망상균열		재료분리		파손
	균열		백태		철근노출		누수흔적
	제수		기타		좌굴변형		강재부식
	박리박		배수구 막힘		균열부 백태		균열부 누수

발주처	용역명	점검기관	구조물명	도면명	도면번호
화성도시고속도로주식회사	비봉 - 매송간 도시고속도로 민간투자사업	(주)KSR큰사람	천천교	교각 P2	053

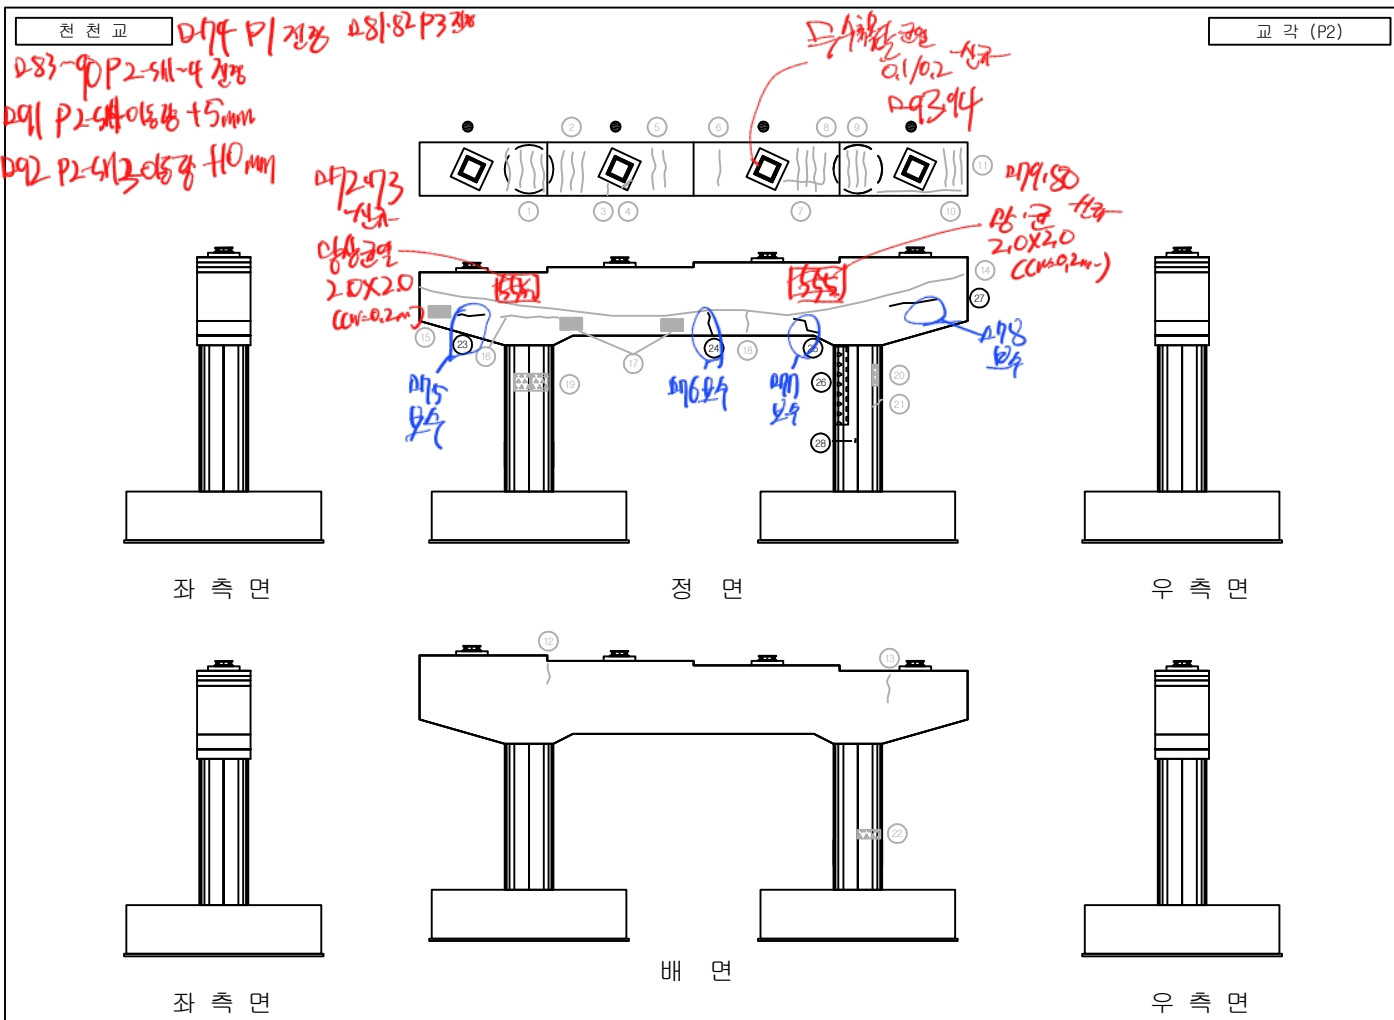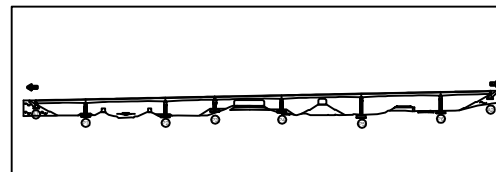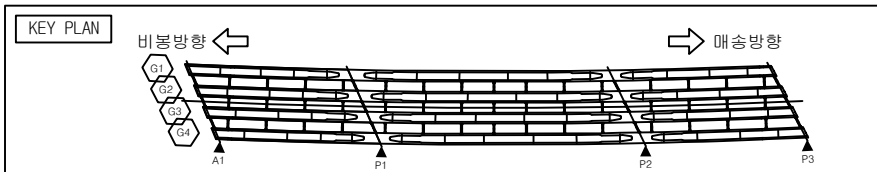




손상물량표

번호	손상현황	손상규모						비고
		CW(mm)	폭(m)	길이(m)	개소	단위	수량	
28	균열	0.1		0.1	2	m	0.2	24상 손상
29								
30								
범례

	균열		양상균열		재료분리		파손
	균열		백태		철근노출		누수흔적
	체수		기타		좌굴변형		강재부식
	박리		배수구 막힘		균열부 백태		균열부 누수

발주처	용역명	점검기관	구조물명	도면명	도면번호
화성도시고속도로주식회사	비봉 - 매송간 도시고속도로 민간투자사업	(주)KSR큰사람	천천교	교각 P2	053-2

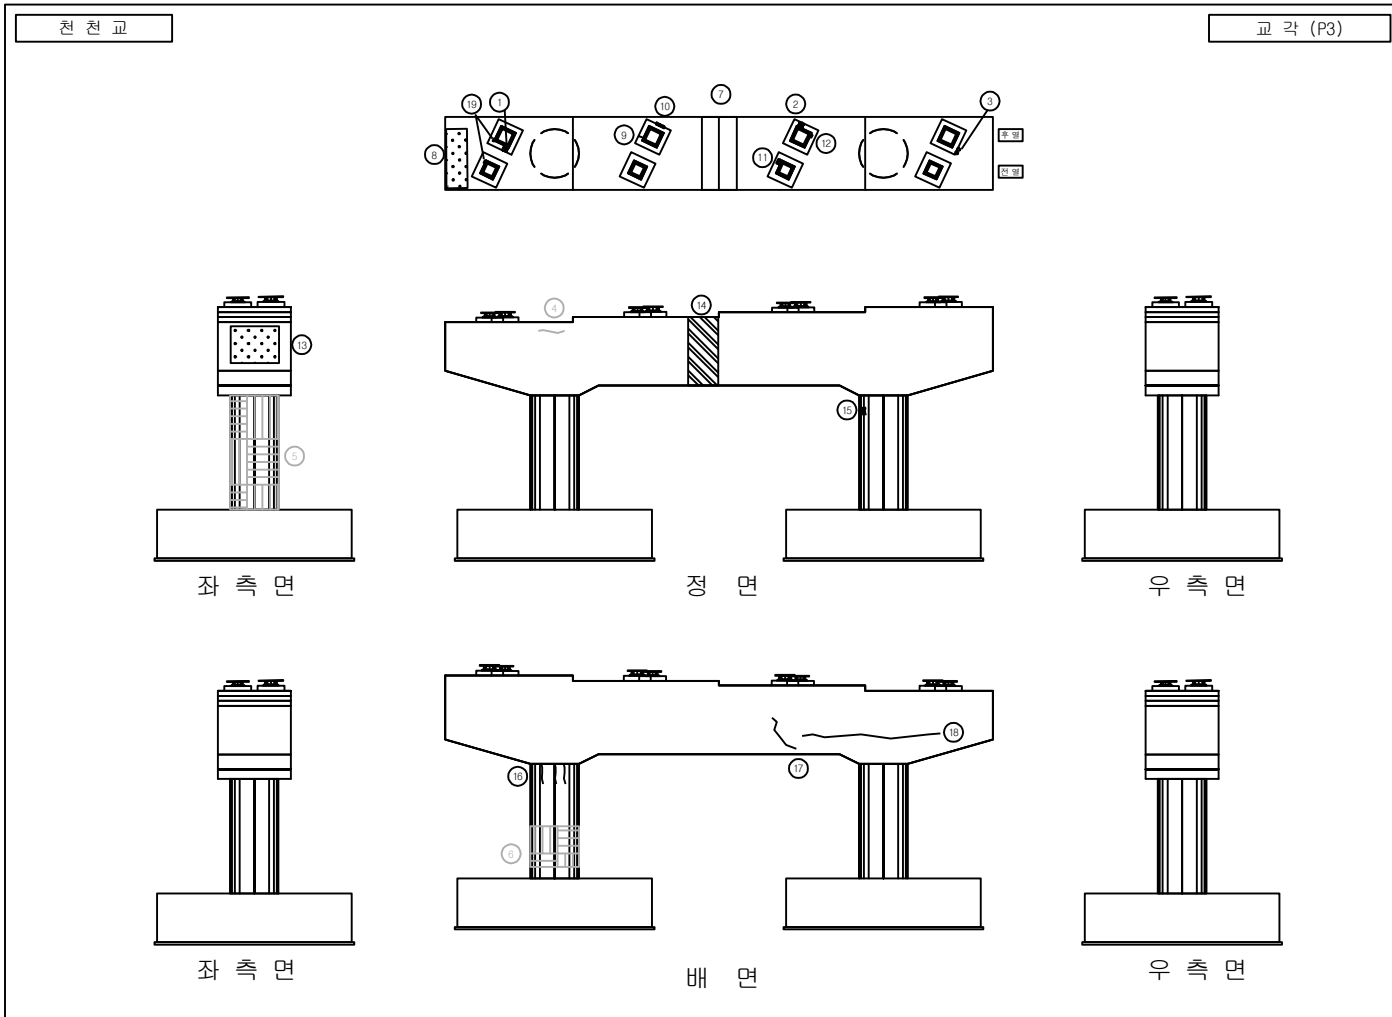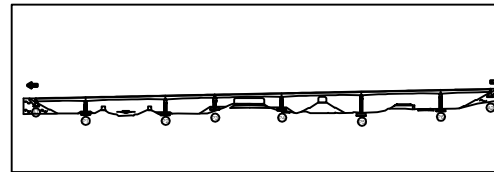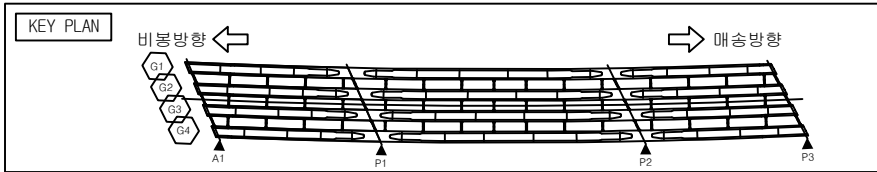




손상물량표

번호	손상현황	손상규모						비고
		크기(mm)	폭(m)	길이(m)	개소	단위	수량	
1	방청콘크리트 재료분리		0.3	0.6	1	m ²	0.18	
2	방청콘크리트 재료분리		0.1	0.5	1	m ²	0.05	
3	녹발생				2	EA	2.0	
4	균열	0.1		0.6	1	m	0.6	보수완료
5	망상균열	0.1	1.2	3.0	1	m ²	3.6	보수완료
6	망상균열	0.2	5.0	2.0	3	m ²	30.0	보수완료
7	채수				1	EA	1.0	
8	열화		4.0	2.0	1	m ²	8.0	24상 손상
9	무수축물 균열	0.1		0.1	1	m	0.1	24상 손상
10	방청콘크리트 재료분리		0.1	0.2	1	m ²	0.02	24상 손상
11	방청콘크리트 재료분리		0.2	0.8	1	m ²	0.16	24상 손상
12	방청콘크리트 재료분리		0.2	0.3	1	m ²	0.06	24상 손상
13	콘크리트 열화		2.0	2.0	1	m ²	4.0	24상 손상
14	누수흔적		1.5	2.5	1	m ²	3.75	24상 손상
15	균열	0.1		0.5	3	m	1.5	24상 손상
16	균열	0.2		1.0	3	m	3.0	24상 손상
17	균열	0.2		1.5	1	m	1.5	24상 손상
18	균열	0.1		4.0	1	m	4.0	24상 손상
19	플레이트 부식		0.1	0.3	2	m ²	0.06	24상 손상
20								
21								
22								
23								
24								
25								
26								
27								

범례

	균열		망상균열		재료분리		파손
	균열		백태		철근노출		누수흔적
	채수		기타		좌굴변형		강재부식
	박리박		배수구 막힘		균열부 배태		균열부 누수

발주처	용역명	점검기관	구조물명	도면명	도면번호
화성도시고속도로주식회사	비봉 - 매송간 도시고속도로 민간투자사업	(주)KSR큰사람	천천교	교각 P3	054

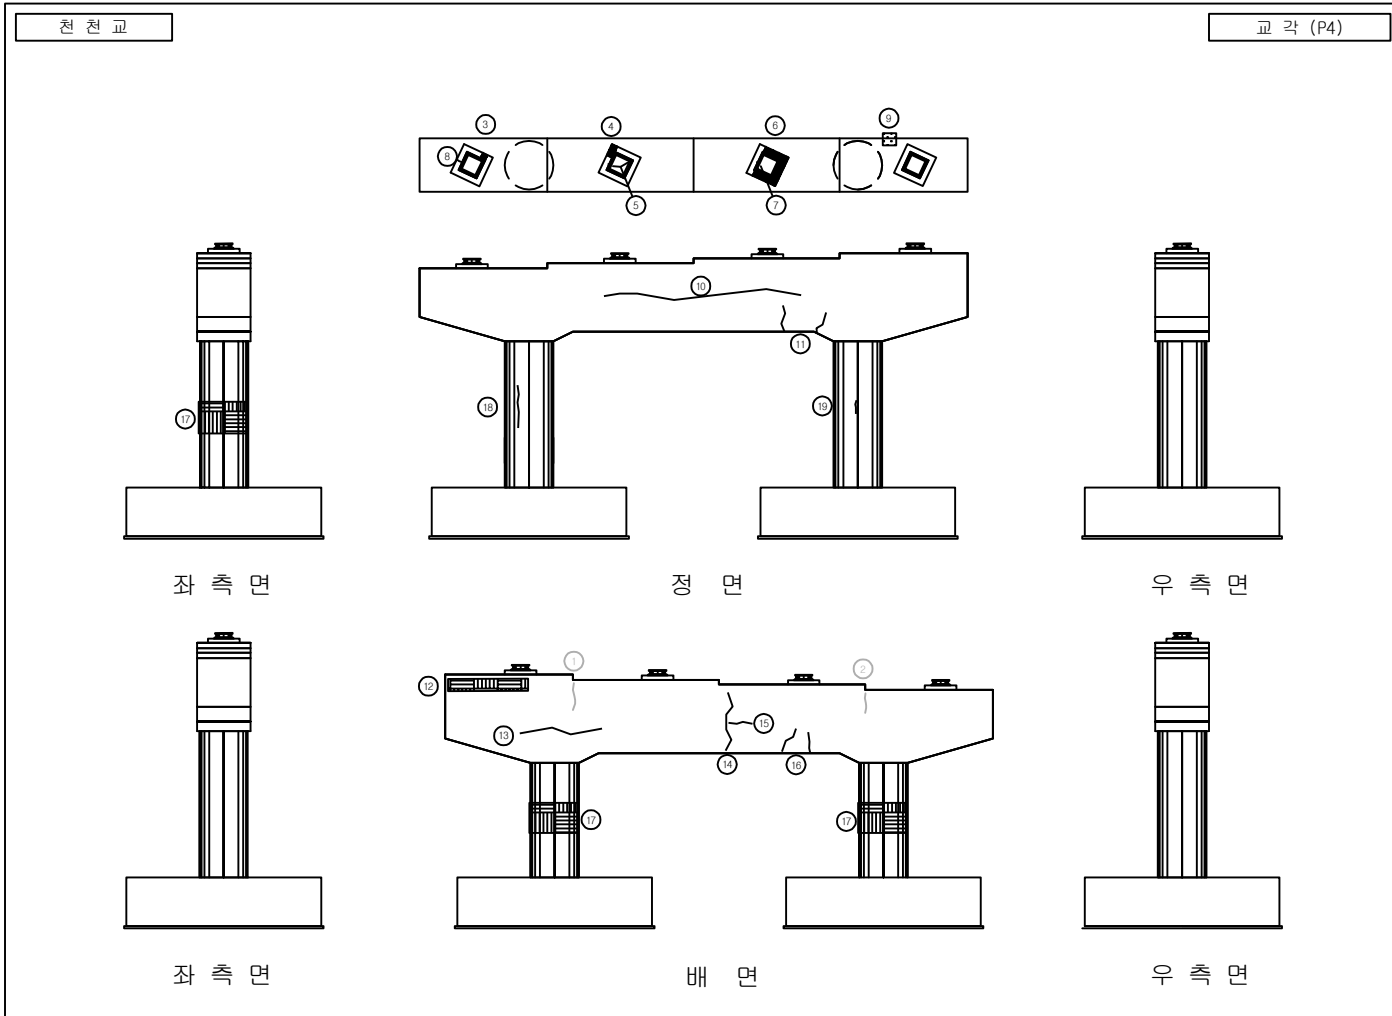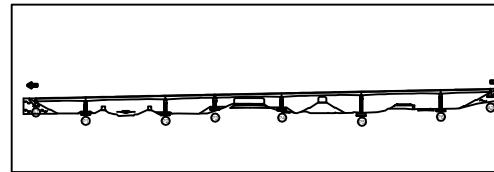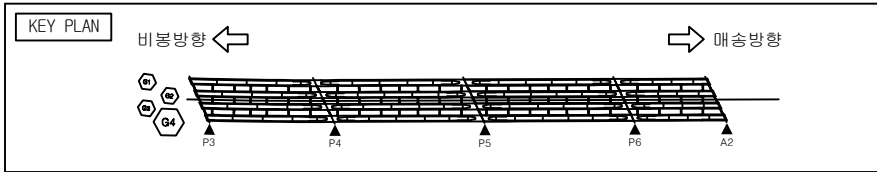




손상물량표

번호	손상현황	손상규모						비고
		CM(mm)	폭(m)	길이(m)	개소	단위	수량	
1	몰탈균열	0.2		0.7	1	m	0.7	보수완료
2	몰탈균열	0.2		0.5	1	m	0.5	보수완료
3	발창콘크리트 재료분리		0.1	0.1	1	m ²	0.01	
4	발창콘크리트 재료분리		0.1	0.5	1	m ²	0.05	
5	무수축몰탈 균열	0.1		0.2	2	m	0.4	
6	발창콘크리트 재료분리		0.1	4.0	1	m ²	0.4	
7	무수축몰탈 균열	0.1		0.2	1	m	0.2	
8	무수축몰탈 균열	0.1		0.1	1	m	0.1	24상 손상
9	점검로 고정볼트 없음				2	EA	2.0	24상 손상
10	균열	0.2		8.0	1	m	8.0	24상 손상
11	균열	0.2		2.0	1	m	2.0	24상 손상
12	망상균열	0.1	3.0	0.5	1	m ²	1.5	24상 손상
13	균열	0.2		4.0	1	m	4.0	24상 손상
14	균열	0.2		3.0	1	m	3.0	24상 손상
15	균열	0.2		1.0	1	m	1.0	24상 손상
16	균열	0.2		1.5	2	m	3.0	24상 손상
17	망상균열	0.1	2.0	3.5	3	m ²	21.0	24상 손상
18	균열	0.2		3.0	1	m	3.0	24상 손상
19	균열	0.2		0.9	1	m	0.9	24상 손상
20								
21								
22								
23								
24								
25								
26								
27								

범례

	균열		망상균열		재료분리		파손
	균열		백태		철근노출		누수흔적
	제수		기타		좌굴변형		강재부식
	박리박		배수구 막힘		균열부 백태		균열부 누수

발주처	용역명	점검기관	구조물명	도면명	도면번호
화성도시고속도로주식회사	비봉 - 매송간 도시고속도로 민간투자사업	(주)KSR큰사람	천천교	교각 P4	055

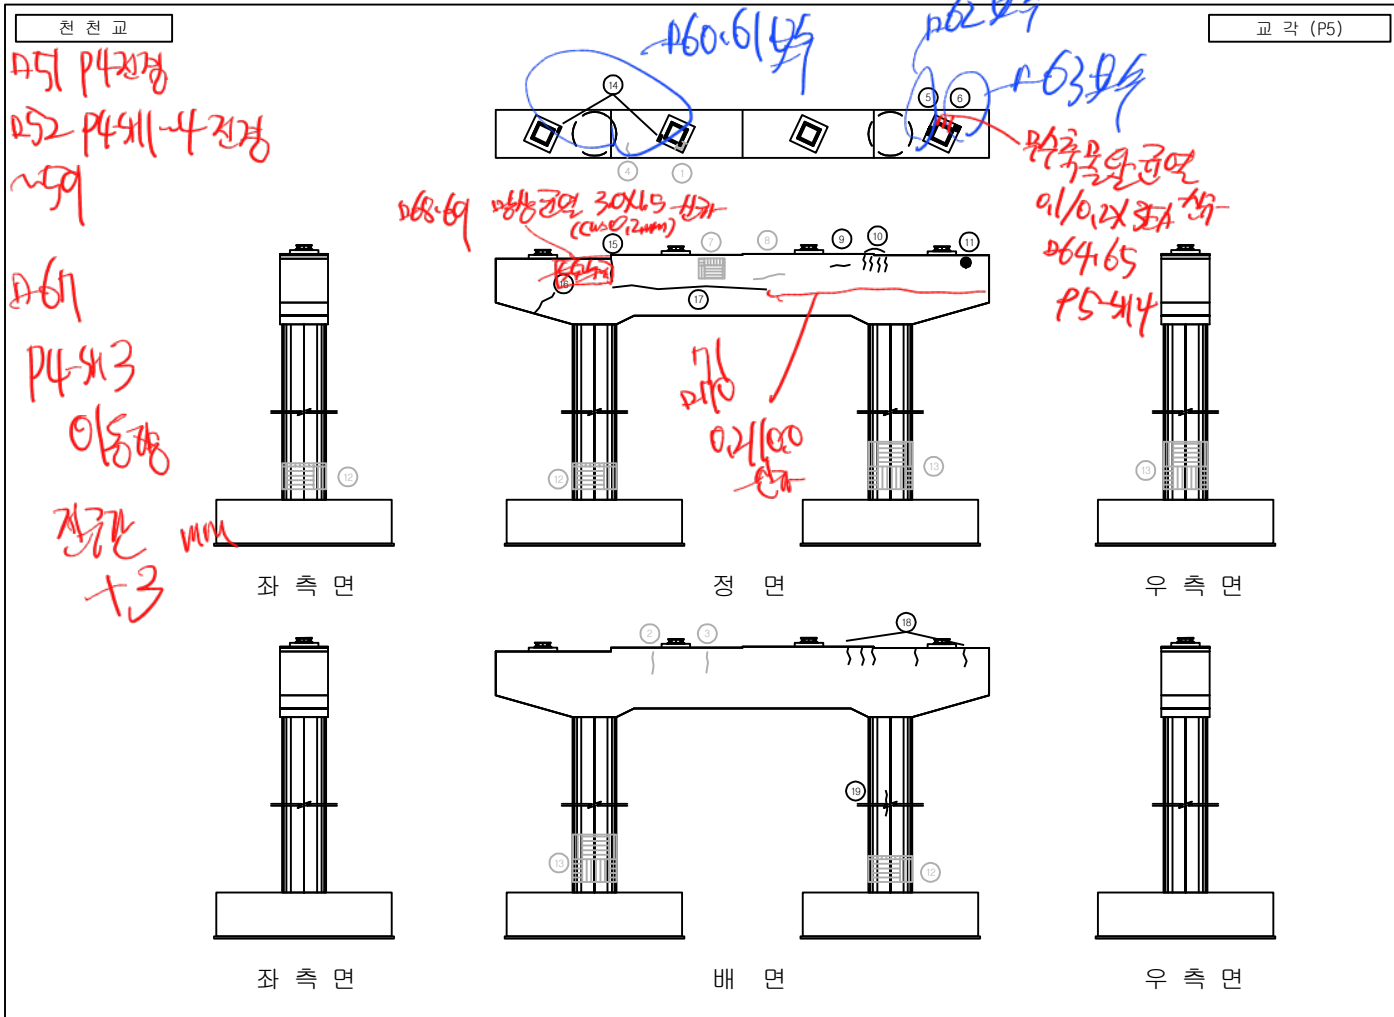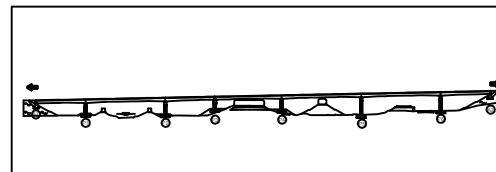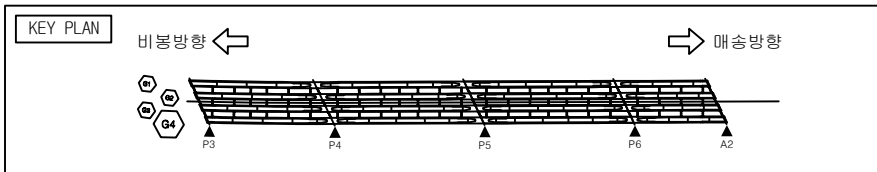




손상물량표

번호	손상현황	손상규모						비고
		크기(mm)	폭(m)	길이(m)	개소	단위	수량	
1	방청콘크리트 재료분리		0.2	0.4	1	m ²	0.08	보수완료
2	물탈균열	0.1		0.3	1	m	0.3	보수완료
3	물탈균열	0.1		0.5	1	m	0.5	보수완료
4	균열	0.2		0.6	1	m	0.6	보수완료
5	방청콘크리트 재료분리		0.1	0.4	1	m ²	0.04	
6	방청콘크리트 재료분리		0.1	0.1	1	m ²	0.01	
7	망상균열	0.1	0.5	0.8	1	m ²	0.4	보수완료
8	균열	0.1		1.5	1	m	1.5	보수완료
9	균열	0.1		0.7	1	m	0.7	
10	균열	0.1		0.5	4	m	2.0	
11	재료분리		0.1	0.4	1	m ²	0.04	
12	망상균열	0.2	5.0	1.0	1	m ²	5.0	보수완료
13	망상균열	0.2	5.0	2.0	3	m ²	30.0	보수완료
14	방청콘크리트 재료분리		0.1	0.1	2	m ²	0.02	24상 손상
15	균열	0.2		1.0	1	m	1.0	24상 손상
16	균열	0.2		1.0	1	m	1.0	24상 손상
17	균열	0.2		4.0	1	m	4.0	24상 손상
18	균열	0.2		0.5	5	m	2.5	24상 손상
19	균열	0.2		2.0	1	m	2.0	24상 손상
20								
21								
22								
23								
24								
25								
26								
27								

범례

	균열		망상균열		재료분리		파손
	균열		백태		철근노출		누수흔적
	제수		기타		좌굴변형		강재부식
	박리박		배수구 막힘		균열부 백태		균열부 누수

발주처	용역명	점검기관	구조물명	도면명	도면번호
화성도시고속도로주식회사	비봉 - 매송간 도시고속도로 민간투자사업	(주)KSR큰사람	천천교	교각 P5	056

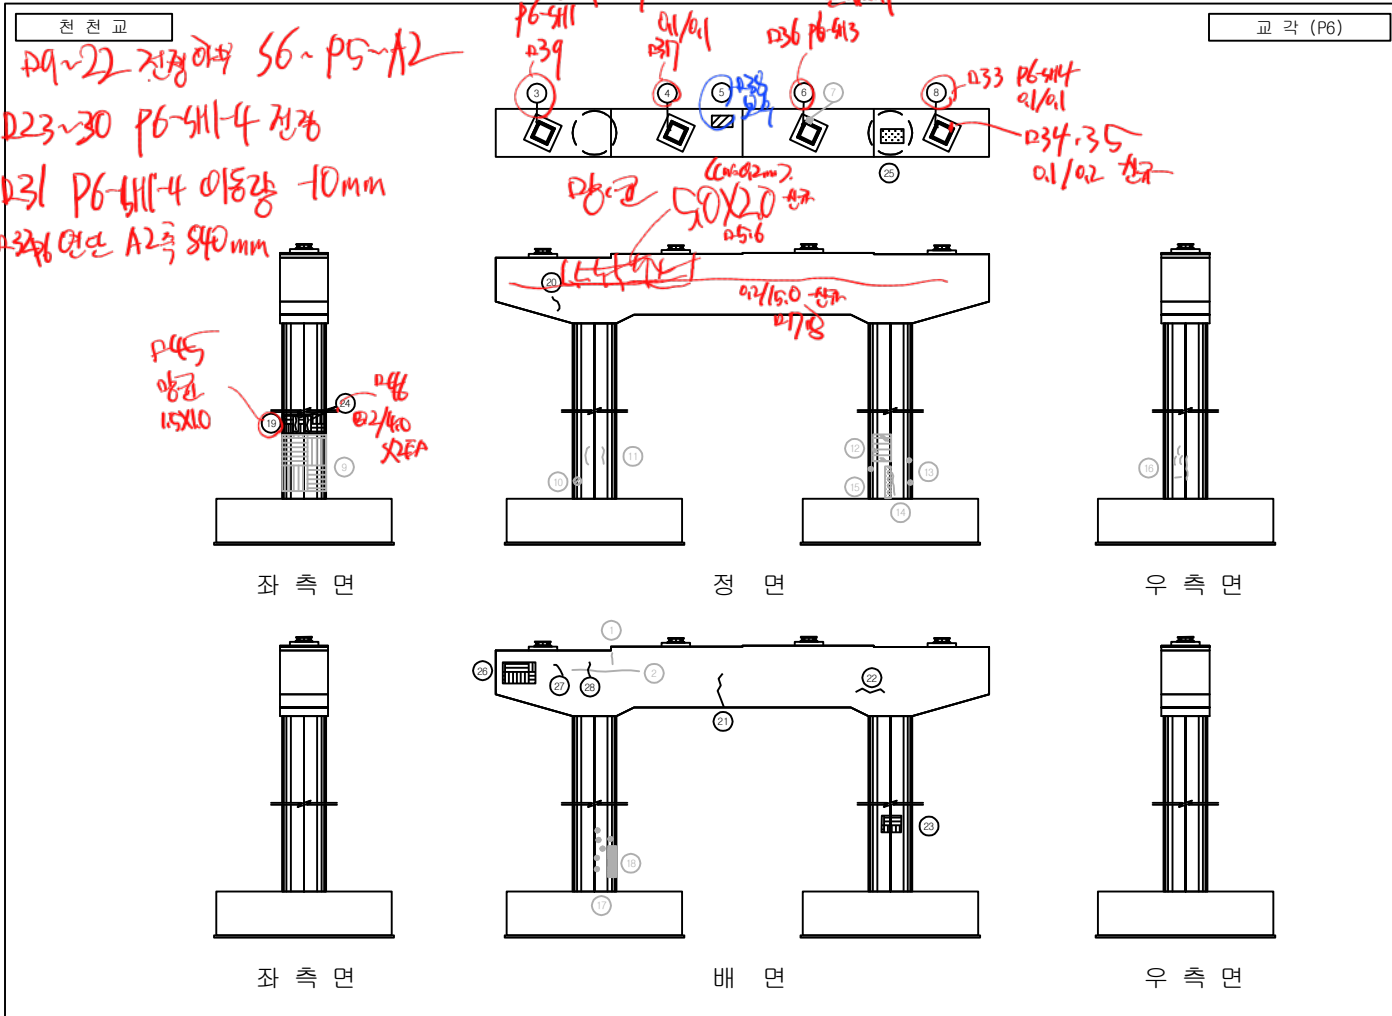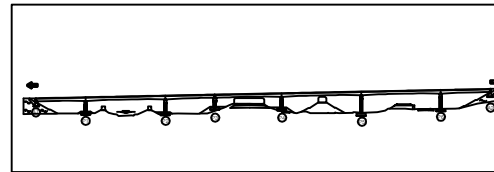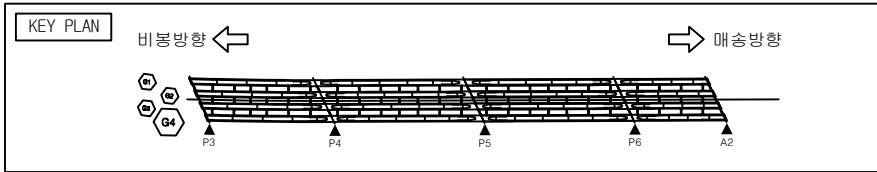




손상물량표

번호	손상현황	손상규모						비고
		크기(mm)	폭(m)	길이(m)	개소	단위	수량	
1	물탈균열	0.1		0.3	1	m	0.3	보수완료
2	물탈균열	0.1		0.8	1	m	0.8	보수완료
3	무수축물탈 균열	0.1		0.1	1	m	0.1	
4	무수축물탈 균열	0.1		0.1	1	m	0.1	
5	폐기물 적치				1	EA	1.0	
6	무수축물탈 파손		0.1	0.1	1	m	0.01	
7	방청콘크리트 재료분리		0.1	0.3	1	m	0.03	보수완료
8	무수축물탈 균열	0.1		0.1	1	m	0.1	
9	망상균열	0.2	3.0	5.0	1	m	15.0	보수완료
10	파손		0.1	0.1	1	m	0.01	보수완료
11	균열	0.1		1.7	1	m	1.7	보수완료
12	재료분리(honeycomb)		2.0	2.0	1	m	4.0	보수완료
13	부착물				3	EA	3.0	보수완료
14	균열	0.1		1.5	1	m	1.5	보수완료
15	파손(균형)		0.2	1.5	1	m	0.3	보수완료
16	균열	0.1		2.0	1	m	2.0	보수완료
17	파손(균형)		0.1	0.1	6	m	0.06	보수완료
18	망상균열	0.1	2.0	1.5	1	m	3.0	보수완료
19	망상균열	0.2	1.5	1.0	1	m	1.5	24상 손상
20	균열	0.2		1.0	1	m	1.0	24상 손상
21	균열	0.2		3.0	1	m	3.0	24상 손상
22	균열	0.2		2.0	1	m	2.0	24상 손상
23	망상균열	0.1	1.0	1.0	1	m	1.0	24상 손상
24	균열	0.2		2.0	2	m	4.0	24상 손상
25	폐기물 적치				1	EA	1.0	24상 손상
26	망상균열	0.2	1.0	0.7	1	m	0.7	24상 손상
27	균열	0.2		0.5	1	m	0.5	24상 손상

범례

균열	망상균열	재료분리	파손
균형	백태	철근노출	무수축물탈
제수	기타	좌굴변형	김제부식
박리박	배수구 막힘	균열부 백태	균열부 누수

발주처	용역명	점검기관	구조물명	도면명	도면번호
화성도시고속도로주식회사	비봉 - 매송간 도시고속도로 민간투자사업	(주)KSR큰사람	천천교	교각 P6	057

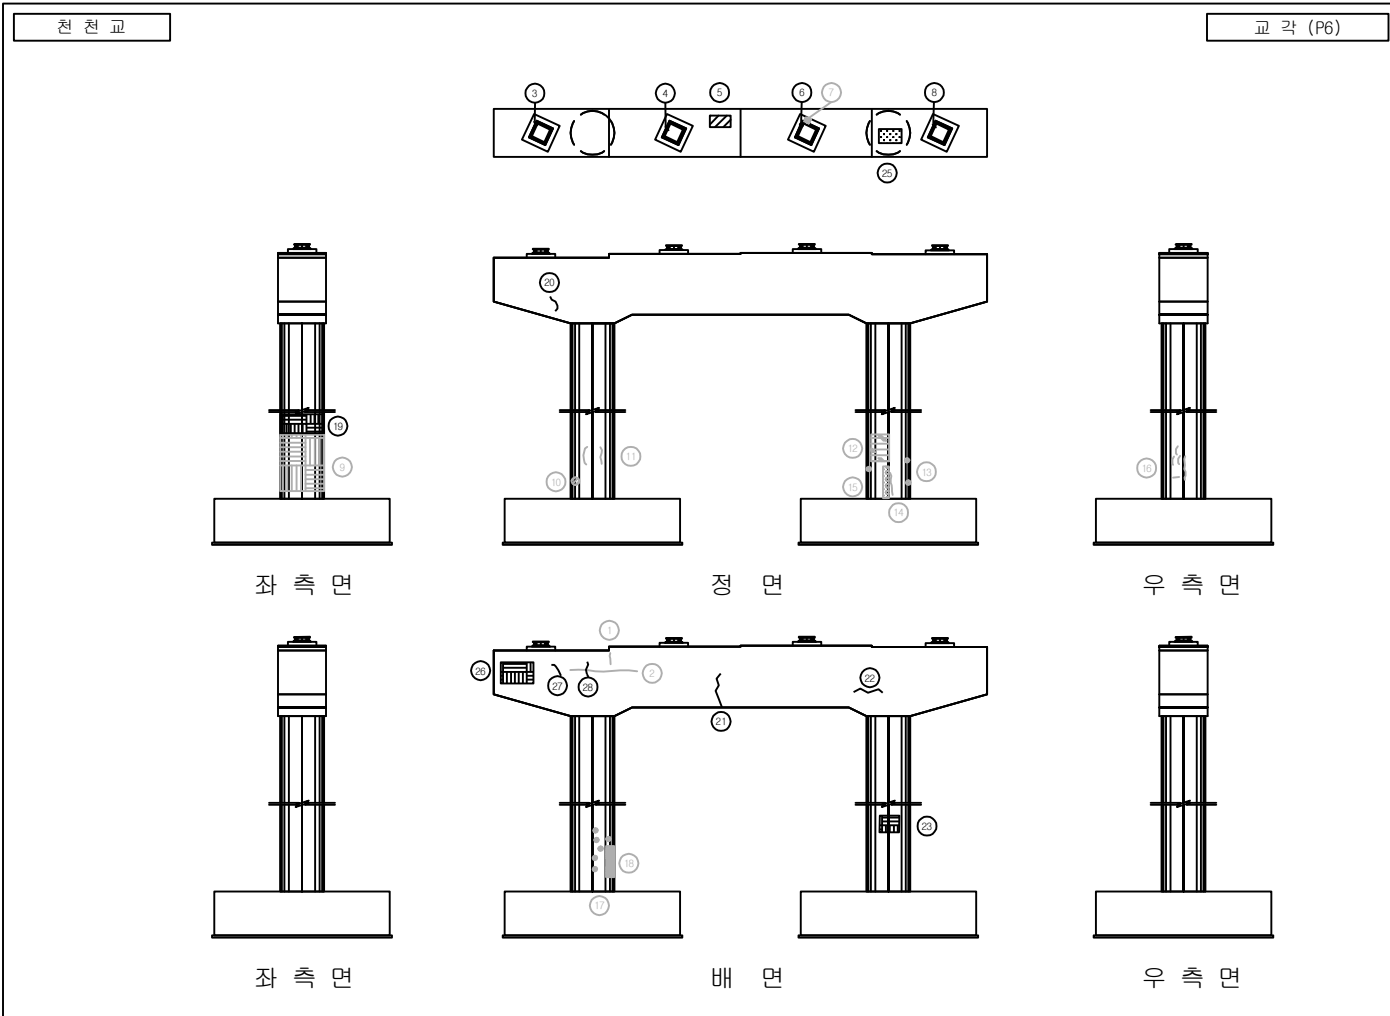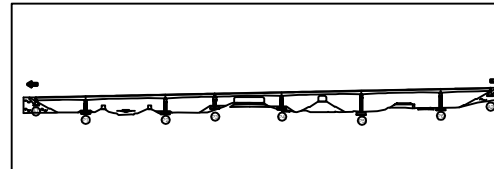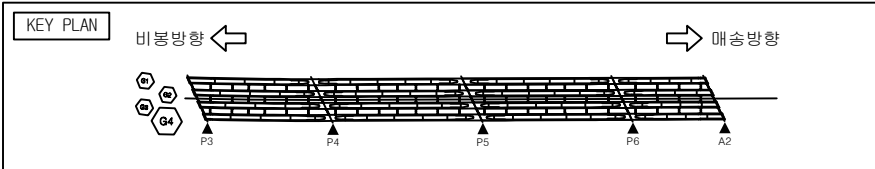

손상물량표

번호	손상현황	손상규모						비고
		CW(mm)	폭(m)	길이(m)	개소	단위	수량	
28	균열	0.2		0.7	1	m	0.7	24성 손상
29								
30								
범례

	균열		망상균열		재료분리		파손
	극형		백태		철근노출		누수흔적
	체수		기타		좌굴변형		강재부식
	박리박락		배수구 막힘		균열부 백태		균열부 누수

발주처	용역명	점검기관	구조물명	도면명	도면번호
화성도시고속도로주식회사	비봉 - 매송간 도시고속도로 민간투자사업	(주)KSR큰사람	천천교	교각 P6	057-2