
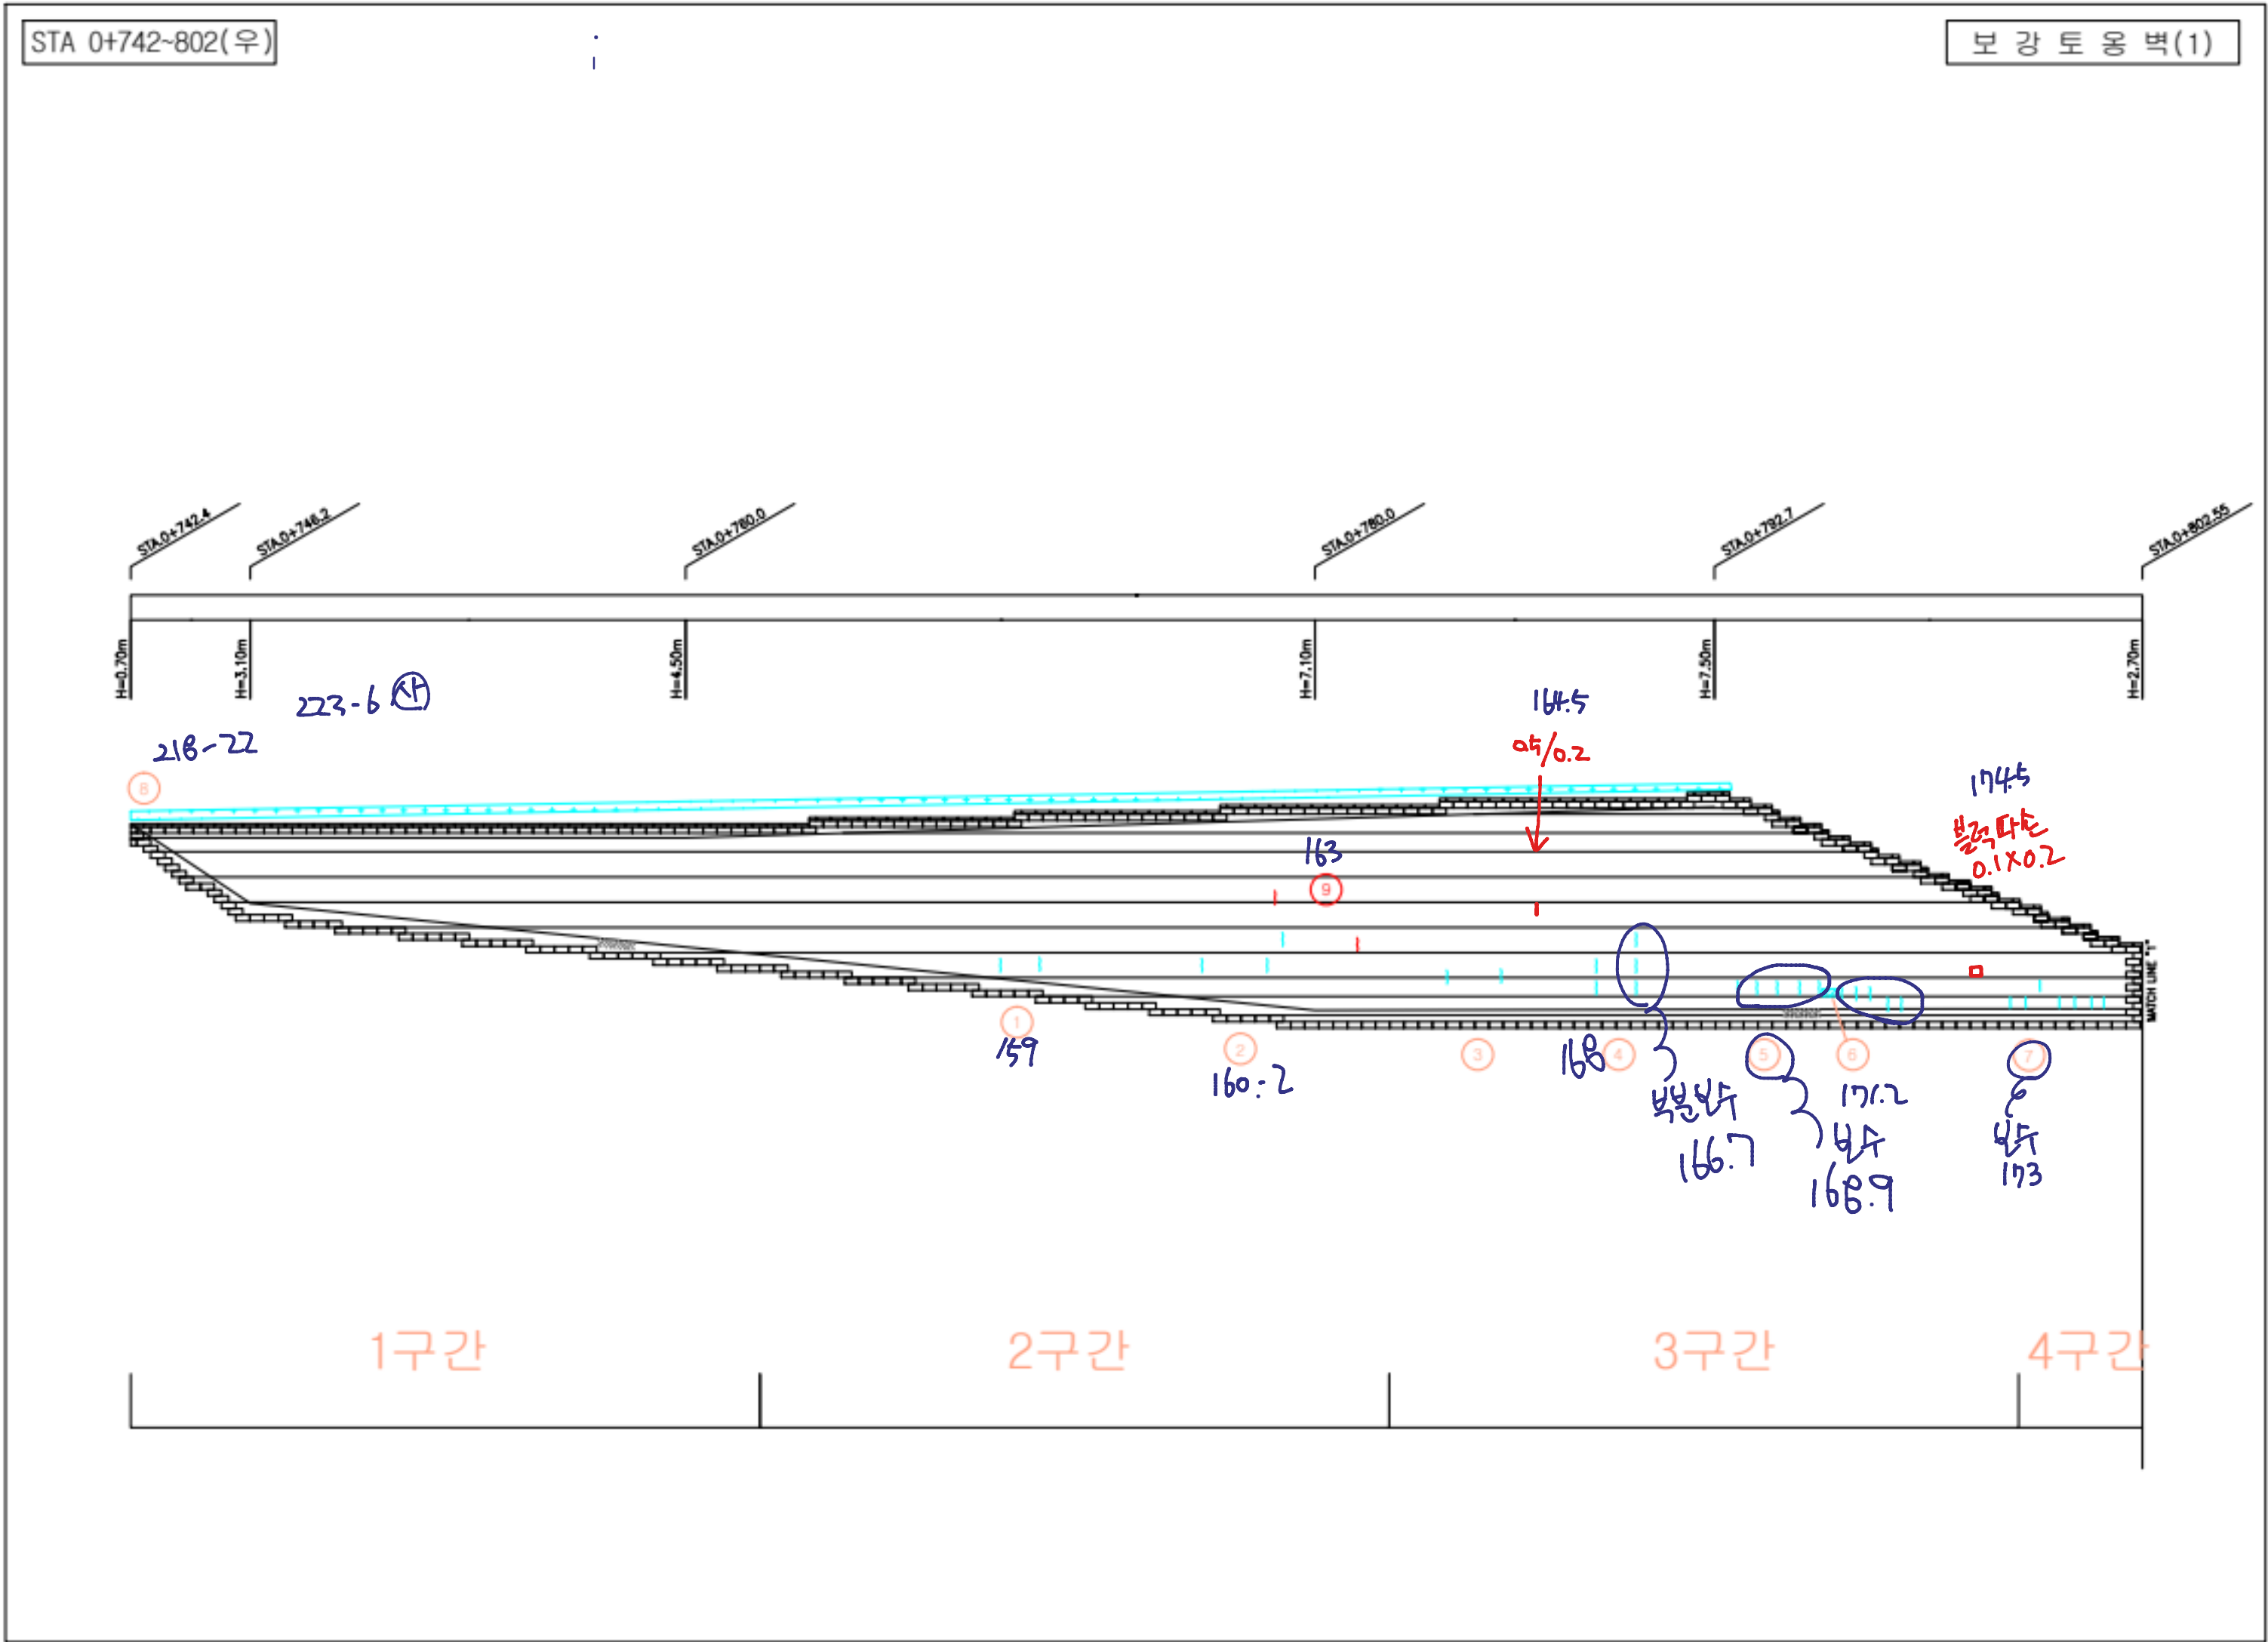



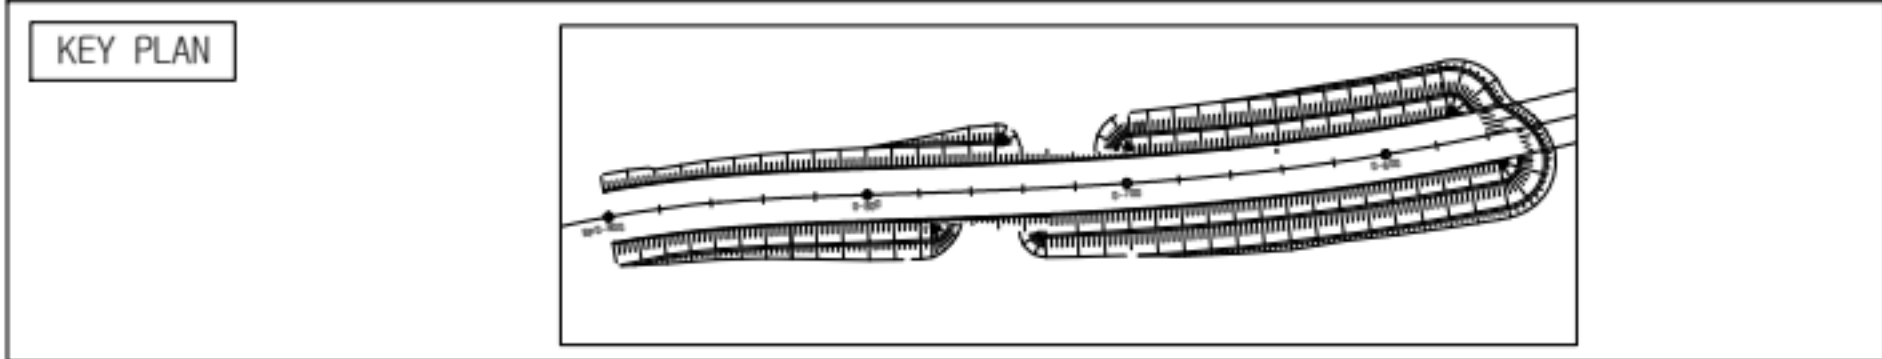

손상 물량 표


번호	손상 현상	손상 규모						비고
		CW(mm)	폭(m)	길이(m)	개소	단위	수량	
1	균열	0.1		0.2	2	m	0.4	
2	균열	0.1		0.2	3	m	0.6	
3	균열	0.1		0.2	2	m	0.4	
4	균열	0.5		0.2	5	m	1.0	
5	균열	0.1		0.2	10	m	2.0	
6	블록 파손		0.1	0.2	1	m ²	0.02	
7	균열	0.1		0.2	7	m	1.4	
8	배수로 토사퇴적		0.5	52.0	1	m ²	26.0	
9	균열	0.3		0.2	2	m	0.4	
10								
11								
범례

	균열		방상균열		재료분리		파손


발 주 처	용 역 명	점검기관	구 조 물 명	도 면 명	도면번호
화성도시고속도로주식회사	비봉 - 매송간 도시고속도로 민간투자사업	(주)KSR큰사람	STA.0+742~802(우)	보강토 정면	001

KEY PLAN

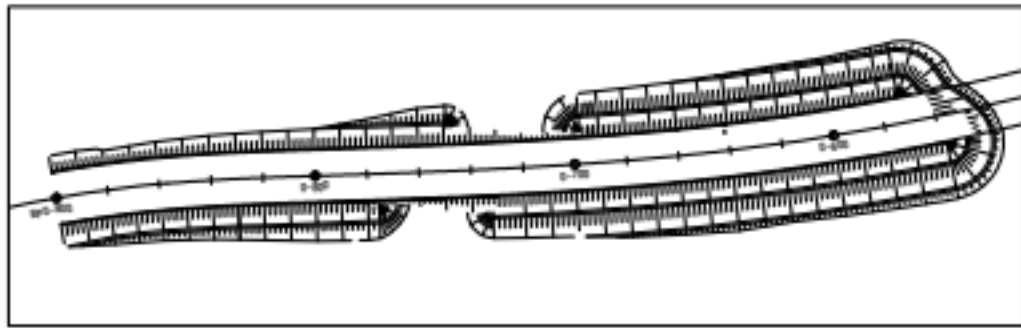

STA 0+742~802(좌)

보강 토옹 벽(2)

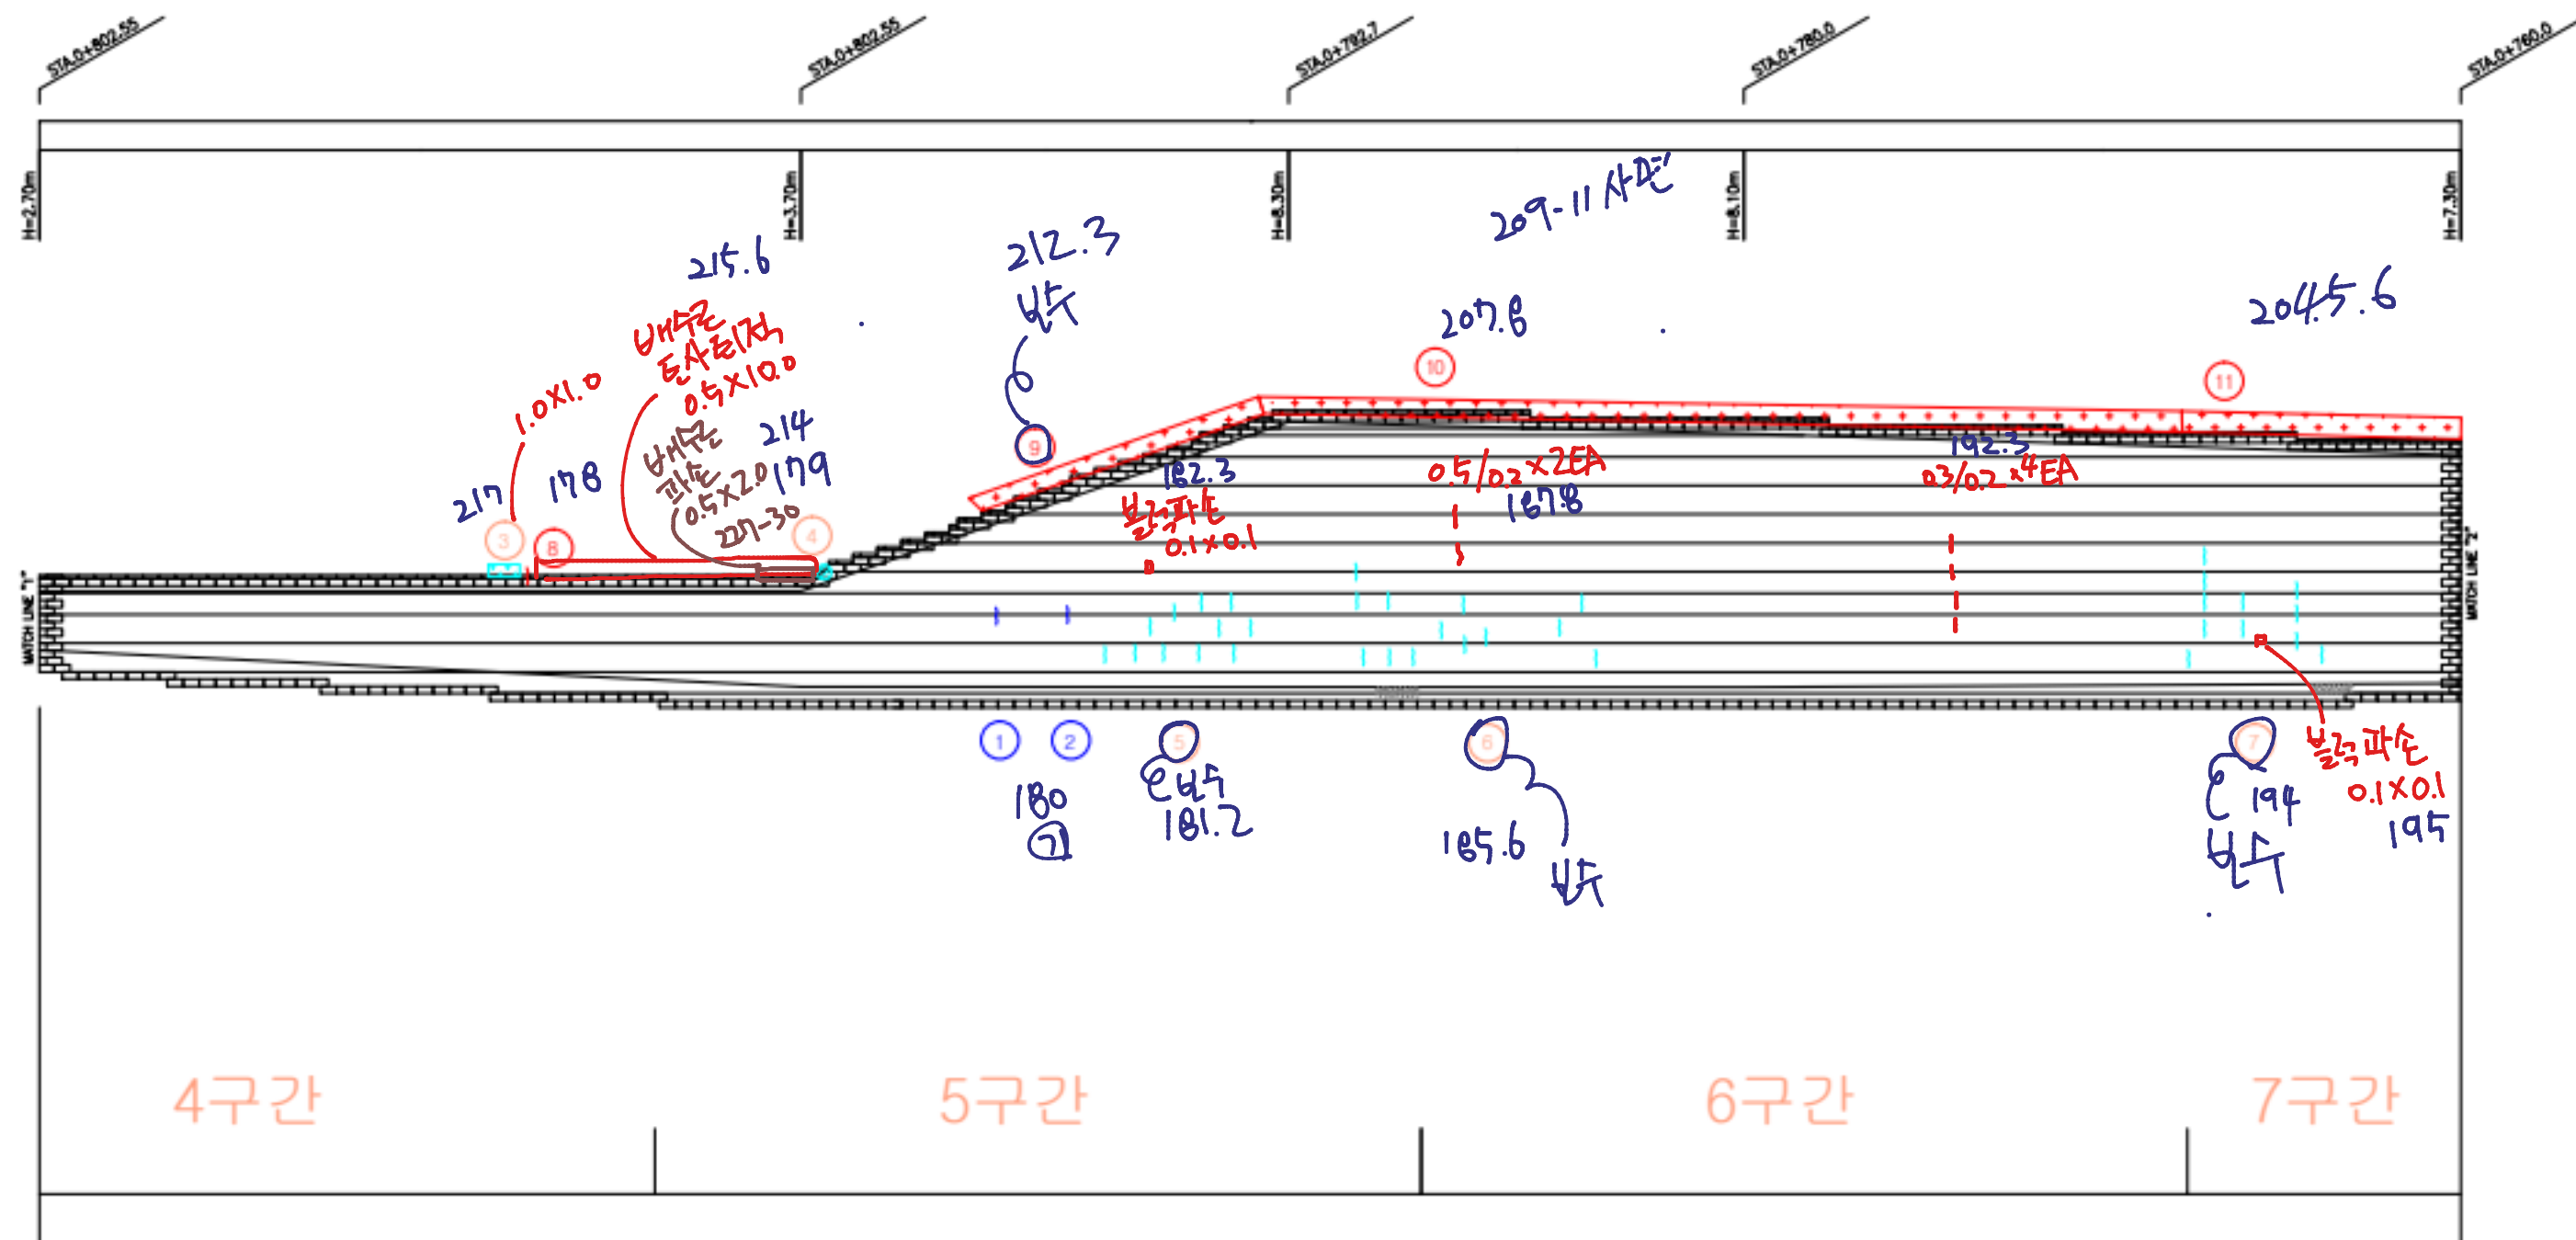

손상 물량 표


번호	손상 현상	손상 규모						비고
		CW(mm)	폭(m)	길이(m)	개소	단위	수량	
1	균열	0.1		0.1	4	m	0.4	
2	균열	0.1		0.1	4	m	0.4	
3	배수구 이물질퇴적		1.0	1.0	1	m ²	1.0	
4	파손		0.1	0.1	1	m ²	0.01	
5	균열	0.1		0.2	11	m	0.22	
6	균열	0.1		0.2	13	m	0.26	
7	균열	0.1		0.2	12	m	0.24	
8	블록 덮개 균열	0.3		0.3	1	m	0.3	
9	배수로 토사퇴적		0.5	10.0	1	m ²	5.0	
10	배수로 토사퇴적		0.5	20.0	1	m ²	5.0	
11	배수로 토사퇴적		0.5	6.0	1	m ²	3.0	
12								
13								
범례

	균열		방상균열		채료분리		파손


발주처	용역명	점검기관	구조물명	도면명	도면번호
화성도시고속도로주식회사	비봉 - 매송간 도시고속도로 민간투자사업	(주)KSR큰사람	STA.0+742~802(우)	보강토 정면	002

KEY PLAN

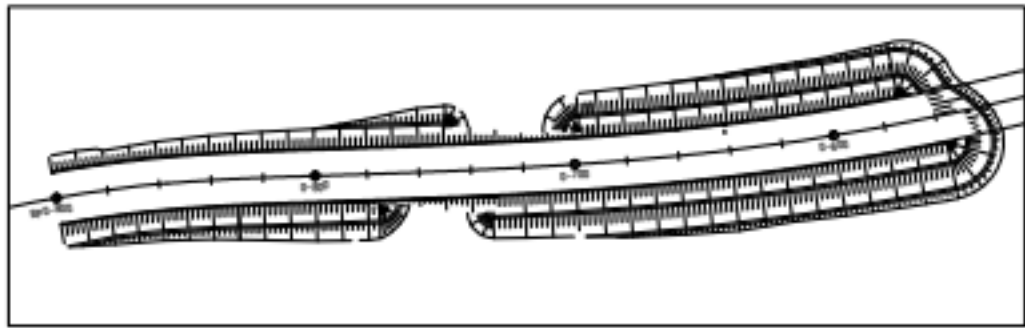

STA 0+742~802(좌)

보강 토옹 벽(3)

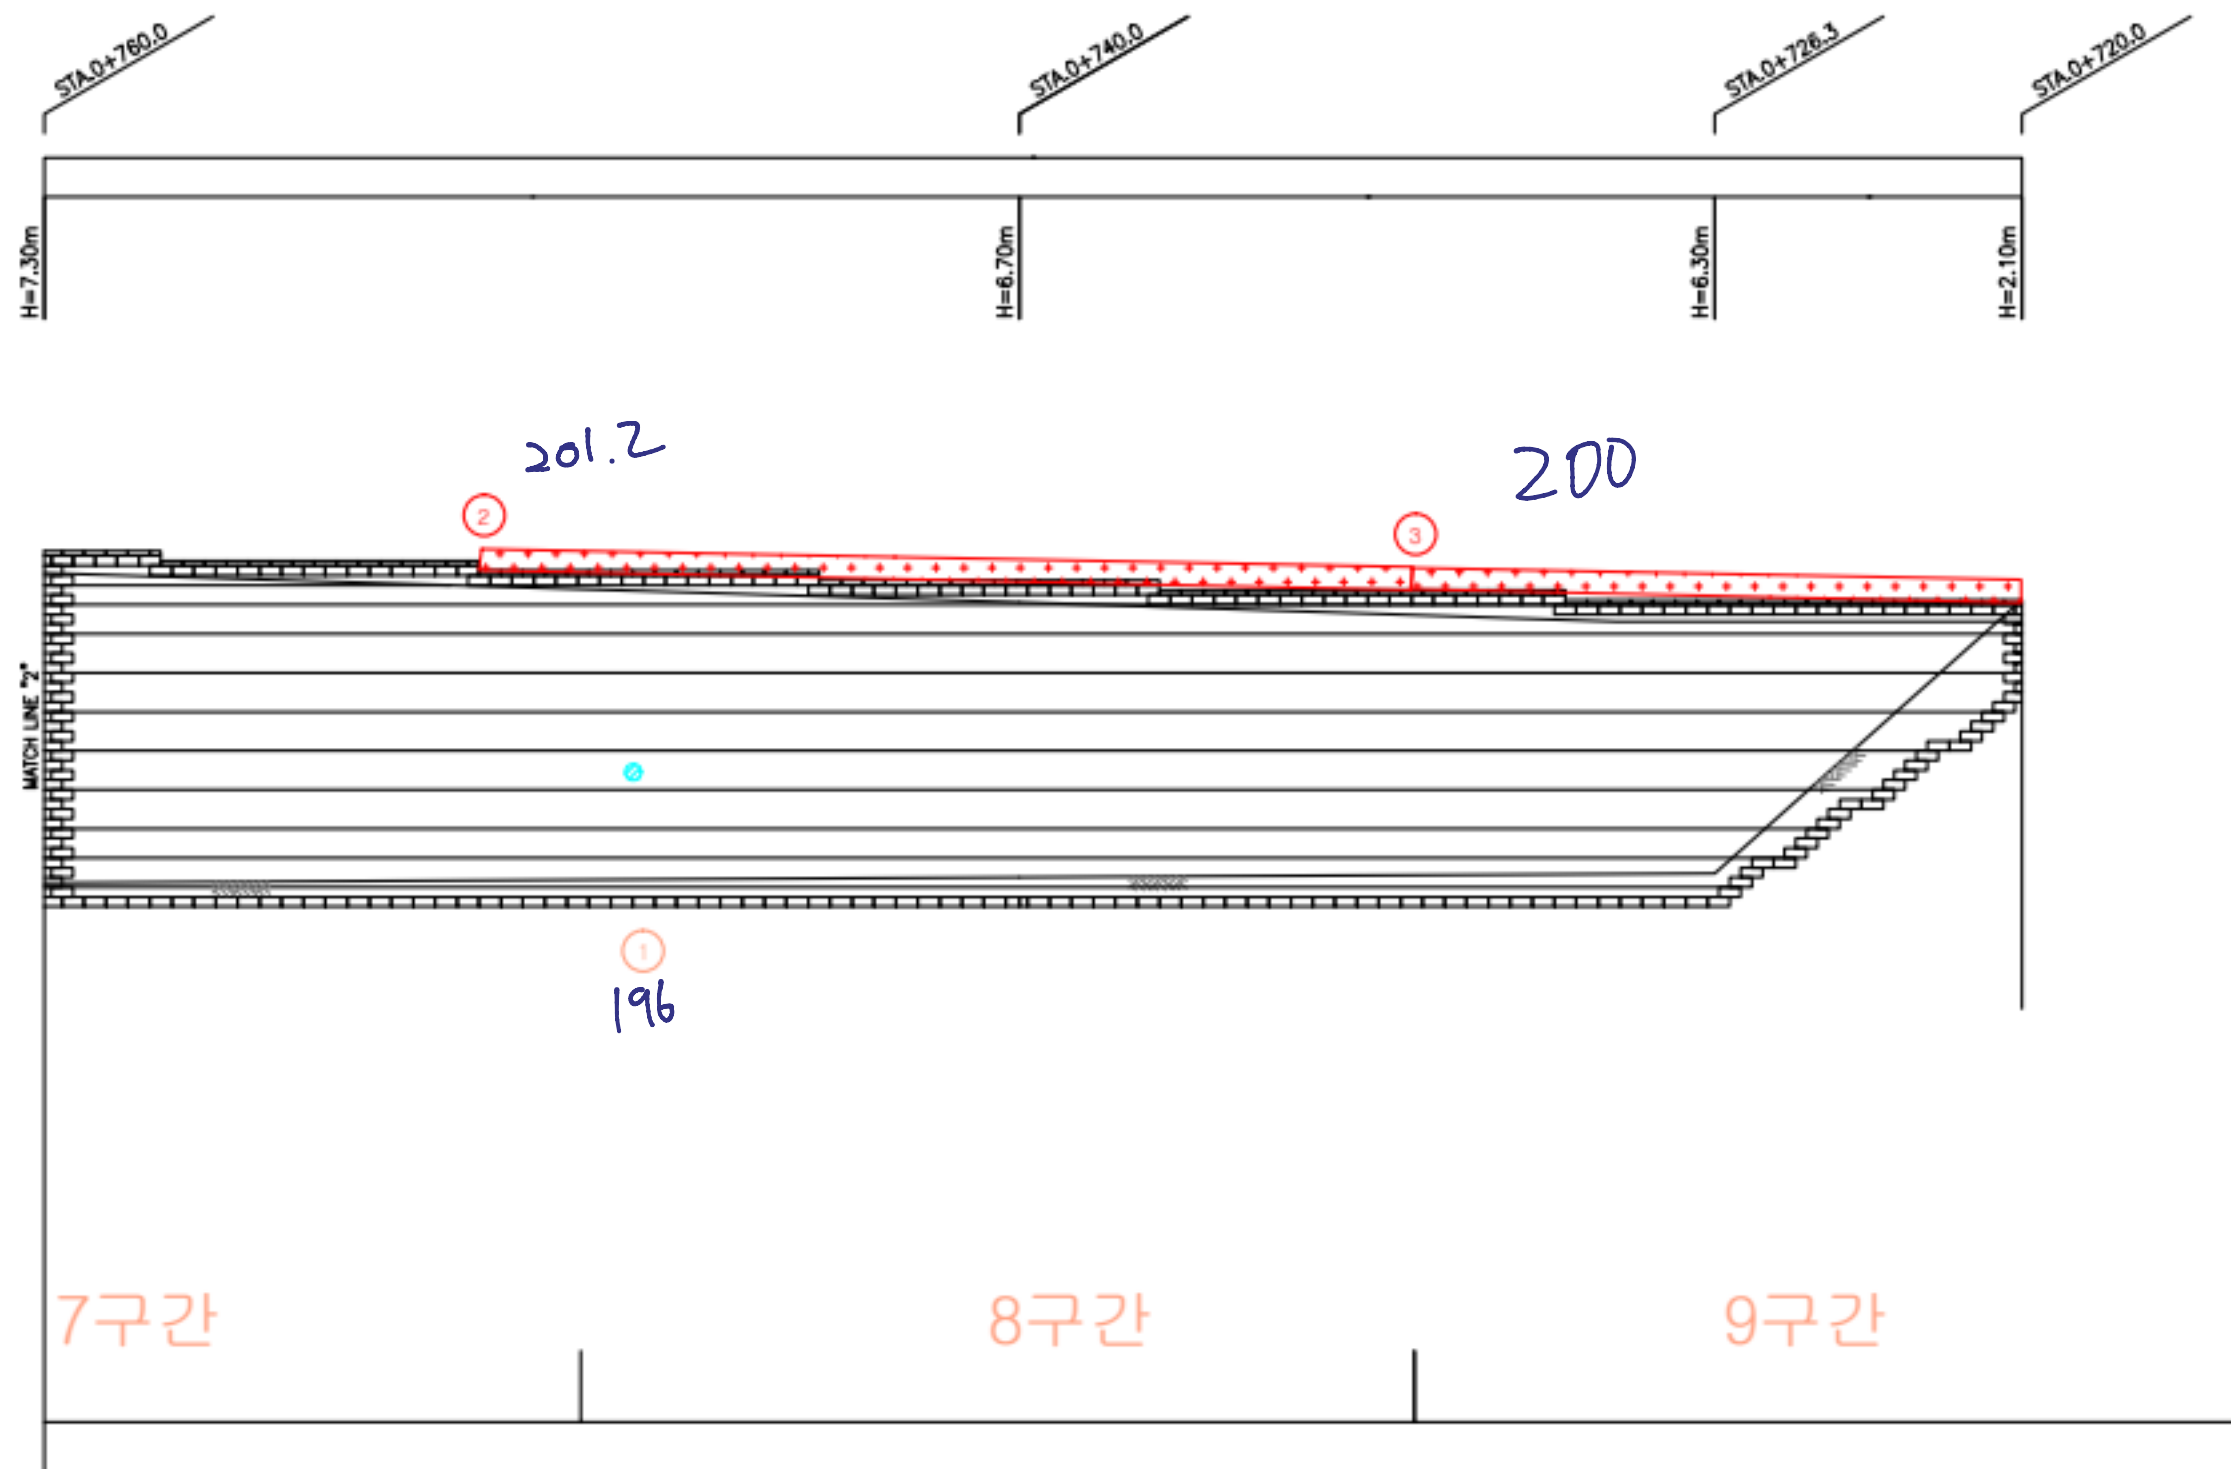



손상물량표

번호	손상 현상	손상 규모						비고
		CW(mm)	폭(m)	길이(m)	개소	단위	수량	
1	파손		0.1	0.1	1	m ²	0.01	
2	배수로 토사퇴적		0.5	20.0	1	m ²	10.0	
3	배수로 토사퇴적		0.5	10.0	1	m ²	5.0	
4								
5								
범례

길 면	양상균열	재료분리	파손
미 홈	벽 태	철근노출	누수흔적
채 수	기 타	좌굴변형	강재부식
막 리 막 락	배수구 막힘	관열부 백태	관열부 누수

발 주 처	용 역 명	점검기관	구 조 물 명	도 면 명	도면번호
화성도시고속도로주식회사	비봉 - 매송간 도시고속도로 민간투자사업	(주)KSR큰사람	STA.0+742~802(우)	보강토 정면	003

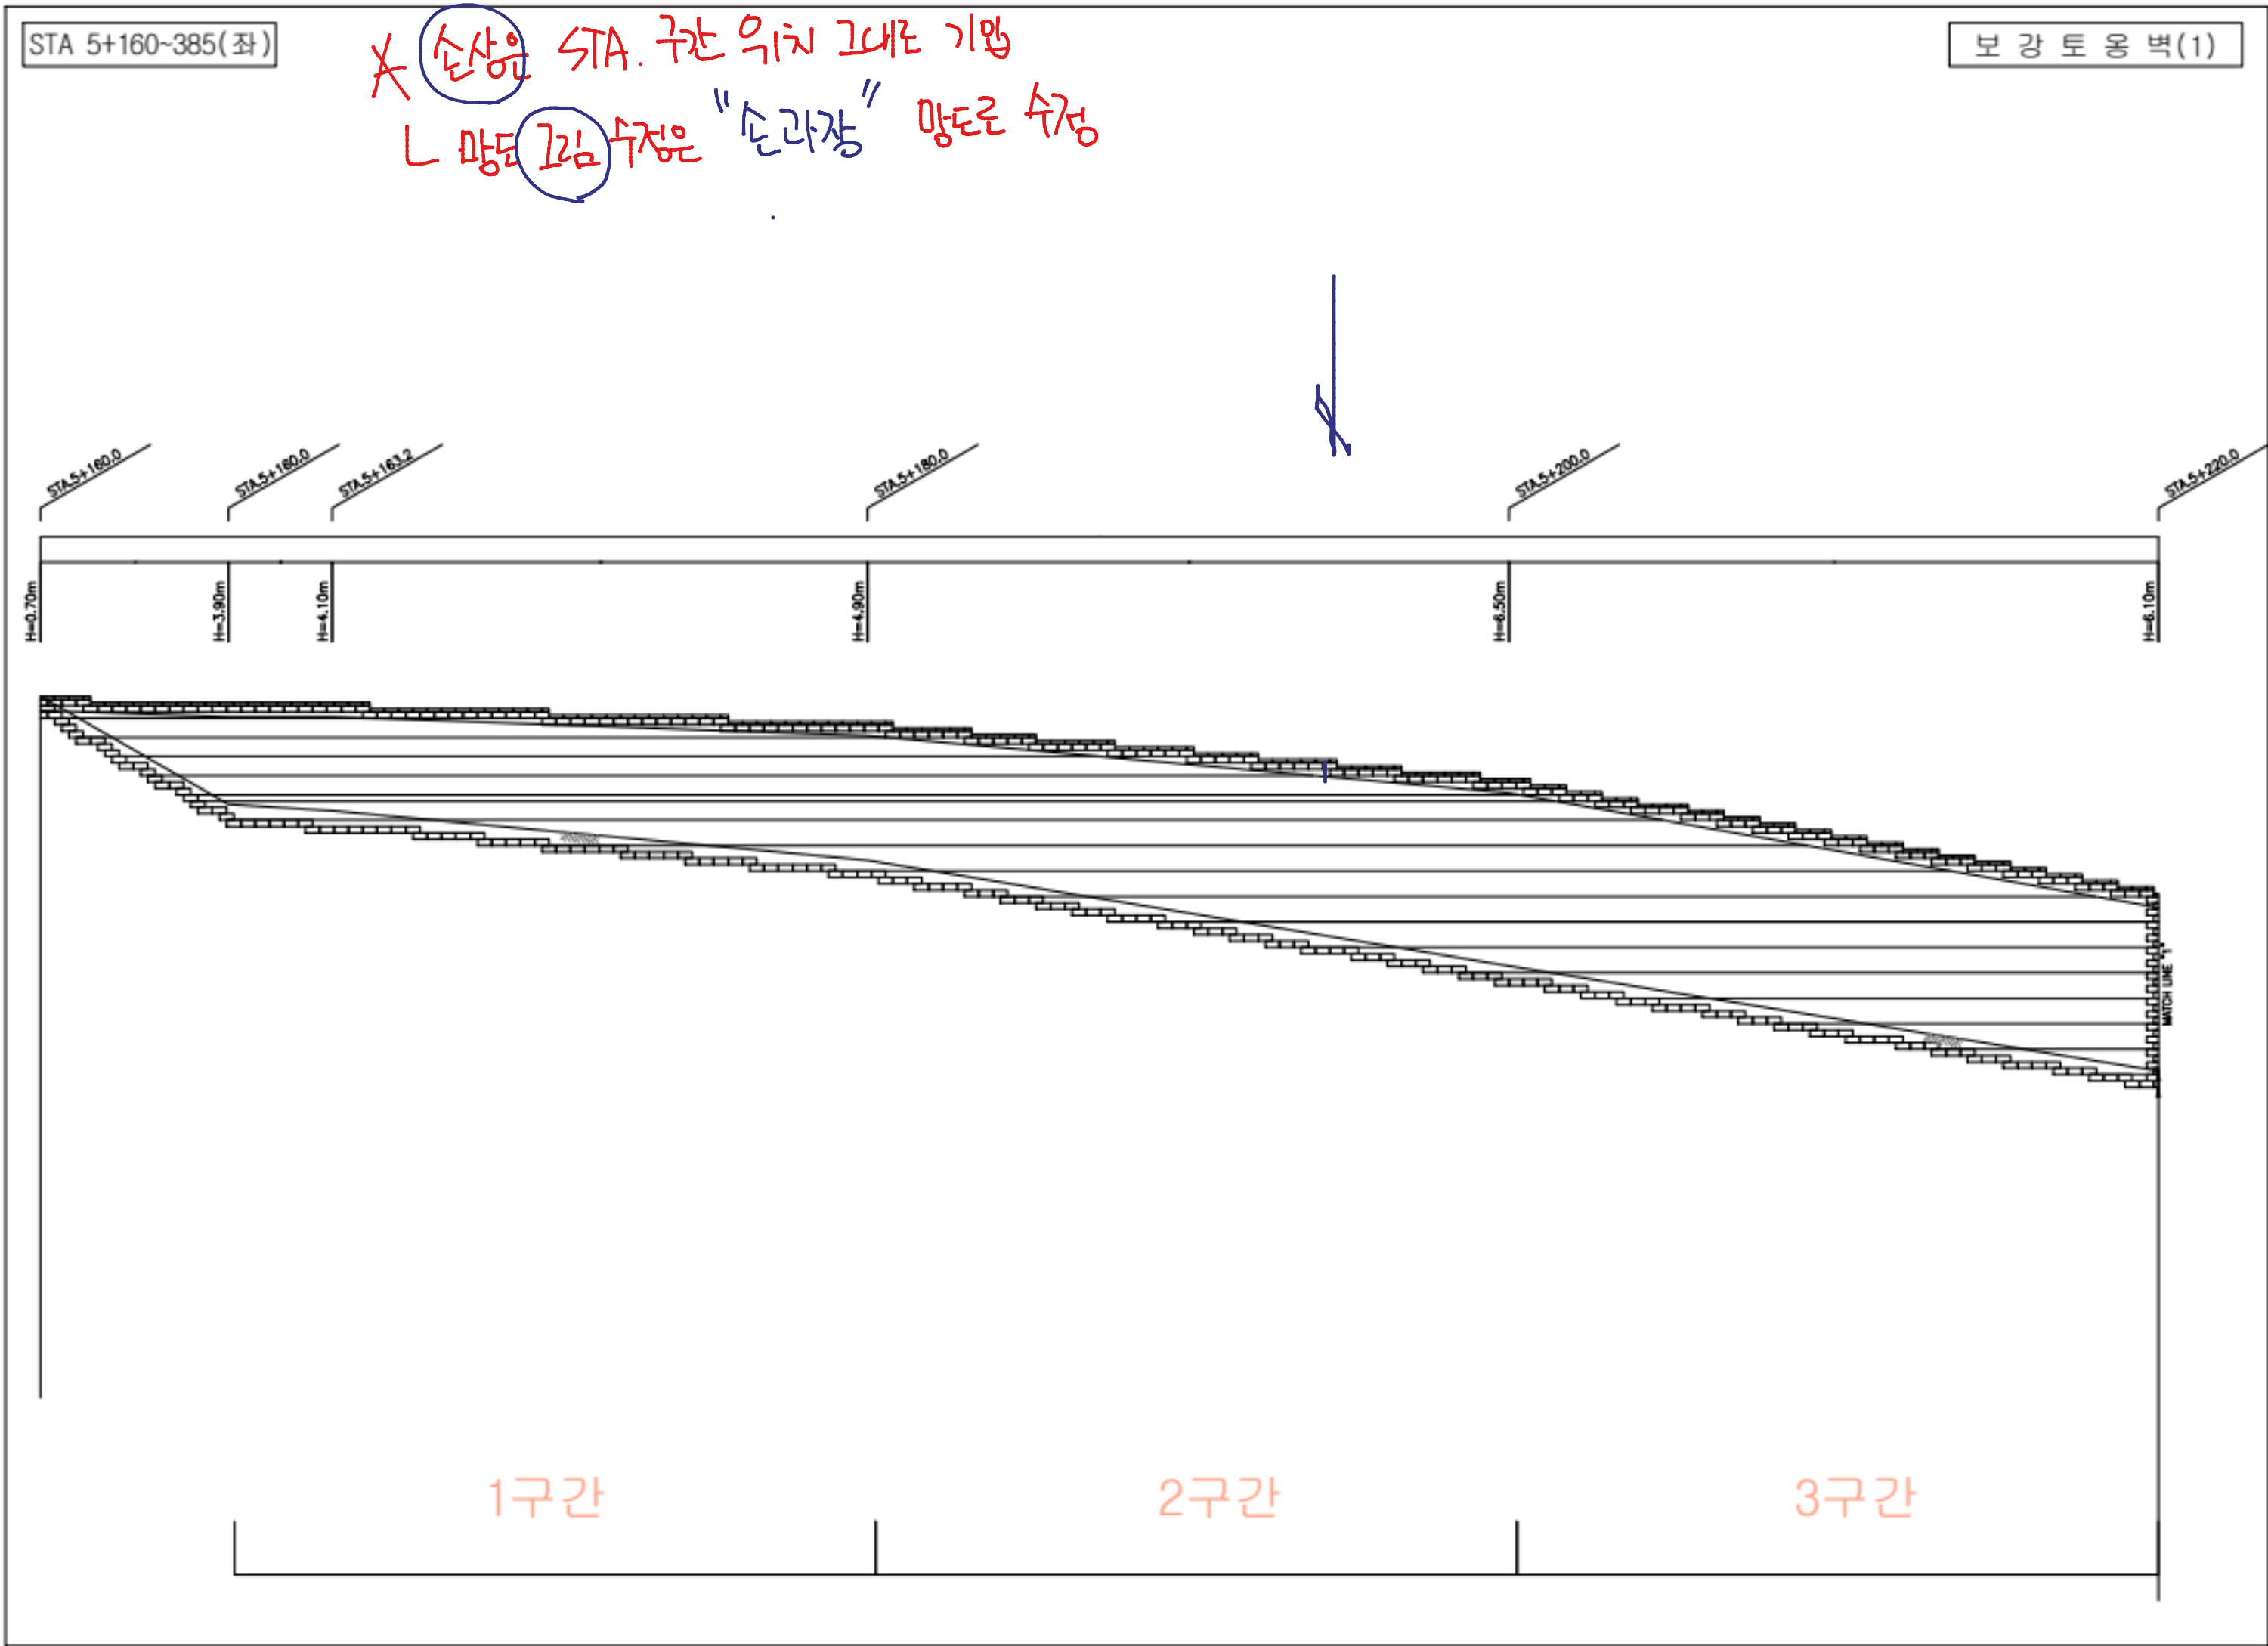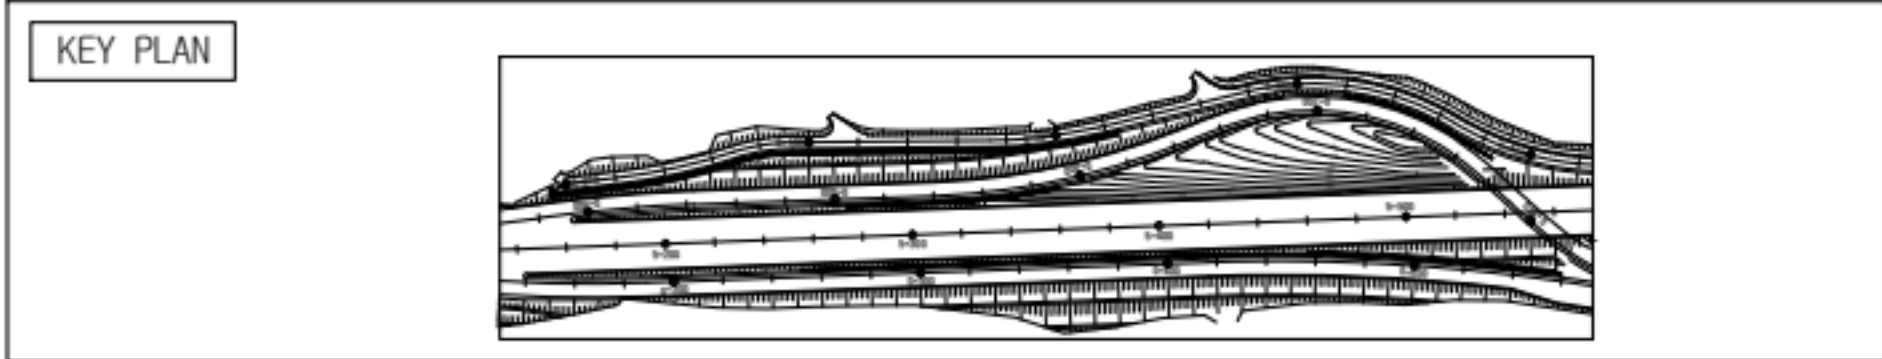

손상물량표


연번	손상명	손상규모						비고
		CW(mm)	폭(m)	길이(m)	개소	단위	수량	
1								
2								
범례

길면	망상균열	재료분리	파손


발주처	용역명	점검기관	구조물명	도면명	도면번호
화성도시고속도로주식회사	비봉 - 매송간 도시고속도로 민간투자사업	(주)KSR큰사람	STA.5+160~385(좌)	본선	004

KEY PLAN

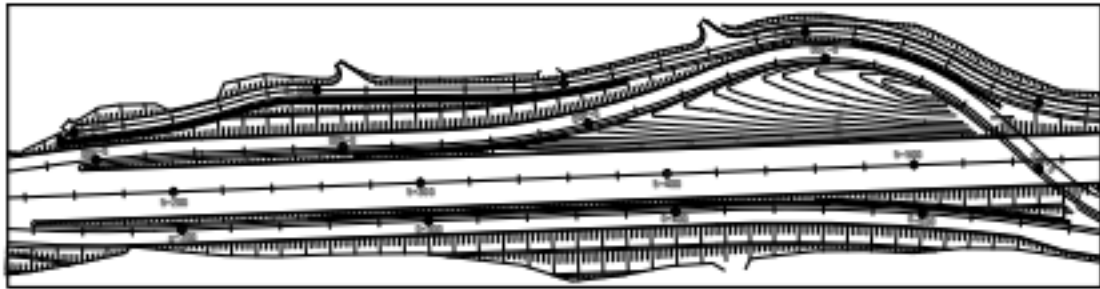

STA 5+160~385(좌)

보강 토옹 벽(2)

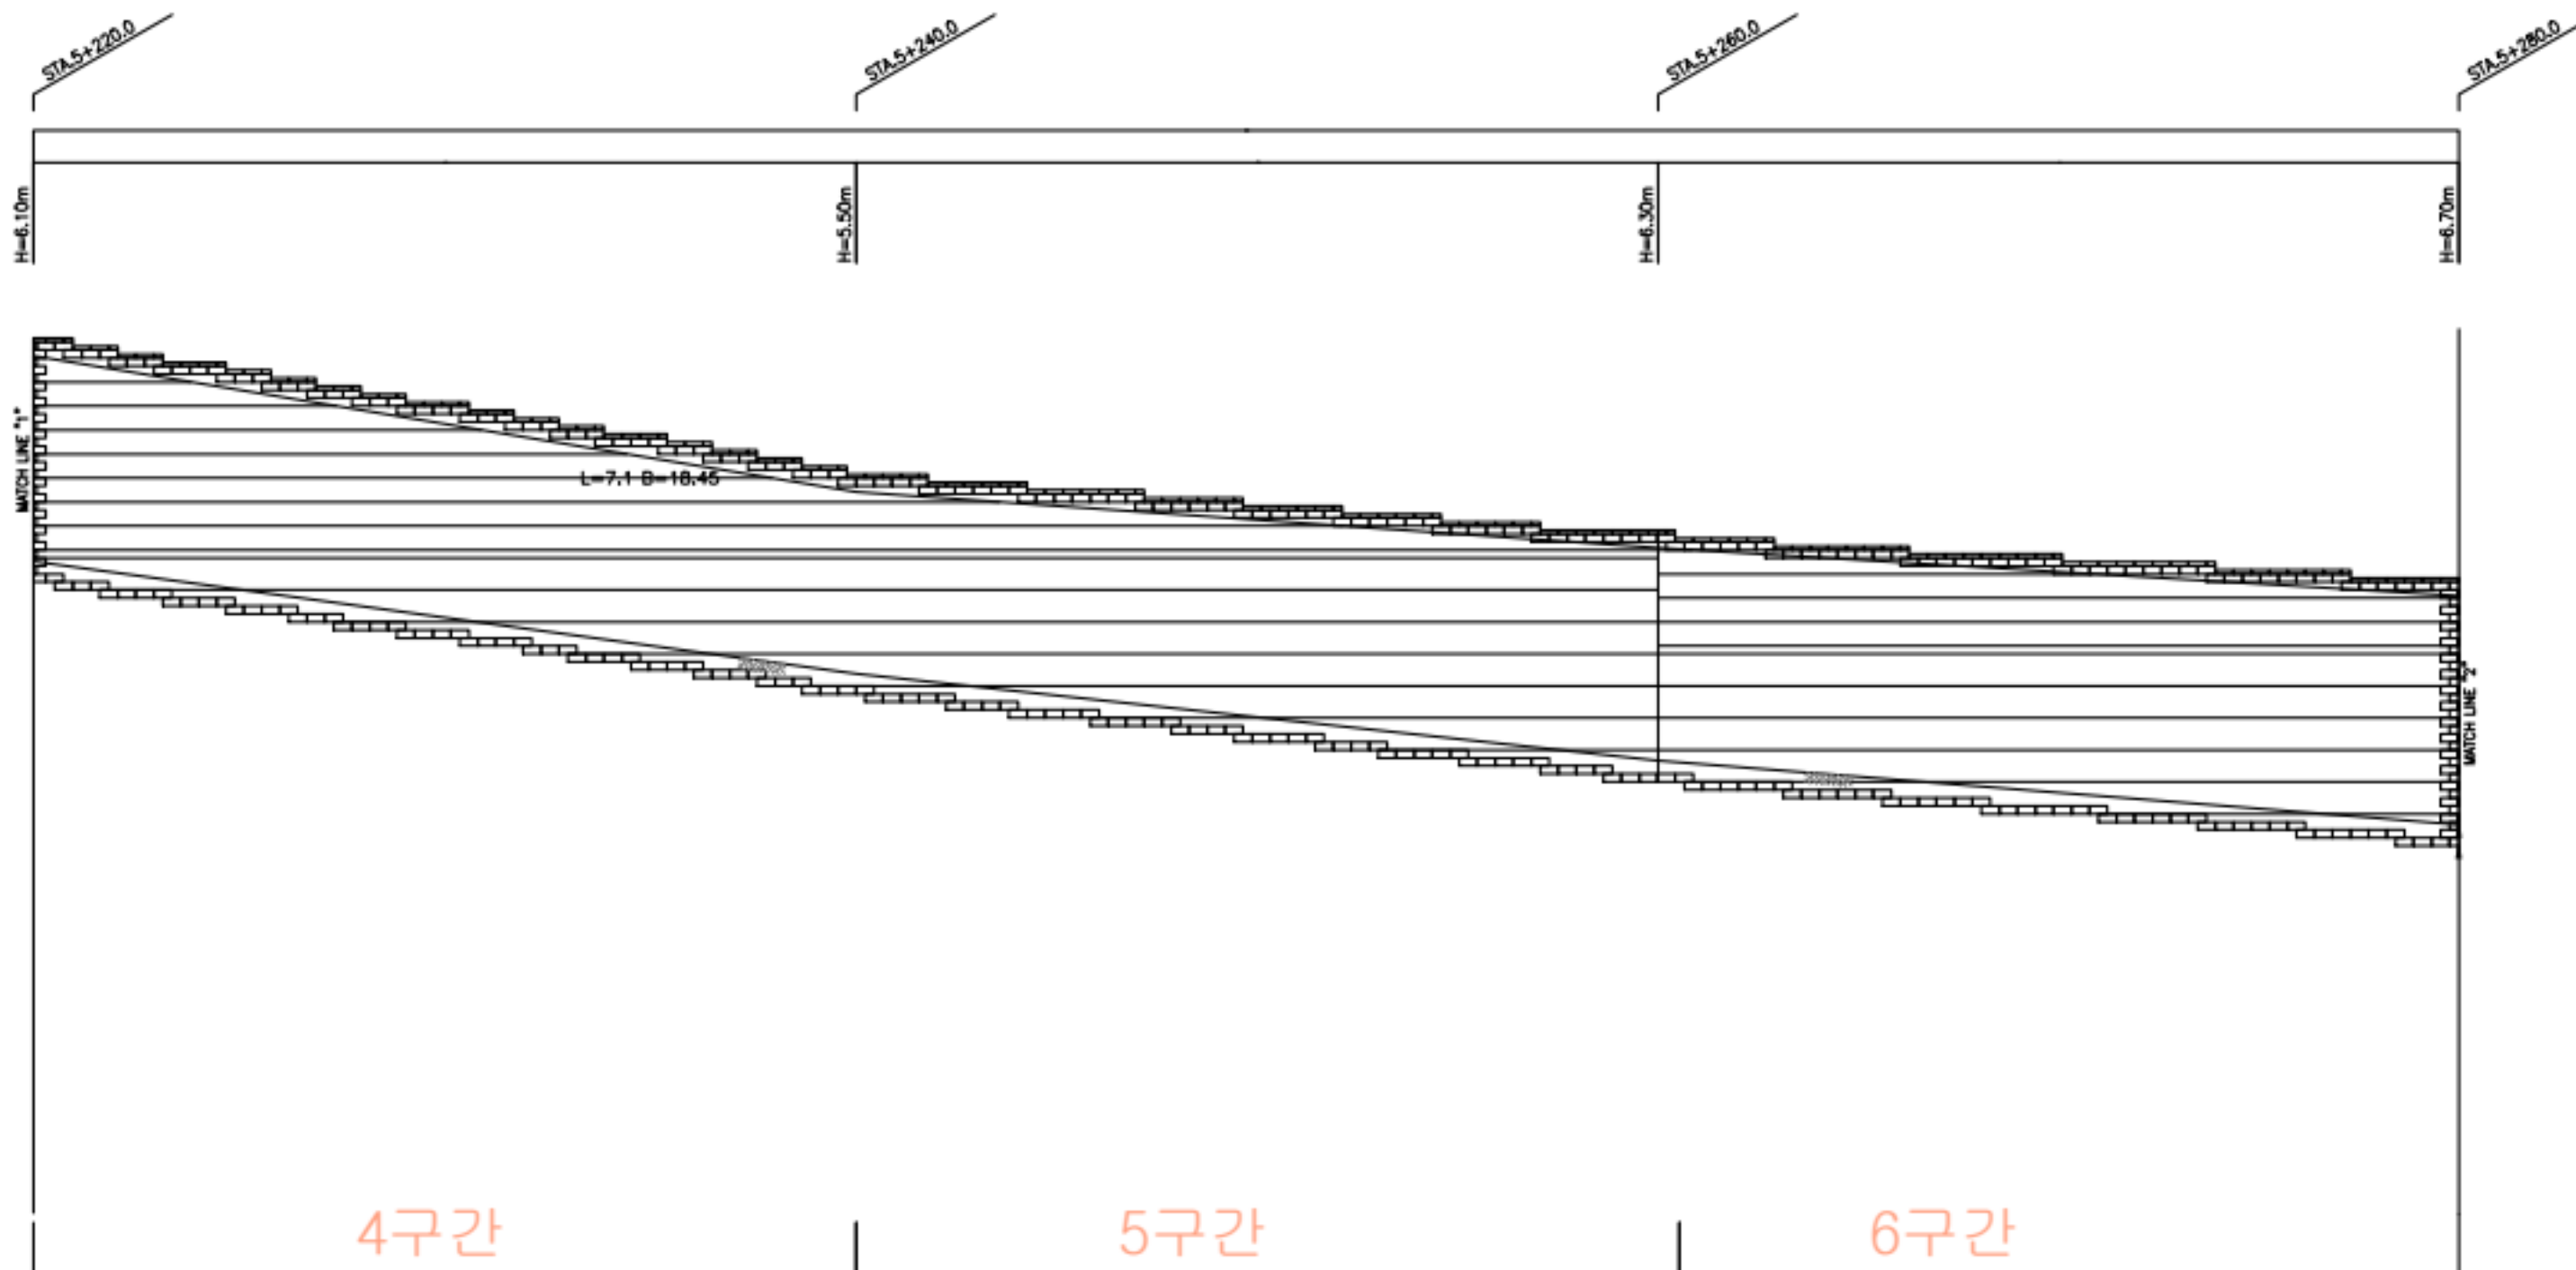



손상물량표

연호	손상현황	손상규모						비고
		CW(mm)	폭(m)	길이(m)	개소	단위	수량	
1								
2								
범례

콘크리트	양상근원	재료분리	파손

발주처	용역명	점검기관	구조물명	도면명	도면번호
화성도시고속도로주식회사	비봉 - 매송간 도시고속도로 민간투자사업	(주)KSR큰사람	STA.5+160~385(좌)	본선	005

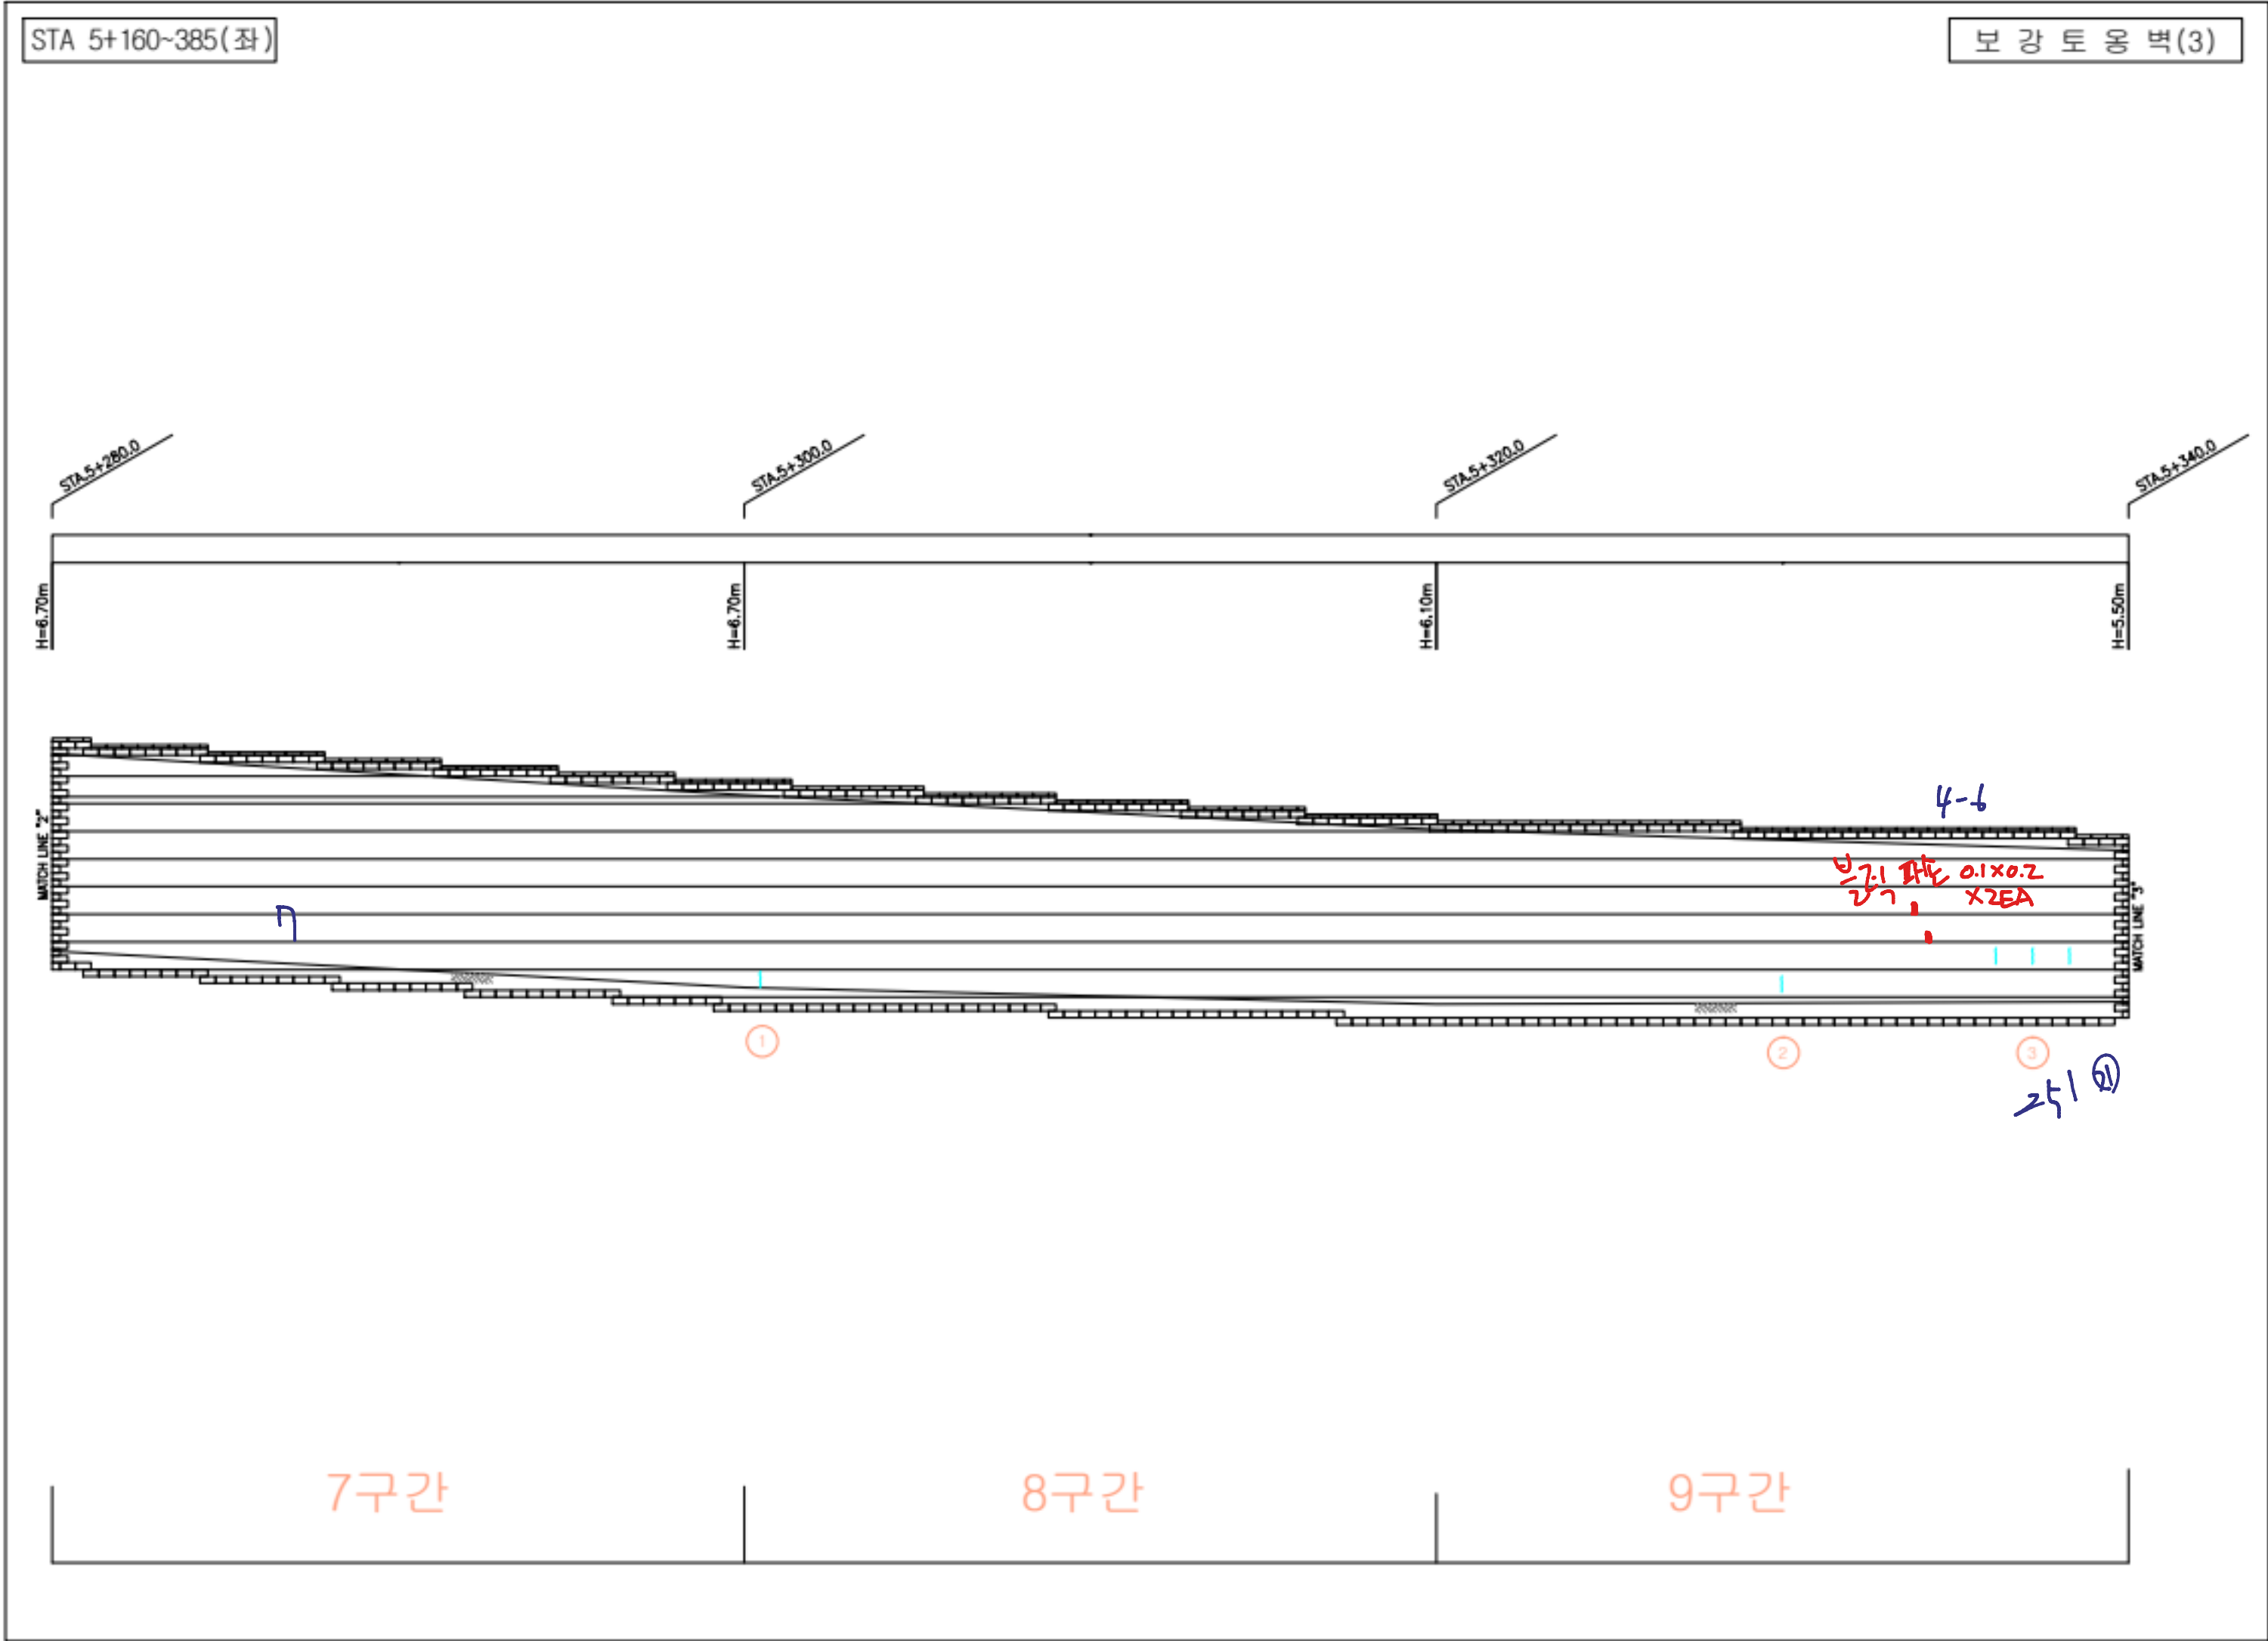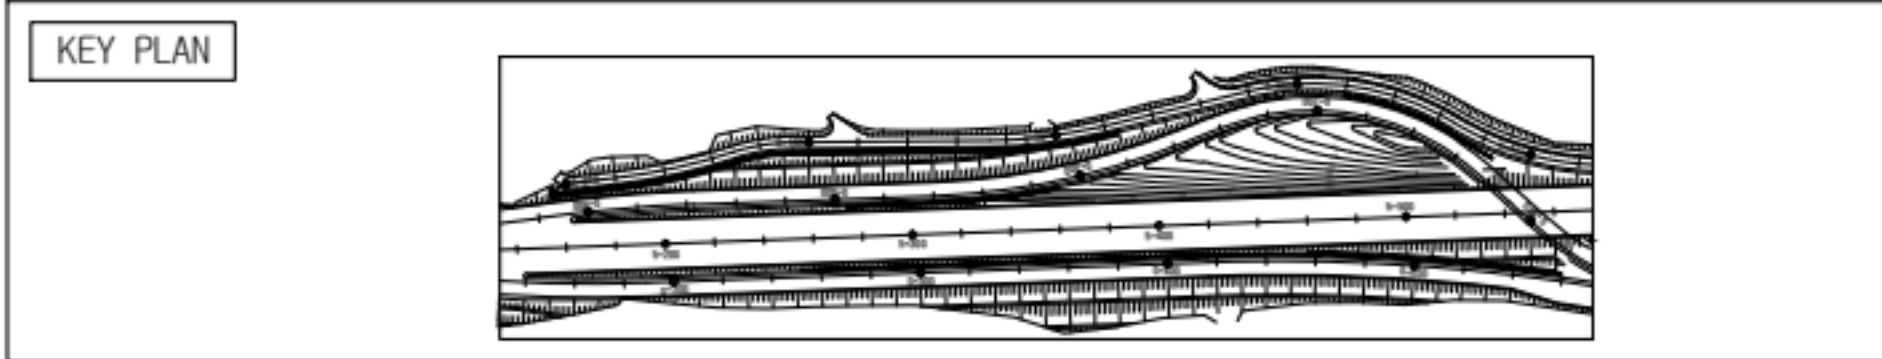



손상물량표

연호	손상현황	손상규모						비고
		CW(mm)	폭(m)	길이(m)	개소	단위	수량	
1	균열	0.2		0.2	1	m	0.2	
2	균열	0.3		0.2	1	m	0.2	
3	균열	0.2		0.1	3	m	0.3	
4								
5								
범례

	관 열		방상균열		재료분리		파손
	관 열		방수막		방수노출		방수노출
	채수		기타		좌굴변형		강재부식
	방수막		배수구 막힘		관열부 백태		관열부 누수

발 주 처	용 역 명	점검기관	구 조 물 명	도 면 명	도면번호
화성도시고속도로주식회사	비봉 - 매송간 도시고속도로 민간투자사업	(주)KSR큰사람	STA.5+160~385(좌)	본선	006

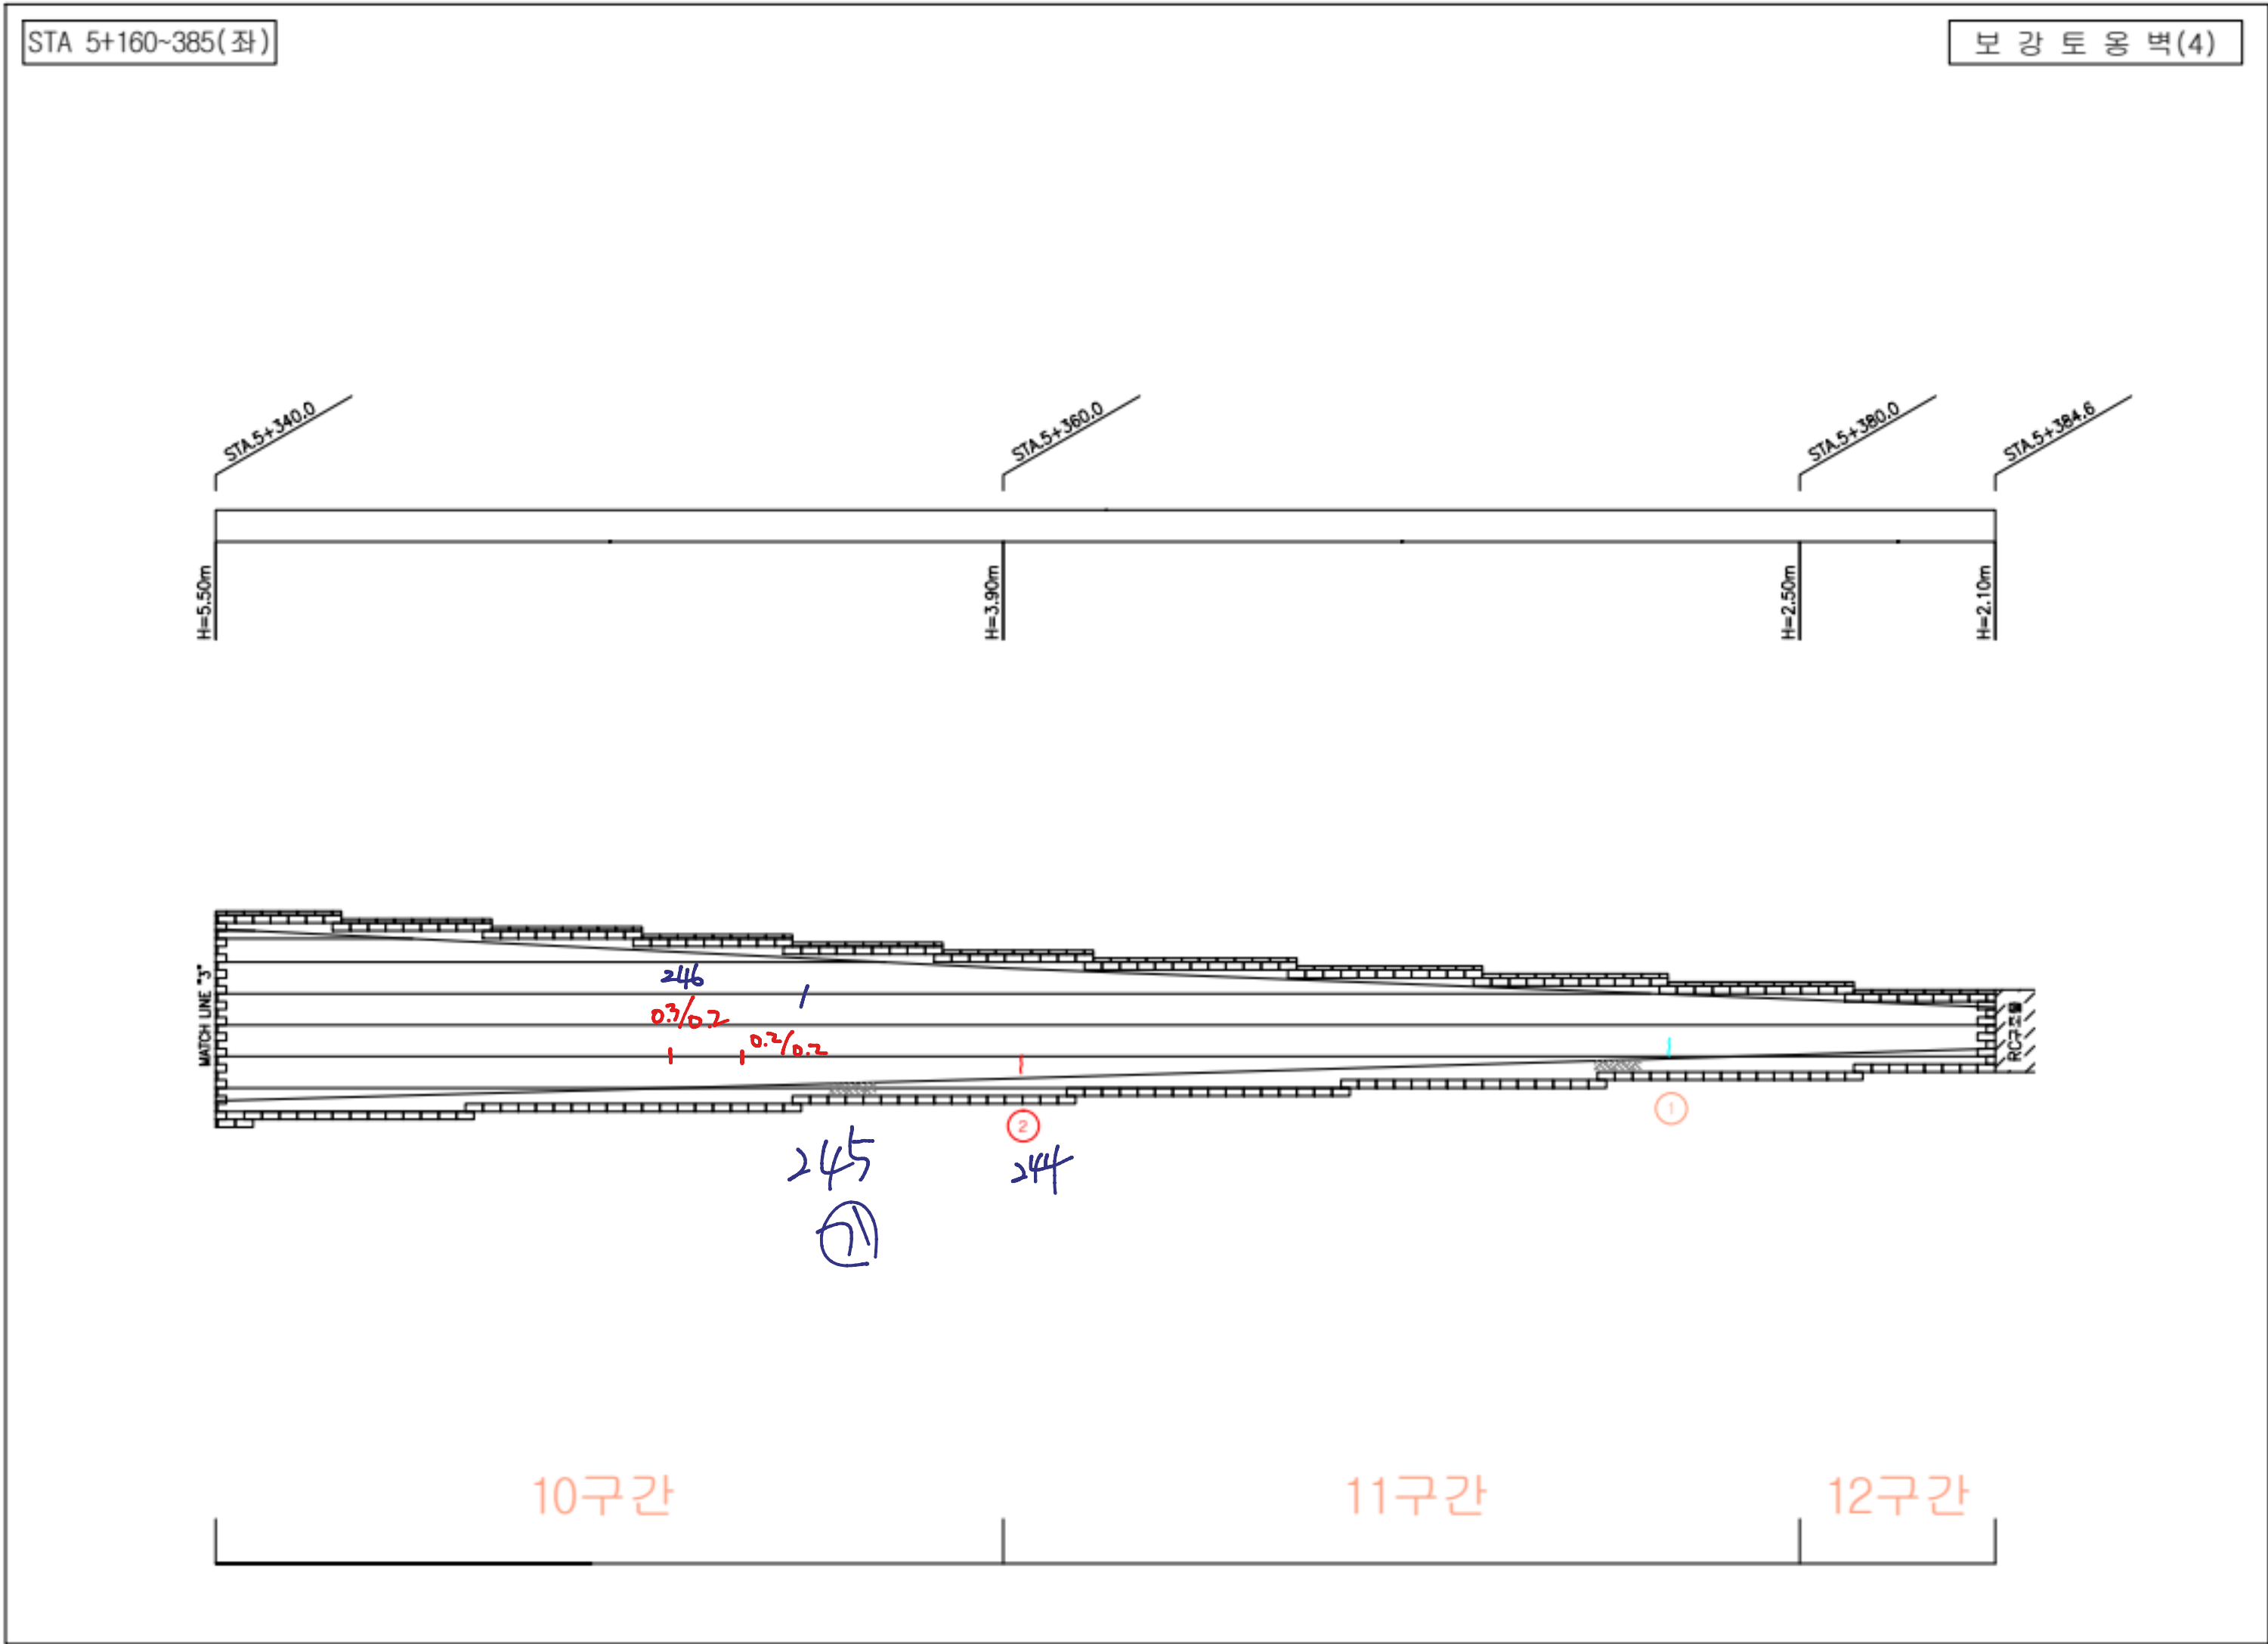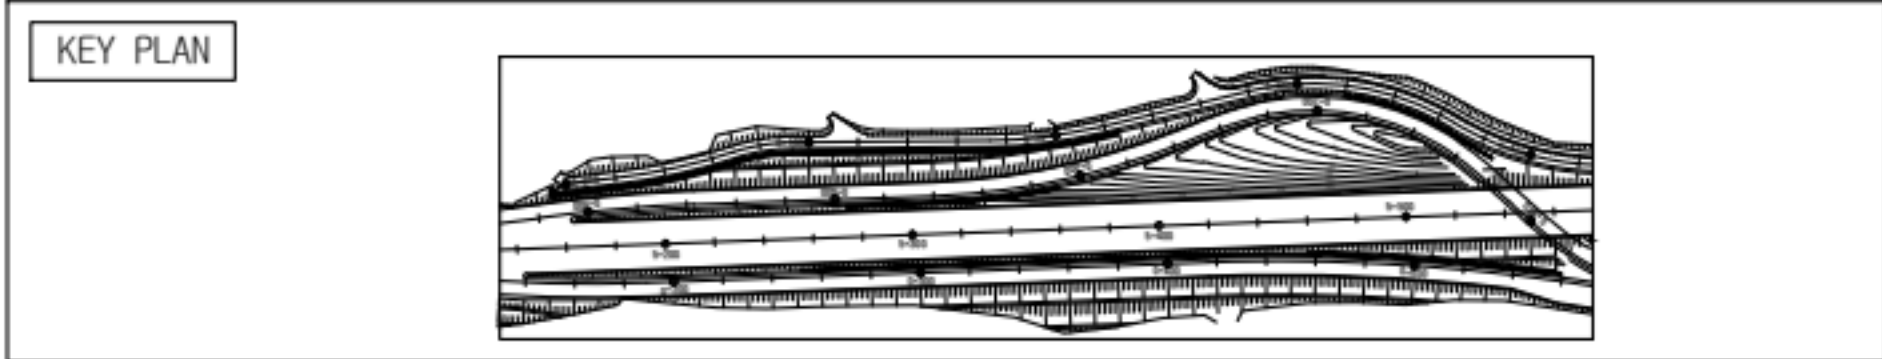



손상물량표

연호	손상현황	손상규모						비고
		CW(mm)	폭(m)	길이(m)	개소	단위	수량	
1	균열	0.3		0.1	1	m	0.1	
2	균열	0.1		0.2	1	m	0.2	
3								
4								
범례

	균열		방상균열		채요부리		파손
	미형		벽태		철근노출		누수흔적
	채수		기타		좌굴변형		강재부식
	막리 막락		배수구 막힘		균열부 백태		균열부 누수

발주처	용역명	점검기관	구조물명	도면명	도면번호
화성도시고속도로주식회사	비봉 - 매송간 도시고속도로 민간투자사업	(주)KSR큰사람	STA.5+160~385(좌)	본선	007

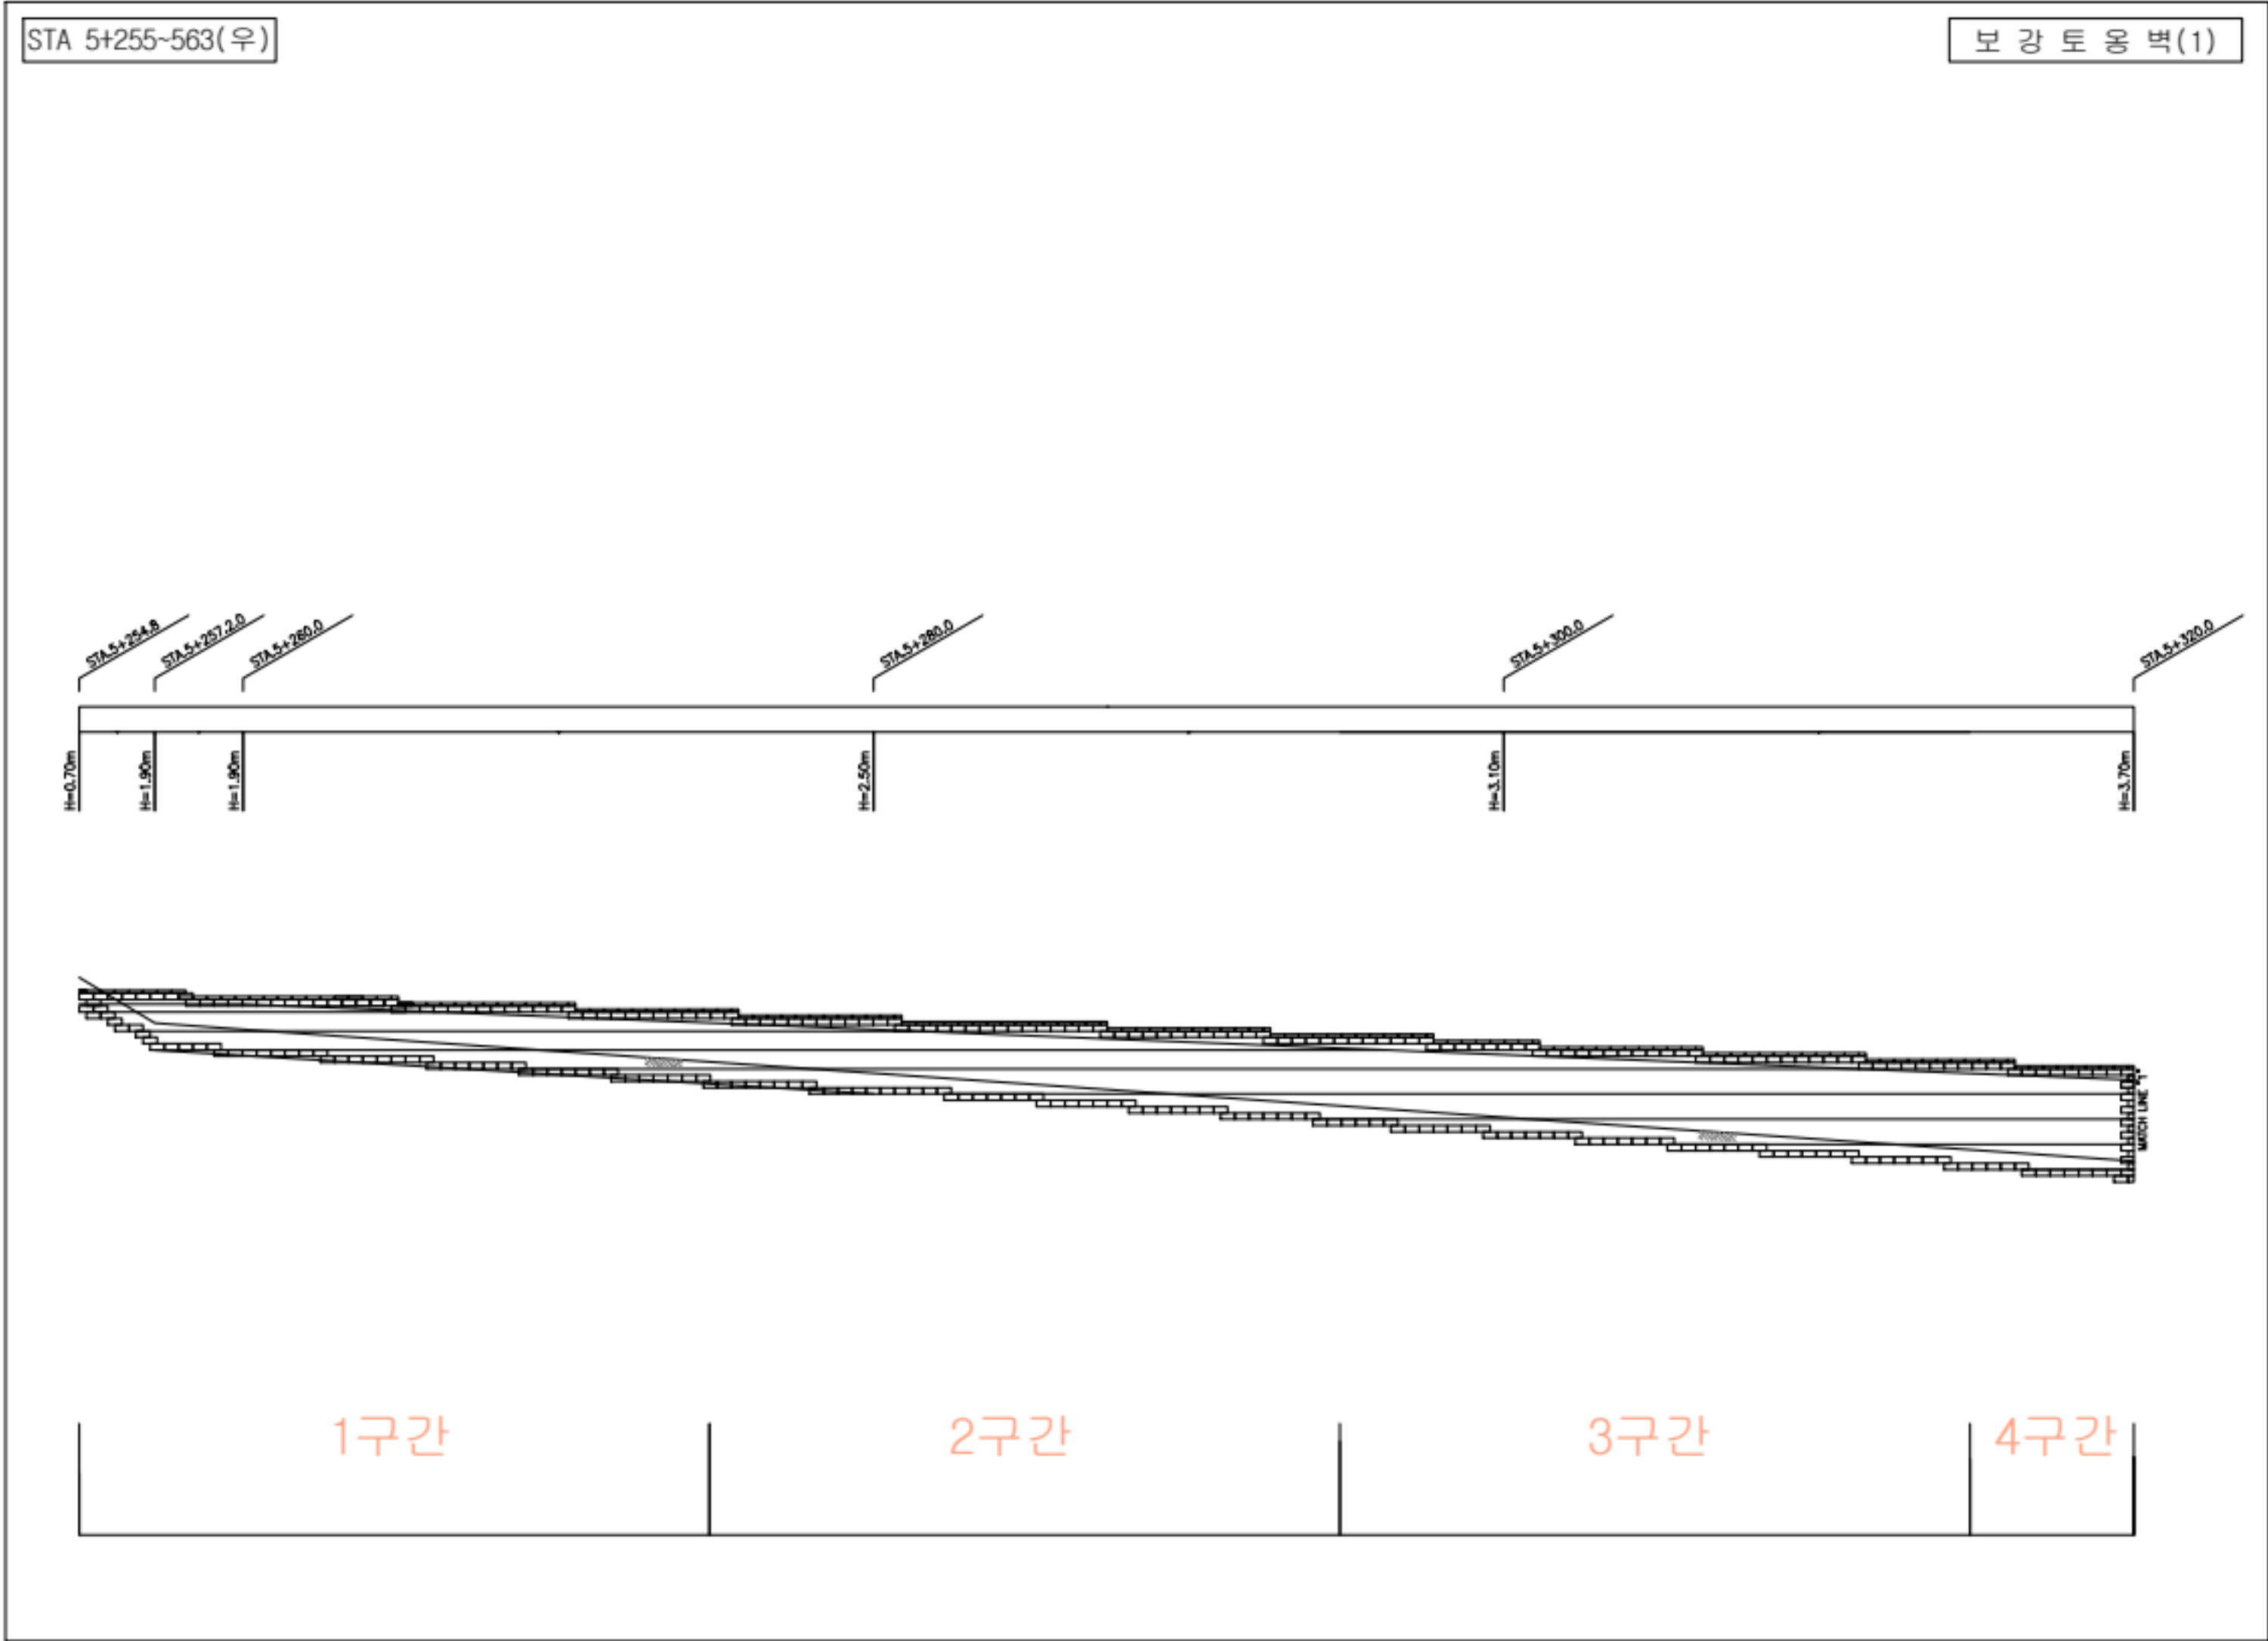
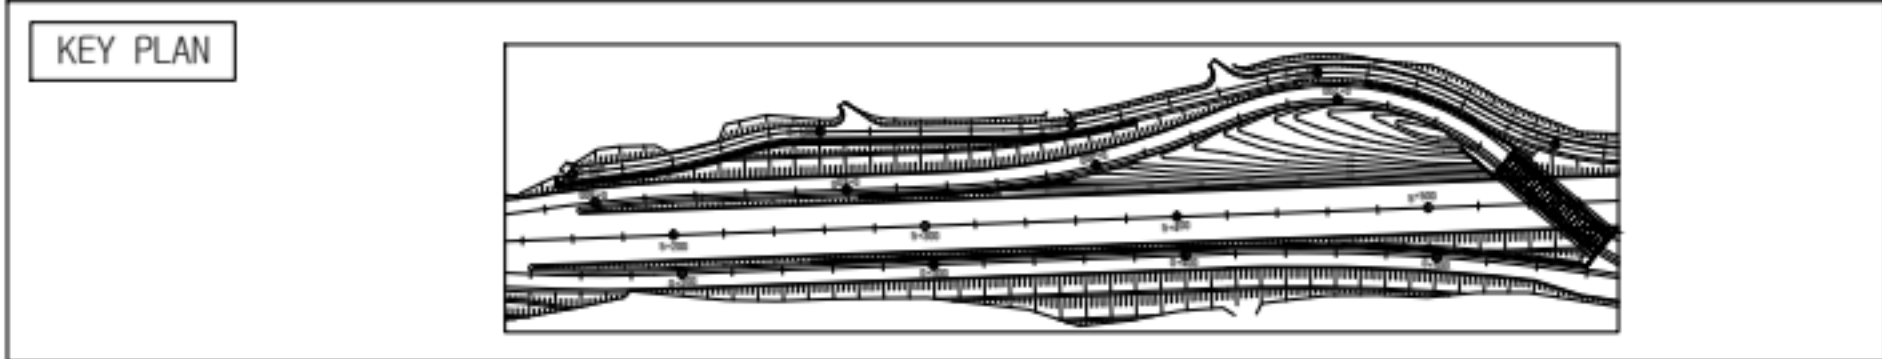


손상 물량 표

번호	손상 내용	손상 규모						비고
		CW(mm)	폭(m)	길이(m)	개소	단위	수량	
1								
2								
범례

발 주 처	용 역 명	점검기관	구 조 물 명	도 면 명	도면번호
화성도시고속도로주식회사	비봉 - 매송간 도시고속도로 민간투자사업	(주)KSR큰사람	STA.5+255~563(우)	본선	008

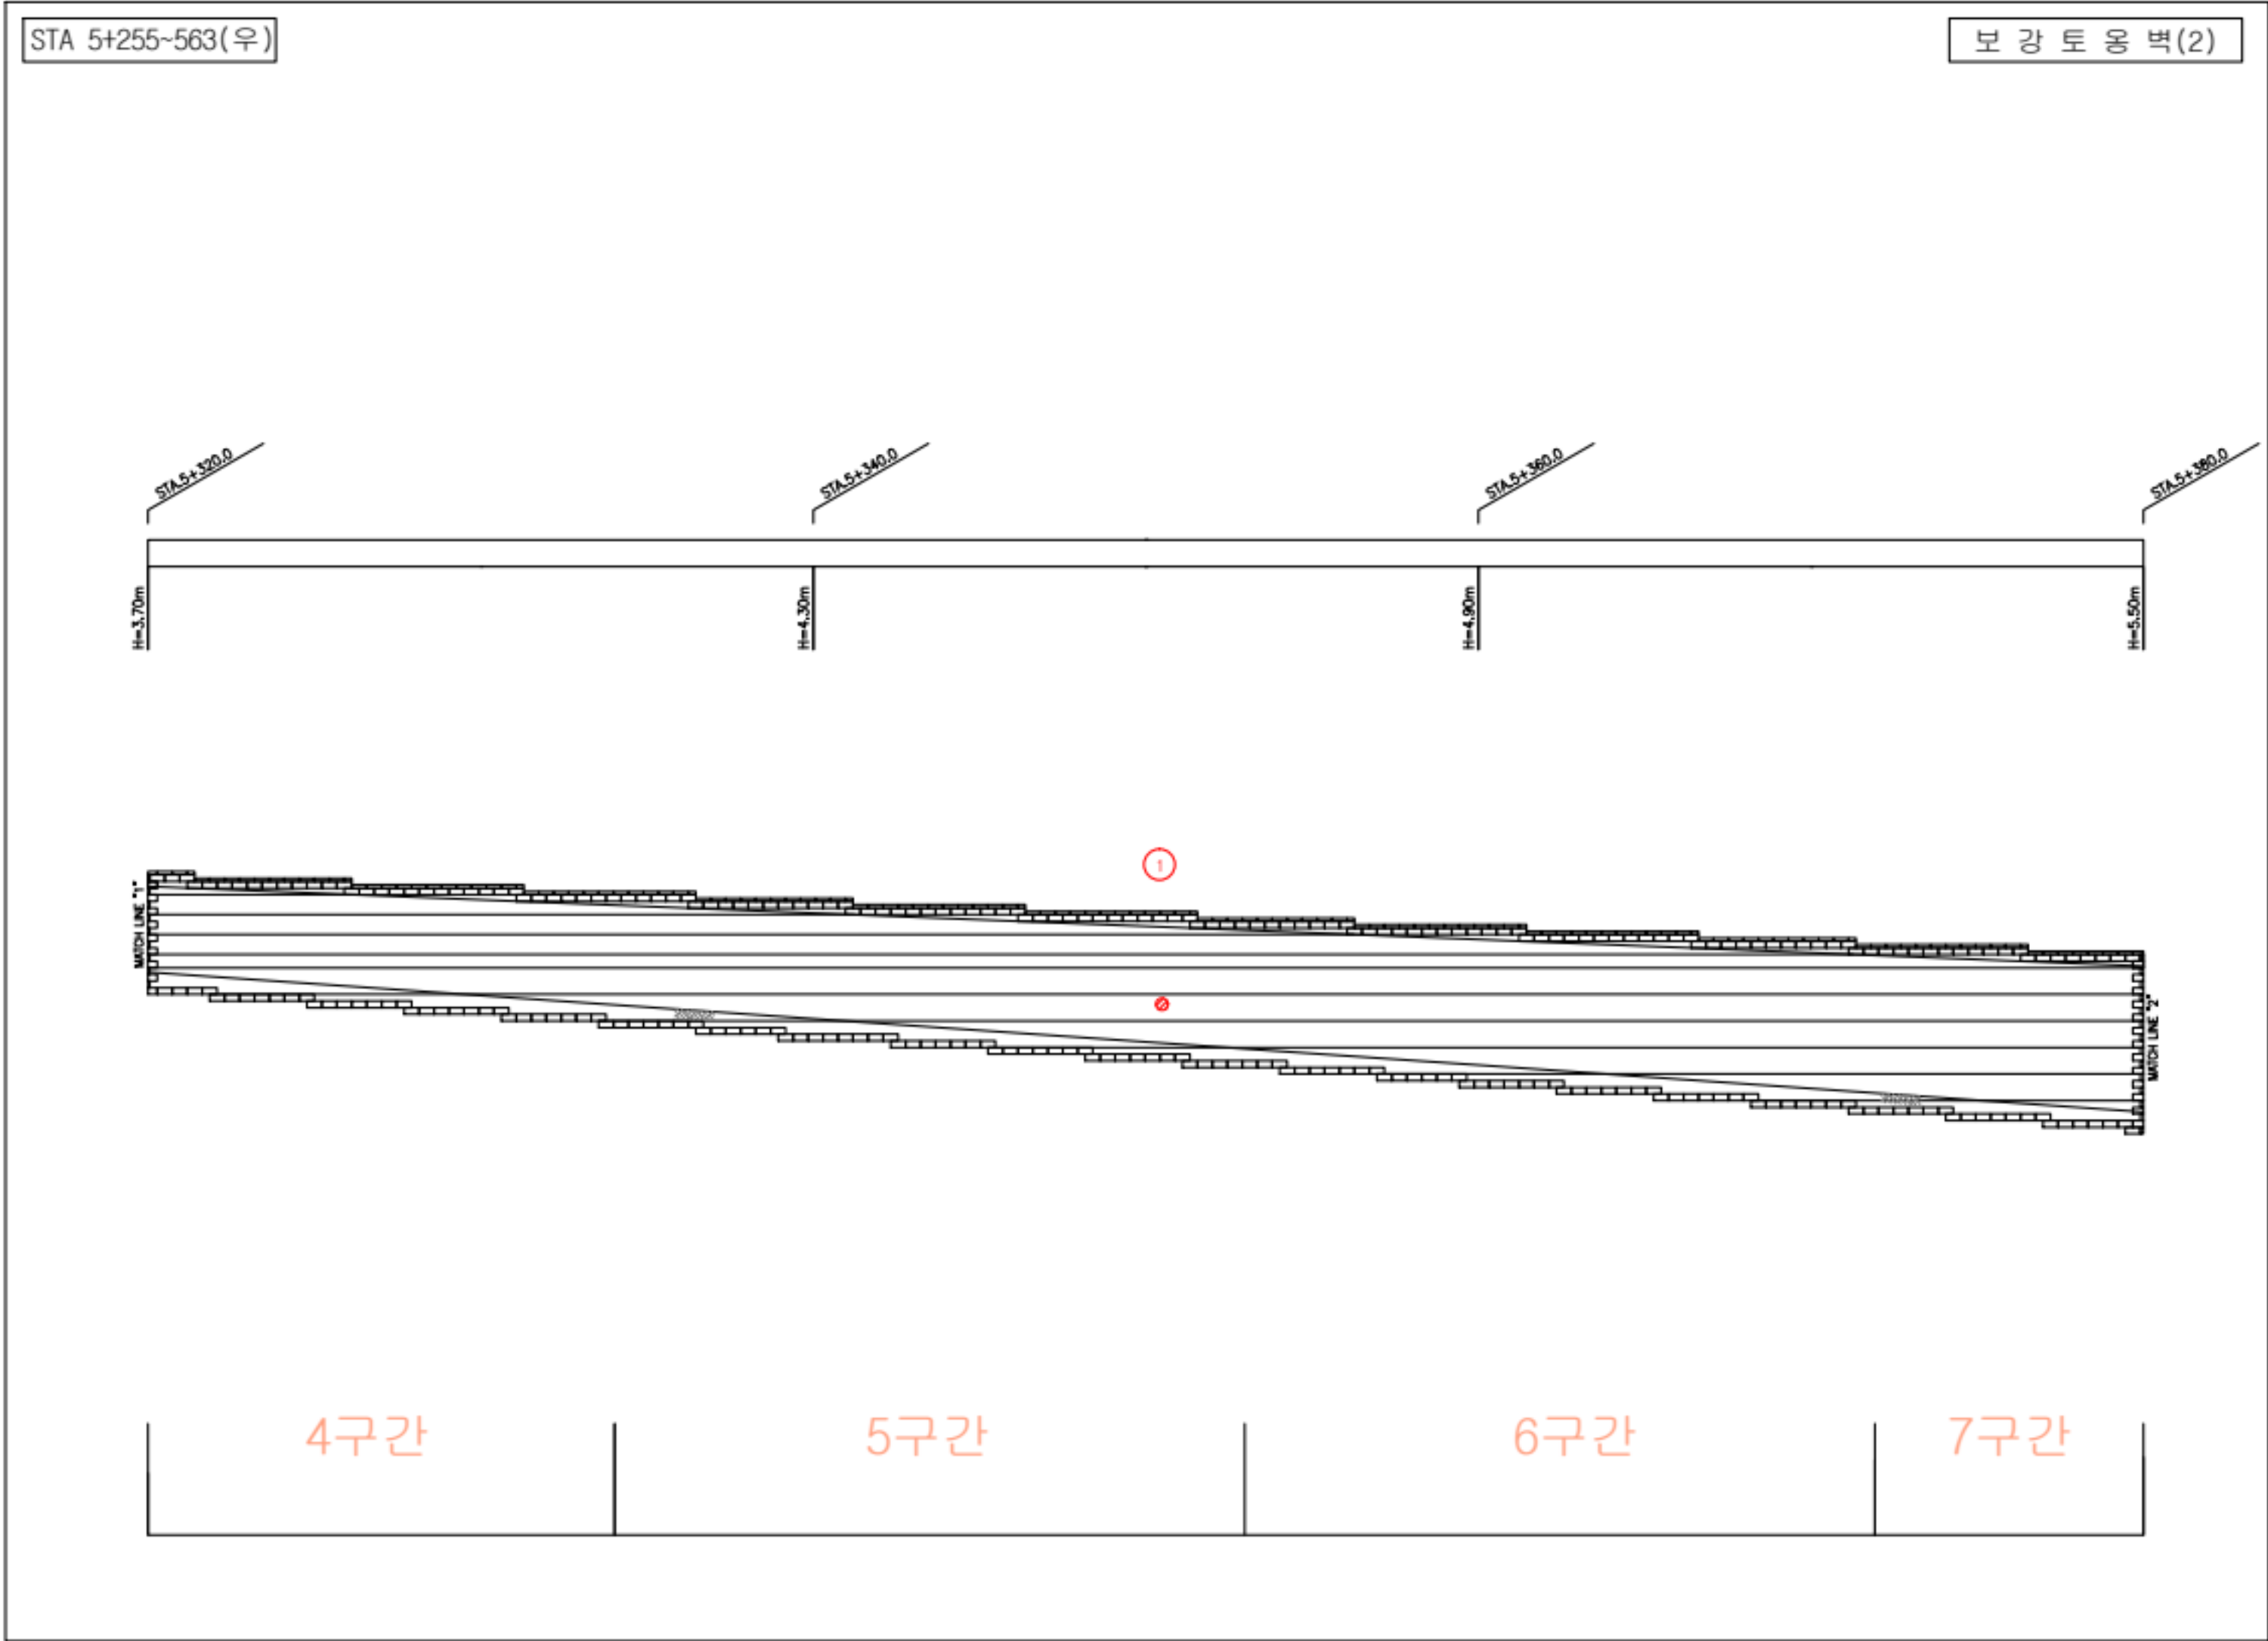
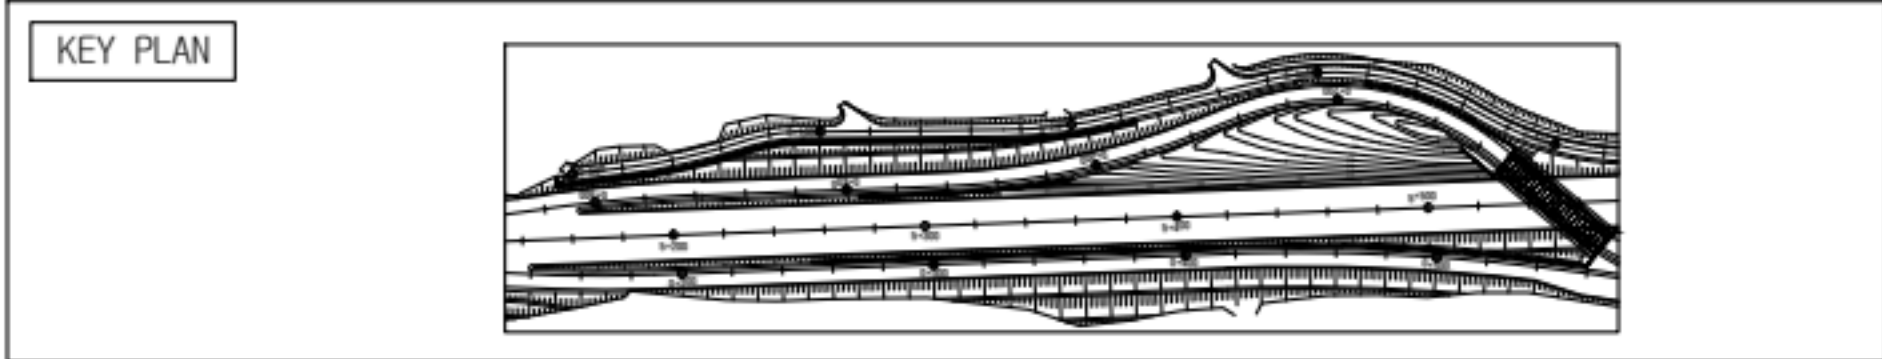


손상 물량 표

번호	손상 내용	손상 규모						비고
		CW(mm)	폭(m)	길이(m)	개소	단위	수량	
1	파손		0.1	0.1	1	m ²	0.01	
2								
3								
범례

발 주 처	용 역 명	점검기관	구 조 물 명	도 면 명	도면번호
화성도시고속도로주식회사	비봉 - 매송간 도시고속도로 민간투자사업	(주)KSR큰사람	STA.5+255~563(우)	본선	009

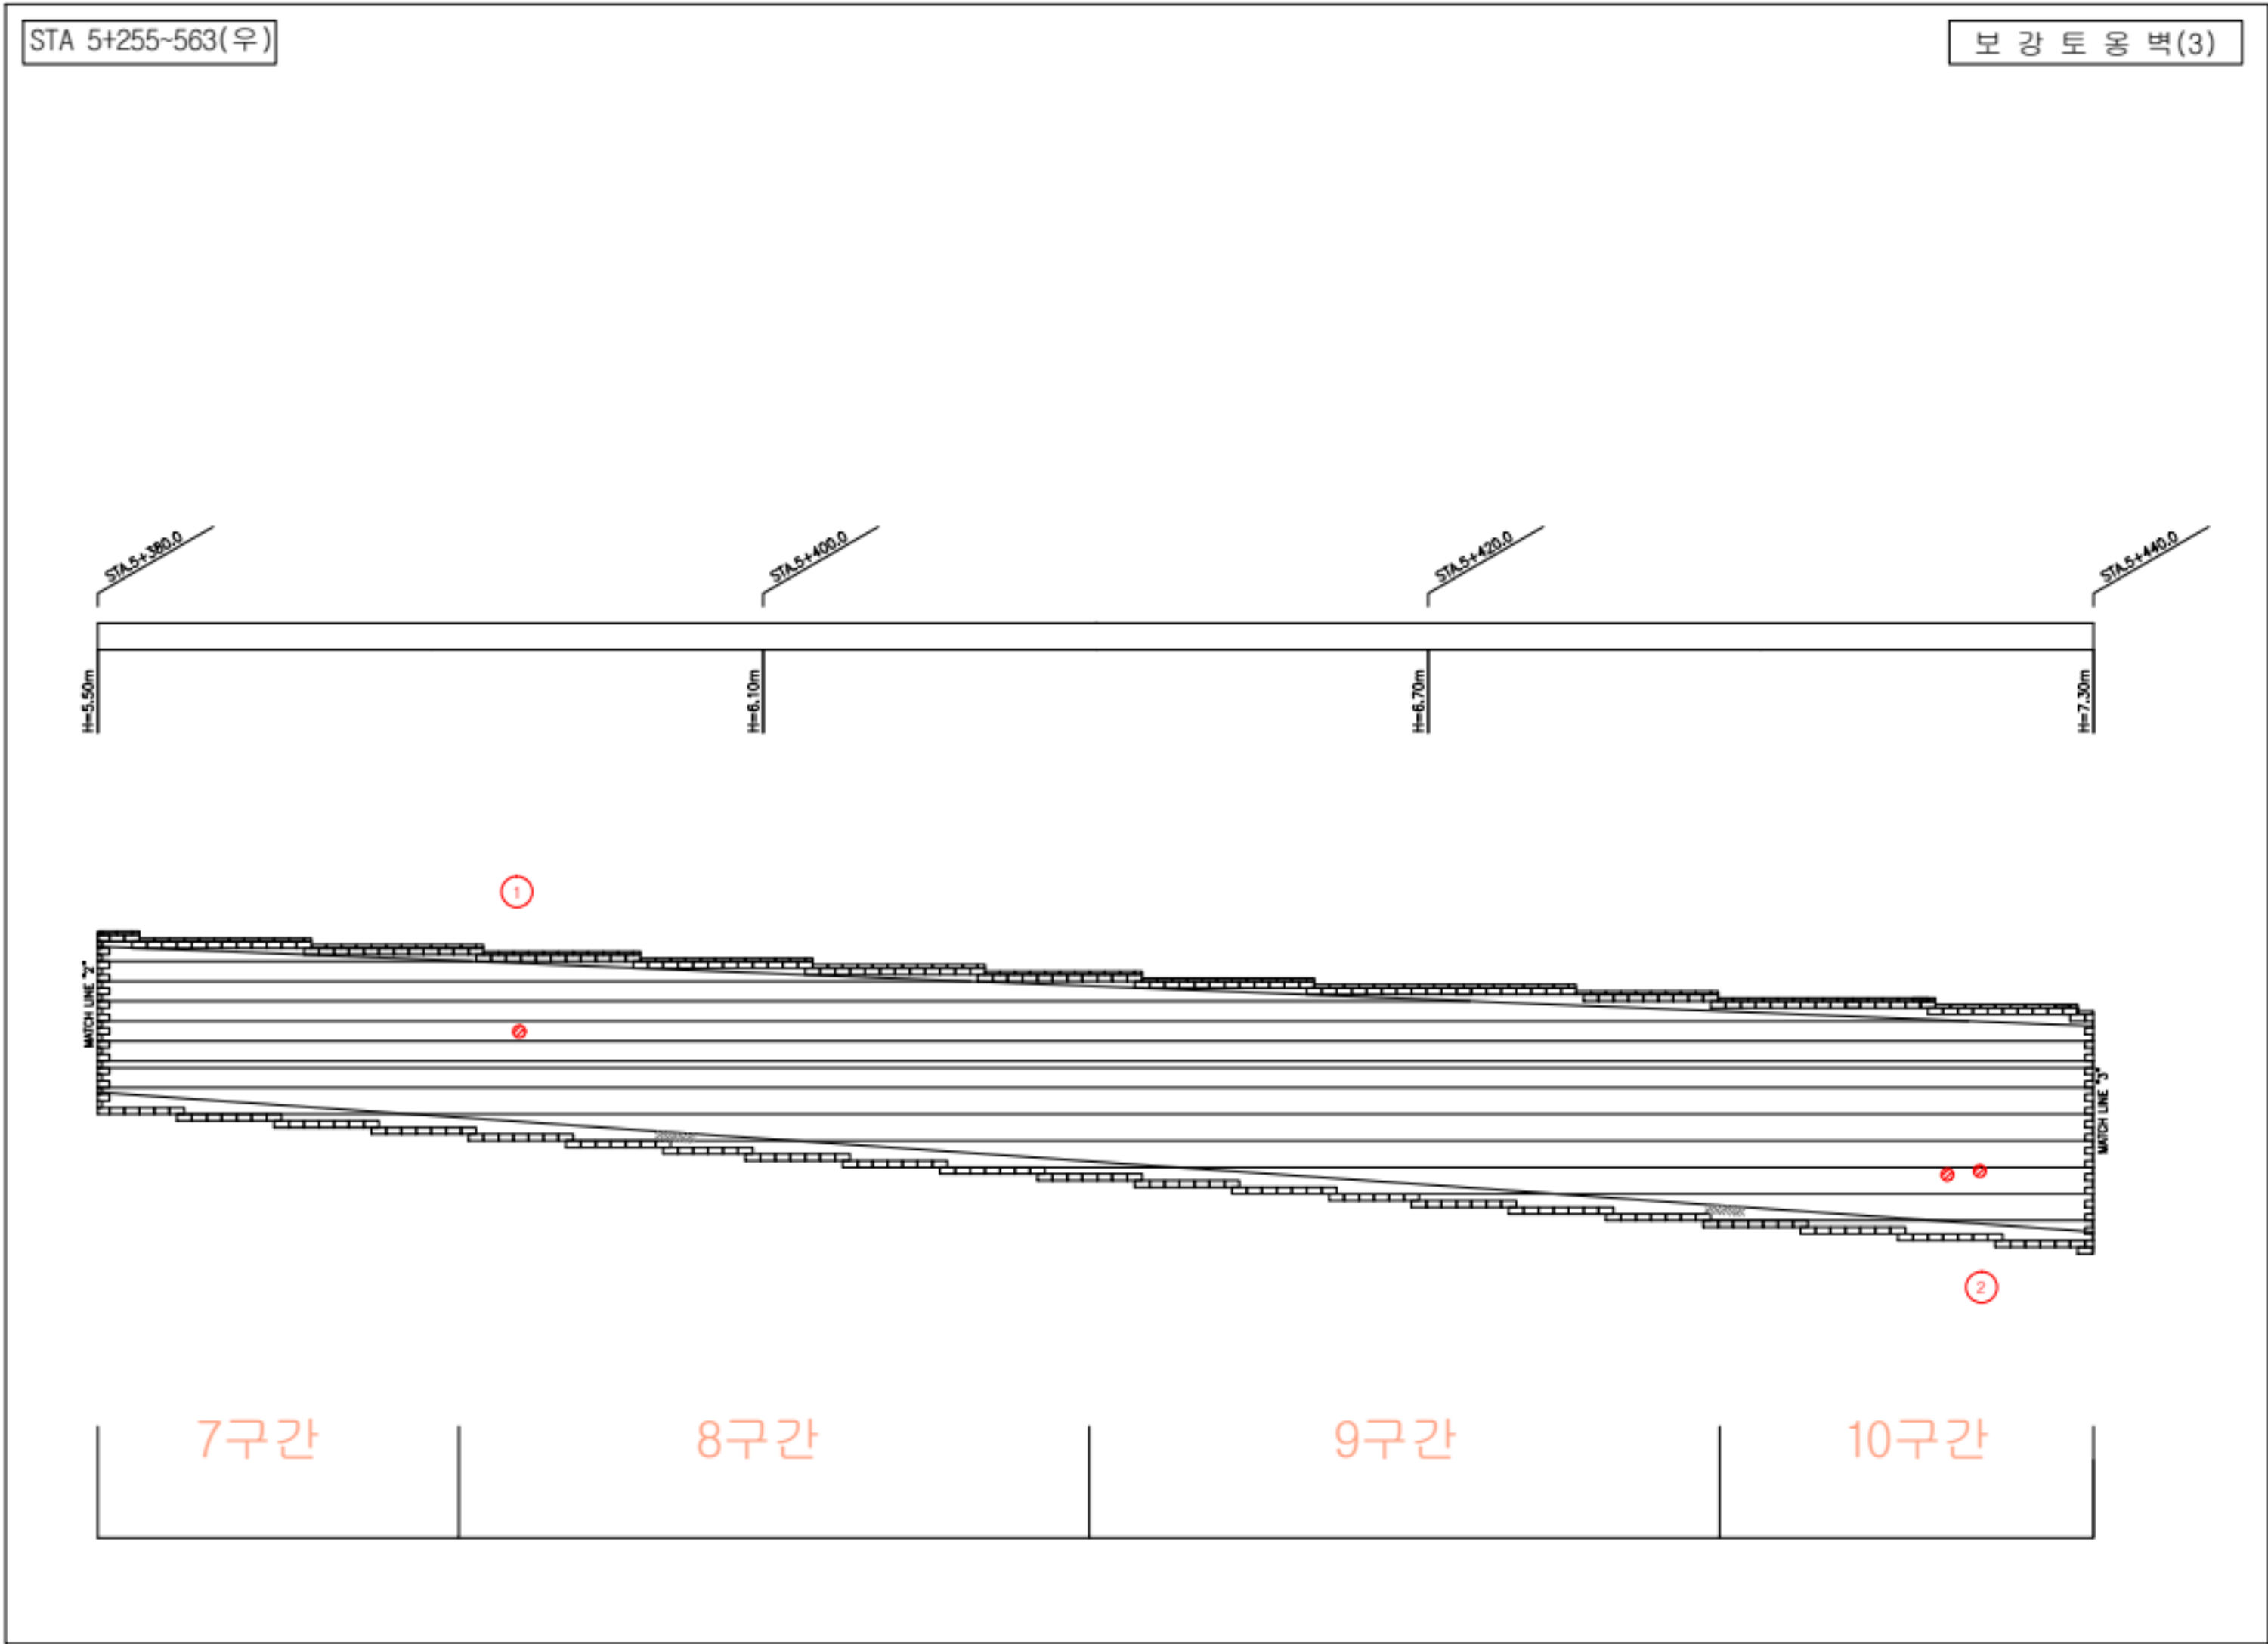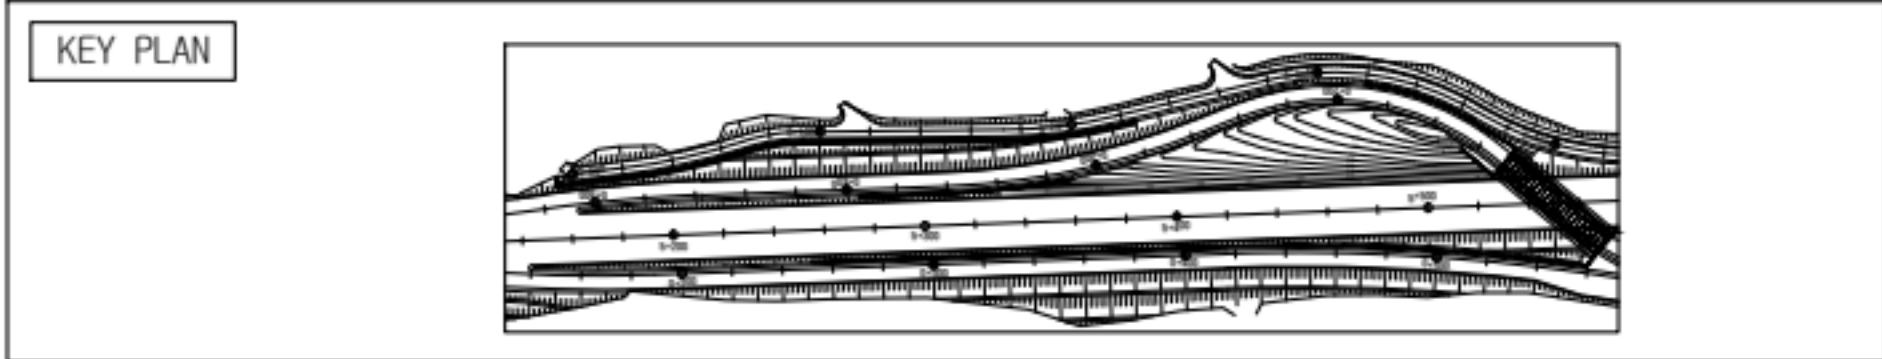



손상물량표

번호	손상 현상	손상 규모						비고
		CW(mm)	폭(m)	길이(m)	개소	단위	수량	
1	파손		0.1	0.1	1	m ²	0.01	
2	파손		0.1	0.1	2	m ²	0.02	
3								
4								
범례

길 면	방상근원	재료분리	파손

발 주 처	용 역 명	점검기관	구 조 물 명	도 면 명	도면번호
화성도시고속도로주식회사	비봉 - 매송간 도시고속도로 민간투자사업	(주)KSR큰사람	STA.5+255~563(우)	본선	010

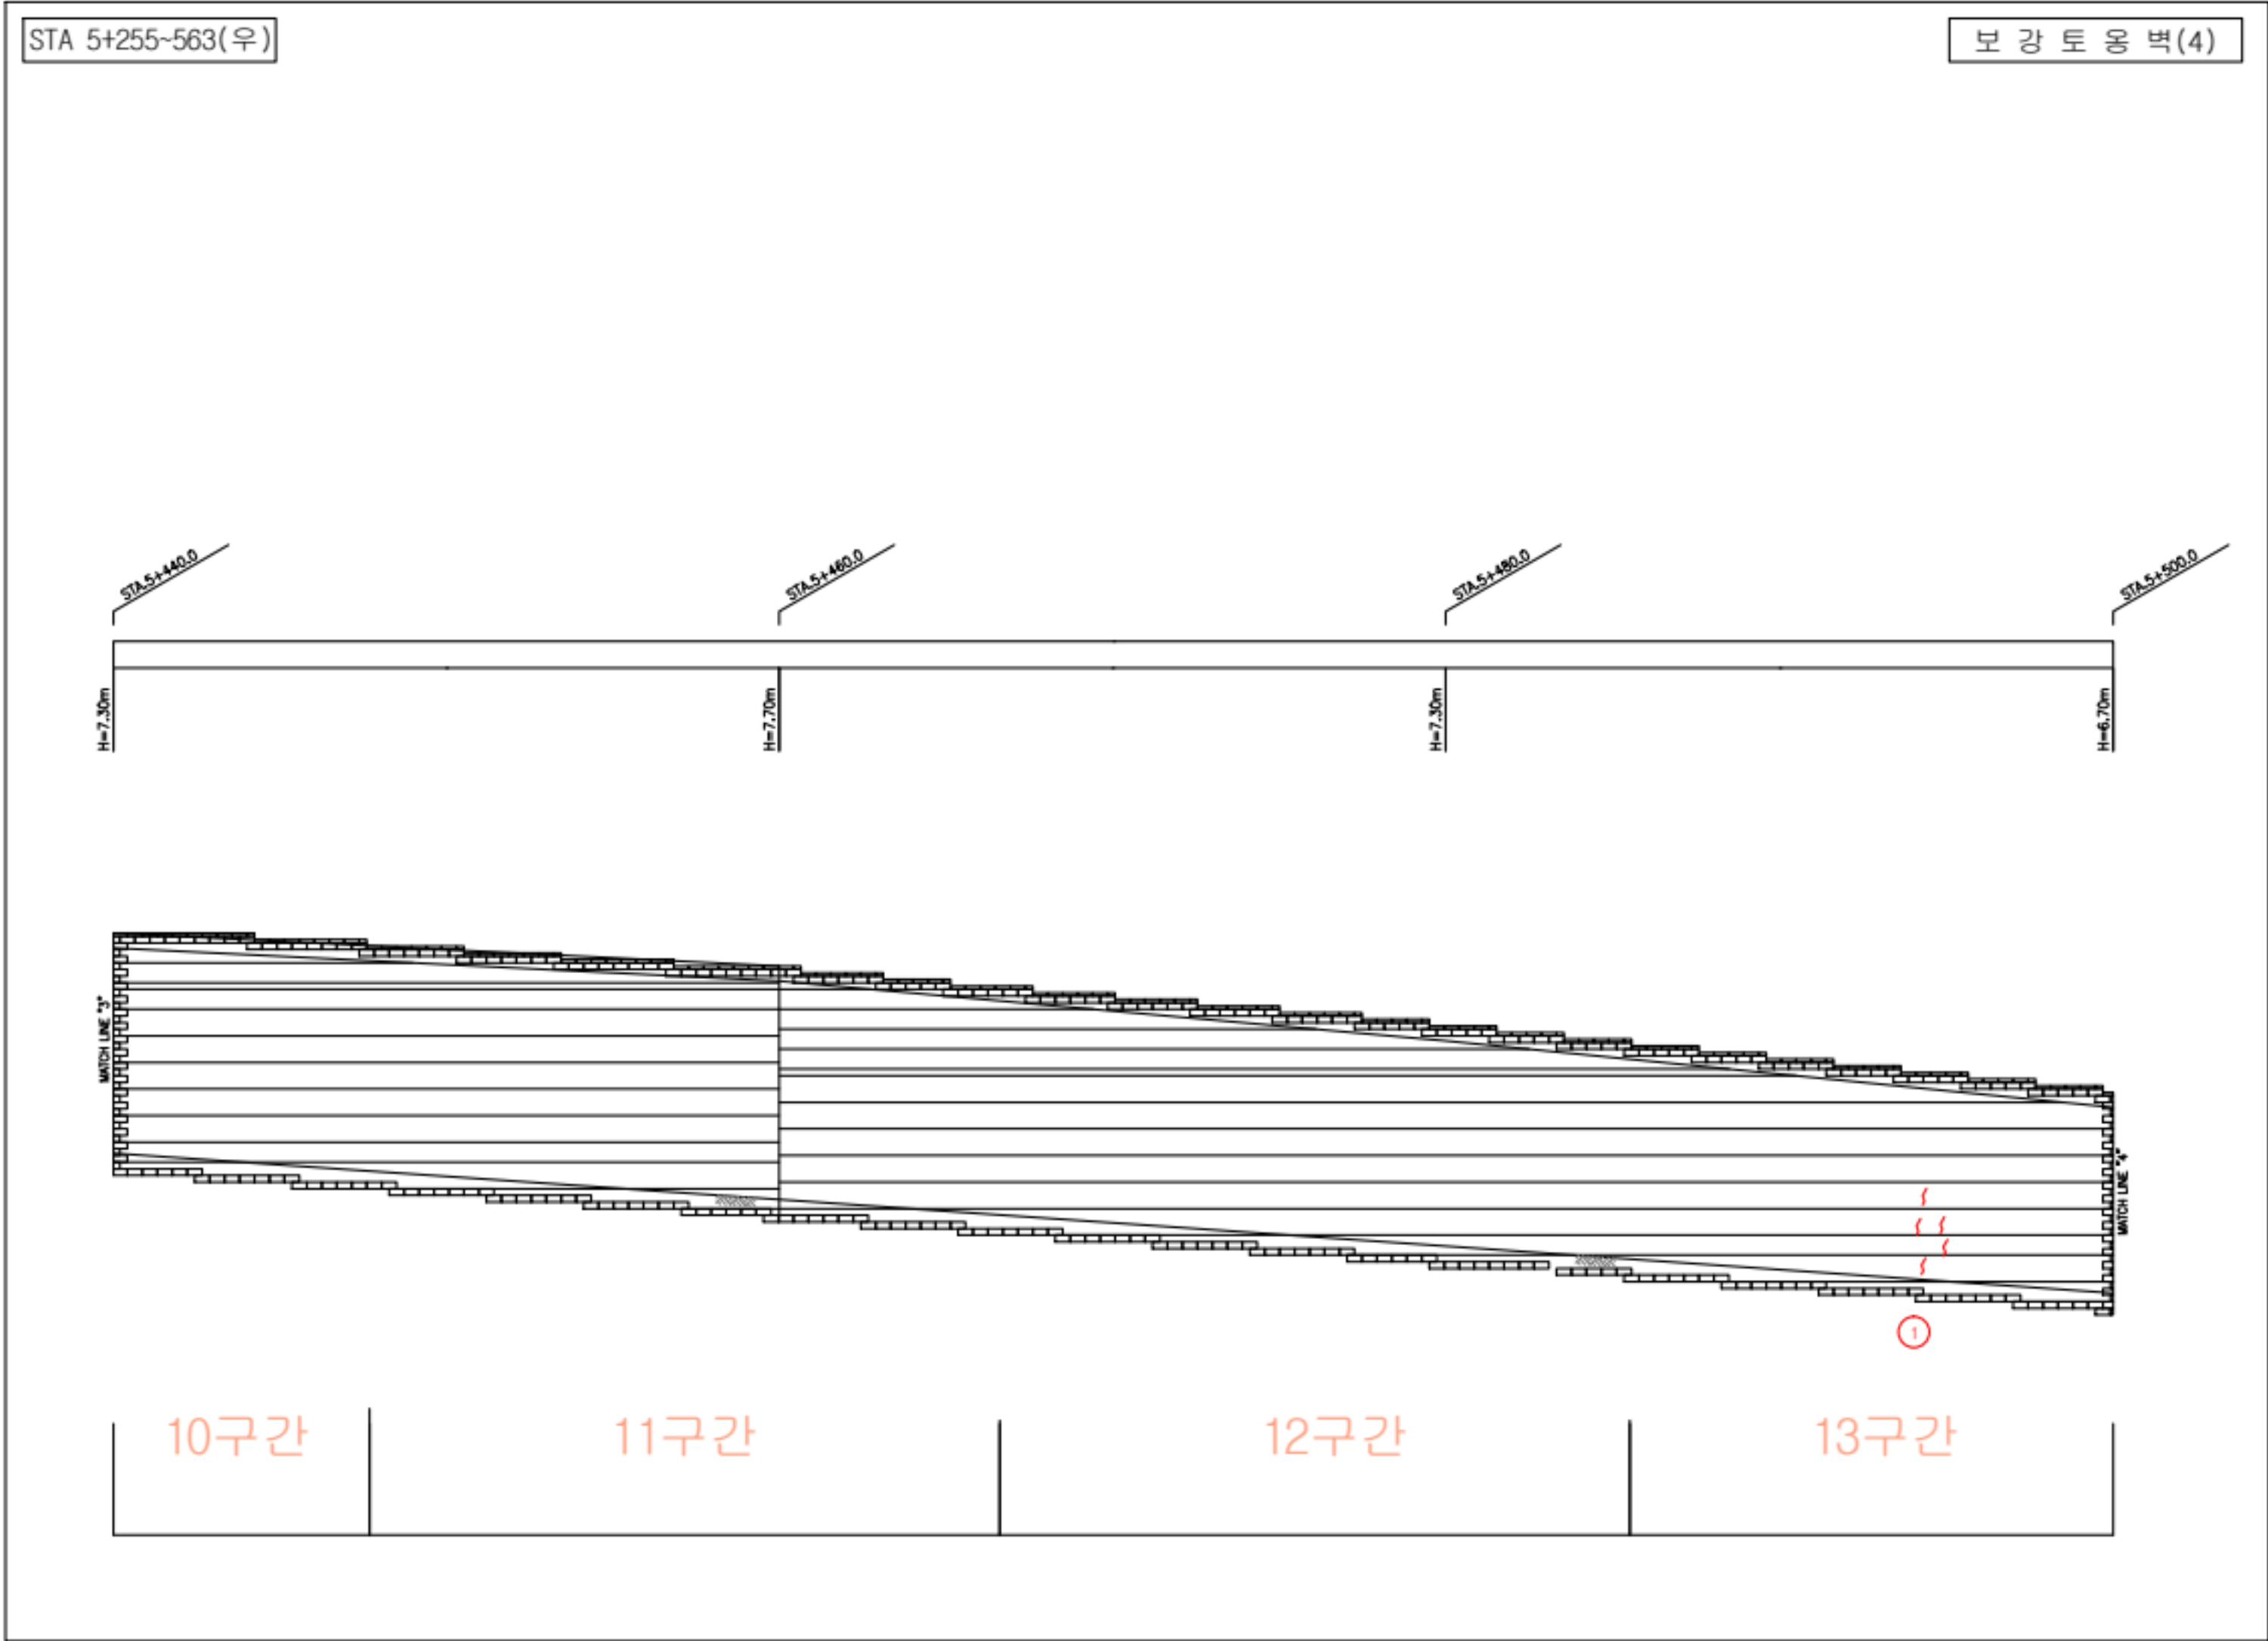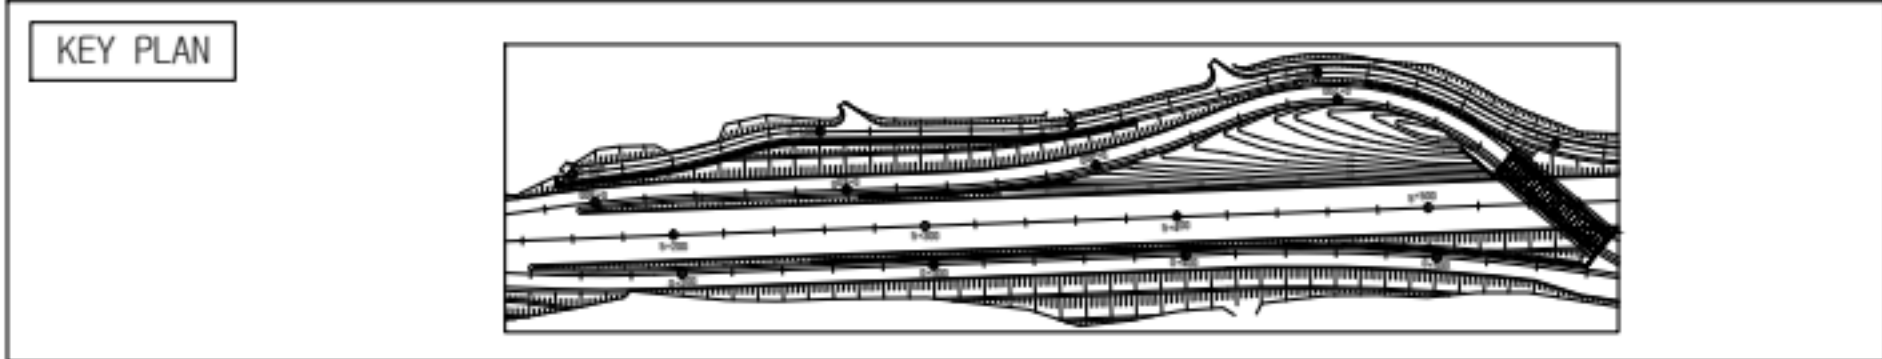



손상물량표

연호	손상현황	손상규모						비고
		CW(mm)	폭(m)	길이(m)	개소	단위	수량	
1	균열	0.2		0.2	5	m	1.0	
2								
3								
범례

	균열		방상균열		재료분리		파손
	미형		벽태		철근노출		누수흔적
	채수		기타		좌굴변형		강재부식
	막리 막락		배수구 막힘		균열부 백태		균열부 누수

발주처	용역명	점검기관	구조물명	도면명	도면번호
화성도시고속도로주식회사	비봉 - 매송간 도시고속도로 민간투자사업	(주)KSR큰사람	STA.5+255~563(우)	본선	011

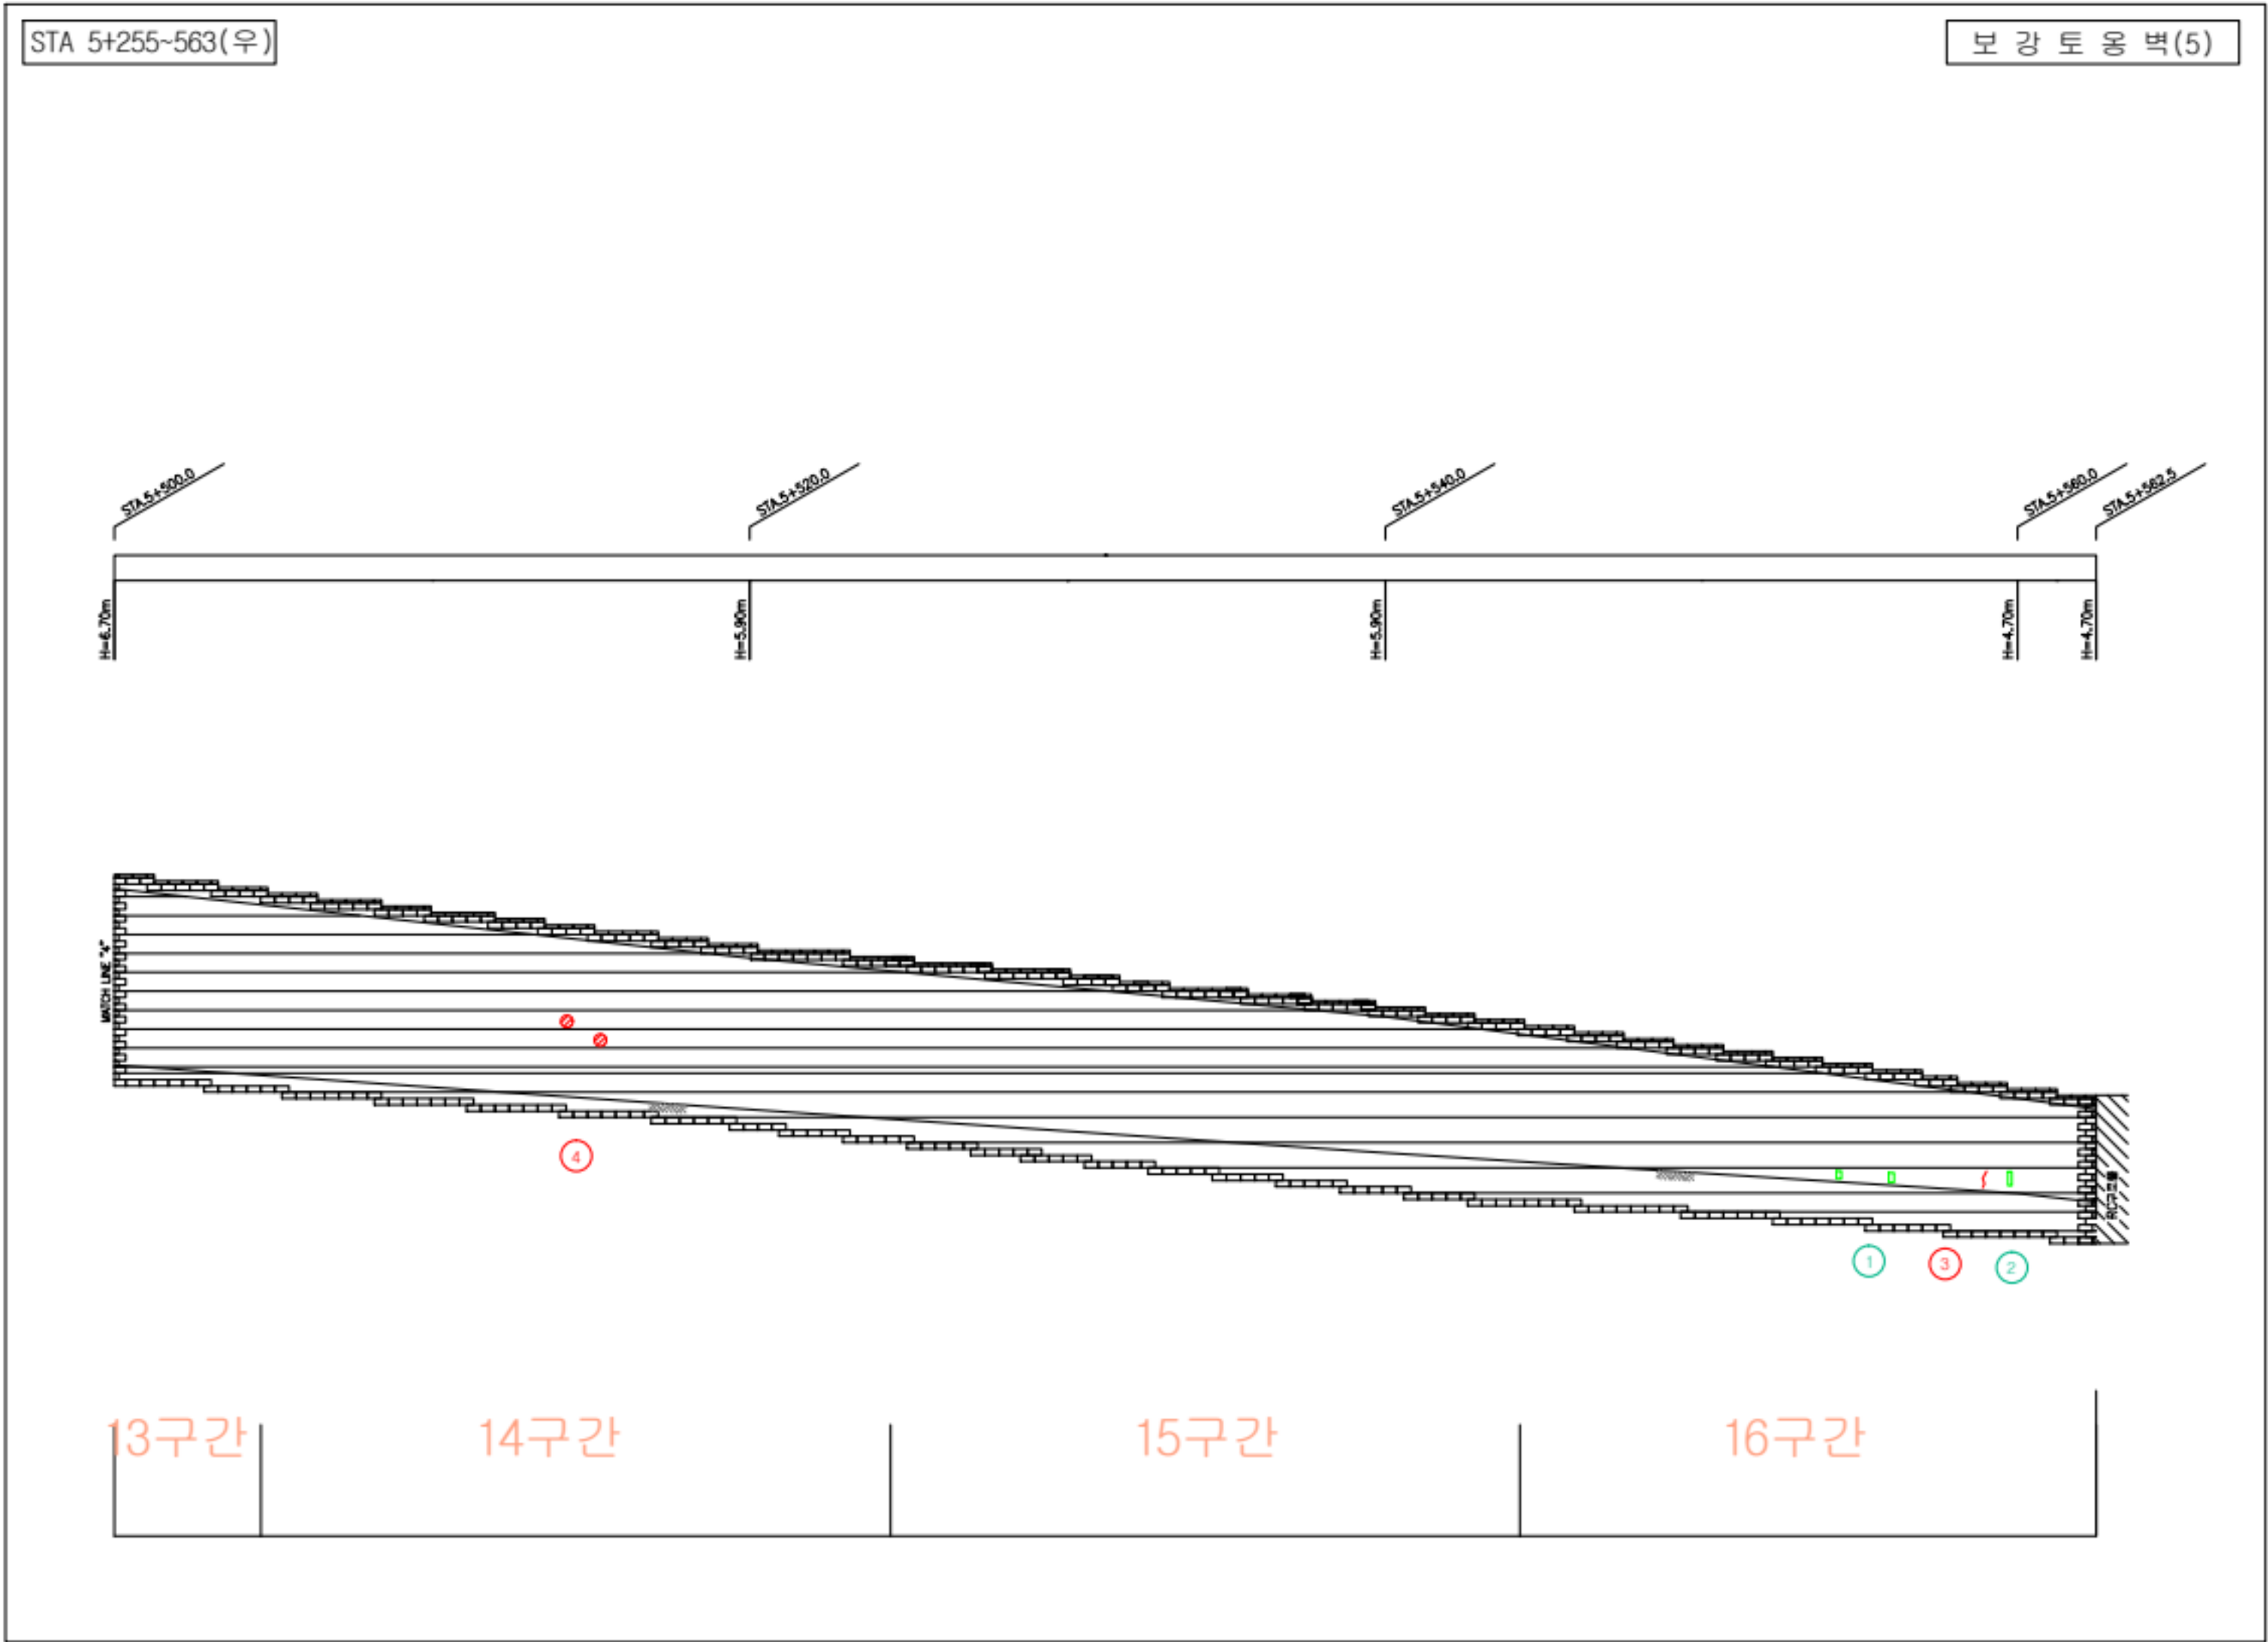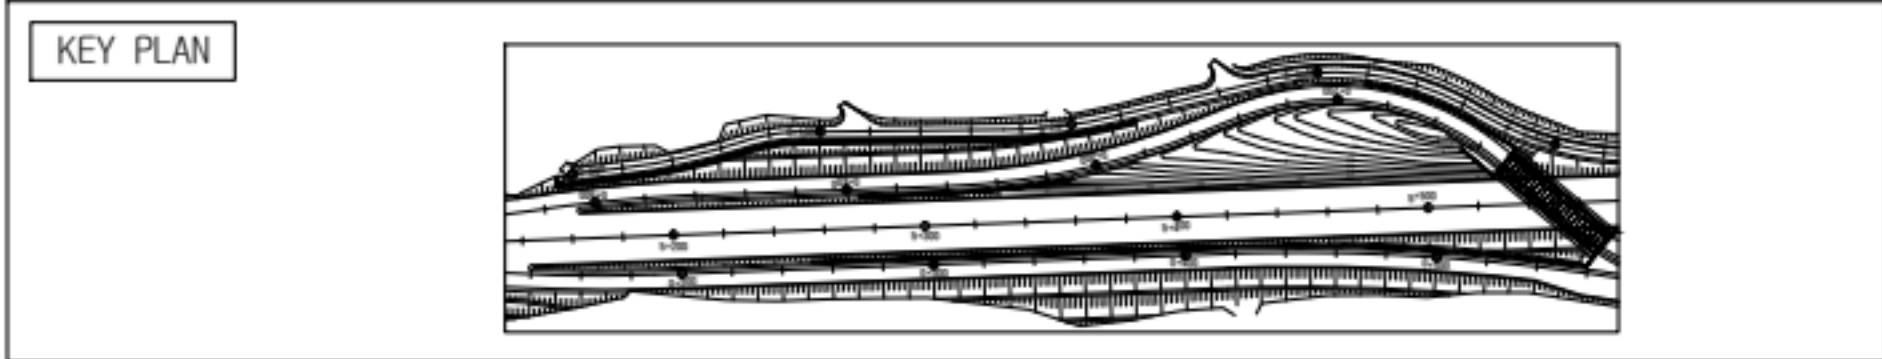



손상 물량표

번호	손상 현상	손상 규모						비고
		CW(mm)	폭(m)	길이(m)	개소	단위	수량	
1	균열	0.3		0.2	3	m	0.6	
2	균열	0.3		0.2	5	m	1.0	
3	균열	0.3		0.2	1	m	0.2	
4	파손		0.1	0.1	2	m	0.02	
5								
6								
범례

	균열		방상균열		재료분리		파손

발 주 처	용 역 명	점검기관	구 조 물 명	도 면 명	도면번호
화성도시고속도로주식회사	비봉 - 매송간 도시고속도로 민간투자사업	(주)KSR큰사람	STA.5+255~563(우)	본선	012

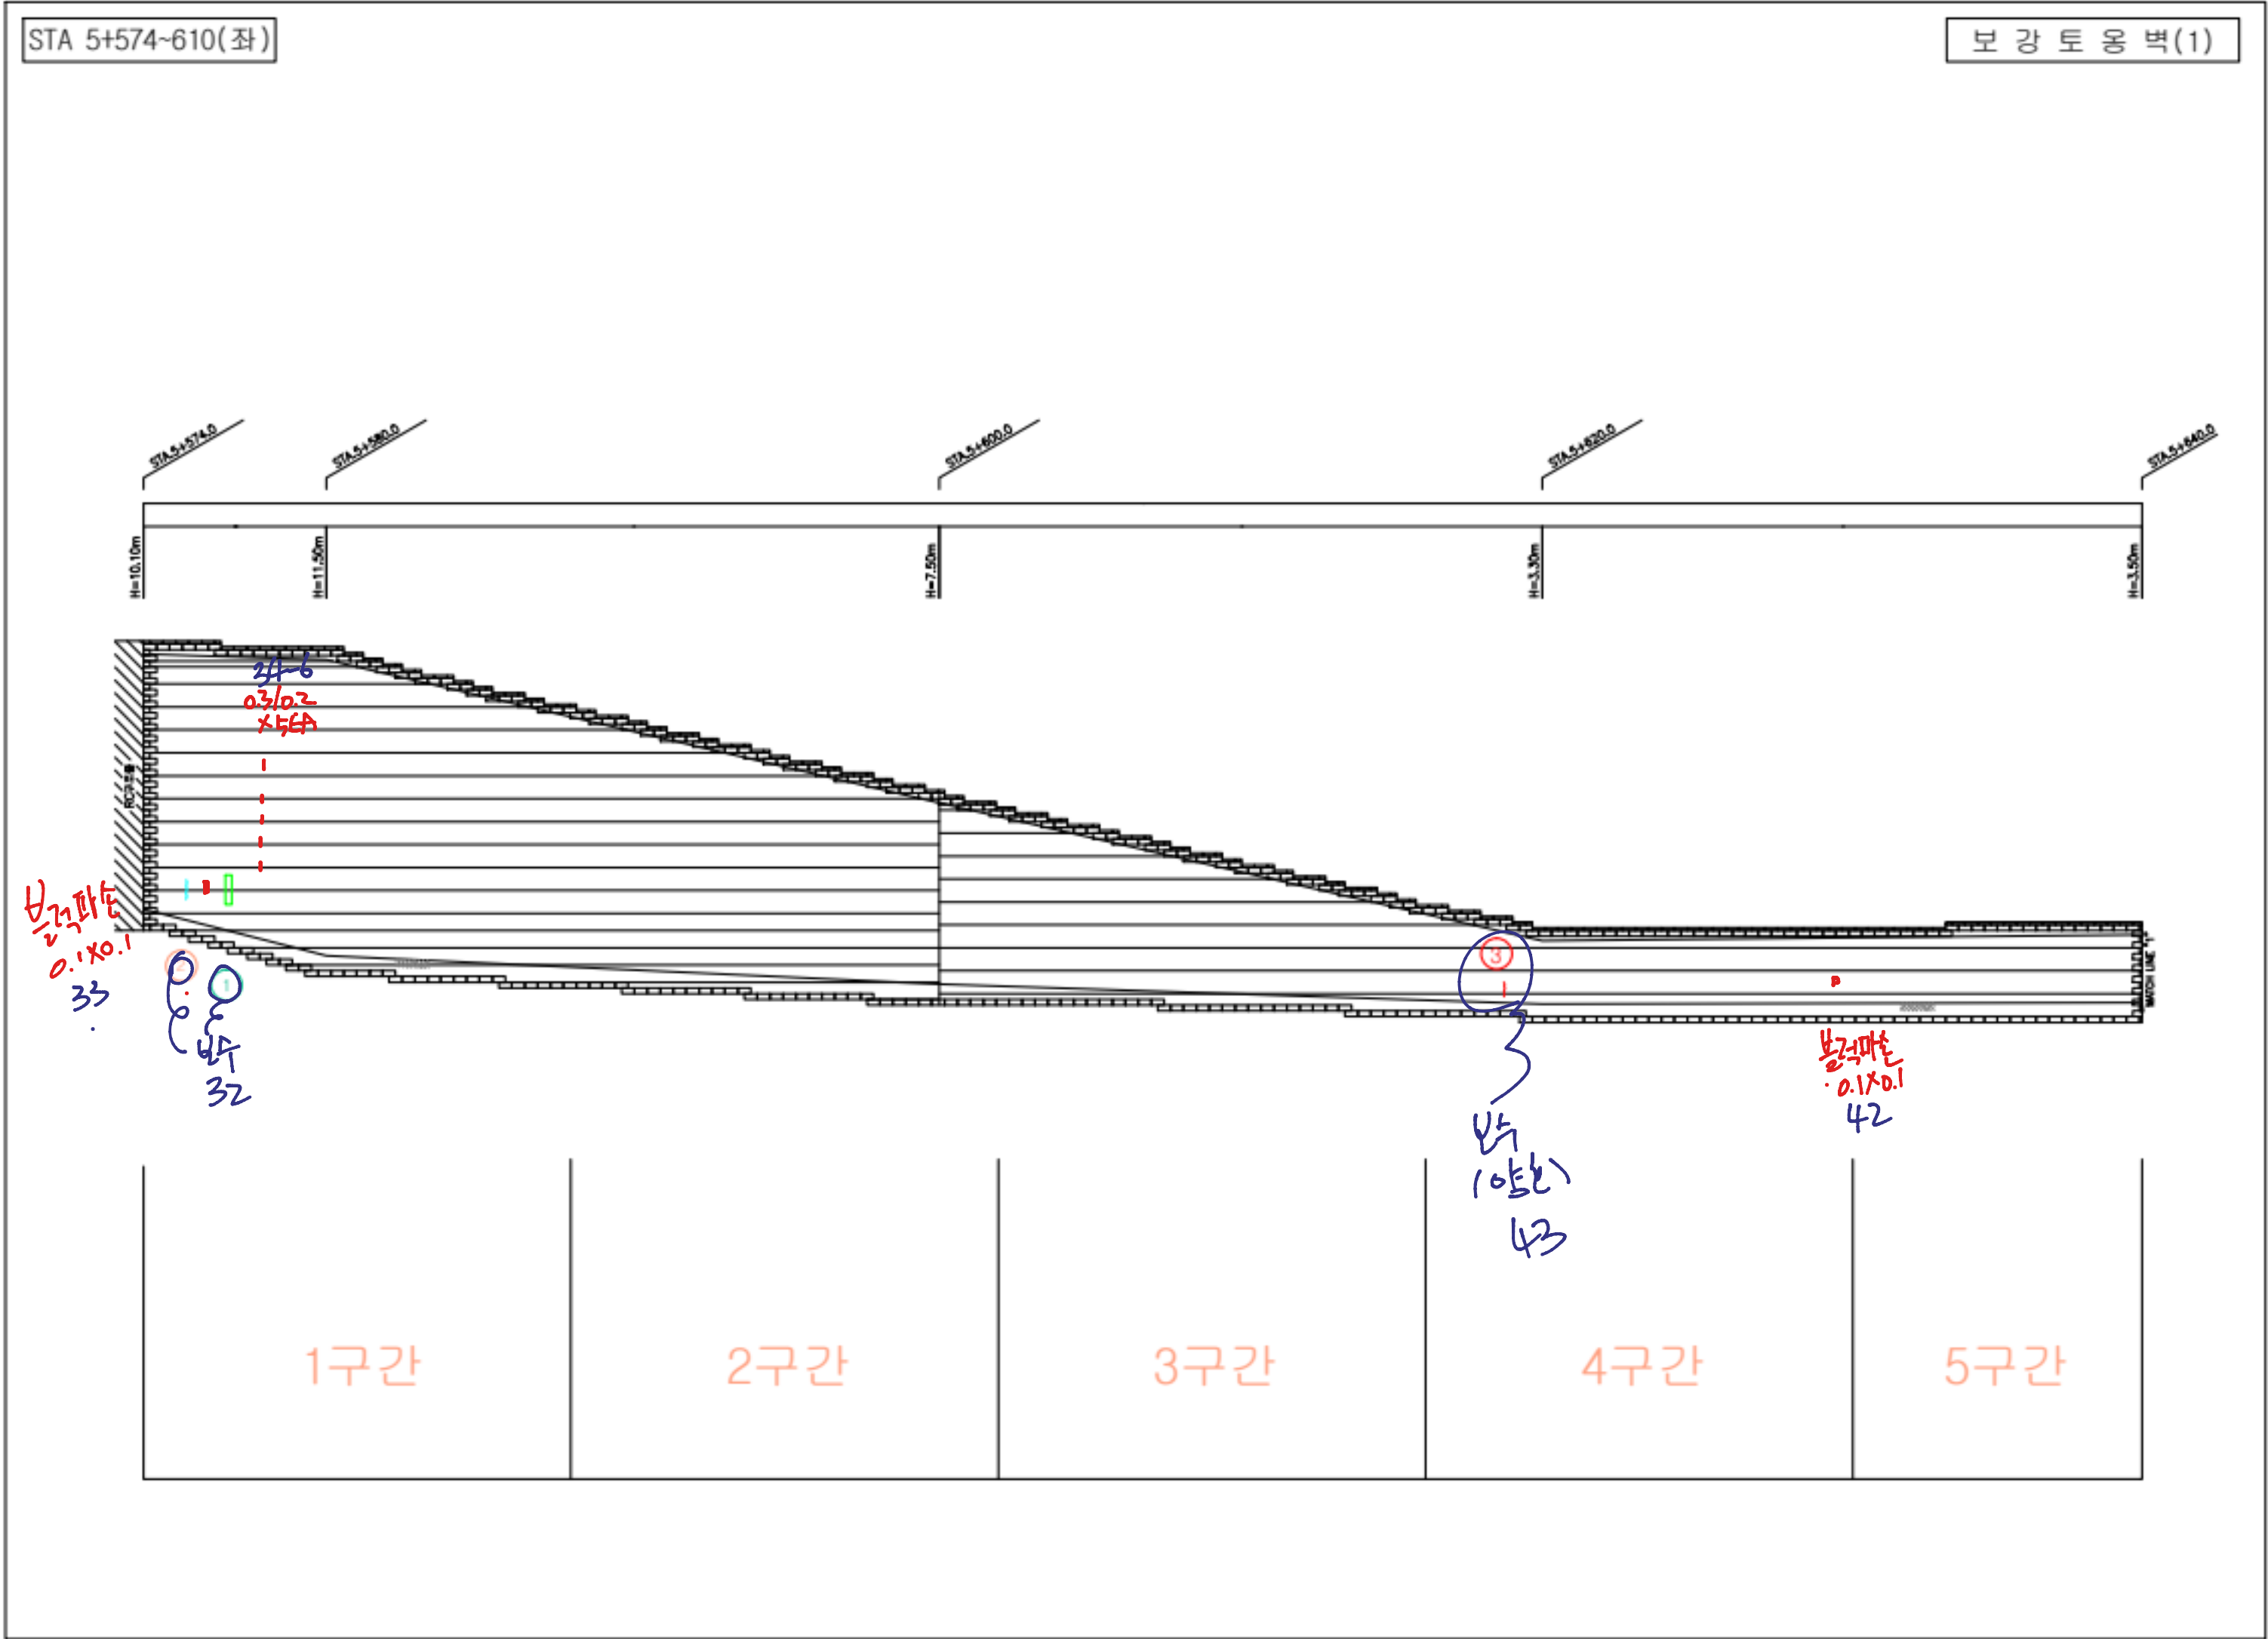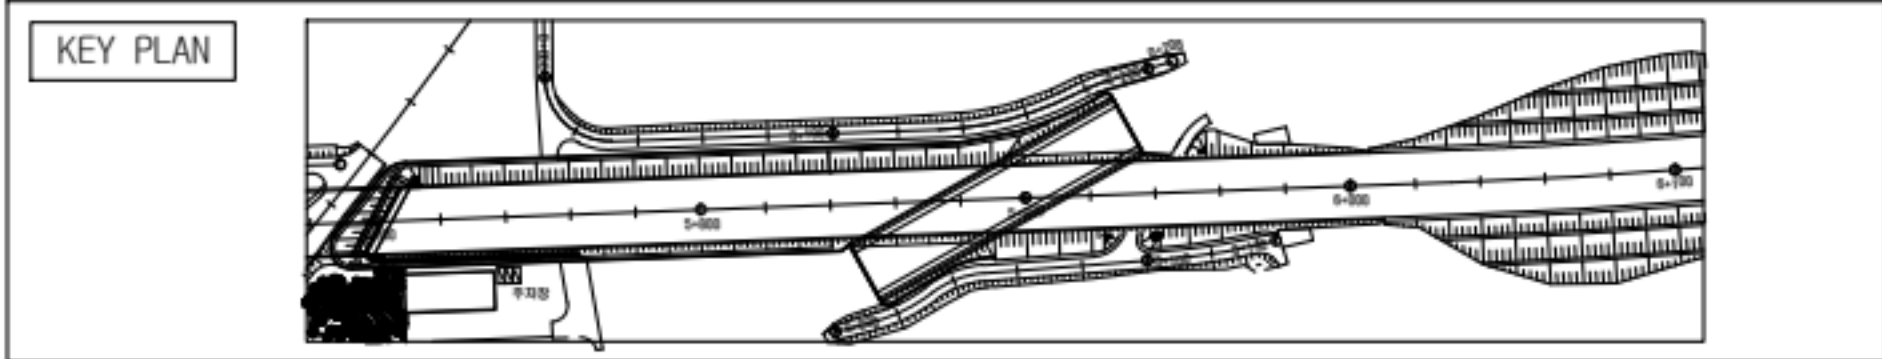



손상물량표

연번	손상현황	손상규모						비고
		CW(mm)	폭(m)	길이(m)	개소	단위	수량	
1	불적파손				6	EA	6.0	보수완료
2	균열	0.1		0.2	1	m	0.2	
3	균열	0.2		0.2	1	m	0.2	
4								
5								
범례

	균열		방상균열		재료분리		파손

발주처	용역명	점검기관	구조물명	도면명	도면번호
화성도시고속도로주식회사	비봉 - 매송간 도시고속도로 민간투자사업	(주)KSR큰사람	STA.5+574~610(좌)	본선	013

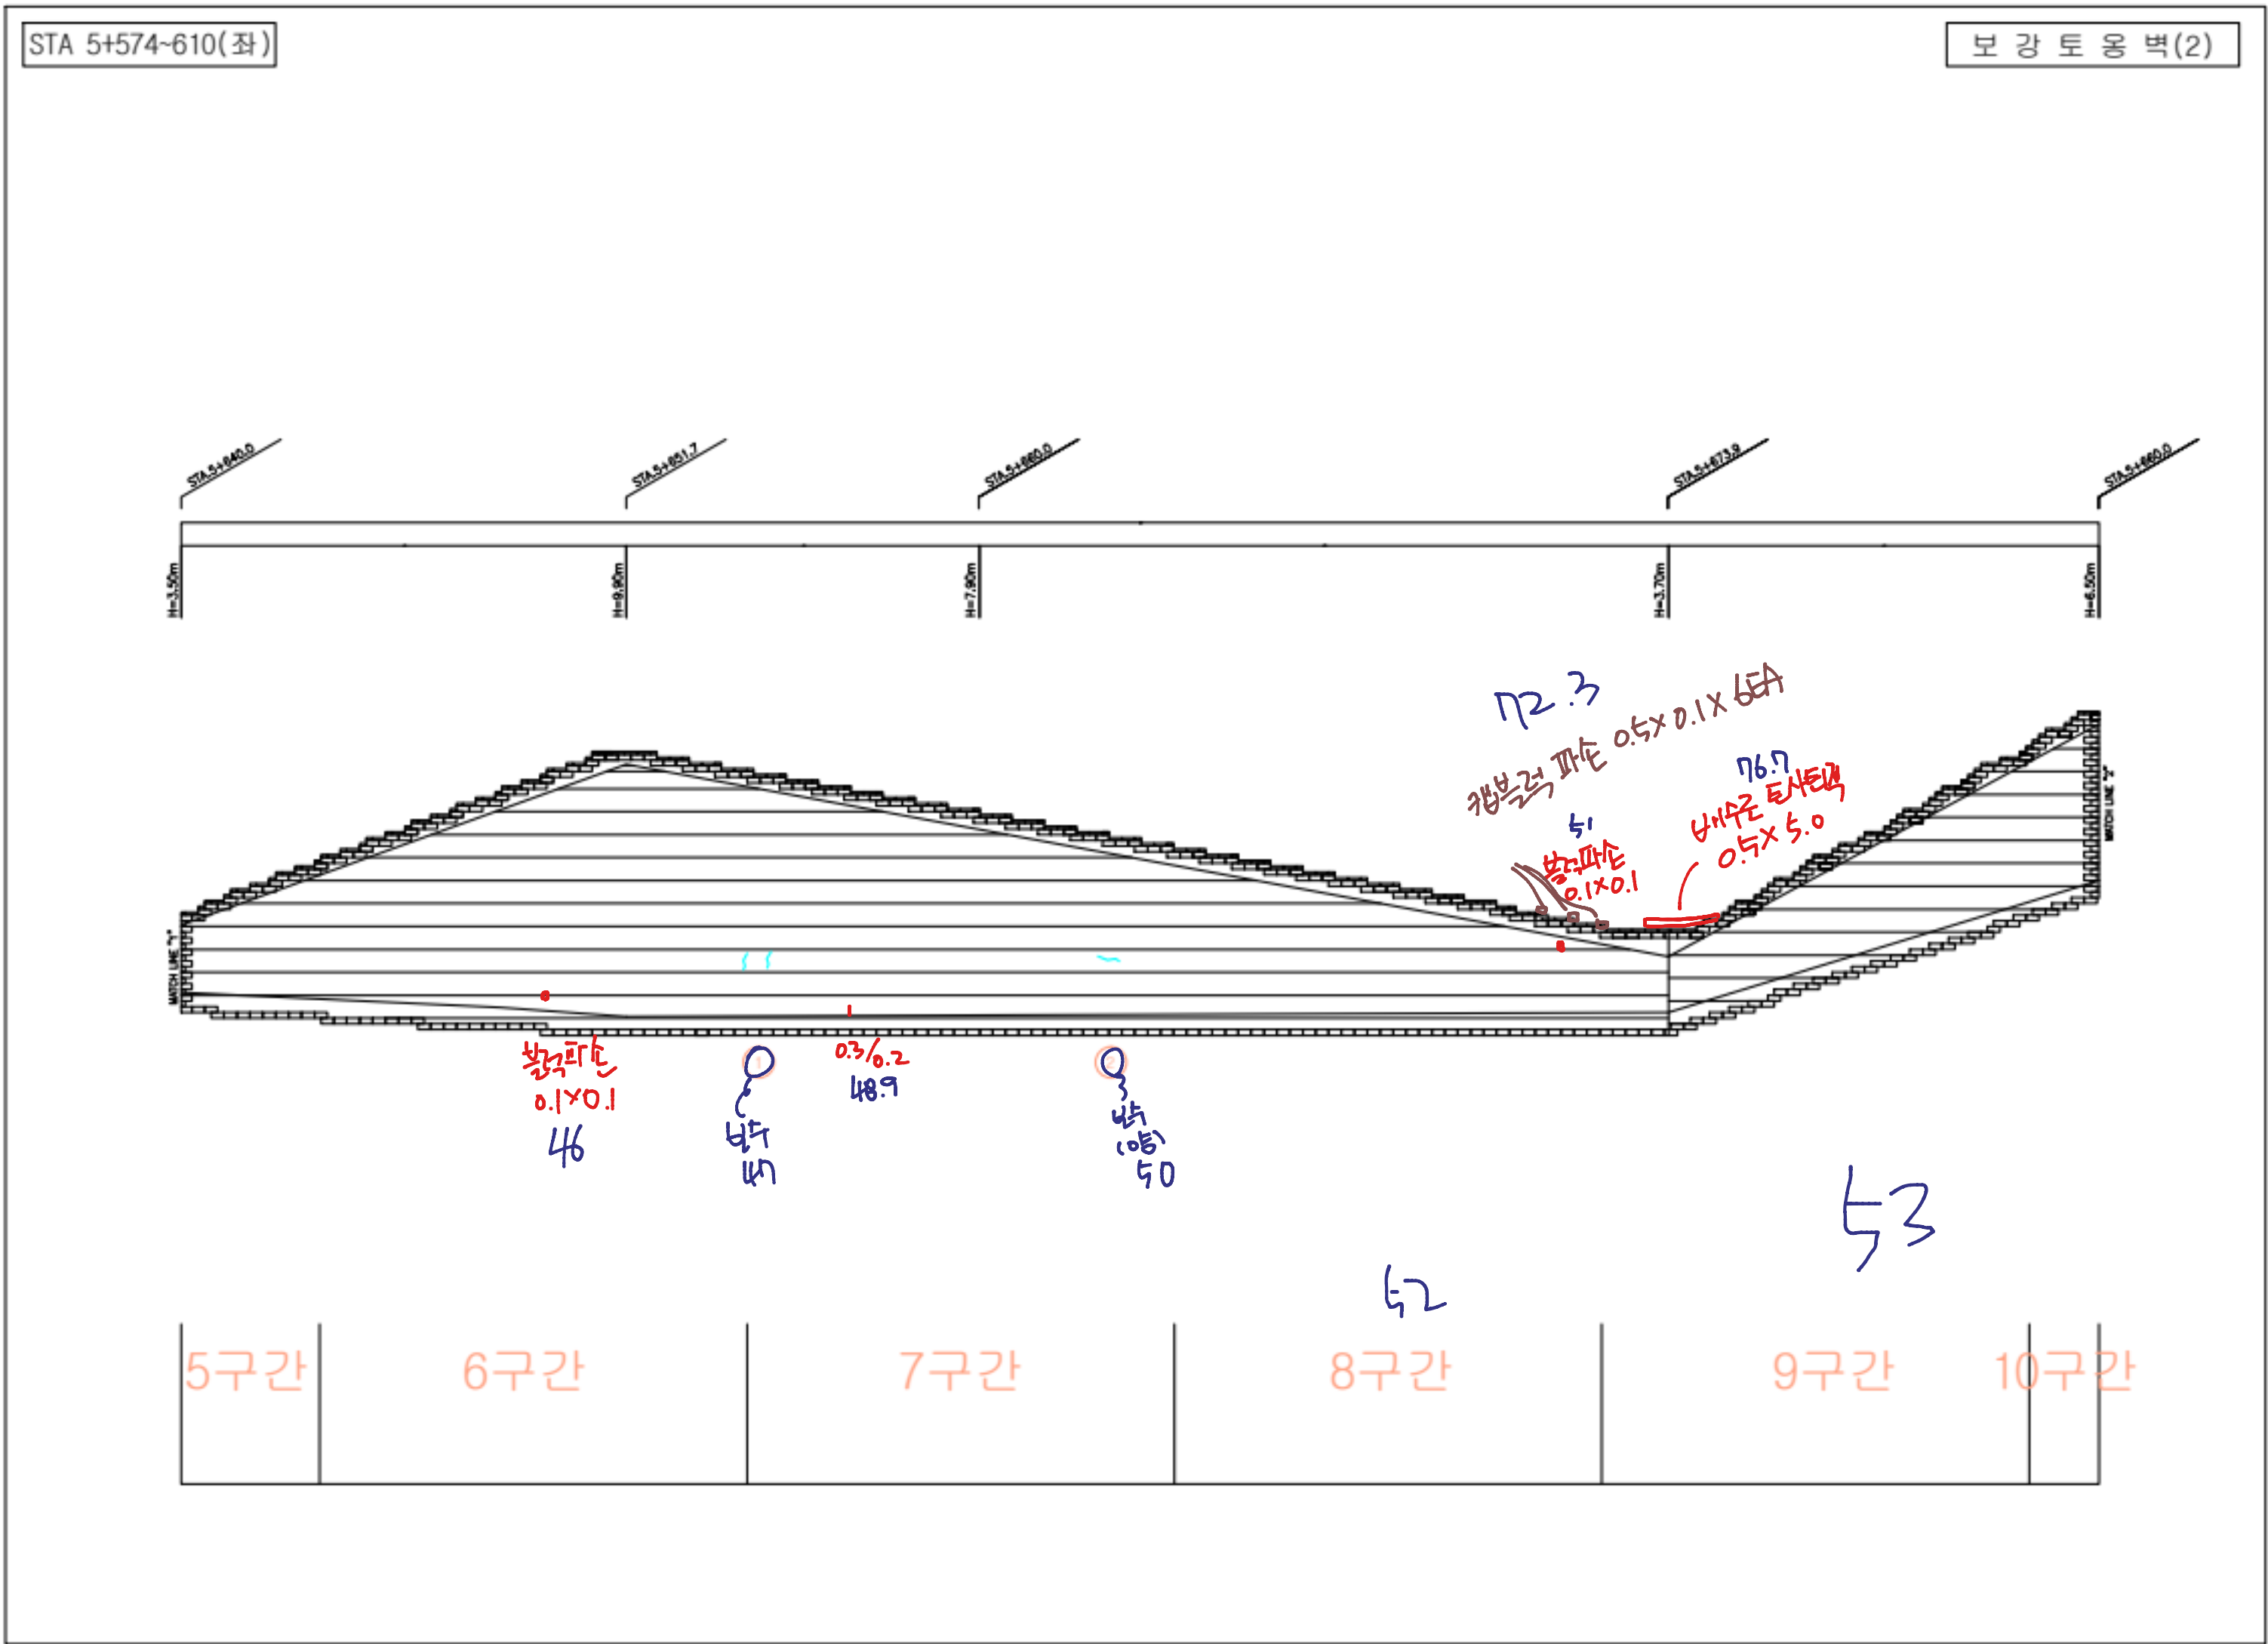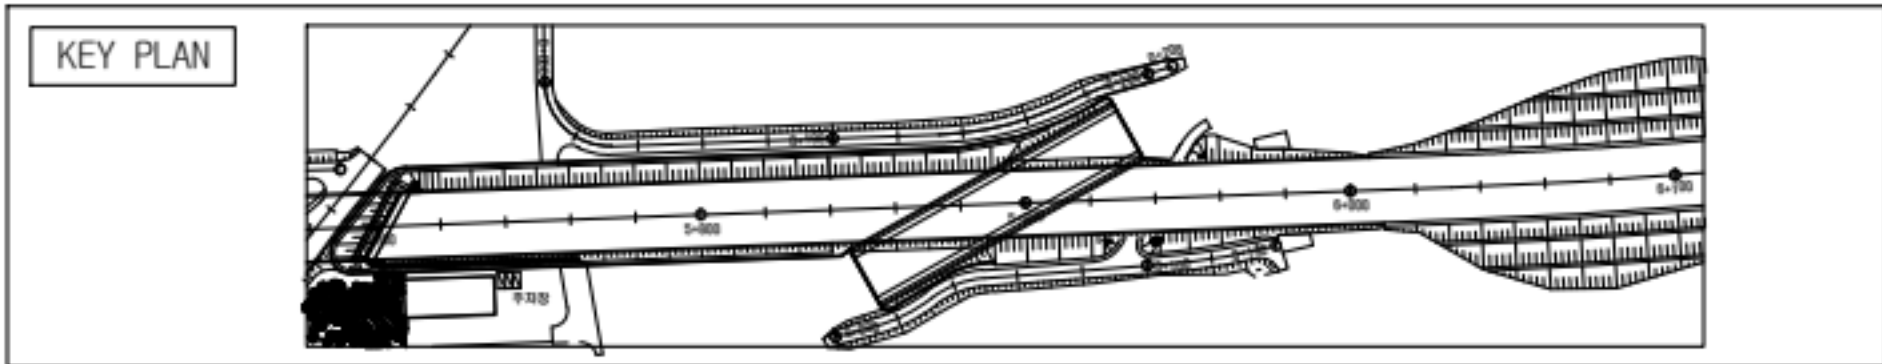



손상물량표

연번	손상현황	손상규모						비고
		CW(mm)	폭(m)	길이(m)	개소	단위	수량	
1	관열	0.3		0.2	2	m	0.4	
2	관열	0.3		0.1	1	m	0.1	
3								
4								
범례

	관 열		망상관열		재료분리		파손
	밀형		벽태		철근노출		누수흔적
	채수		기타		좌굴변형		강재부식
	막리막락		배수구막형		관열부벽태		관열부누수

발주처	용역명	점검기관	구조물명	도면명	도면번호
화성도시고속도로주식회사	비봉 - 매송간 도시고속도로 민간투자사업	(주)KSR큰사람	STA.5+574~610(좌)	본선	014

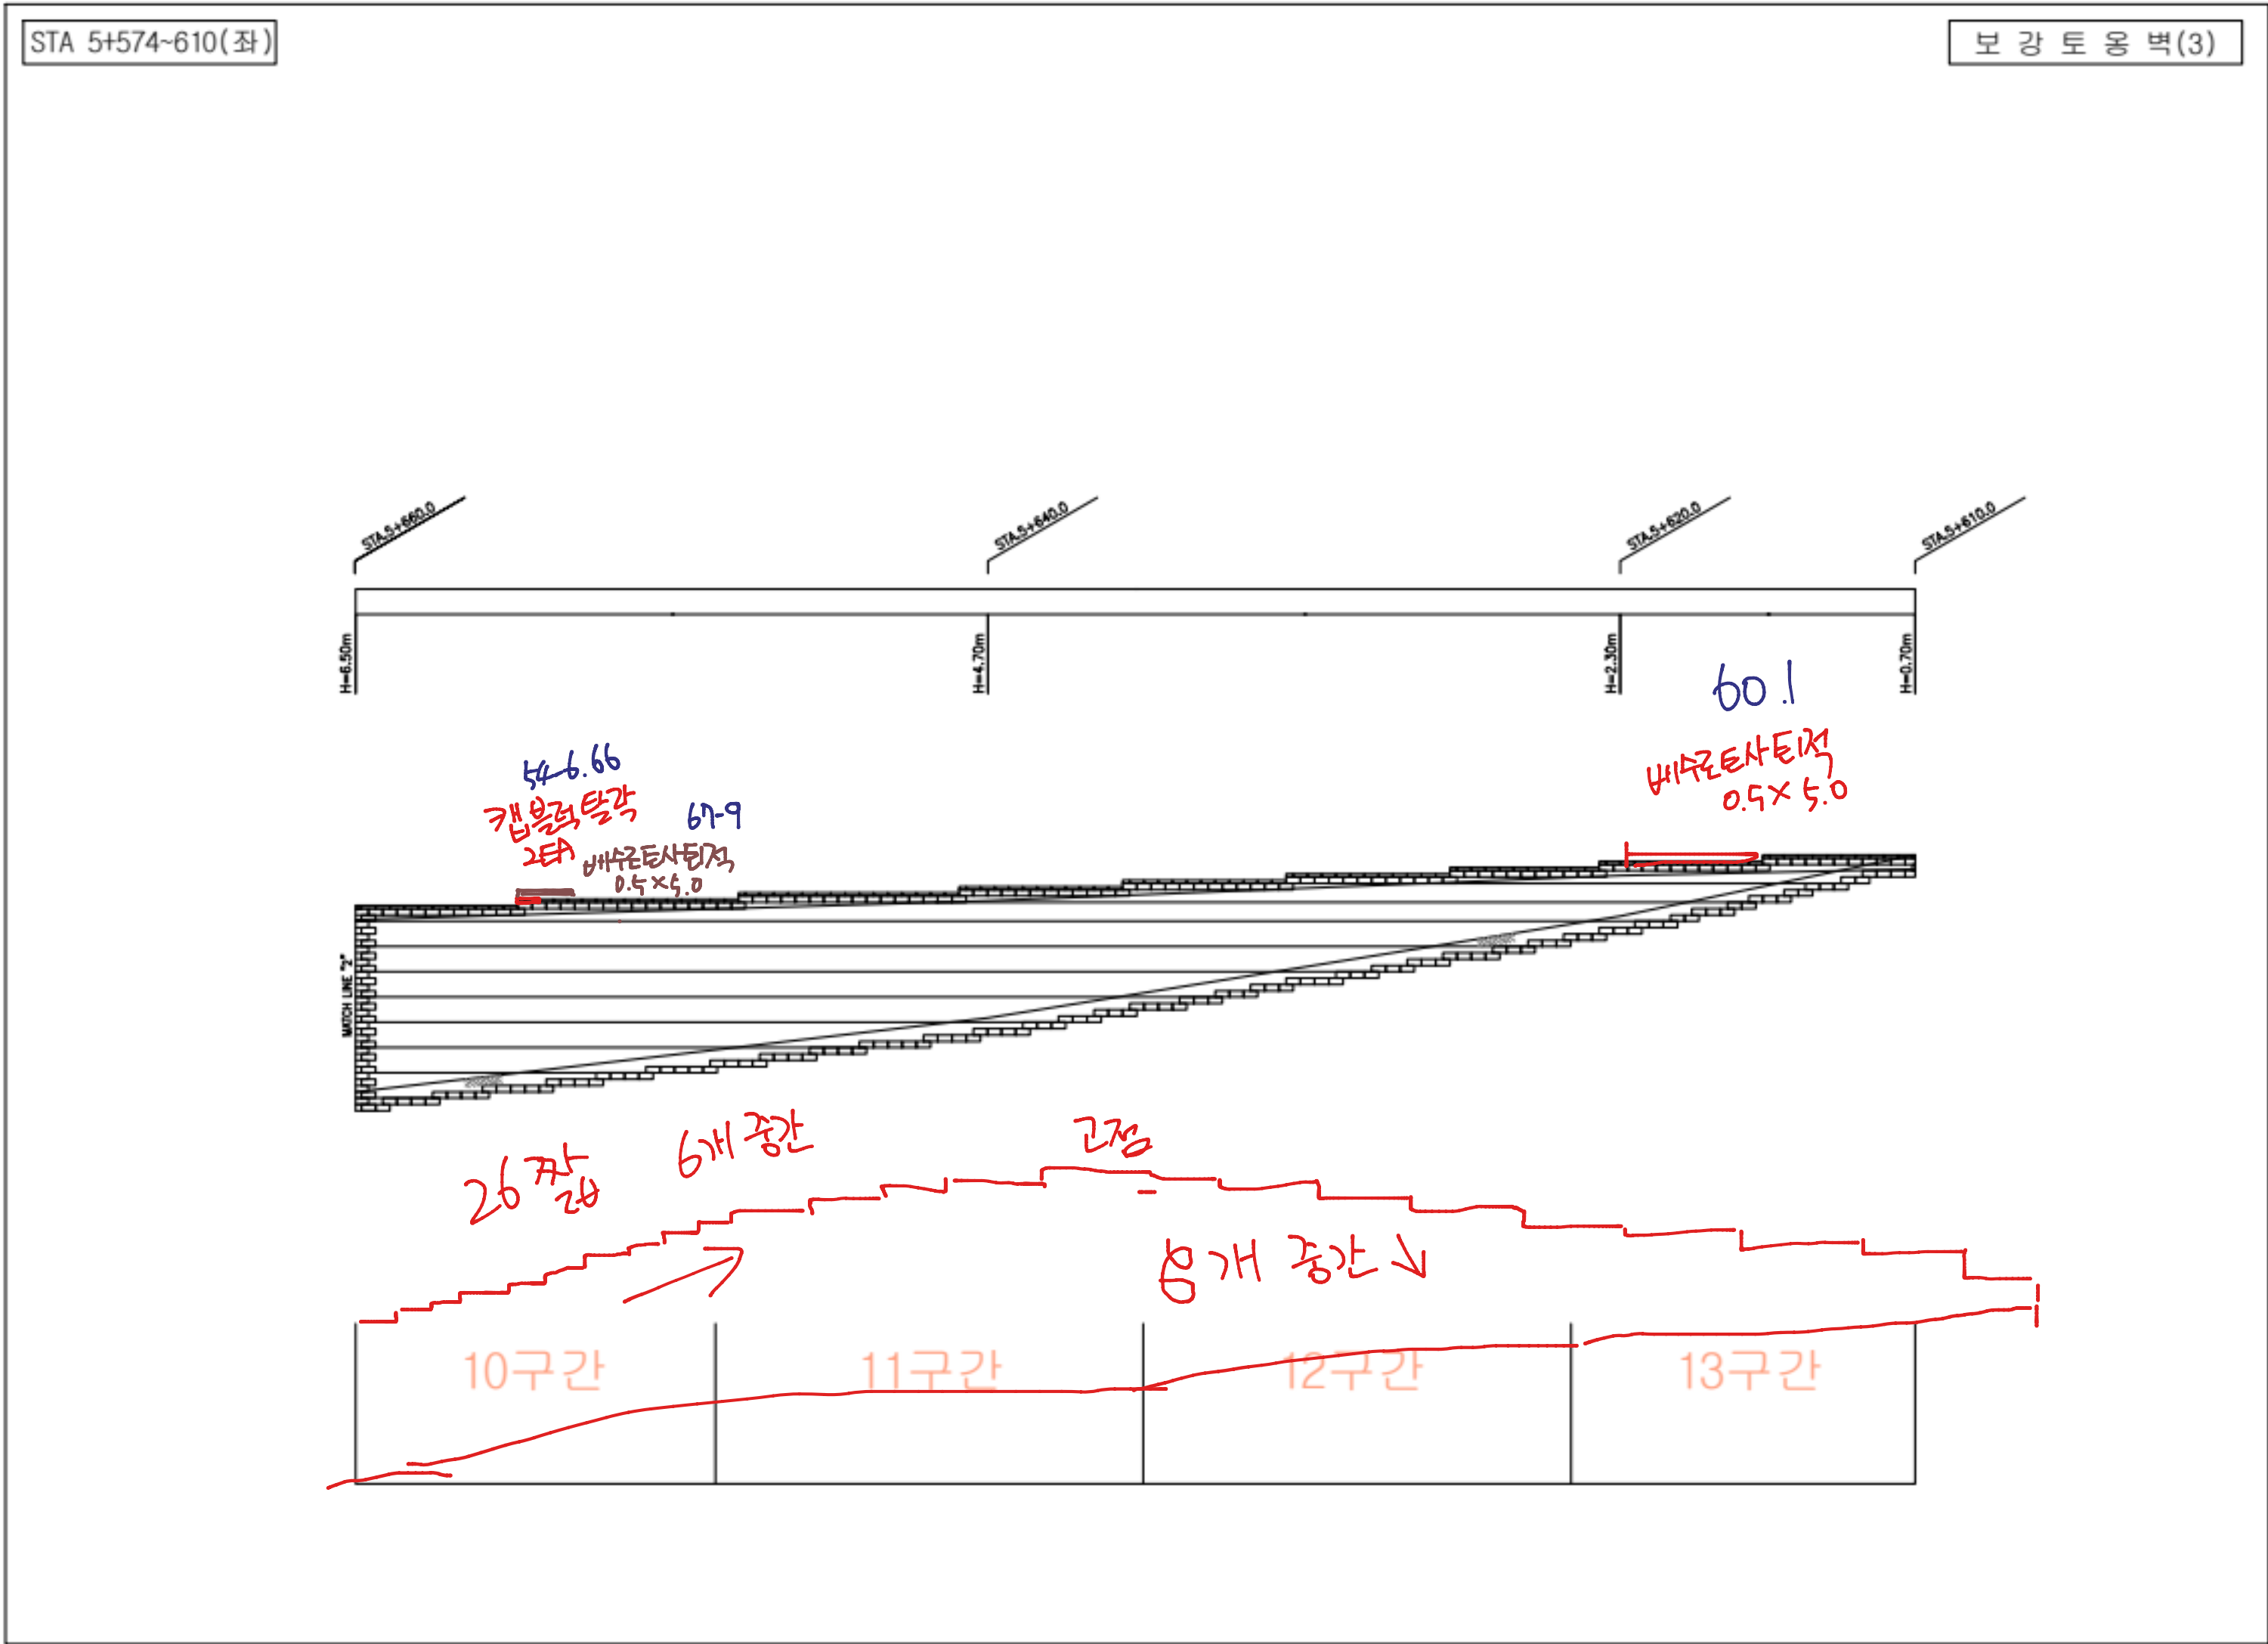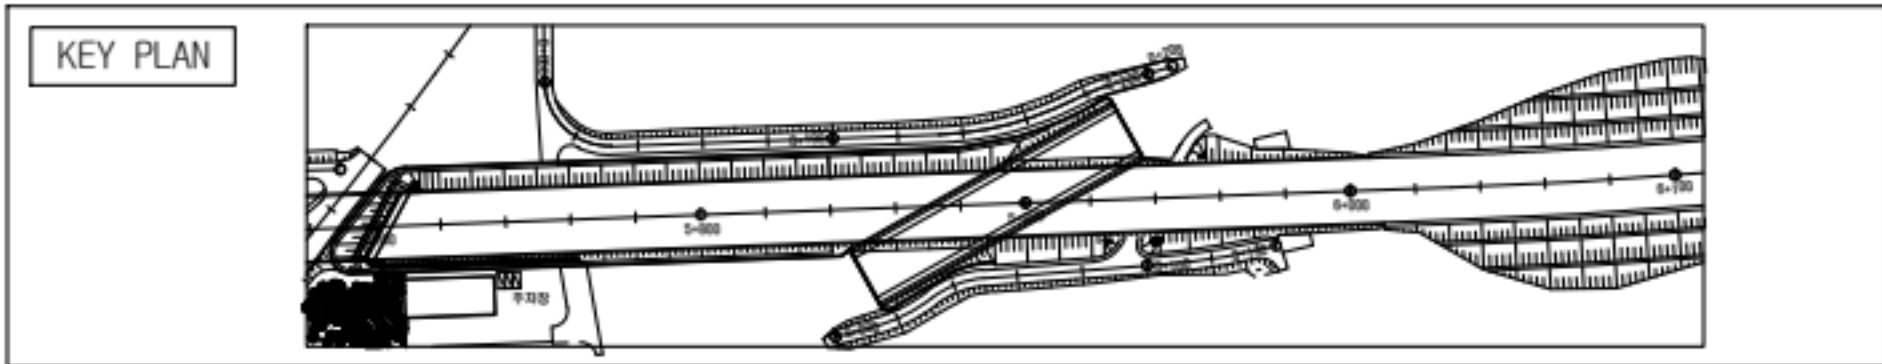



손상물량표

연호	손상 내용	손상 규모						비고
		CW(mm)	폭(m)	길이(m)	개소	단위	수량	
1								
2								
범례

	지면		방상근원		재료분리		파손
	지하		벽대		철근노출		누수방지
	채수		기타		좌굴변형		강재부식
	막리		배수구막형		근원부백태		근원부누수

발주처	용역명	점검기관	구조물명	도면명	도면번호
화성도시고속도로주식회사	비봉 - 매송간 도시고속도로 민간투자사업	(주)KSR큰사람	STA.5+574~610(좌)	본선	015

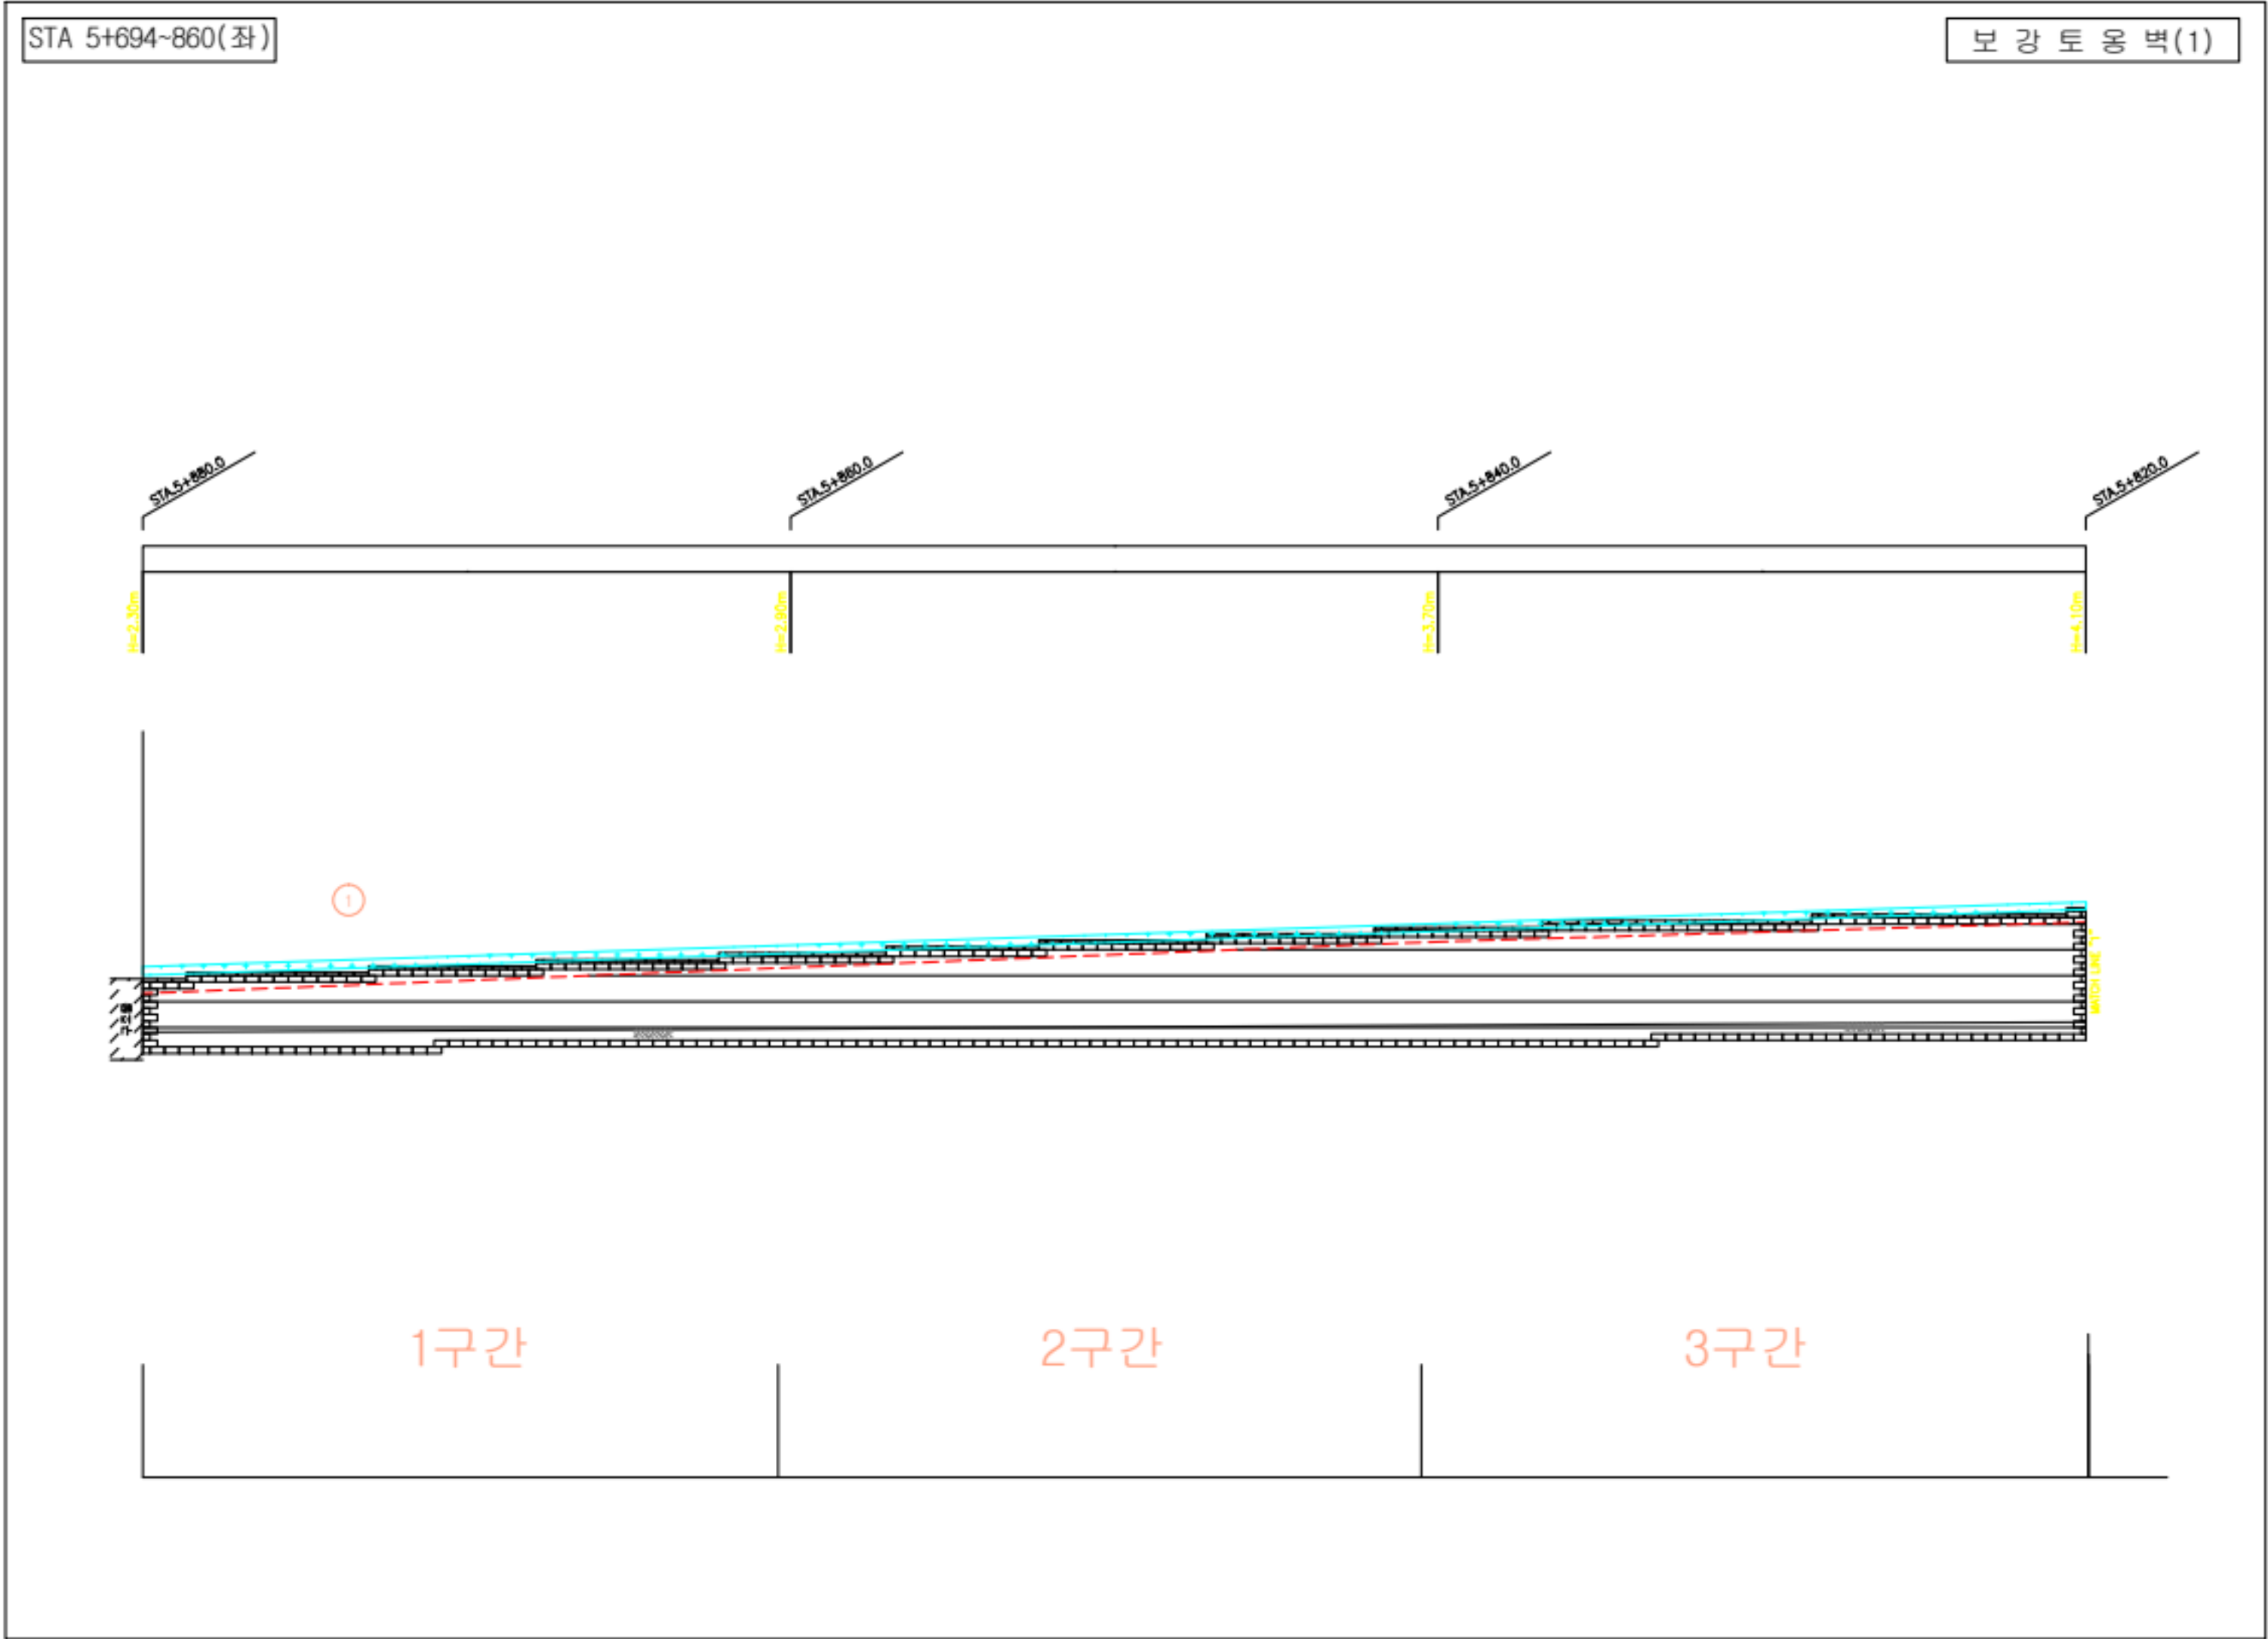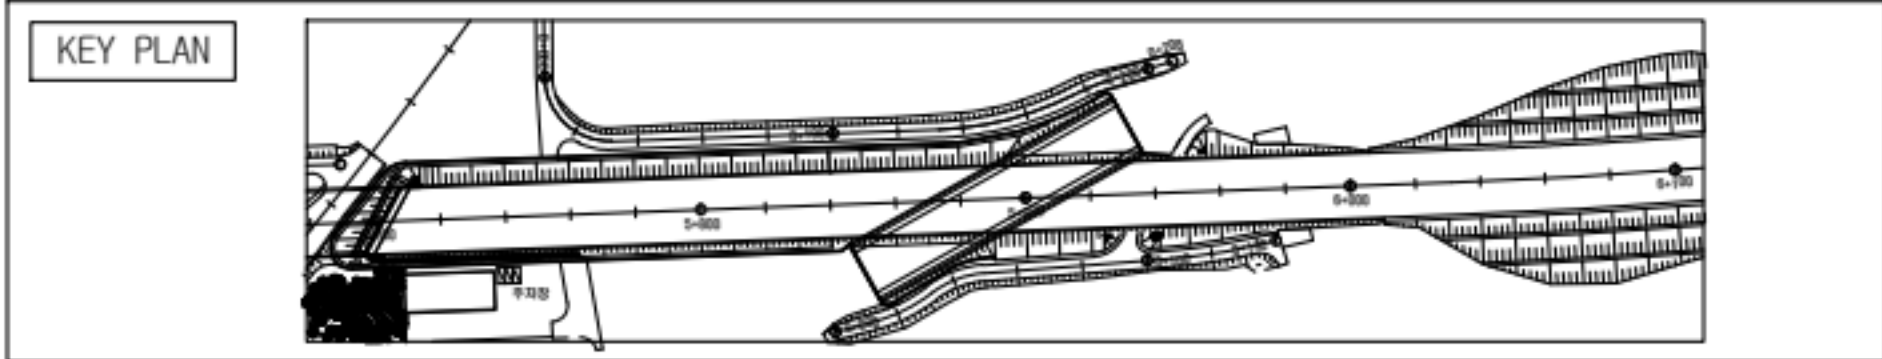

손상물량표


번호	손상 현상	손상 규모						비고
		CW(mm)	폭(m)	길이(m)	개소	단위	수량	
1	배수로 낙엽퇴적		0.5	60.0	1	m ²	30.0	
2								
3								
범례


발 주 처	용 역 명	점검기관	구 조 물 명	도 면 명	도면번호
화성도시고속도로주식회사	비봉 - 매송간 도시고속도로 민간투자사업	(주)KSR큰사람	STA.5+694~860(좌)	본선	016



보강토옹벽(2)

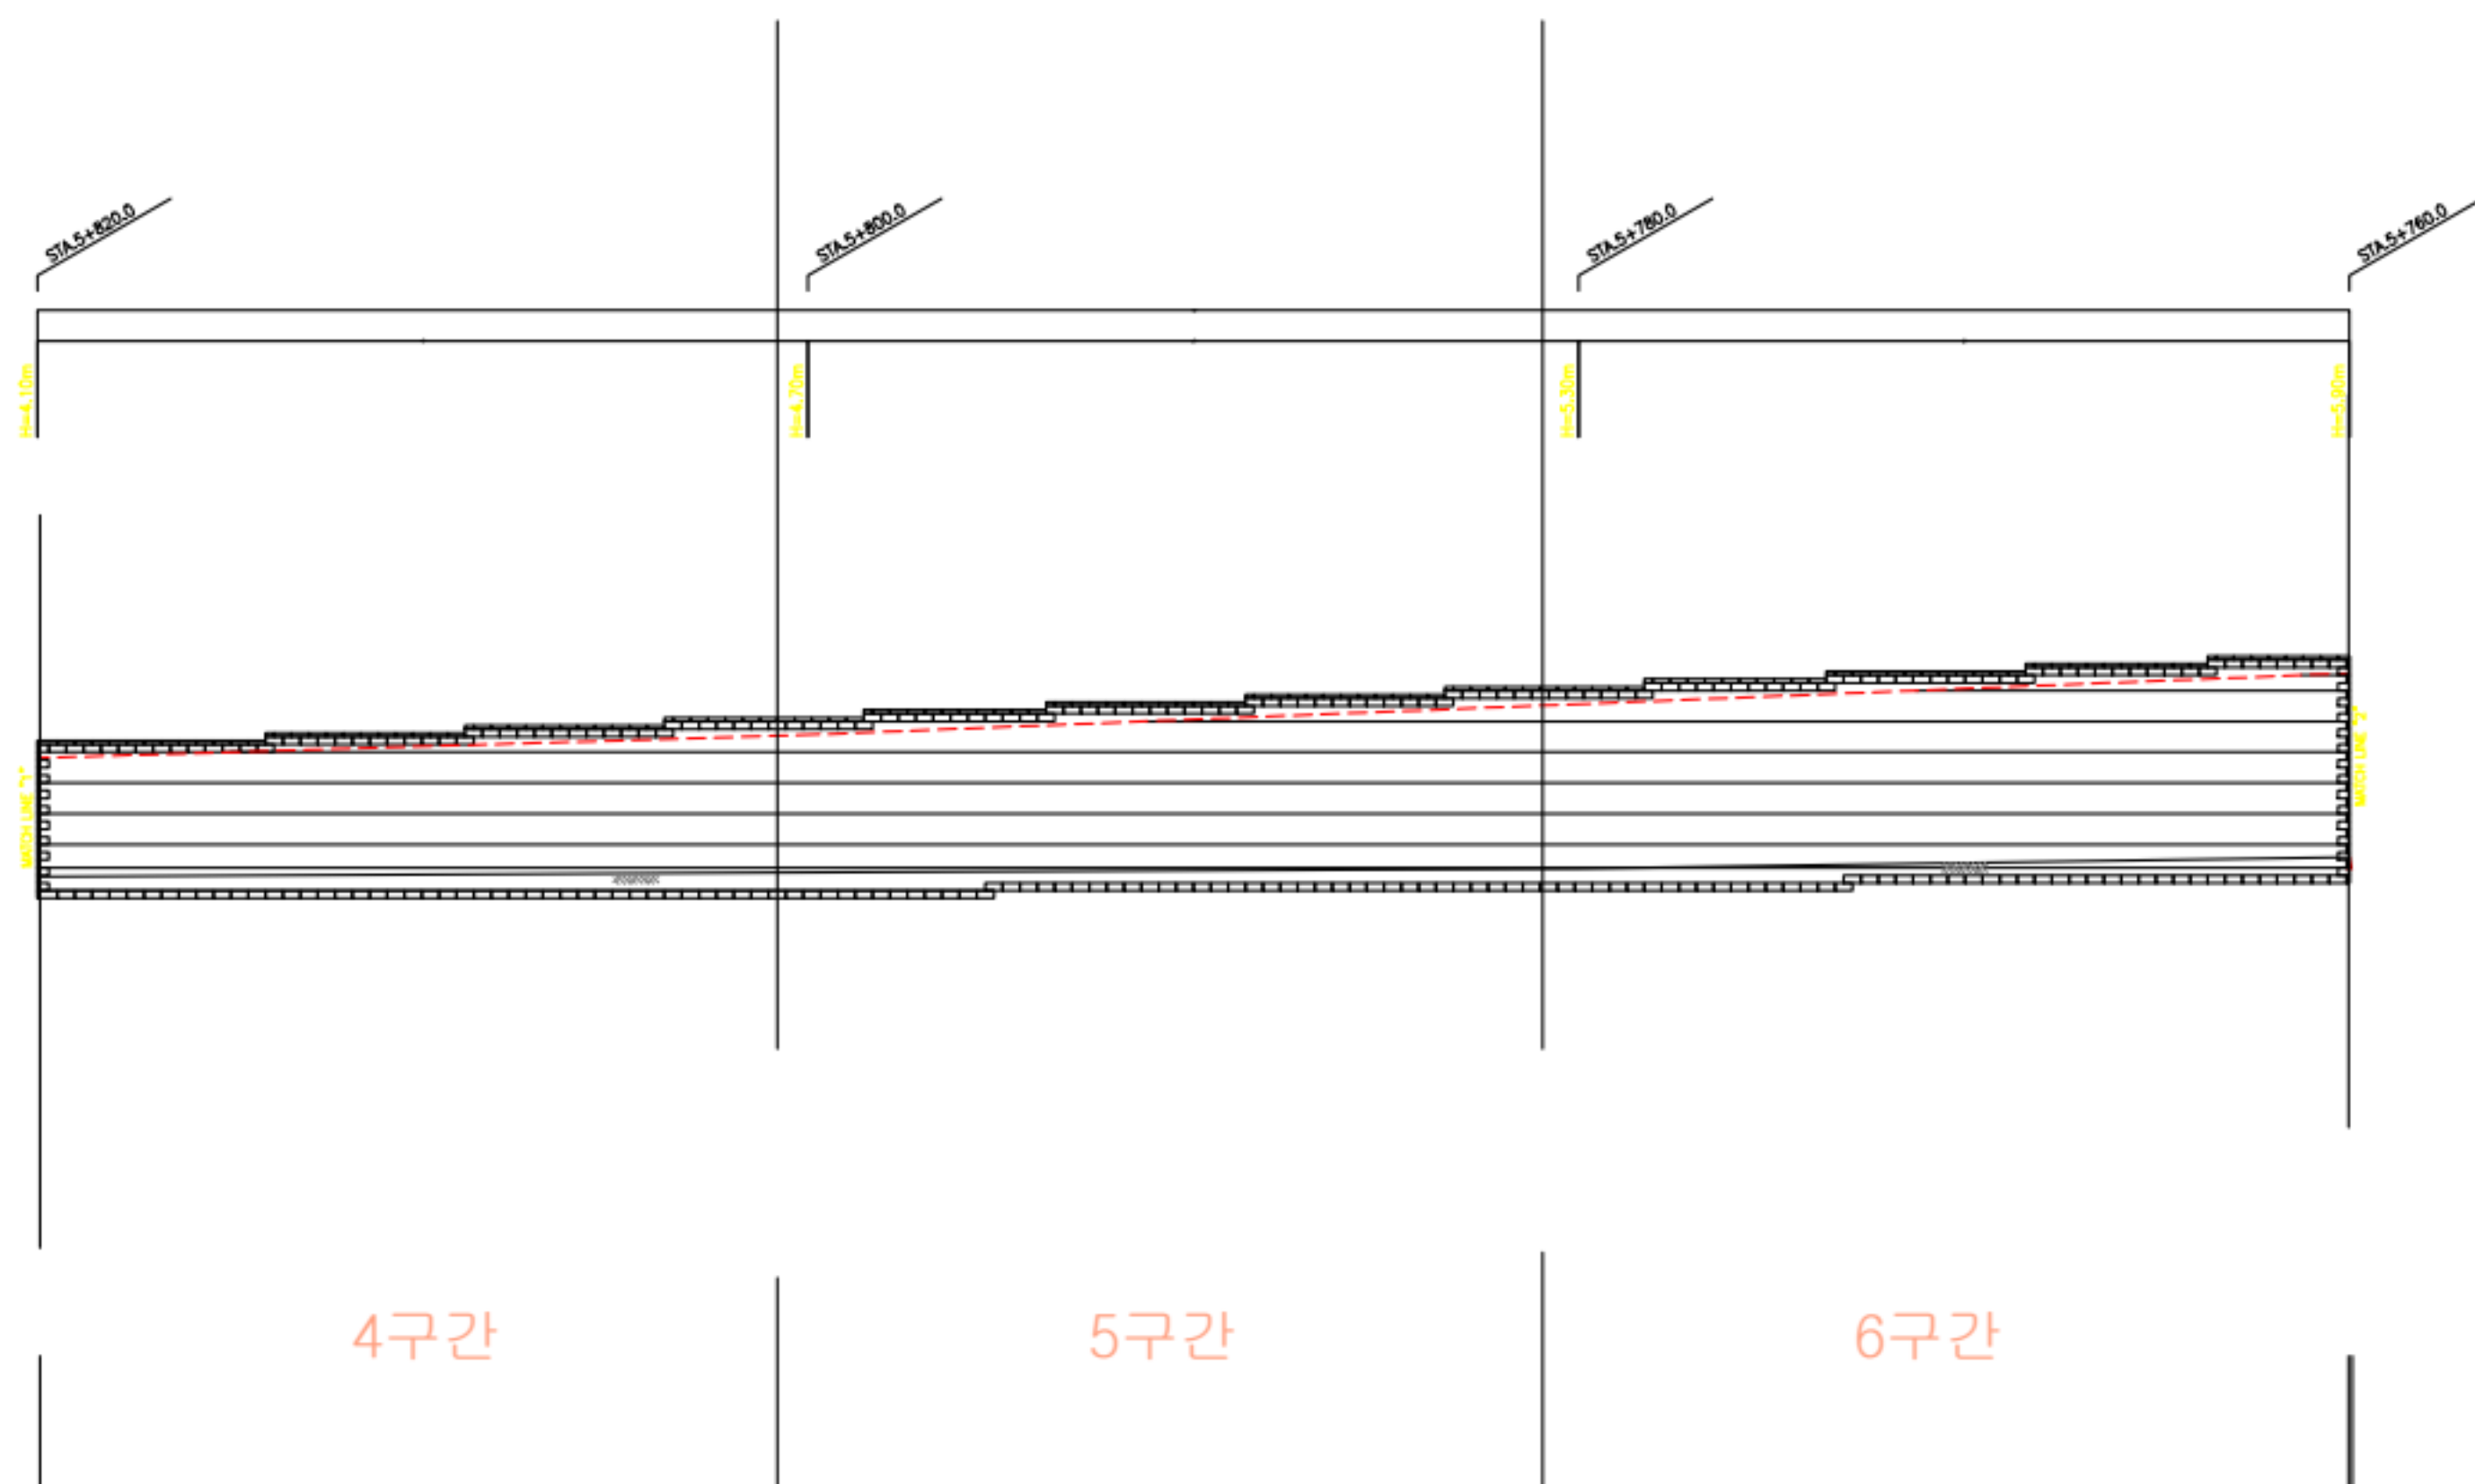

번호	손상 현황	손상 규모						비고
		CW(mm)	폭(m)	길이(m)	개소	단위	수량	
1								
2								

발 주 처	용 역 명	점검기관	구 조 물 명	도 면 명	도면번호
화성도시고속도로주식회사	비봉 - 매송간 도시고속도로 민간투자사업	(주)KSR큰사람	STA.5+694~860(좌)	본선	017

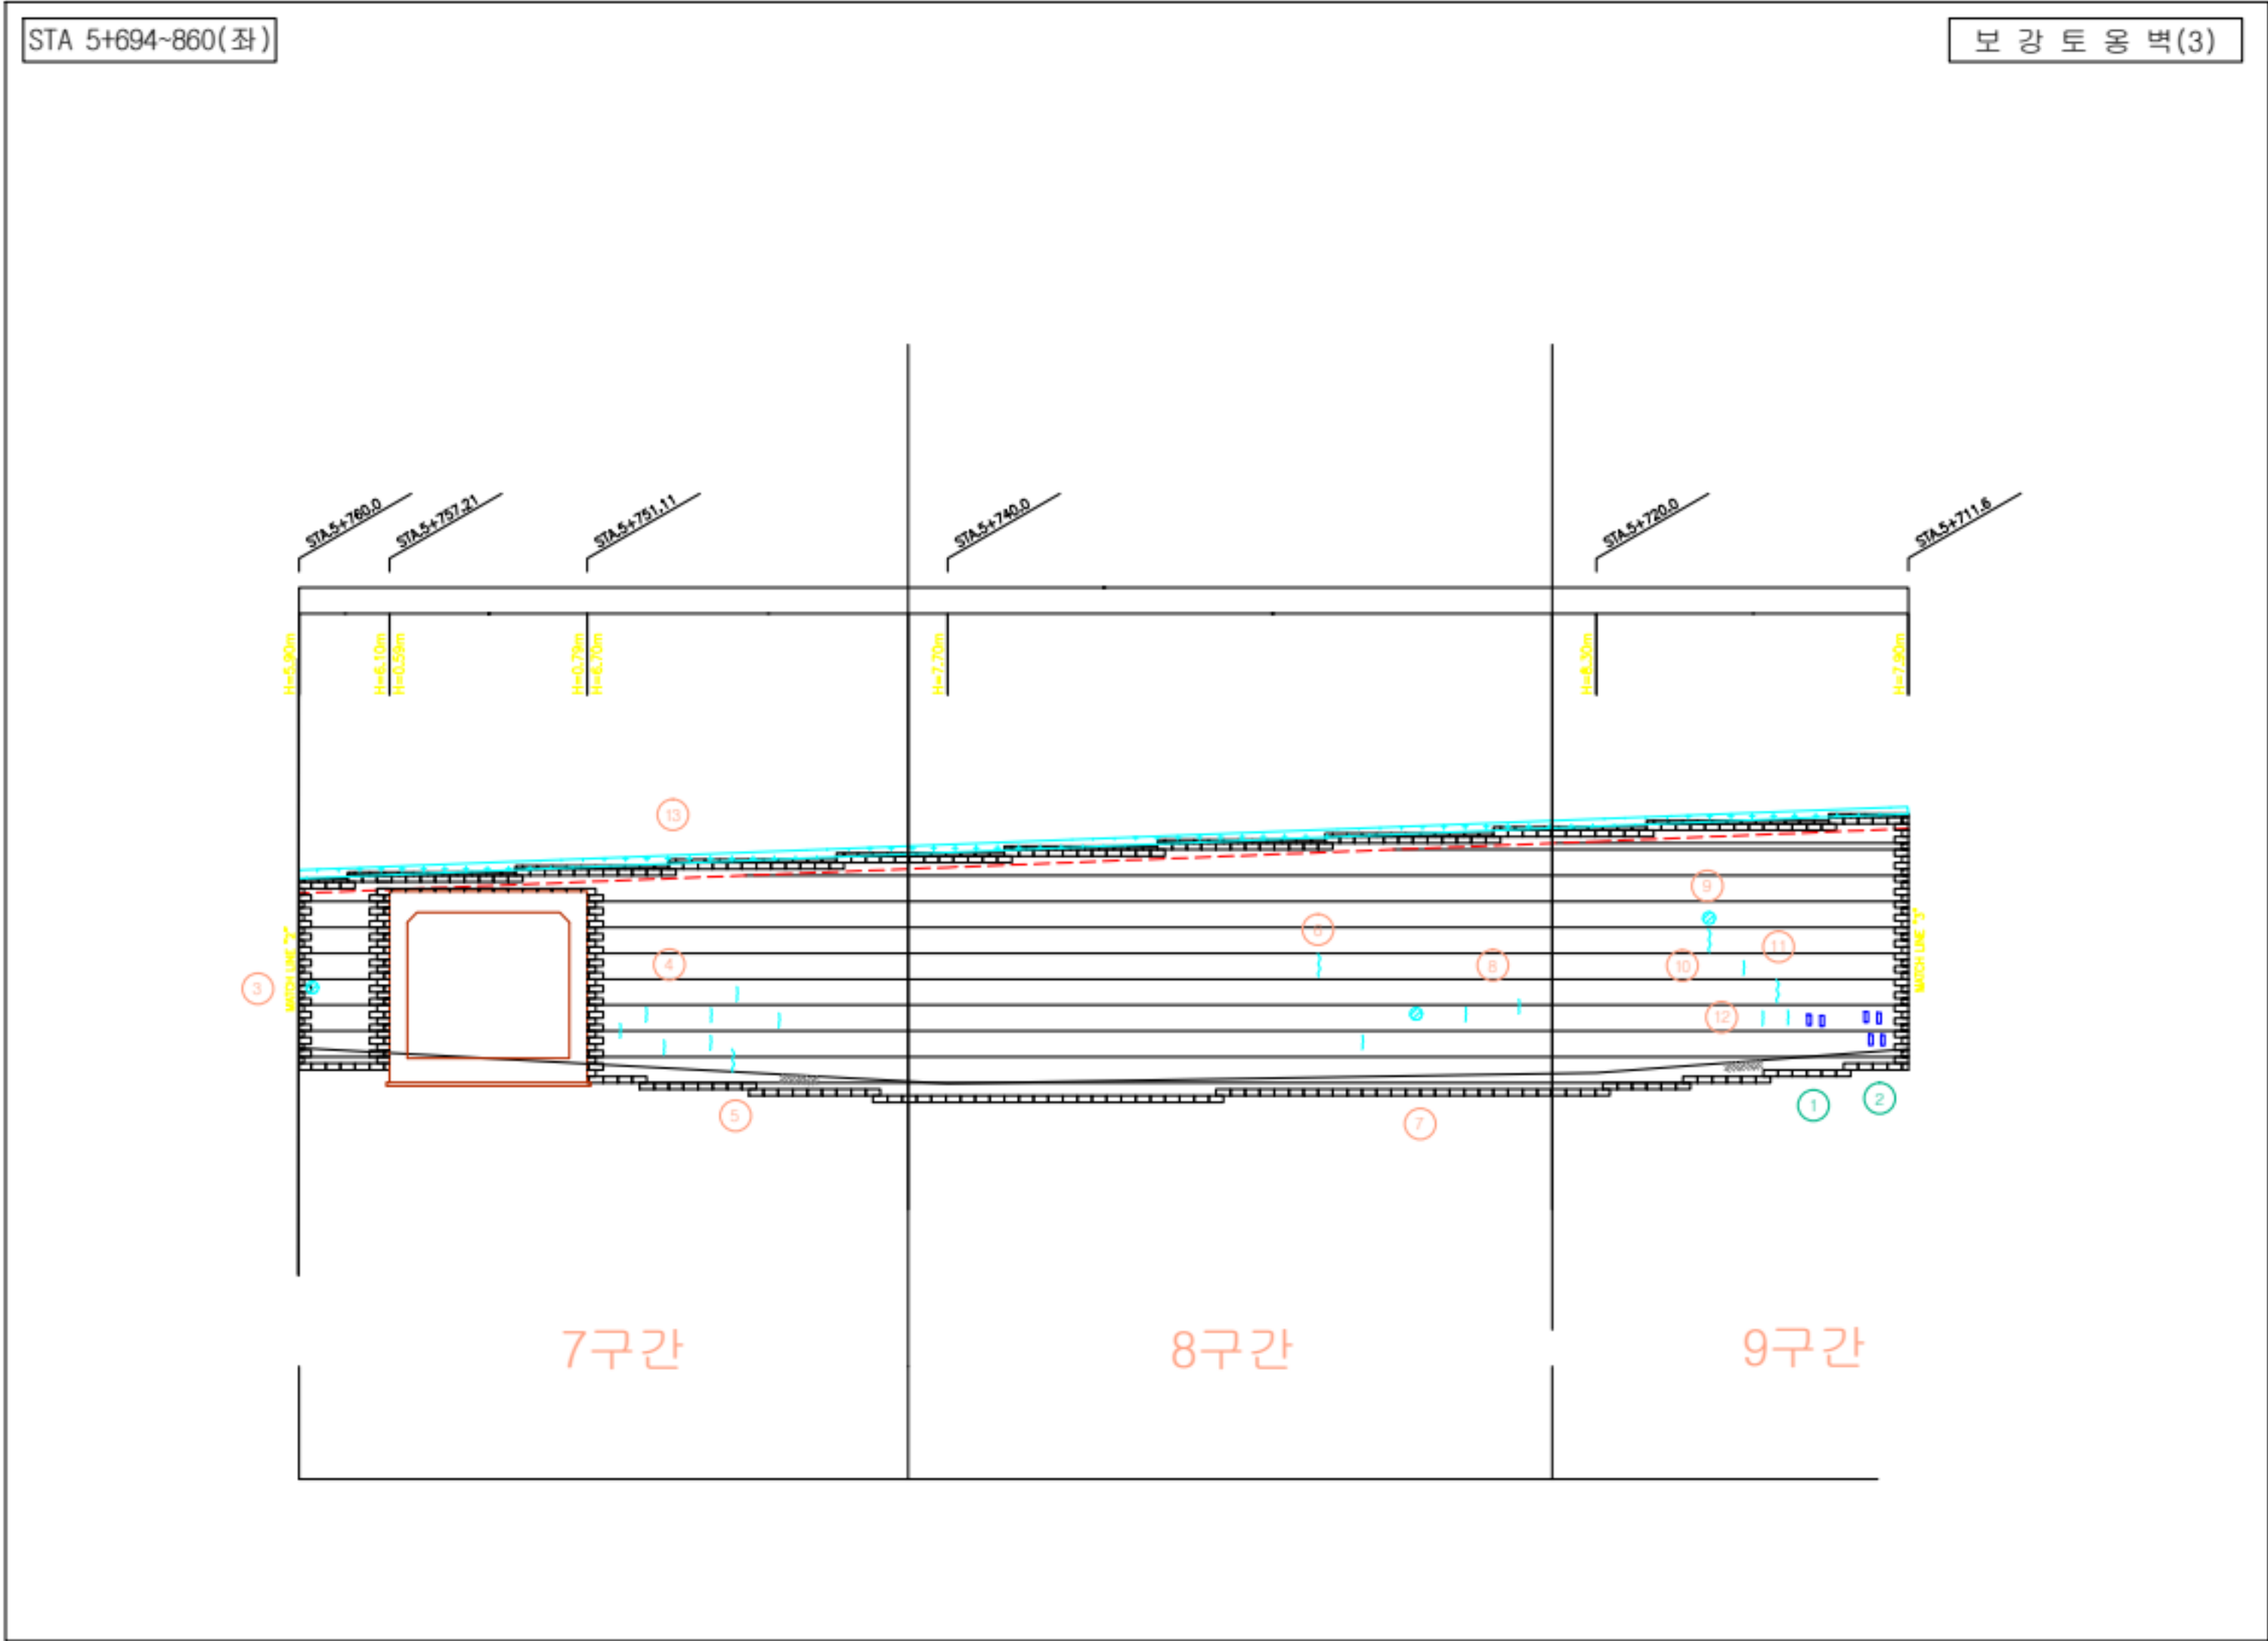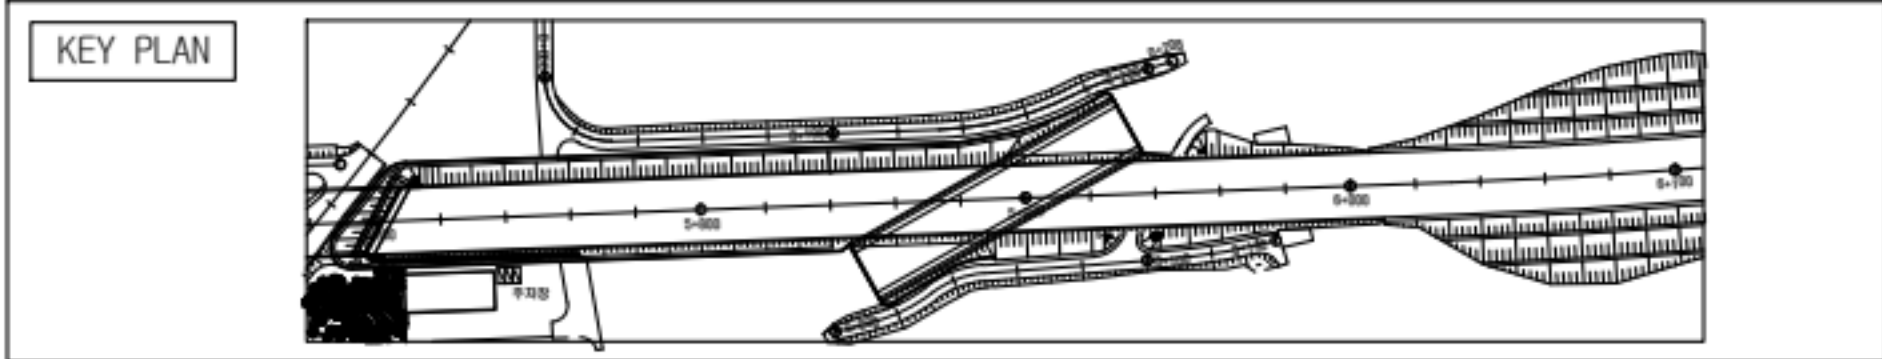



손상 물량표

연번	손상 내용	손상 규모						비고
		CW(mm)	폭(m)	길이(m)	개소	단위	수량	
1	불적 균열				2	EA	2.0	보수완료
2	불적 균열				4	EA	4.0	보수완료
3	파손		0.1	0.1	1	m ²	0.01	
4	균열	0.2		0.2	1	m	0.2	
5	균열	0.3		0.2	1	m	0.2	
6	균열	0.2		0.2	1	m	0.2	
7	파손		0.1	0.1	1	m ²	0.01	
8	균열	0.1		0.2	3	m	0.6	
9	파손		0.1	0.1	1	m ²	0.01	
10	균열	0.2		0.2	1	m	0.2	
11	균열	0.2		0.2	1	m	0.2	
12	균열	0.2		0.2	3	m	0.6	
13	배수로 낙엽퇴적		0.5	50.0	1	m ²	25.0	
14								
15								
범례


발 주 처	용 역 명	점검기관	구 조 물 명	도 면 명	도면번호
화성도시고속도로주식회사	비봉 - 매송간 도시고속도로 민간투자사업	(주)KSR큰사람	STA.5+694~860(좌)	본선	018

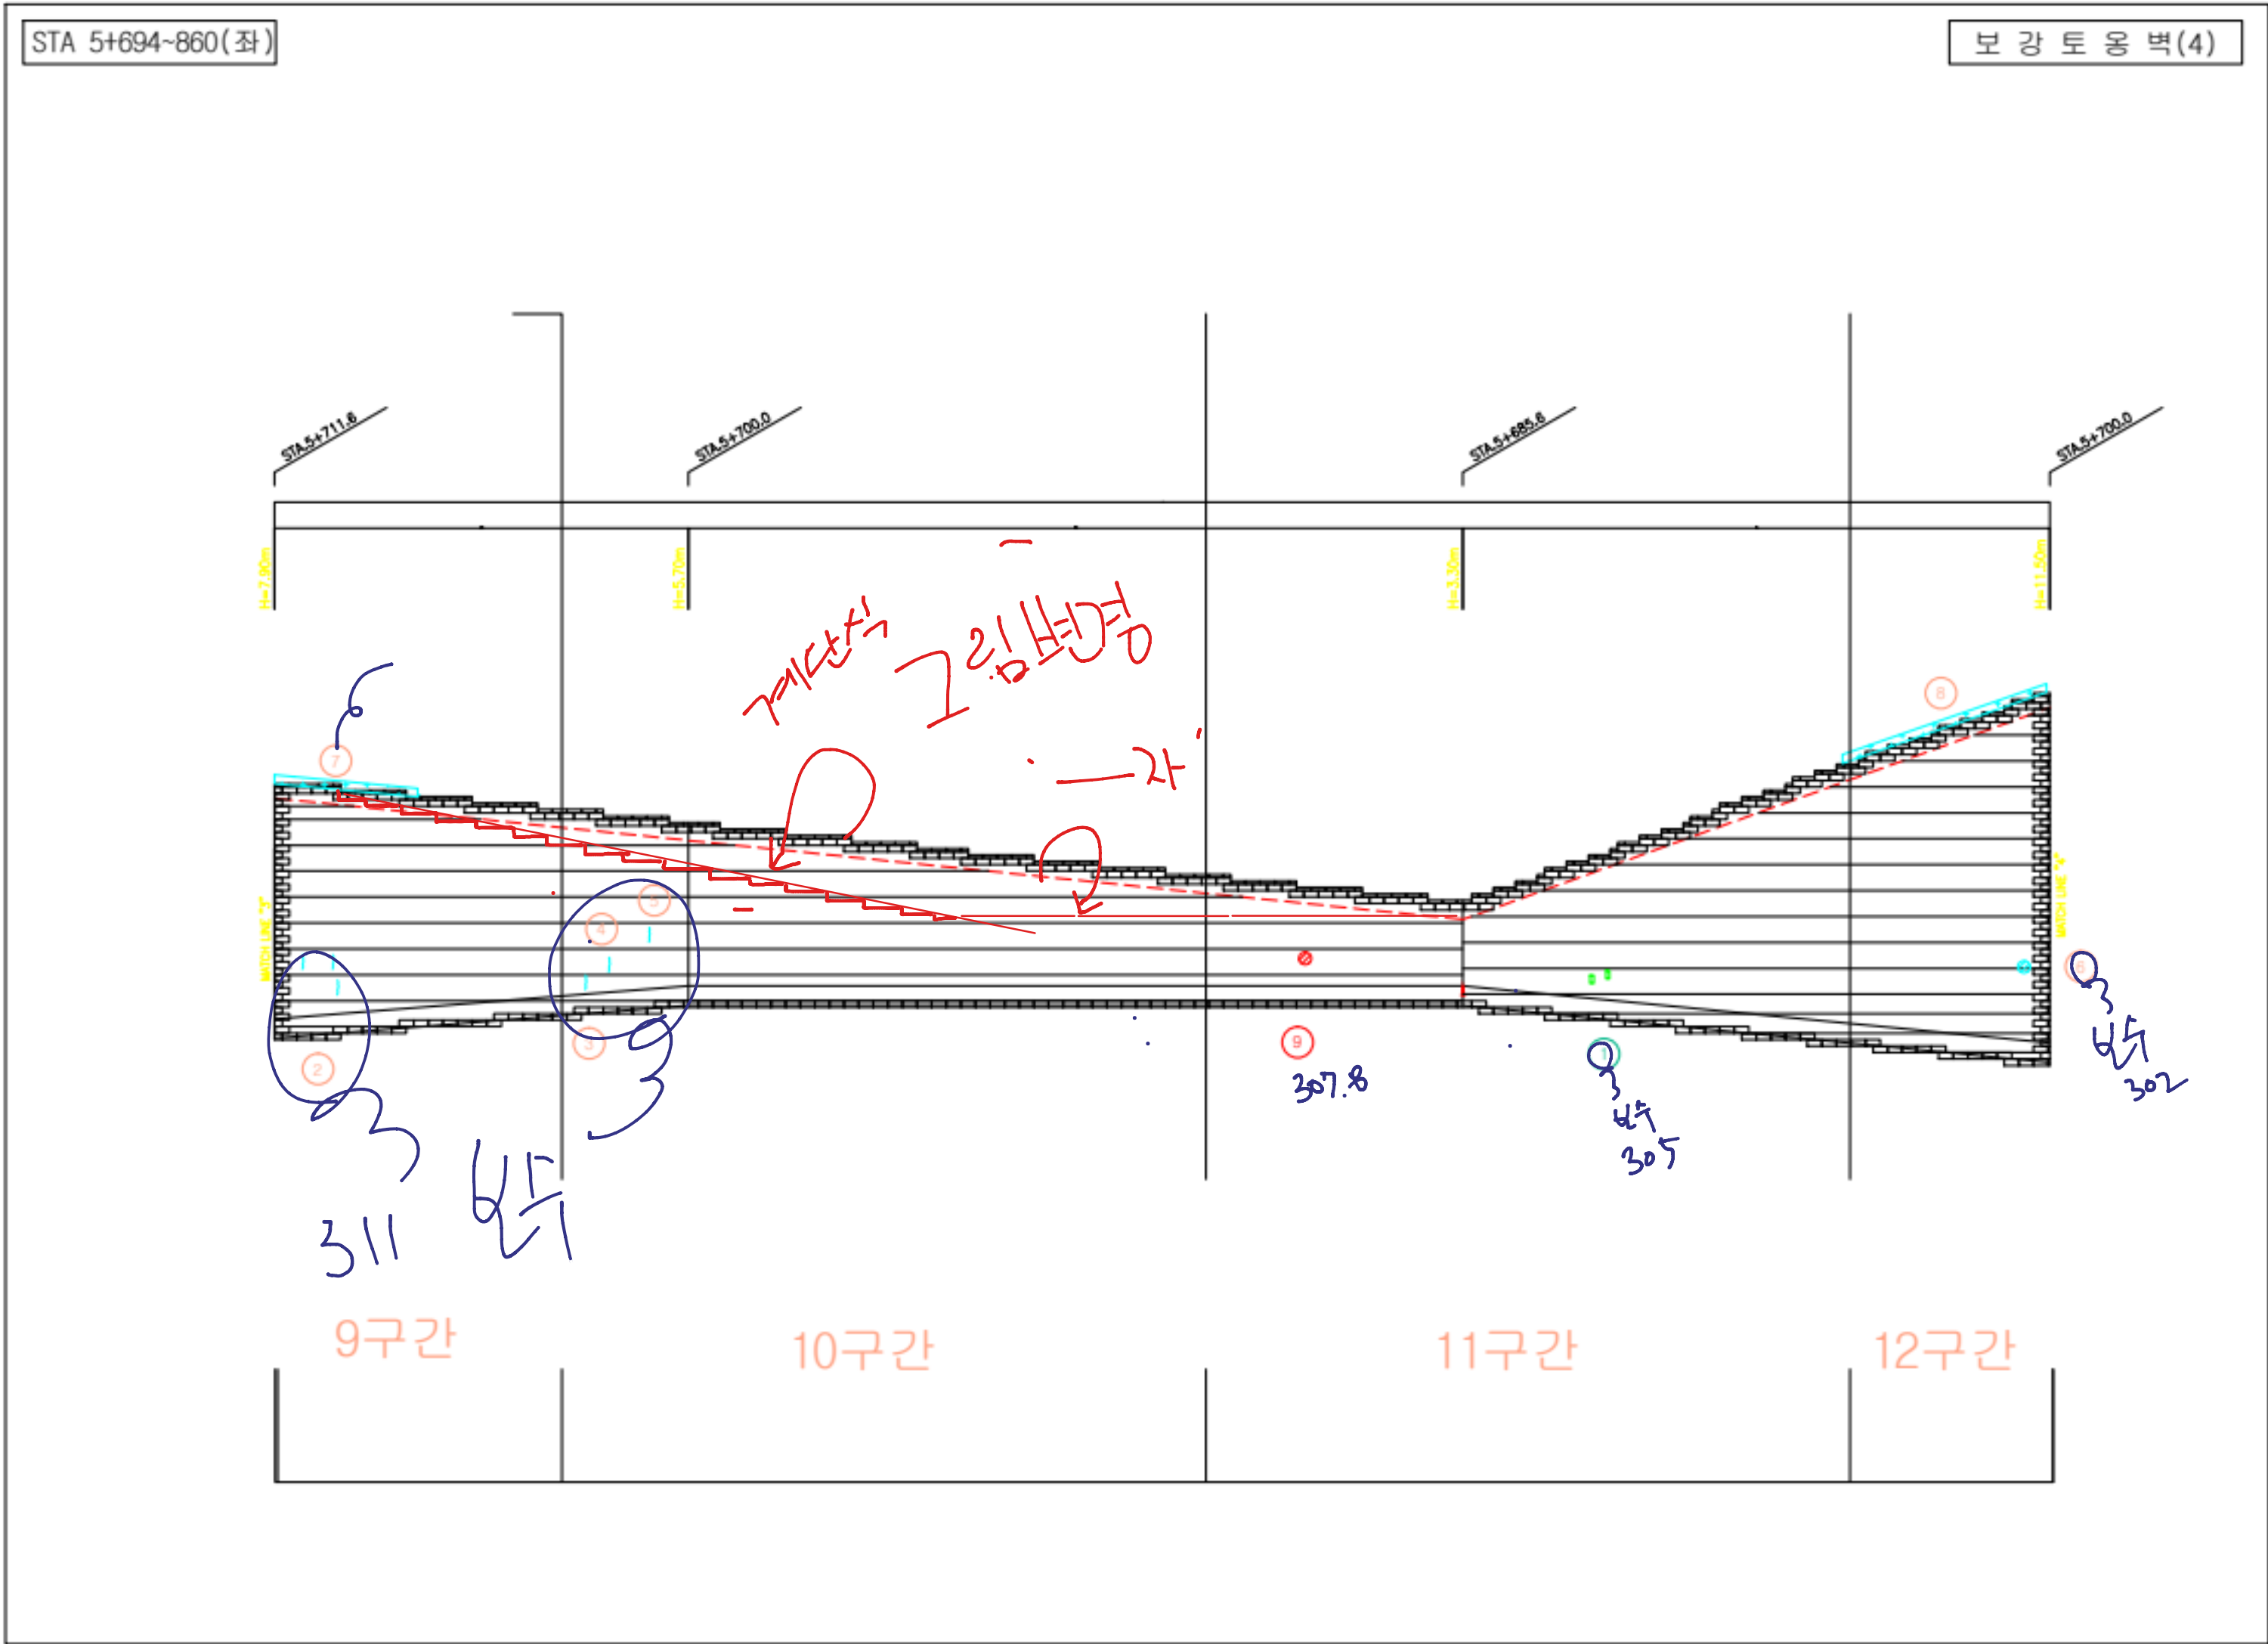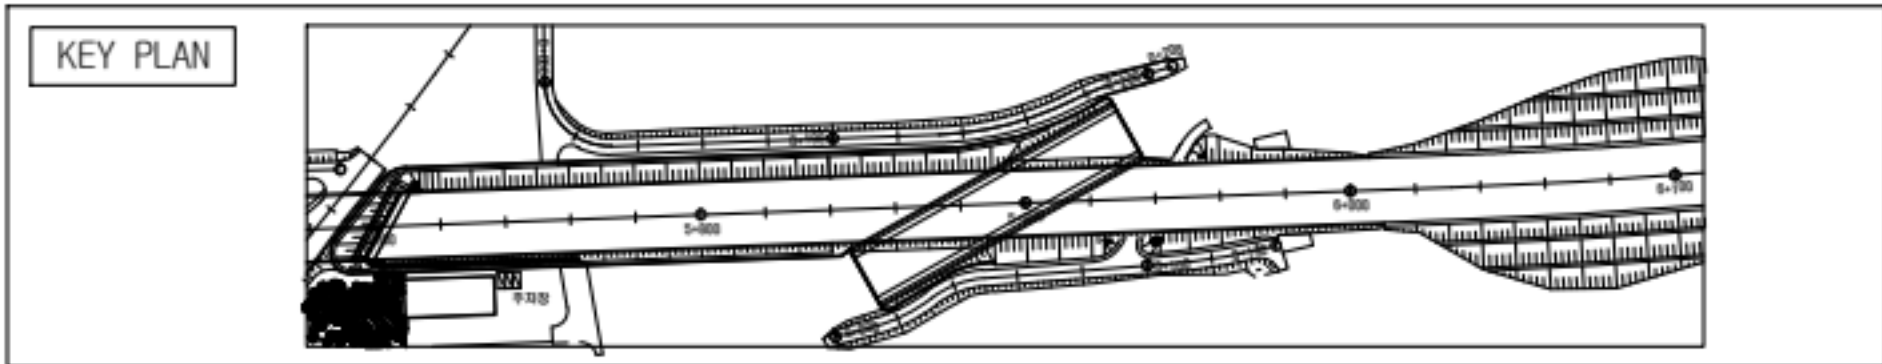



손상 물량표

번호	손상 현상	손상 규모						비고
		CW(mm)	폭(m)	길이(m)	개소	단위	수량	
1	파손		0.1	0.1	2	m ²	0.02	
2	균열	0.2		0.2	3	m	0.6	
3	균열	0.2		0.2	1	m	0.2	
4	균열	0.1		0.2	1	m	0.2	
5	균열	0.1		0.2	1	m	0.2	
6	파손		0.1	0.1	1	m ²	0.01	
7	배수로 낙엽퇴적		0.5	10.0	1	m ²	5.0	
8	배수로 낙엽퇴적		0.5	20.0	1	m ²	10.0	
9	파손		0.1	0.1	1	m ²	0.01	
10								
11								
범례

	균열		방상균열		재료분리		파손
	망형		벽태		철근노출		누수흔적
	채수		기타		좌굴변형		강재부식
	막리 막락		배수구 막힘		균열부 백태		균열부 누수

발 주 처	용 역 명	점검기관	구 조 물 명	도 면 명	도면번호
화성도시고속도로주식회사	비봉 - 매송간 도시고속도로 민간투자사업	(주)KSR큰사람	STA.5+694~860(좌)	본선	019

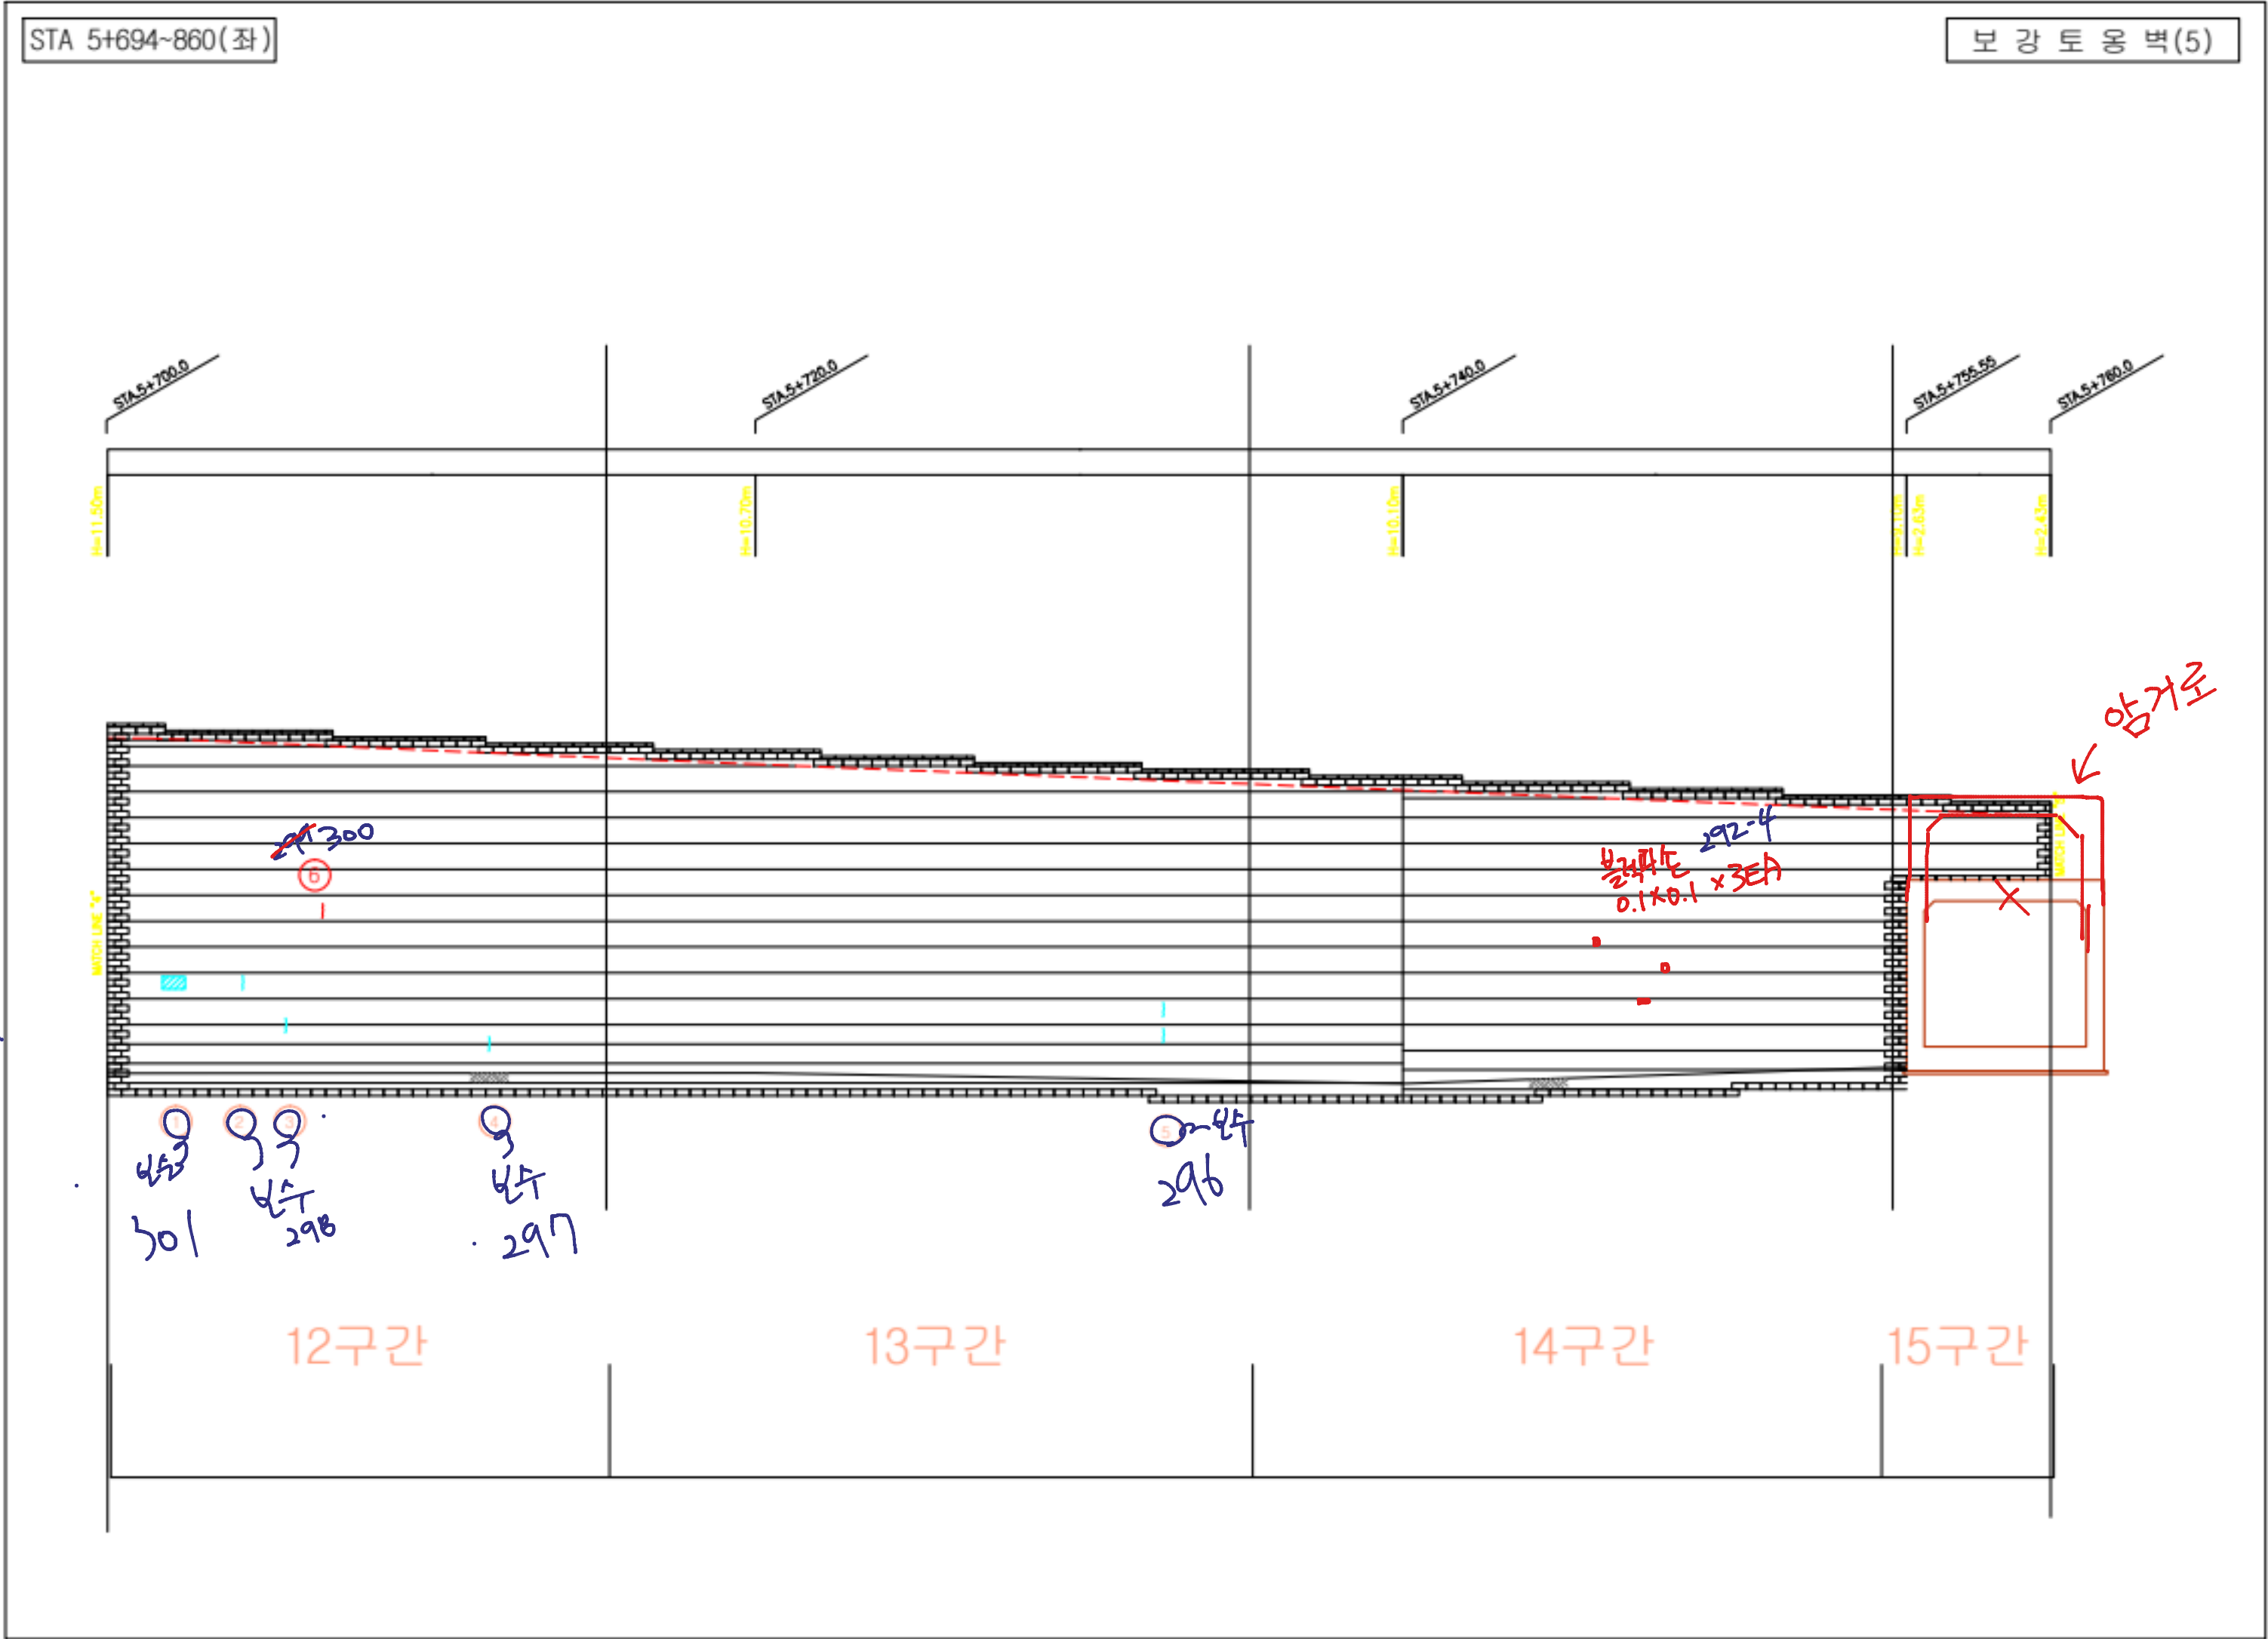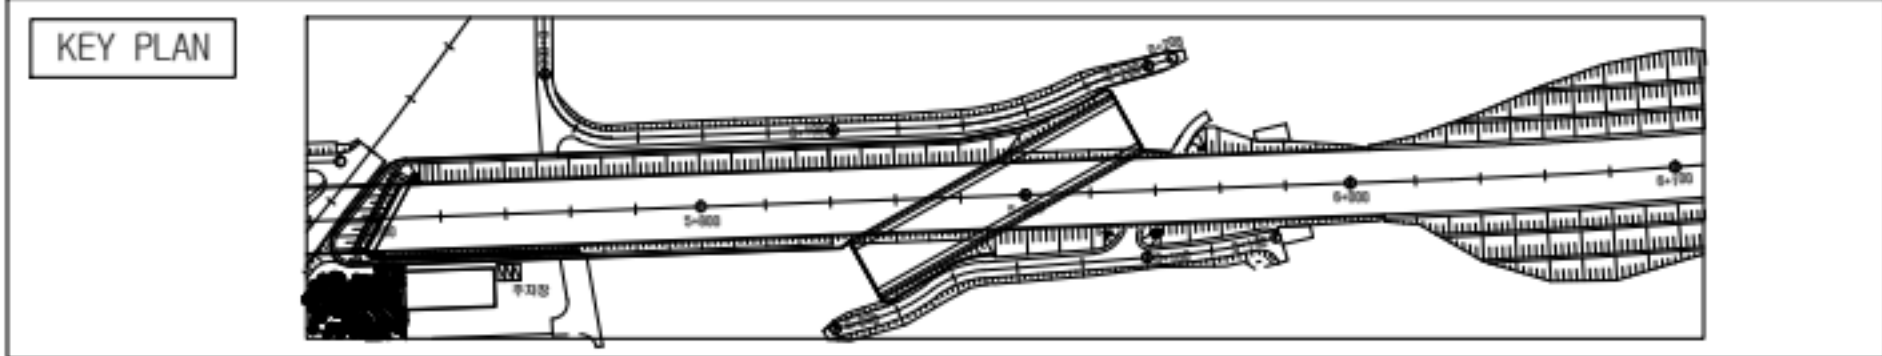


손상물량표

번호	손상현황	손상규모						비고
		CW(mm)	폭(m)	길이(m)	개소	단위	수량	
1	파손		0.2	0.1	1	m ²	0.02	
2	균열	0.1		0.2	1	m	0.2	
3	균열	0.1		0.2	1	m	0.2	
4	균열	0.1		0.2	1	m	0.2	
5	균열	0.1		0.2	2	m	0.4	
6	균열	0.2		0.2	1	m	0.2	
7								
8								
범례


	균열		방상균열		재료분리		파손

발 주 처	용역명	점검기관	구조물명	도면명	도면번호
화성도시고속도로주식회사	비봉 - 매송간 도시고속도로 민간투자사업	(주)KSR큰사람	STA.5+694~860(좌)	본선	020

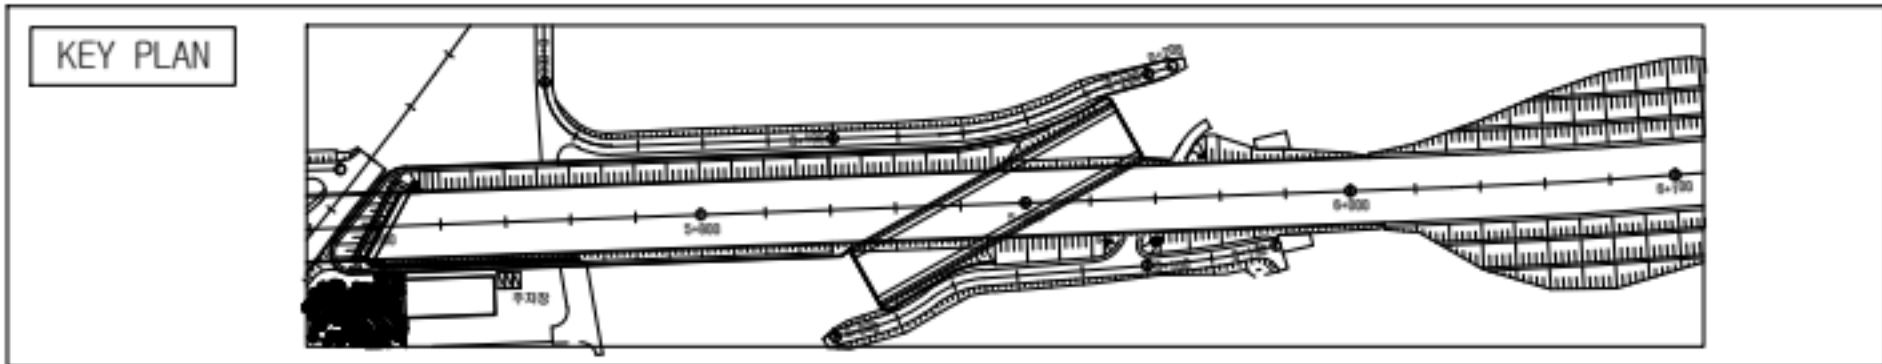

STA 5+694~860(좌)

보강 토옹 벽(6)

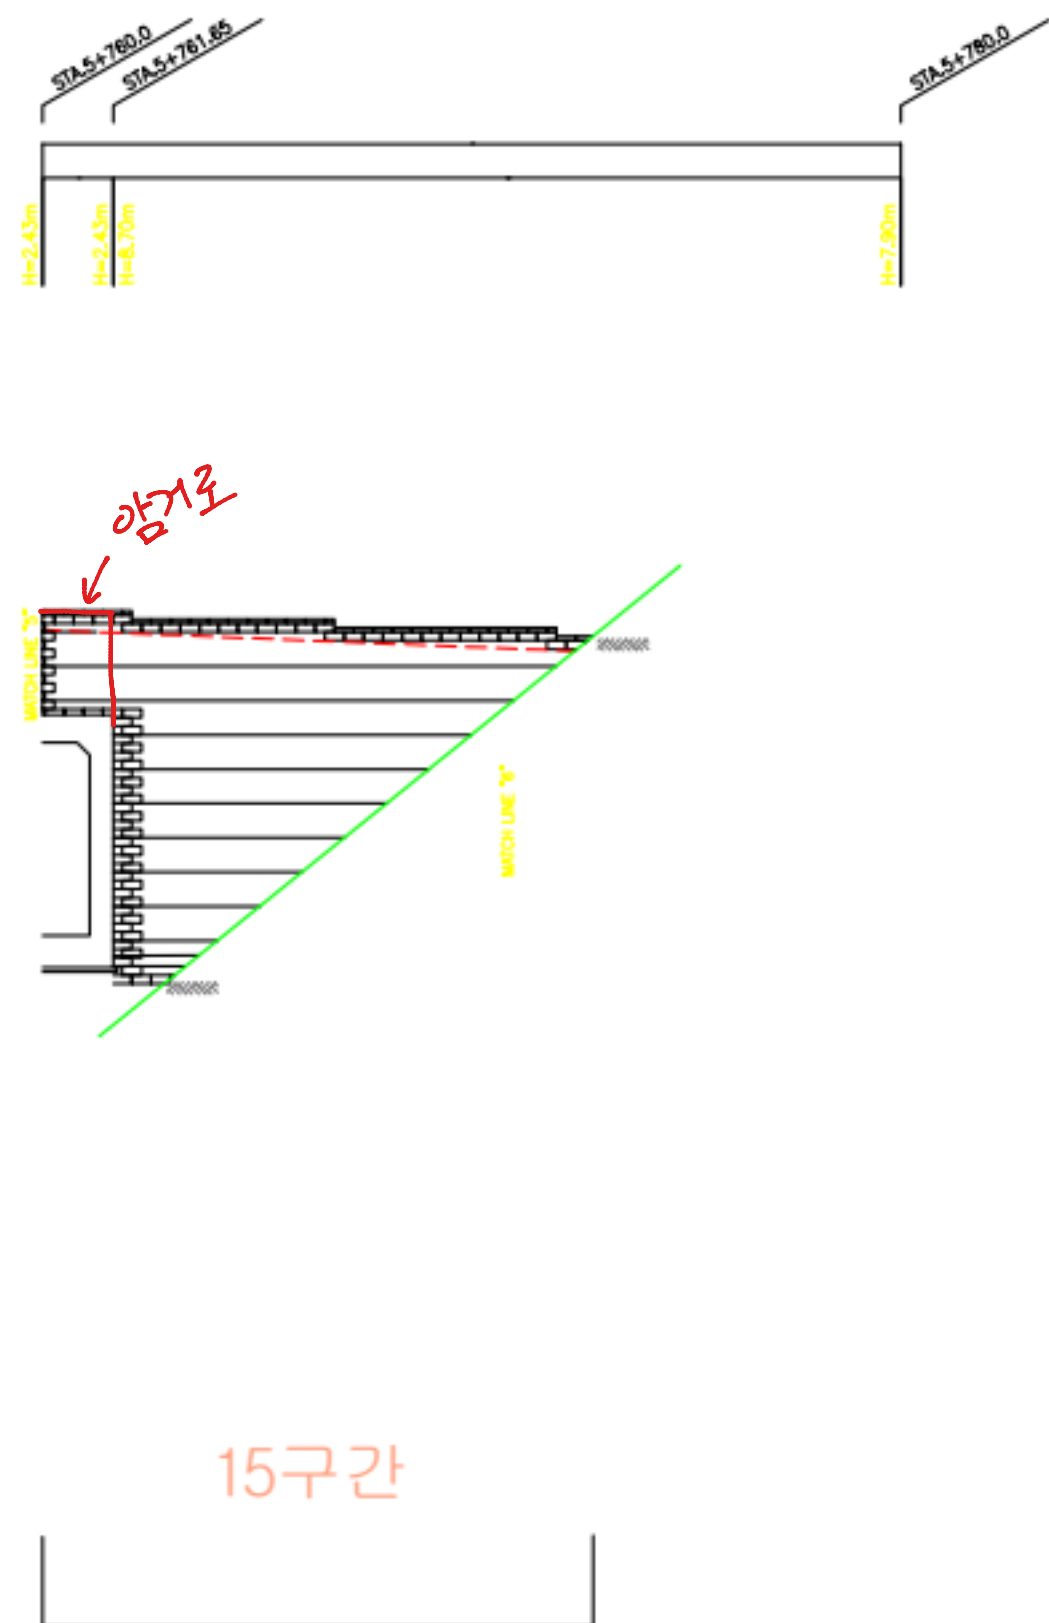

손상물량표

연호	손상 내용	손상 규모						비고
		CW(mm)	폭(m)	길이(m)	개소	단위	수량	
1								
2								
범례

지면	양상근원	재료분리	파손

발 주 처	용 역 명	점검기관	구 조 물 명	도 면 명	도면번호
화성도시고속도로주식회사	비봉 - 매송간 도시고속도로 민간투자사업	(주)KSR큰사람	STA.5+694~860(좌)	본선	021

