

상주영천고속도로 2024~2025년 시설물 안전점검 용역
(2025년 하반기 정밀안전점검)

외 관 조 사 망 도

2종사면


2025.12

(주)명성엔지니어링



사면명	영천절토01
관리이정	1.000k~1.400k
연장(m)/높이(m)	400/34.2
사면의경사/경사방향	51/341

배수시설손상유형 (T Y P E)									
A-배수로 파손	B-배수로 균열	C-배수로 토사퇴적	D-뒷채움토사유실	E-배수로 연결부 단차	F-소단배수로 균열 (중방향균열)	G-소단배수로 균열 (횡방향균열)	H-소단배수로 균열 (사방향균열)	I-소단배수로 토사퇴적	J-소단배수로 파손
									

범례					
	범목제근요양(수목)		개비온		숏크리트
	돌말력자블럭		누수		

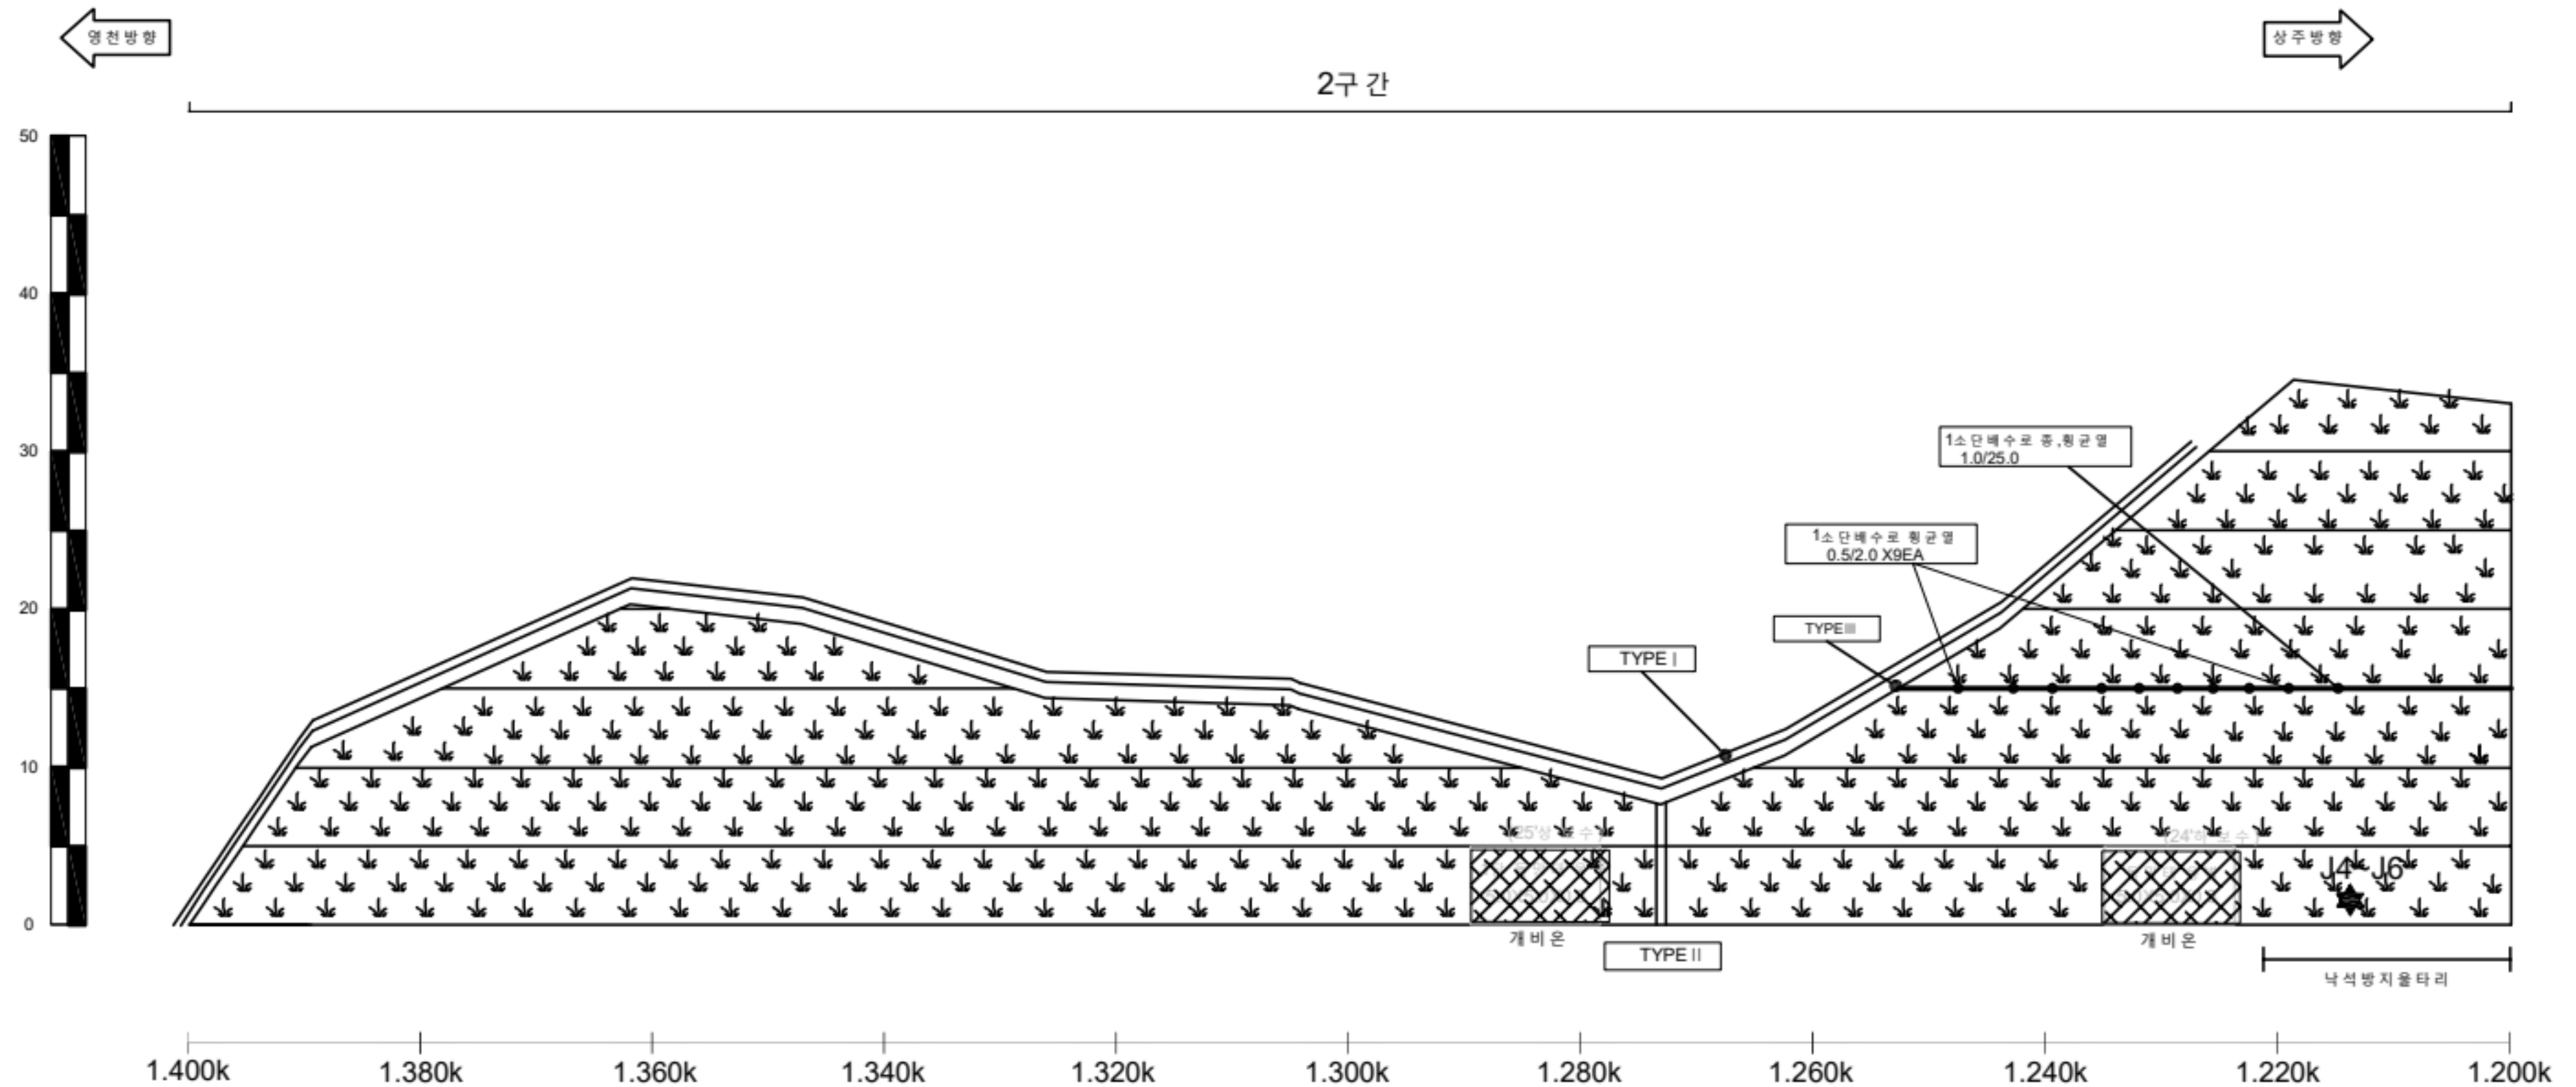


영천절토01 / 관리이정 1.000k~1.400k

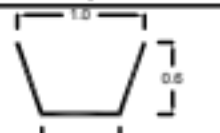
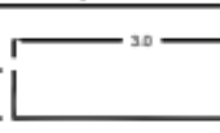
배수로 제원 (단위 : m)		
TYPEI (산마루측구)	TYPEII (수직배수로)	TYPEIII (소단배수로)
		

사면명	영천절토01
관리이정	1.000k~1.400k
연장(m)/높이(m)	400/34.2
사면의경사/경사방향	51/341

배수시설손상유형 (T Y P E)									
A-배수로 파손	B-배수로 균열	C-배수로 토사퇴적	D-뒷채움토사유실	E-배수로 연결부 단차	F-소단배수로 균열 (중방향균열)	G-소단배수로 균열 (횡방향균열)	H-소단배수로 균열 (사방향균열)	I-소단배수로 토사퇴적	J-소단배수로 파손
									

범례					
					

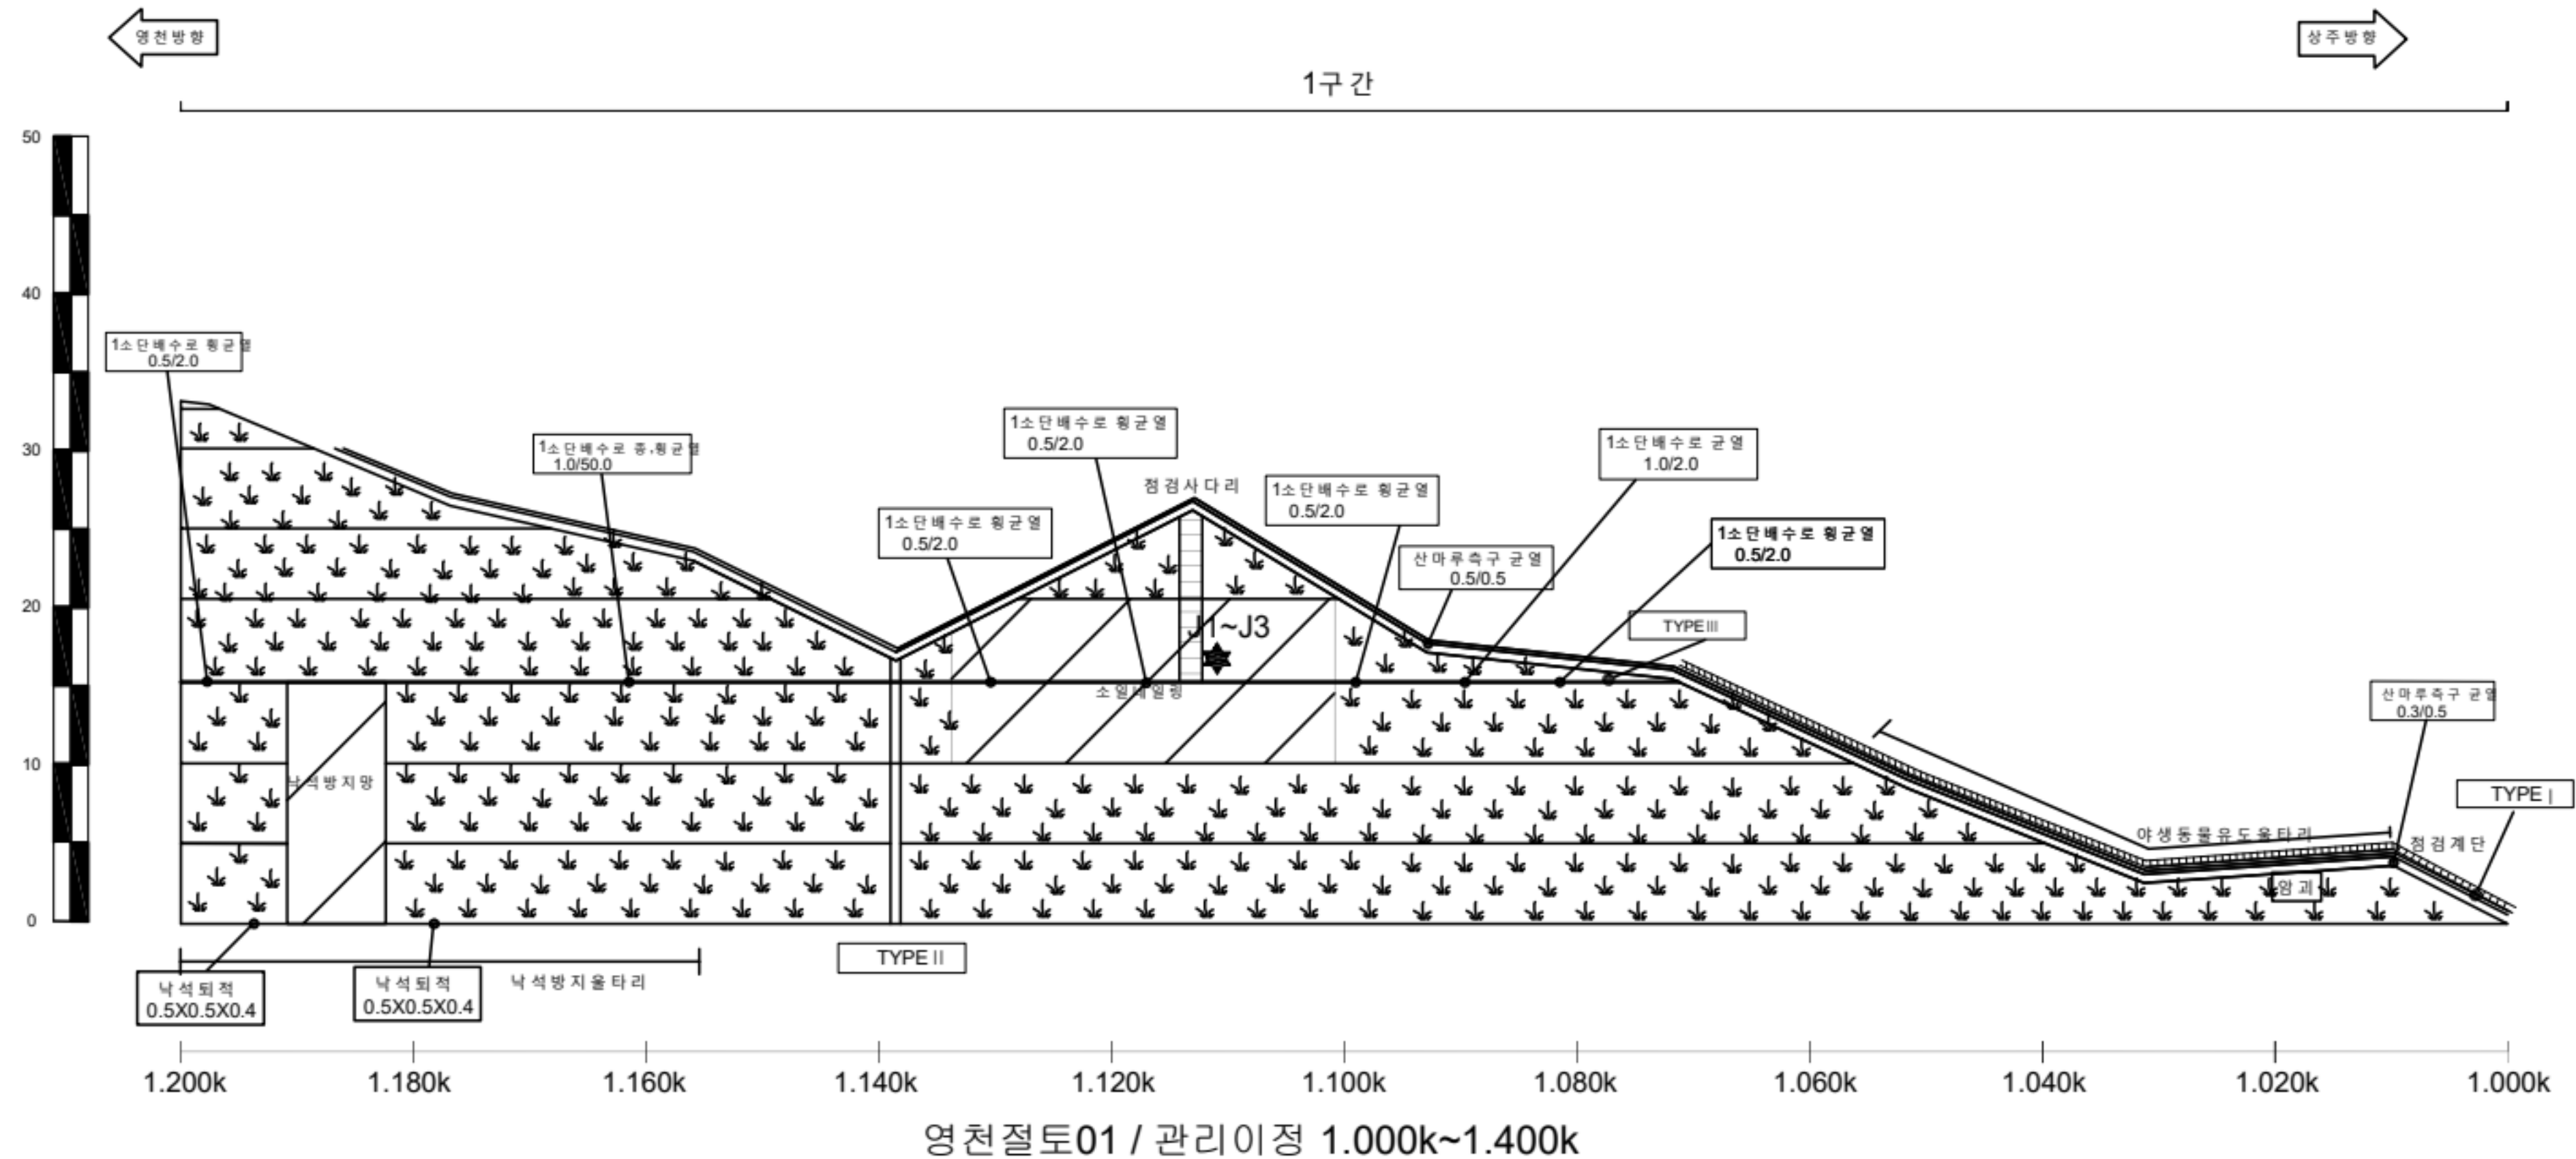


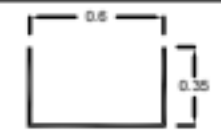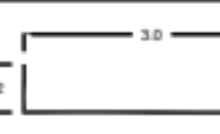배수로 제원 (단위 : m)		
TYPE I (산마루측구)	TYPE II (수직배수로)	TYPE III (소단배수로)
		

사면명	상주절토02
관리이정	2.240k~2.510k
연장(m)/높이(m)	270/38
사면의경사/경사방향	51/153

배수시설손상유형 (T Y P E)									
A-배수로 파손	B-배수로 균열	C-배수로 토사퇴적	D-뒷채움토사유실	E-배수로 연결부 단차	F-소단배수로 균열 (종방향 균열)	G-소단배수로 균열 (횡방향 균열)	H-소단배수로 균열 (사방방향 균열)	I-소단배수로 토사퇴적	J-소단배수로 파손

범례					
	범목제근요양(수목)		개비온		숏크리트
	돌담/격자돌림		누수		

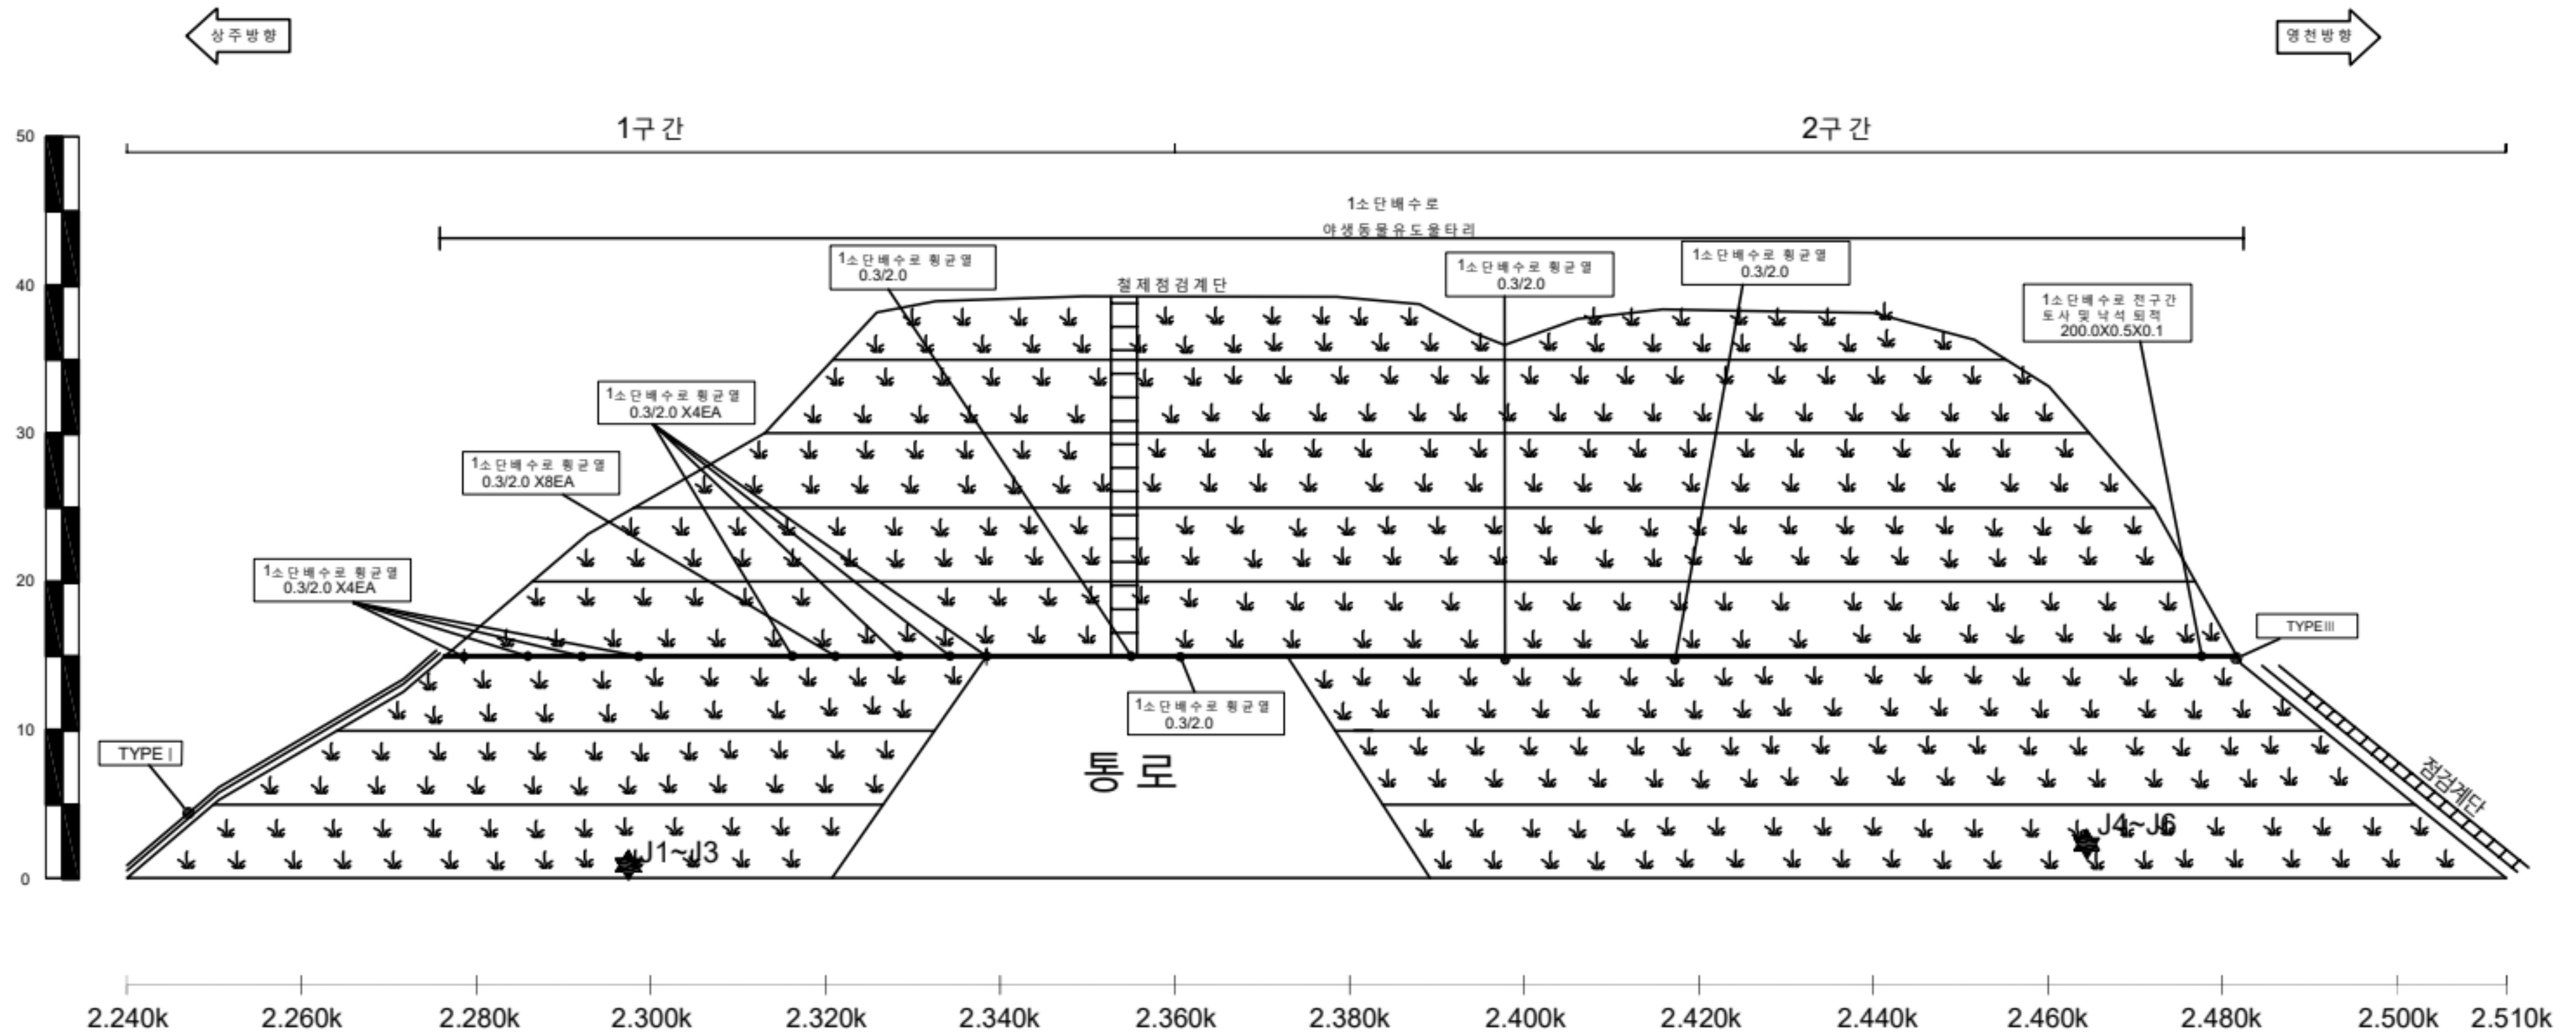

상주절토02 / 관리이정 2.240k~2.510k


배수로 제원 (단위: m)		
TYPEI (산마루측구)	TYPEII (수직배수로)	TYPEIII (소단배수로)

(주)명성엔지니어링


상주영천고속도로 2024~2025년 시설물 안전점검 용역
(2025년 하반기 정밀안전점검)


상주절토02 외관조사망도

사면명	상주절토 03
관리이정	3.540k~3.830k
연장(m)/높이(m)	290/52.1
사면의경사/경사방향	51/198

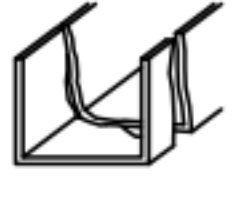배수시설손상유형 (T Y P E)									
A-배수로 파손	B-배수로 균열	C-배수로 토사퇴적	D-뒷채움토사유실	E-배수로 연결부단차	F-소단배수로균열 (종방향균열)	G-소단배수로균열 (횡방향균열)	H-소단배수로균열 (사방향균열)	I-소단배수로 토사퇴적	J-소단배수로 파손
									

범례					
	범목제근요양(수목)		개비온		숏크리트
	돌말격자블럭		누수		

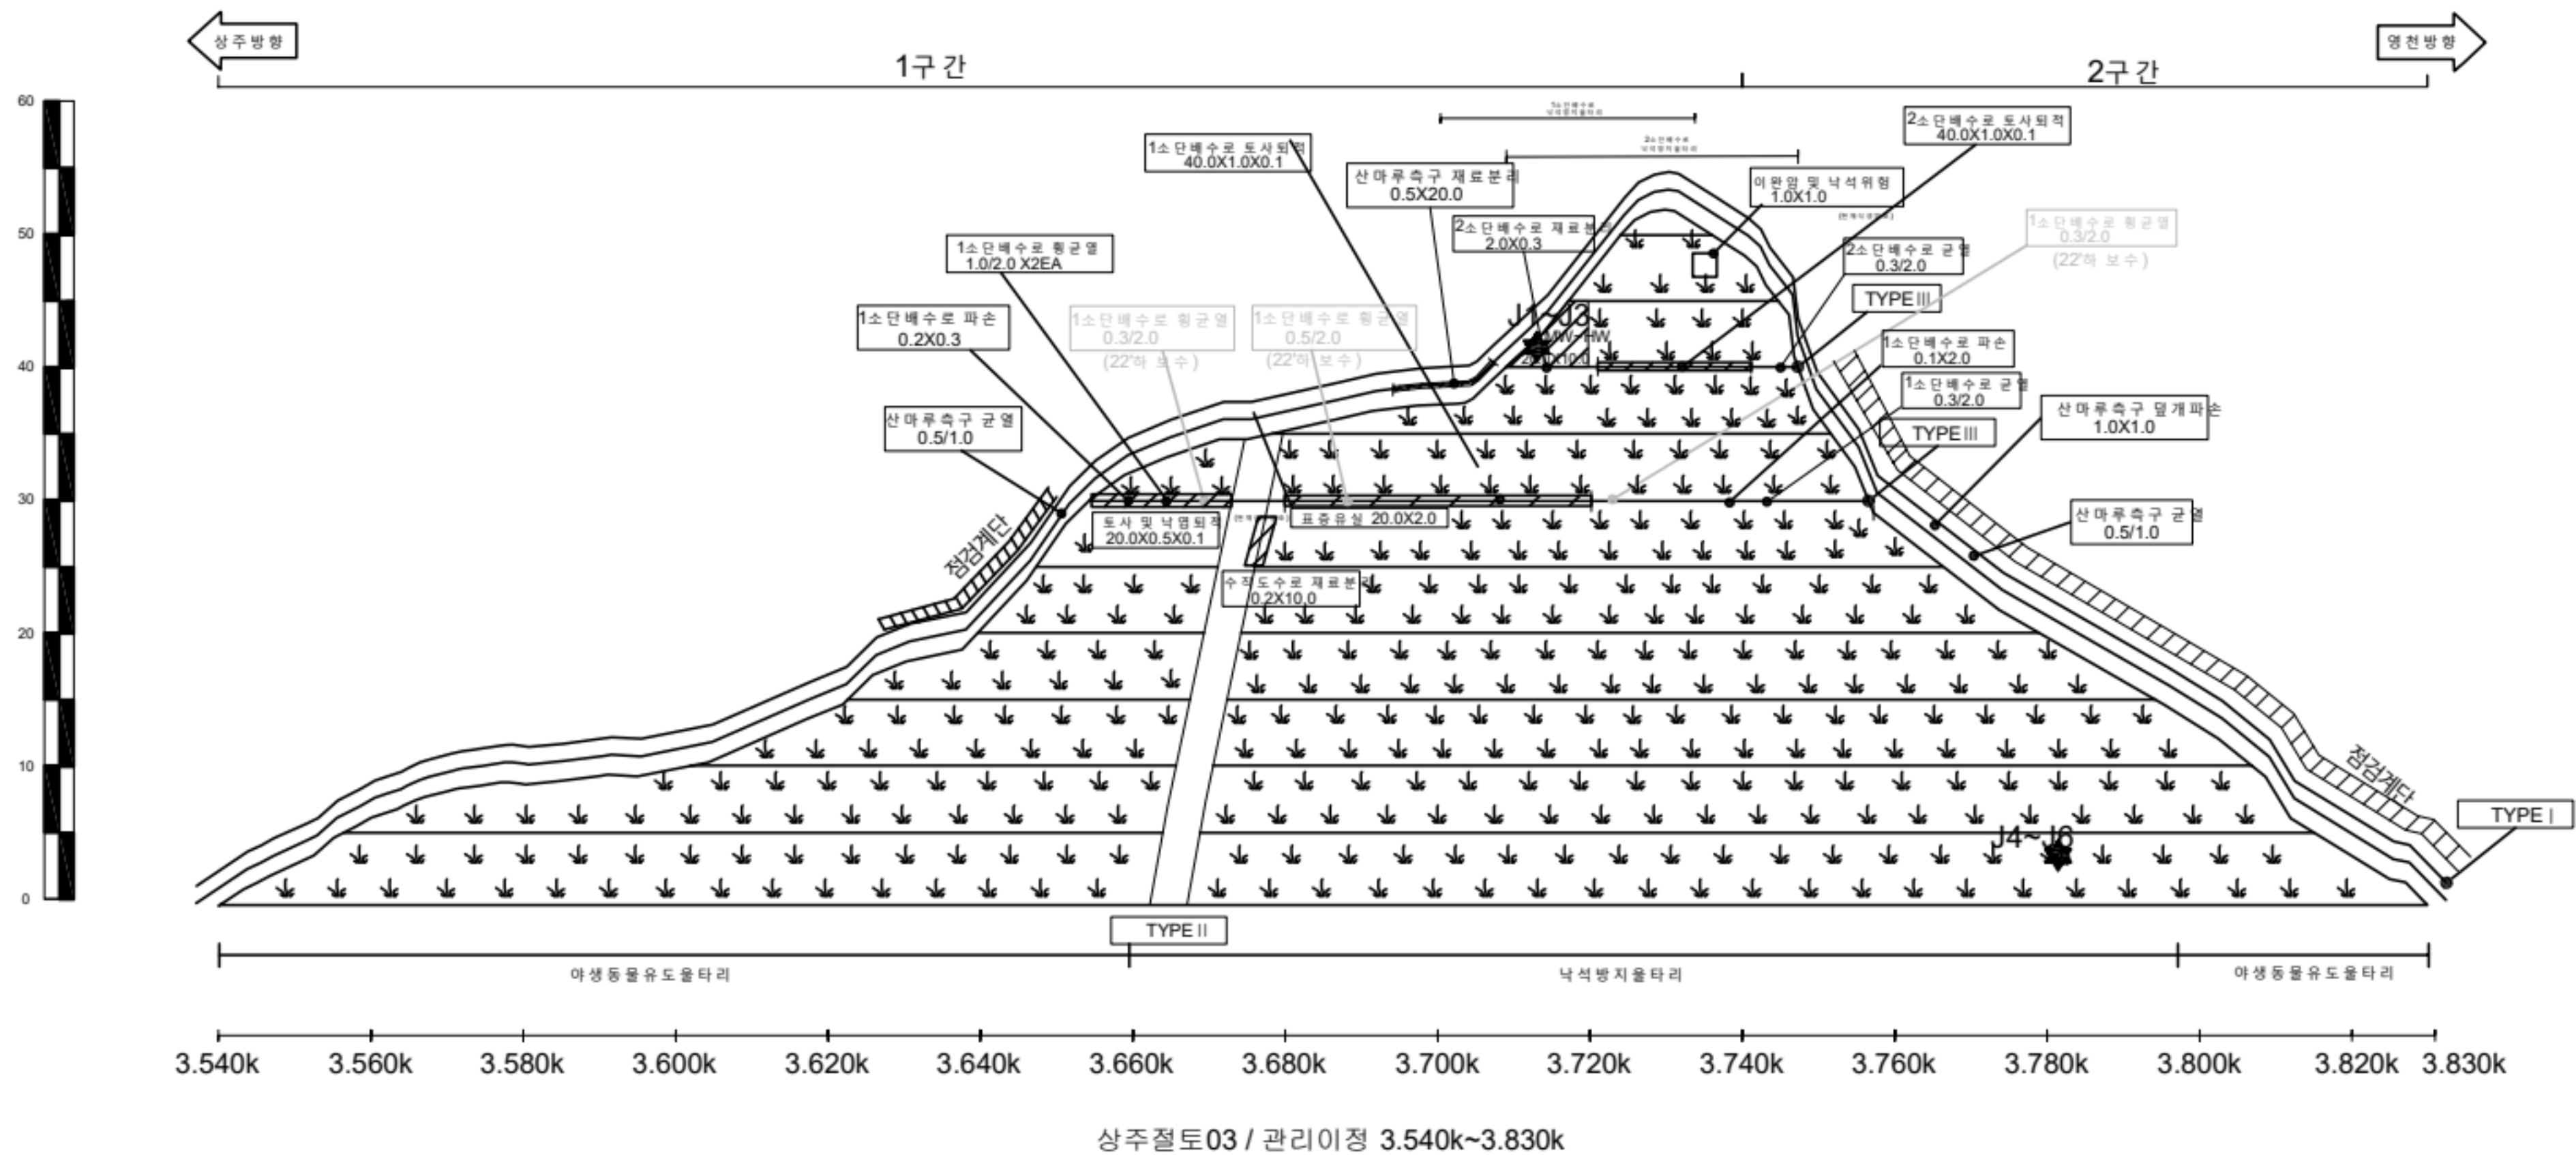

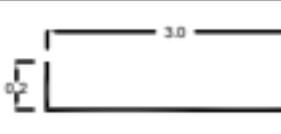배수로 제원 (단위: m)		
TYPEI (산마루측구)	TYPEII (수직배수로)	TYPEIII (소단배수로)
		

(주)명성엔지니어링

상주영천고속도로 2024~2025년 시설물 안전점검 용역
(2025년 하반기 정밀안전점검)


상주절토 03 외관조사망도

사면명	영천절토 04
관리이정	4.300k~5.120k
연장(m)/높이(m)	800/48
사면의경사/경사방향	45/038

배수시설손상유형 (T Y P E)									
A-배수로 파손	B-배수로 균열	C-배수로 토사퇴적	D-뒷채움토사유실	E-배수로 연결부 단차	F-소단배수로 균열 (중방향 균열)	G-소단배수로 균열 (횡방향 균열)	H-소단배수로 균열 (사방향 균열)	I-소단배수로 토사퇴적	J-소단배수로 파손

범례					
	방목제근요양(수목)		개비온		숏크리트
	돌말력차블럭		누수		

영천방향 ← 4구간 → 상주방향

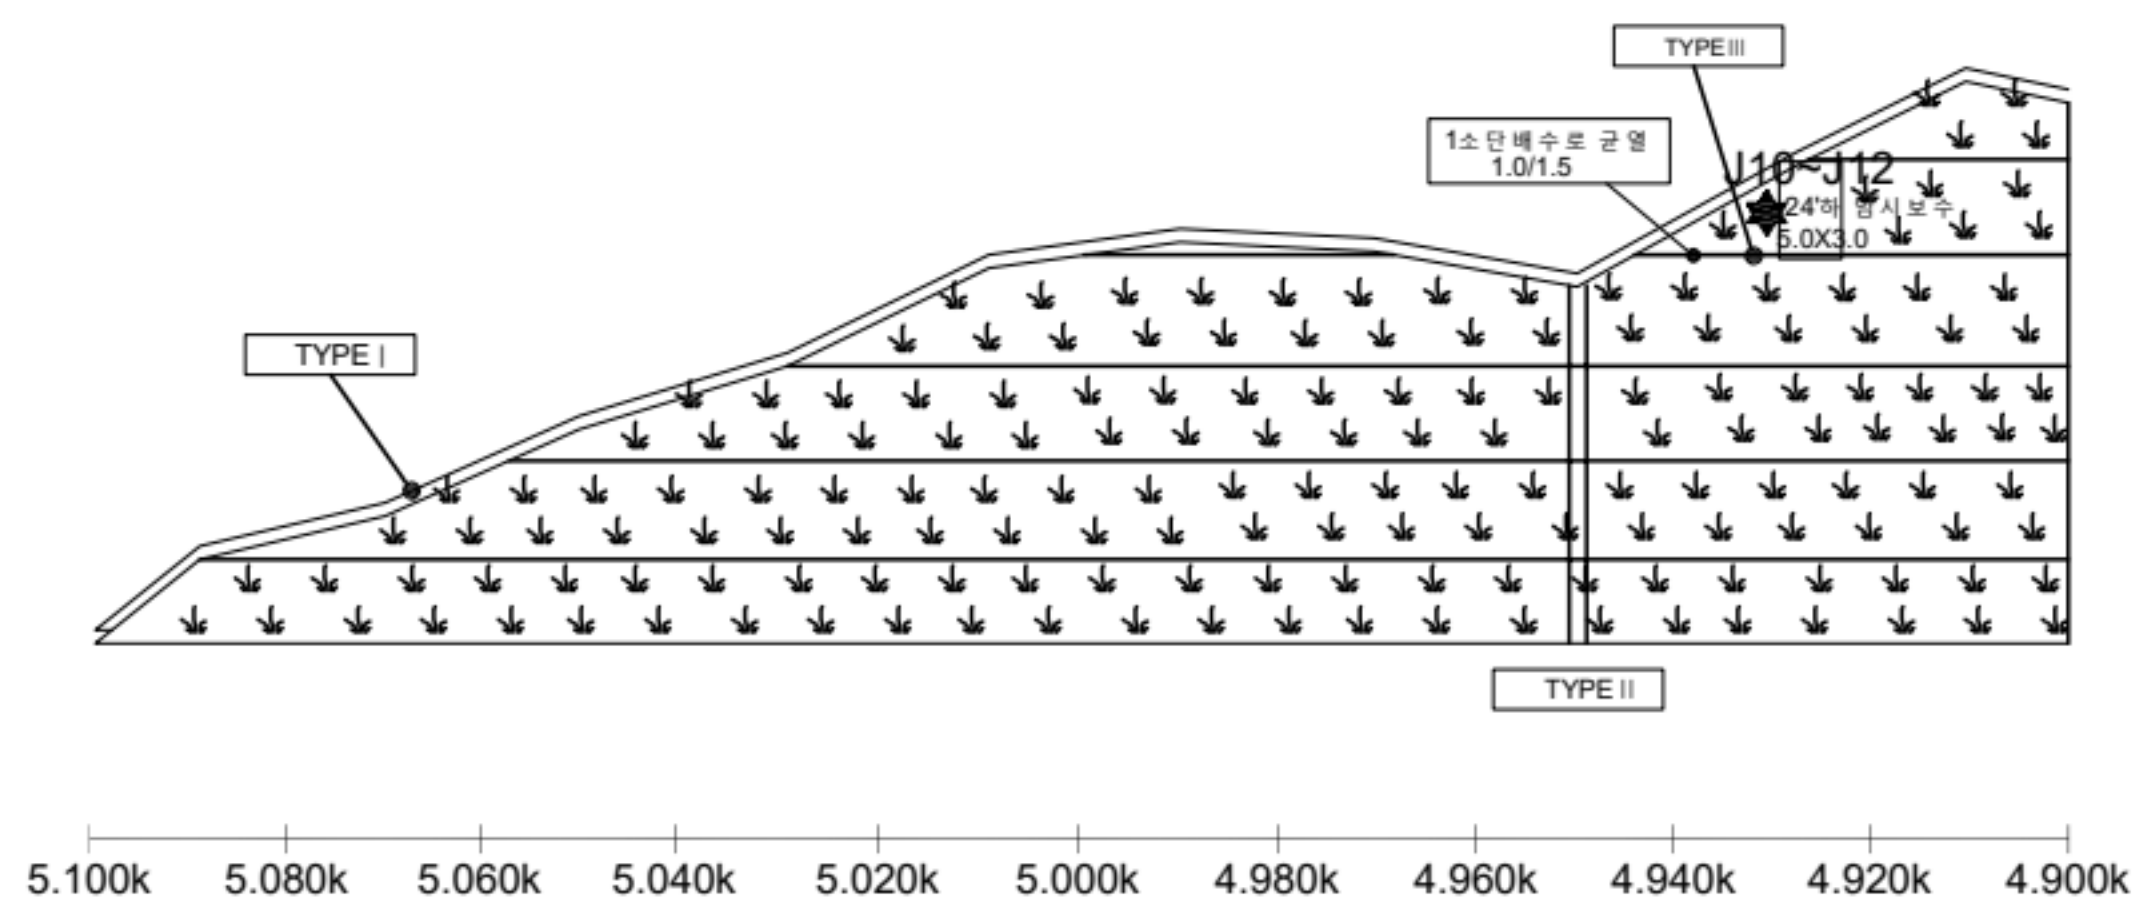




영천절토04 / 관리이정 4.300k~5.120k

배수로 제원 (단위 : m)		
TYPEI (산마루측구)	TYPEII (수직배수로)	TYPEIII (소단배수로)

사면명	영천절토 04
관리이정	4.300k~5.120k
연장(m)/높이(m)	800/48
사면의경사/경사방향	45/038

배수시설손상유형 (T Y P E)									
A-배수로 파손	B-배수로 균열	C-배수로 토사퇴적	D-뒷채움토사유실	E-배수로 연결부 단차	F-소단배수로 균열 (중방향균열)	G-소단배수로 균열 (횡방향균열)	H-소단배수로 균열 (사방향균열)	I-소단배수로 토사퇴적	J-소단배수로 파손

범례					
	방목제근요양(수목)		개비온		숏크리트
	돌말력자블럭		누수		

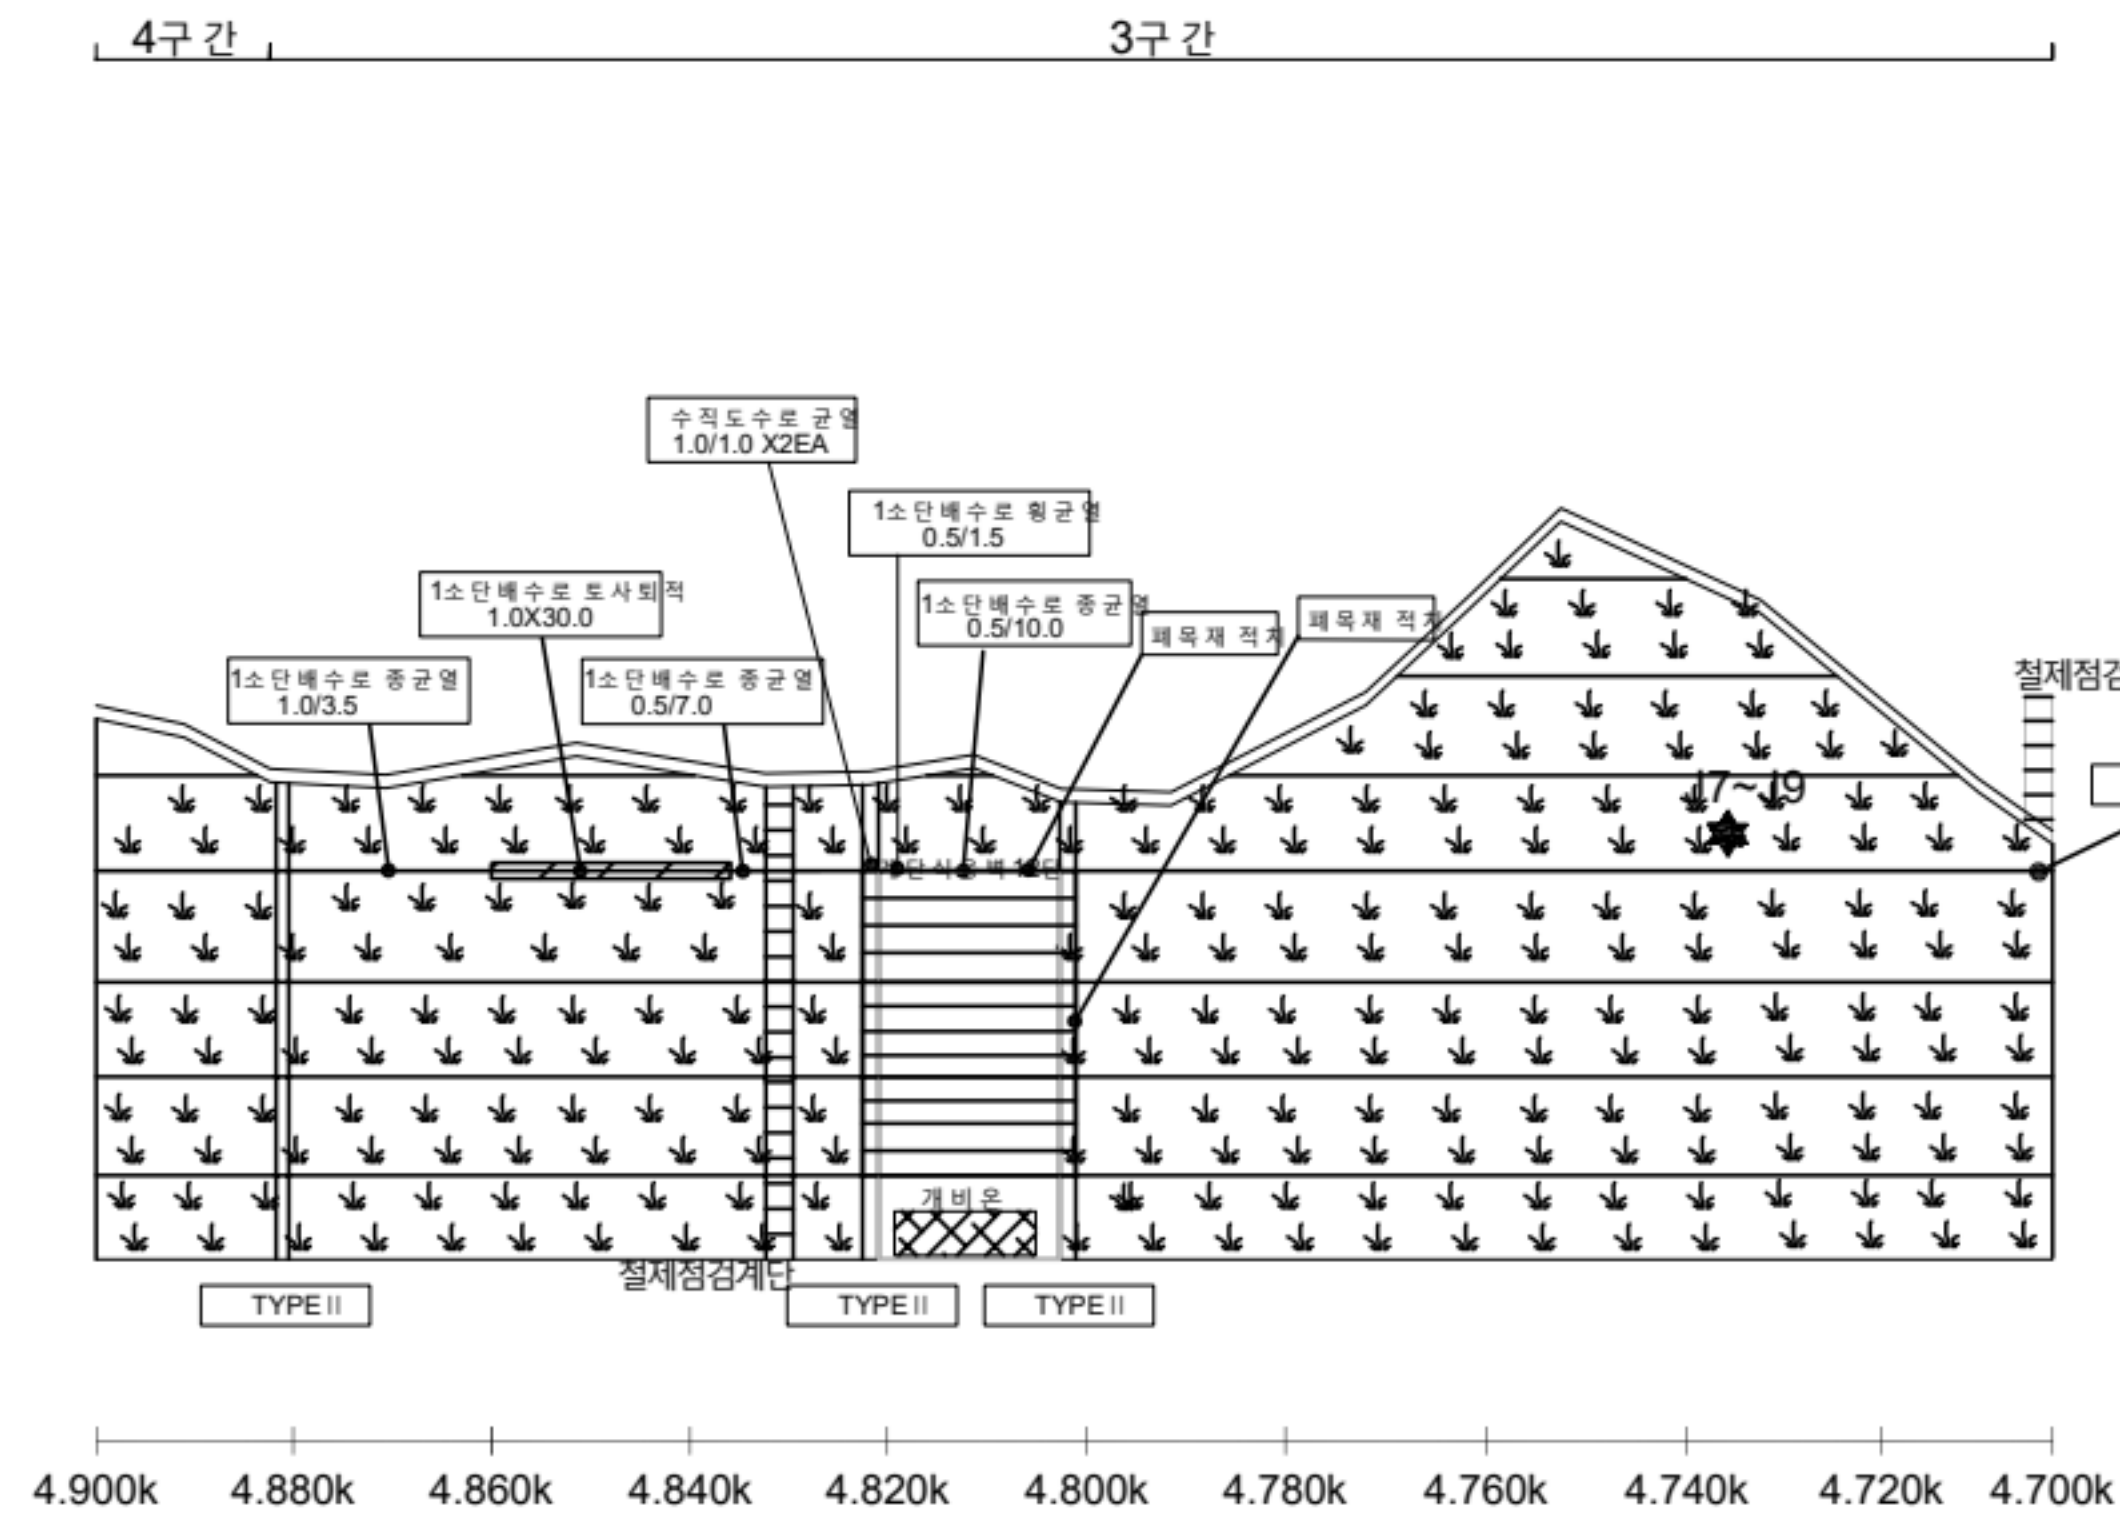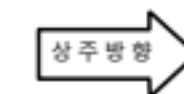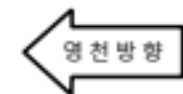

영천절토04 / 관리이정 4.300k~5.120k


배수로 제원 (단위 : m)		
TYPEI (산마루측구)	TYPEII (수직배수로)	TYPEIII (소단배수로)

사면명	영천절토04
관리이정	4.300k~5.120k
연장(m)/높이(m)	800/48
사면의경사/경사방향	45/038

배수시설손상유형(T Y P E)									
A-배수로 파손	B-배수로 균열	C-배수로 토사퇴적	D-뒷채움토사유실	E-배수로 연결부 단차	F-소단배수로 균열 (중방향 균열)	G-소단배수로 균열 (횡방향 균열)	H-소단배수로 균열 (사방향 균열)	I-소단배수로 토사퇴적	J-소단배수로 파손

범례					
	방목제근요양(수목)		개비온		숏크리트
	돌막격자블럭		누수		

영천방향 ← 3구간 2구간 → 상주방향

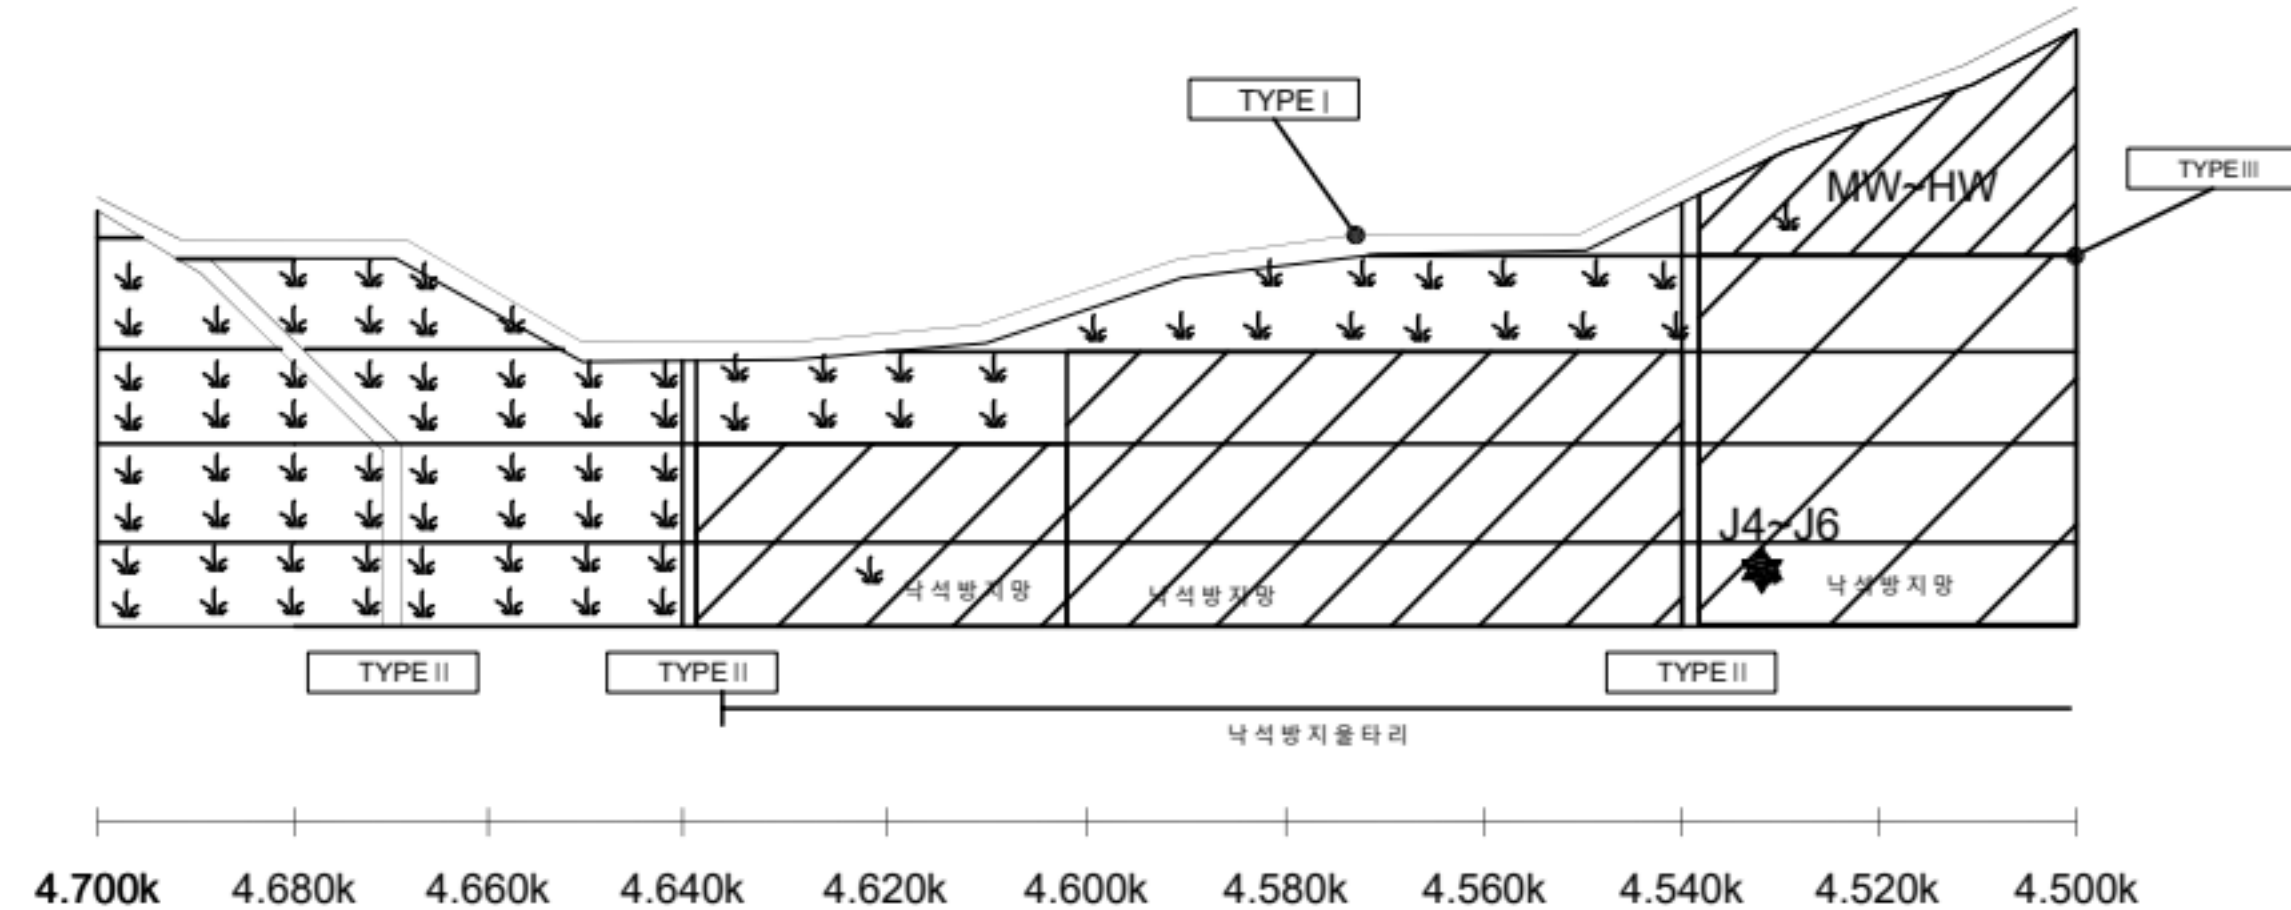

4.700k 4.680k 4.660k 4.640k 4.620k 4.600k 4.580k 4.560k 4.540k 4.520k 4.500k


영천절토04 / 관리이정 4.300k~5.120k

배수로 제원 (단위 : m)		
TYPEI (산마루측구)	TYPEII (수직배수로)	TYPEIII (소단배수로)

사면명	영천절토 04
관리이정	4.300k~5.120k
연장(m)/높이(m)	800/48
사면의경사/경사방향	45/038

배수시설손상유형 (T Y P E)									
A-배수로 파손	B-배수로 균열	C-배수로 토사퇴적	D-뒷채움토사유실	E-배수로 연결부 단차	F-소단배수로 균열 (중방향 균열)	G-소단배수로 균열 (횡방향 균열)	H-소단배수로 균열 (사방향 균열)	I-소단배수로 토사퇴적	J-소단배수로 파손

범례					
	범목제근요양(수목)		개비온		숏크리트
	물탈격자블럭		누수		

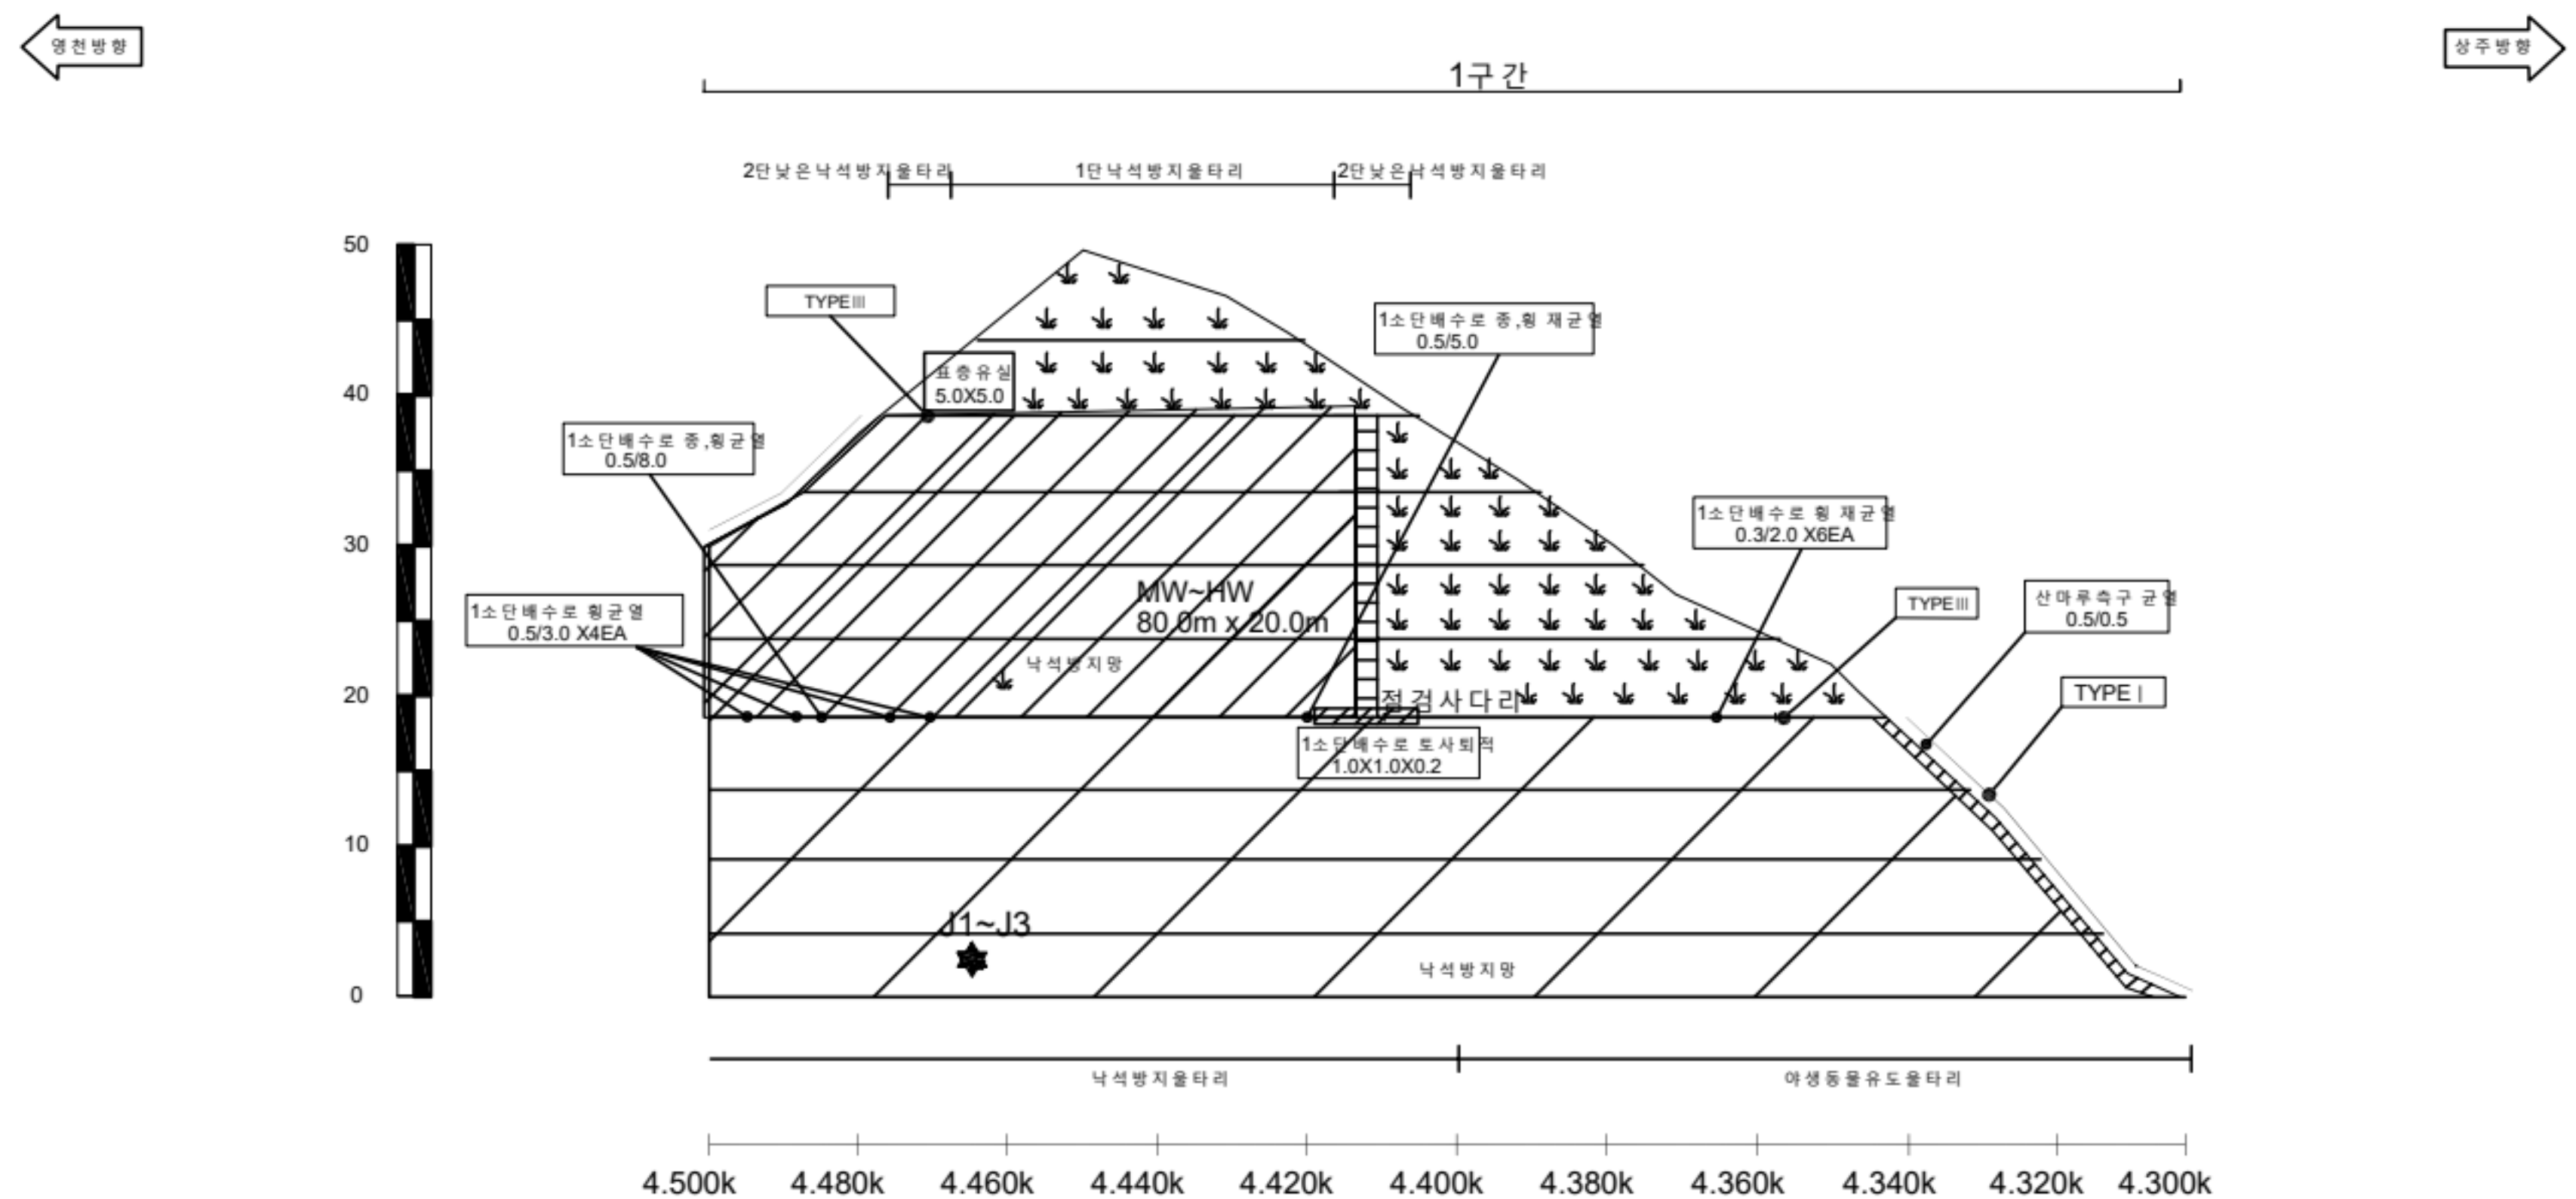


영천절토04 / 관리이정 4.300k~5.120k

배수로 제원 (단위 : m)		
TYPEI (산마루측구)	TYPEII (수직배수로)	TYPEIII (소단배수로)

사면명	상주절토 05
관리이정	4.330k~4.630k
연장(m)/높이(m)	300/53
사면의경사/경사방향	45/219

배수시설손상유형 (T Y P E)									
A-배수로 파손	B-배수로 균열	C-배수로 토사퇴적	D-뒷채움토사유실	E-배수로 연결부단차	F-소단배수로균열 (중방향균열)	G-소단배수로균열 (횡방향균열)	H-소단배수로균열 (사방방향균열)	I-소단배수로 토사퇴적	J-소단배수로 파손

범례					
	범목제근요양(수목)		개비온		숏크리트
	물막이격자블럭		누수		

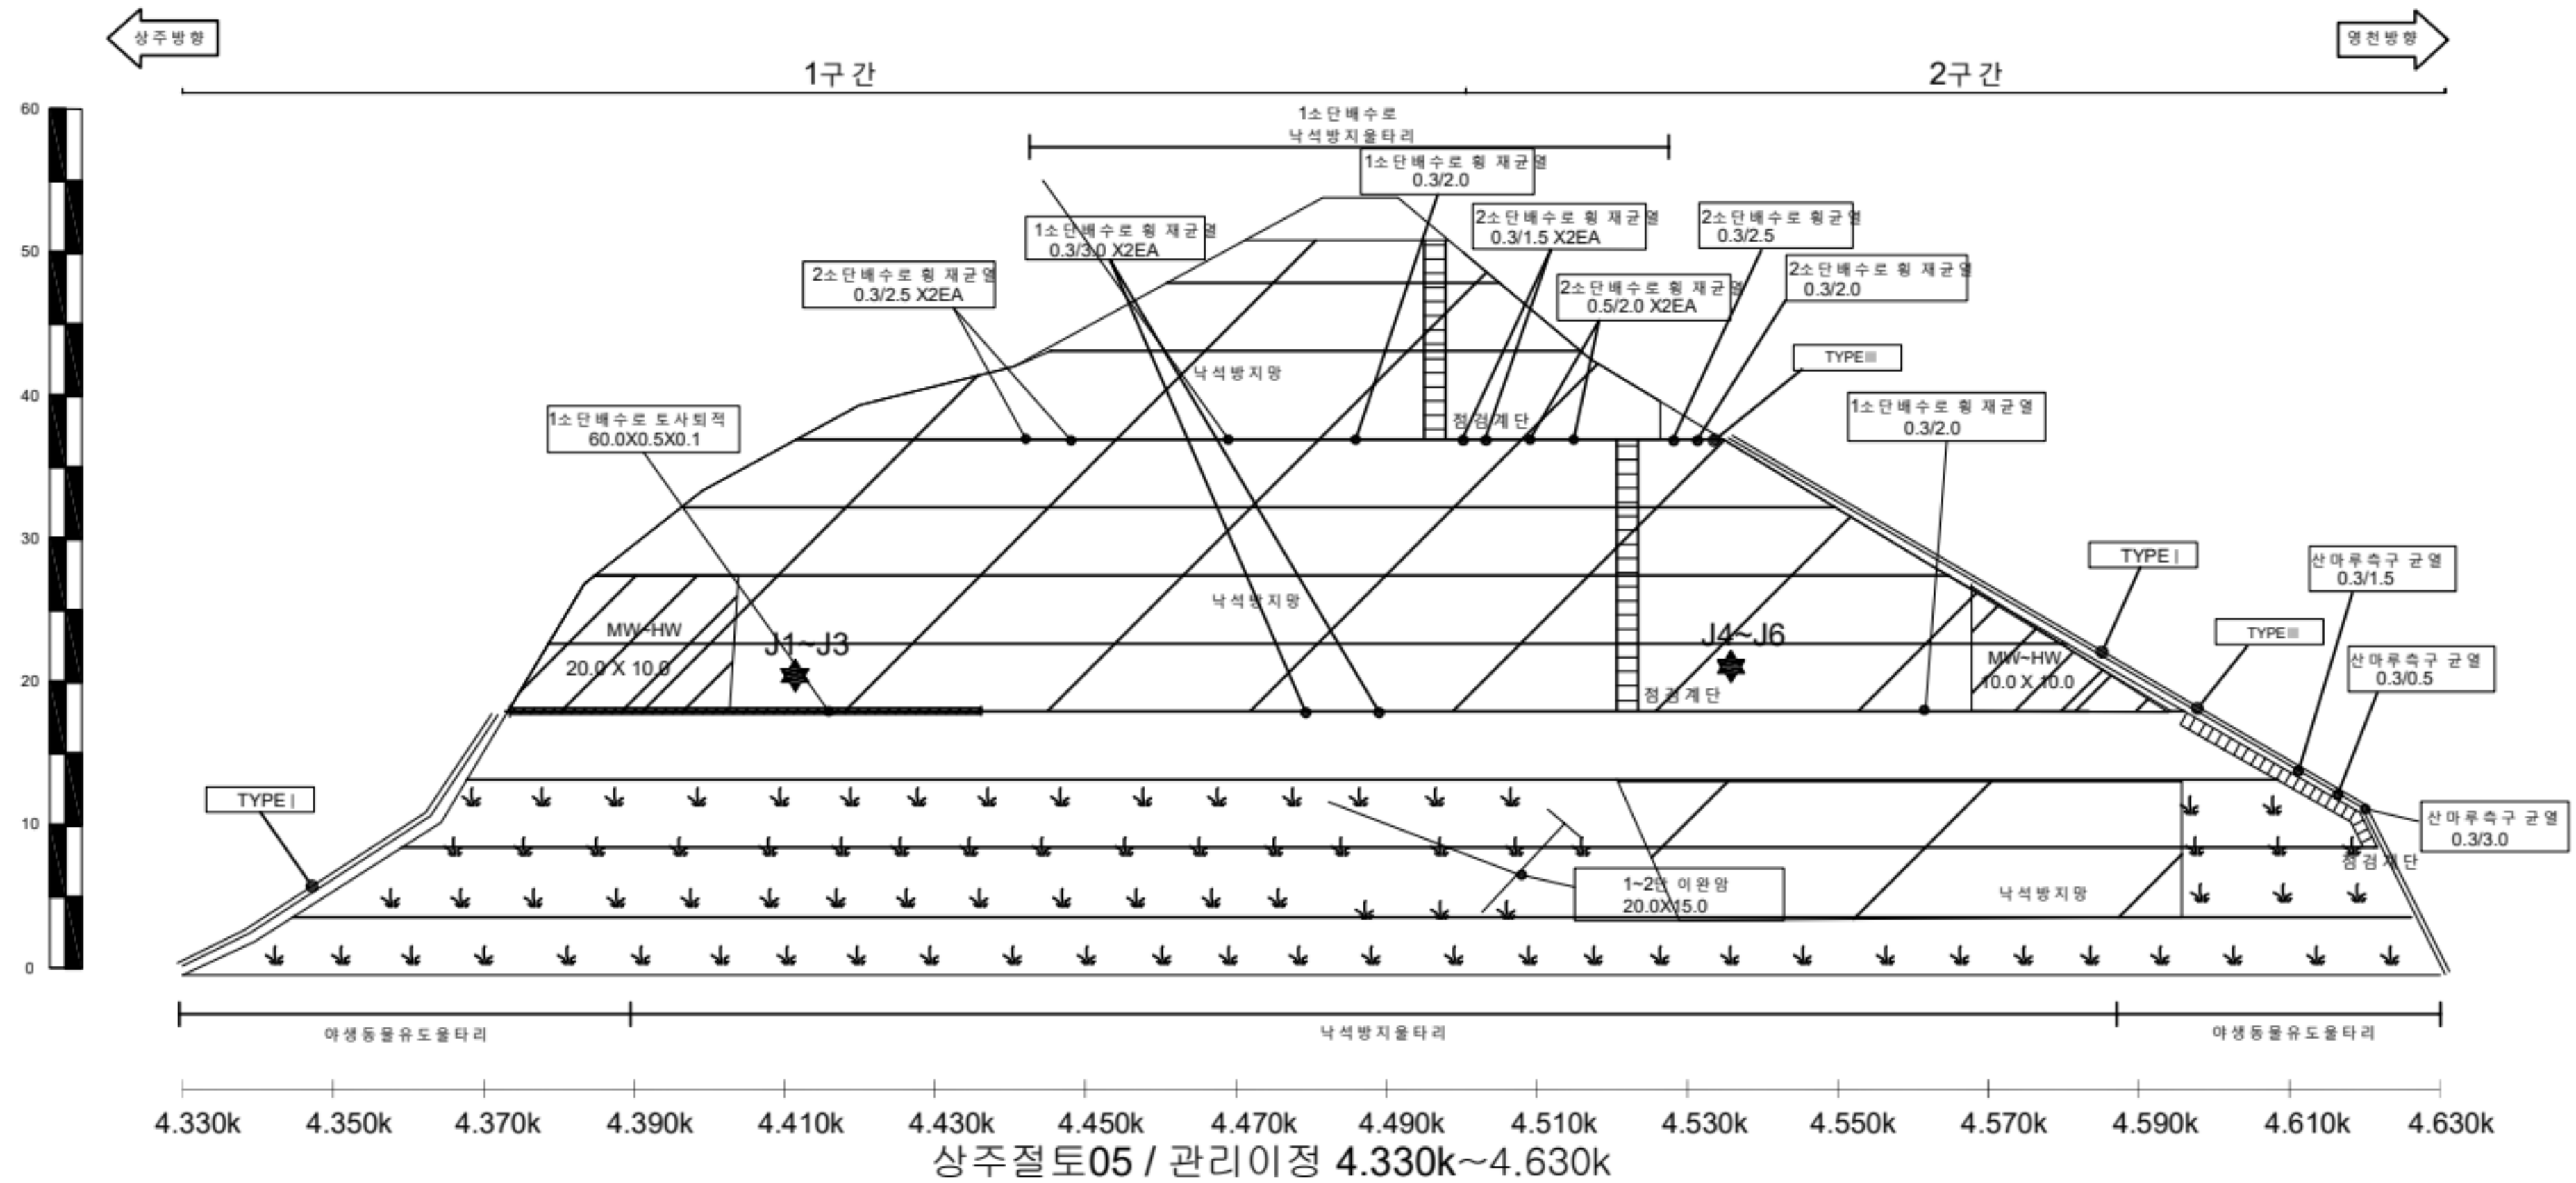


배수로 제원 (단위:m)		
TYPEI (산마루측구)	TYPEII (수직배수로)	TYPEIII (소단배수로)

(주)명성엔지니어링


상주영천고속도로 2024~2025년 시설물 안전점검 용역
(2025년 하반기 정밀안전점검)

상주절토 05 외관조사망도

배 수 시 설 손 상 유 형 (T Y P E)									
A-배수로 파손	B-배수로 균열	C-배수로 토사퇴적	D-뒷채움토사유실	E-배수로 연결부단차	F-소단배수로균열 (종방향균열)	G-소단배수로균열 (횡방향균열)	H-소단배수로균열 (사방방향균열)	I-소단배수로 토사퇴적	J-소단배수로 파손
									

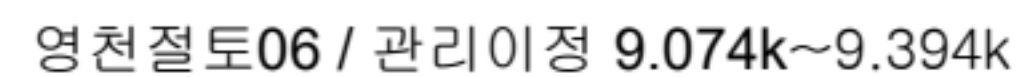


사 면 명	상 주 절 토 07
관 리 이 정	R-A 0+920k ~ R-C 0+041
연 장 (m)/높 이 (m)	230/30
사 면 의 경 사 / 경 사 방 향	45/174

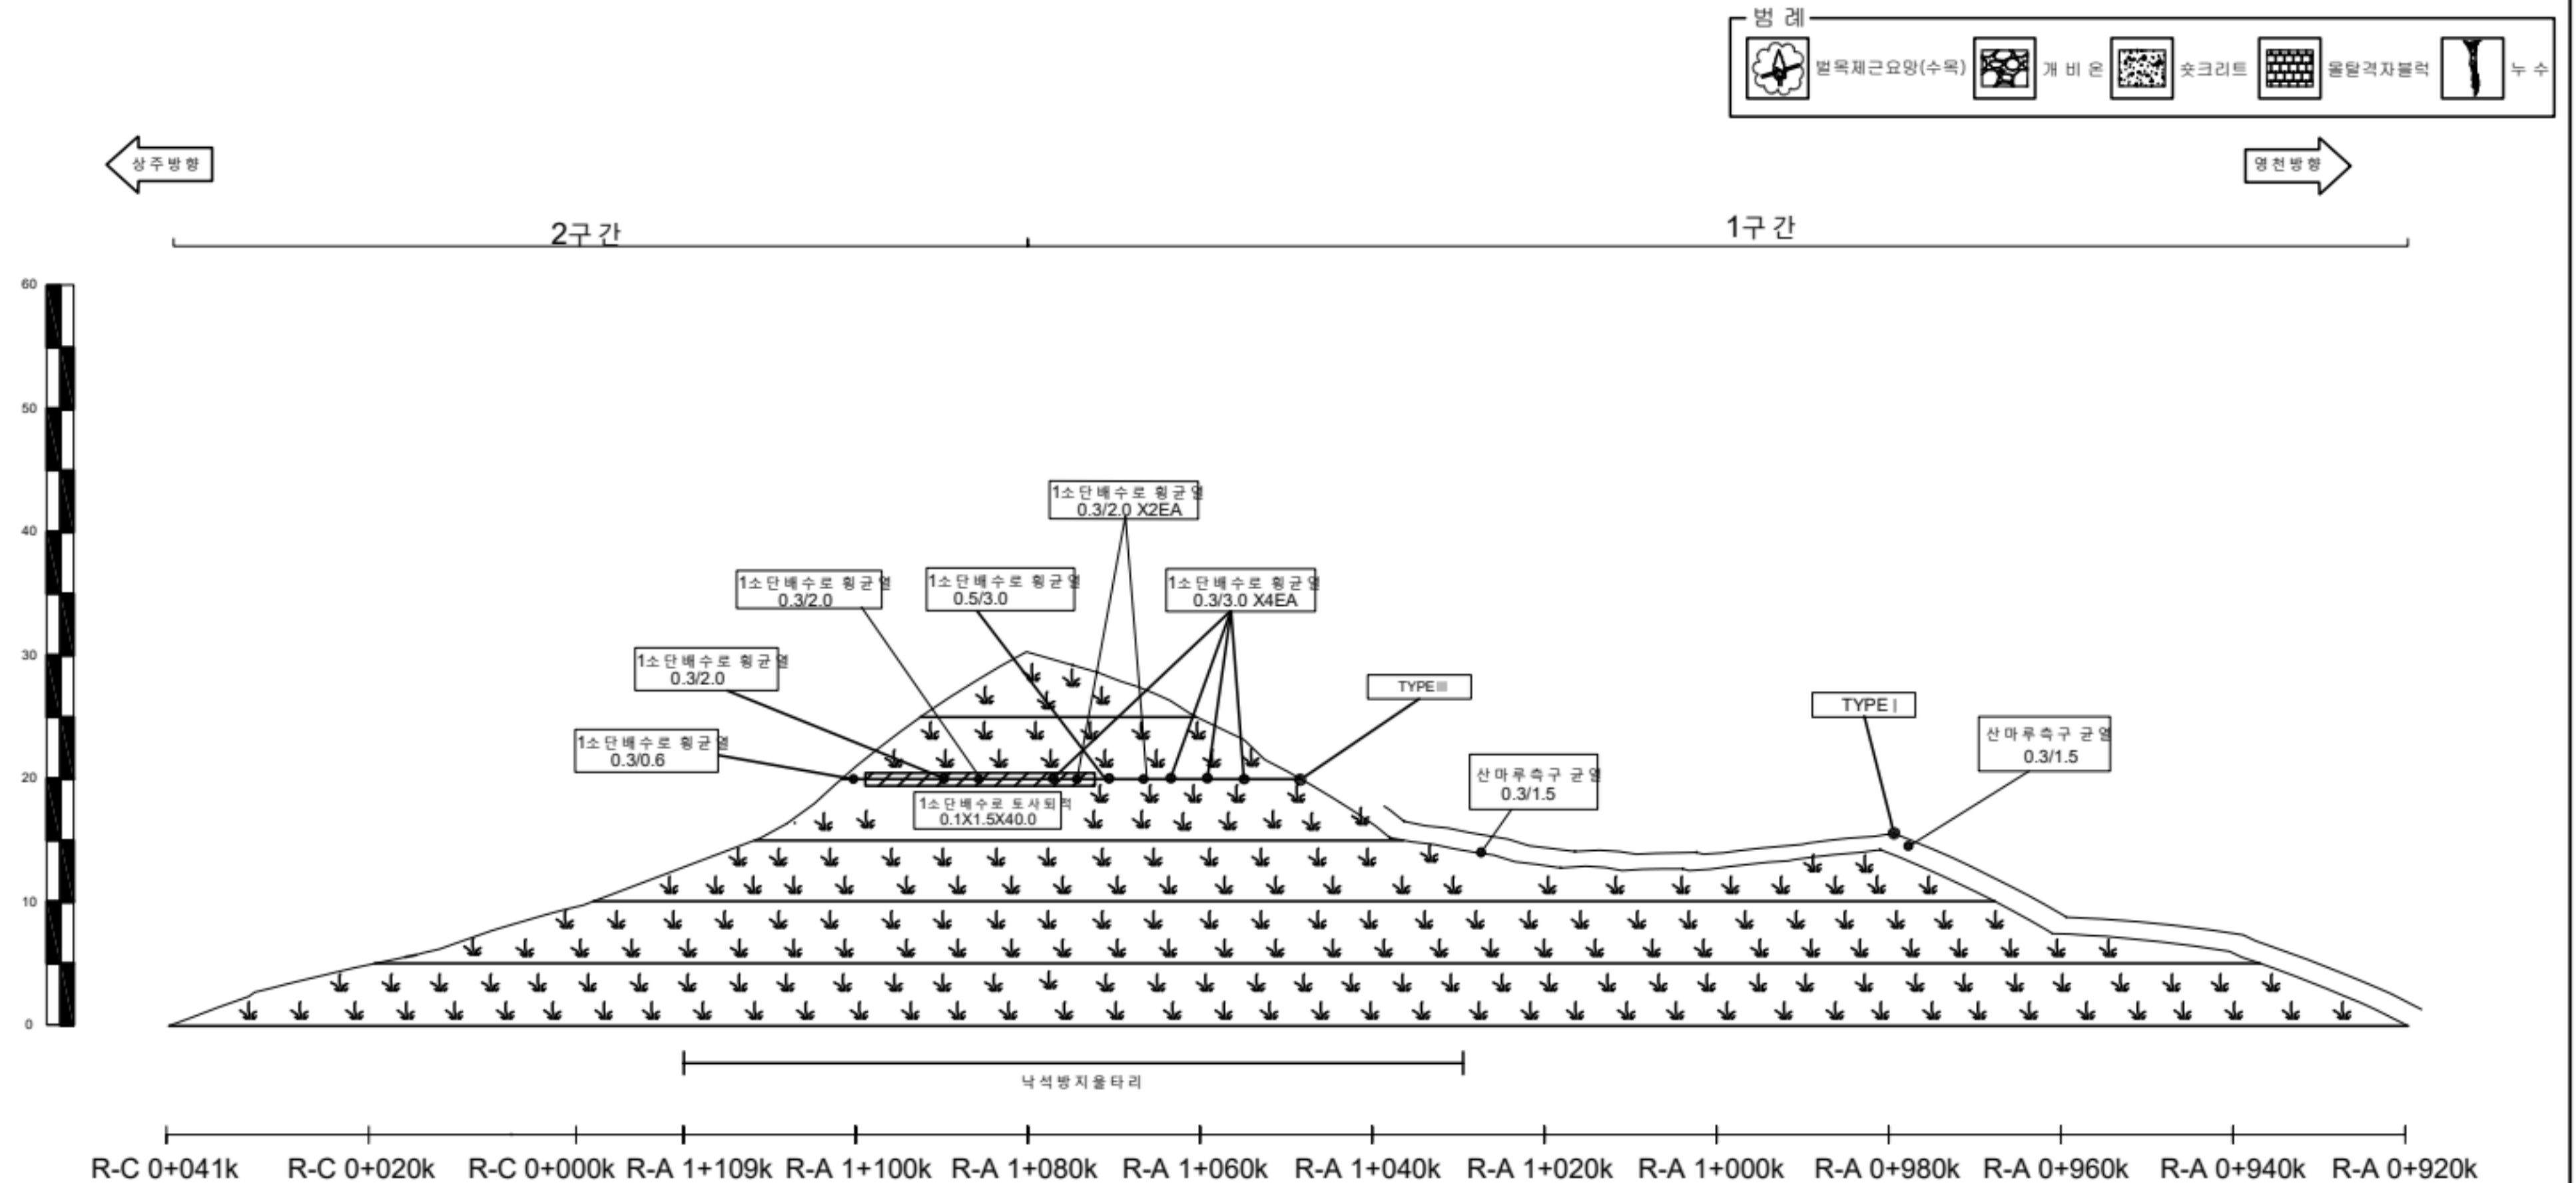

사면명	상주절토08
관리이정	14.074k~14.334k
연장(m)/높이(m)	260/31
사면의경사/경사방향	55/148

배수시설손상유형 (T Y P E)									
A-배수로 파손	B-배수로 균열	C-배수로 토사퇴적	D-뒷채움토사유실	E-배수로 연결부 단차	F-소단배수로균열 (중방향균열)	G-소단배수로균열 (횡방향균열)	H-소단배수로균열 (사방방향균열)	I-소단배수로 토사퇴적	J-소단배수로 파손

범례					
	범목제근요양(수목)		개비온		숏크리트
	돌말력자물력		누수		

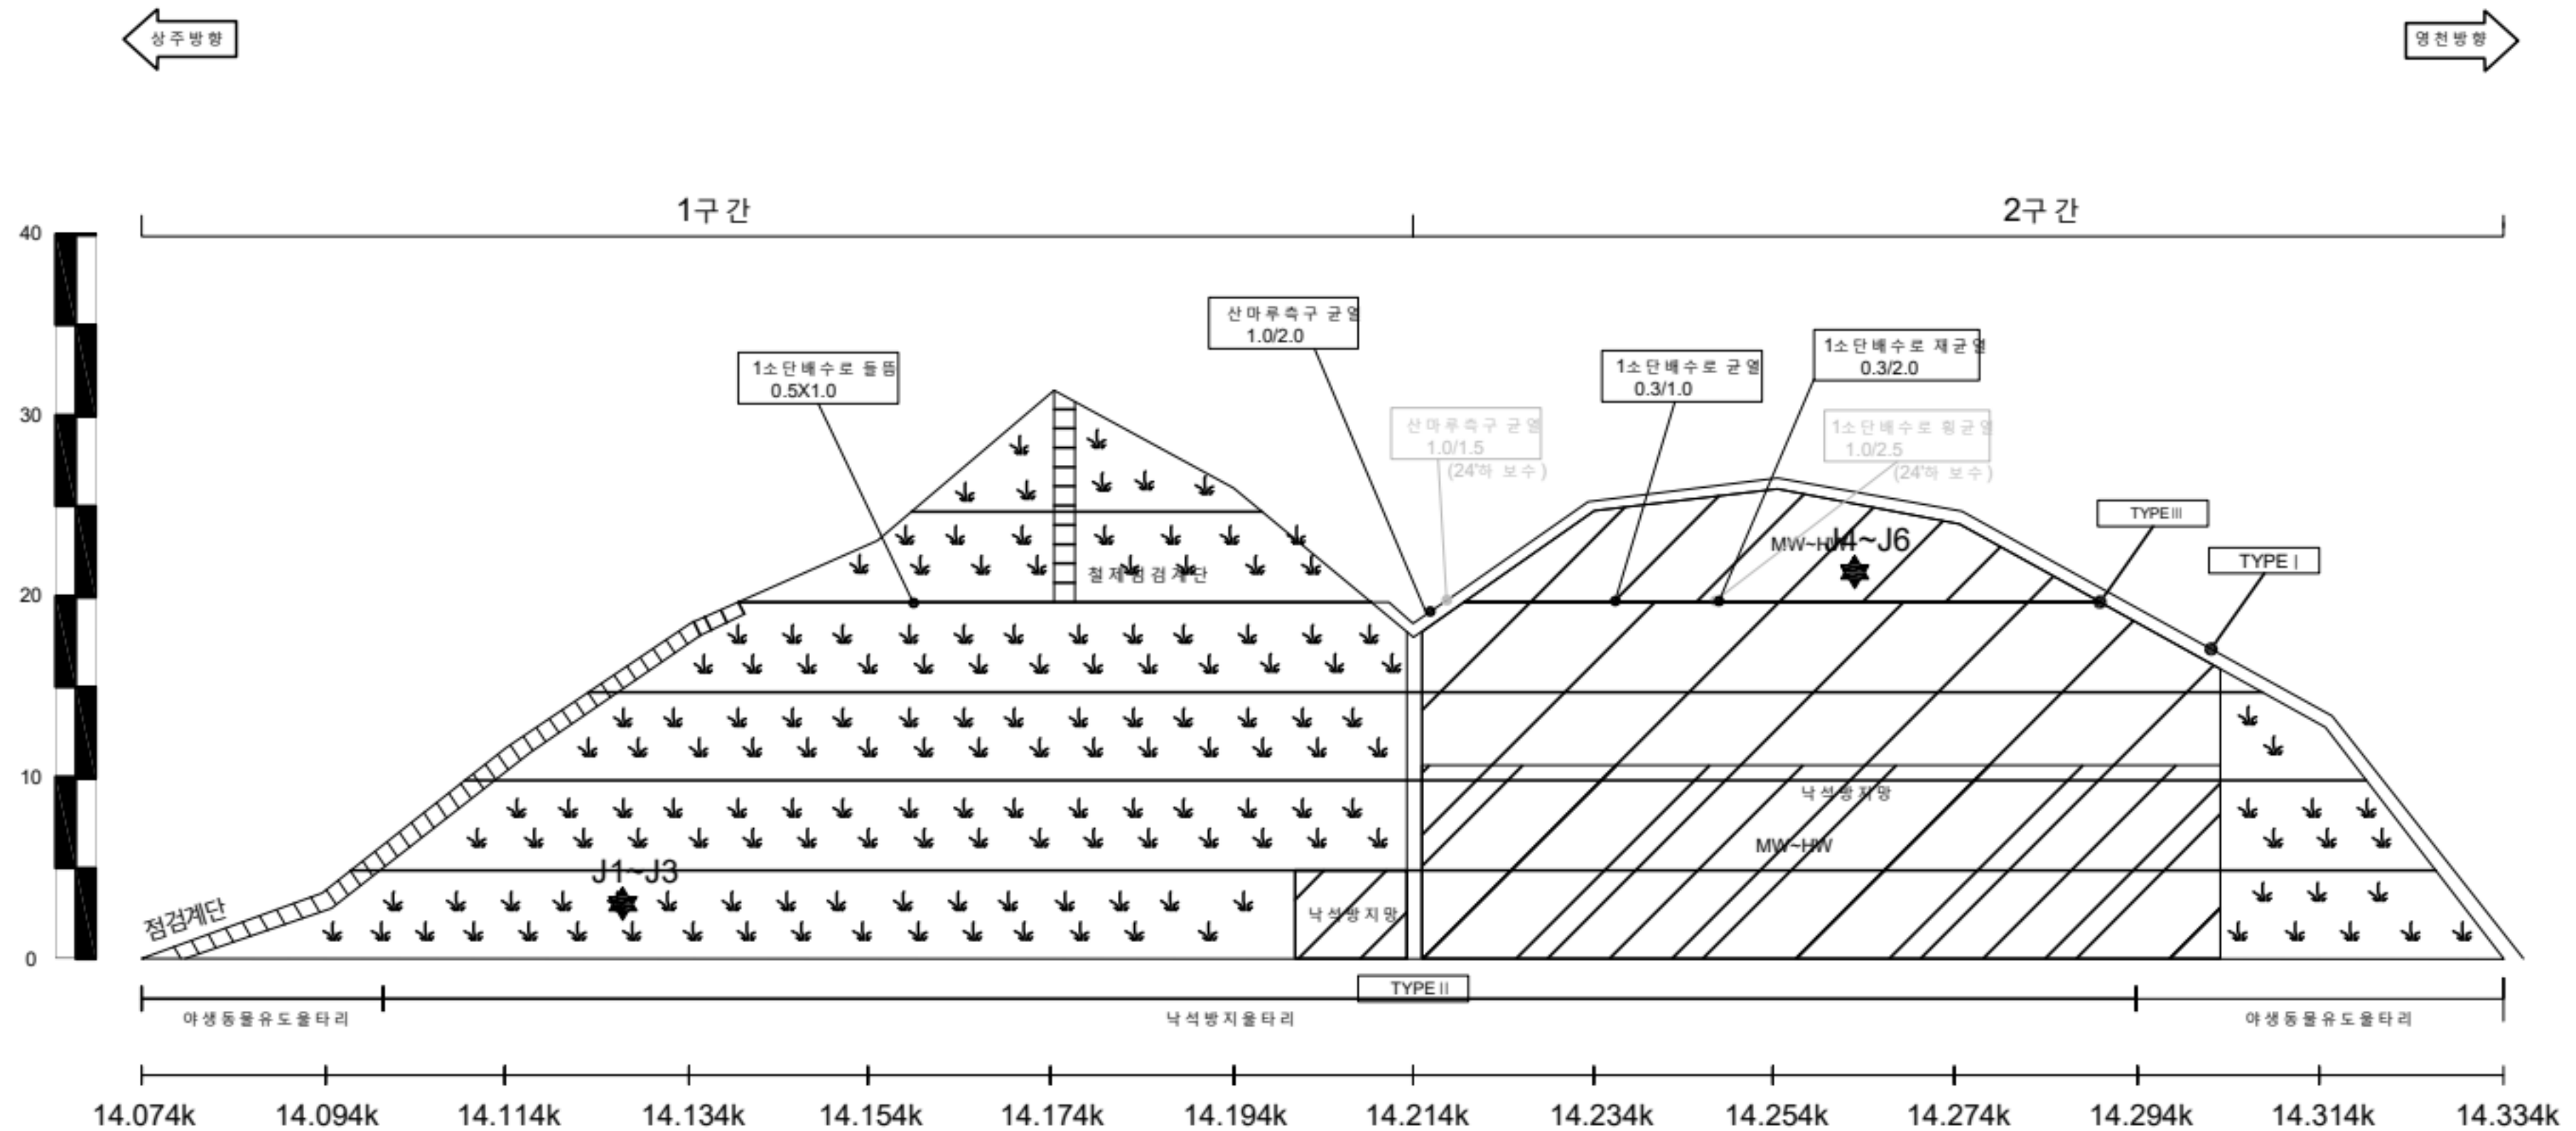

상주절토08 / 관리이정 14.074k~14.334k


배수로 제원 (단위: m)		
TYPEI (산마루측구)	TYPEII (수직배수로)	TYPEIII (소단배수로)

(주)명성엔지니어링

상주영천고속도로 2024~2025년 시설물 안전점검 용역
(2025년 하반기 정밀안전점검)

상주절토08 외관조사망도


사면명	상주절토09
관리이정	14.494k~14.934k
연장(m)/높이(m)	440/40
사면의경사/경사방향	50/161

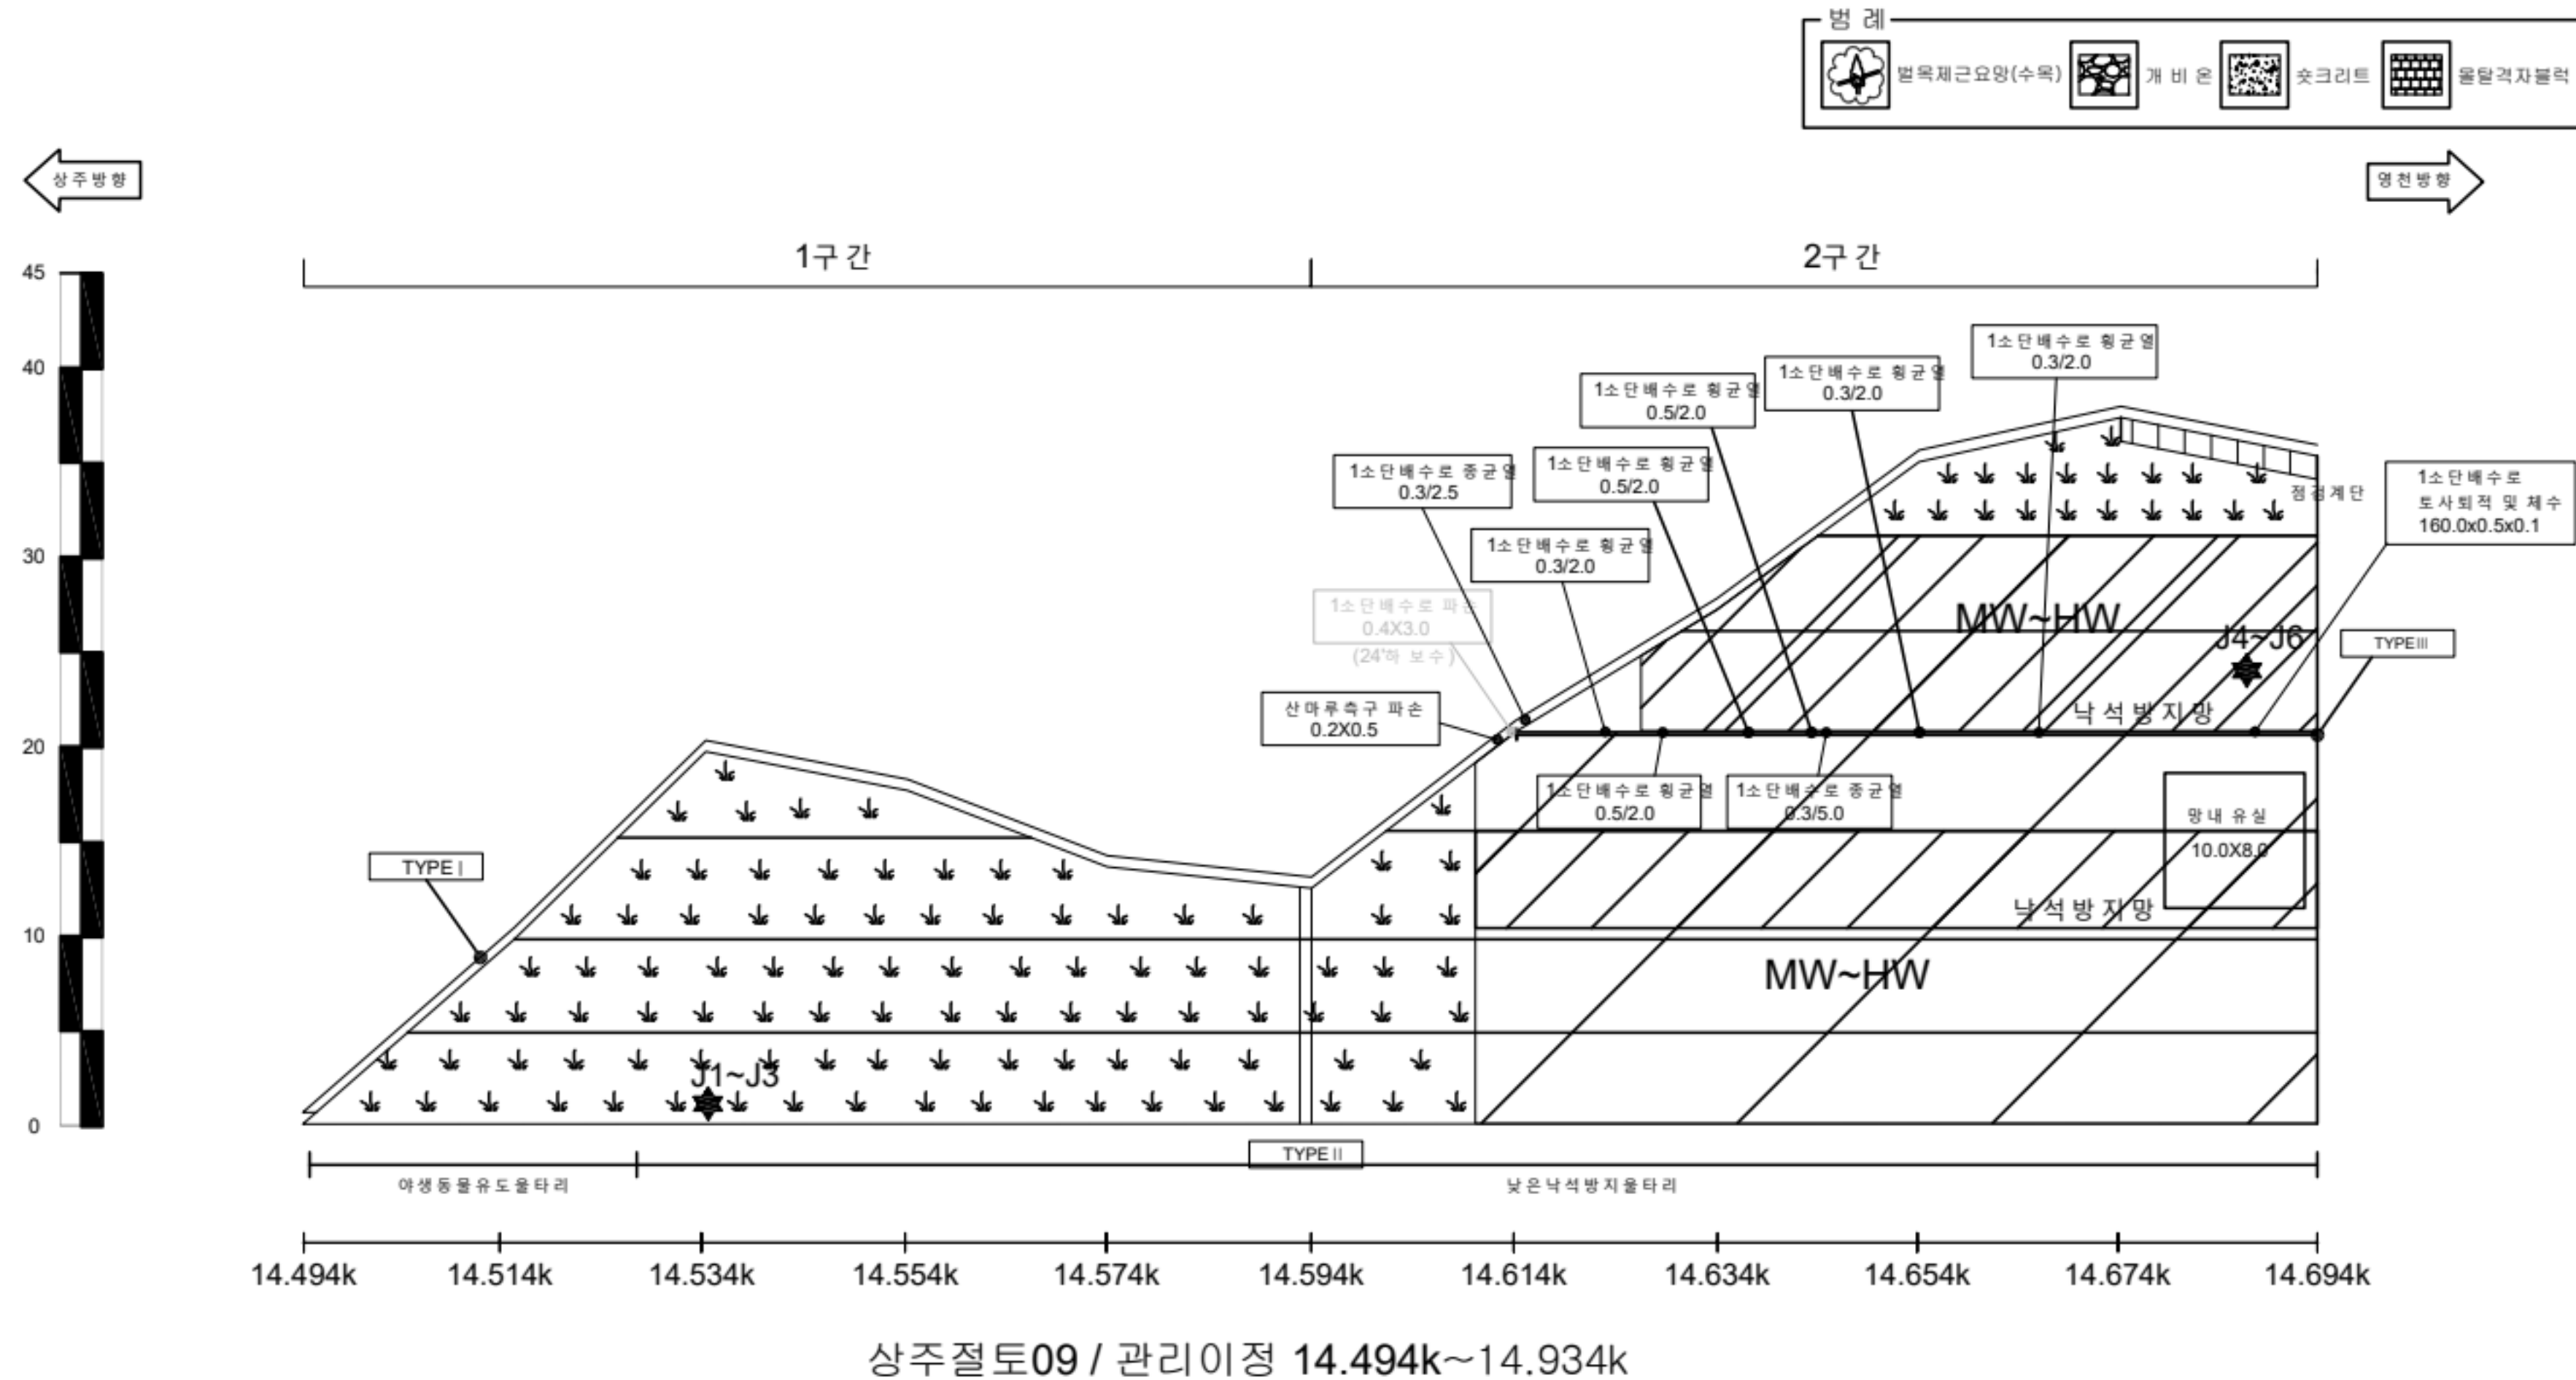

사면명	상주절토09
관리이정	14.494k~14.934k
연장(m)/높이(m)	440/40
사면의경사/경사방향	50/161

배수시설손상유형 (T Y P E)									
A-배수로 파손	B-배수로 균열	C-배수로 토사퇴적	D-뒷채움토사유실	E-배수로 연결부 단차	F-소단배수로 균열 (중방향균열)	G-소단배수로 균열 (횡방향균열)	H-소단배수로 균열 (사방향균열)	I-소단배수로 토사퇴적	J-소단배수로 파손

범례					
	범목제근요양(수목)		개비온		숏크리트
	돌말력차블럭		누수		

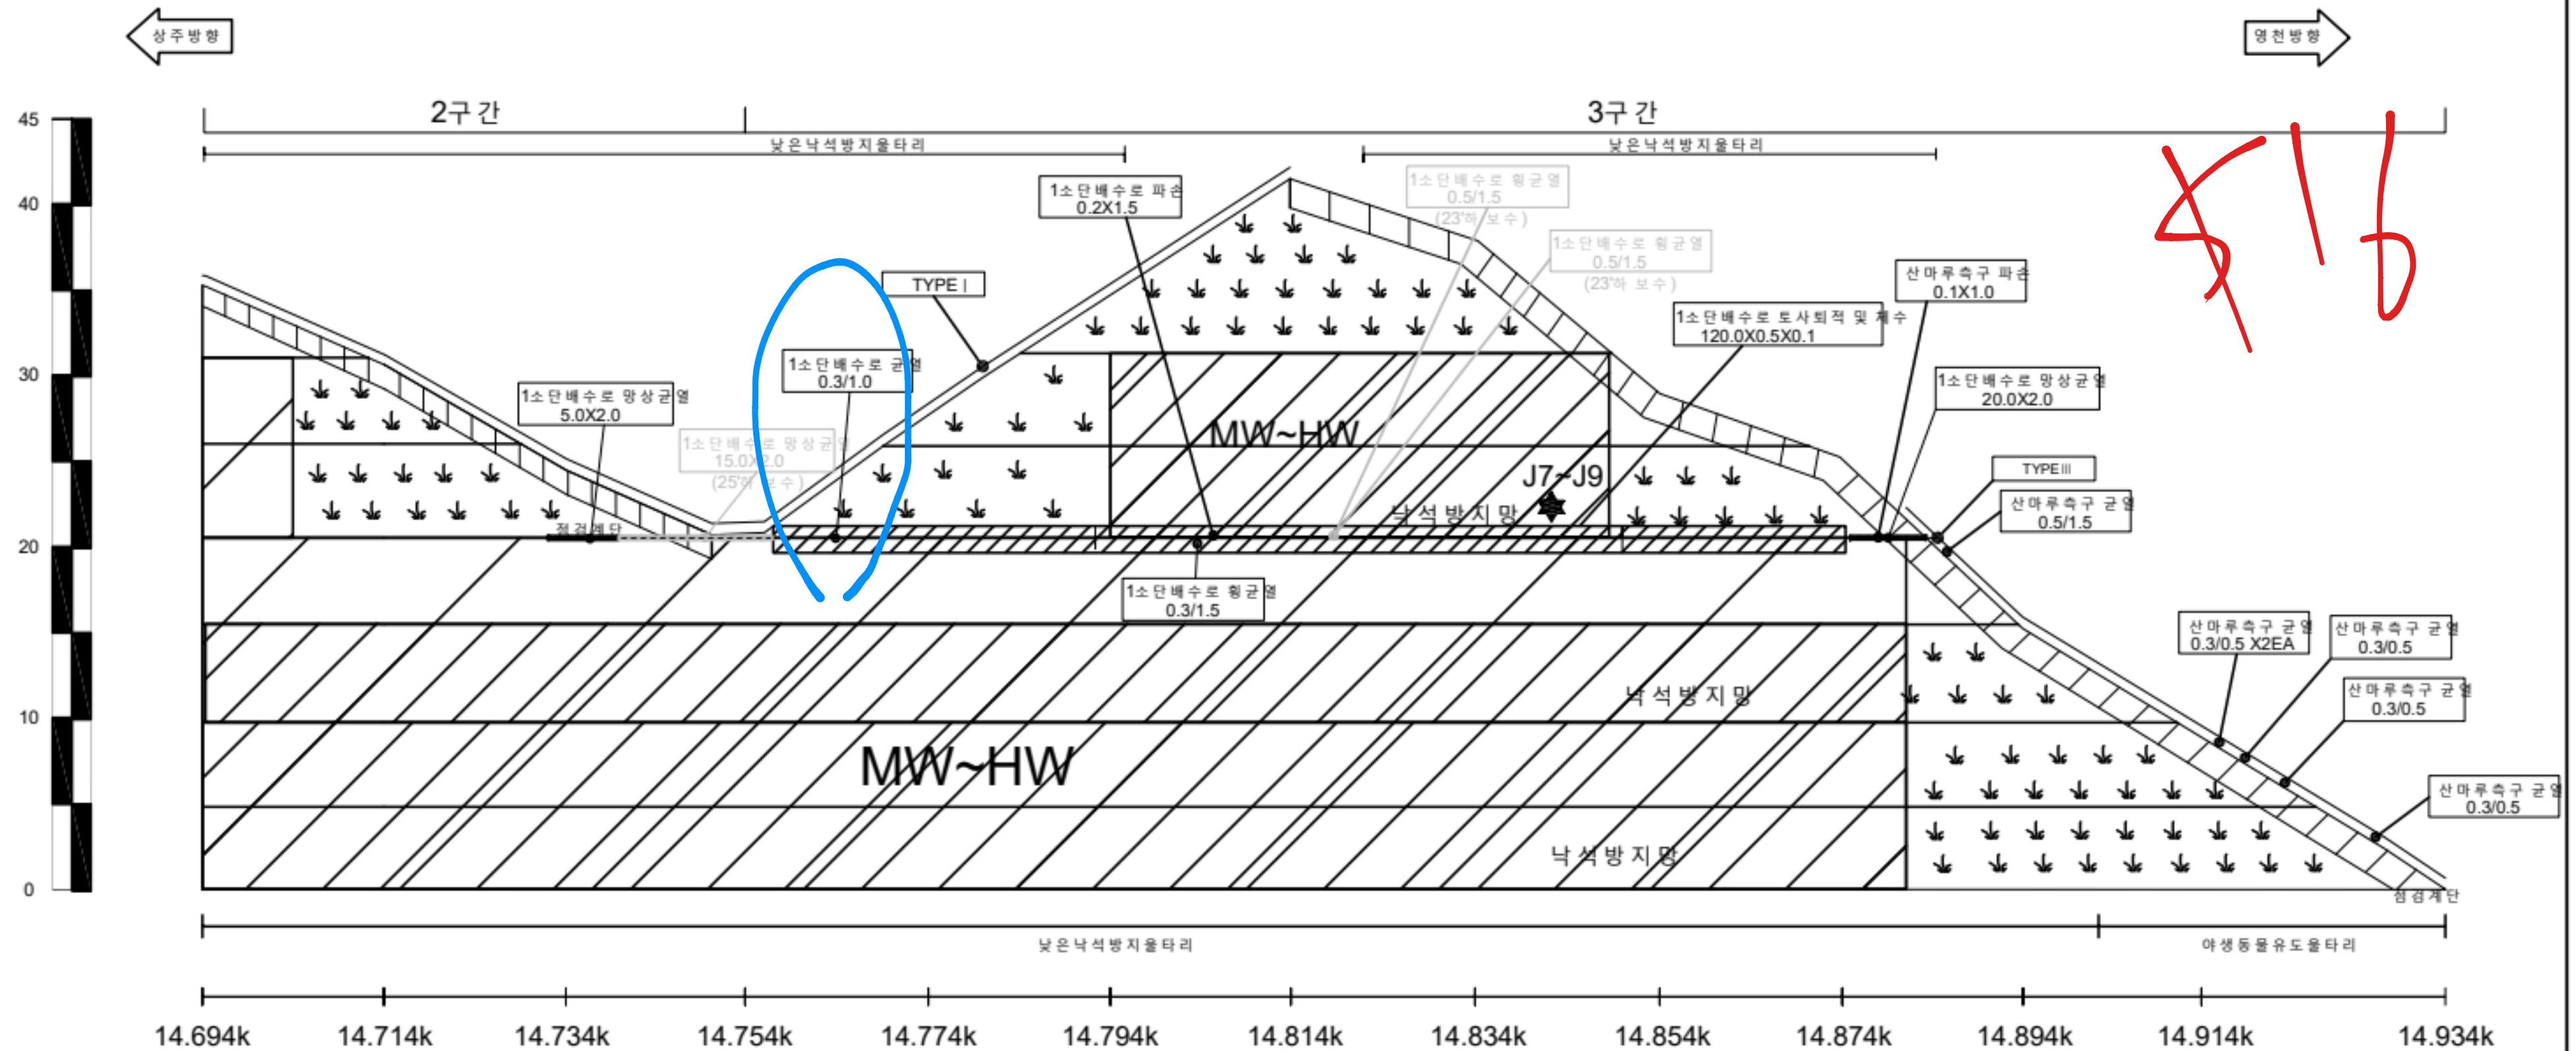


상주절토09 / 관리이정 14.494k~14.934k

배수로 제원 (단위: m)		
TYPEI (산마루측구)	TYPEII (수직배수로)	TYPEIII (소단배수로)

사면명	상주절토 10
관리이정	15.314k~15.514k
연장(m)/높이(m)	200/49
사면의경사/경사방향	55/158


배수시설손상유형 (T Y P E)									
A-배수로 파손	B-배수로 균열	C-배수로 토사퇴적	D-뒷채움토사유실	E-배수로 연결부 단차	F-소단배수로 균열 (중방향 균열)	G-소단배수로 균열 (횡방향 균열)	H-소단배수로 균열 (사방향 균열)	I-소단배수로 토사퇴적	J-소단배수로 파손
									

범례					
					

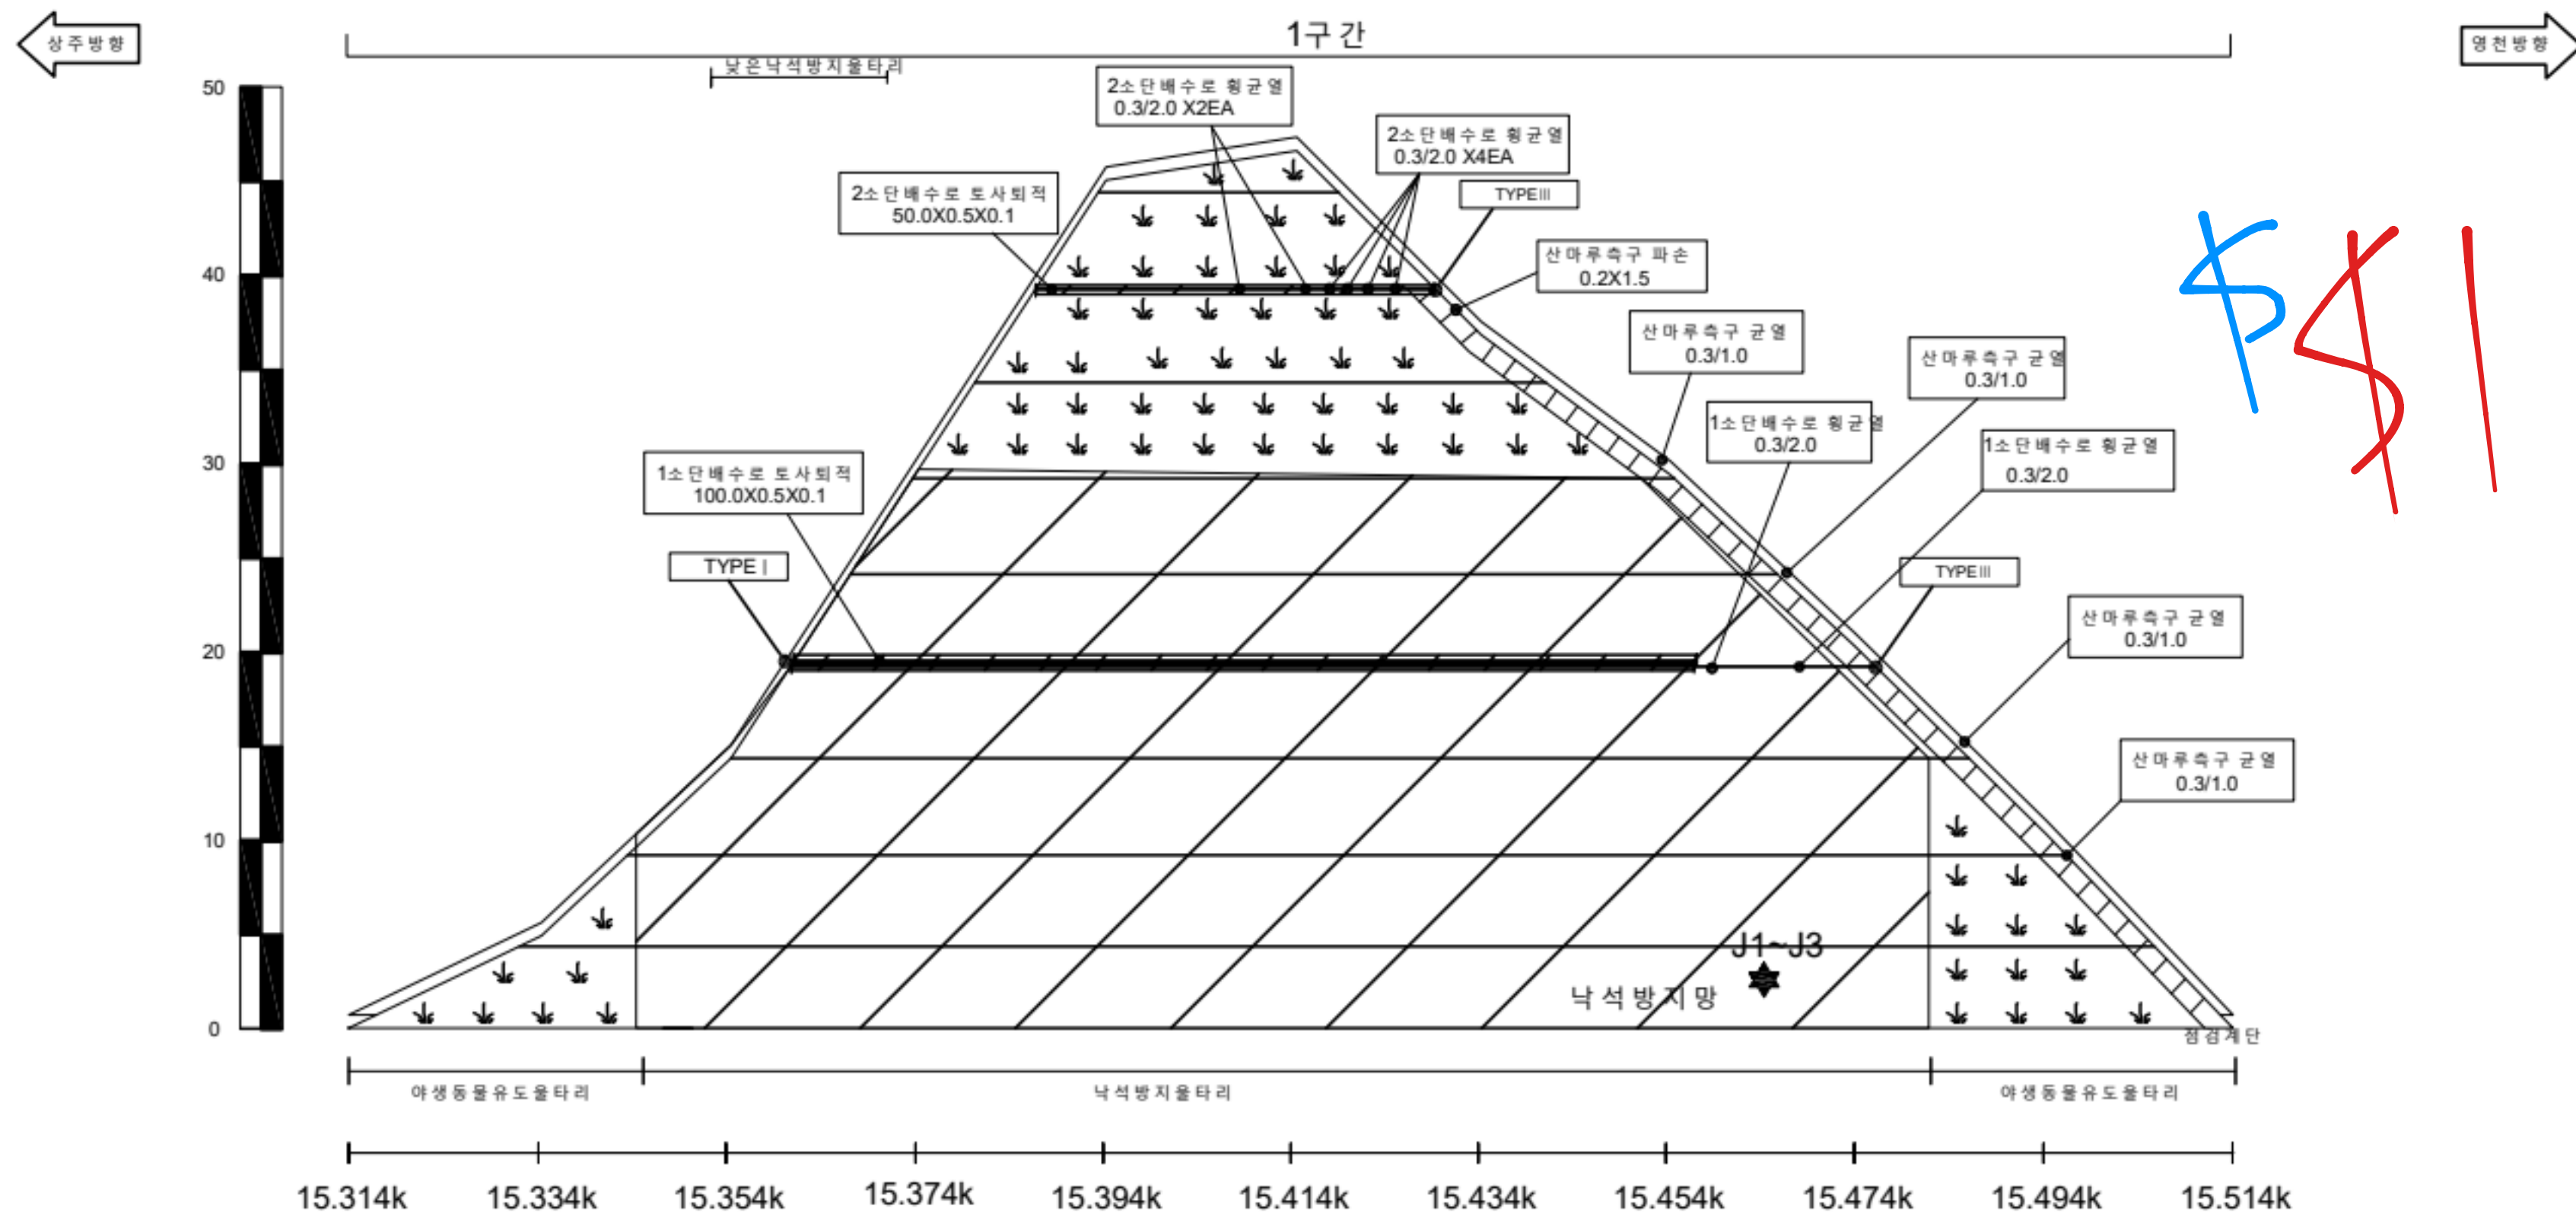


Handwritten notes in blue and red ink, possibly indicating specific areas or measurements on the diagram.

상주절토 10 / 관리이정 15.314k~15.514k

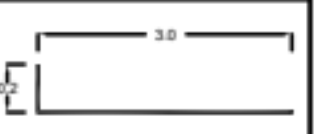배수로 제원 (단위 : m)		
TYPEI (산마루측구)	TYPEII (수직배수로)	TYPEIII (소단배수로)
		



사면명	상주절토 11
관리이정	15.894k~16.014k
연장(m)/높이(m)	120/30
사면의경사/경사방향	55/199

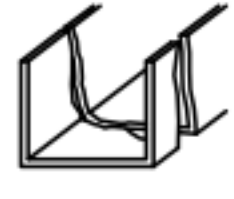배수시설손상유형 (T Y P E)									
A-배수로 파손	B-배수로 균열	C-배수로 토사퇴적	D-뒷채움토사유실	E-배수로 연결부 단차	F-소단배수로 균열 (중방향균열)	G-소단배수로 균열 (횡방향균열)	H-소단배수로 균열 (사방향균열)	I-소단배수로 토사퇴적	J-소단배수로 파손
									


범례					
	범목제근요양(수목)		개비온		숏크리트
	돌말력차블럭		누수		



1구간

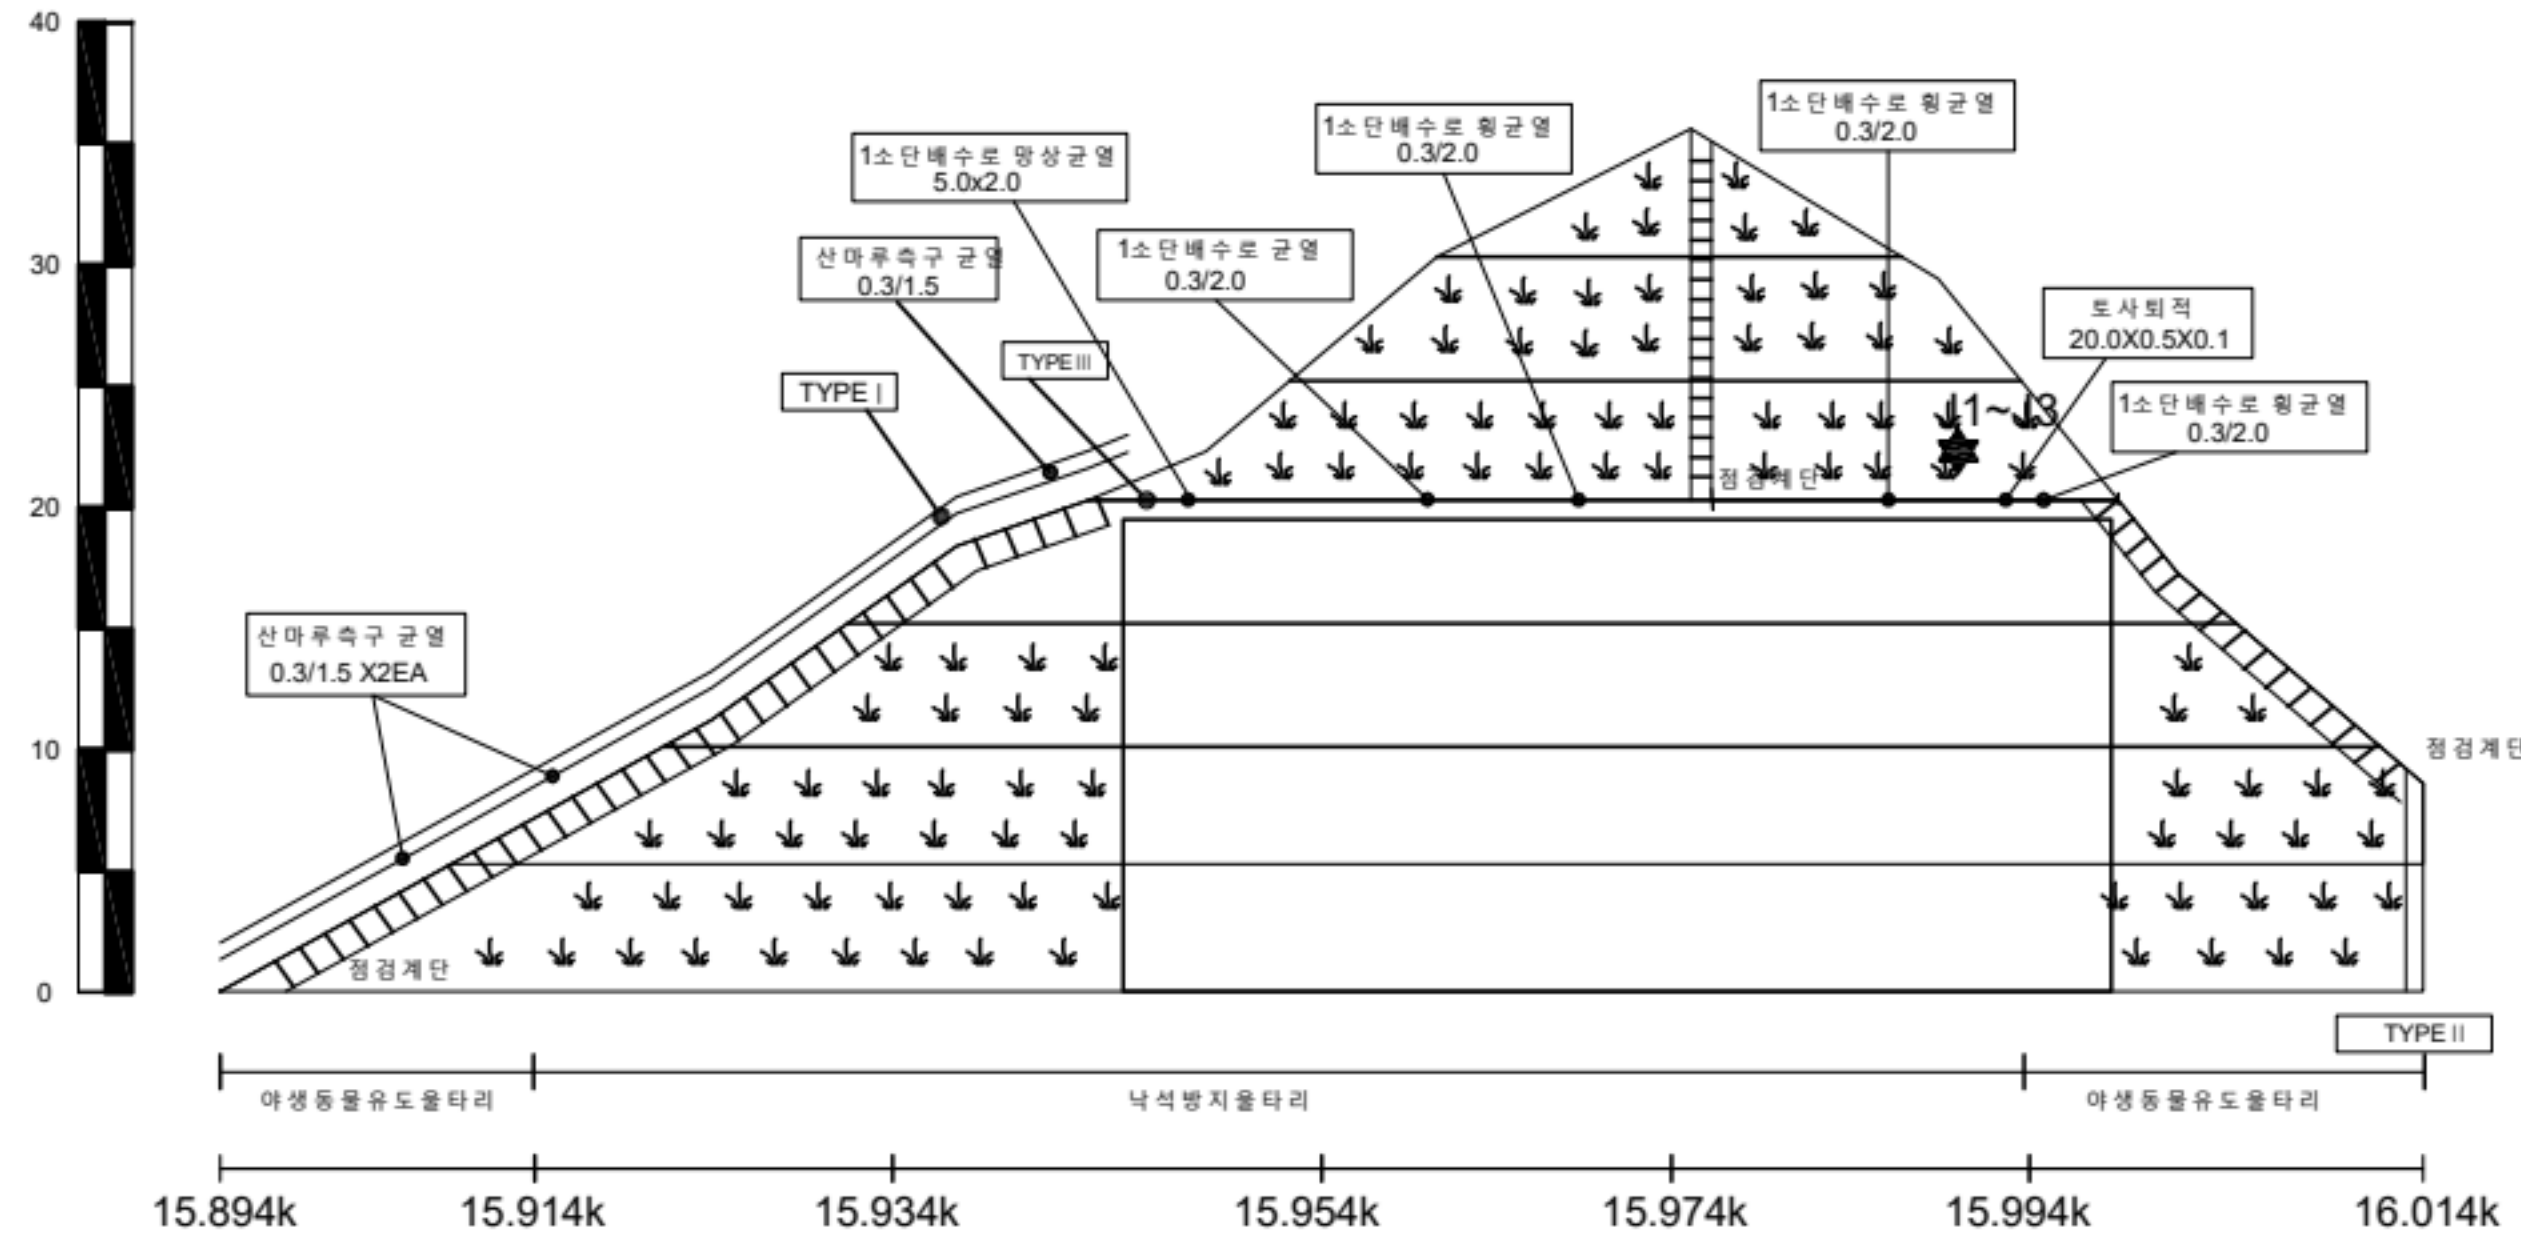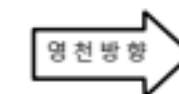

상주절토 11 / 관리이정 15.894k~16.014k

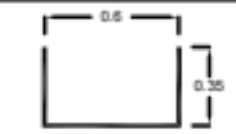배수로 제원 (단위 : m)		
TYPEI (산마루측구)	TYPEII (수직배수로)	TYPEIII (소단배수로)
		


(주)명성엔지니어링

상주영천고속도로 2024~2025년 시설물 안전점검 용역
(2025년 하반기 정밀안전점검)

상주절토 11 외관조사망도

사 면 명	영 천 절 토 12
관 리 이 정	16.844k~17.264k
연 장 (m)/높 이 (m)	420/32
사 면 의 경 사 / 경 사 방 향	50/043

배 수 시 설 손 상 유 형 (T Y P E)									
A-배수로 파손	B-배수로 균열	C-배수로 토사퇴적	D-뒷채움토사유실	E-배수로 연결부단차	F-소단배수로균열 (종방향균열)	G-소단배수로균열 (횡방향균열)	H-소단배수로균열 (사방방향균열)	I-소단배수로 토사퇴적	J-소단배수로 파손
									

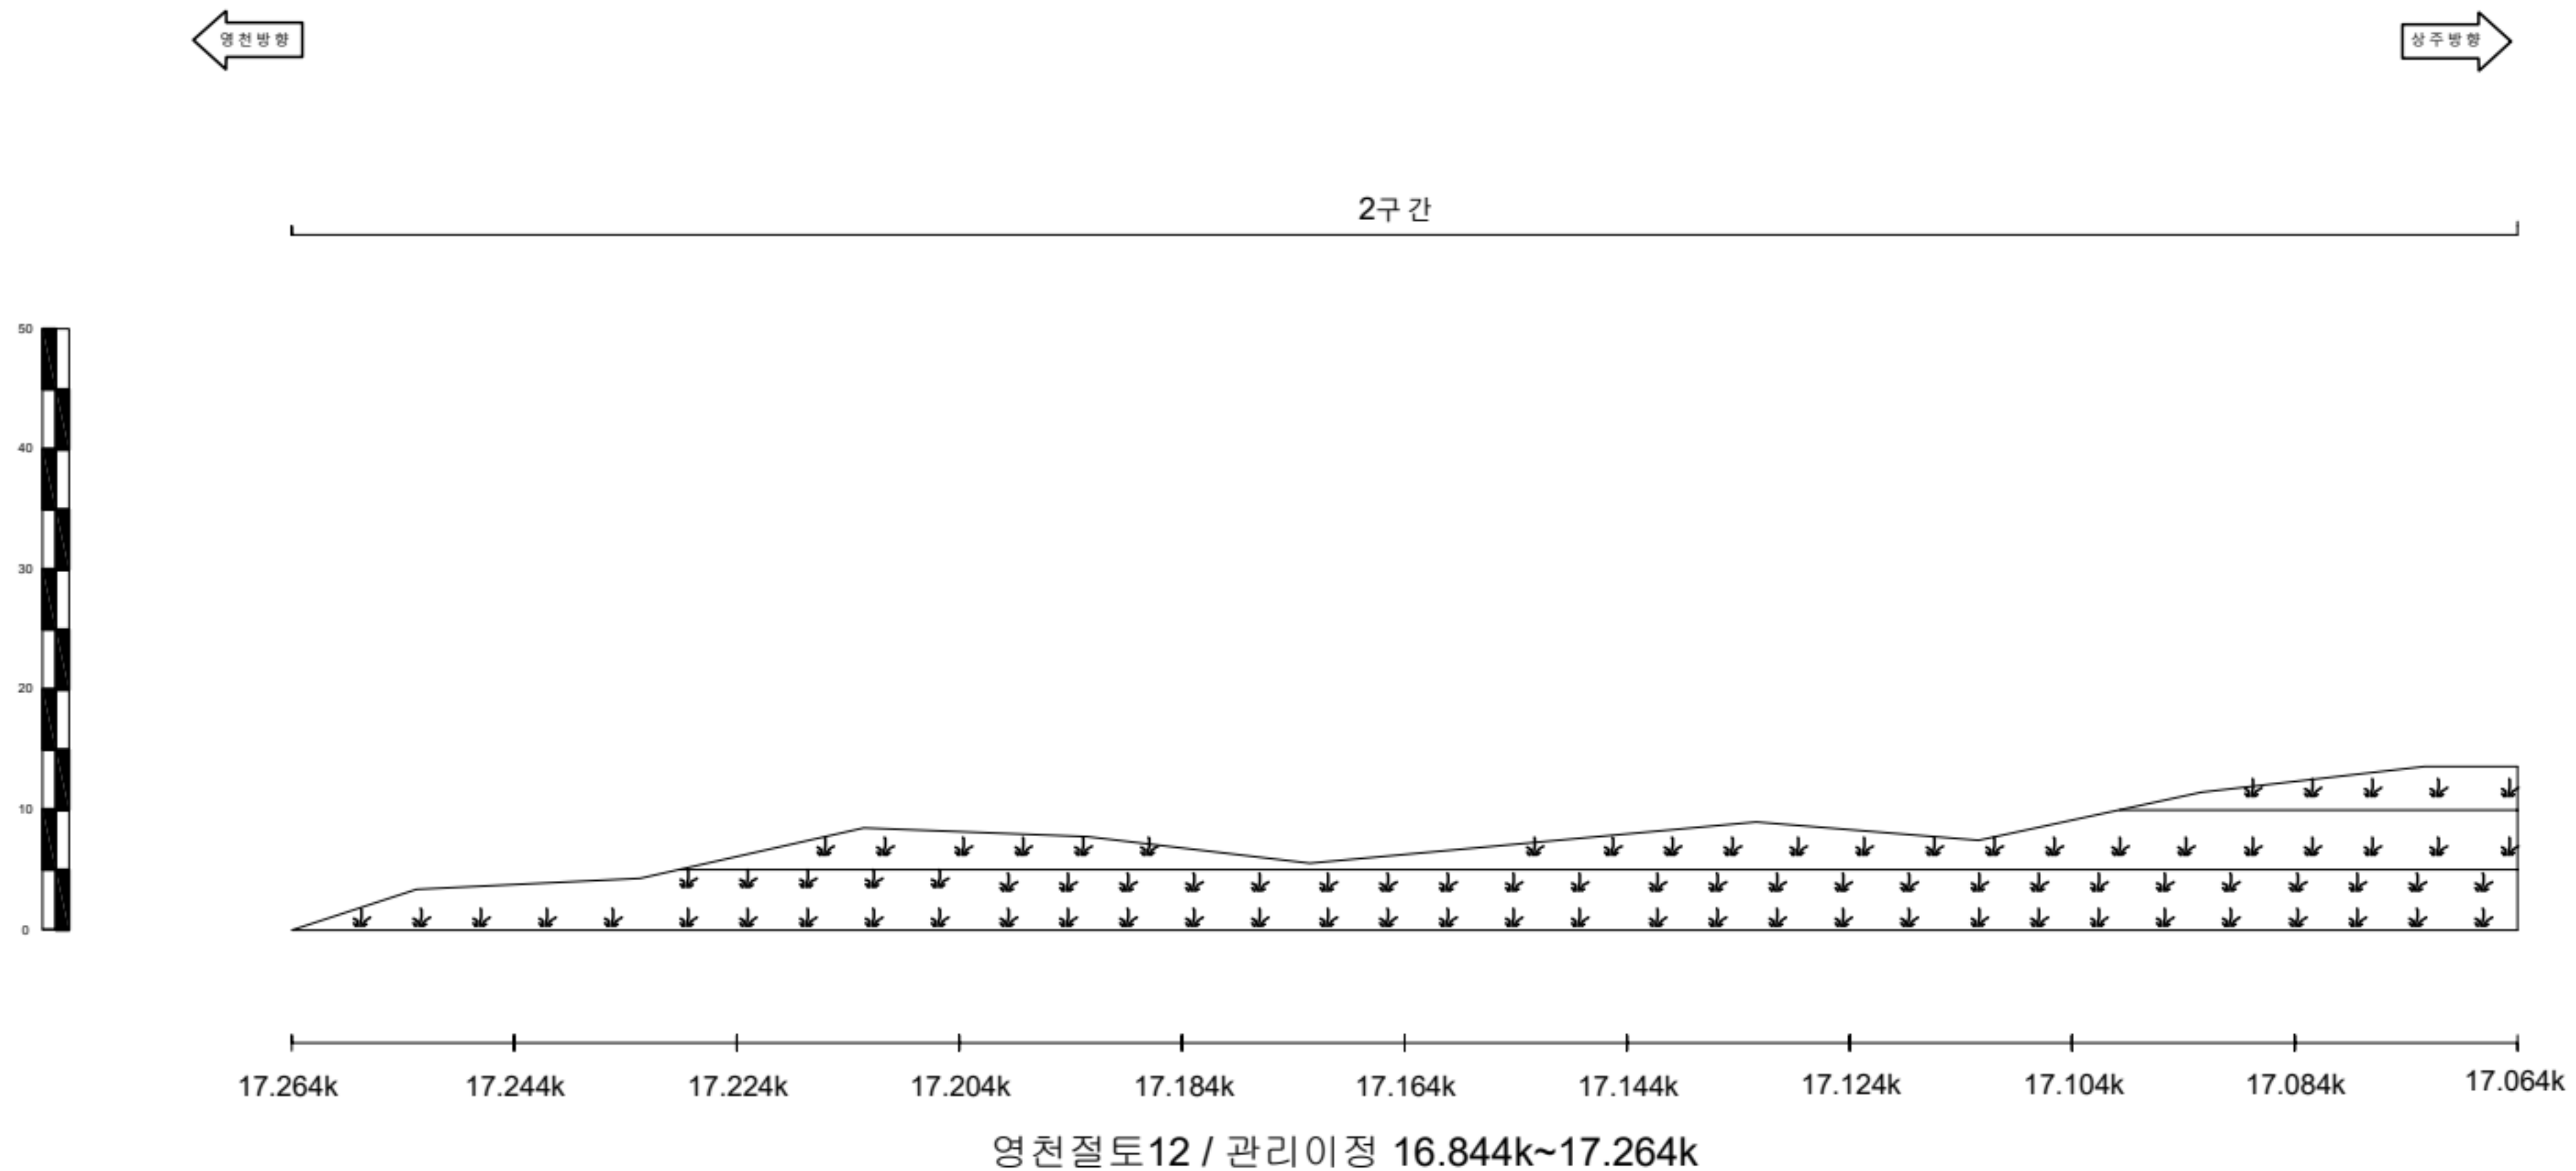


배수로 제원 (단위:m)		
TYPEI (산마루측구)	TYPEII (수직배수로)	TYPEIII (소단배수로)

사면명	영천절토 12
관리이정	16.844k~17.264k
연장(m)/높이(m)	420/32
사면의경사/경사방향	50/043


배수시설손상유형 (T Y P E)									
A-배수로 파손	B-배수로 균열	C-배수로 토사퇴적	D-뒷채움토사유실	E-배수로 연결부단차	F-소단배수로균열 (중방향균열)	G-소단배수로균열 (횡방향균열)	H-소단배수로균열 (사방향균열)	I-소단배수로 토사퇴적	J-소단배수로 파손

범례					
	방목제근요양(수목)		개비온		숏크리트
	돌알격자블럭		누수		

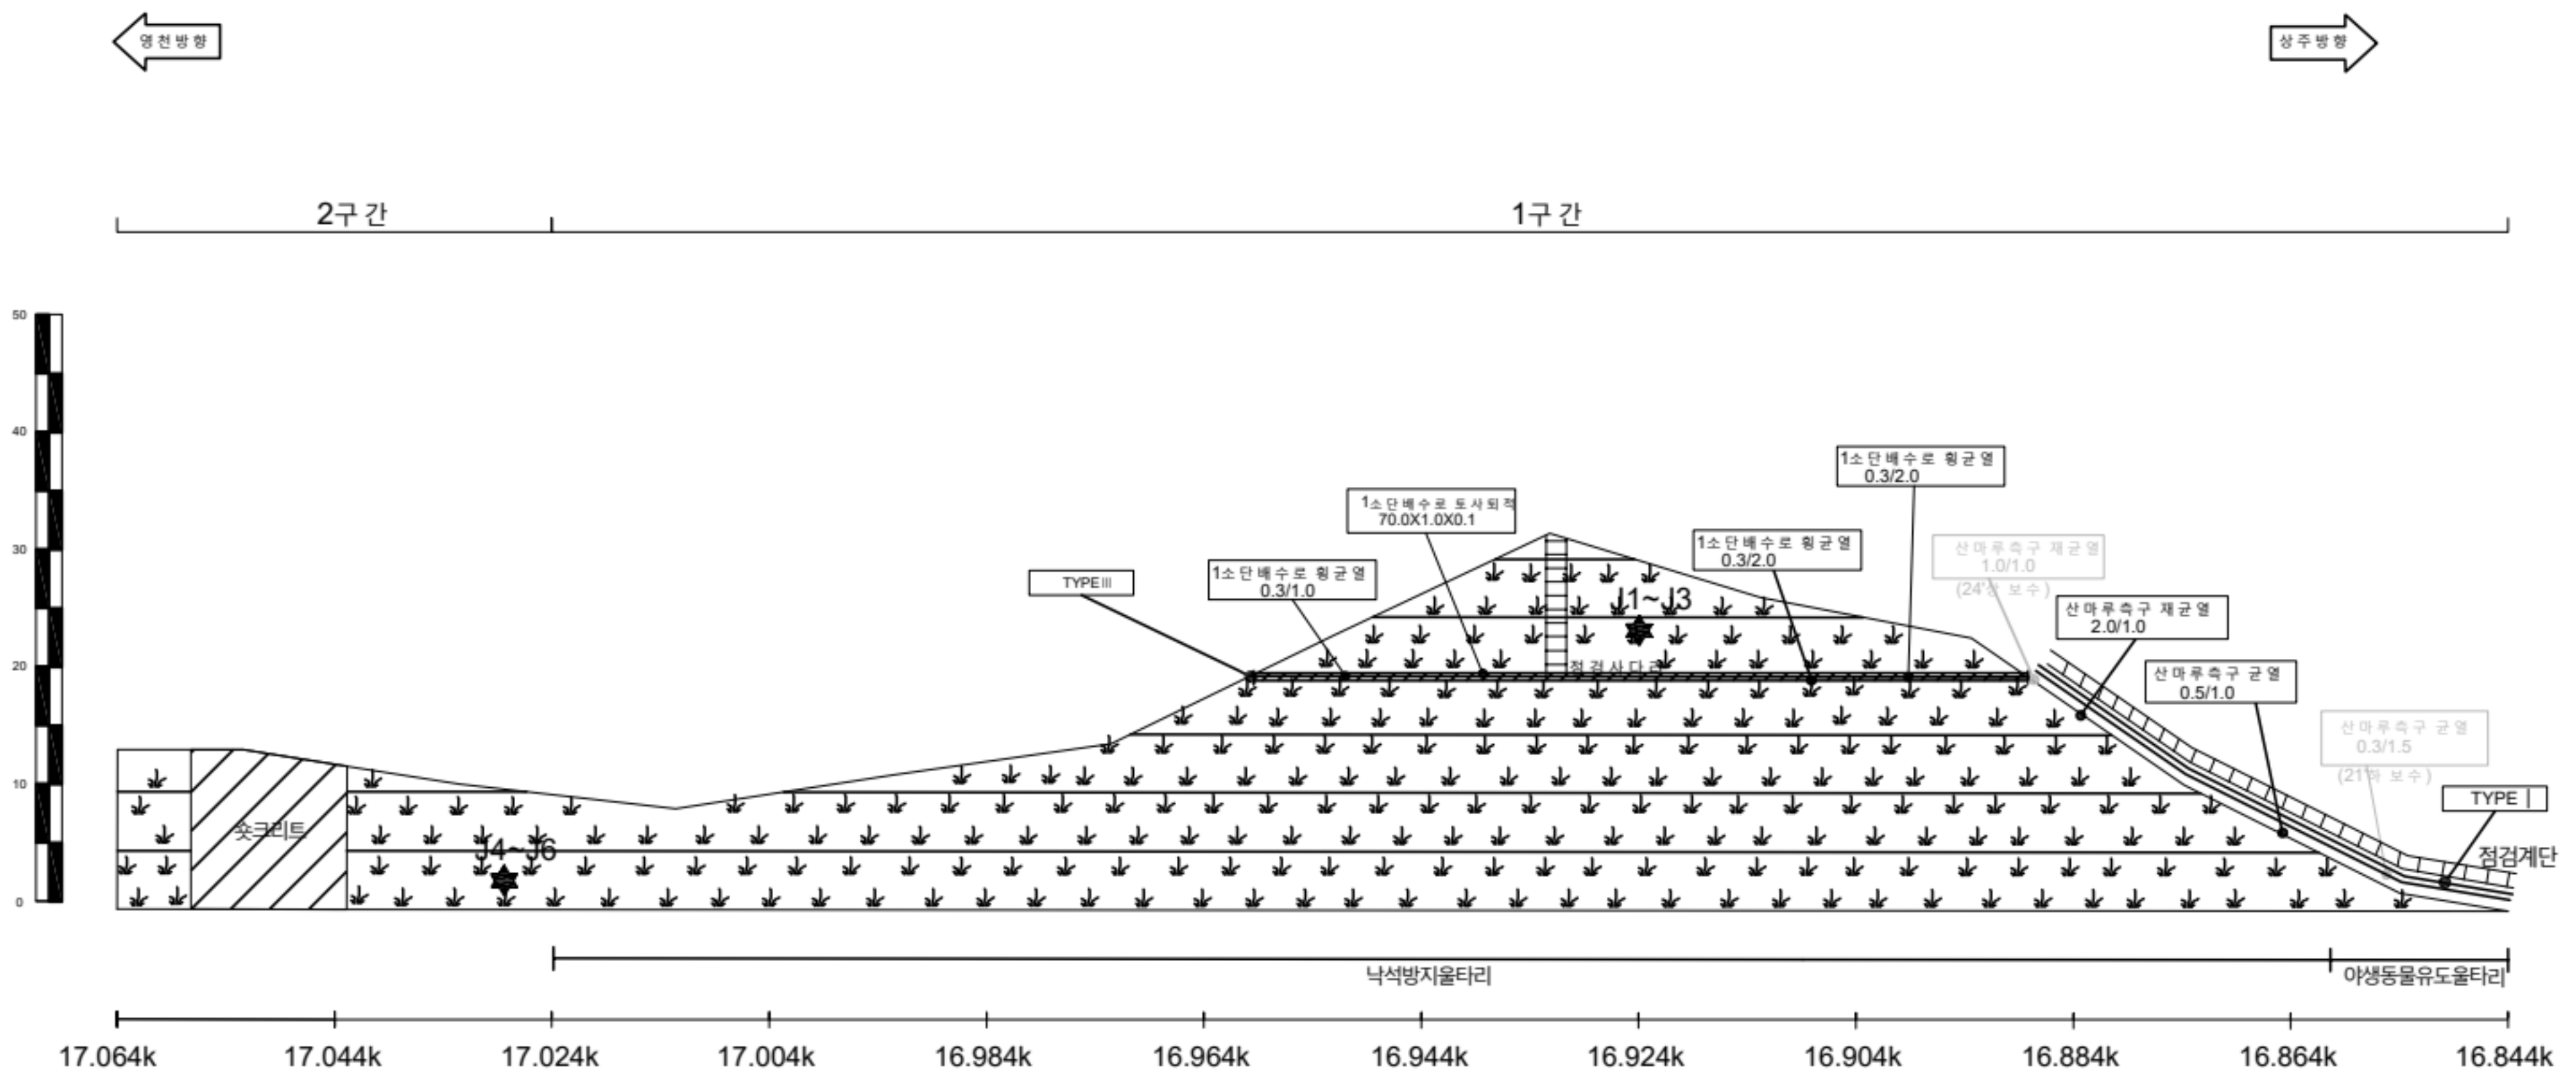


배수로 제원 (단위: m)		
TYPEI (산마루측구)	TYPEII (수직배수로)	TYPEIII (소단배수로)


사면명	상주절토 13
관리이정	16.864k~17.284k
연장(m)/높이(m)	420/45
사면의경사/경사방향	50/225

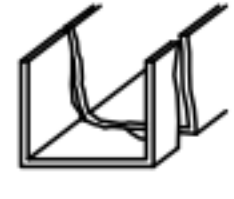배수시설손상유형 (T Y P E)									
A-배수로 파손	B-배수로 균열	C-배수로 토사퇴적	D-뒷채움토사유실	E-배수로 연결부 단차	F-소단배수로 균열 (중방향 균열)	G-소단배수로 균열 (횡방향 균열)	H-소단배수로 균열 (사방향 균열)	I-소단배수로 토사퇴적	J-소단배수로 파손
									



범례						
	범례 2 (수목) (樹木의 自然 形態)		범례 4 (雲의 自然 形態)		범례 6 (石의 自然 形態)	
					범례 8 (水의 自然 形態)	
						범례 10 (人의 自然 形態)

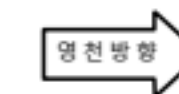

1구간

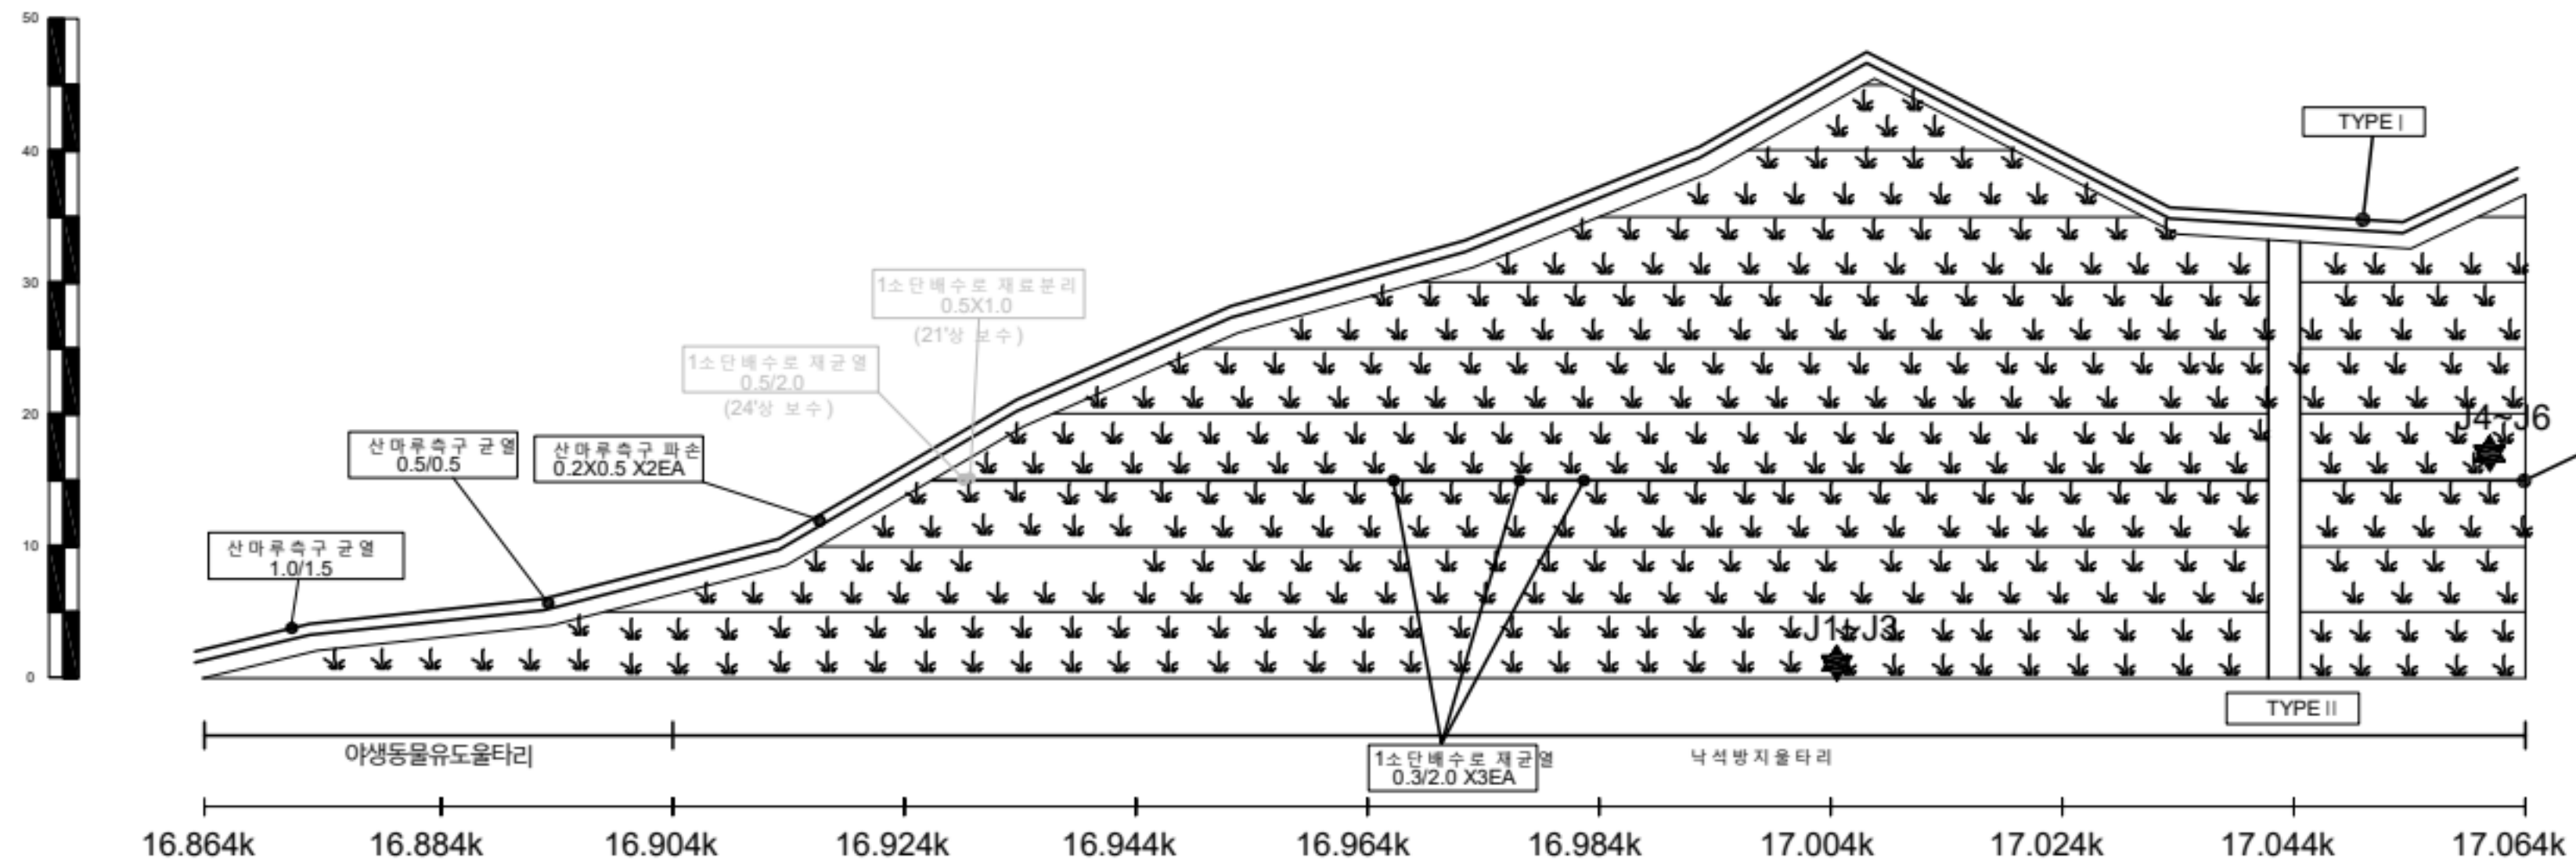

상주절토 13 / 관리이정 16.864k~17.284k

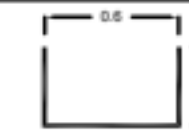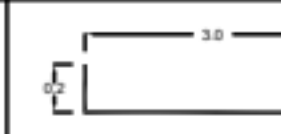배수로 제원 (단위 : m)		
TYPE I (산마루측구)	TYPE II (수직배수로)	TYPE III (소단배수로)
		

(주)명성엔지니어링


상주영천고속도로 2024~2025년 시설물 안전점검 용역
(2025년 하반기 정밀안전점검)

상주절토 13 외관조사망도 - 1/2




사면명	상주절토 13
관리이정	16.864k~17.284k
연장(m)/높이(m)	420/45
사면의경사/경사방향	50/225

배수시설손상유형 (T Y P E)									
A-배수로 파손	B-배수로 균열	C-배수로 토사퇴적	D-뒷채움토사유실	E-배수로 연결부 단차	F-소단배수로 균열 (중방향균열)	G-소단배수로 균열 (횡방향균열)	H-소단배수로 균열 (사방방향균열)	I-소단배수로 토사퇴적	J-소단배수로 파손
									

범례					
	범목제근요양(수목)		개비온		숏크리트
	돌말력차블럭		누수		

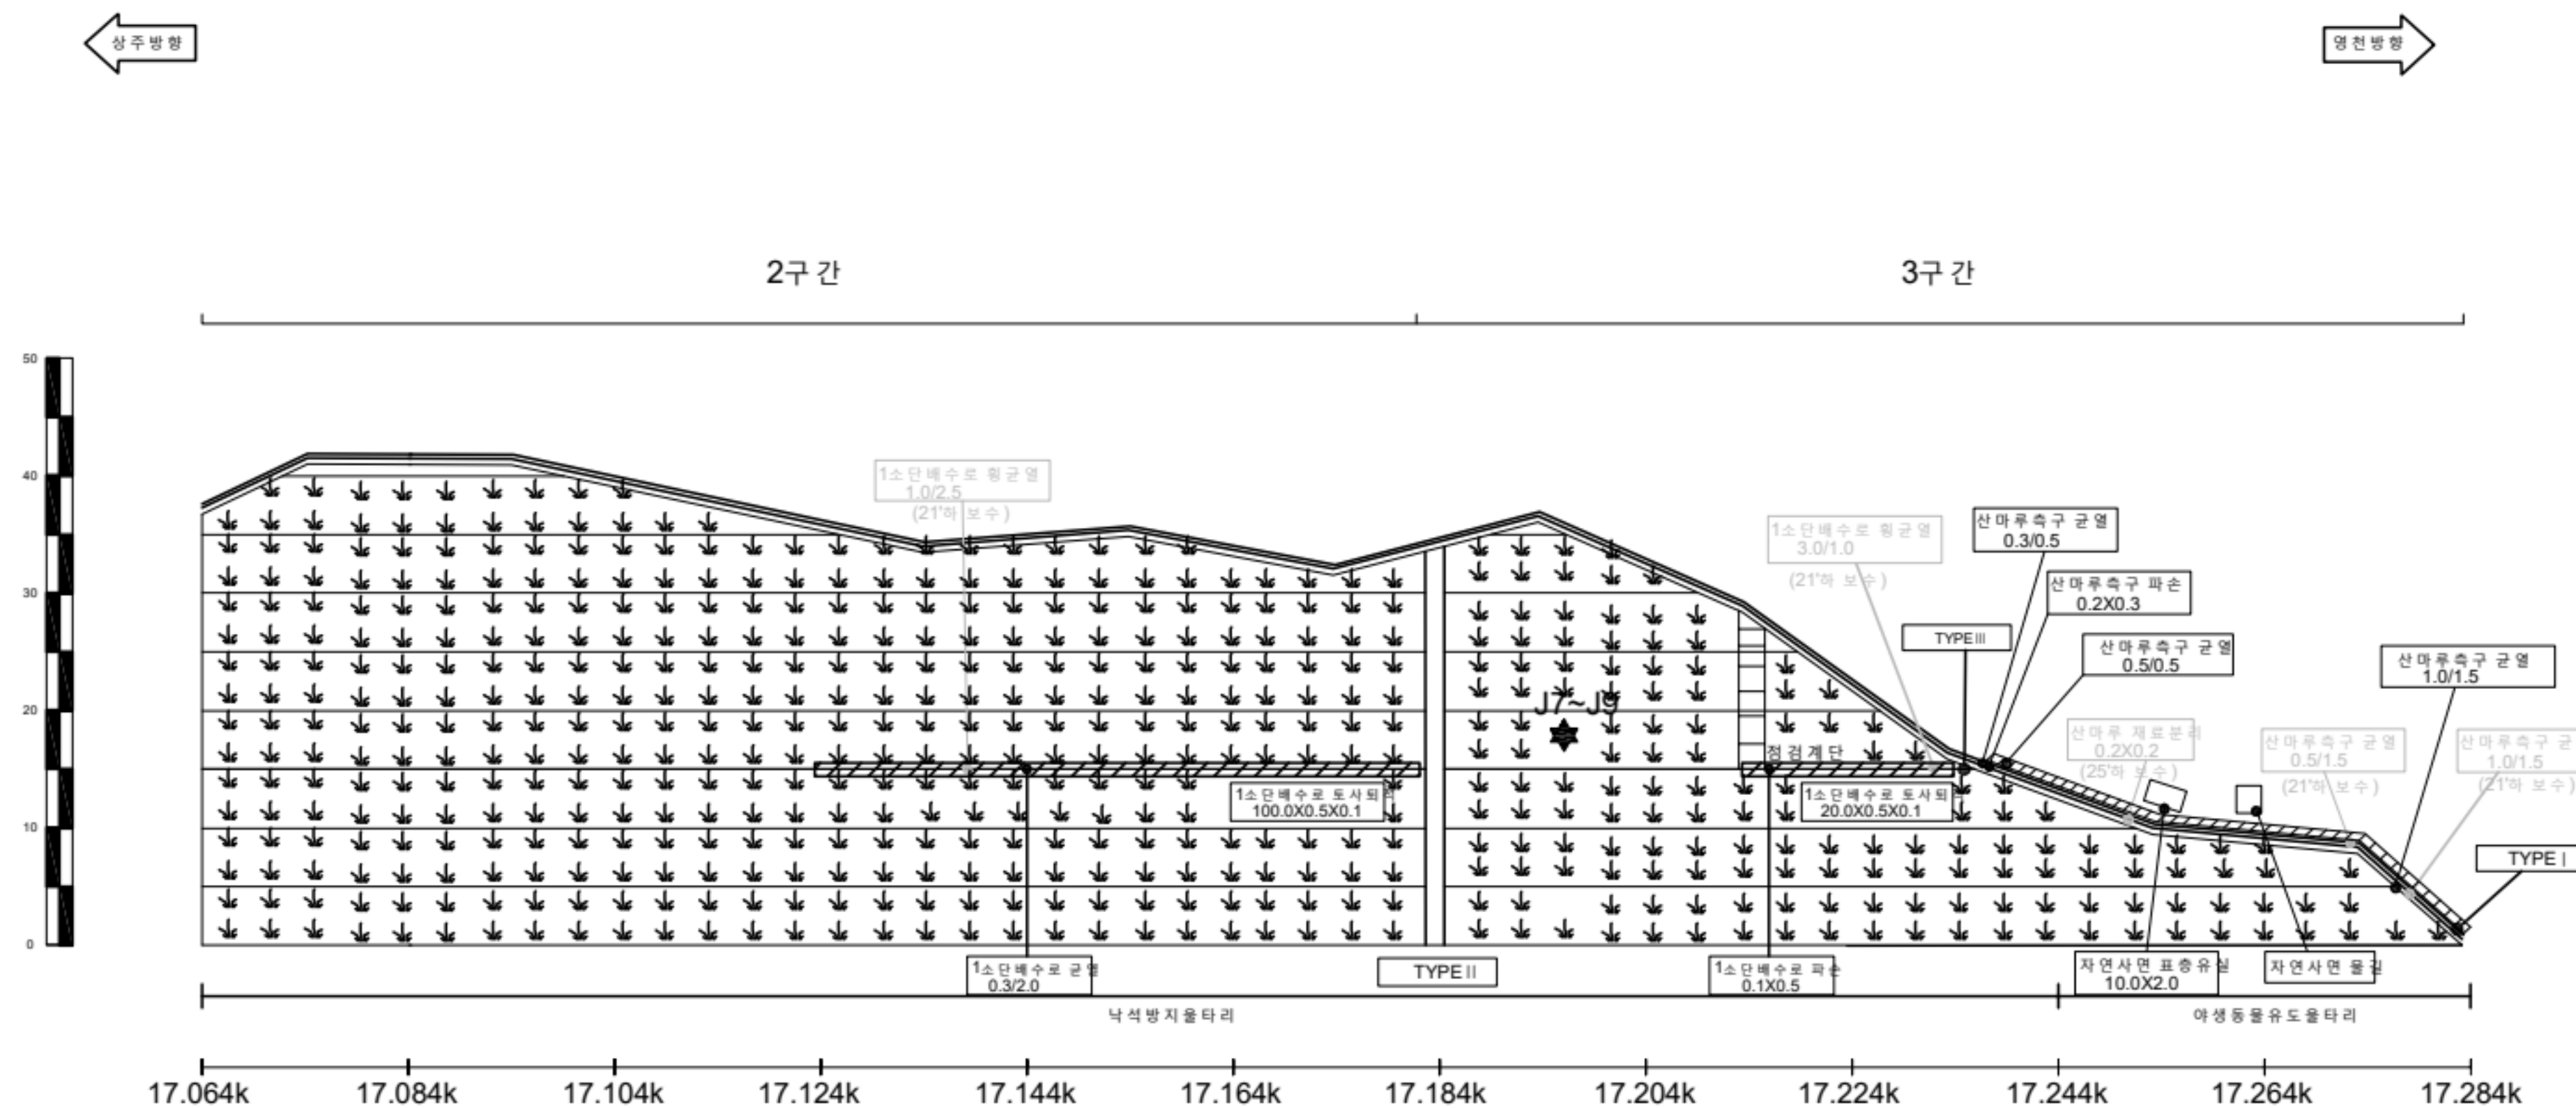


상주절토13 / 관리이정 16.864k~17.284k

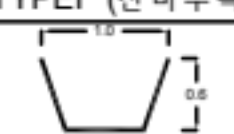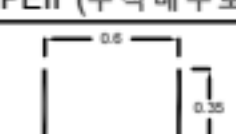
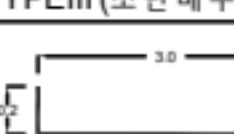
배수로 제원 (단위 : m)		
TYPEI (산마루측구)	TYPEII (수직배수로)	TYPEIII (소단배수로)
		

사면명	상주절토 14
관리이정	17.304k~17.504k
연장(m)/높이(m)	200/40
사면의경사/경사방향	50/220

배수시설손상유형 (T Y P E)									
A-배수로 파손	B-배수로 균열	C-배수로 토사퇴적	D-뒷채움토사유실	E-배수로 연결부 단차	F-소단배수로 균열 (중앙방향)	G-소단배수로 균열 (횡방향)	H-소단배수로 균열 (사방방향)	I-소단배수로 토사퇴적	J-소단배수로 파손
									

범례					
					

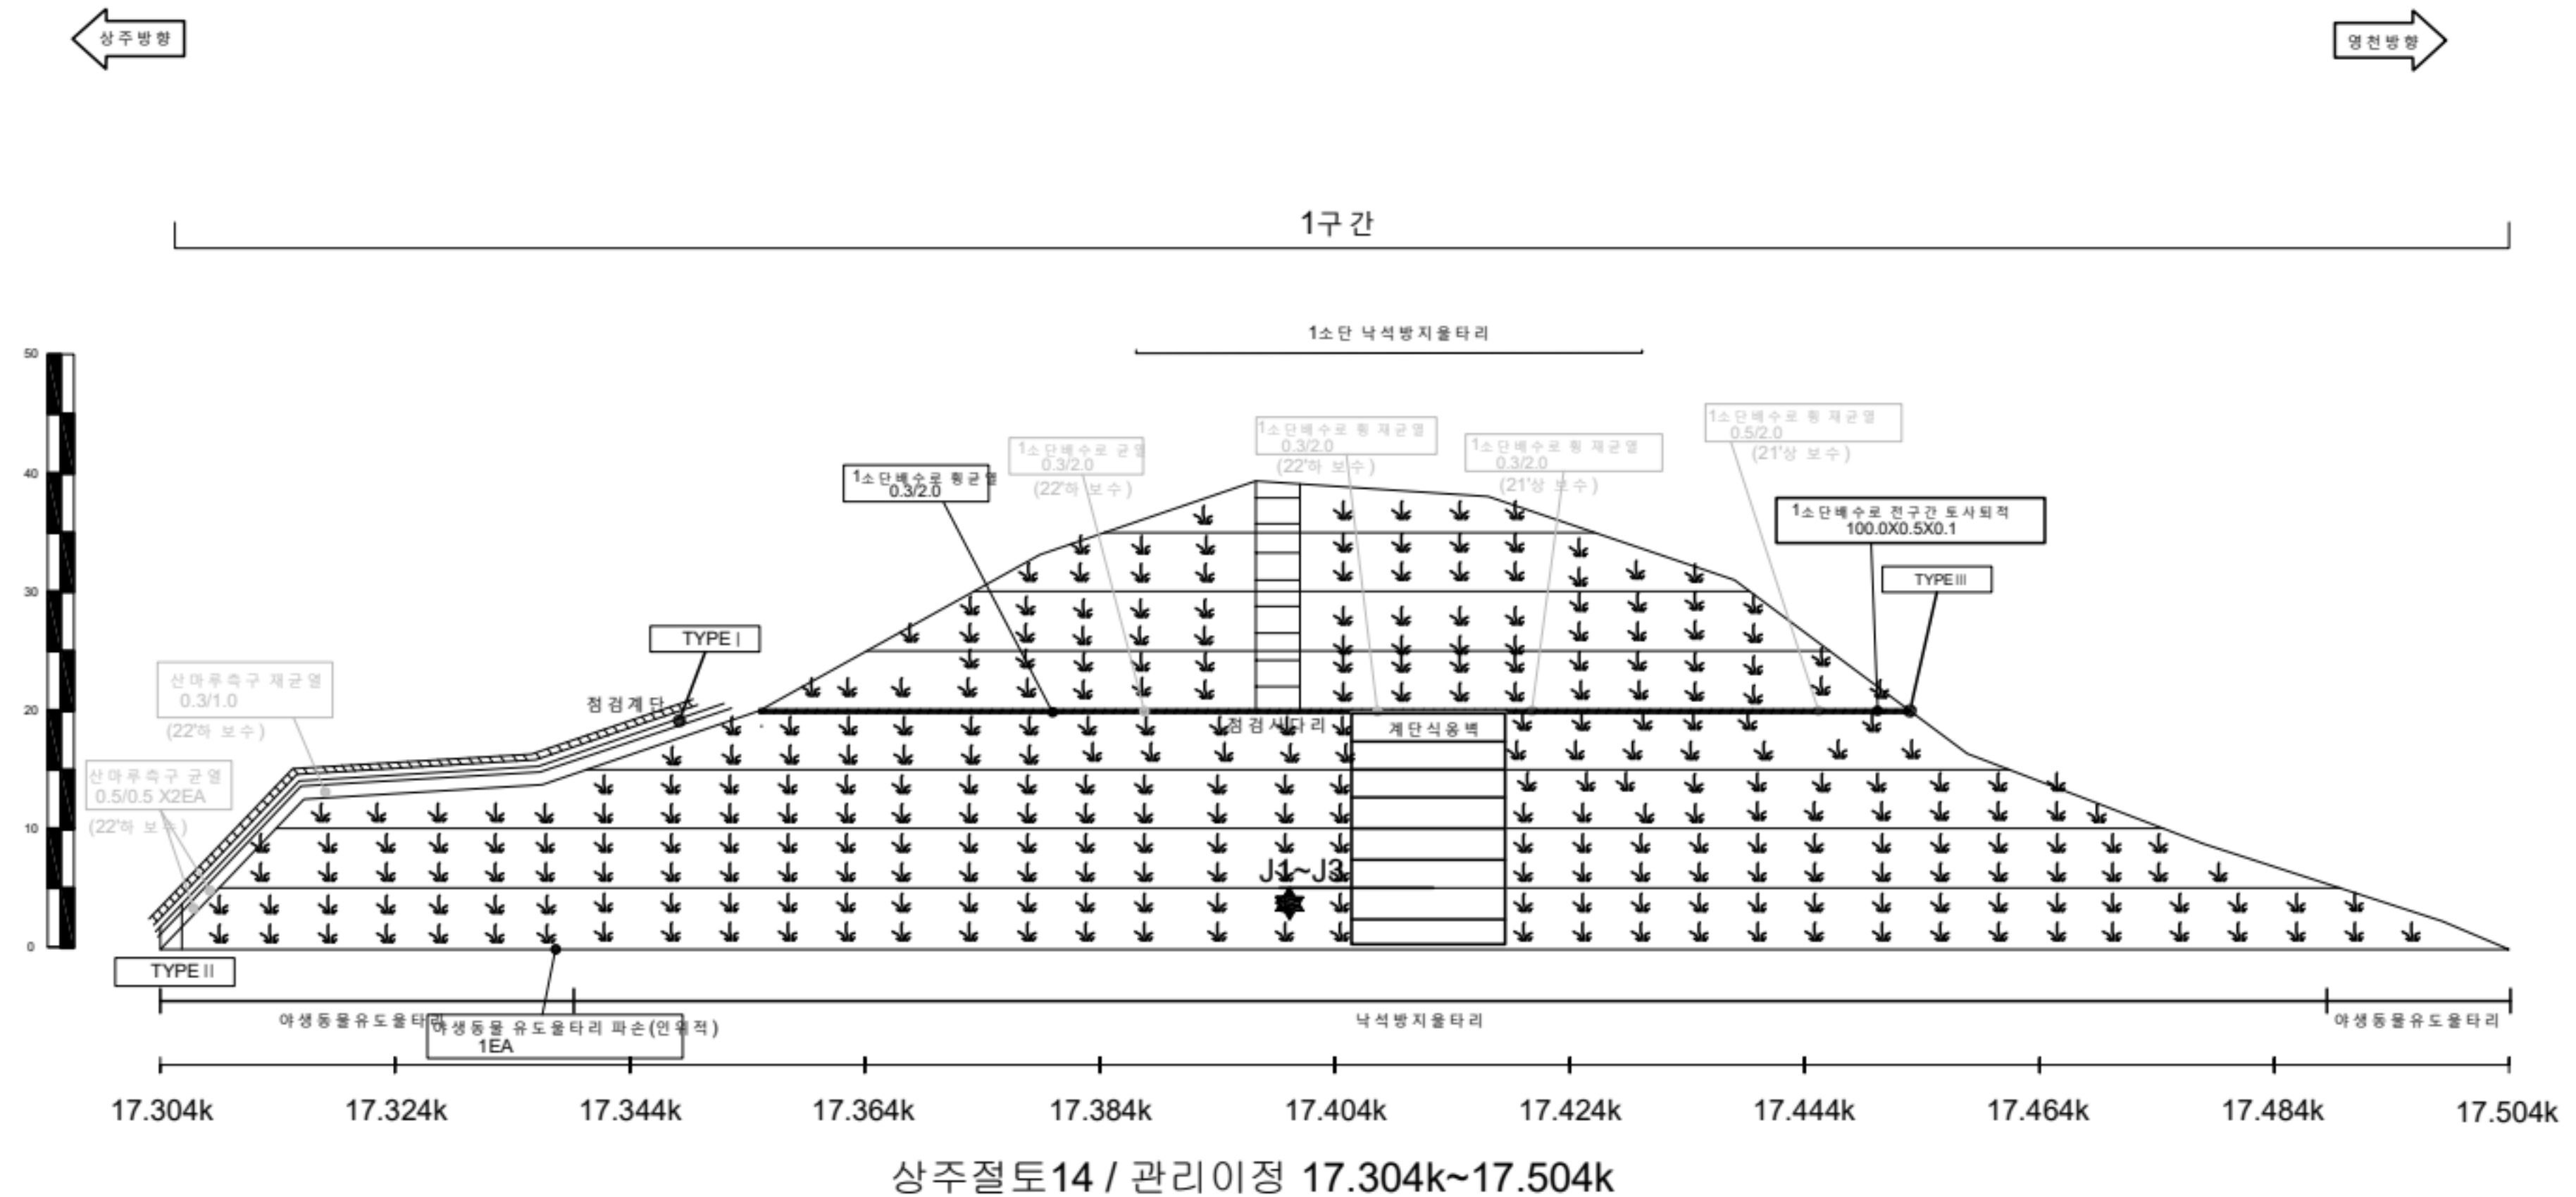

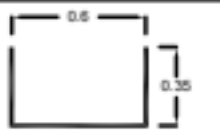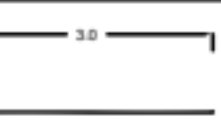
배수로 제원 (단위 : m)		
TYPEI (산마루측구)	TYPEII (수직배수로)	TYPEIII (소단배수로)
		

(주)명성엔지니어링


상주영천고속도로 2024~2025년 시설물 안전점검 용역
(2025년 하반기 정밀안전점검)

상주절토 14 외관조사망도


사면명	상주절토 15
관리이정	18.104k~18.334k
연장(m)/높이(m)	230/31
사면의경사/경사방향	50/196

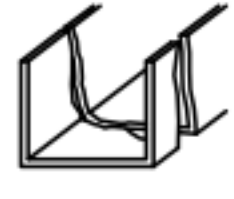배수시설손상유형 (TYPE)									
A-배수로 파손	B-배수로 균열	C-배수로 토사퇴적	D-뒷채움토사유실	E-배수로 연결부 단차	F-소단배수로 균열 (중방향 균열)	G-소단배수로 균열 (횡방향 균열)	H-소단배수로 균열 (사방향 균열)	I-소단배수로 토사퇴적	J-소단배수로 파손
									

범례					
	범목제근요양(수목)		개비온		숏크리트
	돌말력차블럭		누수		

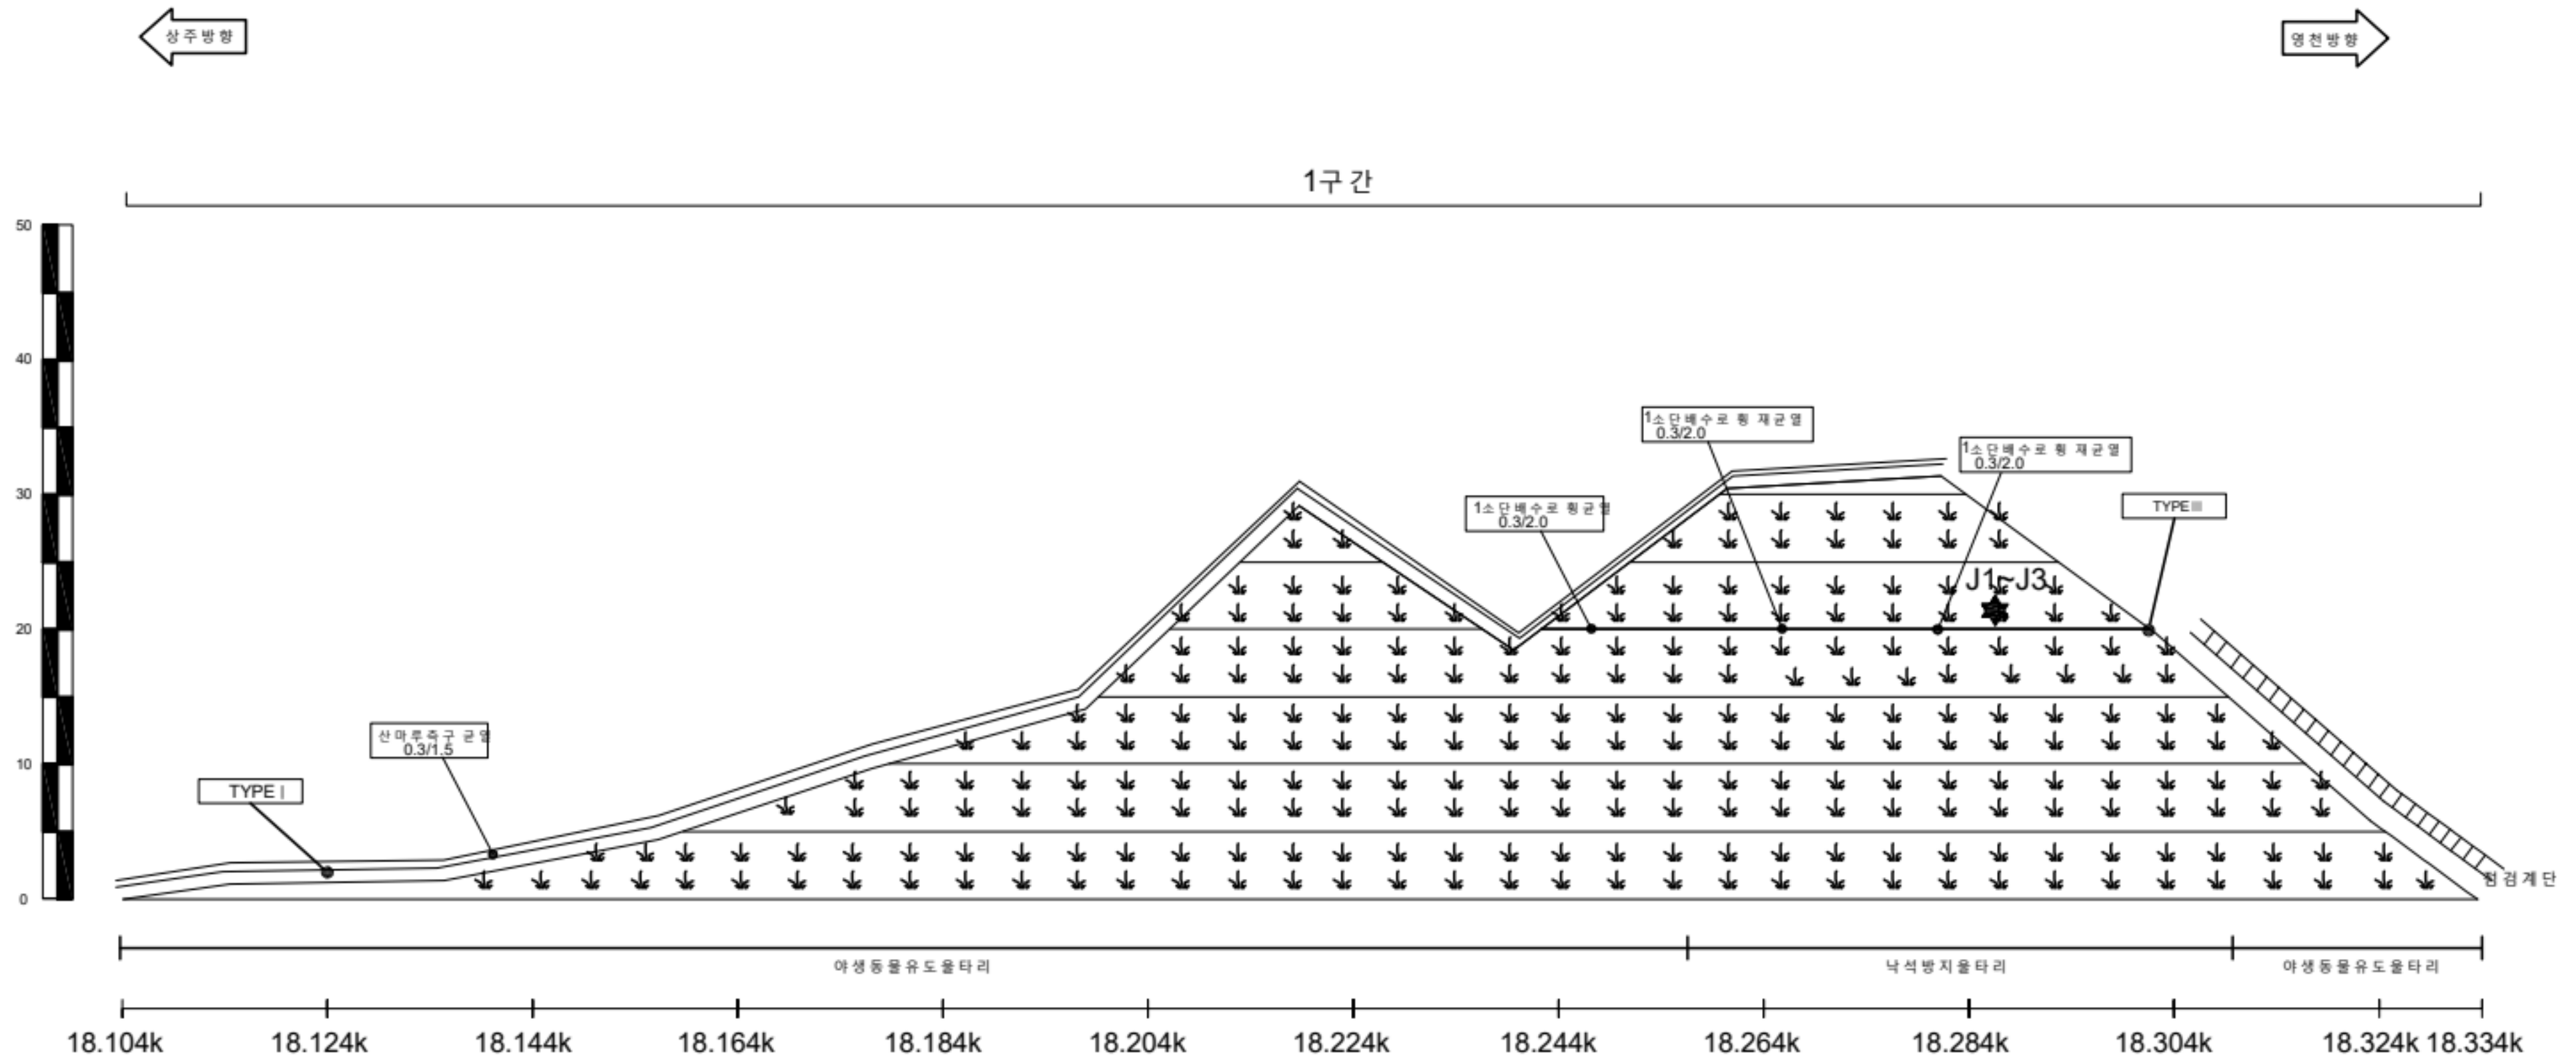

상주절토15 / 관리이정 18.104k~18.334k

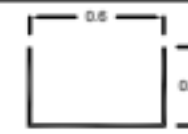배수로 제원 (단위 : m)		
TYPEI (산마루측구)	TYPEII (수직배수로)	TYPEIII (소단배수로)
		

(주)명성엔지니어링


상주영천고속도로 2024~2025년 시설물 안전점검 용역
(2025년 하반기 정밀안전점검)

상주절토 15 외관조사망도


사 면 명	상 주 절 토 16
관 리 이 정	21.194k~22.054k
연 장 (m)/높 이 (m)	860/43
사 면 의 경 사/경 사 방 향	45/200

배 수 시 설 손 상 유 형 (T Y P E)									
A-배수로 파손	B-배수로 균열	C-배수로 토사 퇴적	D-뒷채움토사유실	E-배수로 연결부 단차	F-소단배수로균열 (중방향균열)	G-소단배수로균열 (횡방향균열)	H-소단배수로균열 (사방향균열)	I-소단배수로 토사 퇴적	J-소단배수로 파손

범 례					
	별목제근요양(수목)		개 비 문		췌크리트
	돌담격자블럭		누 수		

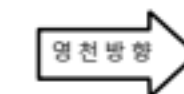

1구 간

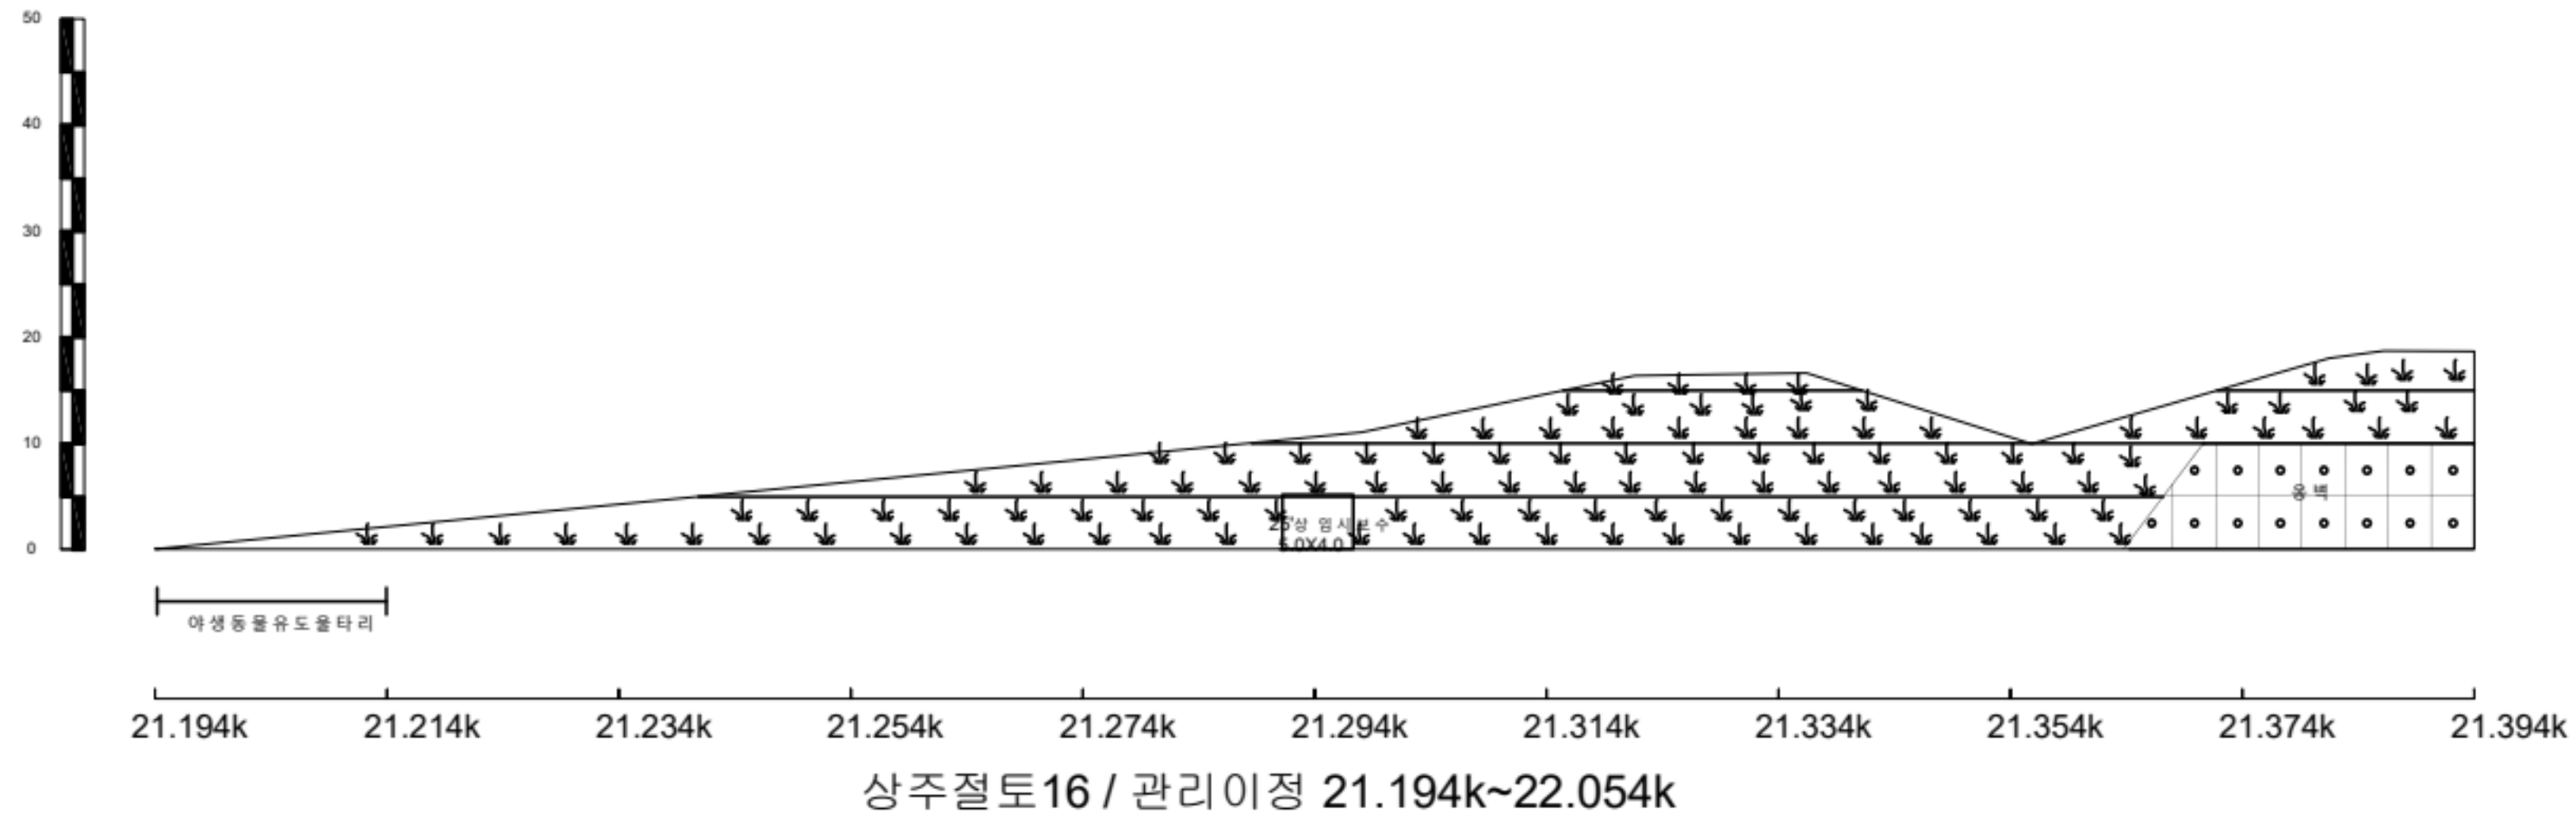

배 수 로 제 원 (단 위 : m)		
TYPEI (산마루측구)	TYPEII (수직배수로)	TYPEIII (소단배수로)

(주)명성엔지니어링



상주영천고속도로 2024~2025년 시설물 안전점검 용역
(2025년 하반기 정밀안전점검)

상 주 절 토 16 외 관 조 사 망 도 - 1/4

사면명	상주절토 16
관리이정	21.194k~22.054k
연장(m)/높이(m)	860/43
사면의경사/경사방향	45/200

배수시설손상유형 (T Y P E)									
A-배수로 파손	B-배수로 균열	C-배수로 토사퇴적	D-뒷채움토사유실	E-배수로 연결부 단차	F-소단배수로 균열 (종방향 균열)	G-소단배수로 균열 (횡방향 균열)	H-소단배수로 균열 (사방향 균열)	I-소단배수로 토사퇴적	J-소단배수로 파손

범례					
	방목제근요양(수목)		개비온		숏크리트
	돌함격자블럭		누수		

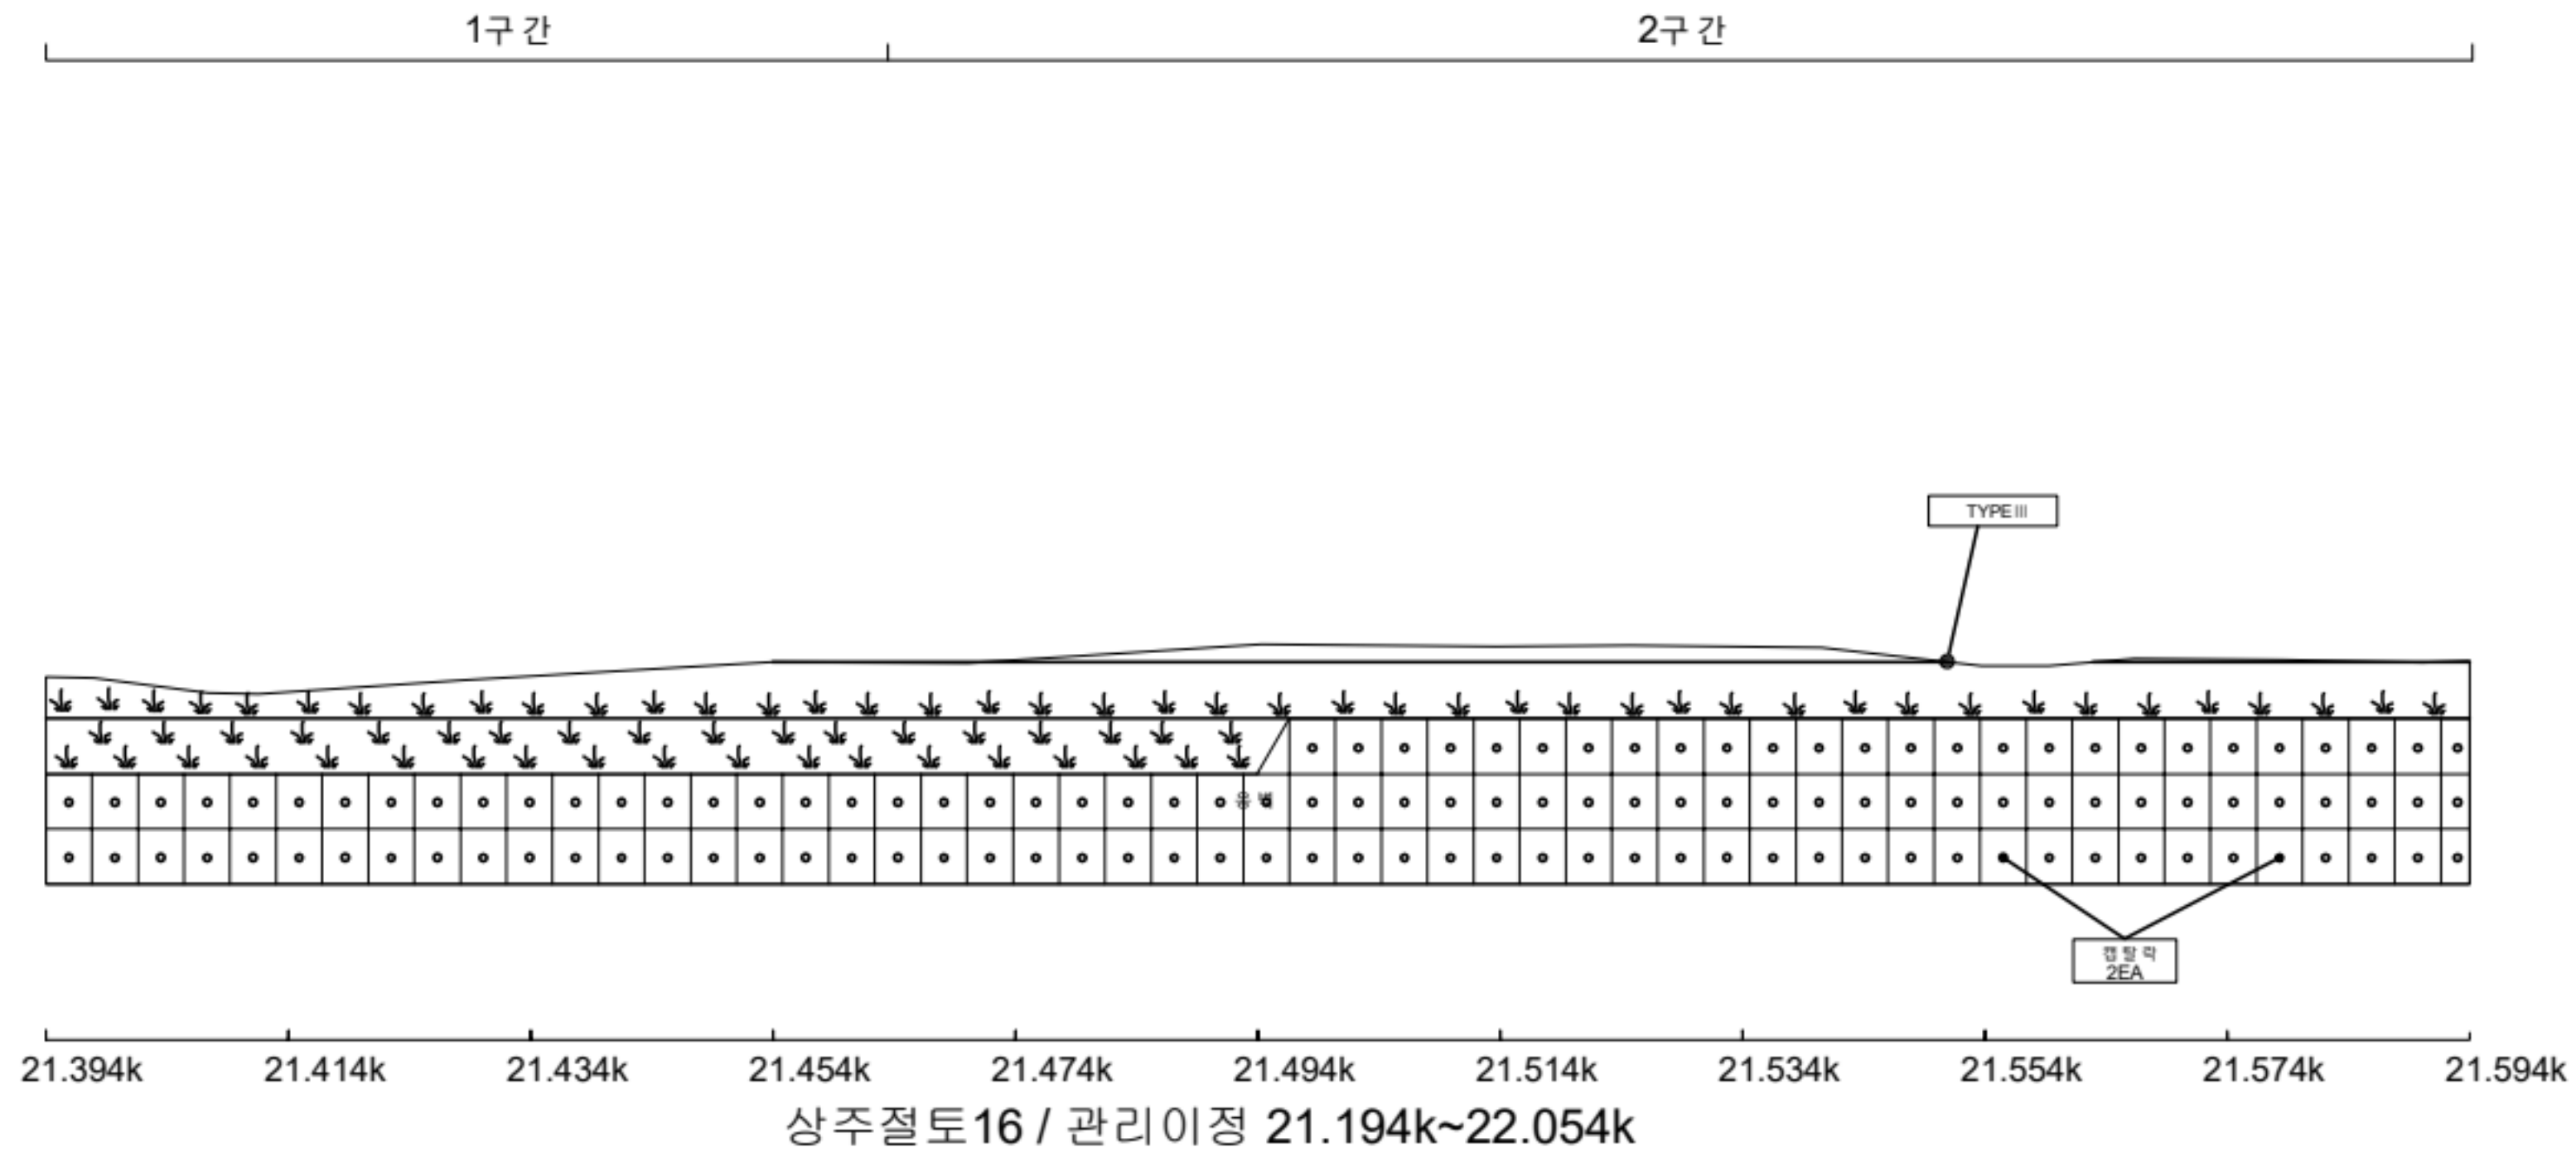
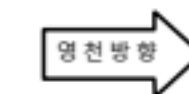


배수로 제원 (단위 : m)		
TYPE I (산마루측구)	TYPE II (수직배수로)	TYPE III (소단배수로)

사면명	상주절토 16
관리이정	21.194k~22.054k
연장(m)/높이(m)	860/43
사면의경사/경사방향	45/200

배수시설손상유형 (T Y P E)									
A-배수로 파손	B-배수로 균열	C-배수로 토사퇴적	D-뒷채움토사유실	E-배수로 연결부 단차	F-소단배수로균열 (중방향균열)	G-소단배수로균열 (횡방향균열)	H-소단배수로균열 (사방방향균열)	I-소단배수로 토사퇴적	J-소단배수로 파손

범례	벌목제근요양(수목)	개 비 문	슛크리트	돌판격자형식	배수
----	------------	-------	------	--------	----

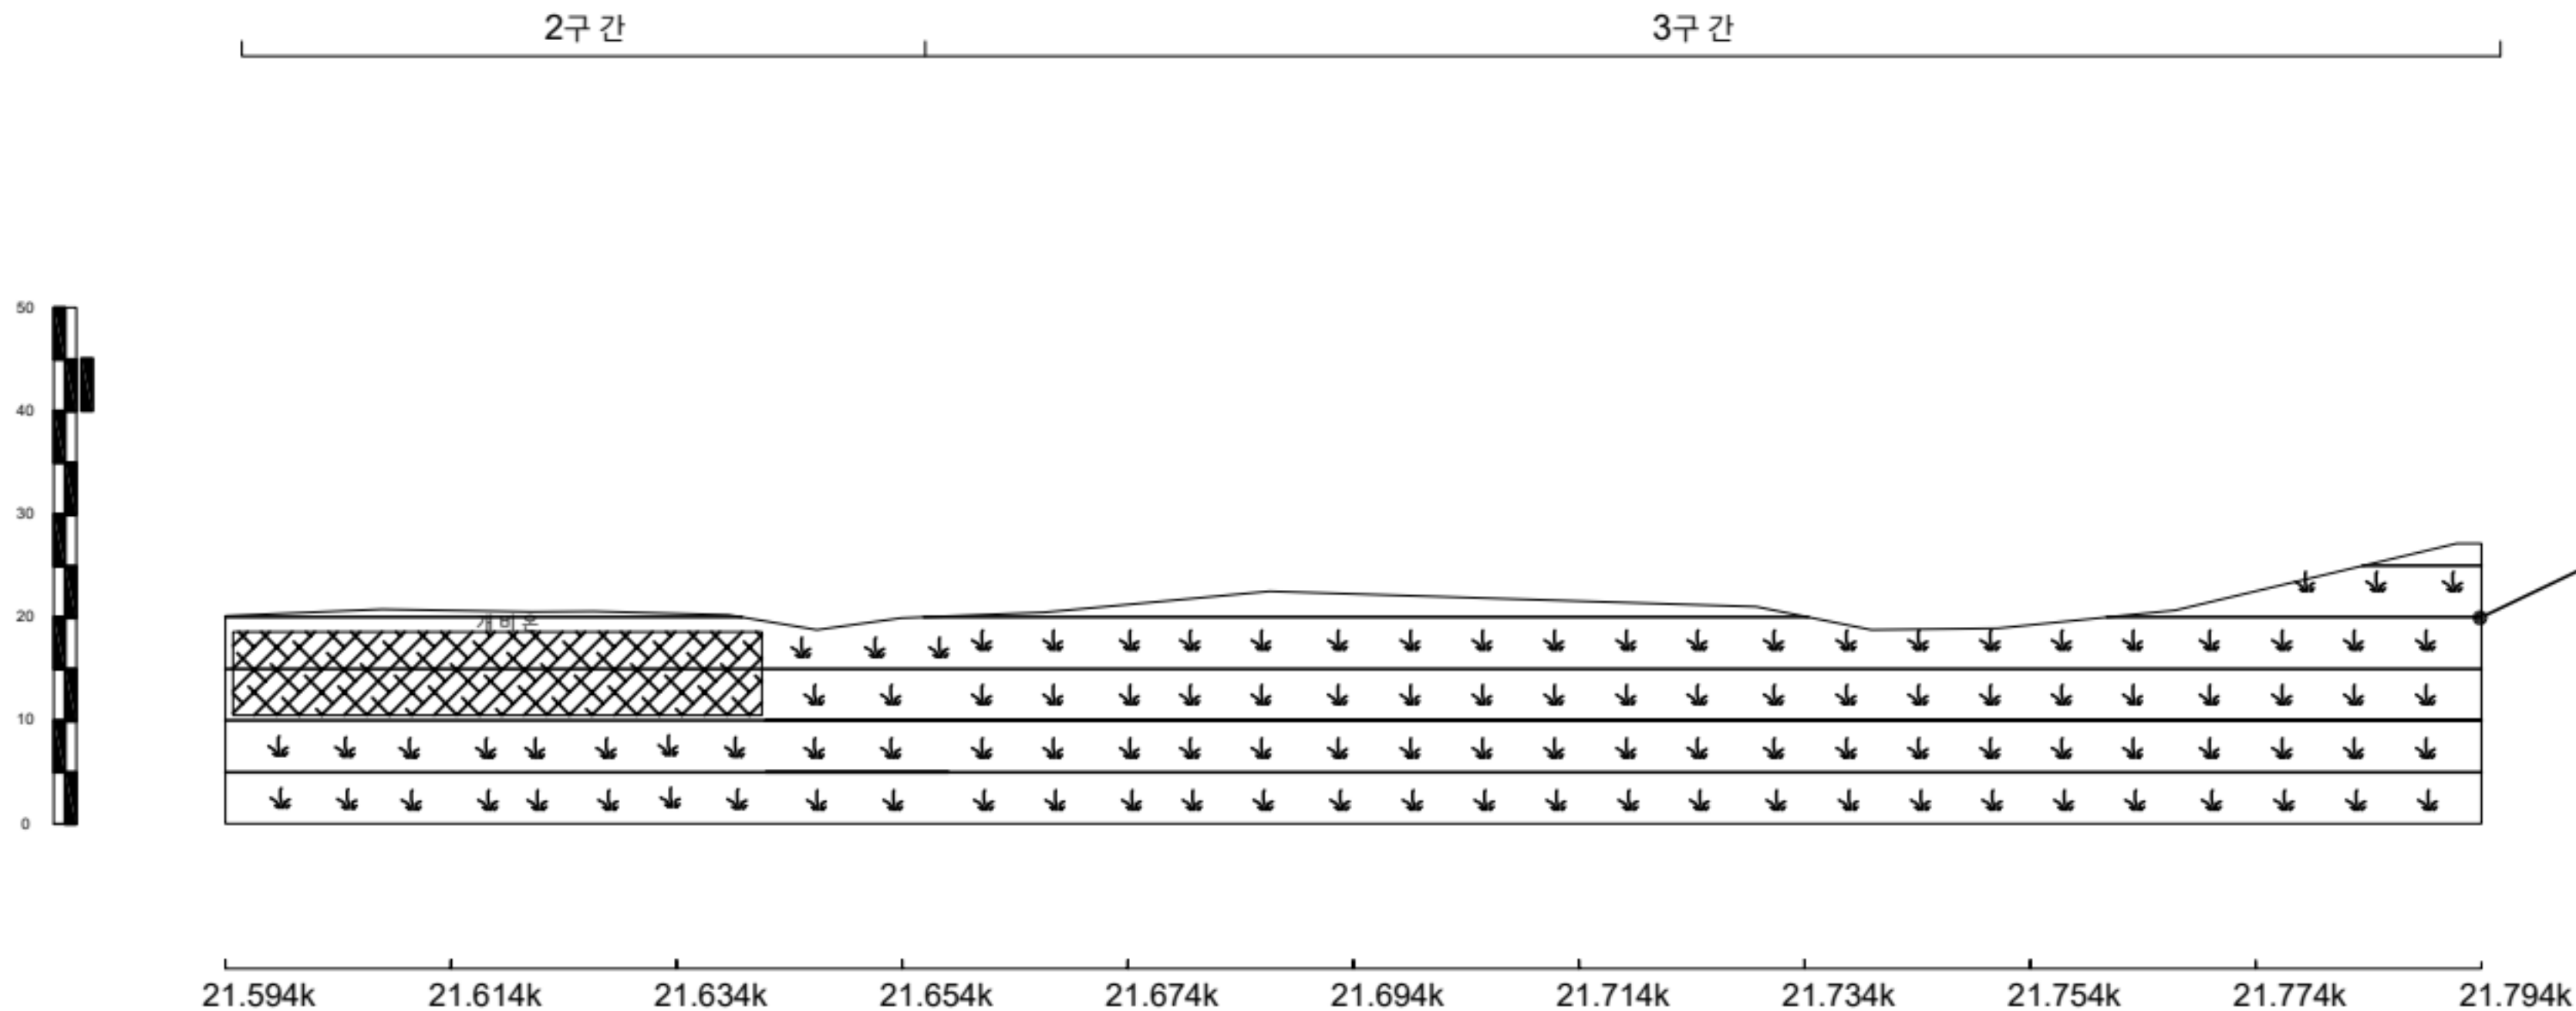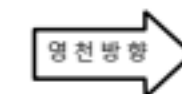


상주절토 16 / 관리이정 21.194k~22.054k


배수로 제원 (단위 : m)		
TYPE I (산마루측구)	TYPE II (수직배수로)	TYPE III (소단배수로)

사면명	상주절토 16
관리이정	21.194k~22.054k
연장(m)/높이(m)	860/43
사면의경사/경사방향	45/200

배수시설손상유형 (T Y P E)									
A-배수로 파손	B-배수로 균열	C-배수로 토사퇴적	D-뒷채움토사유실	E-배수로 연결부 단차	F-소단배수로 균열 (중방향 균열)	G-소단배수로 균열 (횡방향 균열)	H-소단배수로 균열 (사방향 균열)	I-소단배수로 토사퇴적	J-소단배수로 파손
									

범례					
	방목제근요양(수목)		개비온		숏크리트
	돌말력자발력		누수		

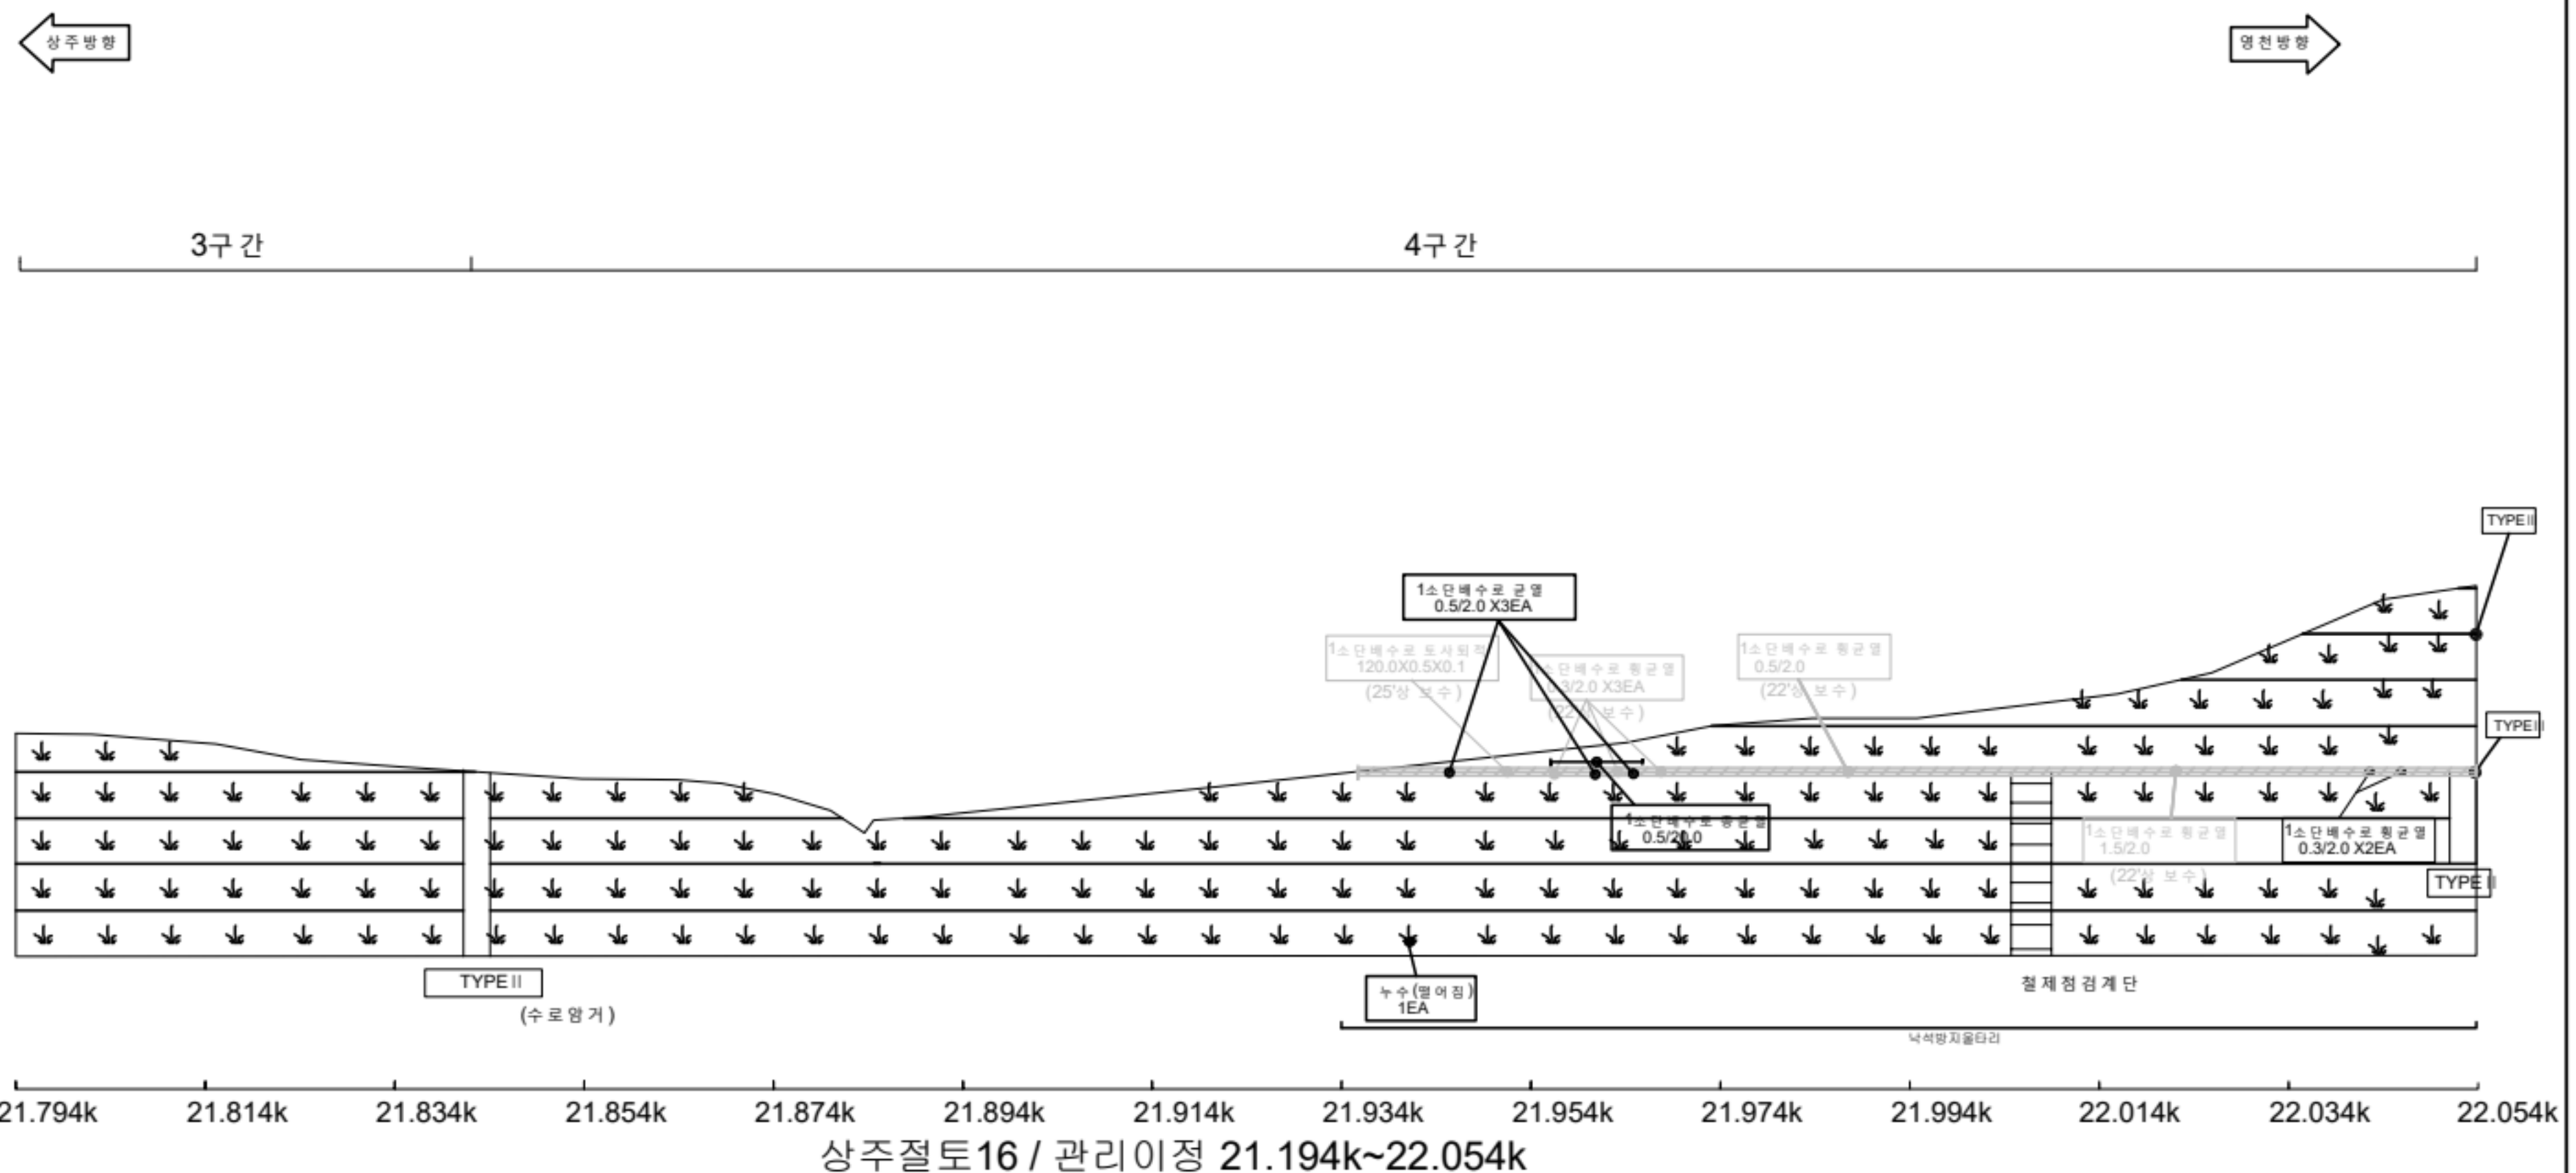


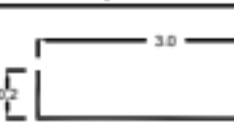배수로 제원 (단위: m)		
TYPEI (산마루측구)	TYPEII (수직배수로)	TYPEIII (소단배수로)
		


사면명	영천절토 17
관리이정	21.724k~22.054k
연장(m)/높이(m)	330/33
사면의경사/경사방향	50/022




배수시설손상유형 (T Y P E)									
A-배수로 파손	B-배수로 균열	C-배수로 토사퇴적	D-뒷채움토사유실	E-배수로 연결부 단차	F-소단배수로 균열 (중앙방향 균열)	G-소단배수로 균열 (횡방향 균열)	H-소단배수로 균열 (사방방향 균열)	I-소단배수로 토사퇴적	J-소단배수로 파손
									

범례					
	범목제근요양(수목)		개비문		숏크리트
	돌발격자블럭		누수		

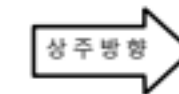

2구간

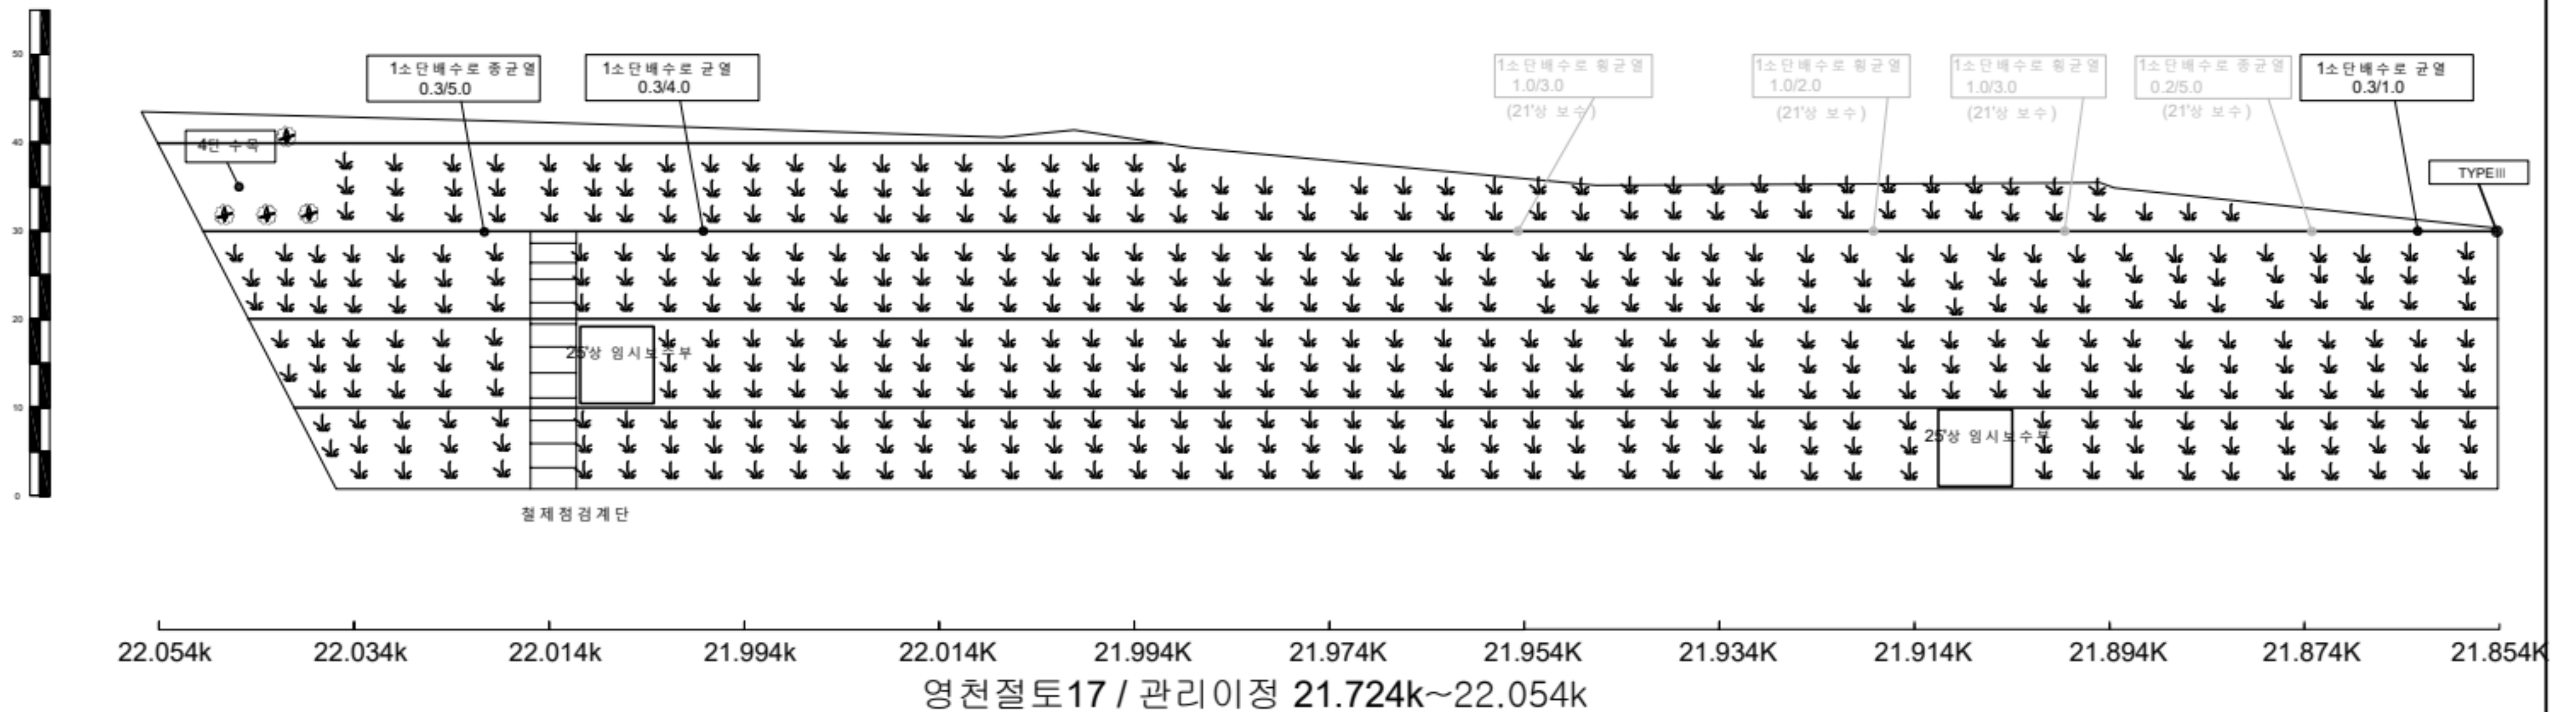

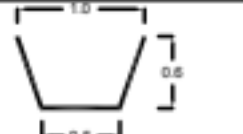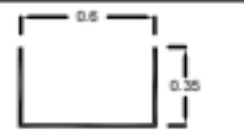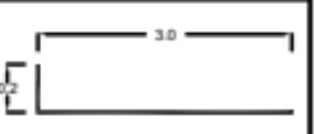배수로 제원 (단위: m)		
TYPEI (산마루측구)	TYPEII (수직배수로)	TYPEIII (소단배수로)
		


사면명	영천절토 17
관리이정	21.724k~22.054k
연장(m)/높이(m)	330/33
사면의경사/경사방향	50/022

배수시설손상유형 (T Y P E)									
A-배수로 파손	B-배수로 균열	C-배수로 토사퇴적	D-뒷채움토사유실	E-배수로 연결부 단차	F-소단배수로 균열 (중방향 균열)	G-소단배수로 균열 (횡방향 균열)	H-소단배수로 균열 (사방향 균열)	I-소단배수로 토사퇴적	J-소단배수로 파손

범례					
	방목제근요양(수목)		개비온		숏크리트
	돌말력차블럭		누수		



1구간

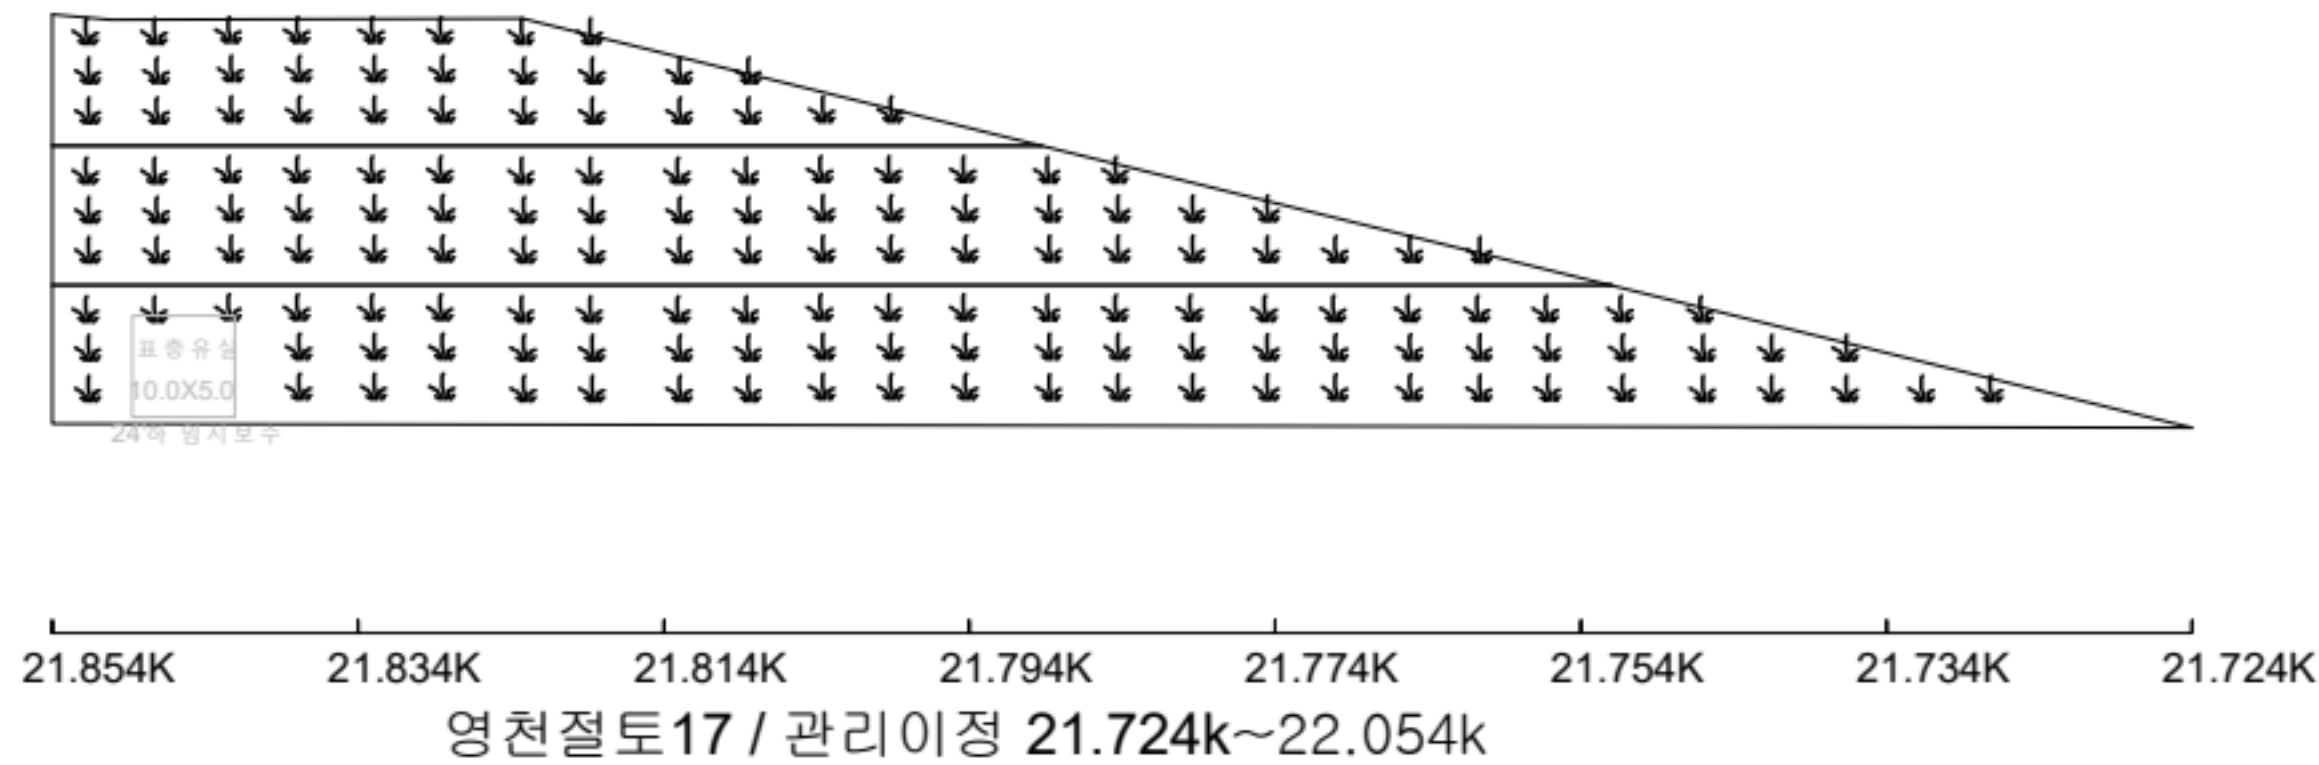


배수로 제원 (단위: m)		
TYPEI (산마루측구)	TYPEII (수직배수로)	TYPEIII (소단배수로)

사면명	영천절토 18
관리이정	22.924k~23.494k
연장(m)/높이(m)	570/31
사면의경사/경사방향	50/032

배수시설손상유형 (T Y P E)									
A-배수로 파손	B-배수로 균열	C-배수로 토사퇴적	D-뒷채움토사유실	E-배수로 연결부 단차	F-소단배수로 균열 (중방향 균열)	G-소단배수로 균열 (횡방향 균열)	H-소단배수로 균열 (사방향 균열)	I-소단배수로 토사퇴적	J-소단배수로 파손

범례					
	방목제근요양(수목)		개비온		숏크리트
	돌함격자블럭		누수		

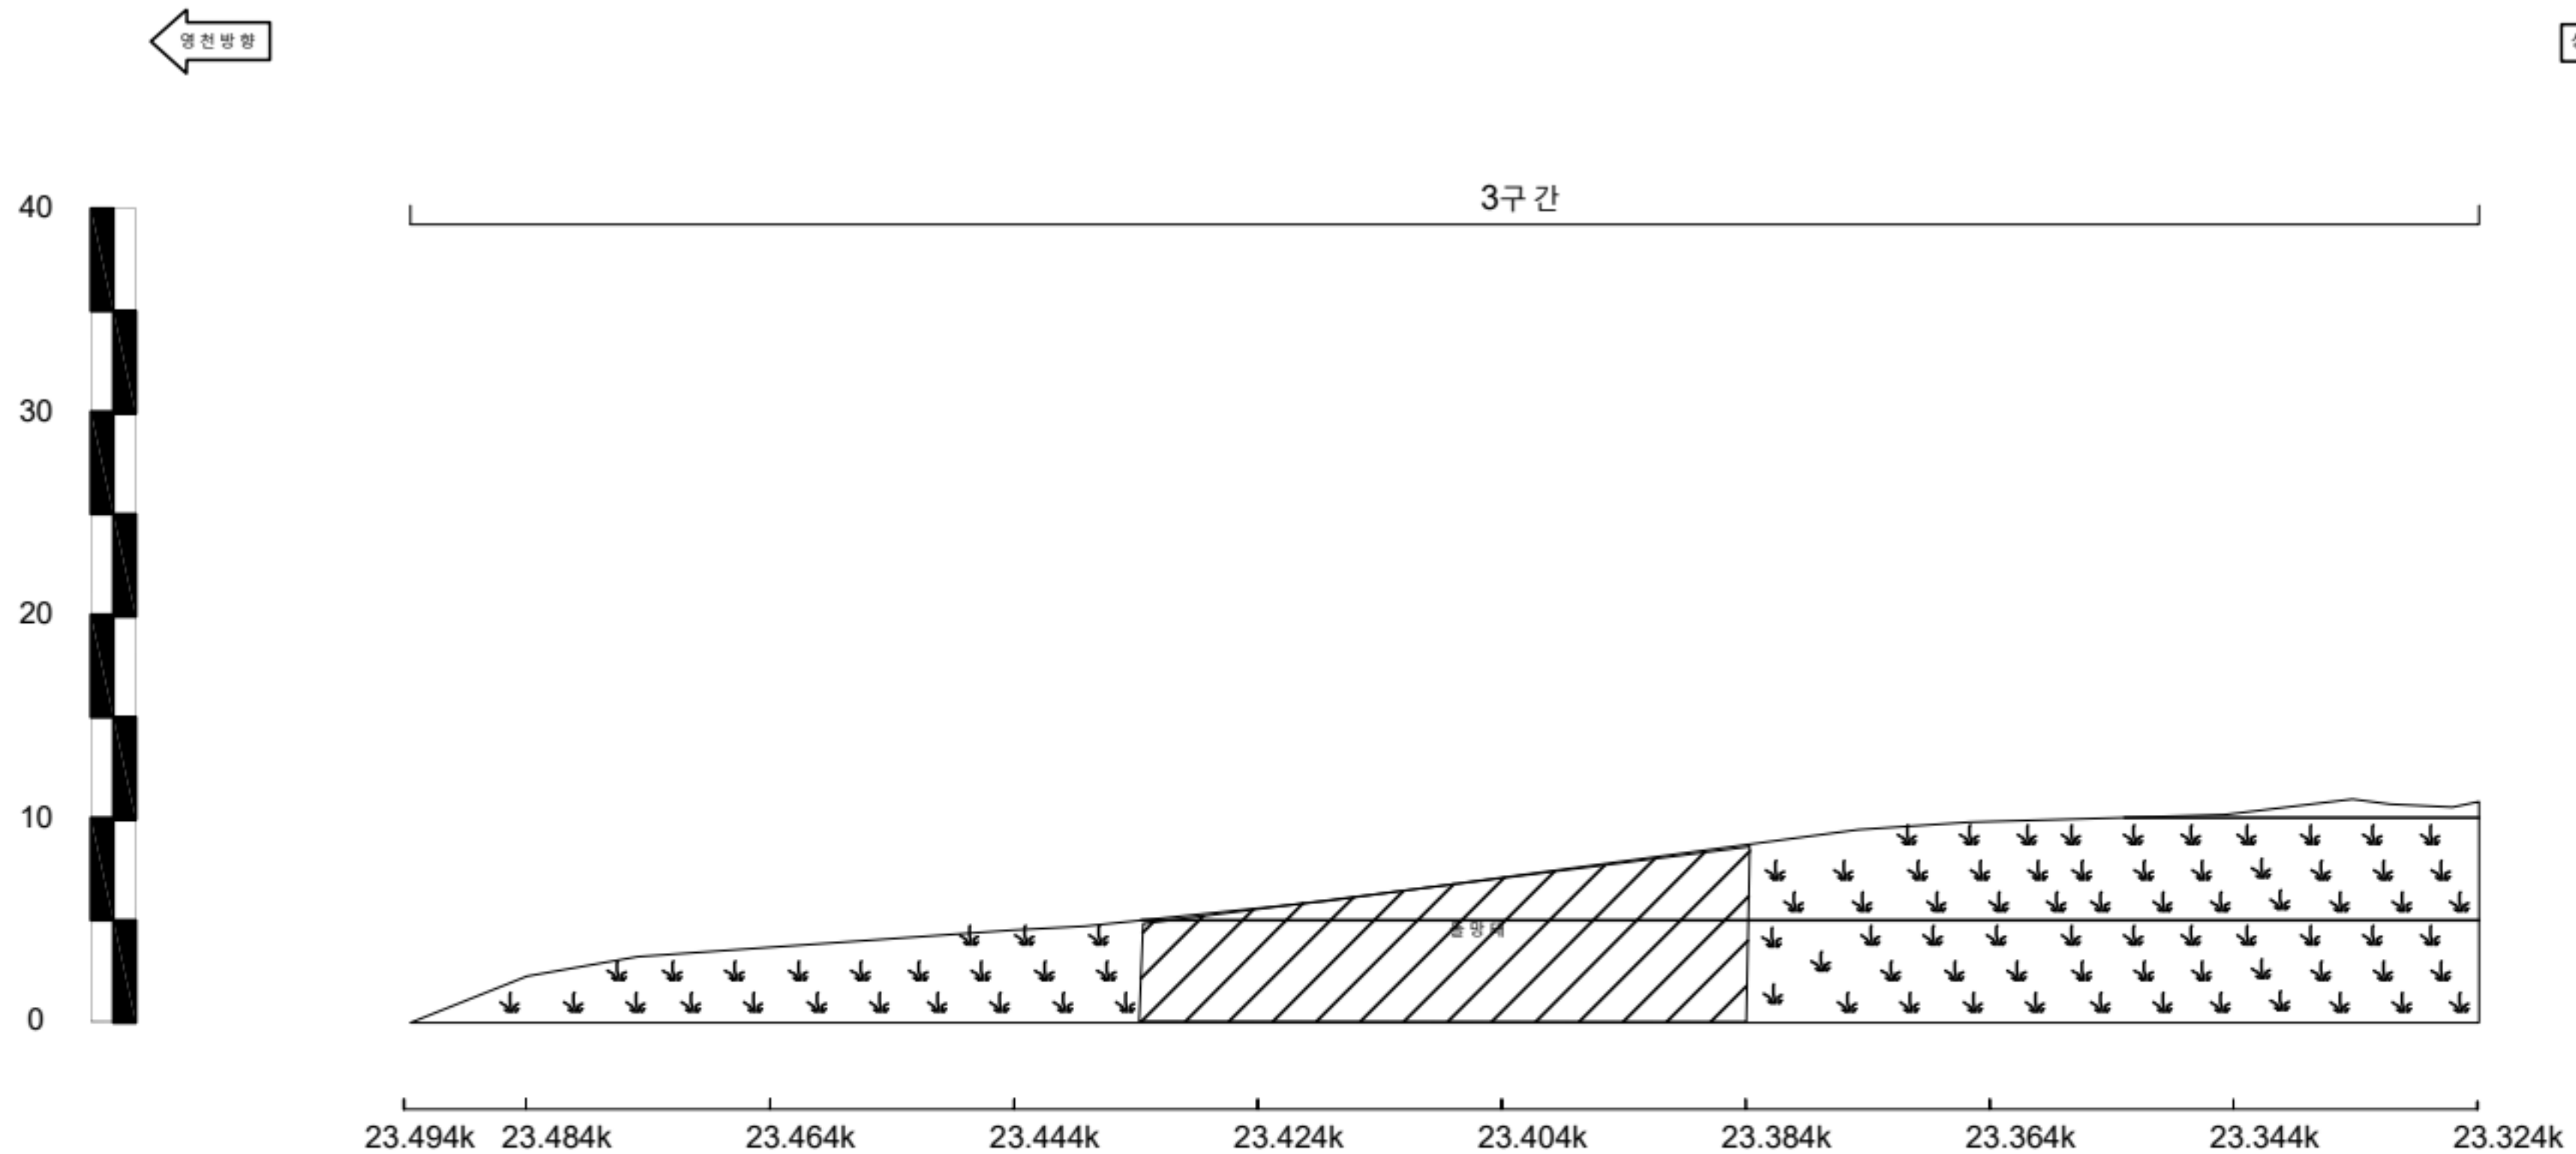


영천절토18 / 관리이정 22.924k~23.494k

배수로 제원 (단위 : m)		
TYPEI (산마루측구)	TYPEII (수직배수로)	TYPEIII (소단배수로)

사면명	영천절토 18
관리이정	22.924k~23.494k
연장(m)/높이(m)	570/31
사면의경사/경사방향	50/032

배수시설손상유형 (T Y P E)									
A-배수로 파손	B-배수로 균열	C-배수로 토사퇴적	D-뒷채움토사유실	E-배수로 연결부 단차	F-소단배수로 균열 (중방향 균열)	G-소단배수로 균열 (횡방향 균열)	H-소단배수로 균열 (사방향 균열)	I-소단배수로 토사퇴적	J-소단배수로 파손


범례					
	방목제근요양(수목)		개비온		숏크리트
	돌말력차블럭		누수		

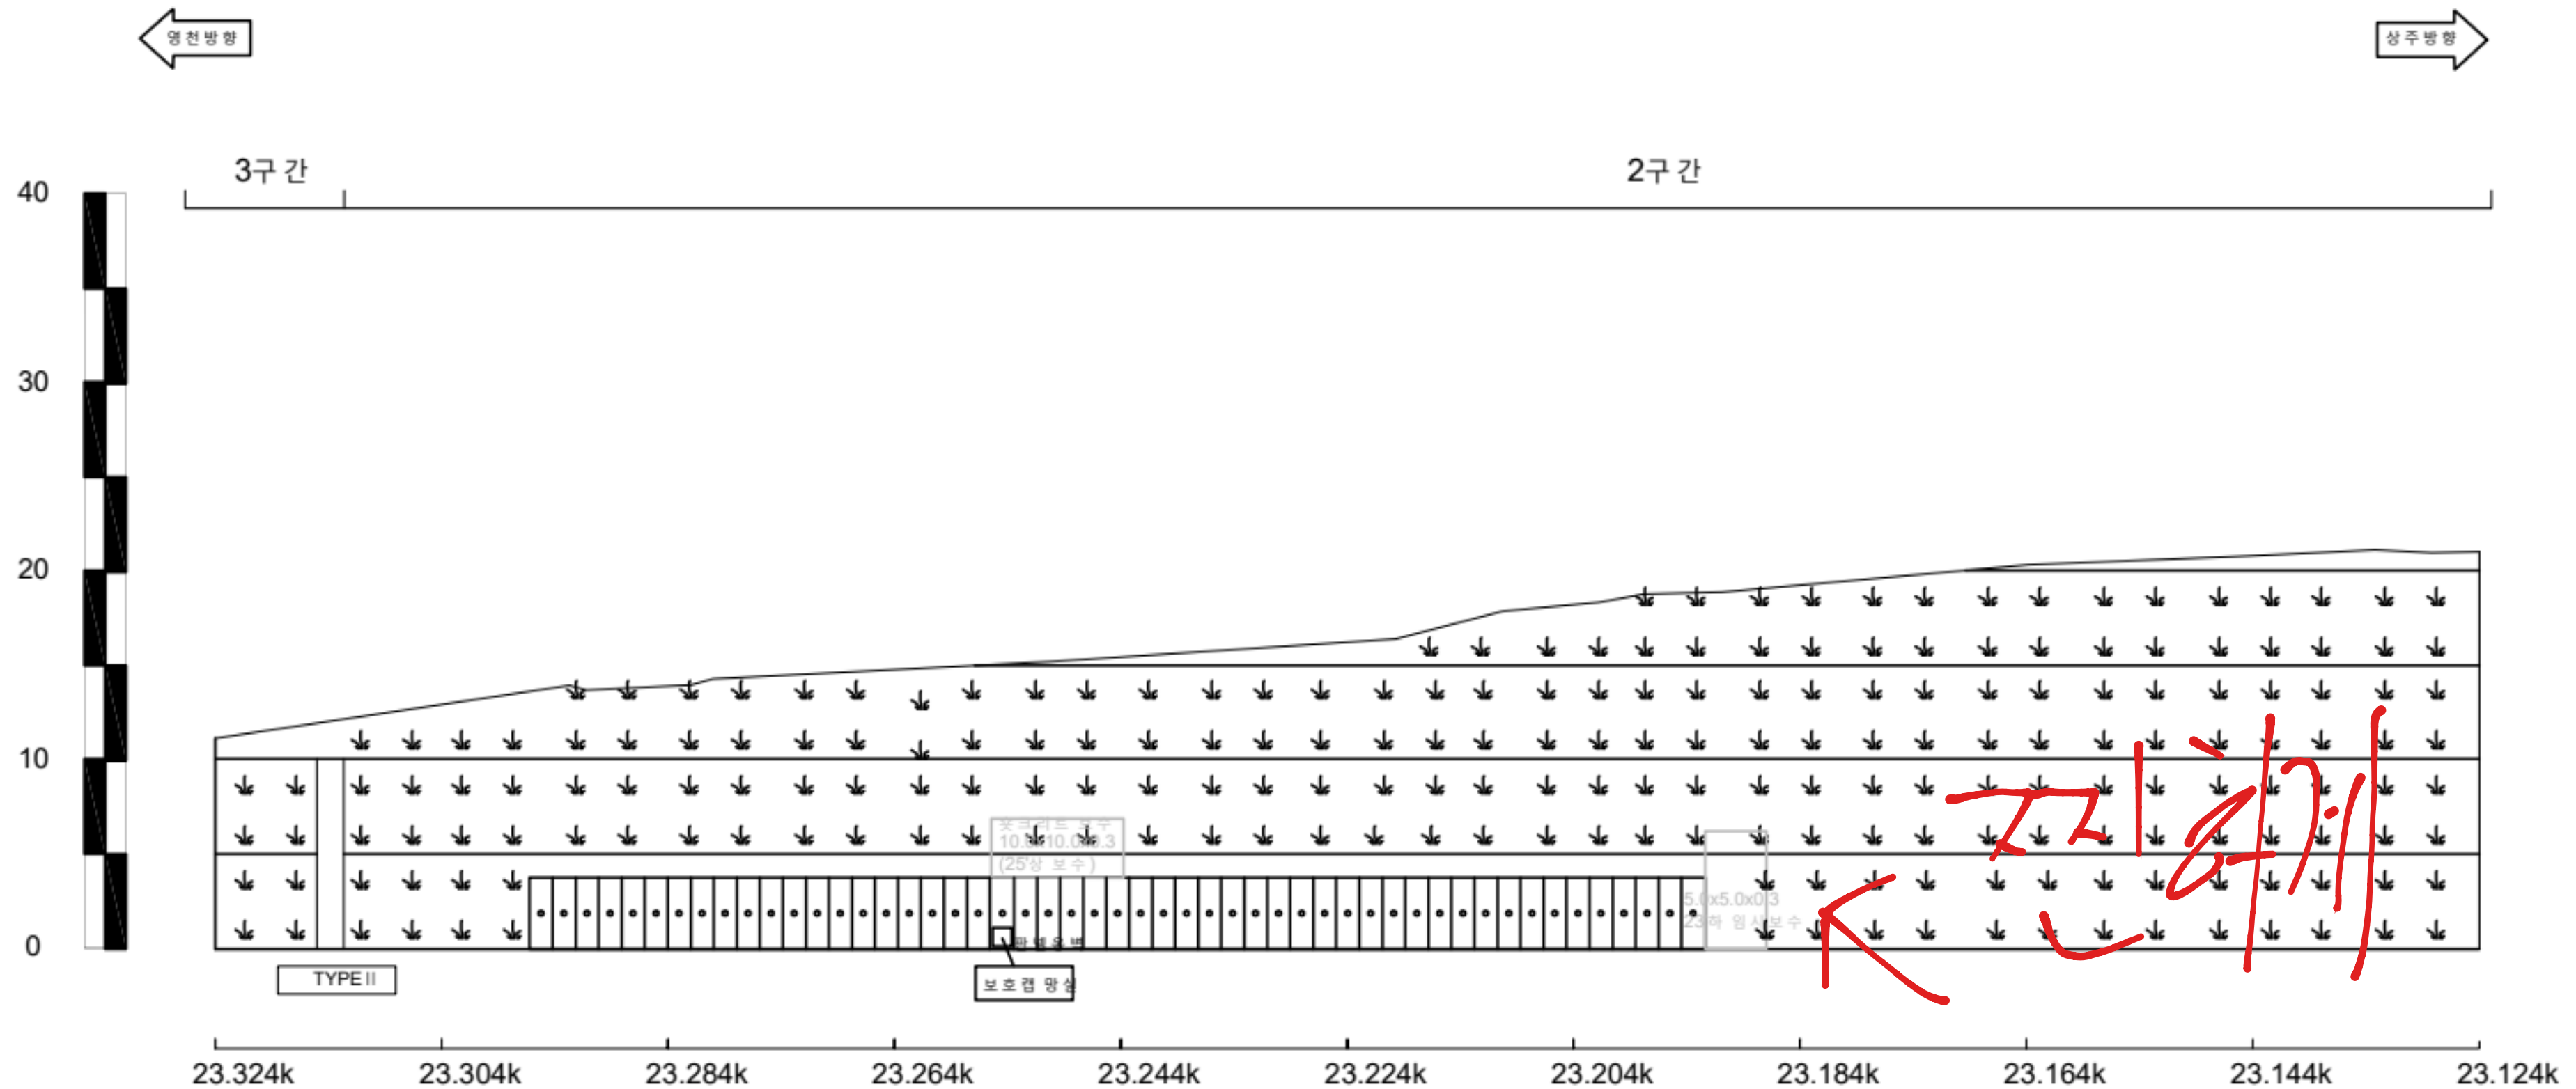


영천절토 18 / 관리이정 22.924k~23.494k



배수로 제원 (단위: m)		
TYPE I (산마루측구)	TYPE II (수직배수로)	TYPE III (소단배수로)

사면명	영천절토 18
관리이정	22.924k~23.494k
연장(m)/높이(m)	570/31
사면의경사/경사방향	50/032

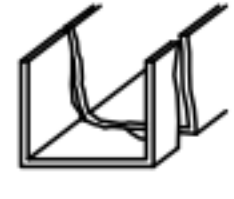
배수시설손상유형 (T Y P E)									
A-배수로 파손	B-배수로 균열	C-배수로 토사퇴적	D-뒷채움토사유실	E-배수로 연결부단차	F-소단배수로균열 (중방향균열)	G-소단배수로균열 (횡방향균열)	H-소단배수로균열 (사방방향균열)	I-소단배수로 토사퇴적	J-소단배수로 파손
									

범례					
					

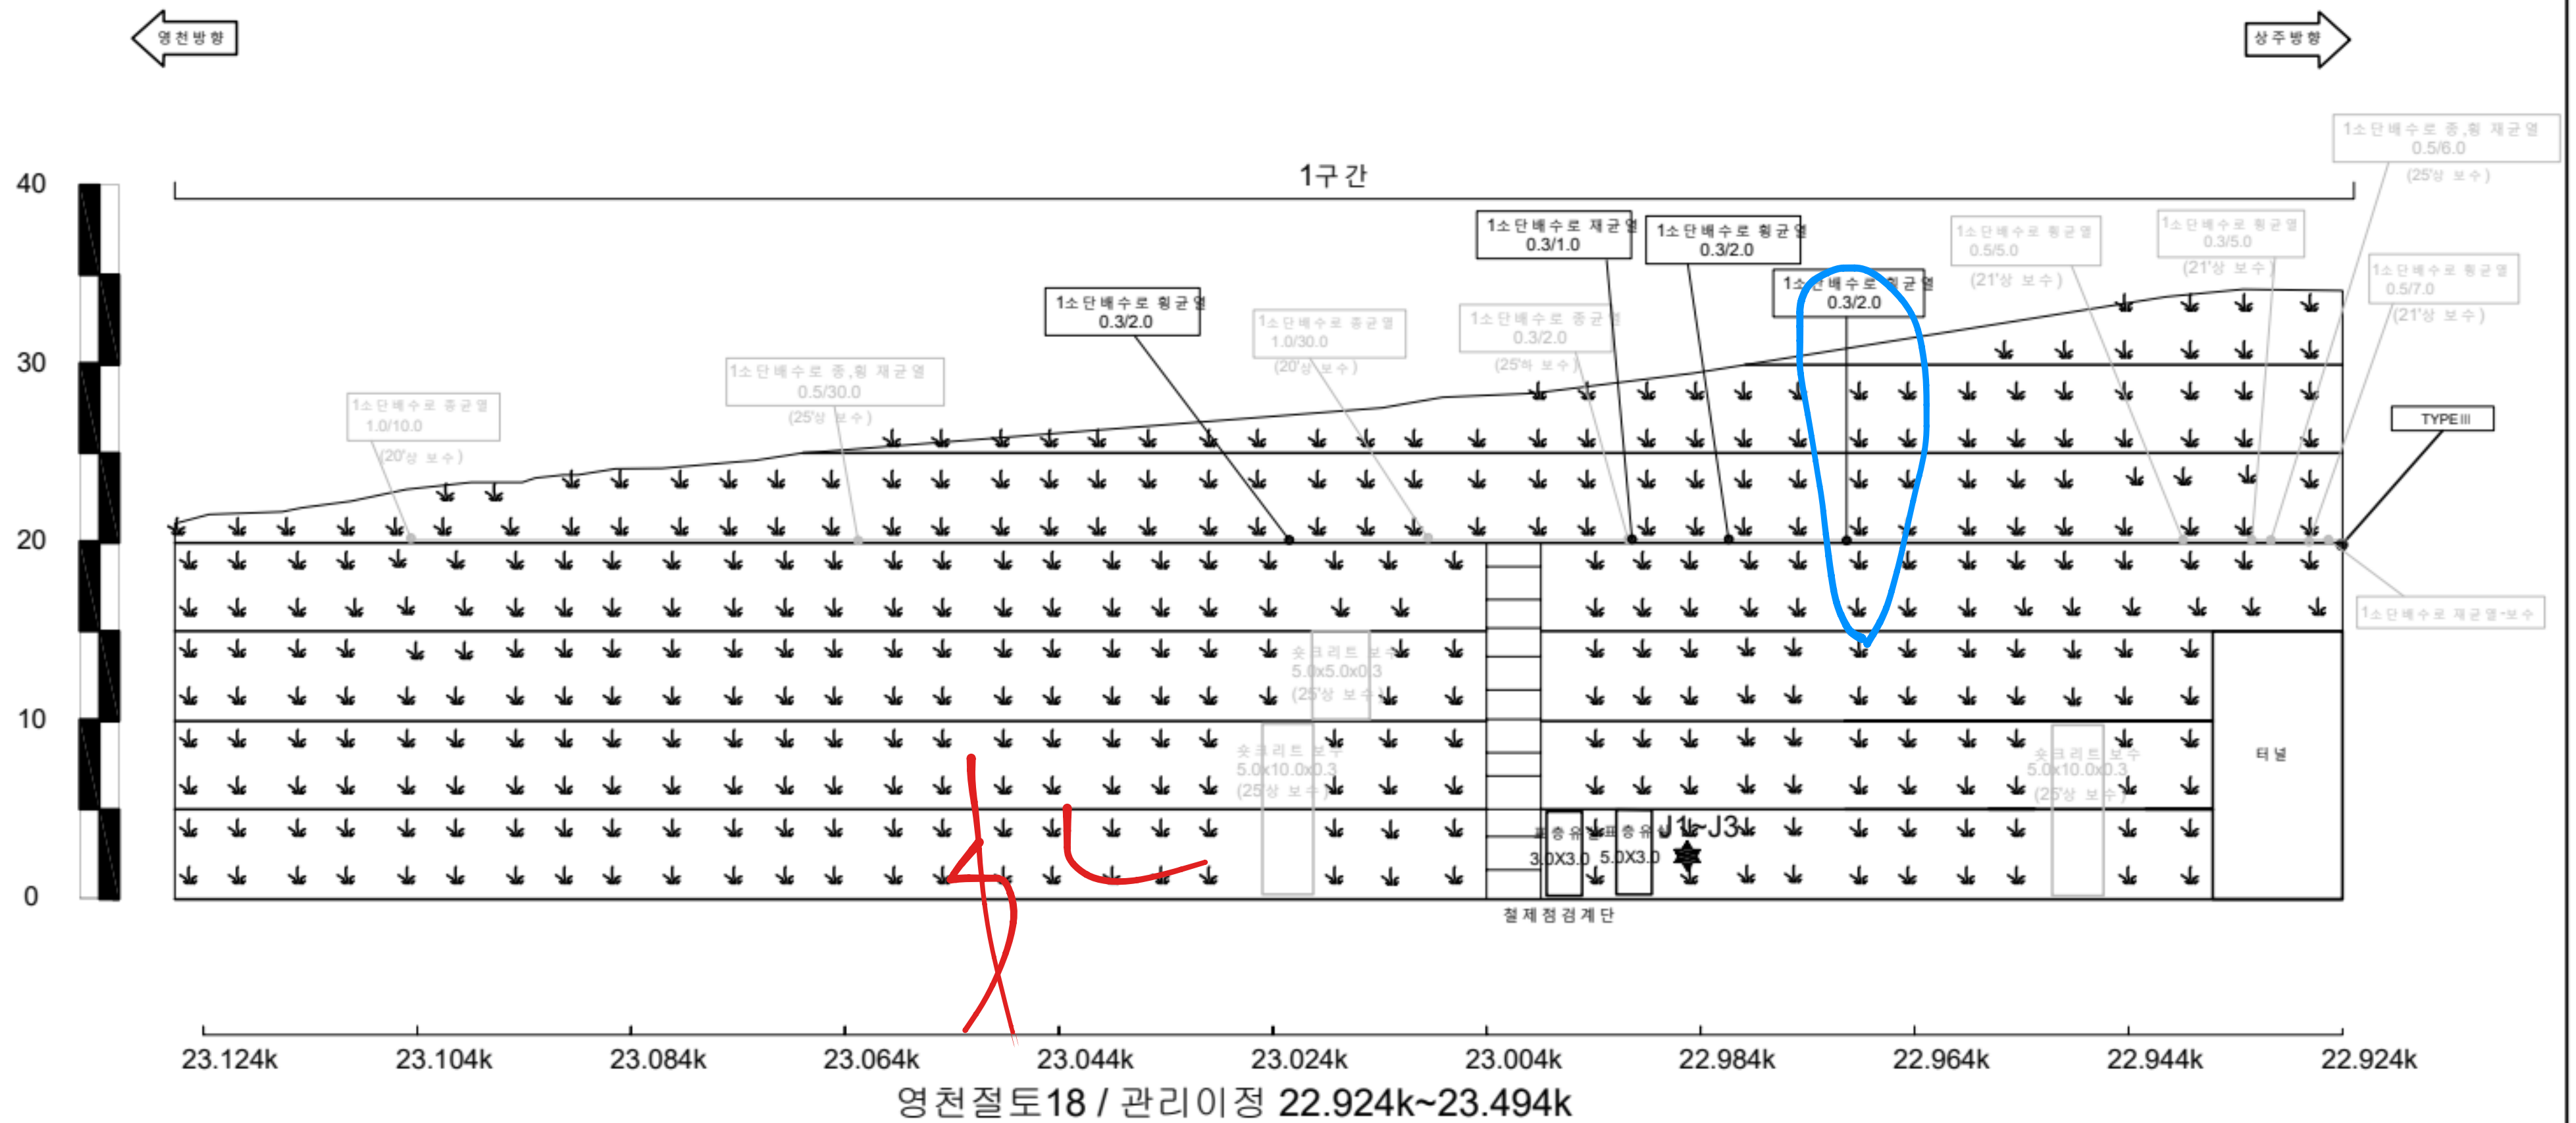


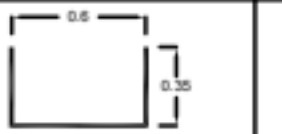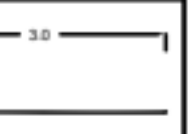배수로 제원 (단위 : m)		
TYPEI (산마루측구)	TYPEII (수직배수로)	TYPEIII (소단배수로)
		



사면명	영천절토 19
관리이정	24.754k~24.974k
연장(m)/높이(m)	220/37
사면의경사/경사방향	50/016

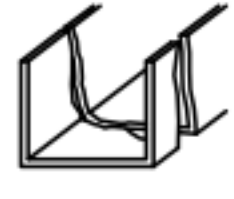배수시설손상유형 (T Y P E)									
A-배수로 파손	B-배수로 균열	C-배수로 토사퇴적	D-뒷채움토사유실	E-배수로 연결부 단차	F-소단배수로 균열 (중방향 균열)	G-소단배수로 균열 (횡방향 균열)	H-소단배수로 균열 (사방향 균열)	I-소단배수로 토사퇴적	J-소단배수로 파손
									


범례					
					

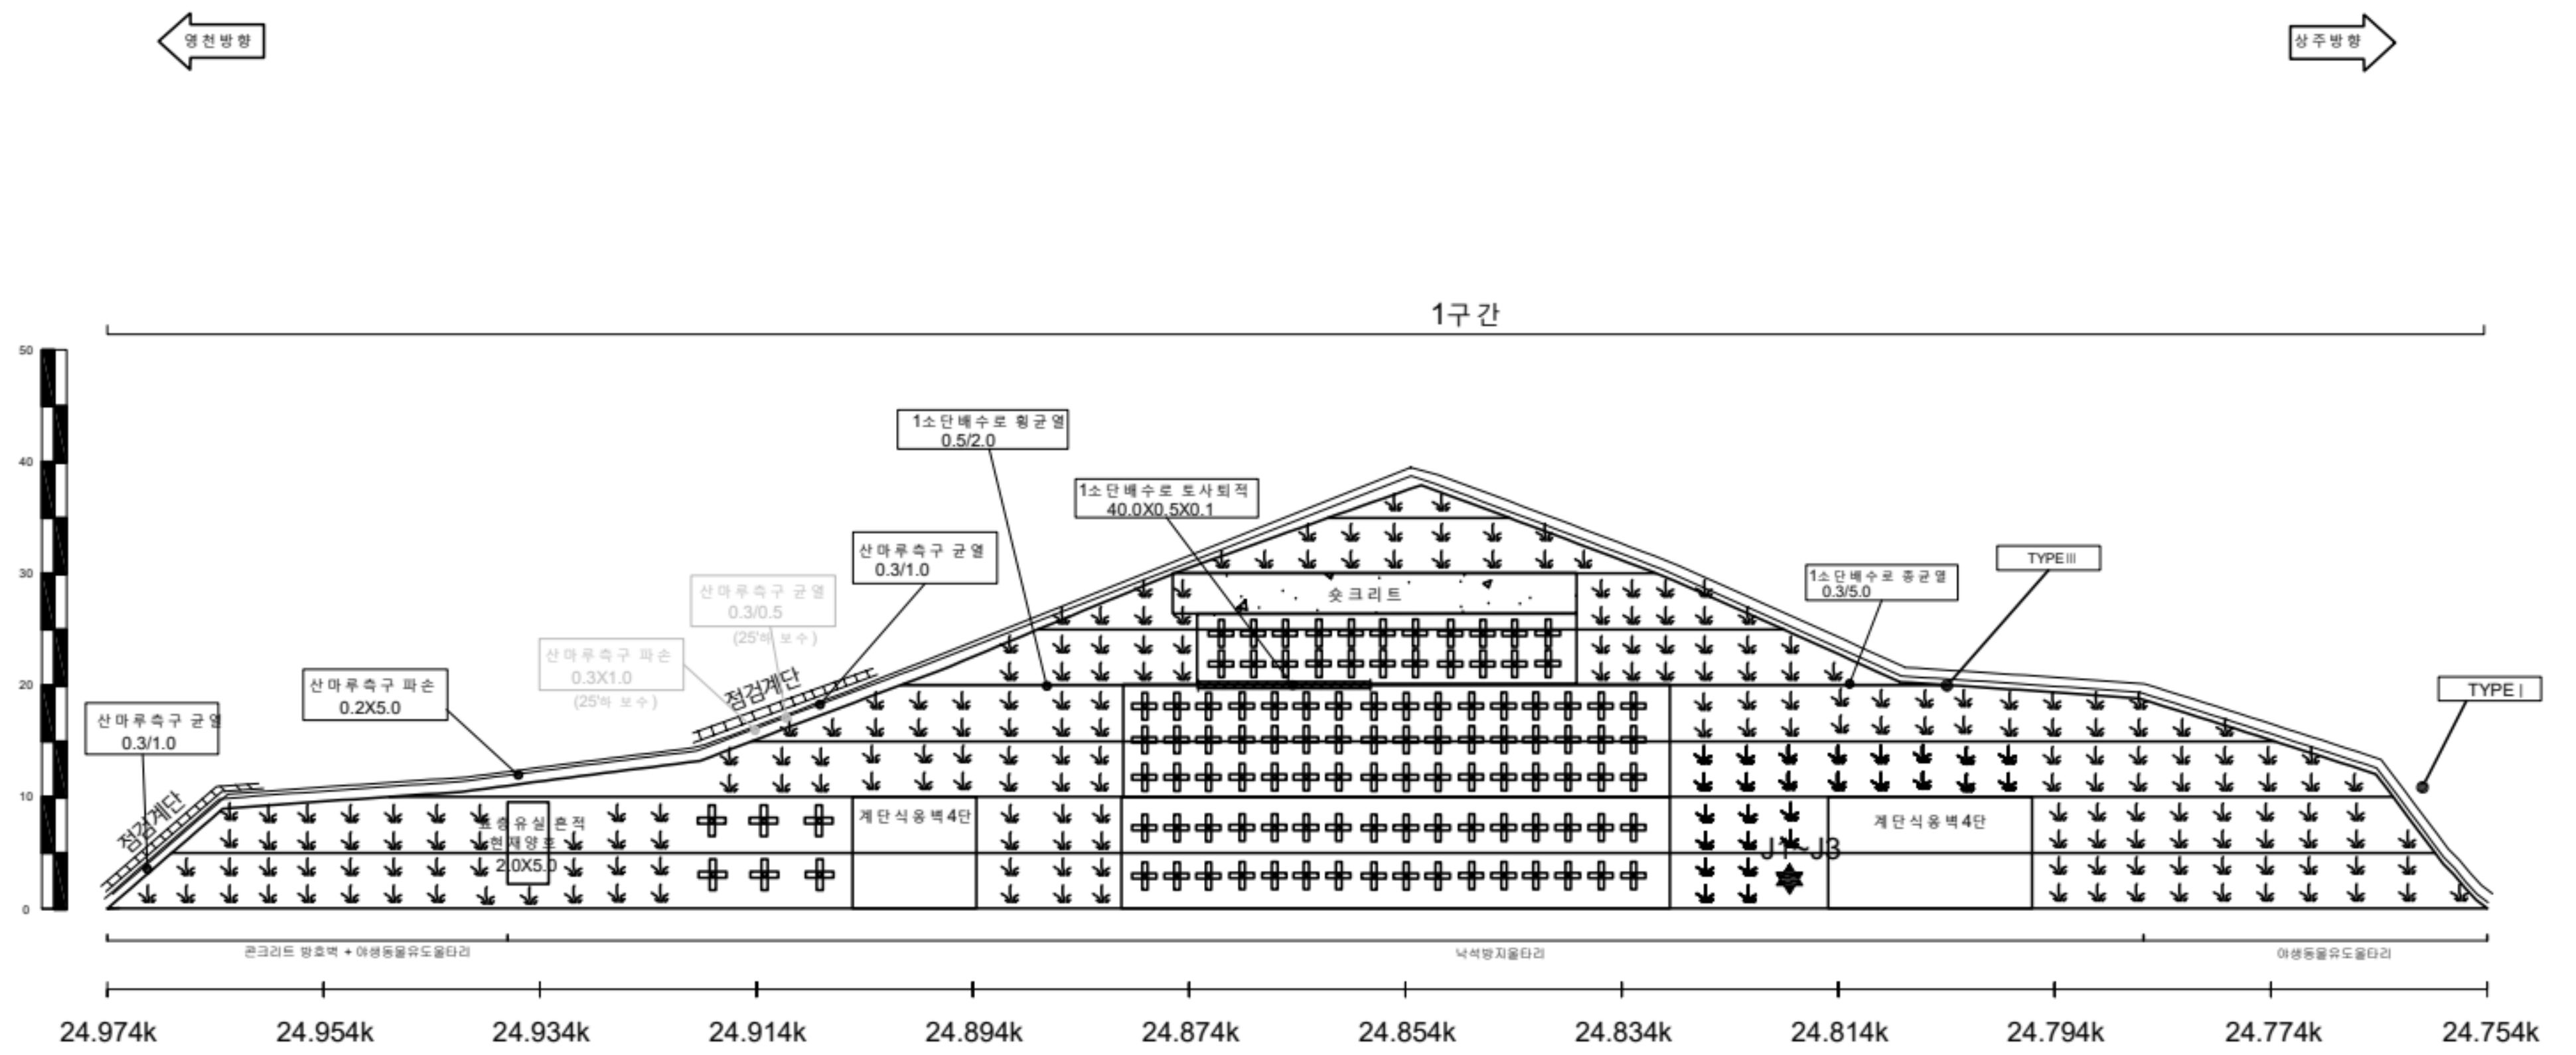


영천절토19 / 관리이정 24.754k~24.974k

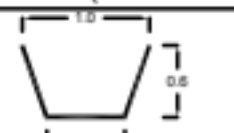
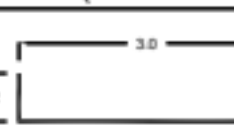
배수로 제원 (단위 : m)		
TYPEI (산마루측구)	TYPEII (수직배수로)	TYPEIII (소단배수로)
		

사면명	영천절토20
관리이정	25.854k~26.074k
연장(m)/높이(m)	220/46
사면의경사/경사방향	57/010

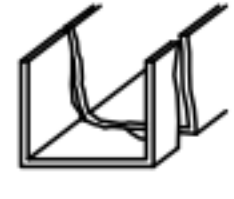배수시설손상유형 (T Y P E)									
A-배수로 파손	B-배수로 균열	C-배수로 토사퇴적	D-뒷채움토사유실	E-배수로 연결부단차	F-소단배수로균열 (중방향균열)	G-소단배수로균열 (횡방향균열)	H-소단배수로균열 (사방방향균열)	I-소단배수로 토사퇴적	J-소단배수로 파손
									

범례					
					

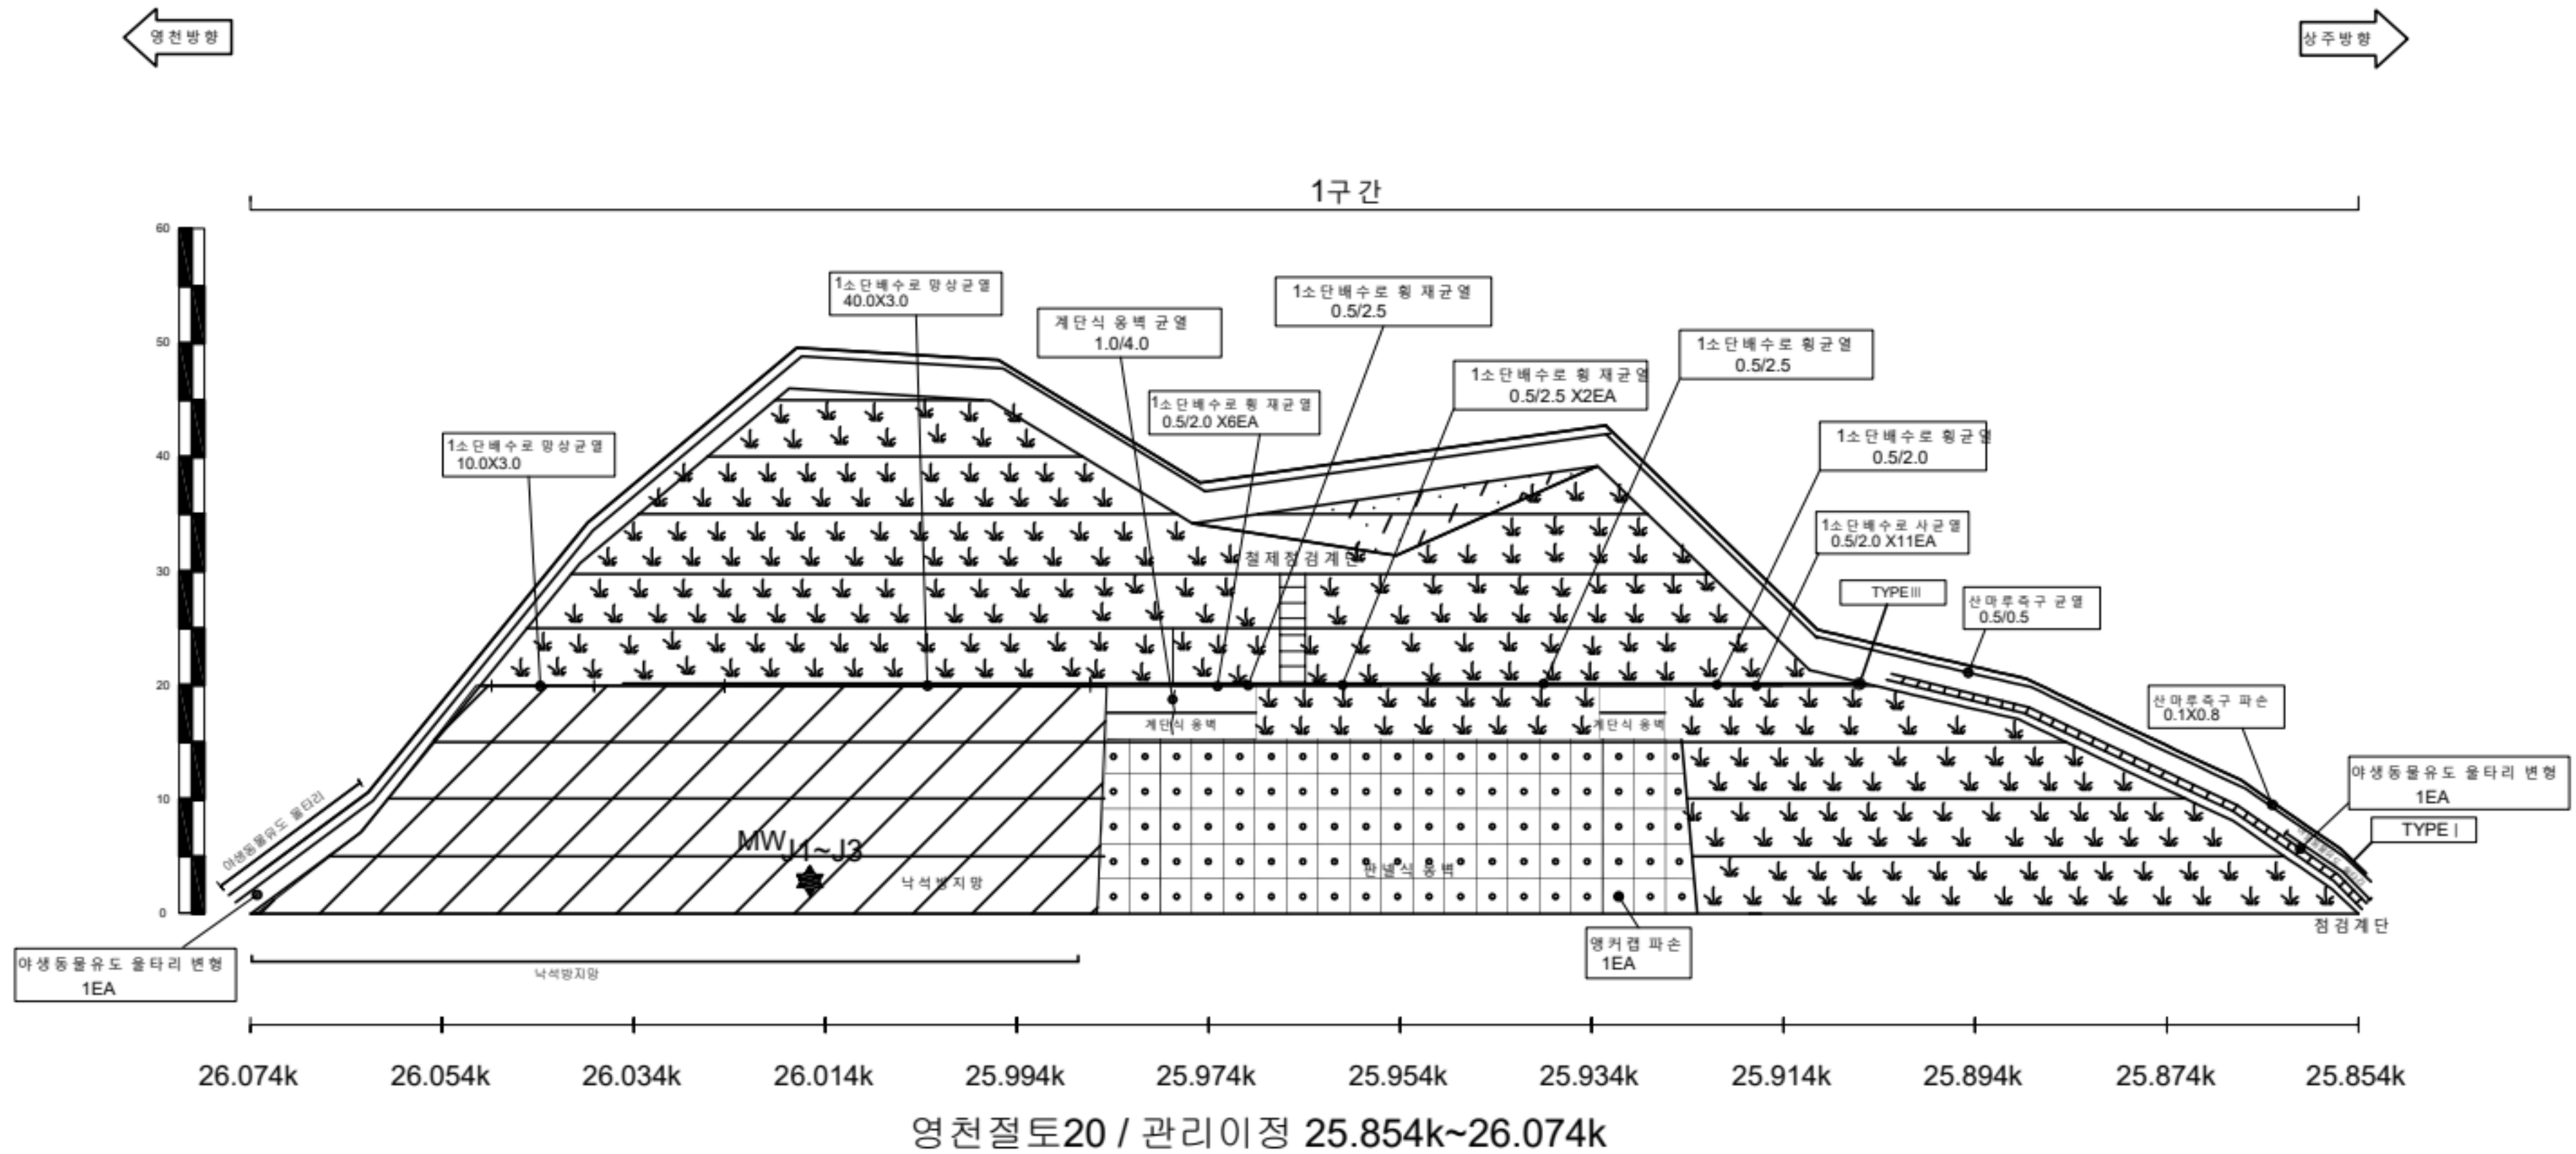

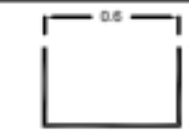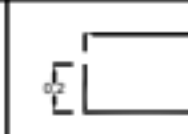배수로 제원 (단위 : m)		
TYPEI (산마루측구)	TYPEII (수직배수로)	TYPEIII (소단배수로)
		

(주)명성엔지니어링


상주영천고속도로 2024~2025년 시설물 안전점검 용역
(2025년 하반기 정밀안전점검)

영천절토20 외관조사망도

사면명	영천절토21
관리이정	26.654k~27.034k
연장(m)/높이(m)	380/33
사면의경사/경사방향	55/030

배수시설손상유형 (T Y P E)									
A-배수로 파손	B-배수로 균열	C-배수로 토사퇴적	D-뒷채움토사유실	E-배수로 연결부 단차	F-소단배수로 균열 (중방향 균열)	G-소단배수로 균열 (횡방향 균열)	H-소단배수로 균열 (사방향 균열)	I-소단배수로 토사퇴적	J-소단배수로 파손

범례					
	법목제근요양(수목)		개비온		숏크리트
	돌말력자발력		누수		

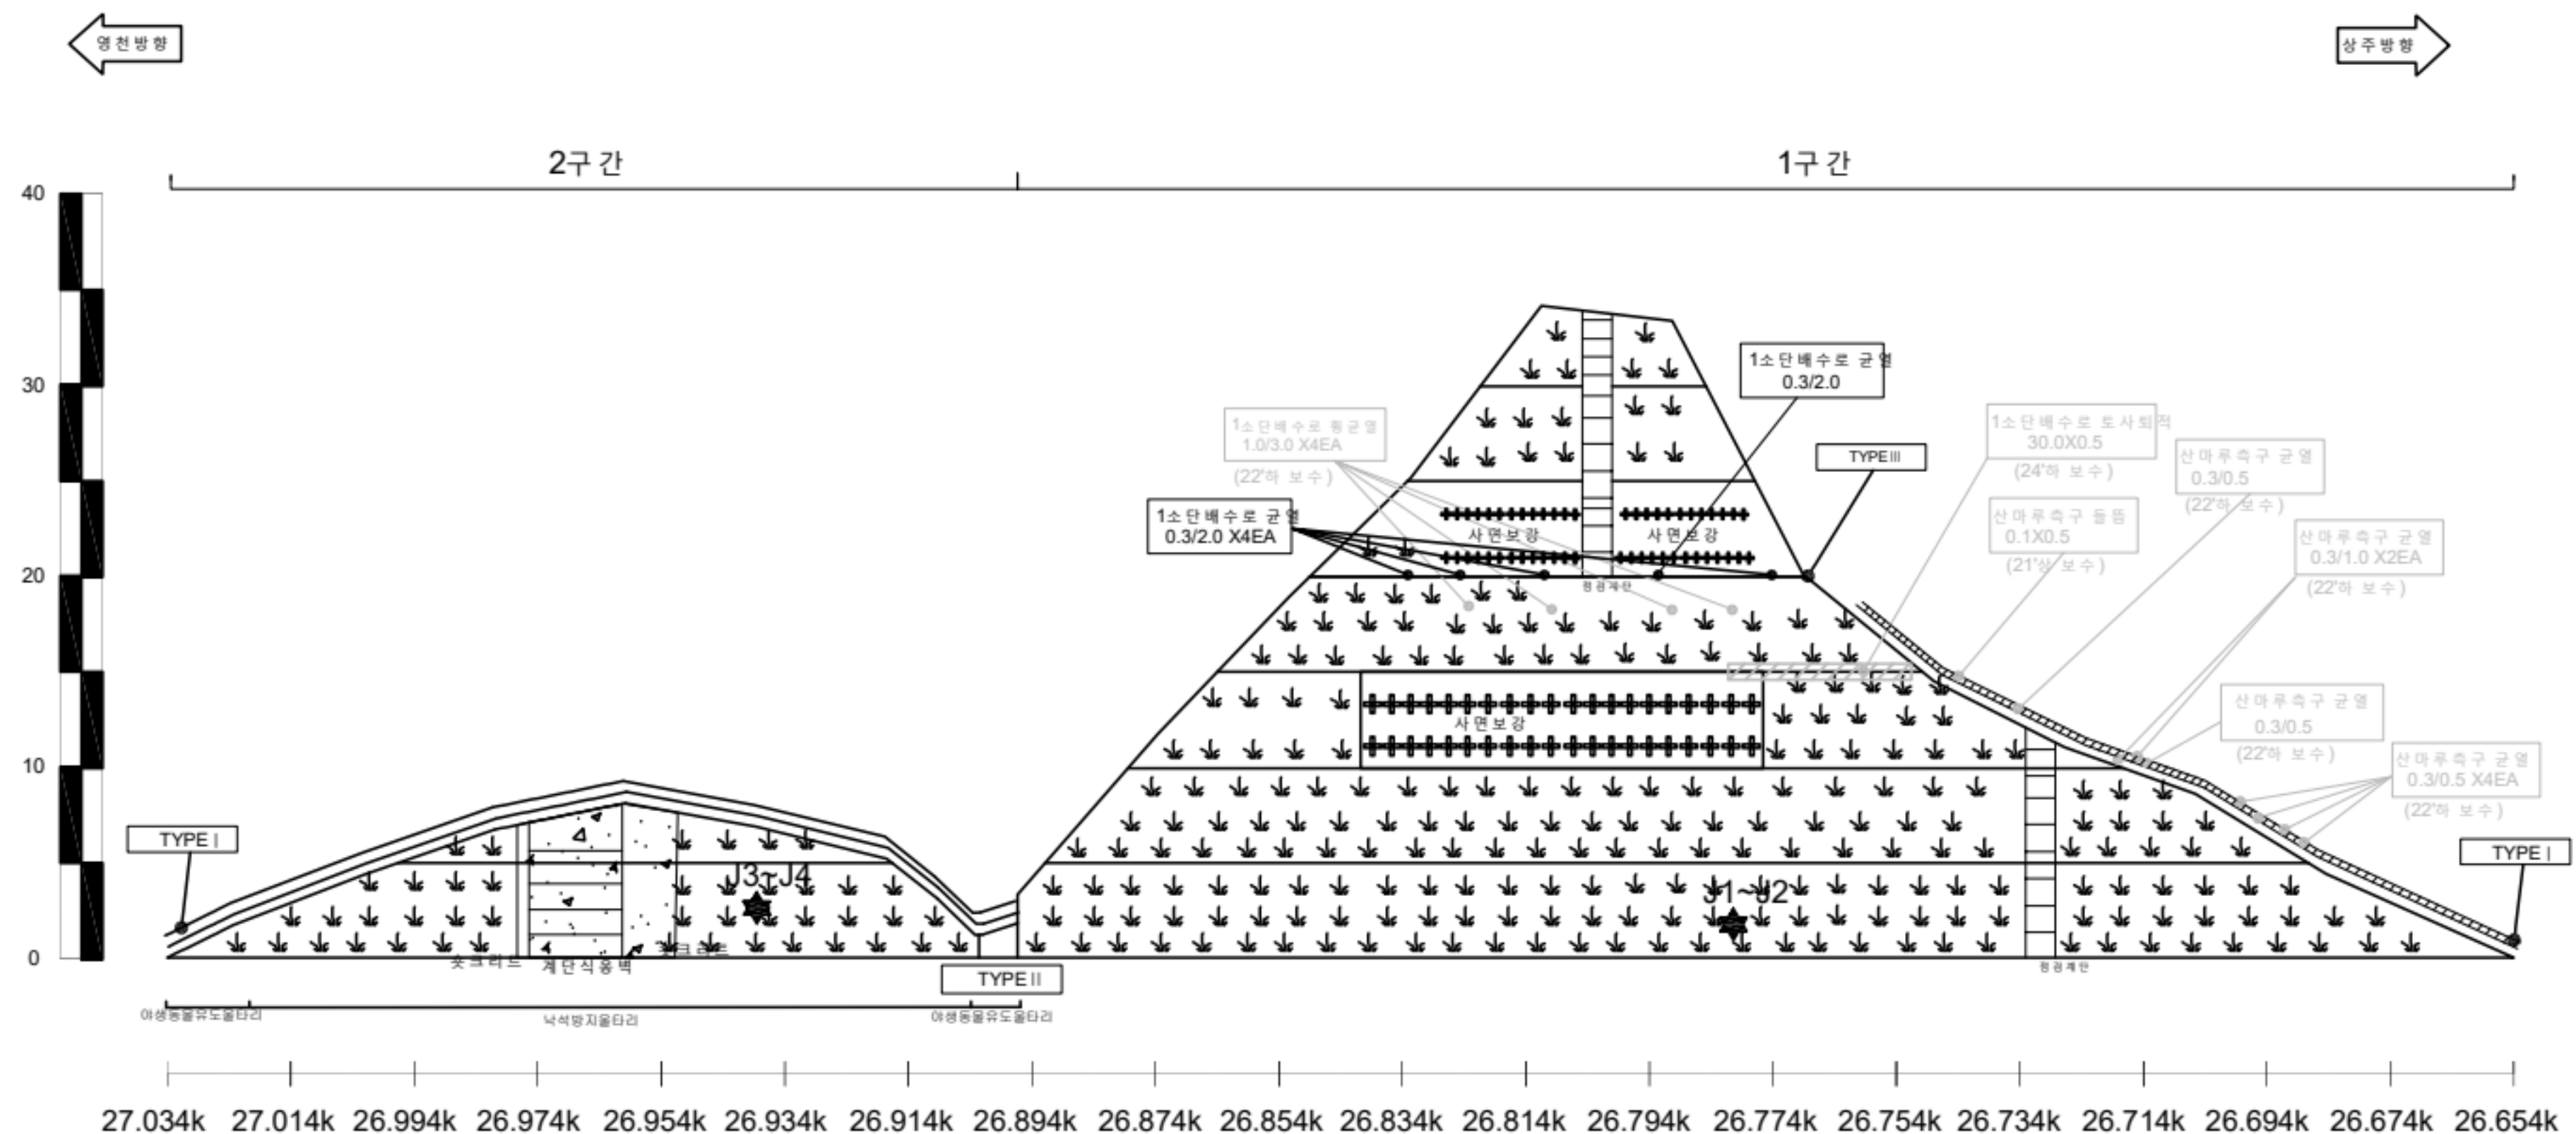


배수로 제원 (단위: m)		
TYPE I (산마루측구)	TYPE II (수직배수로)	TYPE III (소단배수로)

(주)명성엔지니어링



상주영천고속도로 2024~2025년 시설물 안전점검 용역
(2025년 하반기 정밀안전점검)

영천절토21 외관조사망도



사면명	영천절토22
관리이정	27.484k~27.674k
연장(m)/높이(m)	190/31
사면의경사/경사방향	45/030

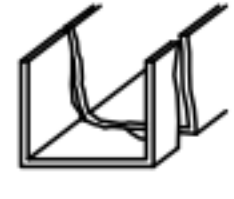배수시설손상유형 (T Y P E)									
A-배수로 파손	B-배수로 균열	C-배수로 토사퇴적	D-뒷채움토사유실	E-배수로 연결부 단차	F-소단배수로 균열 (중방향균열)	G-소단배수로 균열 (횡방향균열)	H-소단배수로 균열 (사방향균열)	I-소단배수로 토사퇴적	J-소단배수로 파손
									

범례					
					

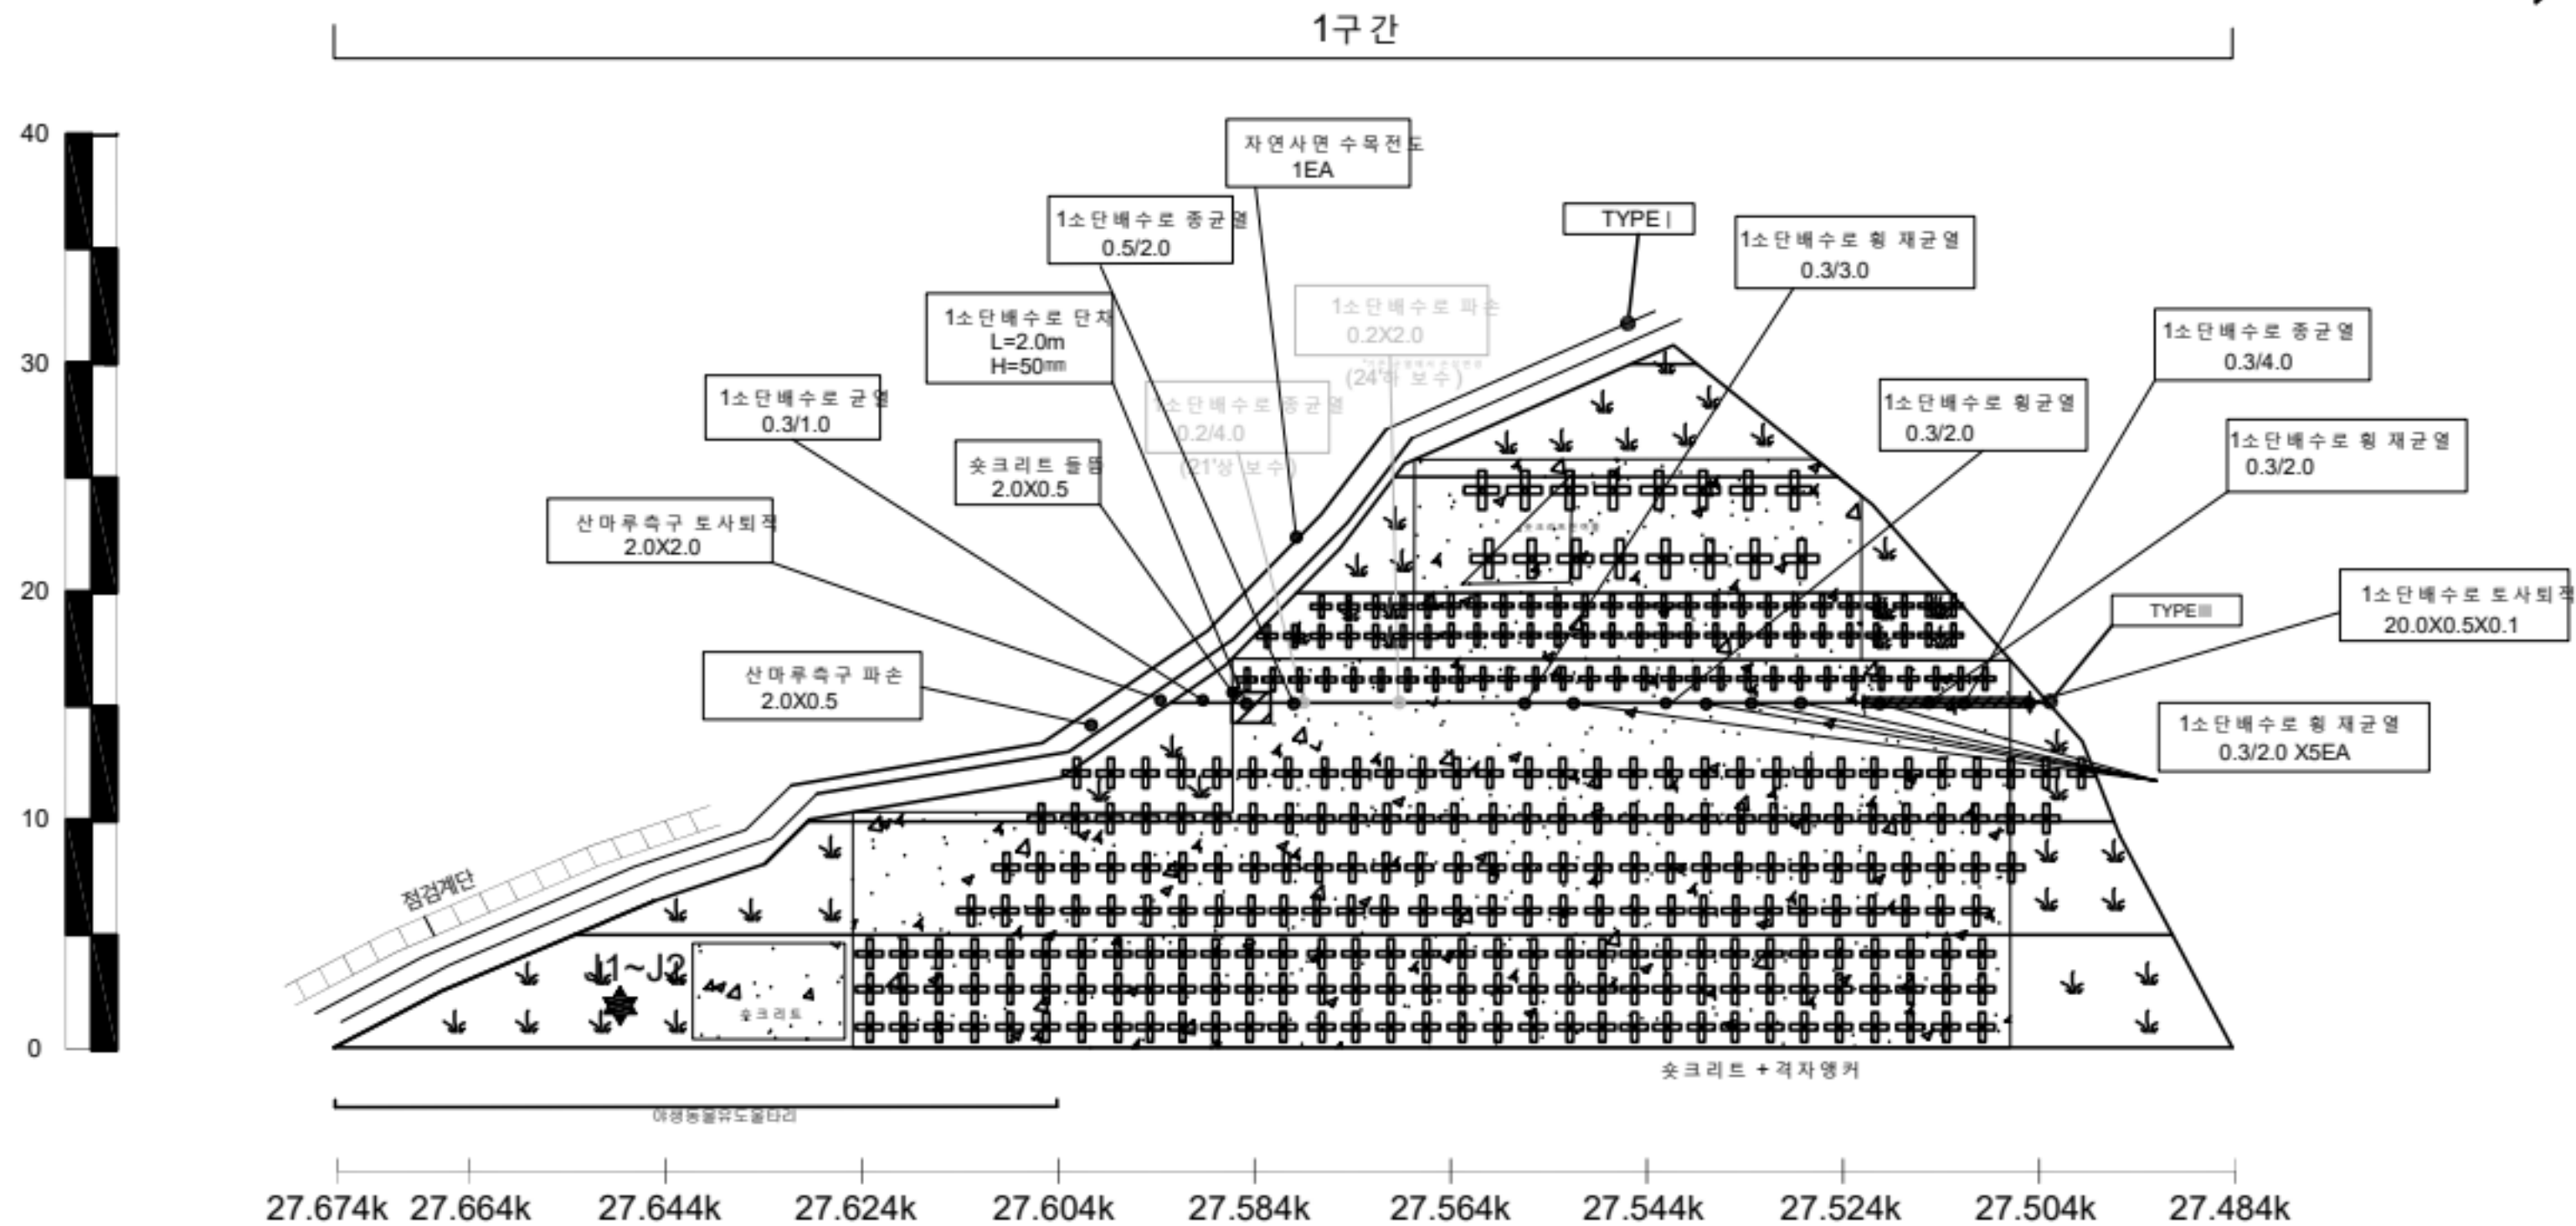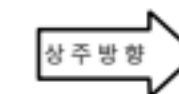


영천절토22 / 관리이정 27.484k~27.674k

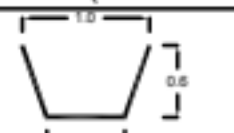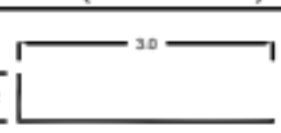배수로 제원 (단위 : m)		
TYPEI (산마루측구)	TYPEII (수직배수로)	TYPEIII (소단배수로)
		

사면명	영천절토23
관리이정	27.674k~28.114k
연장(m)/높이(m)	440/40
사면의경사/경사방향	50/035

배수시설손상유형(T Y P E)									
A-배수로 파손	B-배수로 균열	C-배수로 토사퇴적	D-뒷채움토사유실	E-배수로 연결부 단차	F-소단배수로 균열 (횡방향 균열)	G-소단배수로 균열 (횡방향 균열)	H-소단배수로 균열 (사방방향 균열)	I-소단배수로 토사퇴적	J-소단배수로 파손

범례					
	방목제근요양(수목)		개비온		숏크리트
	숏크리트		돌말력차블럭		누수

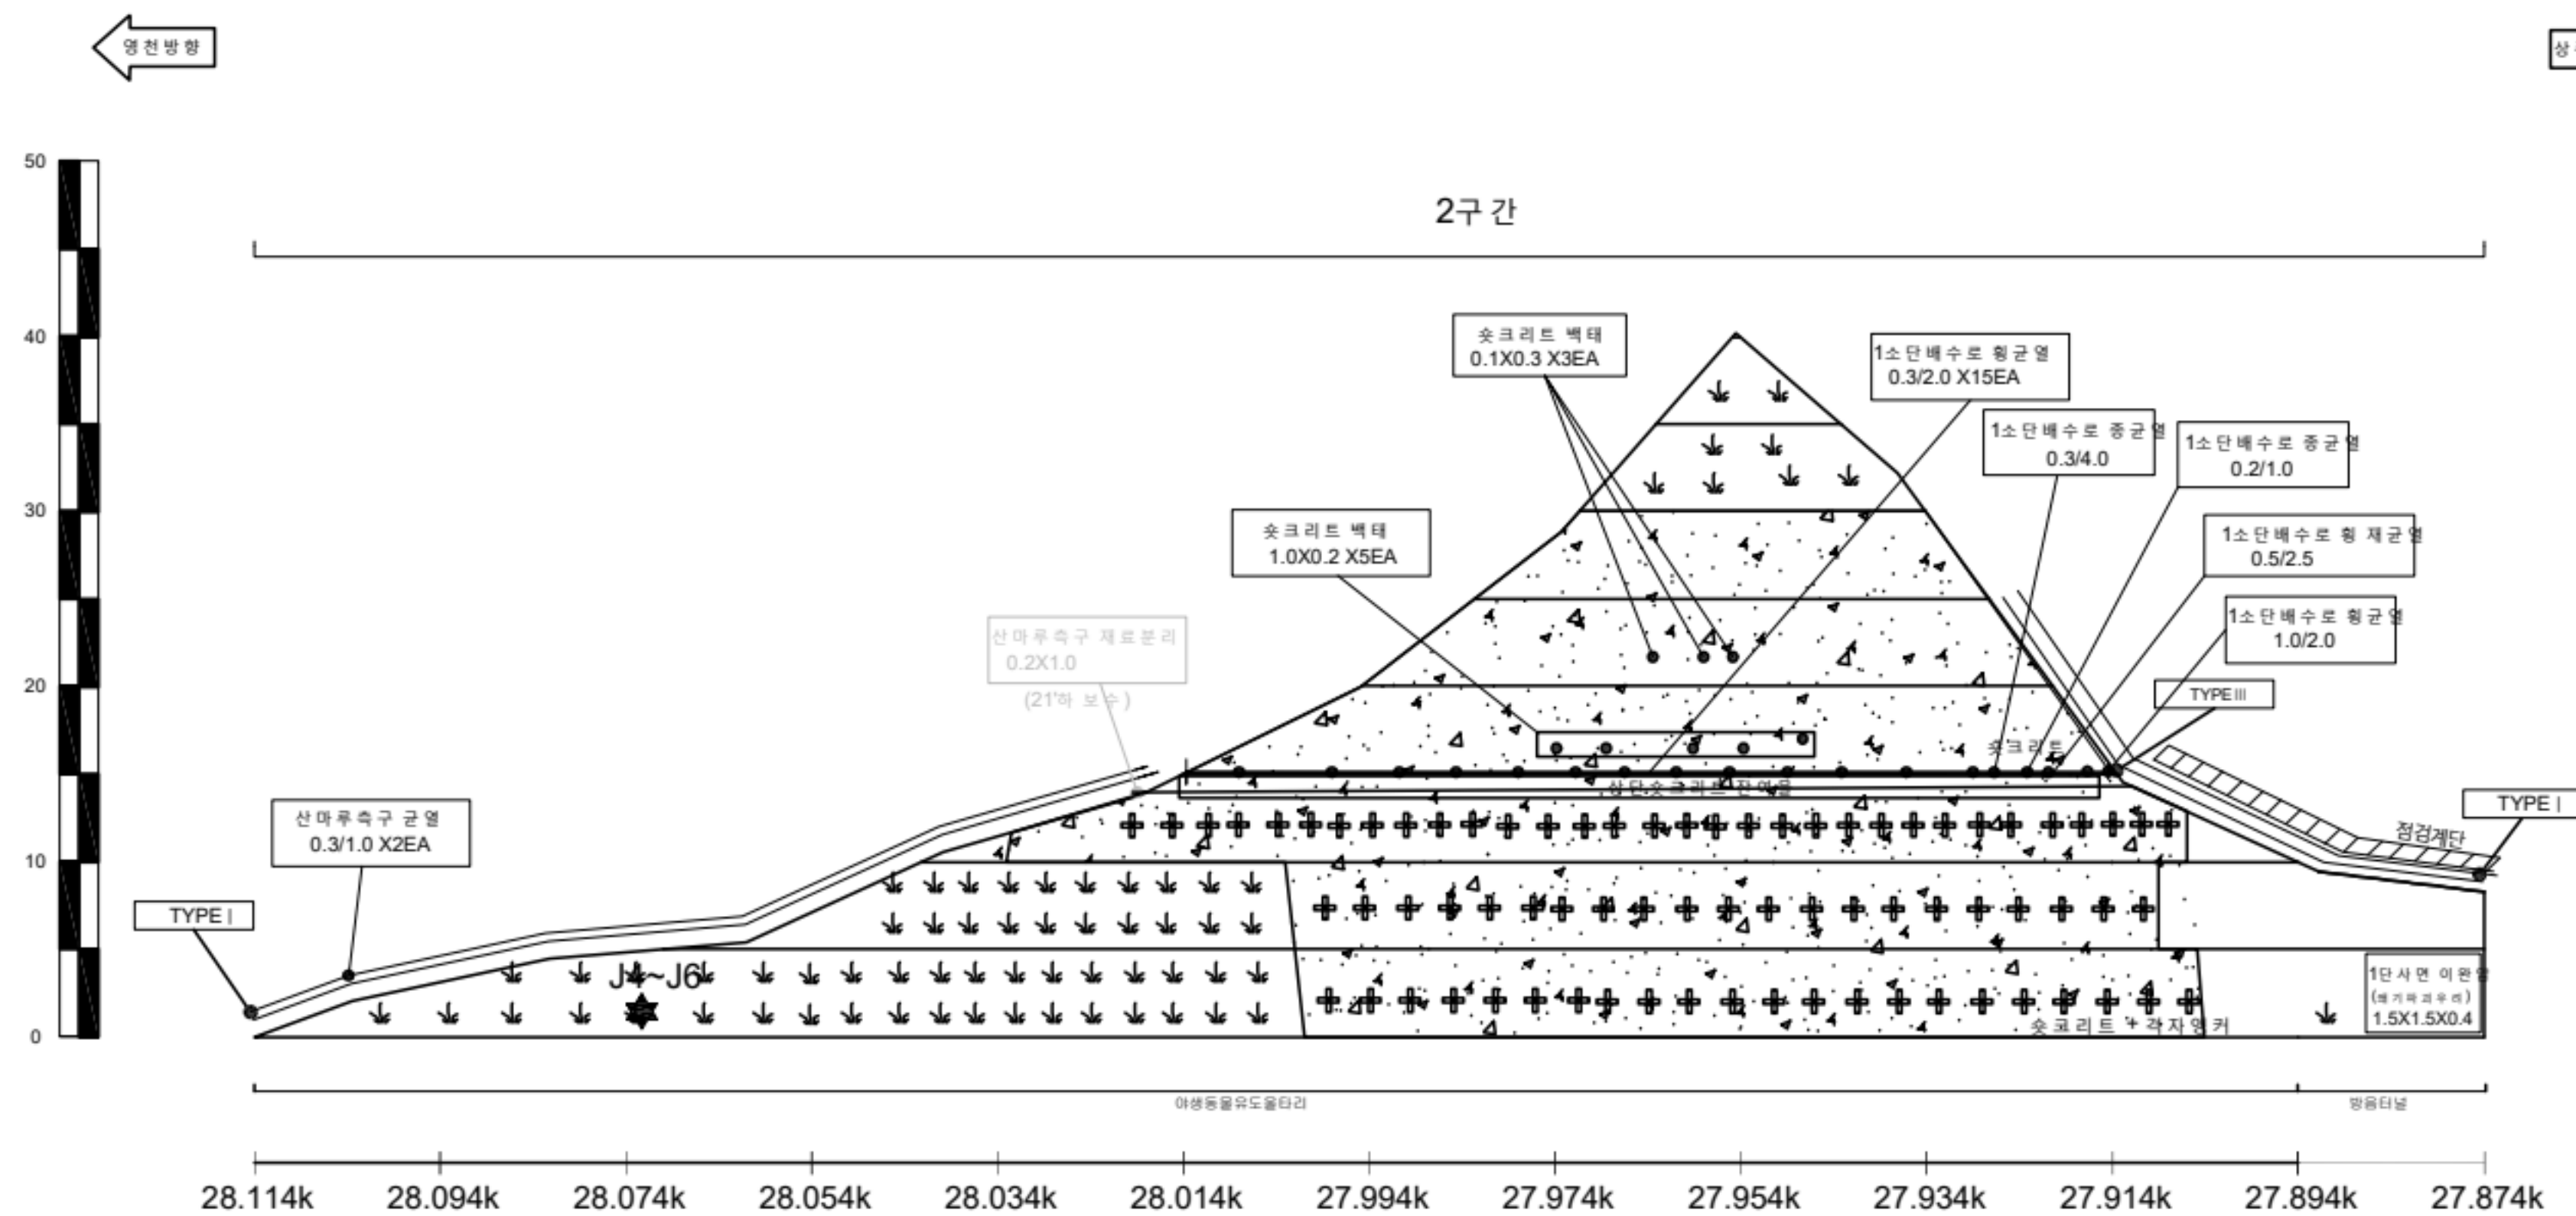


영천절토23 / 관리이정 27.674k~28.114k

배수로 제원 (단위 : m)		
TYPE I (산마루측구)	TYPE II (수직배수로)	TYPE III (소단배수로)

사면명	영천절토 23
관리이정	27.674k~28.114k
연장(m)/높이(m)	440/40
사면의경사/경사방향	50/035

배수시설손상유형 (T Y P E)									
A-배수로 파손	B-배수로 균열	C-배수로 토사퇴적	D-뒷채움토사유실	E-배수로 연결부 단차	F-소단배수로 균열 (중방향 균열)	G-소단배수로 균열 (횡방향 균열)	H-소단배수로 균열 (사방향 균열)	I-소단배수로 토사퇴적	J-소단배수로 파손


범례					
	방목제근요양(수목)		개비온		숏크리트
	돌말력자블럭		누수		

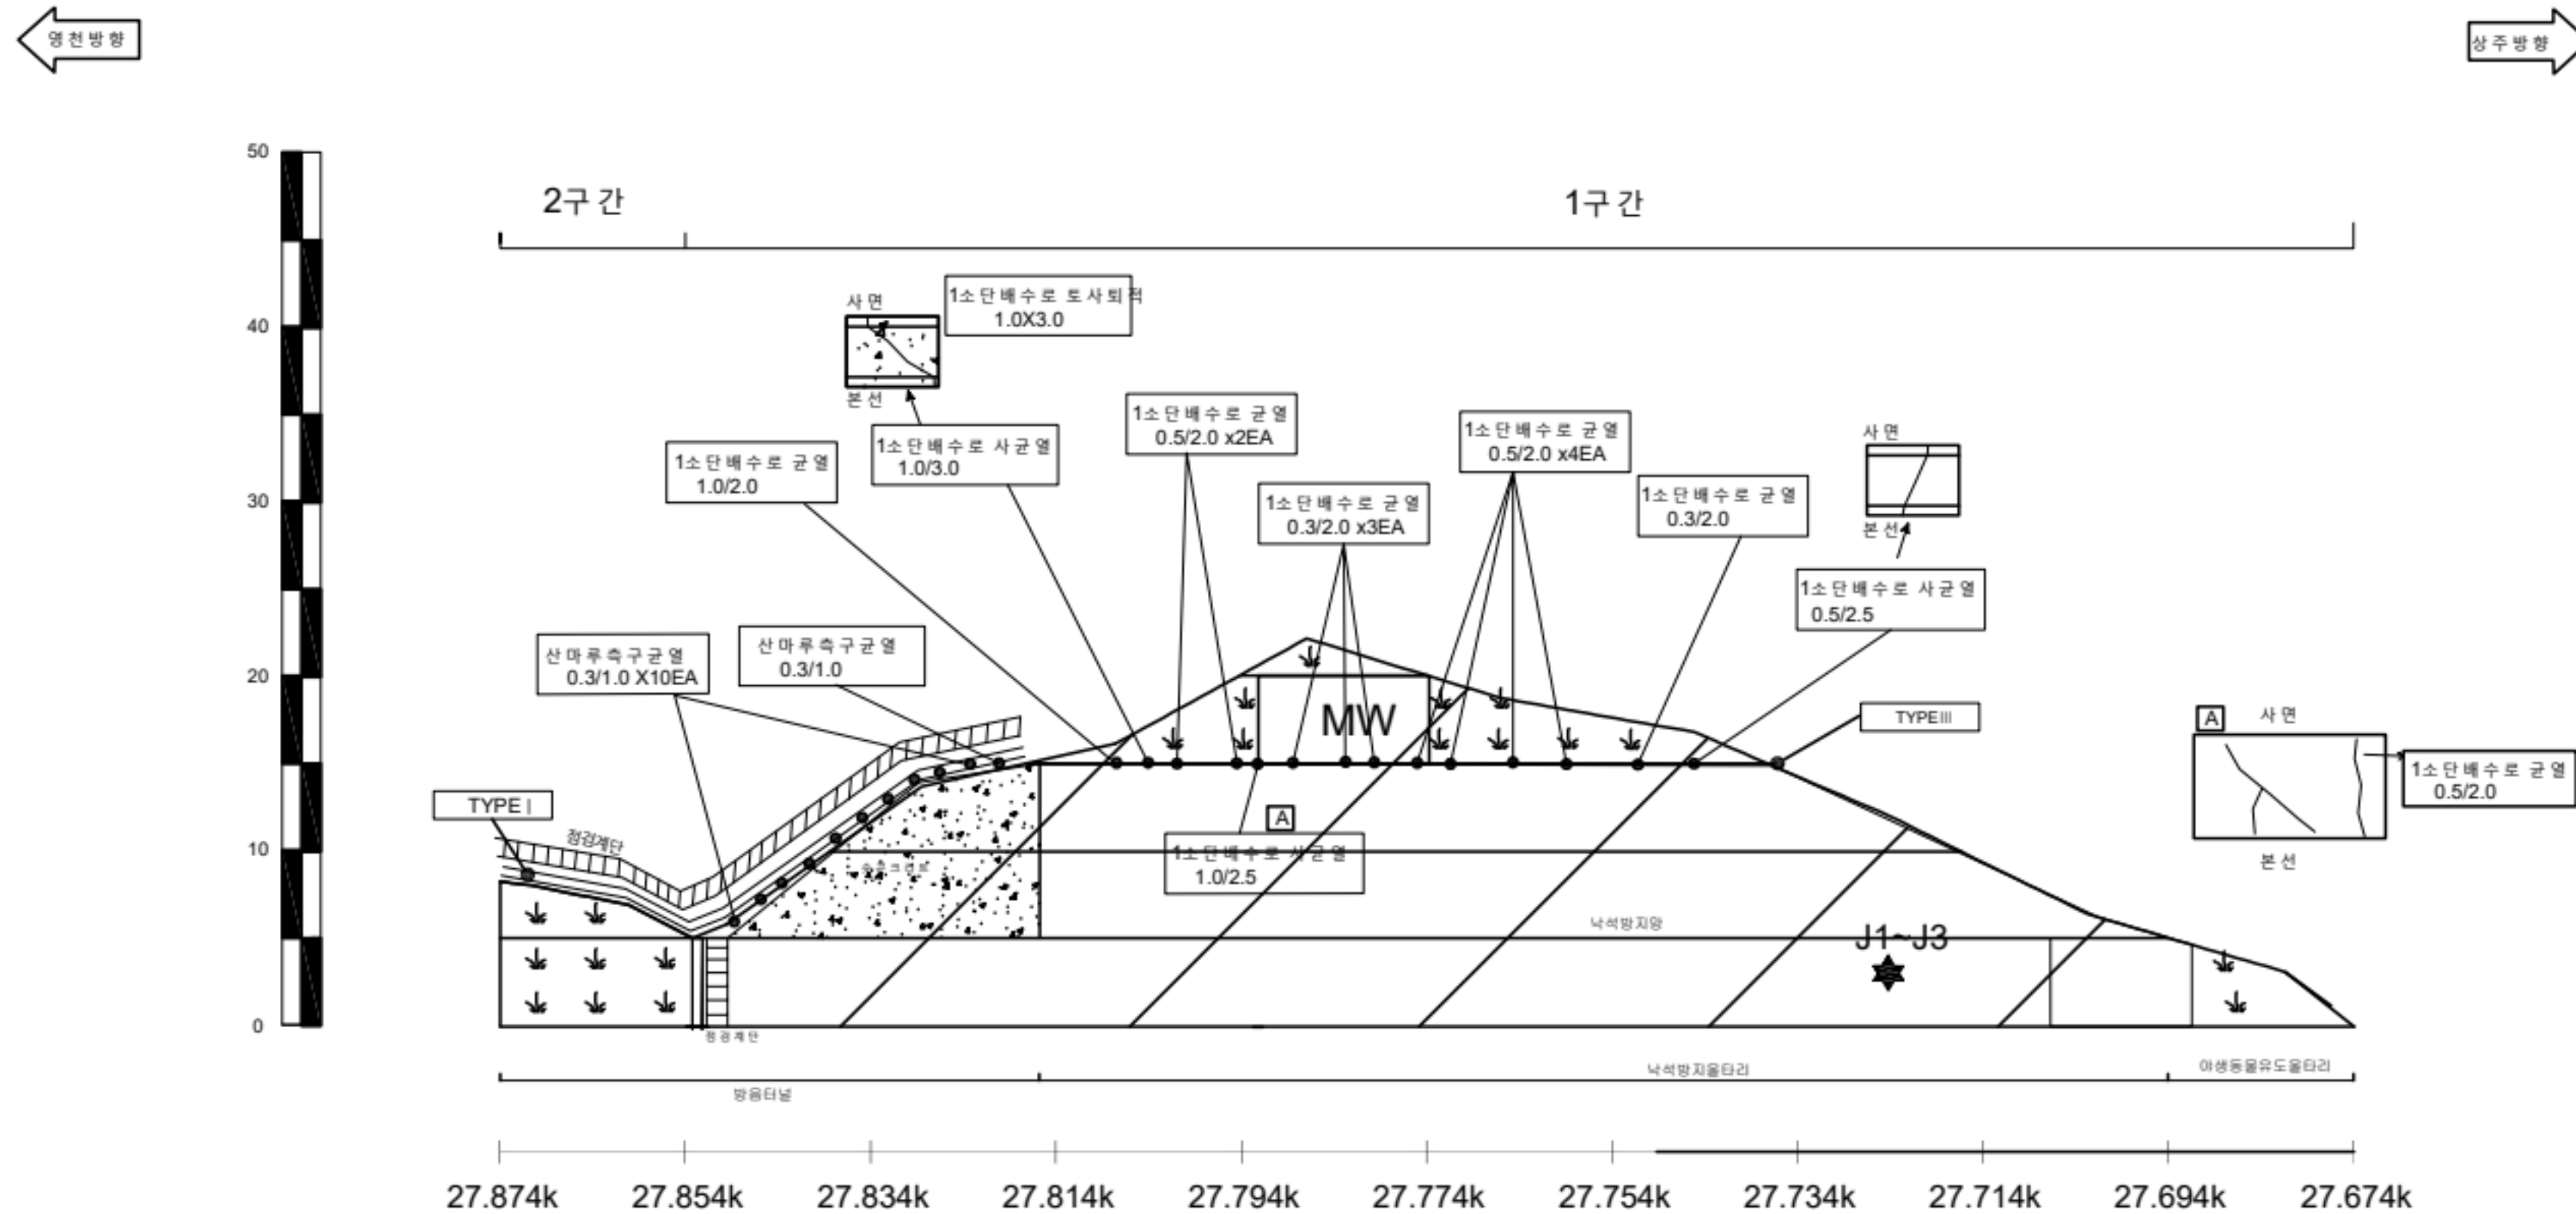


영천절토23 / 관리이정 27.674k~28.114k

배수로 제원 (단위 : m)		
TYPEI (산마루측구)	TYPEII (수직배수로)	TYPEIII (소단배수로)



사면명	상주절토 24
관리이정	30.413k~30.588k
연장(m)/높이(m)	175/45.3
사면의경사/경사방향	55/208

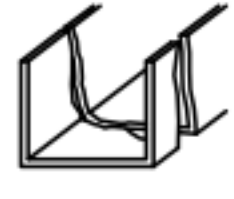배수시설손상유형 (T Y P E)									
A-배수로 파손	B-배수로 균열	C-배수로 토사퇴적	D-뒷채움토사유실	E-배수로 연결부 단차	F-소단배수로 균열 (중방향 균열)	G-소단배수로 균열 (횡방향 균열)	H-소단배수로 균열 (사방향 균열)	I-소단배수로 토사퇴적	J-소단배수로 파손
									

범례					
	범례 2 (수목)		개비온		췌크리트
	돌알격자블럭		누수		

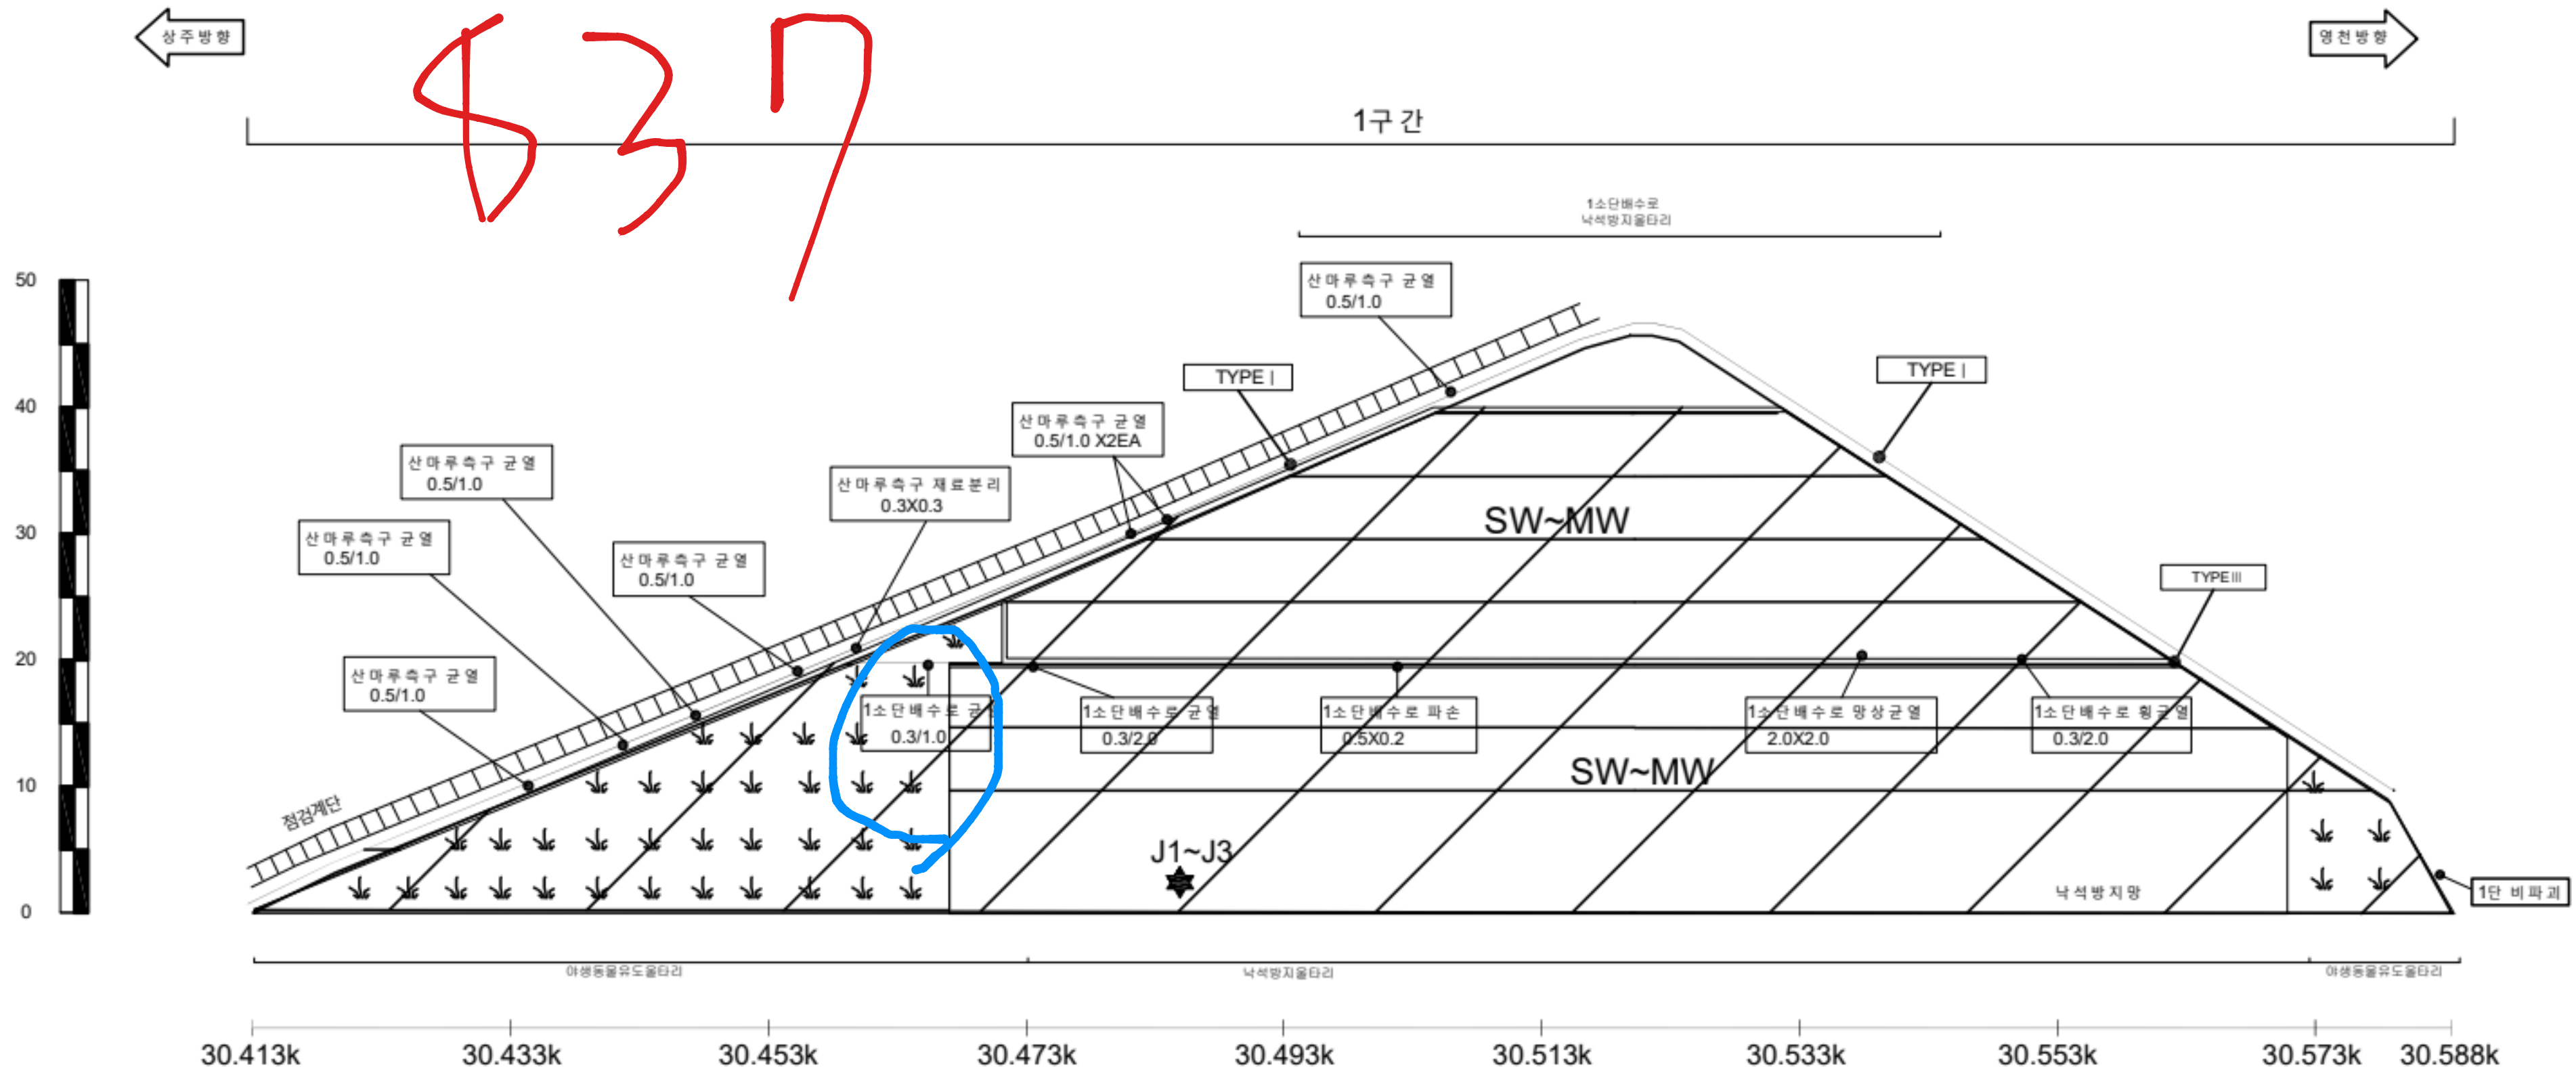

상주절토 24 / 관리이정 30.413k~30.588k

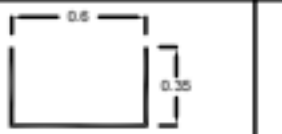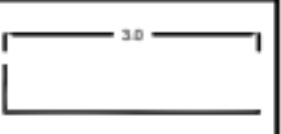배수로 제원 (단위 : m)		
TYPE I (산마루측구)	TYPE II (수직배수로)	TYPE III (소단배수로)
		

(주)명성엔지니어링


상주영천고속도로 2024~2025년 시설물 안전점검 용역
(2025년 하반기 정밀안전점검)

상주절토 24 외관조사망도

사면명	영천절토25
관리이정	31.213k~31.733k
연장(m)/높이(m)	520/96
사면의경사/경사방향	55/050

배수시설손상유형 (T Y P E)									
A-배수로 파손	B-배수로 균열	C-배수로 토사퇴적	D-뒷채움토사유실	E-배수로 연결부단차	F-소단배수로균열 (중방향균열)	G-소단배수로균열 (횡방향균열)	H-소단배수로균열 (사방향균열)	I-소단배수로 토사퇴적	J-소단배수로 파손

범례					
	범목제근요양(수목)		개비온		숏크리트
	돌말력차블럭		누수		

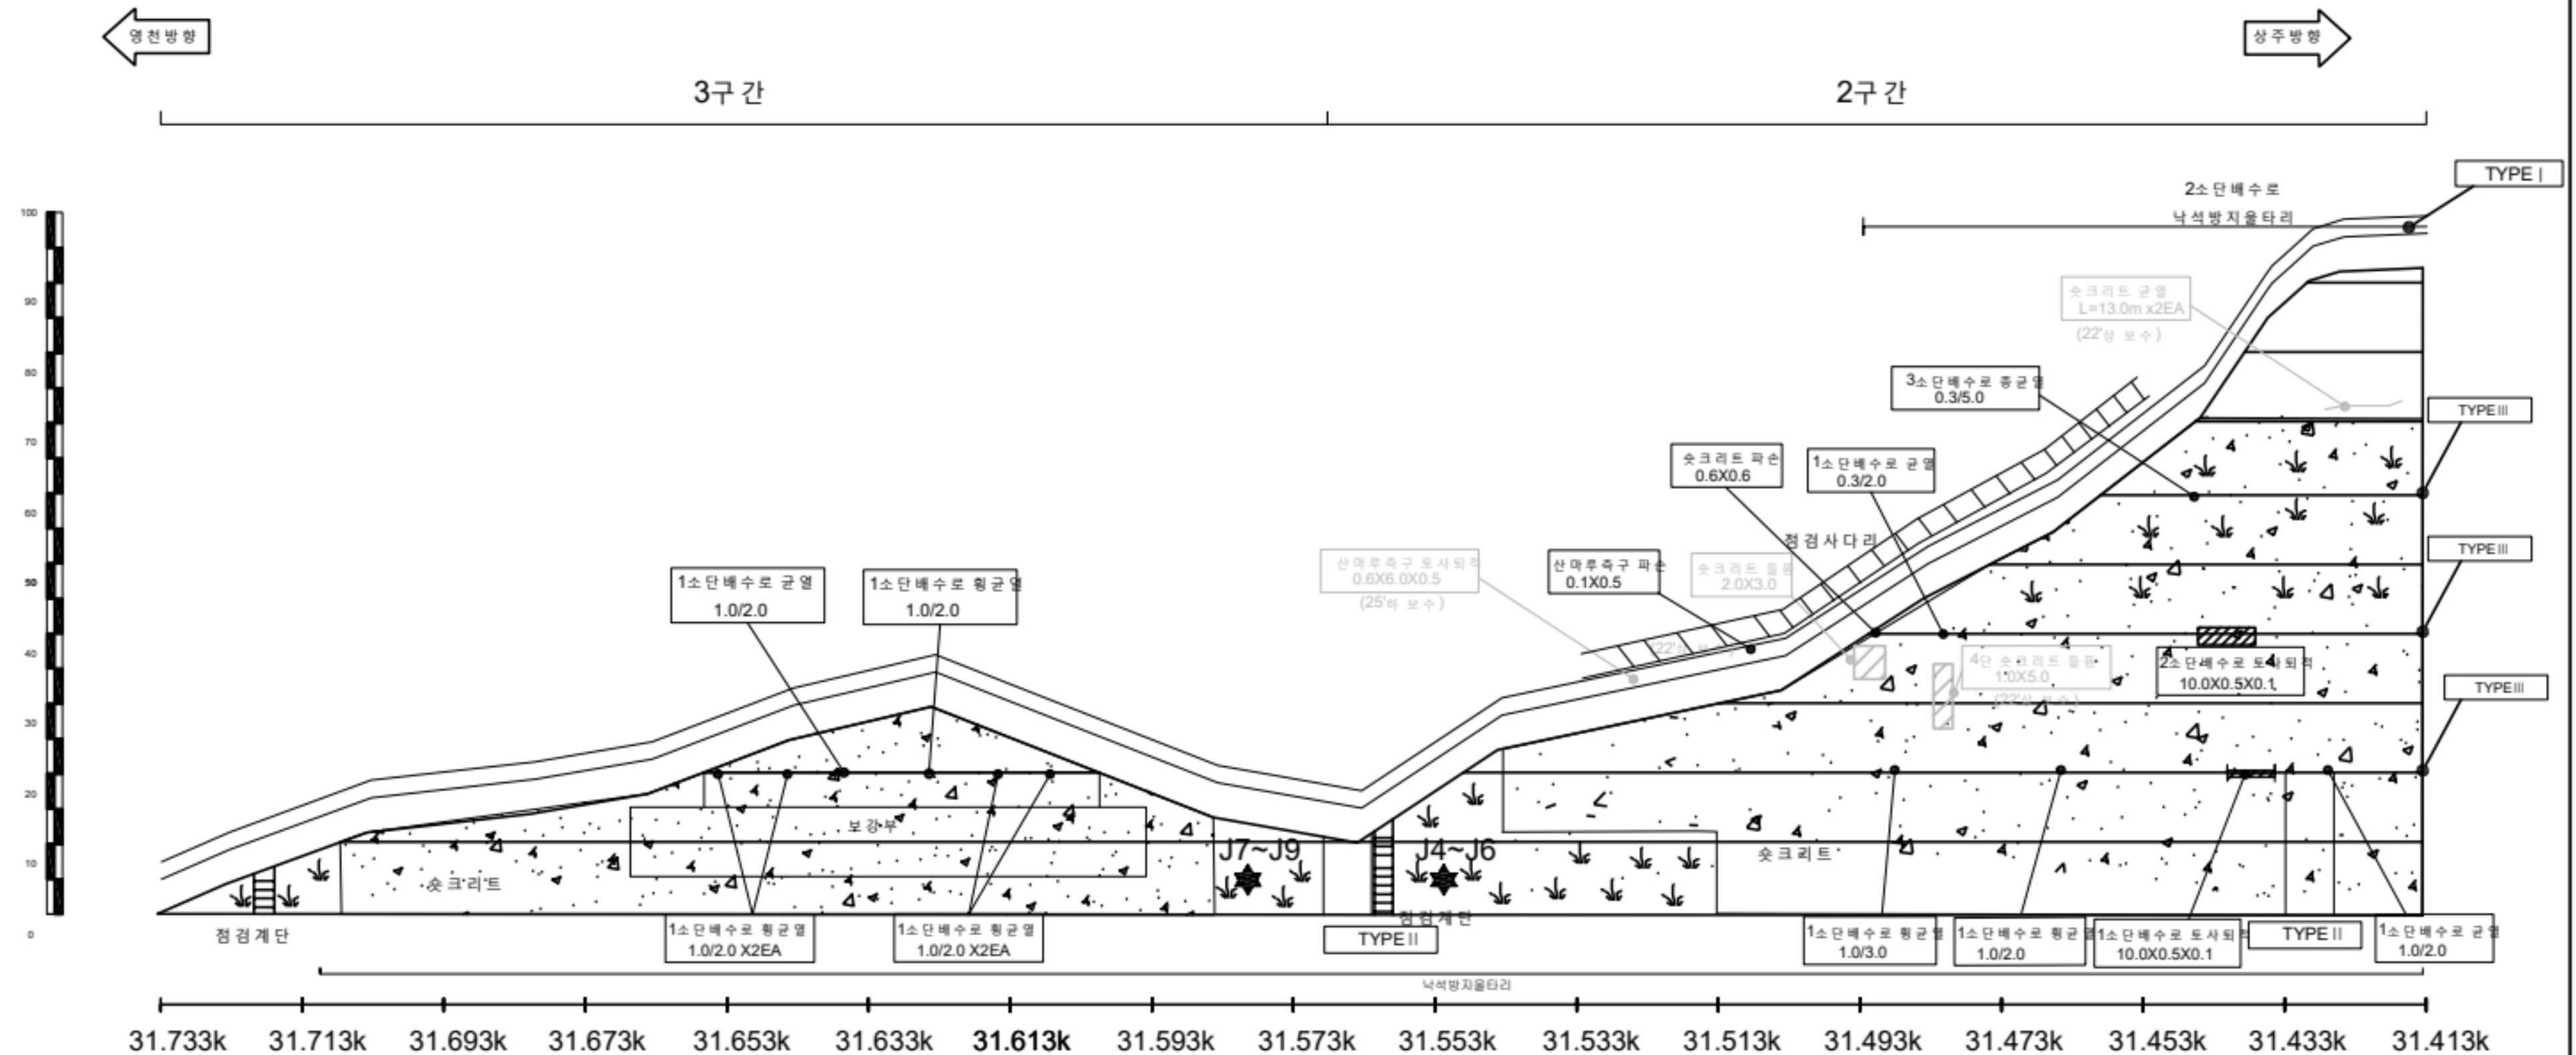

영천절토25 / 관리이정 31.213k~31.733k


배수로 제원 (단위:m)		
TYPEI (산마루측구)	TYPEII (수직배수로)	TYPEIII (소단배수로)

(주)명성엔지니어링

상주영천고속도로 2024~2025년 시설물 안전점검 용역
(2025년 하반기 정밀안전점검)


영천절토25 외관조사망도 - 1/2

사면명	영천절토25
관리이정	31.213k~31.733k
연장(m)/높이(m)	520/96
사면의경사/경사방향	55/050

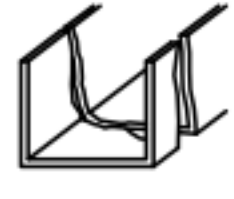
배수시설손상유형 (T Y P E)									
A-배수로 파손	B-배수로 균열	C-배수로 토사퇴적	D-뒷채움토사유실	E-배수로 연결부 단차	F-소단배수로 균열 (종방향 균열)	G-소단배수로 균열 (횡방향 균열)	H-소단배수로 균열 (사방향 균열)	I-소단배수로 토사퇴적	J-소단배수로 파손
									

					
배수로	배수로	배수로	배수로	배수로	배수로

영천방향 ← → 상주방향

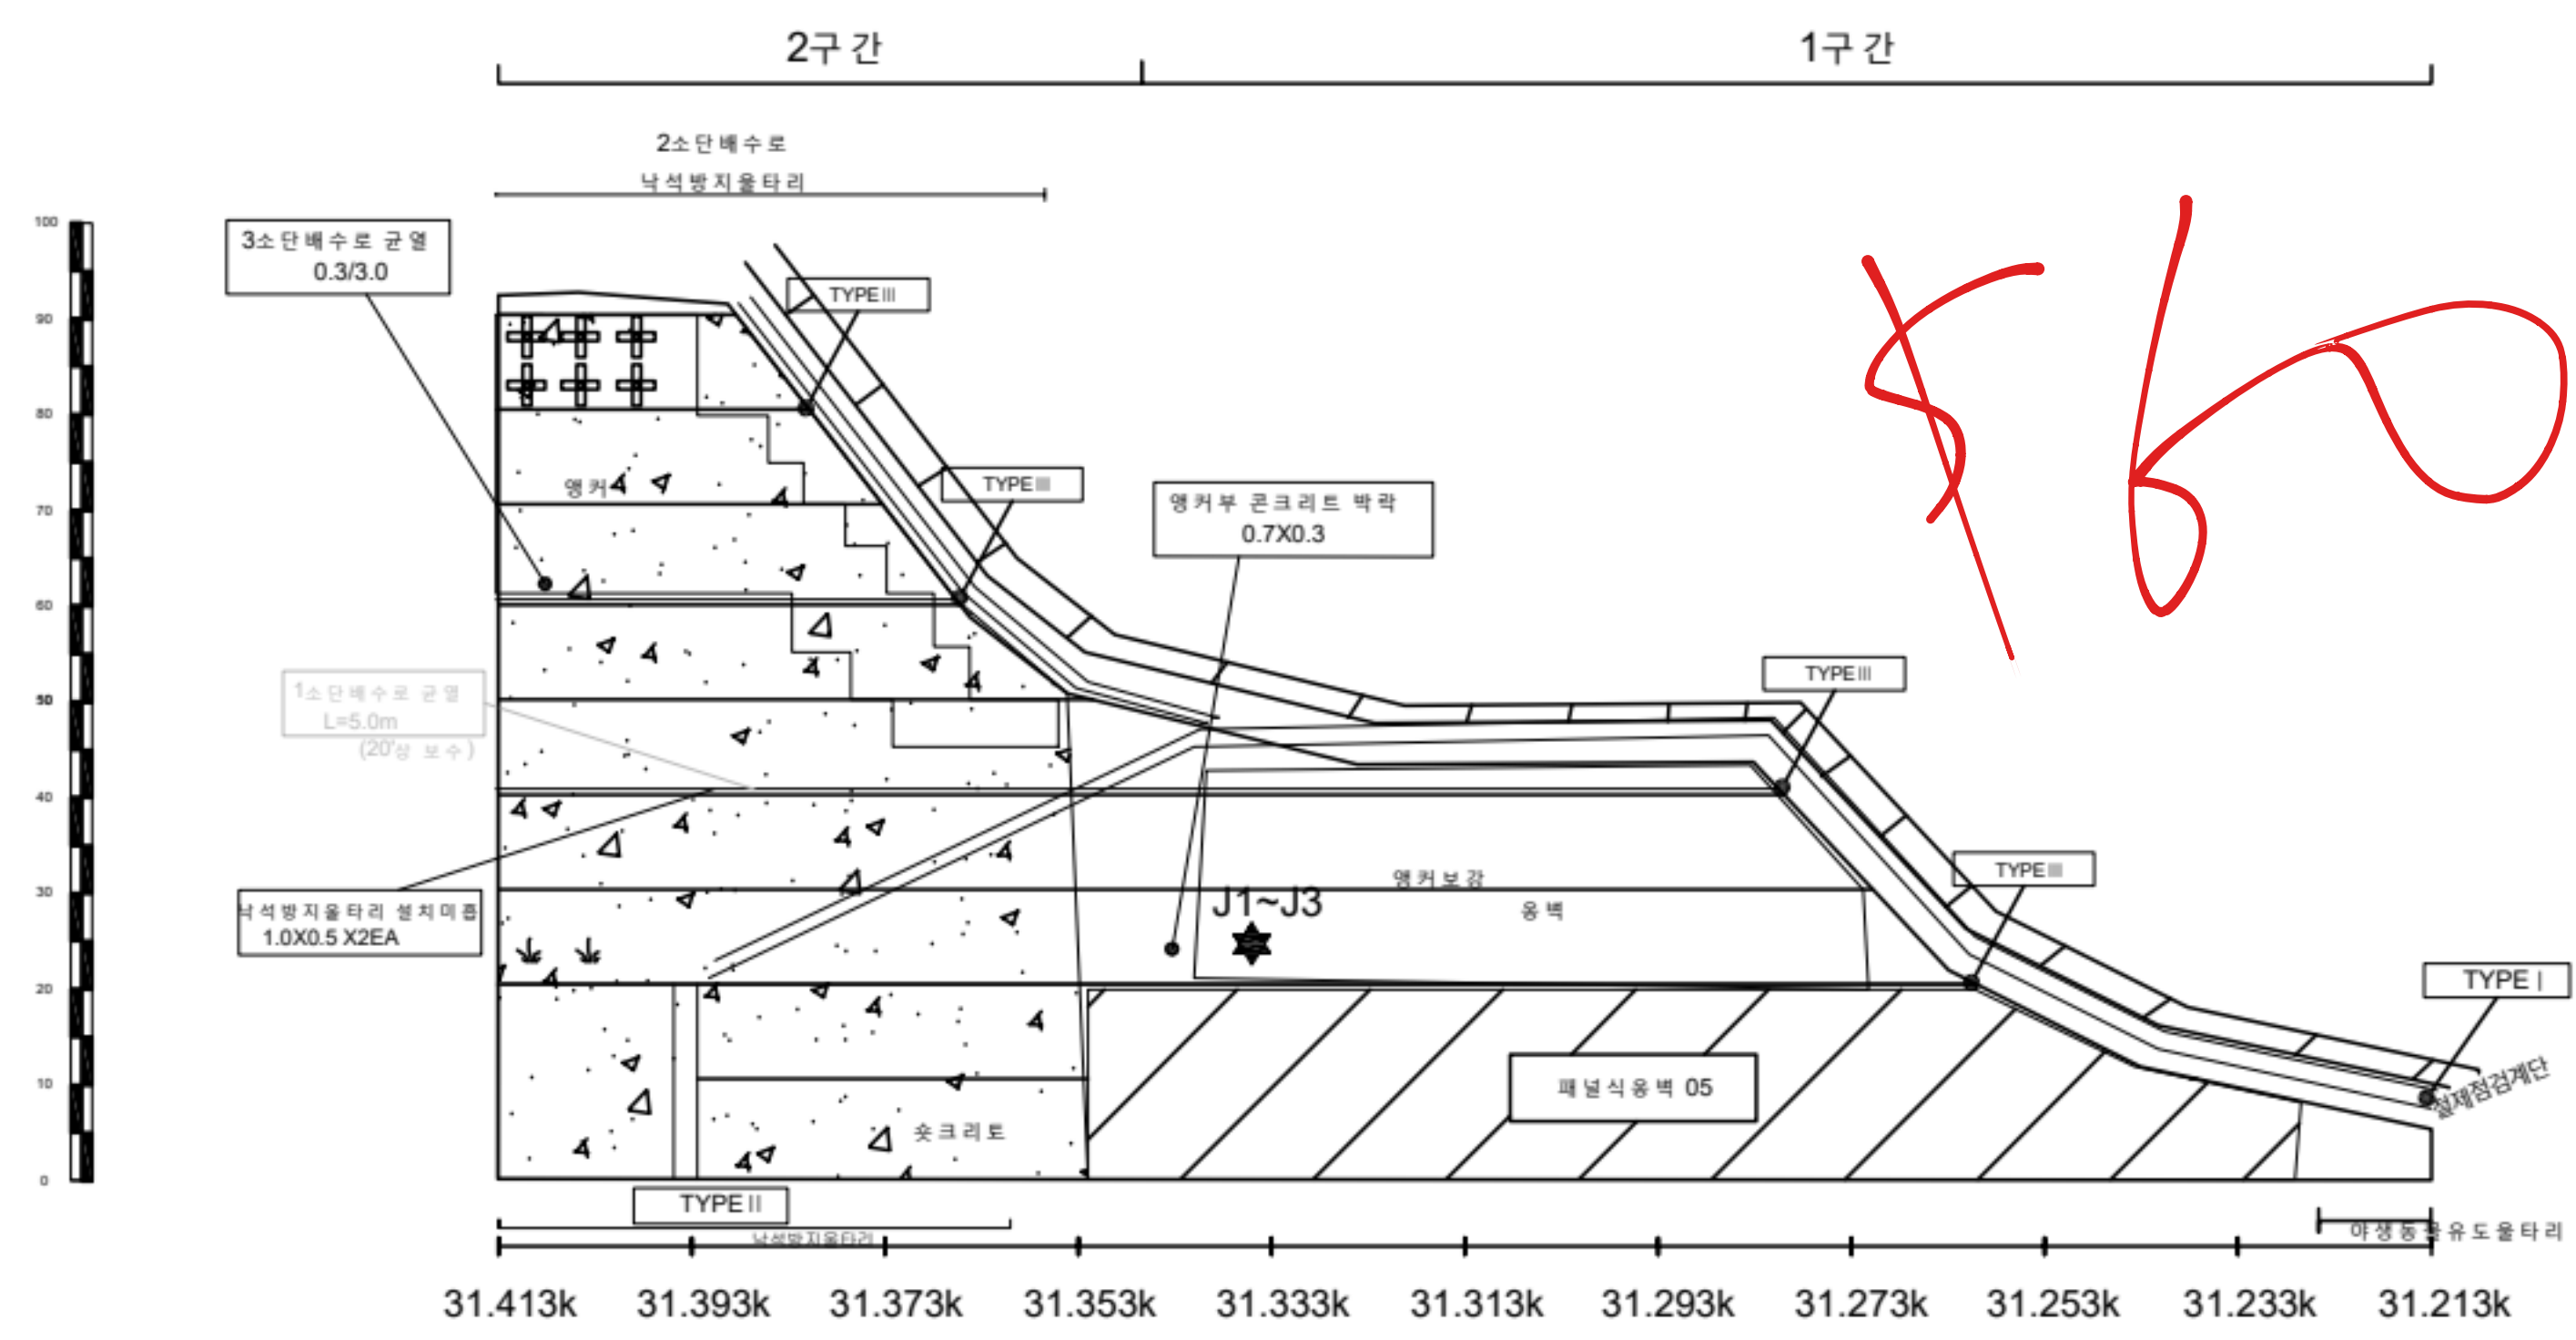


영천절토25 / 관리이정 31.213k~31.733k

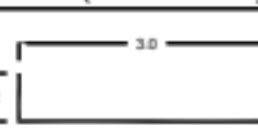배수로 제원 (단위 : m)		
TYPEI (산마루측구)	TYPEII (수직배수로)	TYPEIII (소단배수로)
		

사면명	영천절토 26
관리이정	33.628k~33.933k
연장(m)/높이(m)	305/47
사면의경사/경사방향	55/059

배수시설손상유형 (T Y P E)									
A-배수로 파손	B-배수로 균열	C-배수로 토사퇴적	D-뒷채움토사유실	E-배수로 연결부 단차	F-소단배수로균열 (중방향균열)	G-소단배수로균열 (횡방향균열)	H-소단배수로균열 (사방방향균열)	I-소단배수로 토사퇴적	J-소단배수로 파손

범례					
	범목제근요양(수목)		개비온		숏크리트
	돌말력차블럭		누수		

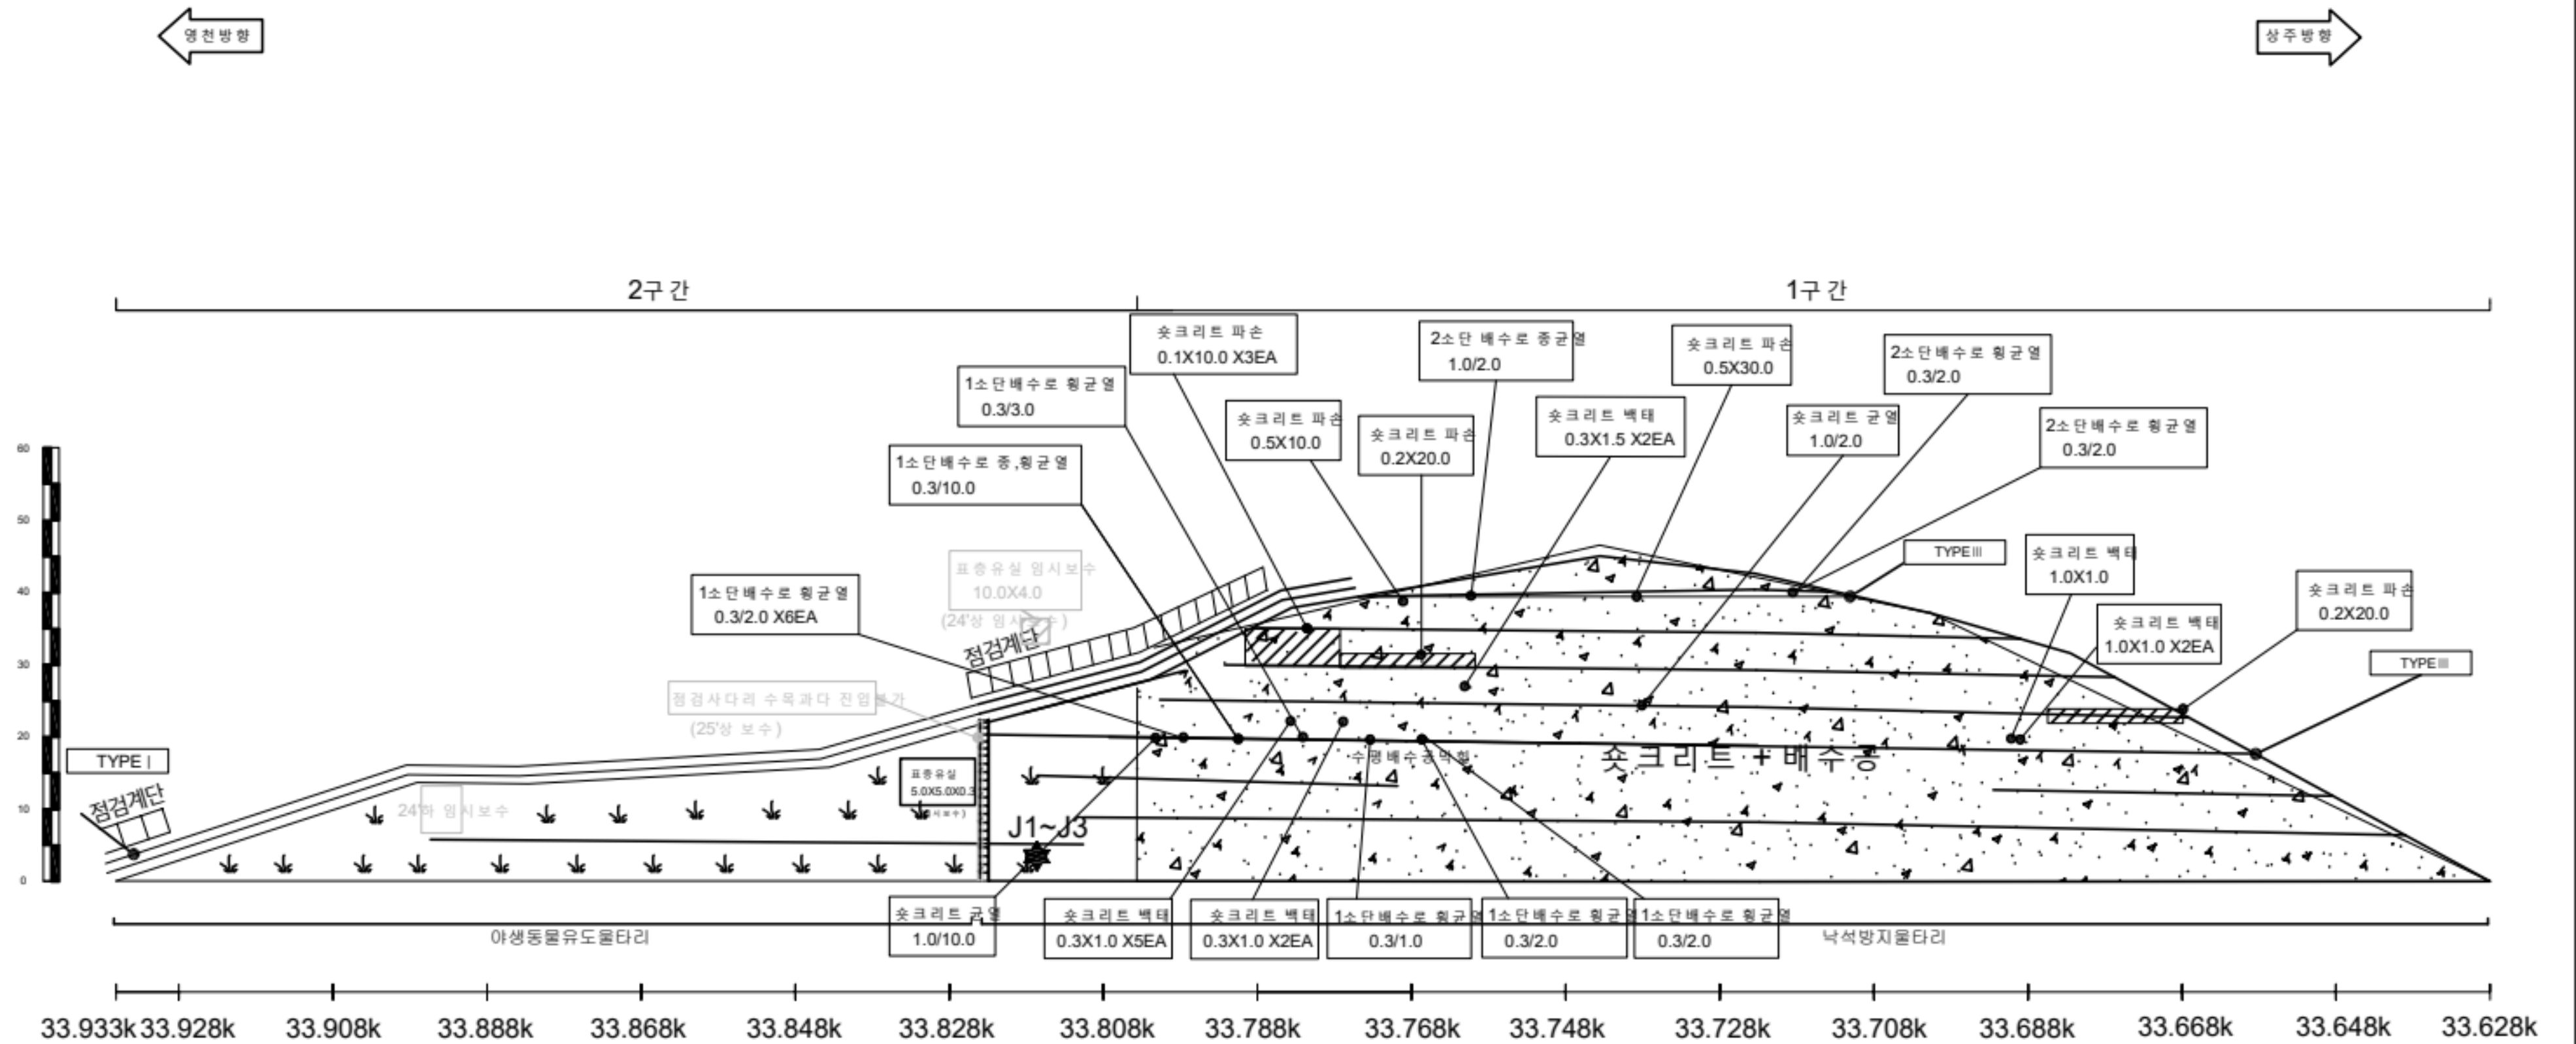

영천절토26 / 관리이정 33.628k~33.933k


배수로 제원 (단위: m)		
TYPEI (산마루측구)	TYPEII (수직배수로)	TYPEIII (소단배수로)

(주)명성엔지니어링



상주영천고속도로 2024~2025년 시설물 안전점검 용역
(2025년 하반기 정밀안전점검)

영천절토 26 외관조사망도


사면명	상주절토 27
관리이정	36.235k~36.375k
연장(m)/높이(m)	140/36
사면의경사/경사방향	50/290

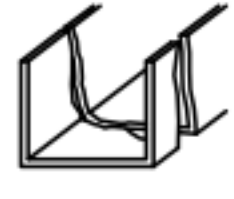배수시설손상유형 (TYPE)									
A-배수로 파손	B-배수로 균열	C-배수로 토사퇴적	D-뒷채움토사유실	E-배수로 연결부 단차	F-소단배수로 균열 (중방향 균열)	G-소단배수로 균열 (횡방향 균열)	H-소단배수로 균열 (사방향 균열)	I-소단배수로 토사퇴적	J-소단배수로 파손
									

범례					
	범례 2				
범례 1 설명	범례 2 설명	범례 3 설명	범례 4 설명	범례 5 설명	범례 6 설명

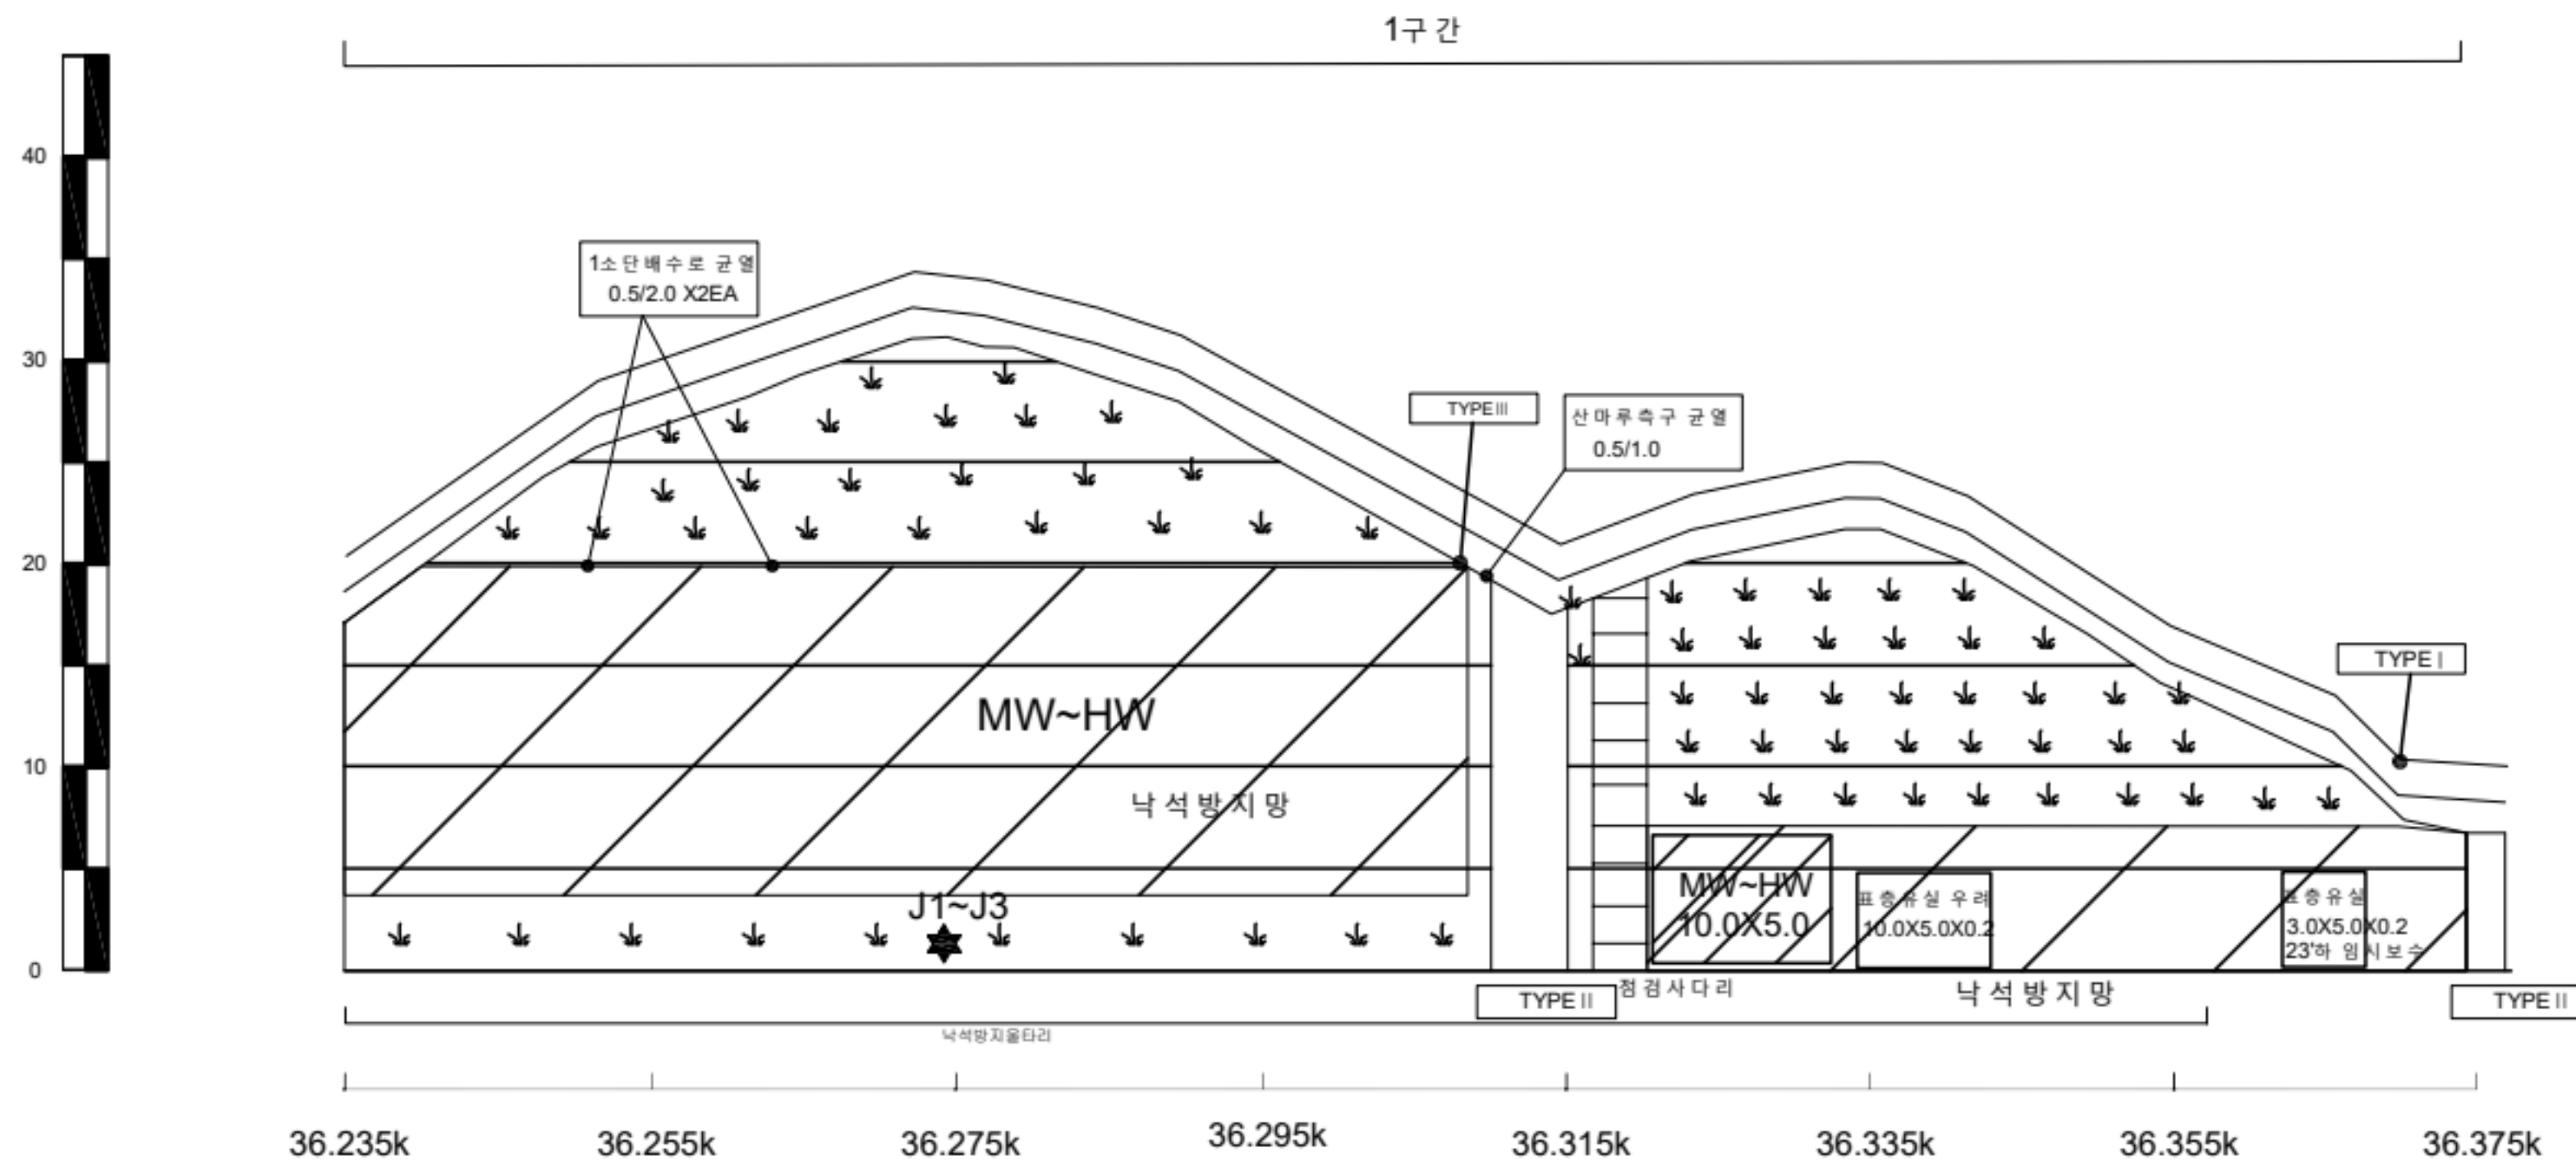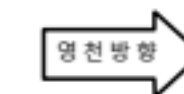


상주절토 27 / 관리이정 36.235k~36.375k

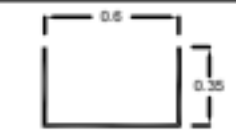배수로 제원 (단위 : m)		
TYPE I (산마루측구)	TYPE II (수직배수로)	TYPE III (소단배수로)
		


사 면 명	영 천 절 토 28
관 리 이 정	37.175k~37.415k
연 장 (m)/높 이 (m)	240/41
사 면 의 경 사 / 경 사 방 향	55/088




사면명	상주절토 30
관리이정	38.525k~38.685k
연장(m)/높이(m)	160/41
사면의경사/경사방향	54/226

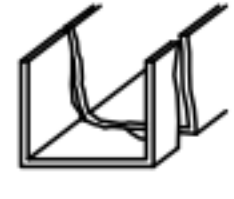배수시설손상유형 (T Y P E)									
A-배수로 파손	B-배수로 균열	C-배수로 토사퇴적	D-뒷채움토사유실	E-배수로 연결부 단차	F-소단배수로 균열 (중방향 균열)	G-소단배수로 균열 (횡방향 균열)	H-소단배수로 균열 (사방향 균열)	I-소단배수로 토사퇴적	J-소단배수로 파손
									

범례					
	범목제근요양(수목)		개비온		숏크리트
	돌말력자블럭		누수		

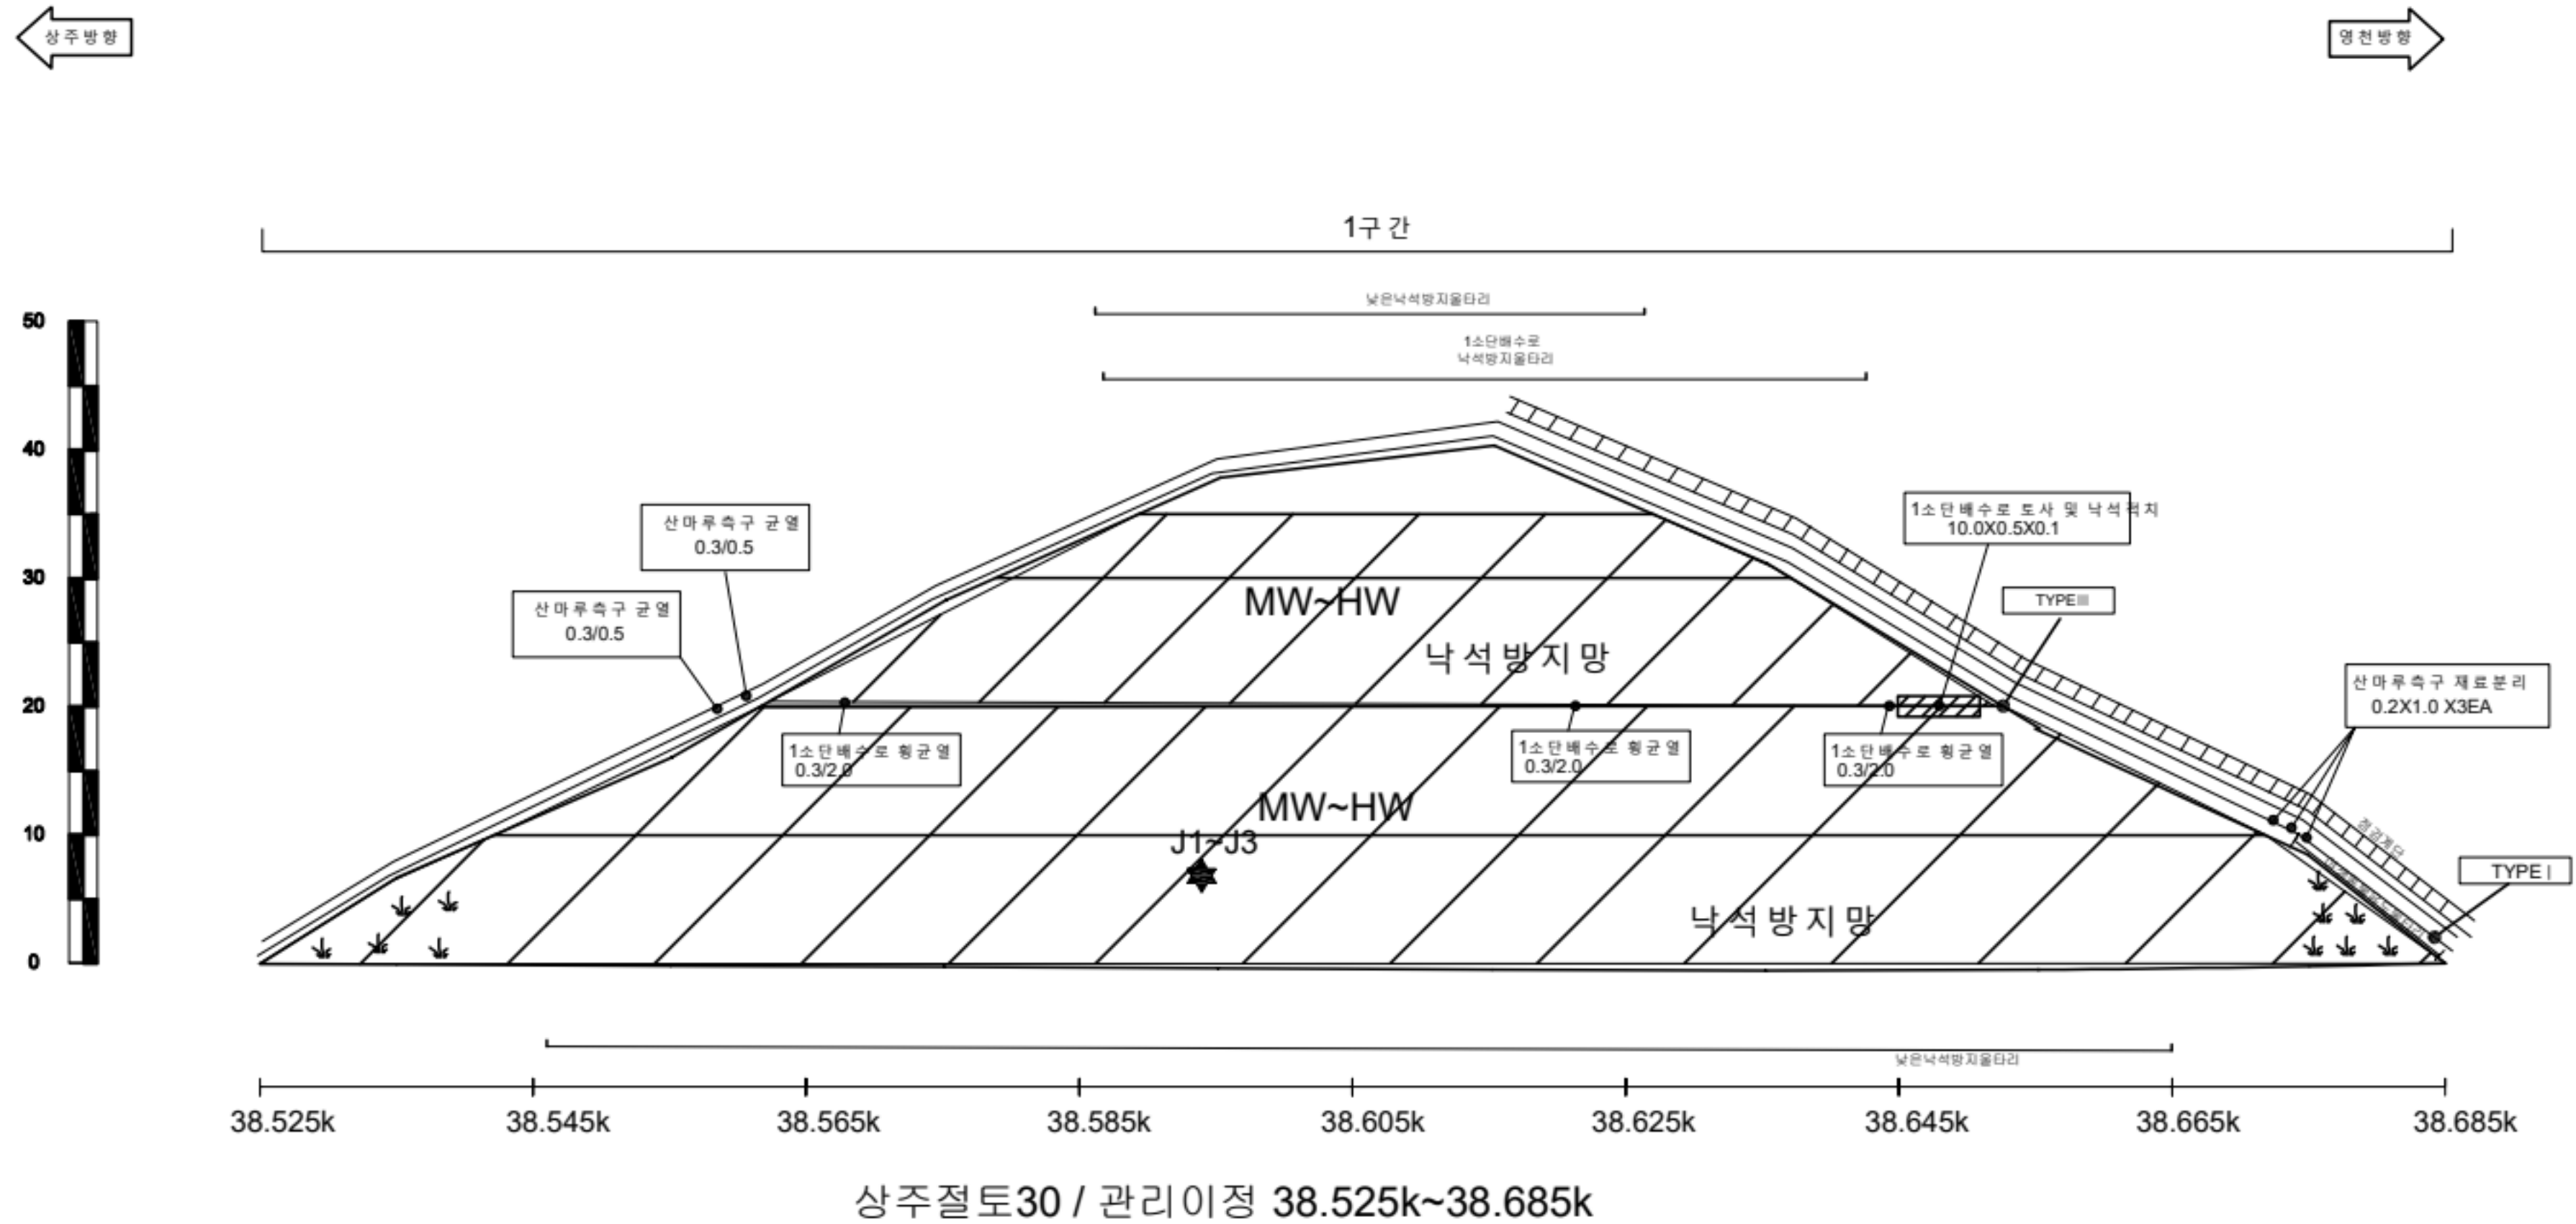

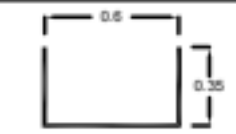배수로 제원 (단위: m)		
TYPEI (산마루측구)	TYPEII (수직배수로)	TYPEIII (소단배수로)
		

(주)명성엔지니어링

상주영천고속도로 2024~2025년 시설물 안전점검 용역
(2025년 하반기 정밀안전점검)


상주절토 30 외관조사망도

사면명	영천절토31
관리이정	40.025k~40.175k
연장(m)/높이(m)	150/31
사면의경사/경사방향	55/054

배수시설손상유형 (T Y P E)									
A-배수로 파손	B-배수로 균열	C-배수로 토사퇴적	D-뒷채움토사유실	E-배수로 연결부단차	F-소단배수로균열 (중방향균열)	G-소단배수로균열 (횡방향균열)	H-소단배수로균열 (사방향균열)	I-소단배수로 토사퇴적	J-소단배수로 파손


	범목제근요양(수목)		개비온		숏크리트		돌알격자블럭		누수
--	------------	--	-----	--	------	--	--------	--	----

영천방향 ← 1구간 → 상주방향

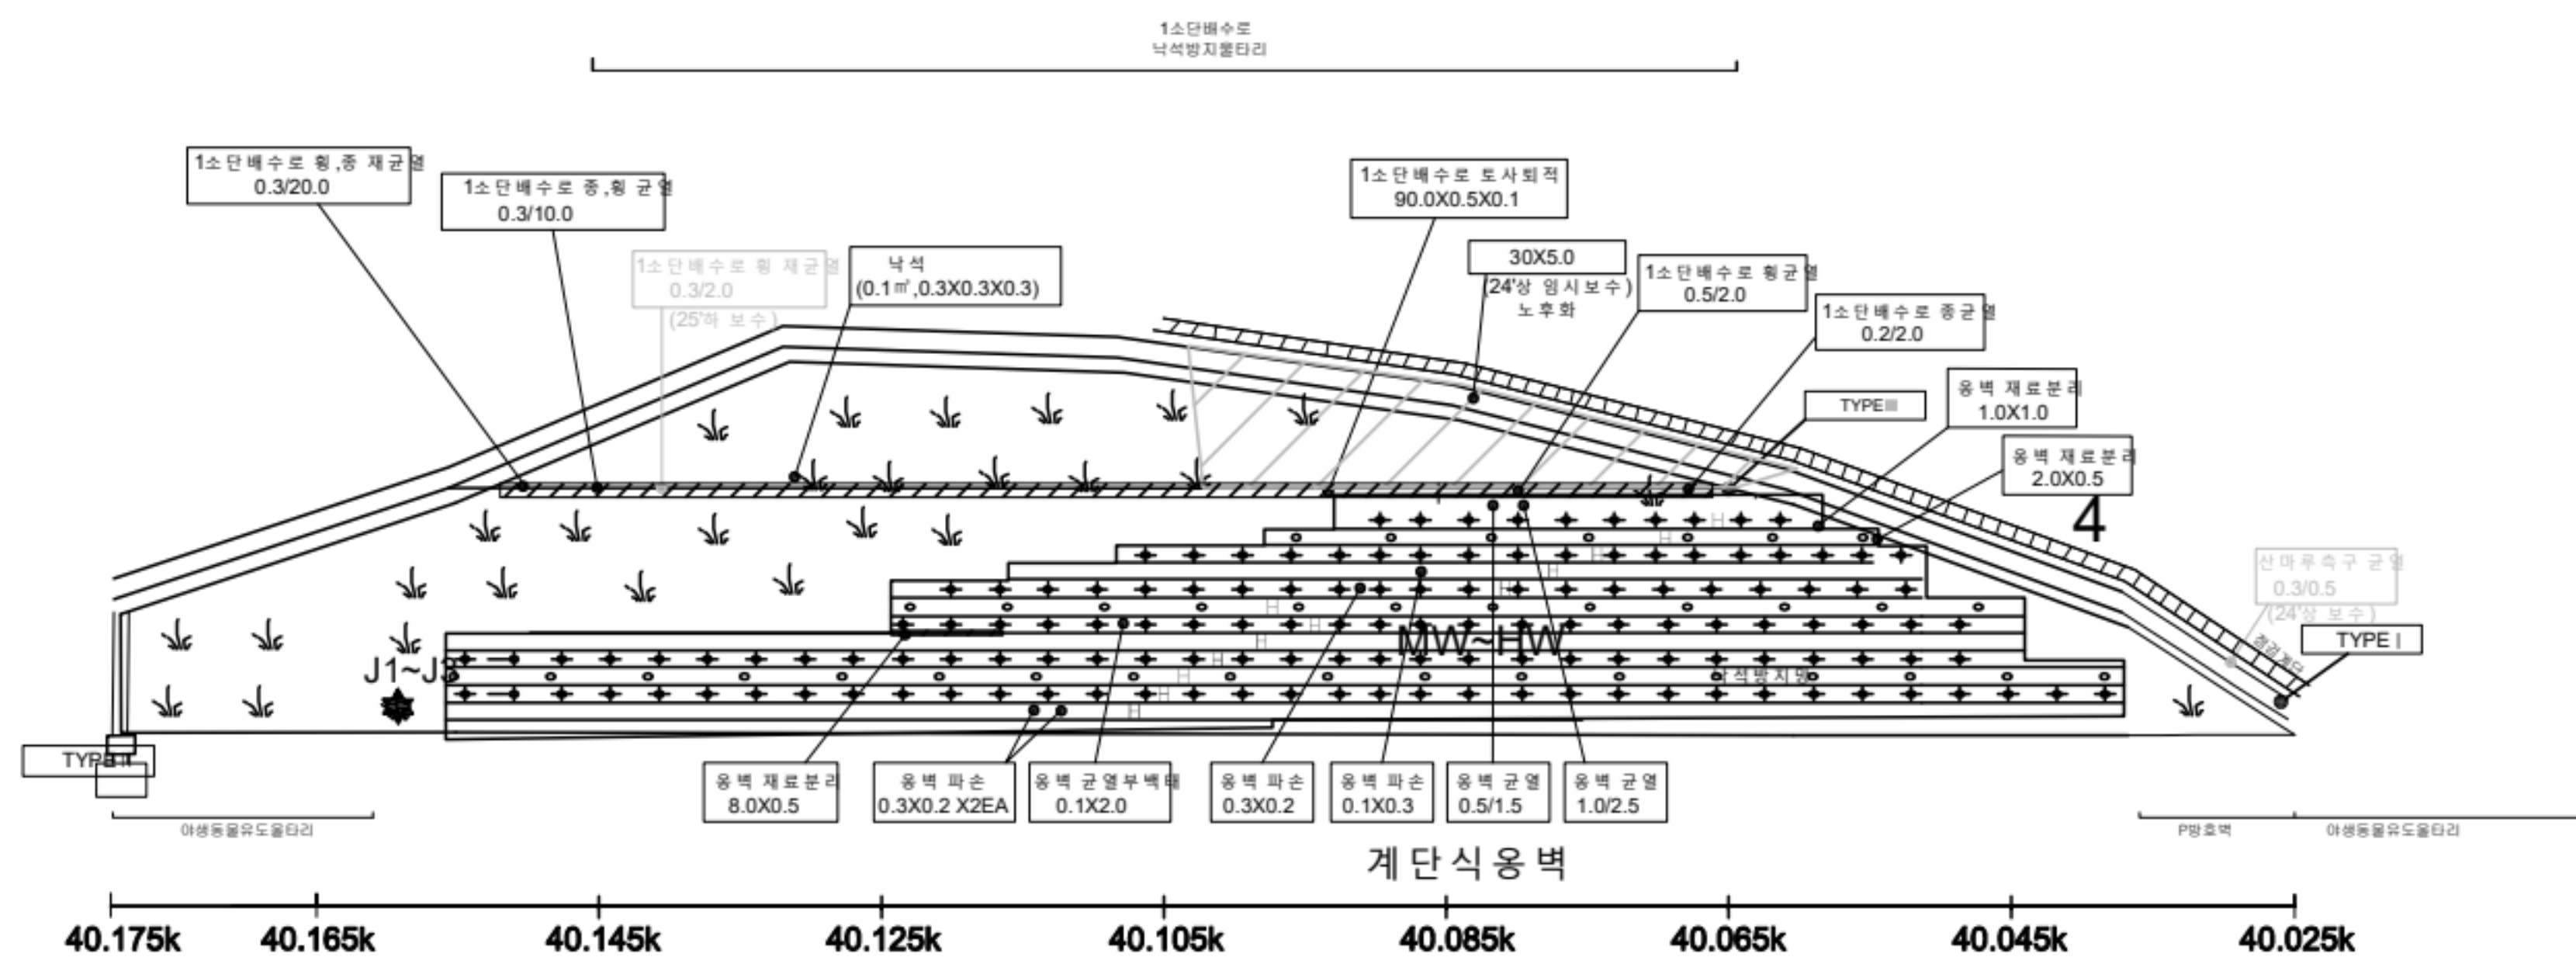


배수로 제원 (단위 : m)		
TYPE I (산마루측구)	TYPE II (수직배수로)	TYPE III (소단배수로)

사면명	영천절토32
관리이정	40.545k~40.895k
연장(m)/높이(m)	350/47
사면의경사/경사방향	55/062

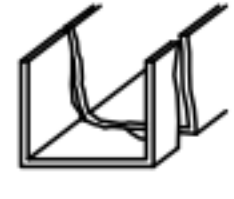배수시설손상유형 (T Y P E)									
A-배수로 파손	B-배수로 균열	C-배수로 토사퇴적	D-뒷채움토사유실	E-배수로 연결부 단차	F-소단배수로 균열 (중방향 균열)	G-소단배수로 균열 (횡방향 균열)	H-소단배수로 균열 (사방방향 균열)	I-소단배수로 토사퇴적	J-소단배수로 파손
									

범례					
					

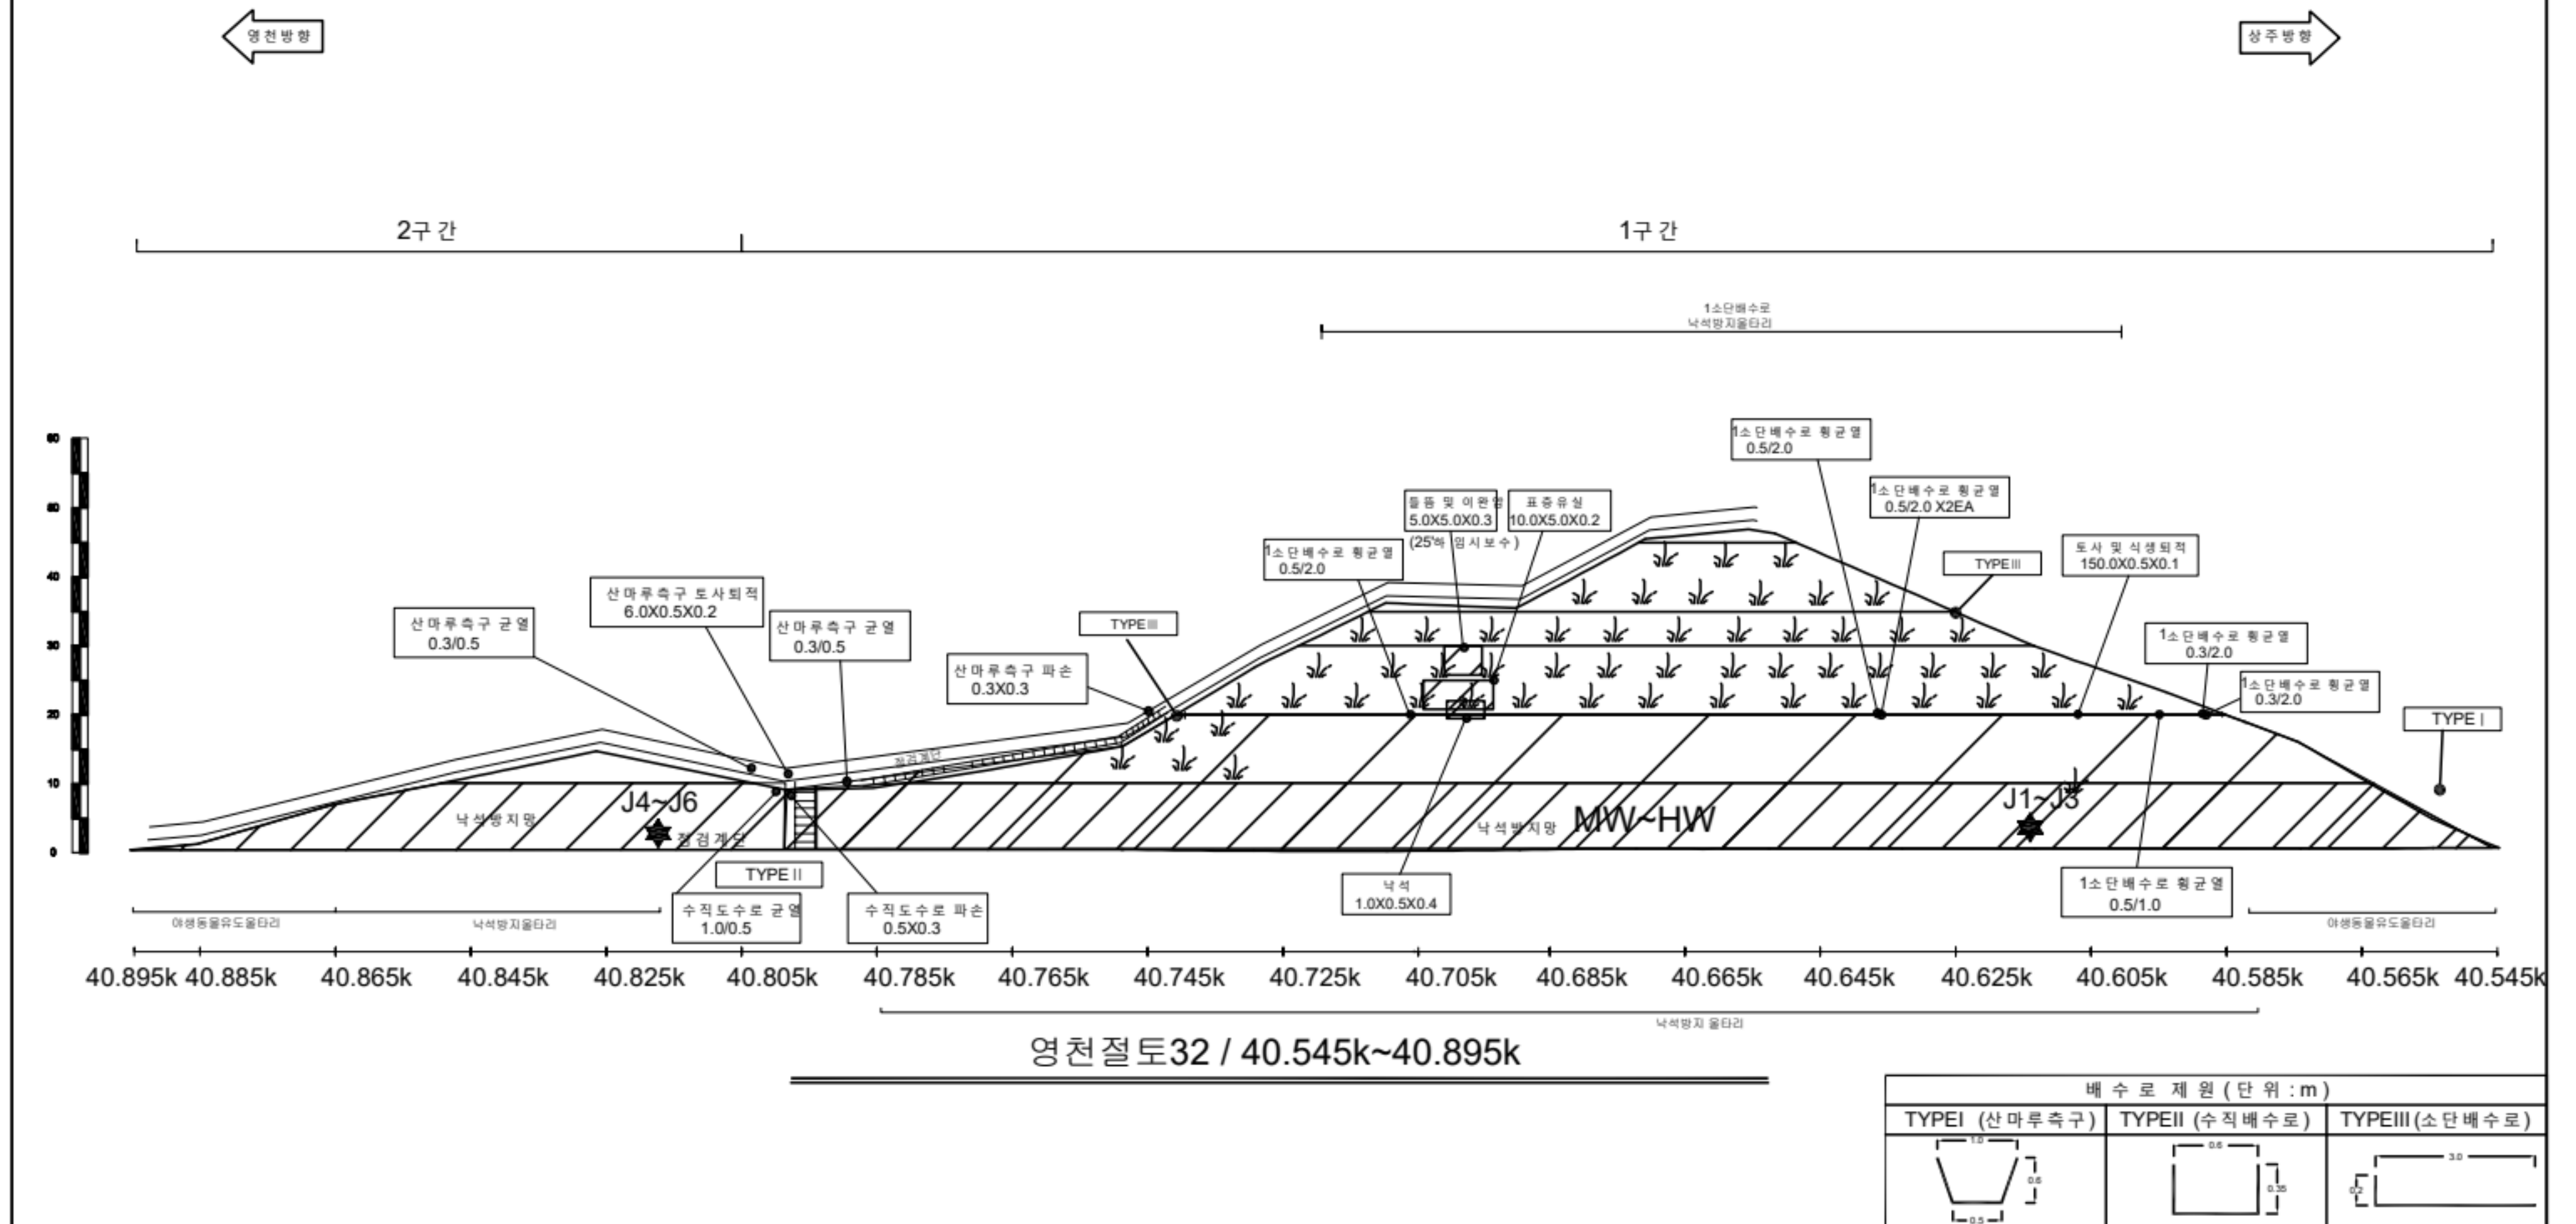

(주)명성엔지니어링


상주영천고속도로 2024~2025년 시설물 안전점검 용역
(2025년 하반기 정밀안전점검)

영천절토32 외관조사망도

사 면 명	영 천 절 토 33
관 리 이 정	군 위 R-A 0.360k~0.690k
연 장 (m)/높 이 (m)	330/42
사 면 의 경 사 / 경 사 방 향	55/358



배 수 시 설 손 상 유 형 (T Y P E)

A-배수로 파손	B-배수로 균열	C-배수로 토사퇴적	D-뒷채움토사유실	E-배수로 연결부단차	F-소단배수로균열 (중앙향균열)	G-소단배수로균열 (횡방향균열)	H-소단배수로균열 (사방향균열)	I-소단배수로 토사퇴적	J-소단배수로 파손
									

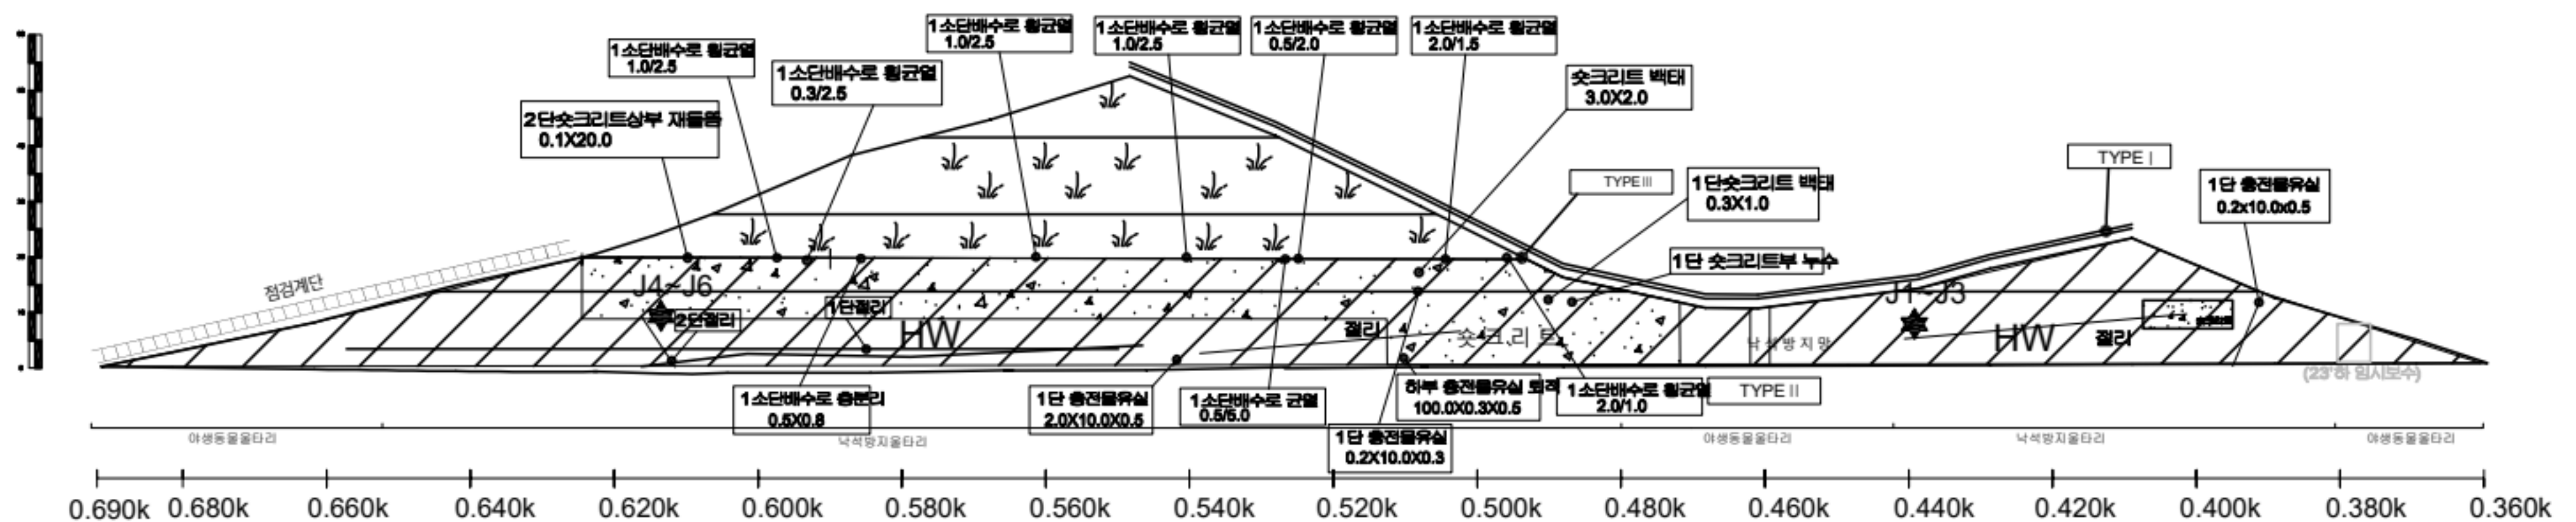


영천절토33 / 관리이정 군위 R-A 0.360k~0.690k



배수로 제원 (단위:m)		
TYPEI (산마루측구)	TYPEII (수직배수로)	TYPEIII (소단배수로)

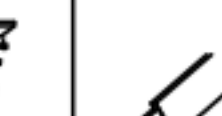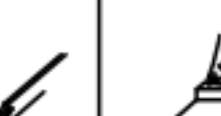사면명	영천절토 34	배수 시설 손상 유형 (T Y P E)									
관리이정	군 위 R-A 1.890k~2.150k	A-배수로 파손	B-배수로 균열	C-배수로 토사 퇴적	D-뒷채움 토사 유실	E-배수로 연결부 단차	F-소단배수로 균열 (종방향 균열)	G-소단배수로 균열 (횡방향 균열)	H-소단배수로 균열 (사방방향 균열)	I-소단배수로 토사 퇴적	J-소단배수로 파손
연장 (m)/높이 (m)	260/36										
사면의 경사/경사 방향	55/232										

범례					
					
방목제근요양(수목)	개비온	숏크리트	돌말력차블럭	누수	

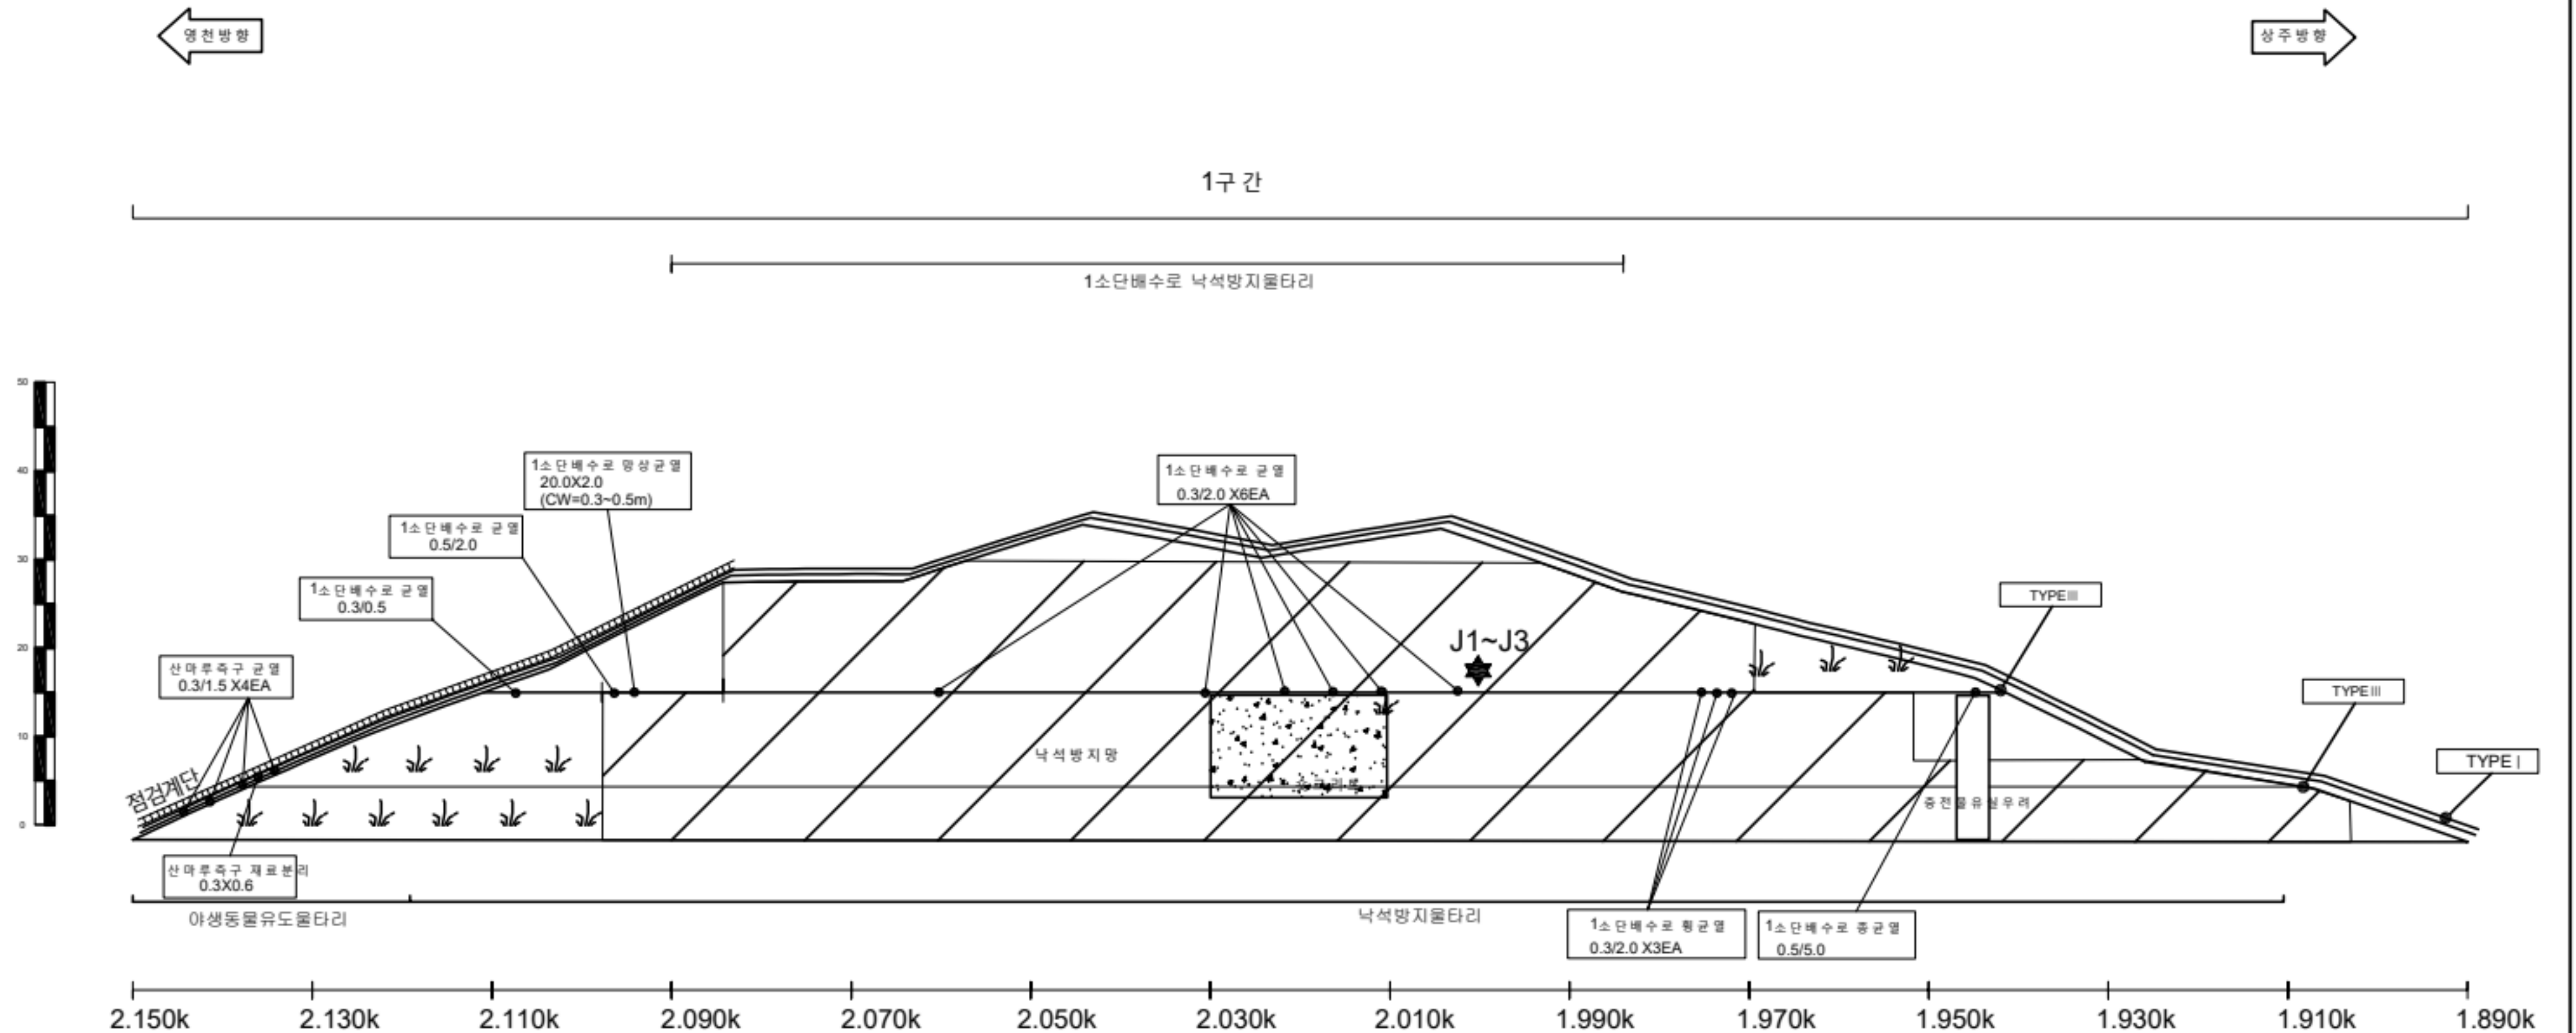

영천절토34 / 관리이정 군위 R-A 1.890k~2.150k

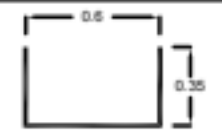
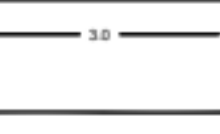
배수로 제원 (단위 : m)		
TYPEI (산마루측구)	TYPEII (수직배수로)	TYPEIII (소단배수로)
		

(주)명성엔지니어링


상주영천고속도로 2024~2025년 시설물 안전점검 용역
(2025년 하반기 정밀안전점검)

영천절토 34 외관조사망도



사면명	상주절토 35
관리이정	5,000k 부근 이설도로
연장(m)/높이(m)	260/37
사면의경사/경사방향	55/190

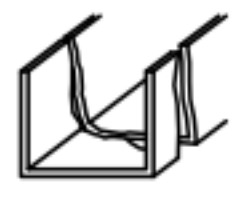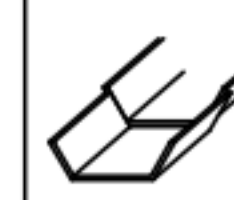배수시설손상유형 (TYPE)									
A-배수로 파손	B-배수로 균열	C-배수로 토사퇴적	D-뒷채움토사유실	E-배수로 연결부단차	F-소단배수로균열 (중방향균열)	G-소단배수로균열 (횡방향균열)	H-소단배수로균열 (사방방향균열)	I-소단배수로 토사퇴적	J-소단배수로 파손
									

범례					
					

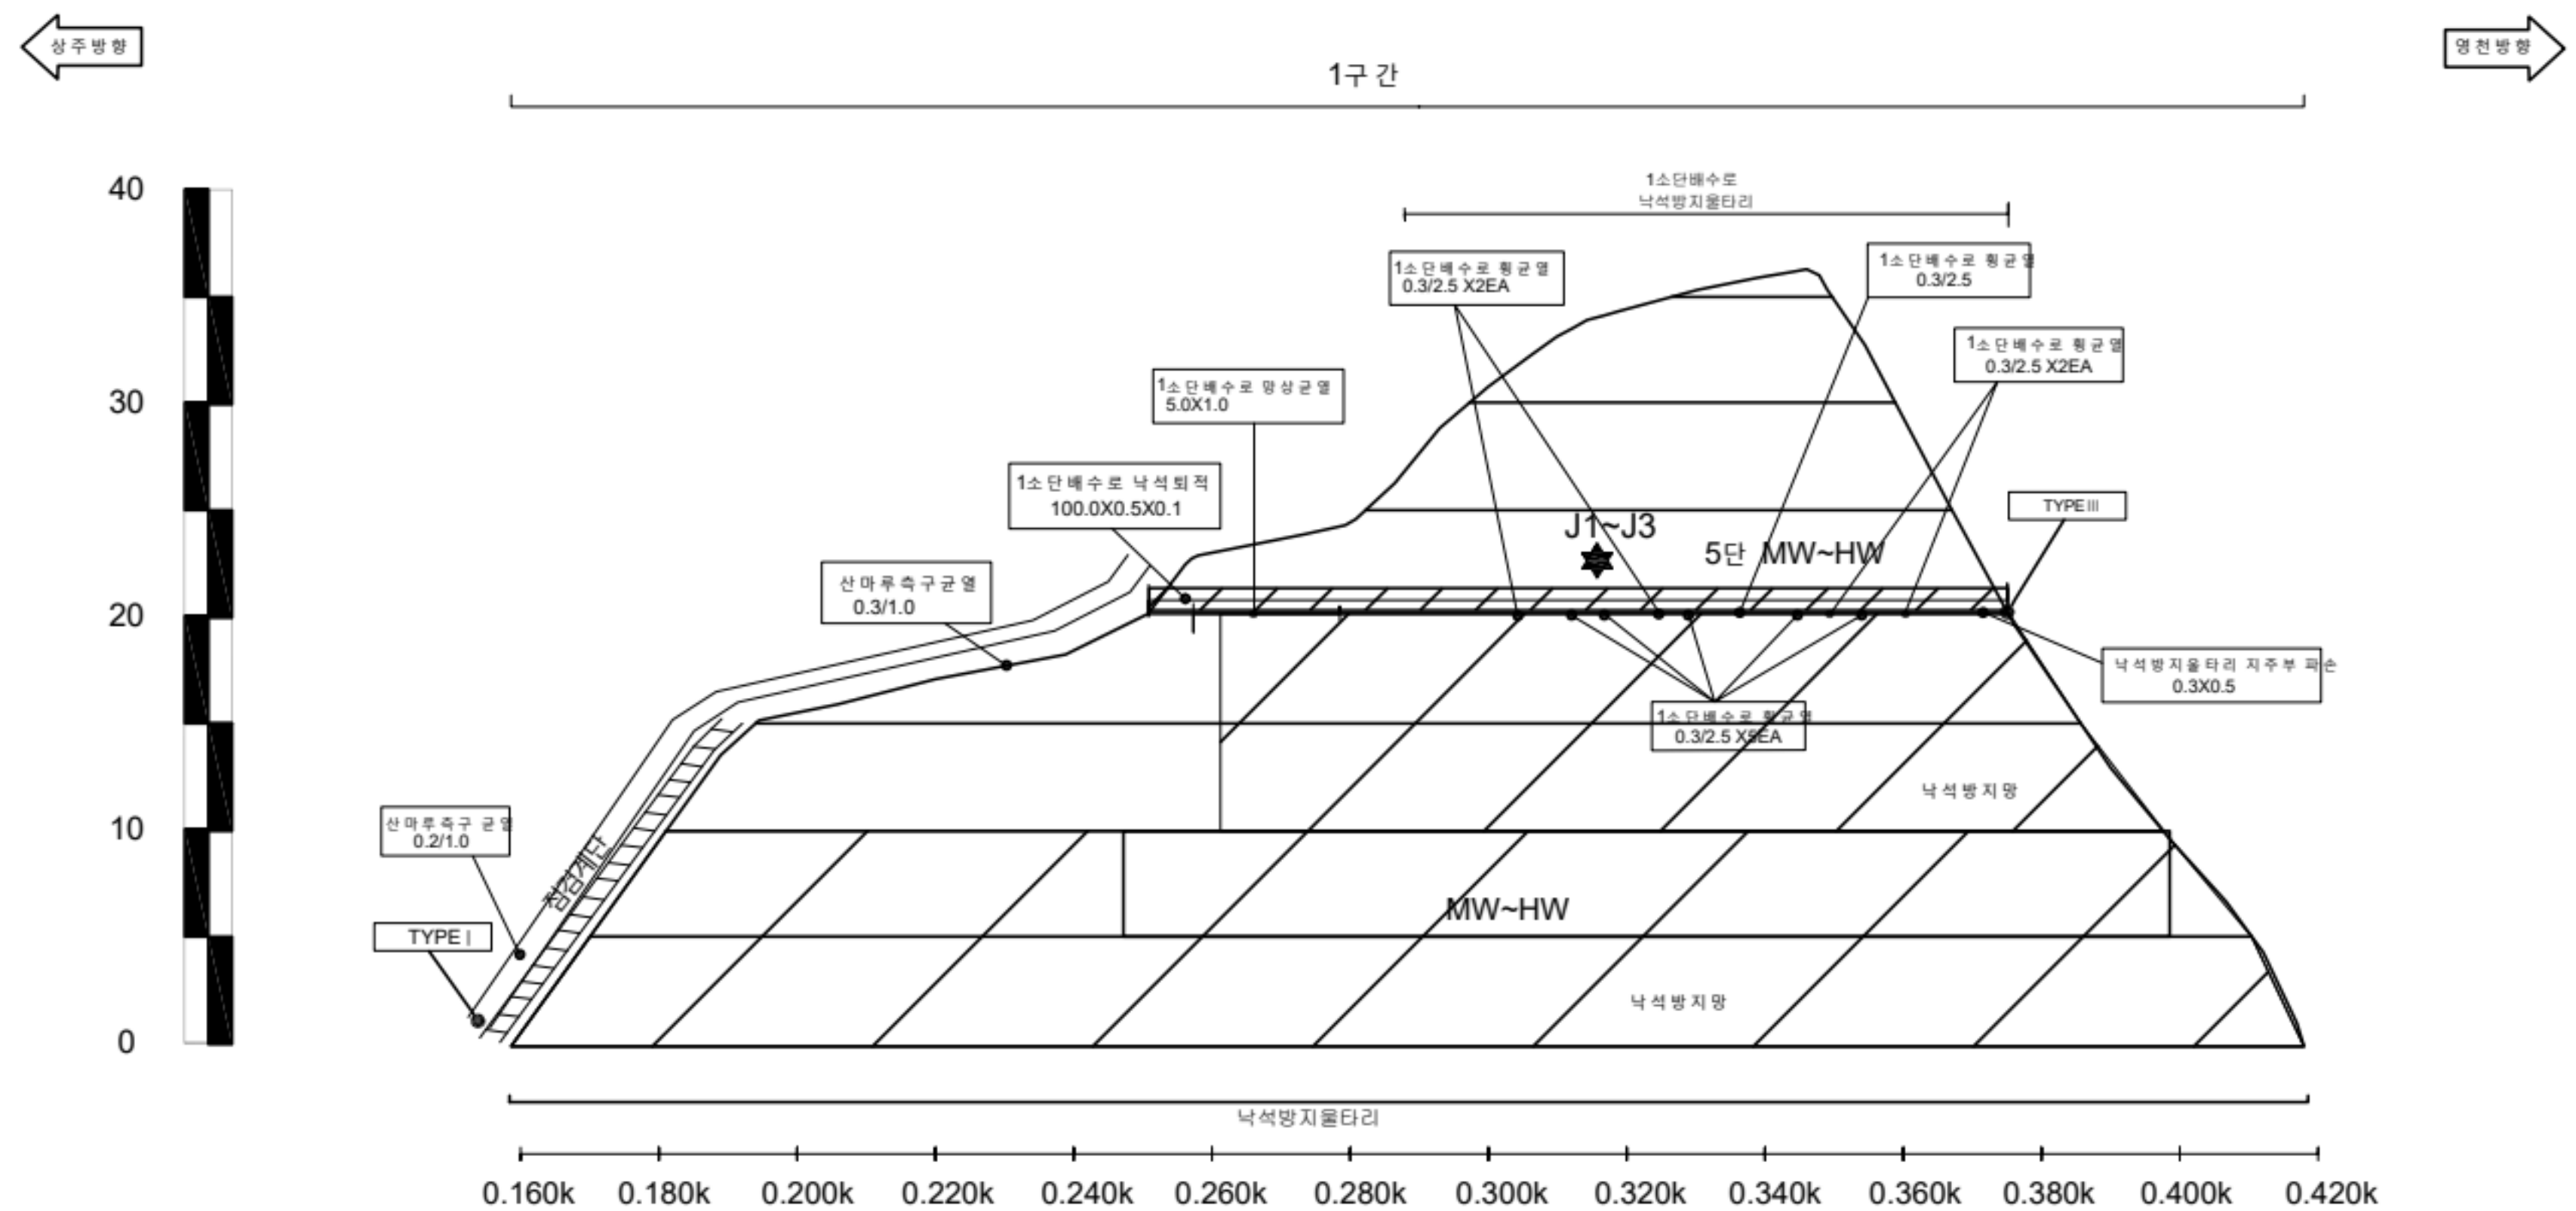


상주절토35 / 관리이정 51,000k부근 이설도로

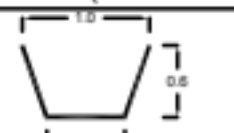
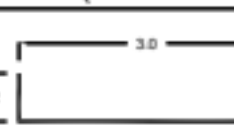
배수로 제원 (단위 : m)		
TYPE I (산마루측구)	TYPE II (수직배수로)	TYPE III (소단배수로)
		

사면명	상주절토 36
관리이정	53.068k~53.448k
연장(m)/높이(m)	380/37
사면의경사/경사방향	55/220

배수시설손상유형 (TYPE)									
A-배수로 파손	B-배수로 균열	C-배수로 토사퇴적	D-뒷채움토사유실	E-배수로 연결부 단차	F-소단배수로 균열 (중방향 균열)	G-소단배수로 균열 (횡방향 균열)	H-소단배수로 균열 (사방향 균열)	I-소단배수로 토사퇴적	J-소단배수로 파손
									

범례					
	방목제근요양(수목)		개비온		숏크리트
	돌말력자블럭		누수		

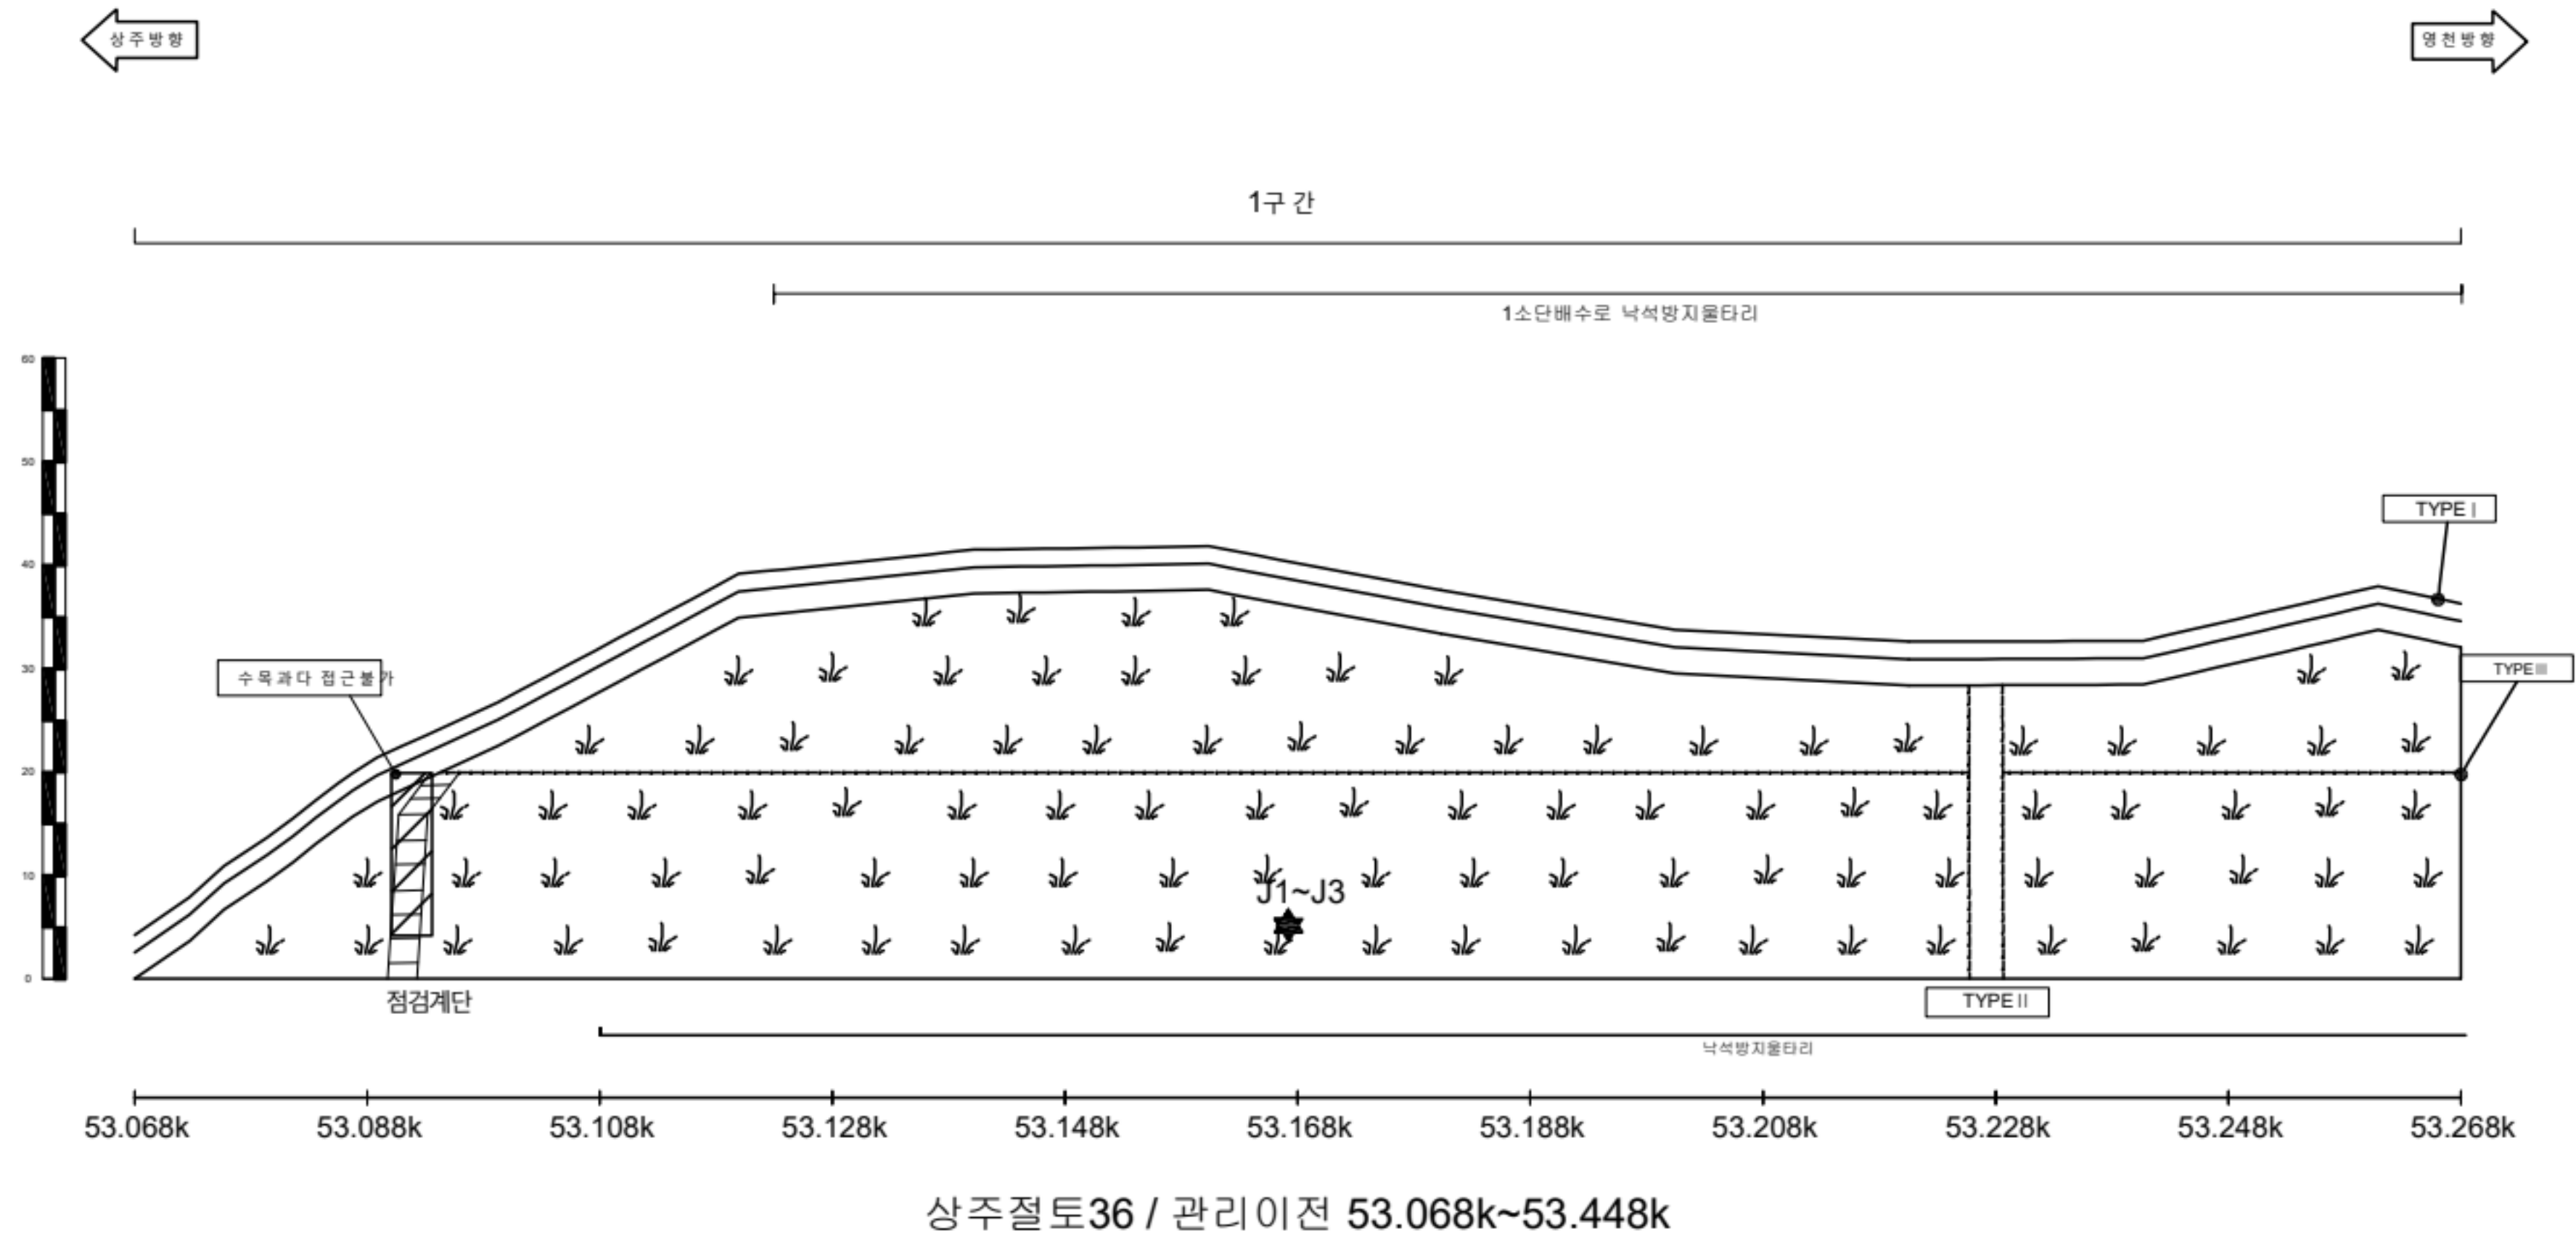


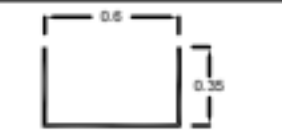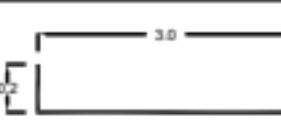배수로 제원 (단위 : m)		
TYPEI (산마루측구)	TYPEII (수직배수로)	TYPEIII (소단배수로)
		

사면명	상주절토 36
관리이정	53.068k~53.448k
연장(m)/높이(m)	380/37
사면의경사/경사방향	55/220

배수시설손상유형 (T Y P E)									
A-배수로 파손	B-배수로 균열	C-배수로 토사퇴적	D-뒷채움토사유실	E-배수로 연결부 단차	F-소단배수로 균열 (횡방향 균열)	G-소단배수로 균열 (횡방향 균열)	H-소단배수로 균열 (사방방향 균열)	I-소단배수로 토사퇴적	J-소단배수로 파손


범례					
	방목제근요양(수목)		개비온		숏크리트
	돌말력차블럭		누수		

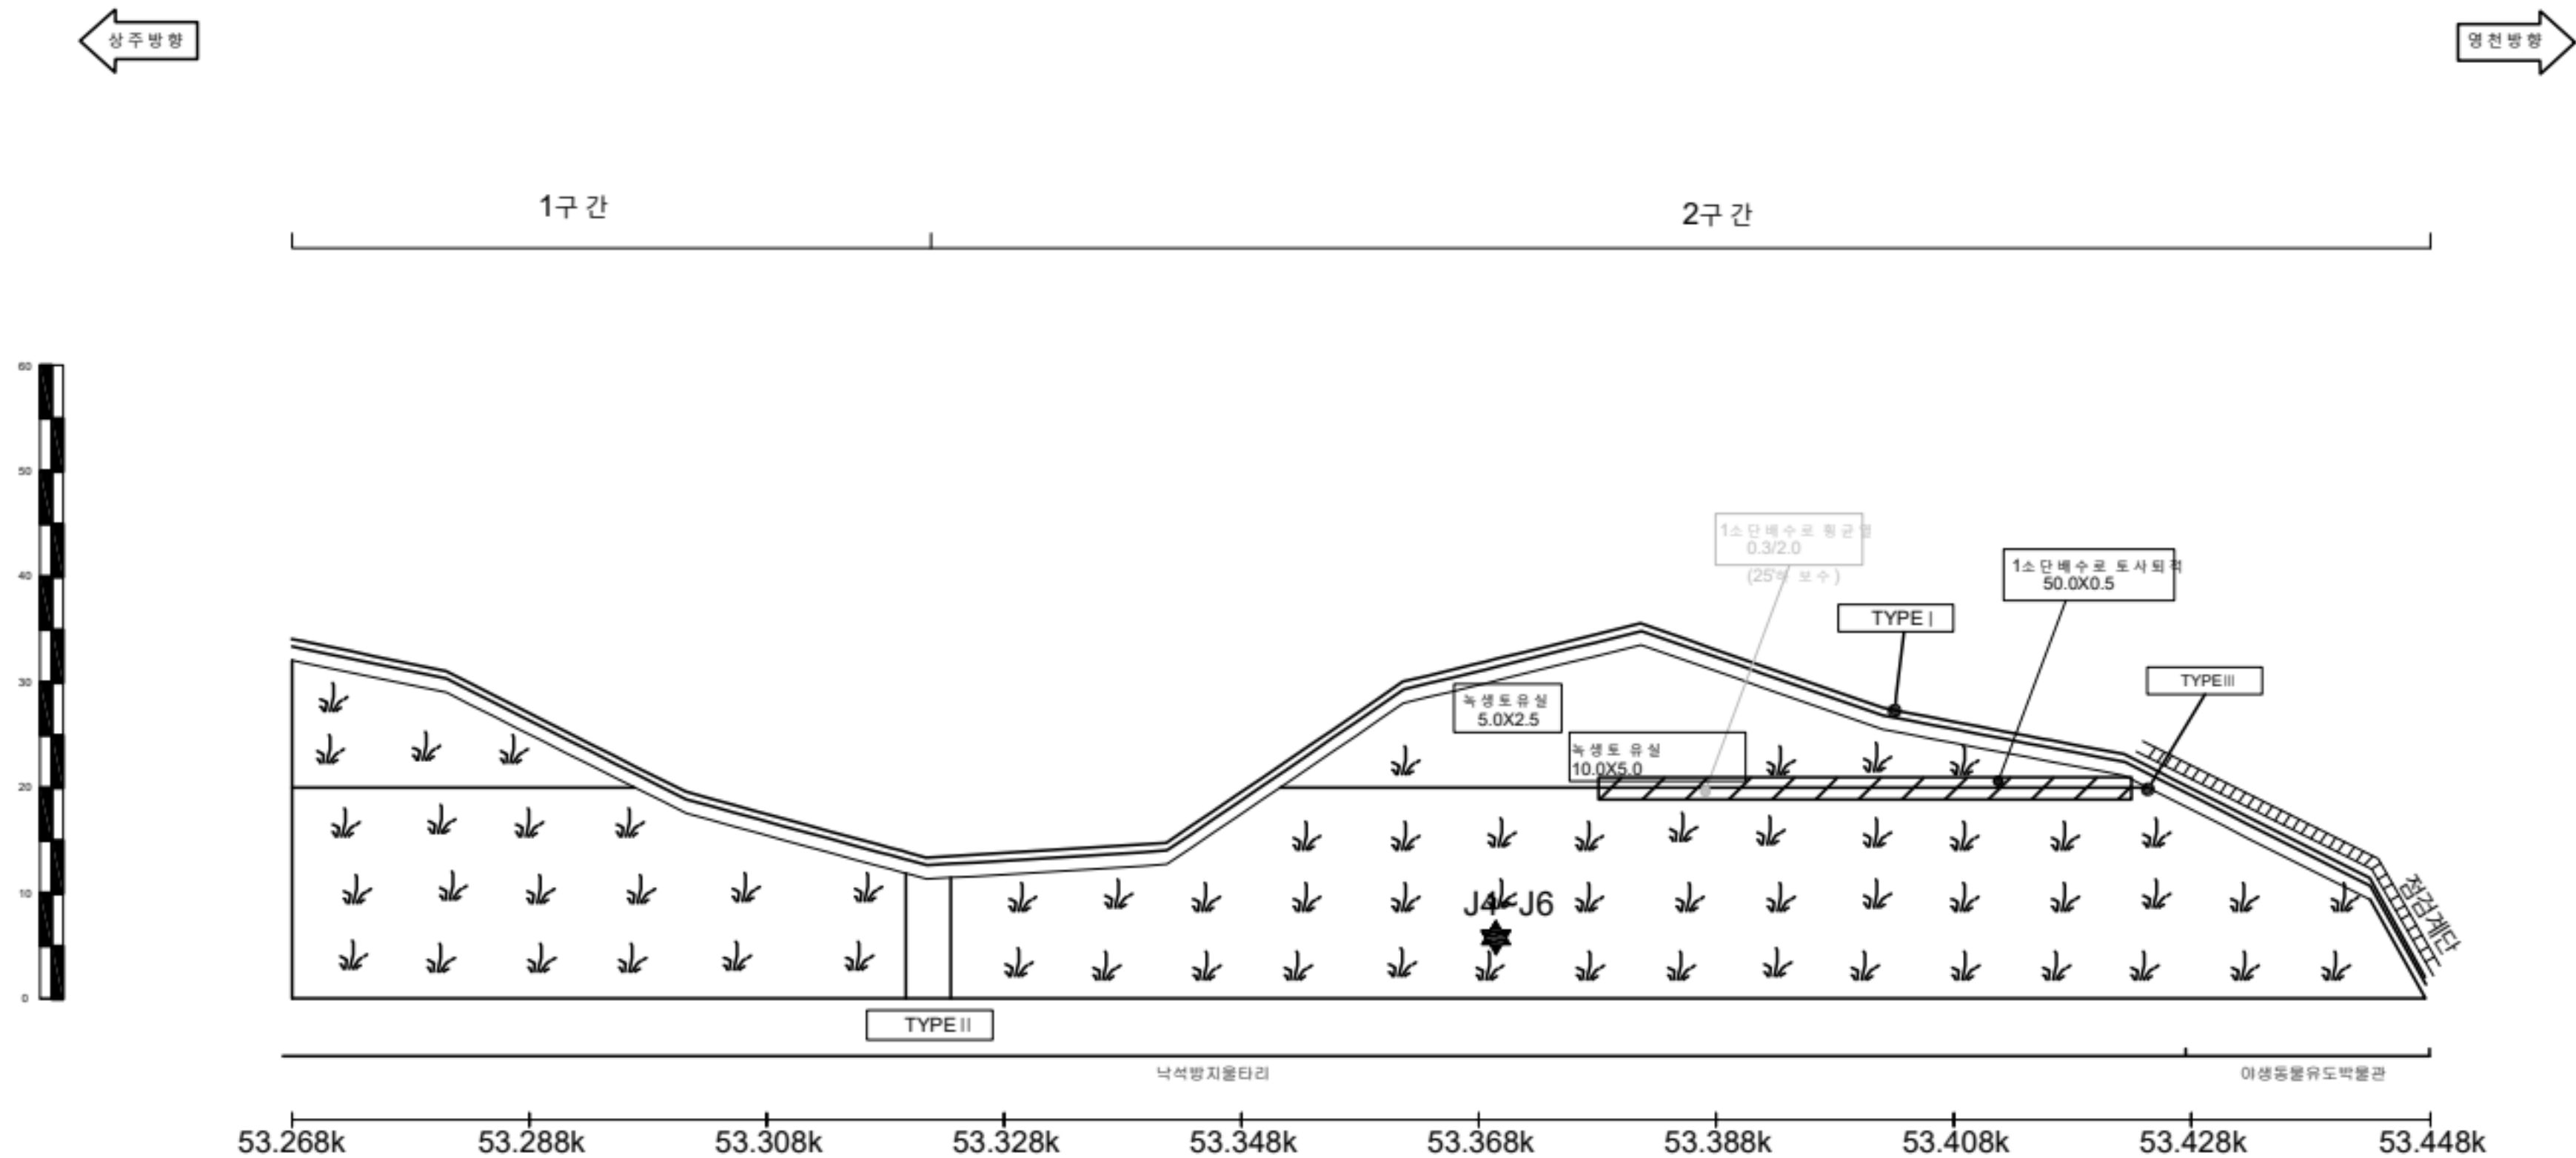

상주절토36 / 관리이전 53.068k~53.448k

배수로 제원 (단위 : m)		
TYPEI (산마루측구)	TYPEII (수직배수로)	TYPEIII (소단배수로)


배 수 시 설 손 상 유 형 (T Y P E)									
A-배수로 파손	B-배수로 균열	C-배수로 토사퇴적	D-뒷채움토사유실	E-배수로 연결부단차	F-소단배수로균열 (종방향균열)	G-소단배수로균열 (횡방향균열)	H-소단배수로균열 (사방방향균열)	I-소단배수로 토사퇴적	J-소단배수로 파손
									

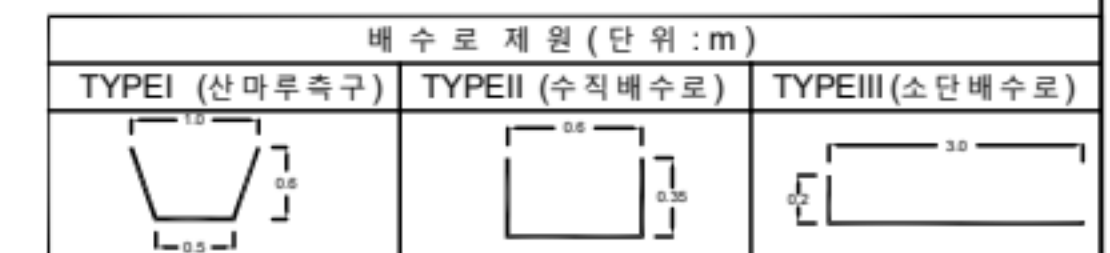

사면명	상주절토 37
관리이정	54.04k~54.80k
연장(m)/높이(m)	760/50
사면의경사/경사방향	55/210

배수시설손상유형 (T Y P E)									
A-배수로 파손	B-배수로 균열	C-배수로 토사퇴적	D-뒷채움토사유실	E-배수로 연결부단차	F-소단배수로균열 (중방향균열)	G-소단배수로균열 (횡방향균열)	H-소단배수로균열 (사방방향균열)	I-소단배수로 토사퇴적	J-소단배수로 파손


	법목제근요양(수목)		개비온		숏크리트		돌알격자블럭		누수
--	------------	--	-----	--	------	--	--------	--	----

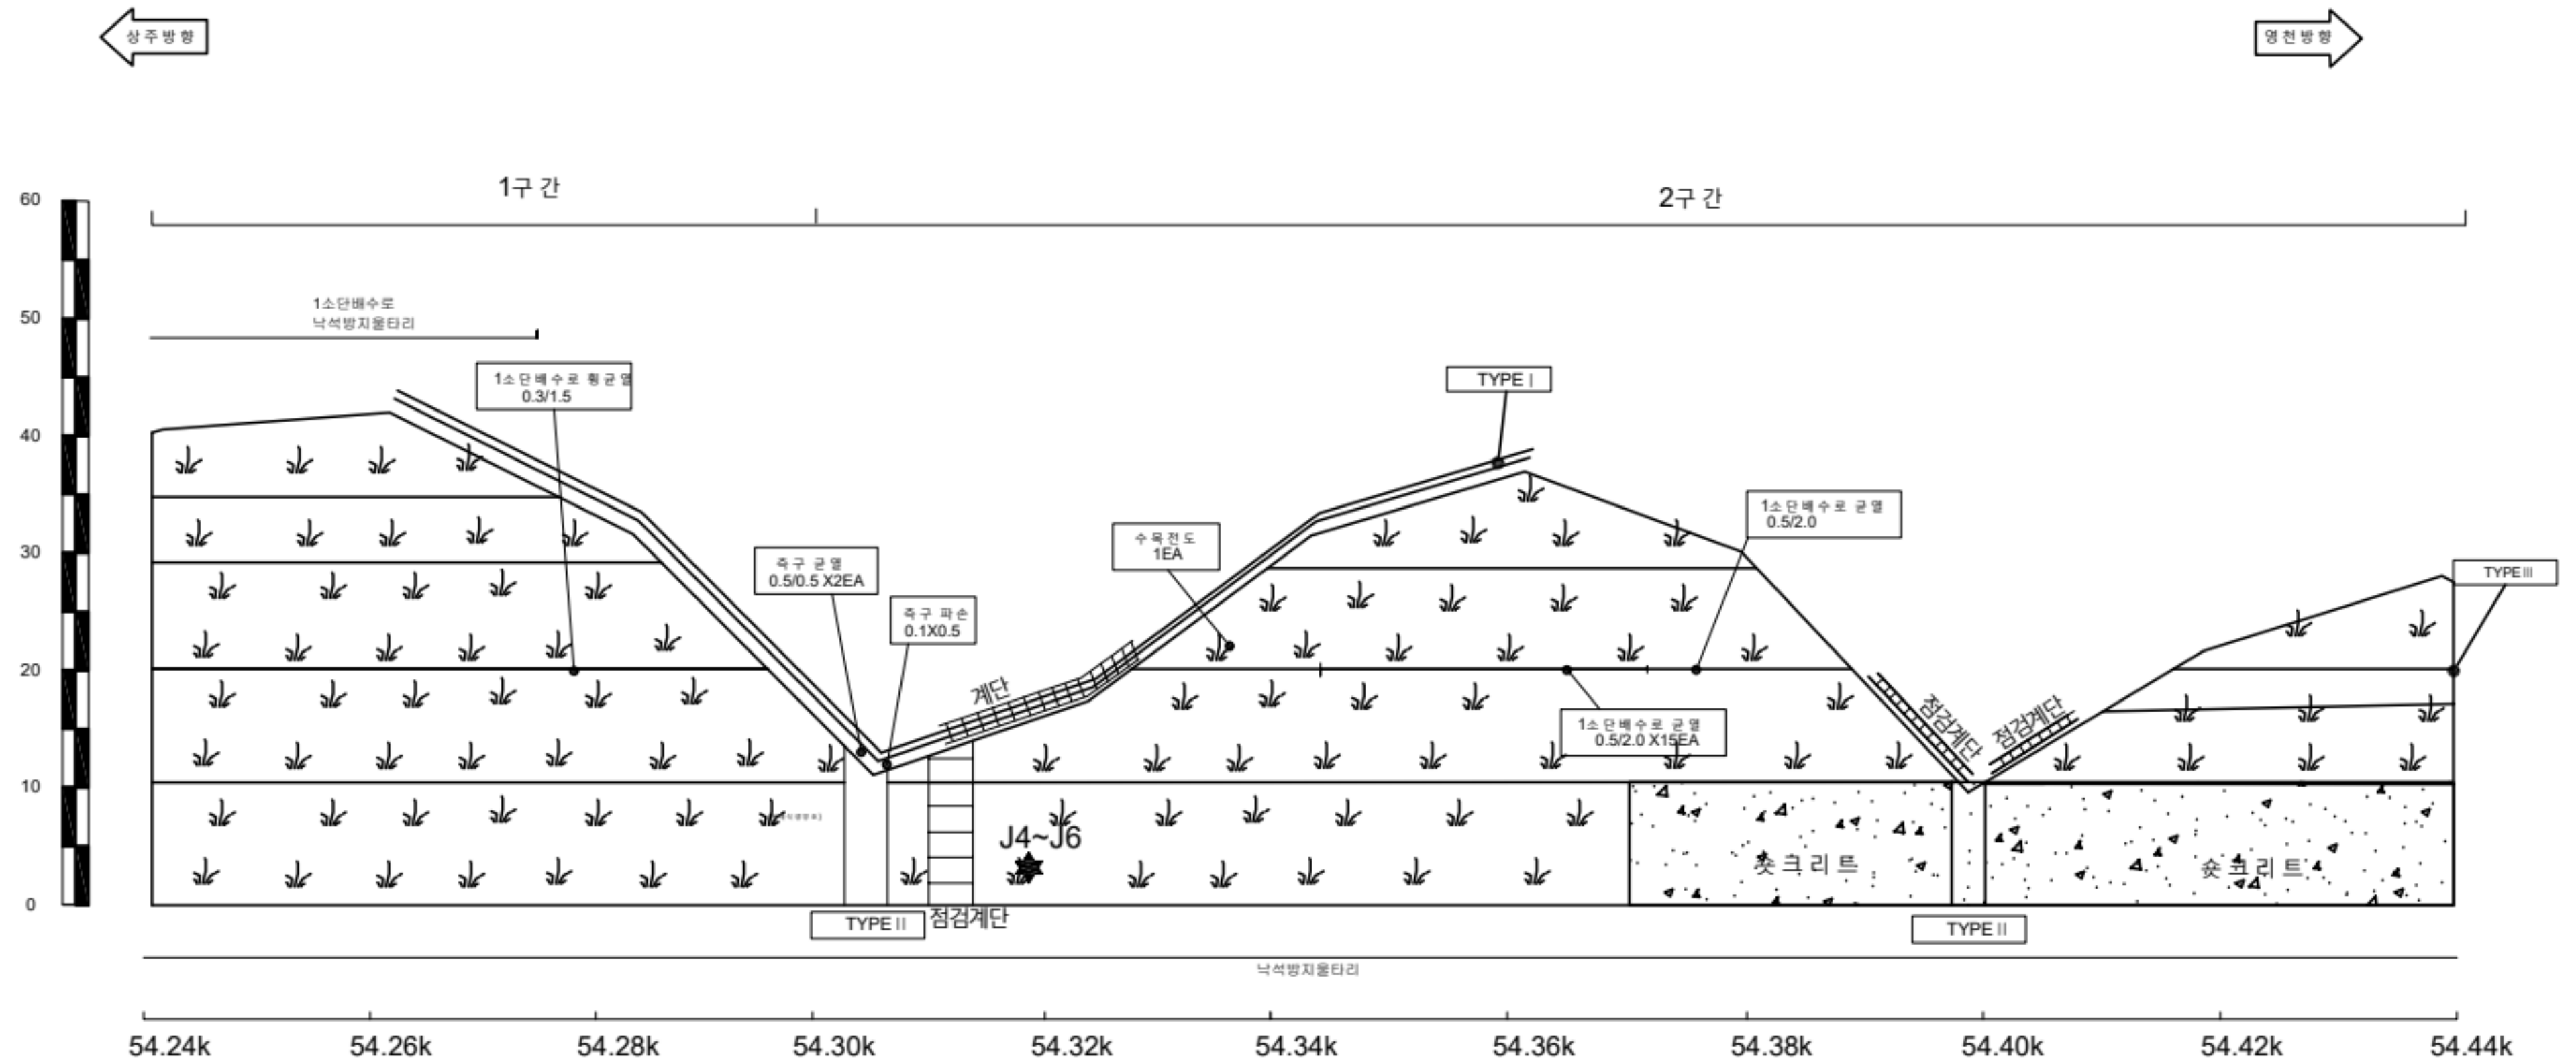


상주절토37 / 관리이정 54.04k~54.80k

배수로 제원 (단위 : m)		
TYPEI (산마루측구)	TYPEII (수직배수로)	TYPEIII (소단배수로)



사면명	상주절토37
관리이정	54.04k~54.80k
연장(m)/높이(m)	760/50
사면의경사/경사방향	55/210

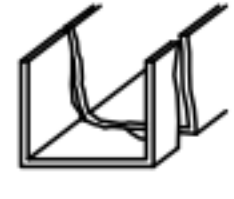배수시설손상유형 (T Y P E)									
A-배수로 파손	B-배수로 균열	C-배수로 토사퇴적	D-뒷채움토사유실	E-배수로 연결부 단차	F-소단배수로 균열 (중방향 균열)	G-소단배수로 균열 (횡방향 균열)	H-소단배수로 균열 (사방향 균열)	I-소단배수로 토사퇴적	J-소단배수로 파손
									

범례					
					

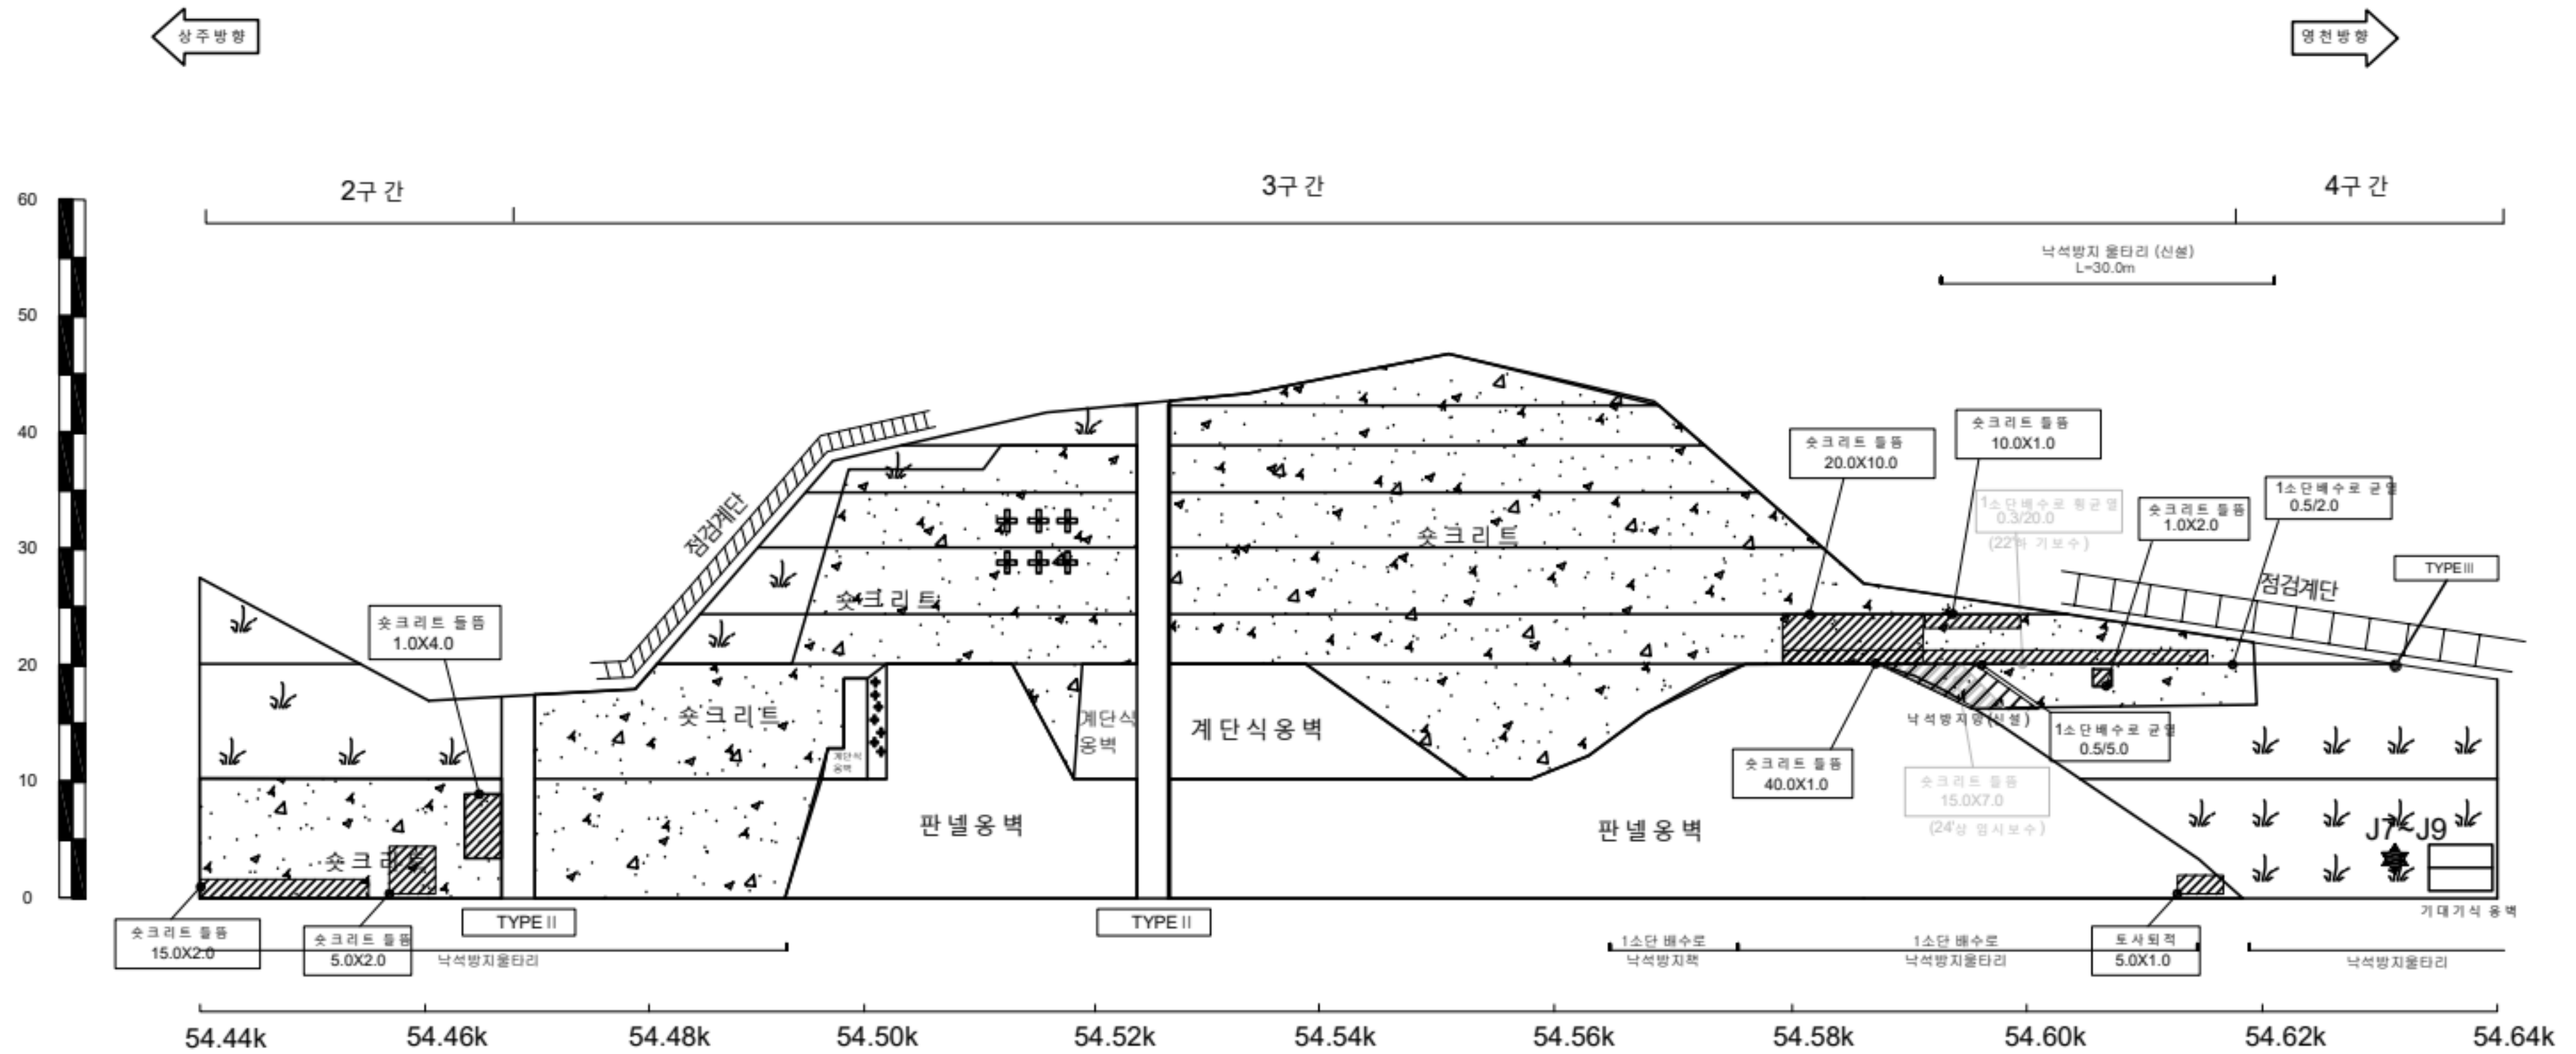


상주절토37 / 관리이정 54.04k~54.80k

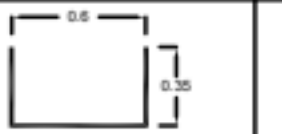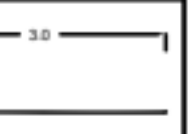배수로 제원 (단위:m)		
TYPEI (산마루측구)	TYPEII (수직배수로)	TYPEIII (소단배수로)
		

사면명	상주절토37
관리이정	54.04k~54.80k
연장(m)/높이(m)	760/50
사면의경사/경사방향	55/210

배수시설손상유형(T Y P E)									
A-배수로 파손	B-배수로 균열	C-배수로 토사퇴적	D-뒷채움토사유실	E-배수로 연결부 단차	F-소단배수로 균열 (중방향 균열)	G-소단배수로 균열 (횡방향 균열)	H-소단배수로 균열 (사방향 균열)	I-소단배수로 토사퇴적	J-소단배수로 파손

범례					
	방목제근요양(수목)		개비온		숏크리트
	돌말력자블럭		누수		

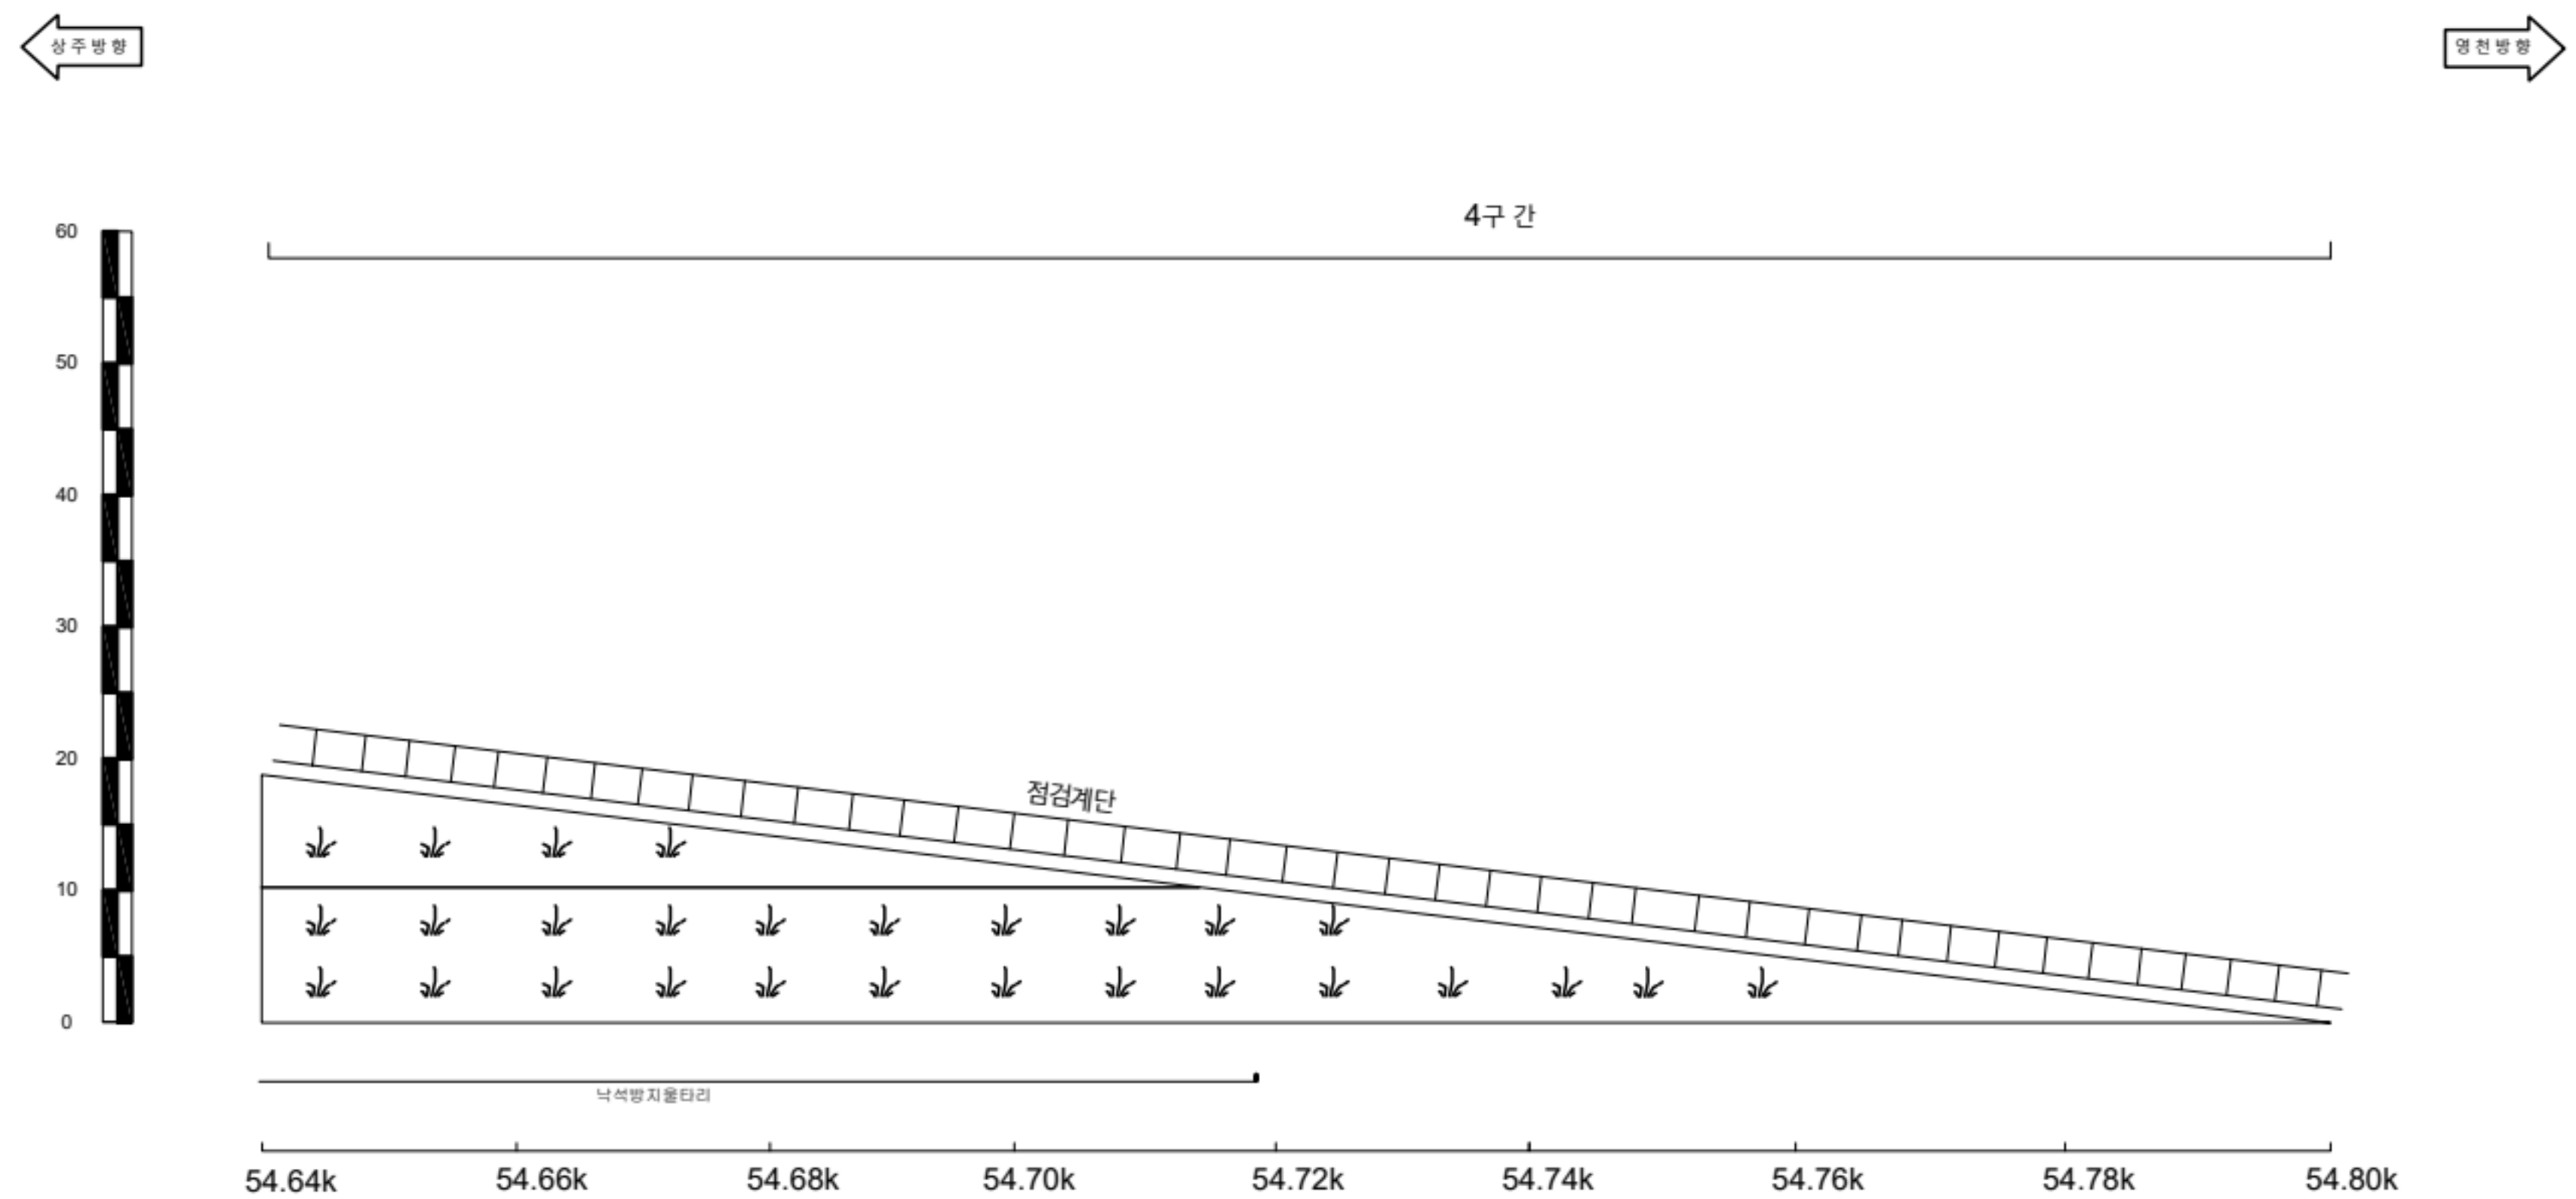


상주절토37 / 관리이정 54.04k~54.80k

배수로 제원 (단위 : m)		
TYPEI (산마루측구)	TYPEII (수직배수로)	TYPEIII (소단배수로)

사면명	영천절토 38
관리이정	54.478K~54.928K
연장(m)/높이(m)	450/42
사면의경사/경사방향	55/035

배수시설손상유형 (T Y P E)									
A-배수로 파손	B-배수로 균열	C-배수로 토사퇴적	D-뒷채움토사유실	E-배수로 연결부 단차	F-소단배수로 균열 (중방향 균열)	G-소단배수로 균열 (횡방향 균열)	H-소단배수로 균열 (사방향 균열)	I-소단배수로 토사퇴적	J-소단배수로 파손

범례					
	법목제근요양(수목)		개비온		숏크리트
	돌말력자블럭		누수		

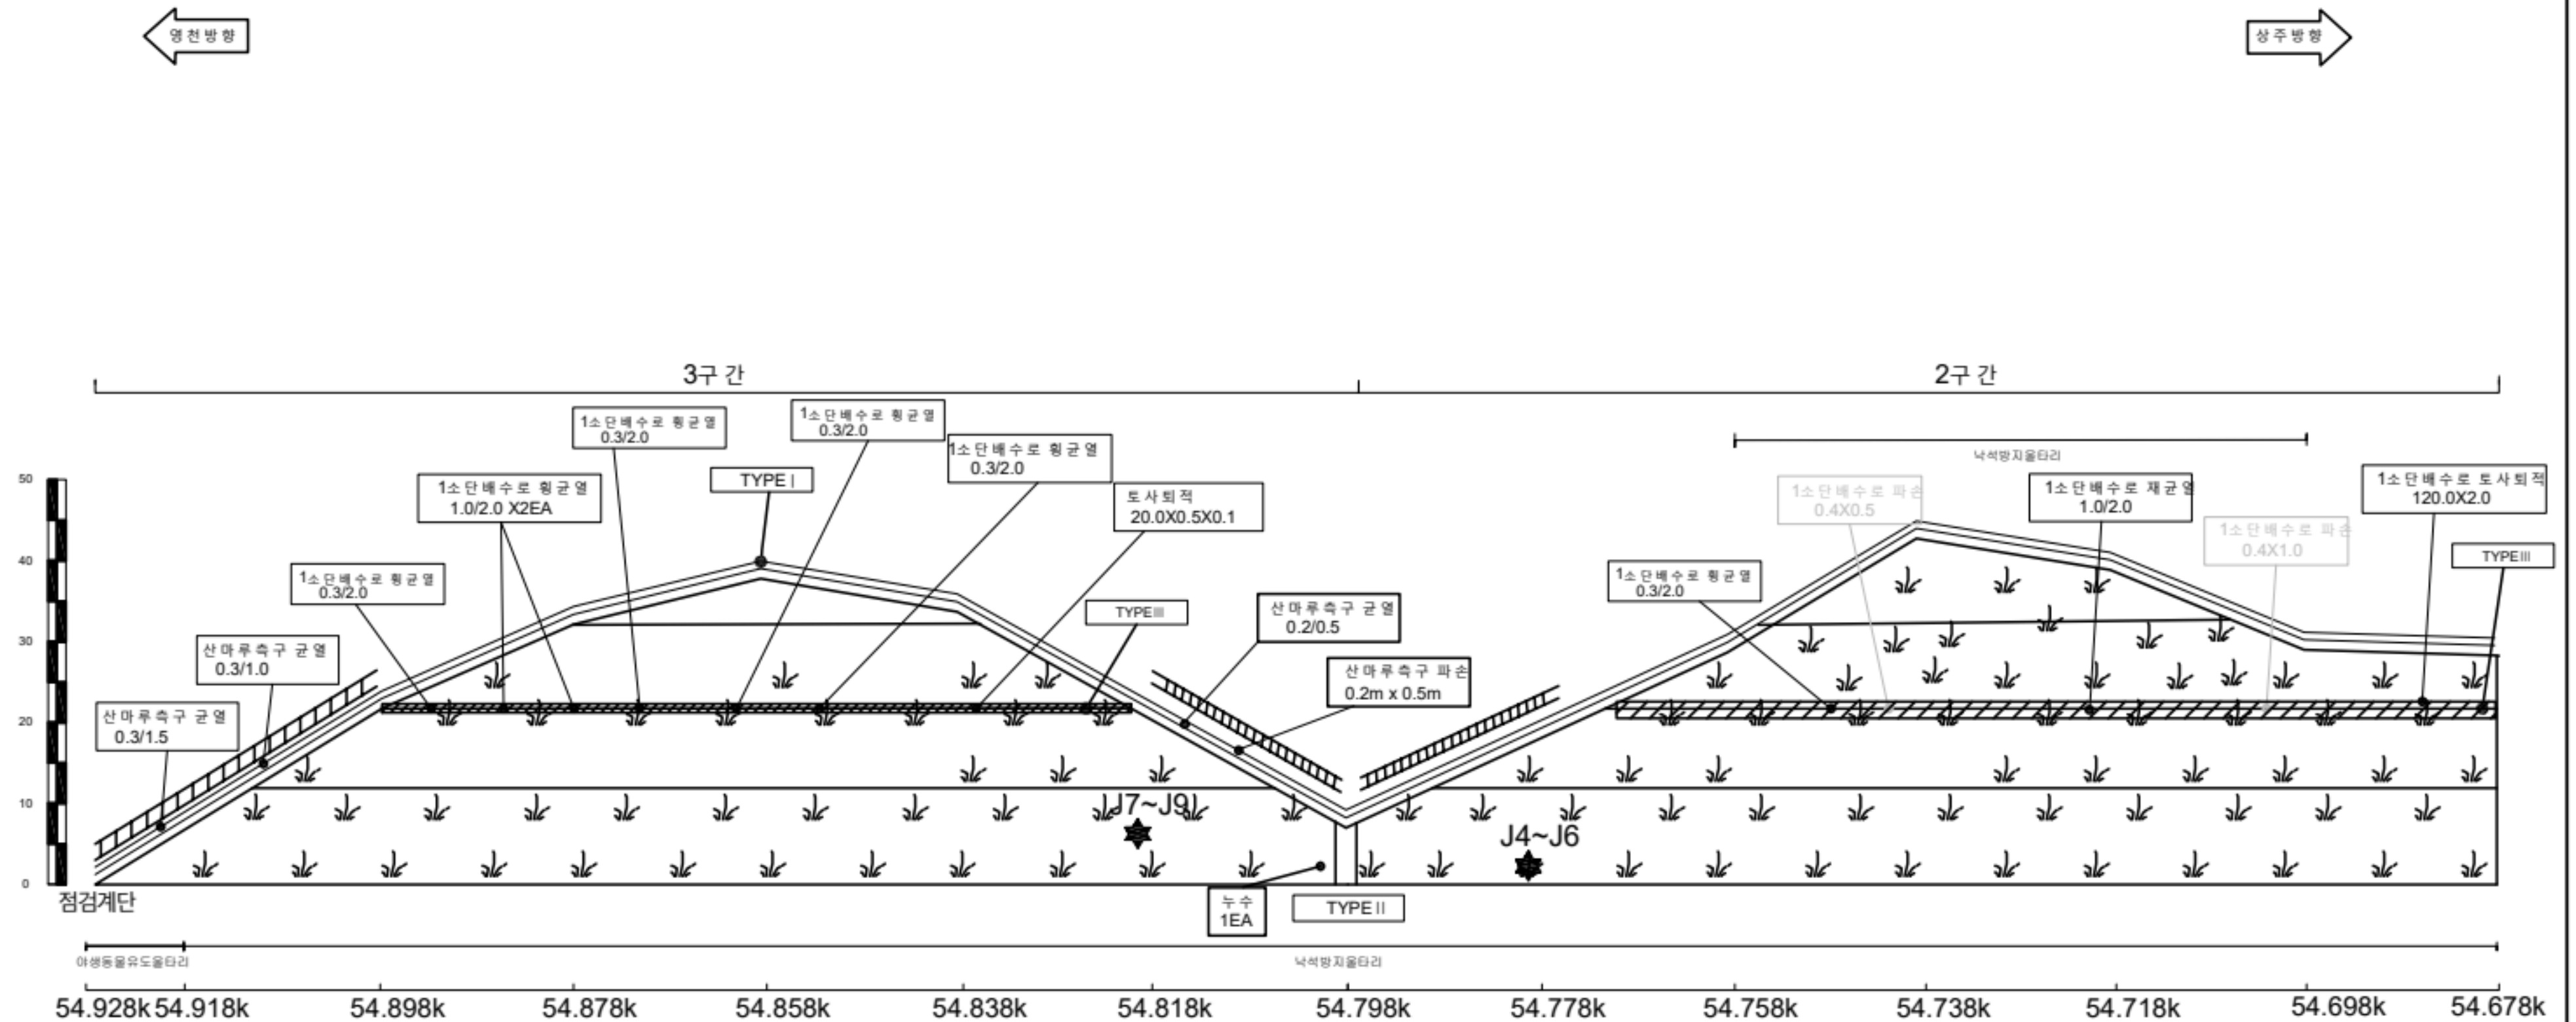


영천절토38 / 관리이정 54.478K~54.928K

배수로 제원 (단위 : m)		
TYPEI (산마루측구)	TYPEII (수직배수로)	TYPEIII (소단배수로)

사면명	영천절토38
관리이정	54.478K~54.928K
연장(m)/높이(m)	450/42
사면의경사/경사방향	55/035

배수시설손상유형 (T Y P E)									
A-배수로 파손	B-배수로 균열	C-배수로 토사퇴적	D-뒷채움토사유실	E-배수로 연결부 단차	F-소단배수로 균열 (종방향 균열)	G-소단배수로 균열 (횡방향 균열)	H-소단배수로 균열 (사방향 균열)	I-소단배수로 토사퇴적	J-소단배수로 파손

범례					
	방목제근요양(수목)		개비온		숏크리트
	돌말력자블럭		누수		

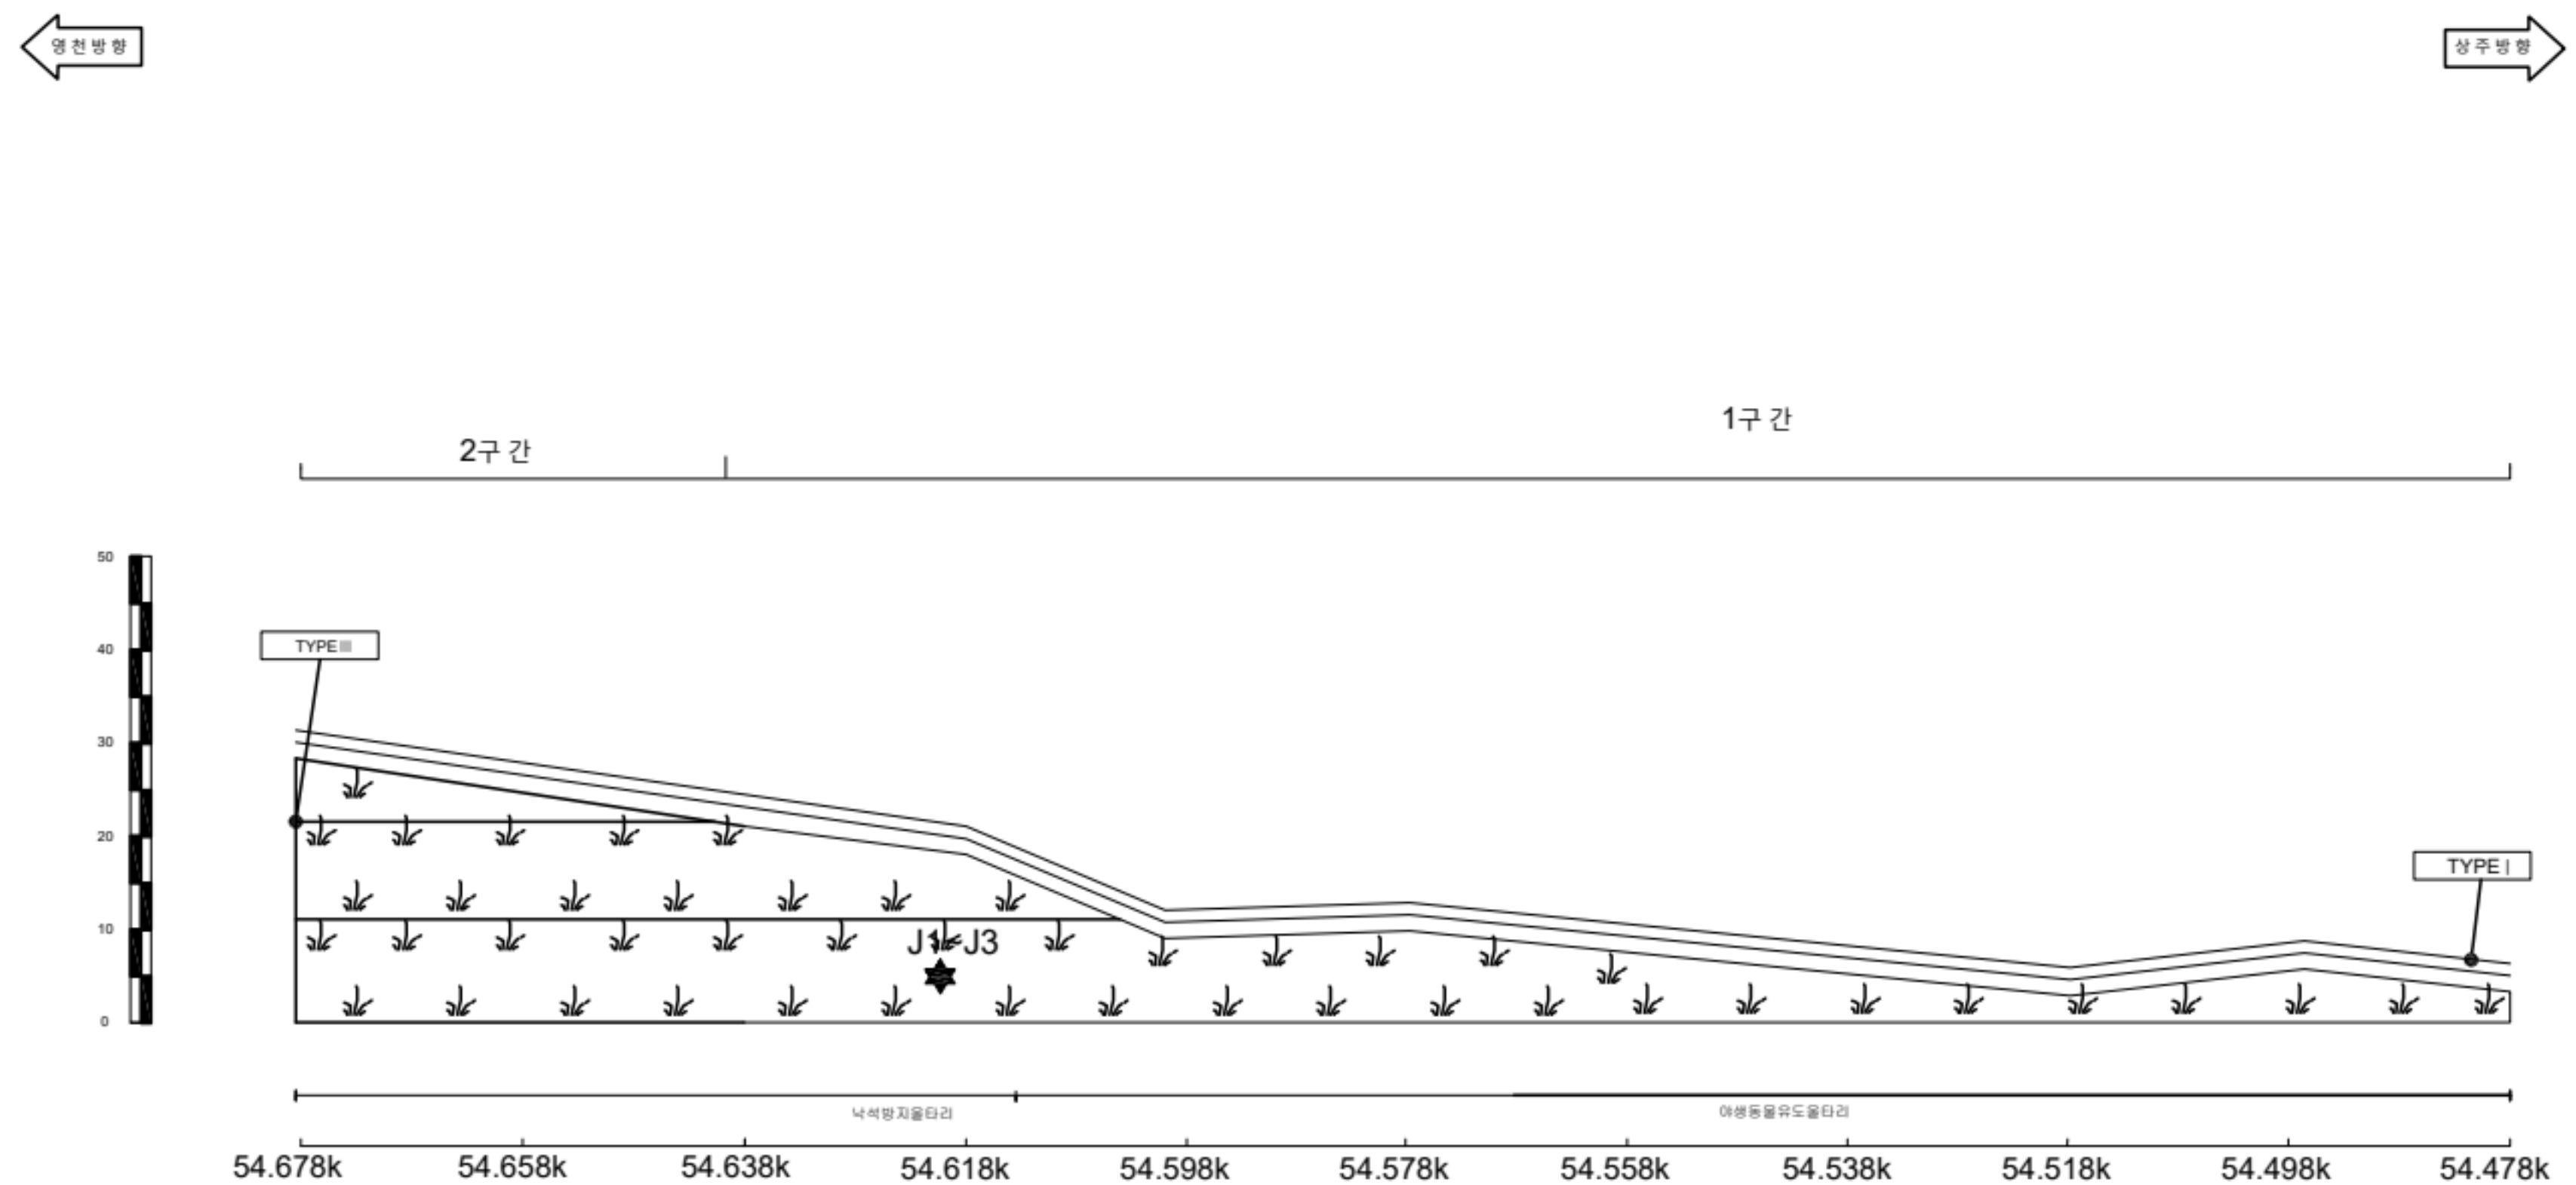


영천절토38 / 관리이정 54.478K~54.928K

배수로 제원 (단위 : m)		
TYPEI (산마루측구)	TYPEII (수직배수로)	TYPEIII (소단배수로)

사면명	영천절토 39
관리이정	55.188k~55.448k
연장(m)/높이(m)	260/39
사면의경사/경사방향	55/022

배수시설손상유형 (T Y P E)									
A-배수로 파손	B-배수로 균열	C-배수로 토사퇴적	D-뒷채움토사유실	E-배수로 연결부 단차	F-소단배수로 균열 (중방향 균열)	G-소단배수로 균열 (횡방향 균열)	H-소단배수로 균열 (사방향 균열)	I-소단배수로 토사퇴적	J-소단배수로 파손

범례					
	방목제근요양(수목)		개비온		숏크리트
	돌말력자블럭		누수		

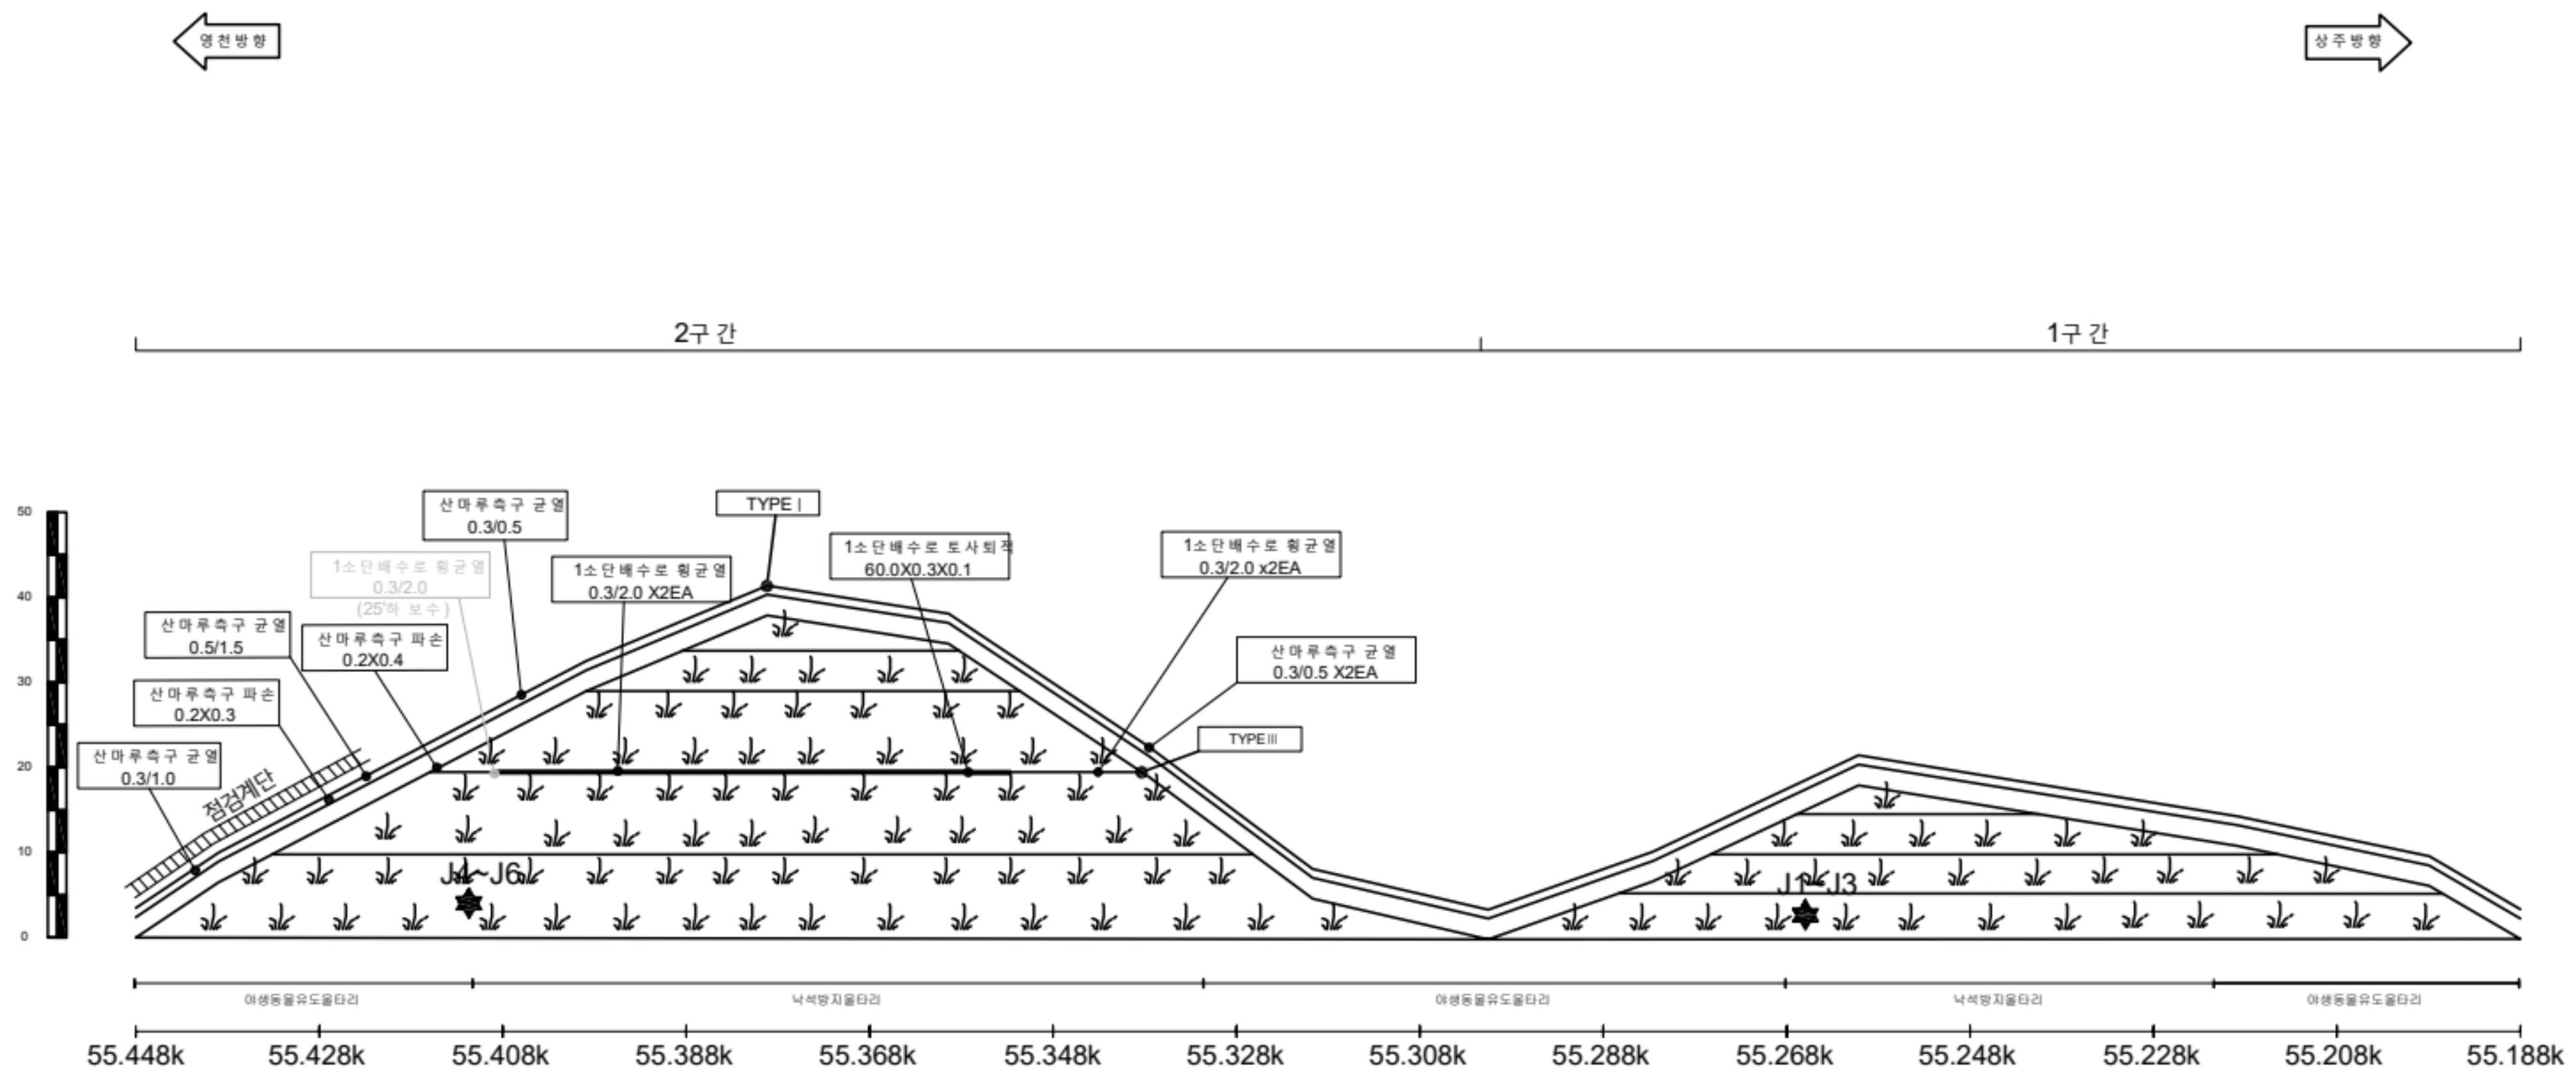

배수로 제원 (단위 : m)		
TYPEI (산마루측구)	TYPEII (수직배수로)	TYPEIII (소단배수로)

사면명	영천절토 40
관리이정	56.078k~56.398k
연장(m)/높이(m)	320/36
사면의경사/경사방향	55/048

배수시설손상유형 (T Y P E)									
A-배수로 파손	B-배수로 균열	C-배수로 토사퇴적	D-뒷채움토사유실	E-배수로 연결부 단차	F-소단배수로 균열 (중방향 균열)	G-소단배수로 균열 (횡방향 균열)	H-소단배수로 균열 (사방향 균열)	I-소단배수로 토사퇴적	J-소단배수로 파손


범례					
	방목제근요양(수목)		개비온		췌크리트
	방목제근요양(수목)		개비온		췌크리트
	방목제근요양(수목)		개비온		췌크리트
	방목제근요양(수목)		개비온		췌크리트
	방목제근요양(수목)		개비온		췌크리트

영천방향

상주방향

2구간

1구간

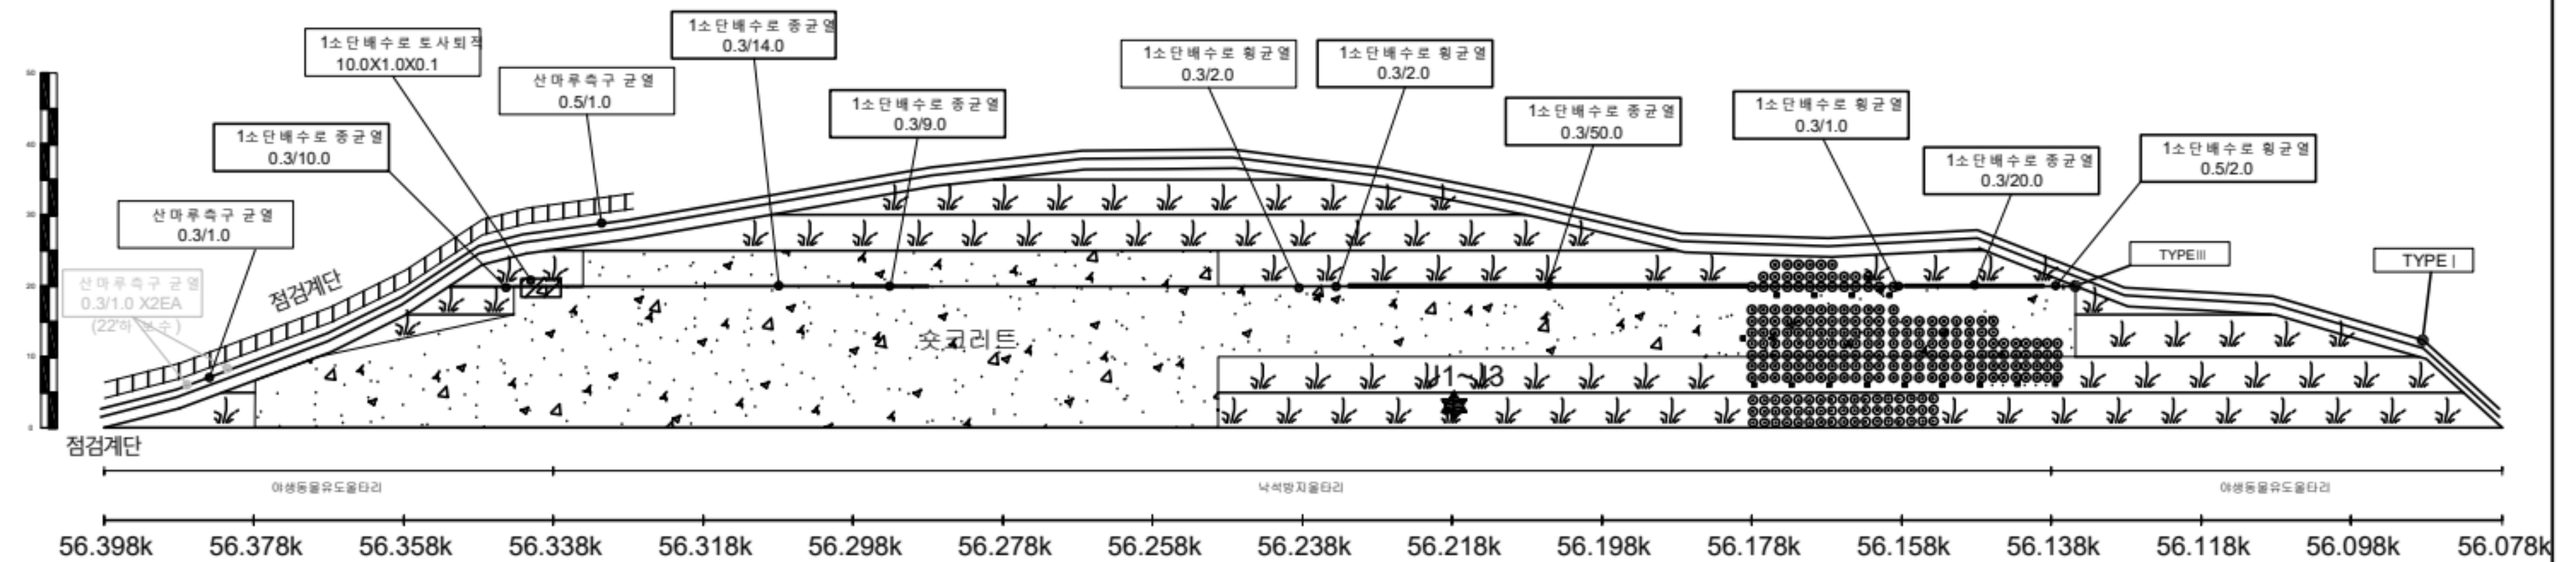


영천절토40 / 관리이정 56.078k~56.398k

배수로 제원 (단위 : m)		
TYPEI (산마루측구)	TYPEII (수직배수로)	TYPEIII (소단배수로)

사면명	영천절토41
관리이정	57.818k~58.009k
연장(m)/높이(m)	191/33
사면의경사/경사방향	55/020, 55/330


배수시설손상유형 (T Y P E)									
A-배수로 파손	B-배수로 균열	C-배수로 토사퇴적	D-뒷채움토사유실	E-배수로 연결부 단차	F-소단배수로 균열 (중방향 균열)	G-소단배수로 균열 (횡방향 균열)	H-소단배수로 균열 (사방향 균열)	I-소단배수로 토사퇴적	J-소단배수로 파손

범례					
	방목제근요양(수목)		개비온		숏크리트
	돌말력차블럭		누수		

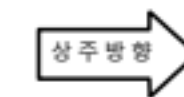

2구간

1구간

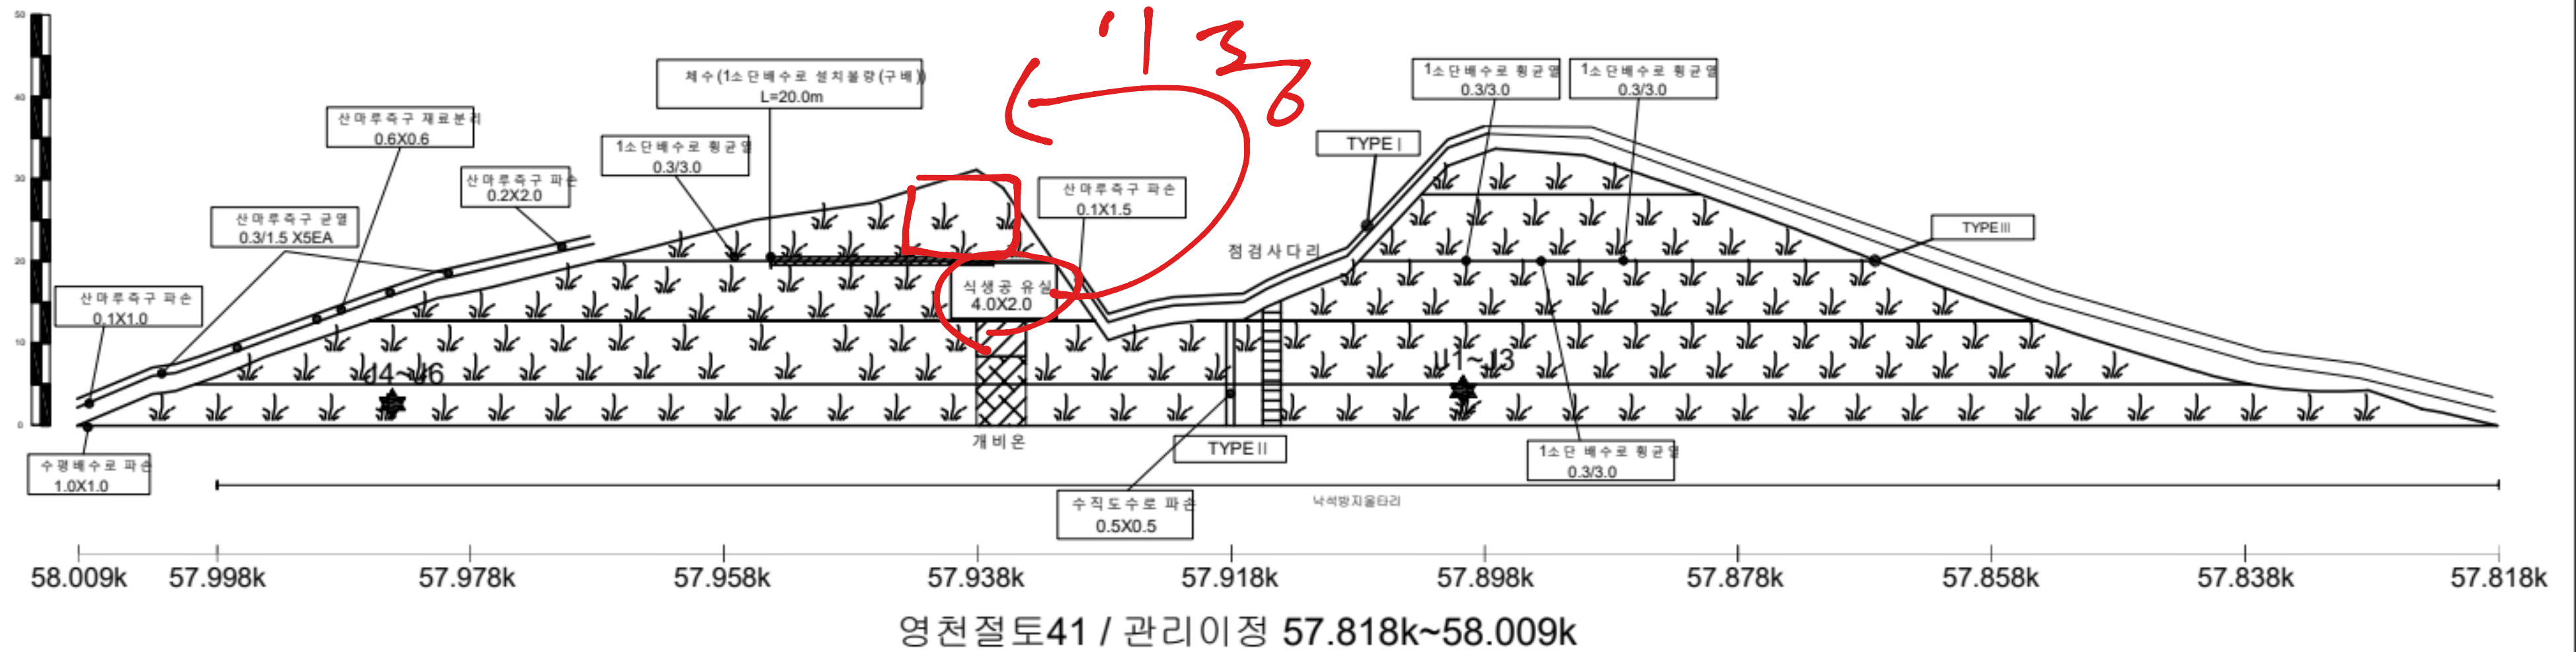

배수로 제원 (단위: m)		
TYPEI (산마루측구)	TYPEII (수직배수로)	TYPEIII (소단배수로)

(주)명성엔지니어링


상주영천고속도로 2024~2025년 시설물 안전점검 용역
(2025년 하반기 정밀안전점검)

영천절토41 외관조사망도

사면명	상주절토42
관리이정	58.638k~58.798k
연장(m)/높이(m)	160/37
사면의경사/경사방향	45/195

배수시설손상유형(T Y P E)									
A-배수로 파손	B-배수로 균열	C-배수로 토사퇴적	D-뒷채움토사유실	E-배수로 연결부 단차	F-소단배수로 균열 (중방향 균열)	G-소단배수로 균열 (횡방향 균열)	H-소단배수로 균열 (사방향 균열)	I-소단배수로 토사퇴적	J-소단배수로 파손


범례					
	법목제근요양(수목)		개비온		숏크리트
	물받격자블럭		누수		

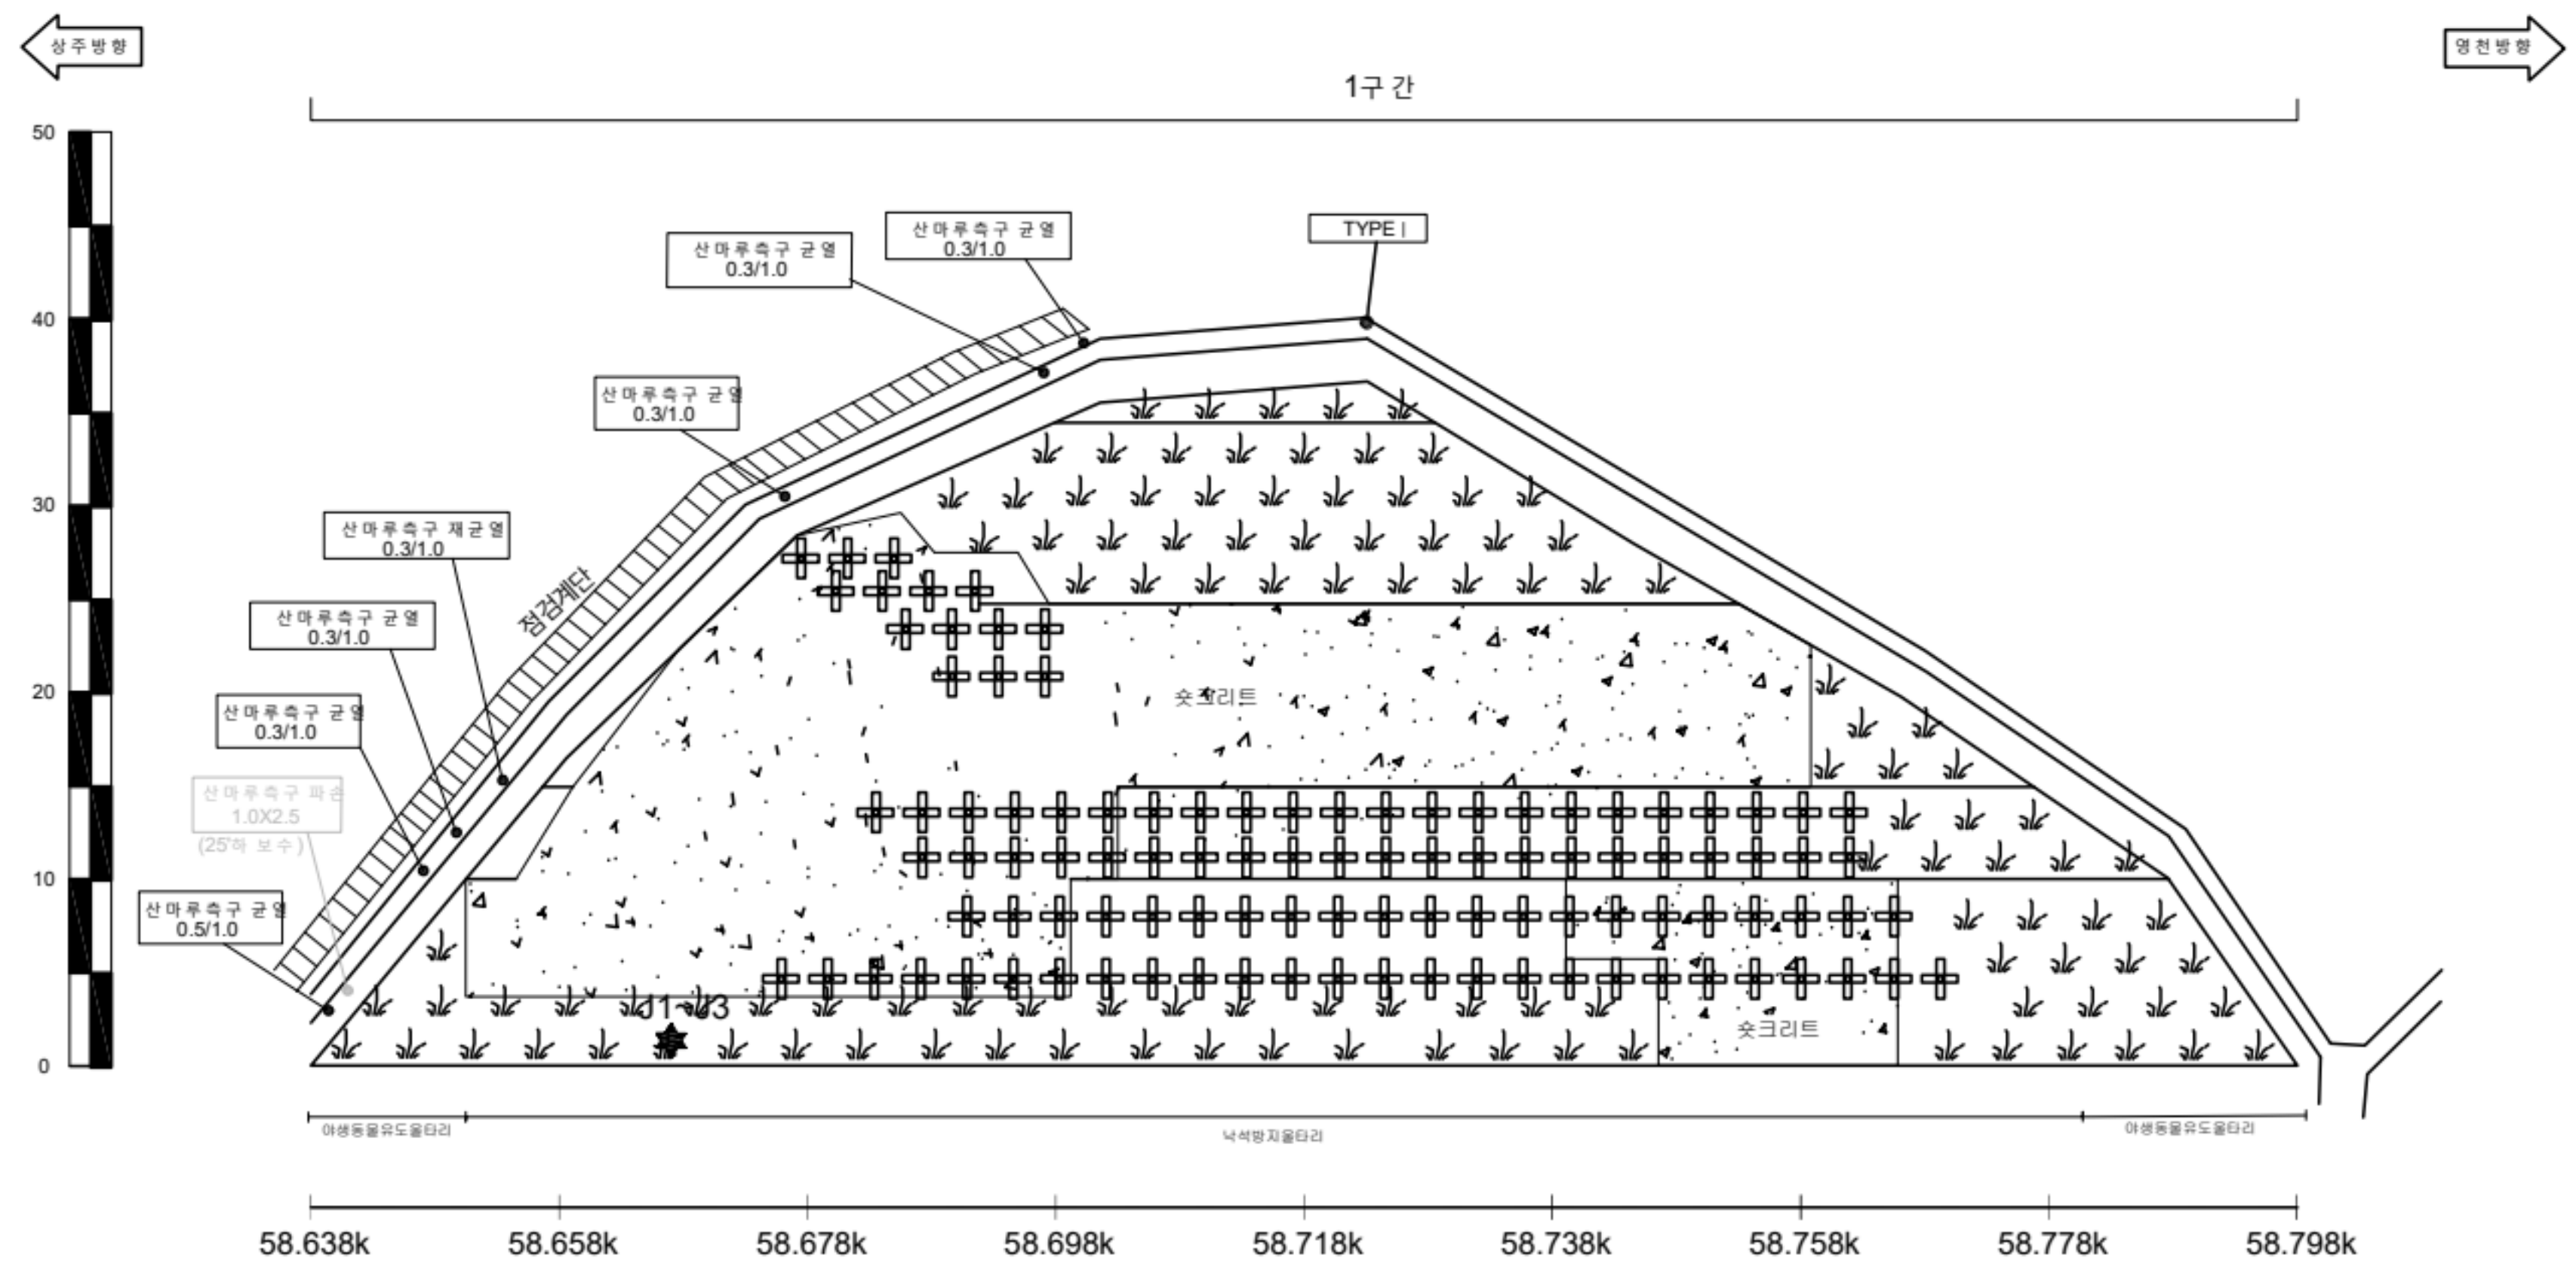


상주절토42 / 관리이정 58.638k~58.798k

배수로 제원 (단위: m)		
TYPEI (산마루측구)	TYPEII (수직배수로)	TYPEIII (소단배수로)


사면명	상주절토 43
관리이정	58.858k~59.078k
연장(m)/높이(m)	220/50
사면의경사/경사방향	55/212

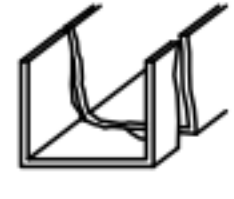배수시설손상유형 (T Y P E)									
A-배수로 파손	B-배수로 균열	C-배수로 토사퇴적	D-뒷채움토사유실	E-배수로 연결부 단차	F-소단배수로 균열 (종방향 균열)	G-소단배수로 균열 (횡방향 균열)	H-소단배수로 균열 (사방향 균열)	I-소단배수로 토사퇴적	J-소단배수로 파손
									

범례					
					

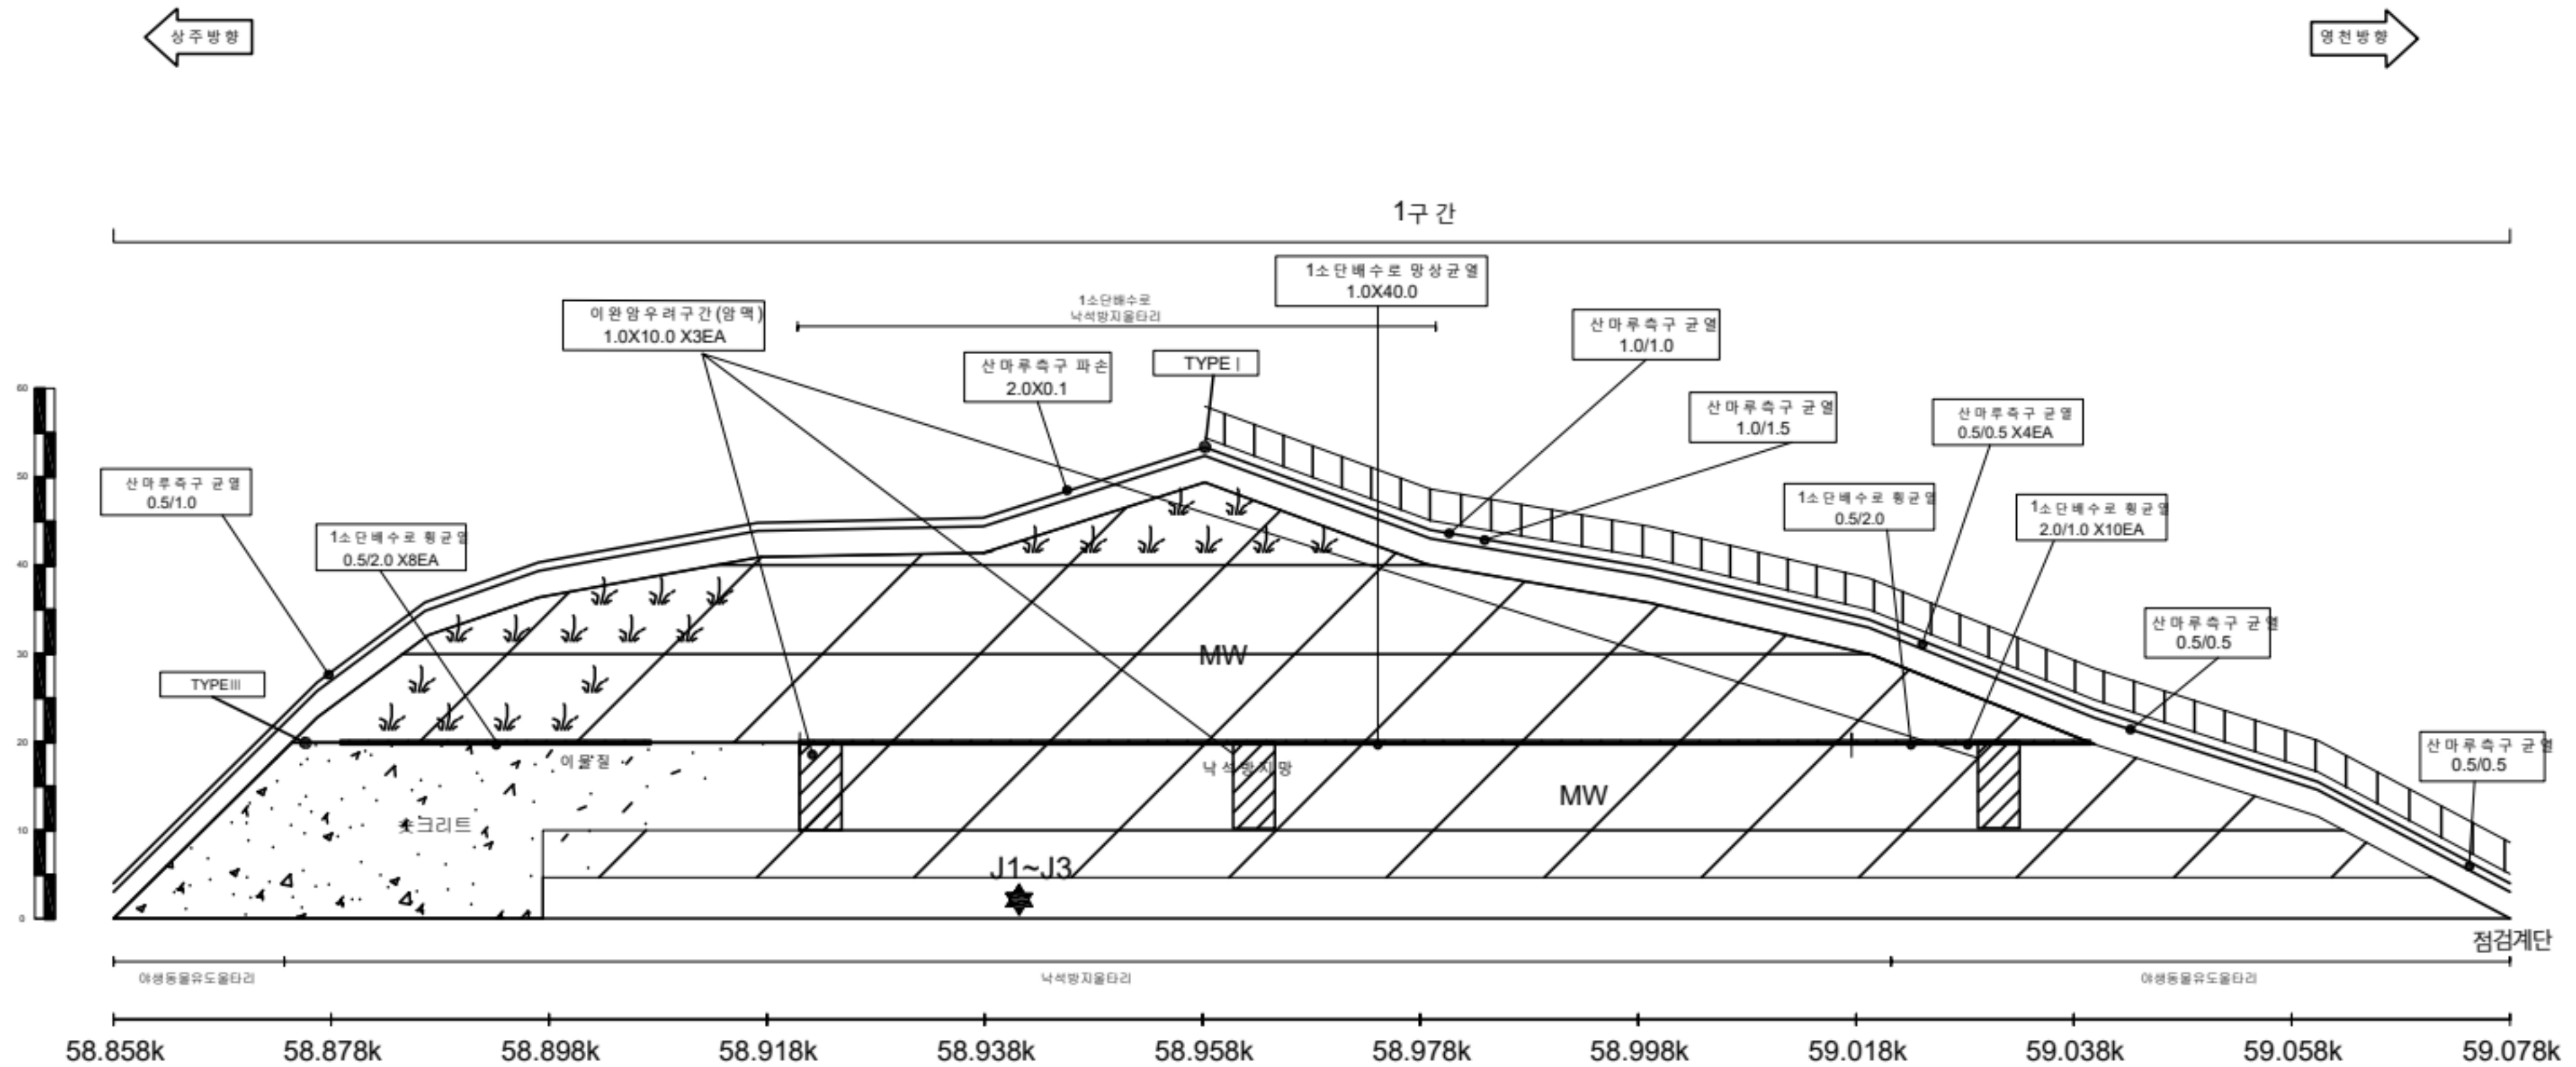

상주절토43 / 관리이정 58.858k~59.078k

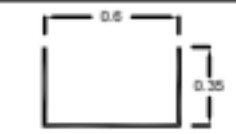배수로 제원 (단위 : m)		
TYPEI (산마루측구)	TYPEII (수직배수로)	TYPEIII (소단배수로)
		

(주)명성엔지니어링


상주영천고속도로 2024~2025년 시설물 안전점검 용역
(2025년 하반기 정밀안전점검)

상주절토 43 외관조사망도

사면명	상주절토 44
관리이정	66.378k~66.678k
연장(m)/높이(m)	300/35
사면의경사/경사방향	50/212

배수시설손상유형 (T Y P E)									
A-배수로 파손	B-배수로 균열	C-배수로 토사퇴적	D-뒷채움토사유실	E-배수로 연결부단차	F-소단배수로균열 (중방향균열)	G-소단배수로균열 (횡방향균열)	H-소단배수로균열 (사방방향균열)	I-소단배수로 토사퇴적	J-소단배수로 파손

범례					
	방목제근요양(수목)		개비온		숏크리트
	돌말격자블럭		누수		

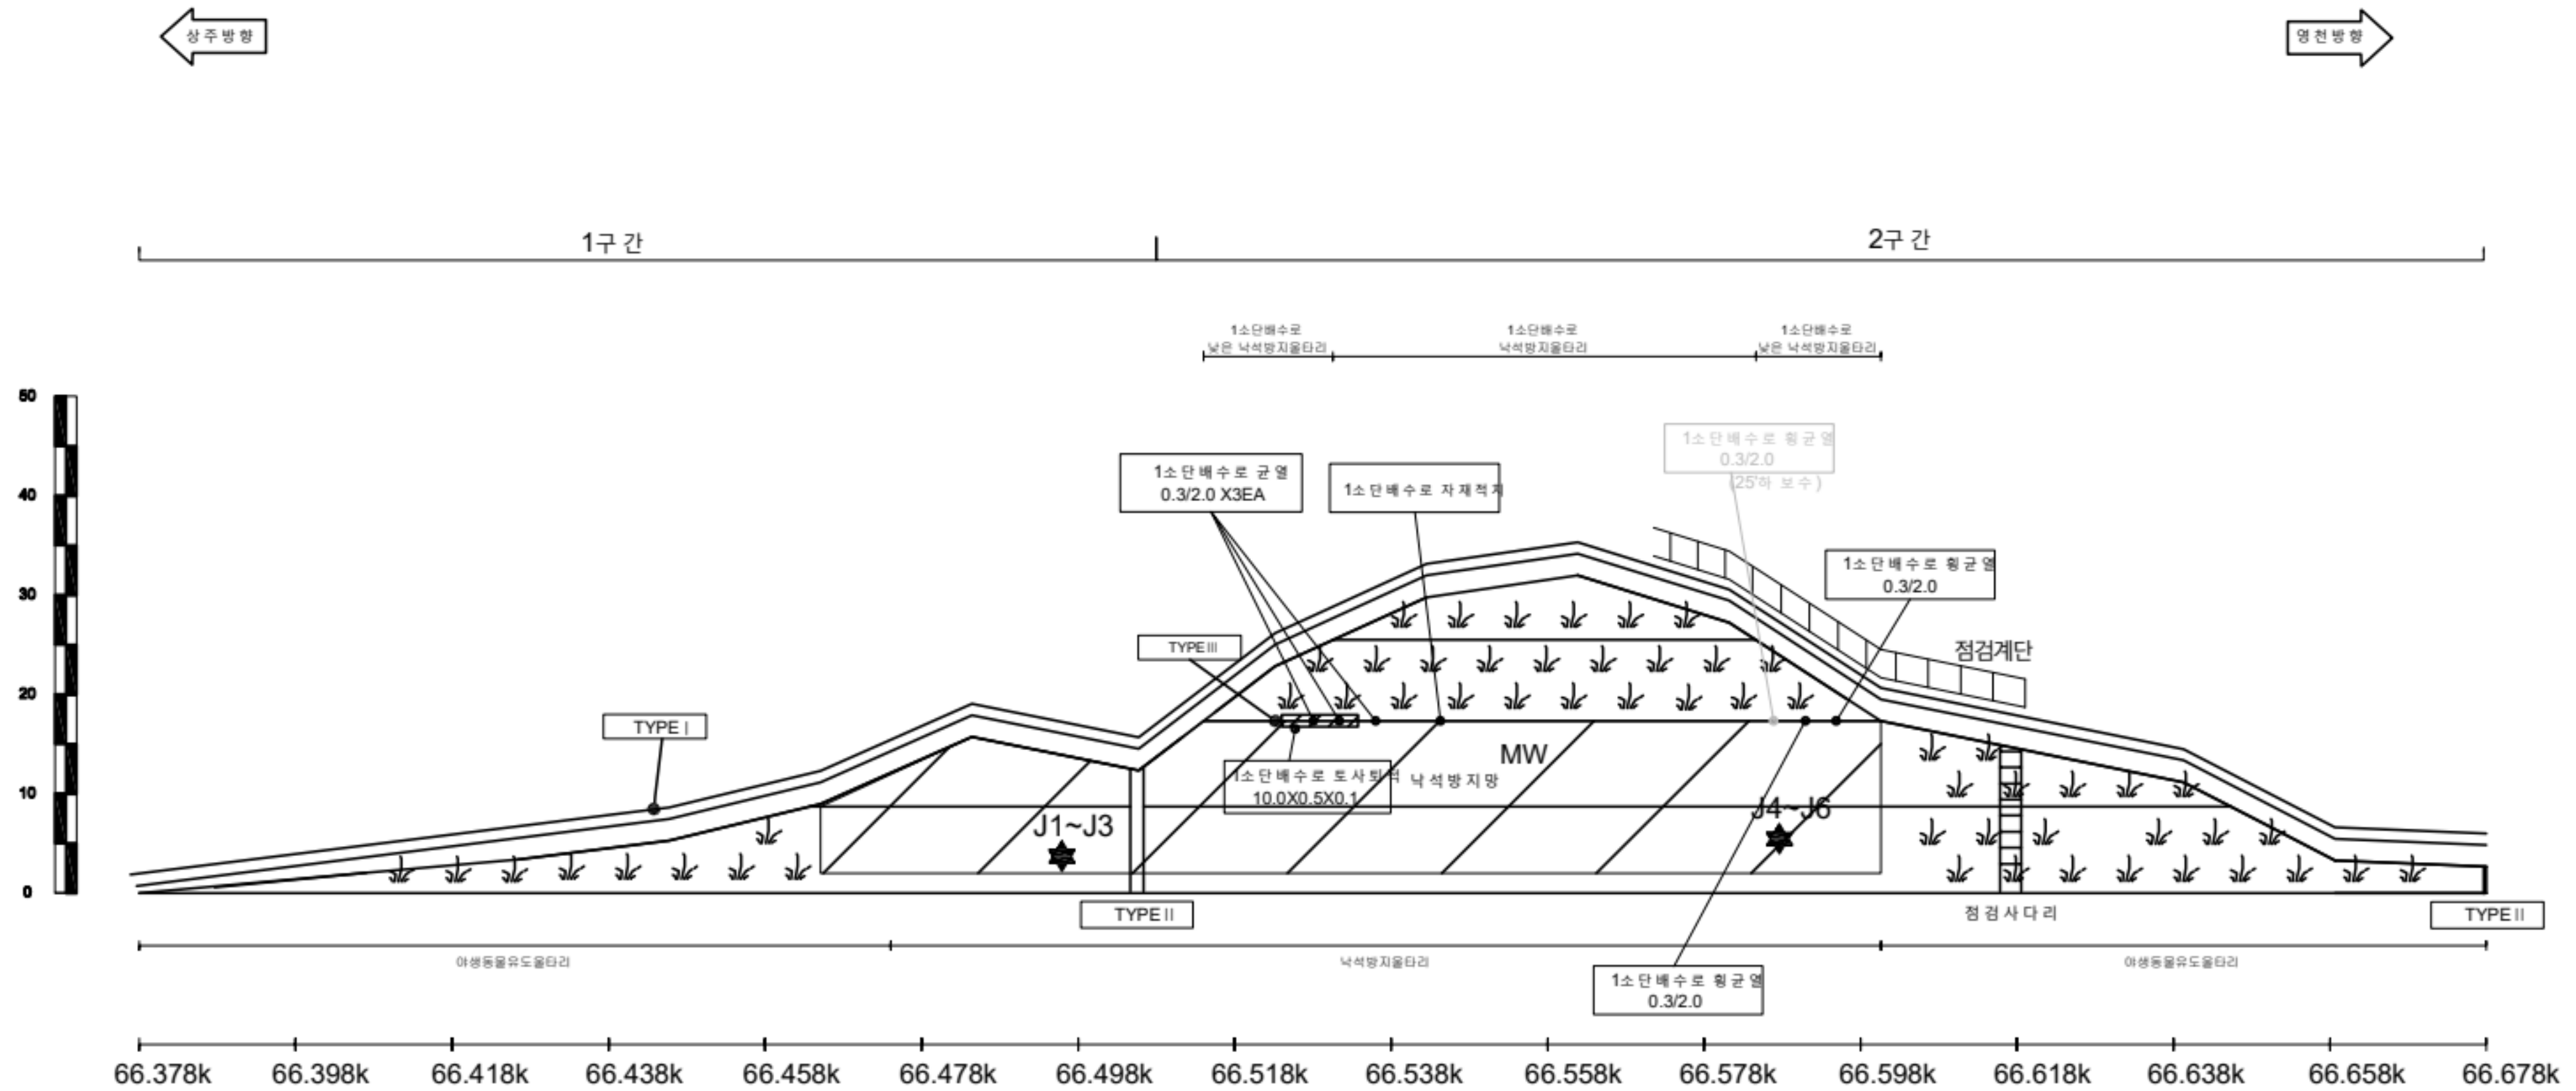

배수로 제원 (단위 : m)		
TYPEI (산마루측구)	TYPEII (수직배수로)	TYPEIII (소단배수로)

(주)명성엔지니어링


상주영천고속도로 2024~2025년 시설물 안전점검 용역
(2025년 하반기 정밀안전점검)

상주절토 44 외관조사망도

사면명	영천절토45
관리이정	69.078k~69.258k
연장(m)/높이(m)	180/32
사면의경사/경사방향	45/356

배수시설손상유형 (T Y P E)									
A-배수로 파손	B-배수로 균열	C-배수로 토사퇴적	D-뒷채움토사유실	E-배수로 연결부 단차	F-소단배수로 균열 (중방향균열)	G-소단배수로 균열 (횡방향균열)	H-소단배수로 균열 (사방향균열)	I-소단배수로 토사퇴적	J-소단배수로 파손

범례					
	범목제근요양(수목)		개비온		숏크리트
	돌말격자블럭		누수		

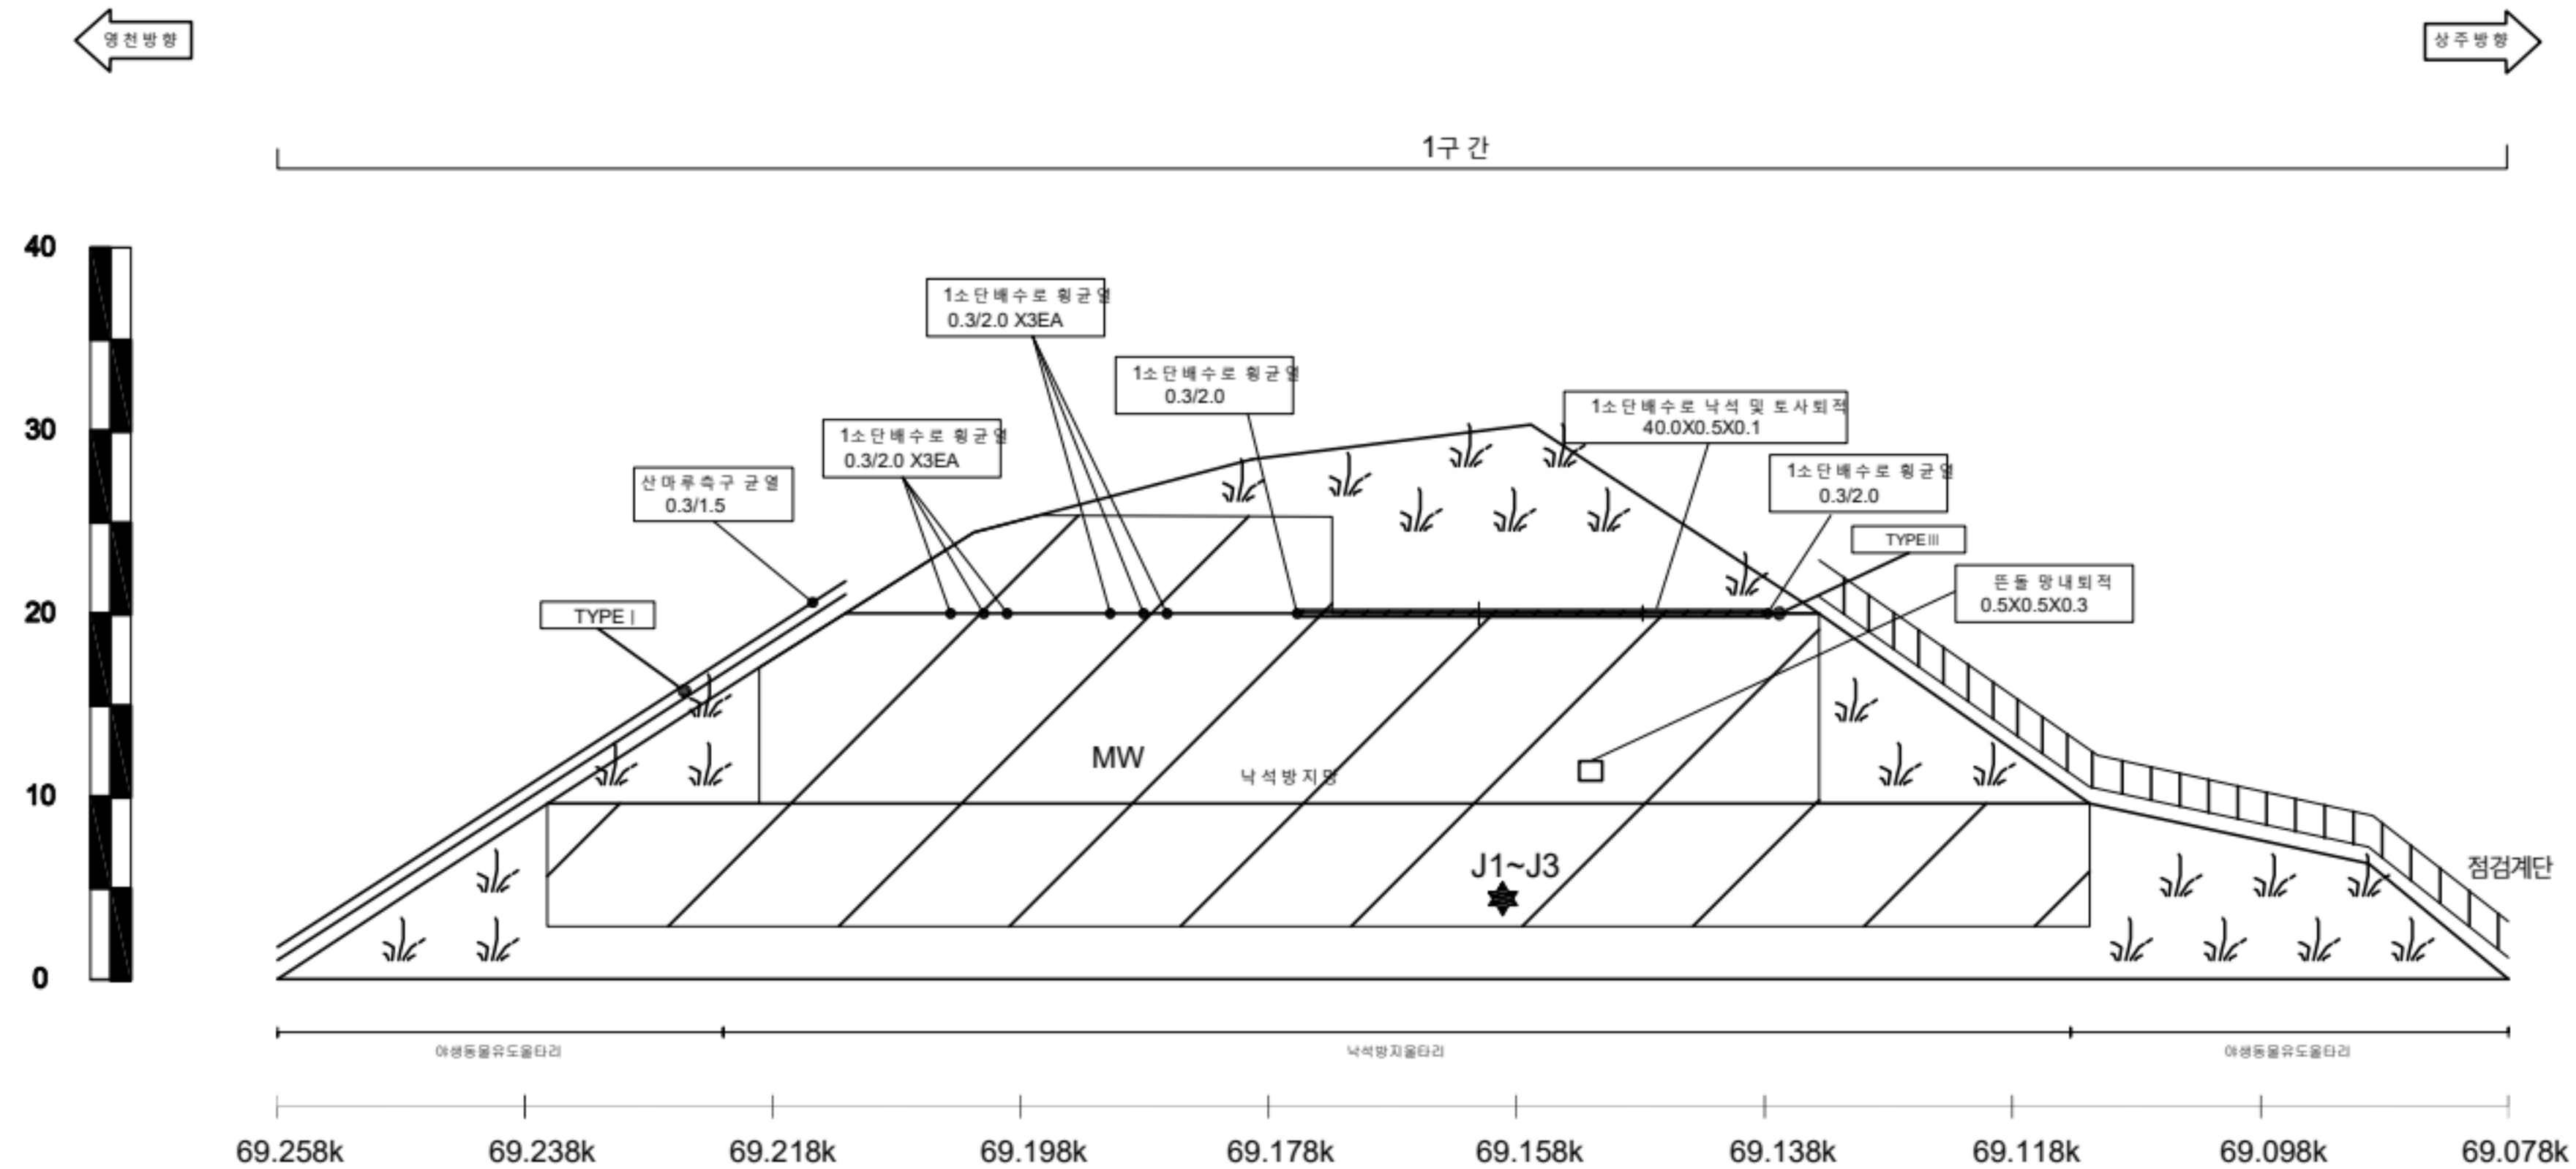

영천절토45 / 관리이정 69.078k~69.258k

배수로 제원 (단위 : m)		
TYPE I (산마루측구)	TYPE II (수직배수로)	TYPE III (소단배수로)

(주)명성엔지니어링


상주영천고속도로 2024~2025년 시설물 안전점검 용역
(2025년 하반기 정밀안전점검)

영천절토45 외관조사망도

사면명	영천절토46
관리이정	70.050k~70.410k
연장(m)/높이(m)	360/47
사면의경사/경사방향	45/347

배수시설손상유형 (T Y P E)									
A-배수로 파손	B-배수로 균열	C-배수로 토사퇴적	D-뒷채움토사유실	E-배수로 연결부 단차	F-소단배수로 균열 (중방향 균열)	G-소단배수로 균열 (횡방향 균열)	H-소단배수로 균열 (사방향 균열)	I-소단배수로 토사퇴적	J-소단배수로 파손

범례					
	방목제근요양(수목)		개비온		숏크리트
	돌말력자물력		누수		

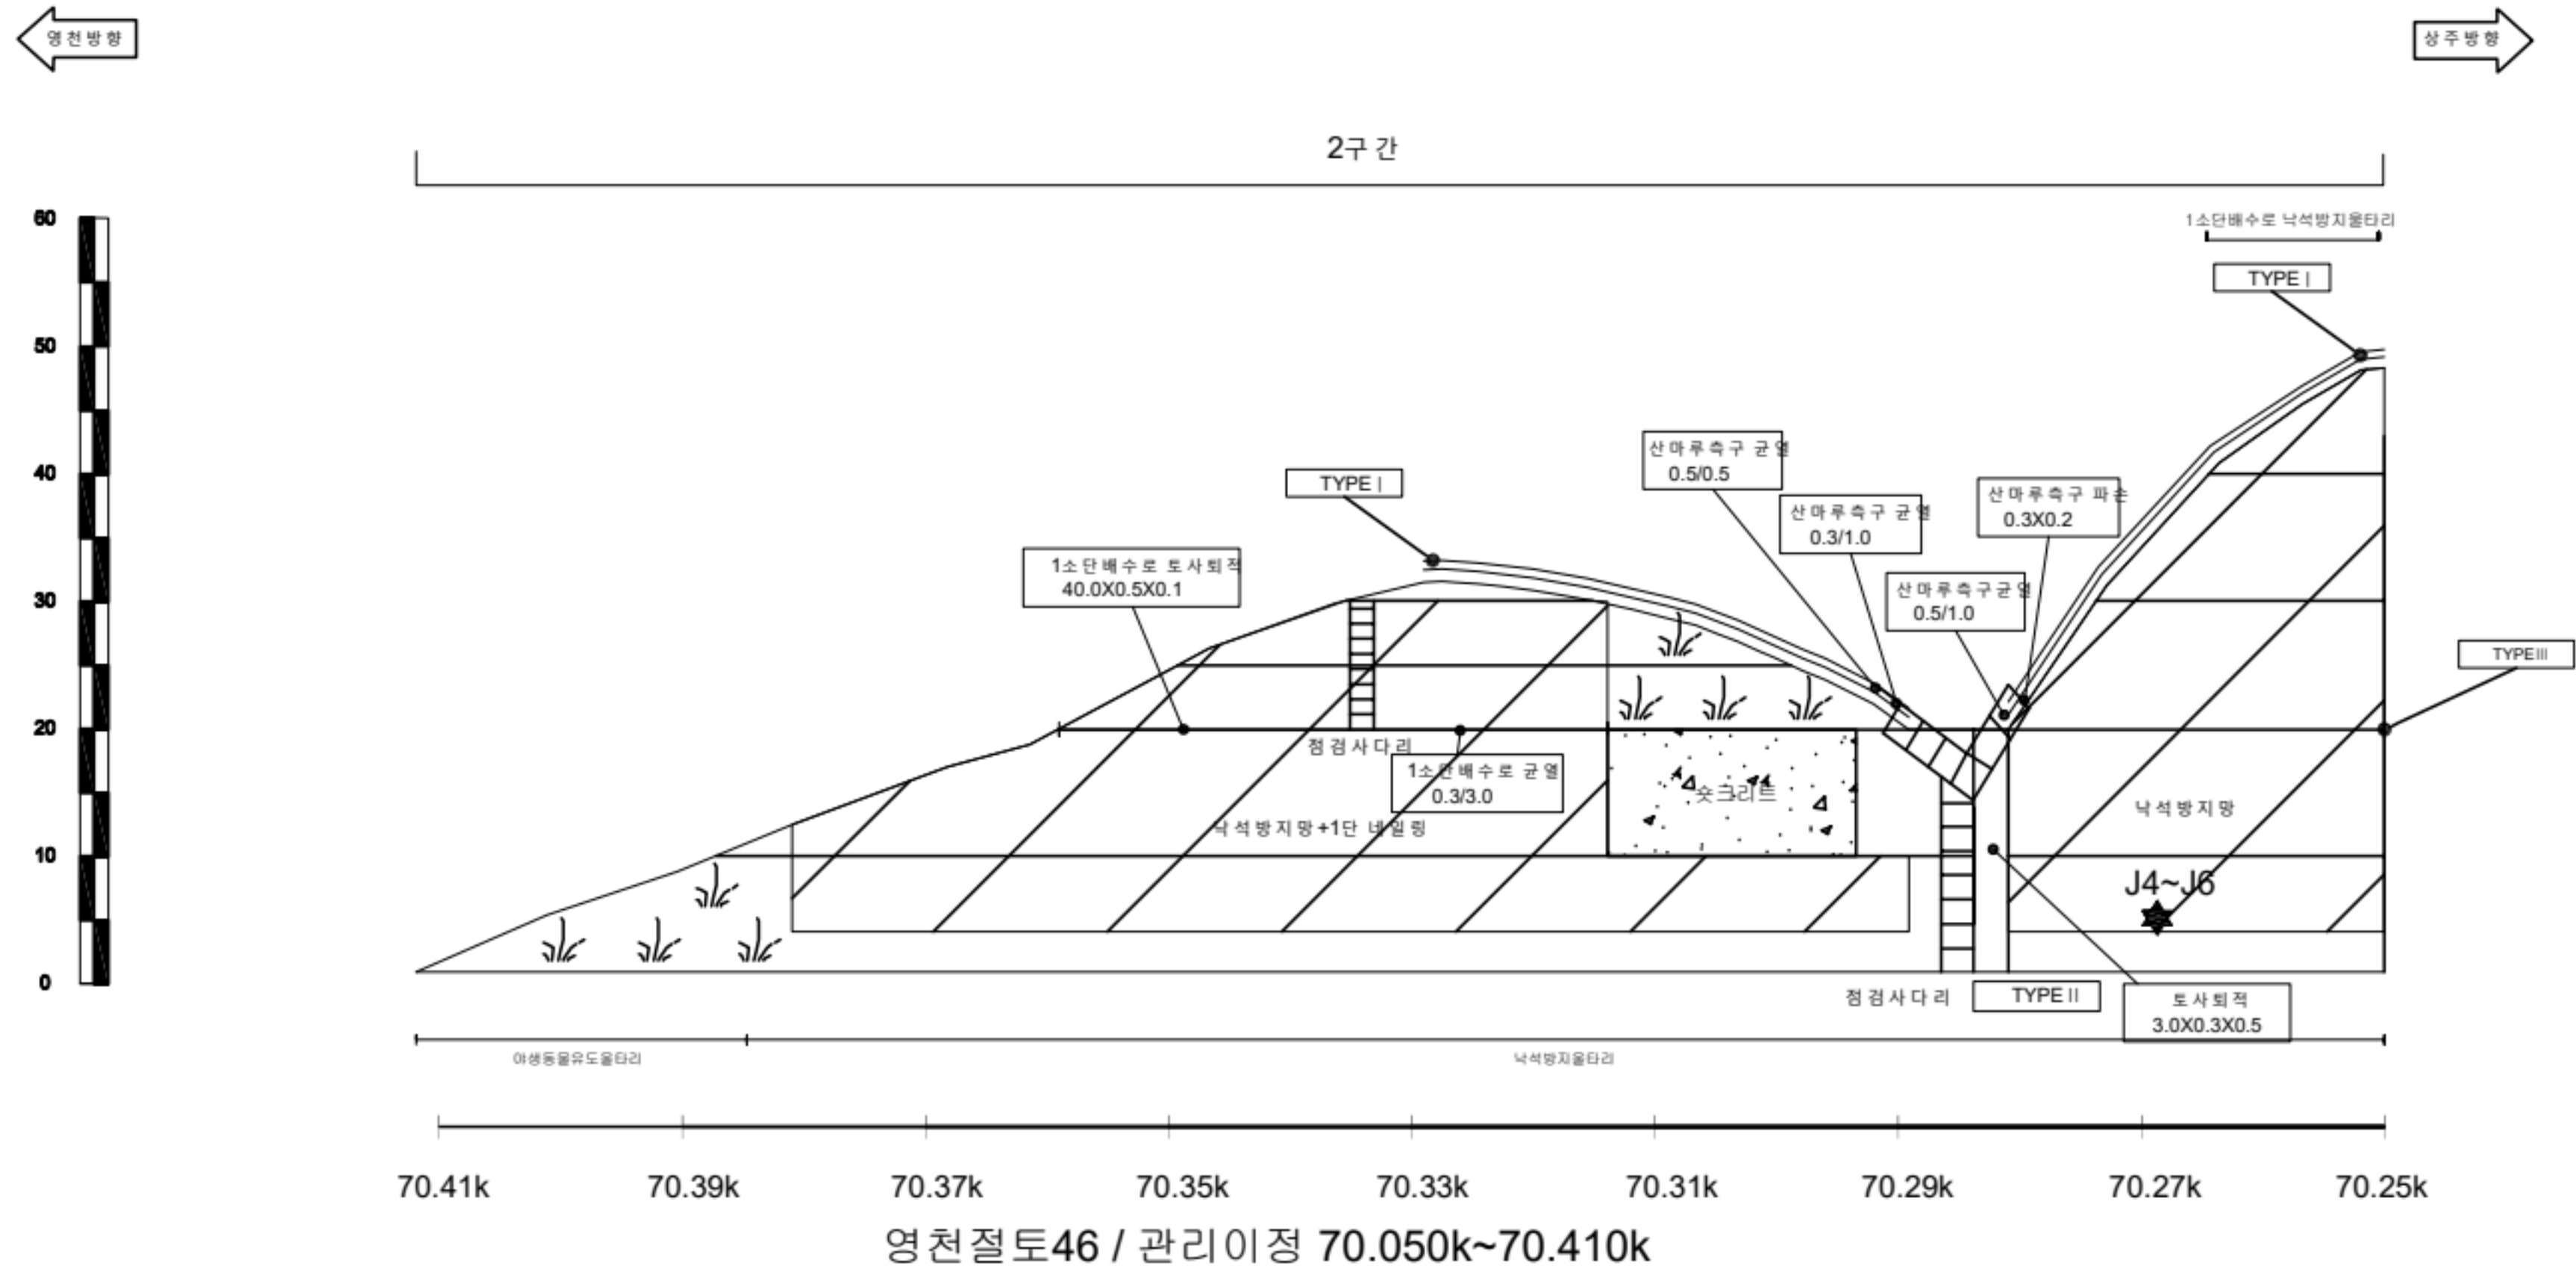


배수로 제원 (단위: m)		
TYPE I (산마루측구)	TYPE II (수직배수로)	TYPE III (소단배수로)

사면명	영천절토46
관리이정	70.050k~70.410k
연장(m)/높이(m)	360/47
사면의경사/경사방향	45/347

배수시설손상유형 (T Y P E)									
A-배수로 파손	B-배수로 균열	C-배수로 토사퇴적	D-뒷채움토사유실	E-배수로 연결부 단차	F-소단배수로 균열 (중방향 균열)	G-소단배수로 균열 (횡방향 균열)	H-소단배수로 균열 (사방향 균열)	I-소단배수로 토사퇴적	J-소단배수로 파손

범례					
	방목제근요양(수목)		개비온		숏크리트
	돌막격자블럭		누수		

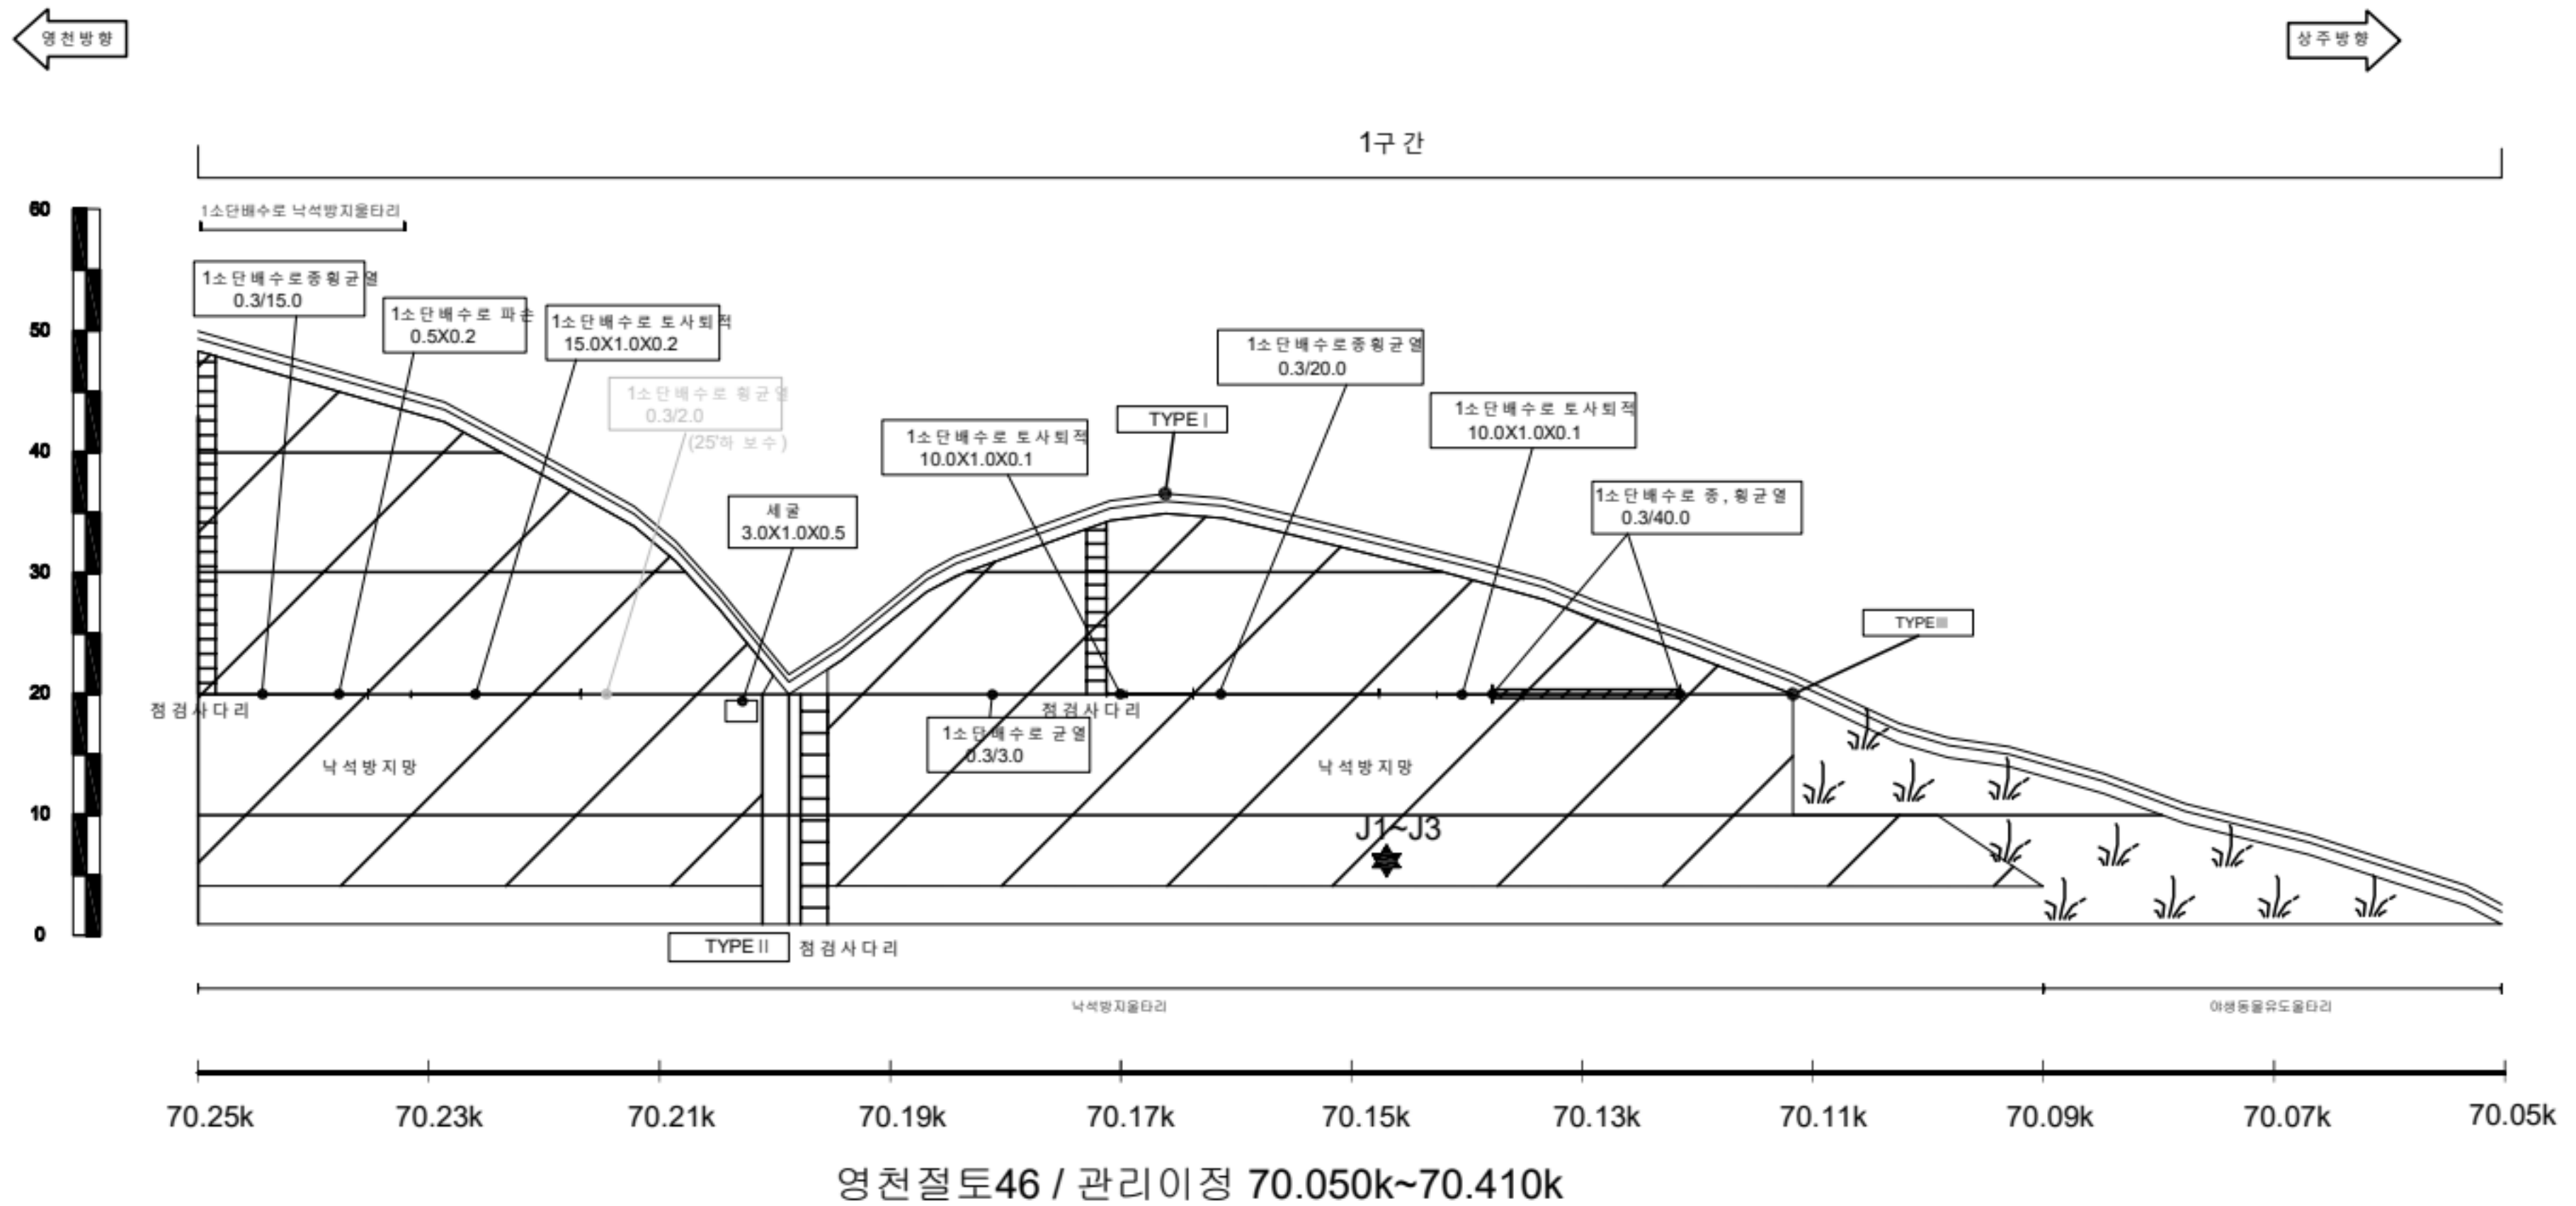


배수로 제원 (단위 : m)		
TYPEI (산마루측구)	TYPEII (수직배수로)	TYPEIII (소단배수로)

사면명	상주절토47
관리이정	70.498k~70.778k
연장(m)/높이(m)	280/42
사면의경사/경사방향	45/167

배수시설손상유형 (T Y P E)									
A-배수로 파손	B-배수로 균열	C-배수로 토사퇴적	D-뒷채움토사유실	E-배수로 연결부단차	F-소단배수로균열 (중방향균열)	G-소단배수로균열 (횡방향균열)	H-소단배수로균열 (사방향균열)	I-소단배수로 토사퇴적	J-소단배수로 파손

범례					
	법목제근요양(수목)		개비온		숏크리트
	물막이재질블럭		누수		

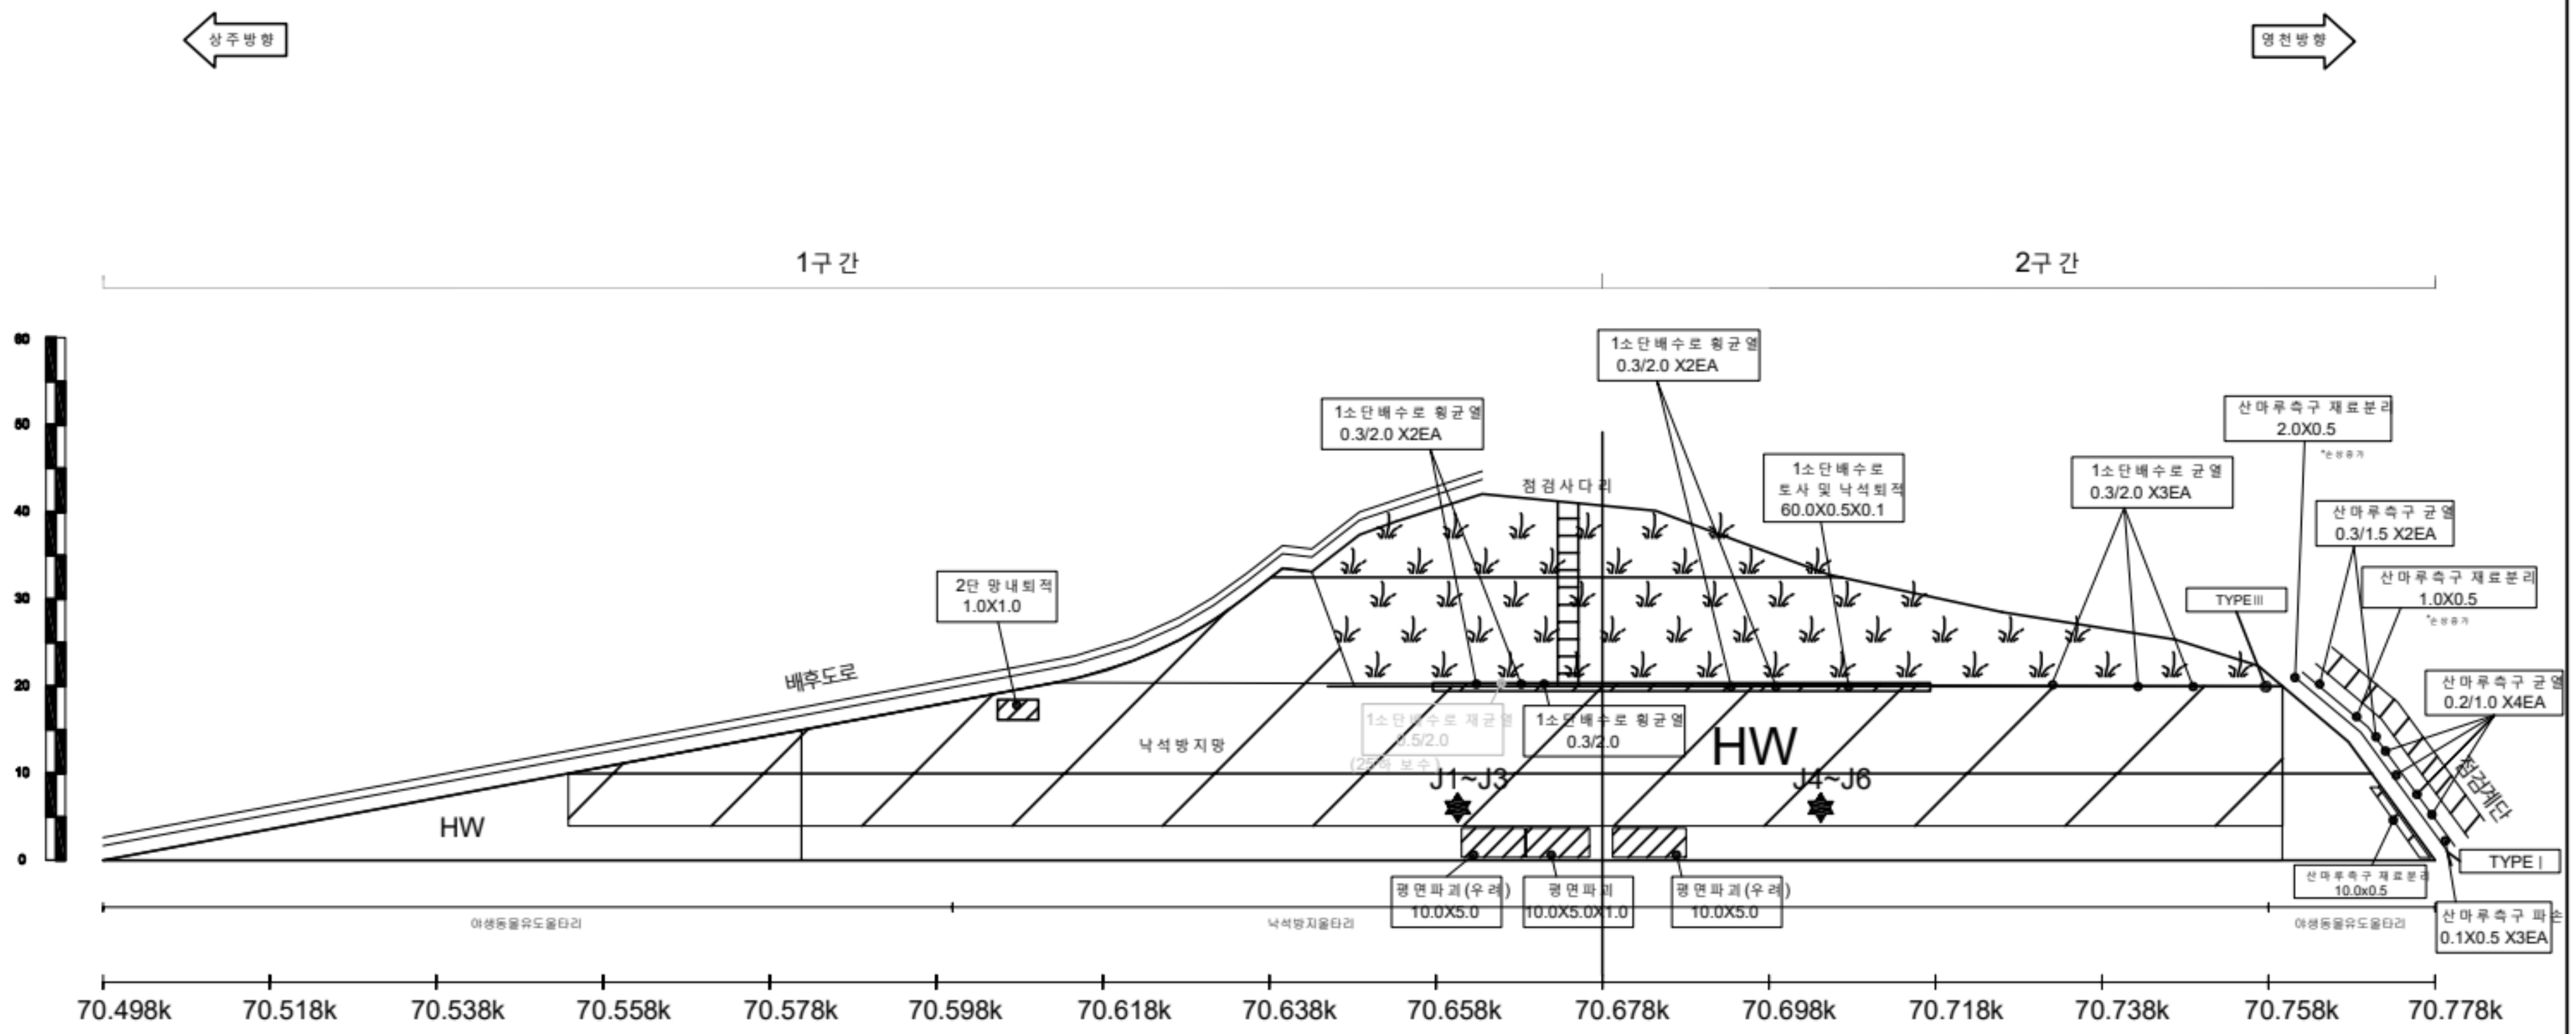

상주절토47 / 관리이정 70.498k~70.778k

배수로 제원 (단위: m)		
TYPEI (산마루측구)	TYPEII (수직배수로)	TYPEIII (소단배수로)

(주)명성엔지니어링


상주영천고속도로 2024~2025년 시설물 안전점검 용역
(2025년 하반기 정밀안전점검)

상주절토47 외관조사망도

사면명	영천절토48
관리이정	71.058k~71.178k
연장(m)/높이(m)	120/38
사면의경사/경사방향	45/354

배수시설손상유형 (T Y P E)									
A-배수로 파손	B-배수로 균열	C-배수로 토사퇴적	D-뒷채움토사유실	E-배수로 연결부 단차	F-소단배수로 균열 (중방향균열)	G-소단배수로 균열 (횡방향균열)	H-소단배수로 균열 (사방향균열)	I-소단배수로 토사퇴적	J-소단배수로 파손

범례						
	범목제근요양(수목)		개비온		숏크리트	
					돌발격자블럭	누수

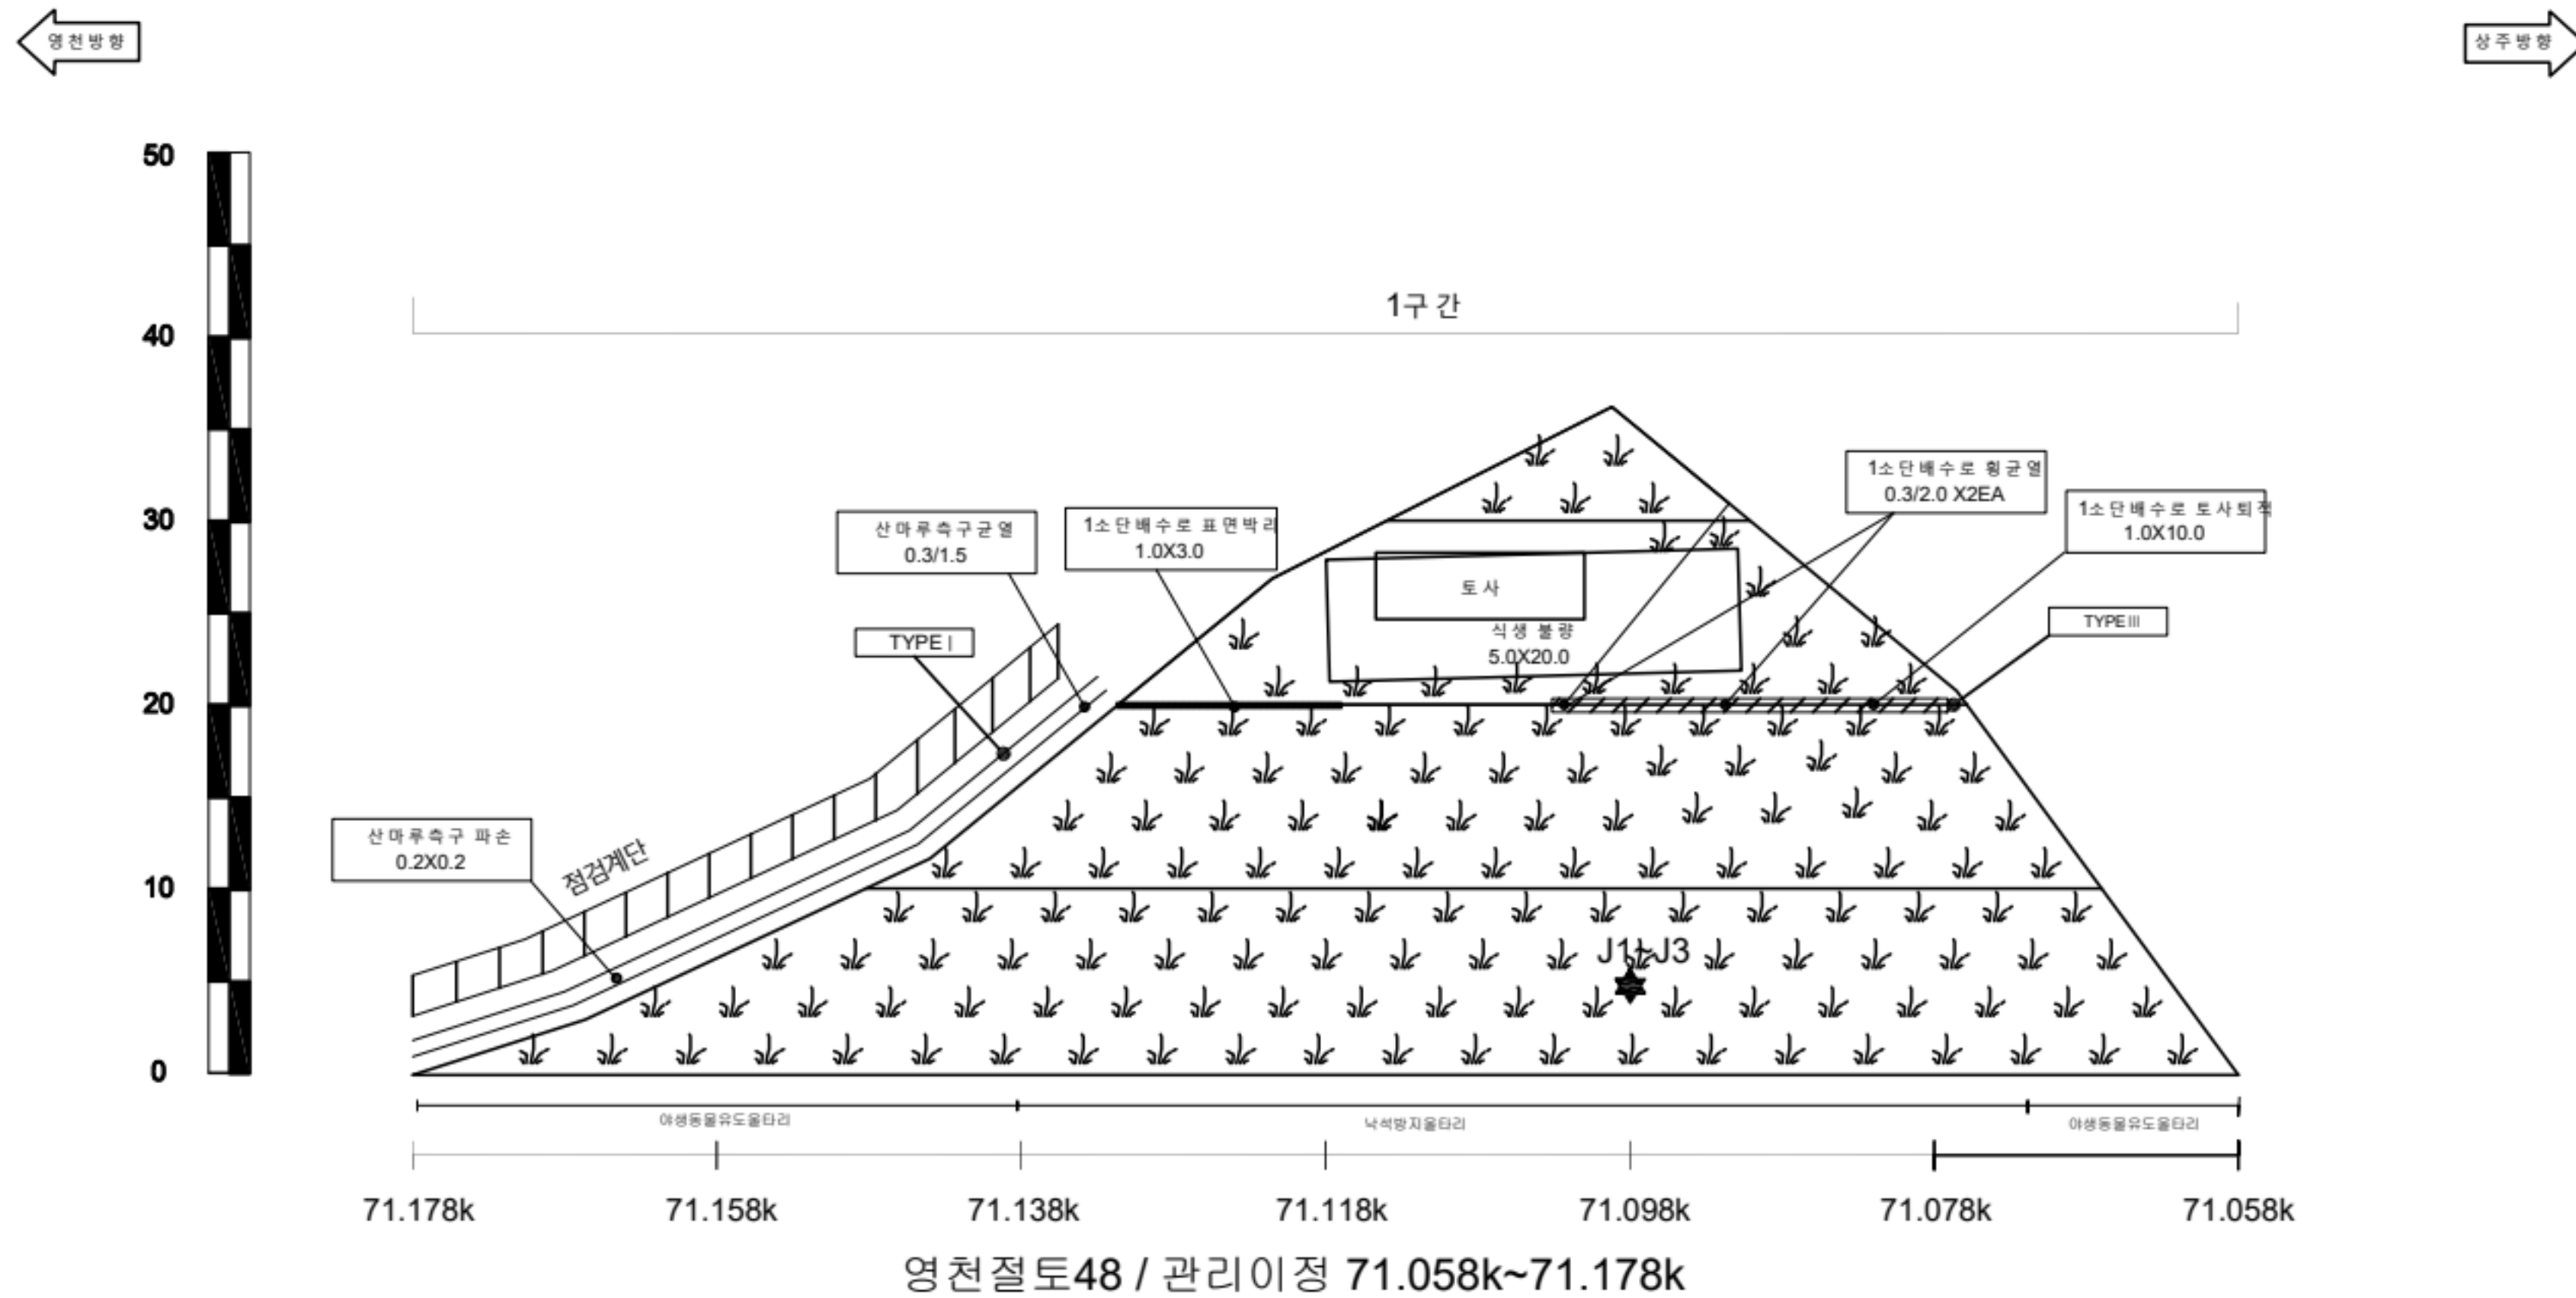

배수로 제원 (단위 : m)		
TYPEI (산마루측구)	TYPEII (수직배수로)	TYPEIII (소단배수로)

(주)명성엔지니어링

상주영천고속도로 2024~2025년 시설물 안전점검 용역
(2025년 하반기 정밀안전점검)

영천절토48 외관조사망도


사면명	상주절토 49
관리이정	71.058k~71.198k
연장(m)/높이(m)	140/32
사면의경사/경사방향	45/174

배수시설손상유형 (TYPE)									
A-배수로 파손	B-배수로 균열	C-배수로 토사퇴적	D-뒷채움토사유실	E-배수로 연결부 단차	F-소단배수로 균열 (중방향 균열)	G-소단배수로 균열 (횡방향 균열)	H-소단배수로 균열 (사방방향 균열)	I-소단배수로 토사퇴적	J-소단배수로 파손
									



범례					
	방목제근요양(수목)		개비온		숏크리트
	돌말력차블럭		누수		

← 상주방향

→ 영천방향

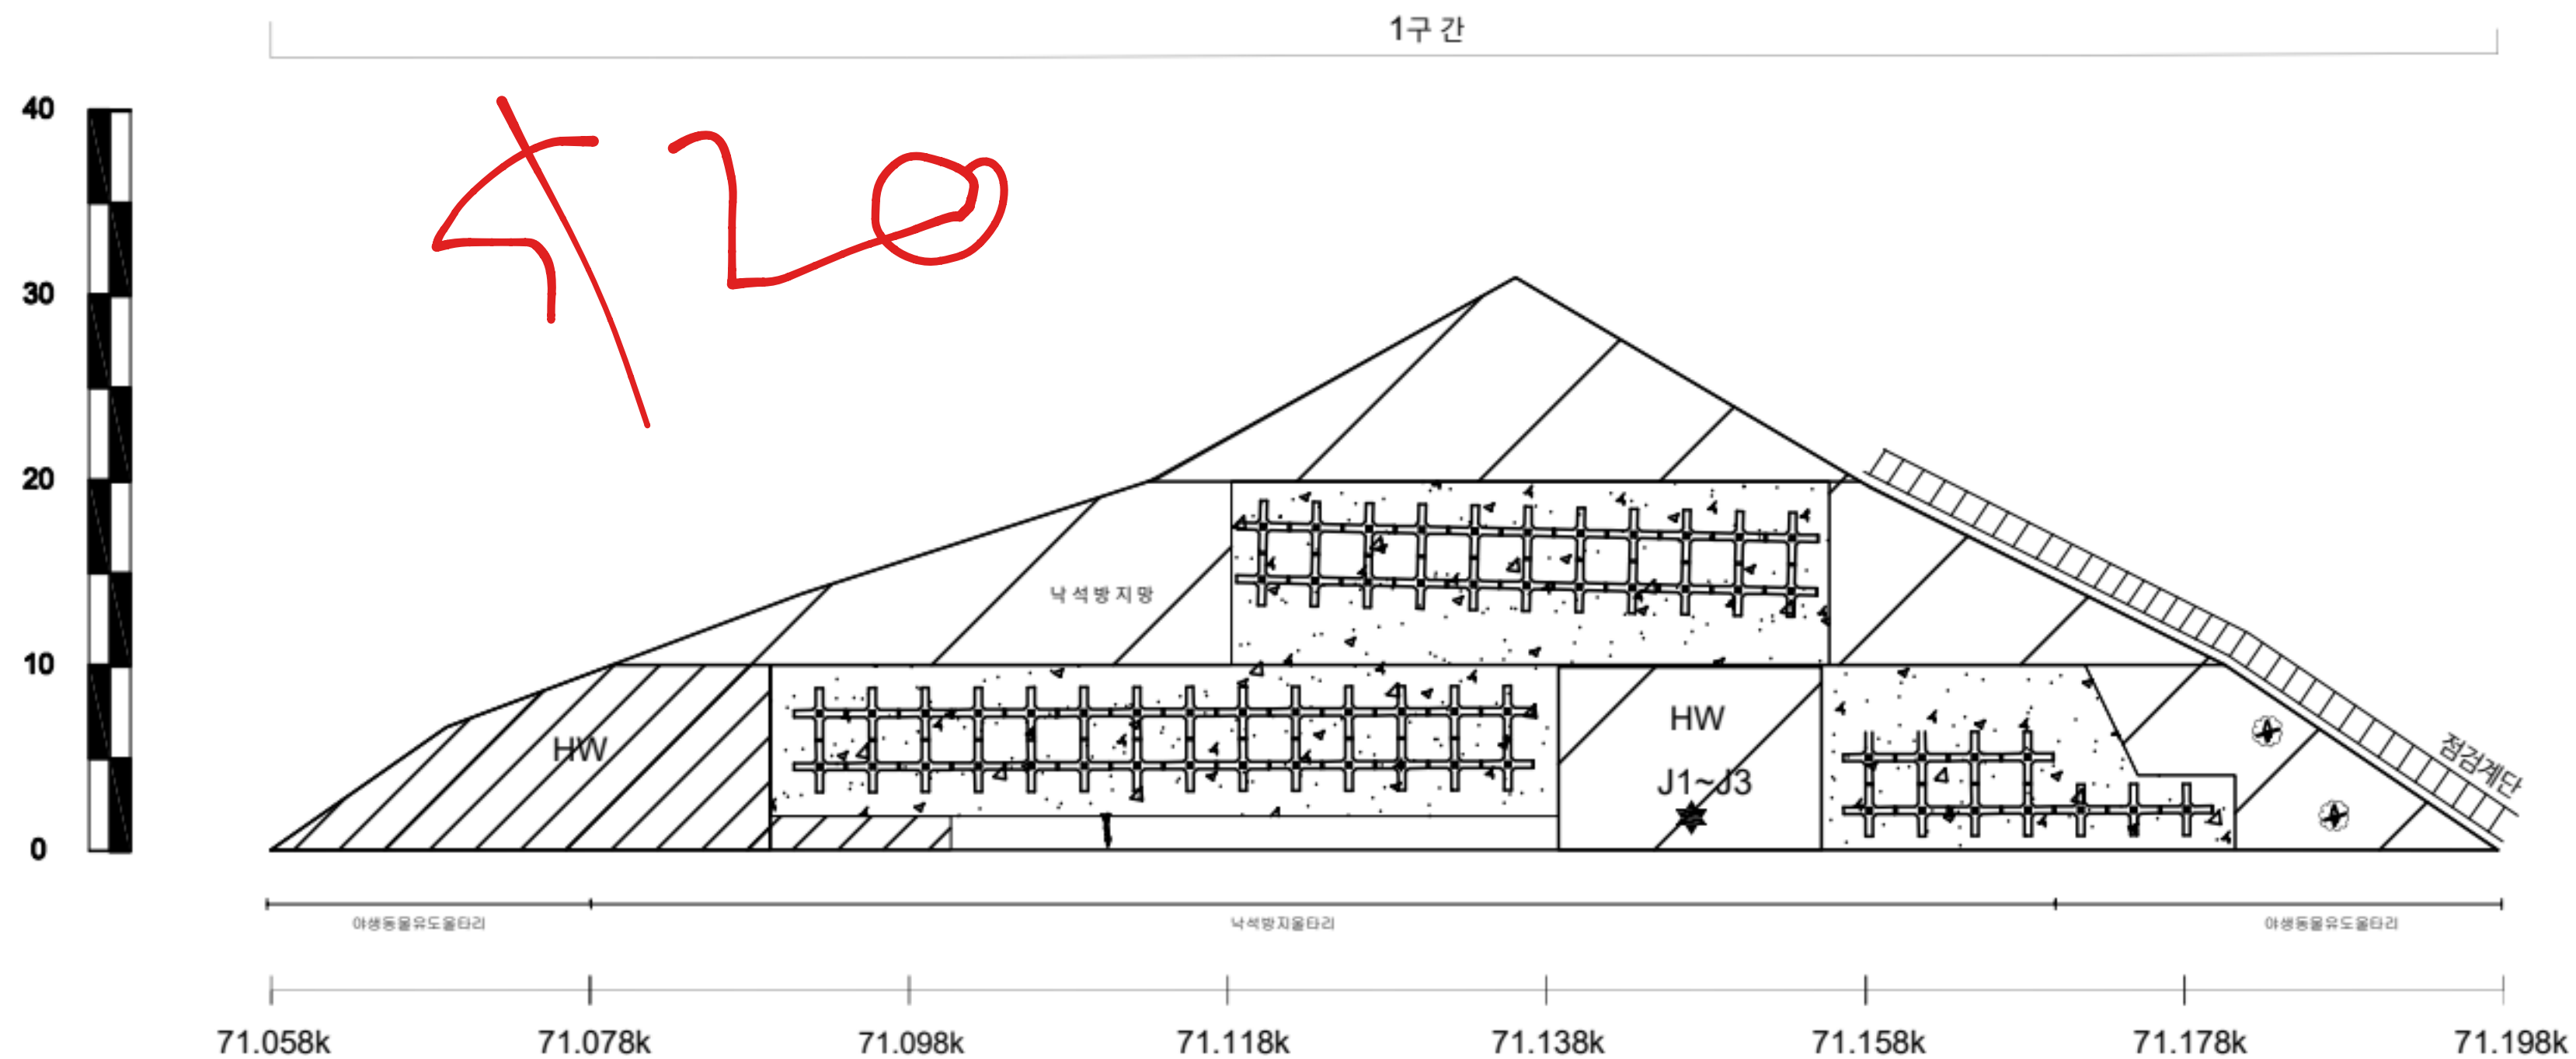

상주절토49 / 관리이정 71.058k~71.198k

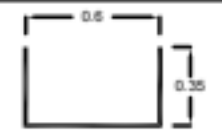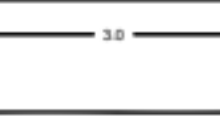
배수로 제원 (단위 : m)		
TYPEI (산마루측구)	TYPEII (수직배수로)	TYPEIII (소단배수로)
		

(주)명성엔지니어링


상주영천고속도로 2024~2025년 시설물 안전점검 용역
(2025년 하반기 정밀안전점검)



상주절토 49 외관조사망도

사면명	상주절토 50
관리이정	71.478k~71.718k
연장(m)/높이(m)	240/36
사면의경사/경사방향	45/183

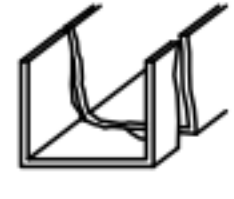배수시설손상유형 (T Y P E)									
A-배수로 파손	B-배수로 균열	C-배수로 토사퇴적	D-뒷채움토사유실	E-배수로 연결부 단차	F-소단배수로균열 (중방향균열)	G-소단배수로균열 (횡방향균열)	H-소단배수로균열 (사방방향균열)	I-소단배수로 토사퇴적	J-소단배수로 파손
									

범례					
	범목제근요양(수목)		개비온		숏크리트
	돌말력차블럭		누수		

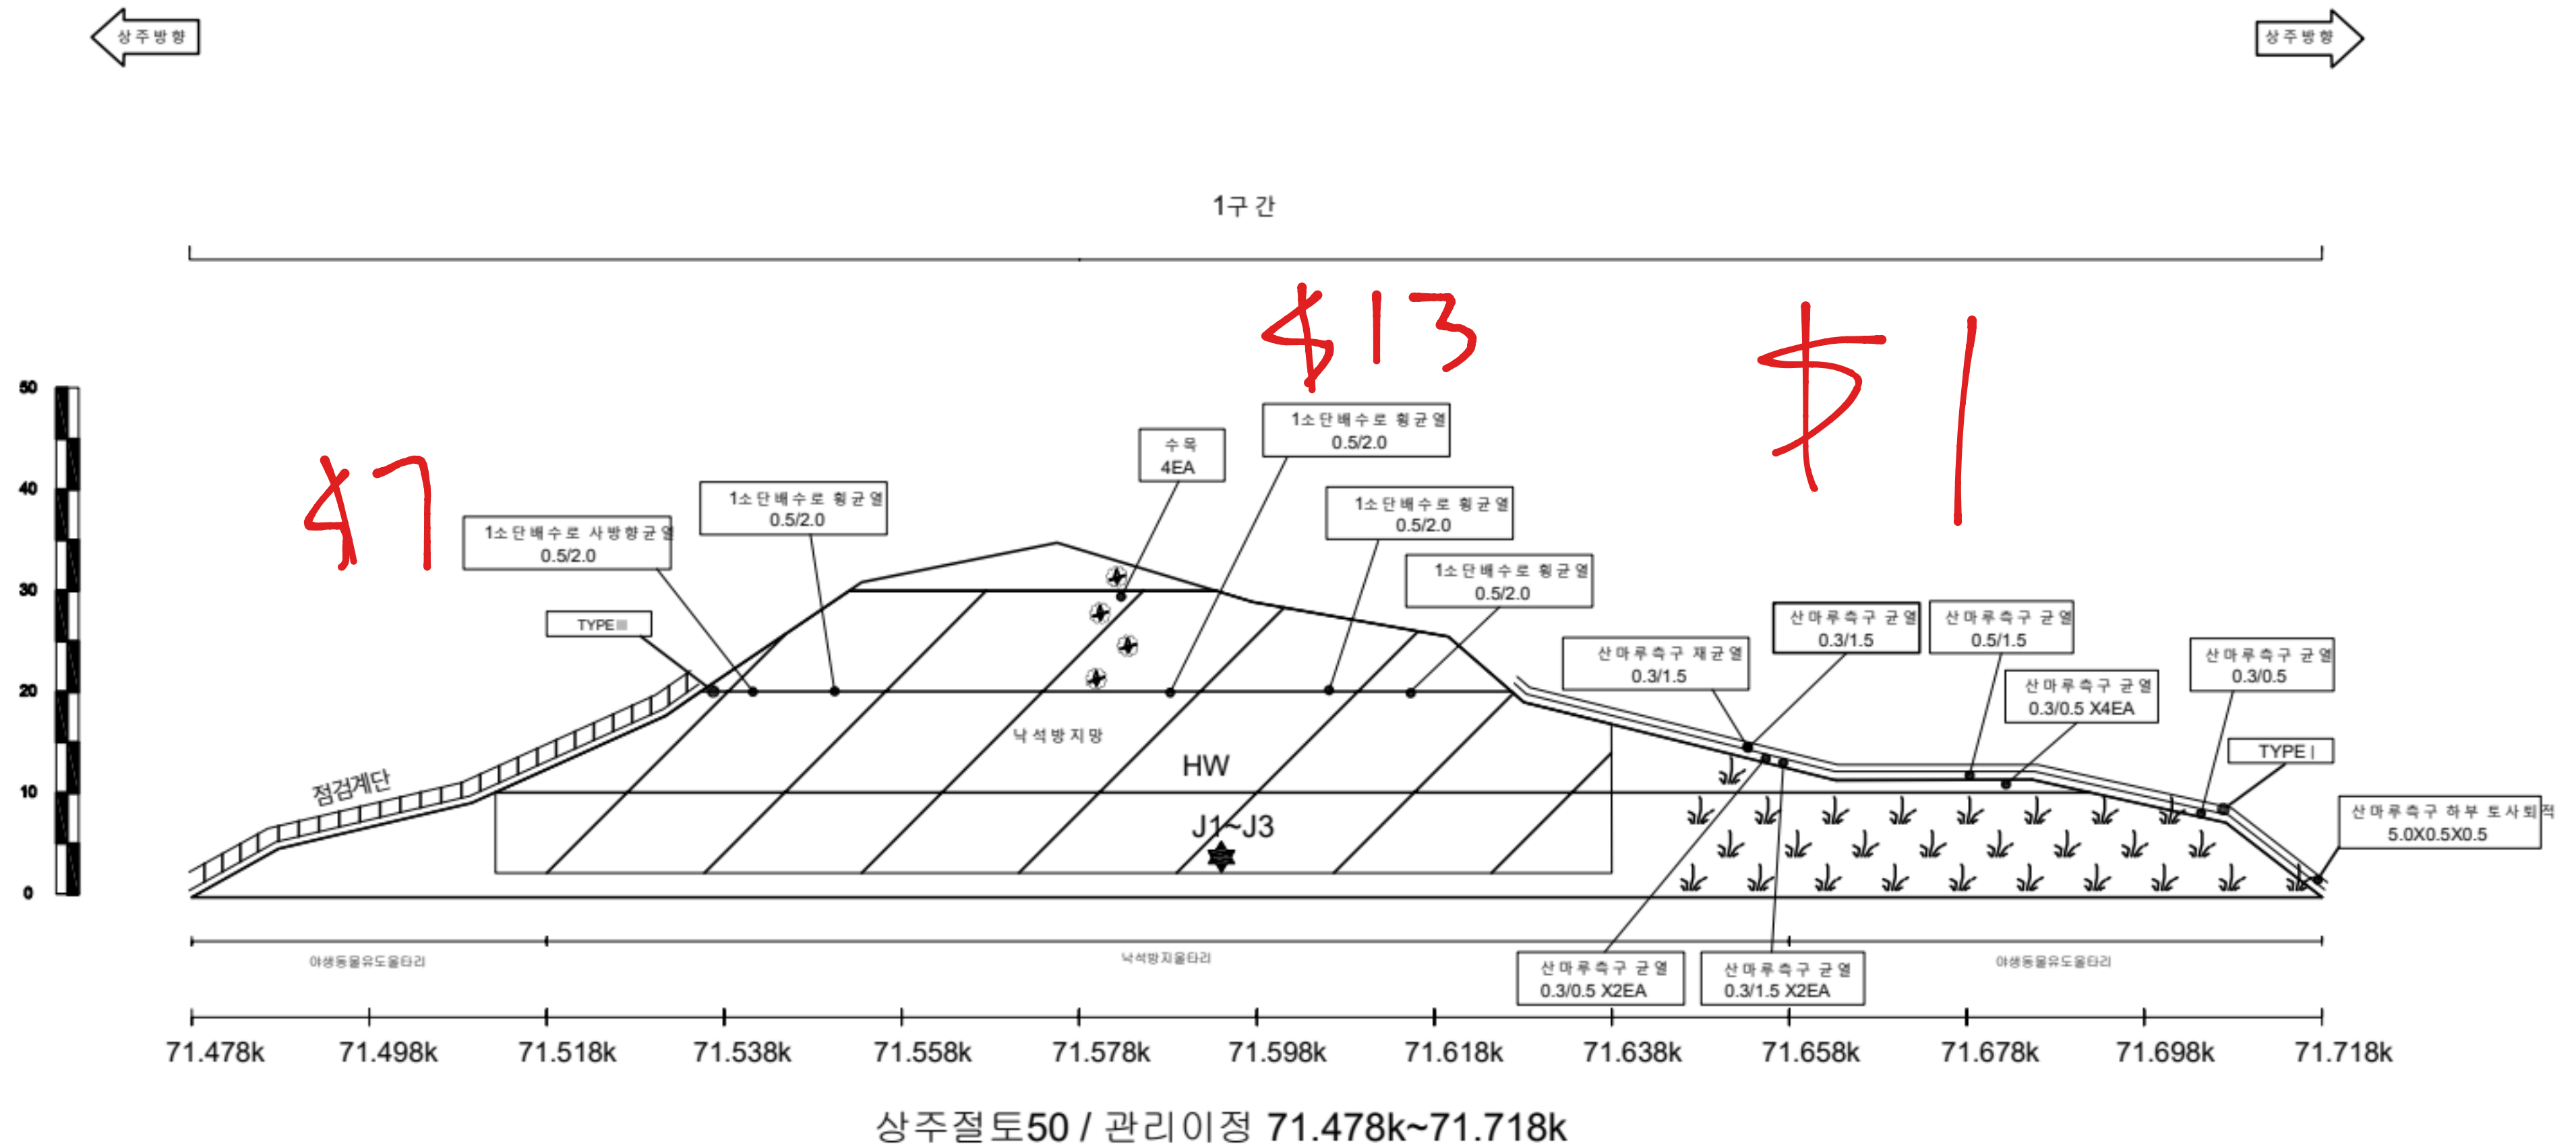

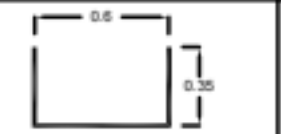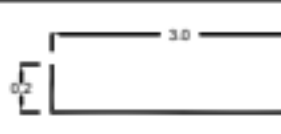배수로 제원 (단위 : m)		
TYPEI (산마루측구)	TYPEII (수직배수로)	TYPEIII (소단배수로)
		

(주)명성엔지니어링


상주영천고속도로 2024~2025년 시설물 안전점검 용역
(2025년 하반기 정밀안전점검)

상주절토 50 외관조사망도

사면명	영천절토 51
관리이정	72.378k~72.558k
연장(m)/높이(m)	180/34
사면의경사/경사방향	45/019

배수시설손상유형 (T Y P E)									
A-배수로 파손	B-배수로 균열	C-배수로 토사퇴적	D-뒷채움토사유실	E-배수로 연결부 단차	F-소단배수로 균열 (중방향 균열)	G-소단배수로 균열 (횡방향 균열)	H-소단배수로 균열 (사방향 균열)	I-소단배수로 토사퇴적	J-소단배수로 파손

범례					
	방목제근요양(수목)		개비온		숏크리트
	돌막격자블럭		누수		

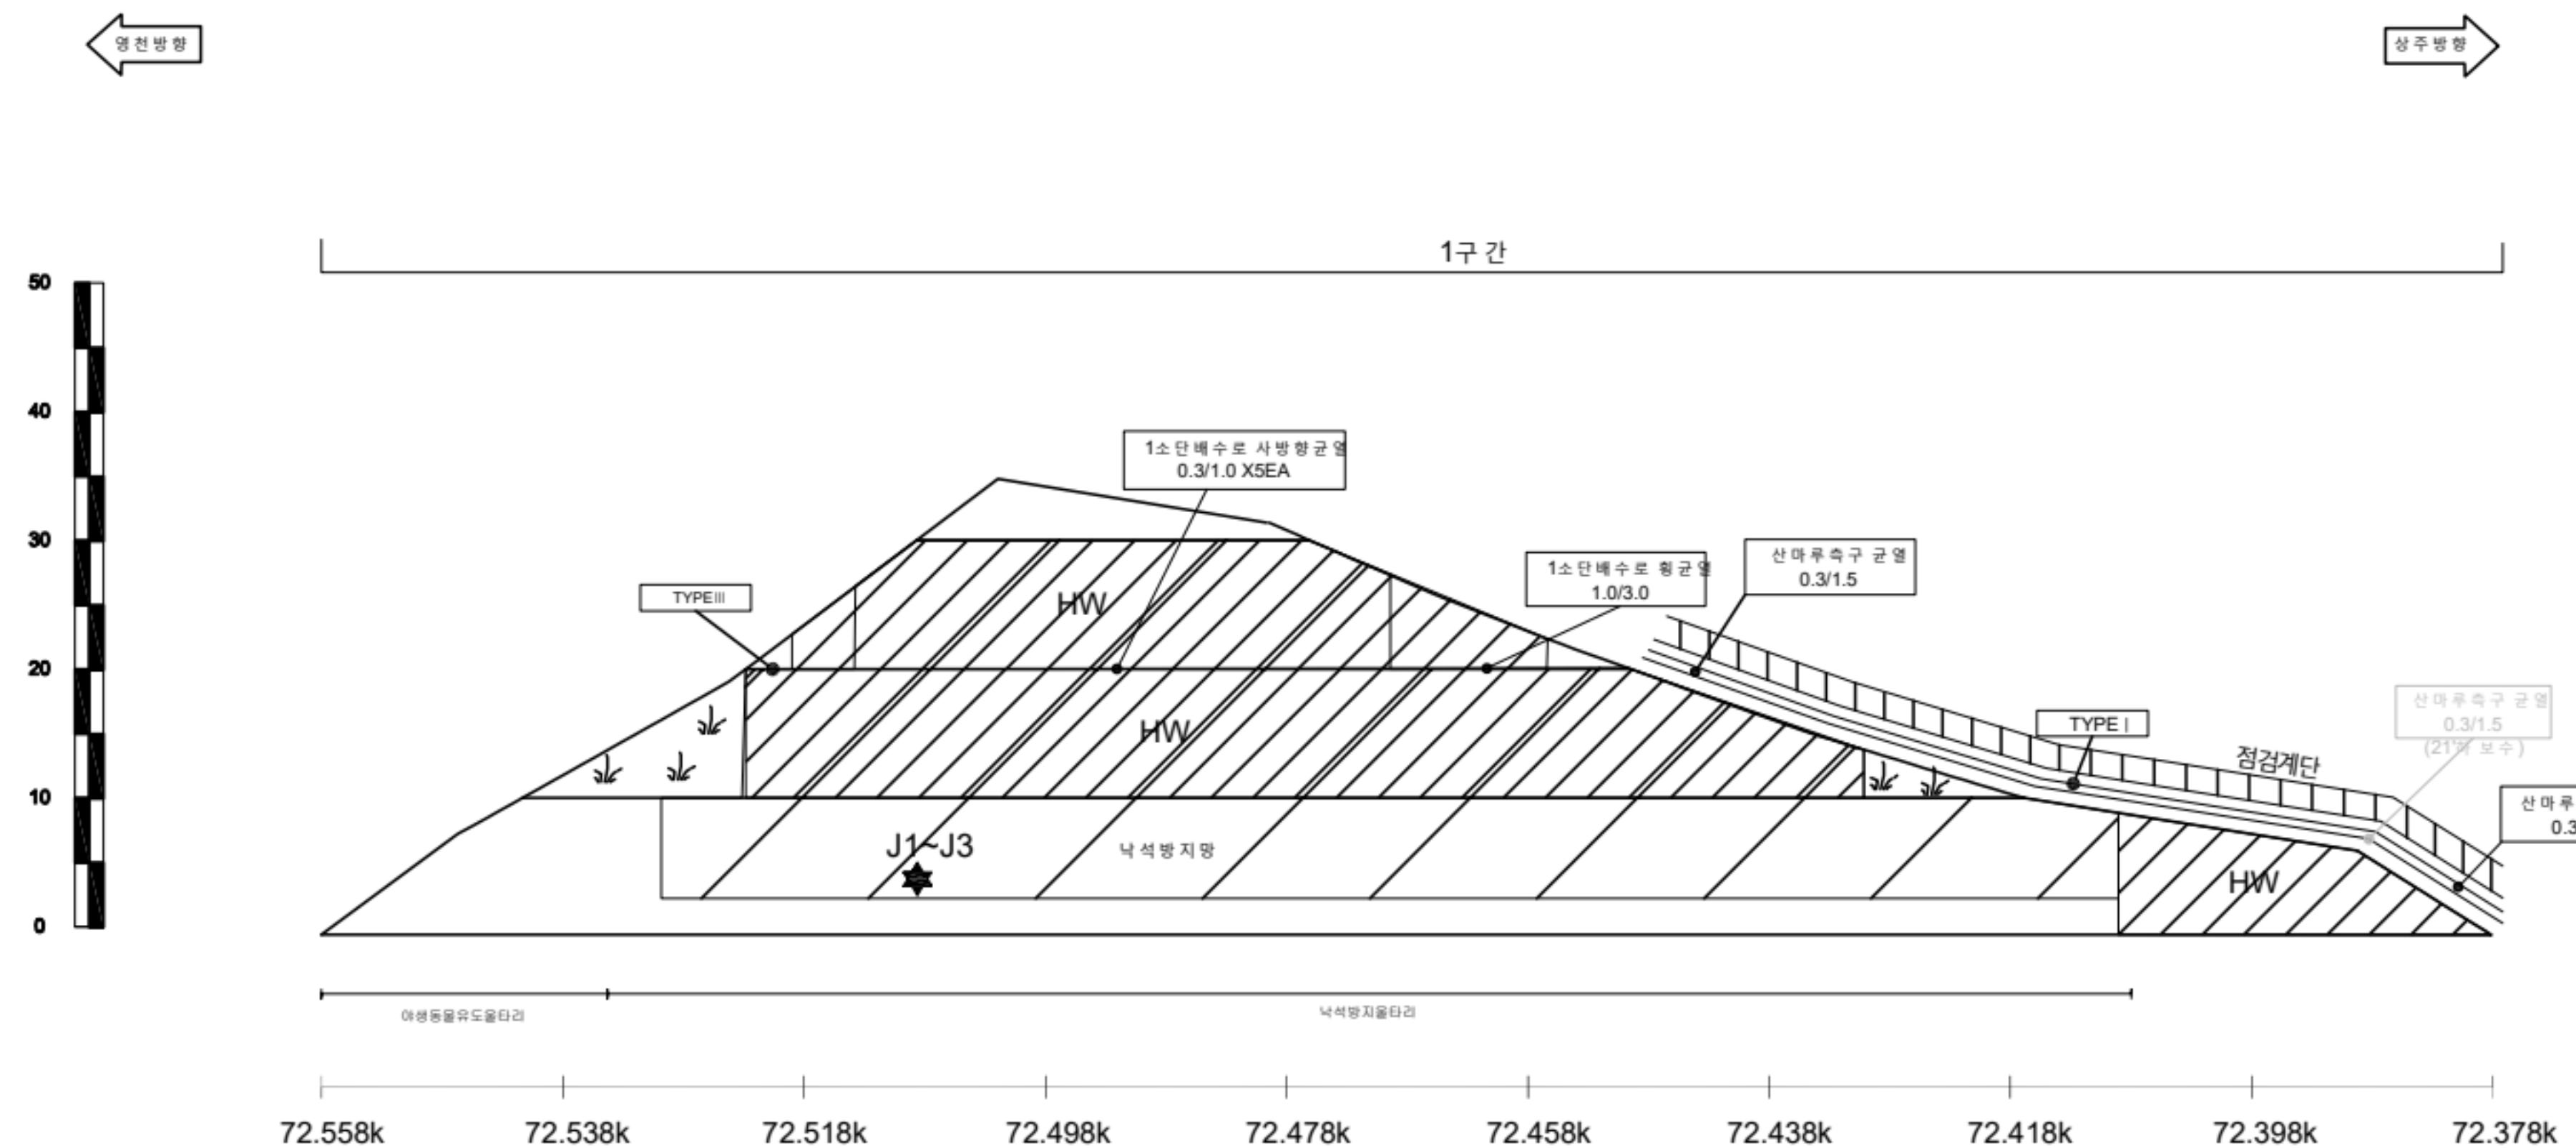

영천절토 51 / 관리이정 sta.72.378k~72.558k

배수로 제원 (단위 : m)		
TYPE I (산마루측구)	TYPE II (수직배수로)	TYPE III (소단배수로)

(주)명성엔지니어링

상주영천고속도로 2024~2025년 시설물 안전점검 용역
(2025년 하반기 정밀안전점검)

영천절토 51 외관조사망도


사면명	영천절토 52
관리이정	72.790k~72.930k
연장(m)/높이(m)	140/45
사면의경사/경사방향	45/028

배수시설손상유형 (T Y P E)									
A-배수로 파손	B-배수로 균열	C-배수로 토사 퇴적	D-뒷채움토사유실	E-배수로 연결부 단차	F-소단배수로 균열 (중방향 균열)	G-소단배수로 균열 (횡방향 균열)	H-소단배수로 균열 (사방향 균열)	I-소단배수로 토사 퇴적	J-소단배수로 파손

범례					
	방목제근요양(수목)		개비온		숏크리트
	돌말력차블럭		누수		



1구간

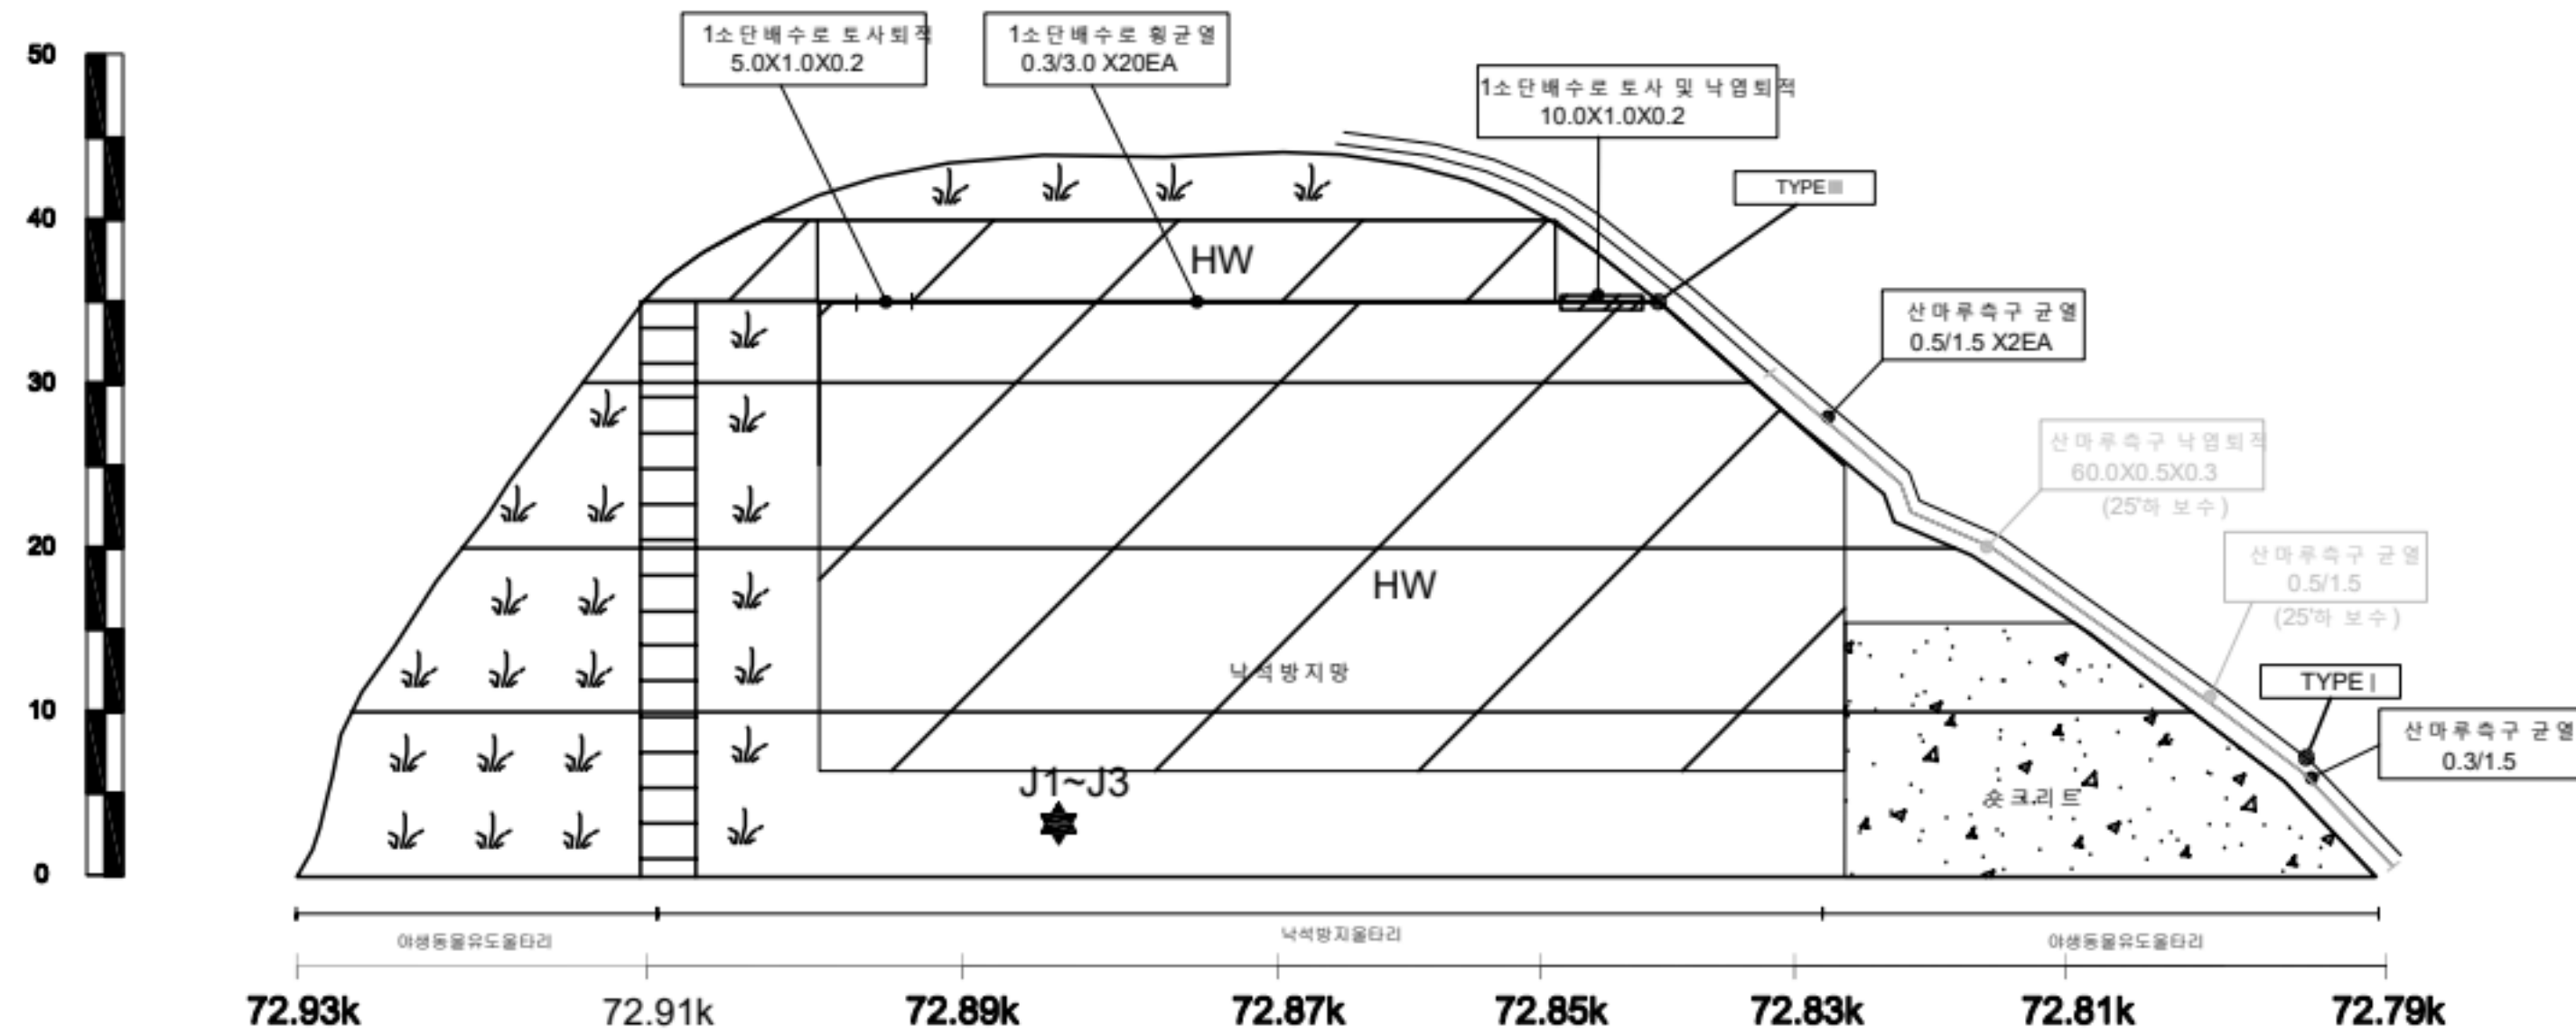

영천절토 52 / 관리이정 72.790k~72.930k


배수로 제원 (단위: m)		
TYPE I (산마루측구)	TYPE II (수직배수로)	TYPE III (소단배수로)

(주)명성엔지니어링

상주영천고속도로 2024~2025년 시설물 안전점검 용역
(2025년 하반기 정밀안전점검)

영천절토 52 외관조사망도


배 수 시 설 손 상 유 형 (T Y P E)									
A-배수로 파손	B-배수로 균열	C-배수로 토사퇴적	D-뒷채움토사유실	E-배수로 연결부단차	F-소단배수로균열 (종방향균열)	G-소단배수로균열 (횡방향균열)	H-소단배수로균열 (사방방향균열)	I-소단배수로 토사퇴적	J-소단배수로 파손
									

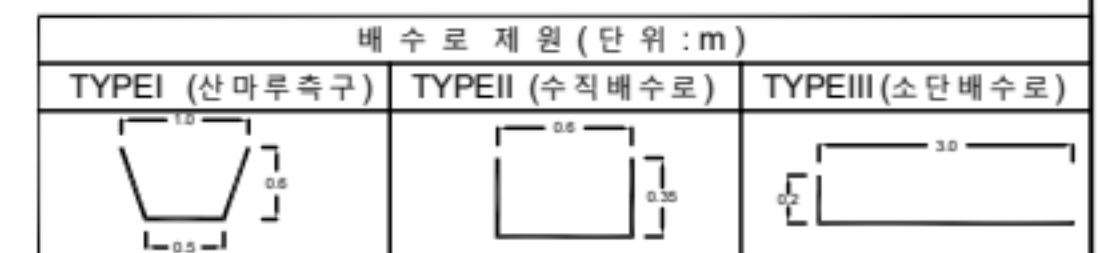

사면명	영천절토 54
관리이정	74.338k~74.518k
연장(m)/높이(m)	180/49
사면의경사/경사방향	45/080

배수시설손상유형 (T Y P E)									
A-배수로 파손	B-배수로 균열	C-배수로 토사퇴적	D-뒷채움토사유실	E-배수로 연결부 단차	F-소단배수로 균열 (중방향 균열)	G-소단배수로 균열 (횡방향 균열)	H-소단배수로 균열 (사방향 균열)	I-소단배수로 토사퇴적	J-소단배수로 파손

범례					
	범목제근요양(수목)		개비온		숏크리트
	돌말력자블럭		누수		

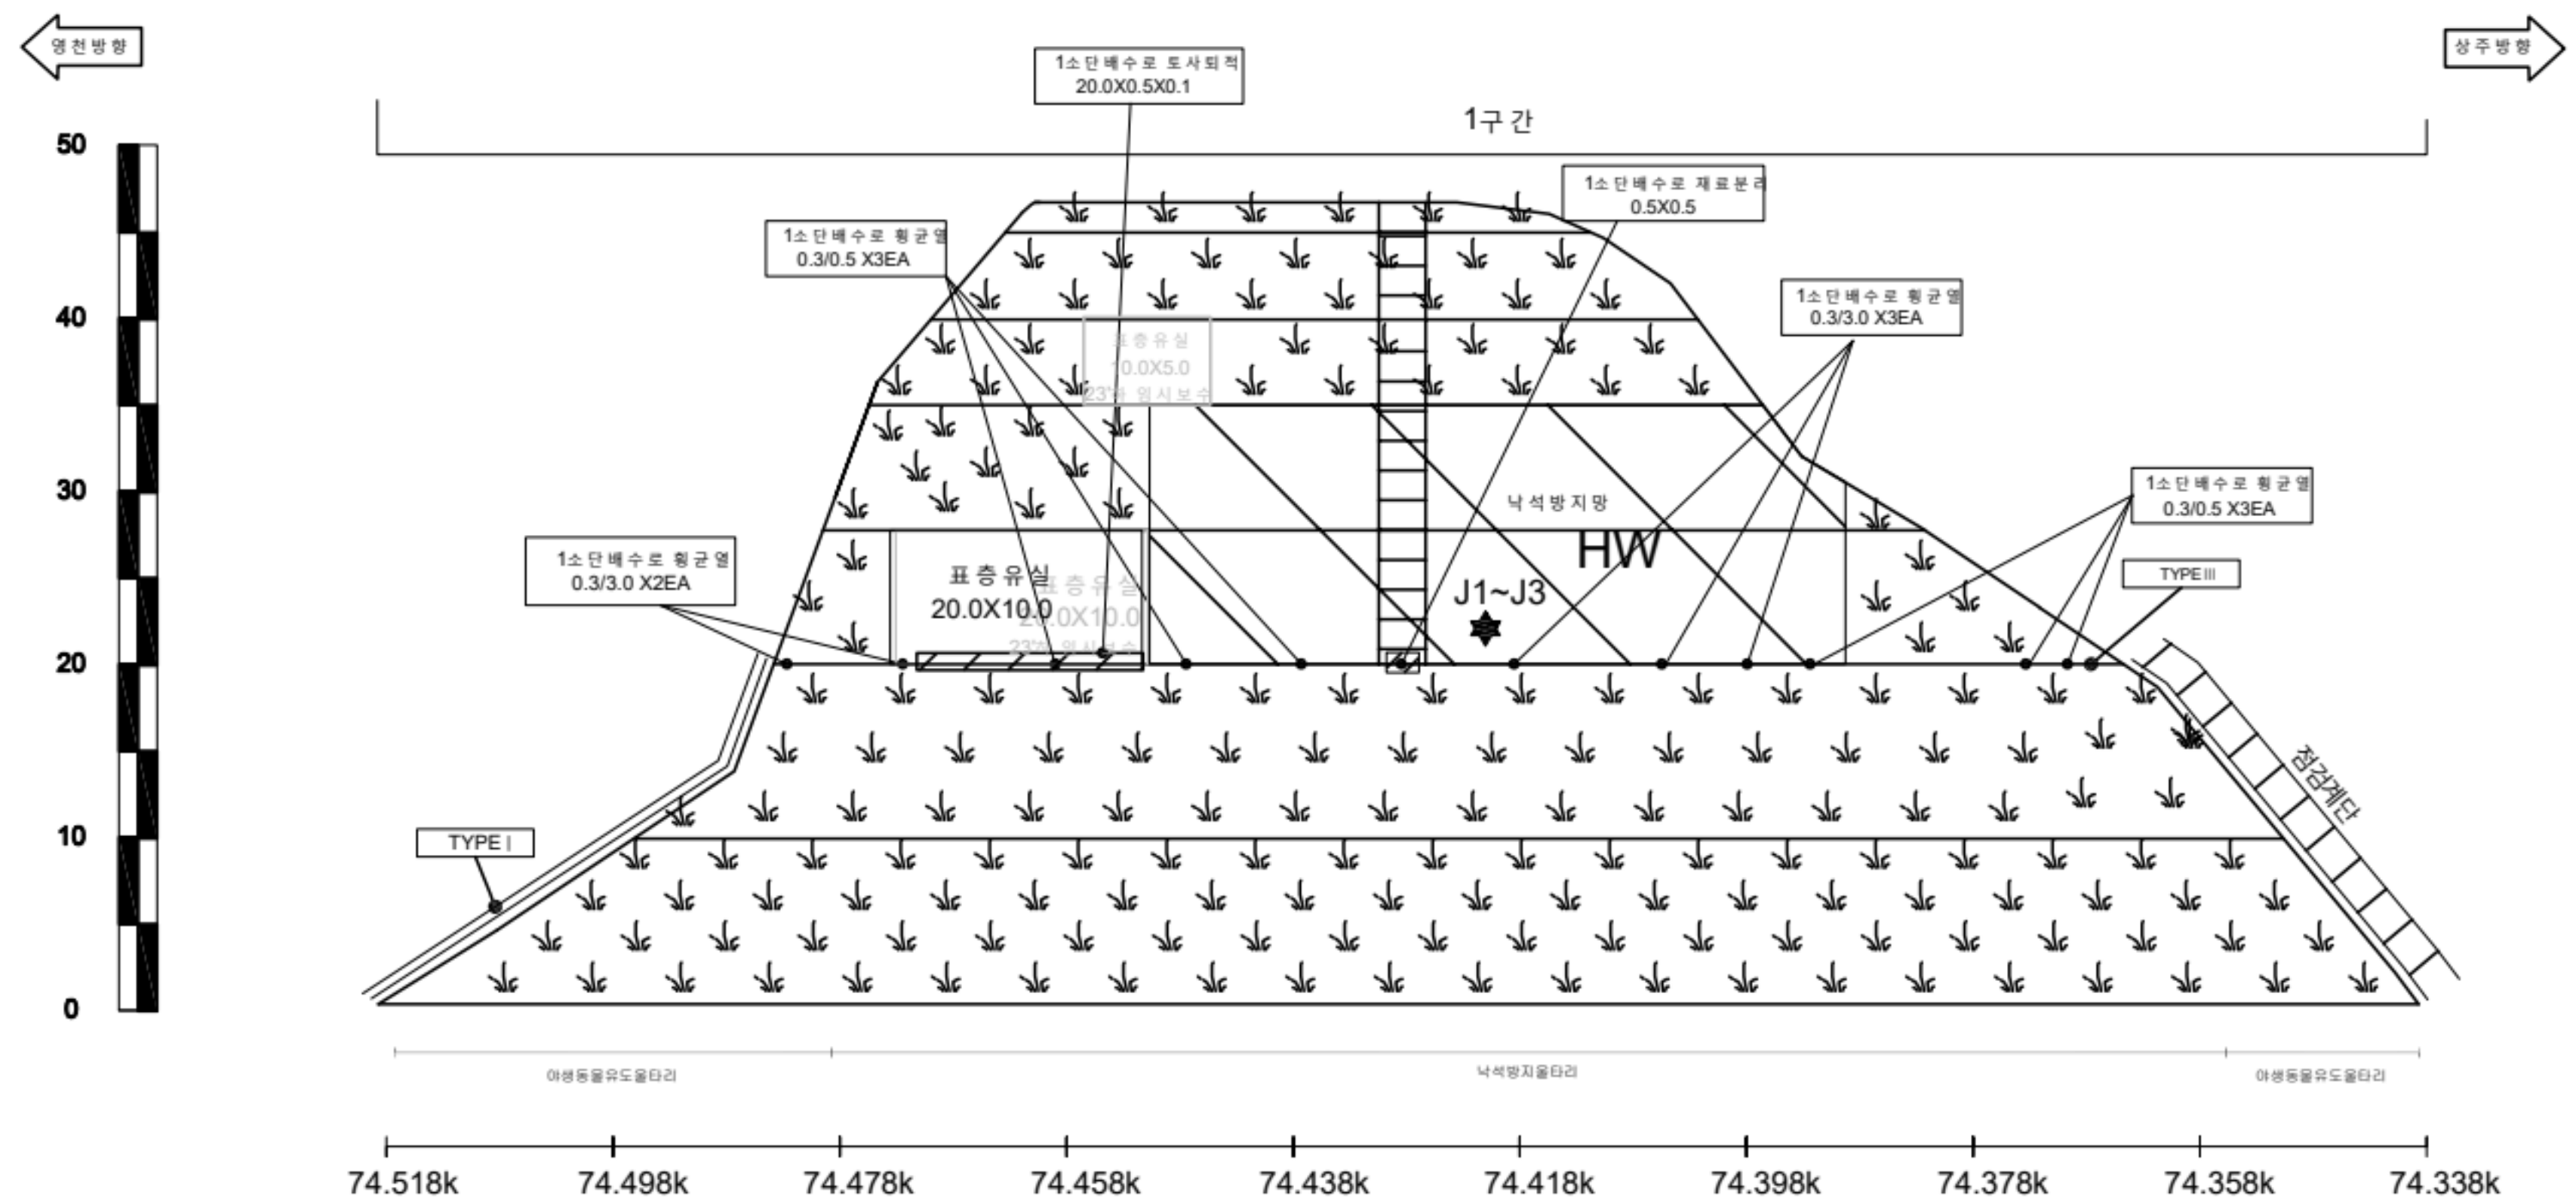

영천절토 54 / 관리이정 74.338k~74.518k



배수로 제원 (단위 : m)		
TYPEI (산마루측구)	TYPEII (수직배수로)	TYPEIII (소단배수로)

(주)명성엔지니어링


상주영천고속도로 2024~2025년 시설물 안전점검 용역
(2025년 하반기 정밀안전점검)

영천절토 54 외관조사망도



사 면 명	영 천 절 토 55
관 리 이 정	74.758k~74.938k
연 장 (m)/높 이 (m)	180/39
사 면 의 경 사/경 사 방 향	45/041

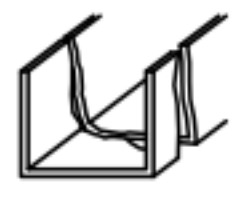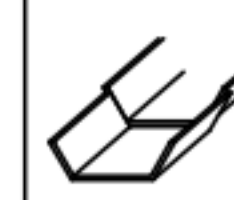배 수 시 설 손 상 유 형 (T Y P E)									
A-배수로 파손	B-배수로 균열	C-배수로 토사 퇴적	D-뒷채움토사유실	E-배수로 연결부 단차	F-소단배수로균열 (중방향균열)	G-소단배수로균열 (횡방향균열)	H-소단배수로균열 (사방방향균열)	I-소단배수로 토사 퇴적	J-소단배수로 파손
									

범 례					
	범 례 2 (수목) 	범 례 3 	범 례 4 	범 례 5 	범 례 6 

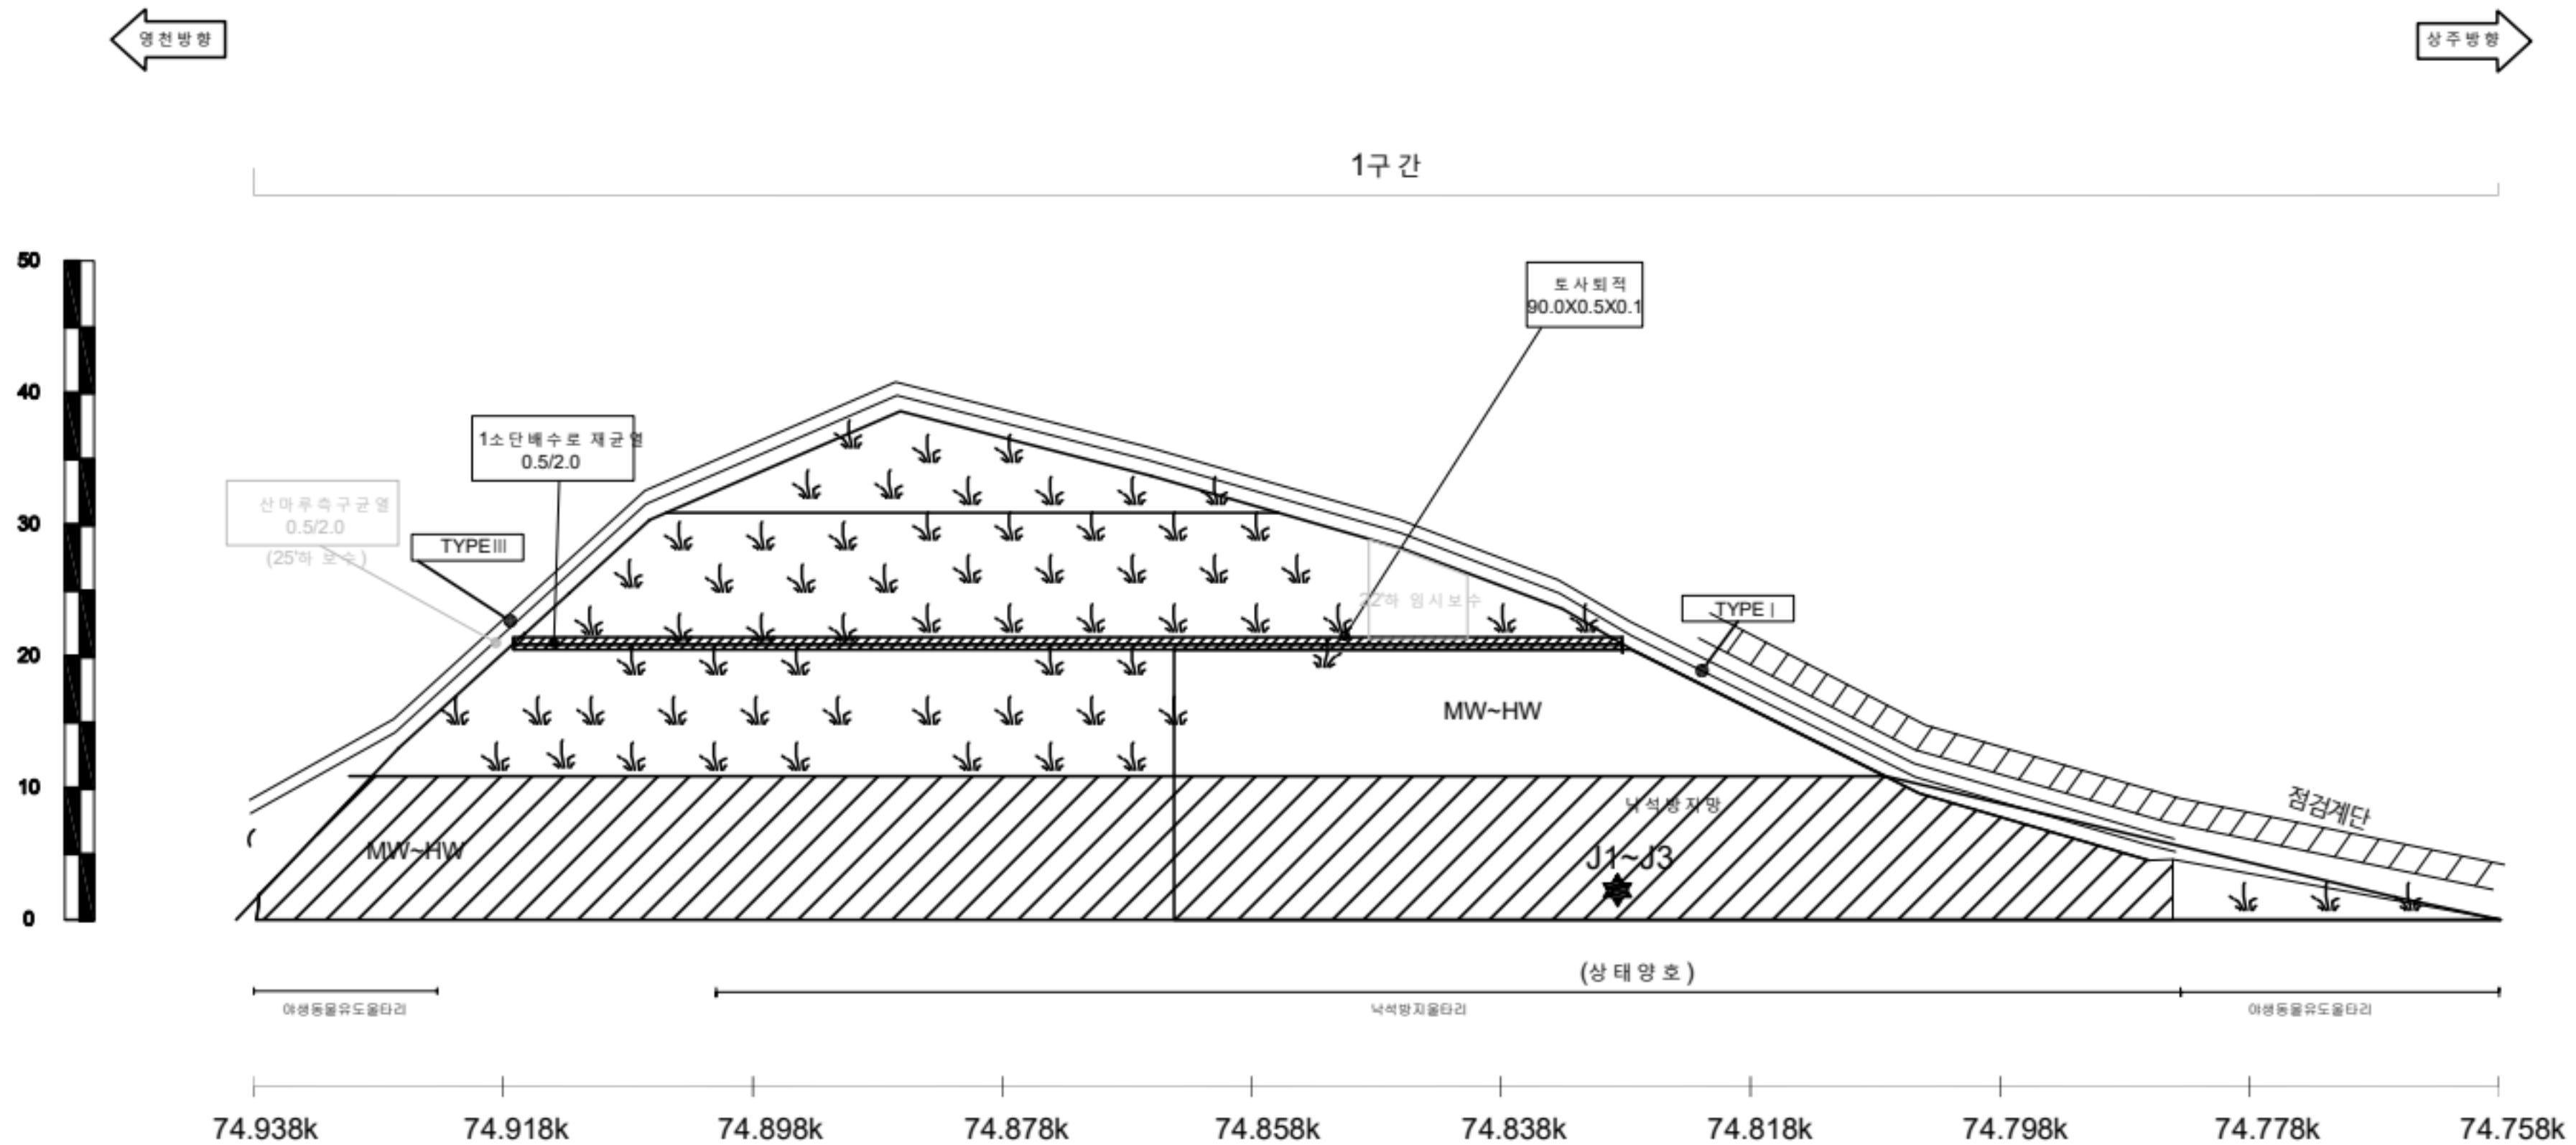

영천절토55 / 관리이정 74.758k~74.938k

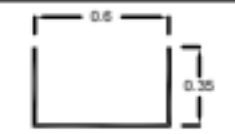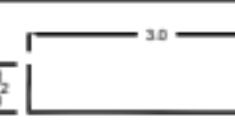
배수로 제 원 (단 위 : m)		
TYPE I (산마루측구)	TYPE II (수직배수로)	TYPE III (소단배수로)
		

(주)명성엔지니어링


상주영천고속도로 2024~2025년 시설물 안전점검 용역
(2025년 하반기 정밀안전점검)



영 천 절 토 55 외 관 조 사 망 도

사면명	상주절토 56
관리이정	74.962k~75.098k
연장(m)/높이(m)	136/42
사면의경사/경사방향	45/221

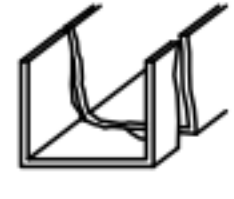배수시설손상유형 (T Y P E)									
A-배수로 파손	B-배수로 균열	C-배수로 토사퇴적	D-뒷채움토사유실	E-배수로 연결부 단차	F-소단배수로 균열 (중방향 균열)	G-소단배수로 균열 (횡방향 균열)	H-소단배수로 균열 (사방향 균열)	I-소단배수로 토사퇴적	J-소단배수로 파손
									

범례					
	범례 2 (수목)				
범례 1	범례 2 (수목)	개비온	숏크리트	돌막격자블럭	누수

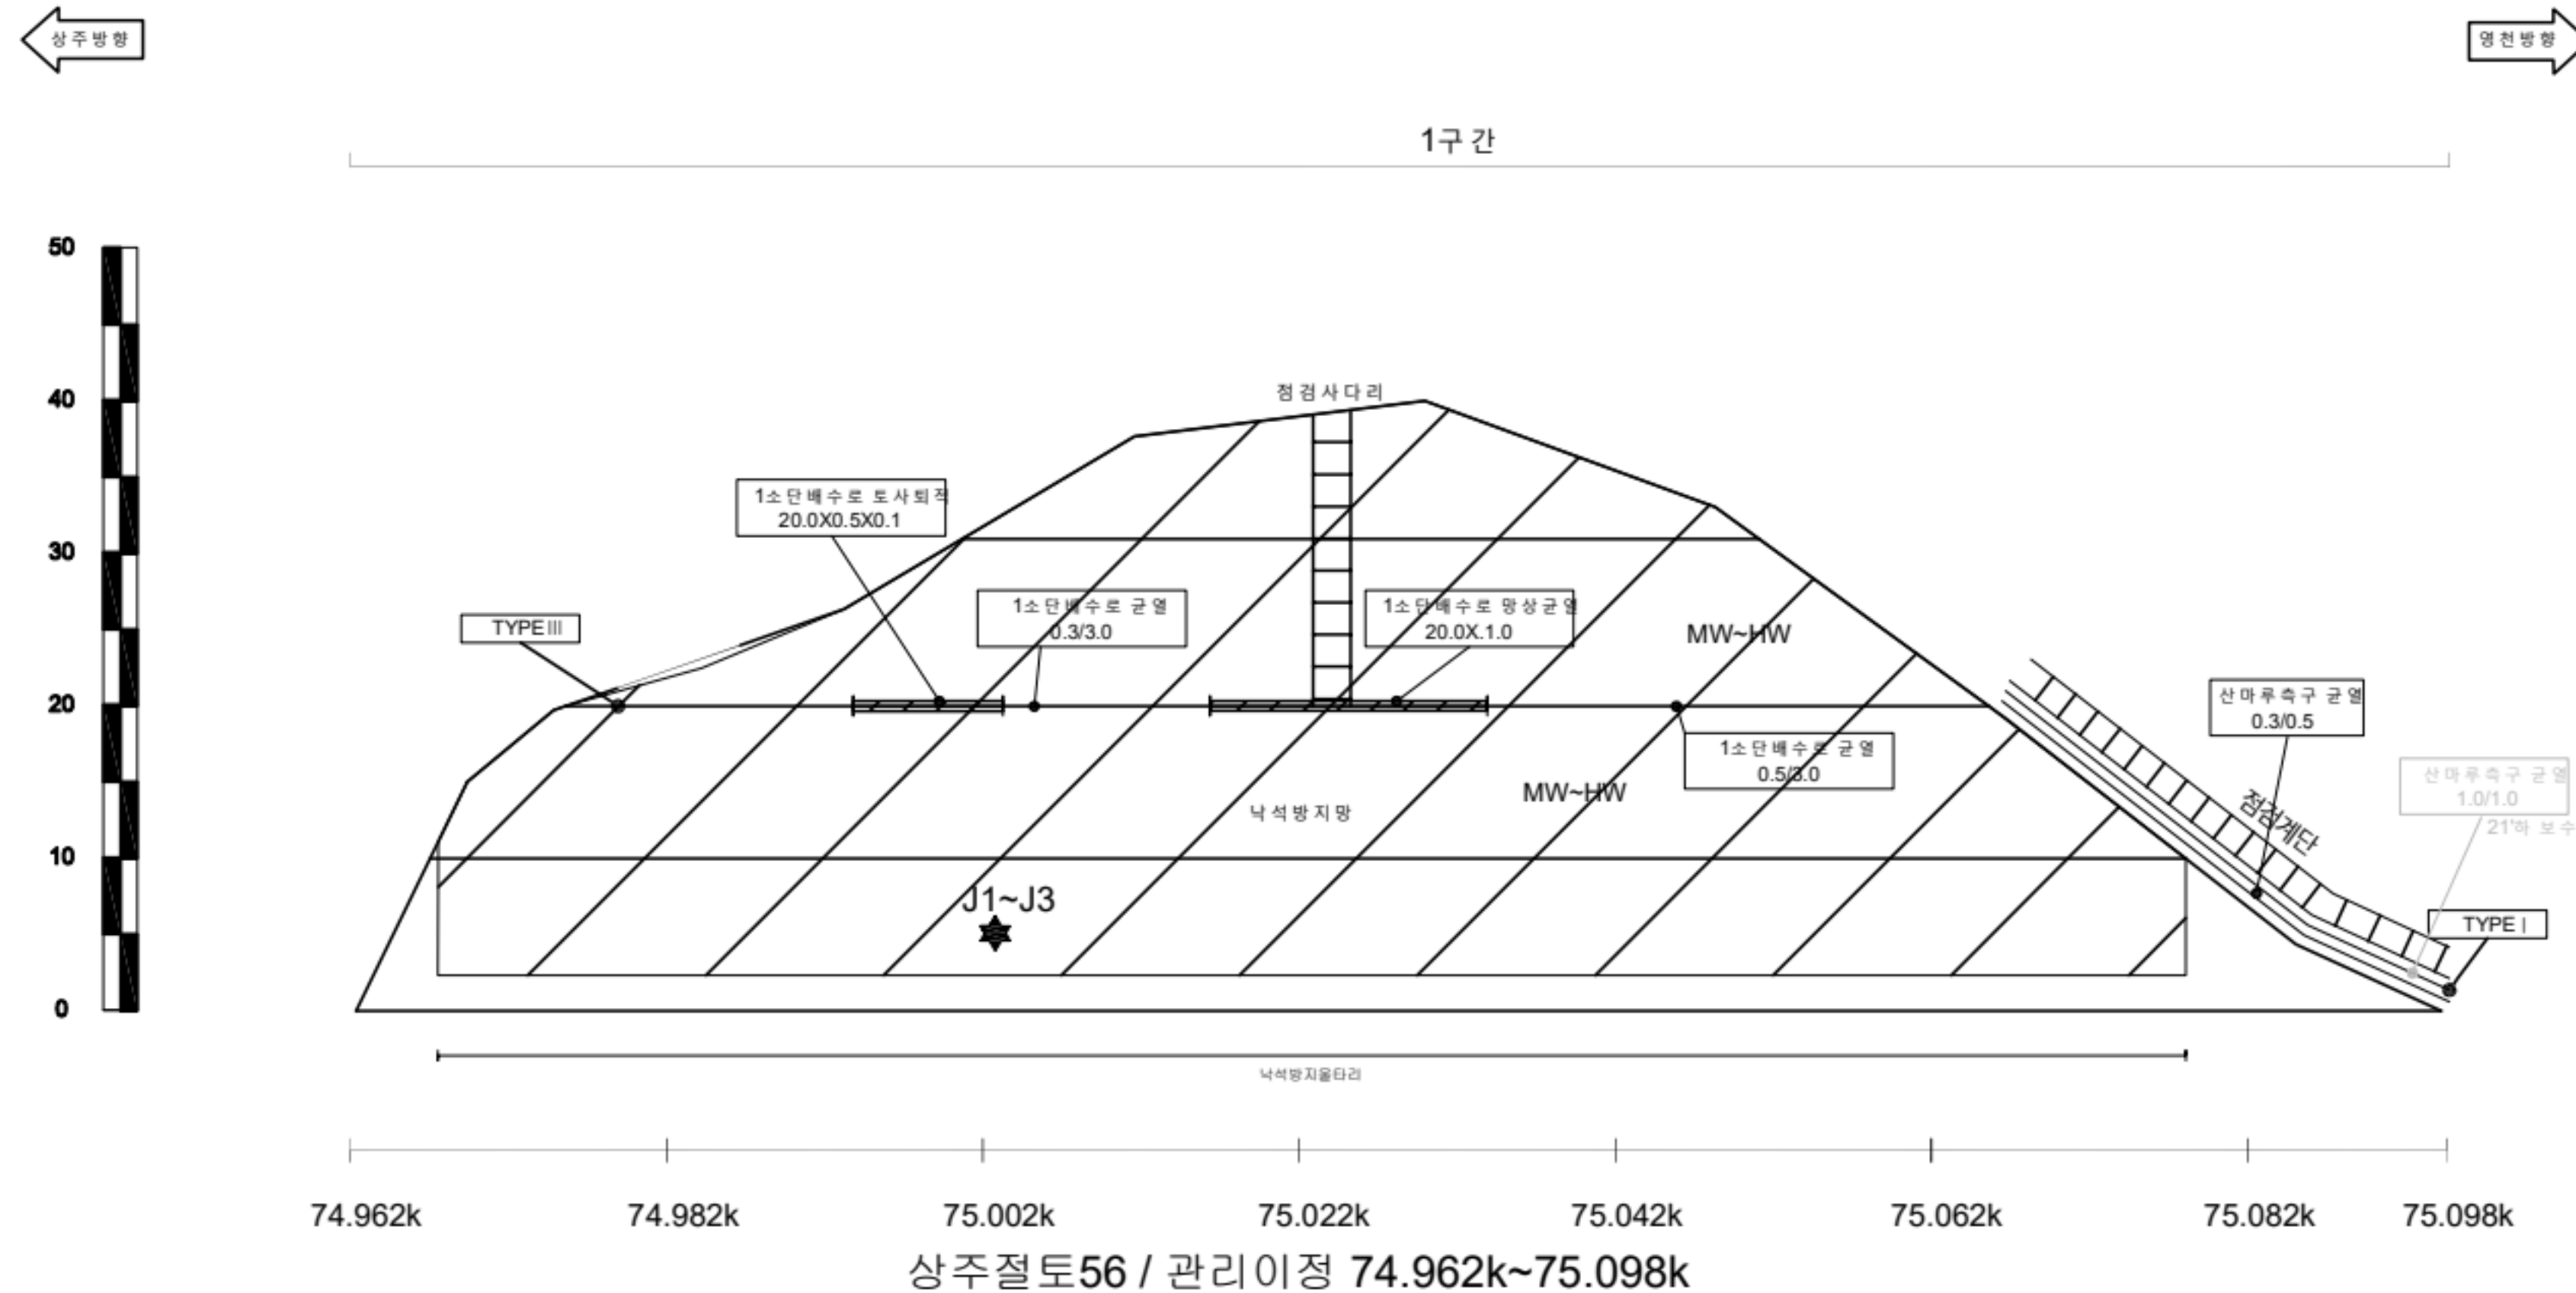

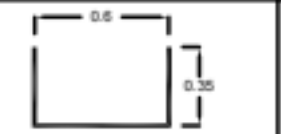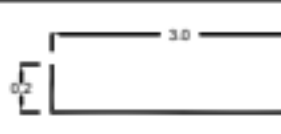배수로 제원 (단위 : m)		
TYPE I (산마루측구)	TYPE II (수직배수로)	TYPE III (소단배수로)
		


(주)명성엔지니어링

상주영천고속도로 2024~2025년 시설물 안전점검 용역
(2025년 하반기 정밀안전점검)

상주절토 56 외관조사망도

사 면 명	영 천 절 토 57
관 리 이 정	75.148k~75.428k
연 장 (m)/높 이 (m)	280/47
사 면 의 경 사 / 경 사 방 향	45/041

배수 시설 손상 유형 (T Y P E)									
A-배수로 파손	B-배수로 균열	C-배수로 토사 퇴적	D-뒷채움토사 유실	E-배수로 연결부 단차	F-소단배수로균열 (종방향균열)	G-소단배수로균열 (횡방향균열)	H-소단배수로균열 (사방방향균열)	I-소단배수로 토사 퇴적	J-소단배수로 파손
									

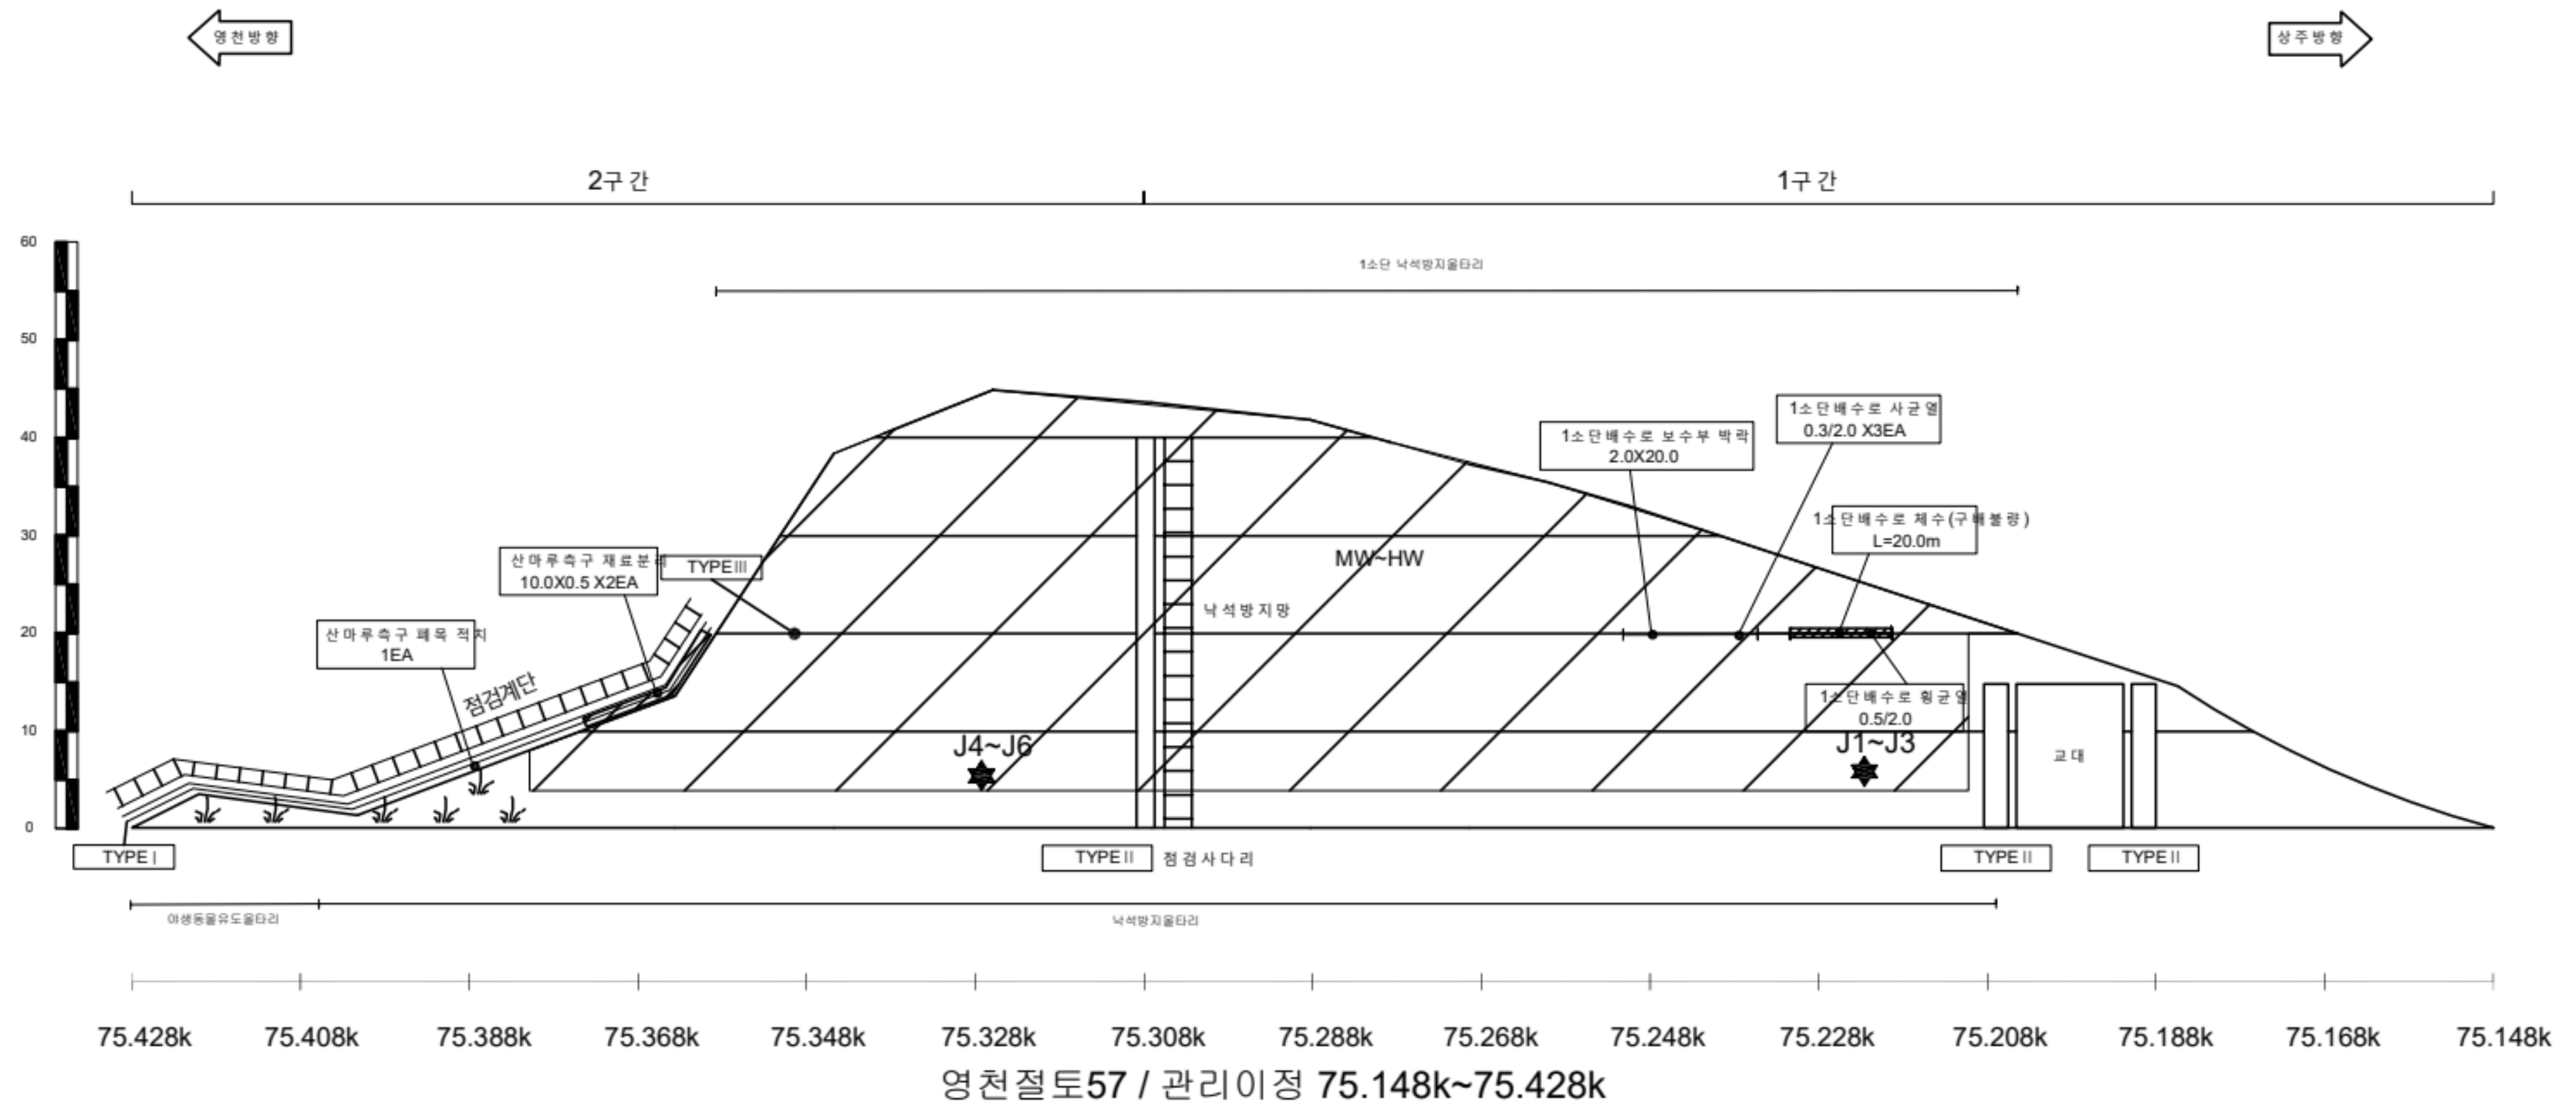


배수로 제원 (단위:m)		
TYPEI (산마루측구)	TYPEII (수직배수로)	TYPEIII (소단배수로)



사면명	영천절토 58
관리이정	0.920k~1.340k
연장(m)/높이(m)	420/39
사면의경사/경사방향	45/239,45/282

배수시설손상유형 (T Y P E)									
A-배수로 파손	B-배수로 균열	C-배수로 토사퇴적	D-뒷채움토사유실	E-배수로 연결부 단차	F-소단배수로 균열 (중방향 균열)	G-소단배수로 균열 (횡방향 균열)	H-소단배수로 균열 (사방향 균열)	I-소단배수로 토사퇴적	J-소단배수로 파손
									


범례					
	범목제근요양(수목)		개비온		숏크리트
	돌말격자블럭		누수		

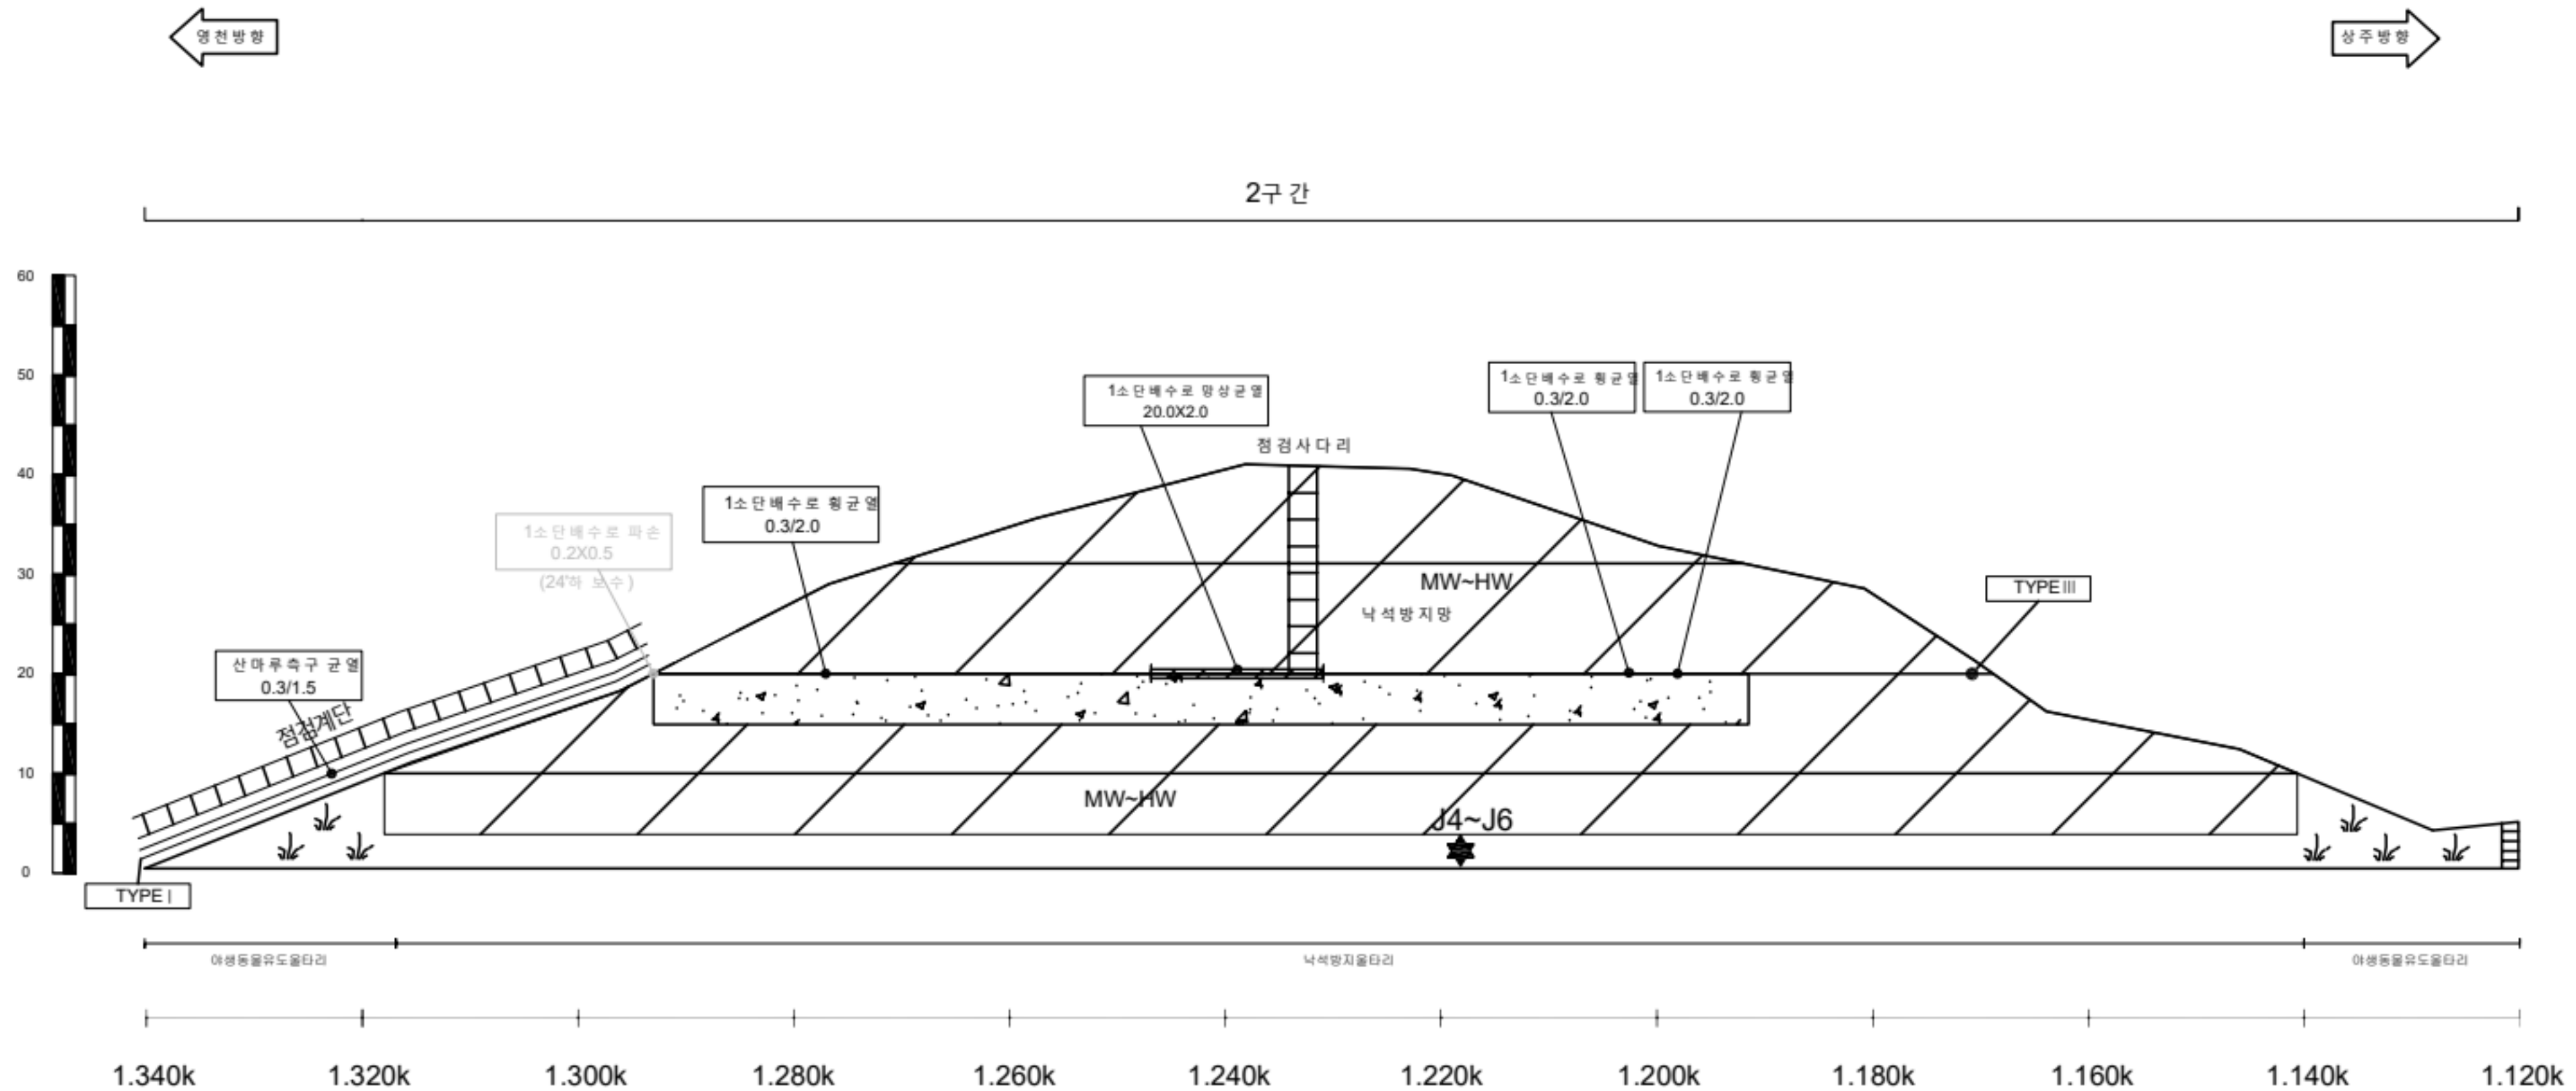


영천절토58 / 관리이정 0.920k~1.340k

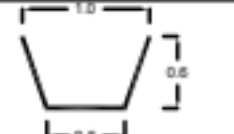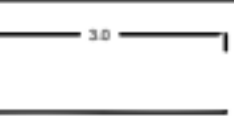
배수로 제원 (단위: m)		
TYPE I (산마루측구)	TYPE II (수직배수로)	TYPE III (소단배수로)
		

사면명	영천절토 58
관리이정	0.920k~1.340k
연장(m)/높이(m)	420/39
사면의경사/경사방향	45/239, 45/282

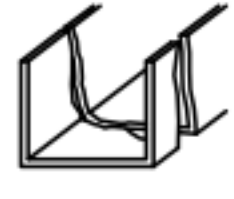
배수시설손상유형 (TYPE)									
A-배수로 파손	B-배수로 균열	C-배수로 토사퇴적	D-뒷채움토사유실	E-배수로 연결부단차	F-소단배수로균열 (종방향균열)	G-소단배수로균열 (횡방향균열)	H-소단배수로균열 (사방향균열)	I-소단배수로 토사퇴적	J-소단배수로 파손
									

범례					
	방목제근요양(수목)		개비온		숏크리트
	돌알격자블럭		누수		

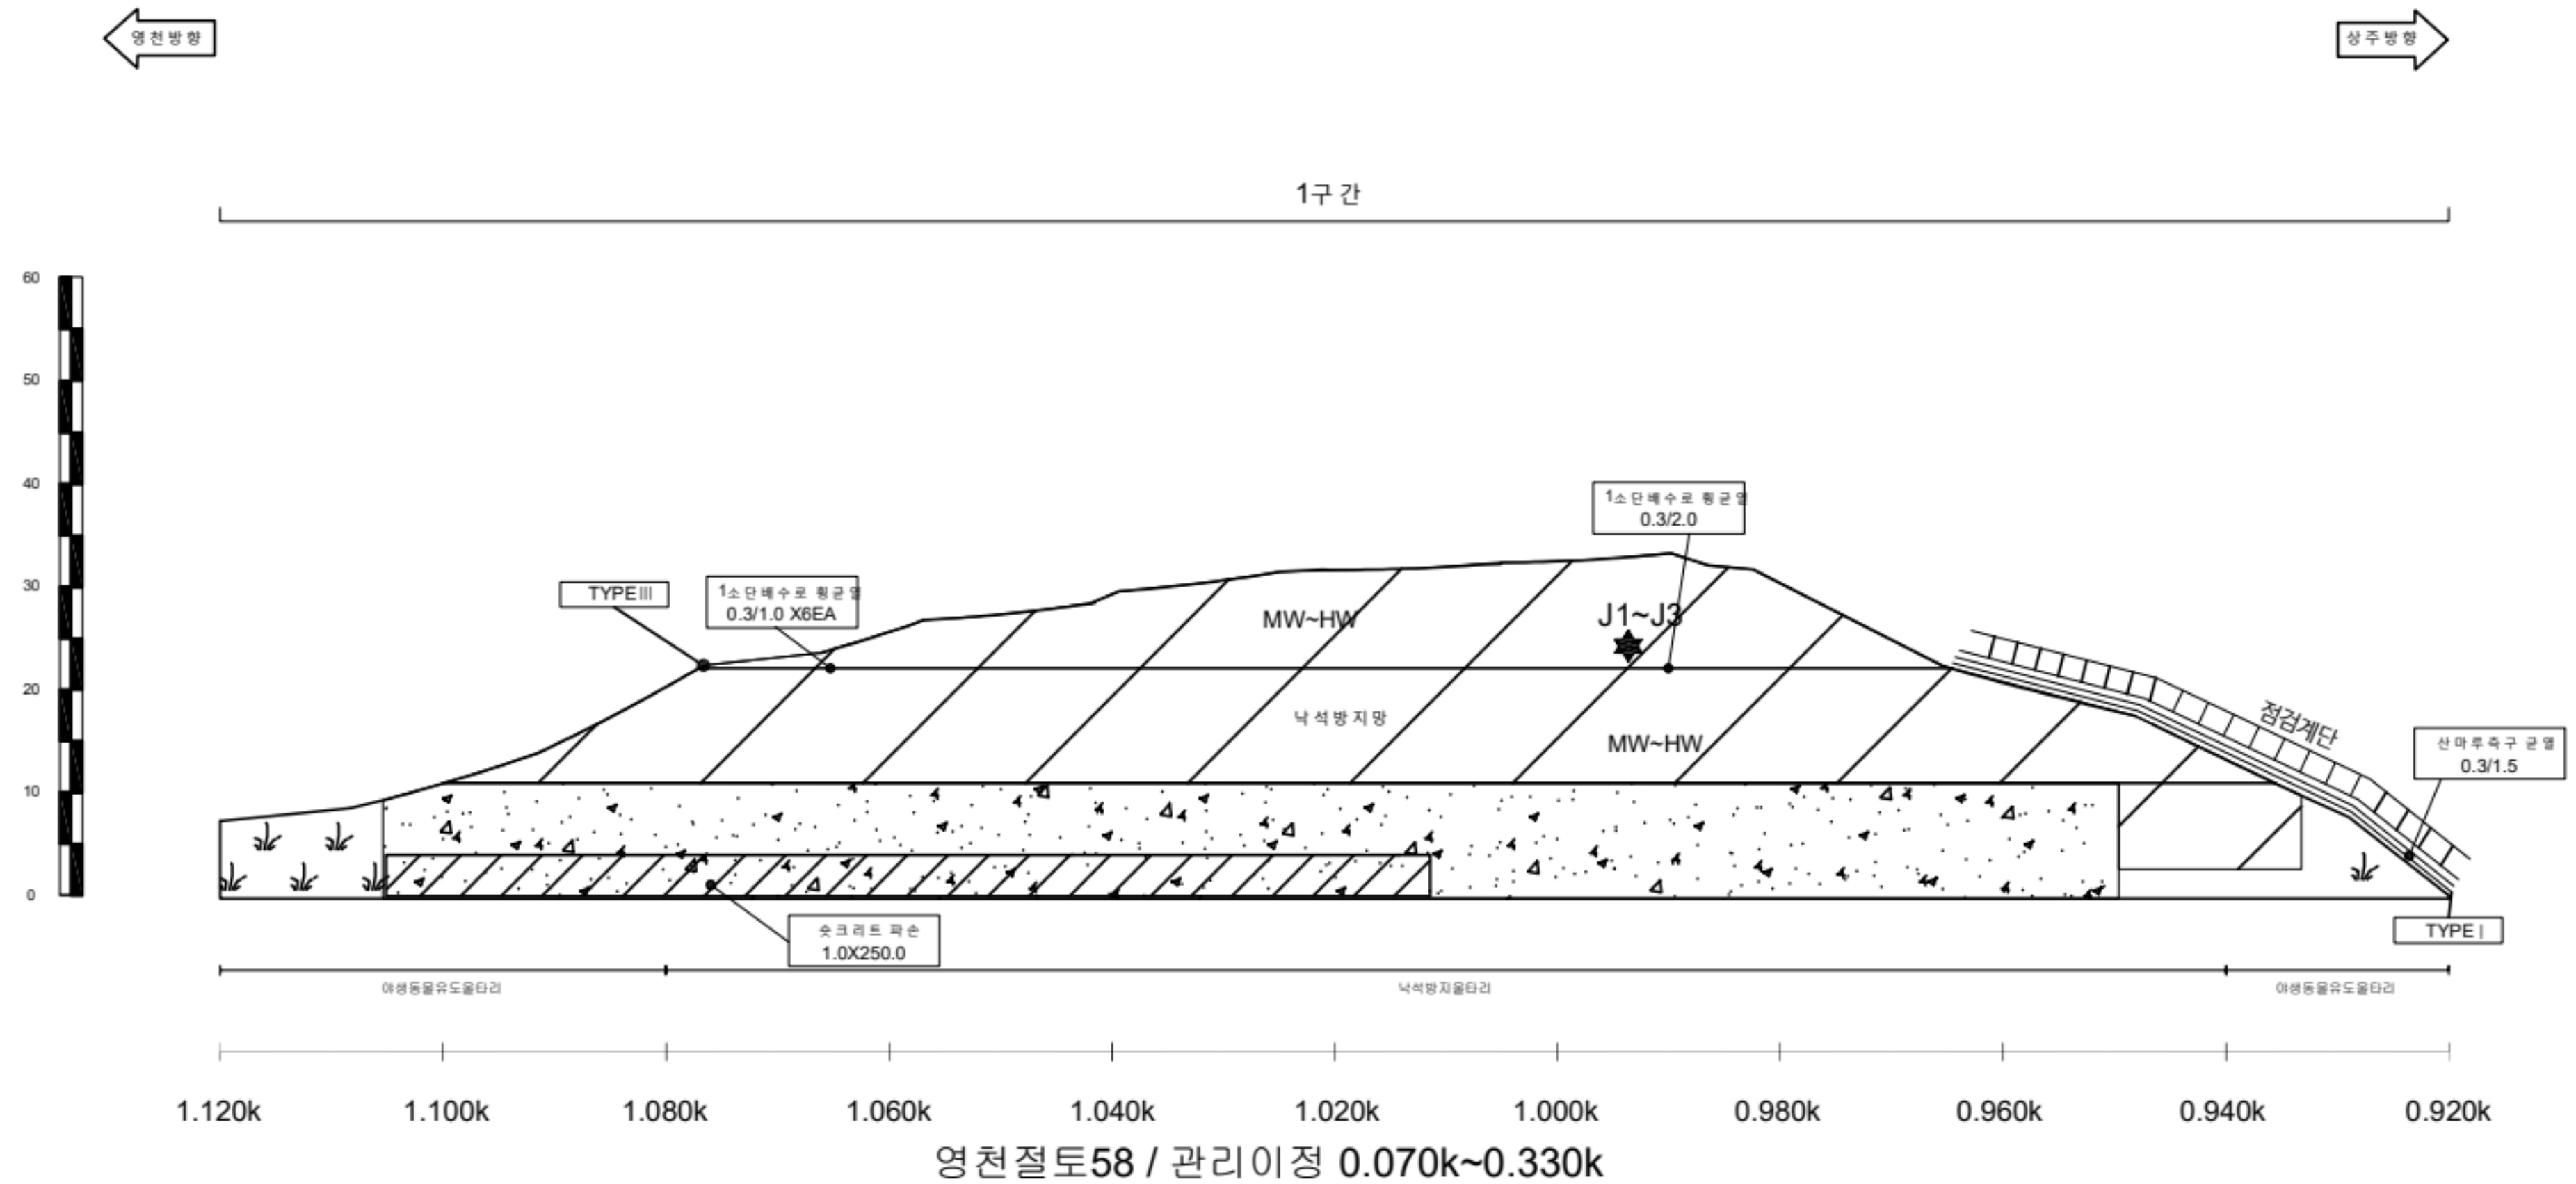


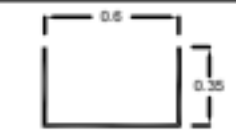배수로 제원 (단위 : m)		
TYPE I (산마루측구)	TYPE II (수직배수로)	TYPE III (소단배수로)
		



사면명	영천절토 59
관리이정	0.860k~1.120k
연장(m)/높이(m)	260/34
사면의경사/경사방향	45/044

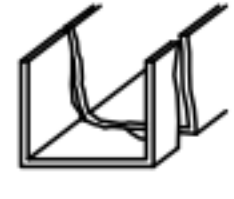배수시설손상유형 (TYPE)									
A-배수로 파손	B-배수로 균열	C-배수로 토사퇴적	D-뒷채움토사유실	E-배수로 연결부 단차	F-소단배수로 균열 (중방향 균열)	G-소단배수로 균열 (횡방향 균열)	H-소단배수로 균열 (사방향 균열)	I-소단배수로 토사퇴적	J-소단배수로 파손
									

범례					
					

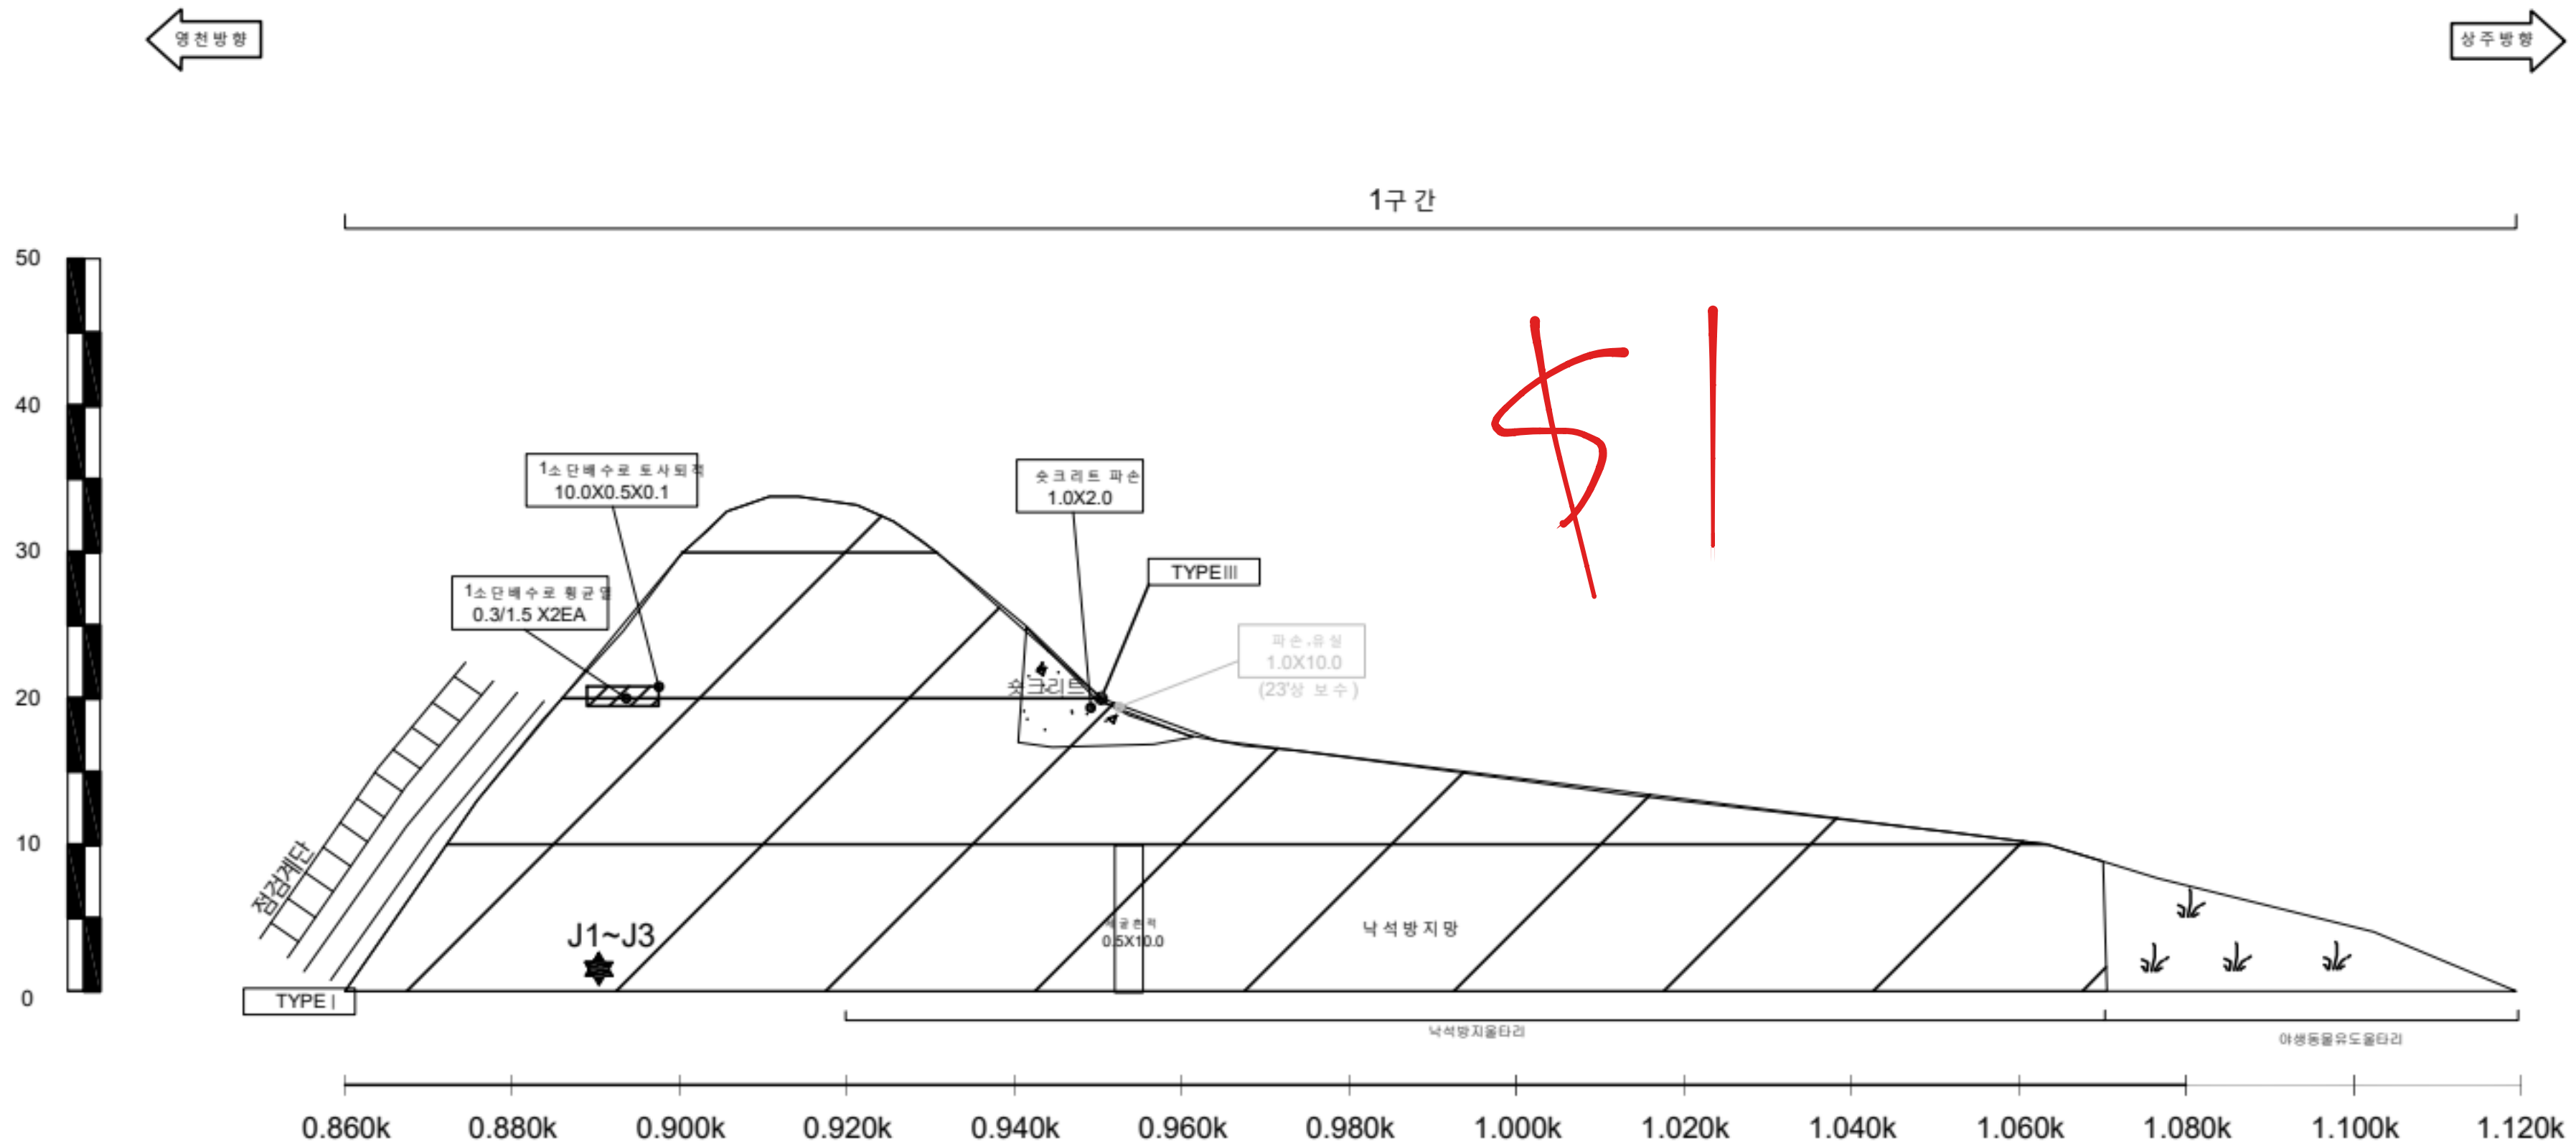

영천절토 59 / 관리이정 sta.1+600~1+723

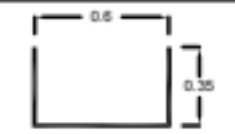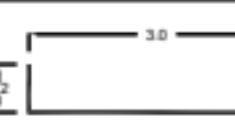배수로 제원 (단위 : m)		
TYPE I (산마루측구)	TYPE II (수직배수로)	TYPE III (소단배수로)
		

(주)명성엔지니어링


상주영천고속도로 2024~2025년 시설물 안전점검 용역
(2025년 하반기 정밀안전점검)

영천절토 59 외관조사망도

사면명	영천절토 60
관리이정	0.140k~0.260k
연장(m)/높이(m)	120/38
사면의경사/경사방향	45/055

배수시설손상유형 (TYPE)									
A-배수로 파손	B-배수로 균열	C-배수로 토사퇴적	D-뒷채움토사유실	E-배수로 연결부 단차	F-소단배수로 균열 (중방향 균열)	G-소단배수로 균열 (횡방향 균열)	H-소단배수로 균열 (사방향 균열)	I-소단배수로 토사퇴적	J-소단배수로 파손

범례					

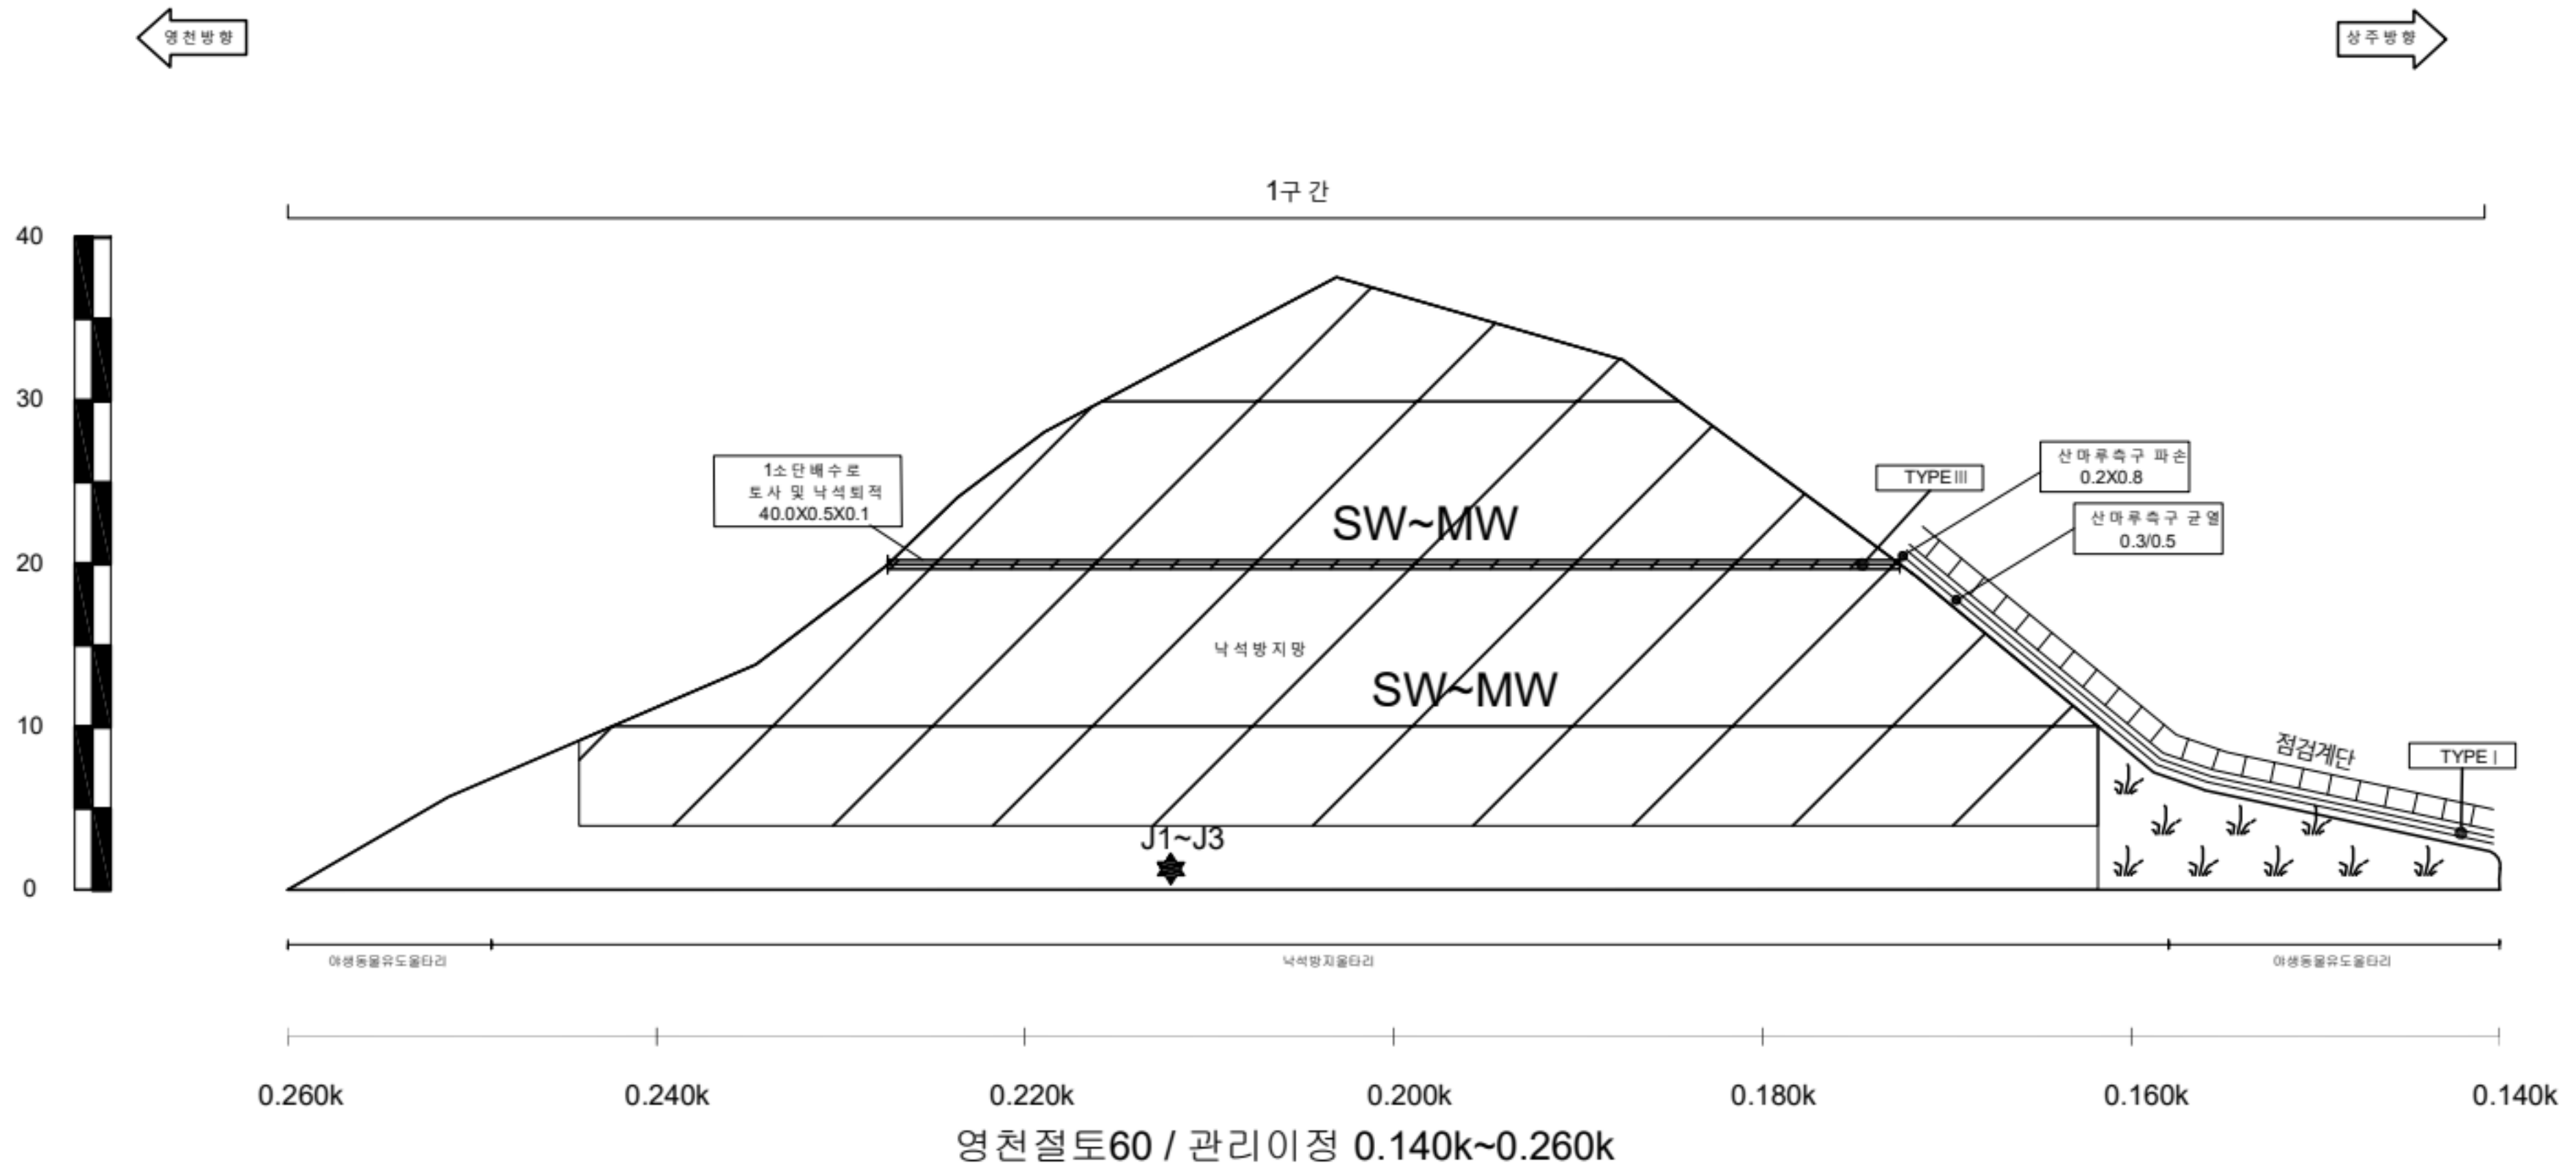


배수로 제원 (단위: m)		
TYPE I (산마루측구)	TYPE II (수직배수로)	TYPE III (소단배수로)

사면명	영천절토61
관리이정	R-D 0.320k~0.537k R-A 1.244k~1.140k
연장(m)/높이(m)	322/46
사면의경사/경사방향	45/088~098

배수시설손상유형 (T Y P E)									
A-배수로 파손	B-배수로 균열	C-배수로 토사퇴적	D-뒷채움토사유실	E-배수로 연결부 단차	F-소단배수로균열 (중방향균열)	G-소단배수로균열 (횡방향균열)	H-소단배수로균열 (사방향균열)	I-소단배수로 토사퇴적	J-소단배수로 파손

범례					
	방목제근요양(수목)		개비온		숏크리트
	돌말력차블럭		누수		

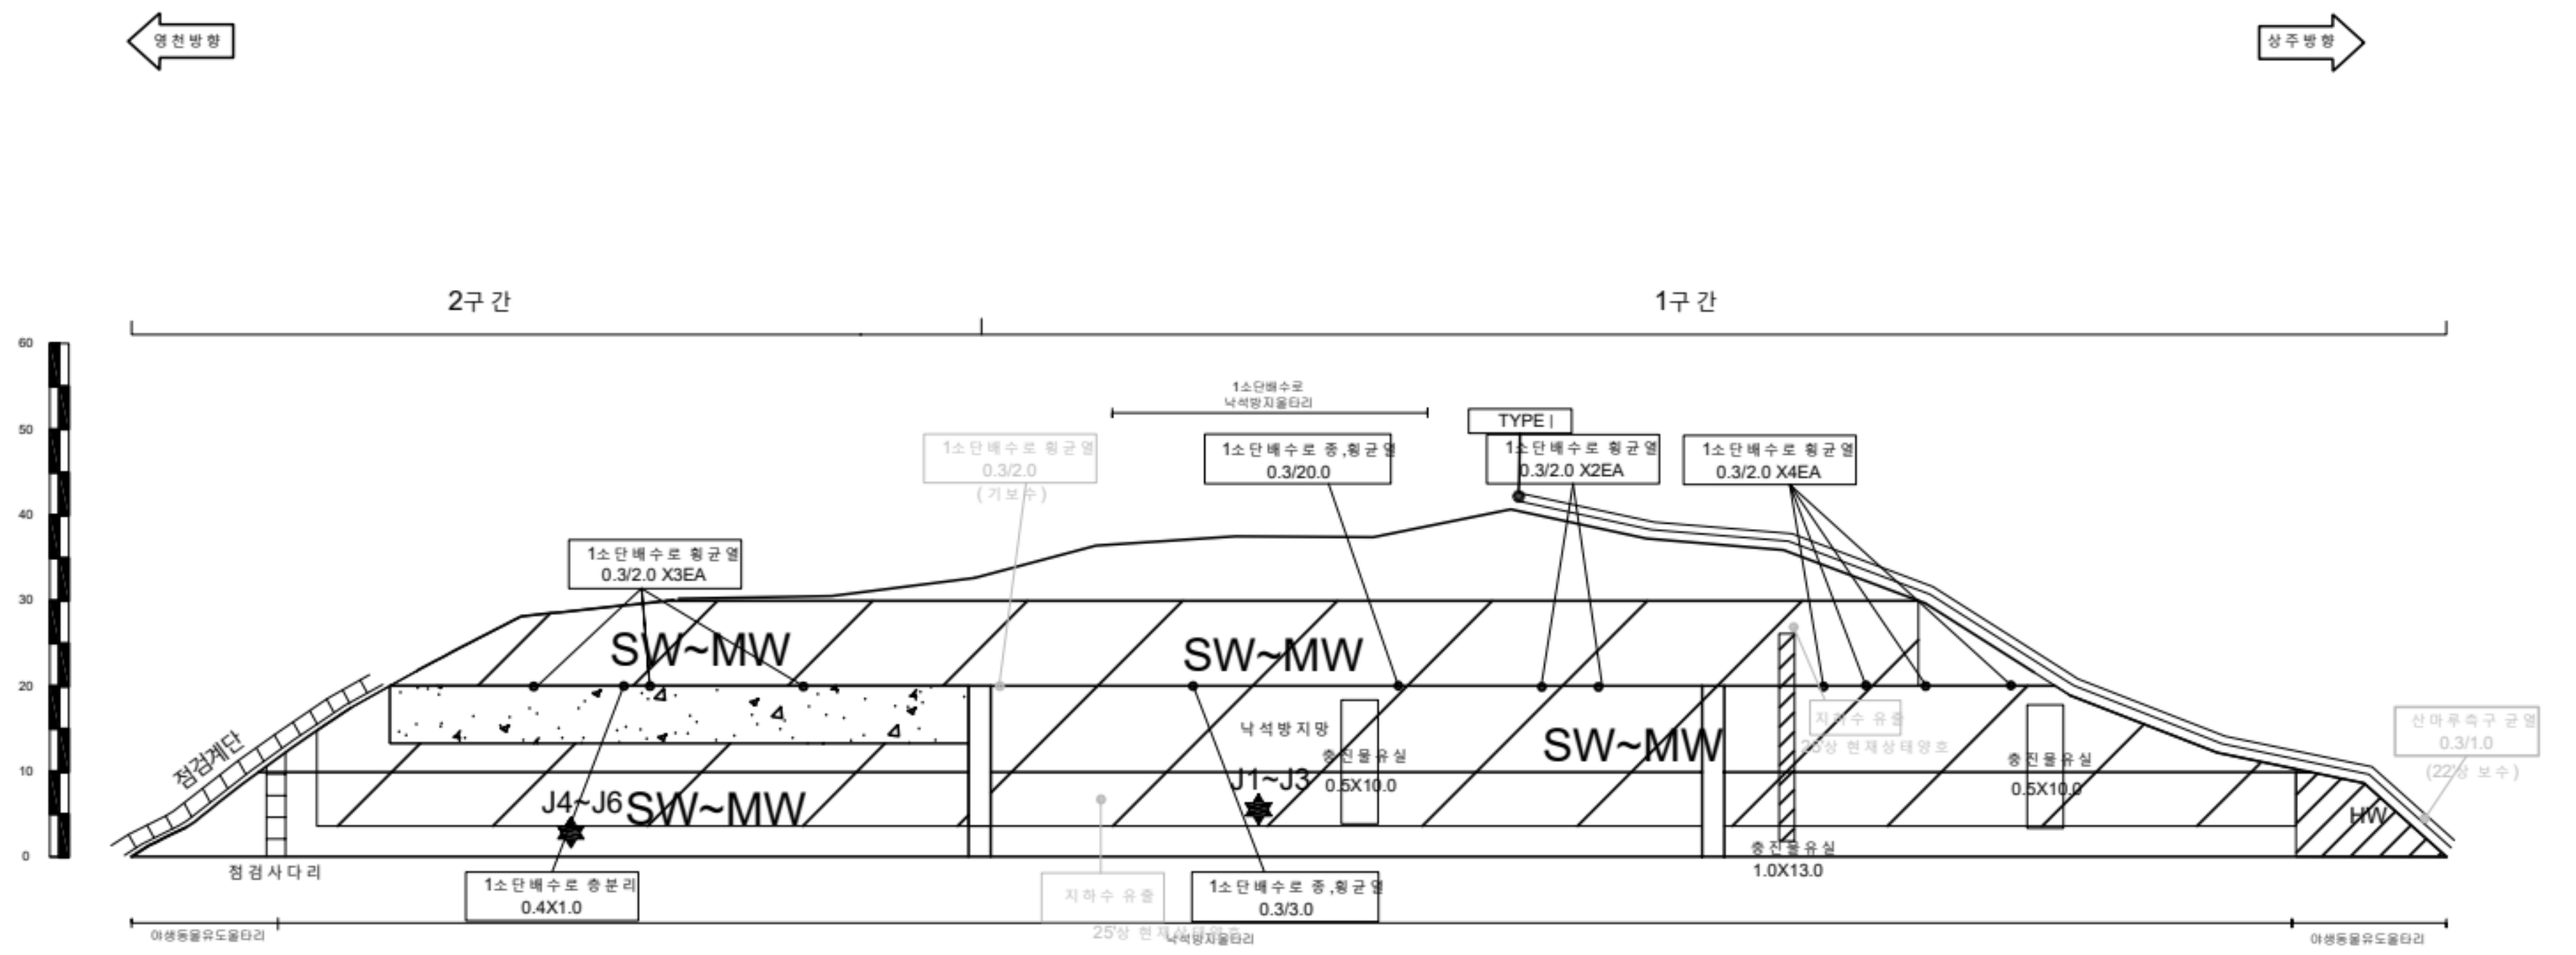

R-A 1.140k R-A 1.160k R-A 1.180k R-A 1.200k R-A 1.220k R-A 1.244k
R-D 0.537k R-D 0.520k R-D 0.500k R-D 0.480k R-D 0.460k R-D 0.440k R-D 0.420k R-D 0.400k R-D 0.380k R-D 0.360k R-D 0.340k R-D 0.320k


영천절토61 / 관리이정 R-D 0.320k~0.537k , R-A 1.244K~1.140K

배수로 제원 (단위:m)		
TYPEI (산마루측구)	TYPEII (수직배수로)	TYPEIII (소단배수로)

사면명	영천절토 62
관리이정	77.548k~77.768k
연장(m)/높이(m)	220/36
사면의경사/경사방향	45/021

배수시설손상유형 (T Y P E)									
A-배수로 파손	B-배수로 균열	C-배수로 토사퇴적	D-뒷채움토사유실	E-배수로 연결부단차	F-소단배수로균열 (횡방향균열)	G-소단배수로균열 (횡방향균열)	H-소단배수로균열 (사방방향균열)	I-소단배수로 토사퇴적	J-소단배수로 파손

범례					
	방목제근요양(수목)		개비온		숏크리트
	돌말력자블럭		누수		

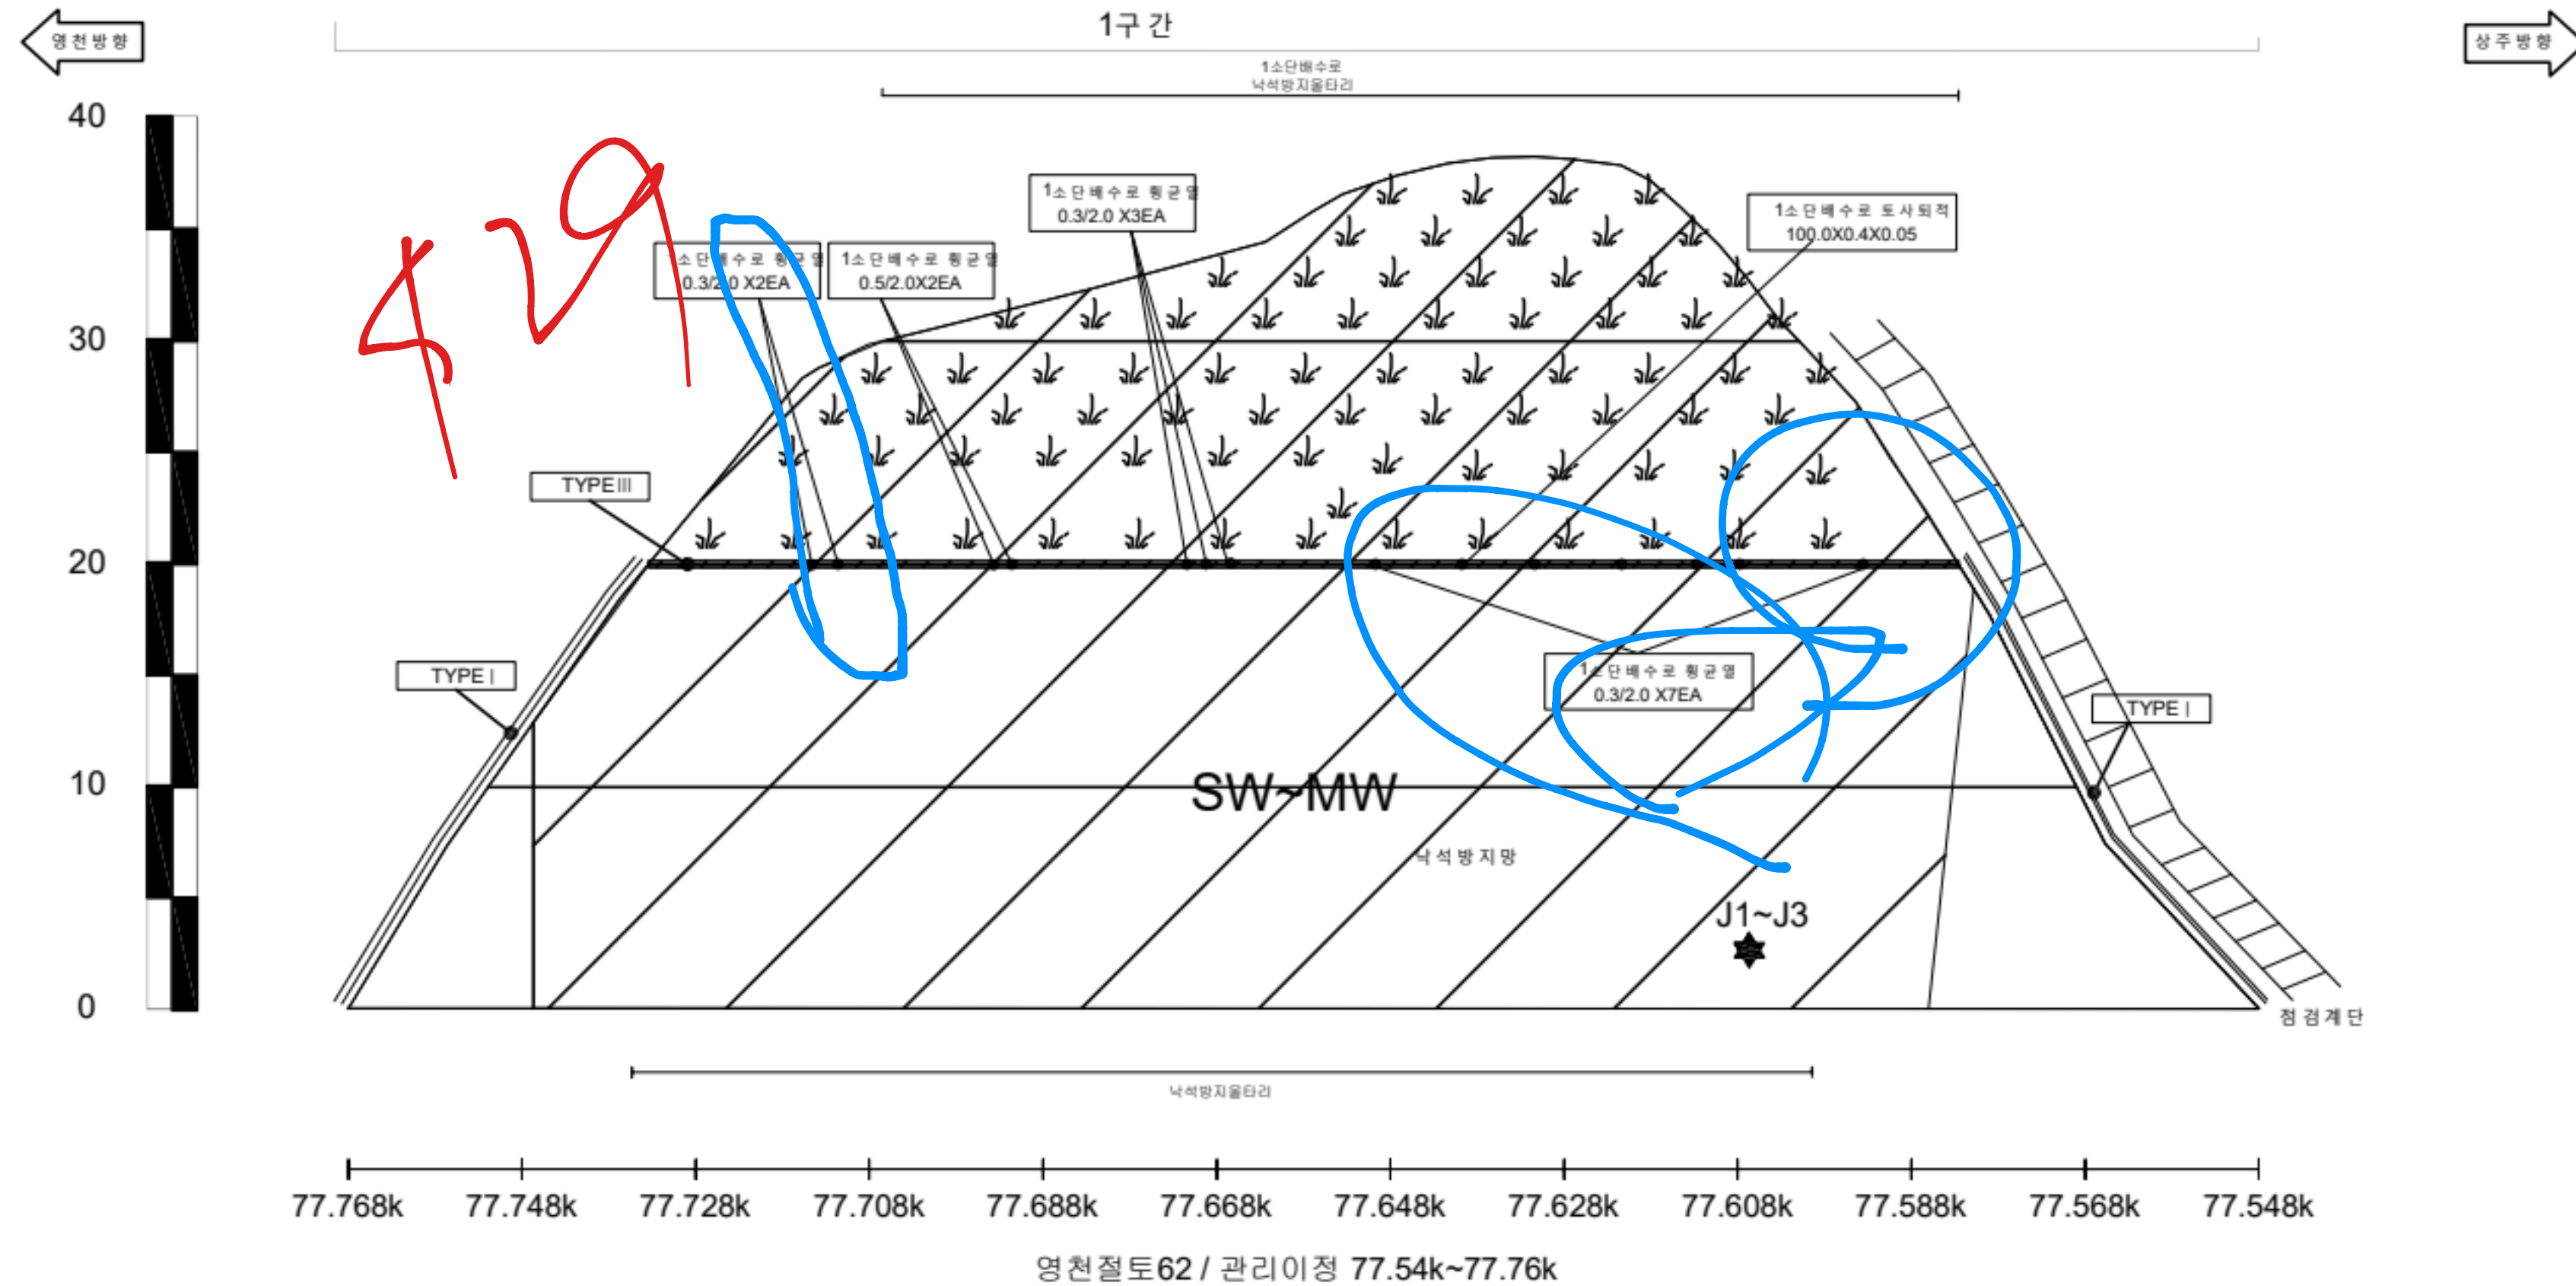

배수로 제원 (단위: m)		
TYPEI (산마루측구)	TYPEII (수직배수로)	TYPEIII (소단배수로)

(주)명성엔지니어링


상주영천고속도로 2024~2025년 시설물 안전점검 용역
(2025년 하반기 정밀안전점검)

영천절토 62 외관조사망도


사면명	영천절토 63
관리이정	89.518k~89.958k
연장(m)/높이(m)	440/33.6
사면의경사/경사방향	45/234

배수시설손상유형 (T Y P E)									
A-배수로 파손	B-배수로 균열	C-배수로 토사퇴적	D-뒷채움토사유실	E-배수로 연결부 단차	F-소단배수로 균열 (중방향균열)	G-소단배수로 균열 (횡방향균열)	H-소단배수로 균열 (사방향균열)	I-소단배수로 토사퇴적	J-소단배수로 파손
									


범례					
	방목제근요양(수목)		개비온		숏크리트
	돌말력차블럭		누수		

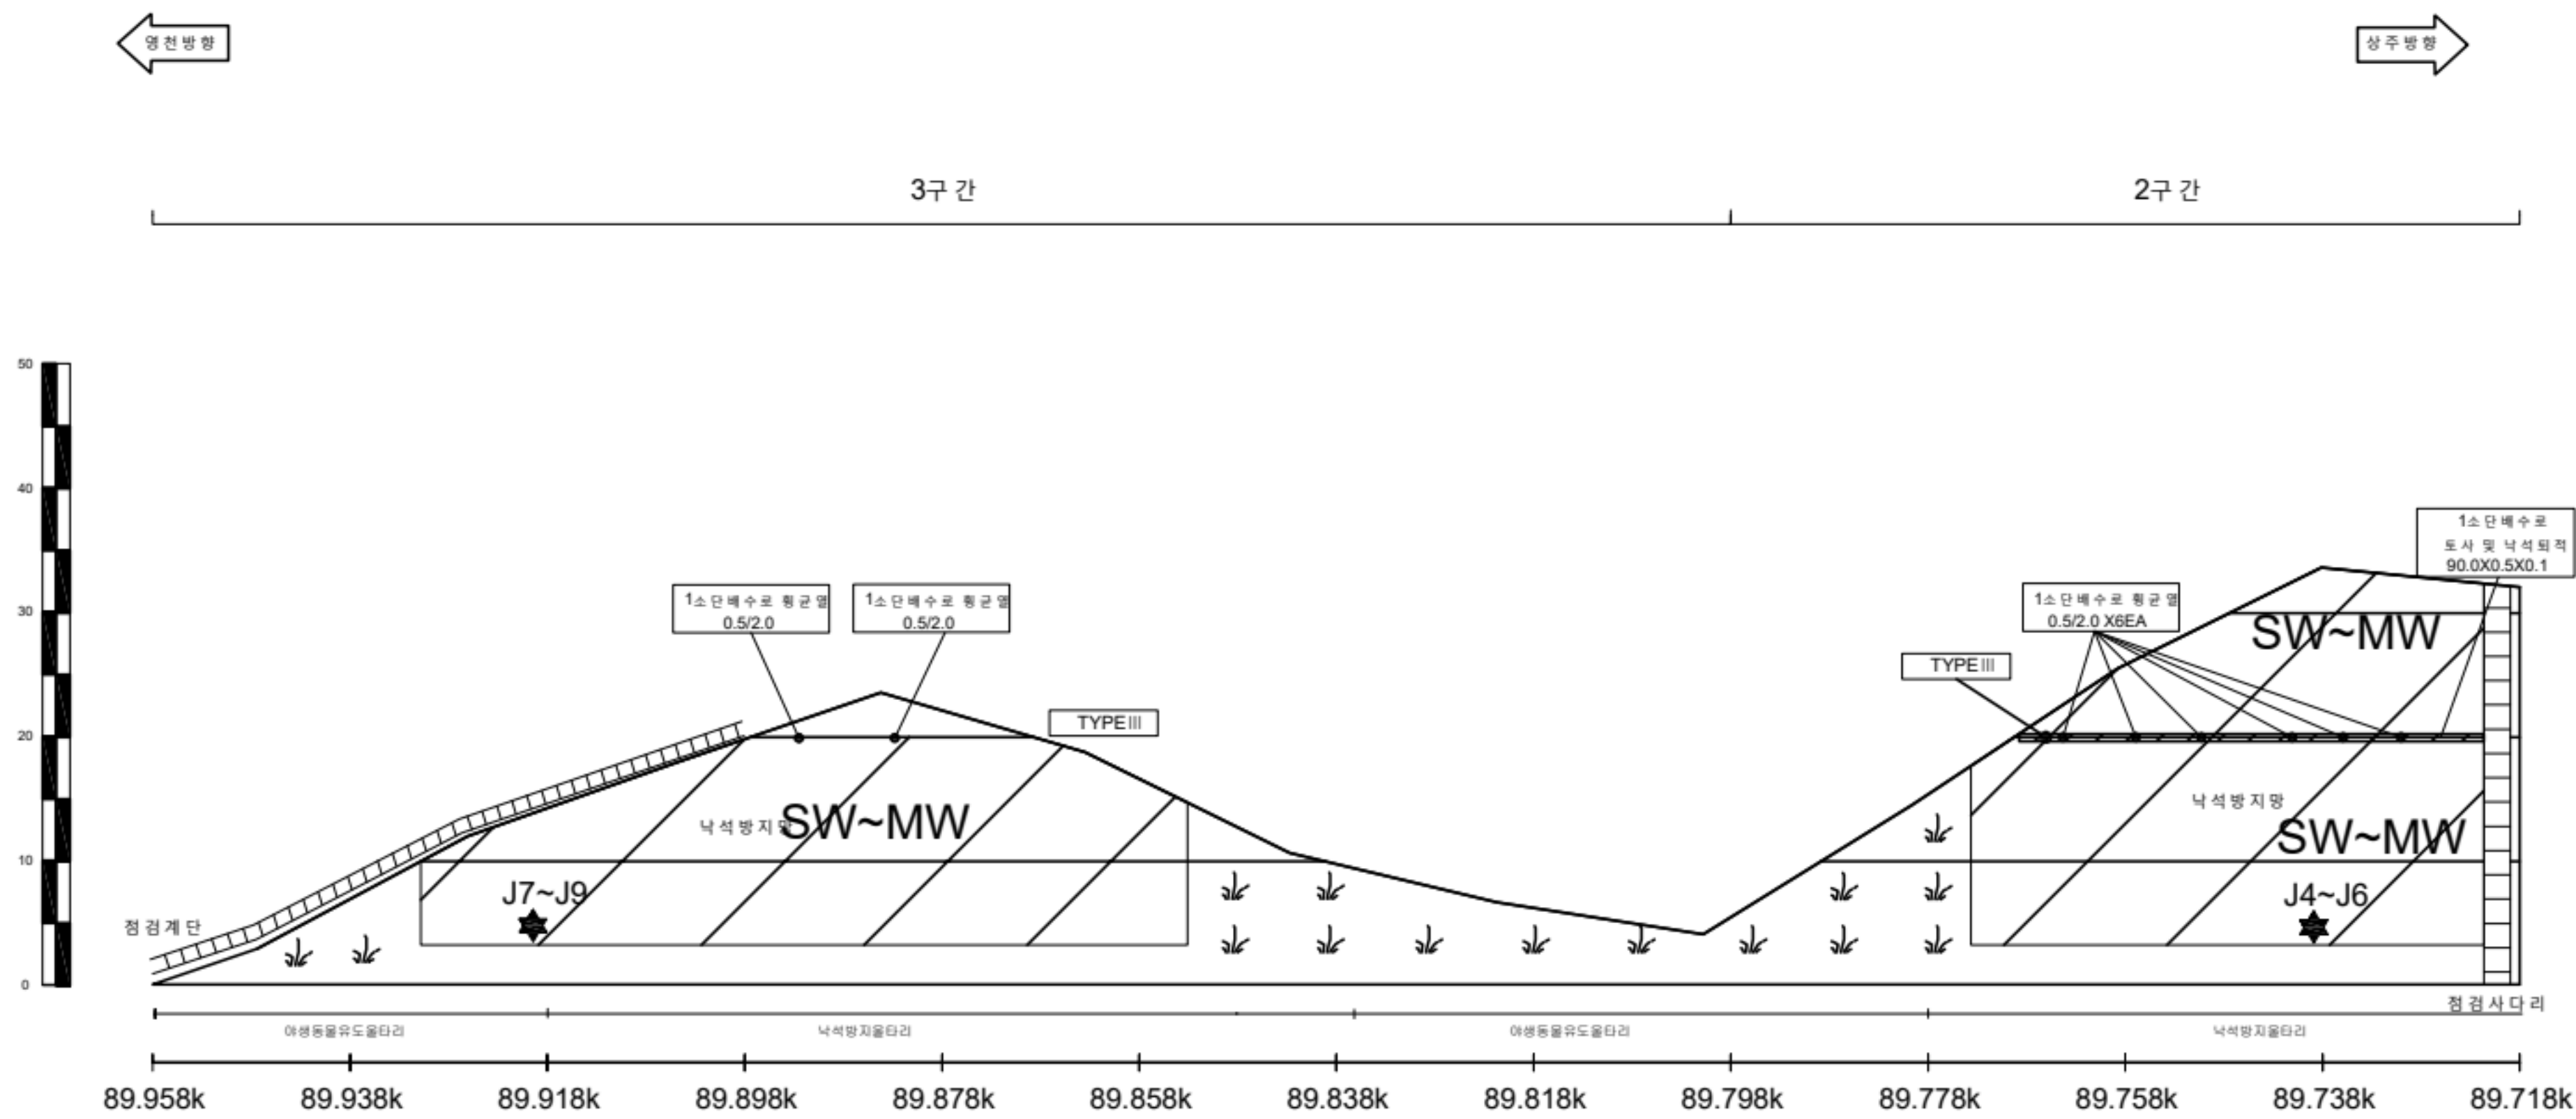


영천절토 63 / 관리이정 89.518k~89.958k

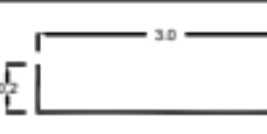배수로 제원 (단위: m)		
TYPEI (산마루측구)	TYPEII (수직배수로)	TYPEIII (소단배수로)
		

배수시설상유형 (T Y P E)									
A-배수로 파손	B-배수로 균열	C-배수로 토사퇴적	D-뒷채움토사유실	E-배수로 연결부 단차	F-소단배수로균열 (종방향균열)	G-소단배수로균열 (횡방향균열)	H-소단배수로균열 (사방방향균열)	I-소단배수로 토사퇴적	J-소단배수로 파손
									

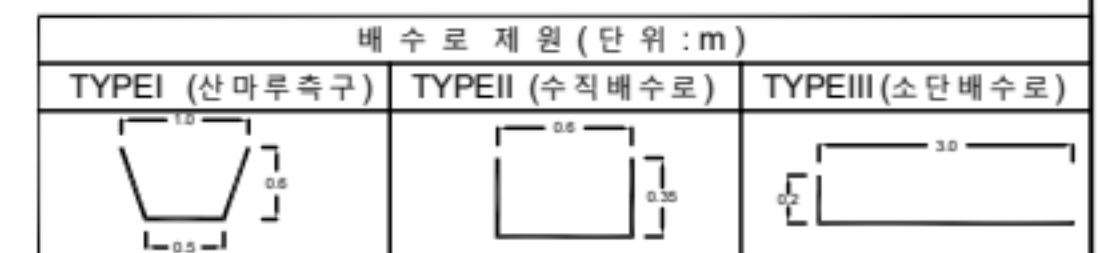


사면명	상주절토 64
관리이정	89.588k~89.988k
연장(m)/높이(m)	400/40.1
사면의경사/경사방향	45/234


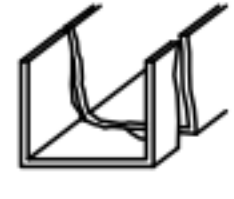
배수시설손상유형 (T Y P E)									
A-배수로 파손	B-배수로 균열	C-배수로 토사퇴적	D-뒷채움토사유실	E-배수로 연결부 단차	F-소단배수로 균열 (종방향 균열)	G-소단배수로 균열 (횡방향 균열)	H-소단배수로 균열 (사방향 균열)	I-소단배수로 토사퇴적	J-소단배수로 파손
									

범례					
					

← 상주방향 → 영천방향

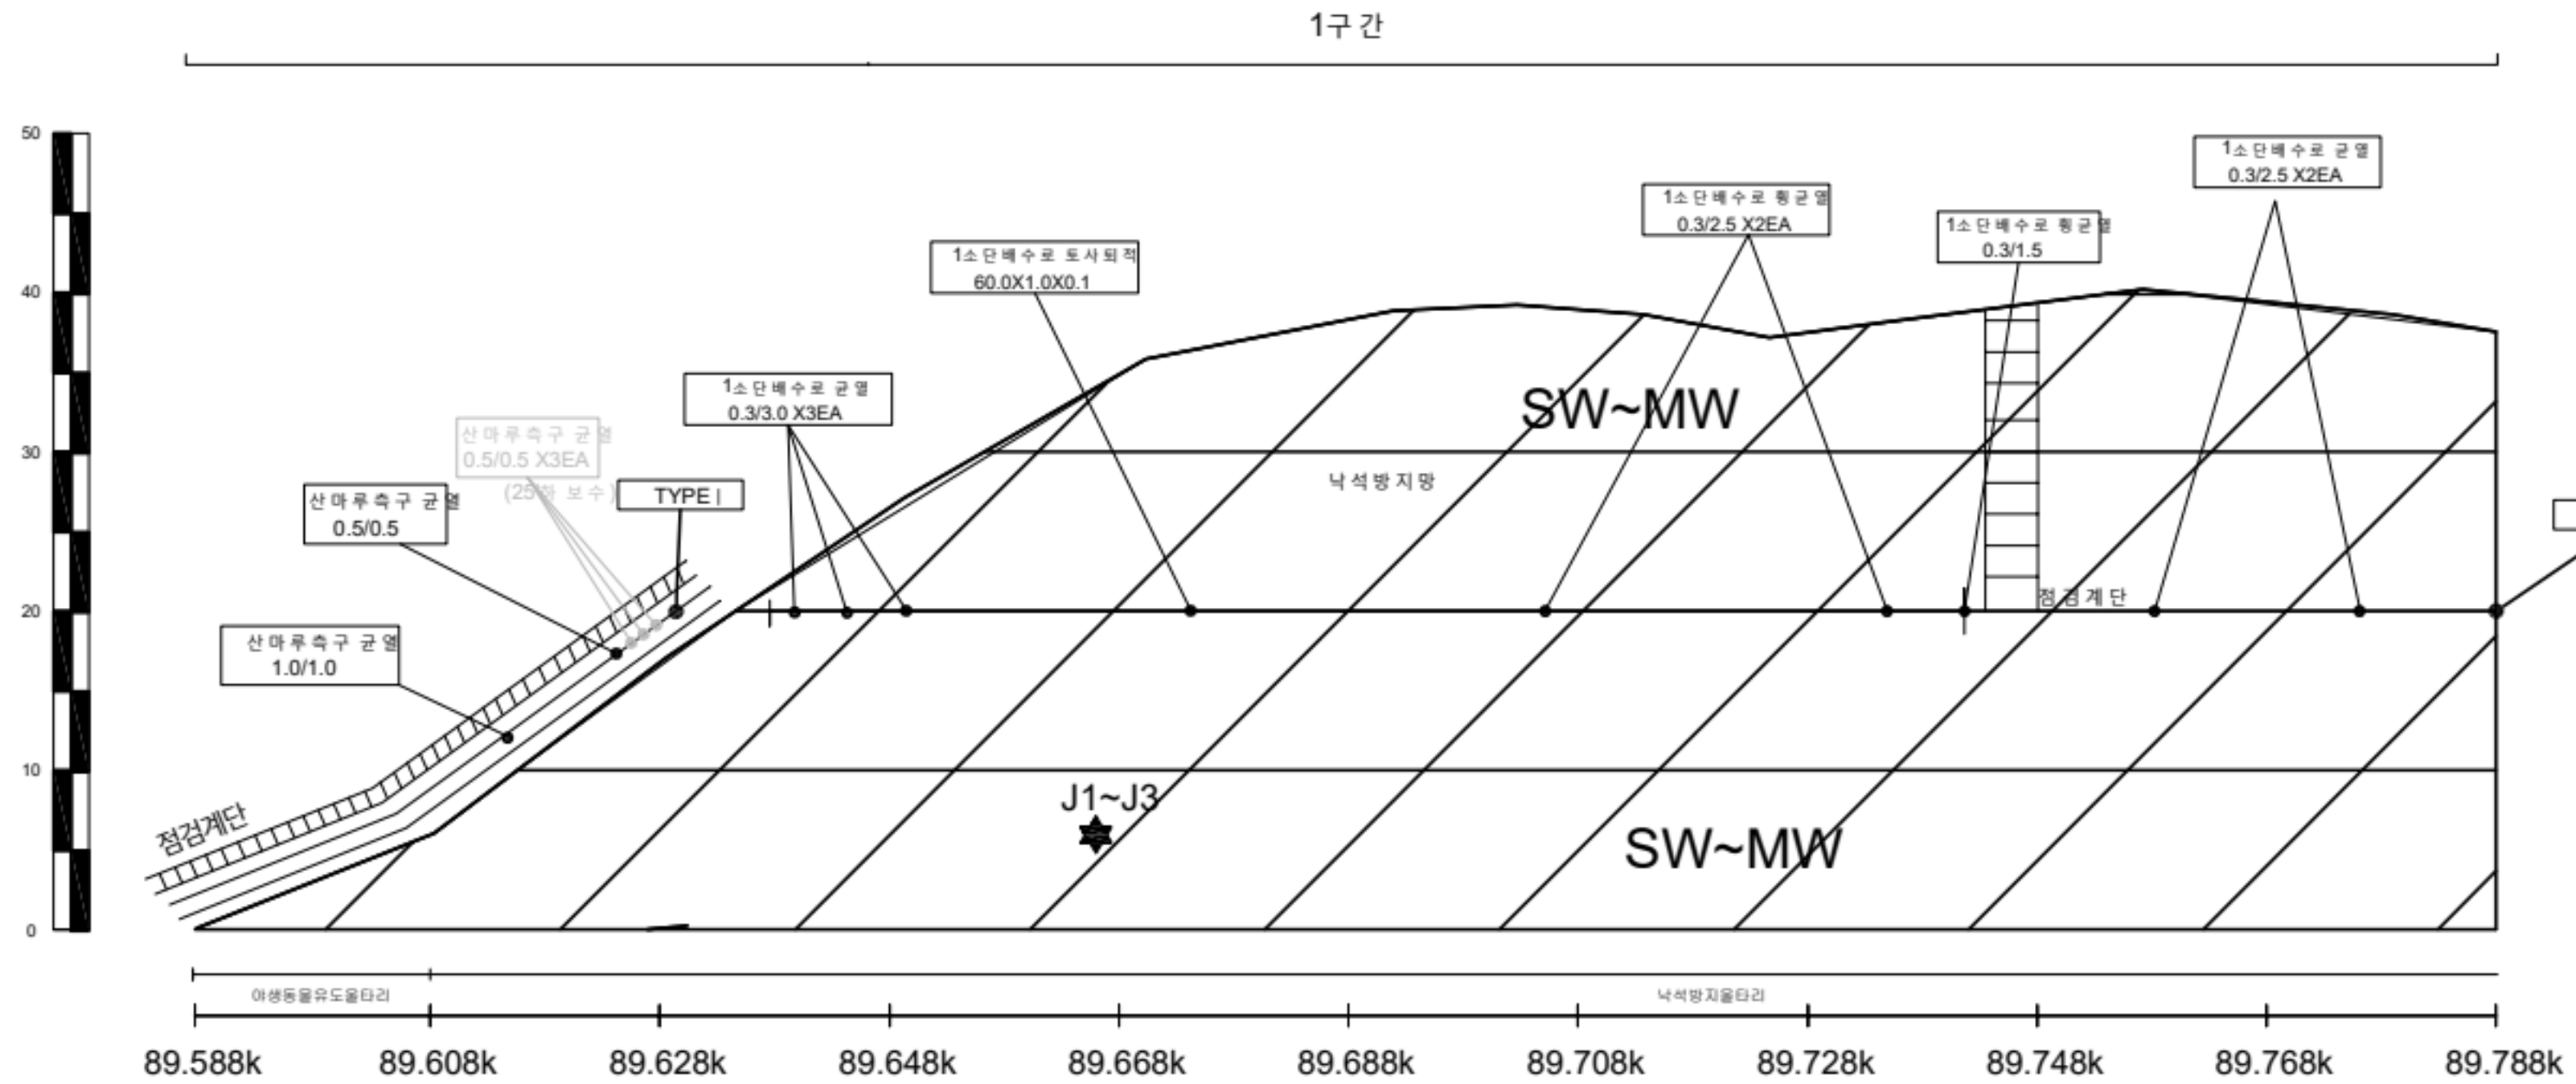


상주절토64 / 관리이정 sta.4+900~5+300

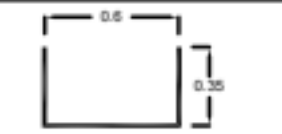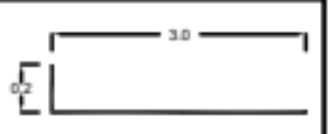배수로 제원 (단위 : m)		
TYPEI (산마루측구)	TYPEII (수직배수로)	TYPEIII (소단배수로)
		

사면명	상주절토 64
관리이정	89.588k~89.988k
연장(m)/높이(m)	400/40.1
사면의경사/경사방향	45/234

배수시설손상유형 (TYPE)									
A-배수로 파손	B-배수로 균열	C-배수로 토사퇴적	D-뒷채움토사유실	E-배수로 연결부 단차	F-소단배수로 균열 (종방향 균열)	G-소단배수로 균열 (횡방향 균열)	H-소단배수로 균열 (사방향 균열)	I-소단배수로 토사퇴적	J-소단배수로 파손


범례					
	범목제근요양(수목)		개비온		숏크리트
	돌말력자블럭		누수		

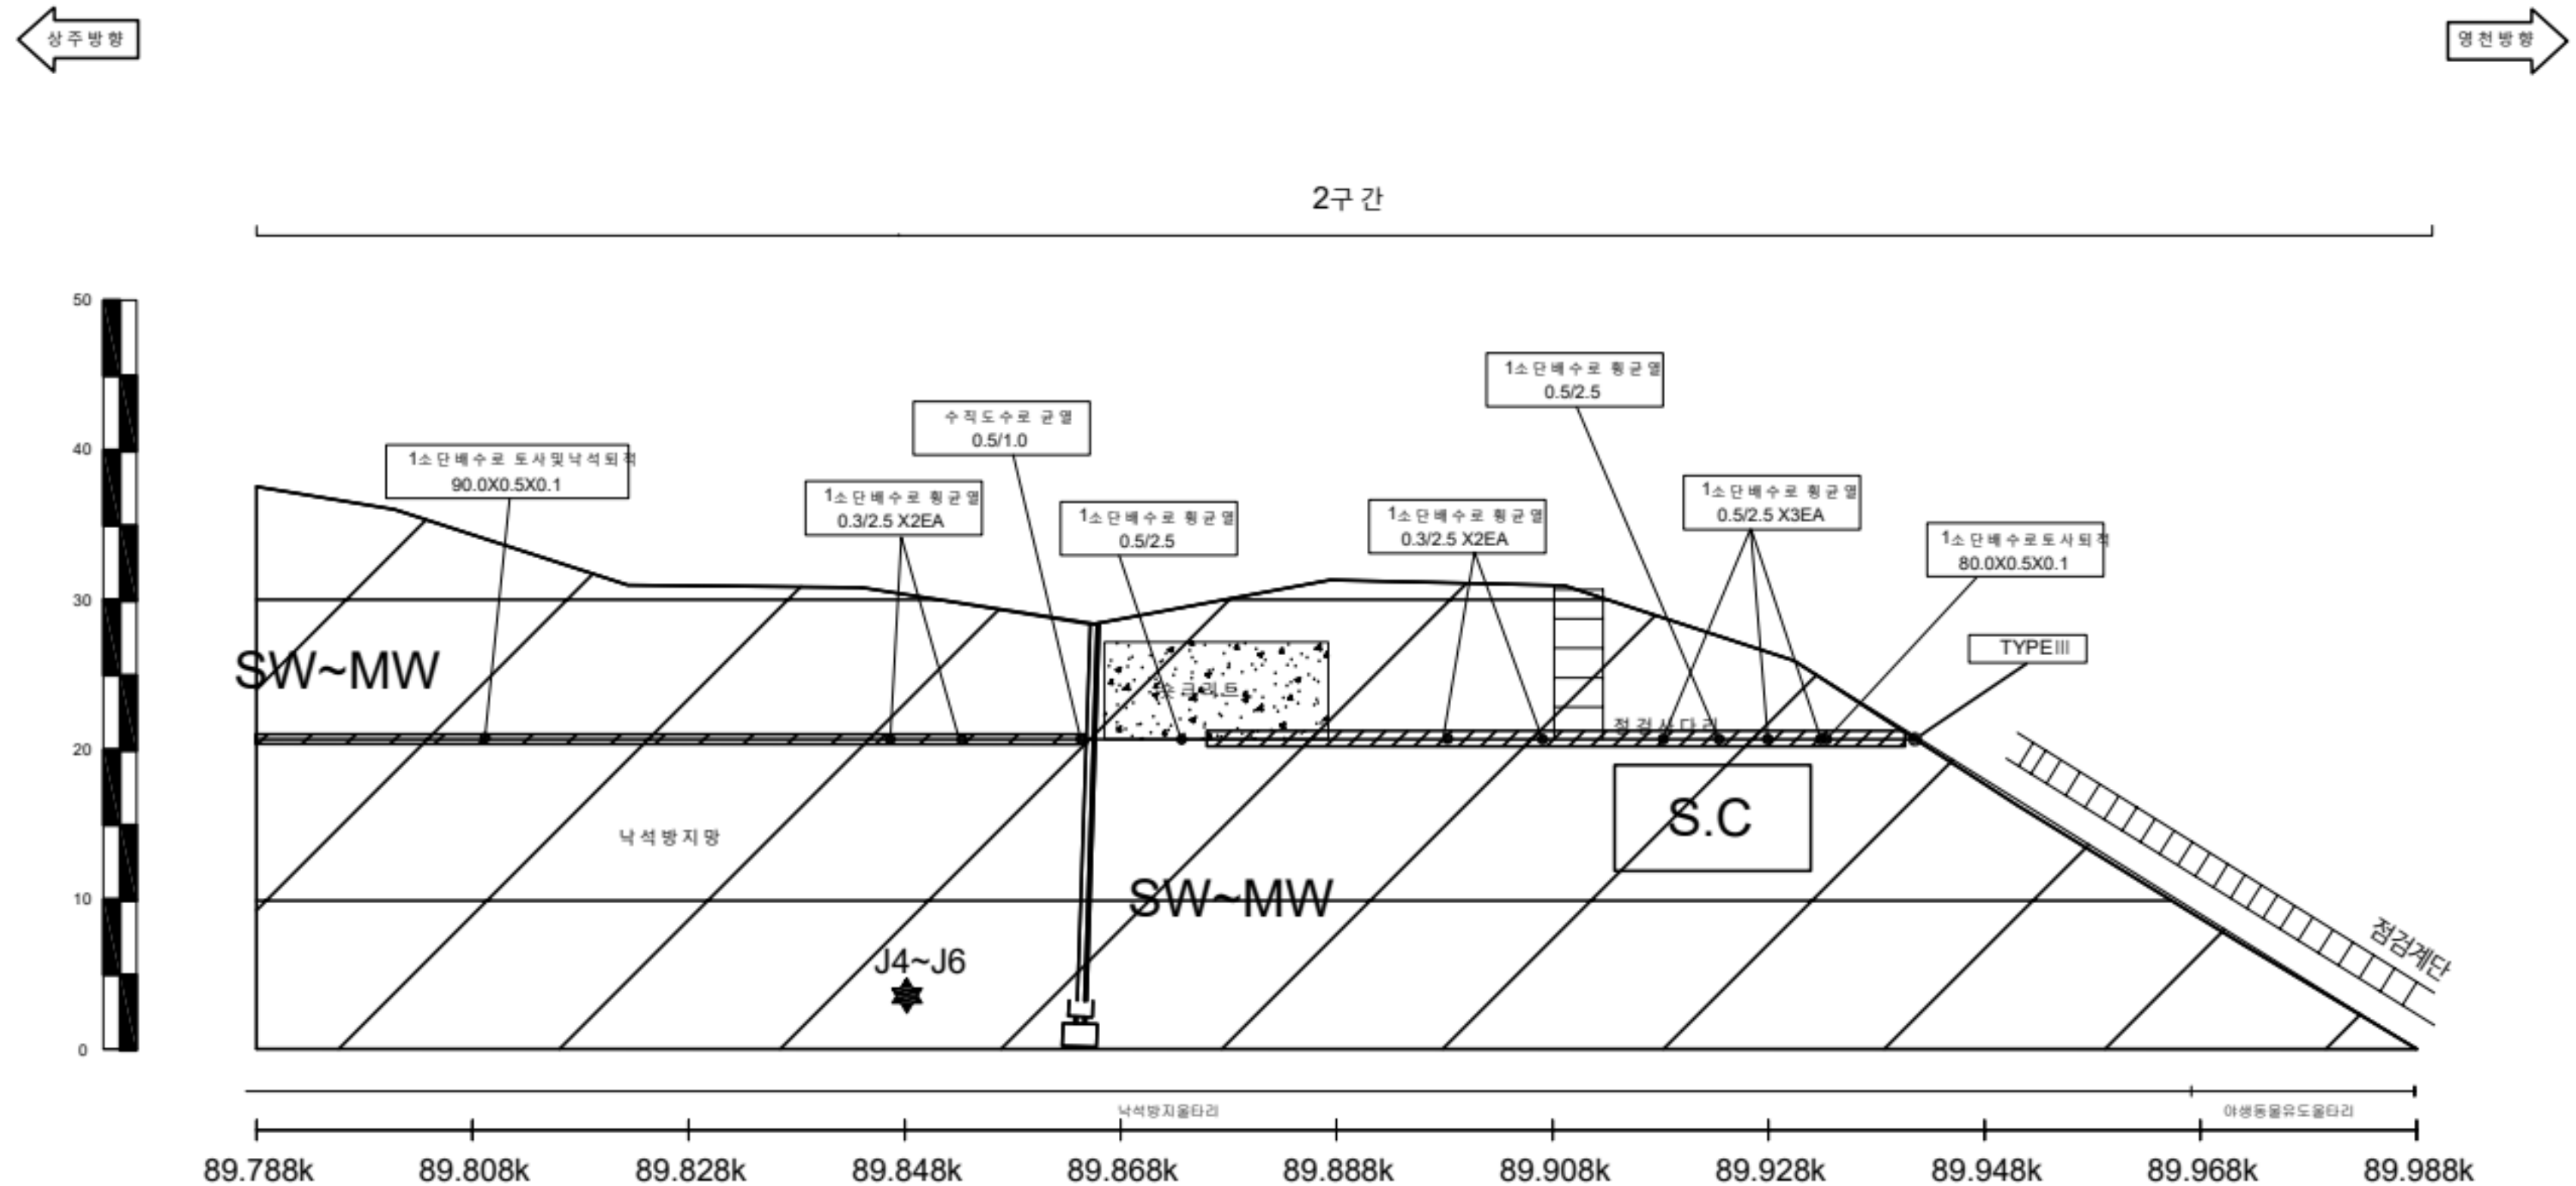



상주절토64 / 관리이정 sta.4+900~5+300

배수로 제원 (단위 : m)		
TYPEI (산마루측구)	TYPEII (수직배수로)	TYPEIII (소단배수로)


사면명	상주절토 65
관리이정	90.938k~91.138k
연장(m)/높이(m)	200/32.3
사면의경사/경사방향	45/290

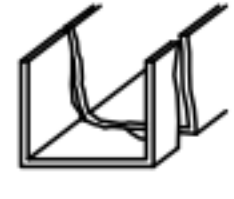배수시설손상유형 (T Y P E)									
A-배수로 파손	B-배수로 균열	C-배수로 토사퇴적	D-뒷채움토사유실	E-배수로 연결부 단차	F-소단배수로 균열 (중방향 균열)	G-소단배수로 균열 (횡방향 균열)	H-소단배수로 균열 (사방향 균열)	I-소단배수로 토사퇴적	J-소단배수로 파손
									

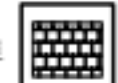범례					
					

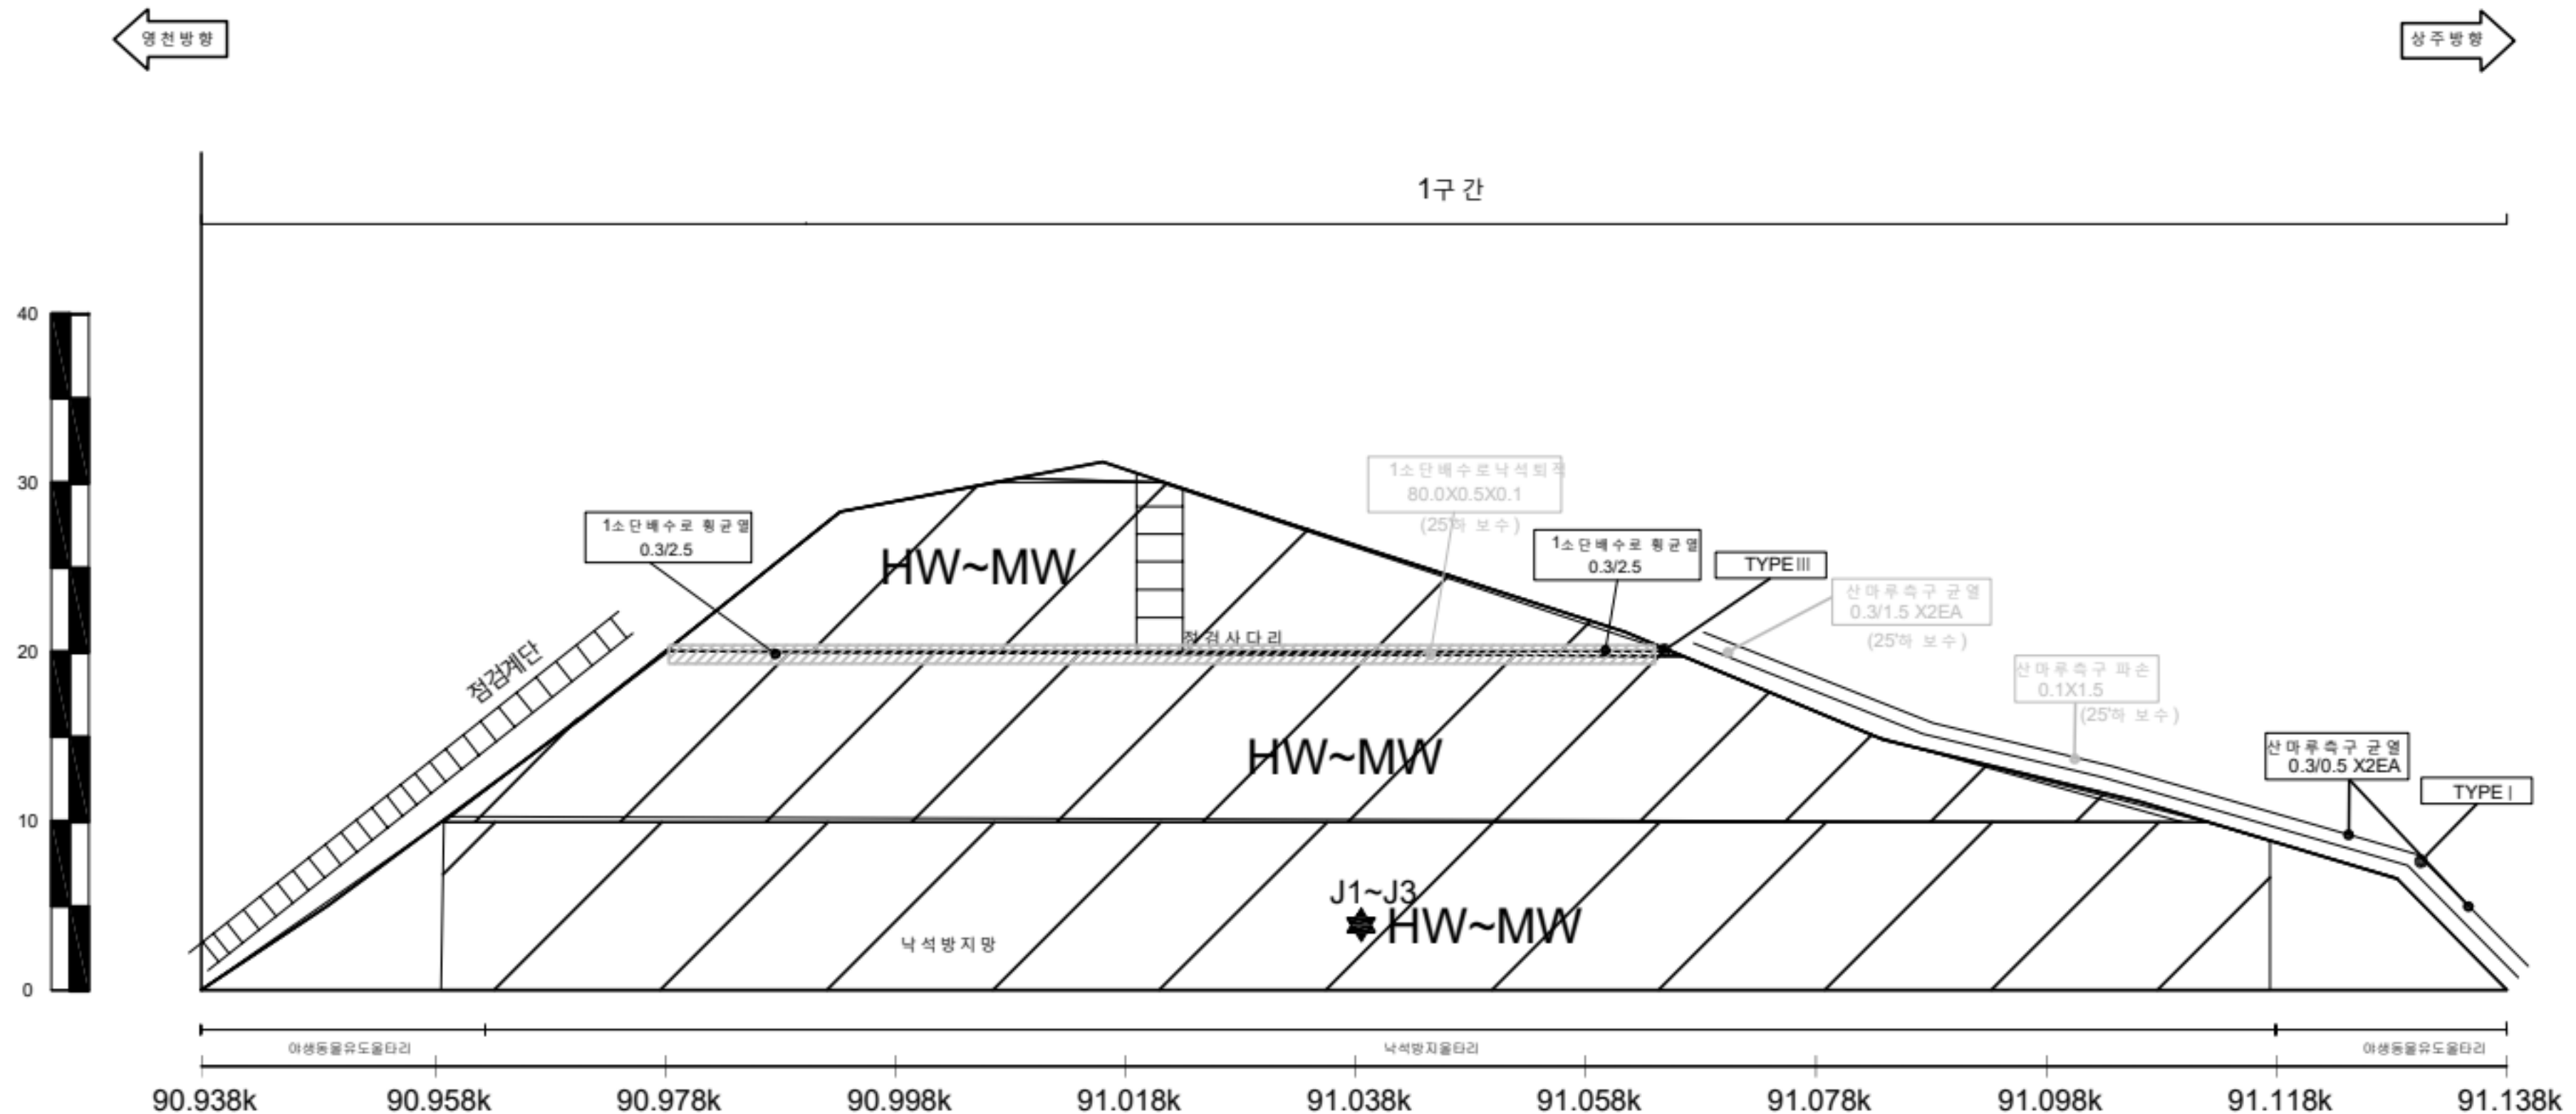

상주절토 65 / 관리이정 90.938k~91.138k

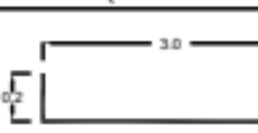배수로 제원 (단위 : m)		
TYPE I (산마루측구)	TYPE II (수직배수로)	TYPE III (소단배수로)
		

(주)명성엔지니어링

상주영천고속도로 2024~2025년 시설물 안전점검 용역
(2025년 하반기 정밀안전점검)

상주절토 65 외관조사망도

