

상주영천고속도로 2024~2025년 시설물 안전점검 용역
(2025년 하반기 정밀안전점검)

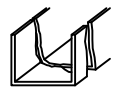
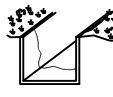
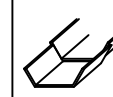
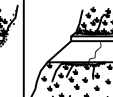
외 관 조 사 망 도


2종사면

2025.12

(주)명성엔지니어링


사면명	상주절토 05
관리이정	4.330k~4.630k
연장(m)/높이(m)	300/53
사면의경사/경사방향	45/219

배수시설손상유형 (T Y P E)									
A-배수로 파손	B-배수로 균열	C-배수로 토사퇴적	D-뒷채움토사유실	E-배수로 연결부 단차	F-소단배수로 균열 (중앙형 균열)	G-소단배수로 균열 (횡방향 균열)	H-소단배수로 균열 (사방형 균열)	I-소단배수로 토사퇴적	J-소단배수로 파손
									

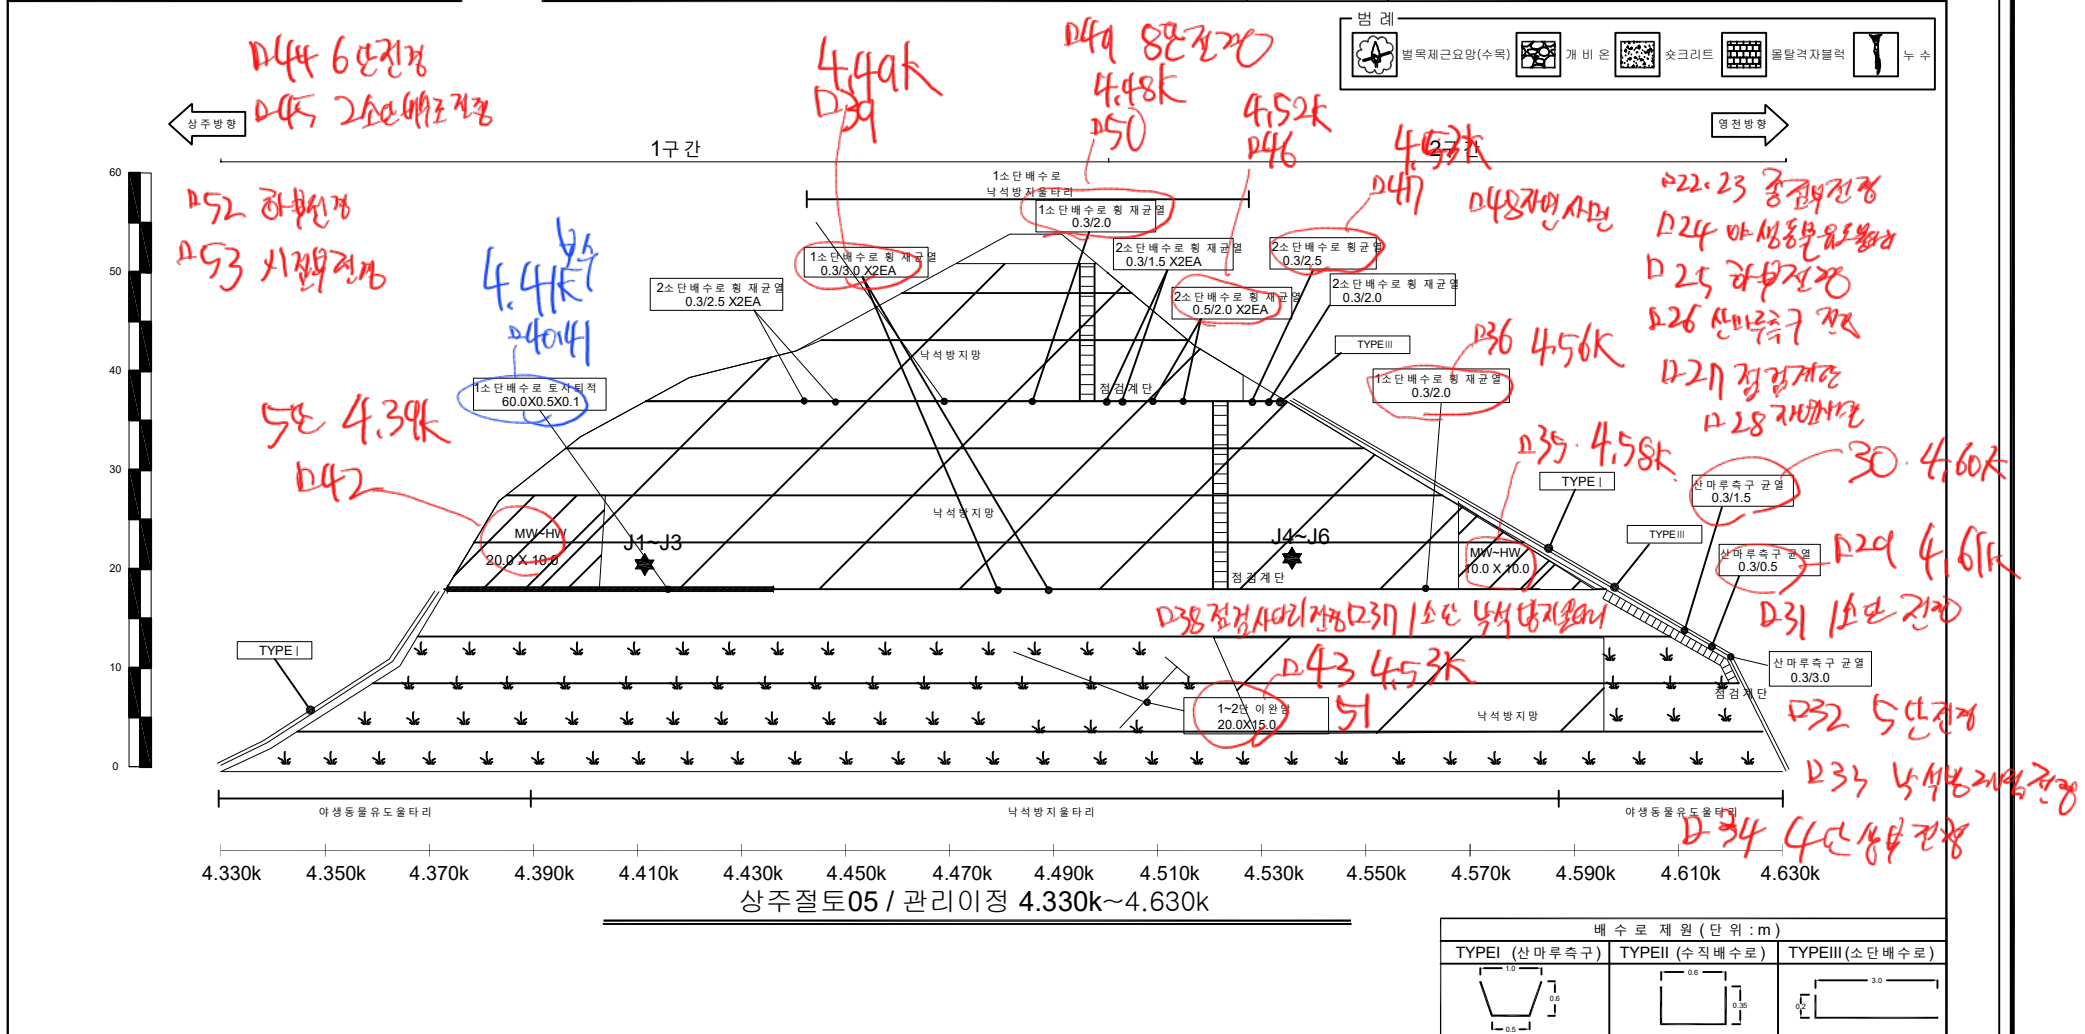


사면명	영천절토 06
관리이정	9.074k~9.394k
연장(m)/높이(m)	320/32
사면의경사/경사방향	50/048


배수시설손상유형 (T Y P E)									
A-배수로 파손	B-배수로 균열	C-배수로 토사퇴적	D-뒷채움토사유실	E-배수로 연결부 단차	F-소단배수로 균열 (중앙향 균열)	G-소단배수로 균열 (횡방향 균열)	H-소단배수로 균열 (사방향 균열)	I-소단배수로 토사퇴적	J-소단배수로 파손

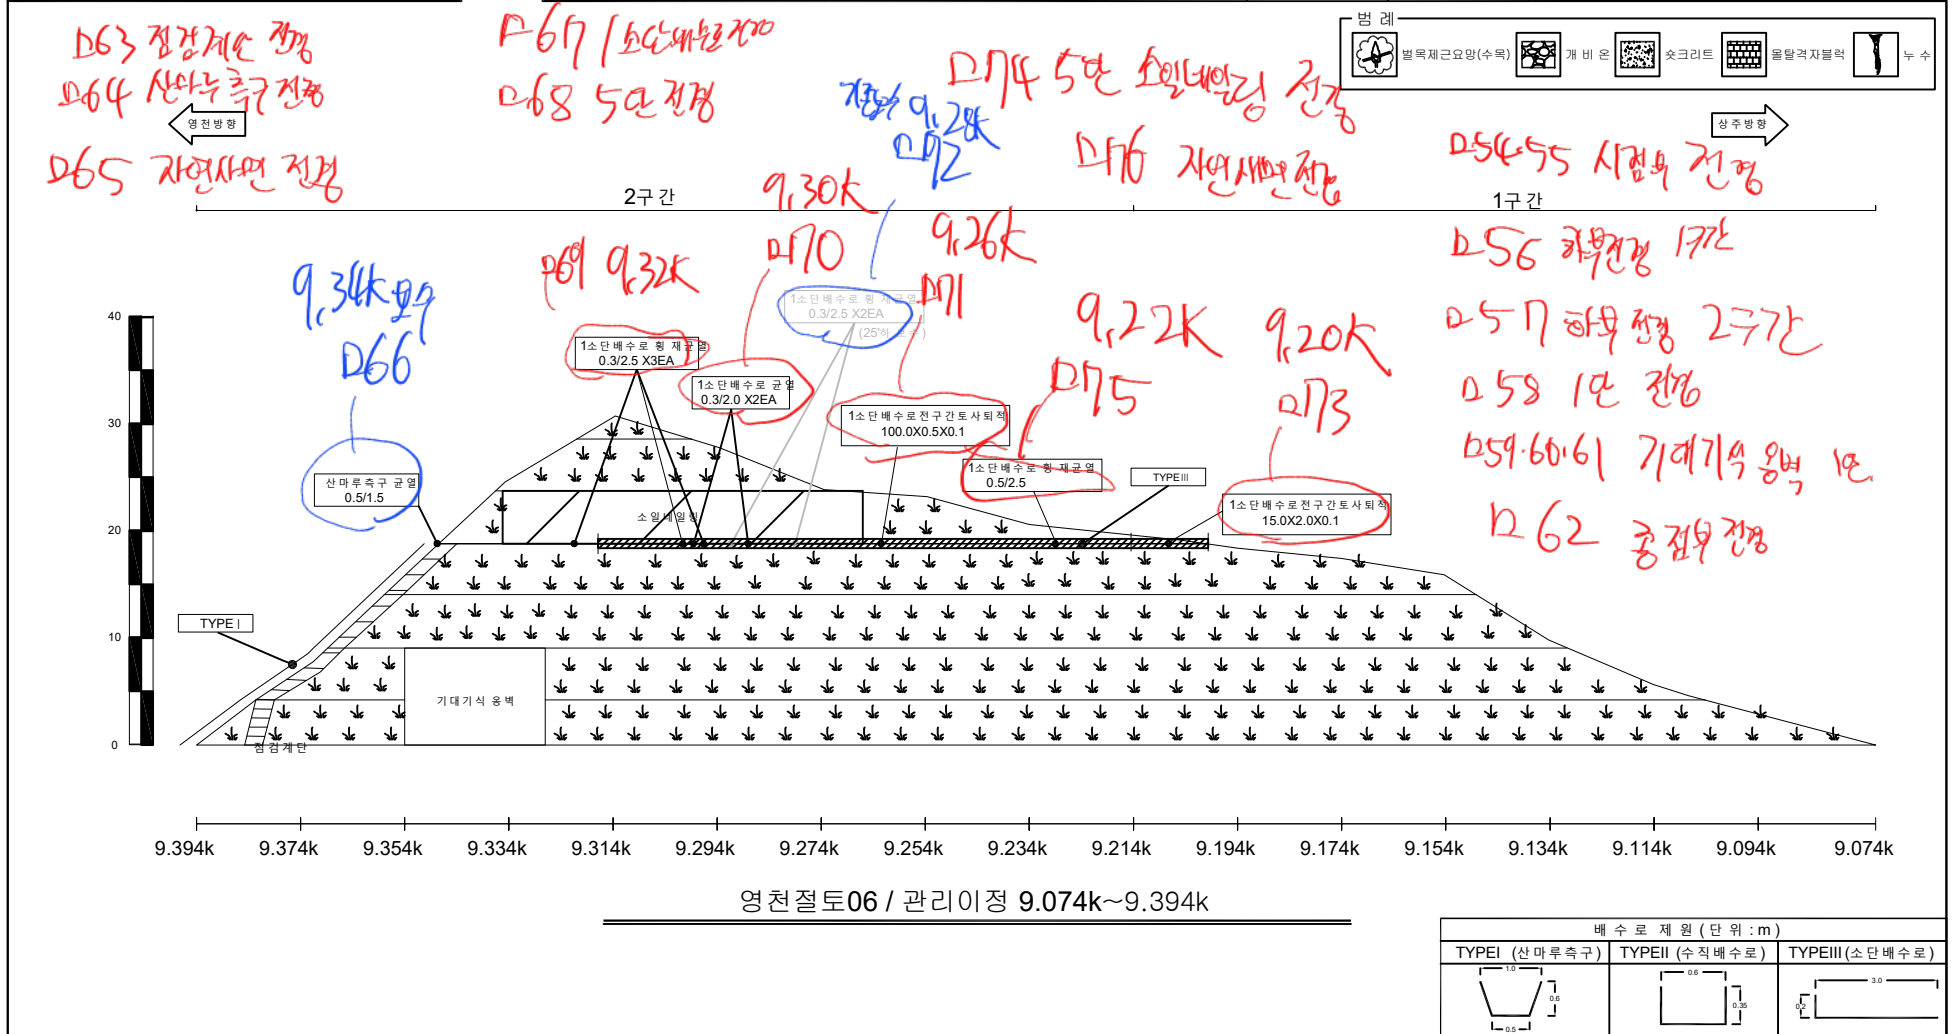

사 면 명	상 주 절 토 14
관 리 이 정	17.304k~17.504k
연 장 (m)/높 이 (m)	200/40
사 면 의 경 사 /경 사 방 향	50/220

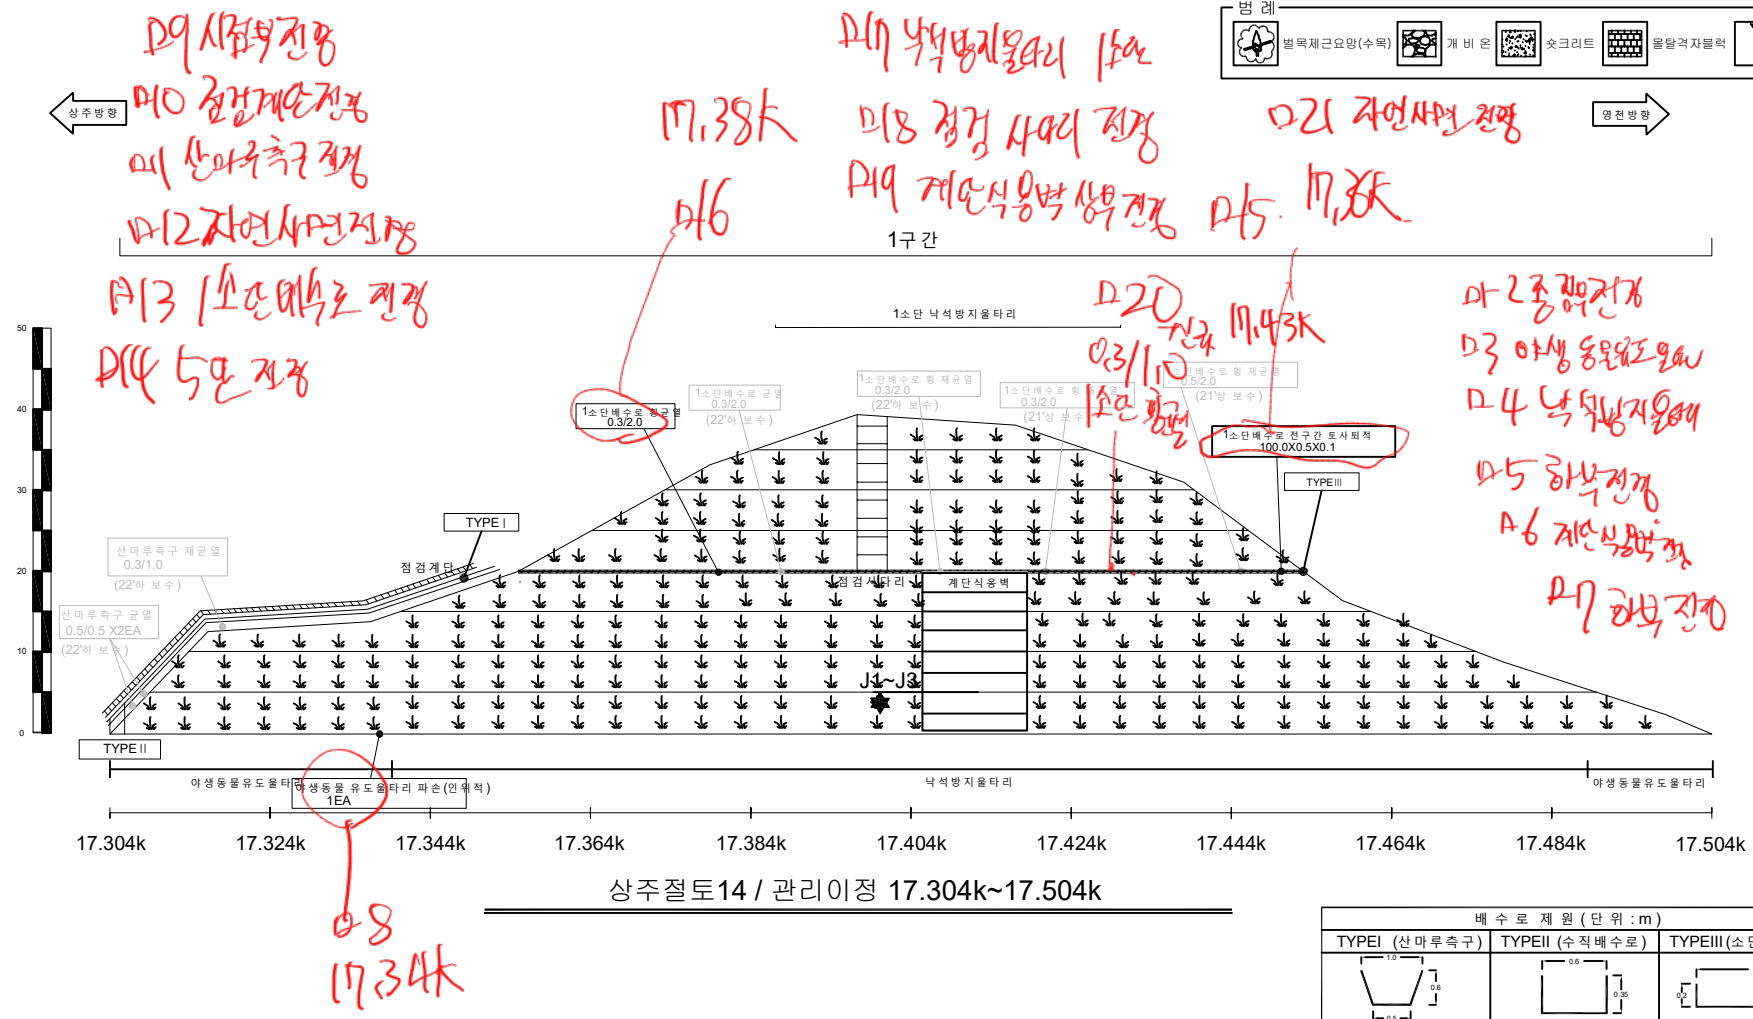


사 면 명	영 천 절 토 20
관 리 이 정	25.854k~26.074k
연 장 (m)/높 이 (m)	220/46
사 면 의 경 사 /경 사 방 향	57/010

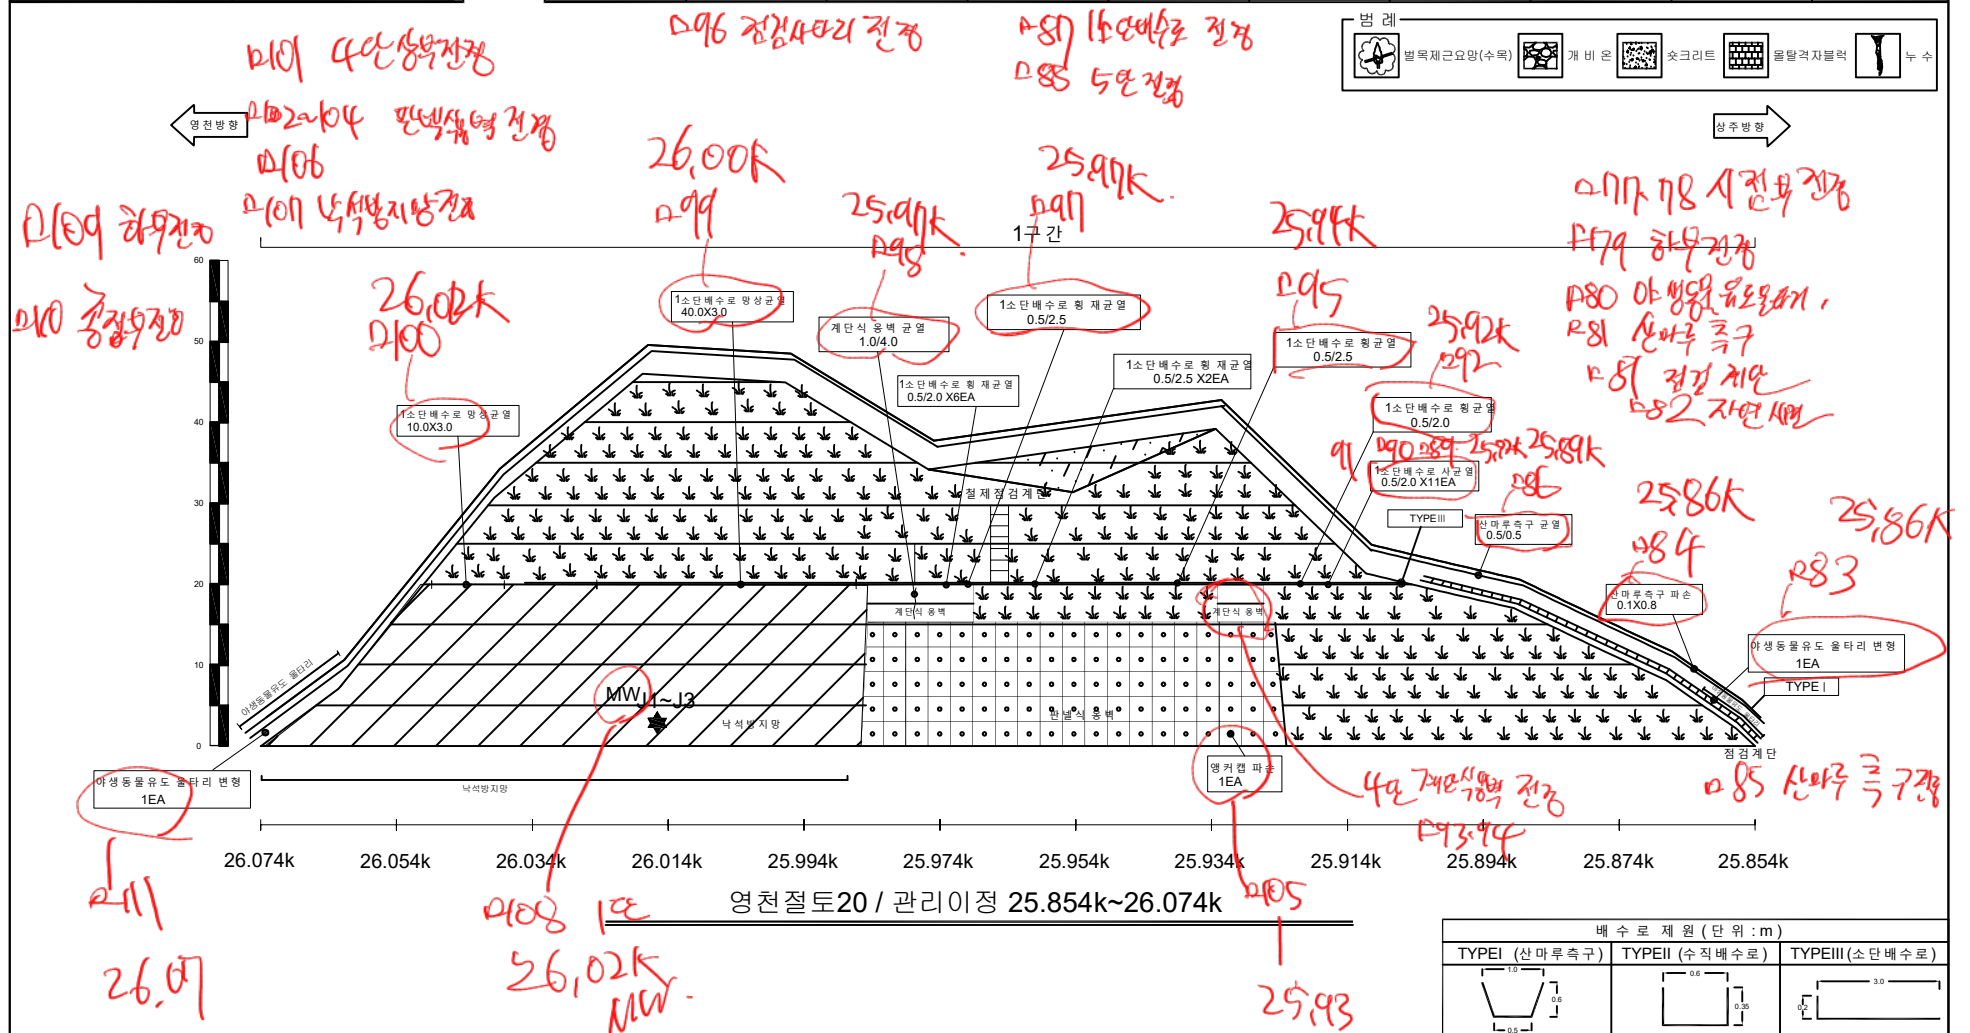


사면명	영천절토 26
관리이정	33.628k~33.933k
연장(m)/높이(m)	305/47
사면의경사/경사방향	55/059





배수시설손상유형 (T Y P E)									
A-배수로 파손	B-배수로 균열	C-배수로 토사퇴적	D-뒷채움토사유실	E-배수로연결부단차	F-소단배수로균열 (중앙향균열)	G-소단배수로균열 (횡방향균열)	H-소단배수로균열 (사방향균열)	I-소단배수로 토사퇴적	J-소단배수로 파손

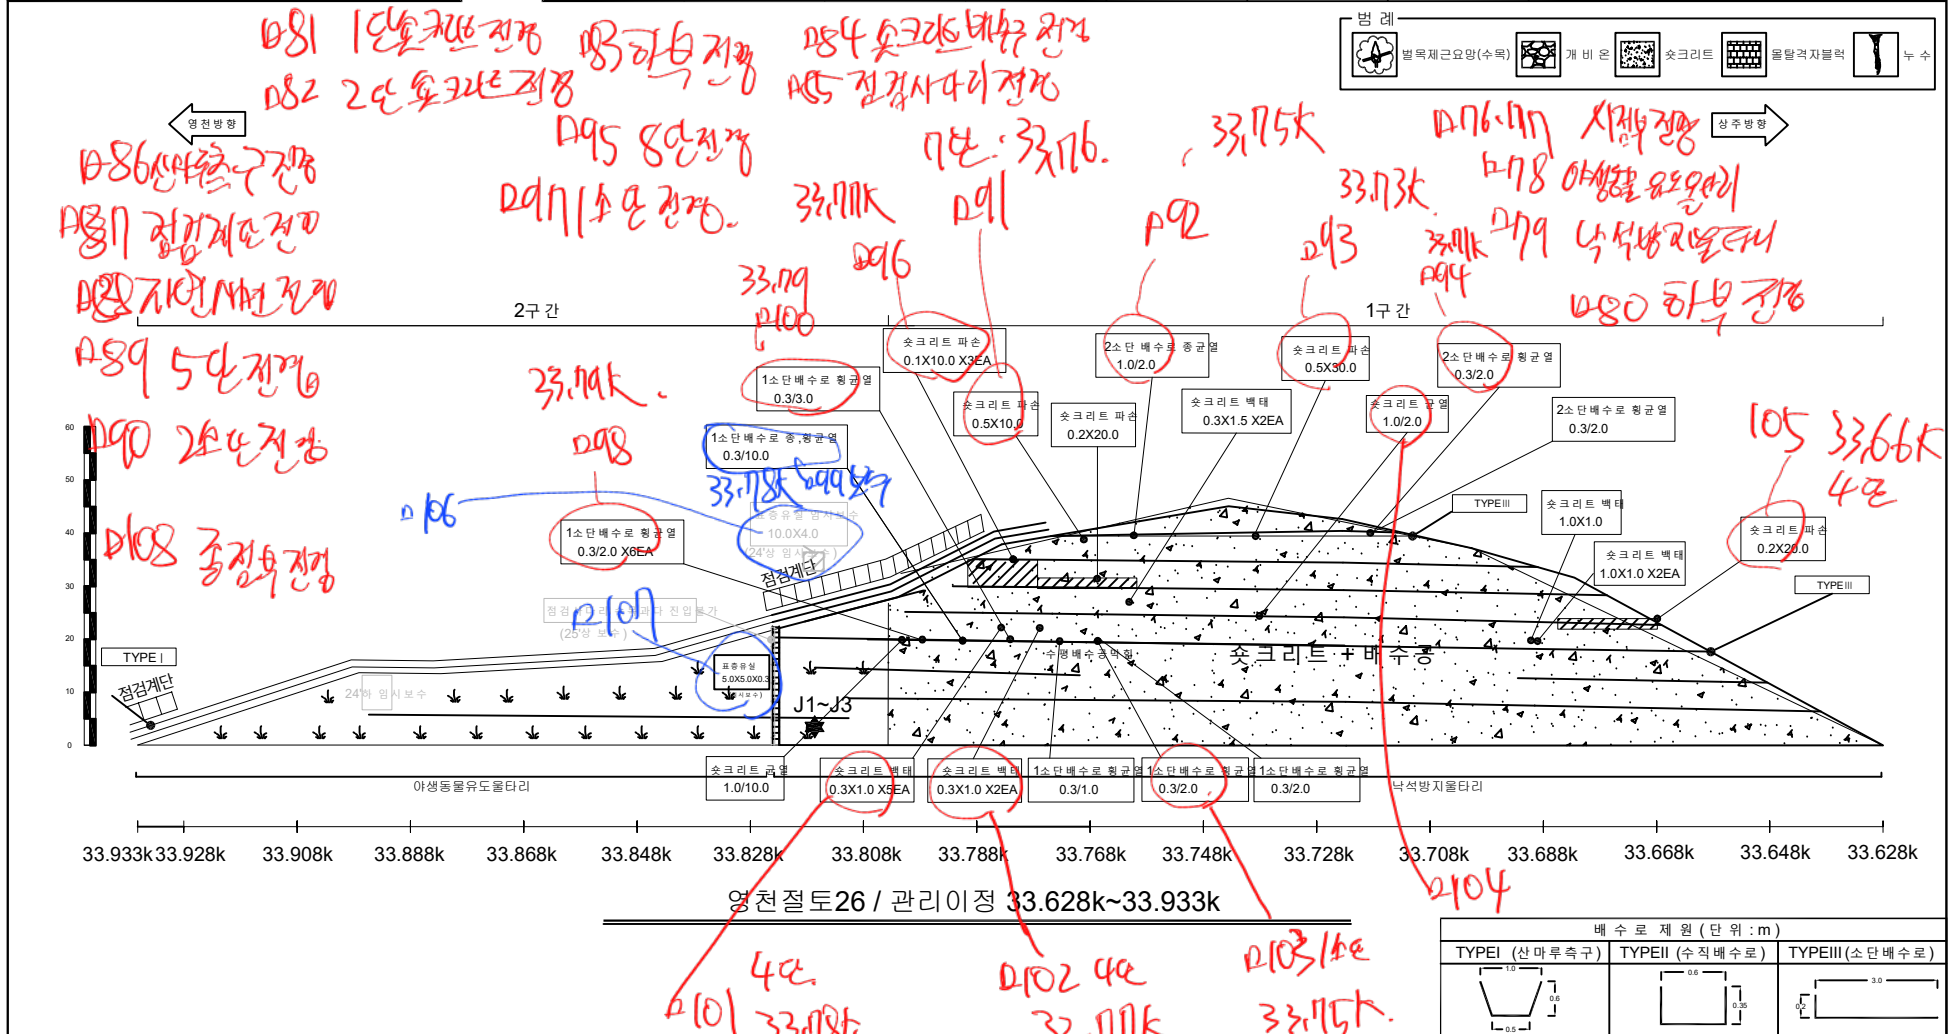


사 면 명	상 주 절 토 30
관 리 이 정	38.525k~38.685k
연 장 (m)/높 이 (m)	160/41
사 면 의 경 사 /경 사 방 향	54/226

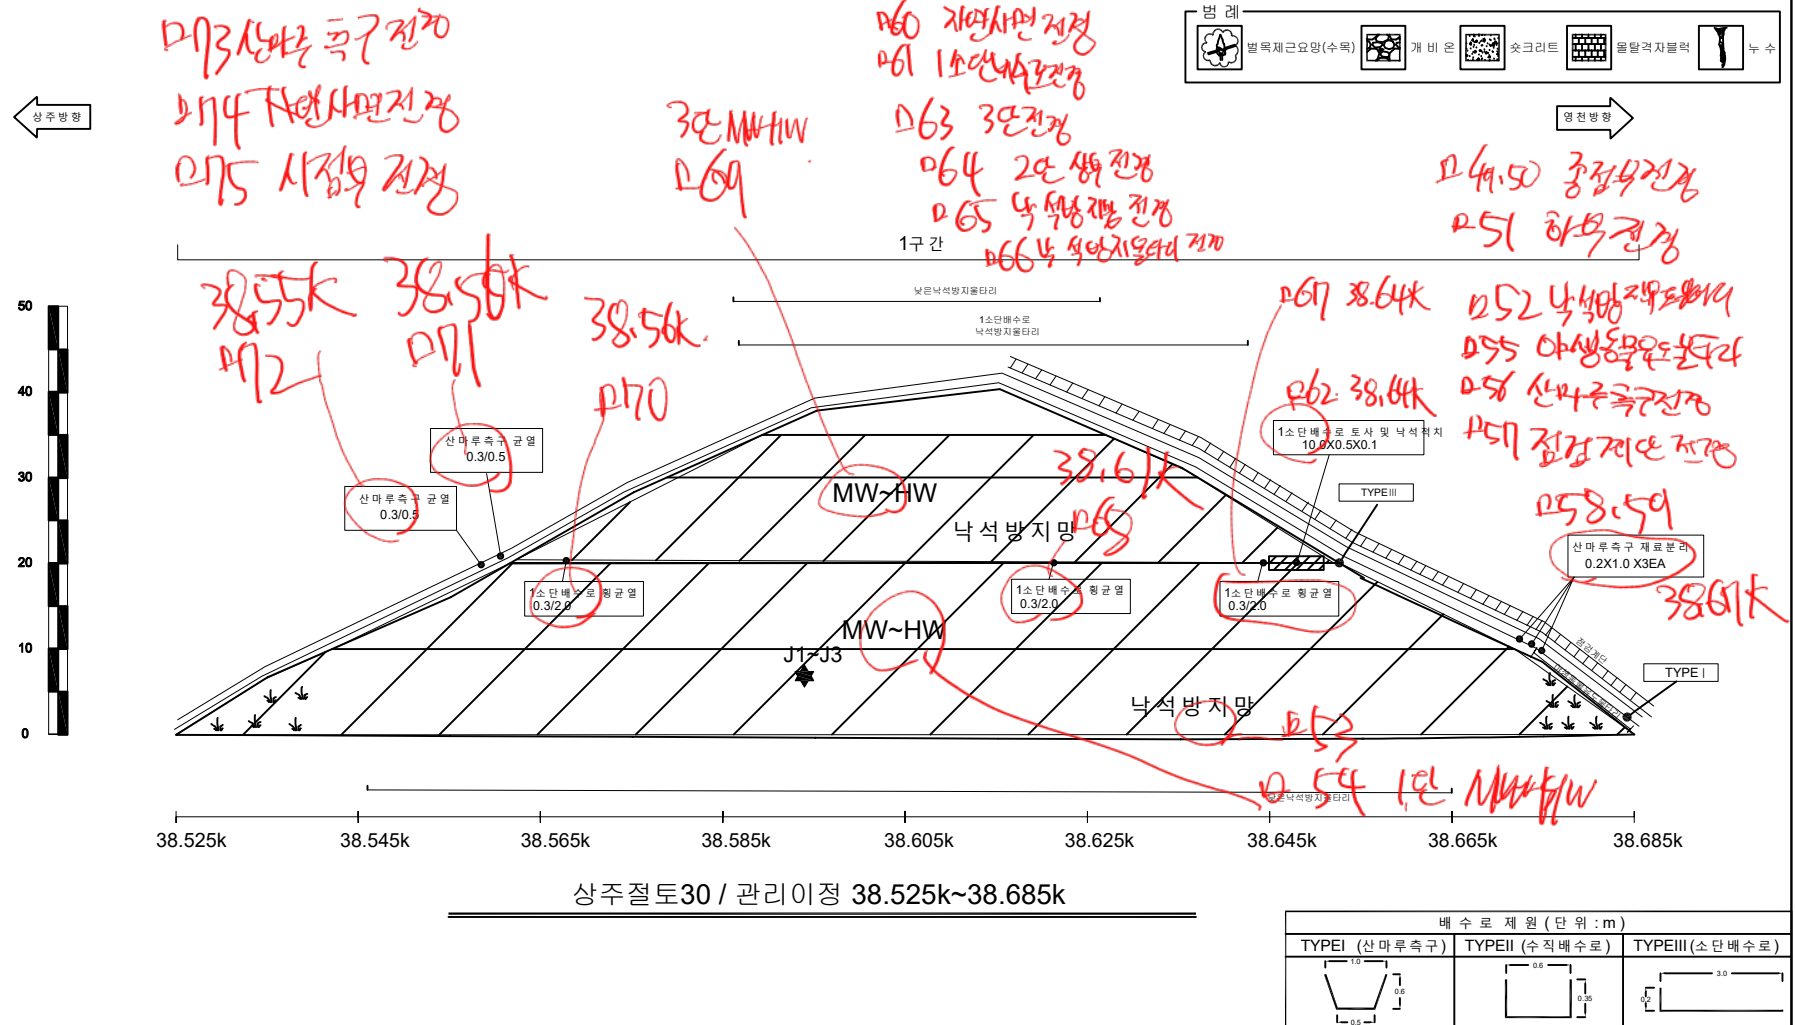

사면명	영천절토 39
관리이정	55.188k~55.448k
연장(m)/높이(m)	260/39
사면의경사/경사방향	55/022

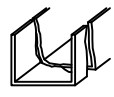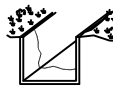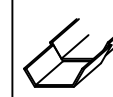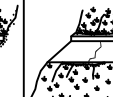
배수시설손상유형 (T Y P E)									
A-배수로 파손	B-배수로 균열	C-배수로 토사퇴적	D-뒷채움토사유실	E-배수로 연결부 단차	F-소단배수로 균열 (중앙방향 균열)	G-소단배수로 균열 (횡방향 균열)	H-소단배수로 균열 (사방방향 균열)	I-소단배수로 토사퇴적	J-소단배수로 파손
									

				
---	---	---	---	---

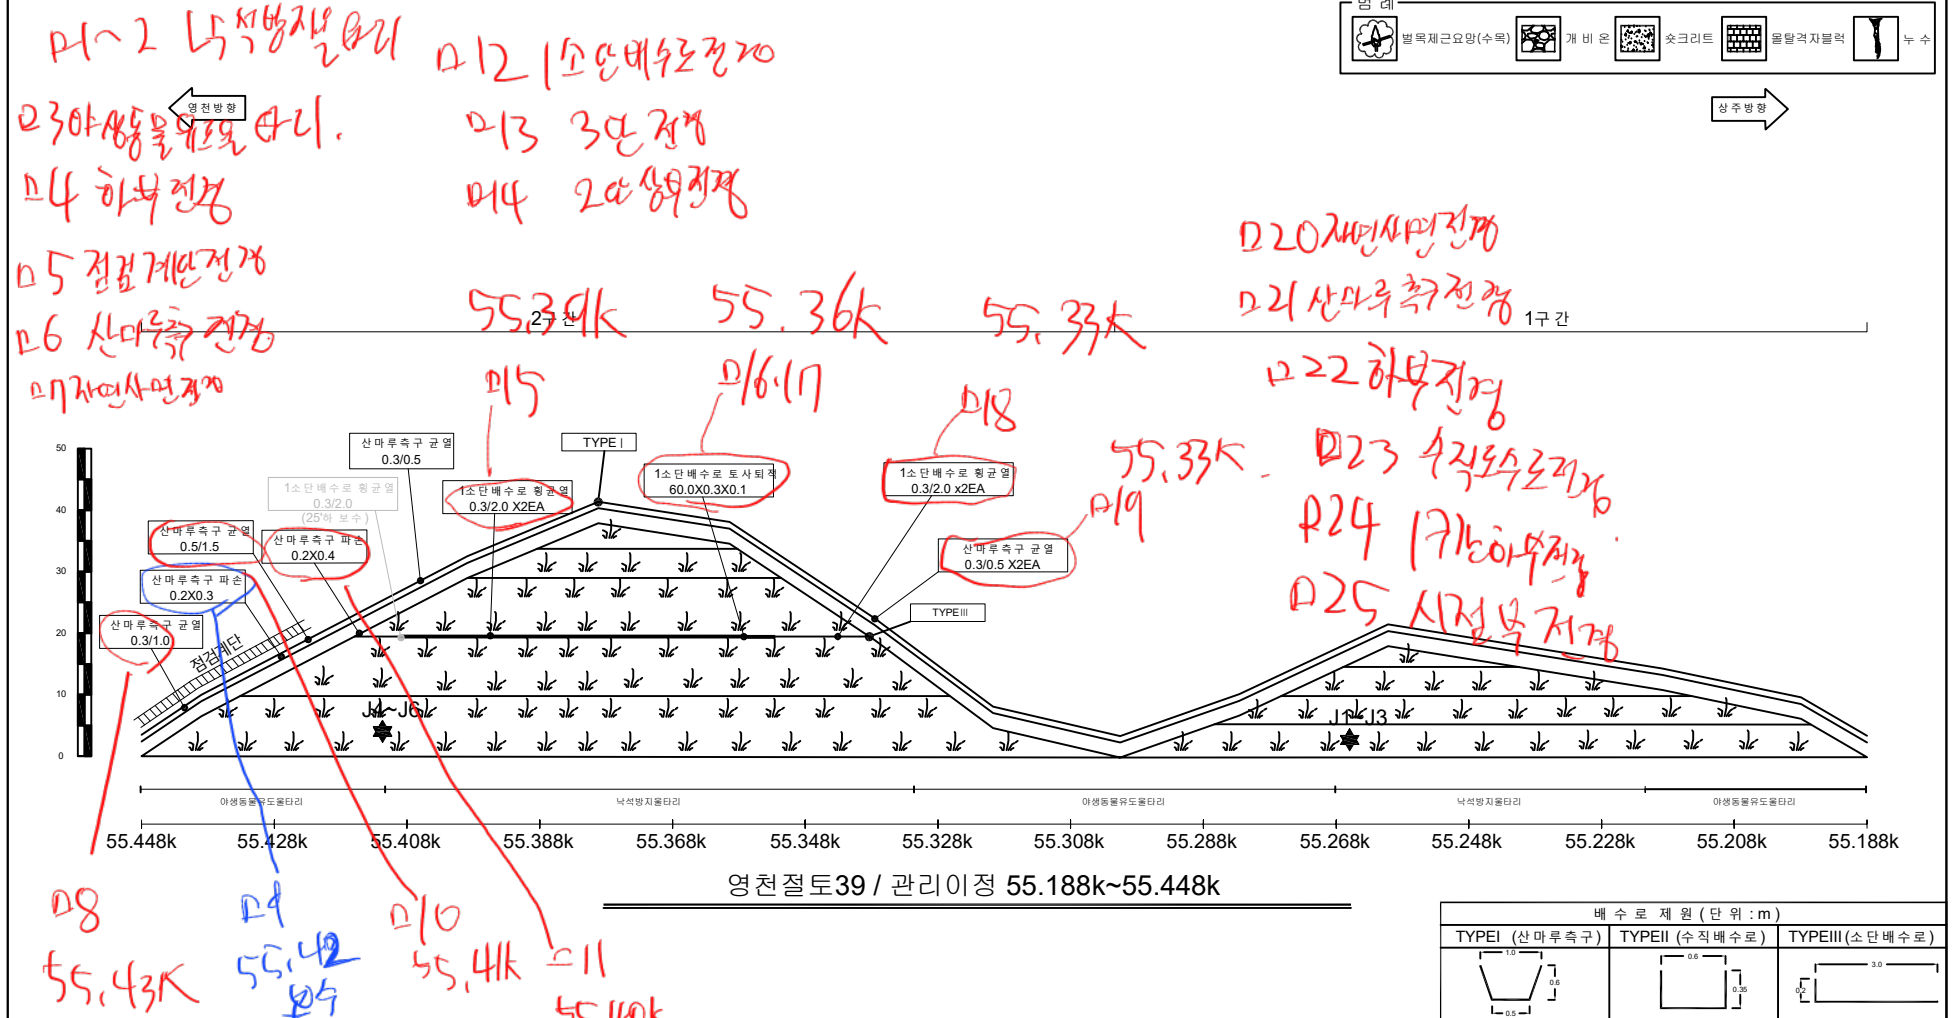

사면명	상주절토44
관리이정	66.378k~66.678k
연장(m)/높이(m)	300/35
사면의경사/경사방향	50/212


배수시설손상유형 (T Y P E)									
A-배수로 파손	B-배수로 균열	C-배수로 토사퇴적	D-뒷채움토사유실	E-배수로 연결부 단차	F-소단배수로 균열 (중앙방향 균열)	G-소단배수로 균열 (횡방향 균열)	H-소단배수로 균열 (사방방향 균열)	I-소단배수로 토사퇴적	J-소단배수로 파손

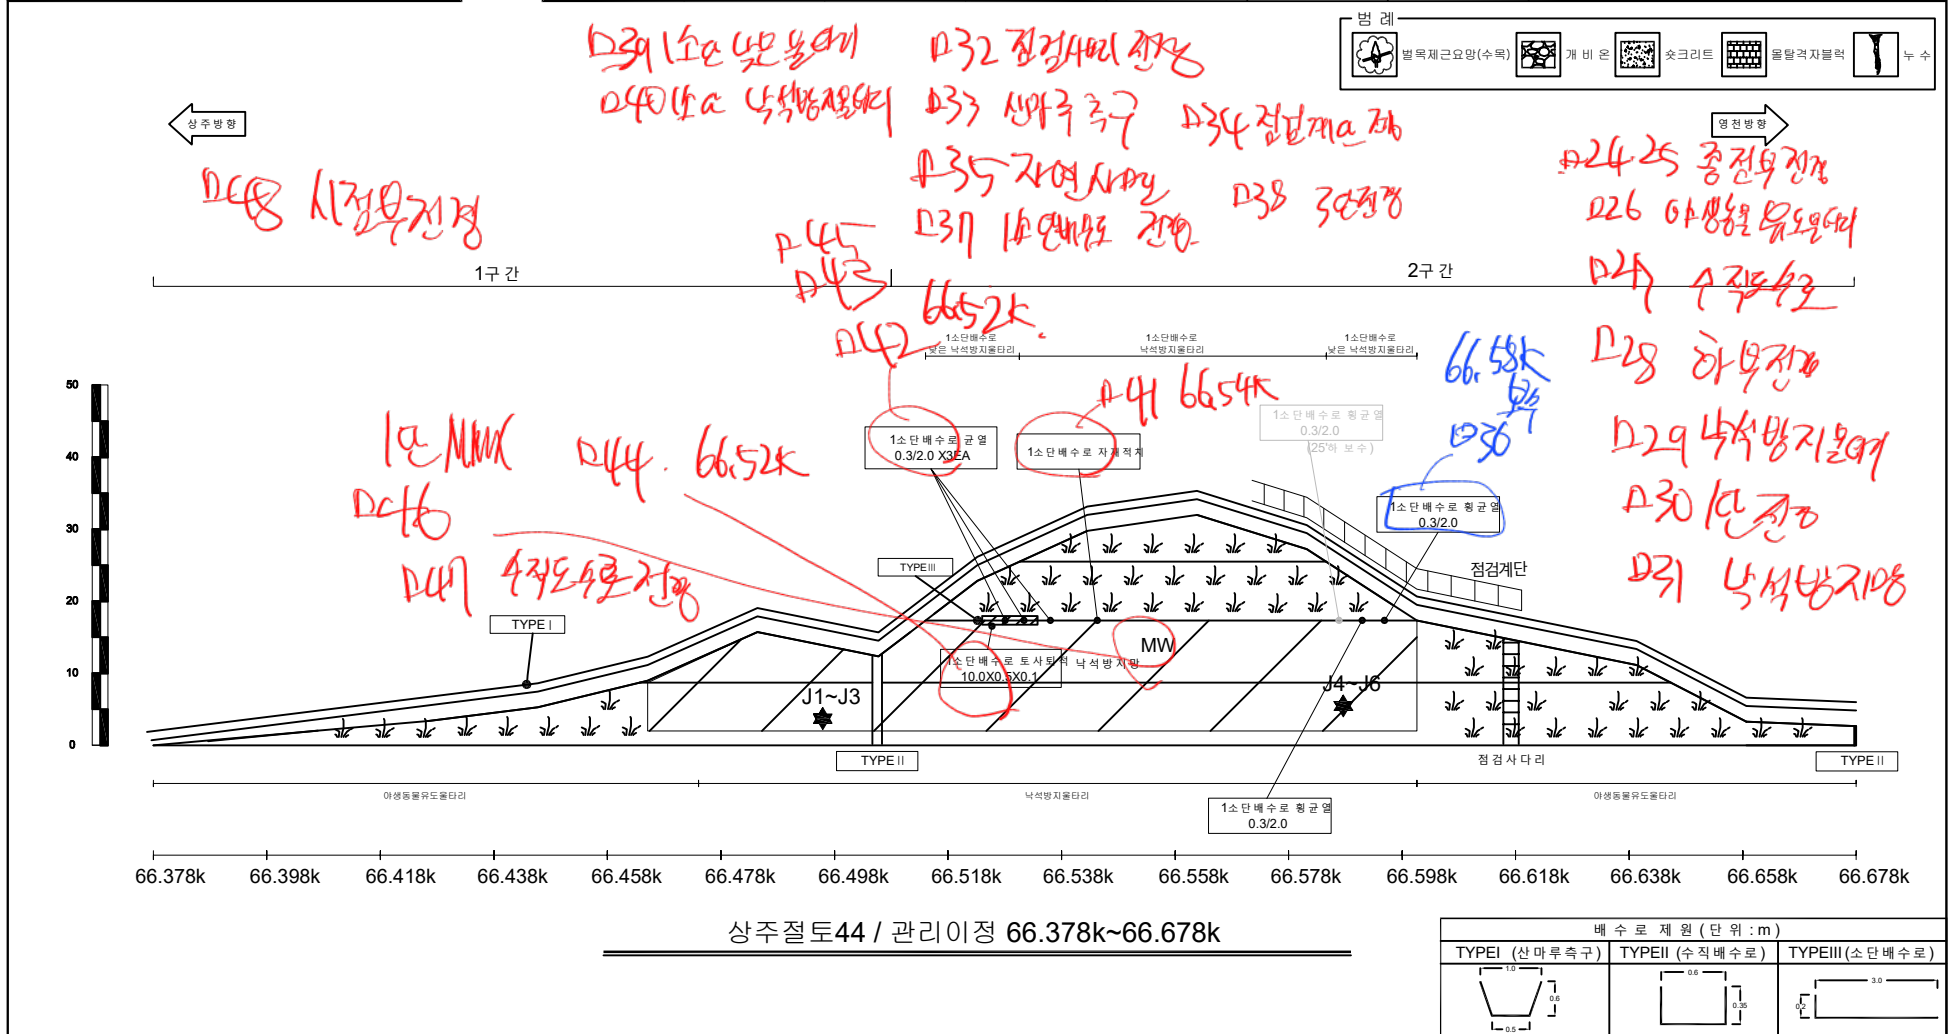

사면명	영천절토46
관리이정	70.050k~70.410k
연장(m)/높이(m)	360/47
사면의경사/경사방향	45/347

배수시설손상유형 (T Y P E)									
A-배수로 파손	B-배수로 균열	C-배수로 토사퇴적	D-뒷채움토사유실	E-배수로 연결부 단차	F-소단배수로 균열 (중앙방향 균열)	G-소단배수로 균열 (횡방향 균열)	H-소단배수로 균열 (사방방향 균열)	I-소단배수로 토사퇴적	J-소단배수로 파손


	별목채근요망(수목)		개비온		숏크리트		물탈격자블럭		누수
--	------------	--	-----	--	------	--	--------	--	----

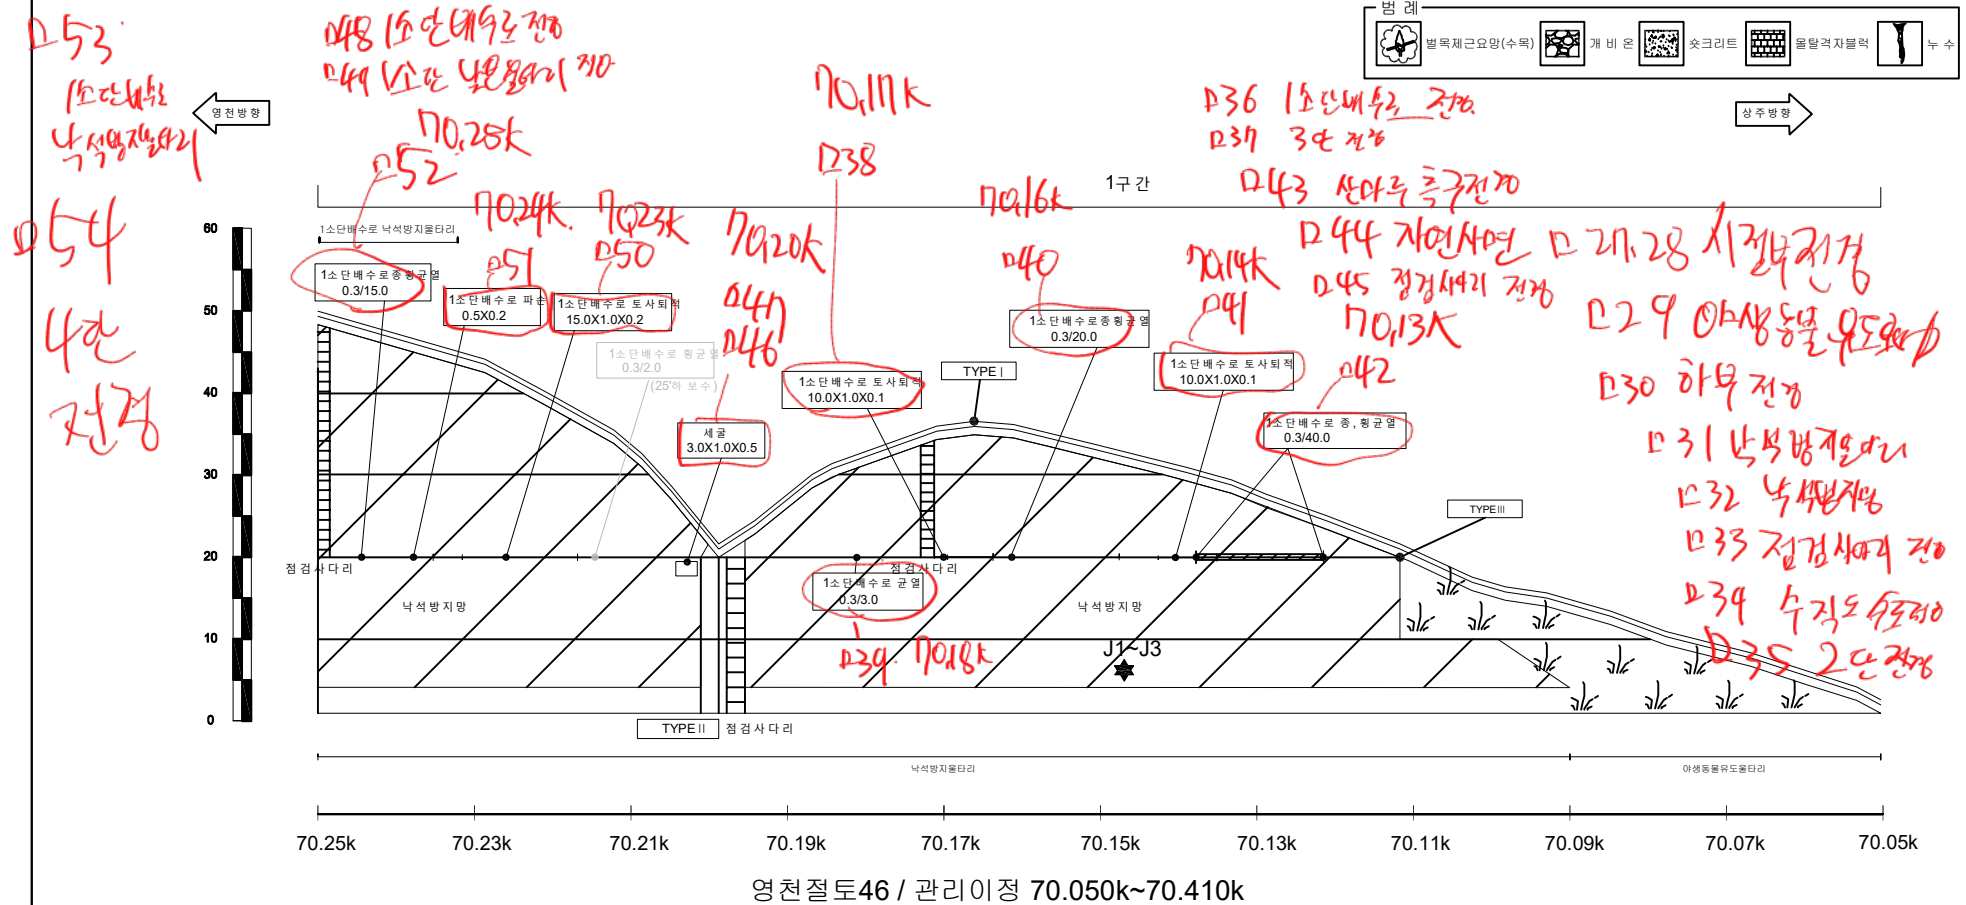

배수로 제원 (단위 : m)		
TYPEI (산마루측구)	TYPEII (수직배수로)	TYPEIII (소단배수로)


사면명	영천절토 54
관리이정	74.338k~74.518k
연장(m)/높이(m)	180/49
사면의경사/경사방향	45/080

배수시설손상유형 (T Y P E)									
A-배수로 파손	B-배수로 균열	C-배수로 토사퇴적	D-뒷채움토사유실	E-배수로 연결부 단차	F-소단배수로 균열 (중앙방향 균열)	G-소단배수로 균열 (횡방향 균열)	H-소단배수로 균열 (사방방향 균열)	I-소단배수로 토사퇴적	J-소단배수로 파손



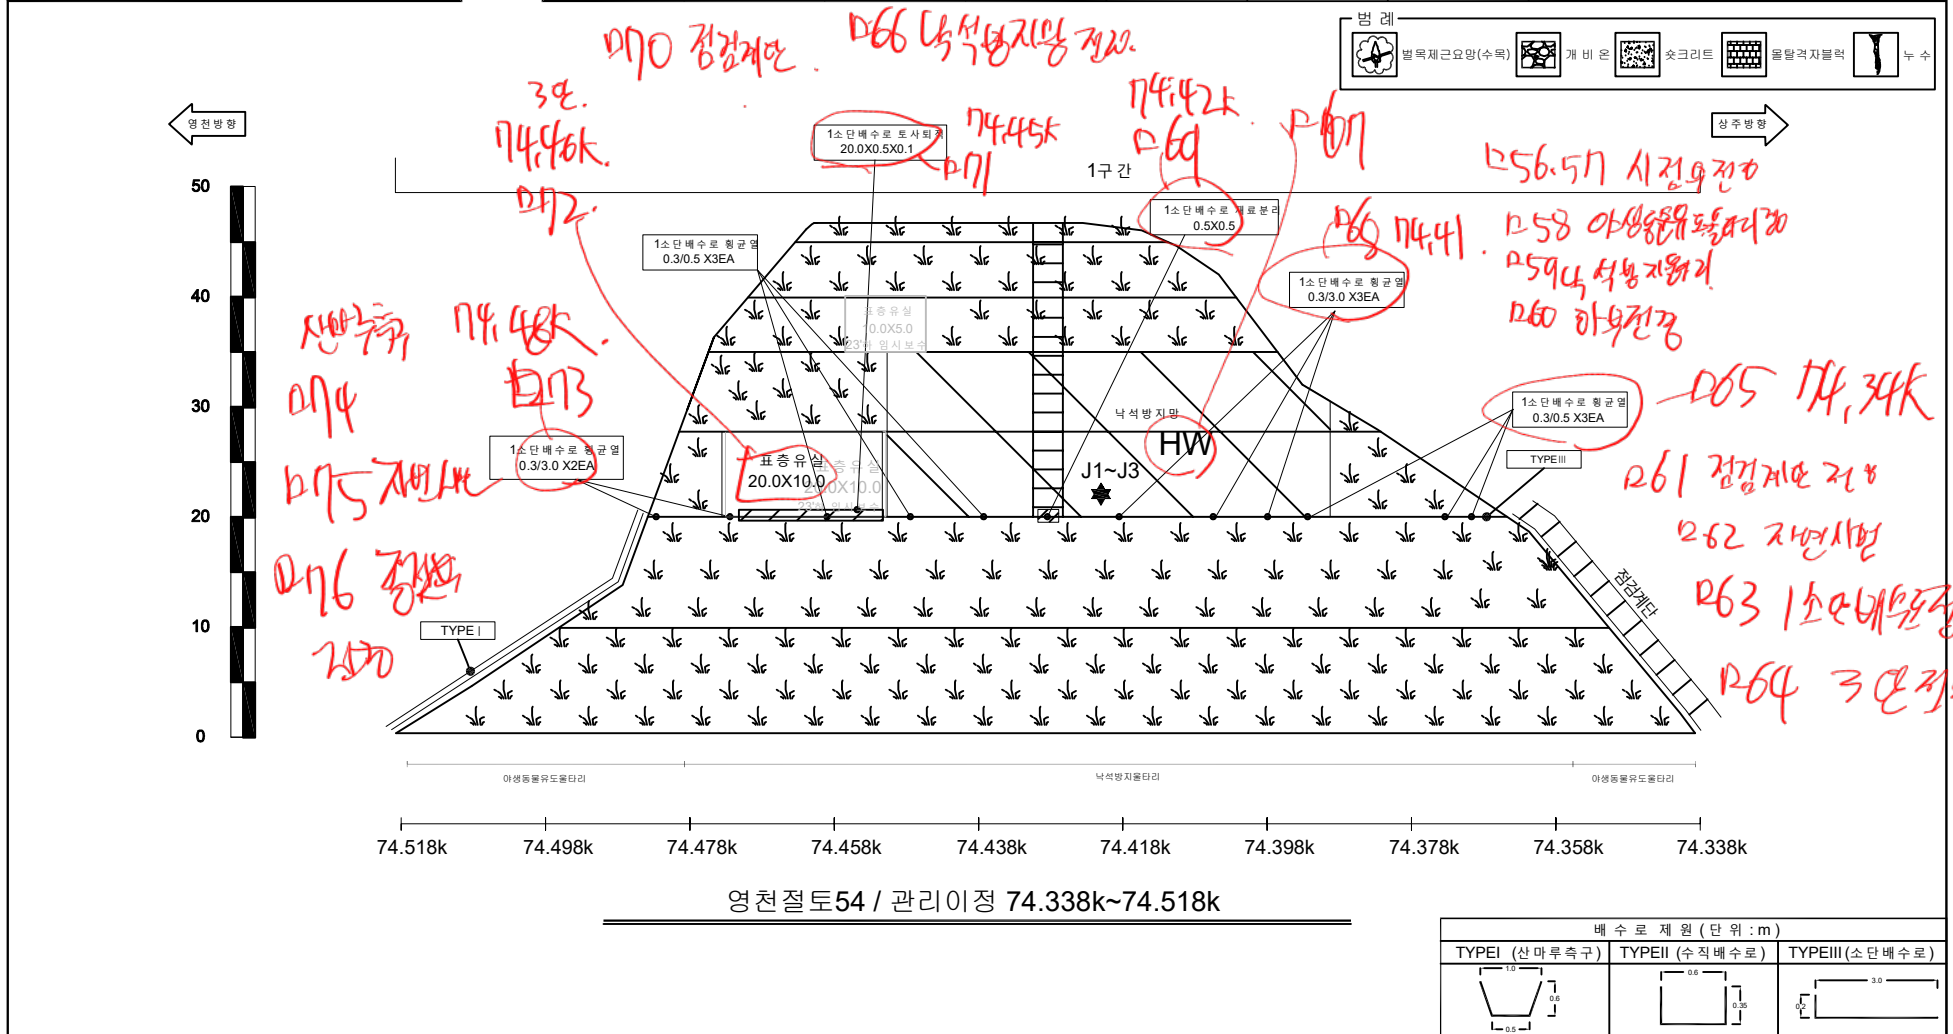


사면명	영천절토 60
관리이정	0.140k~0.260k
연장(m)/높이(m)	120/38
사면의경사/경사방향	45/055


배수시설손상유형 (T Y P E)									
A-배수로 파손	B-배수로 균열	C-배수로 토사퇴적	D-뒷채움토사유실	E-배수로 연결부 단차	F-소단배수로 균열 (종방향 균열)	G-소단배수로 균열 (횡방향 균열)	H-소단배수로 균열 (사방향 균열)	I-소단배수로 토사퇴적	J-소단배수로 파손

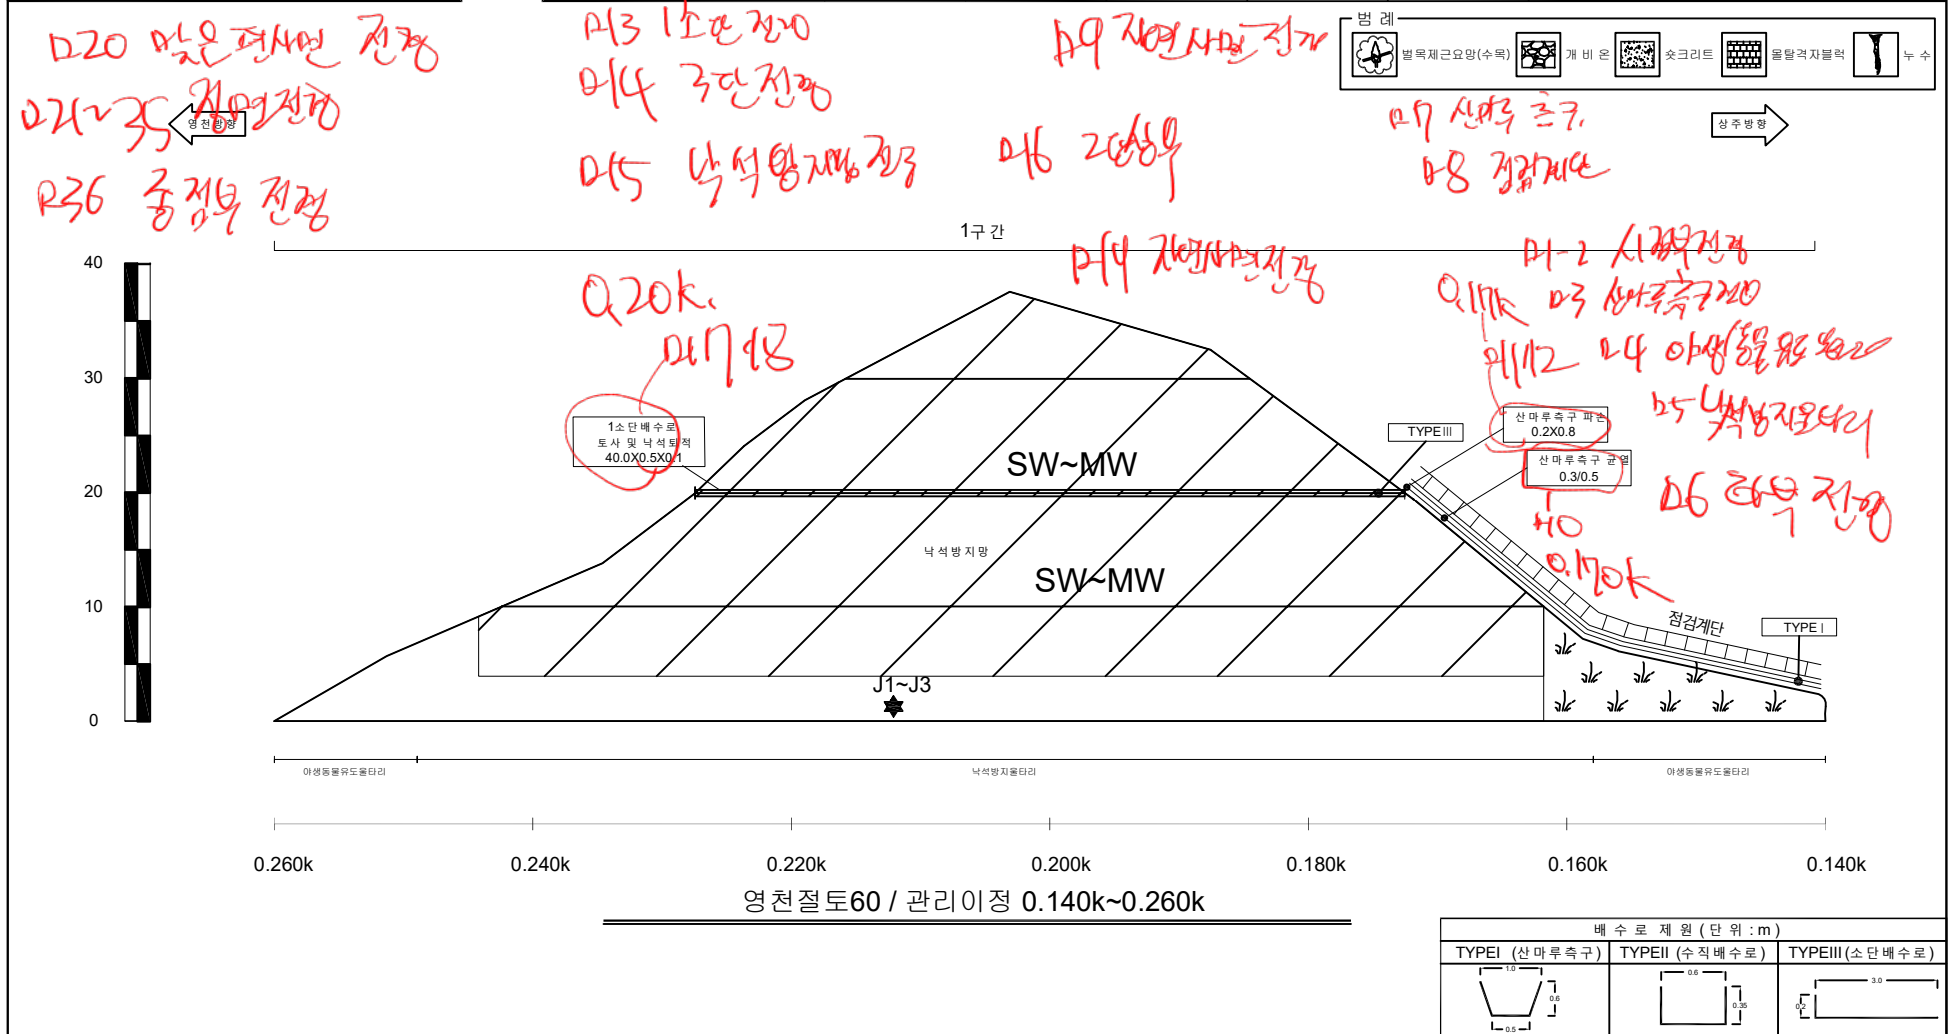

사면명	영천절토61
관리이정	R-D 0.320k~0.537k R-A 1.244k~1.140k
연장(m)/높이(m)	322/46
사면의경사/경사방향	45/088~098

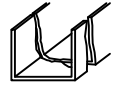
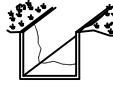
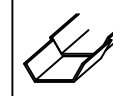
배수시설손상유형 (T Y P E)									
A-배수로 파손	B-배수로 균열	C-배수로 토사퇴적	D-뒷채움토사유실	E-배수로 연결부 단차	F-소단배수로 균열 (중앙방향 균열)	G-소단배수로 균열 (횡방향 균열)	H-소단배수로 균열 (사방방향 균열)	I-소단배수로 토사퇴적	J-소단배수로 파손
									

				
별목채근요망(수목)	개비온	숏크리트	물탈격자블럭	누수

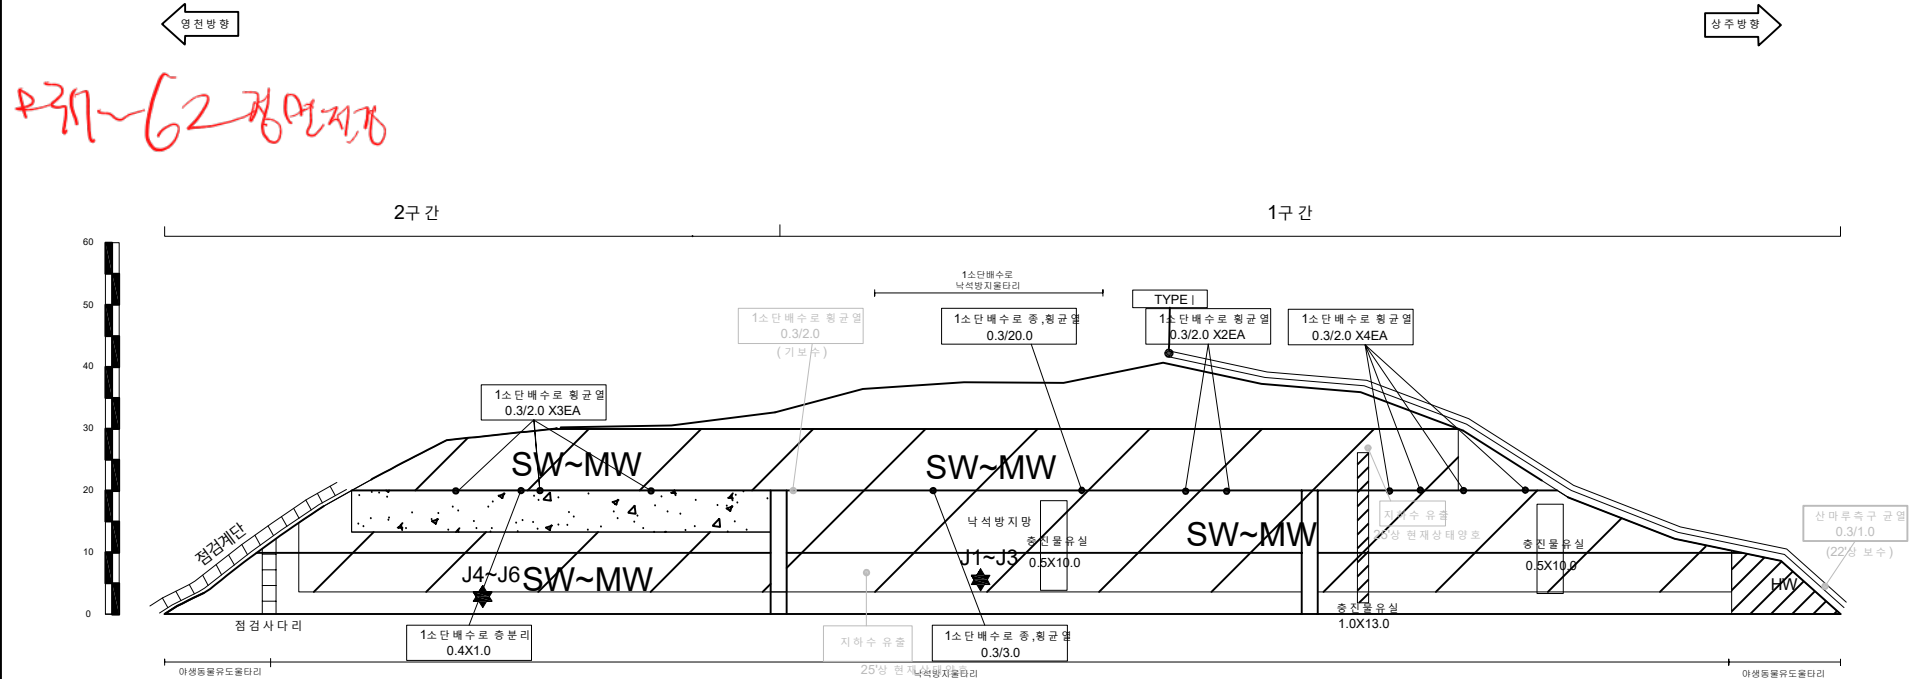

R-A 1.140k R-A 1.160k R-A 1.180k R-A 1.200k R-A 1.220k R-A 1.244k R-D 0.537k R-D 0.520k R-D 0.500k R-D 0.480k R-D 0.460k R-D 0.440k R-D 0.420k R-D 0.400k R-D 0.380k R-D 0.360k R-D 0.340k R-D 0.320k

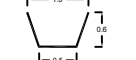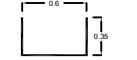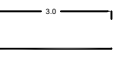영천절토61 / 관리이정 R-D 0.320k~0.537k, R-A 1.244K~1.140K

배수로 제원 (단위 : m)		
TYPEI (산마루측구)	TYPEII (수직배수로)	TYPEIII (소단배수로)
		

(주)명성엔지니어링

상주영천고속도로 2024~2025년 시설물 안전점검 용역
(2025년 하반기 정밀안전점검)

영천절토61 외관조사망도

사면명	상주절토 65
관리이정	90.938k~91.138k
연장(m)/높이(m)	200/32.3
사면의경사/경사방향	45/290

배수시설손상유형 (T Y P E)									
A-배수로 파손	B-배수로 균열	C-배수로 토사퇴적	D-뒷채움토사유실	E-배수로 연결부 단차	F-소단배수로 균열 (중앙방향 균열)	G-소단배수로 균열 (횡방향 균열)	H-소단배수로 균열 (사방방향 균열)	I-소단배수로 토사퇴적	J-소단배수로 파손

