

상주영천고속도로 2024~2025년 시설물 안전점검 용역  
(2025년 하반기 정밀안전점검)

# 외 관 조 사 망 도

패널식 옹벽 08

2025.12

(주)명성엔지니어링


외~3 4로암지진검

모 4 하부진검

AS 지진  
AC 지진

손상량량표

| 번호 | 구분  | 부재   | 손상내용   | 손상현황      |           |           |      |    |    | 비고     |
|----|-----|------|--------|-----------|-----------|-----------|------|----|----|--------|
|    |     |      |        | 폭<br>(mm) | 길이<br>(m) | 너비<br>(m) | 수량   | 단위 | 개소 |        |
| 1  | 19하 | 배수시설 | 배수로 균열 | 0.3       | 1.0       |           | 2.00 | m  | 2  |        |
| 2  | 19하 | 옹벽   | 이격     |           | 1.0       |           | 3.00 | m  | 3  | 21상 보수 |
| 3  |     |      |        |           |           |           |      |    |    |        |
| 4  |     |      |        |           |           |           |      |    |    |        |
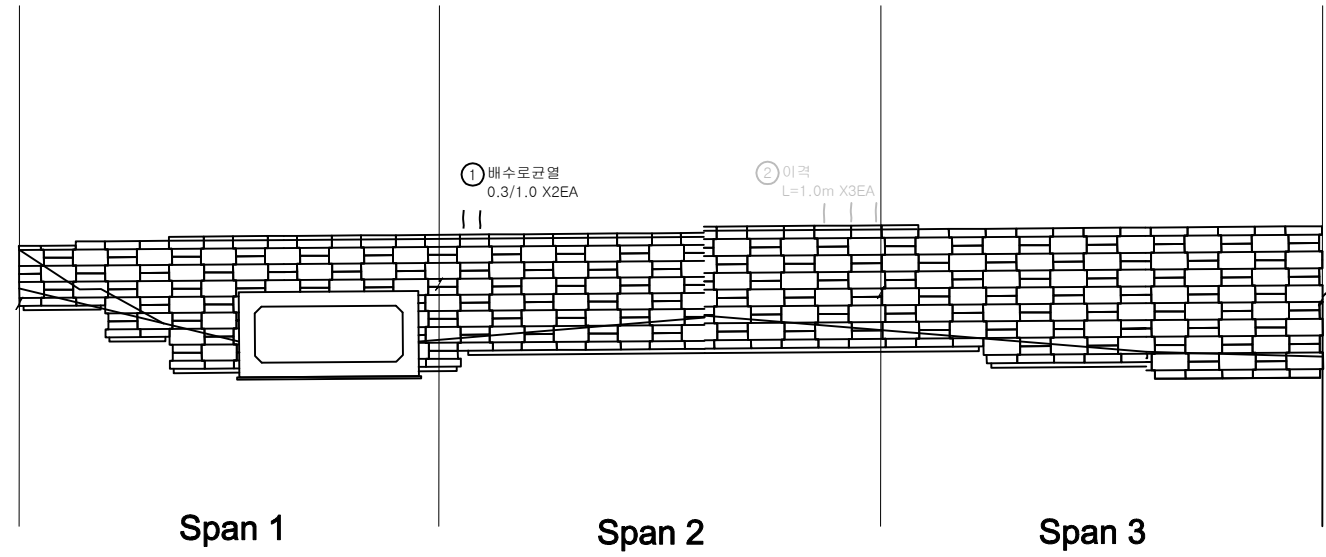

KEY PLAN

SECTION

본 레

|        |        |      |
|--------|--------|------|
| 균열     | 망상균열   | 재료분리 |
| 전지, 광동 | 박리, 파손 | 열화   |
| 누수, 체수 | 백채     | 퇴적물  |
| 철근노출   | 침하     | 그늘음  |
| 부식     | 좌굴, 변형 | 기타   |

발주처

상주영천고속도로(주)

용역명

상주영천고속도로 2024~2025년 시설물 안전점검 용역  
(2025년 하반기 정밀안전점검)

점검기관


(주)영성엔지니어링

도면번호

01

미 54 상판 110cm  
미 10 시공물 진행


미 56 라프트  
미 9 기로 진행

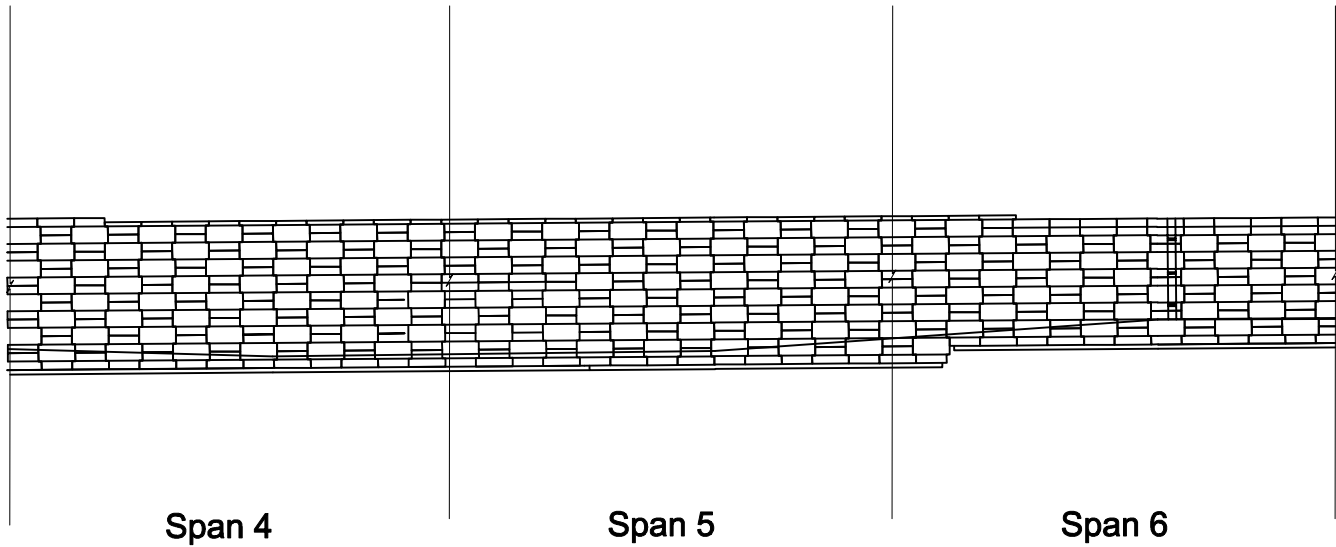


손상물량표

| 번호 | 구분 | 부재 | 손상내용 | 손상현황      |           |           |    |    |    | 비고 |
|----|----|----|------|-----------|-----------|-----------|----|----|----|----|
|    |    |    |      | 폭<br>(mm) | 길이<br>(m) | 너비<br>(m) | 물량 | 단위 | 개소 |    |
| 1  |    |    |      |           |           |           |    |    |    |    |
| 2  |    |    |      |           |           |           |    |    |    |    |
KEY PLAN

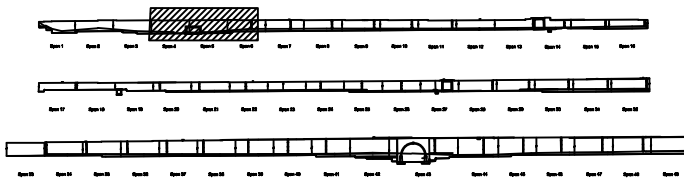

SECTION

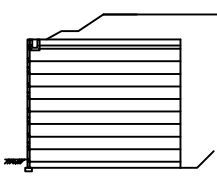


본 레

|        |        |      |
|--------|--------|------|
| 관 열    | 망상강열   | 재료분리 |
| 균열, 공동 | 바리, 파손 | 열 화  |
| 누수, 체수 | 백 태    | 퇴적물  |
| 철근노출   | 침 하    | 그늘음  |
| 부 식    | 파괴, 변형 | 기 타  |


|         |                                                        |
|---------|--------------------------------------------------------|
| 발 주 처   | 상주영천고속도로(주)                                            |
| 용 역 명   | 상주영천고속도로 2024~2025년 시설물 안전점검 용역<br>(2025년 하반기 중일 안전점검) |
| 점 검 기 관 | (주)영성엔지니어링                                             |
| 도 면 번 호 | 02                                                     |

손상물량표


| 번호 | 구분 | 부재 | 손상내용 | 손상현황      |           |           |    |    |    | 비고 |
|----|----|----|------|-----------|-----------|-----------|----|----|----|----|
|    |    |    |      | 폭<br>(mm) | 길이<br>(m) | 너비<br>(m) | 물량 | 단위 | 개소 |    |
| 1  |    |    |      |           |           |           |    |    |    |    |
| 2  |    |    |      |           |           |           |    |    |    |    |
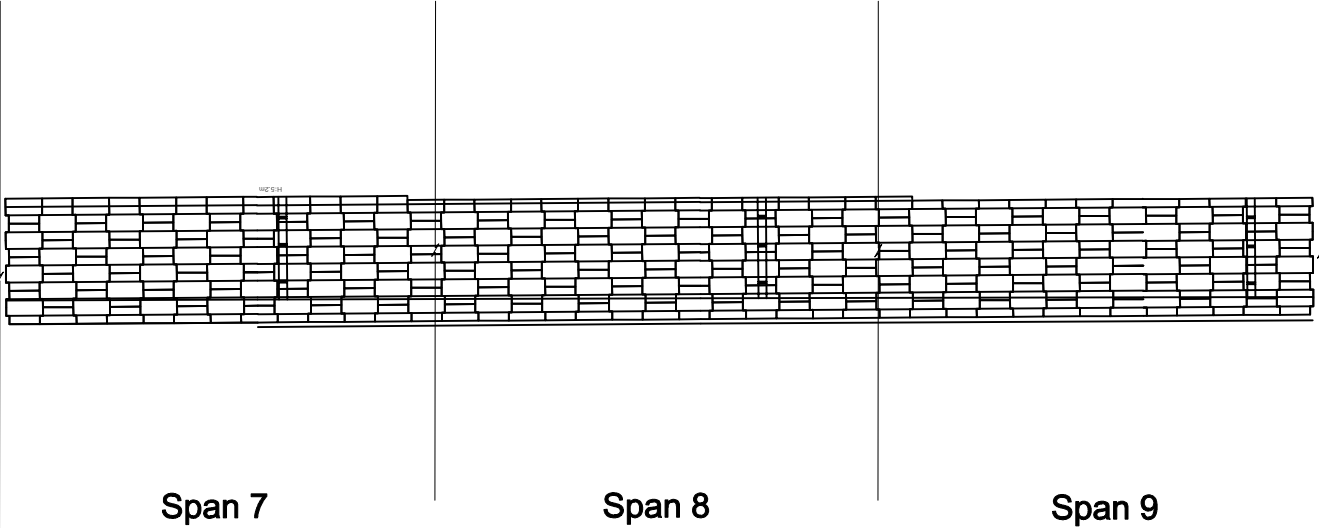

KEY PLAN

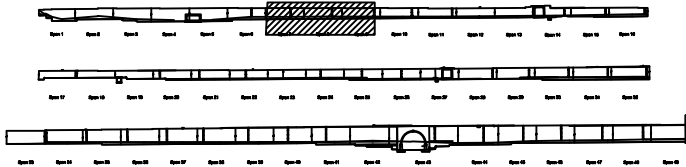

SECTION

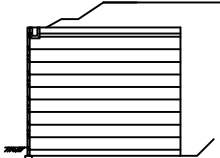


본  
래

|        |        |      |
|--------|--------|------|
| 콘크리트   | 방상강철   | 재료분리 |
| 편지, 공동 | 배리, 파손 | 열화   |
| 누수, 체수 | 백택     | 퇴적물  |
| 철근노출   | 침하     | 그늘음  |
| 부식     | 파굴, 변형 | 기타   |


|      |                                                       |
|------|-------------------------------------------------------|
| 발주처  | 상주영천고속도로(주)                                           |
| 용역명  | 상주영천고속도로 2024~2025년 시설물 안전점검 용역<br>(2025년 하반기 정밀안전점검) |
| 점검기관 | (주)영성엔지니어링                                            |
| 도면번호 | 03                                                    |

손 상 물 량 표


| 번호 | 구분 | 부재 | 손상내용 | 손상현황      |           |           |    |    |    | 비 고 |
|----|----|----|------|-----------|-----------|-----------|----|----|----|-----|
|    |    |    |      | 폭<br>(mm) | 길이<br>(m) | 너비<br>(m) | 수량 | 단위 | 개소 |     |
| 1  |    |    |      |           |           |           |    |    |    |     |
| 2  |    |    |      |           |           |           |    |    |    |     |
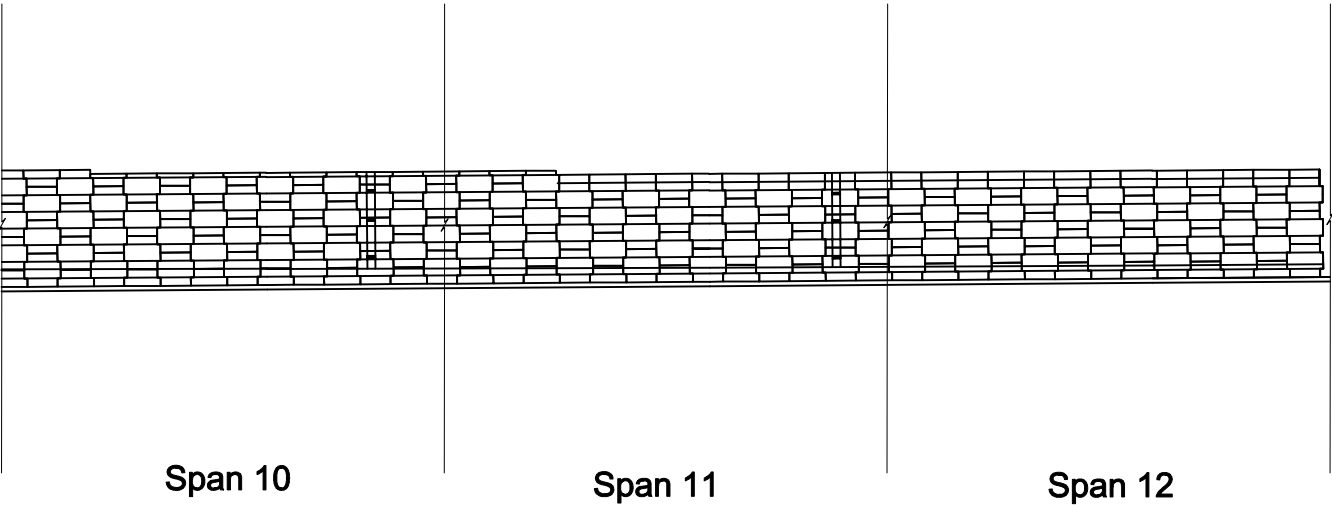

KEY PLAN

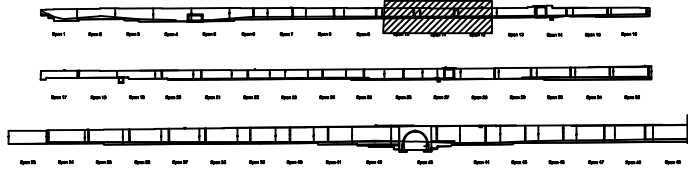

SECTION

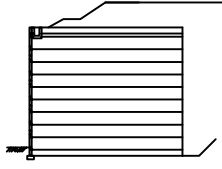


본  
래

|        |        |      |
|--------|--------|------|
| 콘 크    | 방상강철   | 재료분리 |
| 편치, 광통 | 바리, 파손 | 열 화  |
| 누수, 체수 | 백 테    | 퇴적물  |
| 철근노출   | 침 하    | 그을음  |
| 부 식    | 파굴, 변형 | 기 타  |

|         |                                                       |
|---------|-------------------------------------------------------|
| 발 주 처   | 상주영천고속도로(주)                                           |
| 용 역 명   | 상주영천고속도로 2024~2025년 시설물 안전점검 용역<br>(2025년 하반기 정밀안전점검) |
| 점 검 기 관 | (주)영성엔지니어링                                            |
| 도 면 번 호 | 04                                                    |


미 시공 구간  
A12.13 시공 완료 구간

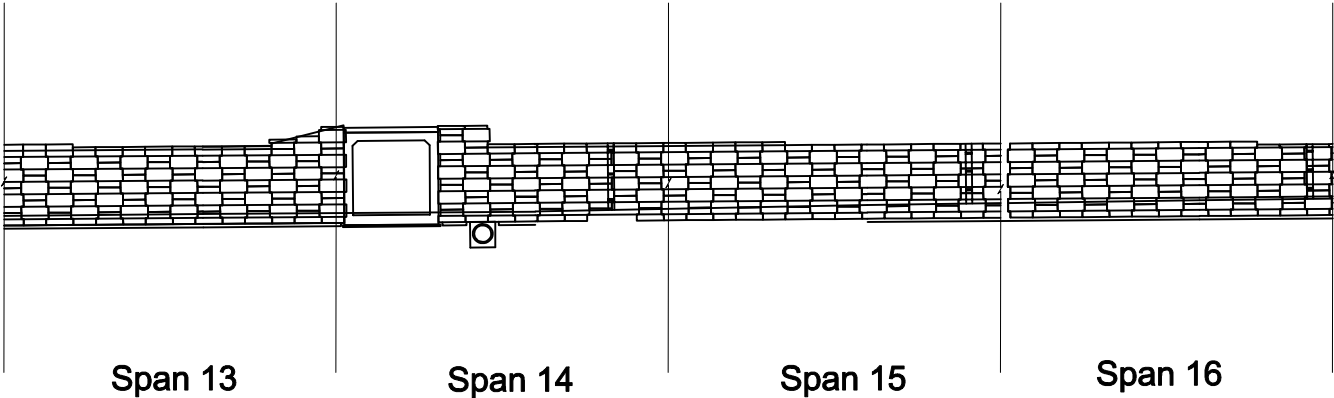


손상물량표

| 번호 | 구분 | 부재 | 손상내용 | 손상현황      |           |           |    |    |    | 비고 |
|----|----|----|------|-----------|-----------|-----------|----|----|----|----|
|    |    |    |      | 폭<br>(mm) | 길이<br>(m) | 너비<br>(m) | 수량 | 단위 | 개소 |    |
| 1  |    |    |      |           |           |           |    |    |    |    |
| 2  |    |    |      |           |           |           |    |    |    |    |
KEY PLAN

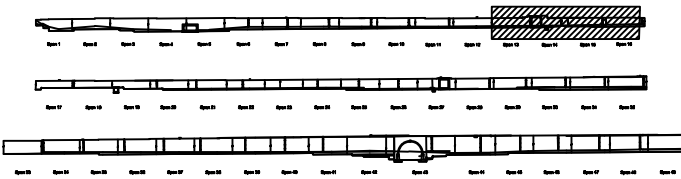

SECTION

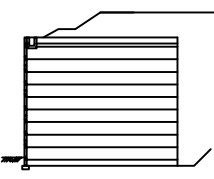

본 레


|        |        |      |
|--------|--------|------|
| 콘크리트   | 방상강철   | 재료분리 |
| 편지, 광동 | 바리, 파손 | 열화   |
| 누수, 체수 | 백태     | 표적물  |
| 철근노출   | 침하     | 그늘음  |
| 부식     | 좌굴, 변형 | 기타   |

|      |                                                       |
|------|-------------------------------------------------------|
| 발주처  | 상주영천고속도로(주)                                           |
| 용역명  | 상주영천고속도로 2024~2025년 시설물 안전점검 용역<br>(2025년 하반기 정밀안전점검) |
| 점검기관 | (주)영성엔지니어링                                            |
| 도면번호 | 05                                                    |


114 518 하부정검

손상물량표


| 번호 | 구분 | 부재 | 손상내용 | 손상현황      |           |           |    |    |    | 비고 |
|----|----|----|------|-----------|-----------|-----------|----|----|----|----|
|    |    |    |      | 폭<br>(mm) | 길이<br>(m) | 너비<br>(m) | 물량 | 단위 | 개소 |    |
| 1  |    |    |      |           |           |           |    |    |    |    |
| 2  |    |    |      |           |           |           |    |    |    |    |
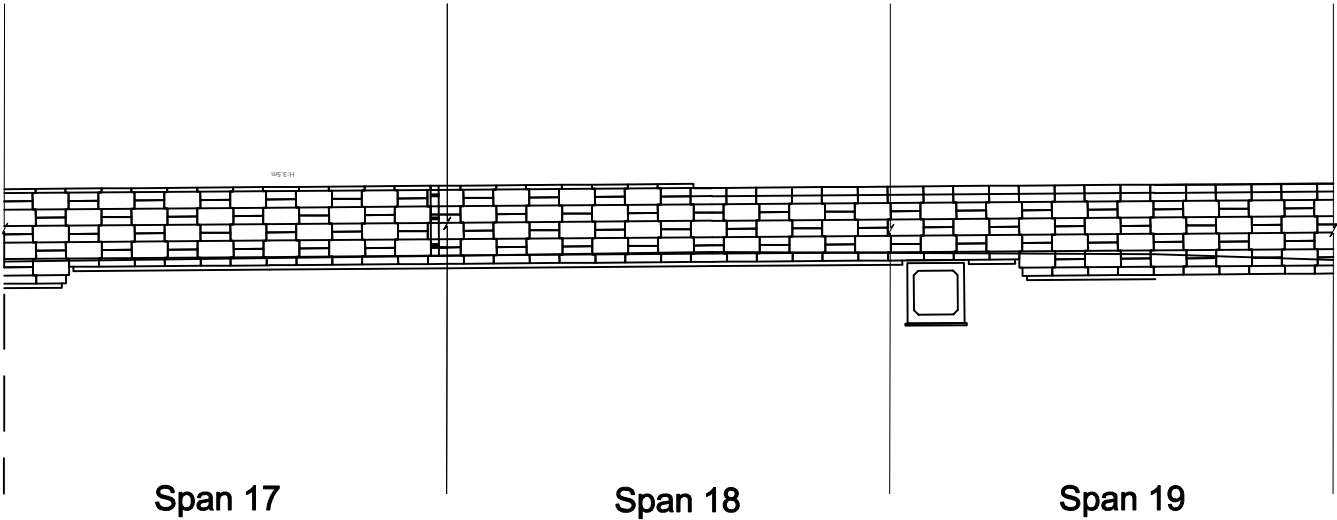

KEY PLAN

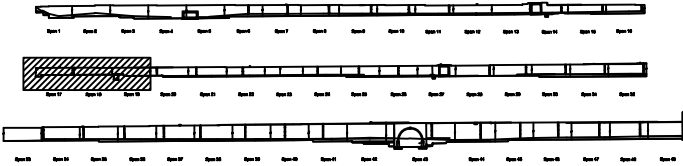

SECTION

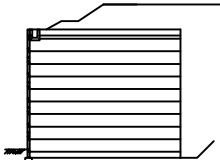


본  
래

|        |        |      |
|--------|--------|------|
| 콘크리트   | 방상강철   | 재료분리 |
| 균열, 공동 | 박리, 파손 | 열화   |
| 누수, 침수 | 부식     | 파적물  |
| 침하     | 그늘음    | 기타   |
| 부식     | 파괴, 변형 |      |


|      |                                                       |
|------|-------------------------------------------------------|
| 발주처  | 상주영천고속도로(주)                                           |
| 용역명  | 상주영천고속도로 2024~2025년 시설물 안전점검 용역<br>(2025년 하반기 정밀안전점검) |
| 점검기관 | (주)영성엔지니어링                                            |
| 도면번호 | 06                                                    |

손상물량표

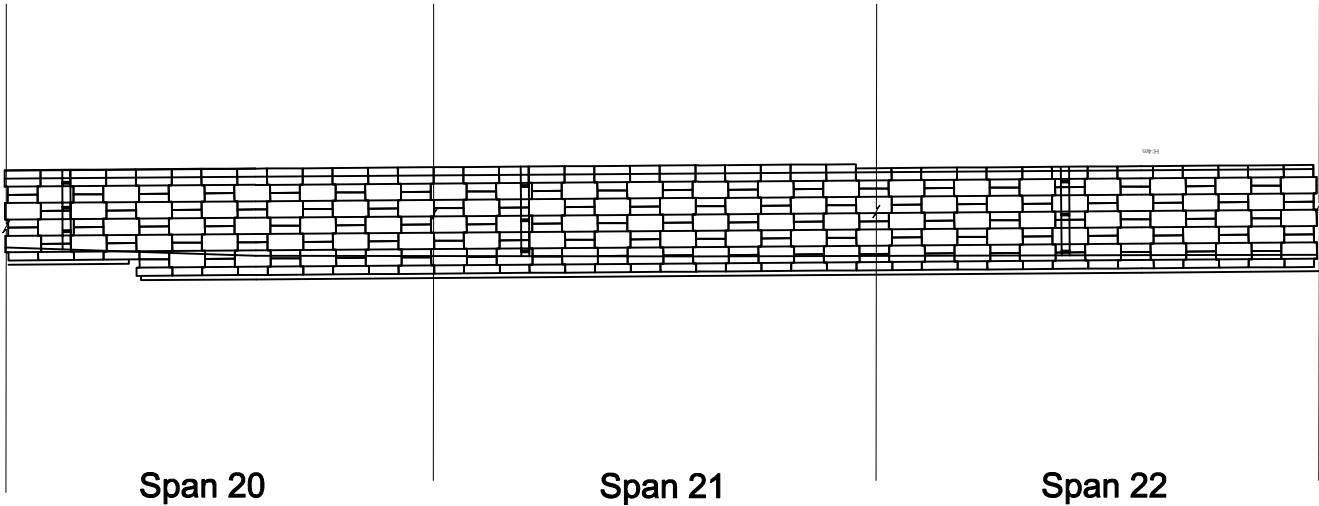


| 번호 | 구분 | 부재 | 손상내용 | 손상현황      |           |           |    |    |    | 비고 |
|----|----|----|------|-----------|-----------|-----------|----|----|----|----|
|    |    |    |      | 폭<br>(mm) | 길이<br>(m) | 너비<br>(m) | 물량 | 단위 | 개소 |    |
| 1  |    |    |      |           |           |           |    |    |    |    |
| 2  |    |    |      |           |           |           |    |    |    |    |
KEY PLAN

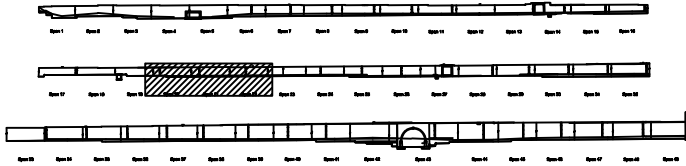

SECTION

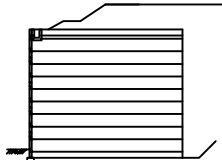


본  
래

|        |        |      |
|--------|--------|------|
| 균열     | 망상균열   | 재료분리 |
| 편치, 공동 | 박리, 파손 | 열화   |
| 누수, 체수 | 배설     | 파적물  |
| 철근노출   | 침하     | 그늘음  |
| 부식     | 좌굴, 변형 | 기타   |


|      |                                                       |
|------|-------------------------------------------------------|
| 발주처  | 상주영천고속도로(주)                                           |
| 용역명  | 상주영천고속도로 2024~2025년 시설물 안전점검 용역<br>(2025년 하반기 정밀안전점검) |
| 점검기관 | (주)영성엔지니어링                                            |
| 도면번호 | 07                                                    |

손상물량표

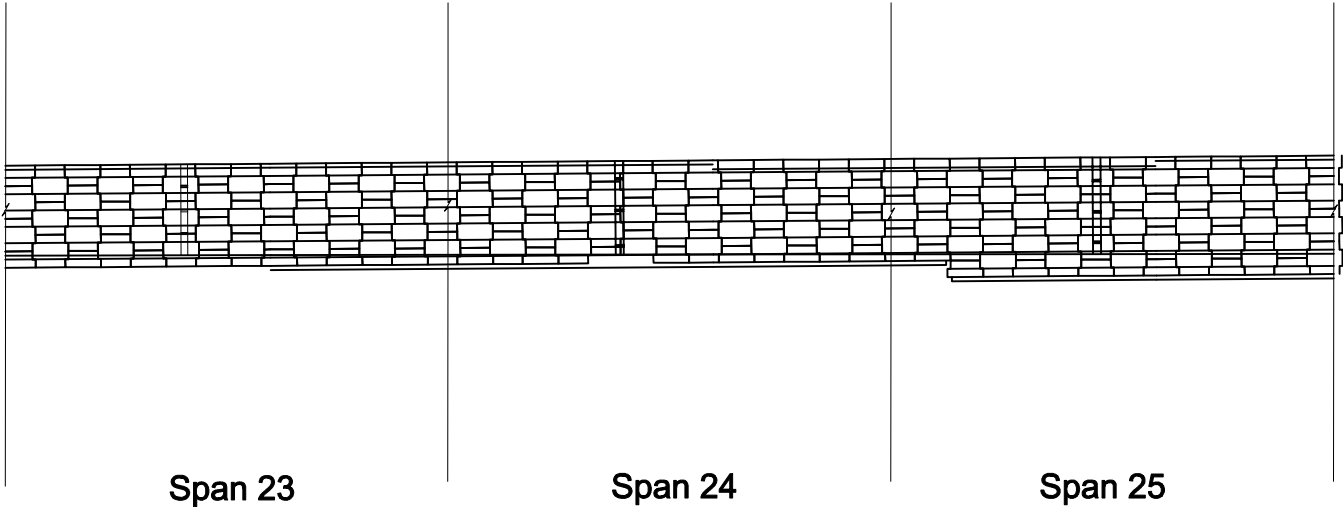


| 번호 | 구분 | 부재 | 손상내용 | 손상현황      |           |           |    |    |    | 비고 |
|----|----|----|------|-----------|-----------|-----------|----|----|----|----|
|    |    |    |      | 폭<br>(mm) | 길이<br>(m) | 너비<br>(m) | 물량 | 단위 | 개소 |    |
| 1  |    |    |      |           |           |           |    |    |    |    |
| 2  |    |    |      |           |           |           |    |    |    |    |
KEY PLAN

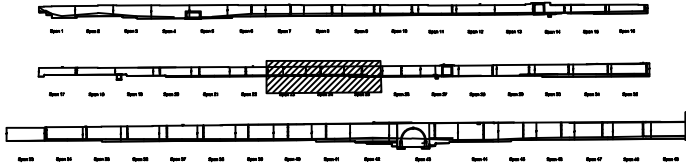

SECTION

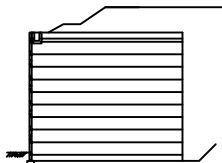


본  
래

|        |        |        |
|--------|--------|--------|
| 콘크리트   | 방상강철   | 재료분리   |
| 균열, 공동 | 부식     | 박리, 파손 |
| 누수, 체수 | 파적물    | 침하     |
| 철근노출   | 그늘음    | 기타     |
| 부식     | 좌굴, 변형 |        |


|      |                                                        |
|------|--------------------------------------------------------|
| 발주처  | 상주영천고속도로(주)                                            |
| 용역명  | 상주영천고속도로 2024~2025년 시설물 안전점검 용역<br>(2025년 하반기 중일 안전점검) |
| 점검기관 | (주)영성엔지니어링                                             |
| 도면번호 | 08                                                     |

손상량표


| 번호 | 구분  | 부재 | 손상내용 | 손상현황      |           |           |      |    |    | 비고  |
|----|-----|----|------|-----------|-----------|-----------|------|----|----|-----|
|    |     |    |      | 폭<br>(mm) | 길이<br>(m) | 너비<br>(m) | 수량   | 단위 | 개소 |     |
| 1  | 900 | 옹벽 | 파손   |           | 0.1       | 0.2       | 0.02 | 평  | 1  | 양방향 |
| 2  |     |    |      |           |           |           |      |    |    |     |
| 3  |     |    |      |           |           |           |      |    |    |     |
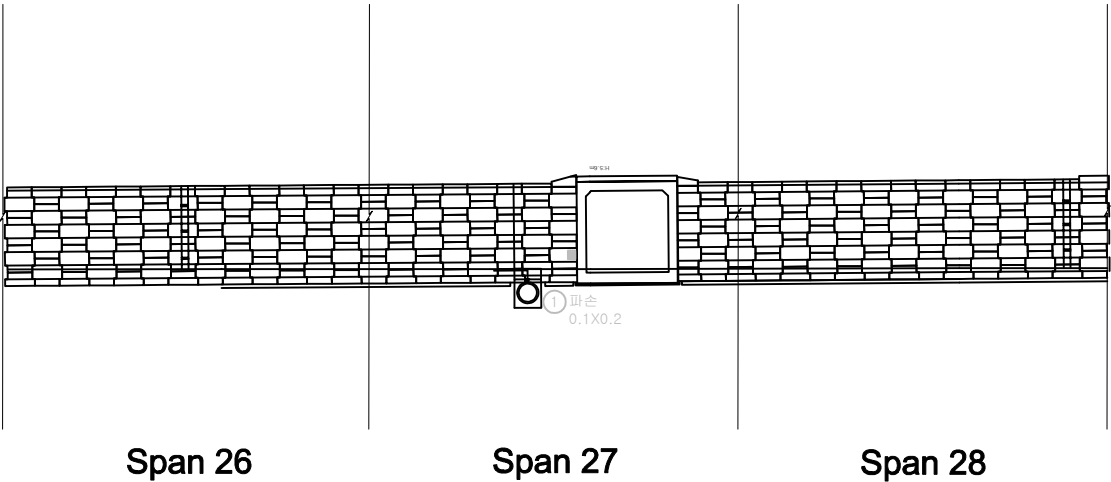

KEY PLAN

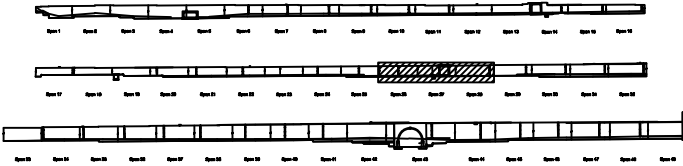

SECTION

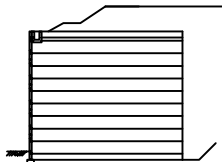


본 레

|        |        |      |
|--------|--------|------|
| 균열     | 망상균열   | 재료분리 |
| 편치, 공동 | 바리, 파손 | 열화   |
| 누수, 체수 | 백태     | 표적물  |
| 철근노출   | 침하     | 그늘음  |
| 부식     | 파열, 변형 | 기타   |


|      |                                                       |
|------|-------------------------------------------------------|
| 발주처  | 상주영천고속도로(주)                                           |
| 용역명  | 상주영천고속도로 2024~2025년 시설물 안전점검 용역<br>(2025년 하반기 정밀안전점검) |
| 점검기관 | (주)영성엔지니어링                                            |
| 도면번호 | 09                                                    |

손 상 물 량 표


| 번호 | 구분 | 부재 | 손상내용 | 손상현황      |           |           |    |    |    | 비 고 |
|----|----|----|------|-----------|-----------|-----------|----|----|----|-----|
|    |    |    |      | 폭<br>(mm) | 길이<br>(m) | 너비<br>(m) | 수량 | 단위 | 개소 |     |
| 1  |    |    |      |           |           |           |    |    |    |     |
| 2  |    |    |      |           |           |           |    |    |    |     |
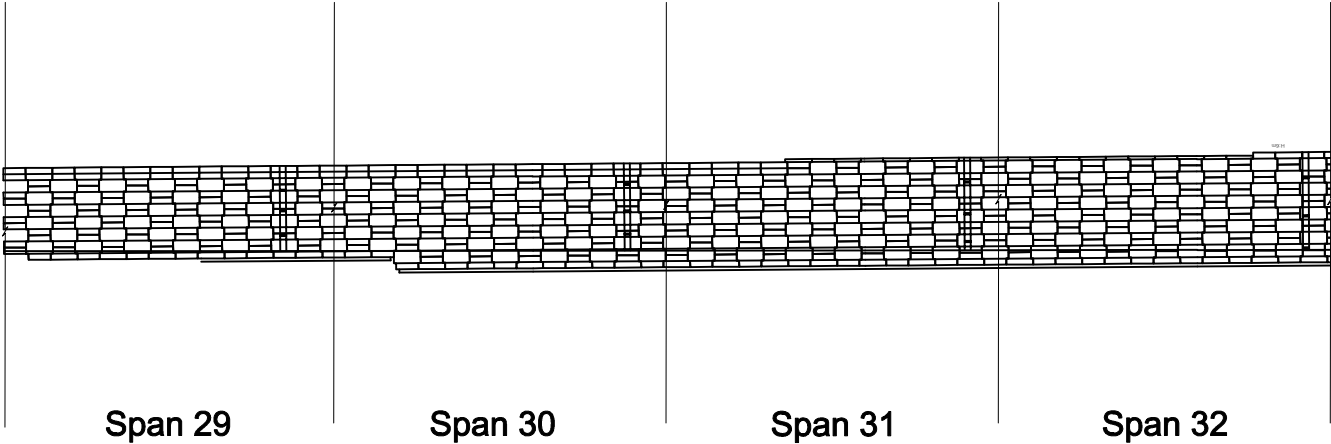

K  
E  
Y  
P  
L  
A  
N

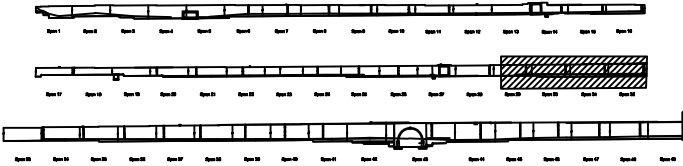

S  
E  
C  
T  
I  
O  
N

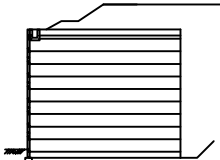


본  
래

|        |        |      |
|--------|--------|------|
| 콘 크    | 방상강철   | 재료분리 |
| 균열, 공동 | 박리, 파손 | 열 화  |
| 누수, 체수 | 배 배    | 파적물  |
| 침하노출   | 침 하    | 그울음  |
| 부 식    | 파굴, 변형 | 기 타  |


|         |                                                        |
|---------|--------------------------------------------------------|
| 발 주 처   | 상주영천고속도로(주)                                            |
| 용 역 명   | 상주영천고속도로 2024~2025년 시설물 안전점검 용역<br>(2025년 하반기 중일 안전점검) |
| 점 검 기 관 | (주)영성엔지니어링                                             |
| 도 면 번 호 | 10                                                     |

손상물량표


| 번호 | 구분 | 부재 | 손상내용 | 손상현황      |           |           |    |    |    | 비고 |
|----|----|----|------|-----------|-----------|-----------|----|----|----|----|
|    |    |    |      | 폭<br>(mm) | 길이<br>(m) | 너비<br>(m) | 수량 | 단위 | 개소 |    |
| 1  |    |    |      |           |           |           |    |    |    |    |
| 2  |    |    |      |           |           |           |    |    |    |    |
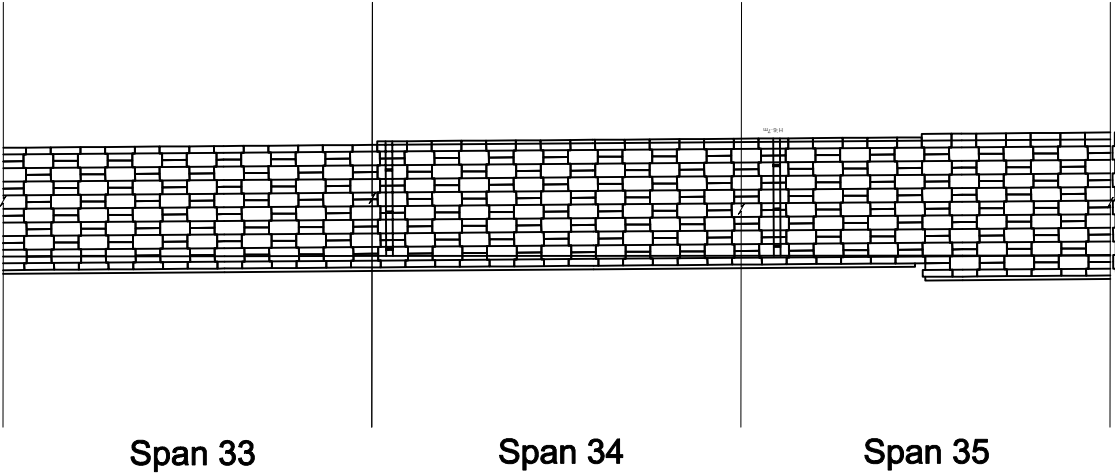

KEY PLAN

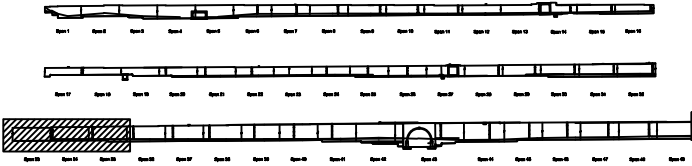

SECTION

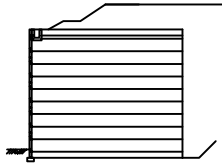


본 레

|        |        |      |
|--------|--------|------|
| 콘크리트   | 방상강철   | 재료분리 |
| 편치, 공동 | 바리, 파손 | 열화   |
| 누수, 체수 | 백택     | 표적물  |
| 철근노출   | 침하     | 그늘음  |
| 부식     | 파굴, 변형 | 기타   |


|      |                                                       |
|------|-------------------------------------------------------|
| 발주처  | 상주영천고속도로(주)                                           |
| 용역명  | 상주영천고속도로 2024~2025년 시설물 안전점검 용역<br>(2025년 하반기 정밀안전점검) |
| 점검기관 | (주)영성엔지니어링                                            |
| 도면번호 | 11                                                    |

손 상 물 량 표


| 번호 | 구분  | 부재 | 손상내용  | 손상현황      |           |           |      |    |    | 비 고    |
|----|-----|----|-------|-----------|-----------|-----------|------|----|----|--------|
|    |     |    |       | 폭<br>(mm) | 길이<br>(m) | 너비<br>(m) | 수량   | 단위 | 개소 |        |
| 1  | 19년 | 옹벽 | 이격    |           | 5.00      |           | 5.00 | m  | 1  |        |
| 2  | 19년 | 옹벽 | 파손    |           | 0.1       | 0.2       | 0.02 | ㎡  | 1  | 20% 보수 |
| 3  | 19년 | 옹벽 | 판넬 파손 |           | 0.1       | 0.3       | 0.03 | ㎡  | 1  | 51% 보수 |
| 4  |     |    |       |           |           |           |      |    |    |        |
| 5  |     |    |       |           |           |           |      |    |    |        |
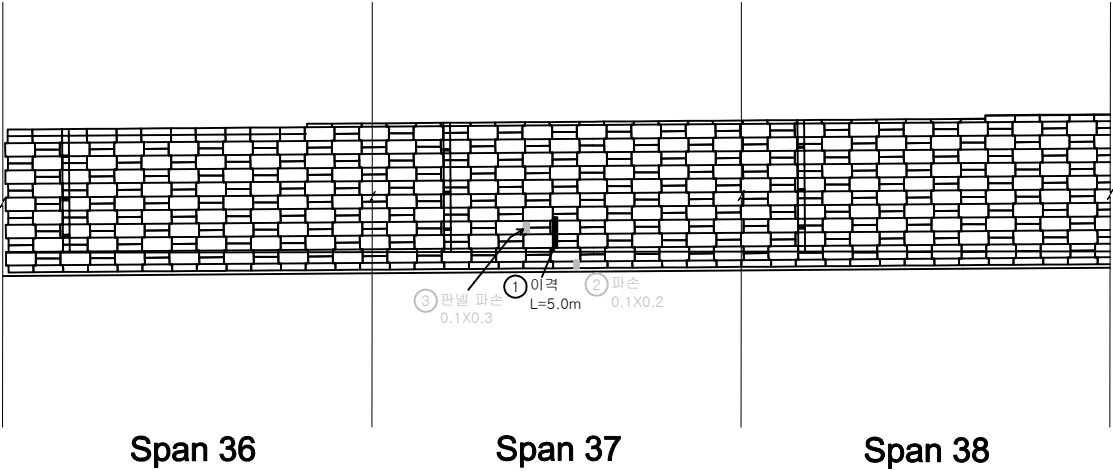

KEY PLAN

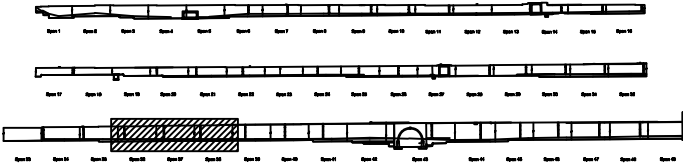

SECTION

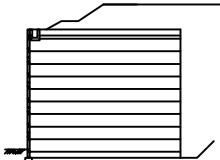


본 레

|        |        |      |
|--------|--------|------|
| 콘 크    | 방상강철   | 재료분리 |
| 편치, 공동 | 바리, 파손 | 열 화  |
| 누수, 체수 | 백 태    | 퇴적물  |
| 철근노출   | 침 하    | 그늘음  |
| 부 식    | 파굴, 변형 | 기 타  |


|         |                                                       |
|---------|-------------------------------------------------------|
| 발 주 처   | 상주영천고속도로(주)                                           |
| 용 역 명   | 상주영천고속도로 2024~2025년 시설물 안전점검 용역<br>(2025년 하반기 정밀안전점검) |
| 점 검 기 관 | (주)영성엔지니어링                                            |
| 도 면 번 호 | 12                                                    |

손상물량표


| 번호 | 구분 | 부재 | 손상내용 | 손상현황      |           |           |    |    |    | 비고 |
|----|----|----|------|-----------|-----------|-----------|----|----|----|----|
|    |    |    |      | 폭<br>(mm) | 길이<br>(m) | 너비<br>(m) | 물량 | 단위 | 개소 |    |
| 1  |    |    |      |           |           |           |    |    |    |    |
| 2  |    |    |      |           |           |           |    |    |    |    |
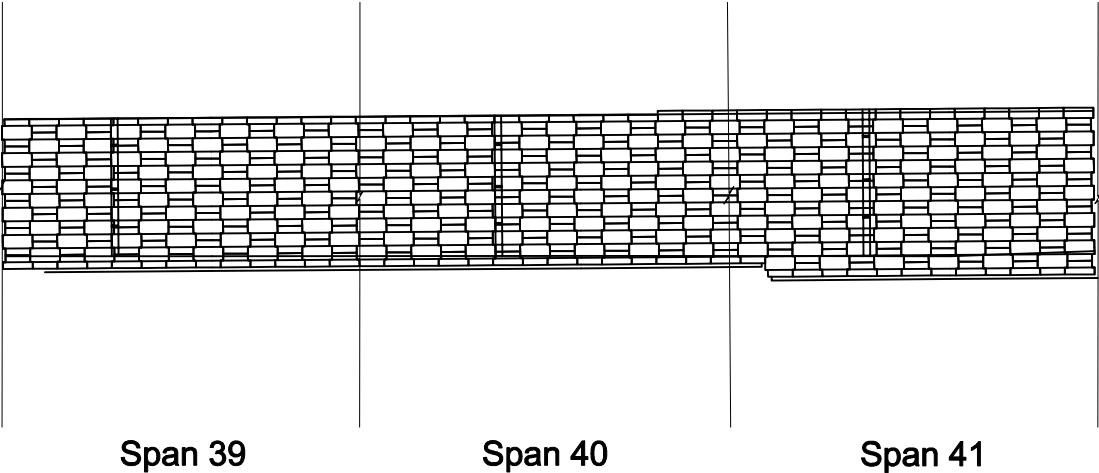

KEY PLAN

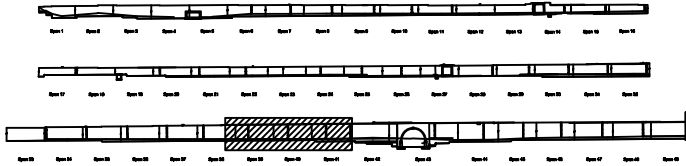

SECTION

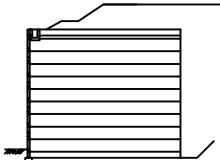


본 레

|        |        |      |
|--------|--------|------|
| 콘크리트   | 방상강철   | 제로분리 |
| 편치, 광통 | 바리, 파손 | 열화   |
| 누수, 체수 | 백택     | 퇴적물  |
| 철근노출   | 침하     | 그늘음  |
| 부식     | 파굴, 변형 | 기타   |


|      |                                                       |
|------|-------------------------------------------------------|
| 발주처  | 상주영천고속도로(주)                                           |
| 용역명  | 상주영천고속도로 2024~2025년 시설물 안전점검 용역<br>(2025년 하반기 정밀안전점검) |
| 점검기관 | (주)영성엔지니어링                                            |
| 도면번호 | 13                                                    |

손상물량표


| 번호 | 구분 | 부재 | 손상내용 | 손상현황      |           |           |    |    |    | 비고 |
|----|----|----|------|-----------|-----------|-----------|----|----|----|----|
|    |    |    |      | 폭<br>(mm) | 길이<br>(m) | 너비<br>(m) | 물량 | 단위 | 개소 |    |
| 1  |    |    |      |           |           |           |    |    |    |    |
| 2  |    |    |      |           |           |           |    |    |    |    |
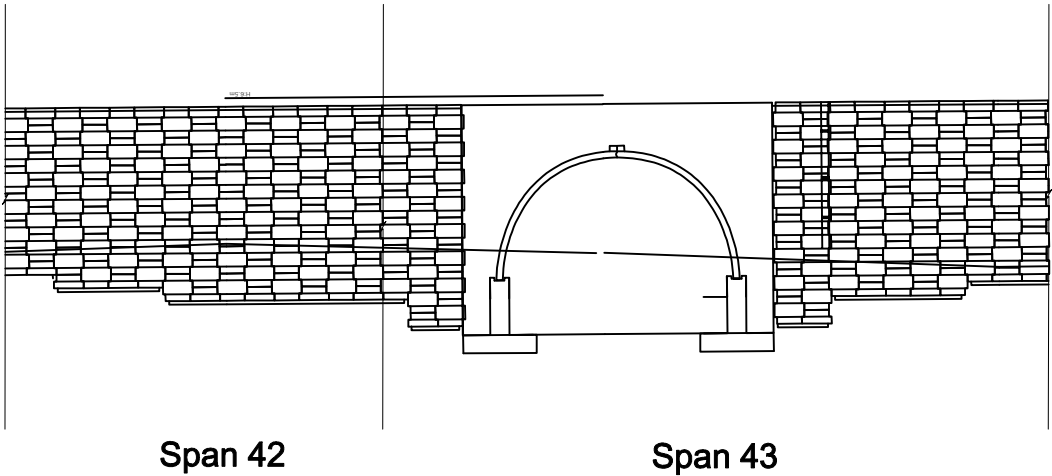

KEY PLAN

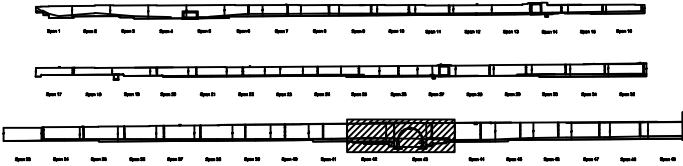

SECTION

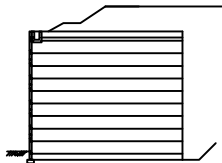


분례

|      |    |    |
|------|----|----|
| 콘크리트 | 벽돌 | 석재 |
| 철근   | 철판 | 철망 |
| 철근   | 철판 | 철망 |
| 철근   | 철판 | 철망 |
| 철근   | 철판 | 철망 |


|      |                                                        |
|------|--------------------------------------------------------|
| 발주처  | 상주영천고속도로(주)                                            |
| 용역명  | 상주영천고속도로 2024~2025년 시설물 안전점검 용역<br>(2025년 하반기 중일 안전점검) |
| 점검기관 | (주)영성엔지니어링                                             |
| 도면번호 | 14                                                     |

손상물량표

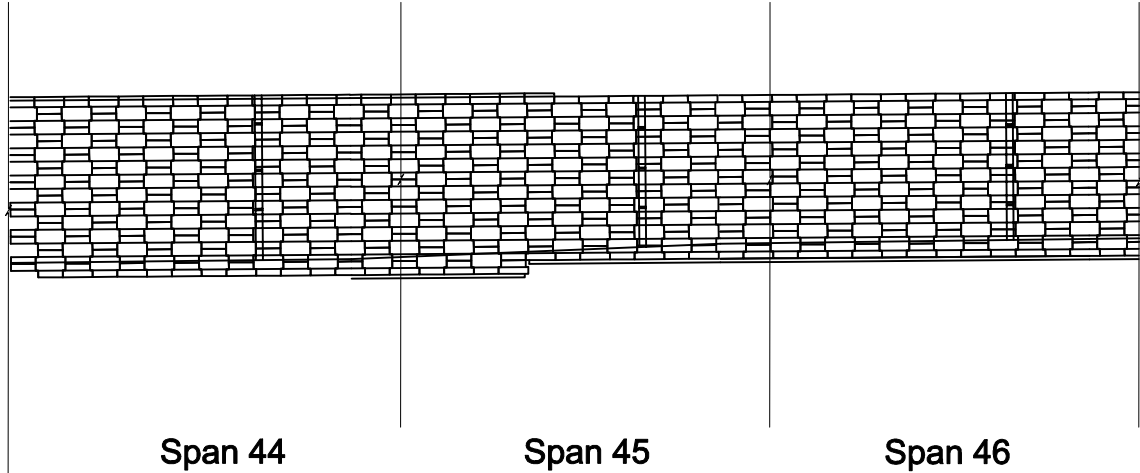


| 번호 | 구분 | 부재 | 손상내용 | 손상현황      |           |           |    |    |    | 비고 |
|----|----|----|------|-----------|-----------|-----------|----|----|----|----|
|    |    |    |      | 폭<br>(mm) | 길이<br>(m) | 너비<br>(m) | 물량 | 단위 | 개소 |    |
| 1  |    |    |      |           |           |           |    |    |    |    |
| 2  |    |    |      |           |           |           |    |    |    |    |
KEY PLAN

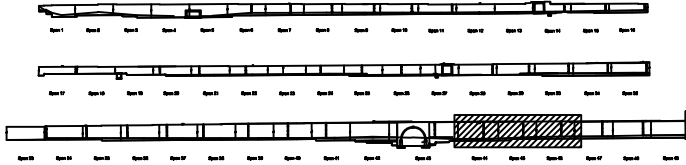

SECTION

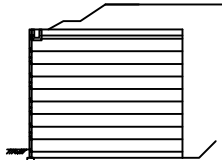


본  
래

|        |        |      |
|--------|--------|------|
| 콘크리트   | 방상강철   | 재료분리 |
| 편치, 공동 | 박리, 파손 | 열화   |
| 누수, 체수 | 백택     | 표적물  |
| 철근노출   | 침하     | 그늘음  |
| 부식     | 파굴, 변형 | 기타   |

|      |                                                        |
|------|--------------------------------------------------------|
| 발주처  | 상주영천고속도로(주)                                            |
| 용역명  | 상주영천고속도로 2024~2025년 시설물 안전점검 용역<br>(2025년 하반기 중일 안전점검) |
| 점검기관 | (주)영성엔지니어링                                             |
| 도면번호 | 15                                                     |

A15 공임역전기


A16 548라바전기

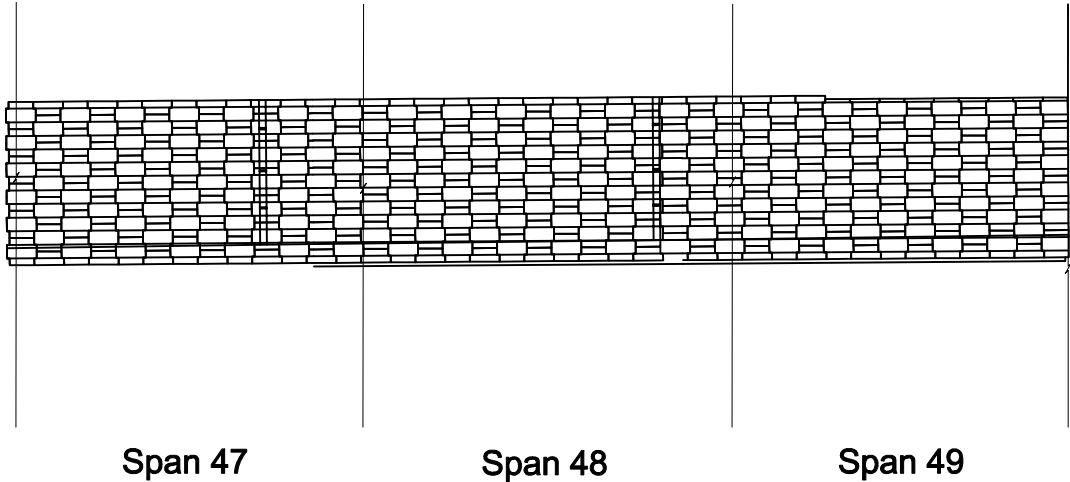


손상물량표

| 번호 | 구분 | 부재 | 손상내용 | 손상현황      |           |           |    |    |    | 비고 |
|----|----|----|------|-----------|-----------|-----------|----|----|----|----|
|    |    |    |      | 폭<br>(mm) | 길이<br>(m) | 너비<br>(m) | 물량 | 단위 | 개소 |    |
| 1  |    |    |      |           |           |           |    |    |    |    |
| 2  |    |    |      |           |           |           |    |    |    |    |
KEY PLAN

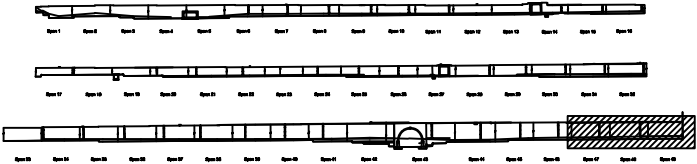

SECTION

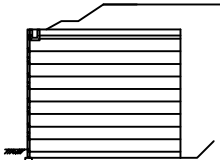

본 레

|        |        |      |
|--------|--------|------|
| 콘크리트   | 방상강철   | 재료분리 |
| 편치, 공동 | 바리, 파손 | 열화   |
| 누수, 체수 | 백택     | 표적물  |
| 철근노출   | 침하     | 그늘음  |
| 부식     | 파굴, 변형 | 기타   |

|      |                                                        |
|------|--------------------------------------------------------|
| 발주처  | 상주영천고속도로(주)                                            |
| 용역명  | 상주영천고속도로 2024~2025년 시설물 안전점검 용역<br>(2025년 하반기 중일 안전점검) |
| 점검기관 | (주)영성엔지니어링                                             |
| 도면번호 | 16                                                     |