

상주영천고속도로 2024~2025년 시설물 안전점검 용역
(2025년 하반기 정밀안전점검)


외 관 조 사 망 도

패널식 옹벽 12

2025.12


(주)명성엔지니어링

손상물량표

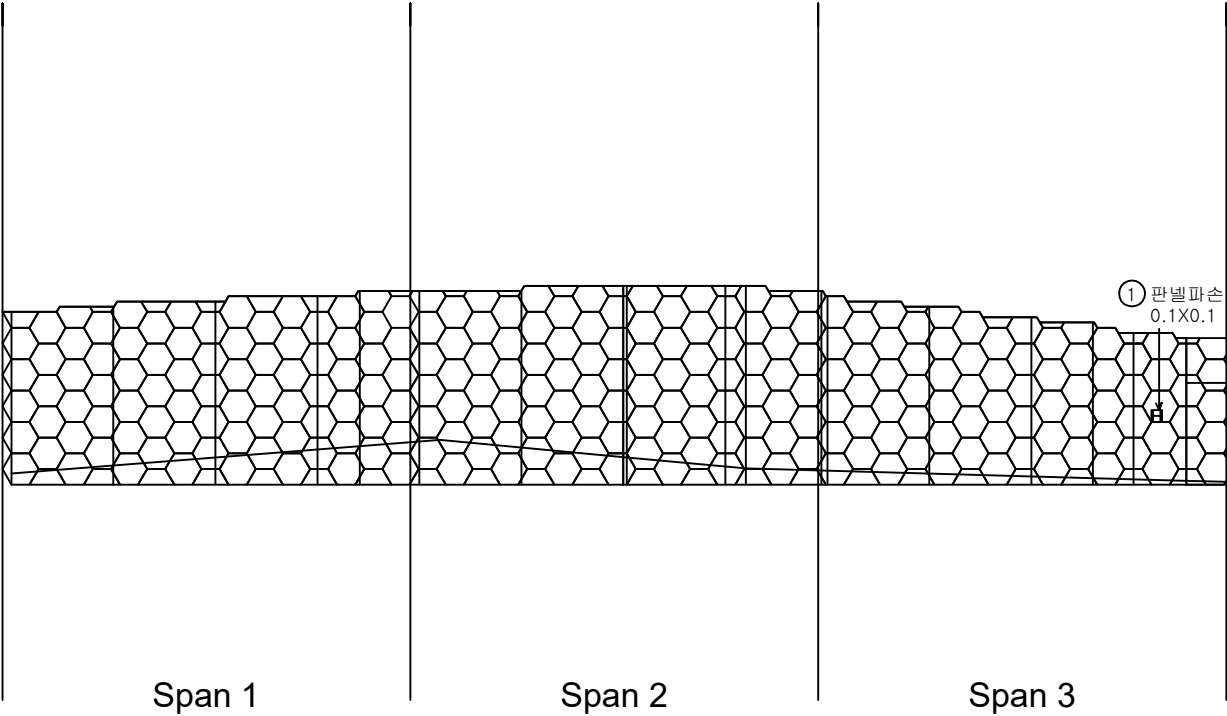


번호	구분	부재	손상내용	손상현황						비고
				폭 (mm)	길이 (m)	너비 (m)	물량	단위	개소	
1	195	옹벽	판넬 파손		0.1	0.1	0.01	㎡	1	
2										
3										
KEY PLAN

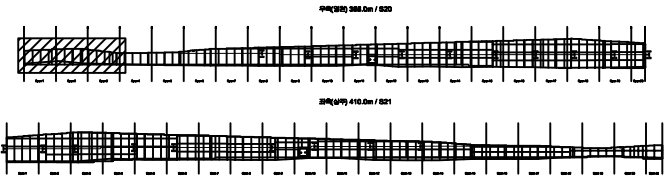

SECTION

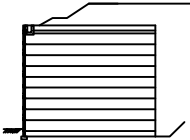


본 레

균열	광상균열	재료분리
전치, 공동	박리, 파손	열화
누수, 체수	백태	퇴적물
철근노출	침하	그늘음
부식	좌굴, 변형	기타


발주처	상주영천고속도로(주)
용역명	상주영천고속도로 2024~2025년 시설물 안전점검 용역 (2025년 하반기 정밀안전점검)
점검기관	(주)명성엔지니어링
도면번호	01

손상물량표


번호	구분	부재	손상내용	손상현황						비고
				폭 (mm)	길이 (m)	너비 (m)	물량	단위	개소	
1	195	옹벽	판넬 파손		0.1	0.1	0.01	㎡	1	
2										
3										
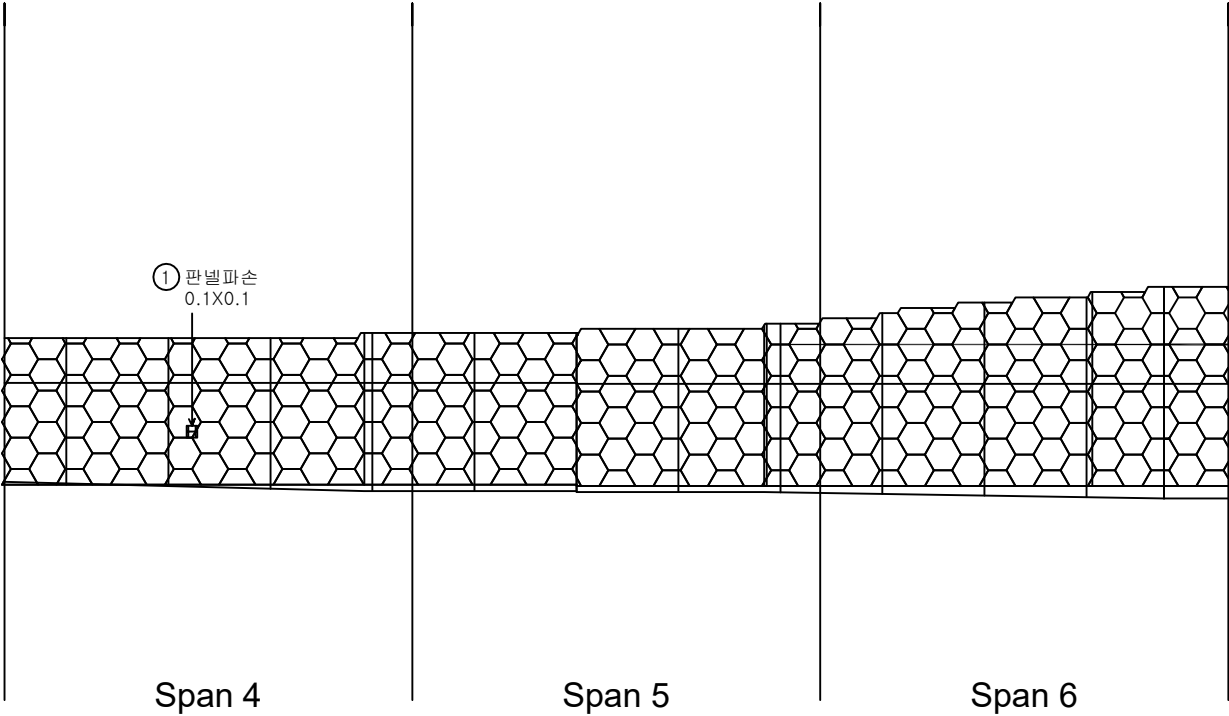

KEY PLAN

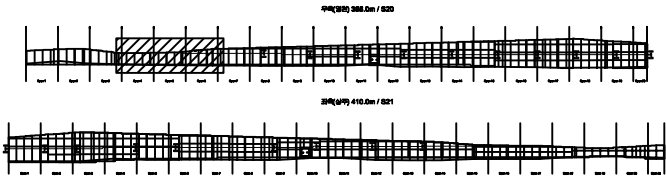

SECTION

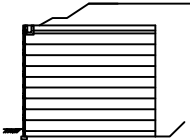


판례

균열	광상균열	재료분리
전치, 공동	박리, 파손	열화
누수, 체수	백태	퇴적물
철근노출	침하	그늘음
부식	좌굴, 변형	기타


발주처	상주영천고속도로(주)
용역명	상주영천고속도로 2024~2025년 시설물 안전점검 용역 (2025년 하반기 정밀안전점검)
점검기관	(주)명성엔지니어링
도면번호	02

손상물량표

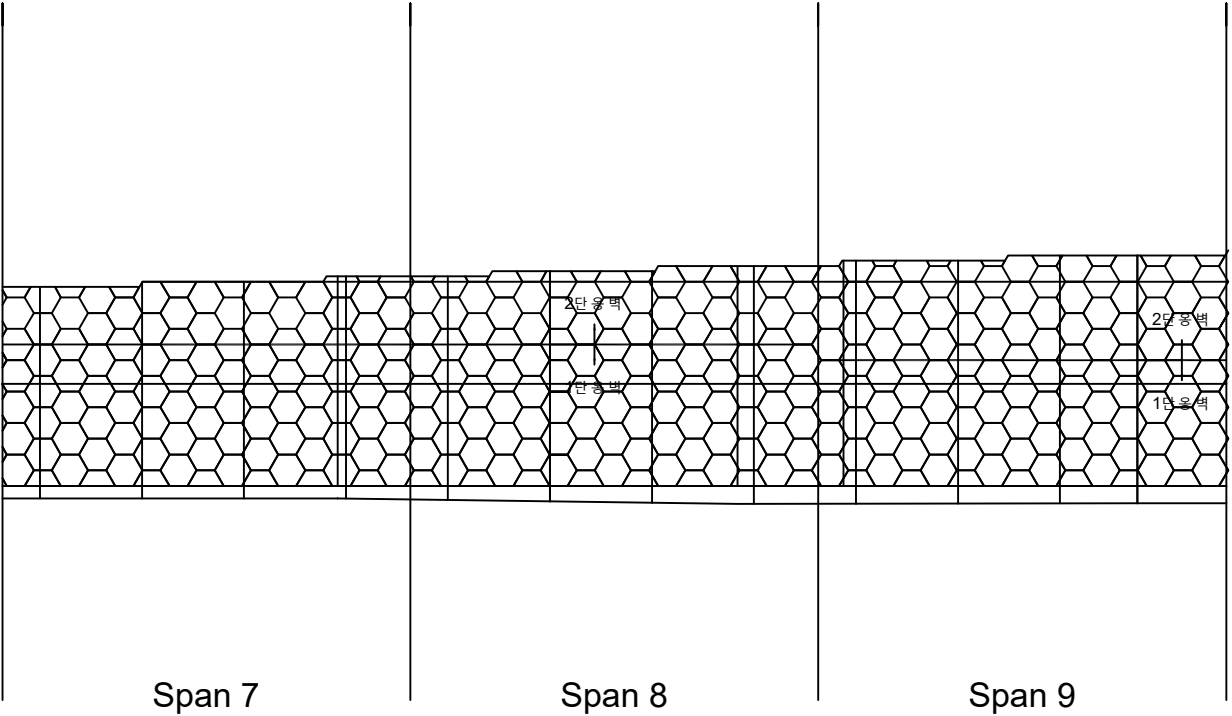


번호	구분	부재	손상내용	손상현황						비고
				폭 (mm)	길이 (m)	너비 (m)	물량	단위	개소	
1										
2										
KEY PLAN

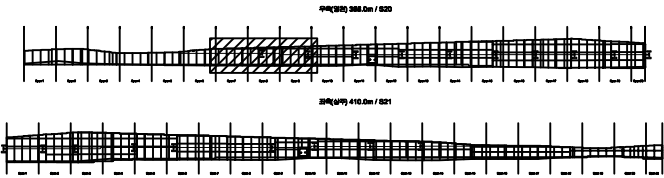

SECTION

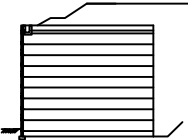


본
례

	콘크리트		강철근		돌쌓기
	배수, 관통		균열, 파손		침하
	수위, 체수		쓰레기, 파손		식물
	기초노출		침하		그늘음
	부식		부식, 변형		기타


발주처	상주영천고속도로(주)
용역명	상주영천고속도로 2024~2025년 시설물 안전점검 용역 (2025년 하반기 결산 안전점검)
점검기관	(주)명성엔지니어링
도면번호	03

손상물량표

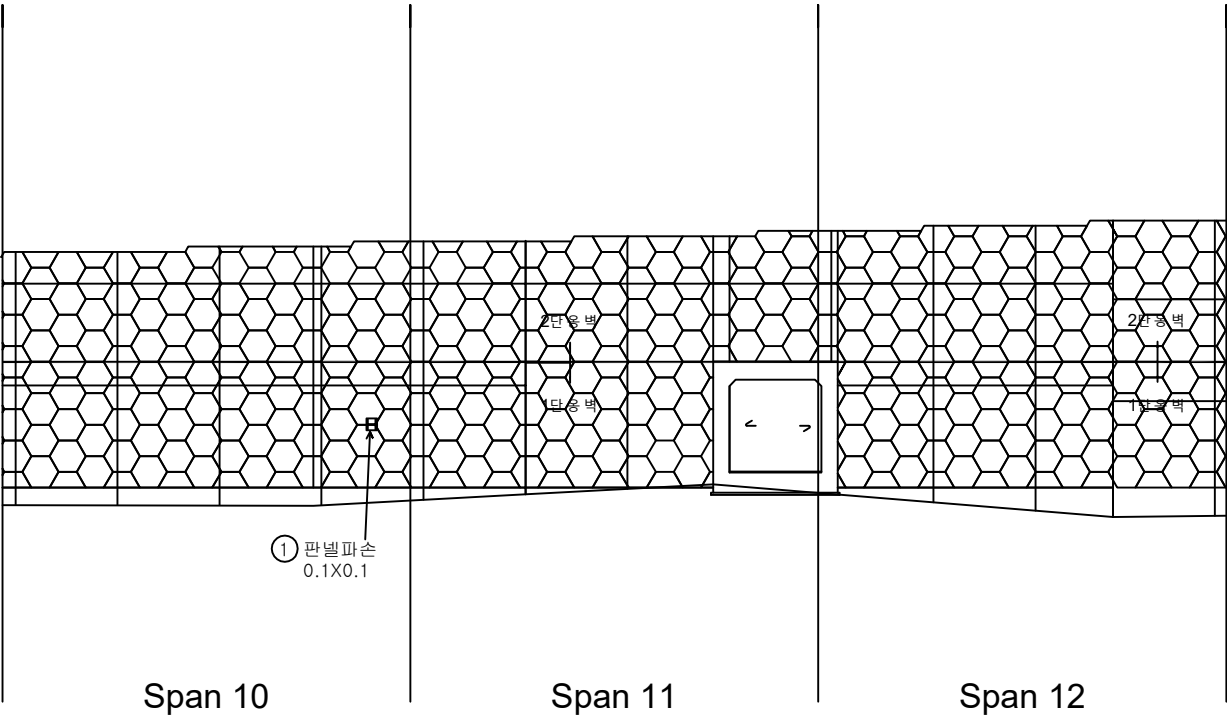


번호	구분	부재	손상내용	손상현황						비고
				폭 (mm)	길이 (m)	너비 (m)	물량	단위	개소	
1	195a	옹벽	판넬 파손		0.1	0.1	0.01	㎡	1	
2										
3										
KEY PLAN

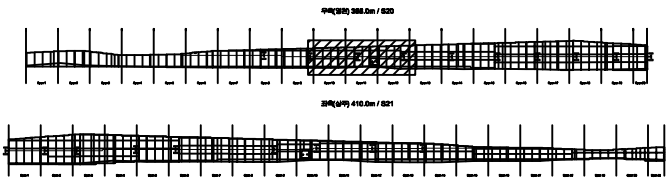

SECTION

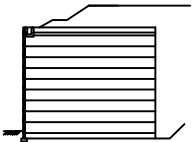


판례

콘크리트	방상근열	재료분리
균열, 공동	박리, 파손	열화
누수, 체수	녹 발생	파괴물
배수관	침하	그늘음
부식	파괴, 변형	기타


발주처	상주영천고속도로(주)
용역명	상주영천고속도로 2024~2025년 시설물 안전점검 용역 (2025년 하반기 정밀안전점검)
점검기관	(주)명성엔지니어링
도면번호	04

손상물량표


번호	구분	부재	손상내용	손상현황						비고
				폭 (mm)	길이 (m)	너비 (m)	물량	단위	개소	
1	19하	옹벽	판넬 파손		0.1	0.1	0.01	m ²	1	
2	19하	옹벽	배부름		40.0	5.0	200.00	m ³	1	
3										
4										
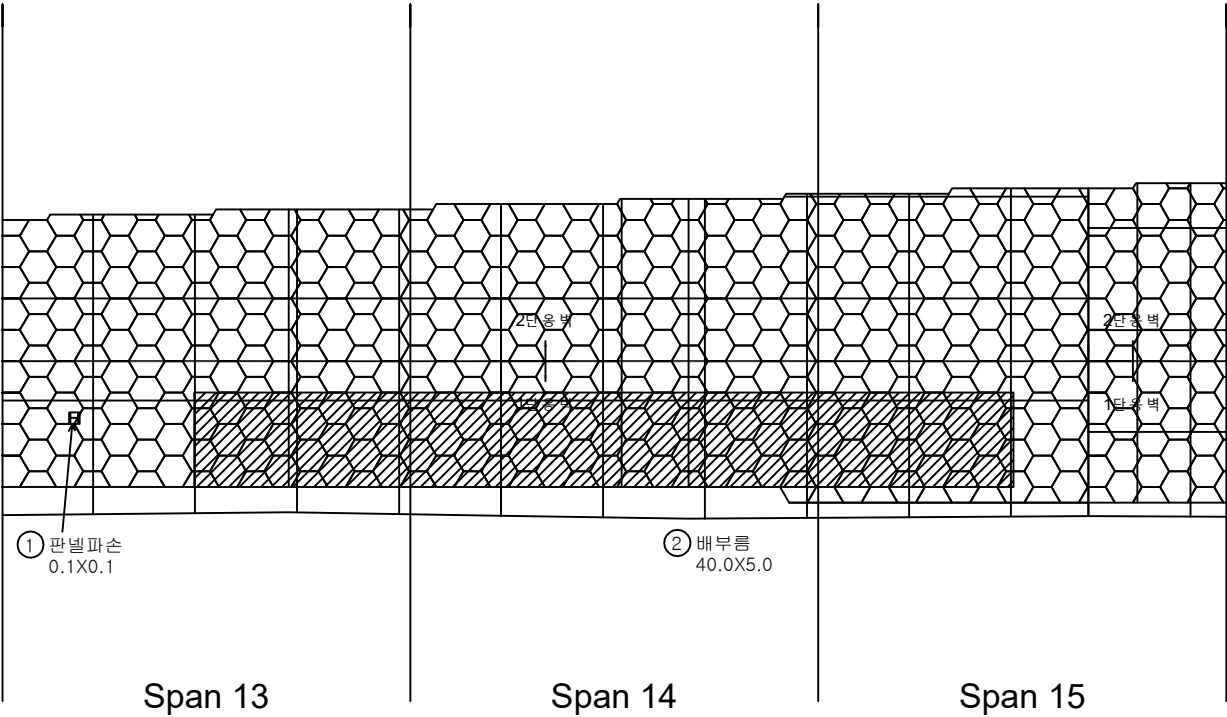

KEY PLAN

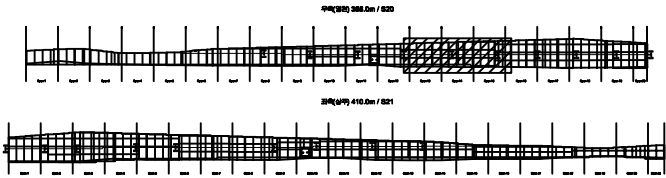

SECTION

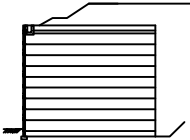


판례


	판넬 파손		배부름		재료분리	발주처	상주영천고속도로(주)
	누수, 채수		균열, 파손		재료분리	용역명	상주영천고속도로 2024~2025년 시설물 안전점검 용역 (2025년 하반기 결말 안전점검)
	침하		재료분리		재료분리	점검기관	(주)명성엔지니어링
	재료분리		재료분리		재료분리	도면번호	05

손상물량표


번호	구분	부재	손상내용	손상현황						비고
				폭 (mm)	길이 (m)	너비 (m)	물량	단위	개소	
1	19타	옹벽	판넬 파손		0.1	0.1	0.01	㎡	1	
2										
3										
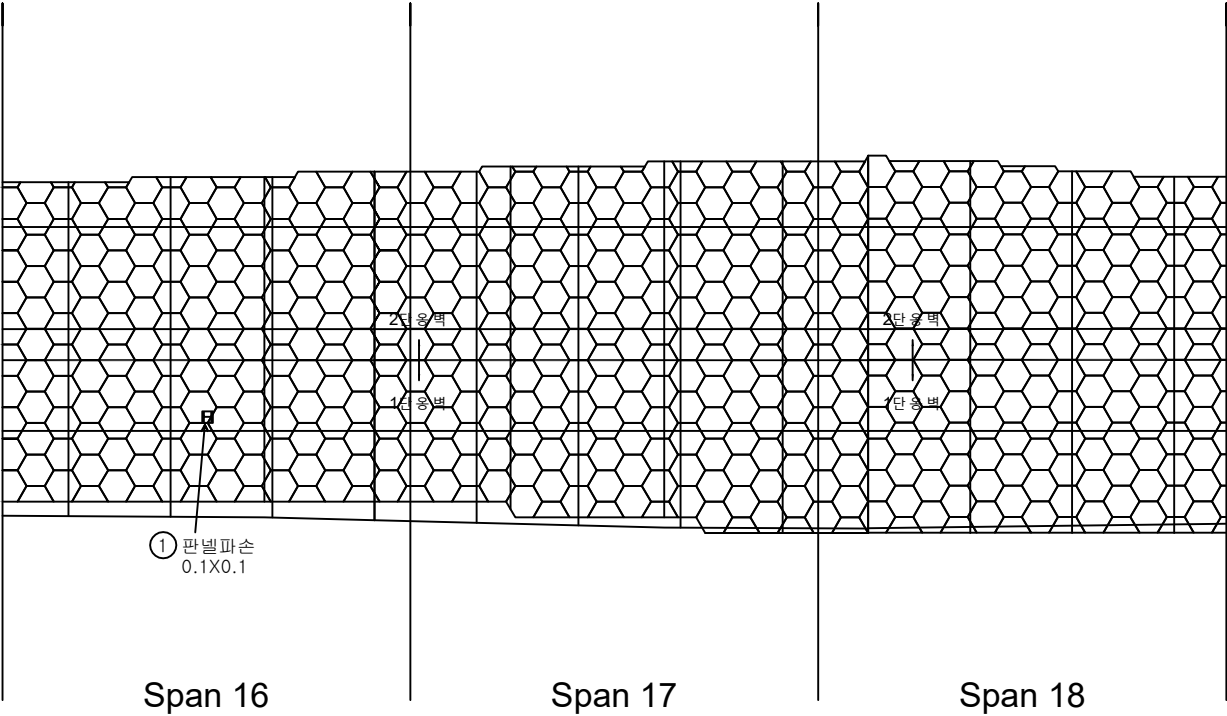

KEY PLAN

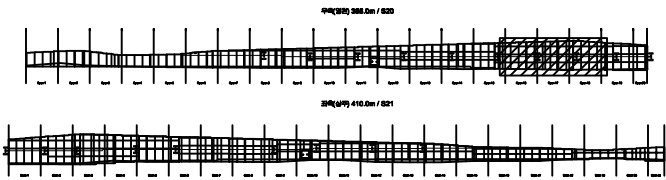

SECTION

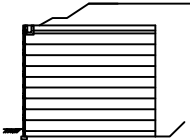


본 레

	관 열		판넬파손		재료분리	발 주 처	상주영천고속도로(주)
	전치, 공동		박리, 파손		열 화	용 역 명	상주영천고속도로 2024~2025년 시설물 안전점검 용역 (2025년 하반기 정밀안전점검)
	누수, 체수		백 테		퇴적물	점 검 기 관	(주)명성엔지니어링
	침하노출		침 하		그늘굴	도 면 번 호	06
	부식		좌굴, 변형		기 타		

8372~375


8376~377

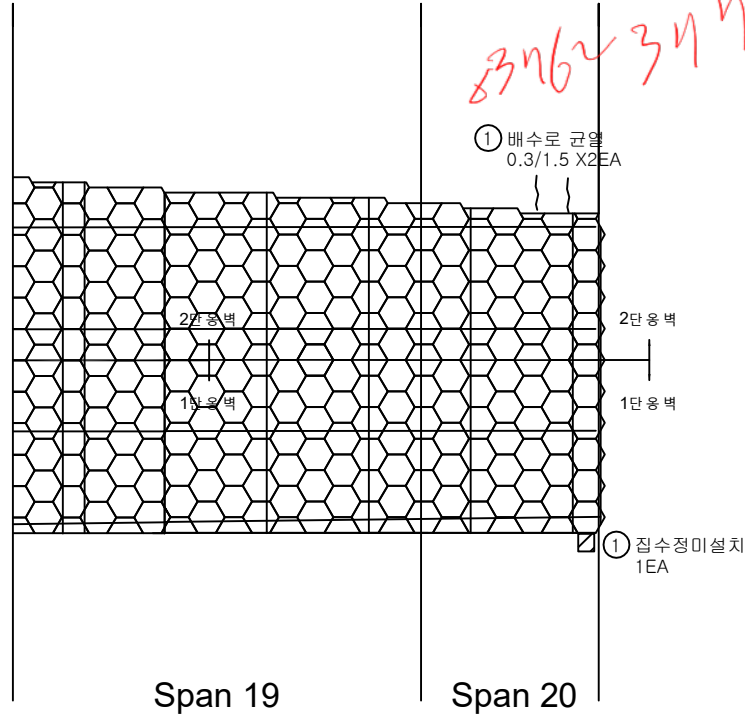


손상물량표

번호	구분	부재	손상내용	손상현황						비고
				폭 (mm)	길이 (m)	너비 (m)	물량	단위	개소	
1	19와	옹벽	집수정 미설치				1.00	EA	1	
2	25와	배수시설	배수로 균열	0.3	1.5		3.00	m	2	
3										
4										
KEY PLAN

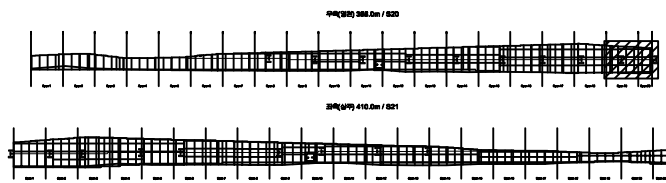

SECTION

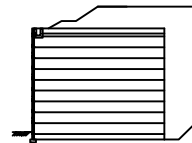


본 레


균열	광상균열	재료분리	발주처
전치, 공동	박리, 파손	열화	상주영천고속도로(주)
누수, 체수	백태	피착물	용역명
철근노출	침하	그늘음	상주영천고속도로 2024~2025년 시설물 안전점검 용역 (2025년 하반기 결말 안전점검)
부식	좌굴, 변형	기타	점검기관
			(주)명성엔지니어링
			도면번호
			07

손상물량표


번호	구분	부재	손상내용	손상현황						비고
				폭 (mm)	길이 (m)	너비 (m)	물량	단위	개소	
1	25회	배수시설	배수로 이격		1.5		1.50	m	1	
2	25회	배수시설	배수로 균열	0.3~0.5	1.5		19.50	m	13	
3										
4										
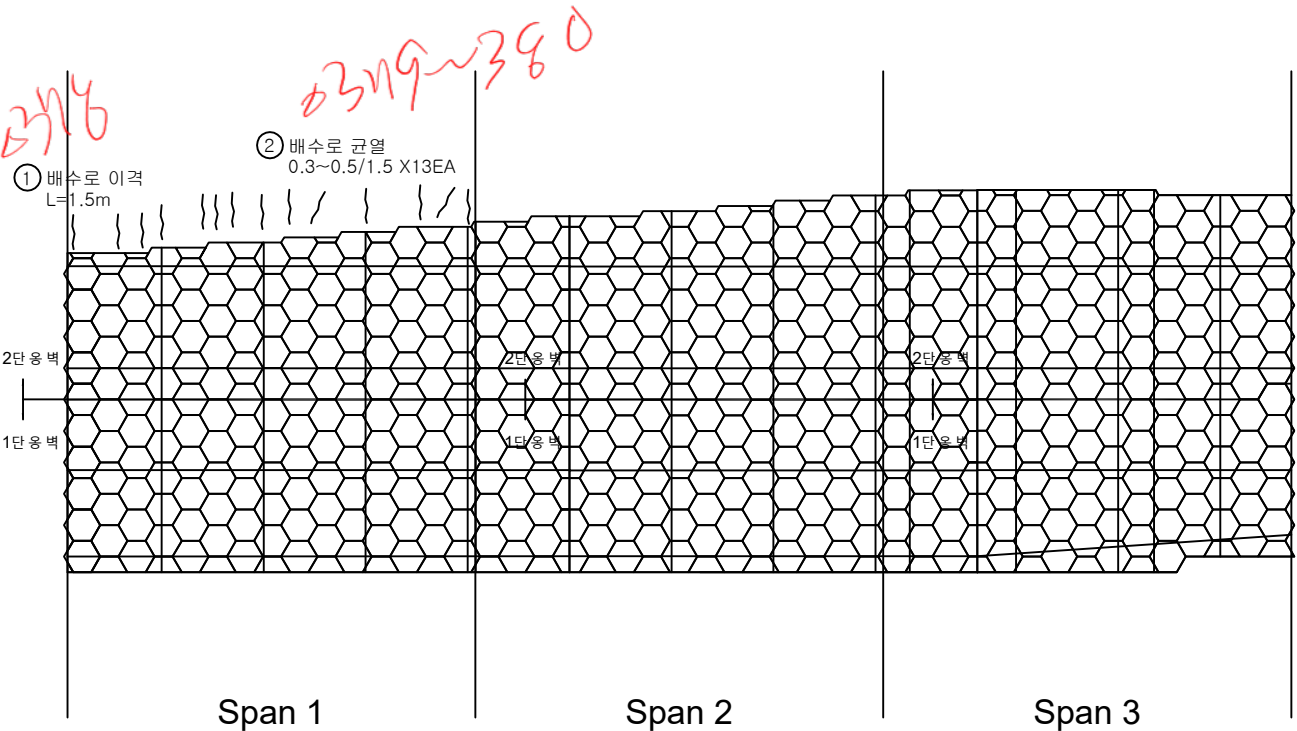

KEY PLAN

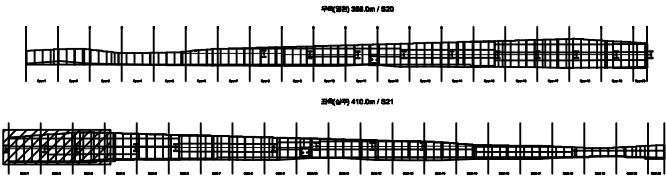

SECTION

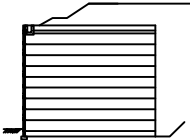


본 레

균열	광상균열	재료분리
전치, 공동	박리, 파손	열화
누수, 체수	백태	표적물
철근노출	침하	그늘음
부식	좌굴, 변형	기타


발주처	상주영천고속도로(주)
용역명	상주영천고속도로 2024~2025년 시설물 안전점검 용역 (2025년 하반기 정밀안전점검)
점검기관	(주)명성엔지니어링
도면번호	01

손상물량표

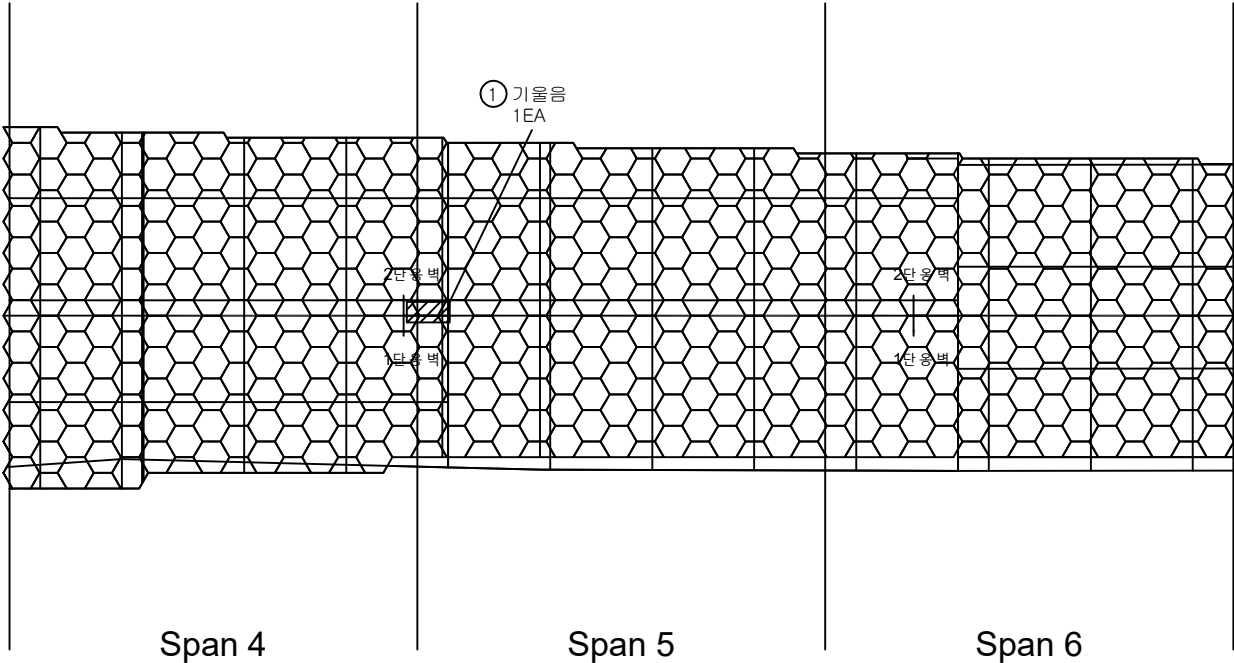


번호	구분	부재	손상내용	손상현황						비고
				폭 (mm)	길이 (m)	너비 (m)	물량	단위	개소	
1	25하	옹벽	기울음				1.00	EA	1	
2										
3										
KEY PLAN

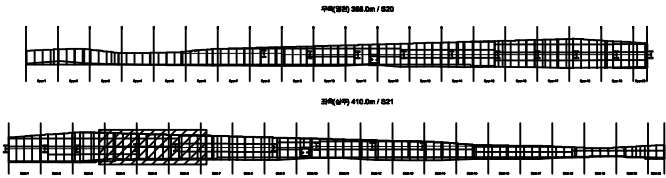


SECTION

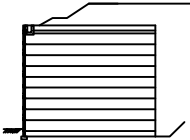

본 레


콘크리트	방상근열	재료분리	발주처 상주영천고속도로(주)
균열, 공동	박리, 파손	열화	
누수, 체수	배설	파적물	용역명 상주영천고속도로 2024~2025년 시설물 안전점검 용역 (2025년 하반기 정밀안전점검)
철근노출	침하	그늘음	점검기관 (주)명성엔지니어링
부식	좌굴, 변형	기타	도면번호 02

손상물량표

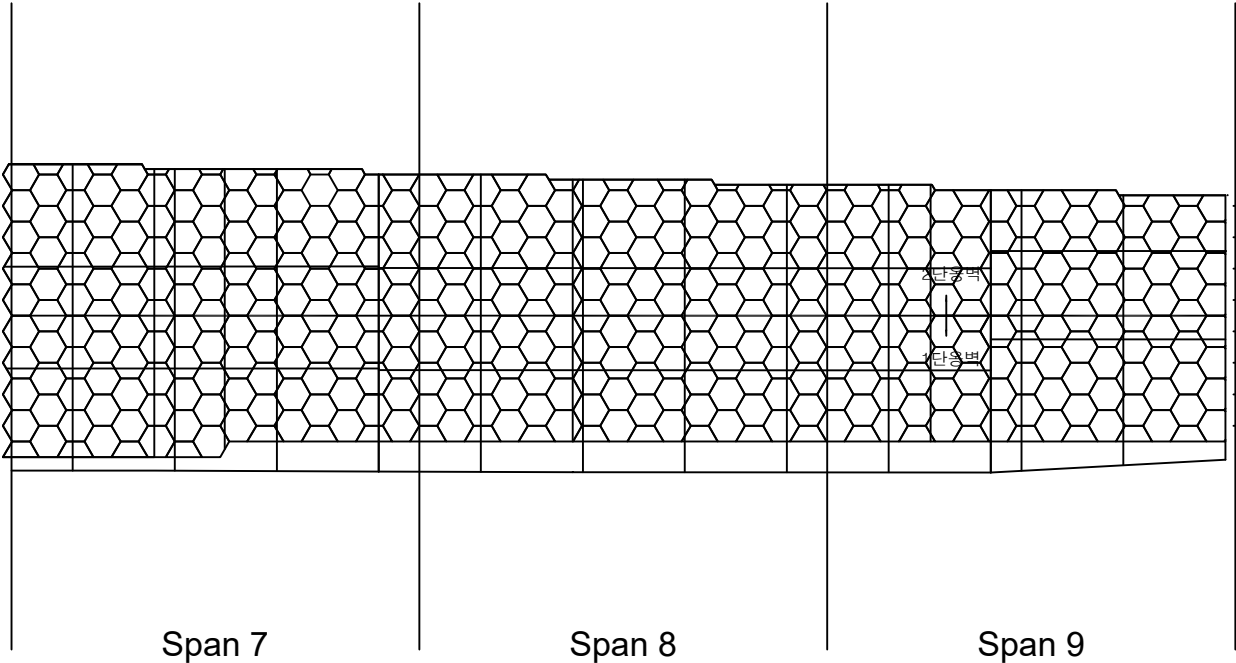


번호	구분	부재	손상내용	손상현황						비고
				폭 (mm)	길이 (m)	너비 (m)	물량	단위	개소	
1										
2										
KEY PLAN

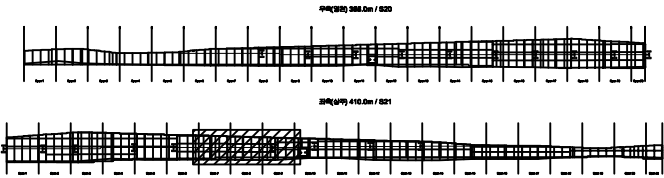

SECTION

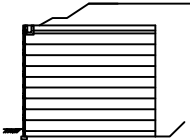


본 레

콘크리트	방상근열	재료분리
균열, 공동	박리, 파손	열화
누수, 체수	녹 발생	파괴물
침하	침하	그늘음
부식	파괴, 변형	기타


발주처	상주영천고속도로(주)
용역명	상주영천고속도로 2024~2025년 시설물 안전점검 용역 (2025년 하반기 정밀안전점검)
점검기관	(주)명성엔지니어링
도면번호	03

손상물량표

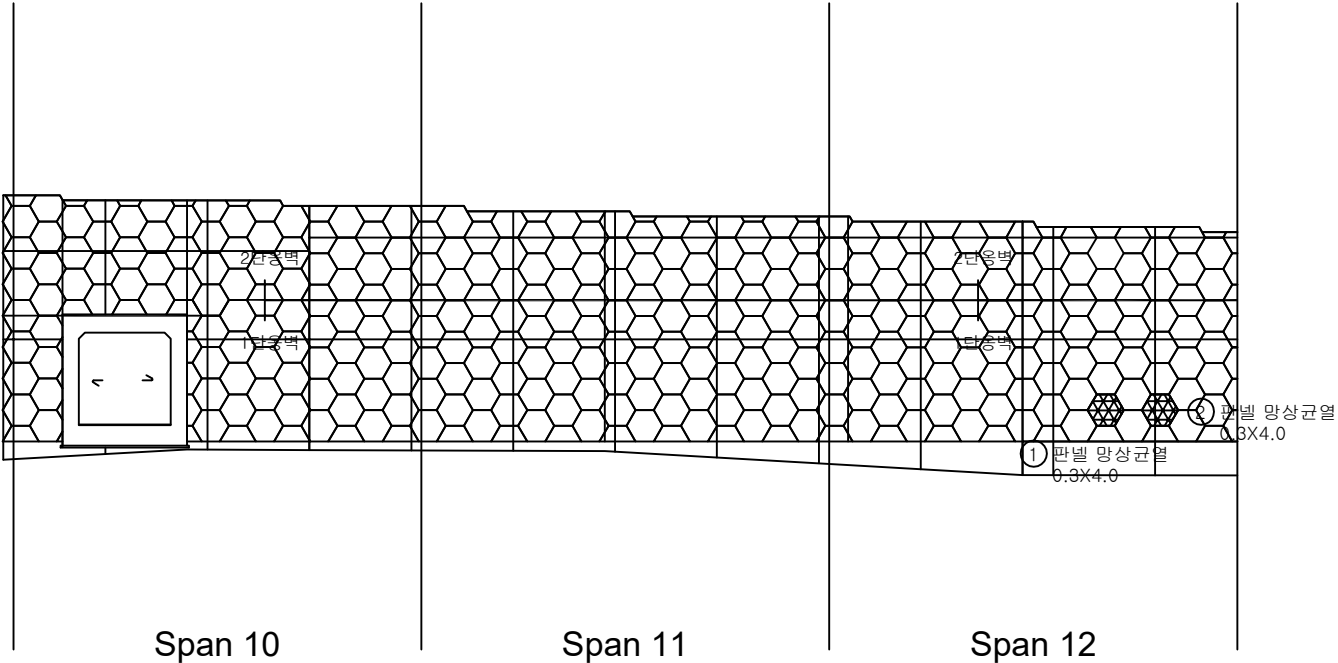


번호	구분	부재	손상내용	손상현황						비고
				폭 (mm)	길이 (m)	너비 (m)	물량	단위	개소	
1	25하	옹벽	판넬 망상균열		0.3	4.0	1.20	m ²	1	
2	25하	옹벽	판넬 망상균열		0.3	4.0	1.20	m ²	1	
3										
4										
KEY PLAN

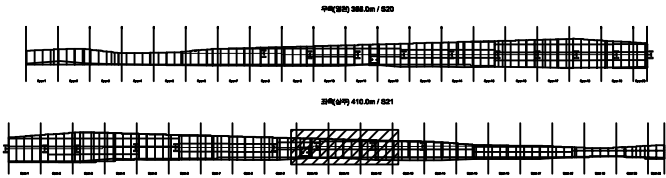

SECTION

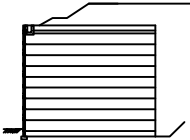


범례


균열	망상균열	재료분리	발주처	상주영천고속도로(주)
전치, 공동	박리, 파손	열화	용역명	상주영천고속도로 2024~2025년 시설물 안전점검 용역 (2025년 하반기 정밀안전점검)
누수, 체수	백태	퇴적물	점검기관	(주)명성엔지니어링
철근노출	침하	그늘음	도면번호	04
부식	좌굴, 변형	기타		

손상물량표


번호	구분	부재	손상내용	손상현황						비고
				폭 (mm)	길이 (m)	너비 (m)	물량	단위	개소	
1	21하	옹벽	판넬 균열	0.2	1.0		1.00	m	1	
2										
3										
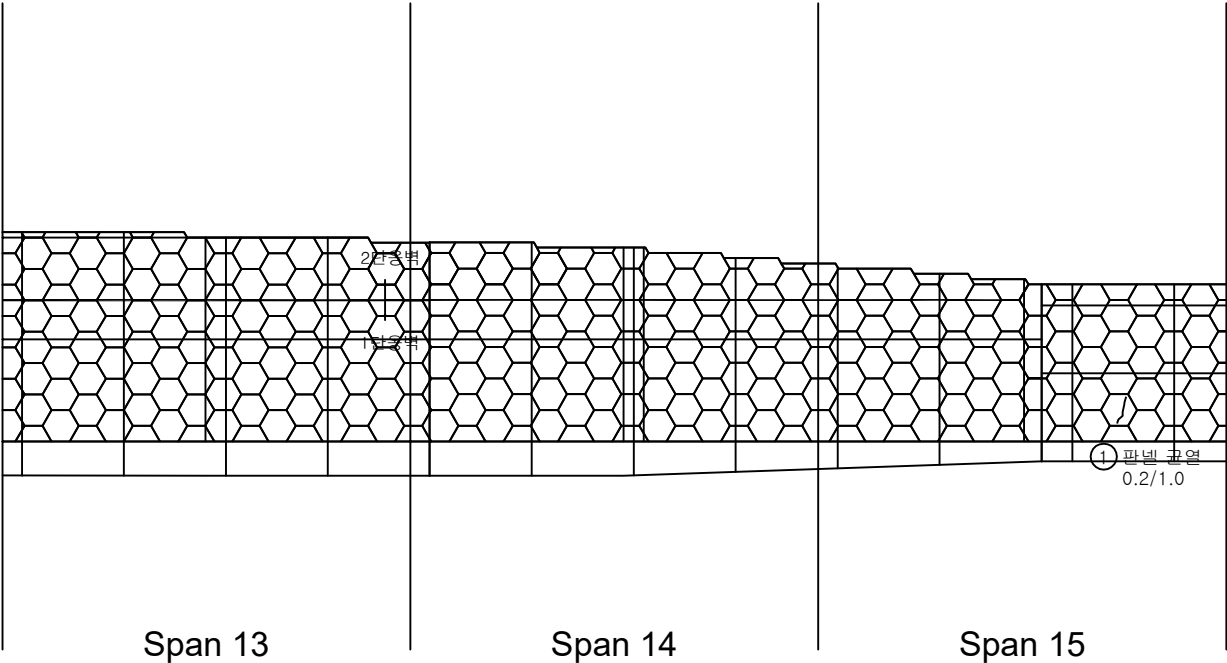

KEY PLAN

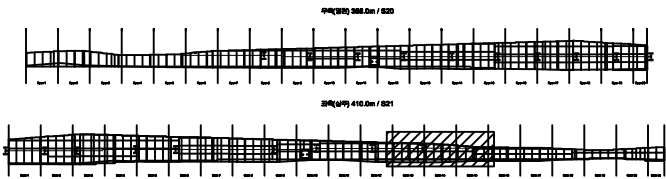


SECTION

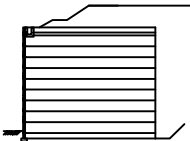

본 레


발주처	상주영천고속도로(주)
용역명	상주영천고속도로 2024~2025년 시설물 안전점검 용역 (2025년 하반기 정밀안전점검)
점검기관	(주)명성엔지니어링
도면번호	05

손상물량표

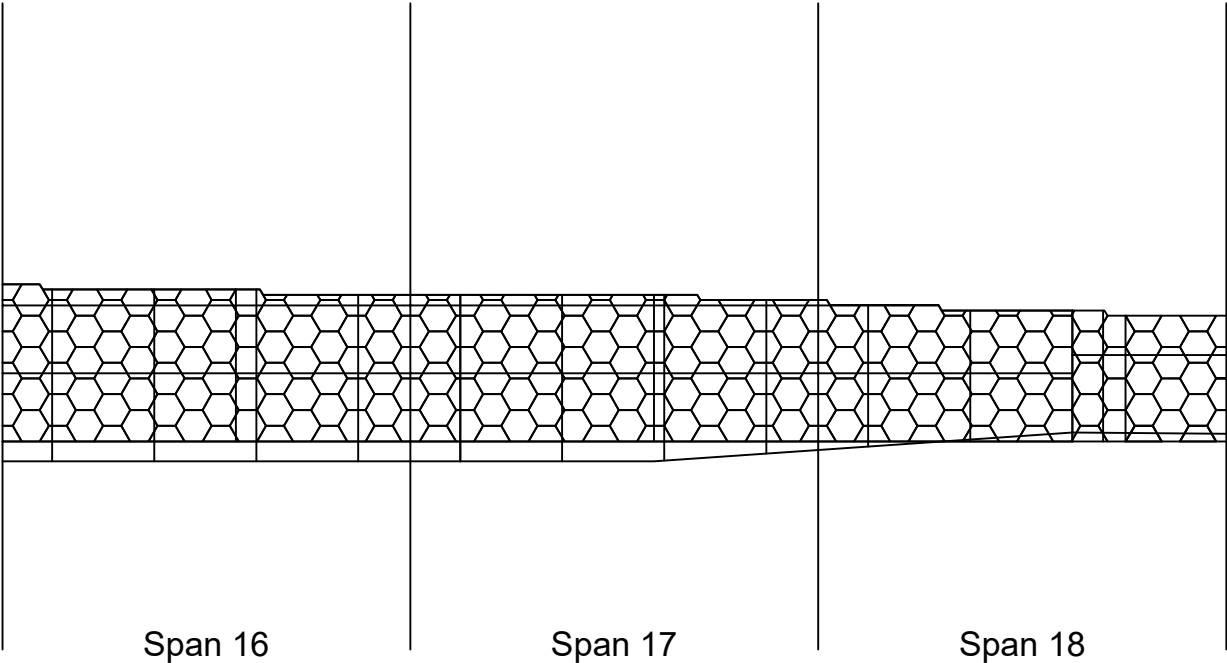


번호	구분	부재	손상내용	손상현황						비고
				폭 (mm)	길이 (m)	너비 (m)	물량	단위	개소	
1										
2										
KEY PLAN

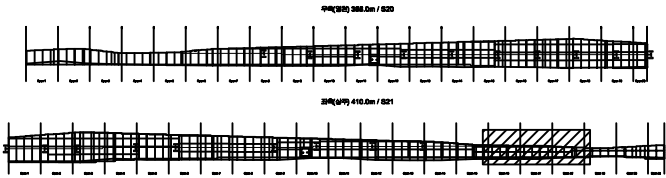

SECTION

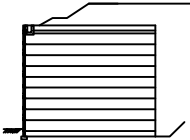


본
례

	콘크리트		망상근열		재료분리
	균열, 공동		부식, 파손		침하
	누수, 체수		파괴물		그늘음
	침하노출		기타		
	부식		표면처리		


발주처	상주영천고속도로(주)
용역명	상주영천고속도로 2024~2025년 시설물 안전점검 용역 (2025년 하반기 정밀안전점검)
점검기관	(주)명성엔지니어링
도면번호	06

손상물량표


번호	구분	부재	손상내용	손상현황						비고
				폭 (mm)	길이 (m)	너비 (m)	물량	단위	개소	
1	25하	옹벽	판넬 균열	0.1	0.3		0.30	m	1	
2	25하	옹벽	판넬 균열	0.2	0.5		0.50	m	1	
3										
4										
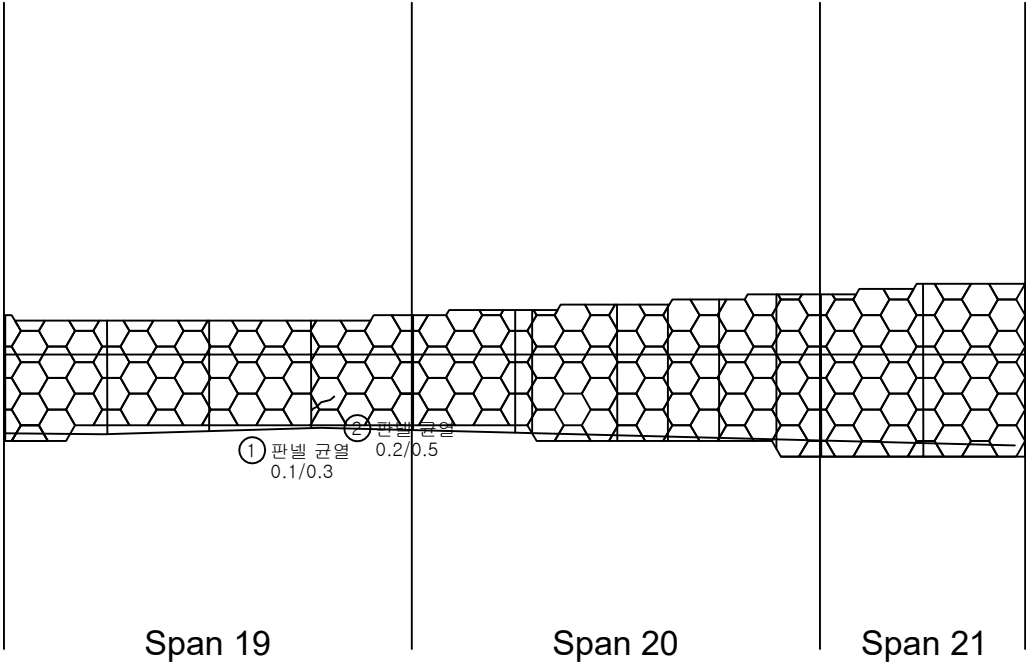

KEY PLAN

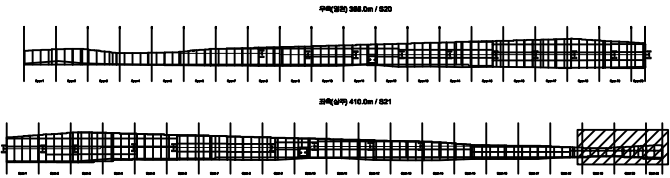

SECTION

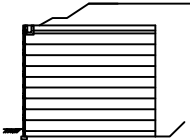

본 레

균열	광상균열	재료분리
전지, 공동	박리, 파손	열화
누수, 체수	배터	파적물
철근노출	침하	그늘음
부식	좌굴, 변형	기타

발주처	상주영천고속도로(주)
용역명	상주영천고속도로 2024~2025년 시설물 안전점검 용역 (2025년 하반기 정밀안전점검)
점검기관	(주)명성엔지니어링
도면번호	07