

3. 공세교

ID : 공세교(익산) 바닥판 상면(S1)

← 익산방향

평택방향 →

방호벽

교면포장

방호벽

A1

P1


손상 현황 표

번호	구분	결함 내용	손상규모						비고
			폭(mm)	너비(m)	길이(m)	개소	손상물량	단위	
1									
2									
KEY PLAN

← 익산방향

평택방향 →

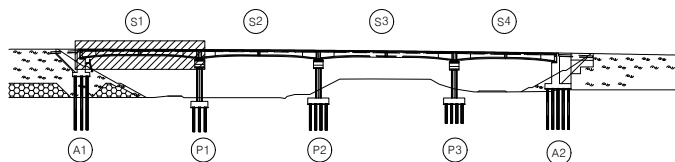

범례

균열	망상균열	재료분리
편침/공동	바리, 박락/파손	시공이음/층분리
누수/습윤부	백태	철근노출
콘크리트 변색, 녹물	표장요철	강재부식
자갈/변형	볼트결함	용접불량

용역명	서부내륙고속도로 2025년 시설물 정기안전점검 용역(하반기)
시설물명	공세교 (익산방향)
점검일시	2025. 07 ~ 2025. 12
확인자	책임기술자 김경수
도면번호	01

ID : 공세교(익산) 바닥판 상면(S2)

손상 현황 표

번호	구분	결함 내용	손상규모						비고
			폭(mm)	너비(m)	길이(m)	개소	손상물량	단위	
1									
2									
← 익산방향

평택방향 →

방호벽

교면포장


방호벽

P1

P2

K
E
Y
P
L
A
N

← 익산방향

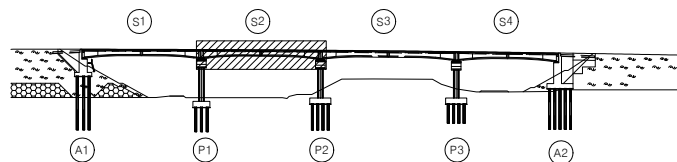

평택방향 →

범
례

	교 결		방상근열		재료분리
	편청/공동		바리, 박락/ 파손		시공이음/ 층분리
	누수/ 습윤부		백태		철근노출
	콘크리트 변색, 녹물		표장요철		강재부식
	차곡/변형		볼트결합		용접불량

용역명	서부내륙고속도로 2025년 시설물 정기안전점검 용역(하반기)
시설물명	공세교 (익산방향)
점검일시	2025. 07 ~ 2025. 12
확인자	책임기술자 김경수
도면번호	02

ID : 공세교(익산) 바닥판 상면(S3)

손상 현황 표

번호	구분	결함 내용	손상규모						비고
			폭(mm)	너비(m)	길이(m)	개소	손상물량	단위	
1	신규	배수구 막힘	-	-	-	1	1.0	EA	-
2									
3									
← 익산방향

평택방향 →

방호벽

교면포장

방호벽



① 배수구 막힘 1EA


P2

P3








K
E
Y
P
L
A
N

← 익산방향

평택방향 →

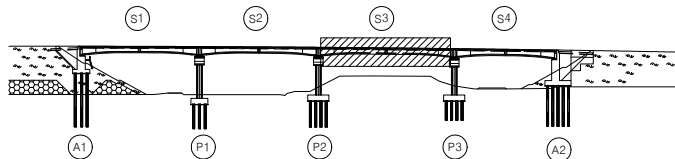

범
례

       

용역명 서부내륙고속도로 2025년 시설물 정기안전점검 용역(하반기)

시설물명 공세교 (익산방향)

점검일시 2025. 07 ~ 2025. 12

확인자 책임기술자 김경수

도면번호 03

ID : 공세교(익산) 바닥판 상면(S4)

← 익산방향

평택방향 →

방호벽

교면포장

방호벽

① 배수구 막힘 1EA

② 이물질 퇴적 L=2.0m

(P3)

(A2)


손상 현황 표

번호	구분	결함내용	손상규모						비고
			폭(mm)	너비(m)	길이(m)	개소	손상물량	단위	
1	신규	배수구 막힘	-	-	-	1	1.0	EA	-
2	신규	이물질 퇴적	-	-	2.0	1	2.0	m	-
3									
4									
KEY
PLAN

익산방향

평택방향 →

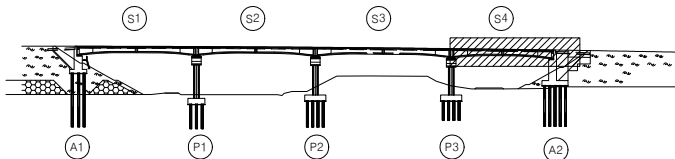

범
례

균열	망상균열	재료분리
편침/공동	박리, 박락/파손	시공이음/층분리
누수/습윤부	백태	철근노출
콘크리트 변색, 녹물	표장요철	강재부식
자갈/변형	볼트결함	용접불량


용역명	서부내륙고속도로 2025년 시설물 정기안전점검 용역(하반기)
시설물명	공세교 (익산방향)
점검일시	2025. 07 ~ 2025. 12
확인자	책임기술자 김경수
도면번호	04

ID : 공세교(익산) 바닥판 하면(S1)

손상 현황 표									
번호	구분	결함 내용	손상규모						비고
			폭(mm)	너비(m)	길이(m)	개소	손상물량	단위	
1									
2									
← 익산방향


평택방향 →

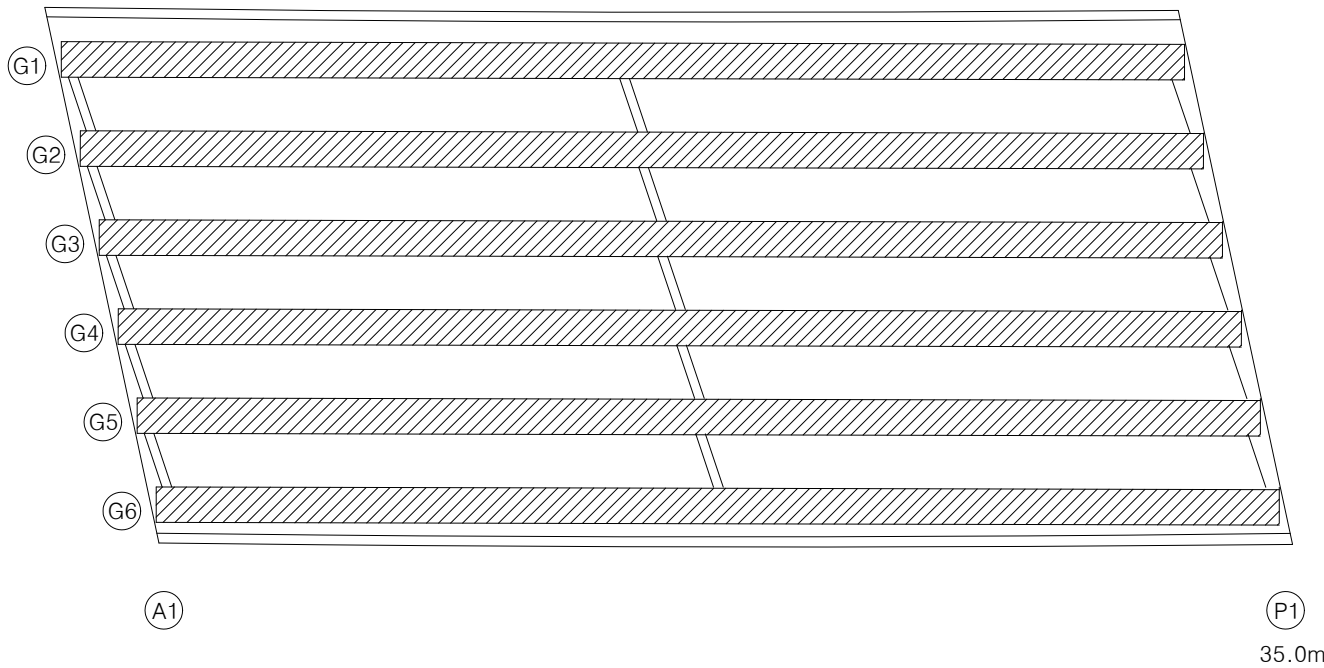

K
E
Y
P
L
A
N

← 익산방향

평택방향 →

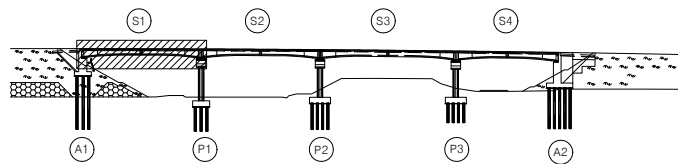

범
례

	관 열		망상근열		재료분리
	편청/공동		박리, 박락/파손		시공이음/층분리
	누수/습윤부		백태		철근노출
	콘크리트 변색, 녹물		표장요철		강재부식
	좌굴/변형		볼트결합		용접불량


용역명	서부내륙고속도로 2025년 시설물 정기안전점검 용역(하반기)
시설물명	공세교 (익산방향)
점검일시	2025. 07 ~ 2025. 12
확인자	책임기술자 김경수
도면번호	05

ID : 공세교(익산) 바닥판 하면(S2)

손상 현황 표									
번호	구분	결함 내용	손상규모						비고
			폭(mm)	너비(m)	길이(m)	개소	손상물량	단위	
1									
2									
← 익산방향


평택방향 →

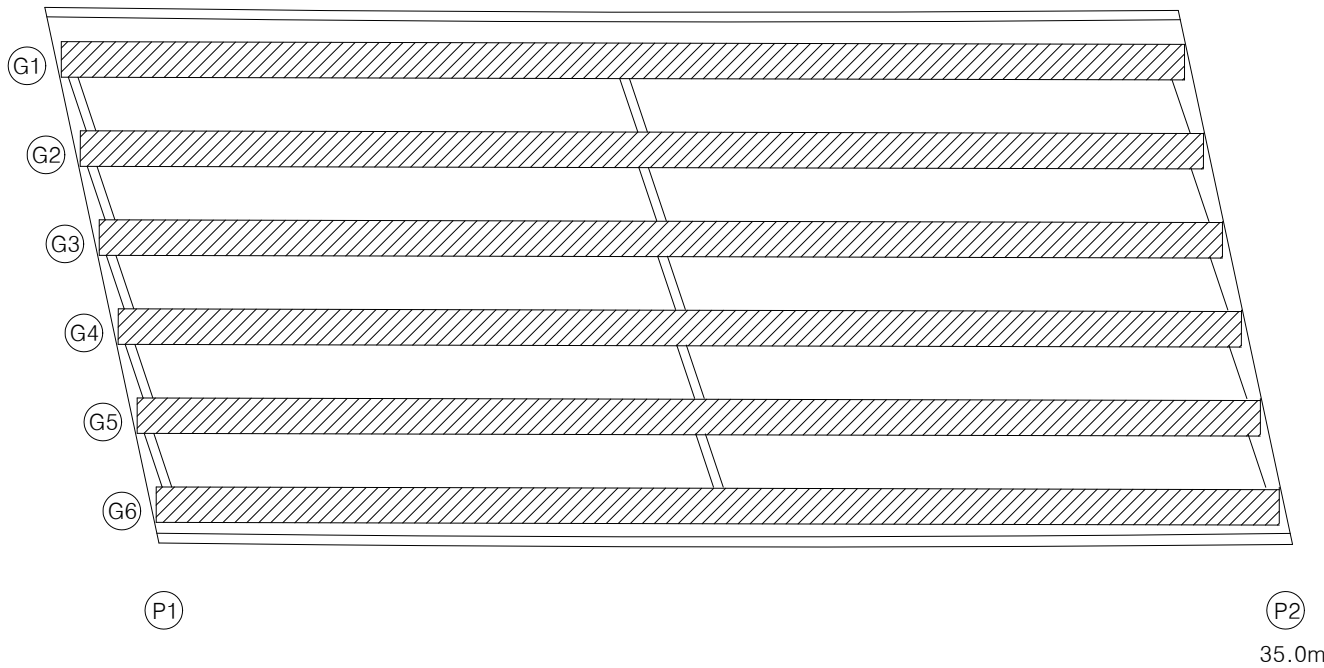

K
E
Y
P
L
A
N

← 익산방향

평택방향 →

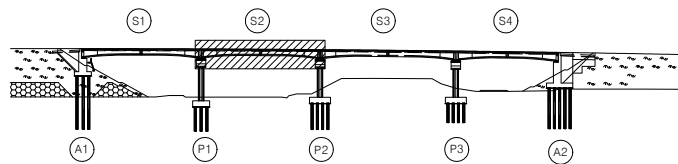

범
례

	관 열		망상균열		재료분리
	편청/공동		박리, 박락/ 파손		시공이음/ 층분리
	누수/ 습윤부		백태		철근노출
	콘크리트 변색, 녹물		표장요철		강재부식
	차곡/변형		볼트결합		용접불량


용역명	서부내륙고속도로 2025년 시설물 정기안전점검 용역(하반기)
시설물명	공세교 (익산방향)
점검일시	2025. 07 ~ 2025. 12
확인자	책임기술자 김경수
도면번호	06

ID : 공세교(익산) 바닥판 하면(S3)

손상 현황 표									
번호	구분	결함 내용	손상규모						비고
			폭(mm)	너비(m)	길이(m)	개소	손상물량	단위	
1									
2									
← 익산방향


평택방향 →

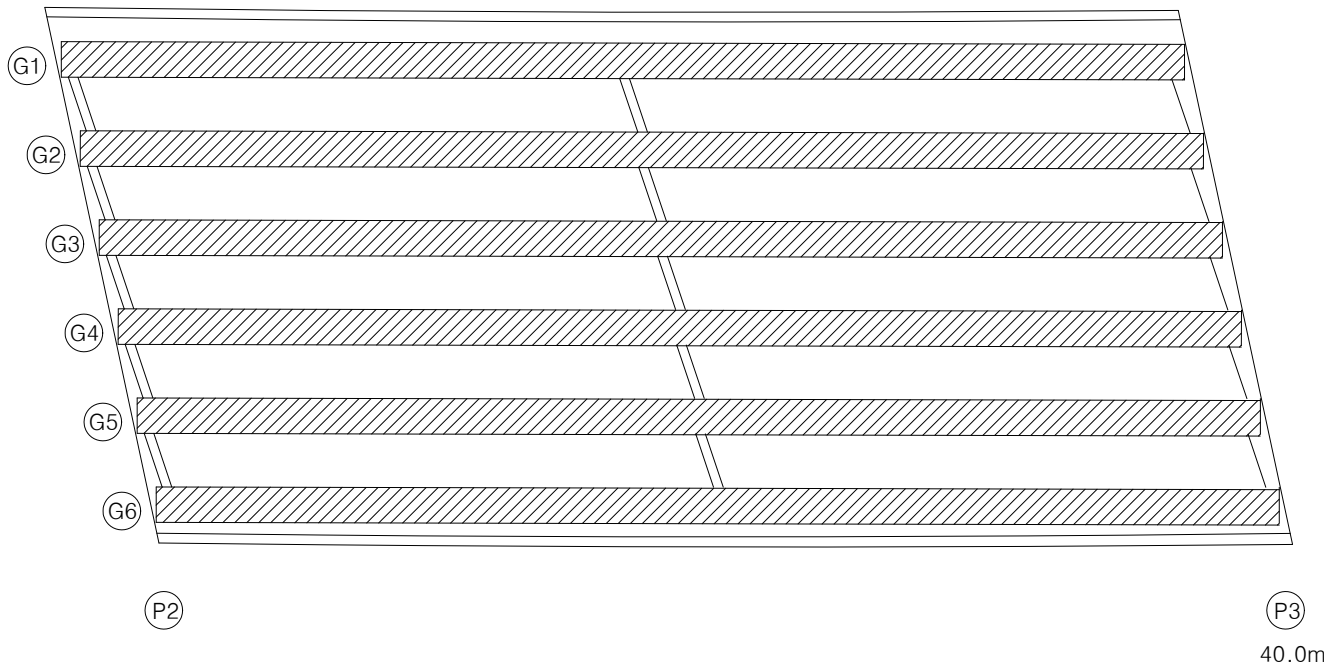

K
E
Y
P
L
A
N

← 익산방향

평택방향 →

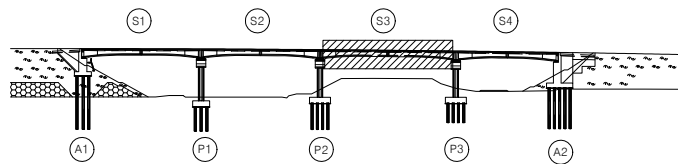

범
례

	관 열		망상근열		재료분리
	편청/공동		바리, 박락/파손		시공이음/층분리
	누수/습윤부		백태		철근노출
	콘크리트 변색, 녹물		표장요철		강재부식
	자갈/변형		볼트결함		용접불량

용역명	서부내륙고속도로 2025년 시설물 정기안전점검 용역(하반기)
시설물명	공세교 (익산방향)
점검일시	2025. 07 ~ 2025. 12
확인자	책임기술자 김경수
도면번호	07

ID : 공세교(익산) 바닥판 하면(S4)


손상 현황 표

번호	구분	결함 내용	손상규모						비고
			폭(mm)	너비(m)	길이(m)	개소	손상물량	단위	
1									
2									
← 익산방향

평택방향 →


표면불량
제거 및 철근 노출
0.8x1.0

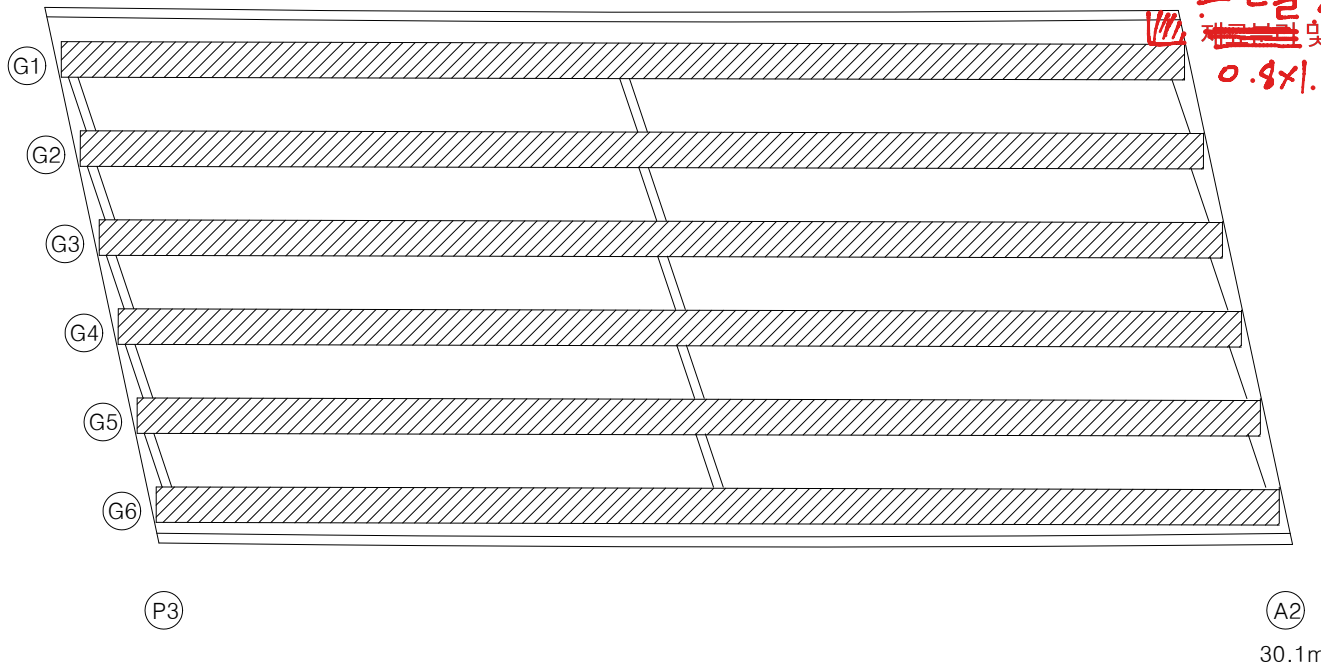

K
E
Y
P
L
A
N

← 익산방향

평택방향 →

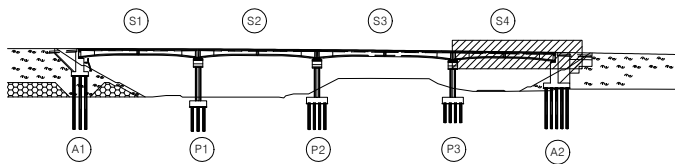

범
례


	강철		망상강철		재료분리
	편철/공동		박리, 박락/파손		시공이음/층분리
	누수/습윤부		백태		철근노출
	콘크리트 변색, 녹물		표장요철		강재부식
	자갈/변형		볼트결합		용접불량

용역명	서부내륙고속도로 2025년 시설물 정기안전점검 용역(하반기)
시설물명	공세교 (익산방향)
점검일시	2025. 07 ~ 2025. 12
확인자	책임기술자 김경수
도면번호	08


ID : 공세교(익산) 거더 (S1 G1~G6)

손상 현황 표

번호	구분	결함 내용	손상규모						비고
			폭(mm)	너비(m)	길이(m)	개소	손상물량	단위	
1	신규	균열	0.2	-	2.0	3	2.0	m	-
2									
3									
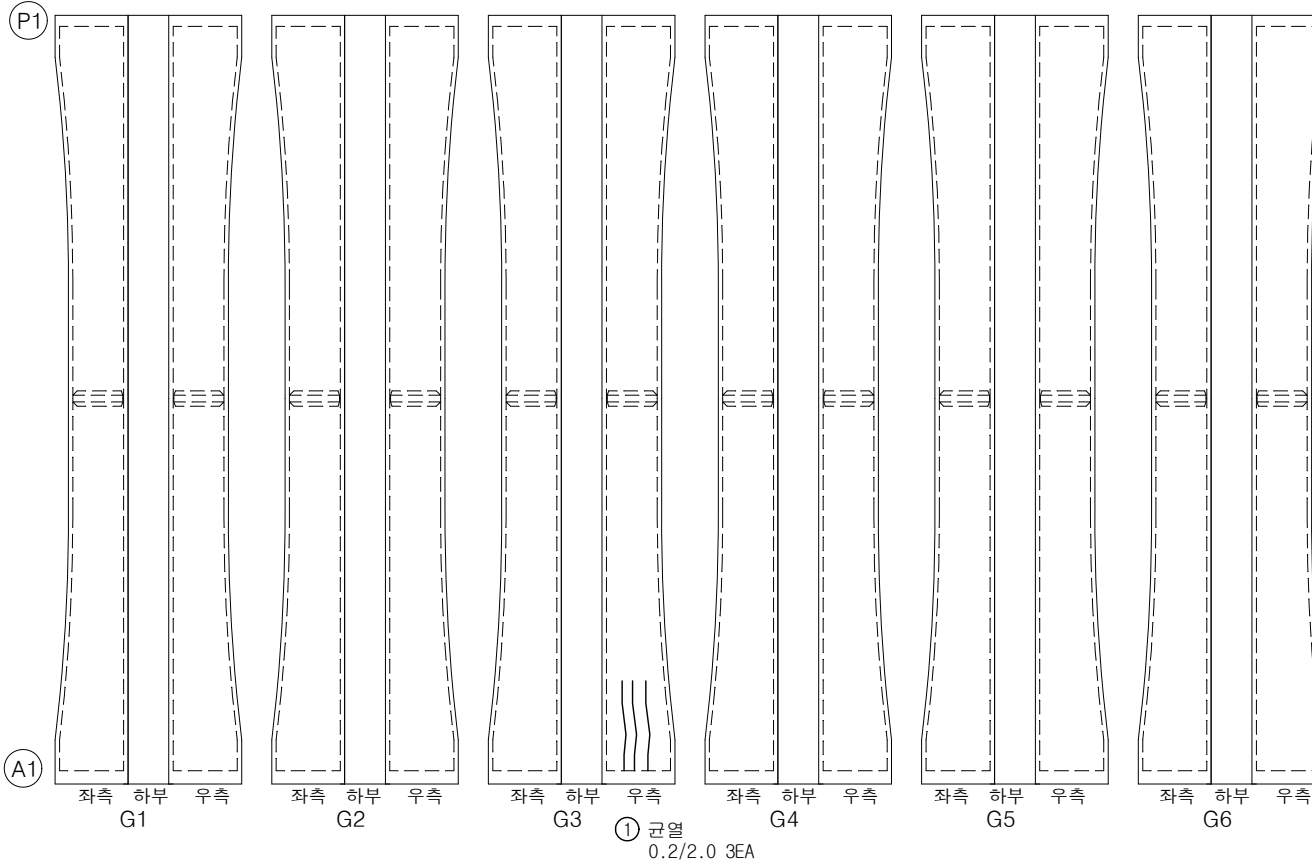

KEY
PLAN

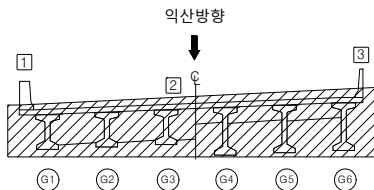


범 례	균열	망상균열	재료분리	용역명	서부내륙고속도로 2025년 시설물 정기안전점검 용역(하반기)
	편침/공동	박리, 박락/파손	시공이음/층분리	시설물명	공세교 (익산방향)
	누수/습윤부	백태	철근노출	점검일시	2025. 07 ~ 2025. 12
	콘크리트 변색, 녹물	표장요철	강재부식	확인자	책임기술자 김경수
	자갈/변형	볼트결함	용접불량	도면번호	09


ID : 공세교(익산) 거더 (S2 G1~G6)

손상 현황 표

번호	구분	결함 내용	손상규모						비고
			폭(mm)	너비(m)	길이(m)	개소	손상물량	단위	
1	신규	균열부백태	0.1	-	0.8	3	2.4	m	-
2									
3									
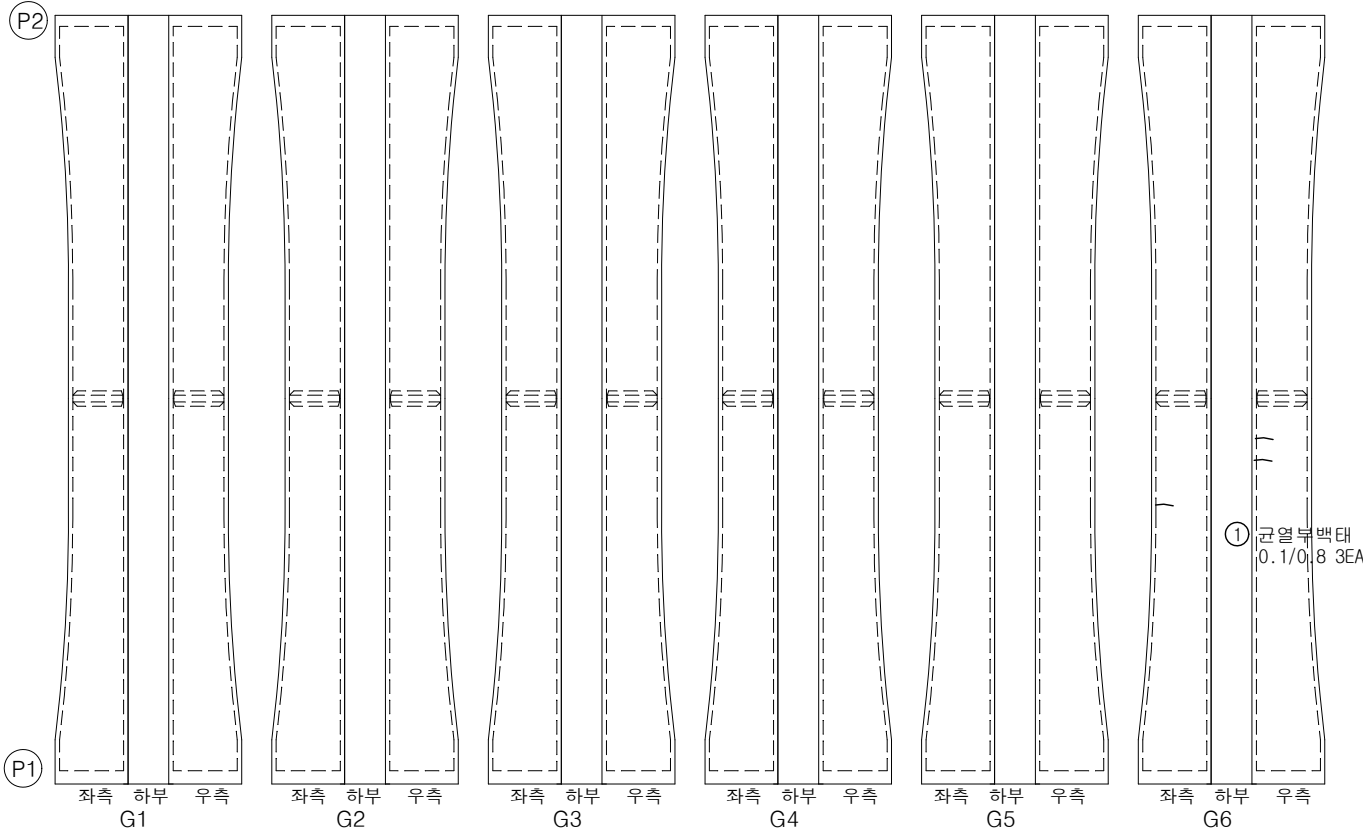


KEY PLAN

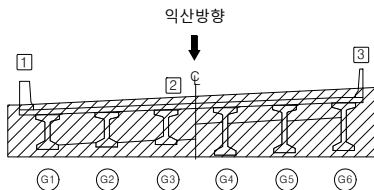

범례	균열	망상균열	재료분리	용역명	서부내륙고속도로 2025년 시설물 정기안전점검 용역(하반기)
	편청/공동	박리, 박락/파손	시공이음/층분리	시설물명	공세교 (익산방향)
	누수/습윤부	백태	철근노출	점검일시	2025. 07 ~ 2025. 12
	콘크리트 변색, 녹물	표장요철	강재부식	확인자	책임기술자 김경수
	자갈/변형	볼트결함	용접불량	도면번호	10


ID : 공세교(익산) 거더 (S3 G1~G6)

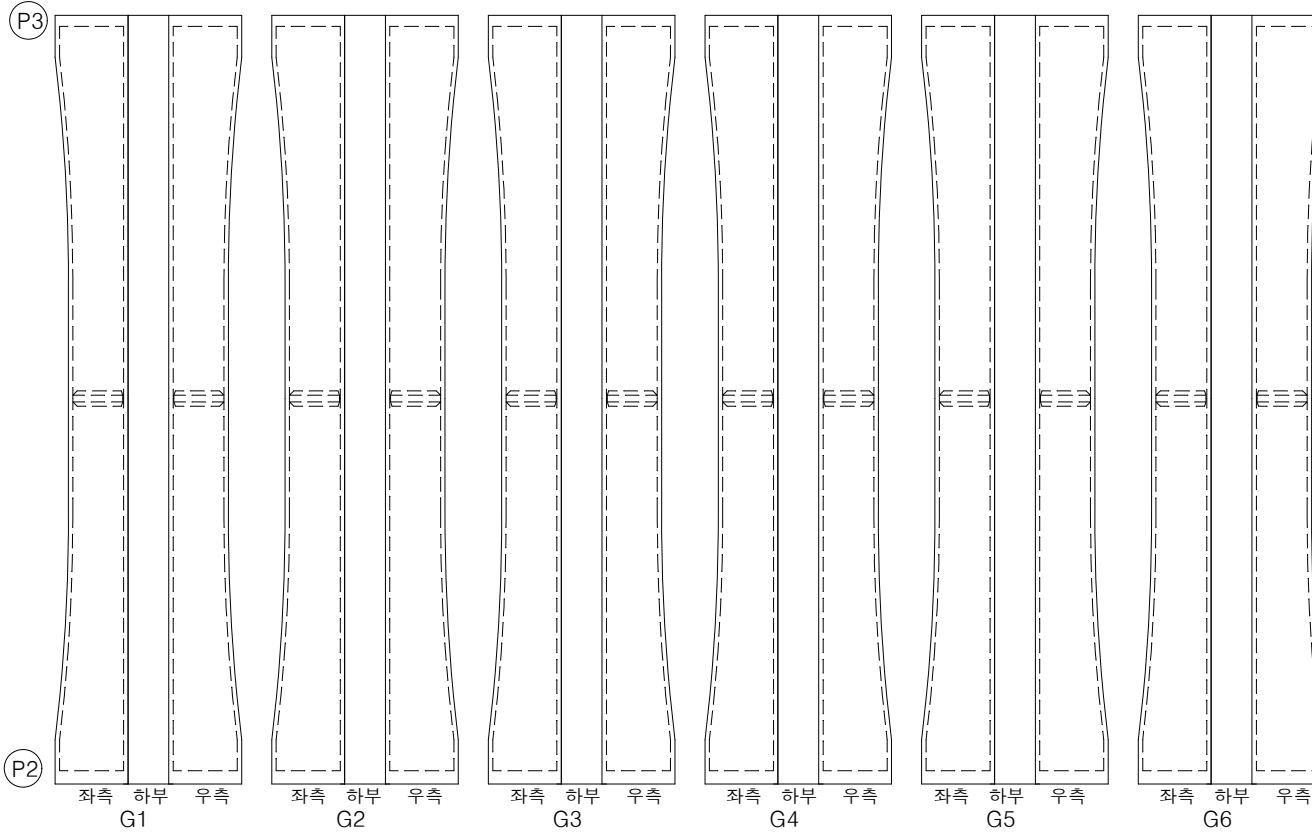

손상 현황 표


번호	구분	결함 내용	손상규모						비고
			폭(mm)	너비(m)	길이(m)	개소	손상물량	단위	
1									
2									
KEY PLAN

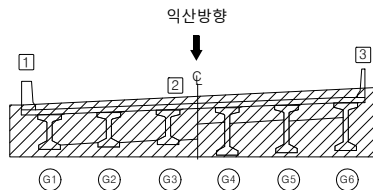

범례	균열	망상균열	재료분리	용역명	서부내륙고속도로 2025년 시설물 정기안전점검 용역(하반기)
	변형/공동	박리, 박락/파손	시공이음/층분리	시설물명	공세교 (익산방향)
	누수/습윤부	백태	철근노출	점검일시	2025. 07 ~ 2025. 12
	콘크리트 변색, 녹물	표장요철	강재부식	확인자	책임기술자 김경수
	좌굴/변형	볼트결합	용접불량	도면번호	11


ID : 공세교(익산) 거더 (S4 G1~G6)

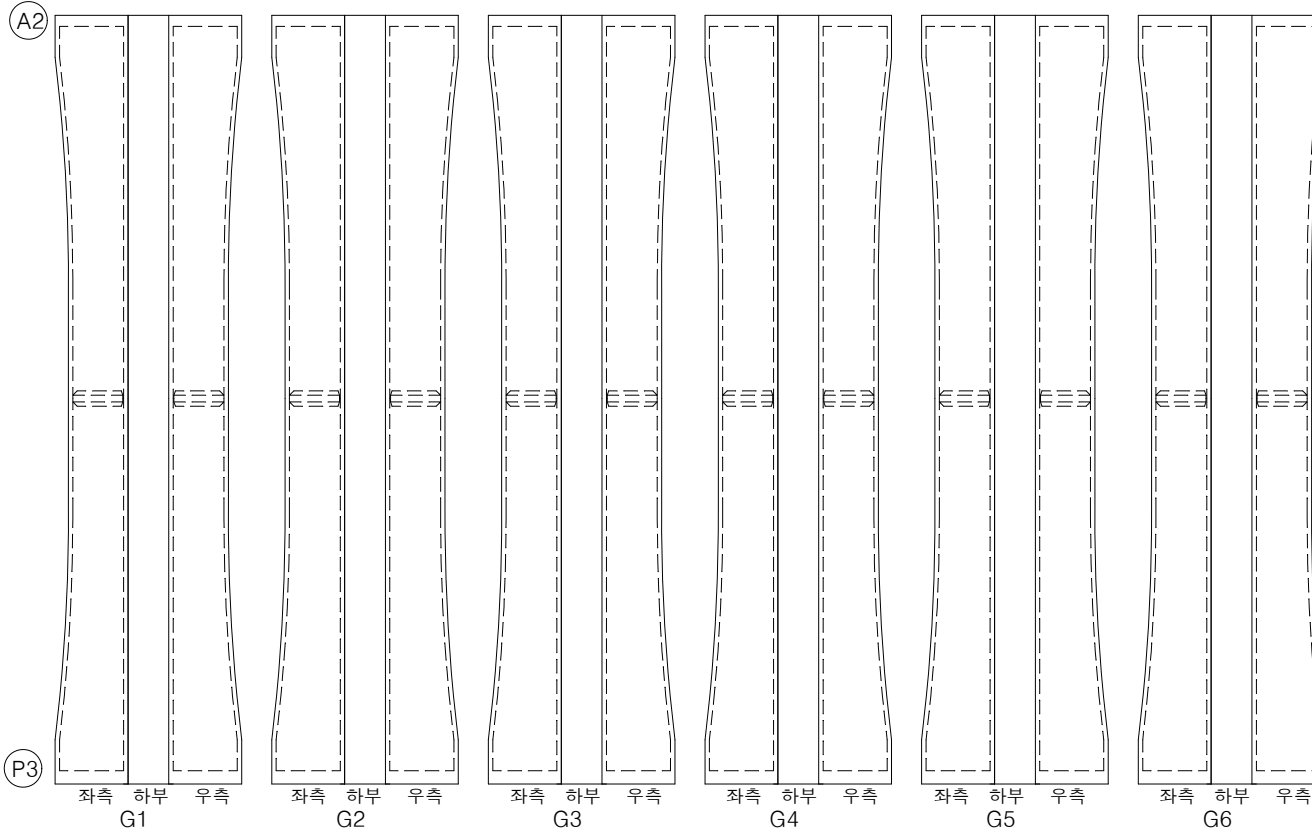

손상 현황 표

번호	구분	결함 내용	손상규모						비고
			폭(mm)	너비(m)	길이(m)	개소	손상물량	단위	
1									
2									
KEY PLAN

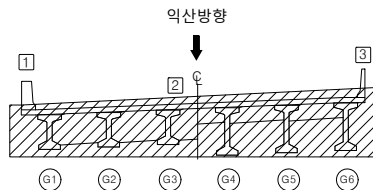

범례	균열	망상균열	재료분리	용역명	서부내륙고속도로 2025년 시설물 정기안전점검 용역(하반기)
	편침/공동	박리, 박락/파손	시공이음/층분리	시설물명	공세교 (익산방향)
	누수/습윤부	백태	철근노출	점검일시	2025. 07 ~ 2025. 12
	콘크리트 변색, 녹물	표장요철	강재부식	확인자	책임기술자 김경수
	자갈/변형	볼트결함	용접불량	도면번호	12

ID : 공세교(익산) 가로보 (S1)

(P1) CB3 하 부

A1측

A2측

CB2 하 부

A1측


(A1) A2측

CB1 하 부

손상 현황 표

번호	구분	결함 내용	손상규모						비고
			폭(mm)	너비(m)	길이(m)	개소	손상물량	단위	
1									
2									
KEY PLAN

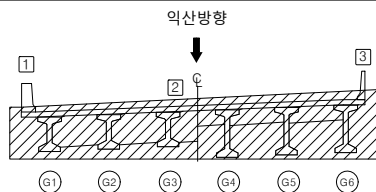

범례

	균열		망상균열		재료분리
	편청/공동		박리, 박락/파손		시공이음/층분리
	누수/습윤부		백태		철근노출
	콘크리트 변색, 녹물		표장요철		강재부식
	좌굴/변형		볼트결합		융접불량

용역명	서부내륙고속도로 2025년 시설물 정기안전점검 용역(하반기)
시설물명	공세교 (익산방향)
점검일시	2025. 07 ~ 2025. 12
확인자	책임기술자 김경수
도면번호	13

ID : 공세교(익산) 가로보 (S2)

(P2) CB3 하 부

A1측

A2측

CB2 하 부

A1측


(P1) A2측

CB1 하 부

손 상 현 황 표

번호	구분	결함 내용	손상규모						비고
			폭(mm)	너비(m)	길이(m)	개소	손상물량	단위	
1									
2									
KEY PLAN

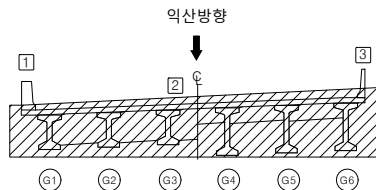

범례

	균열		망상균열		재료분리
	편청/공동		박리, 박락/파손		시공이음/층분리
	누수/습윤부		백태		철근노출
	콘크리트 변색, 녹물		표장요철		강재부식
	좌굴/변형		볼트결합		융접불량

용역명	서부내륙고속도로 2025년 시설물 정기안전점검 용역(하반기)
시설물명	공세교 (익산방향)
점검일시	2025. 07 ~ 2025. 12
확인자	책임기술자 김경수
도면번호	14

ID : 공세교(익산) 가로보 (S3)

(P3) CB3 하 부

A1측

A2측

CB2 하 부

A1측


(P2) A2측

CB1 하 부

손 상 현 황 표

번호	구분	결 함 내 용	손상규모						비고
			폭(mm)	너비(m)	길이(m)	개소	손상물량	단위	
1									
2									
K
E
Y
P
L
A
N

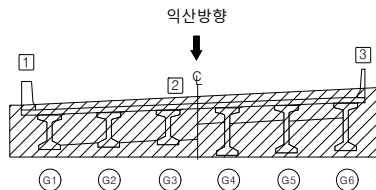

범
례

	균열		망상균열		재료분리
	편청/공동		박리, 박락/파손		시공이음/층분리
	누수/습윤부		백태		철근노출
	콘크리트 변색, 녹물		표장요철		강재부식
	자갈/변형		보수/보수		음극보합

용역명	서부내륙고속도로 2025년 시설물 정기안전점검 용역(하반기)
시설물명	공세교 (익산방향)
점검일시	2025. 07 ~ 2025. 12
확인자	책임기술자 김경수
도면번호	15

ID : 공세교(익산) 가로보 (S4)

(A2) CB3 하 부

A1측

A2측

CB2 하 부

A1측


(P3) A2측

CB1 하 부

손 상 현 황 표

번호	구분	결함 내용	손상규모						비고
			폭(mm)	너비(m)	길이(m)	개소	손상물량	단위	
1									
2									
KEY PLAN


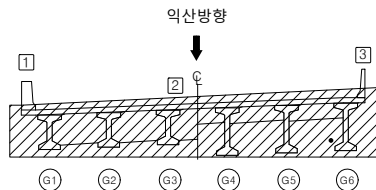


범례


	교 결		망상근열		재료분리
	편청/공동		박리, 박락/파손		시공이음/층분리
	누수/습윤부		백태		철근노출
	콘크리트 변색, 녹물		표장요철		강재부식
	자갈/변형		볼트결함		용접불량

용역명	서부내륙고속도로 2025년 시설물 정기안전점검 용역(하반기)
시설물명	공세교 (익산방향)
점검일시	2025. 07 ~ 2025. 12
확인자	책임기술자 김경수
도면번호	16

ID : 공세교(익산) 교대 (A1)

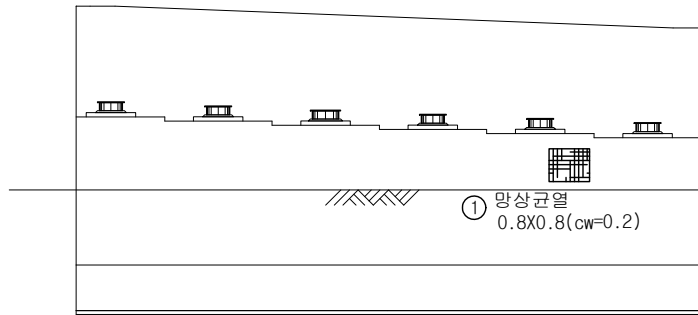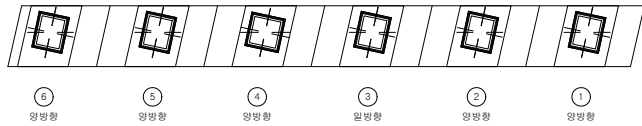

정면

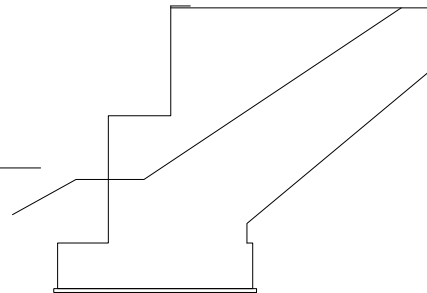


우측면

손상 현황 표



번호	구분	결함 내용	손상규모						비고
			폭(mm)	너비(m)	길이(m)	개소	손상물량	단위	
1	신규	망상균열	0.2	0.8	0.8	1	0.64	m²	-
2									
3									
KEY PLAN

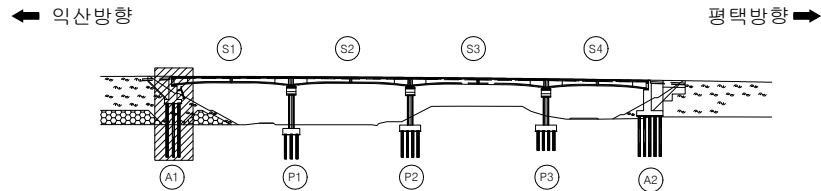

범례	균열	망상균열	재료분리	용역명	서부내륙고속도로 2025년 시설물 정기안전점검 용역(하반기)
	편침/공동	박리, 박락/파손	시공이음/층분리	시설물명	공세교 (익산방향)
레	누수/습윤부	백태	철근노출	점검일시	2025. 07 ~ 2025. 12
	콘크리트 변색, 녹물	표장요철	강재부식	확인자	책임기술자 김경수
	자갈/변형	볼트결함	용접불량	도면번호	17


ID : 공세교(익산) 교대 (A2)

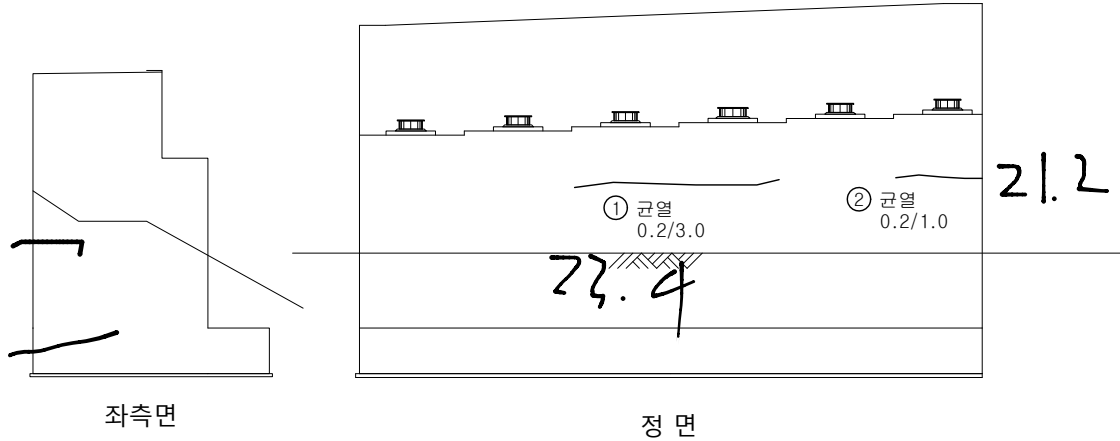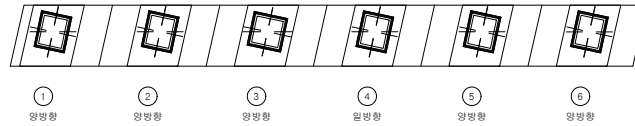

손상 현황 표

번호	구분	결함 내용	손상규모						비고
			폭(mm)	너비(m)	길이(m)	개소	손상물량	단위	
1	신규	균열	0.2	-	3.0	1	3.0	m	-
2	신규	균열	0.2	-	1.0	1	1.0	m	-
3									
4									
K
E
Y
P
L
A
N


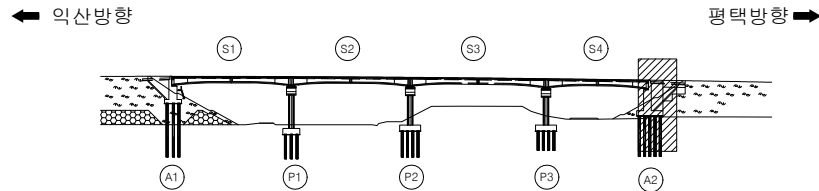


범
례

균열	망상균열	재료분리
편침/공동	박리, 박락/파손	시공이음/층분리
누수/습윤부	백태	철근노출
콘크리트 변색, 녹물	표장요철	강재부식
자갈/변형	볼트결함	용접불량

용역명	서부내륙고속도로 2025년 시설물 정기안전점검 용역(하반기)
시설물명	공세교 (익산방향)
점검일시	2025. 07 ~ 2025. 12
확인자	책임기술자 김경수
도면번호	18


ID : 공세교(익산) 교각 (P1)

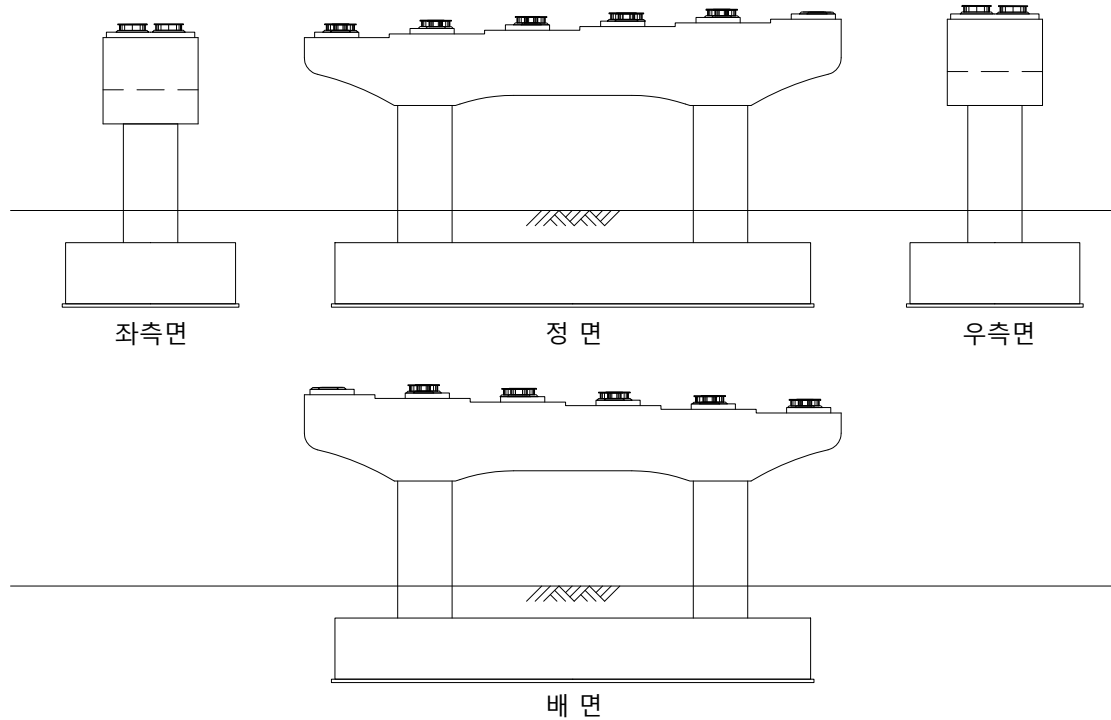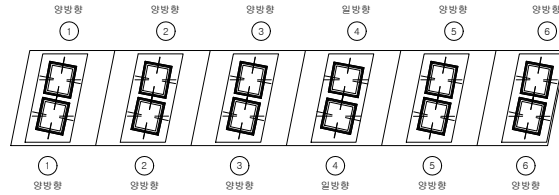

손상 현황 표

번호	구분	결함 내용	손상규모						비고
			폭(mm)	너비(m)	길이(m)	개소	손상물량	단위	
1									
2									
KEY PLAN

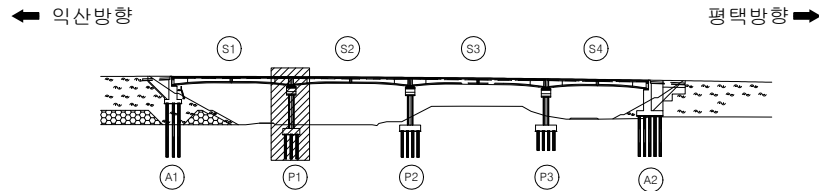


범례

균열	망상균열	재료분리
편침/공동	박리, 박락/파손	시공이음/충분리
누수/습윤부	백태	철근노출
콘크리트 변색, 녹물	표장요철	강재부식
자갈/변형	볼트결함	용접불량

용역명	서부내륙고속도로 2025년 시설물 정기안전점검 용역(하반기)
시설물명	공세교 (익산방향)
점검일시	2025. 07 ~ 2025. 12
확인자	책임기술자 김경수
도면번호	19


ID : 공세교(익산) 교각 (P2)

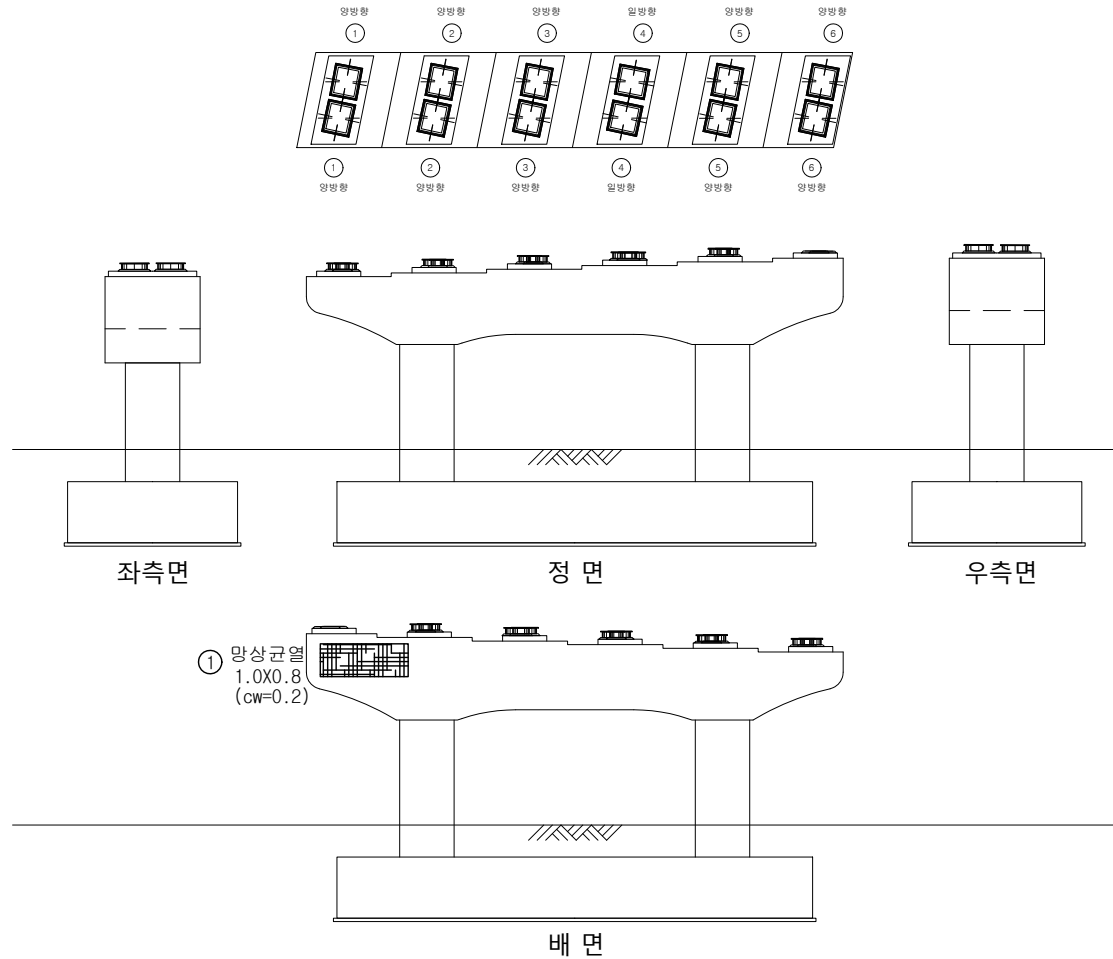

손상 현황 표

번호	구분	결함 내용	손상규모						비고
			폭(mm)	너비(m)	길이(m)	개소	손상물량	단위	
1	신규	양상균열	0.2	1.0	0.8	1	0.8	m ²	-
2									
3									
KEY PLAN


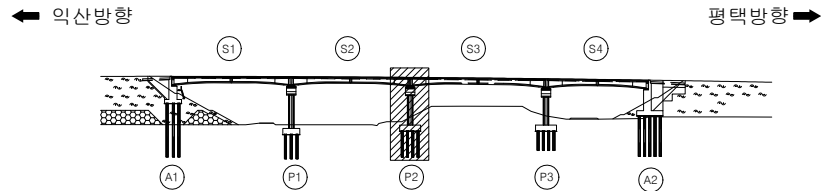


범례

	균열		양상균열		재료분리
	편청/공동		박리, 박락/파손		시공이음/층분리
	누수/습윤부		백태		철근노출
	콘크리트 변색, 녹물		표장요철		강재부식
	자갈/변형		볼트결함		용접불량

용역명	서부내륙고속도로 2025년 시설물 정기안전점검 용역(하반기)
시설물명	공세교 (익산방향)
점검일시	2025. 07 ~ 2025. 12
확인자	책임기술자 김경수
도면번호	20


ID : 공세교(익산) 교각 (P3)

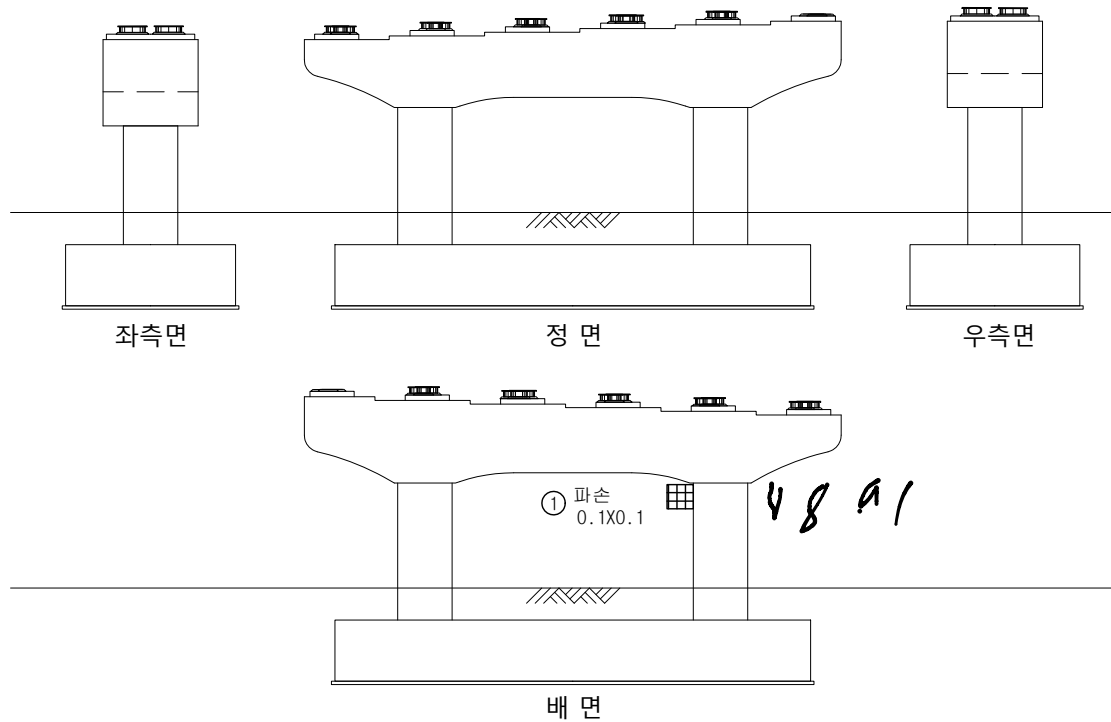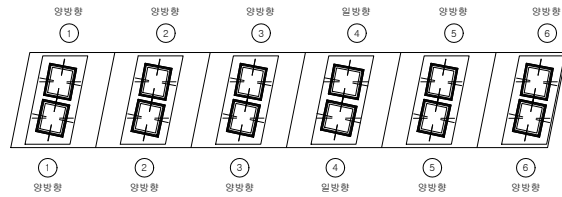

손상 현황 표

번호	구분	결함 내용	손상규모						비고
			폭(mm)	너비(m)	길이(m)	개소	손상물량	단위	
1	신규	파손	-	0.1	0.1	1	0.01	m²	-
2									
3									
KEY PLAN

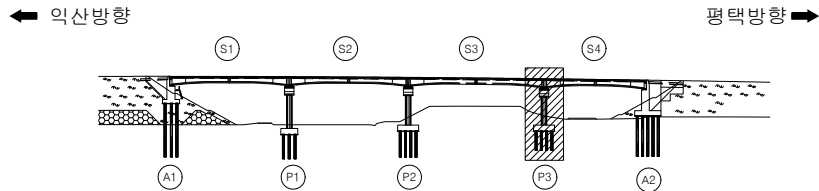


범	례	손상현황			용역명	
		균열	망상균열	재료분리	서부내륙고속도로 2025년 시설물 정기안전점검 용역(하반기)	
		편침/공동	박리, 박락/파손	시공이음/층분리	시설물명	공세교 (익산방향)
		누수/습윤부	백태	철근노출	점검일시	2025. 07 ~ 2025. 12
		콘크리트 변색, 녹물	표장요철	강재부식	확인자	책임기술자 김경수
		자갈/변형	볼트결함	용접불량	도면번호	21

ID : 공세교(평택) 바닥판 상면(S1)

← 익산방향

평택방향 →

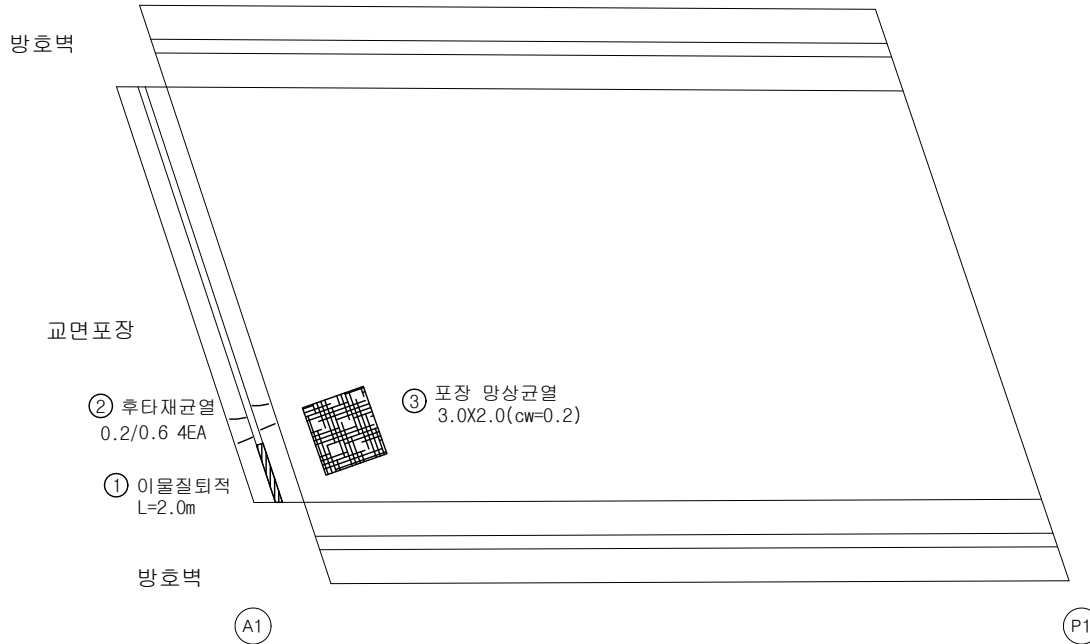


손상 현황 표

번호	구분	결함 내용	손상규모						비고
			폭(mm)	너비(m)	길이(m)	개소	손상물량	단위	
1	신규	이물질퇴적	-	-	2.0	1	2.0	m	-
2	신규	후타재 균열	0.2	-	0.6	4	2.4	m	-
3	신규	포장 망상균열	0.2	3.0	2.0	1	6.0	m²	-
4									
5									
KEY PLAN

← 익산방향

평택방향 →

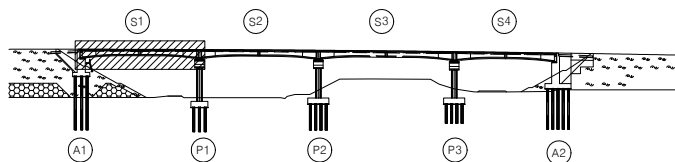

범례

균열	망상균열	재료분리
편침/공동	바리, 박락/파손	시공이음/층분리
누수/습윤부	백태	철근노출
콘크리트 변색, 녹물	표장요철	강재부식
자갈/변형	볼트결함	용접불량

용역명	서부내륙고속도로 2025년 시설물 정기안전점검 용역(하반기)
시설물명	공세교 (평택방향)
점검일시	2025. 07 ~ 2025. 12
확인자	책임기술자 김경수
도면번호	22

ID : 공세교(평택) 바닥판 상면(S2)

손상 현황 표

번호	구분	결함 내용	손상규모						비고
			폭(mm)	너비(m)	길이(m)	개소	손상물량	단위	
1									
2									
← 익산방향

평택방향 →

방호벽

교면포장

방호벽


P1

P2

K
E
Y
P
L
A
N

← 익산방향

평택방향 →

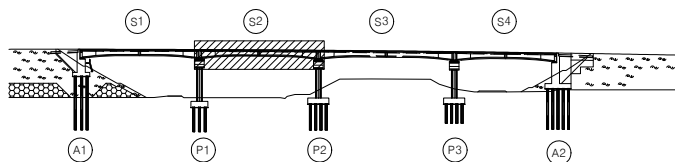

범
례

	교 결		망상근열		재료분리
	편청/공동		바리, 박락/ 파손		시공이음/ 층분리
	누수/ 습윤부		백태		철근노출
	콘크리트 변색, 녹물		표장요청		강재부식
	차곡/변형		볼트결합		용접불량

용역명	서부내륙고속도로 2025년 시설물 정기안전점검 용역(하반기)
시설물명	공세교 (평택방향)
점검일시	2025. 07 ~ 2025. 12
확인자	책임기술자 김경수
도면번호	23

ID : 공세교(평택) 바닥판 상면(S3)

손상 현황 표

번호	구분	결함 내용	손상규모						비고
			폭(mm)	너비(m)	길이(m)	개소	손상물량	단위	
1	신규	배수구 막힘	-	-	-	1	1.0	EA	-
2									
3									
← 익산방향

평택방향 →

방호벽

교면포장

방호벽



① 배수구 식생(막힘) 1EA


P2

P3

K
E
Y
P
L
A
N

← 익산방향

평택방향 →

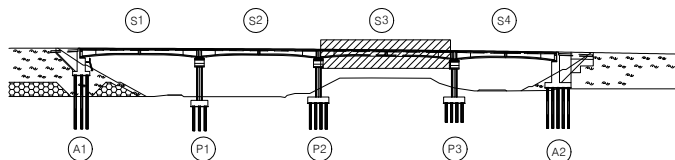


범
례

	교 결		방상근열		재료분리
	편청/공동		바리, 박락/파손		시공이음/층분리
	누수/습윤부		백태		철근노출
	콘크리트 변색, 녹물		표장요철		강재부식
	차곡/변형		볼트결합		용접불량

용역명	서부내륙고속도로 2025년 시설물 정기안전점검 용역(하반기)
시설물명	공세교 (평택방향)
점검일시	2025. 07 ~ 2025. 12
확인자	책임기술자 김경수
도면번호	24


ID : 공세교(평택) 바닥판 상면(S4)

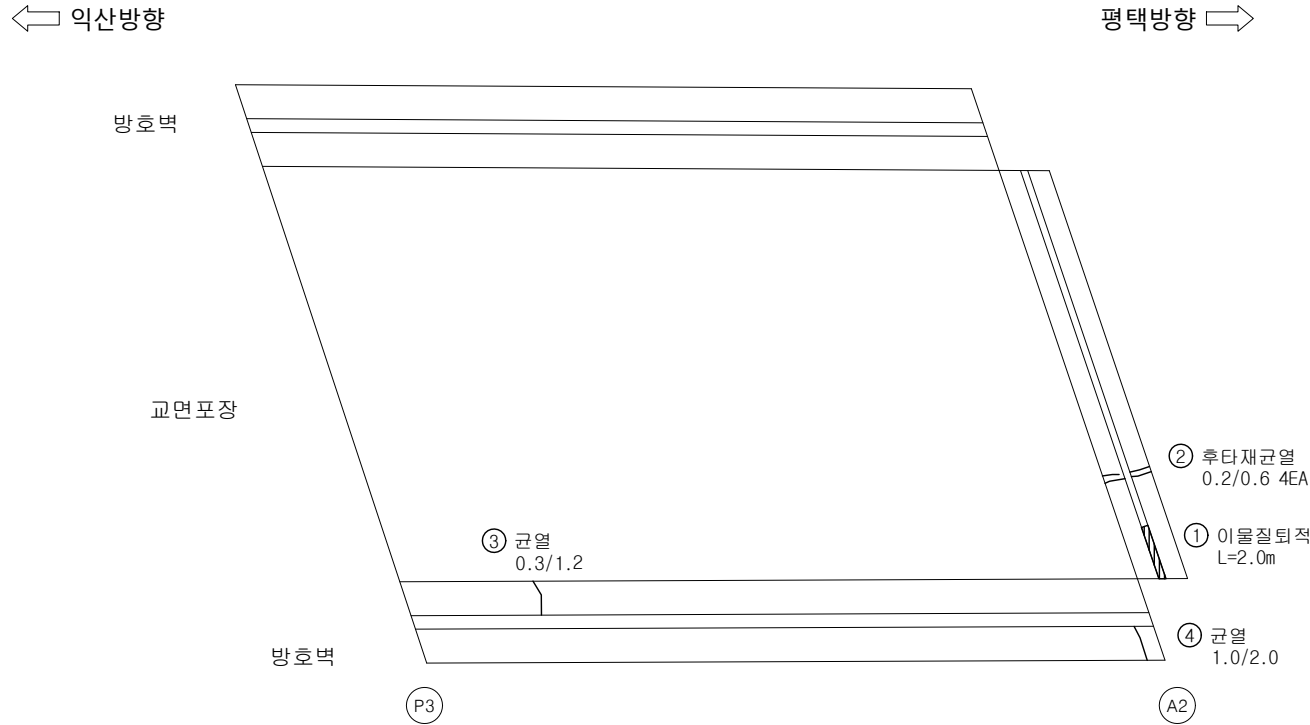

손상 현황 표

번호	구분	결함 내용	손상규모						비고
			폭(mm)	너비(m)	길이(m)	개소	손상물량	단위	
1	신규	이물질퇴적	-	-	2.0	1	2.0	m	-
2	신규	후타재 균열	0.2	-	0.6	4	2.4	m	-
3	신규	균열	0.3	-	1.2	1	1.2	m	-
4	신규	균열	1.0	-	2.0	2	4.0	m	-
5									
6									
KEY PLAN

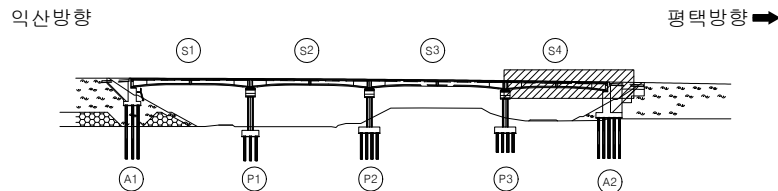

범례

	균열		망상균열		재료분리
	편청/공동		박리, 박락/파손		시공이음/층분리
	누수/습윤부		백태		철근노출
	콘크리트 변색, 녹물		표장요철		강재부식
	좌굴/변형		볼트결함		용접불량

용역명	서부내륙고속도로 2025년 시설물 정기안전점검 용역(하반기)
시설물명	공세교 (평택방향)
점검일시	2025. 07 ~ 2025. 12
확인자	책임기술자 김경수
도면번호	25


ID : 공세교(평택) 바닥판 하면(S1)

손상 현황 표

번호	구분	결함 내용	손상규모						비고
			폭(mm)	너비(m)	길이(m)	개소	손상물량	단위	
1									
2									
← 익산방향


평택방향 →

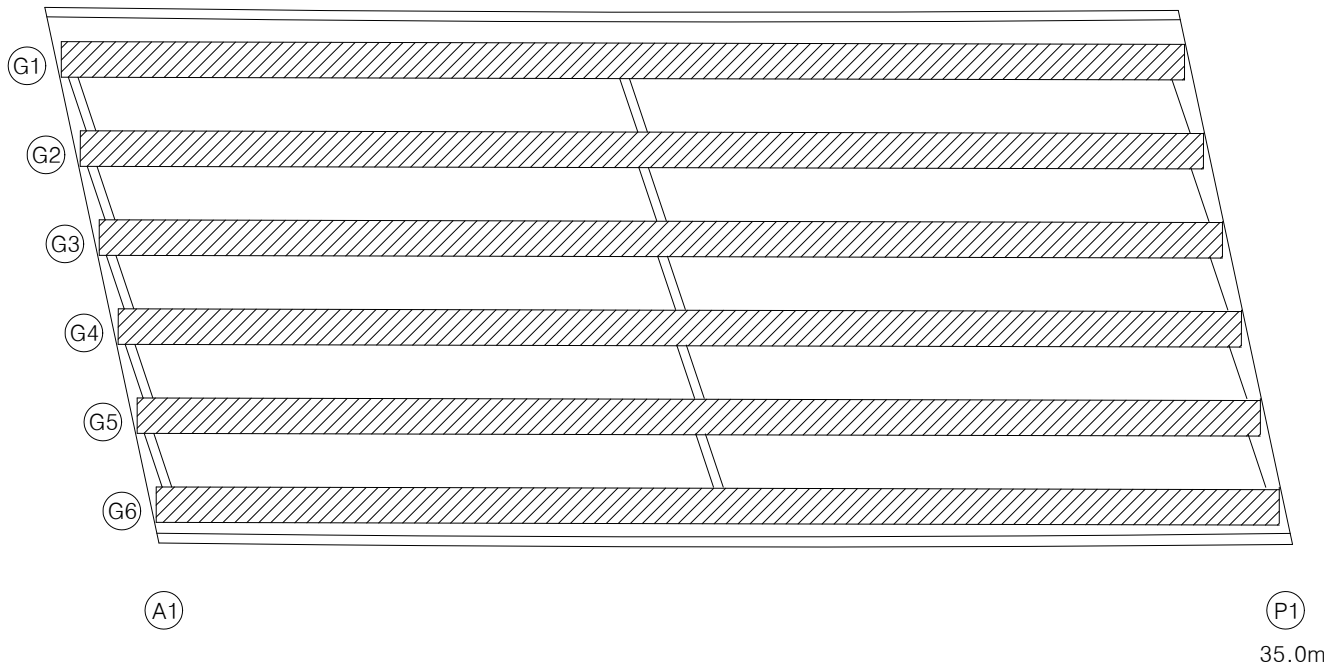

K
E
Y
P
L
A
N

← 익산방향

평택방향 →

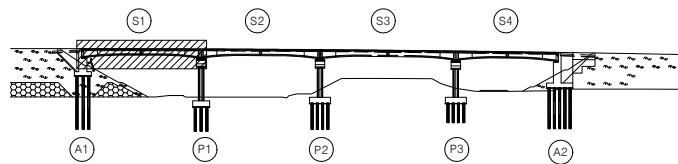

범
례

콘크리트	망상콘크리트	철근노출
변형/공동	균열	철근노출
철근노출	철근노출	철근노출
철근노출	철근노출	철근노출
철근노출	철근노출	철근노출

용역명	서부내륙고속도로 2025년 시설물 정기안전점검 용역(하반기)
시설물명	공세교 (평택방향)
점검일시	2025. 07 ~ 2025. 12
확인자	책임기술자 김경수
도면번호	26


ID : 공세교(평택) 바닥판 하면(S2)

손상 현황 표

번호	구분	결함 내용	손상규모						비고
			폭(mm)	너비(m)	길이(m)	개소	손상물량	단위	
1									
2									
← 익산방향


평택방향 →

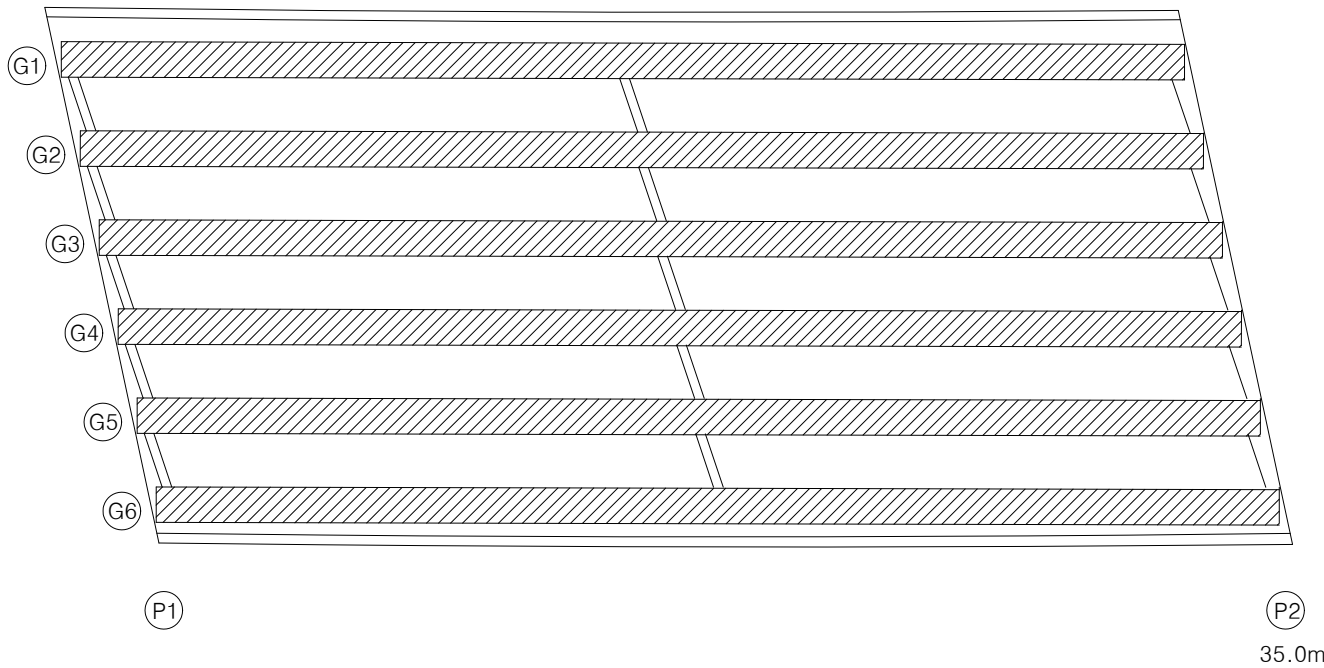

K
E
Y
P
L
A
N

← 익산방향

평택방향 →

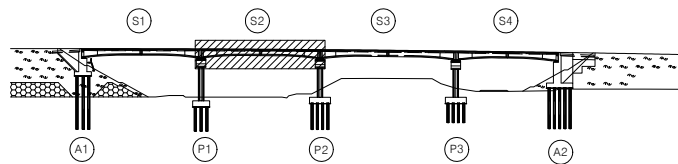

범
례

	관 열		망상근열		재료분리
	편청/공동		박리, 박락/ 파손		시공이음/ 층분리
	누수/ 습윤부		백태		철근노출
	콘크리트 변색, 녹물		표장요철		강재부식
	자갈/변형		볼트결함		용접불량


용역명	서부내륙고속도로 2025년 시설물 정기안전점검 용역(하반기)
시설물명	공세교 (평택방향)
점검일시	2025. 07 ~ 2025. 12
확인자	책임기술자 김경수
도면번호	27

ID : 공세교(평택) 바닥판 하면(S3)

손상 현황 표									
번호	구분	결함 내용	손상규모						비고
			폭(mm)	너비(m)	길이(m)	개소	손상물량	단위	
1									
2									
← 익산방향


평택방향 →

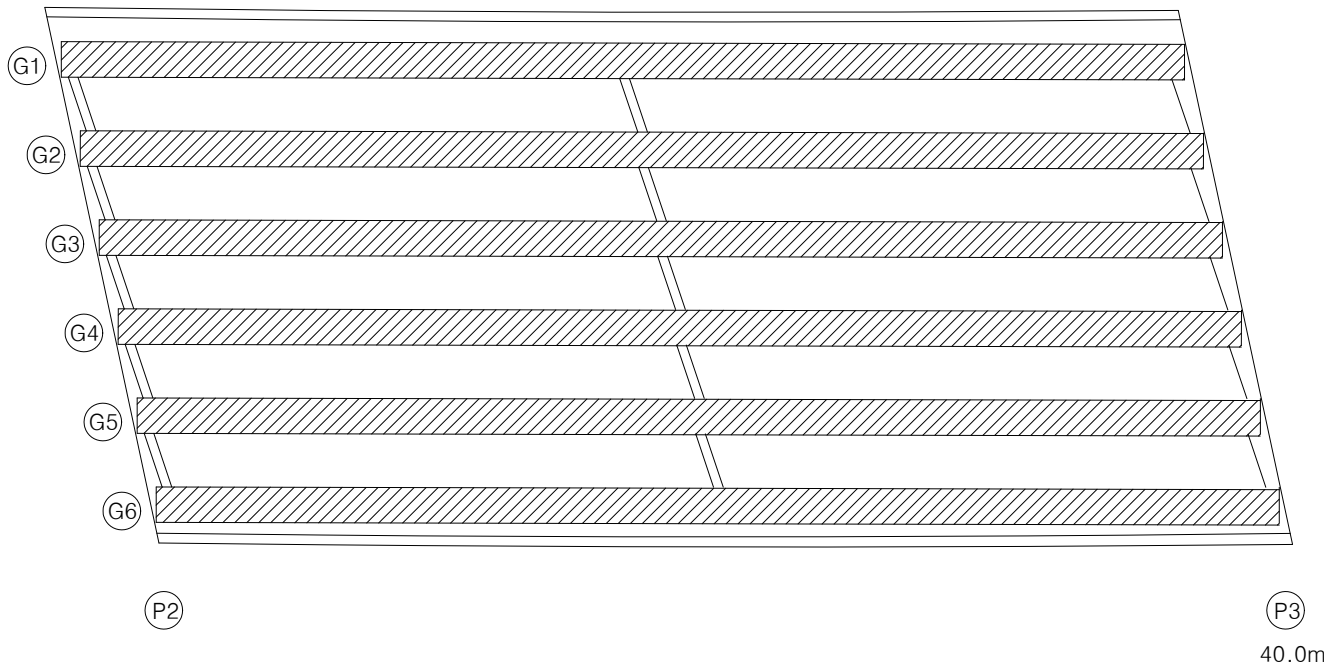

K
E
Y
P
L
A
N

← 익산방향

평택방향 →

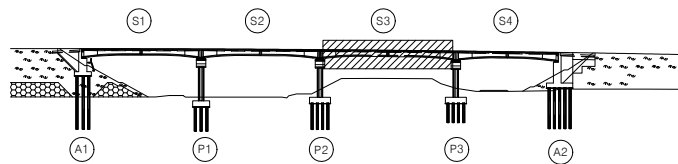

범
례

	관 열		망상근열		재료분리
	편청/공동		박리, 박락/ 파손		시공이음/ 층분리
	누수/ 습윤부		백태		철근노출
	콘크리트 변색, 녹물		표장요철		강재부식
	자갈/변형		볼트결함		용접불량


용역명	서부내륙고속도로 2025년 시설물 정기안전점검 용역(하반기)
시설물명	공세교 (평택방향)
점검일시	2025. 07 ~ 2025. 12
확인자	책임기술자 김경수
도면번호	28

ID : 공세교(평택) 바닥판 하면(S4)

손상 현황 표									
번호	구분	결함 내용	손상규모						비고
			폭(mm)	너비(m)	길이(m)	개소	손상물량	단위	
1									
2									
← 익산방향


평택방향 →

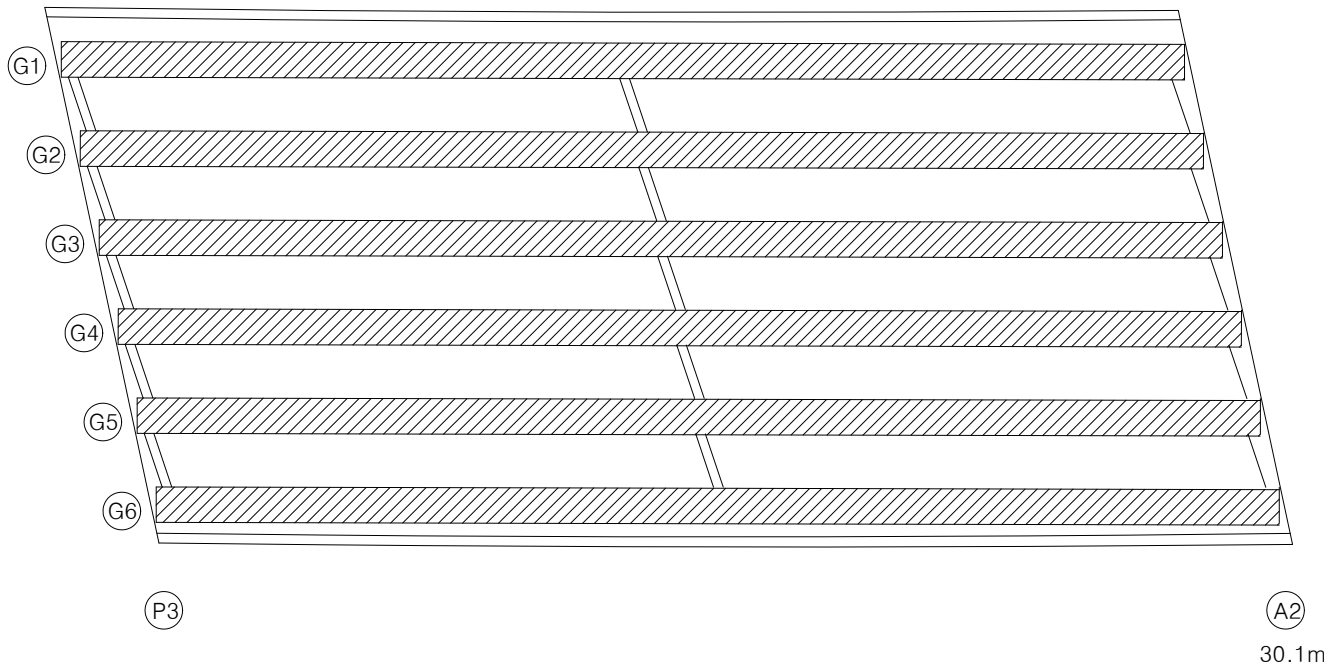

K
E
Y
P
L
A
N

← 익산방향

평택방향 →

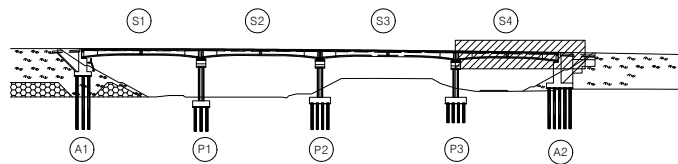

범
례


콘크리트	방상근열	재료분리
편청/공동	박리, 박락/파손	시공이음/층분리
누수/습윤부	백태	철근노출
콘크리트	표장요철	강재부식
차굴/변형	볼트결합	용접불량

용역명	서부내륙고속도로 2025년 시설물 정기안전점검 용역(하반기)
시설물명	공세교 (평택방향)
점검일시	2025. 07 ~ 2025. 12
확인자	책임기술자 김경수
도면번호	29


ID : 공세교(평택) 거더 (S1 G1~G6)

손상 현황 표

번호	구분	결함 내용	손상규모						비고
			폭(mm)	너비(m)	길이(m)	개소	손상물량	단위	
1	신규	파손	-	0.1	0.1	1	0.01	m²	-
2									
3									
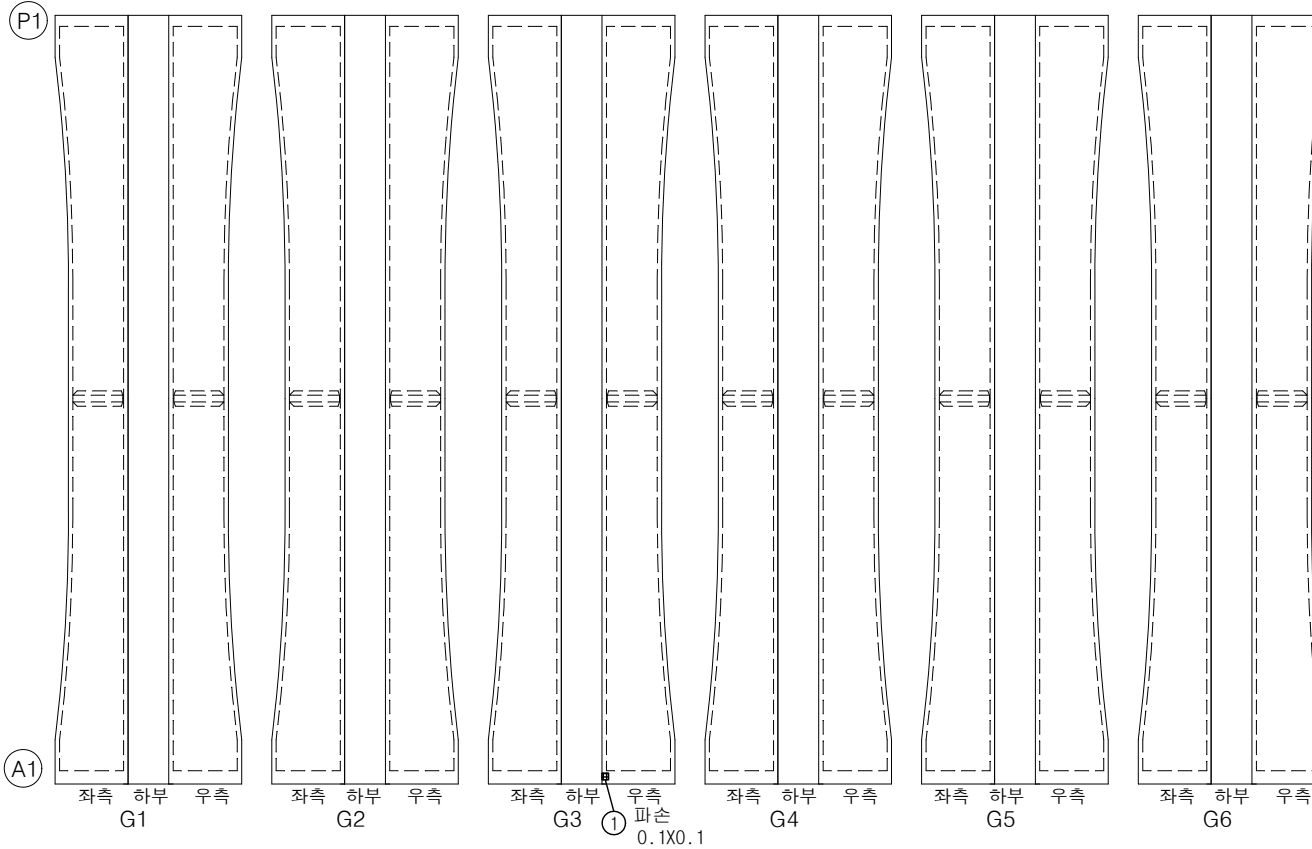


KEY PLAN

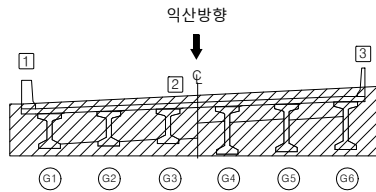

범례	콘크리트	방상근열	재료분리	용역명	서부내륙고속도로 2025년 시설물 정기안전점검 용역(하반기)
	편청/공동	박리, 박락/파손	시공이음/층분리	시설물명	공세교 (평택방향)
	누수/습윤부	백태	철근노출	점검일시	2025. 07 ~ 2025. 12
	콘크리트 변색, 녹물	표장요철	강재부식	확인자	책임기술자 김경수
	차굴/변형	볼트결합	용접불량	도면번호	30


ID : 공세교(평택) 거더 (S2 G1~G6)

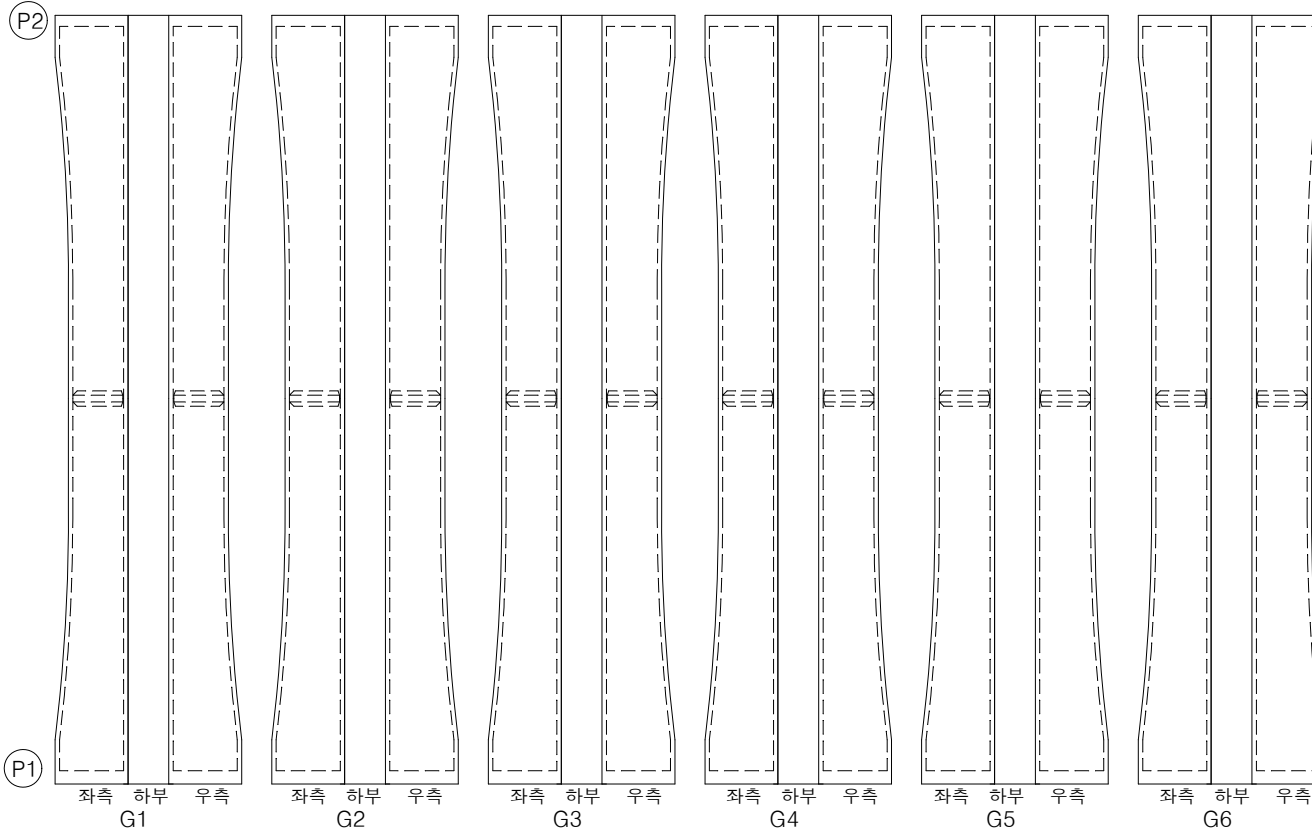

손상 현황 표

번호	구분	결함 내용	손상규모						비고
			폭(mm)	너비(m)	길이(m)	개소	손상물량	단위	
1									
2									
KEY PLAN

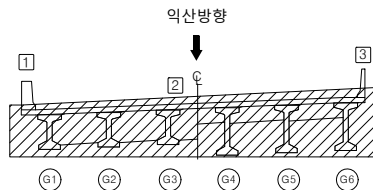


범례

	관 열		망상근열		재료분리
	편청/공동		박리, 박락/파손		시공이음/층분리
	누수/습윤부		백태		철근노출
	콘크리트 변색, 녹물		표장요철		강재부식
	자갈/변형		볼트결함		용접불량

용역명	서부내륙고속도로 2025년 시설물 정기안전점검 용역(하반기)
시설물명	공세교 (평택방향)
점검일시	2025. 07 ~ 2025. 12
확인자	책임기술자 김경수
도면번호	31


ID : 공세교(평택) 거더 (S3 G1~G6)

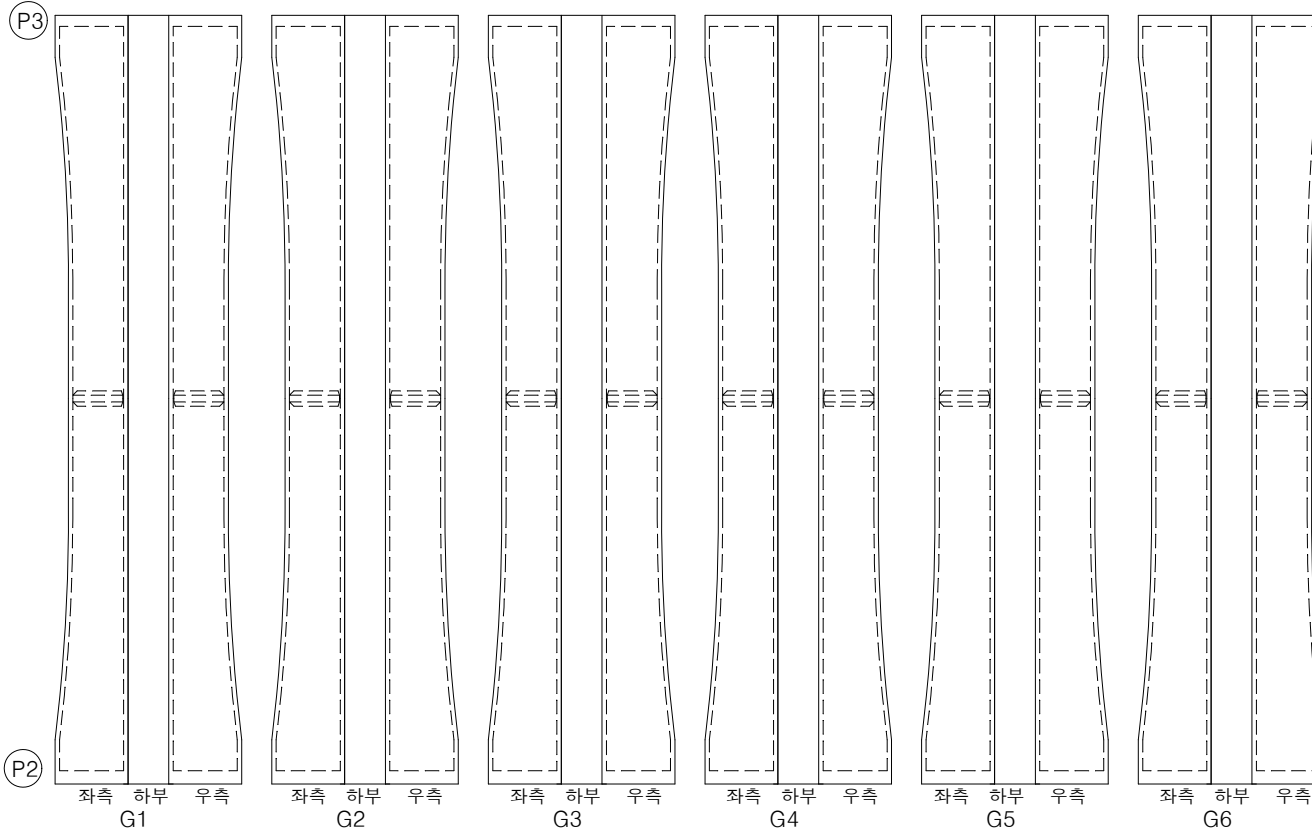

손상 현황 표


번호	구분	결함 내용	손상규모						비고
			폭(mm)	너비(m)	길이(m)	개소	손상물량	단위	
1									
2									
KEY PLAN

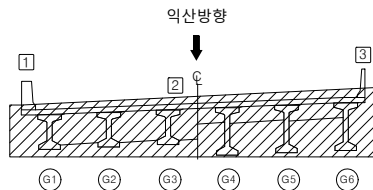

범례	균열	망상균열	재료분리	용역명	서부내륙고속도로 2025년 시설물 정기안전점검 용역(하반기)
	편침/공동	박리, 박락/파손	시공이음/층분리	시설물명	공세교 (평택방향)
	누수/습윤부	백태	철근노출	점검일시	2025. 07 ~ 2025. 12
	콘크리트 변색, 녹물	표장요철	강재부식	확인자	책임기술자 김경수
	자갈/변형	볼트결함	용접불량	도면번호	32


ID : 공세교(평택) 거더 (S4 G1~G6)

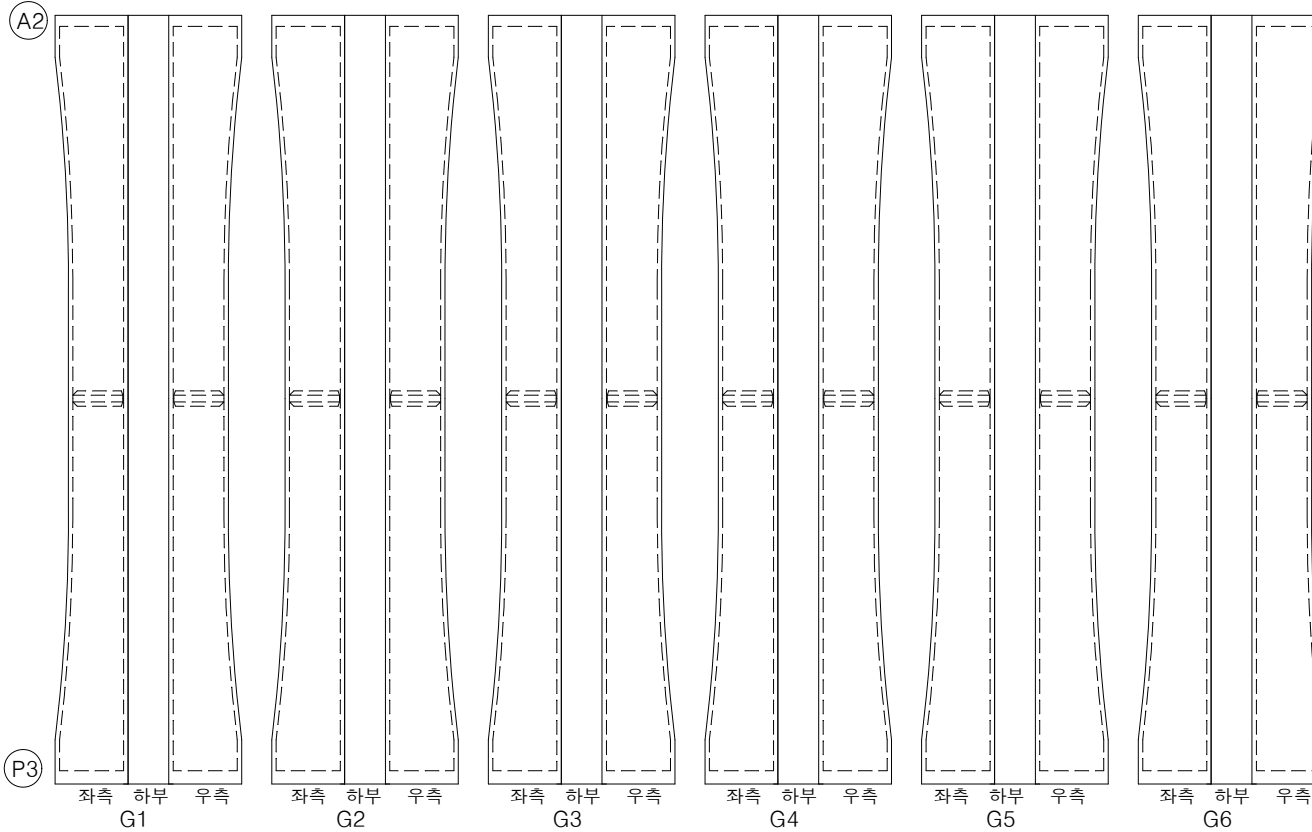

손상 현황 표

번호	구분	결함 내용	손상규모						비고
			폭(mm)	너비(m)	길이(m)	개소	손상물량	단위	
1									
2									
KEY PLAN

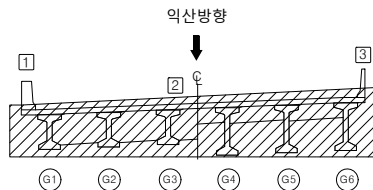

범례

	근열		망상근열		재료분리
	편청/공동		박리, 박락/파손		시공이음/층분리
	누수/습윤부		백태		철근노출
	콘크리트 변색, 녹물		표장요철		강재부식
	자갈/변형		볼트결함		용접불량

용역명	서부내륙고속도로 2025년 시설물 정기안전점검 용역(하반기)
시설물명	공세교 (평택방향)
점검일시	2025. 07 ~ 2025. 12
확인자	책임기술자 김경수
도면번호	33

ID : 공세교(평택) 가로보 (S1)

(P1) CB3 하 부

A1측

A2측

CB2 하 부

A1측


(A1) A2측

CB1 하 부

손상 현황 표

번호	구분	결함 내용	손상규모						비고
			폭(mm)	너비(m)	길이(m)	개소	손상물량	단위	
1									
2									
KEY PLAN

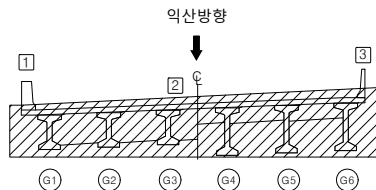

범례

	균열		망상균열		재료분리
	편청/공동		박리, 박락/파손		시공이음/층분리
	누수/습윤부		백태		철근노출
	콘크리트 변색, 녹물		표장요철		강재부식
	자갈/변형		볼트결합		융결불량

용역명	서부내륙고속도로 2025년 시설물 정기안전점검 용역(하반기)
시설물명	공세교 (평택방향)
점검일시	2025. 07 ~ 2025. 12
확인자	책임기술자 김경수
도면번호	34

ID : 공세교(평택) 가로보 (S2)

(P2) CB3 하 부

 A1측

 A2측

 CB2 하 부

 A1측


 A2측

 (P1) CB1 하 부

손 상 현 황 표

번호	구분	결 함 내 용	손상규모						비고
			폭(mm)	너비(m)	길이(m)	개소	손상물량	단위	
1									
2									
K
E
Y
P
L
A
N

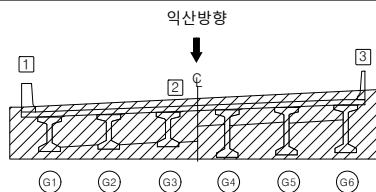

범
례

	균열		망상균열		재료분리
	편청/공동		박리, 박락/파손		시공이음/층분리
	누수/습윤부		백태		철근노출
	콘크리트 변색, 녹물		표장요철		강재부식
	좌굴/변형		볼트결함		윤활불량

용역명	서부내륙고속도로 2025년 시설물 정기안전점검 용역(하반기)
시설물명	공세교 (평택방향)
점검일시	2025. 07 ~ 2025. 12
확인자	책임기술자 김경수
도면번호	35

ID : 공세교(평택) 가로보 (S3)

③ CB3 하 부

A1측

A2측

CB2 하 부

A1측


② A2측

CB1 하 부

손 상 현 황 표

번호	구분	결 함 내 용	손상규모						비고
			폭(mm)	너비(m)	길이(m)	개소	손상물량	단위	
1									
2									
K
E
Y
P
L
A
N

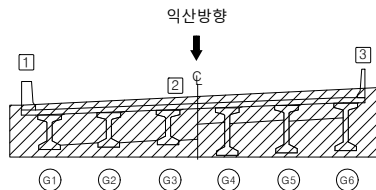

범
례

	균열		망상균열		재료분리
	변형/공동		박리, 박락/파손		시공이음/층분리
	누수/습윤부		백태		철근노출
	콘크리트 변색, 녹물		표장요철		강재부식
	자갈/변형		볼트결함		윤활불량

용역명	서부내륙고속도로 2025년 시설물 정기안전점검 용역(하반기)
시설물명	공세교 (평택방향)
점검일시	2025. 07 ~ 2025. 12
확인자	책임기술자 김경수
도면번호	36

ID : 공세교(평택) 가로보 (S4)

Ⓐ2 CB3 하 부

A1측

A2측

CB2 하 부

A1측

Ⓐ3 A2측

P3 CB1 하 부

손 상 현 황 표

번호	구분	결 함 내 용	손상규모						비고
			폭(mm)	너비(m)	길이(m)	개소	손상물량	단위	
1									
2									
KEY PLAN

익산방향

1 2 3

G1 G2 G3 G4 G5 G6

범례

	교 결		망상근열		재료분리
	편청/공동		박리, 박락/파손		시공이음/층분리
	누수/습윤부		백태		철근노출
	콘크리트 변색, 녹물		표장요철		강재부식
	자굴/변형		볼트결합		용접불량


용역명	서부내륙고속도로 2025년 시설물 정기안전점검 용역(하반기)
시설물명	공세교 (평택방향)
점검일시	2025. 07 ~ 2025. 12
확인자	책임기술자 김경수
도면번호	37

NOTE Created by Notein

ID : 공세교(평택) 교대 (A1)



⑥ 양방향 양방향 양방향 양방향 양방향 양방향

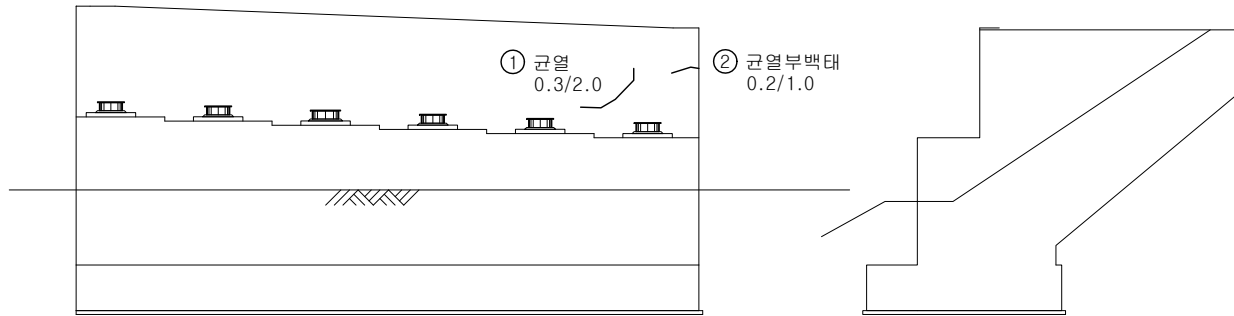


정면

우측면

손상 현황 표



번호	구분	결함내용	손상규모						비고
			폭(mm)	너비(m)	길이(m)	개소	손상물량	단위	
1	신규	균열	0.3	-	2.0	1	2.0	m	-
2	신규	균열부백태	0.2	-	1.0	1	1.0	m	-
3									
4									
KEY PLAN

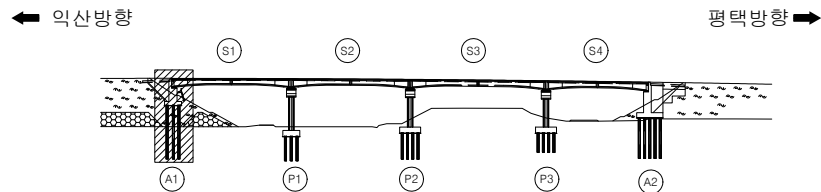


범례	균열	망상균열	재료분리	용역명	서부내륙고속도로 2025년 시설물 정기안전점검 용역(하반기)
	편침/공동	박리, 박락/파손	시공이음/층분리	시설물명	공세교 (평택방향)
	누수/습윤부	백태	철근노출	점검일시	2025. 07 ~ 2025. 12
	콘크리트 변색, 녹물	표장요철	강재부식	확인자	책임기술자 김경수
	차곡/변형	볼트결합	용접불량	도면번호	38


ID : 공세교(평택) 교대 (A2)

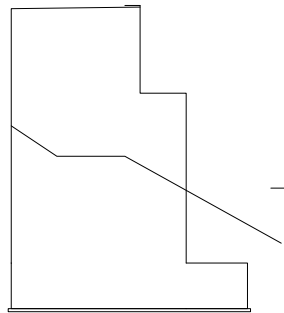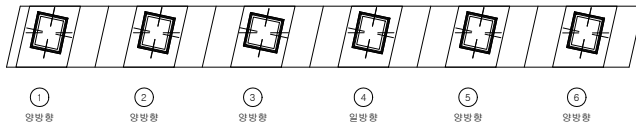

좌측면

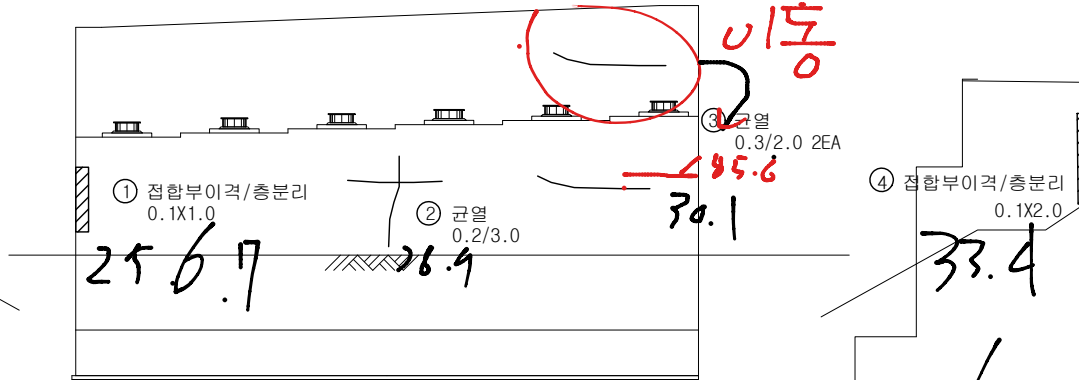

정면

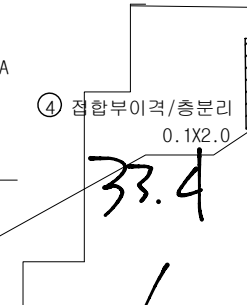


우측면

손상 현황 표

번호	구분	결함 내용	손상규모						비고
			폭(mm)	너비(m)	길이(m)	개소	손상물량	단위	
1	신규	접합부이격/충분리	-	0.1	1.0	1	0.1	m ²	-
2	신규	균열	0.2	-	3.0	1	3.0	m	-
3	신규	균열	0.3	-	2.0	2	4.0	m	-
4	신규	접합부이격/충분리	-	0.1	2.0	1	0.2	m ²	-
5									
6									
KEY
PLAN

← 익산방향

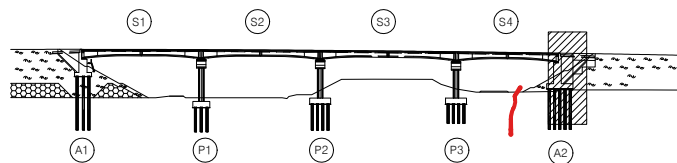



평택방향 →

범
례

균열	망상균열	재료분리
편침/공동	박리, 박락/파손	시공이음/충분리
누수/습윤부	백태	철근노출
콘크리트 변색, 녹물	표장요철	강재부식
자갈/변형	볼트결함	용접불량

용역명	서부내륙고속도로 2025년 시설물 정기안전점검 용역(하반기)
시설물명	공세교 (평택방향)
점검일시	2025. 07 ~ 2025. 12
확인자	책임기술자 김경수
도면번호	39


ID : 공세교(평택) 교각 (P1)

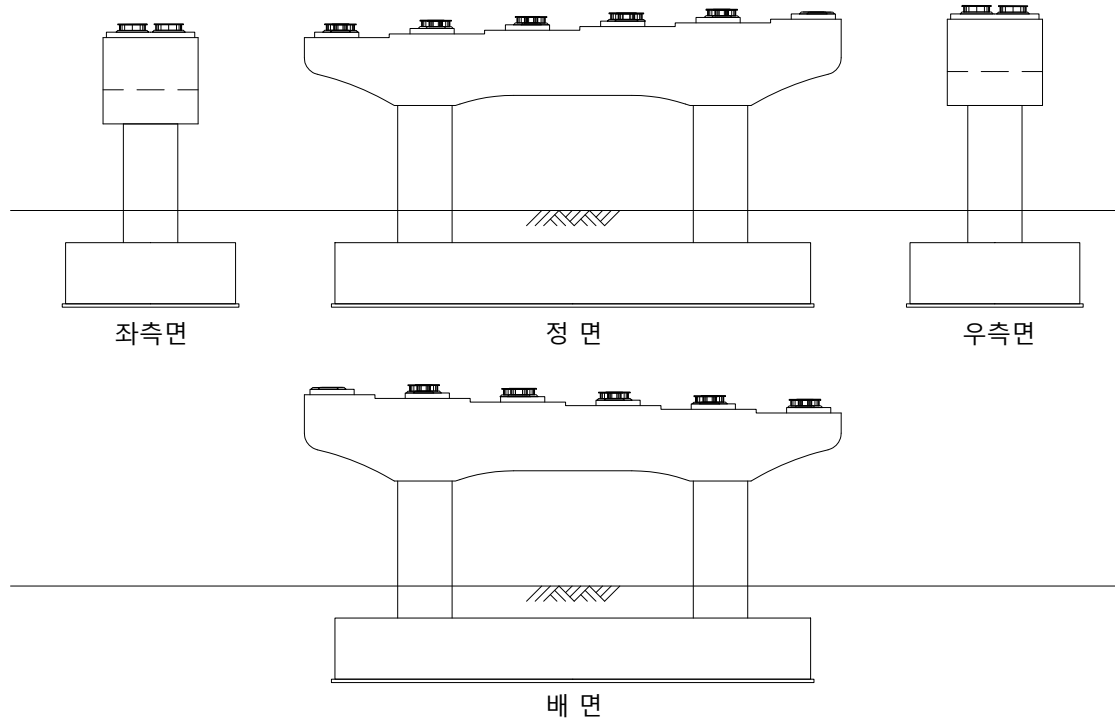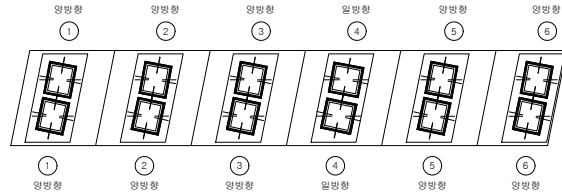

손상 현황 표

번호	구분	결함 내용	손상규모						비고
			폭(mm)	너비(m)	길이(m)	개소	손상물량	단위	
1									
2									
KEY PLAN


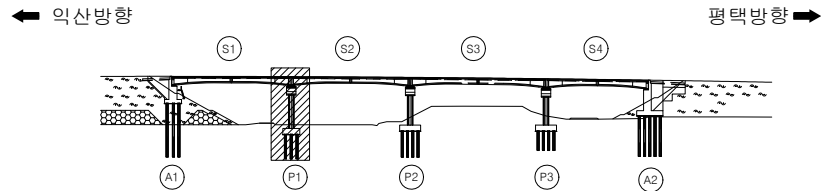


범례

균열	망상균열	재료분리
편침/공동	박리, 박락/파손	시공이음/층분리
누수/습윤부	백태	철근노출
콘크리트 변색, 녹물	표장요철	강재부식
자갈/변형	볼트결함	용접불량

용역명	서부내륙고속도로 2025년 시설물 정기안전점검 용역(하반기)
시설물명	공세교 (평택방향)
점검일시	2025. 07 ~ 2025. 12
확인자	책임기술자 김경수
도면번호	40


ID : 공세교(평택) 교각 (P2)

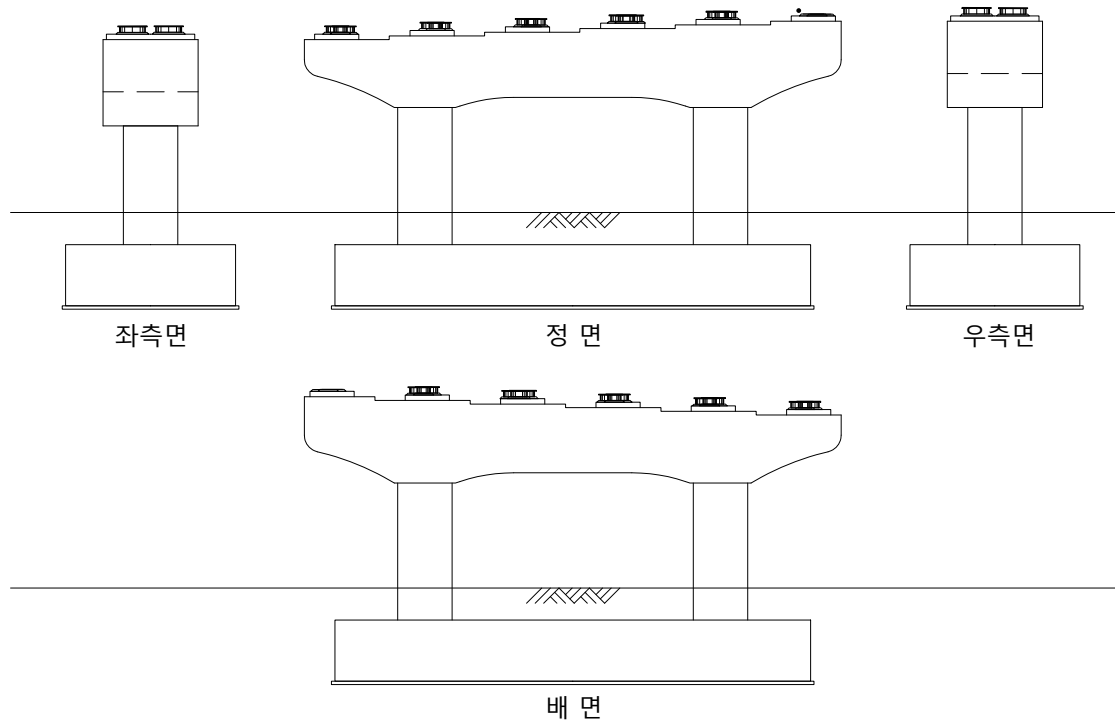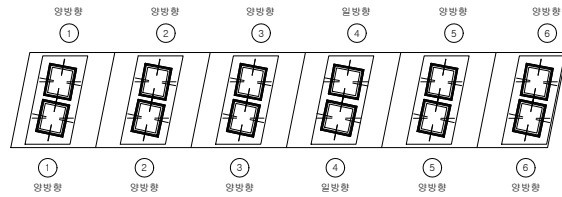

손상 현황 표

번호	구분	결함 내용	손상규모						비고
			폭(mm)	너비(m)	길이(m)	개소	손상물량	단위	
1									
2									
KEY PLAN


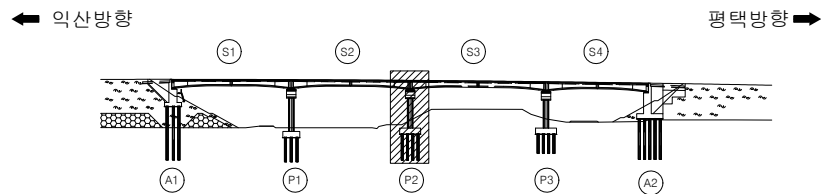


범례

	교 결		망상균열		재료분리
	편청/공동		박리, 박락/파손		시공이음/충분리
	누수/습윤부		백태		철근노출
	콘크리트 변색, 녹물		표장요철		강재부식
	차곡/변형		볼트결합		용접불량

용역명	서부내륙고속도로 2025년 시설물 정기안전점검 용역(하반기)
시설물명	공세교 (평택방향)
점검일시	2025. 07 ~ 2025. 12
확인자	책임기술자 김경수
도면번호	41


ID : 공세교(평택) 교각 (P3)

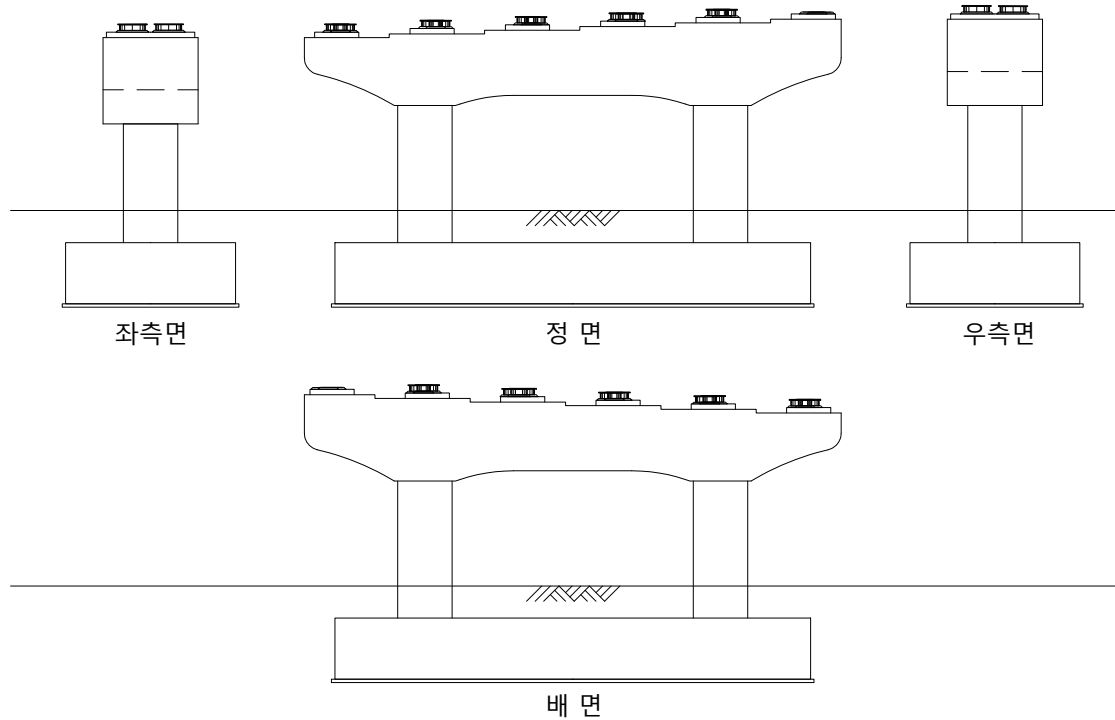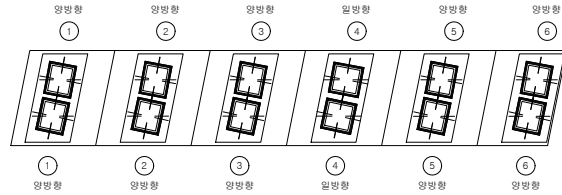

손상 현황 표

번호	구분	결함 내용	손상규모						비고
			폭(mm)	너비(m)	길이(m)	개소	손상물량	단위	
1									
2									
KEY PLAN

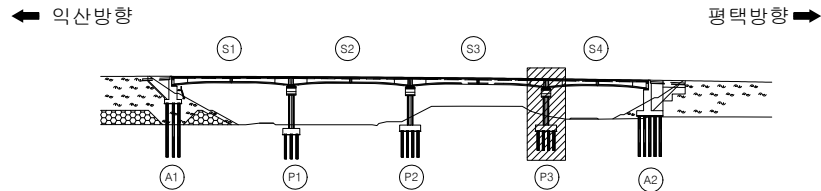

범례	교 결	망상균열	재료분리	용역명	서부내륙고속도로 2025년 시설물 정기안전점검 용역(하반기)
	편침/공동	박리, 박락/ 파손	시공이음/ 층분리	시설물명	공세교 (평택방향)
레	누수/ 습윤부	백태	철근노출	점검일시	2025. 07 ~ 2025. 12
	콘크리트 변색, 녹물	표장요철	강재부식	확인자	책임기술자 김경수
	자갈/변형	볼트결함	용접불량	도면번호	42