

3. 공세교

ID : 공세교(익산) 바닥판 상면(S1)

← 익산방향

평택방향 →

방호벽

교면포장

방호벽

A1

P1


손상 현황 표

번호	구분	결함 내용	손상규모						비고
			폭(mm)	너비(m)	길이(m)	개소	손상물량	단위	
1									
2									
K
E
Y
P
L
A
N

← 익산방향

평택방향 →

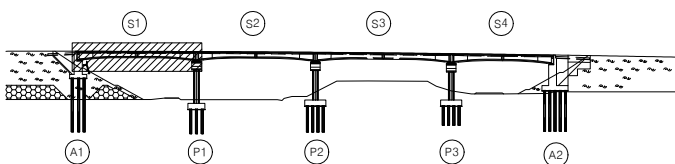

범
례

	교 결		방상균열		재료분리
	편침/공동		바리, 박락/ 파손		사공이음/ 층분리
	누수/ 습윤부		백태		철근노출
	콘크리트 변색, 녹물		표장요청		강재부식
	좌굴/변형		볼트결합		용접불량

용역명	서부내륙고속도로 2025년 시설물 정기안전점검 용역(하반기)
시설물명	공세교 (익산방향)
점검일시	2025. 07 ~ 2025. 12
확인자	책임기술자 김경수
도면번호	01

ID : 공세교(익산) 바닥판 상면(S2)

손상 현황 표

번호	구분	결함 내용	손상규모						비고
			폭(mm)	너비(m)	길이(m)	개소	손상물량	단위	
1									
2									
← 익산방향

평택방향 →

방호벽

교면포장


방호벽

P1

P2

K
E
Y
P
L
A
N

← 익산방향

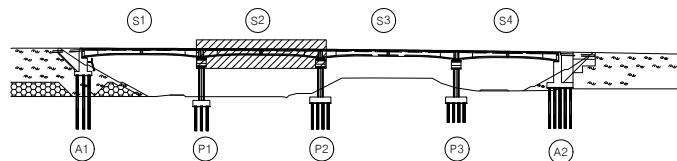

평택방향 →

범
례

균열

망상균열

재료분리

편침/공동

박리, 박락/ 파손

시공이음/ 층분리

누수/ 습윤부

백태

철근노출

콘크리트 변색, 녹물

표장요철

강재부식

자갈/변형

볼트결함

용접불량

용역명

서부내륙고속도로 2025년 시설물 정기안전점검 용역(하반기)

시설물명

공세교 (익산방향)

점검일시

2025. 07 ~ 2025. 12

확인자

책임기술자 김경수

도면번호

02

ID : 공세교(익산) 바닥판 상면(S3)

손상 현황 표

번호	구분	결함 내용	손상규모						비고
			폭(mm)	너비(m)	길이(m)	개소	손상물량	단위	
1	신규	배수구 막힘	-	-	-	1	1.0	EA	-
2									
3									
← 익산방향

평택방향 →

방호벽

교면포장

방호벽



① 배수구 막힘 1EA


P2

P3

K
E
Y
P
L
A
N

← 익산방향


평택방향 →

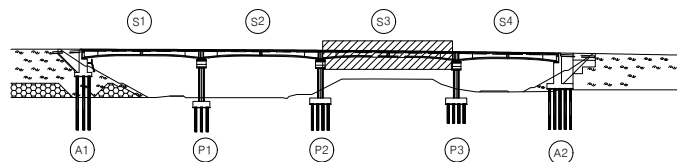

범
례

용역명	서부내륙고속도로 2025년 시설물 정기안전점검 용역(하반기)
시설물명	공세교 (익산방향)
점검일시	2025. 07 ~ 2025. 12
확인자	책임기술자 김경수
도면번호	03


ID : 공세교(익산) 바닥판 상면(S4)

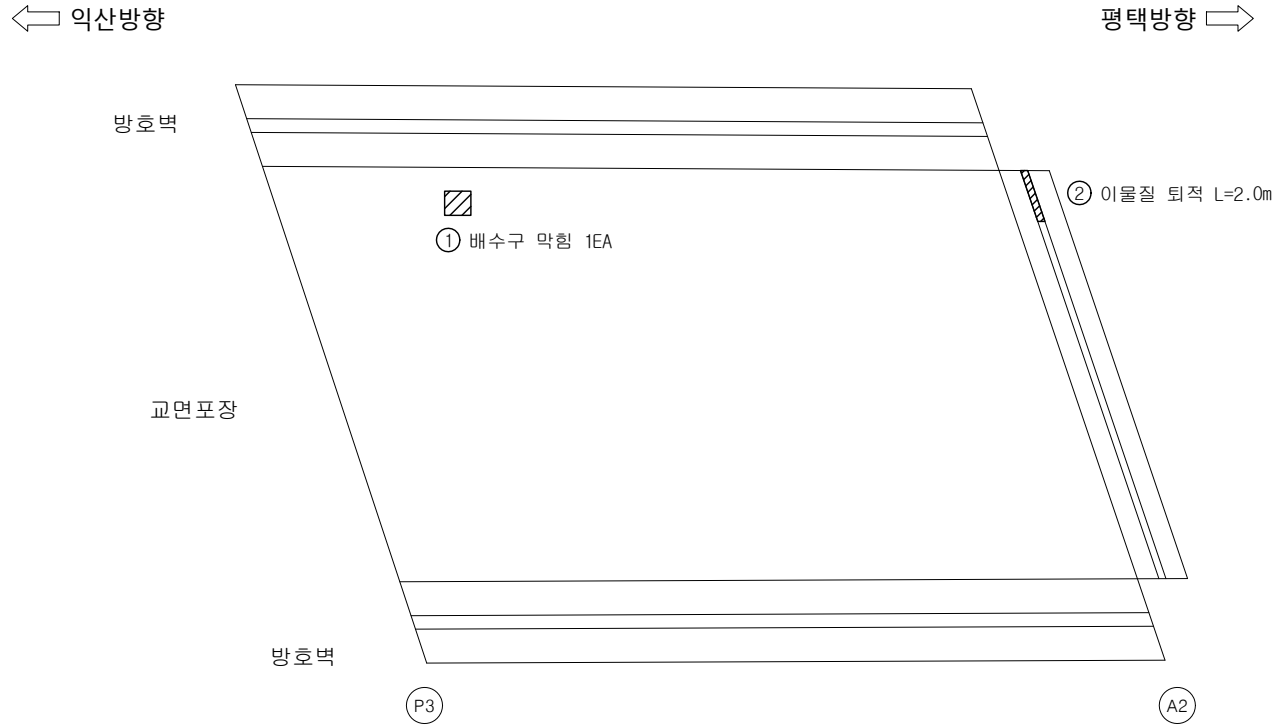

손상 현황 표

번호	구분	결함 내용	손상규모						비고
			폭(mm)	너비(m)	길이(m)	개소	손상물량	단위	
1	신규	배수구 막힘	-	-	-	1	1.0	EA	-
2	신규	이물질 퇴적	-	-	2.0	1	2.0	m	-
3									
4									
KEY PLAN

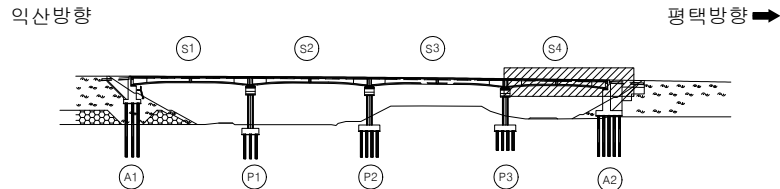

범례

교면	방상교면	재료분리
편성/공동	바리, 박락/파손	시공이음/층분리
누수/습윤부	백태	철근노출
콘크리트 변색, 녹물	표장요철	강재부식
자갈/변형	볼트결함	용접불량


용역명	서부내륙고속도로 2025년 시설물 정기안전점검 용역(하반기)
시설물명	공세교 (익산방향)
점검일시	2025. 07 ~ 2025. 12
확인자	책임기술자 김경수
도면번호	04

ID : 공세교(익산) 바닥판 하면(S1)

손상 현황 표									
번호	구분	결함 내용	손상규모						비고
			폭(mm)	너비(m)	길이(m)	개소	손상물량	단위	
1									
2									
← 익산방향


평택방향 →

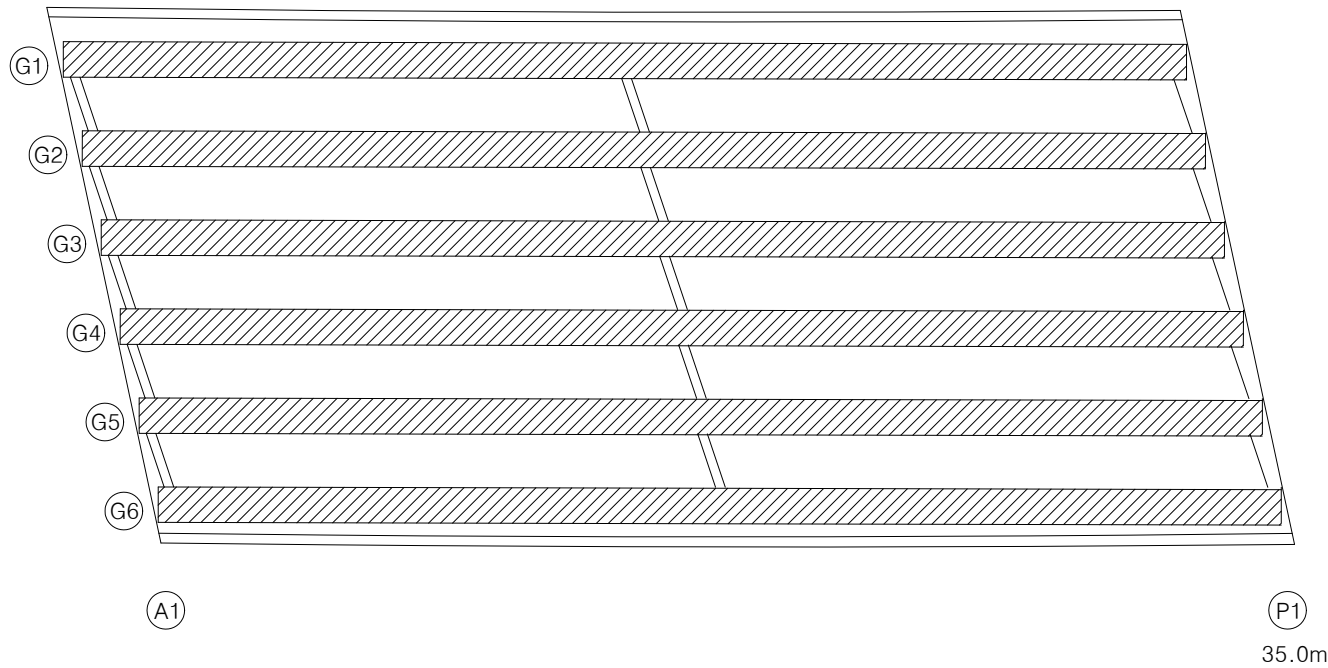

K
E
Y
P
L
A
N

← 익산방향

평택방향 →

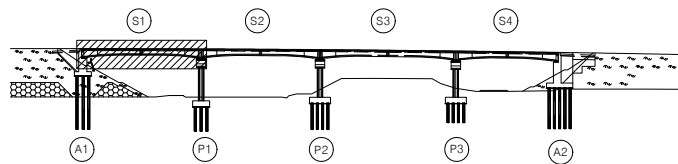


범
례

	관 열		망상근열		재료분리
	편청/공동		박리, 박락/파손		시공이음/층분리
	누수/습윤부		백태		철근노출
	콘크리트 변색, 녹물		표장요철		강재부식
	좌굴/변형		볼트결합		용접불량


용역명	서부내륙고속도로 2025년 시설물 정기안전점검 용역(하반기)
시설물명	공세교 (익산방향)
점검일시	2025. 07 ~ 2025. 12
확인자	책임기술자 김경수
도면번호	05

ID : 공세교(익산) 바닥판 하면(S2)

손상 현황 표									
번호	구분	결함 내용	손상규모						비고
			폭(mm)	너비(m)	길이(m)	개소	손상물량	단위	
1									
2									
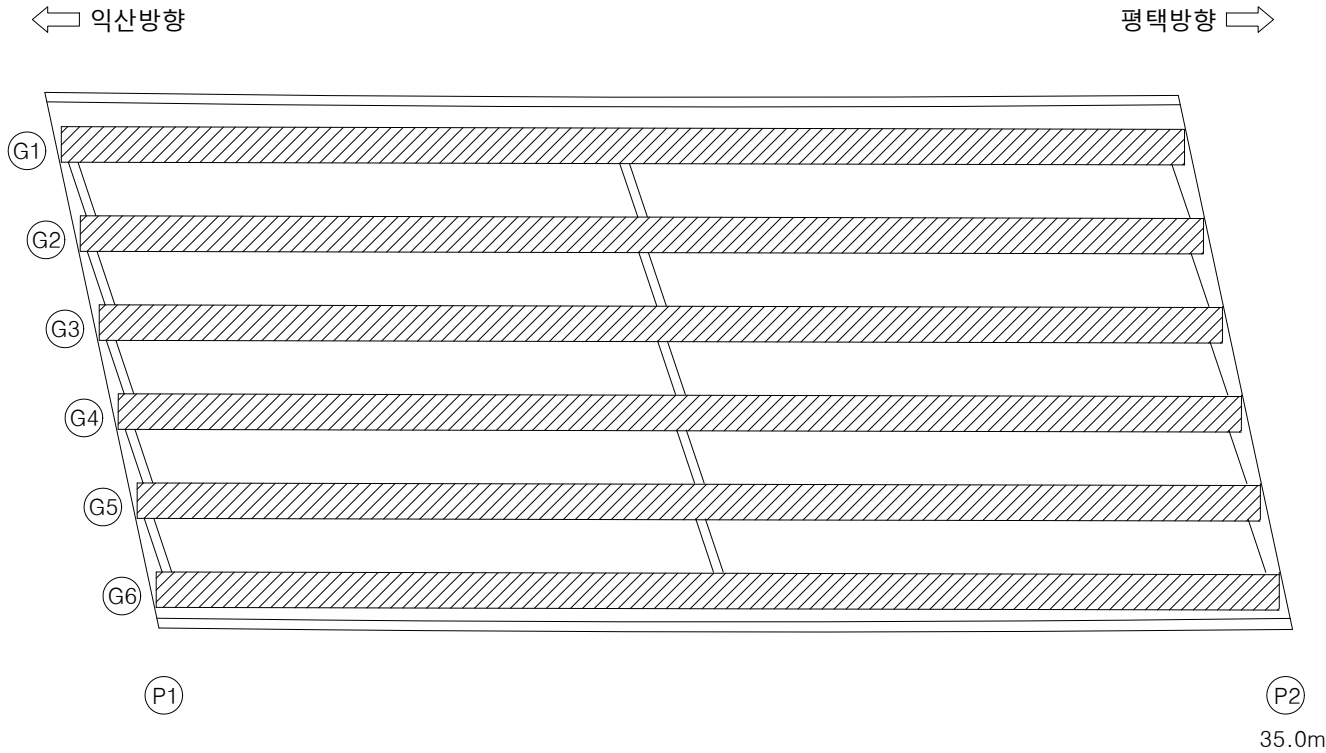

K
E
Y
P
L
A
N

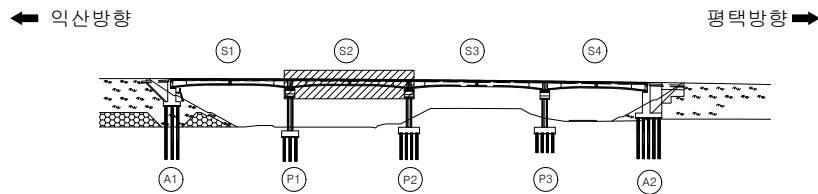

범
례

	강철		망상강철		재료분리
	편철/공동		박리, 박락/파손		시공이음/층분리
	누수/습윤부		백태		철근노출
	콘크리트 변색, 녹물		표장요철		강재부식
	자갈/변형		볼트결함		용접불량


용역명	서부내륙고속도로 2025년 시설물 정기안전점검 용역(하반기)
시설물명	공세교 (익산방향)
점검일시	2025. 07 ~ 2025. 12
확인자	책임기술자 김경수
도면번호	06

ID : 공세교(익산) 바닥판 하면(S3)

손상 현황 표									
번호	구분	결함 내용	손상규모						비고
			폭(mm)	너비(m)	길이(m)	개소	손상물량	단위	
1									
2									
← 익산방향


평택방향 →

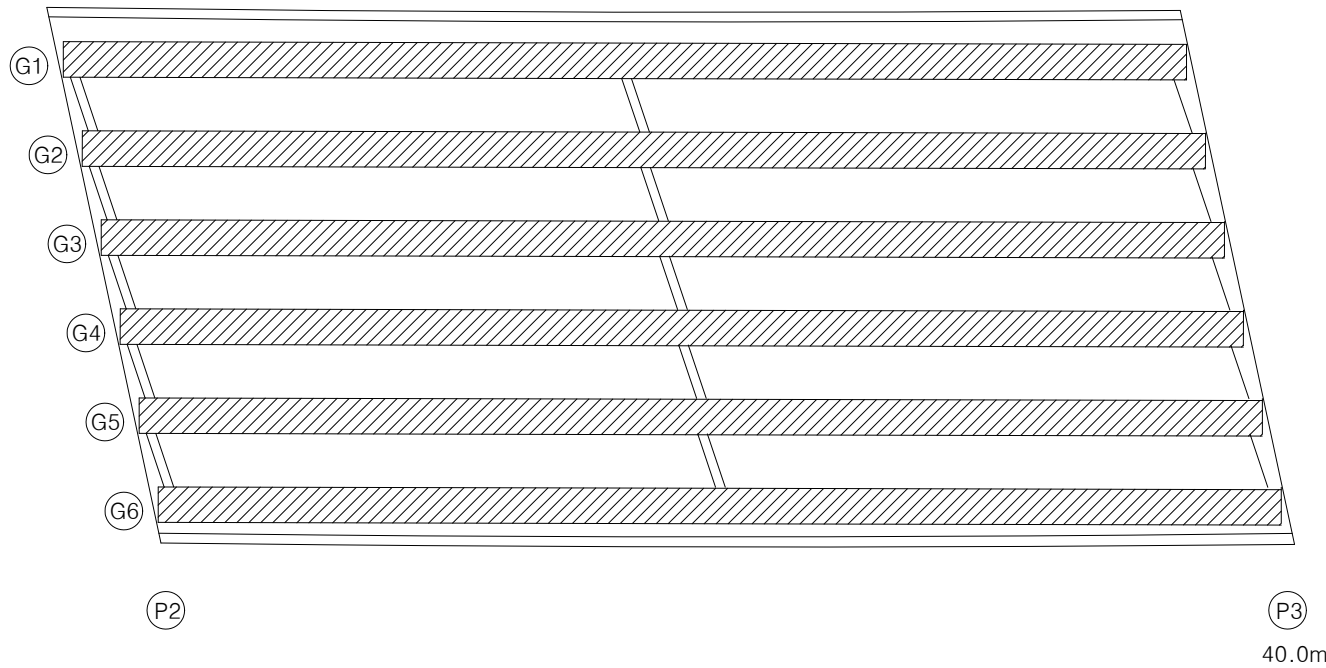

K
E
Y
P
L
A
N

← 익산방향

평택방향 →

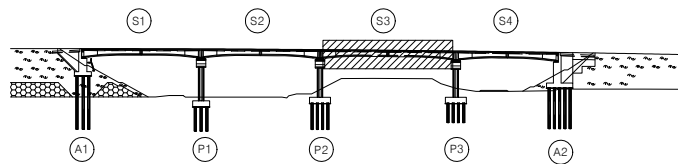


범
례

	관 열		망상근열		재료분리
	편청/공동		박리, 박락/ 파손		시공이음/ 층분리
	누수/ 습윤부		백태		철근노출
	콘크리트 변색, 녹물		표장요철		강재부식
	자갈/변형		볼트결함		용접불량


용역명	서부내륙고속도로 2025년 시설물 정기안전점검 용역(하반기)
시설물명	공세교 (익산방향)
점검일시	2025. 07 ~ 2025. 12
확인자	책임기술자 김경수
도면번호	07

ID : 공세교(익산) 바닥판 하면(S4)

손상 현황 표									
번호	구분	결함 내용	손상규모						비고
			폭(mm)	너비(m)	길이(m)	개소	손상물량	단위	
1									
2									
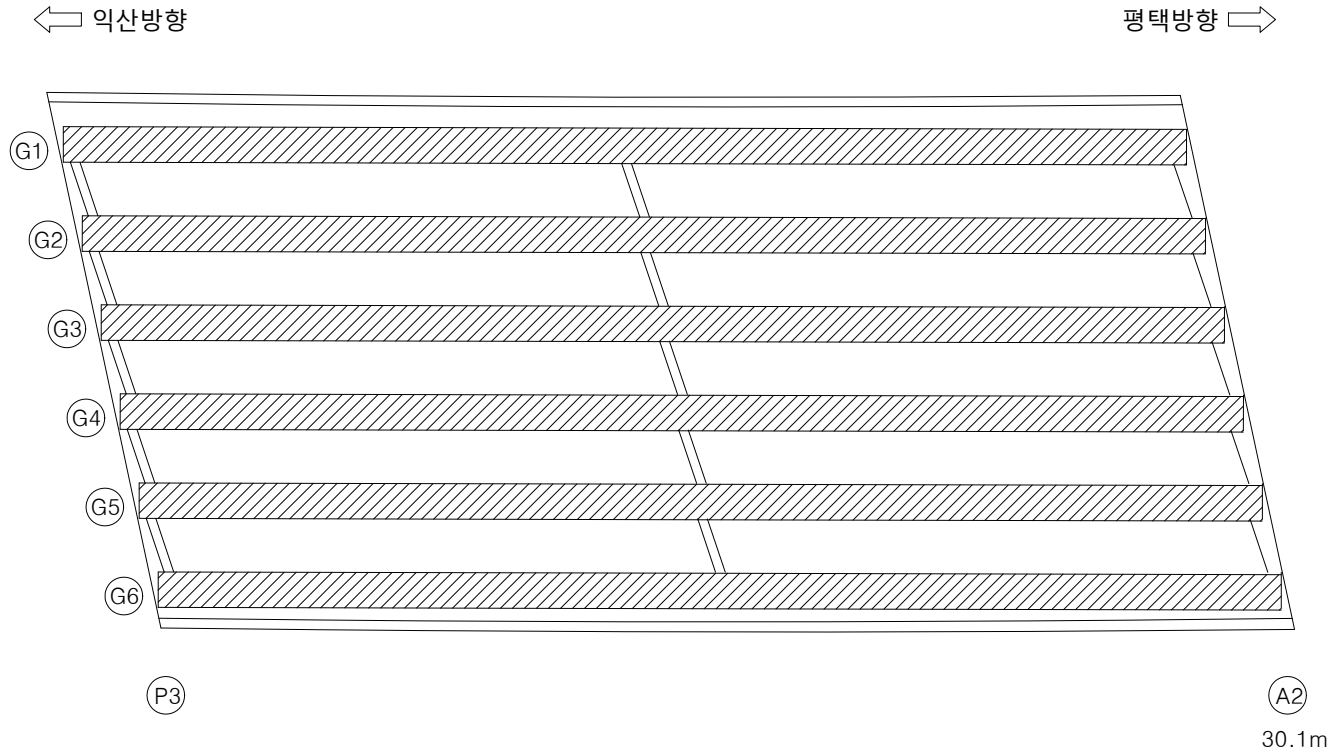


KEY
PLAN

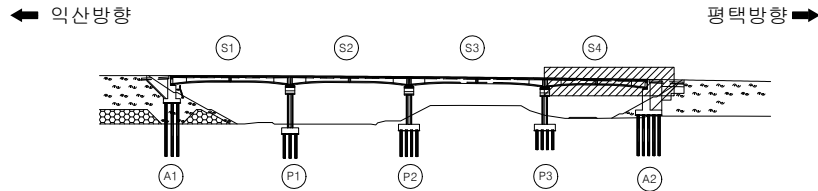

범 례		교 결		망상교결		재료분리	용역명	서부내륙고속도로 2025년 시설물 정기안전점검 용역(하반기)
		편청/공동		박리, 박락/ 파손		시공이음/ 층분리	시설물명	공세교 (익산방향)
		누수/ 습윤부		백태		철근노출	점검일시	2025. 07 ~ 2025. 12
		콘크리트 변색, 녹물		표장요철		강재부식	확인자	책임기술자 김경수
		자굴/변형		볼트결합		용접불량	도면번호	08


ID : 공세교(익산) 거더 (S1 G1~G6)

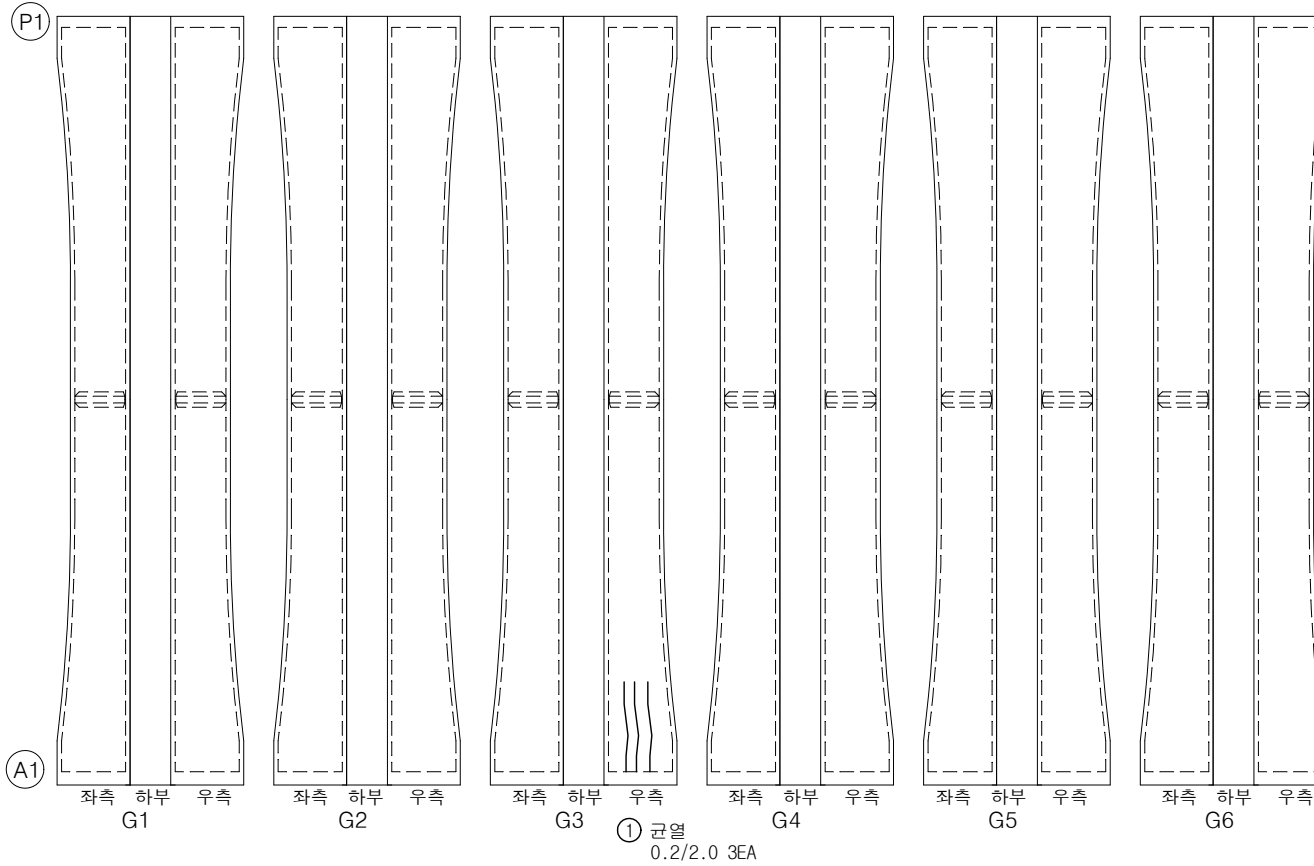

손상 현황 표

번호	구분	결함 내용	손상규모						비고
			폭(mm)	너비(m)	길이(m)	개소	손상물량	단위	
1	신규	균열	0.2	-	2.0	3	2.0	m	-
2									
3									
KEY
PLAN

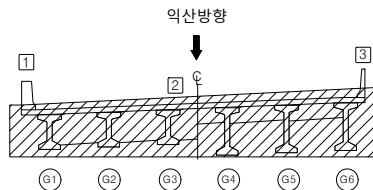


범 례	균열	망상균열	재료분리	용역명	서부내륙고속도로 2025년 시설물 정기안전점검 용역(하반기)
	편청/공동	박리, 박락/파손	시공이음/층분리	시설물명	공세교 (익산방향)
	누수/습윤부	백태	철근노출	점검일시	2025. 07 ~ 2025. 12
	콘크리트 변색, 녹물	표장요철	강재부식	확인자	책임기술자 김경수
	좌굴/변형	볼트결함	용접불량	도면번호	09


ID : 공세교(익산) 거더 (S2 G1~G6)

손상 현황 표

번호	구분	결함 내용	손상규모						비고
			폭(mm)	너비(m)	길이(m)	개소	손상물량	단위	
1	신규	균열부백태	0.1	-	0.8	3	2.4	m	-
2									
3									
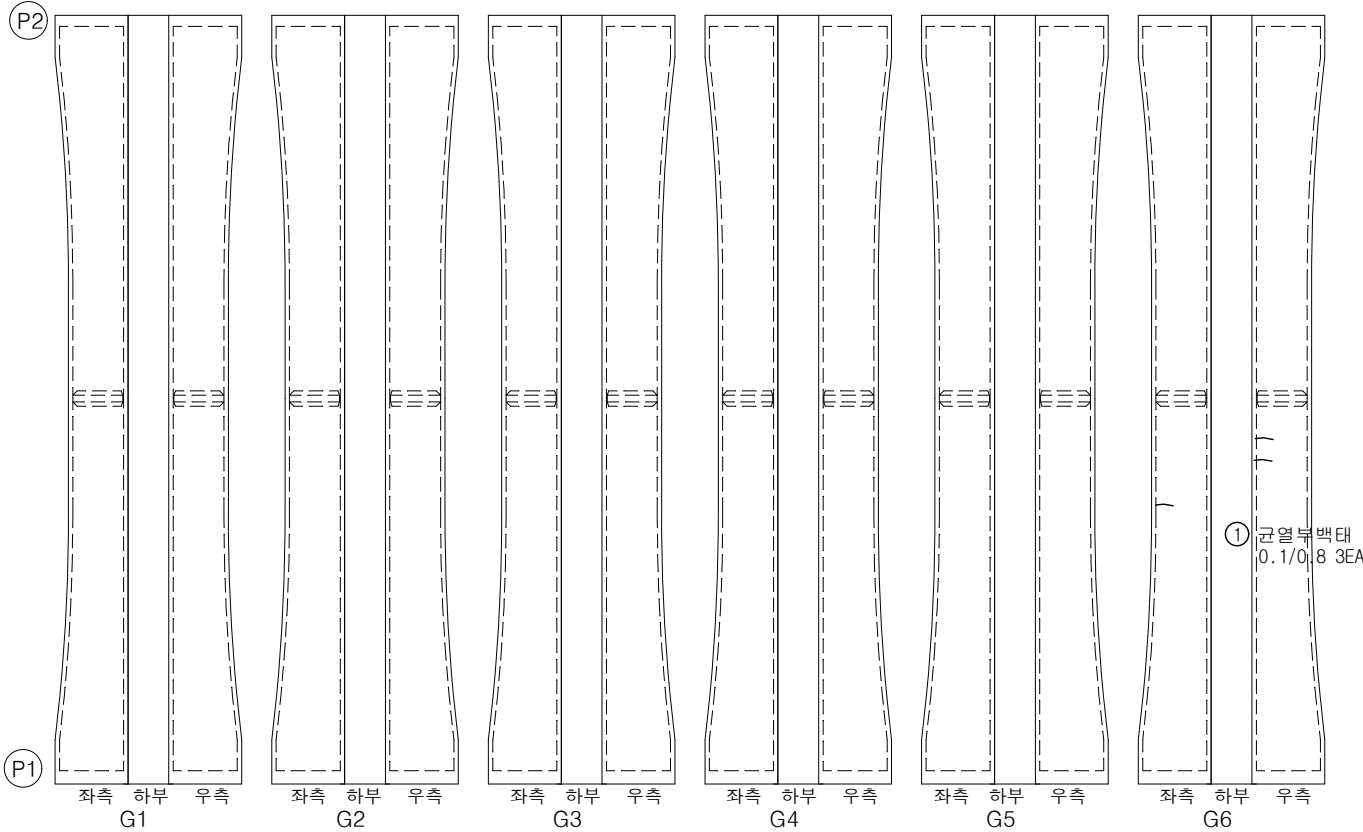


KEY PLAN

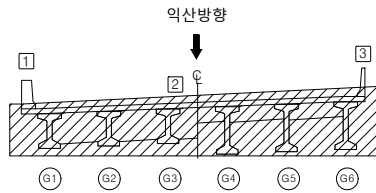

범례	균열	망상균열	재료분리	용역명	서부내륙고속도로 2025년 시설물 정기안전점검 용역(하반기)
	편청/공동	박리, 박락/파손	시공이음/층분리	시설물명	공세교 (익산방향)
	누수/습윤부	백태	철근노출	점검일시	2025. 07 ~ 2025. 12
	콘크리트 변색, 녹물	표장요철	강재부식	확인자	책임기술자 김경수
	좌굴/변형	볼트결합	용접불량	도면번호	10


ID : 공세교(익산) 거더 (S3 G1~G6)

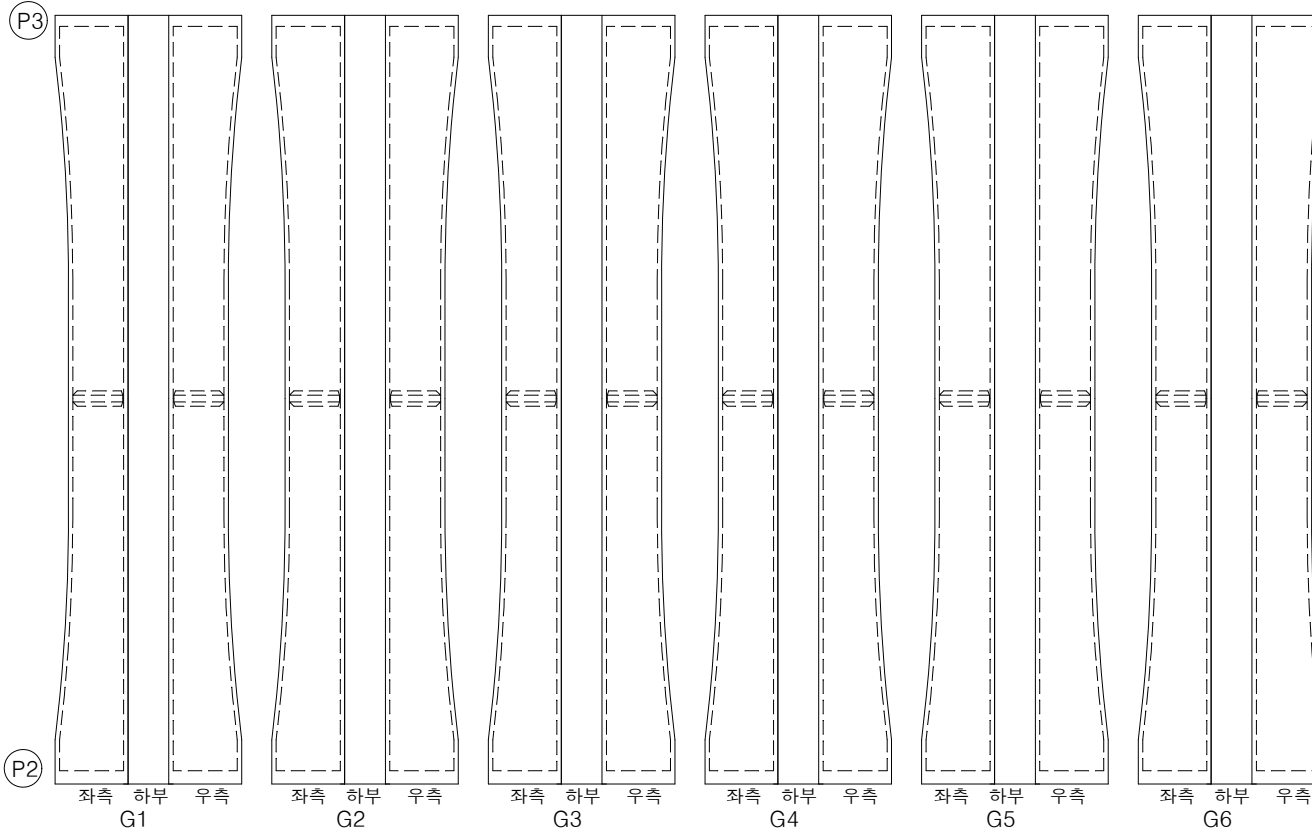

손상 현황 표


번호	구분	결함 내용	손상규모						비고
			폭(mm)	너비(m)	길이(m)	개소	손상물량	단위	
1									
2									
KEY PLAN

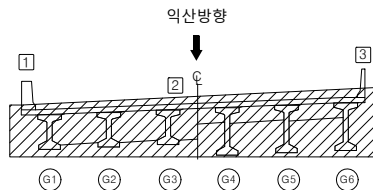

범례		균열		방향균열		재료분리	용역명	서부내륙고속도로 2025년 시설물 정기안전점검 용역(하반기)
		편청/공동		박리, 박락/파손		시공이음/층분리	시설물명	공세교 (익산방향)
		누수/습윤부		백태		철근노출	점검일시	2025. 07 ~ 2025. 12
		콘크리트 변색, 녹물		표장요철		강재부식	확인자	책임기술자 김경수
		좌굴/변형		볼트결합		용접불량	도면번호	11


ID : 공세교(익산) 거더 (S4 G1~G6)

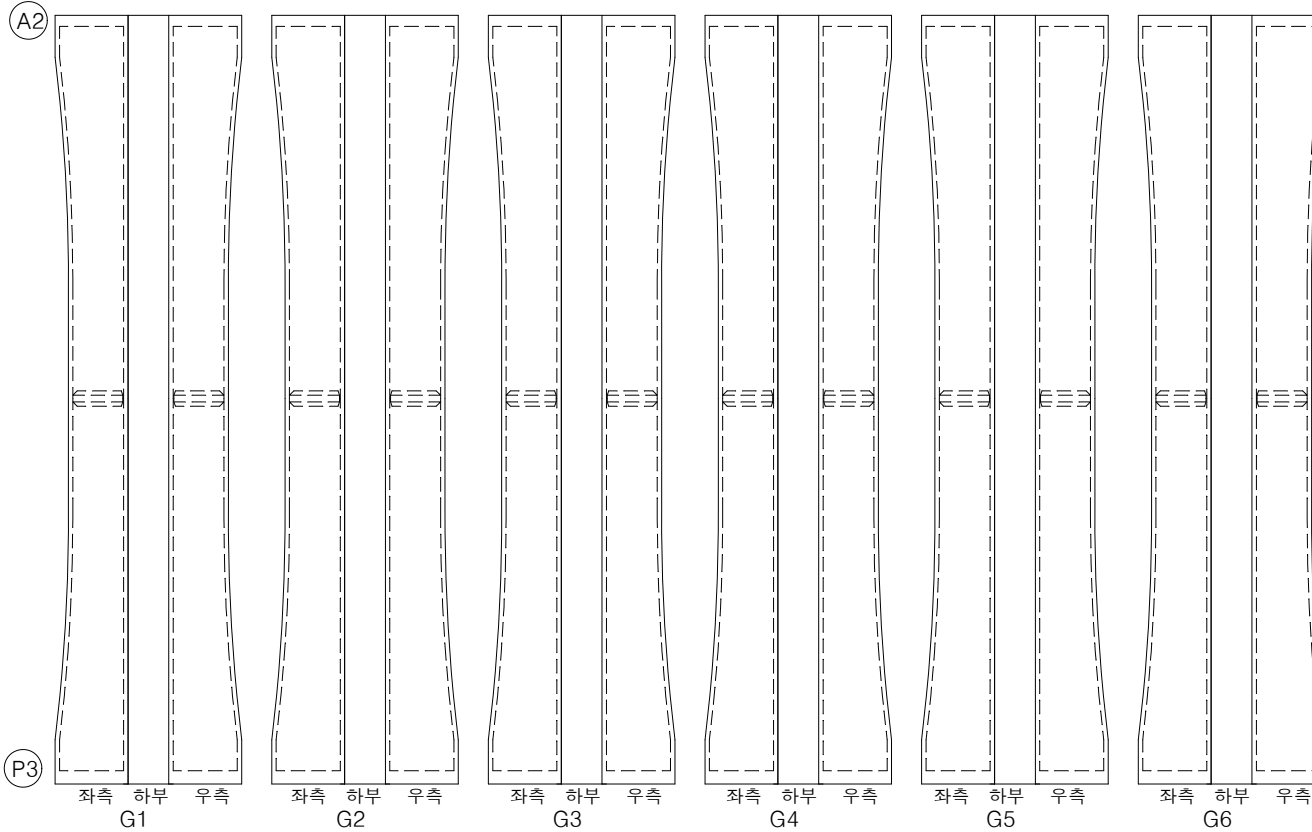

손상 현황 표

번호	구분	결함 내용	손상규모						비고
			폭(mm)	너비(m)	길이(m)	개소	손상물량	단위	
1									
2									
KEY PLAN

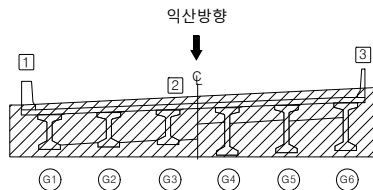

범례		균열		망상균열		재료분리	용역명	서부내륙고속도로 2025년 시설물 정기안전점검 용역(하반기)
		편청/공동		박리, 박락/파손		시공이음/층분리	시설물명	공세교 (익산방향)
		누수/습윤부		백태		철근노출	점검일시	2025. 07 ~ 2025. 12
		콘크리트 변색, 녹물		표장요철		강재부식	확인자	책임기술자 김경수
		자갈/변형		볼트결합		용접불량	도면번호	12

ID : 공세교(익산) 가로보 (S1)

(P1) CB3 하 부

A1측

A2측

CB2 하 부

A1측


(A1) A2측

CB1 하 부

손 상 현 황 표

번호	구분	결 함 내 용	손상규모						비고
			폭(mm)	너비(m)	길이(m)	개소	손상물량	단위	
1									
2									
KEY PLAN

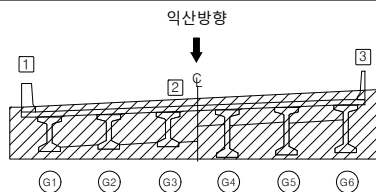

범례

	관 열		망상근열		재료분리
	편청/공동		박리, 박락/파손		시공이음/층분리
	누수/습윤부		백태		철근노출
	콘크리트 변색, 녹물		표장요철		강재부식
	좌굴/변형		볼트결합		용접부량

용역명	서부내륙고속도로 2025년 시설물 정기안전점검 용역(하반기)
시설물명	공세교 (익산방향)
점검일시	2025. 07 ~ 2025. 12
확인자	책임기술자 김경수
도면번호	13

ID : 공세교(익산) 가로보 (S2)

손 상 현 황 표

번호	구분	결 함 내 용	손상규모						비고
			폭(mm)	너비(m)	길이(m)	개소	손상물량	단위	
1									
2									
(P2) CB3 하 부

A1측

A2측


CB2 하 부

A1측

A2측

(P1) CB1 하 부

K
E
Y
P
L
A
N

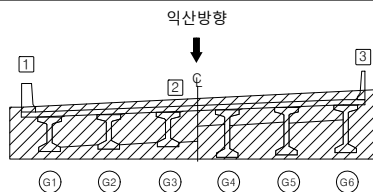

범
례




용역명	서부내륙고속도로 2025년 시설물 정기안전점검 용역(하반기)
시설물명	공세교 (익산방향)
점검일시	2025. 07 ~ 2025. 12
확인자	책임기술자 김경수
도면번호	14

ID : 공세교(익산) 가로보 (S3)

손 상 현 황 표									
번호	구분	결함내용	손상규모						비고
			폭(mm)	너비(m)	길이(m)	개소	손상물량	단위	
1									
2									
K
E
Y
P
L
A
N

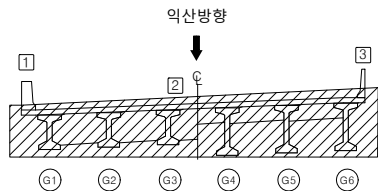

범
례


	균열		망상균열		재료분리
	변형/공동		박리, 박락/파손		시공이음/층분리
	누수/습윤부		백태		철근노출
	콘크리트 변색, 녹물		표장요철		강재부식
	좌굴/변형		볼트결함		용접불량

용역명	서부내륙고속도로 2025년 시설물 정기안전점검 용역(하반기)
시설물명	공세교 (익산방향)
점검일시	2025. 07 ~ 2025. 12
확인자	책임기술자 김경수
도면번호	15

ID : 공세교(익산) 가로보 (S4)

손상 현황 표									
번호	구분	결함 내용	손상규모						비고
			폭(mm)	너비(m)	길이(m)	개소	손상물량	단위	
1									
2									
K
E
Y
P
L
A
N


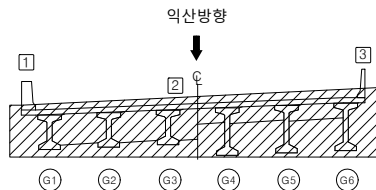


범
례


	균열		망상균열		재료분리
	변형/공동		박리, 박락/파손		시공이음/층분리
	누수/습윤부		백태		철근노출
	콘크리트 변색, 녹물		표장요철		강재부식
	좌굴/변형		볼트결합		용접불량

용역명	서부내륙고속도로 2025년 시설물 정기안전점검 용역(하반기)
시설물명	공세교 (익산방향)
점검일시	2025. 07 ~ 2025. 12
확인자	책임기술자 김경수
도면번호	16

ID : 공세교(익산) 교대 (A1)

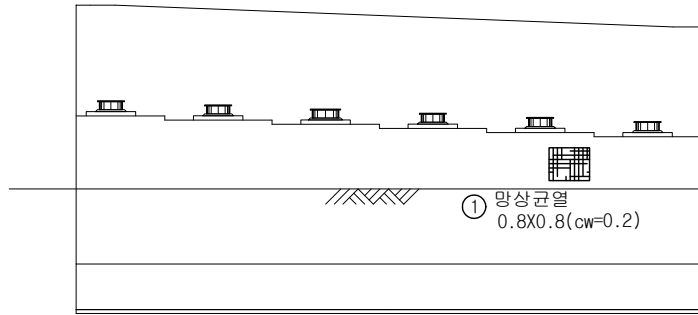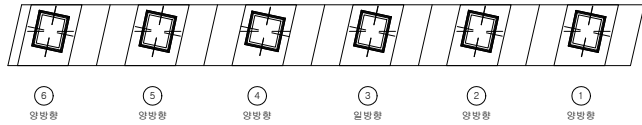

정면

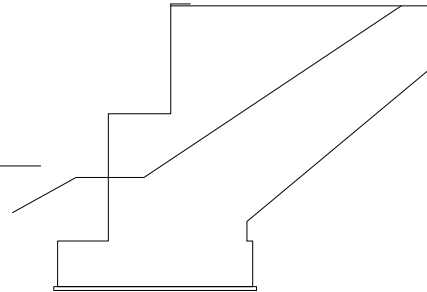


우측면

손상 현황 표

번호	구분	결함내용	손상규모						비고
			폭(mm)	너비(m)	길이(m)	개소	손상물량	단위	
1	신규	망상균열	0.2	0.8	0.8	1	0.64	m²	-
2									
3									
KEY PLAN


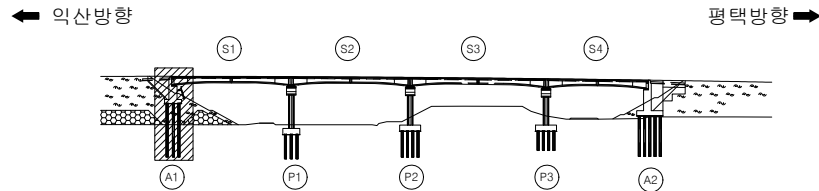


범례

균열	망상균열	재료분리
편침/공동	박리, 박락/파손	시공이음/층분리
누수/습윤부	백태	철근노출
콘크리트 변색, 녹물	표장요철	강재부식
자갈/변형	볼트결함	용접불량

용역명	서부내륙고속도로 2025년 시설물 정기안전점검 용역(하반기)
시설물명	공세교 (익산방향)
점검일시	2025. 07 ~ 2025. 12
확인자	책임기술자 김경수
도면번호	17


ID : 공세교(익산) 교대 (A2)

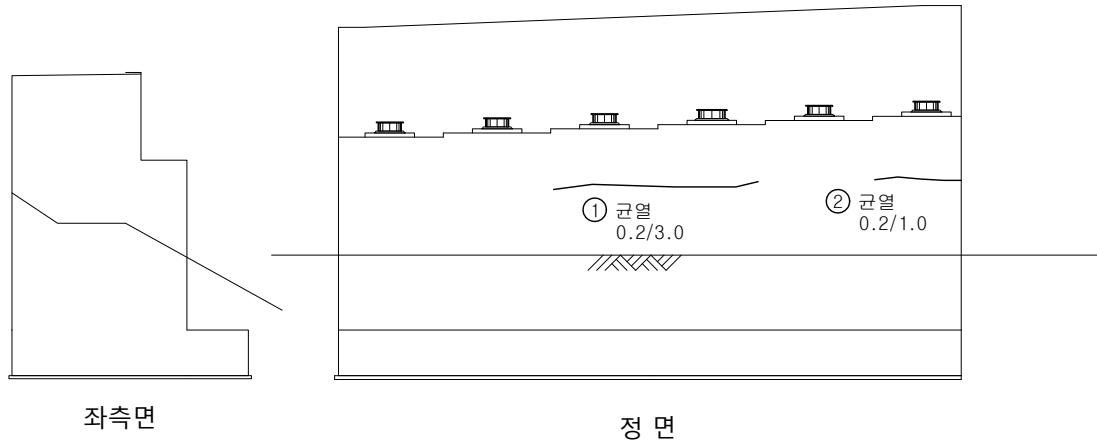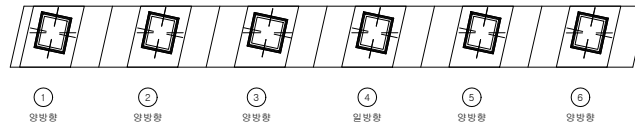

손상 현황 표


번호	구분	결함 내용	손상규모						비고
			폭(mm)	너비(m)	길이(m)	개소	손상물량	단위	
1	신규	균열	0.2	-	3.0	1	3.0	m	-
2	신규	균열	0.2	-	1.0	1	1.0	m	-
3									
4									
KEY
PLAN

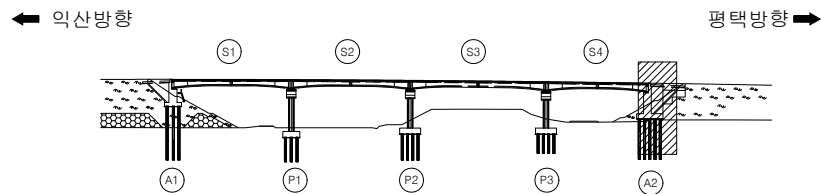

범 례	손상현황			용역명	서부내륙고속도로 2025년 시설물 정기안전점검 용역(하반기)
	손상현황	손상현황	손상현황	시설물명	공세교 (익산방향)
	균열	망상균열	재료분리	점검일시	2025. 07 ~ 2025. 12
	편침/공동	박리, 박락/파손	시공이음/층분리	확인자	책임기술자 김경수
	누수/습윤부	백태	철근노출	도면번호	18
	콘크리트 변색, 녹물	표장요철	강재부식		
	자갈/변형	볼트결함	용접불량		


ID : 공세교(익산) 교각 (P1)

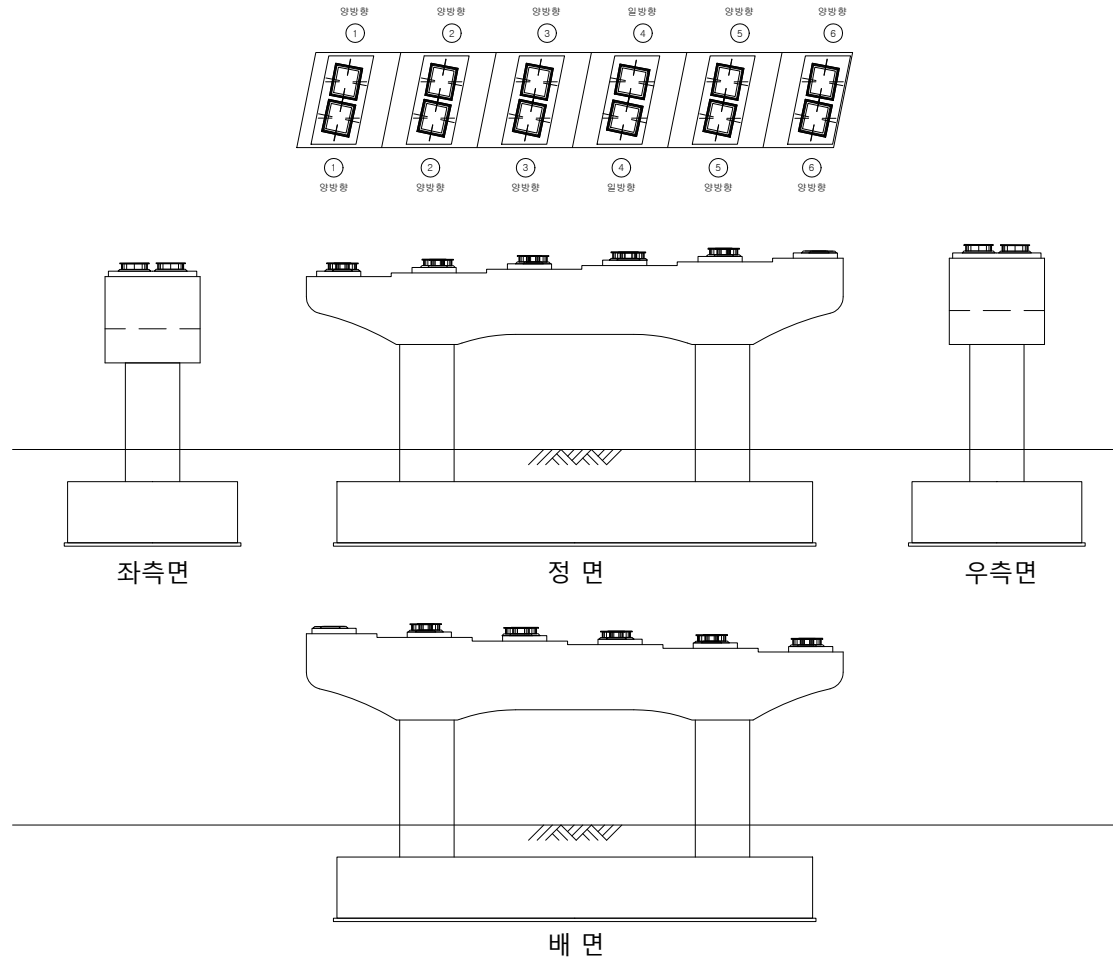

손상 현황 표

번호	구분	결함 내용	손상규모						비고
			폭(mm)	너비(m)	길이(m)	개소	손상물량	단위	
1									
2									
KEY
PLAN

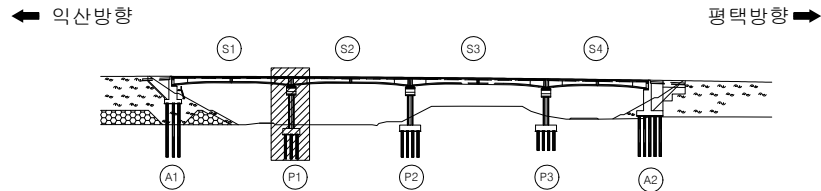


범
례

	교 결		망상균열		재료분리
	편청/공동		박리, 박락/ 파손		시공이음/ 충분리
	누수/ 습윤부		백태		철근노출
	콘크리트 변색, 녹물		표장요철		강재부식
	좌굴/변형		볼트결합		용접불량

용역명	서부내륙고속도로 2025년 시설물 정기안전점검 용역(하반기)
시설물명	공세교 (익산방향)
점검일시	2025. 07 ~ 2025. 12
확인자	책임기술자 김경수
도면번호	19

400 ~ 17 P2-4107 ~ (27) 26.

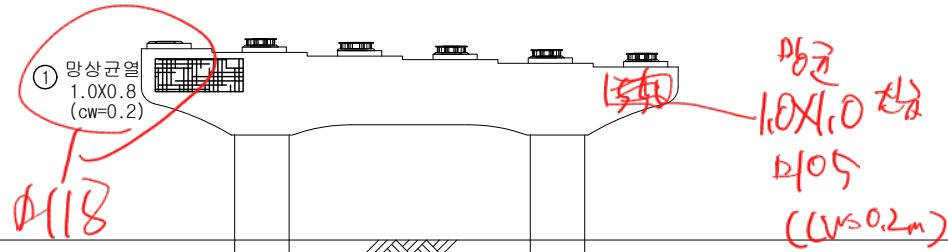

KEY PLAN

← 익산방향

평택방향 →

S1 S2 S3 S4

A1 P1 P2 P3 A2

범 례		군 열		망상간열		재료분리	용역명	서부내륙고속도로 2025년 시설물 정기안전점검 용역(하반기)	
		편형/공동		막리, 막학/ 파손		시공이음/ 층분리	시설물명	공세교 (익산방향)	
		누수/ 침하부		백태		철근노출	점검일시	2025. 07 ~ 2025. 12	
		콘크리트 변색, 녹물		표장오월		강재부식	확 인 자	책임기술자 김경수	
		차굴/변형		볼트결함		용접불량	도면번호	20	

ID : 공세교(익산) 교각 (P3)


045~52 P2~ 정면

053~64 P3-SH1~06 정측면

070~82 P3-배면

011 A2 정면


072~83 P3-SH1~02 정면

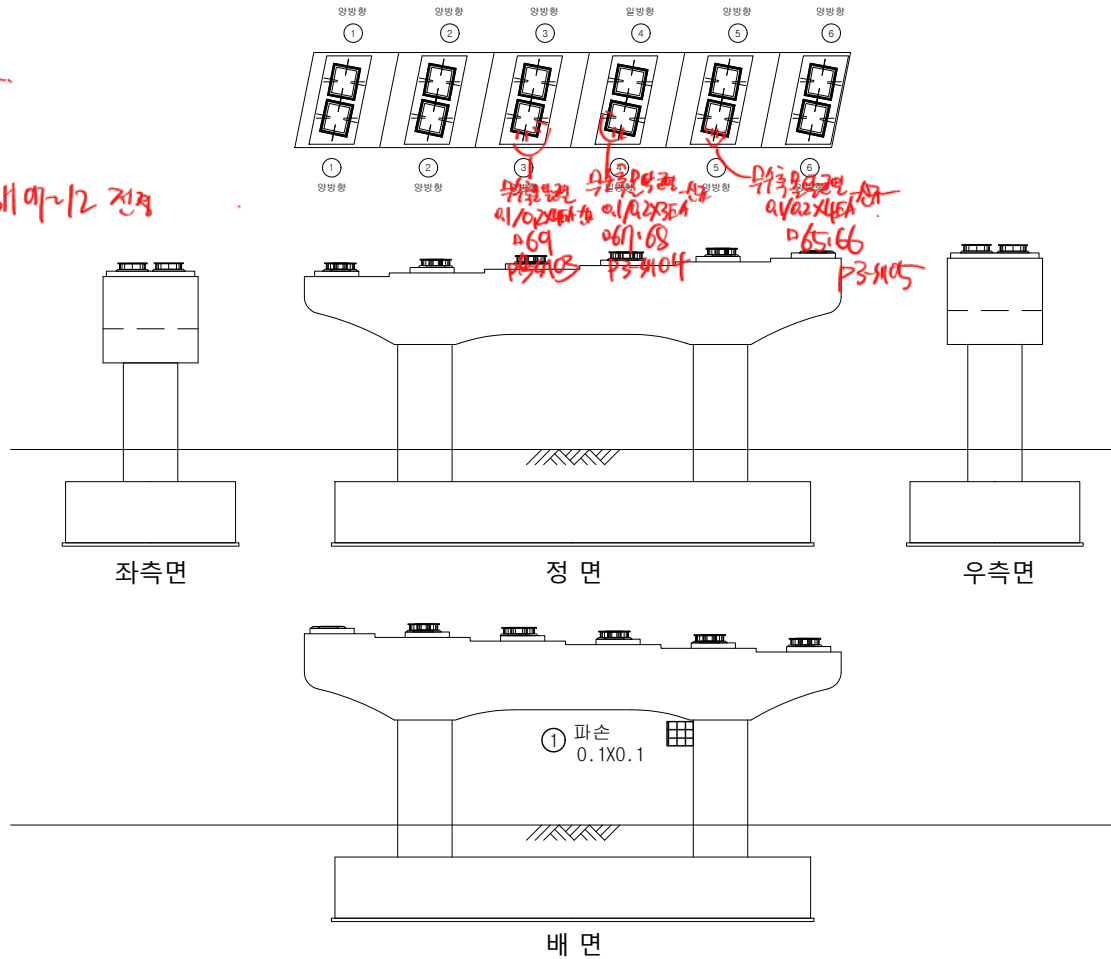

손상 현황 표

번호	구분	결함 내용	손상규모						비고
			폭(mm)	너비(m)	길이(m)	개소	손상물량	단위	
1	신규	파손	-	0.1	0.1	1	0.01	m²	-
2									
3									
KEY PLAN

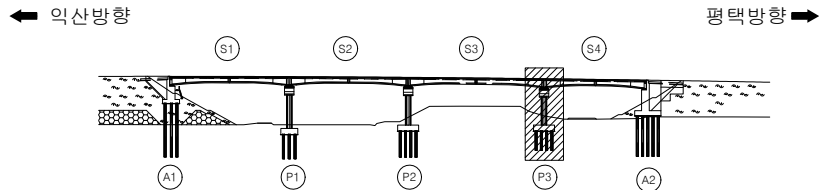


범 례	상징			용역명	서부내륙고속도로 2025년 시설물 정기안전점검 용역(하반기)
	교 결	망상교결	재료분리	시설물명	공세교 (익산방향)
	편청/공동	바리, 박락/파손	시공이음/층분리	점검일시	2025. 07 ~ 2025. 12
	누수/습윤부	백태	철근노출	확 인 자	책임기술자 김경수
	콘크리트 변색, 녹물	표장요철	강재부식	도면번호	21
	자갈/변형	볼트결함	용접불량		

ID : 공세교(평택) 바닥판 상면(S1)

← 익산방향

평택방향 →

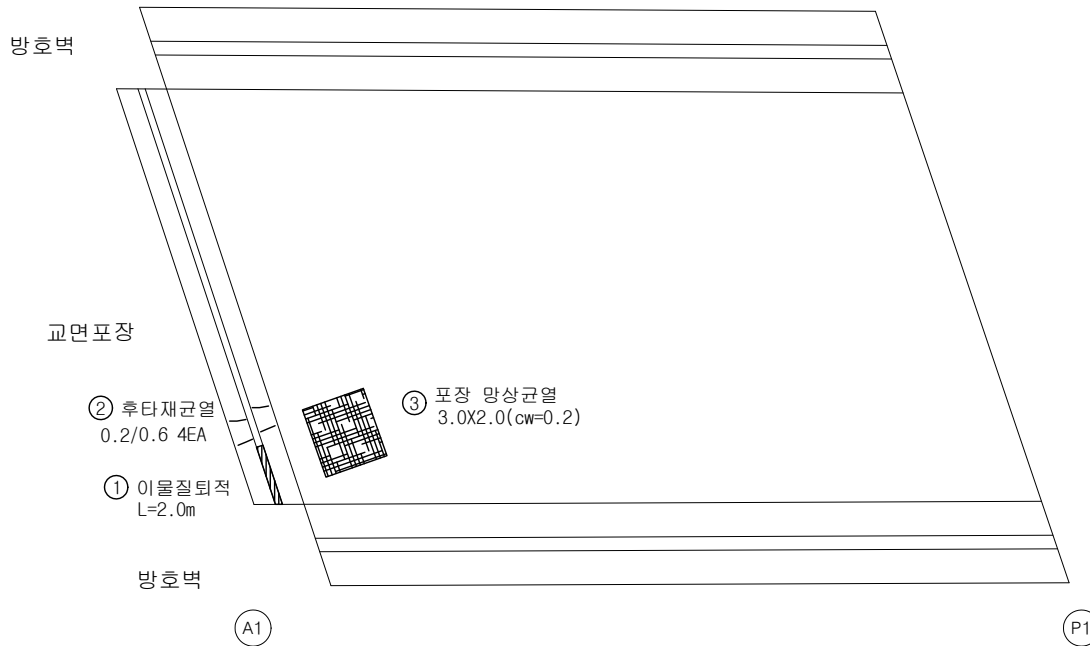


손상 현황 표

번호	구분	결함 내용	손상규모						비고
			폭(mm)	너비(m)	길이(m)	개소	손상물량	단위	
1	신규	이물질퇴적	-	-	2.0	1	2.0	m	-
2	신규	후타재 균열	0.2	-	0.6	4	2.4	m	-
3	신규	포장 망상균열	0.2	3.0	2.0	1	6.0	m²	-
4									
5									
KEY
PLAN

← 익산방향

평택방향 →

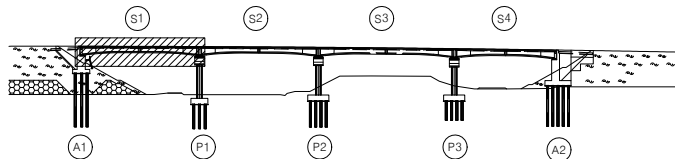

범
례

	균열		망상균열		재료분리
	편청/공동		바리, 박락/파손		시공이음/층분리
	누수/습윤부		백태		철근노출
	콘크리트 변색, 녹물		표장요철		강재부식
	차곡/변형		볼트결함		용접불량

용역명	서부내륙고속도로 2025년 시설물 정기안전점검 용역(하반기)
시설물명	공세교 (평택방향)
점검일시	2025. 07 ~ 2025. 12
확인자	책임기술자 김경수
도면번호	22

ID : 공세교(평택) 바닥판 상면(S2)

손상 현황 표

번호	구분	결함 내용	손상규모						비고
			폭(mm)	너비(m)	길이(m)	개소	손상물량	단위	
1									
2									
← 익산방향

평택방향 →

방호벽

교면포장

방호벽


P1

P2

K
E
Y
P
L
A
N

← 익산방향

평택방향 →

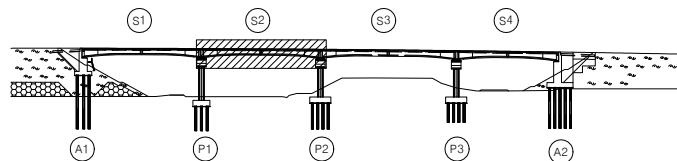

범
례

	균열		망상균열		재료분리
	편청/공동		박리, 박락/파손		시공이음/층분리
	누수/습윤부		백태		철근노출
	콘크리트 변색, 녹물		표장요철		강재부식
	자갈/변형		볼트결함		용접불량

용역명	서부내륙고속도로 2025년 시설물 정기안전점검 용역(하반기)
시설물명	공세교 (평택방향)
점검일시	2025. 07 ~ 2025. 12
확인자	책임기술자 김경수
도면번호	23

ID : 공세교(평택) 바닥판 상면(S3)

손상 현황 표

번호	구분	결함내용	손상규모						비고
			폭(mm)	너비(m)	길이(m)	개소	손상물량	단위	
1	신규	배수구 막힘	-	-	-	1	1.0	EA	-
2									
3									
← 익산방향

평택방향 →

방호벽

교면포장

방호벽



① 배수구 식생(막힘) 1EA


P2

P3








K
E
Y
P
L
A
N

← 익산방향

평택방향 →

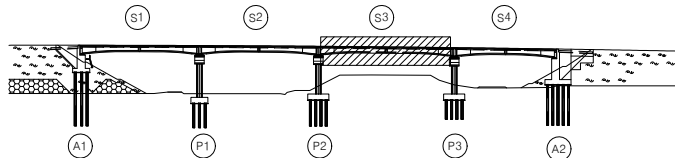


범
례

       

용역명	서부내륙고속도로 2025년 시설물 정기안전점검 용역(하반기)
시설물명	공세교 (평택방향)
점검일시	2025. 07 ~ 2025. 12
확인자	책임기술자 김경수
도면번호	24


ID : 공세교(평택) 바닥판 상면(S4)

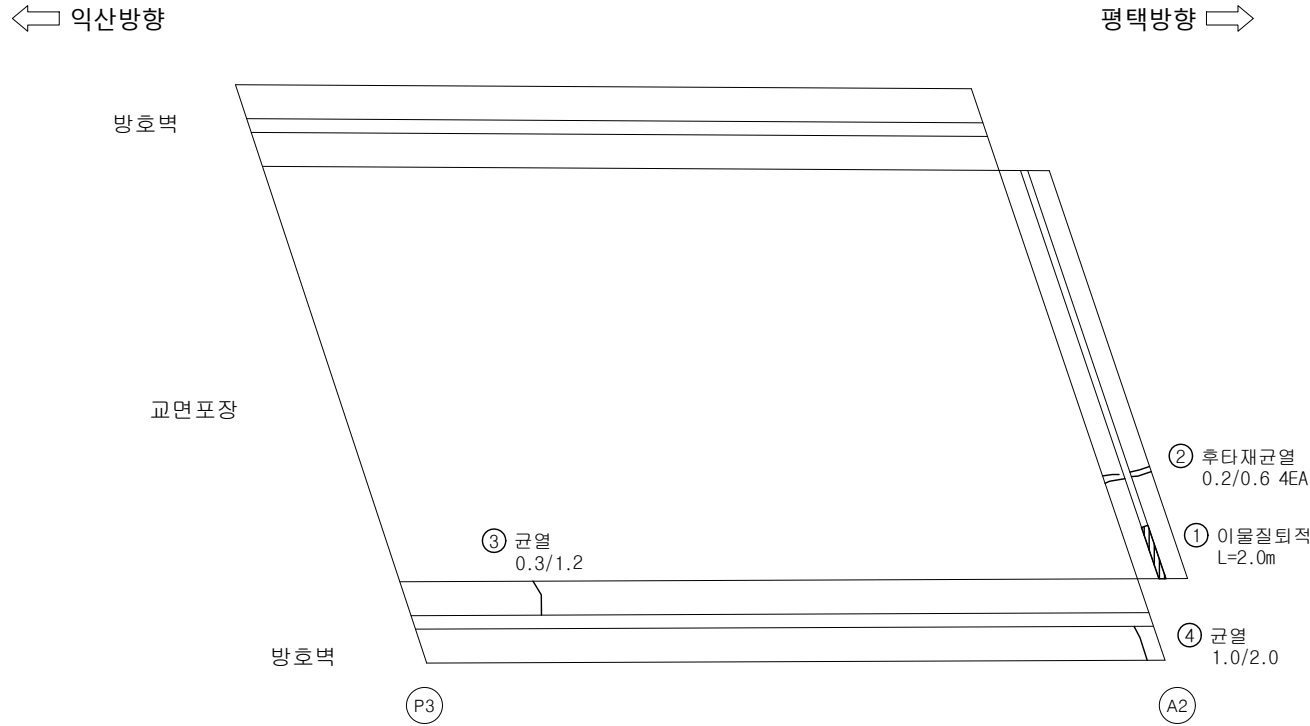

손상 현황 표

번호	구분	결함내용	손상규모						비고
			폭(mm)	너비(m)	길이(m)	개소	손상물량	단위	
1	신규	이물질퇴적	-	-	2.0	1	2.0	m	-
2	신규	후타재 균열	0.2	-	0.6	4	2.4	m	-
3	신규	균열	0.3	-	1.2	1	1.2	m	-
4	신규	균열	1.0	-	2.0	2	4.0	m	-
5									
6									
KEY
PLAN

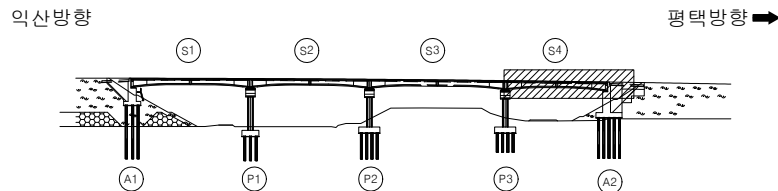

범
례

	균열		망상균열		재료분리
	편청/공동		박리, 박락/파손		시공이음/층분리
	누수/습윤부		백태		철근노출
	콘크리트 변색, 녹물		표장요철		강재부식
	자갈/변형		볼트결합		용접불량


용역명	서부내륙고속도로 2025년 시설물 정기안전점검 용역(하반기)
시설물명	공세교 (평택방향)
점검일시	2025. 07 ~ 2025. 12
확인자	책임기술자 김경수
도면번호	25

ID : 공세교(평택) 바닥판 하면(S1)

손상 현황 표									
번호	구분	결함 내용	손상규모						비고
			폭(mm)	너비(m)	길이(m)	개소	손상물량	단위	
1									
2									
← 익산방향


평택방향 →

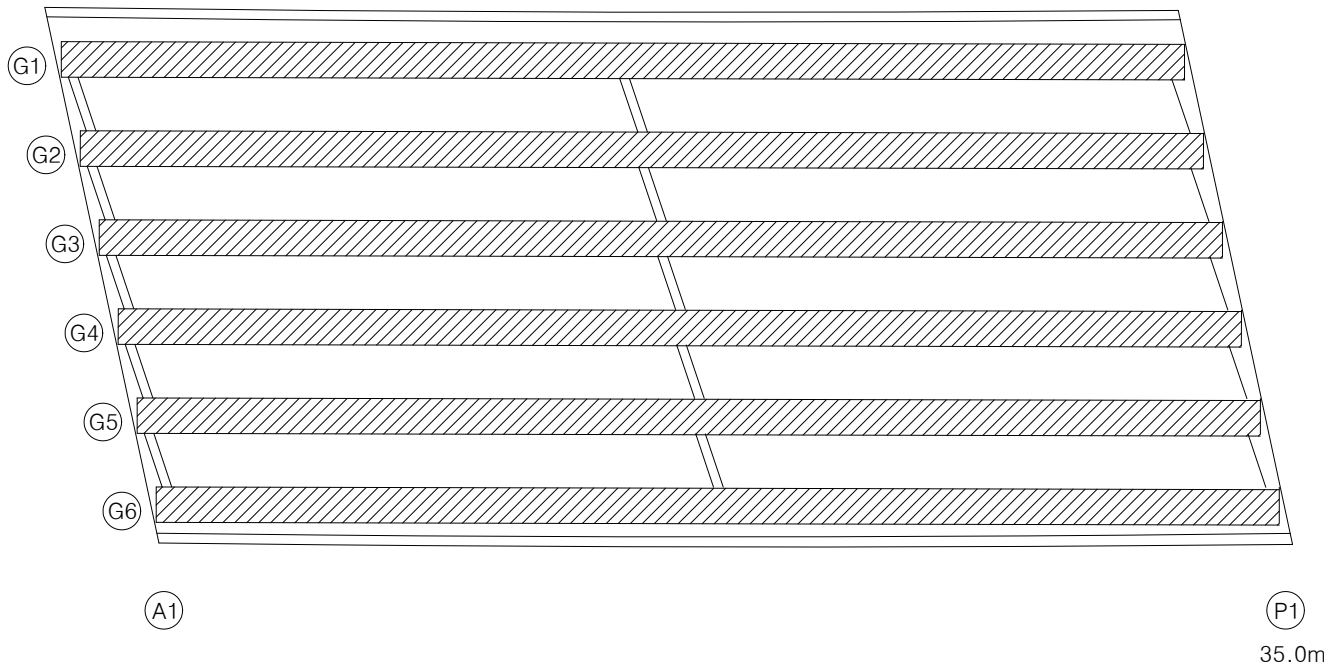

K
E
Y
P
L
A
N

← 익산방향

평택방향 →

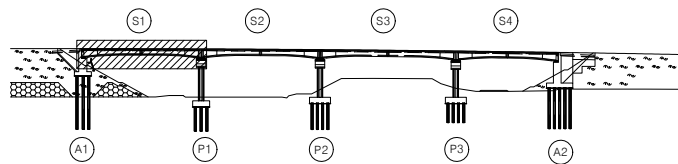

범
례

콘크리트	방상근열	재료분리
편청/공동	균열, 균열/파손	시공이음/층분리
누수/습윤부	박락	철근노출
콘크리트 변색, 녹물	표장요철	강재부식
차굴/변형	볼트결합	용접불량

용역명	서부내륙고속도로 2025년 시설물 정기안전점검 용역(하반기)
시설물명	공세교 (평택방향)
점검일시	2025. 07 ~ 2025. 12
확인자	책임기술자 김경수
도면번호	26


ID : 공세교(평택) 바닥판 하면(S2)

손상 현황 표

번호	구분	결함 내용	손상규모						비고
			폭(mm)	너비(m)	길이(m)	개소	손상물량	단위	
1									
2									
← 익산방향


평택방향 →

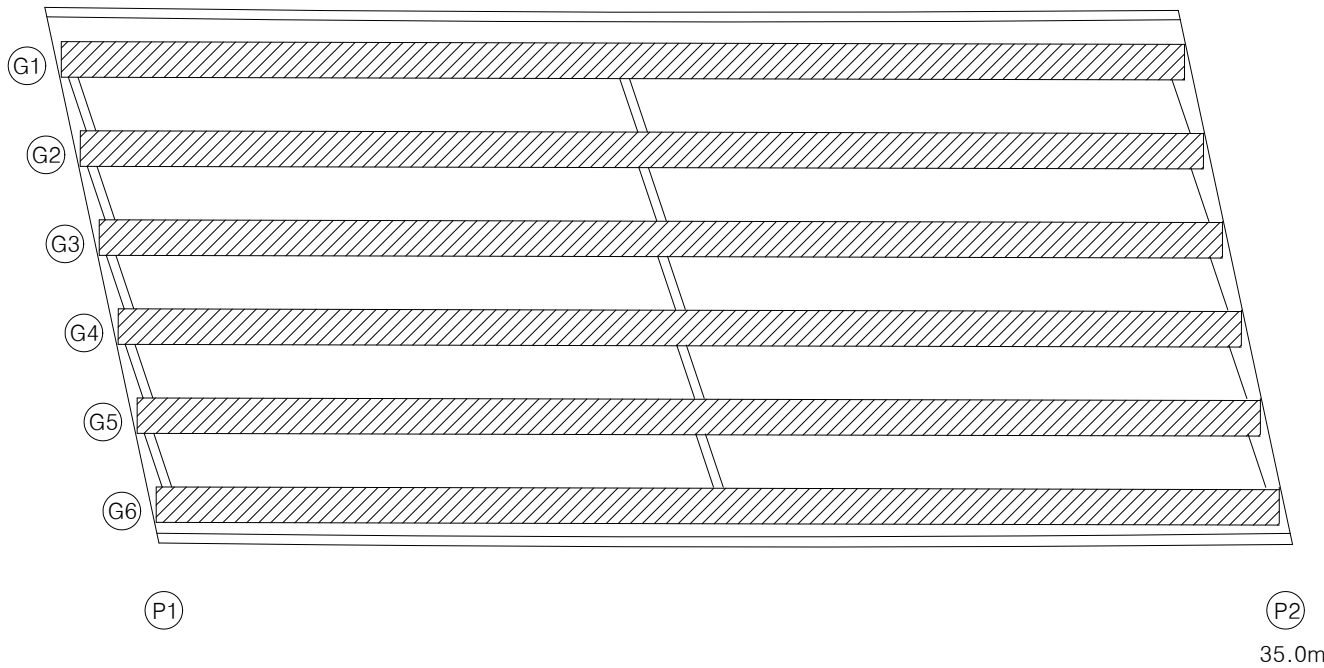

K
E
Y
P
L
A
N

← 익산방향

평택방향 →

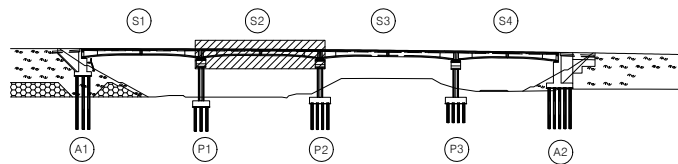


범
례

	관 열		방향관열		재료분리
	편청/공동		박리, 박락/파손		시공이음/층분리
	누수/습윤부		백태		철근노출
	콘크리트 변색, 녹물		표장요철		강재부식
	좌굴/변형		볼트결합		용접불량


용역명	서부내륙고속도로 2025년 시설물 정기안전점검 용역(하반기)
시설물명	공세교 (평택방향)
점검일시	2025. 07 ~ 2025. 12
확인자	책임기술자 김경수
도면번호	27

ID : 공세교(평택) 바닥판 하면(S3)

손상 현황 표									
번호	구분	결함 내용	손상규모						비고
			폭(mm)	너비(m)	길이(m)	개소	손상물량	단위	
1									
2									
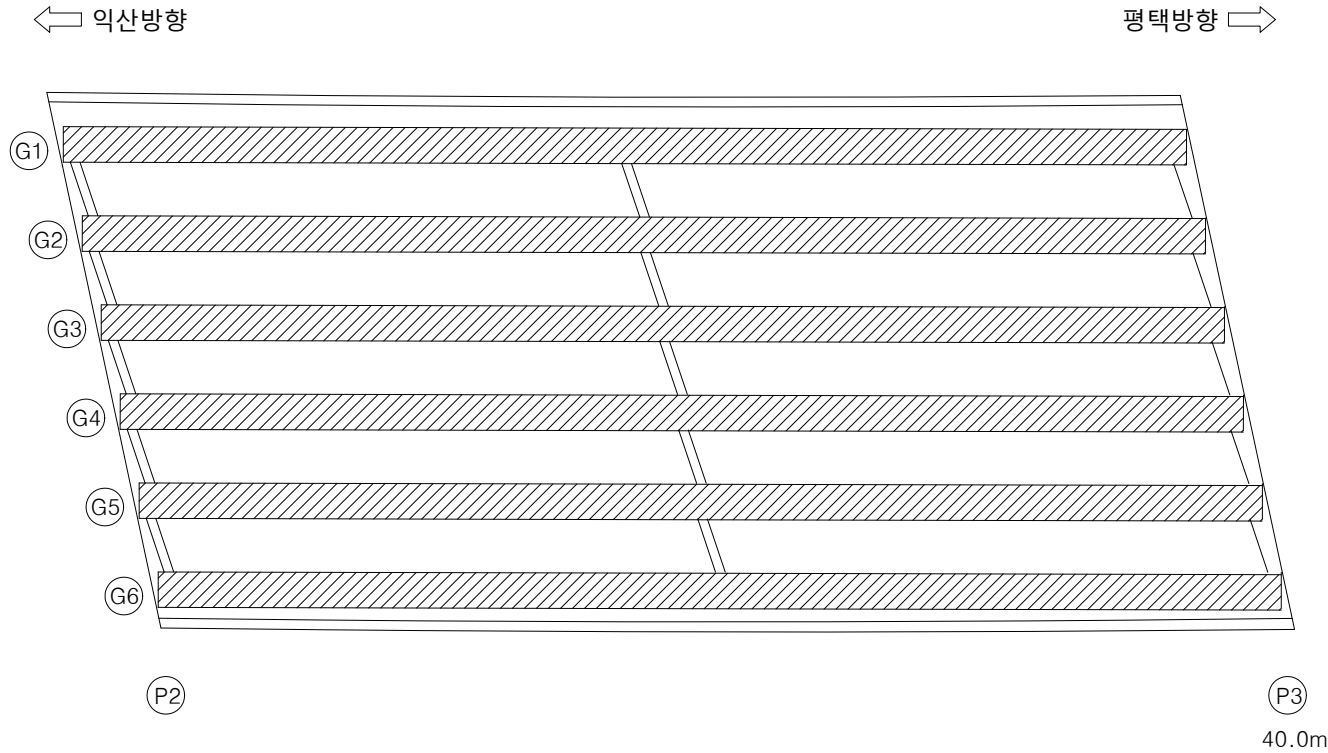

KEY
PLAN

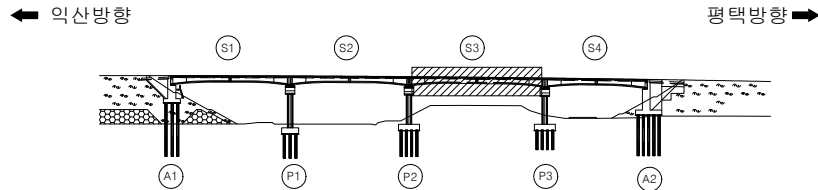

범
례

	관 열		방향연		재료분리
	편청/공동		바리, 박락/파손		시공이음/층분리
	누수/습윤부		백태		철근노출
	콘크리트 변색, 녹물		표장요철		강재부식
	좌굴/변형		볼트결합		용접불량


용역명	서부내륙고속도로 2025년 시설물 정기안전점검 용역(하반기)
시설물명	공세교 (평택방향)
점검일시	2025. 07 ~ 2025. 12
확인자	책임기술자 김경수
도면번호	28

ID : 공세교(평택) 바닥판 하면(S4)

A-4점검로 2% AS~9. A2~P3전체

← 익산방향

평택방향 →

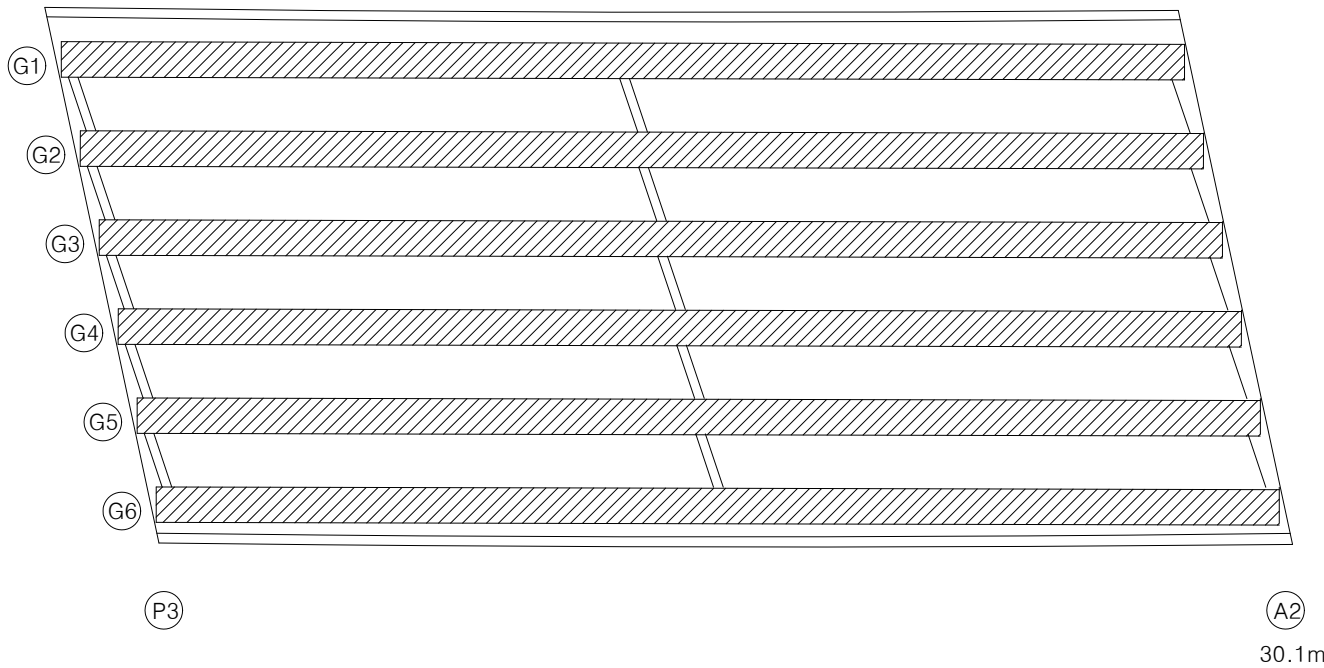


손상 현황 표

번호	구분	결함 내용	손상규모						비고
			폭(mm)	너비(m)	길이(m)	개소	손상물량	단위	
1									
2									
KEY
PLAN

← 익산방향

평택방향 →

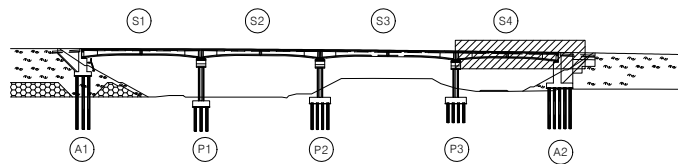


범
례

	관 열		망상균열		재료분리
	편청/공동		박리, 박락/파손		시공이음/층분리
	누수/습윤부		백태		철근노출
	콘크리트 변색, 녹물		표장요철		강재부식
	좌굴/변형		볼트결합		용접불량

용역명	서부내륙고속도로 2025년 시설물 정기안전점검 용역(하반기)
시설물명	공세교 (평택방향)
점검일시	2025. 07 ~ 2025. 12
확인자	책임기술자 김경수
도면번호	29


ID : 공세교(평택) 거더 (S1 G1~G6)

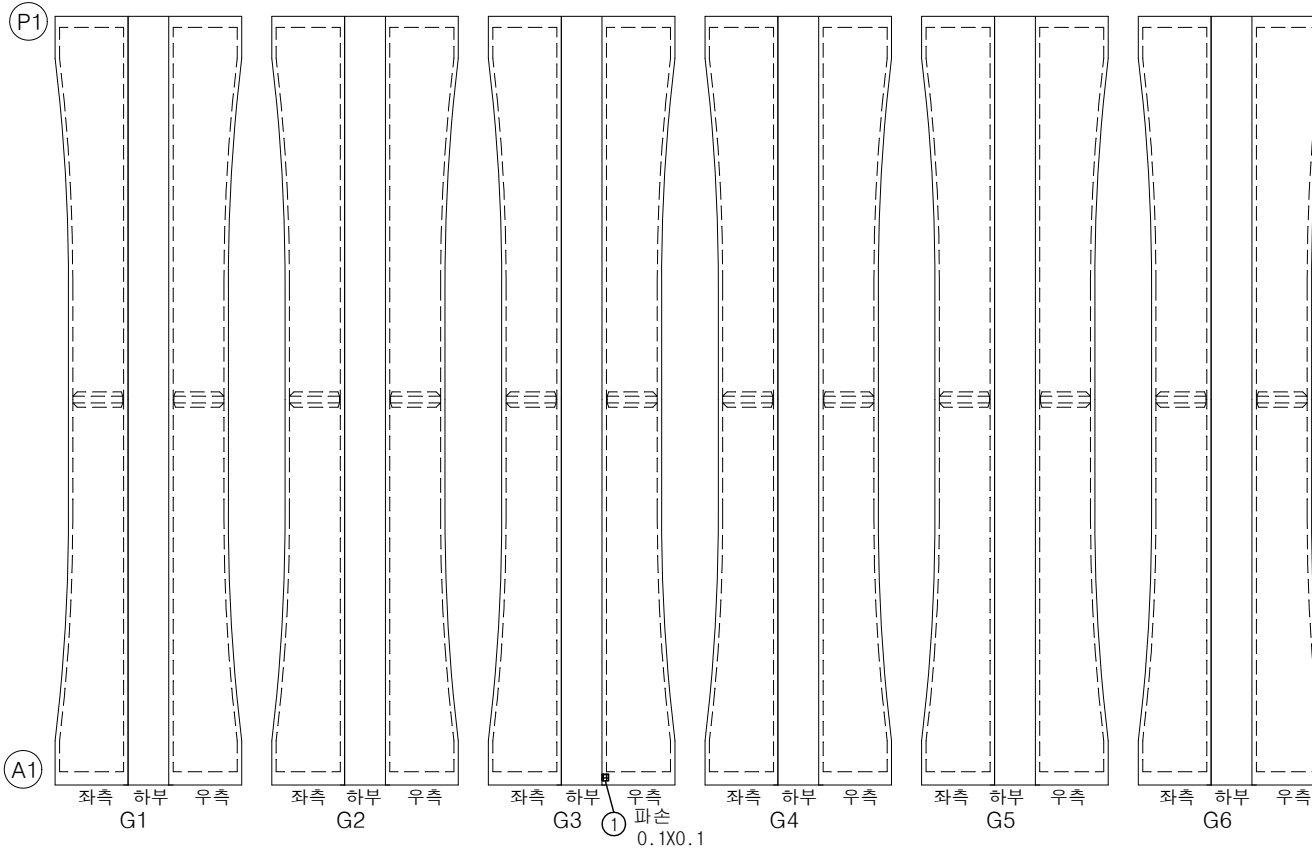

손상 현황 표

번호	구분	결함 내용	손상규모						비고
			폭(mm)	너비(m)	길이(m)	개소	손상물량	단위	
1	신규	파손	-	0.1	0.1	1	0.01	m ²	-
2									
3									
KEY
PLAN

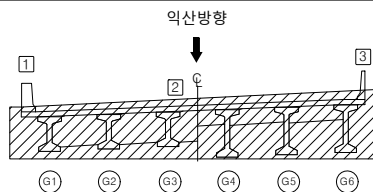


범
례



용역명	서부내륙고속도로 2025년 시설물 정기안전점검 용역(하반기)
시설물명	공세교 (평택방향)
점검일시	2025. 07 ~ 2025. 12
확인자	책임기술자 김경수
도면번호	30


ID : 공세교(평택) 거더 (S2 G1~G6)

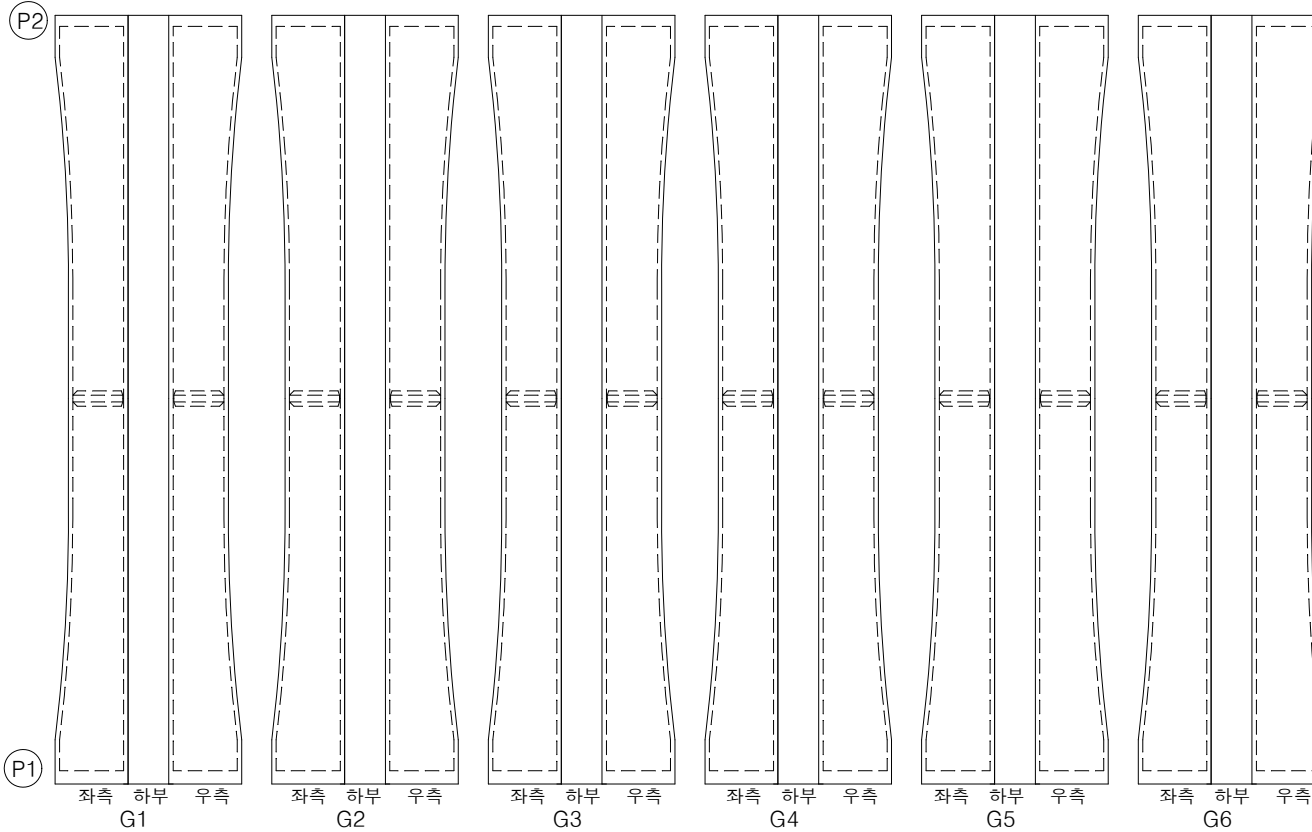

손상 현황 표

번호	구분	결함 내용	손상규모						비고
			폭(mm)	너비(m)	길이(m)	개소	손상물량	단위	
1									
2									
KEY PLAN

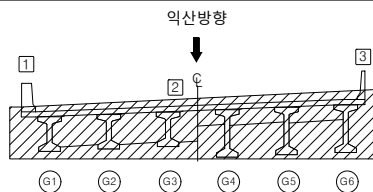

범례	균열	망상균열	재료분리	용역명	서부내륙고속도로 2025년 시설물 정기안전점검 용역(하반기)
	편청/공동	박리, 박락/파손	시공이음/층분리	시설물명	공세교 (평택방향)
	누수/습윤부	백태	철근노출	점검일시	2025. 07 ~ 2025. 12
	콘크리트 변색, 녹물	표장요철	강재부식	확인자	책임기술자 김경수
	자갈/변형	볼트결합	용접불량	도면번호	31

ID : 공세교(평택) 거더 (S3 G1~G6)


R10 S3 거더양구

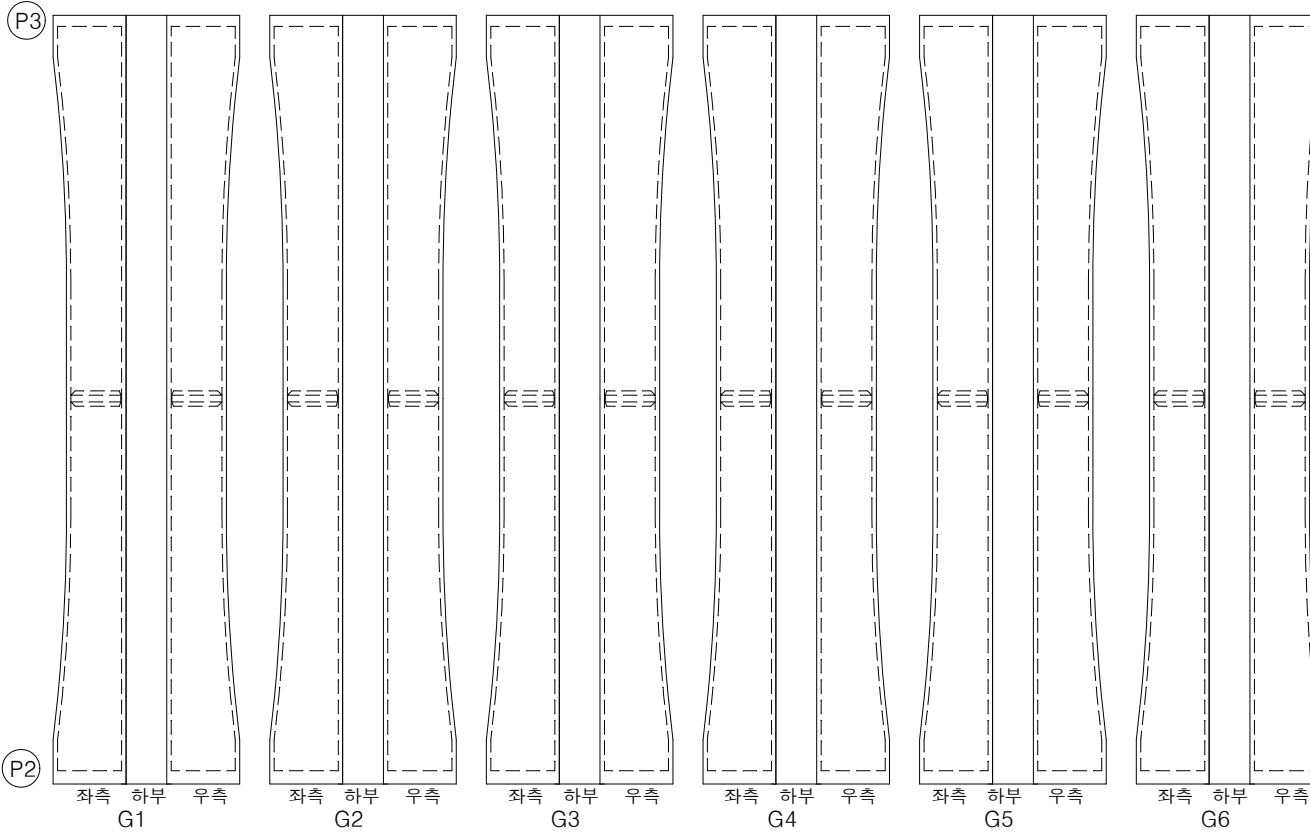

손상 현황 표

번호	구분	결함 내용	손상규모						비고
			폭(mm)	너비(m)	길이(m)	개소	손상물량	단위	
1									
2									
KEY PLAN

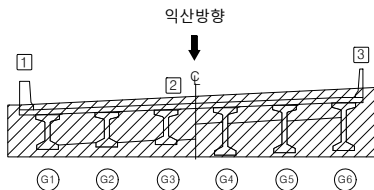


범례		근 열		망상근열		재료분리	용역명	서부내륙고속도로 2025년 시설물 정기안전점검 용역(하반기)
		편철/공동		박리, 박락/파손		시공이음/층분리	시설물명	공세교 (평택방향)
		누수/습윤부		백태		철근노출	점검일시	2025. 07 ~ 2025. 12
		콘크리트 변색, 녹물		표장요철		강재부식	확인자	책임기술자 김경수
레		자갈/변형		볼트결함		용접불량	도면번호	32

ID : 공세교(평택) 거더 (S4 G1~G6)

에 S4 상태영역


A12 배수시설 전경

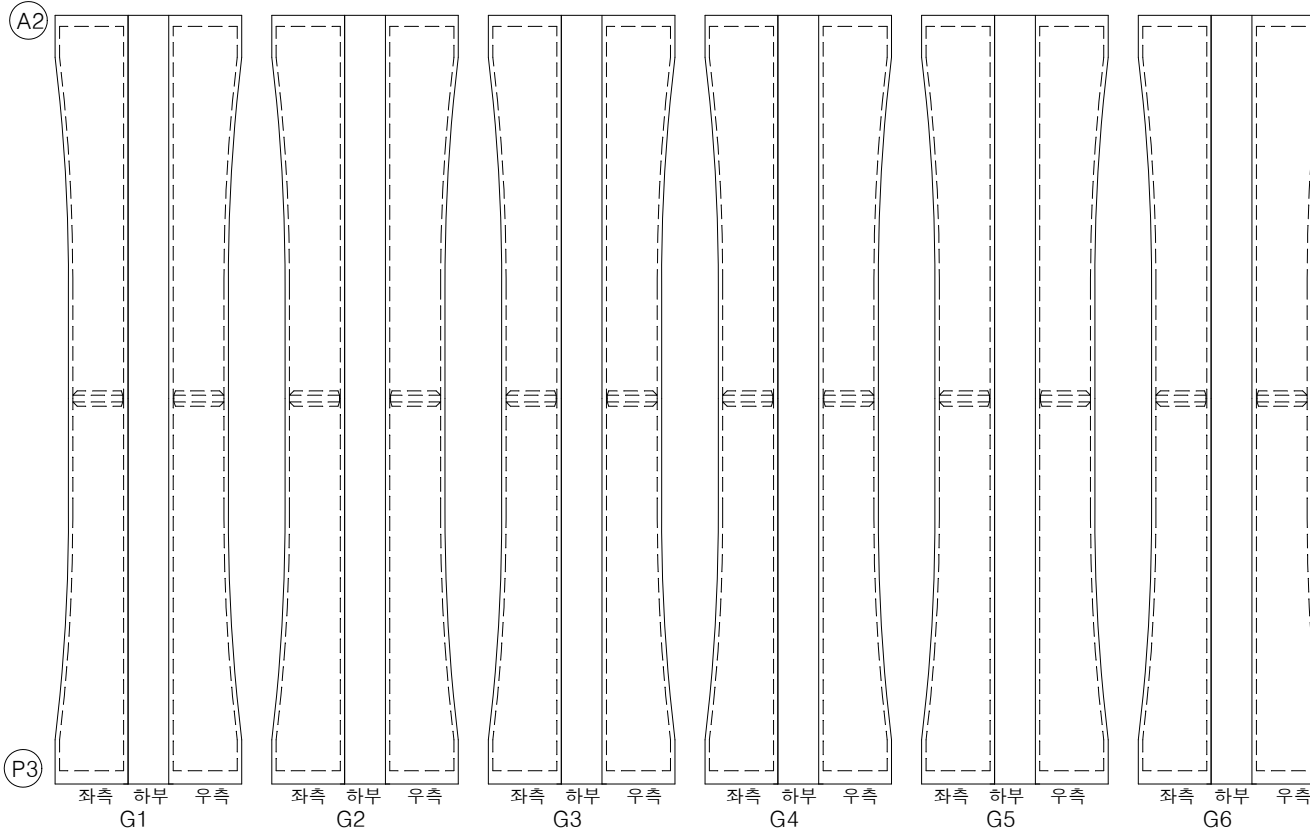

손상 현황 표

번호	구분	결함 내용	손상규모						비고
			폭(mm)	너비(m)	길이(m)	개소	손상물량	단위	
1									
2									
KEY PLAN

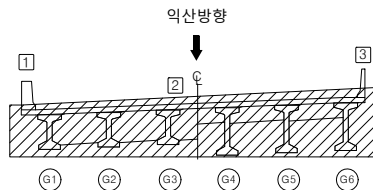

범례		균열		망상균열		재료분리	용역명	서부내륙고속도로 2025년 시설물 정기안전점검 용역(하반기)
		편청/공동		박리, 박락/파손		시공이음/층분리	시설물명	공세교 (평택방향)
		누수/습윤부		백태		철근노출	점검일시	2025. 07 ~ 2025. 12
		콘크리트 변색, 녹물		표장요철		강재부식	확인자	책임기술자 김경수
		자굴/변형		볼트결합		용접불량	도면번호	33

ID : 공세교(평택) 가로보 (S1)

(P1)
CB3 하 부
A1측


A2측
CB2 하 부
A1측

A2측
CB1 하 부

손 상 현 황 표

번호	구분	결 함 내 용	손상규모						비고
			폭(mm)	너비(m)	길이(m)	개소	손상물량	단위	
1									
2									
K
E
Y
P
L
A
N

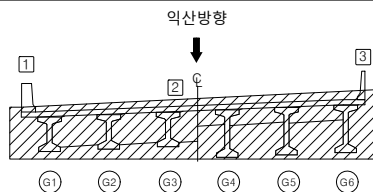

범
례


	균열		망상균열		재료분리
	편침/공동		박리, 박락/파손		시공이음/층분리
	누수/습윤부		백태		철근노출
	콘크리트 변색, 녹물		표장요철		강재부식
	좌굴/변형		볼트결함		용접불량

용역명	서부내륙고속도로 2025년 시설물 정기안전점검 용역(하반기)
시설물명	공세교 (평택방향)
점검일시	2025. 07 ~ 2025. 12
확인자	책임기술자 김경수
도면번호	34

ID : 공세교(평택) 가로보 (S2)

손 상 현 황 표									
번호	구분	결 황 내 용	손상규모						비고
			폭(mm)	너비(m)	길이(m)	개소	손상물량	단위	
1									
2									
K
E
Y
P
L
A
N

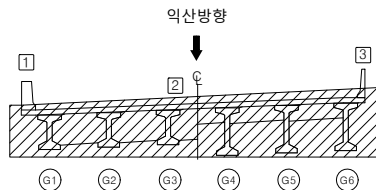

범
례

	균 결		망상균결		재료분리
	편청/공동		박리, 박락/ 파손		시공이음/ 층분리
	누수/ 습윤부		백태		철근노출
	콘크리트 변색, 녹물		표장요철		강재부식
	좌굴/변형		볼트결합		용접부량

용 역 명	서부내륙고속도로 2025년 시설물 정기안전점검 용역(하반기)
시설물명	공세교 (평택방향)
점검일시	2025. 07 ~ 2025. 12
확 인 자	책임기술자 김경수
도면번호	35

ID : 공세교(평택) 가로보 (S3)

③ CB3 하 부

A1측

A2측

CB2 하 부

A1측

② CB1 하 부

A2측

A1측

43.14

파손 및 균열

0.2x1.0 선

(T=20mm)

53-G5-6.

손상 현황 표

번호	구분	결함 내용	손상규모						비고
			폭(mm)	너비(m)	길이(m)	개소	손상물량	단위	
1									
2									
KEY PLAN

범례

균열	망상균열	재료분리
편청/공동	박리, 박락/파손	시공이음/층분리
누수/습윤부	백태	철근노출
콘크리트 변색, 녹물	표장요철	강재부식
좌굴/변형	볼트결함	용접불량

용역명	서부내륙고속도로 2025년 시설물 정기안전점검 용역(하반기)
시설물명	공세교 (평택방향)
점검일시	2025. 07 ~ 2025. 12
확인자	책임기술자 김경수
도면번호	36

ID : 공세교(평택) 가로보 (S4)

손 상 현 황 표

번호	구분	결 함 내 용	손상규모						비고
			폭(mm)	너비(m)	길이(m)	개소	손상물량	단위	
1									
2									
(A2) CB3 하 부

A1측

A2측


CB2 하 부

A1측

A2측

(P3) CB1 하 부

K
E
Y
P
L
A
N

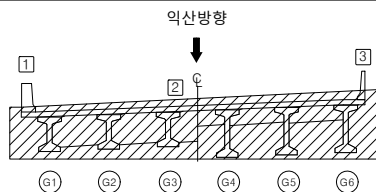

범
례




용역명	서부내륙고속도로 2025년 시설물 정기안전점검 용역(하반기)
시설물명	공세교 (평택방향)
점검일시	2025. 07 ~ 2025. 12
확인자	책임기술자 김경수
도면번호	37


ID : 공세교(평택) 교대 (A1)



⑥ 양방향 양방향 양방향 양방향 양방향 양방향

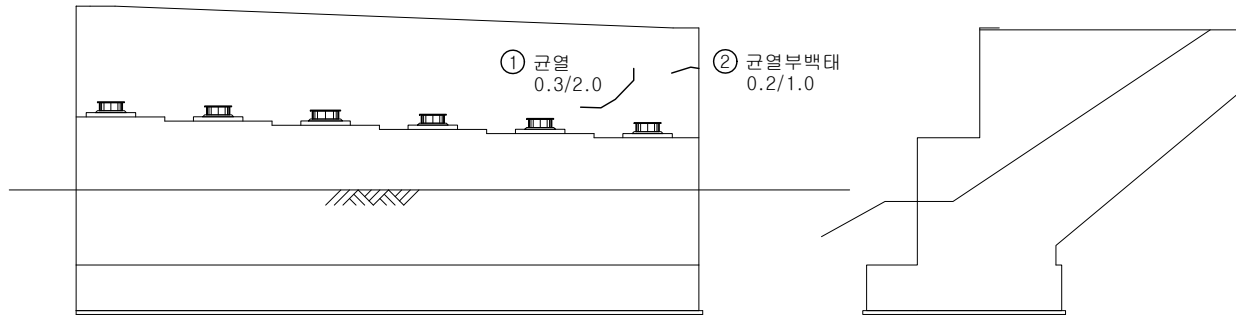

정면

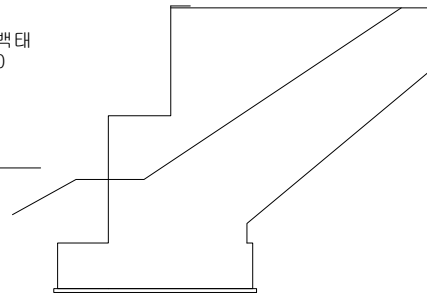


우측면

손상 현황 표



번호	구분	결함내용	손상규모						비고
			폭(mm)	너비(m)	길이(m)	개소	손상물량	단위	
1	신규	균열	0.3	-	2.0	1	2.0	m	-
2	신규	균열부백태	0.2	-	1.0	1	1.0	m	-
3									
4									
KEY PLAN

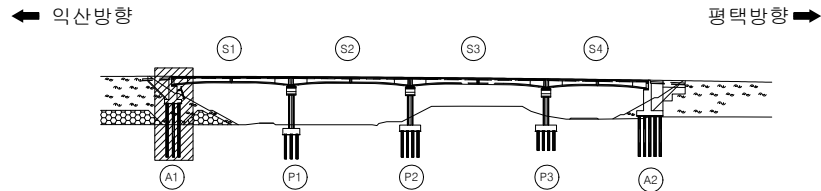

범례	균열	망상균열	재료분리	용역명	서부내륙고속도로 2025년 시설물 정기안전점검 용역(하반기)
	편청/공동	박리, 박락/파손	시공이음/층분리	시설물명	공세교 (평택방향)
	누수/습윤부	백태	철근노출	점검일시	2025. 07 ~ 2025. 12
	콘크리트 변색, 녹물	표장요철	강재부식	확인자	책임기술자 김경수
	차굴/변형	볼트결함	용접불량	도면번호	38


ID : 공세교(평택) 교대 (A2)

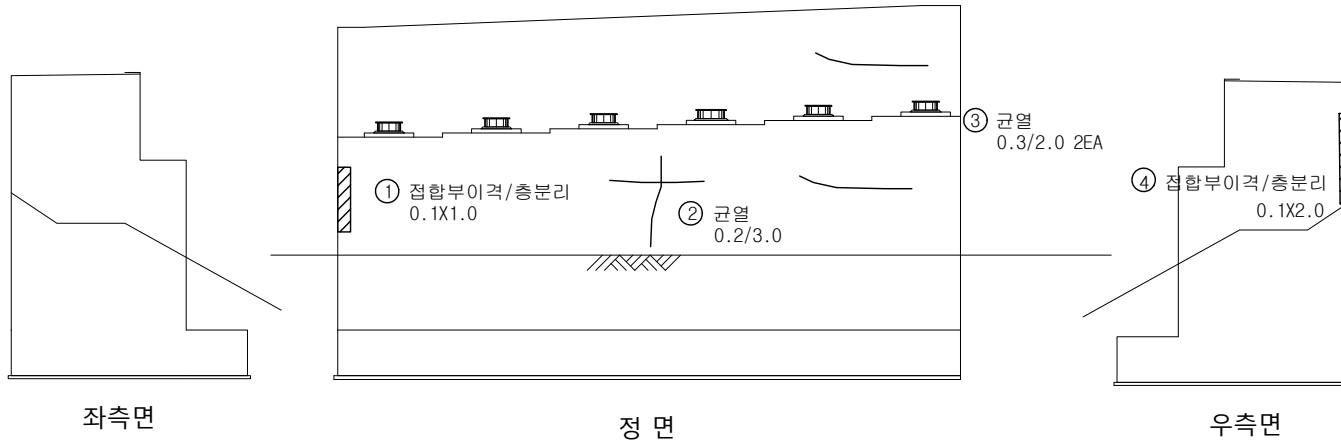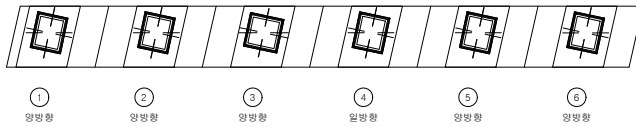

손상 현황 표

번호	구분	결함 내용	손상규모						비고
			폭(mm)	너비(m)	길이(m)	개소	손상물량	단위	
1	신규	접합부이격/충분리	-	0.1	1.0	1	0.1	m'	-
2	신규	균열	0.2	-	3.0	1	3.0	m	-
3	신규	균열	0.3	-	2.0	2	4.0	m	-
4	신규	접합부이격/충분리	-	0.1	2.0	1	0.2	m'	-
5									
6									
K
E
Y
P
L
A
N

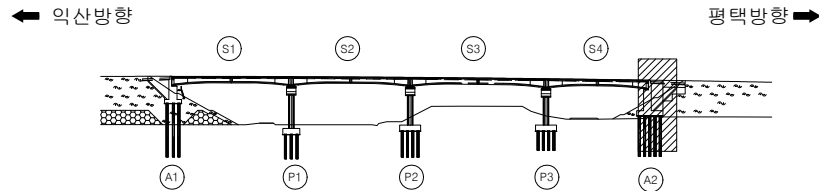

범
례


균열	망상균열	재료분리
편침/공동	박리, 박락/파손	시공이음/충분리
누수/습윤부	백태	철근노출
콘크리트 변색, 녹물	표장요철	강재부식
자갈/변형	볼트결함	용접불량

용역명	서부내륙고속도로 2025년 시설물 정기안전점검 용역(하반기)
시설물명	공세교 (평택방향)
점검일시	2025. 07 ~ 2025. 12
확인자	책임기술자 김경수
도면번호	39


ID : 공세교(평택) 교각 (P1)

손상 현황 표

번호	구분	결함 내용	손상규모						비고
			폭(mm)	너비(m)	길이(m)	개소	손상물량	단위	
1									
2									
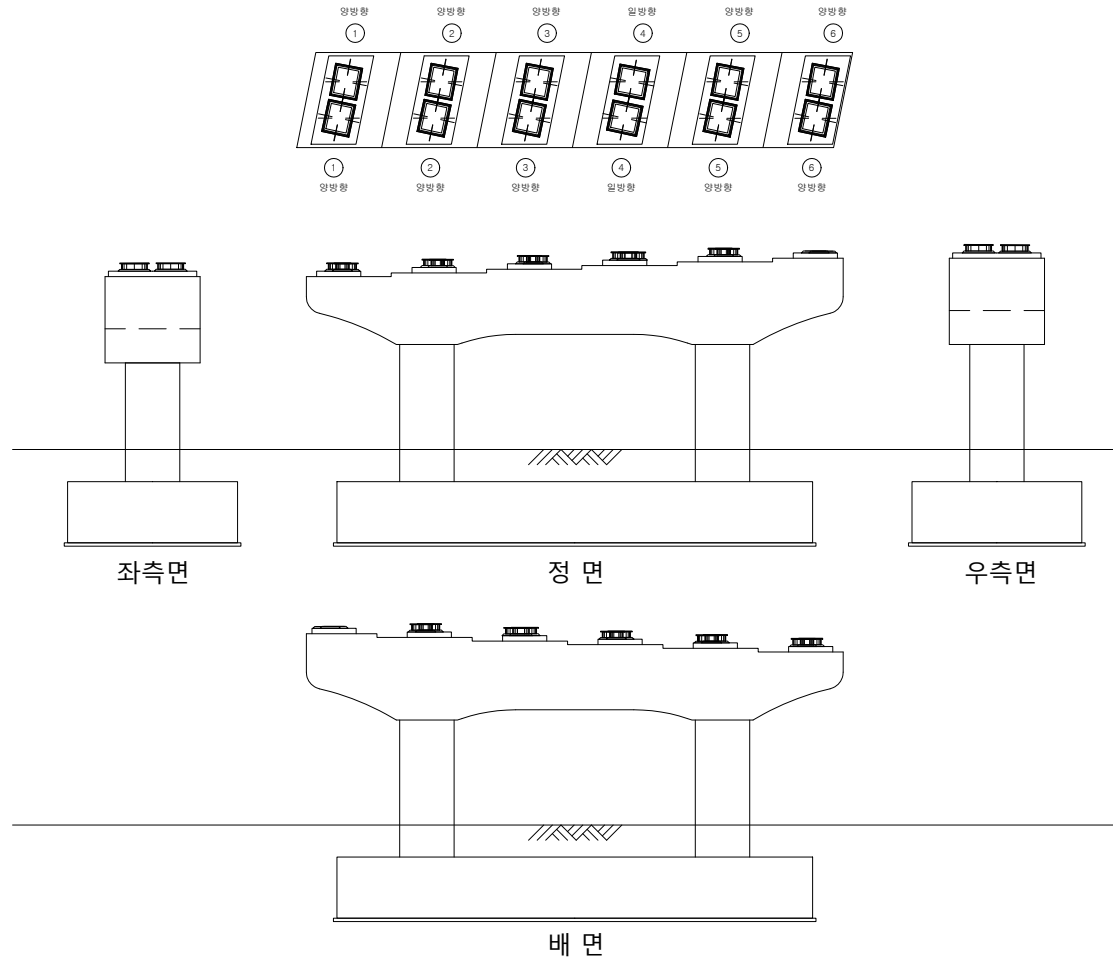

K
E
Y
P
L
A
N

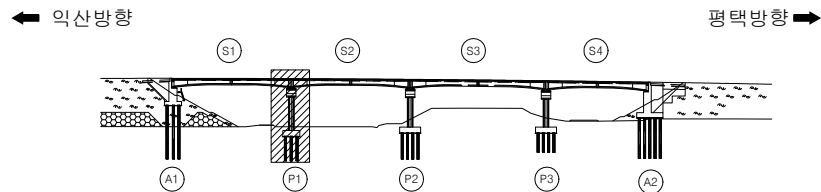

범
례


	교 결		망상균열		재료분리
	편청/공동		박리, 박락/ 파손		시공이음/ 충분리
	누수/ 습윤부		백태		철근노출
	콘크리트 변색, 녹물		표장요철		강재부식
	좌굴/변형		볼트결합		용접불량

용역명	서부내륙고속도로 2025년 시설물 정기안전점검 용역(하반기)
시설물명	공세교 (평택방향)
점검일시	2025. 07 ~ 2025. 12
확인자	책임기술자 김경수
도면번호	40


ID : 공세교(평택) 교각 (P2)

손 상 현 황 표

번호	구분	결 함 내 용	손상규모						비고
			폭(mm)	너비(m)	길이(m)	개소	손상물량	단위	
1									
2									
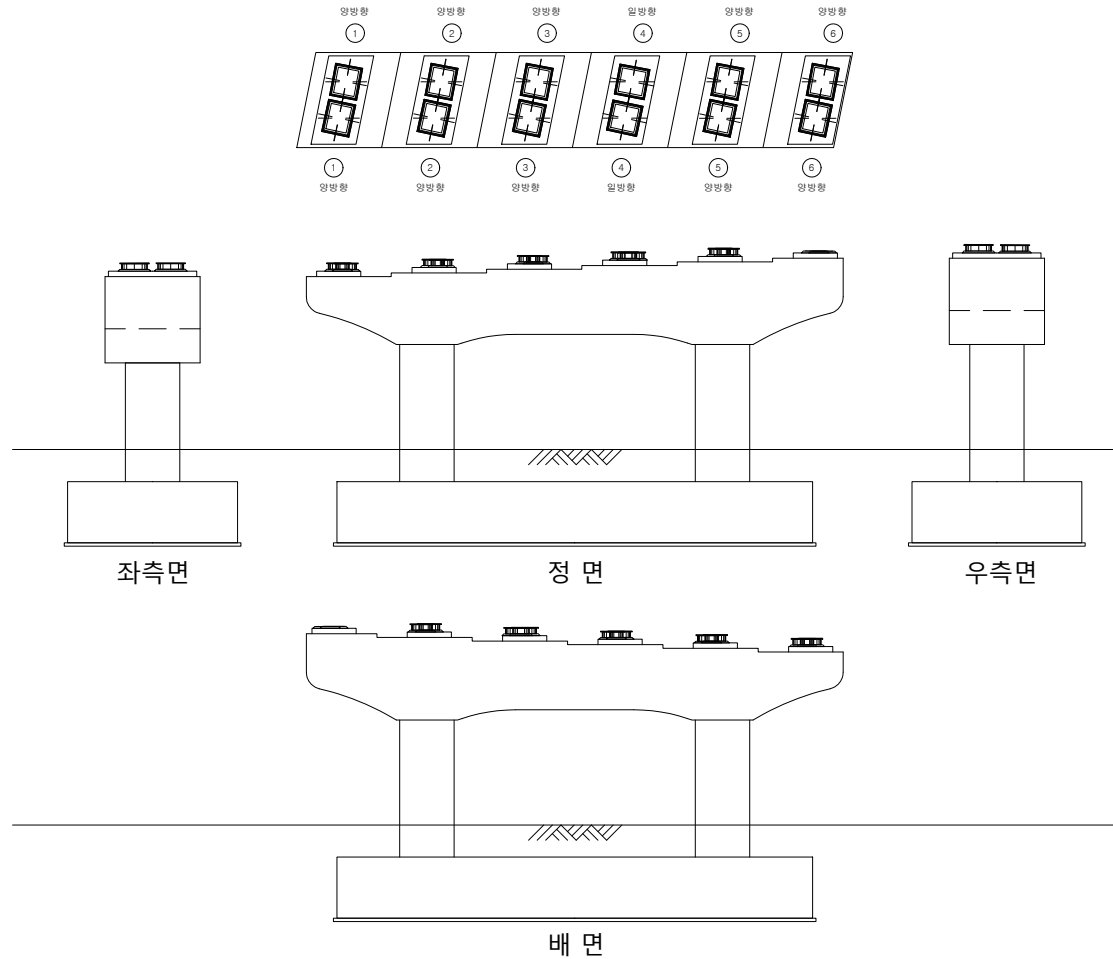

K
E
Y
P
L
A
N

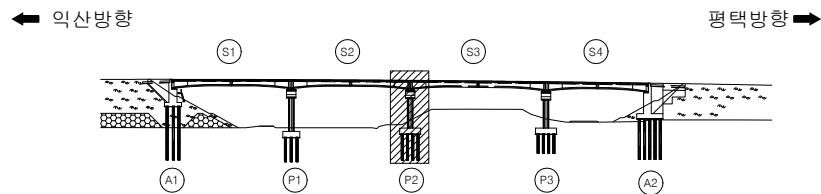

범
례




용역명	서부내륙고속도로 2025년 시설물 정기안전점검 용역(하반기)
시설물명	공세교 (평택방향)
점검일시	2025. 07 ~ 2025. 12
확인자	책임기술자 김경수
도면번호	41


ID : 공세교(평택) 교각 (P3)

45~38P3 5월-12 정측제

다시 P3 코딩 시작

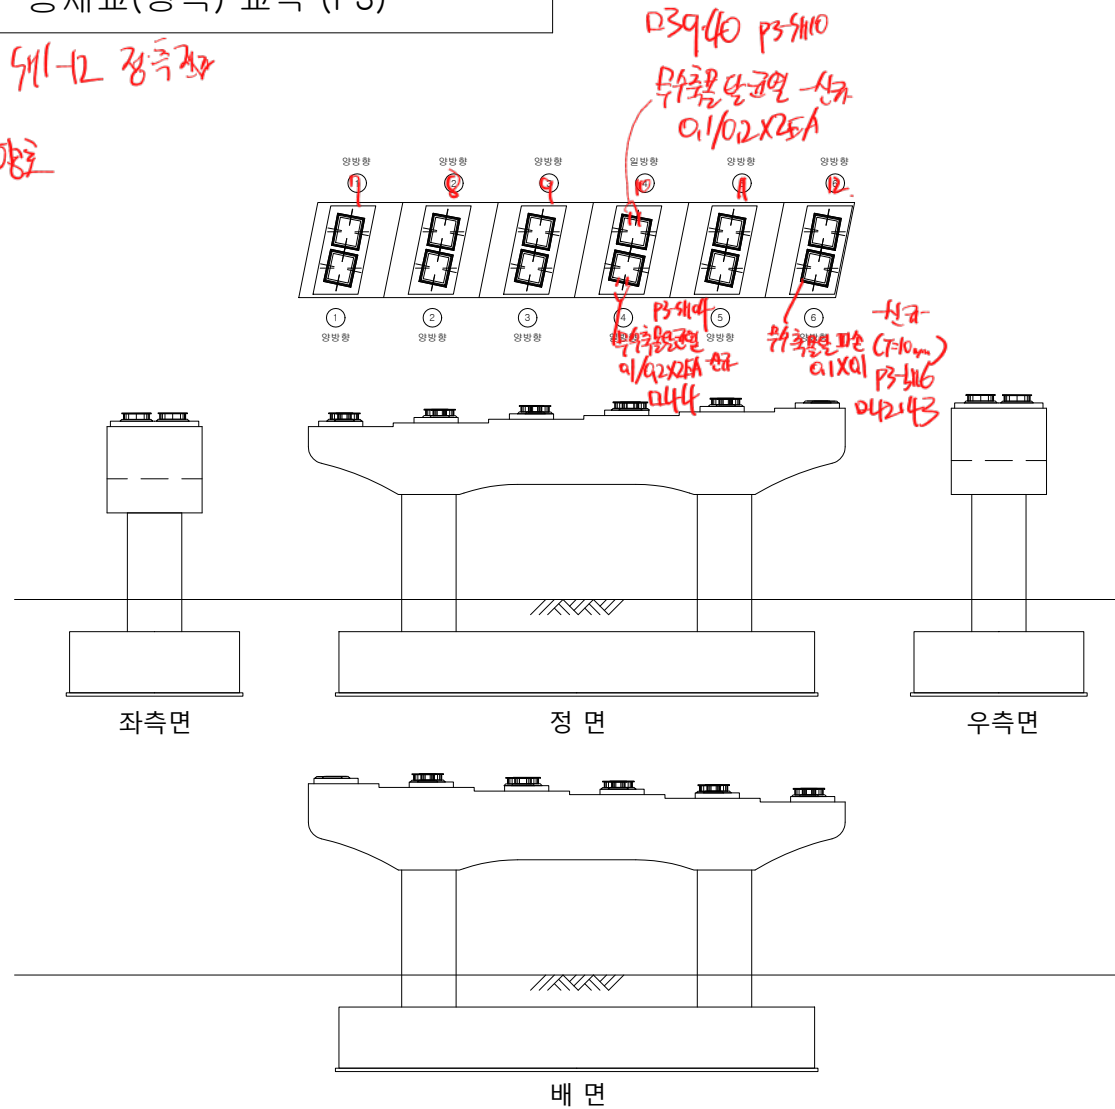[illegible]

KEY PLAN

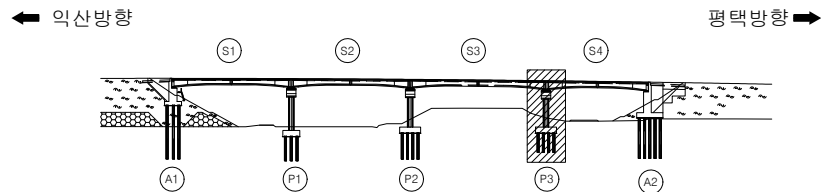

범				용 역 명	서부내륙고속도로 2025년 시설을 정기안전점검 용역(하반기)
				시설물명	공세교 (평택방향)
레				점검일시	2025. 07 ~ 2025. 12
				확 인 자	책임기술자 김경수
				도면번호	42