


8. 군량천교

ID : 군량천교 바닥판 상면(S1)

N(543) 익산

← 익산방향


평택방향 →

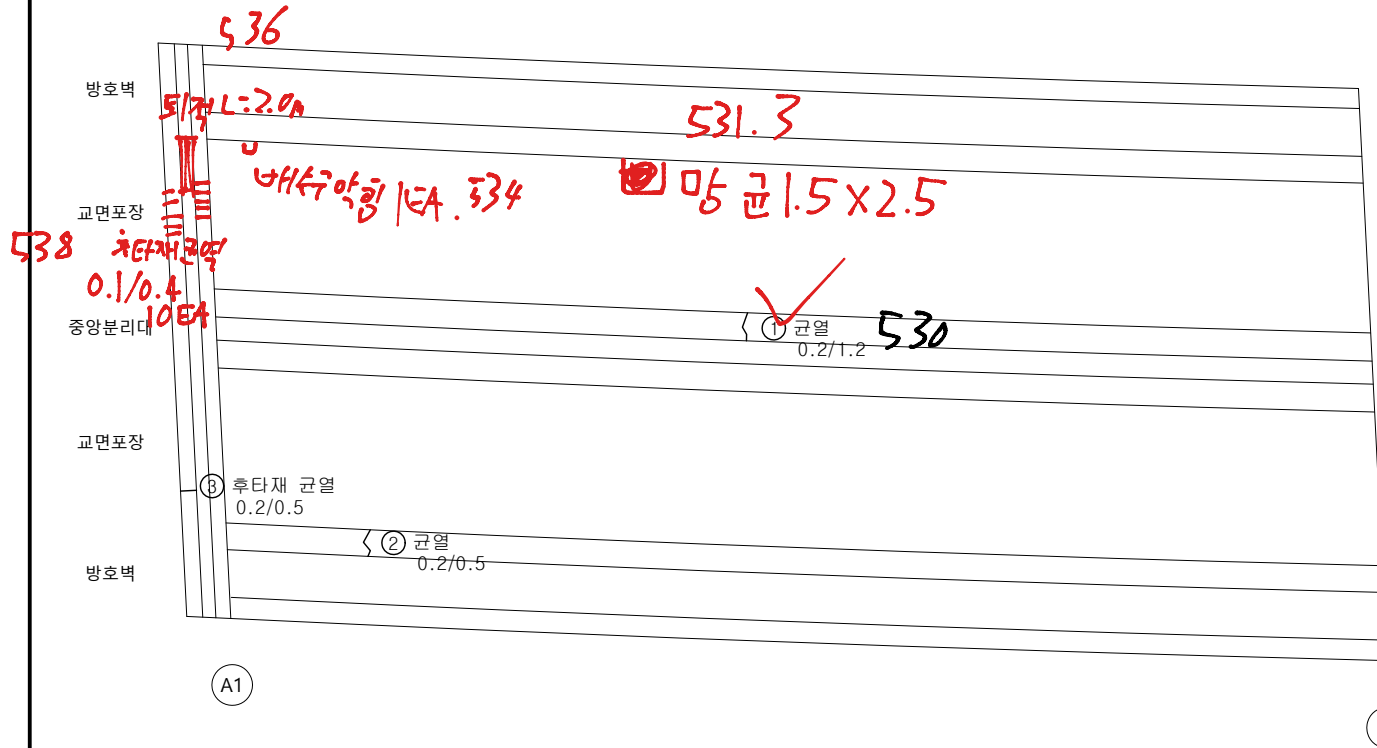

손상 현황 표

번호	구분	결함 내용	손상규모						비고
			폭(mm)	너비(m)	길이(m)	개소	손상물량	단위	
1	신규	균열	0.2	-	1.2	1	1.2	m	-
2	신규	균열	0.2	-	0.5	1	0.5	m	-
3	신규	후타재 균열	0.2	-	0.5	1	0.5	m	-
4									
5									
KEY PLAN

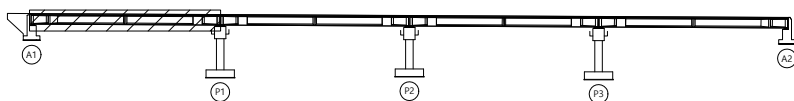

범례


균열	망상균열	재료분리
편침/공동	박리, 박락/파손	시공이음/층분리
누수/습윤부	백태	철근노출
콘크리트 변색, 녹물	표장요청	강재부식
자갈/변형	볼트결함	용접불량

용역명	서부내륙고속도로 2025년 시설물 정기안전점검 용역(하반기)
시설물명	군량천교
점검일시	2025. 07 ~ 2025. 12
확인자	책임기술자 김경수
도면번호	01

ID : 군량천교 바닥판 상면(S2)

← 익산방향


평택방향 →

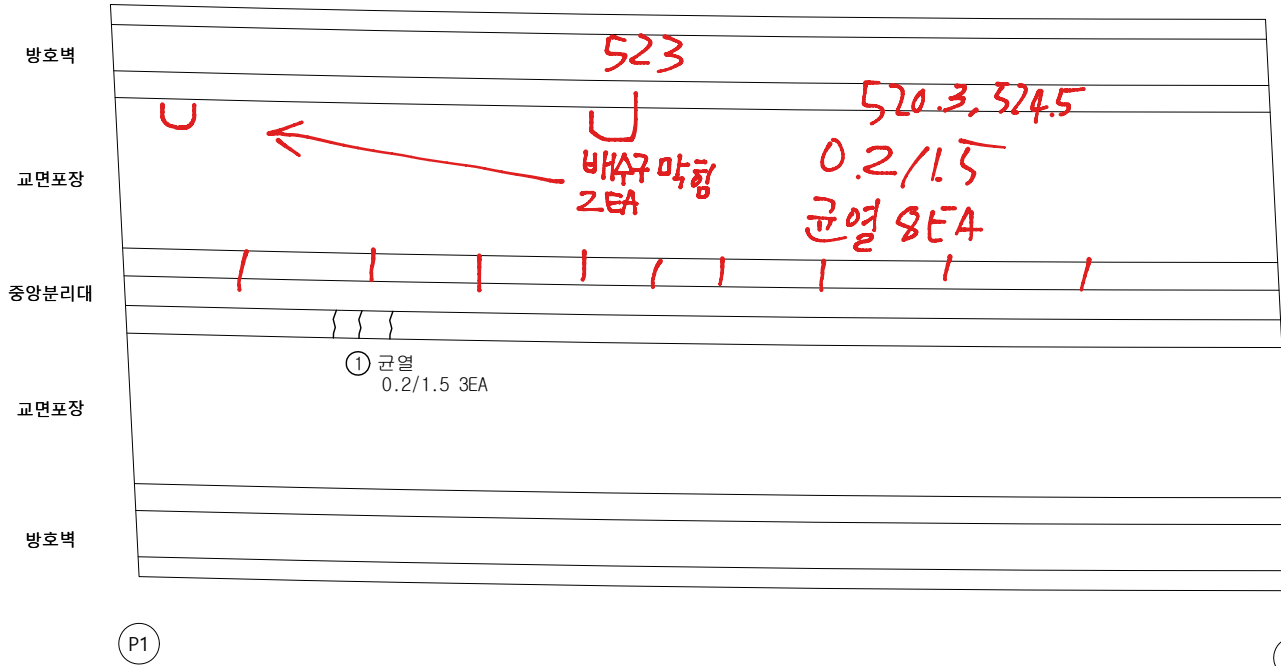

손상 현황 표

번호	구분	결함 내용	손상규모						비고
			폭(mm)	너비(m)	길이(m)	개소	손상물량	단위	
1	신규	균열	0.2	-	1.5	3	4.5	m	-
2									
3									
KEY
PLAN

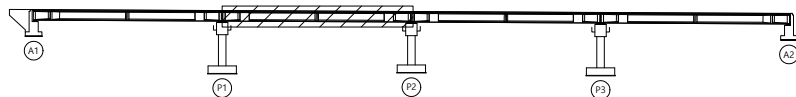

범
례


	균열		망상균열		재료분리
	편청/공동		박리, 박락/파손		시공이음/중분리
	누수/습윤부		백태		철근노출
	콘크리트 변색, 녹물		표장요철		강재부식
	차갈/변형		볼트결함		용접불량

용역명	서부내륙고속도로 2025년 시설물 정기안전점검 용역(하반기)
시설물명	군량천교
점검일시	2025. 07 ~ 2025. 12
확인자	책임기술자 김경수
도면번호	02

ID : 군량천교 바닥판 상면(S3)

← 익산방향


평택방향 →

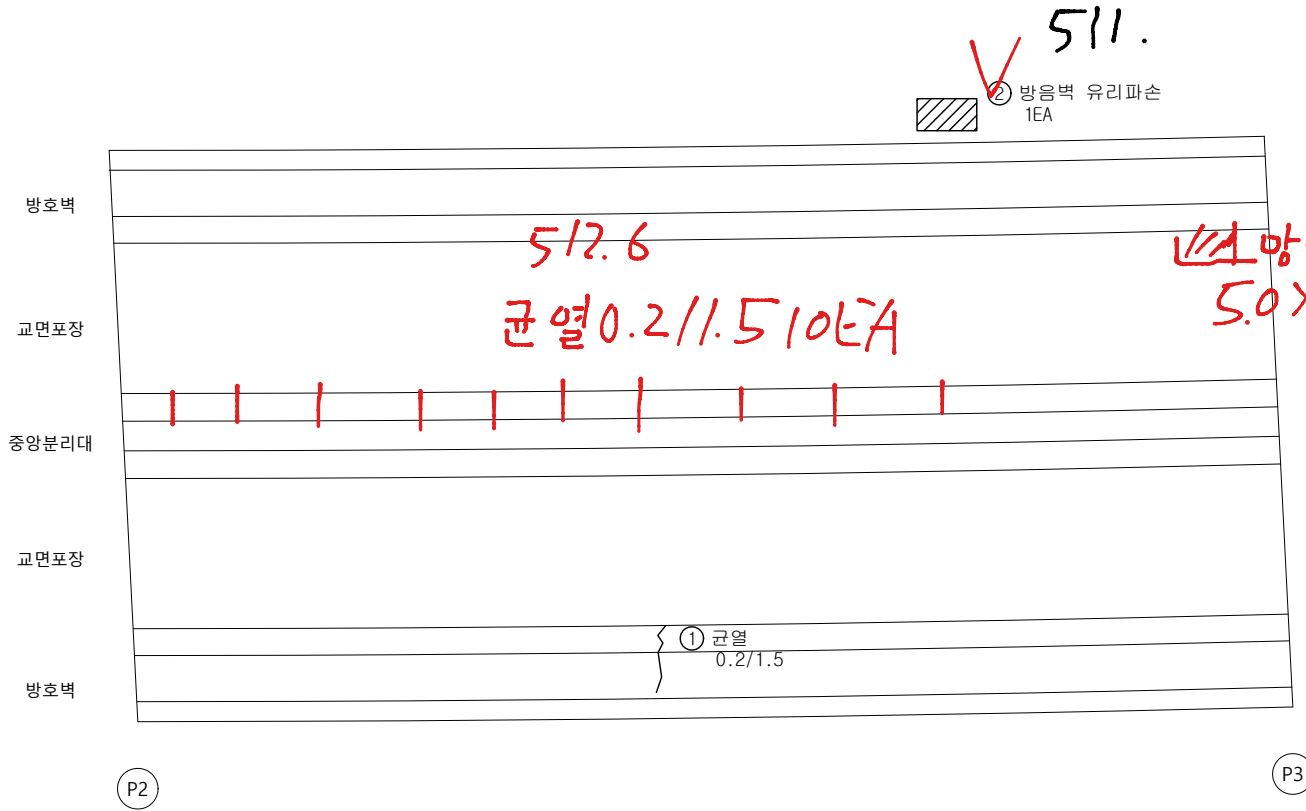

손상 현황 표

번호	구분	결함 내용	손상규모						비고
			폭(mm)	너비(m)	길이(m)	개소	손상물량	단위	
1	신규	균열	0.2	-	1.5	1	1.5	m	-
2	신규	방음벽 유리파손	-	-	-	1	1.0	EA	-
3									
4									
KEY PLAN

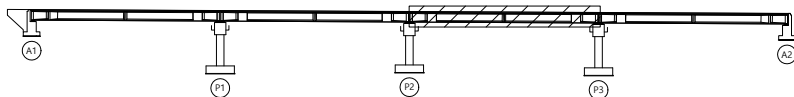

범례

	균열		망상균열		재료분리
	편청/공동		박리, 박락/파손		시공이음/층분리
	누수/습윤부		백태		철근노출
	콘크리트 변색, 녹물		표장요철		강재부식
	차륜/변형		볼트결함		용접불량

용역명	서부내륙고속도로 2025년 시설물 정기안전점검 용역(하반기)
시설물명	군량천교
점검일시	2025. 07 ~ 2025. 12
확인자	책임기술자 김경수
도면번호	03

ID : 군량천교 바닥판 상면(S4)

익산#485~543

← 익산방향

평택방향 → 490

방호벽
교면포장
중앙분리대
교면포장
방호벽

균열 500,4
0.2/1.5 9EA

① 포장층분리
0.2X0.5

A2


P3

신축이음 그리기

손상 현황 표

번호	구분	결함 내용	손상규모						비고
			폭(mm)	너비(m)	길이(m)	개소	손상물량	단위	
1	신규	포장 층분리	-	0.2	0.5	1	0.1	m²	-
2									
3									
KEY PLAN

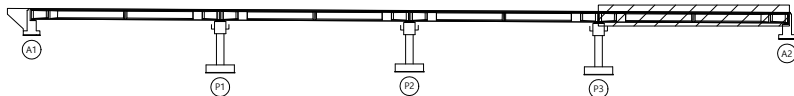

범례


균열	망상균열	재료분리
편침/공동	바리, 박락/파손	시공이음/층분리
누수/습윤부	백태	철근노출
콘크리트 변색, 녹물	표장요철	강재부식
차굴/변형	볼트결함	용접불량

용역명	서부내륙고속도로 2025년 시설물 정기안전점검 용역(하반기)
시설물명	군량천교
점검일시	2025. 07 ~ 2025. 12
확인자	책임기술자 김경수
도면번호	04

ID : 군량천교 바닥판 하면(S1)

← 익산방향


평택방향 →

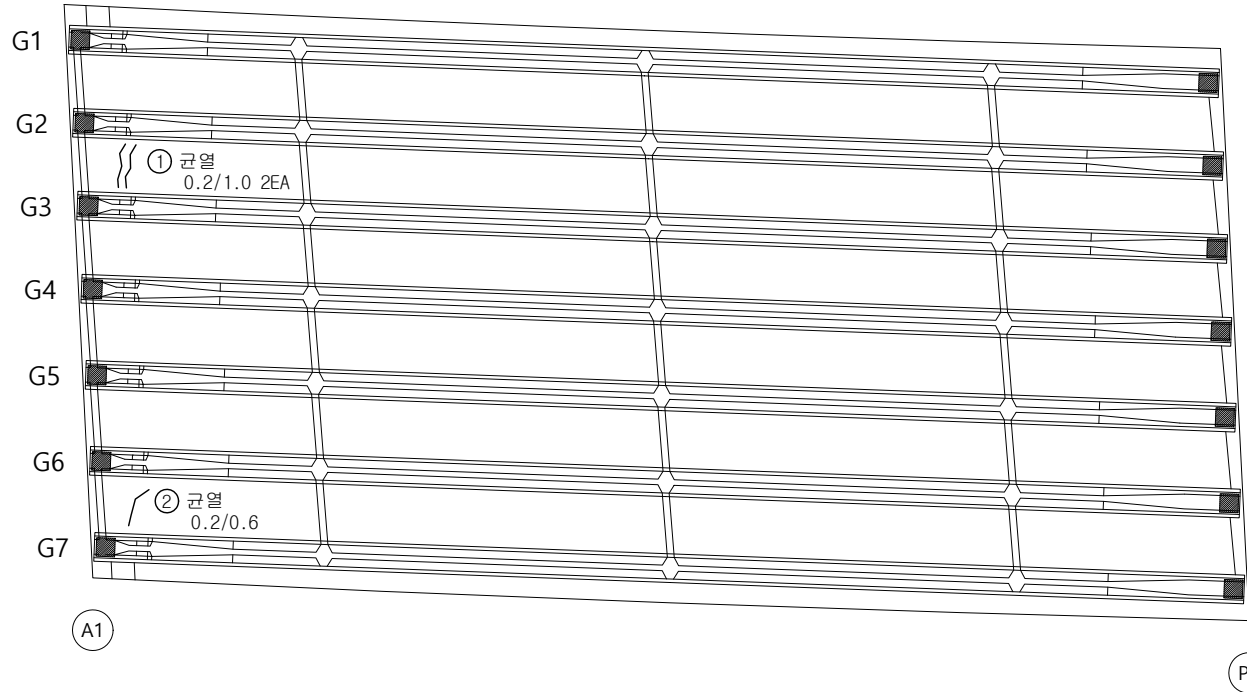

손상 현황 표

번호	구분	결함 내용	손상규모						비고
			폭(mm)	너비(m)	길이(m)	개소	손상물량	단위	
1	신규	균열	0.2	-	1.0	2	2.0	m	-
2	신규	균열	0.2	-	0.6	1	0.6	m	-
3									
4									
KEY
PLAN

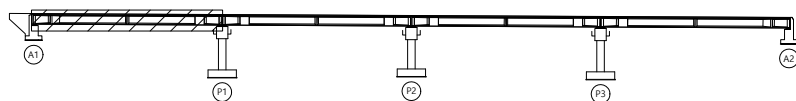

범
례


균열	망상균열	재료분리
변형/공동	박리, 박락/파손	시공이음/층분리
누수/습윤부	백태	철근노출
콘크리트 변색, 녹물	표장요철	강재부식
좌굴/변형	볼트결합	용접불량

용역명	서부내륙고속도로 2025년 시설물 정기안전점검 용역(하반기)
시설물명	군량천교
점검일시	2025. 07 ~ 2025. 12
확인자	책임기술자 김경수
도면번호	05

ID : 군량천교 바닥판 하면(S2)

← 익산방향


평택방향 →

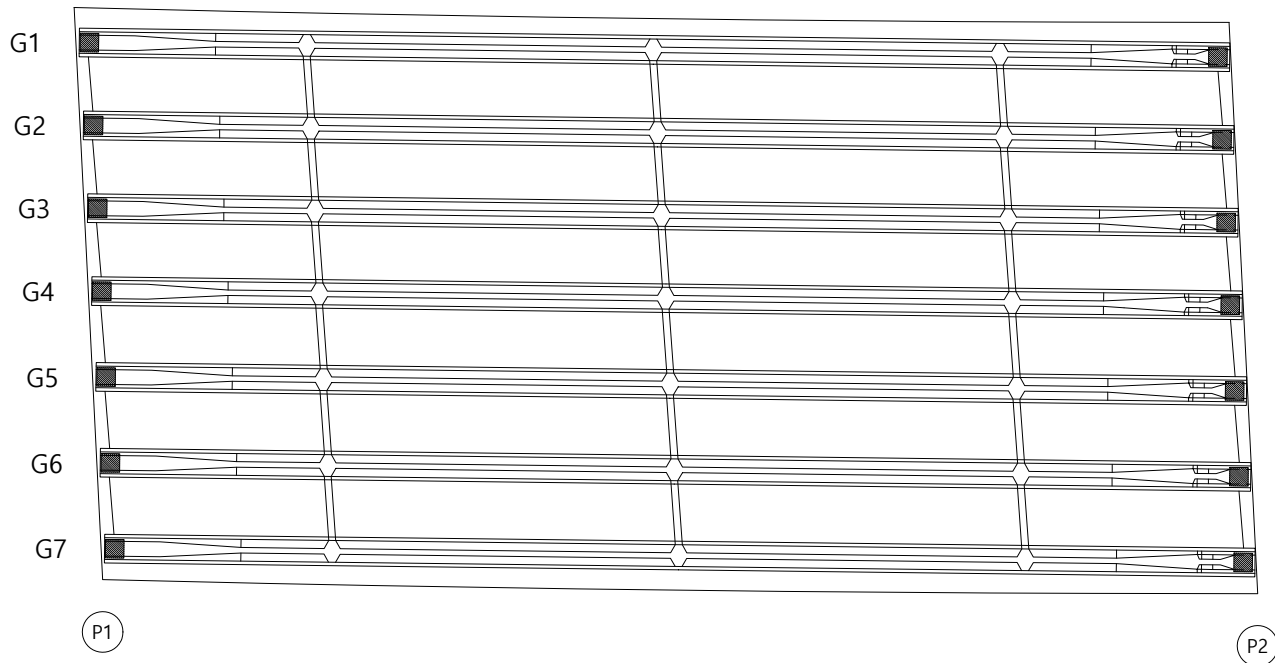

손상 현황 표

번호	구분	결함 내용	손상규모						비고
			폭(mm)	너비(m)	길이(m)	개소	손상물량	단위	
1									
2									
KEY PLAN

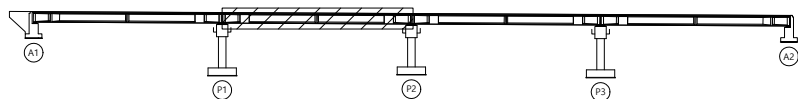

범례


	관 열		망상근열		재료분리
	편청/공동		박리, 박락/파손		시공이음/충분리
	누수/습윤부		백태		철근노출
	콘크리트 변색, 녹물		표장요철		강재부식
	좌굴/변형		볼트결합		용접불량

용역명	서부내륙고속도로 2025년 시설물 정기안전점검 용역(하반기)
시설물명	군량천교
점검일시	2025. 07 ~ 2025. 12
확인자	책임기술자 김경수
도면번호	06

ID : 군량천교 바닥판 하면(S3)

← 익산방향


평택방향 →

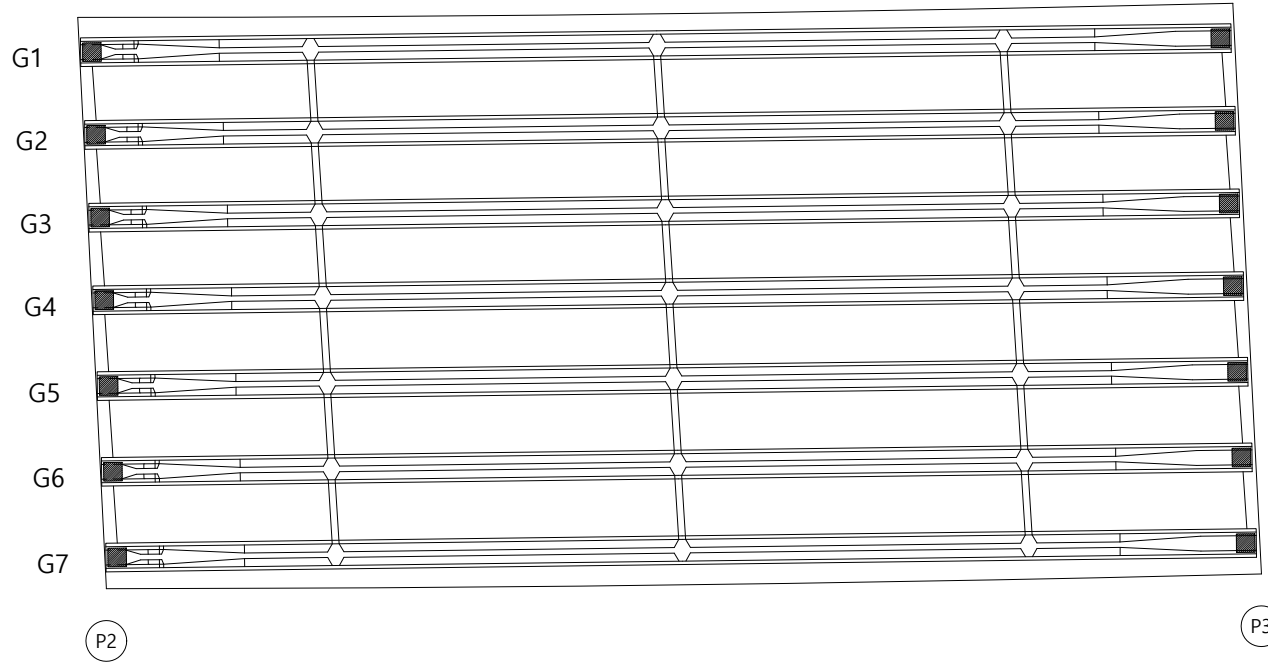

손상 현황 표

번호	구분	결함 내용	손상규모						비고
			폭(mm)	너비(m)	길이(m)	개소	손상물량	단위	
1									
2									
KEY PLAN

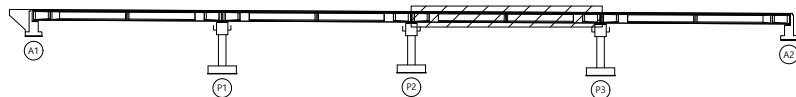

범례


	균열		망상균열		재료분리
	편침/공동		박리, 박락/파손		시공이음/충분리
	누수/습윤부		백태		철근노출
	콘크리트 변색, 녹물		표장요철		강재부식
	자갈/변형		볼트결함		용접불량

용역명	서부내륙고속도로 2025년 시설물 정기안전점검 용역(하반기)
시설물명	군량천교
점검일시	2025. 07 ~ 2025. 12
확인자	책임기술자 김경수
도면번호	07

ID : 군량천교 바닥판 하면(S4)

← 익산방향


평택방향 →

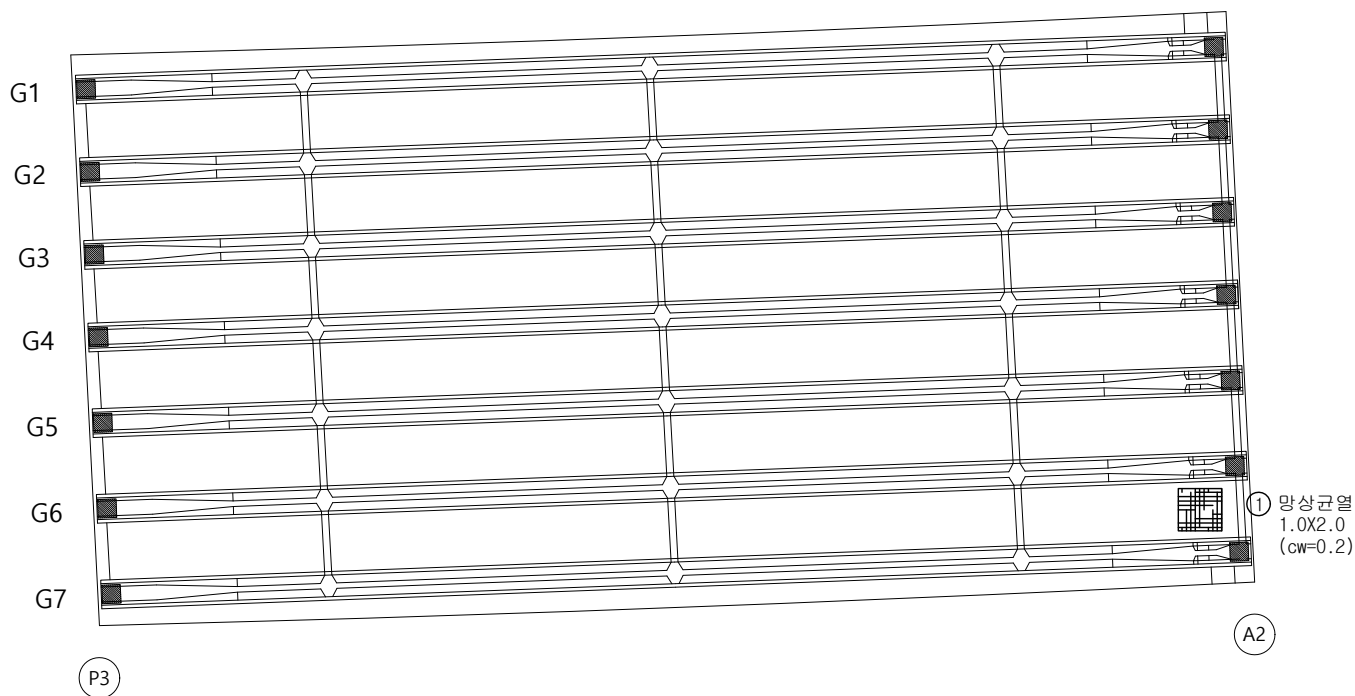

손상 현황 표

번호	구분	결함 내용	손상규모						비고
			폭(mm)	너비(m)	길이(m)	개소	손상물량	단위	
1	신규	망상균열	0.2	1.0	2.0	1	2.0	m²	-
2									
3									
KEY
PLAN

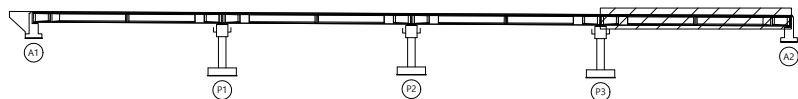

범
례


	균열		망상균열		재료분리
	변형/공동		박리, 박락/파손		시공이음/층분리
	누수/습윤부		백태		철근노출
	콘크리트 변색, 녹물		표장요철		강재부식
	자갈/변형		볼트결합		용접불량

용역명	서부내륙고속도로 2025년 시설물 정기안전점검 용역(하반기)
시설물명	군량천교
점검일시	2025. 07 ~ 2025. 12
확인자	책임기술자 김경수
도면번호	08

ID : 군량천교 거더(G1~G4)

← 익산방향


평택방향 →

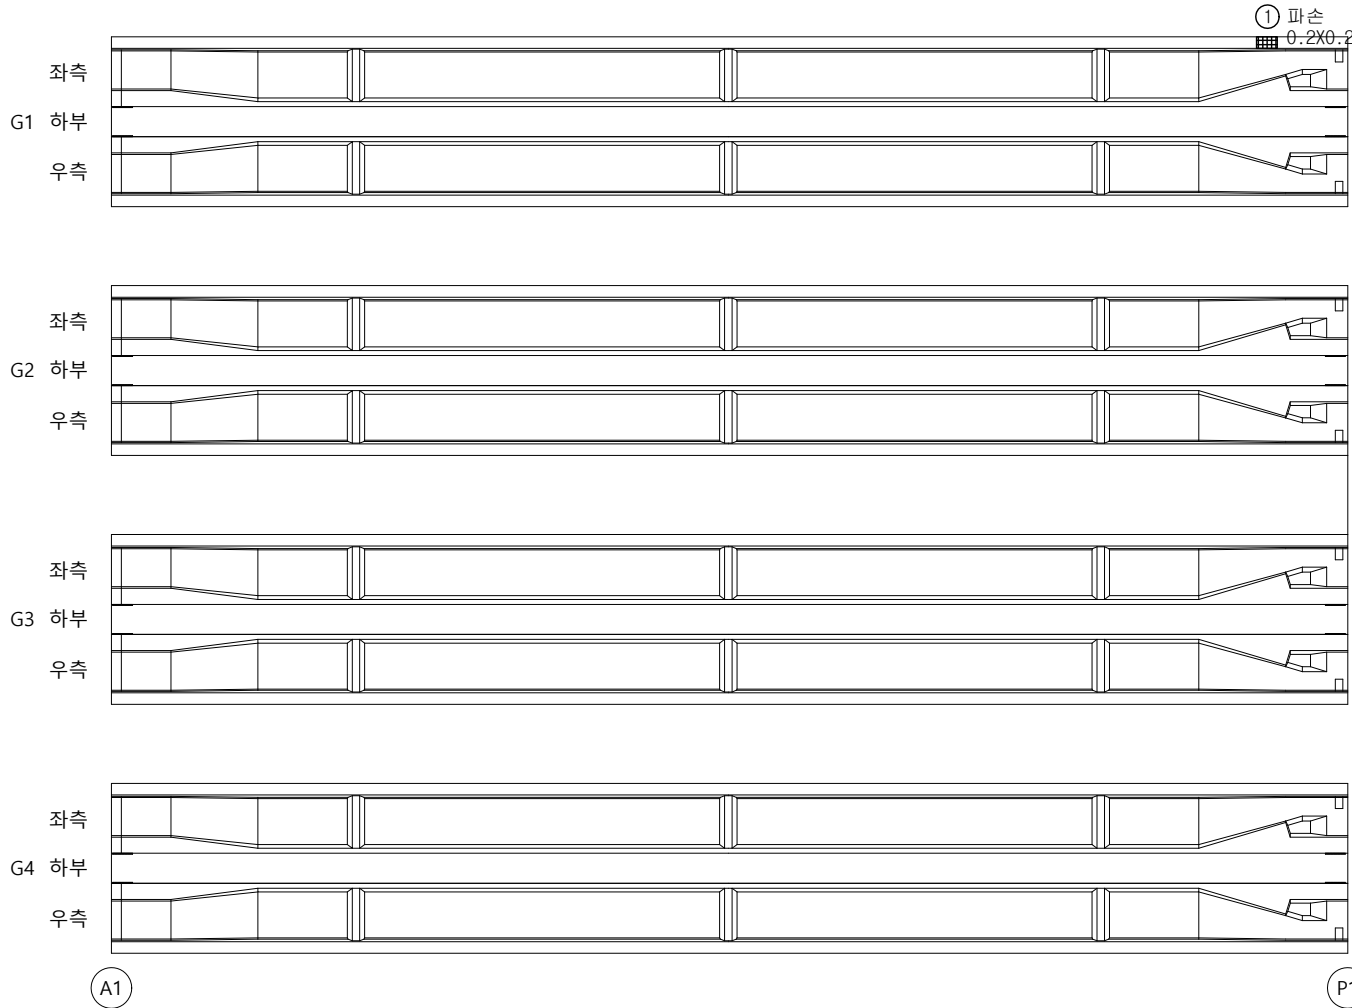

손상 현황 표

번호	구분	결함 내용	손상규모						비고
			폭(mm)	너비(m)	길이(m)	개소	손상물량	단위	
1	신규	파손	-	0.2	0.2	1	0.04	m²	-
2									
3									
KEY PLAN

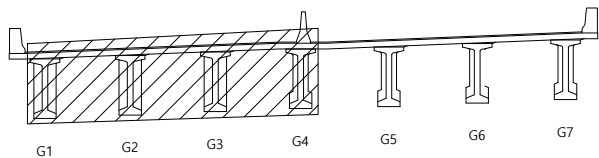

범례


균열	망상균열	재료분리
편침/공동	박리, 박락/파손	시공이음/층분리
누수/습윤부	백태	철근노출
콘크리트 변색, 녹물	표장요철	강재부식
자갈/변형	볼트결함	용접불량

용역명	서부내륙고속도로 2025년 시설물 정기안전점검 용역(하반기)
시설물명	군량천교
점검일시	2025. 07 ~ 2025. 12
확인자	책임기술자 김경수
도면번호	09

ID : 군량천교 거더(G5~G7)

← 익산방향

평택방향 →

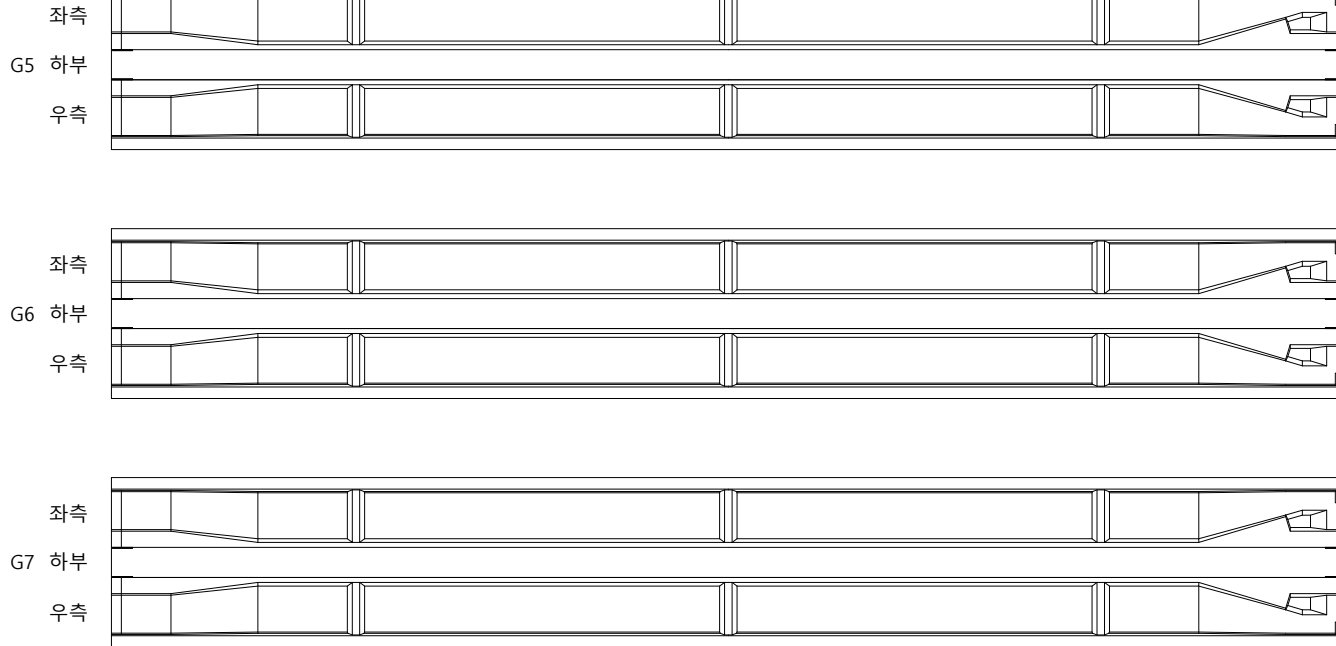


A1

P1

손상 현황 표

번호	구분	결함 내용	손상규모						비고
			폭(mm)	너비(m)	길이(m)	개소	손상물량	단위	
1									
2									
KEY
PLAN

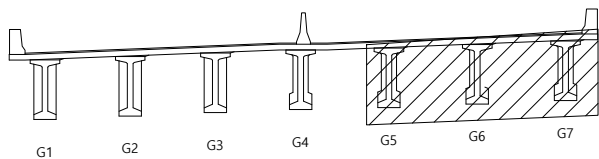

범
례


	관 열		망상균열		재료분리
	편청/공동		박리, 박락/ 파손		시공이음/ 층분리
	누수/ 습윤부		백태		철근노출
	콘크리트 변색, 녹물		표장요청		강재부식
	좌굴/변형		볼트결합		용접불량

용역명	서부내륙고속도로 2025년 시설물 정기안전점검 용역(하반기)
시설물명	군량천교
점검일시	2025. 07 ~ 2025. 12
확인자	책임기술자 김경수
도면번호	10

ID : 군량천교 거더(G1~G4)

← 익산방향

평택방향 →

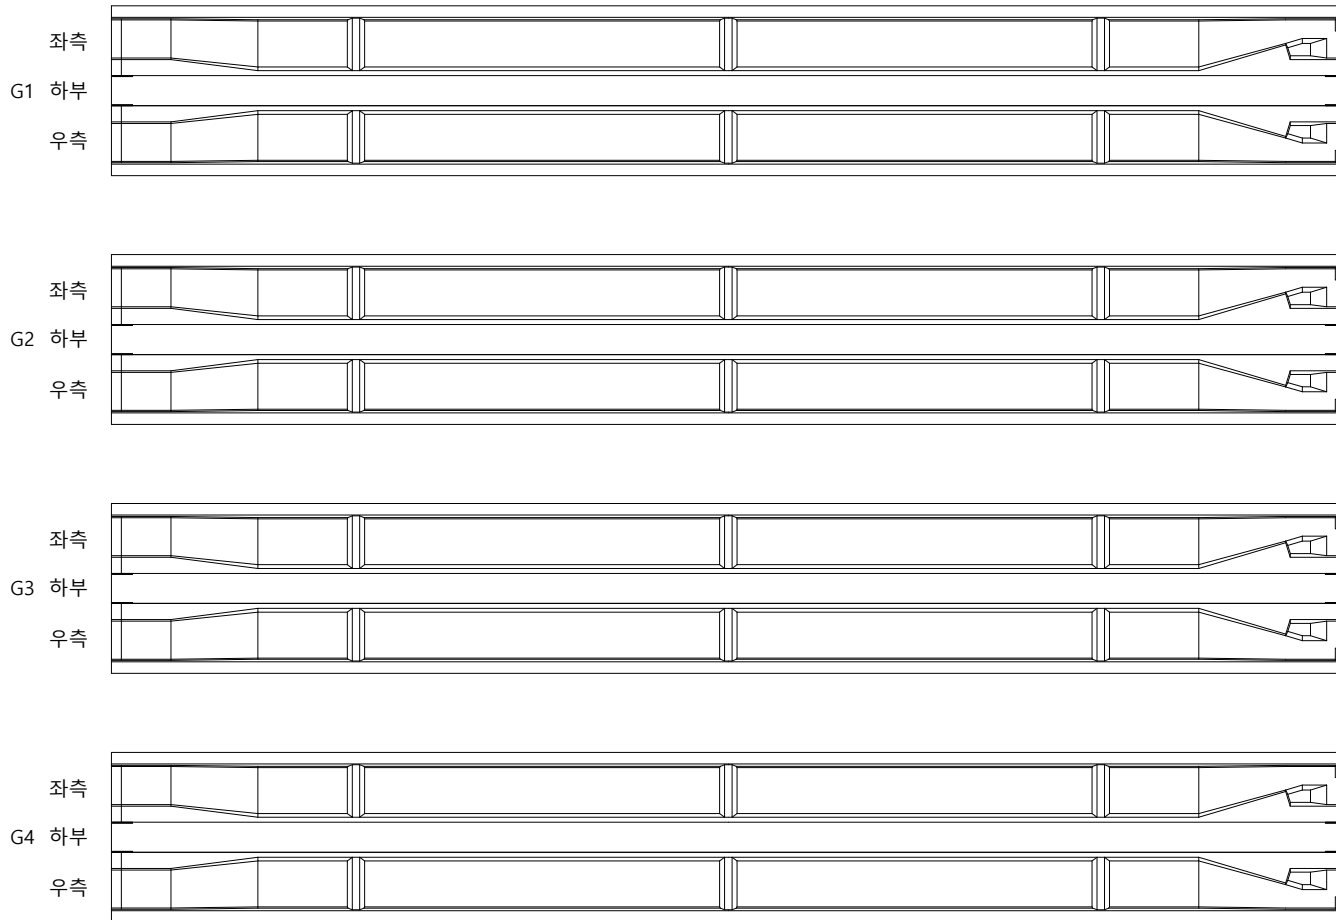


P1

P2

손상 현황 표

번호	구분	결함 내용	손상규모						비고
			폭(mm)	너비(m)	길이(m)	개소	손상물량	단위	
1									
2									
KEY
PLAN

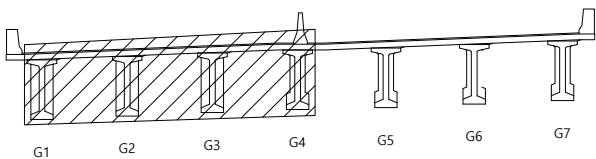

범
례


	관 열		망상균열		재료분리
	편청/공동		박리, 박락/ 파손		시공이음/ 충분리
	누수/ 습윤부		백태		철근노출
	콘크리트 변색, 녹물		표장요철		강재부식
	좌굴/변형		볼트결합		용접불량

용역명	서부내륙고속도로 2025년 시설물 정기안전점검 용역(하반기)
시설물명	군량천교
점검일시	2025. 07 ~ 2025. 12
확인자	책임기술자 김경수
도면번호	11

ID : 군량천교 거더(G5~G7)

← 익산방향

평택방향 →

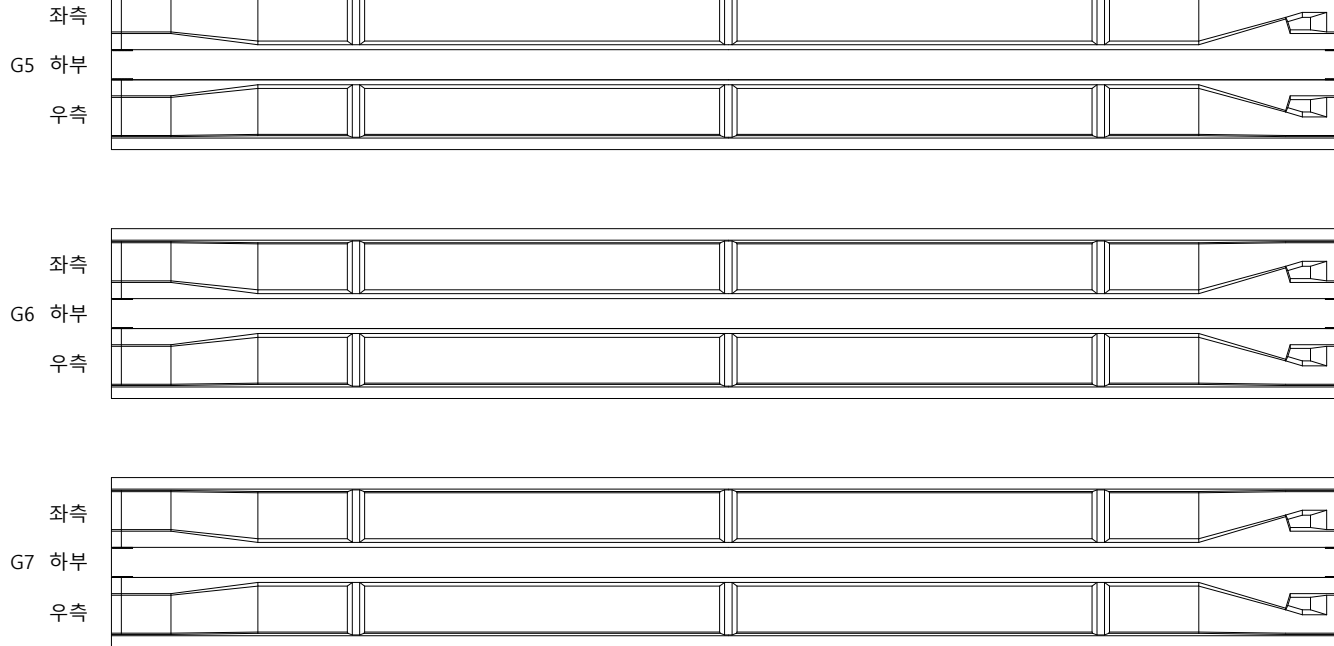


P1

P2

손상 현황 표

번호	구분	결함 내용	손상규모						비고
			폭(mm)	너비(m)	길이(m)	개소	손상물량	단위	
1									
2									
KEY PLAN

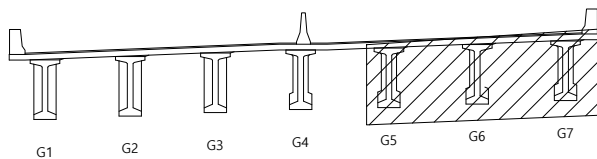

범례

	관 열		망상근열		재료분리
	편정/공동		박리, 박락/파손		시공이음/층분리
	누수/습윤부		백태		철근노출
	콘크리트 변색, 녹물		표장요철		강재부식
	자갈/변형		볼트결함		용접불량

용역명	서부내륙고속도로 2025년 시설물 정기안전점검 용역(하반기)
시설물명	군량천교
점검일시	2025. 07 ~ 2025. 12
확인자	책임기술자 김경수
도면번호	12

ID : 군량천교 거더(G1~G4)

← 익산방향

평택방향 →




P2

P3

손상현황표

번호	구분	결함내용	손상규모						비고
			폭(mm)	너비(m)	길이(m)	개소	손상물량	단위	
1									
2									
KEY PLAN

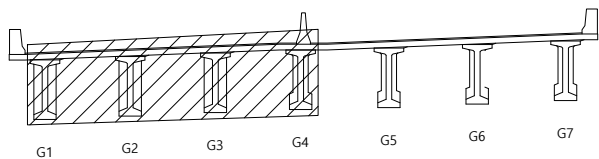

범례


	관 열		망상근열		재료분리
	편청/공동		박리, 박락/파손		시공이음/충분리
	누수/습윤부		백태		철근노출
	콘크리트 변색, 녹물		표장요철		강재부식
	차곡/변형		볼트결합		용접불량

용역명	서부내륙고속도로 2025년 시설물 정기안전점검 용역(하반기)
시설물명	군량천교
점검일시	2025. 07 ~ 2025. 12
확인자	책임기술자 김경수
도면번호	13

ID : 군량천교 거더(G5~G7)

← 익산방향

평택방향 →

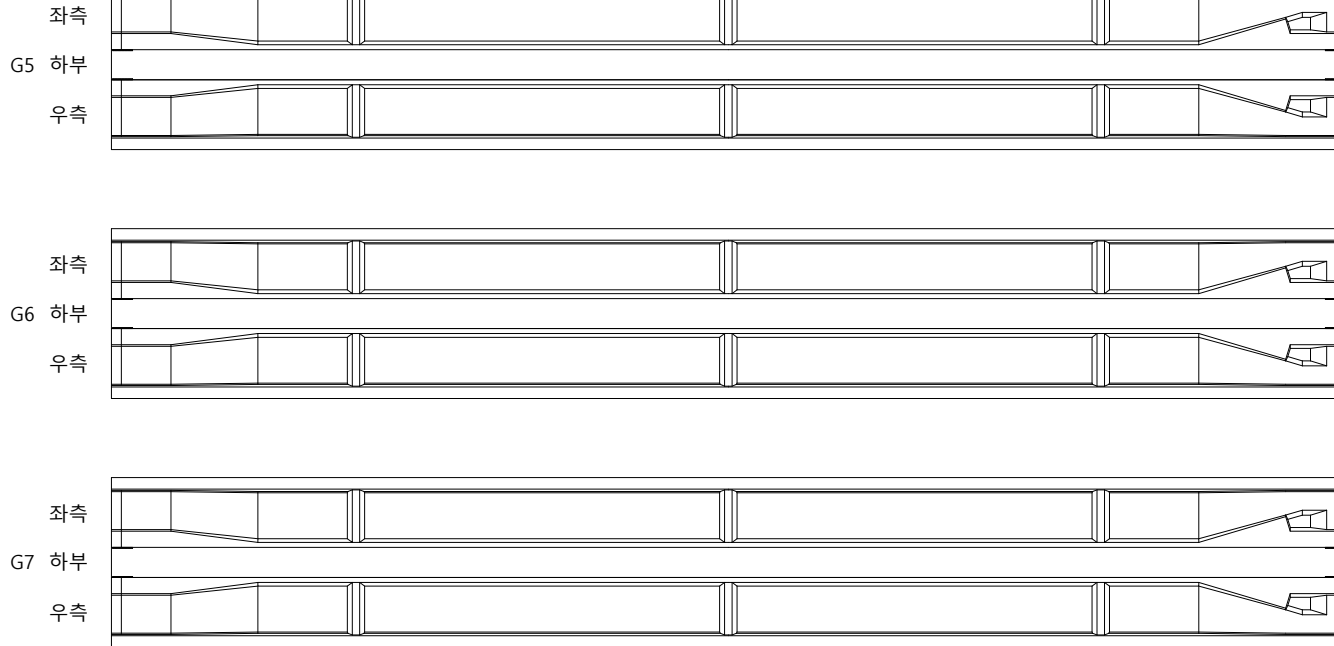


P2

P3

손상 현황 표

번호	구분	결함 내용	손상규모						비고
			폭(mm)	너비(m)	길이(m)	개소	손상물량	단위	
1									
2									
KEY PLAN

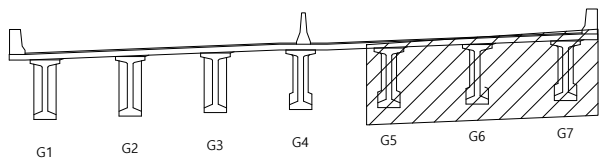

범례


	근철		망상근철		재료분리
	편청/공동		바리, 박락/파손		시공이음/층분리
	누수/습윤부		백태		철근노출
	콘크리트 변색, 녹물		표장요철		강재부식
	좌굴/변형		볼트결합		용접불량

용역명	서부내륙고속도로 2025년 시설물 정기안전점검 용역(하반기)
시설물명	군량천교
점검일시	2025. 07 ~ 2025. 12
확인자	책임기술자 김경수
도면번호	14

ID : 군량천교 거더(G1~G4)

← 익산방향

평택방향 →

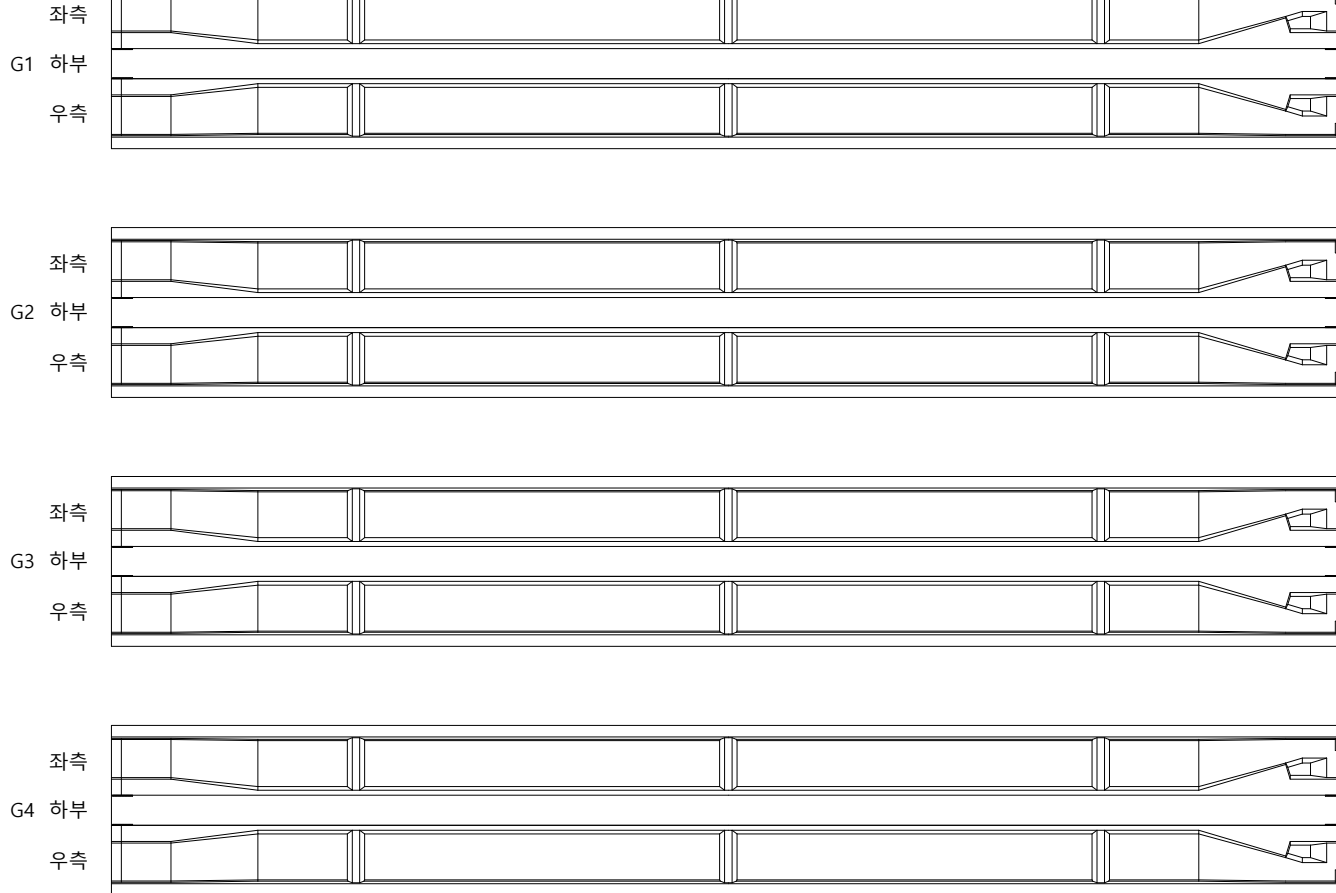


P3

A2

손상 현황 표

번호	구분	결함 내용	손상규모						비고
			폭(mm)	너비(m)	길이(m)	개소	손상물량	단위	
1									
2									
KEY
PLAN

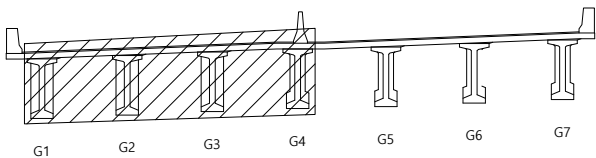

범
례


	관 열		망상균열		재료분리
	편청/공동		박리, 박락/ 파손		시공이음/ 층분리
	누수/ 습윤부		백태		철근노출
	콘크리트 변색, 녹물		표장요철		강재부식
	좌굴/변형		볼트결합		용접불량

용역명	서부내륙고속도로 2025년 시설물 정기안전점검 용역(하반기)
시설물명	군량천교
점검일시	2025. 07 ~ 2025. 12
확인자	책임기술자 김경수
도면번호	15

ID : 군량천교 거더(G5~G7)

← 익산방향


평택방향 →

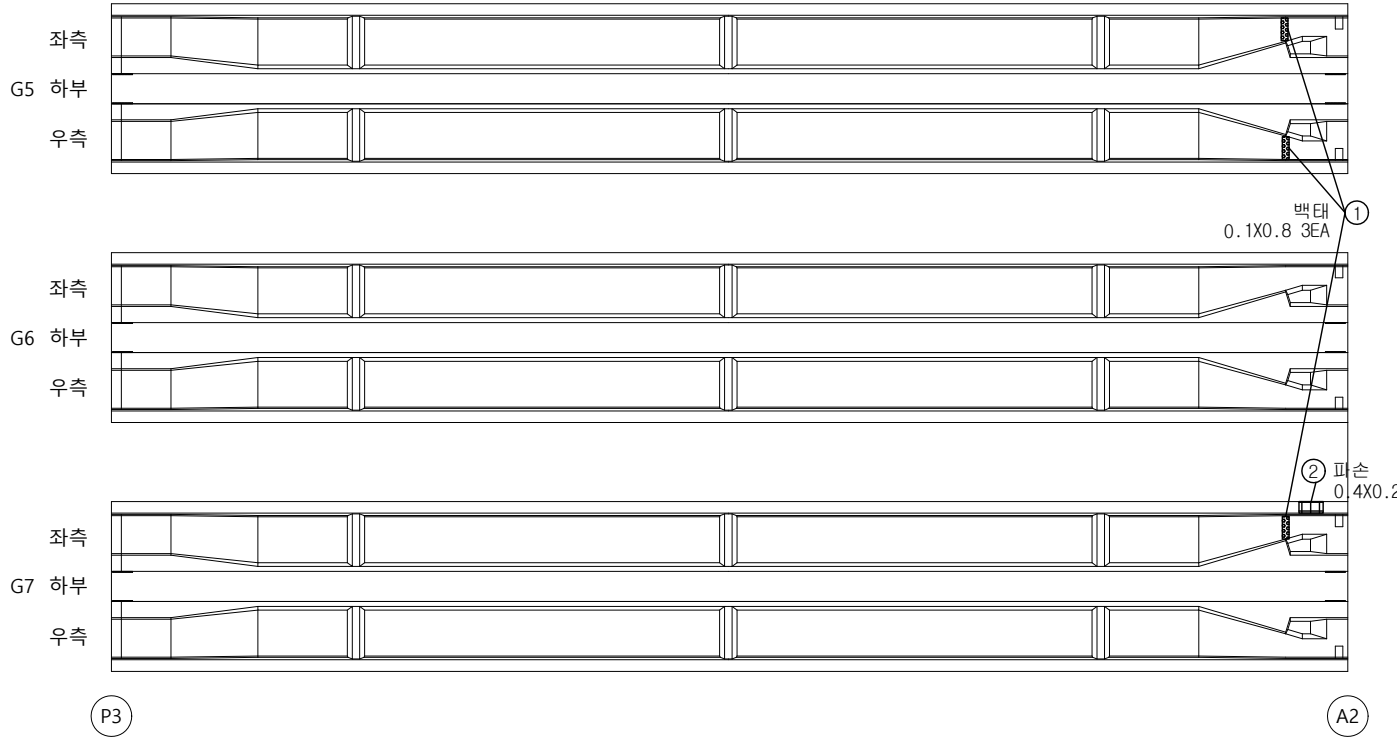

손상 현황 표

번호	구분	결함내용	손상규모						비고
			폭(mm)	너비(m)	길이(m)	개소	손상물량	단위	
1	신규	백태	-	0.1	0.8	3	0.24	m²	-
2	신규	파손	-	0.4	0.2	1	0.08	m²	-
3									
4									
KEY PLAN

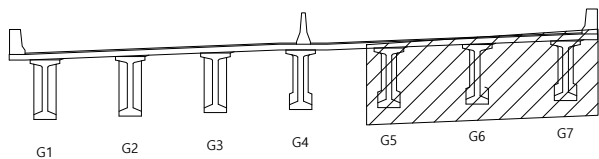

범례

콘크리트	방상근열	재료분리
편청/공동	균열, 균열/파손	시공이음/충분리
누수/습윤부	백태	철근노출
콘크리트 박리, 박락	표상요철	강재부식
차곡/변형	볼트결합	용접불량

용역명	서부내륙고속도로 2025년 시설물 정기안전점검 용역(하반기)
시설물명	군량천교
점검일시	2025. 07 ~ 2025. 12
확인자	책임기술자 김경수
도면번호	16

ID : 군량천교 가로보, 세로보

← 익산방향

A1

CB1

CB2

CB3

G1

전면 하면 배면




G2

전면 하면 배면




G3

전면 하면 배면

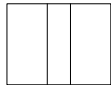

G4

전면 하면 배면

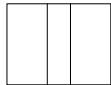

G5

전면 하면 배면



G6

전면 하면 배면




G7

평택방향 →

P1

손상 현황 표

번호	구분	결함 내용	손상규모						비고
			폭(mm)	너비(m)	길이(m)	개소	손상물량	단위	
1									
2									
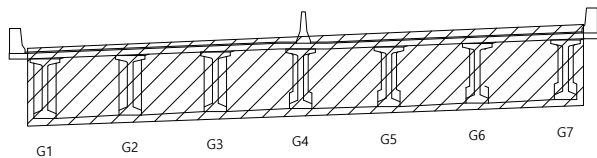KEY
PLAN범
례

균열





망상균열




재료분리




편경/공동

  박리, 박락/
파손시공이음/
층분리누수/
습윤부


백태

 

철근노출

 콘크리트
변색, 녹물


표장요철

 


강재부식



자갈/변형

 

볼트결함

 

용접불량

용역명

서부내륙고속도로 2025년 시설물 정기안전점검 용역(하반기)

시설물명

군량천교

점검일시

2025. 07 ~ 2025. 12

확인자

책임기술자 김경수

도면번호

17

ID : 군량천교 가로보, 세로보

← 익산방향

P1

CB1


G1

전면 하면 배면




G2

전면 하면 배면

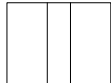

G3

전면 하면 배면

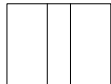

G4

전면 하면 배면



G5

전면 하면 배면



G6

전면 하면 배면



G7

CB2

전면 하면 배면



전면 하면 배면



전면 하면 배면



전면 하면 배면



전면 하면 배면



전면 하면 배면



CB3


전면 하면 배면



전면 하면 배면



전면 하면 배면

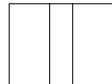

전면 하면 배면



전면 하면 배면



전면 하면 배면




평택방향 →

P2

손상 현황 표

번호	구분	결함 내용	손상규모						비고
			폭(mm)	너비(m)	길이(m)	개소	손상물량	단위	
1									
2									
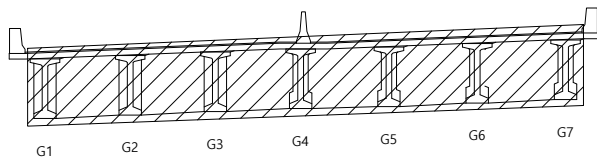KEY
PLAN범
례

균열



망상균열



재료불리



편경/공동

박리, 박락/
파손시공이음/
충분리누수/
습윤부

백태



철근노출

콘크리트
변색, 녹물

표장요철



강재부식



자갈/변형



볼트결함



용접불량

용역명

서부내륙고속도로 2025년 시설물 정기안전점검 용역(하반기)

시설물명

군량천교

점검일시

2025. 07 ~ 2025. 12

확인자

책임기술자 김경수

도면번호

18

ID : 군량천교 가로보, 세로보

← 익산방향

P2

CB1


G1

전면 하면 배면




G2

전면 하면 배면

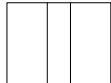

G3

전면 하면 배면

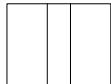

G4

전면 하면 배면



G5

전면 하면 배면



G6

전면 하면 배면



G7

CB2

전면 하면 배면



전면 하면 배면



전면 하면 배면



전면 하면 배면



전면 하면 배면



전면 하면 배면



CB3


전면 하면 배면



전면 하면 배면



전면 하면 배면

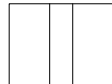

전면 하면 배면



전면 하면 배면



전면 하면 배면




평택방향 →

P3

손상 현황 표

번호	구분	결함 내용	손상규모						비고
			폭(mm)	너비(m)	길이(m)	개소	손상물량	단위	
1									
2									
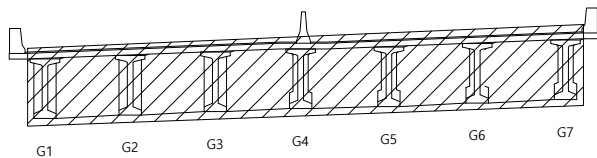KEY
PLAN범
례

용역명	서부내륙고속도로 2025년 시설물 정기안전점검 용역(하반기)
시설물명	군량천교
점검일시	2025. 07 ~ 2025. 12
확인자	책임기술자 김경수
도면번호	19

ID : 군량천교 가로보, 세로보

← 익산방향

P3

CB1

CB2

CB3

평택방향 →

A2

G1

전면 하면 배면




G2

전면 하면 배면




G3

전면 하면 배면

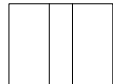


G4

전면 하면 배면

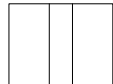


G5

전면 하면 배면

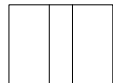

G6

전면 하면 배면

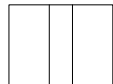

G7

전면 하면 배면




전면 하면 배면




전면 하면 배면



전면 하면 배면

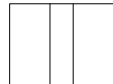

전면 하면 배면

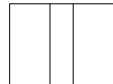

전면 하면 배면




전면 하면 배면



전면 하면 배면




전면 하면 배면

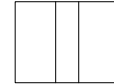

전면 하면 배면



전면 하면 배면

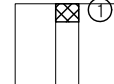

전면 하면 배면



전면 하면 배면



전면 하면 배면




전면 하면 배면

① 재료분리
0.4X0.4

손상 현황 표

번호	구분	결함내용	손상규모						비고
			폭(mm)	너비(m)	길이(m)	개소	손상물량	단위	
1	신규	재료분리	-	0.4	0.4	1	0.16	m²	-
2									
3									
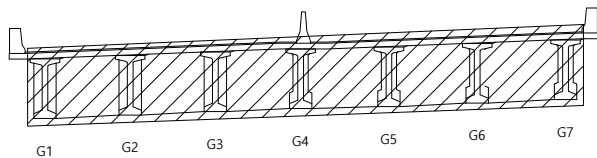KEY
PLAN범
례

관 열



망상균열



재료분리



관 열




망상균열




재료분리



관 열

 


망상균열

 

재료분리



관 열

 

망상균열




재료분리



관 열



망상균열

 

재료분리

용역명

서부내륙고속도로 2025년 시설물 정기안전점검 용역(하반기)

시설물명

군량천교

점검일시

2025. 07 ~ 2025. 12

확인자

책임기술자 김경수



도면번호

20

ID : 군량천교 교대(A1)

↑
평택 방향

↓
익산 방향

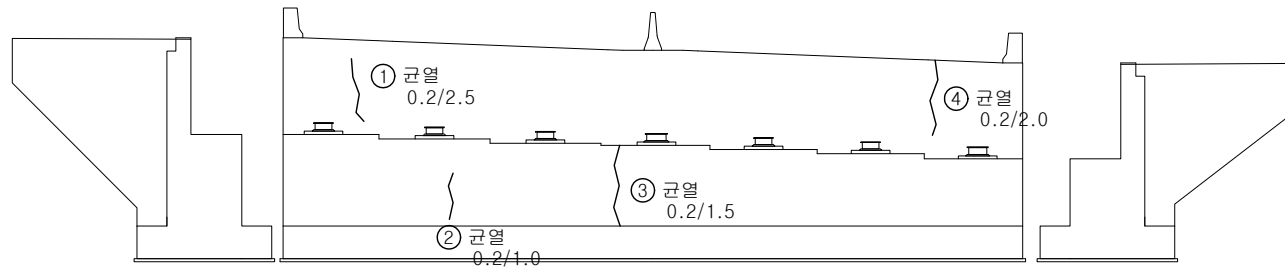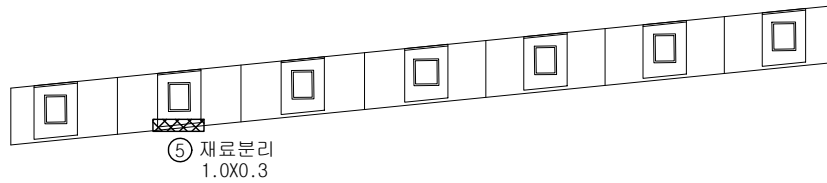

좌 측 면


전 면

우 측 면

손상 현황 표

번호	구분	결함 내용	손상규모						비고
			폭(mm)	너비(m)	길이(m)	개소	손상물량	단위	
1	신규	균열	0.2	-	2.5	1	2.5	m	-
2	신규	균열	0.2	-	1.0	1	1.0	m	-
3	신규	균열	0.2	-	1.5	1	1.5	m	-
4	신규	균열	0.2	-	2.0	1	2.0	m	-
5	신규	재료분리	-	1.0	0.3	1	0.3	m³	-
6									
7									
K
E
Y
P
L
A
N

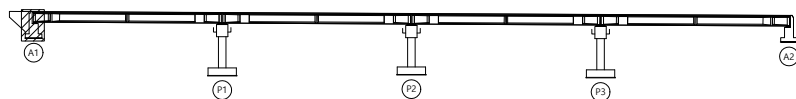

범
례

균열	망상균열	재료분리
편침/공동	박리, 박락/ 파손	시공이음/층분리
누수/습윤부	백태	철근노출
콘크리트 변색, 녹물	표장요철	강재부식
좌굴/변형	볼트결합	용접불량

용역명	서부내륙고속도로 2025년 시설물 정기안전점검 용역(하반기)
시설물명	군량천교
점검일시	2025. 07 ~ 2025. 12
확인자	책임기술자 김경수
도면번호	21



ID : 군량천교 교대(A2)

손상 현황 표

번호	구분	결함 내용	손상규모						비고
			폭(mm)	너비(m)	길이(m)	개소	손상물량	단위	
1	신규	균열	0.2	-	2.0	1	2.0	m	-
2	신규	균열	0.2	-	1.2	1	1.2	m	-
3	신규	균열	0.3	-	2.0	1	2.0	m	-
4	신규	균열	0.2	-	2.0	1	2.0	m	-
5									
6									
↑
평택 방향

↓
익산 방향

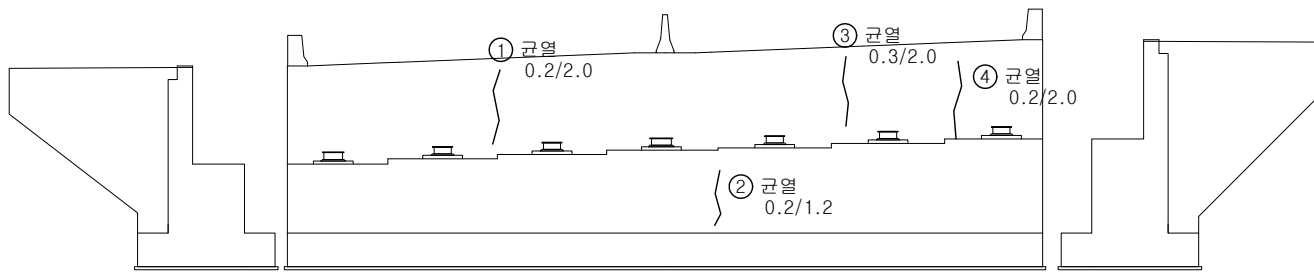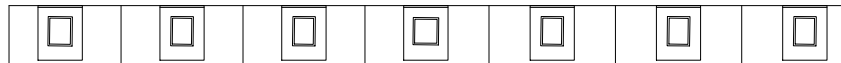


좌측면

전면

우측면

K
E
Y
P
L
A
N

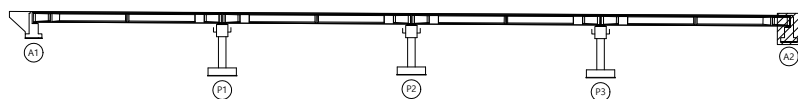

범
례

균열	망상균열	재료분리
편청/공동	박리, 박락/파손	시공이음/충분리
누수/습윤부	백태	철근노출
콘크리트 변색, 녹물	표장요철	강재부식
차곡/변형	볼트결합	용접불량

용역명	서부내륙고속도로 2025년 시설물 정기안전점검 용역(하반기)
시설물명	군량천교
점검일시	2025. 07 ~ 2025. 12
확인자	책임기술자 김경수
도면번호	22


ID : 군량천교 교각(P1)

손상 현황 표


번호	구분	결함 내용	손상규모						비고
			폭(mm)	너비(m)	길이(m)	개소	손상물량	단위	
1	신규	재료분리	-	0.4	1.0	1	0.4	m³	-
2	신규	균열	0.2	-	1.0	1	1.0	m	-
3	신규	망상균열	0.2	2.0	1.0	1	2.0	m³	-
4									
5									
↑
평택 방향

↓
익산 방향

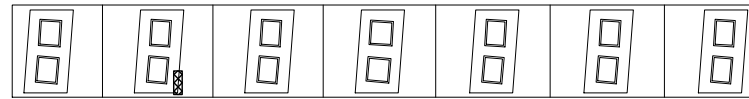


① 재료분리
0.4X1.0

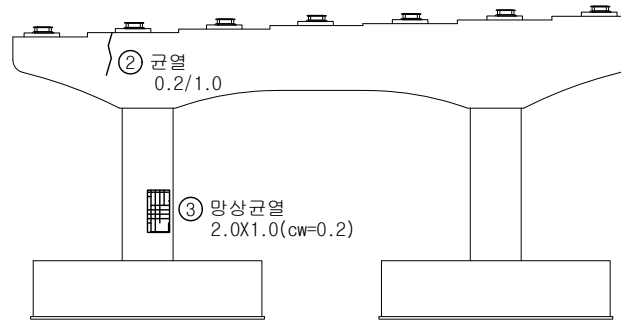


② 균열
0.2/1.0

③ 망상균열
2.0X1.0(cw=0.2)


전 면

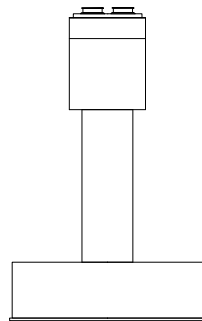

좌측면

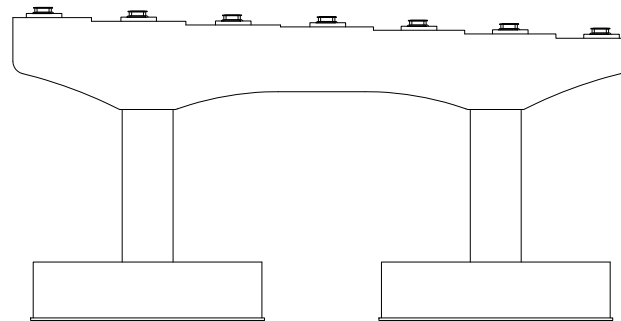


배 면

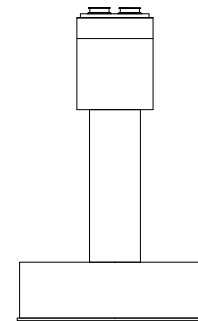

우측면

K
E
Y
P
L
A
N

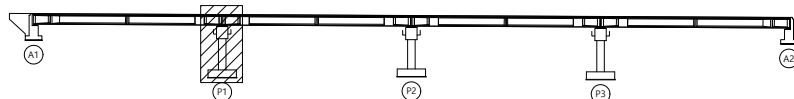

범
례

균열	망상균열	재료분리
편청/공동	박리, 박락/파손	시공이음/층분리
누수/습윤부	백태	철근노출
콘크리트 변색, 녹물	표장요철	강재부식
차굴/변형	볼트결합	용접불량

용역명	서부내륙고속도로 2025년 시설물 정기안전점검 용역(하반기)
시설물명	군량천교
점검일시	2025. 07 ~ 2025. 12
확인자	책임기술자 김경수
도면번호	23



ID : 군량천교 교각(P2)

손상 현황 표


번호	구분	결함 내용	손상규모						비고
			폭(mm)	너비(m)	길이(m)	개소	손상물량	단위	
1	신규	균열	0.2	-	1.0	7	7.0	m	-
2									
3									
↑
평택 방향


↓
익산 방향

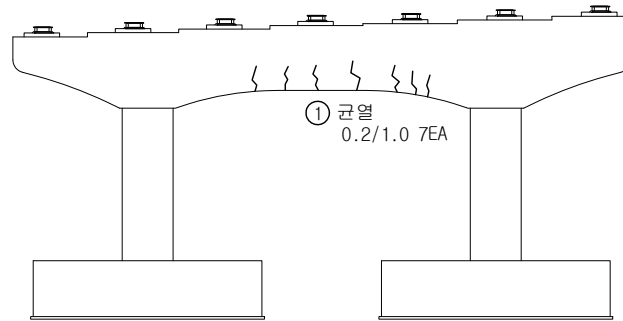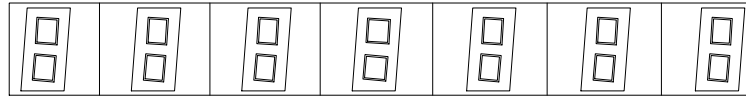


전 면

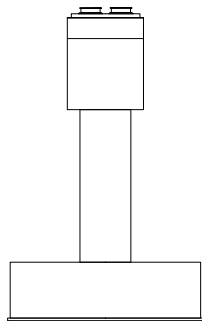

좌측면

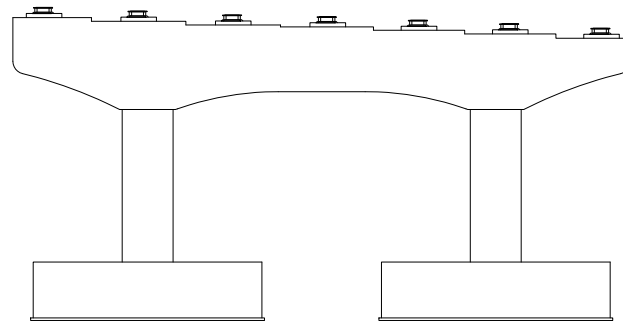


배 면

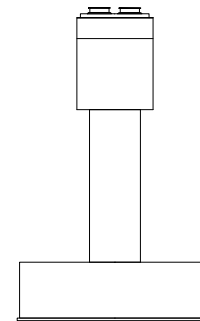

우측면

K
E
Y
P
L
A
N

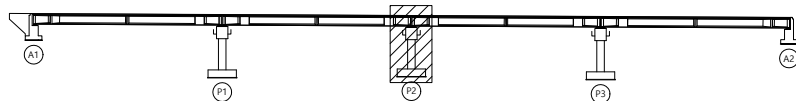

범
례



균열	망상균열	재료분리
편청/공동	박리, 박락/파손	시공이음/충분리
누수/습윤부	백태	철근노출
콘크리트 변색, 녹물	표장요철	강재부식
좌굴/변형	볼트결합	용접불량

용역명	서부내륙고속도로 2025년 시설물 정기안전점검 용역(하반기)
시설물명	군량천교
점검일시	2025. 07 ~ 2025. 12
확인자	책임기술자 김경수
도면번호	24


ID : 군량천교 교각(P3)

↑
평택 방향


↓
익산 방향

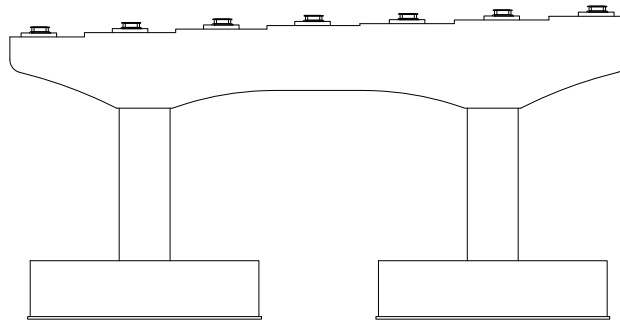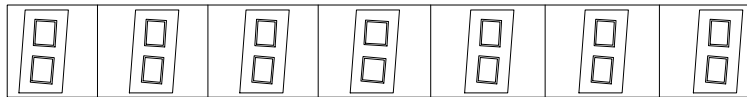


전 면

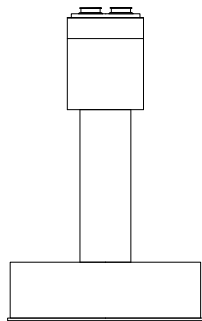

좌측면

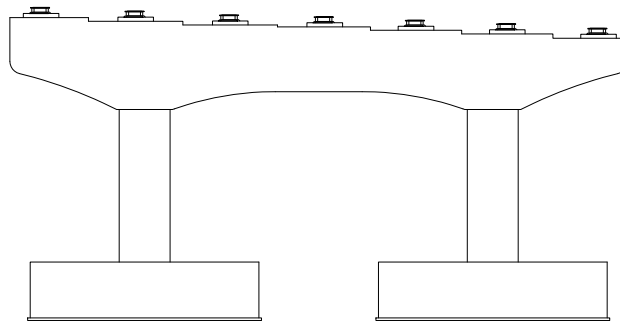

배 면

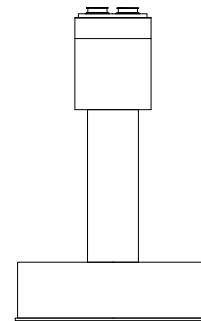


우측면

손상 현황 표

번호	구분	결함 내용	손상규모						비고
			폭(mm)	너비(m)	길이(m)	개소	손상물량	단위	
1									
2									
K
E
Y
P
L
A
N

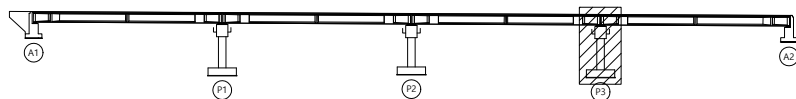

범
례

	교 결		망상근열		재료분리
	편침/공동		박리, 박락/ 파손		시공이음/ 중분리
	누수/ 습윤부		백태		철근노출
	콘크리트 변색, 녹물		표장요철		강재부식
	좌굴/변형		볼트결합		용접불량

용역명	서부내륙고속도로 2025년 시설물 정기안전점검 용역(하반기)
시설물명	군량천교
점검일시	2025. 07 ~ 2025. 12
확인자	책임기술자 김경수
도면번호	25