

12. 대양1교

ID : 대양1교 바닥판 상면(S1)

0277-3/6 S1(A1)

손상 현황 표

번호	구분	결함 내용	손상규모						비고
			폭(mm)	너비(m)	길이(m)	개소	손상물량	단위	
1	신규	균열부 백태	0.2	-	1.0	1	1.0	m	-
2									
3									
← 익산

평택 →

방호벽

교면포장

중앙분리대

교면포장

① 균열부 백태
0.2/1.0

방호벽


A1

P1

K
E
Y
P
L
A
N

← 익산

평택 →

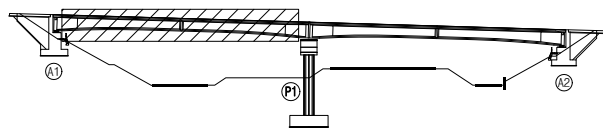

범
례


	균열		망상균열		재료분리
	편청/공동		박리, 박락/파손		시공이음/층분리
	누수/습윤부		백태		철근노출
	콘크리트 변색, 녹물		표장요철		강재부식
	자갈/변형		불트결함		용접불량

용역명	서부내륙고속도로 2025년 시설물 정기안전점검 용역(하반기)
시설물명	대양1교
점검일시	2025. 07 ~ 2025. 12
확인자	책임기술자 김경수
도면번호	01


ID : 대양1교 바닥판 상면(S2)

손상 현황 표

번호	구분	결함 내용	손상규모						비고
			폭(mm)	너비(m)	길이(m)	개소	손상물량	단위	
1	신규	철근노출	-	0.1	0.2	7	0.14	m²	-
2	신규	망상균열	0.2	1.0	1.0	1	1.00	m²	-
3									
4									
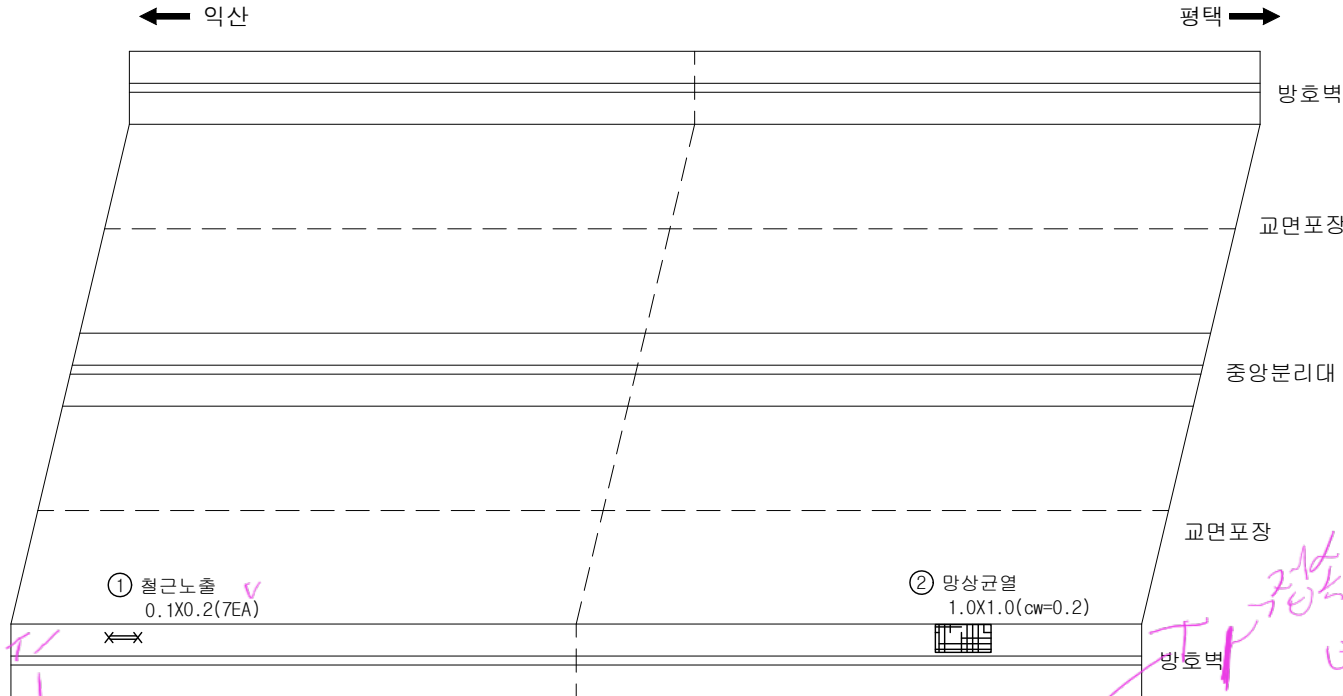

K
E
Y
P
L
A
N

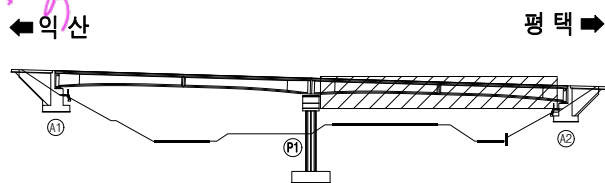

범
례

	교 결		망상균열		재료분리	용역명	서부내륙고속도로 2025년 시설물 정기안전점검 용역(하반기)
	편침/공동		박리, 박락/파손		시공이음/층분리	시설물명	대양1교
	누수/습윤부		백태		철근노출	점검일시	2025. 07 ~ 2025. 12
	콘크리트 변색, 녹물		표장요철		강재부식	확인자	책임기술자 김경수
	차굴/변형		볼트결함		용접불량	도면번호	02

ID :대양1교 신축이음부

손상 현황 표

번호	구분	결함 내용	손상규모						비고
			폭(mm)	너비(m)	길이(m)	개소	손상물량	단위	
1	신규	후타재 균열	0.2	-	0.6	1	0.6	m	-
2									
3									
① 후타재 균열
0.2/0.6


A1

A2

KEY
PLAN

←익 산

평 택 →

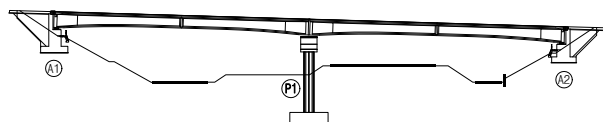

범

균열

망상균열

재료분리

용역명

서부내륙고속도로 2025년 시설물 정기안전점검 용역(하반기)

편청/공동

박리, 박락/ 파손

시공이음/ 층분리

시설물명

대양1교

누수/ 습윤부

백태

철근노출

점검일시

2025. 07 ~ 2025. 12

콘크리트 변색, 녹물

표장요철

강재부식

확인자

책임기술자 김경수

자갈/변형

볼트결함

용접불량


도면번호

03

ID : 대양1교 바닥판 하면(S1)

← 익산

평택 →

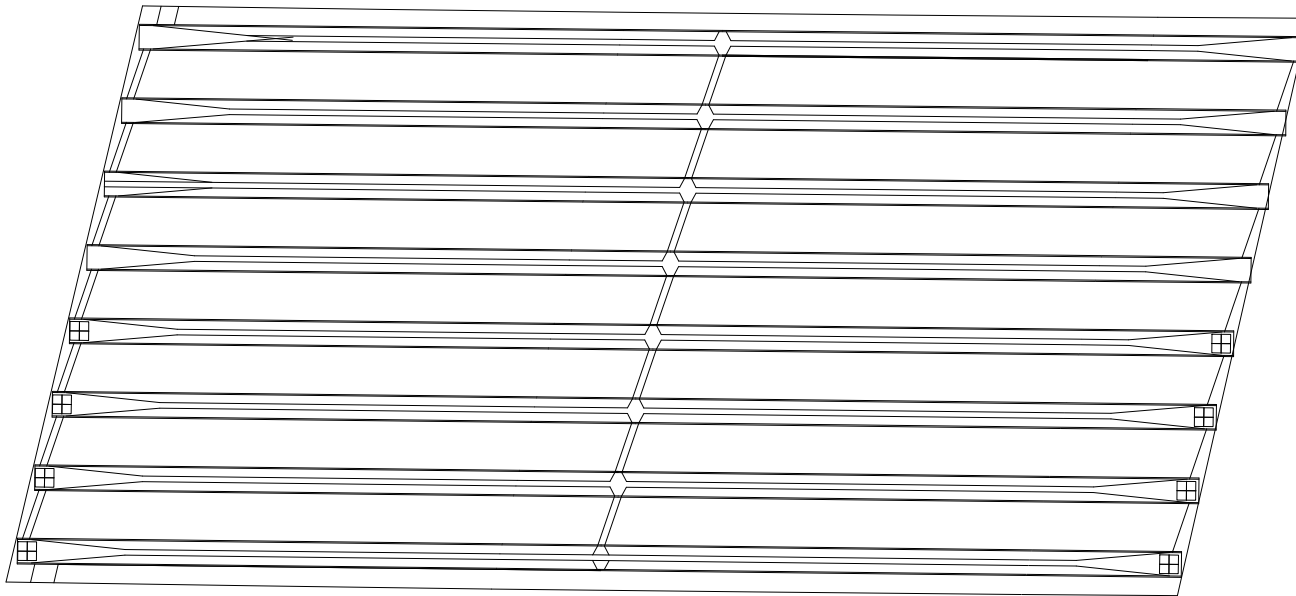

A1

P1


손상 현황 표

번호	구분	결함 내용	손상규모						비고
			폭(mm)	너비(m)	길이(m)	개소	손상물량	단위	
1									
2									
K
E
Y
P
L
A
N

← 익산

평택 →

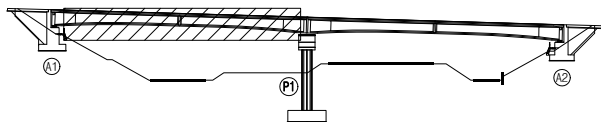

범
례

콘크리트	양상균열	재료분리
편청/공동	박리, 박락/파손	시공이음/층분리
누수/습윤부	백태	철근노출
콘크리트 변색, 녹물	표장요철	강재부식
차굴/변형	볼트결합	용접불량


용역명	서부내륙고속도로 2025년 시설물 정기안전점검 용역(하반기)
시설물명	대양1교
점검일시	2025. 07 ~ 2025. 12
확인자	책임기술자 김경수
도면번호	04

ID : 대양1교 바닥판 하면(S2)

← 익산

평택 →

① 콘크리트 박락
0.5X0.3

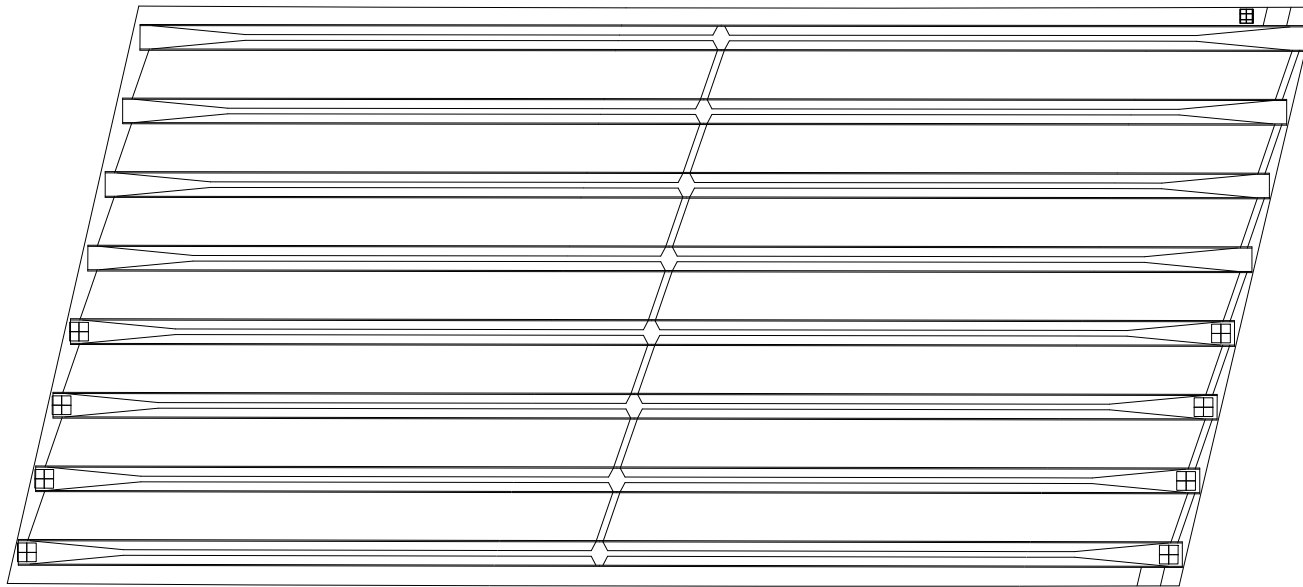

P1

A2


손상 현황 표

번호	구분	결함 내용	손상규모						비고
			폭(mm)	너비(m)	길이(m)	개소	손상물량	단위	
1	신규	콘크리트 박락	-	0.5	0.3	1	0.15	m²	-
2									
3									
K
E
Y
P
L
A
N

← 익산

평택 →

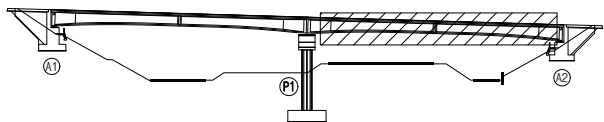


범
례

	균열		망상균열		재료분리
	편청/공동		박리, 박락/ 파손		시공이음/ 층분리
	누수/ 습윤부		백태		철근노출
	콘크리트 변색, 녹물		표장요철		강재부식
	자굴/변형		볼트결합		용접불량

용역명	서부내륙고속도로 2025년 시설물 정기안전점검 용역(하반기)
시설물명	대양1교
점검일시	2025. 07 ~ 2025. 12
확인자	책임기술자 김경수
도면번호	05


ID : 대양1교 거더 및 가로보

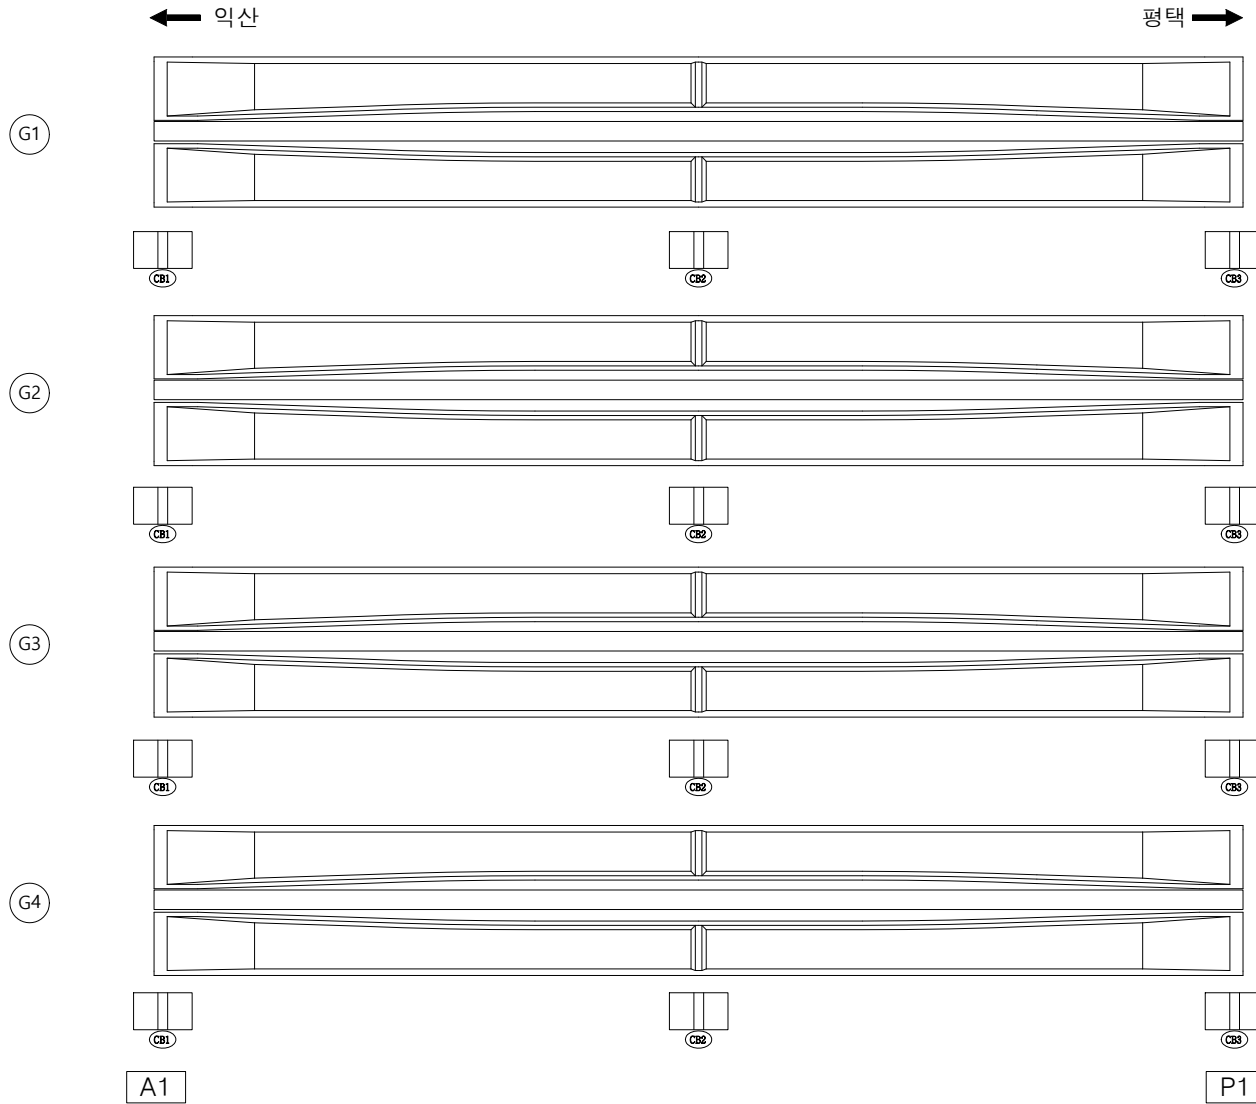

손상 현황 표

번호	구분	결함 내용	손상규모						비고
			폭(mm)	너비(m)	길이(m)	개소	손상물량	단위	
1									
2									
K
E
Y
P
L
A
N

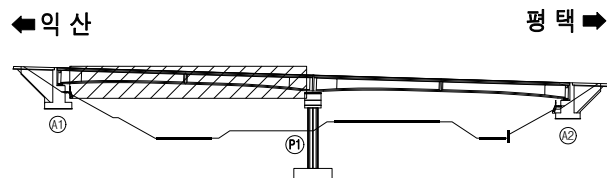

범
례

	균열		망상균열		재료분리
	편청/공동		박리, 박락/파손		시공이음/층분리
	누수/습윤부		백태		철근노출
	콘크리트 변색, 녹물		표장요철		강재부식
	좌굴/변형		볼트결합		용접불량


용역명	서부내륙고속도로 2025년 시설물 정기안전점검 용역(하반기)
시설물명	대양1교
점검일시	2025. 07 ~ 2025. 12
확인자	책임기술자 김경수
도면번호	06

ID : 대양1교 거더 및 가로보


← 익 산

평택 →


G5

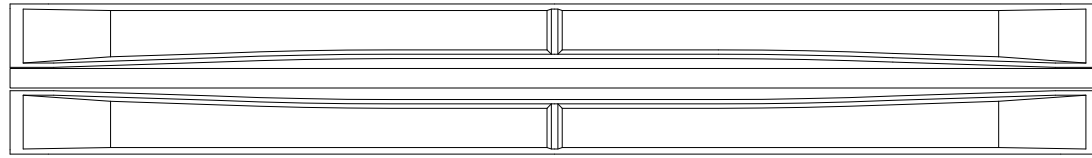


G6

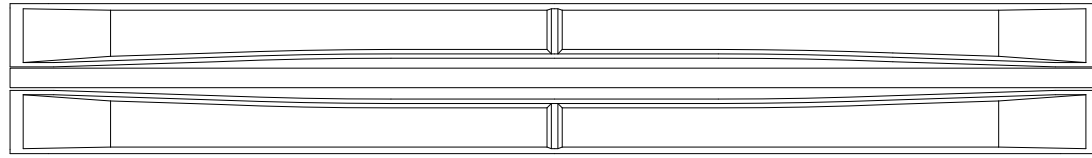

G7

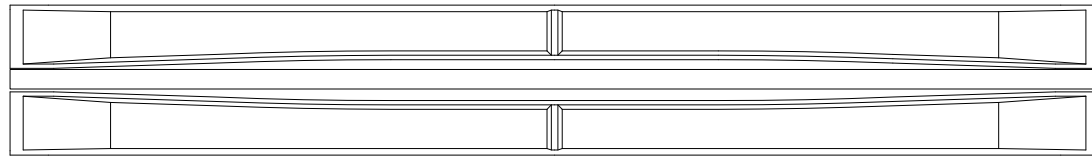

G8

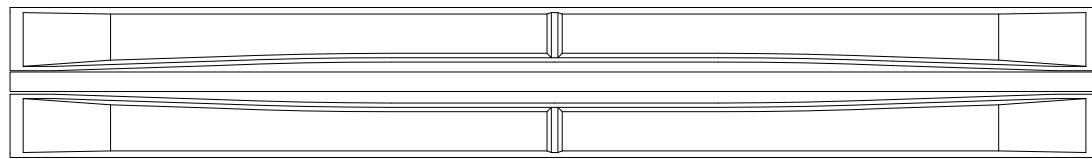

A1

P1


손상 현황 표

번호	구분	결함 내용	손상규모						비고
			폭(mm)	너비(m)	길이(m)	개소	손상물량	단위	
1									
2									
K
E
Y
P
L
A
N

← 익 산

평택 →

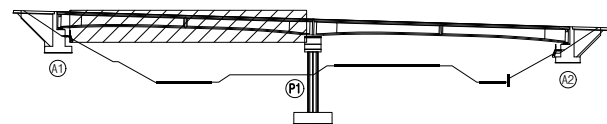

범
례

	교 결		방상균열		재료분리
	편청/공동		박리, 박락/ 파손		시공이음/ 층분리
	누수/ 습윤부		백태		철근노출
	콘크리트 변색, 녹물		표장요철		강재부식
	자갈/변형		볼트결합		용접불량


용역명	서부내륙고속도로 2025년 시설물 정기안전점검 용역(하반기)
시설물명	대양1교
점검일시	2025. 07 ~ 2025. 12
확인자	책임기술자 김경수
도면번호	07

ID : 대양1교 거더 및 가로보


← 익 산

평택 →


G1

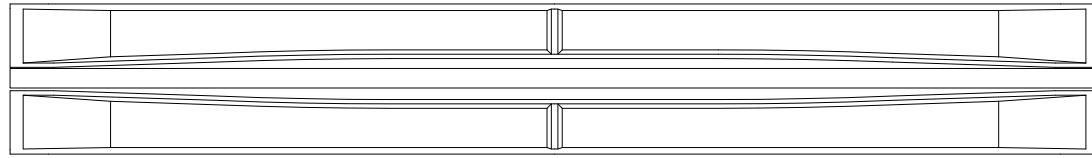


G2

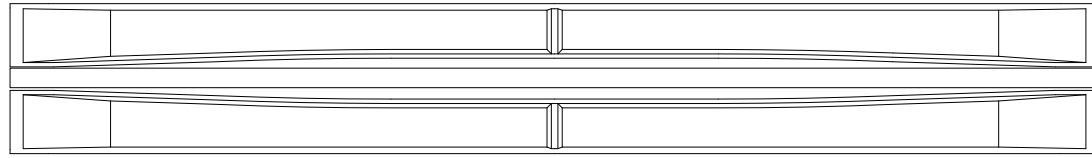

G3

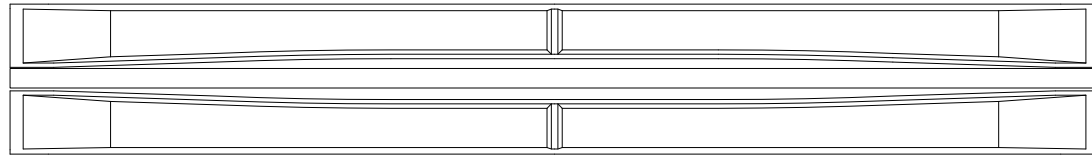

G4

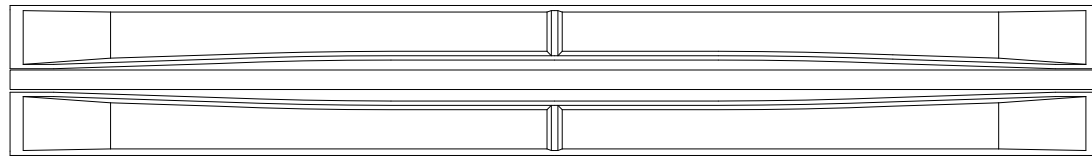

P1

A2


손상 현황 표

번호	구분	결함 내용	손상규모						비고
			폭(mm)	너비(m)	길이(m)	개소	손상물량	단위	
1									
2									
K
E
Y
P
L
A
N

← 익 산

평택 →

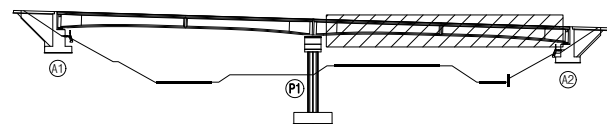

범
례

	균열		방향균열		재료분리
	편청/공동		박리, 박락/파손		시공이음/층분리
	누수/습윤부		백태		철근노출
	콘크리트 변색, 녹물		표장요철		강재부식
	좌굴/변형		볼트결합		용접불량


용역명	서부내륙고속도로 2025년 시설물 정기안전점검 용역(하반기)
시설물명	대양1교
점검일시	2025. 07 ~ 2025. 12
확인자	책임기술자 김경수
도면번호	08

ID : 대양1교 거더 및 가로보


← 익 산

평택 →


G5

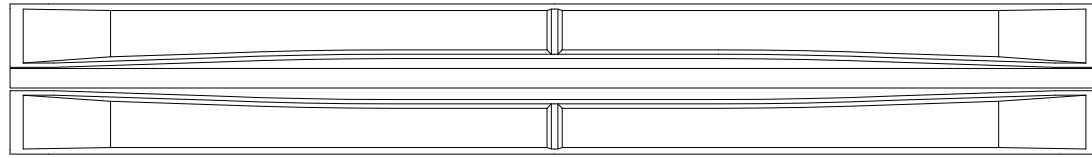


G6

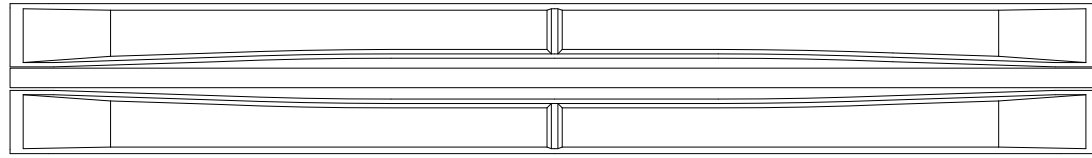

G7

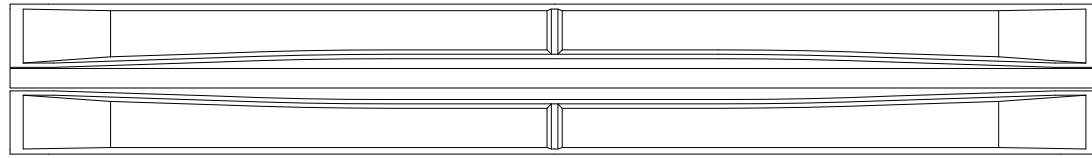

G8

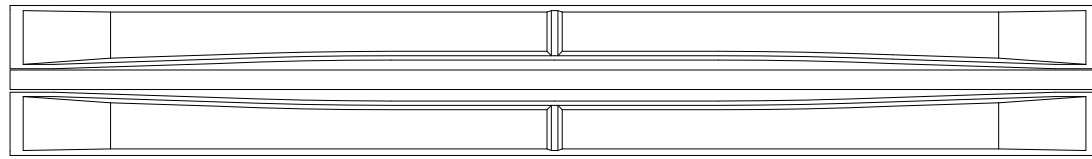

P1

A2


손상 현황 표

번호	구분	결함 내용	손상규모						비고
			폭(mm)	너비(m)	길이(m)	개소	손상물량	단위	
1									
2									
K
E
Y
P
L
A
N

← 익 산

평택 →

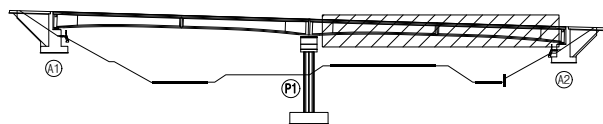

범
례

	근 열		방향근열		재료분리
	편칭/공동		박리, 박락/ 파손		시공이음/ 층분리
	누수/ 습윤부		백태		철근노출
	콘크리트 변색, 녹물		표장요철		강재부식
	자갈/변형		볼트결함		용접불량

용역명	서부내륙고속도로 2025년 시설물 정기안전점검 용역(하반기)
시설물명	대양1교
점검일시	2025. 07 ~ 2025. 12
확인자	책임기술자 김경수
도면번호	09

ID : 대양1교 교대(A1)

232~236 P/A2, A1

237~252 A1-SU1~8 +25mm +274

253 A1 25

거터 81-G8 10mm 265~267


66 25mm 268~270

41 60mm 271~273


A1-SU1~8
관성패
2025

손상 현황 표

번호	구분	결함 내용	손상규모						비고
			폭(mm)	너비(m)	길이(m)	개소	손상물량	단위	
1	신규	박락	-	0.4	1.0	1	0.4	m ²	-
2	신규	균열/누수흔적	0.2	-	2.0	1	2.0	m	-
3	신규	균열부 백태	0.2	-	1.0	1	1.0	m	-
4	신규	균열부 백태	0.2	-	1.0	1	1.0	m	-
5	신규	균열부 백태	0.2	-	2.0	1	2.0	m	-
6	신규	균열부 백태	0.2	-	1.0	1	1.0	m	-
7									
8									
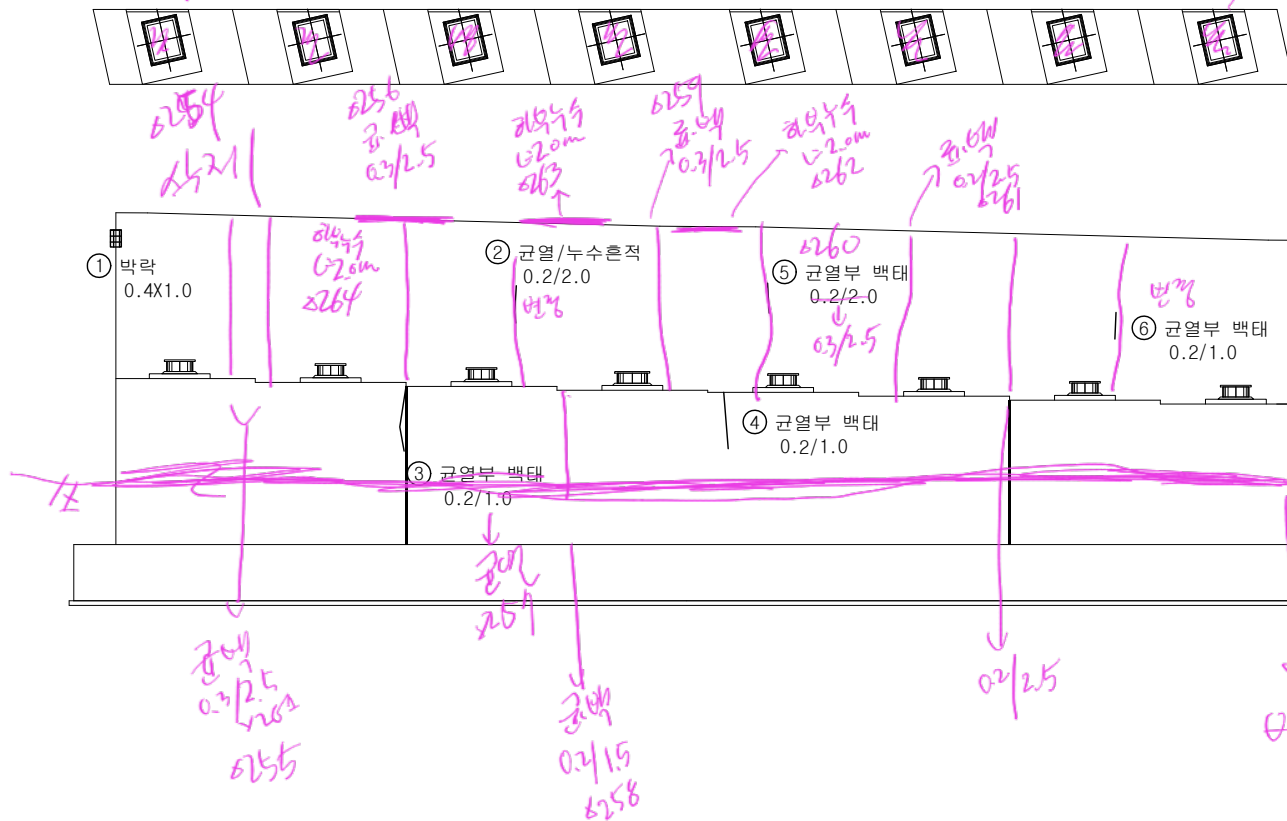

K
E
Y
P
L
A
N

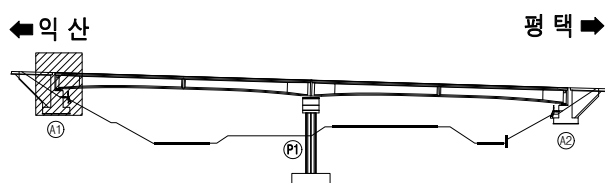

범
례



	콘크리트		철근		분리
	균열		박락		분리
	누수		철근		분리
	콘크리트		철근		분리
	균열		박락		분리
	누수		철근		분리
	콘크리트		철근		분리
	균열		박락		분리
	누수		철근		분리

용역명	서부내륙고속도로 2025년 시설물 정기안전점검 용역(하반기)
시설물명	대양1교
점검일시	2025. 07 ~ 2025. 12
확인자	책임기술자 김경수
도면번호	10


ID : 대양1교 교대(A2)

손상 현황 표

번호	구분	결함 내용	손상규모						비고
			폭(mm)	너비(m)	길이(m)	개소	손상물량	단위	
1	신규	균열	0.3	-	1.0	1	1.0	m	-
2	신규	균열부 백태	0.2	-	2.5	1	2.5	m	-
3	신규	균열	0.3	-	2.5	1	2.5	m	-
4	신규	균열부 백태	0.3	-	1.5	1	1.5	m	-
5	신규	균열부 백태	0.2	-	2.5	1	2.5	m	-
6	신규	균열	0.2	-	2.5	1	2.5	m	-
7	신규	균열	0.2	-	2.5	1	2.5	m	-
8									
9									
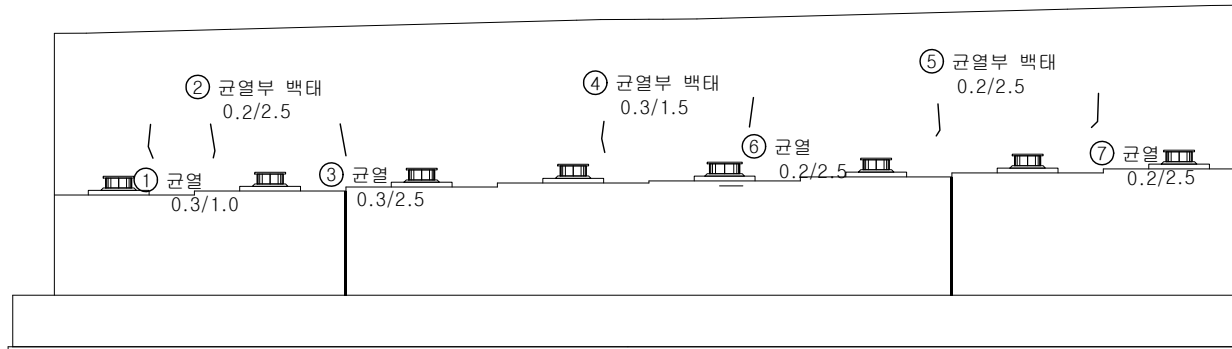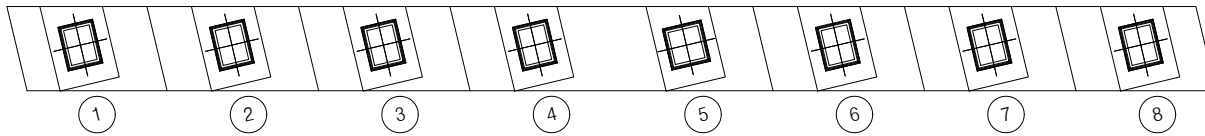

KEY
PLAN

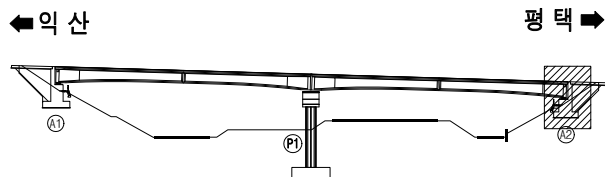


범
례

	균열		망상균열		재료분리
	편청/공동		박리, 박락/파손		시공이음/층분리
	누수/습윤부		백태		철근노출
	콘크리트 변색, 녹물		표장요철		강재부식
	자갈/변형		볼트결함		용접불량

용역명	서부내륙고속도로 2025년 시설물 정기안전점검 용역(하반기)
시설물명	대양1교
점검일시	2025. 07 ~ 2025. 12
확인자	책임기술자 김경수
도면번호	11


ID : 대양1교 교각(P1)

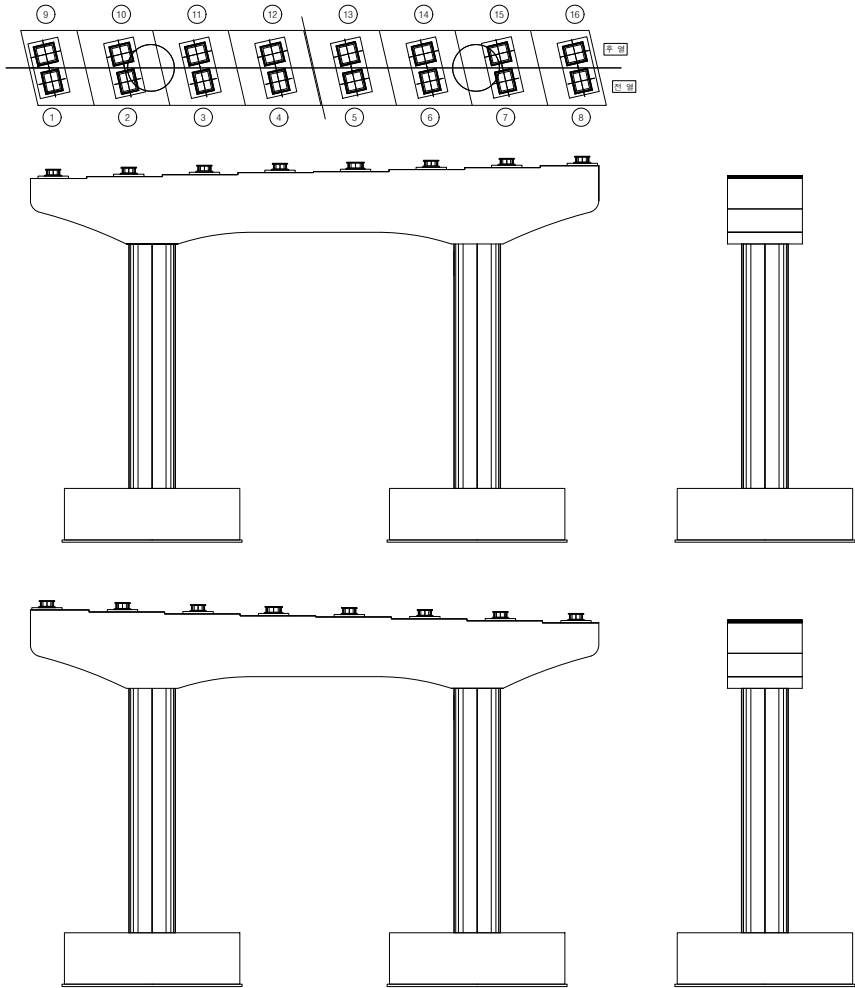

손상 현황 표

번호	구분	결함 내용	손상규모						비고
			폭(mm)	너비(m)	길이(m)	개소	손상물량	단위	
1	신규	균열	0.2	-	2.0	1	2.0	m	-
2	신규	균열	0.2	-	3.0	1	3.0	m	-
3									
4									
K
E
Y
P
L
A
N

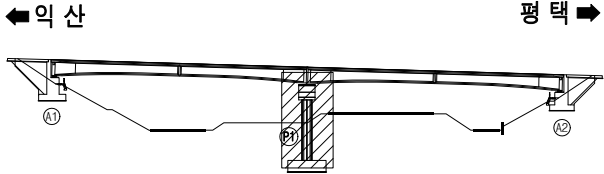

범
례

균열	망상균열	재료분리
편청/공동	박리, 박락/파손	시공이음/층분리
누수/습윤부	백태	철근노출
콘크리트 변색, 녹물	표장요철	강재부식
자갈/변형	볼트결합	용접불량

용역명	서부내륙고속도로 2025년 시설물 정기안전점검 용역(하반기)
시설물명	대양1교
점검일시	2025. 07 ~ 2025. 12
확인자	책임기술자 김경수
도면번호	12