


15. 도고천교


ID : 도고천교 바닥판 상면(S1)

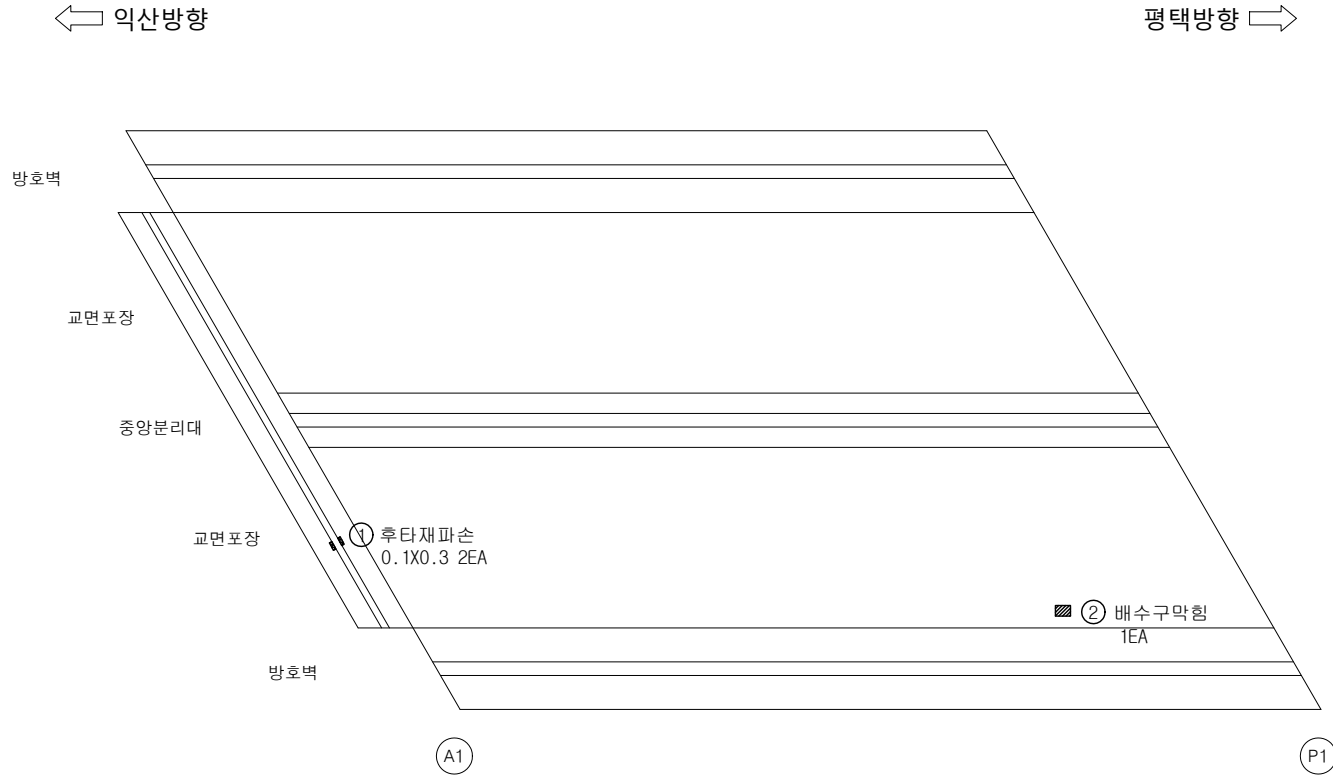

손 상 현 황 표

번호	구분	결 황 내 용	손상규모						비고
			폭(mm)	너비(m)	길이(m)	개소	손상물량	단위	
1	신규	후타재파손	-	0.1	0.3	2	0.06	m²	-
2	신규	배수구막힘	-	-	-	1	1.0	EA	-
3									
4									
K
E
Y
P
L
A
N

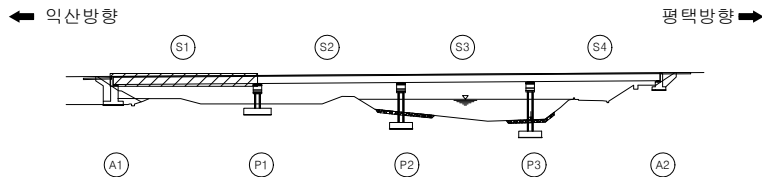


범
례

균열	망상균열	재료분리
편침/공동	박리, 박락/파손	시공이음/중분리
누수/습윤부	백태	철근노출
콘크리트 변색, 녹물	표장요철	강재부식
자갈/변형	볼트결함	용접불량

용역명	서부내륙고속도로 2025년 시설물 정기안전점검 용역(하반기)
시설물명	도고천교
점검일시	2025. 07 ~ 2025. 12
확인자	책임기술자 김경수
도면번호	01


ID : 도고천교 바닥판 상면(S2)

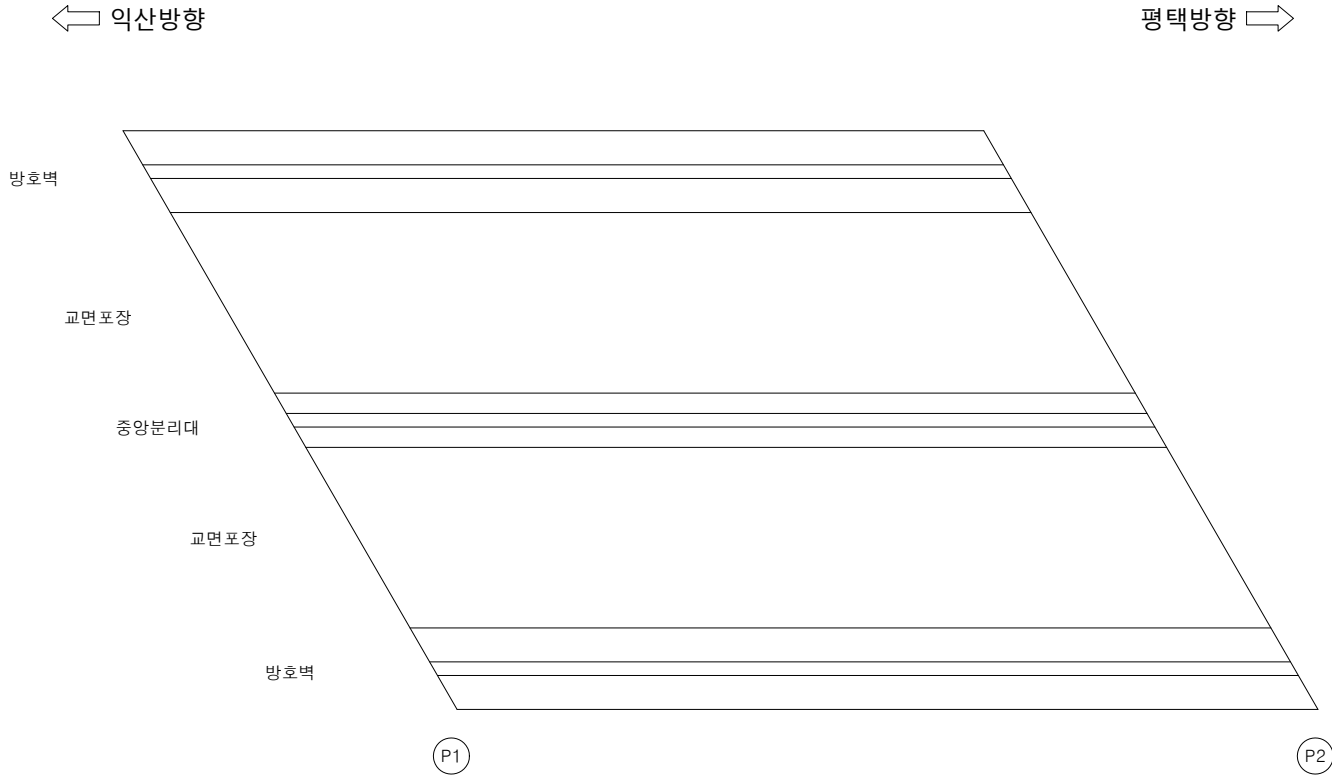

손상 현황 표

번호	구분	결함 내용	손상규모						비고
			폭(mm)	너비(m)	길이(m)	개소	손상물량	단위	
1									
2									
K
E
Y
P
L
A
N

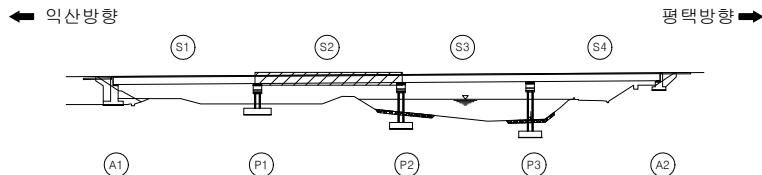


범
례

	균열		망상균열		재료분리
	편청/공동		박리, 박락/파손		시공이음/층분리
	누수/습윤부		백태		철근노출
	콘크리트 변색, 녹물		표장요철		강재부식
	차굴/변형		볼트결함		용접불량

용역명	서부내륙고속도로 2025년 시설물 정기안전점검 용역(하반기)
시설물명	도고천교
점검일시	2025. 07 ~ 2025. 12
확인자	책임기술자 김경수
도면번호	02


ID : 도고천교 바닥판 상면(S3)

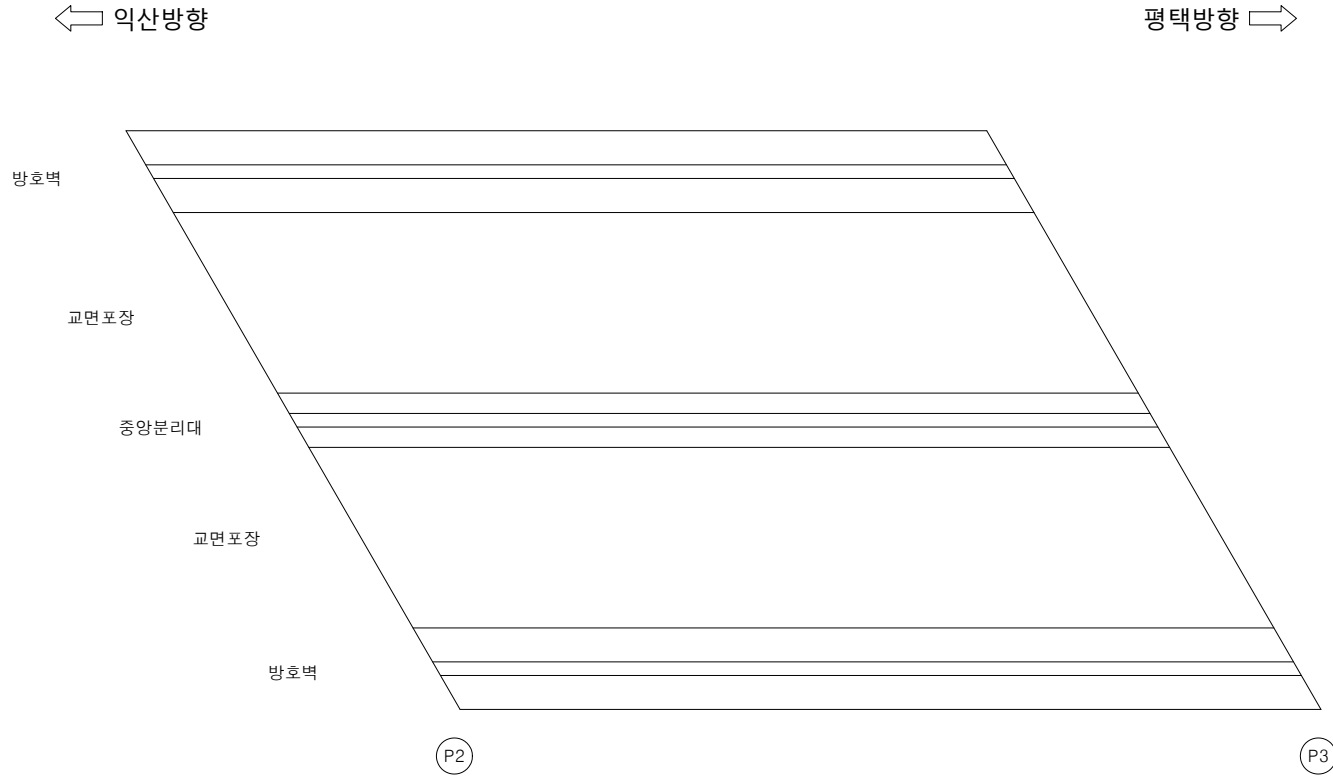

손상 현황 표

번호	구분	결함 내용	손상규모						비고
			폭(mm)	너비(m)	길이(m)	개소	손상물량	단위	
1									
2									
K
E
Y
P
L
A
N

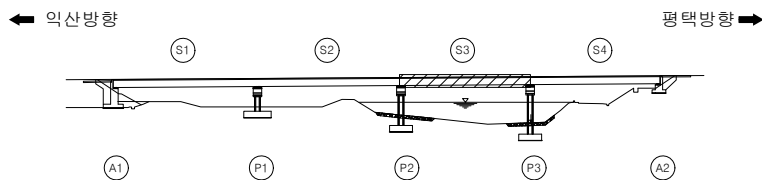

범
례



용역명	서부내륙고속도로 2025년 시설물 정기안전점검 용역(하반기)
시설물명	도고천교
점검일시	2025. 07 ~ 2025. 12
확인자	책임기술자 김경수
도면번호	03

ID : 도고천교 바닥판 상면(S4)

← 익산방향

평택방향 →

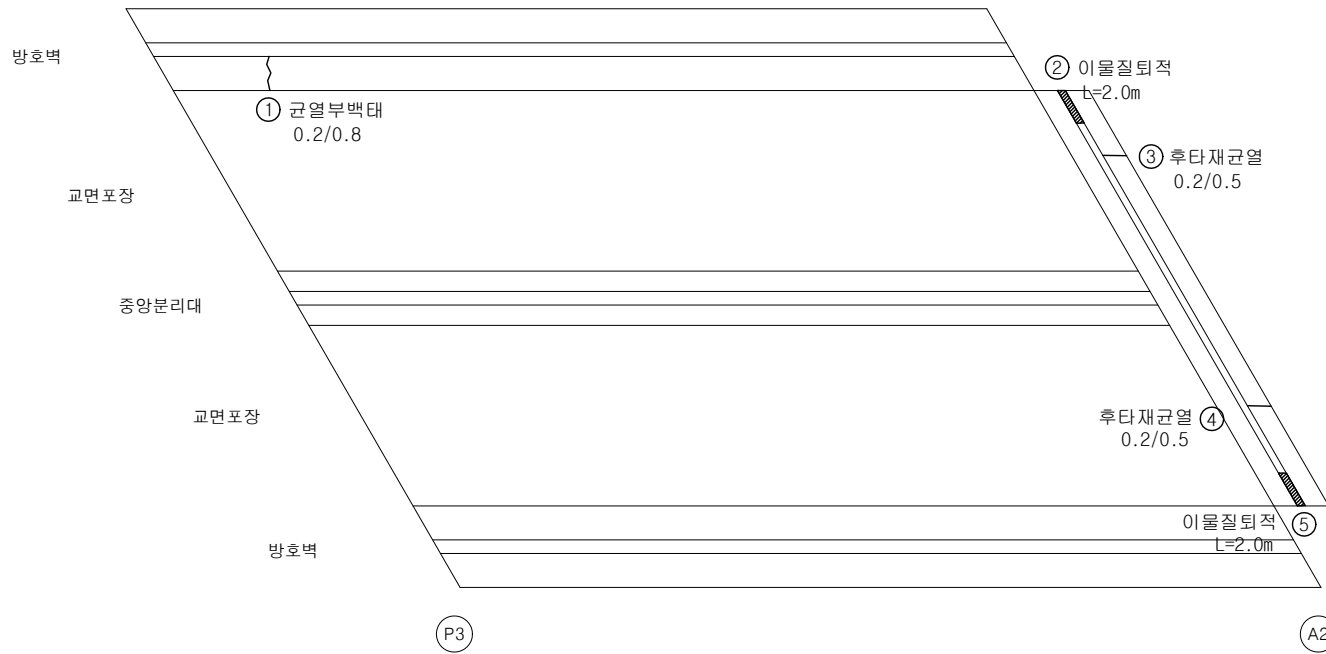


손상 현황 표

번호	구분	결함내용	손상규모						비고
			폭(mm)	너비(m)	길이(m)	개소	손상물량	단위	
1	신규	균열부백태	0.2	-	0.8	1	0.8	m	-
2	신규	이물질퇴적	-	-	2.0	1	2.0	m	-
3	신규	후타재균열	0.2	-	0.5	1	0.5	m	-
4	신규	후타재균열	0.2	-	0.5	1	0.5	m	-
5	신규	이물질퇴적	-	-	2.0	1	2.0	m	-
6									
7									
K
E
Y
P
L
A
N

← 익산방향

평택방향 →

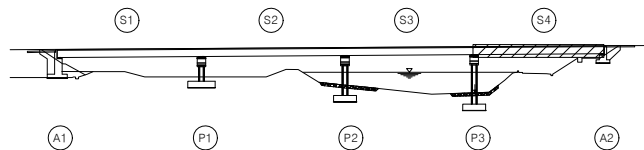

범
례


균열	망상균열	재료분리
편청/공동	박리, 박락/파손	시공이음/층분리
누수/습윤부	백태	철근노출
콘크리트변색, 녹물	표장요철	강재부식
자갈/변형	볼트결함	용접불량

용역명	서부내륙고속도로 2025년 시설물 정기안전점검 용역(하반기)
시설물명	도고천교
점검일시	2025. 07 ~ 2025. 12
확인자	책임기술자 김경수
도면번호	04

ID : 도고천교 바닥판 하면(S1)

← 익산방향

평택방향 →

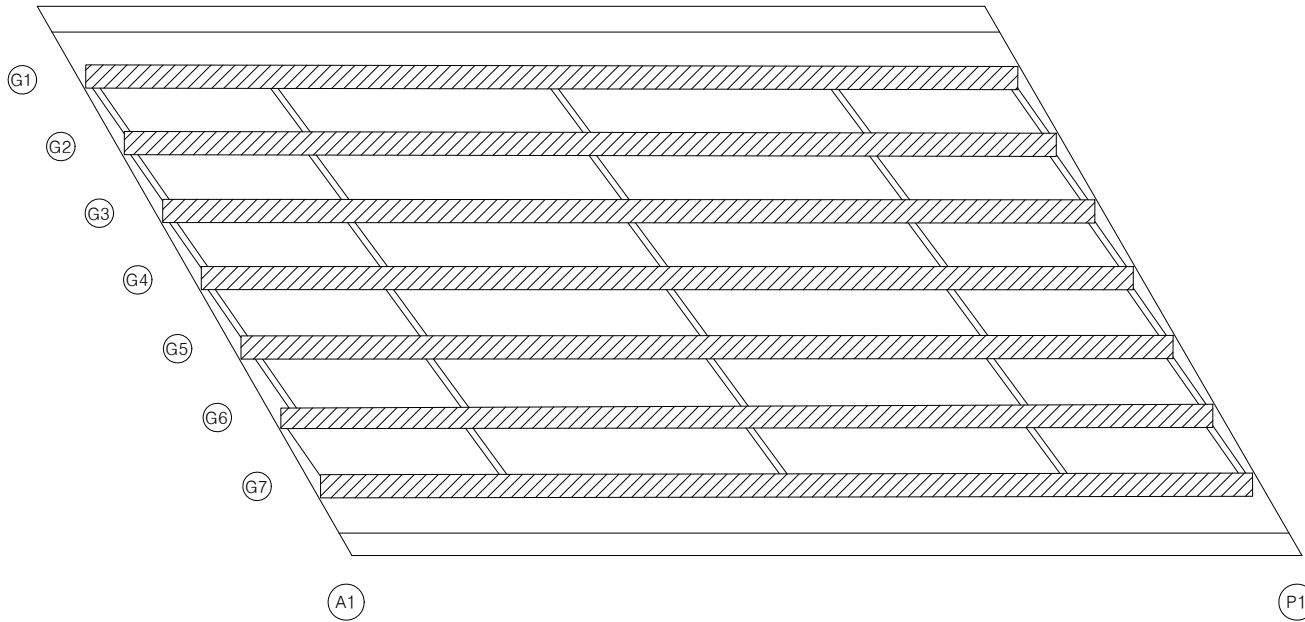


손상 현황 표

번호	구분	결함 내용	손상규모						비고
			폭(mm)	너비(m)	길이(m)	개소	손상물량	단위	
1									
2									
K
E
Y
P
L
A
N

← 익산방향

평택방향 →

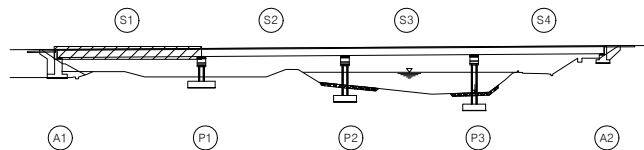

범
례


근월	망상근월	재료분리
편청/공동	박리, 박락/파손	시공이음/층분리
누수/습윤부	백태	철근노출
콘크리트 변색, 녹물	표장요철	강재부식
자갈/변형	볼트결함	용접불량

용역명	서부내륙고속도로 2025년 시설물 정기안전점검 용역(하반기)
시설물명	도고천교
점검일시	2025. 07 ~ 2025. 12
확인자	책임기술자 김경수
도면번호	05

ID : 도고천교 바닥판 하면(S2)

← 익산방향

평택방향 →

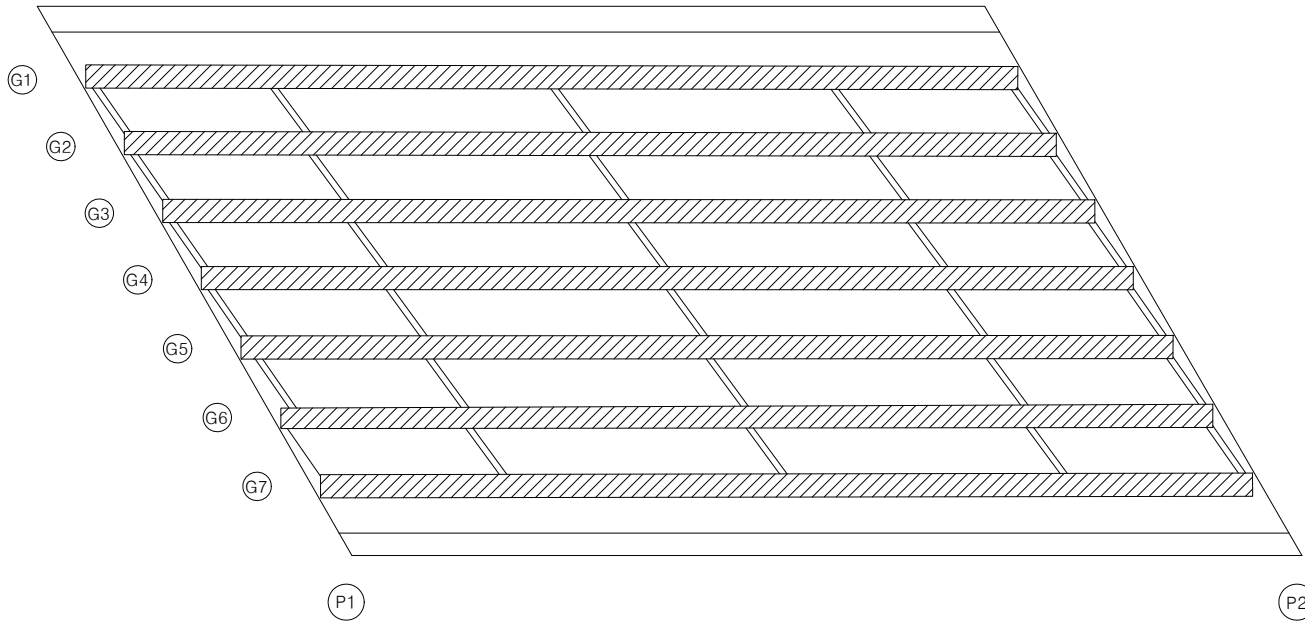


손상 현황 표

번호	구분	결함 내용	손상규모						비고
			폭(mm)	너비(m)	길이(m)	개소	손상물량	단위	
1									
2									
K
E
Y
P
L
A
N

← 익산방향

평택방향 →

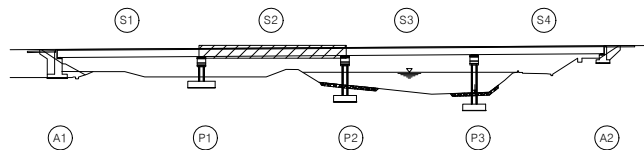

범
례


	근 결		망상근 결		재료분리
	편청/공동		박리, 박락/ 파손		시공이음/ 층분리
	누수/ 습윤부		백태		철근노출
	콘크리트 변색, 녹물		표장요철		강재부식
	자갈/변형		볼트결함		용접불량

용역명	서부내륙고속도로 2025년 시설물 정기안전점검 용역(하반기)
시설물명	도고천교
점검일시	2025. 07 ~ 2025. 12
확인자	책임기술자 김경수
도면번호	06

ID : 도고천교 바닥판 하면(S3)

← 익산방향

평택방향 →

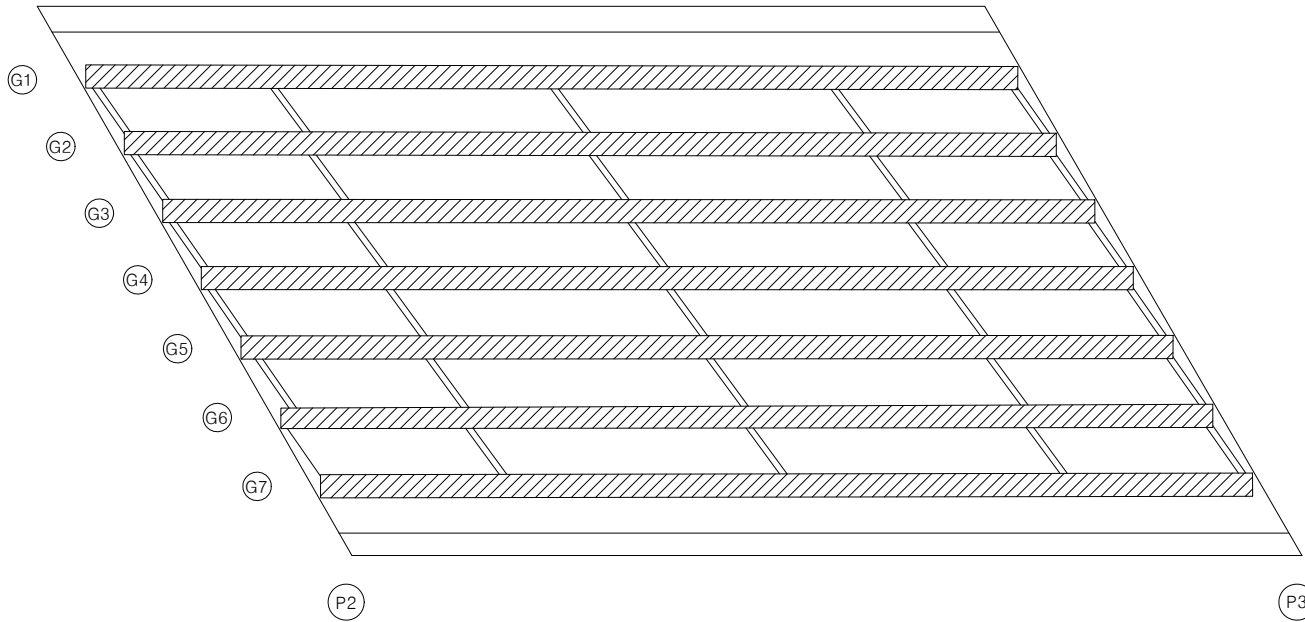


손상 현황 표

번호	구분	결함 내용	손상규모						비고
			폭(mm)	너비(m)	길이(m)	개소	손상물량	단위	
1									
2									
K
E
Y
P
L
A
N

← 익산방향

평택방향 →

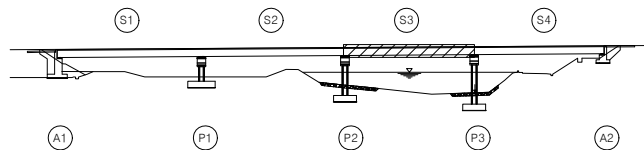

범
례


	근 결		망상근 결		재료분리
	편청/공동		박리, 박락/ 파손		시공이음/ 층분리
	누수/ 습윤부		백태		철근노출
	콘크리트 변색, 녹물		표장요철		강재부식
	자갈/변형		볼트결함		용접불량

용역명	서부내륙고속도로 2025년 시설물 정기안전점검 용역(하반기)
시설물명	도고천교
점검일시	2025. 07 ~ 2025. 12
확인자	책임기술자 김경수
도면번호	07

ID : 도고천교 바닥판 하면(S4)

← 익산방향

평택방향 →

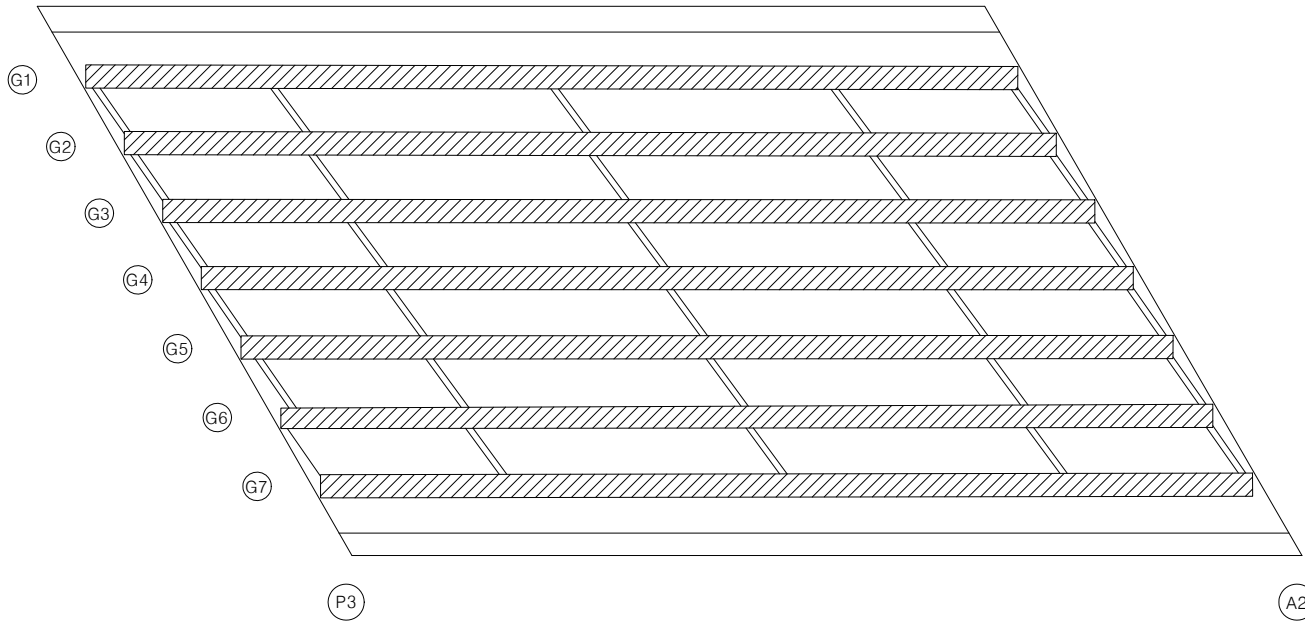


손상 현황 표

번호	구분	결함 내용	손상규모						비고
			폭(mm)	너비(m)	길이(m)	개소	손상물량	단위	
1									
2									
K
E
Y
P
L
A
N

← 익산방향

평택방향 →

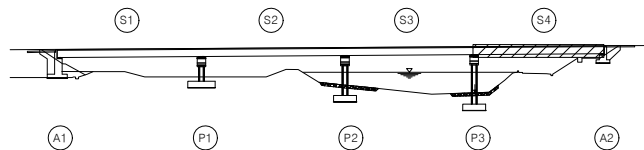


범
례

	근월		망상근월		재료분리
	편청/공동		박리, 박락/파손		시공이음/층분리
	누수/습윤부		백태		철근노출
	콘크리트 변색, 녹물		표장요철		강재부식
	자갈/변형		볼트결함		용접불량

용역명	서부내륙고속도로 2025년 시설물 정기안전점검 용역(하반기)
시설물명	도고천교
점검일시	2025. 07 ~ 2025. 12
확인자	책임기술자 김경수
도면번호	08

ID : 도고천교 거더(S1)

(P1)

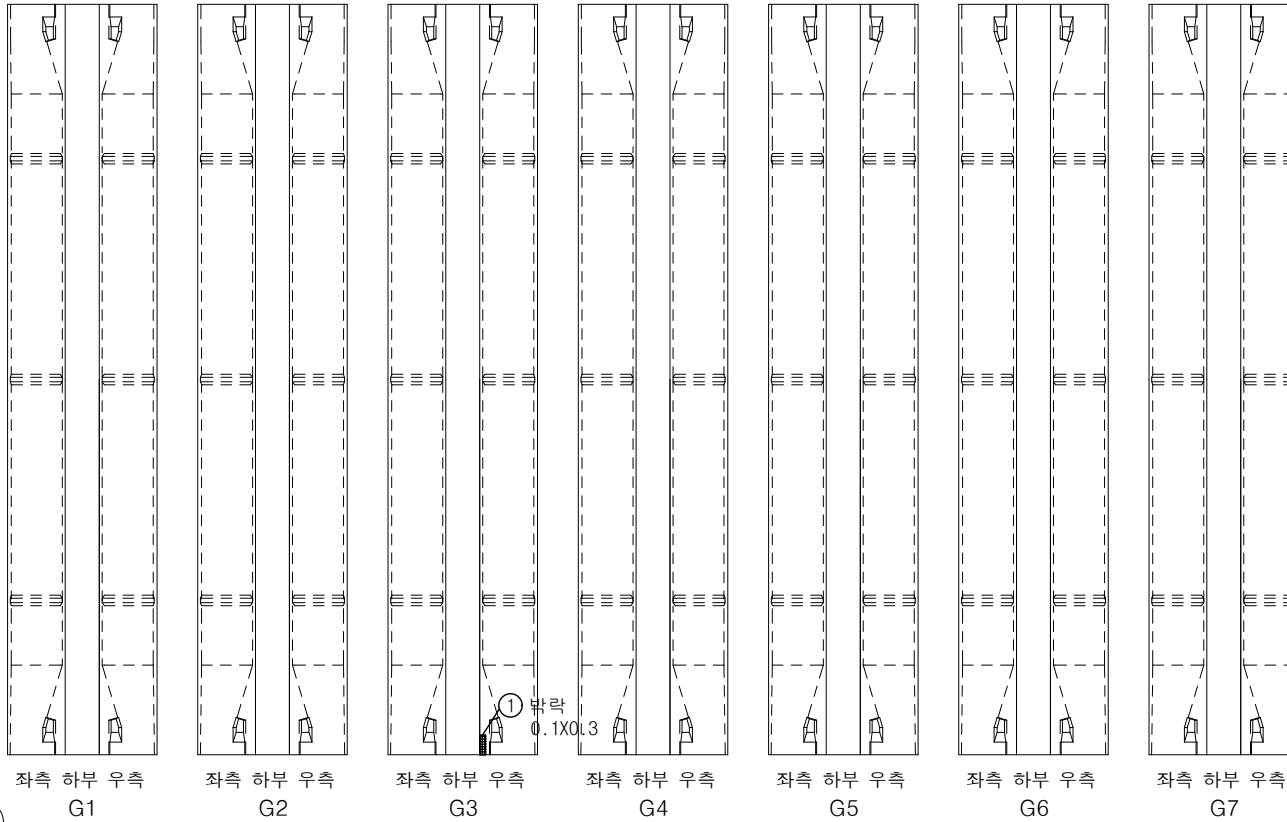


(A1)

손 상 현 황 표

번호	구분	결 황 내 용	손상규모						비고
			폭(mm)	너비(m)	길이(m)	개소	손상물량	단위	
1	신규	박락	-	0.1	0.3	1	0.03	m²	-
2									
3									
K
E
Y
P
L
A
N

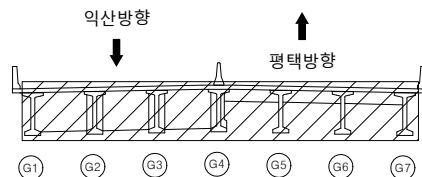

범


례

	관 열		망상균열		재료분리
	편청/공동		박리, 박락/ 파손		시공이음/ 층분리
	누수/ 습윤부		백태		철근노출
	콘크리트 변색, 녹물		표장요철		강재부식
	자굴/변형		볼트결합		용접불량

용역명	서부내륙고속도로 2025년 시설물 정기안전점검 용역(하반기)
시설물명	도고천교
점검일시	2025. 07 ~ 2025. 12
확인자	책임기술자 김경수
도면번호	09

ID : 도고천교 거더(S2)

(P2)

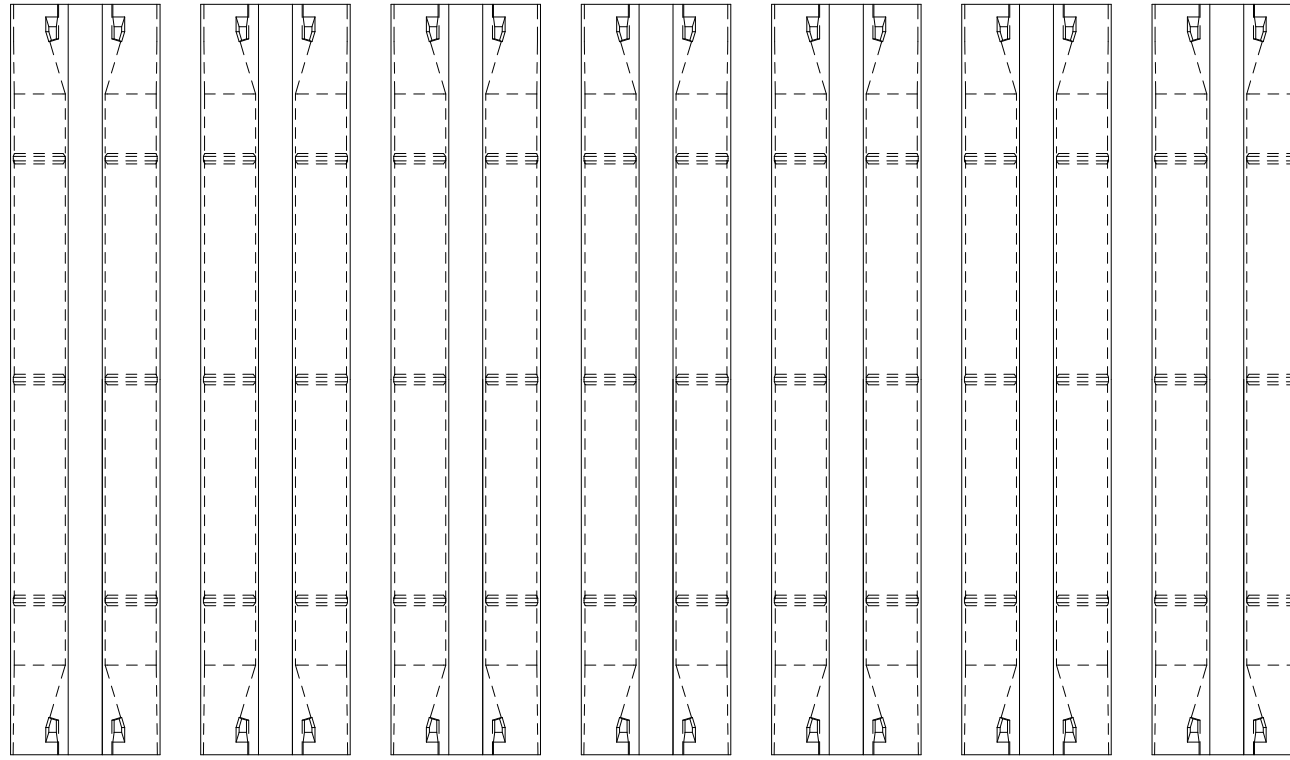

좌측 하부 우측

G1

좌측 하부 우측

G2

좌측 하부 우측

G3

좌측 하부 우측

G4

좌측 하부 우측

G5

좌측 하부 우측

G6

좌측 하부 우측


G7

(P1)

손상 현황 표

번호	구분	결함 내용	손상규모						비고
			폭(mm)	너비(m)	길이(m)	개소	손상물량	단위	
1									
2									
K
E
Y
P
L
A
N

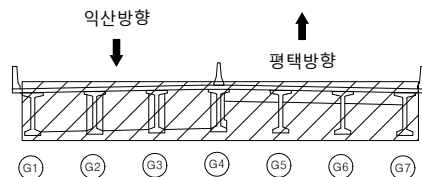

범


례

균열	망상균열	재료분리
편침/공동	박리, 박락/파손	시공이음/층분리
누수/습윤부	백태	철근노출
콘크리트 변색, 녹물	표장요철	강재부식
차굴/변형	볼트결합	용접불량

용역명	서부내륙고속도로 2025년 시설물 정기안전점검 용역(하반기)
시설물명	도고천교
점검일시	2025. 07 ~ 2025. 12
확인자	책임기술자 김경수
도면번호	10

ID : 도고천교 거더(S3)

(P3)

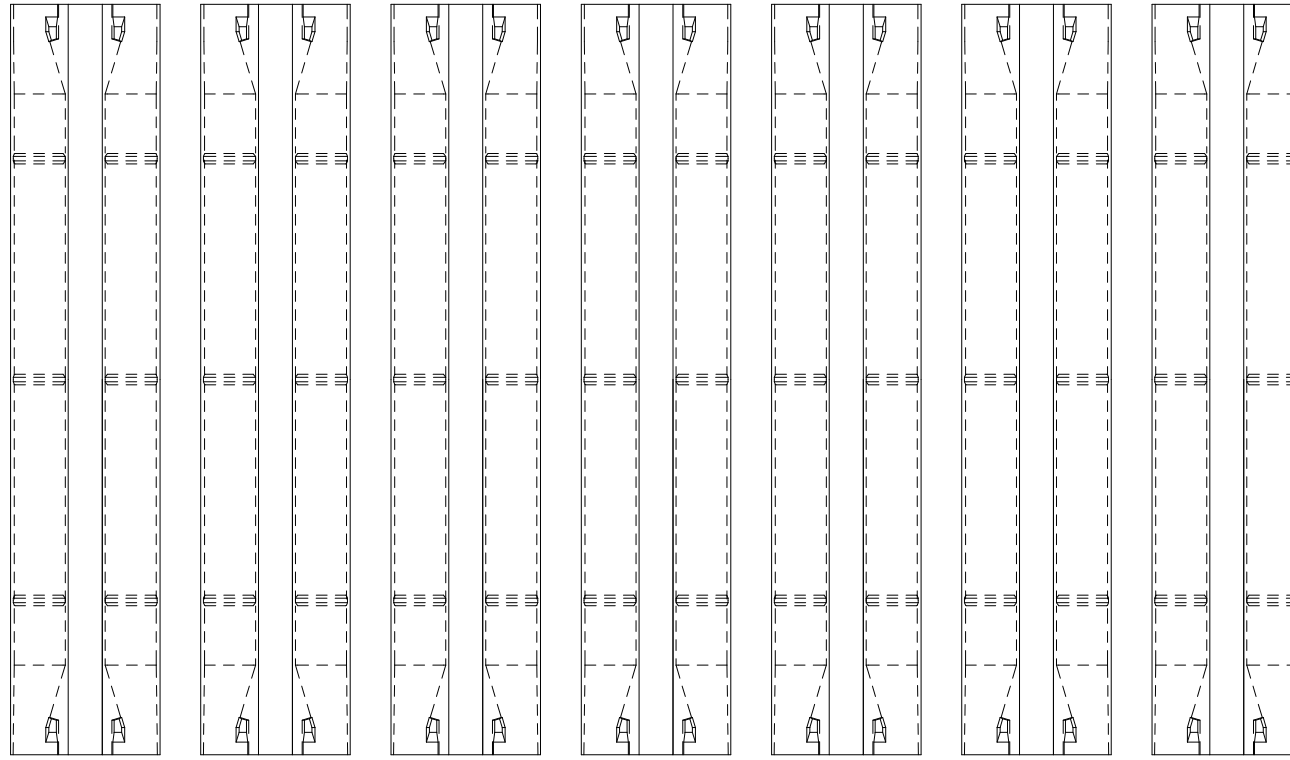

좌측 하부 우측

G1

좌측 하부 우측

G2

좌측 하부 우측

G3

좌측 하부 우측

G4

좌측 하부 우측

G5

좌측 하부 우측

G6

좌측 하부 우측


G7

(P2)

손상 현황 표

번호	구분	결함 내용	손상규모						비고
			폭(mm)	너비(m)	길이(m)	개소	손상물량	단위	
1									
2									
K
E
Y
P
L
A
N

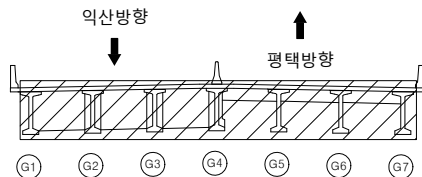

범
례

용역명	서부내륙고속도로 2025년 시설물 정기안전점검 용역(하반기)
시설물명	도고천교
점검일시	2025. 07 ~ 2025. 12
확인자	책임기술자 김경수
도면번호	11

도고천교 거더(S4)

✓ 0324

① 백태
0.2X1.5

P3

좌측 하부 우측

G1

좌측 하부 우측

G2

좌측 하부 우측

G3

좌측 하부 우측

G4

좌측 하부 우측

G5

좌측 하부 우측

G6

좌측 하부 우측

G7

익산방향

(G1) (G2) (G3) (G4) (G5) (G6) (G7)

레



서부내륙고속도로 2025년 시설물 정기안전점검 용역(하반기)

도고천교

2025. 07 ~ 2025. 12

책임기술자 김경수

12

손상 현황 표


[illegible]

ID : 도고천교 가로보(S1)

손상 현황 표

번호	구분	결함 내용	손상규모						비고
			폭(mm)	너비(m)	길이(m)	개소	손상물량	단위	
1									
2									
P1	A2측						
	CB5 하 부						
	A1측						
	A2측						
	CB4 하 부						
	A1측						
	A2측						
	CB3 하 부						
	A1측						
	A2측						
	CB2 하 부						
	A1측						
A1	A2측						
	CB1 하 부						
	A1측						

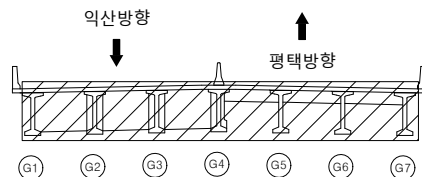KEY
PLAN범
례

용역명	서부내륙고속도로 2025년 시설물 정기안전점검 용역(하반기)
시설물명	도고천교
점검일시	2025. 07 ~ 2025. 12
확인자	책임기술자 김경수
도면번호	13

ID : 도고천교 가로보(S2)

손상 현황 표

번호	구분	결함 내용	손상규모						비고
			폭(mm)	너비(m)	길이(m)	개소	손상물량	단위	
1									
2									
(P2)

A2측
CB5 하 부
A1측


A2측
CB4 하 부
A1측

A2측
CB3 하 부
A1측

A2측
CB2 하 부
A1측

A2측
CB1 하 부
A1측

(P1)

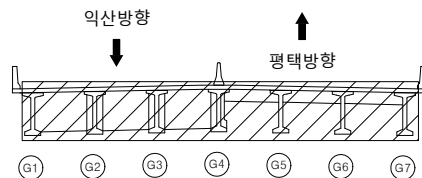KEY
PLAN범
례

균열



망상균열



재료분리

용역명

서부내륙고속도로 2025년 시설물 정기안전점검 용역(하반기)



편침/공동

박리, 박락/
파손시공이음/
층분리

시설물명

도고천교

누수/
습윤부

백태



철근노출

점검일시

2025. 07 ~ 2025. 12

콘크리트
변색, 녹물

표장요철



강재부식

확인자

책임기술자 김경수



자갈/변형



볼트결함



용접불량

도면번호

14

ID : 도고천교 가로보(S3)

P3

A2측
CB5 하 부
A1측

A2측
CB4 하 부
A1측

A2측
CB3 하 부
A1측

A2측
CB2 하 부
A1측


P2

A2측
CB1 하 부
A1측

손 상 현 황 표

번호	구분	결 황 내 용	손상규모						비고
			폭(mm)	너비(m)	길이(m)	개소	손상물량	단위	
1									
2									
KEY PLAN

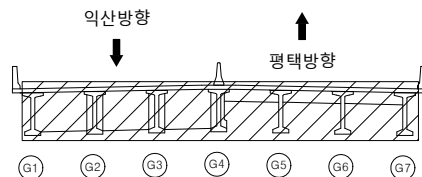

범례	 균열	 망상균열	 재료분리	용역명	서부내륙고속도로 2025년 시설물 정기안전점검 용역(하반기)
	 편청/공동	 박리, 박락/파손	 시공이음/층분리	시설물명	도고천교
	 누수/습윤부	 백태	 철근노출	점검일시	2025. 07 ~ 2025. 12
	 콘크리트 변색, 녹물	 표장요철	 강재부식	확인자	책임기술자 김경수
	 좌굴/변형	 볼트결합	 용접불량	도면번호	15

ID : 도고천교 가로보(S4)

A2

A2측
CB5 하 부
A1측

P3

A2측
CB4 하 부
A1측

A2측
CB3 하 부
A1측


A2측
CB2 하 부
A1측

A2측
CB1 하 부
A1측

손 상 현 황 표

번호	구분	결 함 내 용	손상규모						비고
			폭(mm)	너비(m)	길이(m)	개소	손상물량	단위	
1									
2									
KEY PLAN

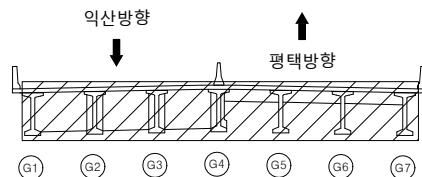

범례


	균열		망상균열		재료분리
	편청/공동		박리, 박락/파손		시공이음/충분리
	누수/습윤부		백태		철근노출
	콘크리트 변색, 녹물		표장요철		강재부식
	자갈/변형		볼트결함		용접불량

용역명	서부내륙고속도로 2025년 시설물 정기안전점검 용역(하반기)
시설물명	도고천교
점검일시	2025. 07 ~ 2025. 12
확인자	책임기술자 김경수
도면번호	16


ID : 도고천교 교대(A1)

손 상 현 황 표

번호	구분	결 황 내 용	손상규모						비고
			폭(mm)	너비(m)	길이(m)	개소	손상물량	단위	
1	신규	균열	0.2	-	8.0	1	8.0	m	-
2									
3									
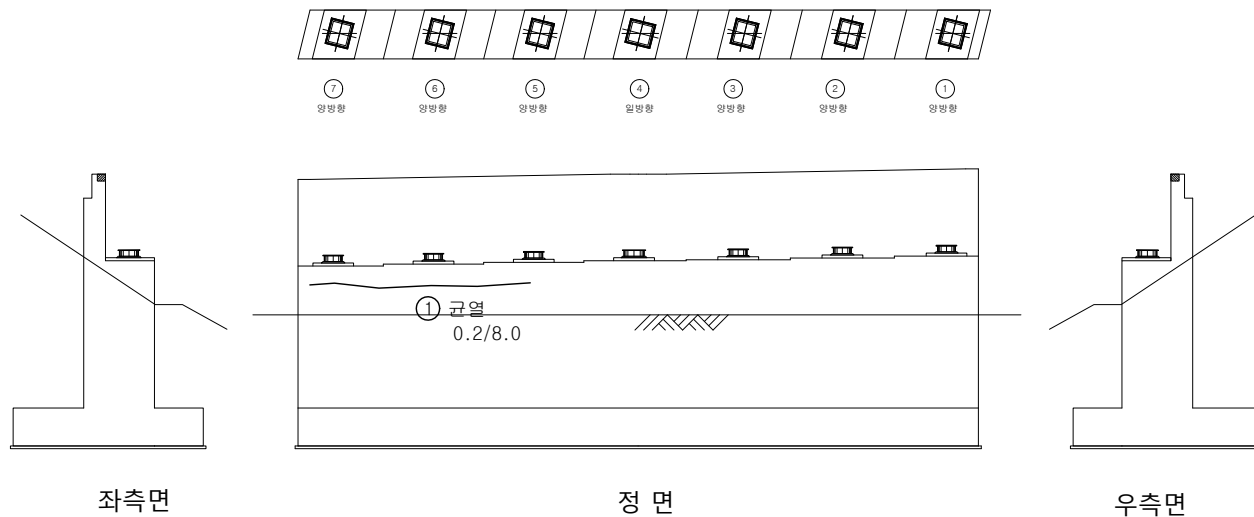

K
E
Y
P
L
A
N

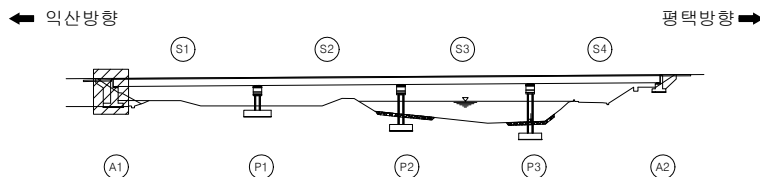

범
례

용역명	서부내륙고속도로 2025년 시설물 정기안전점검 용역(하반기)
시설물명	도고천교
점검일시	2025. 07 ~ 2025. 12
확인자	책임기술자 김경수
도면번호	17

ID : 도고천교 교대(A2)

8325~338 A2-S4/27 -40 mm
+339

손상 현황 표


번호	구분	결함 내용	손상규모						비고
			폭(mm)	너비(m)	길이(m)	개소	손상물량	단위	
1	신규	균열	0.2	-	1.0	1	1.0	m	-
2	신규	백태	-	0.2	1.0	1	0.2	m²	-
3	신규	균열	0.2	-	1.0	1	1.0	m	-
4	신규	균열	0.2	-	1.5	2	3.0	m	-
5	신규	균열	0.2	-	0.6	1	0.6	m	-
6									
7									
8346
plate
76A

구간상패드 폭 2.0m
76A


신록아로 리복구
62.0m
x56A

8340~345

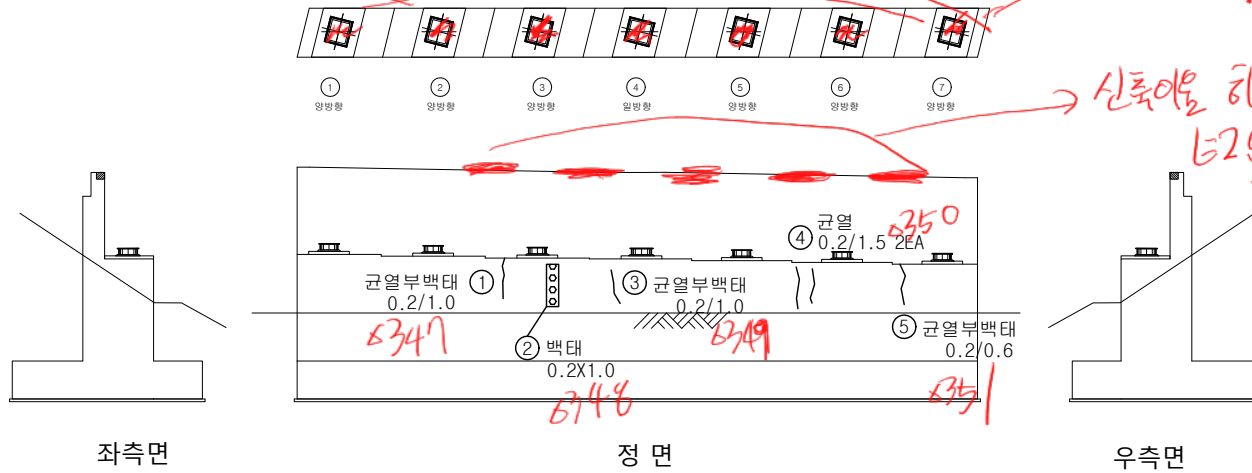

8352 A2 리복

KEY PLAN

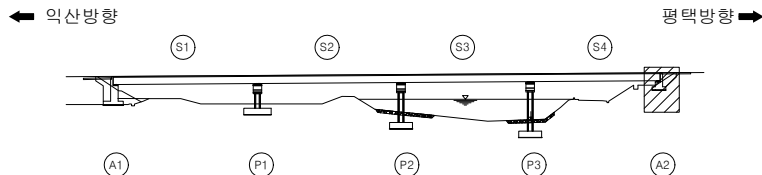

범례


균열	망상균열	재료분리
편청/공동	바리, 박락/파손	시공이음/층분리
누수/습윤부	백태	철근노출
콘크리트 변색, 녹물	표장요철	강재부식
좌굴/변형	볼트결함	용접불량

용역명	서부내륙고속도로 2025년 시설물 정기안전점검 용역(하반기)
시설물명	도고천교
점검일시	2025. 07 ~ 2025. 12
확인자	책임기술자 김경수
도면번호	18


ID : 도고천교 교각(P1)

손상 현황 표

번호	구분	결함 내용	손상규모						비고
			폭(mm)	너비(m)	길이(m)	개소	손상물량	단위	
1	신규	균열	0.2	-	1.0	5	5.0	m	-
2	신규	균열	0.2	-	1.0	8	8.0	m	-
3									
4									
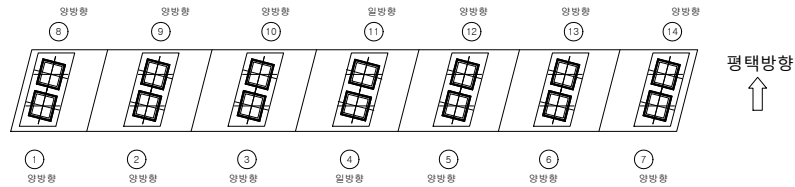


평택방향
↑

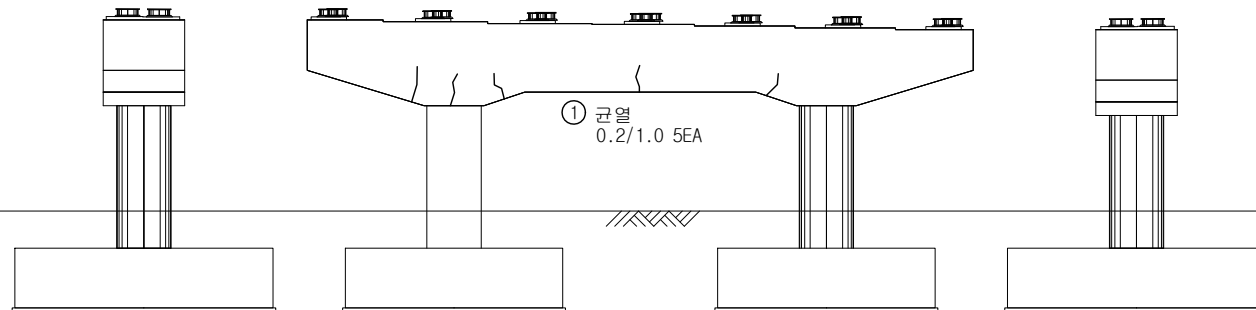

좌측면


정면

우측면

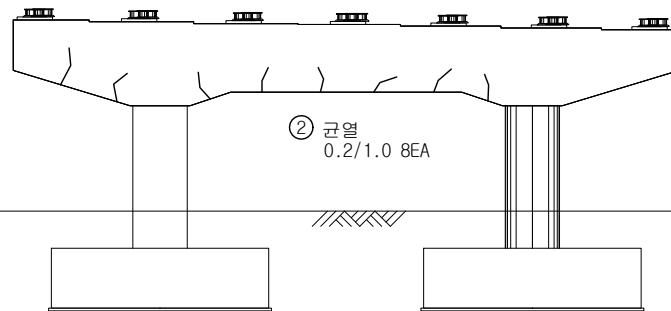

② 균열
0.2/1.0 8EA

K
E
Y
P
L
A
N

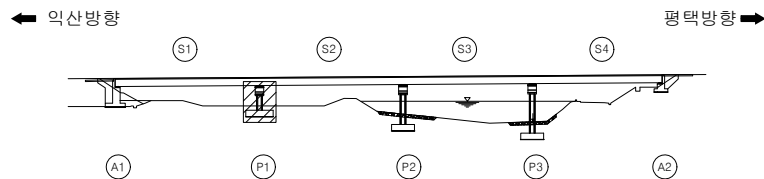


범
례

균열	양상균열	재료분리
팽창/공동	박리, 박락/파손	사공이음/층분리
누수/습윤부	백태	철근노출
콘크리트 변색, 녹물	표장요철	강재부식
좌굴/변형	볼트결합	용접불량

용역명	서부내륙고속도로 2025년 시설물 정기안전점검 용역(하반기)
시설물명	도고천교
점검일시	2025. 07 ~ 2025. 12
확인자	책임기술자 김경수
도면번호	19


ID : 도고천교 교각(P2)

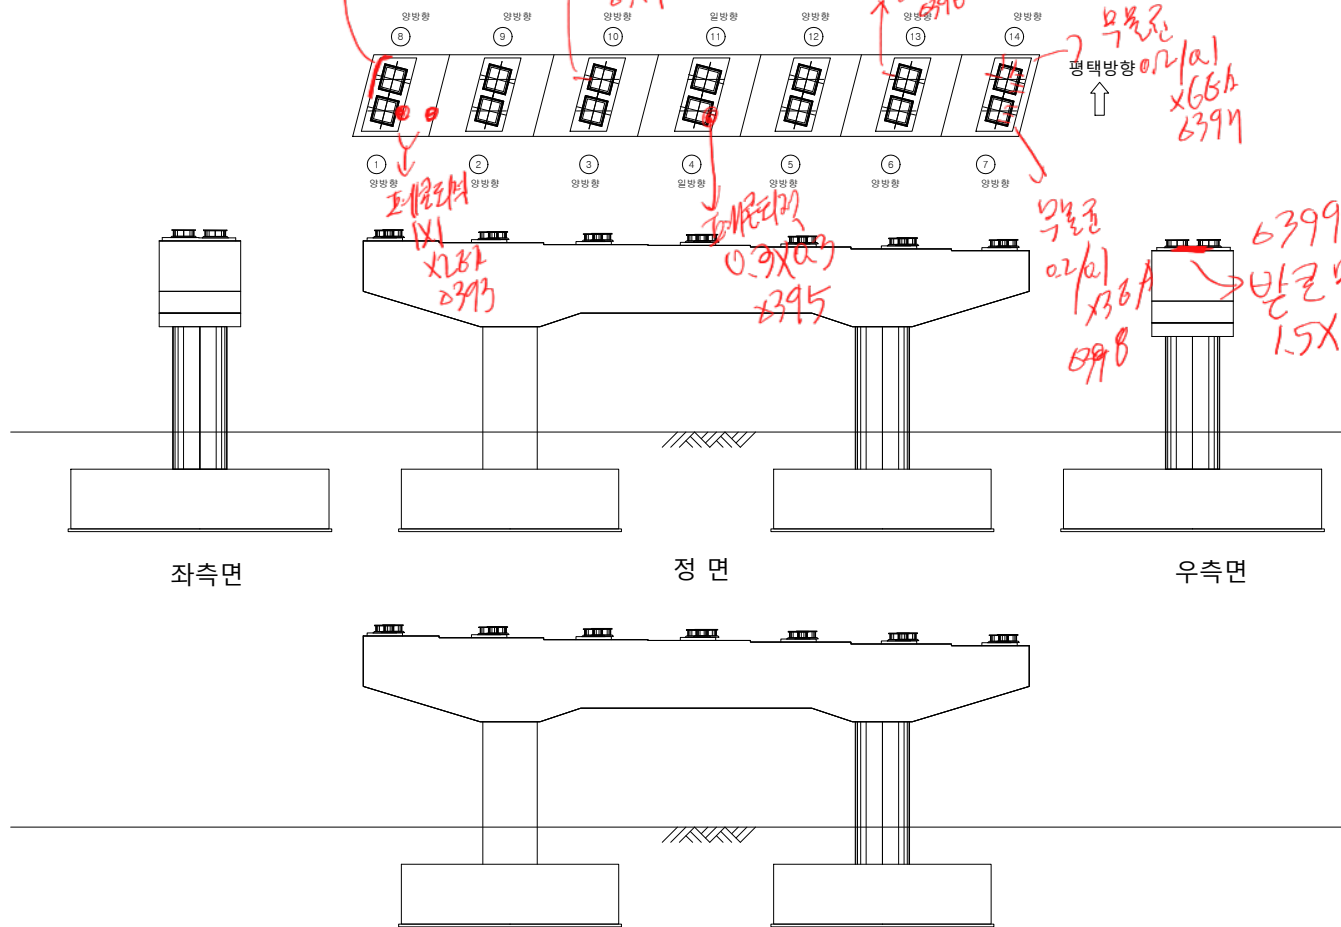

손상 현황 표

번호	구분	결함 내용	손상규모						비고
			폭(mm)	너비(m)	길이(m)	개소	손상물량	단위	
1									
2									
K
E
Y
P
L
A
N

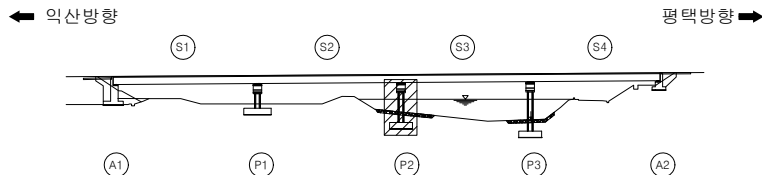

범
례

근철	망상근철	재료분리
편정/공동	박리, 박락/파손	시공이음/충분리
누수/습윤부	백태	철근노출
콘크리트 변색, 녹물	표장요철	강재부식
자갈/변형	볼트결합	용접불량


용역명	서부내륙고속도로 2025년 시설물 정기안전점검 용역(하반기)
시설물명	도고천교
점검일시	2025. 07 ~ 2025. 12
확인자	책임기술자 김경수
도면번호	20

ID : 도고천교 교각(P3)


260~283 P3, S4, A2, S3, P2
292~305 P3-SH1~7 -10mm
306~319 P3-SH14~8 -10mm

손상 현황 표

번호	구분	결함 내용	손상규모						비고
			폭(mm)	너비(m)	길이(m)	개소	손상물량	단위	
1									
2									
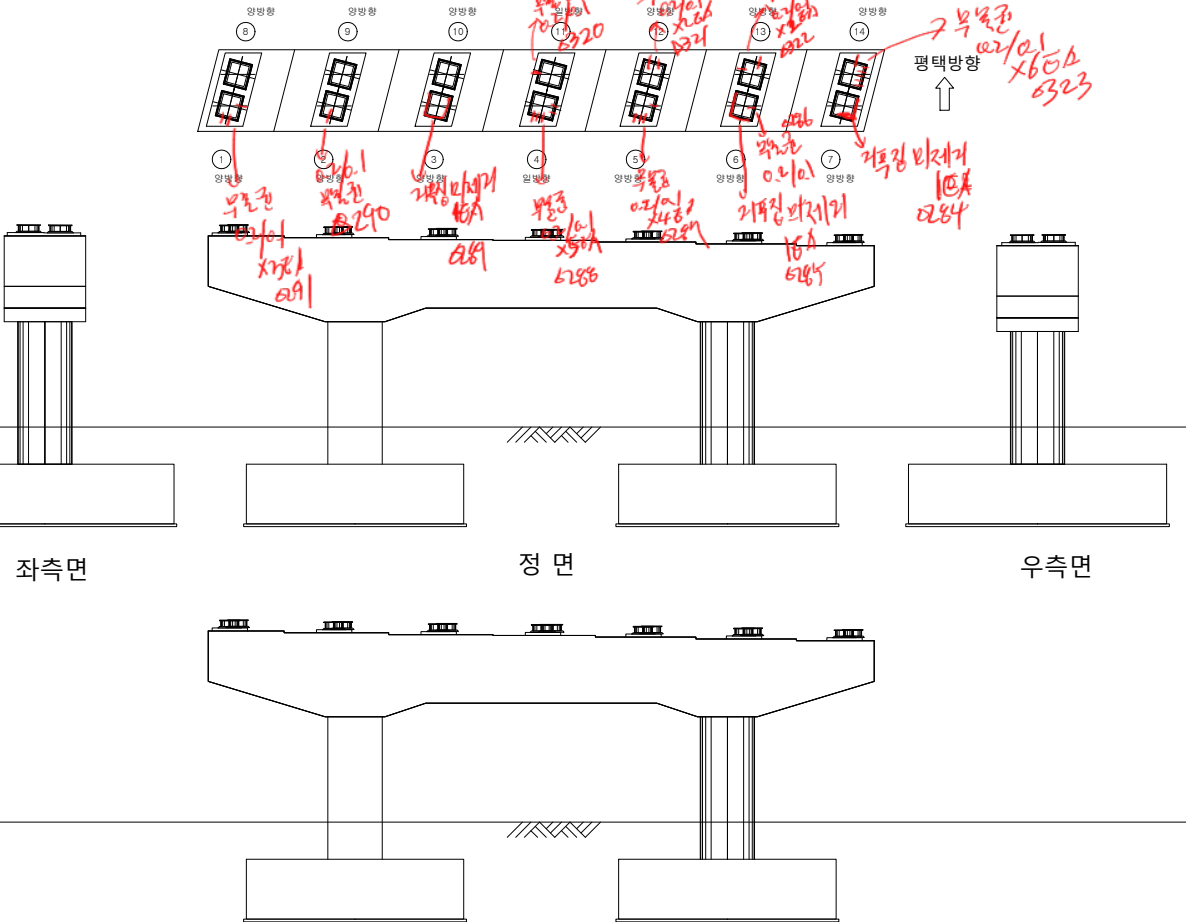

KEY PLAN

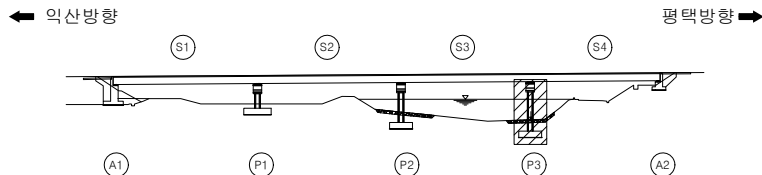

범례

교 열	망상교열	재료분리
편청/공동	바리, 박락/파손	시공이음/층분리
누수/습윤부	백태	철근노출
콘크리트 변색, 녹물	표장요철	강재부식
자갈/변형	볼트결함	용접불량

용역명	서부내륙고속도로 2025년 시설물 정기안전점검 용역(하반기)
시설물명	도고천교
점검일시	2025. 07 ~ 2025. 12
확인자	책임기술자 김경수
도면번호	21