


20. 마사천교(평택방향)


ID : 마사천교(평택방향) 바닥판 상면(S1)

손상 현황 표

번호	구분	결함 내용	손상규모						비고
			폭(mm)	너비(m)	길이(m)	개소	손상물량	단위	
1	신규	후타재 균열	0.1	-	0.4	3	1.2	m	-
2	신규	방음벽 유리 파손	-	-	-	1	1	EA	-
3	신규	균열	0.2	-	1.2	1	1.2	m	-
4									
5									
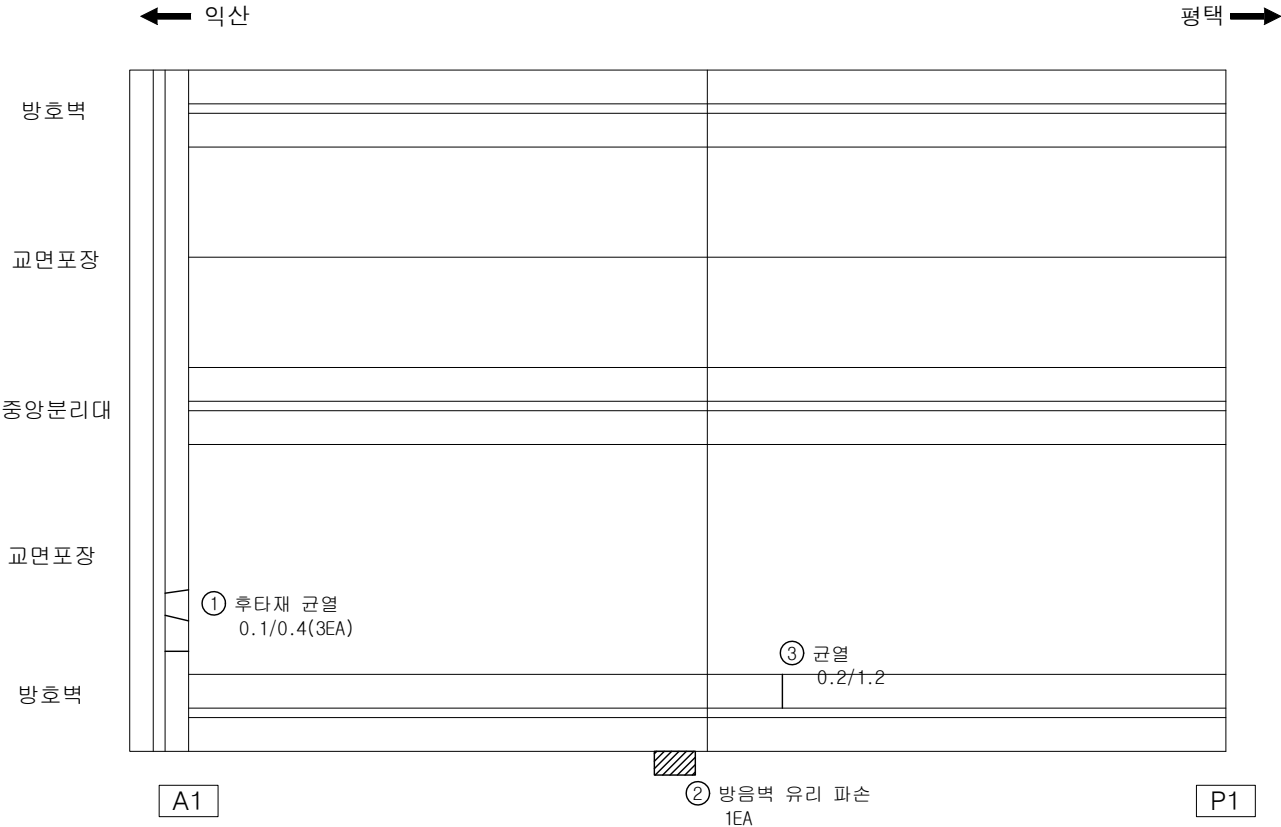

KEY
PLAN

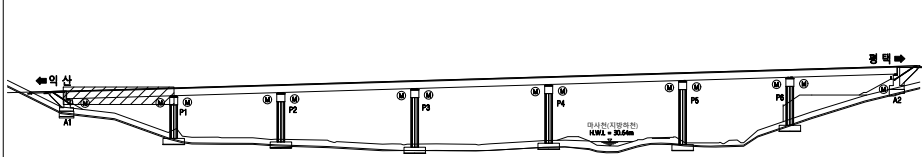


범
례

용역명	서부내륙고속도로 2025년 시설물 정기안전점검 용역(하반기)
시설물명	마사천교(평택방향)
점검일시	2025. 07 ~ 2025. 12
확인자	책임기술자 김경수
도면번호	01


ID : 마사천교(평택방향) 바닥판 상면(S2)

손상 현황 표

번호	구분	결함 내용	손상규모						비고
			폭(mm)	너비(m)	길이(m)	개소	손상물량	단위	
1	신규	방음벽 유리 탈락	-	-	-	1	1	EA	-
2	신규	균열	0.3	-	1.5	1	1.5	m	-
3	신규	균열부 백태	0.1	-	1.2	1	1.2	m	-
4	신규	균열부 백태	0.1	-	0.3	1	0.3	m	-
5									
6									
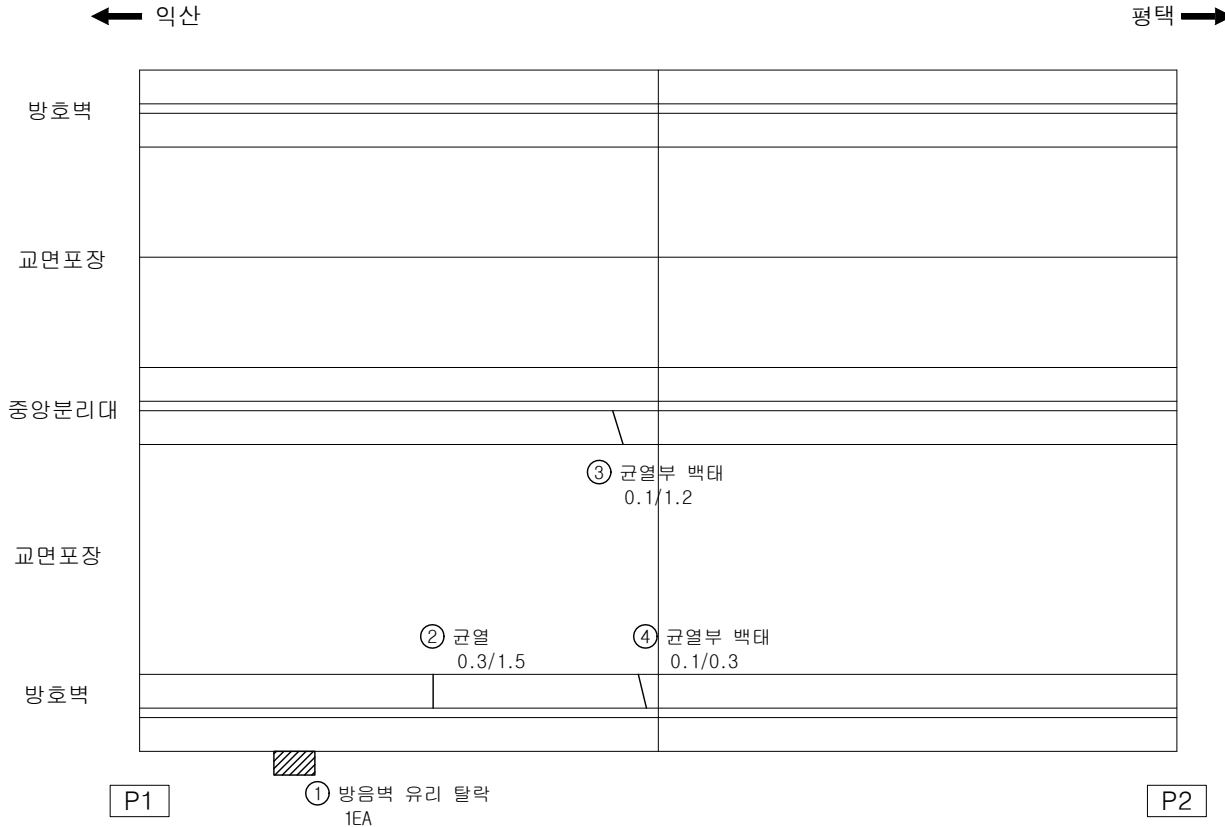

K
E
Y
P
L
A
N

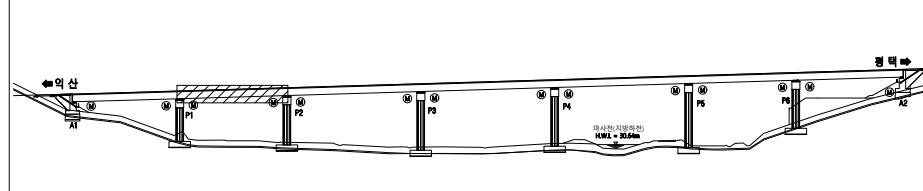

범 례		균열		망상균열		재료분리	용역명	서부내륙고속도로 2025년 시설물 정기안전점검 용역(하반기)
		편청/공동		박리, 박락/파손		사공이음/층분리	시설물명	마사천교(평택방향)
		누수/습윤부		백태		철근노출	점검일시	2025. 07 ~ 2025. 12
		콘크리트 변색, 녹물		표장요철		강재부식	확인자	책임기술자 김경수
		차곡/변형		볼트결함		용접불량	도면번호	02

ID : 마사천교(평택방향) 바닥판 상면(S3)

손상 현황 표

번호	구분	결함 내용	손상규모						비고
			폭(mm)	너비(m)	길이(m)	개소	손상물량	단위	
1	신규	균열부 백태	0.2	-	1.5	1	1.5	m	-
2									
3									
← 익산

평택 →

방호벽

교면포장

중앙분리대

교면포장


방호벽

① 균열부 백태
0.2/1.5

P2

P3

K
E
Y
P
L
A
N

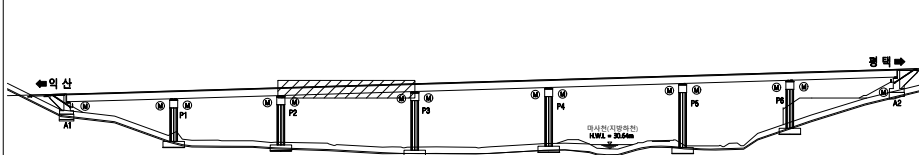

범
례

	균열		망상균열		재료분리
	편침/공동		박리, 박락/파손		시공이음/층분리
	누수/습윤부		백태		철근노출
	콘크리트 변색, 녹물		표장요철		강재부식
	자갈/변형		볼트결합		용접불량

용역명	서부내륙고속도로 2025년 시설물 정기안전점검 용역(하반기)
시설물명	마사천교(평택방향)
점검일시	2025. 07 ~ 2025. 12
확인자	책임기술자 김경수
도면번호	03

ID : 마사천교(평택방향) 바닥판 상면(S4)

← 익산

평택 →

방호벽

교면포장

중앙분리대

교면포장

방호벽


P3

P4

손상 현황 표

번호	구분	결함 내용	손상규모						비고
			폭(mm)	너비(m)	길이(m)	개소	손상물량	단위	
1									
2									
KEY
PLAN

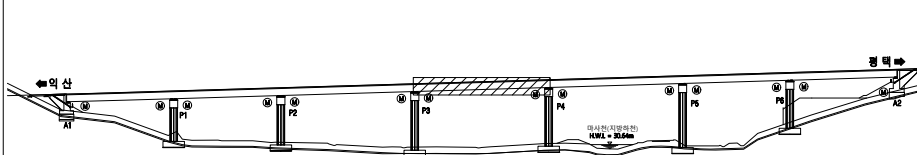

범
례

	교 결		망상균열		재료분리
	편침/공동		박리, 박락/파손		시공이음/층분리
	누수/습윤부		백태		철근노출
	콘크리트 변색, 녹물		표장요철		강재부식
	좌굴/변형		볼트결합		용접불량

용역명	서부내륙고속도로 2025년 시설물 정기안전점검 용역(하반기)
시설물명	마사천교(평택방향)
점검일시	2025. 07 ~ 2025. 12
확인자	책임기술자 김경수
도면번호	04

ID : 마사천교(평택방향) 바닥판 상면(S5)

손상 현황 표

번호	구분	결함 내용	손상규모						비고
			폭(mm)	너비(m)	길이(m)	개소	손상물량	단위	
1									
2									
← 익산

평택 →

방호벽

교면포장

중앙분리대


교면포장

방호벽

P4

P5

K
E
Y
P
L
A
N

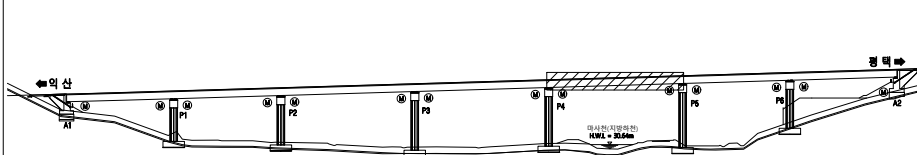

범
례

	교 결		망상균열		재료분리
	편침/공동		박리, 박락/ 파손		시공이음/ 중분리
	누수/ 습윤부		백태		철근노출
	콘크리트 변색, 녹물		표장요철		강재부식
	좌굴/변형		볼트결합		용접불량

용역명	서부내륙고속도로 2025년 시설물 정기안전점검 용역(하반기)
시설물명	마사천교(평택방향)
점검일시	2025. 07 ~ 2025. 12
확인자	책임기술자 김경수
도면번호	05

ID : 마사천교(평택방향) 바닥판 상면(S6)

손상 현황 표

번호	구분	결함 내용	손상규모						비고
			폭(mm)	너비(m)	길이(m)	개소	손상물량	단위	
1									
2									
← 익산

평택 →

방호벽

교면포장

중앙분리대


교면포장

방호벽

P5

P6

K
E
Y
P
L
A
N

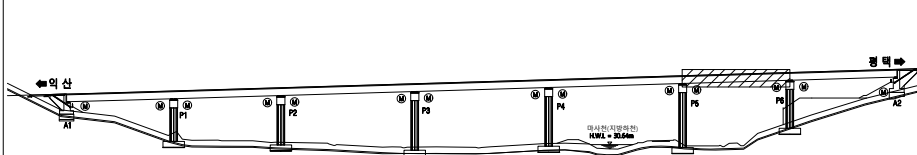

범
례

	교 결		망상균열		재료분리
	편침/공동		박리, 박락/ 파손		시공이음/ 중분리
	누수/ 습윤부		백태		철근노출
	콘크리트 변색, 녹물		표장요철		강재부식
	좌굴/변형		볼트결합		용접불량

용역명	서부내륙고속도로 2025년 시설물 정기안전점검 용역(하반기)
시설물명	마사천교(평택방향)
점검일시	2025. 07 ~ 2025. 12
확인자	책임기술자 김경수
도면번호	06

ID : 마사천교(평택방향) 바닥판 상면(S7)

손상 현황 표

번호	구분	결함 내용	손상규모						비고
			폭(mm)	너비(m)	길이(m)	개소	손상물량	단위	
1	신규	후타재 균열	0.2	-	0.4	3	1.2	m	-
2									
3									
← 익산

평택 →

방호벽

교면포장

중앙분리대

교면포장


방호벽

① 후타재 균열
0.2/0.4

P6

A2

K
E
Y
P
L
A
N

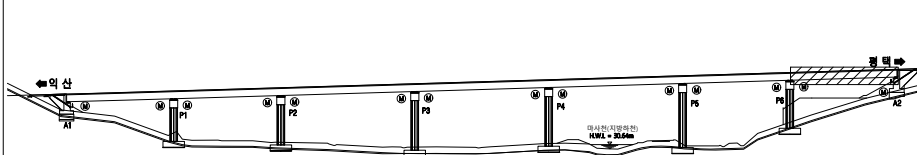

범
례

	균열		망상균열		재료분리
	편침/공동		박리, 박락/파손		시공이음/충분리
	누수/습윤부		백태		철근노출
	콘크리트 변색, 녹물		표장요철		강재부식
	좌굴/변형		블트결함		용접불량

용역명	서부내륙고속도로 2025년 시설물 정기안전점검 용역(하반기)
시설물명	마사천교(평택방향)
점검일시	2025. 07 ~ 2025. 12
확인자	책임기술자 김경수
도면번호	07


ID : 마사천교(평택방향) 바닥판 하면(S1)



손상 현황 표

번호	구분	결함 내용	손상규모						비고
			폭(mm)	너비(m)	길이(m)	개소	손상물량	단위	
1	신규	균열부 백태	0.2	-	1.0	2	2.0	m	-
2									
3									
KEY
PLAN

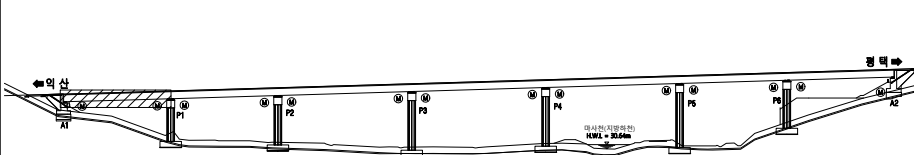

범
례

	균열		망상균열		재료분리	용역명	서부내륙고속도로 2025년 시설물 정기안전점검 용역(하반기)
	편침/공동		박리, 박락/파손		시공이음/충분리	시설물명	마사천교(평택방향)
	누수/습윤부		백태		철근노출	점검일시	2025. 07 ~ 2025. 12
	콘크리트 변색, 녹물		표장요철		강재부식	확인자	책임기술자 김경수
	좌굴/변형		볼트결합		용접불량	도면번호	08

ID : 마사천교(평택방향) 바닥판 하면(S2)

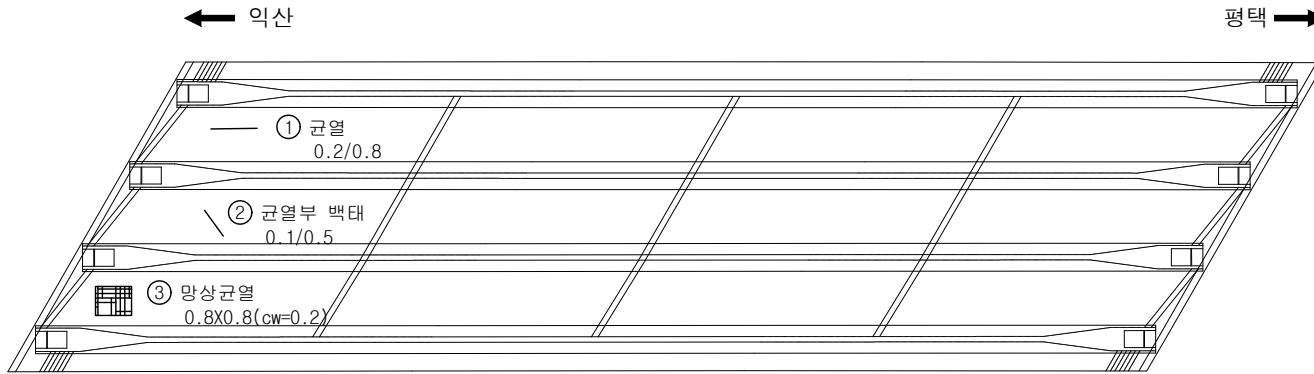


P1

P2

손상 현황 표

번호	구분	결함 내용	손상규모						비고
			폭(mm)	너비(m)	길이(m)	개소	손상물량	단위	
1	신규	균열	0.2	-	0.8	1	0.8	m	-
2	신규	균열부 백태	0.1	-	0.6	1	0.6	m	-
3	신규	망상균열	0.2	0.8	0.8	1	0.64	m²	-
4									
5									
KEY
PLAN

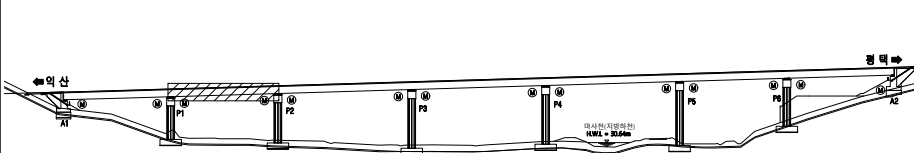


범
례

	균열		망상균열		재료분리
	편청/공동		박리, 박락/파손		시공이음/층분리
	누수/습윤부		백태		철근노출
	콘크리트 변색, 녹물		표장요철		강재부식
	좌굴/변형		볼트결함		용접불량

용역명	서부내륙고속도로 2025년 시설물 정기안전점검 용역(하반기)
시설물명	마사천교(평택방향)
점검일시	2025. 07 ~ 2025. 12
확인자	책임기술자 김경수
도면번호	09


ID : 마사천교(평택방향) 바닥판 하면(S3)

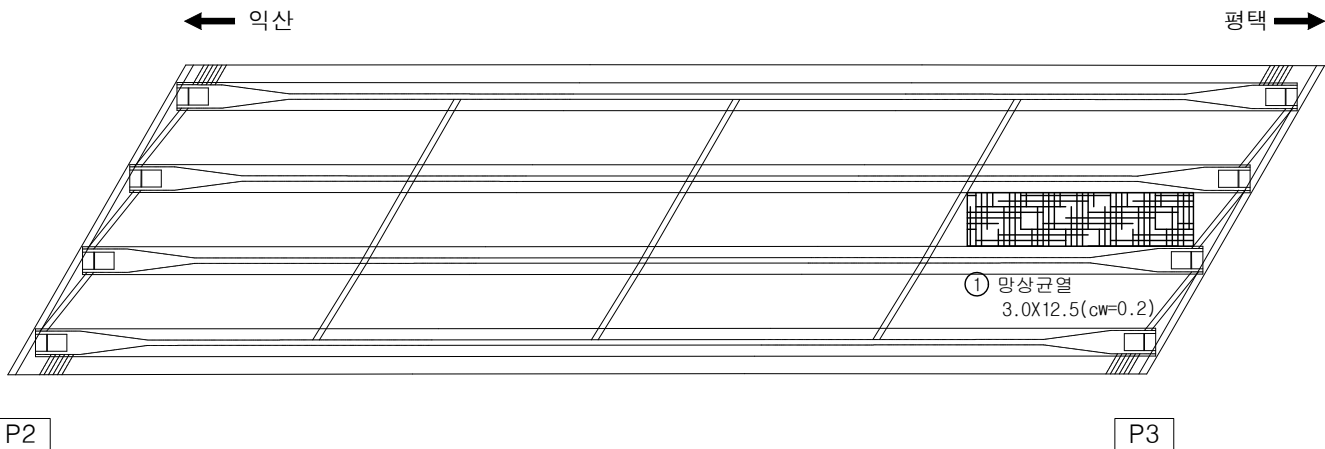

손상 현황 표

번호	구분	결함 내용	손상규모						비고
			폭(mm)	너비(m)	길이(m)	개소	손상물량	단위	
1	신규	망상균열	0.2	3.0	12.5	1	37.5	m²	-
2									
3									
KEY PLAN

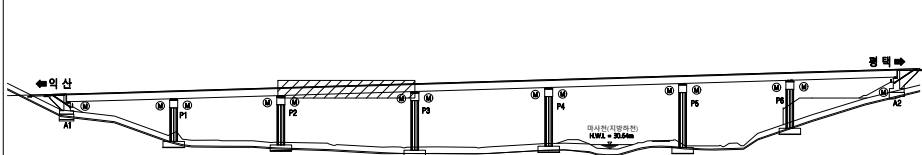


범례

	균열		망상균열		재료분리
	편청/공동		박리, 박락/파손		시공이음/충분리
	누수/습윤부		백태		철근노출
	콘크리트 변색, 녹물		표장요철		강재부식
	좌굴/변형		볼트결합		용접불량

용역명	서부내륙고속도로 2025년 시설물 정기안전점검 용역(하반기)
시설물명	마사천교(평택방향)
점검일시	2025. 07 ~ 2025. 12
확인자	책임기술자 김경수
도면번호	10


ID : 마사천교(평택방향) 바닥판 하면(S4)

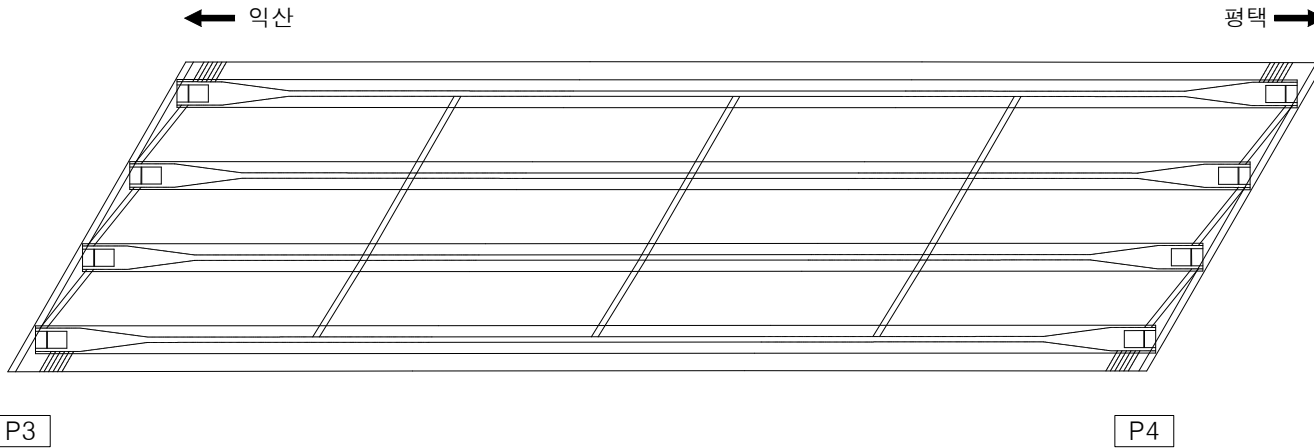

손상 현황 표

번호	구분	결함 내용	손상규모						비고
			폭(mm)	너비(m)	길이(m)	개소	손상물량	단위	
1									
2									
KEY
PLAN

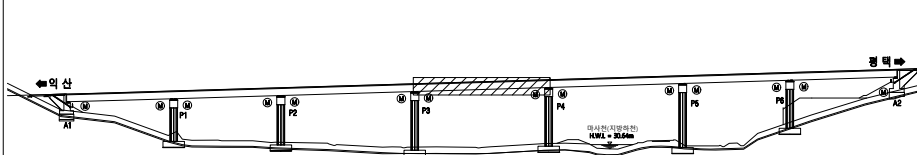


범
례

	균열		망상균열		재료분리
	편침/공동		박리, 박락/파손		시공이음/층분리
	누수/습윤부		백태		철근노출
	콘크리트 변색, 녹물		표장요철		강재부식
	좌굴/변형		볼트결합		용접불량

용역명	서부내륙고속도로 2025년 시설물 정기안전점검 용역(하반기)
시설물명	마사천교(평택방향)
점검일시	2025. 07 ~ 2025. 12
확인자	책임기술자 김경수
도면번호	11


ID : 마사천교(평택방향) 바닥판 하면(S5)

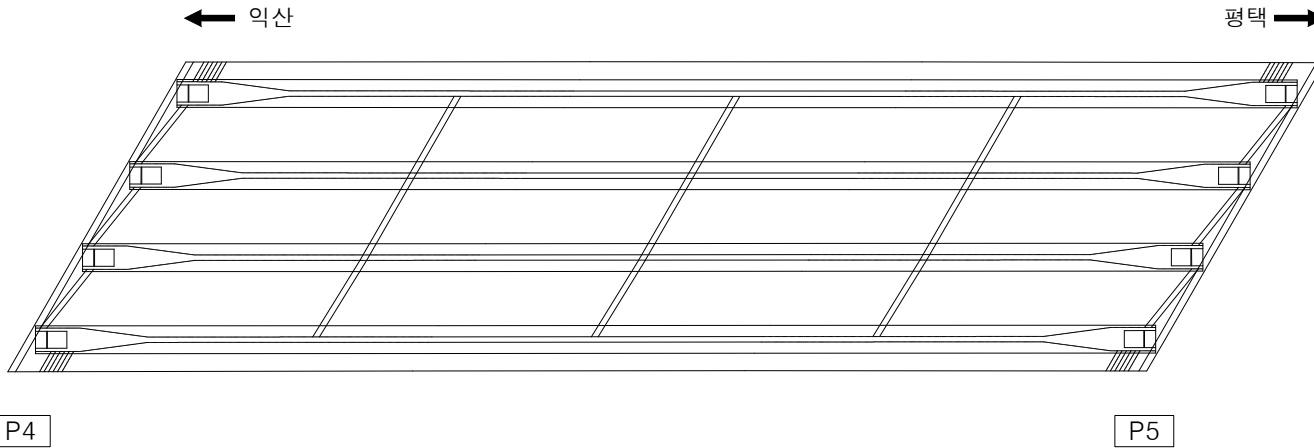

손상 현황 표

번호	구분	결함 내용	손상규모						비고
			폭(mm)	너비(m)	길이(m)	개소	손상물량	단위	
1									
2									
KEY
PLAN

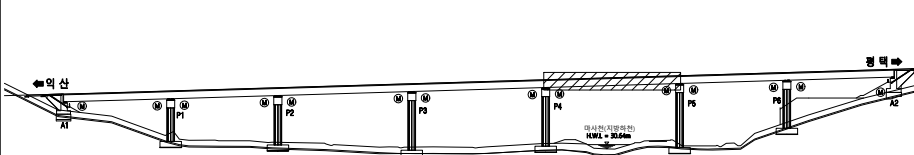


범
례

	균열		망상균열		재료분리
	편청/공동		박리, 박락/파손		시공이음/층분리
	누수/습윤부		백태		철근노출
	콘크리트 변색, 녹물		표장요청		강재부식
	좌굴/변형		볼트결합		용접불량

용역명	서부내륙고속도로 2025년 시설물 정기안전점검 용역(하반기)
시설물명	마사천교(평택방향)
점검일시	2025. 07 ~ 2025. 12
확인자	책임기술자 김경수
도면번호	12


ID : 마사천교(평택방향) 바닥판 하면(S6)

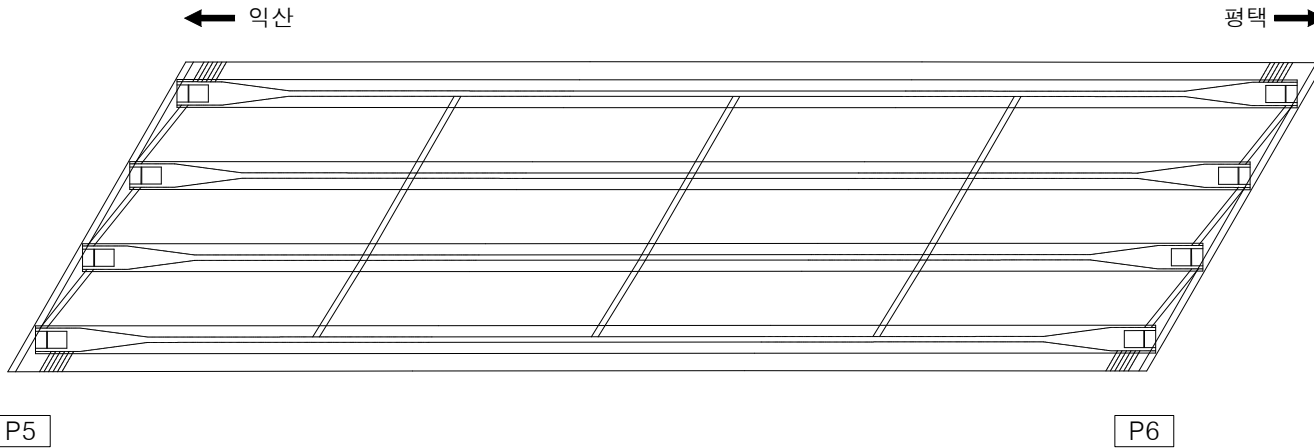

손상 현황 표

번호	구분	결함 내용	손상규모						비고
			폭(mm)	너비(m)	길이(m)	개소	손상물량	단위	
1									
2									
KEY
PLAN

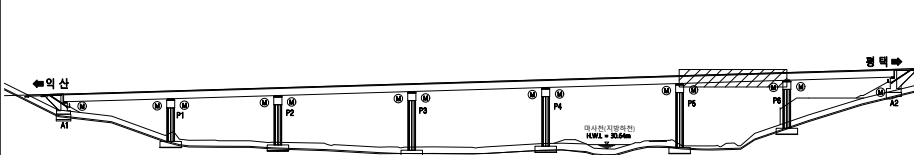


범
례

	균열		망상균열		재료분리
	편청/공동		박리, 박락/파손		시공이음/층분리
	누수/습윤부		백태		철근노출
	콘크리트		표장요철		강재부식
	좌굴/변형		볼트결합		용접불량

용역명	서부내륙고속도로 2025년 시설물 정기안전점검 용역(하반기)
시설물명	마사천교(평택방향)
점검일시	2025. 07 ~ 2025. 12
확인자	책임기술자 김경수
도면번호	13


ID : 마사천교(평택방향) 바닥판 하면(S7)

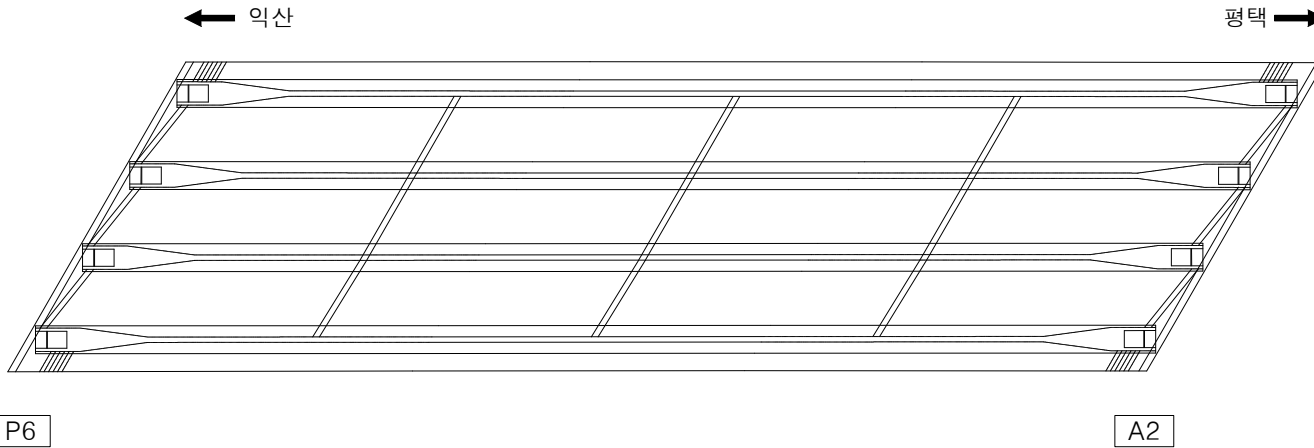

손상 현황 표

번호	구분	결함 내용	손상규모						비고
			폭(mm)	너비(m)	길이(m)	개소	손상물량	단위	
1									
2									
KEY
PLAN

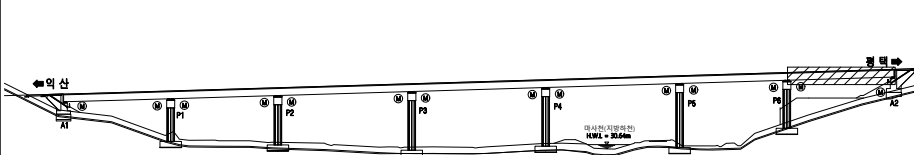

범
례


	균열		망상균열		재료분리
	편침/공동		박리, 박락/파손		시공이음/층분리
	누수/습윤부		백태		철근노출
	콘크리트 변색, 녹물		표장요철		강재부식
	자갈/변형		볼트결함		용접불량

용역명	서부내륙고속도로 2025년 시설물 정기안전점검 용역(하반기)
시설물명	마사천교(평택방향)
점검일시	2025. 07 ~ 2025. 12
확인자	책임기술자 김경수
도면번호	14


ID : 마사천교(평택방향) 거더 및 가로보(S1)

손상 현황 표

번호	구분	결함 내용	손상규모						비고
			폭(mm)	너비(m)	길이(m)	개소	손상물량	단위	
1	신규	박리	-	0.1	0.2	1	0.02	m²	-
2									
3									
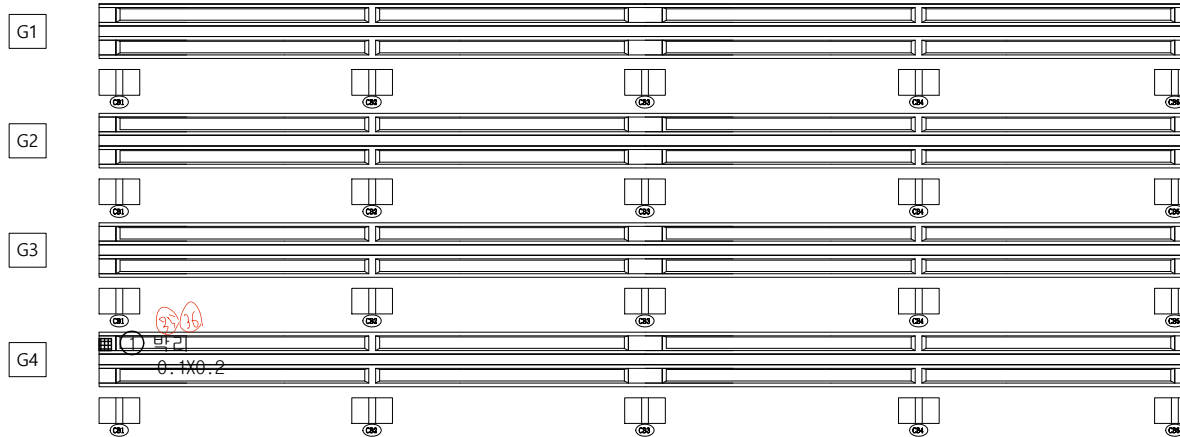

KEY PLAN

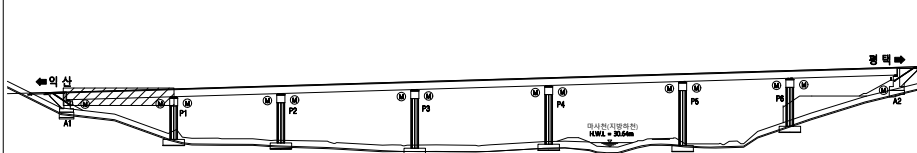

범례


	교 결		망상균열		재료분리
	편청/공동		박리, 박락/ 파손		시공이음/ 층분리
	누수/ 습윤부		백태		철근노출
	콘크리트 변색, 녹물		표장요철		강재부식
	좌굴/변형		볼트결함		용접불량

용역명	서부내륙고속도로 2025년 시설물 정기안전점검 용역(하반기)
시설물명	마사천교(평택방향)
점검일시	2025. 07 ~ 2025. 12
확인자	책임기술자 김경수
도면번호	15


ID : 마사천교(평택방향) 거더 및 가로보(S2)

손상 현황 표

번호	구분	결함 내용	손상규모						비고
			폭(mm)	너비(m)	길이(m)	개소	손상물량	단위	
1									
2									
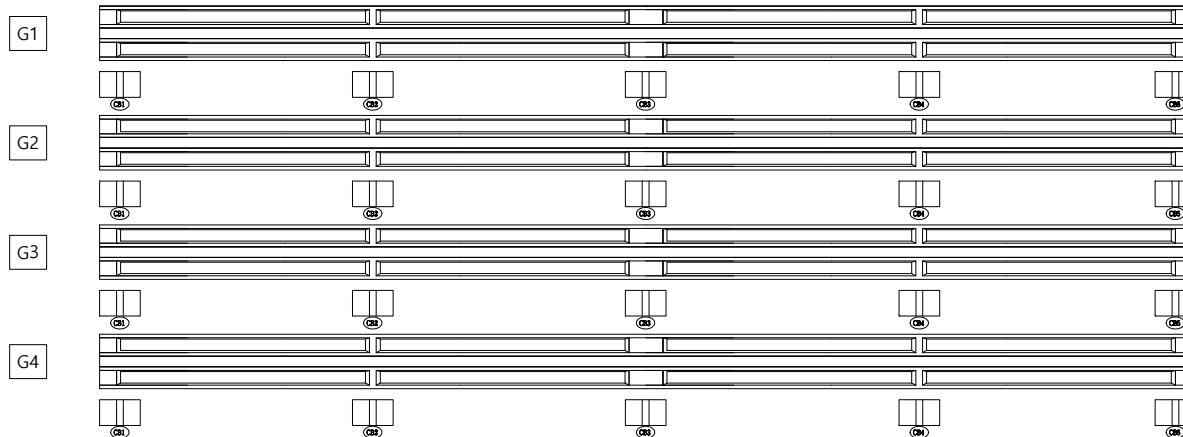

KEY
PLAN

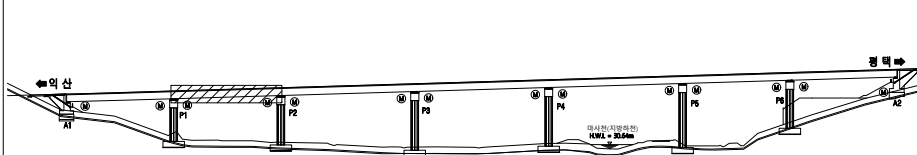


범
례

	관 열		망상균열		재료분리
	편청/공동		박리, 박락/ 파손		시공이음/ 충분리
	누수/ 습윤부		백태		철근노출
	콘크리트 변색, 녹물		표장요철		강재부식
	좌굴/변형		볼트결함		용접불량

용역명	서부내륙고속도로 2025년 시설물 정기안전점검 용역(하반기)
시설물명	마사천교(평택방향)
점검일시	2025. 07 ~ 2025. 12
확인자	책임기술자 김경수
도면번호	16


ID : 마사천교(평택방향) 거더 및 가로보(S3)

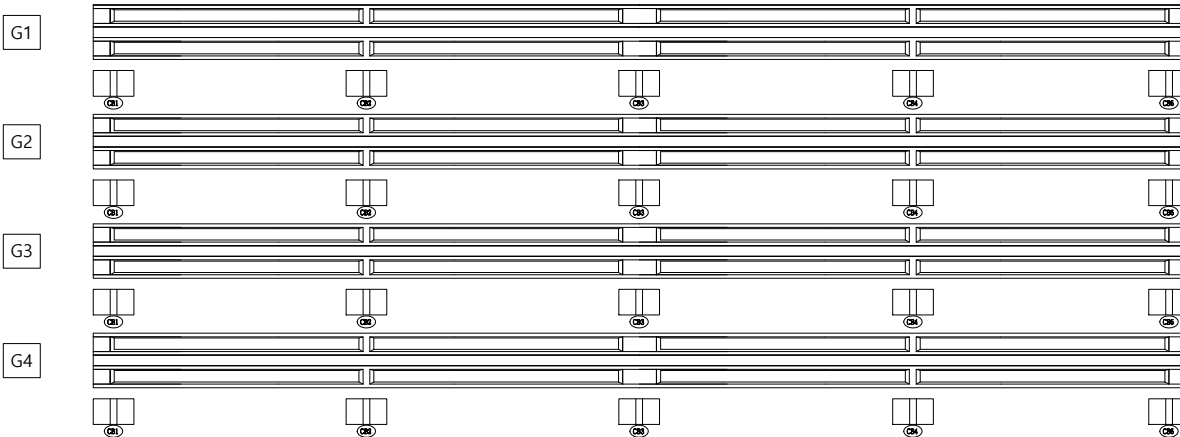

손상 현황 표

번호	구분	결함 내용	손상규모						비고
			폭(mm)	너비(m)	길이(m)	개소	손상물량	단위	
1									
2									
KEY PLAN


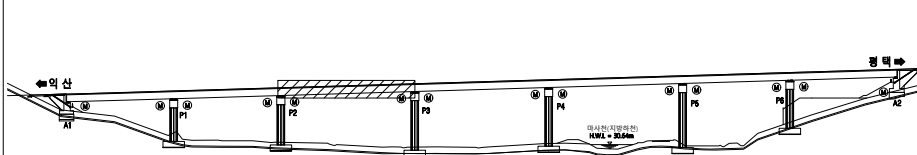


범례

	관 열		망상근열		재료분리
	편청/공동		박리, 박락/ 파손		시공이음/ 중분리
	누수/ 습윤부		백태		철근노출
	콘크리트 변색, 녹물		표장요철		강재부식
	자갈/변형		볼트결함		용접불량


용역명	서부내륙고속도로 2025년 시설물 정기안전점검 용역(하반기)
시설물명	마사천교(평택방향)
점검일시	2025. 07 ~ 2025. 12
확인자	책임기술자 김경수
도면번호	17

ID : 마사천교(평택방향) 거더 및 가로보(S4)

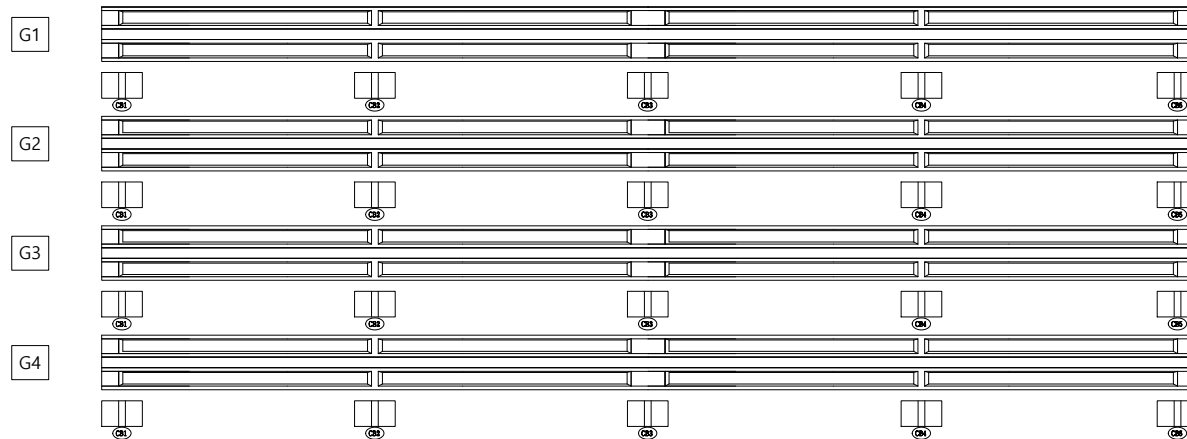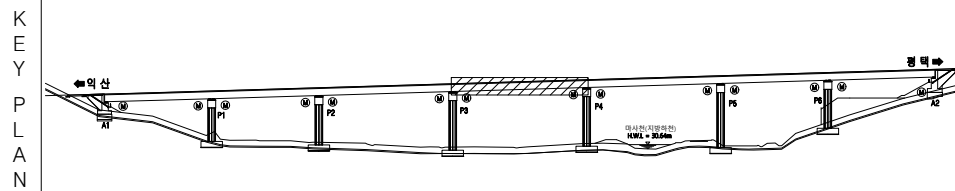[illegible]

범		균 열		망상균열		재료분리	용 역 명	서부내륙고속도로 2025년 시설물 정기안전점검 용역(하반기)
		편형/공동		박리, 박락/ 파손		시공이음/ 층분리	시설물명	마사천교(평택방향)
레		누수/ 침하부		백태		철근노출	점검일시	2025. 07 ~ 2025. 12
		콘크리트 변색, 녹물		표장오염		강재부식	확 인 자	책임기술자 김경수
		차광/변형		볼트결함		용접불량	도면번호	18


ID : 마사천교(평택방향) 거더 및 가로보(S5)

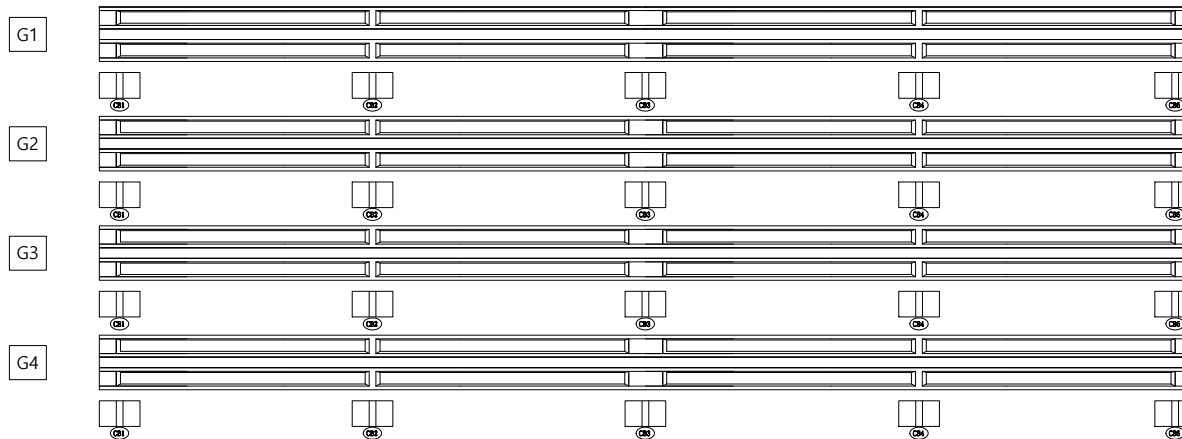

손상 현황 표

번호	구분	결함 내용	손상규모						비고
			폭(mm)	너비(m)	길이(m)	개소	손상물량	단위	
1									
2									
K
E
Y
P
L
A
N

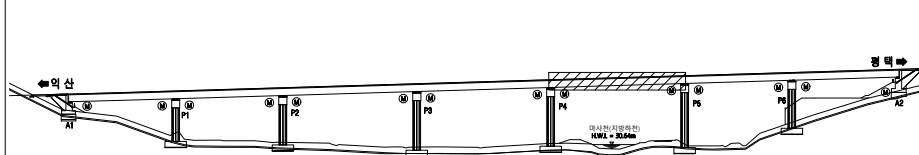

범
례


	관 열		망상관열		재료분리
	편청/공동		박리, 박락/ 파손		시공이음/ 중분리
	누수/ 습윤부		백태		철근노출
	콘크리트 변색, 녹물		표장요철		강재부식
	좌굴/변형		볼트결합		용접불량

용역명	서부내륙고속도로 2025년 시설물 정기안전점검 용역(하반기)
시설물명	마사천교(평택방향)
점검일시	2025. 07 ~ 2025. 12
확인자	책임기술자 김경수
도면번호	19


ID : 마사천교(평택방향) 거더 및 가로보(S6)

손상 현황 표

번호	구분	결함 내용	손상규모						비고
			폭(mm)	너비(m)	길이(m)	개소	손상물량	단위	
1									
2									
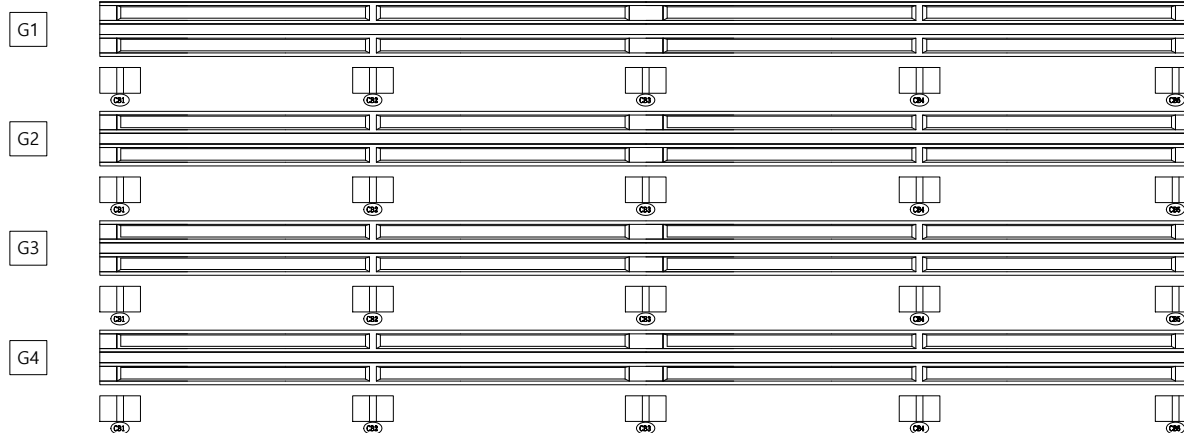

K
E
Y
P
L
A
N

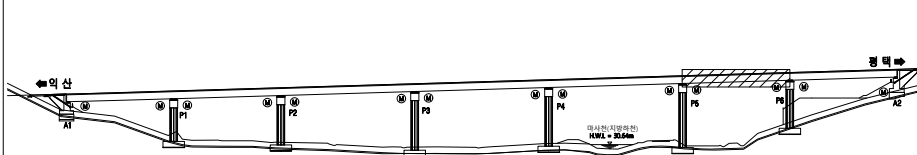

범
례


	균열		망상균열		재료분리
	편청/공동		박리, 박락/파손		시공이음/층분리
	누수/습윤부		백태		철근노출
	콘크리트 변색, 녹물		표장요철		강재부식
	좌굴/변형		볼트결합		용접불량

용역명	서부내륙고속도로 2025년 시설물 정기안전점검 용역(하반기)
시설물명	마사천교(평택방향)
점검일시	2025. 07 ~ 2025. 12
확인자	책임기술자 김경수
도면번호	20


ID : 마사천교(평택방향) 거더 및 가로보(S7)

손상 현황 표

번호	구분	결함 내용	손상규모						비고
			폭(mm)	너비(m)	길이(m)	개소	손상물량	단위	
1									
2									
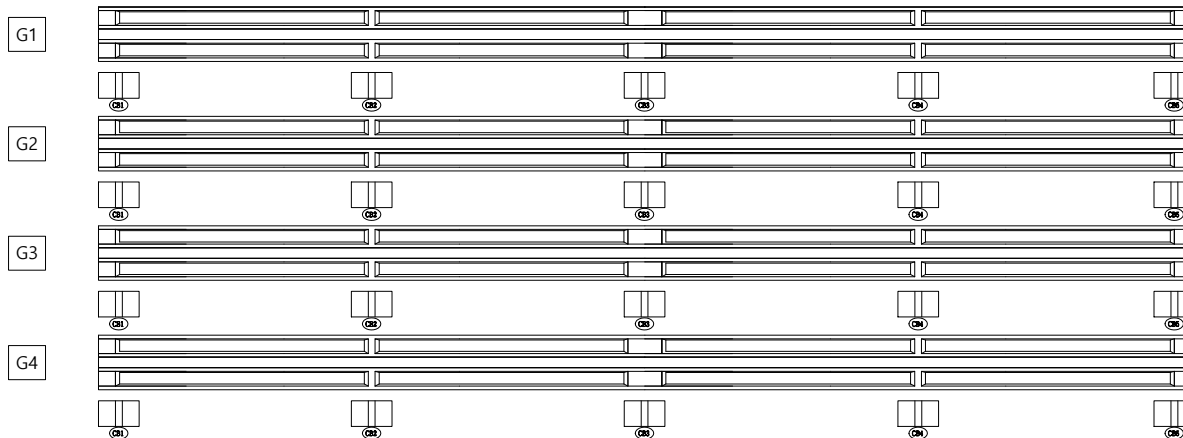

KEY
PLAN

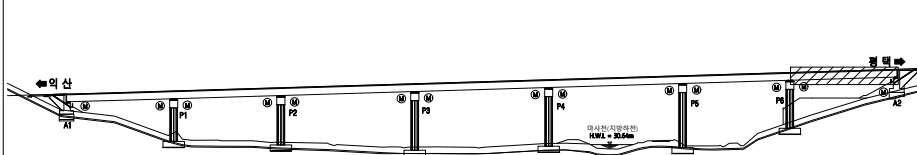


범
례

	교 결		망상균열		재료분리
	편청/공동		박리, 박락/ 파손		시공이음/ 중분리
	누수/ 습윤부		백태		철근노출
	콘크리트 변색, 녹물		표장요철		강재부식
	좌굴/변형		볼트결합		용접불량

용역명	서부내륙고속도로 2025년 시설물 정기안전점검 용역(하반기)
시설물명	마사천교(평택방향)
점검일시	2025. 07 ~ 2025. 12
확인자	책임기술자 김경수
도면번호	21

ID : 마사천교(평택방향) 교대(A1)

21~28 A1-3H1 ~
37~41 (전) (43) 막판 A1
42 A1

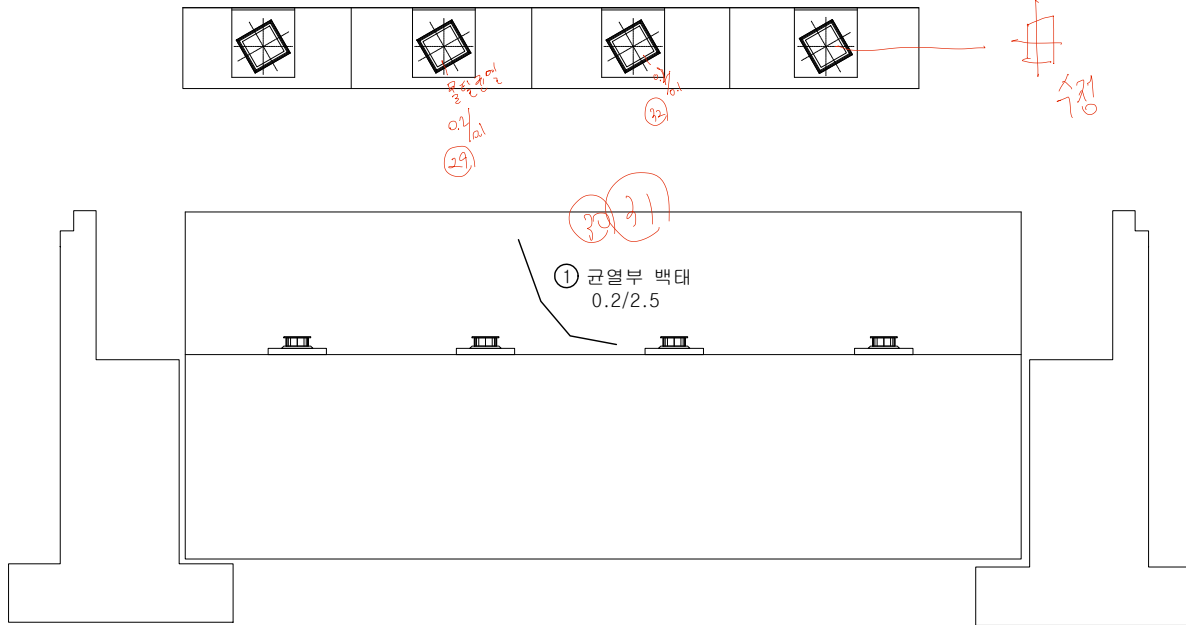


(44) 범람면 하부 매수구 파손(참고)
○

손상 현황 표

번호	구분	결함 내용	손상규모						비고
			폭(mm)	너비(m)	길이(m)	개소	손상물량	단위	
1	신규	균열부 백태	0.2	-	2.5	1	2.5	m	-
2									
3									
KEY PLAN

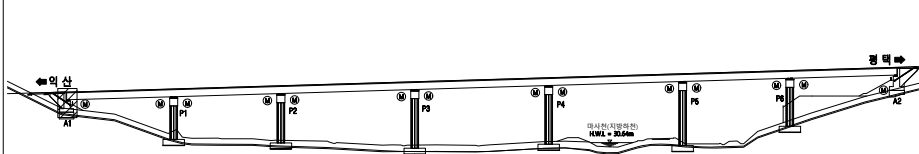

범례



	콘크리트		방상균열		재료분리
	팽창/공동		바리, 박락/파손		시공이음/층분리
	누수/습윤부		백태		철근노출
	콘크리트 변색, 녹물		표장요철		강재부식
	차곡/변형		볼트결함		용접불량

용역명	서부내륙고속도로 2025년 시설물 정기안전점검 용역(하반기)
시설물명	마사천교(평택방향)
점검일시	2025. 07 ~ 2025. 12
확인자	책임기술자 김경수
도면번호	22

ID : 마사천교(평택방향) 교각(P1,P2)

- 교각P1 -


- 교각P2 -

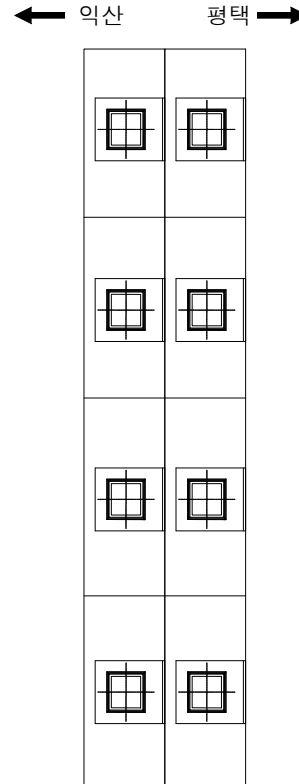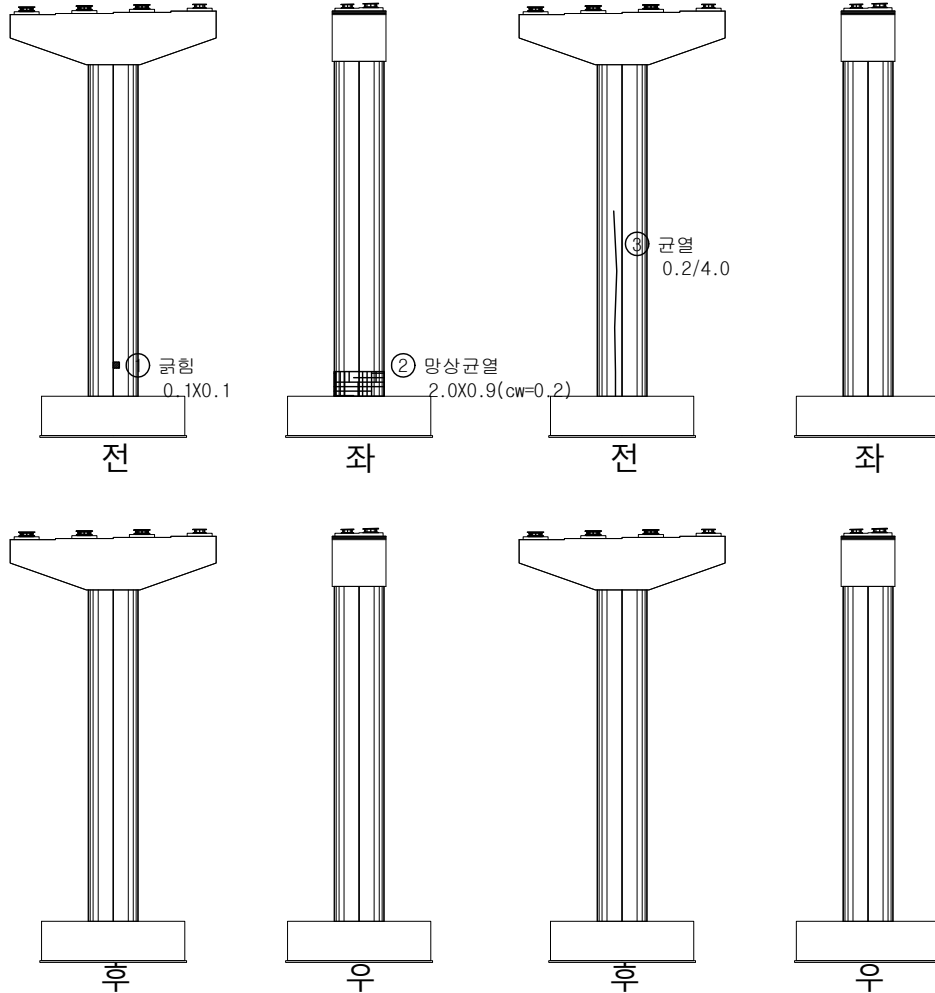

손상 현황 표

번호	구분	결함 내용	손상규모						비고
			폭(mm)	너비(m)	길이(m)	개소	손상물량	단위	
1	신규	균열	-	0.1	0.1	1	0.01	m²	-
2	신규	망상균열	0.2	2.0	0.9	1	1.8	m²	-
3	신규	균열	0.2	-	4.0	1	4.0	m	-
4									
5									
KEY PLAN

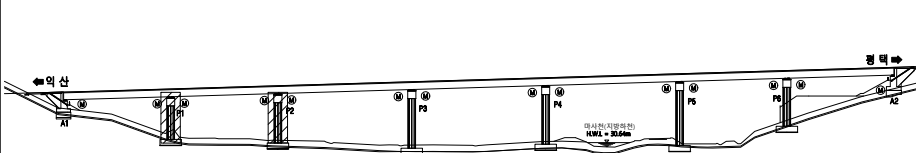


범례

	균열		망상균열		재료분리
	변형/공동		바리, 박락/파손		시공이음/층분리
	누수/습윤부		백태		철근노출
	콘크리트 변색, 녹물		표장요철		강재부식
	차곡/변형		볼트결합		용접불량




용역명	서부내륙고속도로 2025년 시설물 정기안전점검 용역(하반기)
시설물명	마사천교(평택방향)
점검일시	2025. 07 ~ 2025. 12
확인자	책임기술자 김경수
도면번호	23

ID : 마사천교(평택방향) 교각(P3,P4)


- 교각P3 -

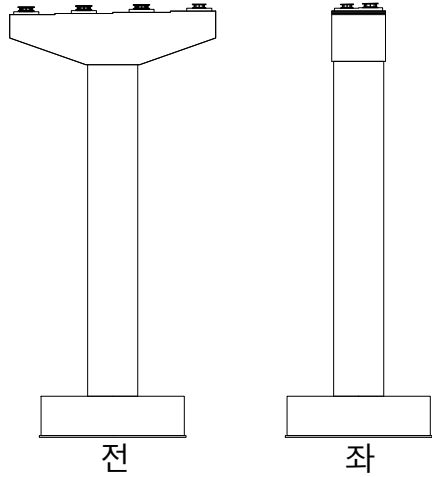

- 교각P4 -

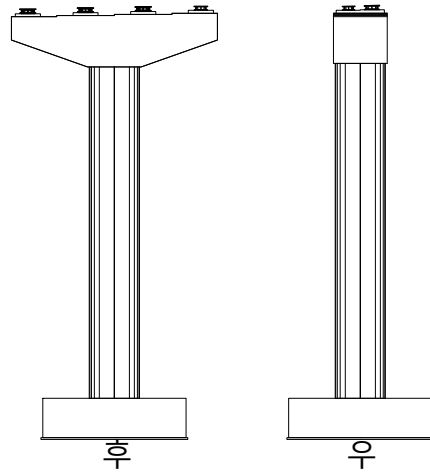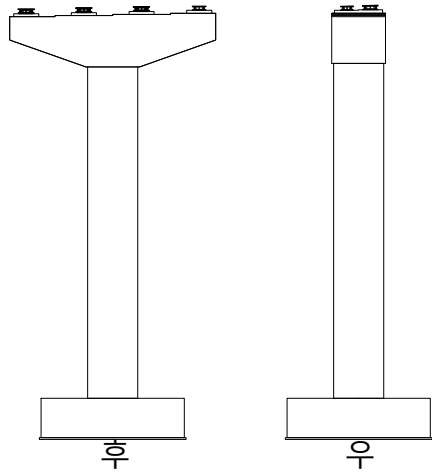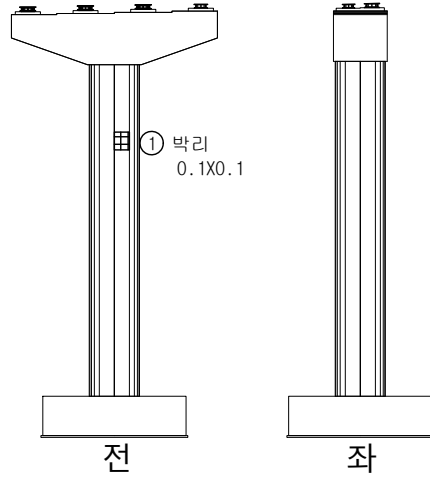


← 익산 평택 →

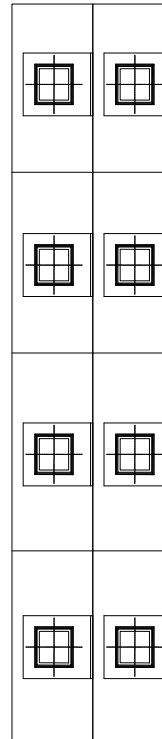

손상 현황 표

번호	구분	결함 내용	손상규모						비고
			폭(mm)	너비(m)	길이(m)	개소	손상물량	단위	
1	신규	박리	-	0.1	0.1	1	0.01	m²	-
2									
3									
KEY
PLAN

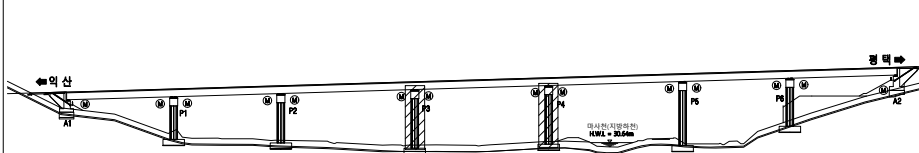

범
례



	균열		망상균열		재료분리
	편침/공동		박리, 박락/파손		시공이음/충분리
	누수/습윤부		백태		철근노출
	콘크리트 변색, 녹물		표장요철		강재부식
	차곡/변형		볼트결합		용접불량

용역명	서부내륙고속도로 2025년 시설물 정기안전점검 용역(하반기)
시설물명	마사천교(평택방향)
점검일시	2025. 07 ~ 2025. 12
확인자	책임기술자 김경수
도면번호	24

ID : 마사천교(평택방향) 교각(P5,P6)

- 교각P5 -


- 교각P6 -

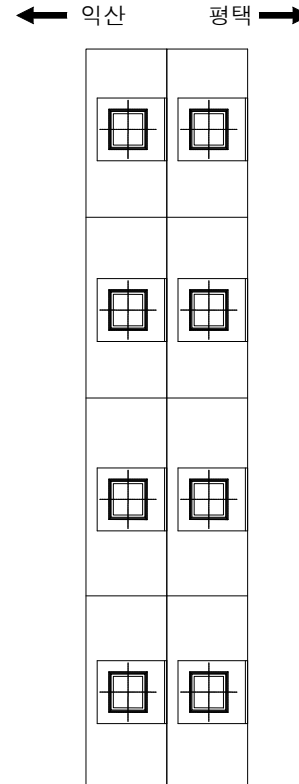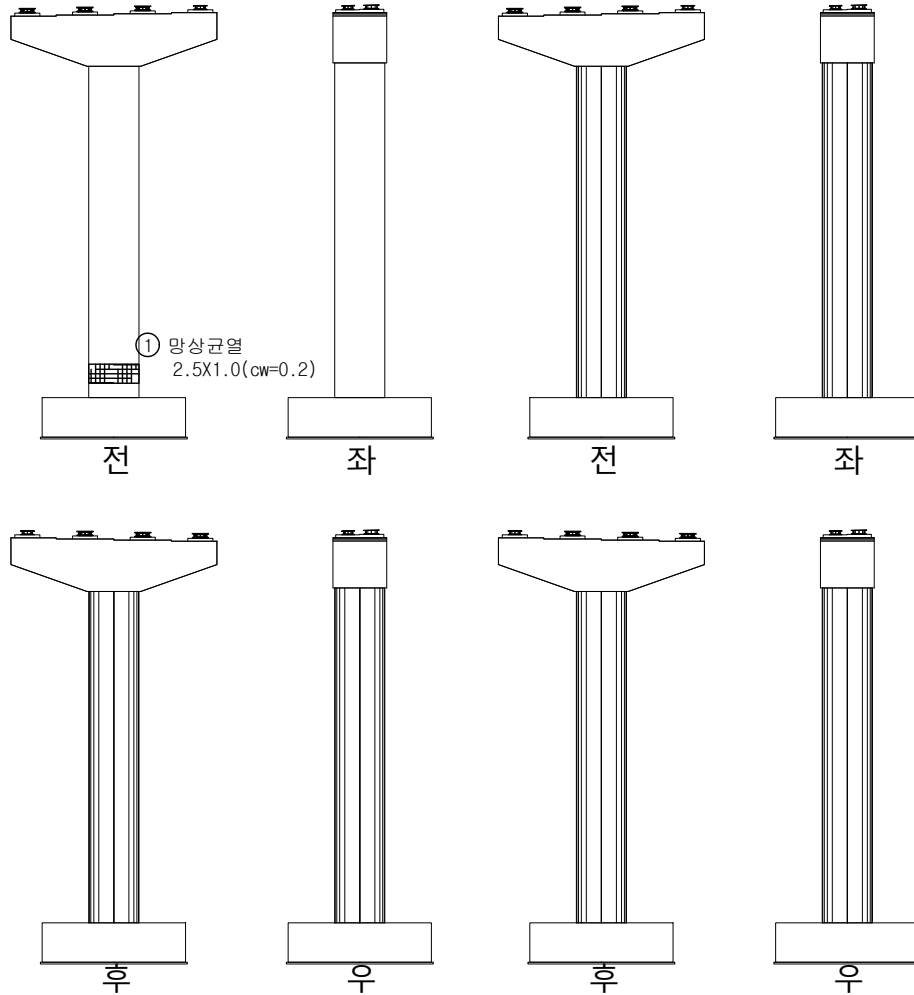

손상 현황 표

번호	구분	결함 내용	손상규모						비고
			폭(mm)	너비(m)	길이(m)	개소	손상물량	단위	
1	신규	망상균열	0.2	2.5	1.0	1	2.5	m²	-
2									
3									
KEY
PLAN

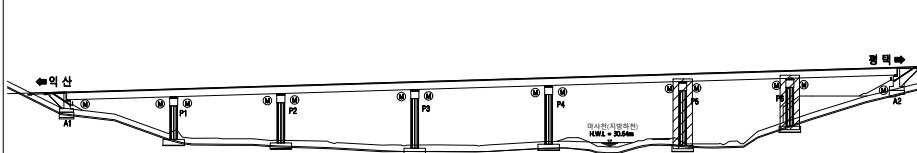

범
례

	균열		망상균열		재료분리
	편청/공동		박리, 박락/파손		시공이음/층분리
	누수/습윤부		백태		철근노출
	콘크리트 변색, 녹물		표장요청		강재부식
	좌굴/변형		볼트결합		용접불량

용역명	서부내륙고속도로 2025년 시설물 정기안전점검 용역(하반기)
시설물명	마사천교(평택방향)
점검일시	2025. 07 ~ 2025. 12
확인자	책임기술자 김경수
도면번호	25