


24. 무한천2교

ID : 무한천2교 바닥판 상면(S1)

A565 신축A2전부


구체재면
0.2x0.5x65A 전구
A566-567

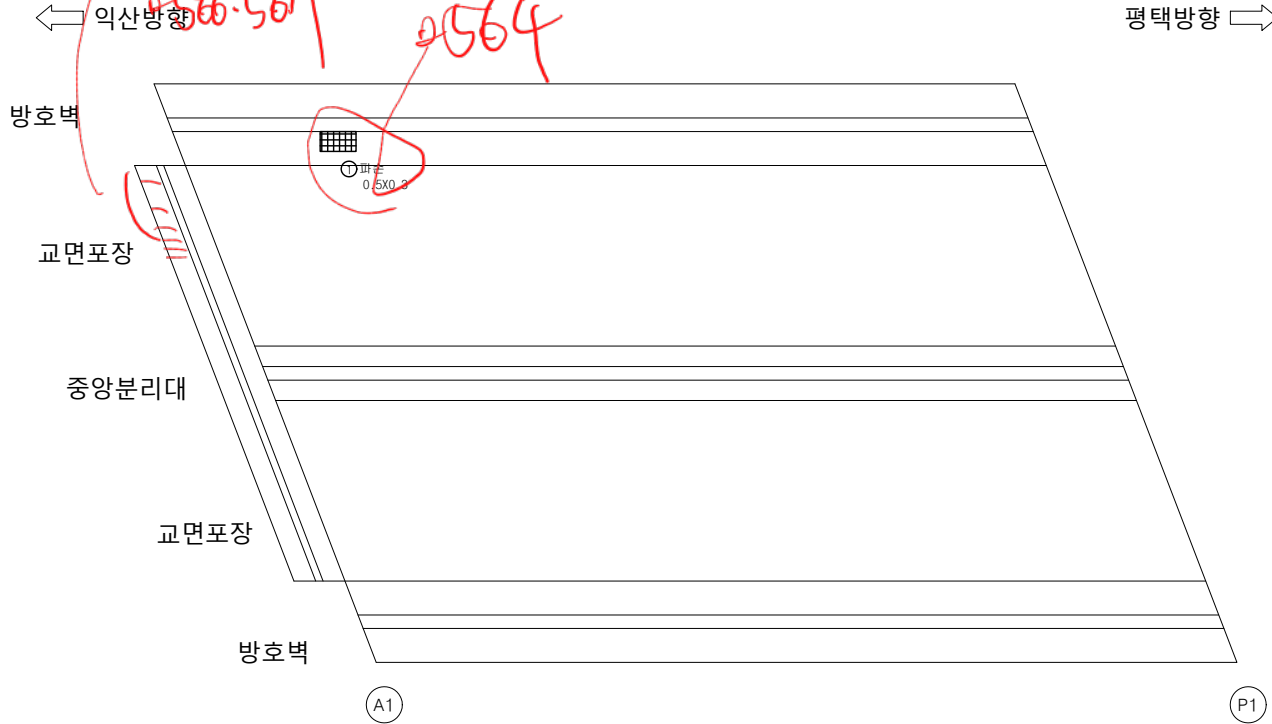

손상 현황 표

번호	구분	결함 내용	손상규모						비고
			폭(mm)	너비(m)	길이(m)	개소	손상물량	단위	
1	신규	파손	-	0.5	0.3	1	0.15	m²	-
2									
3									
KEY PLAN

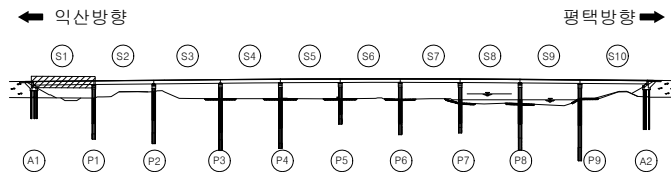

범례

교 열	망상교열	재료분리
편청/공동	박리, 박락/파손	시공이음/층분리
누수/습윤부	백태	철근노출
콘크리트 변색, 녹물	표장요철	강재부식
차굴/변형	볼트결함	용접불량

용역명	서부내륙고속도로 2025년 시설물 정기안전점검 용역(하반기)
시설물명	무한천2교
점검일시	2025. 07 ~ 2025. 12
확인자	책임기술자 김경수
도면번호	01

ID : 무한천2교 바닥판 상면(S2)

0561 일선 배수망로
0562 일선 포장 도로
0563 중앙분리대

← 익산방향

평택방향 →

방호벽

교면포장

중앙분리대

교면포장

방호벽

P1

P2


손상 현황 표

번호	구분	결함 내용	손상규모						비고
			폭(mm)	너비(m)	길이(m)	개소	손상물량	단위	
1									
2									
KEY
PLAN

← 익산방향

평택방향 →

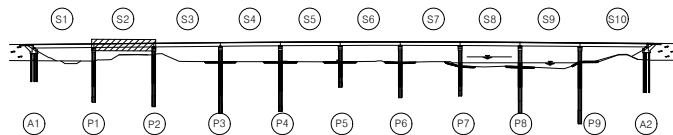


범
례

	균열		망상균열		재료분리
	편침/공동		바리, 박락/파손		시공이음/층분리
	누수/습윤부		백태		철근노출
	콘크리트 변색, 녹물		표장요철		강재부식
	자갈/변형		볼트결함		음절불량

용역명	서부내륙고속도로 2025년 시설물 정기안전점검 용역(하반기)
시설물명	무한천2교
점검일시	2025. 07 ~ 2025. 12
확인자	책임기술자 김경수
도면번호	02


ID : 무한천2교 바닥판 상면(S3)

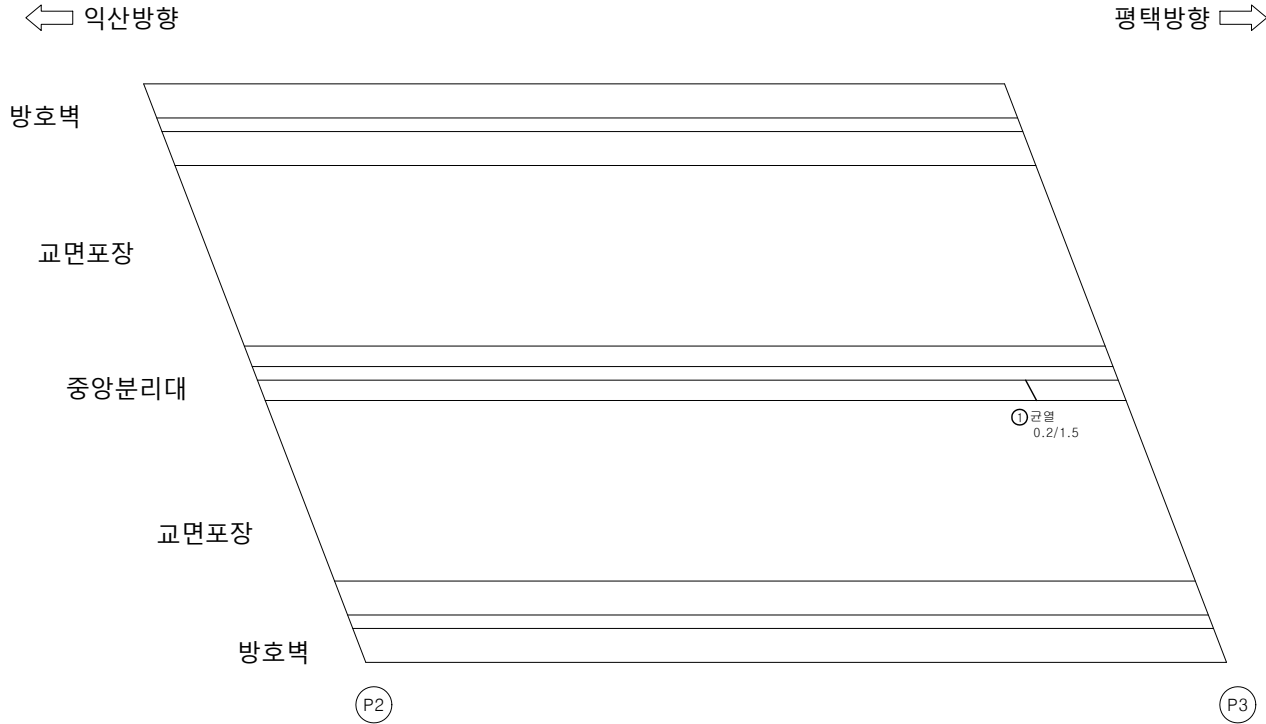

손상 현황 표

번호	구분	결함 내용	손상규모						비고
			폭(mm)	너비(m)	길이(m)	개소	손상물량	단위	
1	신규	균열	0.2	-	1.5	1	1.5	m	-
2									
3									
KEY
PLAN

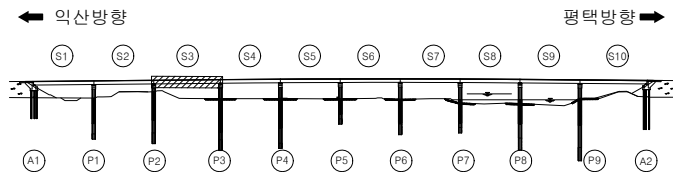


범
례

	균열		망상균열		재료분리
	편침/공동		바리, 박락/파손		시공이음/층분리
	누수/습윤부		백태		철근노출
	콘크리트 변색, 녹물		표장요철		강재부식
	좌굴/변형		볼트결합		용접불량

용역명	서부내륙고속도로 2025년 시설물 정기안전점검 용역(하반기)
시설물명	무한천2교
점검일시	2025. 07 ~ 2025. 12
확인자	책임기술자 김경수
도면번호	03


ID : 무한천2교 바닥판 상면(S4)

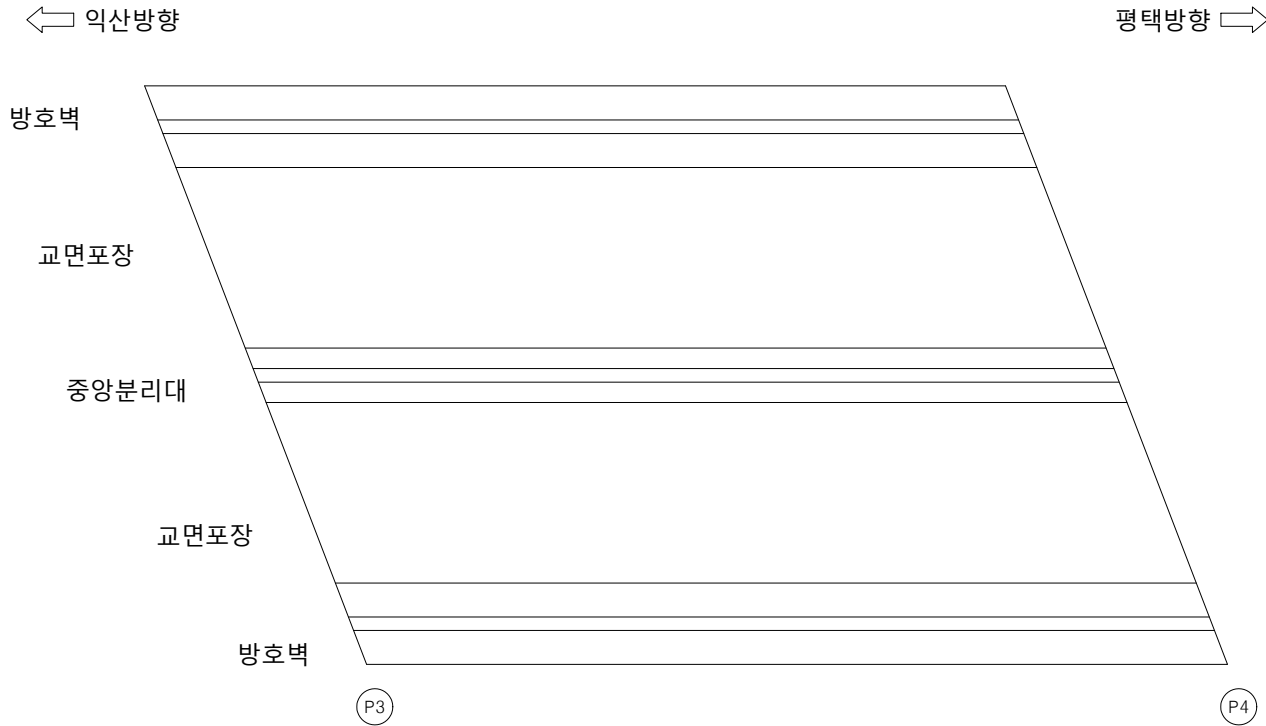

손상 현황 표

번호	구분	결함 내용	손상규모						비고
			폭(mm)	너비(m)	길이(m)	개소	손상물량	단위	
1									
2									
KEY
PLAN

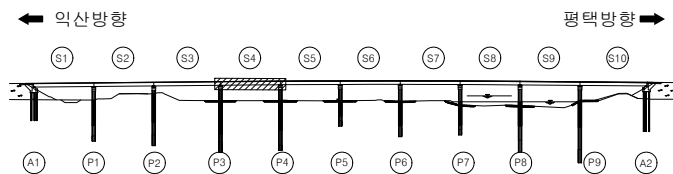


범
례

	교 결		방향교결		재료분리
	편청/공동		바리, 박락/ 파손		시공이음/ 중분리
	누수/ 습윤부		백태		철근노출
	콘크리트 변색, 녹물		표장요철		강재부식
	차굴/변형		볼트결합		용접불량

용역명	서부내륙고속도로 2025년 시설물 정기안전점검 용역(하반기)
시설물명	무한천2교
점검일시	2025. 07 ~ 2025. 12
확인자	책임기술자 김경수
도면번호	04


ID : 무한천2교 바닥판 상면(S5)

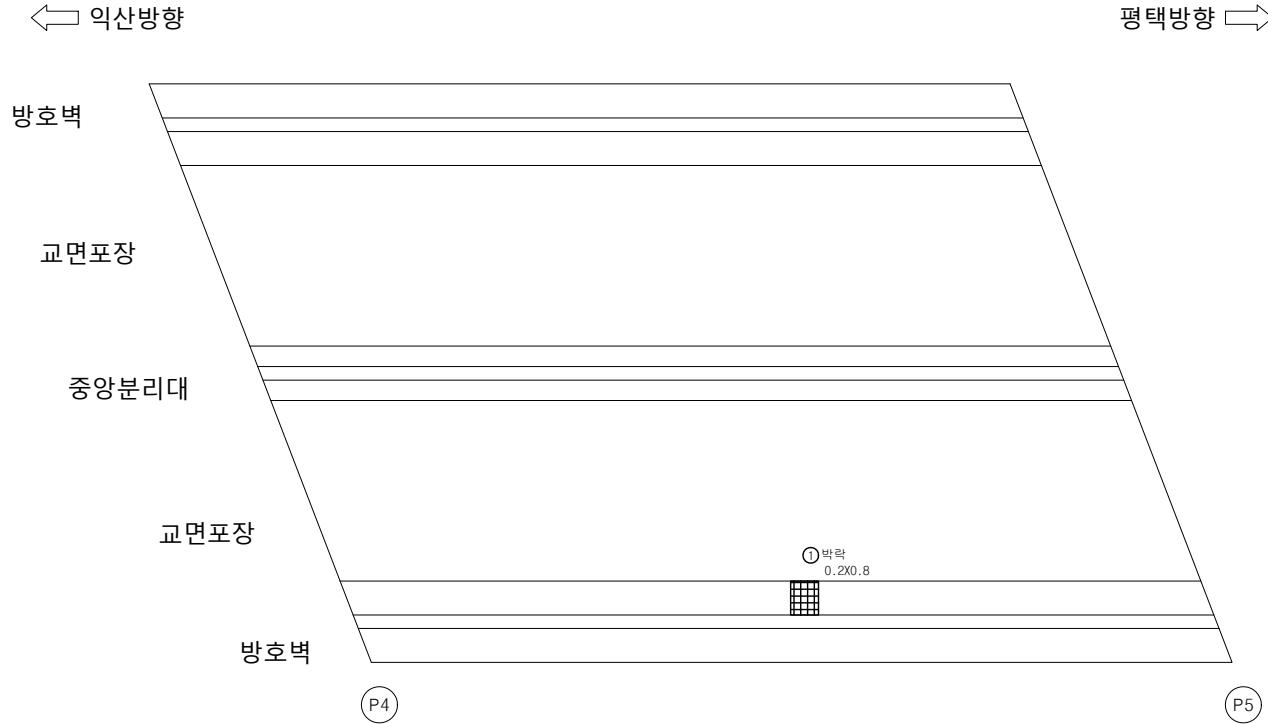

손상 현황 표

번호	구분	결함 내용	손상규모						비고
			폭(mm)	너비(m)	길이(m)	개소	손상물량	단위	
1	신규	박락	-	0.2	0.8	1	0.16	m²	-
2									
3									
KEY
PLAN

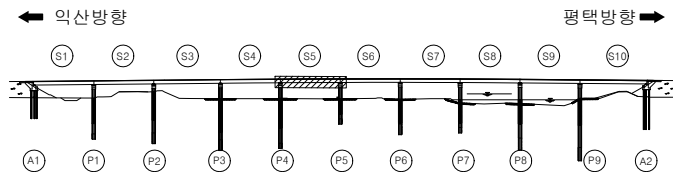

범
례

콘크리트	방상균열	재료분리
편침/공동	박리, 박락/파손	시공이음/층분리
누수/습윤부	백태	철근노출
콘크리트 변색, 녹물	표장요철	강재부식
차굴/변형	볼트결합	용접불량

용역명	서부내륙고속도로 2025년 시설물 정기안전점검 용역(하반기)
시설물명	무한천2교
점검일시	2025. 07 ~ 2025. 12
확인자	책임기술자 김경수
도면번호	05

ID : 무한천2교 바닥판 상면(S6)

← 익산방향

평택방향 →

방호벽

교면포장

중앙분리대

교면포장

방호벽

① 포장 균열
0.2/2.0

560

P5

P6


손상 현황 표

번호	구분	결함 내용	손상규모						비고
			폭(mm)	너비(m)	길이(m)	개소	손상물량	단위	
1	신규	포장 균열	0.2	-	2.0	1	2.0	m	-
2									
3									
KEY
PLAN

← 익산방향

평택방향 →

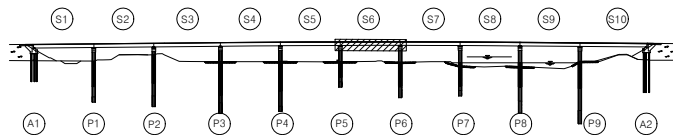

범
례

균열	망상균열	재료분리
편침/공동	바리, 박락/파손	시공이음/층분리
누수/습윤부	백태	철근노출
콘크리트 변색, 녹물	표장요철	강재부식
자갈/변형	볼트결함	용접불량

용역명	서부내륙고속도로 2025년 시설물 정기안전점검 용역(하반기)
시설물명	무한천2교
점검일시	2025. 07 ~ 2025. 12
확인자	책임기술자 김경수
도면번호	06

ID : 무한천2교 바닥판 상면(S7)

← 익산방향

평택방향 →

방호벽

교면포장

중앙분리대

교면포장

방호벽

(P6)

(P7)


손상 현황 표

번호	구분	결함 내용	손상규모						비고
			폭(mm)	너비(m)	길이(m)	개소	손상물량	단위	
1									
2									
K
E
Y
P
L
A
N

← 익산방향

평택방향 →

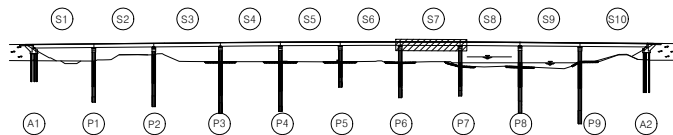


범
례

	교 결		방향교결		재료분리
	편청/공동		바리, 박락/파손		시공이음/층분리
	누수/습윤부		백태		철근노출
	콘크리트 변색, 녹물		표장요청		강재부식
	자갈/변형		볼트결합		용접불량

용역명	서부내륙고속도로 2025년 시설물 정기안전점검 용역(하반기)
시설물명	무한천2교
점검일시	2025. 07 ~ 2025. 12
확인자	책임기술자 김경수
도면번호	07


ID : 무한천2교 바닥판 상면(S8)

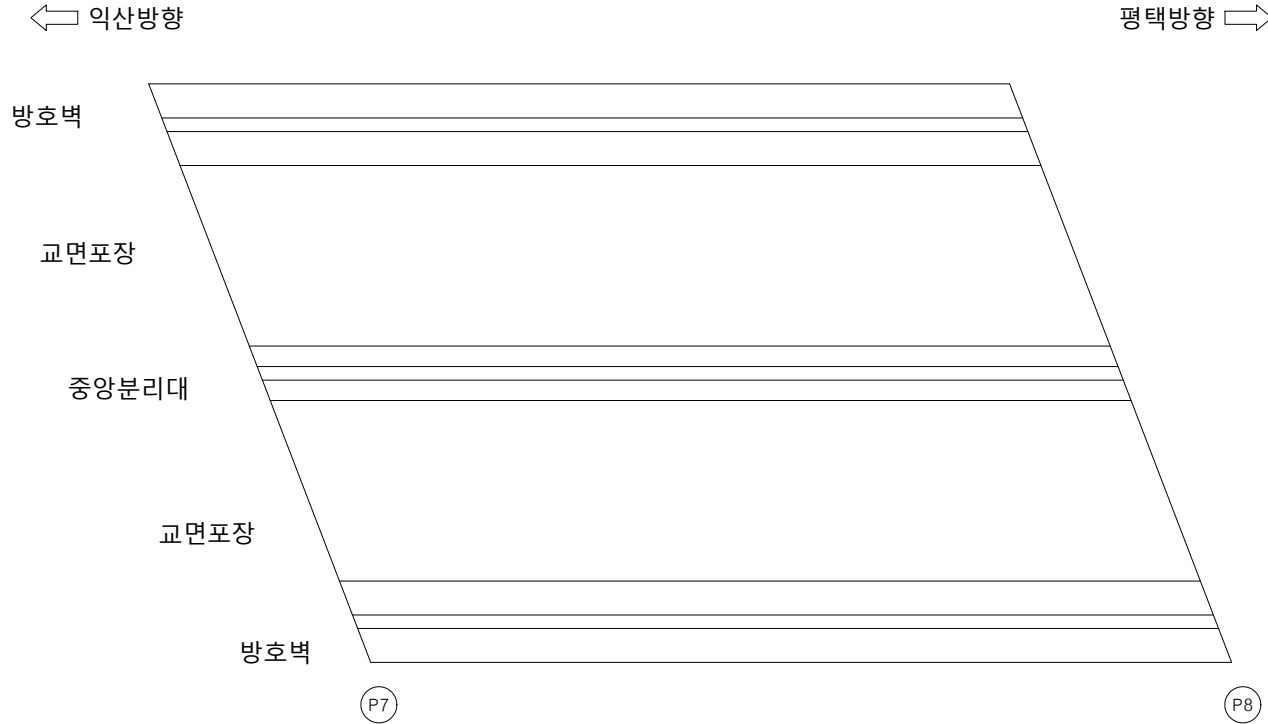

손상 현황 표

번호	구분	결함 내용	손상규모						비고
			폭(mm)	너비(m)	길이(m)	개소	손상물량	단위	
1									
2									
KEY
PLAN

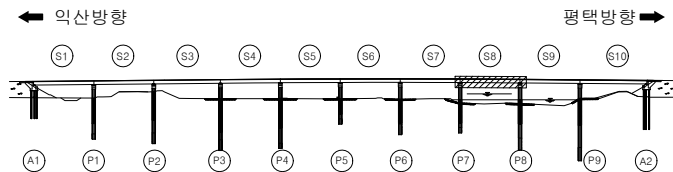


범
례

	교 결		망상균열		재료분리
	편침/공동		바리, 박락/ 파손		시공이음/ 층분리
	누수/ 습윤부		백태		철근노출
	콘크리트 변색, 녹물		표장요철		강재부식
	차굴/변형		볼트결합		용접불량

용역명	서부내륙고속도로 2025년 시설물 정기안전점검 용역(하반기)
시설물명	무한천2교
점검일시	2025. 07 ~ 2025. 12
확인자	책임기술자 김경수
도면번호	08


ID : 무한천2교 바닥판 상면(S9)

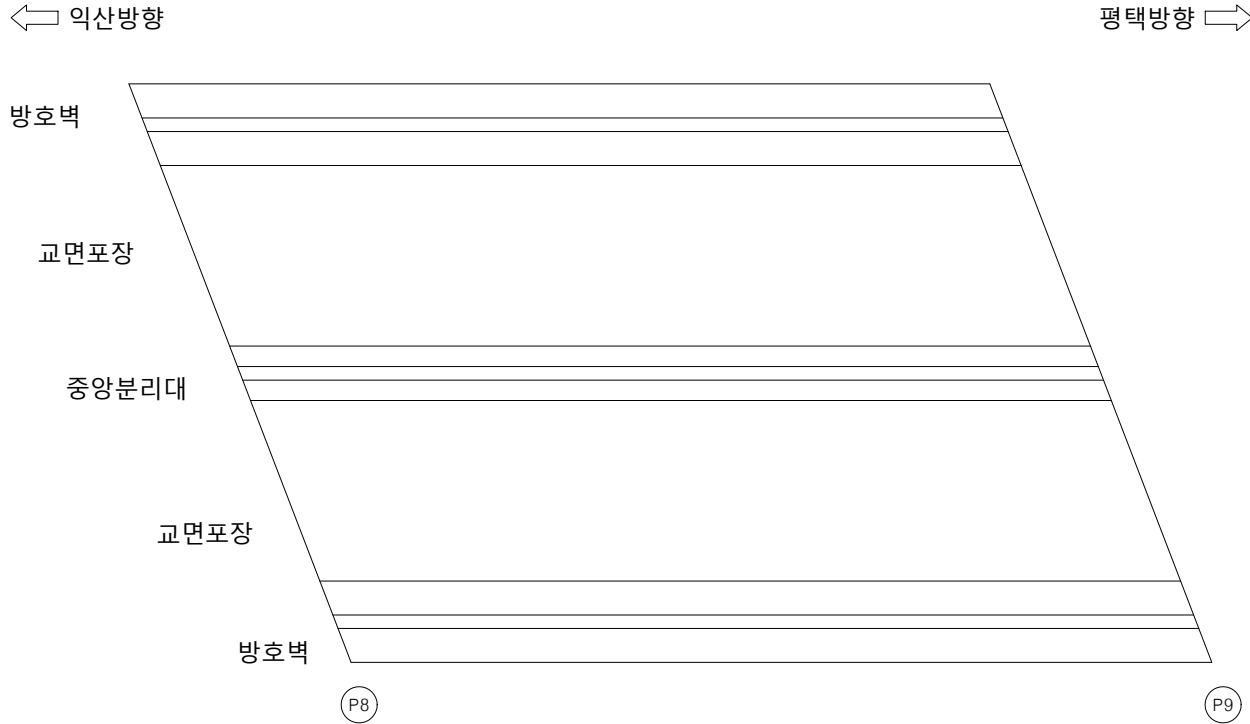

손상 현황 표

번호	구분	결함 내용	손상규모						비고
			폭(mm)	너비(m)	길이(m)	개소	손상물량	단위	
1									
2									
KEY PLAN

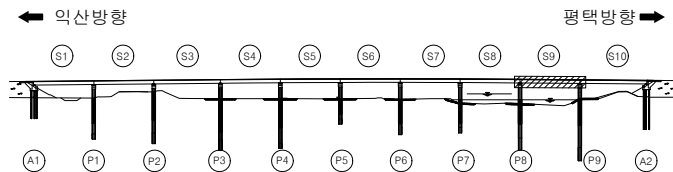

범례

교 열	망상교열	재료분리
편형/공동	바리, 박락/파손	시공이음/층분리
누수/습윤부	백태	철근노출
콘크리트 변색, 녹물	표장요철	강재부식
자갈/변형	볼트결함	용접불량

용역명	서부내륙고속도로 2025년 시설물 정기안전점검 용역(하반기)
시설물명	무한천2교
점검일시	2025. 07 ~ 2025. 12
확인자	책임기술자 김경수
도면번호	09

ID : 무한천2교 바닥판 상면(S10)

0551~5571 막대장 A2→A1

손상 현황 표

번호	구분	결함 내용	손상규모						비고
			폭(mm)	너비(m)	길이(m)	개소	손상물량	단위	
1	신규	후타재 균열	0.2	-	0.5	1	0.5	m	-
2									
3									
← 익산방향

평택방향 →

방호벽

교면포장

중앙분리대

교면포장

방호벽






P9

A2

① 후타재 균열
0.2/0.50558
559
후타재 균열
0.2/0.5
한쪽
X25AKEY
PLAN

← 익산방향

평택방향 →

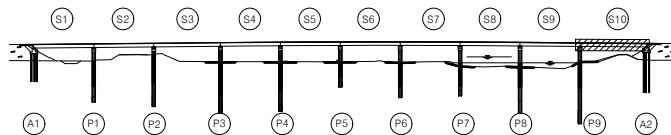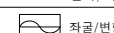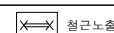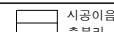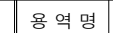범
례

용역명

서부내륙고속도로 2025년 시설물 정기안전점검 용역(하반기)

시설물명

무한천2교

점검일시

2025. 07 ~ 2025. 12

확인자

책임기술자 김경수

도면번호

10