

29. 승지물천교(익산방향)

ID : 승지물천교(익산방향) 바닥판 상면(S1,S2)

손상 현황 표

번호	구분	결함 내용	손상규모						비고
			폭(mm)	너비(m)	길이(m)	개소	손상물량	단위	
1	신규	이물질 퇴적	-	-	2.0	1	2.0	m	-
2	신규	균열	0.2	-	1.2	1	1.2	m	-
3	신규	균열	0.2	-	1.5	4	6.0	m	-
4	신규	이물질 퇴적	-	-	2.0	1	2.0	m	-
5	신규	균열	0.2	-	1.5	1	1.5	m	-
6	신규	균열	0.2	-	1.5	1	1.5	m	-
7									
8									
← 익산


S1

평택 →

방호벽

교면포장

방호벽

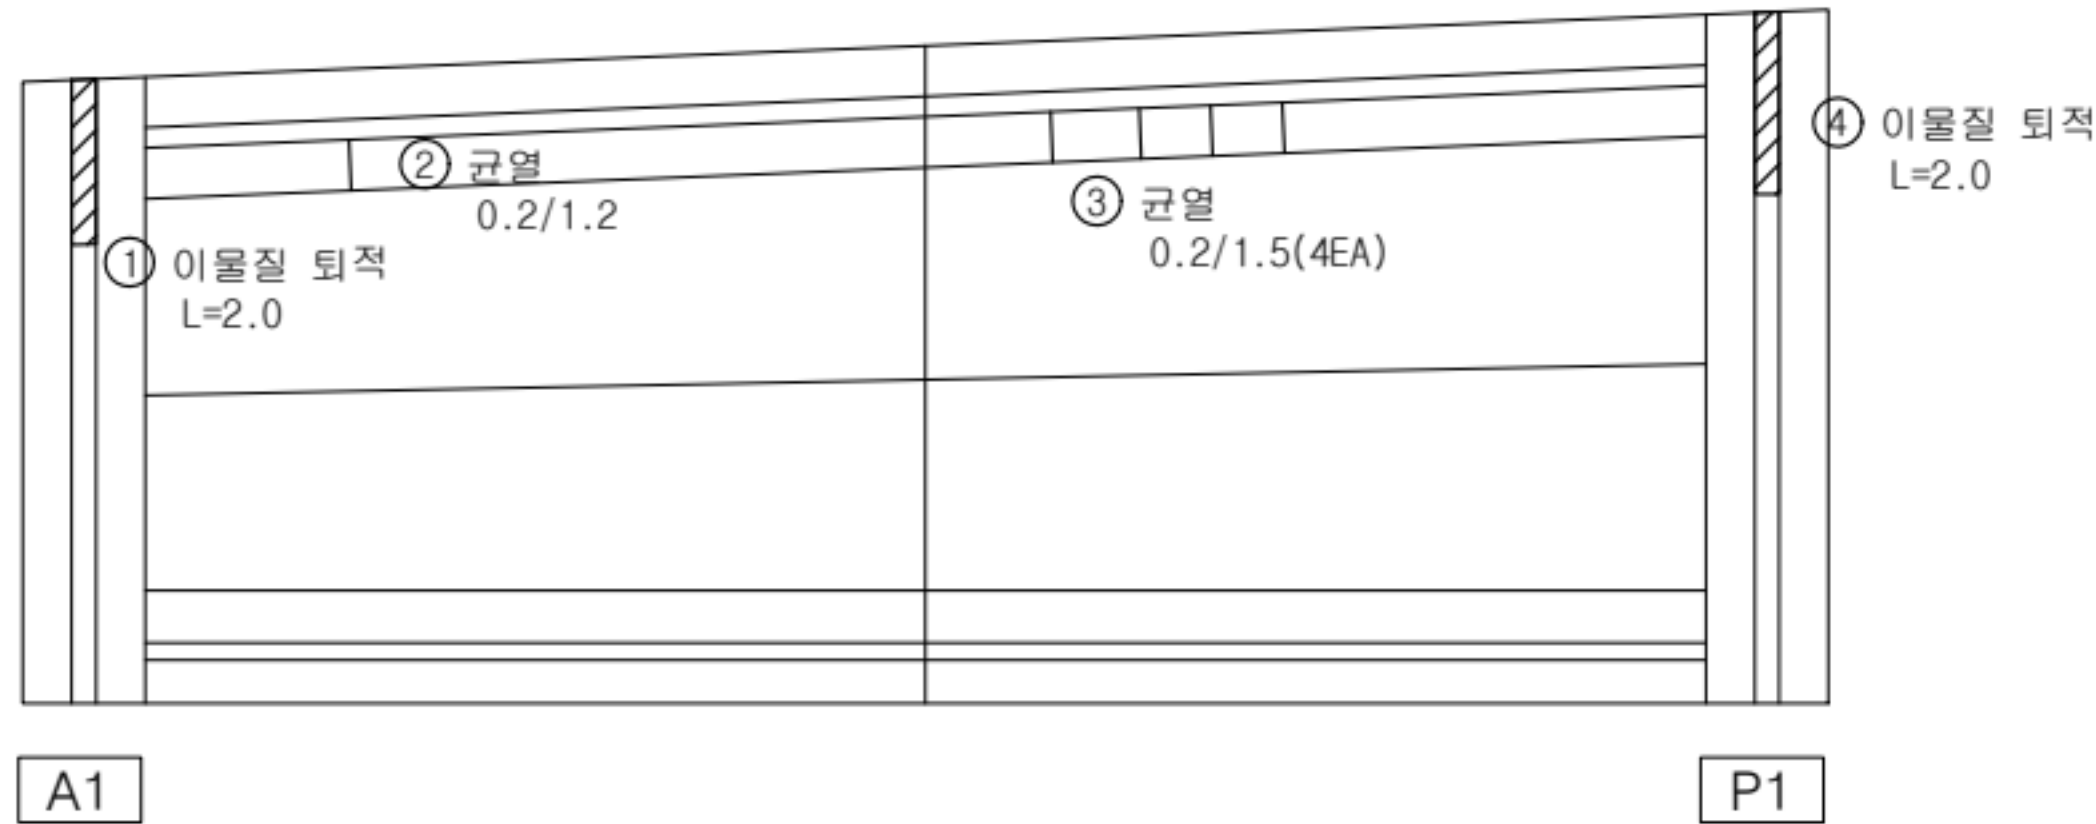


S2


방호벽

교면포장

방호벽

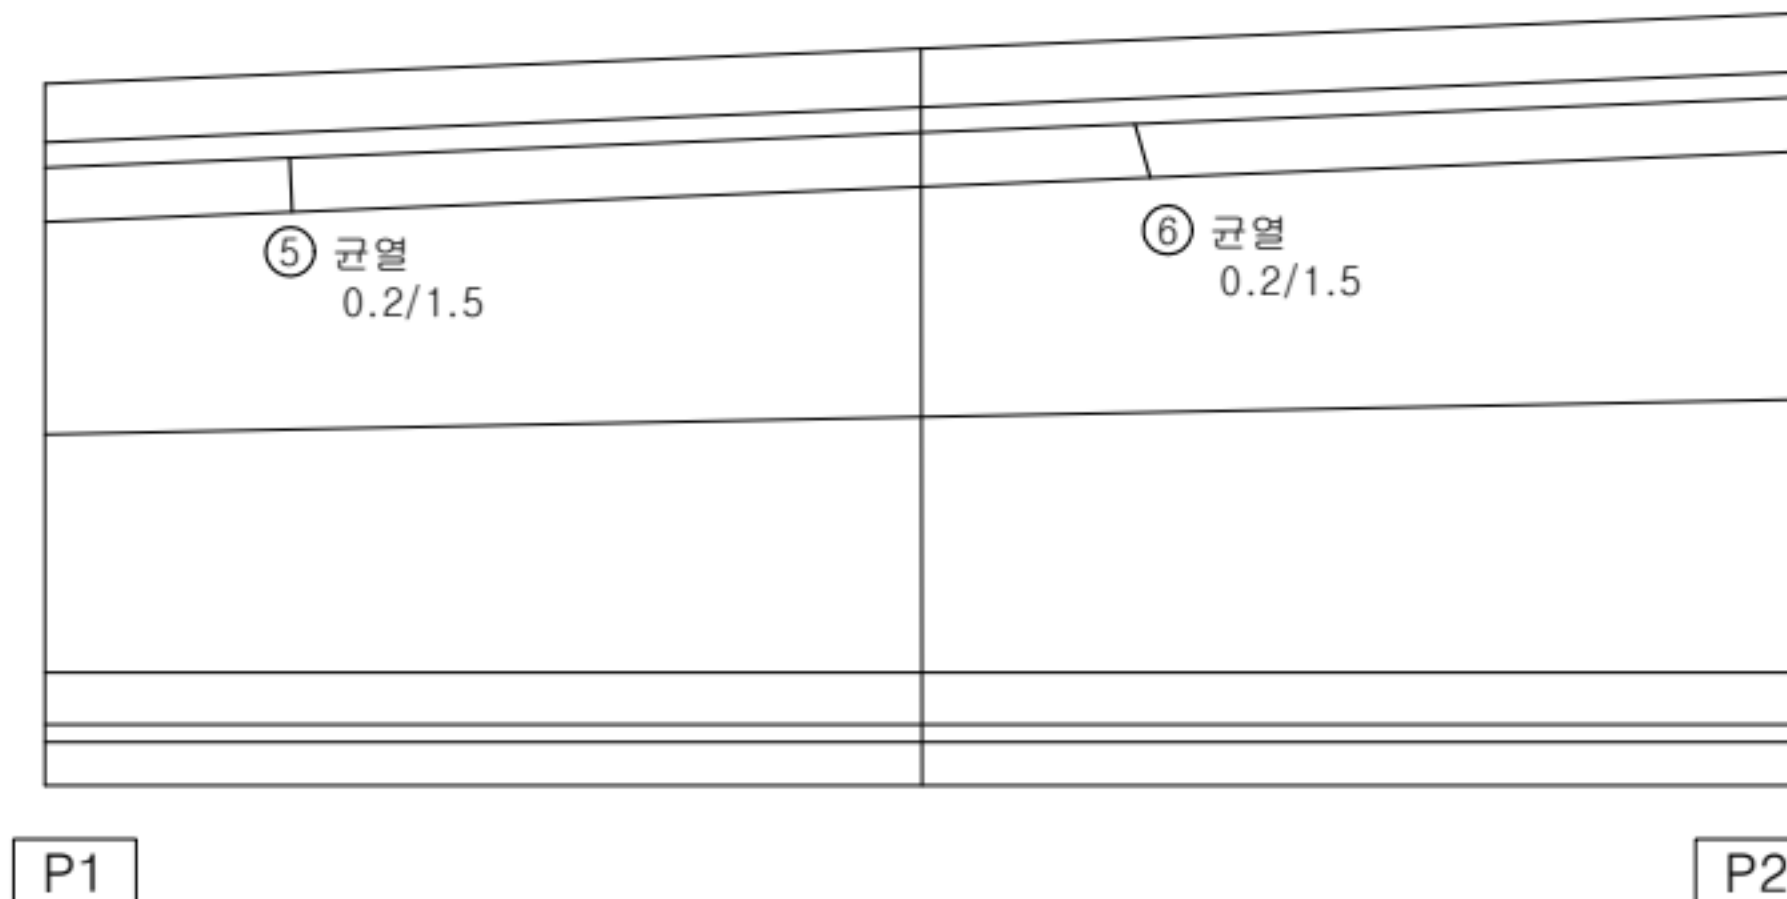

KEY
PLAN

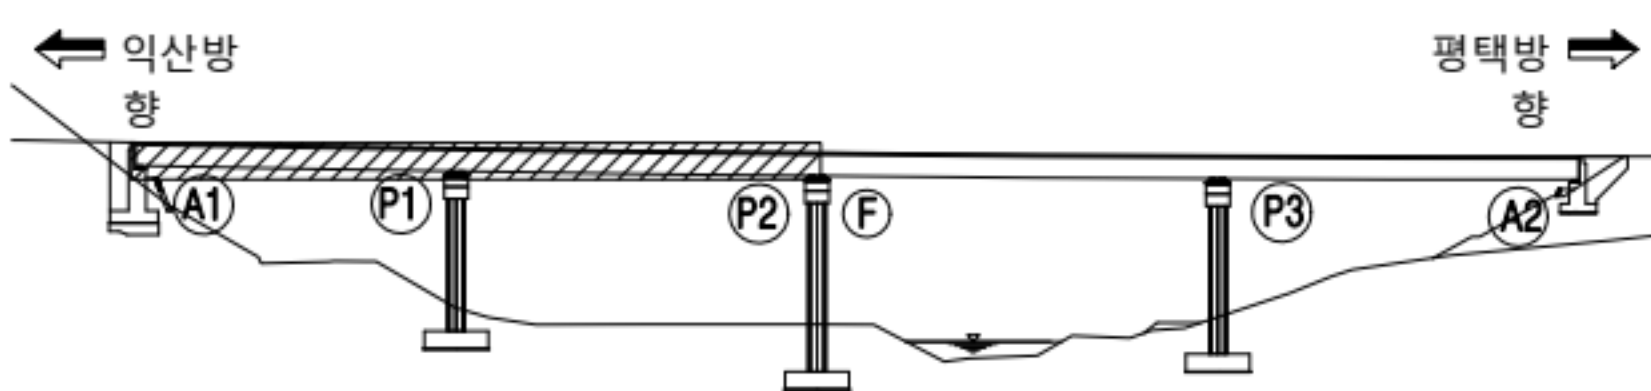


범
례

균열	망상균열	재료분리
편침/공동	박리, 박락/파손	시공이음/충분리
누수/습윤부	백태	철근노출
콘크리트 변색, 누출	표장요철	강재부식
좌굴/변형	볼트결함	응집불량

용역명	서부내륙고속도로 2025년 시설물 정기안전점검 용역(하반기)
시설물명	승지물천교(익산방향)
점검일시	2025. 07 ~ 2025. 12
확인자	책임기술자 김경수
도면번호	01


ID :승지물천교(익산방향) 바닥판 상면(S3,S4)

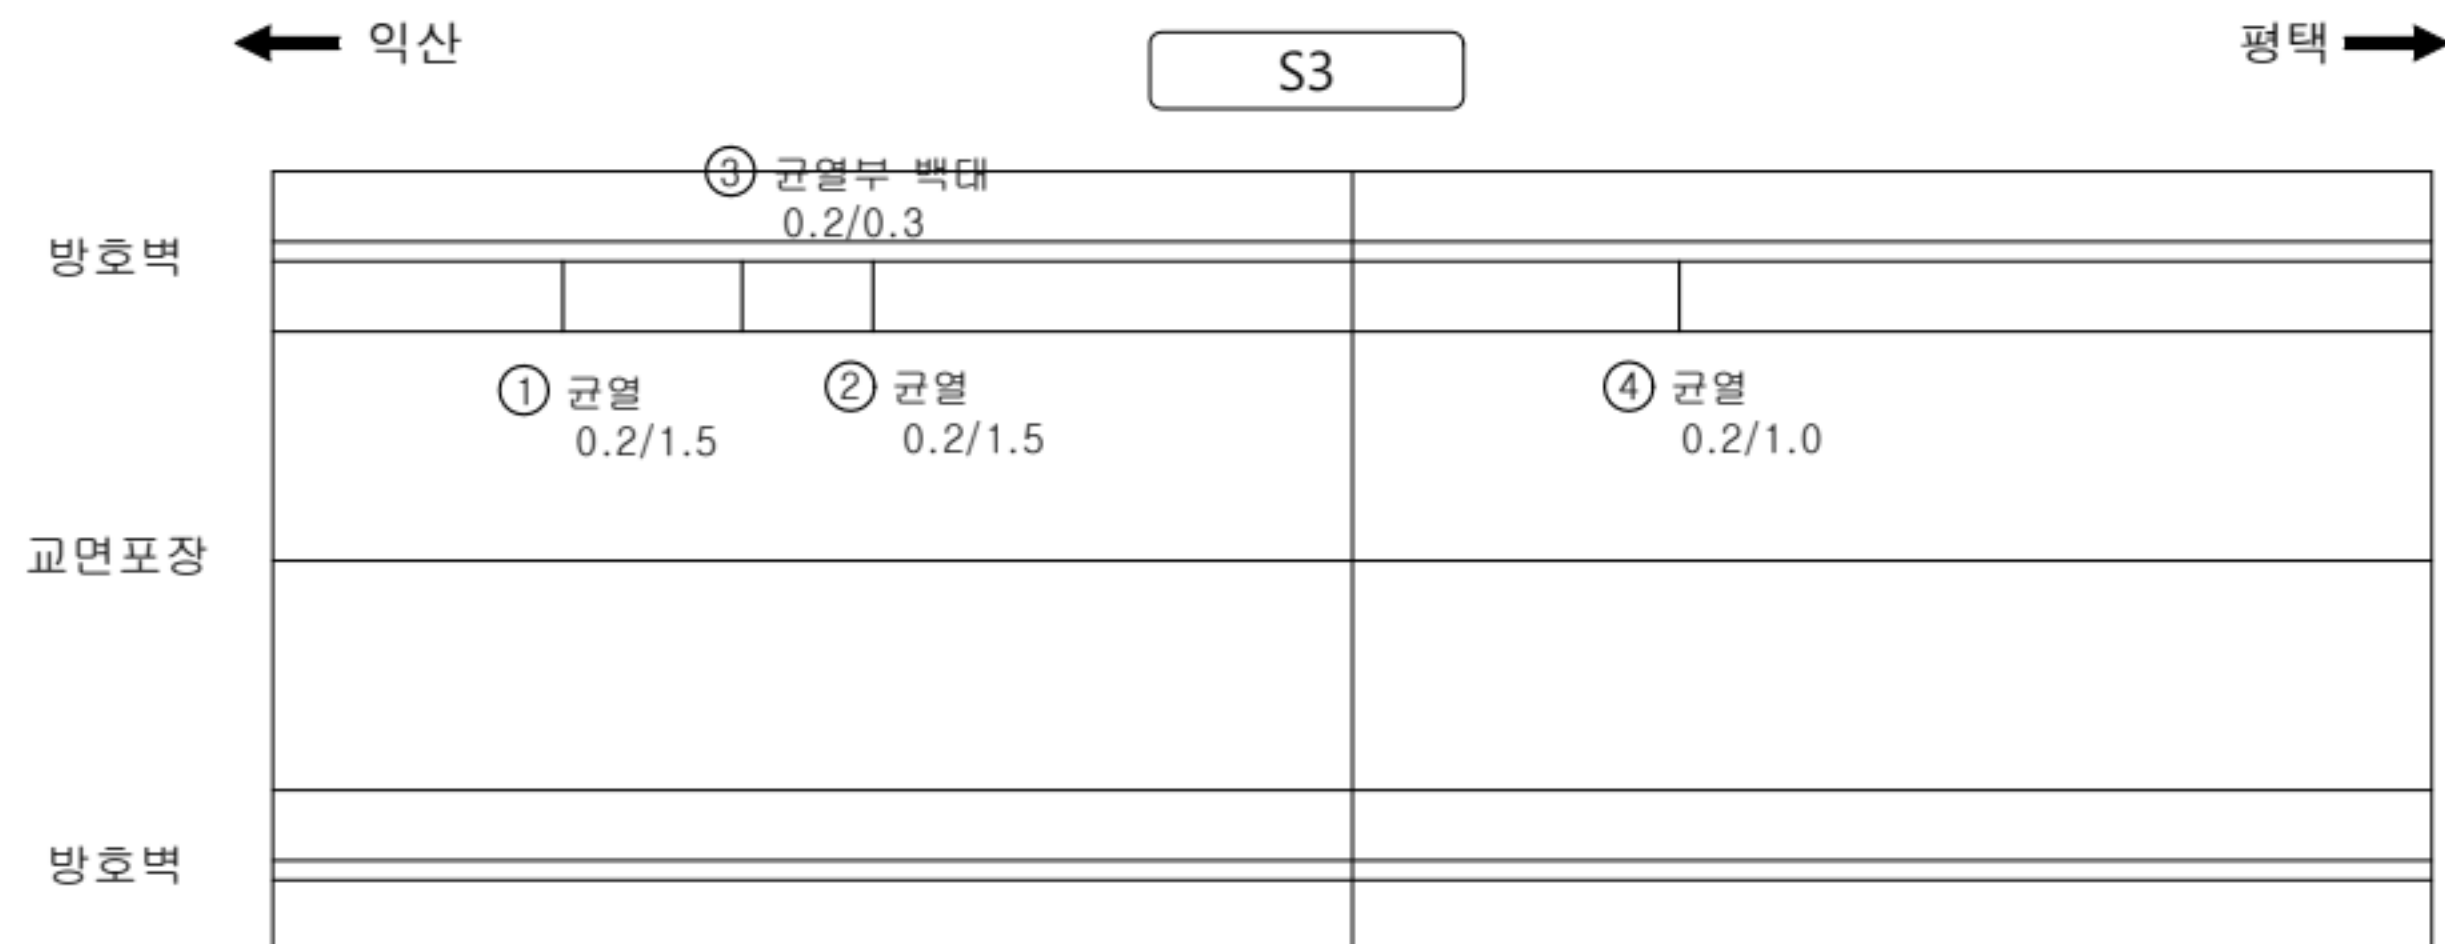

P2



P3

 0.2×0.4
 □

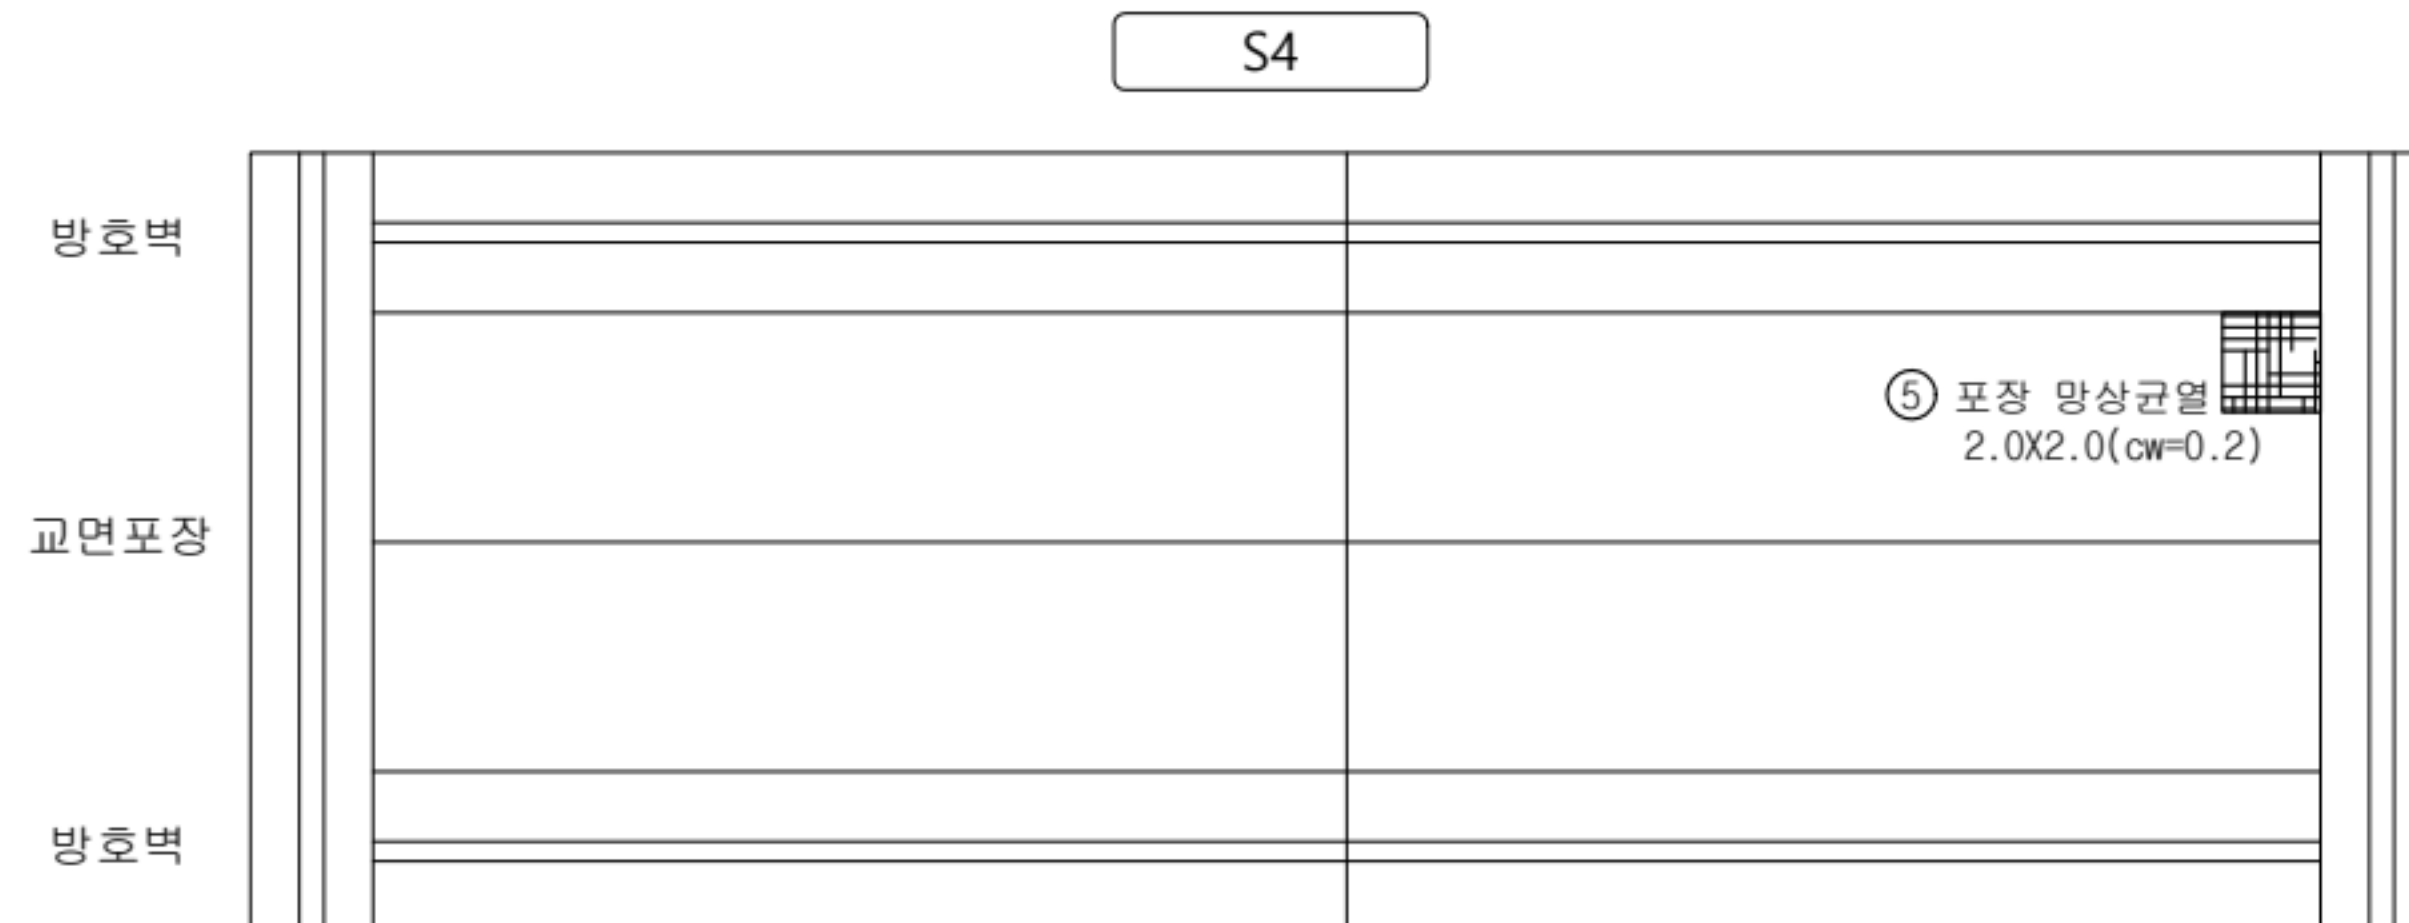

P3

A2

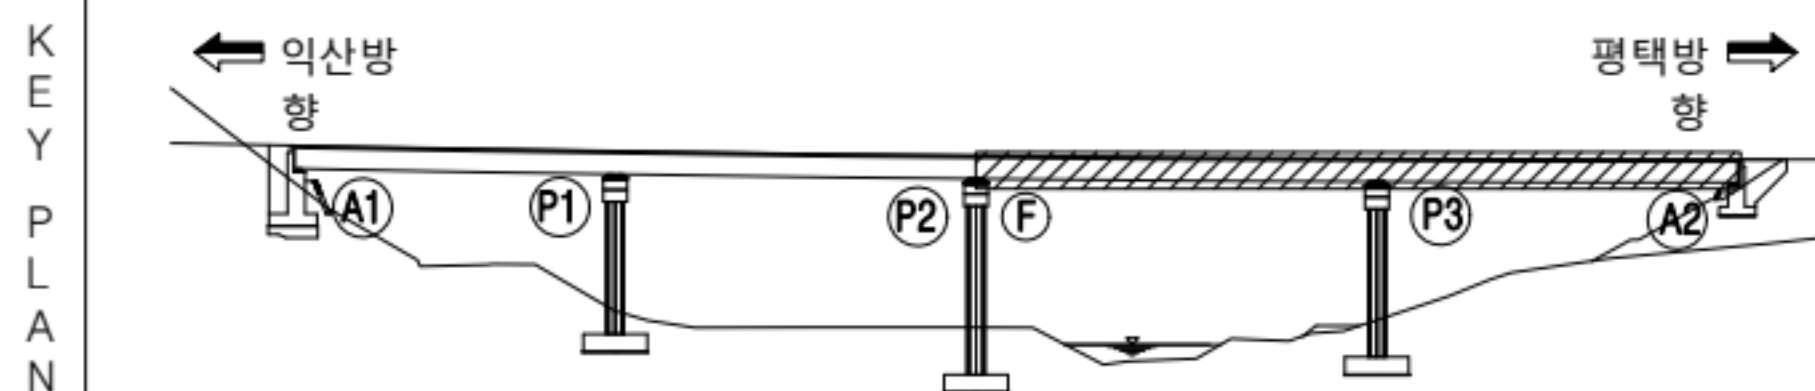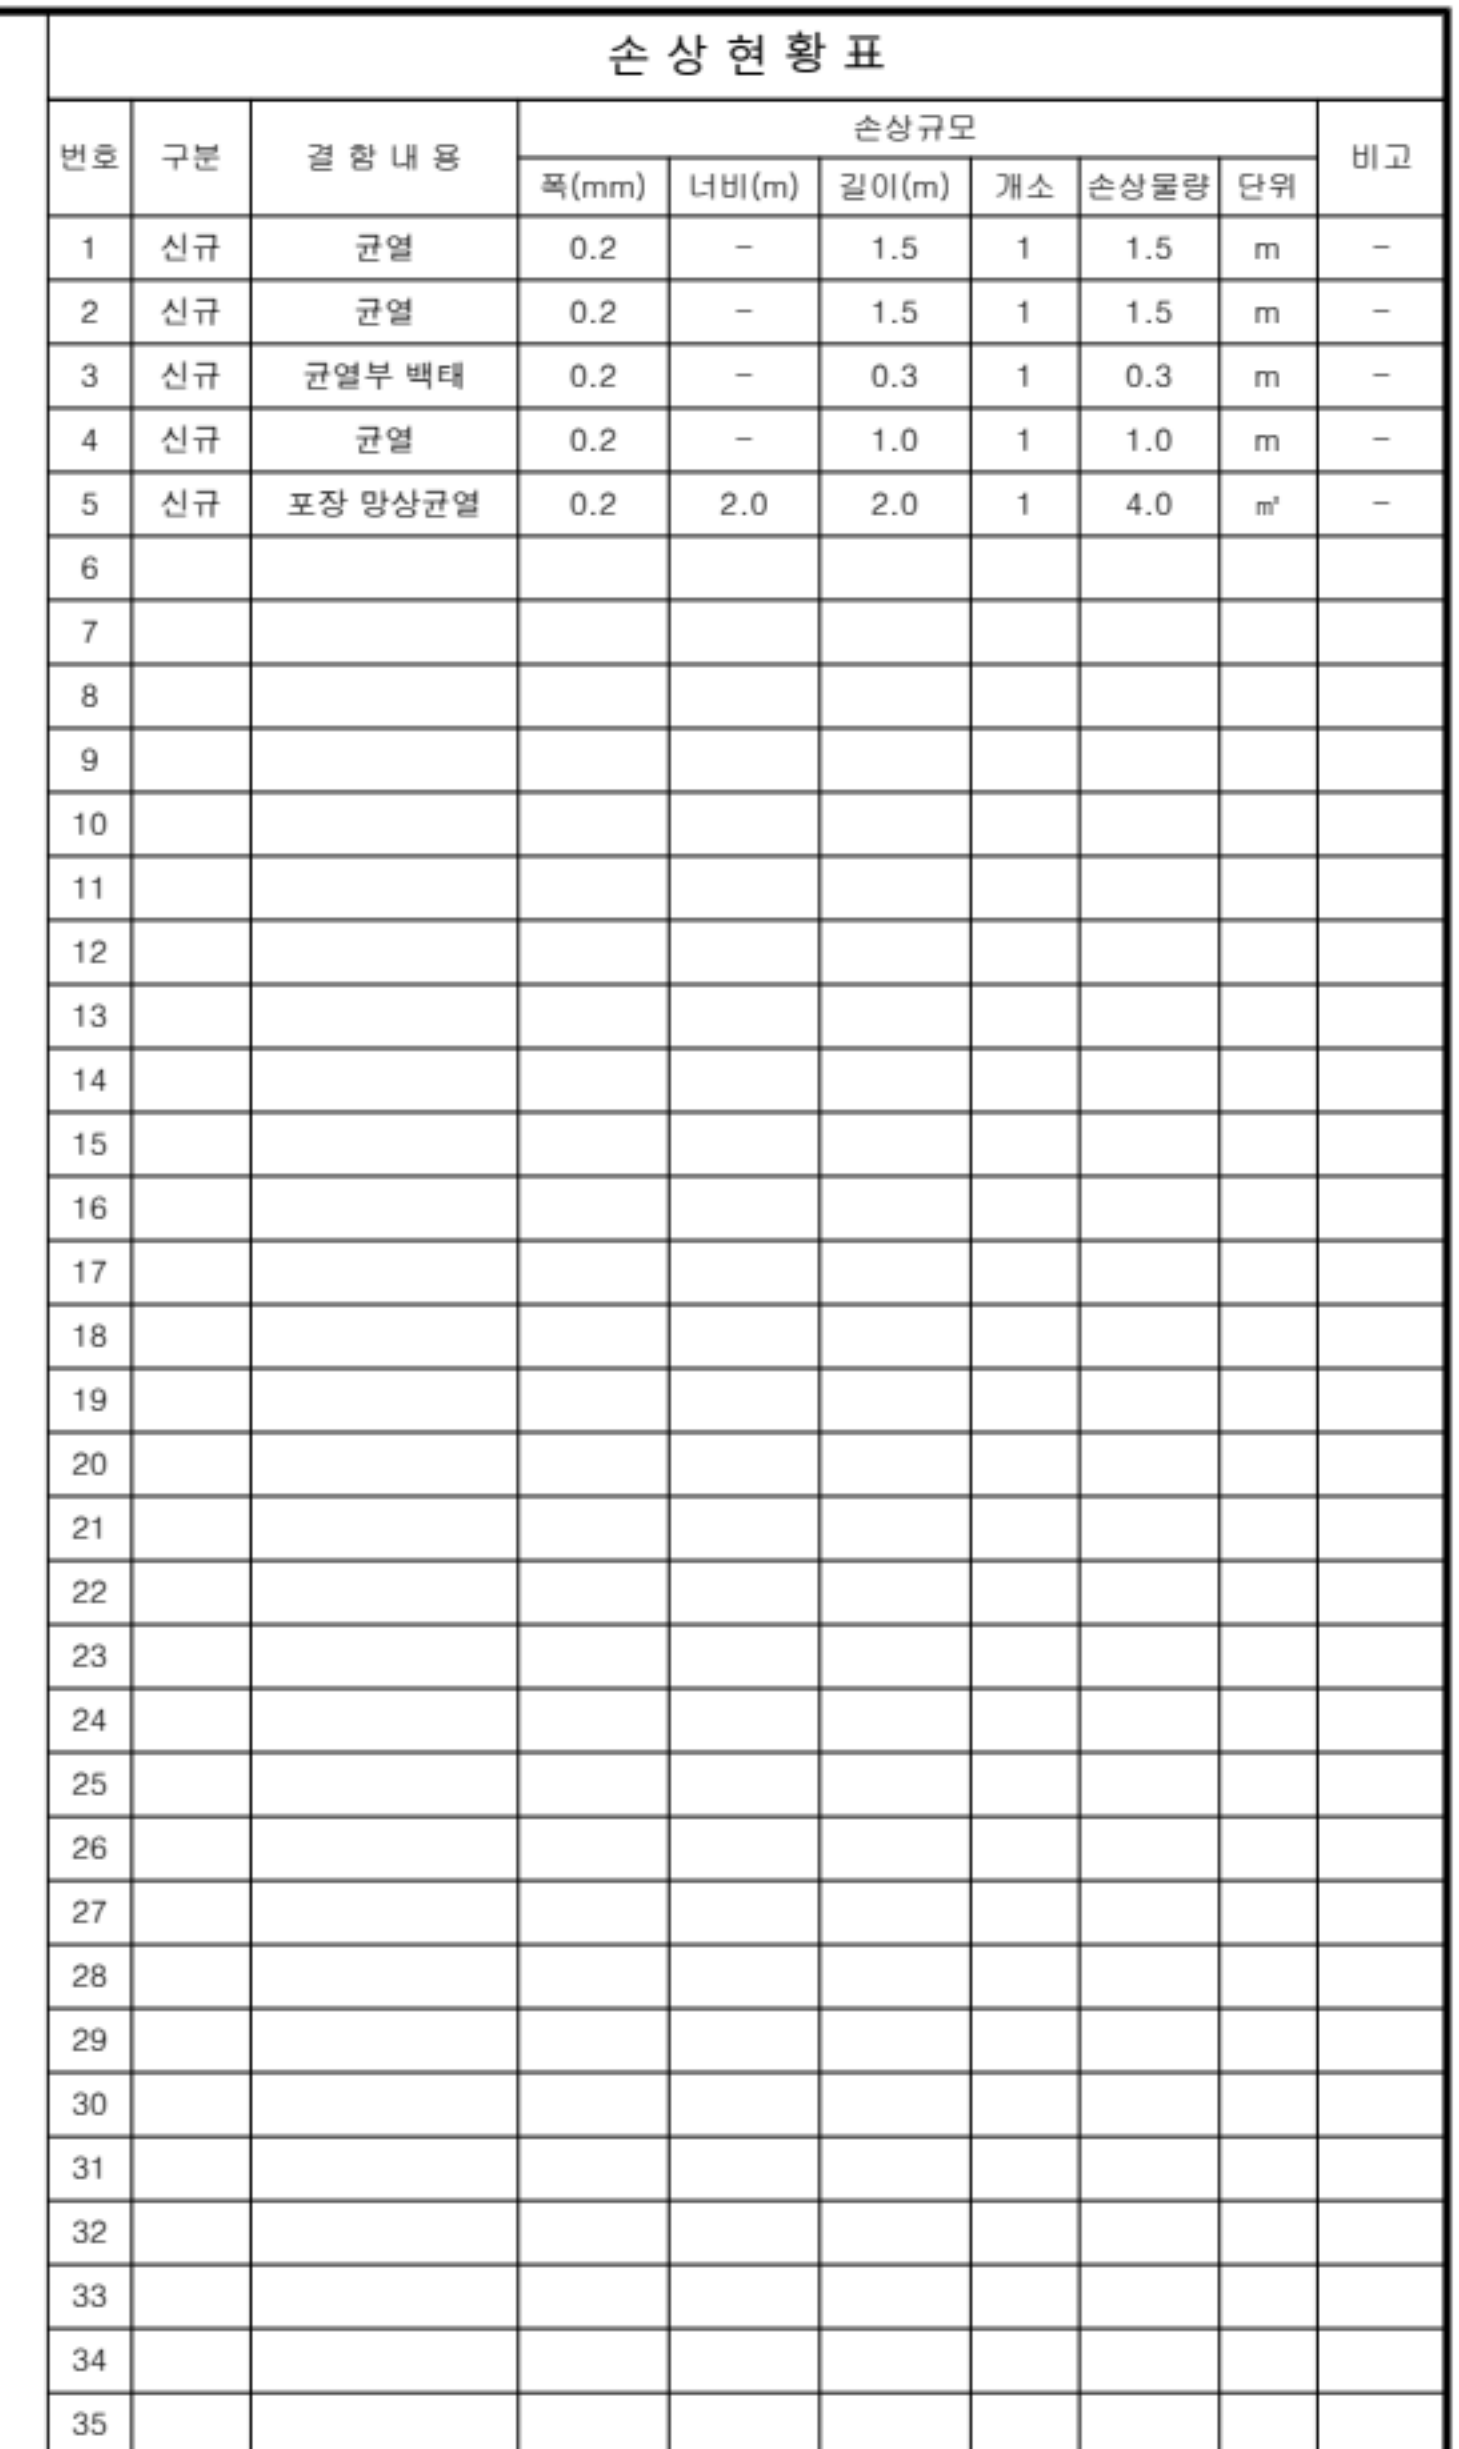

도 면		간 열		양상간열		재료분리	용역명	서부내륙고속도로 2025년 시설물 정기안전점검 용역(하반기)
		편형/강동		박리, 박락/ 파손		시공이음/ 층 분리	시설물명	승지물천교(익산방향)
		누수/ 습윤부		백태		철근노출	점검일시	2025. 07 ~ 2025. 12
		콘크리트 변색, 균열		표장오염		강재부식	확인자	책임기술자 김경수
		좌굴/변형		불트길항		유점발생	도면번호	02

ID :승지물천교(익산방향) 바닥판 하면(S1,S2)

← 익산


S1

평택 →

A1

S2


P1

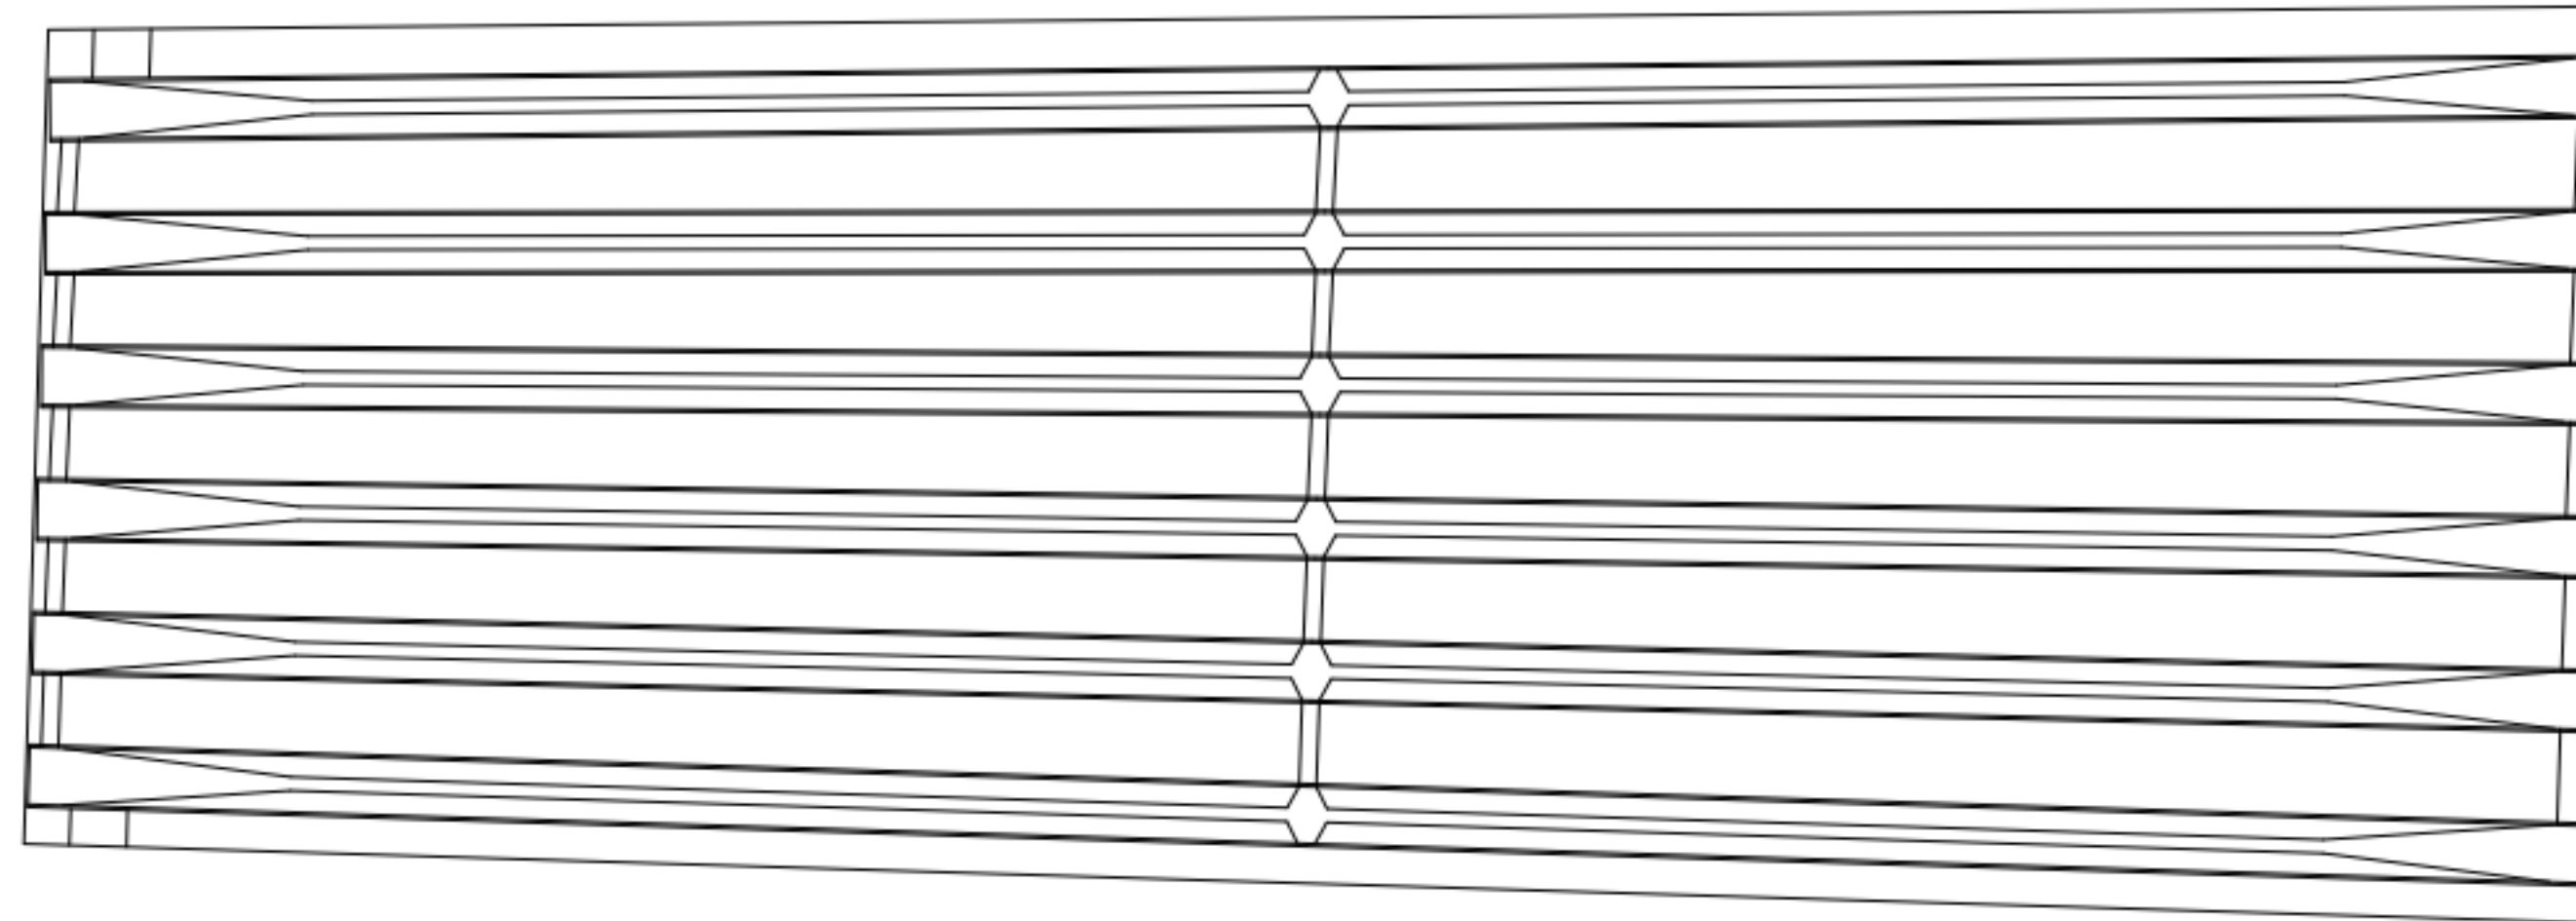

P1

P2

K
E
Y
P
L
A
N

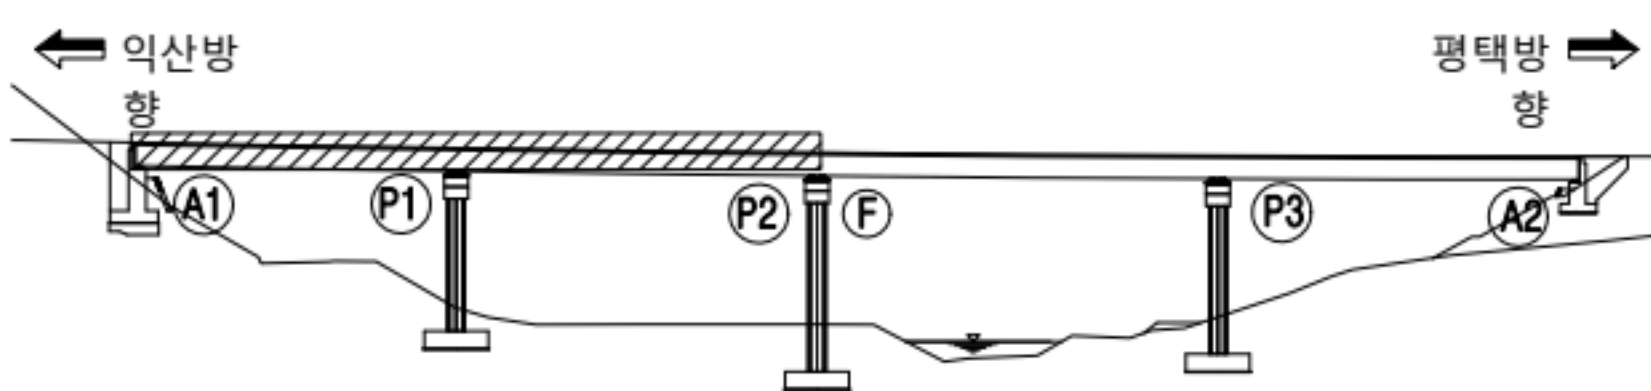

범
례

	편형/공동		박리, 박락/ 파손		시공이음/ 층분리
	누수/ 습윤부		백태		철근노출
	콘크리트 변색, 누출		표장요철		강재부식
	좌굴/변형		볼트결함		응집불량

용역명	서부내륙고속도로 2025년 시설물 정기안전점검 용역(하반기)
시설물명	승지물천교(익산방향)
점검일시	2025. 07 ~ 2025. 12
확인자	책임기술자 김경수
도면번호	03

손상 현황 표

번호	구분	결함 내용	손상규모					비고
			폭(mm)	너비(m)	길이(m)	개소	손상물량	단위
1								
2								
ID :승지물천교(익산방향) 바닥판 하면(S3,S4)

← 익산

S3

→ 평택


손상 현황 표

번호	구분	결함내용	손상규모						비고
			폭(mm)	너비(m)	길이(m)	개소	손상물량	단위	
1	신규	균열	0.3	-	2.0	1	2.0	m	-
2	신규	균열	0.2	-	4.0	1	4.0	m	-
3	신규	균열부 백태	0.2	-	2.0	1	2.0	m	-
4	신규	박리	-	0.1	1.0	1	0.1	m²	-
5									
6									
P2

S4


P3

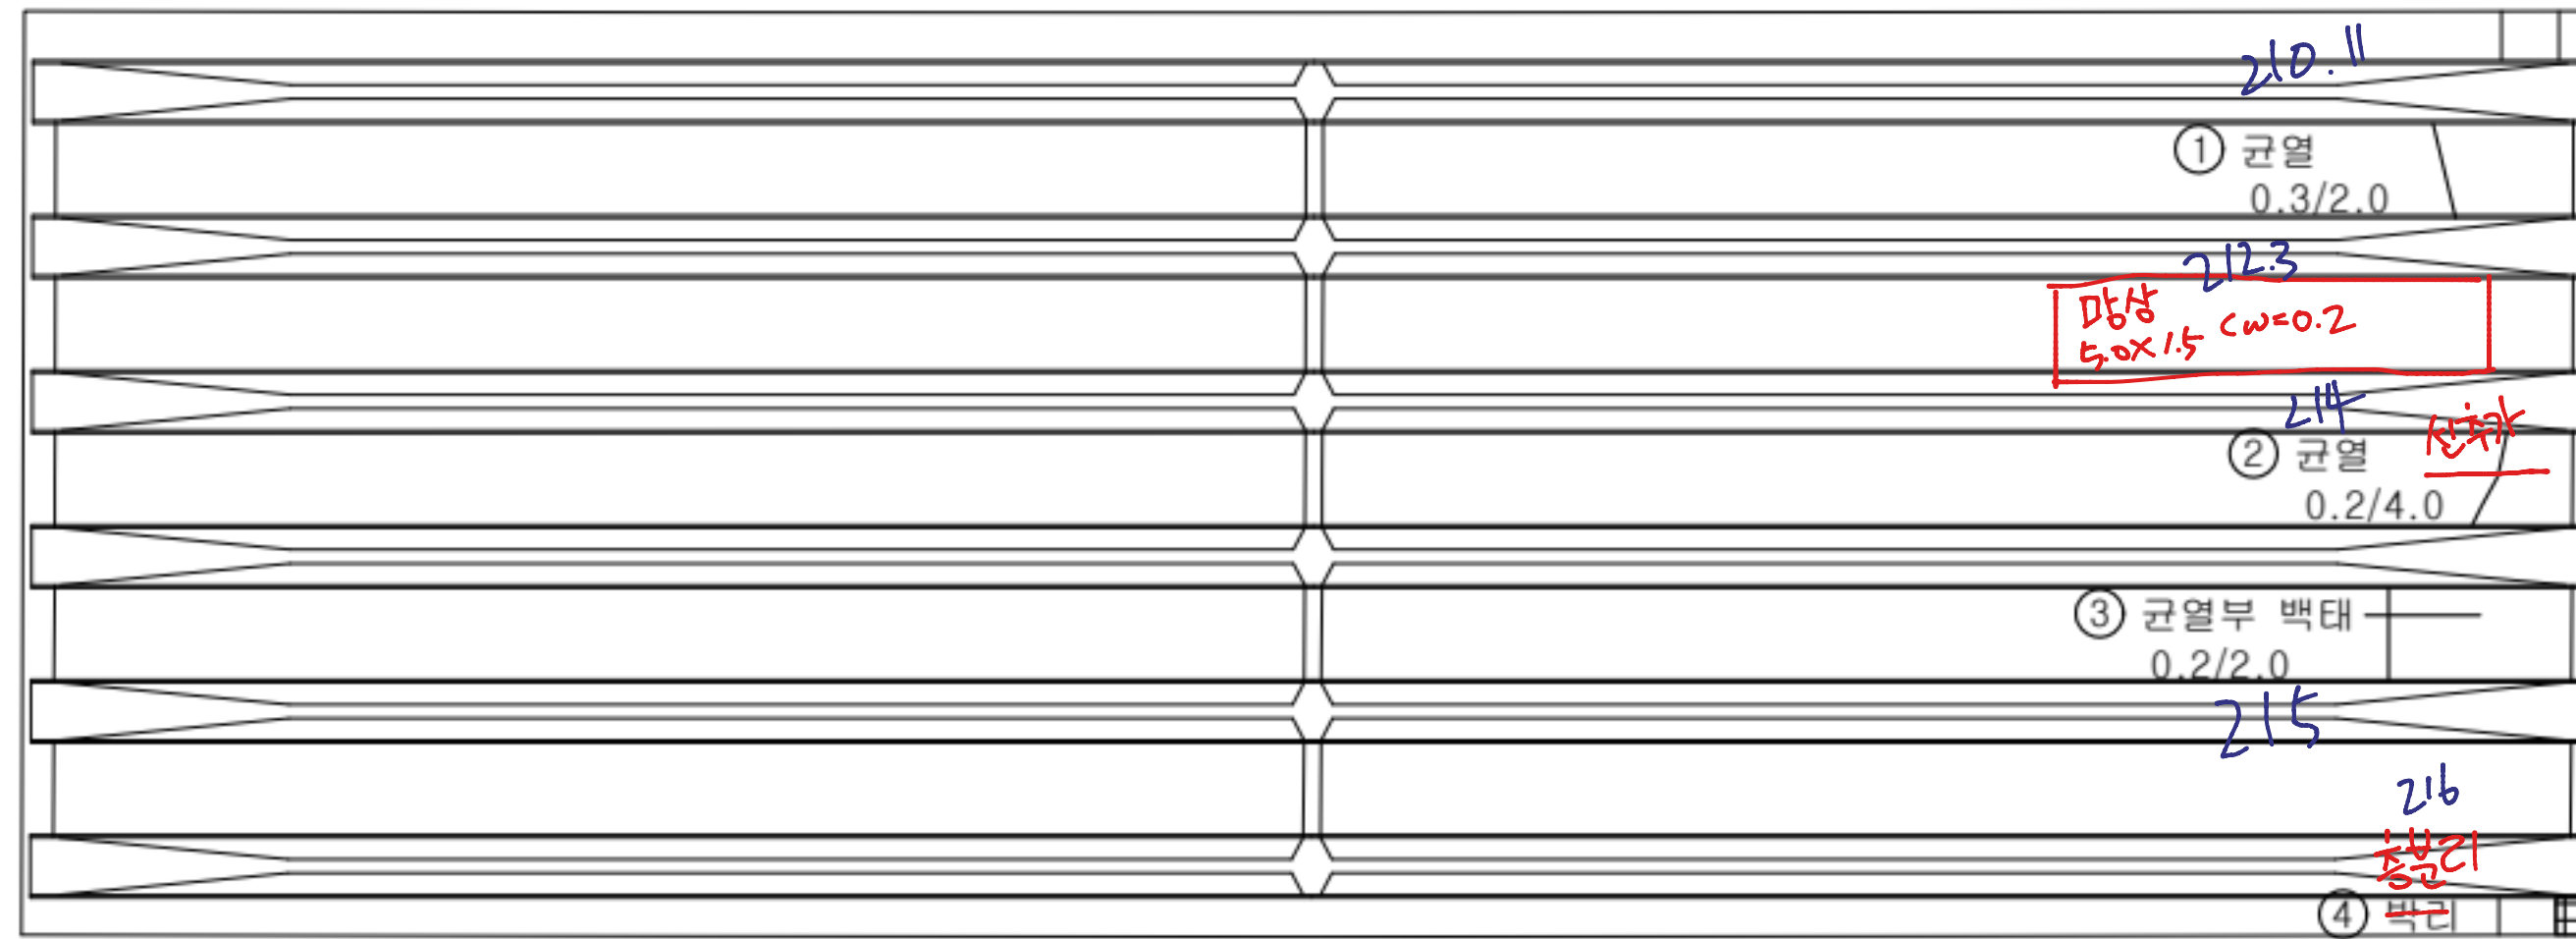

P3

A2

K
E
Y
P
L
A
N

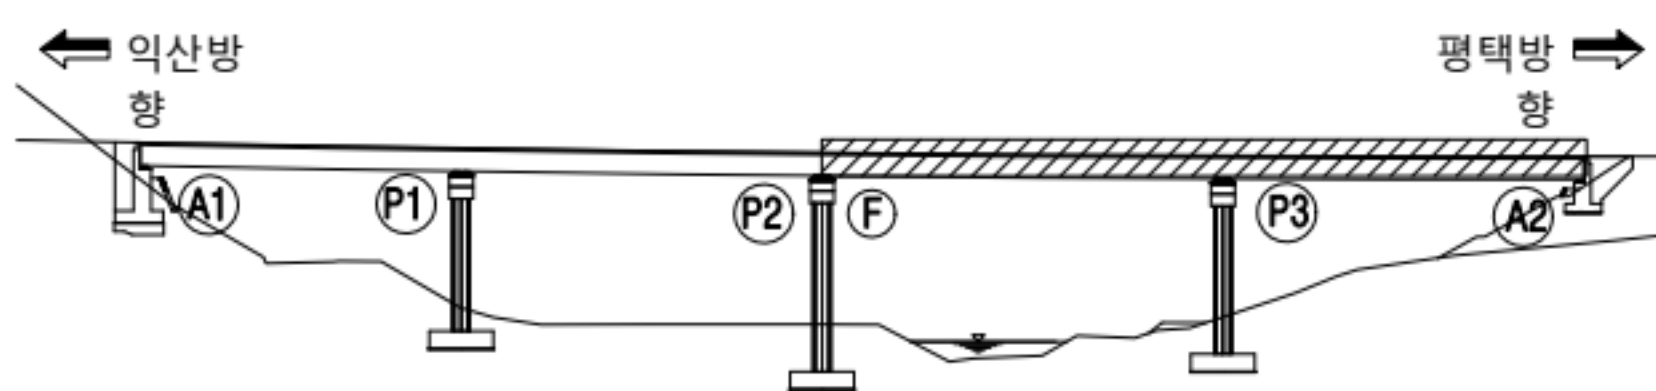


범
례

	균열		망상균열		재료분리
	편형/공동		박리, 박락/파손		시공이음/충분리
	누수/습윤부		백태		철근노출
	콘크리트 변색, 누출		표장요철		강재부식
	좌굴/변형		볼트결함		응집불량

용역명	서부내륙고속도로 2025년 시설물 정기안전점검 용역(하반기)
시설물명	승지물천교(익산방향)
점검일시	2025. 07 ~ 2025. 12
확인자	책임기술자 김경수
도면번호	04


ID 승지물천교(익산방향) 거더 및 가로보(S1)

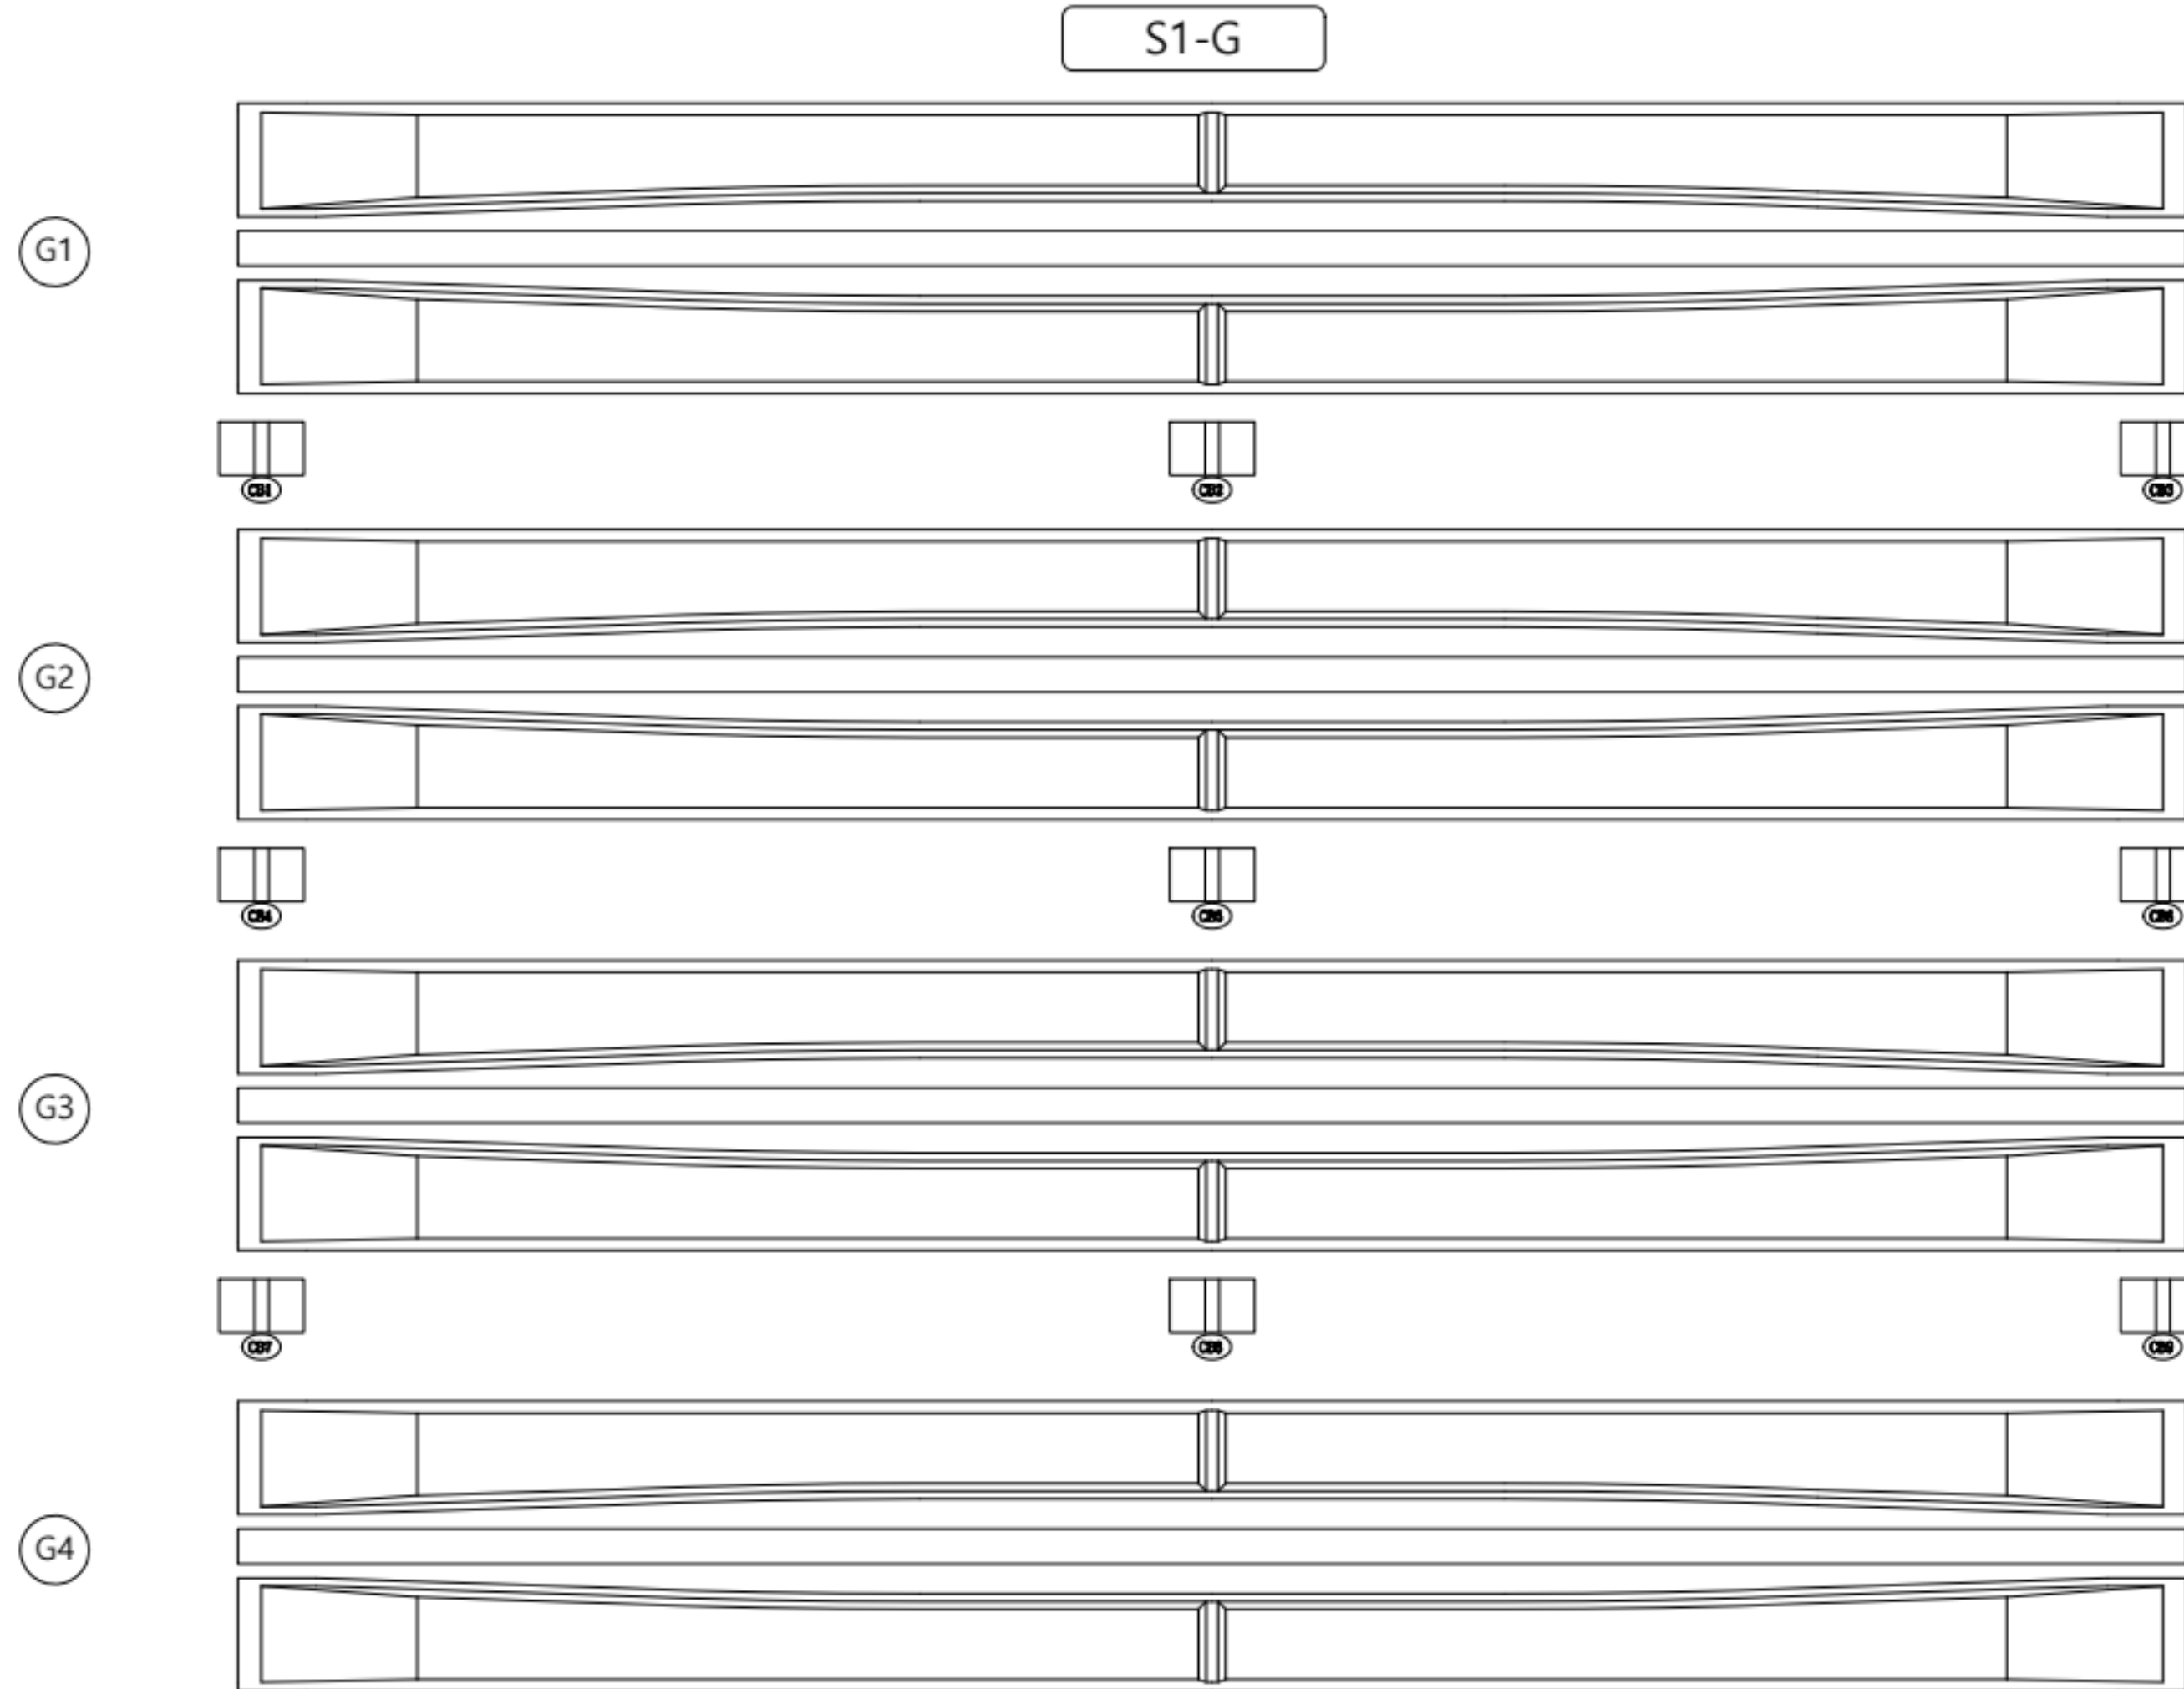

손상 현황 표

번호	구분	결함 내용	손상규모						비고
			폭(mm)	너비(m)	길이(m)	개소	손상물량	단위	
1									
2									
KEY PLAN

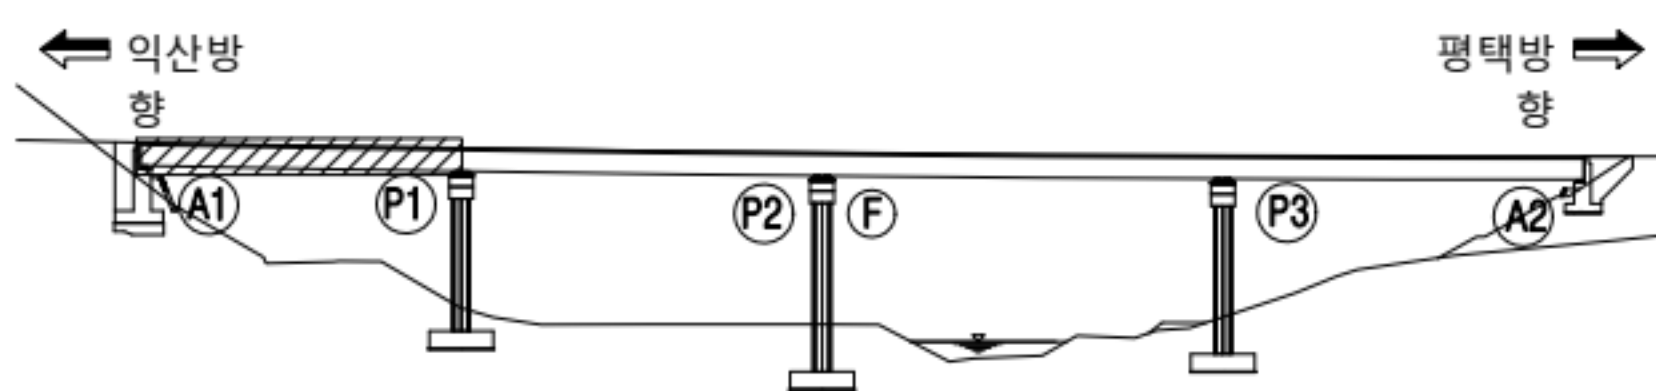

범례

	콘크리트		강철근		재료분리
	팽창/공동		균열/파손		시공이음/충분리
	누수/습윤부		페인트		철근노출
	콘크리트		표장요철		강재부식
	작공/변형		볼트결합		응집불량

용역명	서부내륙고속도로 2025년 시설물 정기안전점검 용역(하반기)
시설물명	승지물천교(익산방향)
점검일시	2025. 07 ~ 2025. 12
확인자	책임기술자 김경수
도면번호	05

ID 승지물천교(익산방향) 거더 및 가로보(S2)

손상 현황 표

번호	구분	결함 내용	손상규모						비고
			폭(mm)	너비(m)	길이(m)	개소	손상물량	단위	
1									
2									
S2-G

G1

G2


G3

G4

G5

G6

KEY PLAN

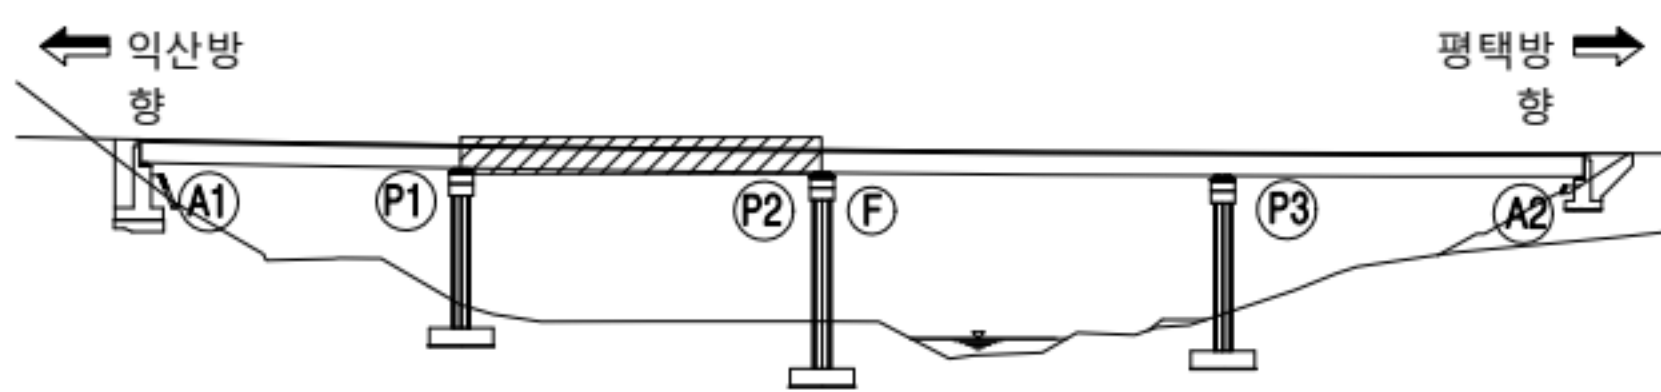

범례

	근철		양상근철		재료분리
	편형/공동		박리, 박락/파손		시공이음/층분리
	누수/습윤부		백태		철근노출
	콘크리트 변색, 누출		표장요철		강재부식
	좌굴/변형		볼트결함		응집불량

용역명	서부내륙고속도로 2025년 시설물 정기안전점검 용역(하반기)
시설물명	승지물천교(익산방향)
점검일시	2025. 07 ~ 2025. 12
확인자	책임기술자 김경수
도면번호	06

ID 승지물천교(익산방향) 거더 및 가로보(S3)

손상 현황 표

번호	구분	결함 내용	손상규모						비고
			폭(mm)	너비(m)	길이(m)	개소	손상물량	단위	
1									
2									
S3-G

G1

G2


G3

G4

G5

G6

KEY PLAN

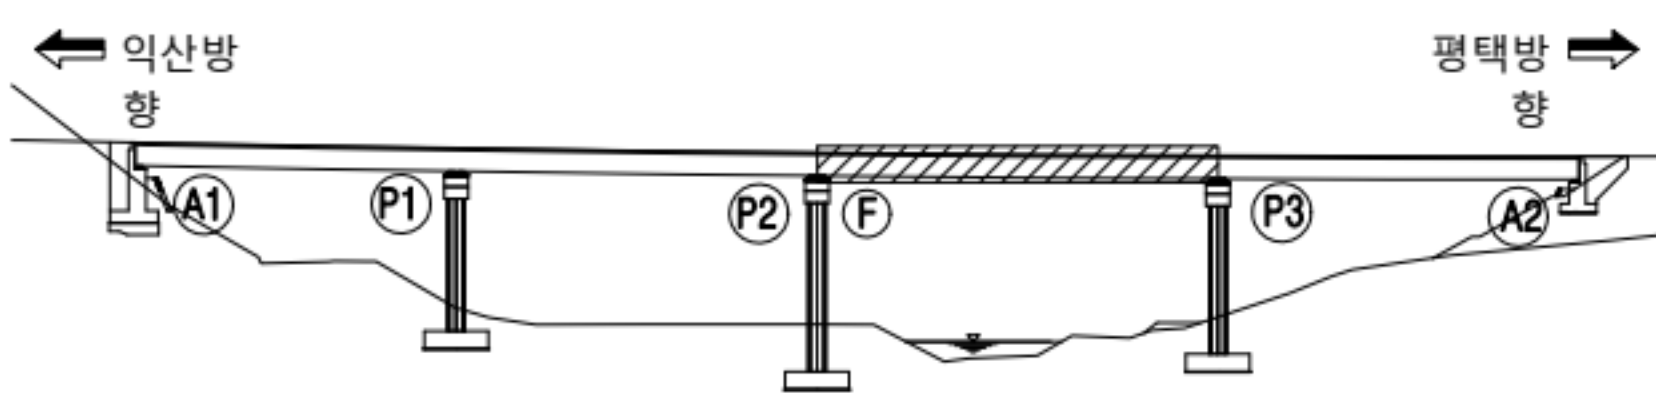

범례

	근철		양상근철		재료분리
	편형/공동		빚리, 박락/파손		시공이음/층분리
	누수/습윤부		백태		철근노출
	콘크리트 변색, 박락		표장요철		강재부식
	좌굴/변형		볼트결합		응집불량

용역명	서부내륙고속도로 2025년 시설물 정기안전점검 용역(하반기)
시설물명	승지물천교(익산방향)
점검일시	2025. 07 ~ 2025. 12
확인자	책임기술자 김경수
도면번호	07

ID 승지물천교(익산방향) 거더 및 가로보(S4)

손상 현황 표

번호	구분	결함 내용	손상규모						비고
			폭(mm)	너비(m)	길이(m)	개소	손상물량	단위	
1									
2									
S4-G

G1

G2


G3

G4

G5

G6

KEY PLAN

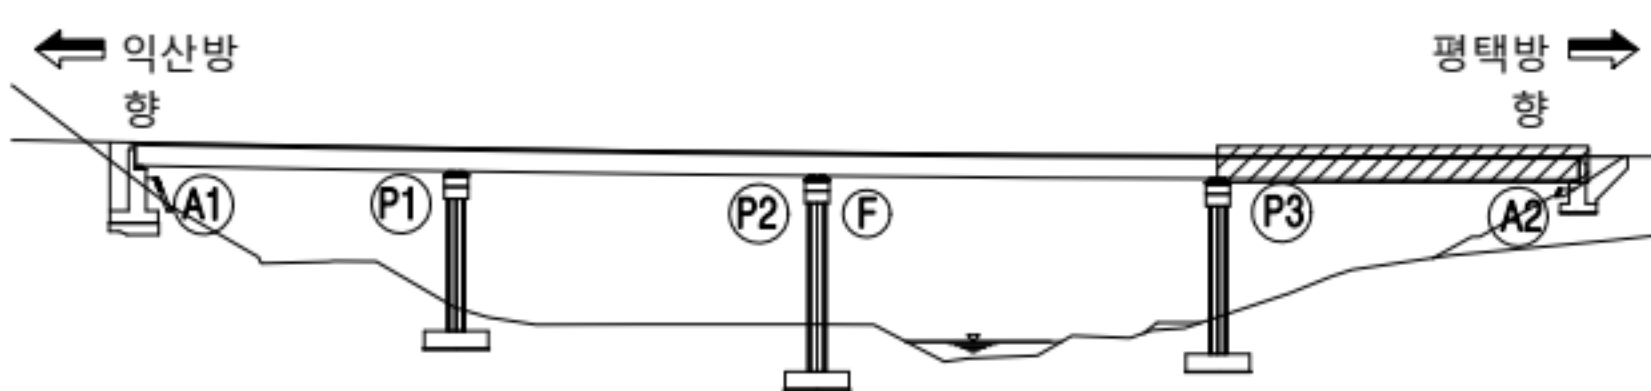

범례

	근철		양상근철		재료분리
	편철/공동		박리, 박락/파손		시공이음/충분리
	누수/습윤부		백태		철근노출
	콘크리트 변색, 누출		표장요철		강재부식
	좌굴/변형		볼트결함		응집불량


용역명	서부내륙고속도로 2025년 시설물 정기안전점검 용역(하반기)
시설물명	승지물천교(익산방향)
점검일시	2025. 07 ~ 2025. 12
확인자	책임기술자 김경수
도면번호	08

ID : 승지물천교(익산방향) 교대


-24/ ②

~232

239
받침플레이트
부식 0.5x0.5

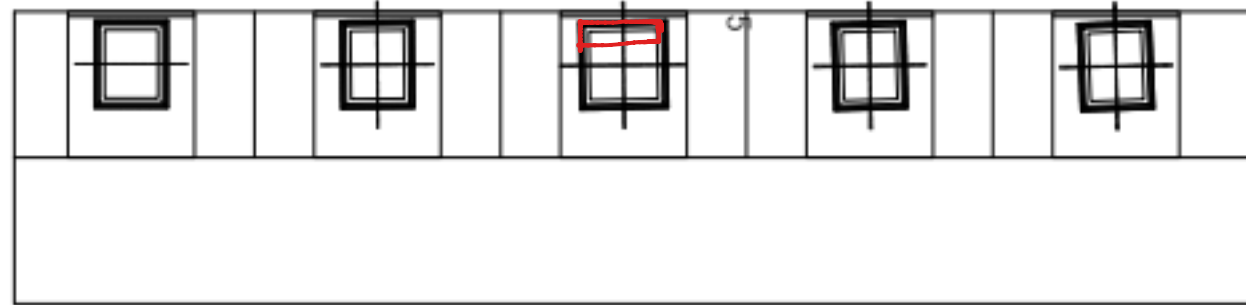


236
0.2/2.5

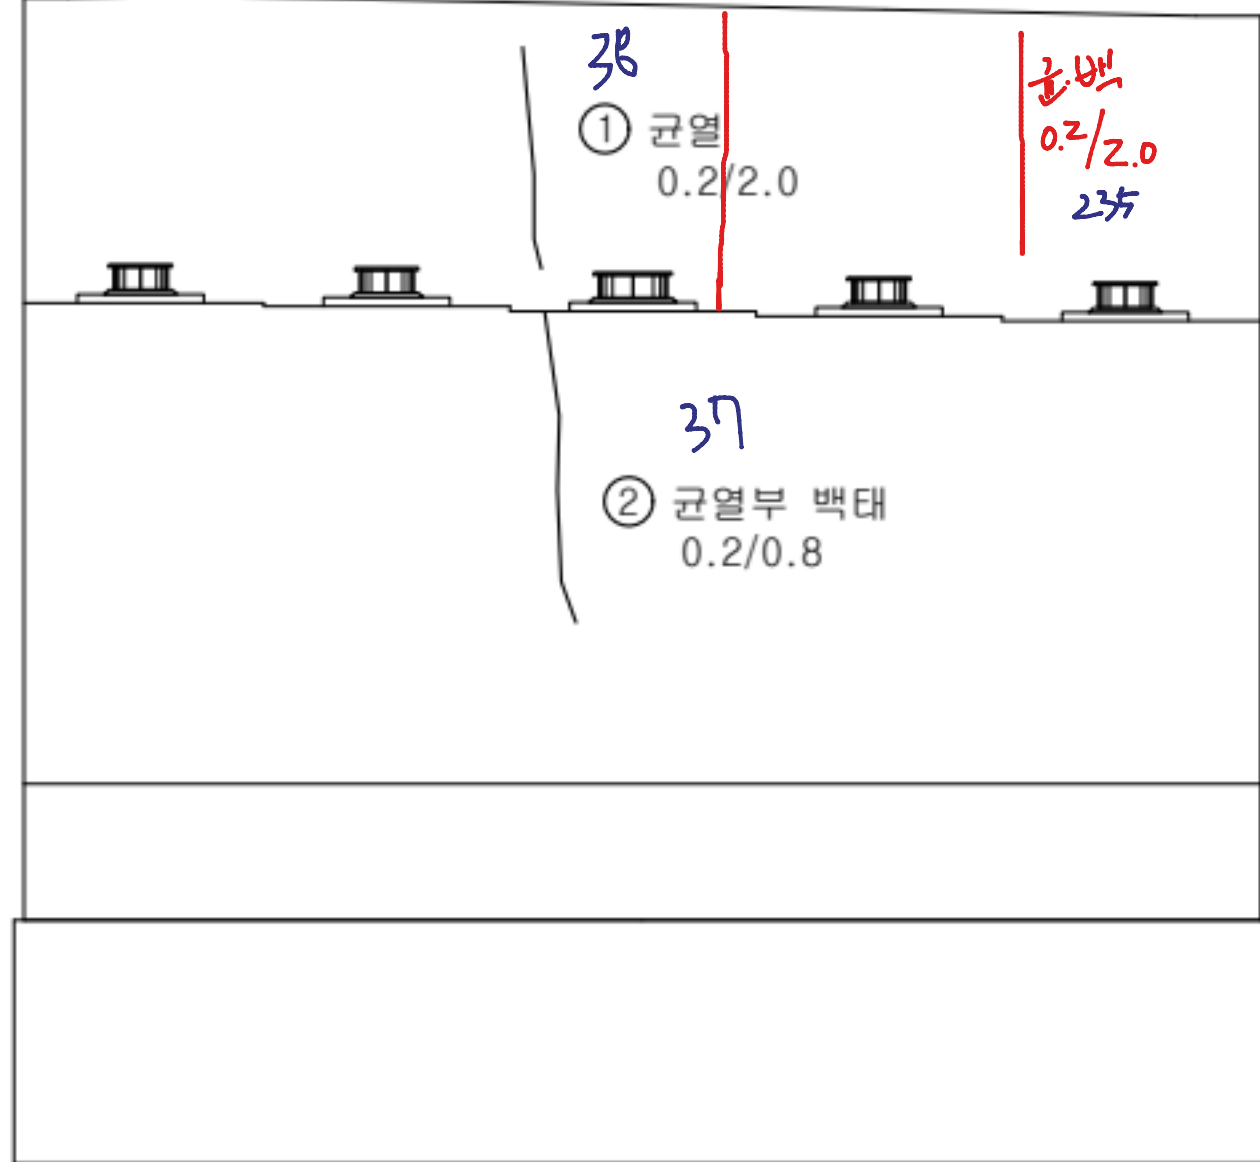

A1


~204

206
③ 받침플레이트 부식
0.5X0.5(2EA)

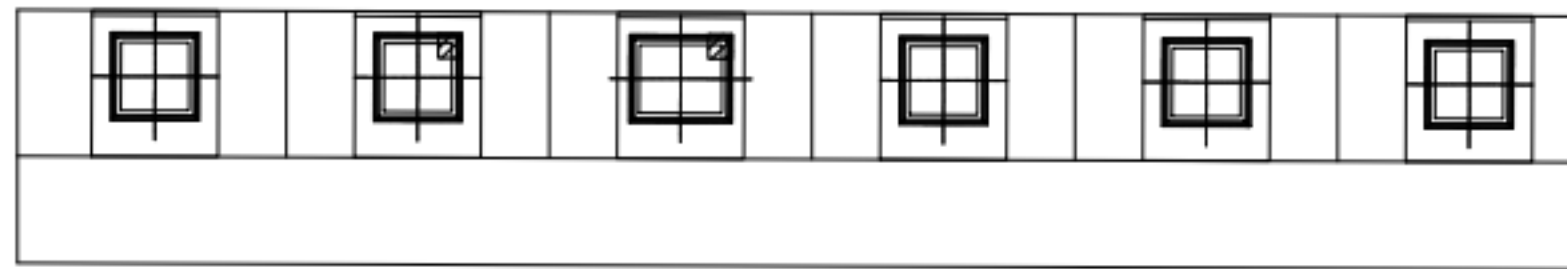

208

④ 균열부 백태
0.2/2.5

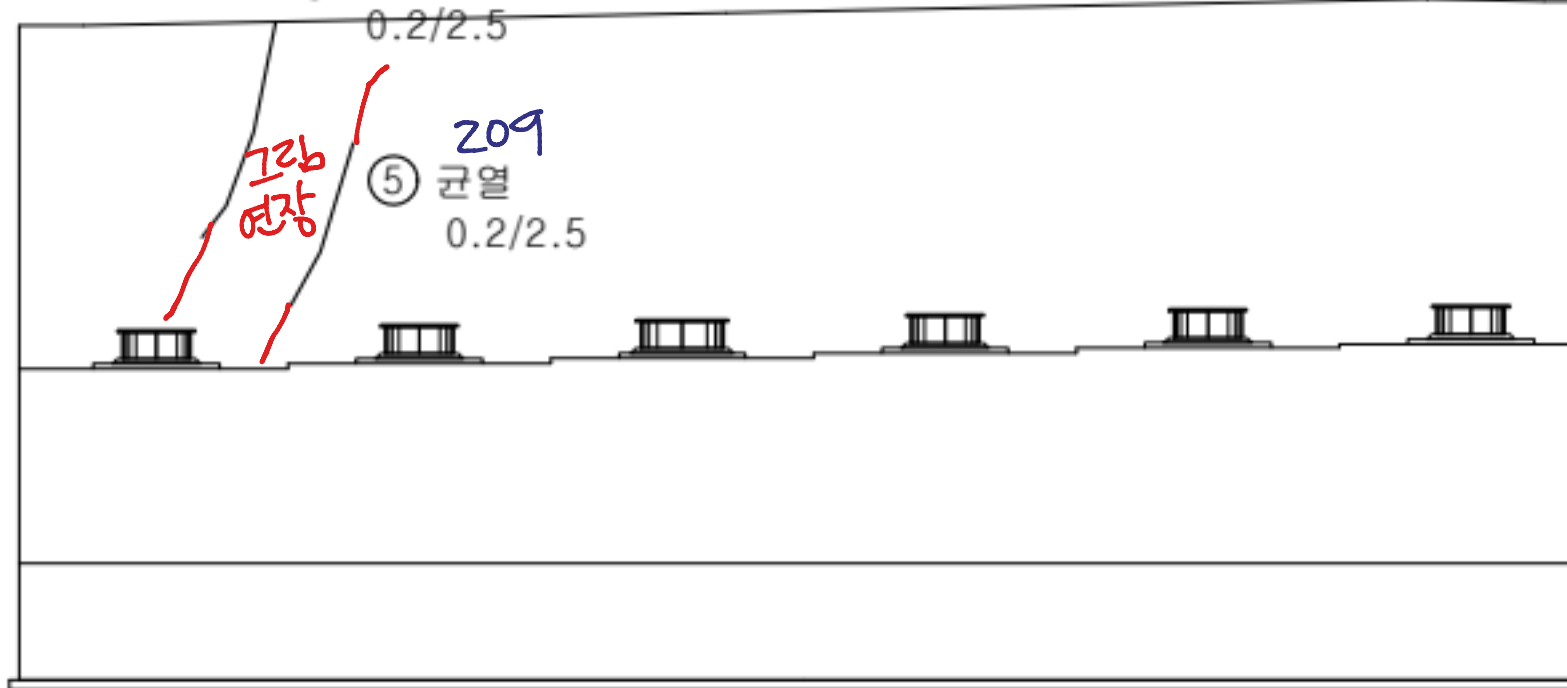


209
⑤ 균열
0.2/2.5

A2

손상 현황 표

번호	구분	결함내용	손상규모						비고
			폭(mm)	너비(m)	길이(m)	개소	손상물량	단위	
1	신규	균열	0.2	-	2.0	1	2.0	m	-
2	신규	균열부 백태	0.2	-	0.8	1	0.8	m	-
3	신규	받침플레이트 부식	-	0.5	0.5	1	0.25	m²	-
4	신규	균열부 백태	0.2	-	2.5	1	2.5	m	-
5	신규	균열	0.2	-	2.5	1	2.5	m	-
6									
7									
KEY
PLAN

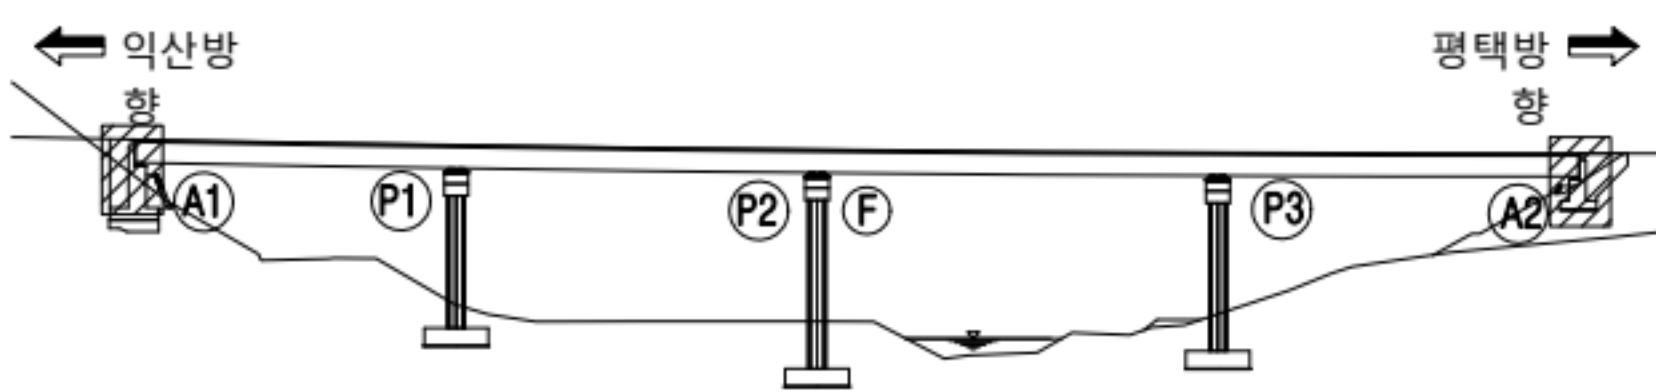


범
례

균열	양상균열	재료분리
편침/공동	박리, 박락/파손	시공이음/충분리
누수/습윤부	백태	철근노출
콘크리트 변색, 누출	표장요철	강재부식
좌굴/변형	볼트결함	응집불량

용역명	서부내륙고속도로 2025년 시설물 정기안전점검 용역(하반기)
시설물명	승지물천교(익산방향)
점검일시	2025. 07 ~ 2025. 12
확인자	책임기술자 김경수
도면번호	09


ID : 승지물천교(익산방향) 교각(P1)

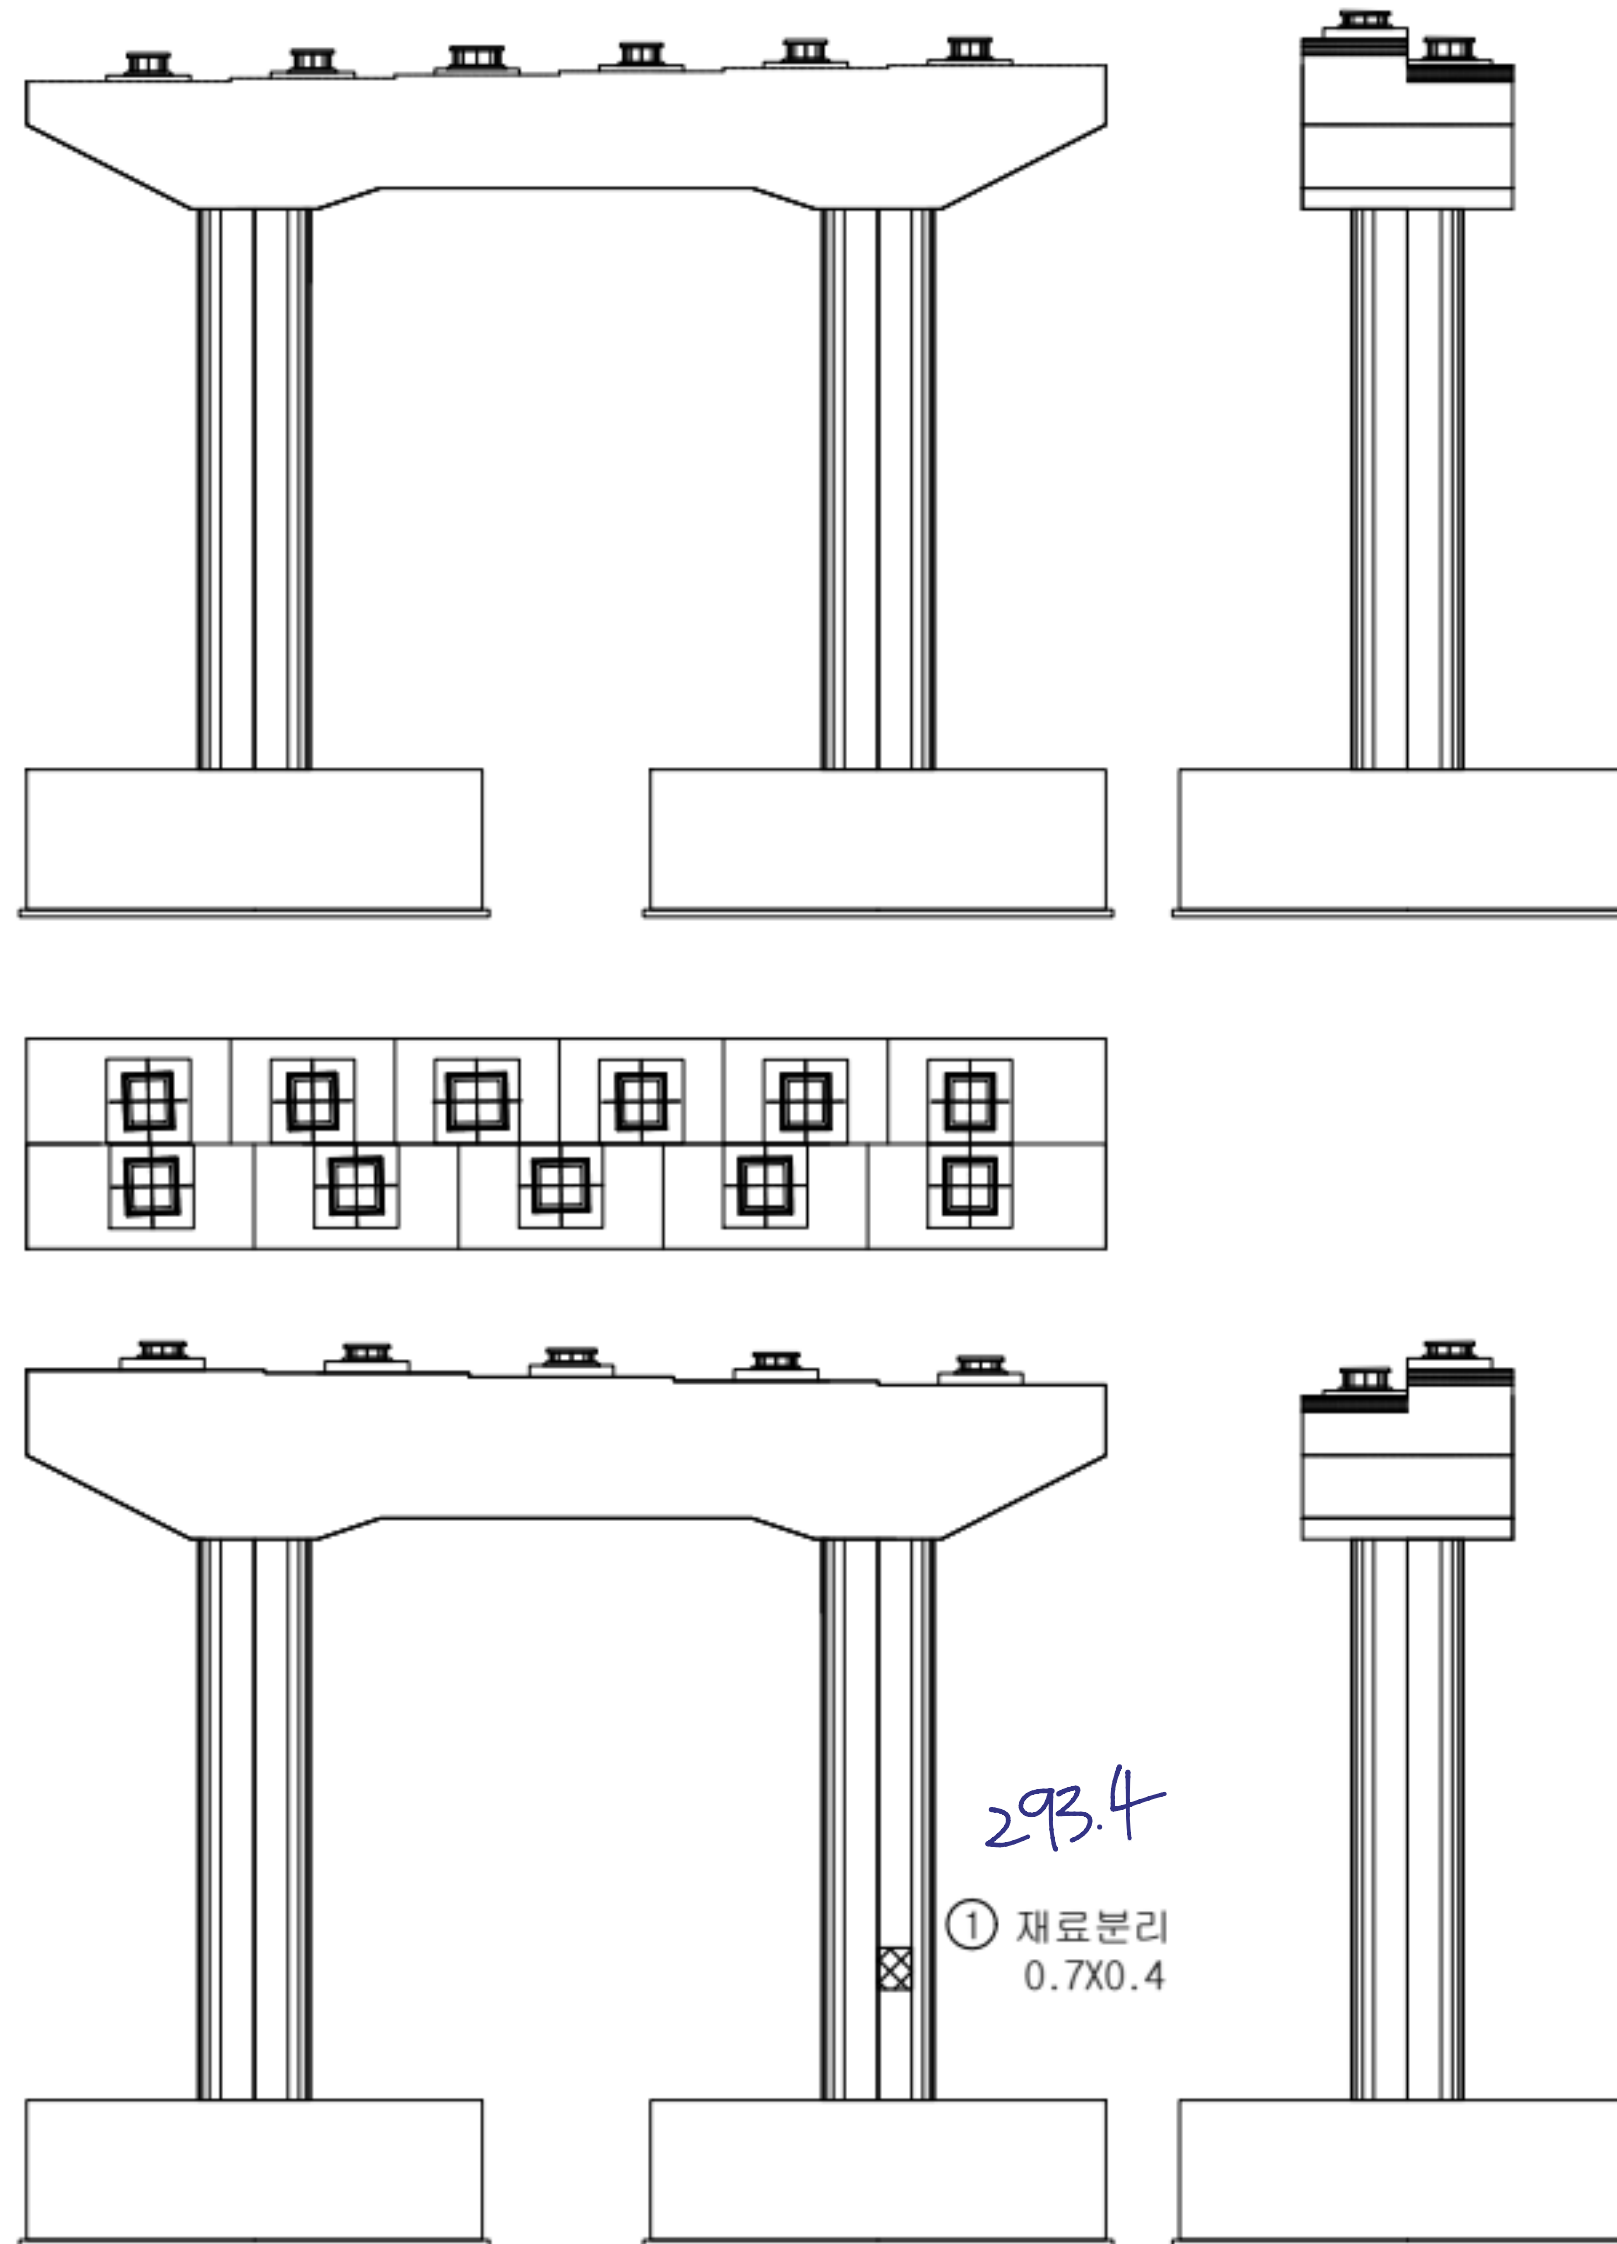

손상 현황 표

번호	구분	결함 내용	손상규모						비고
			폭(mm)	너비(m)	길이(m)	개소	손상물량	단위	
1	신규	재료분리	-	0.7	0.4	1	0.28	m²	-
2									
3									
KEY PLAN

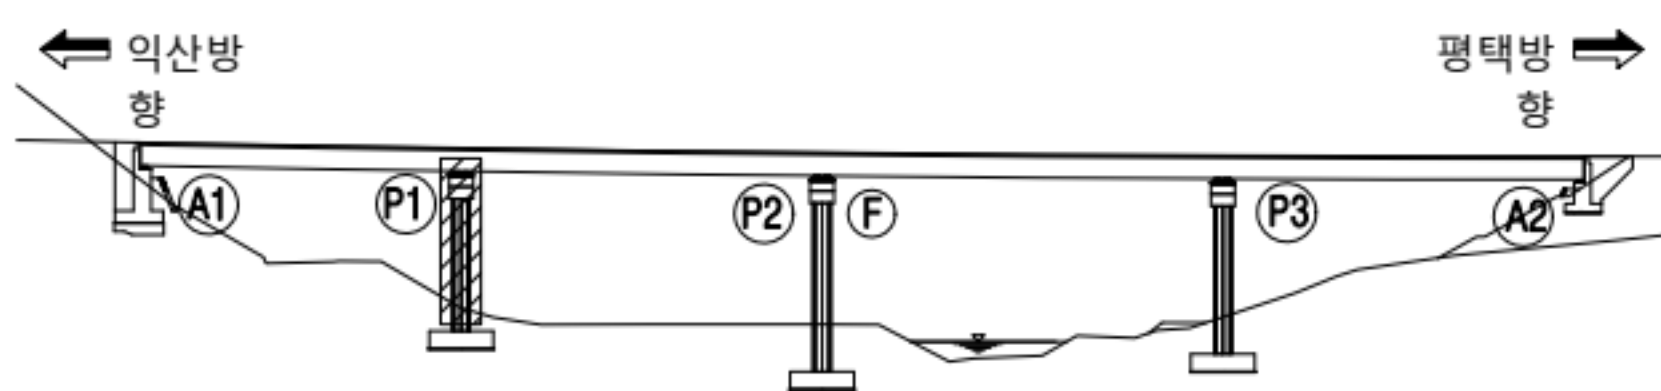


범례

	근철		양상근철		재료분리
	편형/공동		박리, 박락/파손		시공이음/층분리
	누수/습윤부		백태		철근노출
	콘크리트 변색, 누출		표장요철		강재부식
	좌굴/변형		볼트결함		응집불량

용역명	서부내륙고속도로 2025년 시설물 정기안전점검 용역(하반기)
시설물명	승지물천교(익산방향)
점검일시	2025. 07 ~ 2025. 12
확인자	책임기술자 김경수
도면번호	10


ID : 승지물천교(익산방향) 교각(P2)

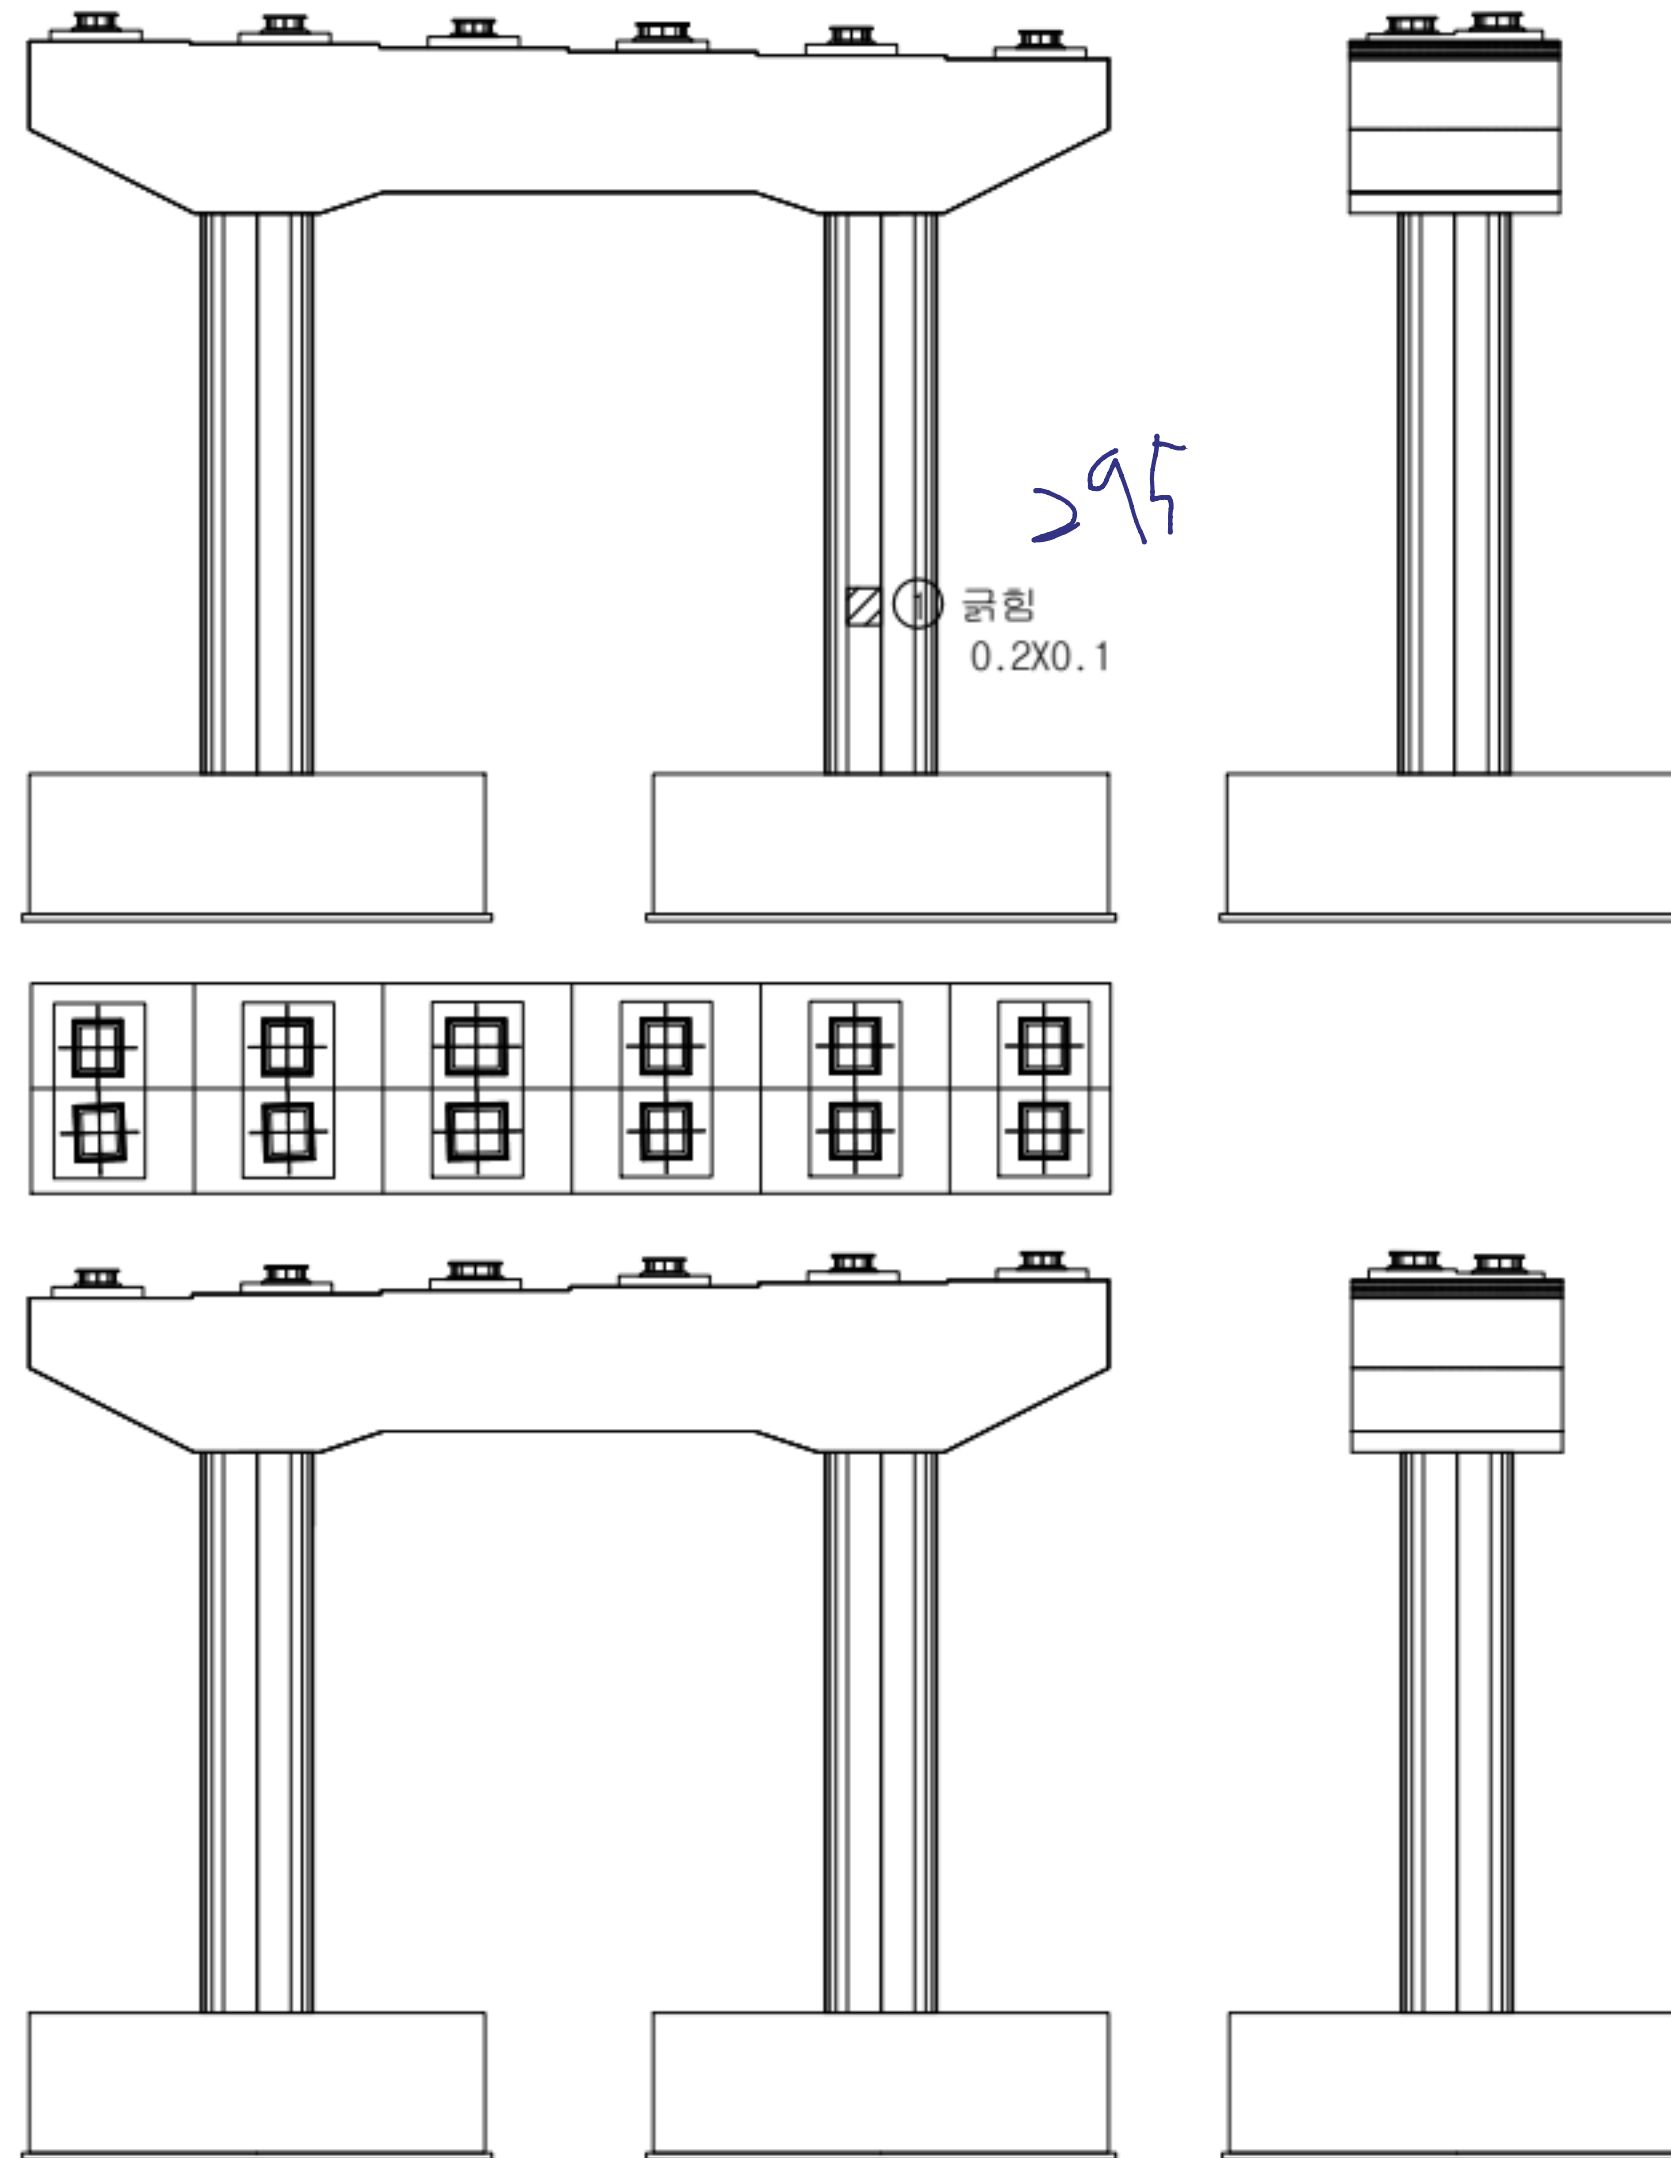

손상 현황 표

번호	구분	결함 내용	손상규모						비고
			폭(mm)	너비(m)	길이(m)	개소	손상물량	단위	
2									
3									
KEY PLAN

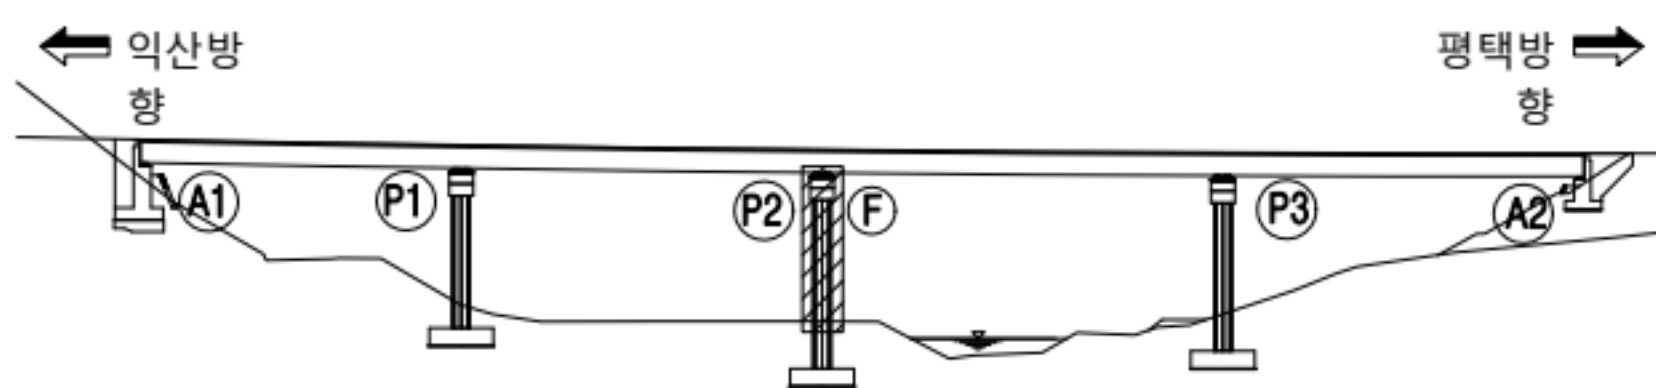

범	균열	망상균열	재료분리
레	편침/공동	박리, 박락/파손	시공이음/충분리
	누수/습윤부	백태	철근노출
	콘크리트 변색, 누출	표장요철	강재부식
	좌굴/변형	볼트결함	응집불량

용역명	서부내륙고속도로 2025년 시설물 정기안전점검 용역(하반기)
시설물명	승지물천교(익산방향)
점검일시	2025. 07 ~ 2025. 12
확인자	책임기술자 김경수
도면번호	11


ID : 승지물천교(익산방향) 교각(P3)

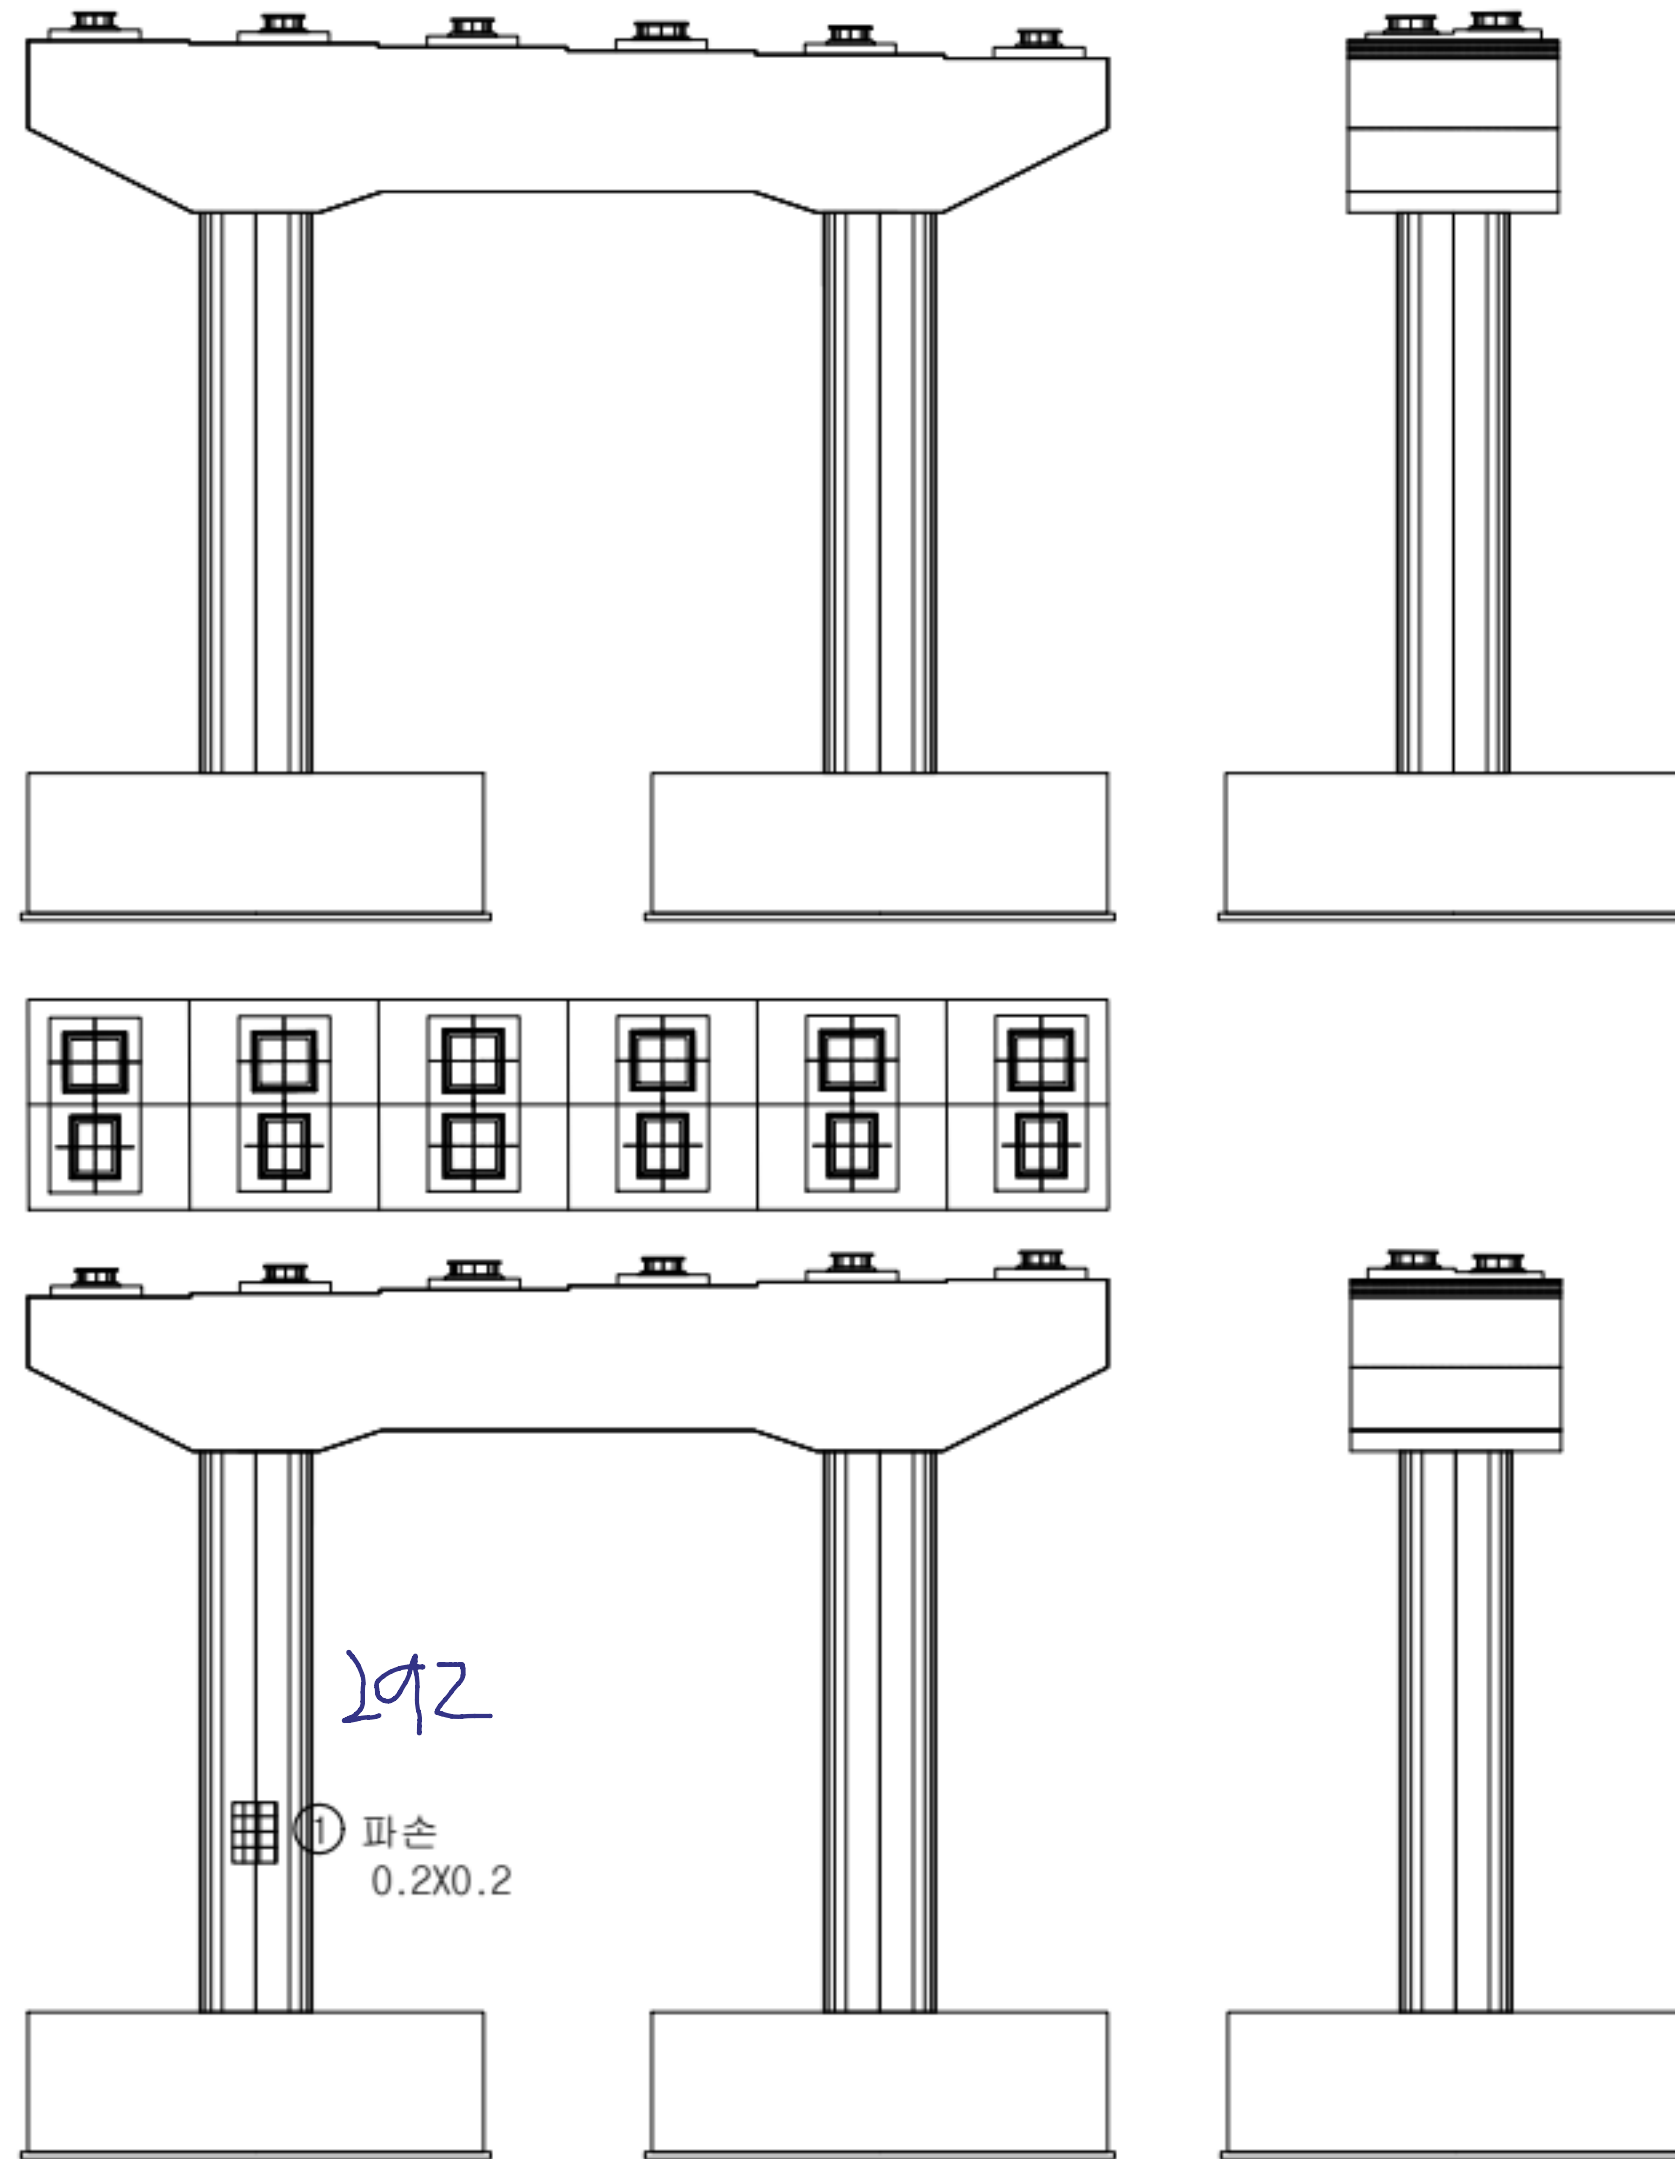

손상 현황 표

번호	구분	결함 내용	손상규모						비고
			폭(mm)	너비(m)	길이(m)	개소	손상물량	단위	
1	신규	파손	-	0.2	0.2	1	0.04	m²	-
2									
3									
KEY PLAN

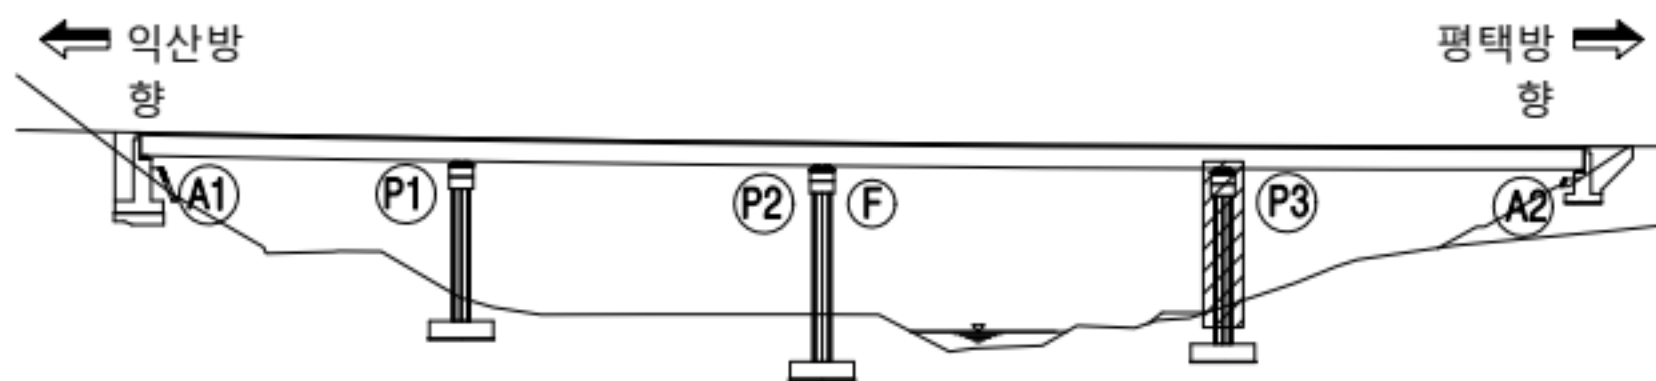

범례

	콘크리트		강철근		재료분리
	팽창/공동		균열/파손		시공이음/재료분리
	누수/습윤부		페인트		철근노출
	콘크리트 보강		표장요청		강재부식
	작공/변형		볼트결합		응집불량

용역명	서부내륙고속도로 2025년 시설물 정기안전점검 용역(하반기)
시설물명	승지물천교(익산방향)
점검일시	2025. 07 ~ 2025. 12
확인자	책임기술자 김경수
도면번호	12

