

30. 승지물천교(평택방향)

ID :승지물천교(평택방향) 바닥판 상면(S1,S2)

손상 현황 표

번호	구분	결함 내용	손상규모						비고
			폭(mm)	너비(m)	길이(m)	개소	손상량	단위	
1	신규	이물질 퇴적, 부식	-	-	2.0	1	2.0	m	-
2	신규	균열	0.2	-	1.2	1	1.2	m	-
3	신규	이물질 퇴적	-	-	2.0	1	2.0	m	-
4	신규	후타재 균열	0.2	-	0.4	4	1.6	m	-
5									
6									
← 익산

평택 →

S1

방호벽

교면포장

방호벽

① 이물질 퇴적, 부식
L=2.0

② 균열
0.2/1.2

④ 후타재 균열
0.2/0.4(4EA)

③ 이물질 퇴적
L=2.0

A1

P1

S2

방호벽


교면포장

방호벽

P1

P2

K
E
Y
P
L
A
N

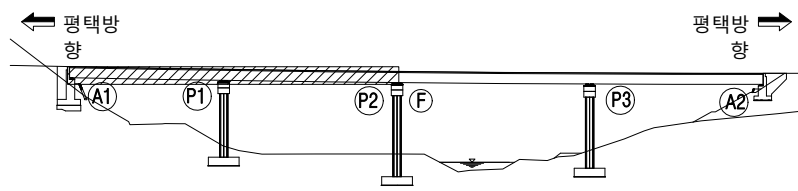


범
례

균열	망상균열	재료분리
편침/공동	박리, 박락/파손	시공이음/층분리
누수/습윤부	백태	철근노출
콘크리트 변색, 녹물	표장요철	강재부식
자갈/변형	볼트결함	용접불량

용역명	서부내륙고속도로 2025년 시설물 정기안전점검 용역(하반기)
시설물명	승지물천교(평택방향)
점검일시	2025. 07 ~ 2025. 12
확인자	책임기술자 김경수
도면번호	01


ID :승지물천교(평택방향) 바닥판 상면(S3,S4)

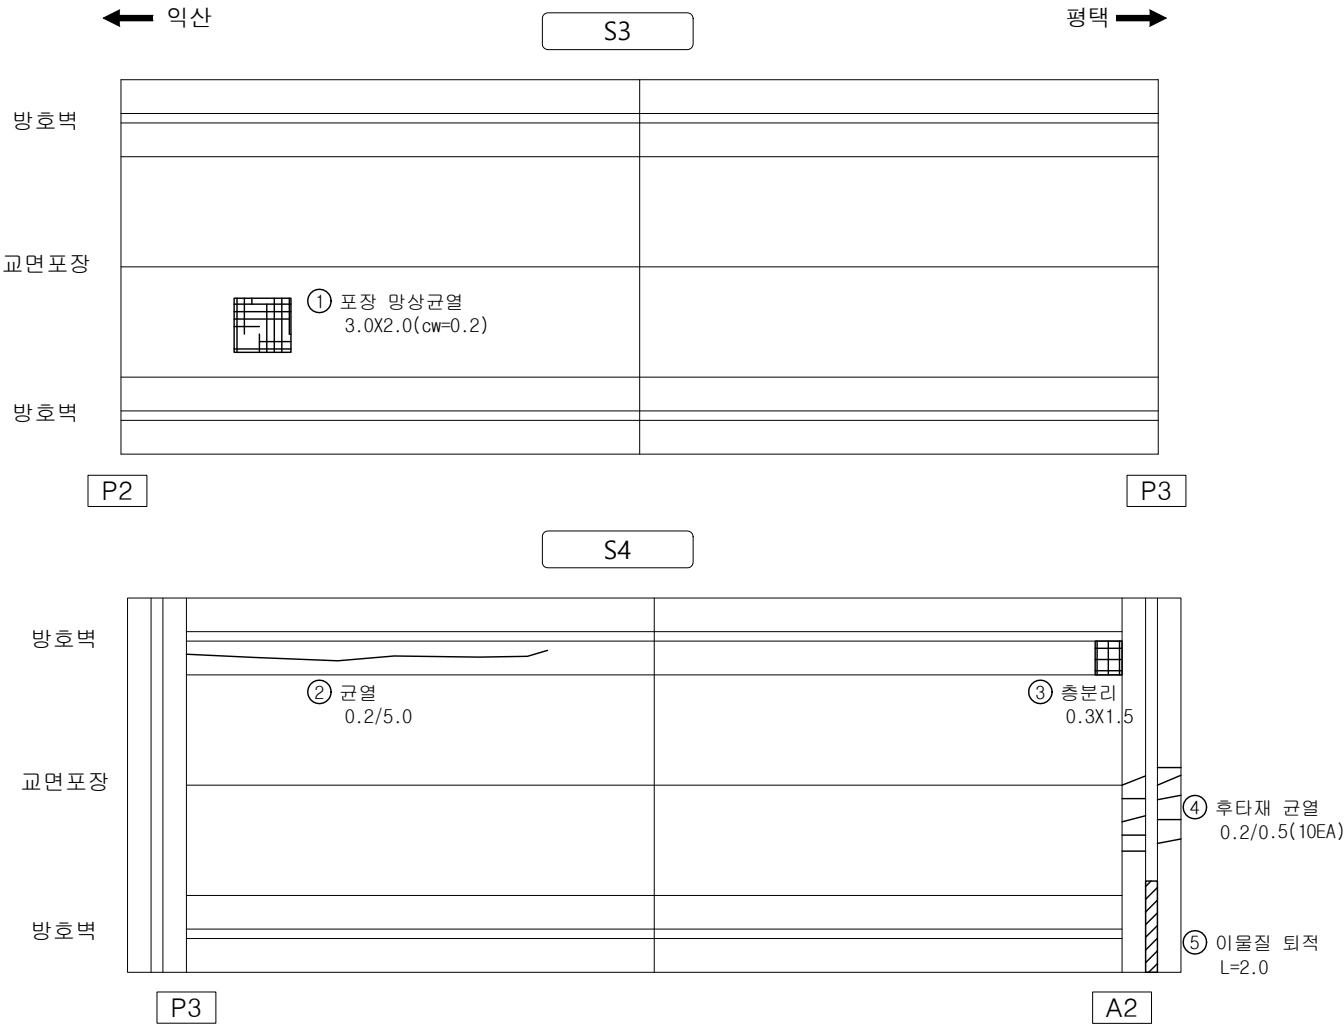

손상 현황 표

번호	구분	결함 내용	손상규모						비고
			폭(mm)	너비(m)	길이(m)	개소	손상물량	단위	
1	신규	포장 망상균열	0.2	3.0	2.0	1	6.0	m²	-
2	신규	균열	0.2	-	5.0	1	5.0	m	-
3	신규	층분리	0.3	-	1.5	1	0.45	m²	-
4	신규	후타재 균열	0.2	-	0.5	10	5.0	m	-
5	신규	이물질 퇴적	-	-	2.0	1	2.0	m	-
6									
7									
KEY PLAN


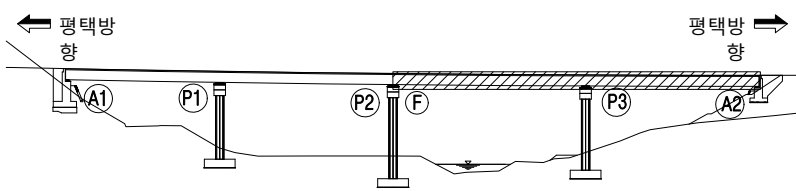


범	범	범	용역명	서부내륙고속도로 2025년 시설물 정기안전점검 용역(하반기)
범	범	범	시설물명	승지물천교(평택방향)
범	범	범	점검일시	2025. 07 ~ 2025. 12
범	범	범	확인자	책임기술자 김경수
범	범	범	도면번호	02

ID :승지물천교(평택방향) 바닥판 하면(S1,S2)

손상 현황 표

번호	구분	결함 내용	손상규모						비고
			폭(mm)	너비(m)	길이(m)	개소	손상물량	단위	
1									
2									
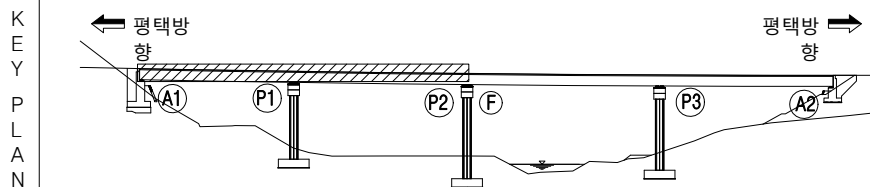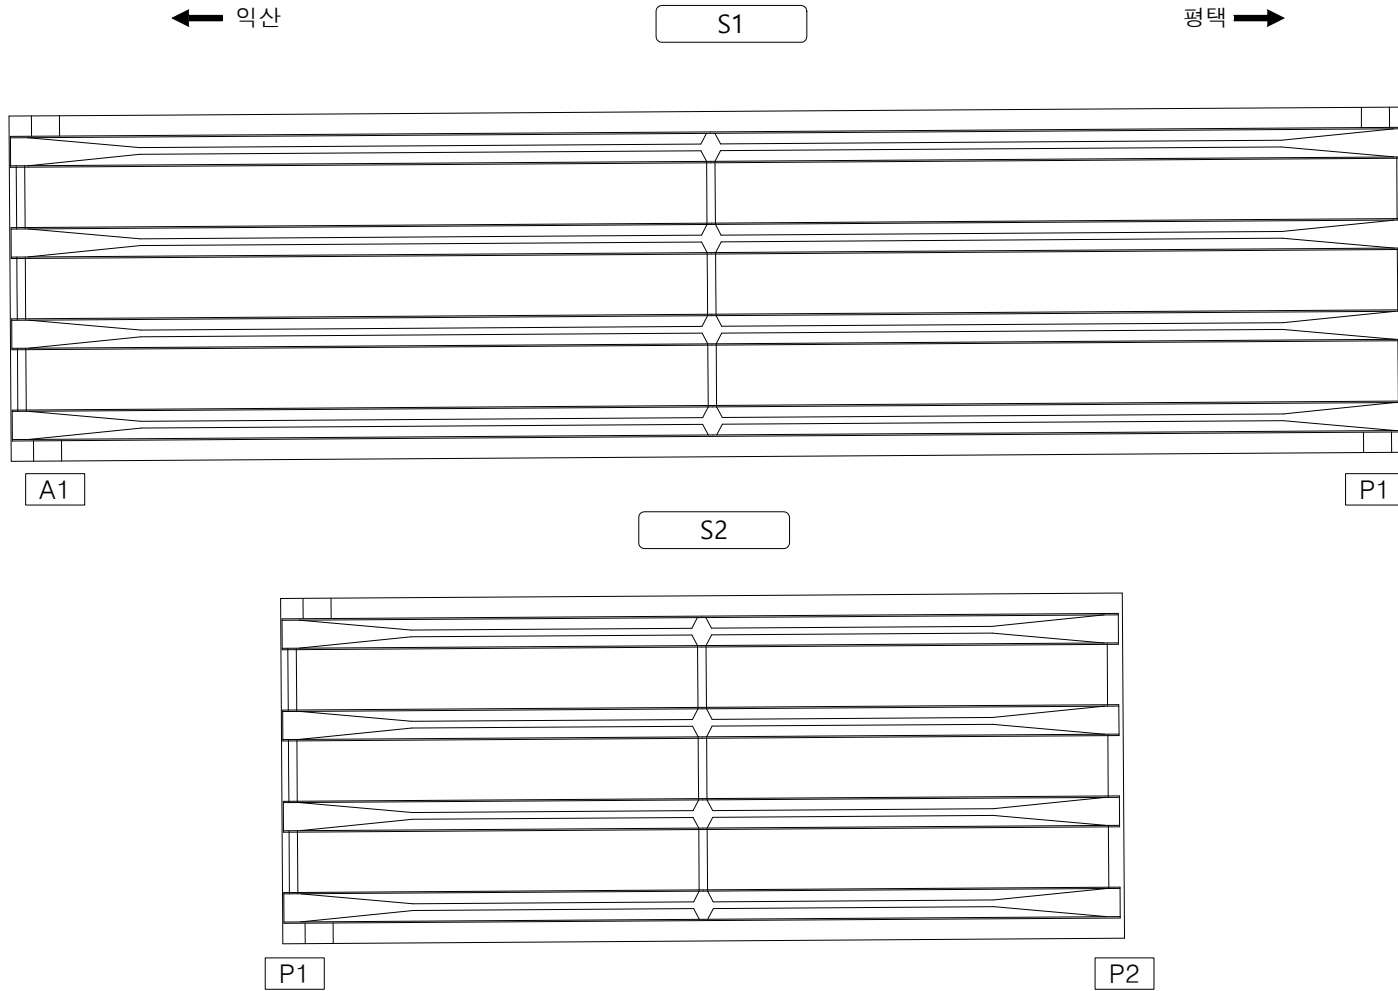

범례

	균열		망상균열		재료분리
	편청/공동		박리, 박락/파손		시공이음/충분리
	누수/습윤부		백태		철근노출
	콘크리트 변색, 녹물		표장요철		강재부식
	차곡/변형		볼트결합		용접불량

용역명	서부내륙고속도로 2025년 시설물 정기안전점검 용역(하반기)
시설물명	승지물천교(평택방향)
점검일시	2025. 07 ~ 2025. 12
확인자	책임기술자 김경수
도면번호	03

ID :승지물천교(평택방향) 바닥판 하면(S3,S4)


손상 현황 표

번호	구분	결함 내용	손상규모						비고
			폭(mm)	너비(m)	길이(m)	개소	손상물량	단위	
1	신규	균열	0.2	-	1.5	1	1.5	m	-
2	신규	균열	0.2	-	1.5	1	1.5	m	-
3									
4									
← 익산

S3


평택 →

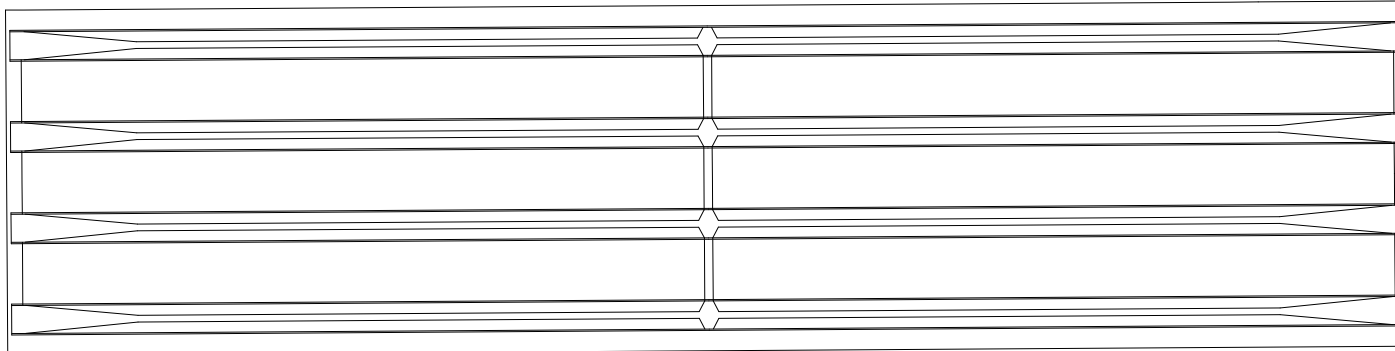

P2

P3

S4

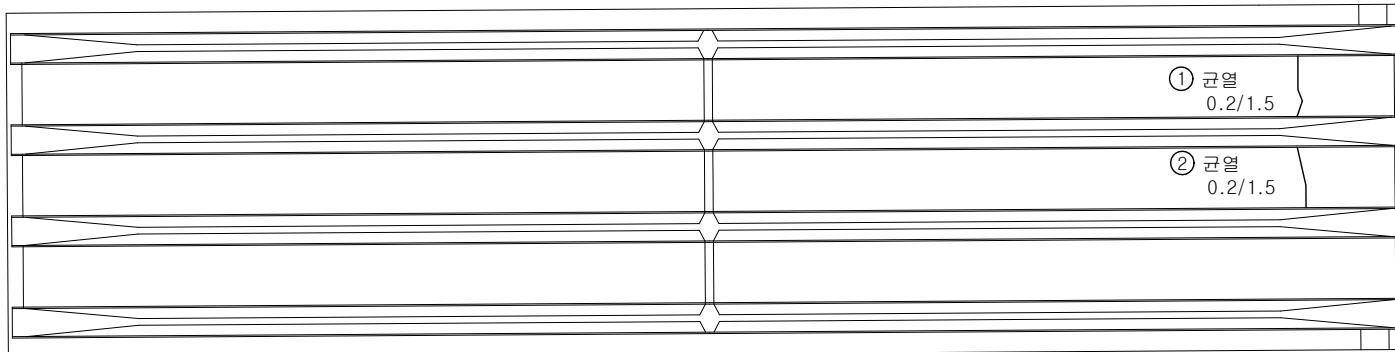


① 균열
0.2/1.5

② 균열
0.2/1.5

P3

A2

K
E
Y
P
L
A
N

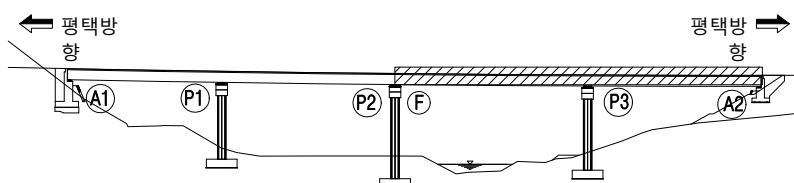


범
례

	균열		망상균열		재료분리
	편청/공동		박리, 박락/파손		시공이음/층분리
	누수/습윤부		백태		철근노출
	콘크리트 변색, 녹물		표장요철		강재부식
	좌굴/변형		볼트결함		응집불량

용역명	서부내륙고속도로 2025년 시설물 정기안전점검 용역(하반기)
시설물명	승지물천교(평택방향)
점검일시	2025. 07 ~ 2025. 12
확인자	책임기술자 김경수
도면번호	04


ID 승지물천교(평택방향) 거더 및 가로보(S1)

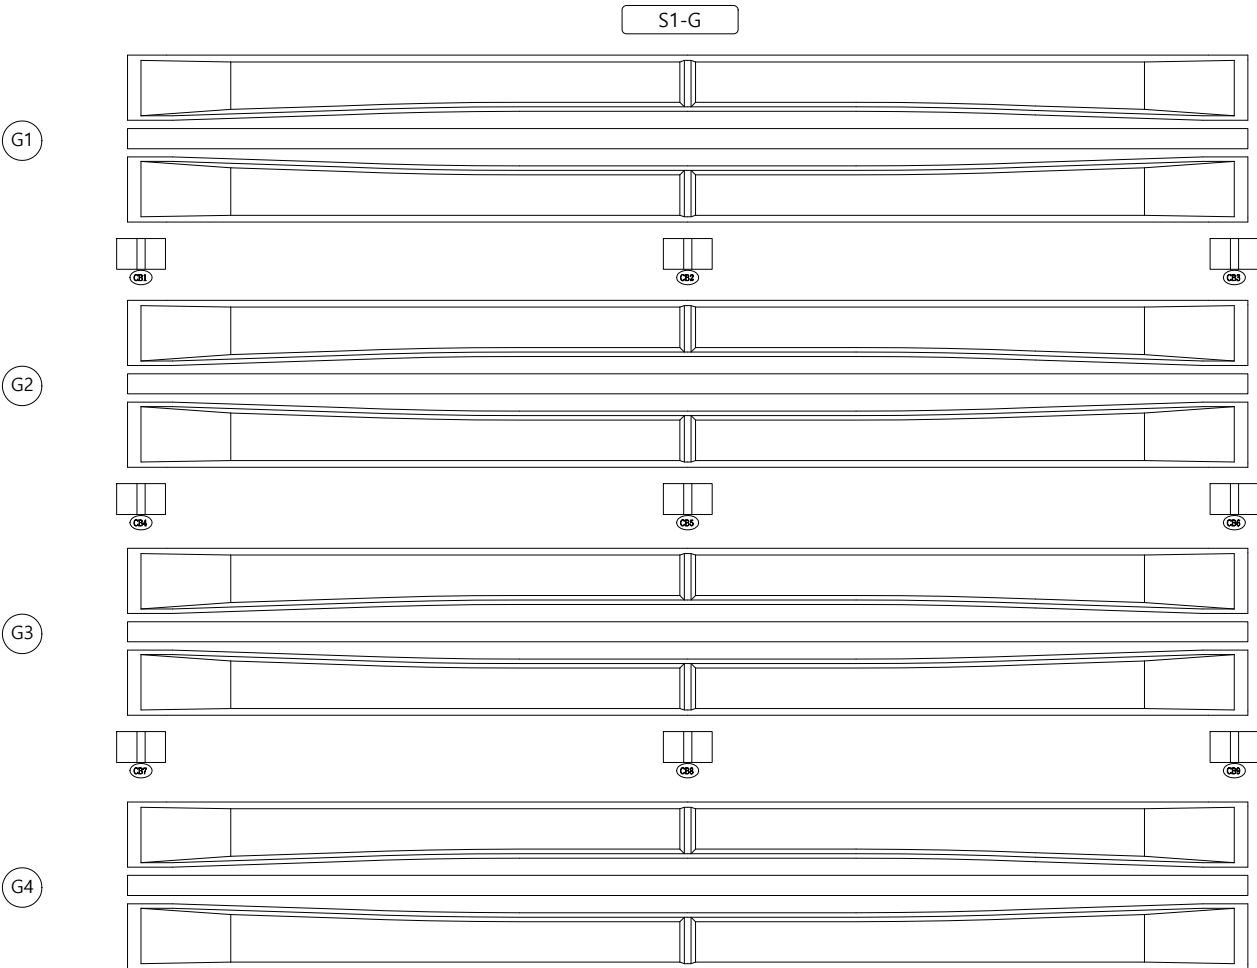

손상 현황 표

번호	구분	결함 내용	손상규모						비고
			폭(mm)	너비(m)	길이(m)	개소	손상물량	단위	
1									
2									
KEY PLAN

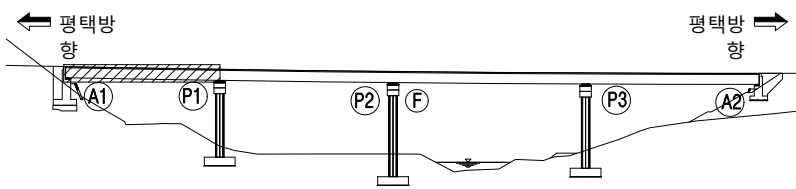


범례

	교 결		방상교결		재료분리
	편청/공동		박리, 박락/파손		시공이음/충분리
	누수/습윤부		백태		철근노출
	콘크리트 변색, 녹물		표장요철		강재부식
	자갈/변형		볼트결함		용접불량

용역명	서부내륙고속도로 2025년 시설물 정기안전점검 용역(하반기)
시설물명	승지물천교(평택방향)
점검일시	2025. 07 ~ 2025. 12
확인자	책임기술자 김경수
도면번호	05


ID 승지물천교(평택방향) 거더 및 가로보(S2)

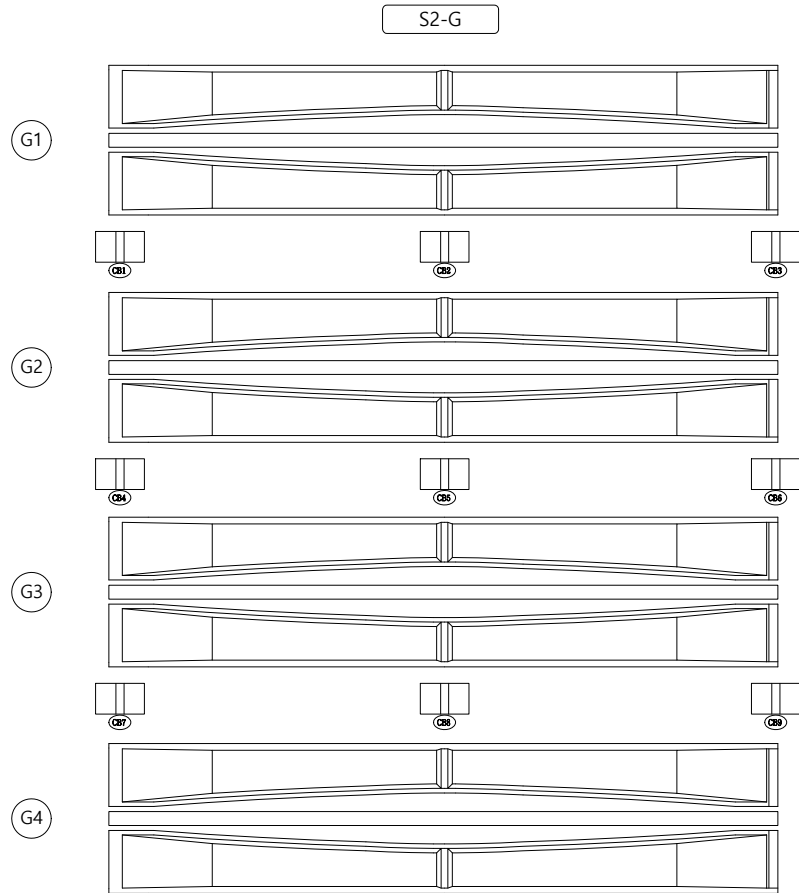

손상 현황 표

번호	구분	결함 내용	손상규모						비고
			폭(mm)	너비(m)	길이(m)	개소	손상물량	단위	
1									
2									
KEY PLAN

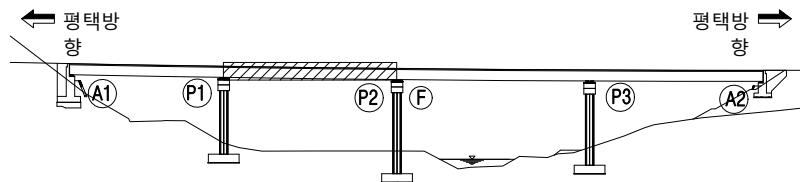

범례

	강철		망상강철		재료분리
	편철/공동		박리, 박락/파손		시공이음/중분리
	누수/습윤부		백태		철근노출
	콘크리트 변색, 녹물		표장요철		강재부식
	자갈/변형		볼트결함		용접불량

용역명	서부내륙고속도로 2025년 시설물 정기안전점검 용역(하반기)
시설물명	승지물천교(평택방향)
점검일시	2025. 07 ~ 2025. 12
확인자	책임기술자 김경수
도면번호	06

ID 승지물천교(평택방향) 거더 및 가로보(S3)

S3-G

G1

G2


G3

G4

손상 현황 표

번호	구분	결함 내용	손상규모						비고
			폭(mm)	너비(m)	길이(m)	개소	손상물량	단위	
1									
2									
KEY PLAN

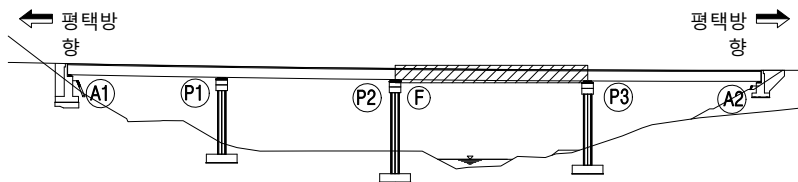


범례

	근철		망상근철		재료분리
	편청/공동		박리, 박락/파손		시공이음/충분리
	누수/습윤부		백태		철근노출
	콘크리트 변색, 녹물		표장요철		강재부식
	차곡/변형		볼트결함		유출물량

용역명	서부내륙고속도로 2025년 시설물 정기안전점검 용역(하반기)
시설물명	승지물천교(평택방향)
점검일시	2025. 07 ~ 2025. 12
확인자	책임기술자 김경수
도면번호	07


ID 승지물천교(평택방향) 거더 및 가로보(S4)

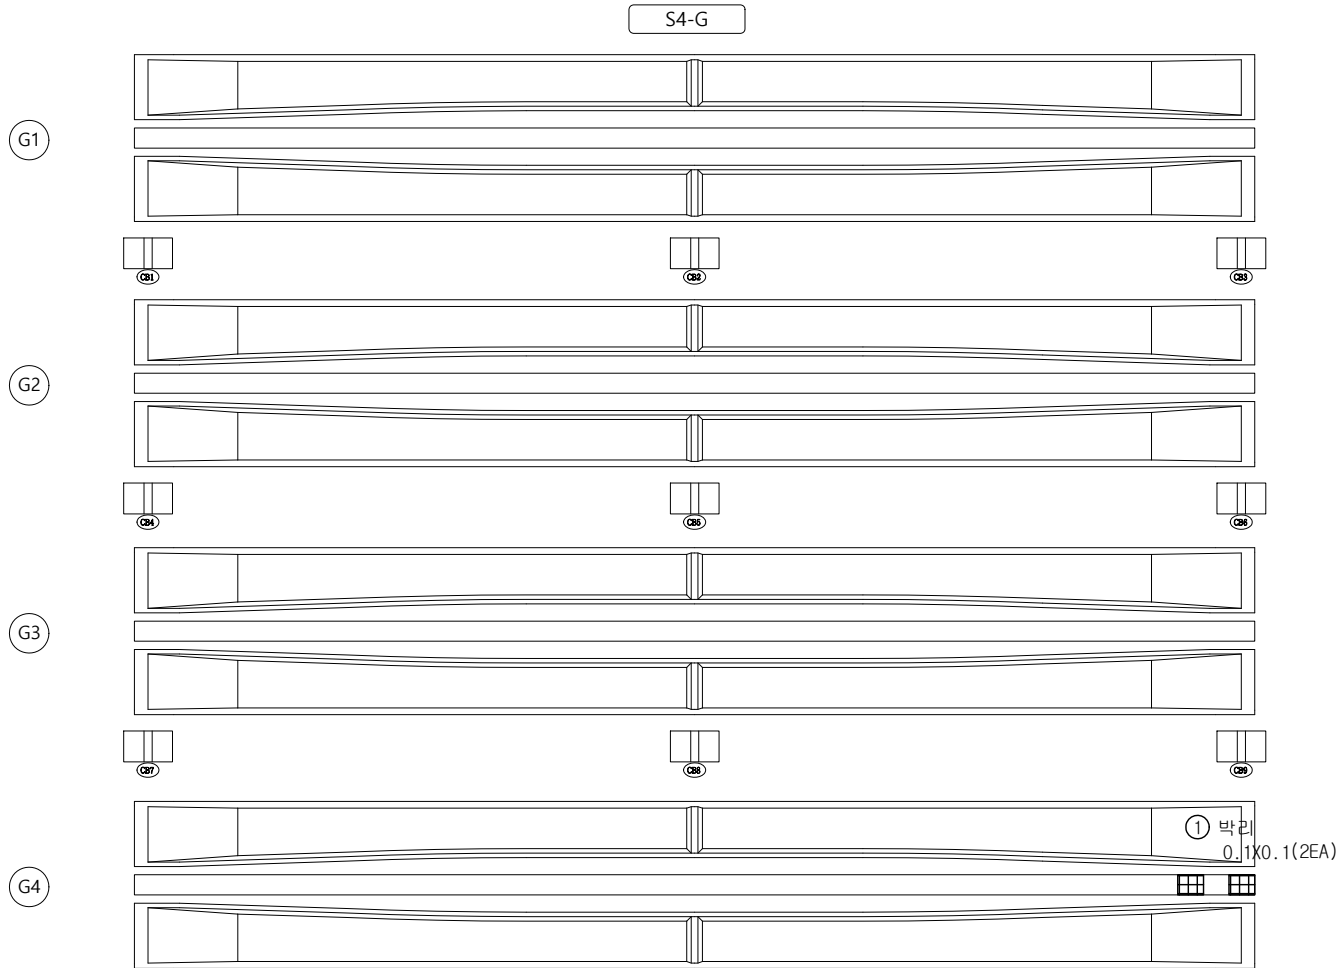

손상 현황 표

번호	구분	결함 내용	손상규모						비고
			폭(mm)	너비(m)	길이(m)	개소	손상물량	단위	
1	신규	박리	-	0.1	0.1	2	0.02	m²	-
2									
3									
KEY
PLAN

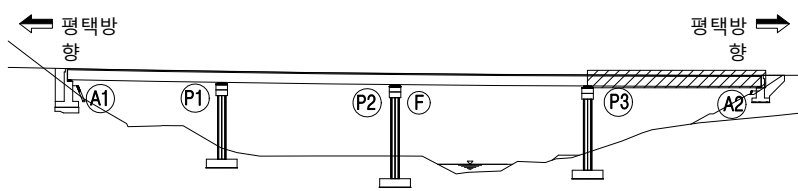

범
례





균열	망상균열	재료분리
편침/공동	박리, 박락/ 파손	시공이음/ 충분리
누수/ 습윤부	백태	철근노출
콘크리트 변색, 녹물	표장요철	강재부식
자갈/변형	볼트결함	용접불량

용역명	서부내륙고속도로 2025년 시설물 정기안전점검 용역(하반기)
시설물명	승지물천교(평택방향)
점검일시	2025. 07 ~ 2025. 12
확인자	책임기술자 김경수
도면번호	08

ID : 승지물천교(평택방향) 교대

A1


A2

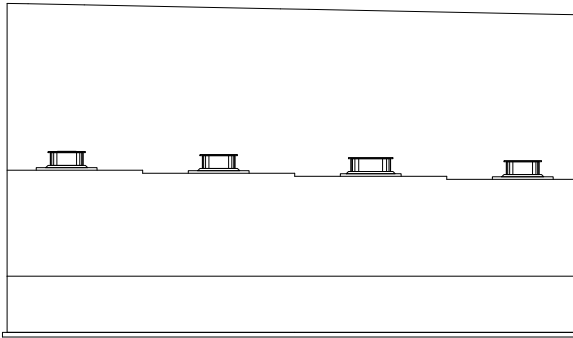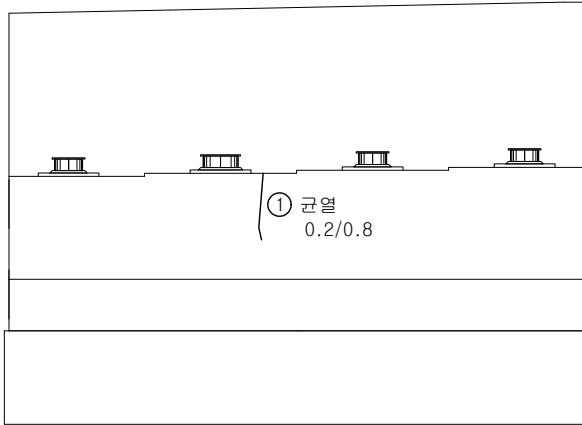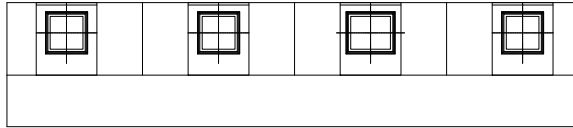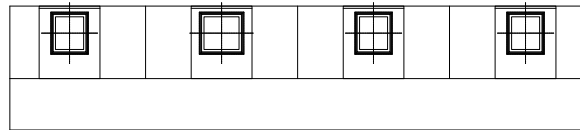

손상 현황 표

번호	구분	결함 내용	손상규모						비고
			폭(mm)	너비(m)	길이(m)	개소	손상물량	단위	
1	신규	균열	0.2	-	0.8	1	0.8	m	-
2									
3									
KEY PLAN

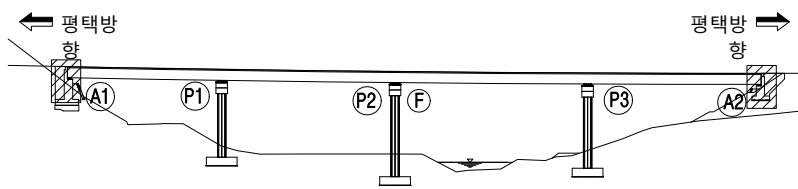


범례

	균열		망상균열		재료분리
	편청/공동		박리, 박락/파손		시공이음/층분리
	누수/습윤부		백태		철근노출
	콘크리트 변색, 녹물		표장요철		강재부식
	좌굴/변형		볼트결함		응집불량

용역명	서부내륙고속도로 2025년 시설물 정기안전점검 용역(하반기)
시설물명	승지물천교(평택방향)
점검일시	2025. 07 ~ 2025. 12
확인자	책임기술자 김경수
도면번호	09


ID : 승지물천교(평택방향) 교각(P1)

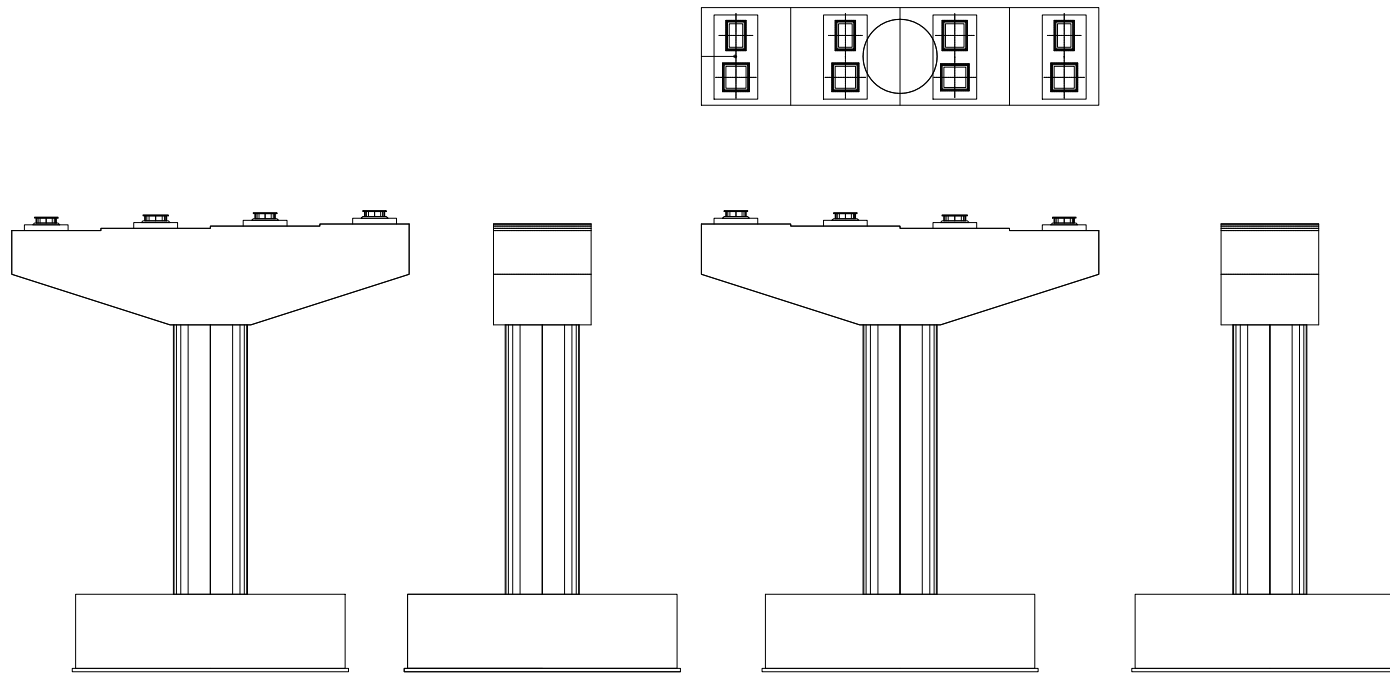

손상 현황 표

번호	구분	결함 내용	손상규모						비고
			폭(mm)	너비(m)	길이(m)	개소	손상물량	단위	
1									
2									
KEY PLAN

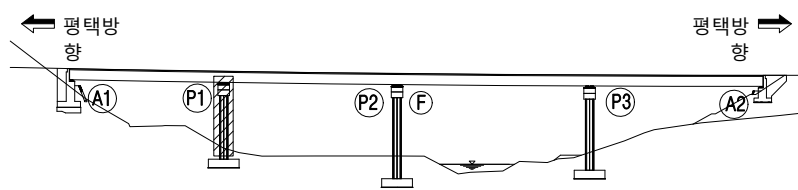


범례



용역명	서부내륙고속도로 2025년 시설물 정기안전점검 용역(하반기)
시설물명	승지물천교(평택방향)
점검일시	2025. 07 ~ 2025. 12
확인자	책임기술자 김경수
도면번호	10


ID : 승지물천교(평택방향) 교각(P2)

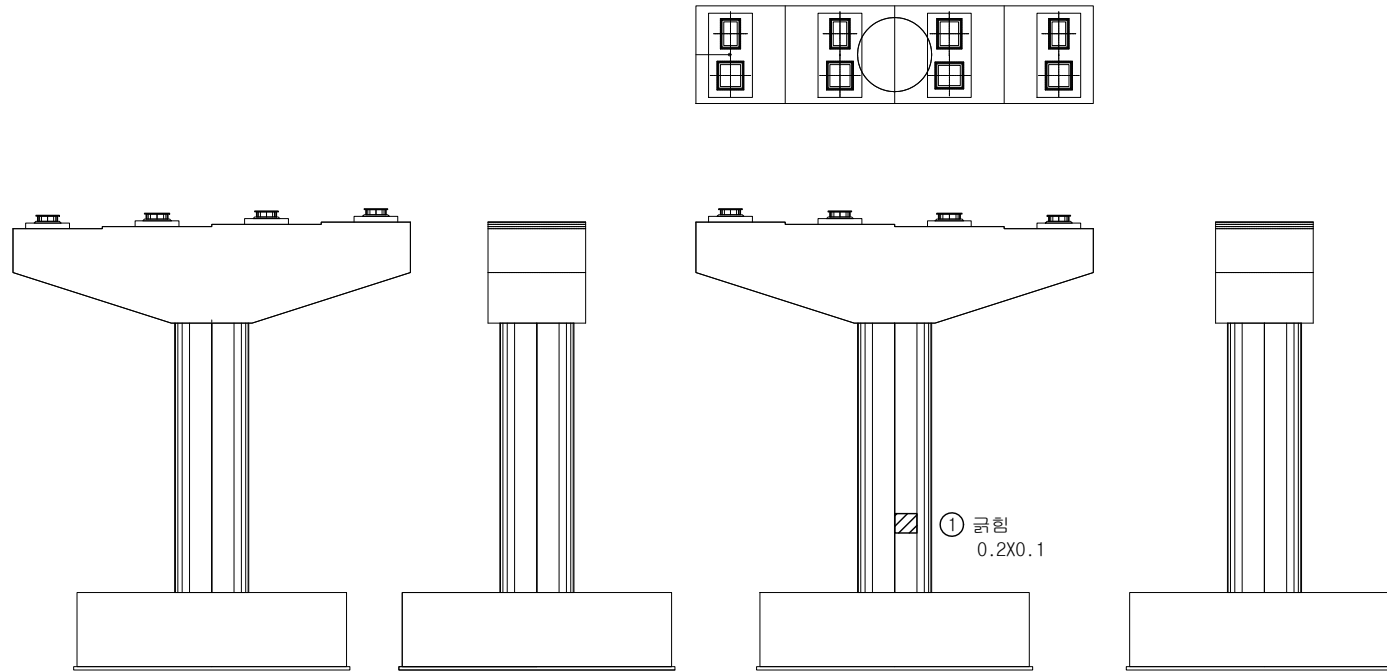

손상 현황 표


번호	구분	결함 내용	손상규모						비고
			폭(mm)	너비(m)	길이(m)	개소	손상물량	단위	
1	신규	균형	-	0.2	0.1	1	0.02	m²	-
2									
3									
KEY PLAN

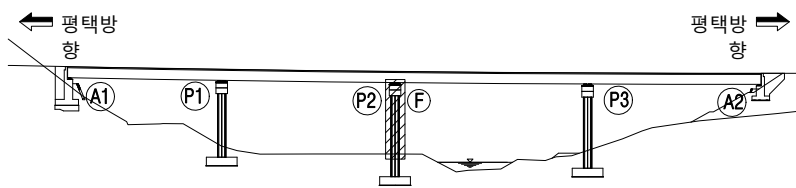

범례	상징			용역명	서부내륙고속도로 2025년 시설물 정기안전점검 용역(하반기)
	상징	상징	상징	시설물명	승지물천교(평택방향)
범례	상징	상징	상징	점검일시	2025. 07 ~ 2025. 12
	상징	상징	상징	확인자	책임기술자 김경수
범례	상징	상징	상징	도면번호	11
	상징	상징	상징		


ID : 승지물천교(평택방향) 교각(P3)

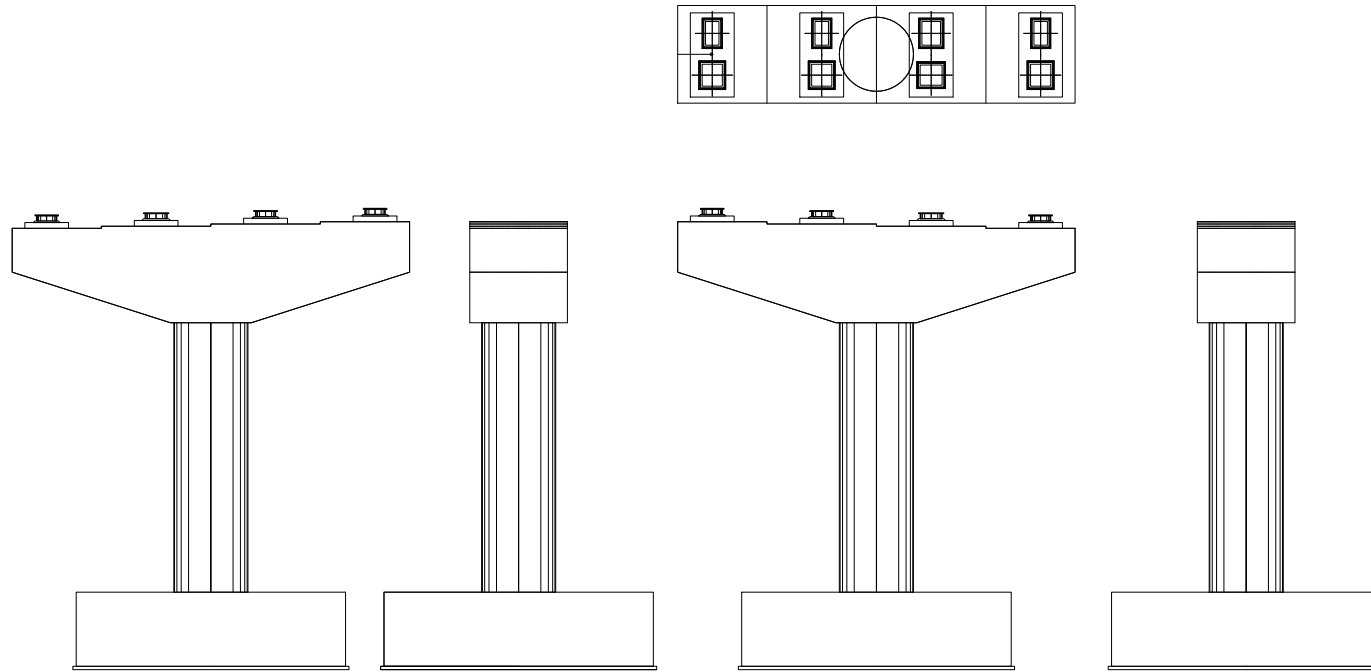

손상 현황 표

번호	구분	결함 내용	손상규모						비고
			폭(mm)	너비(m)	길이(m)	개소	손상물량	단위	
1									
2									
KEY PLAN

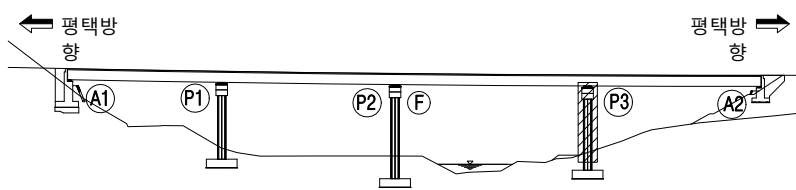

범례				용역명	서부내륙고속도로 2025년 시설물 정기안전점검 용역(하반기)
				시설물명	승지물천교(평택방향)
				점검일시	2025. 07 ~ 2025. 12
				확인자	책임기술자 김경수
				도면번호	12