


34. 안중IC R-A2교


ID : 안중IC R-A2교 바닥판 상면(S1)

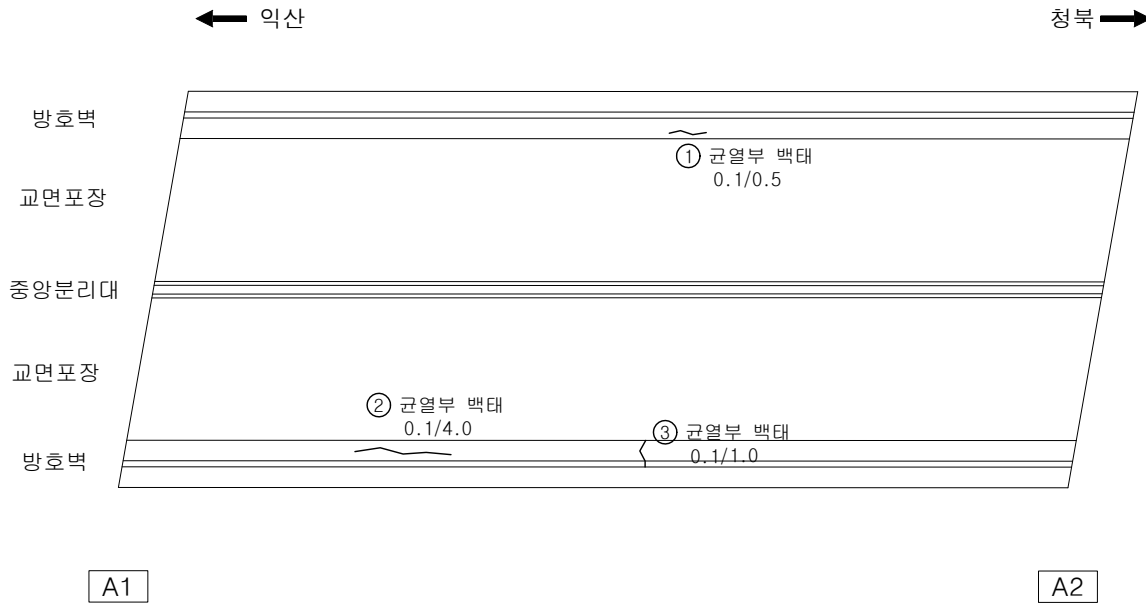

손상 현황 표

번호	구분	결함 내용	손상규모						비고
			폭(mm)	너비(m)	길이(m)	개소	손상수량	단위	
1	신규	균열부 백태	0.1	-	0.5	1	0.5	m	-
2	신규	균열부 백태	0.1	-	4.0	1	4.0	m	-
3	신규	균열부 백태	0.1	-	1.0	1	1.0	m	-
4									
5									
KEY
PLAN

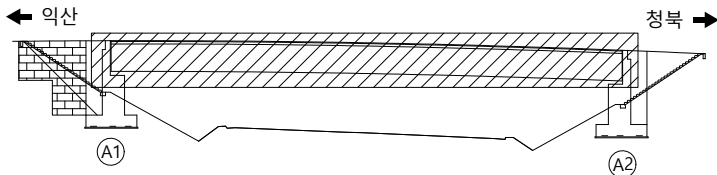


범
례

	균열		망상균열		재료분리
	편침/공동		박리, 박락/파손		시공이음/중분리
	누수/습윤부		백태		철근노출
	콘크리트 변색, 녹물		표장요철		강재부식
	자갈/변형		볼트결합		용접불량

용역명	서부내륙고속도로 2025년 시설물 정기안전점검 용역(하반기)
시설물명	안중IC R-A2교
점검일시	2025. 07 ~ 2025. 12
확인자	책임기술자 김경수
도면번호	01


ID : 안중IC R-A2교 신축이음부

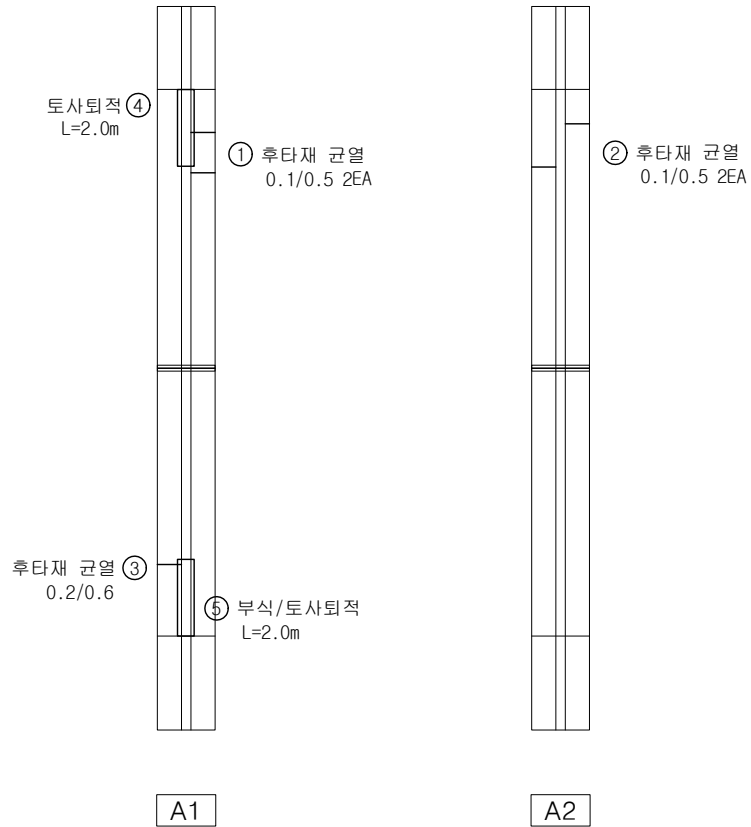

손상 현황 표


번호	구분	결함 내용	손상규모						비고
			폭(mm)	너비(m)	길이(m)	개소	손상물량	단위	
1	신규	후타재 균열	0.1	-	0.5	2	1.0	m	-
2	신규	후타재 균열	0.1	-	0.5	2	1.0	m	-
3	신규	후타재 균열	0.2	-	0.6	1	0.6	m	-
4	신규	토사퇴적	-	-	2.0	1	2.0	m	-
5	신규	부식/토사퇴적	-	-	2.0	1	2.0	m	-
6									
7									
KEY PLAN

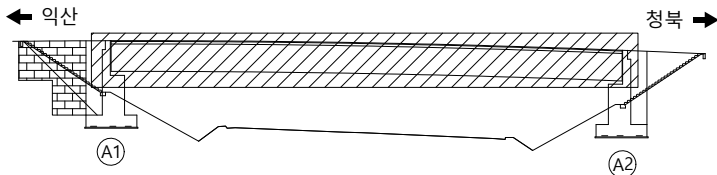

범례	균열	망상균열	재료분리	용역명	서부내륙고속도로 2025년 시설물 정기안전점검 용역(하반기)
	편청/공동	박리, 박락/파손	시공이음/층분리	시설물명	안중IC R-A2교
레	누수/습윤부	백태	철근노출	점검일시	2025. 07 ~ 2025. 12
	콘크리트 변색, 녹물	표장요철	강재부식	확인자	책임기술자 김경수
	자갈/변형	볼트결함	용접불량	도면번호	02


ID : 안중IC R-A2교 바닥판 하면(S1)

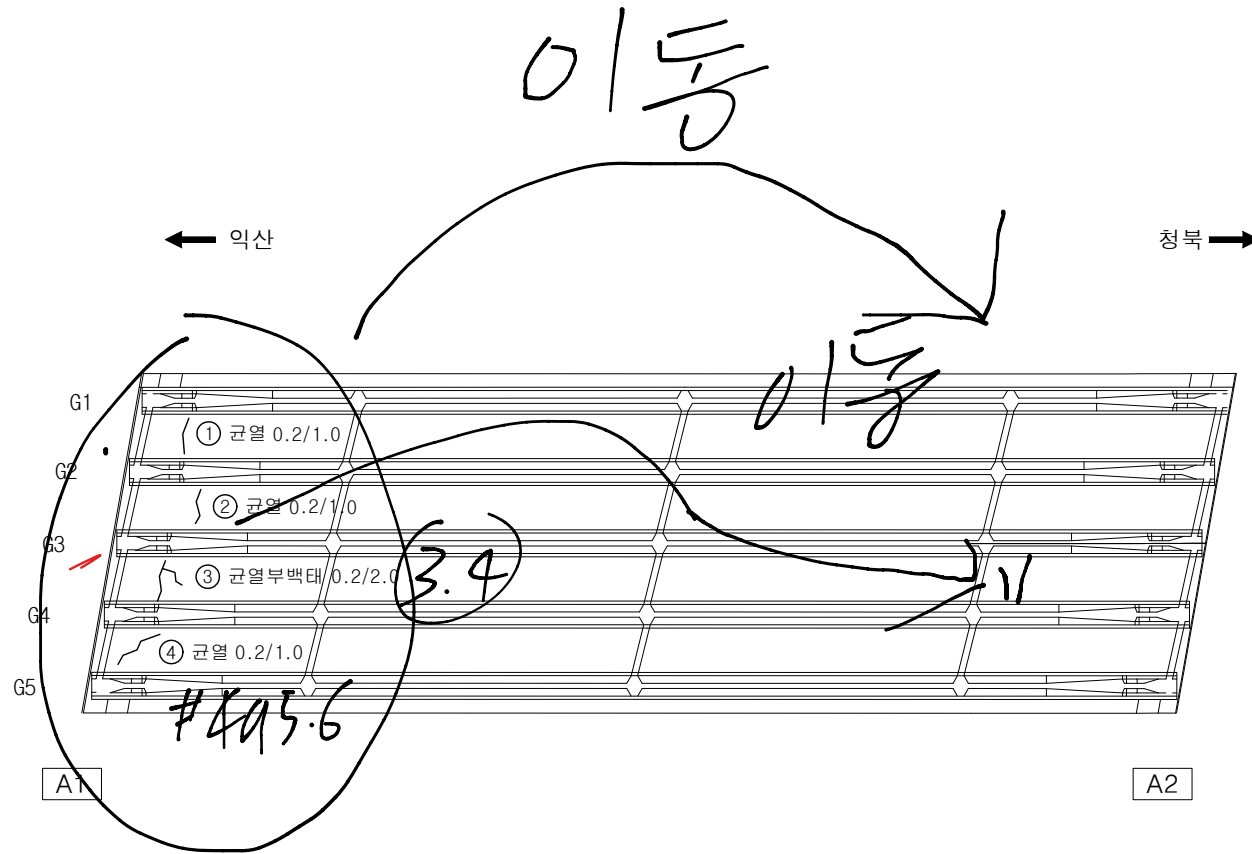

손상 현황 표

번호	구분	결함 내용	손상규모						비고
			폭(mm)	너비(m)	길이(m)	개소	손상물량	단위	
1	신규	균열	0.2	-	1.0	1	1.0	m	-
2	신규	균열	0.2	-	1.0	1	1.0	m	-
3	신규	균열부 백태	0.2	-	2.0	1	2.0	m	-
4	신규	균열	0.2	-	1.0	1	1.0	m	-
5									
6									
KEY PLAN

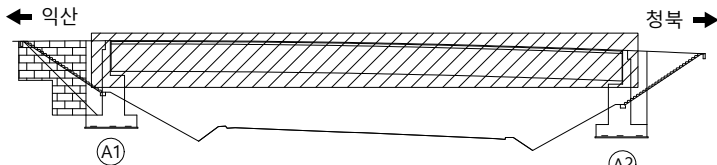


범례

균열	망상균열	재료분리
편침/공동	바리, 박락/파손	시공이음/층분리
누수/습윤부	백태	철근노출
콘크리트 변색, 녹물	표장요철	강재부식
자갈/변형	볼트결함	용접불량

용역명	서부내륙고속도로 2025년 시설물 정기안전점검 용역(하반기)
시설물명	안중IC R-A2교
점검일시	2025. 07 ~ 2025. 12
확인자	책임기술자 김경수
도면번호	03


ID : 안중IC R-A2교 거더(G1~G3)

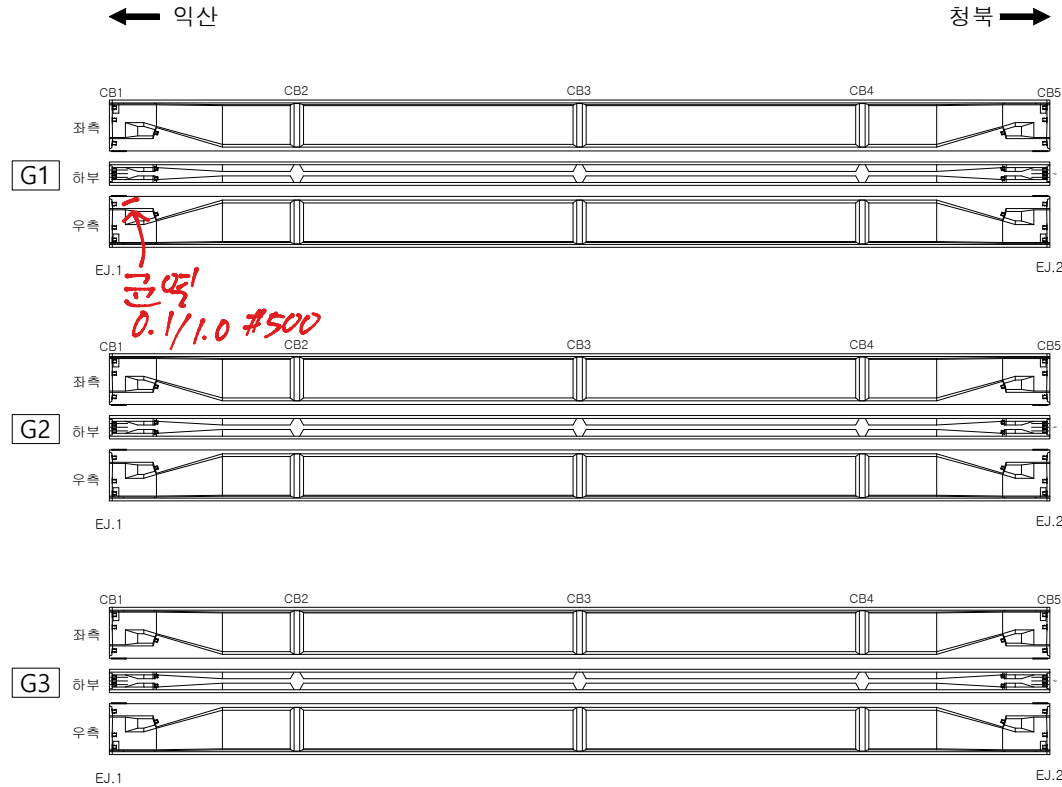

손상 현황 표

번호	구분	결함 내용	손상규모						비고
			폭(mm)	너비(m)	길이(m)	개소	손상물량	단위	
1									
2									
KEY
PLAN

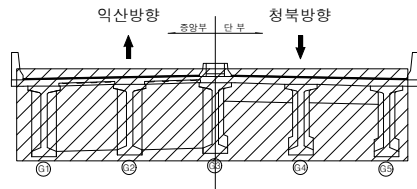

범
례

	균열		망상균열		재료분리
	편청/공동		박리, 박락/파손		시공이음/층분리
	누수/습윤부		백태		철근노출
	콘크리트 변색, 녹물		표장요철		강재부식
	자갈/변형		볼트결함		응집불량



용역명	서부내륙고속도로 2025년 시설물 정기안전점검 용역(하반기)
시설물명	안중IC R-A2교
점검일시	2025. 07 ~ 2025. 12
확인자	책임기술자 김경수
도면번호	04

ID : 안중IC R-A2교 거더(G4~G5)

손상 현황 표

← 익산

청북 →

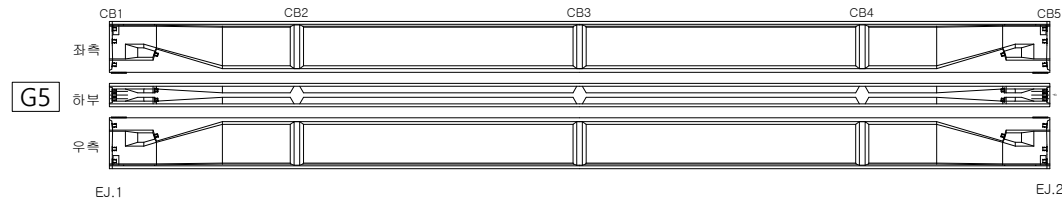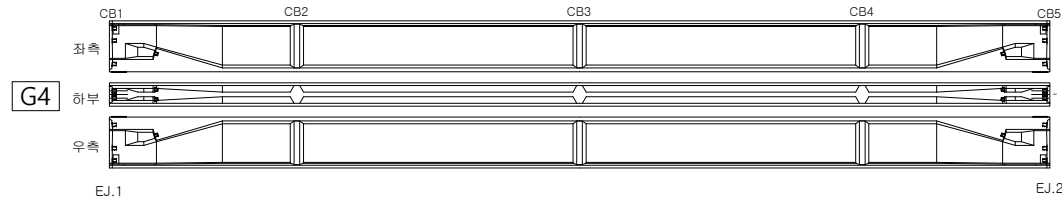


A1

A2

[illegible]

KEY PLAN

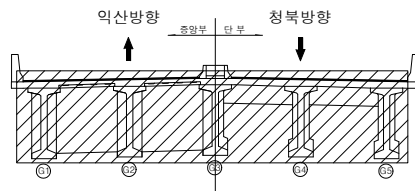


범례

 균 열	 망상균열	 재료분리	용 역 명	서부내륙고속도로 2025년 시설물 정기안전점검 용역(하반기)
 편침/공동	 박리, 박락/ 파손	 시공이음/ 층분리	시설물명	안중IC R-A2교
 누수/ 습윤부	 백태	 철근노출	점검일시	2025. 07 ~ 2025. 12
 콘크리트 변색, 녹물	 표장요철	 강재부식	확 인 자	책임기술자 김경수
 차굴/변형	 볼트결함	 용접불량	도면번호	05

 **NOTE** Created by Note


ID : 안중IC R-A2교 가로보

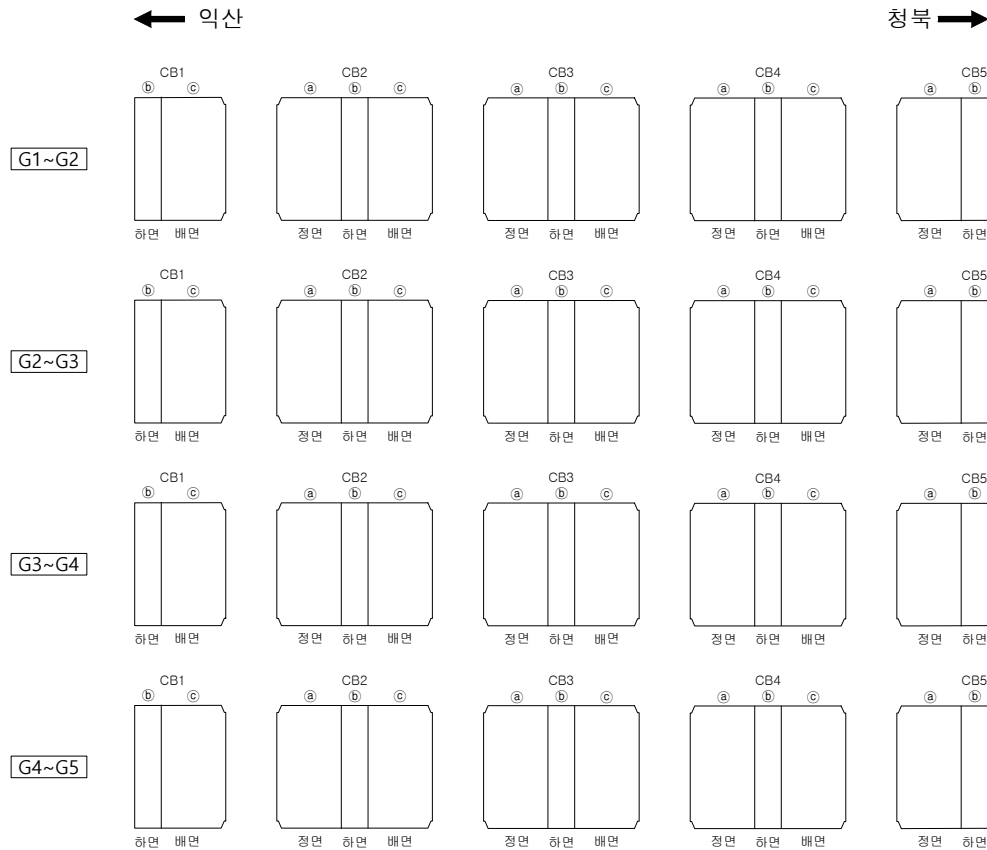

손상 현황 표




번호	구분	결함 내용	손상규모						비고
			폭(mm)	너비(m)	길이(m)	개소	손상물량	단위	
1									
2									
KEY PLAN

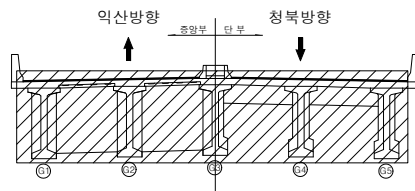

범	례	구	상	영	역	명
		상	상	영	역	명
		교 열	망상교열	재료분리	용역명	서부내륙고속도로 2025년 시설물 정기안전점검 용역(하반기)
		편성/공동	박리, 박락/ 파손	시공이음/ 중분리	시설물명	안중IC R-A2교
		누수/ 습윤부	백태	철근노출	점검일시	2025. 07 ~ 2025. 12
		콘크리트 변색, 녹물	표장요철	강재부식	확인자	책임기술자 김경수
		자갈/변형	볼트결함	용접불량	도면번호	06


ID : 안중IC R-A2교 교대(A1)

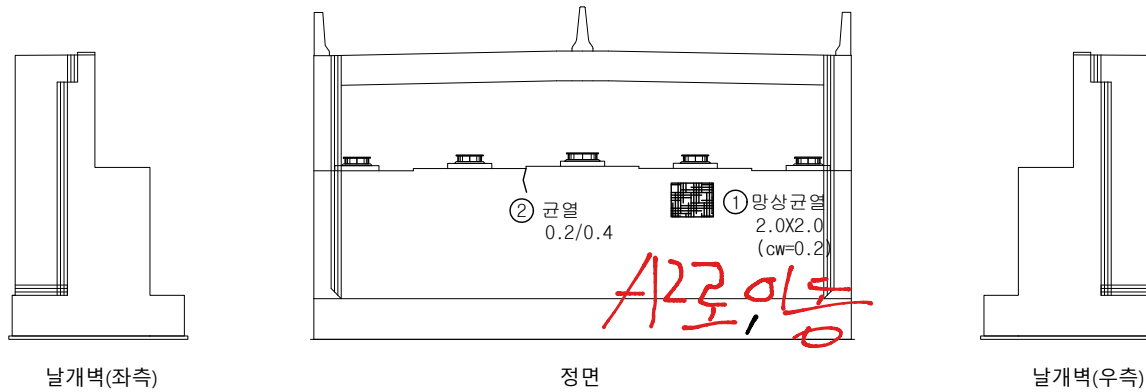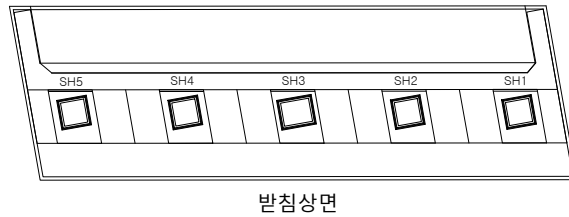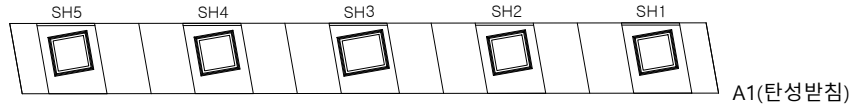

손상 현황 표


번호	구분	결함 내용	손상규모						비고
			폭(mm)	너비(m)	길이(m)	개소	손상물량	단위	
1	신규	망상균열	0.2	2.0	2.0	1	4.0	m ²	-
2	신규	균열	0.2	-	0.4	1	0.4	m	-
3									
4									
KEY PLAN

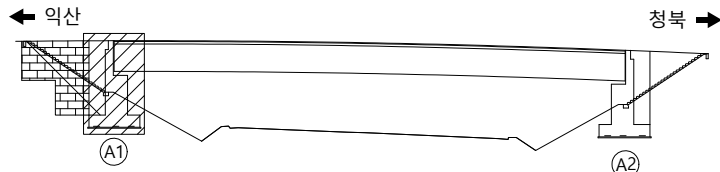


범례	범례			용역명	서부내륙고속도로 2025년 시설물 정기안전점검 용역(하반기)
	범례	범례	범례	시설물명	안중IC R-A2교
범례	범례	범례	범례	점검일시	2025. 07 ~ 2025. 12
	범례	범례	범례	확인자	책임기술자 김경수
범례	범례	범례	범례	도면번호	07
	범례	범례	범례		


ID : 안중IC R-A2교 교대(A2)

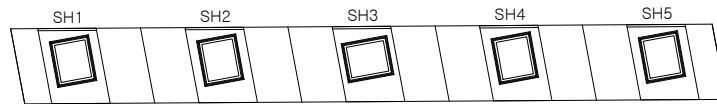

A2(탄성받침)

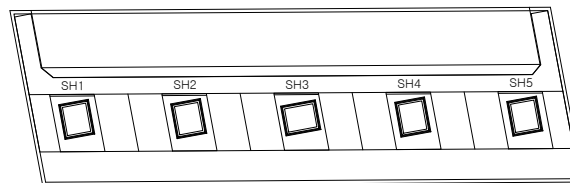


받침상면

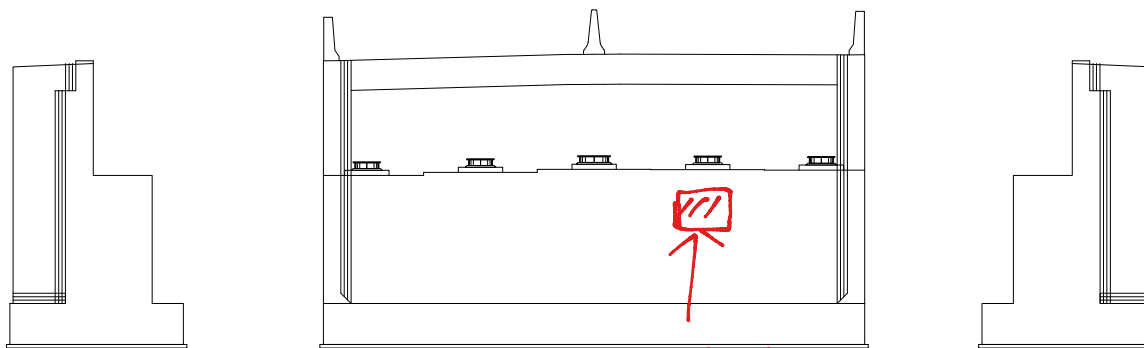

날개벽(좌측)

정면

날개벽(우측)

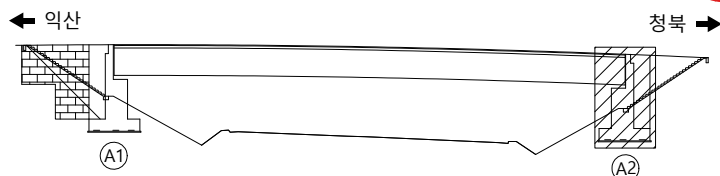

범		교 열		망상교열		재료분리	용역명	서부내륙고속도로 2025년 시설물 정기안전점검 용역(하반기)	
		편형/공동		박리, 박락/ 파손		시공이음/ 층분리	시설물명	안중IC R-A2교	
레		누수/ 습윤부		백태		철근노출	점검일시	2025. 07 ~ 2025. 12	
		콘크리트 변색, 녹물		표장요철		강재부식	확인자	책임기술자 김경수	
		차표/변형		볼트결함		용접불량	도면번호	08	

