


44. 월선2교(평택)

ID : 월선2교(평택) 바닥판 상면(S1)

← 익산방향

평택방향 →

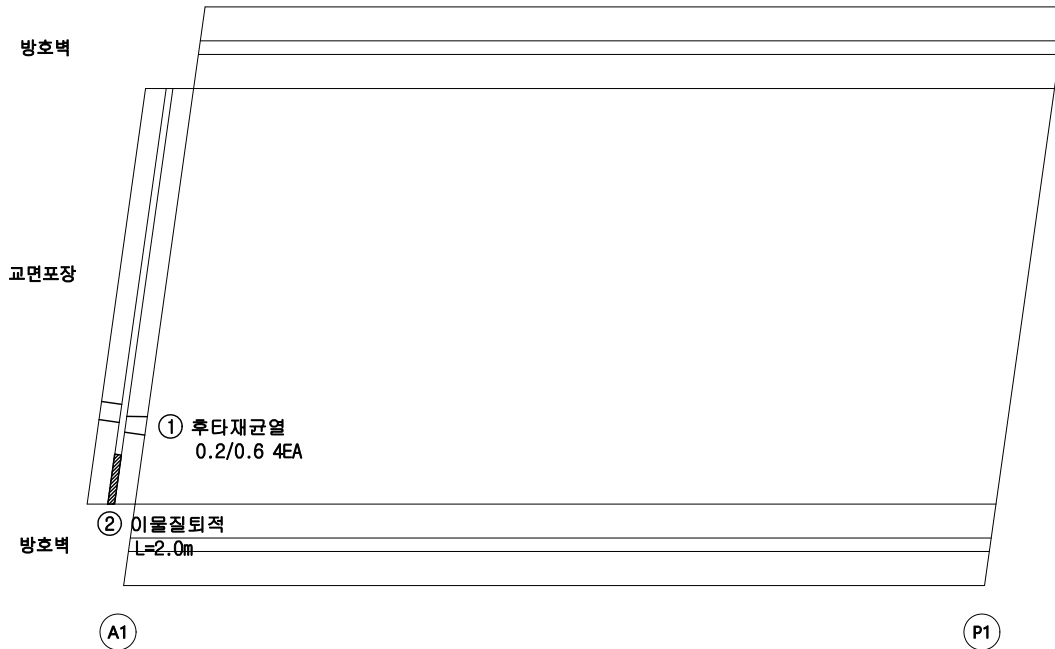


손상 현황 표

번호	구분	결함 내용	손상규모						비고
			폭(mm)	너비(m)	길이(m)	개소	손상량	단위	
1	신규	후타재균열	0.2	-	0.6	4	2.4	m	-
2	신규	이물질퇴적	-	-	2.0	1	2.0	m	-
3									
4									
KEY PLAN

← 익산방향

평택방향 →

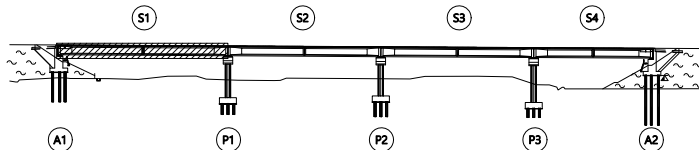

범례

균열	방상균열	재료분리
편침/공동	바리, 박락/파손	시공이음/충분리
누수/습윤부	백태	철근노출
콘크리트 변색, 녹물	표장요철	강재부식
자갈/빈형	볼트결함	응집불량

용역명	서부내륙고속도로 2025년 시설물 정기안전점검 용역(하반기)
시설물명	월선2교(평택)
점검일시	2025. 07 ~ 2025. 12
확인자	책임기술자 김경수
도면번호	01

ID : 월선2교(평택) 바닥판 상면(S2)

← 익산방향

평택방향 →

방호벽

교면포장

방호벽

P1

P2


손상 현황 표

번호	구분	결함 내용	손상규모						비고
			폭(mm)	너비(m)	길이(m)	개소	손상량	단위	
1									
2									
KEY PLAN

← 익산방향

평택방향 →

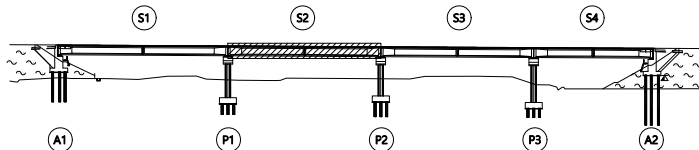

범례

	균열		망상균열		재료분리
	편청/공동		바리, 박락/파손		시공이음/충분리
	누수/습윤부		백태		철근노출
	콘크리트 변색, 녹물		표장요철		강재부식
	자갈/변형		플트결함		응결불량

용역명	서부내륙고속도로 2025년 시설물 정기안전점검 용역(하반기)
시설물명	월선2교(평택)
점검일시	2025. 07 ~ 2025. 12
확인자	책임기술자 김경수
도면번호	02

ID : 월선2교(평택) 바닥판 상면(S3)

← 익산방향

평택방향 →

방호벽

교면포장

방호벽

① 균열
0.2/1.2

P2

P3


손상현황표

번호	구분	결함내용	손상규모						비고
			폭(mm)	너비(m)	길이(m)	개소	손상량	단위	
1	신규	균열	0.2	-	1.2	1	1.2	m	-
2									
3									
KEY PLAN

← 익산방향

평택방향 →

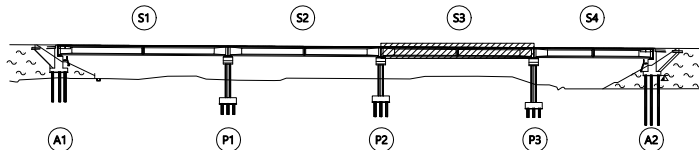

범례

균열	망상균열	재료분리
편침/공동	바리, 박락/파손	시공이음/충분리
누수/습윤부	백태	철근노출
콘크리트변색, 녹물	표장요철	강재부식
자갈/변형	볼트결함	용접불량

용역명	서부내륙고속도로 2025년 시설물 정기안전점검 용역(하반기)
시설물명	월선2교(평택)
점검일시	2025. 07 ~ 2025. 12
확인자	책임기술자 김경수
도면번호	03

ID : 월선2교(평택) 바닥판 상면(S4)


← 익산방향

평택방향 →

방호벽

교면포장

방호벽

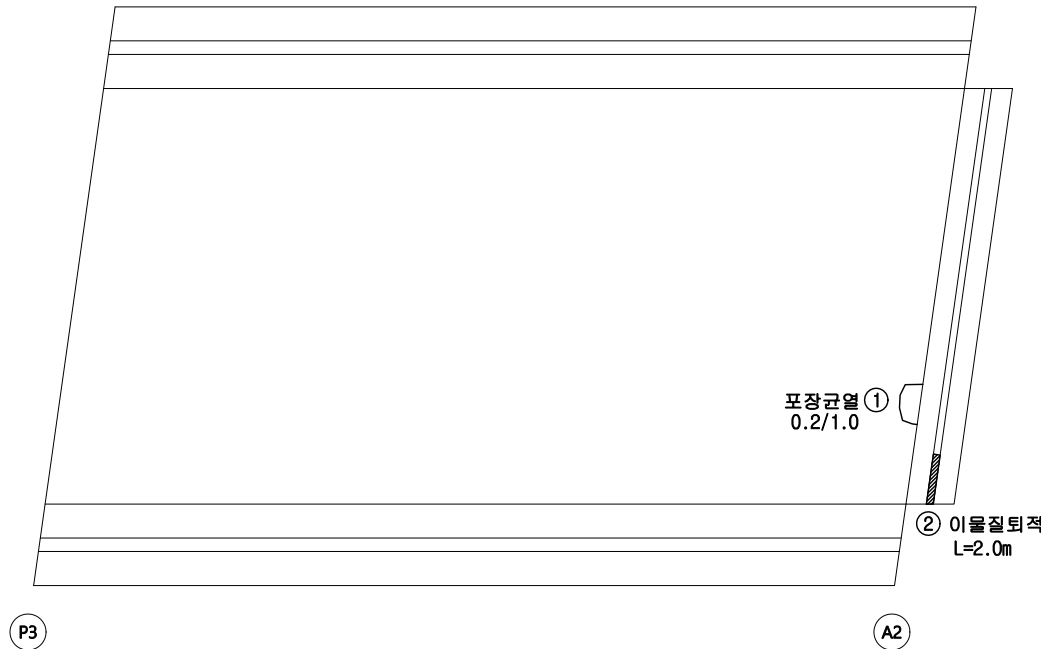


손상현황표

번호	구분	결함내용	손상규모						비고
			폭(mm)	너비(m)	길이(m)	개소	손상량	단위	
1	신규	포장균열	0.2	-	1.0	1	1.0	m	-
2	신규	이물질퇴적	-	-	2.0	1	2.0	m	-
3									
4									
KEY PLAN

← 익산방향

평택방향 →

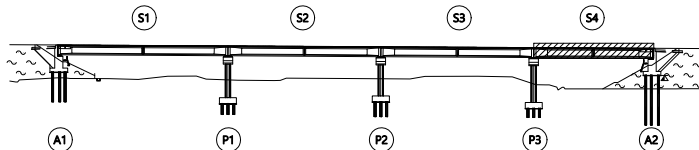

범례


균열	망상균열	재료분리
편침/공동	바리, 박락/파손	시공이음/충분리
누수/습윤부	백태	철근노출
콘크리트 변색, 녹물	표장요철	강재부식
자갈/변형	볼트결함	응집불량

용역명	서부내륙고속도로 2025년 시설물 정기안전점검 용역(하반기)
시설물명	월선2교(평택)
점검일시	2025. 07 ~ 2025. 12
확인자	책임기술자 김경수
도면번호	04

ID : 월선2교(평택) 바닥판 하면(S1)

← 익산방향

평택방향 →

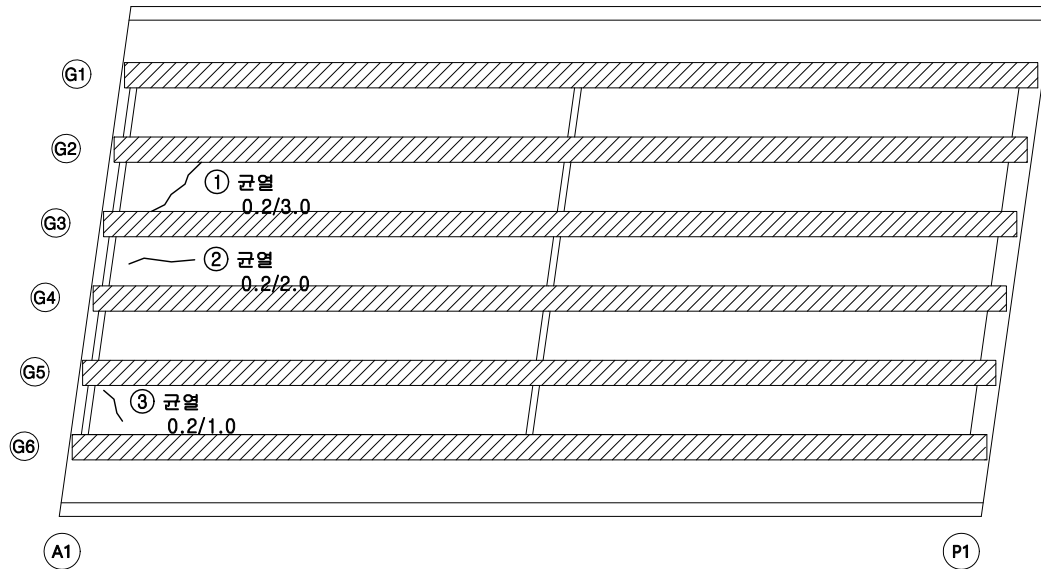


손상 현황 표

번호	구분	결함 내용	손상규모						비고
			폭(mm)	너비(m)	길이(m)	개소	손상량량	단위	
1	신규	균열	0.2	-	3.0	1	3.0	m	-
2	신규	균열	0.2	-	2.0	1	2.0	m	-
3	신규	균열	0.2	-	1.0	1	1.0	m	-
4									
5									
KEY PLAN

← 익산방향

평택방향 →

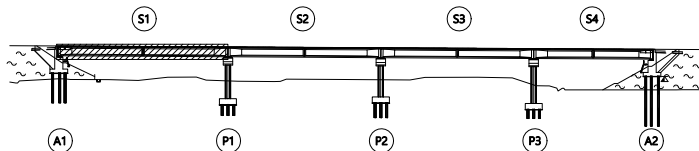

범례

균열	망상균열	재료분리
편심/공동	바리, 박락/파손	시공이음/충분리
누수/습윤부	백태	철근노출
콘크리트 변색, 녹물	표장요철	강재부식
자갈/변형	볼트결함	응집불량

용역명	서부내륙고속도로 2025년 시설물 정기안전점검 용역(하반기)
시설물명	월선2교(평택)
점검일시	2025. 07 ~ 2025. 12
확인자	책임기술자 김경수
도면번호	05

ID : 월선2교(평택) 바닥판 하면(S2)

← 익산방향

평택방향 →




손상 현황 표

번호	구분	결함 내용	손상규모						비고
			폭(mm)	너비(m)	길이(m)	개소	손상량	단위	
1									
2									
KEY PLAN

← 익산방향

평택방향 →

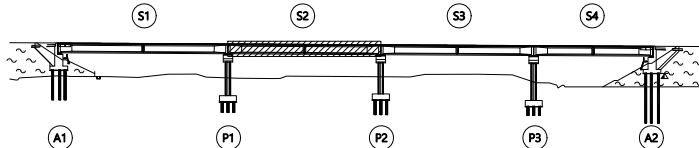

범례

	근철		방상근철		재료분리
	편성/공동		바리, 박락/파손		시공이음/충분리
	누수/습윤부		백태		철근노출
	콘크리트 변색, 녹물		표장요철		강재부식
	자갈/변형		플트결합		응집불량

용역명	서부내륙고속도로 2025년 시설물 정기안전점검 용역(하반기)
시설물명	월선2교(평택)
점검일시	2025. 07 ~ 2025. 12
확인자	책임기술자 김경수
도면번호	06

ID : 월선2교(평택) 바닥판 하면(S3)

← 익산방향

평택방향 →




손상 현황 표

번호	구분	결함 내용	손상규모						비고
			폭(mm)	너비(m)	길이(m)	개소	손상량	단위	
1									
2									
KEY PLAN

← 익산방향

평택방향 →

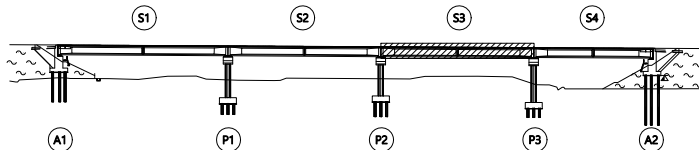

범례

	근철		방상근철		재료분리
	편경/공동		바리, 박락/파손		시공이음/충분리
	누수/습윤부		백태		철근노출
	콘크리트 변색, 녹물		표장요철		강재부식
	자갈/변형		플트결합		응집불량

용역명	서부내륙고속도로 2025년 시설물 정기안전점검 용역(하반기)
시설물명	월선2교(평택)
점검일시	2025. 07 ~ 2025. 12
확인자	책임기술자 김경수
도면번호	07

ID : 월선2교(평택) 바닥판 하면(S4)

← 익산방향

평택방향 →



마사천교 300m, DR

무한천2교 461m, IPC

곡교천1교 450m, IPC

평택호2대교 890m, S.T.B


손상 현황 표

번호	구분	결함 내용	손상규모						비고
			폭(mm)	너비(m)	길이(m)	개소	손상량량	단위	
1	신규	균열	0.2	-	1.2	2	2.4	m	-
2	신규	박리	-	0.5	0.5	1	0.25	m²	-
3									
4									
KEY PLAN

← 익산방향

평택방향 →

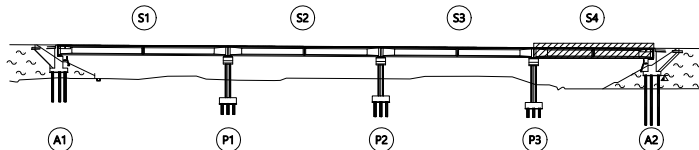


범례

균열	방사균열	재료분리
편경/공동	박리, 박락/파손	시공이음/충분리
누수/습윤부	백태	철근노출
콘크리트 변색, 녹물	표장요철	강재부식
자갈/변형	볼트결함	응결불량


용역명	서부내륙고속도로 2025년 시설물 정기안전점검 용역(하반기)
시설물명	월선2교(평택)
점검일시	2025. 07 ~ 2025. 12
확인자	책임기술자 김경수
도면번호	08

ID : 월선2교(평택) 거더(S1)


P1

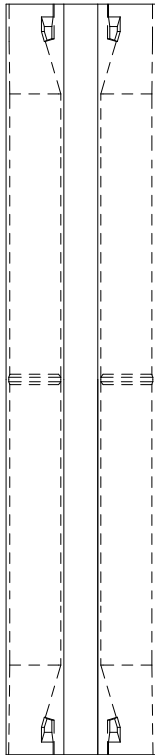


좌측 하부 우측
G1

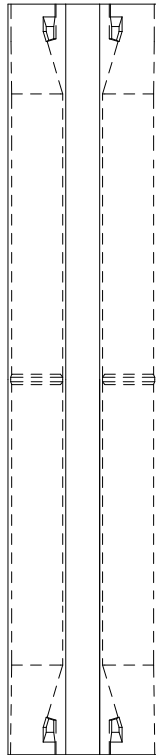


좌측 하부 우측
G2

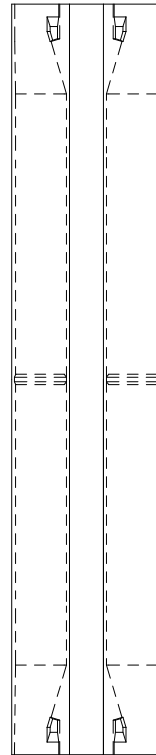


좌측 하부 우측
G3

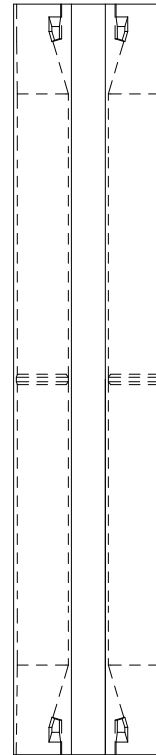

좌측 하부 우측
G4

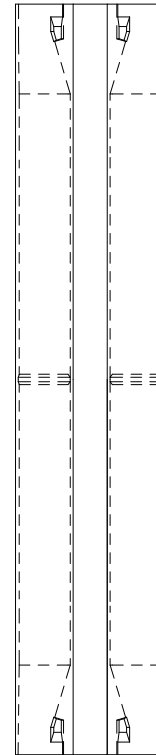

좌측 하부 우측
G5

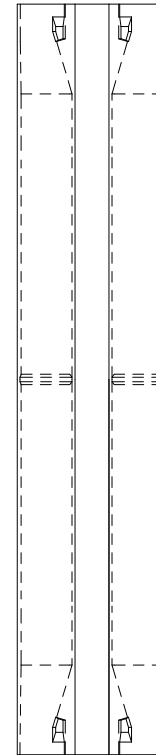


좌측 하부 우측
G6

A1

손상 현황 표

번호	구분	결함 내용	손상규모						비고
			폭(mm)	너비(m)	길이(m)	개소	손상물량	단위	
1									
2									
KEY PLAN

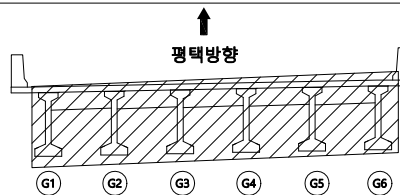


범 례	콘크리트	방상근철	재료표면	용역명	서부내륙고속도로 2025년 시설물 정기안전점검 용역(하반기)
	관성/공동	바리, 박락/파손	시공이음/충분리	시설물명	월선2교(평택)
	누수/습윤부	뚫림	철근노출	점검일시	2025. 07 ~ 2025. 12
	콘크리트	방상근철	재료표면	확인자	책임기술자 김경수
	관성/공동	바리, 박락/파손	시공이음/충분리	도면번호	09

ID : 월선2교(평택) 거더(S2)


P2

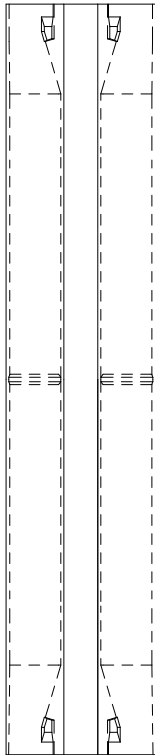


좌측 하부 우측
G1

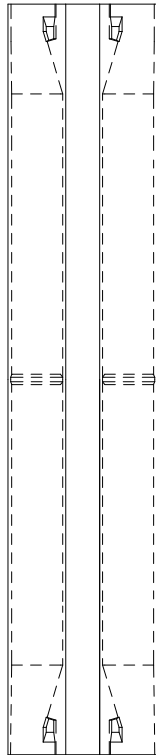


좌측 하부 우측
G2

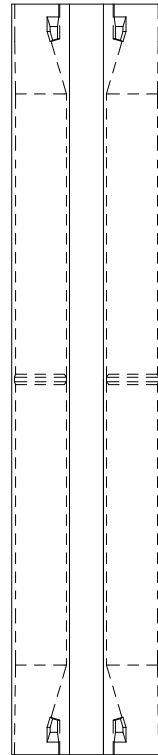


좌측 하부 우측
G3

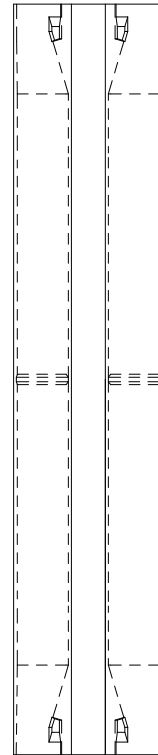

좌측 하부 우측
G4

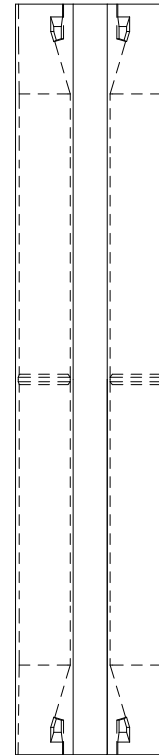


좌측 하부 우측
G5

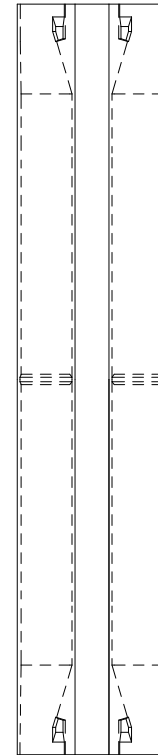

좌측 하부 우측
G6

P1

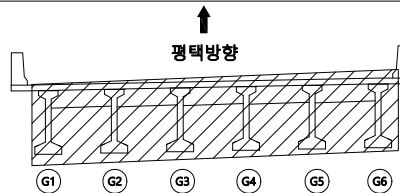

손상 현황 표

번호	구분	결함 내용	손상규모						비고
			폭(mm)	너비(m)	길이(m)	개소	손상물량	단위	
1									
2									
KEY PLAN

범 례	콘크리트	철근/콘크리트	철근/콘크리트
	철근/콘크리트	철근/콘크리트	철근/콘크리트
	철근/콘크리트	철근/콘크리트	철근/콘크리트
	철근/콘크리트	철근/콘크리트	철근/콘크리트
	철근/콘크리트	철근/콘크리트	철근/콘크리트


용역명	서부내륙고속도로 2025년 시설물 정기안전점검 용역(하반기)
시설물명	월선2교(평택)
점검일시	2025. 07 ~ 2025. 12
확인자	책임기술자 김경수
도면번호	10

ID : 월선2교(평택) 거더(S3)


P3

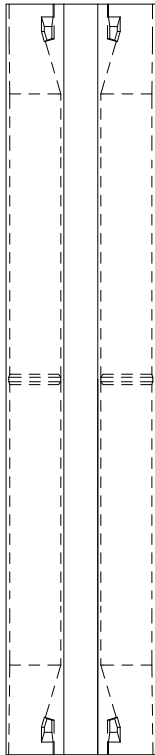


좌측 하부 우측
G1

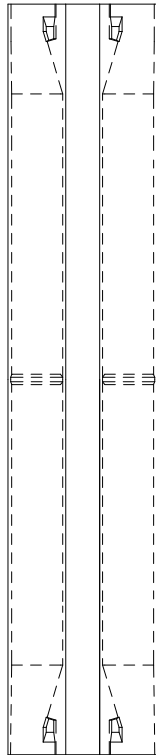


좌측 하부 우측
G2

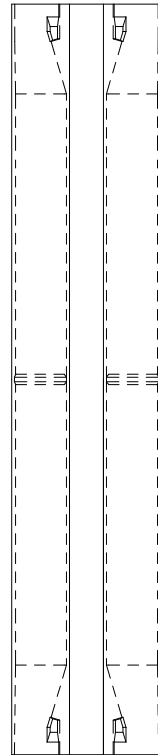


좌측 하부 우측
G3

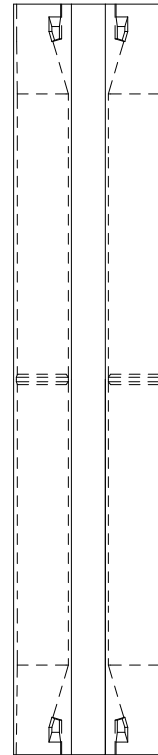

좌측 하부 우측
G4

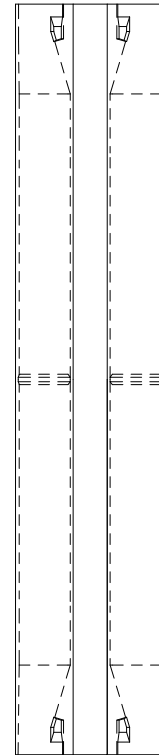


좌측 하부 우측
G5

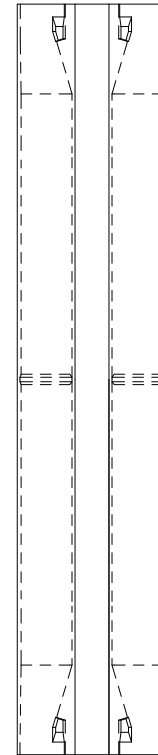

좌측 하부 우측
G6

P2

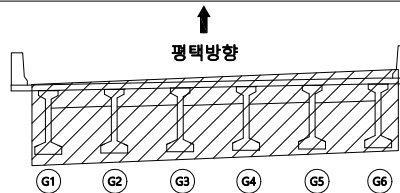

손상 현황 표


번호	구분	결함 내용	손상규모						비고
			폭(mm)	너비(m)	길이(m)	개소	손상량량	단위	
1									
2									
KEY PLAN


범 례	콘크리트	방상근열	재료표면	용역명	서부내륙고속도로 2025년 시설물 정기안전점검 용역(하반기)
	관정/공동	바리, 박락/파손	시공이음/층분리	시설물명	월선2교(평택)
	누수/습윤부	뚫림	철근노출	점검일시	2025. 07 ~ 2025. 12
	콘크리트	표장요철	강재부식	확인자	책임기술자 김경수
	파손/변형	볼트결함	용접불량	도면번호	11

ID : 월선2교(평택) 거더(S4)


A2

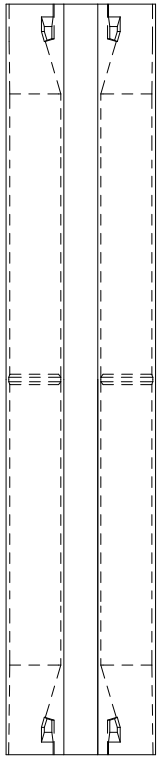


좌측 하부 우측
G1

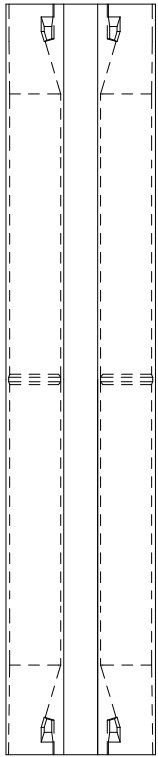


좌측 하부 우측
G2

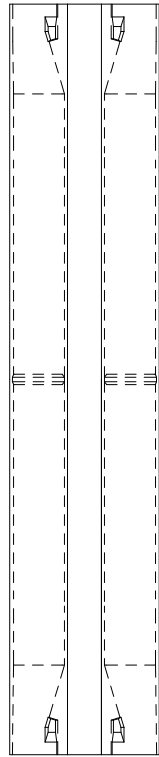


좌측 하부 우측
G3

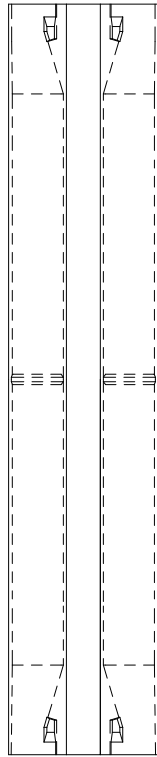

좌측 하부 우측
G4

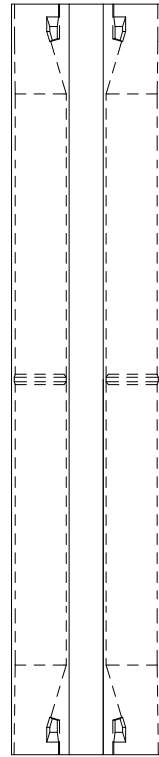

좌측 하부 우측
G5

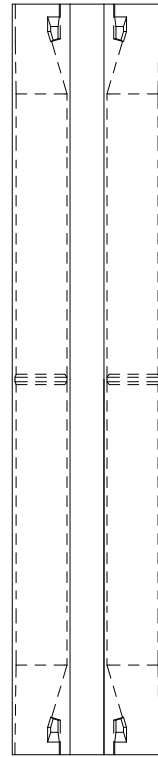


좌측 하부 우측
G6

P3

손상 현황 표

번호	구분	결함 내용	손상규모						비고
			폭(mm)	너비(m)	길이(m)	개소	손상량량	단위	
1									
2									
KEY PLAN

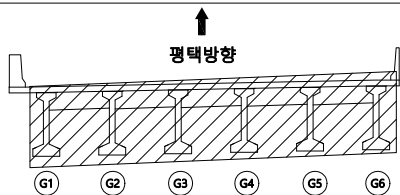

범 례	콘크리트	방상근열	재료표면	용역명	서부내륙고속도로 2025년 시설물 정기안전점검 용역(하반기)
	관정/공동	바리, 박락/파손	시공이음/층분리	시설물명	월선2교(평택)
	누수/습윤부	빈틈	확관노출	점검일시	2025. 07 ~ 2025. 12
	콘크리트	표장요철	강재부식	확인자	책임기술자 김경수
	자갈/변형	볼트결함	용접불량	도면번호	12

ID : 월선2교(평택) 가로보(S1)

(P1)

CB3 하 부

A1측					

A2측

CB2 하 부

A1측					

A2측

CB1 하 부


A1측					

(A1)

손상 현황 표

번호	구분	결함 내용	손상규모						비고
			폭(mm)	너비(m)	길이(m)	개소	손상량	단위	
1									
2									
K
E
Y
P
L
A
N

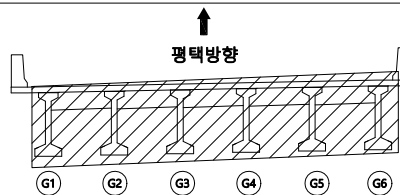

범 례		균열		망상균열		재료분리	용역명	서부내륙고속도로 2025년 시설물 정기안전점검 용역(하반기)
		편침/공동		바리, 박락/파손		시공이음/층분리	시설물명	월선2교(평택)
		누수/습윤부		백태		철근노출	점검일시	2025. 07 ~ 2025. 12
		콘크리트 변색, 녹물		표장요철		강재부식	확인자	책임기술자 김경수
		자갈/변형		볼트결합		용접불량	도면번호	13

ID : 월선2교(평택) 가로보(S2)

P2

CB3 하 부

A1측					

A2측

CB2 하 부

A1측					

A2측

CB1 하 부


A1측					

P1

손상 현황 표

번호	구분	결함 내용	손상규모						비고
			폭(mm)	너비(m)	길이(m)	개소	손상량	단위	
1									
2									
KEY PLAN

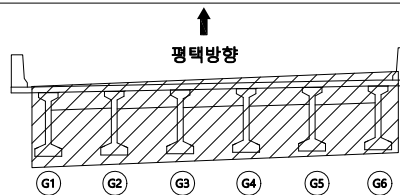

범 례	균열	망상균열	재료분리	용역명	서부내륙고속도로 2025년 시설물 정기안전점검 용역(하반기)
	편침/공동	박리, 박락/파손	시공이음/층분리	시설물명	월선2교(평택)
	누수/습윤부	백태	철근노출	점검일시	2025. 07 ~ 2025. 12
	콘크리트 변색, 녹물	표장요철	강재부식	확인자	책임기술자 김경수
	자갈/변형	볼트결합	용접불량	도면번호	14

ID : 월선2교(평택) 가로보(S3)

P3

CB3 하 부

A1측					

A2측

CB2 하 부

A1측					

A2측

CB1 하 부


A1측					

P2

손상 현황 표

번호	구분	결함 내용	손상규모						비고
			폭(mm)	너비(m)	길이(m)	개소	손상량	단위	
1									
2									
KEY PLAN

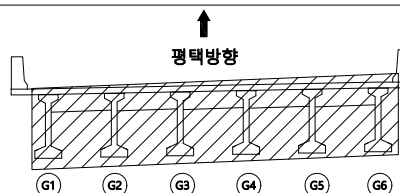

범 례		균열		망상균열		재료분리	용역명	서부내륙고속도로 2025년 시설물 정기안전점검 용역(하반기)
		편침/공동		바리, 박락/파손		시공이음/층분리	시설물명	월선2교(평택)
		누수/습윤부		백태		철근노출	점검일시	2025. 07 ~ 2025. 12
		콘크리트 변색, 녹물		표장요철		강재부식	확인자	책임기술자 김경수
		자갈/변형		볼트결합		용접불량	도면번호	15

ID : 월선2교(평택) 가로보(S4)

A2

CB3 하 부

A1측

A2측

CB2 하 부

A1측

A2측

CB1 하 부


A1측

P3

손상 현황 표



번호	구분	결함 내용	손상규모						비고
			폭(mm)	너비(m)	길이(m)	개소	손상량	단위	
1									
2									
K
E
Y
P
L
A
N

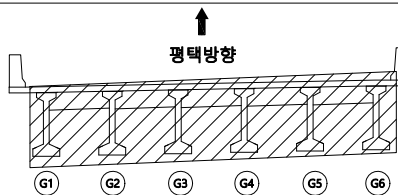


범 례		균열		망상균열		재료분리	용역명	서부내륙고속도로 2025년 시설물 정기안전점검 용역(하반기)
		편침/공동		바리, 박락/파손		시공이음/층분리	시설물명	월선2교(평택)
		누수/습윤부		백태		철근노출	점검일시	2025. 07 ~ 2025. 12
		콘크리트 변색, 녹물		표장요철		강재부식	확인자	책임기술자 김경수
		자갈/변형		볼트결합		용접불량	도면번호	16


ID : 월선2교(평택) 교대(A1)

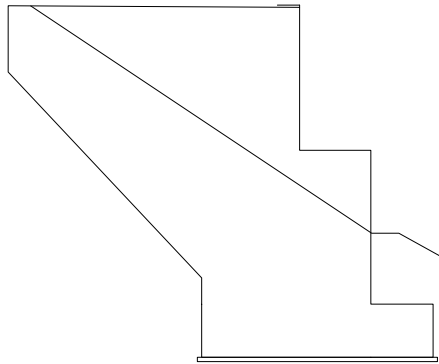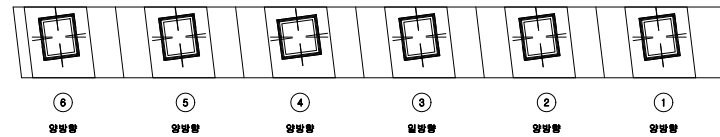

좌측면

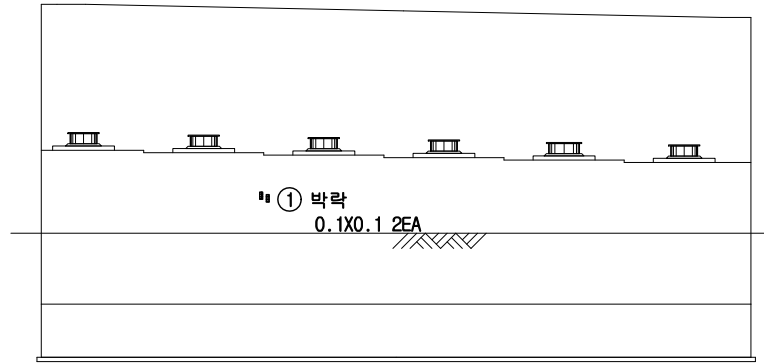


정면


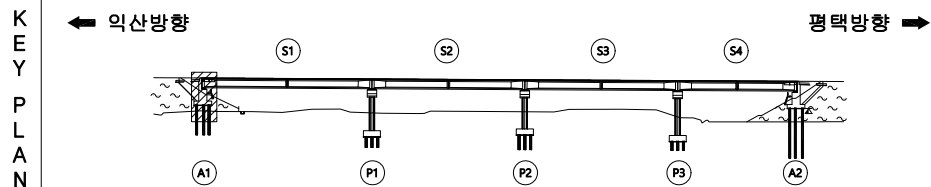
[illegible]

범		균열		망상균열		재료분리	용역명	서부내륙고속도로 2025년 시설을 정기안전점검 용역(하반기)	
		편침/공동		바리, 박락/파손		시공이음/층분리	시설물명	월선2교(평택)	
레		누수/슬롯부		백태		철근노출	점검일시	2025. 07 ~ 2025. 12	
		콘크리트 변색, 녹물		표장요철		감재부식	확인자	책임기술자 김경수	
		자갈/범형		블록결함		용접불량	도면번호	17	


ID : 월선2교(평택) 교대(A2)

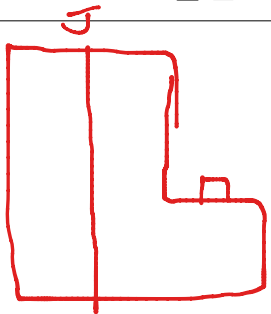

*플레이트 부식 2EA

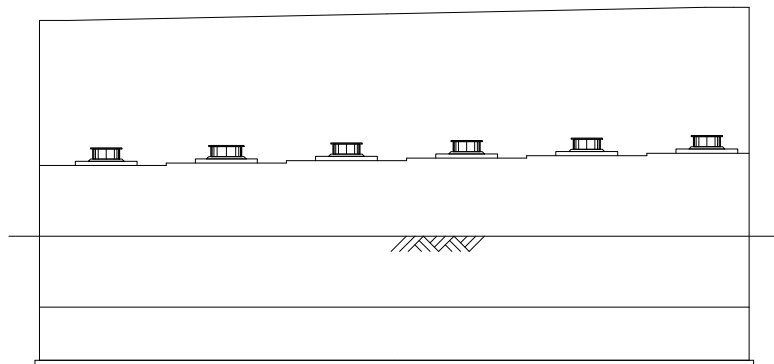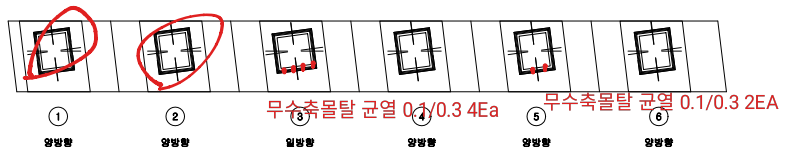


정면

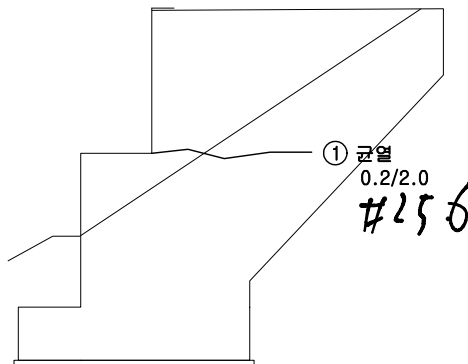

우측면

손상현황표

번호	구분	결함내용	손상규모						비고
			폭(mm)	너비(m)	길이(m)	개소	손상량	단위	
1	신규	균열	0.2	-	2.0	1	2.0	m	-
2									
3									
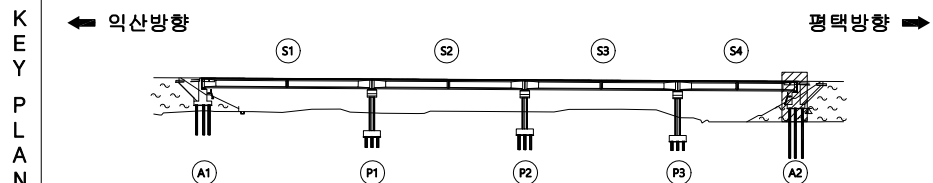


범 례	균열	망상균열	재료분리	용역명	서부내륙고속도로 2025년 시설물 정기안전점검 용역(하반기)
	편경/공동	바리, 박락/파손	시공이음/충분리	시설물명	월선2교(평택)
	누수/습윤부	백태	철근노출	점검일시	2025. 07 ~ 2025. 12
	콘크리트 변색, 녹물	표장요철	강재부식	확인자	책임기술자 김경수
	자갈/변형	플트결함	응결불량	도면번호	18

ID :

월선2교(평택) 교각(P1) ~~P1~~ P2

신규손상은 p2에 추가

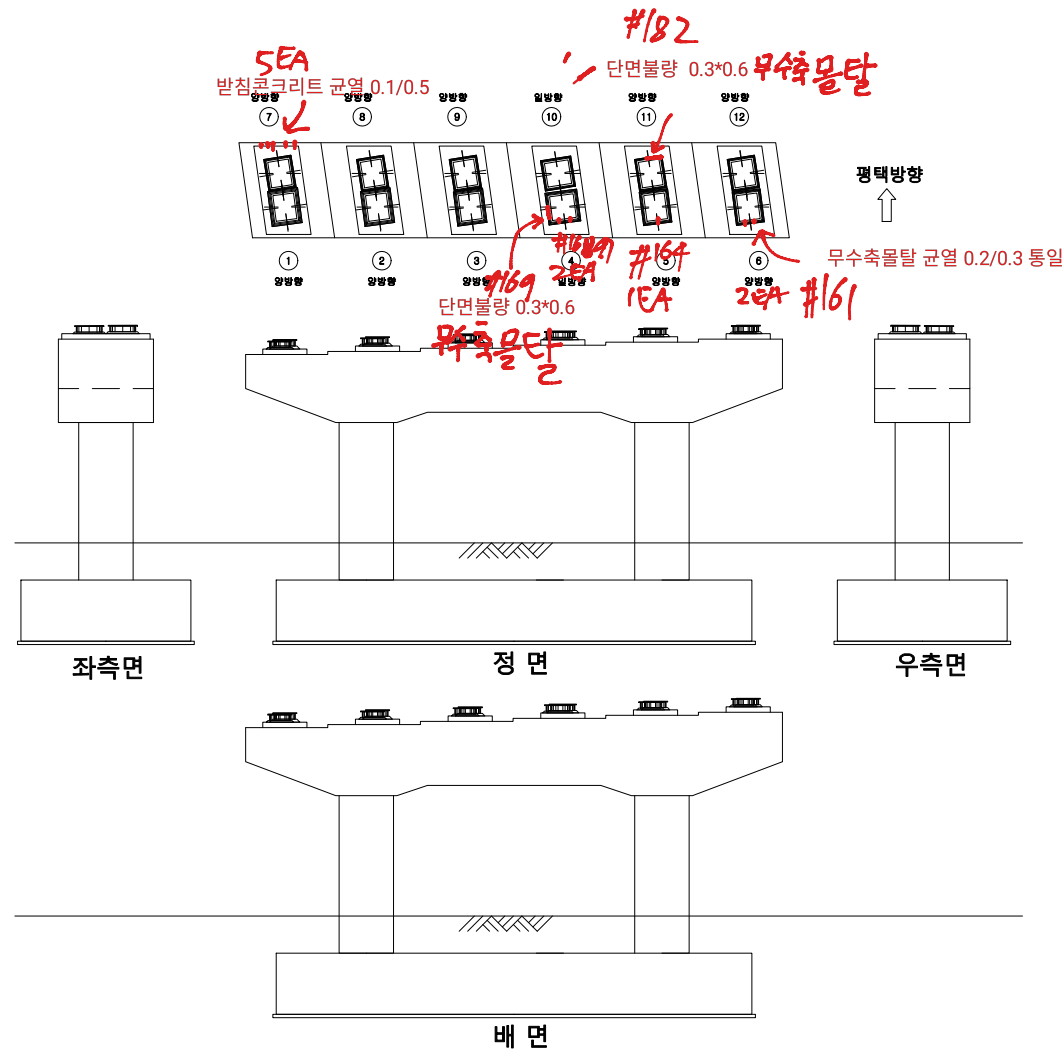


손상 현황 표

번호	구분	결함 내용	손상규모						비고
			폭(mm)	너비(m)	길이(m)	개소	손상물량	단위	
1									
2									
KEY PLAN

← 익산방향

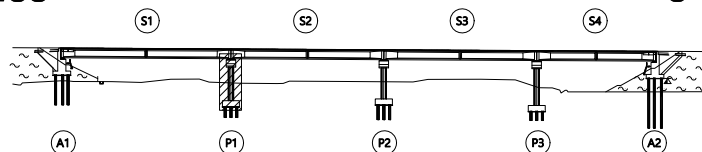

평택방향 →

범례

	균열		방상균열		재료분리
	관성/공동		바리, 박락/파손		시공이음/충분리
	누수/습윤부		백태		철근노출
	콘크리트 변색, 녹물		표장요철		강재부식
	자갈/변형		볼트결함		응집불량


용역명	서부내륙고속도로 2025년 시설물 정기안전점검 용역(하반기)
시설물명	월선2교(평택)
점검일시	2025. 07 ~ 2025. 12
확인자	책임기술자 김경수
도면번호	19

신규손상은 p3에 추가





로보리	용역명	서부내륙고속도로 2025년 시설물 정기안전점검 용역(하반기)
공이음/분리	시설물명	월선2교(평택)
근로율	점검일시	2025. 07 ~ 2025. 12
재부식	확인자	책임기술자 김경수
점불량	도면번호	20

 Created by Note

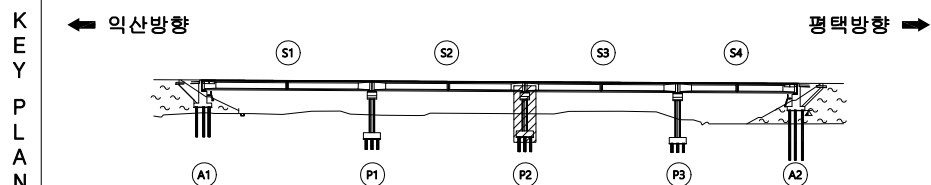

범		균 열		양상균열		재료분리
		편심/공동		바리, 박락/ 파손		시공이음/ 층분리
례		누수/ 습윤부		벽체		철근노출
		콘크리트 변색, 녹물		표장요청		강재부식
		파괴/변형		볼트결함		용접결함

ID : 월선2교(평택) 교각(P3)

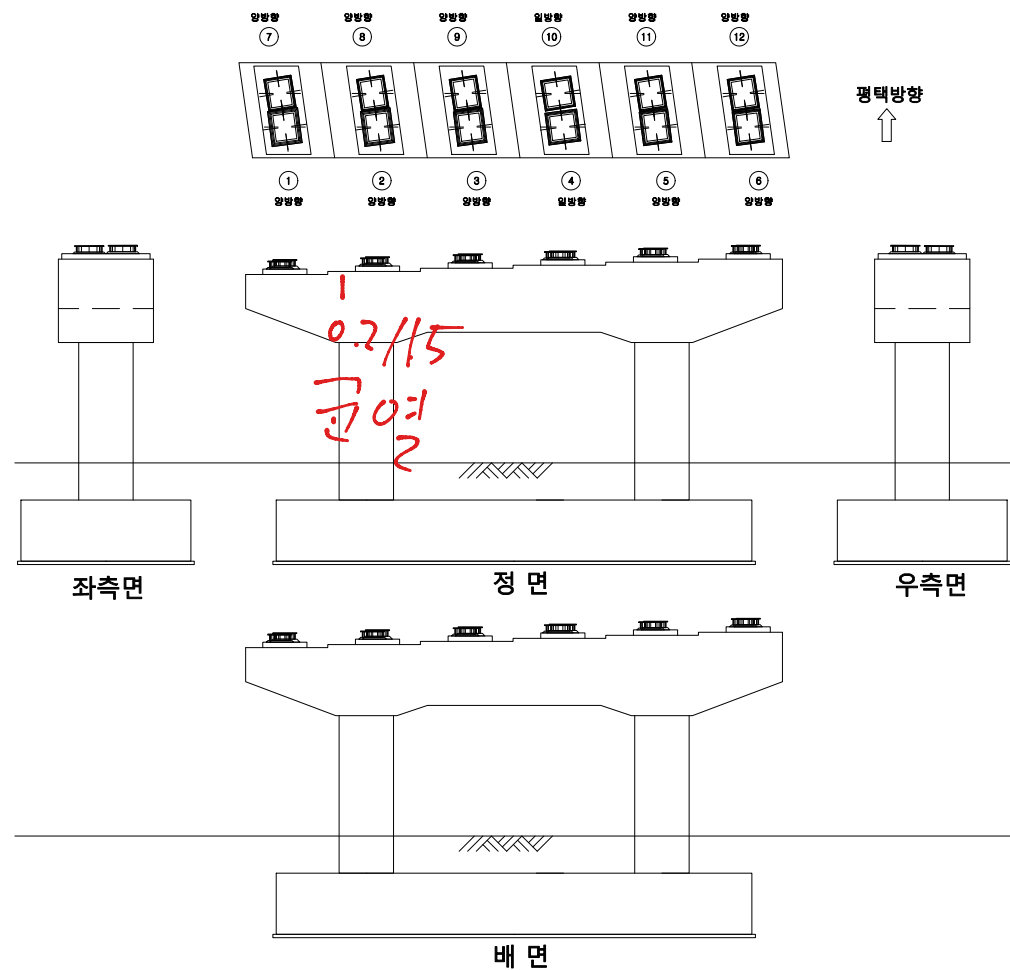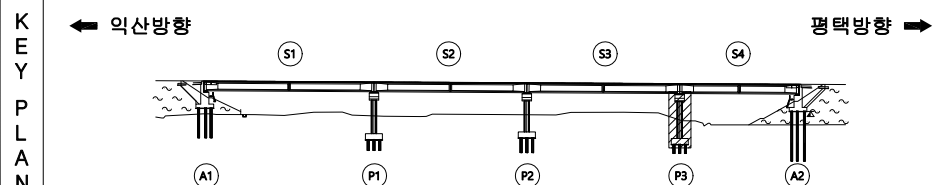[illegible]

범		구 역		망상구역		재료분리	용역명	서부내륙고속도로 2025년 시설물 정기안전점검 용역(하반기)
		편형/광동		바리, 박락/ 파손		시공이음/ 층분리	시설물명	월선2교(평택)
레		누수/ 습윤부		백태		철근노출	점검일시	2025. 07 ~ 2025. 12
		콘크리트 변색, 녹물		표장요철		강재부식	확인자	책임기술자 김경수
		좌굴/변형		볼트결함		용접불량	도면번호	21

