


46. 은산천1교


ID : 은산천1교 바닥판 상면(S1)

손상 현황 표

번호	구분	결함 내용	손상규모						비고
			폭(mm)	너비(m)	길이(m)	개소	손상량량	단위	
1	신규	균열	0.3	-	1.5	1	1.5	m	-
2	신규	균열	0.2	-	1.5	1	1.5	m	-
3									
4									
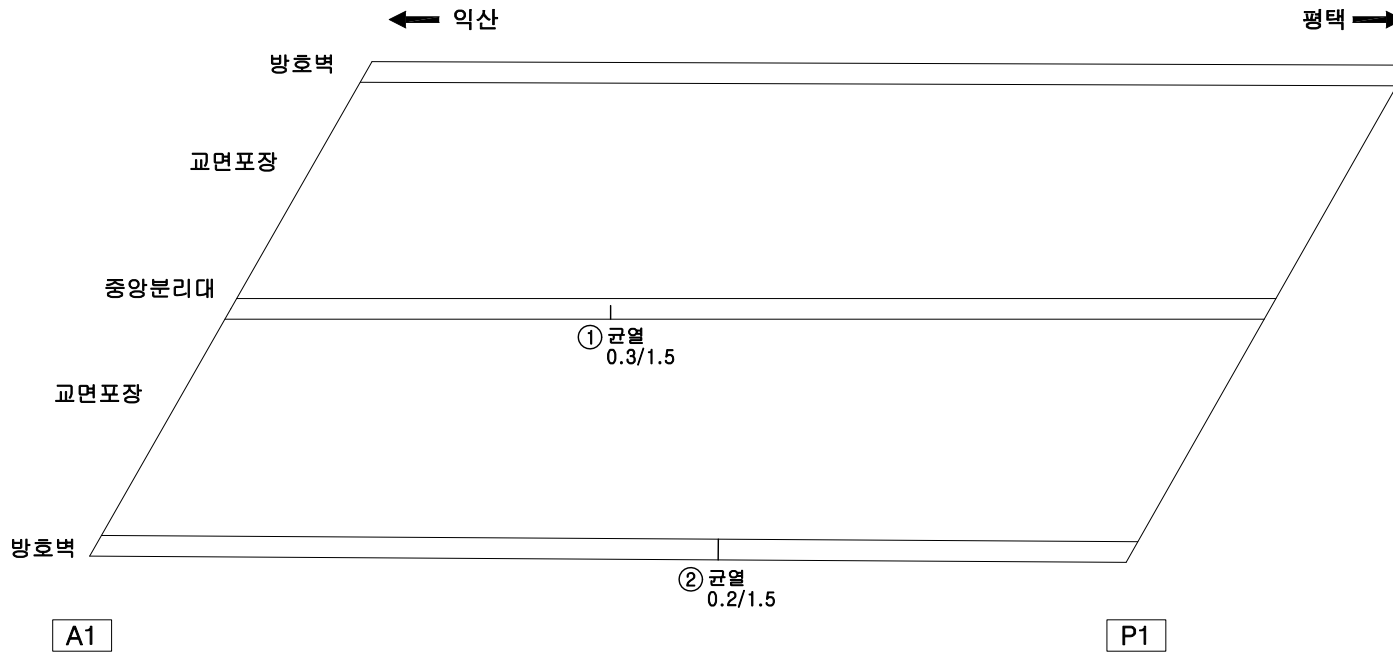

KEY PLAN

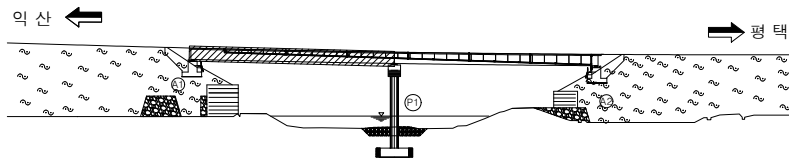

범례


	균열		망상균열		재료분리
	편침/공동		바리, 박락/파손		시공이음/충분리
	누수/습윤부		백태		철근노출
	콘크리트 변색, 녹물		표장요철		강재부식
	자갈/변형		볼트결함		응결불량

용역명	서부내륙고속도로 2025년 시설물 정기안전점검 용역(하반기)
시설물명	은산천1교
점검일시	2025. 07 ~ 2025. 12
확인자	책임기술자 김경수
도면번호	01


ID : 은산천1교 바닥판 상면(S2)

손상 현황 표

번호	구분	결함 내용	손상규모						비고
			폭(mm)	너비(m)	길이(m)	개소	손상량량	단위	
1	신규	균열	0.2	-	1.5	1	1.5	m	-
2	신규	균열	0.2	-	1.0	2	2.0	m	-
3	신규	균열	0.2	-	1.0	3	3.0	m	-
4	신규	균열	0.1	-	1.5	1	1.5	m	-
5									
6									
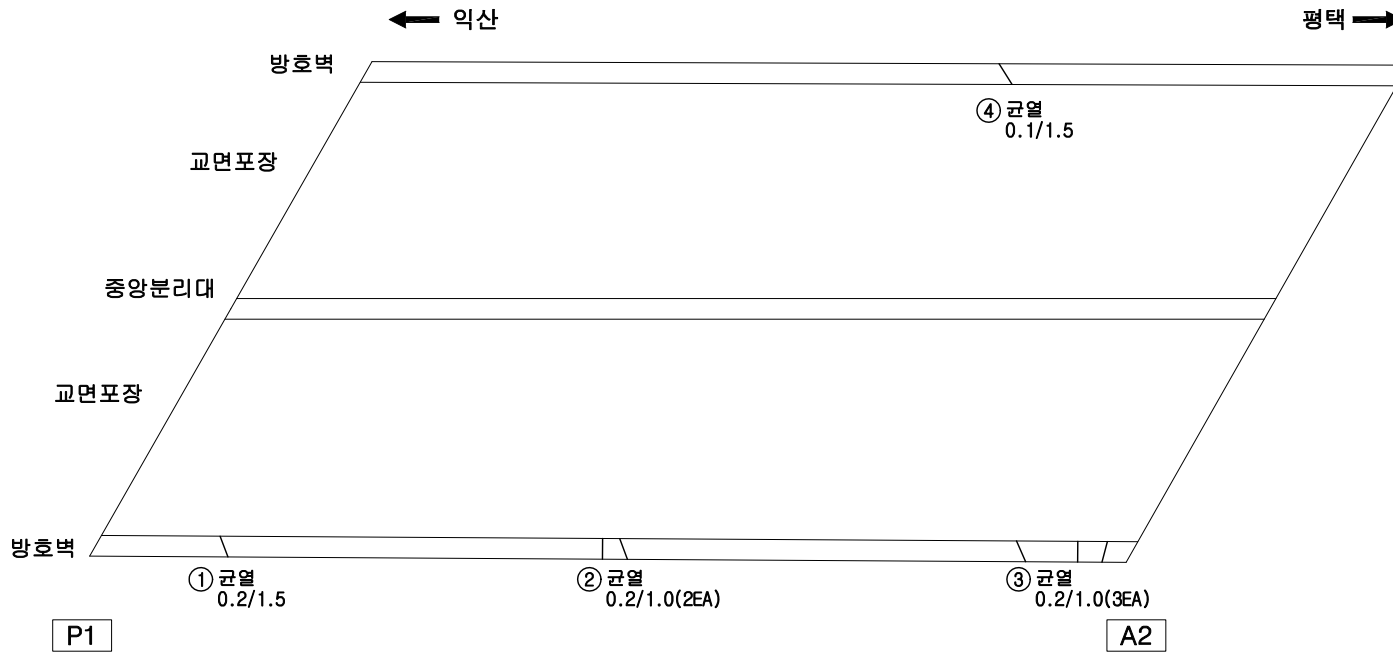

KEY
PLAN

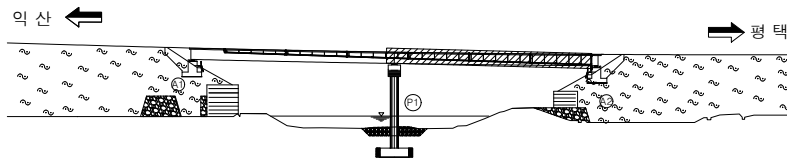


범
례

	균열		망상균열		재료분리
	편침/공동		바리, 박락/파손		시공이음/충분리
	누수/습윤부		백태		철근노출
	콘크리트 변색, 녹물		표장요철		강재부식
	자굴/변형		볼트결합		응결불량

용역명	서부내륙고속도로 2025년 시설물 정기안전점검 용역(하반기)
시설물명	은산천1교
점검일시	2025. 07 ~ 2025. 12
확인자	책임기술자 김경수
도면번호	02


ID : 은산천1교 신축이음장치

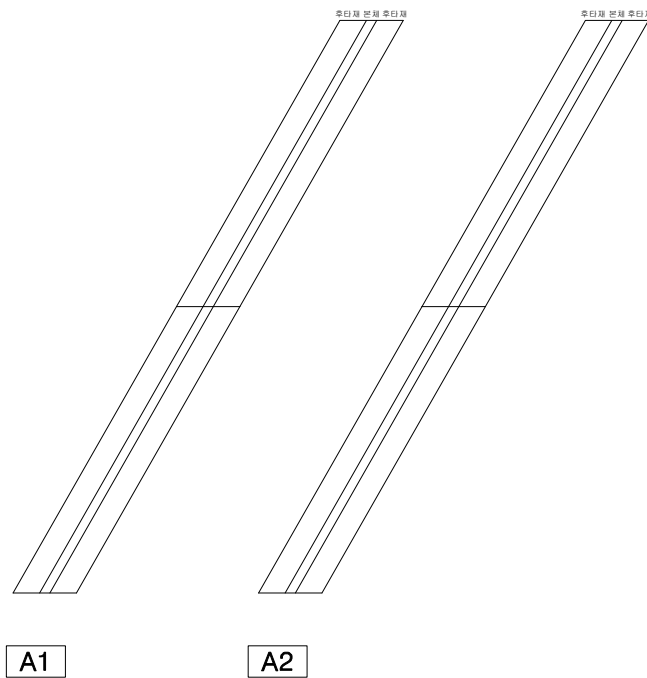

손상 현황 표

번호	구분	결함 내용	손상규모						비고
			폭(mm)	너비(m)	길이(m)	개소	손상량량	단위	
1									
2									
KEY PLAN

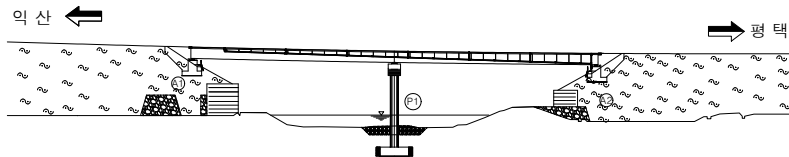


범례

	균열		망상균열		재료분리
	편침/공동		바리, 박락/파손		시공이음/층분리
	누수/습윤부		백태		철근노출
	콘크리트 변색, 녹물		표장요철		강재부식
	자갈/변형		볼트결함		용접불량

용역명	서부내륙고속도로 2025년 시설물 정기안전점검 용역(하반기)
시설물명	은산천1교
점검일시	2025. 07 ~ 2025. 12
확인자	책임기술자 김경수
도면번호	03


ID : 은산천1교 바닥판 하면(S1)

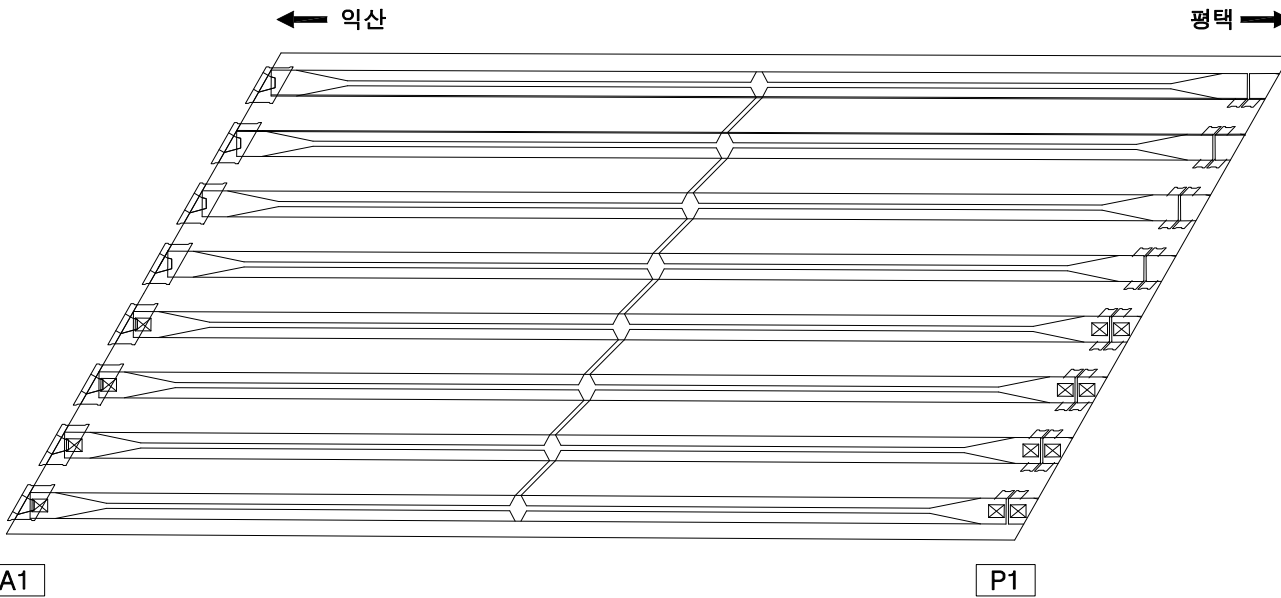

손상 현황 표

번호	구분	결함 내용	손상규모						비고
			폭(mm)	너비(m)	길이(m)	개소	손상량량	단위	
1									
2									
KEY
PLAN

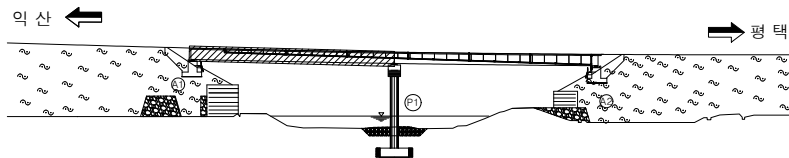


범
례

	균열		망상균열		재료분리
	편침/공동		바리, 박락/파손		시공이음/충분리
	누수/습윤부		백태		철근노출
	콘크리트 변색, 녹물		표장요철		강재부식
	자갈/변형		볼트결함		용접불량

용역명	서부내륙고속도로 2025년 시설물 정기안전점검 용역(하반기)
시설물명	은산천1교
점검일시	2025. 07 ~ 2025. 12
확인자	책임기술자 김경수
도면번호	04


ID : 은산천1교 바닥판 하면(S1)

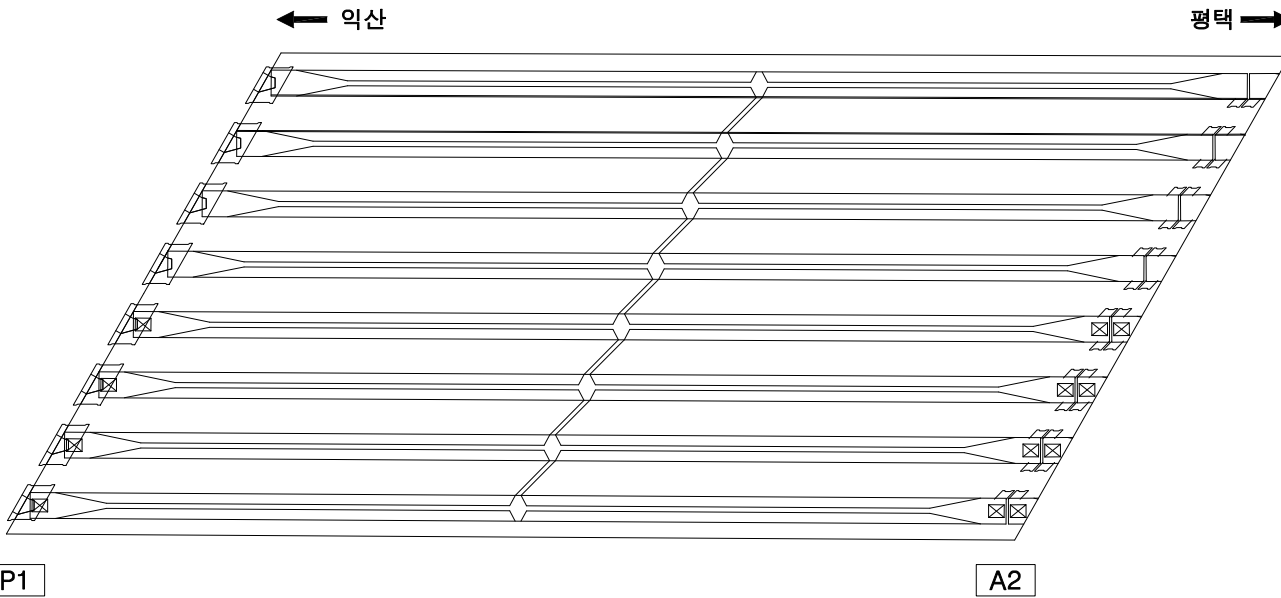

손상 현황 표

번호	구분	결함 내용	손상규모						비고
			폭(mm)	너비(m)	길이(m)	개소	손상량량	단위	
1									
2									
KEY PLAN

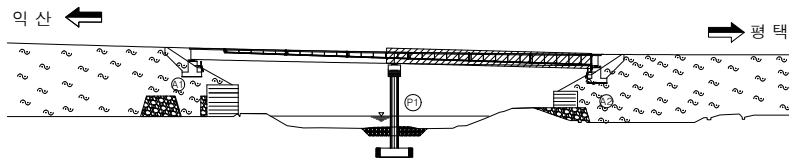


범례

	균열		망상균열		재료분리
	편침/공동		바리, 박락/파손		시공이음/충분리
	누수/습윤부		백태		철근노출
	콘크리트 변색, 녹물		표장요철		강재부식
	자갈/변형		볼트결함		용접불량

용역명	서부내륙고속도로 2025년 시설물 정기안전점검 용역(하반기)
시설물명	은산천1교
점검일시	2025. 07 ~ 2025. 12
확인자	책임기술자 김경수
도면번호	05


ID : 은산천1교 거더

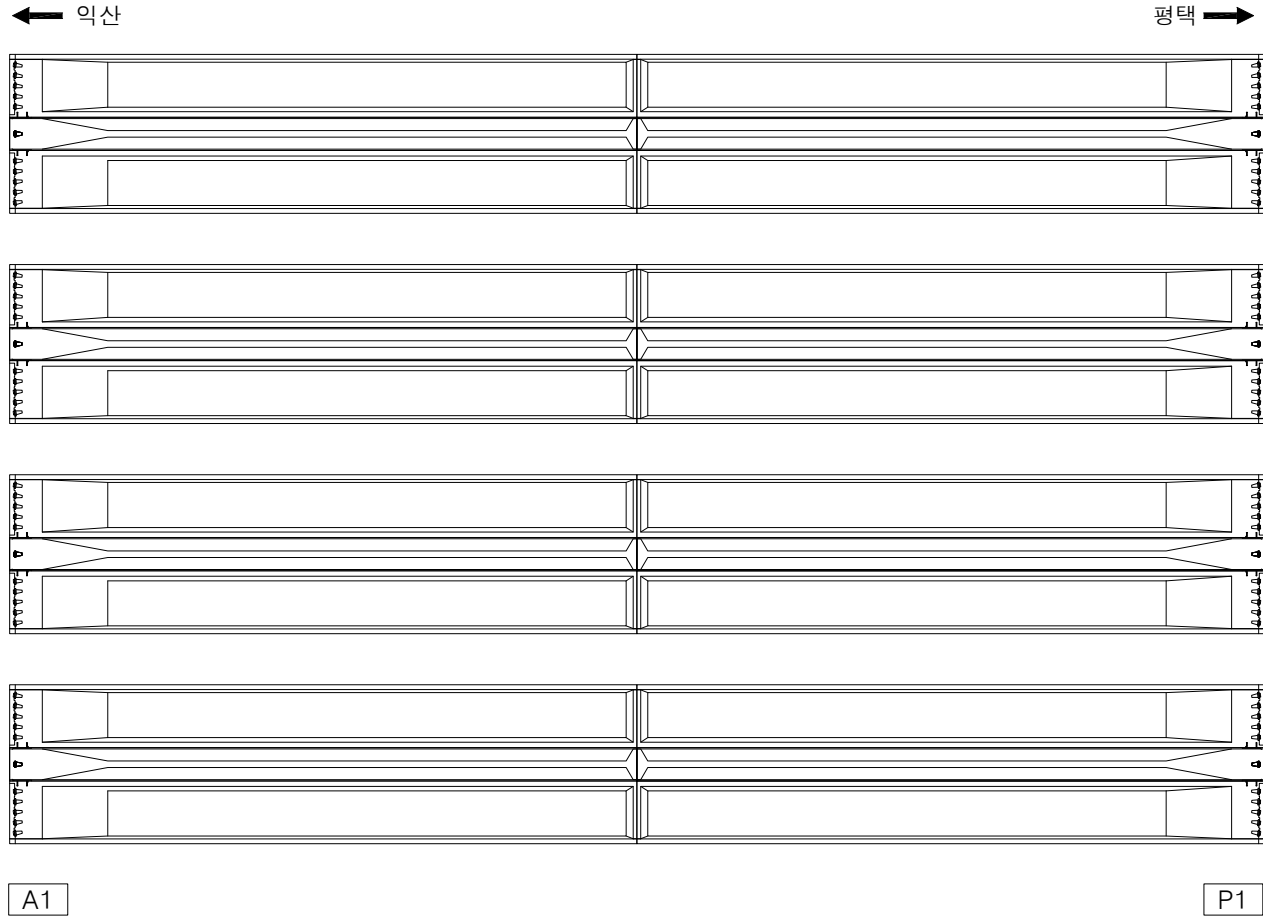

손상 현황 표

번호	구분	결함 내용	손상규모						비고
			폭(mm)	너비(m)	길이(m)	개소	손상물량	단위	
1									
2									
KEY PLAN

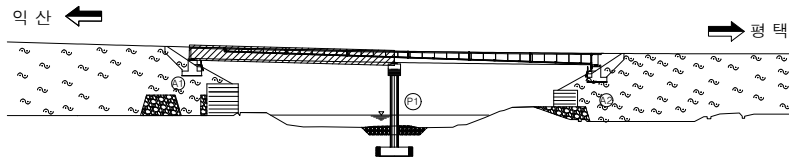


범례

콘크리트	방상콘크리트	철근노출
우수/습윤부	균열/공동	파손
콘크리트 박락/파손	방수/습윤부	철근노출
콘크리트 박락/파손	방수/습윤부	철근노출
콘크리트 박락/파손	방수/습윤부	철근노출

용역명	서부내륙고속도로 2025년 시설물 정기안전점검 용역(하반기)
시설물명	은산천1교
점검일시	2025. 07 ~ 2025. 12
확인자	책임기술자 김경수
도면번호	06


ID : 은산천1교 거더

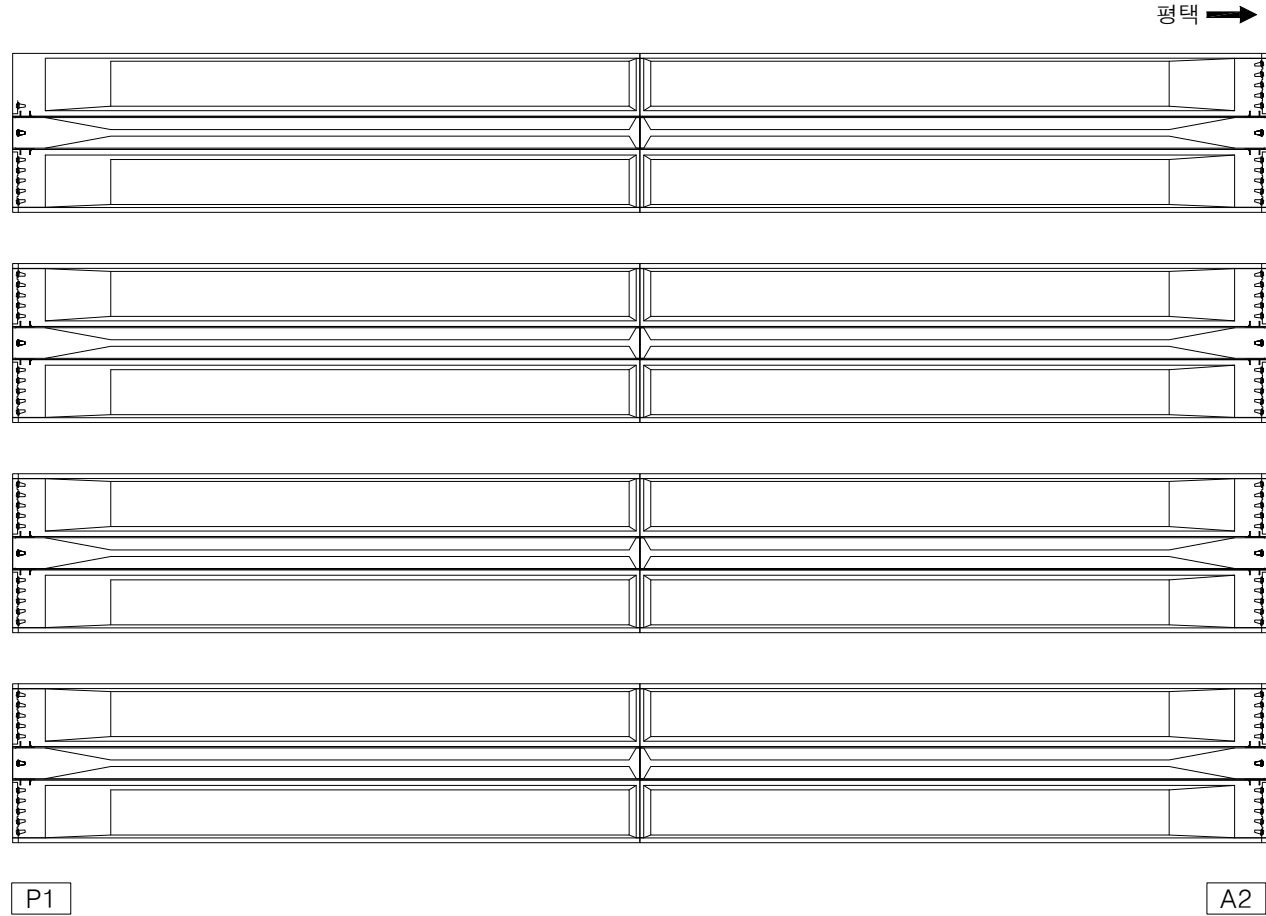

손상 현황 표

번호	구분	결함 내용	손상규모						비고
			폭(mm)	너비(m)	길이(m)	개소	손상물량	단위	
1									
2									
KEY PLAN

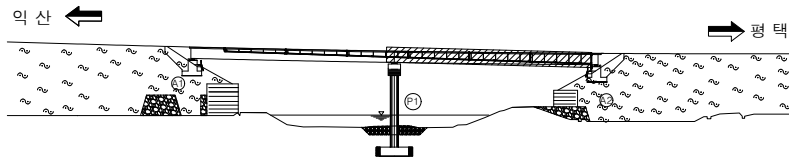

범례



	균열		망상균열		재료분리
	편청/공동		박리, 박락/파손		시공이음/층분리
	누수/습윤부		백태		철근노출
	콘크리트 변색, 녹물		표장요철		강재부식
	자갈/변형		볼트결합		응집불량

용역명	서부내륙고속도로 2025년 시설물 정기안전점검 용역(하반기)
시설물명	은산천1교
점검일시	2025. 07 ~ 2025. 12
확인자	책임기술자 김경수
도면번호	07


ID : 은산천1교 가로보

손상 현황 표

번호	구분	결함 내용	손상규모						비고
			폭(mm)	너비(m)	길이(m)	개소	손상율량	단위	
1									
2									
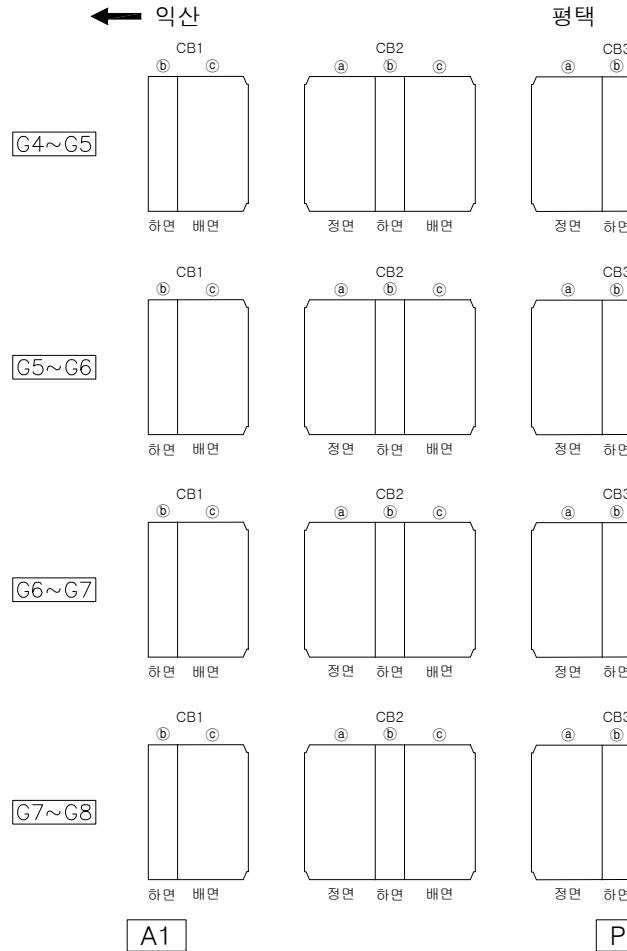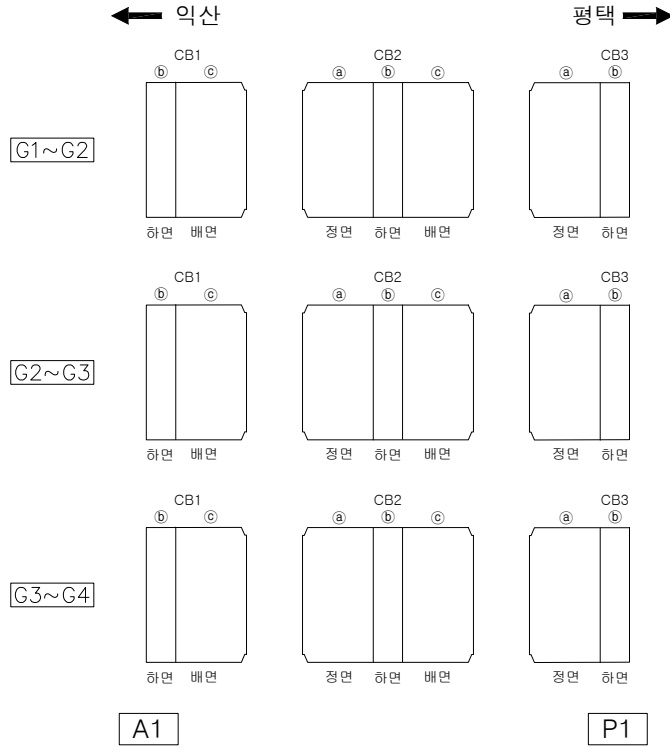

K
E
Y
P
L
A
N

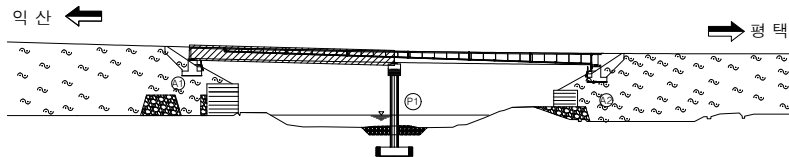

범

례



콘크리트	방상콘크리트	철근보강
우수/습윤부	균열/파손	사면이음/충돌부
콘크리트	표장요철	강재부식
자갈/변형	볼트결합	용접불량

용역명	서부내륙고속도로 2025년 시설물 정기안전점검 용역(하반기)
시설물명	은산천1교
점검일시	2025. 07 ~ 2025. 12
확인자	책임기술자 김경수
도면번호	08


ID : 은산천1교 가로보

손상 현황 표

번호	구분	결 함 내 용	손상규모						비고
			폭(mm)	너비(m)	길이(m)	개소	손상물량	단위	
1									
2									
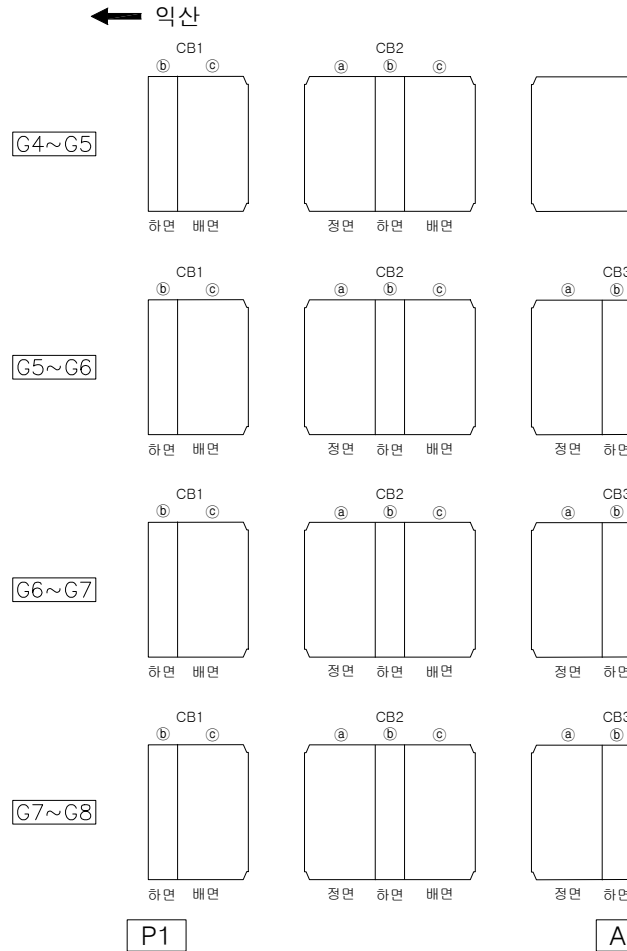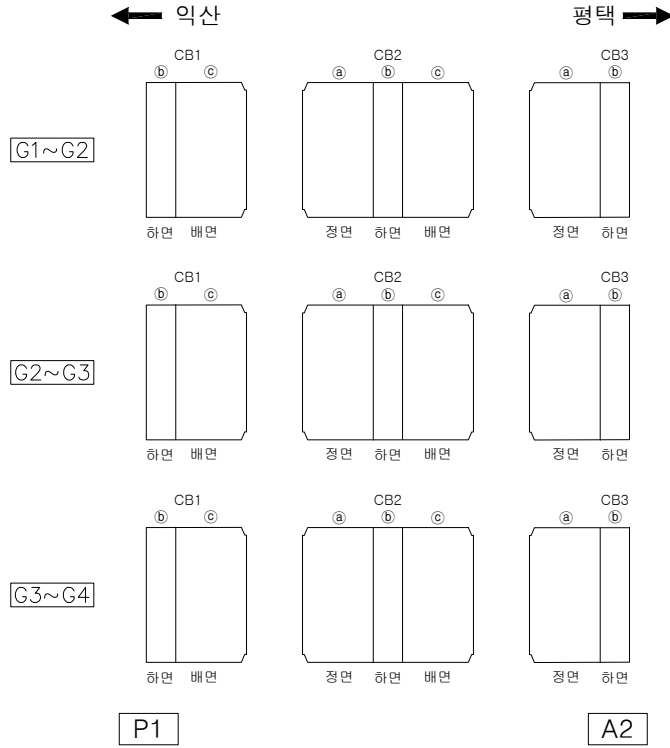

K
E
Y
P
L
A
N

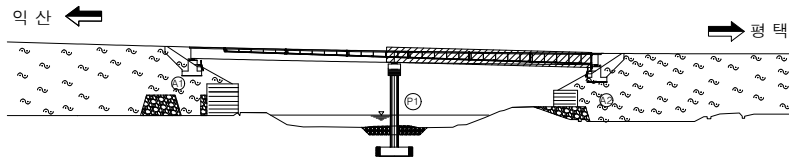


범
례

	균열		망상균열		재료분리
	관정/공동		바리, 박락/파손		시공이음/충분리
	누수/습윤부		백태		철근노출
	콘크리트 변색, 녹물		표장요철		강재부식
	자갈/변형		볼트결함		용접불량

용역명	서부내륙고속도로 2025년 시설물 정기안전점검 용역(하반기)
시설물명	은산천1교
점검일시	2025. 07 ~ 2025. 12
확인자	책임기술자 김경수
도면번호	09


ID : 은산천1교 교량받침(A1)

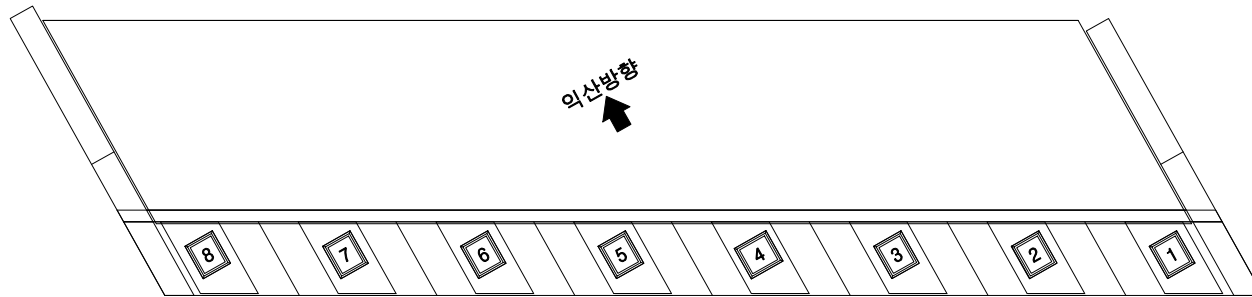

손상현황표

번호	구분	결함내용	손상규모						비고
			폭(mm)	너비(m)	길이(m)	개소	손상량	단위	
1									
2									
KEY PLAN

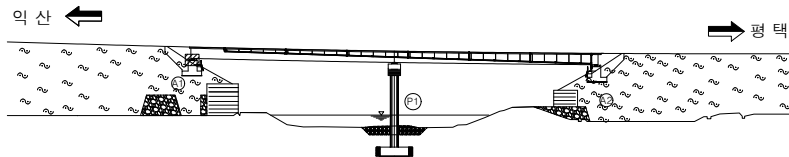


범례

	균열		망상균열		재료분리
	편청/공동		바리, 박락/파손		시공이음/충분리
	누수/습윤부		백태		철근노출
	콘크리트 변색, 녹물		표장요철		강재부식
	자굴/변형		볼트결함		응결불량

용역명	서부내륙고속도로 2025년 시설물 정기안전점검 용역(하반기)
시설물명	은산천1교
점검일시	2025. 07 ~ 2025. 12
확인자	책임기술자 김경수
도면번호	10

ID : 은산천1교 교량받침(A2)

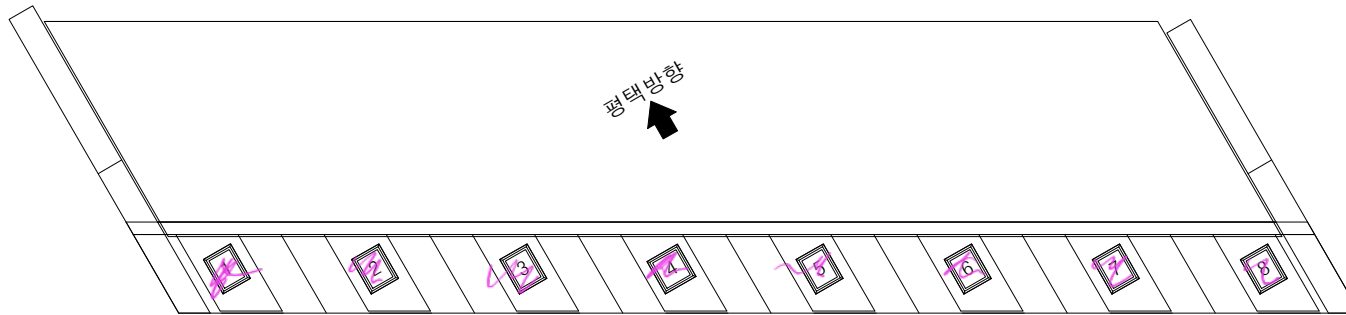


관성패드 콜오버
BBA

손상현황표

번호	구분	결함내용	손상규모						비고
			폭(mm)	너비(m)	길이(m)	개소	손상량	단위	
1									
2									
KEY PLAN

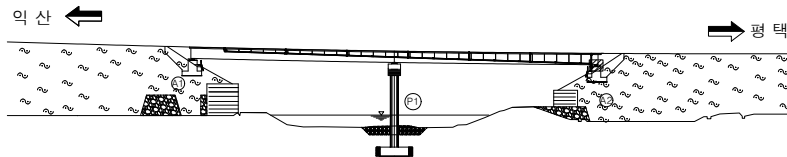

범례


	관열		망상근열		재료분리
	편침/공동		바리, 박락/파손		시공이음/충분리
	누수/습윤부		백태		철근노출
	콘크리트변색, 녹물		표장요철		강재부식
	차움/변형		볼트결합		용접불량

용역명	서부내륙고속도로 2025년 시설물 정기안전점검 용역(하반기)
시설물명	은산천1교
점검일시	2025. 07 ~ 2025. 12
확인자	책임기술자 김경수
도면번호	11

ID : 은산천1교 교량받침(P1)

B326~349 P1-S48,16,1,15,6,14,5,13-9,9
B350~359 S2,A2


1,2광선선

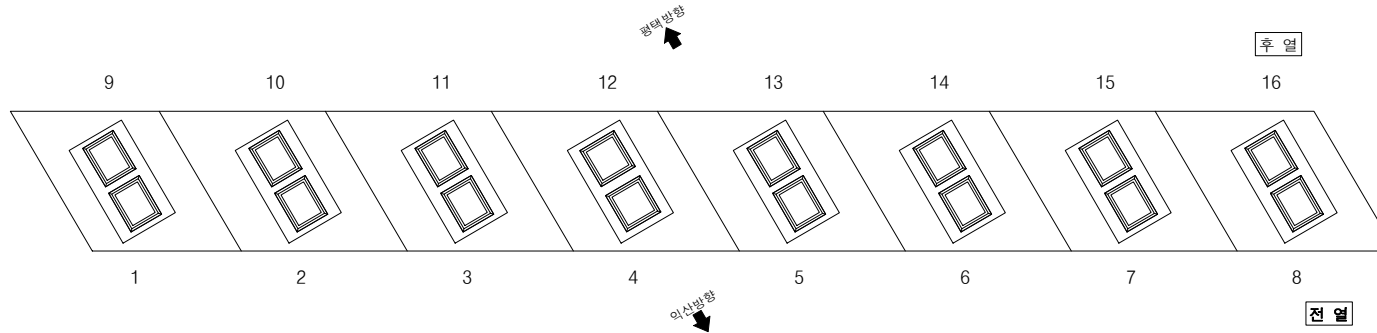

손상현황표

번호	구분	결함내용	손상규모						비고
			폭(mm)	너비(m)	길이(m)	개소	손상량	단위	
1									
2									
KEY PLAN

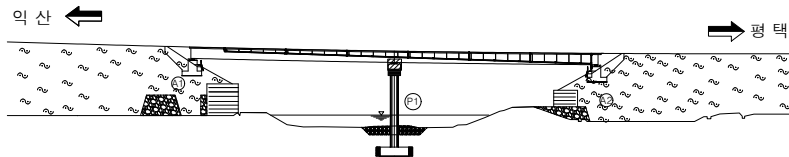



범례

콘크리트	아스팔트	배수
콘크리트 보강	아스팔트 보강	배수 보강
콘크리트 보강	아스팔트 보강	배수 보강
용역명	서부내륙고속도로 2025년 시설물 정기안전점검 용역(하반기)
시설물명	은산천1교
점검일시	2025. 07 ~ 2025. 12
확인자	책임기술자 김경수
도면번호	12

ID : 은산천1교 교대(A1)

정면도

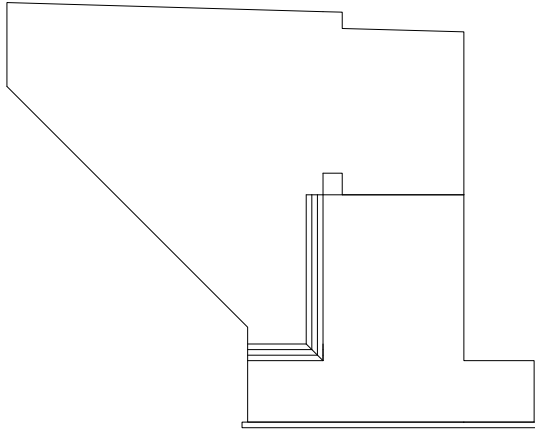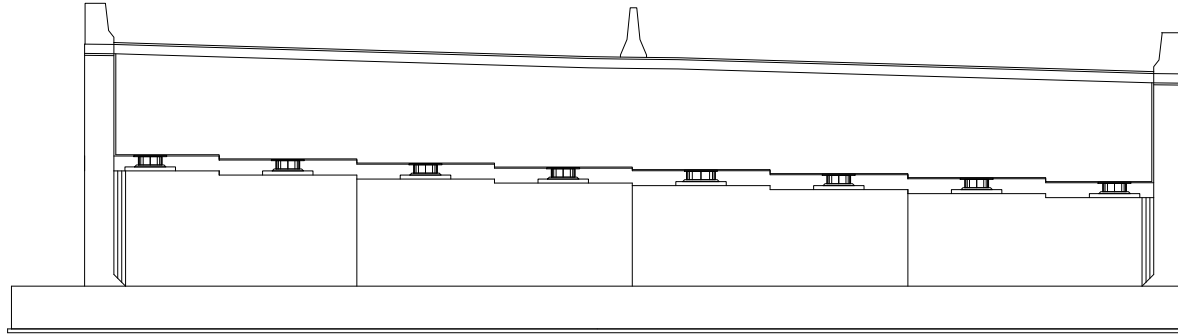

날개벽 (좌측)

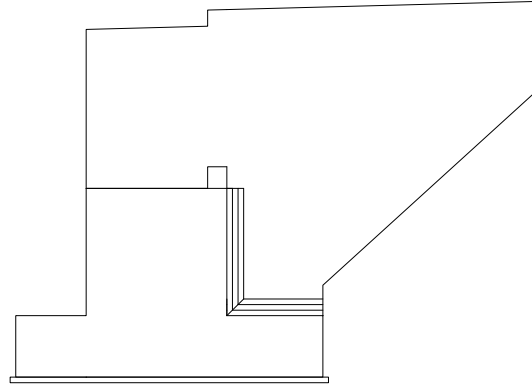


날개벽 (우측)

손상 현황 표

번호	구분	결함 내용	손상규모						비고
			폭(mm)	너비(m)	길이(m)	개소	손상량량	단위	
1									
2									
KEY PLAN

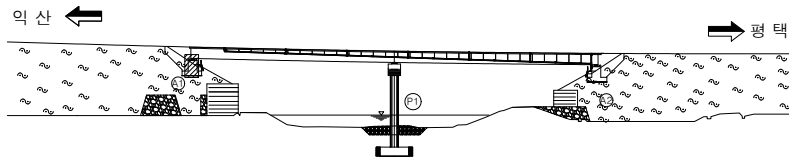

범례

	균열		망상균열		재료분리
	편청/공동		바리, 박락/파손		시공이음/층분리
	누수/습윤부		백태		철근노출
	콘크리트 변색, 녹물		표장요철		강재부식
	자갈/변형		볼트결합		용접불량

용역명	서부내륙고속도로 2025년 시설물 정기안전점검 용역(하반기)
시설물명	은산천1교
점검일시	2025. 07 ~ 2025. 12
확인자	책임기술자 김경수
도면번호	13

ID : 은산천1교 교대(A2)


0358~373

A2-S48~1


태수관
시공

정면도

316 ~ 317

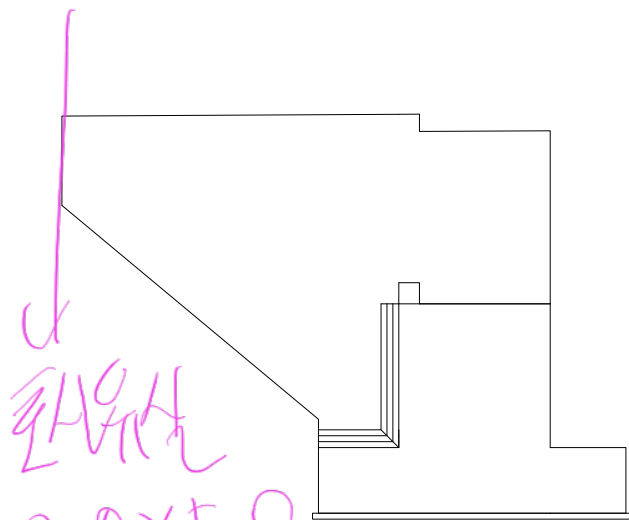


날개벽(좌측)

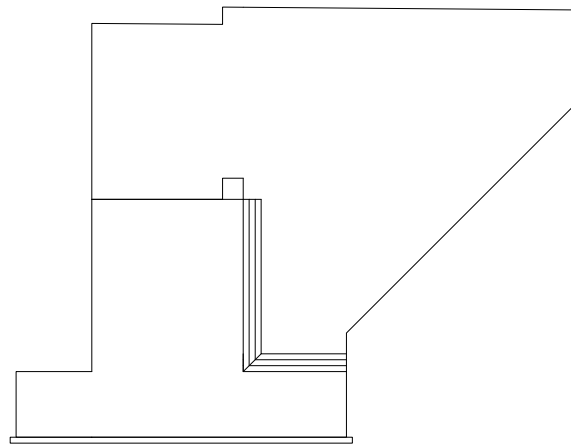

날개벽(우측)

KEY PLAN

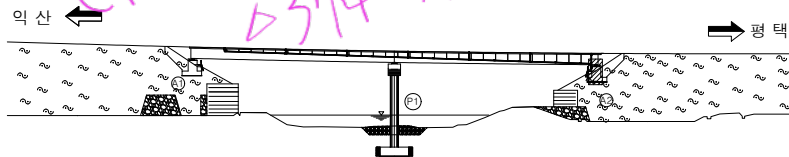

범례



영역

서부내륙고속도로 2025년 시설물 정기안전점검 용역(하반기)

시설물명

은산천1교

점검일시

2025. 07 ~ 2025. 12

확 인 자

책임기술자 김경수

도면번호

14

손상 현황 표


[illegible]

ID : 은산천1교 교각(P1)


8317~325 P1

손상 현황 표


번호	구분	결함 내용	손상규모						비고
			폭(mm)	너비(m)	길이(m)	개소	손상량량	단위	
1									
2									
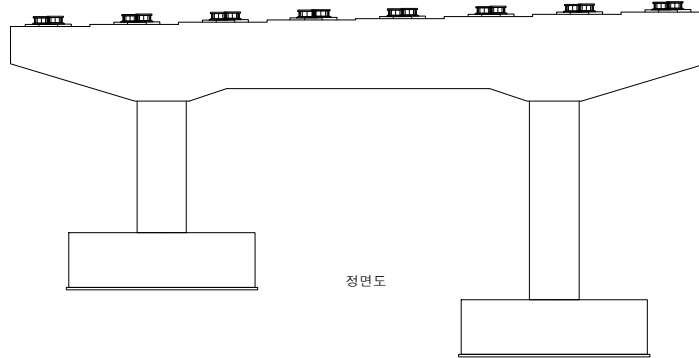


정면도

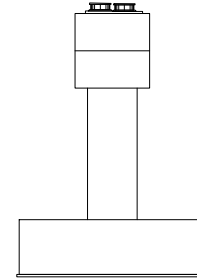

좌측면도

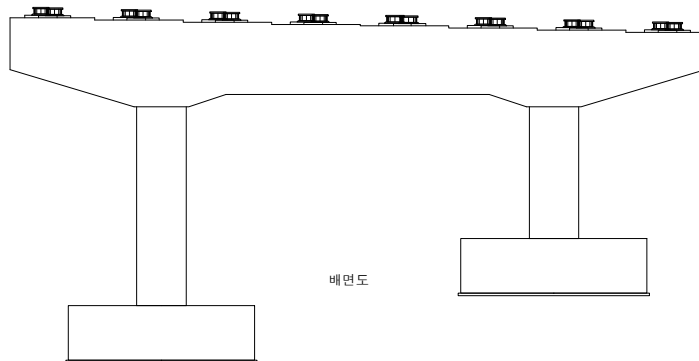


배면도

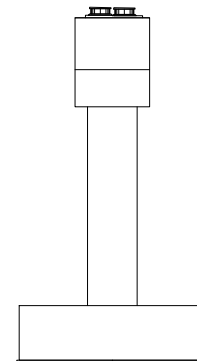

우측면도

KEY PLAN

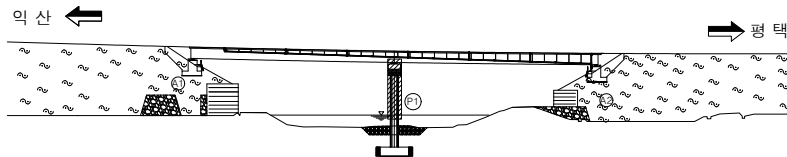

범례

	균열		망상균열		재료분리
	편침/공동		바리, 박락/파손		시공이음/층분리
	누수/습윤부		백태		침하노출
	콘크리트 변색, 녹물		표장요철		강재부식
	자굴/변형		볼트결합		응집불량

용역명	서부내륙고속도로 2025년 시설물 정기안전점검 용역(하반기)
시설물명	은산천1교
점검일시	2025. 07 ~ 2025. 12
확인자	책임기술자 김경수
도면번호	15