

47. 장벌교

ID : 장벌교 바닥판 상면(S1)

904 ~ 943
프딤타

← 익산방향

→ 평택방향

(A1)

(P1)

방호벽

교면포장

중앙분리대

교면포장

방호벽

균.바
0.2/2.0

② 균열
0.2/3.0


마 4
70X13.0

① 균열
0.2/1.5

손상현황표

번호	구분	손상내용	손상규모						비고
			폭(mm)	너비(m)	길이(m)	개소	손상량	단위	
1	신규	균열	0.2	-	1.5	1	1.5	m	-
2	신규	균열	0.2	-	3.0	1	3.0	m	-
3									
4									
KEY
PLAN

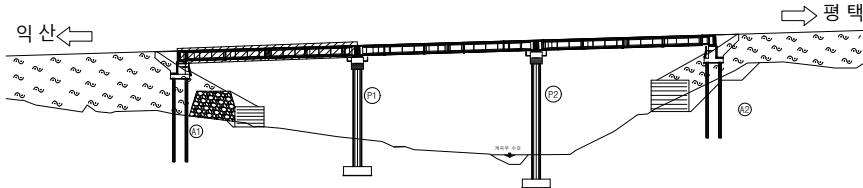

범 례	균열	망상균열	재료분리	용역명	서부내륙고속도로 2025년 시설물 정기안전점검 용역(하반기)
	편침/공동	바리, 박락/파손	시공이음/총분리	시설물명	장벌교
	누수/습윤부	백택	철근노출	점검일시	2025. 07 ~ 2025. 12
	콘크리트 변색, 녹물	표장요철	강재부식	확인자	책임기술자 김경수
	자갈/변형	플트결함	용접불량	도면번호	01

ID : 장벌교 바닥판 상면(S2)

← 익산방향

평택방향 →

0.7 / 3.0
균열

방호벽

교면포장

중앙분리대

교면포장

방호벽

① 균열 부백태
0.1/0.3


균열
0.7/1.2

② 균열
0.2/1.5

손상 현황 표

번호	구분	결함 내용	손상규모						비고
			폭(mm)	너비(m)	길이(m)	개소	손상량량	단위	
1	신규	균열	0.1	-	0.3	1	0.3	m	-
2	신규	균열	0.2	-	1.5	1	1.5	m	-
3									
4									
KEY
PLAN

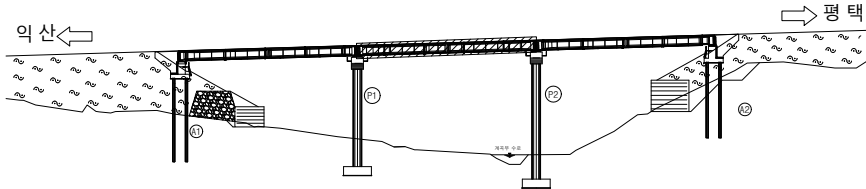

범
례

균열	망상균열	재료분리
편침/공동	바리, 박락/파손	시공이음/총분리
누수/습윤부	백태	철근노출
콘크리트 변색, 녹물	표장요철	강재부식
자갈/변형	볼트결함	용접불량

용역명	서부내륙고속도로 2025년 시설물 정기안전점검 용역(하반기)
시설물명	장벌교
점검일시	2025. 07 ~ 2025. 12
확인자	책임기술자 김경수
도면번호	02


ID : 장별교 바닥판 상면(S3)

손상 현황 표


번호	구분	결함 내용	손상규모						비고
			폭(mm)	너비(m)	길이(m)	개소	손상량량	단위	
1	신규	포장균열	0.2	-	4.0	1	4.0	m	-
2	신규	균열	0.2	-	2.0	1	2.0	m	-
3	신규	파손	-	-	-	1	1.0	EA	-
4	신규	포장균열	0.2	-	0.5	1	0.5	m	-
5									
6									
← 익산방향

→ 평택방향

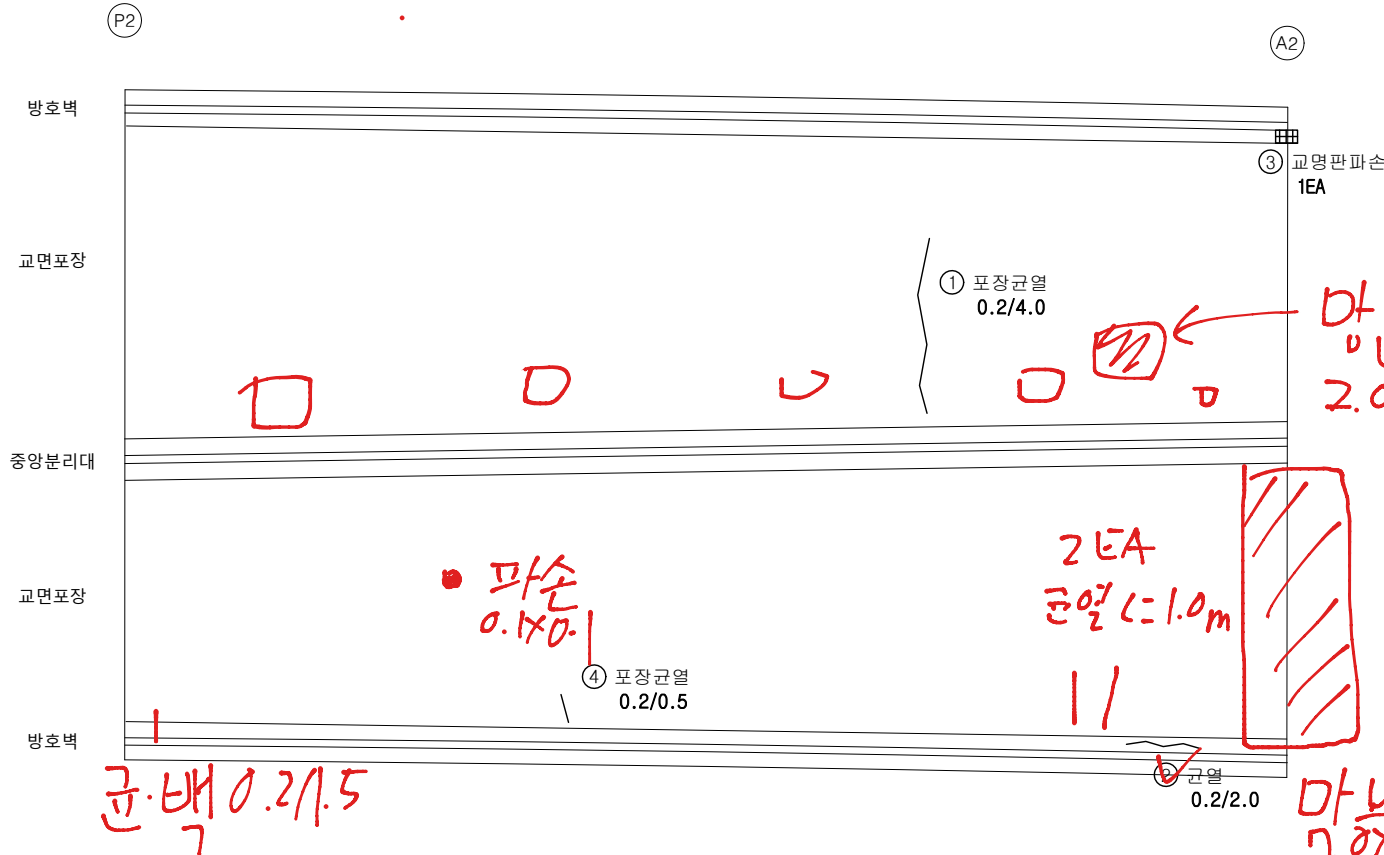

KEY
PLAN

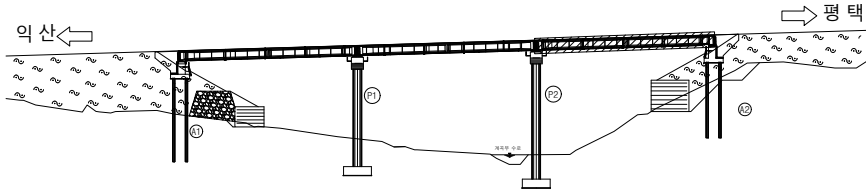


범 례		균열		망상균열		재료분리	용역명	서부내륙고속도로 2025년 시설물 정기안전점검 용역(하반기)
		관성/공동		바리, 박락/파손		시공이음/총분리	시설물명	장별교
		누수/습윤부		백태		철근노출	점검일시	2025. 07 ~ 2025. 12
		콘크리트 변색, 녹물		표장요철		강제부식	확인자	책임기술자 김경수
		자갈/변형		볼트결함		응집불량	도면번호	03

ID : 장벌교 신축이음부


← 익산방향

평택방향 →

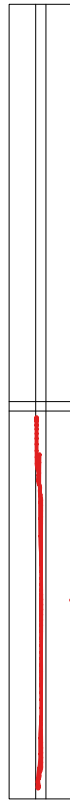

A1

교부재
파손
L: 8.0m

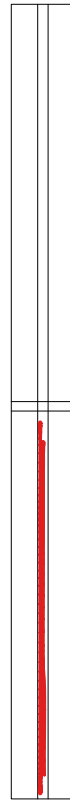


A2

교부재 파손
L: 8.0m

손상 현황 표

번호	구분	결함 내용	손상규모						비고
			폭(mm)	너비(m)	길이(m)	개소	손상량량	단위	
1									
2									
KEY
PLAN

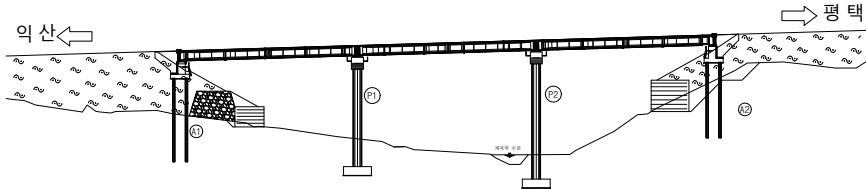


범 례	콘크리트	방상근열	재료분리	용역명	서부내륙고속도로 2025년 시설물 정기안전점검 용역(하반기)
	관정/공동	바리, 박락/파손	시공이음/총분리	시설물명	장벌교
	누수/습윤부	배터	철근노출	점검일시	2025. 07 ~ 2025. 12
	콘크리트	표장요철	강재부식	확인자	책임기술자 김경수
	자갈/변형	볼트결합	용접불량	도면번호	04

ID : 장벌교 바닥판 하면(S1)

← 익산방향


평택방향 →

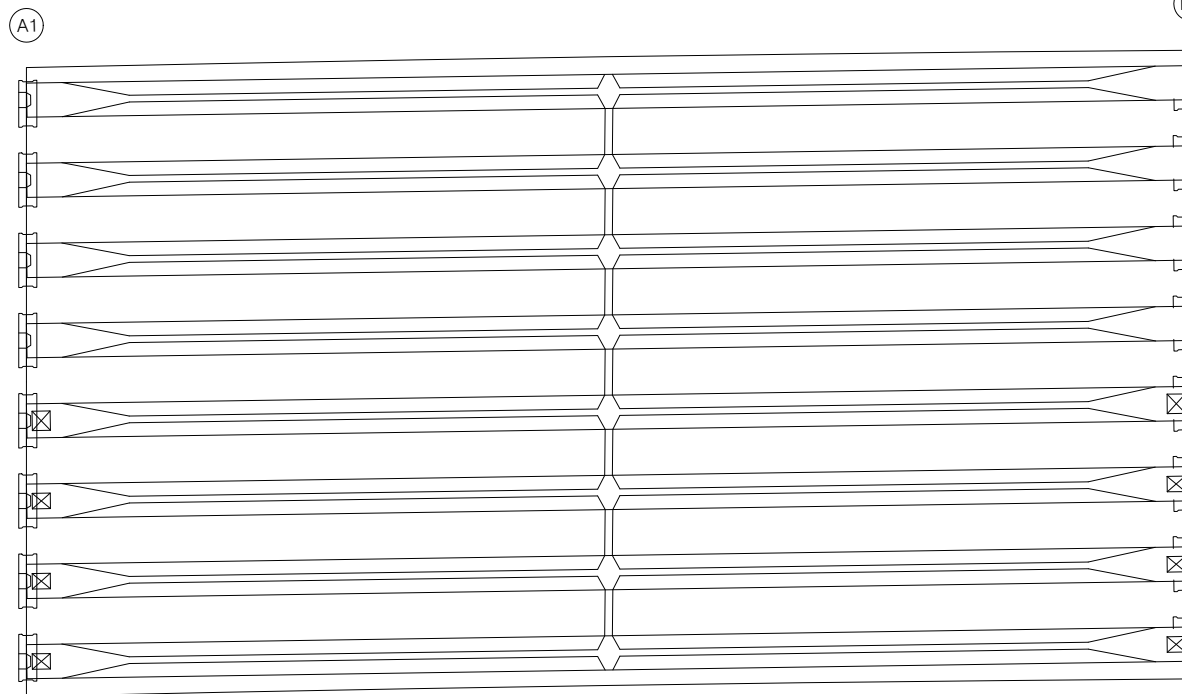

손상현황표

번호	구분	결함내용	손상규모						비고
			폭(mm)	너비(m)	길이(m)	개소	손상량량	단위	
1									
2									
KEY PLAN

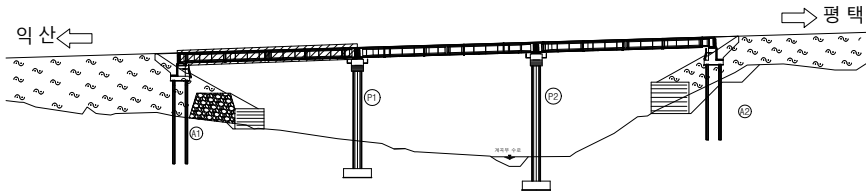

범례


	균열		망상균열		재료분리
	편심/공동		바리, 박락/파손		시공이음/충분리
	누수/습윤부		백태		철근노출
	콘크리트 변색, 녹물		표장요철		강재부식
	자갈/변형		볼트결함		응집불량

용역명	서부내륙고속도로 2025년 시설물 정기안전점검 용역(하반기)
시설물명	장벌교
점검일시	2025. 07 ~ 2025. 12
확인자	책임기술자 김경수
도면번호	05

ID : 장벌교 바닥판 하면(S2)

← 익산방향


평택방향 →

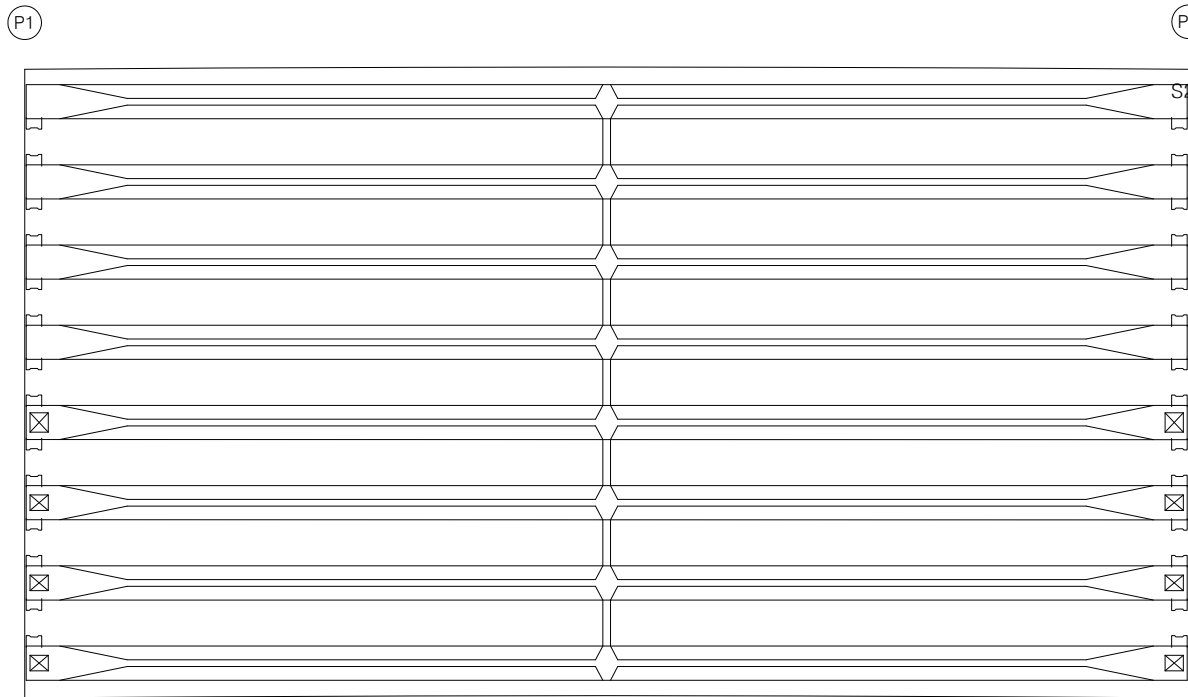

손상 현황 표

번호	구분	결함 내용	손상규모						비고
			폭(mm)	너비(m)	길이(m)	개소	손상량량	단위	
1									
2									
KEY PLAN

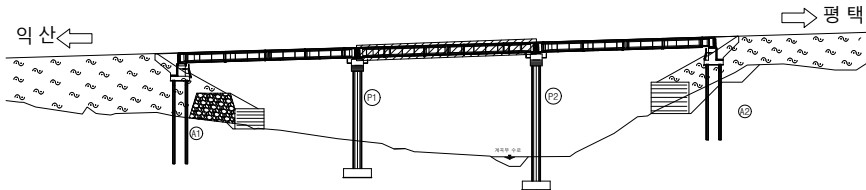

범례


	균열		망상균열		재료분리
	편심/공동		바리, 박락/파손		시공이음/충분리
	누수/습윤부		백태		철근노출
	콘크리트 변색, 녹물		표장요철		강재부식
	자갈/변형		볼트결합		응집불량

용역명	서부내륙고속도로 2025년 시설물 정기안전점검 용역(하반기)
시설물명	장벌교
점검일시	2025. 07 ~ 2025. 12
확인자	책임기술자 김경수
도면번호	06

ID : 장벌교 바닥판 하면(S3)

← 익산방향


평택방향 →

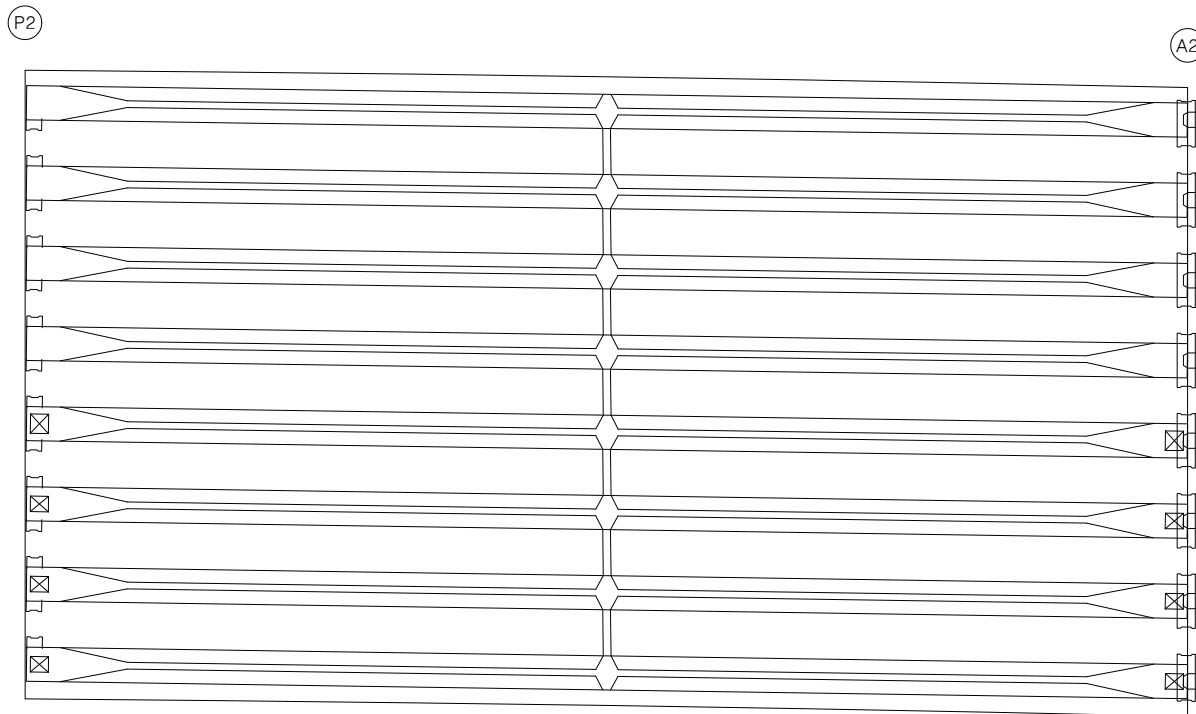

손상현황표

번호	구분	결함내용	손상규모						비고
			폭(mm)	너비(m)	길이(m)	개소	손상량량	단위	
1									
2									
KEY
PLAN

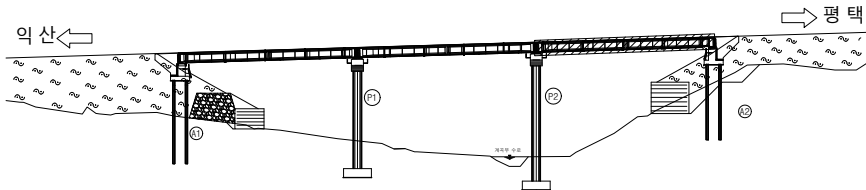

범 례	콘크리트	방상근열	재료분리	용역명	서부내륙고속도로 2025년 시설물 정기안전점검 용역(하반기)
	균열	판형/공동	사각이음/총분리	시설물명	장벌교
	누수/습윤부	배터	철근노출	점검일시	2025. 07 ~ 2025. 12
	콘크리트 변색, 녹물	표장요철	강재부식	확인자	책임기술자 김경수
	자갈/변형	볼트결합	용접불량	도면번호	07

ID : 장벌교 거더(G1~G4)

← 익산방향

평택방향 →

(A1)


(P1)

(G1)

(G2)

(G3)


(G4)

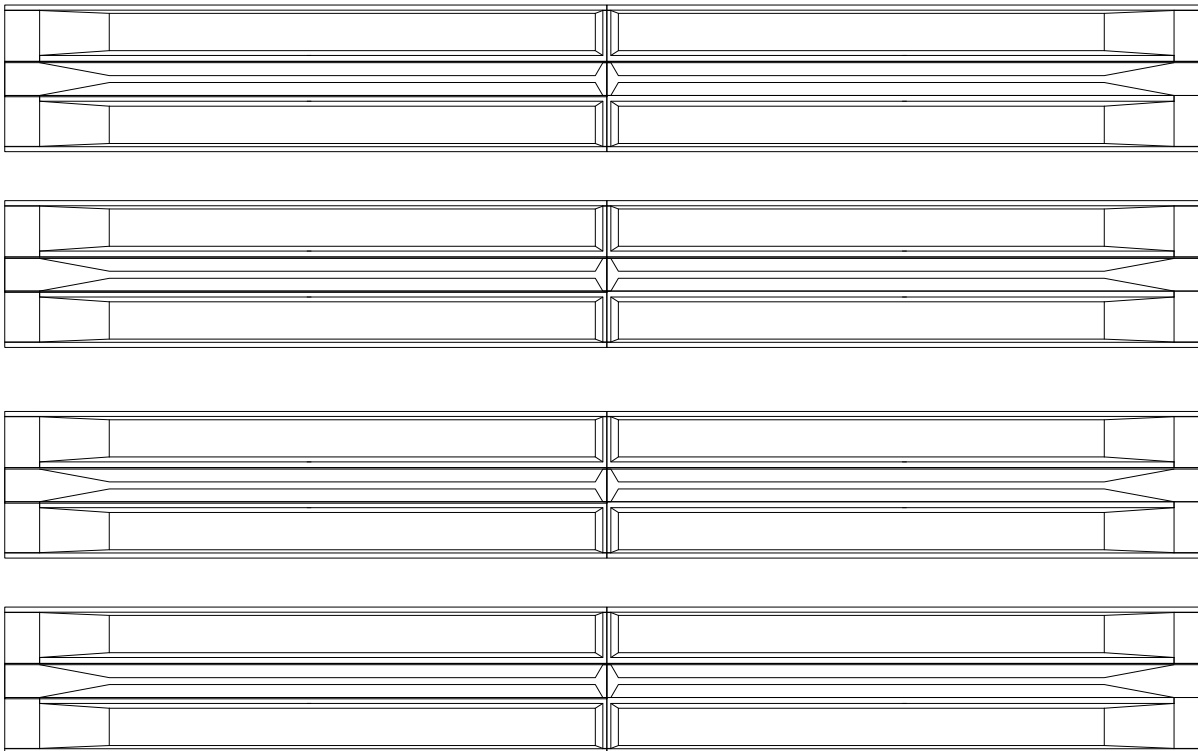

손상 현황 표

번호	구분	결함 내용	손상규모						비고
			폭(mm)	너비(m)	길이(m)	개소	손상물량	단위	
1									
2									
K
E
Y
P
L
A
N

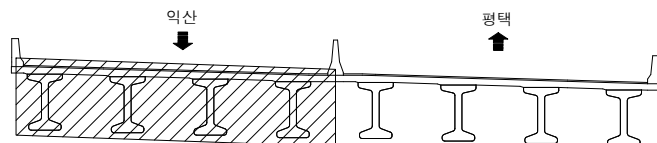

범
례

	균열		망상균열		재료분리
	편침/공동		바리, 박락/파손		시공이음/충분리
	누수/습윤부		백태		철근노출
	콘크리트 변색, 녹물		표장요철		강재부식
	자갈/변형		볼트결함		응집불량

용역명	서부내륙고속도로 2025년 시설물 정기안전점검 용역(하반기)
시설물명	장벌교
점검일시	2025. 07 ~ 2025. 12
확인자	책임기술자 김경수
도면번호	08

ID : 장별교 거더(G5~G8)

← 익산방향

평택방향 →

(A1)

(P1)

(G5)

(G6)


(G7)

(G8)

손상 현황 표

번호	구분	결 함 내 용	손상규모						비고
			폭(mm)	너비(m)	길이(m)	개소	손상물량	단위	
1									
2									
K
E
Y
P
L
A
N

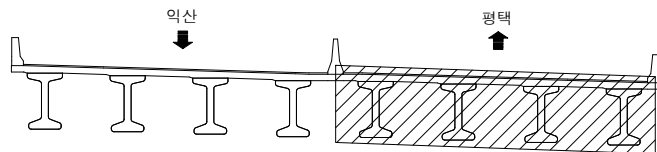

범
례

	균열		망상균열		재료분리
	편침/공동		바리, 박락/파손		시공이음/층분리
	누수/습윤부		백태		철근노출
	콘크리트 변색, 녹물		표장요철		강재부식
	자갈/변형		블트결함		응결불량

용역명	서부내륙고속도로 2025년 시설물 정기안전점검 용역(하반기)
시설물명	장별교
점검일시	2025. 07 ~ 2025. 12
확인자	책임기술자 김경수
도면번호	09

ID : 장벌교 거더(G1~G4)

← 익산방향

평택방향 →

(P1)

(P2)

(G1)

(G2)


(G3)

(G4)

손상 현황 표

번호	구분	결함 내용	손상규모						비고
			폭(mm)	너비(m)	길이(m)	개소	손상량량	단위	
1									
2									
K
E
Y
P
L
A
N

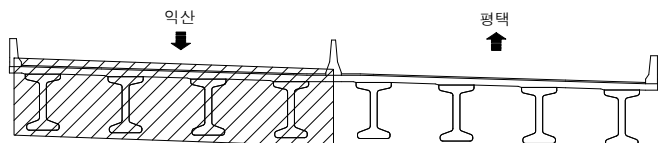

범
례

	균열		망상균열		재료분리
	편침/공동		바리, 박락/파손		시공이음/층분리
	누수/습윤부		백태		철근노출
	콘크리트 변색, 녹물		표장오염		강재부식
	자갈/변형		볼트결합		용접불량

용역명	서부내륙고속도로 2025년 시설물 정기안전점검 용역(하반기)
시설물명	장벌교
점검일시	2025. 07 ~ 2025. 12
확인자	책임기술자 김경수
도면번호	10

ID : 장벌교 거더(G5~G8)

← 익산방향

평택방향 →

(P1)

(P2)

(G5)

(G6)


(G7)

(G8)

손상 현황 표

번호	구분	결함 내용	손상규모						비고
			폭(mm)	너비(m)	길이(m)	개소	손상물량	단위	
1									
2									
K
E
Y
P
L
A
N

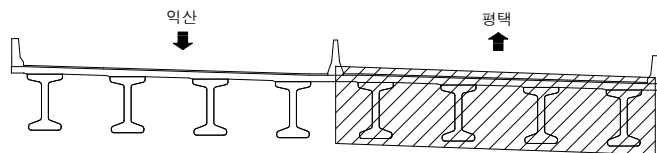

범
례

	균열		망상균열		재표분리
	편침/공동		바리, 박락/파손		시공이음/충분리
	누수/습윤부		백태		철근노출
	콘크리트 변색, 녹물		표장요철		강재부식
	자갈/변형		볼트결함		용접불량

용역명	서부내륙고속도로 2025년 시설물 정기안전점검 용역(하반기)
시설물명	장벌교
점검일시	2025. 07 ~ 2025. 12
확인자	책임기술자 김경수
도면번호	11

ID : 장벌교 거더(G1~G4)

← 익산방향

평택방향 →

(P2)


(A2)

(G1)

(G2)

(G3)


(G4)

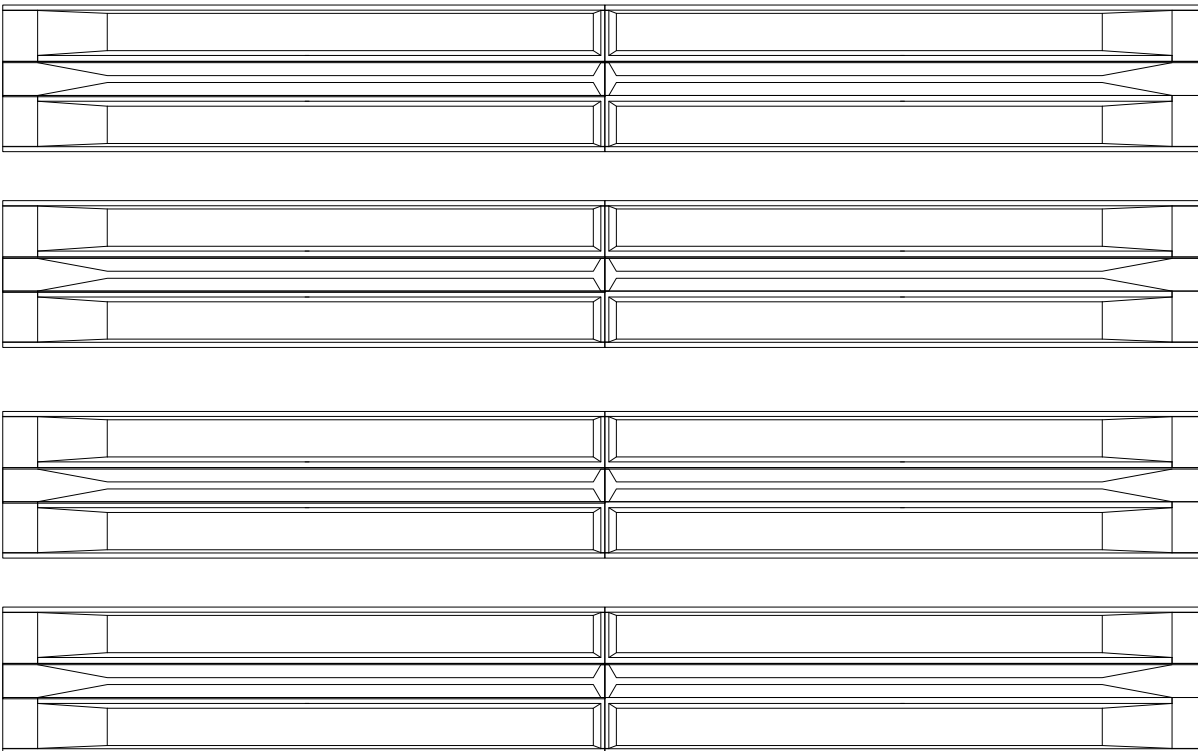

손상 현황 표

번호	구분	결함 내용	손상규모						비고
			폭(mm)	너비(m)	길이(m)	개소	손상량량	단위	
1									
2									
K
E
Y
P
L
A
N

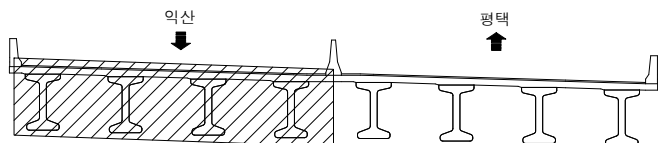

범
례

	균열		망상균열		재료분리
	편경/공동		바리, 박락/파손		시공이음/충분리
	누수/습윤부		백태		철근노출
	콘크리트 변색, 녹물		표장요철		강재부식
	자갈/변형		볼트결함		응결불량

용역명	서부내륙고속도로 2025년 시설물 정기안전점검 용역(하반기)
시설물명	장벌교
점검일시	2025. 07 ~ 2025. 12
확인자	책임기술자 김경수
도면번호	12

ID : 장별교 거더(G5~G8)

← 익산방향

평택방향 →

(P2)


(A2)

(G5)

(G6)

(G7)

(G8)

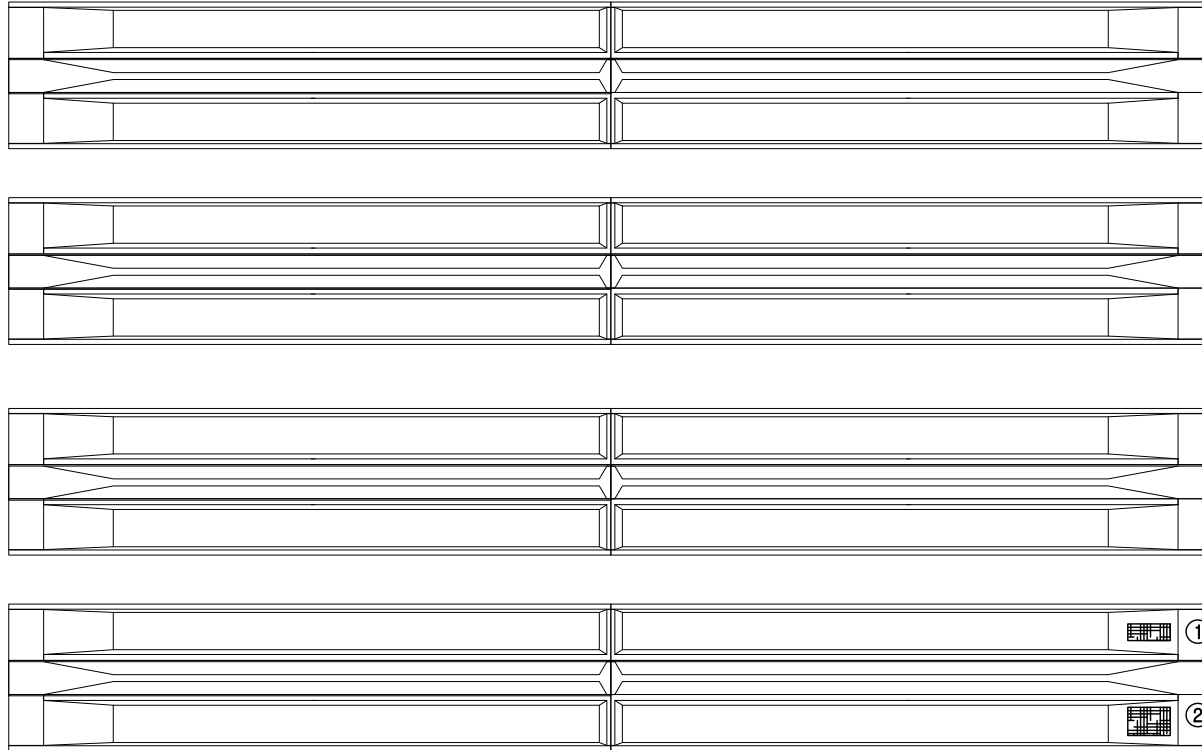


① 망상균열
1.0X0.8
(cw=0.2)

② 망상균열
1.0X1.0
(cw=0.2)

손상현황표

번호	구분	결함내용	손상규모						비고
			폭(mm)	너비(m)	길이(m)	개소	손상량량	단위	
1	신규	망상균열	0.2	1.0	0.8	1	0.8	m²	-
2	신규	망상균열	0.2	1.0	1.0	1	1.0	m²	-
3									
4									
KEY PLAN


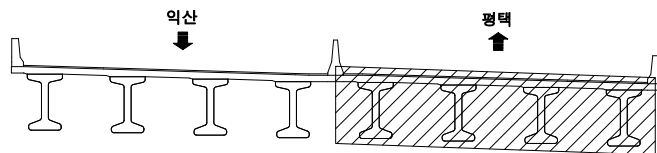


범례

균열	망상균열	재료분리
편침/공동	바리, 박락/파손	시공이음/충분리
누수/습윤부	백태	철근노출
콘크리트 변색, 녹물	표장요철	강재부식
자갈/변형	볼트결함	용접불량

용역명	서부내륙고속도로 2025년 시설물 정기안전점검 용역(하반기)
시설물명	장별교
점검일시	2025. 07 ~ 2025. 12
확인자	책임기술자 김경수
도면번호	13


ID : 장별교 가로보

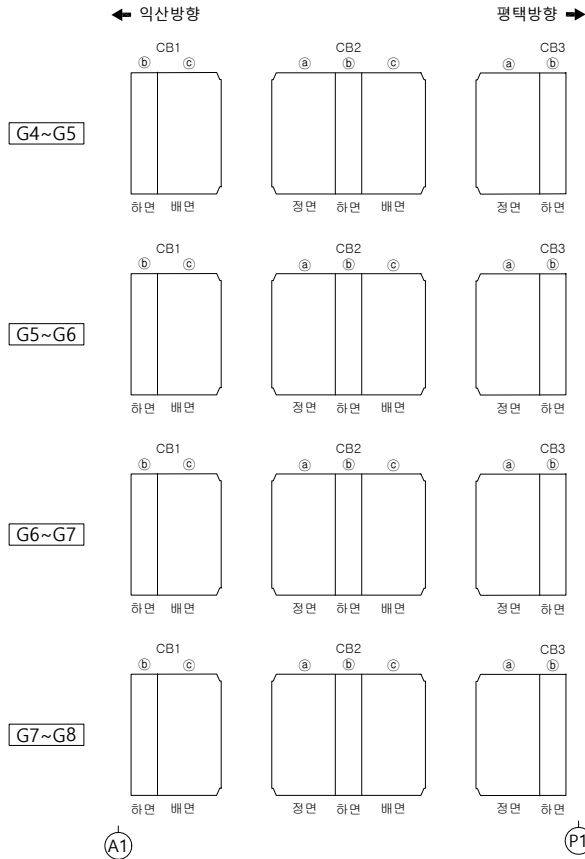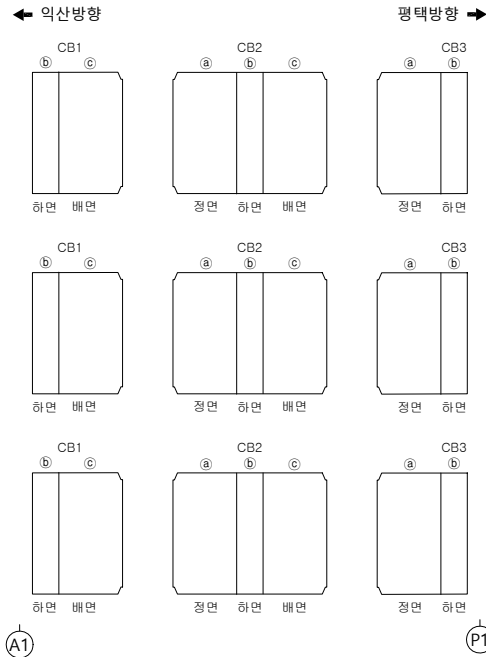

손상현황표

번호	구분	결함내용	손상규모						비고
			폭(mm)	너비(m)	길이(m)	개소	손상량	단위	
1									
2									
KEY PLAN


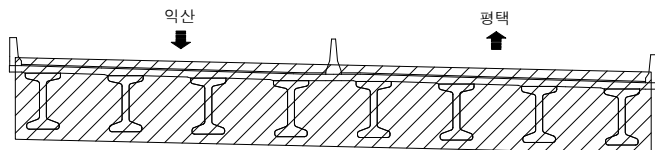


범례

	일반		도로		재료
	배수/관통		방벽/파손		교량
	관개/수문		도로면		도로면
	콘크리트		철근		도로면
	도로면		도로면		도로면

용역명	서부내륙고속도로 2025년 시설물 정기안전점검 용역(하반기)
시설물명	장별교
점검일시	2025. 07 ~ 2025. 12
확인자	책임기술자 김경수
도면번호	14


ID : 장별교 가로보

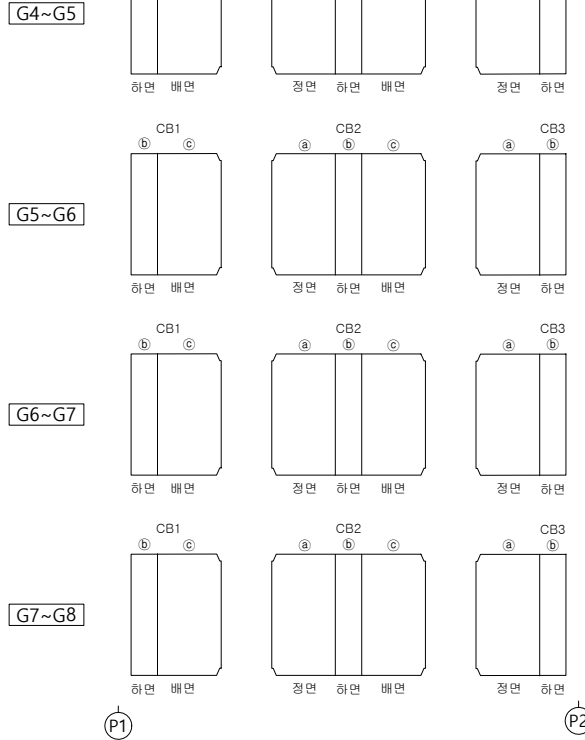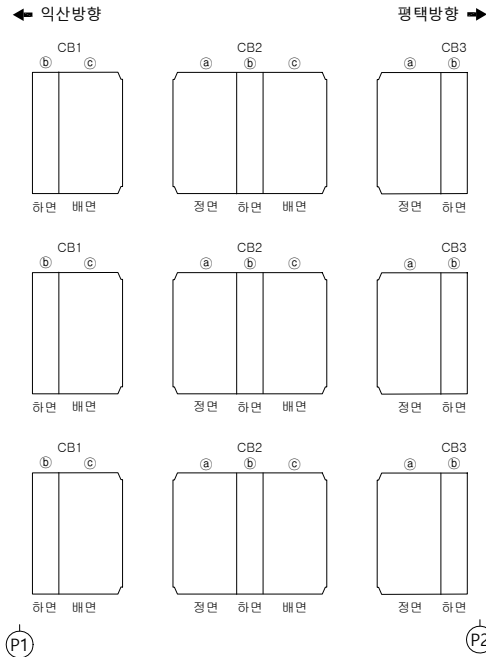

손상현황표

번호	구분	결함내용	손상규모						비고
			폭(mm)	너비(m)	길이(m)	개소	손상량	단위	
1									
2									
KEY PLAN


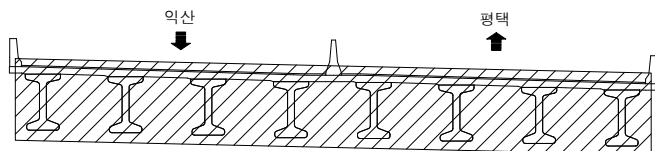


범례

	근철		망상근철		재료분리
	편철/공동		바리, 박락/파손		시공이음/충분리
	누수/습윤부		백태		철근노출
	콘크리트변색, 녹물		표장요철		강재부식
	자갈/변형		볼트결합		응집불량

용역명	서부내륙고속도로 2025년 시설물 정기안전점검 용역(하반기)
시설물명	장별교
점검일시	2025. 07 ~ 2025. 12
확인자	책임기술자 김경수
도면번호	15


ID : 장별교 가로보

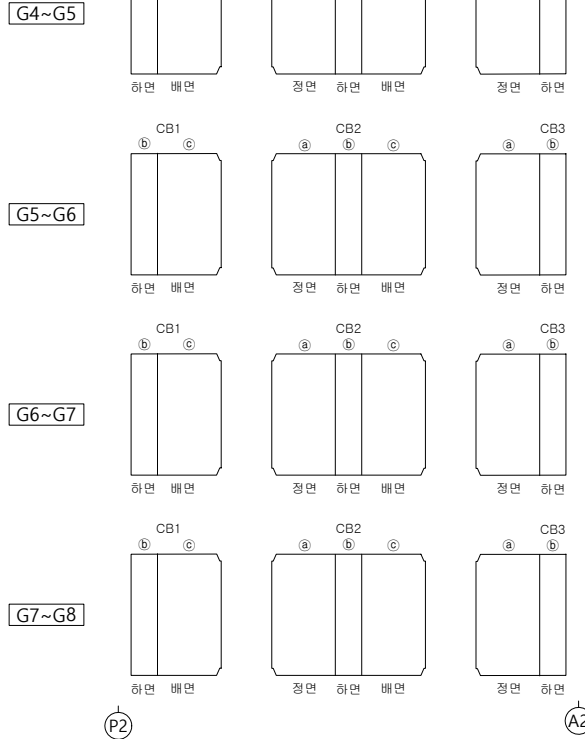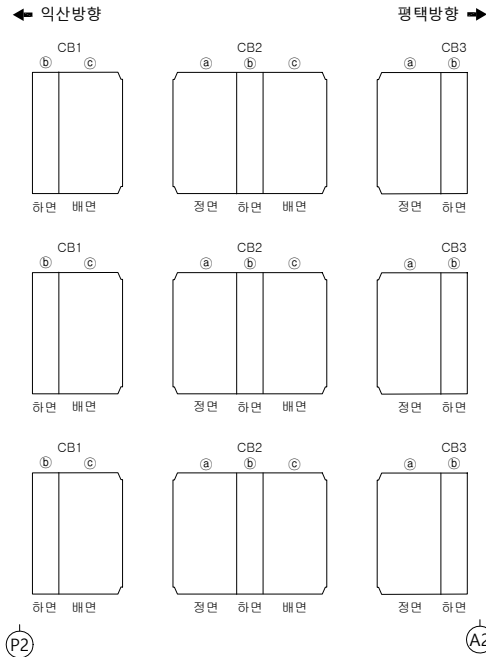

손상현황표

번호	구분	결함내용	손상규모						비고
			폭(mm)	너비(m)	길이(m)	개소	손상량	단위	
1									
2									
KEY PLAN

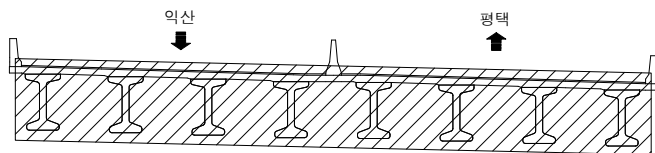



범례

	일반		도로		재료
	배수/관통		방벽/파손		시공이음/충돌리
	하수/하수부		배터		철근노출
	콘크리트		표장요철		강재부식
	차도/변형		볼트결합		용접불량


용역명	서부내륙고속도로 2025년 시설물 정기안전점검 용역(하반기)
시설물명	장별교
점검일시	2025. 07 ~ 2025. 12
확인자	책임기술자 김경수
도면번호	16

ID : 장벌교 교대(A1)

정면도

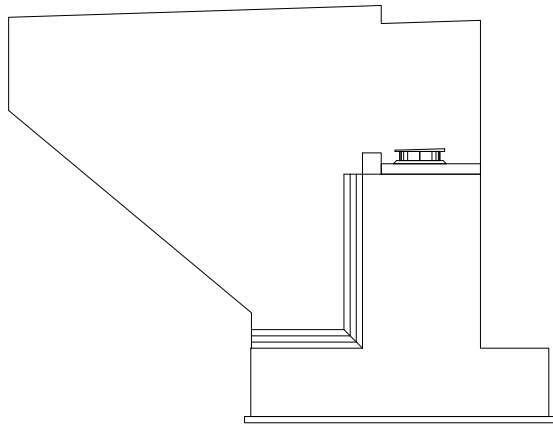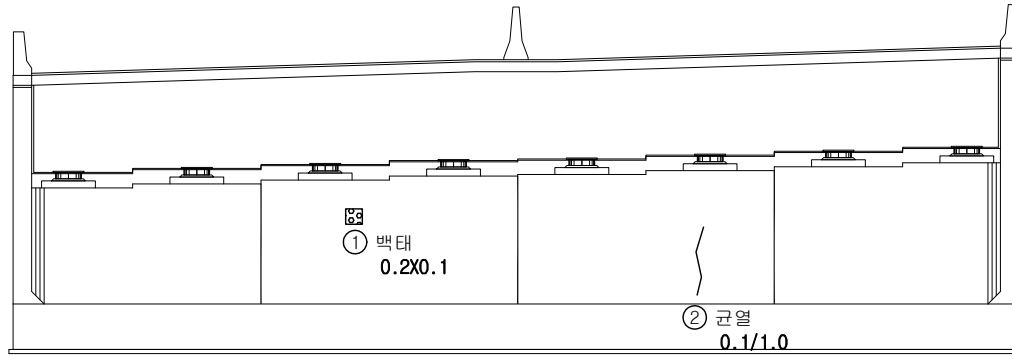

날개벽(좌측)

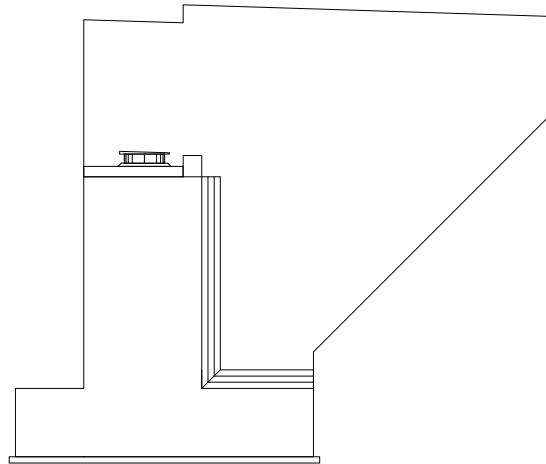


날개벽(우측)

손상 현황 표


번호	구분	결함 내용	손상규모						비고
			폭(mm)	너비(m)	길이(m)	개소	손상량량	단위	
1	신규	백태	-	0.2	0.1	1	0.02	m²	-
2	신규	균열	0.1	-	1.0	1	1.0	m	-
3									
4									
KEY PLAN

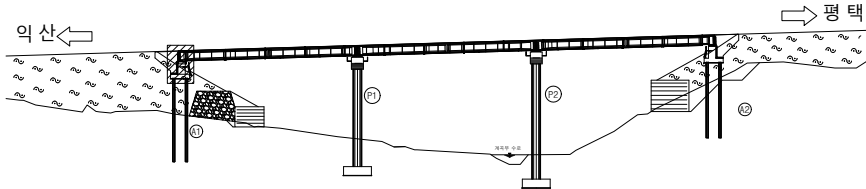

범 례				용역명	서부내륙고속도로 2025년 시설물 정기안전점검 용역(하반기)
				시설물명	장벌교
				점검일시	2025. 07 ~ 2025. 12
				확인자	책임기술자 김경수
				도면번호	17


ID : 장벌교 교대(A1)

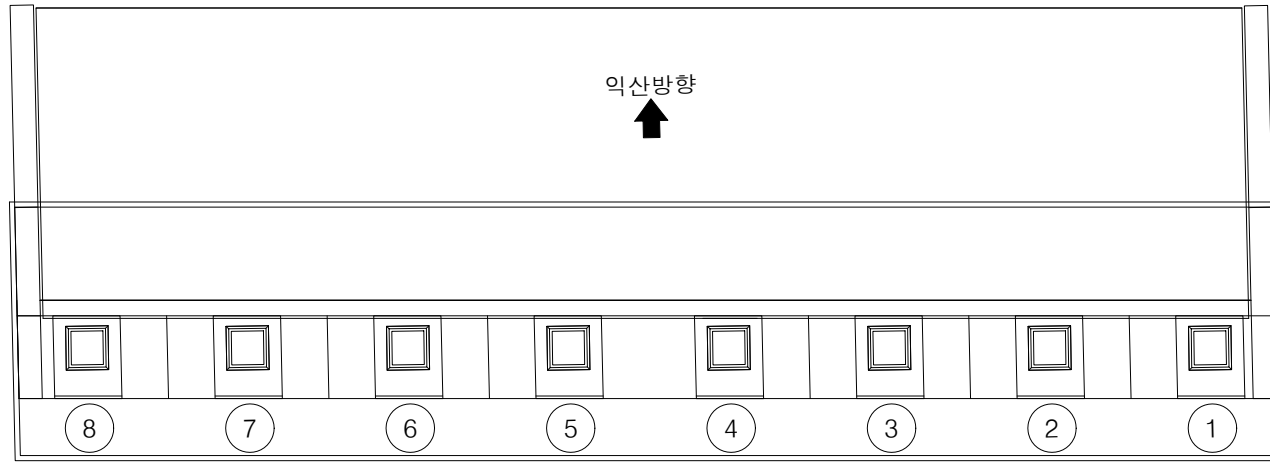

교량받침

손상 현황 표									
번호	구분	결함 내용	손상규모						비고
			폭(mm)	너비(m)	길이(m)	개소	손상량량	단위	
1									
2									
KEY PLAN

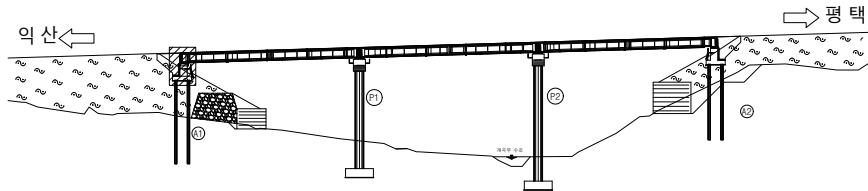


범 례	균열	망상균열	재료분리	용역명	서부내륙고속도로 2025년 시설물 정기안전점검 용역(하반기)
	편침/공동	바리, 박락/파손	시공이음/충분리	시설물명	장벌교
	누수/습윤부	변색	철근노출	점검일시	2025. 07 ~ 2025. 12
	콘크리트 변색, 녹물	표장요철	강재부식	확인자	책임기술자 김경수
	좌굴/변형	볼트결합	용접불량	도면번호	18

ID : 장벌교 교대(A2)

정면도

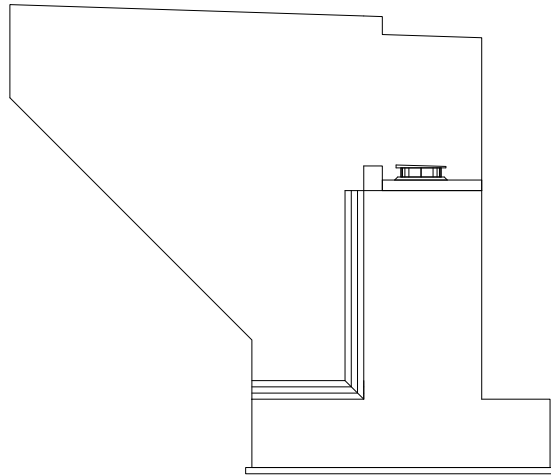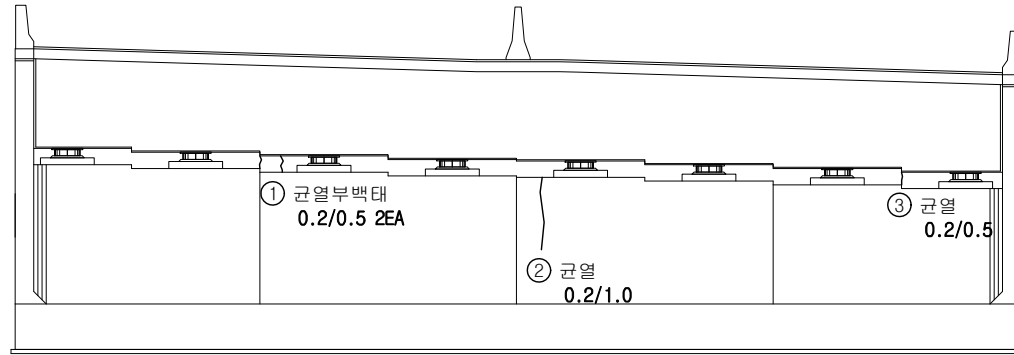

날개벽(좌측)

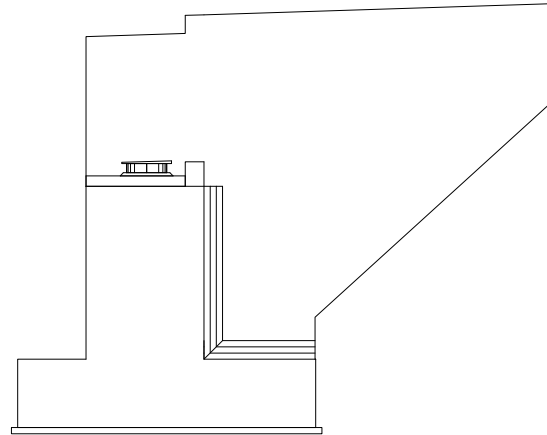


날개벽(우측)

손상 현황 표


번호	구분	결함 내용	손상규모						비고
			폭(mm)	너비(m)	길이(m)	개소	손상량	단위	
1	신규	균열부백태	0.2	-	0.5	2	1.0	m	-
2	신규	균열	0.2	-	1.0	1	1.0	m	-
3	신규	균열	0.2	-	0.5	1	0.5	m	-
4									
5									
KEY PLAN

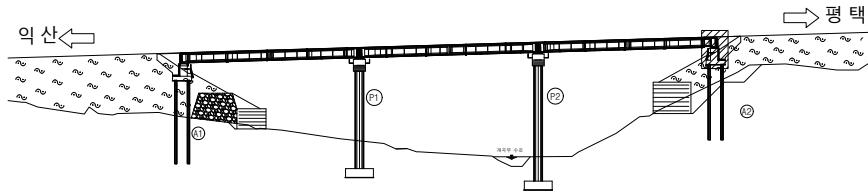


범 례	균열	망상균열	재료분리	용역명	서부내륙고속도로 2025년 시설물 정기안전점검 용역(하반기)
	편경/공동	바리, 박락/파손	시공이음/충분리	시설물명	장벌교
	누수/습윤부	백태	철근노출	점검일시	2025. 07 ~ 2025. 12
	콘크리트 변색, 녹물	표장요철	강재부식	확인자	책임기술자 김경수
	자갈/빈형	볼트결함	용접불량	도면번호	19

ID : 장벌교 교대(A2)

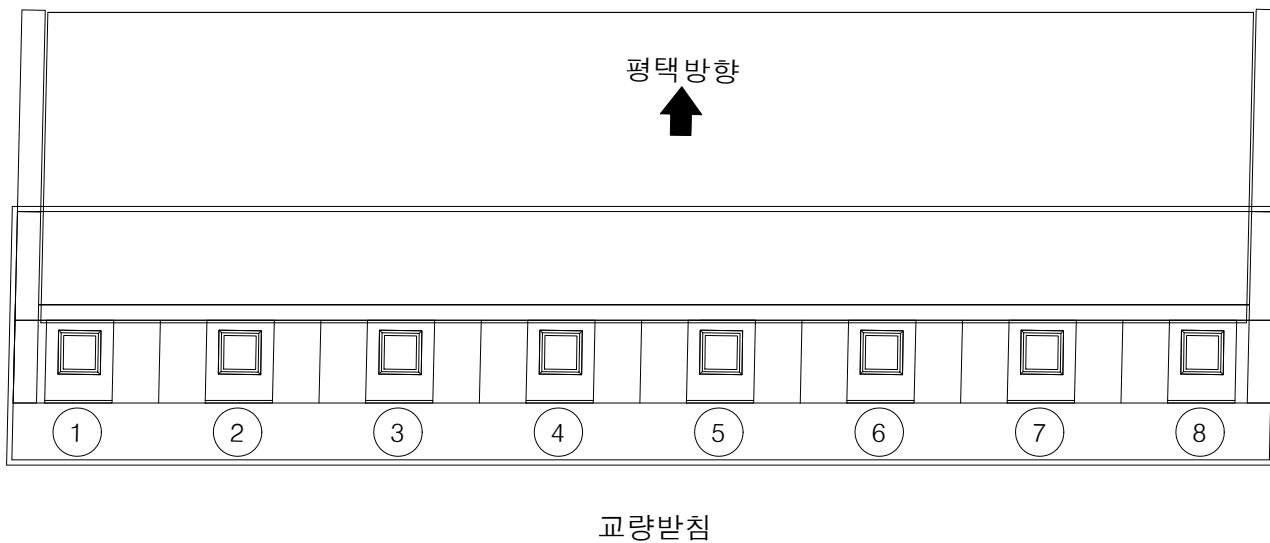

손상 현황 표									
번호	구분	결함 내용	손상규모						비고
			폭(mm)	너비(m)	길이(m)	개소	손상량량	단위	
1									
2									
KEY PLAN

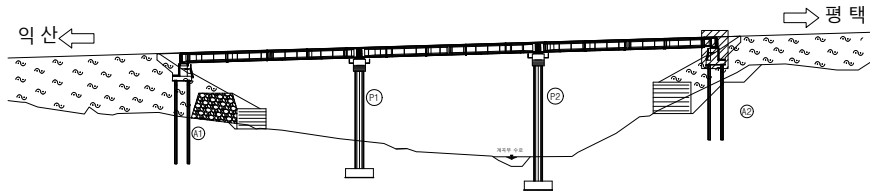


범례	균열	망상균열	재료분리	용역명	서부내륙고속도로 2025년 시설물 정기안전점검 용역(하반기)
	편청/공동	바리, 박락/파손	시공이음/층분리	시설물명	장벌교
	누수/습윤부	배터	철근노출	점검일시	2025. 07 ~ 2025. 12
	콘크리트 변색, 녹물	표장요철	강재부식	확인자	책임기술자 김경수
	자굴/변형	볼트결합	용접불량	도면번호	20

ID : 장벌교 교각(P1)


정면도

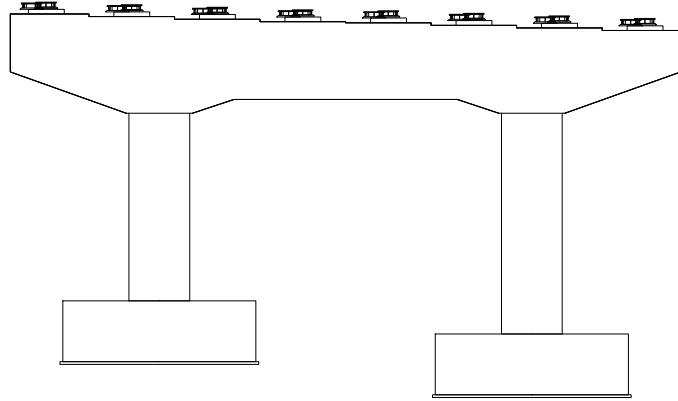


우측면도

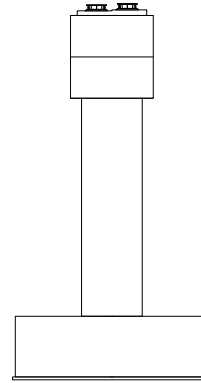

배면도

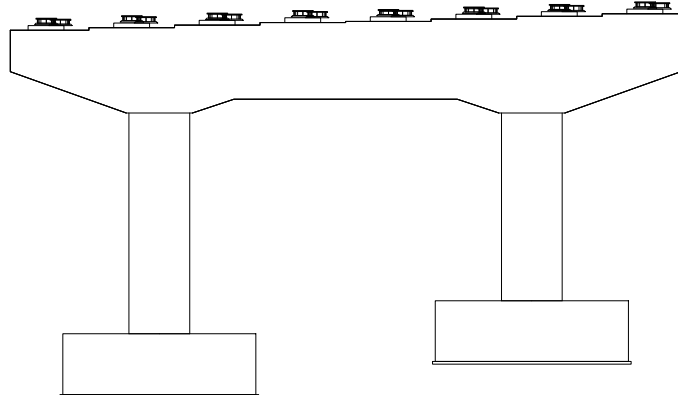


우측면도

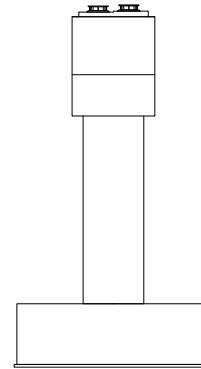

손상 현황 표

번호	구분	결함 내용	손상규모						비고
			폭(mm)	너비(m)	길이(m)	개소	손상량	단위	
1									
2									
KEY PLAN

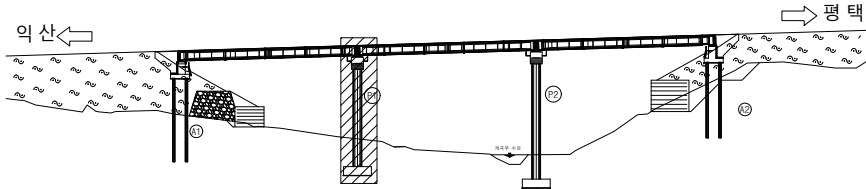

범 례	균열	망상균열	재료부리	용역명	서부내륙고속도로 2025년 시설물 정기안전점검 용역(하반기)
	편침/공동	바리, 박락/파손	시공이음/충분리	시설물명	장벌교
	누수/습윤부	배터	철근노출	점검일시	2025. 07 ~ 2025. 12
	콘크리트 변색, 녹물	표장요철	강재부식	확인자	책임기술자 김경수
	자굴/변형	볼트결합	용접불량	도면번호	21

ID : 장벌교 교각(P1)


교량받침

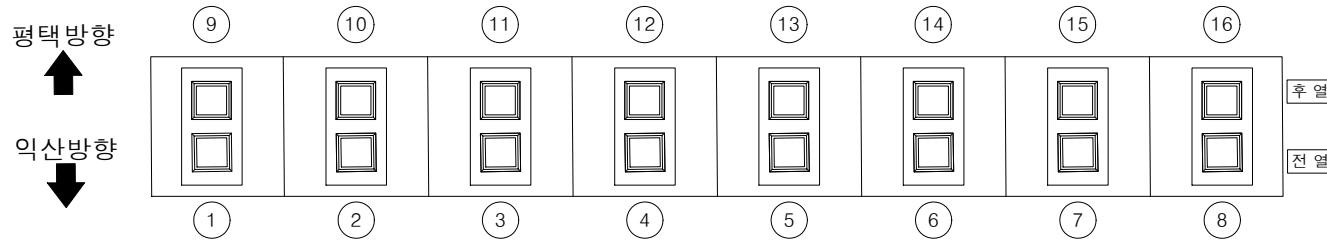

손상현황표

번호	구분	결함내용	손상규모						비고
			폭(mm)	너비(m)	길이(m)	개소	손상량	단위	
1									
2									
KEY
PLAN

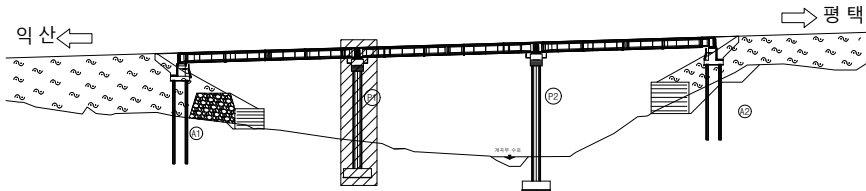

범
례

	균열		망상균열		재료분리
	편침/공동		바리, 박락/파손		시공이음/충분리
	누수/습윤부		백태		철근노출
	콘크리트변색, 녹물		표장요철		강재부식
	자굴/변형		볼트결합		응결불량

용역명	서부내륙고속도로 2025년 시설물 정기안전점검 용역(하반기)
시설물명	장벌교
점검일시	2025. 07 ~ 2025. 12
확인자	책임기술자 김경수
도면번호	22

장별교 교각(P2)


[illegible]

	균 열		망상균열		재료분리
	점진/광동		바리, 박락/ 파손		시공이음/ 층 분리
	누수/ 습윤부		배터		철근노출
	콘크리트 변색, 녹물		표장오염		강재부식
	차광/범헌		볼트결합		응집불량

용역명	서부내륙고속도로 2025년 시설물 정기안전점검 용역(하반기)
시설물명	장별교
점검일시	2025. 07 ~ 2025. 12
확인자	책임기술자 김경수
도면번호	23

ID : 장벌교 교각(P2)


교량받침

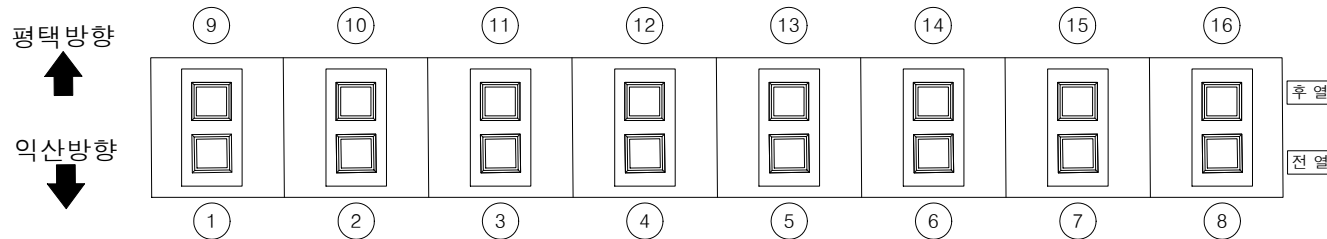

손상현황표

번호	구분	결함내용	손상규모						비고
			폭(mm)	너비(m)	길이(m)	개소	손상량량	단위	
1									
2									
KEY
P
L
A
N

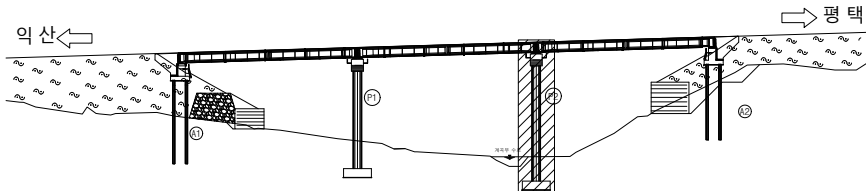

범
례

	균열		망상균열		재료분리
	편침/공동		바리, 박락/파손		시공이음/충분리
	누수/습윤부		백태		철근노출
	콘크리트 변색, 녹물		표장요철		강재부식
	자굴/변형		볼트결합		응결불량

용역명	서부내륙고속도로 2025년 시설물 정기안전점검 용역(하반기)
시설물명	장벌교
점검일시	2025. 07 ~ 2025. 12
확인자	책임기술자 김경수
도면번호	24