


48. 장수1교

ID : 장수1교 바닥판 상면(S1)

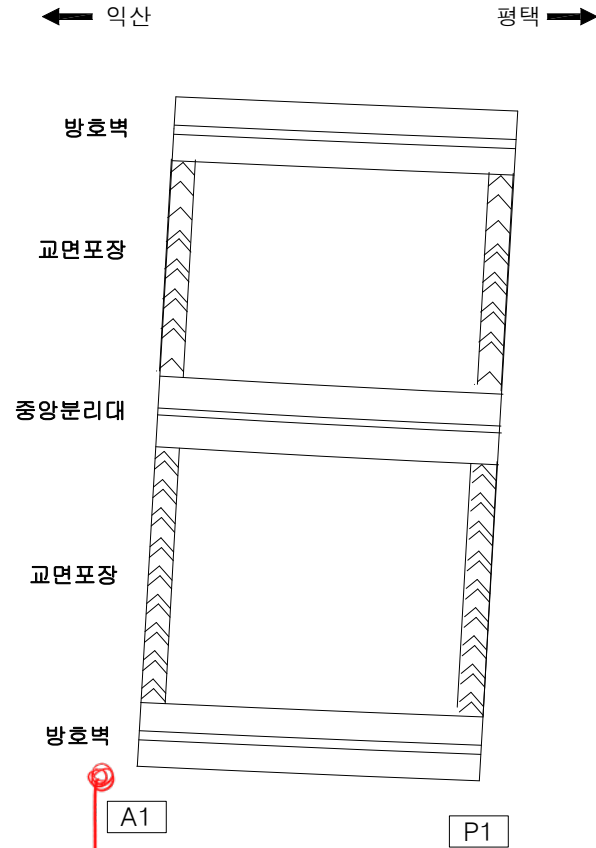

R181 다리 BOX 강
강선


R182
- 185 BOX 내부
진입

A1점검은 평창(EA) - 선
진입과 R179(RD)

손상 현황 표

번호	구분	결함 내용	손상규모						비고
			폭(mm)	너비(m)	길이(m)	개소	손상량	단위	
1									
2									
KEY PLAN

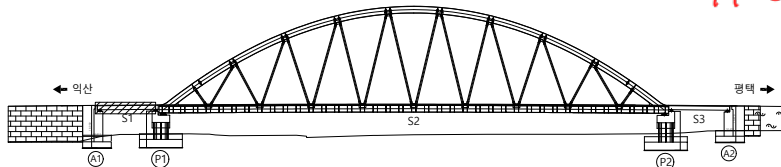

범례


	균열		망상균열		재료분리
	편침/공동		바리, 박락/파손		시공이음/충분리
	누수/습윤부		백태		철근노출
	콘크리트 변색, 녹물		표장요철		강재부식
	자굴/변형		볼트결합		응집불량

용역명	서부내륙고속도로 2025년 시설물 정기안전점검 용역(하반기)
시설물명	장수1교
점검일시	2025. 07 ~ 2025. 12
확인자	책임기술자 김경수
도면번호	01

ID : 장수1교 바닥판 상면(S2)

← 익산


평택 →

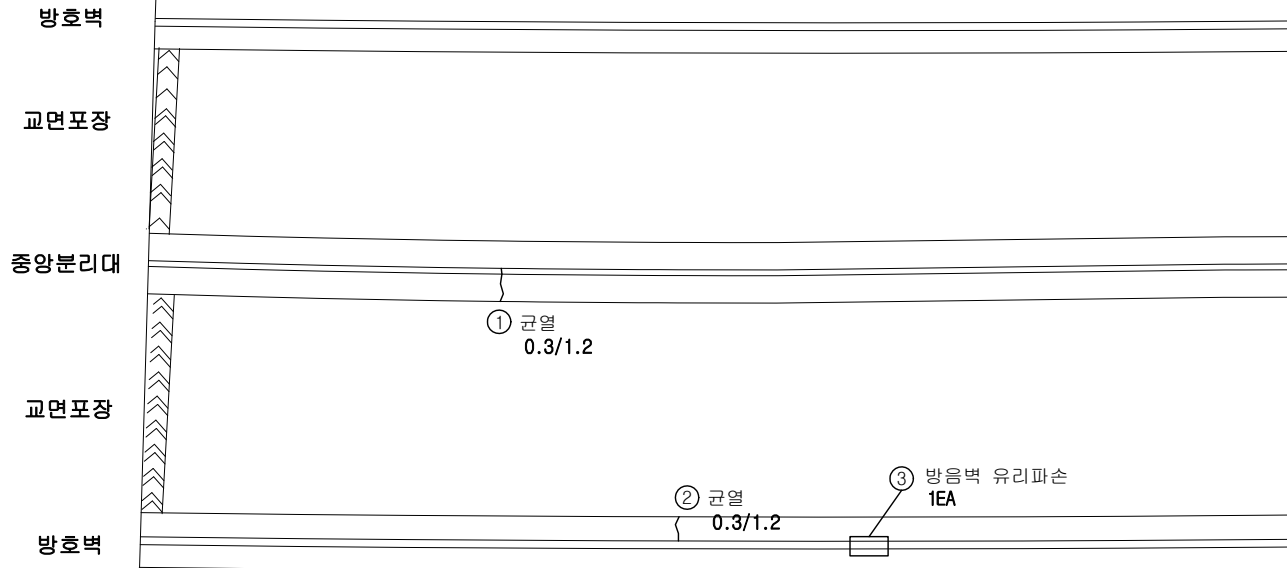

손상 현황 표

번호	구분	결함 내용	손상규모						비고
			폭(mm)	너비(m)	길이(m)	개소	손상량	단위	
1	신규	균열	0.3	-	1.2	1	1.2	m	-
2	신규	균열	0.3	-	1.2	1	1.2	m	-
3	신규	방음벽 유리파손	-	-	-	1	1.0	EA	-
4									
5									
K
E
Y
P
L
A
N

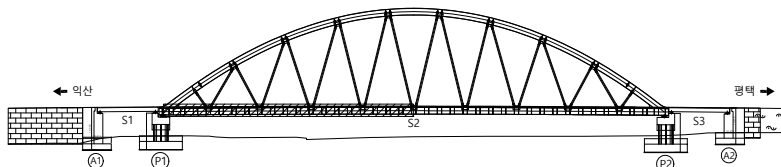

범
례


	균열		망상균열		재료분리
	편침/공동		바리, 박락/파손		시공이음/중분리
	누수/습윤부		백태		철근노출
	콘크리트 변색, 녹물		표장요철		강재부식
	자굴/변형		볼트결합		용접불량

용역명	서부내륙고속도로 2025년 시설물 정기안전점검 용역(하반기)
시설물명	장수1교
점검일시	2025. 07 ~ 2025. 12
확인자	책임기술자 김경수
도면번호	02

ID : 장수1교 바닥판 상면(S2)

← 익산

평택 →

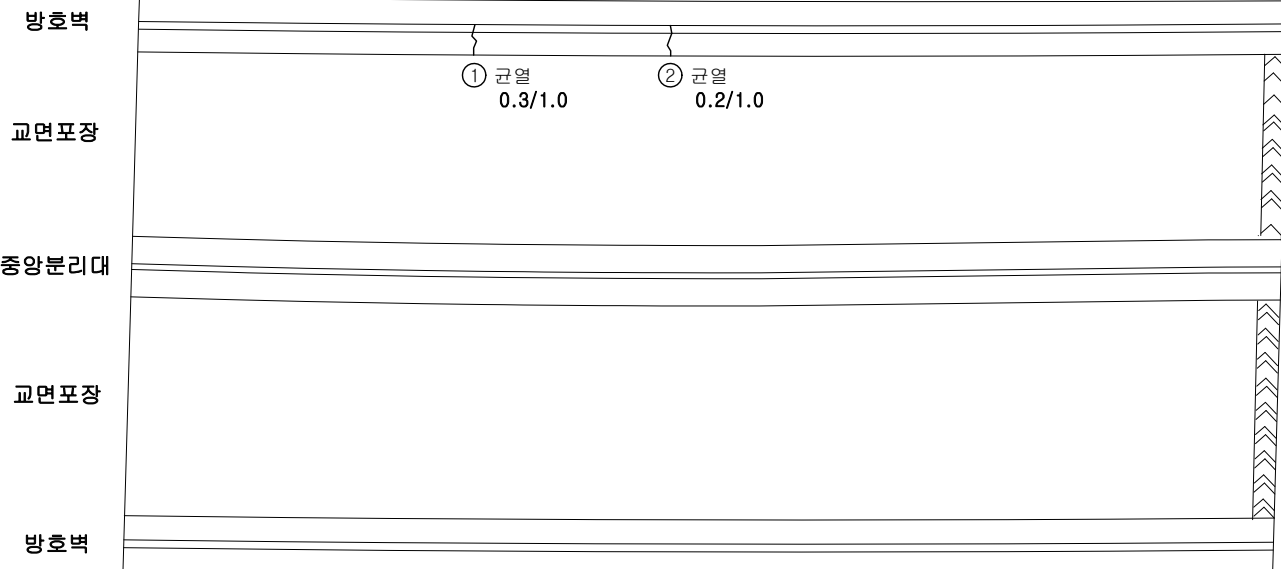


P2

손상 현황 표

번호	구분	결함 내용	손상규모						비고
			폭(mm)	너비(m)	길이(m)	개소	손상량량	단위	
1	신규	균열	0.3	-	1.0	1	1.0	m	-
2	신규	균열	0.2	-	1.0	1	1.0	m	-
3									
4									
K
E
Y
P
L
A
N

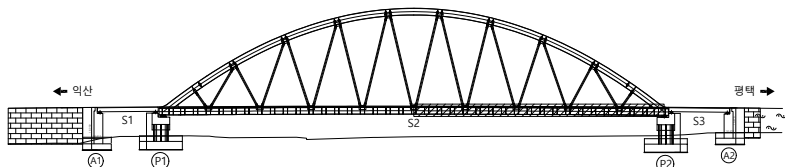


범
례

균열	망상균열	재료분리
편침/공동	바리, 박락/파손	시공이음/중분리
누수/습윤부	백태	철근노출
콘크리트 변색, 녹물	표장요철	강재부식
자갈/변형	볼트결함	용접불량

용역명	서부내륙고속도로 2025년 시설물 정기안전점검 용역(하반기)
시설물명	장수1교
점검일시	2025. 07 ~ 2025. 12
확인자	책임기술자 김경수
도면번호	03


ID : 장수1교 신축이음부

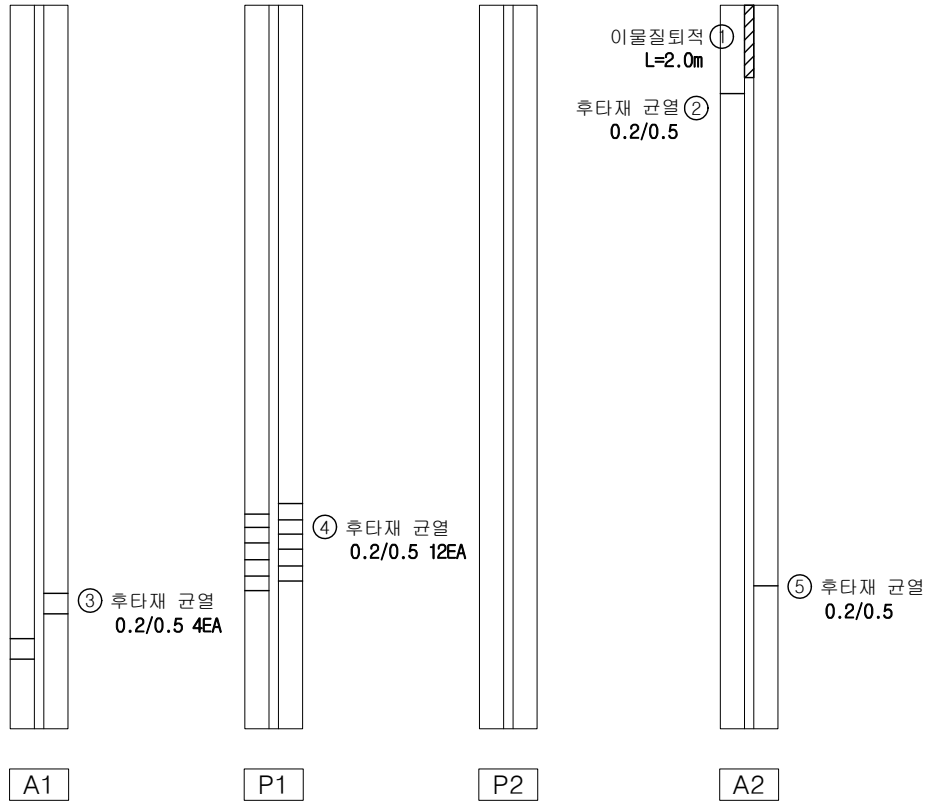

손상 현황 표

번호	구분	결함내용	손상규모						비고
			폭(mm)	너비(m)	길이(m)	개소	손상량	단위	
1	신규	이물질퇴적	-	-	2.0	1	2.0	m	-
2	신규	후타재 균열	0.2	-	0.5	1	0.5	m	-
3	신규	후타재 균열	0.2	-	0.5	4	2.0	m	-
4	신규	후타재 균열	0.2	-	0.5	12	6.0	m	-
5	신규	후타재 균열	0.2	-	0.5	1	0.5	m	-
6									
7									
KEY PLAN

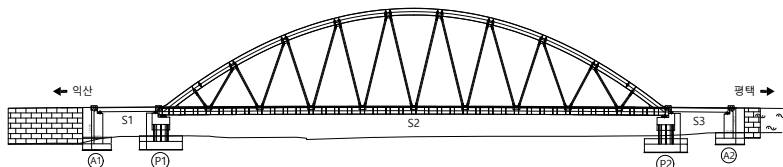

범례

균열	망상균열	재료분리
편침/공동	바리, 박락/파손	시공이음/충분리
누수/습윤부	백태	철근노출
콘크리트 변색, 녹물	표장요철	강재부식
자갈/변형	볼트결함	용접불량

용역명	서부내륙고속도로 2025년 시설물 정기안전점검 용역(하반기)
시설물명	장수1교
점검일시	2025. 07 ~ 2025. 12
확인자	책임기술자 김경수
도면번호	05


ID : 장수1교 바닥판 하면(S1)

미30~35 전경 점검 시선

미36~미37 A1, S1 전경

← 익산

평택 →

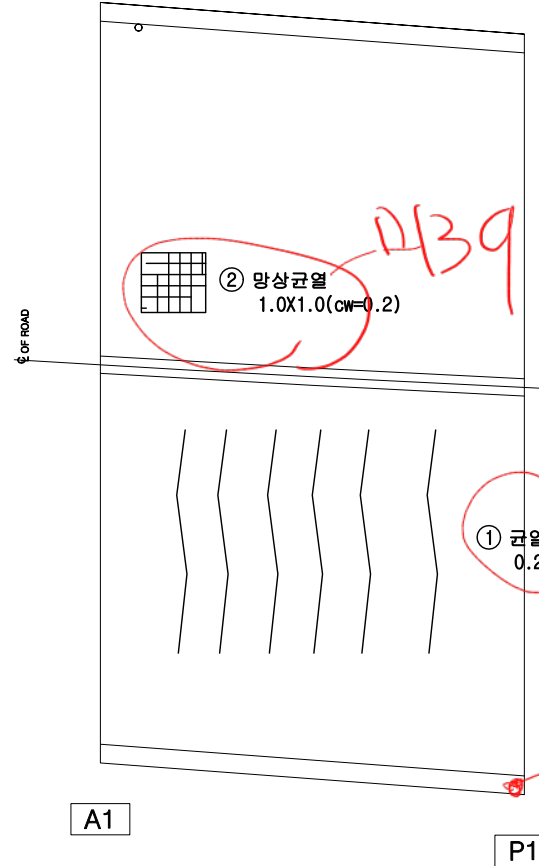


파손된 철근 (T=50mm)
0.3X0.5 선재
미33, 미34

손상 현황 표

번호	구분	결함 내용	손상 규모						비고
			폭(mm)	너비(m)	길이(m)	개소	손상량	단위	
1	신규	균열	0.2	-	10.0	6	60.0	m	-
2	신규	망상균열	0.2	1.0	1.0	1	1.0	m²	-
3									
4									
K
E
Y
P
L
A
N

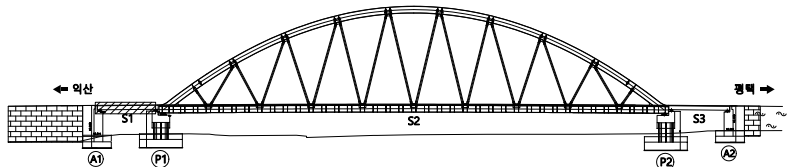

범 례				용역명	서부내륙고속도로 2025년 시설물 정기안전점검 용역(하반기)
				시설물명	장수1교
				점검일시	2025. 07 ~ 2025. 12
				확인자	책임기술자 김경수
				도면번호	06

ID : 장수1교 바닥판 하면(S2)

손상 현황 표

번호	구분	결함 내용	손상규모						비고
			폭(mm)	너비(m)	길이(m)	개소	손상량량	단위	
1									
2									
미/68 바닥판


미/69 기단 평택 →

미/70 P2전면

← 익산

익산방향

평택방향 →

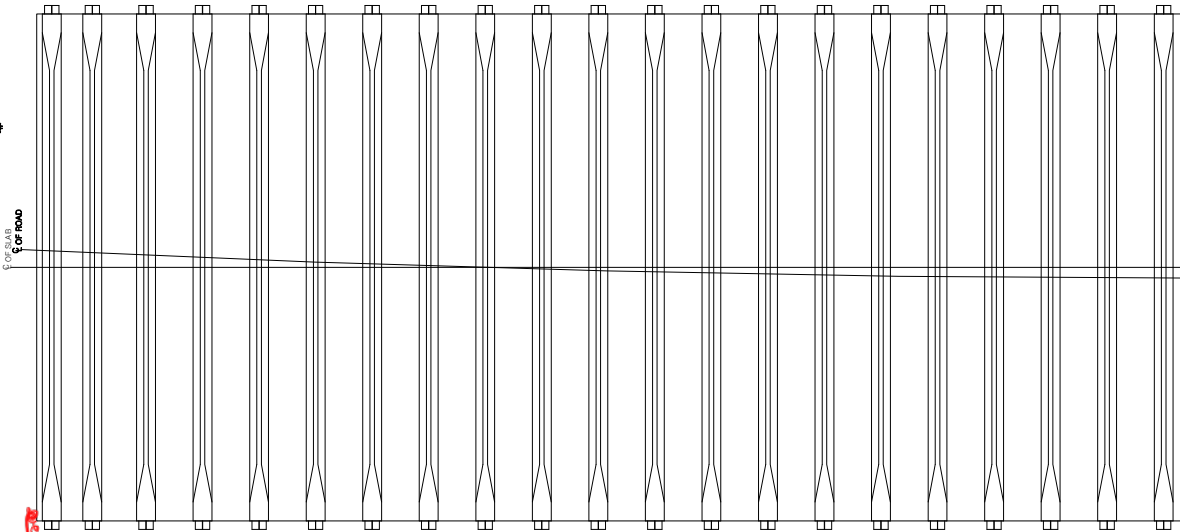

P1

파손된 콘크리트 (T=50mm)


0.2x0.5 크기

미/65/66

미/67 아치BOX와

전면

K
E
Y
P
L
A
N

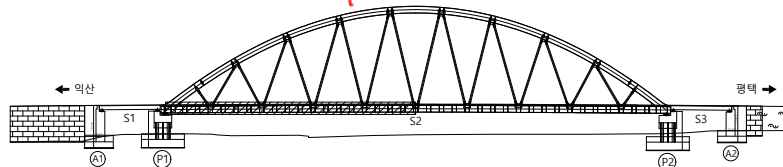

범
례


	균열		망상균열		재료분리
	편청/공동		바리, 박락/파손		시공이음/충분리
	누수/습윤부		백태		철근노출
	콘크리트 변색, 녹물		표장요철		강재부식
	좌굴/변형		플트결함		응집불량

용역명	서부내륙고속도로 2025년 시설물 정기안전점검 용역(하반기)
시설물명	장수1교
점검일시	2025. 07 ~ 2025. 12
확인자	책임기술자 김경수
도면번호	07

ID : 장수1교 바닥판 하면(S2)

← 익산

평택 →

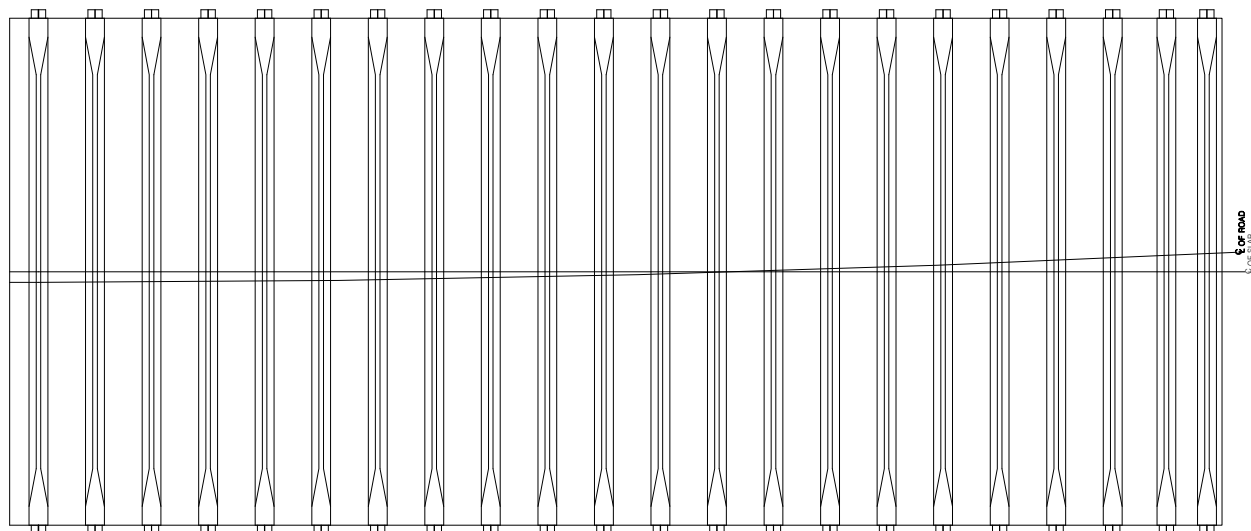


P2

손상 현황 표

번호	구분	결함 내용	손상규모						비고
			폭(mm)	너비(m)	길이(m)	개소	손상량량	단위	
1									
2									
K
E
Y
P
L
A
N

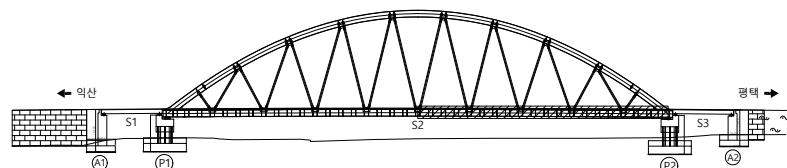

범
례


	균열		망상균열		재료분리
	편청/공동		바리, 박락/파손		시공이음/충분리
	누수/습윤부		백태		침하노출
	콘크리트 변색, 녹물		표장요철		강재부식
	자굴/변형		블트결합		용접불량

용역명	서부내륙고속도로 2025년 시설물 정기안전점검 용역(하반기)
시설물명	장수1교
점검일시	2025. 07 ~ 2025. 12
확인자	책임기술자 김경수
도면번호	08

ID : 장수1교 바닥판 하면(S3)

← 익산


평택 →

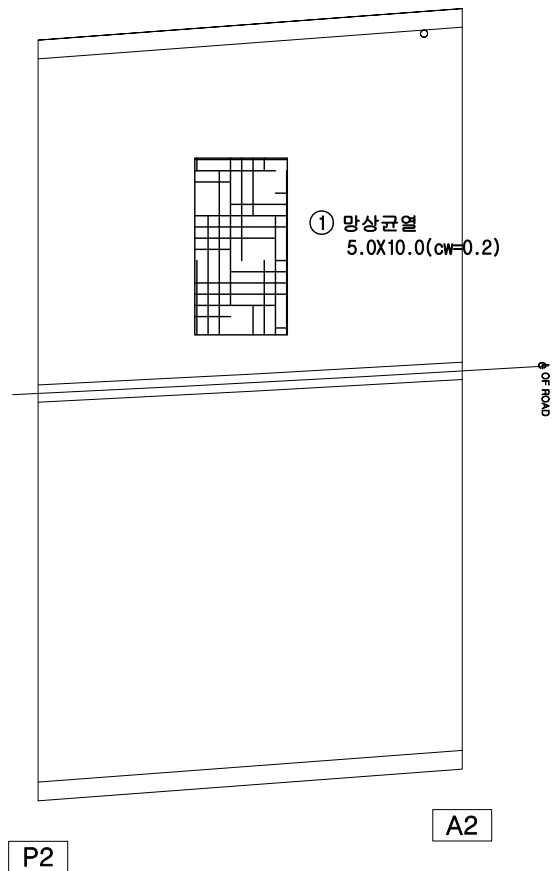

손상 현황 표

번호	구분	결함 내용	손상규모						비고
			폭(mm)	너비(m)	길이(m)	개소	손상량량	단위	
1	신규	망상균열	0.2	10.0	5.0	1	50.0	m²	-
2									
3									
K
E
Y
P
L
A
N

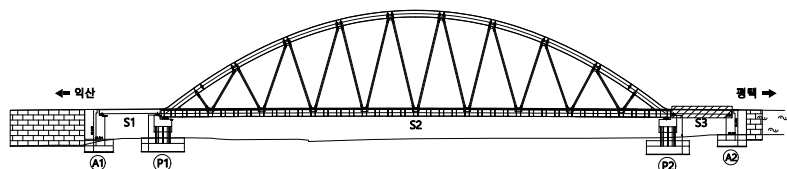

범
례

	균열		망상균열		재료분리
	편청/공동		바리, 박락/파손		시공이음/충분리
	누수/습윤부		백태		철근노출
	콘크리트 변색, 녹물		표장요철		강재부식
	자갈/변형		플트결함		용접불량



용역명	서부내륙고속도로 2025년 시설물 정기안전점검 용역(하반기)
시설물명	장수1교
점검일시	2025. 07 ~ 2025. 12
확인자	책임기술자 김경수
도면번호	09

ID :

장수1교 가로보

손상 현황 표

번호	구분	결함 내용	손상규모						비고
			폭(mm)	너비(m)	길이(m)	개소	손상량	단위	
1	신규	콘크리트박락	-	0.1	0.1	1	0.01	m ²	-
2	신규	균열부백태	0.2	-	0.6	5	3.0	m	-
3									
4									
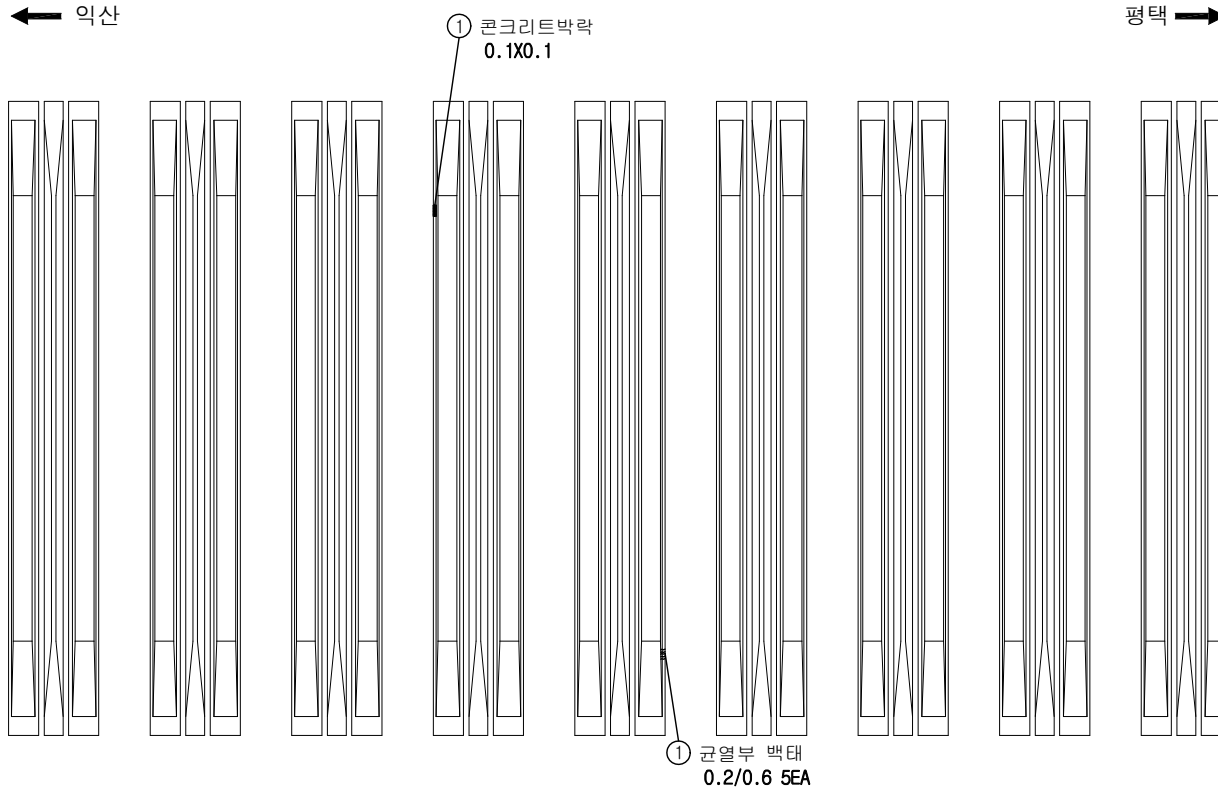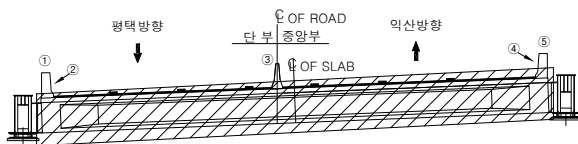KEY
PLAN범
례

용역명	서부내륙고속도로 2025년 시설물 정기안전점검 용역(하반기)
시설물명	장수1교
점검일시	2025. 07 ~ 2025. 12
확인자	책임기술자 김경수
도면번호	10


ID : 장수1교 가로보

손상 현황 표


번호	구분	결함 내용	손상규모						비고
			폭(mm)	너비(m)	길이(m)	개소	손상량	단위	
1	신규	백태	-	0.2	0.6	1	0.12	m²	-
2									
3									
← 익산

평택 →

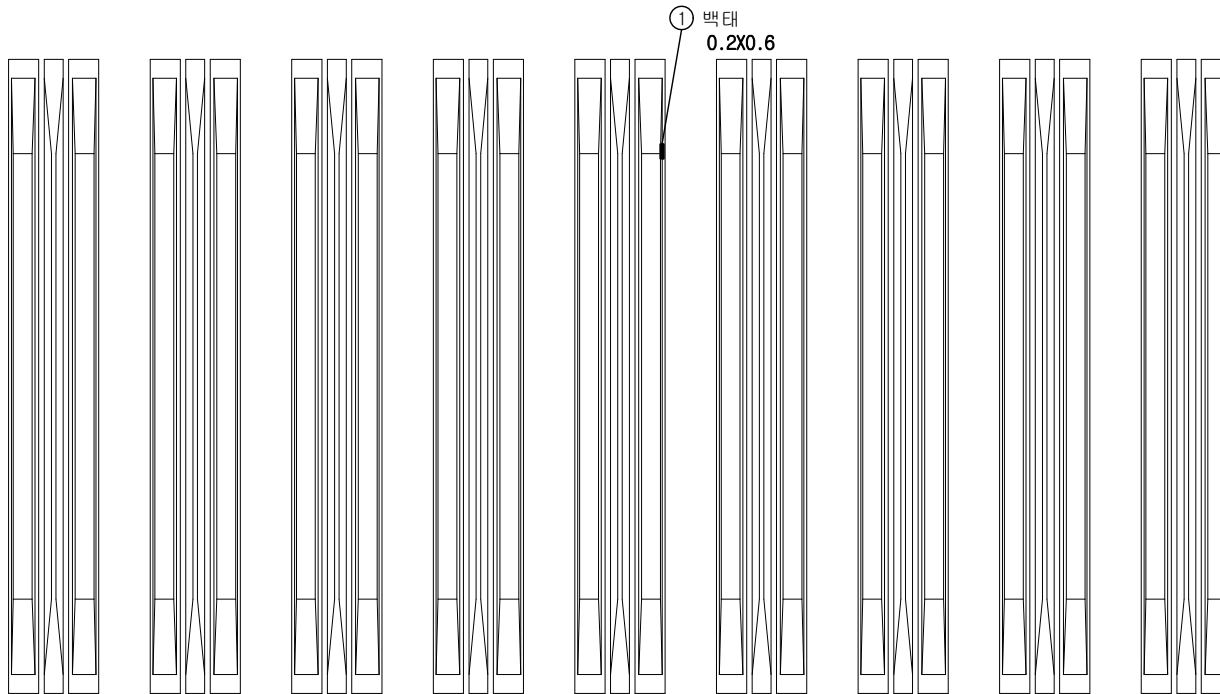

K
E
Y
P
L
A
N

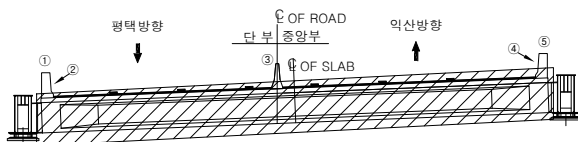

범
례

	균열		망상균열		재료분리
	편침/공동		바리, 박락/파손		시공이음/충분리
	누수/습윤부		백태		철근노출
	콘크리트 변색, 녹물		표장요철		강재부식
	자갈/변형		플트결함		응결불량

용역명	서부내륙고속도로 2025년 시설물 정기안전점검 용역(하반기)
시설물명	장수1교
점검일시	2025. 07 ~ 2025. 12
확인자	책임기술자 김경수
도면번호	11


ID : 장수1교 가로보

손상현황표


번호	구분	결함내용	손상규모						비고
			폭(mm)	너비(m)	길이(m)	개소	손상량량	단위	
1									
2									
← 익산

평택 →

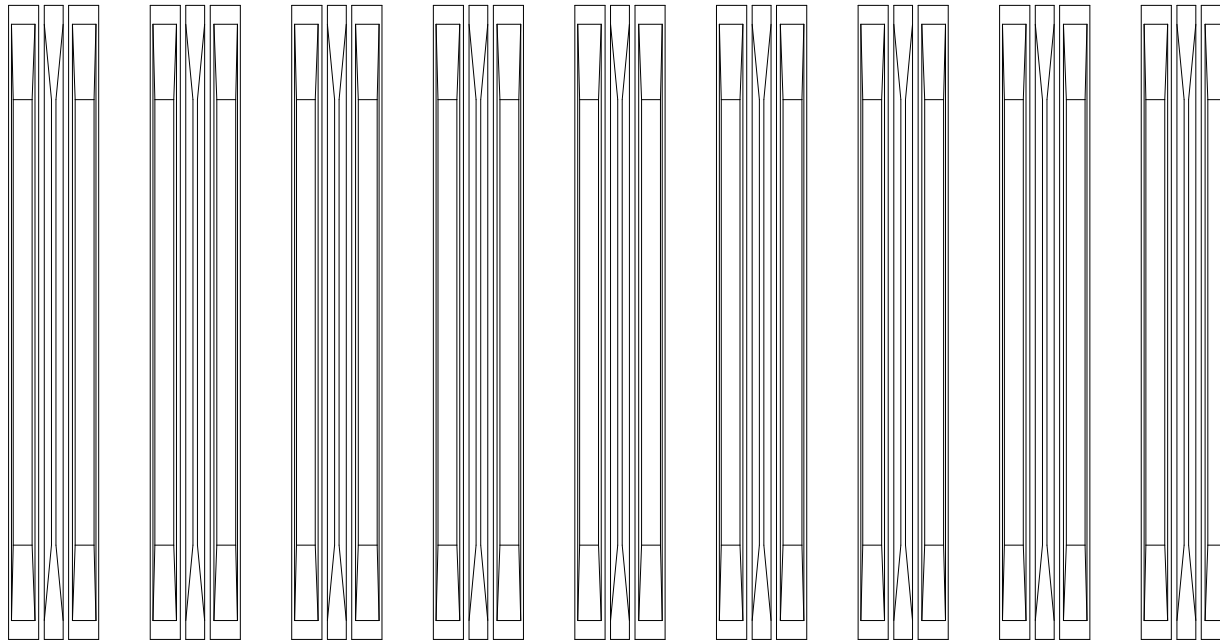

KEY
PLAN

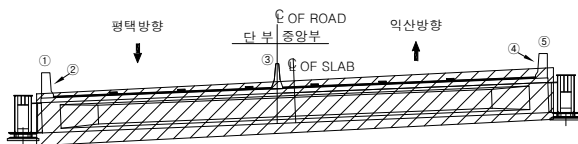

범
례

	균열		망상균열		재료분리
	편침/공동		박리, 박락/파손		시공이음/충분리
	누수/습윤부		변색		철근노출
	콘크리트 변색, 녹물		표장요철		강재부식
	자갈/변형		블트결함		응결불량

용역명	서부내륙고속도로 2025년 시설물 정기안전점검 용역(하반기)
시설물명	장수1교
점검일시	2025. 07 ~ 2025. 12
확인자	책임기술자 김경수
도면번호	12

ID :



장수1교 가로보

손상현황표

번호	구분	결함내용	손상규모						비고
			폭(mm)	너비(m)	길이(m)	개소	손상량	단위	
1	신규	백태	-	0.2	0.6	1	0.12	m ²	-
2									
3									
← 익산

평택 →

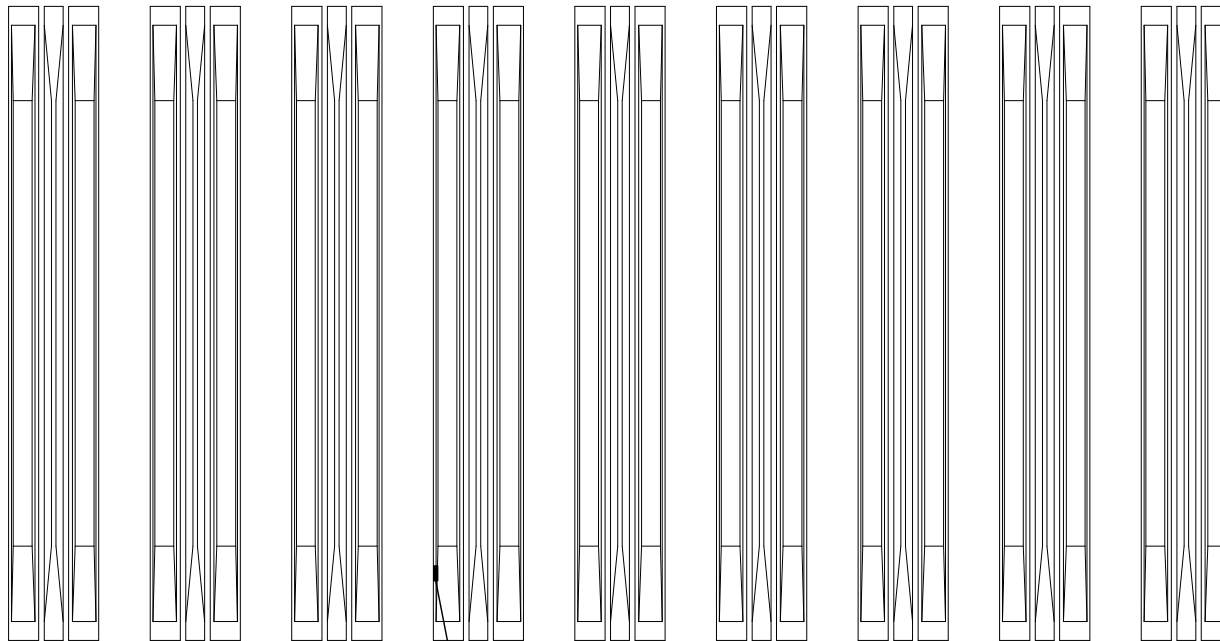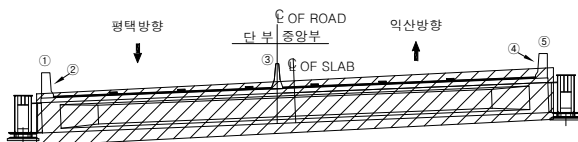① 백태
0.2X0.6KEY
PLAN

범

례


	균열		망상균열		재료분리
	편침/공동		바리, 박락/파손		시공이음/충분리
	누수/습윤부		백태		철근노출
	콘크리트 변색, 녹물		표장요철		강재부식
	자갈/변형		볼트결함		용접불량

용역명	서부내륙고속도로 2025년 시설물 정기안전점검 용역(하반기)
시설물명	장수1교
점검일시	2025. 07 ~ 2025. 12
확인자	책임기술자 김경수
도면번호	13

ID : 장수1교 가로보

← 익산


평택 →

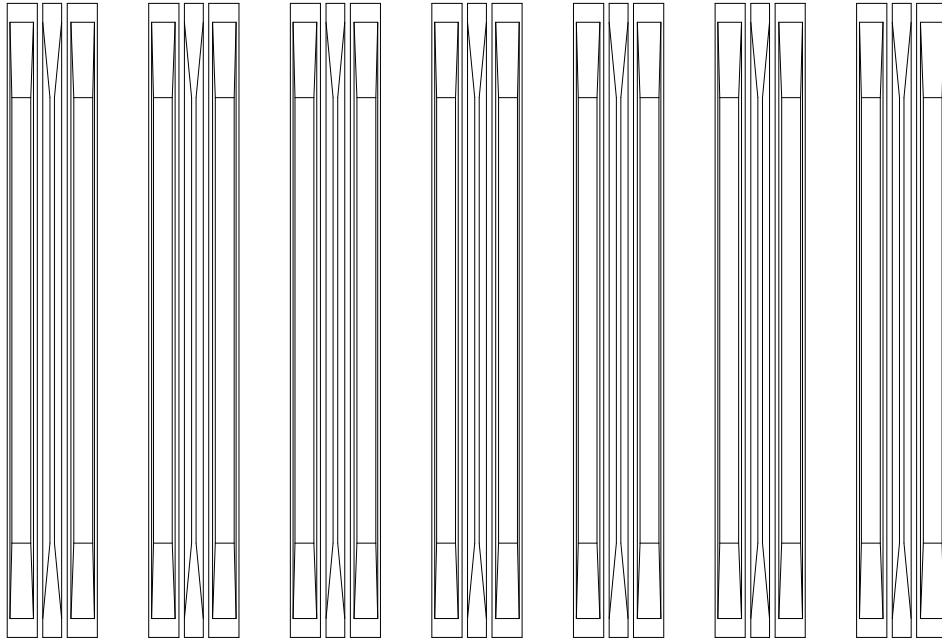

손상 현황 표

번호	구분	결함 내용	손상규모						비고
			폭(mm)	너비(m)	길이(m)	개소	손상율량	단위	
1									
2									
KEY PLAN

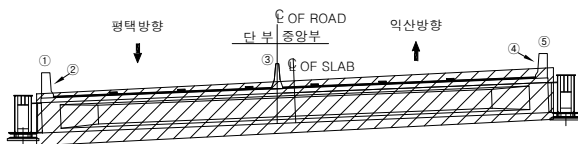


범례


	균열		망상균열		재료분리
	편침/공동		바리, 박락/파손		시공이음/충분리
	누수/습윤부		벽태		철근노출
	콘크리트 변색, 녹물		표장요철		강재부식
	자갈/변형		블트결함		용접불량

용역명	서부내륙고속도로 2025년 시설물 정기안전점검 용역(하반기)
시설물명	장수1교
점검일시	2025. 07 ~ 2025. 12
확인자	책임기술자 김경수
도면번호	14

ID : 장수1교 교대(A1)

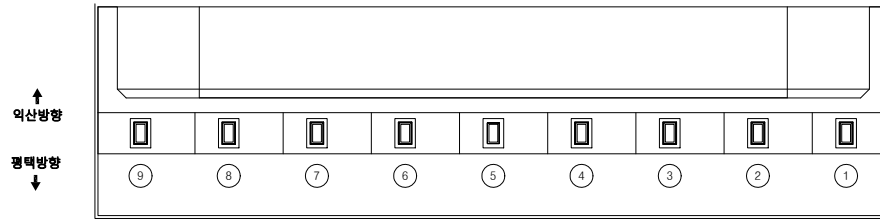


발침상면

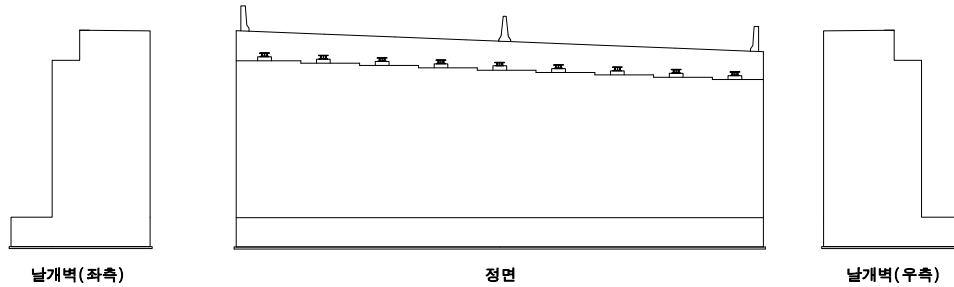

손상현황표

번호	구분	결 함 내 용	손상규모						비고
			폭(mm)	너비(m)	길이(m)	개소	손상물량	단위	
1									
2									
KEY PLAN

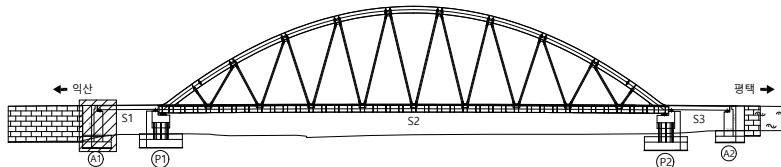


범례


콘크리트	방상근열	재료분리
편정/공동	바리, 박락/파손	시공이음/충분리
누수/습윤부	백태	철근노출
콘크리트 변색, 녹물	표장요철	강재부식
자갈/변형	볼트결합	용접불량

용역명	서부내륙고속도로 2025년 시설물 정기안전점검 용역(하반기)
시설물명	장수1교
점검일시	2025. 07 ~ 2025. 12
확인자	책임기술자 김경수
도면번호	15

ID : 장수1교 교대(A2)

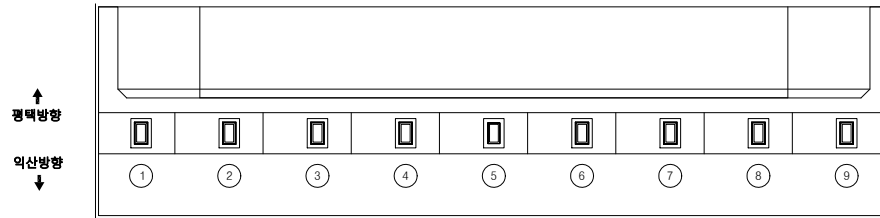


받침상면

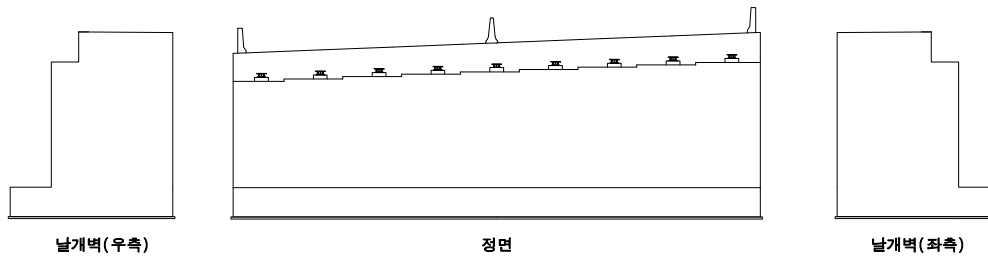

손상현황표

번호	구분	결함내용	손상규모						비고
			폭(mm)	너비(m)	길이(m)	개소	손상량	단위	
1									
2									
KEY PLAN

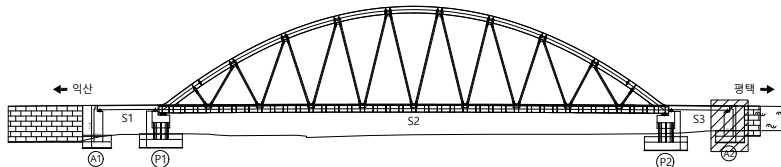

범례

	균열		망상균열		재료분리
	편침/공동		바리, 박락/파손		시공이음/충분리
	누수/습윤부		백태		철근노출
	콘크리트 변색, 녹물		표장요철		강재부식
	좌굴/변형		볼트결함		응집불량





용역명	서부내륙고속도로 2025년 시설물 정기안전점검 용역(하반기)
시설물명	장수1교
점검일시	2025. 07 ~ 2025. 12
확인자	책임기술자 김경수
도면번호	16

ID : 장수1교 교각(P1)


미62 신축예측기 하부 전경

손상 현황 표

번호	구분	결함 내용	손상 규모						비고
			폭(mm)	너비(m)	길이(m)	개소	손상량	단위	
1	신규	망상균열	0.2	3.0	2.0	1	6.0	m²	-
2									
3									
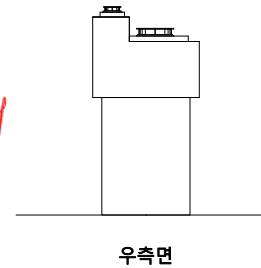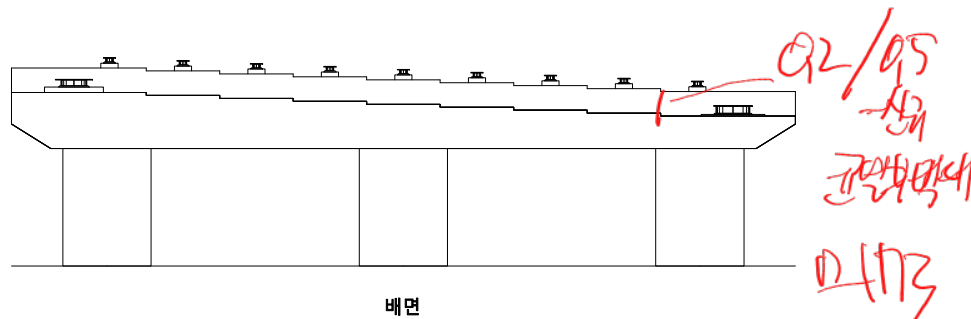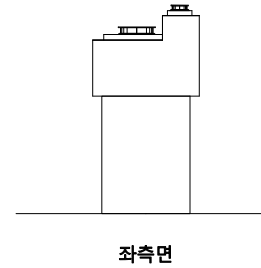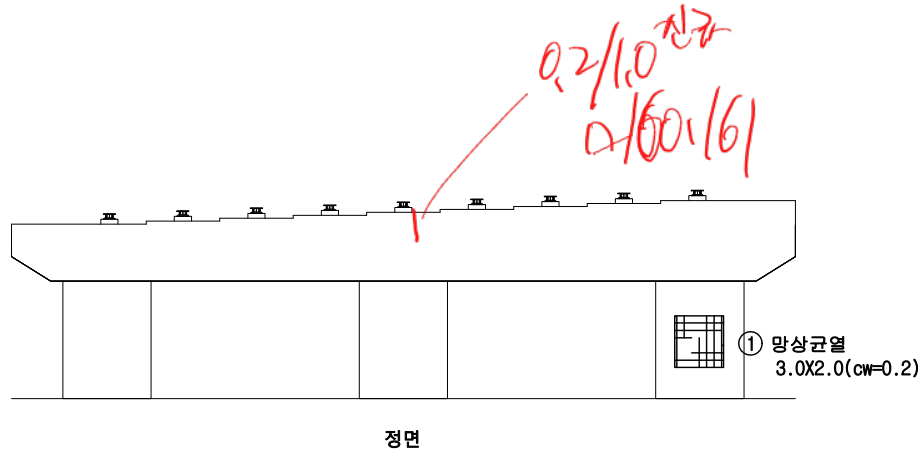

K
E
Y
P
L
A
N

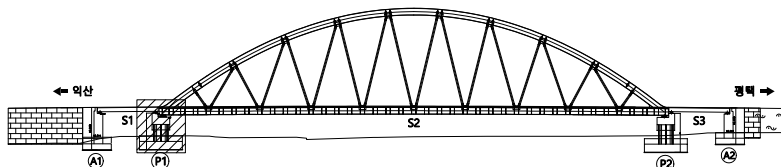

범 례	상징			용역명	서부내륙고속도로 2025년 시설물 정기안전점검 용역(하반기)
	균열	망상균열	재료분리	시설물명	장수1교
	편경/공동	바리, 박락/파손	시공이음/충분리	점검일시	2025. 07 ~ 2025. 12
	누수/습윤부	백태	철근노출	확인자	책임기술자 김경수
	콘크리트 변색, 녹물	표장요철	강재부식	도면번호	17
	자갈/변형	블트결합	용접불량		

ID : 장수1교 교각(P1)

손상 현황 표


번호	구분	결함 내용	손상규모						비고
			폭(mm)	너비(m)	길이(m)	개소	손상량	단위	
1	신규	균열	0.1	-	0.5	1	0.5	m	-
2									
3									
2171 SH10 정거
172

P1-SH02

받침균열
0.1/0.5
0.158, 0.159

0.175 SH11 정거
176

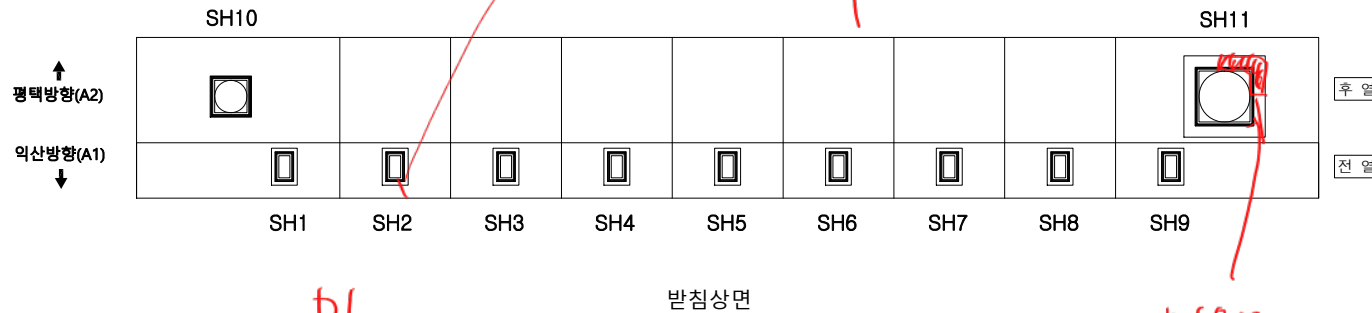


P1-
0.140~0.157 SH1-9 정거 정거

0.177
178

무손상
0.10X1.0

K
E
Y
P
L
A
N

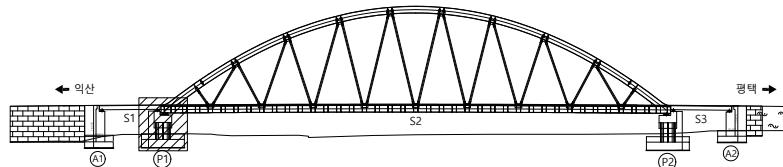


범
례


	균열		망상균열		재료분리
	편침/공동		바리, 박락/파손		시공이음/충돌리
	누수/습윤부		백태		침하노출
	콘크리트 변색, 녹물		표장요철		강재부식
	좌굴/변형		볼트결합		응집불량

용역명	서부내륙고속도로 2025년 시설물 정기안전점검 용역(하반기)
시설물명	장수1교
점검일시	2025. 07 ~ 2025. 12
확인자	책임기술자 김경수
도면번호	18


ID : 장수1교 교각(P2)

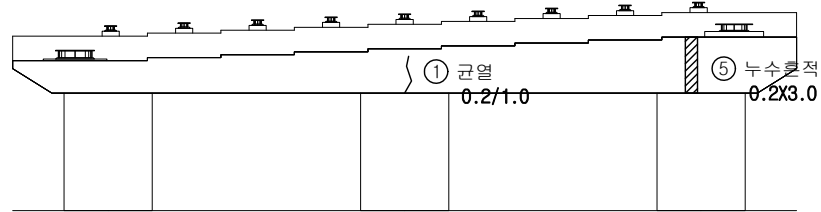


정면

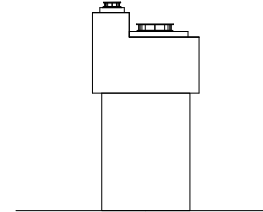

좌측면

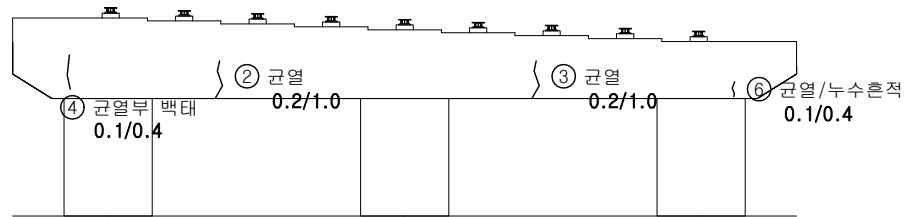

배면

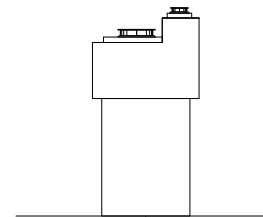


우측면

손상 현황 표

번호	구분	결함 내용	손상규모						비고
			폭(mm)	너비(m)	길이(m)	개소	손상량	단위	
1	신규	균열	0.2	-	1.0	1	1.0	m	-
2	신규	균열	0.2	-	1.0	1	1.0	m	-
3	신규	균열	0.2	-	1.0	1	1.0	m	-
4	신규	균열부백태	0.1	-	0.4	1	0.4	m	-
5	신규	누수흔적	-	0.2	3.0	1	0.6	m	-
6	신규	균열/누수흔적	0.1	-	0.4	1	0.4	m	-
7									
8									
KEY PLAN

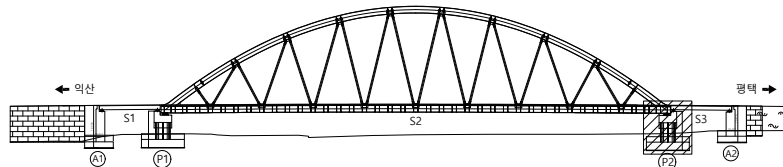


범례	균열	망상균열	재료분리	용역명	서부내륙고속도로 2025년 시설물 정기안전점검 용역(하반기)
	편청/공동	박리, 박락/파손	시공이음/충분리	시설물명	장수1교
	누수/습윤부	백태	철근노출	점검일시	2025. 07 ~ 2025. 12
	콘크리트 변색, 녹물	표장요철	강재부식	확인자	책임기술자 김경수
	자갈/변형	불트결합	용접불량	도면번호	19

ID : 장수1교 교각(P2)

손상 현황 표

번호	구분	결함 내용	손상규모						비고
			폭(mm)	너비(m)	길이(m)	개소	손상량량	단위	
1	신규	균열	0.1	-	0.5	1	0.5	m	-
2									
3									
↑
평택방향(A2)
↓
익산방향(A1)

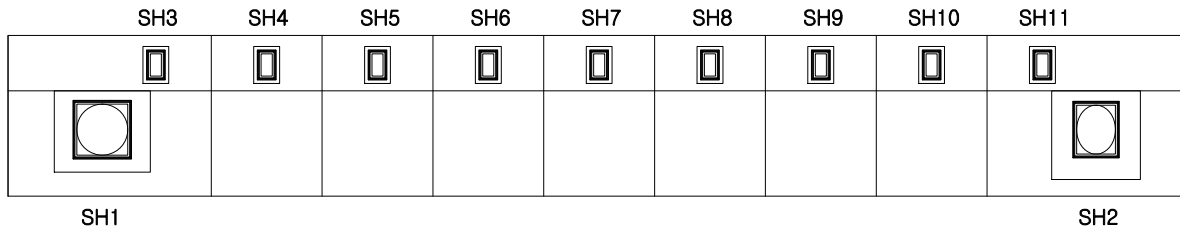

후 열
전 열

받침상면

K
E
Y
P
L
A
N

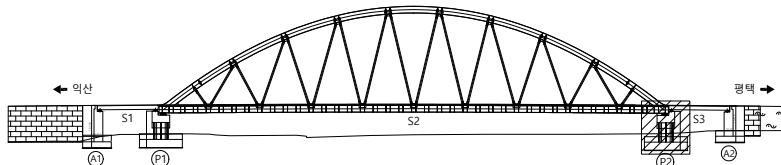

범
례

균열	망상균열	재료분리
편침/공동	박리, 박락/파손	시공이음/충분리
누수/습윤부	백태	철근노출
콘크리트 변색, 녹물	표장요철	강재부식
자굴/변형	볼트결합	용접불량

용역명	서부내륙고속도로 2025년 시설물 정기안전점검 용역(하반기)
시설물명	장수1교
점검일시	2025. 07 ~ 2025. 12
확인자	책임기술자 김경수
도면번호	20