

50. 장승천교(익산)

ID : 장승천교(익산) 바닥판 상면(S1)

← 익산방향


평택방향 →



손상 현황 표

번호	구분	결함내용	손상규모						비고
			폭(mm)	너비(m)	길이(m)	개소	손상량	단위	
1	신규	이물질 퇴적	-	-	2.0	1	2.0	m	-
2	신규	균열	0.1	-	1.1	1	1.1	m	-
3	신규	균열	0.1	-	1.6	1	1.6	m	-
4	신규	부식	-	0.1	3.0	1	0.3	m²	-
5									
6									
KEY PLAN

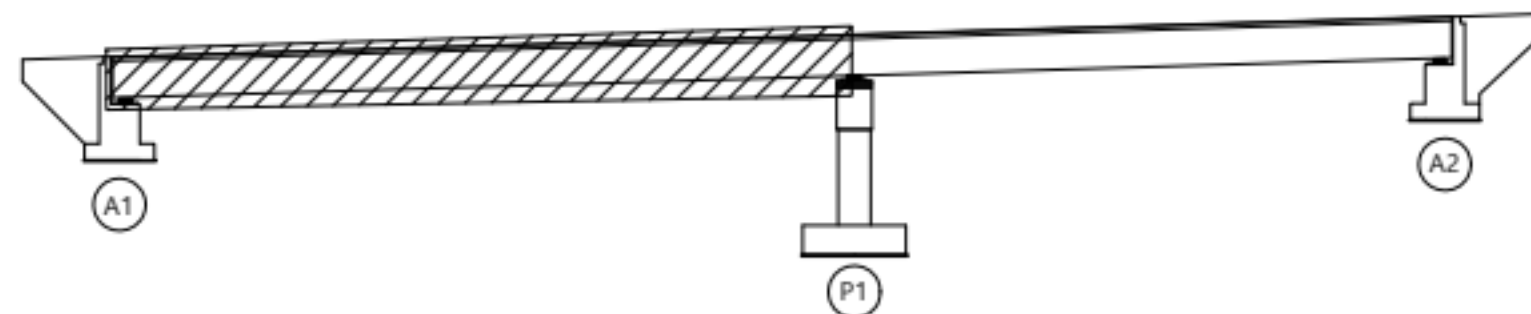

범례


	균열		망상균열		재료분리
	관형/공동		박리, 박락/파손		시공이음/충분리
	누수/습윤부		백태		철근노출
	콘크리트 변색, 녹물		표장요철		강재부식
	좌굴/변형		볼트결합		용접불량

용역명	서부내륙고속도로 2025년 시설물 정기안전점검 용역(하반기)
시설물명	장승천교(익산)
점검일시	2025. 07 ~ 2025. 12
확인자	책임기술자 김경수
도면번호	01

ID : 장승천교(익산) 바닥판 상면(S2)

← 익산방향


평택방향 →

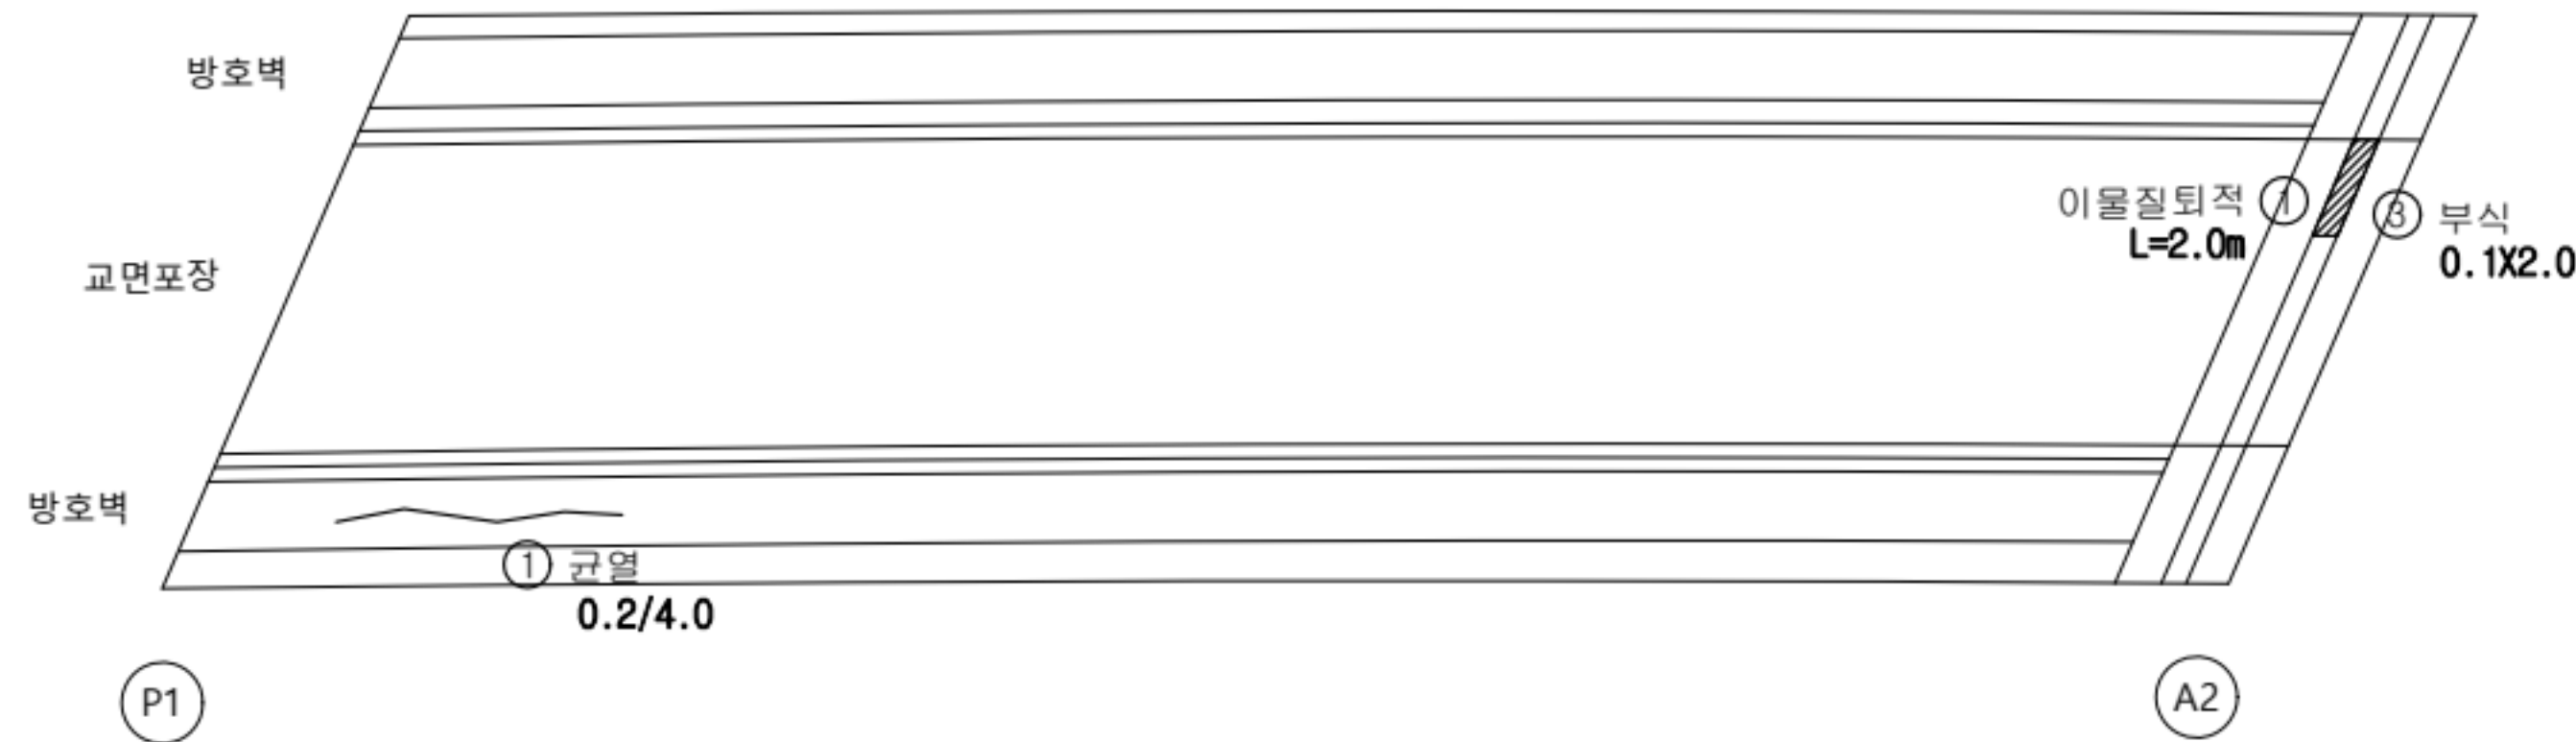

손상 현황 표

번호	구분	결함내용	손상규모						비고
			폭(mm)	너비(m)	길이(m)	개소	손상물량	단위	
1	신규	균열	0.1	-	1.2	1	1.2	m	-
2	신규	이물질퇴적	-	-	2.0	1	2.0	m	-
3	신규	부식	-	0.1	2.0	1	0.2	m²	-
4									
5									
KEY PLAN

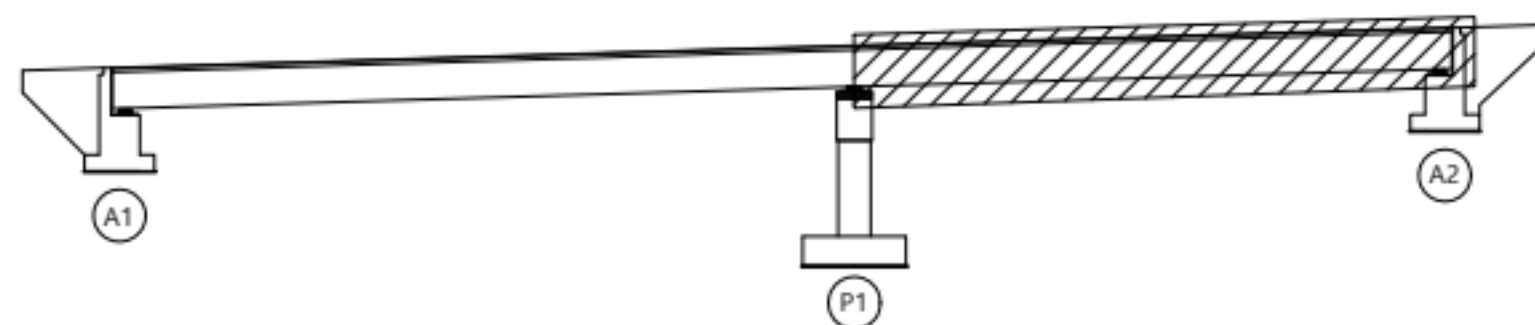

범례


	균열		망상균열		재료분리
	편형/공동		바리, 박락/파손		시공이음/층분리
	누수/습윤부		백태		철근노출
	콘크리트 변색, 녹물		표장오염		강재부식
	좌굴/변형		볼트결합		용접불량

용역명	서부내륙고속도로 2025년 시설물 정기안전점검 용역(하반기)
시설물명	장승천교(익산)
점검일시	2025. 07 ~ 2025. 12
확인자	책임기술자 김경수
도면번호	02

ID : 장승천교(익산) 바닥판 하면(S1)

← 익산방향


평택방향 →

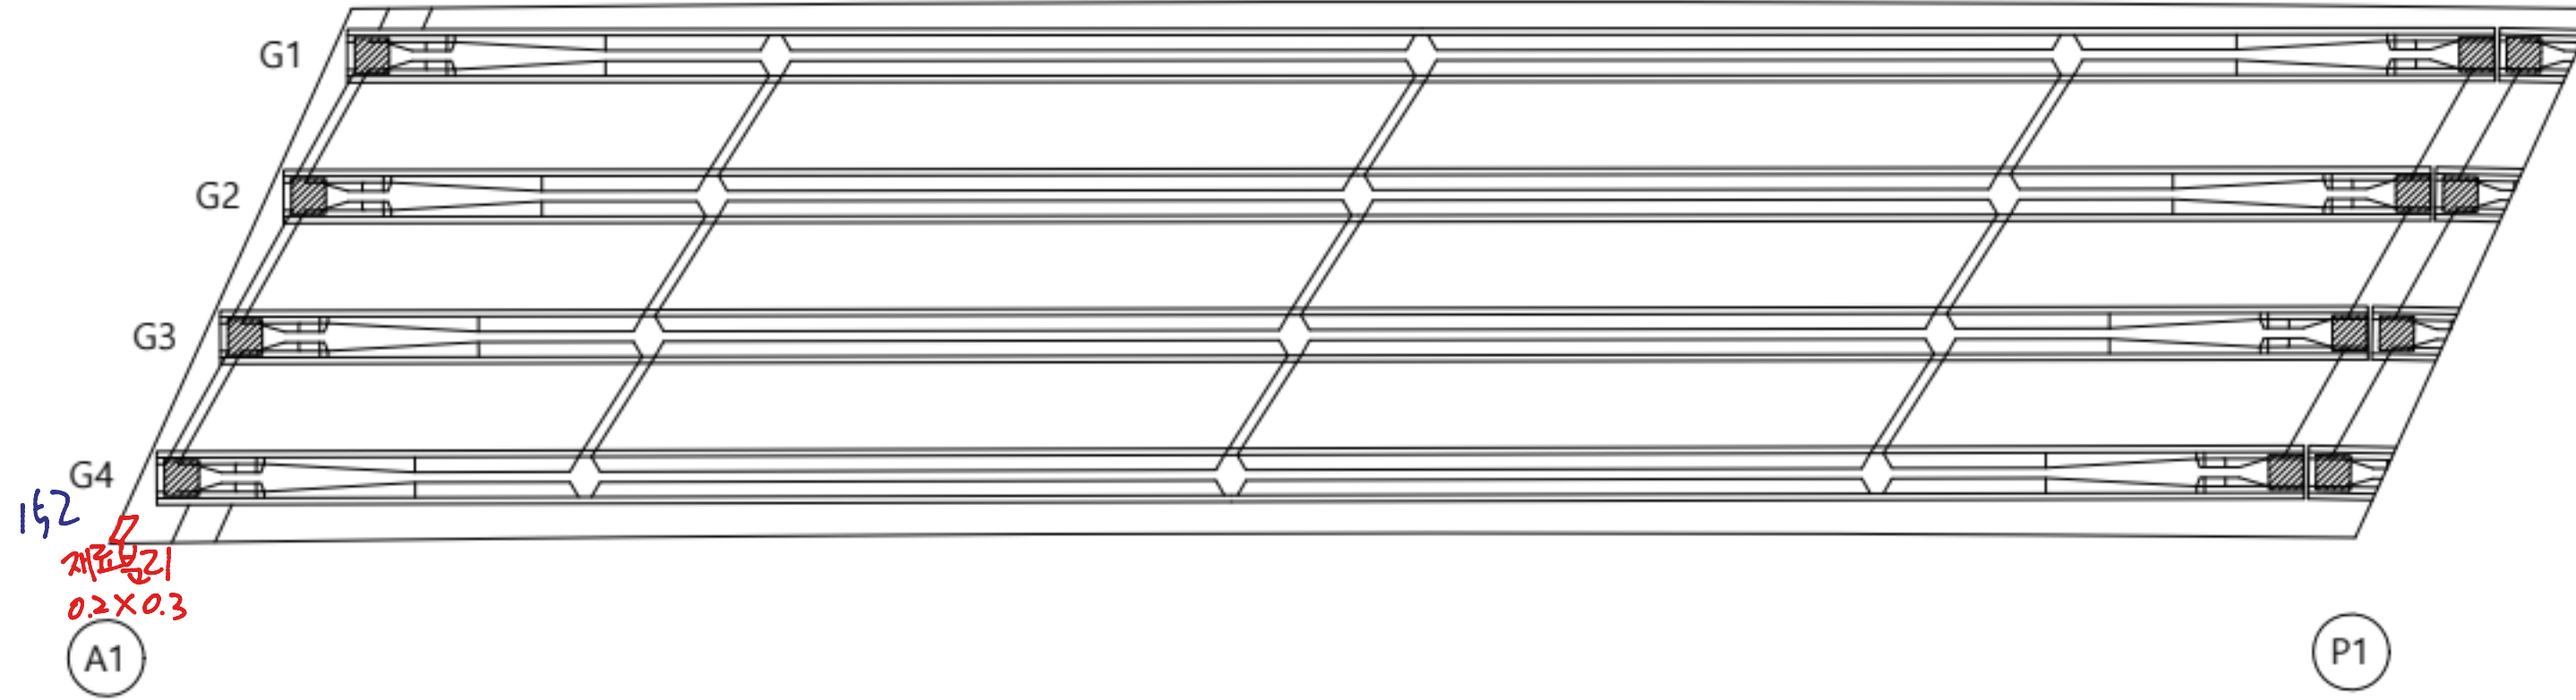

손상 현황 표

번호	구분	결함 내용	손상규모						비고
			폭(mm)	너비(m)	길이(m)	개소	손상물량	단위	
1									
2									
KEY PLAN

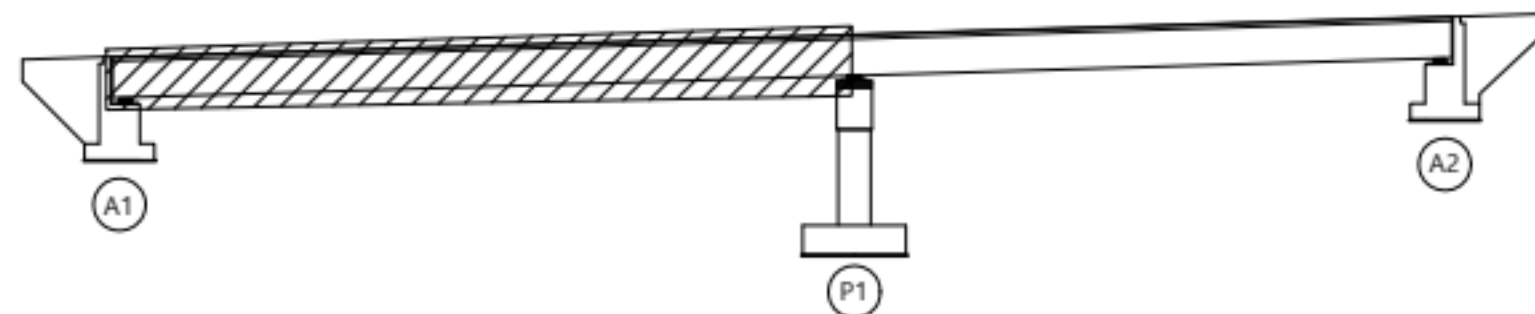

범례


	근철		망상근철		재료분리
	관형/공동		바리, 박락/파손		시공이음/충분리
	누수/습윤부		백태		철근노출
	콘크리트 변색, 녹물		표장요철		강재부식
	좌굴/변형		볼트결합		용접불량

용역명	서부내륙고속도로 2025년 시설물 정기안전점검 용역(하반기)
시설물명	장승천교(익산)
점검일시	2025. 07 ~ 2025. 12
확인자	책임기술자 김경수
도면번호	03

ID : 장승천교(익산) 바닥판 하면(S2)

← 익산방향


평택방향 →

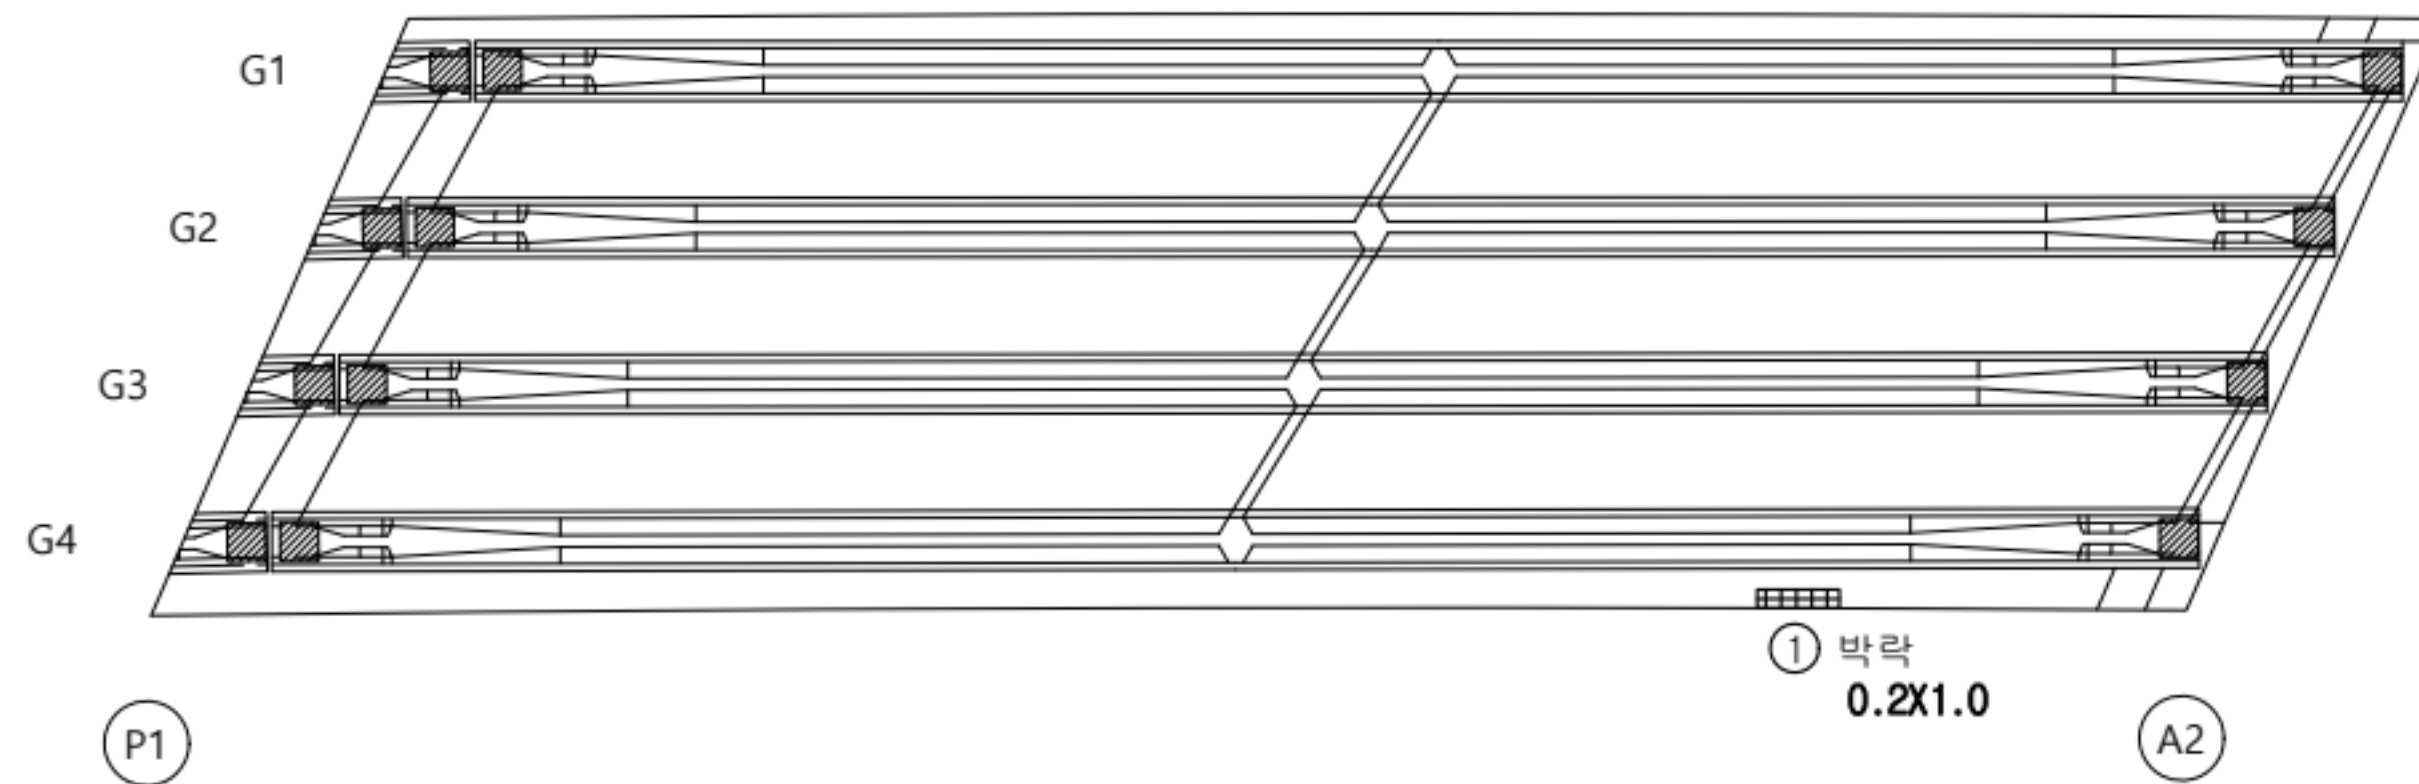

손상 현황 표

번호	구분	결함 내용	손상규모						비고
			폭(mm)	너비(m)	길이(m)	개소	손상물량	단위	
1	신규	박락	-	0.2	1.0	1	0.2	m ²	-
2									
3									
KEY PLAN

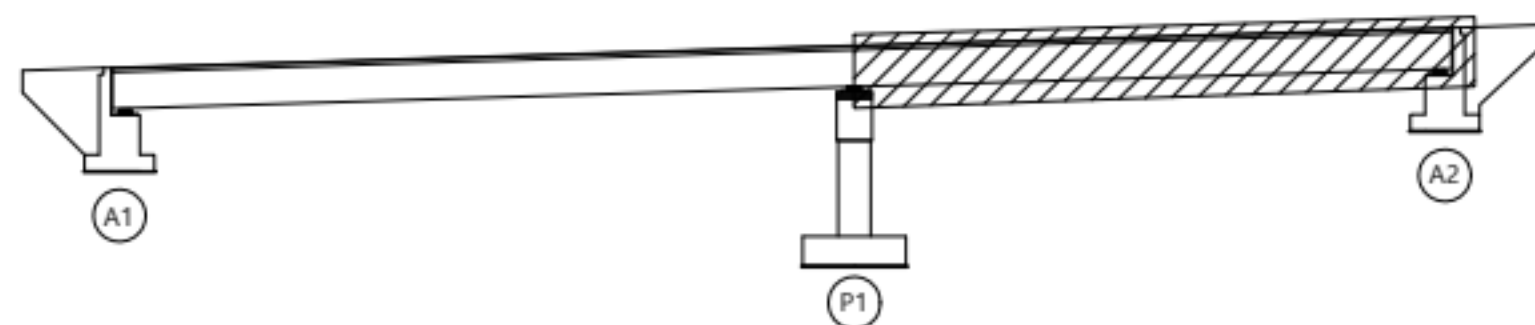

범례

	근철		방상근철		재료분리
	균열/공동		박리, 박락/파손		시공이음/층분리
	누수/습윤부		백태		철근노출
	콘크리트 변색, 박락		표장요철		강재부식
	좌굴/변형		볼트결합		윤점불량

용역명	서부내륙고속도로 2025년 시설물 정기안전점검 용역(하반기)
시설물명	장승천교(익산)
점검일시	2025. 07 ~ 2025. 12
확인자	책임기술자 김경수
도면번호	04

ID : 장승천교(익산) 거더(G1~G4)

손상 현황 표

[illegible]


← 익산방향

평택방향 ➡

A1

P1

KEY PLAN

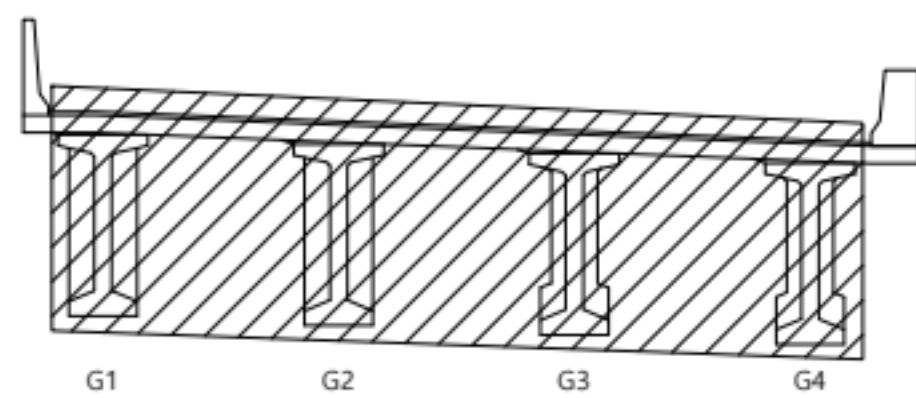

또
레




용역명	서부내륙고속도로 2025년 시설물 정기안전점검 용역(하반기)		
시설물명	장승천교(익산)		
점검일시	2025. 07 ~ 2025. 12		
확인자	책임기술자 김경수		
도면번호	05	NOTE	Created by Note


ID : 장승천교(익산) 거더(G1~G4)

손상 현황 표

번호	구분	결함 내용	손상규모						비고
			폭(mm)	너비(m)	길이(m)	개소	손상물량	단위	
1									
2									
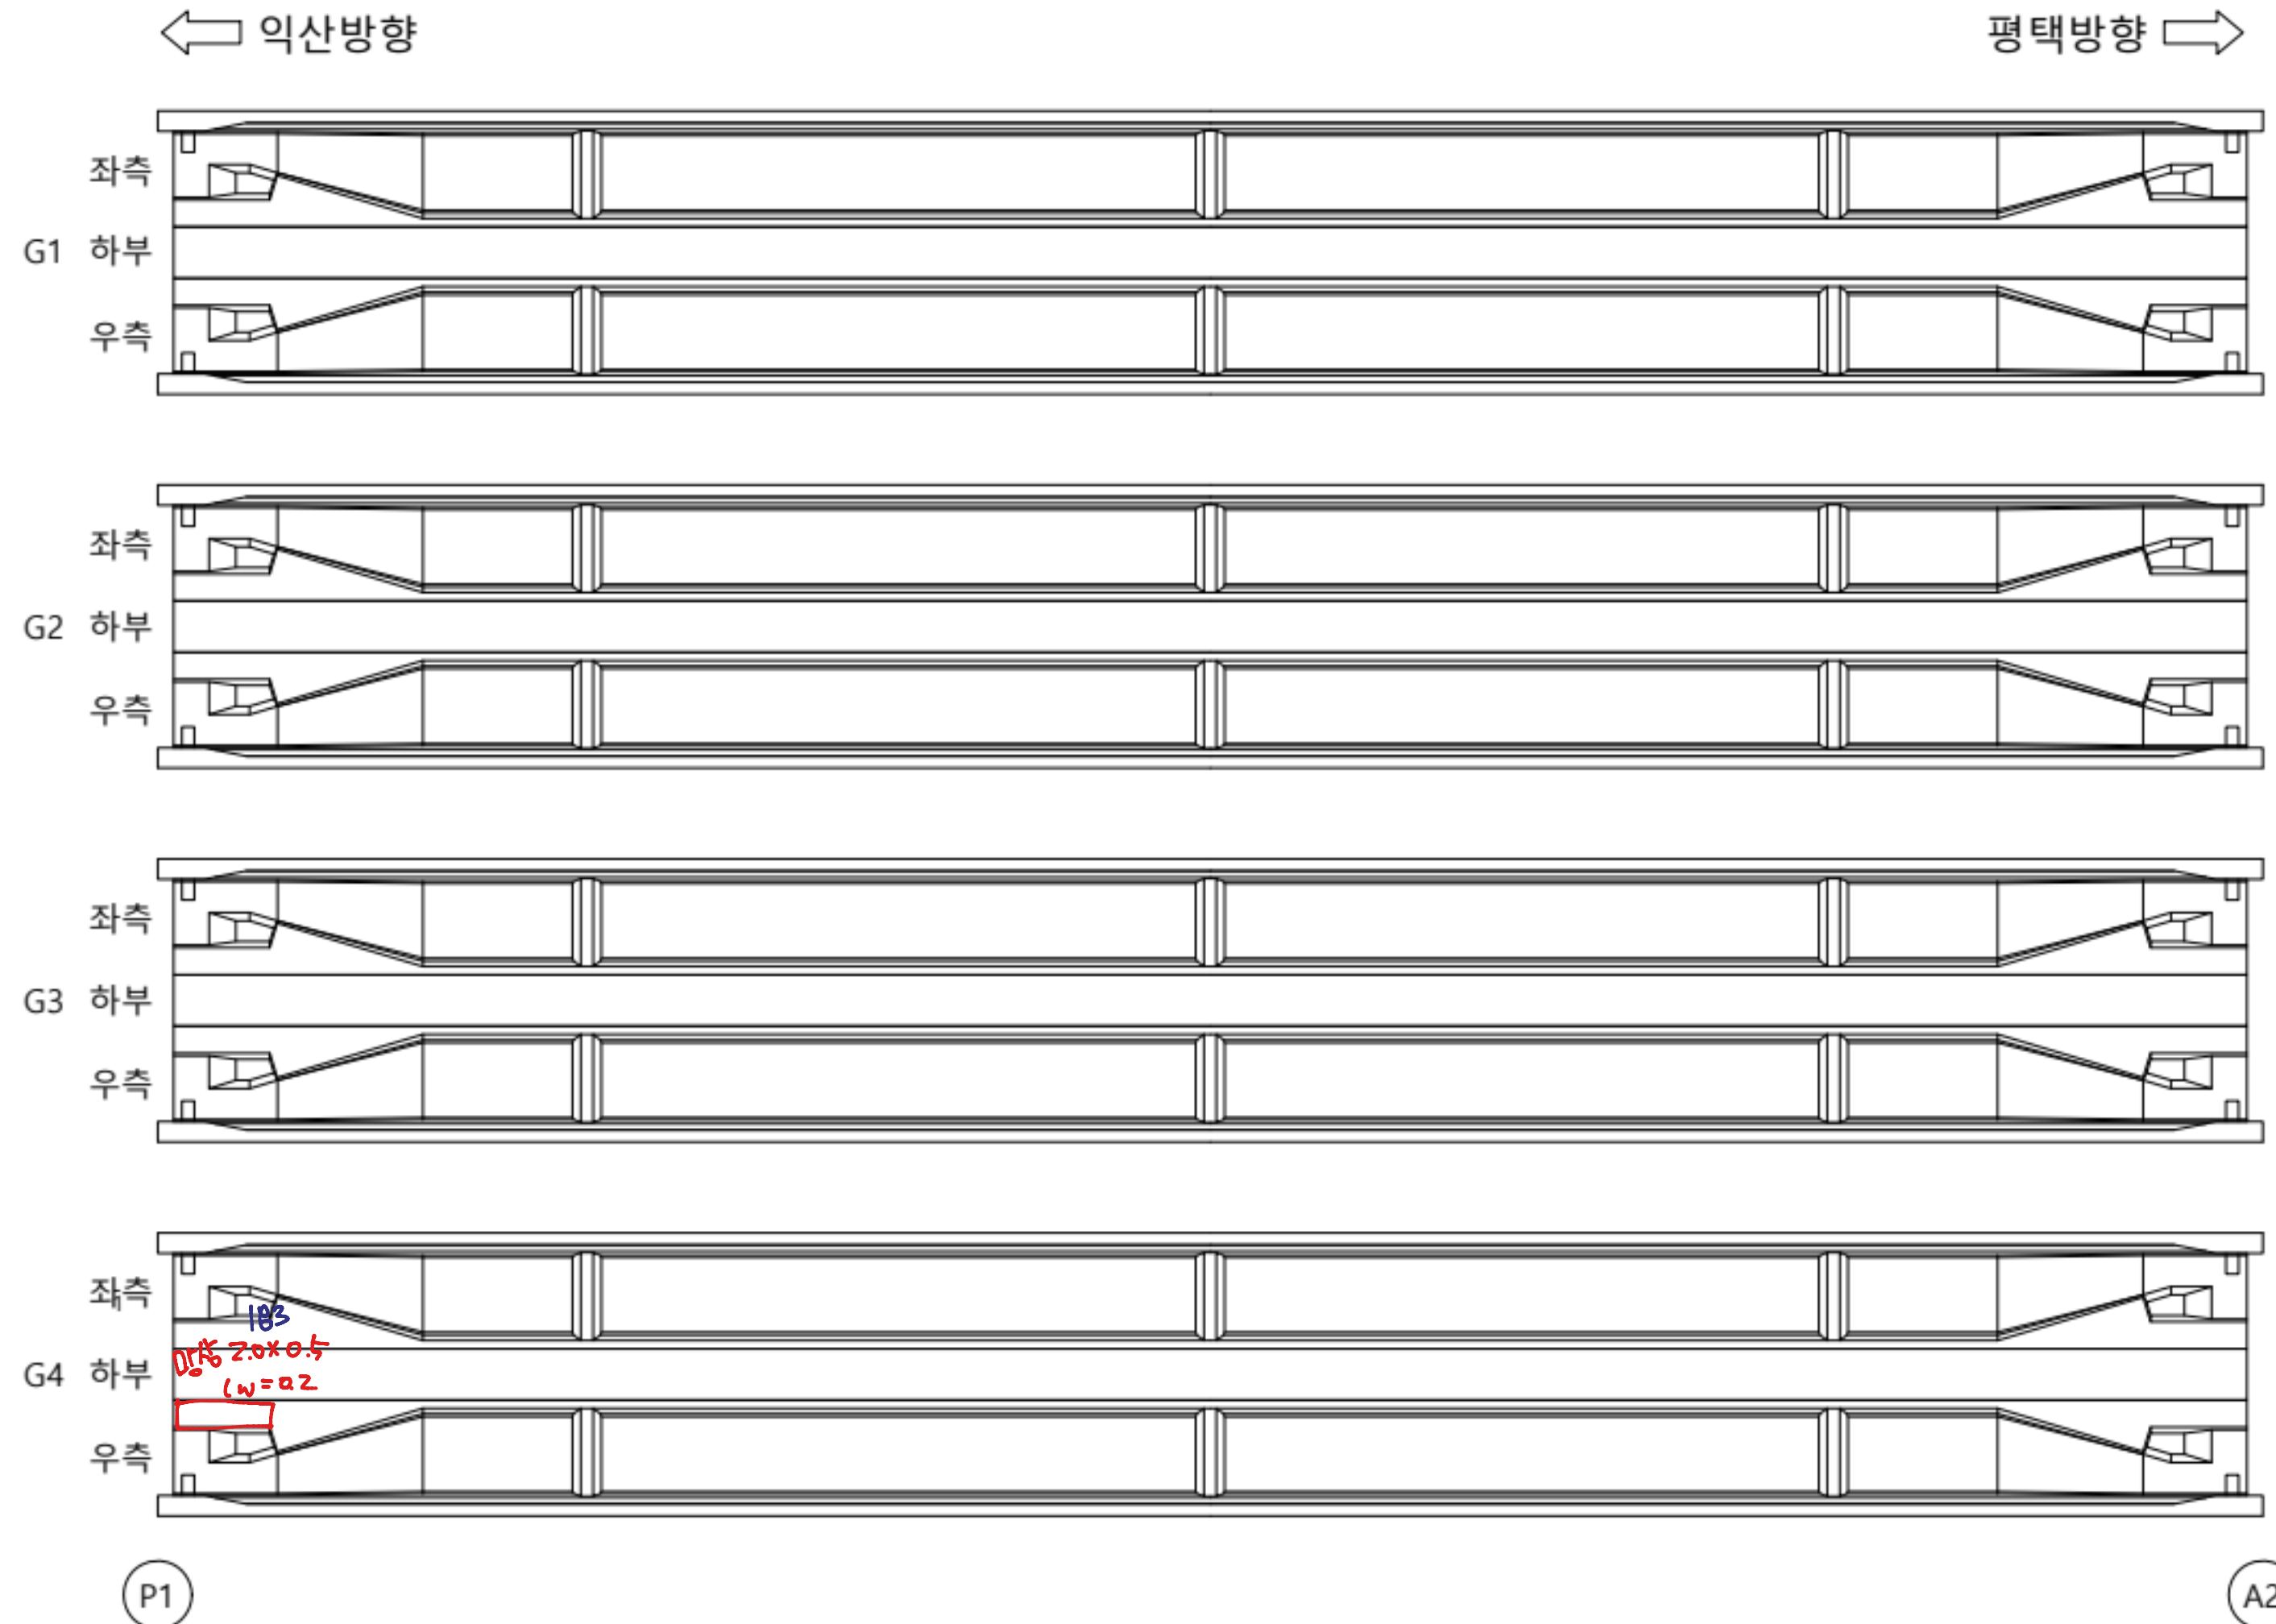

KEY PLAN

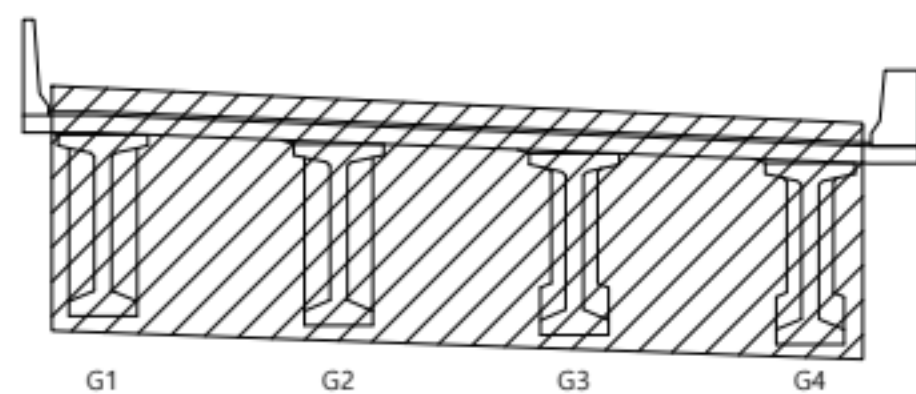

범례


용역명	서부내륙고속도로 2025년 시설물 정기안전점검 용역(하반기)
시설물명	장승천교(익산)
점검일시	2025. 07 ~ 2025. 12
확인자	책임기술자 김경수
도면번호	06


ID : 장승천교(익산) 가로보, 세로보

← 익산방향

평택방향 →

A1


P1

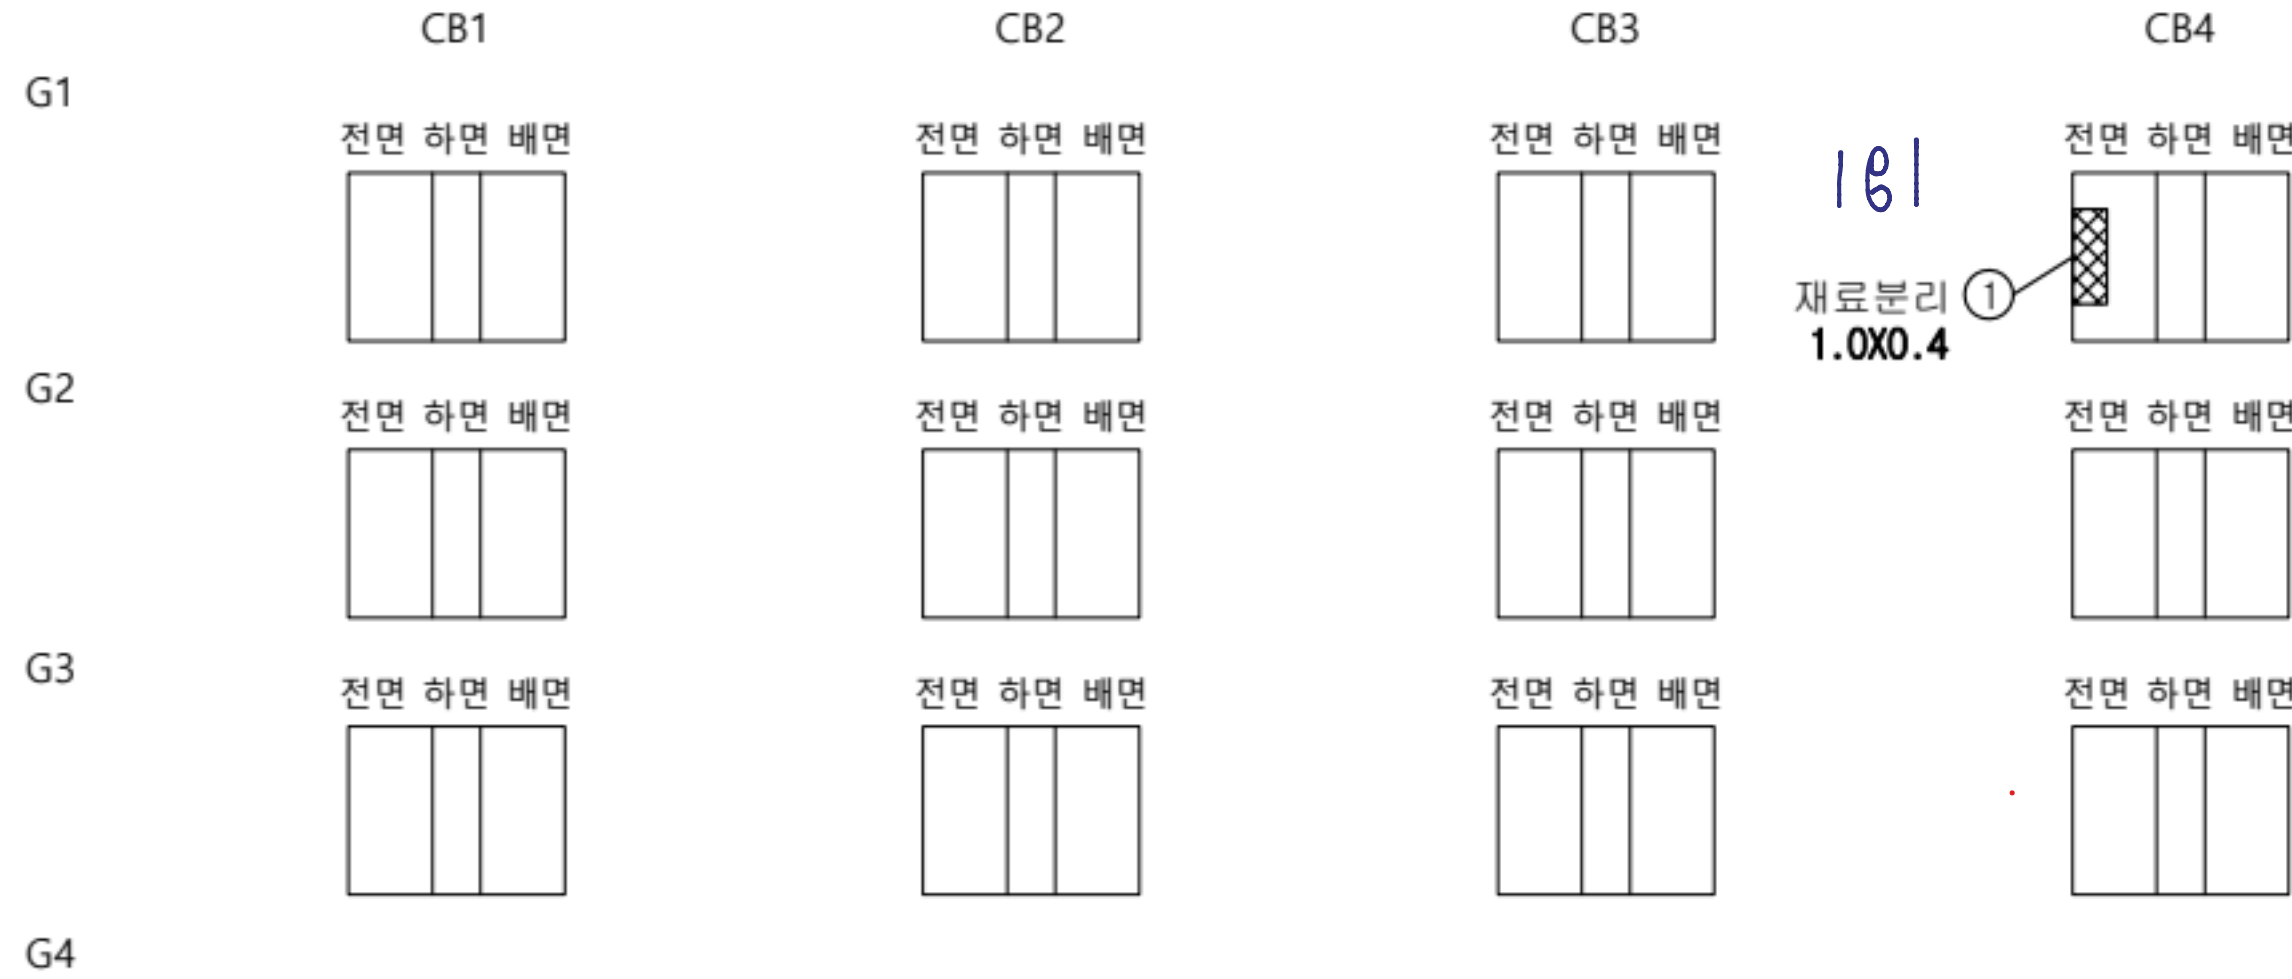

손상 현황 표

번호	구분	결함 내용	손상규모						비고
			폭(mm)	너비(m)	길이(m)	개소	손상물량	단위	
1	신규	재료분리	-	1.0	0.4	1	0.4	m ²	-
2									
3									
KEY PLAN

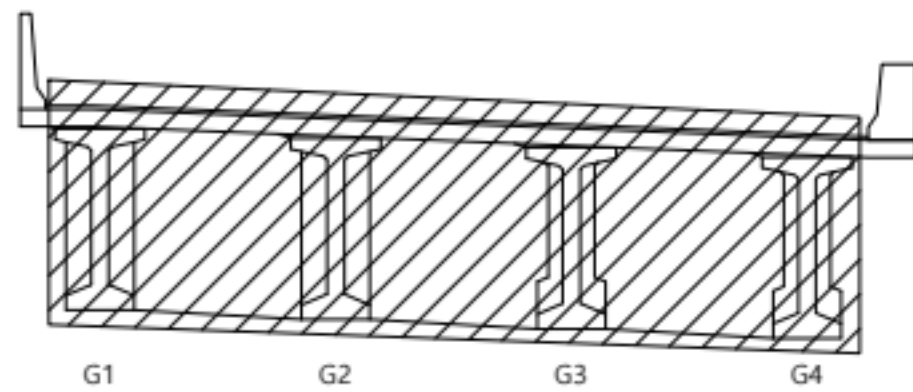

균열	망상균열	재료분리
관형/공동	바리, 박락/파손	시공이음/층분리
누수/습윤부	백태	철근노출
콘크리트 침식, 녹물	표장요철	강재부식
좌굴/변형	볼트결합	용접불량

용역명	서부내륙고속도로 2025년 시설물 정기안전점검 용역(하반기)
시설물명	장승천교(익산)
점검일시	2025. 07 ~ 2025. 12
확인자	책임기술자 김경수
도면번호	07


ID : 장승천교(익산) 가로보, 세로보

손상 현황 표


번호	구분	결함 내용	손상규모						비고
			폭(mm)	너비(m)	길이(m)	개소	손상량	단위	
2	신규	재료분리	-	0.8	0.8	1	0.64	m²	-
3									
4									
← 익산방향

평택방향 →

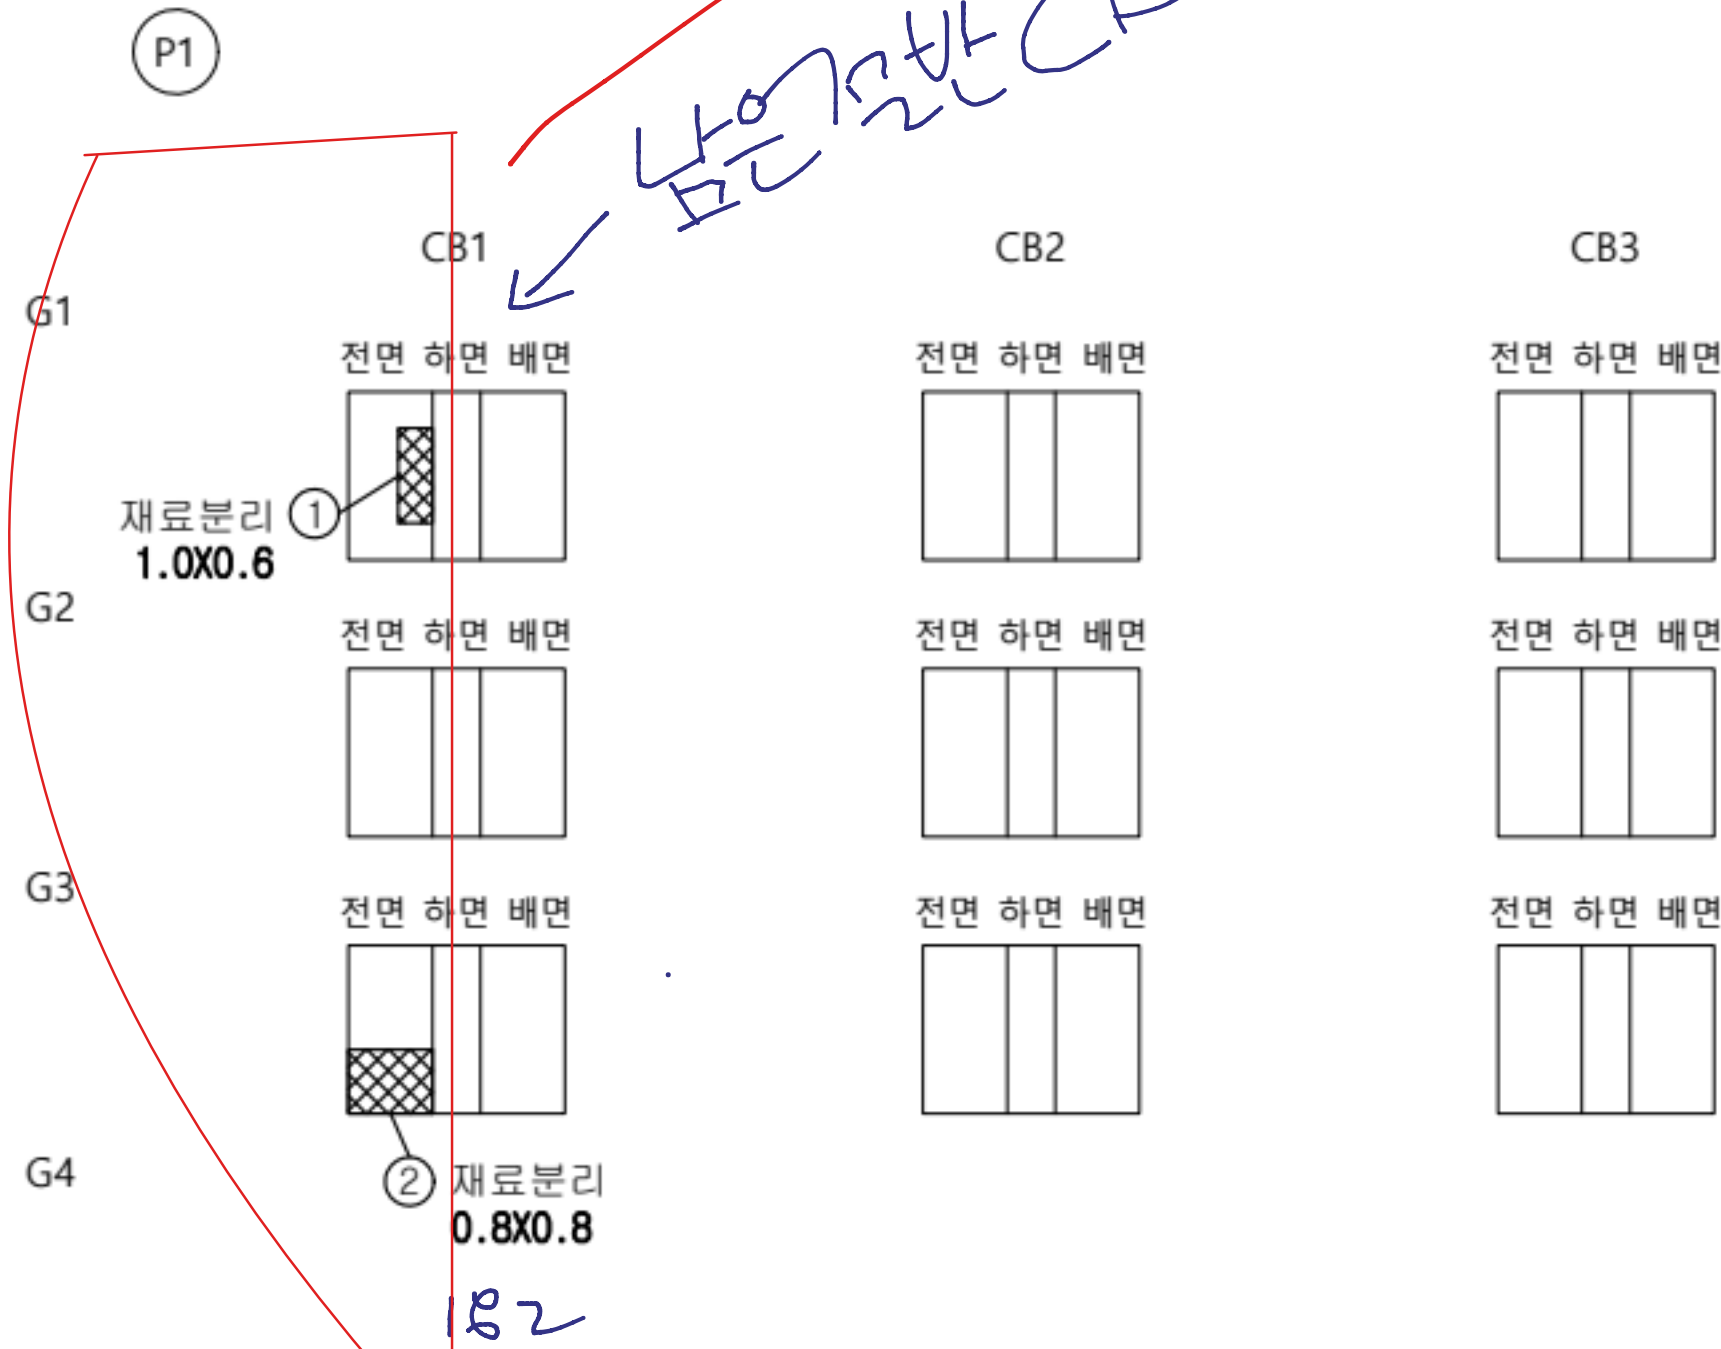

KEY PLAN

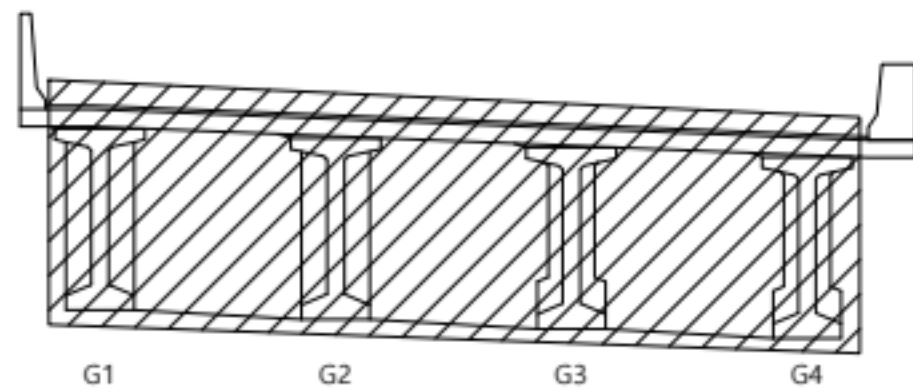

범례



용역명	서부내륙고속도로 2025년 시설물 정기안전점검 용역(하반기)
시설물명	장승천교(익산)
점검일시	2025. 07 ~ 2025. 12
확인자	책임기술자 김경수
도면번호	08

ID : 장승천교(익산) 교대(A1)

↑
평택 방향


↓
익산 방향

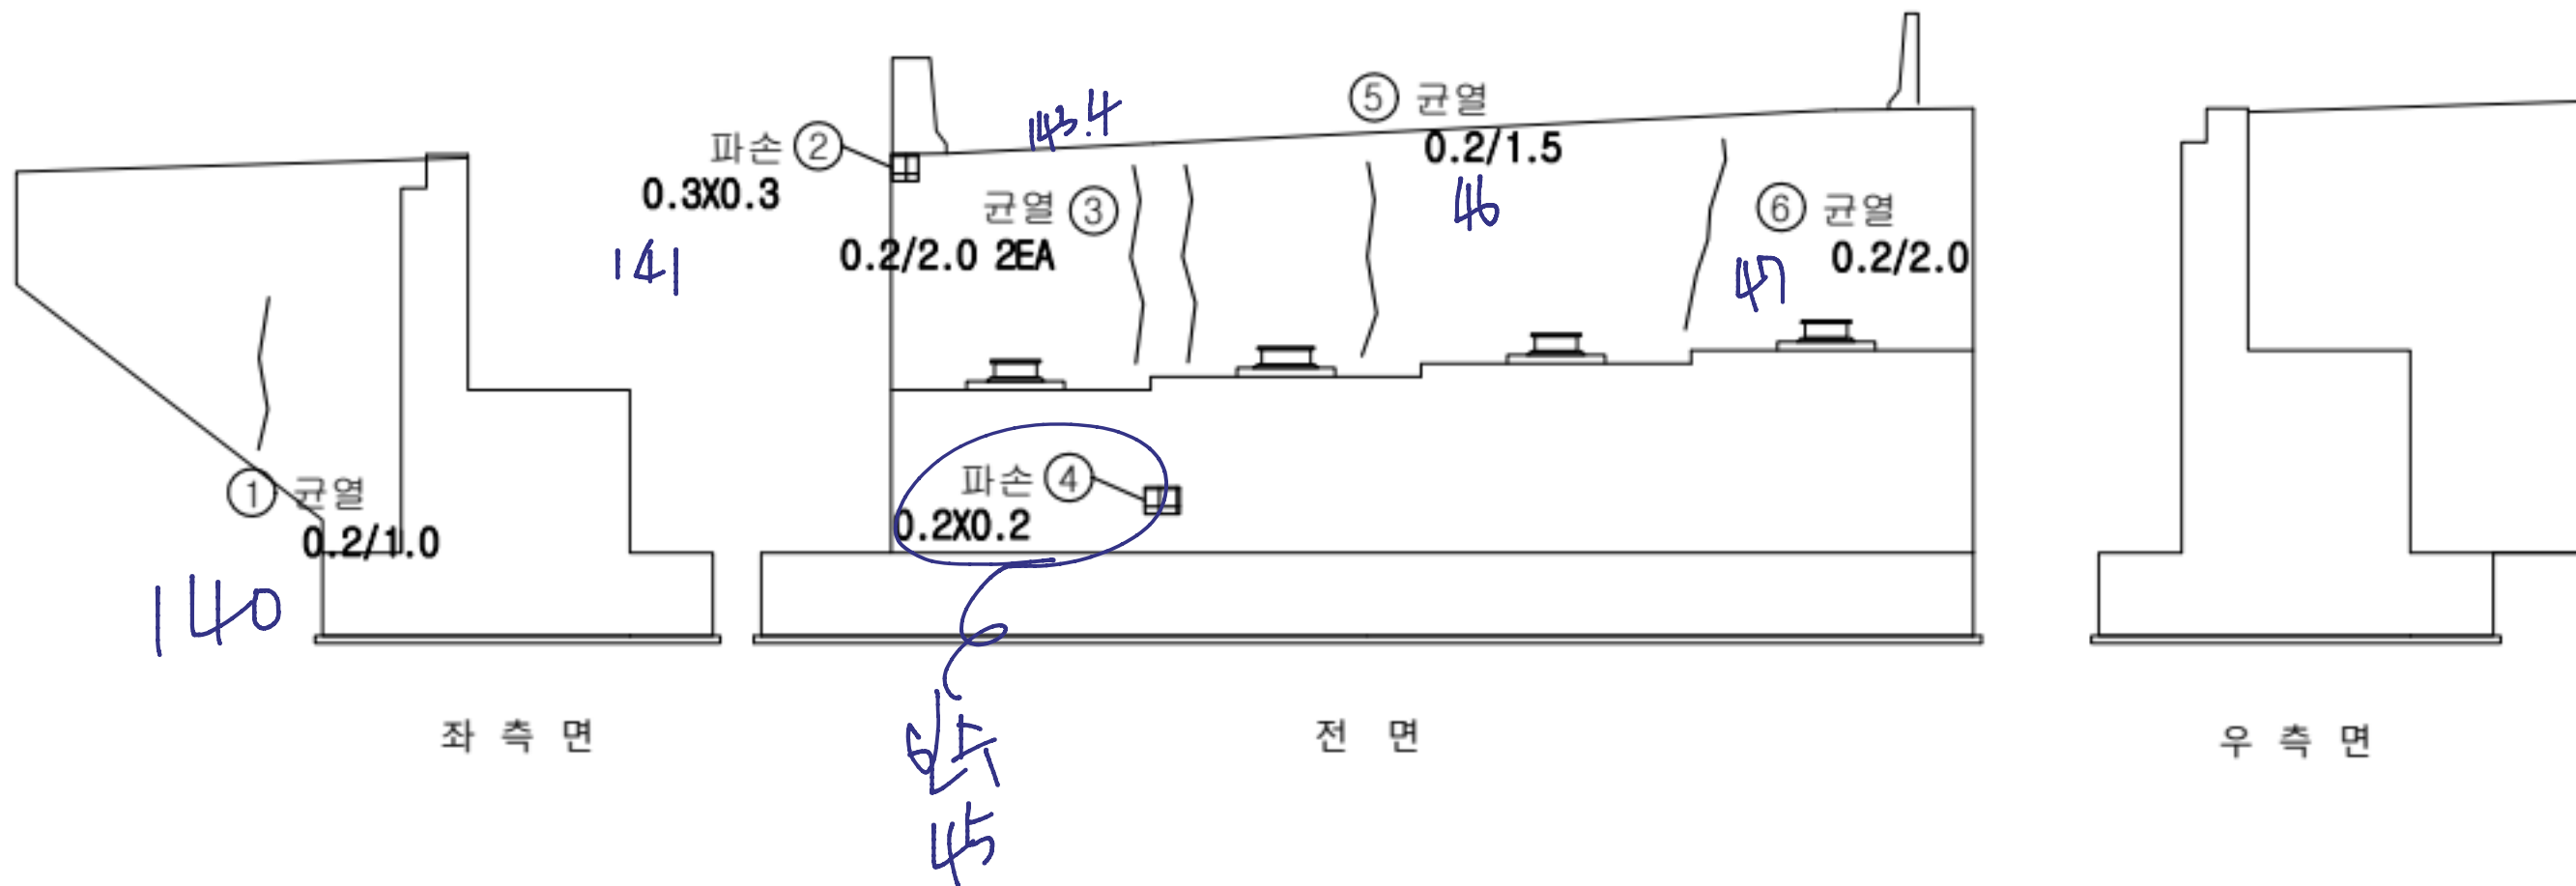

손상 현황 표

번호	구분	결함 내용	손상규모						비고
			폭(mm)	너비(m)	길이(m)	개소	손상물량	단위	
1	신규	균열	0.2	-	1.0	1	1.0	m	-
2	신규	파손	-	0.3	0.3	1	0.09	m²	-
3	신규	균열	0.2	-	2.0	2	4.0	m	-
4	신규	파손	-	0.2	0.2	1	0.04	m²	-
5	신규	균열	0.2	-	1.5	1	1.5	m	-
6	신규	균열	0.2	-	2.0	1	2.0	m	-
7									
8									
KEY PLAN

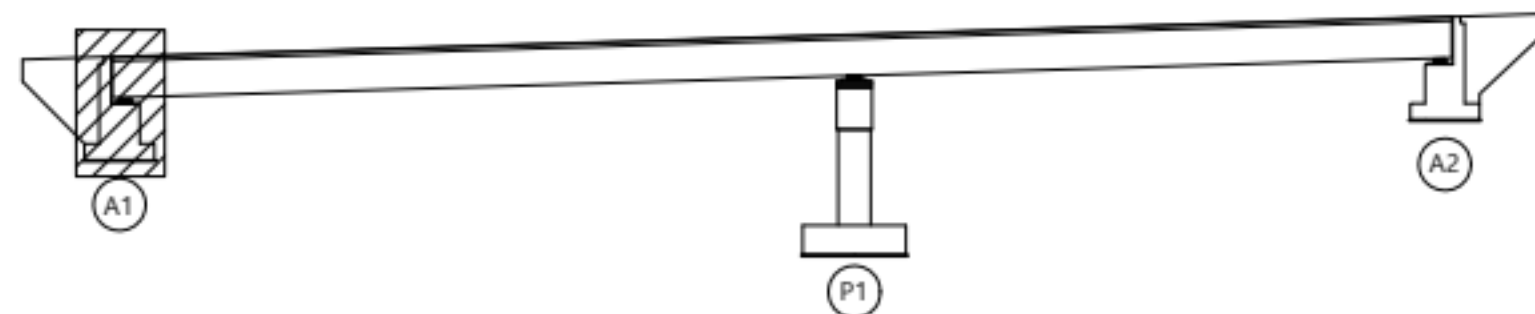

범례


균열	망상균열	재료분리
관형/공동	바리, 박락/파손	시공이음/층분리
누수/습윤부	백태	철근노출
콘크리트 변색, 녹물	표장요철	강재부식
좌굴/변형	볼트결합	용접불량

용역명	서부내륙고속도로 2025년 시설물 정기안전점검 용역(하반기)
시설물명	장승천교(익산)
점검일시	2025. 07 ~ 2025. 12
확인자	책임기술자 김경수
도면번호	09


ID : 장승천교(익산) 교대(A2)

↑
평택 방향


↓
익산 방향

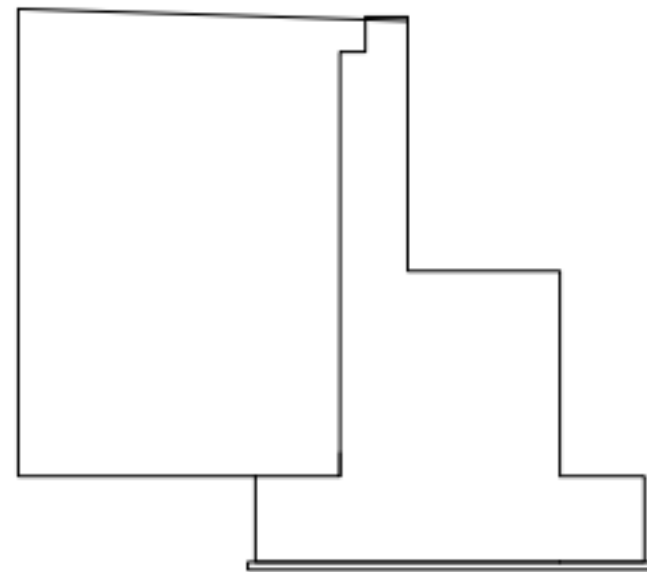

좌 측 면

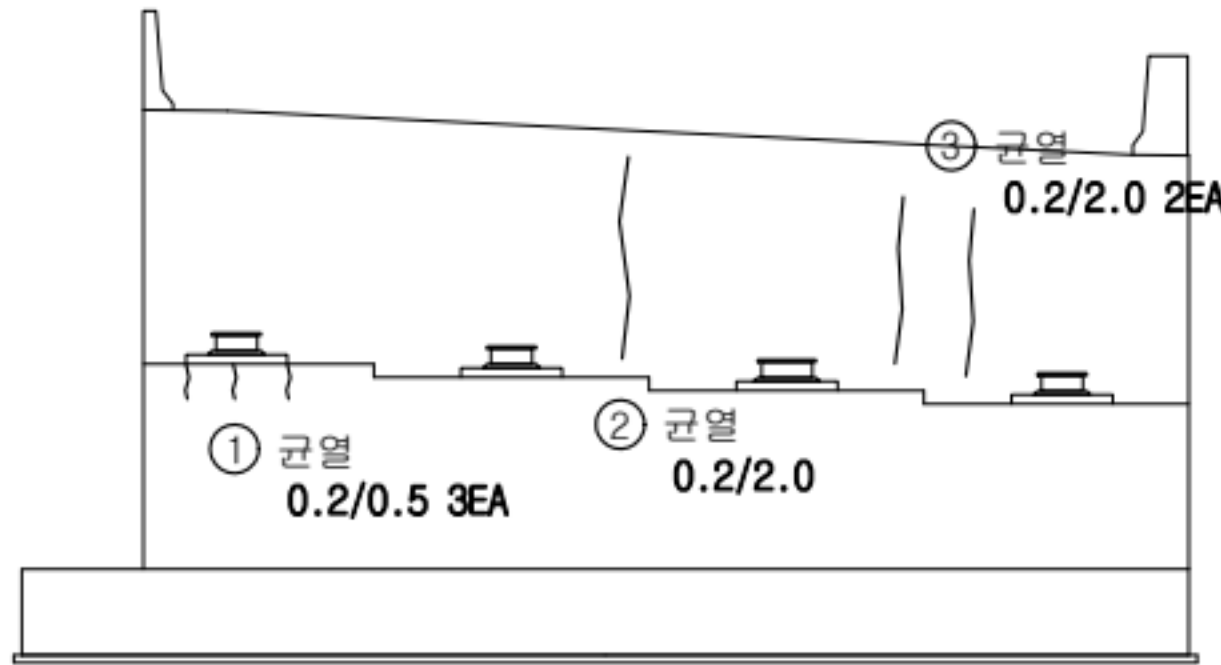

전 면

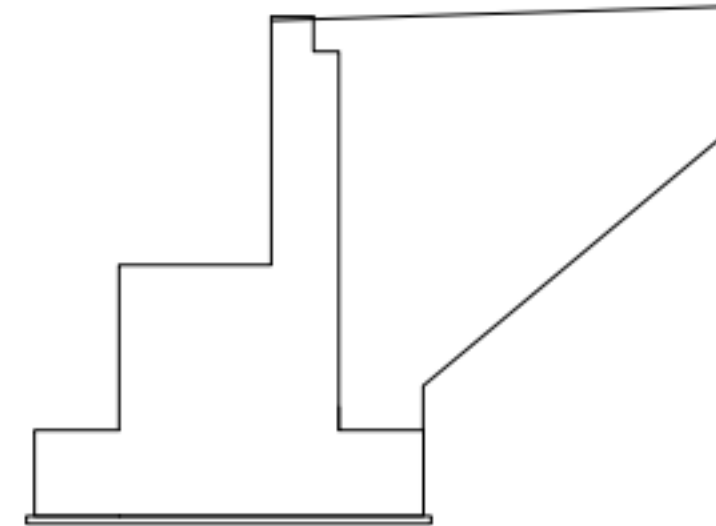


우 측 면

손상 현황 표

번호	구분	결함 내용	손상규모						비고
			폭(mm)	너비(m)	길이(m)	개소	손상물량	단위	
1	신규	균열	0.2	-	0.5	3	1.5	m	-
2	신규	균열	0.2	-	2.0	1	2.0	m	-
3	신규	균열	0.2	-	2.0	1	2.0	m	-
4									
5									
K
E
Y
P
L
A
N

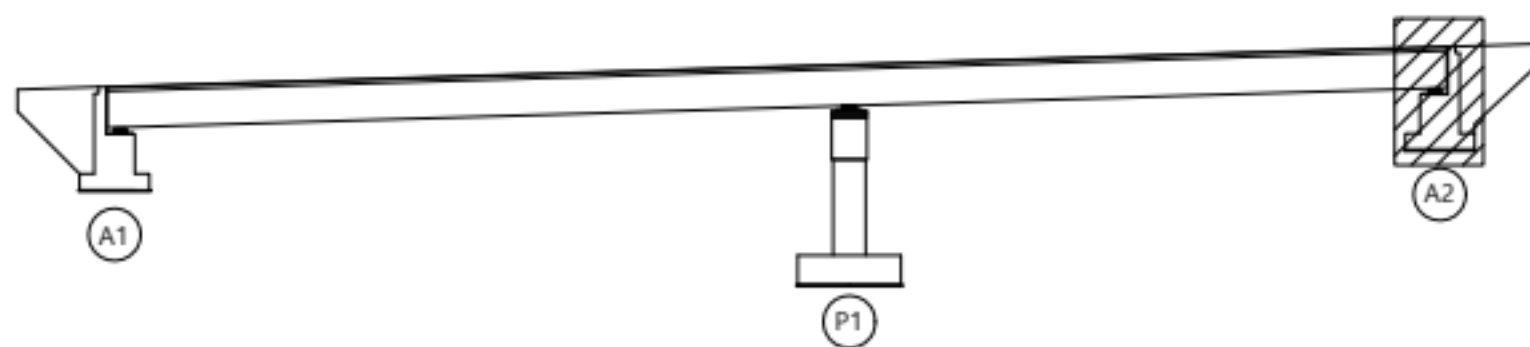

범
례






	균열		양상균열		재료분리
	관형/공동		박리, 박락/파손		시공이음/충분리
	누수/습윤부		백태		철근노출
	콘크리트 변색, 녹물		표장요철		강재부식
	좌굴/변형		볼트결합		용접불량

용역명	서부내륙고속도로 2025년 시설물 정기안전점검 용역(하반기)
시설물명	장승천교(익산)
점검일시	2025. 07 ~ 2025. 12
확인자	책임기술자 김경수
도면번호	10

ID : 장승천교(익산) 교각(P1)

↑
평택 방향


↓
익산 방향

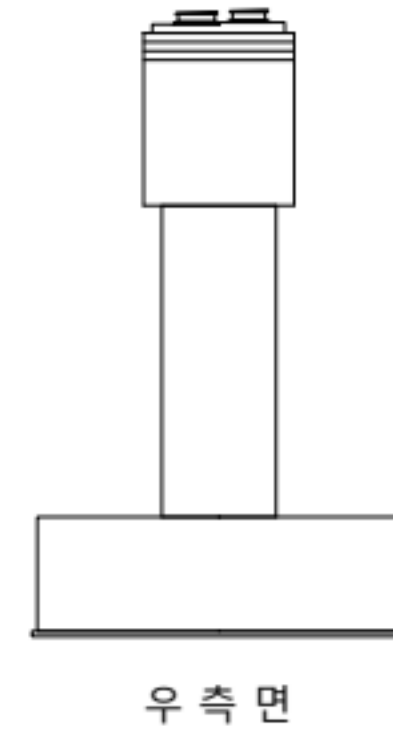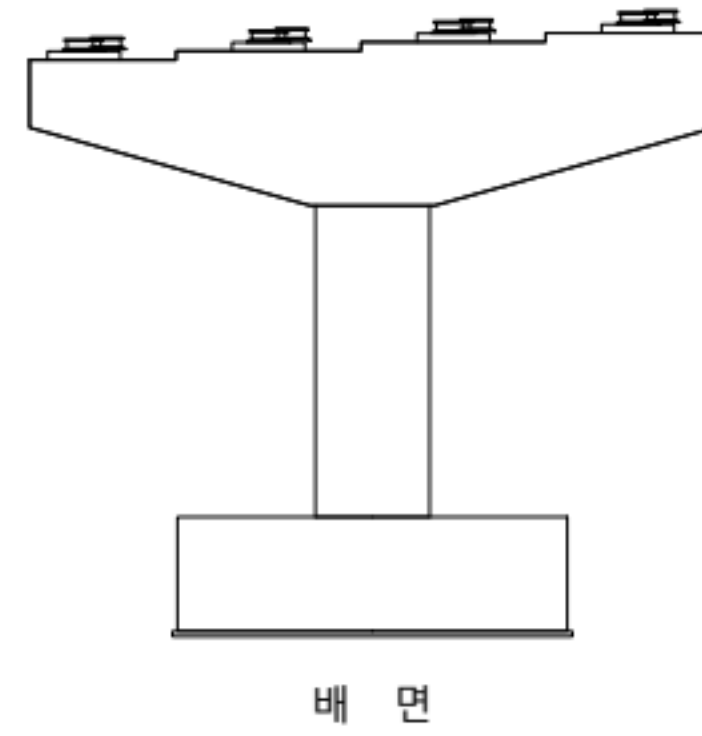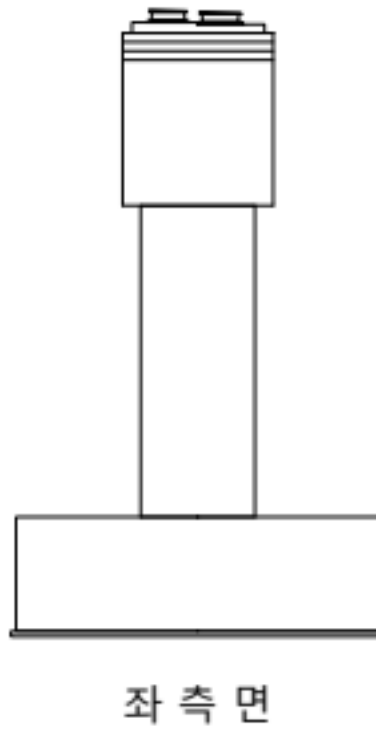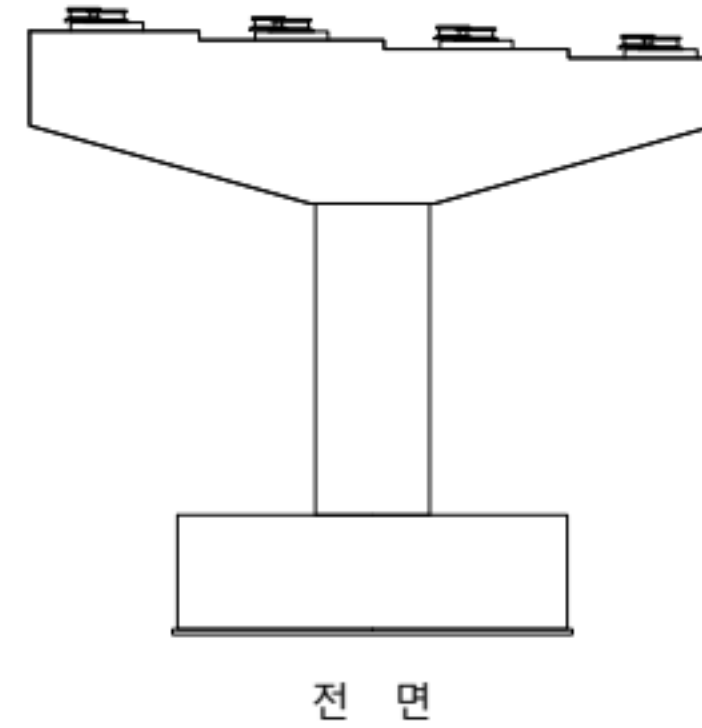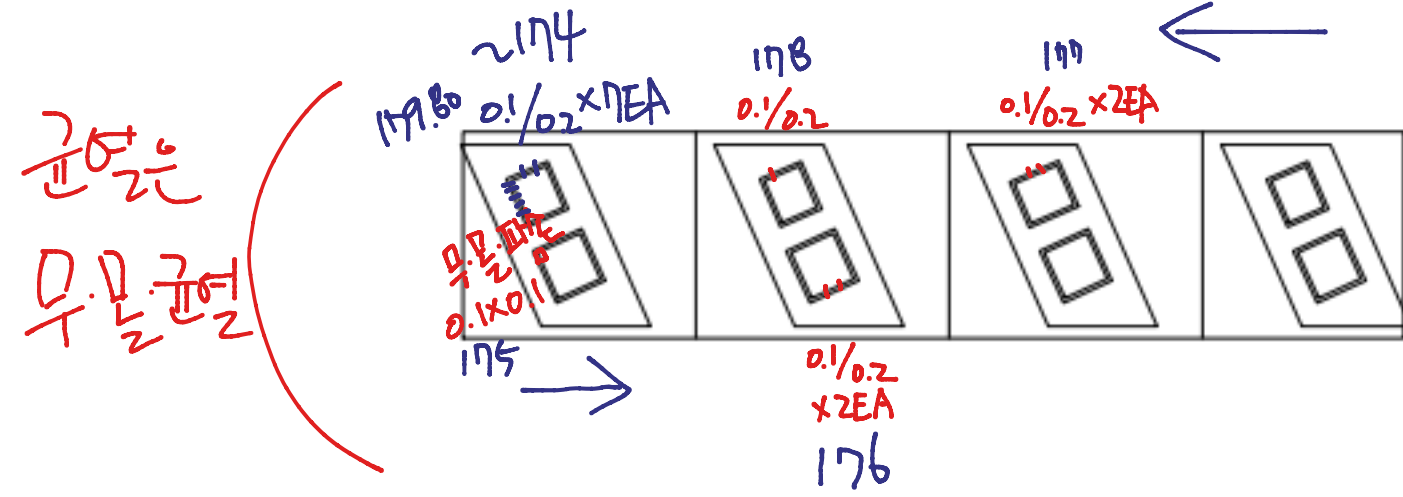

손상 현황 표

번호	구분	결함 내용	손상규모						비고
			폭(mm)	너비(m)	길이(m)	개소	손상물량	단위	
1									
2									
KEY PLAN

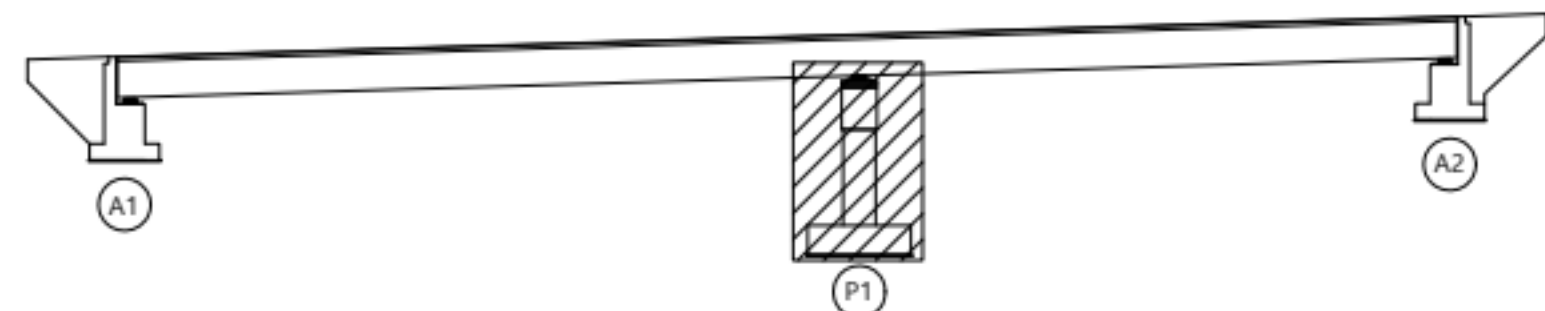

범례

	균열		방상균열		재료분리
	편침/공동		바리, 박락/파손		시공이음/충분리
	누수/습윤부		백태		철근노출
	콘크리트 변색, 녹물		표장요철		강재부식
	좌굴/변형		볼트결합		윤활불량

용역명	서부내륙고속도로 2025년 시설물 정기안전점검 용역(하반기)
시설물명	장승천교(익산)
점검일시	2025. 07 ~ 2025. 12
확인자	책임기술자 김경수
도면번호	11

