


51. 장승천교(평택)

ID : 장승천교(평택) 바닥판 상면(S1)

← 익산방향


평택방향 →

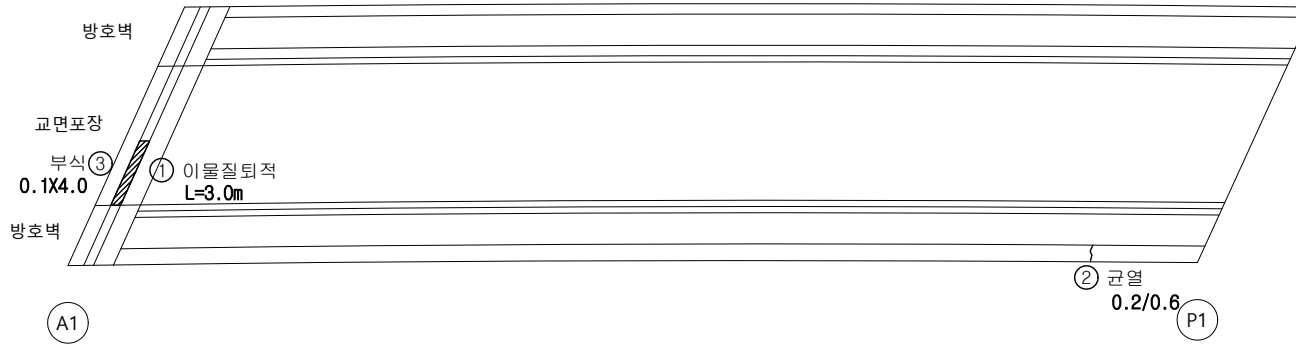

손상현황표

번호	구분	결함내용	손상규모						비고
			폭(mm)	너비(m)	길이(m)	개소	손상량량	단위	
1	신규	이물질퇴적	-	-	3.0	1	3.0	m	-
2	신규	균열	0.2	-	0.6	1	0.6	m	-
3	신규	부식	-	0.1	4.0	1	0.4	m²	-
4									
5									
KEY PLAN

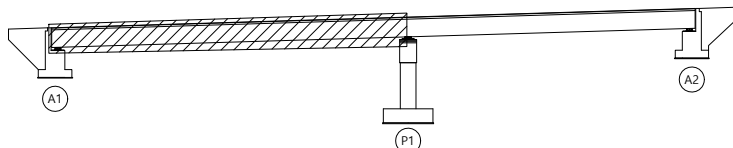

범례

	균열		망상균열		재료불리
	편침/공동		바리, 박락/파손		시공이음/충분리
	누수/습윤부		백태		철근노출
	콘크리트변색, 녹물		표장요철		강재부식
	자갈/변형		볼트결함		응결불량

용역명	서부내륙고속도로 2025년 시설물 정기안전점검 용역(하반기)
시설물명	장승천교(평택)
점검일시	2025. 07 ~ 2025. 12
확인자	책임기술자 김경수
도면번호	01

ID : 장승천교(평택) 바닥판 상면(S2)

← 익산방향


평택방향 →



손상현황표

번호	구분	결함내용	손상규모						비고
			폭(mm)	너비(m)	길이(m)	개소	손상량량	단위	
1	신규	균열	0.1	-	1.2	1	1.2	m	-
2									
3									
KEY PLAN

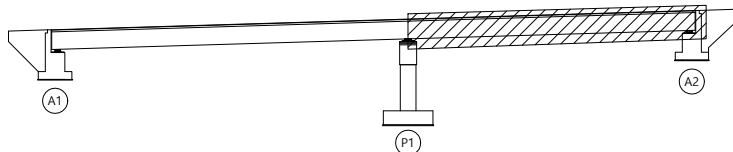

범례


	균열		망상균열		재료분리
	편침/공동		바리, 박락/파손		사면이음/층분리
	누수/습윤부		백태		철근노출
	콘크리트 변색, 녹물		표장요철		강재부식
	자굴/변형		볼트결함		용접불량

용역명	서부내륙고속도로 2025년 시설물 정기안전점검 용역(하반기)
시설물명	장승천교(평택)
점검일시	2025. 07 ~ 2025. 12
확인자	책임기술자 김경수
도면번호	02

ID : 장승천교(평택) 바닥판 하면(S1)

← 익산방향


평택방향 →

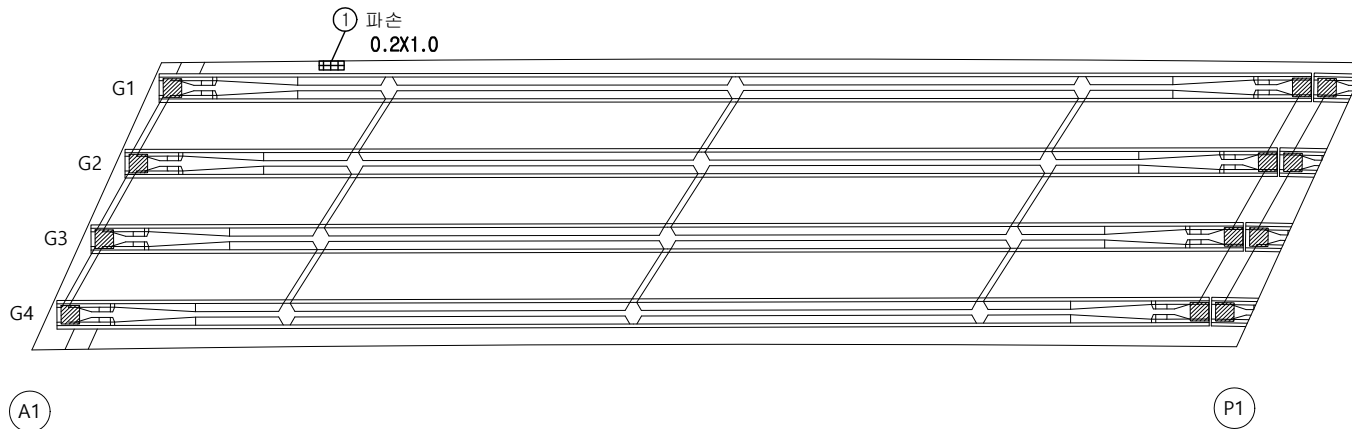

손상 현황 표

번호	구분	결함 내용	손상규모						비고
			폭(mm)	너비(m)	길이(m)	개소	손상량량	단위	
1	신규	파손	-	0.2	1.0	1	0.2	m²	-
2									
3									
KEY PLAN

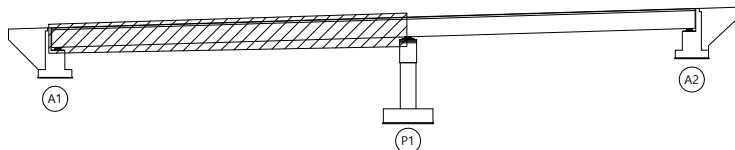

범례


	균열		망상균열		재료분리
	편심/공동		바리, 박락/파손		시공이음/충분리
	누수/습윤부		백태		철근노출
	콘크리트 변색, 녹물		표장요철		강재부식
	자갈/변형		볼트결합		응결불량

용역명	서부내륙고속도로 2025년 시설물 정기안전점검 용역(하반기)
시설물명	장승천교(평택)
점검일시	2025. 07 ~ 2025. 12
확인자	책임기술자 김경수
도면번호	03

ID : 장승천교(평택) 바닥판 하면(S2)

← 익산방향


평택방향 →

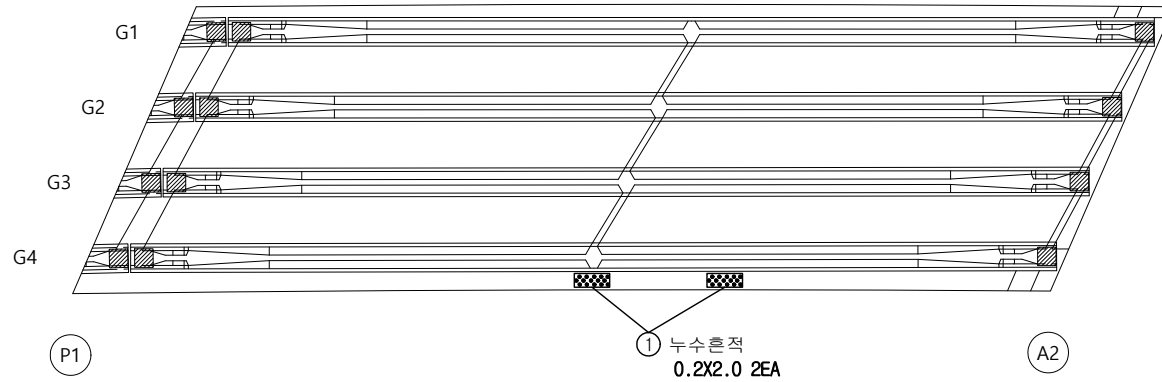

손상 현황 표

번호	구분	결함 내용	손상규모						비고
			폭(mm)	너비(m)	길이(m)	개소	손상량	단위	
1	신규	누수흔적	-	0.2	2.0	2	0.8	m²	-
2									
3									
KEY PLAN

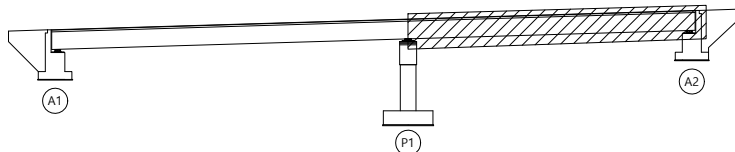

범례

	근철		망상근철		재료분리
	편성/공동		바리, 박락/파손		시공이음/충분리
	누수/습윤부		백태		철근노출
	콘크리트 변색, 녹물		표장요철		강재부식
	자갈/변형		볼트결합		응결불량

용역명	서부내륙고속도로 2025년 시설물 정기안전점검 용역(하반기)
시설물명	장승천교(평택)
점검일시	2025. 07 ~ 2025. 12
확인자	책임기술자 김경수
도면번호	04


ID : 장승천교(평택) 거더(G1~G4)

손상 현황 표

번호	구분	결함 내용	손상규모						비고
			폭(mm)	너비(m)	길이(m)	개소	손상량량	단위	
1									
2									
← 익산방향


평택방향 →

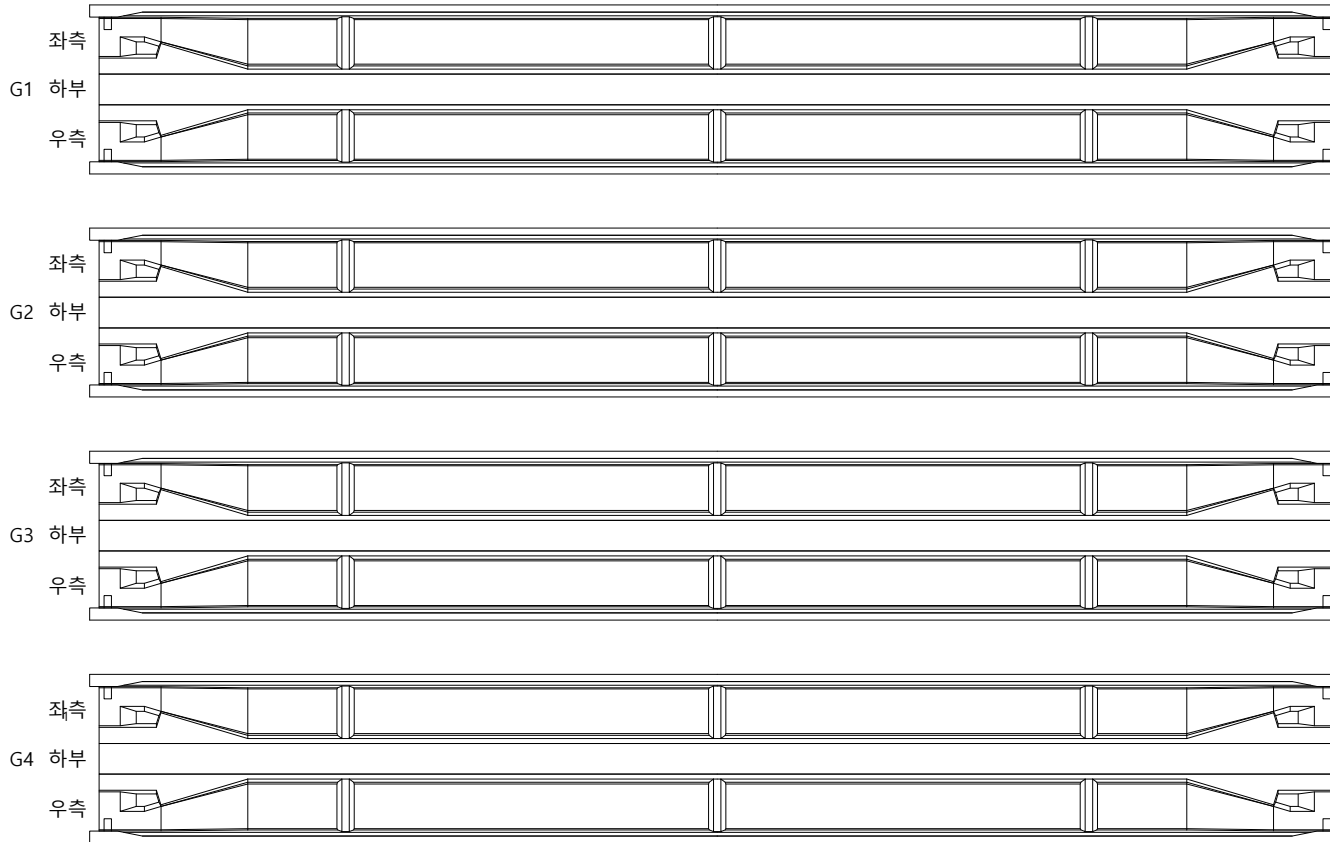

A1

P1

K
E
Y
P
L
A
N

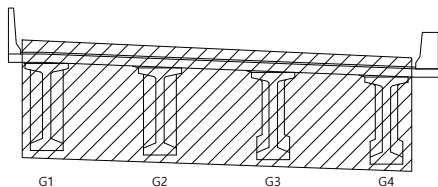

범
례

	균열		방상균열		재료분리
	관성/공동		파괴, 박락/파손		시공이음/충분리
	누수/습윤부		백태		철근노출
	콘크리트 변색, 녹물		표장요철		강재부식
	자갈/변형		볼트결합		응결불량

용역명	서부내륙고속도로 2025년 시설물 정기안전점검 용역(하반기)
시설물명	장승천교(평택)
점검일시	2025. 07 ~ 2025. 12
확인자	책임기술자 김경수
도면번호	05


ID : 장승천교(평택) 거더(G1~G4)

손상 현황 표

번호	구분	결함 내용	손상규모						비고
			폭(mm)	너비(m)	길이(m)	개소	손상량량	단위	
1									
2									
← 익산방향


평택방향 →

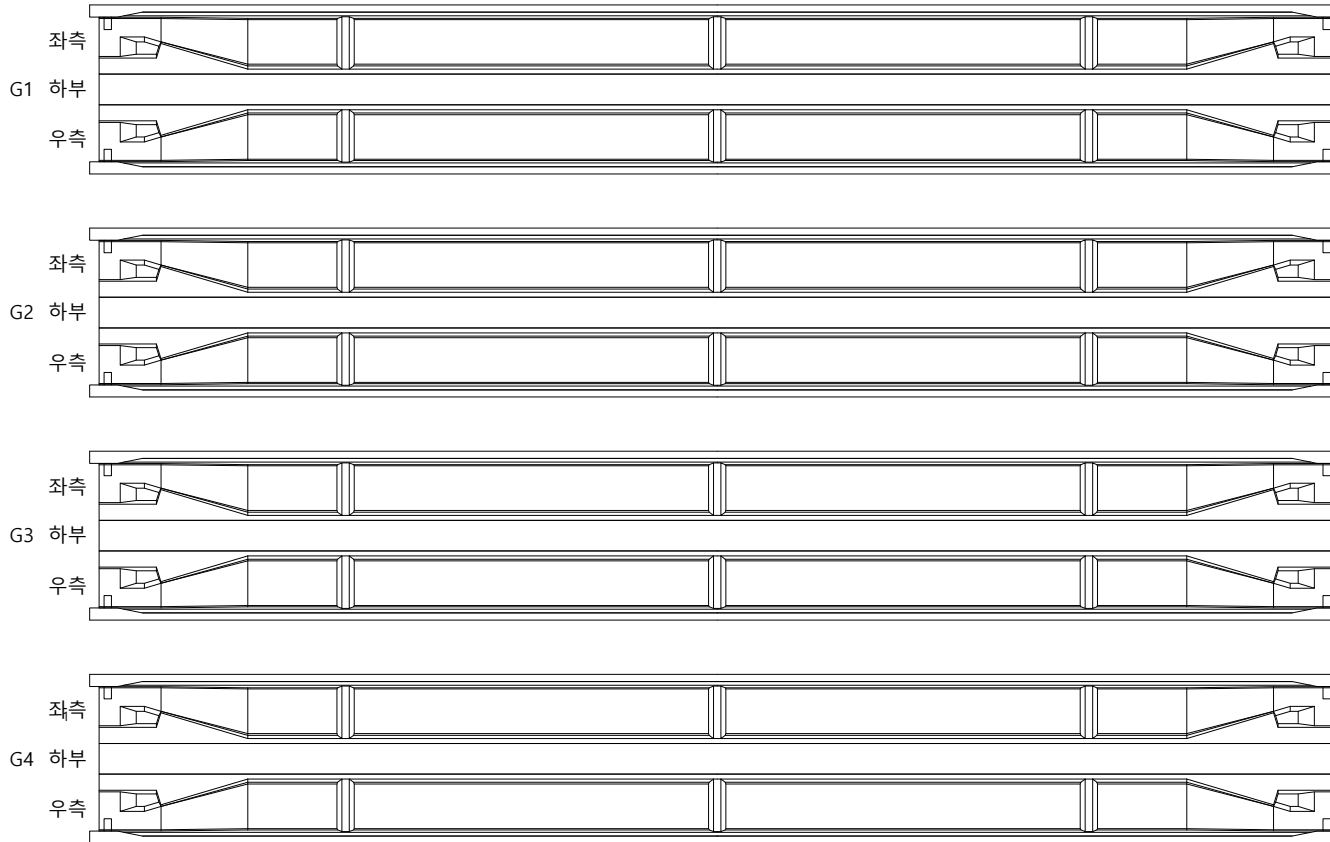

P1

A2

K
E
Y
P
L
A
N

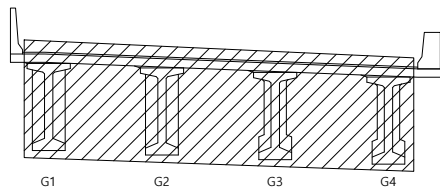

범
례

	균열		방상균열		재료분리
	편침/공동		바리, 박락/파손		시공이음/충분리
	누수/습윤부		백태		철근노출
	콘크리트 변색, 녹물		표장요철		강재부식
	자갈/변형		볼트결합		용접불량

용역명	서부내륙고속도로 2025년 시설물 정기안전점검 용역(하반기)
시설물명	장승천교(평택)
점검일시	2025. 07 ~ 2025. 12
확인자	책임기술자 김경수
도면번호	06


ID : 장승천교(평택) 가로보, 세로보

← 익산방향

평택방향 →

A1


P1

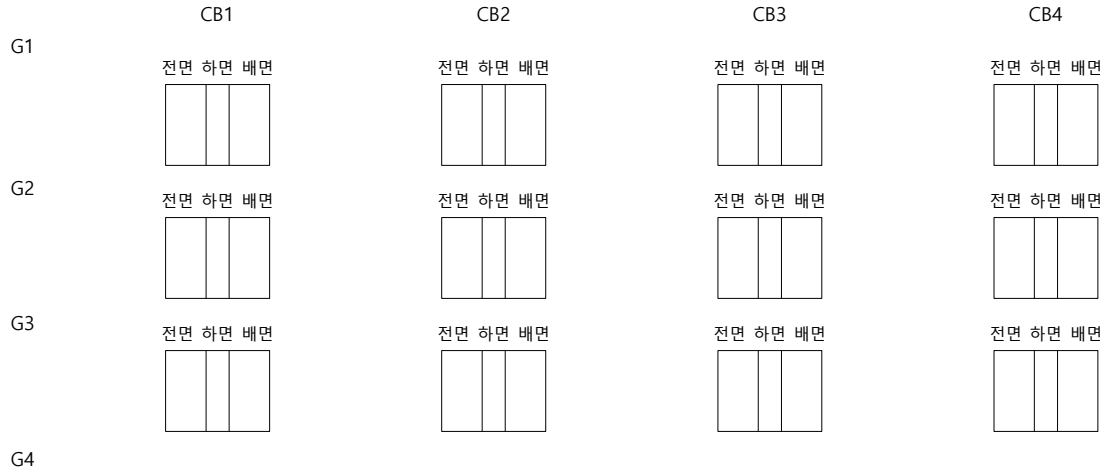

손상 현황 표

번호	구분	결함 내용	손상규모						비고
			폭(mm)	너비(m)	길이(m)	개소	손상량	단위	
1									
2									
KEY PLAN

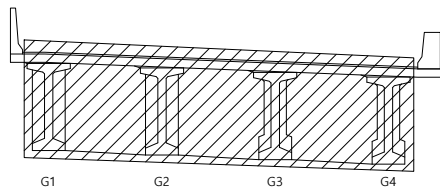

범 례	콘크리트	철근	철근	용역명	서부내륙고속도로 2025년 시설물 정기안전점검 용역(하반기)
	콘크리트	철근	철근	시설물명	장승천교(평택)
	콘크리트	철근	철근	점검일시	2025. 07 ~ 2025. 12
	콘크리트	철근	철근	확인자	책임기술자 김경수
	콘크리트	철근	철근	도면번호	07


ID : 장승천교(평택) 가로보, 세로보

← 익산방향

평택방향 →

P1


A2

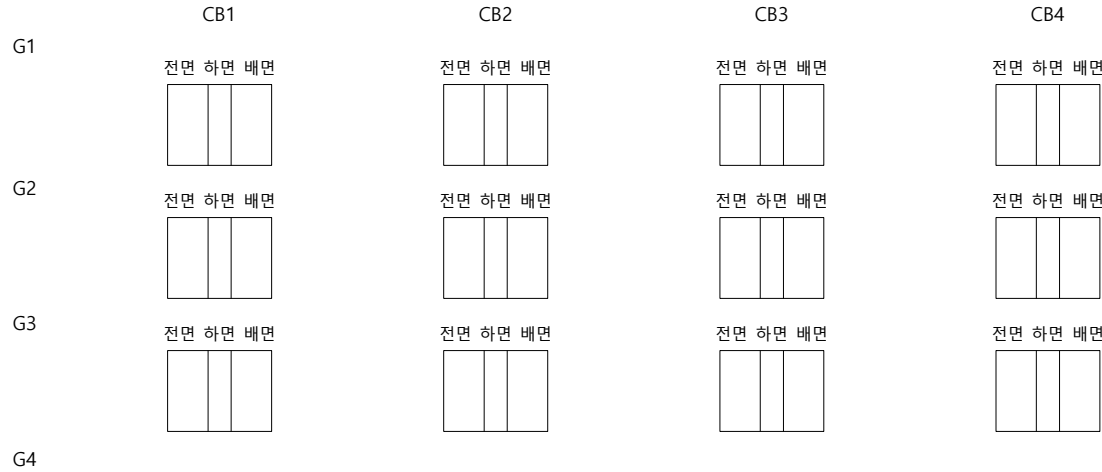

손상 현황 표

번호	구분	결함 내용	손상규모						비고
			폭(mm)	너비(m)	길이(m)	개소	손상량	단위	
1									
2									
KEY PLAN

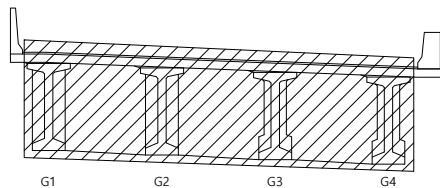

범례



콘크리트	철근	아스팔트
배수	방호울	도로면
교대	교각	교판
교량방수벽	교량방수벽	교량방수벽
교량방수벽	교량방수벽	교량방수벽

용역명	서부내륙고속도로 2025년 시설물 정기안전점검 용역(하반기)
시설물명	장승천교(평택)
점검일시	2025. 07 ~ 2025. 12
확인자	책임기술자 김경수
도면번호	08

ID : 장승천교(평택) 교대(A1)

↑
평택 방향

↓
익산 방향

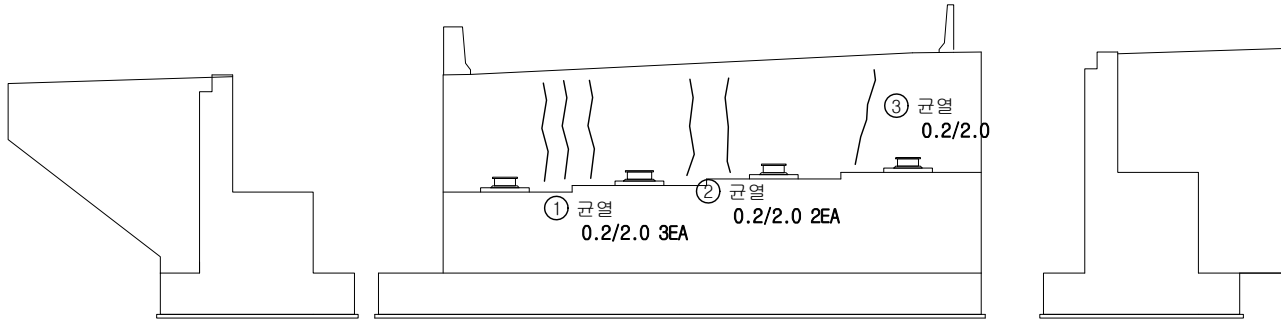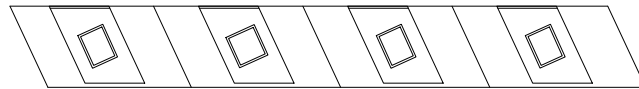

좌 측 면


전 면

우 측 면

손상 현황 표

번호	구분	결함 내용	손상규모						비고
			폭(mm)	너비(m)	길이(m)	개소	손상수량	단위	
1	신규	균열	0.2	-	2.0	3	6.0	m	-
2	신규	균열	0.2	-	2.0	2	4.0	m	-
3	신규	균열	0.2	-	2.0	1	2.0	m	-
4									
5									
K
E
Y
P
L
A
N

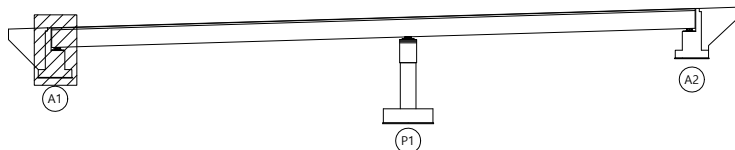

범
례



균열	망상균열	재료분리
편침/공동	바리, 박락/파손	시공이음/충분리
누수/습윤부	백태	철근노출
콘크리트 변색, 녹물	표장요철	강재부식
자갈/변형	볼트결함	용접불량

용역명	서부내륙고속도로 2025년 시설물 정기안전점검 용역(하반기)
시설물명	장승천교(평택)
점검일시	2025. 07 ~ 2025. 12
확인자	책임기술자 김경수
도면번호	09

ID : 장승천교(평택) 교대(A2)

↑
평택 방향


↓
익산 방향

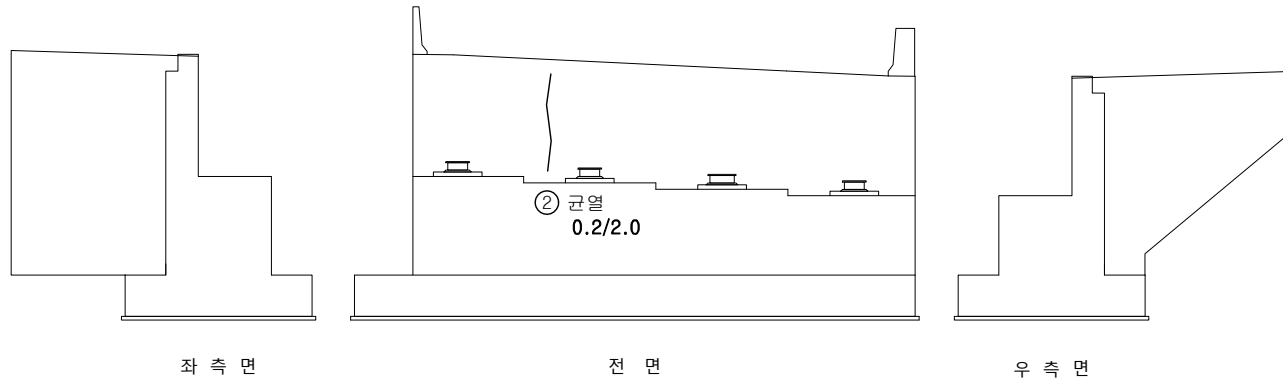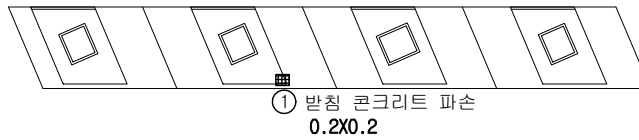

손상 현황 표

번호	구분	결함 내용	손상규모						비고
			폭(mm)	너비(m)	길이(m)	개소	손상량량	단위	
1	신규	균열	0.2	-	2.0	1	2.0	m	-
2	신규	발침 콘크리트 파손	-	0.2	0.2	1	0.04	m²	-
3									
4									
K
E
Y
P
L
A
N

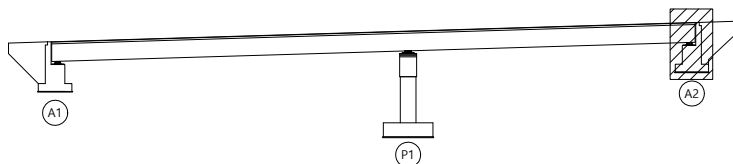

범
례



균열	망상균열	재료분리
편침/공동	바리, 박락/파손	시공이음/충분리
누수/습윤부	백태	철근노출
콘크리트 변색, 녹물	표장요철	강재부식
자갈/변형	볼트결함	용접불량

용역명	서부내륙고속도로 2025년 시설물 정기안전점검 용역(하반기)
시설물명	장승천교(평택)
점검일시	2025. 07 ~ 2025. 12
확인자	책임기술자 김경수
도면번호	10


ID : 장승천교(평택) 교각(P1)

↑
평택 방향


↓
익산 방향

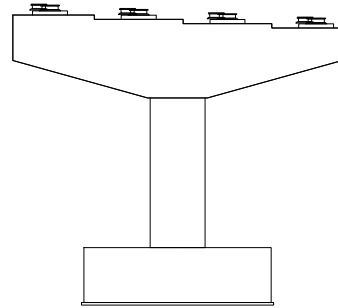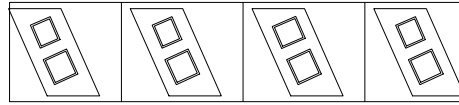


전 면

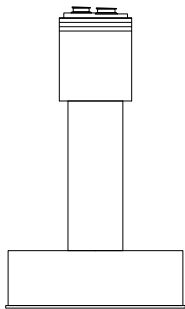

좌 측 면

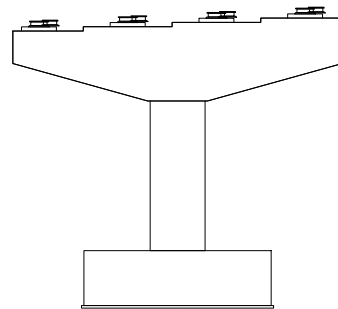

배 면

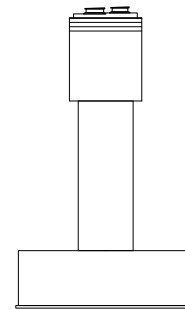


우 측 면

손상 현황 표

번호	구분	결함 내용	손상규모						비고
			폭(mm)	너비(m)	길이(m)	개소	손상량량	단위	
1									
2									
K
E
Y
P
L
A
N

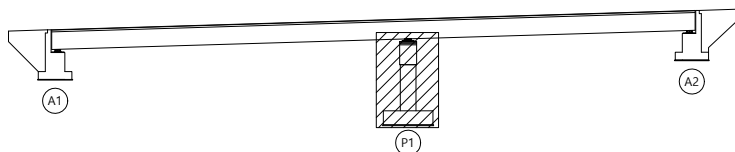

범
례

	균열		망상균열		재료분리
	편침/공동		박리, 박락/파손		시공이음/층분리
	누수/습윤부		백태		철근노출
	콘크리트변색, 녹물		표장유칠		강재부식
	자갈/변형		플트결합		응결불량

용역명	서부내륙고속도로 2025년 시설물 정기안전점검 용역(하반기)
시설물명	장승천교(평택)
점검일시	2025. 07 ~ 2025. 12
확인자	책임기술자 김경수
도면번호	11