


52. 평택호2대교

ID : 평택호2대교 바닥판상면(S1)

← 익산

평택 →

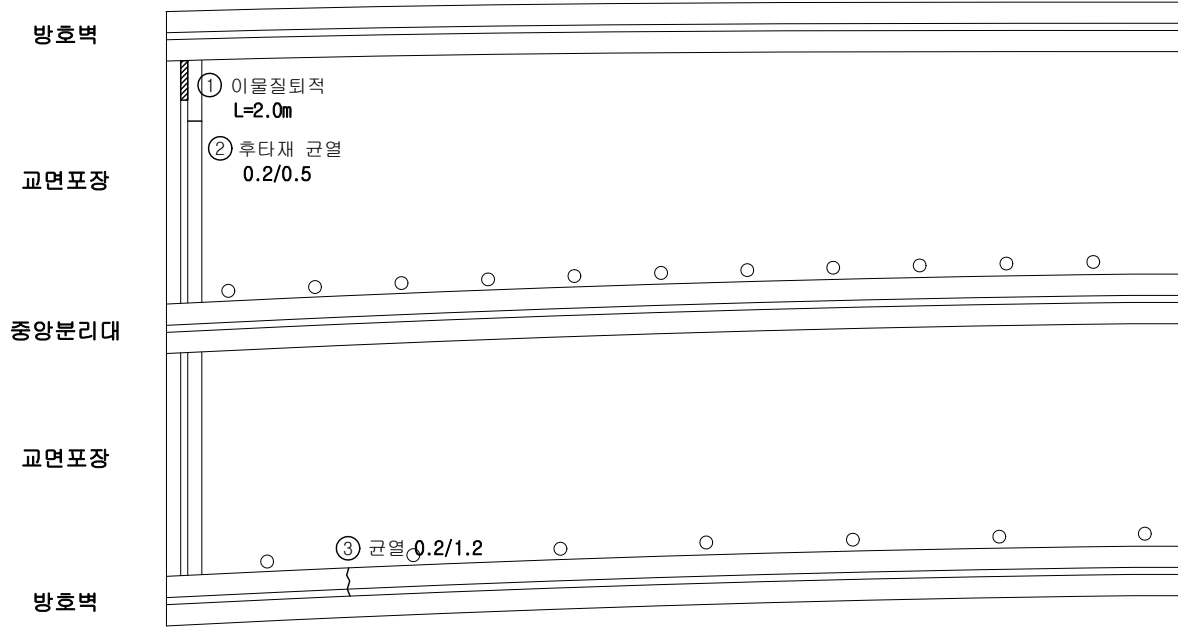


P1

손상 현황 표

번호	구분	결함 내용	손상규모						비고
			폭(mm)	너비(m)	길이(m)	개소	손상량	단위	
1	신규	이물질 퇴적	-	-	2.0	1	2.0	m	-
2	신규	후타재 균열	0.2	-	0.5	1	0.5	m	-
3	신규	균열	0.2	-	1.2	1	1.2	m	-
4									
5									
KEY PLAN

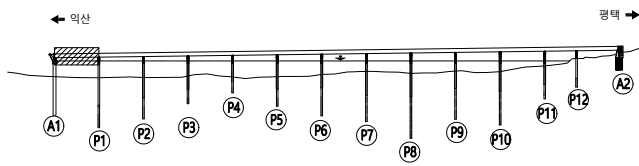

범례

균열	방상균열	재료분리	용역명	서부내륙고속도로 2025년 시설물 정기안전점검 용역(하반기)
편침/공동	바리, 박락/파손	시공이음/중분리	시설물명	평택호2대교
누수/습윤부	백태	철근노출	점검일시	2025. 07 ~ 2025. 12
콘크리트 변색, 녹물	표장요철	강재부식	확인자	책임기술자 김경수
자갈/변형	볼트결함	용접불량	도면번호	01

ID : 평택호2대교 바닥판상면(S2)

← 익산

평택 →

방호벽

교면포장

중앙분리대

교면포장

방호벽


P1

P2

손상 현황 표

번호	구분	결함 내용	손상규모						비고
			폭(mm)	너비(m)	길이(m)	개소	손상량	단위	
1									
2									
K
E
Y
P
L
A
N

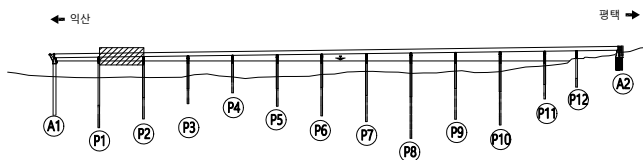

범
례

	균열		망상균열		재료분리
	편침/공동		바리, 박락/파손		시공이음/충분리
	누수/습윤부		백태		철근노출
	콘크리트 변색, 녹물		표장요철		강재부식
	자굴/변형		볼트결함		유점불량

용역명	서부내륙고속도로 2025년 시설물 정기안전점검 용역(하반기)
시설물명	평택호2대교
점검일시	2025. 07 ~ 2025. 12
확인자	책임기술자 김경수
도면번호	02

ID : 평택호2대교 바닥판상면(S3)

← 익산

평택 →

방호벽

교면포장

중앙분리대

교면포장

방호벽


P2

P3

손상 현황 표

번호	구분	결함 내용	손상규모						비고
			폭(mm)	너비(m)	길이(m)	개소	손상량량	단위	
1									
2									
K
E
Y
P
L
A
N

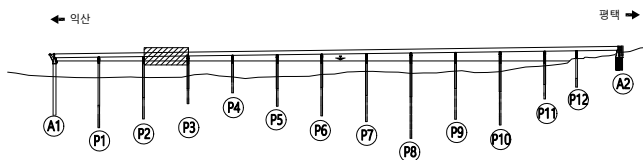

범
례

	균열		망상균열		재료분리
	편침/공동		바리, 박락/파손		시공이음/충분리
	누수/습윤부		백태		철근노출
	콘크리트 변색, 녹물		표장요철		강재부식
	자굴/변형		볼트결합		용접불량

용역명	서부내륙고속도로 2025년 시설물 정기안전점검 용역(하반기)
시설물명	평택호2대교
점검일시	2025. 07 ~ 2025. 12
확인자	책임기술자 김경수
도면번호	03

ID : 평택호2대교 바닥판상면(S4)

← 익산

평택 →

방호벽

교면포장

중앙분리대

교면포장

방호벽


P3

P4

손상 현황 표

번호	구분	결함 내용	손상규모						비고
			폭(mm)	너비(m)	길이(m)	개소	손상량	단위	
1									
2									
K
E
Y
P
L
A
N

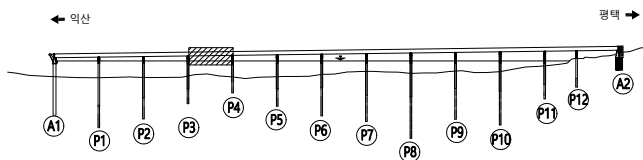

범
례

	균열		망상균열		재료분리
	편침/공동		바리, 박락/파손		시공이음/충분리
	누수/습윤부		백태		철근노출
	콘크리트 변색, 녹물		표장요철		강재부식
	자굴/변형		볼트결함		응결불량

용역명	서부내륙고속도로 2025년 시설물 정기안전점검 용역(하반기)
시설물명	평택호2대교
점검일시	2025. 07 ~ 2025. 12
확인자	책임기술자 김경수
도면번호	04

ID : 평택호2대교 바닥판상면(S5)

← 익산

평택 →

방호벽

교면포장

중앙분리대

교면포장

방호벽


P4

P5

손상 현황 표

번호	구분	결함 내용	손상규모						비고
			폭(mm)	너비(m)	길이(m)	개소	손상량	단위	
1									
2									
K
E
Y
P
L
A
N

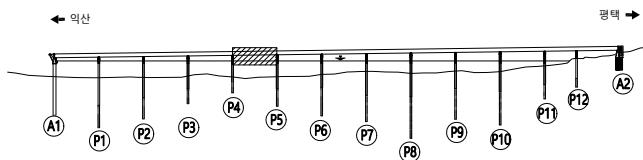

범
례

	균열		망상균열		재료분리
	편침/공동		바리, 박락/파손		시공이음/충분리
	누수/습윤부		백태		철근노출
	콘크리트 변색, 녹물		표장요철		강재부식
	자갈/변형		볼트결합		응결불량

용역명	서부내륙고속도로 2025년 시설물 정기안전점검 용역(하반기)
시설물명	평택호2대교
점검일시	2025. 07 ~ 2025. 12
확인자	책임기술자 김경수
도면번호	05

ID : 평택호2대교 바닥판상면(S6)

← 익산

평택 →

방호벽

교면포장

중앙분리대

교면포장

방호벽


P5

P6

손상 현황 표

번호	구분	결함 내용	손상규모						비고
			폭(mm)	너비(m)	길이(m)	개소	손상량량	단위	
1									
2									
KEY
PLAN

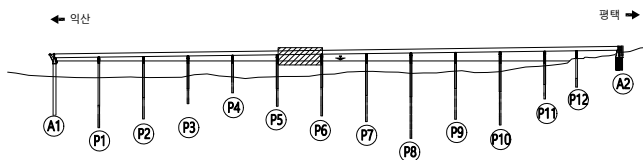

범
례

	균열		망상균열		재료분리
	편침/공동		바리, 박락/파손		시공이음/충분리
	누수/습윤부		백태		철근노출
	콘크리트 변색, 녹물		표장요철		강재부식
	자갈/변형		볼트결함		응집불량

용역명	서부내륙고속도로 2025년 시설물 정기안전점검 용역(하반기)
시설물명	평택호2대교
점검일시	2025. 07 ~ 2025. 12
확인자	책임기술자 김경수
도면번호	06

ID : 평택호2대교 바닥판상면(S7)

← 익산

평택 →

방호벽

교면포장

중앙분리대

교면포장


방호벽

P6

P7

손상 현황 표

번호	구분	결함 내용	손상규모						비고
			폭(mm)	너비(m)	길이(m)	개소	손상량	단위	
1	신규	균열	0.2	-	1.0	1	1.0	m	-
2	신규	포장균열	0.2	-	2.0	1	2.0	m	-
3									
4									
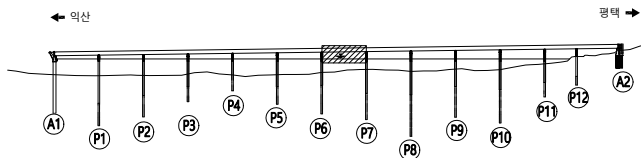KEY
PLAN범
례

	균열		망상균열		재료분리
	편침/공동		바리, 박락/파손		시공이음/충분리
	누수/습윤부		백태		철근노출
	콘크리트 변색, 녹물		표장요철		강재부식
	자굴/변형		볼트결합		용접불량

용역명	서부내륙고속도로 2025년 시설물 정기안전점검 용역(하반기)
시설물명	평택호2대교
점검일시	2025. 07 ~ 2025. 12
확인자	책임기술자 김경수
도면번호	07

ID : 평택호2대교 바닥판상면(S8)

← 익산

평택 →

방호벽

교면포장

중앙분리대

교면포장

방호벽


P7

P8

손상 현황 표

번호	구분	결함 내용	손상규모						비고
			폭(mm)	너비(m)	길이(m)	개소	손상량량	단위	
1									
2									
K
E
Y
P
L
A
N

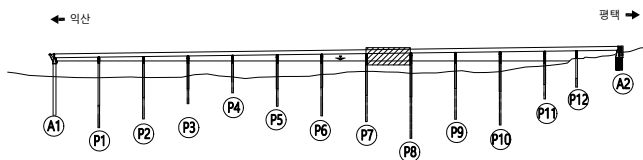

범
례


	균열		망상균열		재료분리
	편침/공동		바리, 박락/파손		시공이음/충분리
	누수/습윤부		백태		철근노출
	콘크리트 변색, 녹물		표장요철		강재부식
	자갈/변형		볼트결함		응결불량

용역명	서부내륙고속도로 2025년 시설물 정기안전점검 용역(하반기)
시설물명	평택호2대교
점검일시	2025. 07 ~ 2025. 12
확인자	책임기술자 김경수
도면번호	08

ID : 평택호2대교 바닥판상면(S9)

← 익산

평택 →

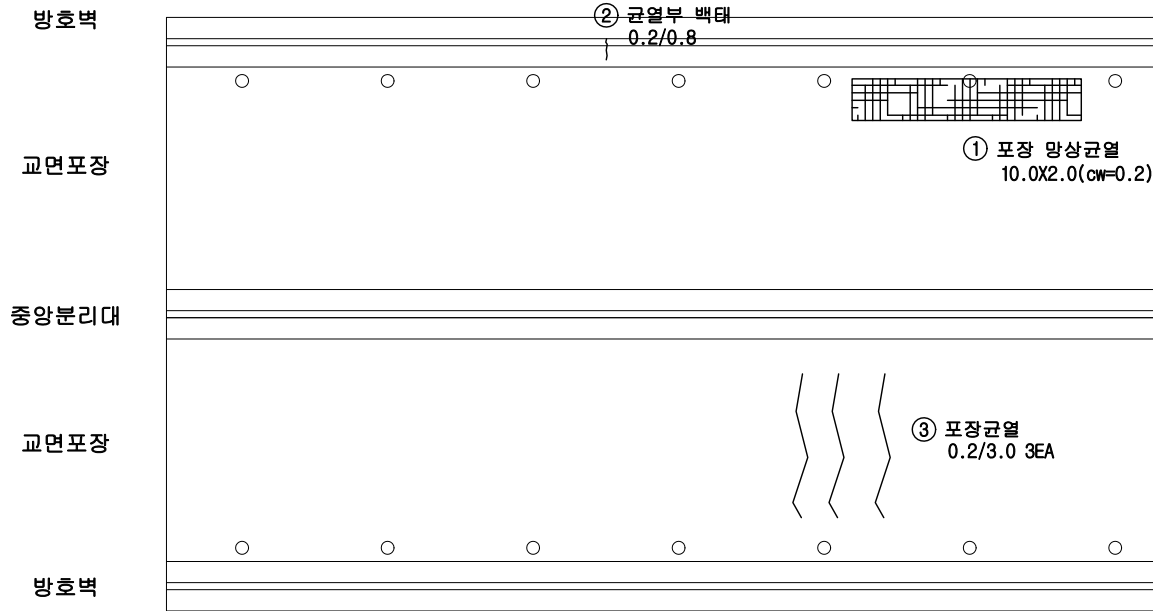


P8

P9

손상 현황 표

번호	구분	결함 내용	손상규모						비고
			폭(mm)	너비(m)	길이(m)	개소	손상량	단위	
1	신규	포장 망상균열	0.2	10.0	2.0	1	20.0	m ²	-
2	신규	균열부 백태	0.2	-	0.8	1	0.8	m	-
3	신규	포장균열	0.2	-	3.0	3	9.0	m	-
4									
5									
KEY PLAN

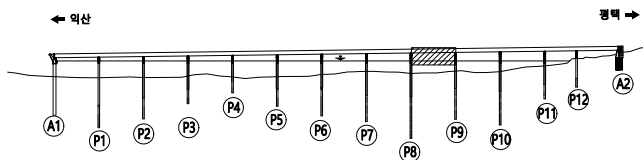

범례

균열	망상균열	재료분리
편침/공동	바리, 박락/파손	시공이음/중분리
누수/습윤부	백태	철근노출
콘크리트 변색, 녹물	표장요철	강재부식
자갈/변형	볼트결함	용접불량

용역명	서부내륙고속도로 2025년 시설물 정기안전점검 용역(하반기)
시설물명	평택호2대교
점검일시	2025. 07 ~ 2025. 12
확인자	책임기술자 김경수
도면번호	09

ID : 평택호2대교 바닥판상면(S10)

← 익산

평택 →

방호벽

교면포장

중앙분리대

교면포장

방호벽

P9


P10

① 권월 0.3/1.0

손상현황표

번호	구분	결함내용	손상규모						비고
			폭(mm)	너비(m)	길이(m)	개소	손상량	단위	
1	신규	균열	0.3	-	1.0	1	1.0	m	-
2									
3									
KEY
PLAN

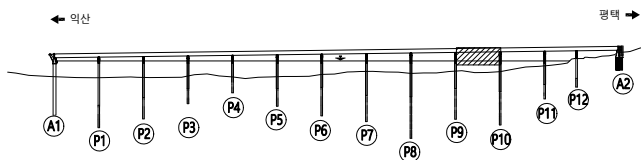

범
례

	균열		망상균열		재료분리
	편침/공동		바리, 박락/파손		시공이음/충분리
	누수/습윤부		백태		철근노출
	콘크리트 변색, 녹물		표장요철		강재부식
	자굴/변형		볼트결합		응집불량

용역명	서부내륙고속도로 2025년 시설물 정기안전점검 용역(하반기)
시설물명	평택호2대교
점검일시	2025. 07 ~ 2025. 12
확인자	책임기술자 김경수
도면번호	10

ID : 평택호2대교 바닥판상면(S11)

← 익산

평택 →

방호벽

교면포장

중앙분리대

교면포장

방호벽


P10

P11

손상 현황 표

번호	구분	결함 내용	손상규모						비고
			폭(mm)	너비(m)	길이(m)	개소	손상량	단위	
1	신규	균열	-	0.1	0.4	1	0.04	m²	-
2	신규	균열	-	0.1	0.1	1	0.01	m²	-
3									
4									
K
E
Y
P
L
A
N

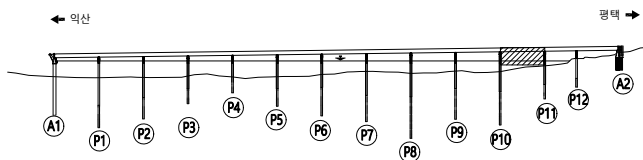

범
례

	균열		망상균열		재료분리
	편침/공동		바리, 박락/파손		시공이음/층분리
	누수/습윤부		백태		철근노출
	콘크리트 변색, 녹물		표장요철		강재부식
	자굴/변형		플트결함		응결불량


용역명	서부내륙고속도로 2025년 시설물 정기안전점검 용역(하반기)
시설물명	평택호2대교
점검일시	2025. 07 ~ 2025. 12
확인자	책임기술자 김경수
도면번호	11

ID : 평택호2대교 바닥판상면(S12)

← 익산

평택 →

방호벽
교면포장
중앙분리대
교면포장
방호벽

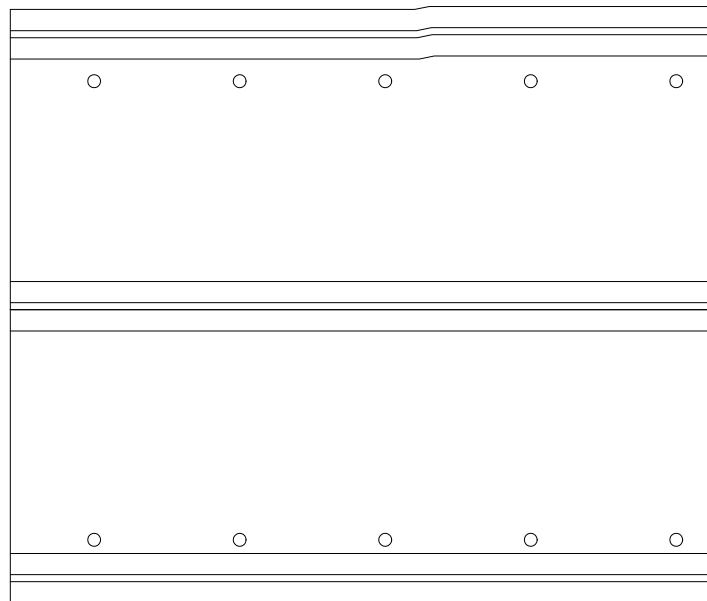


P11

P12

손상 현황 표

번호	구분	결함 내용	손상규모						비고
			폭(mm)	너비(m)	길이(m)	개소	손상량	단위	
1	신규	균열	-	0.1	0.4	1	0.04	m²	-
2	신규	균열	-	0.1	0.1	1	0.01	m²	-
3									
4									
K
E
Y
P
L
A
N

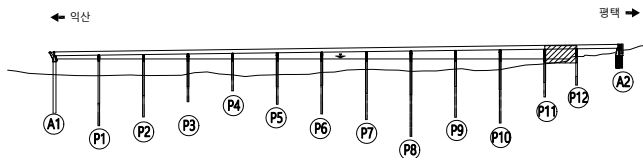

범
례


	균열		망상균열		재료분리
	편침/공동		바리, 박락/파손		시공이음/층분리
	누수/습윤부		백태		철근노출
	콘크리트 변색, 녹물		표장요철		강재부식
	자갈/변형		볼트결함		응결불량

용역명	서부내륙고속도로 2025년 시설물 정기안전점검 용역(하반기)
시설물명	평택호2대교
점검일시	2025. 07 ~ 2025. 12
확인자	책임기술자 김경수
도면번호	12

ID : 평택호2대교 바닥판상면(S13)

← 익산

평택 →

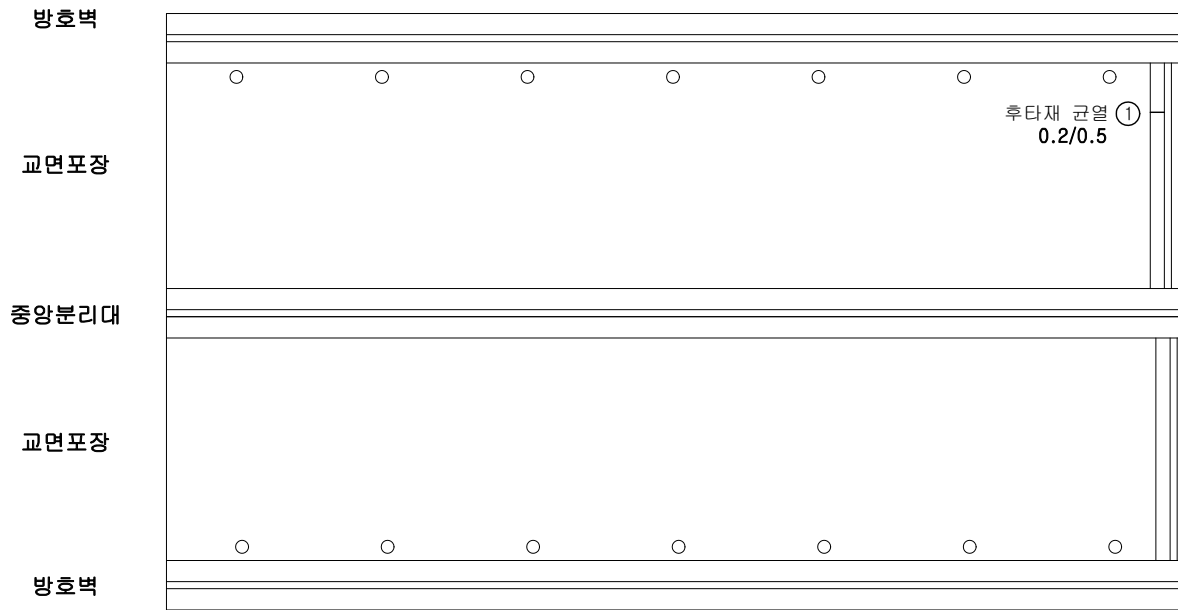


P12

A2

손상 현황 표

번호	구분	결함 내용	손상규모						비고
			폭(mm)	너비(m)	길이(m)	개소	손상량	단위	
1	신규	후타재 균열	0.2	-	0.5	1	0.5	m	-
2									
3									
KEY PLAN

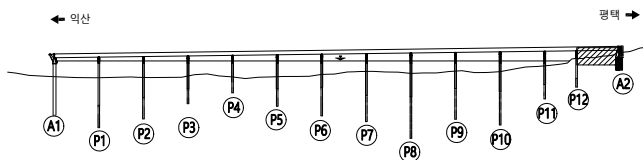

범례


균열	망상균열	재료분리
편침/공동	바리, 박락/파손	시공이음/층분리
누수/습윤부	백태	철근노출
콘크리트 변색, 녹물	표장요철	강재부식
자갈/변형	볼트결함	용접불량

용역명	서부내륙고속도로 2025년 시설물 정기안전점검 용역(하반기)
시설물명	평택호2대교
점검일시	2025. 07 ~ 2025. 12
확인자	책임기술자 김경수
도면번호	13

ID : 평택호2대교 바닥판하면(S1)

← 익산

평택 →

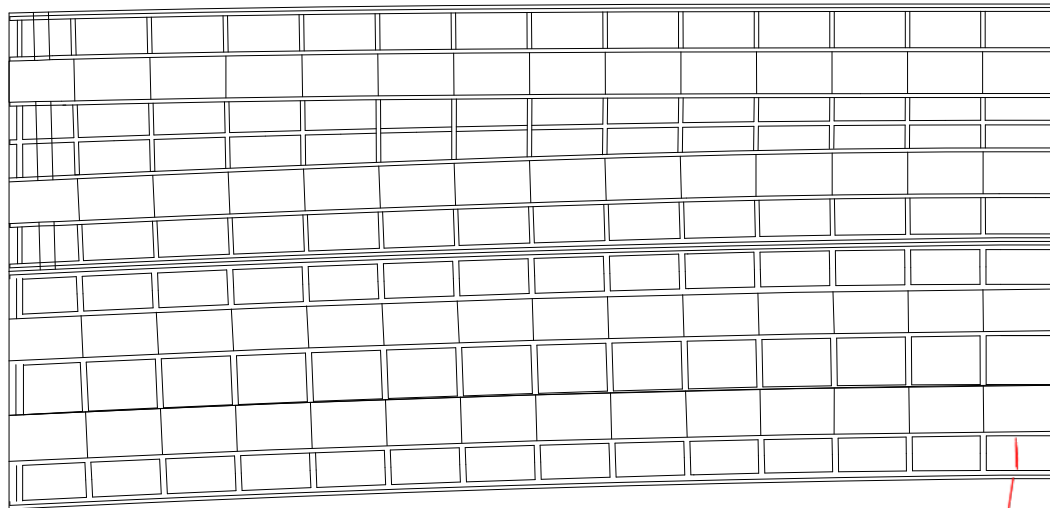

A1


P1

0.2/1.0

손상 현황 표

번호	구분	결함 내용	손상규모						비고
			폭(mm)	너비(m)	길이(m)	개소	손상량	단위	
1									
2									
KEY PLAN

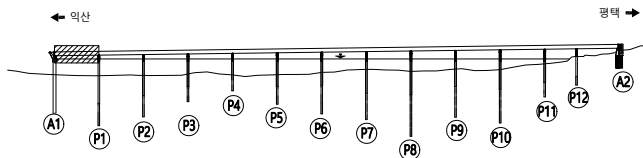

범례

	균열		방상균열		재료분리
	편청/공동		바리, 박락/파손		시공이음/층분리
	누수/습윤부		백태		철근노출
	콘크리트 변색, 녹물		표장요철		강재부식
	자갈/변형		볼트결합		응결불량


용역명	서부내륙고속도로 2025년 시설물 정기안전점검 용역(하반기)
시설물명	평택호2대교
점검일시	2025. 07 ~ 2025. 12
확인자	책임기술자 김경수
도면번호	14

ID : 평택호2대교 바닥판하면(S2)

6337~338 방호벽 SI (점검용) 시공비확립
6339~362 P1, S2, P2, A1, S1
6364~371 P1-S4까지 평택

손상현황표 2.0X0.5

← 익산

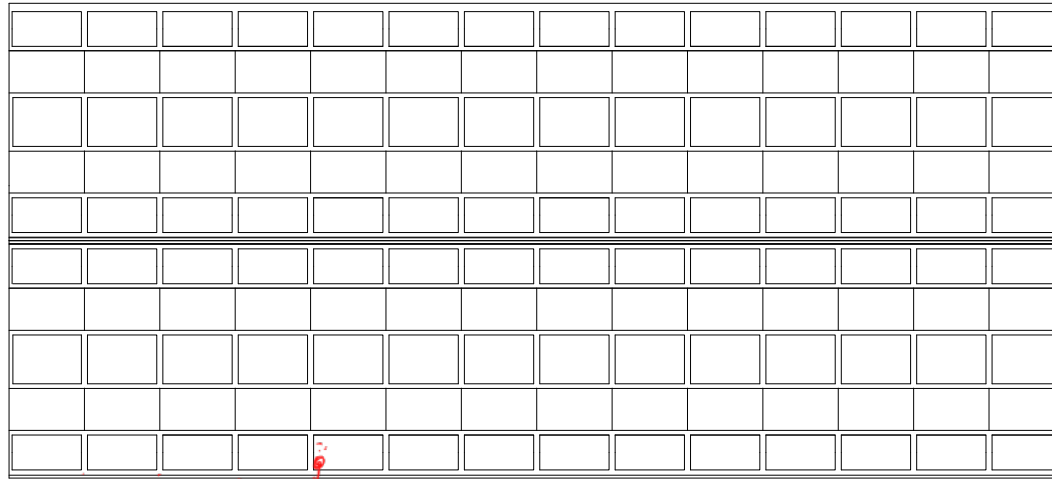


P1

P2

배수관 연결고리 탈락
16A
8363

번호	구분	결함 내용	손상규모						비고
			폭(mm)	너비(m)	길이(m)	개소	손상물량	단위	
1									
2									
KEY PLAN

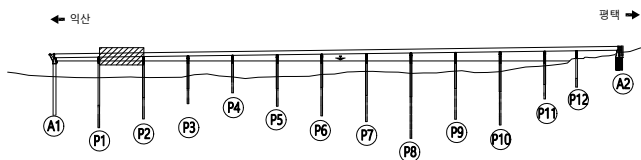

범례


콘크리트	철근보강	배수
콘크리트	철근보강	배수
콘크리트	철근보강	배수
콘크리트	철근보강	배수

용역명	서부내륙고속도로 2025년 시설물 정기안전점검 용역(하반기)
시설물명	평택호2대교
점검일시	2025. 07 ~ 2025. 12
확인자	책임기술자 김경수
도면번호	15

ID : 평택호2대교 바닥판하면(S3)

← 익산

평택 →

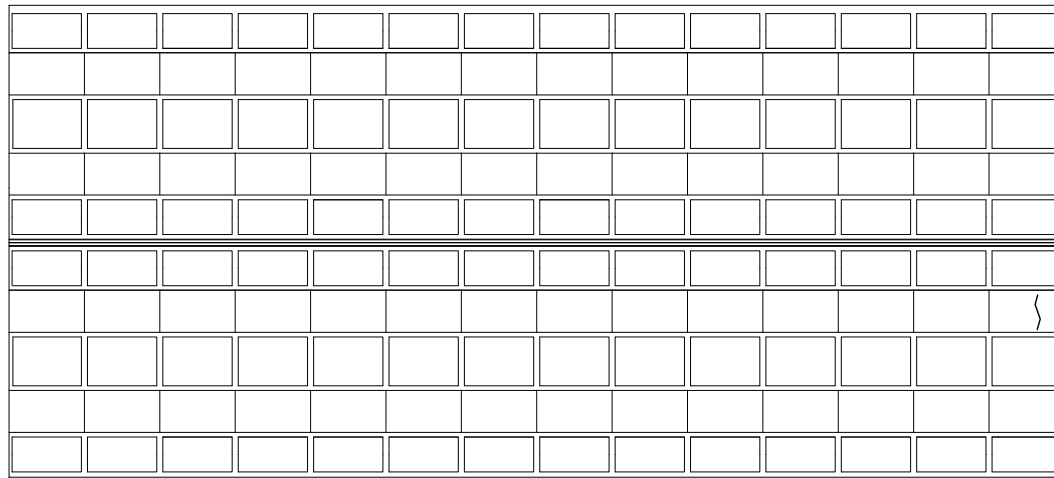


P2

P3

손상 현황 표

번호	구분	결함 내용	손상규모						비고
			폭(mm)	너비(m)	길이(m)	개소	손상량량	단위	
1	신규	균열부 백태	0.2	-	1.5	1	1.5	m	-
2									
3									
K
E
Y
P
L
A
N

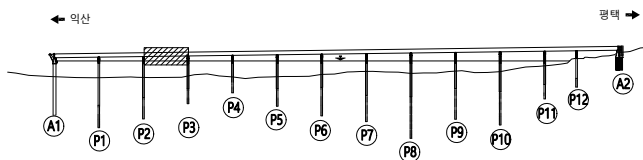

범
례


	균열		망상균열		재료분리
	편청/공동		바리, 박락/파손		시공이음/충분리
	누수/습윤부		백태		철근노출
	콘크리트 변색, 녹물		표장요철		강재부식
	자굴/변형		볼트결합		유출불량

용역명	서부내륙고속도로 2025년 시설물 정기안전점검 용역(하반기)
시설물명	평택호2대교
점검일시	2025. 07 ~ 2025. 12
확인자	책임기술자 김경수
도면번호	16

ID : 평택호2대교 바닥판하면(S4)

← 익산

평택 →

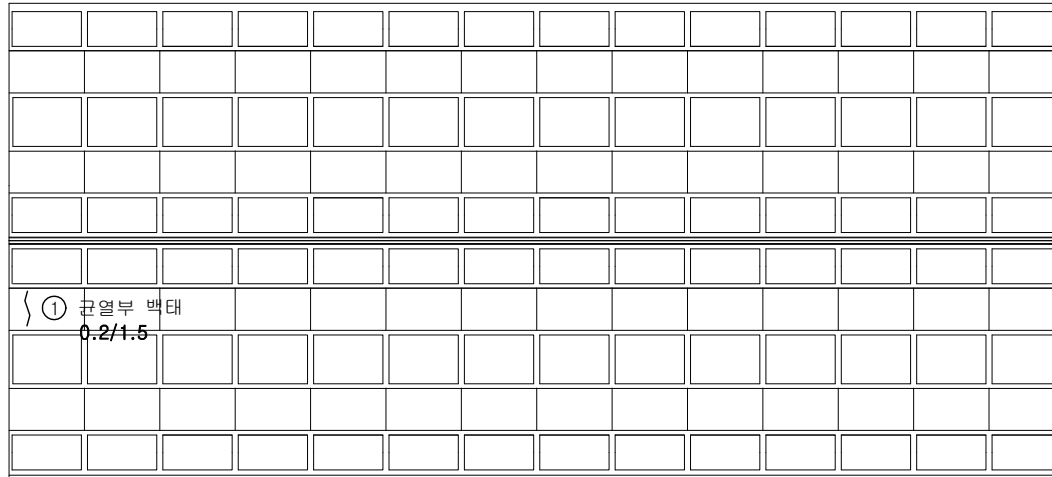


P3

P4

손상 현황 표

번호	구분	결함 내용	손상규모						비고
			폭(mm)	너비(m)	길이(m)	개소	손상량	단위	
1	신규	균열부 백태	0.2	-	1.5	1	1.5	m	-
2									
3									
K
E
Y
P
L
A
N

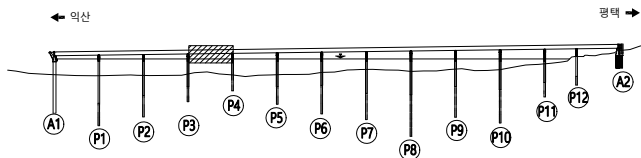

범
례


	균열		망상균열		재료분리
	편침/공동		바리, 박락/파손		시공이음/충분리
	누수/습윤부		백태		철근노출
	콘크리트 변색, 녹물		표장요철		강재부식
	자갈/변형		플트결함		응집불량

용역명	서부내륙고속도로 2025년 시설물 정기안전점검 용역(하반기)
시설물명	평택호2대교
점검일시	2025. 07 ~ 2025. 12
확인자	책임기술자 김경수
도면번호	17

ID : 평택호2대교 바닥판하면(S5)

← 익산

평택 →

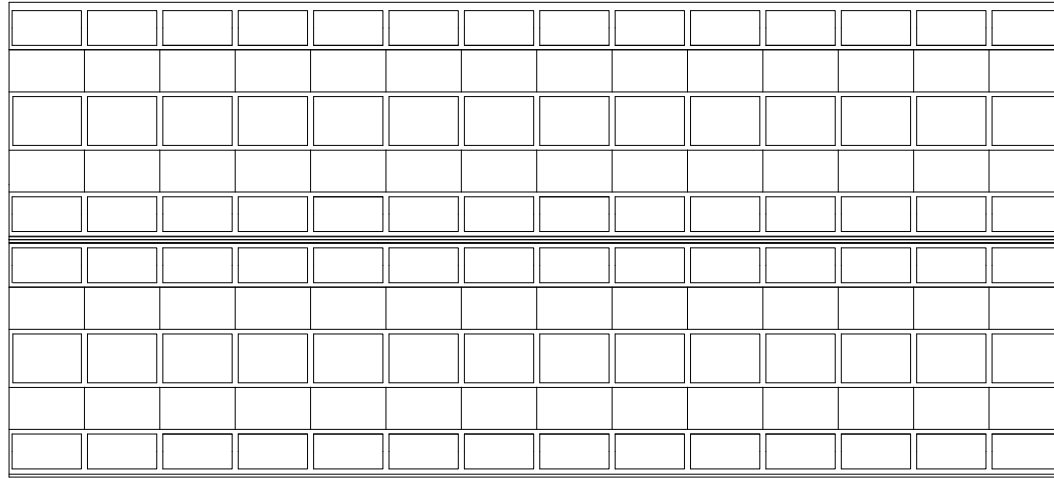


P4

P5

손상 현황 표

번호	구분	결함 내용	손상규모						비고
			폭(mm)	너비(m)	길이(m)	개소	손상량량	단위	
1									
2									
KEY PLAN

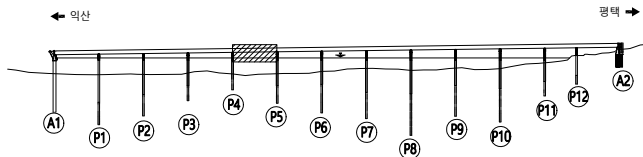

범례


균열	망상균열	재료분리
편침/공동	박리, 박락/파손	시공이음/층분리
누수/습윤부	백태	철근노출
콘크리트 변색, 녹물	표장요철	강재부식
자갈/변형	볼트결함	용접불량

용역명	서부내륙고속도로 2025년 시설물 정기안전점검 용역(하반기)
시설물명	평택호2대교
점검일시	2025. 07 ~ 2025. 12
확인자	책임기술자 김경수
도면번호	18

ID : 평택호2대교 바닥판하면(S6)

← 익산

평택 →

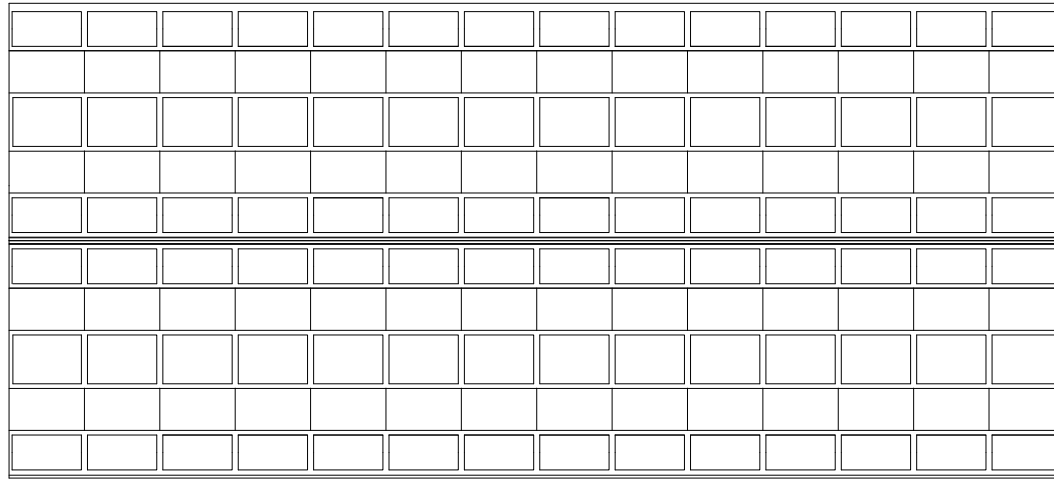


P5

P6

손상 현황 표

번호	구분	결함 내용	손상규모						비고
			폭(mm)	너비(m)	길이(m)	개소	손상량	단위	
1									
2									
K
E
Y
P
L
A
N

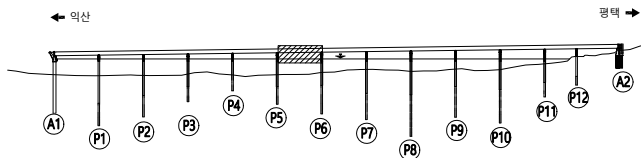

범
례


	균열		망상균열		재료분리
	편침/공동		바리, 박락/파손		시공이음/층분리
	누수/습윤부		백태		철근노출
	콘크리트 변색, 녹물		표장요철		강재부식
	자갈/변형		플트결함		응결불량

용역명	서부내륙고속도로 2025년 시설물 정기안전점검 용역(하반기)
시설물명	평택호2대교
점검일시	2025. 07 ~ 2025. 12
확인자	책임기술자 김경수
도면번호	19

ID : 평택호2대교 바닥판하면(S7)

← 익산

평택 →

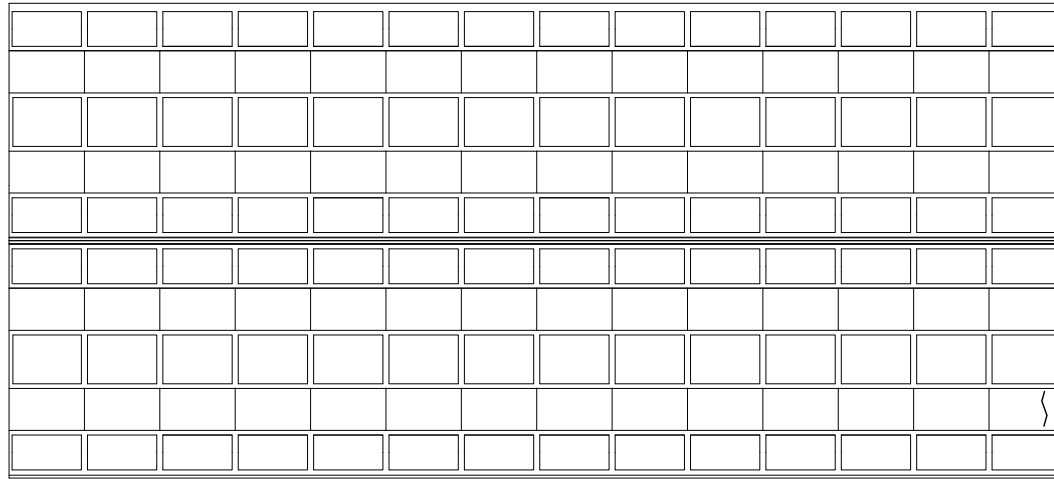


P6

P7

손상 현황 표

번호	구분	결함 내용	손상규모						비고
			폭(mm)	너비(m)	길이(m)	개소	손상량	단위	
1	신규	균열부 백태	0.2	-	1.5	1	1.5	m	-
2									
3									
KEY PLAN

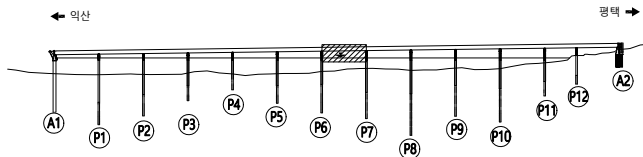

범
례

	균열		망상균열		재료분리
	편청/공동		바리, 박락/파손		시공이음/충분리
	누수/습윤부		백태		철근노출
	콘크리트 변색, 녹물		표장요철		강재부식
	자갈/변형		플트결함		응결불량

용역명	서부내륙고속도로 2025년 시설물 정기안전점검 용역(하반기)
시설물명	평택호2대교
점검일시	2025. 07 ~ 2025. 12
확인자	책임기술자 김경수
도면번호	20

ID : 평택호2대교 바닥판하면(S8)

← 익산

평택 →

[illegible]


P7

P8

손상 현황 표

[illegible]

KEY PLAN

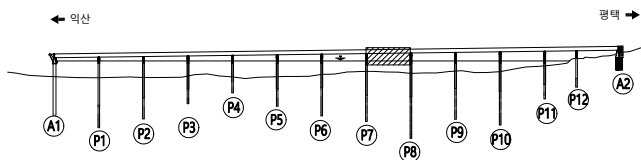


법
례

	균열		망상균열		재료분리	용역명	서부내륙고속도로 2025년 시설물 정기안전점검 용역(하반기)
	편심/공동		바리, 박락/ 파손		시공이음/ 층분리	시설물명	평택호2대교
	누수/ 습윤부		백태		철근노출	점검일시	2025. 07 ~ 2025. 12
	콘크리트 변색, 녹물		표장요철		강재부식	확인자	책임기술자 김경수
	좌굴/변형		볼트결함		용접불량	도면번호	21

ID : 평택호2대교 바닥판하면(S9)

← 익산

평택 →

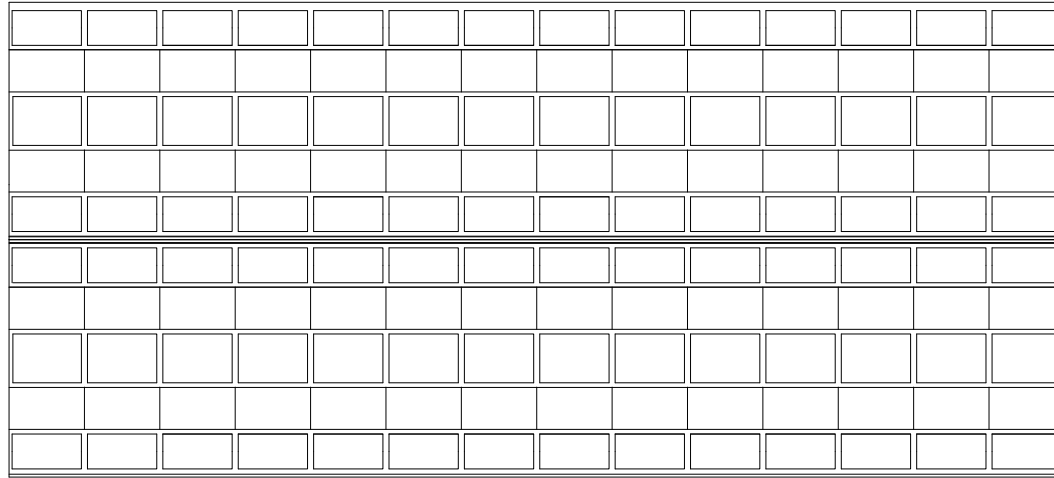


P8

P9

손상 현황 표

번호	구분	결함 내용	손상규모						비고
			폭(mm)	너비(m)	길이(m)	개소	손상율량	단위	
1									
2									
KEY PLAN

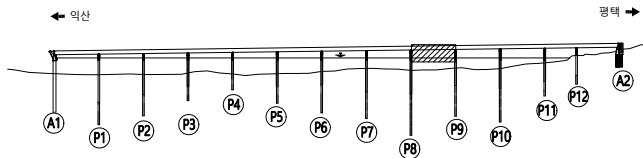

범례


	균열		망상균열		재료분리
	편청/공동		바리, 박락/파손		시공이음/충분리
	누수/습윤부		백태		철근노출
	콘크리트 변색, 녹물		표장요철		강재부식
	자갈/변형		볼트결함		응결불량

용역명	서부내륙고속도로 2025년 시설물 정기안전점검 용역(하반기)
시설물명	평택호2대교
점검일시	2025. 07 ~ 2025. 12
확인자	책임기술자 김경수
도면번호	22

ID : 평택호2대교 바닥판하면(S10)

← 익산

평택 →

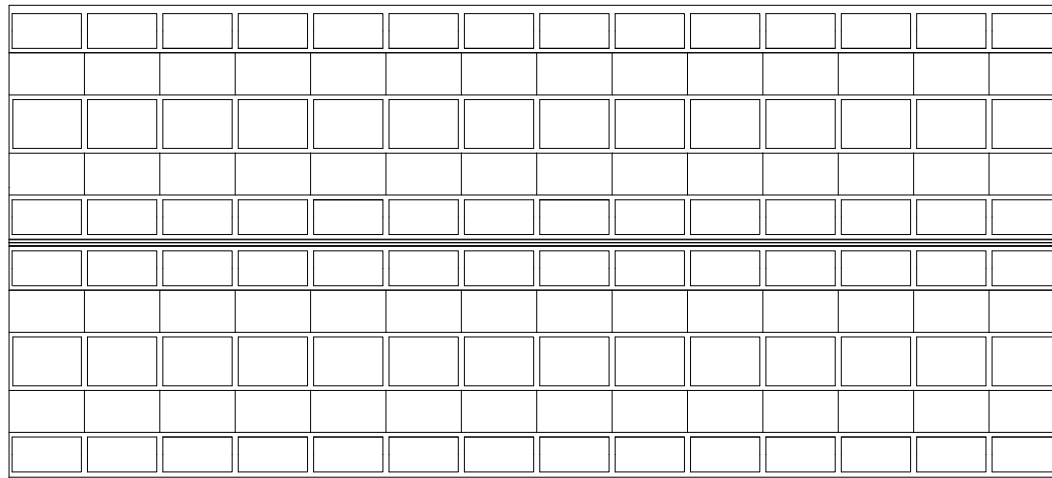


P9

P10

손상 현황 표

번호	구분	결함 내용	손상규모						비고
			폭(mm)	너비(m)	길이(m)	개소	손상량량	단위	
1									
2									
KEY PLAN

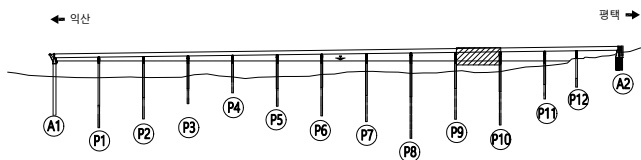

범례


	균열		망상균열		재료분리
	편청/공동		바리, 박락/파손		시공이음/충분리
	누수/습윤부		백태		철근노출
	콘크리트 변색, 녹물		표장요철		강재부식
	자갈/변형		플트결함		응결불량

용역명	서부내륙고속도로 2025년 시설물 정기안전점검 용역(하반기)
시설물명	평택호2대교
점검일시	2025. 07 ~ 2025. 12
확인자	책임기술자 김경수
도면번호	23

ID : 평택호2대교 바닥판하면(S11)

← 익산

평택 →

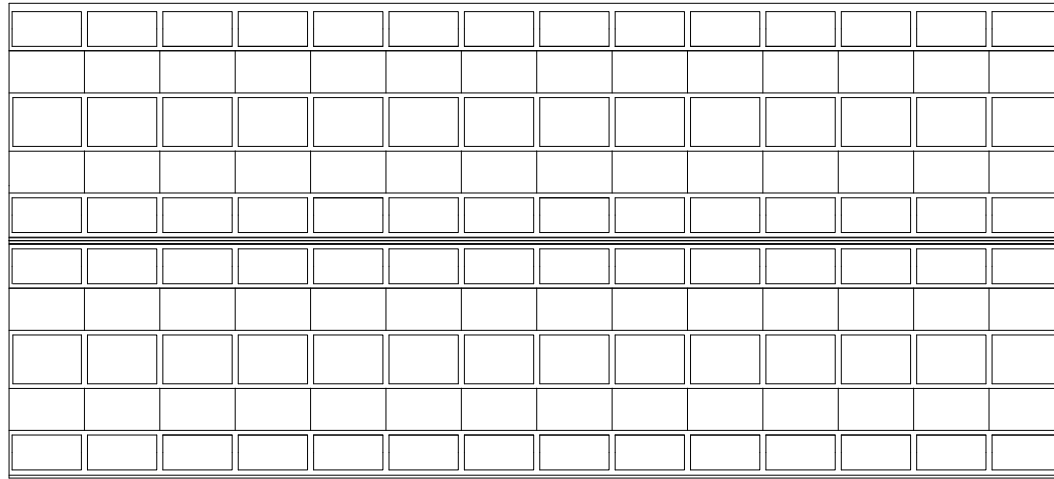


P10

P11

손상 현황 표

번호	구분	결함 내용	손상규모						비고
			폭(mm)	너비(m)	길이(m)	개소	손상량량	단위	
1									
2									
KEY PLAN

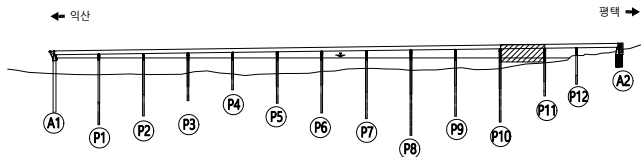

범례


	균열		망상균열		재료분리
	편침/공동		바리, 박락/파손		시공이음/층분리
	누수/습윤부		백태		철근노출
	콘크리트 변색, 녹물		표장요철		강재부식
	자갈/변형		플트결함		응결불량

용역명	서부내륙고속도로 2025년 시설물 정기안전점검 용역(하반기)
시설물명	평택호2대교
점검일시	2025. 07 ~ 2025. 12
확인자	책임기술자 김경수
도면번호	24

ID : 평택호2대교 바닥판상면(S12)

← 익산

평택 →

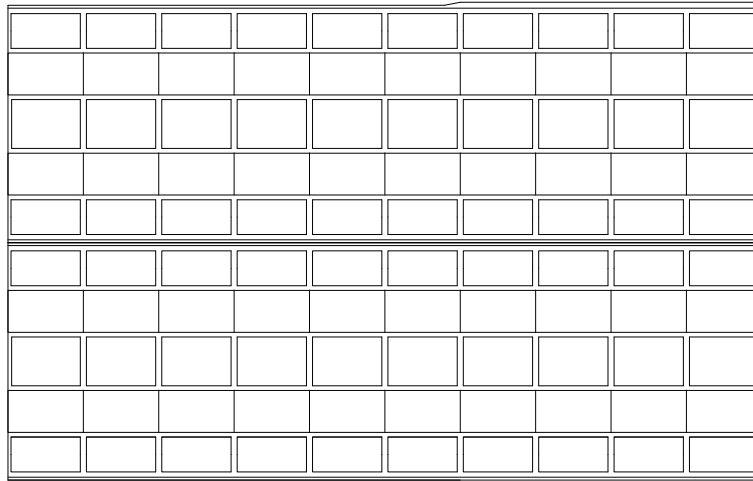


P11

P12

손상 현황 표

번호	구분	결함 내용	손상규모						비고
			폭(mm)	너비(m)	길이(m)	개소	손상량량	단위	
1									
2									
K
E
Y
P
L
A
N

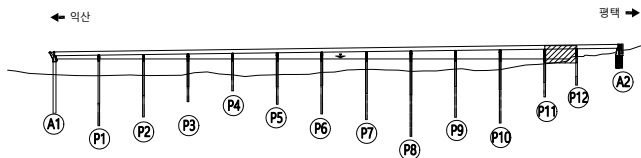

범
례


	균열		망상균열		재료분리
	편청/공동		바리, 박락/파손		시공이음/충분리
	누수/습윤부		백태		철근노출
	콘크리트 변색, 녹물		표장요철		강제부식
	자갈/변형		플트결함		응결불량

용역명	서부내륙고속도로 2025년 시설물 정기안전점검 용역(하반기)
시설물명	평택호2대교
점검일시	2025. 07 ~ 2025. 12
확인자	책임기술자 김경수
도면번호	25

ID : 평택호2대교 바닥판하면(S13)

← 익산

평택 →

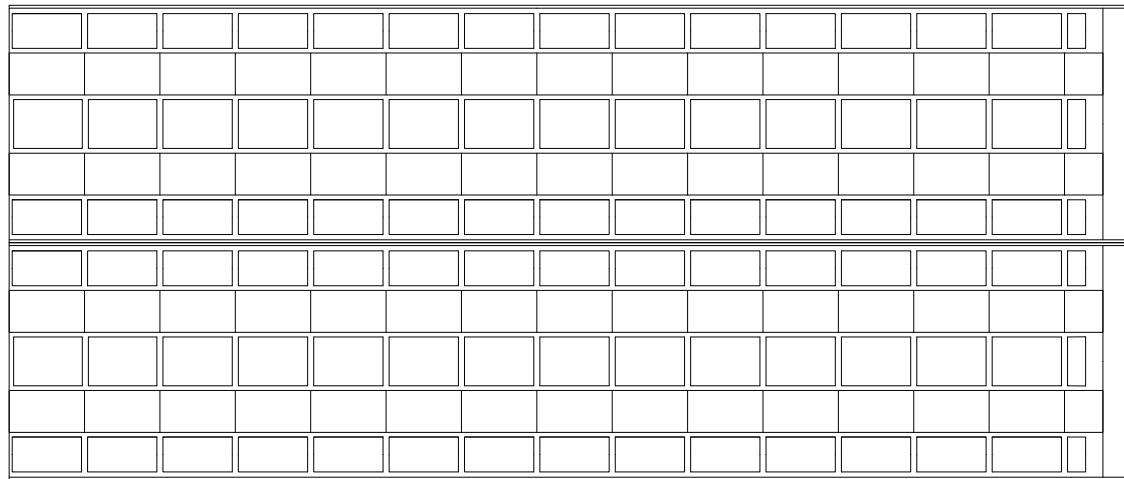


P12

A2

손상현황표

번호	구분	결함내용	손상규모						비고
			폭(mm)	너비(m)	길이(m)	개소	손상량	단위	
1									
2									
KEY PLAN

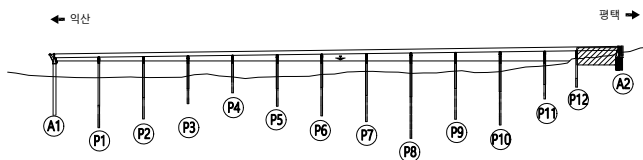

범
례

	균열		망상균열		재료분리
	편침/공동		박리, 박락/파손		시공이음/충분리
	누수/습윤부		백태		철근노출
	콘크리트 변색, 녹물		표장요철		강재부식
	자갈/변형		플트결함		응결불량

용역명	서부내륙고속도로 2025년 시설물 정기안전점검 용역(하반기)
시설물명	평택호2대교
점검일시	2025. 07 ~ 2025. 12
확인자	책임기술자 김경수
도면번호	26

ID : 평택호2대교 거더 내부(익산방향)

← 익산

평택 →

좌측

G1

하부

우측

좌측

G2

하부

우측


A1

P1

손상 현황 표

[illegible]

KEY PLAN

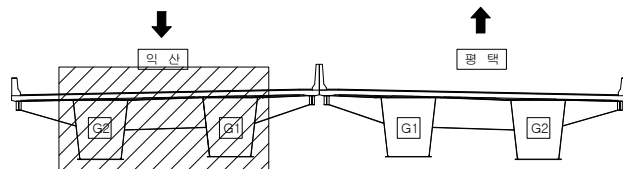

제 5


 균열	 망상균열	 재료분리	용역명	서부내륙고속도로 2025년 시설물 정기안전점검 용역(하반기)
 편심/공동	 바리, 박락/ 파손	 시공이음/ 층분리	시설물명	평택호2대교
 누수/ 습윤부	 백태	 철근노출	점검일시	2025. 07 ~ 2025. 12
 콘크리트 변색, 녹물	 표장요철	 강재부식	확인자	책임기술자 김경수
 차굴/변형	 볼트결함	 용접불량	도면번호	27

ID : 평택호2대교 거더 내부(익산방향)


← 익산

평택 →

G1

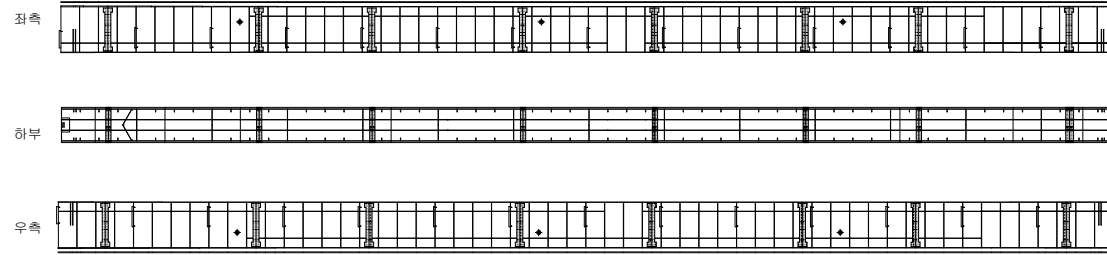

G2

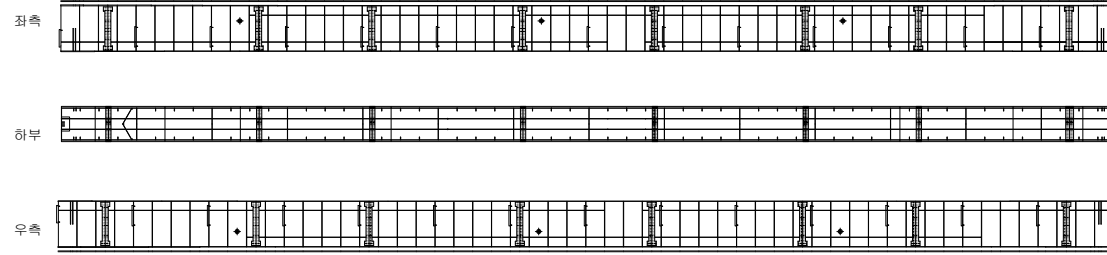


P1

P2

손상 현황 표

번호	구분	결함 내용	손상규모						비고
			폭(mm)	너비(m)	길이(m)	개소	손상량	단위	
1									
2									
K
E
Y
P
L
A
N

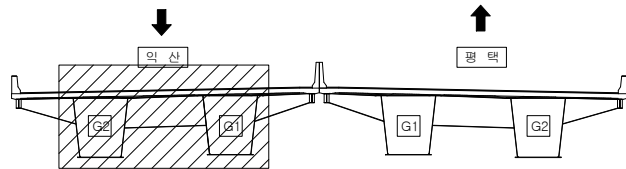

범
례

	근 결		망상근결		재료분리
	관청/공동		바리, 박락/파손		시공이음/충분리
	누수/습윤부		백태		철근노출
	콘크리트 변색, 녹물		표장요철		강재부식
	자갈/변형		볼트결합		용접불량


용역명	서부내륙고속도로 2025년 시설물 정기안전점검 용역(하반기)
시설물명	평택호2대교
점검일시	2025. 07 ~ 2025. 12
확인자	책임기술자 김경수
도면번호	28

ID : 평택호2대교 거더 내부(익산방향)


← 익산

평택 →

G1

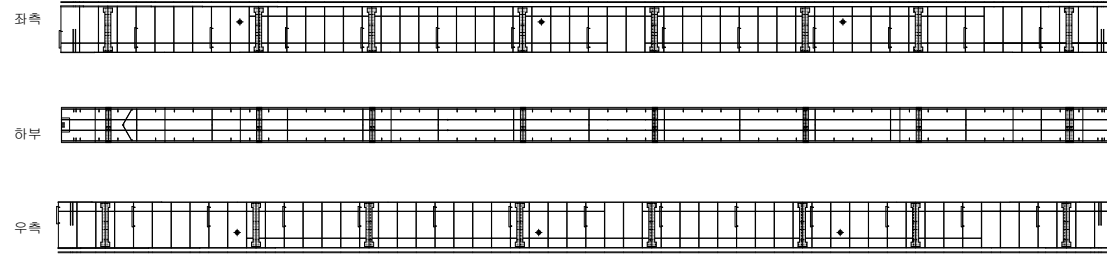

G2

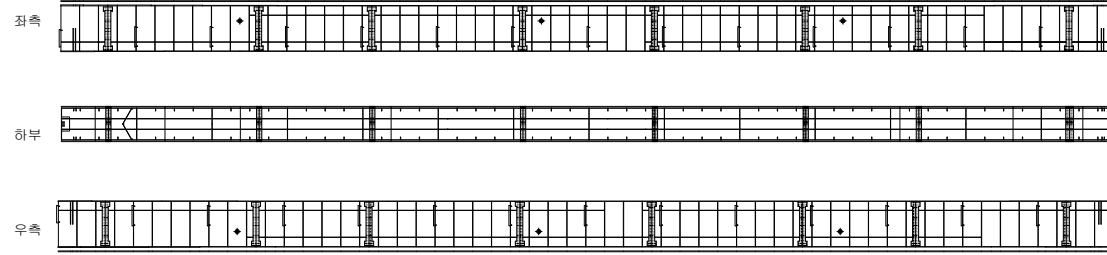


P2

P3

손상 현황 표

번호	구분	결함 내용	손상규모						비고
			폭(mm)	너비(m)	길이(m)	개소	손상량	단위	
1									
2									
K
E
Y
P
L
A
N

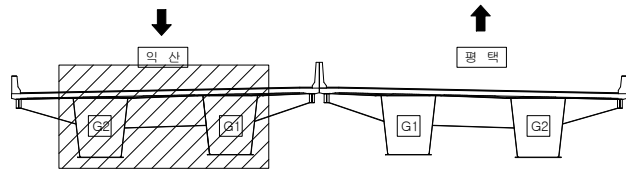

범
례

	근 결		망상근결		재료분리
	관청/공동		바리, 박락/파손		시공이음/충분리
	누수/습윤부		백태		철근노출
	콘크리트 변색, 녹물		표장요철		강재부식
	자갈/변형		볼트결합		용접불량


용역명	서부내륙고속도로 2025년 시설물 정기안전점검 용역(하반기)
시설물명	평택호2대교
점검일시	2025. 07 ~ 2025. 12
확인자	책임기술자 김경수
도면번호	29

ID : 평택호2대교 거더 내부(익산방향)


← 익산

평택 →

G1

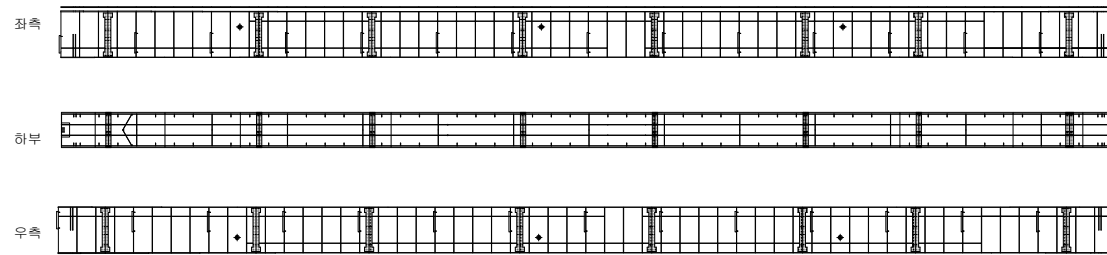

G2

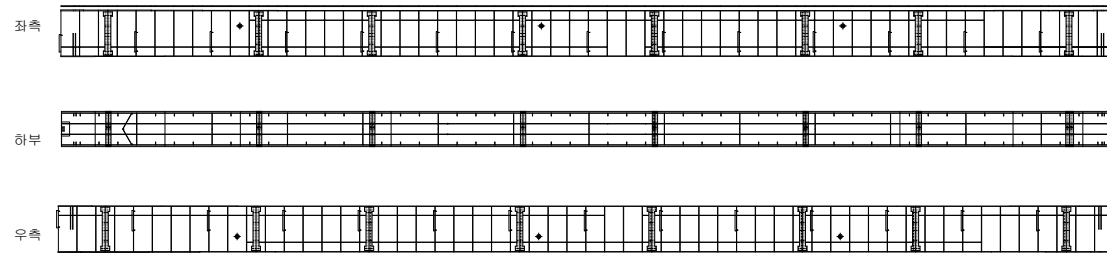


P3

P4

손상 현황 표

번호	구분	결함 내용	손상규모						비고
			폭(mm)	너비(m)	길이(m)	개소	손상량	단위	
1									
2									
K
E
Y
P
L
A
N

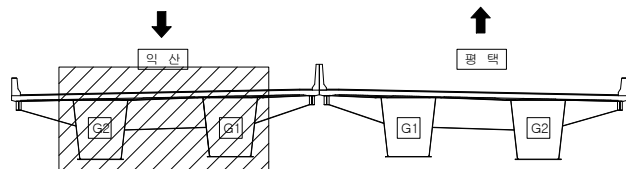

범
례

	근 결		망상근결		재료분리
	관청/공동		바리, 박락/파손		시공이음/충분리
	누수/습윤부		백태		철근노출
	콘크리트 변색, 녹물		표장요철		강재부식
	자갈/변형		볼트결합		용접불량


용역명	서부내륙고속도로 2025년 시설물 정기안전점검 용역(하반기)
시설물명	평택호2대교
점검일시	2025. 07 ~ 2025. 12
확인자	책임기술자 김경수
도면번호	30

ID : 평택호2대교 거더 내부(익산방향)


← 익산

평택 →

G1

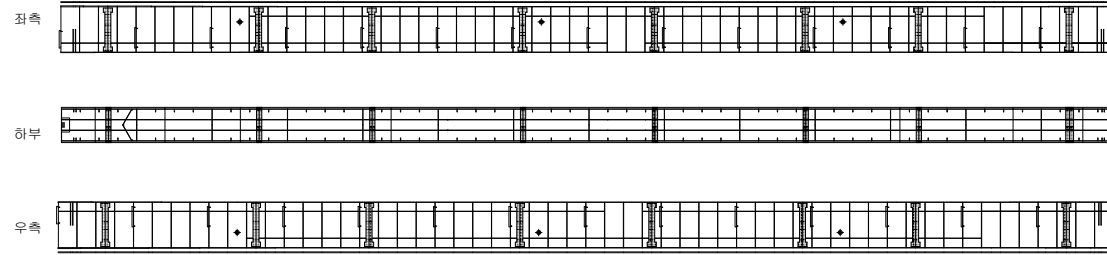

G2

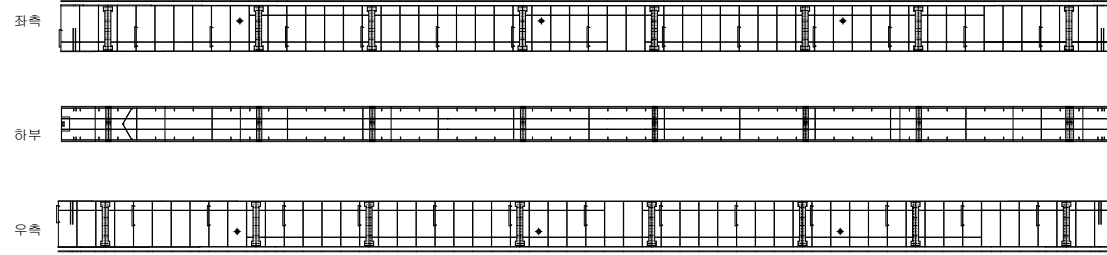


P4

P5

손상 현황 표

번호	구분	결함 내용	손상규모						비고
			폭(mm)	너비(m)	길이(m)	개소	손상량	단위	
1									
2									
K
E
Y
P
L
A
N

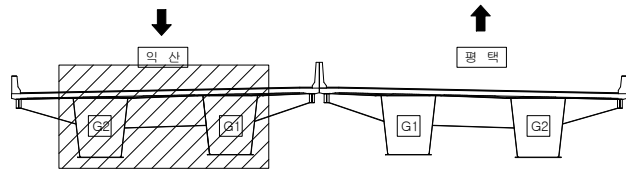

범
례

	근 결		망상근결		재료분리
	관청/공동		바리, 박락/파손		시공이음/충분리
	누수/습윤부		백태		철근노출
	콘크리트 변색, 녹물		표장요철		강재부식
	자갈/변형		볼트결합		응결불량


용역명	서부내륙고속도로 2025년 시설물 정기안전점검 용역(하반기)
시설물명	평택호2대교
점검일시	2025. 07 ~ 2025. 12
확인자	책임기술자 김경수
도면번호	31

ID : 평택호2대교 거더 내부(익산방향)


← 익산

평택 →

G1

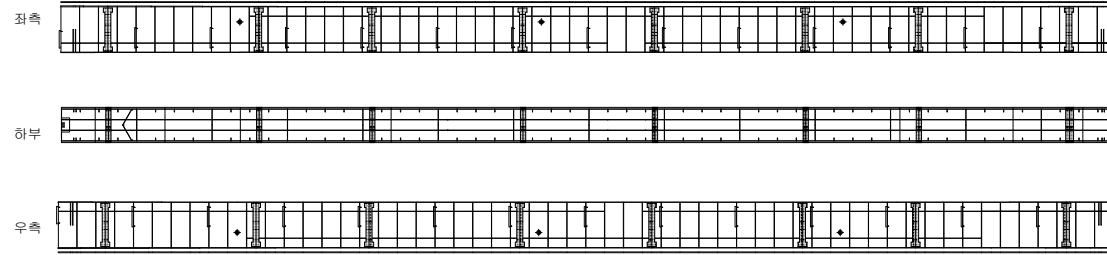

G2

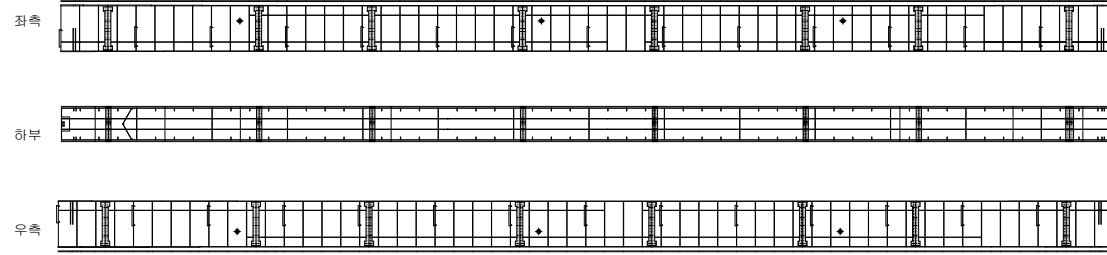


P5

P6

손상 현황 표

번호	구분	결함 내용	손상규모						비고
			폭(mm)	너비(m)	길이(m)	개소	손상량	단위	
1									
2									
K
E
Y
P
L
A
N

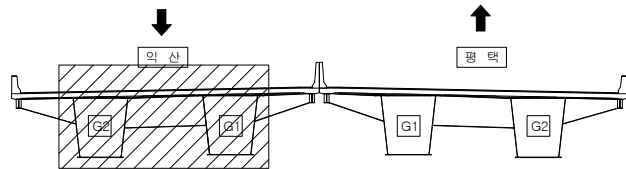

범
례

	근 결		망상근결		재료분리
	편청/공동		바리, 박락/파손		시공이음/충분리
	누수/습윤부		백태		철근노출
	콘크리트 변색, 녹물		표장요철		강재부식
	자갈/변형		볼트결합		용접불량


용역명	서부내륙고속도로 2025년 시설물 정기안전점검 용역(하반기)
시설물명	평택호2대교
점검일시	2025. 07 ~ 2025. 12
확인자	책임기술자 김경수
도면번호	32

ID : 평택호2대교 거더 내부(익산방향)


← 익산

평택 →

G1

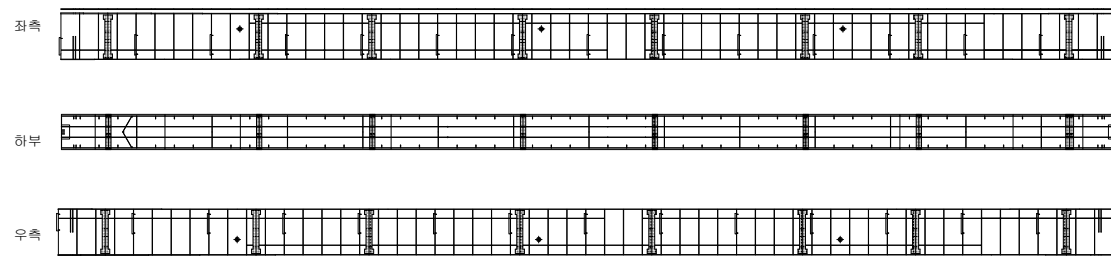

G2

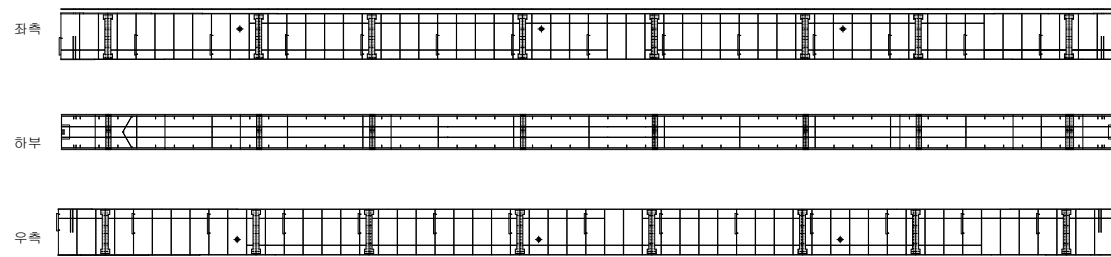


P6

P7

손상 현황 표

번호	구분	결함 내용	손상규모						비고
			폭(mm)	너비(m)	길이(m)	개소	손상량	단위	
1									
2									
K
E
Y
P
L
A
N

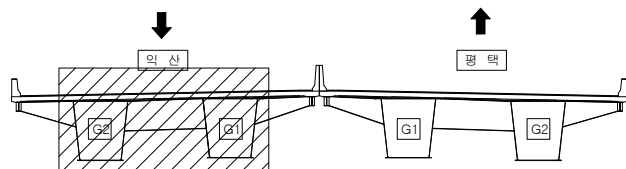

범
례

	근 결		망상근 결		재료분리
	편청/공동		바리, 박락/파손		시공이음/충분리
	누수/습윤부		백태		철근노출
	콘크리트 변색, 녹물		표장요철		강재부식
	자갈/변형		볼트결합		응결불량


용역명	서부내륙고속도로 2025년 시설물 정기안전점검 용역(하반기)
시설물명	평택호2대교
점검일시	2025. 07 ~ 2025. 12
확인자	책임기술자 김경수
도면번호	33

ID : 평택호2대교 거더 내부(익산방향)


← 익산

평택 →

G1

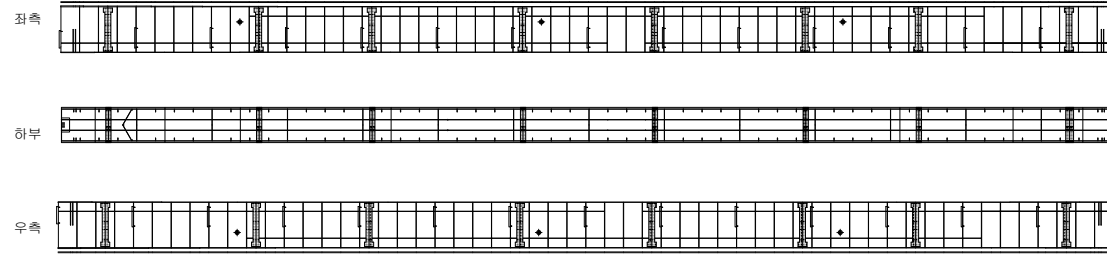

G2

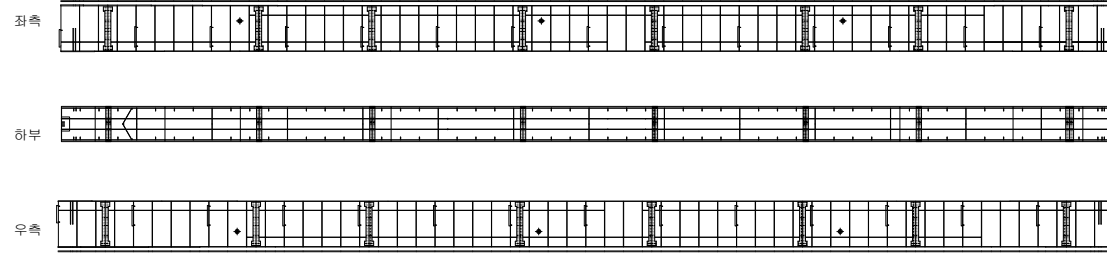


P7

P8

손상 현황 표

번호	구분	결함 내용	손상규모						비고
			폭(mm)	너비(m)	길이(m)	개소	손상량	단위	
1									
2									
K
E
Y
P
L
A
N

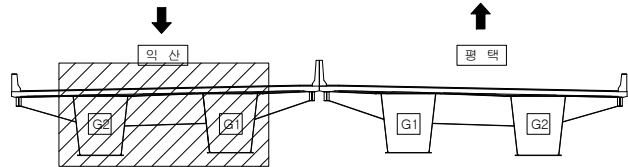

범
례

	근 결		망상근결		재료분리
	관청/공동		바리, 박락/파손		시공이음/충분리
	누수/습윤부		백태		철근노출
	콘크리트 변색, 녹물		표장요철		강재부식
	자갈/변형		볼트결합		응결불량


용역명	서부내륙고속도로 2025년 시설물 정기안전점검 용역(하반기)
시설물명	평택호2대교
점검일시	2025. 07 ~ 2025. 12
확인자	책임기술자 김경수
도면번호	34

ID : 평택호2대교 거더 내부(익산방향)


← 익산

평택 →

G1

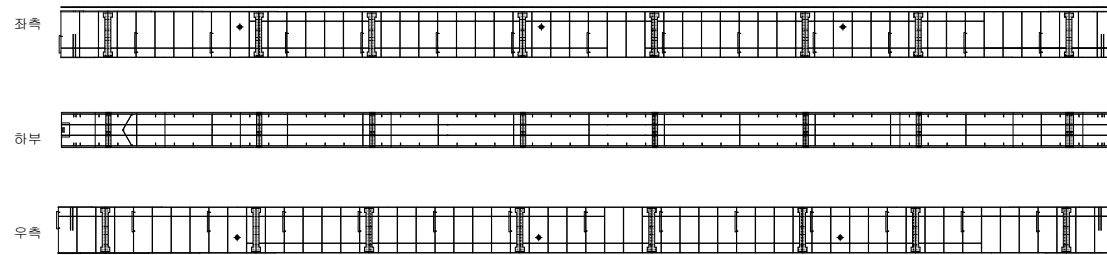

G2

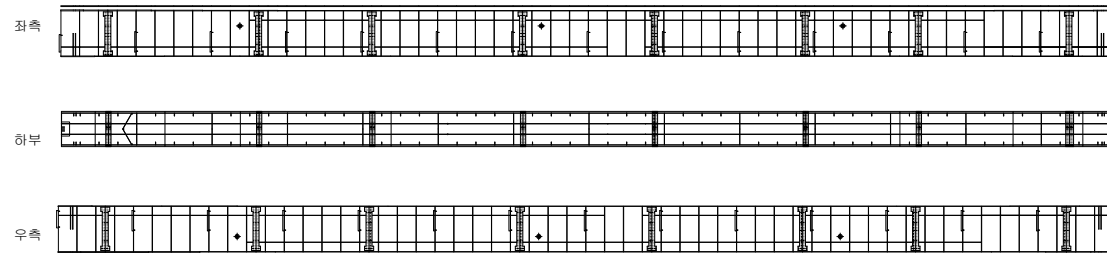


P8

P9

손상 현황 표

번호	구분	결함 내용	손상규모						비고
			폭(mm)	너비(m)	길이(m)	개소	손상량	단위	
1									
2									
K
E
Y
P
L
A
N

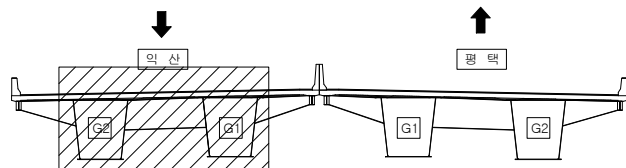

범
례

	균열		망상균열		재료분리
	편청/공동		바리, 박락/파손		시공이음/충분리
	누수/습윤부		백태		철근노출
	콘크리트 변색, 녹물		표장요철		강재부식
	자갈/변형		볼트결합		응집불량


용역명	서부내륙고속도로 2025년 시설물 정기안전점검 용역(하반기)
시설물명	평택호2대교
점검일시	2025. 07 ~ 2025. 12
확인자	책임기술자 김경수
도면번호	35

ID : 평택호2대교 거더 내부(익산방향)


← 익산

평택 →

G1

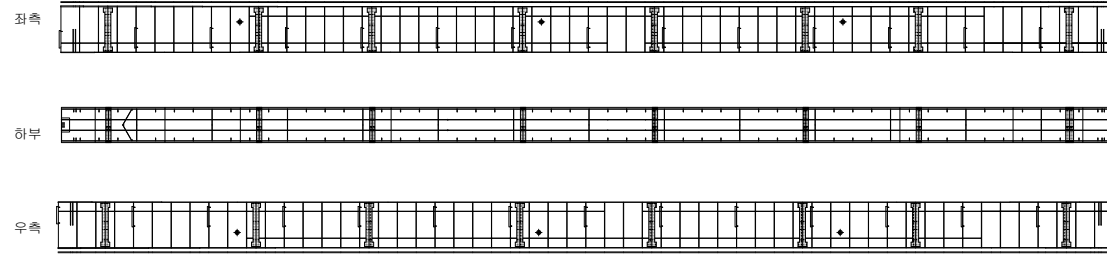

G2

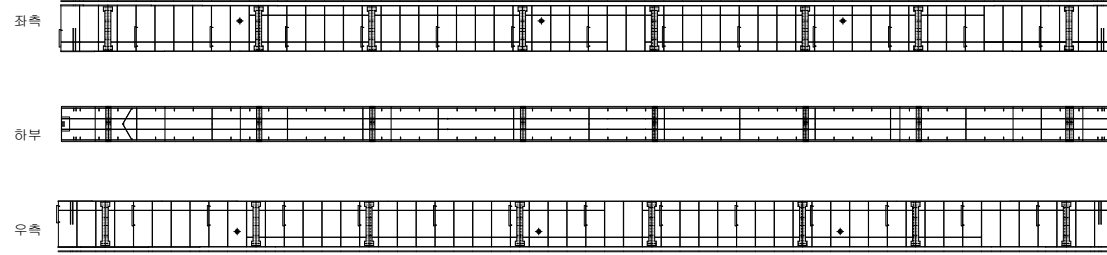


P9

P10

손상 현황 표

번호	구분	결함 내용	손상규모						비고
			폭(mm)	너비(m)	길이(m)	개소	손상량	단위	
1									
2									
K
E
Y
P
L
A
N

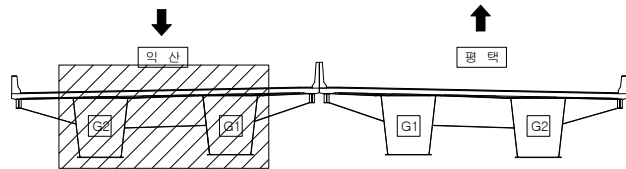

범
례

콘크리트	방상근열	재료분리
관청/공동	바리, 박락/파손	시공이음/층분리
누수/습윤부	배터	철근노출
콘크리트 변색, 녹물	표장요철	강재부식
자갈/변형	볼트결합	용접불량


용역명	서부내륙고속도로 2025년 시설물 정기안전점검 용역(하반기)
시설물명	평택호2대교
점검일시	2025. 07 ~ 2025. 12
확인자	책임기술자 김경수
도면번호	36

ID : 평택호2대교 거더 내부(익산방향)


← 익산

평택 →

G1

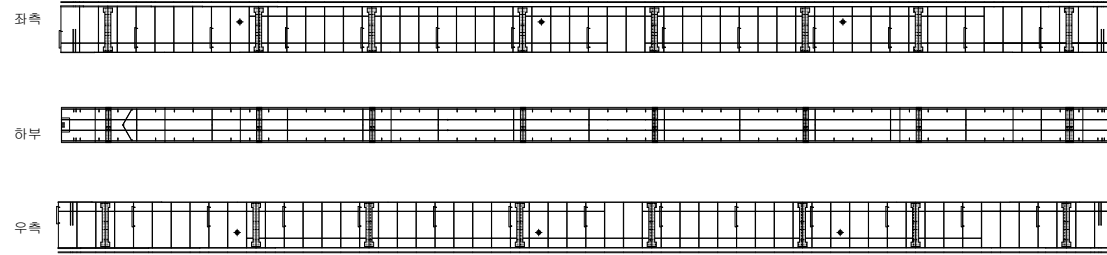

G2

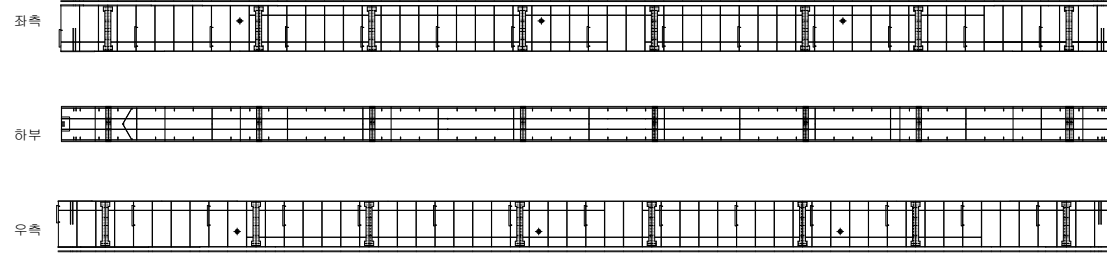


P10

P11

손상 현황 표

번호	구분	결함 내용	손상규모						비고
			폭(mm)	너비(m)	길이(m)	개소	손상량	단위	
1									
2									
K
E
Y
P
L
A
N

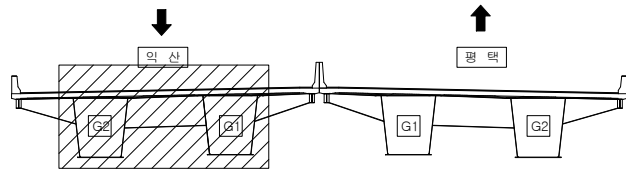

범
례


	근 결		망상근결		재료분리
	관청/공동		바리, 박락/파손		시공이음/충분리
	누수/습윤부		백태		철근노출
	콘크리트 변색, 녹물		표장요철		강재부식
	자갈/변형		볼트결합		용접불량

용역명	서부내륙고속도로 2025년 시설물 정기안전점검 용역(하반기)
시설물명	평택호2대교
점검일시	2025. 07 ~ 2025. 12
확인자	책임기술자 김경수
도면번호	37

ID : 평택호2대교 거더 내부(익산방향)

← 익산


평택 →

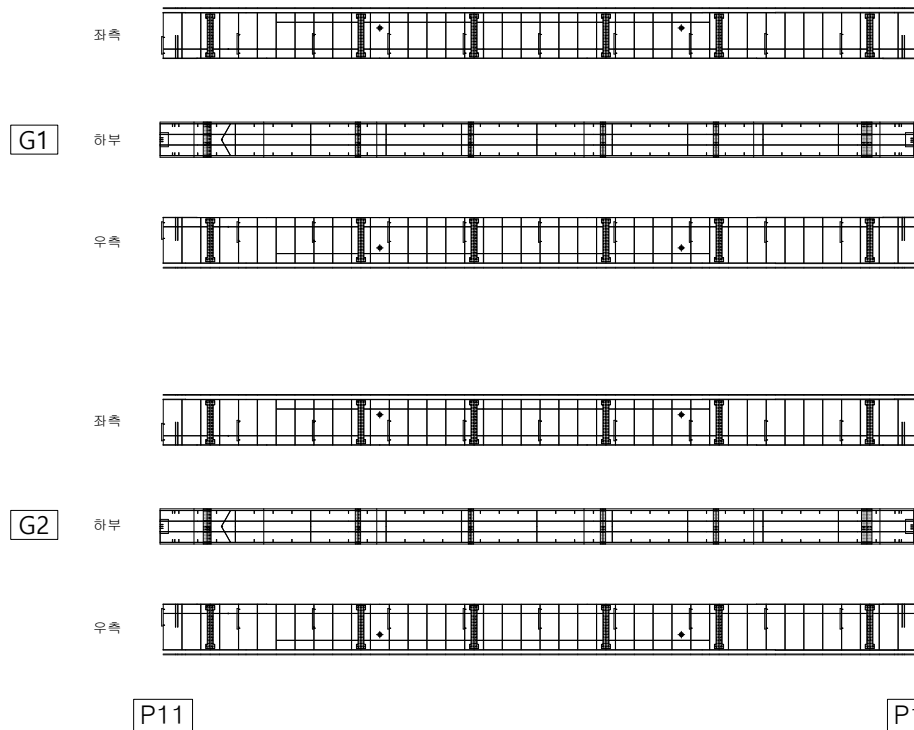

손상 현황 표

번호	구분	결함 내용	손상규모						비고
			폭(mm)	너비(m)	길이(m)	개소	손상량	단위	
1									
2									
KEY PLAN

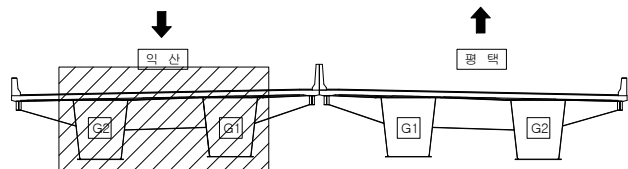

범례


	근 결		망상근결		재료분리
	편청/공동		바리, 박락/파손		시공이음/충분리
	누수/습윤부		백태		철근노출
	콘크리트 변색, 녹물		표장요철		강재부식
	자갈/변형		볼트결합		응결불량

용역명	서부내륙고속도로 2025년 시설물 정기안전점검 용역(하반기)
시설물명	평택호2대교
점검일시	2025. 07 ~ 2025. 12
확인자	책임기술자 김경수
도면번호	38

ID : 평택호2대교 거더 내부(익산방향)

← 익산


평택 →

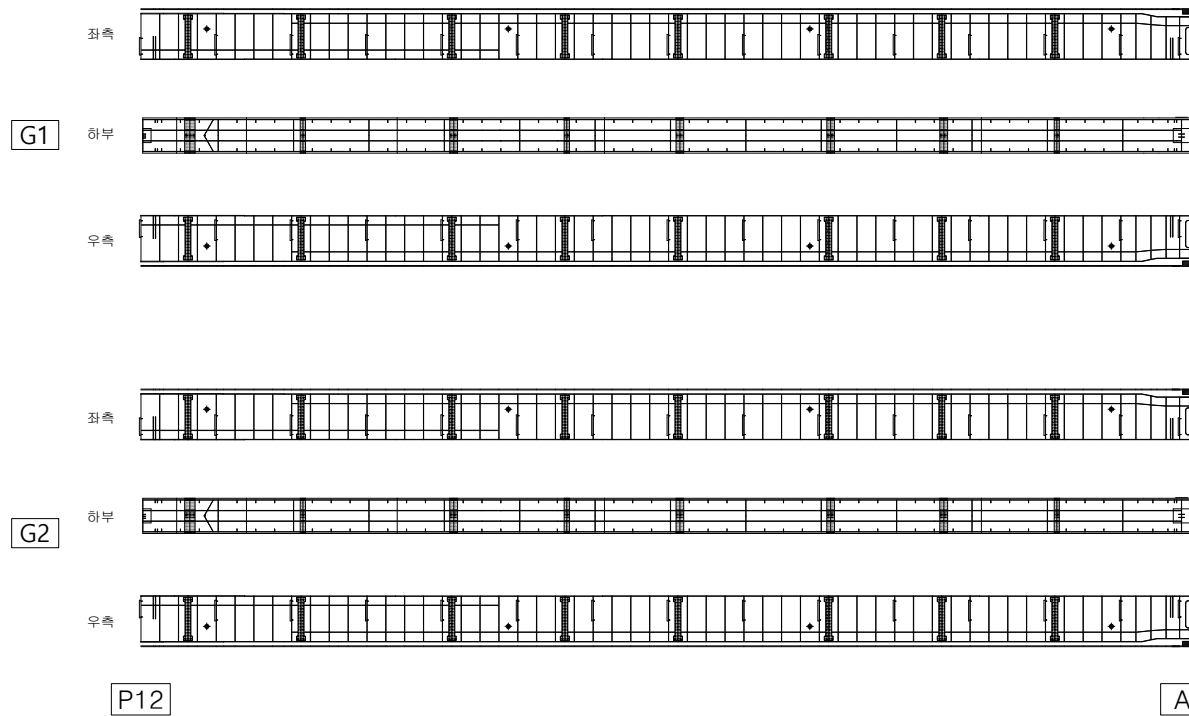

손상 현황 표

번호	구분	결함 내용	손상규모						비고
			폭(mm)	너비(m)	길이(m)	개소	손상물량	단위	
1									
2									
K
E
Y
P
L
A
N

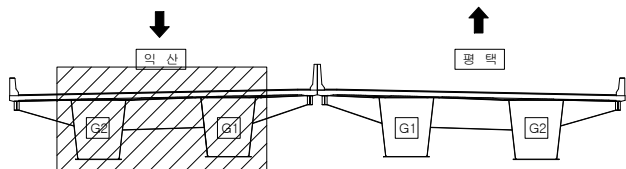

범
례

	근 결		망상근결		재료분리
	관절/공동		바리, 박락/파손		시공이음/충분리
	누수/습윤부		백태		철근노출
	콘크리트 변색, 녹물		표장요철		강재부식
	자갈/변형		볼트결합		용접불량

용역명	서부내륙고속도로 2025년 시설물 정기안전점검 용역(하반기)
시설물명	평택호2대교
점검일시	2025. 07 ~ 2025. 12
확인자	책임기술자 김경수
도면번호	39


ID : 평택호2대교 거더 내부(평택방향)

손상 현황 표


번호	구분	결함 내용	손상규모						비고
			폭(mm)	너비(m)	길이(m)	개소	손상물량	단위	
1	신규	균형	-	0.1	0.4	1	0.04	m³	-
2	신규	균형	-	0.1	0.1	1	0.01	m³	-
3									
4									
← 익산


평택 →

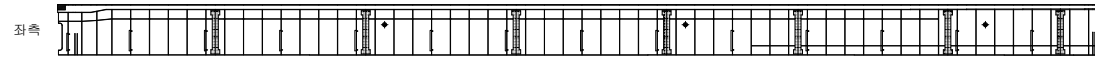

G1

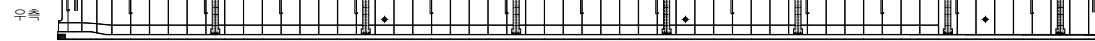


G2

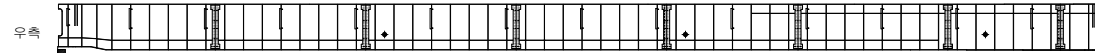

A1

P1

K
E
Y
P
L
A
N

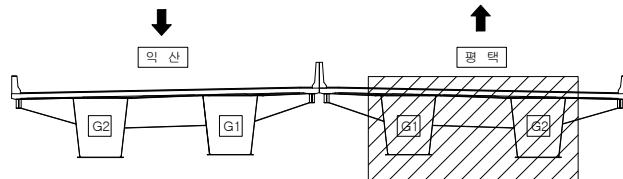

범
례

균열	방상균열	재료분리
편청/공동	박리, 박락/파손	시공이음/충분리
누수/습윤부	박테	월근노출
콘크리트 변색, 녹물	표장요철	강재부식
자갈/변형	볼트결합	용접불량


용역명	서부내륙고속도로 2025년 시설물 정기안전점검 용역(하반기)
시설물명	평택호2대교
점검일시	2025. 07 ~ 2025. 12
확인자	책임기술자 김경수
도면번호	40

ID : 평택호2대교 거더 내부(평택방향)


← 익산

평택 →

G1

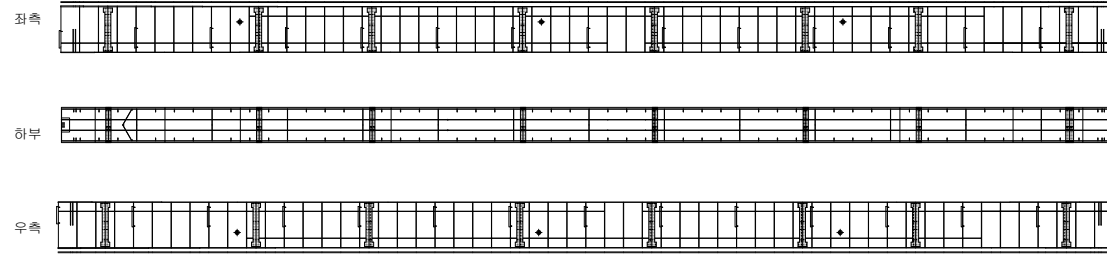

G2

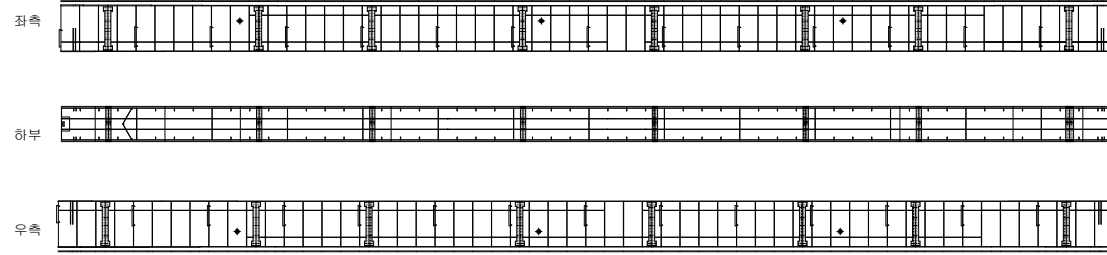


P1

P2

손상 현황 표

번호	구분	결함 내용	손상규모						비고
			폭(mm)	너비(m)	길이(m)	개소	손상량	단위	
1	신규	균열	-	0.1	0.4	1	0.04	m²	-
2	신규	균열	-	0.1	0.1	1	0.01	m²	-
3									
4									
K
E
Y
P
L
A
N

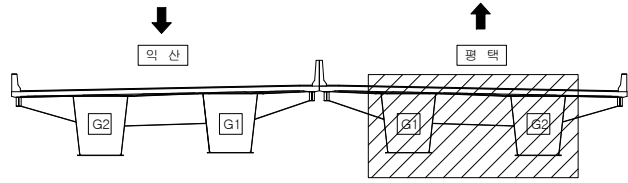

범
례

	균열		망상균열		재료분리
	편침/공동		바리, 박락/파손		시공이음/충분리
	누수/습윤부		백태		철근노출
	콘크리트 변색, 녹물		표장요철		강재부식
	자갈/변형		볼트결함		응집불량


용역명	서부내륙고속도로 2025년 시설물 정기안전점검 용역(하반기)
시설물명	평택호2대교
점검일시	2025. 07 ~ 2025. 12
확인자	책임기술자 김경수
도면번호	41

ID : 평택호2대교 거더 내부(평택방향)


← 익산

평택 →

G1

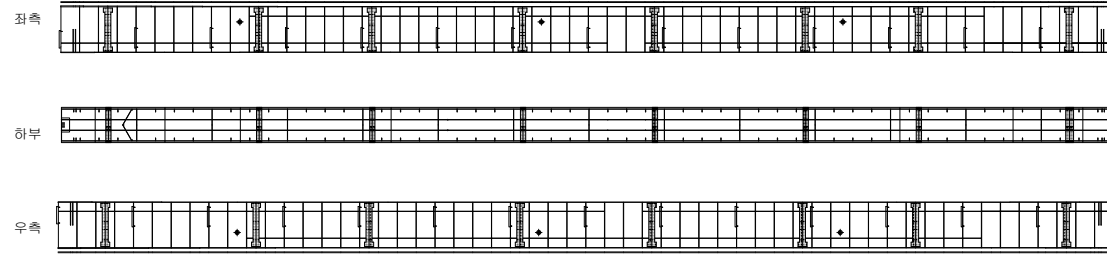

G2

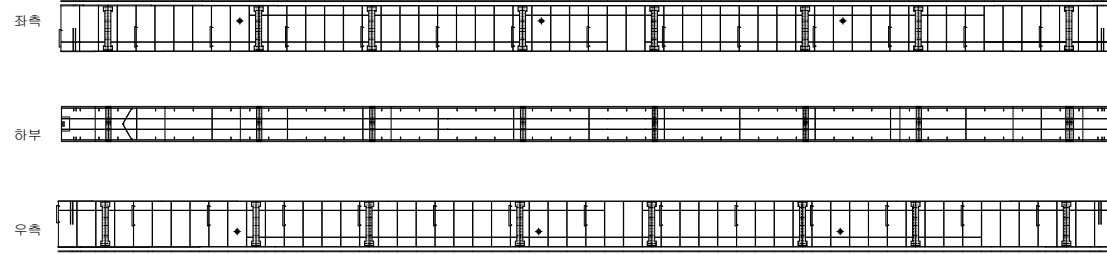


P2

P3

손상 현황 표

번호	구분	결함 내용	손상규모						비고
			폭(mm)	너비(m)	길이(m)	개소	손상량	단위	
1	신규	균열	-	0.1	0.4	1	0.04	m²	-
2	신규	균열	-	0.1	0.1	1	0.01	m²	-
3									
4									
K
E
Y
P
L
A
N

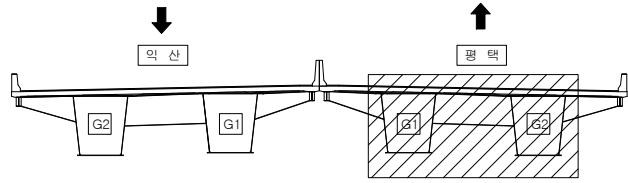

범
례

	균열		망상균열		재료분리
	편침/공동		박리, 박락/파손		시공이음/충분리
	누수/습윤부		백태		철근노출
	콘크리트 변색, 녹물		표장요철		강재부식
	자갈/변형		볼트결함		응결불량


용역명	서부내륙고속도로 2025년 시설물 정기안전점검 용역(하반기)
시설물명	평택호2대교
점검일시	2025. 07 ~ 2025. 12
확인자	책임기술자 김경수
도면번호	42

ID : 평택호2대교 거더 내부(평택방향)


← 익산

평택 →

G1

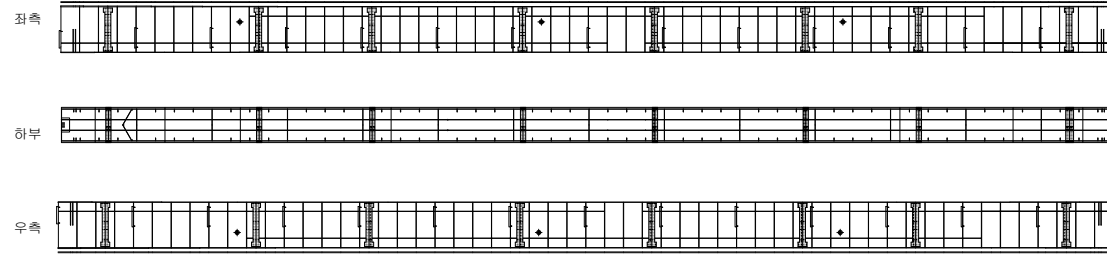

G2

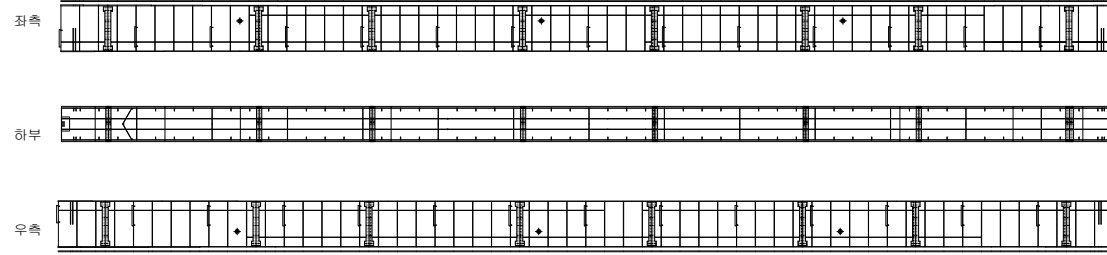


P3

P4

손상 현황 표

번호	구분	결함 내용	손상규모						비고
			폭(mm)	너비(m)	길이(m)	개소	손상량	단위	
1	신규	균열	-	0.1	0.4	1	0.04	m²	-
2	신규	균열	-	0.1	0.1	1	0.01	m²	-
3									
4									
K
E
Y
P
L
A
N

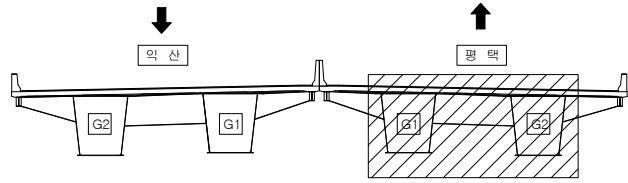

범
례

	균열		망상균열		재료분리
	편청/공동		바리, 박락/파손		시공이음/충분리
	누수/습윤부		백태		철근노출
	콘크리트 변색, 녹물		표장요철		강재부식
	자갈/변형		볼트결함		응결불량


용역명	서부내륙고속도로 2025년 시설물 정기안전점검 용역(하반기)
시설물명	평택호2대교
점검일시	2025. 07 ~ 2025. 12
확인자	책임기술자 김경수
도면번호	43

ID : 평택호2대교 거더 내부(평택방향)


← 익산

평택 →

G1

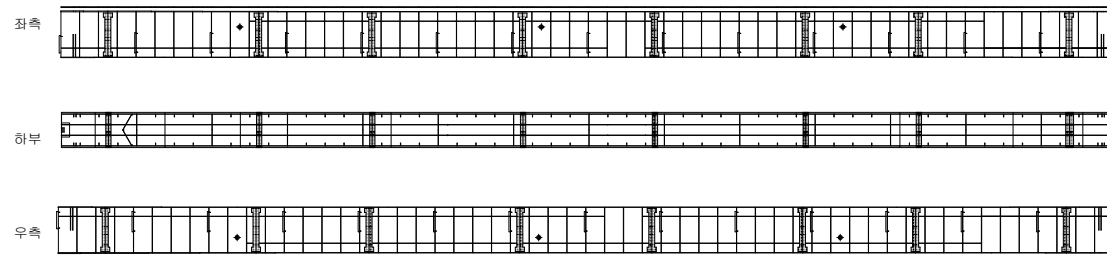

G2

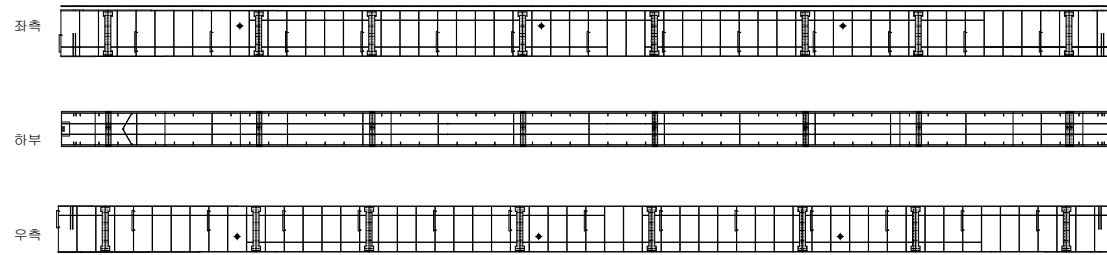


P4

P5

손상 현황 표

번호	구분	결함 내용	손상규모						비고
			폭(mm)	너비(m)	길이(m)	개소	손상량	단위	
1	신규	균형	-	0.1	0.4	1	0.04	m²	-
2	신규	균형	-	0.1	0.1	1	0.01	m²	-
3									
4									
K
E
Y
P
L
A
N

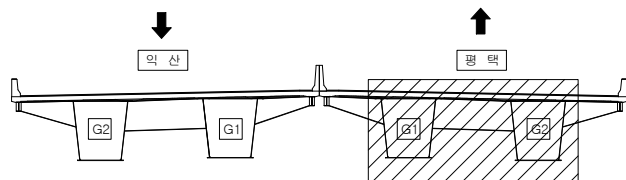

범
례

	균열		망상균열		재료분리
	편침/공동		바리, 박락/파손		시공이음/충분리
	누수/습윤부		백태		철근노출
	콘크리트 변색, 녹물		표장요철		강재부식
	자갈/변형		볼트결합		응결불량


용역명	서부내륙고속도로 2025년 시설물 정기안전점검 용역(하반기)
시설물명	평택호2대교
점검일시	2025. 07 ~ 2025. 12
확인자	책임기술자 김경수
도면번호	44

ID : 평택호2대교 거더 내부(평택방향)


← 익산

평택 →

G1

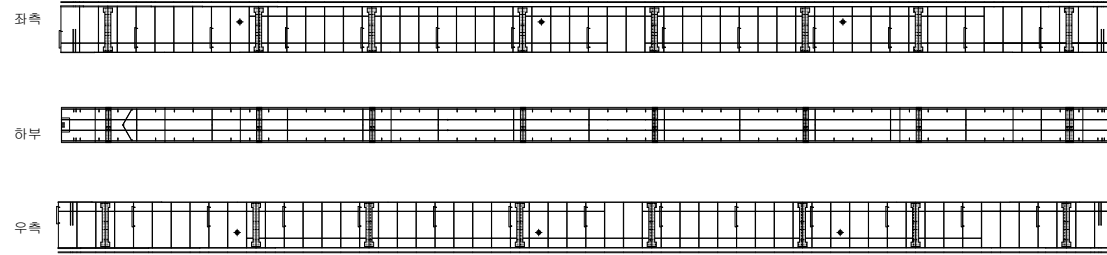

G2

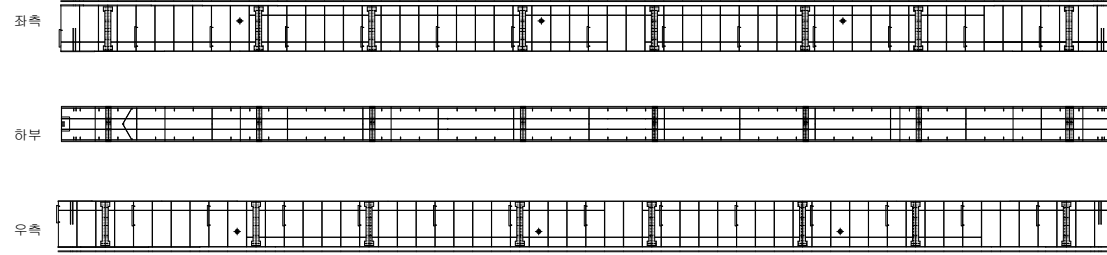


P5

P6

손상 현황 표

번호	구분	결함 내용	손상규모						비고
			폭(mm)	너비(m)	길이(m)	개소	손상량	단위	
1	신규	균열	-	0.1	0.4	1	0.04	m²	-
2	신규	균열	-	0.1	0.1	1	0.01	m²	-
3									
4									
K
E
Y
P
L
A
N

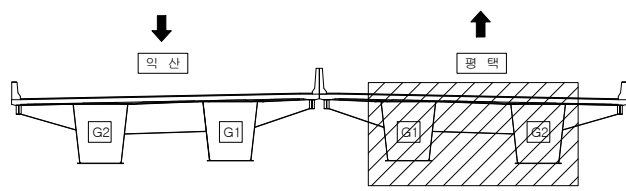

범
례

	균열		망상균열		재료분리
	편침/공동		박리, 박락/파손		시공이음/충분리
	누수/습윤부		백태		철근노출
	콘크리트 변색, 녹물		표장요철		강재부식
	자갈/변형		볼트결합		응결불량


용역명	서부내륙고속도로 2025년 시설물 정기안전점검 용역(하반기)
시설물명	평택호2대교
점검일시	2025. 07 ~ 2025. 12
확인자	책임기술자 김경수
도면번호	45

ID : 평택호2대교 거더 내부(평택방향)


← 익산

평택 →

G1

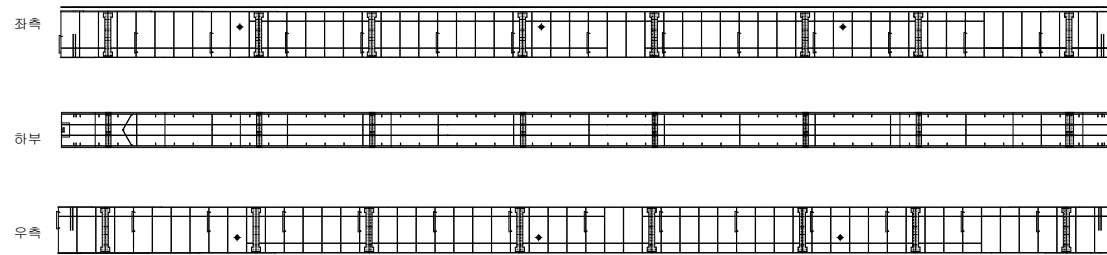

G2

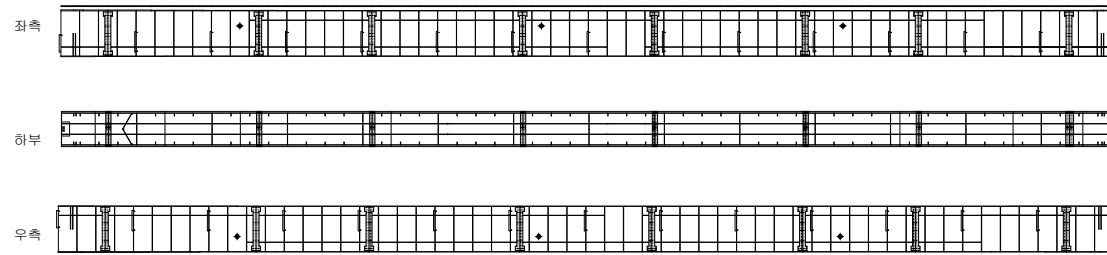


P6

P7

손상 현황 표

번호	구분	결함 내용	손상규모						비고
			폭(mm)	너비(m)	길이(m)	개소	손상량	단위	
1	신규	균형	-	0.1	0.4	1	0.04	m²	-
2	신규	균형	-	0.1	0.1	1	0.01	m²	-
3									
4									
K
E
Y
P
L
A
N

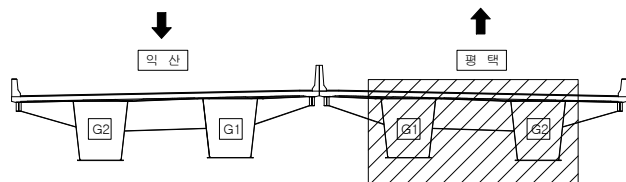

범
례

콘크리트	방상균열	재료분리
누수/습윤부	균열/파손	시공이음/충분리
콘크리트 변색, 녹물	표장요철	철근부식
자갈/변형	볼트결합	용접불량


용역명	서부내륙고속도로 2025년 시설물 정기안전점검 용역(하반기)
시설물명	평택호2대교
점검일시	2025. 07 ~ 2025. 12
확인자	책임기술자 김경수
도면번호	46

ID : 평택호2대교 거더 내부(평택방향)


← 익산

평택 →

G1

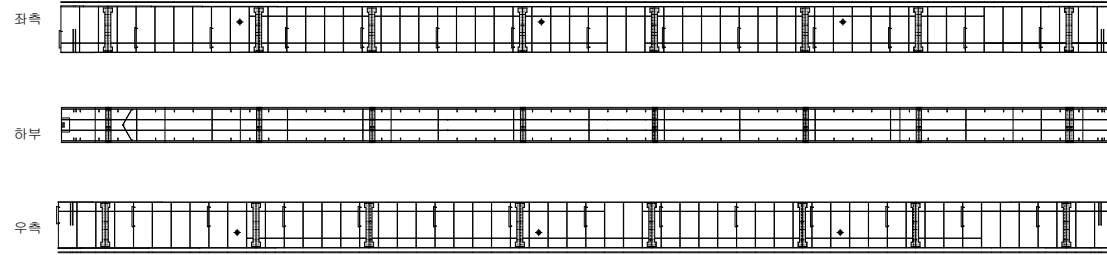

G2

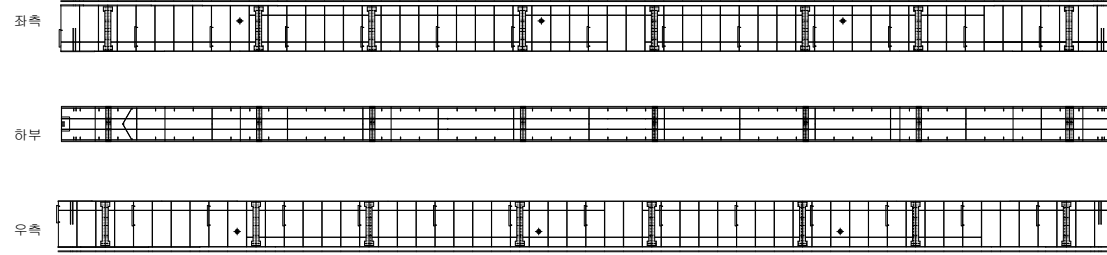


P7

P8

손상 현황 표

번호	구분	결함 내용	손상규모						비고
			폭(mm)	너비(m)	길이(m)	개소	손상량	단위	
1	신규	균형	-	0.1	0.4	1	0.04	m²	-
2	신규	균형	-	0.1	0.1	1	0.01	m²	-
3									
4									
K
E
Y
P
L
A
N

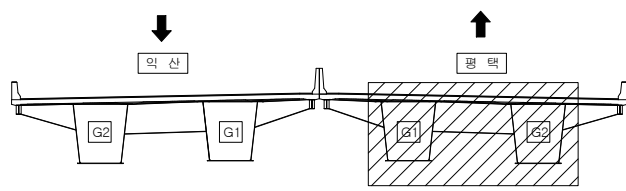

범
례

	균열		망상균열		재료분리
	편침/공동		바리, 박락/파손		시공이음/충분리
	누수/습윤부		백태		철근노출
	콘크리트 변색, 녹물		표장요철		강재부식
	자갈/변형		볼트결합		응집불량


용역명	서부내륙고속도로 2025년 시설물 정기안전점검 용역(하반기)
시설물명	평택호2대교
점검일시	2025. 07 ~ 2025. 12
확인자	책임기술자 김경수
도면번호	47

ID : 평택호2대교 거더 내부(평택방향)


← 익산

평택 →

G1

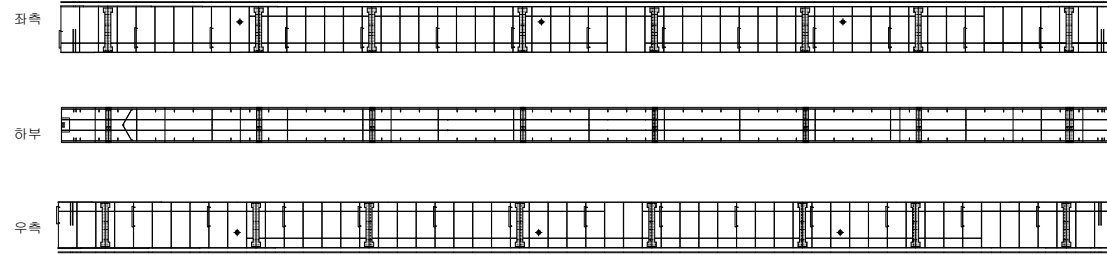

G2

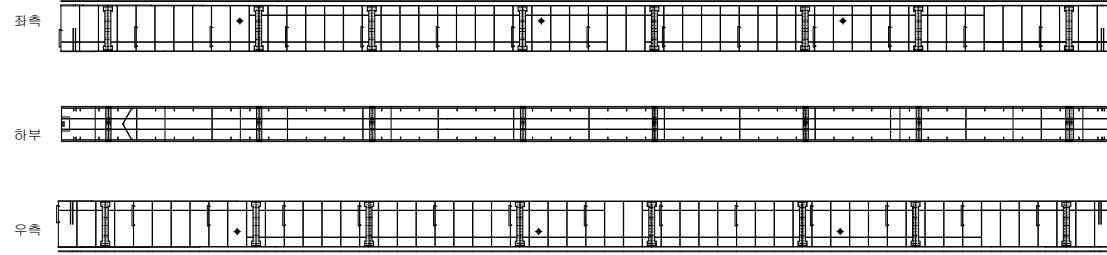


P8

P9

손상 현황 표

번호	구분	결함 내용	손상규모						비고
			폭(mm)	너비(m)	길이(m)	개소	손상량	단위	
1	신규	균형	-	0.1	0.4	1	0.04	m²	-
2	신규	균형	-	0.1	0.1	1	0.01	m²	-
3									
4									
K
E
Y
P
L
A
N

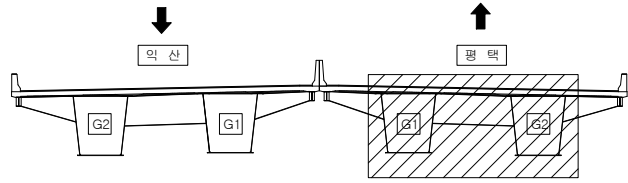

범
례

콘크리트	방상균열	재료분리
누수/습윤부	균열/공동	박리, 박락/파손
콘크리트 변색, 녹물	부식	철근노출
자갈/변형	표장요철	강재부식
볼트결합	용접불량	


용역명	서부내륙고속도로 2025년 시설물 정기안전점검 용역(하반기)
시설물명	평택호2대교
점검일시	2025. 07 ~ 2025. 12
확인자	책임기술자 김경수
도면번호	48

ID : 평택호2대교 거더 내부(평택방향)


← 익산

평택 →

G1

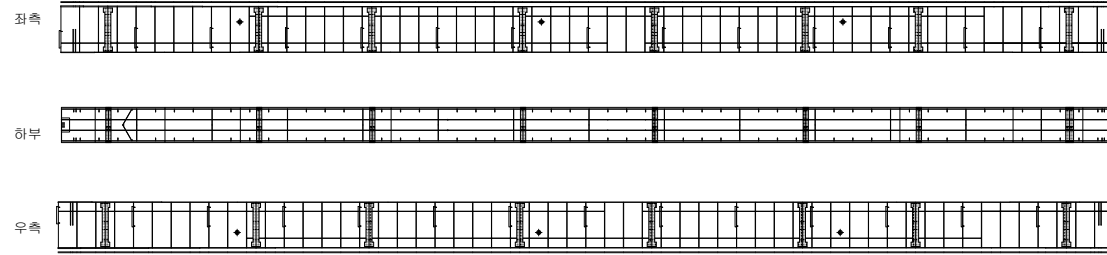

G2

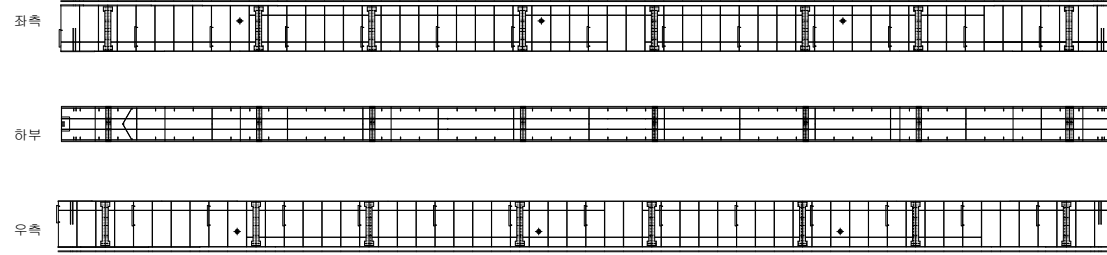


P9

P10

손상 현황 표

번호	구분	결함 내용	손상규모						비고
			폭(mm)	너비(m)	길이(m)	개소	손상량	단위	
1	신규	균열	-	0.1	0.4	1	0.04	m²	-
2	신규	균열	-	0.1	0.1	1	0.01	m²	-
3									
4									
K
E
Y
P
L
A
N

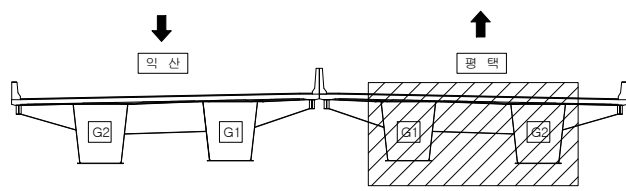

범
례

	균열		망상균열		재료분리
	편청/공동		바리, 박락/파손		시공이음/충분리
	누수/습윤부		백태		철근노출
	콘크리트 변색, 녹물		표장요철		강재부식
	자갈/변형		볼트결합		응결불량


용역명	서부내륙고속도로 2025년 시설물 정기안전점검 용역(하반기)
시설물명	평택호2대교
점검일시	2025. 07 ~ 2025. 12
확인자	책임기술자 김경수
도면번호	49

ID : 평택호2대교 거더 내부(평택방향)


← 익산

평택 →

G1

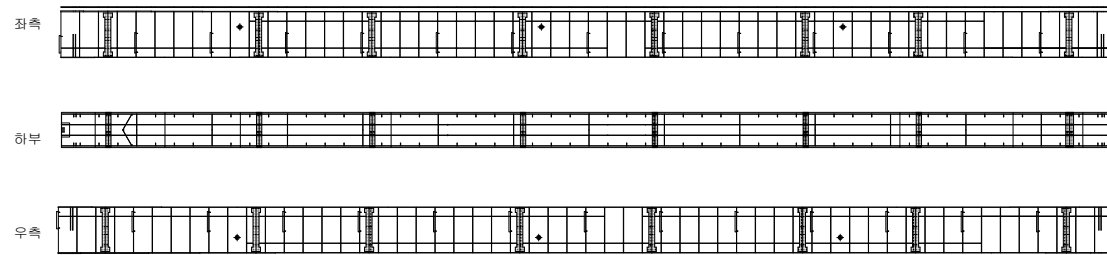

G2

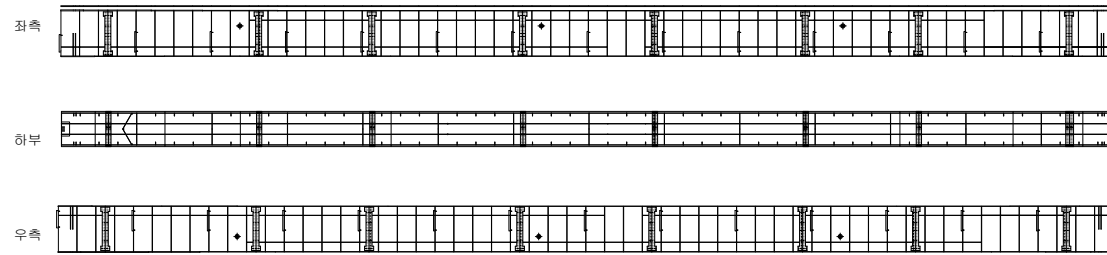


P10

P11

손상 현황 표

번호	구분	결함 내용	손상규모						비고
			폭(mm)	너비(m)	길이(m)	개소	손상량	단위	
1	신규	균형	-	0.1	0.4	1	0.04	m²	-
2	신규	균형	-	0.1	0.1	1	0.01	m²	-
3									
4									
K
E
Y
P
L
A
N

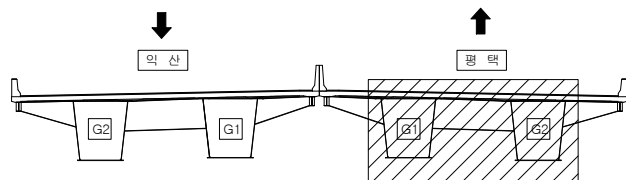

범
례


콘크리트	방상근열	재료분리
관청/공동	바리, 박락/파손	시공이음/충분리
누수/습윤부	빈틈	철근노출
콘크리트 변색, 녹물	표장요철	강재부식
자갈/변형	볼트결합	용접불량

용역명	서부내륙고속도로 2025년 시설물 정기안전점검 용역(하반기)
시설물명	평택호2대교
점검일시	2025. 07 ~ 2025. 12
확인자	책임기술자 김경수
도면번호	50

ID : 평택호2대교 거더 내부(평택방향)

← 익산


평택 →

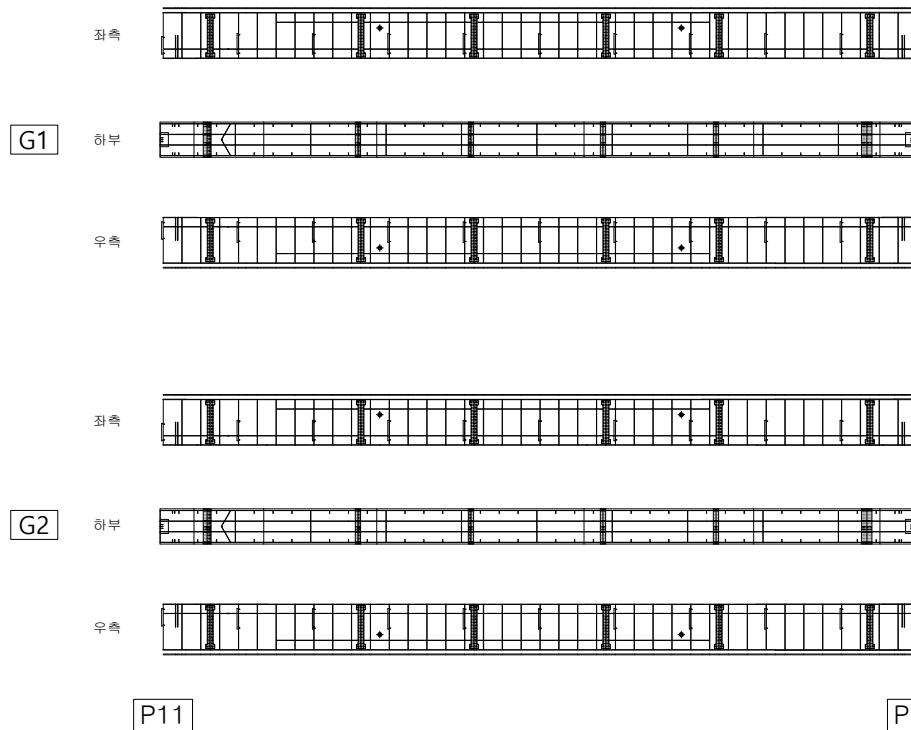

손상 현황 표

번호	구분	결함 내용	손상규모						비고
			폭(mm)	너비(m)	길이(m)	개소	손상물량	단위	
1	신규	균열	-	0.1	0.4	1	0.04	m²	-
2	신규	균열	-	0.1	0.1	1	0.01	m²	-
3									
4									
KEY PLAN

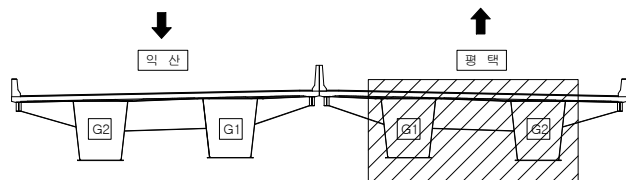

범례

균열	망상균열	재료분리
편침/공동	바리, 박락/파손	시공이음/충분리
누수/습윤부	백태	철근노출
콘크리트 변색, 녹물	표장요철	강재부식
자갈/변형	볼트결함	용접불량

용역명	서부내륙고속도로 2025년 시설물 정기안전점검 용역(하반기)
시설물명	평택호2대교
점검일시	2025. 07 ~ 2025. 12
확인자	책임기술자 김경수
도면번호	51

ID : 평택호2대교 거더 내부(평택방향)

← 익산

평택 →

G1



G2




P12

A2

손상 현황 표

번호	구분	결함 내용	손상규모						비고
			폭(mm)	너비(m)	길이(m)	개소	손상물량	단위	
1	신규	균열	-	0.1	0.4	1	0.04	m²	-
2	신규	균열	-	0.1	0.1	1	0.01	m²	-
3									
4									
K
E
Y
P
L
A
N

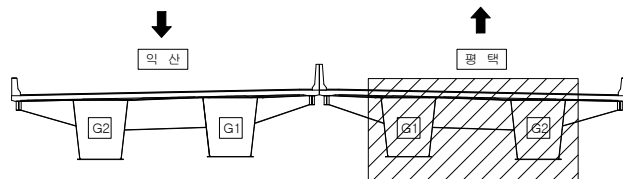

범
례

	균열		망상균열		재료분리
	편청/공동		바리, 박락/파손		시공이음/충분리
	누수/습윤부		백태		철근노출
	콘크리트 변색, 녹물		표장요철		강재부식
	자갈/변형		볼트결함		용접불량

용역명	서부내륙고속도로 2025년 시설물 정기안전점검 용역(하반기)
시설물명	평택호2대교
점검일시	2025. 07 ~ 2025. 12
확인자	책임기술자 김경수
도면번호	52

ID : 평택호2대교 거더 외부(익산방향)

← 익산

평택 →

G1

하부

부속

G2

하부

부속


A1

P1

손상 현황 표

번호	구분	결함 내용	손상규모						비고
			폭(mm)	너비(m)	길이(m)	개소	손상물량	단위	
1									
2									
K
E
Y
P
L
A
N

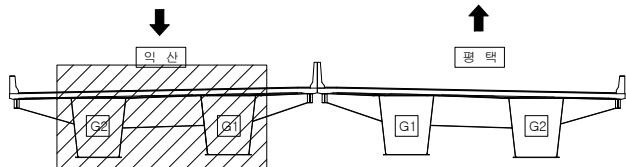

범
례

	균열		망상균열		재료분리
	편청/공동		바리, 박락/파손		시공이음/충분리
	누수/습윤부		백태		철근노출
	콘크리트 변색, 녹물		표장요철		강재부식
	자갈/변형		볼트결함		응집불량


용역명	서부내륙고속도로 2025년 시설물 정기안전점검 용역(하반기)
시설물명	평택호2대교
점검일시	2025. 07 ~ 2025. 12
확인자	책임기술자 김경수
도면번호	53

ID : 평택호2대교 거더 외부(익산방향)

← 익산

평택 →

G1

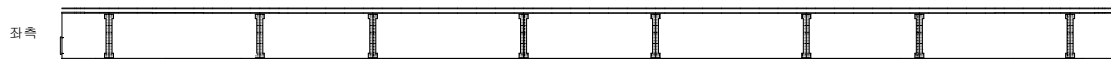


외부



내부




G2

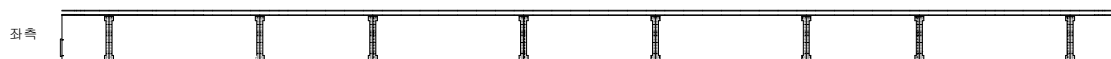

외부



내부

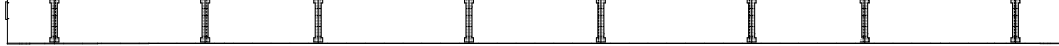


P1

P2

손상 현황 표

번호	구분	결함 내용	손상규모						비고
			폭(mm)	너비(m)	길이(m)	개소	손상량	단위	
1									
2									
K
E
Y
P
L
A
N

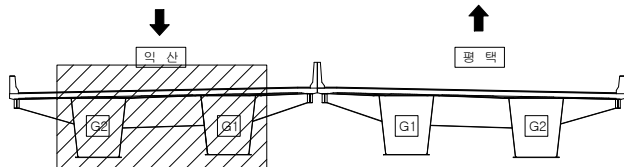

범
례

	균열		망상균열		재료분리
	편청/공동		바리, 박락/파손		시공이음/충분리
	누수/습윤부		백태		철근노출
	콘크리트 변색, 녹물		표장요철		강재부식
	자갈/변형		볼트결합		용접불량


용역명	서부내륙고속도로 2025년 시설물 정기안전점검 용역(하반기)
시설물명	평택호2대교
점검일시	2025. 07 ~ 2025. 12
확인자	책임기술자 김경수
도면번호	54

ID : 평택호2대교 거더 외부(익산방향)

← 익산

평택 →

G1

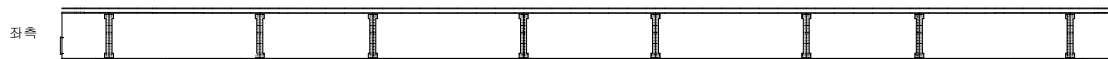


외부

내부



G2

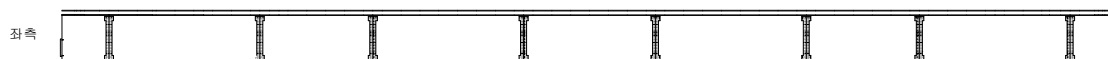

외부

내부




P2

P3

손상 현황 표

번호	구분	결함 내용	손상규모						비고
			폭(mm)	너비(m)	길이(m)	개소	손상량	단위	
1									
2									
K
E
Y
P
L
A
N

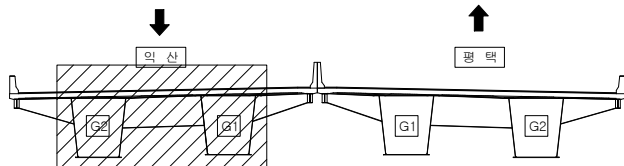

범
례

	균열		망상균열		재료분리
	편침/공동		바리, 박락/파손		시공이음/충분리
	누수/습윤부		백태		철근노출
	콘크리트 변색, 녹물		표장요철		강재부식
	자갈/변형		플트결함		응집불량



용역명	서부내륙고속도로 2025년 시설물 정기안전점검 용역(하반기)
시설물명	평택호2대교
점검일시	2025. 07 ~ 2025. 12
확인자	책임기술자 김경수
도면번호	55

ID : 평택호2대교 거더 외부(익산방향)



← 익산

평택 →

G1

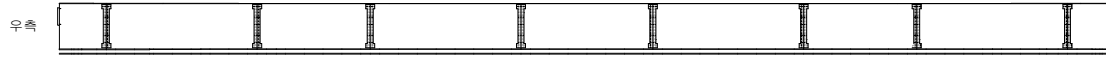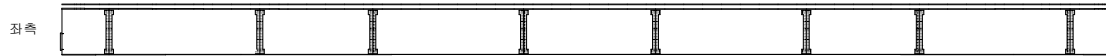

G2

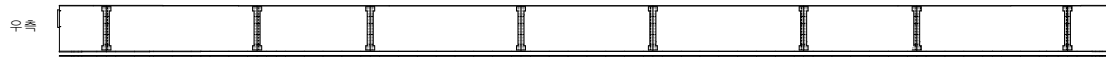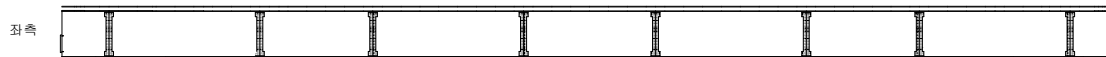


P3

P4

손상 현황 표

번호	구분	결함 내용	손상규모						비고
			폭(mm)	너비(m)	길이(m)	개소	손상량량	단위	
1									
2									
K
E
Y
P
L
A
N

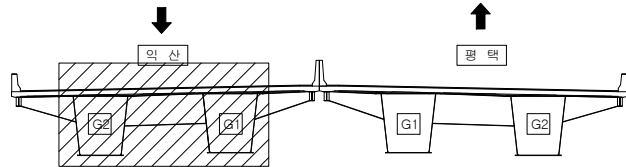

범
례

균열	망상균열	재료분리
편침/공동	박리, 박락/파손	시공이음/충분리
누수/습윤부	백태	철근노출
콘크리트 변색, 녹물	표장요철	강재부식
자갈/변형	볼트결합	용접불량



용역명	서부내륙고속도로 2025년 시설물 정기안전점검 용역(하반기)
시설물명	평택호2대교
점검일시	2025. 07 ~ 2025. 12
확인자	책임기술자 김경수
도면번호	56

ID : 평택호2대교 거더 외부(익산방향)



← 익산

평택 →

G1

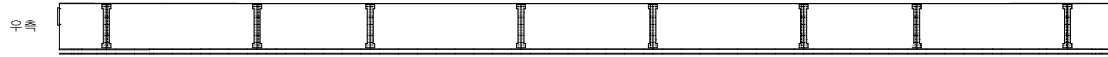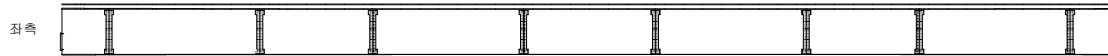

G2

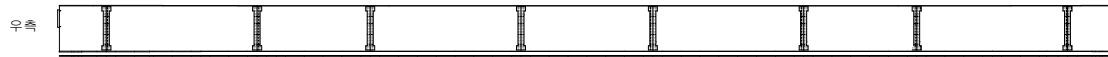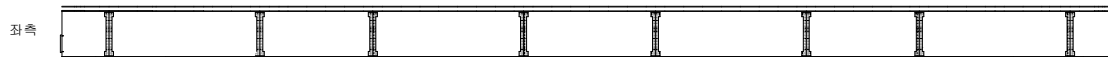


P4

P5

손상 현황 표

번호	구분	결함 내용	손상규모						비고
			폭(mm)	너비(m)	길이(m)	개소	손상량	단위	
1									
2									
K
E
Y
P
L
A
N

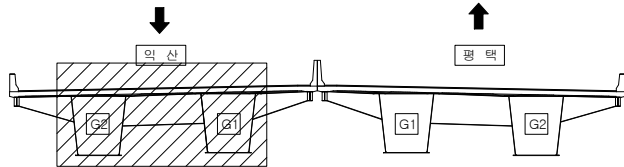

범
례

	균열		망상균열		재료분리
	편침/공동		바리, 박락/파손		시공이음/충분리
	누수/습윤부		백태		철근노출
	콘크리트 변색, 녹물		표장요철		강재부식
	자갈/변형		플트결함		응집불량


용역명	서부내륙고속도로 2025년 시설물 정기안전점검 용역(하반기)
시설물명	평택호2대교
점검일시	2025. 07 ~ 2025. 12
확인자	책임기술자 김경수
도면번호	57

ID : 평택호2대교 거더 외부(익산방향)

← 익산

평택 →


G1

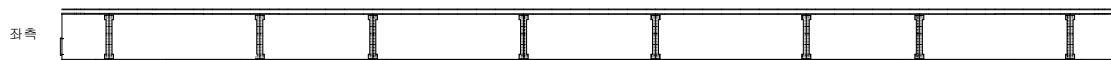

외부

내부

G2

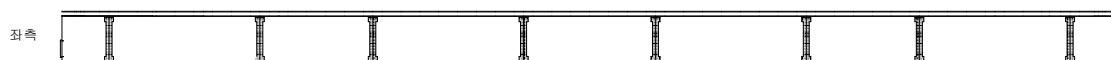

외부

내부


P5

P6

손상 현황 표

번호	구분	결함 내용	손상규모						비고
			폭(mm)	너비(m)	길이(m)	개소	손상량	단위	
1									
2									
K
E
Y
P
L
A
N

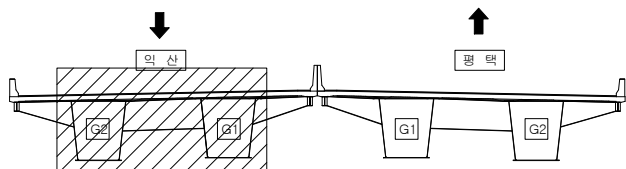

범
례





균열	망상균열	재료분리
편침/공동	박리, 박락/파손	시공이음/충분리
누수/습윤부	부식	철근노출
콘크리트 변색, 녹물	표장요철	강재부식
자갈/변형	볼트결합	용접불량

용역명	서부내륙고속도로 2025년 시설물 정기안전점검 용역(하반기)
시설물명	평택호2대교
점검일시	2025. 07 ~ 2025. 12
확인자	책임기술자 김경수
도면번호	58

ID : 평택호2대교 거더 외부(익산방향)

← 익산

평택 →

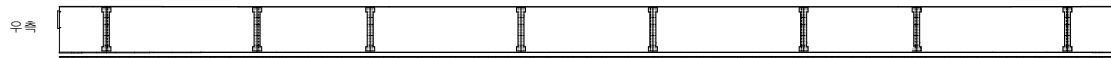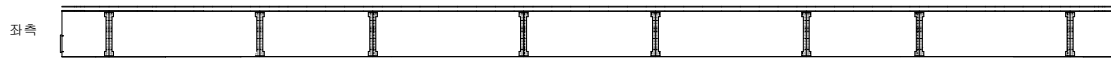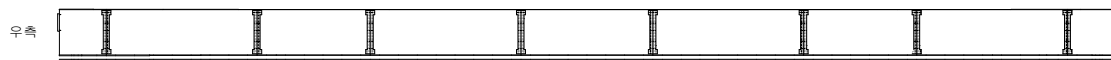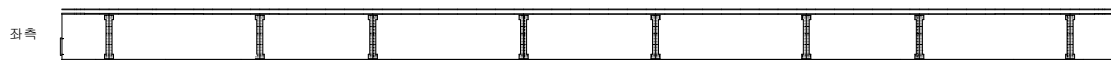


P6

P7

손상 현황 표

번호	구분	결함 내용	손상규모						비고
			폭(mm)	너비(m)	길이(m)	개소	손상량	단위	
1									
2									
K
E
Y
P
L
A
N

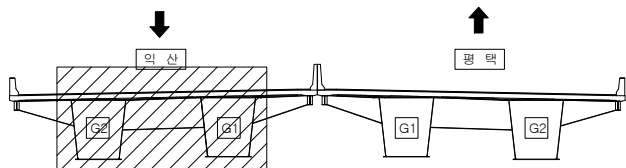

범
례

균열	망상균열	재료분리
편침/공동	박리, 박락/파손	시공이음/층분리
누수/습윤부	박테	철근노출
콘크리트 변색, 누출	표장유칠	강재부식
자갈/변형	볼트결합	용접불량



용역명	서부내륙고속도로 2025년 시설물 정기안전점검 용역(하반기)
시설물명	평택호2대교
점검일시	2025. 07 ~ 2025. 12
확인자	책임기술자 김경수
도면번호	59

ID : 평택호2대교 거더 외부(익산방향)



← 익산

평택 →

G1

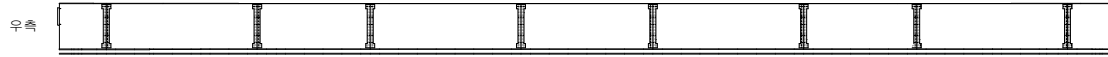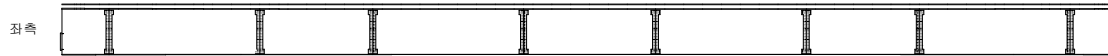

G2

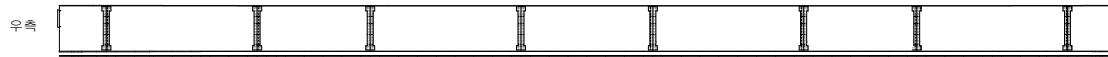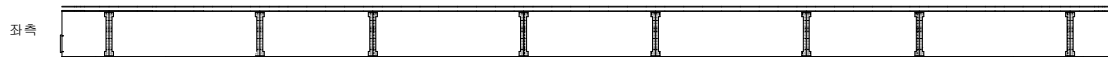


P7

P8

손상 현황 표

번호	구분	결함 내용	손상규모						비고
			폭(mm)	너비(m)	길이(m)	개소	손상량	단위	
1									
2									
K
E
Y
P
L
A
N

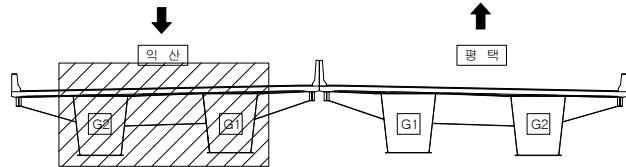

범
례

	균열		망상균열		재료분리
	편침/공동		바리, 박락/파손		시공이음/충분리
	누수/습윤부		백태		철근노출
	콘크리트 변색, 녹물		표장요철		강재부식
	자갈/변형		플트결함		응집불량



용역명	서부내륙고속도로 2025년 시설물 정기안전점검 용역(하반기)
시설물명	평택호2대교
점검일시	2025. 07 ~ 2025. 12
확인자	책임기술자 김경수
도면번호	60

ID : 평택호2대교 거더 외부(익산방향)



← 익산

평택 →

G1

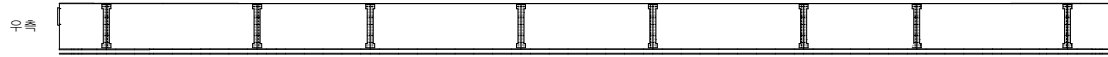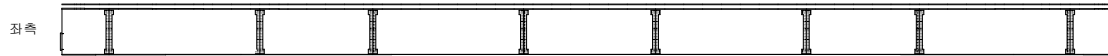

G2

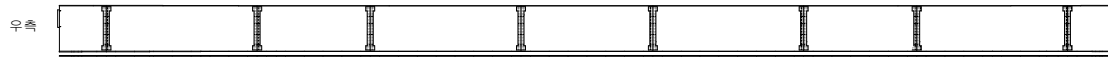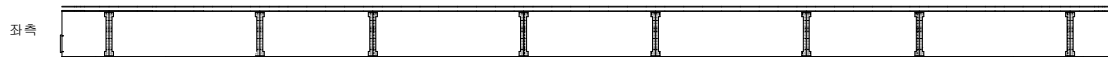


P8

P9

손상 현황 표

번호	구분	결함 내용	손상규모						비고
			폭(mm)	너비(m)	길이(m)	개소	손상량량	단위	
1									
2									
K
E
Y
P
L
A
N

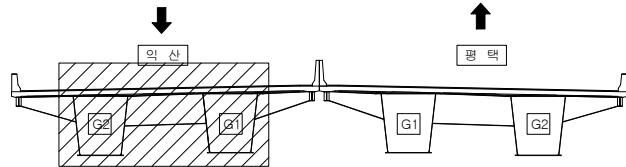

범
례

	균열		망상균열		재료분리
	편침/공동		박리, 박락/파손		시공이음/층분리
	누수/습윤부		백태		철근노출
	콘크리트 변색, 녹물		표장요철		강재부식
	자갈/변형		볼트결합		용접불량

용역명	서부내륙고속도로 2025년 시설물 정기안전점검 용역(하반기)
시설물명	평택호2대교
점검일시	2025. 07 ~ 2025. 12
확인자	책임기술자 김경수
도면번호	61

ID : 평택호2대교 거더 외부(익산방향)

← 익산

평택 →

좌측

G1

하부

우측

좌측

G2

하부

우측


P9

P10

손상 현황 표

[illegible]

KEY PLAN

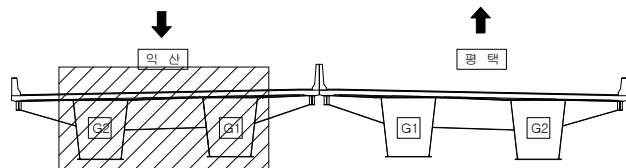

포레


 구 역	 망상구역	 재료분리	용역명	서부내륙고속도로 2025년 시설물 정기안전점검 용역(하반기)
 편성/공동	 바리, 박락/ 파손	 시공이음/ 층분리	시설물명	평택호2대교
 누수/ 습윤부	 백태	 철근노출	점검일시	2025. 07 ~ 2025. 12
 콘크리트 면색, 녹물	 표장요철	 강재부식	확인자	책임기술자 김경수
 차굴/변형	 볼트결함	 용접불량	도면번호	62

ID : 평택호2대교 거더 외부(익산방향)

← 익산

평택 →

G1

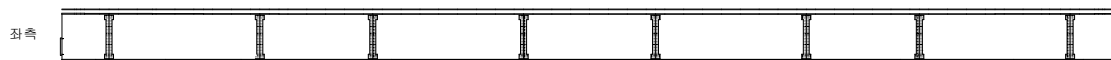


외부

내부



G2

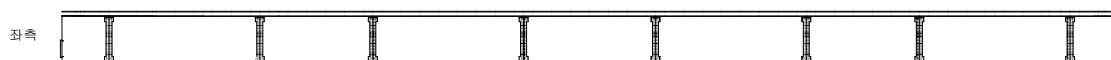

외부

내부




P10

P11

손상 현황 표

번호	구분	결함 내용	손상규모						비고
			폭(mm)	너비(m)	길이(m)	개소	손상량	단위	
1									
2									
K
E
Y
P
L
A
N

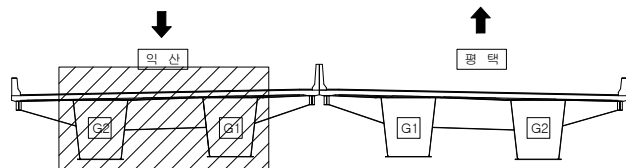

범
례


균열	망상균열	재료분리
편침/공동	박리, 박락/파손	시공이음/충분리
누수/습윤부	백태	철근노출
콘크리트 변색, 녹물	표장요철	강재부식
자갈/빈형	불트결함	용접불량

용역명	서부내륙고속도로 2025년 시설물 정기안전점검 용역(하반기)
시설물명	평택호2대교
점검일시	2025. 07 ~ 2025. 12
확인자	책임기술자 김경수
도면번호	63

ID : 평택호2대교 거더 외부(익산방향)

← 익산


평택 →

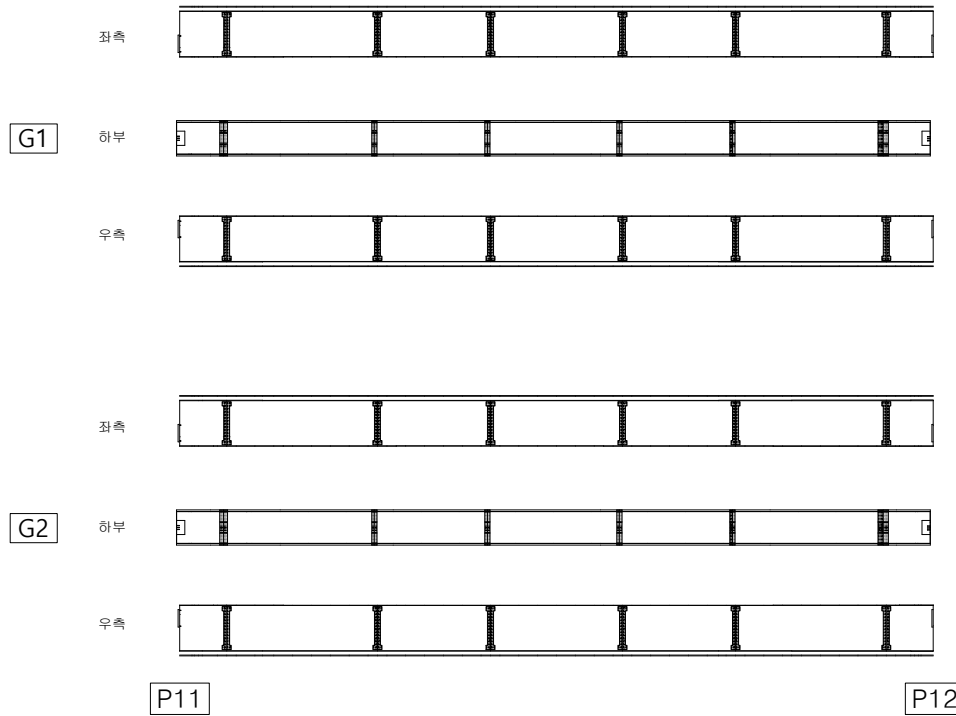

손상 현황 표

번호	구분	결함 내용	손상규모						비고
			폭(mm)	너비(m)	길이(m)	개소	손상물량	단위	
1									
2									
K
E
Y
P
L
A
N

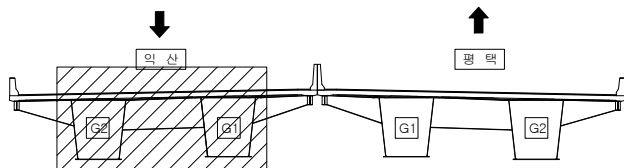

범
례

	균열		망상균열		재료분리
	편침/공동		바리, 박락/파손		시공이음/충분리
	누수/습윤부		백태		철근노출
	콘크리트 변색, 녹물		표장요철		강재부식
	자갈/변형		플트결함		응결불량

용역명	서부내륙고속도로 2025년 시설물 정기안전점검 용역(하반기)
시설물명	평택호2대교
점검일시	2025. 07 ~ 2025. 12
확인자	책임기술자 김경수
도면번호	64

ID : 평택호2대교 거더 외부(익산방향)

손상 현황 표

← 익산

평택 →

좌측

G1

하부

우측

좌측

G2


하부

우측

P12

A2

KEY PLAN

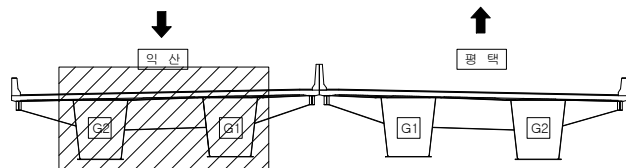

범례






용역명	서부내륙고속도로 2025년 시설물 정기안전점검 용역(하반기)
시설물명	평택호2대교
점검일시	2025. 07 ~ 2025. 12
확인자	책임기술자 김경수
도면번호	65

ID : 평택호2대교 거더 외부(평택방향)

← 익산

평택 →

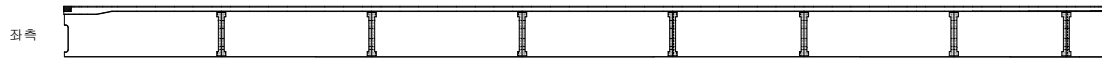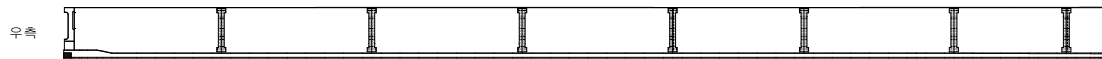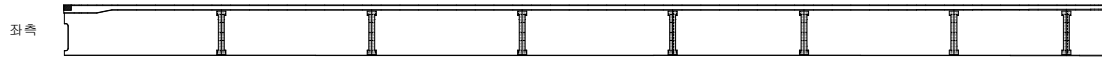


A1

P1

손상 현황 표

번호	구분	결함 내용	손상규모						비고
			폭(mm)	너비(m)	길이(m)	개소	손상량	단위	
1									
2									
KEY PLAN

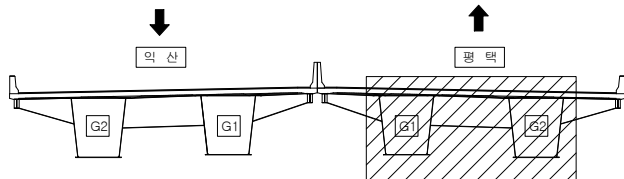

범례

	균열		망상균열		재료분리
	편청/공동		바리, 박락/파손		시공이음/충분리
	누수/습윤부		백태		철근노출
	콘크리트 변색, 녹물		표장요철		강재부식
	자굴/변형		볼트결합		용접불량



용역명	서부내륙고속도로 2025년 시설물 정기안전점검 용역(하반기)
시설물명	평택호2대교
점검일시	2025. 07 ~ 2025. 12
확인자	책임기술자 김경수
도면번호	66

ID : 평택호2대교 거더 외부(평택방향)



← 익산

평택 →

G1

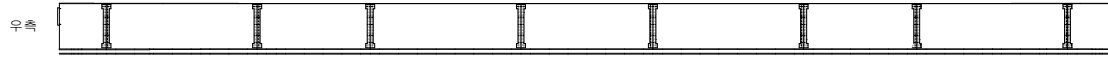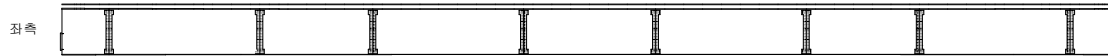

G2

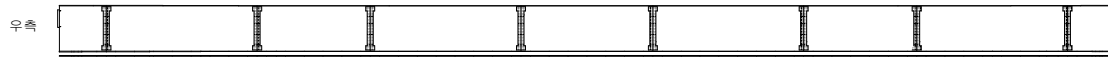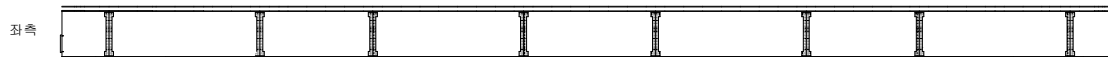


P1

P2

손상 현황 표

번호	구분	결함 내용	손상규모						비고
			폭(mm)	너비(m)	길이(m)	개소	손상량	단위	
1									
2									
KEY PLAN

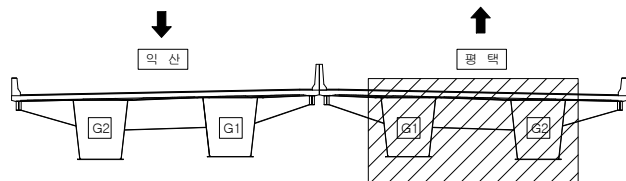

범례

	균열		망상균열		재료분리
	편침/공동		바리, 박락/파손		시공이음/층분리
	누수/습윤부		백태		철근노출
	콘크리트 변색, 녹물		표장요철		강재부식
	자갈/변형		볼트결합		용접불량


용역명	서부내륙고속도로 2025년 시설물 정기안전점검 용역(하반기)
시설물명	평택호2대교
점검일시	2025. 07 ~ 2025. 12
확인자	책임기술자 김경수
도면번호	67

ID : 평택호2대교 거더 외부(평택방향)

← 익산

평택 →


G1

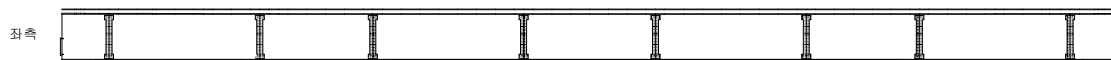


외부



내부

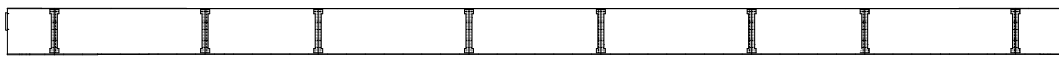


G2

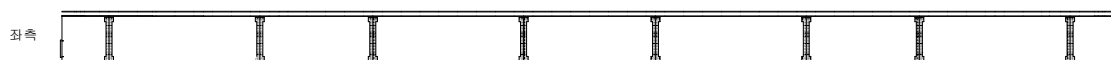

외부



내부

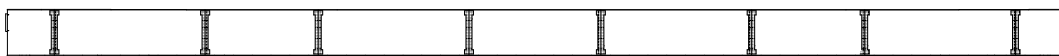


P2

P3

손상 현황 표

번호	구분	결함 내용	손상규모						비고
			폭(mm)	너비(m)	길이(m)	개소	손상량	단위	
1									
2									
KEY PLAN

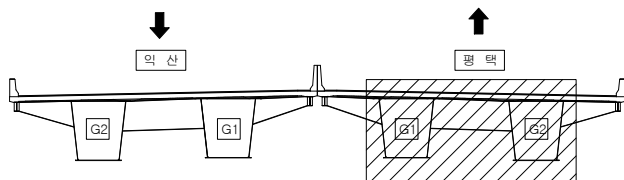

범례


	균열		망상균열		재료분리
	편침/공동		바리, 박락/파손		시공이음/충분리
	누수/습윤부		백태		염근노출
	콘크리트 변색, 녹물		표장요철		강재부식
	자굴/변형		볼트결합		용접불량

용역명	서부내륙고속도로 2025년 시설물 정기안전점검 용역(하반기)
시설물명	평택호2대교
점검일시	2025. 07 ~ 2025. 12
확인자	책임기술자 김경수
도면번호	68

ID : 평택호2대교 거더 외부(평택방향)

← 익산


평택 →

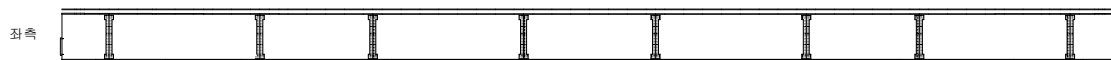

G1



G2

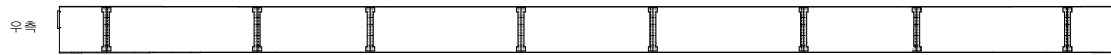


P3

P4

손상 현황 표

번호	구분	결함 내용	손상규모						비고
			폭(mm)	너비(m)	길이(m)	개소	손상량	단위	
1									
2									
K
E
Y
P
L
A
N

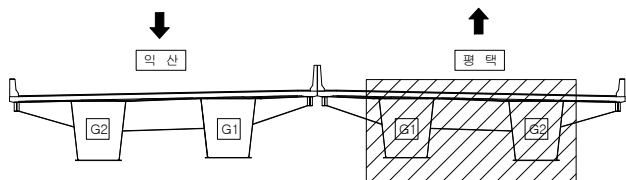

범
례

균열	망상균열	재료분리
편청/공동	박리, 박락/파손	시공이음/충분리
누수/습윤부	백태	철근노출
콘크리트 변색, 녹물	표장요철	강재부식
자갈/변형	볼트결함	용접불량




용역명	서부내륙고속도로 2025년 시설물 정기안전점검 용역(하반기)
시설물명	평택호2대교
점검일시	2025. 07 ~ 2025. 12
확인자	책임기술자 김경수
도면번호	69

ID : 평택호2대교 거더 외부(평택방향)


← 익산

평택 →

G1

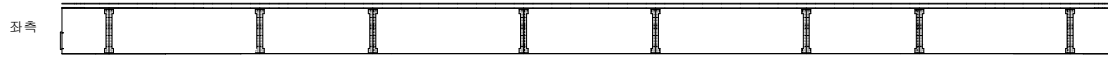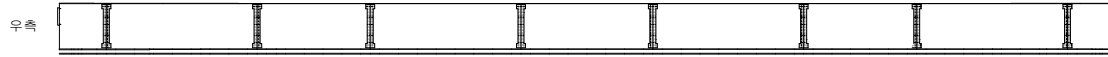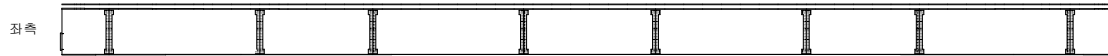

G2

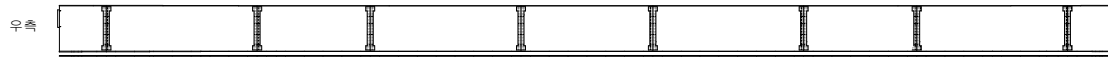


P4

P5

손상 현황 표

번호	구분	결함 내용	손상규모						비고
			폭(mm)	너비(m)	길이(m)	개소	손상량	단위	
1									
2									
K
E
Y
P
L
A
N

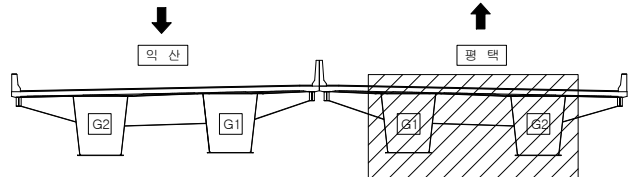

범
례

	균열		망상균열		재료분리
	편침/공동		바리, 박락/파손		시공이음/충분리
	누수/습윤부		백태		철근노출
	콘크리트 변색, 녹물		표장요철		강재부식
	자갈/변형		볼트결합		응결불량


용역명	서부내륙고속도로 2025년 시설물 정기안전점검 용역(하반기)
시설물명	평택호2대교
점검일시	2025. 07 ~ 2025. 12
확인자	책임기술자 김경수
도면번호	70

ID : 평택호2대교 거더 외부(평택방향)

← 익산

평택 →


G1

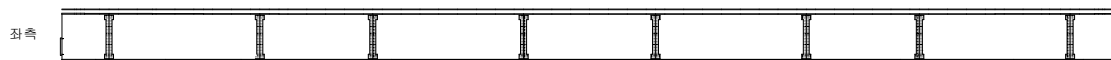

외부

내부

G2

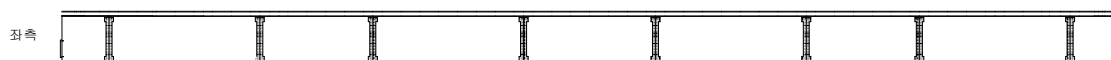

외부

내부


P5

P6

손상 현황 표

번호	구분	결함 내용	손상규모						비고
			폭(mm)	너비(m)	길이(m)	개소	손상량	단위	
1									
2									
K
E
Y
P
L
A
N

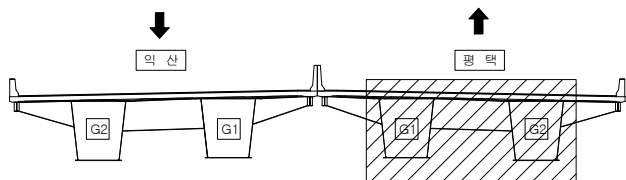

범
례

	균열		망상균열		재료분리
	편침/공동		바리, 박락/파손		시공이음/충분리
	누수/습윤부		백태		철근노출
	콘크리트 변색, 녹물		표장요철		강재부식
	좌굴/변형		플트결함		응집불량




용역명	서부내륙고속도로 2025년 시설물 정기안전점검 용역(하반기)
시설물명	평택호2대교
점검일시	2025. 07 ~ 2025. 12
확인자	책임기술자 김경수
도면번호	71

ID : 평택호2대교 거더 외부(평택방향)


← 익산

평택 →

G1

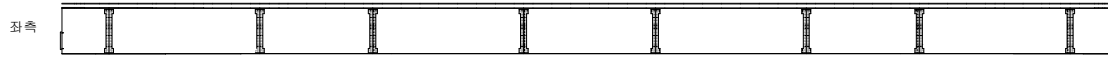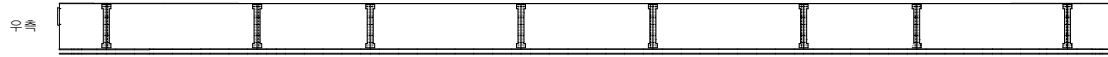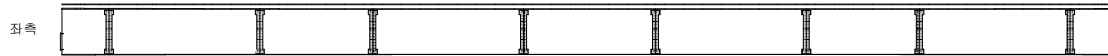

G2

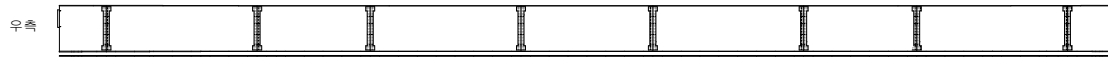


P6

P7

손상 현황 표

번호	구분	결함 내용	손상규모						비고
			폭(mm)	너비(m)	길이(m)	개소	손상량	단위	
1									
2									
K
E
Y
P
L
A
N

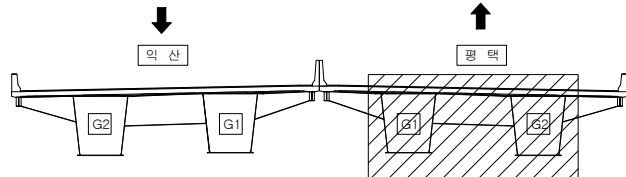

범
례

균열	망상균열	재료분리
편침/공동	박리, 박락/파손	시공이음/충분리
누수/습윤부	백태	철근노출
콘크리트 변색, 녹물	표장요철	강재부식
자갈/빈형	볼트결함	용접불량


용역명	서부내륙고속도로 2025년 시설물 정기안전점검 용역(하반기)
시설물명	평택호2대교
점검일시	2025. 07 ~ 2025. 12
확인자	책임기술자 김경수
도면번호	72

ID : 평택호2대교 거더 외부(평택방향)

← 익산

평택 →

G1

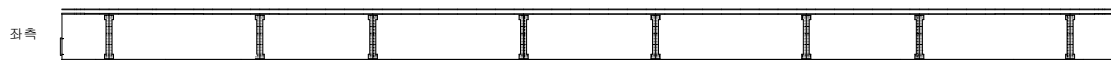


외부



외부



G2

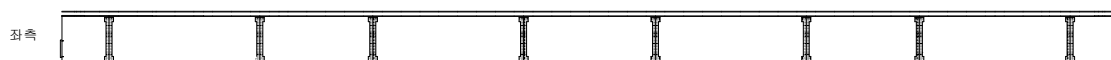

외부



외부




P7

P8

손상 현황 표

번호	구분	결함 내용	손상규모						비고
			폭(mm)	너비(m)	길이(m)	개소	손상량	단위	
1									
2									
K
E
Y
P
L
A
N

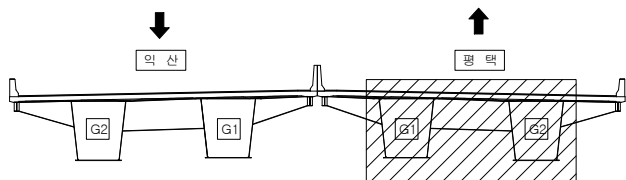

범
례

균열	망상균열	재료분리
편침/공동	박리, 박락/파손	시공이음/층분리
누수/습윤부	배터	철근노출
콘크리트 변색, 녹물	표장요철	강재부식
자갈/변형	볼트결합	용접불량

용역명	서부내륙고속도로 2025년 시설물 정기안전점검 용역(하반기)
시설물명	평택호2대교
점검일시	2025. 07 ~ 2025. 12
확인자	책임기술자 김경수
도면번호	73

ID : 평택호2대교 거더 외부(평택방향)

← 익산

평택 →

G1

하부

외부

G2

하부

외부


P8

P9

손상 현황 표

번호	구분	결함 내용	손상규모						비고
			폭(mm)	너비(m)	길이(m)	개소	손상량	단위	
1									
2									
K
E
Y
P
L
A
N

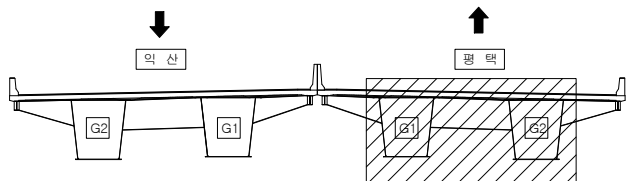

범
례

	균열		망상균열		재료분리
	편침/공동		바리, 박락/파손		시공이음/충분리
	녹수/습윤부		백태		철근노출
	콘크리트 변색, 녹물		표장요철		강재부식
	자갈/변형		플트결함		응결불량

용역명	서부내륙고속도로 2025년 시설물 정기안전점검 용역(하반기)
시설물명	평택호2대교
점검일시	2025. 07 ~ 2025. 12
확인자	책임기술자 김경수
도면번호	74

ID : 평택호2대교 거더 외부(평택방향)

← 익산

평택 →

좌측

G1

하부

우측

좌측

G2

하부

우측


P9

P10

손상 현황 표

[illegible]

KEY PLAN

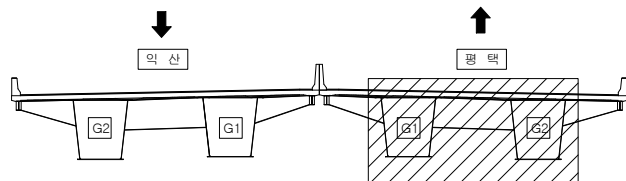

제 5


 구 역	 망상고속	 제로분리	용역명	서부내륙고속도로 2025년 시설물 정기안전점검 용역(하반기)
 평천/공동	 박리, 박락/ 파손	 시공이음/ 충분리	시설물명	평택호2대교
 누수/ 습윤부	 백태	 철근노출	점검일시	2025. 07 ~ 2025. 12
 콘크리트 변색, 녹물	 표장요철	 감재부식	확인자	책임기술자 김경수
 자갈/변형	 볼트결함	 용접불량	도면번호	75

ID : 평택호2대교 거더 외부(평택방향)

← 익산

평택 →

G1

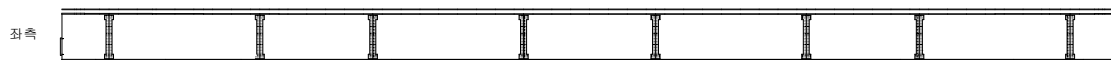


외부



외부



G2

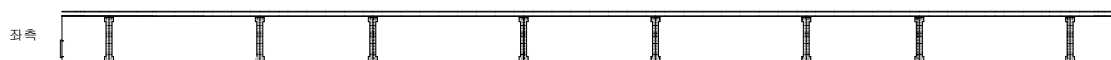

외부



외부




P10

P11

손상 현황 표

번호	구분	결함 내용	손상규모						비고
			폭(mm)	너비(m)	길이(m)	개소	손상량	단위	
1									
2									
K
E
Y
P
L
A
N

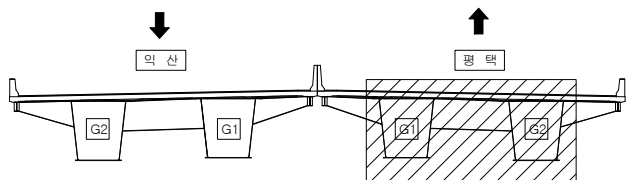

범
례

	균열		망상균열		재료분리
	편청/공동		바리, 박락/파손		시공이음/충분리
	누수/습윤부		백태		철근노출
	콘크리트 변색, 녹물		표장오염		강재부식
	자갈/변형		볼트결합		용접불량

용역명	서부내륙고속도로 2025년 시설물 정기안전점검 용역(하반기)
시설물명	평택호2대교
점검일시	2025. 07 ~ 2025. 12
확인자	책임기술자 김경수
도면번호	76

ID : 평택호2대교 거더 외부(평택방향)

← 익산

평택 →

좌측

G1

하부

우측

좌측

G2

하부

우측


P11

P12

손상 현황 표

[illegible]

KEY PLAN

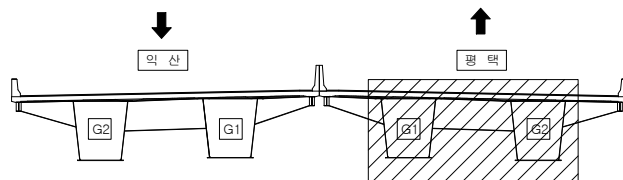

제 5

	구 역		망상구역		재료분리	용역명	서부내륙고속도로 2025년 시설물 정기안전점검 용역(하반기)
	평천/공동		바리, 박막/ 파손		시공이음/ 층분리	시설물명	평택호2대교
	누수/ 습윤부		백태		철근노출	점검일시	2025. 07 ~ 2025. 12
	콘크리트 변색, 녹물		표장요철		감재부식	확인자	책임기술자 김경수
	자갈/변형		볼트결함		용접불량	도면번호	77

ID : 평택호2대교 거더 외부(평택방향)

손상 현황 표

← 익산

평택 →

좌측

G1

하부

우측

좌측

G2


하부

우측

P12

A2

KEY PLAN

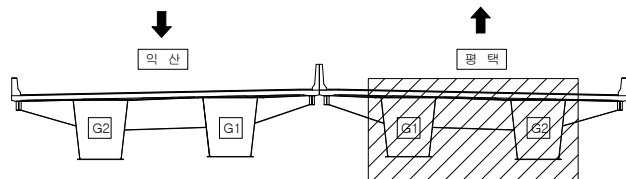

범례




용역명	서부내륙고속도로 2025년 시설물 정기안전점검 용역(하반기)
시설물명	평택호2대교
점검일시	2025. 07 ~ 2025. 12
확인자	책임기술자 김경수
도면번호	78

ID : 평택호2대교 가로보, 세로보(익산방향)

← 익산

평택 →

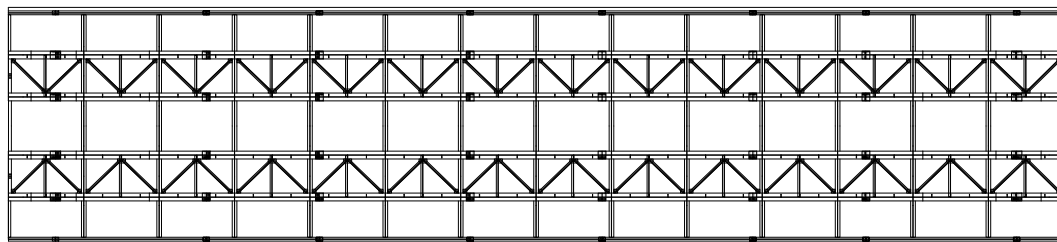


A1

P1

손상 현황 표

번호	구분	결함 내용	손상규모						비고
			폭(mm)	너비(m)	길이(m)	개소	손상량	단위	
1									
2									
K
E
Y
P
L
A
N

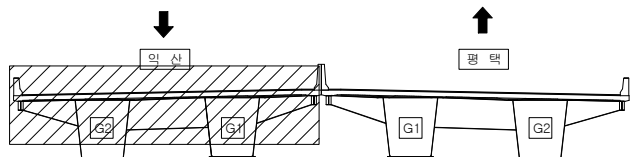

범
례


	균열		망상균열		재료분리
	편침/공동		바리, 박락/파손		시공이음/충분리
	누수/습윤부		백태		철근노출
	콘크리트 변색, 녹물		표장요철		강재부식
	자굴/변형		볼트결합		용접불량

용역명	서부내륙고속도로 2025년 시설물 정기안전점검 용역(하반기)
시설물명	평택호2대교
점검일시	2025. 07 ~ 2025. 12
확인자	책임기술자 김경수
도면번호	79

ID : 평택호2대교 가로보, 세로보(익산방향)

← 익산

평택 →

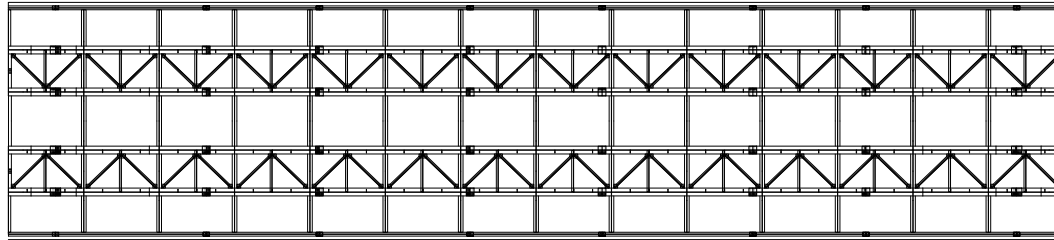


P1

P2

손상 현황 표

번호	구분	결함 내용	손상규모						비고
			폭(mm)	너비(m)	길이(m)	개소	손상량	단위	
1									
2									
K
E
Y
P
L
A
N

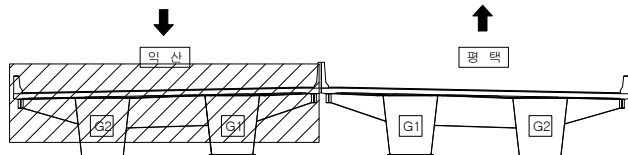

범
례


	균열		망상균열		재료분리
	편청/공동		바리, 박락/파손		시공이음/충분리
	누수/습윤부		백태		철근노출
	콘크리트 변색, 녹물		표장요철		강재부식
	자갈/변형		볼트결합		용접불량

용역명	서부내륙고속도로 2025년 시설물 정기안전점검 용역(하반기)
시설물명	평택호2대교
점검일시	2025. 07 ~ 2025. 12
확인자	책임기술자 김경수
도면번호	80

ID : 평택호2대교 가로보, 세로보(익산방향)

← 익산

평택 →

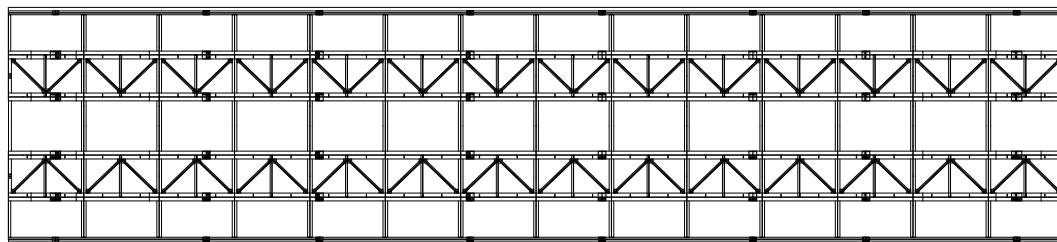


P2

P3

손상 현황 표

번호	구분	결함 내용	손상규모						비고
			폭(mm)	너비(m)	길이(m)	개소	손상물량	단위	
1									
2									
K
E
Y
P
L
A
N

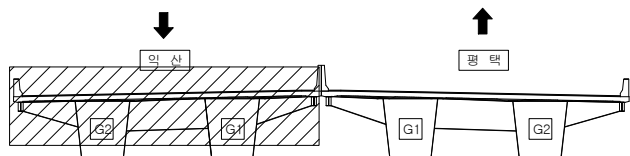

범
례


	균열		망상균열		재료분리
	편청/공동		바리, 박락/파손		시공이음/충분리
	누수/습윤부		백태		철근노출
	콘크리트 변색, 녹물		표장요철		강재부식
	자굴/변형		볼트결합		응집불량

용역명	서부내륙고속도로 2025년 시설물 정기안전점검 용역(하반기)
시설물명	평택호2대교
점검일시	2025. 07 ~ 2025. 12
확인자	책임기술자 김경수
도면번호	81

ID : 평택호2대교 가로보, 세로보(익산방향)

← 익산

평택 →

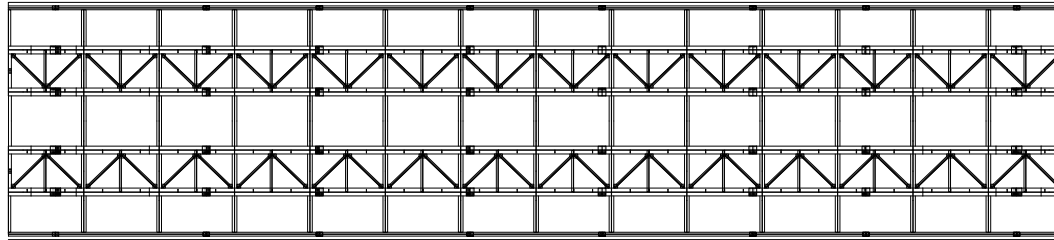


P3

P4

손상 현황 표

번호	구분	결함 내용	손상규모						비고
			폭(mm)	너비(m)	길이(m)	개소	손상량량	단위	
1									
2									
K
E
Y
P
L
A
N

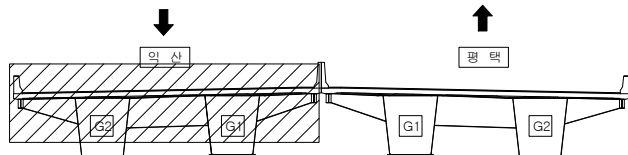

범
례


	균열		망상균열		재료분리
	편침/공동		바리, 박락/파손		시공이음/충분리
	누수/습윤부		백태		철근노출
	콘크리트 변색, 녹물		표장요철		강재부식
	자굴/변형		볼트결합		응집불량

용역명	서부내륙고속도로 2025년 시설물 정기안전점검 용역(하반기)
시설물명	평택호2대교
점검일시	2025. 07 ~ 2025. 12
확인자	책임기술자 김경수
도면번호	82

ID : 평택호2대교 가로보, 세로보(익산방향)

← 익산

평택 →

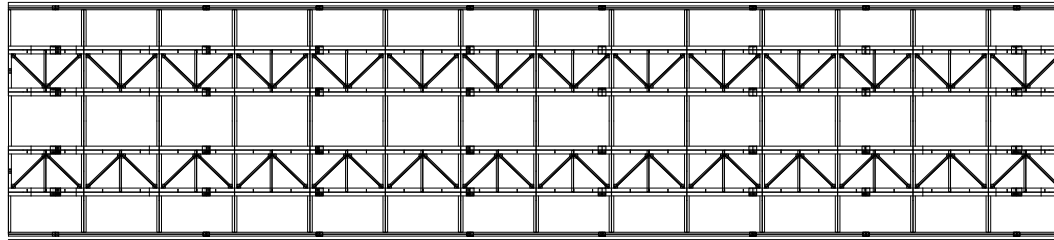


P4

P5

손상 현황 표

번호	구분	결함 내용	손상규모						비고
			폭(mm)	너비(m)	길이(m)	개소	손상량량	단위	
1									
2									
K
E
Y
P
L
A
N

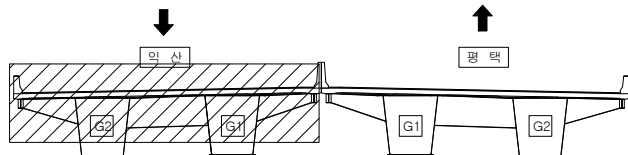

범
례


	균열		망상균열		재료분리
	편진/공동		바리, 박락/파손		시공이음/충분리
	누수/습윤부		백태		철근노출
	콘크리트 변색, 녹물		표장요청		강재부식
	자갈/변형		볼트결합		용접불량

용역명	서부내륙고속도로 2025년 시설물 정기안전점검 용역(하반기)
시설물명	평택호2대교
점검일시	2025. 07 ~ 2025. 12
확인자	책임기술자 김경수
도면번호	83

ID : 평택호2대교 가로보, 세로보(익산방향)

← 익산

평택 →

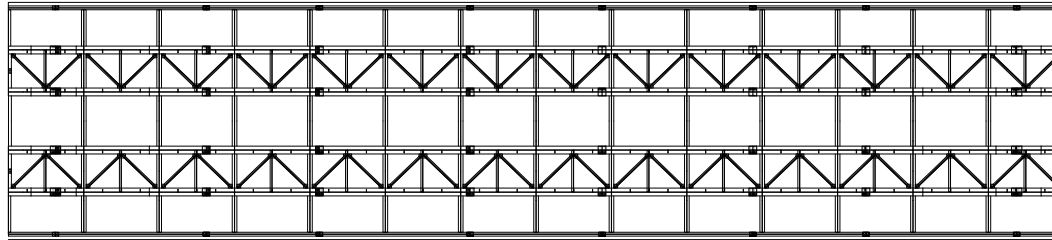


P5

P6

손상 현황 표

번호	구분	결함 내용	손상규모						비고
			폭(mm)	너비(m)	길이(m)	개소	손상량	단위	
1									
2									
K
E
Y
P
L
A
N

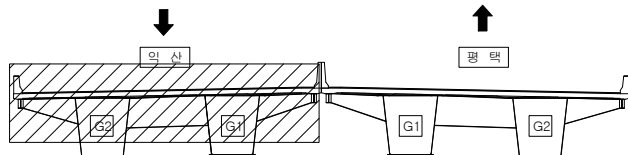

범
례


	균열		망상균열		재료분리
	편침/공동		바리, 박락/파손		시공이음/충분리
	누수/습윤부		백태		철근노출
	콘크리트 변색, 녹물		표장요철		강재부식
	자굴/변형		볼트결합		용접불량

용역명	서부내륙고속도로 2025년 시설물 정기안전점검 용역(하반기)
시설물명	평택호2대교
점검일시	2025. 07 ~ 2025. 12
확인자	책임기술자 김경수
도면번호	84

ID : 평택호2대교 가로보, 세로보(익산방향)

← 익산

평택 →

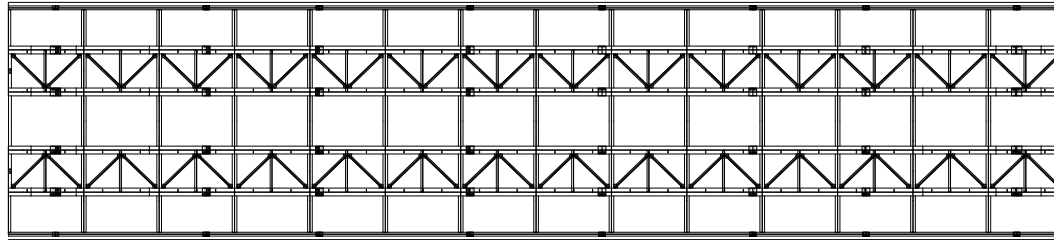


P6

P7

손상 현황 표

번호	구분	결함 내용	손상규모						비고
			폭(mm)	너비(m)	길이(m)	개소	손상량	단위	
1									
2									
K
E
Y
P
L
A
N

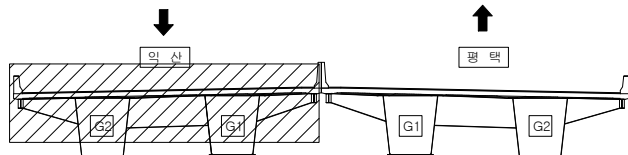

범
례


	균열		망상균열		재료분리
	편침/공동		바리, 박락/파손		시공이음/충분리
	누수/습윤부		백태		철근노출
	콘크리트 변색, 녹물		표장요철		강재부식
	자갈/변형		볼트결합		용접불량

용역명	서부내륙고속도로 2025년 시설물 정기안전점검 용역(하반기)
시설물명	평택호2대교
점검일시	2025. 07 ~ 2025. 12
확인자	책임기술자 김경수
도면번호	85

ID : 평택호2대교 가로보, 세로보(익산방향)

← 익산

평택 →

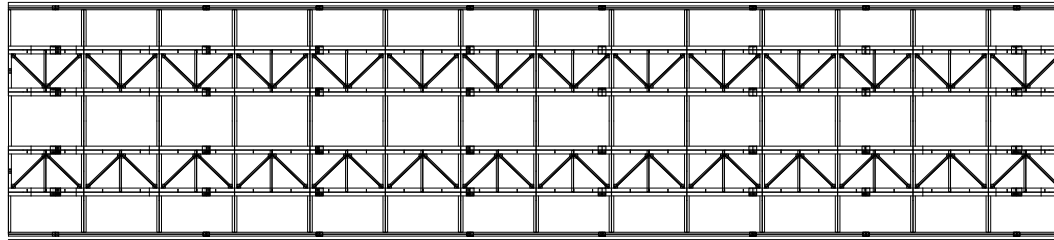


P7

P8

손상 현황 표

번호	구분	결함 내용	손상규모						비고
			폭(mm)	너비(m)	길이(m)	개소	손상물량	단위	
1									
2									
K
E
Y
P
L
A
N

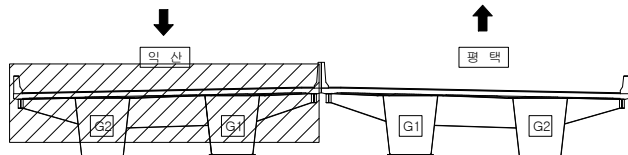

범
례


	균열		망상균열		재료분리
	진청/공동		바리, 박락/파손		시공이음/충분리
	누수/습윤부		백태		철근노출
	콘크리트 변색, 녹물		표장요청		강재부식
	자굴/변형		볼트결합		용접불량

용역명	서부내륙고속도로 2025년 시설물 정기안전점검 용역(하반기)
시설물명	평택호2대교
점검일시	2025. 07 ~ 2025. 12
확인자	책임기술자 김경수
도면번호	86

ID : 평택호2대교 가로보, 세로보(익산방향)

← 익산

평택 →

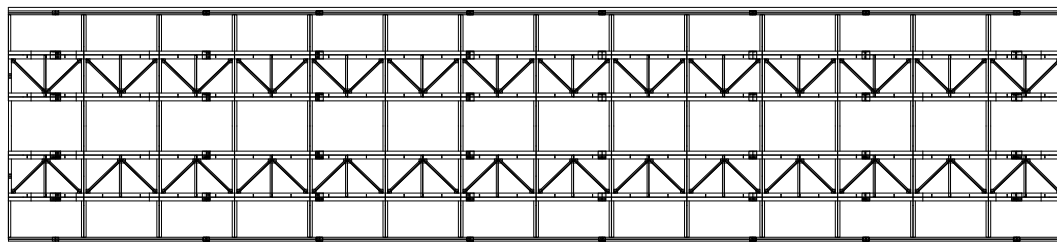


P8

P9

손상 현황 표

번호	구분	결함 내용	손상규모						비고
			폭(mm)	너비(m)	길이(m)	개소	손상물량	단위	
1									
2									
K
E
Y
P
L
A
N

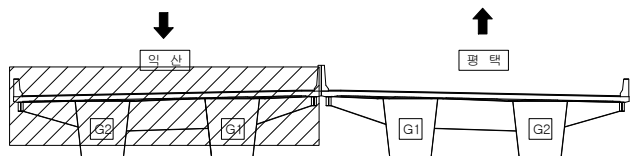

범
례


	균열		망상균열		재료분리
	편침/공동		바리, 박락/파손		시공이음/충분리
	누수/습윤부		백태		철근노출
	콘크리트 변색, 녹물		표장요철		강재부식
	자굴/변형		볼트결합		용접불량

용역명	서부내륙고속도로 2025년 시설물 정기안전점검 용역(하반기)
시설물명	평택호2대교
점검일시	2025. 07 ~ 2025. 12
확인자	책임기술자 김경수
도면번호	87

ID : 평택호2대교 가로보, 세로보(익산방향)

← 익산

평택 →

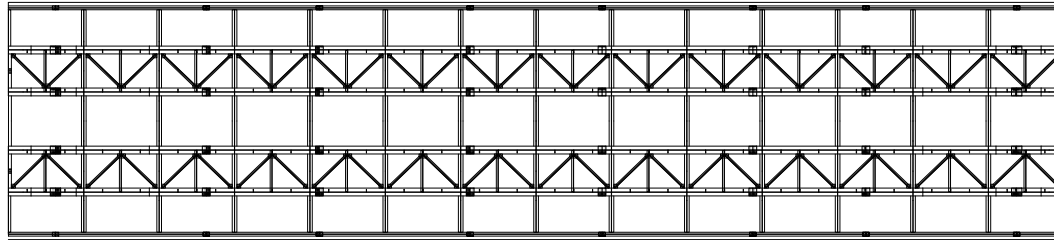


P9

P10

손상 현황 표

번호	구분	결함 내용	손상규모						비고
			폭(mm)	너비(m)	길이(m)	개소	손상량	단위	
1									
2									
K
E
Y
P
L
A
N

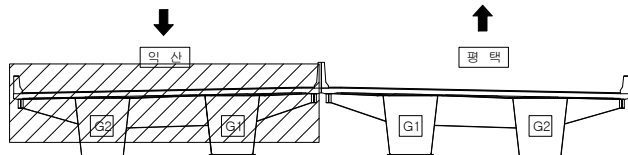

범
례


	균열		망상균열		재료분리
	편침/공동		바리, 박락/파손		시공이음/충분리
	누수/습윤부		백태		철근노출
	콘크리트 변색, 녹물		표장요철		강재부식
	자갈/변형		볼트결합		응결불량

용역명	서부내륙고속도로 2025년 시설물 정기안전점검 용역(하반기)
시설물명	평택호2대교
점검일시	2025. 07 ~ 2025. 12
확인자	책임기술자 김경수
도면번호	88

ID : 평택호2대교 가로보, 세로보(익산방향)

← 익산

평택 →

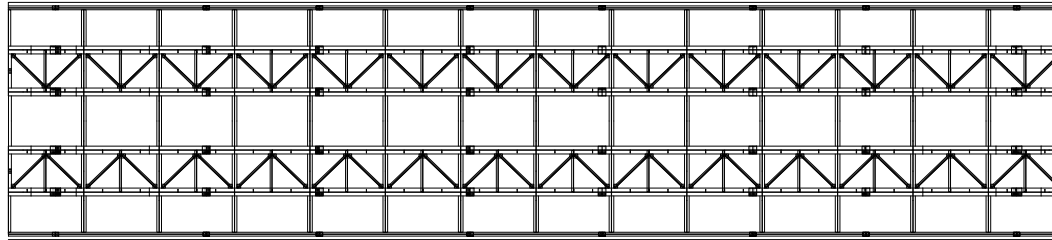


P10

P11

손상 현황 표

번호	구분	결함 내용	손상규모						비고
			폭(mm)	너비(m)	길이(m)	개소	손상량	단위	
1									
2									
K
E
Y
P
L
A
N

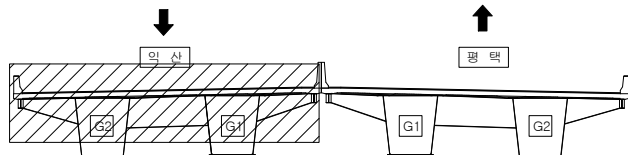

범
례


	균열		망상균열		재료분리
	편침/공동		바리, 박락/파손		시공이음/충분리
	누수/습윤부		백태		철근노출
	콘크리트 변색, 녹물		표장요철		강재부식
	자굴/변형		볼트결합		응집불량

용역명	서부내륙고속도로 2025년 시설물 정기안전점검 용역(하반기)
시설물명	평택호2대교
점검일시	2025. 07 ~ 2025. 12
확인자	책임기술자 김경수
도면번호	89

ID : 평택호2대교 가로보, 세로보(익산방향)

← 익산

평택 →

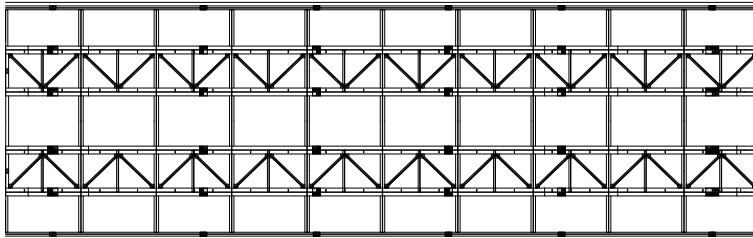


P11

P12

손상 현황 표

번호	구분	결함 내용	손상규모						비고
			폭(mm)	너비(m)	길이(m)	개소	손상량량	단위	
1									
2									
K
E
Y
P
L
A
N

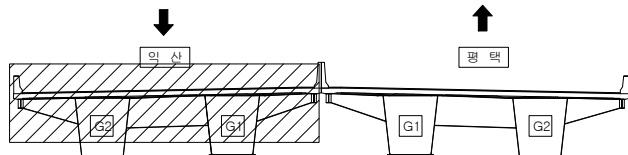

범
례


	균열		망상균열		재료분리
	편침/공동		바리, 박락/파손		시공이음/충분리
	누수/습윤부		백태		철근노출
	콘크리트 변색, 녹물		표장요철		강재부식
	자굴/변형		볼트결합		용접불량

용역명	서부내륙고속도로 2025년 시설물 정기안전점검 용역(하반기)
시설물명	평택호2대교
점검일시	2025. 07 ~ 2025. 12
확인자	책임기술자 김경수
도면번호	90

ID : 평택호2대교 가로보, 세로보(익산방향)

← 익산

평택 →

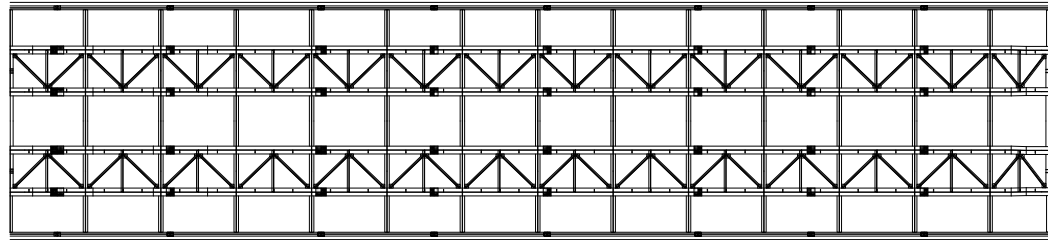


P12

A2

손상 현황 표

번호	구분	결함 내용	손상규모						비고
			폭(mm)	너비(m)	길이(m)	개소	손상량량	단위	
1									
2									
K
E
Y
P
L
A
N

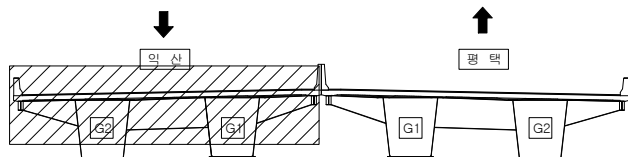

범
례


	균열		망상균열		재료분리
	편청/공동		바리, 박락/파손		시공이음/충분리
	누수/습윤부		백태		철근노출
	콘크리트 변색, 녹물		표장요철		강재부식
	자굴/변형		볼트결합		용접불량

용역명	서부내륙고속도로 2025년 시설물 정기안전점검 용역(하반기)
시설물명	평택호2대교
점검일시	2025. 07 ~ 2025. 12
확인자	책임기술자 김경수
도면번호	91

ID : 평택호2대교 가로보, 세로보(평택방향)

← 익산

평택 →

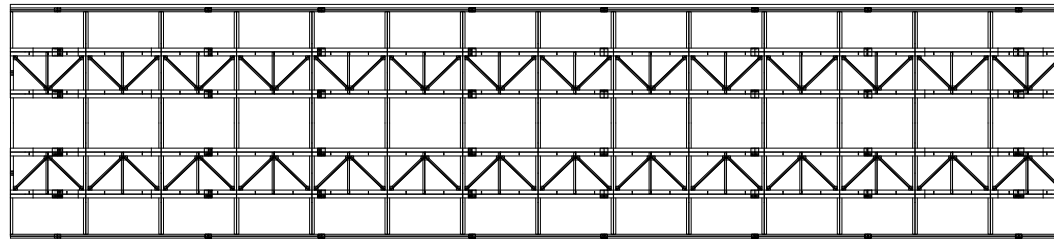


A1

P1

손상 현황 표

번호	구분	결함 내용	손상규모						비고
			폭(mm)	너비(m)	길이(m)	개소	손상물량	단위	
1									
2									
K
E
Y
P
L
A
N

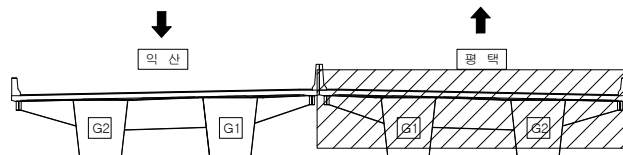

범
례


	균열		망상균열		재료분리
	진정/공동		박리, 박락/파손		시공이음/충분리
	누수/습윤부		백태		철근노출
	콘크리트 변색, 녹물		표장요철		강재부식
	자갈/변형		플트결합		용접불량

용역명	서부내륙고속도로 2025년 시설물 정기안전점검 용역(하반기)
시설물명	평택호2대교
점검일시	2025. 07 ~ 2025. 12
확인자	책임기술자 김경수
도면번호	92

ID : 평택호2대교 가로보, 세로보(평택방향)

← 익산

평택 →

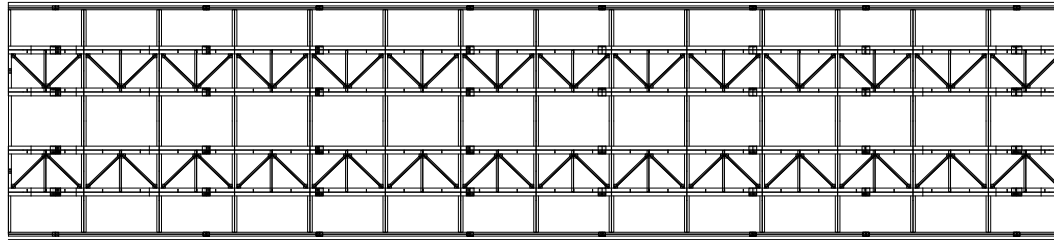


P1

P2

손상 현황 표

번호	구분	결함 내용	손상규모						비고
			폭(mm)	너비(m)	길이(m)	개소	손상량	단위	
1									
2									
KEY PLAN

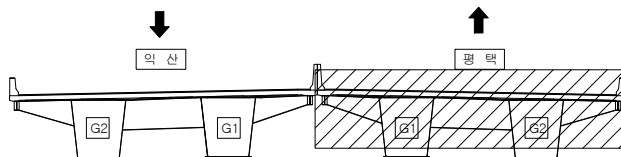

범례


	관 열		망상균열		재료분리
	편침/공동		바리, 박락/ 파손		시공이음/ 총분리
	누수/ 습윤부		백태		철근노출
	콘크리트 변색, 녹물		표장요철		강재부식
	자굴/변형		볼트결합		용접불량

용역명	서부내륙고속도로 2025년 시설물 정기안전점검 용역(하반기)
시설물명	평택호2대교
점검일시	2025. 07 ~ 2025. 12
확인자	책임기술자 김경수
도면번호	93

ID : 평택호2대교 가로보, 세로보(평택방향)

← 익산

평택 →

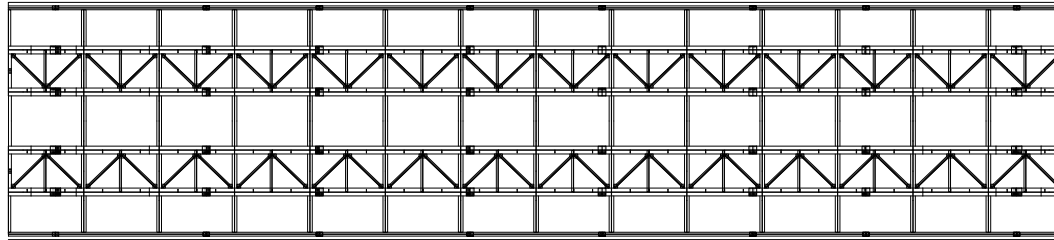


P2

P3

손상 현황 표

번호	구분	결함 내용	손상규모						비고
			폭(mm)	너비(m)	길이(m)	개소	손상량량	단위	
1									
2									
K
E
Y
P
L
A
N

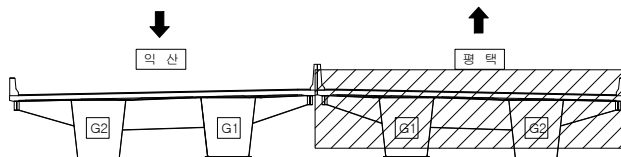

범
례


	균열		망상균열		재료분리
	편침/공동		바리, 박락/파손		시공이음/충분리
	누수/습윤부		백태		철근노출
	콘크리트 변색, 녹물		표장요철		강재부식
	자굴/변형		볼트결합		응집불량

용역명	서부내륙고속도로 2025년 시설물 정기안전점검 용역(하반기)
시설물명	평택호2대교
점검일시	2025. 07 ~ 2025. 12
확인자	책임기술자 김경수
도면번호	94

ID : 평택호2대교 가로보, 세로보(평택방향)

← 익산

평택 →

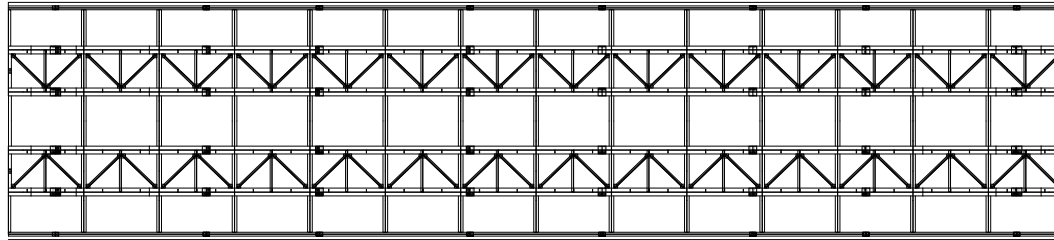


P3

P4

손상 현황 표

번호	구분	결함 내용	손상규모						비고
			폭(mm)	너비(m)	길이(m)	개소	손상량량	단위	
1									
2									
K
E
Y
P
L
A
N

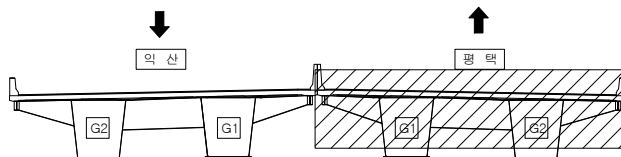

범
례


	균열		망상균열		재료분리
	진동/공동		박리, 박락/파손		시공이음/충분리
	누수/습윤부		백태		철근노출
	콘크리트 변색, 녹물		표장요철		강재부식
	자굴/변형		볼트결합		용접불량

용역명	서부내륙고속도로 2025년 시설물 정기안전점검 용역(하반기)
시설물명	평택호2대교
점검일시	2025. 07 ~ 2025. 12
확인자	책임기술자 김경수
도면번호	95

ID : 평택호2대교 가로보, 세로보(평택방향)

← 익산

평택 →

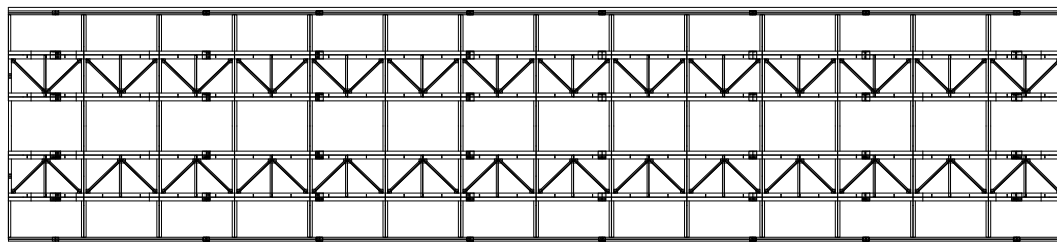


P4

P5

손상 현황 표

번호	구분	결함 내용	손상규모						비고
			폭(mm)	너비(m)	길이(m)	개소	손상물량	단위	
1									
2									
K
E
Y
P
L
A
N

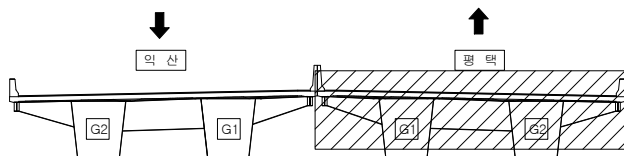

범
례


	균열		망상균열		재료분리
	진동/공동		박리, 박락/파손		시공이음/충분리
	누수/습윤부		백태		철근노출
	콘크리트 변색, 녹물		표장요철		강재부식
	자굴/변형		볼트결합		용접불량

용역명	서부내륙고속도로 2025년 시설물 정기안전점검 용역(하반기)
시설물명	평택호2대교
점검일시	2025. 07 ~ 2025. 12
확인자	책임기술자 김경수
도면번호	96

ID : 평택호2대교 가로보, 세로보(평택방향)

← 익산

평택 →

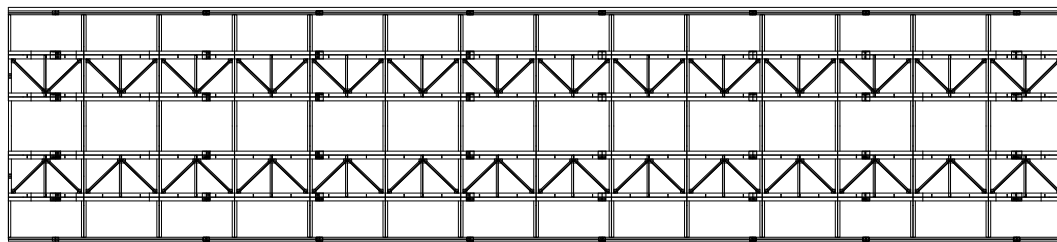


P5

P6

손상 현황 표

번호	구분	결함 내용	손상규모						비고
			폭(mm)	너비(m)	길이(m)	개소	손상량량	단위	
1									
2									
K
E
Y
P
L
A
N

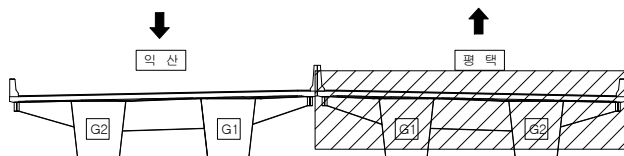

범
례


	균열		망상균열		재료분리
	진동/공동		박리, 박락/파손		시공이음/충분리
	누수/습윤부		백태		철근노출
	콘크리트 변색, 녹물		표장요철		강재부식
	자갈/변형		볼트결합		용접불량

용역명	서부내륙고속도로 2025년 시설물 정기안전점검 용역(하반기)
시설물명	평택호2대교
점검일시	2025. 07 ~ 2025. 12
확인자	책임기술자 김경수
도면번호	97

ID : 평택호2대교 가로보, 세로보(평택방향)

← 익산

평택 →

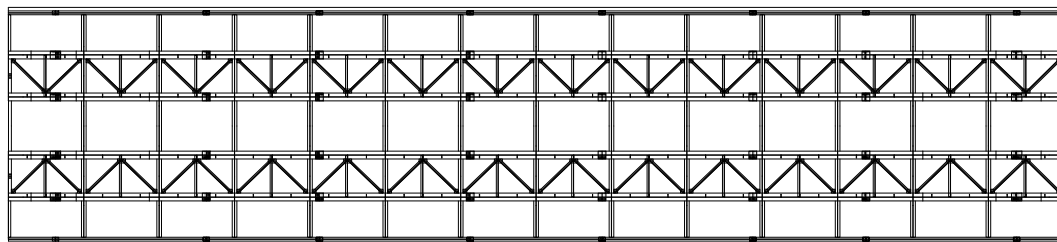


P6

P7

손상 현황 표

번호	구분	결함 내용	손상규모						비고
			폭(mm)	너비(m)	길이(m)	개소	손상물량	단위	
1									
2									
K
E
Y
P
L
A
N

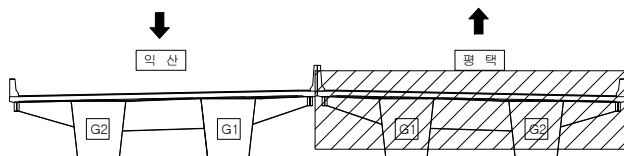

범
례


	균열		망상균열		재료분리
	진동/공동		박리, 박락/파손		시공이음/충분리
	누수/습윤부		백태		철근노출
	콘크리트 변색, 녹물		표장요철		강재부식
	자갈/변형		플트결합		용접불량

용역명	서부내륙고속도로 2025년 시설물 정기안전점검 용역(하반기)
시설물명	평택호2대교
점검일시	2025. 07 ~ 2025. 12
확인자	책임기술자 김경수
도면번호	98

ID : 평택호2대교 가로보, 세로보(평택방향)

← 익산

평택 →

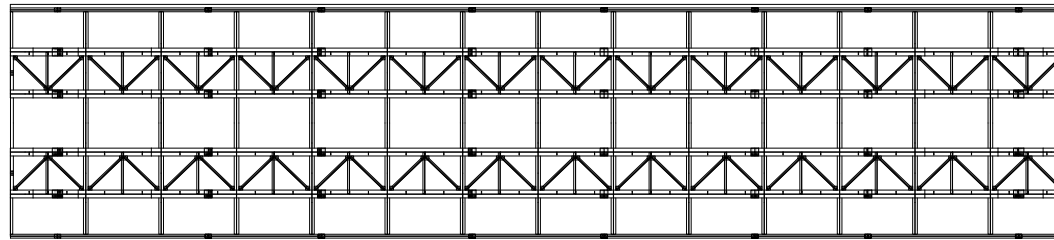


P7

P8

손상 현황 표

번호	구분	결함 내용	손상규모						비고
			폭(mm)	너비(m)	길이(m)	개소	손상물량	단위	
1									
2									
KEY
PLAN

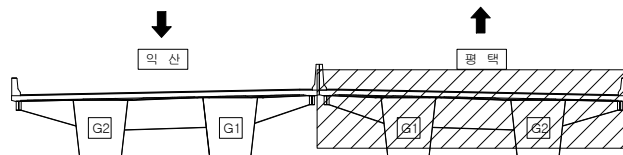

범
례


	균열		망상균열		재료분리
	진정/공동		바리, 박락/파손		시공이음/충분리
	누수/습윤부		백태		철근노출
	콘크리트 변색, 녹물		표장요철		강재부식
	자굴/변형		볼트결합		용접불량

용역명	서부내륙고속도로 2025년 시설물 정기안전점검 용역(하반기)
시설물명	평택호2대교
점검일시	2025. 07 ~ 2025. 12
확인자	책임기술자 김경수
도면번호	99

ID : 평택호2대교 가로보, 세로보(평택방향)

← 익산

평택 →

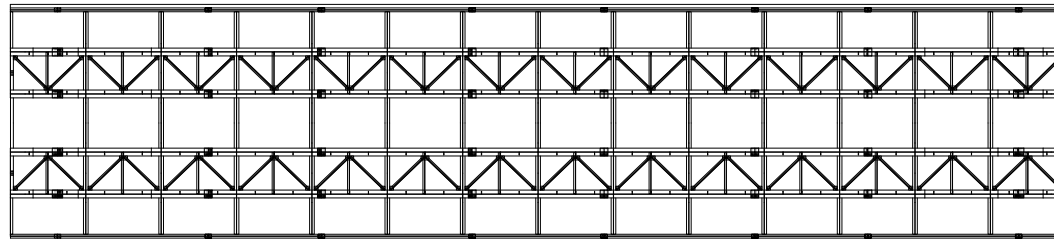


P8

P9

손상 현황 표

번호	구분	결함 내용	손상규모						비고
			폭(mm)	너비(m)	길이(m)	개소	손상물량	단위	
1									
2									
K
E
Y
P
L
A
N

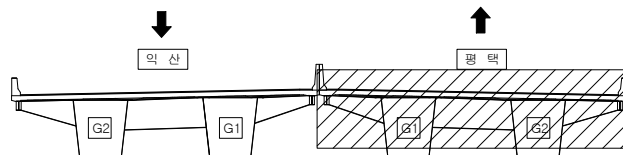

범
례


	균열		망상균열		재료분리
	진정/공동		박리, 박락/파손		시공이음/충분리
	누수/습윤부		백태		철근노출
	콘크리트 변색, 녹물		표장요철		강재부식
	자갈/변형		볼트결합		용접불량

용역명	서부내륙고속도로 2025년 시설물 정기안전점검 용역(하반기)
시설물명	평택호2대교
점검일시	2025. 07 ~ 2025. 12
확인자	책임기술자 김경수
도면번호	100

ID : 평택호2대교 가로보, 세로보(평택방향)

← 익산

평택 →

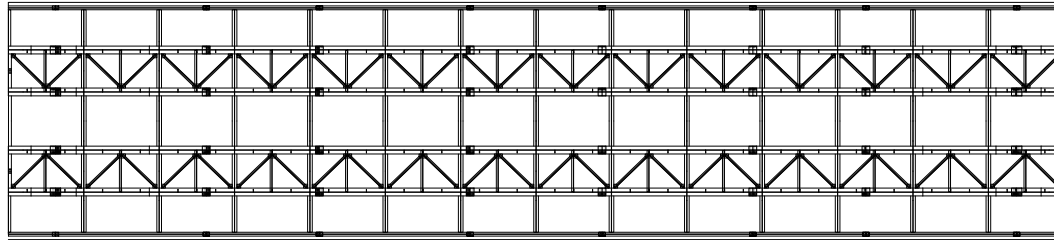


P9

P10

손상 현황 표

번호	구분	결함 내용	손상규모						비고
			폭(mm)	너비(m)	길이(m)	개소	손상량량	단위	
1									
2									
K
E
Y
P
L
A
N

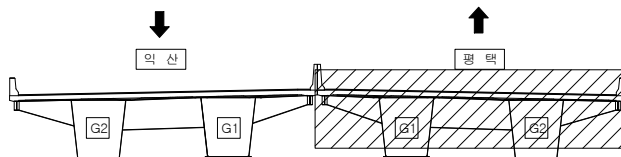

범
례


	균열		망상균열		재료분리
	편진/공동		바리, 박락/파손		시공이음/충분리
	누수/습윤부		백태		철근노출
	콘크리트 변색, 녹물		표장요철		강재부식
	자갈/변형		플트결합		용접불량

용역명	서부내륙고속도로 2025년 시설물 정기안전점검 용역(하반기)
시설물명	평택호2대교
점검일시	2025. 07 ~ 2025. 12
확인자	책임기술자 김경수
도면번호	101

ID : 평택호2대교 가로보, 세로보(평택방향)

← 익산

평택 →

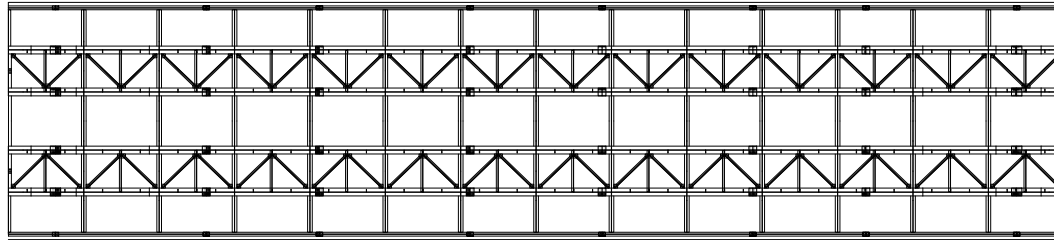


P10

P11

손상 현황 표

번호	구분	결함 내용	손상규모						비고
			폭(mm)	너비(m)	길이(m)	개소	손상물량	단위	
1									
2									
K
E
Y
P
L
A
N

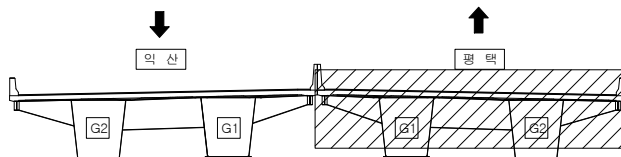

범
례


	균열		망상균열		재료분리
	진동/공동		바리, 박락/파손		시공이음/충분리
	누수/습윤부		백태		철근노출
	콘크리트 변색, 녹물		표장요철		강재부식
	자굴/변형		볼트결합		용접불량

용역명	서부내륙고속도로 2025년 시설물 정기안전점검 용역(하반기)
시설물명	평택호2대교
점검일시	2025. 07 ~ 2025. 12
확인자	책임기술자 김경수
도면번호	102

ID : 평택호2대교 가로보, 세로보(평택방향)

← 익산

평택 →

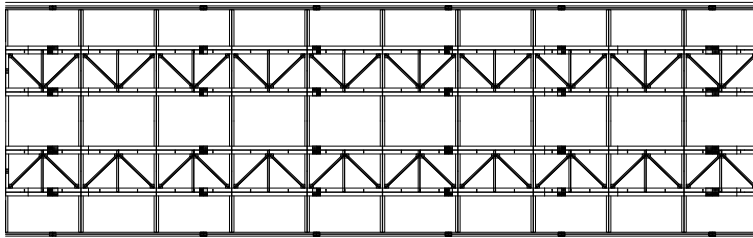


P11

P12

손상 현황 표

번호	구분	결함 내용	손상규모						비고
			폭(mm)	너비(m)	길이(m)	개소	손상량량	단위	
1									
2									
K
E
Y
P
L
A
N

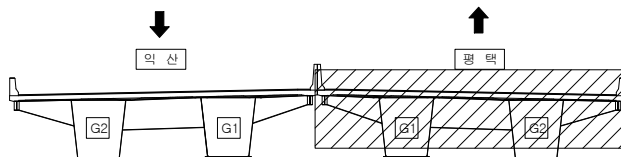

범
례


콘크리트	철근보강	재료분리
팽창/공동	균열/균열	시공이음/충분리
누수/습윤부	부식	철근노출
콘크리트 변색, 녹물	표장요철	강재부식
자갈/변형	볼트결함	용접불량

용역명	서부내륙고속도로 2025년 시설물 정기안전점검 용역(하반기)
시설물명	평택호2대교
점검일시	2025. 07 ~ 2025. 12
확인자	책임기술자 김경수
도면번호	103

ID : 평택호2대교 가로보, 세로보(평택방향)

← 익산

평택 →

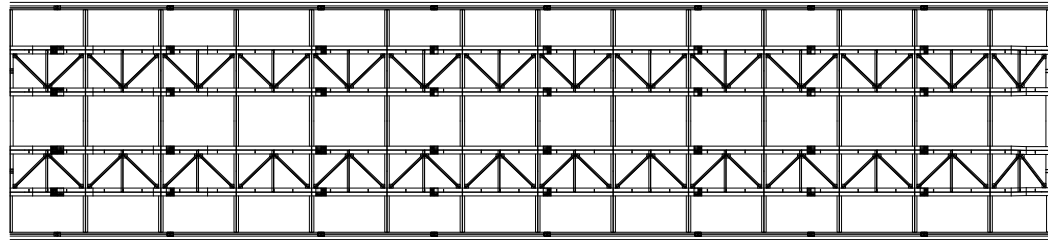


P12

A2

손상 현황 표

번호	구분	결함 내용	손상규모						비고
			폭(mm)	너비(m)	길이(m)	개소	손상량량	단위	
1									
2									
KEY PLAN

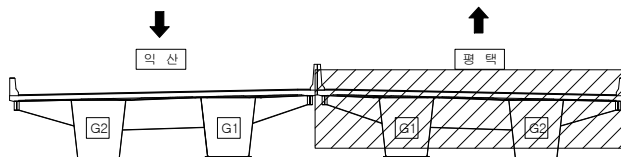


범례

콘크리트	방상근열	재료분리
관절/공동	균열/파손	시공이음/충분리
누수/습윤부	백태	철근노출
콘크리트 변색, 녹물	표장요철	강재부식
자갈/변형	볼트결합	용접불량

용역명	서부내륙고속도로 2025년 시설물 정기안전점검 용역(하반기)
시설물명	평택호2대교
점검일시	2025. 07 ~ 2025. 12
확인자	책임기술자 김경수
도면번호	104


ID : 평택호2대교 교대(A1) - 익산방향

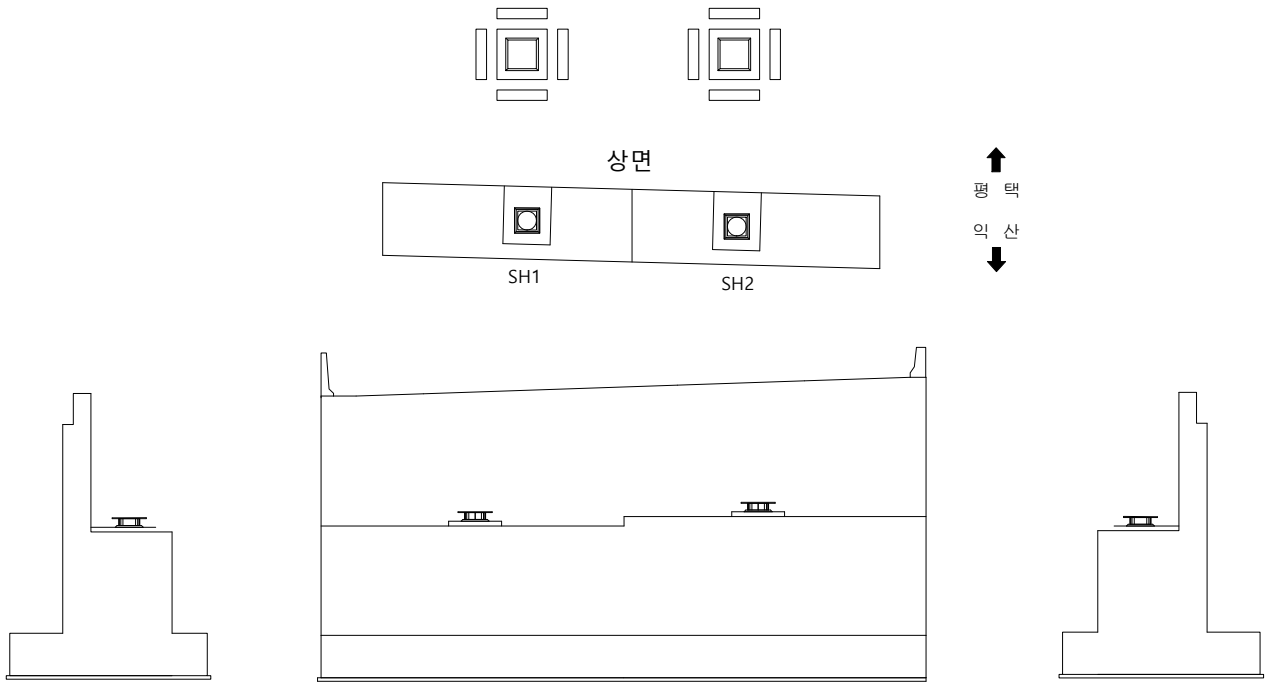

손상 현황 표

번호	구분	결함 내용	손상규모						비고
			폭(mm)	너비(m)	길이(m)	개소	손상량량	단위	
1									
2									
K
E
Y
P
L
A
N

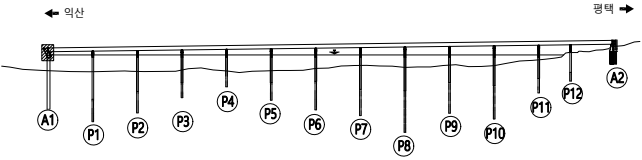

범
례



균열	방상균열	재료분리
편침/공동	박리, 박락/파손	시공이음/층분리
누수/습윤부	박테	철근노출
콘크리트 변색, 녹물	표장요철	강재부식
자갈/변형	볼트결합	용접불량

용역명	서부내륙고속도로 2025년 시설물 정기안전점검 용역(하반기)
시설물명	평택호2대교
점검일시	2025. 07 ~ 2025. 12
확인자	책임기술자 김경수
도면번호	105


ID : 평택호2대교 교대(A1) - 평택방향

손상 현황 표


번호	구분	결함 내용	손상규모						비고
			폭(mm)	너비(m)	길이(m)	개소	손상량	단위	
1									
2									
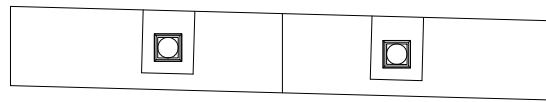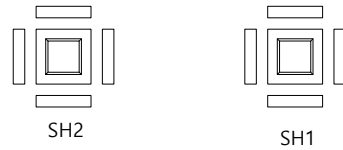

평택
방향

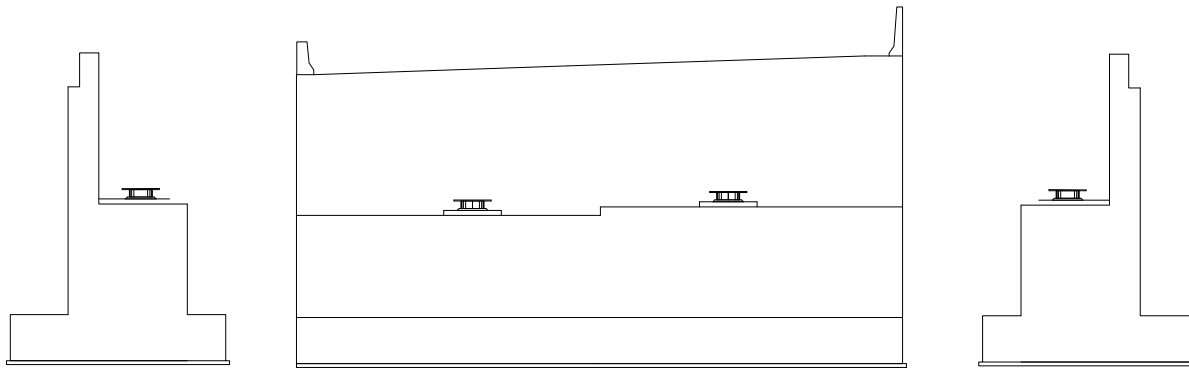

KEY PLAN

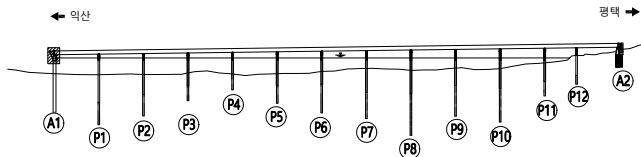

범례



콘크리트	아스팔트콘크리트	철근보강
콘크리트손상	아스팔트콘크리트손상	철근보강손상
콘크리트수리	아스팔트콘크리트수리	철근보강수리
콘크리트균열	아스팔트콘크리트균열	철근보강균열
콘크리트박리	아스팔트콘크리트박리	철근보강박리
콘크리트파손	아스팔트콘크리트파손	철근보강파손
콘크리트침하	아스팔트콘크리트침하	철근보강침하
콘크리트부식	아스팔트콘크리트부식	철근보강부식
콘크리트침식	아스팔트콘크리트침식	철근보강침식
콘크리트박락	아스팔트콘크리트박락	철근보강박락
콘크리트파손	아스팔트콘크리트파손	철근보강파손
콘크리트박리	아스팔트콘크리트박리	철근보강박리
콘크리트침하	아스팔트콘크리트침하	철근보강침하
콘크리트부식	아스팔트콘크리트부식	철근보강부식
콘크리트침식	아스팔트콘크리트침식	철근보강침식
콘크리트박락	아스팔트콘크리트박락	철근보강박락

용역명	서부내륙고속도로 2025년 시설물 정기안전점검 용역(하반기)
시설물명	평택호2대교
점검일시	2025. 07 ~ 2025. 12
확인자	책임기술자 김경수
도면번호	106


ID : 평택호2대교 교대(A2) - 익산방향

손상 현황 표

번호	구분	결함 내용	손상규모						비고
			폭(mm)	너비(m)	길이(m)	개소	손상량	단위	
1									
2									
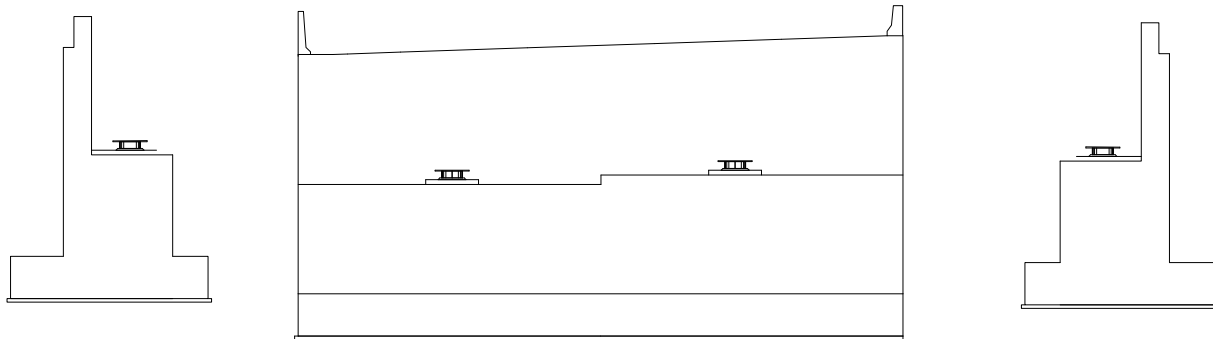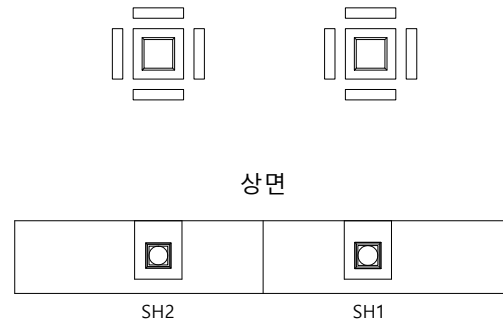

KEY PLAN

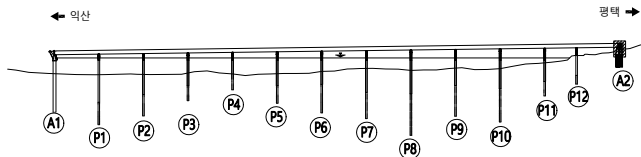

범례




균열	망상균열	재료분리
편침/공동	박리, 박락/파손	시공이음/충분리
누수/습윤부	백태	철근노출
콘크리트 변색, 녹물	표장요철	강재부식
자갈/변형	볼트결함	용접불량

용역명	서부내륙고속도로 2025년 시설물 정기안전점검 용역(하반기)
시설물명	평택호2대교
점검일시	2025. 07 ~ 2025. 12
확인자	책임기술자 김경수
도면번호	107


ID : 평택호2대교 교대(A2) - 평택방향

손상현황표


번호	구분	결함내용	손상규모						비고
			폭(mm)	너비(m)	길이(m)	개소	손상량	단위	
1									
2									
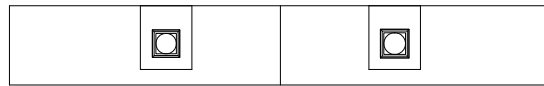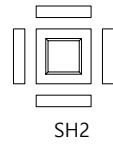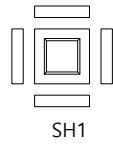

↑
평
택
↓
익
산

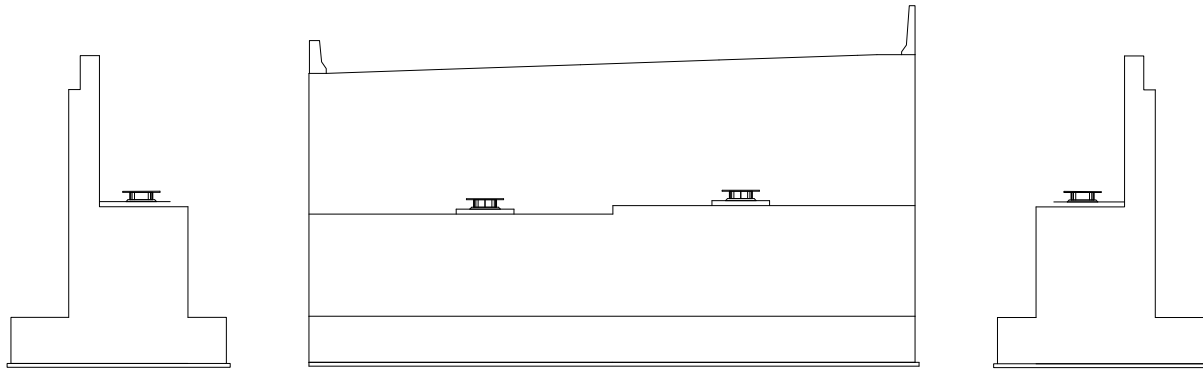

K
E
Y
P
L
A
N

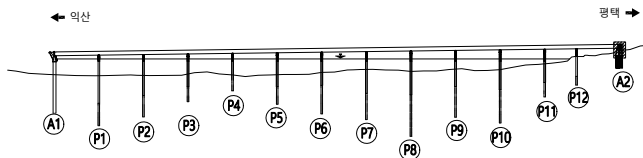


범
례




용역명	서부내륙고속도로 2025년 시설물 정기안전점검 용역(하반기)
시설물명	평택호2대교
점검일시	2025. 07 ~ 2025. 12
확인자	책임기술자 김경수
도면번호	108

ID : 평택호2대교 교각(P1) - 익산방향

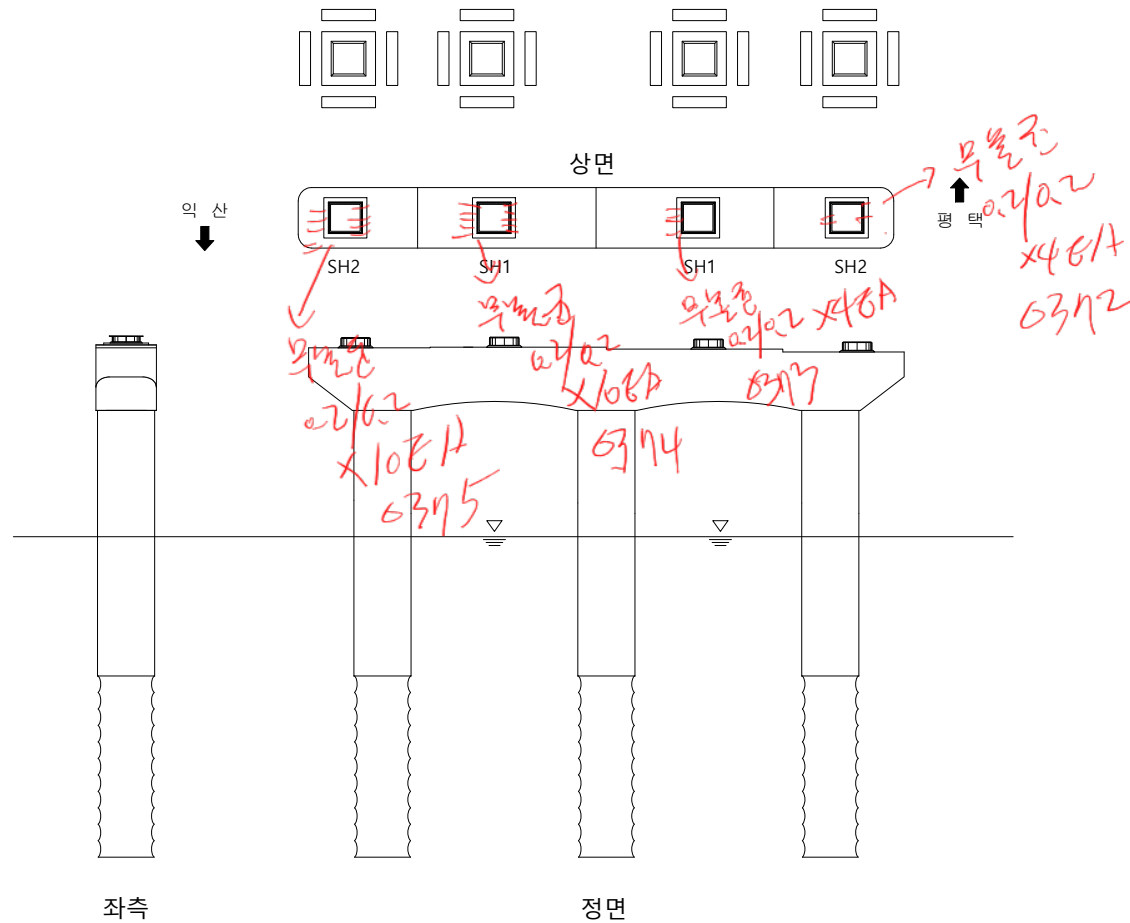
[illegible]

KEY PLAN

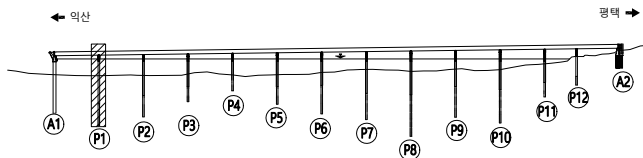

범	 균열	 방상균열	 재료분리	용역명	서부내륙고속도로 2025년 시설물 정기안전점검 용역(하반기)
	 편침/공동	 박리, 박락/파손	 시공이음/충분리	시설물명	평택2호대교
레	 누수/습윤부	 베틀	 철근노출	점검일시	2025. 07 ~ 2025. 12
	 콘크리트 변색, 녹물	 표장요철	 강재부식	확인자	책임기술자 김경수
	 차광/변형	 볼트결함	 용접불량	도면번호	109


ID : 평택호2대교 교각(P1) - 익산방향

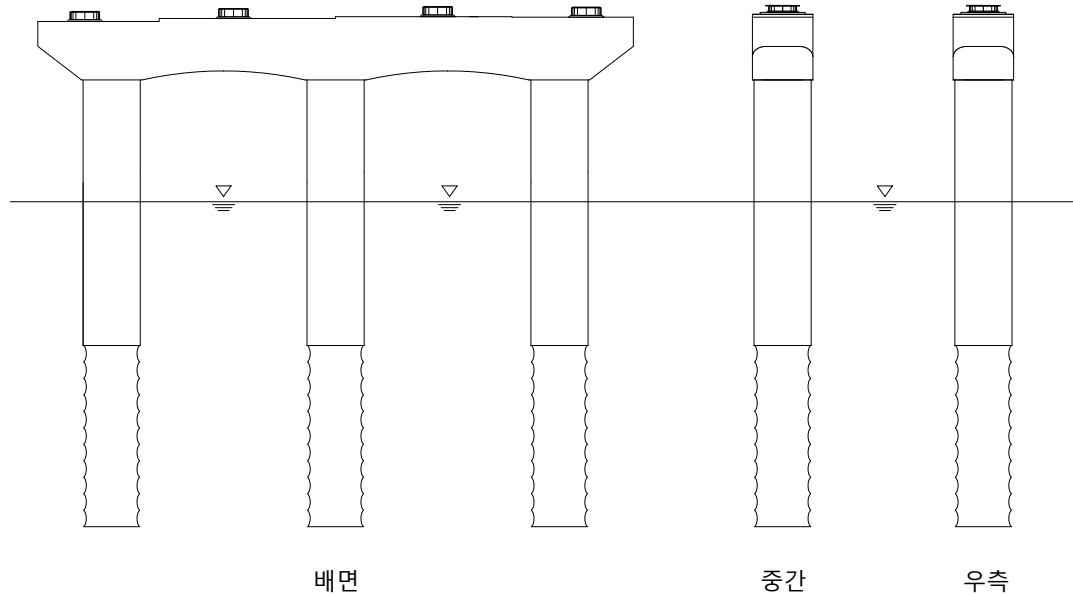

손상 현황 표

번호	구분	결함 내용	손상규모						비고
			폭(mm)	너비(m)	길이(m)	개소	손상량량	단위	
1									
2									
KEY PLAN

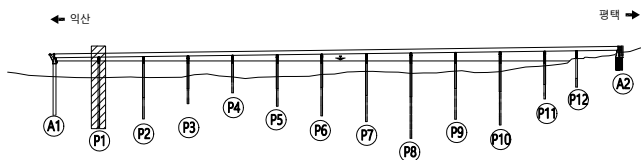


균열	망상균열	재료분리
편침/공동	바리, 박락/파손	시공이음/충분리
누수/습윤부	백태	철근노출
콘크리트 변색, 녹물	표장요철	강재부식
자갈/변형	볼트결함	응결불량

용역명	서부내륙고속도로 2025년 시설물 정기안전점검 용역(하반기)
시설물명	평택호2대교
점검일시	2025. 07 ~ 2025. 12
확인자	책임기술자 김경수
도면번호	110

ID : 평택호2대교 교각(P2) - 익산방향


0298~299 방호벽 S2 (점심복합) 시공비행 및 전근로
 0300~309 P2
 0310~328 P1, S2, P2, S3, P3
 0329~336
 P2, S44~1
 -10 W~

손상현황표 2.0X0.5

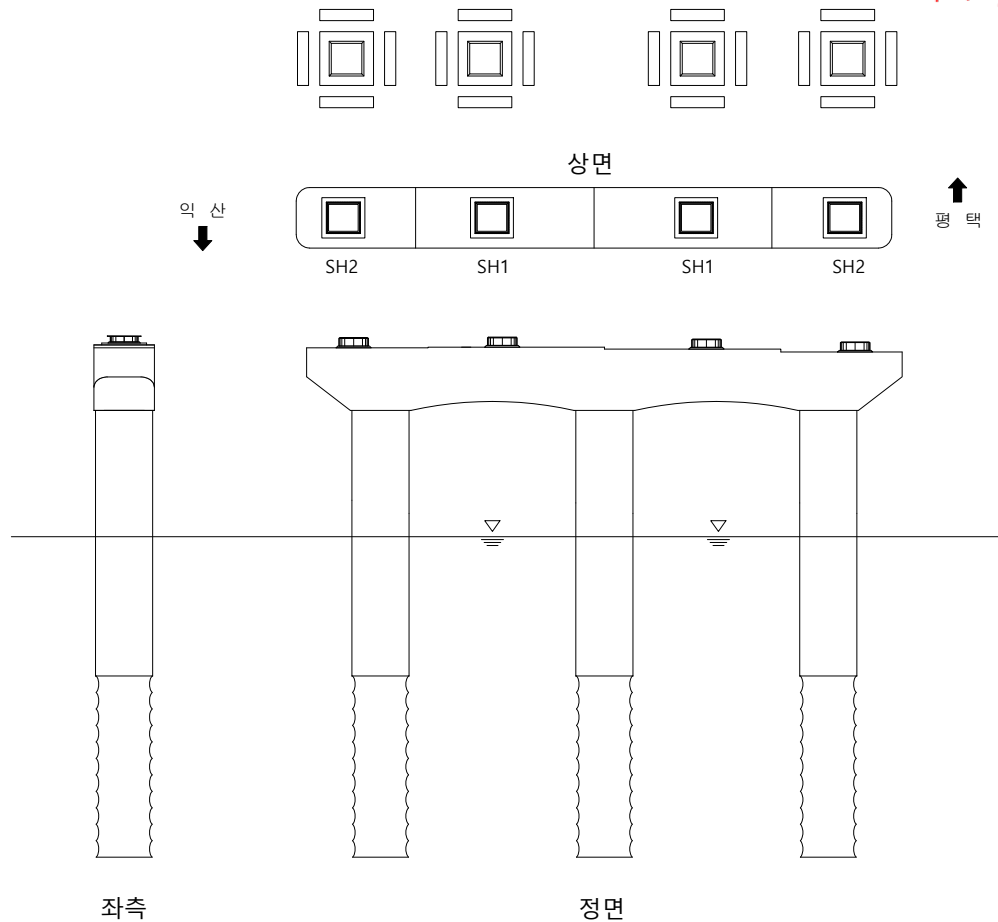

번호	구분	결함내용	손상규모						비고
			폭(mm)	너비(m)	길이(m)	개소	손상량	단위	
1									
2									
KEY PLAN

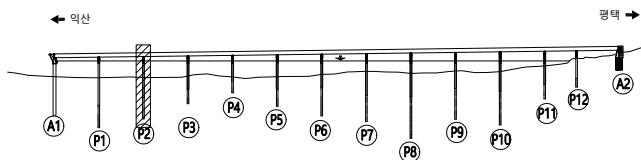

범례

균열	방상균열	재료분리	용역명	서부내륙고속도로 2025년 시설물 정기안전점검 용역(하반기)
편침/공동	바리, 박락/파손	시공이음/충분리	시설물명	평택호2대교
누수/습윤부	백태	철근노출	점검일시	2025. 07 ~ 2025. 12
콘크리트 변색, 녹물	표장요철	강재부식	확인자	책임기술자 김경수
자갈/변형	볼트결함	응결불량	도면번호	111


ID : 평택호2대교 교각(P2) - 익산방향

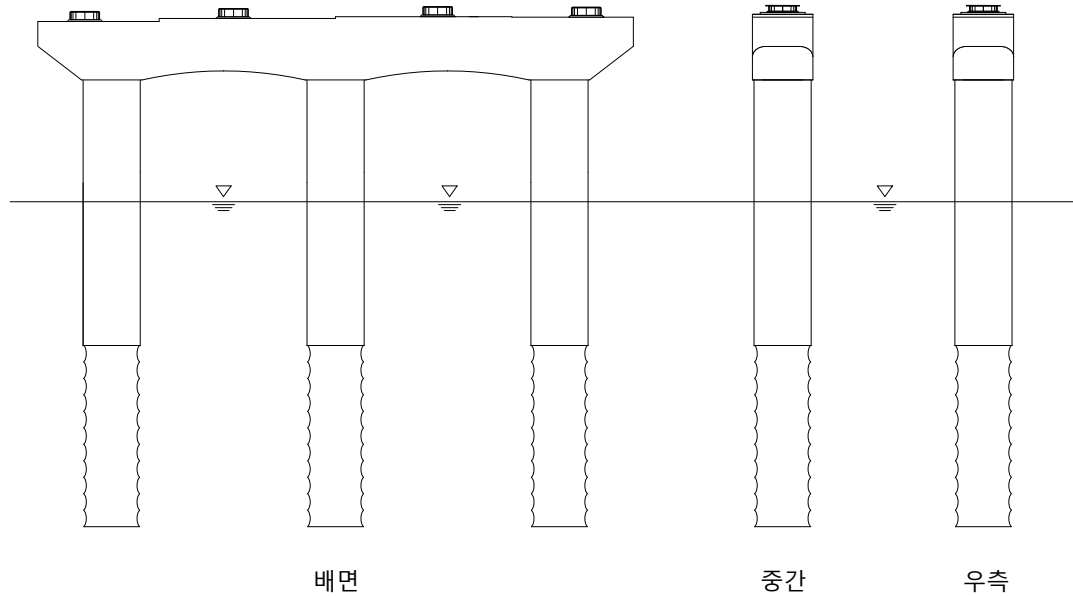

손상 현황 표

번호	구분	결함 내용	손상규모						비고
			폭(mm)	너비(m)	길이(m)	개소	손상량량	단위	
1									
2									
KEY PLAN

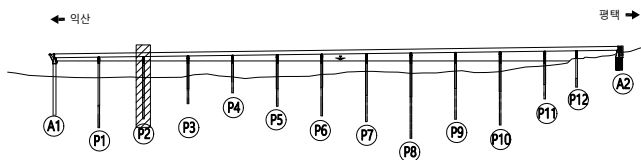

범례

	균열		망상균열		재료분리	용역명	서부내륙고속도로 2025년 시설물 정기안전점검 용역(하반기)
	편침/공동		바리, 박락/파손		시공이음/충분리	시설물명	평택호2대교
	누수/습윤부		백태		철근노출	점검일시	2025. 07 ~ 2025. 12
	콘크리트 변색, 녹물		표장요철		강재부식	확인자	책임기술자 김경수
	자굴/변형		볼트결합		응집불량	도면번호	112


ID : 평택호2대교 교각(P3) - 익산방향

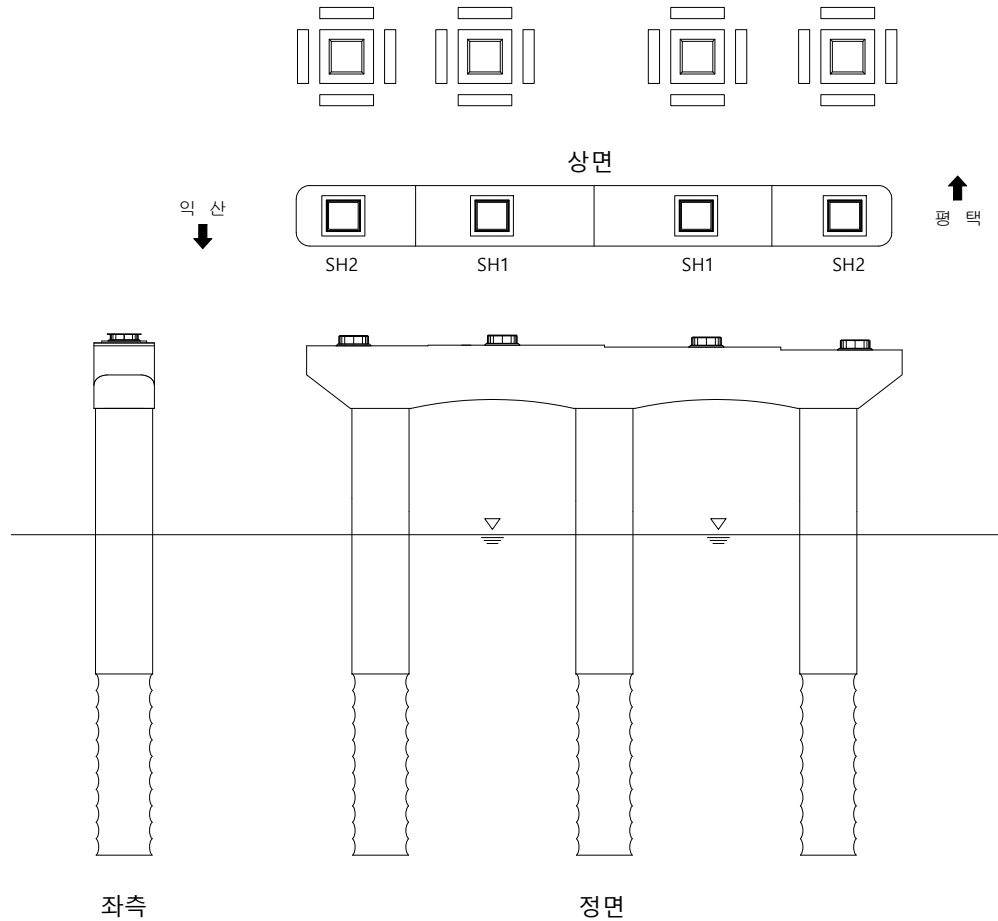

손상 현황 표

번호	구분	결함 내용	손상규모						비고
			폭(mm)	너비(m)	길이(m)	개소	손상량량	단위	
1									
2									
KEY PLAN


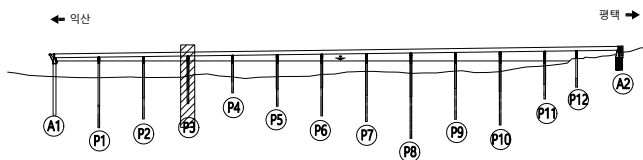


범례

	관 열		방상관열		재료분리
	편침/공동		바리, 박락/파손		시공이음/충분리
	누수/습윤부		백태		철근노출
	콘크리트 변색, 녹물		표장요철		강재부식
	자굴/변형		볼트결함		용접불량


용역명	서부내륙고속도로 2025년 시설물 정기안전점검 용역(하반기)
시설물명	평택호2대교
점검일시	2025. 07 ~ 2025. 12
확인자	책임기술자 김경수
도면번호	113

ID : 평택호2대교 교각(P3) - 익산방향

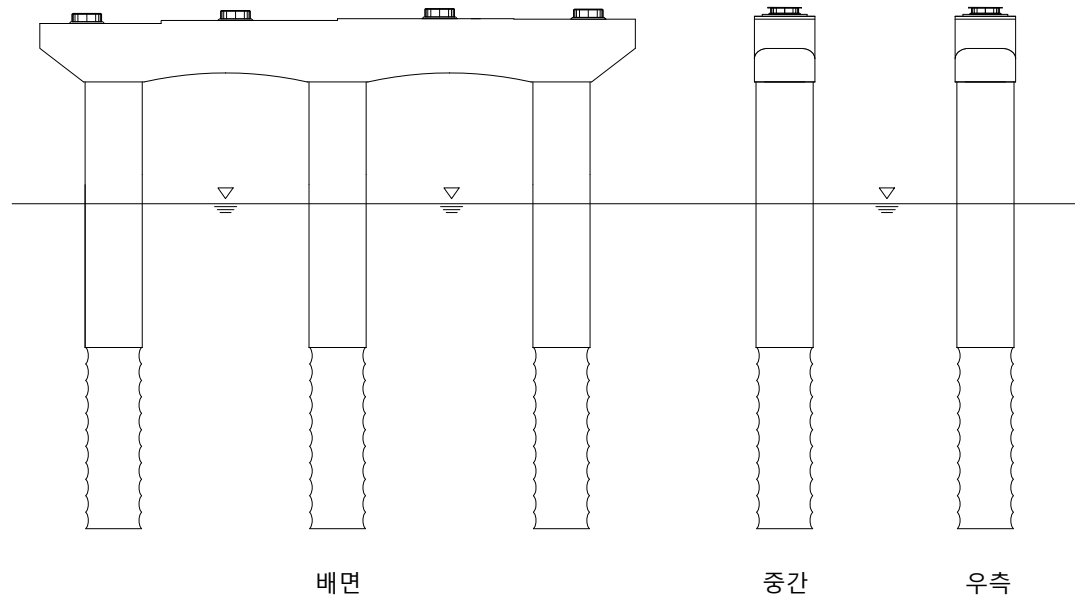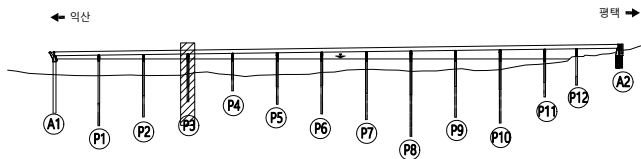
[illegible]

범		균 열		방수균열		재료분리	용 역 명	서부내륙고속도로 2025년 시설물 정기안전점검 용역(하반기)
		평형/공동		바리, 박락/ 파손		시공이음/ 층분리	시설물명	평택호2대교
레		누수/ 습윤부		백태		철근노출	점검일시	2025. 07 ~ 2025. 12
		콘크리트 변색, 녹물		표양오일		강재부식	확 인 자	책임기술자 김경수
		좌굴/변형		볼트결함		용접불량	도면번호	114

ID : 평택호2대교 교각(P4) - 익산방향

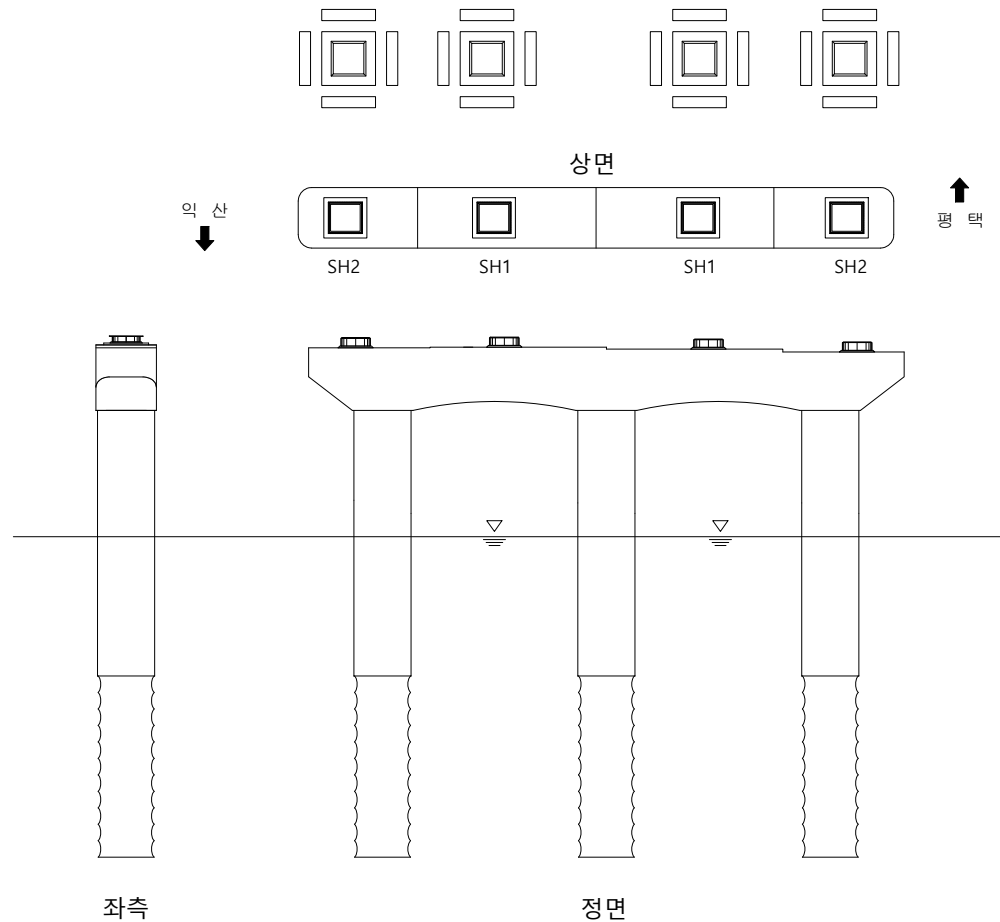
[illegible]

KEY PLAN

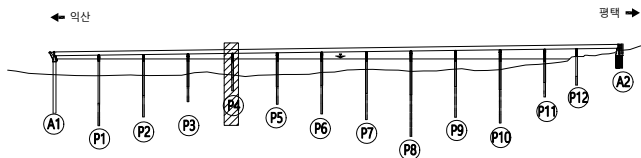


범		균열		방수균열		재료분리	용역명	서부내륙고속도로 2025년 시설물 정기안전점검 용역(하반기)
		편침/공동		바리, 박락/ 파손		시공이음/ 층분리	시설물명	평택호2대교
레		누수/ 습윤부		벌레		철근노출	점검일시	2025. 07 ~ 2025. 12
		콘크리트 변색, 박락		표양오일		강재부식	확 인 자	책임기술자 김경수
		차광/변형		볼트결함		용접불량	도면번호	115

ID : 평택호2대교 교각(P4) - 익산방향

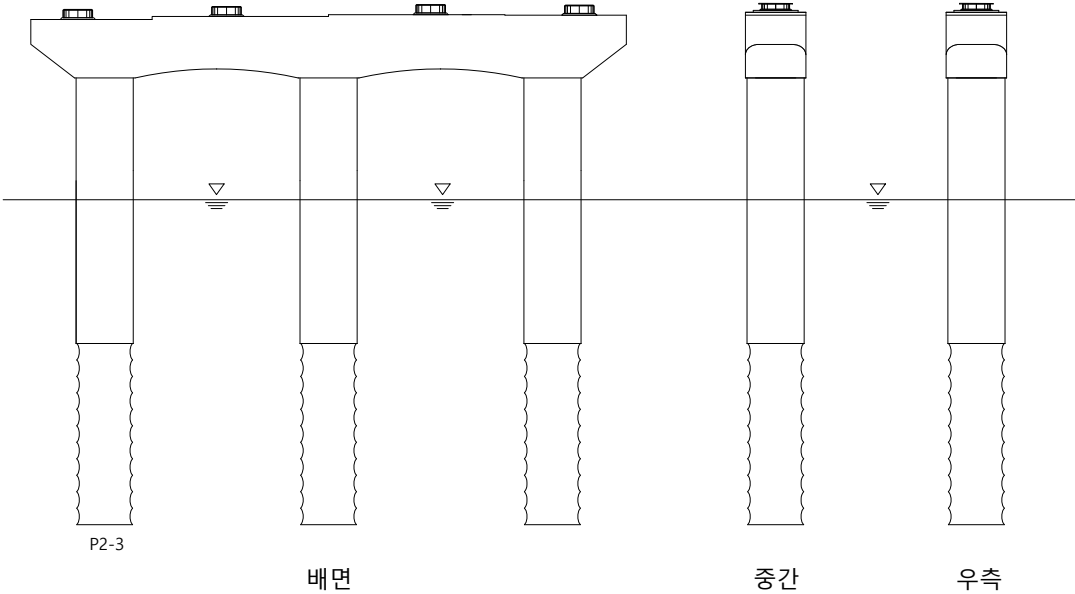


손상 현황 표									
번호	구분	결함 내용	손상규모						비고
			폭(mm)	너비(m)	길이(m)	개소	손상량량	단위	
1									
2									
K
E
Y
P
L
A
N

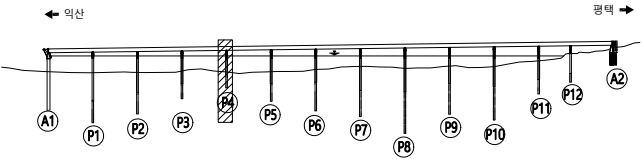


범 례	콘크리트	방상근철	재료분리	용역명	서부내륙고속도로 2025년 시설물 정기안전점검 용역(하반기)
	균열	방청/공동	시공이음/충분리	시설물명	평택호2대교
	누수/습윤부	박리, 박락/파손	침하노출	점검일시	2025. 07 ~ 2025. 12
	콘크리트 변색, 녹물	배터	철근부식	확인자	책임기술자 김경수
	자갈/변형	표장요철	강재부식	도면번호	116

ID : 평택호2대교 교각(P5) - 익산방향


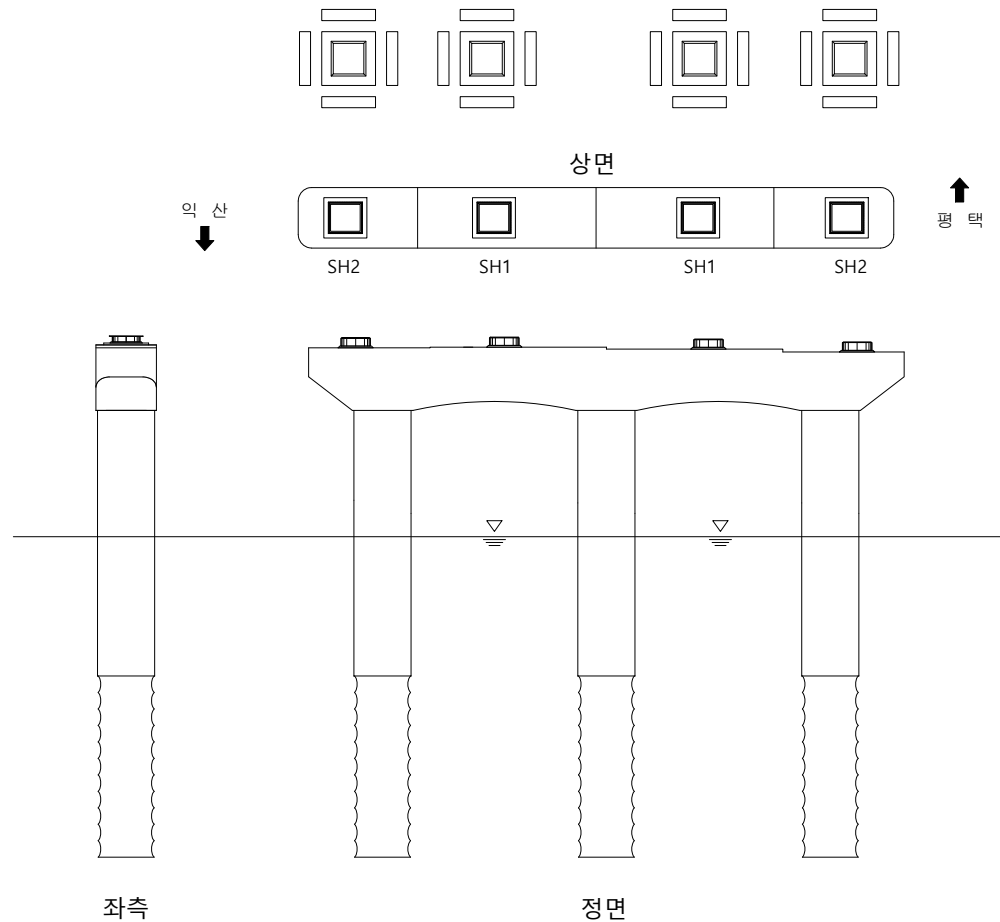
[illegible]

KEY PLAN

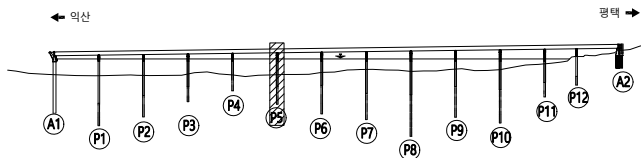


범		균 열		방사균열		재료분리	용 역 명	서부내륙고속도로 2025년 시설물 정기안전점검 용역(하반기)
		편침/공동		박리, 박락/ 파손		시공이음/ 충분리	시설물명	평택2호대교
레		누수/ 습윤부		벌레		철근노출	점검일시	2025. 07 ~ 2025. 12
		콘크리트 변색, 녹물		표장요철		강재부식	확 인 자	책임기술자 김경수
		좌굴/변형		볼트결함		용접불량	도면번호	117

ID : 평택호2대교 교각(P5) - 익산방향

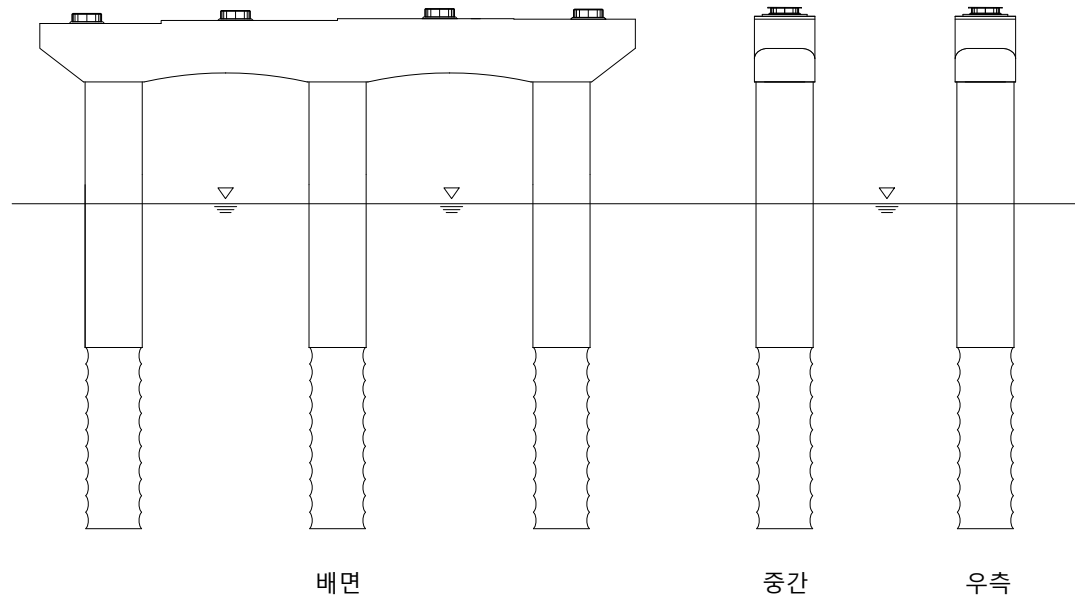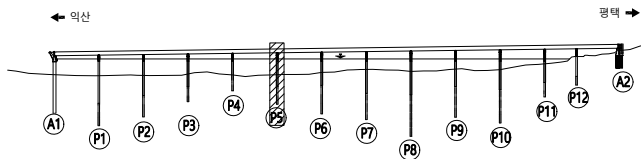
[illegible]

범		균열		방수균열		재료불리	용역명	서부내륙고속도로 2025년 시설물 정기안전점검 용역(하반기)
		평형/공동		바리, 박락/ 파손		시공이음/ 충분리	시설물명	평택호2대교
레		누수/ 습윤부		백태		철근노출	점검일시	2025. 07 ~ 2025. 12
		콘크리트 변색, 녹물		표양오일		강재부식	확 인 자	책임기술자 김경수
		차굴/변형		볼트결합		용접불량	도면번호	118

ID : 평택호2대교 교각(P6) - 익산방향

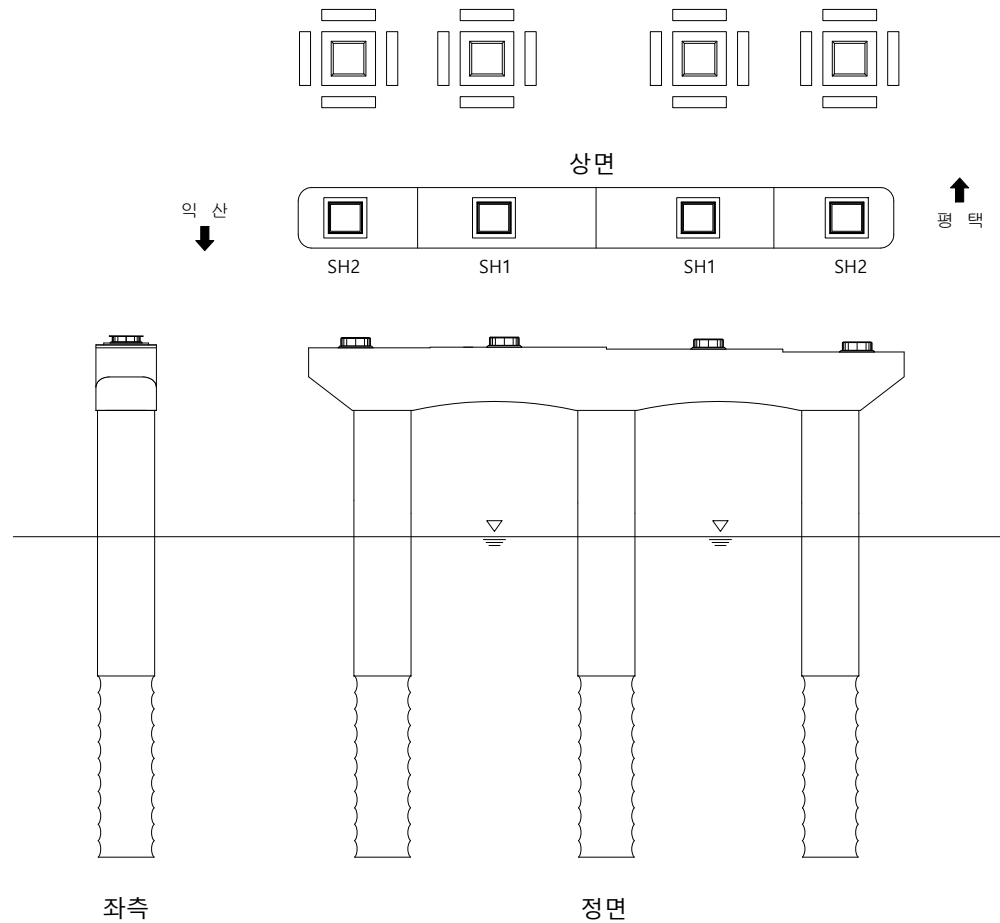
[illegible]

KEY PLAN

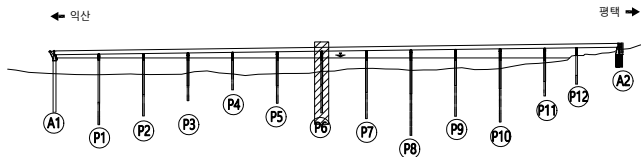

범		균 열		방상균열		재료분리	용 역 명	서부내륙고속도로 2025년 시설물 정기안전점검 용역(하반기)
		편침/공동		박리, 박락/ 파손		시공이음/ 충분리	시설물명	평택2호대교
레		누수/ 습윤부		벌레		철근노출	점검일시	2025. 07 ~ 2025. 12
		콘크리트 변색, 녹물		표장요철		강재부식	확 인 자	책임기술자 김경수
		좌굴/변형		볼트결함		용접불량	도면번호	119


ID : 평택호2대교 교각(P6) - 익산방향

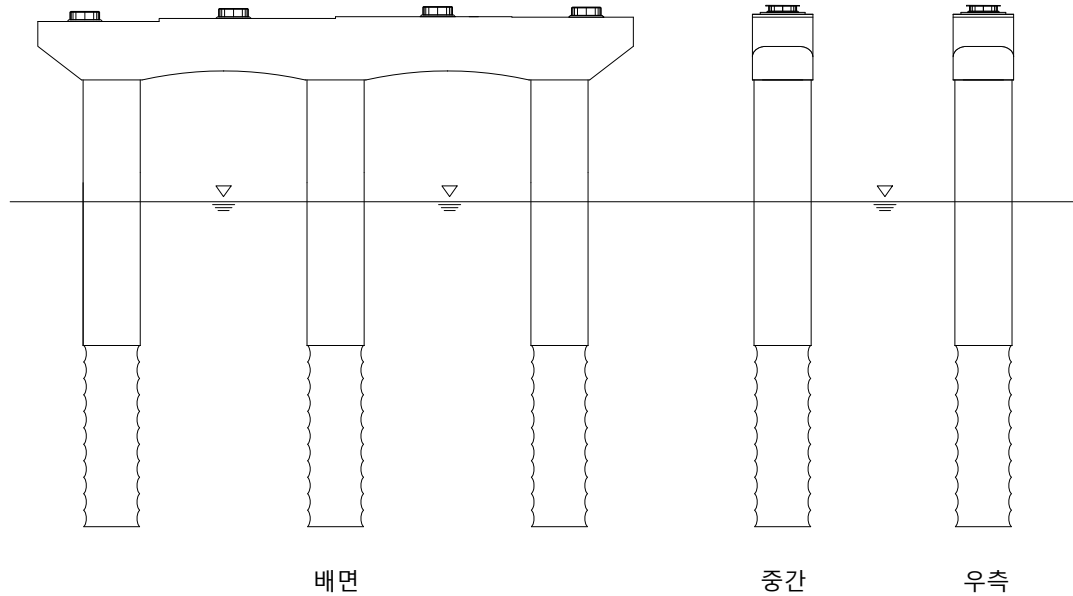

손상 현황 표

번호	구분	결함 내용	손상규모						비고
			폭(mm)	너비(m)	길이(m)	개소	손상량량	단위	
1									
2									
KEY PLAN

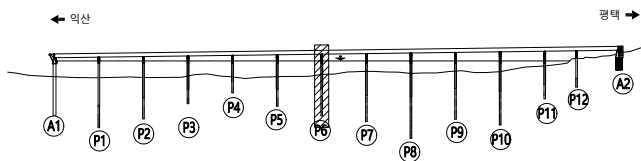


범례


균열	망상균열	재료분리
편침/공동	바리, 박락/파손	시공이음/충분리
누수/습윤부	박락	월근노출
콘크리트 변색, 녹물	표장요철	강재부식
좌굴/변형	볼트결합	용접불량

용역명	서부내륙고속도로 2025년 시설물 정기안전점검 용역(하반기)
시설물명	평택호2대교
점검일시	2025. 07 ~ 2025. 12
확인자	책임기술자 김경수
도면번호	120

ID : 평택호2대교 교각(P6) - 익산방향

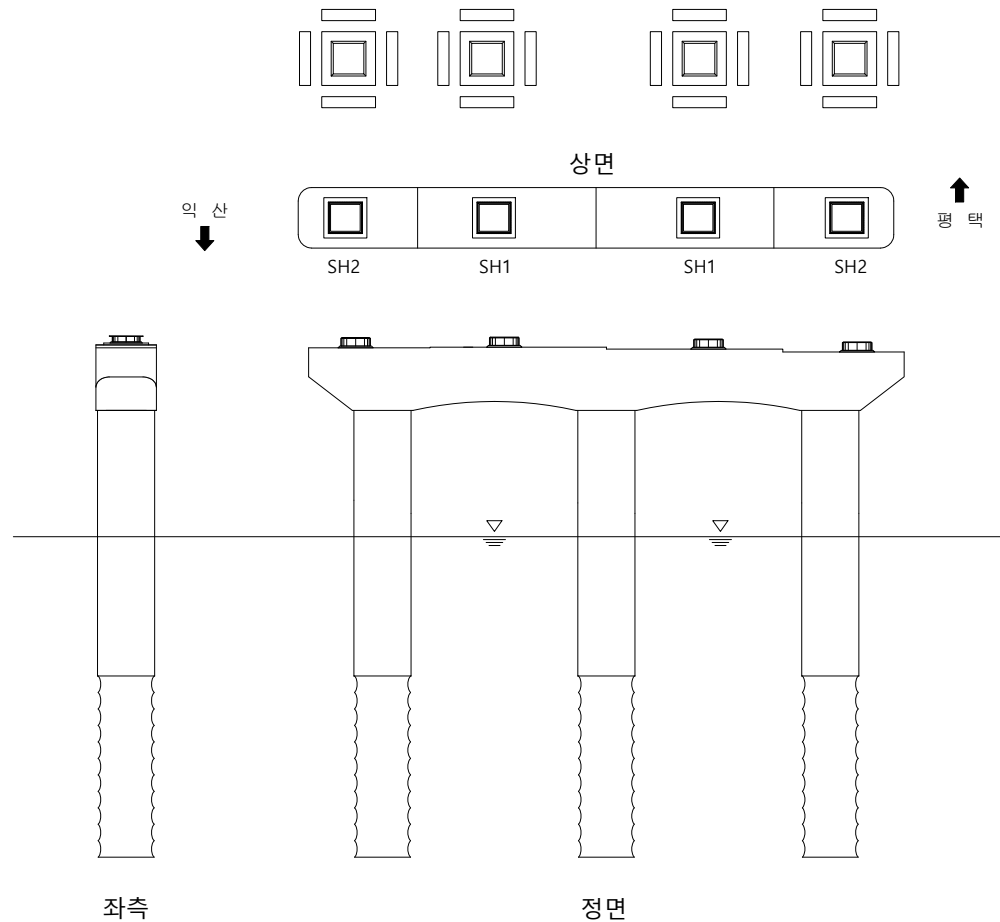
[illegible]

KEY PLAN

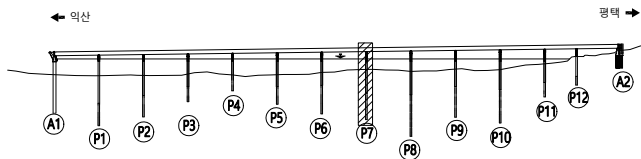

범		균 열		방상균열		재료분리	용 역 명	서부내륙고속도로 2025년 시설물 정기안전점검 용역(하반기)
		편침/공동		박리, 박락/ 파손		시공이음/ 충분리	시설물명	평택2호대교
레		누수/ 습윤부		벌레		철근노출	점검일시	2025. 07 ~ 2025. 12
		콘크리트 변색, 녹물		표장요철		강재부식	확 인 자	책임기술자 김경수
		좌굴/변형		볼트결함		용접불량	도면번호	121


ID : 평택호2대교 교각(P6) - 익산방향

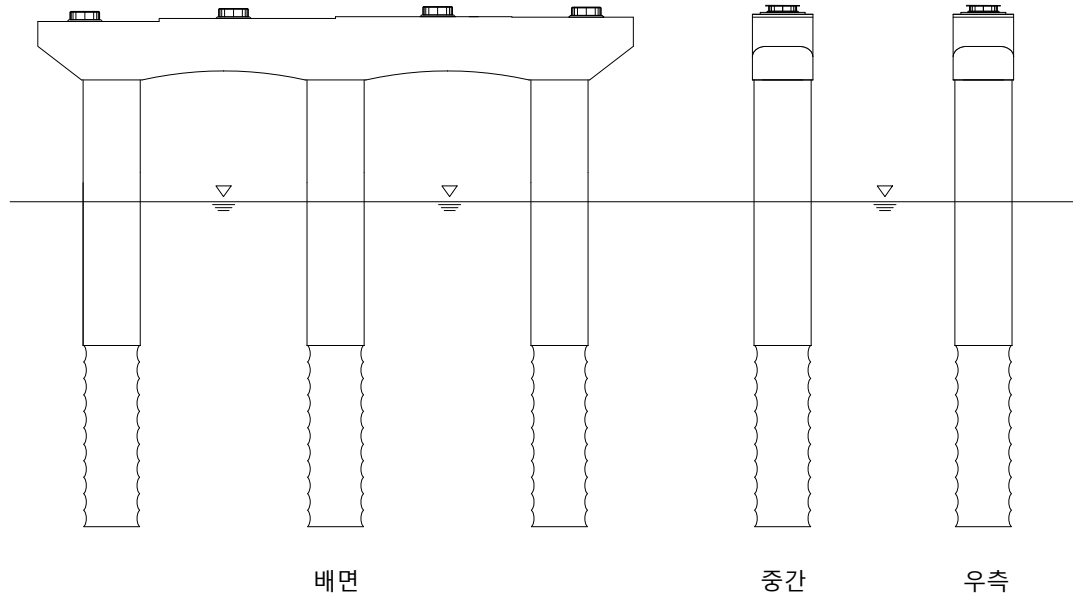

손상 현황 표

번호	구분	결함 내용	손상규모						비고
			폭(mm)	너비(m)	길이(m)	개소	손상량량	단위	
1									
2									
KEY PLAN

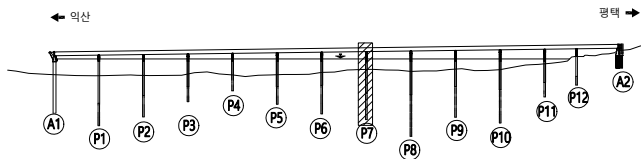


범례

콘크리트	철근콘크리트	강재부식
콘크리트 변색, 녹물	철근콘크리트 파손	강재부식
콘크리트 균열	철근콘크리트 균열	강재부식

용역명	서부내륙고속도로 2025년 시설물 정기안전점검 용역(하반기)
시설물명	평택호2대교
점검일시	2025. 07 ~ 2025. 12
확인자	책임기술자 김경수
도면번호	122


ID : 평택호2대교 교각(P7) - 익산방향

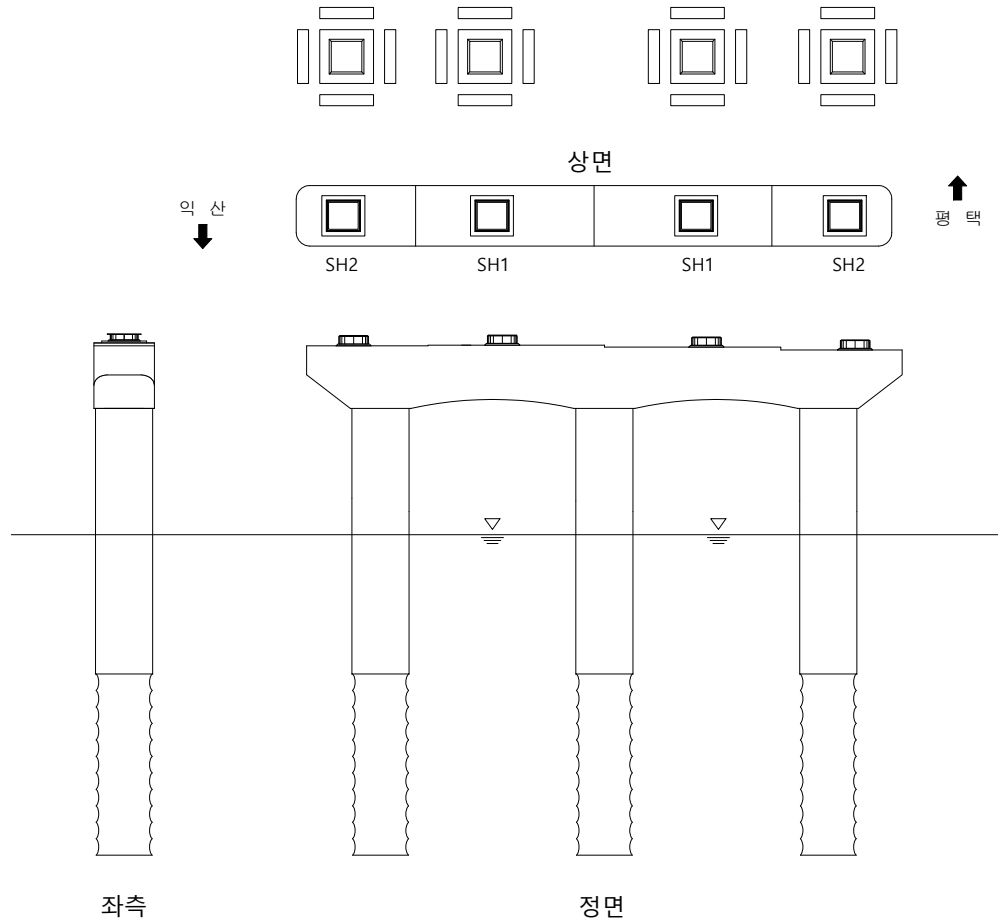

손상 현황 표

번호	구분	결함 내용	손상규모						비고
			폭(mm)	너비(m)	길이(m)	개소	손상물량	단위	
1									
2									
KEY PLAN

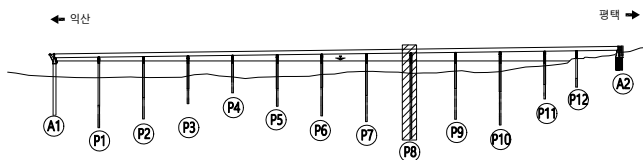


범례

	관 열		방상균열		재료분리
	편침/공동		바리, 박락/파손		시공이음/충분리
	누수/습윤부		백태		철근노출
	콘크리트 변색, 녹물		표장요철		강재부식
	자굴/변형		볼트결합		응집불량

용역명	서부내륙고속도로 2025년 시설물 정기안전점검 용역(하반기)
시설물명	평택호2대교
점검일시	2025. 07 ~ 2025. 12
확인자	책임기술자 김경수
도면번호	123


ID : 평택호2대교 교각(P7) - 익산방향

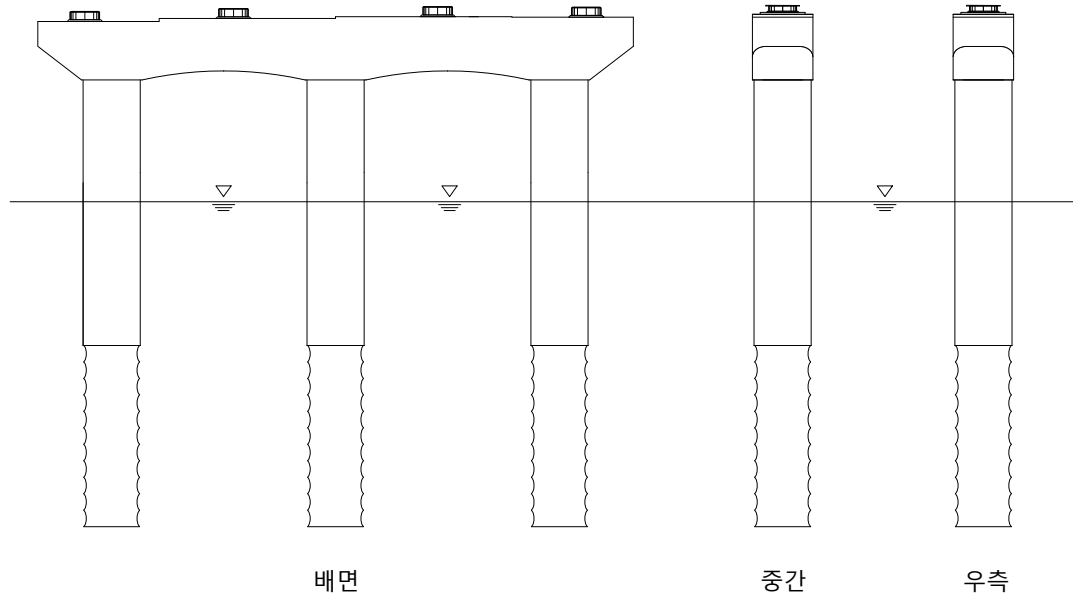

손상 현황 표

번호	구분	결함 내용	손상규모						비고
			폭(mm)	너비(m)	길이(m)	개소	손상량량	단위	
1									
2									
KEY PLAN

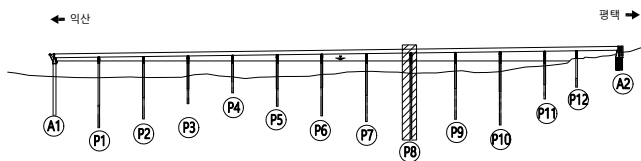


범례


균열	망상균열	재료분리
편청/공동	박리, 박락/파손	시공이음/층분리
누수/습윤부	백태	철근노출
콘크리트 변색, 녹물	표장요철	강재부식
자갈/변형	볼트결합	용접불량

용역명	서부내륙고속도로 2025년 시설물 정기안전점검 용역(하반기)
시설물명	평택호2대교
점검일시	2025. 07 ~ 2025. 12
확인자	책임기술자 김경수
도면번호	124

ID : 평택호2대교 교각(P8) - 익산방향

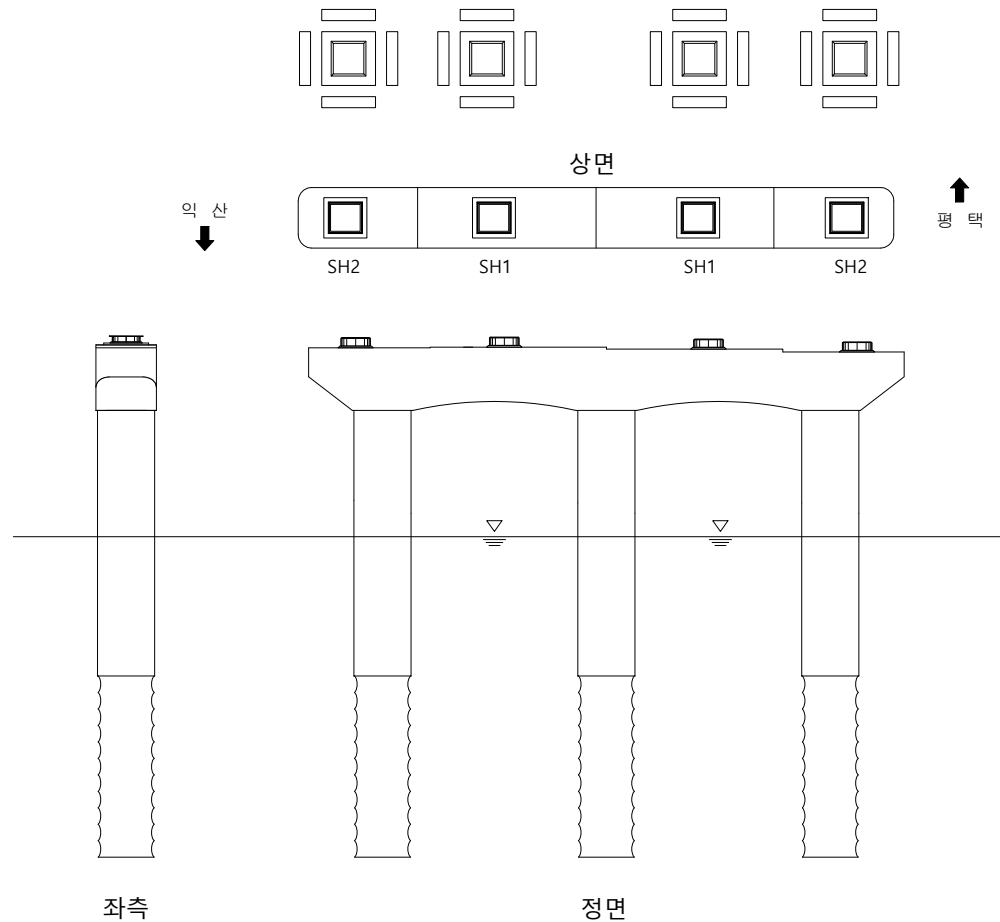
[illegible]

KEY PLAN

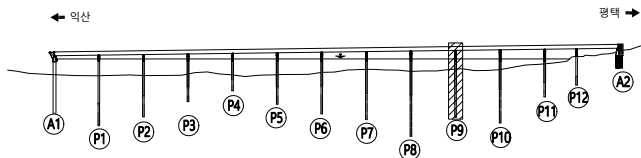

범	 균열	 방수균열	 재료분리	용역명	서부내륙고속도로 2025년 시설물 정기안전점검 용역(하반기)
	 편침/공동	 박리, 박락/파손	 시공이음/충분리	시설물명	평택2호대교
레	 누수/습윤부	 베틀	 철근노출	점검일시	2025. 07 ~ 2025. 12
	 콘크리트변색, 녹물	 표장요철	 강재부식	확인자	책임기술자 김경수
	 차광/변형	 볼트결함	 용접불량	도면번호	125


ID : 평택호2대교 교각(P8) - 익산방향

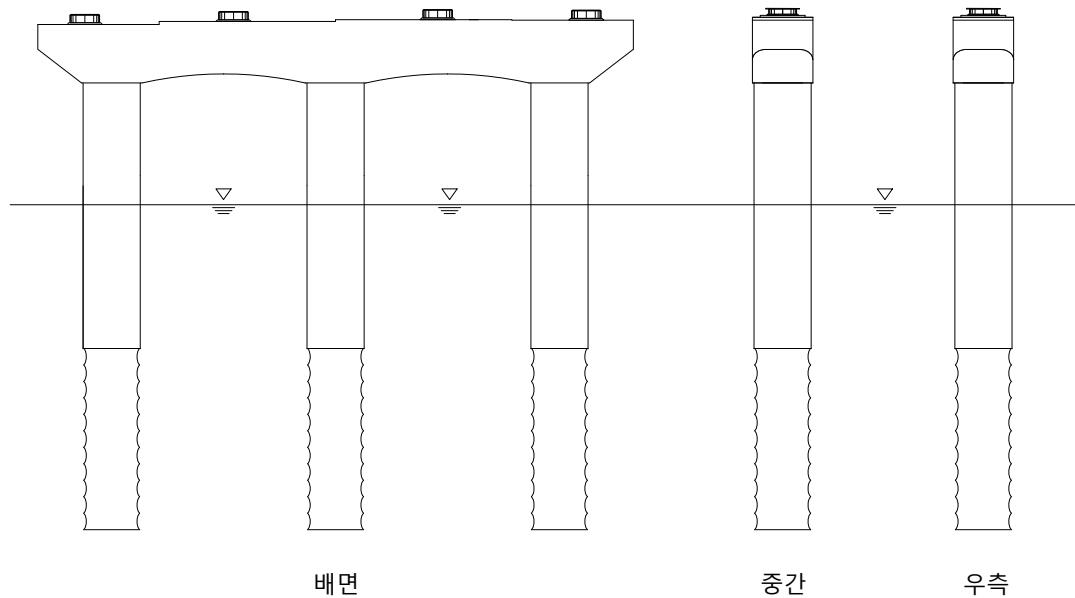

손상 현황 표

번호	구분	결함 내용	손상규모						비고
			폭(mm)	너비(m)	길이(m)	개소	손상물량	단위	
1									
2									
KEY PLAN

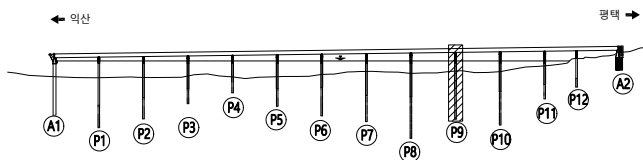


범례

	균열		이상균열		재료분리
	편침/공동		바리, 박락/파손		시공이음/충분리
	누수/습윤부		백태		철근노출
	콘크리트 변색, 녹물		표장요철		강재부식
	자갈/변형		볼트결합		응결불량


용역명	서부내륙고속도로 2025년 시설물 정기안전점검 용역(하반기)
시설물명	평택호2대교
점검일시	2025. 07 ~ 2025. 12
확인자	책임기술자 김경수
도면번호	126

ID : 평택호2대교 교각(P8) - 익산방향

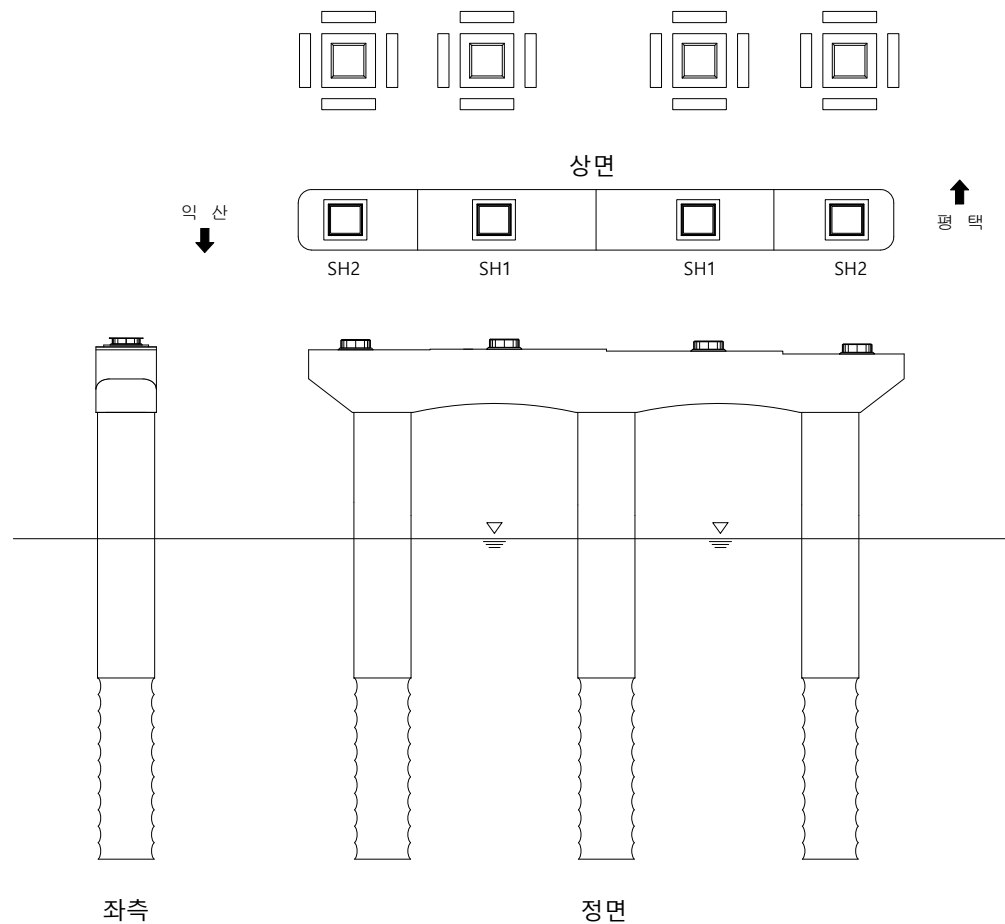


손상현황표								
번호	구분	결함내용	손상규모					비고
			폭(mm)	너비(m)	길이(m)	개소	손상수량	
1								
2								
KEY PLAN

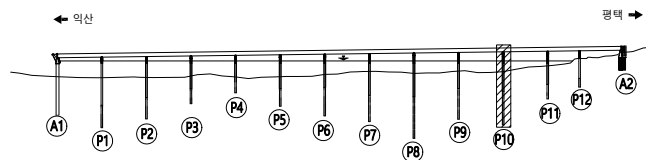

범		근		양상근열		재료분리	용역명	서부내륙고속도로 2025년 시설물 정기안전점검 용역(하반기)
		편성/공동		박리, 박락/ 파손		시공이음/ 충돌리	시설물명	평택호2대교
레		누수/ 습윤부		벽체		철근노출	점검일시	2025. 07 ~ 2025. 12
		콘크리트 변색, 녹물		표장오일		강재부식	확인자	책임기술자 김경수
		파괴/변형		볼트결함		용접불량	도면번호	127


ID : 평택호2대교 교각(P9) - 익산방향

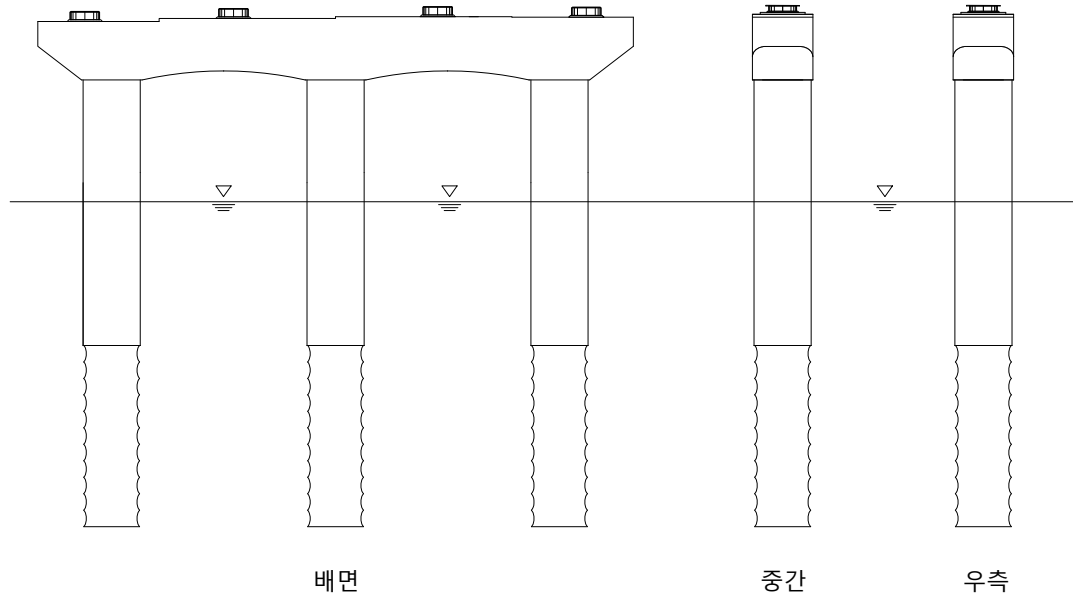

손상 현황 표

번호	구분	결함 내용	손상규모						비고
			폭(mm)	너비(m)	길이(m)	개소	손상량량	단위	
1									
2									
KEY PLAN

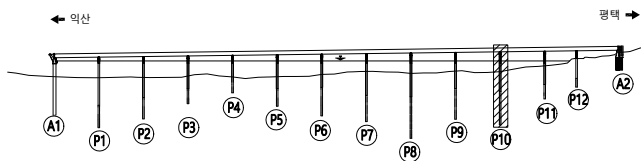


범례

균열	망상균열	재료분리
편침/공동	바리, 박락/파손	시공이음/충분리
누수/습윤부	백태	월근노출
콘크리트 변색, 녹물	표장요철	강재부식
자굴/변형	볼트결합	용접불량

용역명	서부내륙고속도로 2025년 시설물 정기안전점검 용역(하반기)
시설물명	평택호2대교
점검일시	2025. 07 ~ 2025. 12
확인자	책임기술자 김경수
도면번호	128


ID : 평택호2대교 교각(P10) - 익산방향

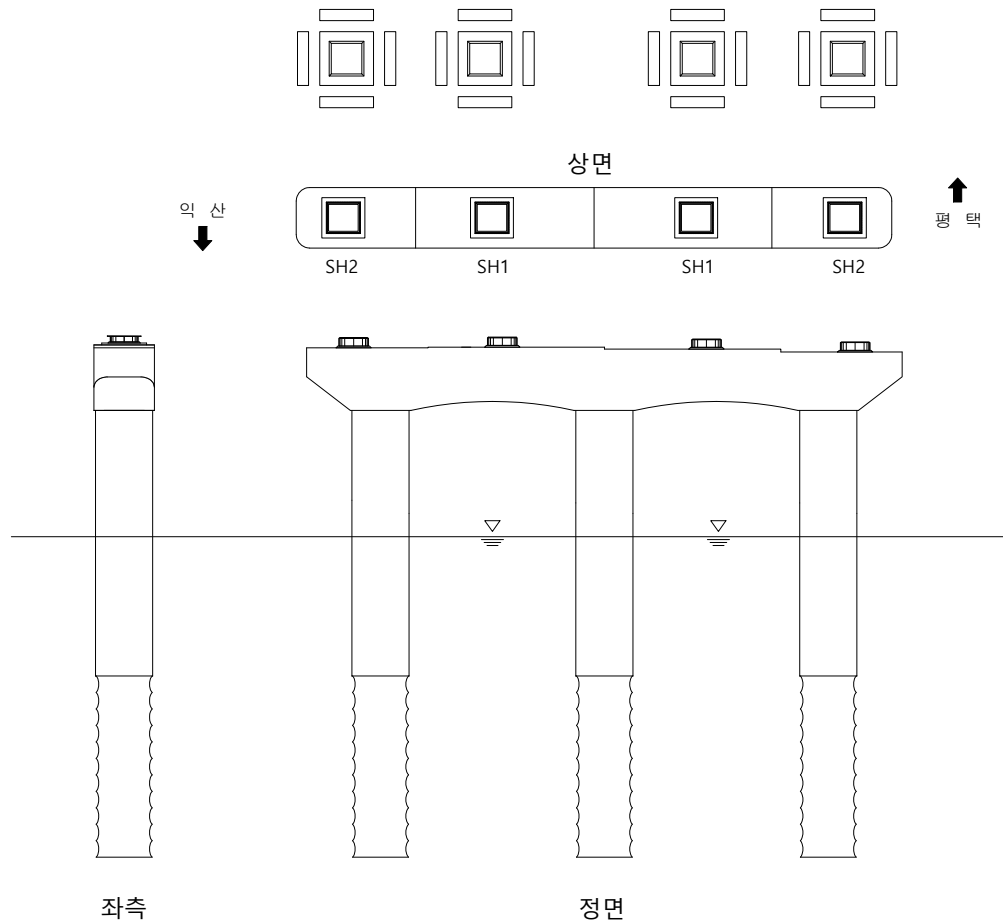

손상 현황 표

번호	구분	결함 내용	손상규모						비고
			폭(mm)	너비(m)	길이(m)	개소	손상율량	단위	
1									
2									
KEY PLAN

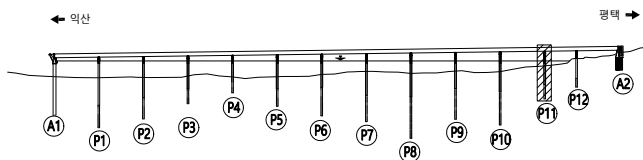


범례

	균열		망상균열		재료분리
	편침/공동		바리, 박락/파손		시공이음/충분리
	누수/습윤부		백태		철근노출
	콘크리트 변색, 녹물		표장요철		강재부식
	자갈/변형		볼트결함		용접불량

용역명	서부내륙고속도로 2025년 시설물 정기안전점검 용역(하반기)
시설물명	평택호2대교
점검일시	2025. 07 ~ 2025. 12
확인자	책임기술자 김경수
도면번호	129


ID : 평택호2대교 교각(P11) - 익산방향

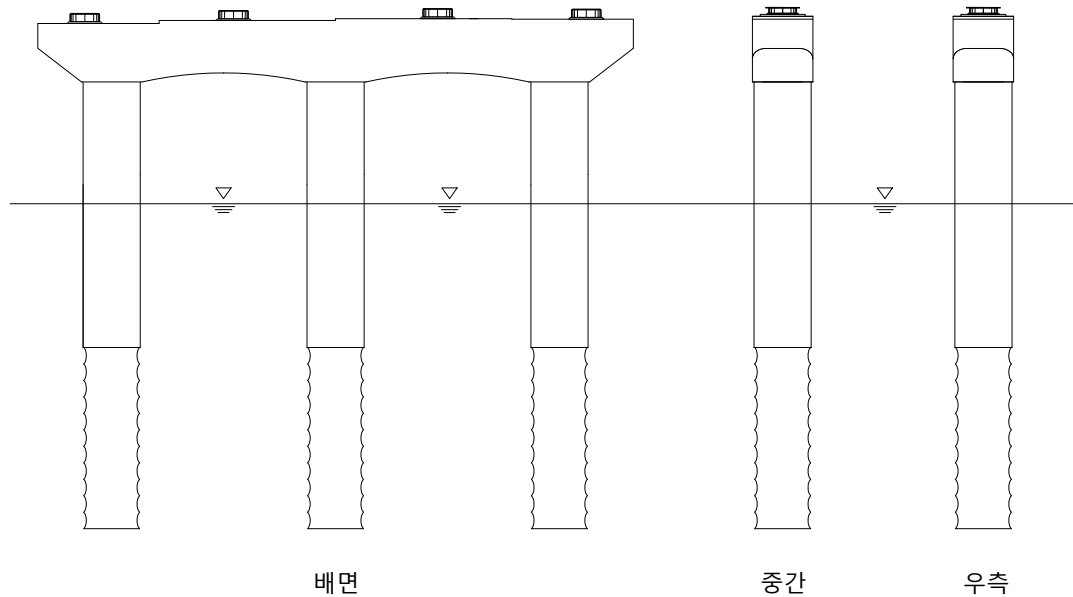

손상 현황 표

번호	구분	결함 내용	손상규모						비고
			폭(mm)	너비(m)	길이(m)	개소	손상량량	단위	
1									
2									
KEY PLAN

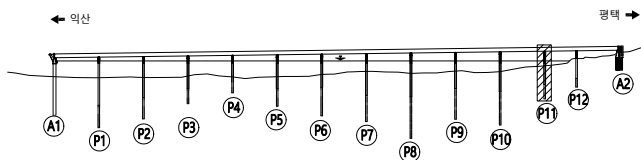

범	균열	망상균열	재료분리
레	편침/공동	바리, 박락/파손	시공이음/충분리
	누수/습윤부	백태	철근노출
	콘크리트 변색, 녹물	표장요철	강재부식
	자갈/변형	볼트결함	응집불량

용역명	서부내륙고속도로 2025년 시설물 정기안전점검 용역(하반기)
시설물명	평택호2대교
점검일시	2025. 07 ~ 2025. 12
확인자	책임기술자 김경수
도면번호	130


ID : 평택호2대교 교각(P12) - 익산방향

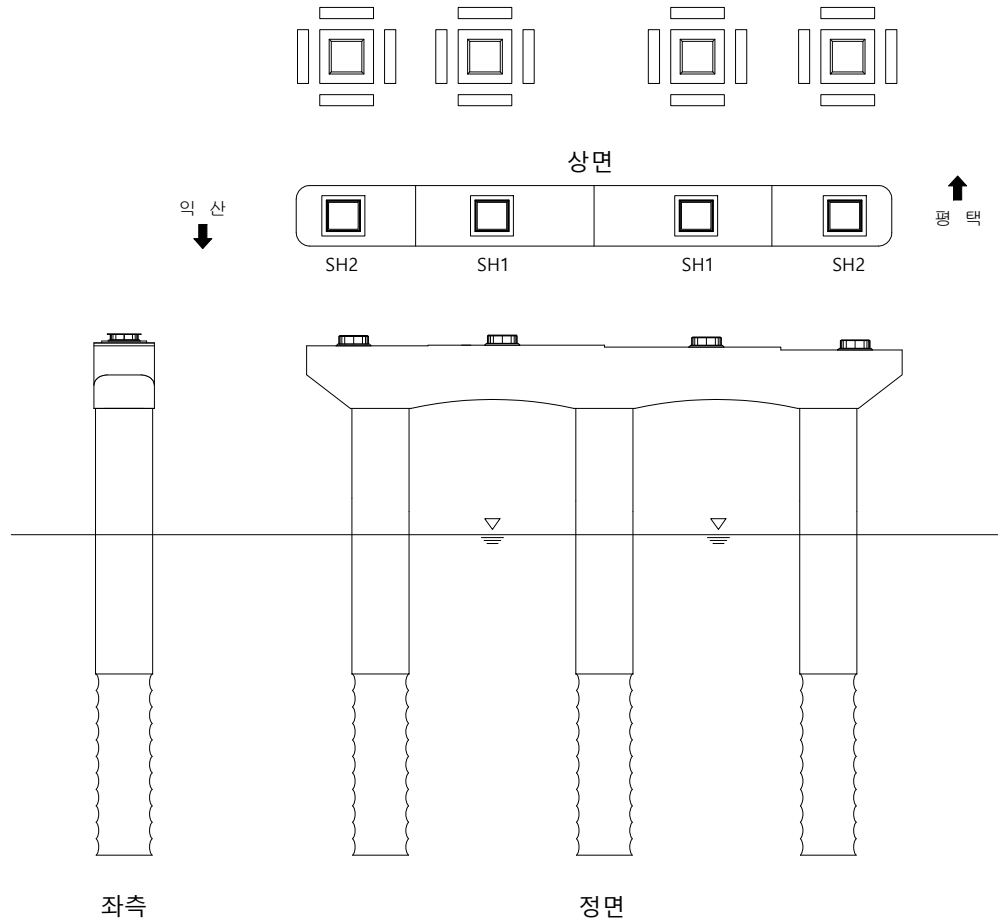

손상현황표

번호	구분	결함내용	손상규모						비고
			폭(mm)	너비(m)	길이(m)	개소	손상량	단위	
1									
2									
KEY PLAN

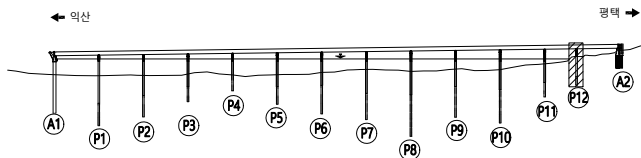


범례

	근철		방상근철		재료분리
	편철/공동		바리, 박락/파손		시공이음/충분리
	누수/습윤부		백태		철근노출
	콘크리트 변색, 녹물		표장요철		강재부식
	자갈/변형		플트결함		응집불량

용역명	서부내륙고속도로 2025년 시설물 정기안전점검 용역(하반기)
시설물명	평택호2대교
점검일시	2025. 07 ~ 2025. 12
확인자	책임기술자 김경수
도면번호	131


ID : 평택호2대교 교각(P12) - 익산방향

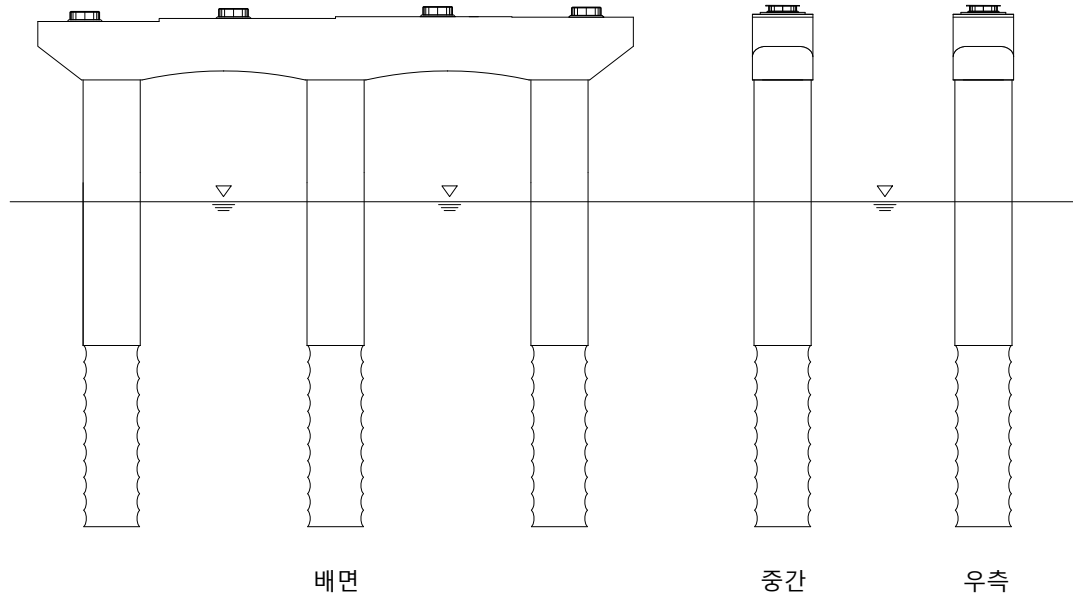

손상 현황 표


번호	구분	결함 내용	손상규모						비고
			폭(mm)	너비(m)	길이(m)	개소	손상량	단위	
1									
2									
KEY PLAN

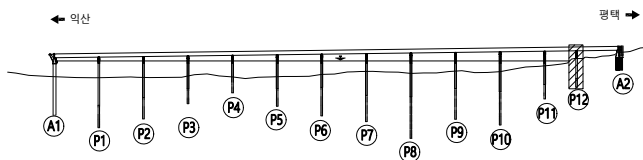


범 례	콘크리트	방상근열	재료분리	용역명	서부내륙고속도로 2025년 시설물 정기안전점검 용역(하반기)
	균열/공동	파손, 박락/파손	시공이음/층분리	시설물명	평택호2대교
	누수/습윤부	콘크리트 변색, 녹물	철근노출	점검일시	2025. 07 ~ 2025. 12
	표장요철	강재부식	용접불량	확인자	책임기술자 김경수
	자갈/변형	볼트결합		도면번호	132

ID : 평택호2대교 교각(P1) - 평택방향

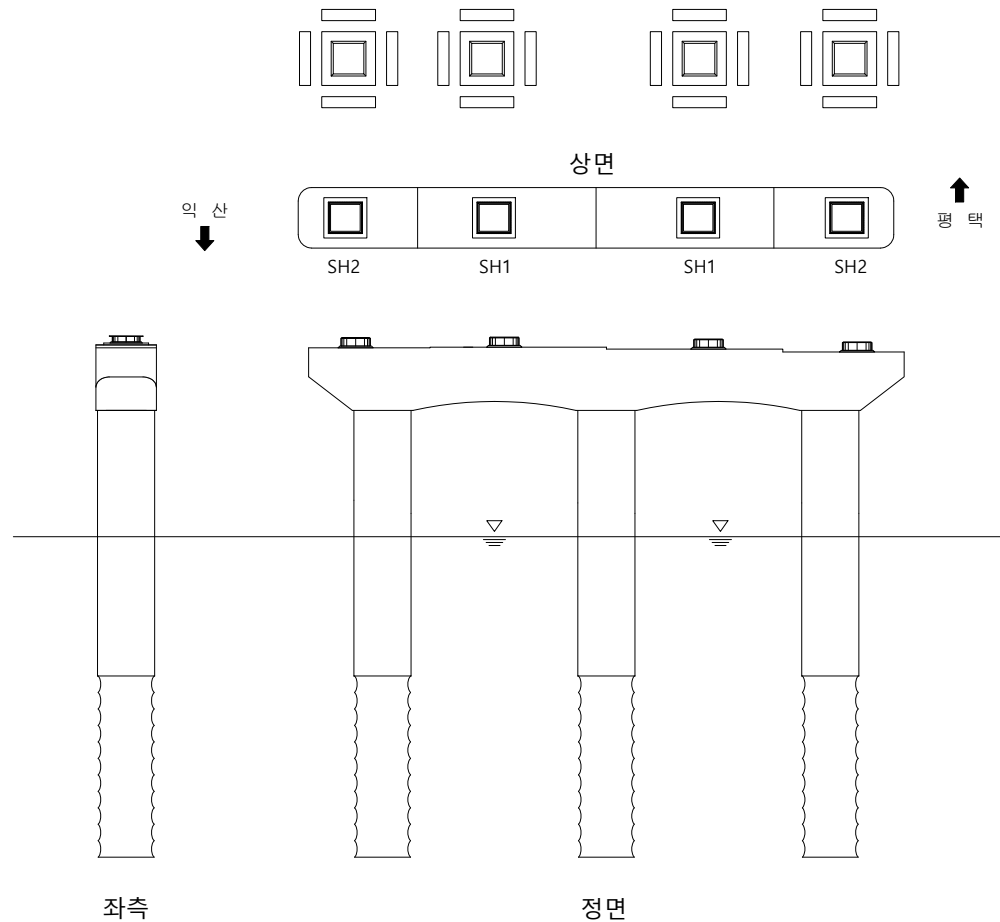
[illegible]

KEY PLAN

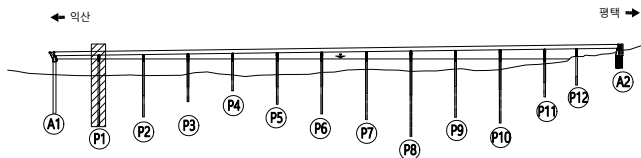

범		균 열		방향균열		재료분리	용 역 명	서부내륙고속도로 2025년 시설물 정기안전점검 용역(하반기)
		편청/공동		바리, 박락/ 파손		시공이음/ 충분리	시설물명	평택호2대교
레		누수/ 습윤부		백태		철근노출	점검일시	2025. 07 ~ 2025. 12
		콘크리트 변색, 녹물		표양오일		강재부식	확 인 자	책임기술자 김경수
		좌굴/변형		볼트결함		용접불량	도면번호	133


ID : 평택호2대교 교각(P1) - 평택방향

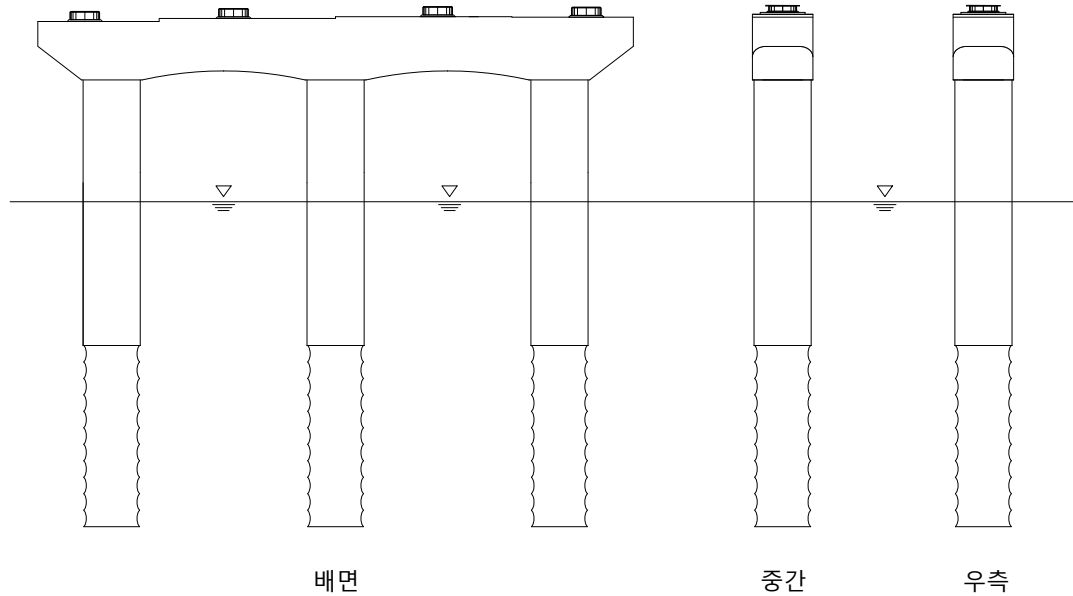

손상 현황 표


번호	구분	결함 내용	손상규모						비고
			폭(mm)	너비(m)	길이(m)	개소	손상량량	단위	
1									
2									
KEY PLAN

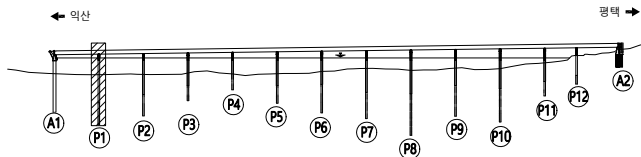

범 례	콘크리트	방상근열	재료분리	용역명	서부내륙고속도로 2025년 시설물 정기안전점검 용역(하반기)
	균열	방청/공동	바리, 박락/파손	시설물명	평택호2대교
	누수/습윤부	콘크리트	배터	점검일시	2025. 07 ~ 2025. 12
	콘크리트	표장요철	강재부식	확인자	책임기술자 김경수
	차굴/변형	볼트결합	용접불량	도면번호	134


ID : 평택호2대교 교각(P2) - 평택방향

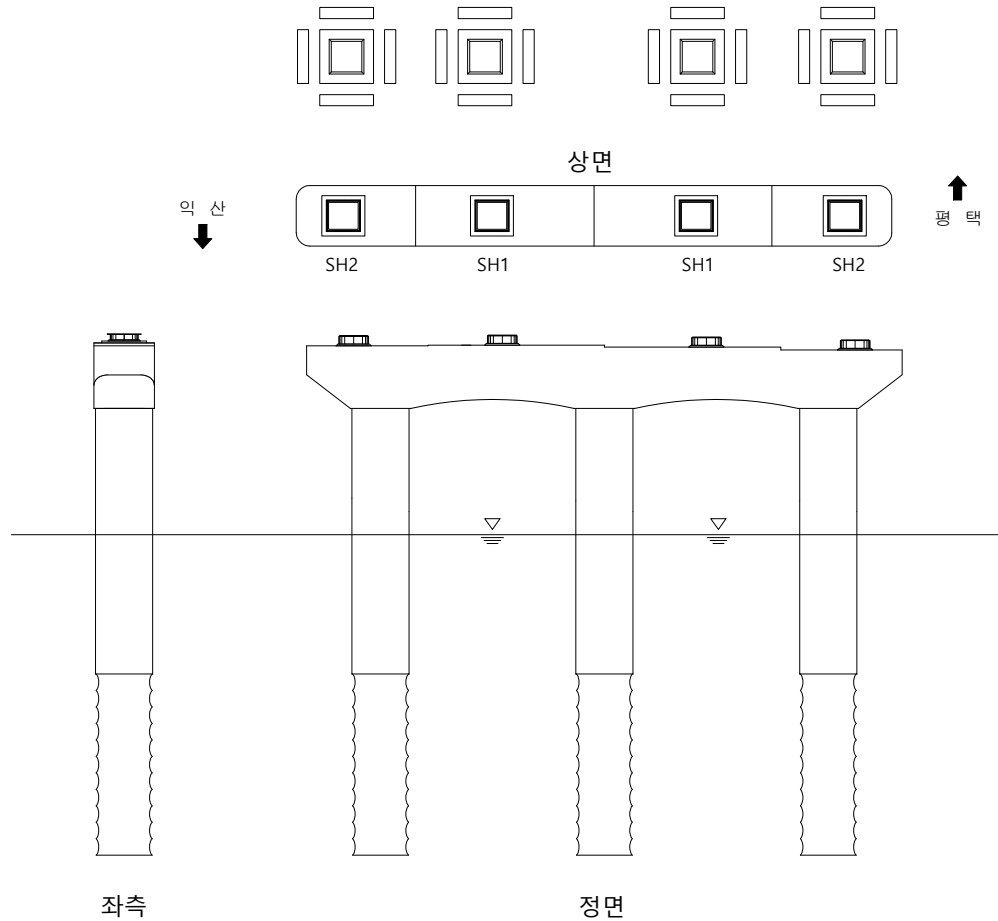

손상 현황 표

번호	구분	결함 내용	손상규모						비고
			폭(mm)	너비(m)	길이(m)	개소	손상율량	단위	
1									
2									
KEY PLAN

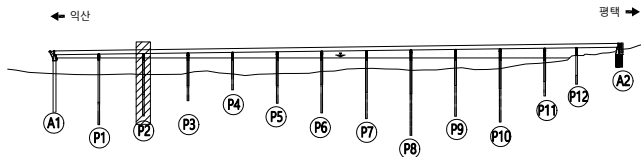


범례

	균열		망상균열		재료분리
	편침/공동		바리, 박락/파손		시공이음/충분리
	누수/습윤부		백태		철근노출
	콘크리트 변색, 녹물		표장요철		강재부식
	자갈/변형		볼트결함		용접불량

용역명	서부내륙고속도로 2025년 시설물 정기안전점검 용역(하반기)
시설물명	평택호2대교
점검일시	2025. 07 ~ 2025. 12
확인자	책임기술자 김경수
도면번호	135


ID : 평택호2대교 교각(P2) - 평택방향

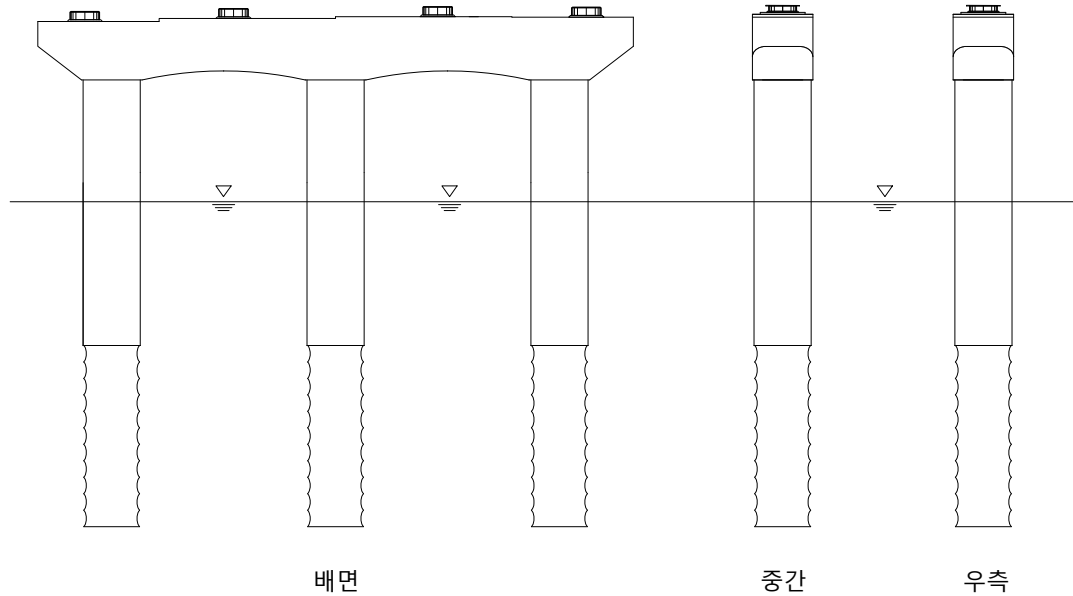

손상 현황 표

번호	구분	결함 내용	손상규모						비고
			폭(mm)	너비(m)	길이(m)	개소	손상량	단위	
1									
2									
KEY PLAN

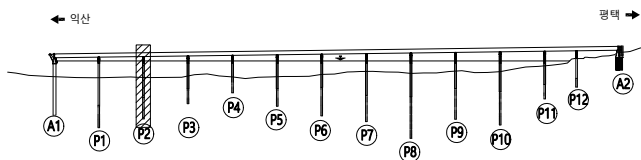


범례


	균열		망상균열		재료분리
	편침/공동		바리, 박락/파손		시공이음/충분리
	누수/습윤부		백태		철근노출
	콘크리트 변색, 녹물		표장요철		강재부식
	자굴/변형		볼트결함		용접불량

용역명	서부내륙고속도로 2025년 시설물 정기안전점검 용역(하반기)
시설물명	평택호2대교
점검일시	2025. 07 ~ 2025. 12
확인자	책임기술자 김경수
도면번호	136

ID : 평택호2대교 교각(P3) - 평택방향

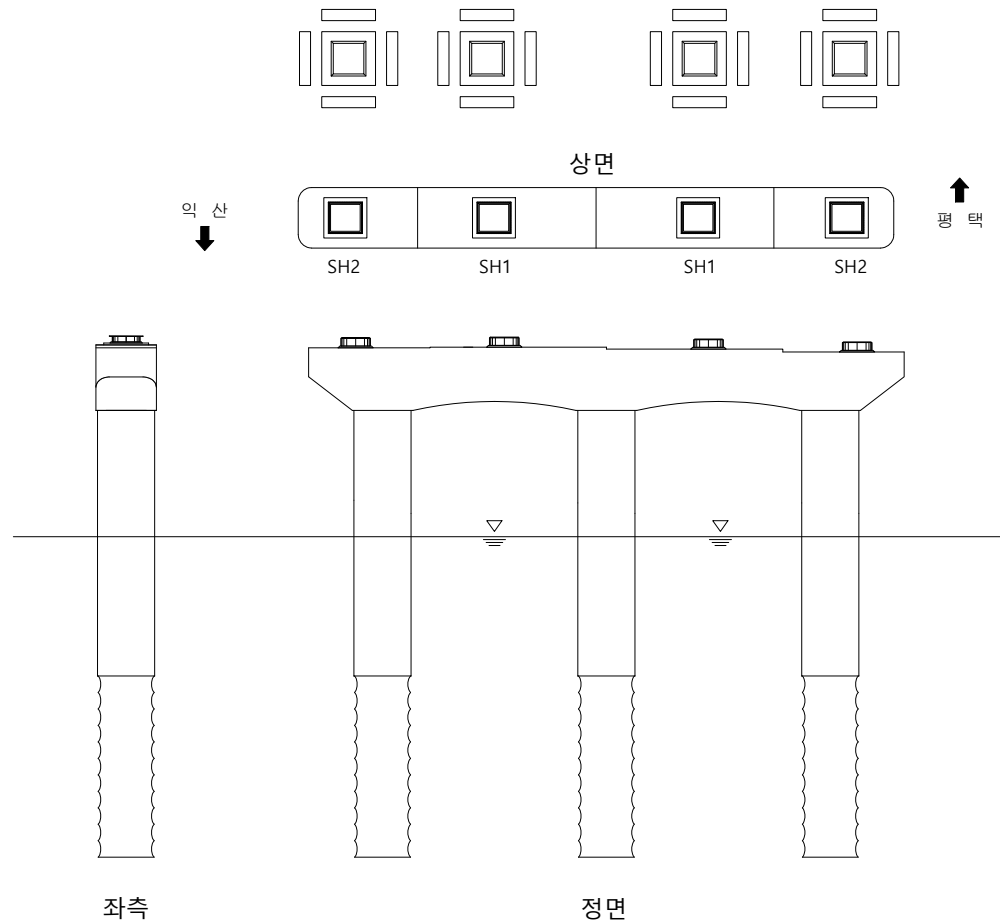
[illegible]

KEY PLAN

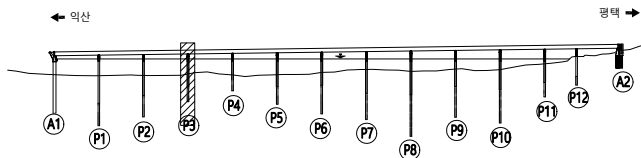


범		균 열		방상균열		재료분리	용 역 명	서부내륙고속도로 2025년 시설물 정기안전점검 용역(하반기)
		편청/공동		바리, 박락/ 파손		시공이음/ 충분리	시설물명	평택호2대교
레		누수/ 습윤부		백태		철근노출	점검일시	2025. 07 ~ 2025. 12
		콘크리트 변색, 녹물		표장요철		강재부식	확 인 자	책임기술자 김경수
		좌굴/변형		볼트결함		용접불량	도면번호	137

ID : 평택호2대교 교각(P3) - 평택방향

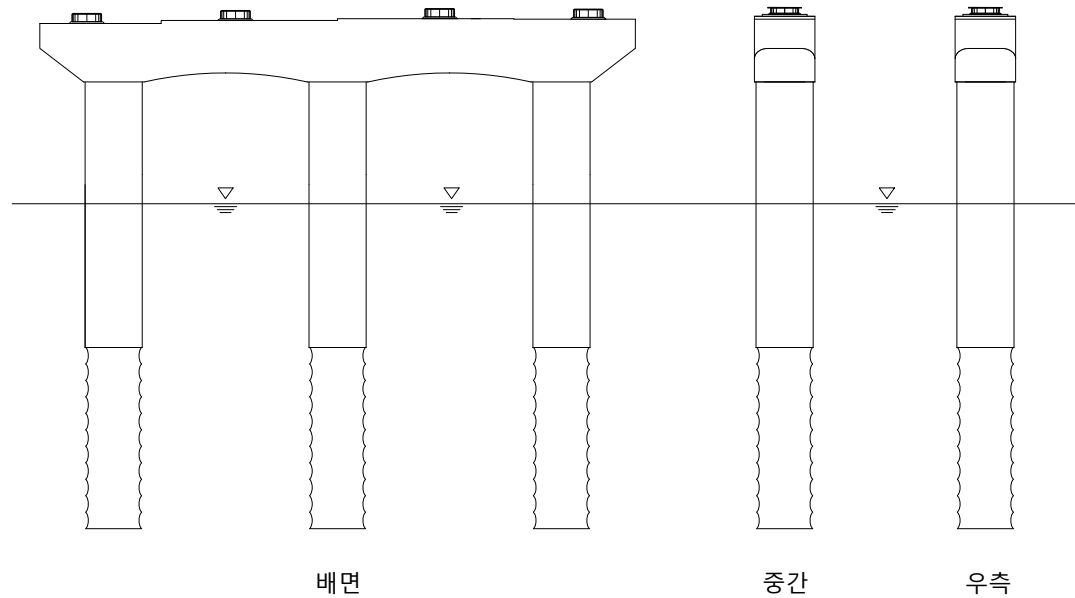
[illegible]

KEY PLAN

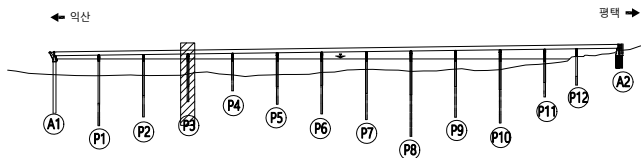


범		균 열		방상균열		재료분리	용 역 명	서부내륙고속도로 2025년 시설물 정기안전점검 용역(하반기)
		편침/공동		박리, 박락/ 파손		시공이음/ 충분리	시설물명	평택2호대교
레		누수/ 습윤부		벌레		철근노출	점검일시	2025. 07 ~ 2025. 12
		콘크리트 변색, 녹물		표장요철		강재부식	확 인 자	책임기술자 김경수
		좌굴/변형		볼트결함		용접불량	도면번호	138

ID : 평택호2대교 교각(P4) - 평택방향

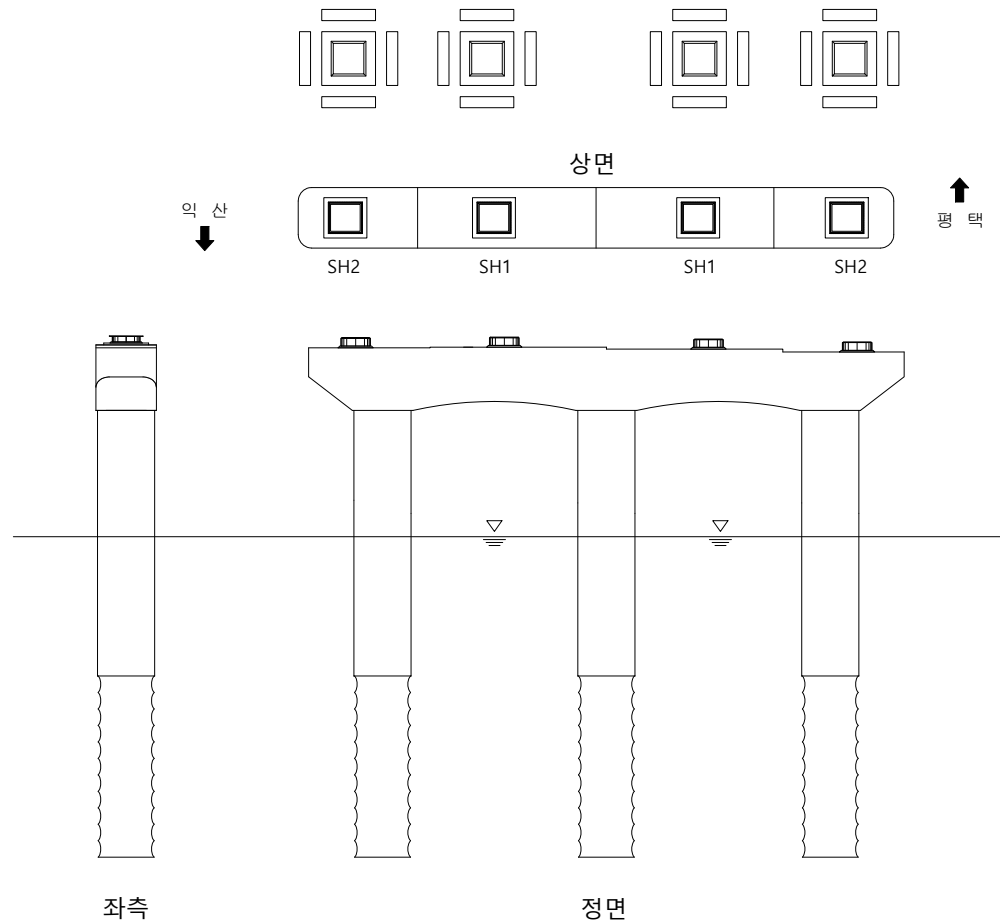
[illegible]

KEY PLAN

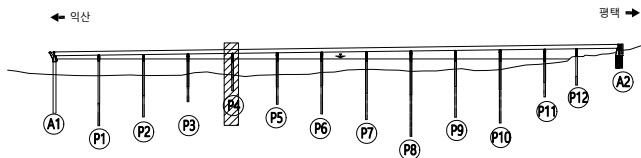

범		균 열		방상균열		재료분리	용 역 명	서부내륙고속도로 2025년 시설물 정기안전점검 용역(하반기)
		편청/공동		바리, 박락/ 파손		시공이음/ 충분리	시설물명	평택호2대교
레		누수/ 습윤부		백태		철근노출	점검일시	2025. 07 ~ 2025. 12
		콘크리트 변색, 녹물		표장요철		강재부식	확 인 자	책임기술자 김경수
		좌굴/변형		볼트결함		용접불량	도면번호	139


ID : 평택호2대교 교각(P4) - 평택방향

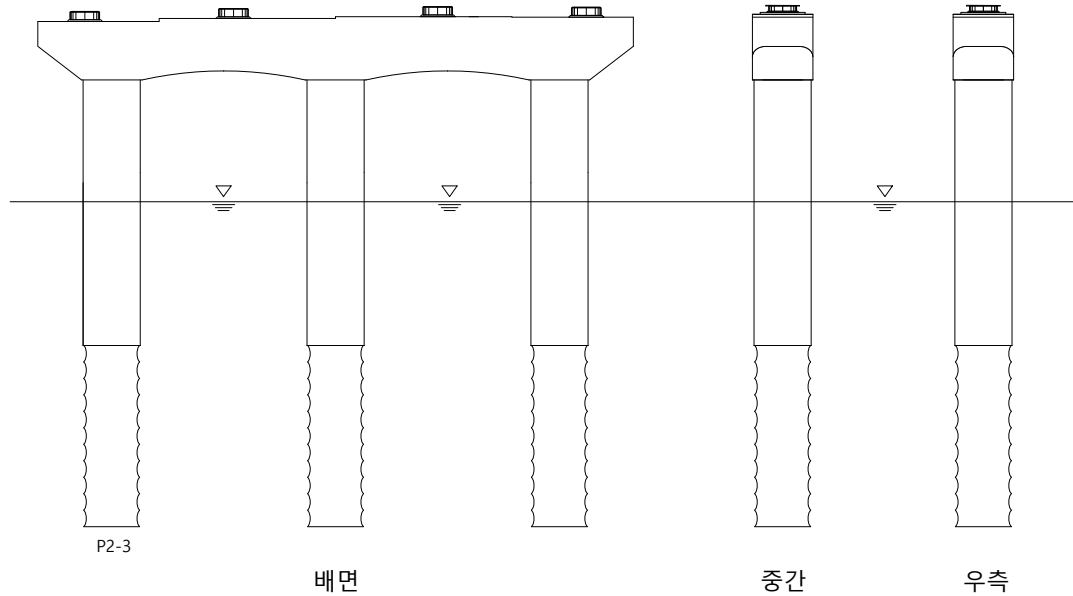

손상현황표

번호	구분	결함내용	손상규모						비고
			폭(mm)	너비(m)	길이(m)	개소	손상량	단위	
1									
2									
KEY PLAN

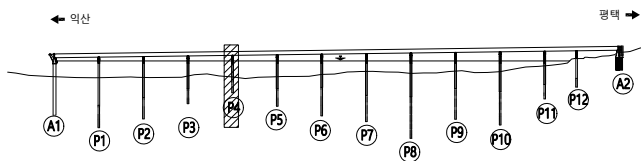


범례


	균열		방상균열		재료분리
	편침/공동		바리, 박락/파손		시공이음/층분리
	누수/습윤부		백태		철근노출
	콘크리트 변색, 녹물		표장요철		강재부식
	자갈/변형		볼트결합		응결불량

용역명	서부내륙고속도로 2025년 시설물 정기안전점검 용역(하반기)
시설물명	평택호2대교
점검일시	2025. 07 ~ 2025. 12
확인자	책임기술자 김경수
도면번호	140

ID : 평택호2대교 교각(P5) - 평택방향

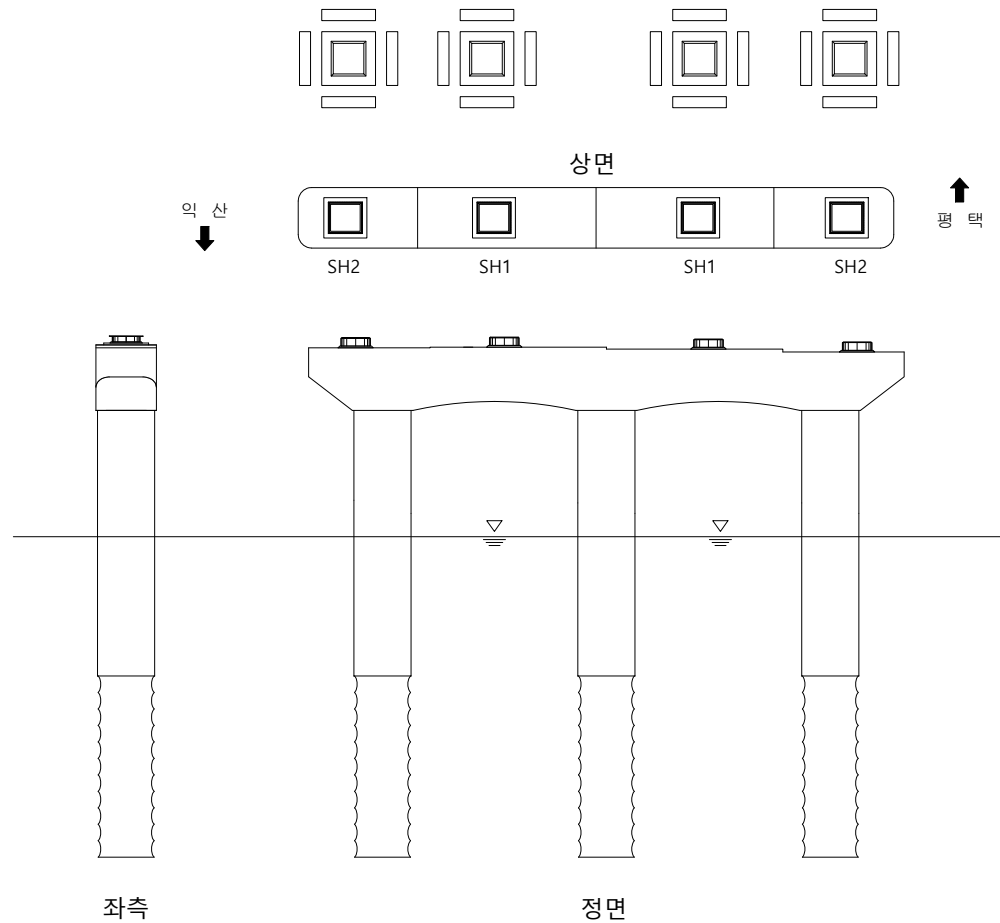
[illegible]

KEY PLAN

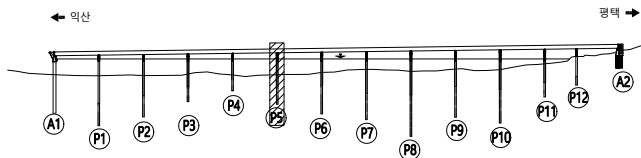

범		균 열		방상균열		재료분리	용 역 명	서부내륙고속도로 2025년 시설물 정기안전점검 용역(하반기)
		편침/공동		박리, 박락/ 파손		시공이음/ 충분리	시설물명	평택2호대교
레		누수/ 습윤부		벌레		철근노출	점검일시	2025. 07 ~ 2025. 12
		콘크리트 변색, 녹물		표장요철		강재부식	확 인 자	책임기술자 김경수
		좌굴/변형		볼트결함		용접불량	도면번호	141


ID : 평택호2대교 교각(P5) - 평택방향

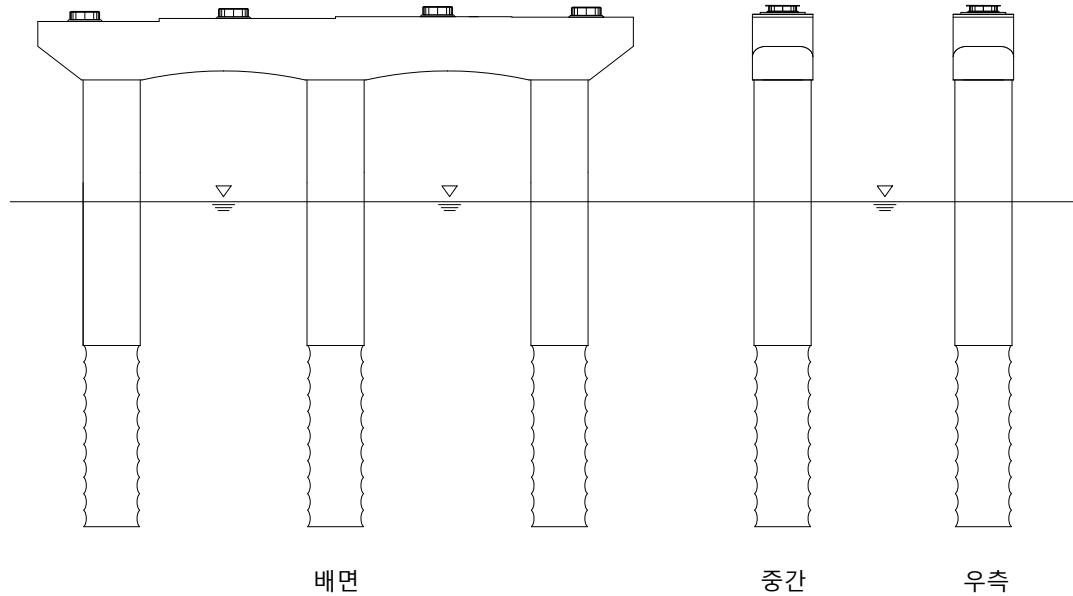

손상 현황 표

번호	구분	결함 내용	손상규모						비고
			폭(mm)	너비(m)	길이(m)	개소	손상량량	단위	
1									
2									
KEY PLAN

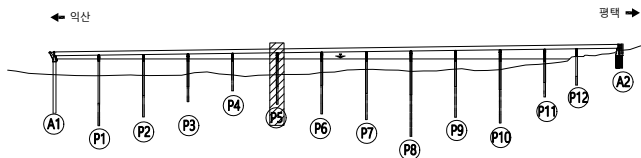


범례


	균열		망상균열		재료분리
	편침/공동		바리, 박락/파손		시공이음/충분리
	누수/습윤부		백태		철근노출
	콘크리트 변색, 녹물		표장요철		강재부식
	자굴/변형		볼트결함		용접불량

용역명	서부내륙고속도로 2025년 시설물 정기안전점검 용역(하반기)
시설물명	평택호2대교
점검일시	2025. 07 ~ 2025. 12
확인자	책임기술자 김경수
도면번호	142

ID : 평택호2대교 교각(P6) - 평택방향

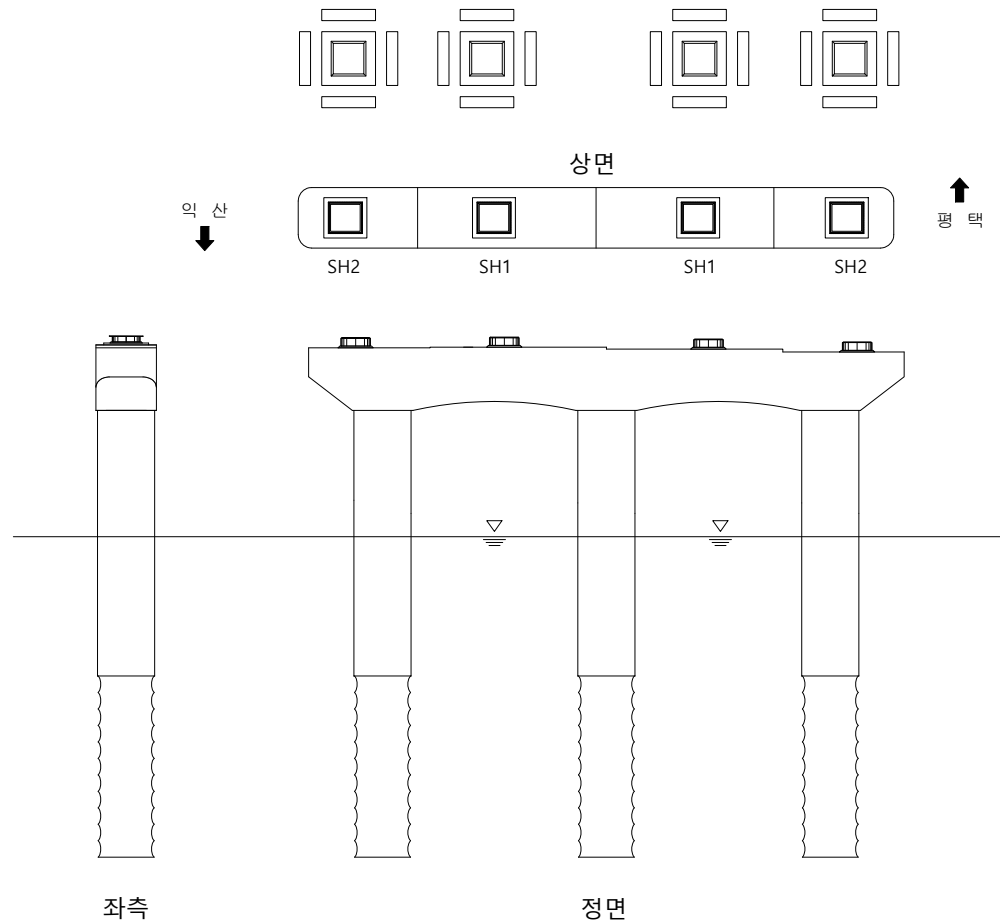
[illegible]

KEY PLAN

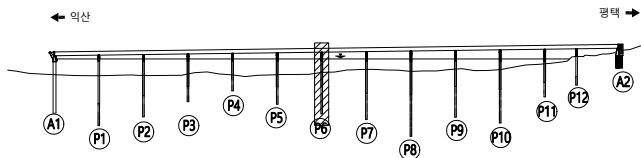

범	 균열	 방수균열	 재료분리	용역명	서부내륙고속도로 2025년 시설물 정기안전점검 용역(하반기)
	 편침/공동	 박리, 박락/파손	 시공이음/충분리	시설물명	평택2호대교
레	 누수/습윤부	 배터	 철근노출	점검일시	2025. 07 ~ 2025. 12
	 콘크리트변색, 녹물	 표장요철	 강재부식	확인자	책임기술자 김경수
	 차광/변형	 볼트결함	 용접불량	도면번호	143


ID : 평택호2대교 교각(P6) - 평택방향

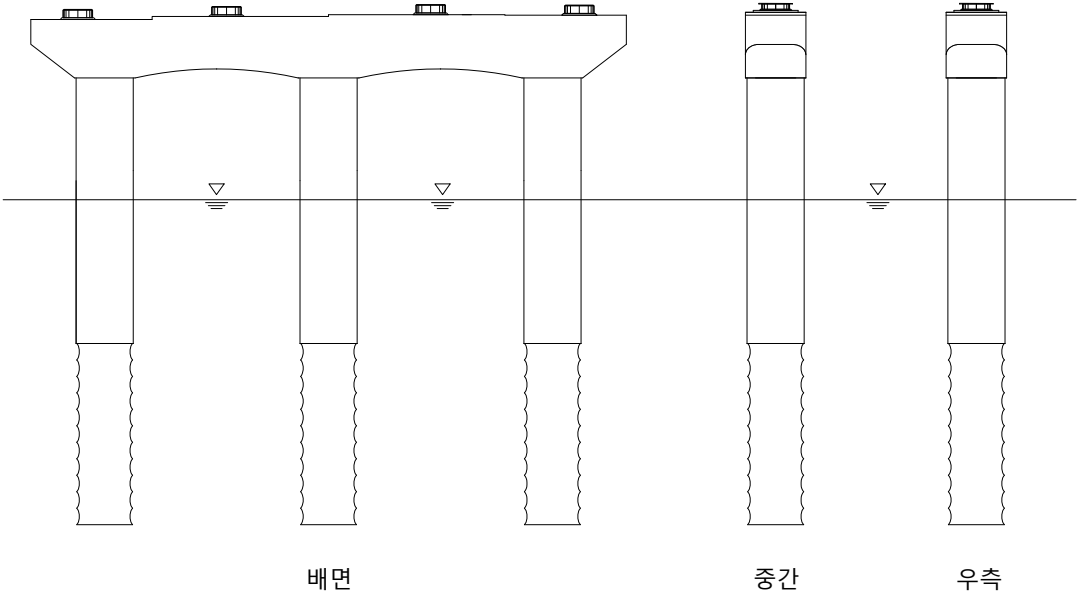

손상 현황 표

번호	구분	결함 내용	손상규모						비고
			폭(mm)	너비(m)	길이(m)	개소	손상량량	단위	
1									
2									
K
E
Y
P
L
A
N

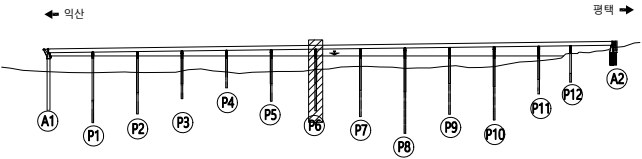


범
례


균열	망상균열	재료분리
편침/공동	바리, 박락/파손	시공이음/충분리
누수/습윤부	박락	월근노출
콘크리트 변색, 녹물	표장요철	강재부식
좌굴/변형	볼트결합	응결불량

용역명	서부내륙고속도로 2025년 시설물 정기안전점검 용역(하반기)
시설물명	평택호2대교
점검일시	2025. 07 ~ 2025. 12
확인자	책임기술자 김경수
도면번호	144

ID : 평택호2대교 교각(P6) - 평택방향

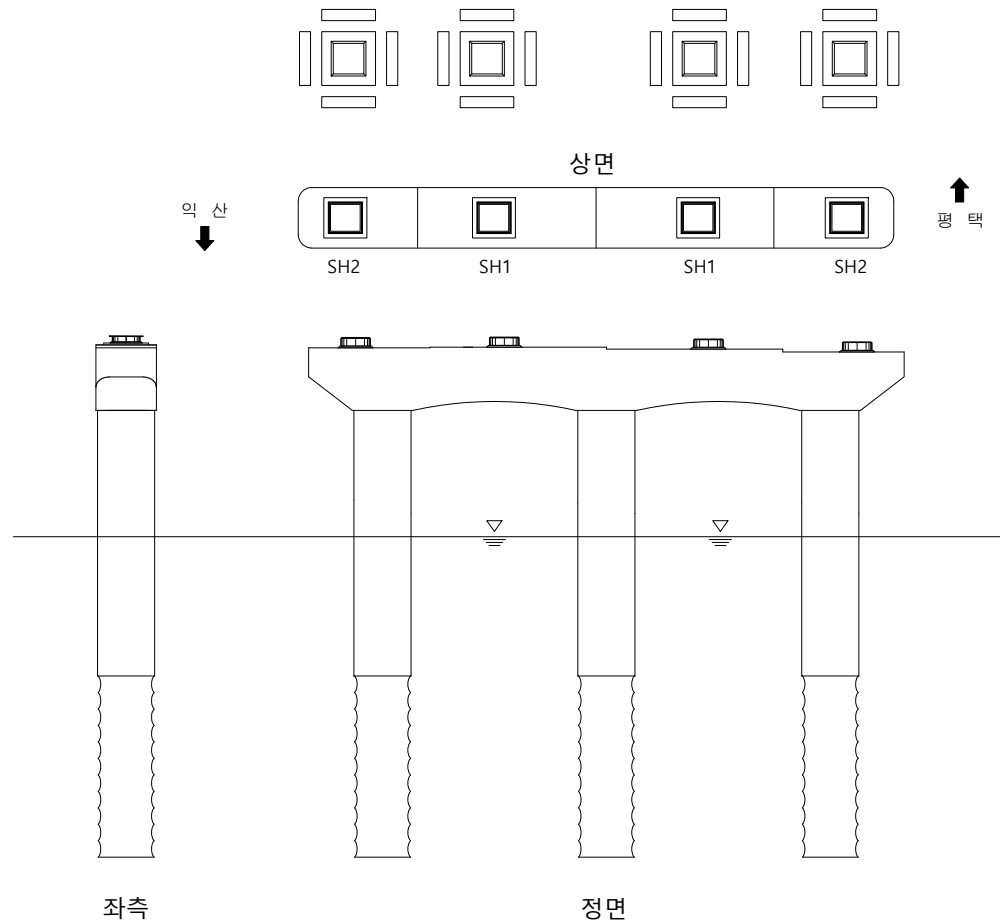
[illegible]

KEY PLAN

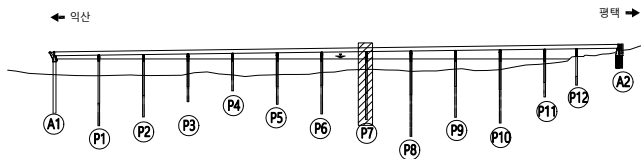

범		균 열		방상균열		재료분리	용 역 명	서부내륙고속도로 2025년 시설물 정기안전점검 용역(하반기)
		편침/공동		박리, 박락/ 파손		시공이음/ 충분리	시설물명	평택호2대교
레		누수/ 습윤부		벌레		철근노출	점검일시	2025. 07 ~ 2025. 12
		콘크리트 변색, 녹물		표장요철		강재부식	확 인 자	책임기술자 김경수
		좌굴/변형		볼트결함		용접불량	도면번호	145


ID : 평택호2대교 교각(P6) - 평택방향

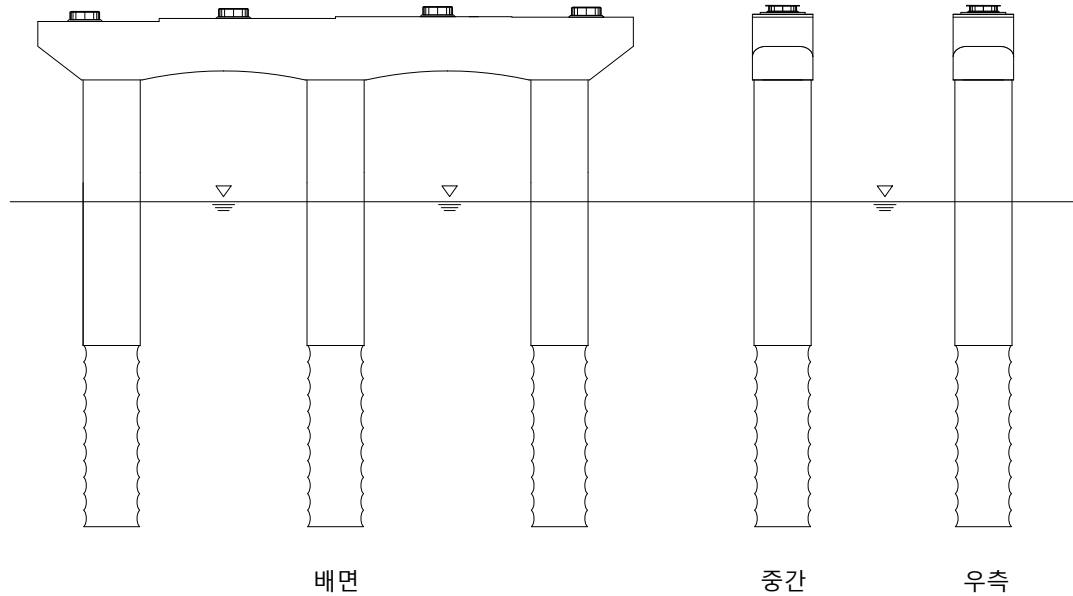

손상 현황 표

번호	구분	결함 내용	손상규모						비고
			폭(mm)	너비(m)	길이(m)	개소	손상량량	단위	
1									
2									
KEY PLAN

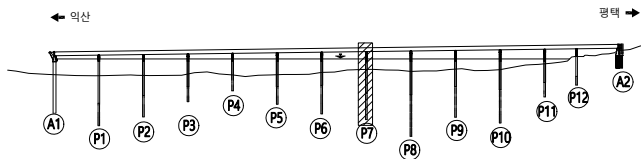


범례


	균열		망상균열		재료분리
	편침/공동		바리, 박락/파손		시공이음/충분리
	누수/습윤부		백태		철근노출
	콘크리트 변색, 녹물		표장요철		강재부식
	좌굴/변형		볼트결합		용접불량

용역명	서부내륙고속도로 2025년 시설물 정기안전점검 용역(하반기)
시설물명	평택호2대교
점검일시	2025. 07 ~ 2025. 12
확인자	책임기술자 김경수
도면번호	146

ID : 평택호2대교 교각(P7) - 평택방향

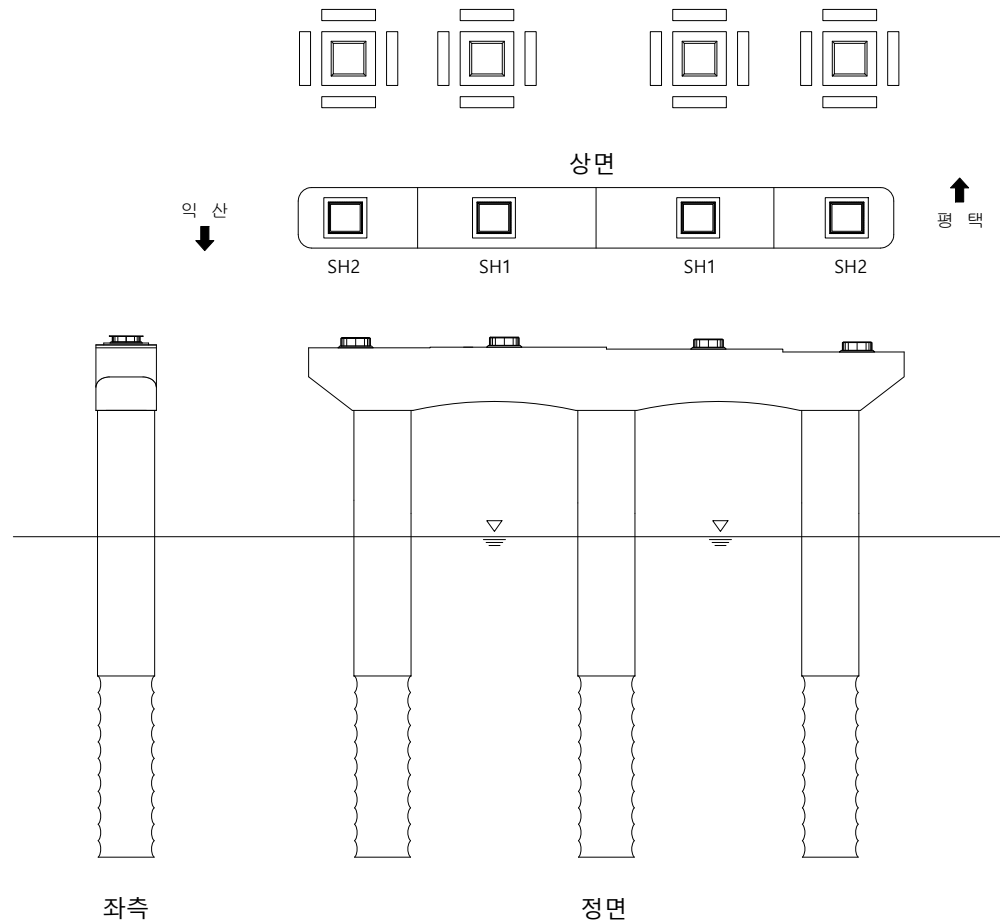
[illegible]

KEY PLAN

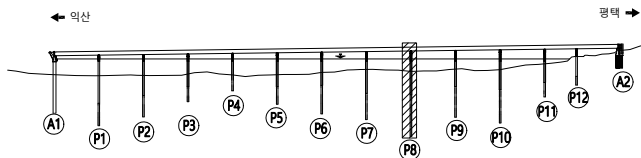

범		균열		방수균열		재료분리	용역명	서부내륙고속도로 2025년 시설물 정기안전점검 용역(하반기)
		편침/공동		바리, 박락/ 파손		시공이음/ 층분리	시설물명	평택호2대교
레		누수/ 습윤부		백테		철근노출	점검일시	2025. 07 ~ 2025. 12
		콘크리트 변색, 박락		표양오일		강재부식	확 인 자	책임기술자 김경수
		차광/변형		볼트결함		용접불량	도면번호	147


ID : 평택호2대교 교각(P7) - 평택방향

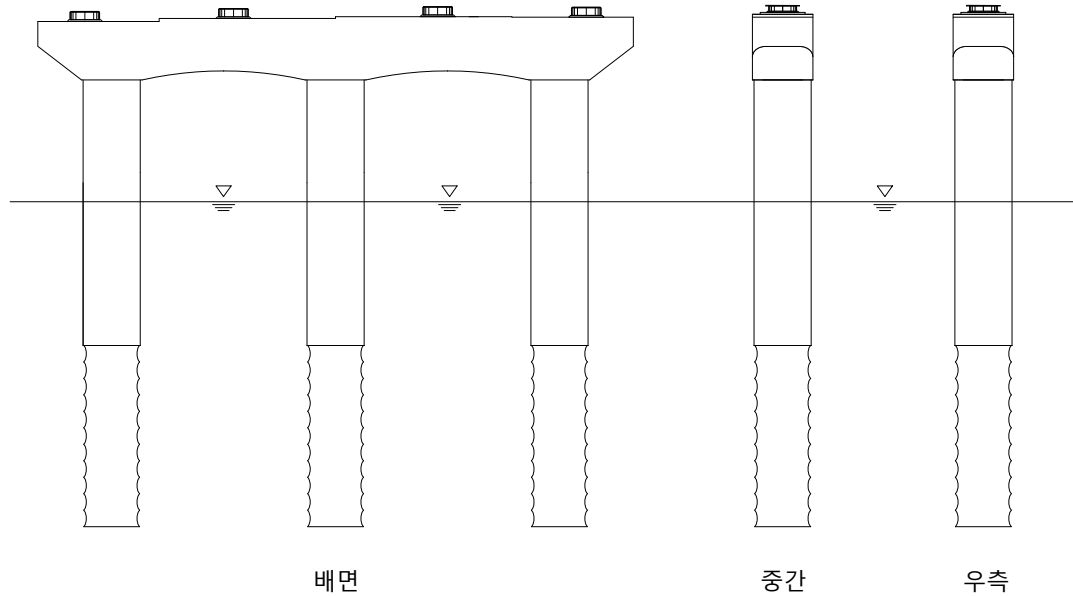

손상 현황 표

번호	구분	결함 내용	손상규모						비고
			폭(mm)	너비(m)	길이(m)	개소	손상량량	단위	
1									
2									
KEY PLAN

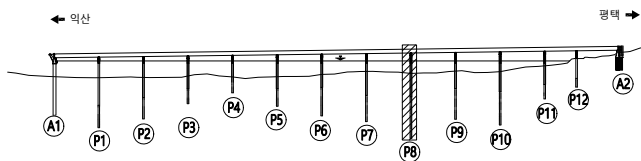


범례

콘크리트	방상근철	재료분리
팽창/공동	바리, 박락/파손	시공이음/층분리
누수/습윤부	백태	철근노출
콘크리트 변색, 녹물	표장요철	강재부식
자갈/변형	볼트결합	용접불량

용역명	서부내륙고속도로 2025년 시설물 정기안전점검 용역(하반기)
시설물명	평택호2대교
점검일시	2025. 07 ~ 2025. 12
확인자	책임기술자 김경수
도면번호	148


ID : 평택호2대교 교각(P8) - 평택방향

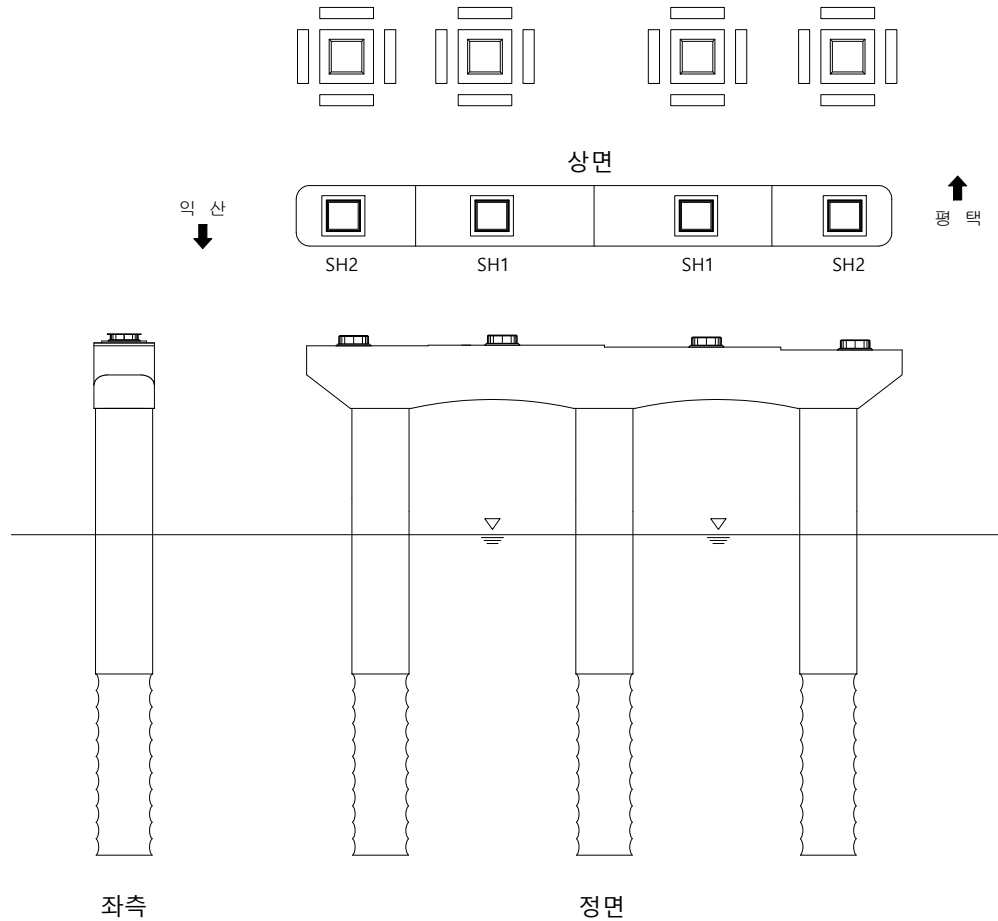

손상 현황 표

번호	구분	결함 내용	손상규모						비고
			폭(mm)	너비(m)	길이(m)	개소	손상량량	단위	
1									
2									
KEY PLAN

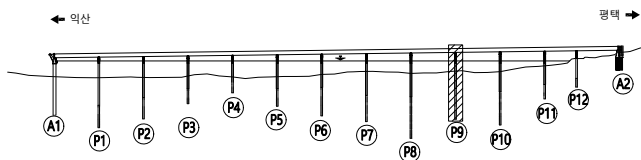


범례

균열	망상균열	재료분리	용역명	서부내륙고속도로 2025년 시설물 정기안전점검 용역(하반기)
편침/공동	바리, 박락/파손	시공이음/충분리	시설물명	평택호2대교
누수/습윤부	백태	철근노출	점검일시	2025. 07 ~ 2025. 12
콘크리트 변색, 녹물	표장요철	강재부식	확인자	책임기술자 김경수
자갈/변형	볼트결함	용접불량	도면번호	149

ID : 평택호2대교 교각(P8) - 평택방향

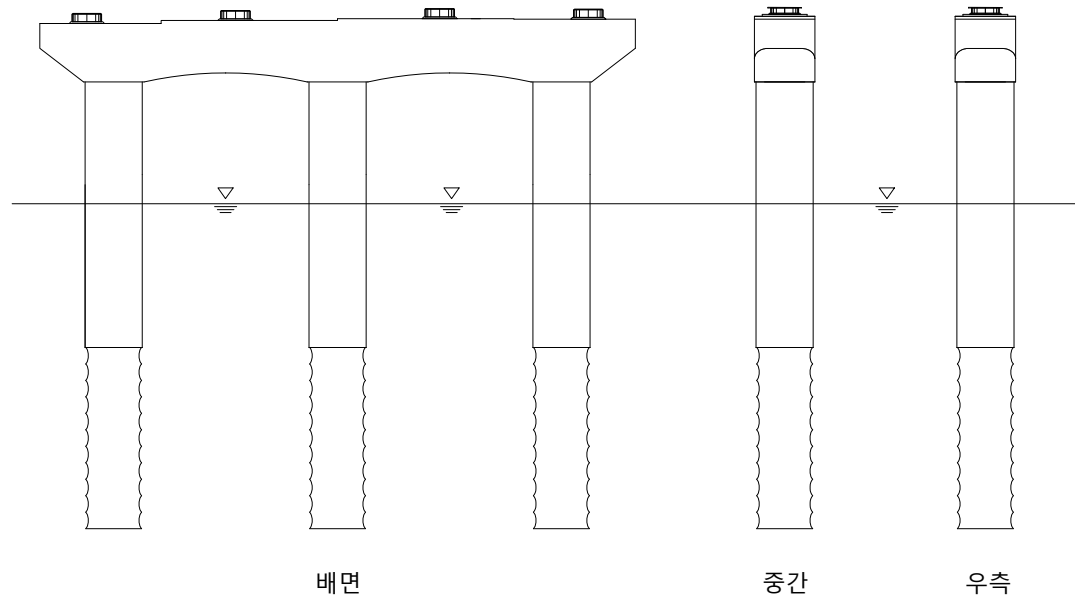
[illegible]

KEY PLAN

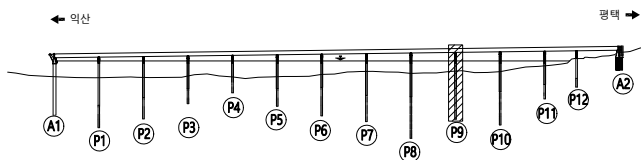

범		균 열		방상균열		재료분리	용 역 명	서부내륙고속도로 2025년 시설물 정기안전점검 용역(하반기)
		편침/공동		박리, 박락/ 파손		시공이음/ 층분리	시설물명	평택2호대교
레		누수/ 습윤부		벌레		철근노출	점검일시	2025. 07 ~ 2025. 12
		콘크리트 변색, 녹물		표장요철		강재부식	확 인 자	책임기술자 김경수
		좌굴/변형		볼트결함		용접불량	도면번호	150


ID : 평택호2대교 교각(P8) - 평택방향

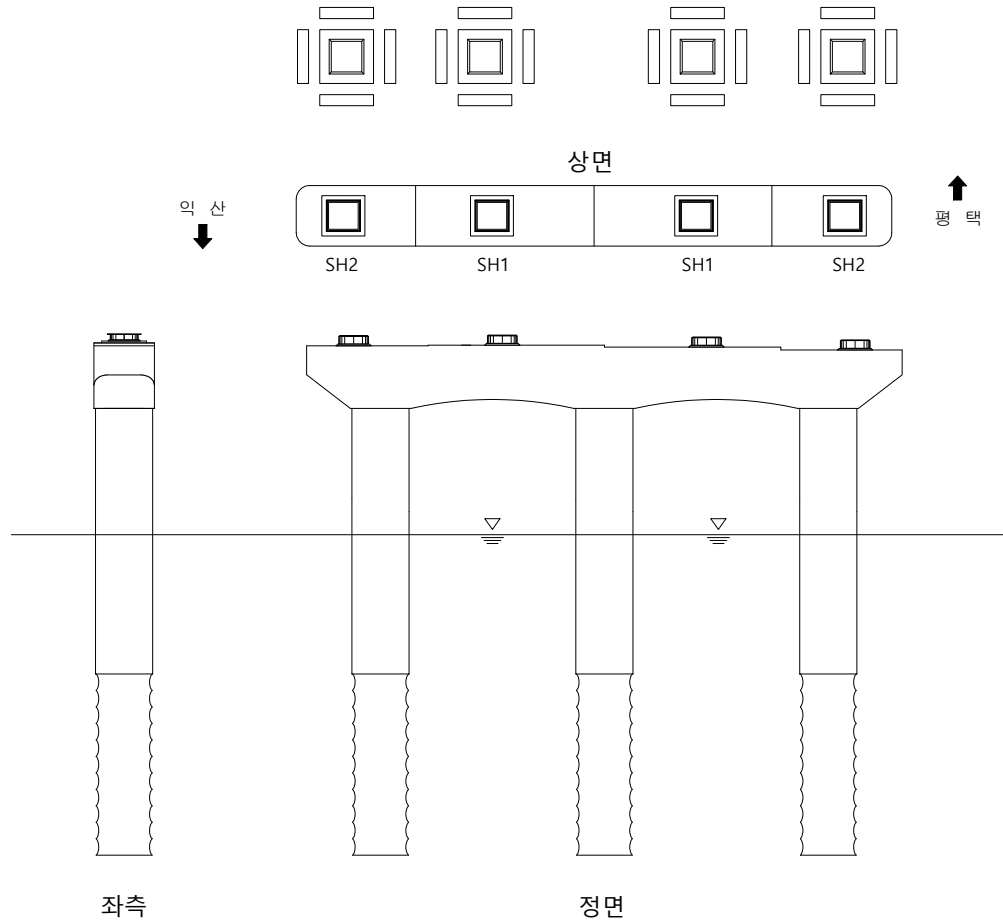

손상 현황 표

번호	구분	결함 내용	손상규모						비고
			폭(mm)	너비(m)	길이(m)	개소	손상량량	단위	
1									
2									
K
E
Y
P
L
A
N

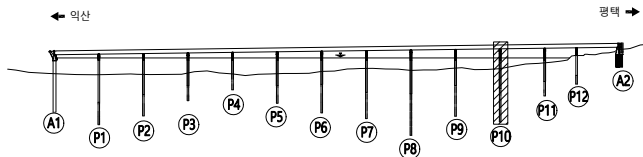


범
례

	균열		망상균열		재료분리
	편청/공동		바리, 박락/파손		시공이음/층분리
	누수/습윤부		백태		철근노출
	콘크리트 변색, 녹물		표장요철		강재부식
	자굴/변형		볼트결합		응집불량

용역명	서부내륙고속도로 2025년 시설물 정기안전점검 용역(하반기)
시설물명	평택호2대교
점검일시	2025. 07 ~ 2025. 12
확인자	책임기술자 김경수
도면번호	151


ID : 평택호2대교 교각(P9) - 평택방향

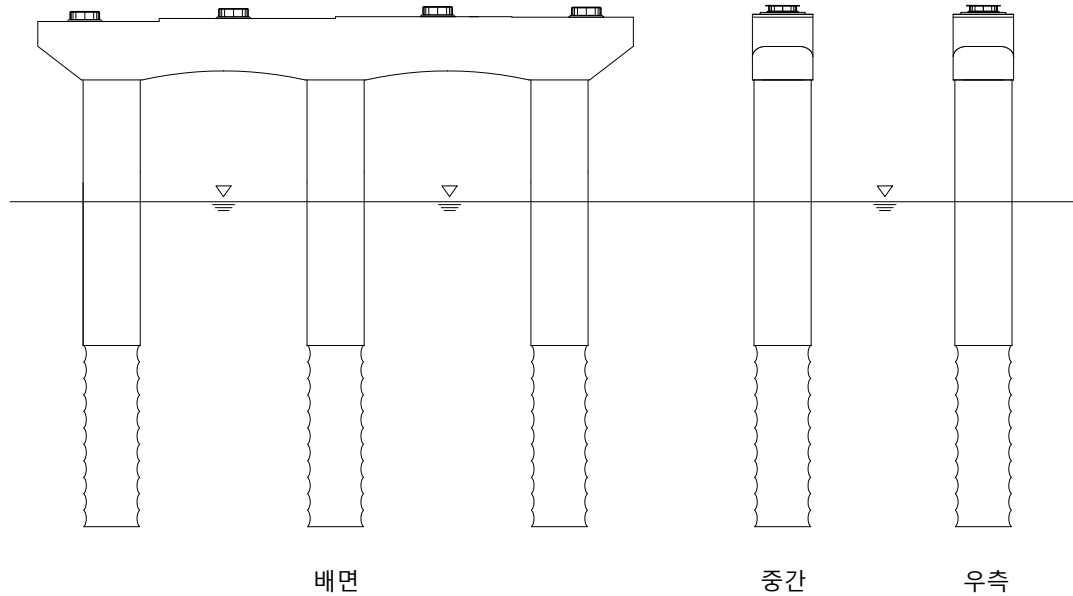

손상 현황 표

번호	구분	결함 내용	손상규모						비고
			폭(mm)	너비(m)	길이(m)	개소	손상량량	단위	
1									
2									
K
E
Y
P
L
A
N

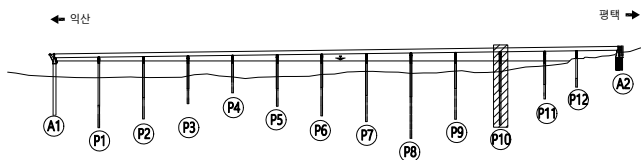

범	균열	망상균열	재료분리
레	편침/공동	바리, 박락/파손	시공이음/층분리
	누수/습윤부	백태	철근노출
	콘크리트 변색, 녹물	표장요철	강재부식
	자갈/변형	볼트결함	응결불량

용역명	서부내륙고속도로 2025년 시설물 정기안전점검 용역(하반기)
시설물명	평택호2대교
점검일시	2025. 07 ~ 2025. 12
확인자	책임기술자 김경수
도면번호	152


ID : 평택호2대교 교각(P10) - 평택방향

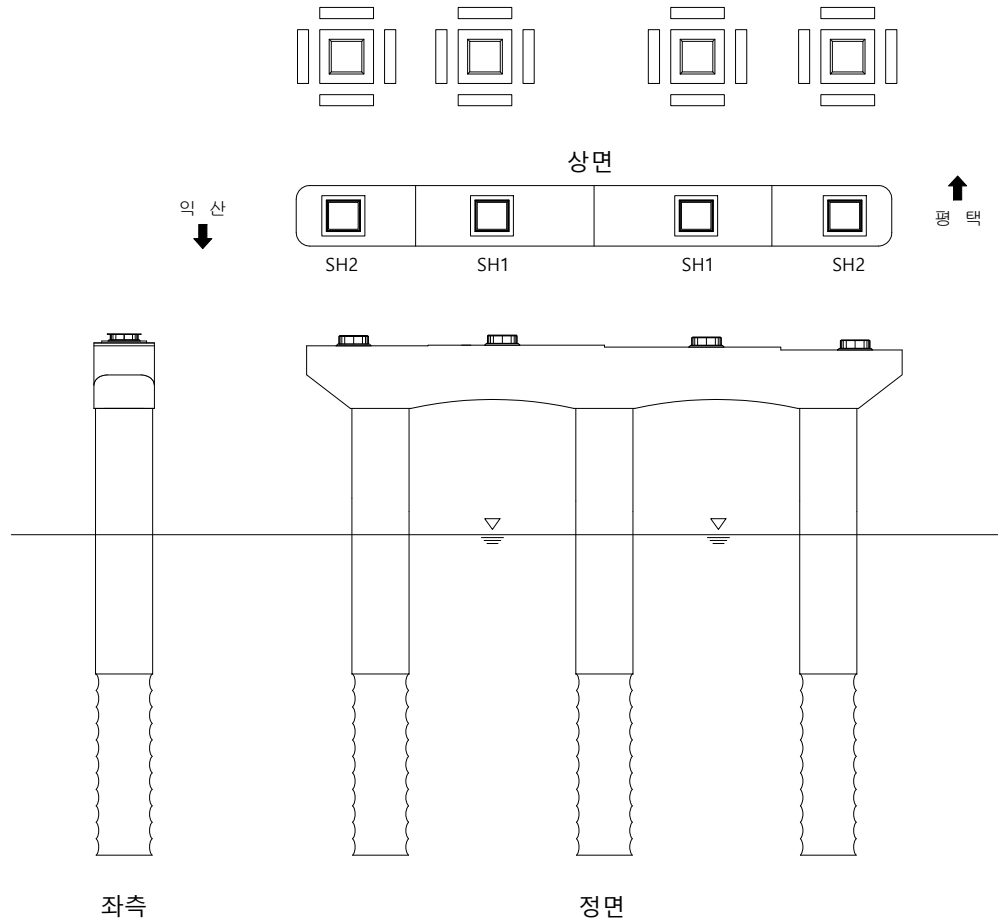

손상 현황 표

번호	구분	결함 내용	손상규모						비고
			폭(mm)	너비(m)	길이(m)	개소	손상율량	단위	
1									
2									
KEY PLAN

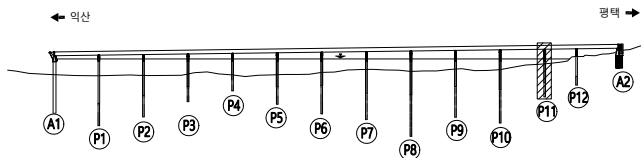


범례


	균열		망상균열		재료분리
	편침/공동		바리, 박락/파손		시공이음/충분리
	누수/습윤부		백태		철근노출
	콘크리트 변색, 녹물		표장요철		강재부식
	자갈/변형		볼트결함		용접불량

용역명	서부내륙고속도로 2025년 시설물 정기안전점검 용역(하반기)
시설물명	평택호2대교
점검일시	2025. 07 ~ 2025. 12
확인자	책임기술자 김경수
도면번호	153

ID : 평택호2대교 교각(P11) - 평택방향

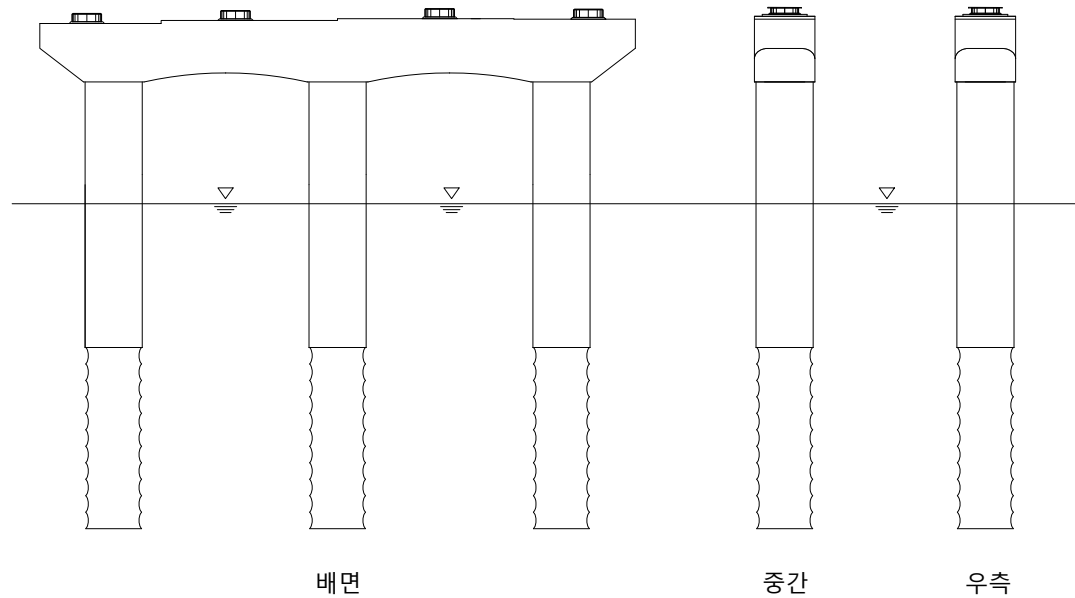
[illegible]

KEY PLAN

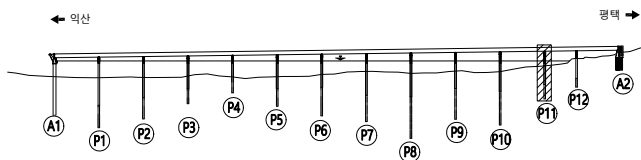


범		균 열		방상균열		재료분리	용 역 명	서부내륙고속도로 2025년 시설물 정기안전점검 용역(하반기)
		편침/공동		박리, 박락/ 파손		시공이음/ 충분리	시설물명	평택2호대교
레		누수/ 습윤부		벌레		철근노출	점검일시	2025. 07 ~ 2025. 12
		콘크리트 변색, 녹물		표장요철		강재부식	확 인 자	책임기술자 김경수
		작굴/변형		볼트결함		용접불량	도면번호	154

ID : 평택호2대교 교각(P12) - 평택방향

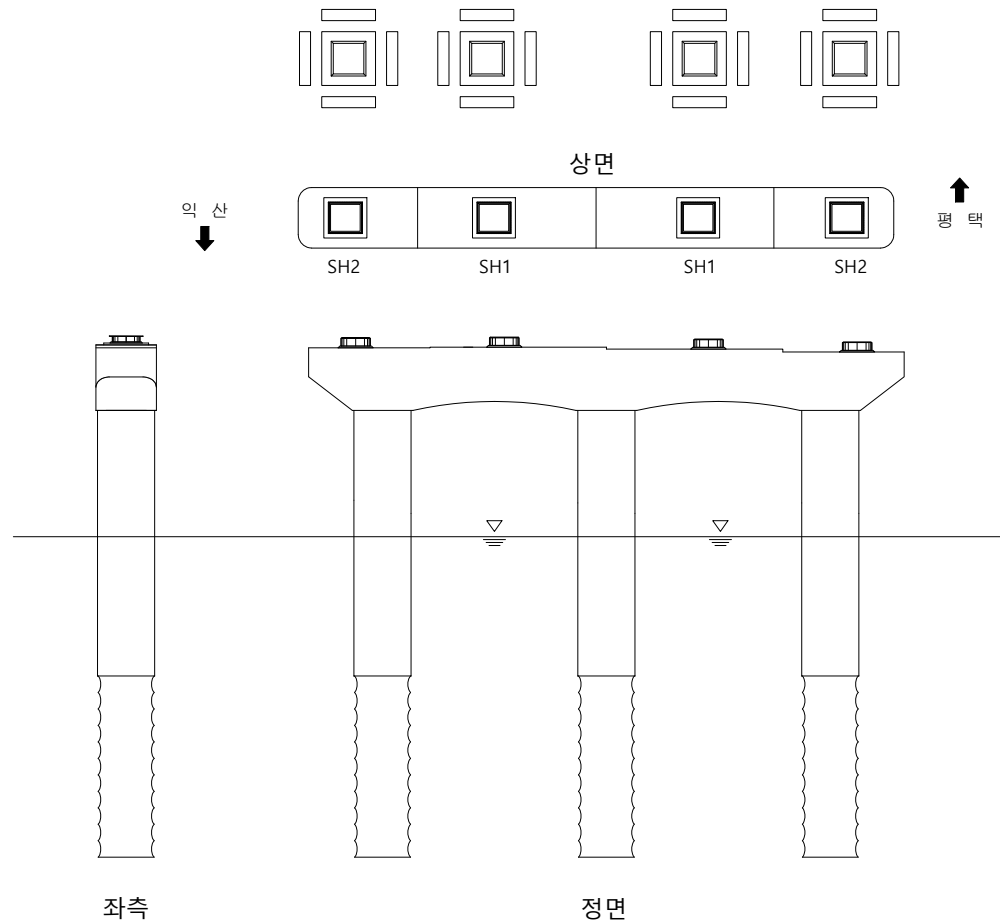
[illegible]

KEY PLAN

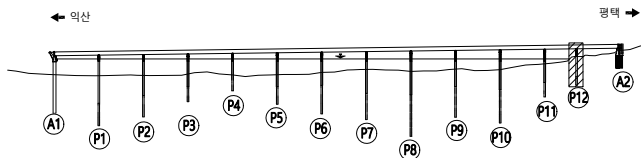

범		균 열		방상균열		재료분리	용 역 명	서부내륙고속도로 2025년 시설물 정기안전점검 용역(하반기)
		편침/공동		박리, 박락/ 파손		시공이음/ 충분리	시설물명	평택호2대교
레		누수/ 습윤부		벌레		철근노출	점검일시	2025. 07 ~ 2025. 12
		콘크리트 변색, 녹물		표장요철		강재부식	확 인 자	책임기술자 김경수
		좌굴/변형		볼트결함		용접불량	도면번호	155


ID : 평택호2대교 교각(P12) - 평택방향

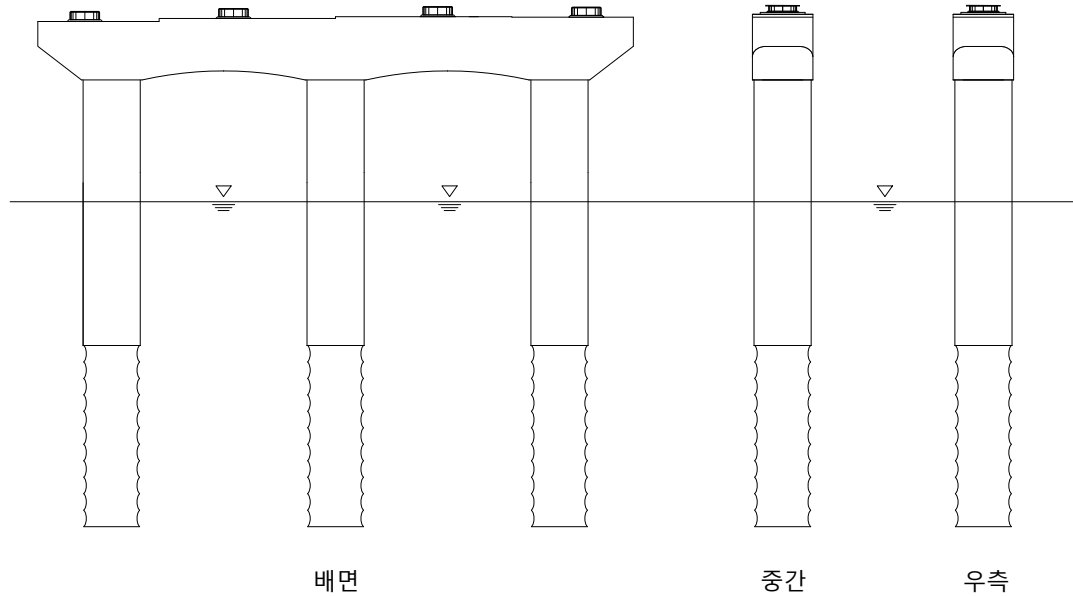

손상 현황 표

번호	구분	결함 내용	손상규모						비고
			폭(mm)	너비(m)	길이(m)	개소	손상량량	단위	
1									
2									
KEY PLAN

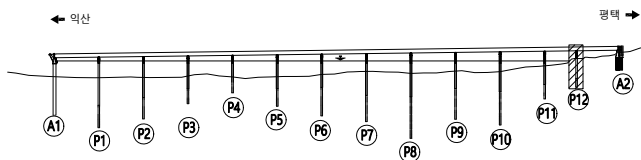

범	균열	망상균열	재료분리
레	편침/공동	바리, 박락/파손	시공이음/층분리
	누수/습윤부	백태	철근노출
	콘크리트 변색, 녹물	표장요철	강재부식
	자갈/변형	볼트결함	응집불량

용역명	서부내륙고속도로 2025년 시설물 정기안전점검 용역(하반기)
시설물명	평택호2대교
점검일시	2025. 07 ~ 2025. 12
확인자	책임기술자 김경수
도면번호	156