

52. 평택호2대교

ID : 평택호2대교 바닥판상면(S1)

← 익산

평택 →


방호벽

교면포장

중앙분리대

교면포장

방호벽

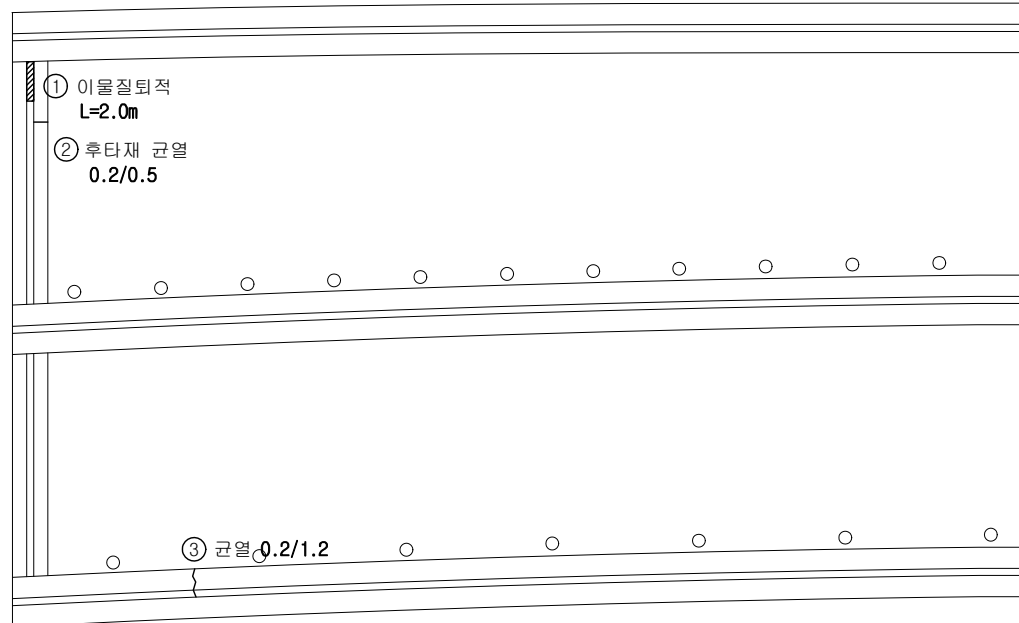


A1

P1

손상 현황 표

번호	구분	결함 내용	손상규모						비고
			폭(mm)	너비(m)	길이(m)	개소	손상량	단위	
1	신규	이물질 퇴적	-	-	2.0	1	2.0	m	-
2	신규	후타재 균열	0.2	-	0.5	1	0.5	m	-
3	신규	균열	0.2	-	1.2	1	1.2	m	-
4									
5									
KEY PLAN

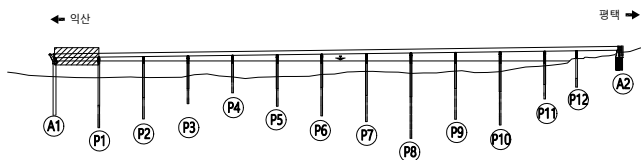

범례

균열	방상균열	재료분리
편침/공동	바리, 박락/파손	시공이음/중분리
누수/습윤부	백태	철근노출
콘크리트 변색, 녹물	표장요철	강재부식
자갈/변형	볼트결함	용접불량

용역명	서부내륙고속도로 2025년 시설물 정기안전점검 용역(하반기)
시설물명	평택호2대교
점검일시	2025. 07 ~ 2025. 12
확인자	책임기술자 김경수
도면번호	01

ID : 평택호2대교 바닥판상면(S2)

← 익산

평택 →

방호벽

교면포장

중앙분리대

교면포장

방호벽


P1

P2

손상 현황 표

번호	구분	결함 내용	손상규모						비고
			폭(mm)	너비(m)	길이(m)	개소	손상량	단위	
1									
2									
K
E
Y
P
L
A
N

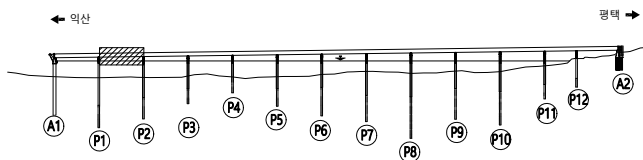

범
례

	균열		망상균열		재료분리
	편침/공동		바리, 박락/파손		시공이음/중분리
	누수/습윤부		백태		철근노출
	콘크리트 변색, 녹물		표장요철		강재부식
	자굴/변형		볼트결함		용접불량

용역명	서부내륙고속도로 2025년 시설물 정기안전점검 용역(하반기)
시설물명	평택호2대교
점검일시	2025. 07 ~ 2025. 12
확인자	책임기술자 김경수
도면번호	02

ID : 평택호2대교 바닥판상면(S3)

← 익산

평택 →

방호벽

교면포장

중앙분리대

교면포장

방호벽


P2

P3

손상 현황 표

번호	구분	결함 내용	손상규모						비고
			폭(mm)	너비(m)	길이(m)	개소	손상량	단위	
1									
2									
KEY
PLAN

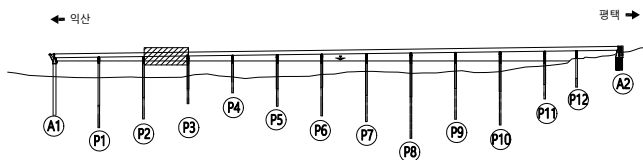

범
례

	균열		망상균열		재료분리
	편침/공동		바리, 박락/파손		시공이음/충분리
	누수/습윤부		백태		철근노출
	콘크리트 변색, 녹물		표장요철		강재부식
	자굴/변형		볼트결함		용접불량

용역명	서부내륙고속도로 2025년 시설물 정기안전점검 용역(하반기)
시설물명	평택호2대교
점검일시	2025. 07 ~ 2025. 12
확인자	책임기술자 김경수
도면번호	03

ID : 평택호2대교 바닥판상면(S4)

← 익산

평택 →

방호벽

교면포장

중앙분리대

교면포장

방호벽


P3

P4

손상 현황 표

번호	구분	결함 내용	손상규모						비고
			폭(mm)	너비(m)	길이(m)	개소	손상량	단위	
1									
2									
KEY
PLAN

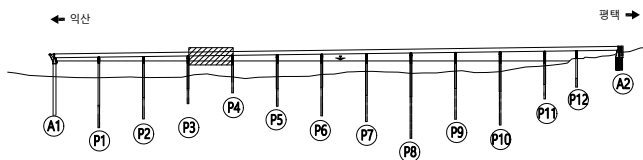

범
례

	균열		망상균열		재료분리
	편침/공동		바리, 박락/파손		시공이음/충분리
	누수/습윤부		백태		철근노출
	콘크리트 변색, 녹물		표장요철		강재부식
	자굴/변형		볼트결함		용접불량

용역명	서부내륙고속도로 2025년 시설물 정기안전점검 용역(하반기)
시설물명	평택호2대교
점검일시	2025. 07 ~ 2025. 12
확인자	책임기술자 김경수
도면번호	04

ID : 평택호2대교 바닥판상면(S5)

← 익산

평택 →

방호벽

교면포장

중앙분리대

교면포장

방호벽


P4

P5

손상 현황 표

번호	구분	결함 내용	손상규모						비고
			폭(mm)	너비(m)	길이(m)	개소	손상량	단위	
1									
2									
KEY PLAN

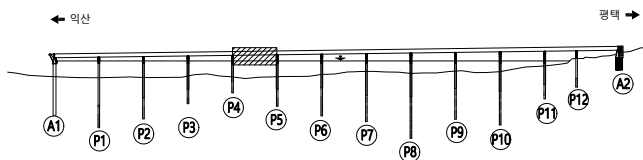

범례

	균열		망상균열		재료분리
	편침/공동		바리, 박락/파손		시공이음/층분리
	누수/습윤부		백태		철근노출
	콘크리트 변색, 녹물		표장요철		강재부식
	자갈/변형		볼트결합		응결불량

용역명	서부내륙고속도로 2025년 시설물 정기안전점검 용역(하반기)
시설물명	평택호2대교
점검일시	2025. 07 ~ 2025. 12
확인자	책임기술자 김경수
도면번호	05

ID : 평택호2대교 바닥판상면(S6)

← 익산

평택 →

방호벽

교면포장

중앙분리대

교면포장

방호벽


P5

P6

손상 현황 표

번호	구분	결함 내용	손상규모						비고
			폭(mm)	너비(m)	길이(m)	개소	손상량	단위	
1									
2									
KEY PLAN

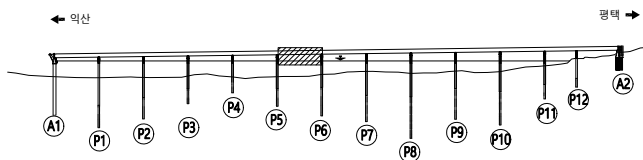

범례


	균열		망상균열		재료분리
	편침/공동		바리, 박락/파손		시공이음/충분리
	누수/습윤부		백태		철근노출
	콘크리트 변색, 녹물		표장요철		강재부식
	자갈/변형		볼트결합		응결불량

용역명	서부내륙고속도로 2025년 시설물 정기안전점검 용역(하반기)
시설물명	평택호2대교
점검일시	2025. 07 ~ 2025. 12
확인자	책임기술자 김경수
도면번호	06

ID : 평택호2대교 바닥판상면(S7)

← 익산

평택 →

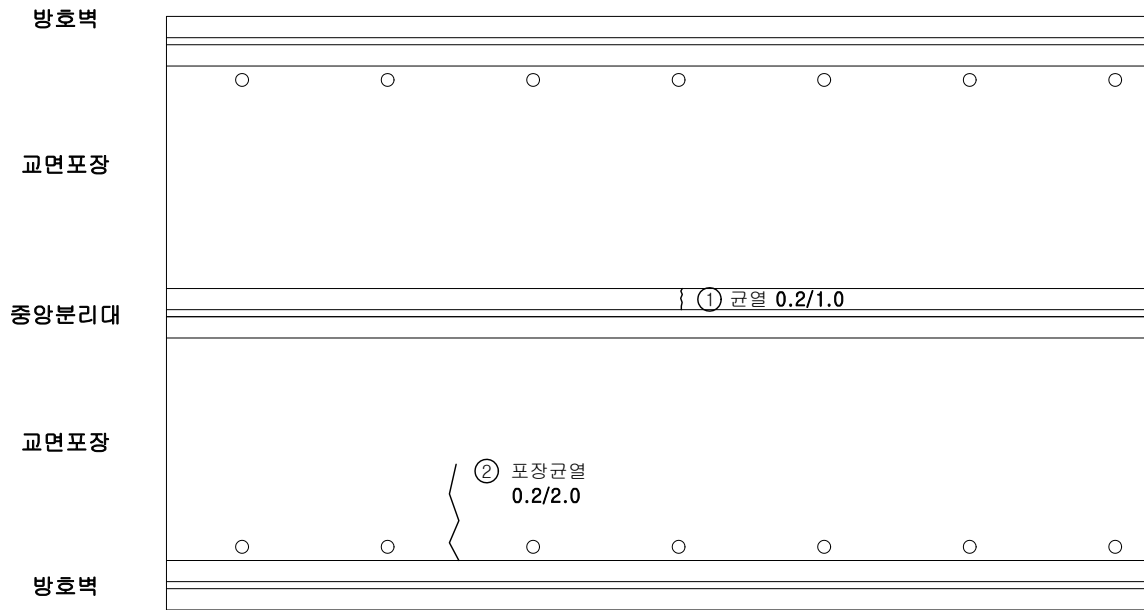


P6

P7

손상 현황 표

번호	구분	결함 내용	손상규모						비고
			폭(mm)	너비(m)	길이(m)	개소	손상량	단위	
1	신규	균열	0.2	-	1.0	1	1.0	m	-
2	신규	포장균열	0.2	-	2.0	1	2.0	m	-
3									
4									
KEY PLAN

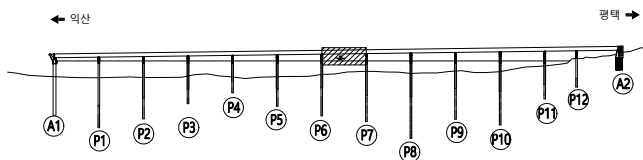

범례

균열	망상균열	재료분리
편침/공동	바리, 박락/파손	시공이음/층분리
누수/습윤부	백태	철근노출
콘크리트 변색, 녹물	표장요철	강재부식
자갈/변형	볼트결함	용접불량

용역명	서부내륙고속도로 2025년 시설물 정기안전점검 용역(하반기)
시설물명	평택호2대교
점검일시	2025. 07 ~ 2025. 12
확인자	책임기술자 김경수
도면번호	07

ID : 평택호2대교 바닥판상면(S8)

← 익산

평택 →

방호벽

교면포장

중앙분리대

교면포장

방호벽


P7

P8

손상 현황 표

번호	구분	결함 내용	손상규모						비고
			폭(mm)	너비(m)	길이(m)	개소	손상량	단위	
1									
2									
KEY PLAN

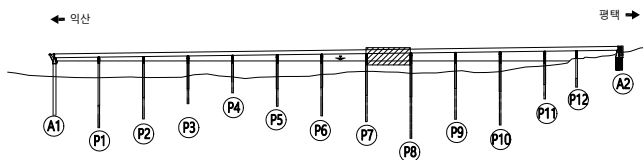

범례


	균열		망상균열		재료분리
	편침/공동		바리, 박락/파손		시공이음/충분리
	누수/습윤부		백태		철근노출
	콘크리트 변색, 녹물		표장요철		강재부식
	자갈/변형		볼트결합		응결불량

용역명	서부내륙고속도로 2025년 시설물 정기안전점검 용역(하반기)
시설물명	평택호2대교
점검일시	2025. 07 ~ 2025. 12
확인자	책임기술자 김경수
도면번호	08

ID : 평택호2대교 바닥판상면(S9)

← 익산

평택 →

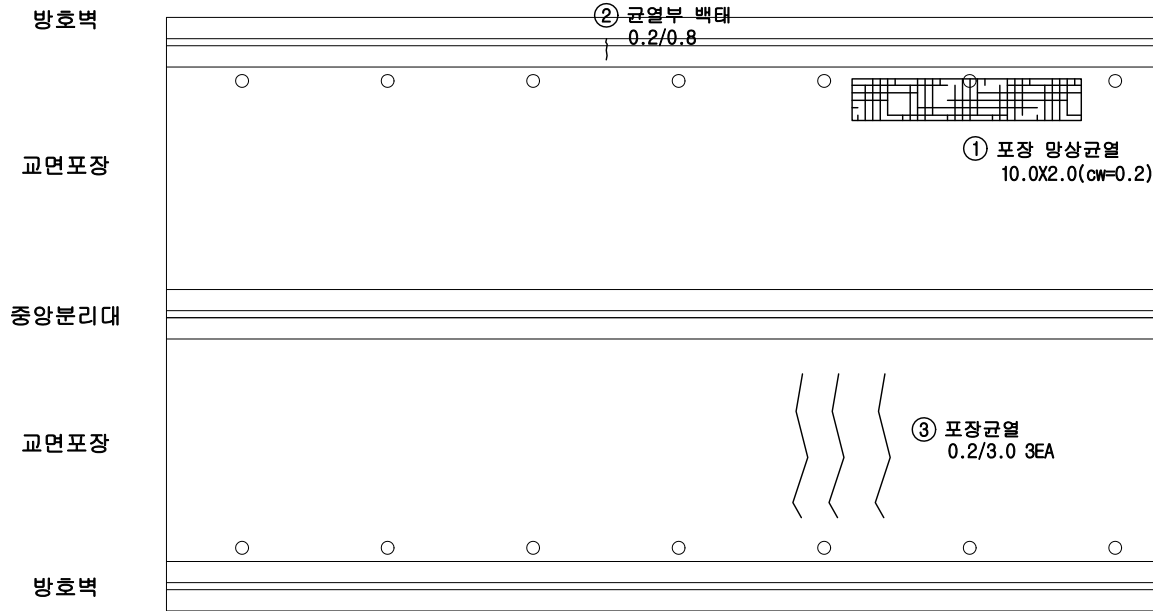


P8

P9

손상 현황 표

번호	구분	결함 내용	손상규모						비고
			폭(mm)	너비(m)	길이(m)	개소	손상량	단위	
1	신규	포장 망상균열	0.2	10.0	2.0	1	20.0	m ²	-
2	신규	균열부 백태	0.2	-	0.8	1	0.8	m	-
3	신규	포장균열	0.2	-	3.0	3	9.0	m	-
4									
5									
KEY PLAN

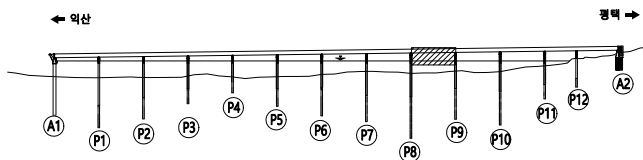

범례

균열	망상균열	재료분리
편침/공동	바리, 박락/파손	시공이음/중분리
누수/습윤부	백태	철근노출
콘크리트 변색, 녹물	표장요철	강재부식
자갈/변형	볼트결함	응집불량

용역명	서부내륙고속도로 2025년 시설물 정기안전점검 용역(하반기)
시설물명	평택호2대교
점검일시	2025. 07 ~ 2025. 12
확인자	책임기술자 김경수
도면번호	09

ID : 평택호2대교 바닥판상면(S10)

← 익산

평택 →

방호벽

교면포장

중앙분리대

교면포장

방호벽

P9


P10

① 권월 0.3/1.0

손상현황표

번호	구분	결함내용	손상규모						비고
			폭(mm)	너비(m)	길이(m)	개소	손상량	단위	
1	신규	균열	0.3	-	1.0	1	1.0	m	-
2									
3									
K
E
Y
P
L
A
N

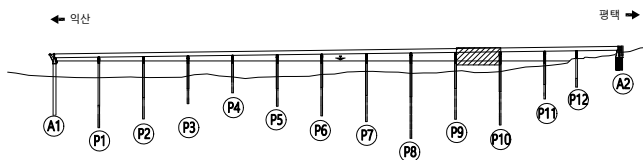

범
례

	균열		망상균열		재료분리
	편침/공동		바리, 박락/파손		시공이음/충분리
	누수/습윤부		백태		철근노출
	콘크리트 변색, 녹물		표장요철		강재부식
	자굴/변형		플트결합		응결불량

용역명	서부내륙고속도로 2025년 시설물 정기안전점검 용역(하반기)
시설물명	평택호2대교
점검일시	2025. 07 ~ 2025. 12
확인자	책임기술자 김경수
도면번호	10

ID : 평택호2대교 바닥판상면(S11)

← 익산

평택 →

방호벽

교면포장

중앙분리대

교면포장

방호벽


P10

P11

손상 현황 표

번호	구분	결함 내용	손상규모						비고
			폭(mm)	너비(m)	길이(m)	개소	손상물량	단위	
1	신규	균형	-	0.1	0.4	1	0.04	m²	-
2	신규	균형	-	0.1	0.1	1	0.01	m²	-
3									
4									
K
E
Y
P
L
A
N

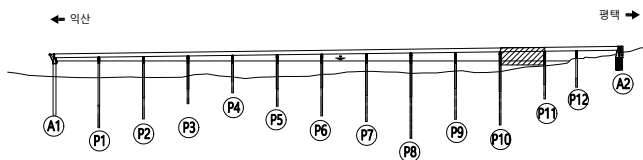

범
례

	균열		망상균열		재료분리
	편침/공동		바리, 박락/파손		시공이음/중분리
	누수/습윤부		백태		철근노출
	콘크리트 변색, 녹물		표장요철		강제부식
	자갈/변형		볼트결함		용접불량

용역명	서부내륙고속도로 2025년 시설물 정기안전점검 용역(하반기)
시설물명	평택호2대교
점검일시	2025. 07 ~ 2025. 12
확인자	책임기술자 김경수
도면번호	11

ID : 평택호2대교 바닥판상면(S12)

← 익산

평택 →


방호벽

교면포장

중앙분리대

교면포장

방호벽

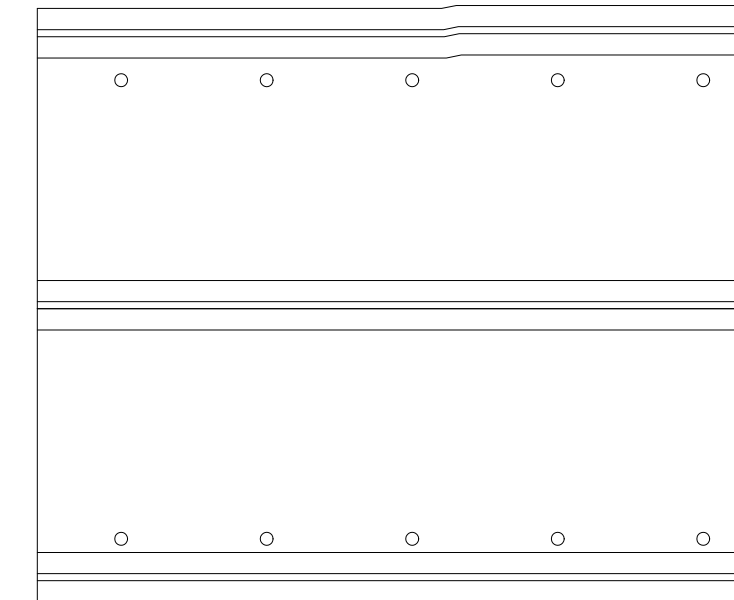


P11

P12

손상 현황 표

번호	구분	결함 내용	손상규모						비고
			폭(mm)	너비(m)	길이(m)	개소	손상량량	단위	
1	신규	균형	-	0.1	0.4	1	0.04	m²	-
2	신규	균형	-	0.1	0.1	1	0.01	m²	-
3									
4									
K
E
Y
P
L
A
N

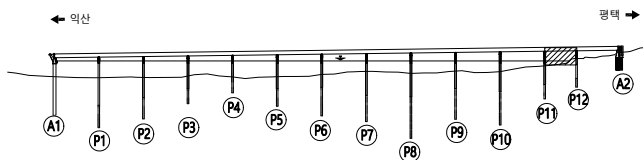


범
례

용역명	서부내륙고속도로 2025년 시설물 정기안전점검 용역(하반기)
시설물명	평택호2대교
점검일시	2025. 07 ~ 2025. 12
확인자	책임기술자 김경수
도면번호	12

ID : 평택호2대교 바닥판상면(S13)

← 익산

평택 →

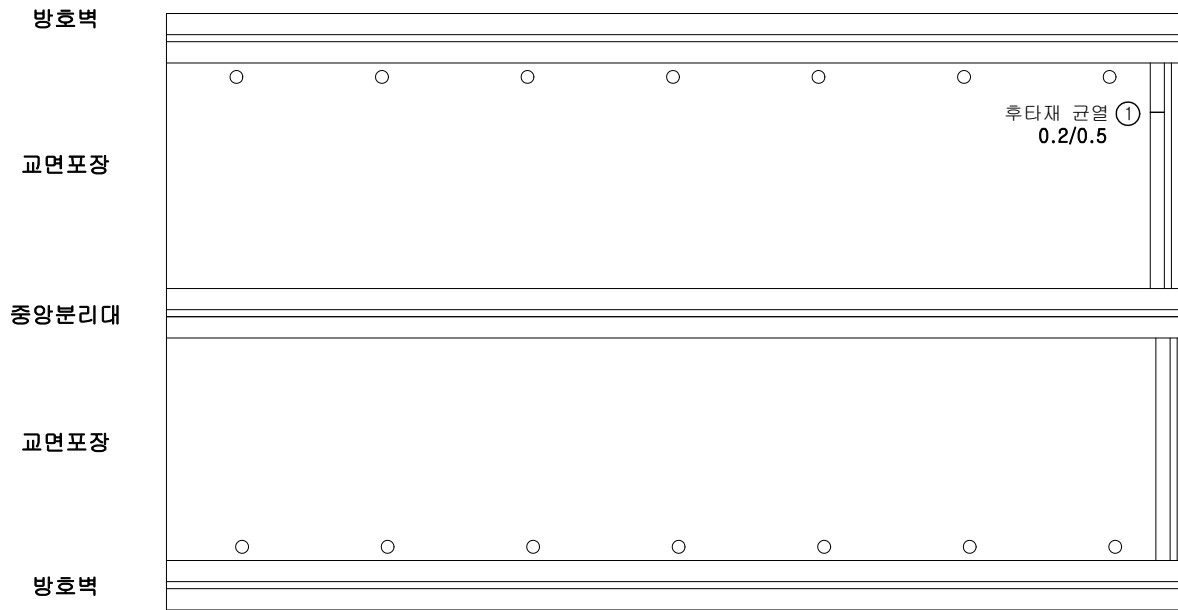


P12

A2

손상 현황 표

번호	구분	결함 내용	손상규모						비고
			폭(mm)	너비(m)	길이(m)	개소	손상량	단위	
1	신규	후타재 균열	0.2	-	0.5	1	0.5	m	-
2									
3									
KEY PLAN

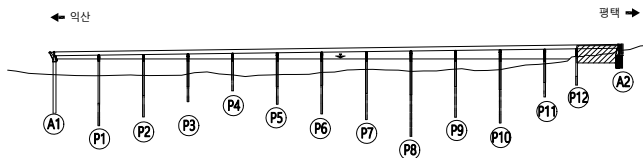

범례


균열	망상균열	재료분리
편침/공동	바리, 박락/파손	시공이음/층분리
누수/습윤부	백태	철근노출
콘크리트 변색, 녹물	표장요철	강재부식
자갈/변형	볼트결함	응결불량

용역명	서부내륙고속도로 2025년 시설물 정기안전점검 용역(하반기)
시설물명	평택호2대교
점검일시	2025. 07 ~ 2025. 12
확인자	책임기술자 김경수
도면번호	13

ID : 평택호2대교 바닥판하면(S1)

← 익산

평택 →

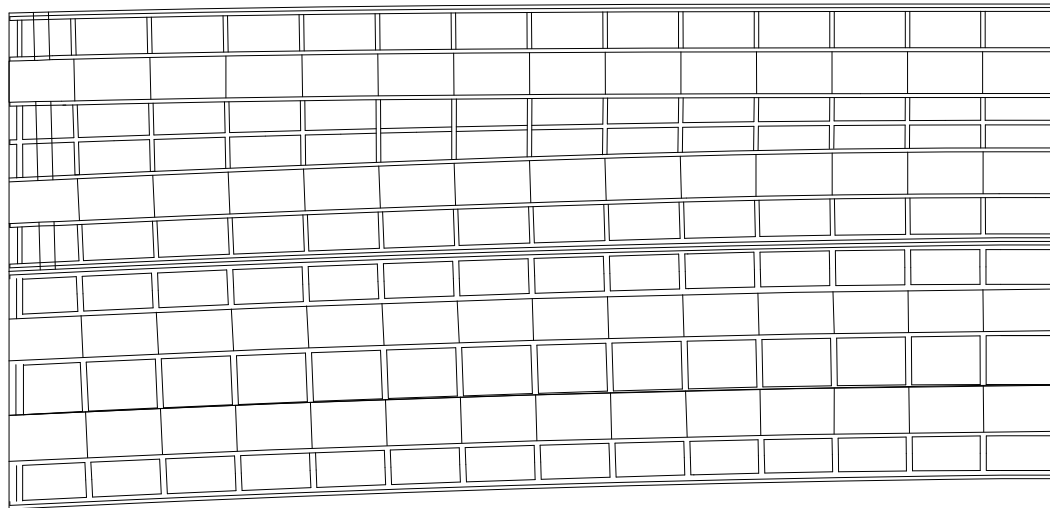


A1

P1

손상 현황 표

번호	구분	결함 내용	손상규모						비고
			폭(mm)	너비(m)	길이(m)	개소	손상량	단위	
1									
2									
KEY PLAN

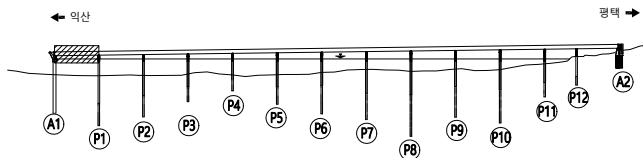

범례


	균열		방상균열		재료분리
	편침/공동		바리, 박락/파손		시공이음/충분리
	누수/습윤부		백태		철근노출
	콘크리트 변색, 녹물		표장결함		강재부식
	자갈/변형		플트결함		응결불량

용역명	서부내륙고속도로 2025년 시설물 정기안전점검 용역(하반기)
시설물명	평택호2대교
점검일시	2025. 07 ~ 2025. 12
확인자	책임기술자 김경수
도면번호	14

ID : 평택호2대교 바닥판하면(S2)

← 익산

평택 →

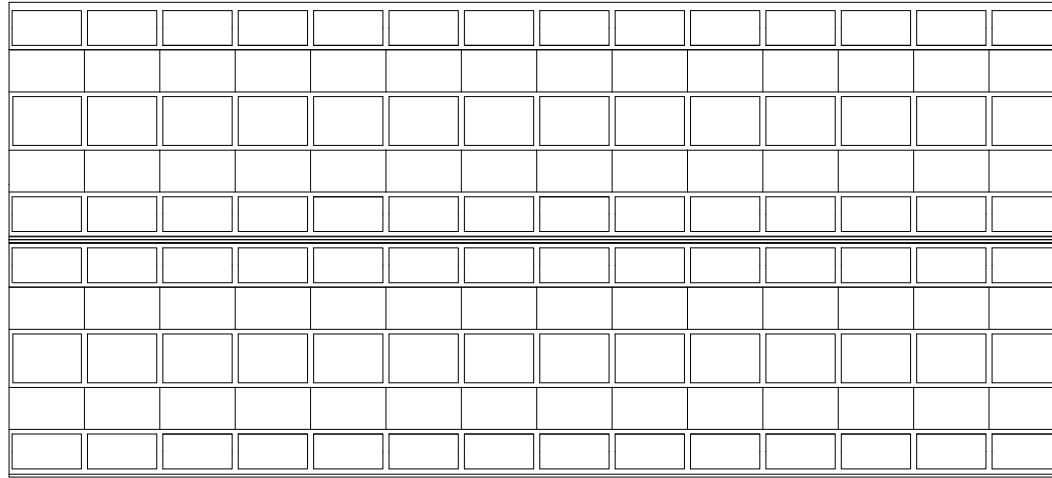


P1

P2

손상 현황 표

번호	구분	결함 내용	손상규모						비고
			폭(mm)	너비(m)	길이(m)	개소	손상량	단위	
1									
2									
KEY PLAN

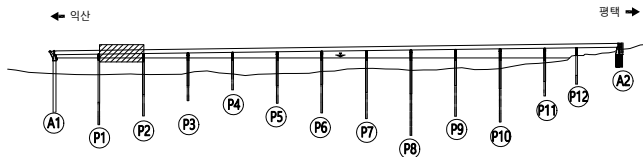

범례


균열	망상균열	재료분리
편침/공동	박리, 박락/파손	시공이음/층분리
누수/습윤부	백태	철근노출
콘크리트 변색, 녹물	표장요철	강제부식
자갈/변형	볼트결함	용접불량

용역명	서부내륙고속도로 2025년 시설물 정기안전점검 용역(하반기)
시설물명	평택호2대교
점검일시	2025. 07 ~ 2025. 12
확인자	책임기술자 김경수
도면번호	15

ID : 평택호2대교 바닥판하면(S3)

← 익산

평택 →

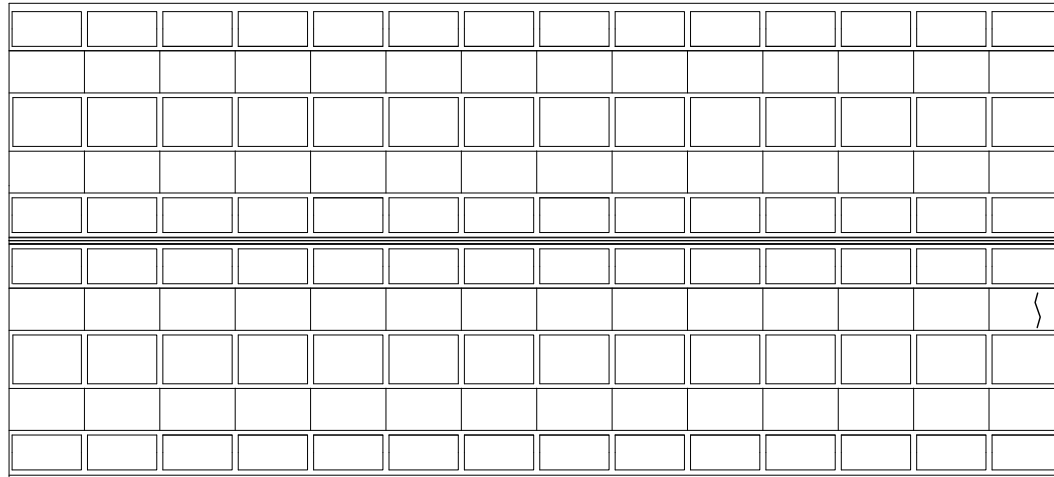


P2

P3

손상 현황 표

번호	구분	결함 내용	손상규모						비고
			폭(mm)	너비(m)	길이(m)	개소	손상량량	단위	
1	신규	균열부 백태	0.2	-	1.5	1	1.5	m	-
2									
3									
K
E
Y
P
L
A
N

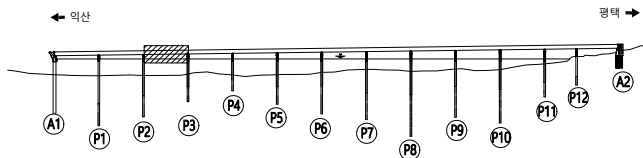

범
례


	균열		망상균열		재료분리
	편청/공동		바리, 박락/파손		시공이음/충분리
	누수/습윤부		백태		철근노출
	콘크리트 변색, 녹물		표장요철		강재부식
	자굴/변형		볼트결함		용접불량

용역명	서부내륙고속도로 2025년 시설물 정기안전점검 용역(하반기)
시설물명	평택호2대교
점검일시	2025. 07 ~ 2025. 12
확인자	책임기술자 김경수
도면번호	16

ID : 평택호2대교 바닥판하면(S4)

← 익산

평택 →

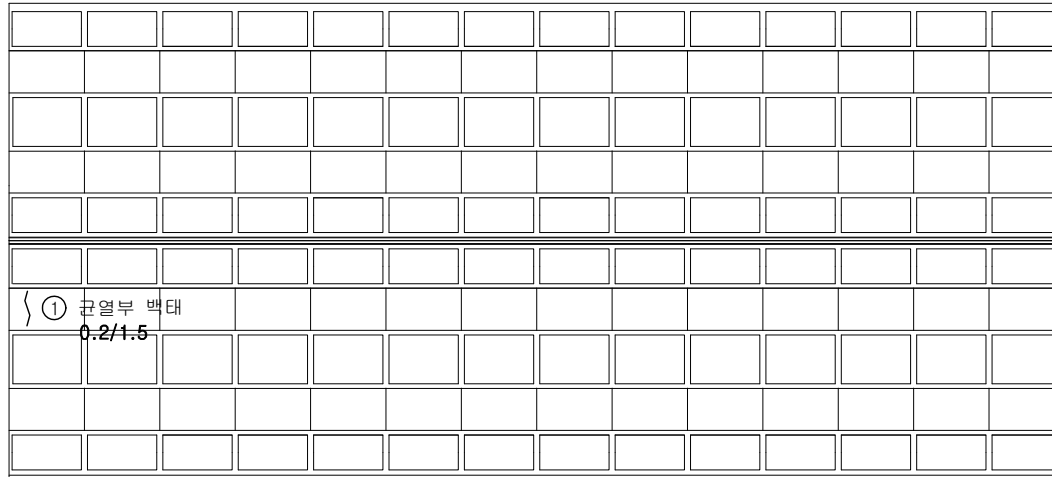


P3

P4

손상 현황 표

번호	구분	결함 내용	손상규모						비고
			폭(mm)	너비(m)	길이(m)	개소	손상량량	단위	
1	신규	균열부 백태	0.2	-	1.5	1	1.5	m	-
2									
3									
K
E
Y
P
L
A
N

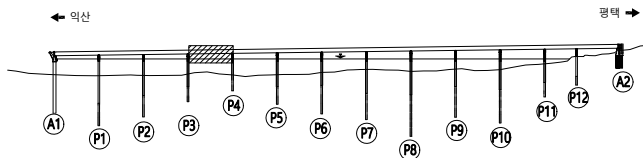

범
례


	균열		망상균열		재료분리
	편청/공동		바리, 박락/파손		시공이음/충분리
	누수/습윤부		백태		철근노출
	콘크리트 변색, 녹물		표장요철		강재부식
	자갈/변형		플트결함		응결불량

용역명	서부내륙고속도로 2025년 시설물 정기안전점검 용역(하반기)
시설물명	평택호2대교
점검일시	2025. 07 ~ 2025. 12
확인자	책임기술자 김경수
도면번호	17

ID : 평택호2대교 바닥판하면(S5)

← 익산

평택 →

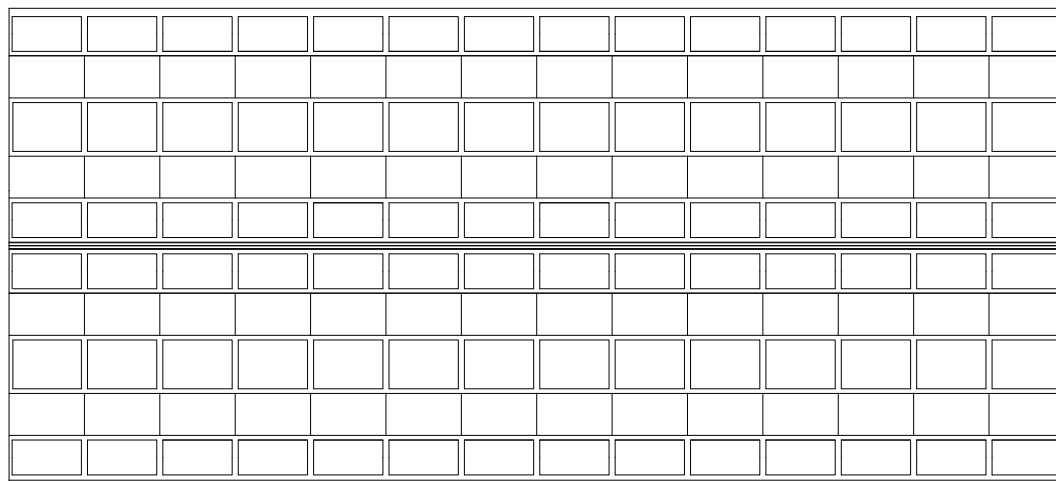


P4

P5

손상 현황 표

번호	구분	결함 내용	손상규모						비고
			폭(mm)	너비(m)	길이(m)	개소	손상량	단위	
1									
2									
KEY PLAN

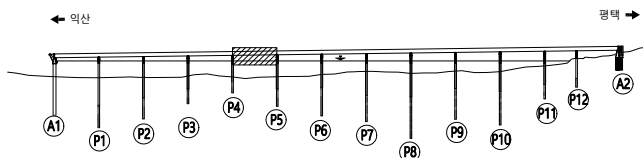

범례


	균열		망상균열		재료분리
	편침/공동		바리, 박락/파손		시공이음/층분리
	누수/습윤부		백태		철근노출
	콘크리트 변색, 녹물		표장요철		강재부식
	자갈/변형		플트결함		응결불량

용역명	서부내륙고속도로 2025년 시설물 정기안전점검 용역(하반기)
시설물명	평택호2대교
점검일시	2025. 07 ~ 2025. 12
확인자	책임기술자 김경수
도면번호	18

ID : 평택호2대교 바닥판하면(S6)

← 익산

평택 →

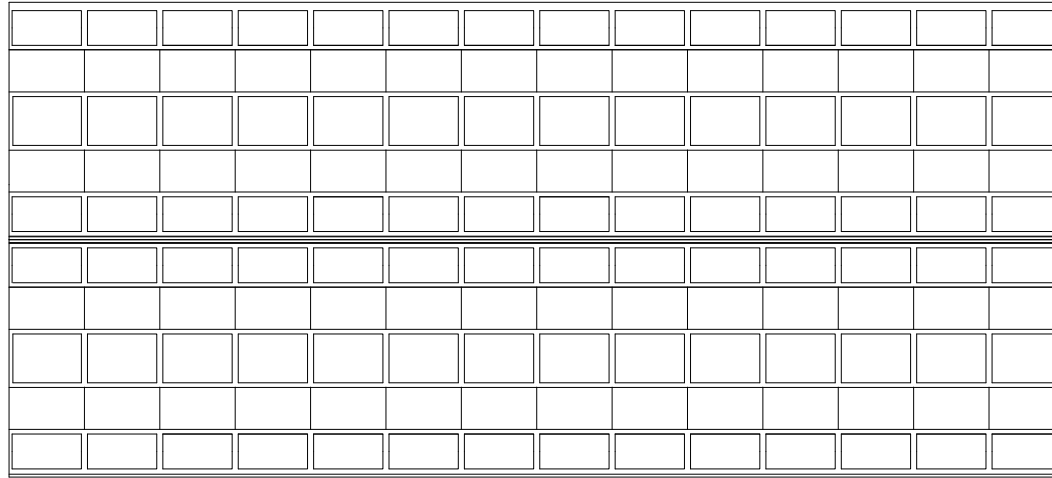


P5

P6

손상 현황 표

번호	구분	결함 내용	손상규모						비고
			폭(mm)	너비(m)	길이(m)	개소	손상량	단위	
1									
2									
KEY PLAN

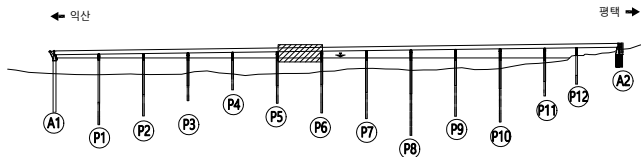

범례


	균열		망상균열		재료분리
	편침/공동		바리, 박락/파손		시공이음/층분리
	누수/습윤부		백태		철근노출
	콘크리트 변색, 녹물		표장요철		강재부식
	자갈/변형		플트결함		응결불량

용역명	서부내륙고속도로 2025년 시설물 정기안전점검 용역(하반기)
시설물명	평택호2대교
점검일시	2025. 07 ~ 2025. 12
확인자	책임기술자 김경수
도면번호	19

ID : 평택호2대교 바닥판하면(S7)

← 익산

평택 →

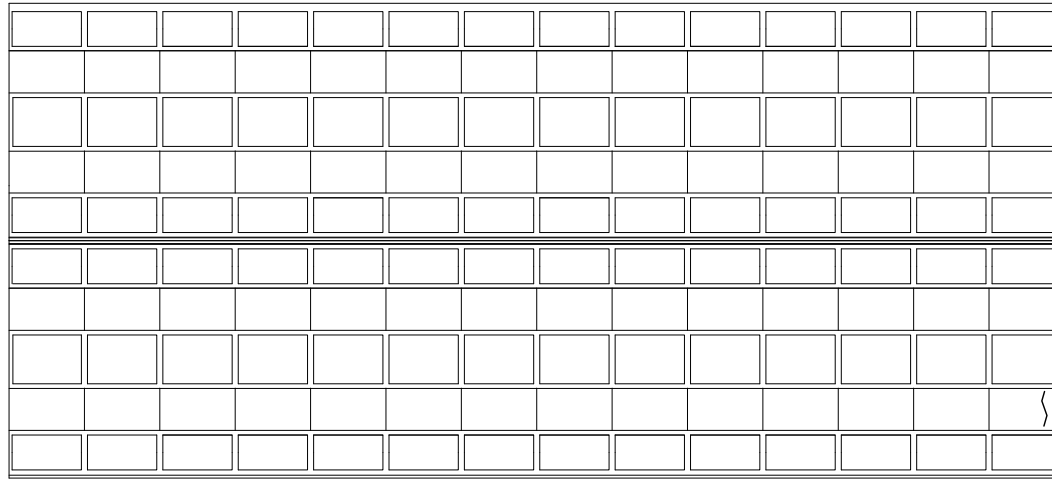


P6

P7

손상 현황 표

번호	구분	결함 내용	손상규모						비고
			폭(mm)	너비(m)	길이(m)	개소	손상량량	단위	
1	신규	균열부 백태	0.2	-	1.5	1	1.5	m	-
2									
3									
K
E
Y
P
L
A
N

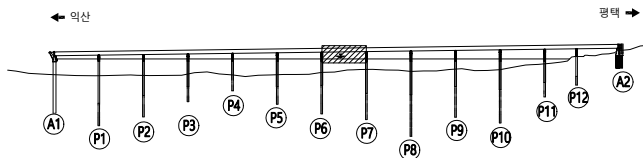

범
례

	균열		망상균열		재료분리
	편침/공동		바리, 박락/파손		시공이음/충분리
	누수/습윤부		백태		철근노출
	콘크리트 변색, 녹물		표장요철		강재부식
	자갈/변형		볼트결함		응결불량

용역명	서부내륙고속도로 2025년 시설물 정기안전점검 용역(하반기)
시설물명	평택호2대교
점검일시	2025. 07 ~ 2025. 12
확인자	책임기술자 김경수
도면번호	20

ID : 평택호2대교 바닥판하면(S8)

← 익산

평택 →


[illegible]

P7

P8

[illegible]

KEY PLAN

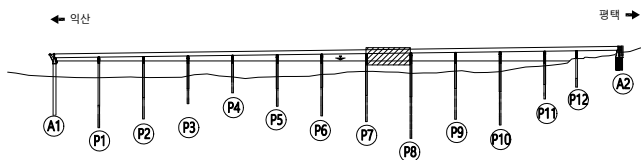


범		구 역		광상구역		재료분리	용역명	서부내륙고속도로 2025년 시설물 정기안전점검 용역(하반기)
		편성/공동		바리, 박막/파손		시공이음/충분리	시설물명	평택호2대교
레		누수/일출부		백태		철근노출	점검일시	2025. 07 ~ 2025. 12
		콘크리트변석, 녹물		표장요철		강재부식	확인자	책임기술자 김경수
		좌굴/변형		볼트결합		용접불량	도면번호	21

ID : 평택호2대교 바닥판하면(S9)

← 익산

평택 →

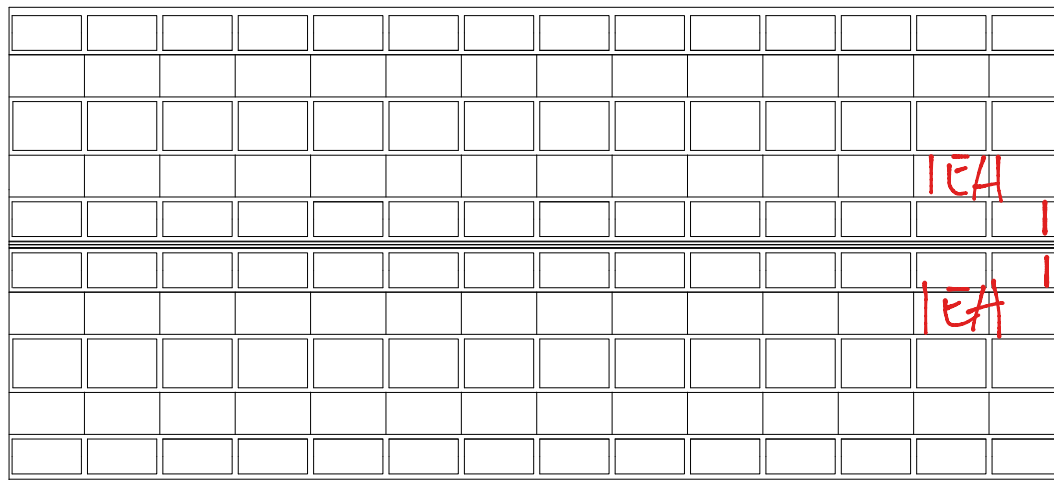


P8

P9

손상 현황 표

번호	구분	결함 내용	손상규모						비고
			폭(mm)	너비(m)	길이(m)	개소	손상율량	단위	
1									
2									
KEY PLAN

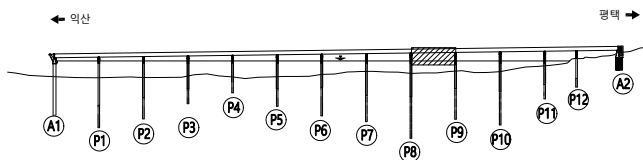

범례


균열	양상균열	재료분리
편침/공동	바리, 박락/파손	시공이음/충분리
누수/습윤부	백태	철근노출
콘크리트 변색, 녹물	표장요철	강재부식
자갈/변형	플트결함	용접불량

용역명	서부내륙고속도로 2025년 시설물 정기안전점검 용역(하반기)
시설물명	평택호2대교
점검일시	2025. 07 ~ 2025. 12
확인자	책임기술자 김경수
도면번호	22

ID : 평택호2대교 바닥판하면(S10)

← 익산

평택 →

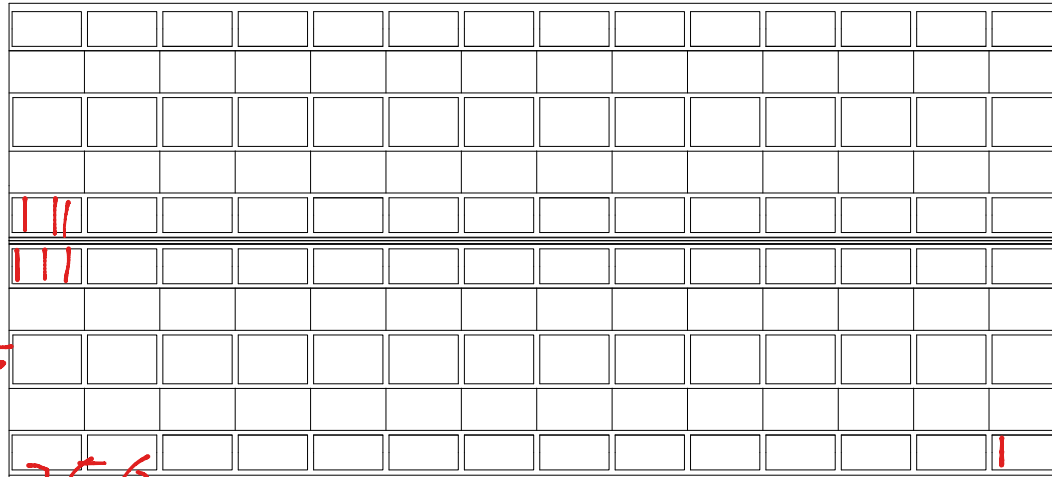


P9

P10

손상 현황 표

번호	구분	결함 내용	손상규모						비고
			폭(mm)	너비(m)	길이(m)	개소	손상물량	단위	
1									
2									
KEY PLAN

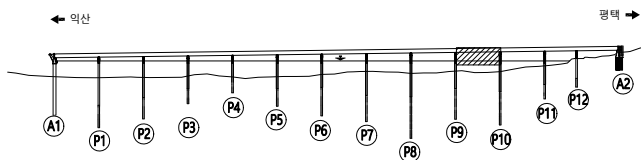

범례


균열	망상균열	재료분리
편침/공동	박리, 박락/파손	시공이음/층분리
누수/습윤부	백태	철근노출
콘크리트 변색, 녹물	표장요철	강제부식
자갈/변형	볼트결함	용접불량

용역명	서부내륙고속도로 2025년 시설물 정기안전점검 용역(하반기)
시설물명	평택호2대교
점검일시	2025. 07 ~ 2025. 12
확인자	책임기술자 김경수
도면번호	23

ID : 평택호2대교 바닥판하면(S11)

← 익산

평택 →

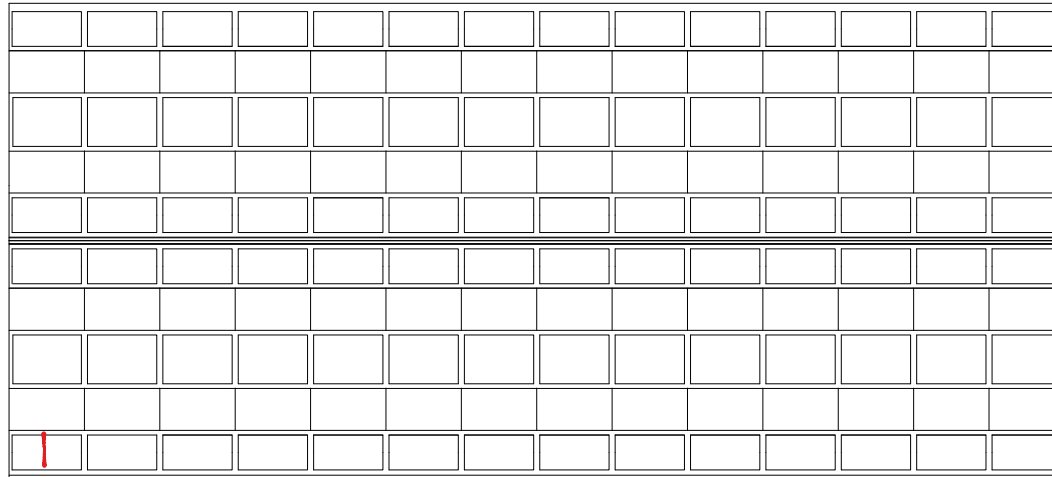

균·박
0.21.5
#261


P11

P129까지 조사 X P9,10 조사

손상 현황 표

번호	구분	결함 내용	손상규모						비고
			폭(mm)	너비(m)	길이(m)	개소	손상량량	단위	
1									
2									
KEY PLAN

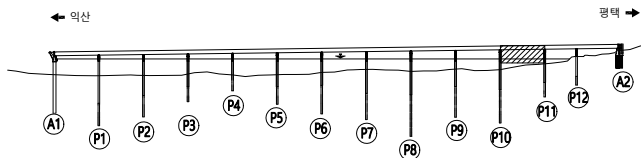

범례


	균열		망상균열		재료분리
	편침/공동		바리, 박락/파손		시공이음/충분리
	누수/습윤부		백태		철근노출
	콘크리트 변색, 녹물		표장요철		강재부식
	자갈/변형		볼트결함		용접불량

용역명	서부내륙고속도로 2025년 시설물 정기안전점검 용역(하반기)
시설물명	평택호2대교
점검일시	2025. 07 ~ 2025. 12
확인자	책임기술자 김경수
도면번호	24

ID : 평택호2대교 바닥판상면(S12)

← 익산

평택 →

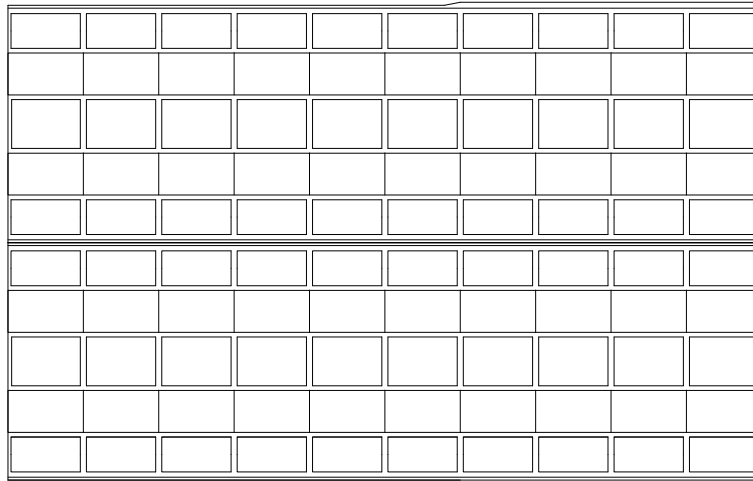


P11

P12

손상 현황 표

번호	구분	결함 내용	손상규모						비고
			폭(mm)	너비(m)	길이(m)	개소	손상량량	단위	
1									
2									
KEY PLAN

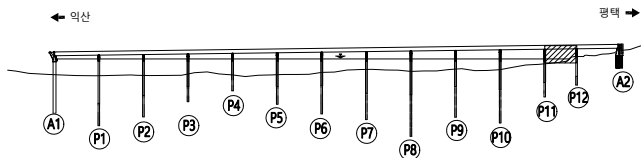

범례


	균열		망상균열		재료분리
	편침/공동		바리, 박락/파손		시공이음/층분리
	누수/습윤부		백태		철근노출
	콘크리트 변색, 녹물		표장요철		강재부식
	자갈/변형		플트결함		응결불량

용역명	서부내륙고속도로 2025년 시설물 정기안전점검 용역(하반기)
시설물명	평택호2대교
점검일시	2025. 07 ~ 2025. 12
확인자	책임기술자 김경수
도면번호	25

ID : 평택호2대교 바닥판하면(S13)

← 익산

평택 →

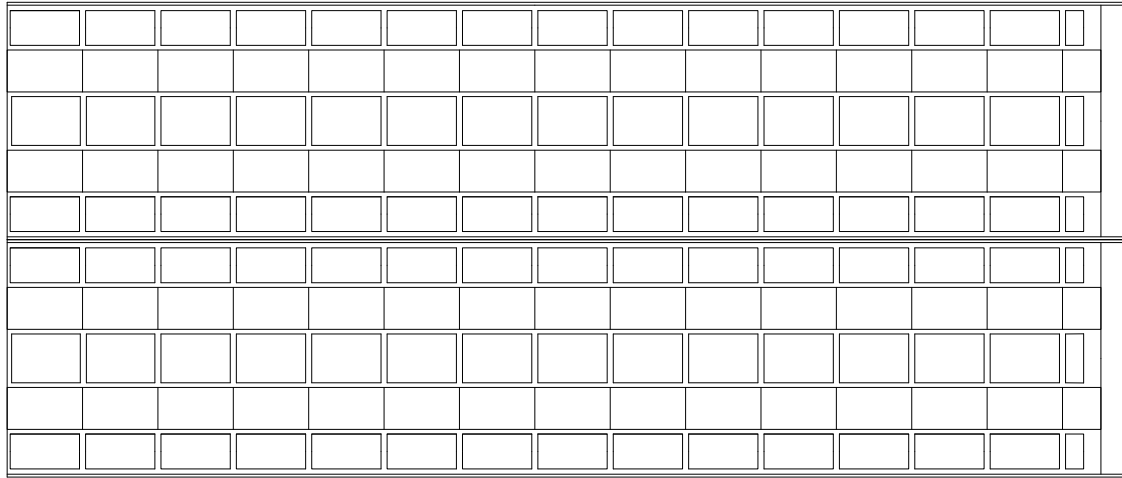


P12

A2

손상 현황 표

번호	구분	결함 내용	손상규모						비고
			폭(mm)	너비(m)	길이(m)	개소	손상량량	단위	
1									
2									
KEY PLAN

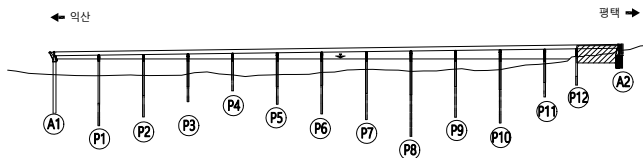

범례

균열	망상균열	재료분리
편침/공동	박리, 박락/파손	시공이음/층분리
누수/습윤부	백태	철근노출
콘크리트 변색, 녹물	표장요철	강제부식
자갈/변형	볼트결함	용접불량


용역명	서부내륙고속도로 2025년 시설물 정기안전점검 용역(하반기)
시설물명	평택호2대교
점검일시	2025. 07 ~ 2025. 12
확인자	책임기술자 김경수
도면번호	26

ID : 평택호2대교 거더 내부(익산방향)


← 익산

평택 →

G1

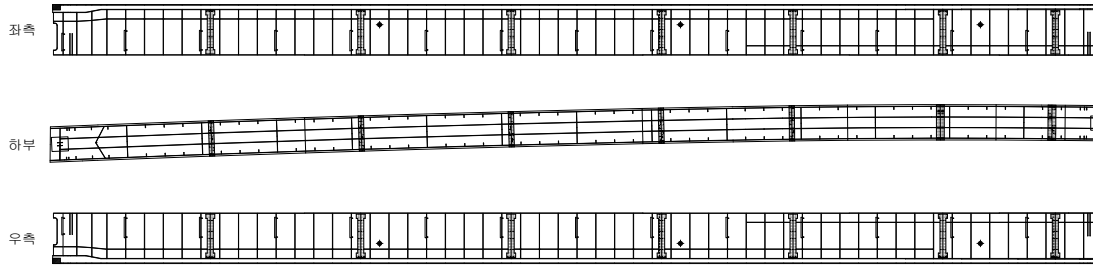

G2

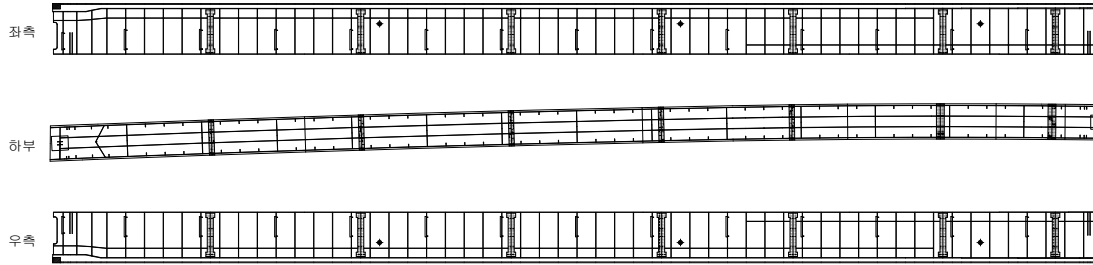


A1

P1

손상 현황 표

번호	구분	결함 내용	손상규모						비고
			폭(mm)	너비(m)	길이(m)	개소	손상량	단위	
1									
2									
KEY PLAN

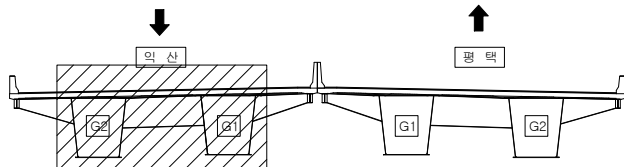

범례

콘크리트	방상근열	재료분리
관성/공동	바리, 박락/파손	시공이음/충분리
누수/습윤부	백태	철근노출
콘크리트 변색, 녹물	표장요철	강재부식
자갈/변형	볼트결합	용접불량


용역명	서부내륙고속도로 2025년 시설물 정기안전점검 용역(하반기)
시설물명	평택호2대교
점검일시	2025. 07 ~ 2025. 12
확인자	책임기술자 김경수
도면번호	27

ID : 평택호2대교 거더 내부(익산방향)


← 익산

평택 →

G1

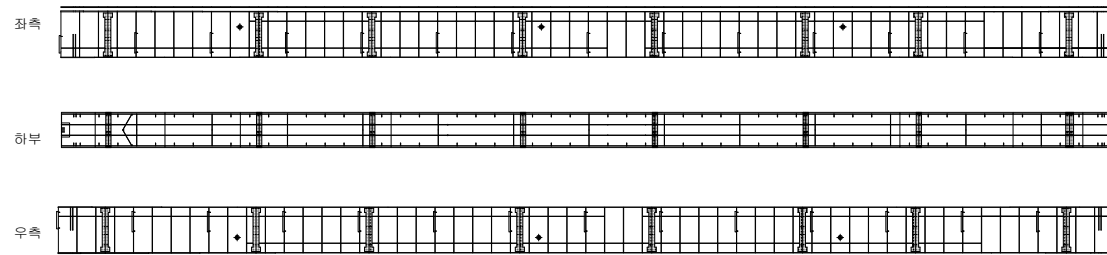

G2

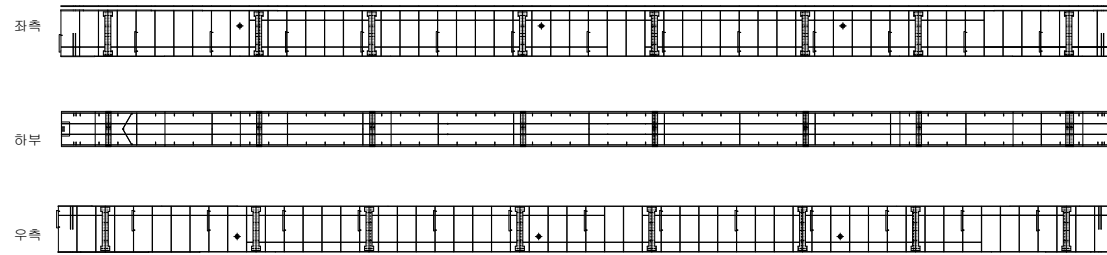


P1

P2

손상 현황 표

번호	구분	결함 내용	손상규모						비고
			폭(mm)	너비(m)	길이(m)	개소	손상량	단위	
1									
2									
K
E
Y
P
L
A
N

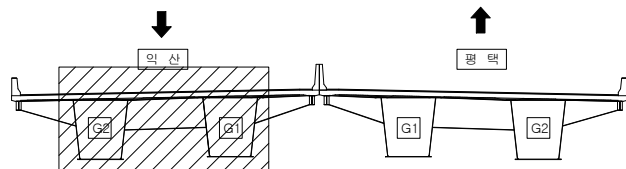

범
례

	근 결		망상근결		재료분리
	관청/공동		바리, 박락/파손		시공이음/충분리
	누수/습윤부		백태		철근노출
	콘크리트 변색, 녹물		표장요철		강재부식
	자갈/변형		볼트결합		응결불량


용역명	서부내륙고속도로 2025년 시설물 정기안전점검 용역(하반기)
시설물명	평택호2대교
점검일시	2025. 07 ~ 2025. 12
확인자	책임기술자 김경수
도면번호	28

ID : 평택호2대교 거더 내부(익산방향)


← 익산

평택 →

G1

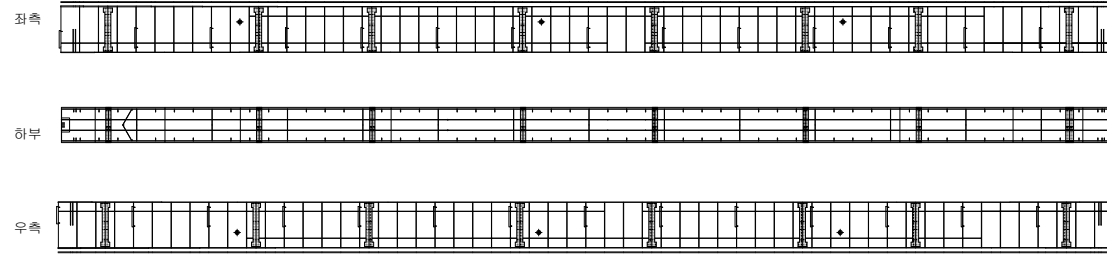

G2

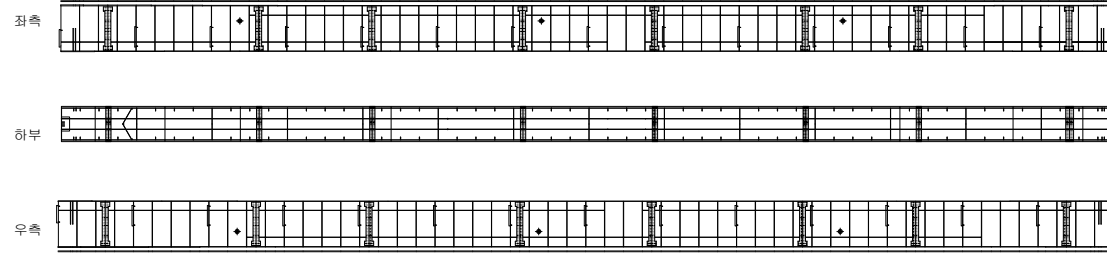


P2

P3

손상 현황 표

번호	구분	결함 내용	손상규모						비고
			폭(mm)	너비(m)	길이(m)	개소	손상량	단위	
1									
2									
K
E
Y
P
L
A
N

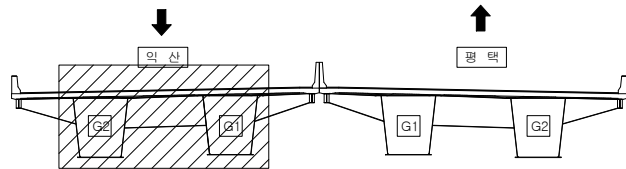

범
례

	근 결		망상근결		재료분리
	관청/공동		바리, 박락/파손		시공이음/충분리
	누수/습윤부		백태		철근노출
	콘크리트 변색, 녹물		표장요철		강재부식
	자갈/변형		볼트결합		응결불량


용역명	서부내륙고속도로 2025년 시설물 정기안전점검 용역(하반기)
시설물명	평택호2대교
점검일시	2025. 07 ~ 2025. 12
확인자	책임기술자 김경수
도면번호	29

ID : 평택호2대교 거더 내부(익산방향)


← 익산

평택 →

G1

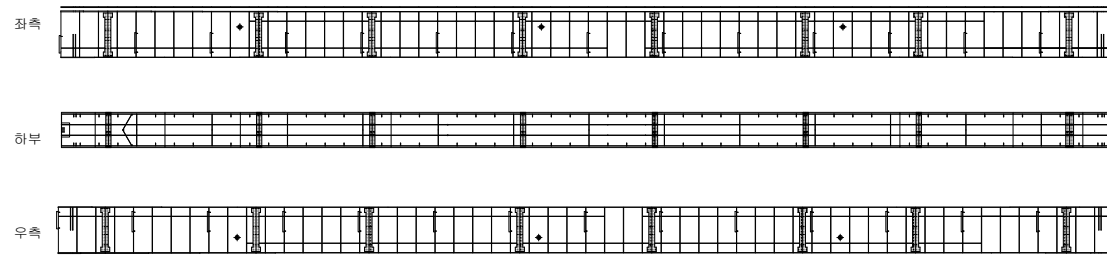

G2

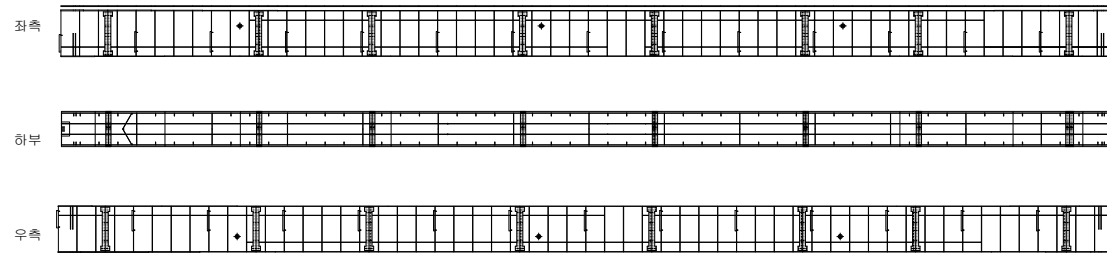


P3

P4

손상 현황 표

번호	구분	결함 내용	손상규모						비고
			폭(mm)	너비(m)	길이(m)	개소	손상량	단위	
1									
2									
K
E
Y
P
L
A
N

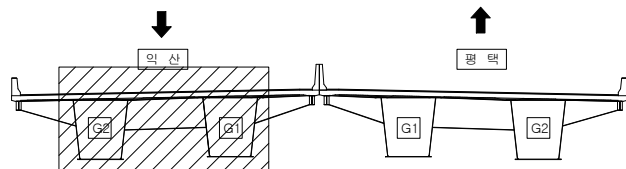

범
례

	근 결		망상근결		재료분리
	관청/공동		바리, 박락/파손		시공이음/충분리
	누수/습윤부		백태		철근노출
	콘크리트 변색, 녹물		표장요철		강재부식
	자갈/변형		볼트결합		응결불량


용역명	서부내륙고속도로 2025년 시설물 정기안전점검 용역(하반기)
시설물명	평택호2대교
점검일시	2025. 07 ~ 2025. 12
확인자	책임기술자 김경수
도면번호	30

ID : 평택호2대교 거더 내부(익산방향)


← 익산

평택 →

G1

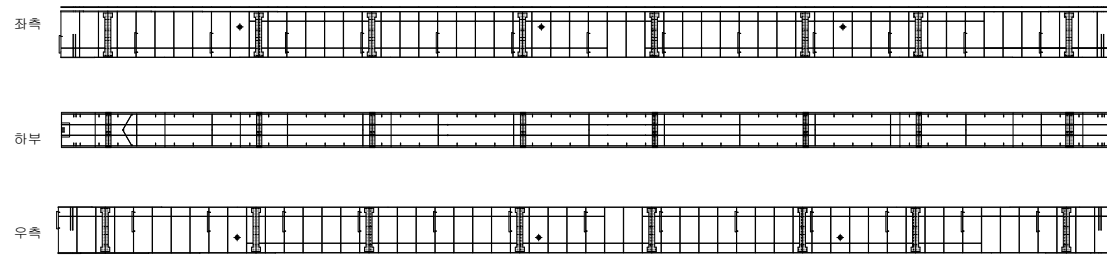

G2

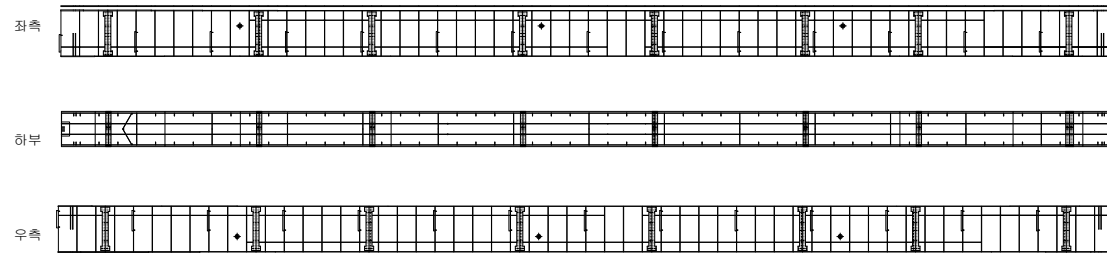


P4

P5

손상 현황 표

번호	구분	결함 내용	손상규모						비고
			폭(mm)	너비(m)	길이(m)	개소	손상량	단위	
1									
2									
K
E
Y
P
L
A
N

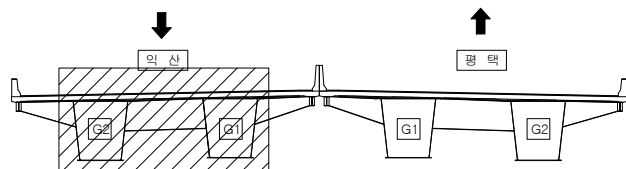

범
례

	근 결		망상근결		재료분리
	편청/공동		바리, 박락/파손		시공이음/층분리
	누수/습윤부		백태		철근노출
	콘크리트 변색, 녹물		표장요철		강재부식
	자갈/변형		볼트결합		용결불량


용역명	서부내륙고속도로 2025년 시설물 정기안전점검 용역(하반기)
시설물명	평택호2대교
점검일시	2025. 07 ~ 2025. 12
확인자	책임기술자 김경수
도면번호	31

ID : 평택호2대교 거더 내부(익산방향)


← 익산

평택 →

G1

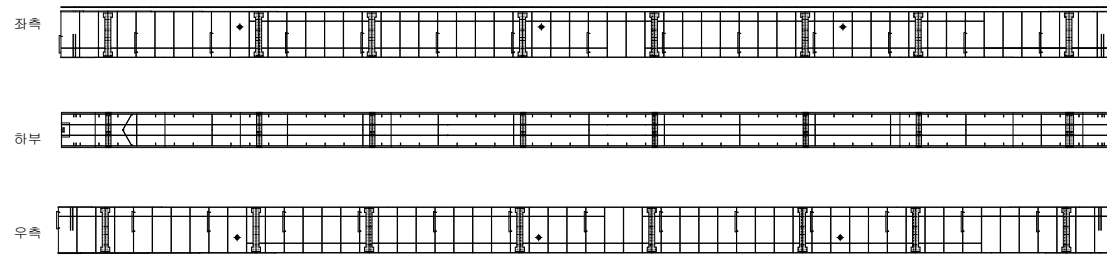

G2

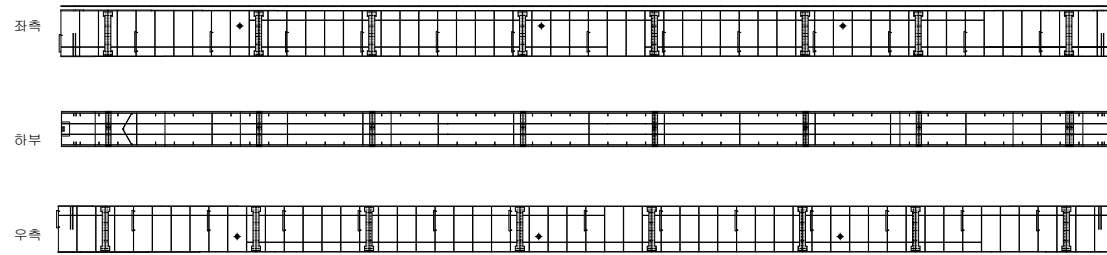


P5

P6

손상 현황 표

번호	구분	결함 내용	손상규모						비고
			폭(mm)	너비(m)	길이(m)	개소	손상량	단위	
1									
2									
K
E
Y
P
L
A
N

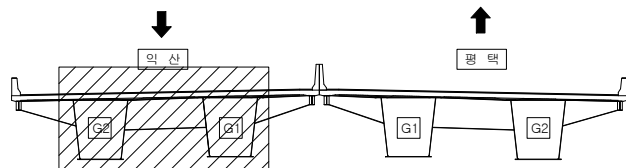

범
례

콘크리트	방상근열	재료분리
관성/공동	바리, 박락/파손	시공이음/충분리
누수/습윤부	배터	철근노출
콘크리트 변색, 녹물	표장요철	강재부식
자갈/변형	볼트결합	용접불량


용역명	서부내륙고속도로 2025년 시설물 정기안전점검 용역(하반기)
시설물명	평택호2대교
점검일시	2025. 07 ~ 2025. 12
확인자	책임기술자 김경수
도면번호	32

ID : 평택호2대교 거더 내부(익산방향)


← 익산

평택 →

G1

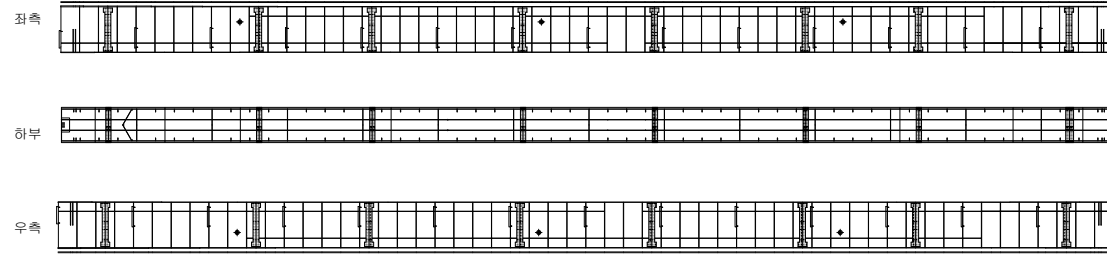

G2

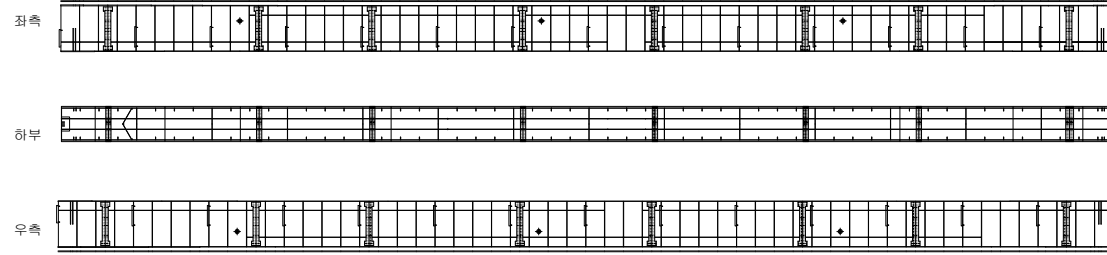


P6

P7

손상 현황 표

번호	구분	결함 내용	손상규모						비고
			폭(mm)	너비(m)	길이(m)	개소	손상량	단위	
1									
2									
K
E
Y
P
L
A
N

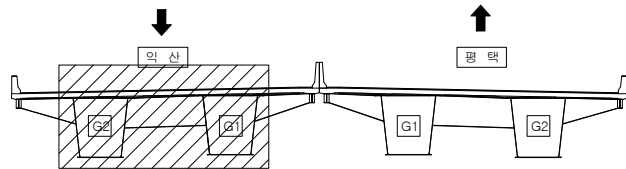

범
례

콘크리트	방상근열	재료분리
관청/공동	바리, 박락/파손	시공이음/층분리
누수/습윤부	백태	철근노출
콘크리트 변색, 녹물	표장요철	강재부식
자갈/변형	볼트결합	용접불량


용역명	서부내륙고속도로 2025년 시설물 정기안전점검 용역(하반기)
시설물명	평택호2대교
점검일시	2025. 07 ~ 2025. 12
확인자	책임기술자 김경수
도면번호	33

ID : 평택호2대교 거더 내부(익산방향)


← 익산

평택 →

G1

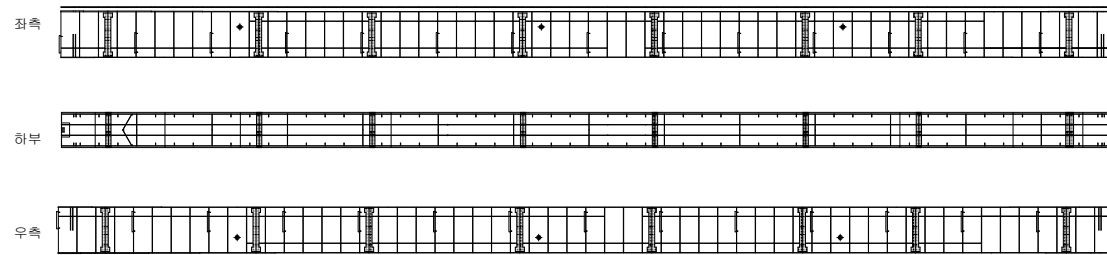

G2

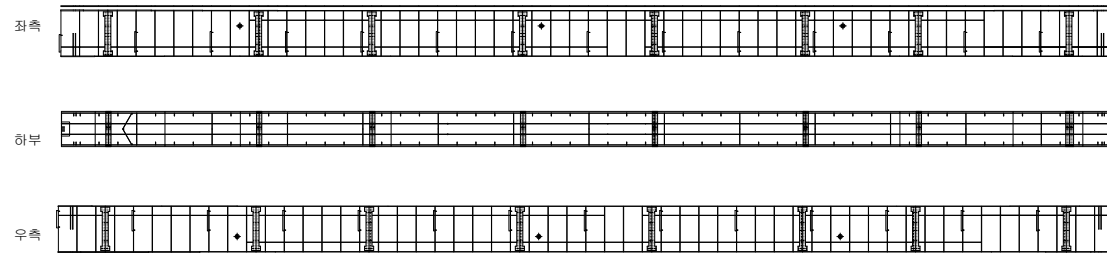


P7

P8

손상 현황 표

번호	구분	결함 내용	손상규모						비고
			폭(mm)	너비(m)	길이(m)	개소	손상량	단위	
1									
2									
K
E
Y
P
L
A
N

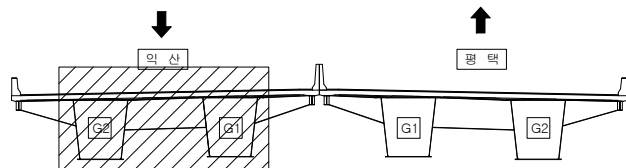

범
례


	근 결		방상근결		재료분리
	관청/공동		바리, 박락/파손		시공이음/충분리
	누수/습윤부		백태		철근노출
	콘크리트 변색, 녹물		표장요철		강재부식
	자갈/변형		볼트결합		응결불량

용역명	서부내륙고속도로 2025년 시설물 정기안전점검 용역(하반기)
시설물명	평택호2대교
점검일시	2025. 07 ~ 2025. 12
확인자	책임기술자 김경수
도면번호	34

ID : 평택호2대교 거더 내부(익산방향)

← 익산


평택 →

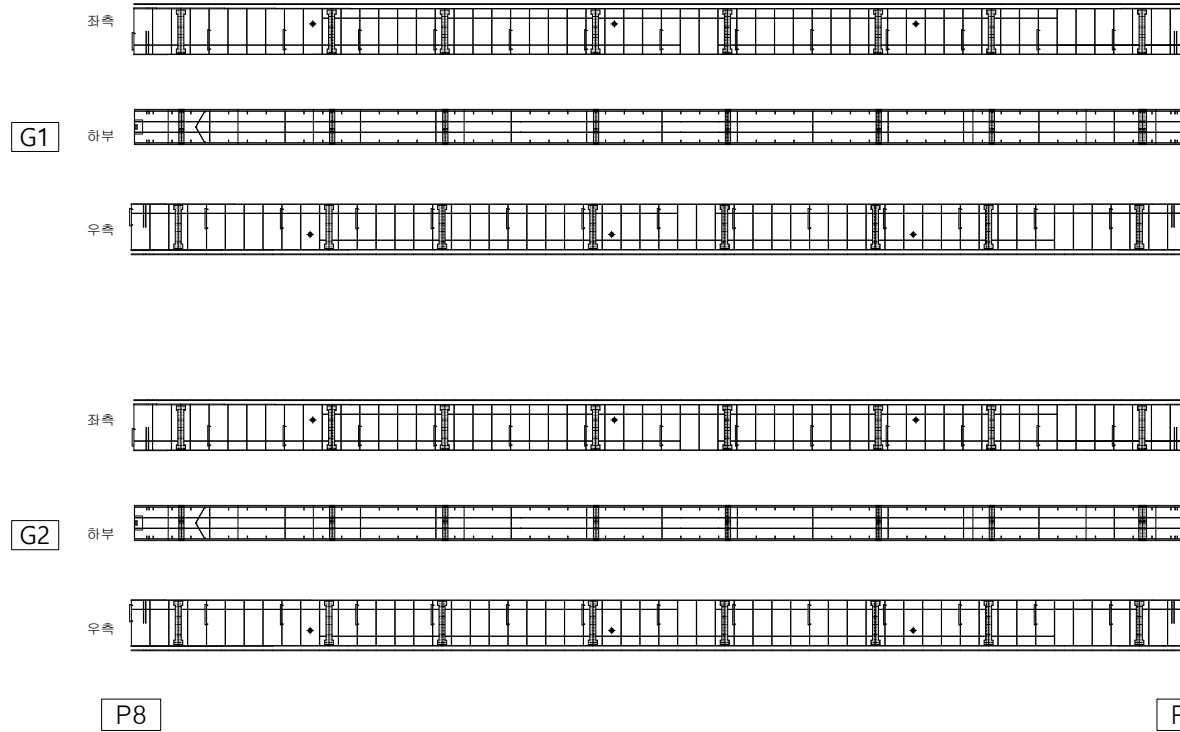

손상 현황 표

번호	구분	결함 내용	손상규모						비고
			폭(mm)	너비(m)	길이(m)	개소	손상량	단위	
1									
2									
KEY PLAN

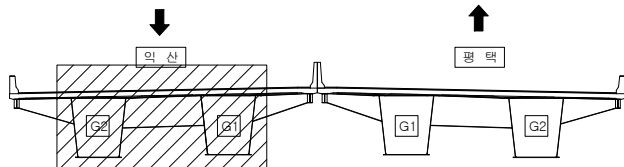

범례

균열	망상균열	재료분리
편침/공동	바리, 박락/파손	시공이음/층분리
누수/습윤부	백태	철근노출
콘크리트 변색, 녹물	표장요철	강재부식
자갈/빈형	볼트결함	응결불량


용역명	서부내륙고속도로 2025년 시설물 정기안전점검 용역(하반기)
시설물명	평택호2대교
점검일시	2025. 07 ~ 2025. 12
확인자	책임기술자 김경수
도면번호	35

ID : 평택호2대교 거더 내부(익산방향)


← 익산

평택 →

G1

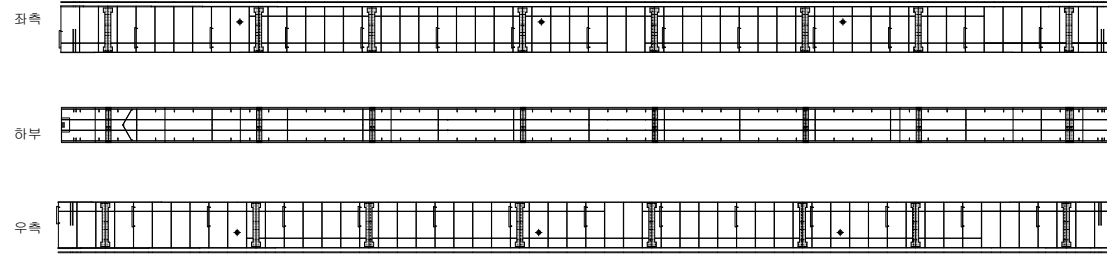

G2

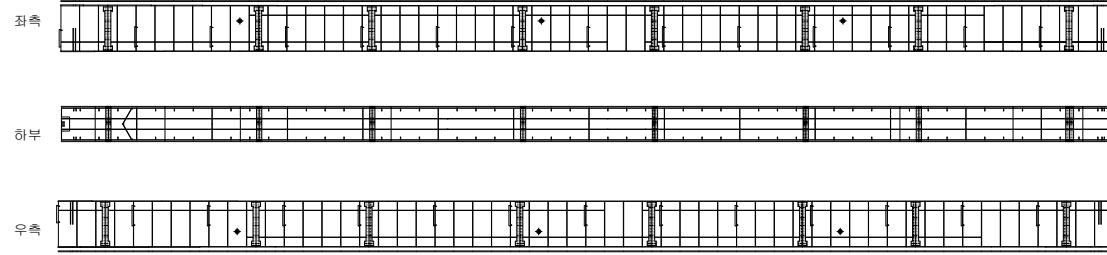


P9

P10

손상 현황 표

번호	구분	결함 내용	손상규모						비고
			폭(mm)	너비(m)	길이(m)	개소	손상량	단위	
1									
2									
K
E
Y
P
L
A
N

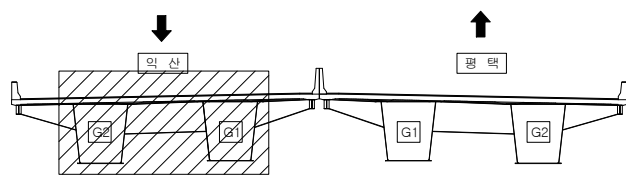


범 례		근 결		망상근결		재료분리
		편청/공동		바리, 박락/파손		시공이음/충분리
		누수/습윤부		백태		철근노출
		콘크리트 변색, 녹물		표장요철		강재부식
		자갈/변형		볼트결합		응결불량

용역명	서부내륙고속도로 2025년 시설물 정기안전점검 용역(하반기)
시설물명	평택호2대교
점검일시	2025. 07 ~ 2025. 12
확인자	책임기술자 김경수
도면번호	36

ID : 평택호2대교 거더 내부(익산방향)

← 익산


평택 →

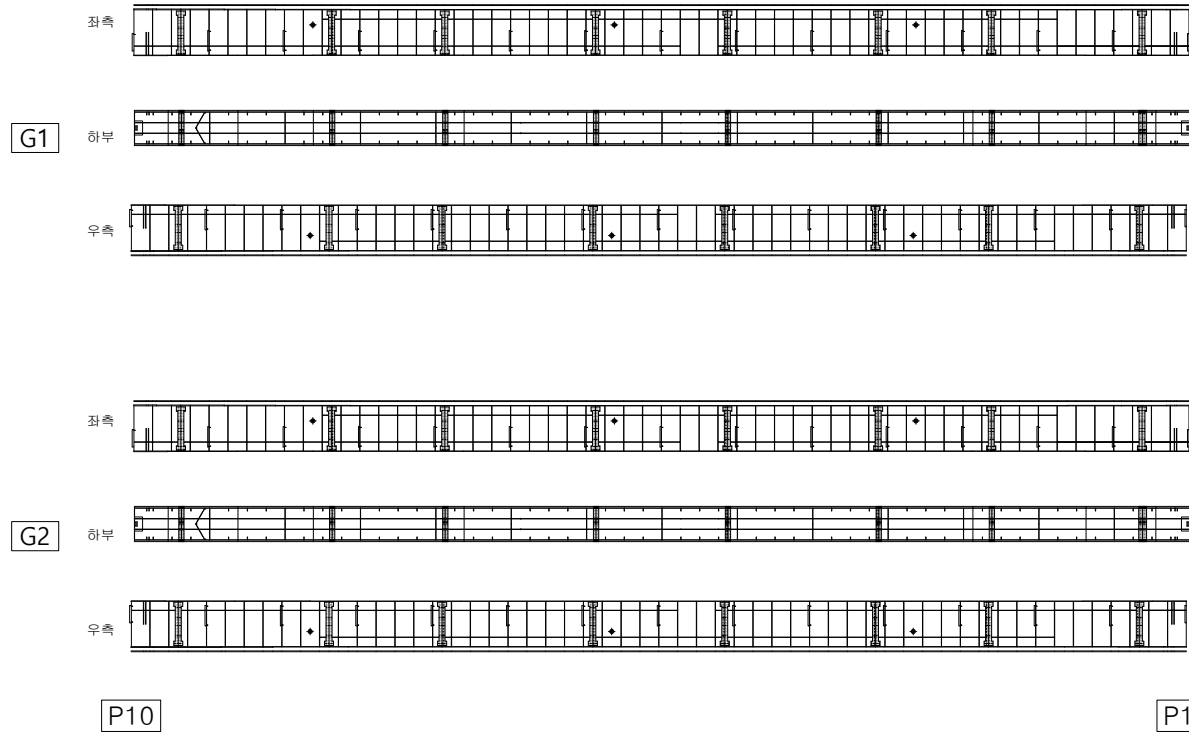

손상 현황 표

번호	구분	결함 내용	손상규모						비고
			폭(mm)	너비(m)	길이(m)	개소	손상량	단위	
1									
2									
KEY PLAN

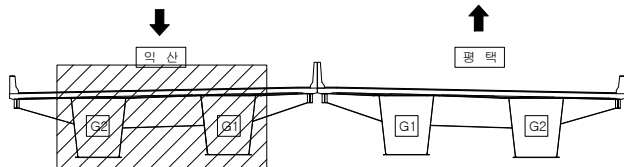

범례


	근 결		망상근 결		재료 분리
	편철/공동		바리, 박락/파손		시공이음/층 분리
	누수/습윤부		백태		철근 노출
	콘크리트 변색, 녹물		표장요철		강재 부식
	자갈/변형		볼트 결함		응결 불량

용역명	서부내륙고속도로 2025년 시설물 정기안전점검 용역(하반기)
시설물명	평택호2대교
점검일시	2025. 07 ~ 2025. 12
확인자	책임기술자 김경수
도면번호	37

ID : 평택호2대교 거더 내부(익산방향)

← 익산


평택 →

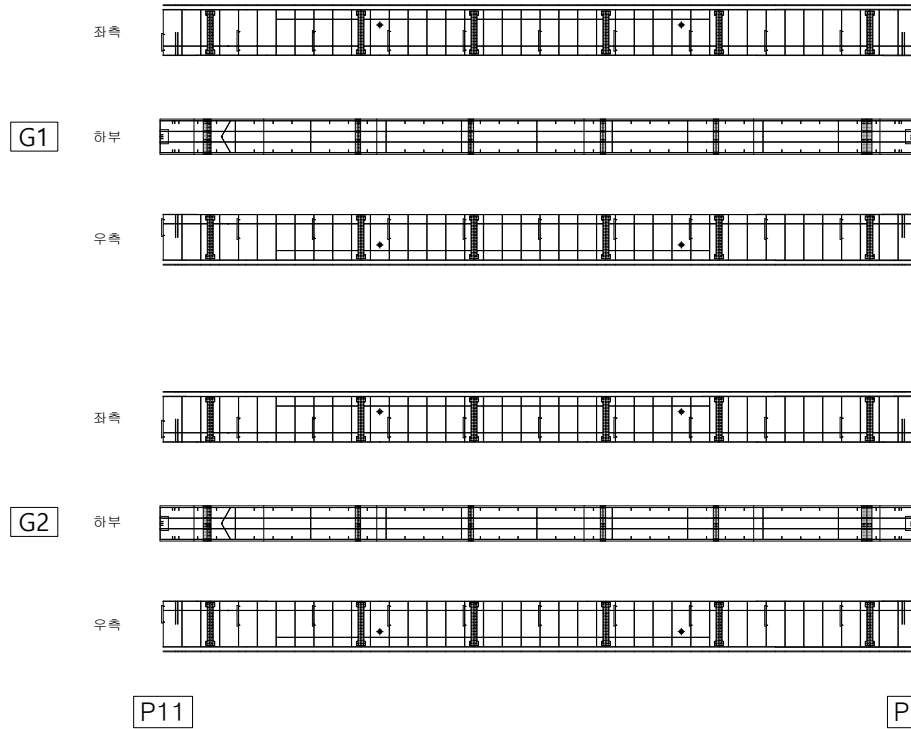

손상 현황 표

번호	구분	결함 내용	손상규모						비고
			폭(mm)	너비(m)	길이(m)	개소	손상량	단위	
1									
2									
KEY PLAN

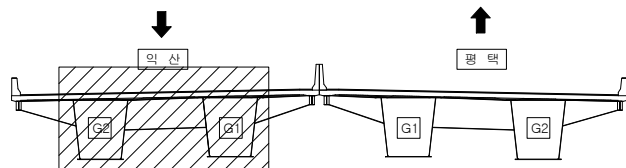

범례

	근철		망상근철		재료분리
	편철/공동		바리, 박락/파손		시공이음/충분리
	누수/습윤부		백태		철근노출
	콘크리트 변색, 녹물		표장요철		강재부식
	자갈/변형		플트결합		응결불량

용역명	서부내륙고속도로 2025년 시설물 정기안전점검 용역(하반기)
시설물명	평택호2대교
점검일시	2025. 07 ~ 2025. 12
확인자	책임기술자 김경수
도면번호	38

ID : 평택호2대교 거더 내부(익산방향)

← 익산

평택 →

좌측

G1 하부

우측

좌측

G2

우측


P12

A2

손상 현황 표

[illegible]

KEY PLAN

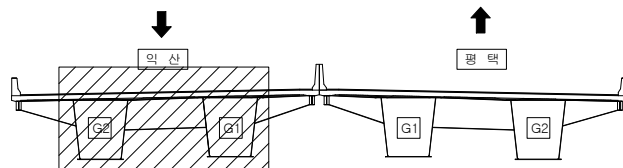

제 5

 구 역	 망상교열	 재료분리	용역명	서부내륙고속도로 2025년 시설물 정기안전점검 용역(하반기)
 편형/공동	 바리, 박락/ 파손	 시공이음/ 층분리	시설물명	평택호2대교
 누수/ 습윤부	 백태	 철근노출	점검일시	2025. 07 ~ 2025. 12
 콘크리트 변색, 녹물	 표장요철	 감재부식	확인자	책임기술자 김경수
 자갈/변형	 볼트결함	 용접불량	도면번호	39


ID : 평택호2대교 거더 내부(평택방향)

손상 현황 표



번호	구분	결함 내용	손상규모						비고
			폭(mm)	너비(m)	길이(m)	개소	손상량	단위	
1	신규	균형	-	0.1	0.4	1	0.04	m²	-
2	신규	균형	-	0.1	0.1	1	0.01	m²	-
3									
4									
← 익산


평택 →

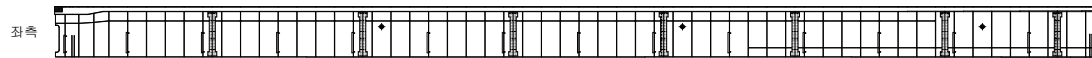

G1

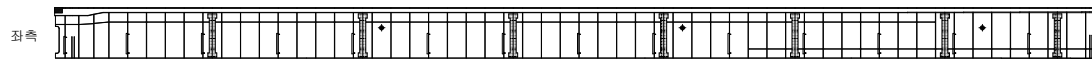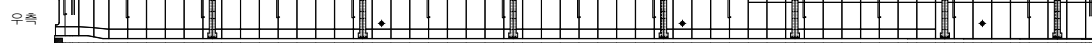


G2

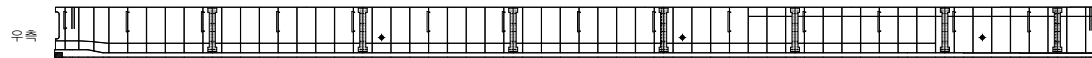

A1

P1

K
E
Y
P
L
A
N

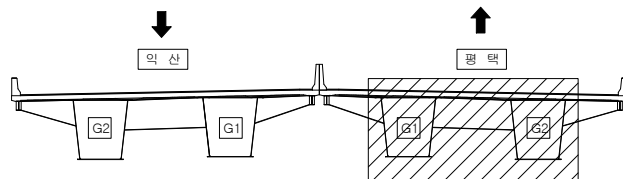

범
례

균열	방상균열	재료분리
편청/공동	박리, 박락/파손	시공이음/충분리
누수/습윤부	박테	철근노출
콘크리트 변색, 녹물	표장요철	강재부식
자갈/변형	볼트결합	용접불량


용역명	서부내륙고속도로 2025년 시설물 정기안전점검 용역(하반기)
시설물명	평택호2대교
점검일시	2025. 07 ~ 2025. 12
확인자	책임기술자 김경수
도면번호	40

ID : 평택호2대교 거더 내부(평택방향)


← 익산

평택 →

G1

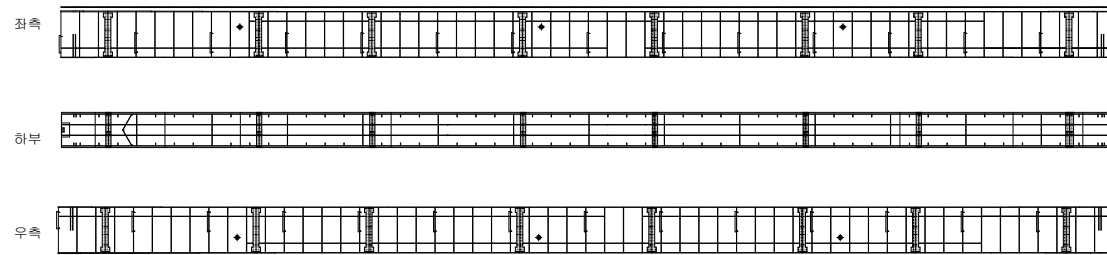

G2

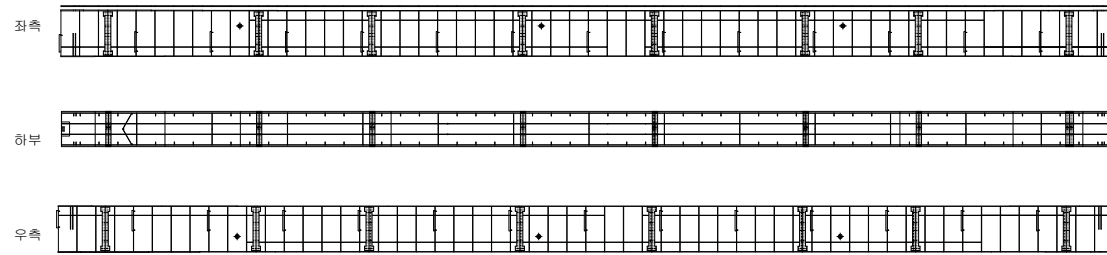


P1

P2

손상 현황 표

번호	구분	결함 내용	손상규모						비고
			폭(mm)	너비(m)	길이(m)	개소	손상량량	단위	
1	신규	균열	-	0.1	0.4	1	0.04	m²	-
2	신규	균열	-	0.1	0.1	1	0.01	m²	-
3									
4									
K
E
Y
P
L
A
N

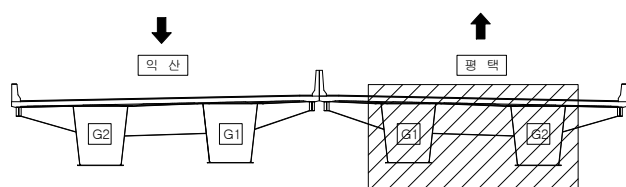

범
례

	균열		망상균열		재료분리
	편침/공동		바리, 박락/파손		시공이음/충분리
	누수/습윤부		백태		철근노출
	콘크리트 변색, 녹물		표장요철		강재부식
	자갈/변형		볼트결함		응결불량


용역명	서부내륙고속도로 2025년 시설물 정기안전점검 용역(하반기)
시설물명	평택호2대교
점검일시	2025. 07 ~ 2025. 12
확인자	책임기술자 김경수
도면번호	41

ID : 평택호2대교 거더 내부(평택방향)


← 익산

평택 →

G1

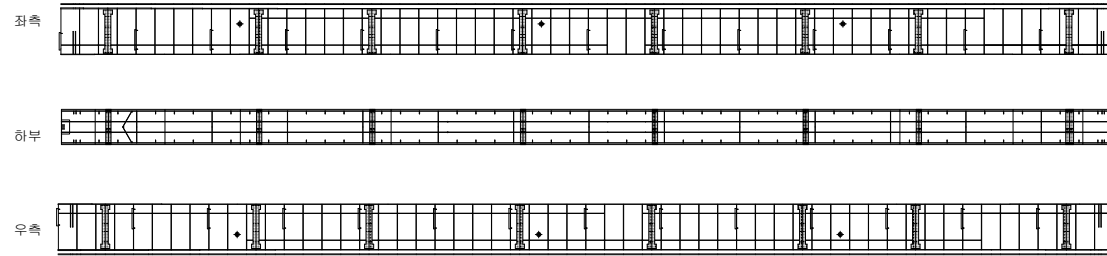

G2

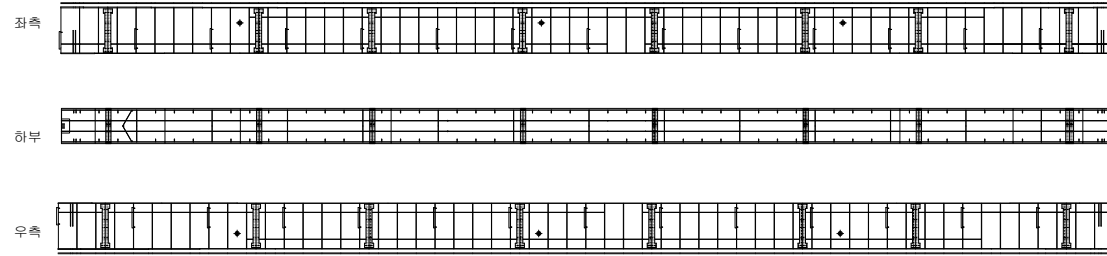


P2

P3

손상 현황 표

번호	구분	결함 내용	손상규모						비고
			폭(mm)	너비(m)	길이(m)	개소	손상량량	단위	
1	신규	균열	-	0.1	0.4	1	0.04	m²	-
2	신규	균열	-	0.1	0.1	1	0.01	m²	-
3									
4									
K
E
Y
P
L
A
N

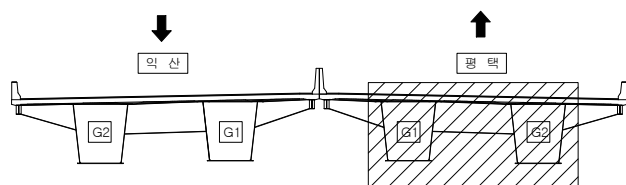

범
례

	균열		망상균열		재료분리
	편침/공동		바리, 박락/파손		시공이음/충분리
	누수/습윤부		백태		철근노출
	콘크리트 변색, 녹물		표장요철		강재부식
	자갈/변형		볼트결함		응집불량


용역명	서부내륙고속도로 2025년 시설물 정기안전점검 용역(하반기)
시설물명	평택호2대교
점검일시	2025. 07 ~ 2025. 12
확인자	책임기술자 김경수
도면번호	42

ID : 평택호2대교 거더 내부(평택방향)


← 익산

평택 →

G1

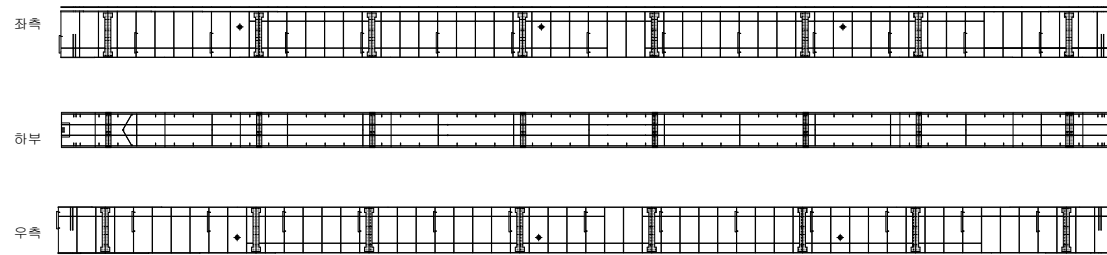

G2

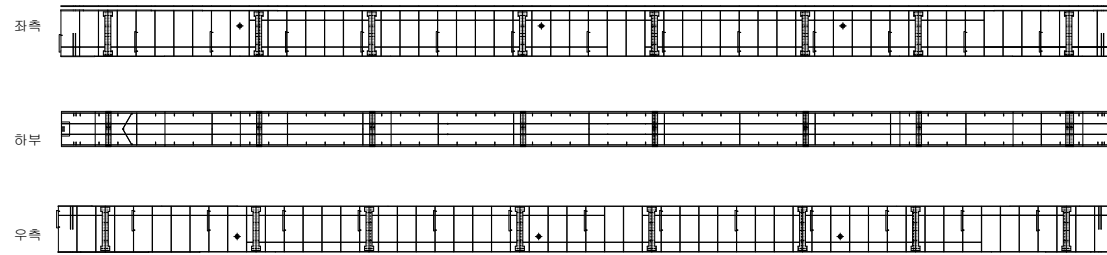


P3

P4

손상 현황 표

번호	구분	결함 내용	손상규모						비고
			폭(mm)	너비(m)	길이(m)	개소	손상량량	단위	
1	신규	균열	-	0.1	0.4	1	0.04	m²	-
2	신규	균열	-	0.1	0.1	1	0.01	m²	-
3									
4									
K
E
Y
P
L
A
N

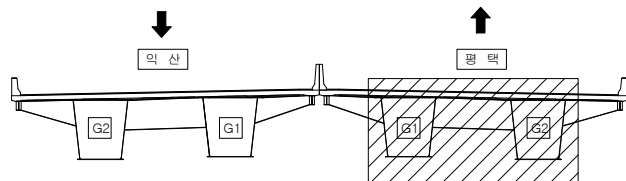

범
례


	균열		망상균열		재료분리
	편청/공동		바리, 박락/파손		시공이음/충분리
	누수/습윤부		백태		철근노출
	콘크리트 변색, 녹물		표장요철		강재부식
	자갈/변형		볼트결함		응집불량

용역명	서부내륙고속도로 2025년 시설물 정기안전점검 용역(하반기)
시설물명	평택호2대교
점검일시	2025. 07 ~ 2025. 12
확인자	책임기술자 김경수
도면번호	43

ID : 평택호2대교 거더 내부(평택방향)

← 익산


평택 →

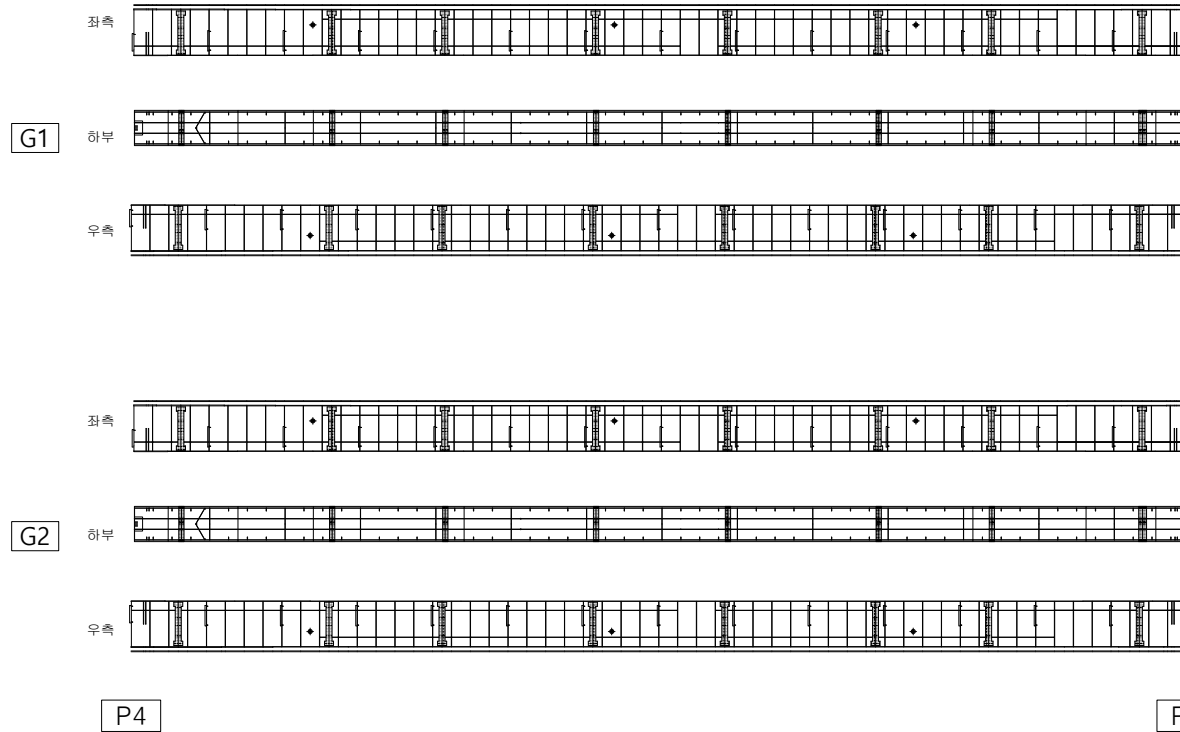

손상 현황 표

번호	구분	결함 내용	손상규모						비고
			폭(mm)	너비(m)	길이(m)	개소	손상량	단위	
1	신규	균열	-	0.1	0.4	1	0.04	m²	-
2	신규	균열	-	0.1	0.1	1	0.01	m²	-
3									
4									
K
E
Y
P
L
A
N

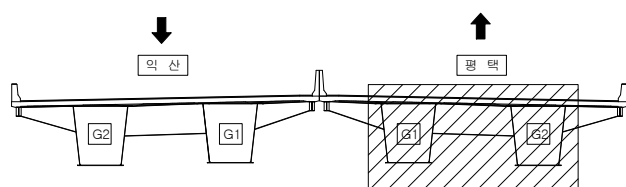

범
례

	균열		망상균열		재료분리
	편침/공동		바리, 박락/파손		시공이음/충분리
	누수/습윤부		백태		철근노출
	콘크리트 변색, 녹물		표장요철		강재부식
	자갈/변형		볼트결함		응결불량


용역명	서부내륙고속도로 2025년 시설물 정기안전점검 용역(하반기)
시설물명	평택호2대교
점검일시	2025. 07 ~ 2025. 12
확인자	책임기술자 김경수
도면번호	44

ID : 평택호2대교 거더 내부(평택방향)


← 익산

평택 →

G1

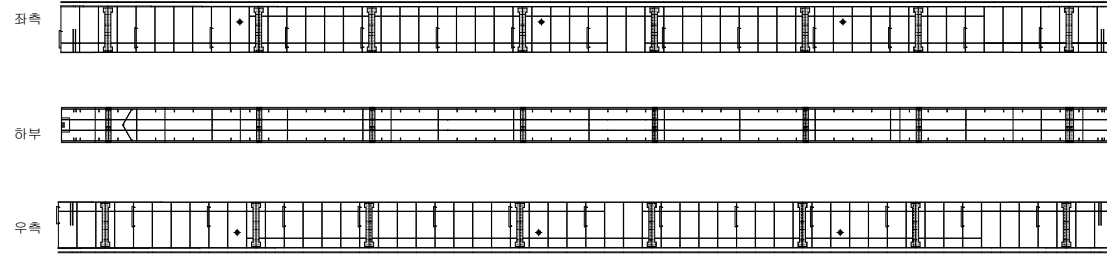

G2

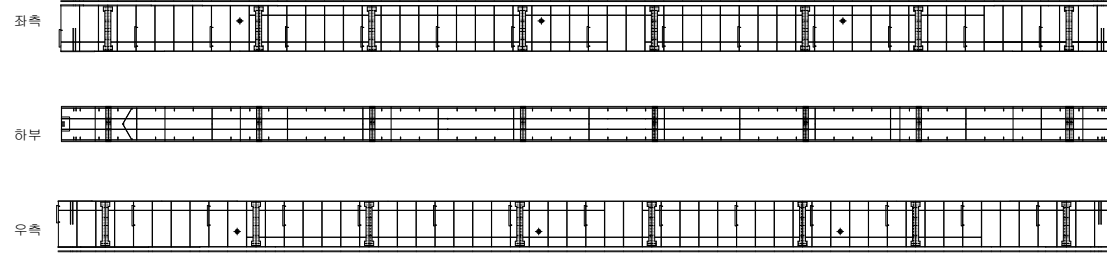


P5

P6

손상 현황 표

번호	구분	결함 내용	손상규모						비고
			폭(mm)	너비(m)	길이(m)	개소	손상량	단위	
1	신규	균열	-	0.1	0.4	1	0.04	m²	-
2	신규	균열	-	0.1	0.1	1	0.01	m²	-
3									
4									
K
E
Y
P
L
A
N

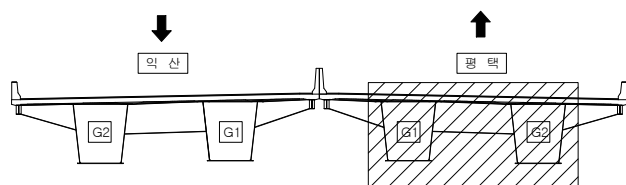

범
례


	균열		망상균열		재료분리
	편청/공동		바리, 박락/파손		시공이음/충분리
	누수/습윤부		백태		철근노출
	콘크리트 변색, 녹물		표장요철		강재부식
	자갈/변형		볼트결함		응결불량

용역명	서부내륙고속도로 2025년 시설물 정기안전점검 용역(하반기)
시설물명	평택호2대교
점검일시	2025. 07 ~ 2025. 12
확인자	책임기술자 김경수
도면번호	45

ID : 평택호2대교 거더 내부(평택방향)

← 익산


평택 →

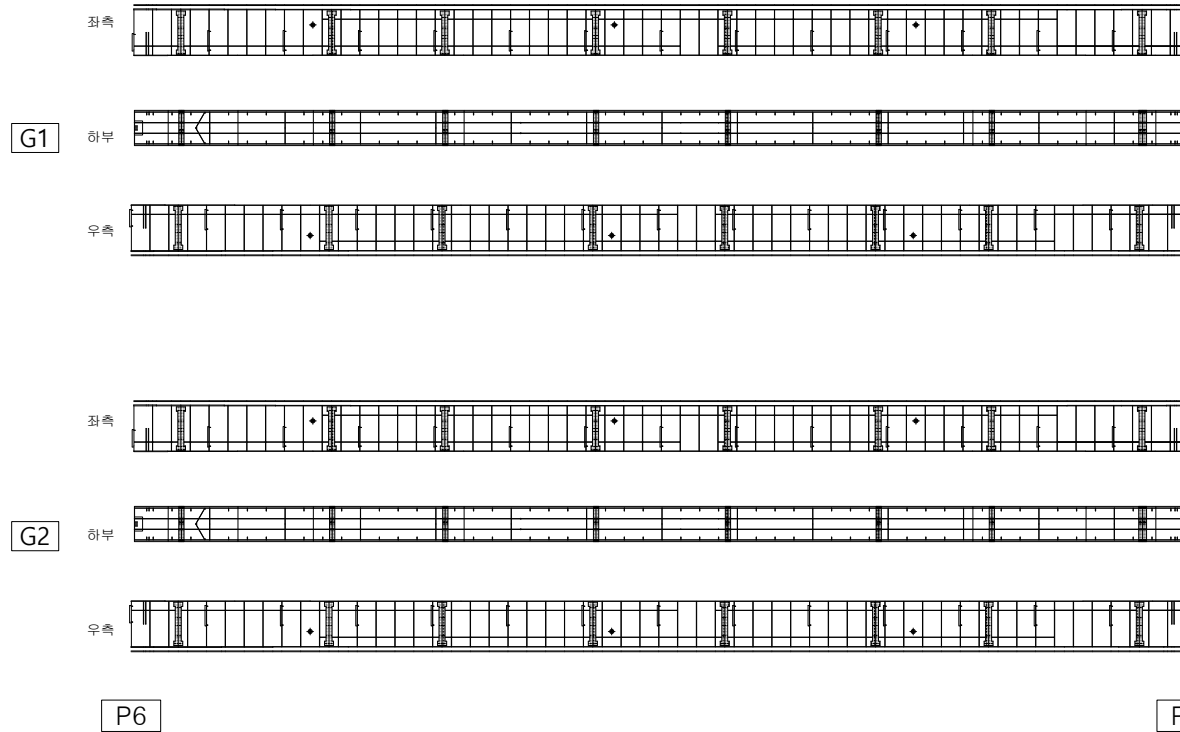

손상 현황 표

번호	구분	결함 내용	손상규모						비고
			폭(mm)	너비(m)	길이(m)	개소	손상량량	단위	
1	신규	균형	-	0.1	0.4	1	0.04	m²	-
2	신규	균형	-	0.1	0.1	1	0.01	m²	-
3									
4									
K
E
Y
P
L
A
N

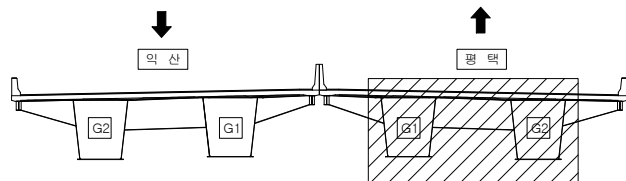

범
례

콘크리트	방상균열	재료분리
누수/습윤부	균열/공동	박리, 박락/파손
콘크리트 변색, 녹물	배터	사광이음/충분리
자갈/변형	표장요철	철근노출
볼트결합	용접불량	강재부식


용역명	서부내륙고속도로 2025년 시설물 정기안전점검 용역(하반기)
시설물명	평택호2대교
점검일시	2025. 07 ~ 2025. 12
확인자	책임기술자 김경수
도면번호	46

ID : 평택호2대교 거더 내부(평택방향)


← 익산

평택 →

G1

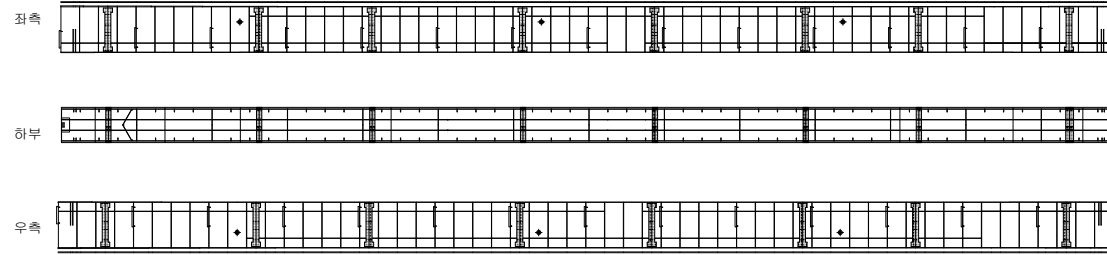

G2

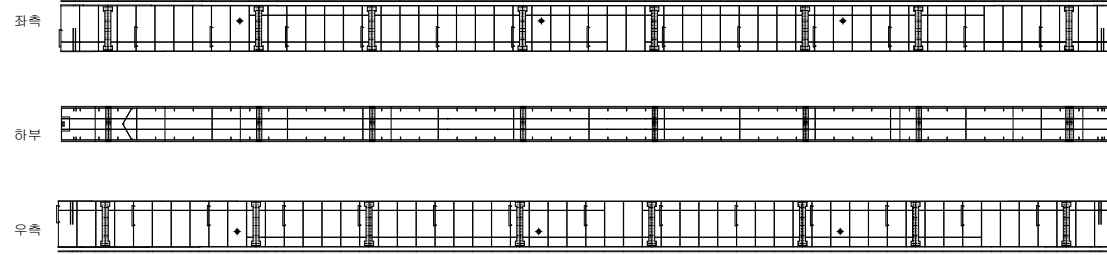


P7

P8

손상 현황 표

번호	구분	결함 내용	손상규모						비고
			폭(mm)	너비(m)	길이(m)	개소	손상량	단위	
1	신규	균형	-	0.1	0.4	1	0.04	m²	-
2	신규	균형	-	0.1	0.1	1	0.01	m²	-
3									
4									
K
E
Y
P
L
A
N

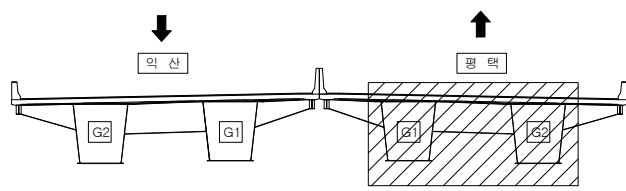

범
례


콘크리트	방상균열	재료분리
누수/습윤부	균열/파손	시공이음/충분리
콘크리트 박락, 누출	부식	철근노출
균열/변형	표장요철	강재부식
	볼트결함	용접불량

용역명	서부내륙고속도로 2025년 시설물 정기안전점검 용역(하반기)
시설물명	평택호2대교
점검일시	2025. 07 ~ 2025. 12
확인자	책임기술자 김경수
도면번호	47

ID : 평택호2대교 거더 내부(평택방향)

← 익산


평택 →

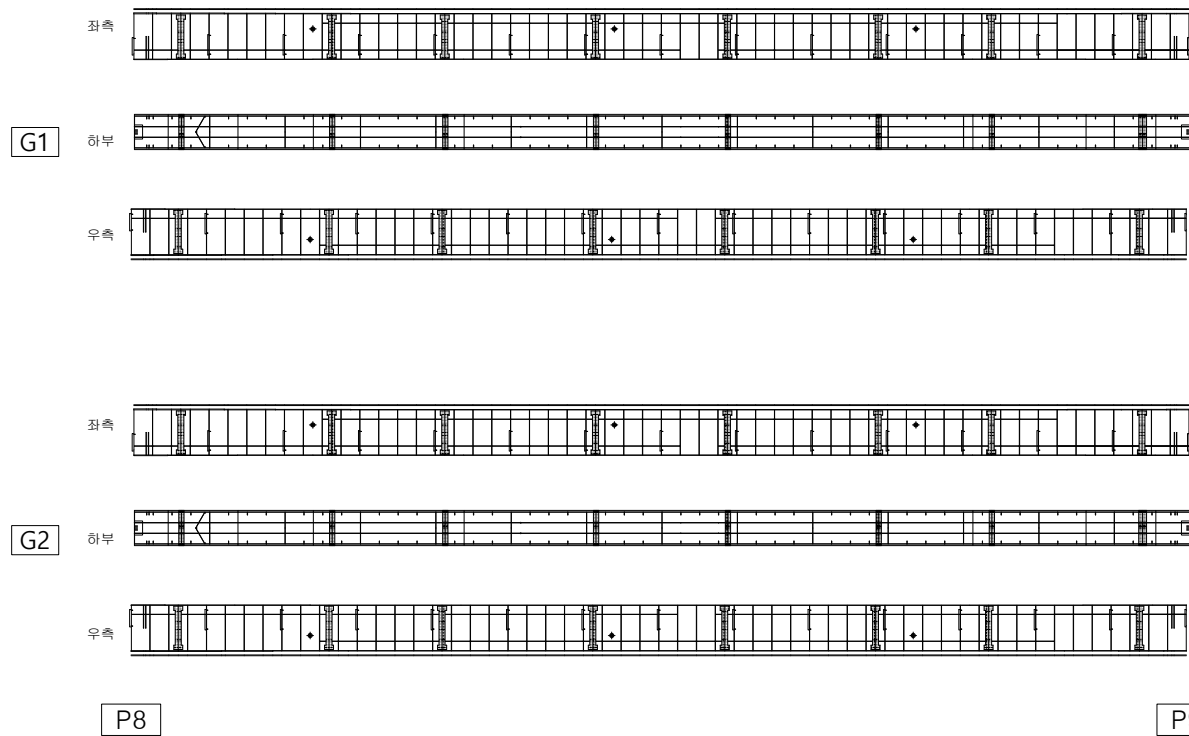

손상 현황 표

번호	구분	결함 내용	손상규모						비고
			폭(mm)	너비(m)	길이(m)	개소	손상량	단위	
1	신규	균열	-	0.1	0.4	1	0.04	m²	-
2	신규	균열	-	0.1	0.1	1	0.01	m²	-
3									
4									
KEY PLAN

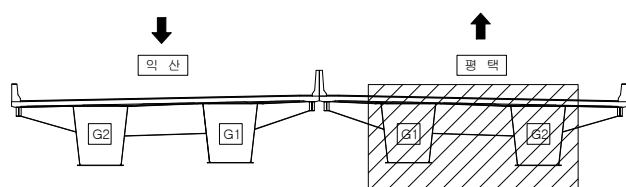

범례

균열	망상균열	재료분리
편침/공동	바리, 박락/파손	시공이음/층분리
누수/습윤부	백태	철근노출
콘크리트 변색, 녹물	표장요철	강재부식
자갈/변형	볼트결함	응결불량


용역명	서부내륙고속도로 2025년 시설물 정기안전점검 용역(하반기)
시설물명	평택호2대교
점검일시	2025. 07 ~ 2025. 12
확인자	책임기술자 김경수
도면번호	48

ID : 평택호2대교 거더 내부(평택방향)


← 익산

평택 →

G1

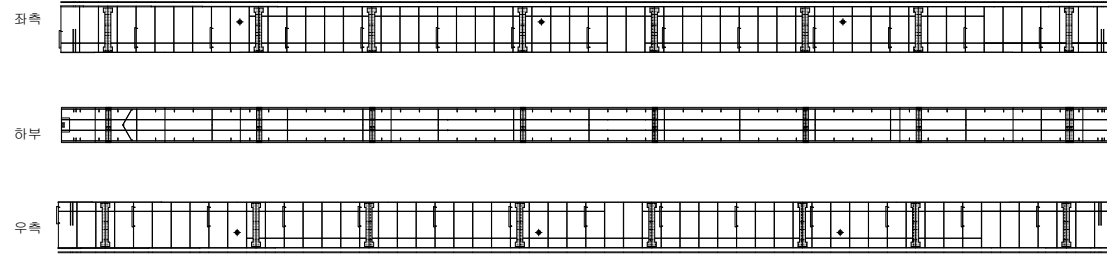

G2

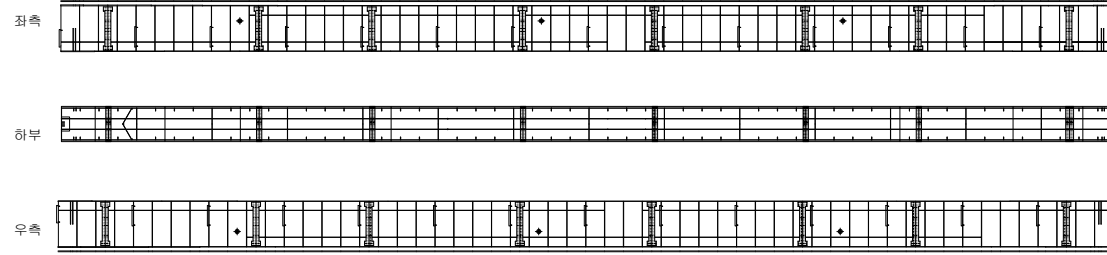


P9

P10

손상 현황 표

번호	구분	결함 내용	손상규모						비고
			폭(mm)	너비(m)	길이(m)	개소	손상량	단위	
1	신규	균형	-	0.1	0.4	1	0.04	m²	-
2	신규	균형	-	0.1	0.1	1	0.01	m²	-
3									
4									
K
E
Y
P
L
A
N

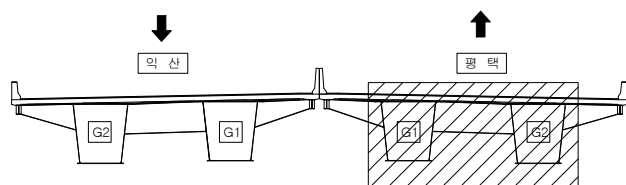

범
례

콘크리트	방상균열	재료분리
누수/습윤부	균열/공동	박리, 박락/파손
콘크리트 변색, 녹물	부식	철근노출
자갈/변형	표장부식	강재부식
부식	볼트결함	용접불량


용역명	서부내륙고속도로 2025년 시설물 정기안전점검 용역(하반기)
시설물명	평택호2대교
점검일시	2025. 07 ~ 2025. 12
확인자	책임기술자 김경수
도면번호	49

ID : 평택호2대교 거더 내부(평택방향)


← 익산

평택 →

G1

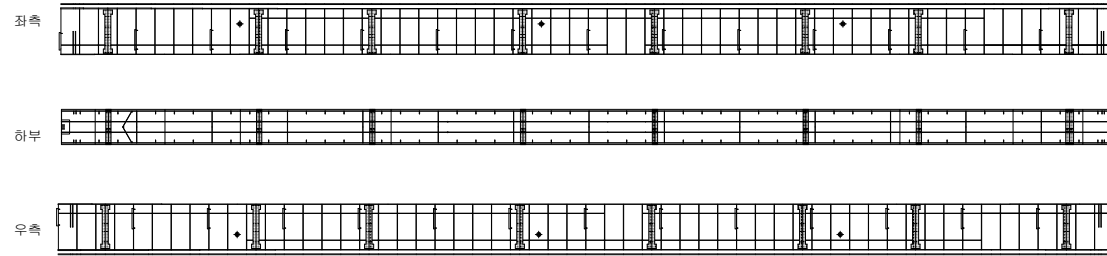

G2

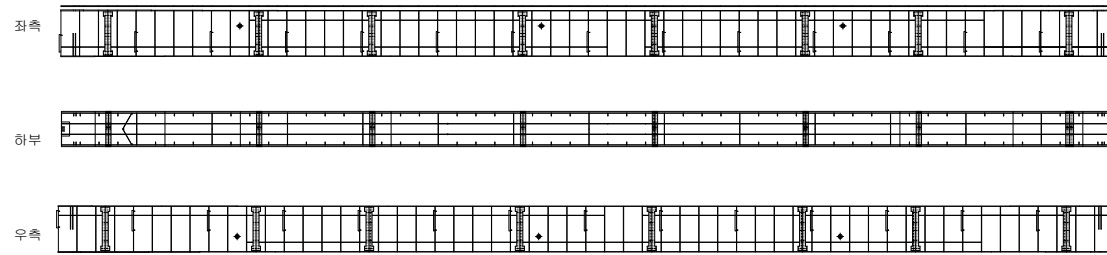


P10

P11

손상 현황 표

번호	구분	결함 내용	손상규모						비고
			폭(mm)	너비(m)	길이(m)	개소	손상량	단위	
1	신규	균열	-	0.1	0.4	1	0.04	m²	-
2	신규	균열	-	0.1	0.1	1	0.01	m²	-
3									
4									
K
E
Y
P
L
A
N

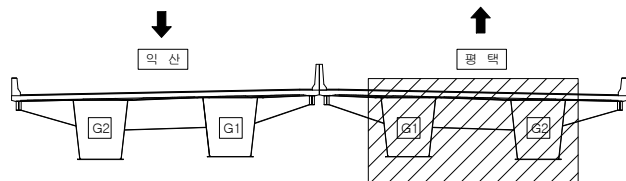

범
례


	균열		망상균열		재료분리
	편침/공동		바리, 박락/파손		시공이음/충분리
	누수/습윤부		백태		철근노출
	콘크리트 변색, 녹물		표장요철		강재부식
	자갈/변형		볼트결함		응집불량

용역명	서부내륙고속도로 2025년 시설물 정기안전점검 용역(하반기)
시설물명	평택호2대교
점검일시	2025. 07 ~ 2025. 12
확인자	책임기술자 김경수
도면번호	50

ID : 평택호2대교 거더 내부(평택방향)

← 익산


평택 →

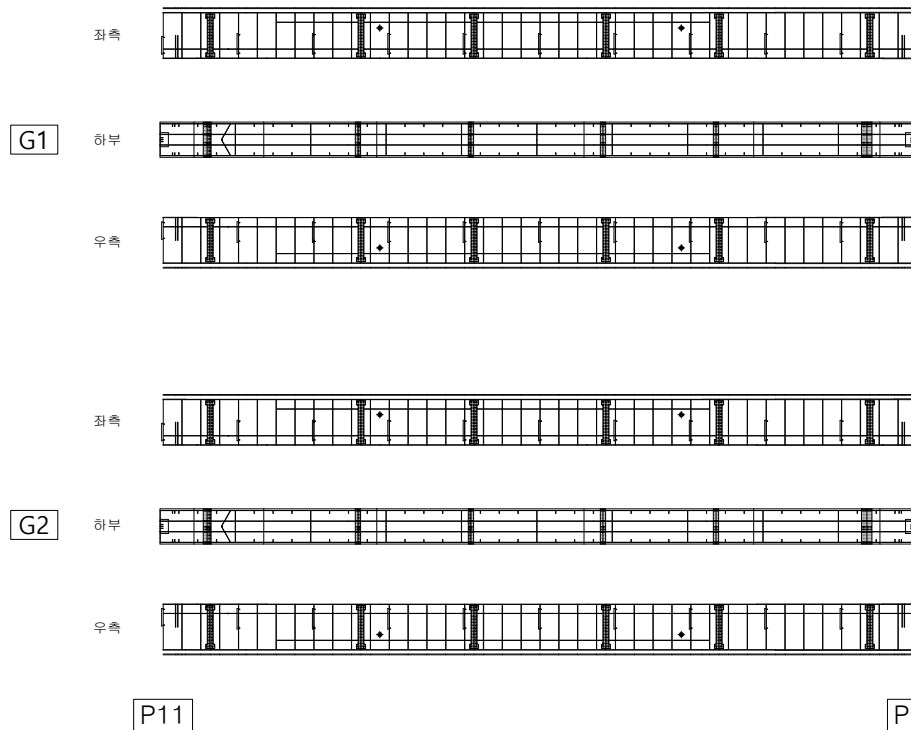

손상 현황 표

번호	구분	결함 내용	손상규모						비고
			폭(mm)	너비(m)	길이(m)	개소	손상물량	단위	
1	신규	균열	-	0.1	0.4	1	0.04	m²	-
2	신규	균열	-	0.1	0.1	1	0.01	m²	-
3									
4									
KEY PLAN

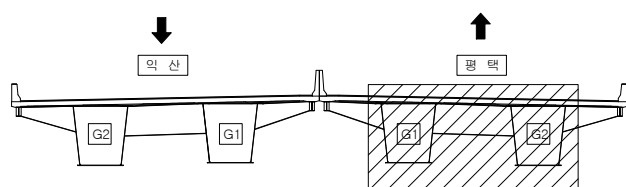

범례

균열	망상균열	재료분리
편침/공동	바리, 박락/파손	시공이음/충분리
누수/습윤부	백태	철근노출
콘크리트 변색, 녹물	표장요철	강재부식
자갈/변형	볼트결함	응결불량


용역명	서부내륙고속도로 2025년 시설물 정기안전점검 용역(하반기)
시설물명	평택호2대교
점검일시	2025. 07 ~ 2025. 12
확인자	책임기술자 김경수
도면번호	51

ID : 평택호2대교 거더 내부(평택방향)


← 익산

평택 →

G1

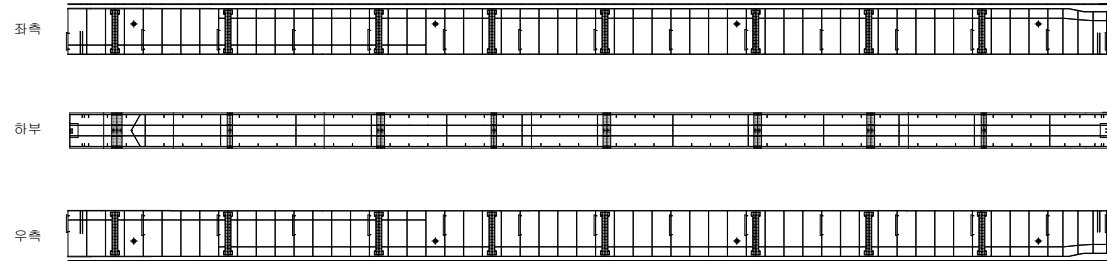

G2

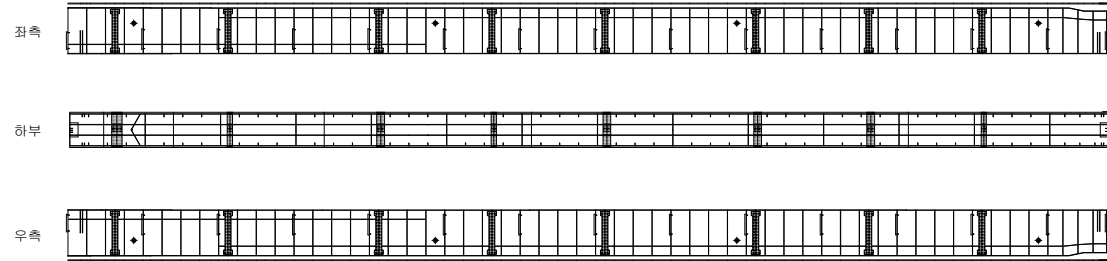


P12

A2

손상 현황 표

번호	구분	결함 내용	손상규모						비고
			폭(mm)	너비(m)	길이(m)	개소	손상물량	단위	
1	신규	균형	-	0.1	0.4	1	0.04	m³	-
2	신규	균형	-	0.1	0.1	1	0.01	m³	-
3									
4									
KEY PLAN

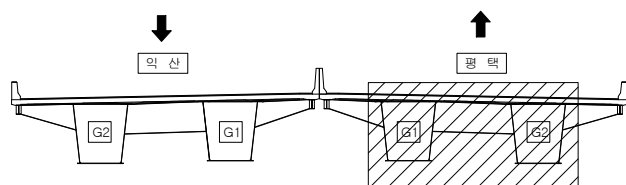

범례

	균열		망상균열		재료분리
	편심/공동		바리, 박락/파손		시공이음/충분리
	누수/습윤부		백태		철근노출
	콘크리트 변색, 녹물		표장요철		강재부식
	자갈/변형		볼트결함		응결불량

용역명	서부내륙고속도로 2025년 시설물 정기안전점검 용역(하반기)
시설물명	평택호2대교
점검일시	2025. 07 ~ 2025. 12
확인자	책임기술자 김경수
도면번호	52

ID : 평택호2대교 거더 외부(익산방향)

← 익산

평택 →

좌측

G1

하부

우측

좌측

G2

하부

우측


A1

P1

손상 현황 표

[illegible]

KEY PLAN

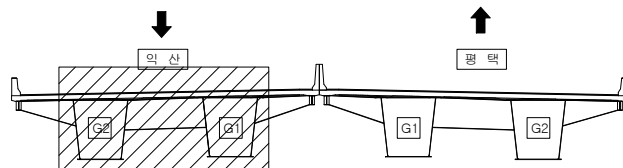

제 5


	구 역		망상구역		재료분리	용역명	서부내륙고속도로 2025년 시설물 정기안전점검 용역(하반기)
	편형/공동		바리, 박막/ 파손		시공이음/ 층분리	시설물명	평택호2대교
	누수/ 습윤부		백태		철근노출	점검일시	2025. 07 ~ 2025. 12
	콘크리트 변색, 녹물		표장요철		감재부식	확인자	책임기술자 김경수
	자갈/변형		볼트결함		용접불량	도면번호	53

ID : 평택호2대교 거더 외부(익산방향)

← 익산

평택 →


G1

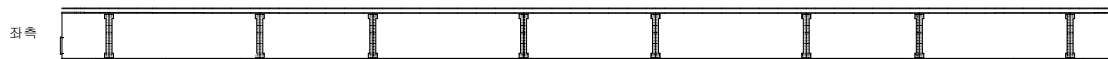

외부

내부

G2

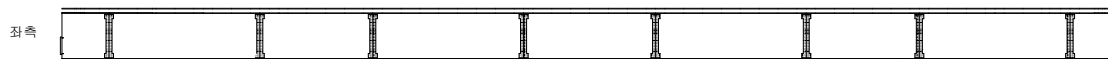

외부

내부


P1

P2

손상 현황 표

번호	구분	결함 내용	손상규모						비고
			폭(mm)	너비(m)	길이(m)	개소	손상량	단위	
1									
2									
K
E
Y
P
L
A
N

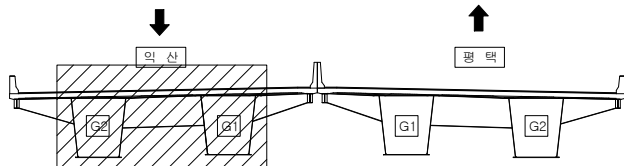

범
례

균열	망상균열	재료분리
편침/공동	박리, 박락/파손	시공이음/충분리
누수/습윤부	백태	철근노출
콘크리트 변색, 녹물	표장요철	강재부식
자갈/빈형	볼트결함	용접불량

용역명	서부내륙고속도로 2025년 시설물 정기안전점검 용역(하반기)
시설물명	평택호2대교
점검일시	2025. 07 ~ 2025. 12
확인자	책임기술자 김경수
도면번호	54

ID : 평택호2대교 거더 외부(익산방향)

← 익산

평택 →

좌측

G1

하부

우측

좌측

G2

하부

우측


P2

P3

손상 현황 표

[illegible]

KEY PLAN

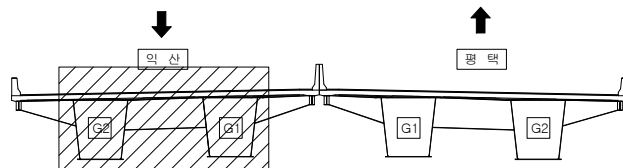

제 5

 구 역	 망상구역	 재료분리	용역명	서부내륙고속도로 2025년 시설물 정기안전점검 용역(하반기)
 편성/공동	 바리, 박막/ 파손	 시공이음/ 충분리	시설물명	평택호2대교
 누수/ 습윤부	 백태	 철근노출	점검일시	2025. 07 ~ 2025. 12
 콘크리트 변색, 녹물	 표장요철	 감재부식	확인자	책임기술자 김경수
 자갈/변형	 볼트결함	 용접불량	도면번호	55

ID : 평택호2대교 거더 외부(익산방향)

← 익산

평택 →

좌측

G1

하부

우측

좌측

G2

하부

우측


P3

P4

손상 현황 표

[illegible]

KEY PLAN

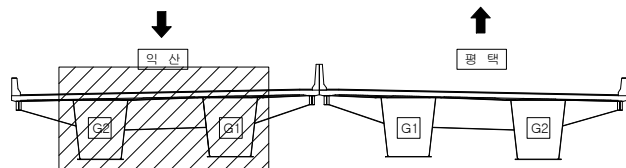

제 5

 구 역	 망상구역	 재료분리	용역명	서부내륙고속도로 2025년 시설물 정기안전점검 용역(하반기)
 편성/공동	 바리, 박막/ 파손	 시공이음/ 충분리	시설물명	평택호2대교
 누수/ 습윤부	 백태	 철근노출	점검일시	2025. 07 ~ 2025. 12
 콘크리트 변색, 녹물	 표장요철	 감재부식	확인자	책임기술자 김경수
 자갈/변형	 볼트결함	 용접불량	도면번호	56

ID : 평택호2대교 거더 외부(익산방향)

← 익산

평택 →

좌측

G1

하부

우측

좌측

G2

하부

우측


P4

P5

손상 현황 표

[illegible]

KEY PLAN

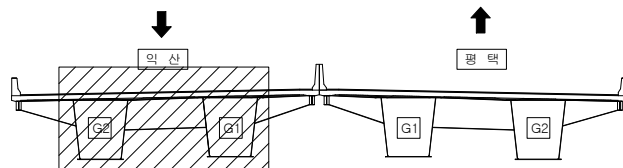

제 5

 구 역	 망상교역	 제외분리	용역명	서부내륙고속도로 2025년 시설물 정기안전점검 용역(하반기)
 편성/공동	 박리, 박락/ 파손	 시공이음/ 충분리	시설물명	평택호2대교
 누수/ 습윤부	 백태	 철근노출	점검일시	2025. 07 ~ 2025. 12
 콘크리트 변색, 녹물	 표장오일	 감재부식	확인자	책임기술자 김경수
 자갈/변형	 볼트결함	 용접불량	도면번호	57

ID : 평택호2대교 거더 외부(익산방향)

← 익산

평택 →

좌측

G1

하부

우측

좌측

G2

하부

우측


P5

P6

손상 현황 표

[illegible]

KEY PLAN

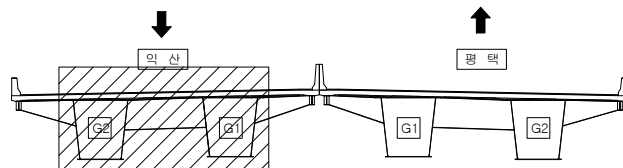

제 5

	구 역		방상구역		재포분리	용 역 명	서부내륙고속도로 2025년 시설물 정기안전점검 운영(하반기)
	편성/공동		박리, 박막/ 파손		시공이음/ 층분리	시설물명	평택호2대교
	누수/ 습윤부		백태		철근노출	점검일시	2025. 07 ~ 2025. 12
	콘크리트 변색, 녹물		표장오일		강제부식	확 인 자	책임기술자 김경수
	자갈/변형		볼트결함		용접불량	도면번호	58

ID : 평택호2대교 거더 외부(익산방향)

← 익산

평택 →

좌측

G1

하부

우측

좌측

G2

하부

우측


P6

P7

손상 현황 표

[illegible]

KEY PLAN

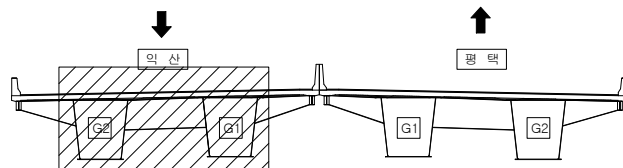

제 5

	구 역		망상구역		재료분리	용역명	서부내륙고속도로 2025년 시설물 정기안전점검 용역(하반기)
	편심/공통		박리, 박락/ 파손		시공이음/ 층분리	시설물명	평택호2대교
	누수/ 습윤부		백태		철근노출	점검일시	2025. 07 ~ 2025. 12
	콘크리트 변색, 녹물		표장요철		강재부식	확인자	책임기술자 김경수
	차광/변형		볼트결함		용접불량	도면번호	59

ID : 평택호2대교 거더 외부(익산방향)

← 익산

평택 →

좌측

G1

하부

우측

좌측

G2

하부

우측


P7

P8

손상 현황 표

[illegible]

KEY PLAN

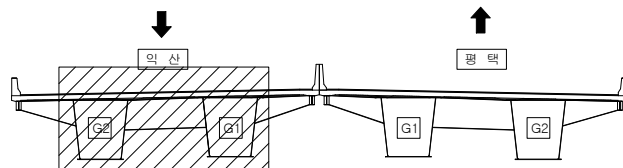

제 5

 구 역	 망상구역	 재료분리	용역명	서부내륙고속도로 2025년 시설물 정기안전점검 용역(하반기)
 편성/공동	 바리, 바락/파손	 시공이음/충분리	시설물명	평택호2대교
 누수/습윤부	 백테	 철근노출	점검일시	2025. 07 ~ 2025. 12
 콘크리트변석, 녹물	 표장요철	 감재부식	확인자	책임기술자 김경수
 자갈/변형	 볼트결함	 용접불량	도면번호	60

ID : 평택호2대교 거더 외부(익산방향)

← 익산

평택 →

좌측

G1

하부

우측

좌측

G2

하부

우측


P8

P9

손상 현황 표

[illegible]

KEY PLAN

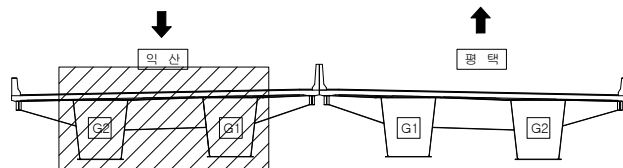

제 5


 구 역	 양상구역	 재료분리	용역명	서부내륙고속도로 2025년 시설물 정기안전점검 용역(하반기)
 편성/공동	 바리, 박락/ 파손	 시공이음/ 층분리	시설물명	평택호2대교
 누수/ 습윤부	 백태	 철근노출	점검일시	2025. 07 ~ 2025. 12
 콘크리트 변색, 녹물	 표장요철	 강재부식	확인자	책임기술자 김경수
 차광/변형	 볼트결함	 용접불량	도면번호	61

ID : 평택호2대교 거더 외부(익산방향)

← 익산

평택 →

G1

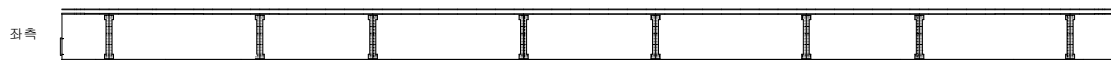


외부

내부



G2

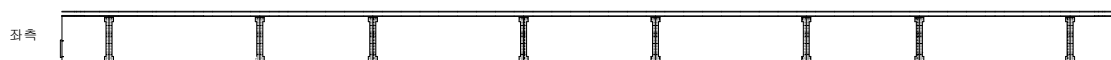

외부

내부




P9

P10

손상 현황 표

번호	구분	결함 내용	손상규모						비고
			폭(mm)	너비(m)	길이(m)	개소	손상량	단위	
1									
2									
K
E
Y
P
L
A
N

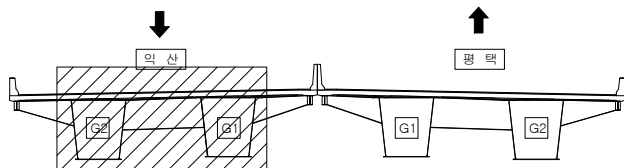

범
례

균열	망상균열	재료분리
편침/공동	박리, 박락/파손	시공이음/충분리
누수/습윤부	백태	철근노출
콘크리트 변색, 녹물	표장요철	강재부식
자갈/빈형	볼트결함	용접불량

용역명	서부내륙고속도로 2025년 시설물 정기안전점검 용역(하반기)
시설물명	평택호2대교
점검일시	2025. 07 ~ 2025. 12
확인자	책임기술자 김경수
도면번호	62

ID : 평택호2대교 거더 외부(익산방향)

← 익산

평택 →

좌측

G1

하부

우측

좌측

G2

하부

우측


P10

P11

손상 현황 표

[illegible]

KEY PLAN

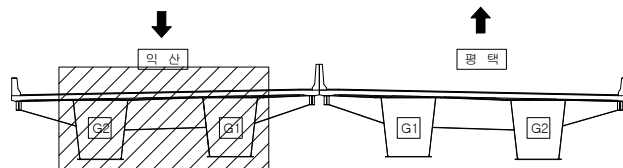

제 5

	구 역		망상구역		재료분리	용역명	서부내륙고속도로 2025년 시설물 정기안전점검 용역(하반기)
	편심/공통		바리, 박락/ 파손		시공이음/ 층분리	시설물명	평택호2대교
	누수/ 습윤부		백태		철근노출	점검일시	2025. 07 ~ 2025. 12
	콘크리트 변색, 녹물		표장요철		강재부식	확인자	책임기술자 김경수
	차광/변형		볼트결함		용접불량	도면번호	63

ID : 평택호2대교 거더 외부(익산방향)

← 익산

평택 →

좌측

G1

하부

우측

좌측

G2

하루

우측


P11

P12

손상 현황 표

[illegible]

KEY PLAN

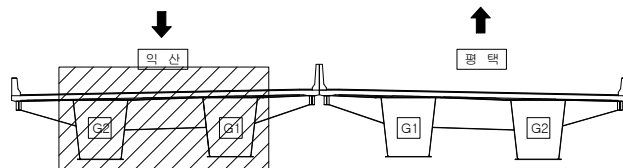

제 5

	구 역		망상구역		재료분리	용역명	서부내륙고속도로 2025년 시설물 정기안전점검 용역(하반기)
	편심/공동		바리, 박락/ 파손		시공이음/ 층분리	시설물명	평택호2대교
	누수/ 습윤부		백태		철근노출	점검일시	2025. 07 ~ 2025. 12
	콘크리트 변색, 녹물		표장요철		강재부식	확인자	책임기술자 김경수
	차광/변형		볼트결함		용접불량	도면번호	64

ID : 평택호2대교 거더 외부(익산방향)

손상 현황 표

← 익산

평택 →

좌측

G1

하부

우측

좌측

G2


하부

우측

P12

A2

KEY PLAN

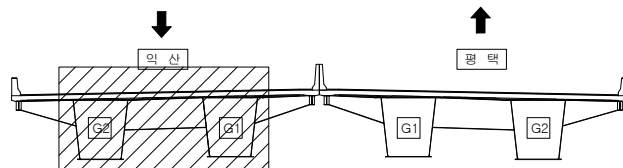

포레






용역명	서부내륙고속도로 2025년 시설물 정기안전점검 용역(하반기)
시설물명	평택호2대교
점검일시	2025. 07 ~ 2025. 12
확인자	책임기술자 김경수
도면번호	65

ID : 평택호2대교 거더 외부(평택방향)

← 익산

평택 →

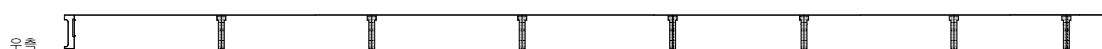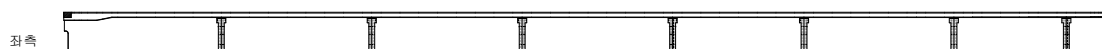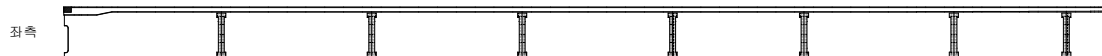


A1

P1

손상 현황 표

번호	구분	결함 내용	손상규모						비고
			폭(mm)	너비(m)	길이(m)	개소	손상량	단위	
1									
2									
KEY PLAN

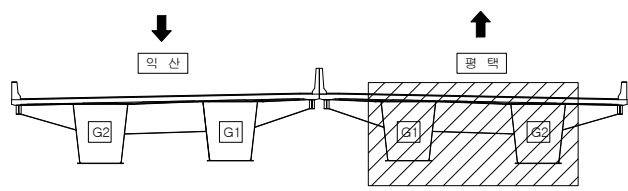

균열	망상균열	재료분리
편침/공동	바리, 박락/파손	시공이음/충분리
누수/습윤부	백태	철근노출
콘크리트 변색, 녹물	표장요철	강재부식
자갈/빈형	볼트결함	응집불량


용역명	서부내륙고속도로 2025년 시설물 정기안전점검 용역(하반기)
시설물명	평택호2대교
점검일시	2025. 07 ~ 2025. 12
확인자	책임기술자 김경수
도면번호	66

ID : 평택호2대교 거더 외부(평택방향)

← 익산

평택 →

G1

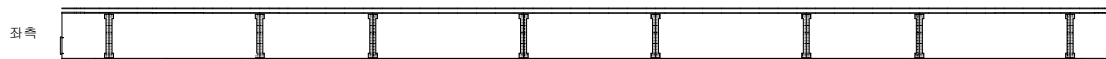

외부

내부




G2



외부

내부

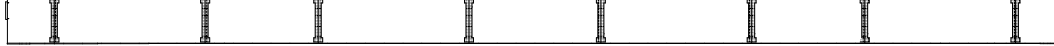


P1

P2

손상 현황 표

번호	구분	결함 내용	손상규모						비고
			폭(mm)	너비(m)	길이(m)	개소	손상량량	단위	
1									
2									
K
E
Y
P
L
A
N

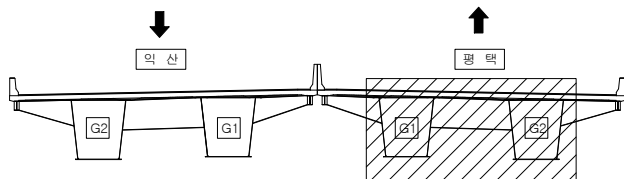

범
례

	균열		망상균열		재료분리
	편침/공동		바리, 박락/파손		시공이음/충분리
	누수/습윤부		백태		철근노출
	콘크리트 변색, 녹물		표장요철		강재부식
	자갈/변형		볼트결함		용접불량


용역명	서부내륙고속도로 2025년 시설물 정기안전점검 용역(하반기)
시설물명	평택호2대교
점검일시	2025. 07 ~ 2025. 12
확인자	책임기술자 김경수
도면번호	67

ID : 평택호2대교 거더 외부(평택방향)

← 익산

평택 →

G1

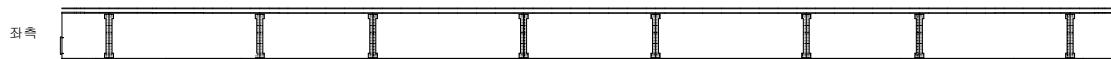


외부

내부




G2

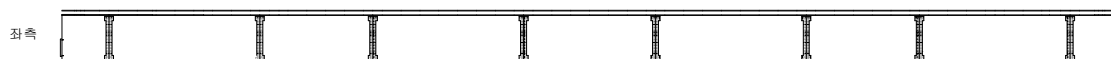

외부

내부

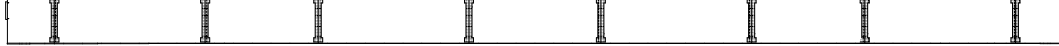


P2

P3

손상 현황 표

번호	구분	결함 내용	손상규모						비고
			폭(mm)	너비(m)	길이(m)	개소	손상량	단위	
1									
2									
KEY PLAN

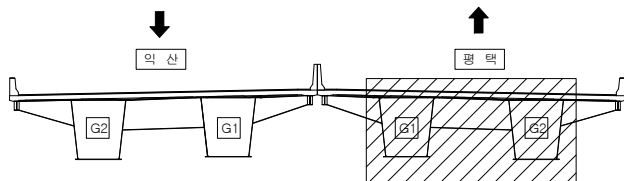

범례

	균열		망상균열		재료분리
	편침/공동		바리, 박락/파손		시공이음/충분리
	누수/습윤부		백태		철근노출
	콘크리트 변색, 녹물		표장요철		강재부식
	자갈/변형		볼트결합		응결불량


용역명	서부내륙고속도로 2025년 시설물 정기안전점검 용역(하반기)
시설물명	평택호2대교
점검일시	2025. 07 ~ 2025. 12
확인자	책임기술자 김경수
도면번호	68

ID : 평택호2대교 거더 외부(평택방향)

← 익산

평택 →

G1

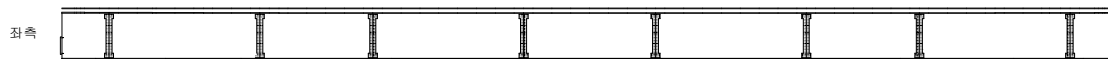


외부

내부



G2

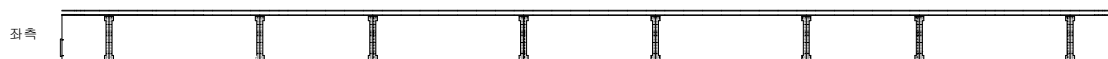

외부

내부




P3

P4

손상 현황 표

번호	구분	결함 내용	손상규모						비고
			폭(mm)	너비(m)	길이(m)	개소	손상량	단위	
1									
2									
KEY PLAN

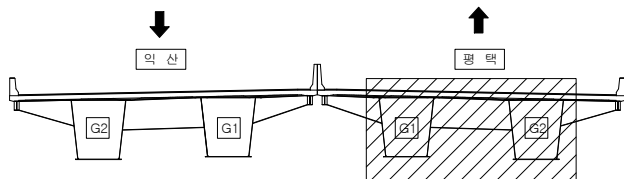

범례

콘크리트	방상근열	재료분리
관절/공동	바리, 박락/파손	시공이음/충분리
누수/습윤부	배터	철근노출
콘크리트 변색, 녹물	표장요철	강제부식
자갈/변형	볼트결합	용접불량


용역명	서부내륙고속도로 2025년 시설물 정기안전점검 용역(하반기)
시설물명	평택호2대교
점검일시	2025. 07 ~ 2025. 12
확인자	책임기술자 김경수
도면번호	69

ID : 평택호2대교 거더 외부(평택방향)

← 익산

평택 →


G1

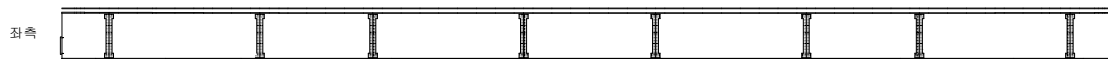

외부

내부

G2

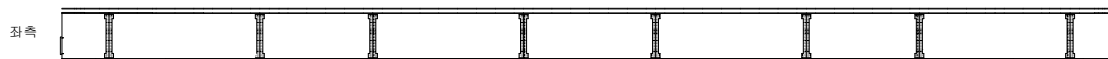

외부

내부


P4

P5

손상 현황 표

번호	구분	결함 내용	손상규모						비고
			폭(mm)	너비(m)	길이(m)	개소	손상량	단위	
1									
2									
K
E
Y
P
L
A
N

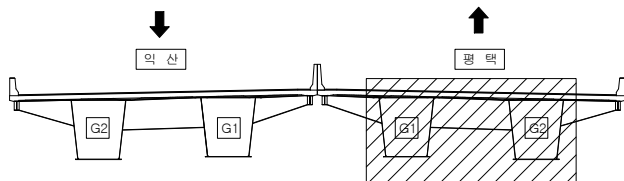

범
례

	근 결		망상근결		재료분리
	편청/공동		바리, 박락/ 파손		시공이음/ 종분리
	누수/ 습윤부		백태		철근노출
	콘크리트 변색, 녹물		표장요철		강재부식
	자갈/변형		볼트결함		응결불량

용역명	서부내륙고속도로 2025년 시설물 정기안전점검 용역(하반기)
시설물명	평택호2대교
점검일시	2025. 07 ~ 2025. 12
확인자	책임기술자 김경수
도면번호	70

ID : 평택호2대교 거더 외부(평택방향)

← 익산

평택 →

좌측

G1

하부

우측

좌측

G2

하부

우측


P5

P6

손상 현황 표

[illegible]

KEY PLAN

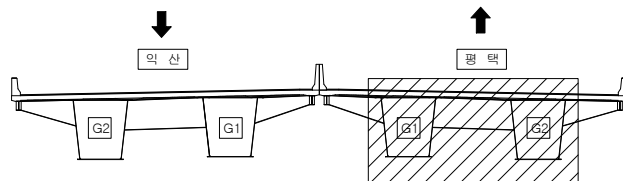

제 5


 구 역	 망상고속	 재료분리	용역명	서부내륙고속도로 2025년 시설물 정기안전점검 용역(하반기)
 평천/공동	 박리, 박락/ 파손	 시공이음/ 충분리	시설물명	평택호2대교
 누수/ 습윤부	 백태	 철근노출	점검일시	2025. 07 ~ 2025. 12
 콘크리트 면색, 녹물	 표장요철	 감재부식	확인자	책임기술자 김경수
 자갈/변형	 볼트결함	 용접불량	도면번호	71

ID : 평택호2대교 거더 외부(평택방향)

← 익산

평택 →


G1

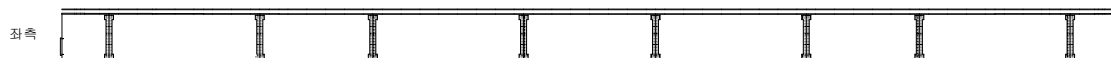

외부

내부

G2

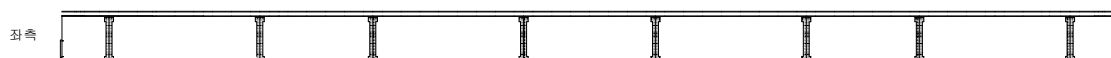

외부

내부


P6

P7

손상 현황 표

번호	구분	결함 내용	손상규모						비고
			폭(mm)	너비(m)	길이(m)	개소	손상량	단위	
1									
2									
K
E
Y
P
L
A
N

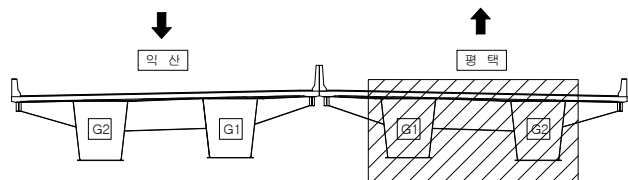

범
례

	균열		망상균열		재료분리
	편침/공동		바리, 박락/파손		시공이음/충분리
	누수/습윤부		백태		철근노출
	콘크리트 변색, 녹물		표장요철		강재부식
	자갈/변형		볼트결함		용접불량


용역명	서부내륙고속도로 2025년 시설물 정기안전점검 용역(하반기)
시설물명	평택호2대교
점검일시	2025. 07 ~ 2025. 12
확인자	책임기술자 김경수
도면번호	72

ID : 평택호2대교 거더 외부(평택방향)

← 익산

평택 →

G1

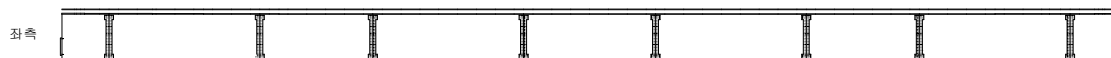


외부

내부



G2

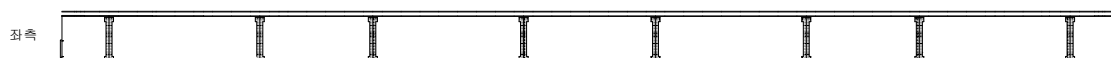

외부

내부




P7

P8

손상 현황 표

번호	구분	결함 내용	손상규모						비고
			폭(mm)	너비(m)	길이(m)	개소	손상량량	단위	
1									
2									
KEY PLAN

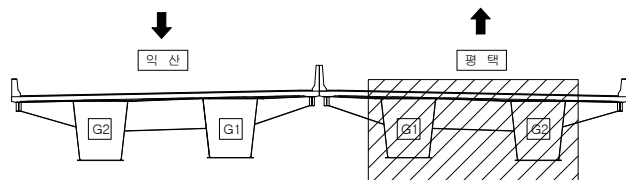

범례

	균열		망상균열		재료분리
	편침/공동		바리, 박락/파손		시공이음/충분리
	누수/습윤부		박리		철근노출
	콘크리트 변색, 녹물		표장요철		강재부식
	자갈/변형		볼트결합		응결불량


용역명	서부내륙고속도로 2025년 시설물 정기안전점검 용역(하반기)
시설물명	평택호2대교
점검일시	2025. 07 ~ 2025. 12
확인자	책임기술자 김경수
도면번호	73

ID : 평택호2대교 거더 외부(평택방향)

← 익산

평택 →

G1

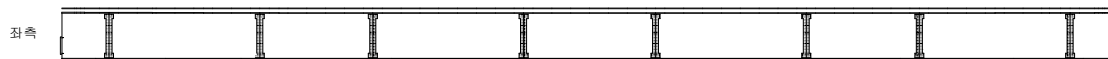


외부

내부



G2

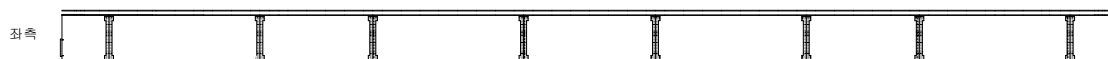

외부

내부




P8

P9

손상 현황 표

번호	구분	결함 내용	손상규모						비고
			폭(mm)	너비(m)	길이(m)	개소	손상량	단위	
1									
2									
KEY PLAN

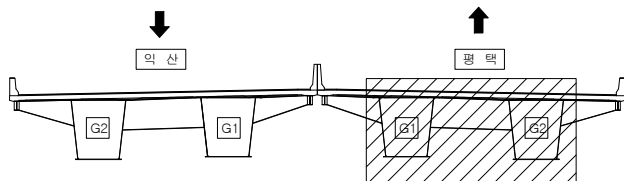

범례

콘크리트	방상근열	재료분리
관성/공동	바리, 박락/파손	시공이음/충분리
누수/습윤부	백태	철근노출
콘크리트 변색, 녹물	표장요철	강재부식
자갈/변형	볼트결합	용접불량



용역명	서부내륙고속도로 2025년 시설물 정기안전점검 용역(하반기)
시설물명	평택호2대교
점검일시	2025. 07 ~ 2025. 12
확인자	책임기술자 김경수
도면번호	74

ID : 평택호2대교 거더 외부(평택방향)



← 익산

평택 →

G1

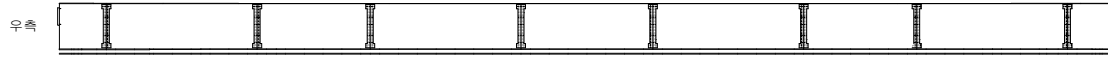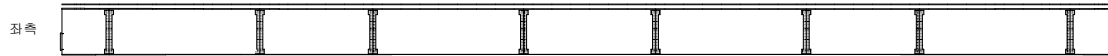

G2

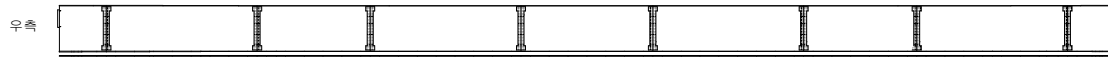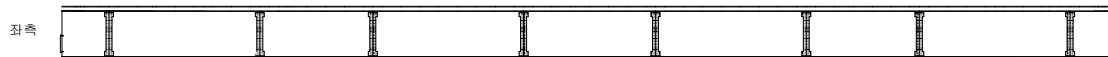


P9

P10

손상 현황 표

번호	구분	결함 내용	손상규모						비고
			폭(mm)	너비(m)	길이(m)	개소	손상량	단위	
1									
2									
KEY PLAN

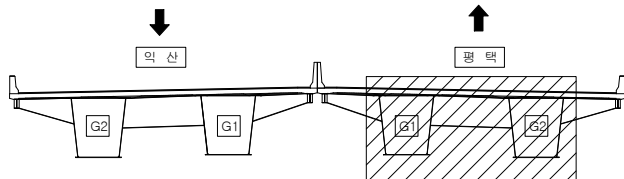

범례

	균열		망상균열		재료분리
	편침/공동		바리, 박락/파손		시공이음/충분리
	누수/습윤부		백태		철근노출
	콘크리트 변색, 녹물		표장요철		강재부식
	자갈/변형		볼트결합		응결불량


용역명	서부내륙고속도로 2025년 시설물 정기안전점검 용역(하반기)
시설물명	평택호2대교
점검일시	2025. 07 ~ 2025. 12
확인자	책임기술자 김경수
도면번호	75

ID : 평택호2대교 거더 외부(평택방향)

← 익산

평택 →


G1

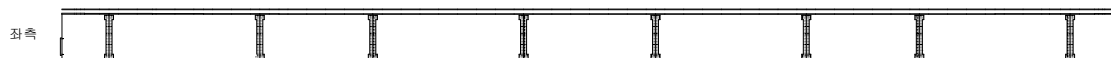


외부



외부

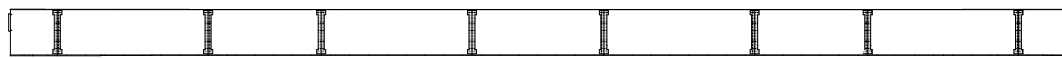


G2

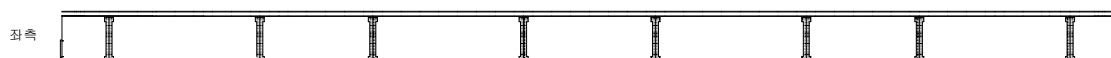

외부



외부

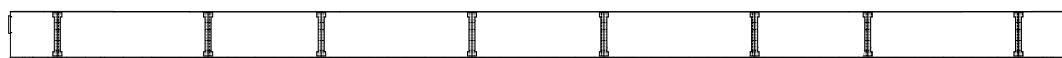


P10

P11

손상 현황 표

번호	구분	결함 내용	손상규모						비고
			폭(mm)	너비(m)	길이(m)	개소	손상량	단위	
1									
2									
K
E
Y
P
L
A
N

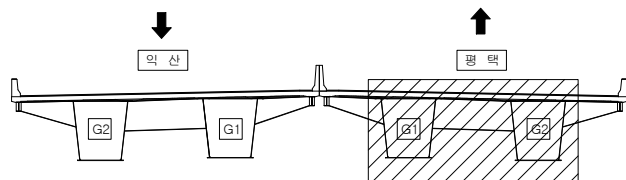

범
례


	균열		망상균열		재료분리
	편청/공동		바리, 박락/파손		시공이음/충분리
	누수/습윤부		백태		철근노출
	콘크리트 변색, 녹물		표장오염		강재부식
	자굴/변형		볼트결함		응결불량

용역명	서부내륙고속도로 2025년 시설물 정기안전점검 용역(하반기)
시설물명	평택호2대교
점검일시	2025. 07 ~ 2025. 12
확인자	책임기술자 김경수
도면번호	76

ID : 평택호2대교 거더 외부(평택방향)

← 익산


평택 →

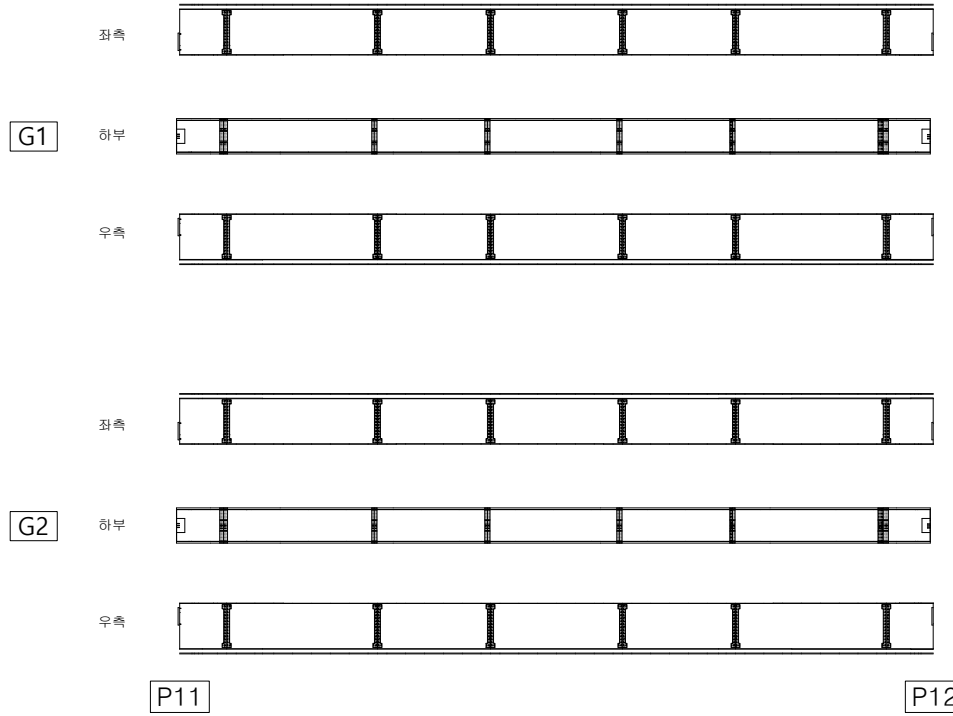

손상 현황 표

번호	구분	결함 내용	손상규모						비고
			폭(mm)	너비(m)	길이(m)	개소	손상량량	단위	
1									
2									
K
E
Y
P
L
A
N

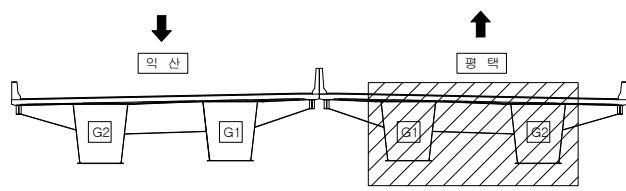

범 례		균열		망상균열		재료분리	용역명	서부내륙고속도로 2025년 시설물 정기안전점검 용역(하반기)
		편침/공동		바리, 박락/파손		시공이음/충분리	시설물명	평택호2대교
		누수/습윤부		백태		철근노출	점검일시	2025. 07 ~ 2025. 12
		콘크리트 변색, 녹물		표장요철		강재부식	확인자	책임기술자 김경수
		자굴/변형		볼트결합		응결불량	도면번호	77

ID : 평택호2대교 거더 외부(평택방향)

손상 현황 표


번호	구분	결함 내용	손상규모						비고
			폭(mm)	너비(m)	길이(m)	개소	손상량량	단위	
1									
2									
← 익산


평택 →

G1

거더

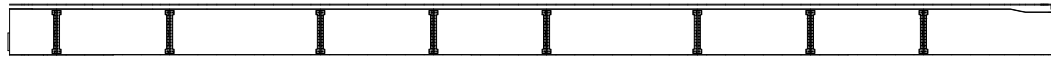


외부

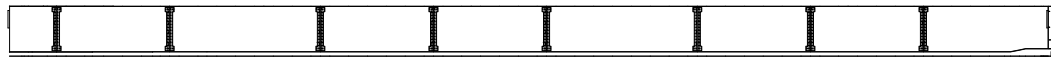


G2

거더

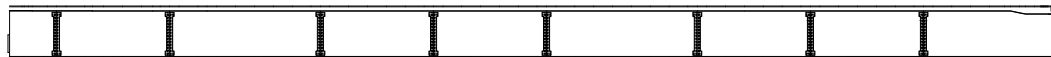


외부

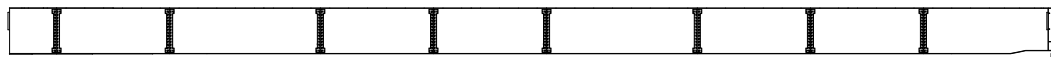

P12

A2

KEY PLAN

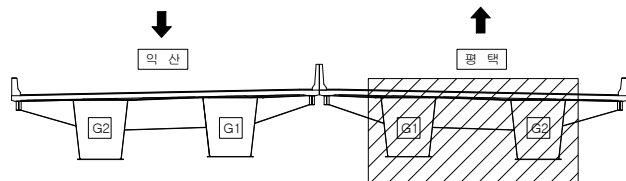

범례


	관절		방사근열		재료분리
	관절/공동		바리, 박락/파손		시공이음/충분리
	누수/습윤부		백태		철근노출
	콘크리트 변색, 녹물		표장요철		강재부식
	자갈/변형		볼트결함		용접불량

용역명	서부내륙고속도로 2025년 시설물 정기안전점검 용역(하반기)
시설물명	평택호2대교
점검일시	2025. 07 ~ 2025. 12
확인자	책임기술자 김경수
도면번호	78

ID : 평택호2대교 가로보, 세로보(익산방향)

← 익산

평택 →

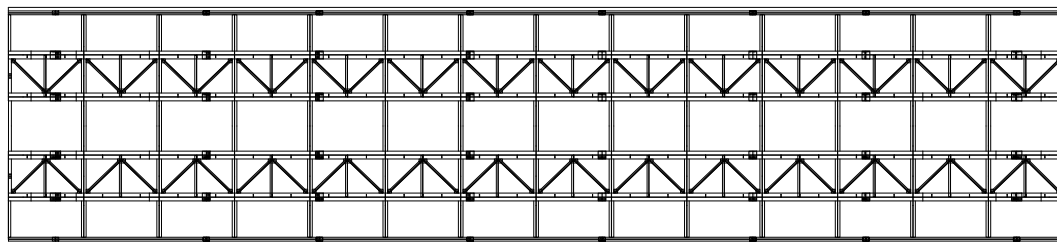


A1

P1

손상 현황 표

번호	구분	결함 내용	손상규모						비고
			폭(mm)	너비(m)	길이(m)	개소	손상량	단위	
1									
2									
K
E
Y
P
L
A
N

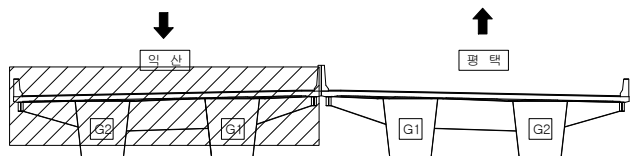

범
례


	균열		망상균열		재료분리
	편침/공동		바리, 박락/파손		시공이음/충분리
	누수/습윤부		백태		철근노출
	콘크리트 변색, 녹물		표장요철		강재부식
	자갈/변형		볼트결합		응결불량

용역명	서부내륙고속도로 2025년 시설물 정기안전점검 용역(하반기)
시설물명	평택호2대교
점검일시	2025. 07 ~ 2025. 12
확인자	책임기술자 김경수
도면번호	79

ID : 평택호2대교 가로보, 세로보(익산방향)

← 익산

평택 →

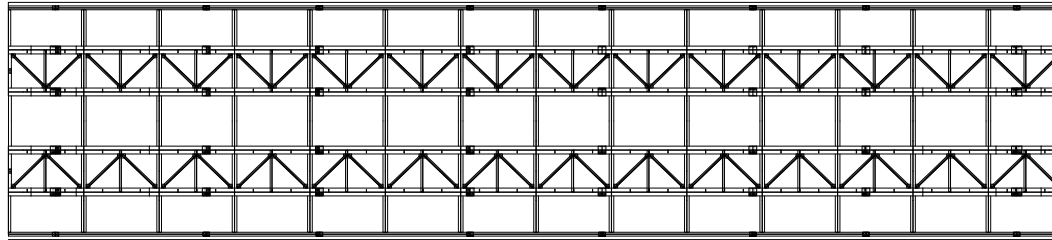


P1

P2

손상 현황 표

번호	구분	결함 내용	손상규모						비고
			폭(mm)	너비(m)	길이(m)	개소	손상량	단위	
1									
2									
K
E
Y
P
L
A
N

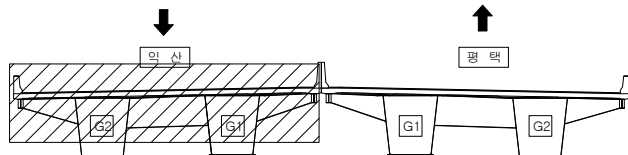

범
례


	균열		망상균열		재료분리
	편침/공동		박리, 박락/파손		시공이음/충분리
	누수/습윤부		백태		철근노출
	콘크리트 변색, 녹물		표장요철		강재부식
	자갈/변형		볼트결합		응결불량

용역명	서부내륙고속도로 2025년 시설물 정기안전점검 용역(하반기)
시설물명	평택호2대교
점검일시	2025. 07 ~ 2025. 12
확인자	책임기술자 김경수
도면번호	80

ID : 평택호2대교 가로보, 세로보(익산방향)

← 익산

평택 →

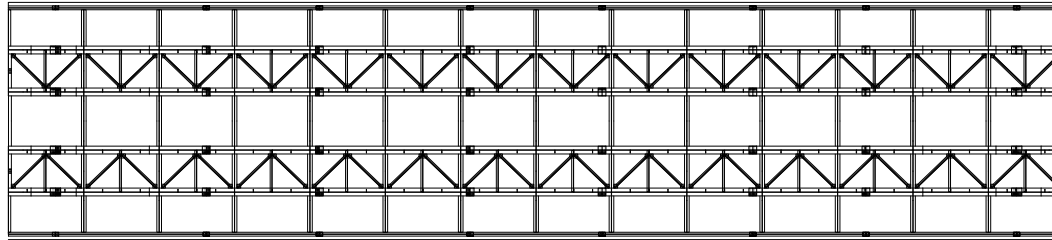


P2

P3

손상 현황 표

번호	구분	결함 내용	손상규모						비고
			폭(mm)	너비(m)	길이(m)	개소	손상량	단위	
1									
2									
K
E
Y
P
L
A
N

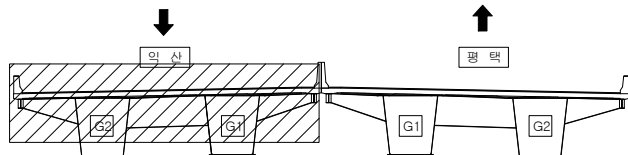

범
례


	균열		망상균열		재료분리
	편침/공동		바리, 박락/파손		시공이음/충분리
	누수/습윤부		백태		철근노출
	콘크리트 변색, 녹물		표장요철		강재부식
	자굴/변형		볼트결합		용접불량

용역명	서부내륙고속도로 2025년 시설물 정기안전점검 용역(하반기)
시설물명	평택호2대교
점검일시	2025. 07 ~ 2025. 12
확인자	책임기술자 김경수
도면번호	81

ID : 평택호2대교 가로보, 세로보(익산방향)

← 익산

평택 →

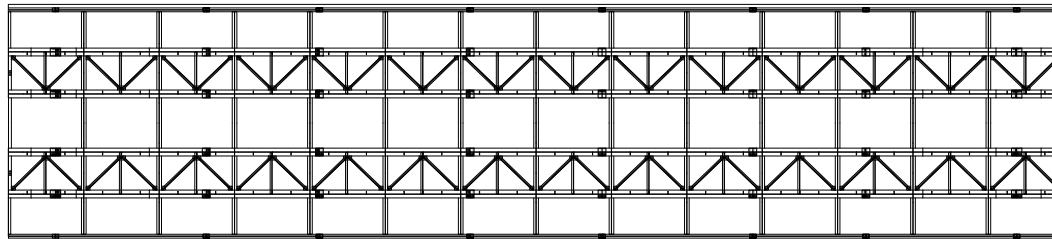


P3

P4

손상 현황 표

번호	구분	결함 내용	손상규모						비고
			폭(mm)	너비(m)	길이(m)	개소	손상량	단위	
1									
2									
K
E
Y
P
L
A
N

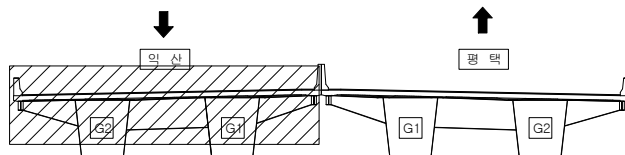

범
례


	균열		망상균열		재료분리
	편청/공동		바리, 박락/파손		시공이음/충분리
	누수/습윤부		백태		철근노출
	콘크리트 변색, 녹물		표장요철		강재부식
	자갈/변형		볼트결합		응결불량

용역명	서부내륙고속도로 2025년 시설물 정기안전점검 용역(하반기)
시설물명	평택호2대교
점검일시	2025. 07 ~ 2025. 12
확인자	책임기술자 김경수
도면번호	82

ID : 평택호2대교 가로보, 세로보(익산방향)

← 익산

평택 →

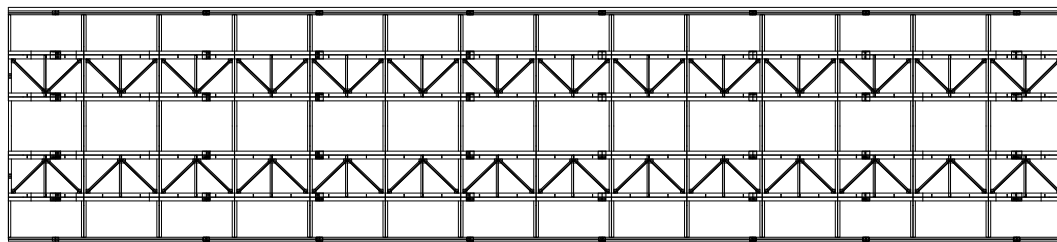


P4

P5

손상 현황 표

번호	구분	결함 내용	손상규모						비고
			폭(mm)	너비(m)	길이(m)	개소	손상물량	단위	
1									
2									
K
E
Y
P
L
A
N

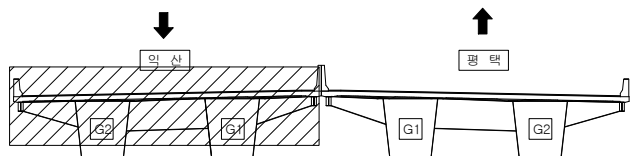

범
례


	균열		망상균열		재료분리
	편침/공동		바리, 박락/파손		시공이음/충분리
	누수/습윤부		백태		철근노출
	콘크리트 변색, 녹물		표장요철		강재부식
	자굴/변형		볼트결함		응결불량

용역명	서부내륙고속도로 2025년 시설물 정기안전점검 용역(하반기)
시설물명	평택호2대교
점검일시	2025. 07 ~ 2025. 12
확인자	책임기술자 김경수
도면번호	83

ID : 평택호2대교 가로보, 세로보(익산방향)

← 익산

평택 →

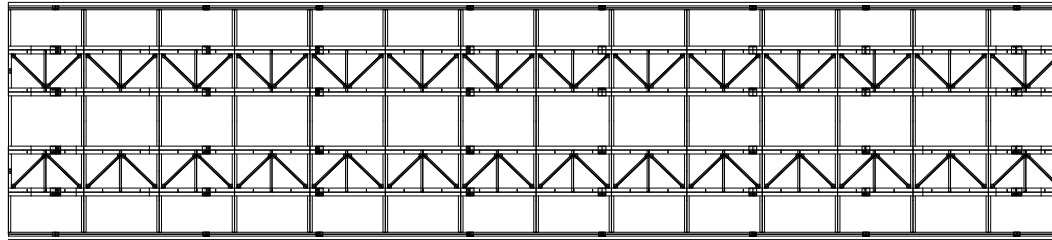


P5

P6

손상 현황 표

번호	구분	결함 내용	손상규모						비고
			폭(mm)	너비(m)	길이(m)	개소	손상량	단위	
1									
2									
K
E
Y
P
L
A
N

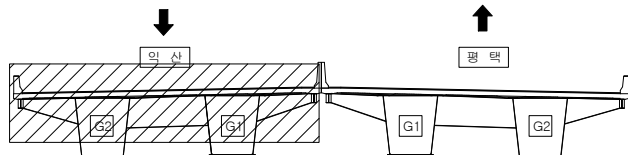

범
례


	균열		망상균열		재료분리
	편침/공동		바리, 박락/파손		시공이음/충분리
	누수/습윤부		백태		철근노출
	콘크리트 변색, 녹물		표장요철		강재부식
	자굴/변형		볼트결함		응결불량

용역명	서부내륙고속도로 2025년 시설물 정기안전점검 용역(하반기)
시설물명	평택호2대교
점검일시	2025. 07 ~ 2025. 12
확인자	책임기술자 김경수
도면번호	84

ID : 평택호2대교 가로보, 세로보(익산방향)

← 익산

평택 →

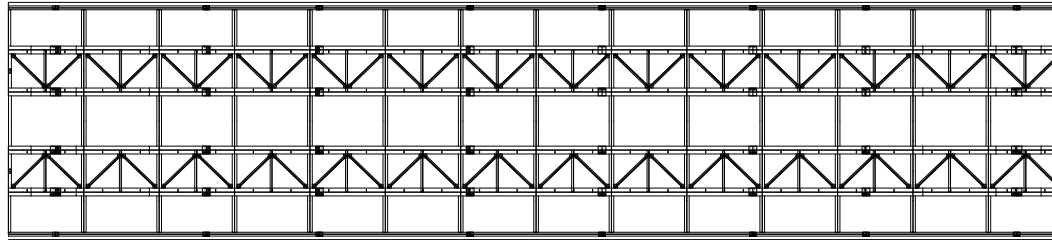


P6

P7

손상 현황 표

번호	구분	결함 내용	손상규모						비고
			폭(mm)	너비(m)	길이(m)	개소	손상량	단위	
1									
2									
K
E
Y
P
L
A
N

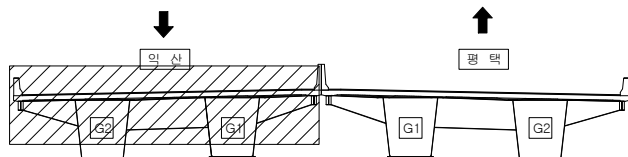

범
례


	균열		망상균열		재료분리
	진동/공동		바리, 박락/파손		시공이음/충분리
	누수/습윤부		백태		철근노출
	콘크리트 변색, 녹물		표장요청		강재부식
	자굴/변형		볼트결합		응접불량

용역명	서부내륙고속도로 2025년 시설물 정기안전점검 용역(하반기)
시설물명	평택호2대교
점검일시	2025. 07 ~ 2025. 12
확인자	책임기술자 김경수
도면번호	85

ID : 평택호2대교 가로보, 세로보(익산방향)

← 익산

평택 →

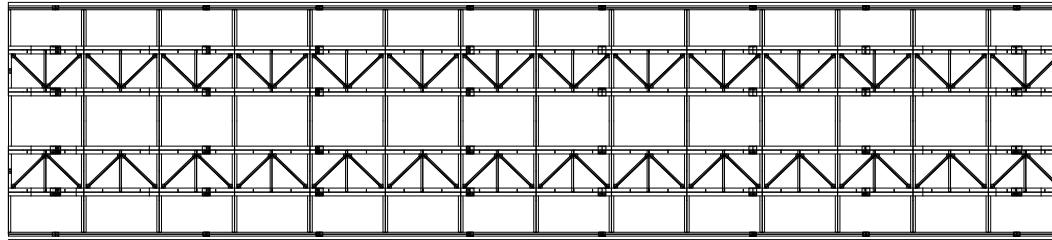


P7

P8

손상 현황 표

번호	구분	결함 내용	손상규모						비고
			폭(mm)	너비(m)	길이(m)	개소	손상량	단위	
1									
2									
K
E
Y
P
L
A
N

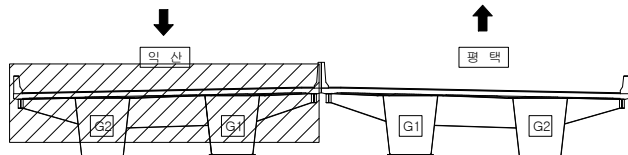

범
례


	균열		망상균열		재료분리
	편침/공동		바리, 박락/파손		시공이음/충분리
	누수/습윤부		백태		철근노출
	콘크리트 변색, 녹물		표장요철		강재부식
	자굴/변형		볼트결합		용접불량

용역명	서부내륙고속도로 2025년 시설물 정기안전점검 용역(하반기)
시설물명	평택호2대교
점검일시	2025. 07 ~ 2025. 12
확인자	책임기술자 김경수
도면번호	86

ID : 평택호2대교 가로보, 세로보(익산방향)

← 익산

평택 →

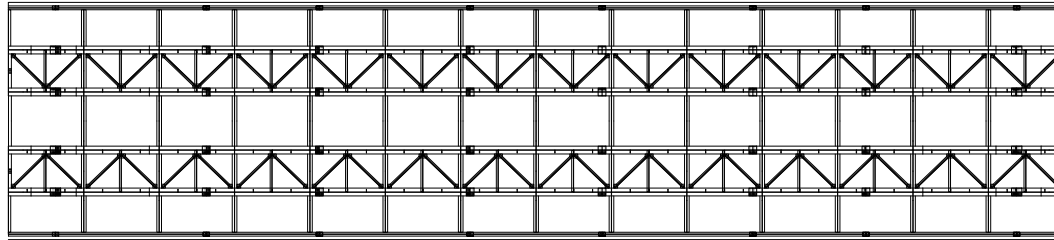


P8

P9

손상 현황 표

번호	구분	결함 내용	손상규모						비고
			폭(mm)	너비(m)	길이(m)	개소	손상량	단위	
1									
2									
K
E
Y
P
L
A
N

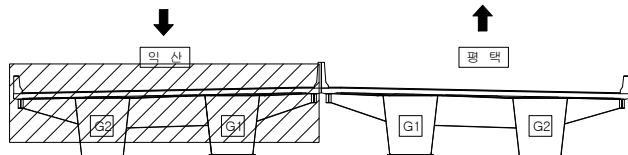

범
례


	균열		망상균열		재료분리
	편침/공동		바리, 박락/파손		시공이음/충분리
	누수/습윤부		백태		철근노출
	콘크리트 변색, 녹물		표장요철		강재부식
	자굴/변형		볼트결합		용접불량

용역명	서부내륙고속도로 2025년 시설물 정기안전점검 용역(하반기)
시설물명	평택호2대교
점검일시	2025. 07 ~ 2025. 12
확인자	책임기술자 김경수
도면번호	87

ID : 평택호2대교 가로보, 세로보(익산방향)

← 익산

평택 →

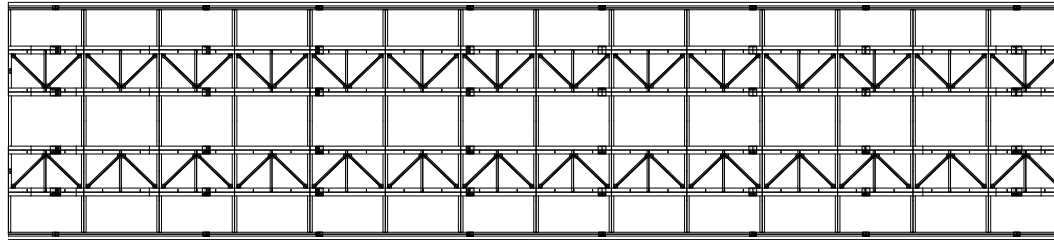


P9

P10

손상 현황 표

번호	구분	결함 내용	손상규모						비고
			폭(mm)	너비(m)	길이(m)	개소	손상량량	단위	
1									
2									
KEY
PLAN

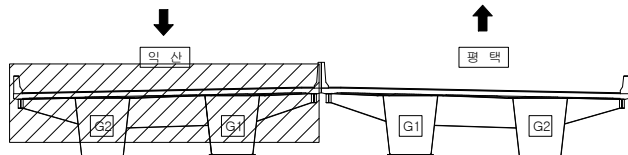

범
례


	균열		망상균열		재료분리
	편침/공동		바리, 박락/파손		시공이음/충분리
	누수/습윤부		백태		철근노출
	콘크리트 변색, 녹물		표장요철		강재부식
	자굴/변형		플트결함		응결불량

용역명	서부내륙고속도로 2025년 시설물 정기안전점검 용역(하반기)
시설물명	평택호2대교
점검일시	2025. 07 ~ 2025. 12
확인자	책임기술자 김경수
도면번호	88

ID : 평택호2대교 가로보, 세로보(익산방향)

← 익산

평택 →

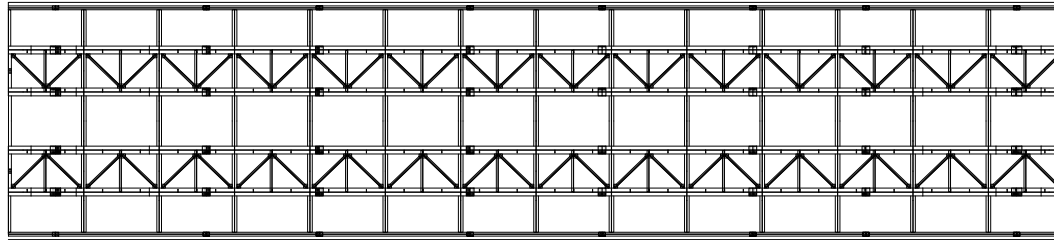


P10

P11

손상 현황 표

번호	구분	결함 내용	손상규모						비고
			폭(mm)	너비(m)	길이(m)	개소	손상량	단위	
1									
2									
K
E
Y
P
L
A
N

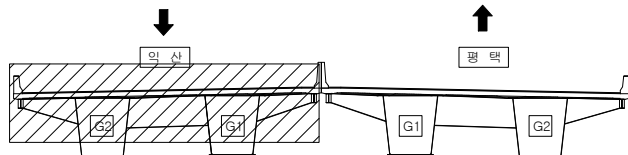

범
례


	균열		망상균열		재료분리
	편침/공동		바리, 박락/파손		시공이음/충분리
	누수/습윤부		백태		철근노출
	콘크리트 변색, 녹물		표장요철		강재부식
	자갈/변형		볼트결합		응결불량

용역명	서부내륙고속도로 2025년 시설물 정기안전점검 용역(하반기)
시설물명	평택호2대교
점검일시	2025. 07 ~ 2025. 12
확인자	책임기술자 김경수
도면번호	89

ID : 평택호2대교 가로보, 세로보(익산방향)

← 익산

평택 →

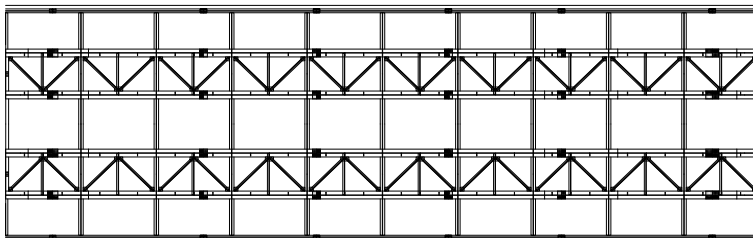


P11

P12

손상 현황 표

번호	구분	결함 내용	손상규모						비고
			폭(mm)	너비(m)	길이(m)	개소	손상량량	단위	
1									
2									
K
E
Y
P
L
A
N

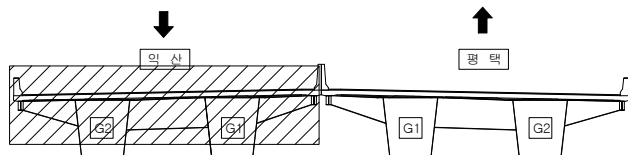

범
례


	균열		망상균열		재료분리
	편침/공동		바리, 박락/파손		시공이음/충분리
	누수/습윤부		백태		철근노출
	콘크리트 변색, 녹물		표장요철		강재부식
	자굴/변형		볼트결함		용접불량

용역명	서부내륙고속도로 2025년 시설물 정기안전점검 용역(하반기)
시설물명	평택호2대교
점검일시	2025. 07 ~ 2025. 12
확인자	책임기술자 김경수
도면번호	90

ID : 평택호2대교 가로보, 세로보(익산방향)

← 익산

평택 →

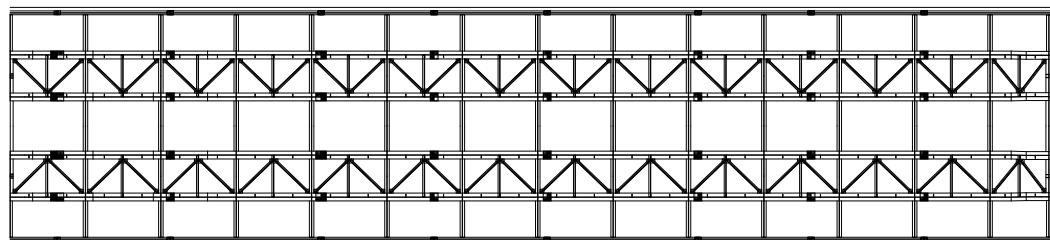


P12

A2

손상 현황 표

번호	구분	결함 내용	손상규모						비고
			폭(mm)	너비(m)	길이(m)	개소	손상량	단위	
1									
2									
KEY PLAN

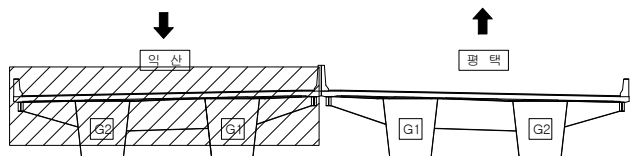

범례


	균열		망상균열		재료분리
	편침/공동		바리, 박락/파손		시공이음/충분리
	누수/습윤부		백태		철근노출
	콘크리트 변색, 박락		표장요철		강재부식
	자갈/변형		볼트결합		응결불량

용역명	서부내륙고속도로 2025년 시설물 정기안전점검 용역(하반기)
시설물명	평택호2대교
점검일시	2025. 07 ~ 2025. 12
확인자	책임기술자 김경수
도면번호	91

ID : 평택호2대교 가로보, 세로보(평택방향)

← 익산

평택 →

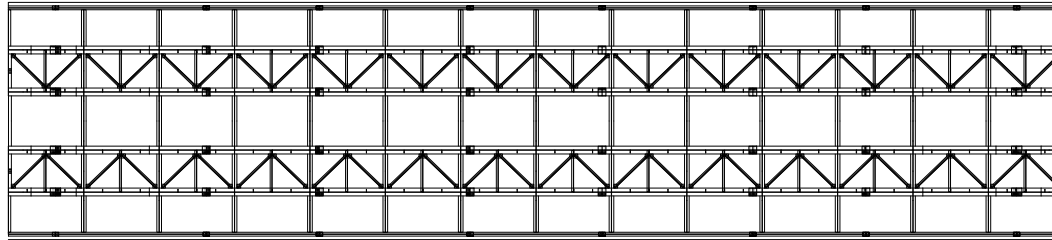


A1

P1

손상 현황 표

번호	구분	결함 내용	손상규모						비고
			폭(mm)	너비(m)	길이(m)	개소	손상량량	단위	
1									
2									
KEY PLAN

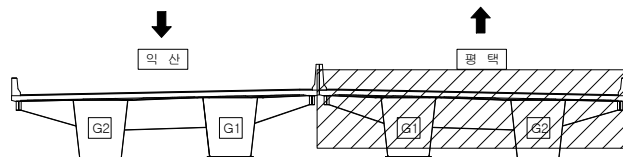

범례


	균열		망상균열		재료분리
	편청/공동		바리, 박락/파손		시공이음/충분리
	누수/습윤부		백태		철근노출
	콘크리트 변색, 녹물		표장요철		강제부식
	자갈/변형		볼트결합		응결불량

용역명	서부내륙고속도로 2025년 시설물 정기안전점검 용역(하반기)
시설물명	평택호2대교
점검일시	2025. 07 ~ 2025. 12
확인자	책임기술자 김경수
도면번호	92

ID : 평택호2대교 가로보, 세로보(평택방향)

← 익산

평택 →

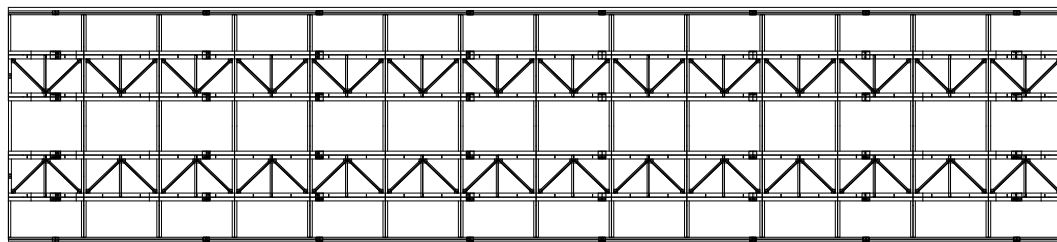


P1

P2

손상 현황 표

번호	구분	결함 내용	손상규모						비고
			폭(mm)	너비(m)	길이(m)	개소	손상량량	단위	
1									
2									
K
E
Y
P
L
A
N

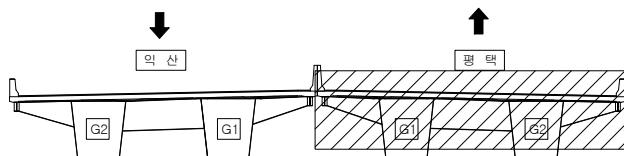

범
례


	균열		망상균열		재료분리
	진동/공동		바리, 박락/파손		시공이음/충분리
	누수/습윤부		백태		철근노출
	콘크리트 변색, 녹물		표장요철		강재부식
	자굴/변형		볼트결합		용접불량

용역명	서부내륙고속도로 2025년 시설물 정기안전점검 용역(하반기)
시설물명	평택호2대교
점검일시	2025. 07 ~ 2025. 12
확인자	책임기술자 김경수
도면번호	93

ID : 평택호2대교 가로보, 세로보(평택방향)

← 익산

평택 →

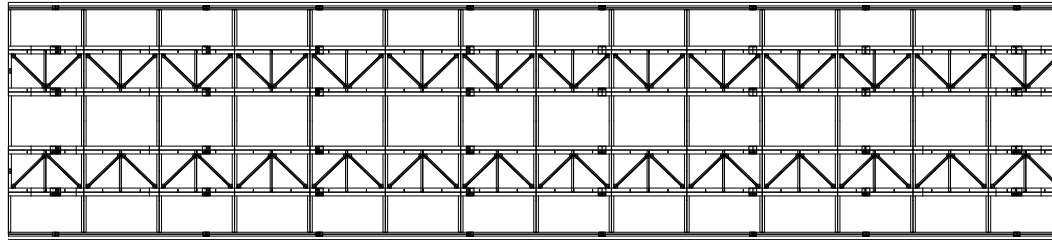


P2

P3

손상 현황 표

번호	구분	결함 내용	손상규모						비고
			폭(mm)	너비(m)	길이(m)	개소	손상률량	단위	
1									
2									
KEY PLAN

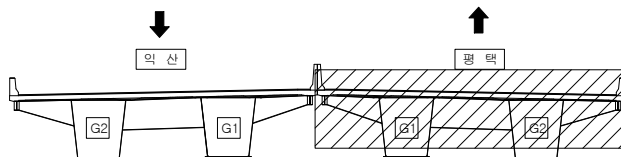

범례


	균열		망상균열		재료분리
	편청/공동		바리, 박락/파손		시공이음/충분리
	누수/습윤부		백태		철근노출
	콘크리트 변색, 녹물		표장요철		강재부식
	자굴/변형		볼트결함		응결불량

용역명	서부내륙고속도로 2025년 시설물 정기안전점검 용역(하반기)
시설물명	평택호2대교
점검일시	2025. 07 ~ 2025. 12
확인자	책임기술자 김경수
도면번호	94

ID : 평택호2대교 가로보, 세로보(평택방향)

← 익산

평택 →

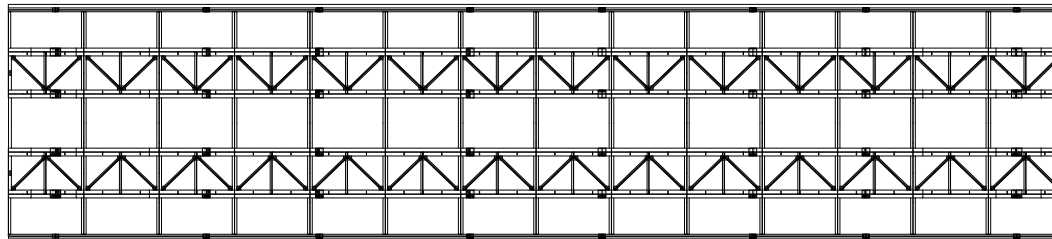


P3

P4

손상 현황 표

번호	구분	결함 내용	손상규모						비고
			폭(mm)	너비(m)	길이(m)	개소	손상량량	단위	
1									
2									
K
E
Y
P
L
A
N

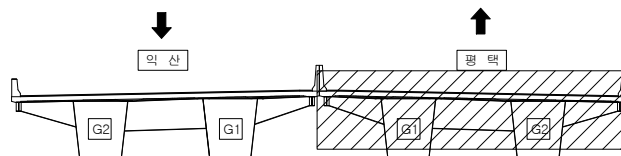

범
례


	균열		망상균열		재료분리
	진동/공동		바리, 박락/파손		시공이음/충분리
	누수/습윤부		백태		철근노출
	콘크리트 변색, 녹물		표장요철		강재부식
	자갈/변형		볼트결합		용접불량

용역명	서부내륙고속도로 2025년 시설물 정기안전점검 용역(하반기)
시설물명	평택호2대교
점검일시	2025. 07 ~ 2025. 12
확인자	책임기술자 김경수
도면번호	95

ID : 평택호2대교 가로보, 세로보(평택방향)

← 익산

평택 →

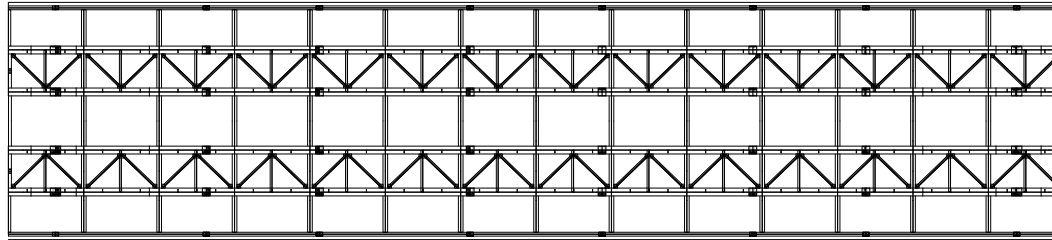


P4

P5

손상 현황 표

번호	구분	결함 내용	손상규모						비고
			폭(mm)	너비(m)	길이(m)	개소	손상량	단위	
1									
2									
KEY PLAN

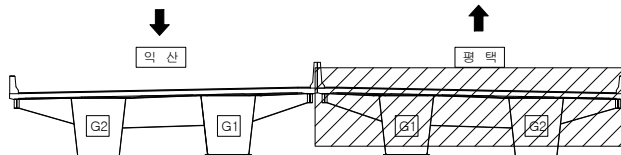

범례


	관 열		망상근열		재료분리
	편청/공동		바리, 박락/ 파손		시공이음/ 총분리
	누수/ 습윤부		백태		철근노출
	콘크리트 변색, 녹물		표장요철		강재부식
	자굴/변형		볼트결함		응집불량

용역명	서부내륙고속도로 2025년 시설물 정기안전점검 용역(하반기)
시설물명	평택호2대교
점검일시	2025. 07 ~ 2025. 12
확인자	책임기술자 김경수
도면번호	96

ID : 평택호2대교 가로보, 세로보(평택방향)

← 익산

평택 →

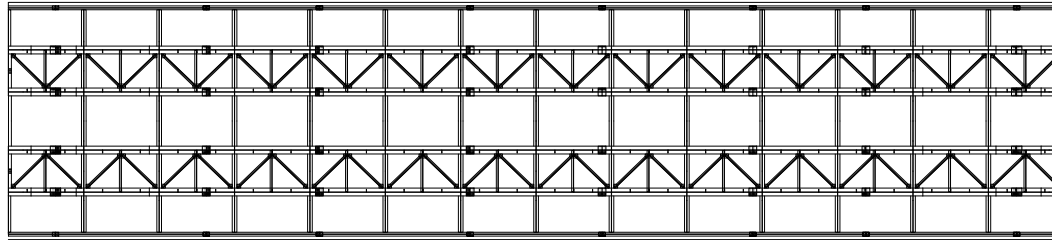


P5

P6

손상 현황 표

번호	구분	결함 내용	손상규모						비고
			폭(mm)	너비(m)	길이(m)	개소	손상량	단위	
1									
2									
KEY
PLAN

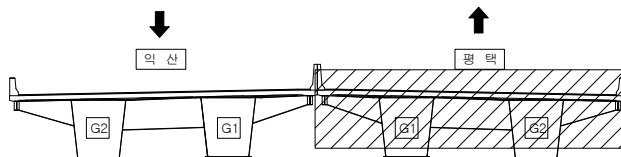

범
례


	균열		망상균열		재료분리
	진동/공동		박리, 박락/파손		시공이음/충분리
	누수/습윤부		백태		철근노출
	콘크리트 변색, 녹물		표장요철		강재부식
	자굴/변형		볼트결합		용접불량

용역명	서부내륙고속도로 2025년 시설물 정기안전점검 용역(하반기)
시설물명	평택호2대교
점검일시	2025. 07 ~ 2025. 12
확인자	책임기술자 김경수
도면번호	97

ID : 평택호2대교 가로보, 세로보(평택방향)

← 익산

평택 →

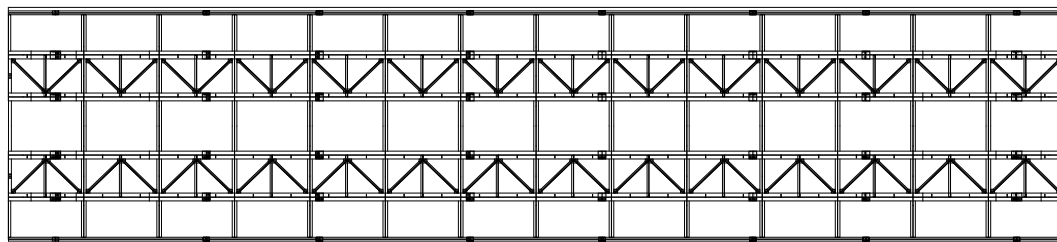


P6

P7

손상 현황 표

번호	구분	결함 내용	손상규모						비고
			폭(mm)	너비(m)	길이(m)	개소	손상량	단위	
1									
2									
KEY PLAN

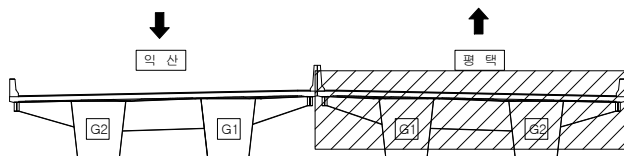

범례


	관 열		망상근열		재료분리
	편청/공동		바리, 박락/ 파손		시공이음/ 총분리
	누수/ 습윤부		백태		철근노출
	콘크리트 변색, 녹물		표장요철		강재부식
	자굴/변형		볼트결함		용접불량

용역명	서부내륙고속도로 2025년 시설물 정기안전점검 용역(하반기)
시설물명	평택호2대교
점검일시	2025. 07 ~ 2025. 12
확인자	책임기술자 김경수
도면번호	98

ID : 평택호2대교 가로보, 세로보(평택방향)

← 익산

평택 →

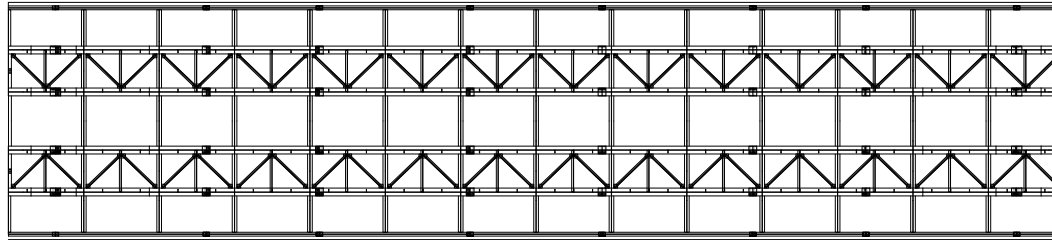


P7

P8

손상 현황 표

번호	구분	결함 내용	손상규모						비고
			폭(mm)	너비(m)	길이(m)	개소	손상률량	단위	
1									
2									
KEY
PLAN

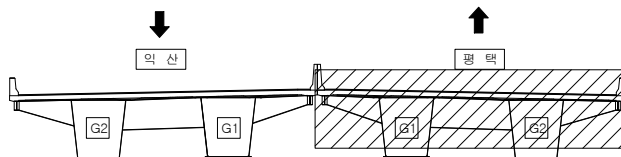

범
례


	균열		망상균열		재료분리
	진동/공동		바리, 박락/파손		시공이음/충분리
	누수/습윤부		백태		철근노출
	콘크리트 변색, 녹물		표장요철		강재부식
	자굴/변형		볼트결합		용접불량

용역명	서부내륙고속도로 2025년 시설물 정기안전점검 용역(하반기)
시설물명	평택호2대교
점검일시	2025. 07 ~ 2025. 12
확인자	책임기술자 김경수
도면번호	99

ID : 평택호2대교 가로보, 세로보(평택방향)

← 익산

평택 →

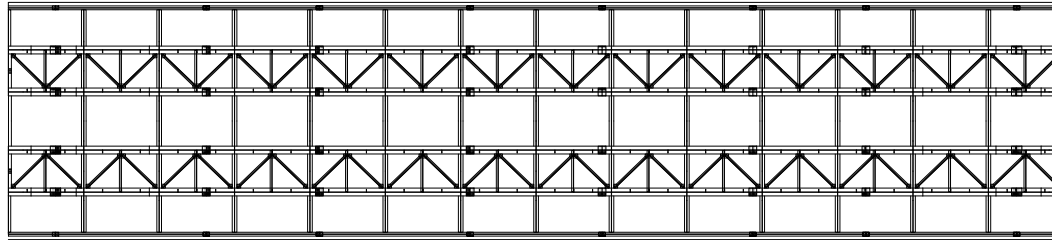


P8

P9

손상 현황 표

번호	구분	결함 내용	손상규모						비고
			폭(mm)	너비(m)	길이(m)	개소	손상량	단위	
1									
2									
KEY PLAN

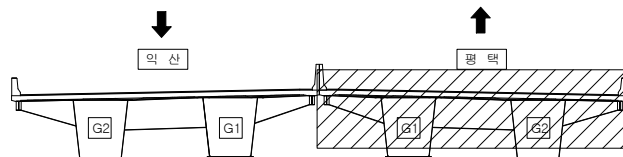

범례


	균열		망상균열		재료분리
	진동/공동		박리, 박락/파손		시공이음/충분리
	누수/습윤부		백태		철근노출
	콘크리트 변색, 녹물		표장요철		강재부식
	자굴/변형		볼트결합		응결불량

용역명	서부내륙고속도로 2025년 시설물 정기안전점검 용역(하반기)
시설물명	평택호2대교
점검일시	2025. 07 ~ 2025. 12
확인자	책임기술자 김경수
도면번호	100

ID : 평택호2대교 가로보, 세로보(평택방향)

← 익산

평택 →

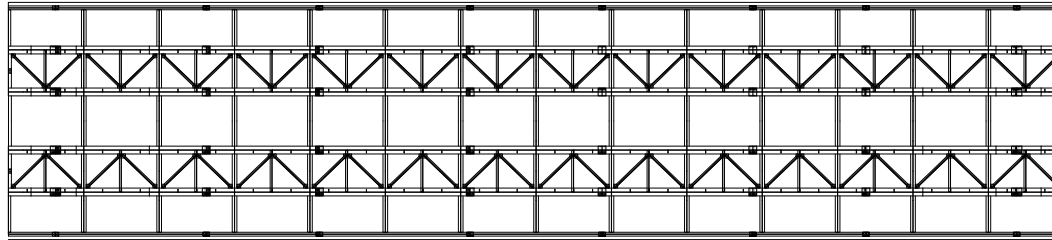


P9

P10

손상 현황 표

번호	구분	결함 내용	손상규모						비고
			폭(mm)	너비(m)	길이(m)	개소	손상률량	단위	
1									
2									
KEY PLAN

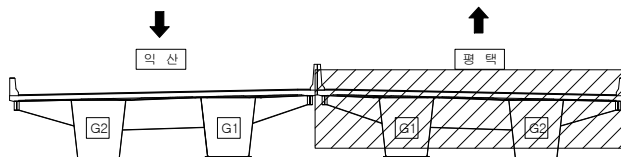

범례


	균열		망상균열		재료분리
	편청/공동		바리, 박락/파손		시공이음/충분리
	누수/습윤부		백태		철근노출
	콘크리트 변색, 녹물		표장요철		강재부식
	자굴/변형		볼트결합		용접불량

용역명	서부내륙고속도로 2025년 시설물 정기안전점검 용역(하반기)
시설물명	평택호2대교
점검일시	2025. 07 ~ 2025. 12
확인자	책임기술자 김경수
도면번호	101

ID : 평택호2대교 가로보, 세로보(평택방향)

← 익산

평택 →

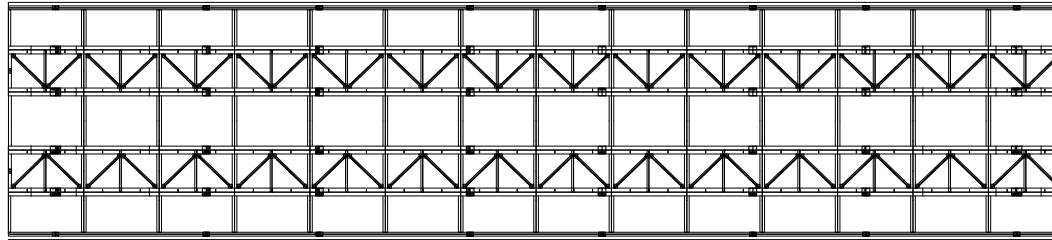


P10

P11

손상 현황 표

번호	구분	결함 내용	손상규모						비고
			폭(mm)	너비(m)	길이(m)	개소	손상률량	단위	
1									
2									
KEY
PLAN

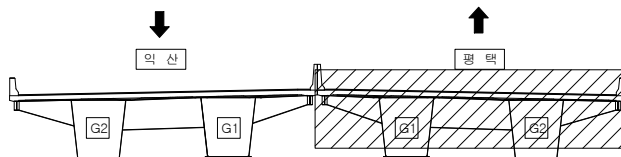

범
례


	균열		망상균열		재료분리
	진동/공동		바리, 박락/파손		시공이음/충분리
	누수/습윤부		백태		철근노출
	콘크리트 변색, 녹물		표장요철		강재부식
	자갈/변형		볼트결합		용접불량

용역명	서부내륙고속도로 2025년 시설물 정기안전점검 용역(하반기)
시설물명	평택호2대교
점검일시	2025. 07 ~ 2025. 12
확인자	책임기술자 김경수
도면번호	102

ID : 평택호2대교 가로보, 세로보(평택방향)

← 익산

평택 →

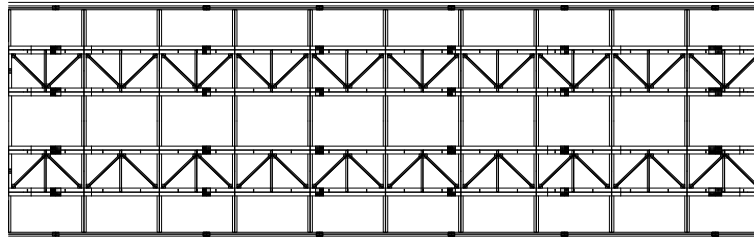


P11

P12

손상 현황 표

[illegible]

KEY PLAN

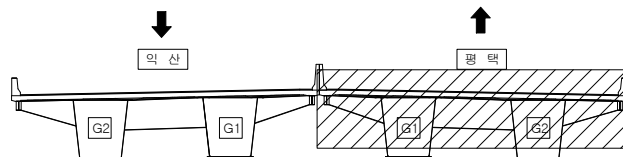


제 5

	균 열		양상균열		재료분리	용역명	서부내륙고속도로 2025년 시설을 정기안전점검 용역(하반기)
	편침/공동		바리, 박락/ 파손		시공이음/ 층분리	시설물명	평택호2대교
	누수/ 습윤부		배터		철근노출	점검일시	2025. 07 ~ 2025. 12
	콘크리트 변색, 녹물		표장요철		강재부식	확인자	책임기술자 김경수
	자굴/변형		볼트결합		용접불량	도면번호	103

ID : 평택호2대교 가로보, 세로보(평택방향)

← 익산

평택 →

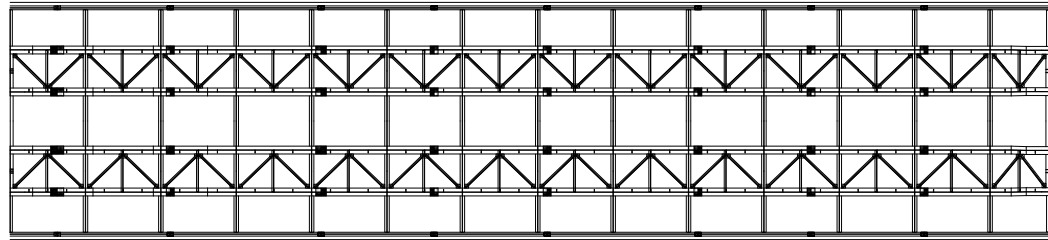


P12

A2

손상 현황 표

번호	구분	결함 내용	손상규모						비고
			폭(mm)	너비(m)	길이(m)	개소	손상량량	단위	
1									
2									
KEY
PLAN

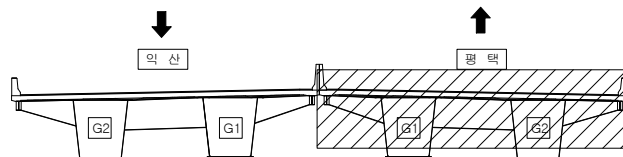

범
례


	균열		망상균열		재료분리
	편침/공동		바리, 박락/파손		시공이음/충분리
	누수/습윤부		백태		철근노출
	콘크리트 변색, 녹물		표장요철		강재부식
	자굴/변형		볼트결함		용접불량

용역명	서부내륙고속도로 2025년 시설물 정기안전점검 용역(하반기)
시설물명	평택호2대교
점검일시	2025. 07 ~ 2025. 12
확인자	책임기술자 김경수
도면번호	104


ID : 평택호2대교 교대(A1) - 익산방향

손상현황표


번호	구분	결함내용	손상규모						비고
			폭(mm)	너비(m)	길이(m)	개소	손상물량	단위	
1									
2									
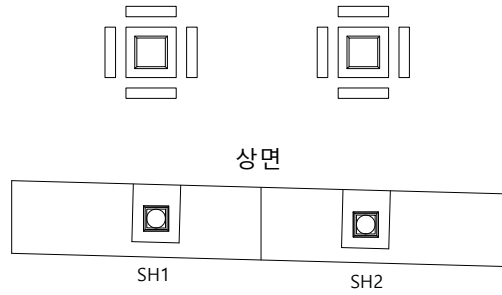

↑
평
택
↓
익
산

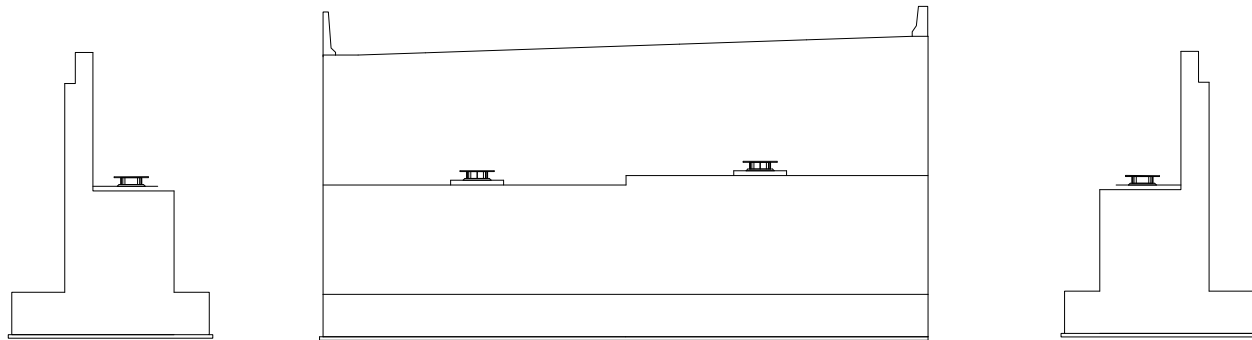

K
E
Y
P
L
A
N

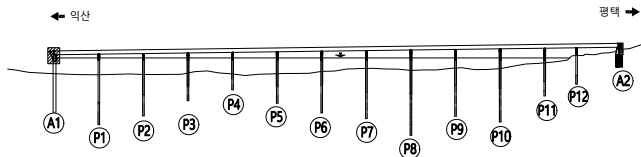

범
례





용역명	서부내륙고속도로 2025년 시설물 정기안전점검 용역(하반기)
시설물명	평택호2대교
점검일시	2025. 07 ~ 2025. 12
확인자	책임기술자 김경수
도면번호	105


ID : 평택호2대교 교대(A1) - 평택방향

손상 현황 표


번호	구분	결함 내용	손상규모						비고
			폭(mm)	너비(m)	길이(m)	개소	손상량	단위	
1									
2									
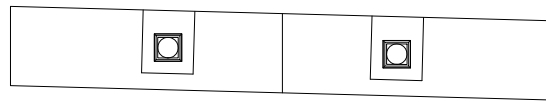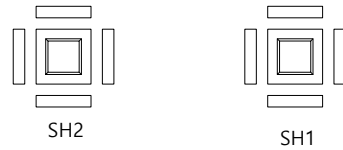

평택
방향

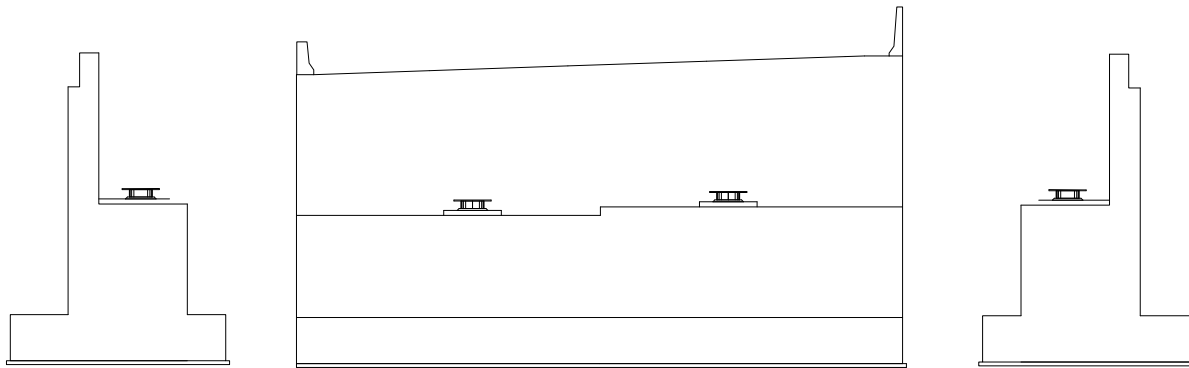

KEY PLAN

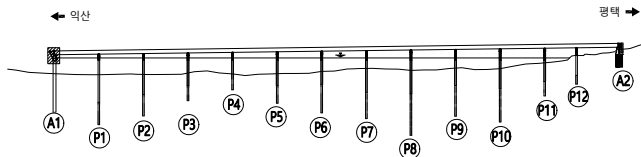


범례


균열	망상균열	재료분리
편침/공동	박리, 박락/파손	시공이음/충분리
누수/습윤부	백태	철근노출
콘크리트 변색, 녹물	표장요철	강재부식
자갈/변형	볼트결함	용접불량

용역명	서부내륙고속도로 2025년 시설물 정기안전점검 용역(하반기)
시설물명	평택호2대교
점검일시	2025. 07 ~ 2025. 12
확인자	책임기술자 김경수
도면번호	106

ID : 평택호2대교 교대(A2) - 익산방향

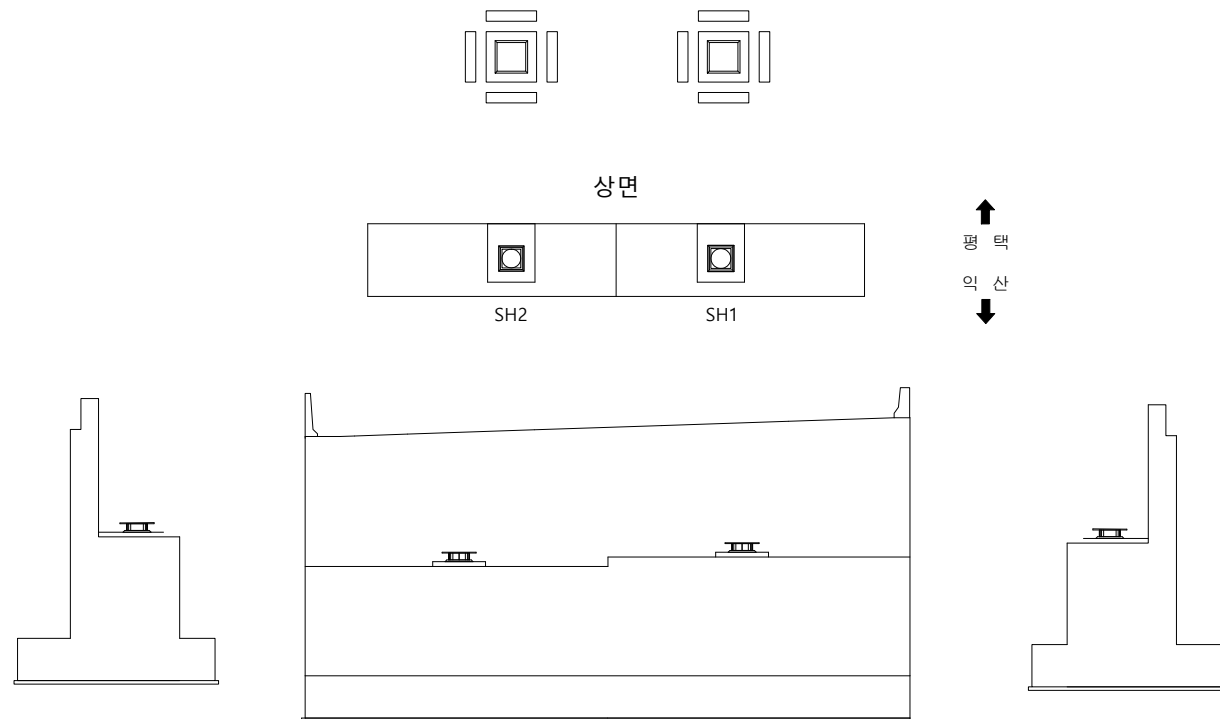[illegible]

KEY PLAN


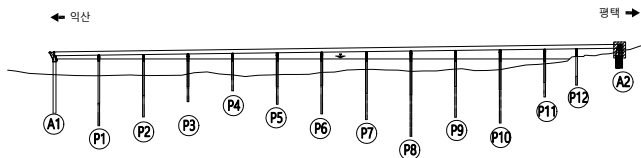


범		균 열		방상균열		재료분리	용 역 명	서부내륙고속도로 2025년 시설물 정기안전점검 용역(하반기)
		편침/공동		박리, 박락/ 파손		시공이음/ 충분리	시설물명	평택호2대교
레		누수/ 습윤부		벌레		철근노출	점검일시	2025. 07 ~ 2025. 12
		콘크리트 변색, 녹물		표장요철		강재부식	확 인 자	책임기술자 김경수
		차광/변형		볼트결함		용접불량	도면번호	107


ID : 평택호2대교 교대(A2) - 평택방향

손상현황표


번호	구분	결함내용	손상규모						비고
			폭(mm)	너비(m)	길이(m)	개소	손상물량	단위	
1									
2									
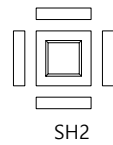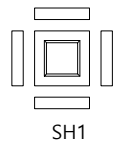

↑
평
택
↓
익
산

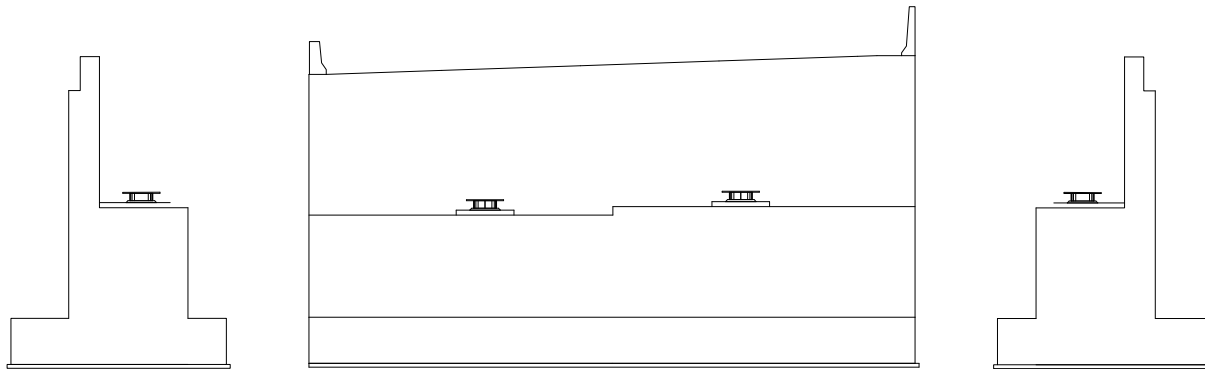

K
E
Y
P
L
A
N

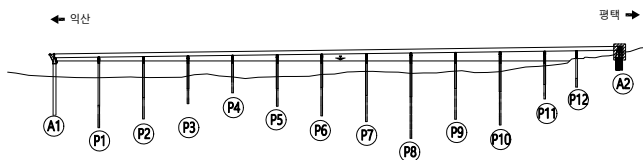


범
례


	균열		망상균열		재료분리
	편침/공동		바리, 박락/파손		시공이음/층분리
	누수/습윤부		백태		철근노출
	콘크리트 변색, 녹물		표장요철		강재부식
	자갈/변형		블트결합		용접불량

용역명	서부내륙고속도로 2025년 시설물 정기안전점검 용역(하반기)
시설물명	평택호2대교
점검일시	2025. 07 ~ 2025. 12
확인자	책임기술자 김경수
도면번호	108

ID : 평택호2대교 교각(P1) - 익산방향

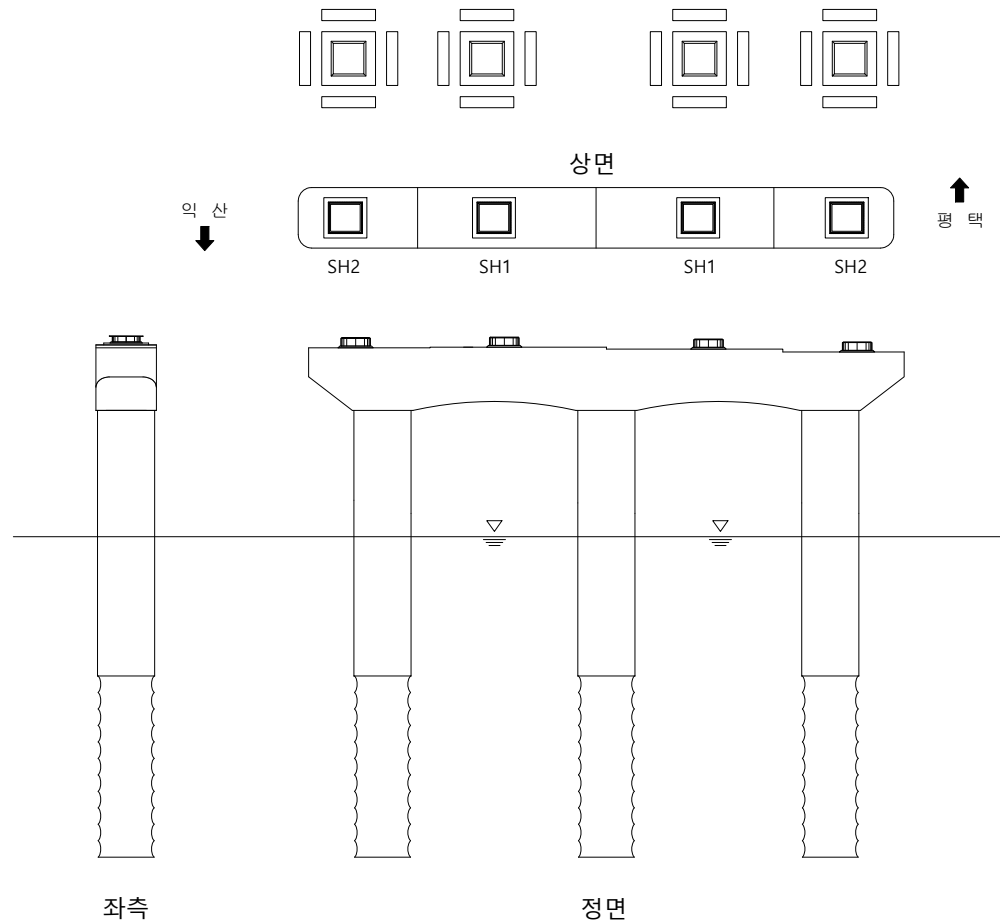
[illegible]

KEY PLAN

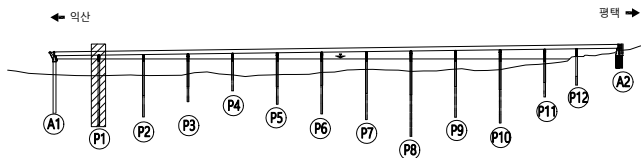

범	 균열	 방상균열	 재료분리	용역명	서부내륙고속도로 2025년 시설물 정기안전점검 용역(하반기)
	 편침/공동	 박리, 박락/파손	 시공이음/충분리	시설물명	평택호2대교
레	 누수/습윤부	 베타	 철근노출	점검일시	2025. 07 ~ 2025. 12
	 콘크리트면세, 녹물	 표장요철	 강재부식	확인자	책임기술자 김경수
	 좌굴/변형	 볼트결합	 용접불량	도면번호	109


ID : 평택호2대교 교각(P1) - 익산방향

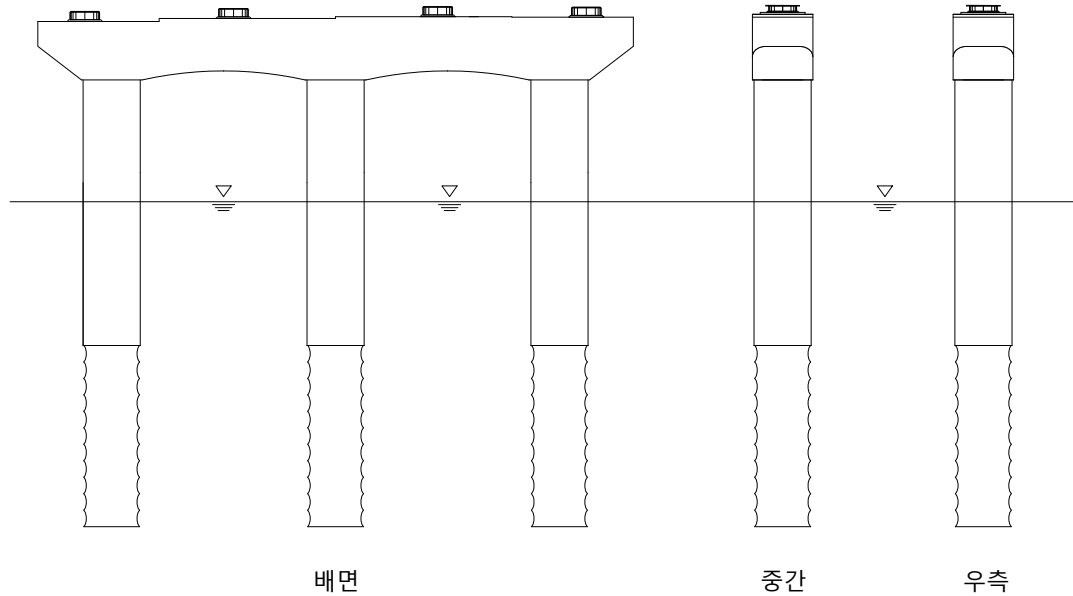

손상 현황 표

번호	구분	결함 내용	손상규모						비고
			폭(mm)	너비(m)	길이(m)	개소	손상물량	단위	
1									
2									
KEY PLAN

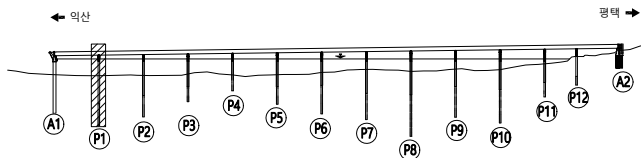


범례


균열	망상균열	재료분리
편청/공동	바리, 박락/파손	시공이음/충분리
누수/습윤부	박락	철근노출
콘크리트 변색, 녹물	표장요철	강재부식
자굴/변형	볼트결합	용접불량

용역명	서부내륙고속도로 2025년 시설물 정기안전점검 용역(하반기)
시설물명	평택호2대교
점검일시	2025. 07 ~ 2025. 12
확인자	책임기술자 김경수
도면번호	110

ID : 평택호2대교 교각(P2) - 익산방향

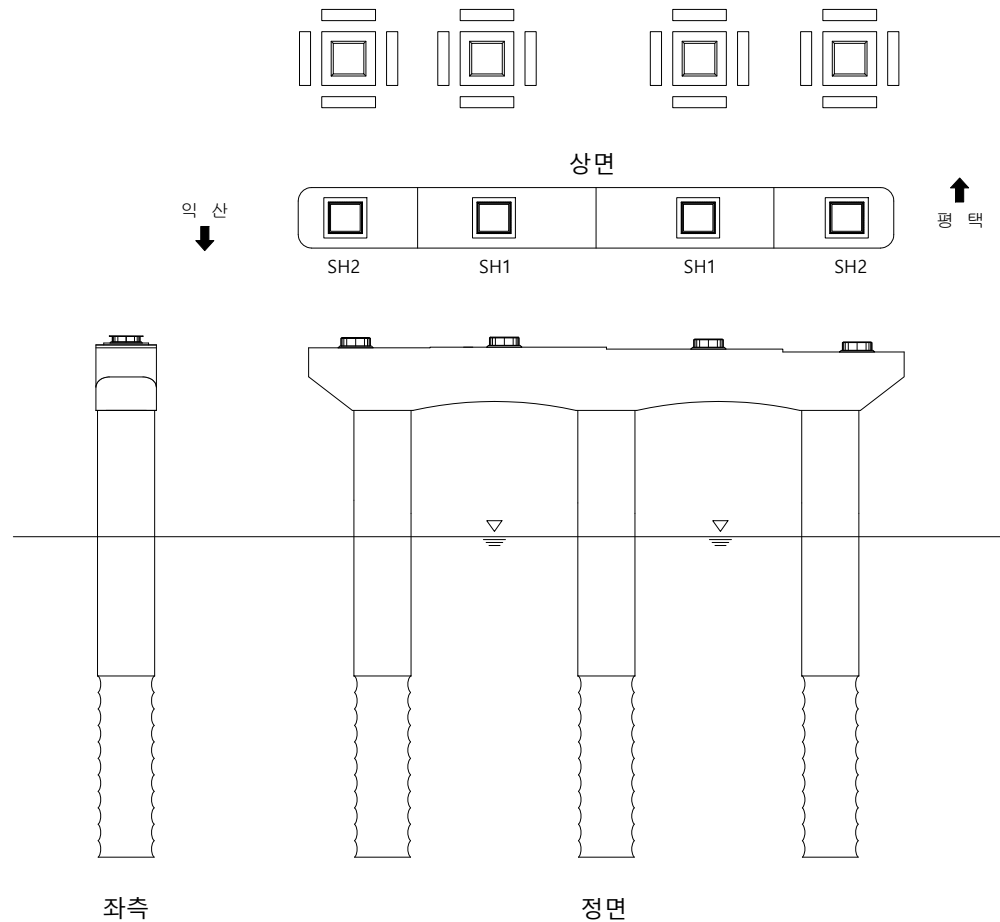
[illegible]

KEY PLAN

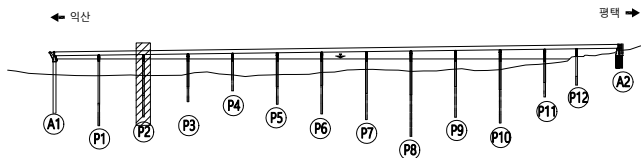

범		균 열		방상균열		재료분리	용 역 명	서부내륙고속도로 2025년 시설물 정기안전점검 용역(하반기)
		편청/공동		박리, 박락/ 파손		시공이음/ 충분리	시설물명	평택호2대교
레		누수/ 습윤부		벽체		철근노출	점검일시	2025. 07 ~ 2025. 12
		콘크리트 변색, 녹물		표장요철		강재부식	확 인 자	책임기술자 김경수
		좌굴/변형		볼트결함		용접불량	도면번호	111


ID : 평택호2대교 교각(P2) - 익산방향

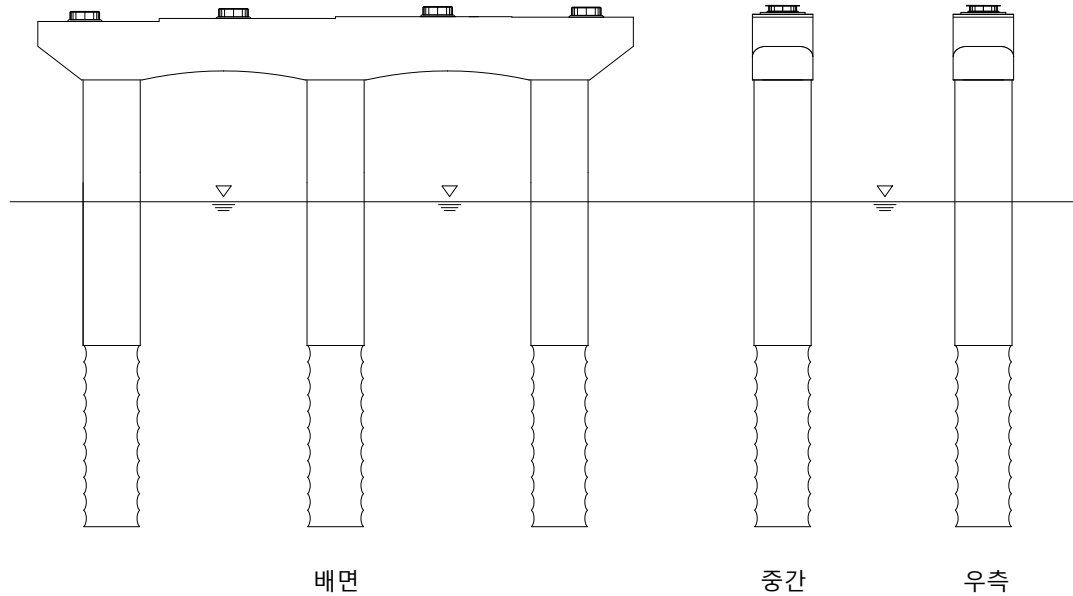

손상 현황 표

번호	구분	결함 내용	손상규모						비고
			폭(mm)	너비(m)	길이(m)	개소	손상물량	단위	
1									
2									
KEY PLAN

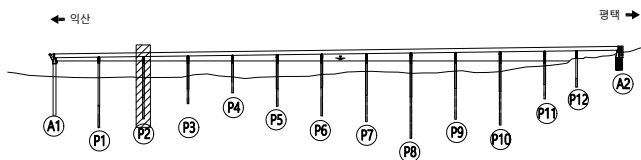

범 례	콘크리트	방상근열	재료분리
	균열	방수/습윤부	시공이음/충분리
	부식/박락/파손	배터	철근노출
	콘크리트 변색, 녹물	표장요철	강재부식
	자갈/변형	볼트결합	용접불량

용역명	서부내륙고속도로 2025년 시설물 정기안전점검 용역(하반기)
시설물명	평택호2대교
점검일시	2025. 07 ~ 2025. 12
확인자	책임기술자 김경수
도면번호	112


ID : 평택호2대교 교각(P3) - 익산방향

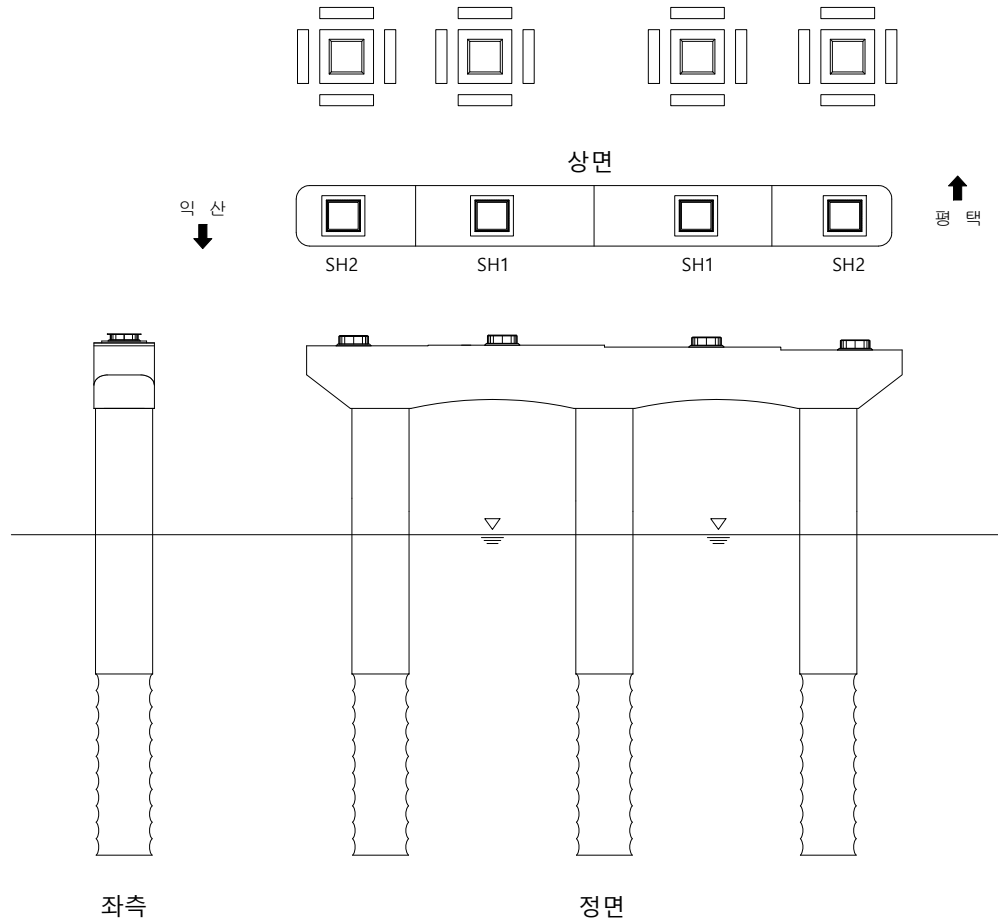

손상 현황 표

번호	구분	결함 내용	손상규모						비고
			폭(mm)	너비(m)	길이(m)	개소	손상물량	단위	
1									
2									
KEY PLAN

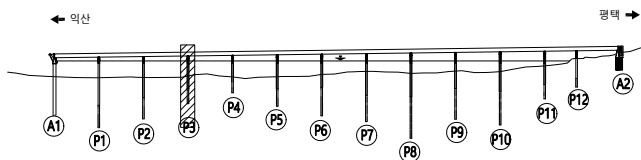

범	균열	망상균열	재료분리
레	편침/공동	바리, 박락/파손	시공이음/충분리
	누수/습윤부	백태	철근노출
	콘크리트 변색, 녹물	표장요철	강재부식
	자갈/변형	볼트결함	응결불량

용역명	서부내륙고속도로 2025년 시설물 정기안전점검 용역(하반기)
시설물명	평택호2대교
점검일시	2025. 07 ~ 2025. 12
확인자	책임기술자 김경수
도면번호	113


ID : 평택호2대교 교각(P3) - 익산방향

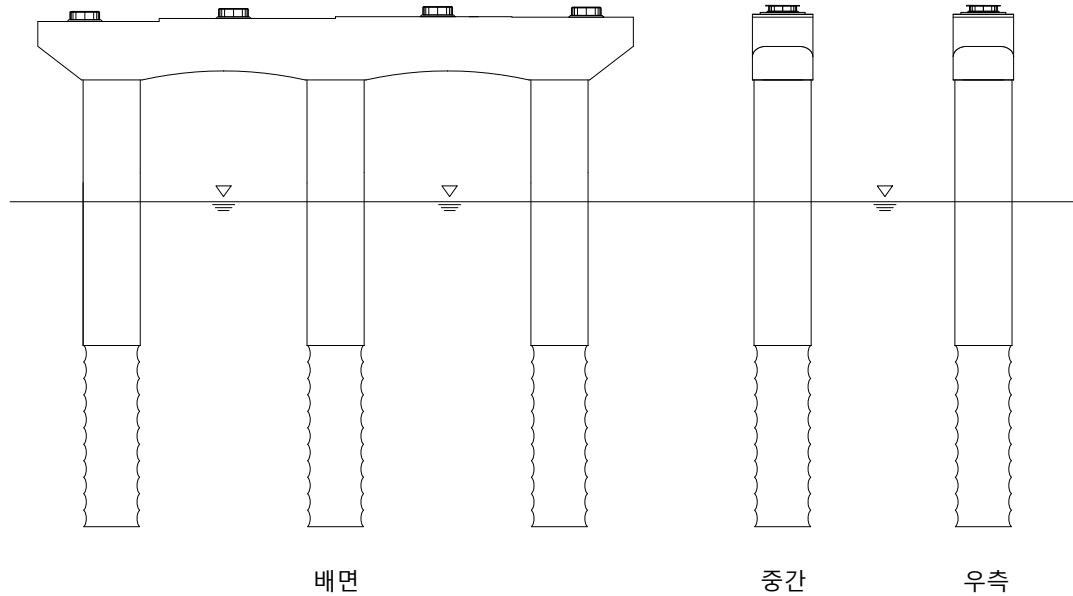

손상 현황 표

번호	구분	결함 내용	손상규모						비고
			폭(mm)	너비(m)	길이(m)	개소	손상물량	단위	
1									
2									
KEY PLAN

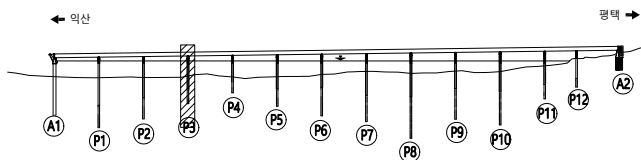


범	균열	망상균열	재료분리
레	편침/공동	바리, 박락/파손	시공이음/층분리
	누수/습윤부	백태	철근노출
	콘크리트 변색, 녹물	표장요철	강재부식
	자갈/변형	볼트결함	응집불량

용역명	서부내륙고속도로 2025년 시설물 정기안전점검 용역(하반기)
시설물명	평택호2대교
점검일시	2025. 07 ~ 2025. 12
확인자	책임기술자 김경수
도면번호	114

ID : 평택호2대교 교각(P4) - 익산방향

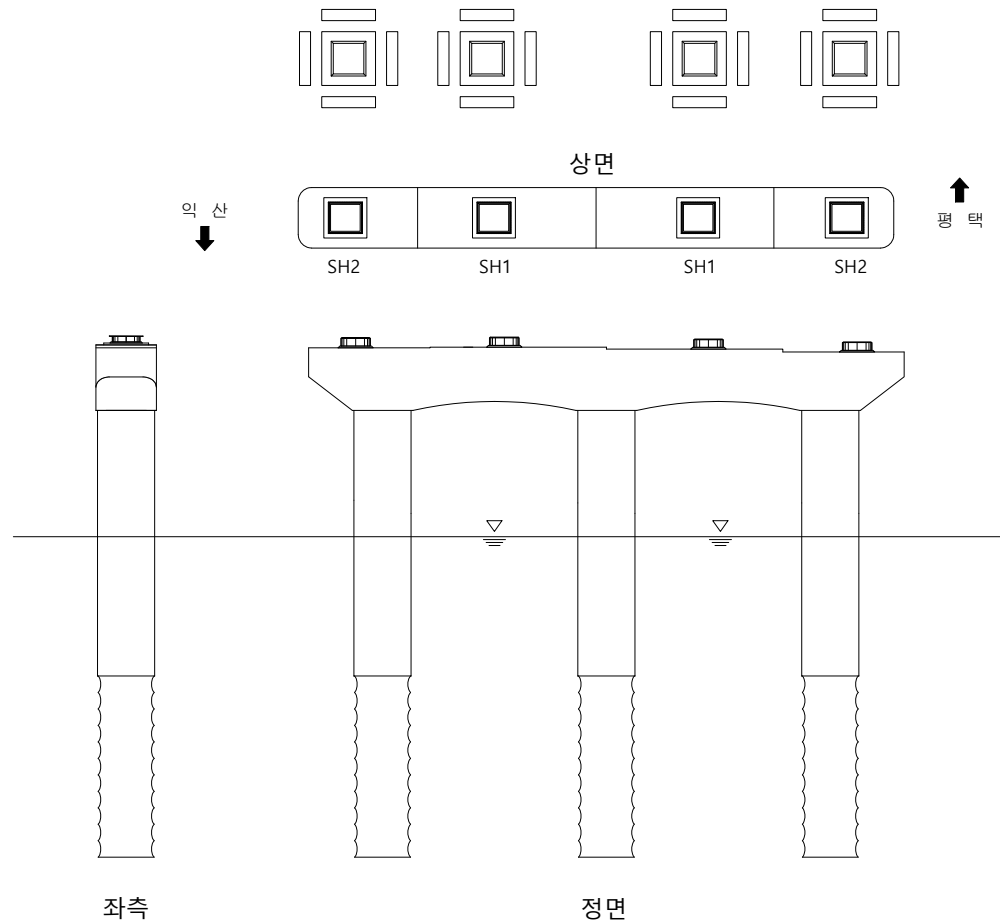
[illegible]

KEY PLAN

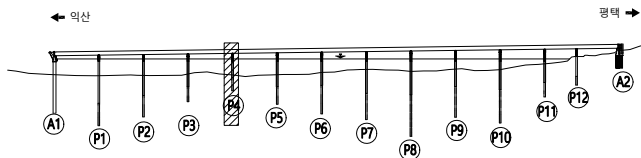

범		균 열		방상균열		재료분리	용 역 명	서부내륙고속도로 2025년 시설물 정기안전점검 용역(하반기)
		편침/공동		박리, 박락/ 파손		시공이음/ 충분리	시설물명	평택호2대교
레		누수/ 습윤부		벌레		철근노출	점검일시	2025. 07 ~ 2025. 12
		콘크리트 변색, 녹물		표장요철		강재부식	확 인 자	책임기술자 김경수
		차광/변형		볼트결함		용접불량	도면번호	115


ID : 평택호2대교 교각(P4) - 익산방향

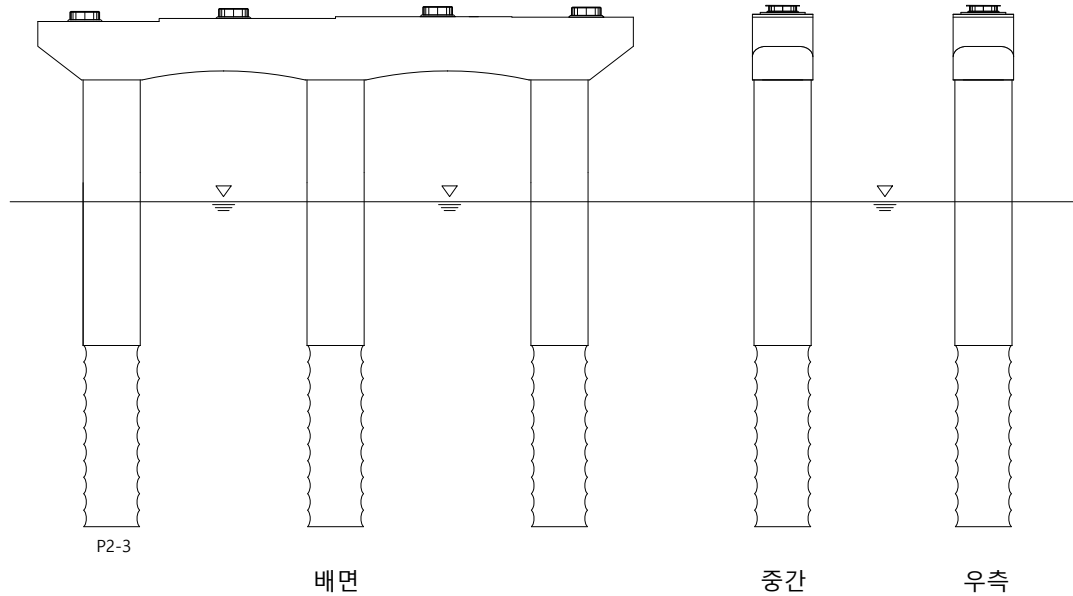

손상현황표

번호	구분	결함내용	손상규모						비고
			폭(mm)	너비(m)	길이(m)	개소	손상물량	단위	
1									
2									
KEY PLAN

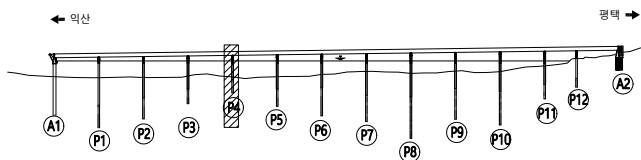


범례


	균열		망상균열		재료분리
	편침/공동		바리, 박락/파손		시공이음/충분리
	누수/습윤부		백태		철근노출
	콘크리트 변색, 녹물		표장요철		강재부식
	좌굴/변형		볼트결함		응집불량

용역명	서부내륙고속도로 2025년 시설물 정기안전점검 용역(하반기)
시설물명	평택호2대교
점검일시	2025. 07 ~ 2025. 12
확인자	책임기술자 김경수
도면번호	116

ID : 평택호2대교 교각(P5) - 익산방향

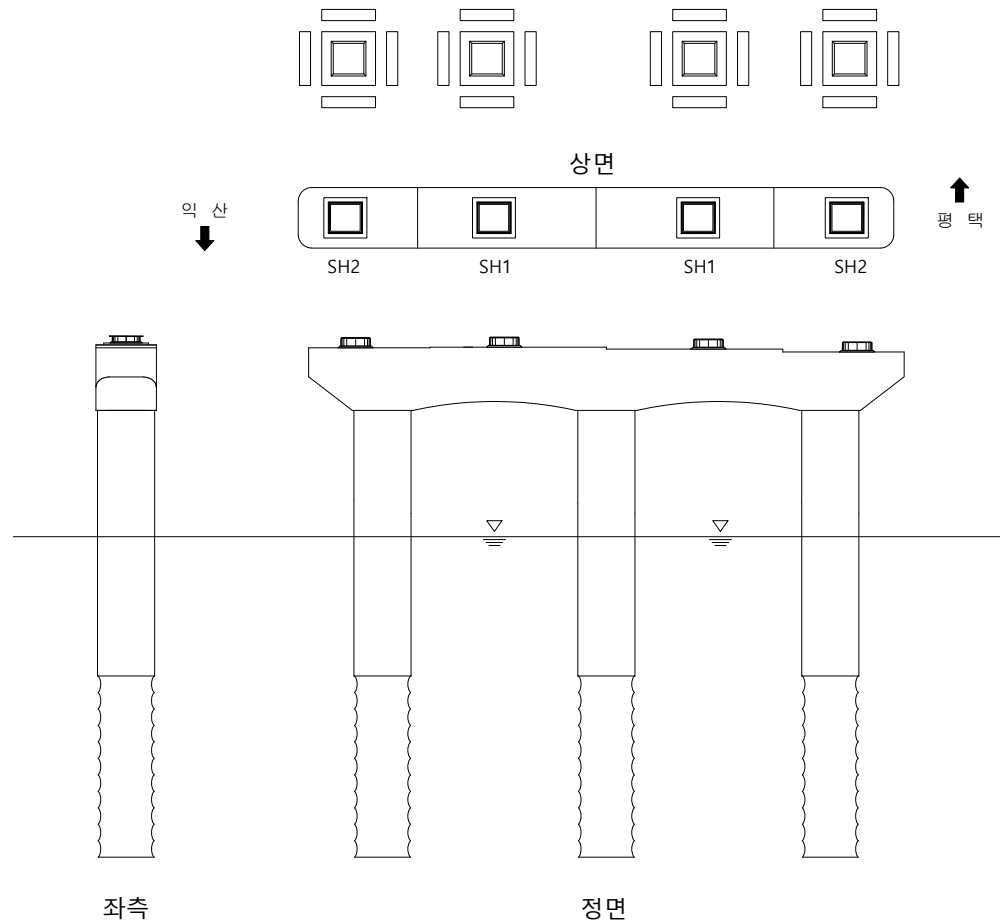
[illegible]

KEY PLAN

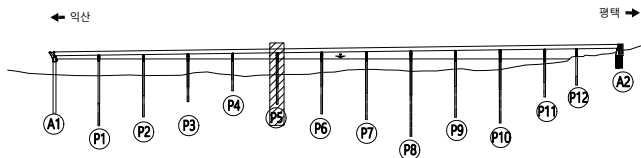

범	 균열	 방상균열	 재료분리	용역명	서부내륙고속도로 2025년 시설물 정기안전점검 용역(하반기)
	 편침/공동	 박리, 박락/파손	 시공이음/충분리	시설물명	평택호2대교
레	 누수/습윤부	 베타	 철근노출	점검일시	2025. 07 ~ 2025. 12
	 콘크리트 변색, 녹물	 표장요철	 강재부식	확인자	책임기술자 김경수
	 차광/변형	 볼트결함	 용접불량	도면번호	117


ID : 평택호2대교 교각(P5) - 익산방향

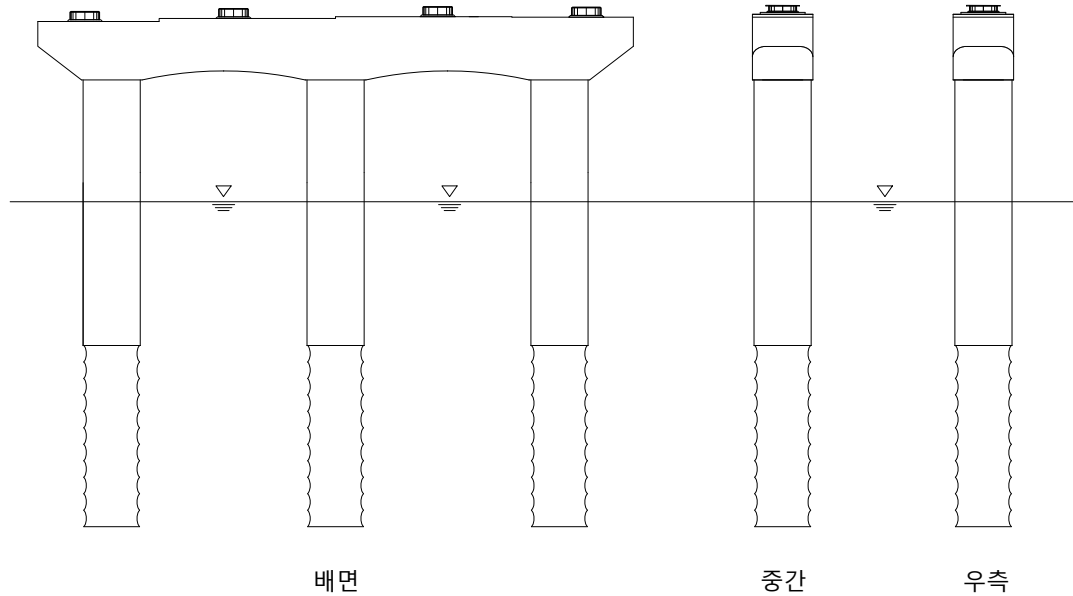

손상 현황 표

번호	구분	결함 내용	손상규모						비고
			폭(mm)	너비(m)	길이(m)	개소	손상물량	단위	
1									
2									
KEY PLAN

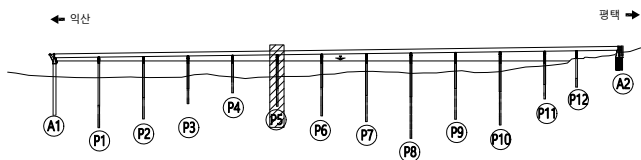


범	균열	망상균열	재료분리
레	편침/공동	바리, 박락/파손	시공이음/충분리
	누수/습윤부	백태	철근노출
	콘크리트 변색, 녹물	표장요철	강재부식
	자갈/변형	볼트결함	응결불량

용역명	서부내륙고속도로 2025년 시설물 정기안전점검 용역(하반기)
시설물명	평택호2대교
점검일시	2025. 07 ~ 2025. 12
확인자	책임기술자 김경수
도면번호	118

ID : 평택호2대교 교각(P6) - 익산방향

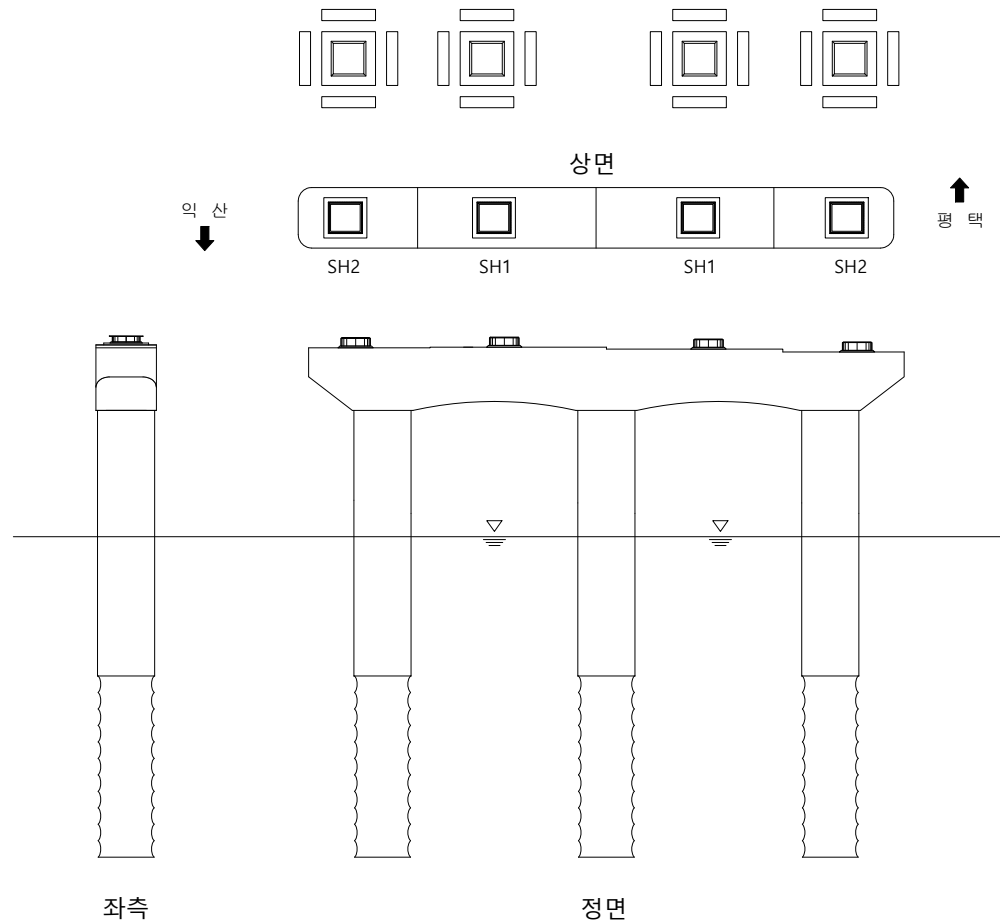
[illegible]

KEY PLAN

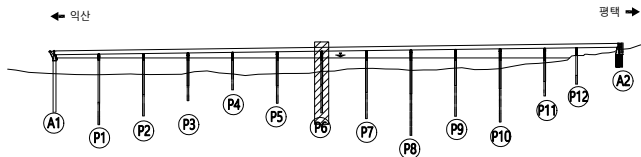

범	 균열	 방상균열	 재료분리	용역명	서부내륙고속도로 2025년 시설물 정기안전점검 용역(하반기)
	 편침/공동	 박리, 박락/파손	 시공이음/충분리	시설물명	평택호2대교
레	 누수/습윤부	 베틀	 철근노출	점검일시	2025. 07 ~ 2025. 12
	 콘크리트 변색, 녹물	 표장요철	 강재부식	확인자	책임기술자 김경수
	 차광/변형	 볼트결합	 용접방향	도면번호	119


ID : 평택호2대교 교각(P6) - 익산방향

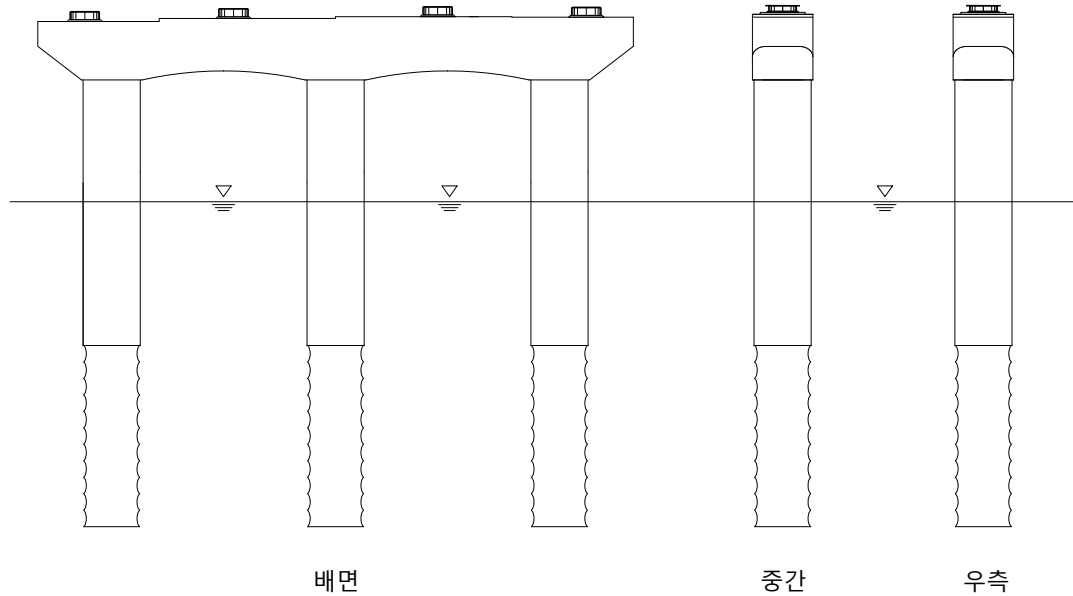

손상 현황 표

번호	구분	결함 내용	손상규모						비고
			폭(mm)	너비(m)	길이(m)	개소	손상물량	단위	
1									
2									
KEY PLAN

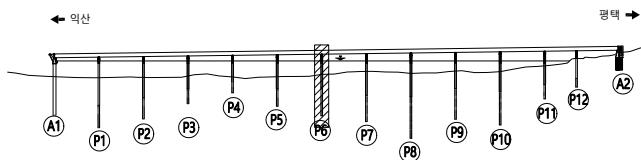


범례


콘크리트	방상근철	재료분리
관성/공동	바리, 박락/파손	시공이음/충분리
누수/습윤부	백태	철근노출
콘크리트 변색, 녹물	표장요철	강재부식
자갈/변형	볼트결합	용접불량

용역명	서부내륙고속도로 2025년 시설물 정기안전점검 용역(하반기)
시설물명	평택호2대교
점검일시	2025. 07 ~ 2025. 12
확인자	책임기술자 김경수
도면번호	120

ID : 평택호2대교 교각(P6) - 익산방향

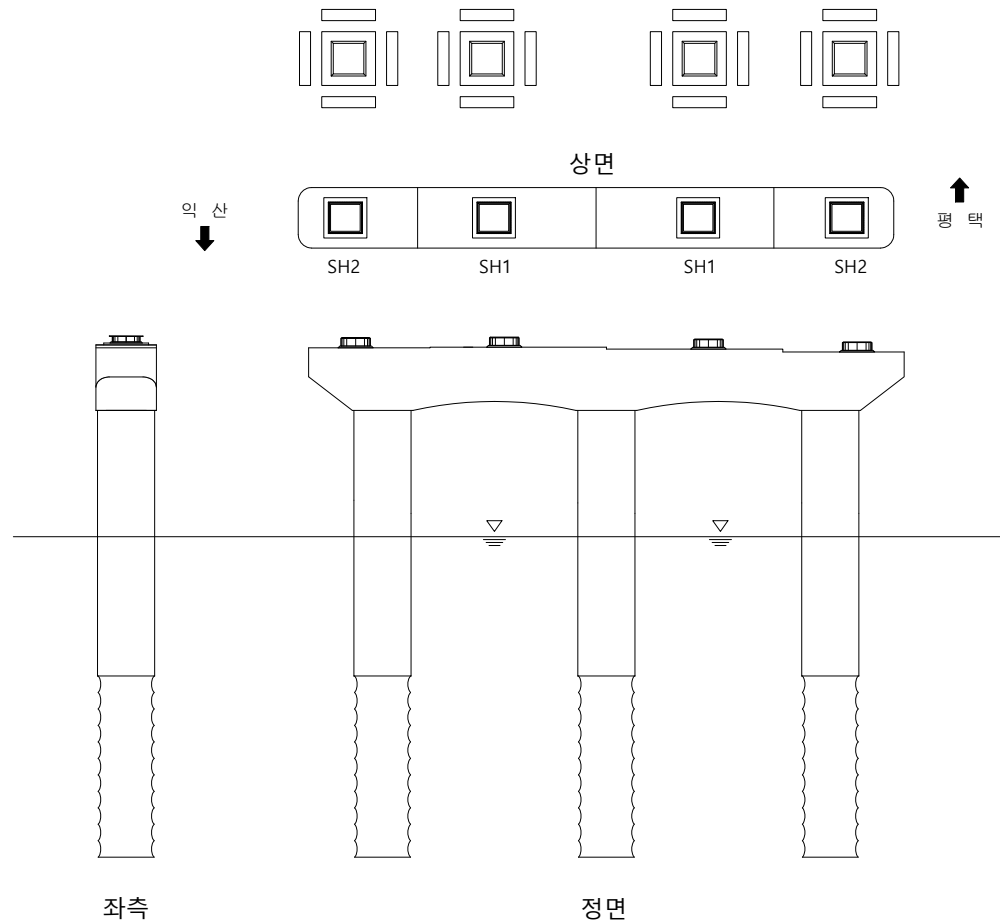
[illegible]

KEY PLAN

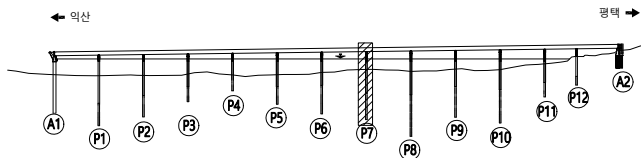

범		균 열		방상균열		재료분리	용 역 명	서부내륙고속도로 2025년 시설물 정기안전점검 용역(하반기)
		편침/공동		박리, 박락/ 파손		시공이음/ 충분리	시설물명	평택호2대교
레		누수/ 습윤부		벌레		철근노출	점검일시	2025. 07 ~ 2025. 12
		콘크리트 변색, 녹물		표장요철		강재부식	확 인 자	책임기술자 김경수
		차광/변형		볼트결함		용접불량	도면번호	121


ID : 평택호2대교 교각(P6) - 익산방향

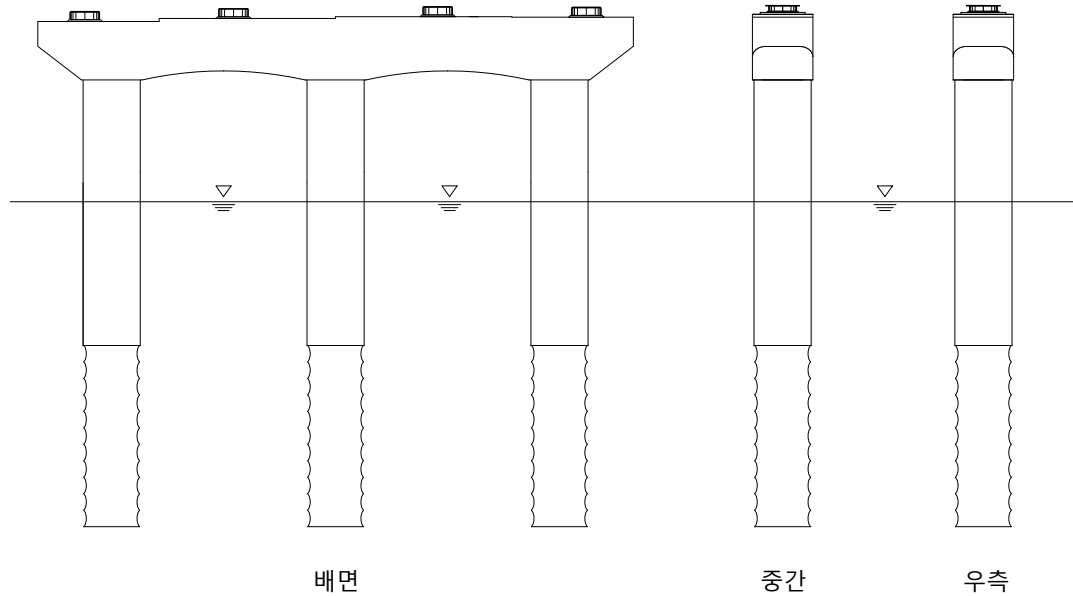

손상 현황 표

번호	구분	결함 내용	손상규모						비고
			폭(mm)	너비(m)	길이(m)	개소	손상물량	단위	
1									
2									
KEY PLAN

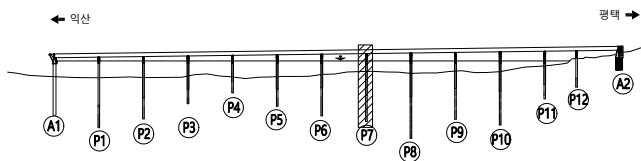


범례

콘크리트	방상근철	재료분리
판철/공동	바리, 박락/파손	시공이음/층분리
누수/습윤부	배태	철근노출
콘크리트 변색, 녹물	표장요철	강재부식
자갈/변형	볼트결합	용접불량

용역명	서부내륙고속도로 2025년 시설물 정기안전점검 용역(하반기)
시설물명	평택호2대교
점검일시	2025. 07 ~ 2025. 12
확인자	책임기술자 김경수
도면번호	122


ID : 평택호2대교 교각(P7) - 익산방향

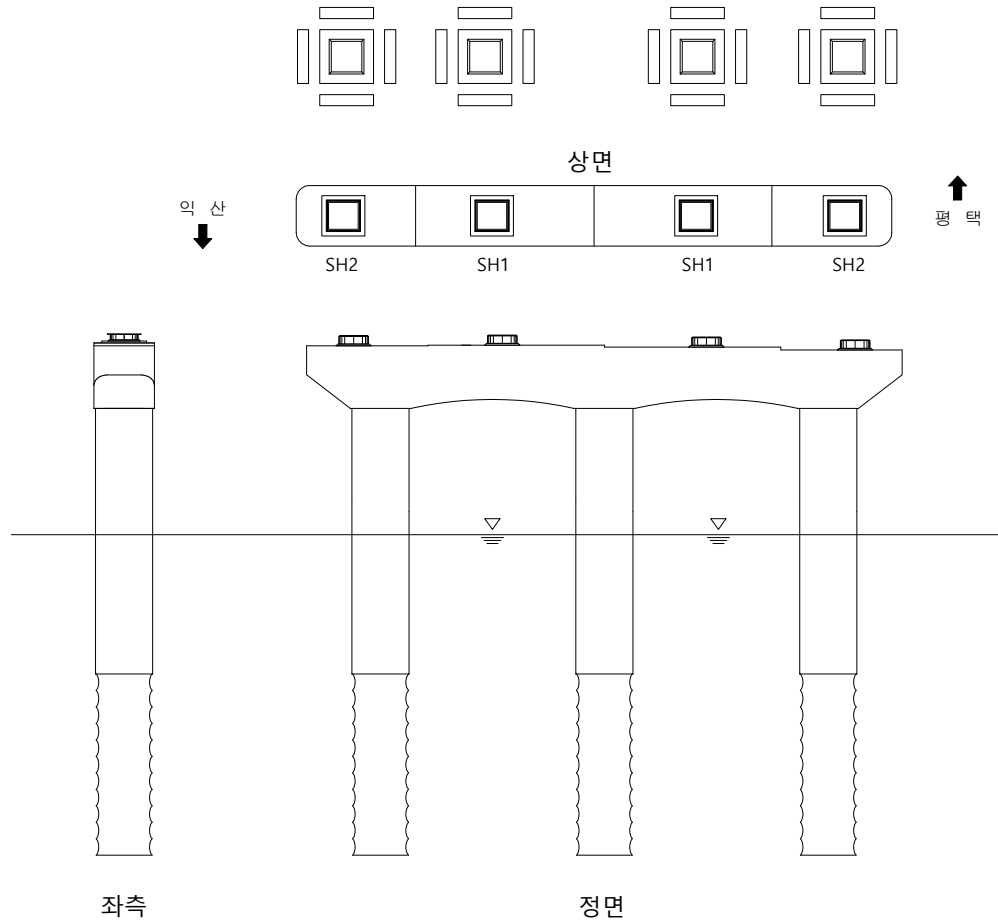

손상현황표

번호	구분	결함내용	손상규모						비고
			폭(mm)	너비(m)	길이(m)	개소	손상물량	단위	
1									
2									
KEY PLAN

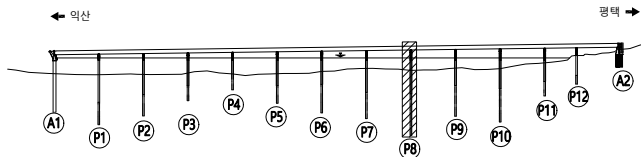


범례

	근철		방상근철		재료분리
	편철/공동		바리, 박락/파손		시공이음/충분리
	누수/습윤부		백태		철근노출
	콘크리트 변색, 녹물		표장요철		강재부식
	자갈/빈형		플트결함		응결불량

용역명	서부내륙고속도로 2025년 시설물 정기안전점검 용역(하반기)
시설물명	평택호2대교
점검일시	2025. 07 ~ 2025. 12
확인자	책임기술자 김경수
도면번호	123


ID : 평택호2대교 교각(P7) - 익산방향

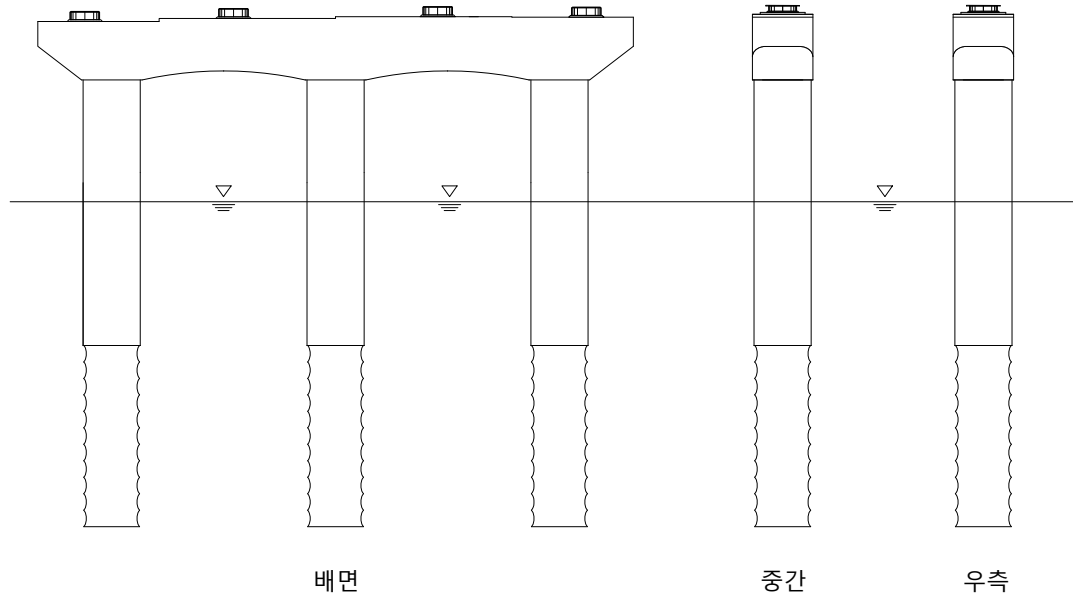

손상 현황 표

번호	구분	결함 내용	손상규모						비고
			폭(mm)	너비(m)	길이(m)	개소	손상물량	단위	
1									
2									
KEY PLAN

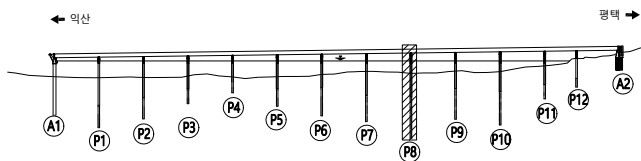


범례

콘크리트	방상근철	재료분리
누수/습윤부	균열/파손	시공이음/층분리
콘크리트 변형, 녹물	배터	철근노출
자갈/변형	표장요철	강재부식
볼트결합	용접불량	

용역명	서부내륙고속도로 2025년 시설물 정기안전점검 용역(하반기)
시설물명	평택호2대교
점검일시	2025. 07 ~ 2025. 12
확인자	책임기술자 김경수
도면번호	124


ID : 평택호2대교 교각(P8) - 익산방향

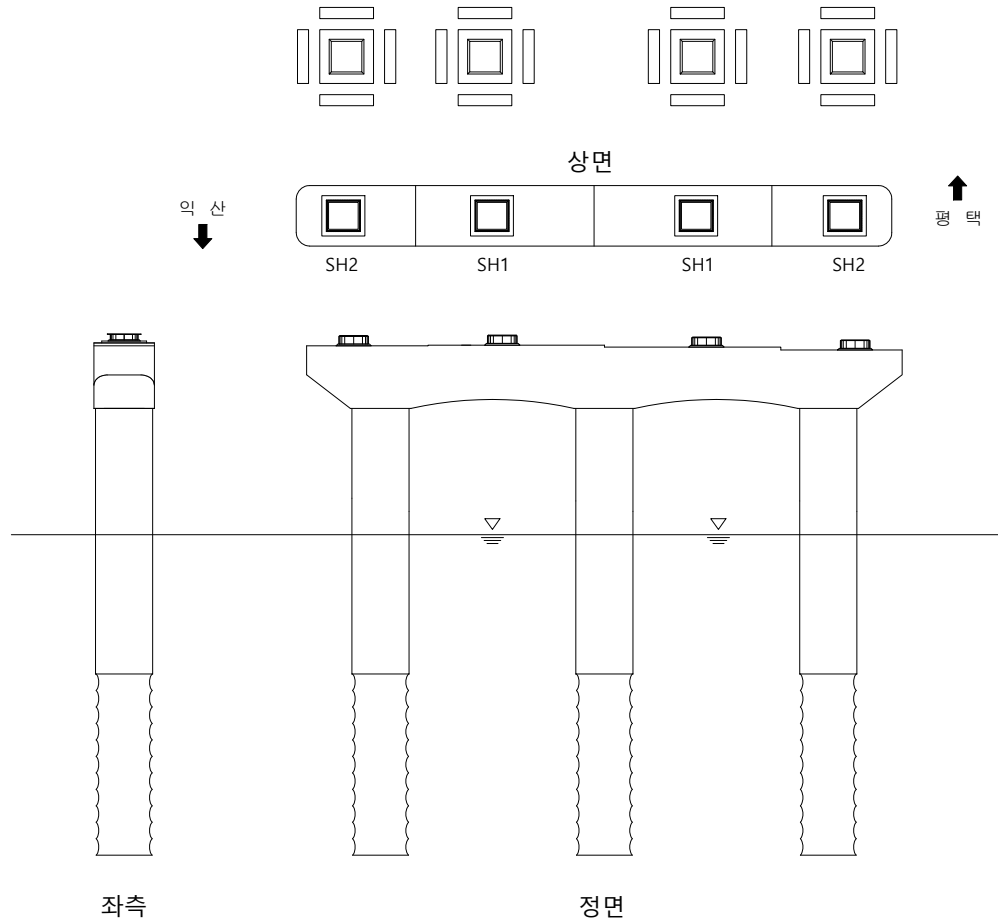

손상 현황 표

번호	구분	결함 내용	손상규모						비고
			폭(mm)	너비(m)	길이(m)	개소	손상물량	단위	
1									
2									
KEY PLAN

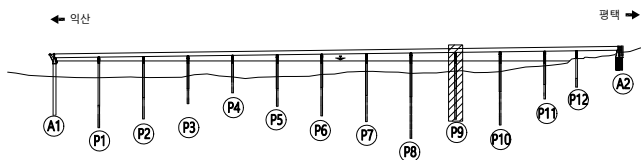


범례

	근철		방상근철		재료분리
	균열/공동		바리, 박락/파손		시공이음/충분리
	누수/습윤부		백태		철근노출
	콘크리트 균열, 누출		표장요철		강재부식
	자갈/변형		플트결함		응결불량

용역명	서부내륙고속도로 2025년 시설물 정기안전점검 용역(하반기)
시설물명	평택호2대교
점검일시	2025. 07 ~ 2025. 12
확인자	책임기술자 김경수
도면번호	125


ID : 평택호2대교 교각(P8) - 익산방향

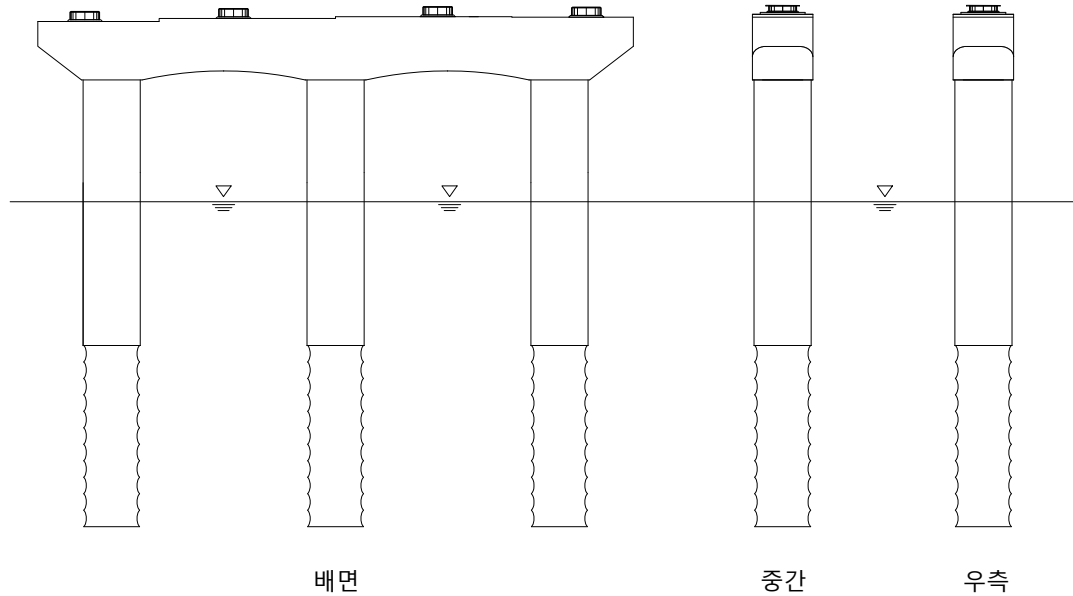

손상 현황 표

번호	구분	결함 내용	손상규모						비고
			폭(mm)	너비(m)	길이(m)	개소	손상량	단위	
1									
2									
KEY PLAN

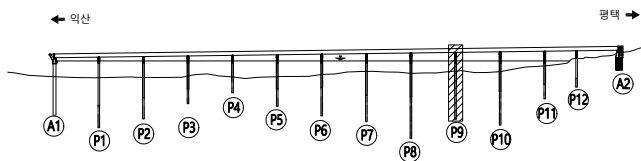


범례


	균열		망상균열		재료분리
	편침/공동		바리, 박락/파손		시공이음/충분리
	누수/습윤부		백태		철근노출
	콘크리트 변색, 녹물		표장요철		강재부식
	자갈/변형		볼트결합		응집불량

용역명	서부내륙고속도로 2025년 시설물 정기안전점검 용역(하반기)
시설물명	평택호2대교
점검일시	2025. 07 ~ 2025. 12
확인자	책임기술자 김경수
도면번호	126

ID : 평택호2대교 교각(P8) - 익산방향


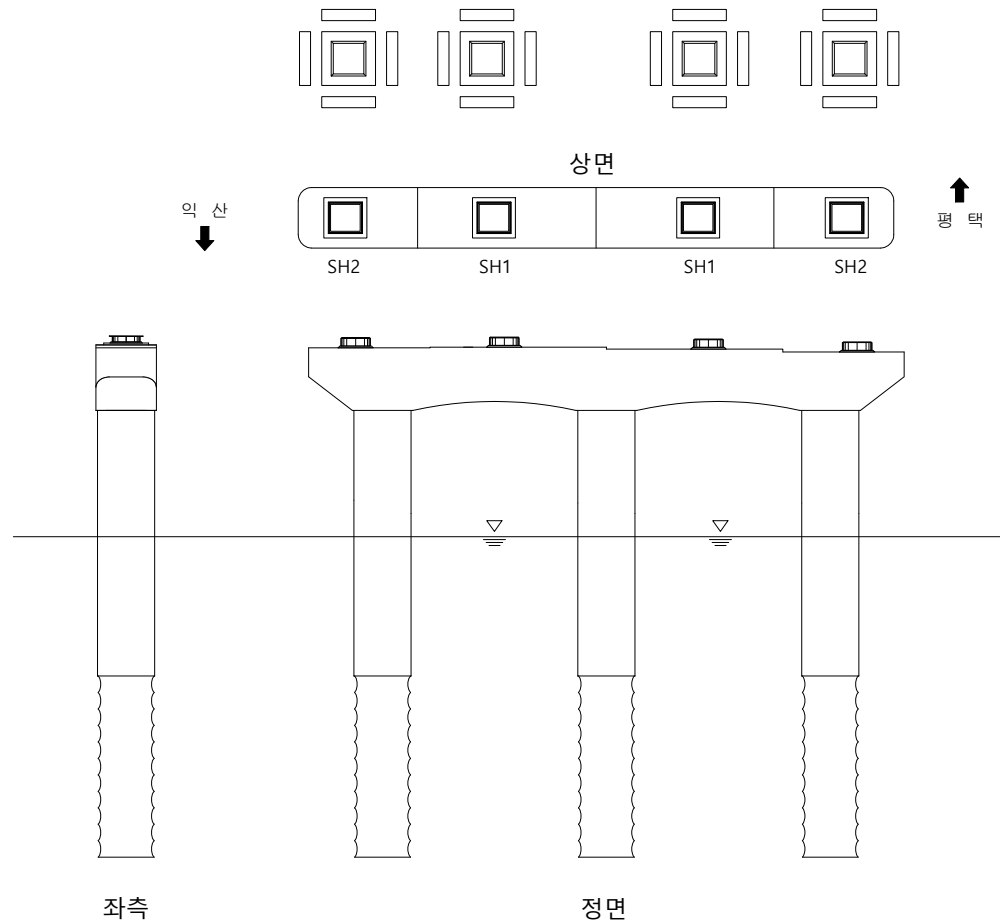
[illegible]

KEY PLAN

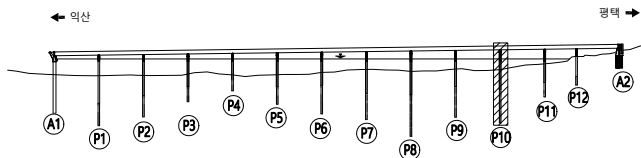


범		균 열		방상균열		재료분리	용 역 명	서부내륙고속도로 2025년 시설물 정기안전점검 용역(하반기)
		편침/공동		박리, 박락/ 파손		시공이음/ 충분리	시설물명	평택호2대교
레		누수/ 습윤부		벌레		철근노출	점검일시	2025. 07 ~ 2025. 12
		콘크리트 변색, 녹물		표장요철		강재부식	확 인 자	책임기술자 김경수
		차광/변형		볼트결함		용접불량	도면번호	127

ID : 평택호2대교 교각(P9) - 익산방향

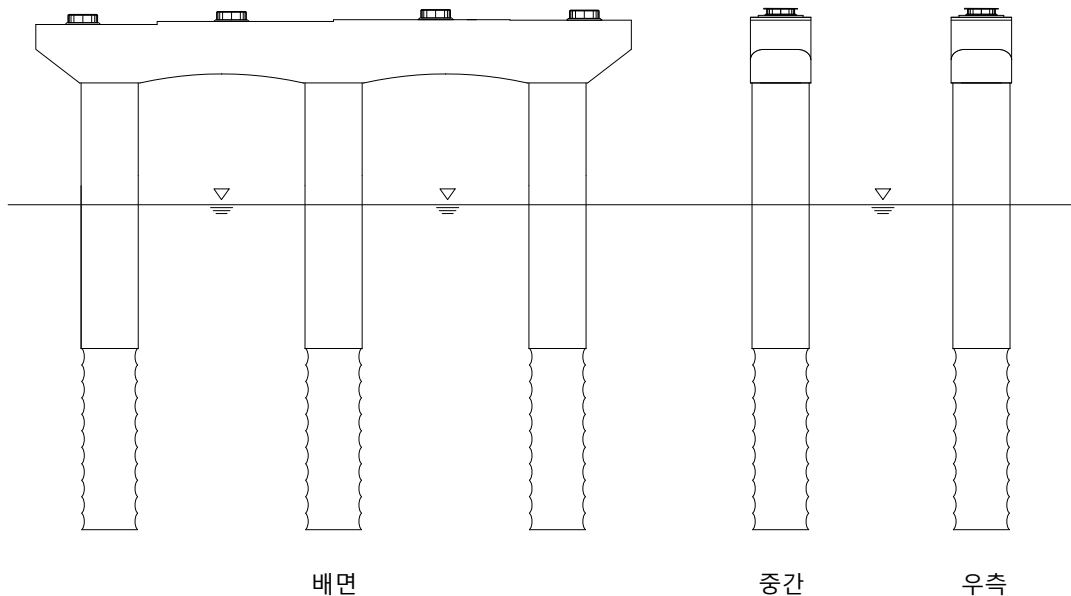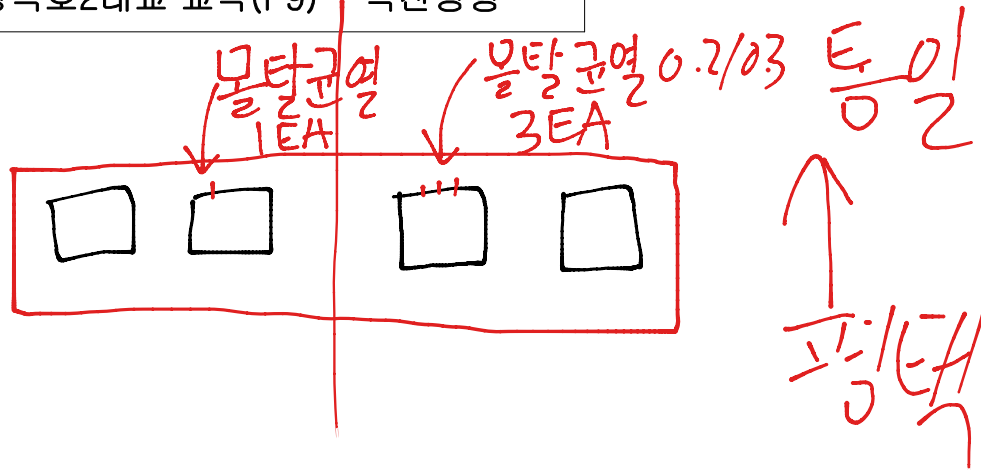

KEY
PLAN

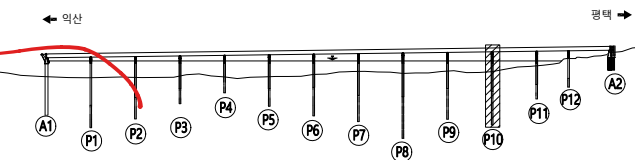


범
례

	균열		망상균열		재료불리
	편심/공동		바리, 박락/파손		시공이음/층분리
	누수/습윤부		백태		철근노출
	콘크리트 변색, 녹물		표장요철		강재부식
	자굴/변형		볼트결함		응집불량

용역명	서부내륙고속도로 2025년 시설물 정기안전점검 용역(하반기)
시설물명	평택호2대교
점검일시	2025. 07 ~ 2025. 12
확인자	책임기술자 김경수
도면번호	128


ID : 평택호2대교 교각(P10) - 익산방향

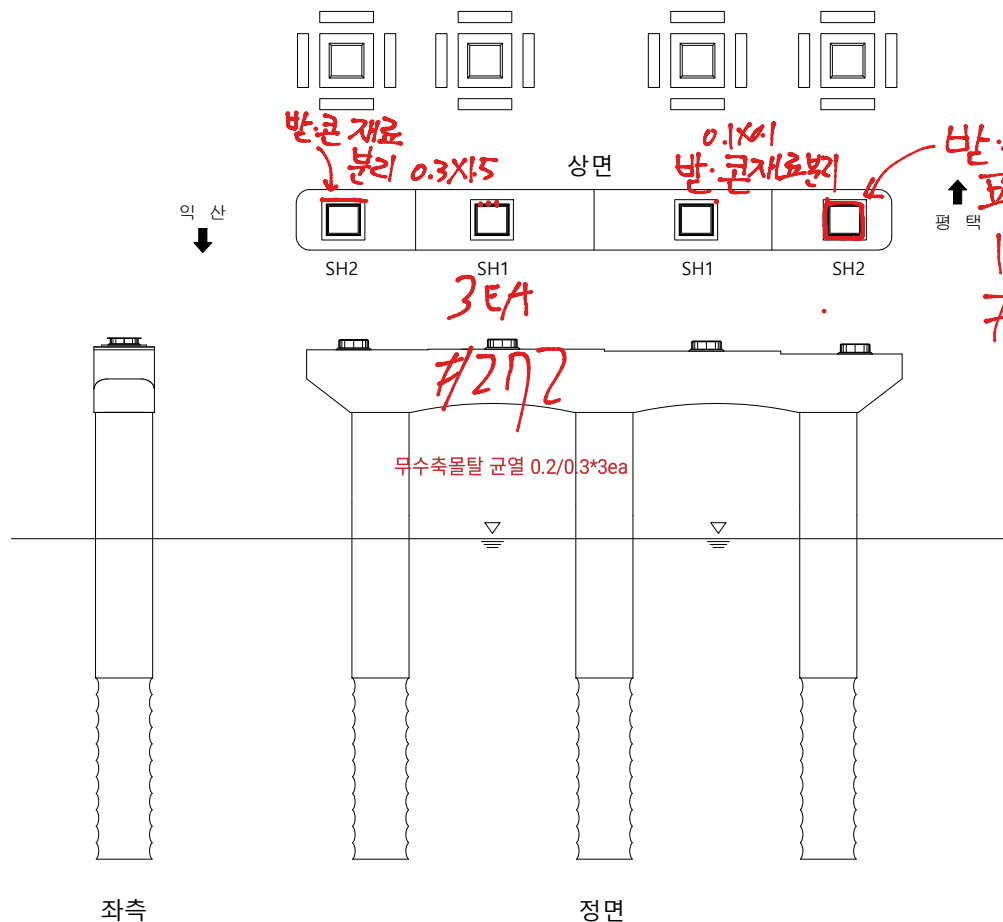

손상 현황 표

번호	구분	결함 내용	손상규모						비고
			폭(mm)	너비(m)	길이(m)	개소	손상률량	단위	
1									
2									
KEY PLAN

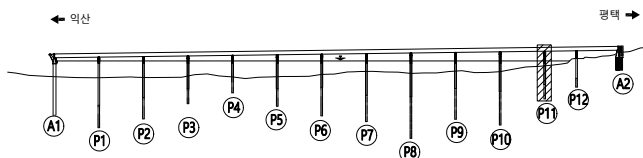


범례

	균열		망상균열		재료분리
	편침/공동		바리, 박락/파손		시공이음/충분리
	누수/습윤부		백태		철근노출
	콘크리트 변색, 녹물		표장요철		강재부식
	자굴/변형		볼트결함		응집불량

용역명	서부내륙고속도로 2025년 시설물 정기안전점검 용역(하반기)
시설물명	평택호2대교
점검일시	2025. 07 ~ 2025. 12
확인자	책임기술자 김경수
도면번호	129


ID : 평택호2대교 교각(P11) - 익산방향

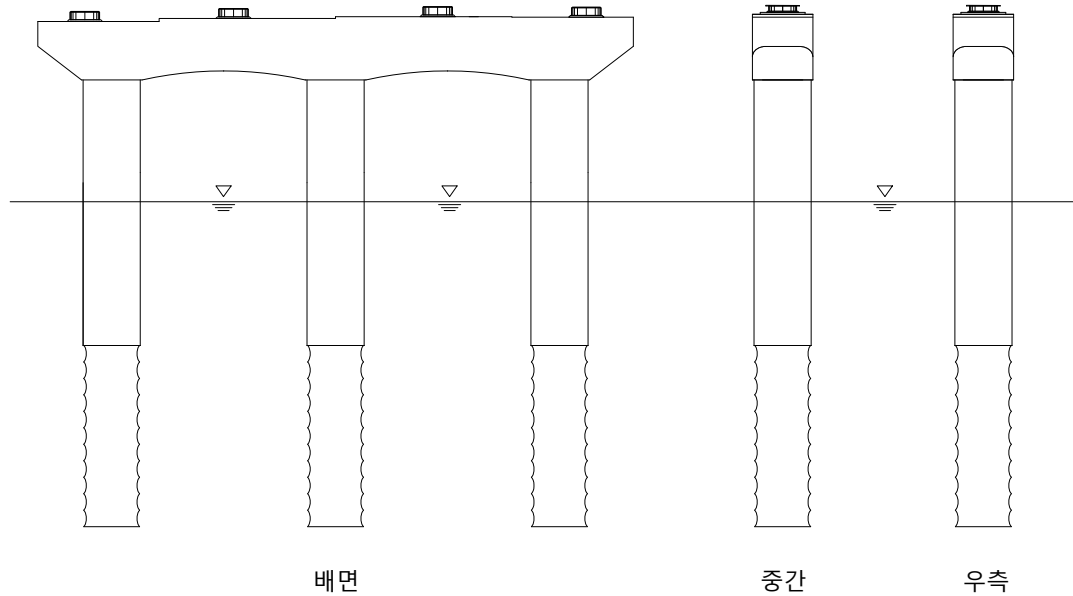

손상 현황 표

번호	구분	결함 내용	손상규모						비고
			폭(mm)	너비(m)	길이(m)	개소	손상물량	단위	
1									
2									
KEY PLAN

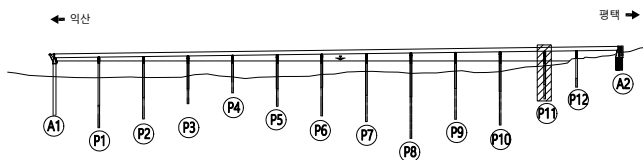


범례


콘크리트	방상근철	재료분리
관정/공동	바리, 박락/파손	시공이음/중분리
누수/습윤부	백태	철근노출
콘크리트 변색, 녹물	표장요철	강재부식
자갈/변형	볼트결합	용접불량

용역명	서부내륙고속도로 2025년 시설물 정기안전점검 용역(하반기)
시설물명	평택호2대교
점검일시	2025. 07 ~ 2025. 12
확인자	책임기술자 김경수
도면번호	130

ID : 평택호2대교 교각(P12) - 익산방향

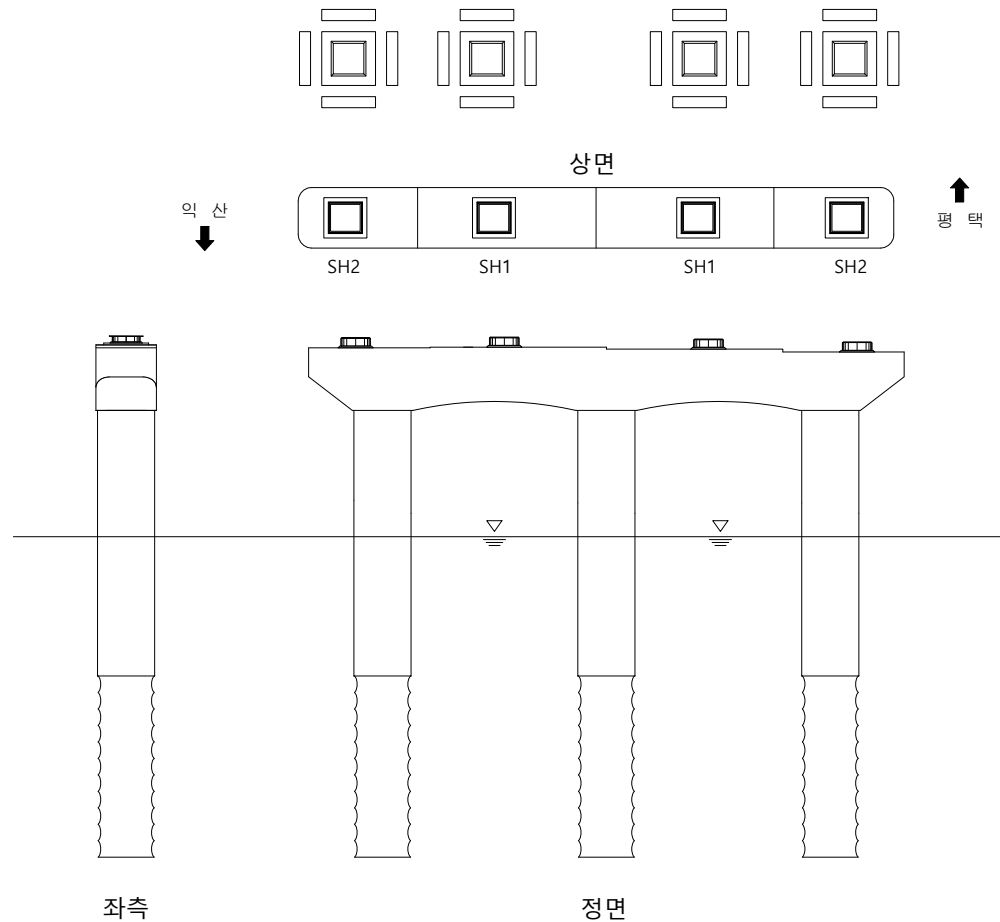
[illegible]

KEY PLAN

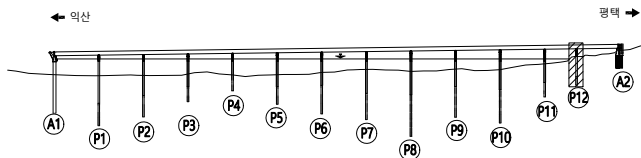

범		균 열		방상균열		재료분리	용 역 명	서부내륙고속도로 2025년 시설물 정기안전점검 용역(하반기)
		편침/공동		박리, 박락/ 파손		시공이음/ 충분리	시설물명	평택호2대교
레		누수/ 습윤부		벌레		철근노출	점검일시	2025. 07 ~ 2025. 12
		콘크리트 면세, 녹물		표장요철		강재부식	확 인 자	책임기술자 김경수
		차광/변형		볼트결함		용접불량	도면번호	131


ID : 평택호2대교 교각(P12) - 익산방향

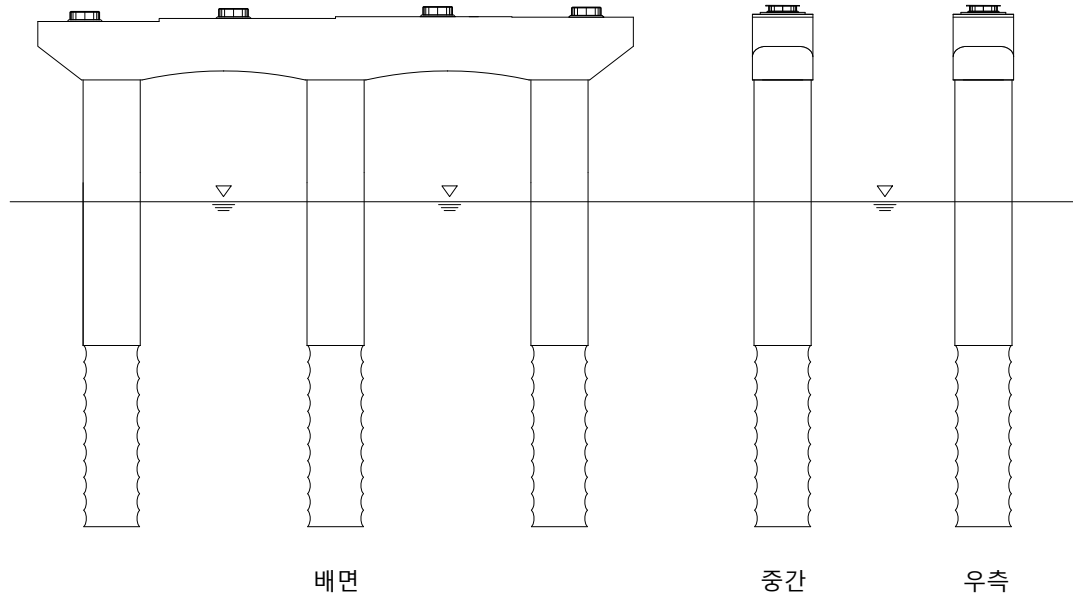

손상 현황 표

번호	구분	결함 내용	손상규모						비고
			폭(mm)	너비(m)	길이(m)	개소	손상물량	단위	
1									
2									
KEY PLAN

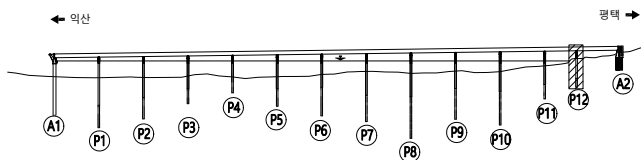


균열	망상균열	재료분리
편침/공동	바리, 박락/파손	시공이음/층분리
누수/습윤부	백태	철근노출
콘크리트 변색, 녹물	표장요철	강재부식
자갈/변형	볼트결함	응집불량

용역명	서부내륙고속도로 2025년 시설물 정기안전점검 용역(하반기)
시설물명	평택호2대교
점검일시	2025. 07 ~ 2025. 12
확인자	책임기술자 김경수
도면번호	132

ID : 평택호2대교 교각(P1) - 평택방향

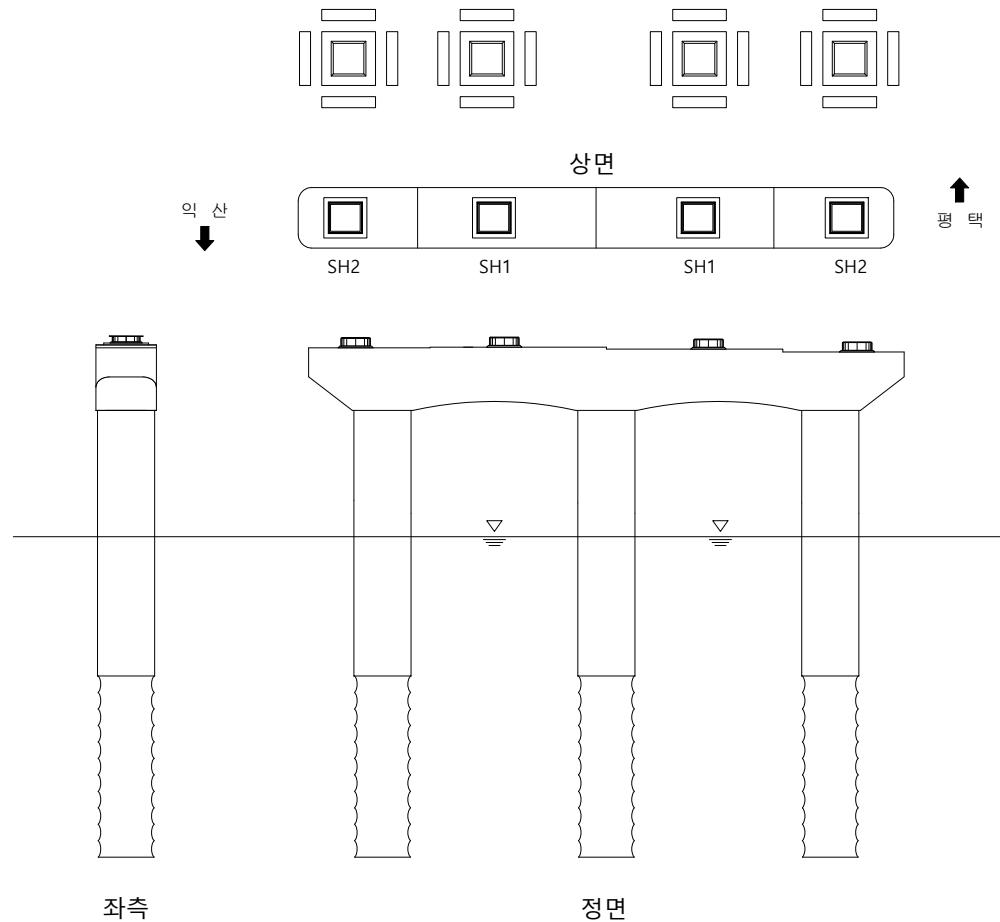
[illegible]

KEY PLAN

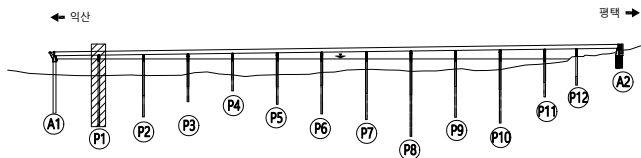


범		균 열		방상균열		재료분리	용 역 명	서부내륙고속도로 2025년 시설물 정기안전점검 용역(하반기)
		편청/공동		바리, 박락/ 파손		시공이음/ 충분리	시설물명	평택호2대교
레		누수/ 습윤부		벽체		철근노출	점검일시	2025. 07 ~ 2025. 12
		콘크리트 변색, 녹물		표장요철		강재부식	확 인 자	책임기술자 김경수
		좌굴/변형		볼트결함		용접불량	도면번호	133

ID : 평택호2대교 교각(P1) - 평택방향

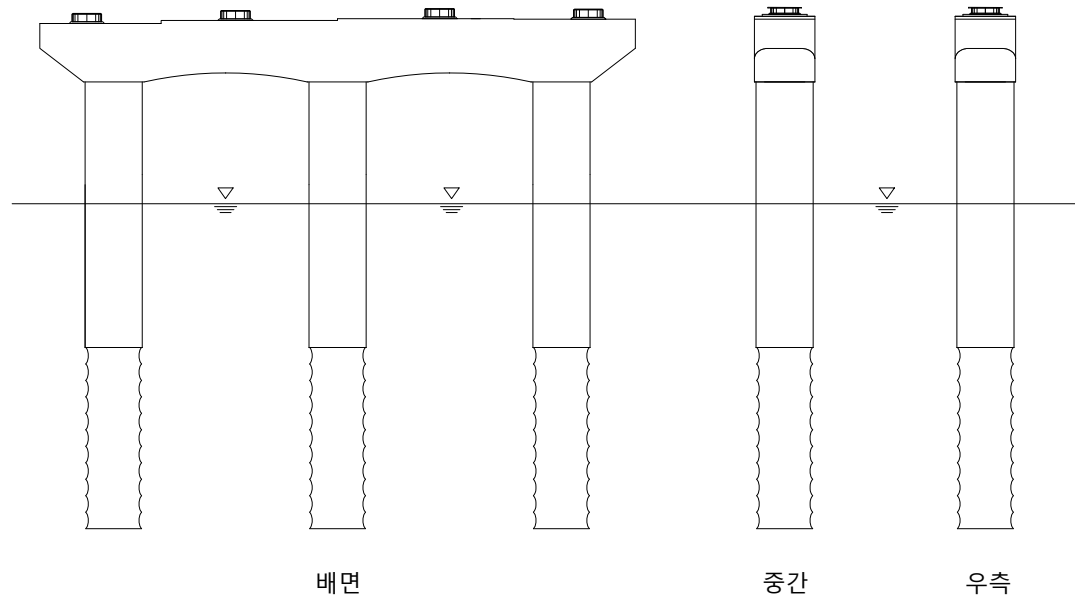
[illegible]

KEY PLAN

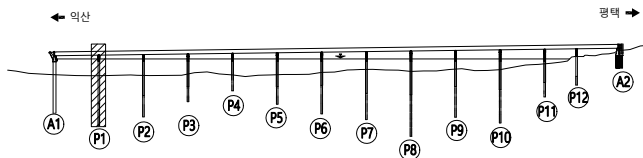


범	 균열	 방상균열	 재료분리	용역명	서부내륙고속도로 2025년 시설물 정기안전점검 용역(하반기)
	 편침/공동	 박리, 박락/파손	 시공이음/충분리	시설물명	평택호2대교
레	 누수/습윤부	 베타	 철근노출	점검일시	2025. 07 ~ 2025. 12
	 콘크리트 변색, 녹물	 표장요철	 강재부식	확인자	책임기술자 김경수
	 차광/변형	 볼트결함	 용접불량	도면번호	134

ID : 평택호2대교 교각(P2) - 평택방향

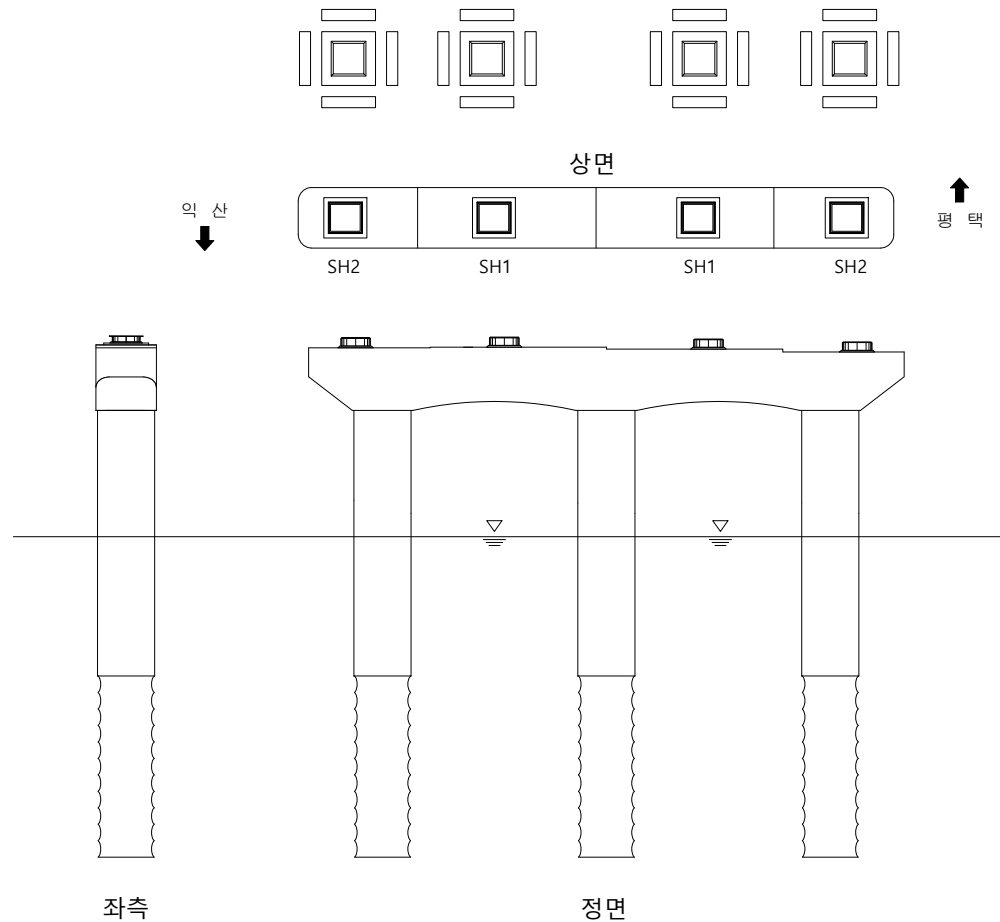
[illegible]

KEY PLAN

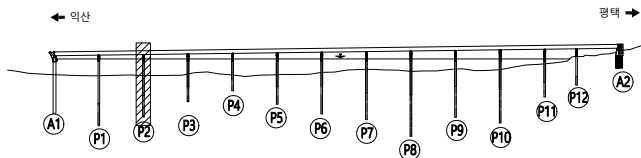


범		균열		망상균열		재료분리	용역명	서부내륙고속도로 2025년 시설물 정기안전점검 용역(하반기)	
		편청/공동		바리, 박락/ 파손		시공이음/ 충분리	시설물명	평택호2대교	
레		누수/ 습윤부		백태		철근노출	점검일시	2025. 07 ~ 2025. 12	
		콘크리트 변색, 녹물		표장요철		강재부식	확인자	책임기술자 김경수	
		좌굴/변형		볼트결함		용접불량	도면번호	135	

ID : 평택호2대교 교각(P2) - 평택방향

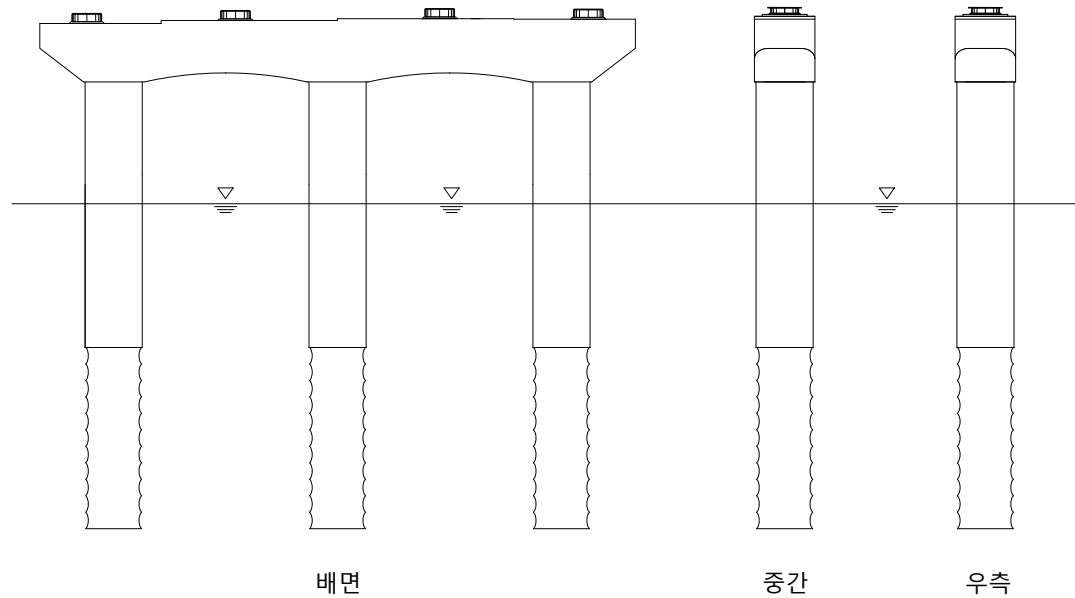
[illegible]

KEY PLAN

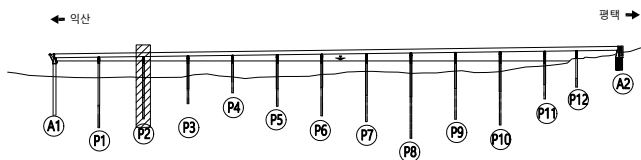


범		균 열		방상균열		재료분리	용 역 명	서부내륙고속도로 2025년 시설물 정기안전점검 용역(하반기)
		편침/공동		박리, 박락/ 파손		시공이음/ 충분리	시설물명	평택호2대교
레		누수/ 습윤부		벌레		철근노출	점검일시	2025. 07 ~ 2025. 12
		콘크리트 변색, 녹물		표장요철		강재부식	확 인 자	책임기술자 김경수
		차광/변형		볼트결함		용접불량	도면번호	136

ID : 평택호2대교 교각(P3) - 평택방향

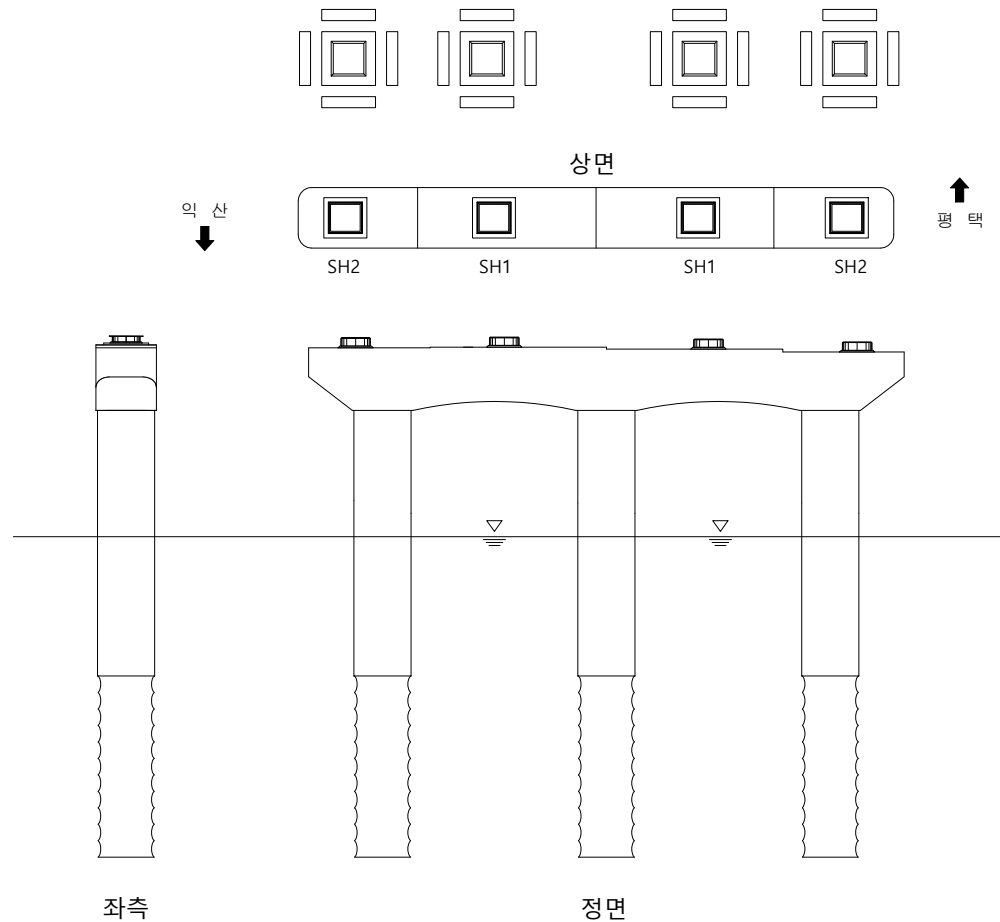
[illegible]

KEY PLAN

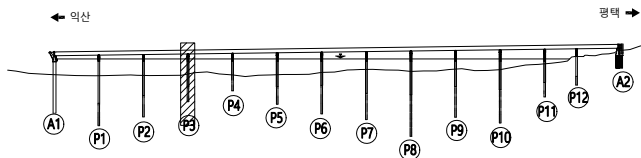

범		균 열		방상균열		재료분리	용 역 명	서부내륙고속도로 2025년 시설물 정기안전점검 용역(하반기)
		편침/공동		박리, 박락/ 파손		시공이음/ 충분리	시설물명	평택호2대교
레		누수/ 습윤부		벌레		철근노출	점검일시	2025. 07 ~ 2025. 12
		콘크리트 변색, 녹물		표장요철		강재부식	확 인 자	책임기술자 김경수
		차광/변형		볼트결함		용접불량	도면번호	137


ID : 평택호2대교 교각(P3) - 평택방향

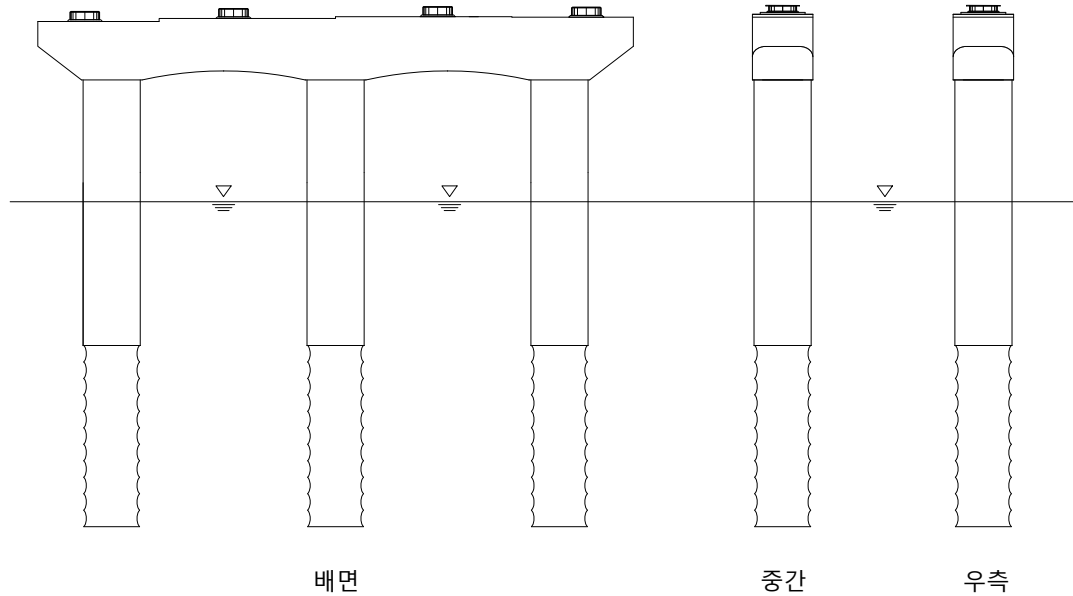

손상 현황 표


번호	구분	결함 내용	손상규모						비고
			폭(mm)	너비(m)	길이(m)	개소	손상물량	단위	
1									
2									
KEY PLAN

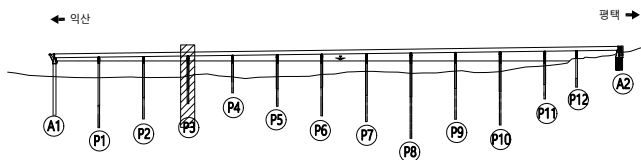


범례	균열	망상균열	재료분리	용역명	서부내륙고속도로 2025년 시설물 정기안전점검 용역(하반기)
	편침/공동	박리, 박락/파손	시공이음/충분리	시설물명	평택호2대교
	누수/습윤부	백태	철근노출	점검일시	2025. 07 ~ 2025. 12
	콘크리트 변색, 녹물	표장요철	강재부식	확인자	책임기술자 김경수
	좌굴/변형	볼트결합	용접불량	도면번호	138

ID : 평택호2대교 교각(P4) - 평택방향

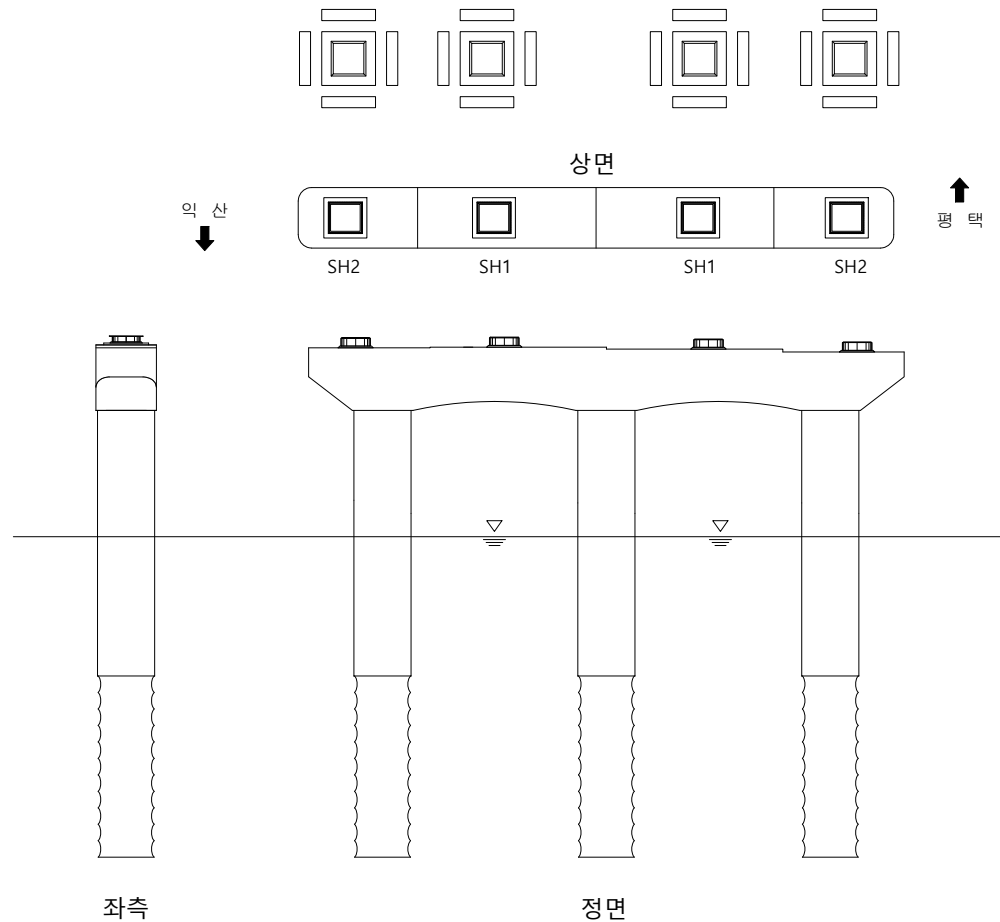
[illegible]

KEY PLAN

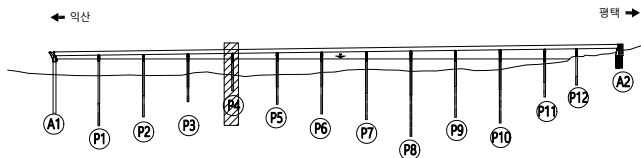

범	 균열	 방상균열	 재료분리	용역명	서부내륙고속도로 2025년 시설물 정기안전점검 용역(하반기)
	 편침/공동	 박리, 박락/파손	 시공이음/충분리	시설물명	평택호2대교
레	 누수/습윤부	 베타	 철근노출	점검일시	2025. 07 ~ 2025. 12
	 콘크리트 변색, 녹물	 표장요철	 강재부식	확인자	책임기술자 김경수
	 차광/변형	 볼트결합	 용접불량	도면번호	139


ID : 평택호2대교 교각(P4) - 평택방향

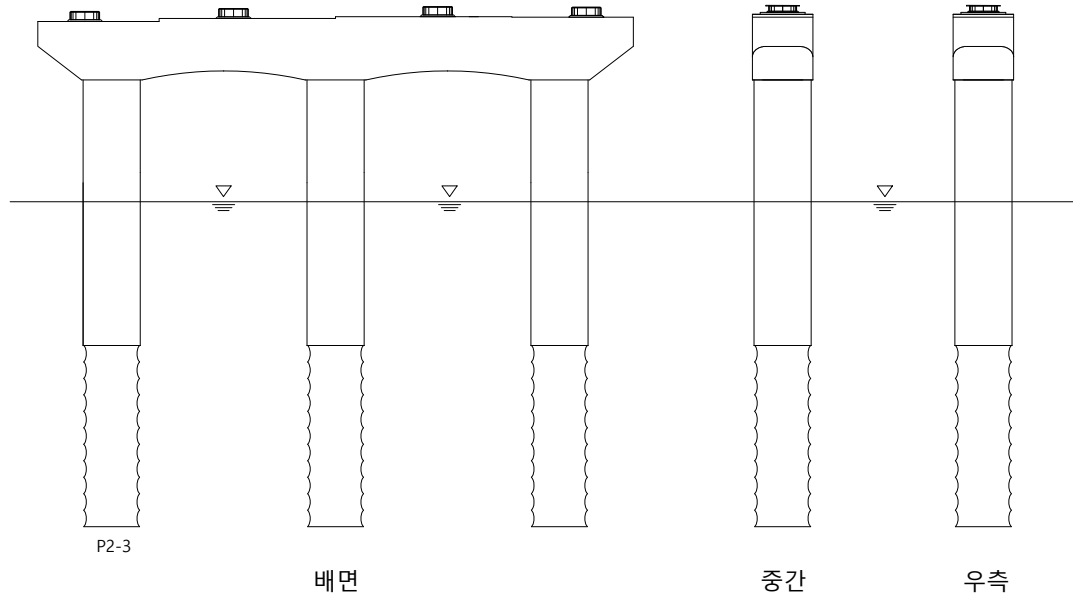

손상현황표


번호	구분	결함내용	손상규모						비고
			폭(mm)	너비(m)	길이(m)	개소	손상물량	단위	
1									
2									
KEY PLAN

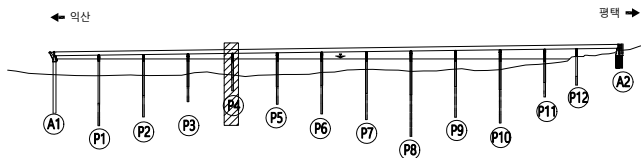

범 례	콘크리트	철근콘크리트	강재부식	용역명	서부내륙고속도로 2025년 시설물 정기안전점검 용역(하반기)
	콘크리트 변색, 녹물	균열	박리, 박락/ 파손	시설물명	평택호2대교
	누수/ 습윤부	배터	철근노출	점검일시	2025. 07 ~ 2025. 12
	자갈/변형	불트결함	용접불량	확인자	책임기술자 김경수
				도면번호	140


ID : 평택호2대교 교각(P5) - 평택방향

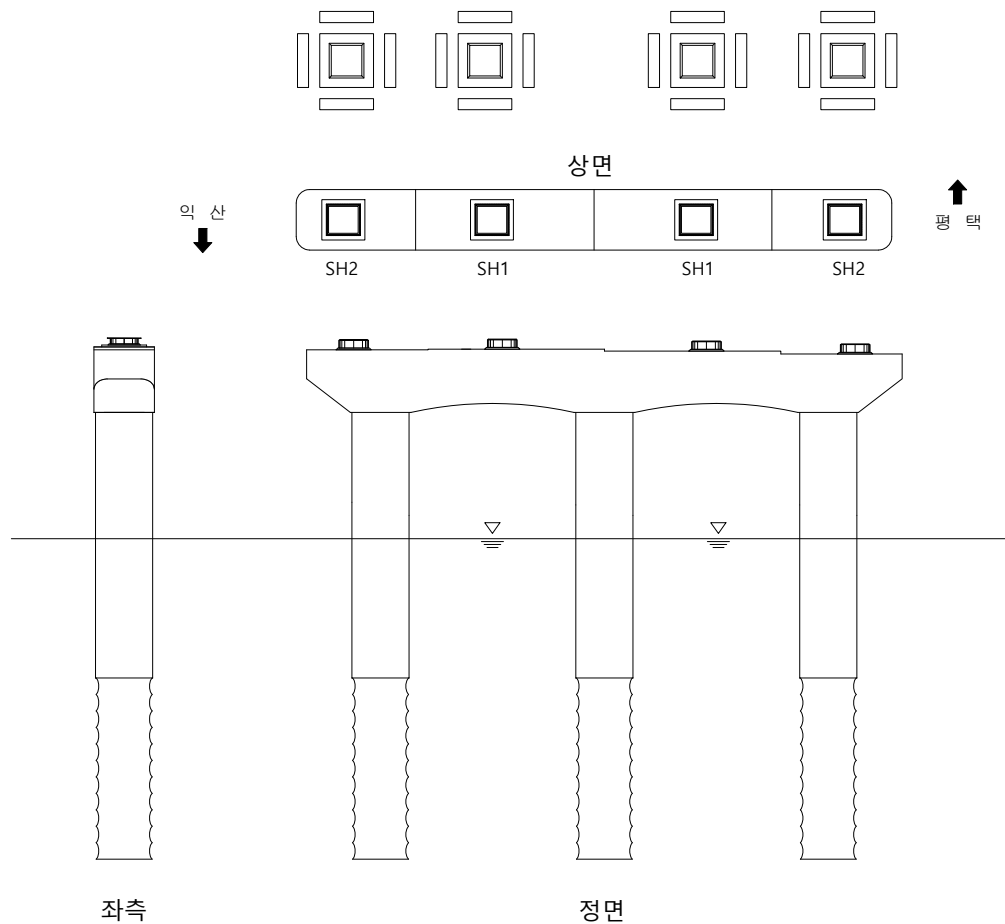

손상 현황 표

번호	구분	결함 내용	손상규모						비고
			폭(mm)	너비(m)	길이(m)	개소	손상물량	단위	
1									
2									
KEY PLAN

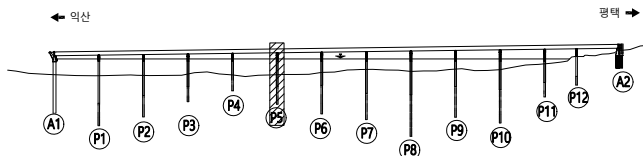


범례

	콘크리트		방사근철		재료분리
	관절/공동		바리, 박락/파손		시공이음/충분리
	누수/습윤부		백태		철근노출
	콘크리트		표장요철		강재부식
	균열/변형		볼트결합		응결불량

용역명	서부내륙고속도로 2025년 시설물 정기안전점검 용역(하반기)
시설물명	평택호2대교
점검일시	2025. 07 ~ 2025. 12
확인자	책임기술자 김경수
도면번호	141


ID : 평택호2대교 교각(P5) - 평택방향

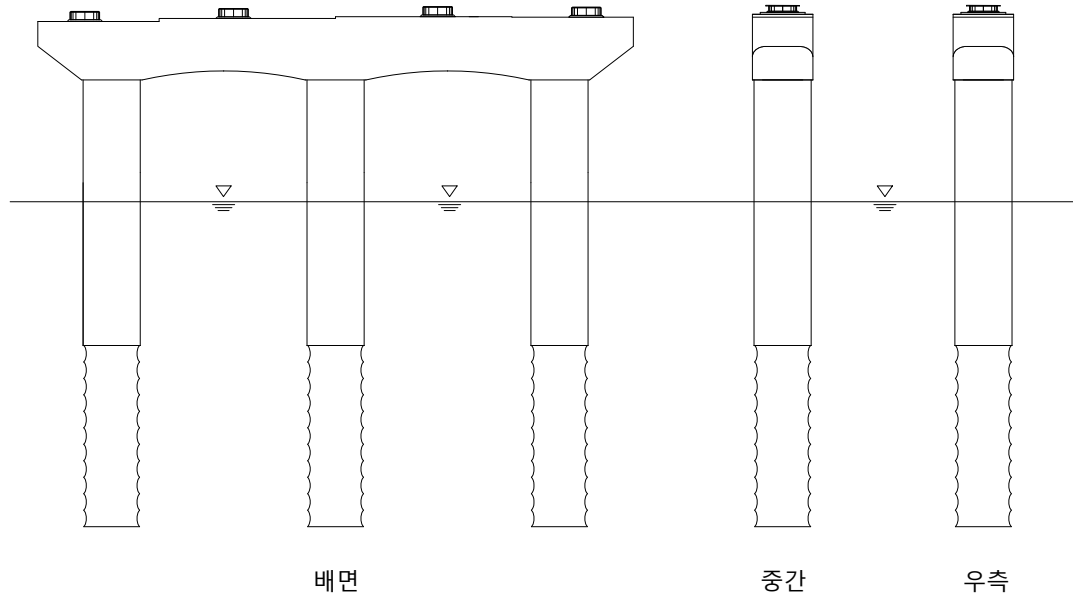

손상 현황 표

번호	구분	결함 내용	손상규모						비고
			폭(mm)	너비(m)	길이(m)	개소	손상물량	단위	
1									
2									
KEY PLAN

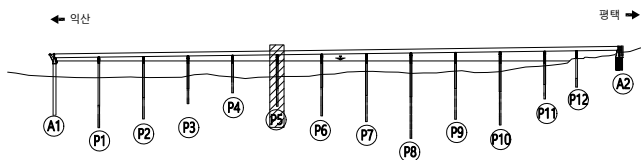

범	균열	망상균열	재료분리
레	편침/공동	바리, 박락/파손	시공이음/충분리
	누수/습윤부	백태	철근노출
	콘크리트 변색, 녹물	표장요철	강재부식
	자갈/변형	볼트결함	응결불량

용역명	서부내륙고속도로 2025년 시설물 정기안전점검 용역(하반기)
시설물명	평택호2대교
점검일시	2025. 07 ~ 2025. 12
확인자	책임기술자 김경수
도면번호	142


ID : 평택호2대교 교각(P6) - 평택방향

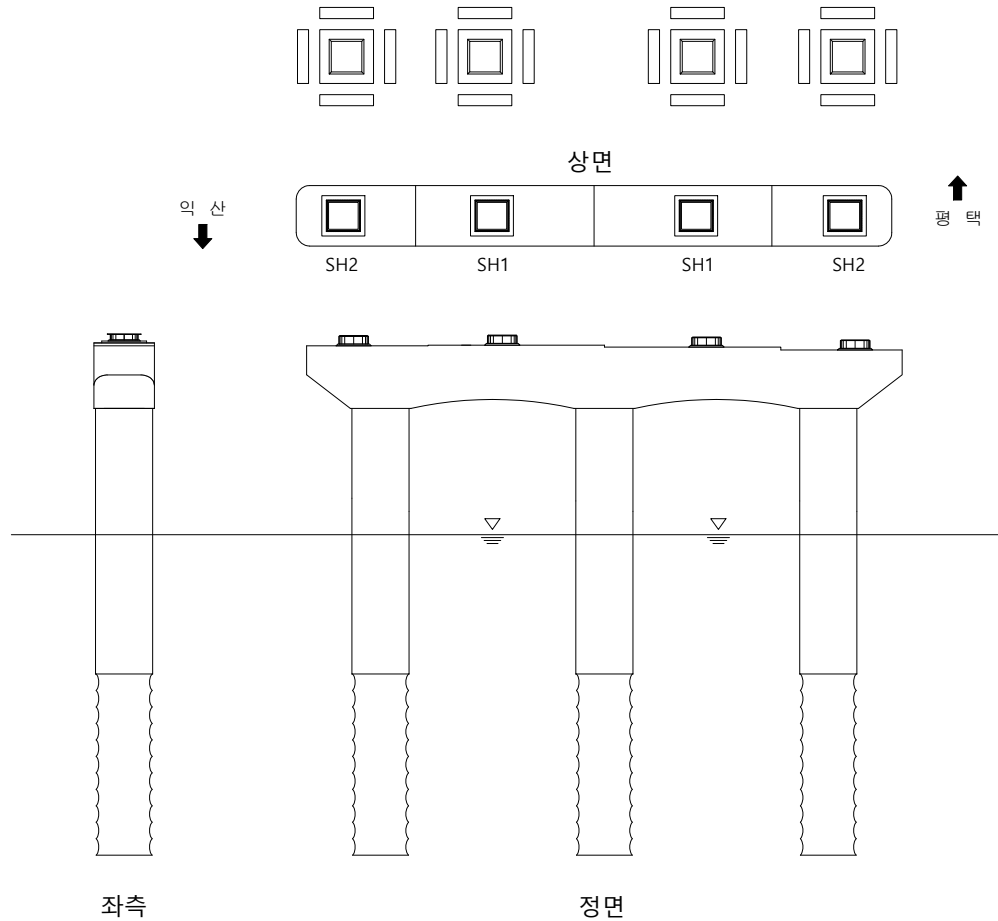

손상 현황 표

번호	구분	결함 내용	손상규모						비고
			폭(mm)	너비(m)	길이(m)	개소	손상물량	단위	
1									
2									
KEY PLAN

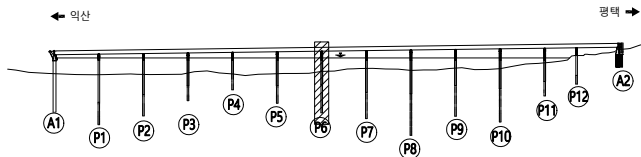


범례

	균열		망상균열		재료분리
	편청/공동		바리, 박락/파손		시공이음/충분리
	누수/습윤부		백태		철근노출
	콘크리트 변색, 녹물		표장요철		강재부식
	자갈/변형		볼트결합		응결불량

용역명	서부내륙고속도로 2025년 시설물 정기안전점검 용역(하반기)
시설물명	평택호2대교
점검일시	2025. 07 ~ 2025. 12
확인자	책임기술자 김경수
도면번호	143


ID : 평택호2대교 교각(P6) - 평택방향

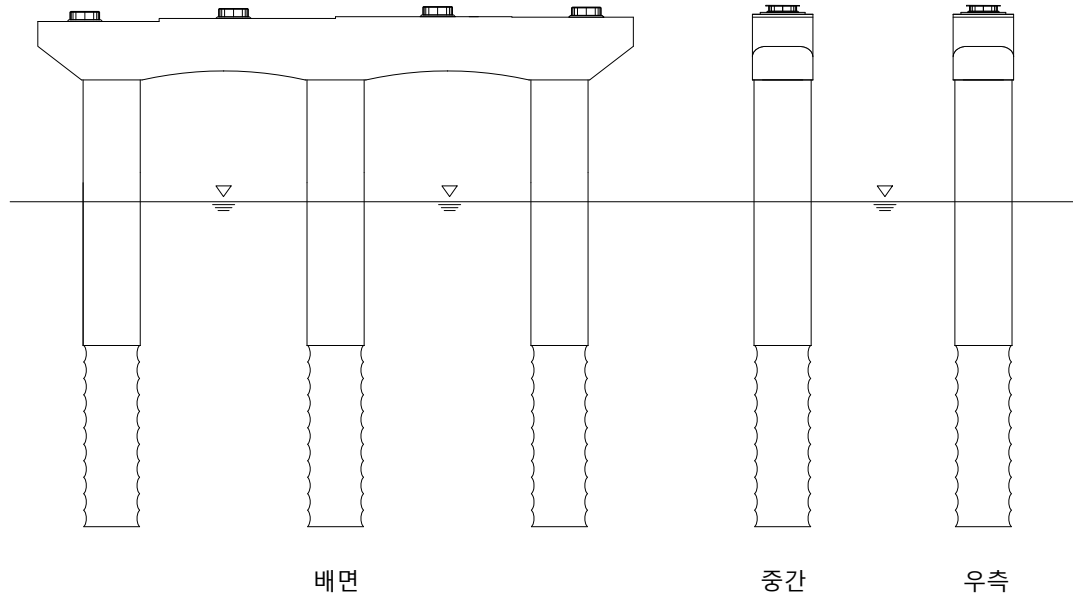

손상 현황 표

번호	구분	결함 내용	손상규모						비고
			폭(mm)	너비(m)	길이(m)	개소	손상물량	단위	
1									
2									
KEY PLAN

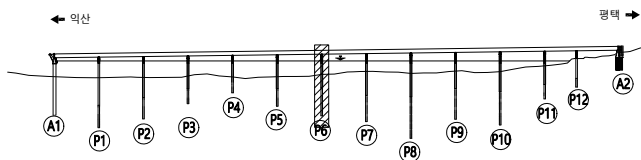


균열	망상균열	재료분리
편침/공동	바리, 박락/파손	시공이음/충분리
누수/습윤부	백태	철근노출
콘크리트 변색, 녹물	표장요철	강재부식
자갈/변형	볼트결함	응결불량

용역명	서부내륙고속도로 2025년 시설물 정기안전점검 용역(하반기)
시설물명	평택호2대교
점검일시	2025. 07 ~ 2025. 12
확인자	책임기술자 김경수
도면번호	144

ID : 평택호2대교 교각(P6) - 평택방향

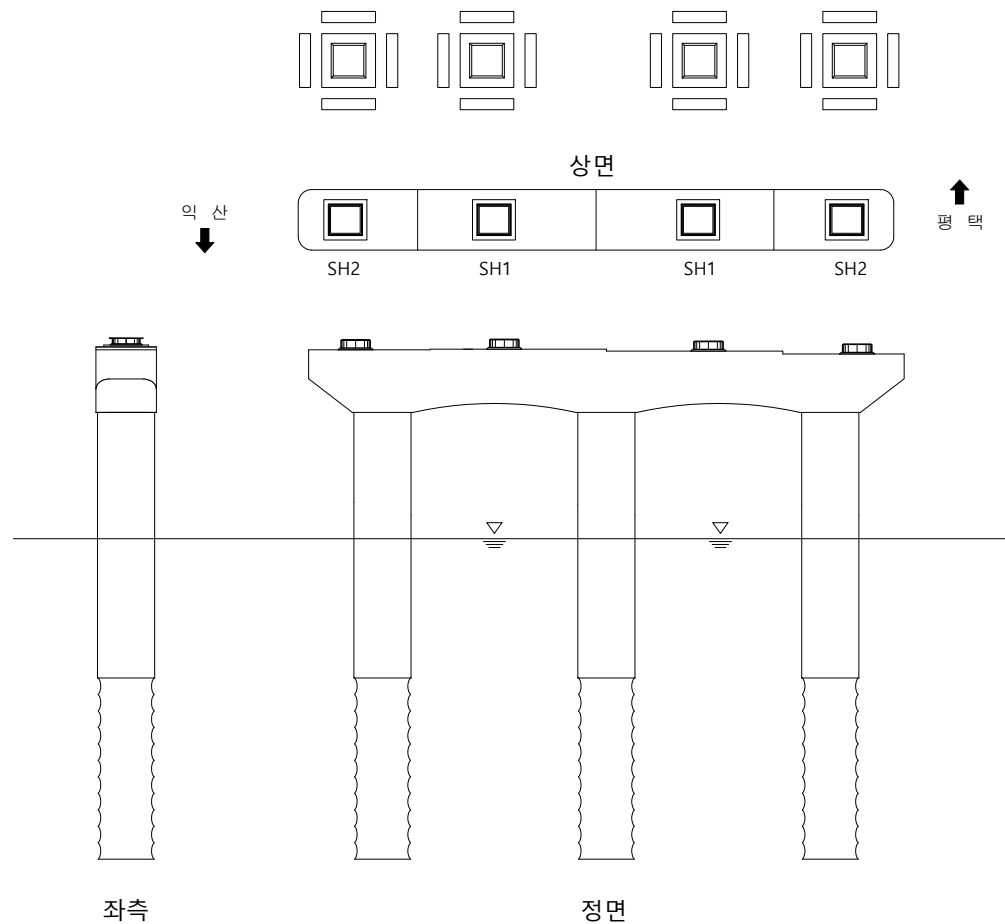
[illegible]

KEY PLAN

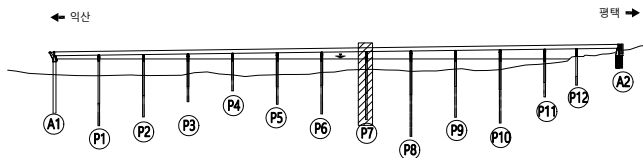

범		국 열		망상국열		재로본리	용역명	서부내륙고속도로 2025년 시설물 정기안전점검 용역(하반기)	
		편형/광동		바리, 박락/ 파손		시공이음/ 층본리	시설물명	평택호2대교	
레		누수/ 습윤부		벽태		철근노출	점검일시	2025. 07 ~ 2025. 12	
		콘크리트 면색, 녹물		표장요철		강재부식	확인자	책임기술자 김경수	
		차광/변형		볼트결함		용접결함	도면번호	145	


ID : 평택호2대교 교각(P6) - 평택방향

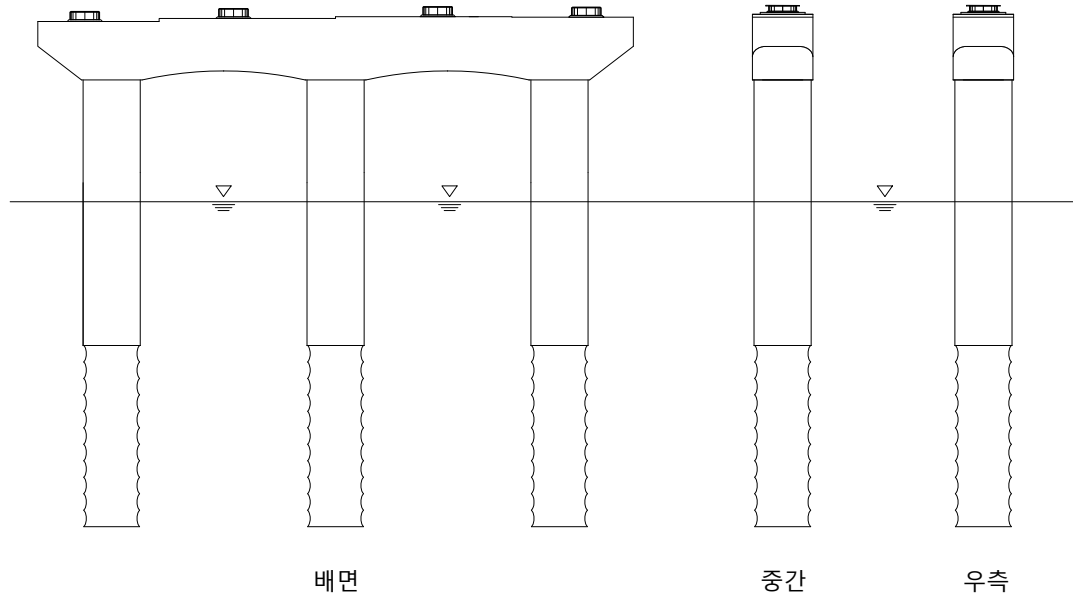

손상 현황 표

번호	구분	결함 내용	손상규모						비고
			폭(mm)	너비(m)	길이(m)	개소	손상물량	단위	
1									
2									
KEY PLAN

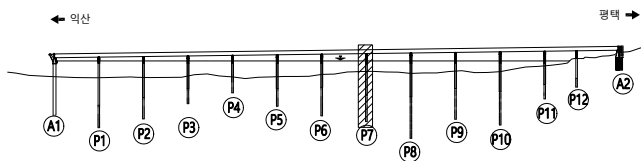


범례

	균열		망상균열		재료분리
	편침/공동		바리, 박락/파손		시공이음/충분리
	누수/습윤부		백태		철근노출
	콘크리트 변색, 녹물		표장요철		강재부식
	좌굴/변형		볼트결합		응집불량

용역명	서부내륙고속도로 2025년 시설물 정기안전점검 용역(하반기)
시설물명	평택호2대교
점검일시	2025. 07 ~ 2025. 12
확인자	책임기술자 김경수
도면번호	146


ID : 평택호2대교 교각(P7) - 평택방향

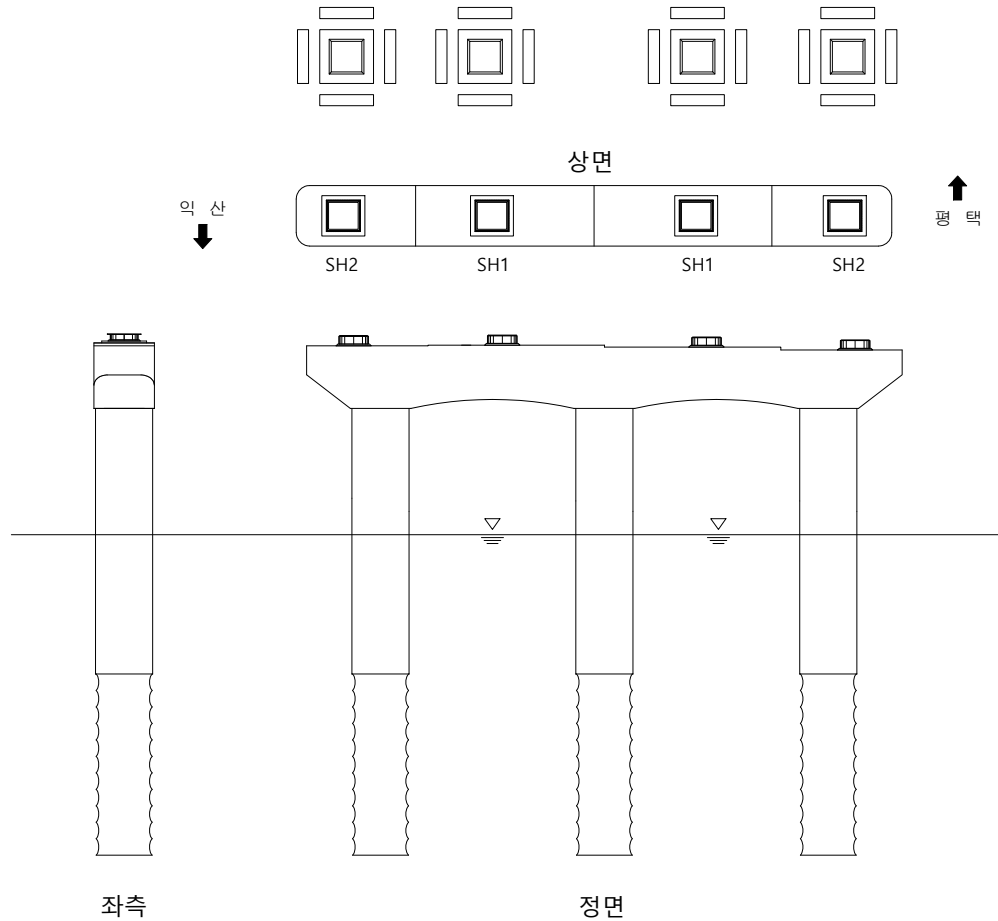

손상 현황 표

번호	구분	결함 내용	손상규모						비고
			폭(mm)	너비(m)	길이(m)	개소	손상물량	단위	
1									
2									
KEY PLAN

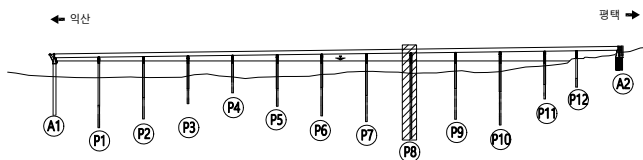


범례


	관 열		방상균열		재료분리
	편침/공동		바리, 박락/파손		시공이음/충분리
	누수/습윤부		백태		철근노출
	콘크리트 변색, 녹물		표장요철		강재부식
	자갈/변형		플트결함		응결불량

용역명	서부내륙고속도로 2025년 시설물 정기안전점검 용역(하반기)
시설물명	평택호2대교
점검일시	2025. 07 ~ 2025. 12
확인자	책임기술자 김경수
도면번호	147

ID : 평택호2대교 교각(P7) - 평택방향

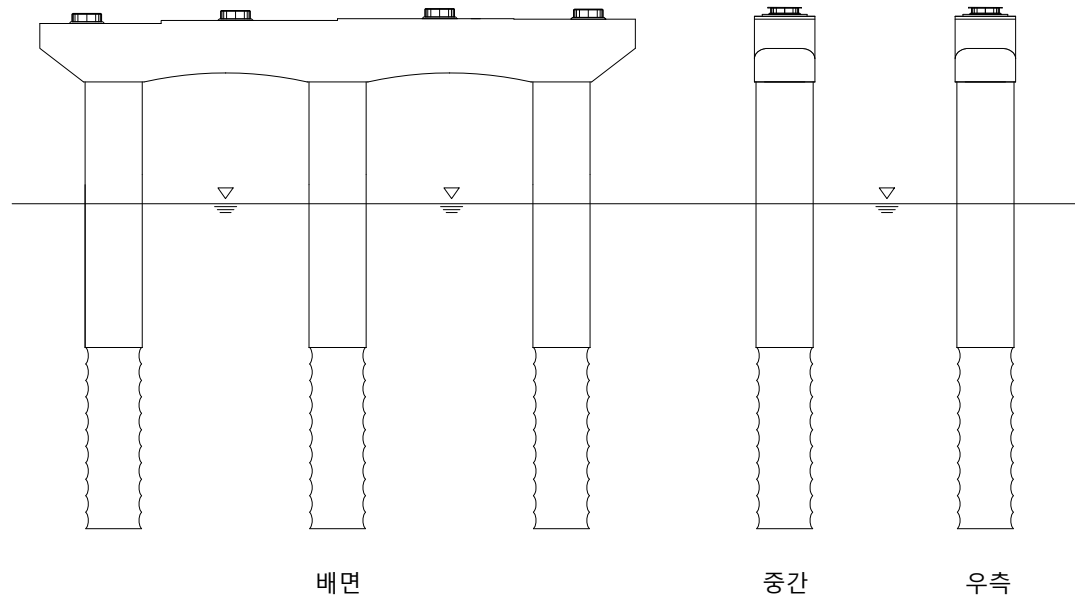
[illegible]

KEY PLAN

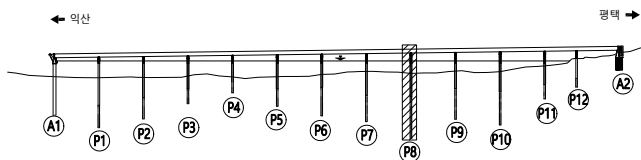

범		균 열		방상균열		재료분리	용 역 명	서부내륙고속도로 2025년 시설물 정기안전점검 용역(하반기)
		편침/공동		박리, 박락/ 파손		시공이음/ 충분리	시설물명	평택호2대교
레		누수/ 습윤부		벌레		철근노출	점검일시	2025. 07 ~ 2025. 12
		콘크리트 변색, 녹물		표장요철		강재부식	확 인 자	책임기술자 김경수
		차광/변형		볼트결함		용접불량	도면번호	148


ID : 평택호2대교 교각(P8) - 평택방향

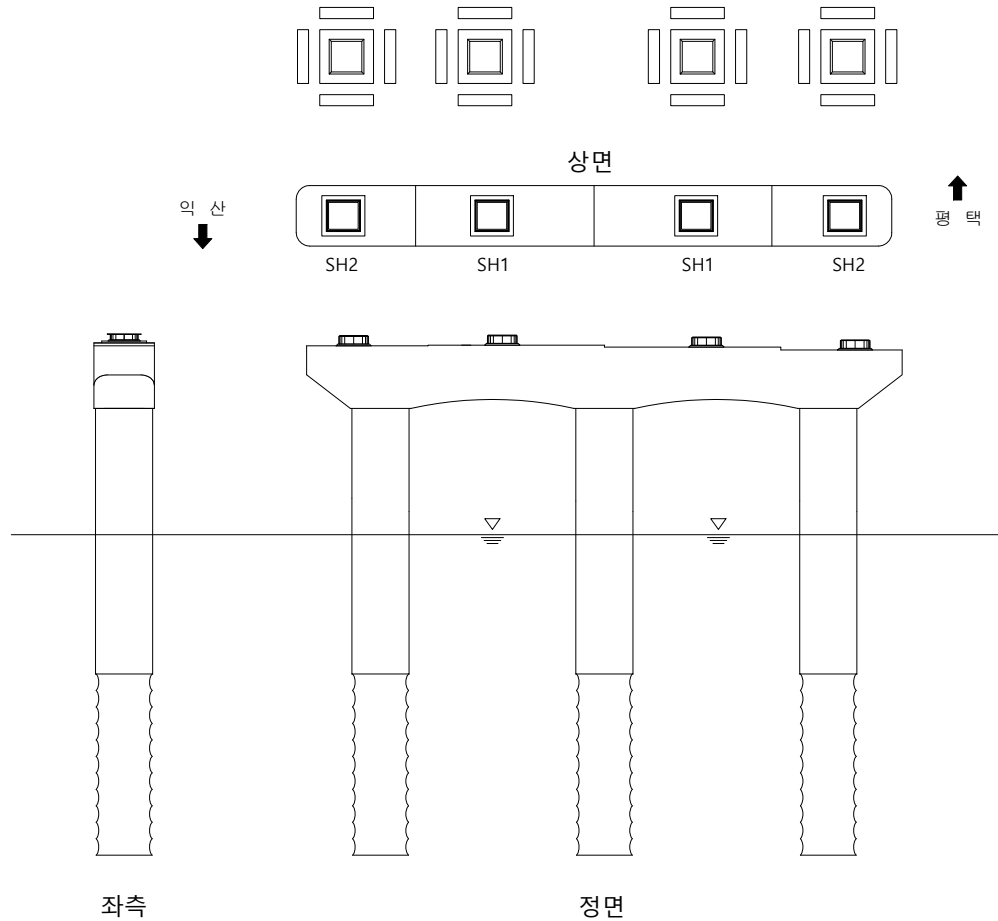

손상 현황 표

번호	구분	결함 내용	손상규모						비고
			폭(mm)	너비(m)	길이(m)	개소	손상물량	단위	
1									
2									
KEY PLAN

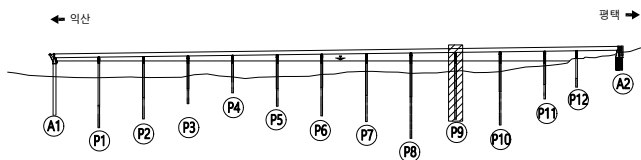

범	균열	망상균열	재료분리
레	편침/공동	바리, 박락/파손	시공이음/충분리
	누수/습윤부	백태	철근노출
	콘크리트 변색, 녹물	표장요철	강재부식
	자갈/빈형	볼트결함	응결불량

용역명	서부내륙고속도로 2025년 시설물 정기안전점검 용역(하반기)
시설물명	평택호2대교
점검일시	2025. 07 ~ 2025. 12
확인자	책임기술자 김경수
도면번호	149


ID : 평택호2대교 교각(P8) - 평택방향

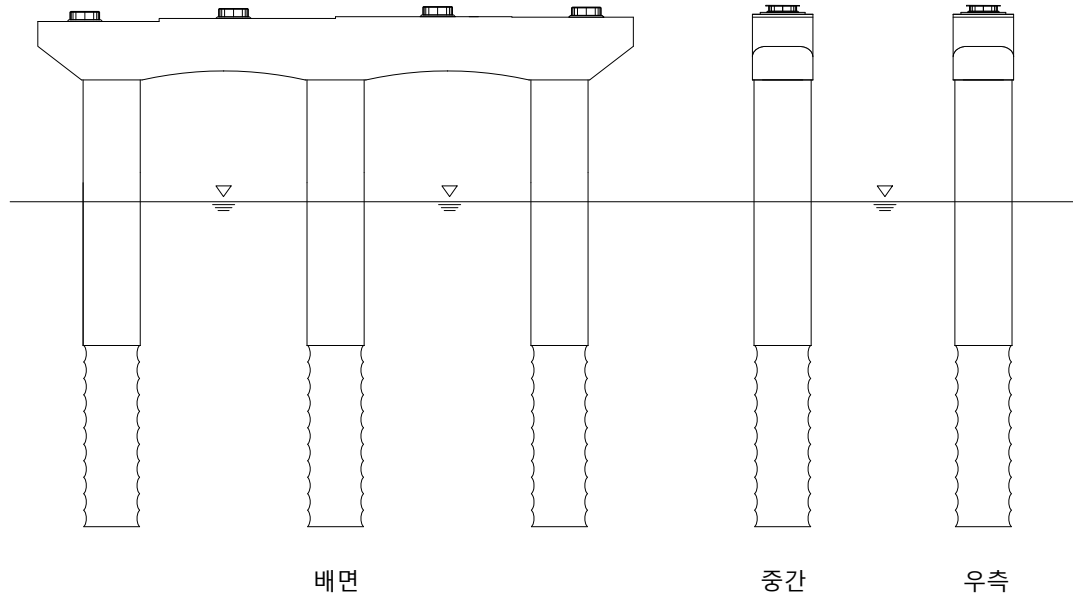

손상 현황 표

번호	구분	결함 내용	손상규모						비고
			폭(mm)	너비(m)	길이(m)	개소	손상물량	단위	
1									
2									
KEY PLAN

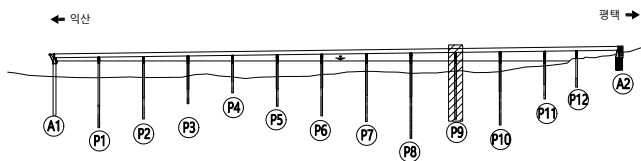


범례

콘크리트	철근보강	강재부식
콘크리트 변색, 녹물	철근부식	강재부식
콘크리트 변색, 녹물	철근부식	강재부식

용역명	서부내륙고속도로 2025년 시설물 정기안전점검 용역(하반기)
시설물명	평택호2대교
점검일시	2025. 07 ~ 2025. 12
확인자	책임기술자 김경수
도면번호	150


ID : 평택호2대교 교각(P8) - 평택방향

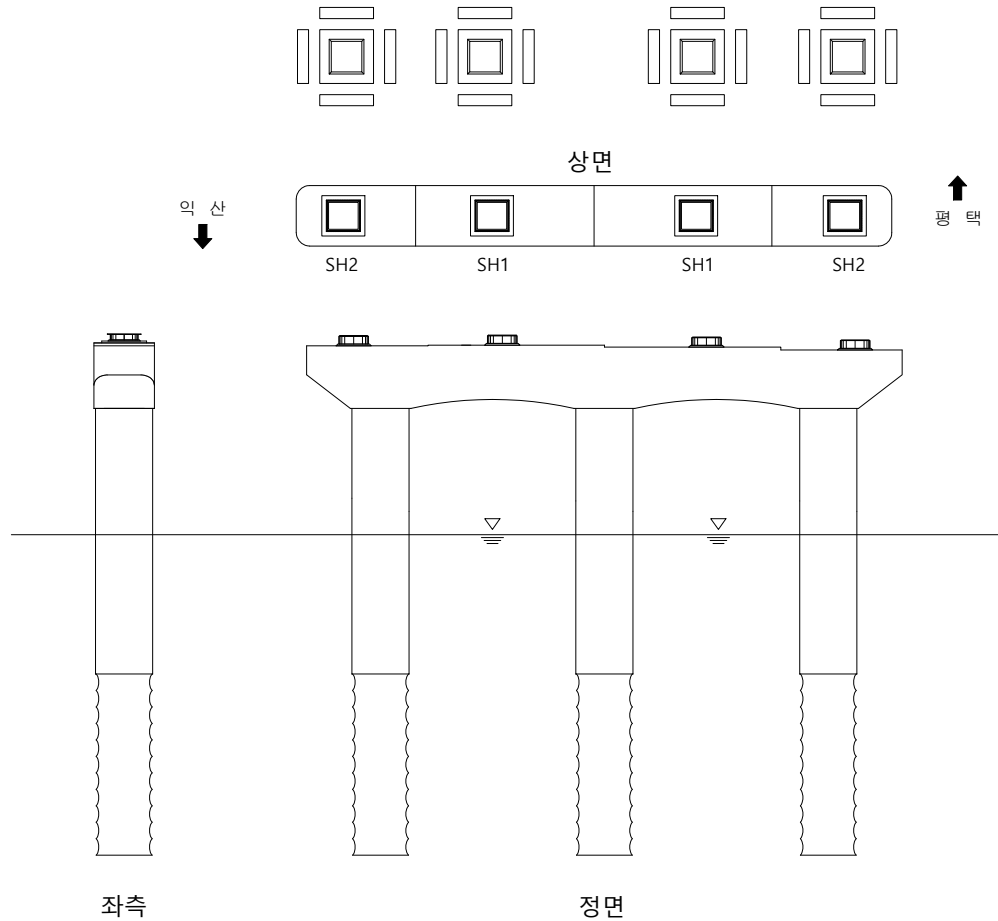

손상 현황 표

번호	구분	결함 내용	손상규모						비고
			폭(mm)	너비(m)	길이(m)	개소	손상물량	단위	
1									
2									
KEY PLAN

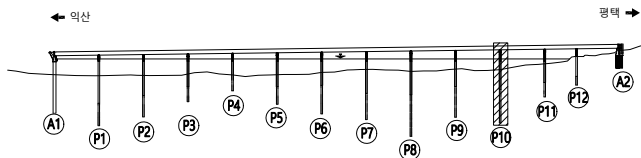


범례

콘크리트	방상근열	재료분리
관정/공동	바리, 박락/파손	시공이음/충분리
누수/습윤부	배태	철근노출
콘크리트	표장요철	강재부식
균열/변형	볼트결합	용접불량

용역명	서부내륙고속도로 2025년 시설물 정기안전점검 용역(하반기)
시설물명	평택호2대교
점검일시	2025. 07 ~ 2025. 12
확인자	책임기술자 김경수
도면번호	151


ID : 평택호2대교 교각(P9) - 평택방향

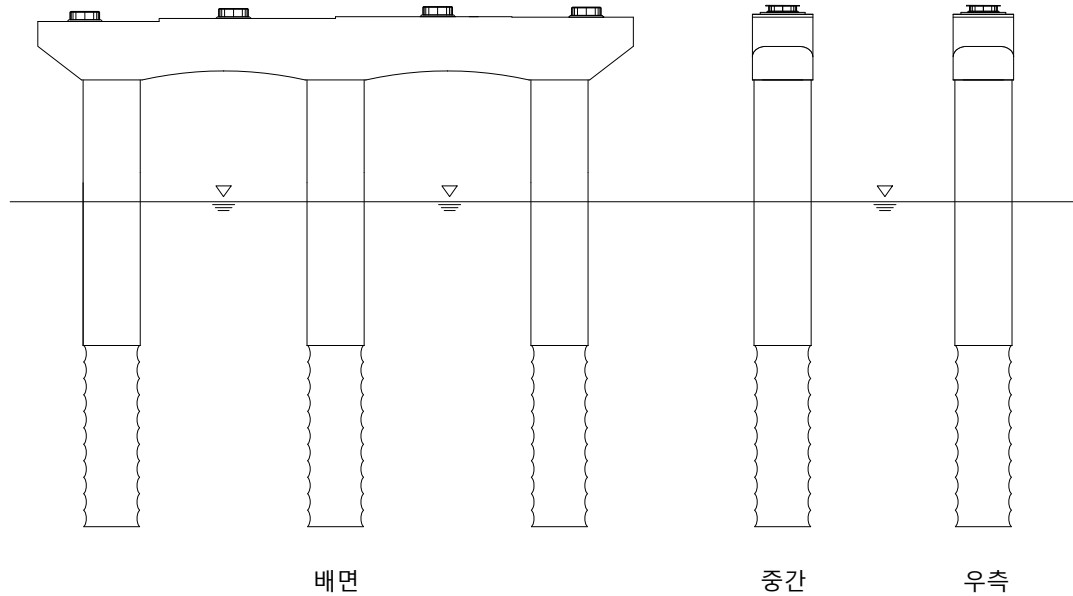

손상 현황 표

번호	구분	결함 내용	손상규모						비고
			폭(mm)	너비(m)	길이(m)	개소	손상물량	단위	
1									
2									
KEY PLAN

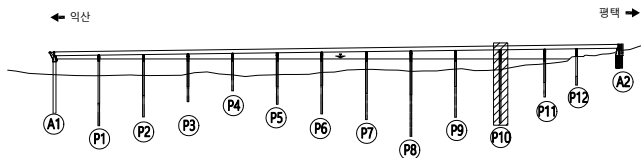


범례


	균열		망상균열		재료분리
	편침/공동		바리, 박락/파손		시공이음/충분리
	누수/습윤부		백태		철근노출
	콘크리트 변색, 녹물		표장요철		강재부식
	좌굴/변형		볼트결합		응결불량

용역명	서부내륙고속도로 2025년 시설물 정기안전점검 용역(하반기)
시설물명	평택호2대교
점검일시	2025. 07 ~ 2025. 12
확인자	책임기술자 김경수
도면번호	152

ID : 평택호2대교 교각(P10) - 평택방향

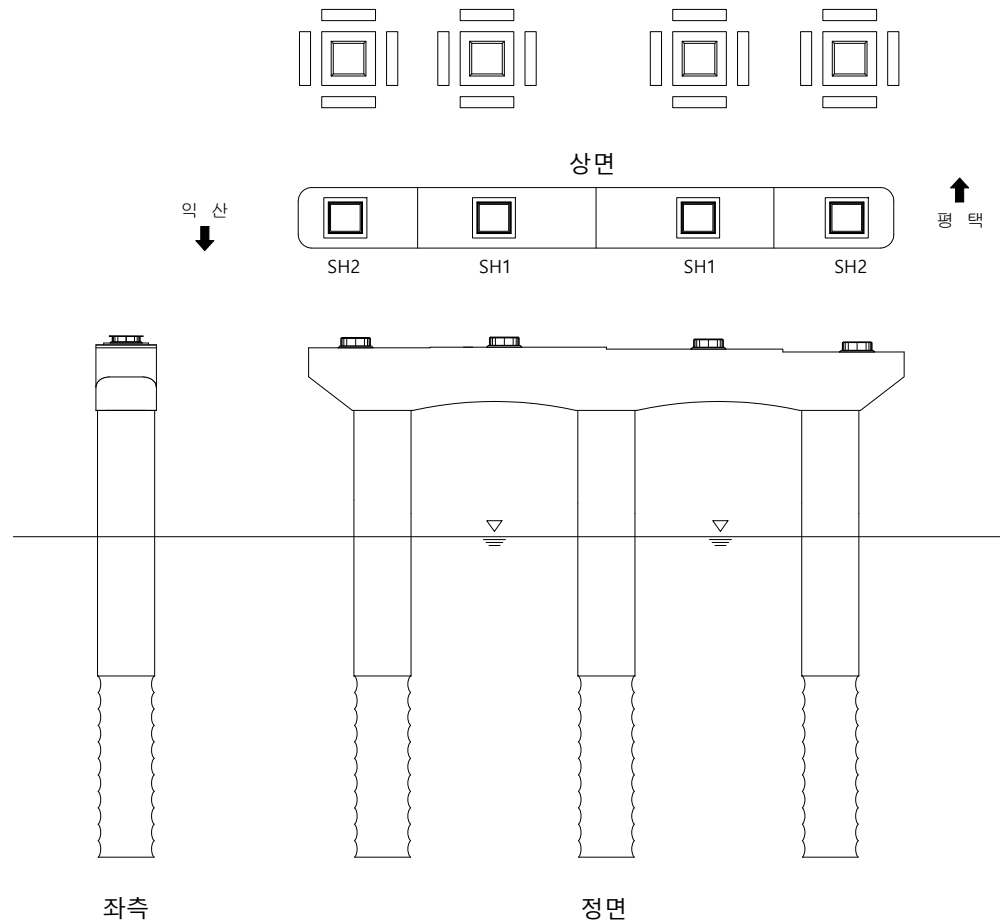
[illegible]

KEY PLAN

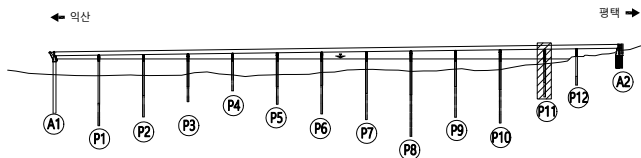

범		균 열		방상균열		재료분리	용 역 명	서부내륙고속도로 2025년 시설물 정기안전점검 용역(하반기)
		편침/공동		박리, 박락/ 파손		시공이음/ 충분리	시설물명	평택호2대교
레		누수/ 습윤부		벌레		철근노출	점검일시	2025. 07 ~ 2025. 12
		콘크리트 변색, 녹물		표장요철		강재부식	확 인 자	책임기술자 김경수
		차광/변형		볼트결함		용접불량	도면번호	153


ID : 평택호2대교 교각(P11) - 평택방향

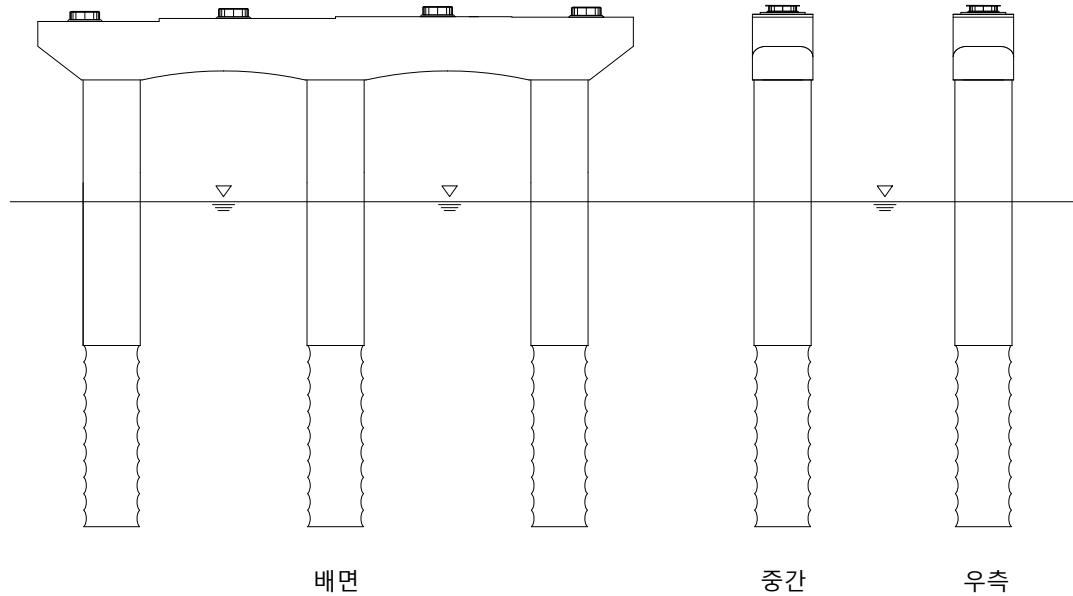

손상 현황 표

번호	구분	결함 내용	손상규모						비고
			폭(mm)	너비(m)	길이(m)	개소	손상량량	단위	
1									
2									
KEY PLAN

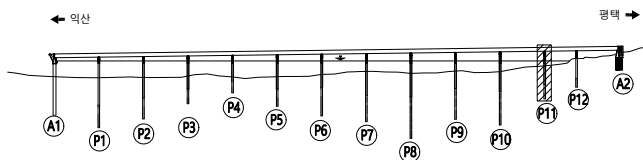


범례


콘크리트	방상근철	재료분리
누수/습윤부	균열/파손	시공이음/충분리
콘크리트	배터	철근노출
콘크리트	표장요철	강재부식
콘크리트	볼트결합	용접불량
콘크리트	볼트결합	용접불량

용역명	서부내륙고속도로 2025년 시설물 정기안전점검 용역(하반기)
시설물명	평택호2대교
점검일시	2025. 07 ~ 2025. 12
확인자	책임기술자 김경수
도면번호	154

ID : 평택호2대교 교각(P12) - 평택방향

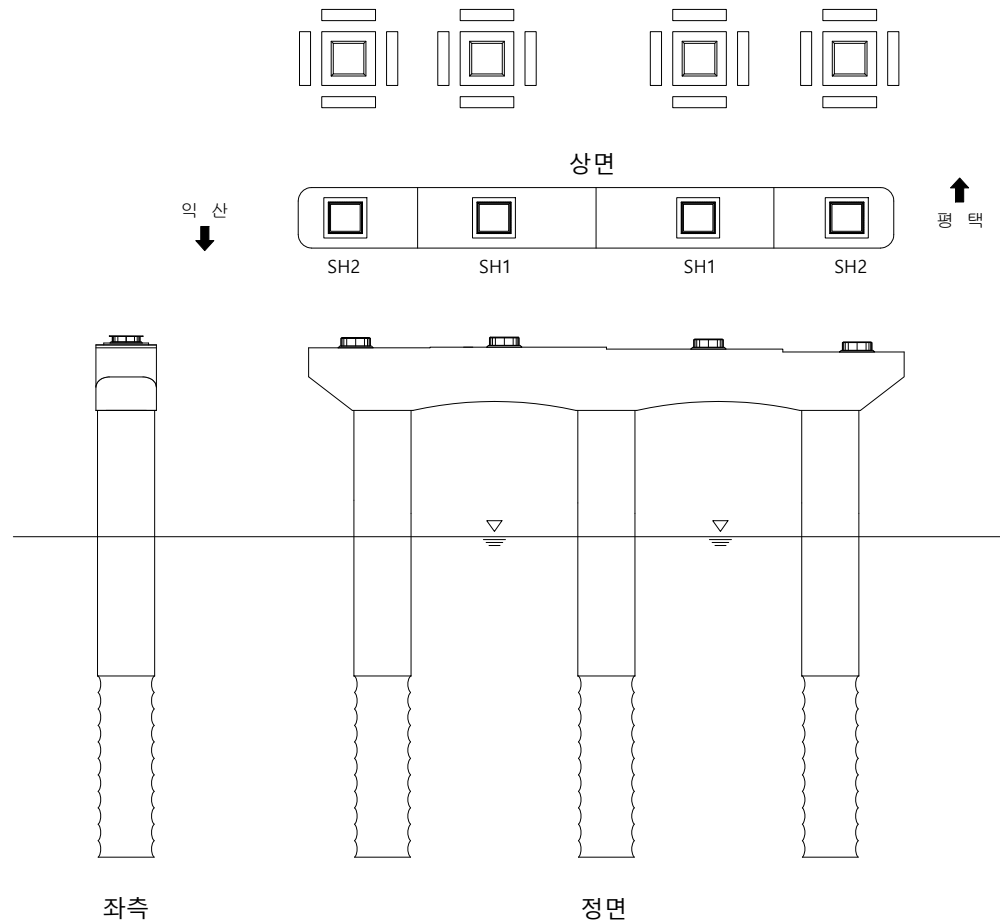
[illegible]

KEY PLAN

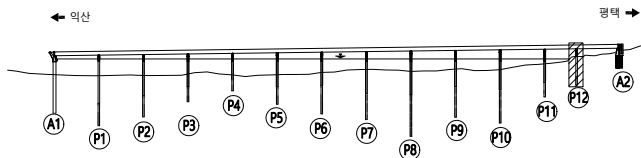

범		균 열		방상균열		재료분리	용 역 명	서부내륙고속도로 2025년 시설물 정기안전점검 용역(하반기)
		편침/공동		박리, 박락/ 파손		시공이음/ 충분리	시설물명	평택호2대교
레		누수/ 습윤부		벌레		철근노출	점검일시	2025. 07 ~ 2025. 12
		콘크리트 변색, 녹물		표장요철		강재부식	확 인 자	책임기술자 김경수
		차광/변형		볼트결함		용접불량	도면번호	155


ID : 평택호2대교 교각(P12) - 평택방향

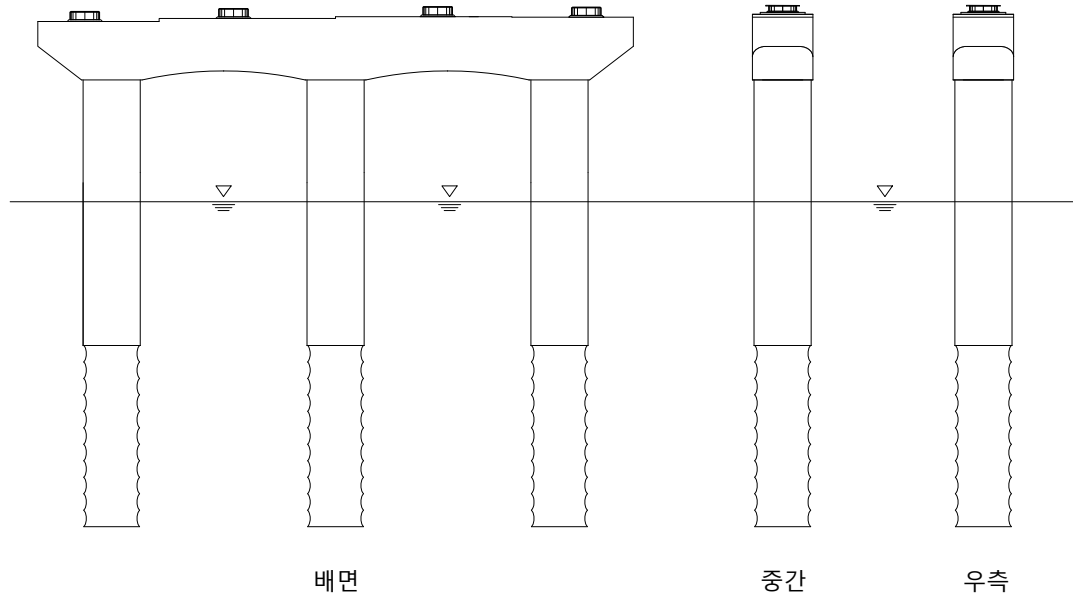

손상 현황 표

번호	구분	결함 내용	손상규모						비고
			폭(mm)	너비(m)	길이(m)	개소	손상량	단위	
1									
2									
KEY PLAN

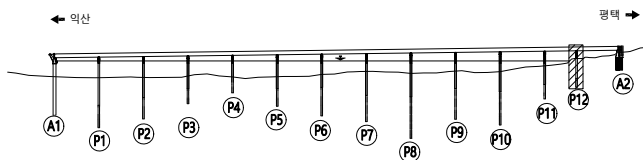

범례

	균열		망상균열		재료분리
	편침/공동		바리, 박락/파손		시공이음/층분리
	누수/습윤부		백태		철근노출
	콘크리트 변색, 녹물		표장요철		강재부식
	자갈/변형		플트결함		응결불량

용역명	서부내륙고속도로 2025년 시설물 정기안전점검 용역(하반기)
시설물명	평택호2대교
점검일시	2025. 07 ~ 2025. 12
확인자	책임기술자 김경수
도면번호	156

