


정밀정밀 확보 (이동량 확인필요함)

55. 현 덕JCT R-D교

ID : 현덕JCT R-D교 바닥판 상면(S1)

124


청북 →

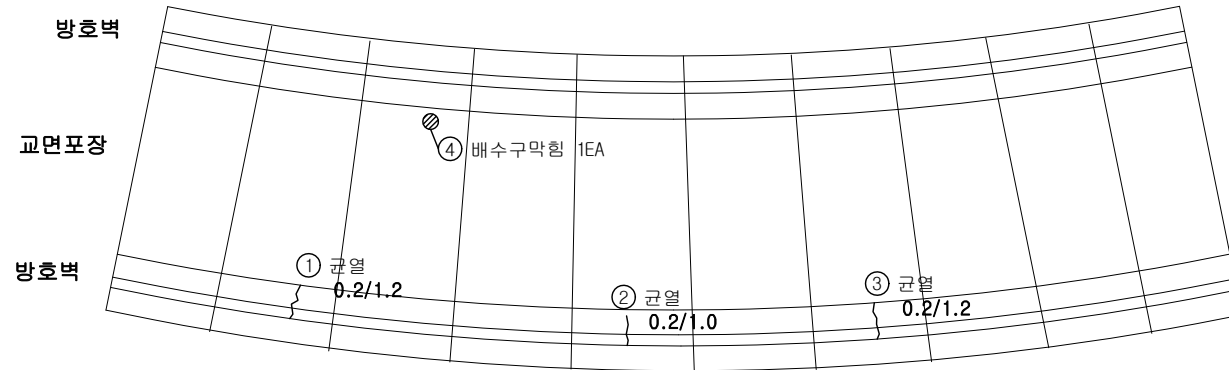

손상 현황 표

번호	구분	결함 내용	손상규모						비고
			폭(mm)	너비(m)	길이(m)	개소	손상량	단위	
1	신규	균열	0.2	-	1.2	1	1.2	m	-
2	신규	균열	0.2	-	1.0	1	1.0	m	-
3	신규	균열	0.2	-	1.2	1	1.2	m	-
4	신규	배수구 막힘	-	-	-	1	1.0	EA	-
5									
6									
KEY PLAN

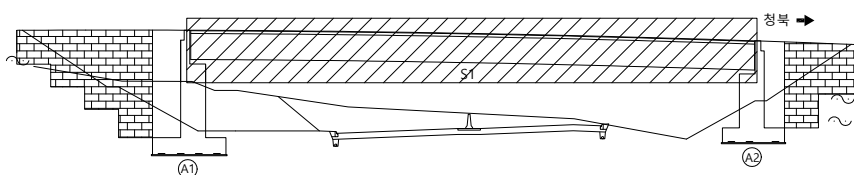


범례

균열	망상균열	재료분리
편침/공동	바리, 박락/파손	시공이음/층분리
누수/습윤부	백태	철근노출
콘크리트 변색, 녹물	표장요철	강재부식
자갈/변형	볼트결함	용접불량

용역명	서부내륙고속도로 2025년 시설물 정기안전점검 용역(하반기)
시설물명	현덕JCT R-D교
점검일시	2025. 07 ~ 2025. 12
확인자	책임기술자 김경수
도면번호	01


ID : 현덕JCT R-D교 신축이음부

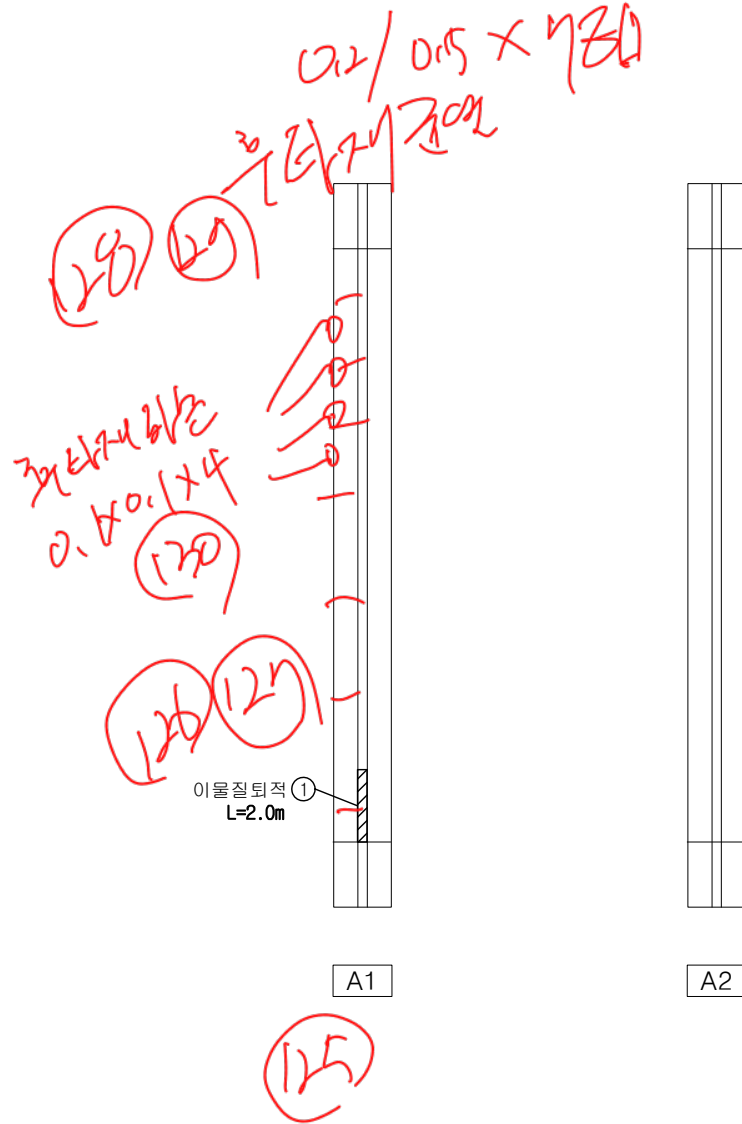

손상 현황 표

번호	구분	결함 내용	손상규모						비고
			폭(mm)	너비(m)	길이(m)	개소	손상량	단위	
1	신규	이물질퇴적	-	-	2.0	1	2.0	m	-
2									
3									
KEY PLAN

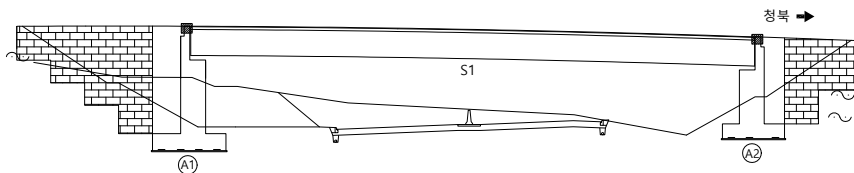

범례


	균열		망상균열		재료분리
	편침/공동		바리, 박락/파손		시공이음/총분리
	누수/습윤부		백태		철근노출
	콘크리트 변색, 녹물		표장요철		강재부식
	자굴/변형		볼트결함		용접불량

용역명	서부내륙고속도로 2025년 시설물 정기안전점검 용역(하반기)
시설물명	현덕JCT R-D교
점검일시	2025. 07 ~ 2025. 12
확인자	책임기술자 김경수
도면번호	02

ID : 현덕JCT R-D교 바닥판 하면(S1)

하판 0.2x0.15 (f=20mm)


청북 →

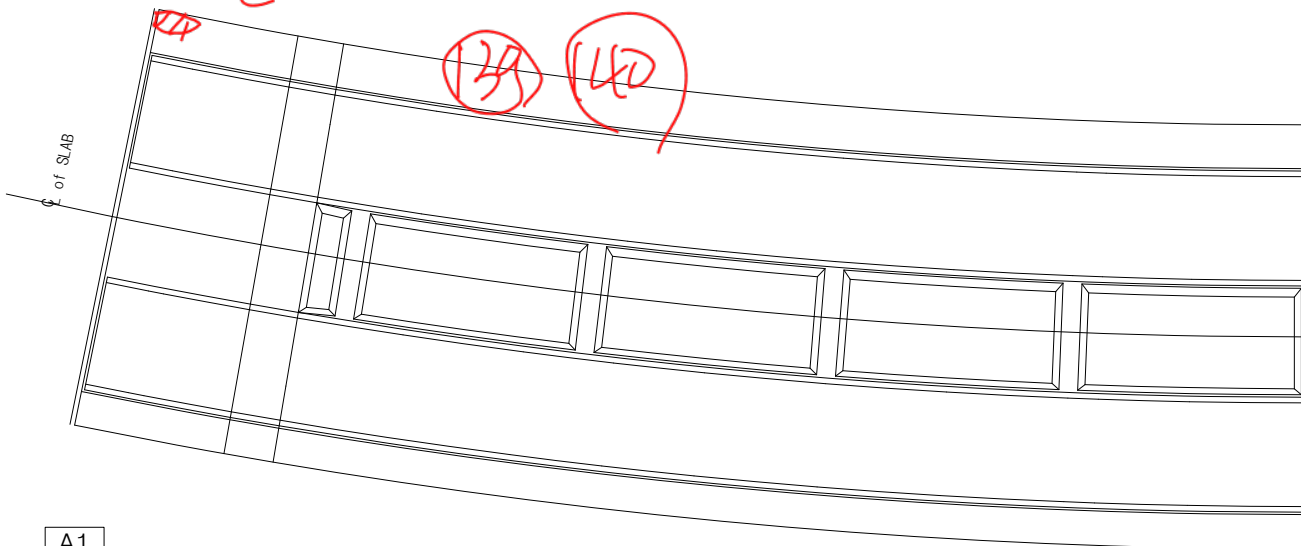

손상 현황 표

번호	구분	결함 내용	손상규모						비고
			폭(mm)	너비(m)	길이(m)	개소	손상율량	단위	
1									
2									
KEY PLAN

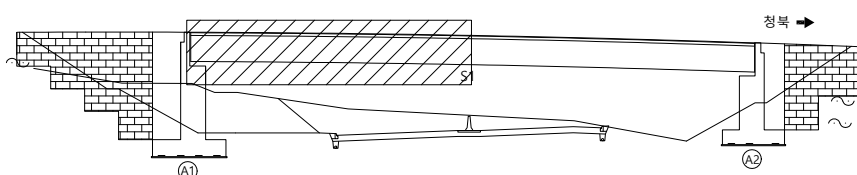


범례

	균열		망상균열		재료분리
	편심/공동		바리, 박락/파손		시공이음/충분리
	누수/습윤부		백태		철근노출
	콘크리트 변색, 녹물		표장요철		강재부식
	자갈/변형		플트결함		용접불량

용역명	서부내륙고속도로 2025년 시설물 정기안전점검 용역(하반기)
시설물명	현덕JCT R-D교
점검일시	2025. 07 ~ 2025. 12
확인자	책임기술자 김경수
도면번호	03


ID : 현덕JCT R-D교 바닥판 하면(S1)

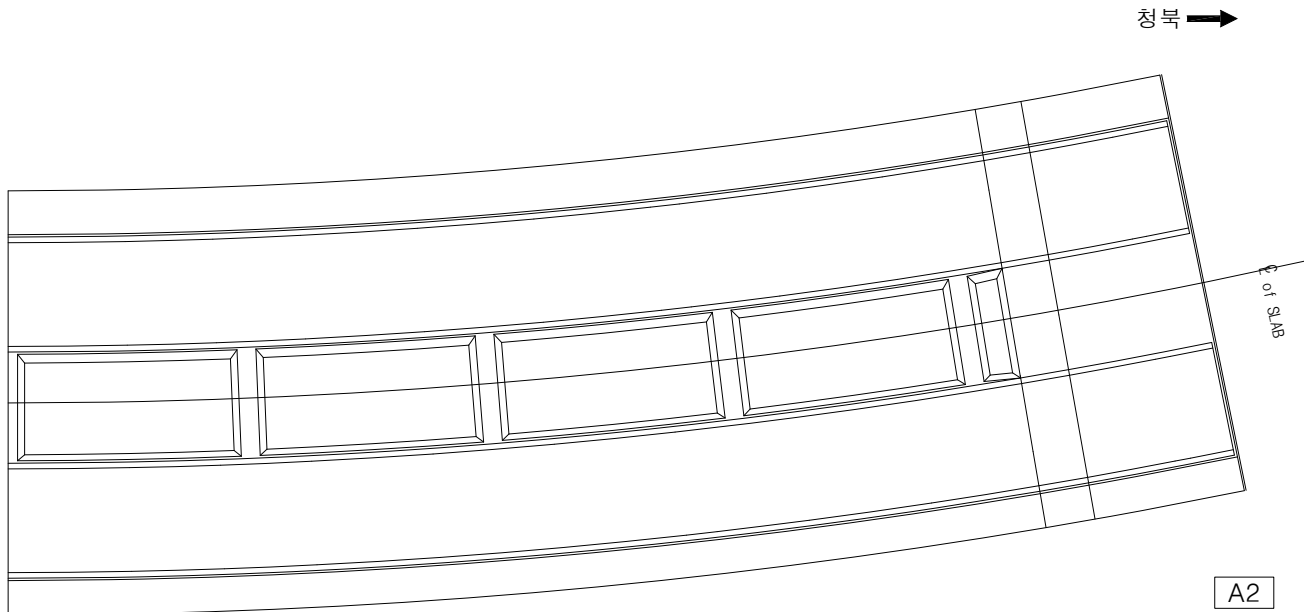

손상 현황 표

번호	구분	결함 내용	손상규모						비고
			폭(mm)	너비(m)	길이(m)	개소	손상량량	단위	
1									
2									
KEY PLAN

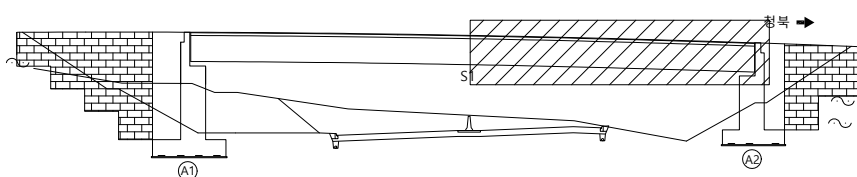


범례

	균열		망상균열		재료분리
	편침/공동		바리, 박락/파손		시공이음/충분리
	누수/습윤부		백태		철근노출
	콘크리트 변색, 녹물		표장요철		강재부식
	자갈/변형		플트결함		응결불량

용역명	서부내륙고속도로 2025년 시설물 정기안전점검 용역(하반기)
시설물명	현덕JCT R-D교
점검일시	2025. 07 ~ 2025. 12
확인자	책임기술자 김경수
도면번호	04

ID : 현덕JCT R-D교 거더외부


청북 →

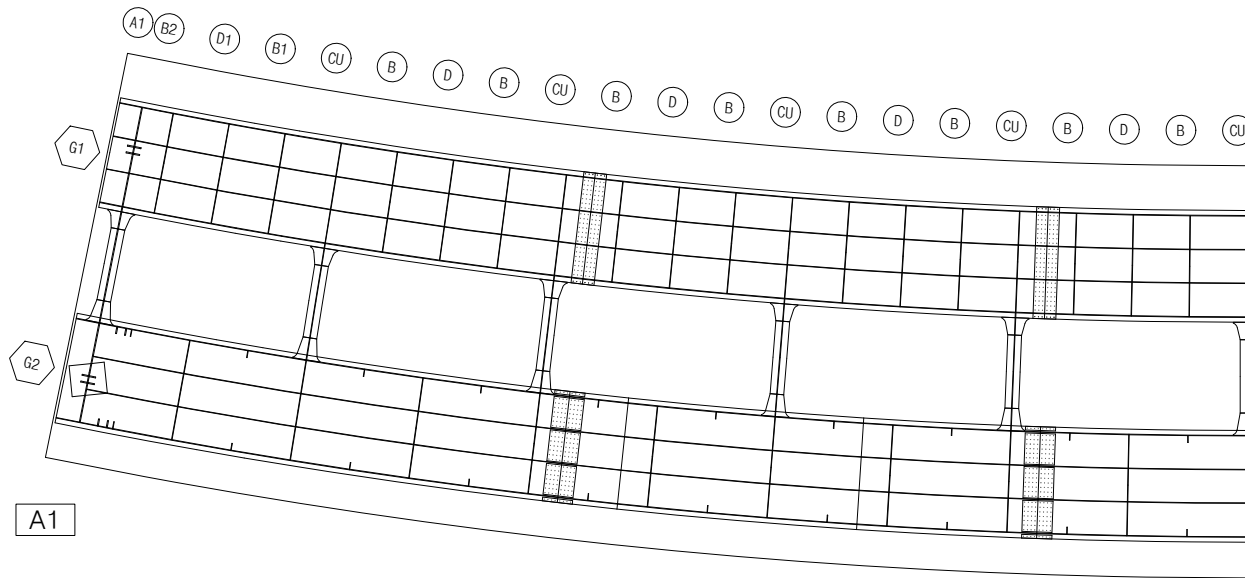

손상현황표

번호	구분	결함내용	손상규모						비고
			폭(mm)	너비(m)	길이(m)	개소	손상량	단위	
1									
2									
K
E
Y
P
L
A
N

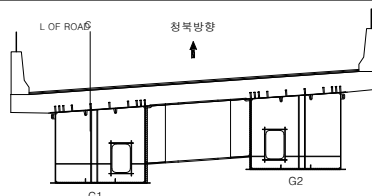


범
례

콘크리트	아스팔트콘크리트	철근
배수/수거부	팽창관통부	교대
콘크리트판	교면	교차단
콘크리트판	교면	교차단

용역명	서부내륙고속도로 2025년 시설물 정기안전점검 용역(하반기)
시설물명	현덕JCT R-D교
점검일시	2025. 07 ~ 2025. 12
확인자	책임기술자 김경수
도면번호	05

ID : 현덕JCT R-D교 거더외부


청북 →

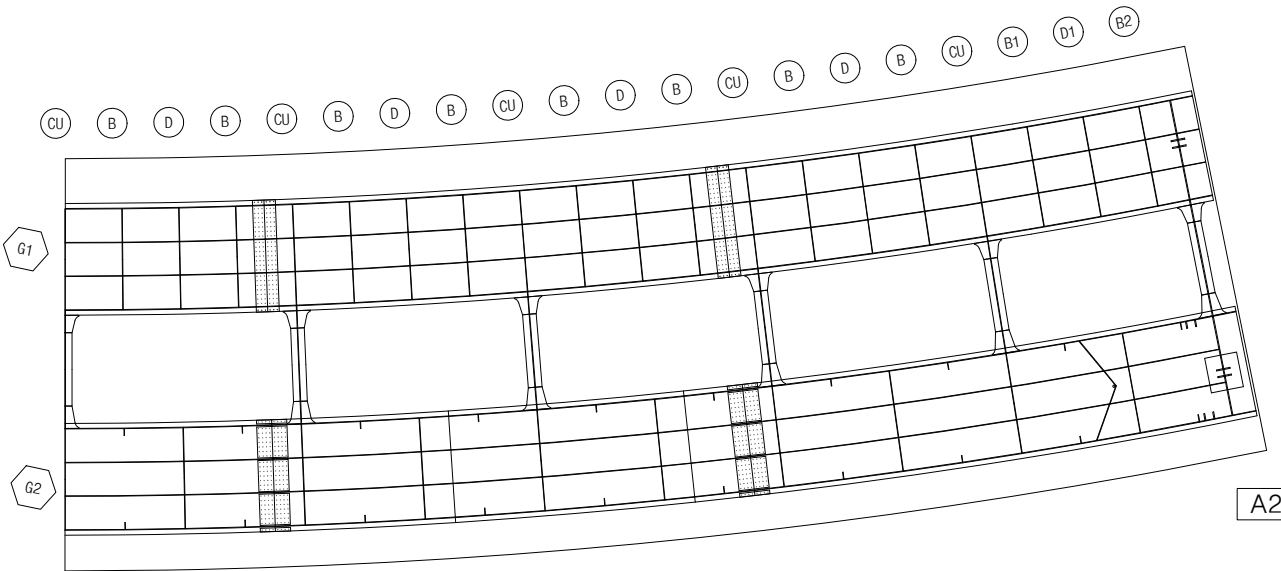

손상 현황 표

번호	구분	결함 내용	손상규모						비고
			폭(mm)	너비(m)	길이(m)	개소	손상량	단위	
1									
2									
K
E
Y
P
L
A
N

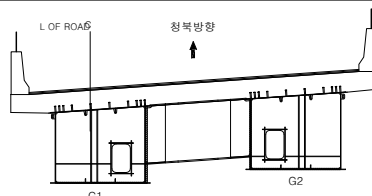


범
례

	근 열		망상근열		재료분리
	편청/공동		바리, 박락/파손		시공이음/충분리
	누수/습윤부		백태		철근노출
	콘크리트 변색, 녹물		표장요철		강재부식
	자갈/변형		플트결함		응결불량


용 역 명	서부내륙고속도로 2025년 시설물 정기안전점검 용역(하반기)
시설물명	현덕JCT R-D교
점검일시	2025. 07 ~ 2025. 12
확 인 자	책임기술자 김경수
도면번호	06

ID : 현덕JCT R-D교 거더측면

청북 ➡

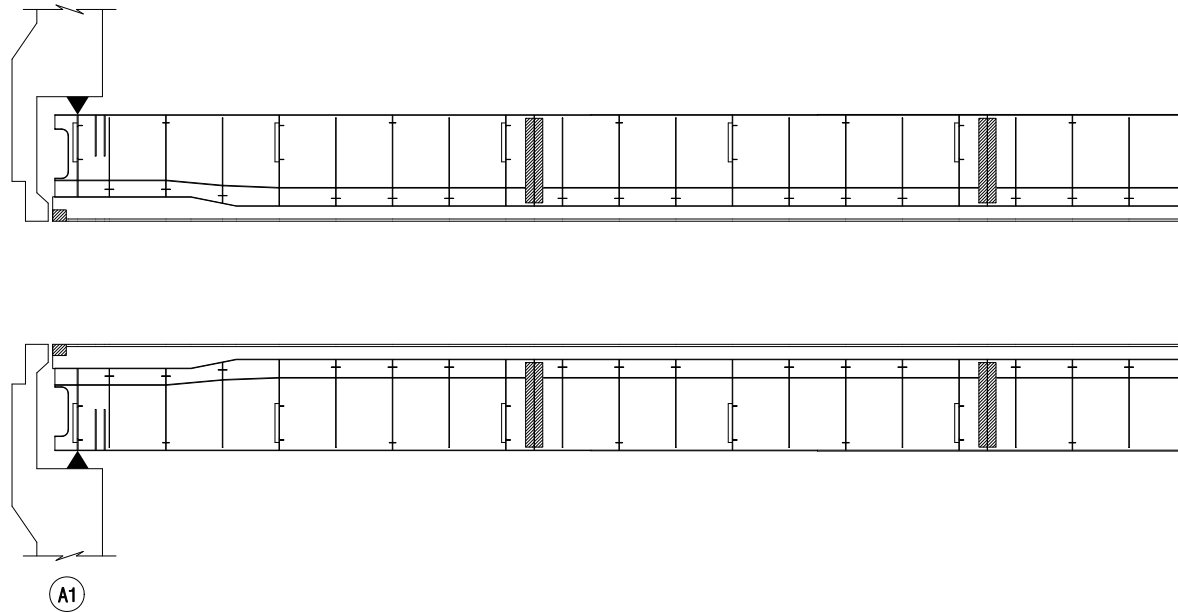[illegible]

KEY PLAN

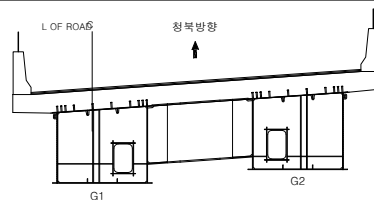

범 례		균 열		방상균열		재료분리	용 역 명	서부내륙고속도로 2025년 시설물 정기안전점검 용역(하반기)
		평형/공동		바리, 박락/ 파손		시공이음/ 층분리	시설물명	현덕JCT R-D교
		누수/ 습윤부		땀때		철근노출	점검일시	2025. 07 ~ 2025. 12
		콘크리트 변색, 녹물		표장오일		강재부식	확 인 자	책임기술자 김경수
		좌굴/변형		볼트결함		용접불량	도면번호	07

ID : 현덕JCT R-D교 거더측면


손상 현황 표

번호	구분	결함 내용	손상규모						비고
			폭(mm)	너비(m)	길이(m)	개소	손상량량	단위	
1									
2									
청북 →



K
E
Y
P
L
A
N

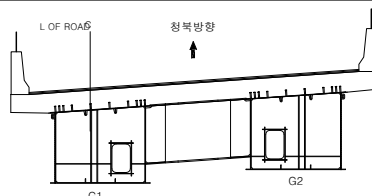

범
례












균열	망상균열	재료분리
편침/공동	박리, 박락/파손	시공이음/층분리
누수/습윤부	배터	철근노출
콘크리트 변색, 녹물	포장요철	강재부식
자갈/변형	볼트결합	용접불량

용역명	서부내륙고속도로 2025년 시설물 정기안전점검 용역(하반기)
시설물명	현덕JCT R-D교
점검일시	2025. 07 ~ 2025. 12
확인자	책임기술자 김경수
도면번호	08


ID : 현덕JCT R-D교 가로보

손상 현황 표

번호	구분	결 함 내 용	손상규모						비고
			폭(mm)	너비(m)	길이(m)	개소	손상물량	단위	
1									
2									
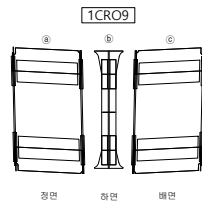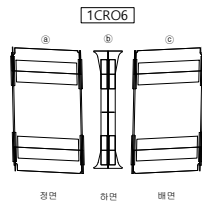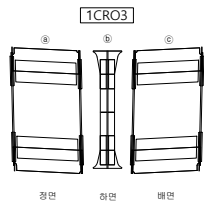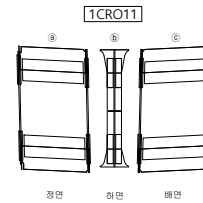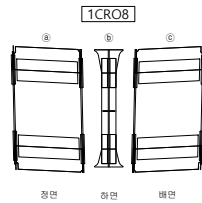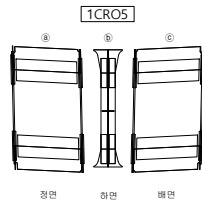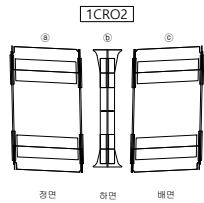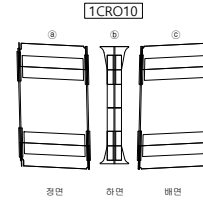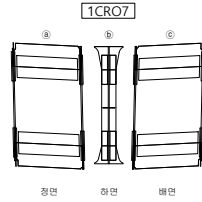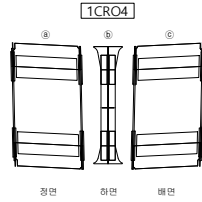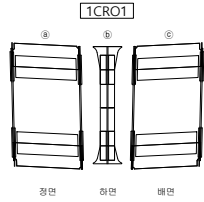

K
E
Y
P
L
A
N

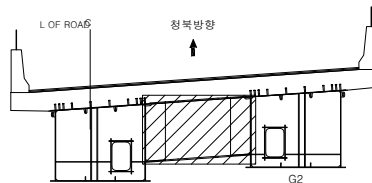



범
례

	균열		망상균열		재료분리
	편침/공동		박리, 박락/파손		시공이음/충분리
	누수/습윤부		백태		철근노출
	콘크리트 변색, 녹물		표장요철		강재부식
	자갈/변형		볼트결함		용접불량

용역명	서부내륙고속도로 2025년 시설물 정기안전점검 용역(하반기)
시설물명	현덕JCT R-D교
점검일시	2025. 07 ~ 2025. 12
확인자	책임기술자 김경수
도면번호	09

ID : 현덕JCT R-D교 교대(A1)

(131)(132) A1-SH1
(133)(134) 2

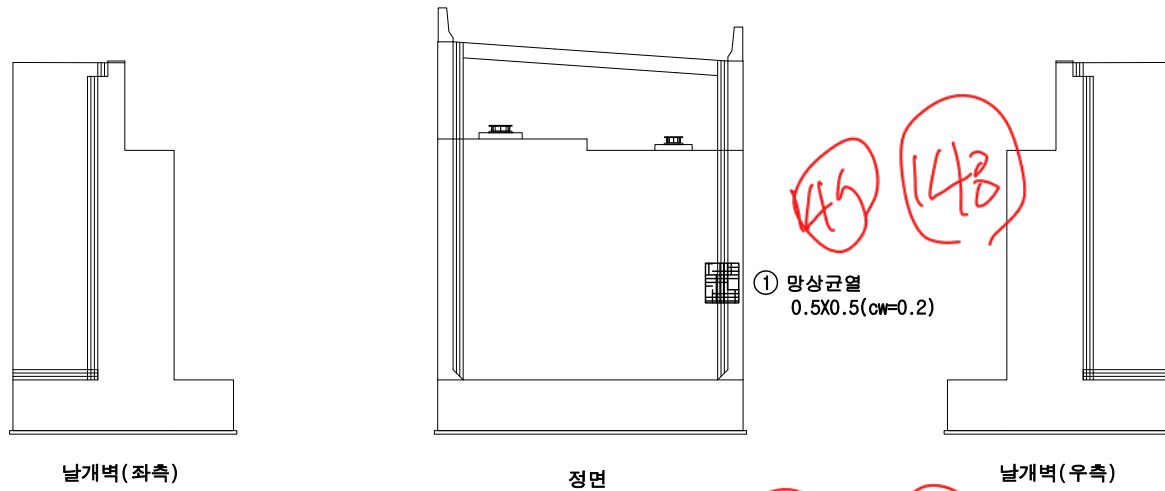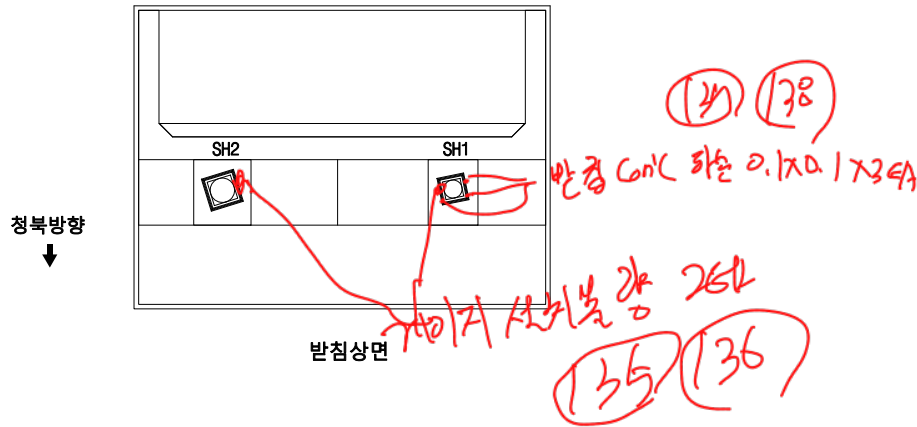


(140) - (146) 전경

손상 현황 표


번호	구분	결함 내용	손상규모						비고
			폭(mm)	너비(m)	길이(m)	개소	손상량량	단위	
1	신규	망상균열	0.2	0.5	0.5	1	0.25	m²	-
2									
3									
K
E
Y
P
L
A
N

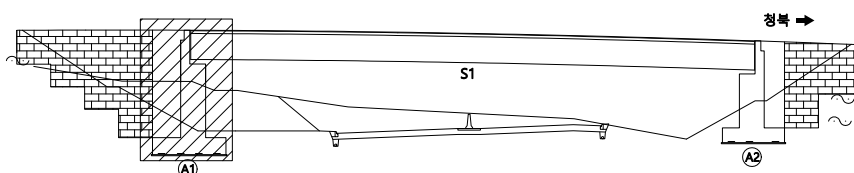


범 례	구분			용역명	서부내륙고속도로 2025년 시설물 정기안전점검 용역(하반기)
	균열	망상균열	재료분리		
	편침/공동	바리, 박락/파손	시공이음/충분리	시설물명	현덕JCT R-D교
	누수/습윤부	백태	철근노출	점검일시	2025. 07 ~ 2025. 12
	콘크리트 변색, 녹물	표장요철	강재부식	확인자	책임기술자 김경수
	자갈/변형	볼트결함	응집불량	도면번호	10


ID : 현덕JCT R-D교 교대(A2)

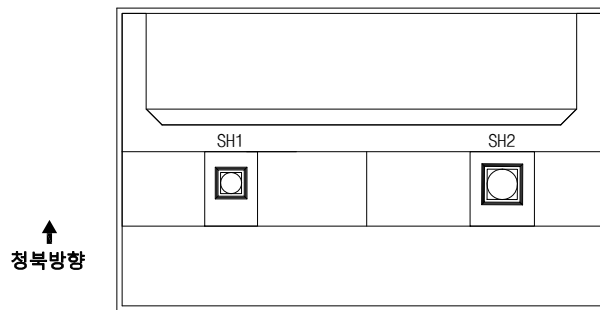


받침상면

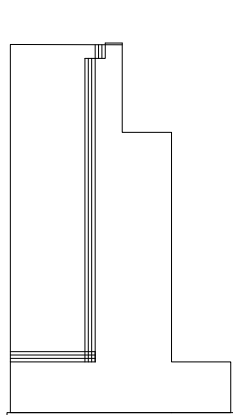

날개벽(좌측)

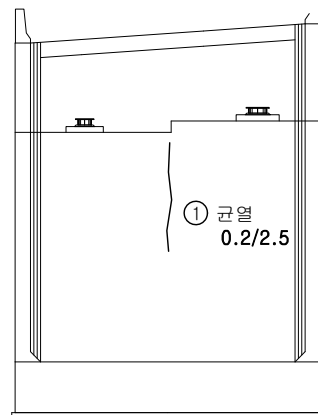

정면

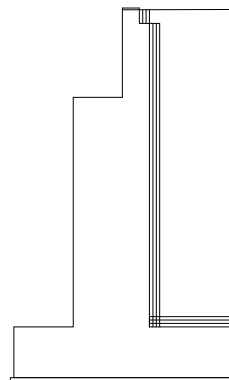


날개벽(우측)

손상 현황 표

번호	구분	결함 내용	손상규모						비고
			폭(mm)	너비(m)	길이(m)	개소	손상량	단위	
1	신규	균열	0.2	-	2.5	1	2.5	m	-
2									
3									
K
E
Y
P
L
A
N

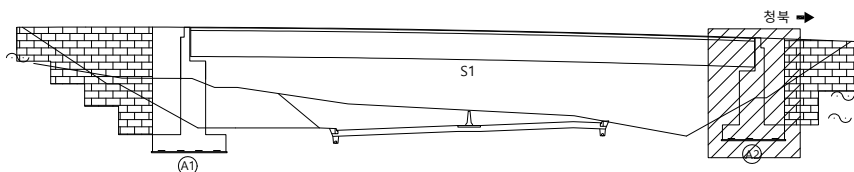

범
례

균열	망상균열	재료분리
편청/공동	바리, 박락/파손	시공이음/충분리
누수/습윤부	박락	철근노출
콘크리트 변색, 녹물	표장요철	강재부식
자굴/변형	플트결함	용접불량

용역명	서부내륙고속도로 2025년 시설물 정기안전점검 용역(하반기)
시설물명	현덕JCT R-D교
점검일시	2025. 07 ~ 2025. 12
확인자	책임기술자 김경수
도면번호	11