

4. 남양2터널 (평택방향)

ID : 남양2터널 시점 갱문



손상 현황 표

번호	구분	결함 내용	손상규모						비고
			폭(mm)	너비(m)	길이(m)	개소	손상물량	단위	
1									
2									
시점 갱문
3X5

갱문 5X4

KEY
PLAN

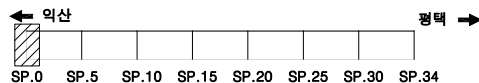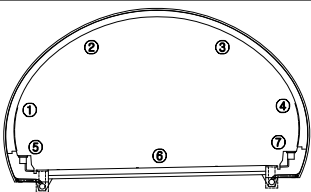


범
례


	균열		망상균열		재료분리
	편청/공동		바리, 박락/파손		시공이음/충분리
	누수/습윤부		백태		철근노출
	콘크리트 변색, 녹물		표장요철		강재부식
	자굴/변형		볼트결함		응집불량

용역명	서부내륙고속도로 2025년 시설물 정기안전점검 용역(하반기)
시설물명	남양2터널(평택방향)
점검일시	2025. 07 ~ 2025. 12
확인자	책임기술자 김경수
도면번호	01


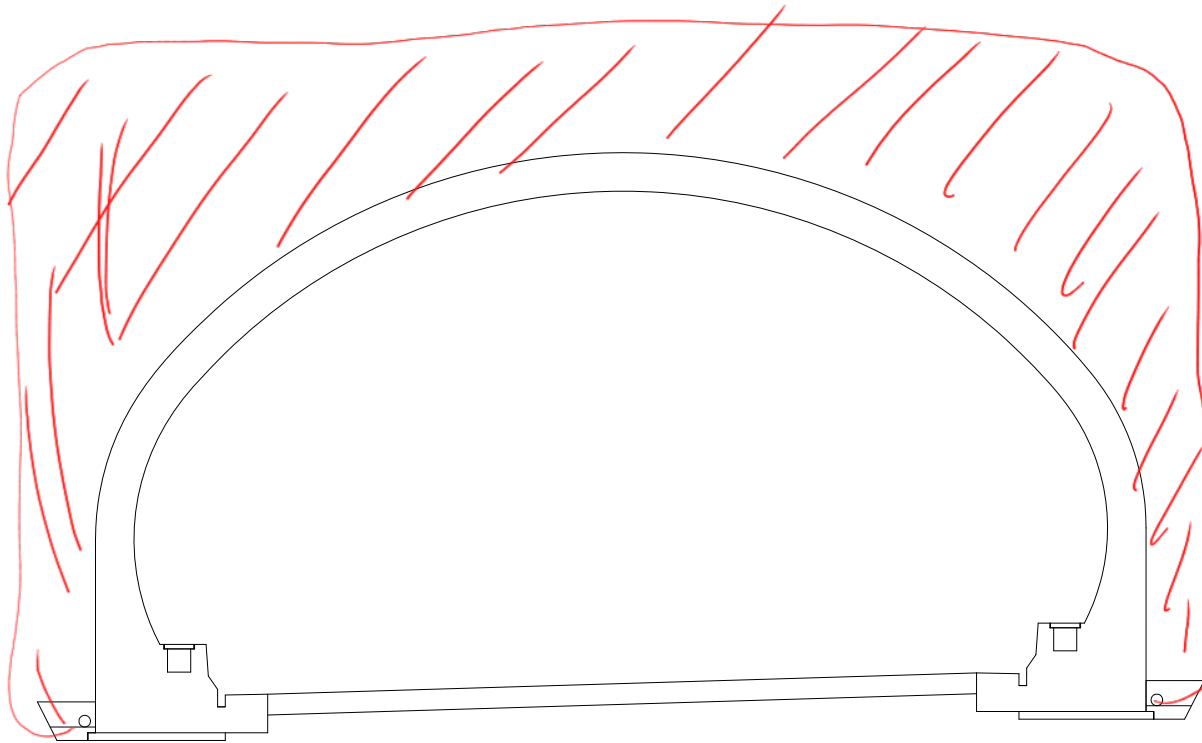


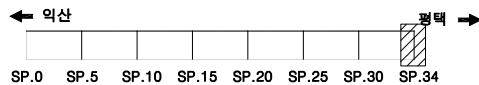

범		균 열		방향균열		재료분리	용역명	서부내륙고속도로 2025년 시설물 정기안전점검 용역(하반기)
		편침/공동		바리, 박락/ 파손		시공이음/ 충분리	시설물명	남양2터널(평택방향)
레		누수/ 습윤부		비대		철근노출	점검일시	2025. 07 ~ 2025. 12
		콘크리트 변색, 녹물		표장요철		강재부식	확인자	책임기술자 김경수
		좌굴/변형		볼트결함		용접불량	도면번호	02

ID : 남양2터널 S1~5

9870~9871

SPAN. 1

SPAN. 2

SPAN. 3

SPAN. 4

SPAN. 5

①

②

③

④

⑤

⑥

⑦

9872~



9869

① 덮개 파손
1EA

손상 현황 표

번호	구분	결함 내용	손상규모						비고
			폭(mm)	너비(m)	길이(m)	개소	손상수량	단위	
1	신규	덮개 파손	-	-	-	1	1	EA	-
2									
3									
KEY
PLAN

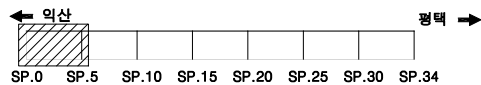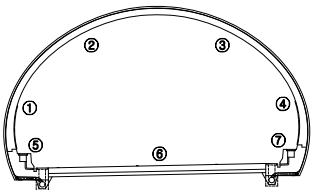

범
례

	균열		망상균열		재료분리
	편침/공동		박리, 박락/파손		시공이음/충분리
	누수/습윤부		백태		철근노출
	콘크리트 변색, 녹물		표장요철		강재부식
	자굴/변형		볼트결함		응집불량

용역명	서부내륙고속도로 2025년 시설물 정기안전점검 용역(하반기)
시설물명	남양2터널(평택방향)
점검일시	2025. 07 ~ 2025. 12
확인자	책임기술자 김경수
도면번호	03

ID : 남양2터널 S6~10

9856~9866

손상 현황 표

번호	구분	결함 내용	손상규모						비고
			폭(mm)	너비(m)	길이(m)	개소	손상량량	단위	
1	신규	균열	0.2	-	1.5	1	1.5	m	-
2	신규	뒹개 파손	-	-	-	1	1	EA	-
3									
4									
SPAN. 6

SPAN. 7



SPAN. 8

SPAN. 9

SPAN. 10

①				
②				
③				
④	① 균열 0.2/1.5			

⑤				
⑥				
⑦	② 뒹개 파손 1EA			

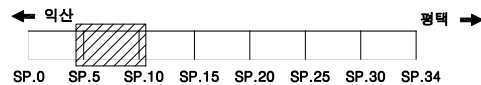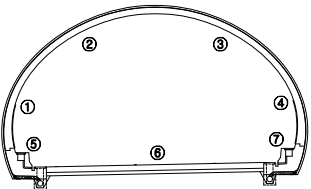KEY
PLAN범
례

① 균열	② 망상균열	③ 재료분리
④ 편침/공동	⑤ 박리, 박락/파손	⑥ 시공이음/충분리
⑦ 누수/습윤부	⑧ 백태	⑨ 철근노출
⑩ 콘크리트 변색, 녹물	⑪ 표장요철	⑫ 강재부식
⑬ 자갈/변형	⑭ 볼트결함	⑮ 용접불량

용역명	서부내륙고속도로 2025년 시설물 정기안전점검 용역(하반기)
시설물명	남양2터널(평택방향)
점검일시	2025. 07 ~ 2025. 12
확인자	책임기술자 김경수
도면번호	04

ID : 남양2터널 S11~15

SPAN. 11

SPAN. 12

SPAN. 13

SPAN. 14

SPAN. 15

①

②

③

④

⑤

⑥



⑦

① 백업제 탈락
L= 1.5

손상 현황 표

번호	구분	결함 내용	손상규모						비고
			폭(mm)	너비(m)	길이(m)	개소	손상물량	단위	
1	신규	백업제 탈락	-	-	1.5	1	1.5	m	-
2									
3									
KEY
PLAN

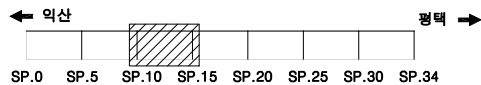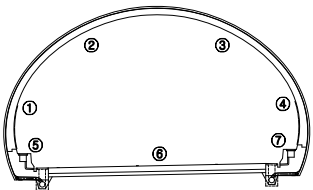

범
례

	균열		망상균열		재료분리
	편청/공동		바리, 박락/파손		시공이음/충분리
	누수/습윤부		백태		철근노출
	콘크리트 변색, 녹물		표장요철		강재부식
	자굴/변형		불트결함		유출물량

용역명	서부내륙고속도로 2025년 시설물 정기안전점검 용역(하반기)
시설물명	남양2터널(평택방향)
점검일시	2025. 07 ~ 2025. 12
확인자	책임기술자 김경수
도면번호	05

ID : 남양2터널 S16~20

89840~9855

중심

세로 등

SPAN. 16

SPAN. 17

SPAN. 18

SPAN. 19



SPAN. 20

①					
②					
③					
④					
⑤					
⑥					
⑦					

① 덮개 파손
1EA

손상 현황 표

번호	구분	결함 내용	손상규모						비고
			폭(mm)	너비(m)	길이(m)	개소	손상량	단위	
1	신규	덮개 파손	-	-	-	1	1	EA	-
2									
3									
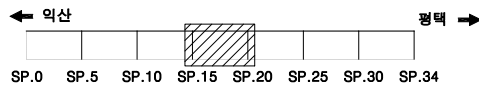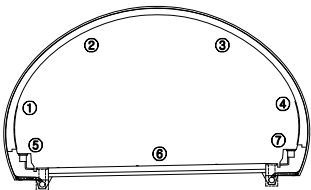KEY
PLAN범
례

	균열		망상균열		재료분리
	관정/공통		바리, 박락/파손		시공이음/충분리
	누수/습윤부		백태		철근노출
	콘크리트 변색, 녹물		표장요철		강재부식
	자갈/변형		볼트결합		응집불량

용역명	서부내륙고속도로 2025년 시설물 정기안전점검 용역(하반기)
시설물명	남양2터널(평택방향)
점검일시	2025. 07 ~ 2025. 12
확인자	책임기술자 김경수
도면번호	06

ID : 남양2터널 S21~25

SPAN. 21

SPAN. 22

SPAN. 23

SPAN. 24

SPAN. 25

①

②

③

④

⑤



⑥

⑦

① 균열
0.2/1.5

손상 현황 표

번호	구분	결함 내용	손상규모						비고
			폭(mm)	너비(m)	길이(m)	개소	손상량	단위	
1	신규	균열	0.2	-	2.0	1	1.5	m	-
2									
3									
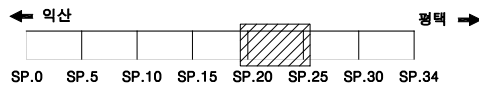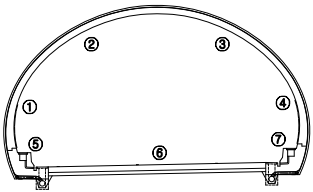KEY
PLAN범
례

용역명	서부내륙고속도로 2025년 시설물 정기안전점검 용역(하반기)
시설물명	남양2터널(평택방향)
점검일시	2025. 07 ~ 2025. 12
확인자	책임기술자 김경수
도면번호	07

ID : 남양2터널 S26~30

SPAN. 26

SPAN. 27

SPAN. 28

SPAN. 29

SPAN. 30

①

②

③

④

⑤



⑥

⑦

① 백업제 탈락
L=1.5

손상 현황 표

번호	구분	결함 내용	손상규모						비고
			폭(mm)	너비(m)	길이(m)	개소	손상량	단위	
1	신규	백업제 탈락	-	-	1.5	1	1.5	m	-
2									
3									
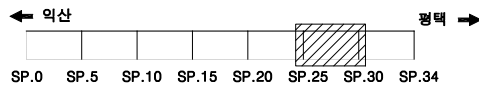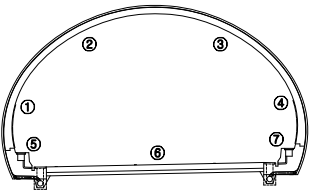KEY
PLAN범
례

콘크리트



방사균열



재표분리



편경/공동



바리, 박락/파손



시공이음/충분리



누수/습윤부



백태



철근노출



콘크리트 변색, 녹물



표장요철



강재부식



자갈/빈틈



볼트결함



용접불량

용역명

서부내륙고속도로 2025년 시설물 정기안전점검 용역(하반기)

시설물명

남양2터널(평택방향)

점검일시

2025. 07 ~ 2025. 12

확인자

책임기술자 김경수

도면번호

08

ID : 남양2터널 S31~34

SPAN. 31

SPAN. 32

SPAN. 33



SPAN. 34

①				
②				
③				
④				
⑤				
⑥				
⑦				

손상 현황 표

번호	구분	결함 내용	손상규모						비고
			폭(mm)	너비(m)	길이(m)	개소	손상량	단위	
1									
2									
KEY
PLAN

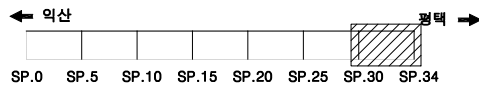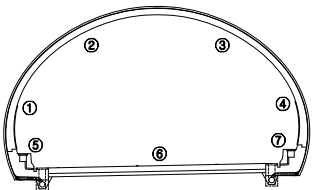

범
례

	균열		망상균열		재료분리
	편침/공동		박리, 박락/파손		시공이음/충분리
	누수/습윤부		벽태		철근노출
	콘크리트 변색, 녹물		표장요철		강재부식
	자굴/변형		볼트결함		유출불량

용역명	서부내륙고속도로 2025년 시설물 정기안전점검 용역(하반기)
시설물명	남양2터널(평택방향)
점검일시	2025. 07 ~ 2025. 12
확인자	책임기술자 김경수
도면번호	09