


ID : 대흥2터널 시점 갭문

AS-60 전경 갭문 시점


061. 62 갭문 상태양도

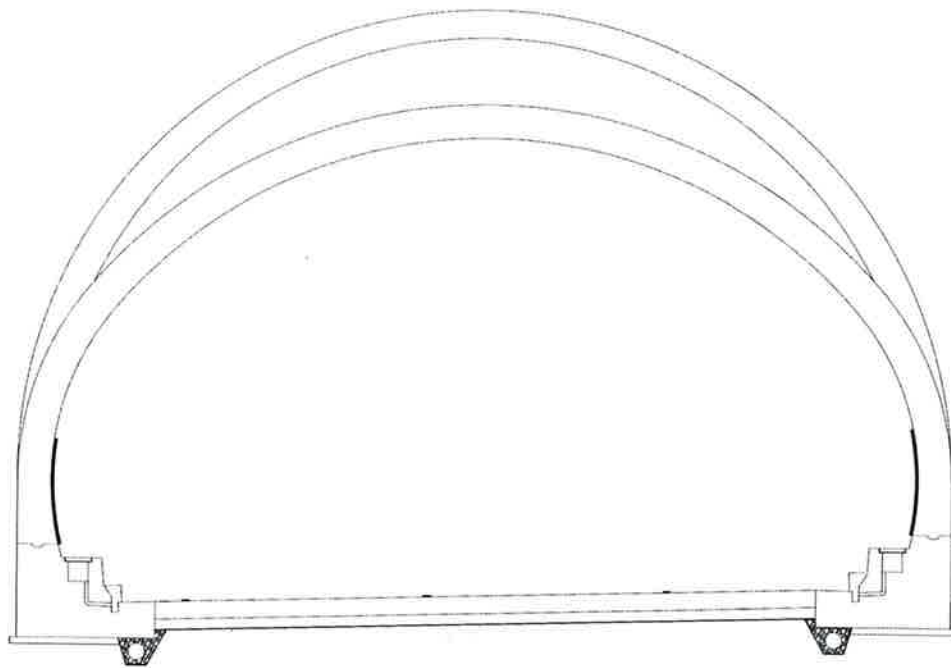

손상 현황 표

번호	구분	결함 내용	손상규모					비고
			폭(mm)	너비(m)	길이(m)	개소	손상량	단위
1								
2								
KEY PLAN

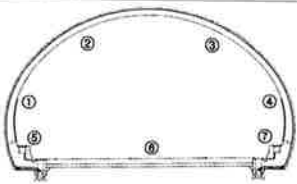

SP.0 SP.5 SP.10 SP.15 SP.20 SP.25 SP.30 SP.35 SP.40

익산 →

범례

콘크리트	방상근열	재료분리
균열/공동	박리, 박락/파손	시공이음/용분리
누수/습윤부	파손	철근노출
콘크리트면세, 녹물	표장요철	강재부식
파굴/변형	불트결함	용접불량

용역명	서부내륙고속도로 2025년 시설물 정기안전점검 용역(하반기)
시설물명	대흥2터널(익산방향)
점검일시	2025. 07 ~ 2025. 12
확인자	책임기술자 김경수
도면번호	01

ID : 대흥2터널 S15~20


SPAN. 16

SPAN. 17

SPAN. 18

SPAN. 19

SPAN. 20


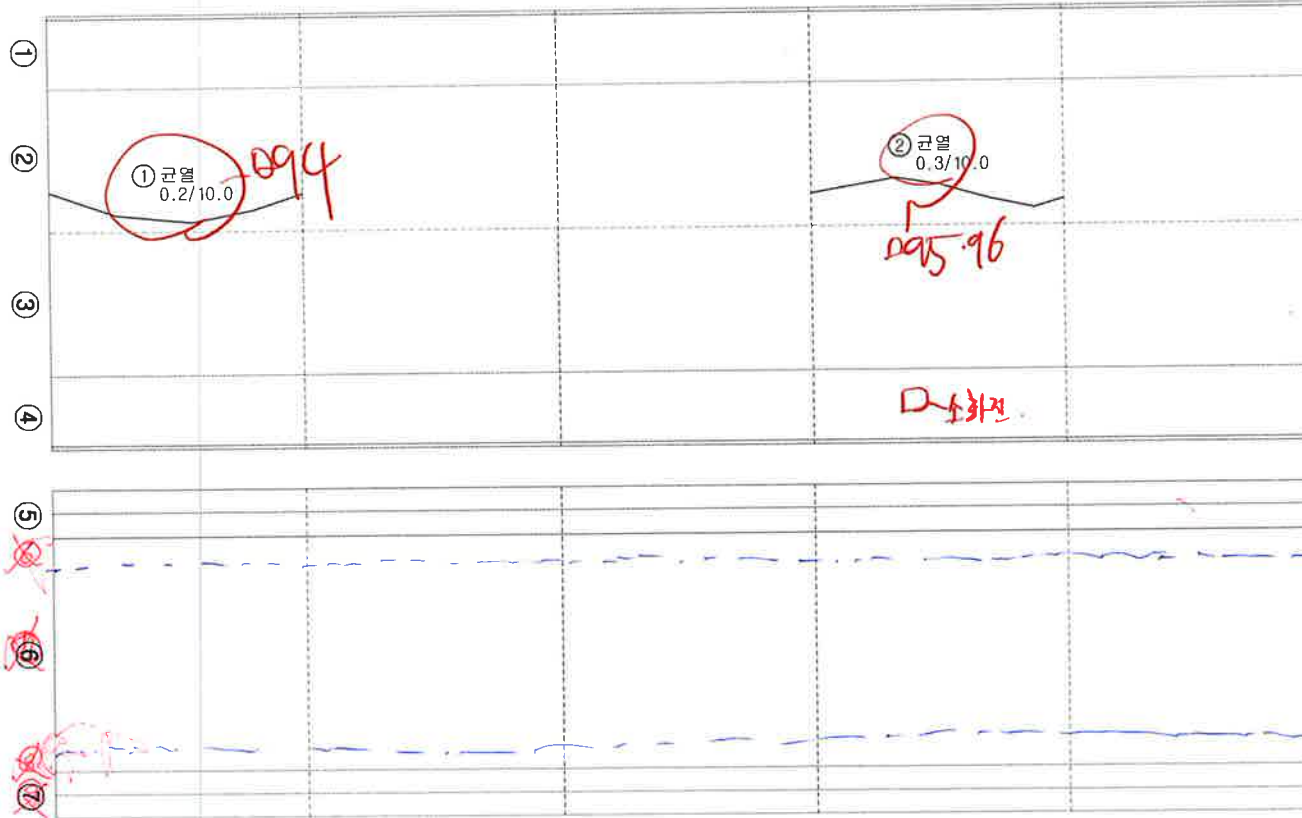


손상 현황 표

번호	구분	결함 내용	손상규모					단위	비고
			폭(mm)	너비(m)	길이(m)	개소	손상량		
1	신규	균열	0.2	-	10.0	1	10.0	m	-
2	신규	균열	0.3	-	10.0	1	10.0	m	-
3									
4									
모든 터널 이위지 손상 = 위치 손상명, 포장 00 → 측구 00

KEY PLAN

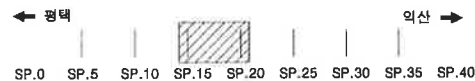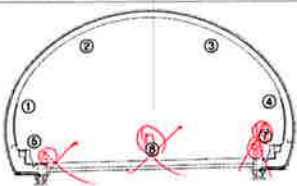

범례

균열	방수균열	재료분리
관형/공동	박리, 박락/파손	시공이음/용접리
누수/습윤부	벽면	철근노출
콘크리트 면세, 박락	표장요철	강재부식
좌굴/변형	불트결함	응집물함

용역명	서부내륙고속도로 2025년 시설물 정기안전점검 용역(하반기)
시설물명	대흥2터널(익산방향)
점검일시	2025. 07 ~ 2025. 12
확인자	책임기술자 김경수
도면번호	06