


6. 대흥2터널 (평택방향)


ID : 대흥2터널 시점 갭문

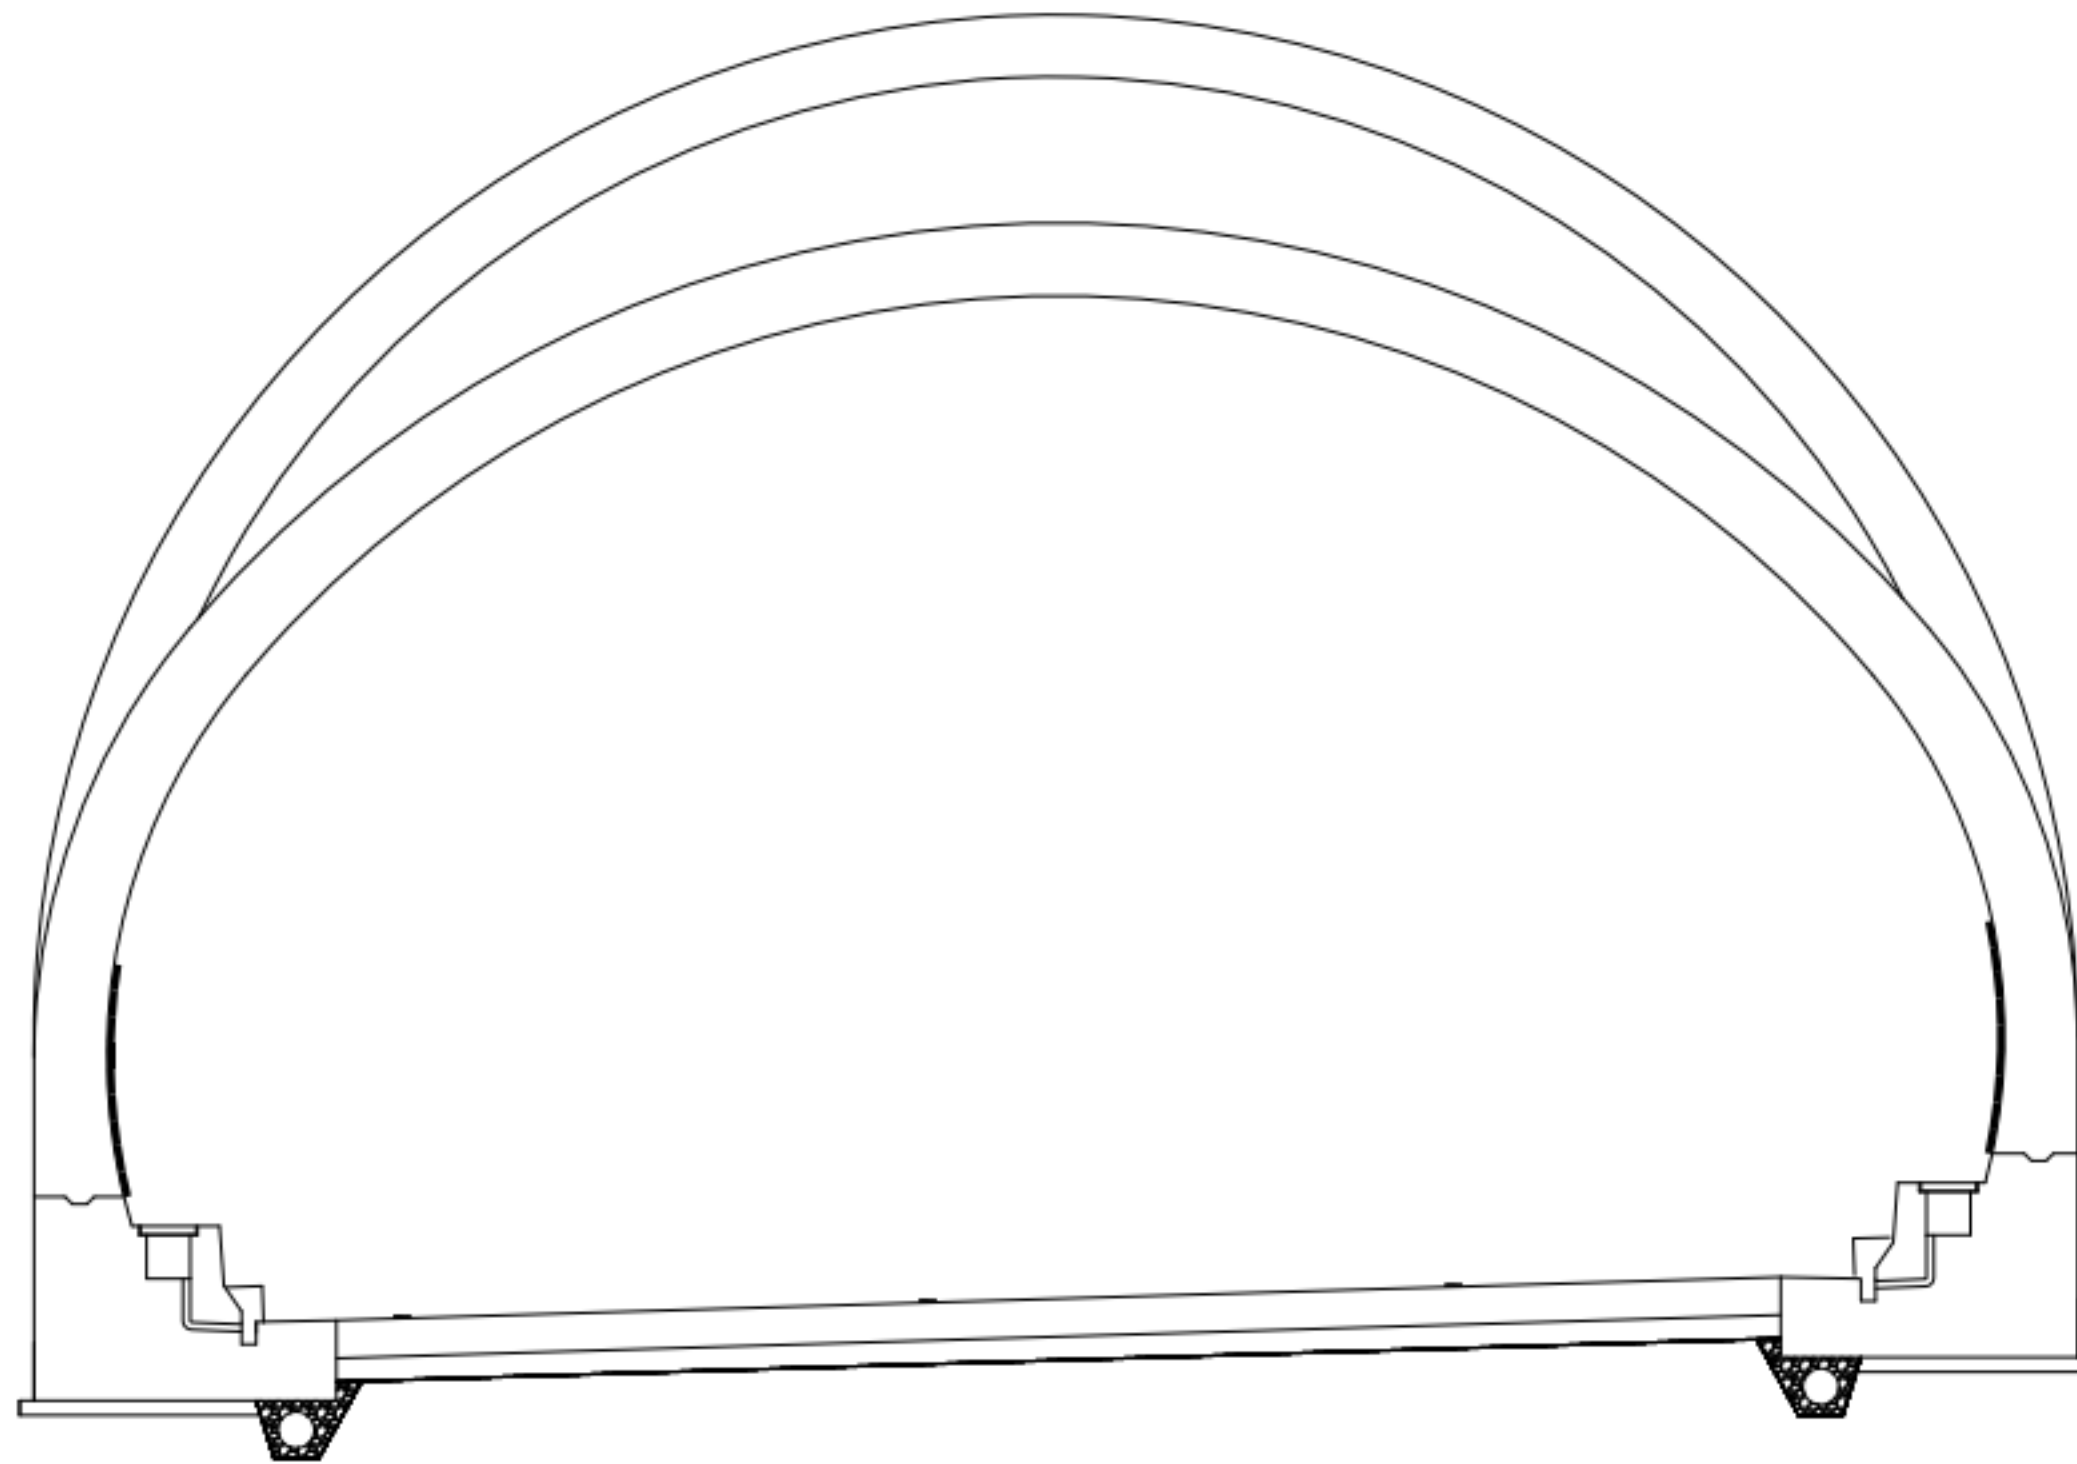

손상 현황 표

번호	구분	결함 내용	손상규모						비고
			폭(mm)	너비(m)	길이(m)	개소	손상물량	단위	
1									
2									
KEY
PLAN

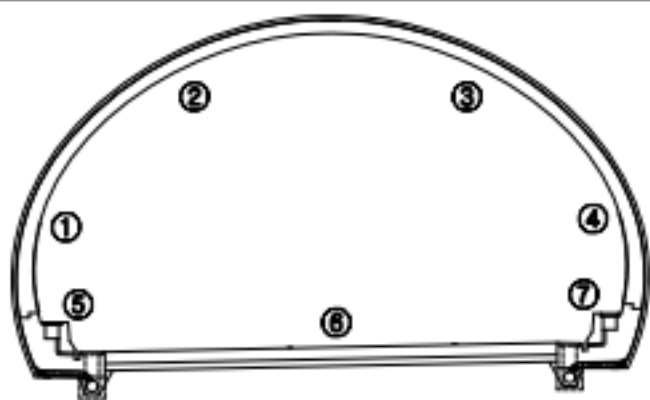


범
례


	콘크리트		강철		재료분리
	균열		망상균열		공극/공동
	누수/습윤부		박리, 박락/파손		표면Scaling
	콘크리트 변색, 녹물		표장오염		철근부식
	착색/변형		표장오염		표장오염

용역명	서부내륙고속도로 2025년 시설물 정기안전점검 용역(하반기)
시설물명	대흥2터널(평택방향)
점검일시	2025. 07 ~ 2025. 12
확인자	책임기술자 김경수
도면번호	01

ID : 대흥2터널 종점 갱문

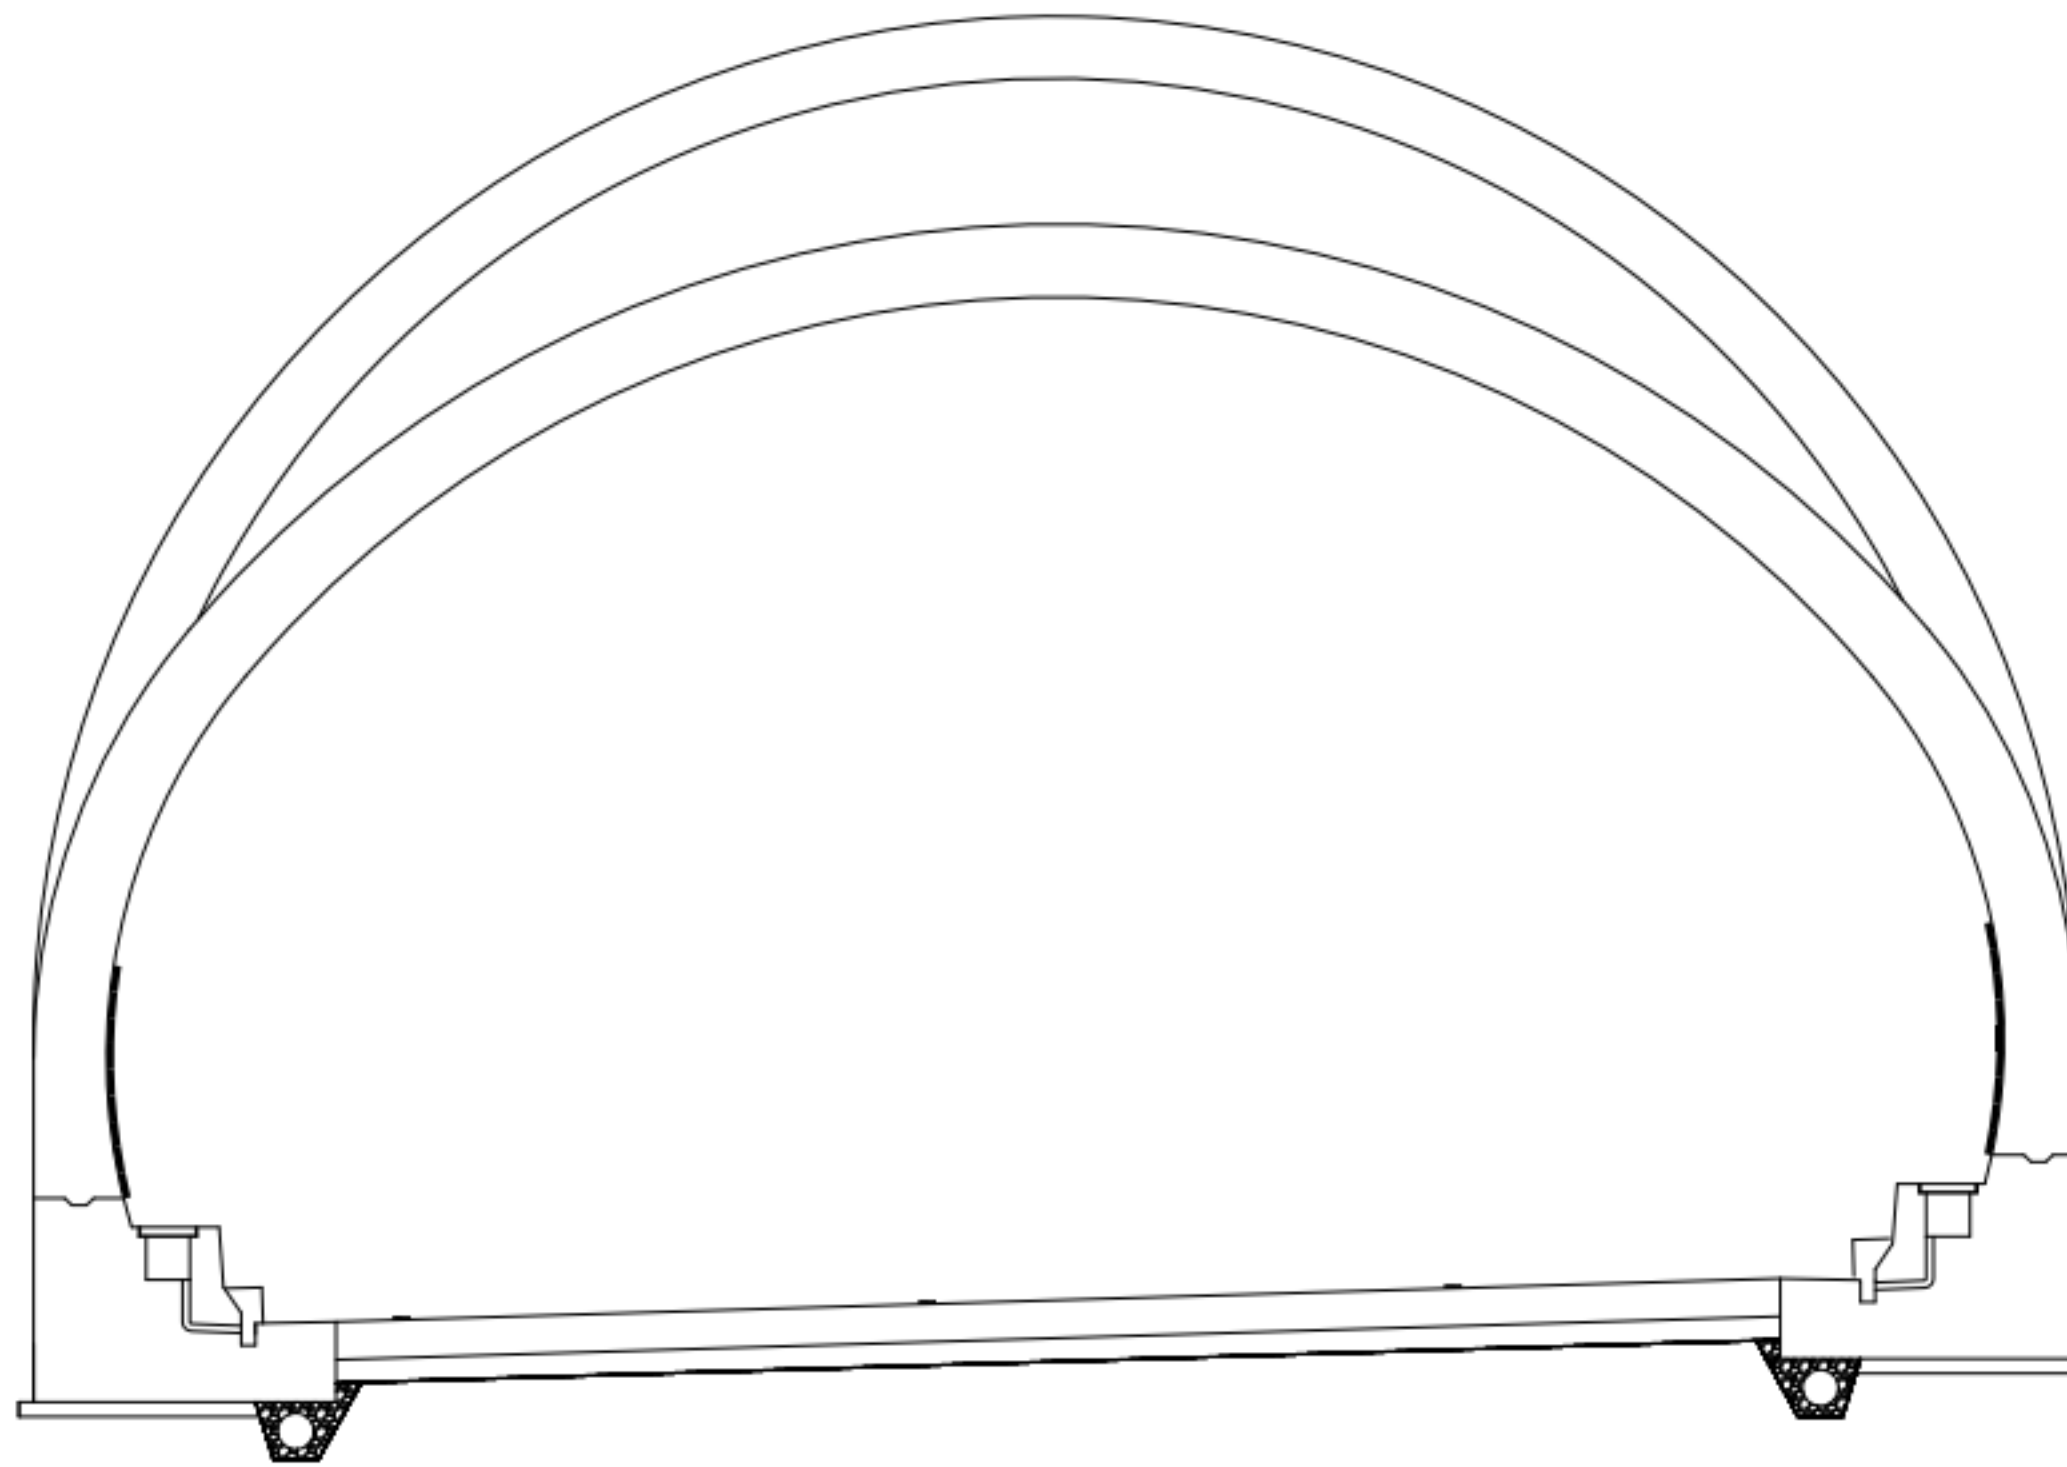[illegible]

KEY PLAN

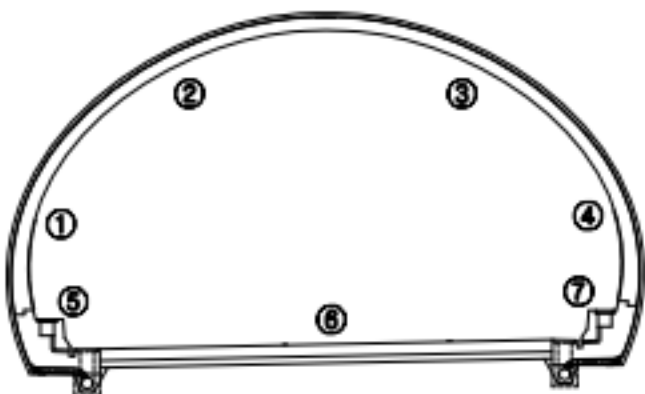

← **익산**

附

SP.0 SP.5 SP.10 SP.15 SP.20 SP.25 SP.30 SP.35 SP.40


법
례

	강철		망상강철		재료분리
	편형/공동		바리, 박락/ 파손		시공이음 충분리
	누수/ 습윤부		벽체		철근노출
	콘크리트 면세, 녹물		표장요철		강재부식
	파괴/변형		불투결합		응진불량

용역명	서부내륙고속도로 2025년 시설물 정기안전점검 용역(하반기)
시설물명	대흥2터널(평택방향)
점검일시	2025. 07 ~ 2025. 12
확인자	책임기술자 김경수
도면번호	02


Created by Note

ID : 대흥2터널 S1~5


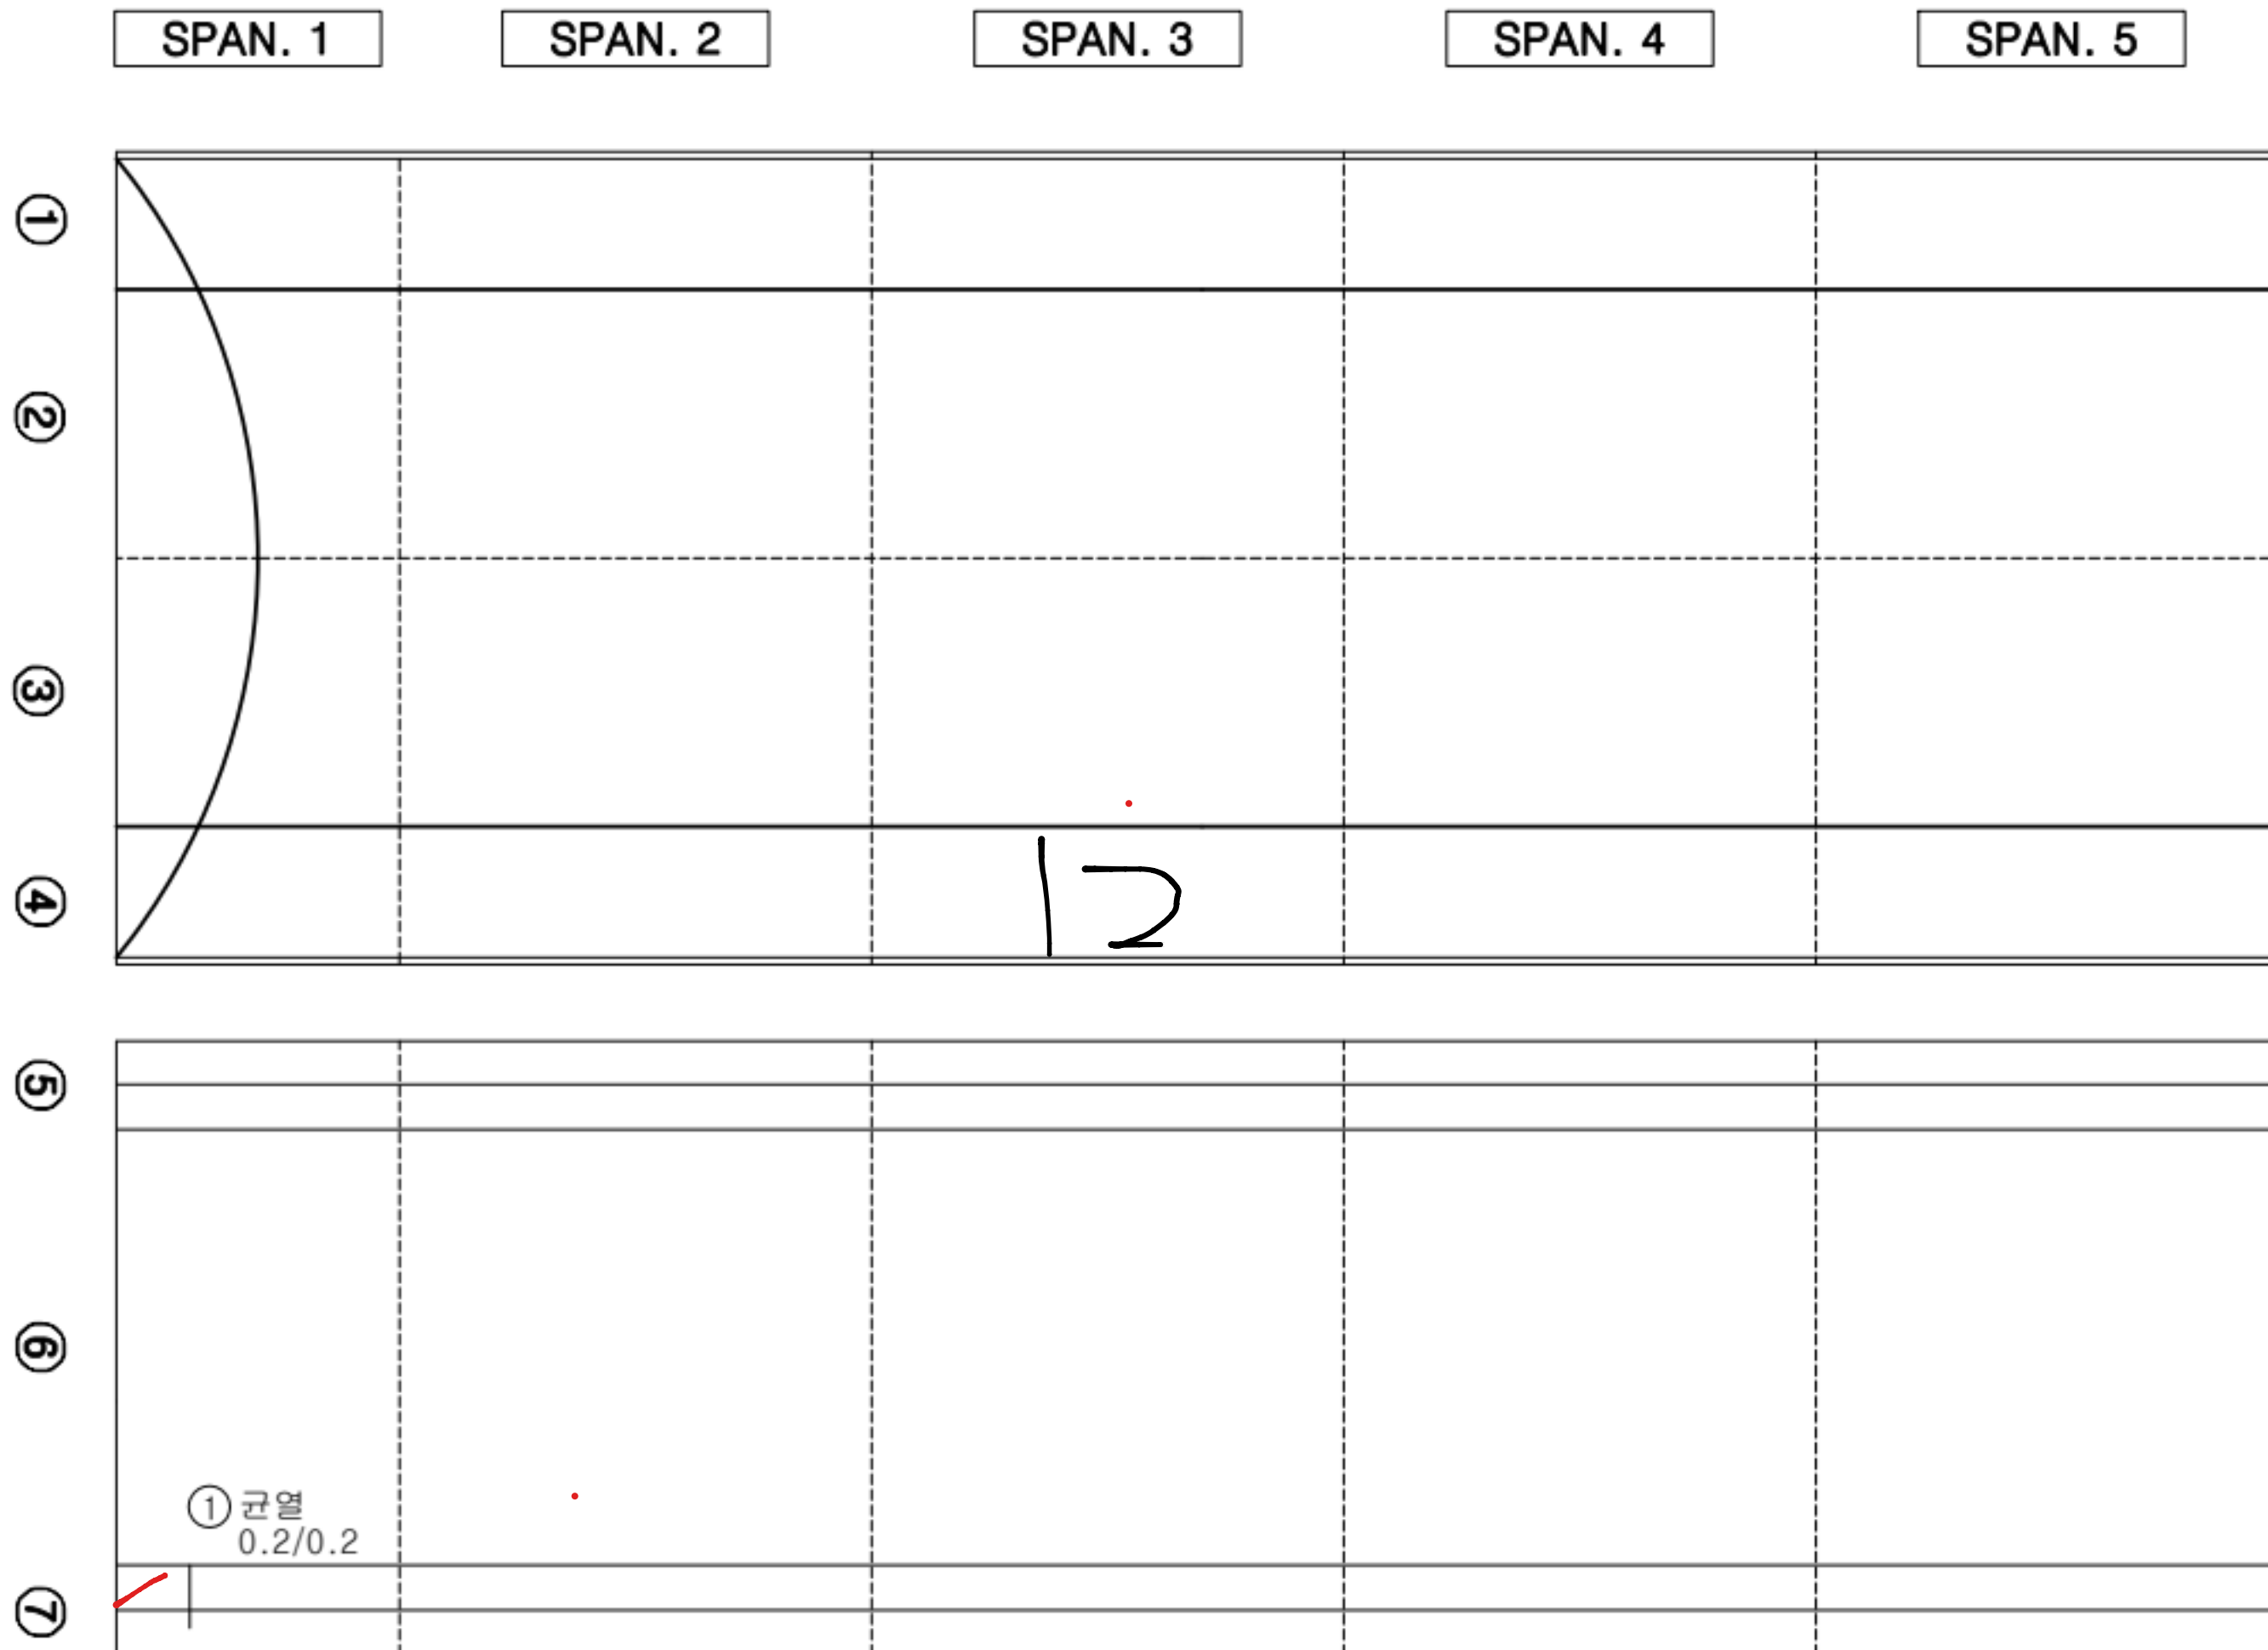



손상 현황 표

번호	구분	결함 내용	손상규모						비고
			폭(mm)	너비(m)	길이(m)	개소	손상물량	단위	
1	신규	보수부 재균열	0.2	-	0.2	1	0.2	m	-
2									
3									
KEY PLAN

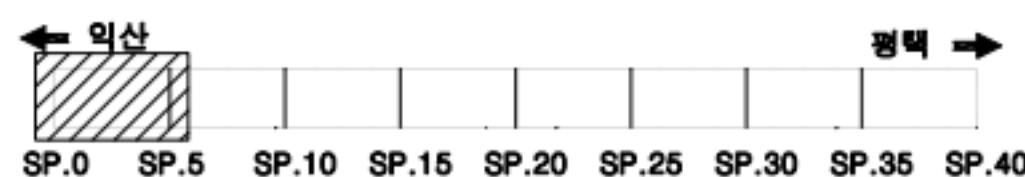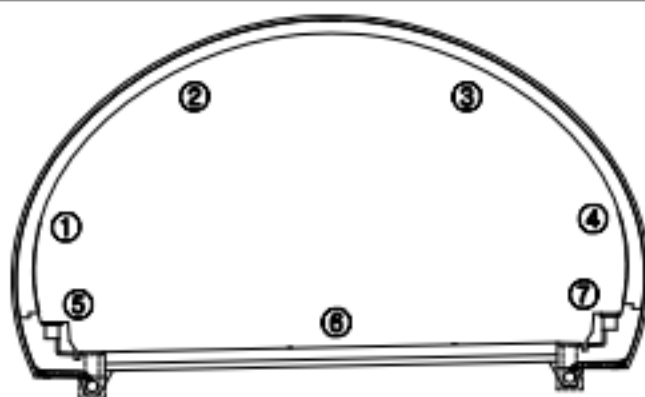

범례


	균열		망상균열		재료분리
	관형/공통		박리, 박락/파손		시공이음/층분리
	누수/습윤부		백태		철근노출
	콘크리트 변색, 녹물		표장오염		강재부식
	좌굴/변형		볼트결합		용접불량

용역명	서부내륙고속도로 2025년 시설물 정기안전점검 용역(하반기)
시설물명	대흥2터널(평택방향)
점검일시	2025. 07 ~ 2025. 12
확인자	책임기술자 김경수
도면번호	03



ID : 대흥2터널 S6~10

손상 현황 표

번호	구분	결함 내용	손상규모						비고
			폭(mm)	너비(m)	길이(m)	개소	손상물량	단위	
1	신규	충분리	-	0.1	0.6	2	0.12	m²	-
2	신규	박리	-	0.1	0.3	1	0.03	m²	-
3									
4									
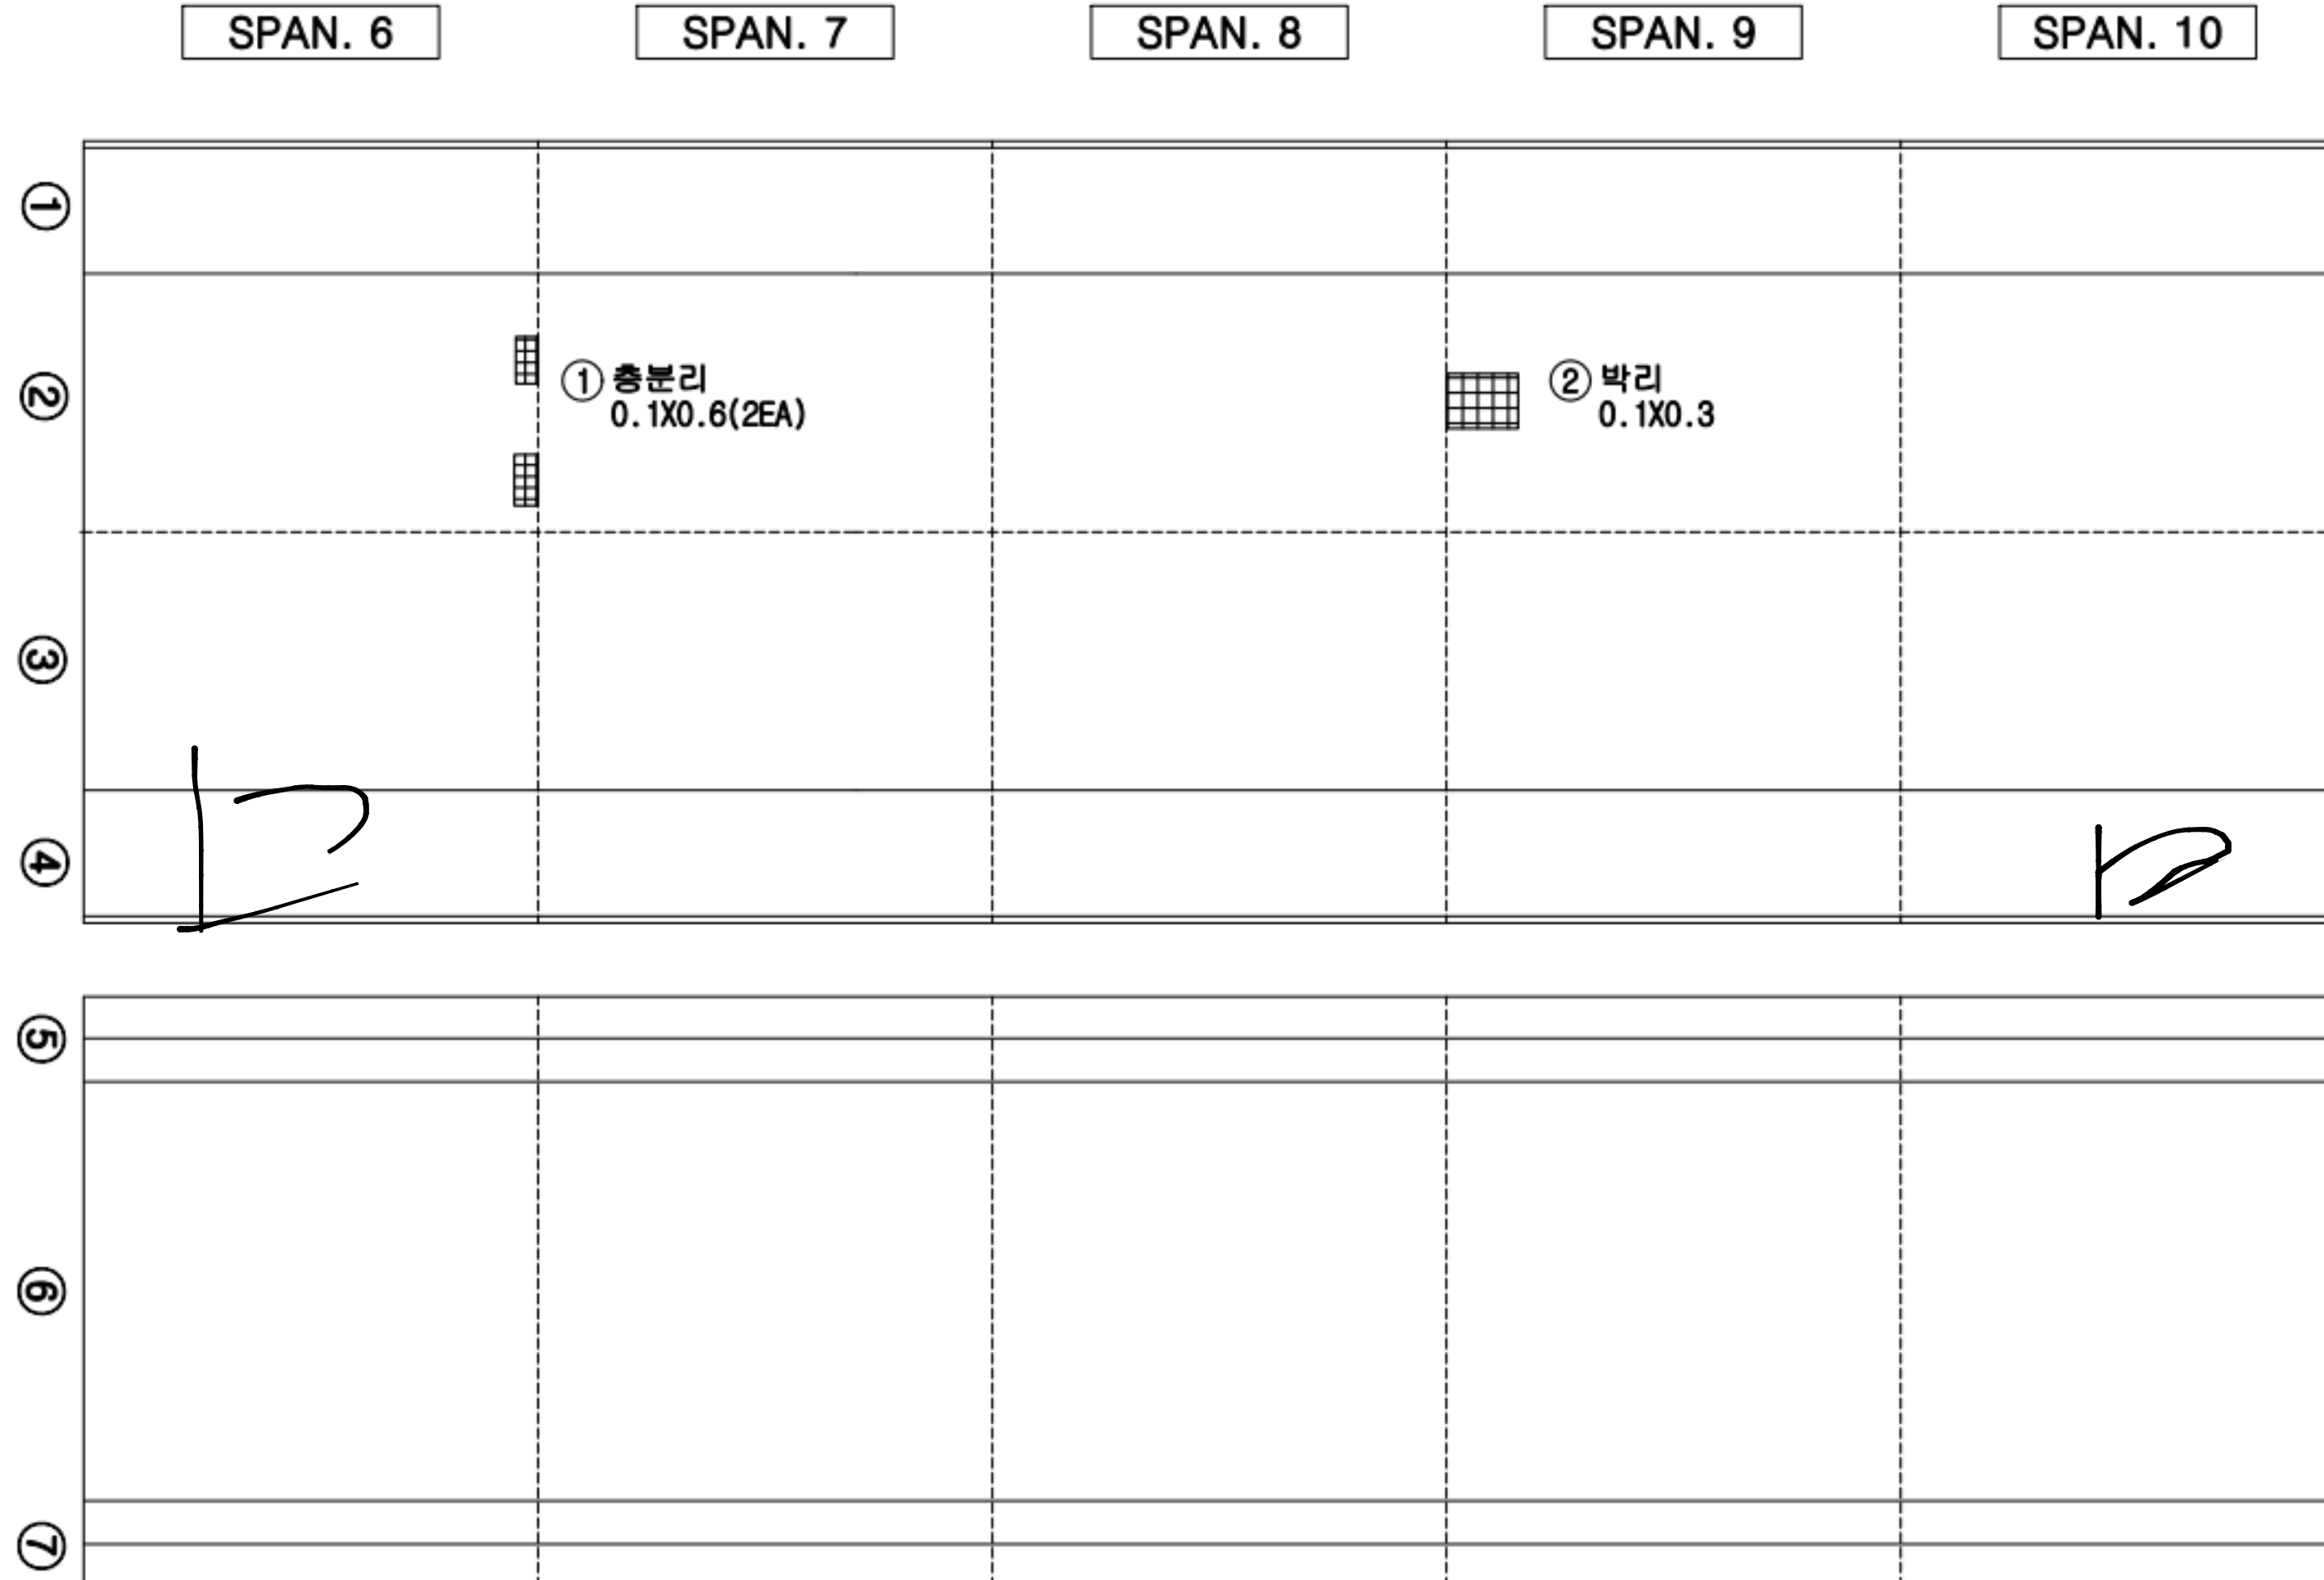

KEY PLAN

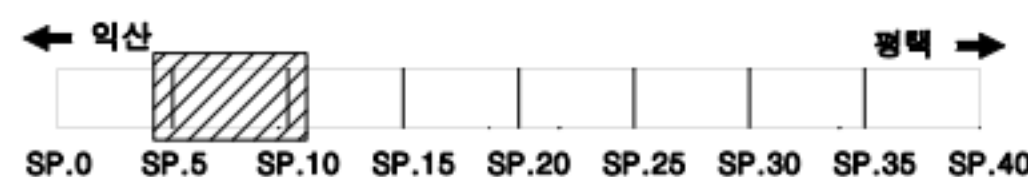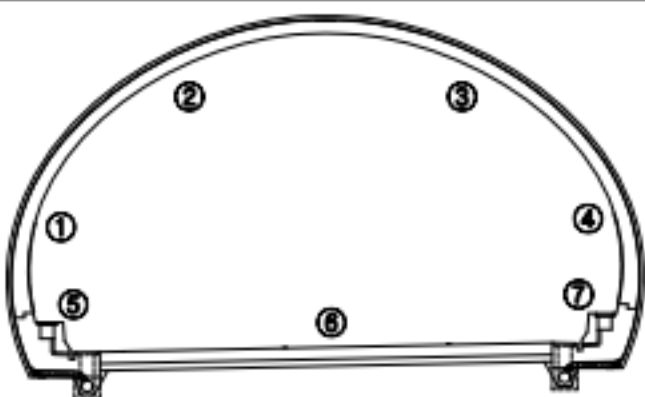

범례

ID : 대흥2터널 S11~15

손상 현황 표

번호	구분	결함 내용	손상규모						비고
			폭(mm)	너비(m)	길이(m)	개소	손상물량	단위	
1	신규	균열	0.3	-	3.0	1	3.0	m	-
2									
3									
SPAN. 11

SPAN. 12

SPAN. 13

SPAN. 14

SPAN. 15

①

②

③

④

⑤

⑥

⑦



12

포장 파손
미. L X 4.0

1. 평면 방향
L = 0.5

① 균열
0.3/3.0

KEY
PLAN

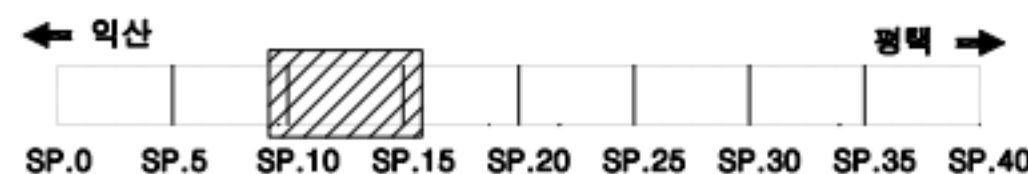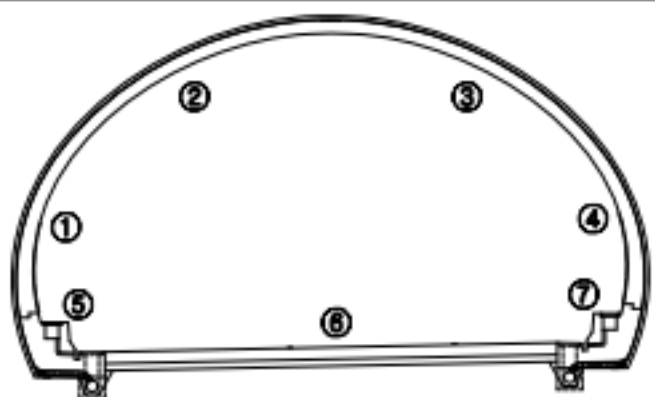

범
례

	균열		양상균열		재료분리
	관형/공동		박리, 박락/파손		시공이음/층분리
	누수/습윤부		벽면		철근노출
	콘크리트 변색, 녹물		표장요철		강재부식
	작공/변형		불트결합		용접불량

용역명	서부내륙고속도로 2025년 시설물 정기안전점검 용역(하반기)
시설물명	대흥2터널(평택방향)
점검일시	2025. 07 ~ 2025. 12
확인자	책임기술자 김경수
도면번호	05

ID : 대흥2터널 S15~20

손상 현황 표

번호	구분	결함 내용	손상규모						비고
			폭(mm)	너비(m)	길이(m)	개소	손상물량	단위	
1	신규	박리	-	0.1	0.4	1	0.04	m²	-
2									
3									
SPAN. 16

SPAN. 17



SPAN. 18

SPAN. 19

SPAN. 20

①				
②		① 박리 0.1X0.4		
③				
④			12	
⑤				
⑥		피손 0.1X1.2		
⑦		파		

KEY PLAN

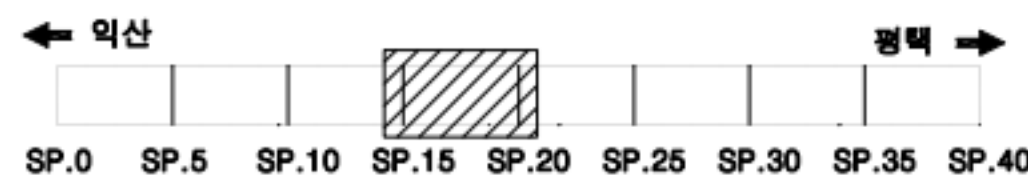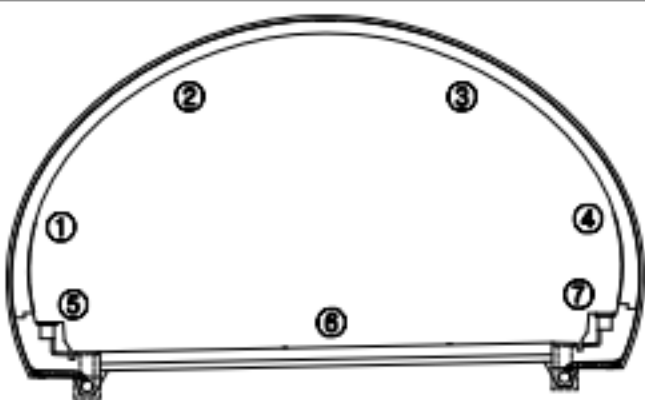


범례

균열	망상균열	재료분리
관형/공동	박리, 박락/파손	시공이음/층분리
누수/습윤부	백태	철근노출
콘크리트 변색, 녹물	표장요철	강재부식
좌굴/변형	볼트결합	용접불량

용역명	서부내륙고속도로 2025년 시설물 정기안전점검 용역(하반기)
시설물명	대흥2터널(평택방향)
점검일시	2025. 07 ~ 2025. 12
확인자	책임기술자 김경수
도면번호	06



ID : 대흥2터널 S21~25

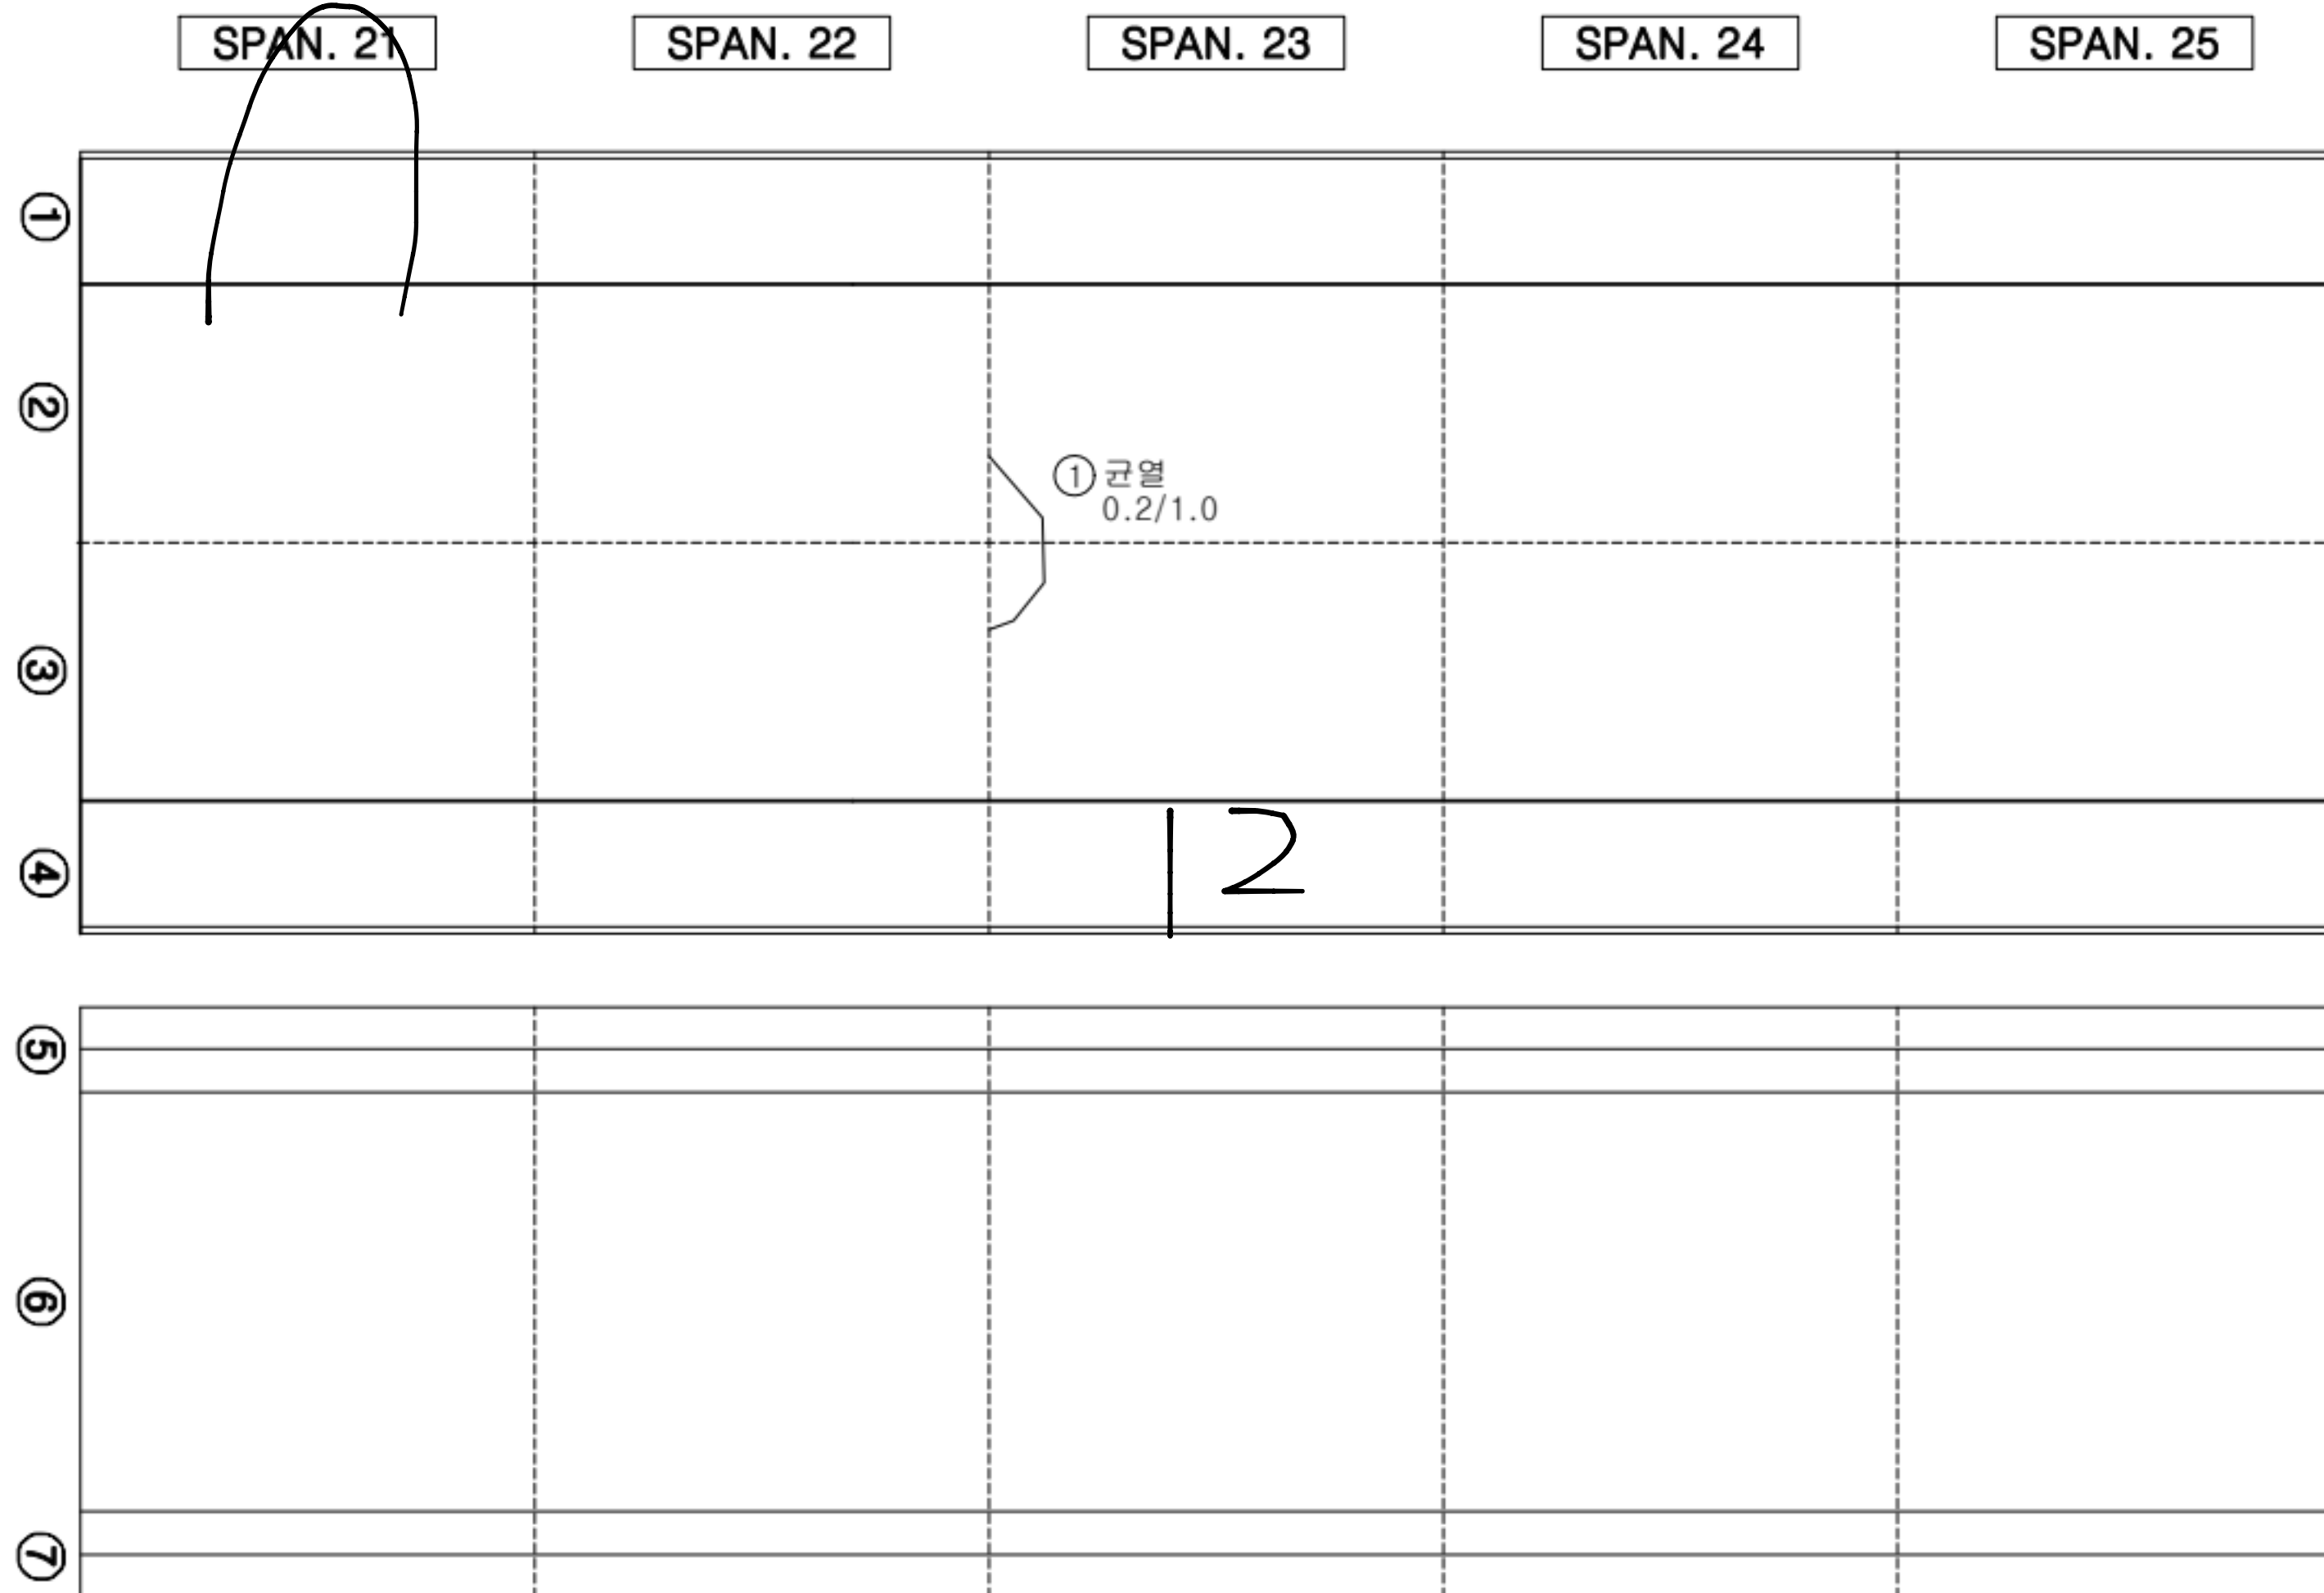

손상 현황 표

번호	구분	결함 내용	손상규모						비고
			폭(mm)	너비(m)	길이(m)	개소	손상물량	단위	
1	신규	균열	0.2	-	1.0	1	1.0	m	-
2									
3									
KEY PLAN

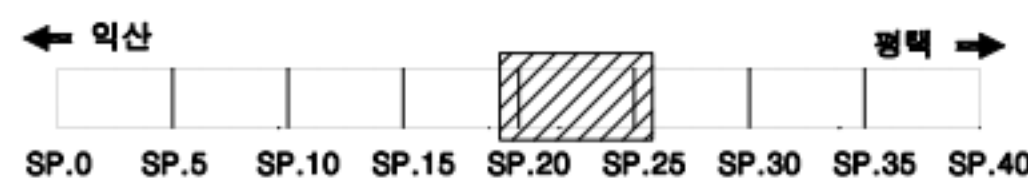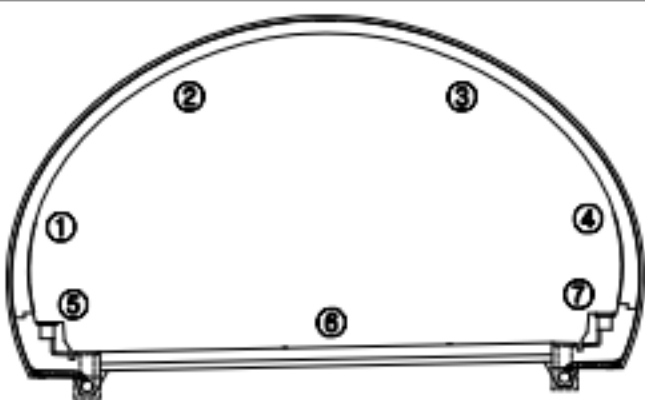

범례

□ 균열	▨ 망상균열	▨ 재료분리
⊙ 관형/공동	▨ 박리, 박락/파손	▨ 시공이음/층분리
⊙ 누수/습윤부	⊙ 벽체	▨ 철근노출
▨ 콘크리트 변색, 녹물	▨ 포장요철	▨ 강재부식
▨ 차굴/변형	⊙ 볼트결합	⊙ 용접불량

용역명	서부내륙고속도로 2025년 시설물 정기안전점검 용역(하반기)
시설물명	대흥2터널(평택방향)
점검일시	2025. 07 ~ 2025. 12
확인자	책임기술자 김경수
도면번호	07

ID : 대흥2터널 S26~30

손상 현황 표

번호	구분	결함 내용	손상규모						비고
			폭(mm)	너비(m)	길이(m)	개소	손상물량	단위	
1									
2									
SPAN. 26

SPAN. 27

SPAN. 28

SPAN. 29

SPAN. 30

①

②

③

④

⑤



⑥

⑦

1.1

0.1X0.2

KEY PLAN

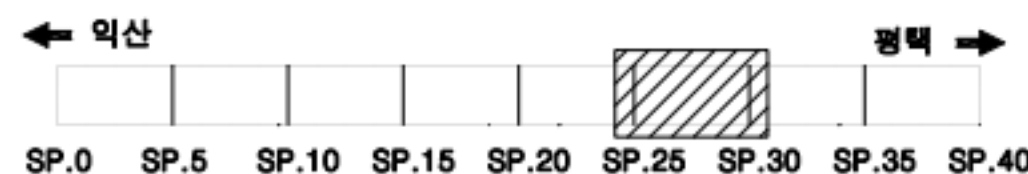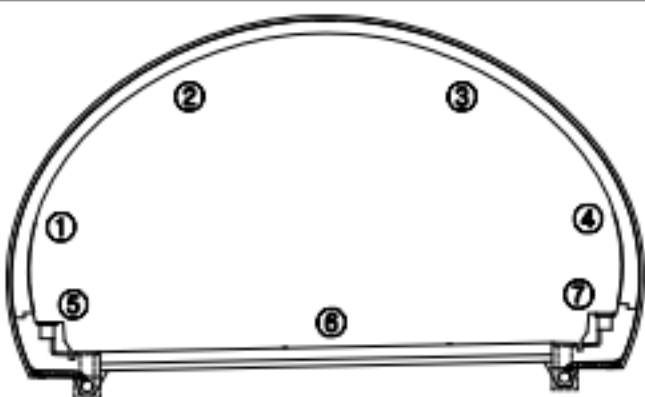

범례

	균열		망상균열		재료분리
	관형/공동		박리, 박락/파손		시공이음/층분리
	누수/습윤부		백태		철근노출
	콘크리트 변색, 녹물		표장요철		강재부식
	작굴/변형		볼트결합		용접불량

용역명	서부내륙고속도로 2025년 시설물 정기안전점검 용역(하반기)
시설물명	대흥2터널(평택방향)
점검일시	2025. 07 ~ 2025. 12
확인자	책임기술자 김경수
도면번호	08

ID : 대흥2터널 S31~35

손상 현황 표

번호	구분	결함 내용	손상규모						비고
			폭(mm)	너비(m)	길이(m)	개소	손상물량	단위	
1									
2									
SPAN. 31

SPAN. 32



SPAN. 33

SPAN. 34

SPAN. 35

①					
②					
③					
④					
⑤					
⑥					
⑦					

KEY PLAN

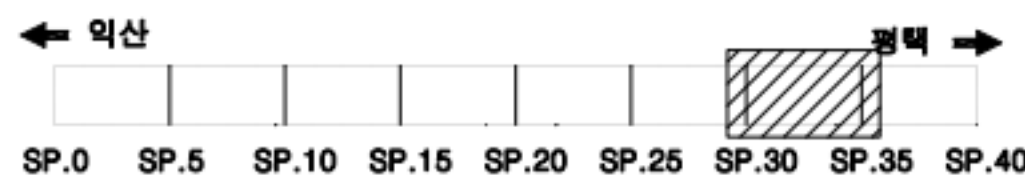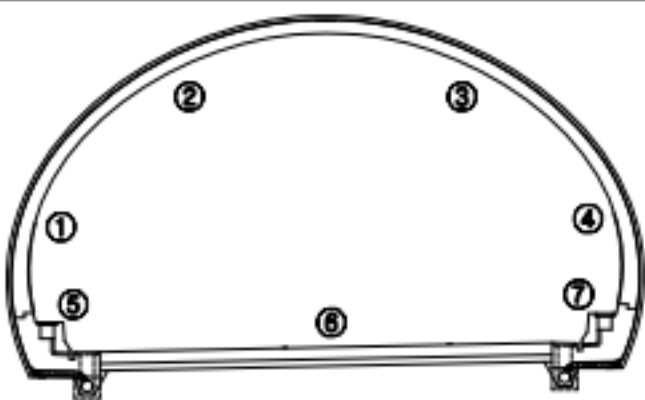

범례


	균열		망상균열		재료분리
	관형/공동		박리, 박락/파손		시공이음/층분리
	누수/습윤부		백태		철근노출
	콘크리트 변색, 녹물		표장오일		강재부식
	착굴/변형		볼트결합		용접불량

용역명	서부내륙고속도로 2025년 시설물 정기안전점검 용역(하반기)
시설물명	대흥2터널(평택방향)
점검일시	2025. 07 ~ 2025. 12
확인자	책임기술자 김경수
도면번호	09



ID : 대흥2터널 S36~40

손상 현황 표

번호	구분	결함 내용	손상규모						비고
			폭(mm)	너비(m)	길이(m)	개소	손상물량	단위	
1	신규	충분리	-	0.3	1.5	1	0.45	m ²	-
2									
3									
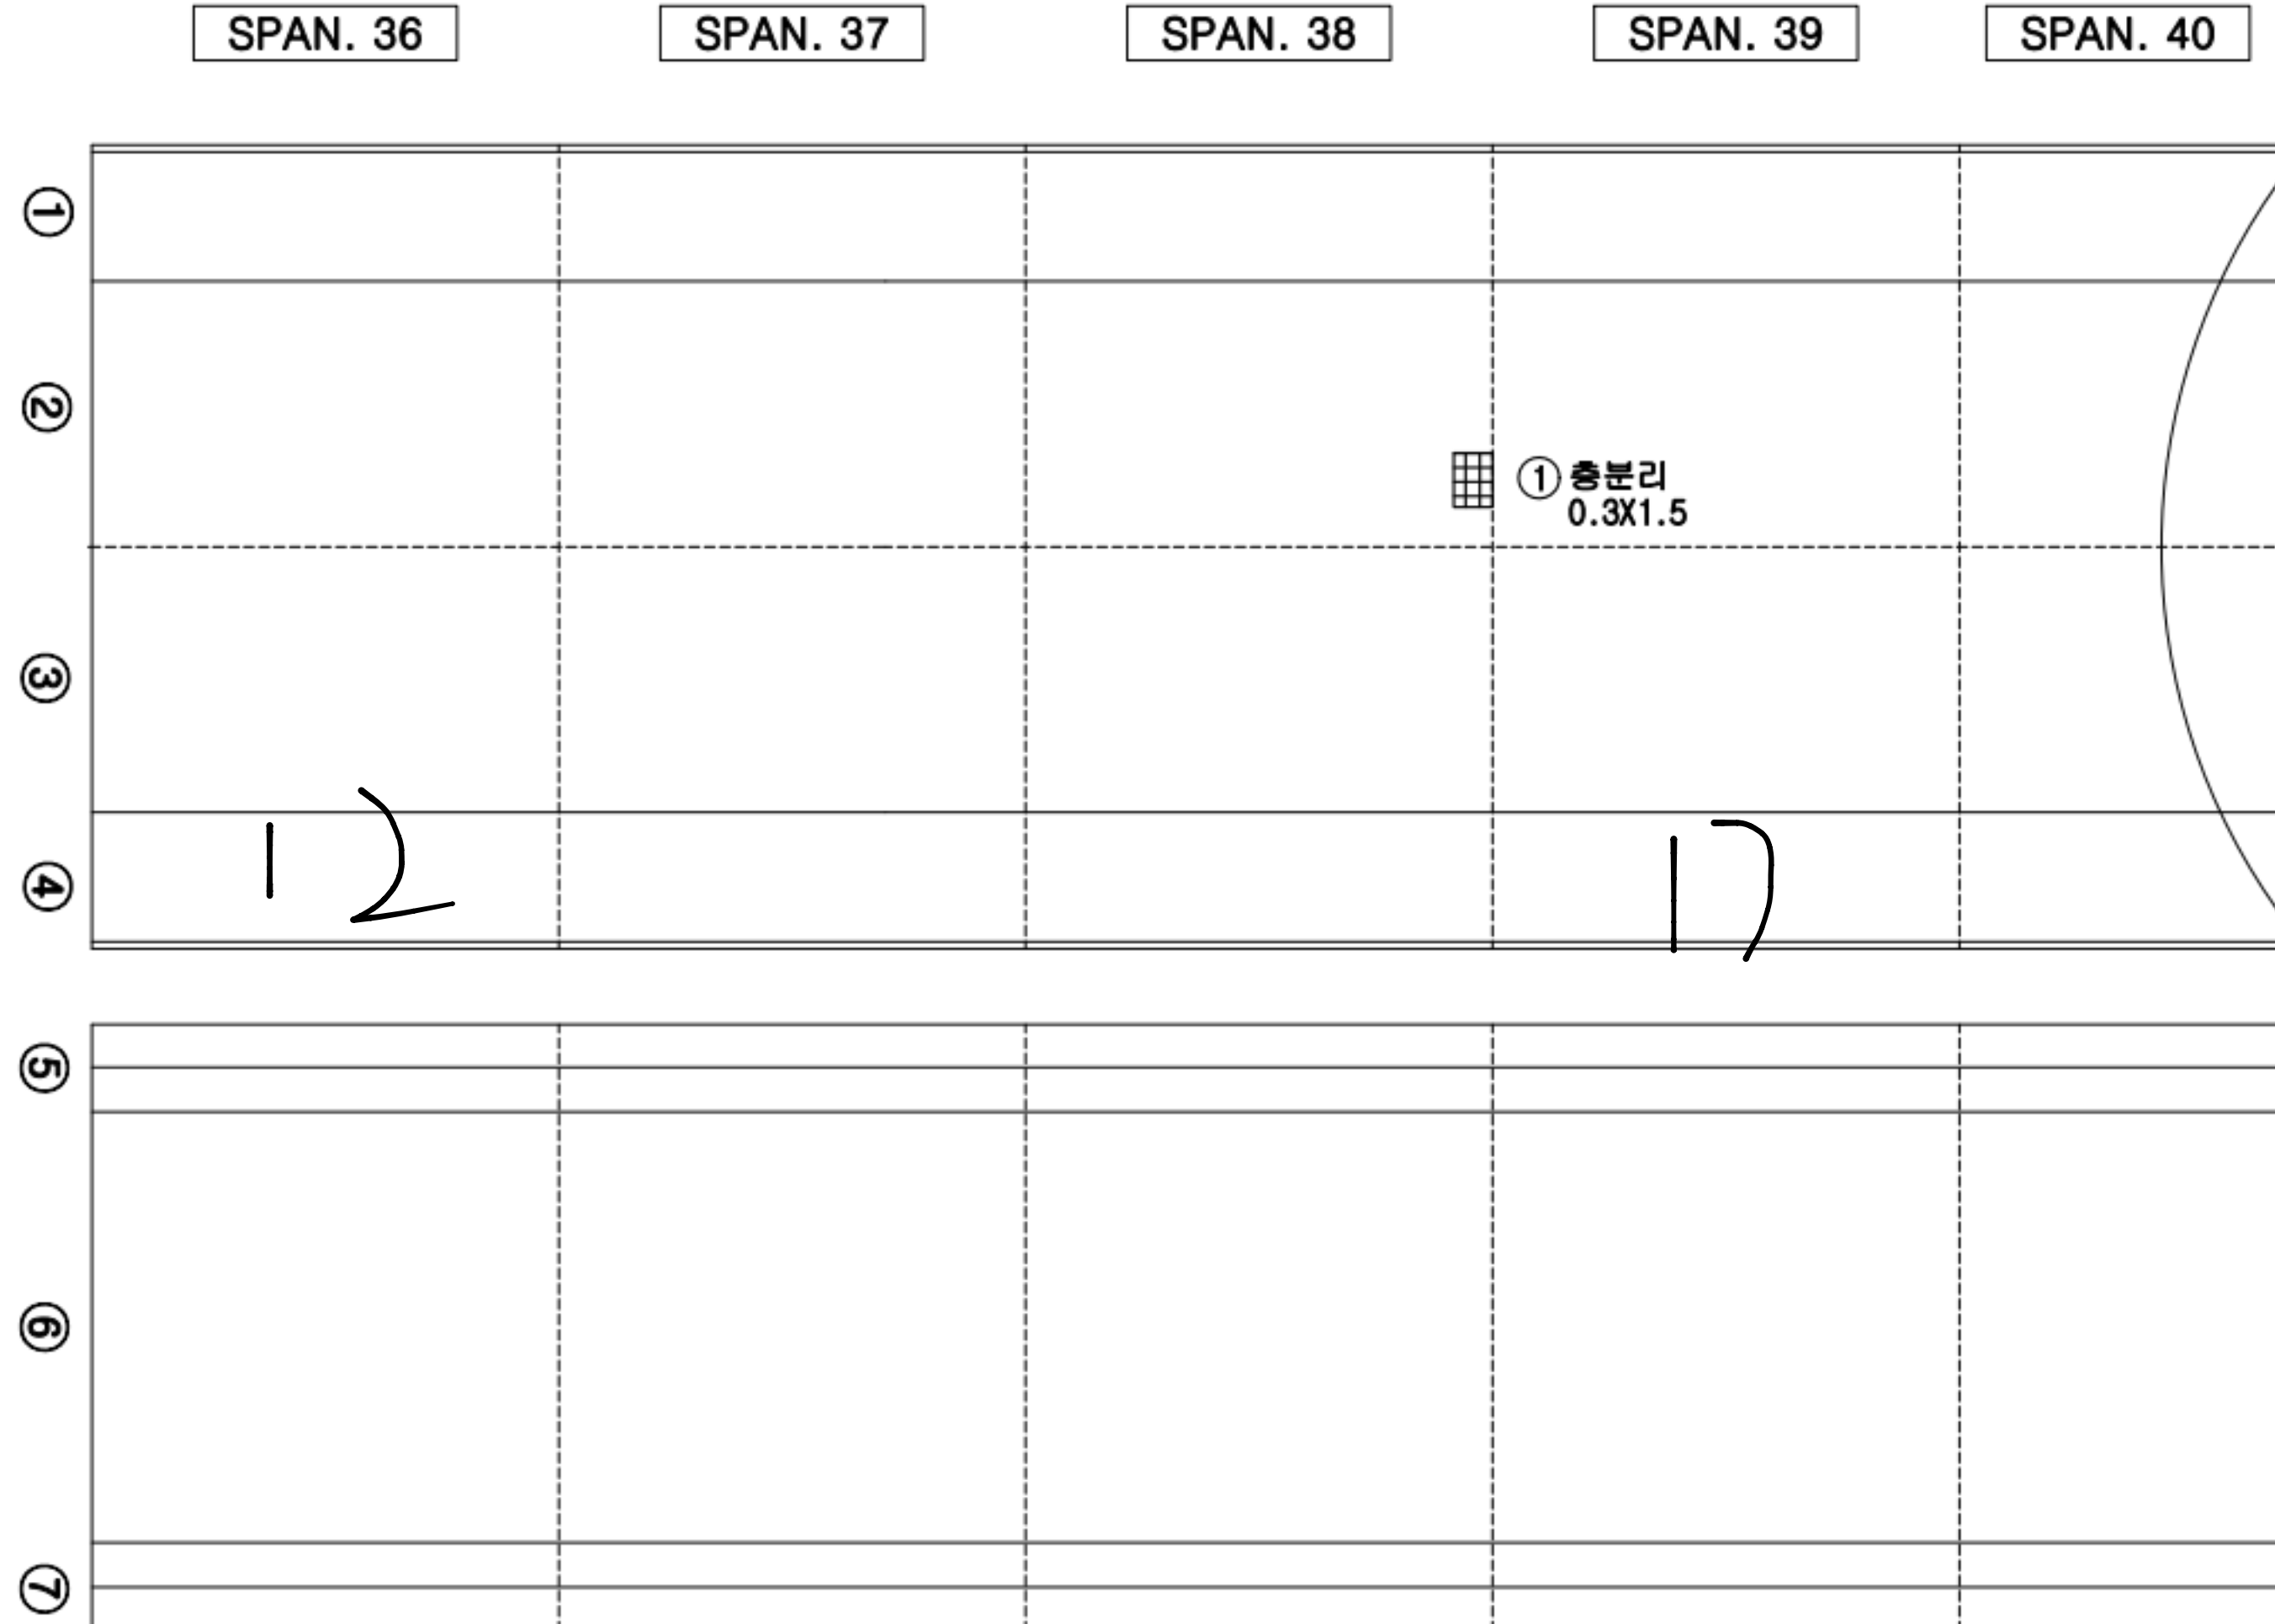

KEY PLAN

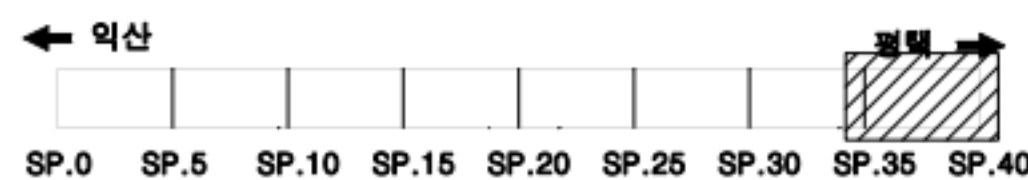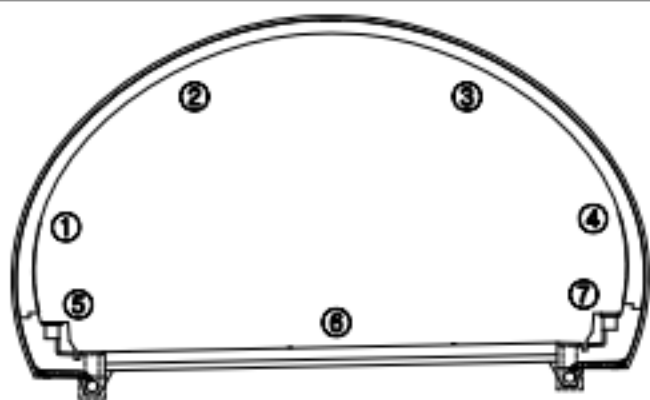

범례

	균열		망상균열		재료분리
	관형/공동		박리, 박락/파손		시공이음/충분리
	누수/습윤부		벽태		철근노출
	콘크리트 변색, 박락		표장요철		강재부식
	좌굴/변형		볼트결합		용접불량

용역명	서부내륙고속도로 2025년 시설물 정기안전점검 용역(하반기)
시설물명	대흥2터널(평택방향)
점검일시	2025. 07 ~ 2025. 12
확인자	책임기술자 김경수
도면번호	10

