


6. 대흥2터널 (평택방향)

ID : 대흥2터널 시점 갭문

P12~D0 진경



P21 갭문 상의 양쪽

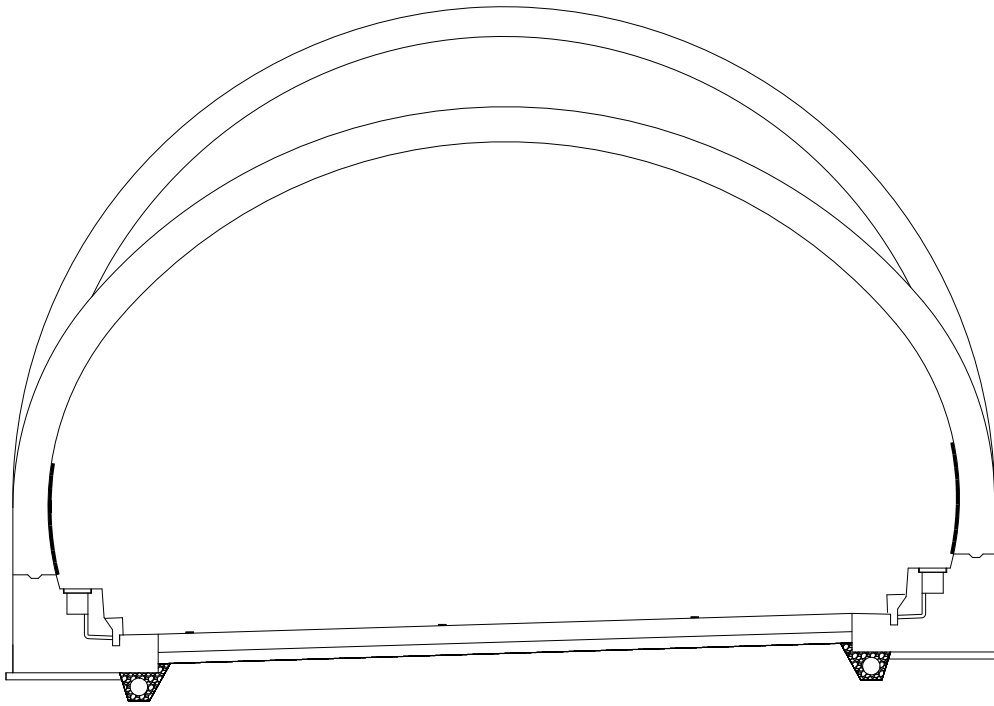

손상 현황 표

번호	구분	결함 내용	손상규모						비고
			폭(mm)	너비(m)	길이(m)	개소	손상량량	단위	
1									
2									
KEY
PLAN

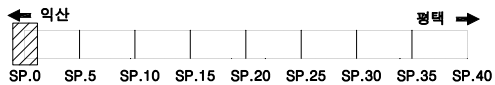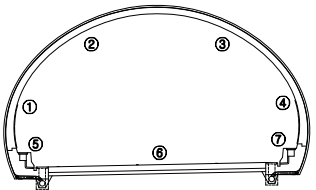

범
례

	균열		망상균열		재료분리
	균열/공동		박리, 박락/파손		시공이음/층분리
	누수/습윤부		백태		철근노출
	콘크리트 변색, 녹물		표장요철		강재부식
	자갈/변형		볼트결합		응접불량


용역명	서부내륙고속도로 2025년 시설물 정기안전점검 용역(하반기)
시설물명	대흥2터널(평택방향)
점검일시	2025. 07 ~ 2025. 12
확인자	책임기술자 김경수
도면번호	01

ID : 대흥2터널 종점 갭문

미61 갭문 상행(하행)로 공작

미62~174 갭문 종점부 전방
사면



미175~181 익산방향 갭문 시공부 사면 준거

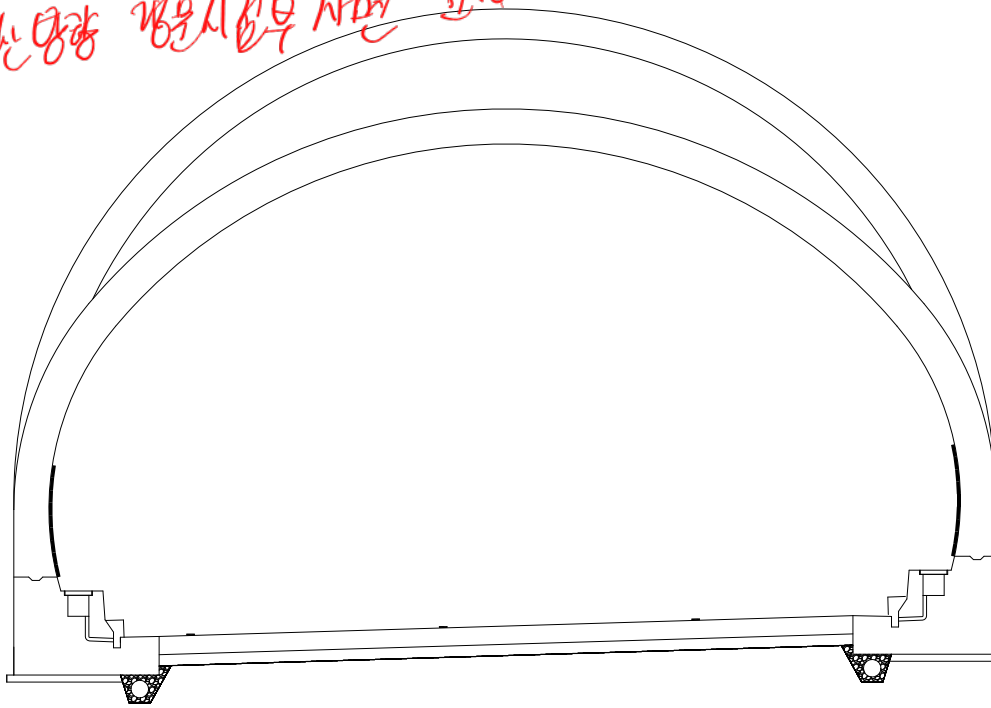

손상 현황 표

번호	구분	결함 내용	손상규모						비고
			폭(mm)	너비(m)	길이(m)	개소	손상율량	단위	
1									
2									
KEY
PLAN

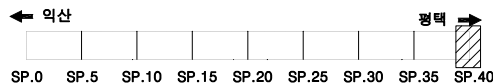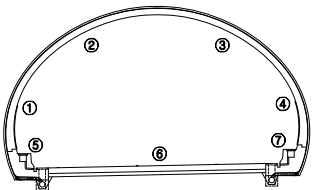

범
례

	균열		망상균열		재료분리
	편침/공동		바리, 박락/파손		사공이음/충분리
	누수/습윤부		백태		철근노출
	콘크리트 변색, 녹물		표장유칠		강재부식
	좌굴/변형		볼트결함		용접불량

용역명	서부내륙고속도로 2025년 시설물 정기안전점검 용역(하반기)
시설물명	대흥2터널(평택방향)
점검일시	2025. 07 ~ 2025. 12
확인자	책임기술자 김경수
도면번호	02

ID : 대흥2터널 S1~5

A22~24 정장

SPAN. 1

SPAN. 2

SPAN. 3

SPAN. 4

SPAN. 5

①

②

③

④

⑤

⑥

⑦

① 균열
0.2/0.2



D-15
15

15
15
15

손상 현황 표

번호	구분	결함 내용	손상규모						비고
			폭(mm)	너비(m)	길이(m)	개소	손상량량	단위	
1	신규	보수부 재균열	0.2	-	0.2	1	0.2	m	-
2									
3									
KEY
PLAN

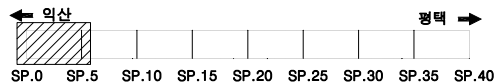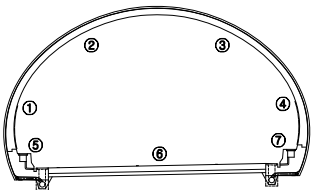

범
례

	균열		망상균열		재료분리
	관정/공통		바리, 박락/파손		시공이음/충분리
	누수/습윤부		백태		철근노출
	콘크리트 변색, 녹물		표장요철		강재부식
	자갈/변형		볼트결함		응집불량

용역명	서부내륙고속도로 2025년 시설물 정기안전점검 용역(하반기)
시설물명	대흥2터널(평택방향)
점검일시	2025. 07 ~ 2025. 12
확인자	책임기술자 김경수
도면번호	03

ID : 대흥2터널 S6~10

[illegible]

SPAN. 10

⑦

(F10m) ☐ 全取

A diagram of a semi-circular arch structure. The arch is shown in cross-section, with a flat base and a curved top. Eight numbered points are marked on the structure: 1 and 4 are at the base corners; 2 and 3 are on the upper curve; 5 and 7 are at the base corners near the arch's base; 6 is at the center of the base; and 8 is at the center of the arch's base.

	균 열		망상균열		재료분리
	점결/공동		바리, 박락/ 파손		시공이음/ 층분리
	누수/ 습윤부		배터		철근노출
	콘크리트 변색, 녹물		표장요율		강재부식
	자갈/천형		볼트결함		응집불량

용역명	서부내륙고속도로 2025년 시설물 정기안전점검 용역(하반기)
시설물명	대흥2터널(평택방향)
점검일시	2025. 07 ~ 2025. 12
확인자	책임기술자 김경수
도면번호	04

ID : 대흥2터널 S11~15

손상 현황 표

번호	구분	결함 내용	손상규모						비고
			폭(mm)	너비(m)	길이(m)	개소	손상량량	단위	
1	신규	균열	0.3	-	3.0	1	3.0	m	-
2									
3									
SPAN. 11

SPAN. 12

SPAN. 13

SPAN. 14

SPAN. 15

①

②

③

④

⑤

⑥

⑦



다양한 균열
0.2/10.0
신규
다양한 균열

① 균열
0.3/3.0

0.43.1144

소화전

KEY
PLAN

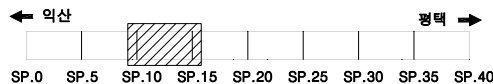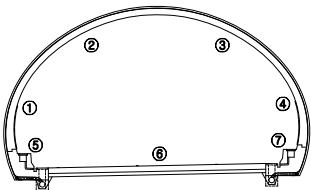

범
례

	균열		망상균열		재료분리
	편청/공동		박리, 박락/파손		시공이음/충분리
	누수/습윤부		백태		철근노출
	콘크리트 변색, 녹물		표장요철		강재부식
	자굴/변형		볼트결함		응집불량


용역명	서부내륙고속도로 2025년 시설물 정기안전점검 용역(하반기)
시설물명	대흥2터널(평택방향)
점검일시	2025. 07 ~ 2025. 12
확인자	책임기술자 김경수
도면번호	05

ID : 대흥2터널 S15~20



손상 현황 표

번호	구분	결함 내용	손상규모						비고
			폭(mm)	너비(m)	길이(m)	개소	손상량	단위	
1	신규	박리	-	0.1	0.4	1	0.04	m²	-
2									
3									
SPAN. 16 SPAN. 17 SPAN. 18 SPAN. 19 SPAN. 20

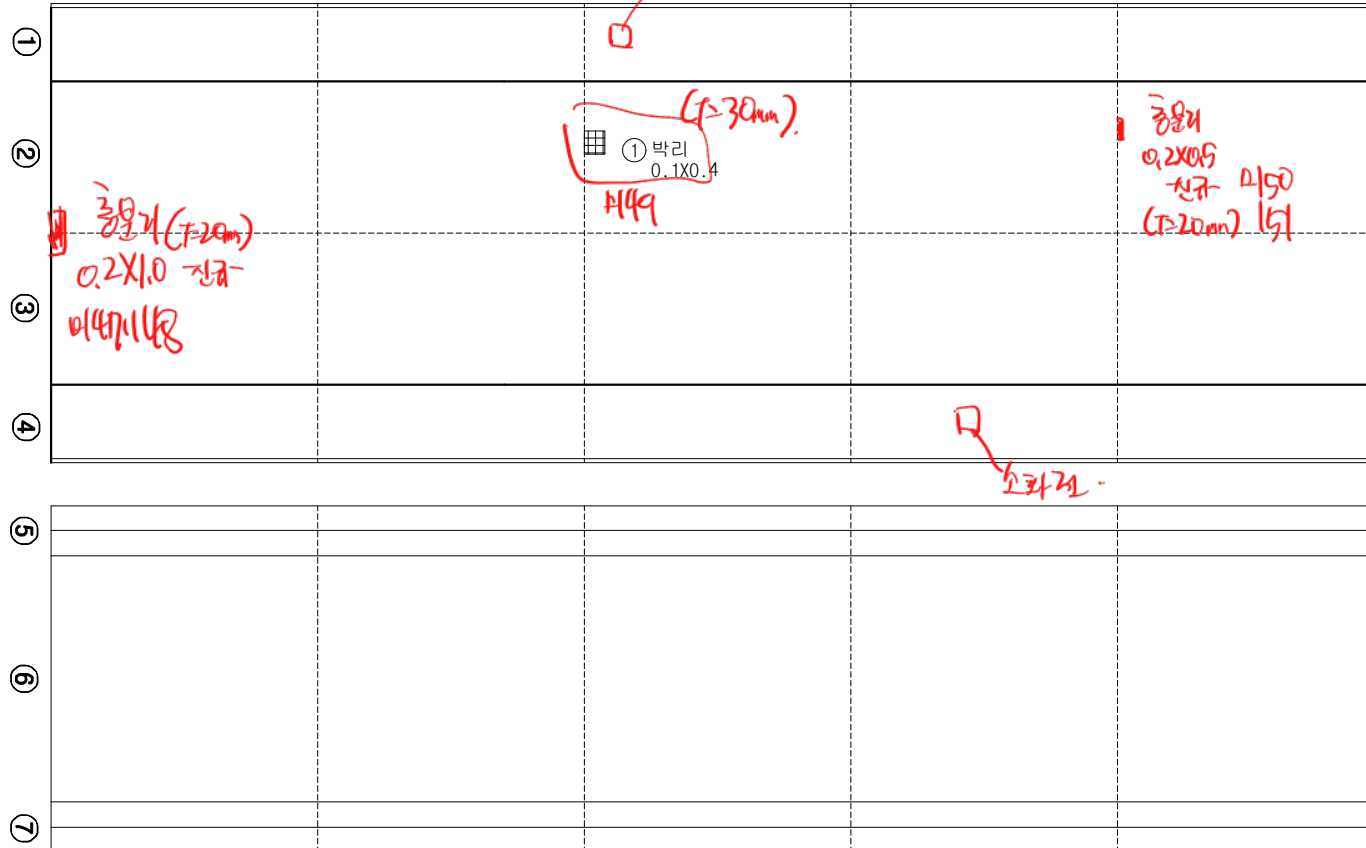

KEY PLAN

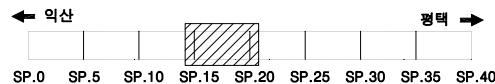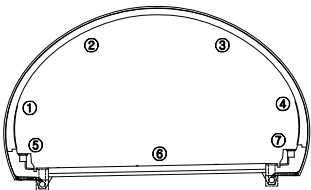

범례

	균열		방상균열		재료분리
	관정/공동		박리, 박락/파손		시공이음/충분리
	누수/습윤부		백태		철근노출
	콘크리트 변색, 녹물		표장요철		강재부식
	자갈/변형		볼트결함		용접불량

용역명	서부내륙고속도로 2025년 시설물 정기안전점검 용역(하반기)
시설물명	대흥2터널(평택방향)
점검일시	2025. 07 ~ 2025. 12
확인자	책임기술자 김경수
도면번호	06

ID : 대흥2터널 S21~25

다소 균열도 있지만 전경.

SPAN. 21

SPAN. 22

SPAN. 23

SPAN. 24

SPAN. 25

1

2

3

4

5

6

7

① 균열
0.2/1.0



다소

다소

손상 현황 표

번호	구분	결함 내용	손상규모						비고
			폭(mm)	너비(m)	길이(m)	개소	손상량량	단위	
1	신규	균열	0.2	-	1.0	1	1.0	m	-
2									
3									
KEY
PLAN

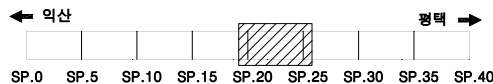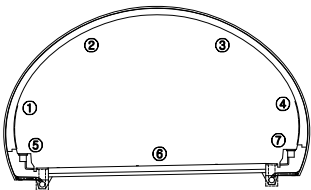


범
례

	균열		망상균열		재료부리
	누수/공통		바리, 박락/파손		시공이음/충분리
	누수/습윤부		백태		철근노출
	콘크리트 변색, 녹물		표장부식		강재부식
	자갈/변형		볼트결함		용접불량

용역명	서부내륙고속도로 2025년 시설물 정기안전점검 용역(하반기)
시설물명	대흥2터널(평택방향)
점검일시	2025. 07 ~ 2025. 12
확인자	책임기술자 김경수
도면번호	07



ID : 대흥2터널 S26~30

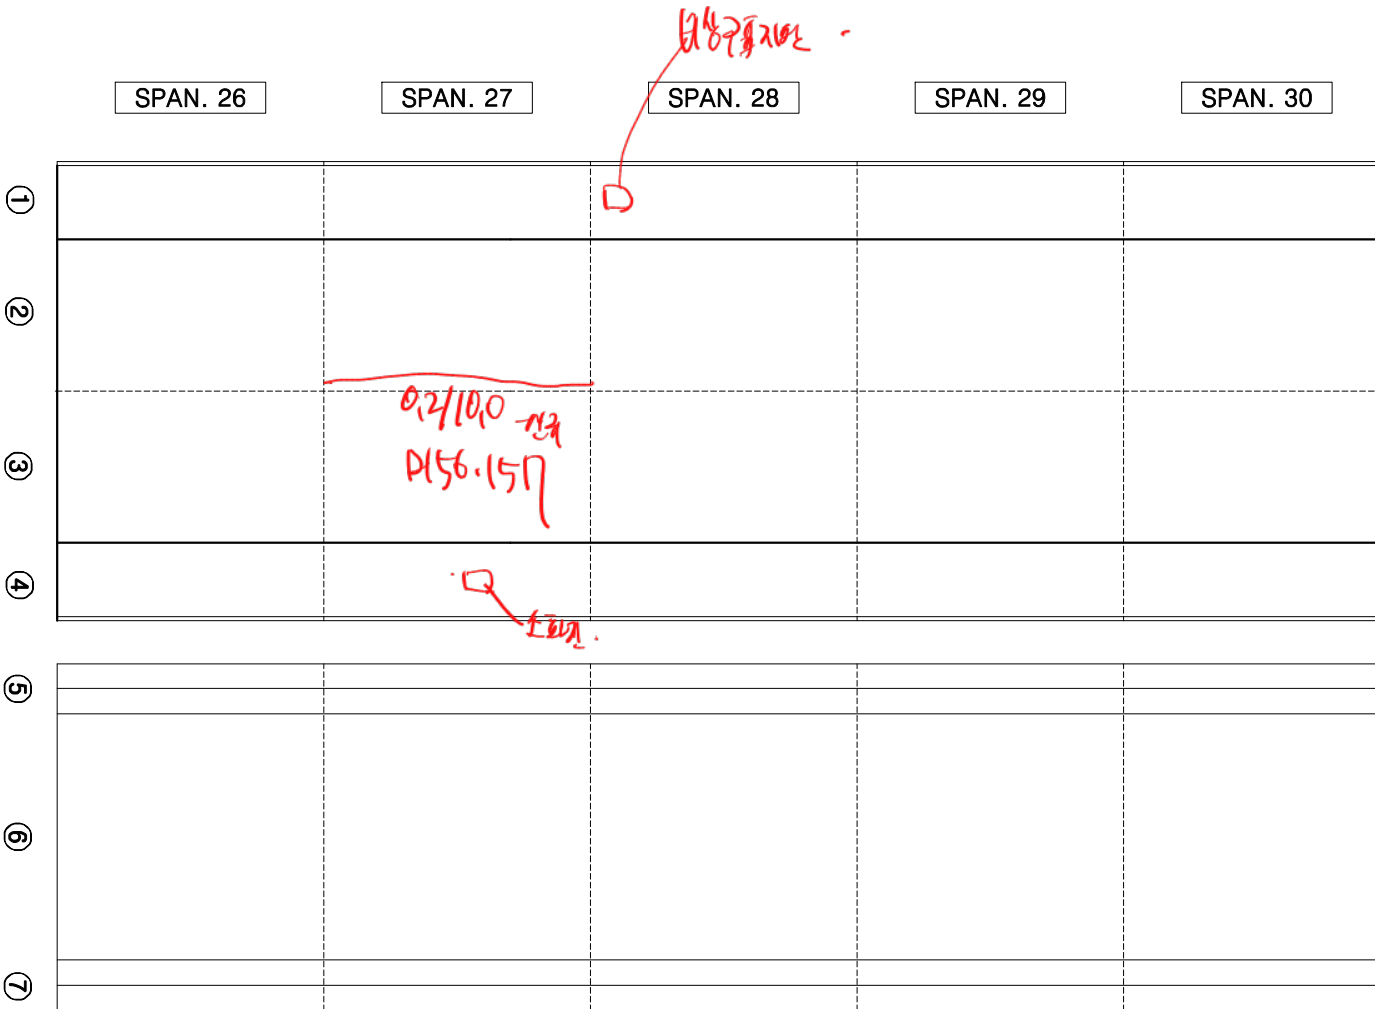

손상 현황 표

번호	구분	결함 내용	손상규모						비고
			폭(mm)	너비(m)	길이(m)	개소	손상물량	단위	
1									
2									
KEY PLAN

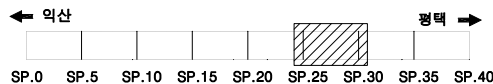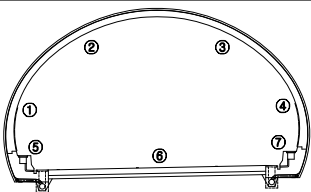

범례

	균열		망상균열		재료분리
	관성/공동		바리, 박락/파손		시공이음/충분리
	누수/습윤부		백태		철근노출
	콘크리트 변색, 녹물		표장요철		강재부식
	자갈/변형		볼트결함		용접불량

용역명	서부내륙고속도로 2025년 시설물 정기안전점검 용역(하반기)
시설물명	대흥2터널(평택방향)
점검일시	2025. 07 ~ 2025. 12
확인자	책임기술자 김경수
도면번호	08

ID : 대흥2터널 S31~35

손상 현황 표

번호	구분	결함 내용	손상규모						비고
			폭(mm)	너비(m)	길이(m)	개소	손상물량	단위	
1									
2									
SPAN. 31

SPAN. 32



SPAN. 33

SPAN. 34

SPAN. 35

①				
②	(T-20mm) 공중 40.1x0.3x25A 상하 2158.159			
③				
④				
⑤				
⑥				
⑦				

KEY PLAN

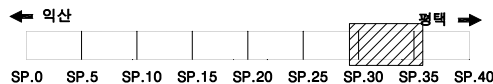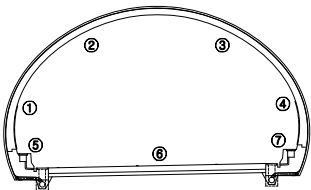

범례


	균열		망상균열		재료분리
	편청/공동		바리, 박락/파손		시공이음/층분리
	누수/습윤부		백태		철근노출
	콘크리트 변색, 녹물		표장요철		강재부식
	자굴/변형		플트결함		응집불량

용역명	서부내륙고속도로 2025년 시설물 정기안전점검 용역(하반기)
시설물명	대흥2터널(평택방향)
점검일시	2025. 07 ~ 2025. 12
확인자	책임기술자 김경수
도면번호	09



ID : 대흥2터널 S36~40

손상 현황 표

번호	구분	결함 내용	손상규모						비고
			폭(mm)	너비(m)	길이(m)	개소	손상량	단위	
1	신규	충분리	-	0.3	1.5	1	0.45	m²	-
2									
3									
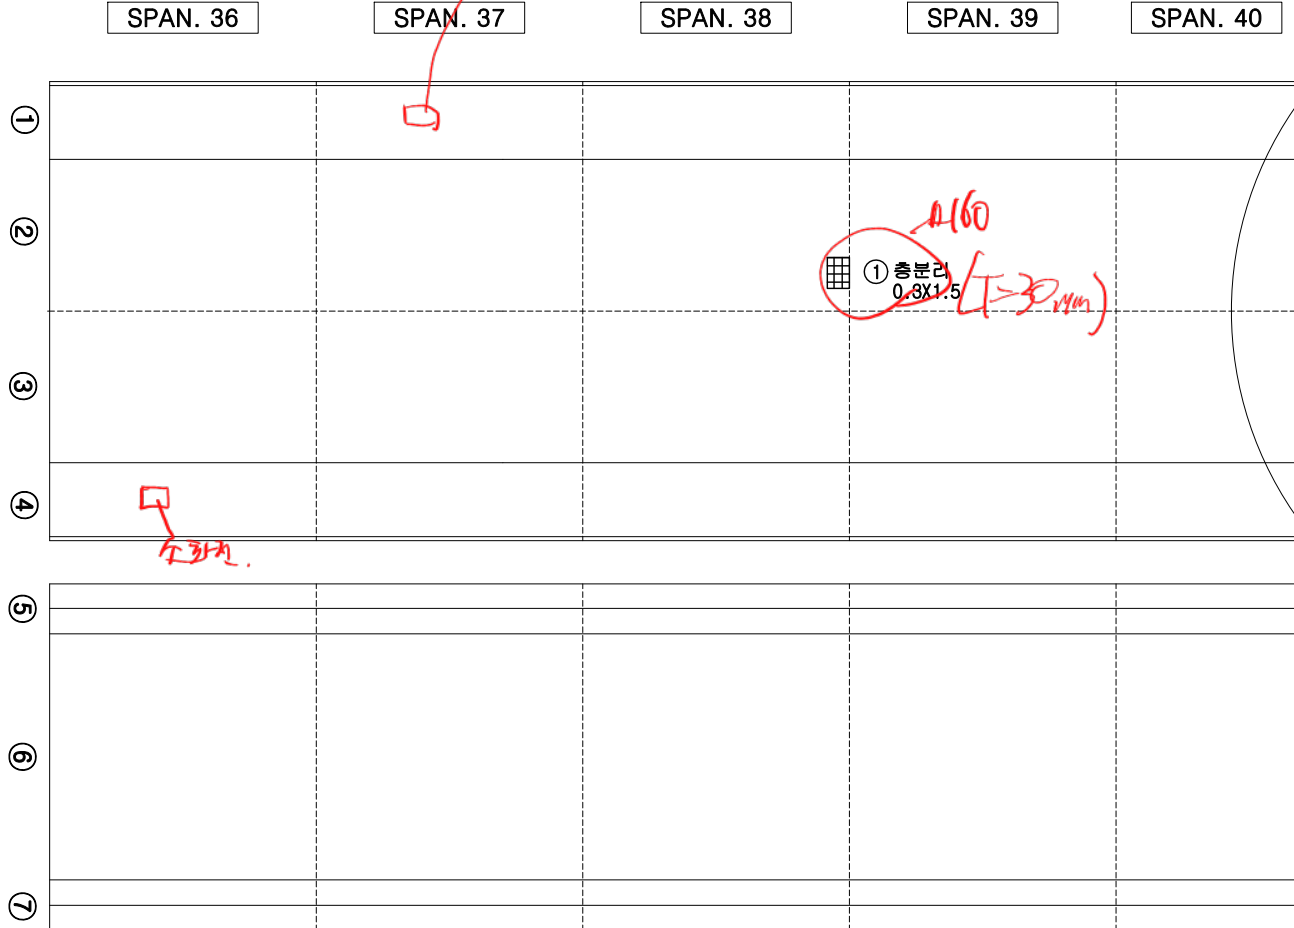

KEY
PLAN

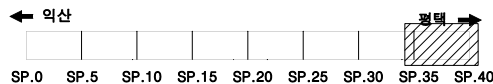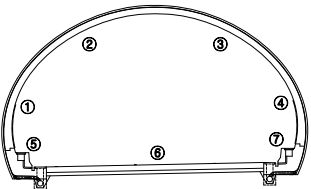

범
례

용역명	서부내륙고속도로 2025년 시설물 정기안전점검 용역(하반기)
시설물명	대흥2터널(평택방향)
점검일시	2025. 07 ~ 2025. 12
확인자	책임기술자 김경수
도면번호	10

