
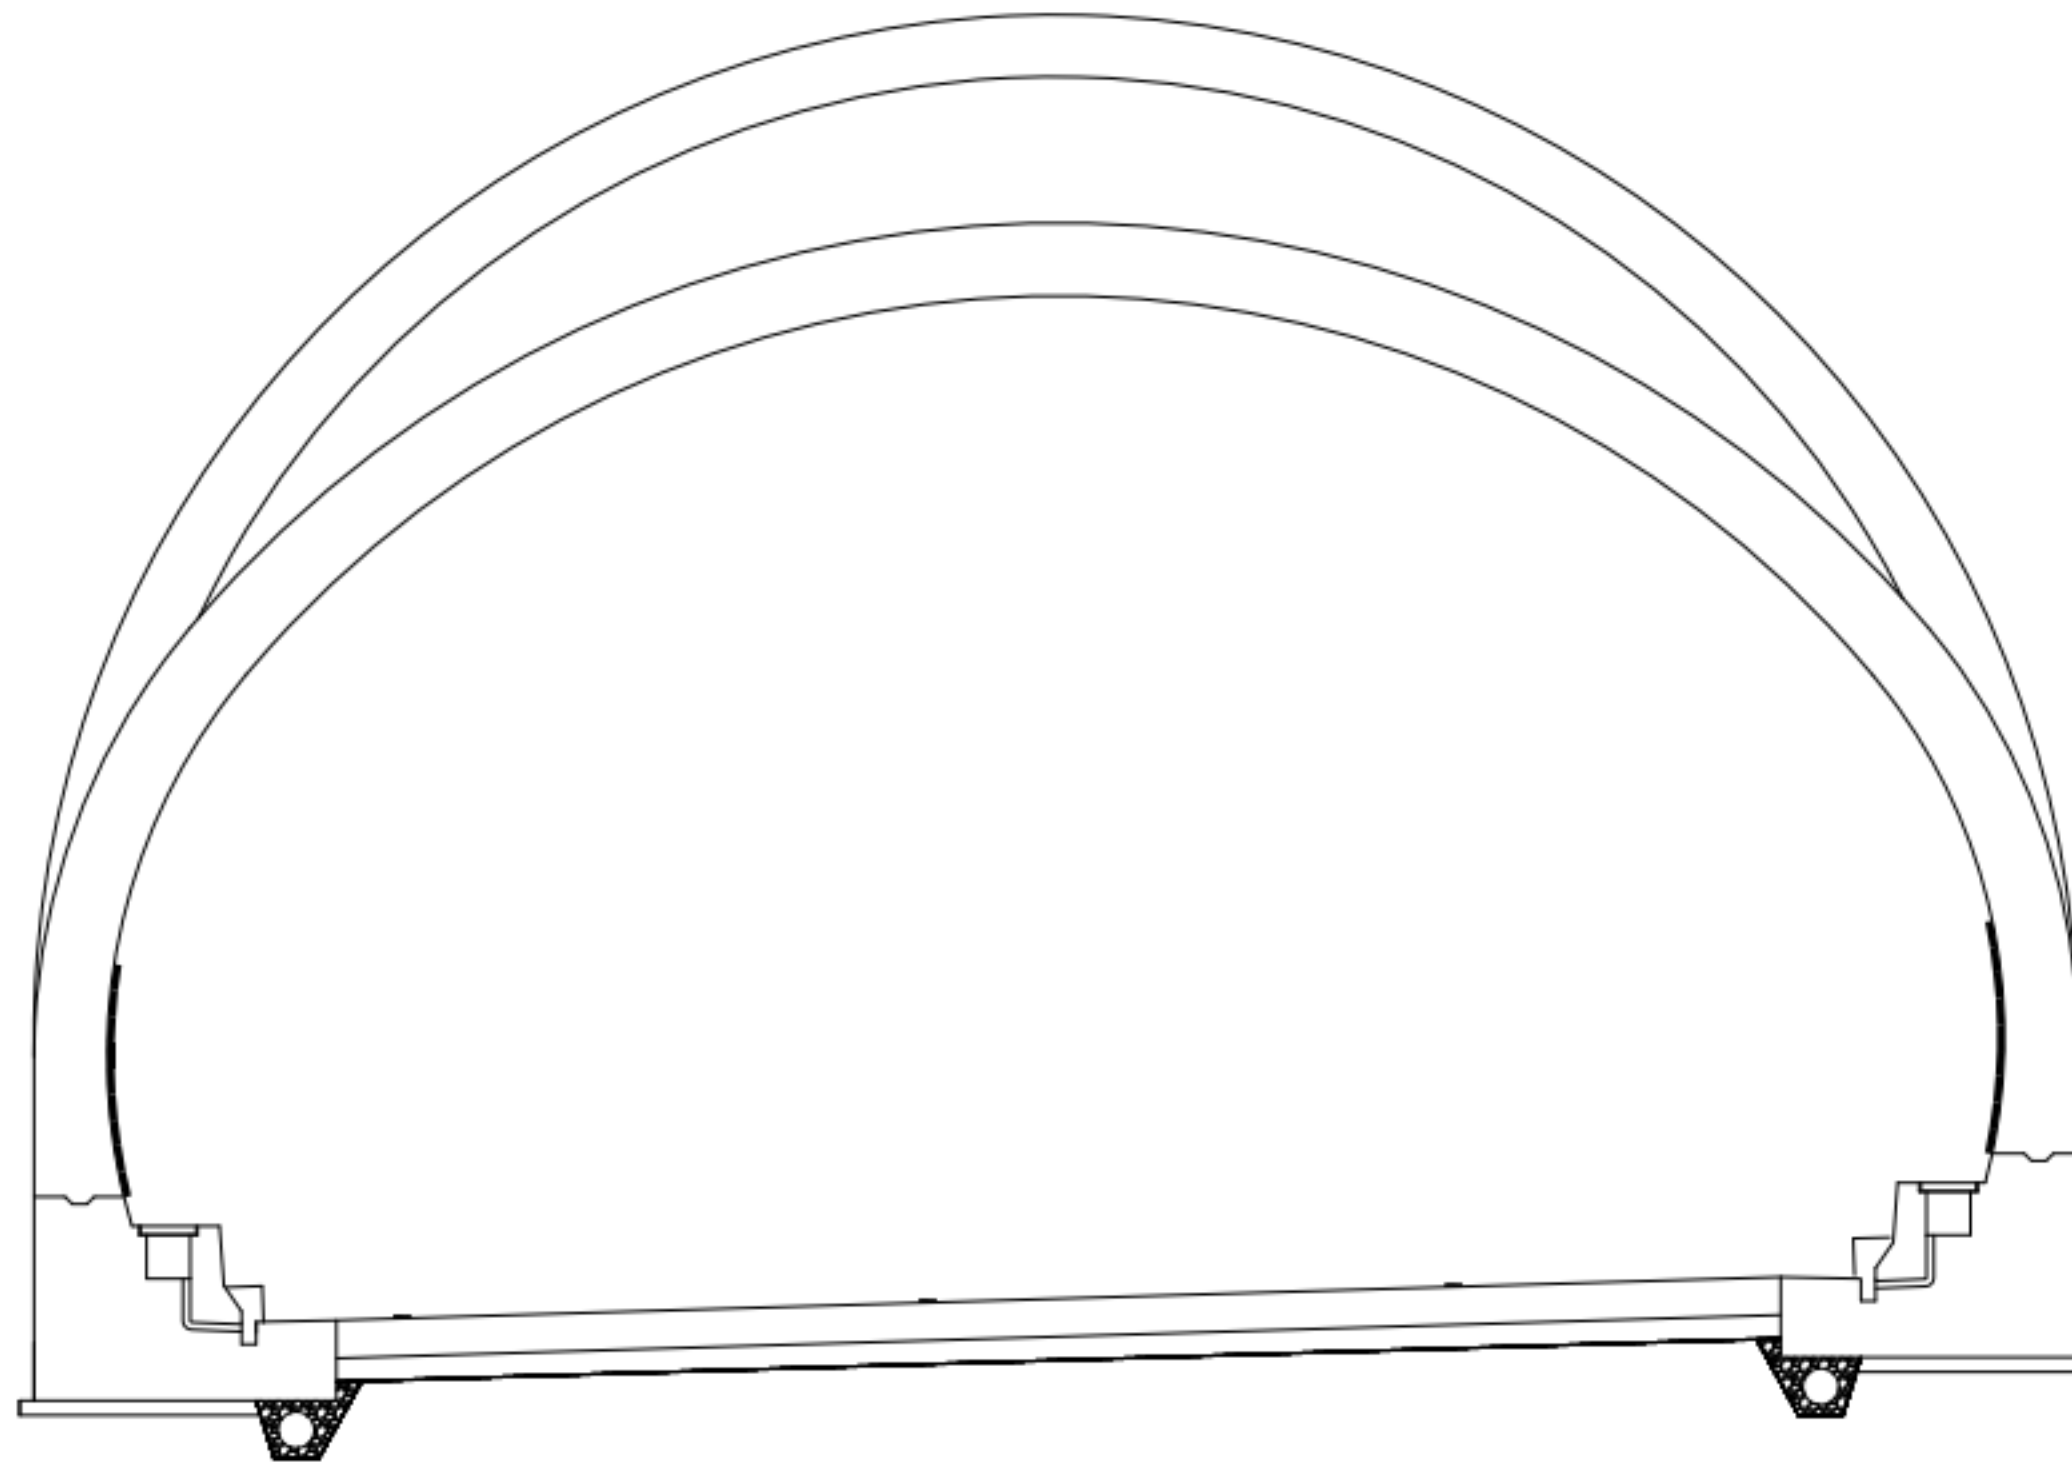


7. 봉수산터널 (익산방향)

ID : 봉수산터널 시점 갱문

[illegible]

KEY PLAN

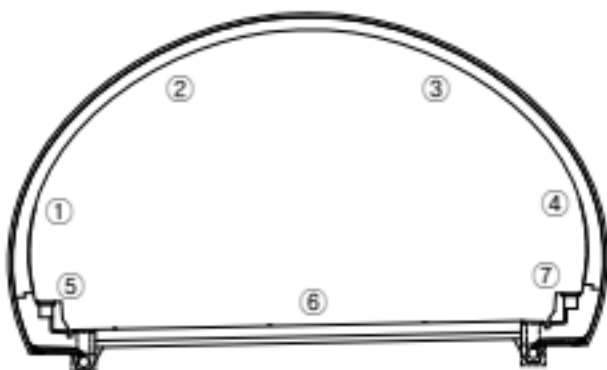

← 평택 평택 익산 →

SP.0 SP.20 SP.40 SP.60 SP.80 SP.100 SP.120 SP.140 SP.160

SP.160 SP.180 SP.200 SP.220 SP.240 SP.260 SP.280 SP.300 SP.320

SP.320 SP.340 SP.360 SP.375


법
례

	근열		망상근열		재료분리
	관형/공동		박리, 박락/ 파손		시공이음 층분리
	누수/ 습윤부		벽체		철근노출
	콘크리트 변색, 녹물		표장오일		강재부식
	작굴/변형		불투결합		응집불량


용역명	서부내륙고속도로 2025년 시설물 정기안전점검 용역(하반기)
시설물명	봉수산터널(익산방향)
점검일시	2025. 07 ~ 2025. 12
확인자	책임기술자 김경수
도면번호	01

 Created by Note

ID : 봉수산터널 종점 갭문

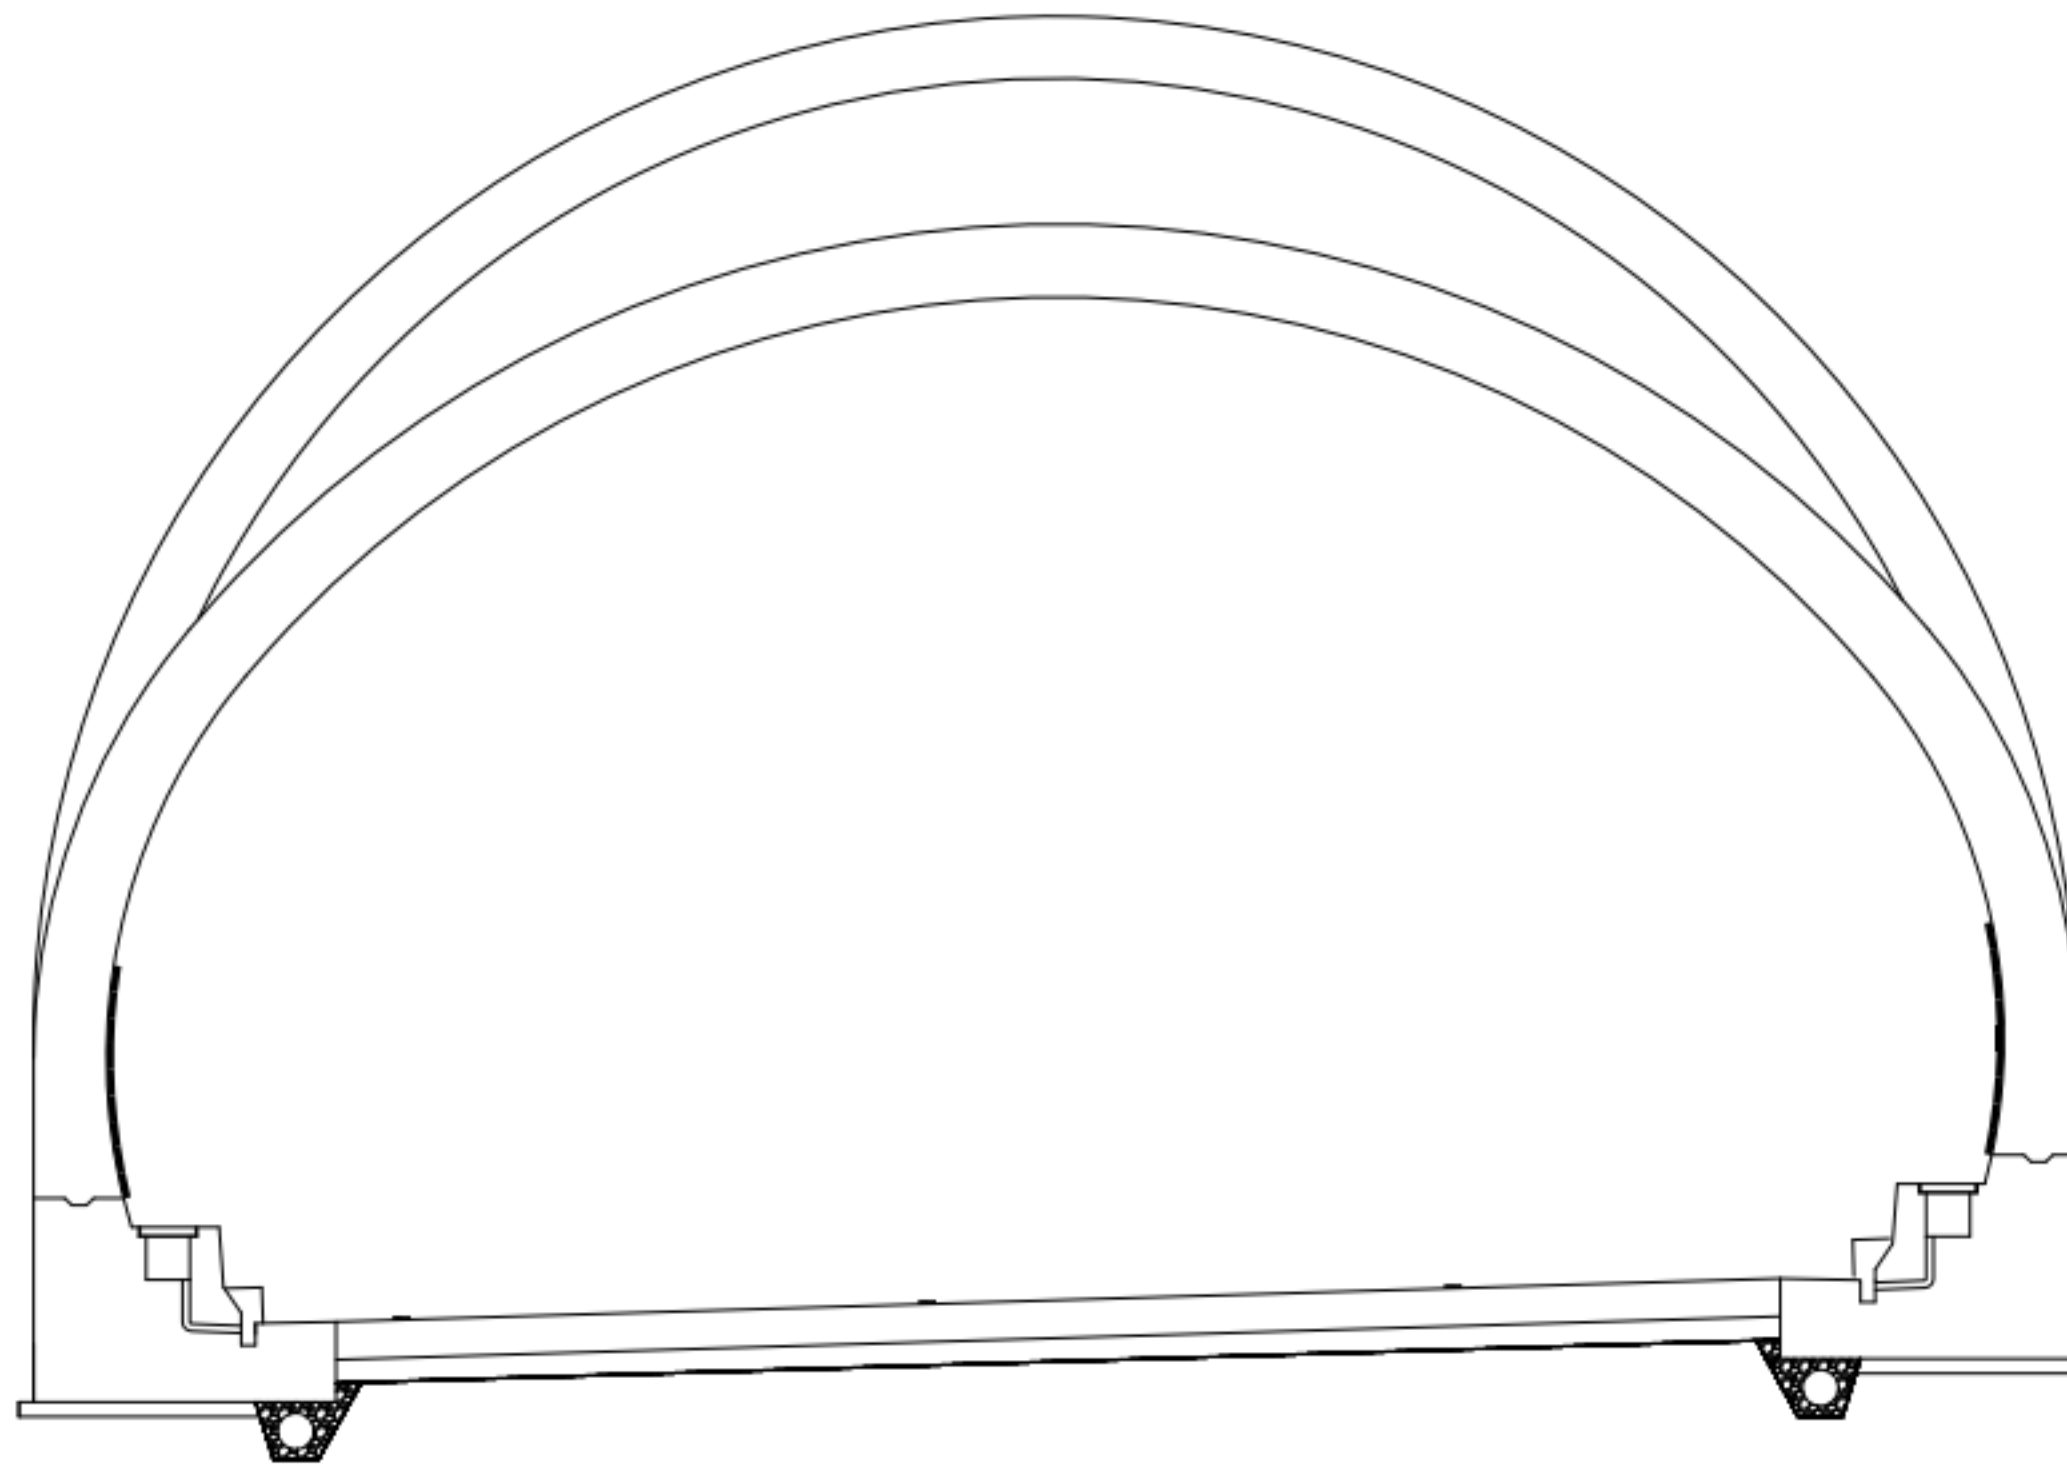[illegible]

KEY PLAN

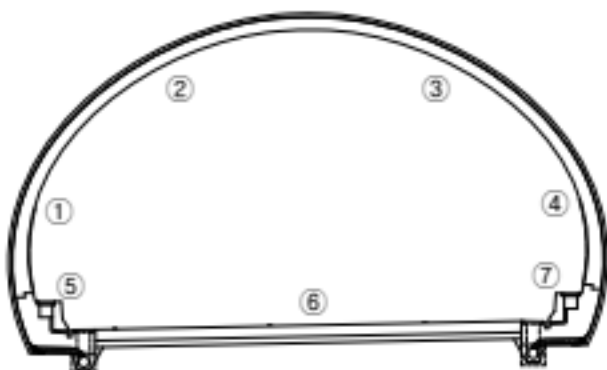

↑ 2005

익산 ➡

Figure 1 illustrates a timeline with three rows of boxes. The first row contains boxes for SP.0, SP.20, SP.40, SP.60, SP.80, SP.100, SP.120, SP.140, and SP.160. The second row contains boxes for SP.160, SP.180, SP.200, SP.220, SP.240, SP.260, SP.280, SP.300, and SP.320. The third row contains boxes for SP.320, SP.340, SP.360, and SP.375. The box for SP.375 is shaded with diagonal lines.

범례

	근 열		망상근열		재료분리
	핀형/공동		바리, 박락/ 파손		시공이음 층분리
	누수/ 습윤부		벽터		철근노출
	콘크리트 변색, 녹물		표장오일		강재부식
	작굴/변형		불모결합		용접불량

용역명	서부내륙고속도로 2025년 시설물 정기안전점검 용역(하반기)
시설물명	봉수산터널(익산방향)
점검일시	2025. 07 ~ 2025. 12
확인자	책임기술자 김경수
도면번호	02

 Created by Note

ID : 봉수산터널 S1~5

손상 현황 표

번호	구분	결함 내용	손상규모						비고
			폭(mm)	너비(m)	길이(m)	개소	손상물량	단위	
1									
2									
SPAN. 1

SPAN. 2



SPAN. 3

SPAN. 4

SPAN. 5

①					
②					
③					
④					
⑤					
⑥					
⑦					

KEY PLAN

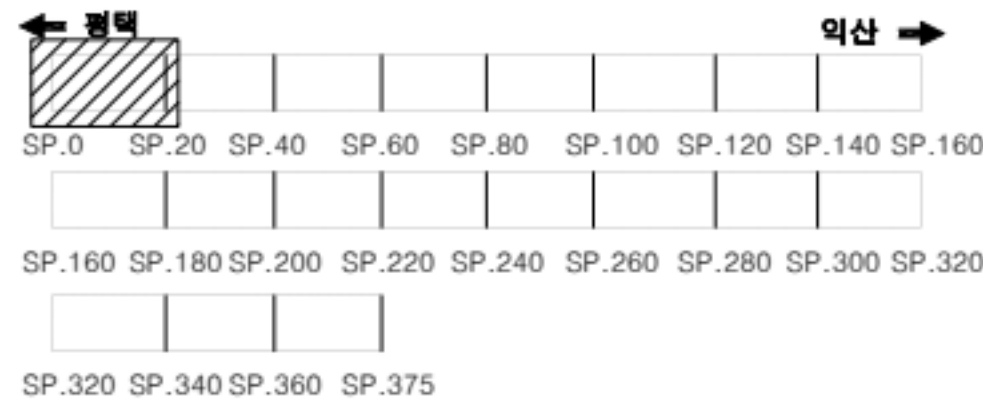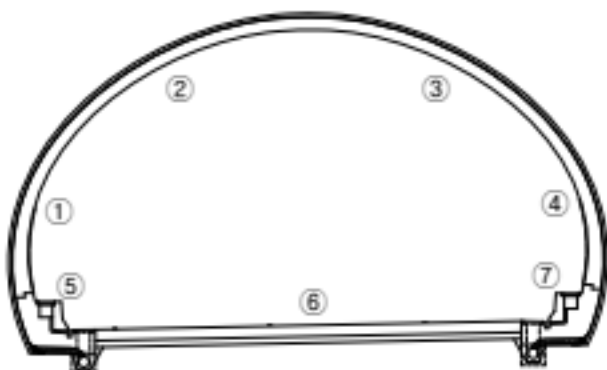

범례

	균열		망상균열		재료분리
	관형/공동		박리, 박락/파손		시공이음/층분리
	누수/습윤부		백태		철근노출
	콘크리트 변색, 녹물		표장요철		강재부식
	착굴/변형		볼트결합		용접불량

용역명	서부내륙고속도로 2025년 시설물 정기안전점검 용역(하반기)
시설물명	봉수산터널(익산방향)
점검일시	2025. 07 ~ 2025. 12
확인자	책임기술자 김경수
도면번호	03

ID : 봉수산터널 S6~10

손상 현황 표

번호	구분	결함 내용	손상규모						비고
			폭(mm)	너비(m)	길이(m)	개소	손상물량	단위	
1	신규	균열	0.2	-	1.5	1	1.5	m	-
2									
3									
SPAN. 6

SPAN. 7



SPAN. 8

SPAN. 9

SPAN. 10

①				
②		① 균열 0.2/1.5		
③				
④				
⑤				
⑥				
⑦				

KEY PLAN

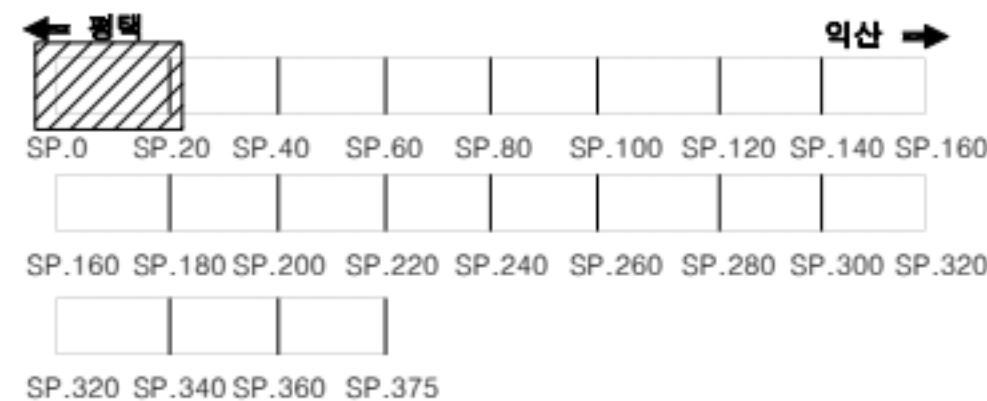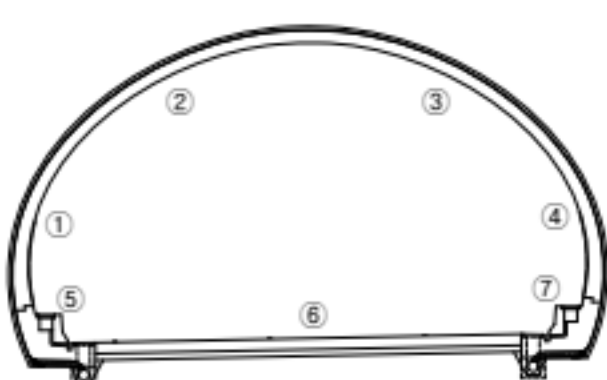

범례

	균열		망상균열		재료분리
	관형/공동		박리, 박락/파손		시공이음/층분리
	누수/습윤부		백태		철근노출
	콘크리트 변색, 녹물		표장요철		강재부식
	좌굴/변형		볼트결합		용접불량

용역명	서부내륙고속도로 2025년 시설물 정기안전점검 용역(하반기)
시설물명	봉수산터널(익산방향)
점검일시	2025. 07 ~ 2025. 12
확인자	책임기술자 김경수
도면번호	04

ID : 봉수산터널 S11~15

손상 현황 표

번호	구분	결함 내용	손상규모						비고
			폭(mm)	너비(m)	길이(m)	개소	손상물량	단위	
1	신규	균열	0.2	-	10.0	1	10.0	m	-
2	신규	균열	0.2	-	10.0	1	10.0	m	-
3									
4									
SPAN. 11

SPAN. 12



SPAN. 13

SPAN. 14

SPAN. 15

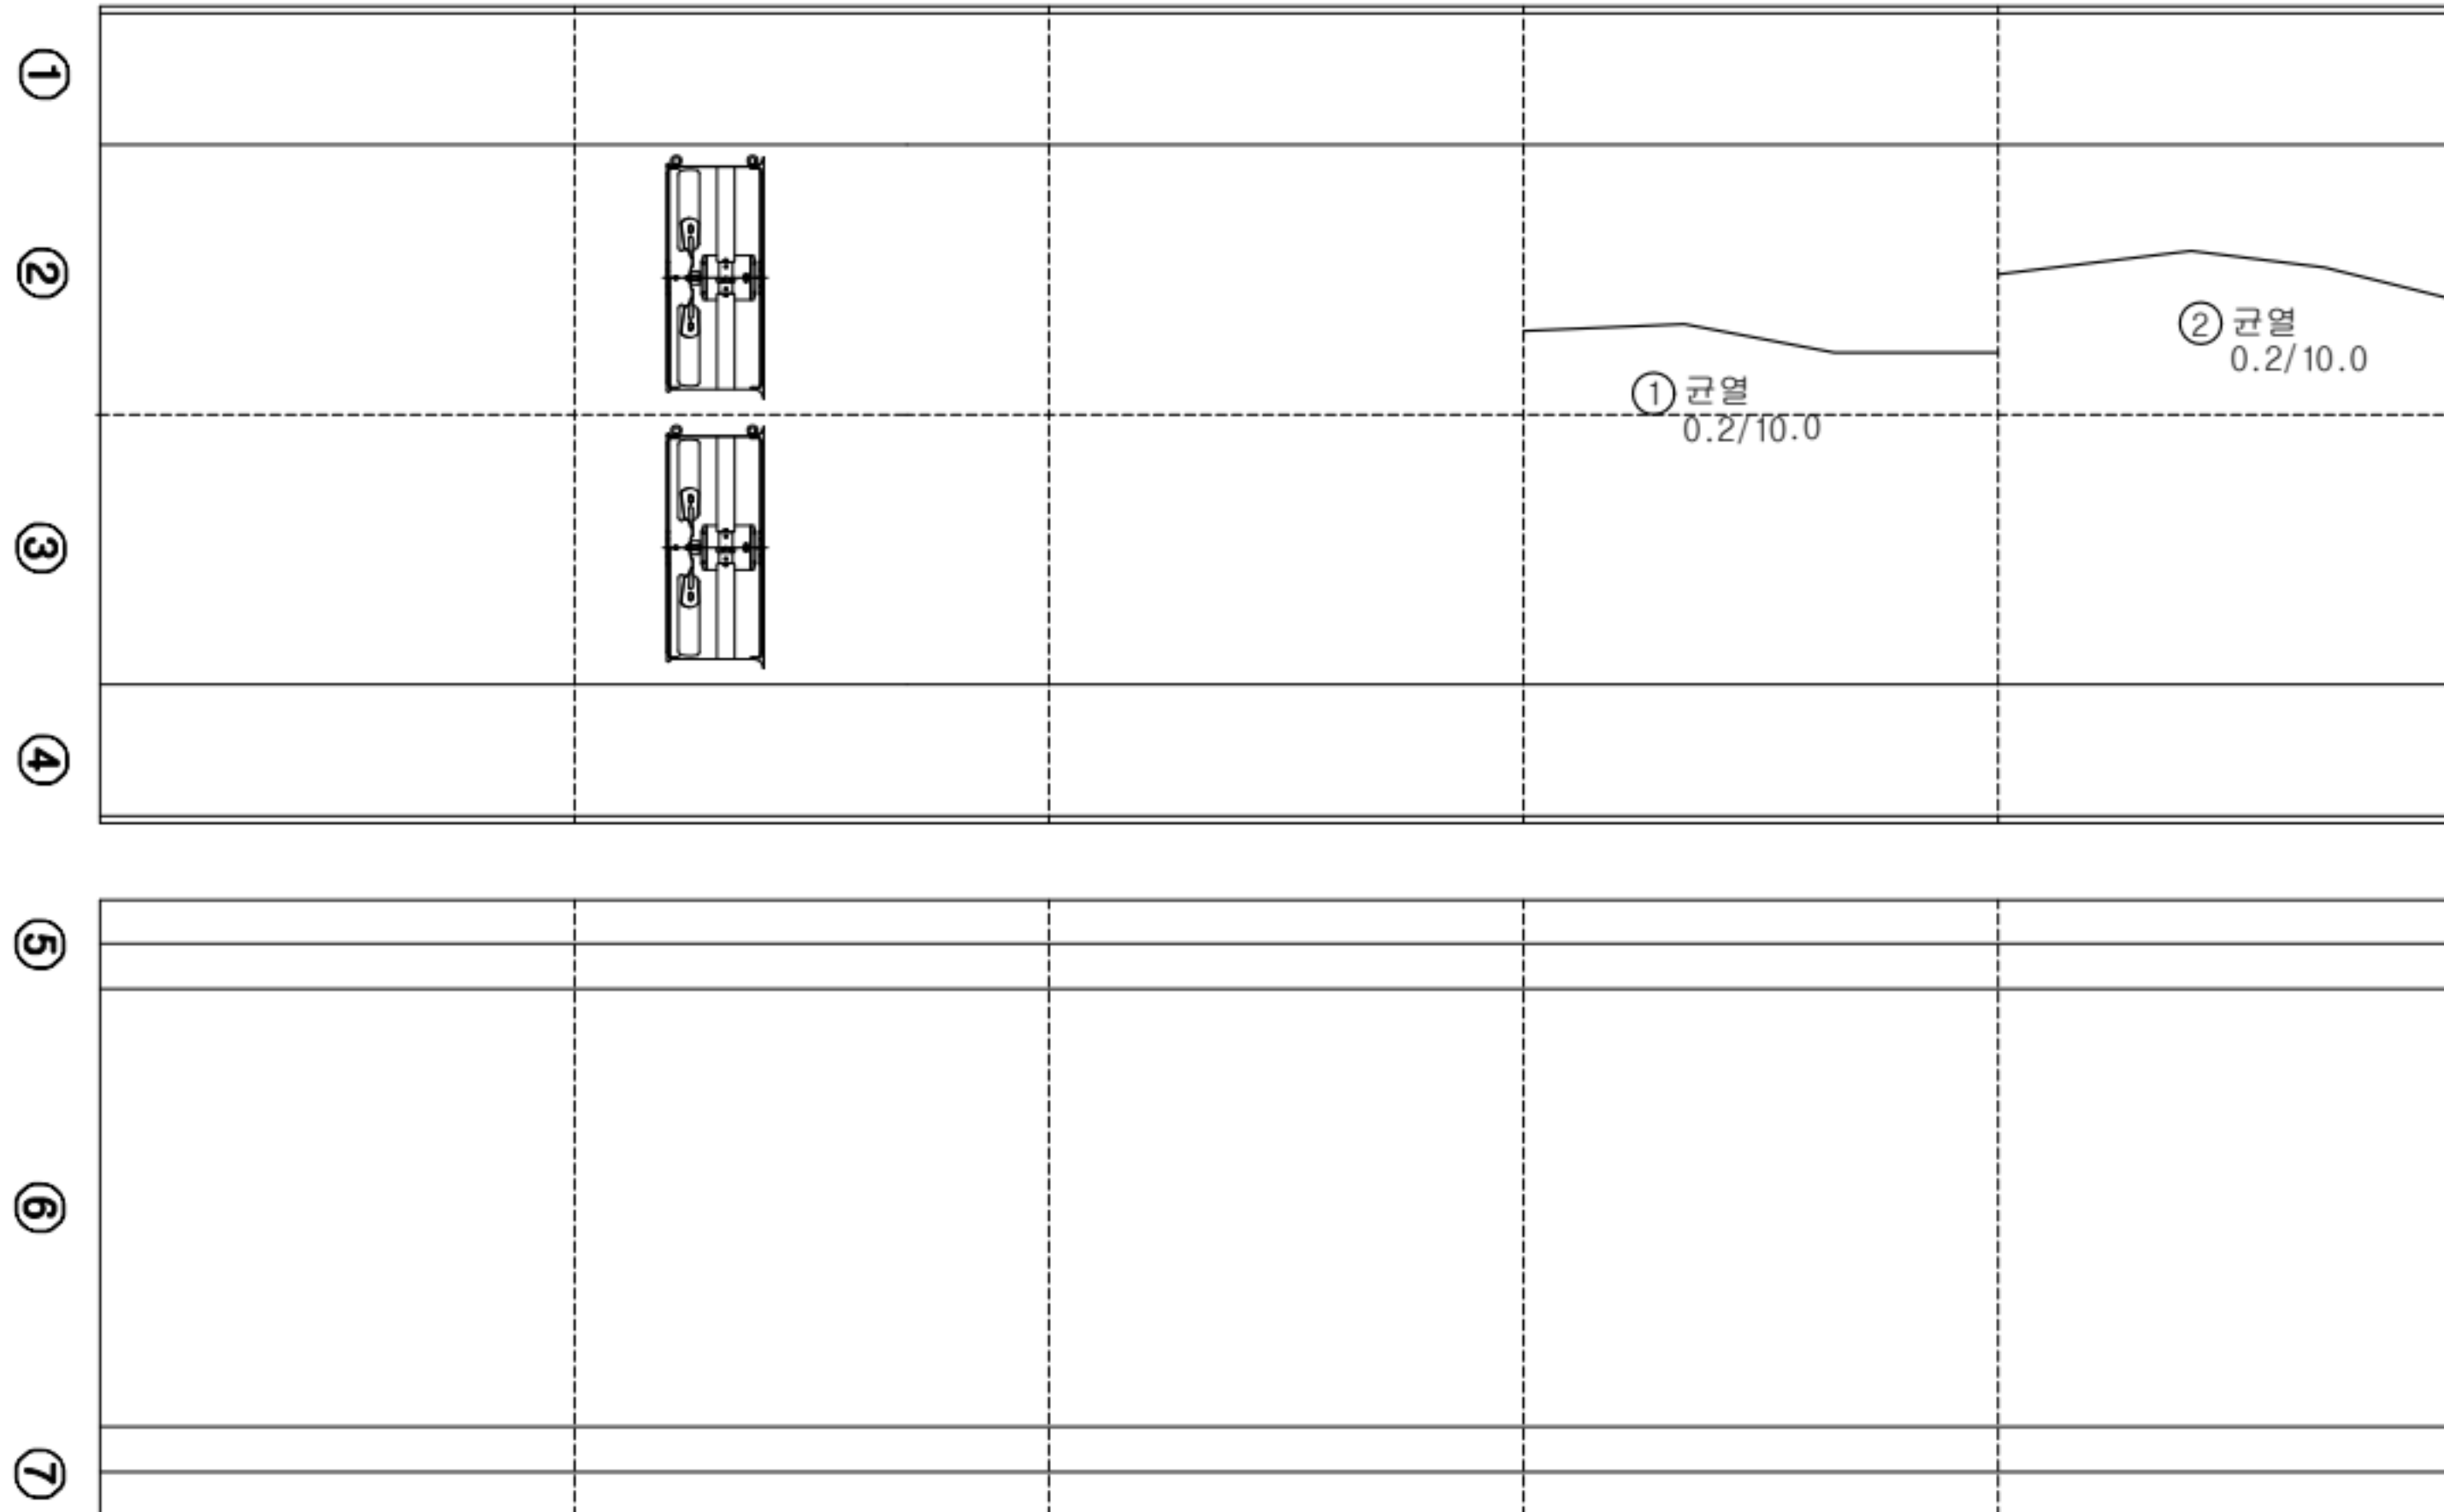

KEY PLAN

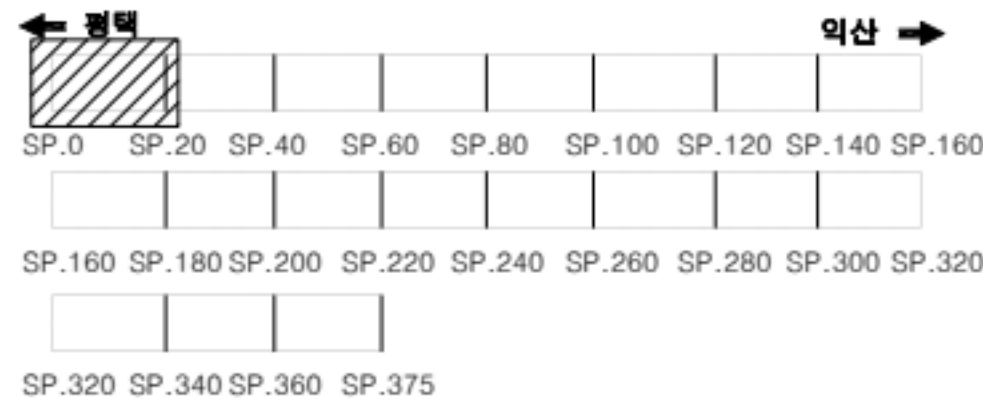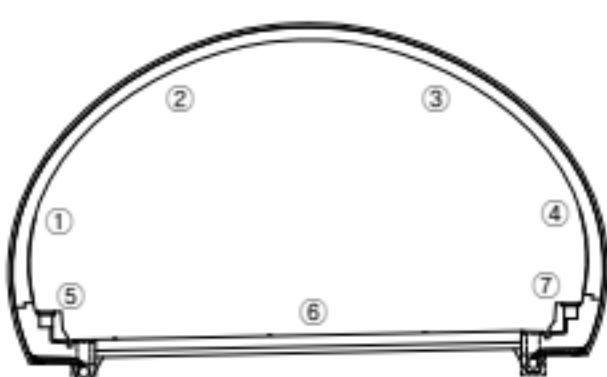

범례

	균열		망상균열		재료분리
	편형/공동		바리, 박락/파손		시공이음/층분리
	누수/습윤부		벽면		철근노출
	콘크리트 변색, 녹물		표장요철		강재부식
	좌굴/변형		볼트결합		용접불량

용역명	서부내륙고속도로 2025년 시설물 정기안전점검 용역(하반기)
시설물명	봉수산터널(익산방향)
점검일시	2025. 07 ~ 2025. 12
확인자	책임기술자 김경수
도면번호	05

ID : 봉수산터널 S16~20

손상 현황 표

번호	구분	결함 내용	손상규모						비고
			폭(mm)	너비(m)	길이(m)	개소	손상물량	단위	
1	신규	균열	0.2	-	10.0	1	10.0	m	-
2	신규	균열	0.2	-	10.0	1	10.0	m	-
3	신규	균열	0.2	-	10.0	1	10.0	m	-
4									
5									
SPAN. 16

SPAN. 17



SPAN. 18

SPAN. 19

SPAN. 20

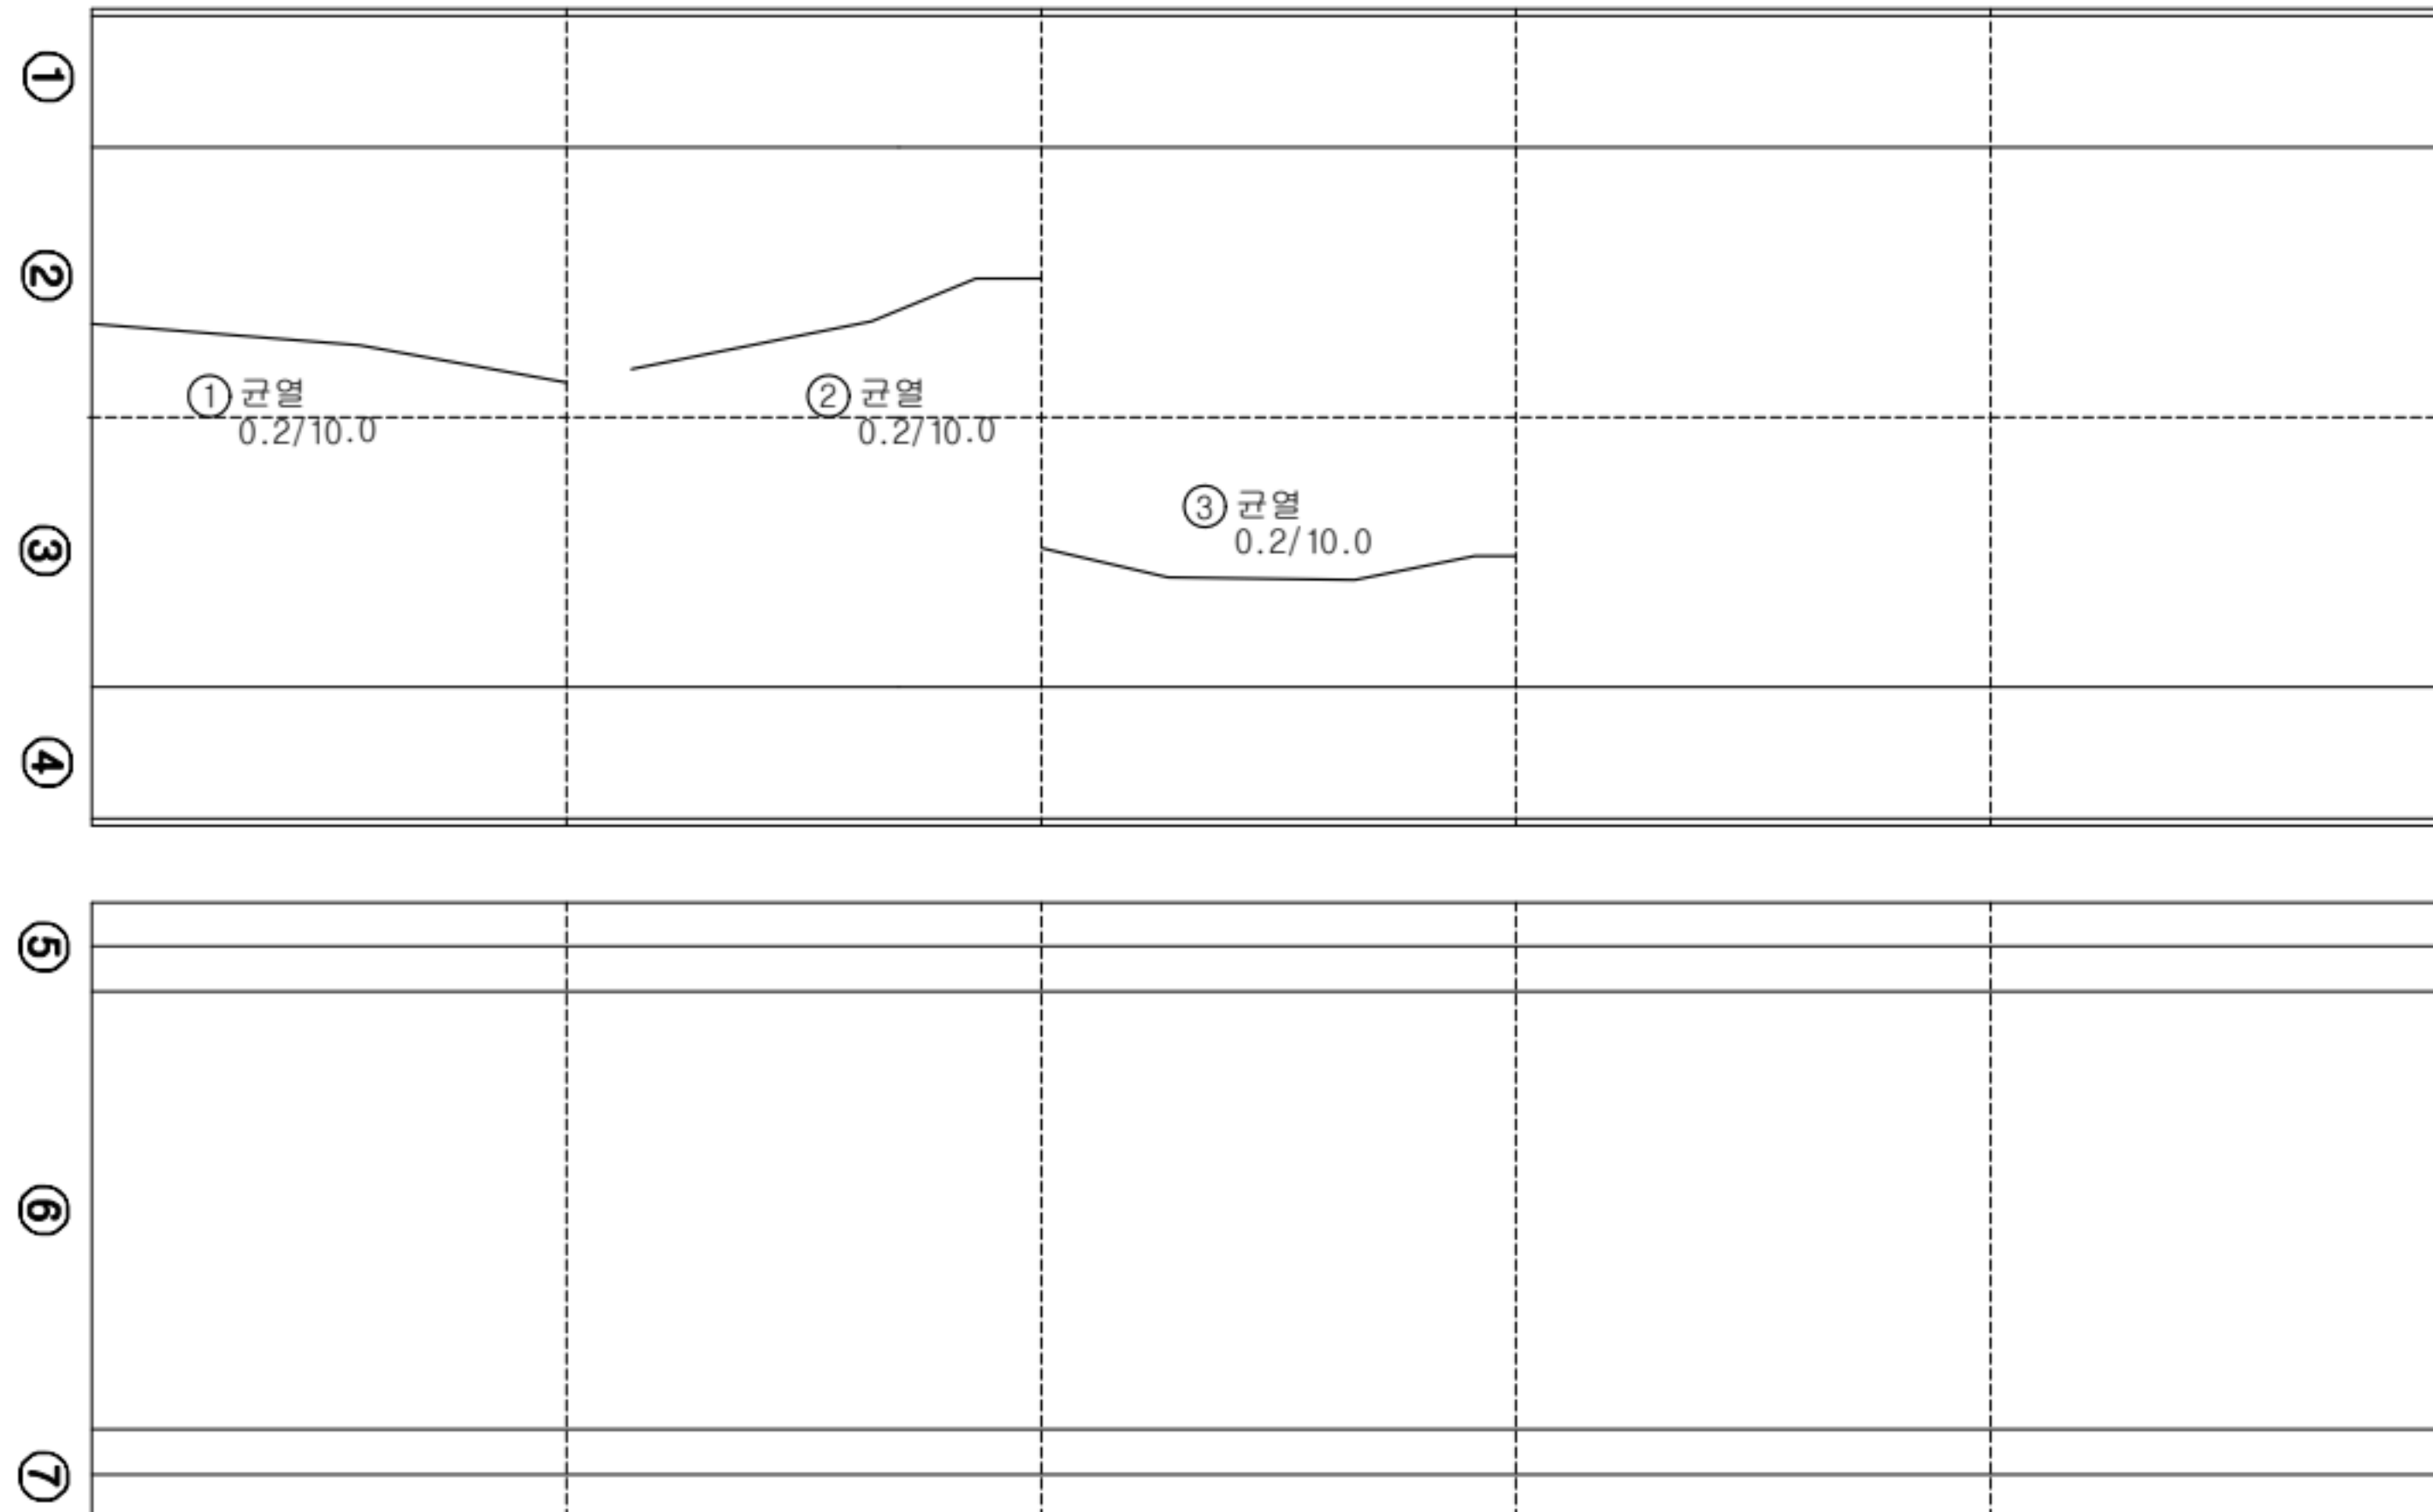

KEY PLAN

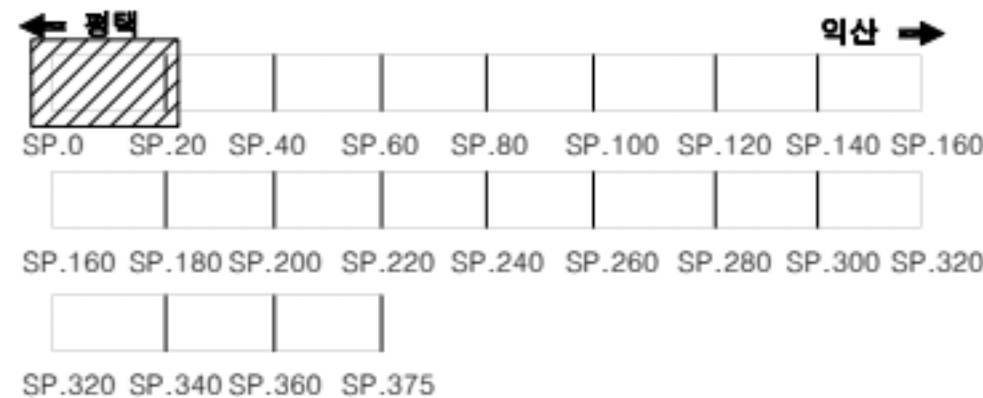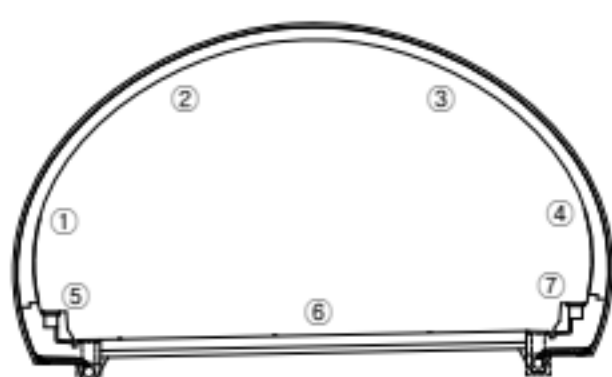

범례


균열	망상균열	재료분리
관형/공동	바리, 박락/파손	시공이음/층분리
누수/습윤부	벽면	철근노출
콘크리트 변색, 녹물	표장오염	강재부식
좌굴/변형	볼트결합	용접불량

용역명	서부내륙고속도로 2025년 시설물 정기안전점검 용역(하반기)
시설물명	봉수산터널(익산방향)
점검일시	2025. 07 ~ 2025. 12
확인자	책임기술자 김경수
도면번호	06



ID : 봉수산터널 S21~25

손상 현황 표

번호	구분	결함 내용	손상규모						비고
			폭(mm)	너비(m)	길이(m)	개소	손상물량	단위	
1	신규	균열	0.2	-	10.0	1	10.0	m	-
2	신규	균열	0.3	-	10.0	1	10.0	m	-
3	신규	균열	0.2	-	20.0	1	20.0	m	-
4									
5									
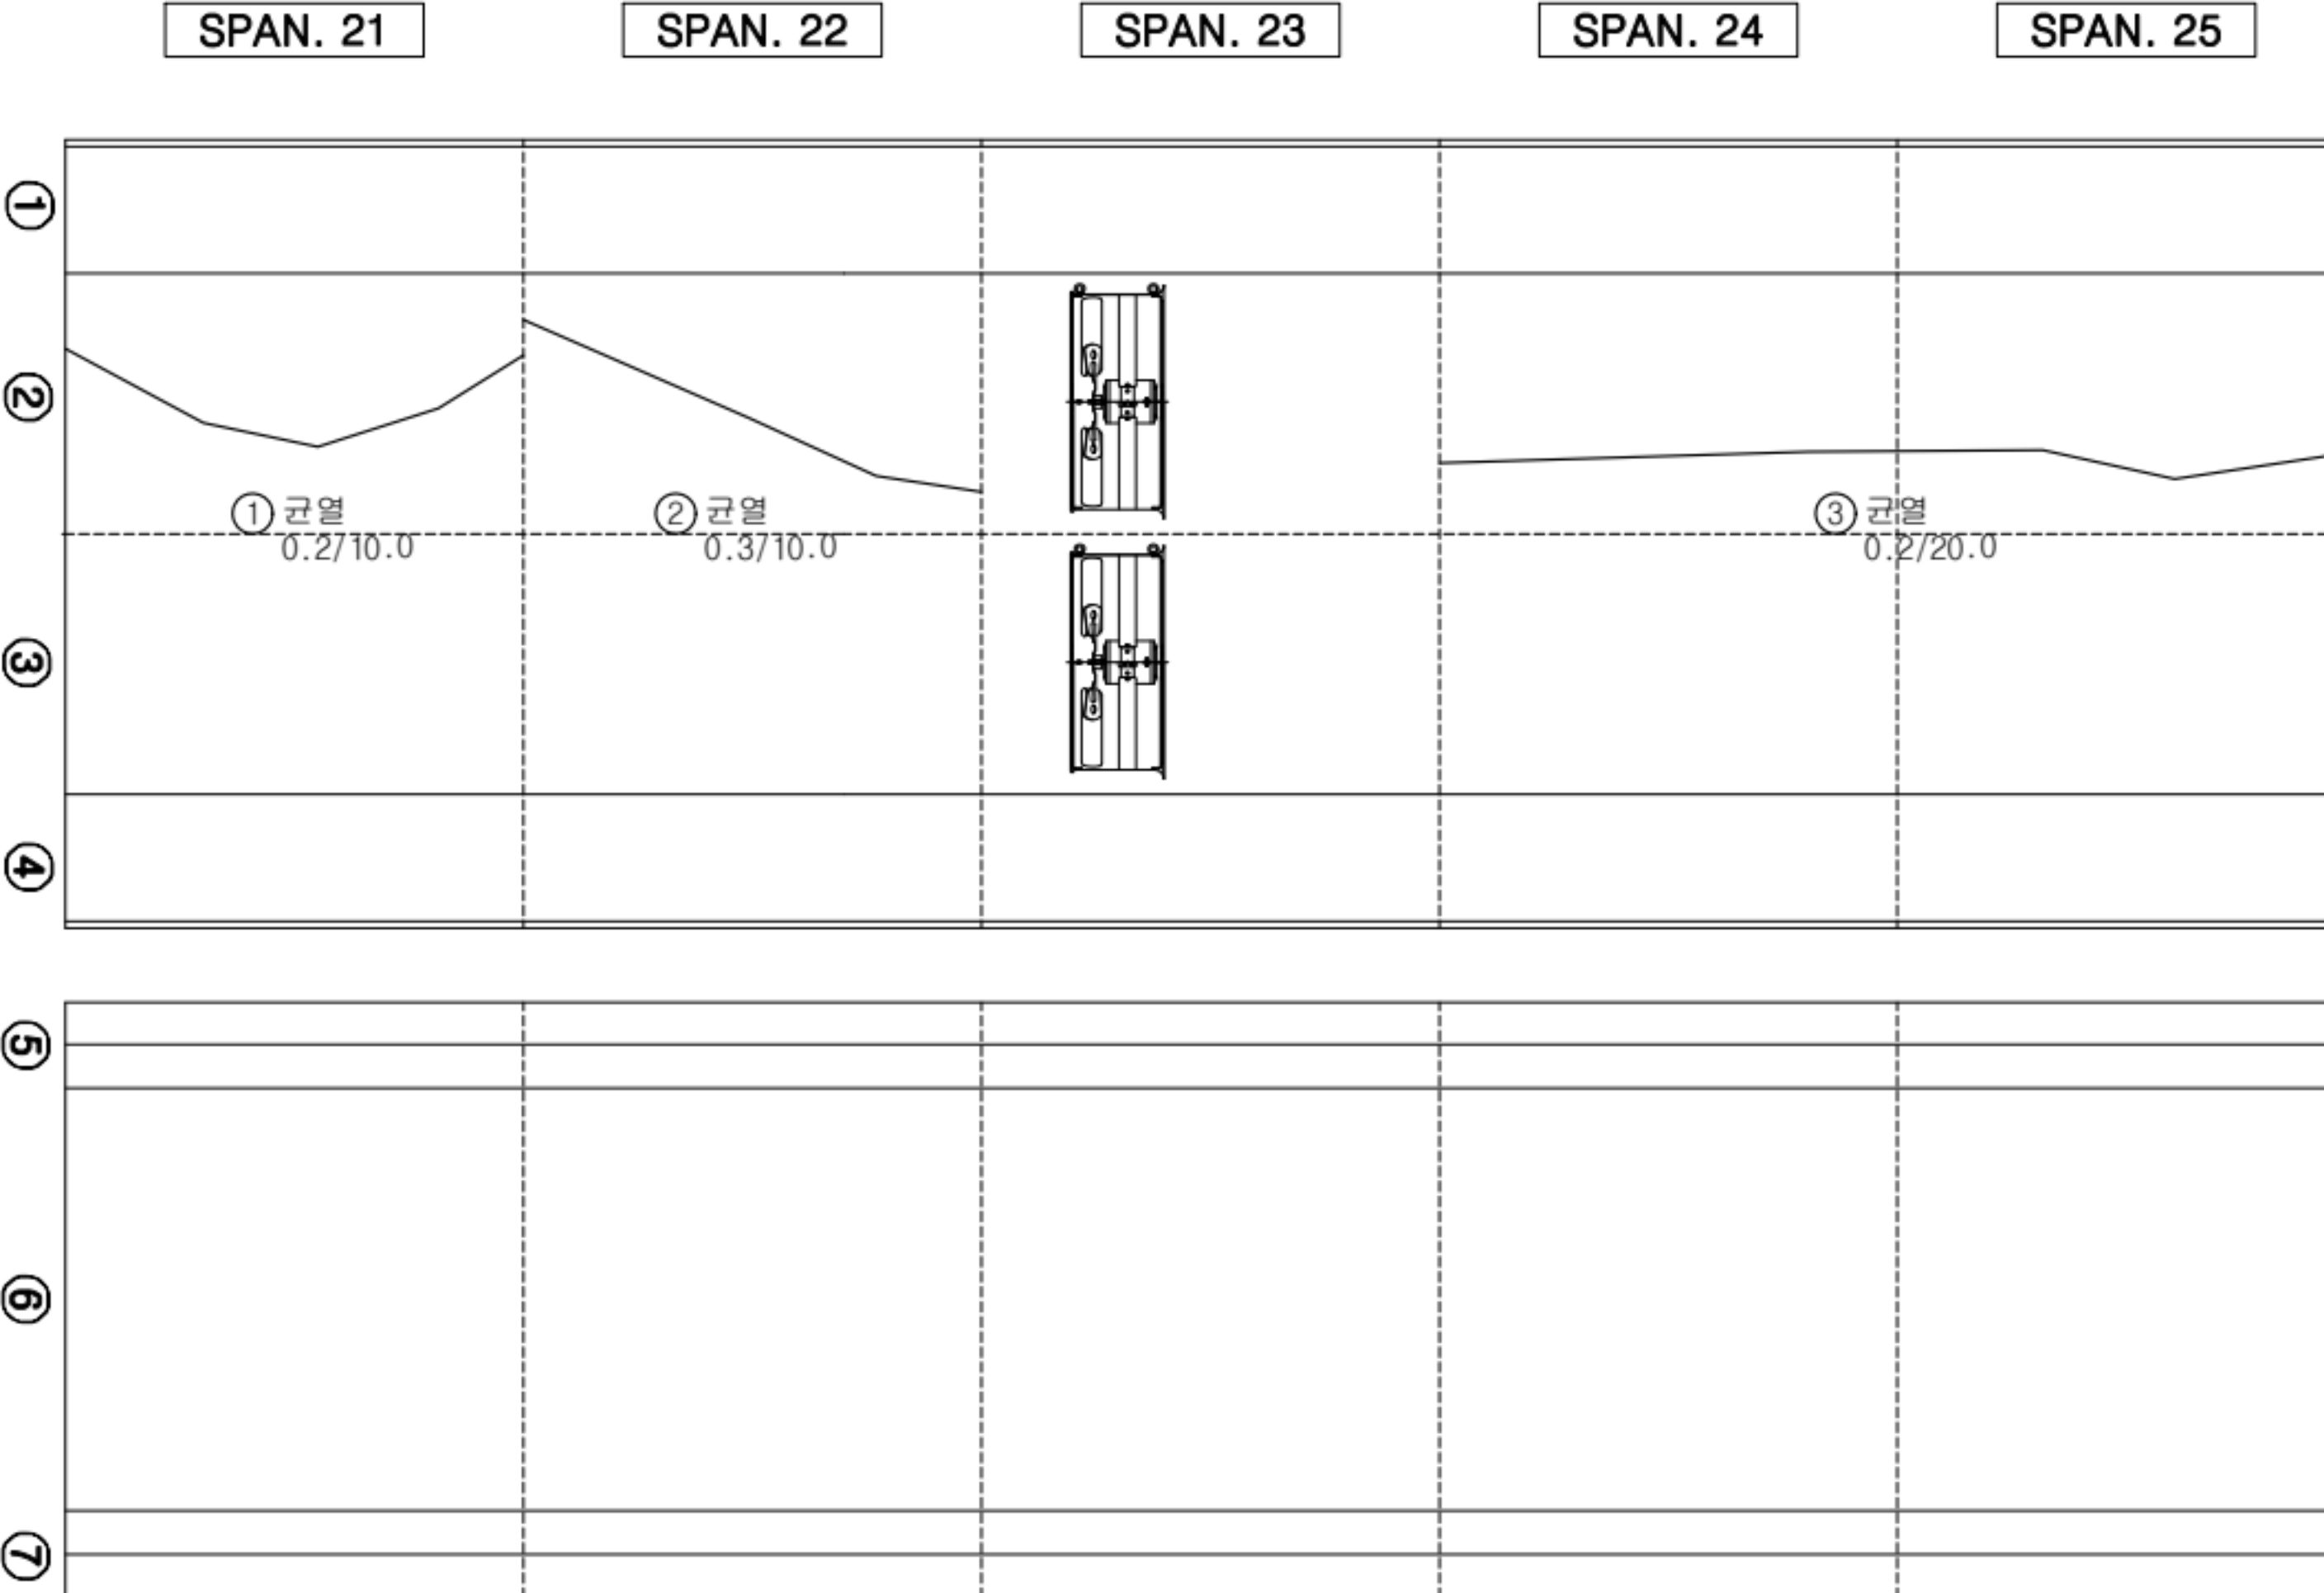

KEY PLAN

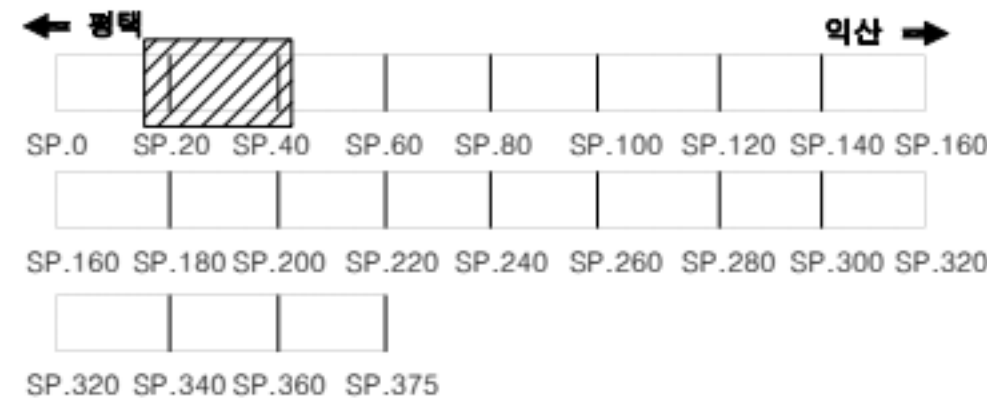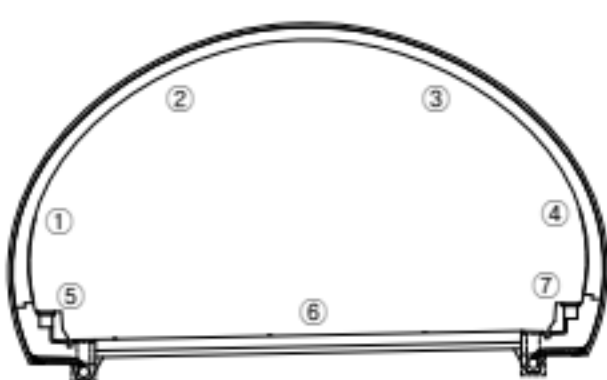

범례

	균열		망상균열		재료분리
	편형/공동		바리, 박락/파손		시공이음/층분리
	누수/습윤부		벽면		철근노출
	콘크리트 변색, 녹물		표장오염		강재부식
	좌굴/변형		볼트결합		용접불량

용역명	서부내륙고속도로 2025년 시설물 정기안전점검 용역(하반기)
시설물명	봉수산터널(익산방향)
점검일시	2025. 07 ~ 2025. 12
확인자	책임기술자 김경수
도면번호	07

ID : 봉수산터널 S26~30

손상 현황 표

번호	구분	결함 내용	손상규모						비고
			폭(mm)	너비(m)	길이(m)	개소	손상물량	단위	
1	신규	균열	0.2	-	10.0	1	10.0	m	-
2	신규	균열	0.3	-	30.0	1	30.0	m	-
3									
4									
SPAN. 26

SPAN. 27



SPAN. 28

SPAN. 29

SPAN. 30

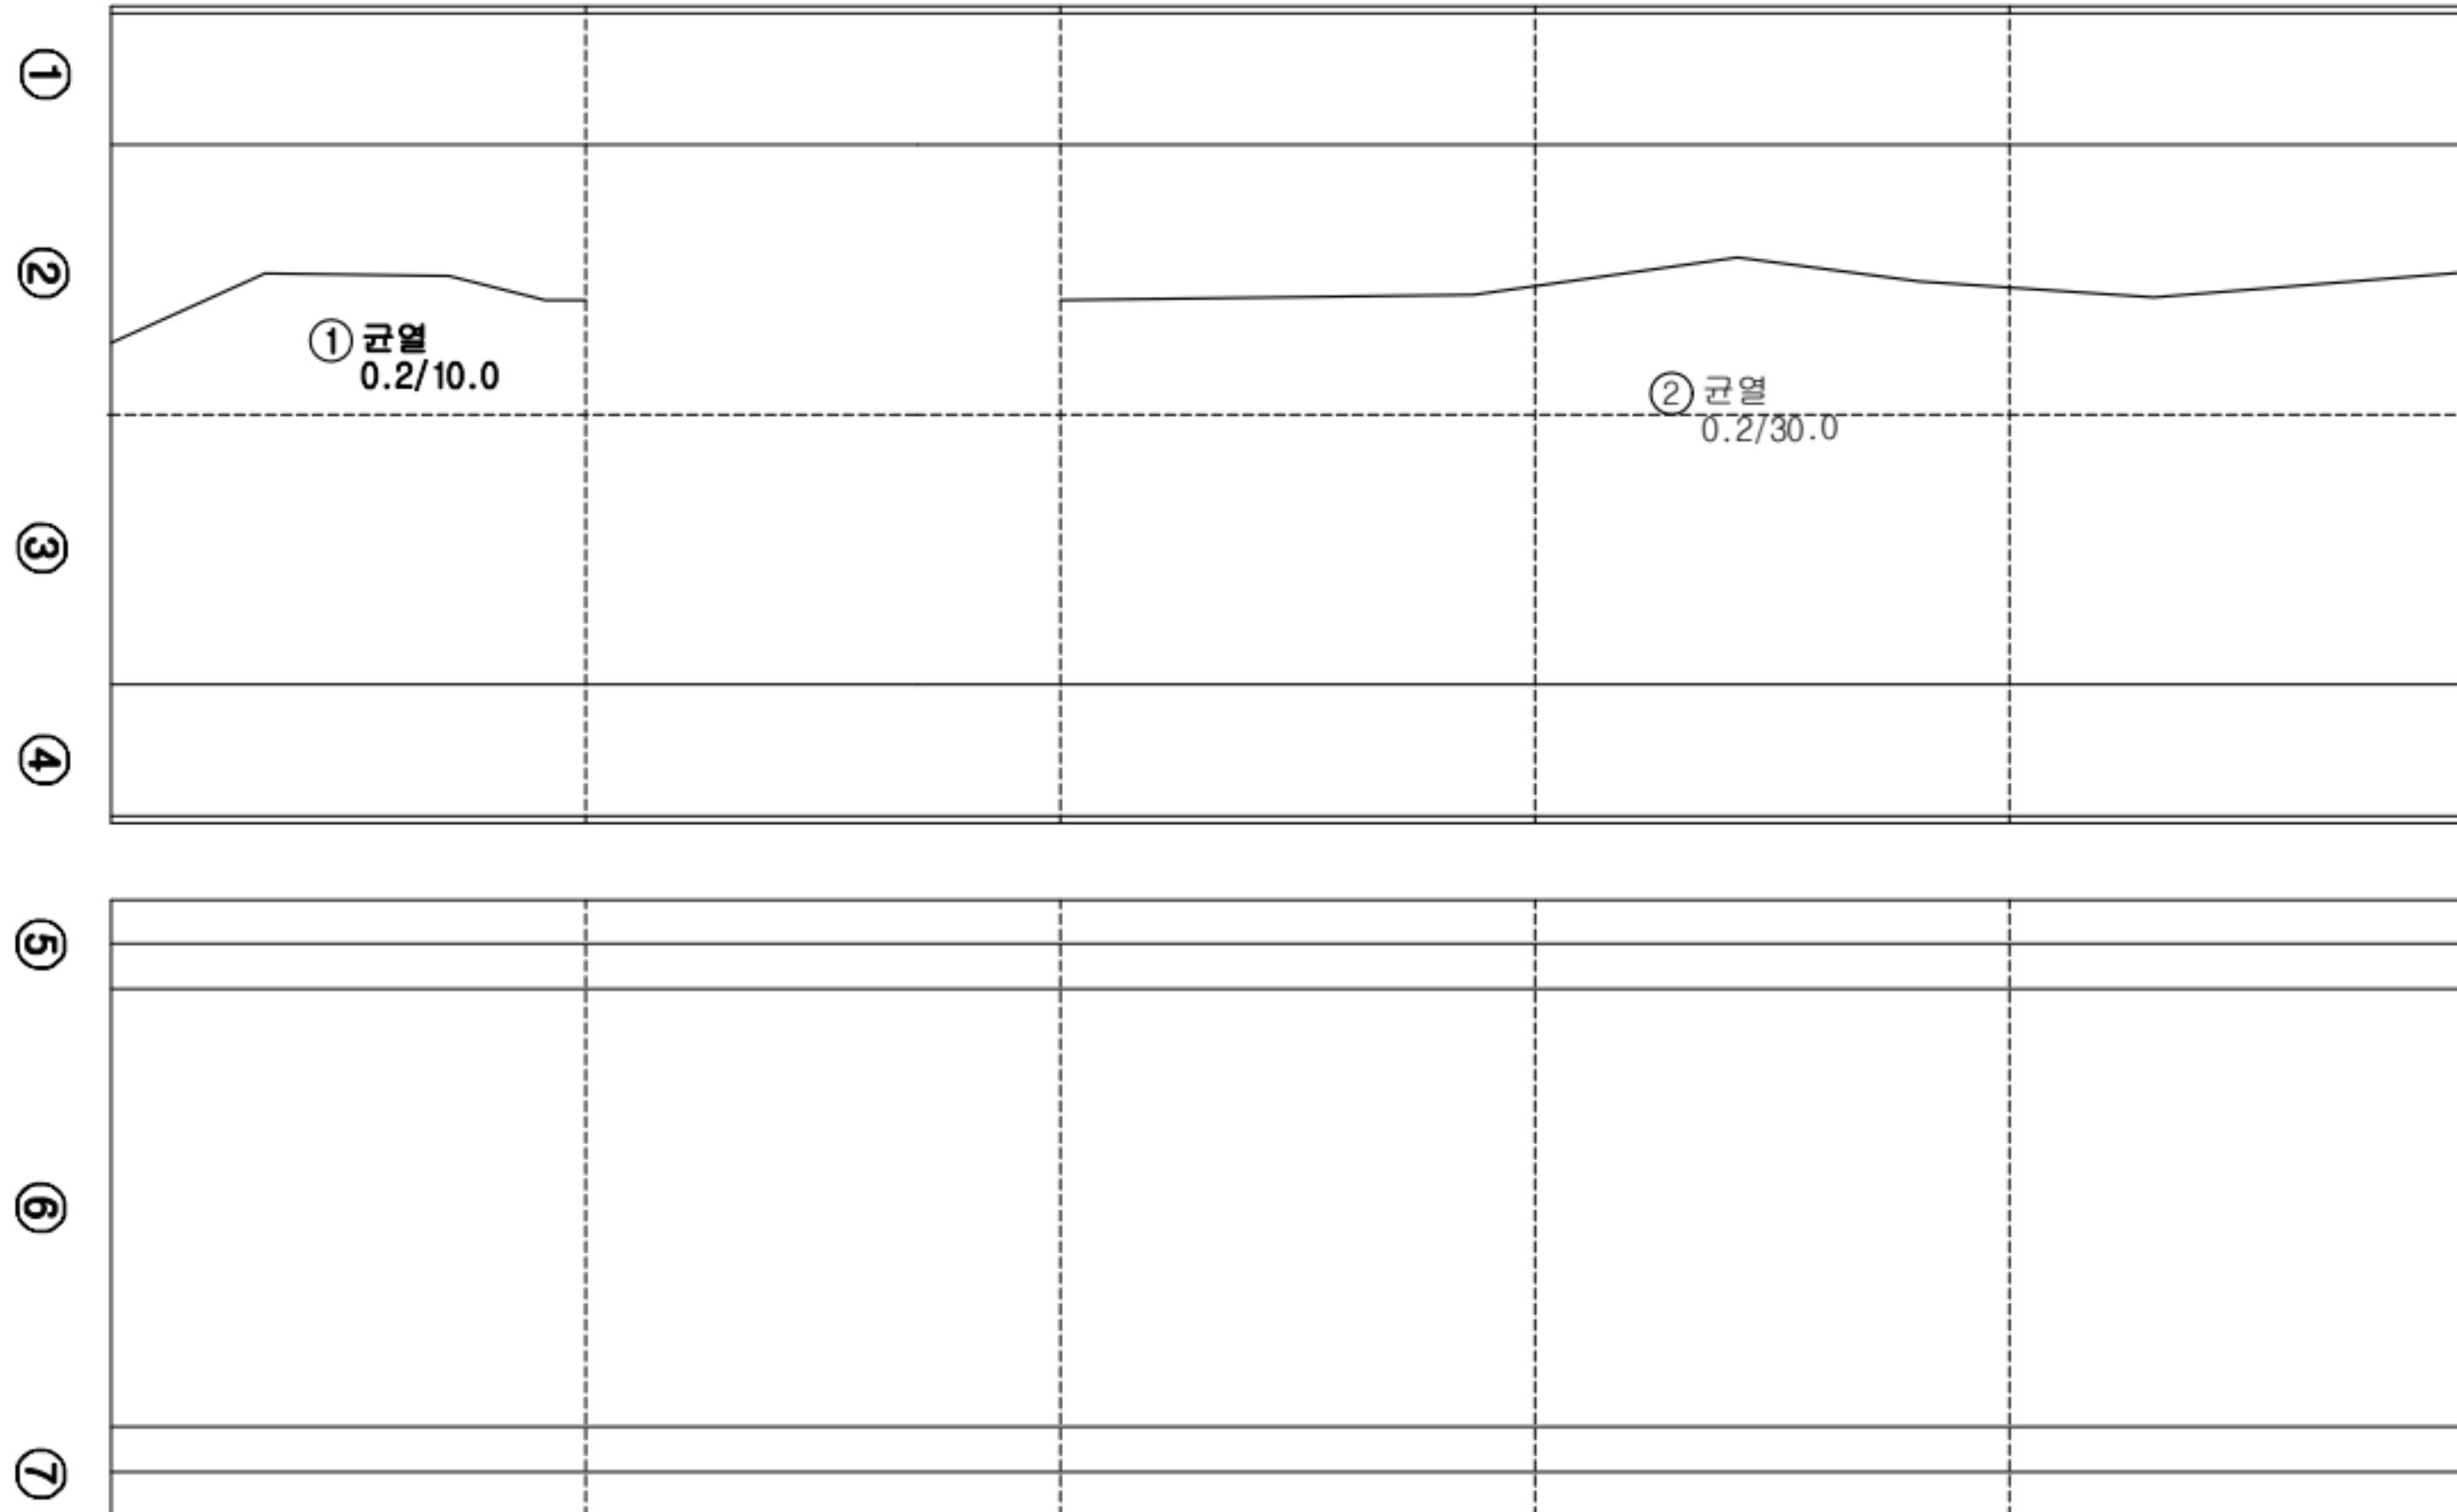

KEY PLAN

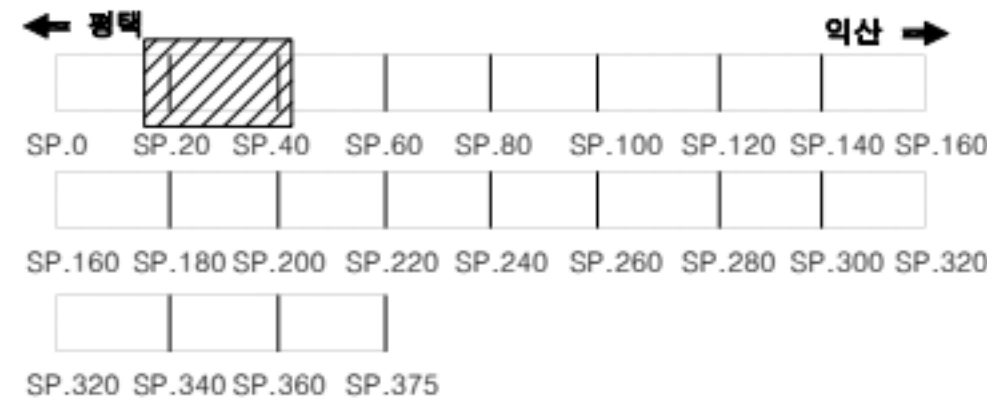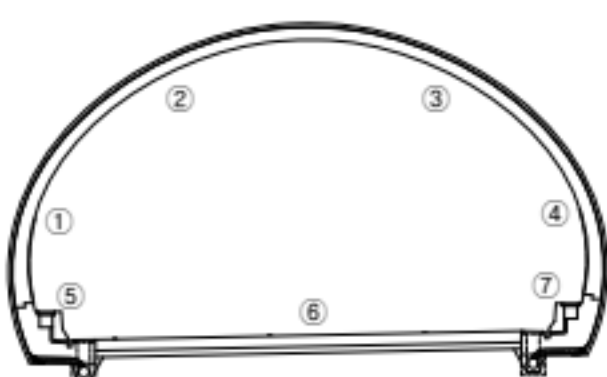

범례

	균열		망상균열		재료분리
	관형/공동		박리, 박락/파손		시공이음/충분리
	누수/습윤부		백태		철근노출
	콘크리트 변색, 녹물		표장요철		강재부식
	좌굴/변형		볼트결합		용접불량

용역명	서부내륙고속도로 2025년 시설물 정기안전점검 용역(하반기)
시설물명	봉수산터널(익산방향)
점검일시	2025. 07 ~ 2025. 12
확인자	책임기술자 김경수
도면번호	08

ID : 봉수산터널 S31~35

손상 현황 표

번호	구분	결함 내용	손상규모						비고
			폭(mm)	너비(m)	길이(m)	개소	손상물량	단위	
1	신규	균열	0.2	-	35.0	1	35.0	m	-
2									
3									
SPAN. 31

SPAN. 32



SPAN. 33

SPAN. 34

SPAN. 35

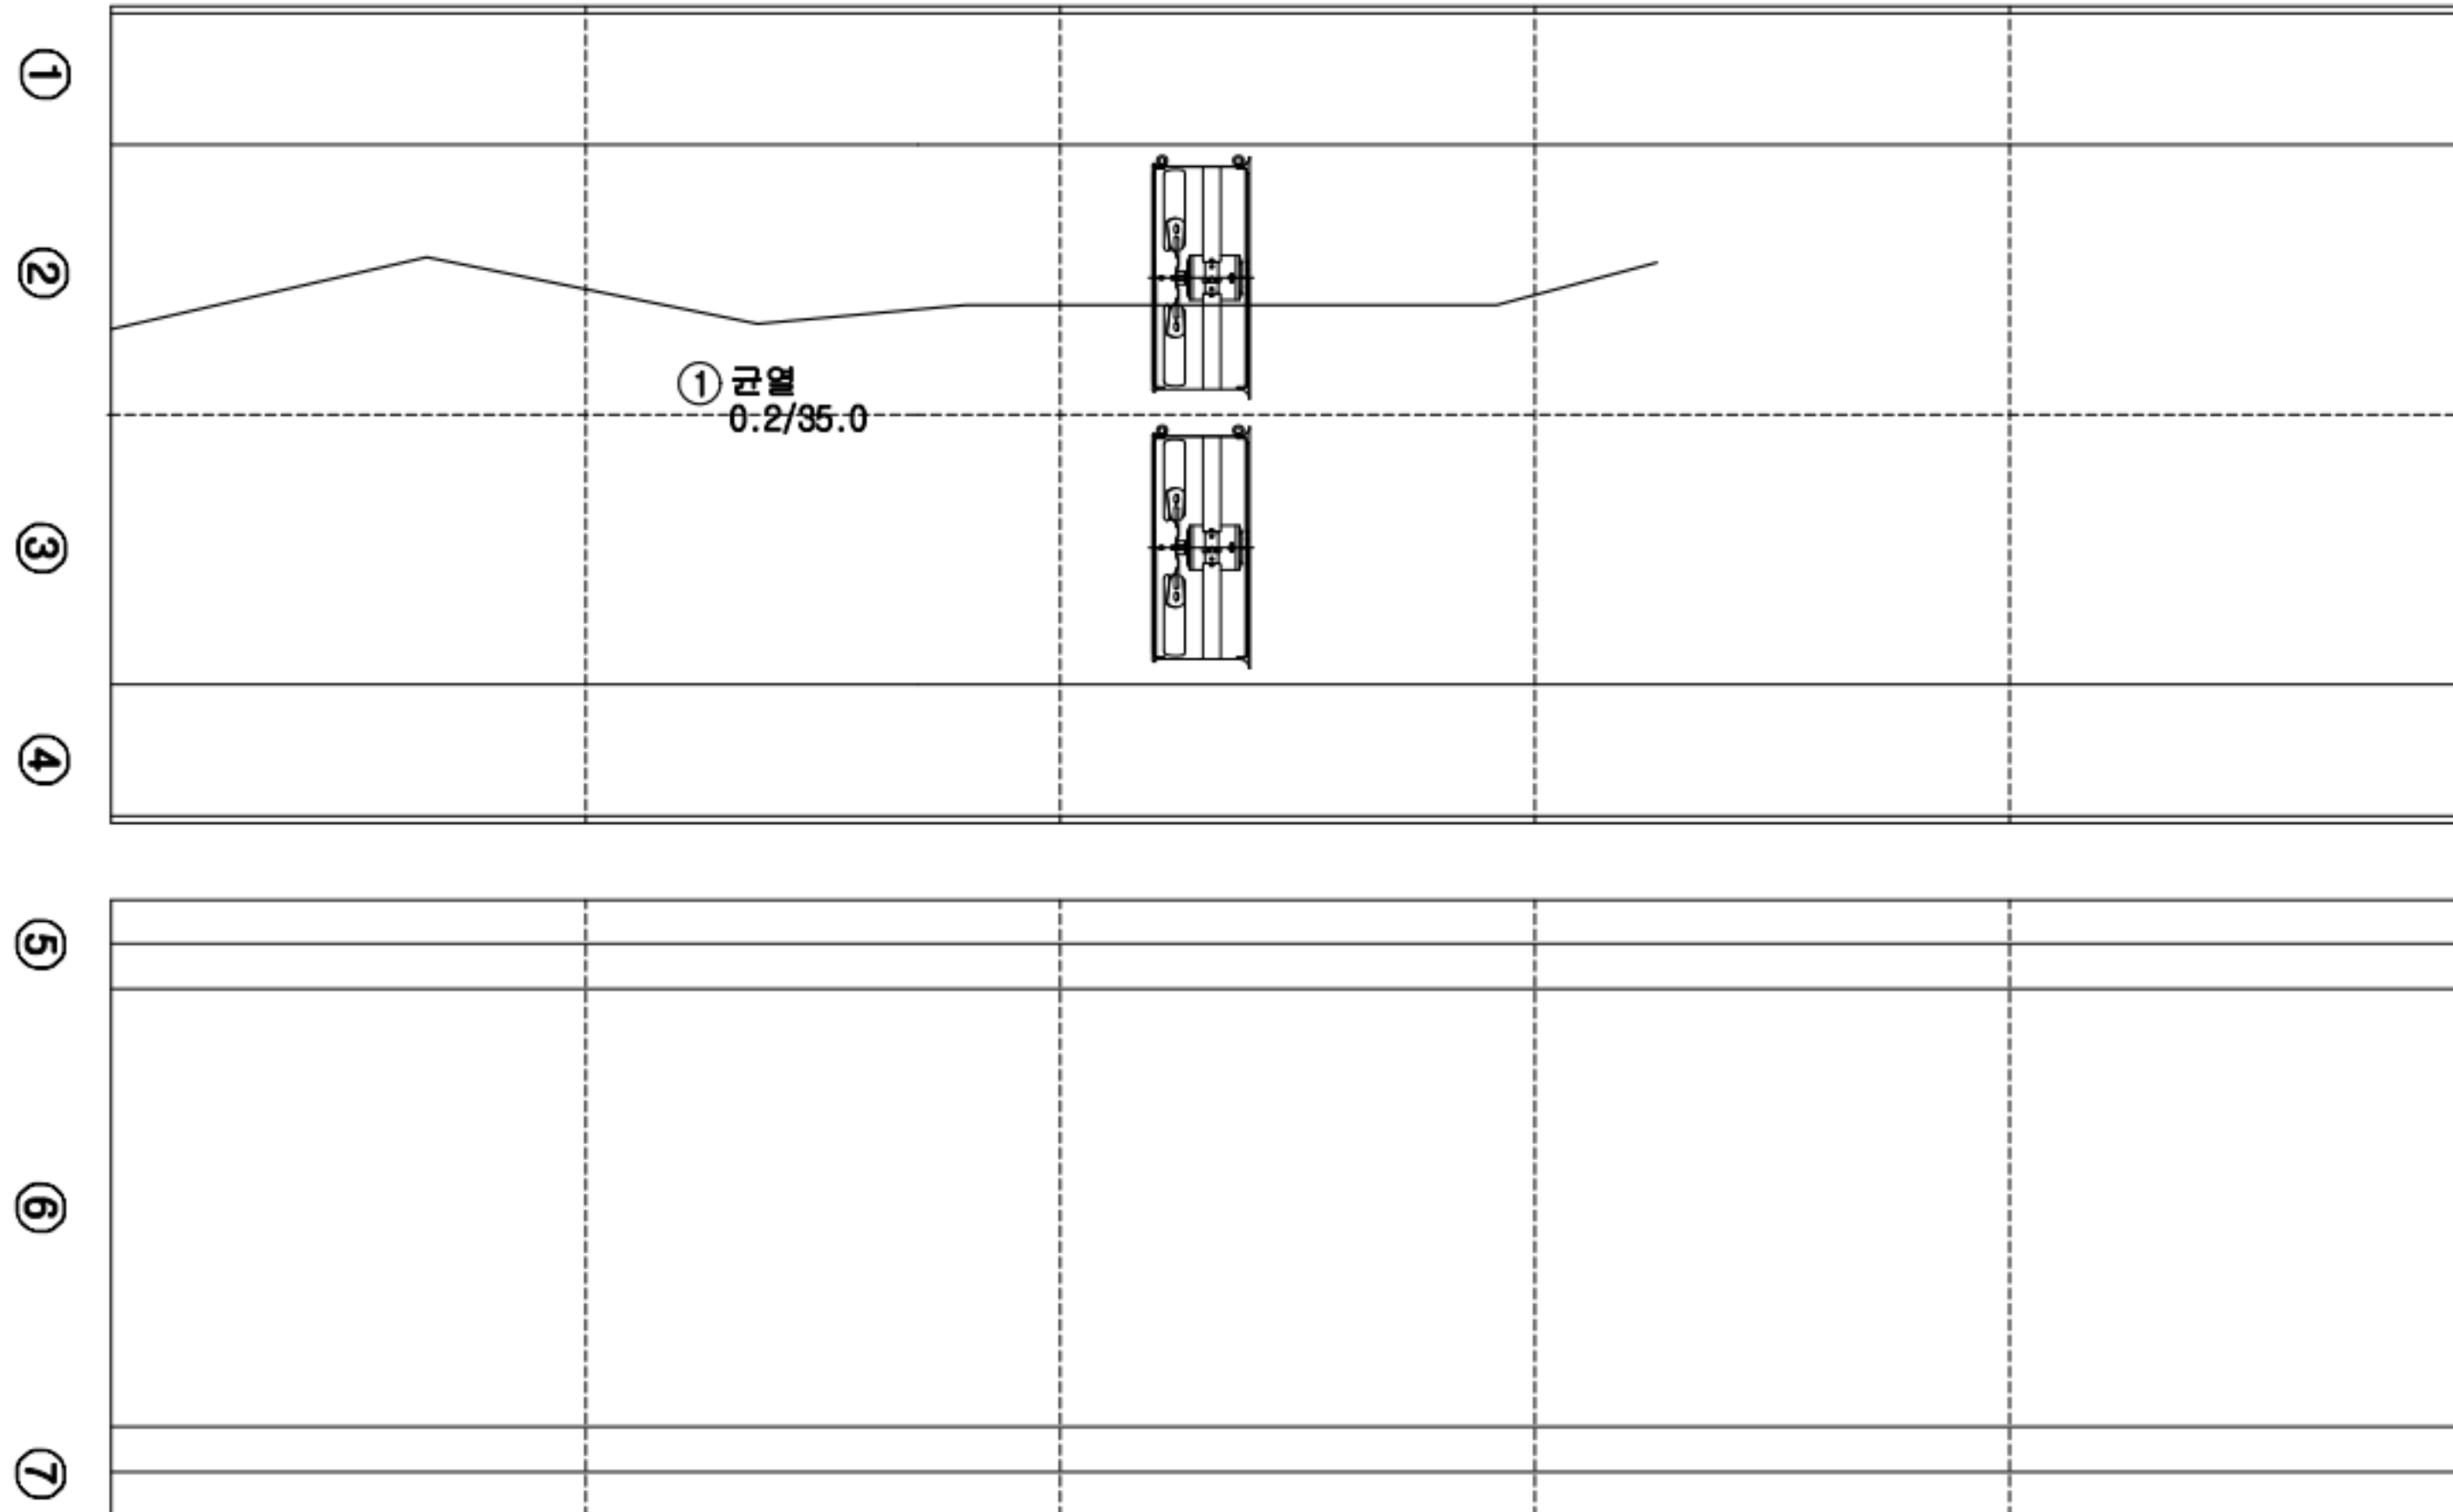

KEY PLAN

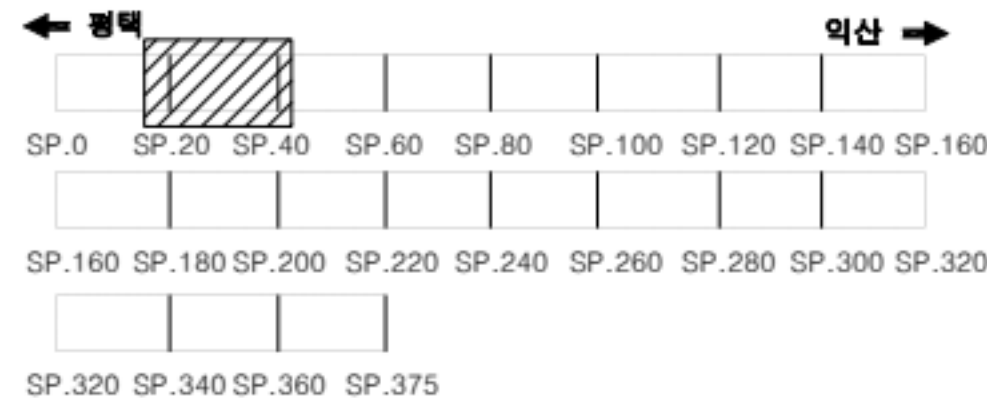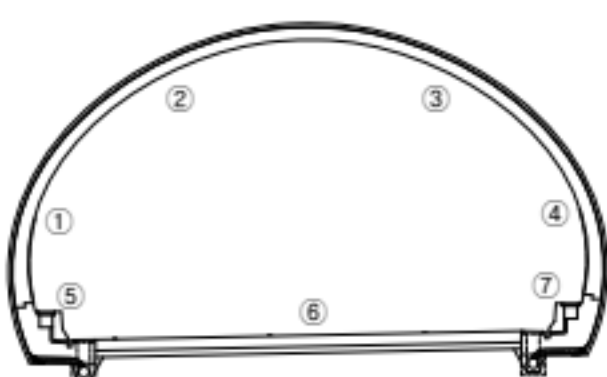

범례

	균열		망상균열		재료분리
	관형/공동		박리, 박락/파손		시공이음/충분리
	누수/습윤부		백태		철근노출
	콘크리트 변색, 녹물		표장요철		강재부식
	작공/변형		볼트결합		용접불량

용역명	서부내륙고속도로 2025년 시설물 정기안전점검 용역(하반기)
시설물명	봉수산터널(익산방향)
점검일시	2025. 07 ~ 2025. 12
확인자	책임기술자 김경수
도면번호	09

ID : 봉수산터널 S36~40

손상 현황 표

번호	구분	결함 내용	손상규모						비고
			폭(mm)	너비(m)	길이(m)	개소	손상물량	단위	
1									
2									
SPAN. 36

SPAN. 37



SPAN. 38

SPAN. 39

SPAN. 40

①					
②					
③					
④					
⑤					
⑥					
⑦					

KEY PLAN

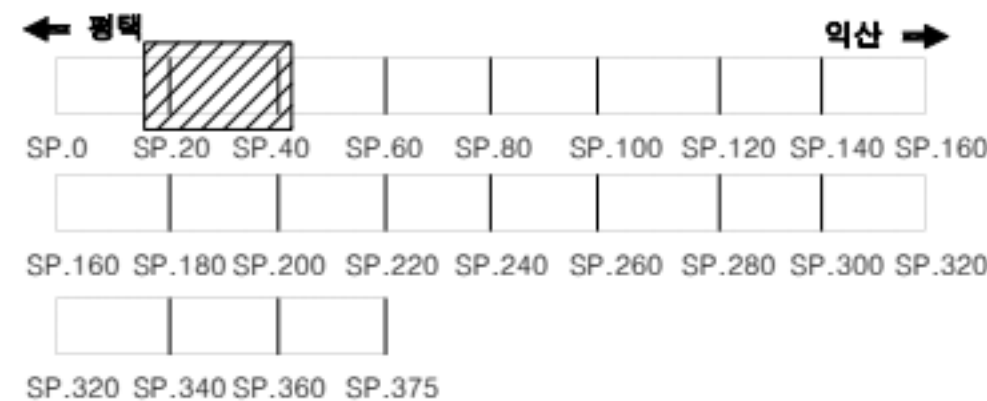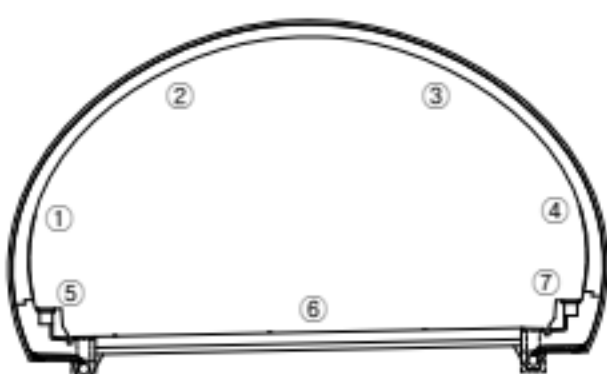

범례

	균열		망상균열		재료분리
	관형/공동		박리, 박락/파손		시공이음/층분리
	누수/습윤부		백태		철근노출
	콘크리트 변색, 녹물		표장요철		강재부식
	좌굴/변형		볼트결합		용접불량

용역명	서부내륙고속도로 2025년 시설물 정기안전점검 용역(하반기)
시설물명	봉수산터널(익산방향)
점검일시	2025. 07 ~ 2025. 12
확인자	책임기술자 김경수
도면번호	10

ID : 봉수산터널 S41~45

손상 현황 표

번호	구분	결함 내용	손상규모						비고
			폭(mm)	너비(m)	길이(m)	개소	손상물량	단위	
1	신규	박리	-	0.2	0.5	1	0.10	m ²	-
2									
3									
SPAN. 41

SPAN. 42

SPAN. 43

SPAN. 44

SPAN. 45

①

②

③

④



⑤

⑥

⑦

① 박리
0.2X0.5

KEY
PLAN

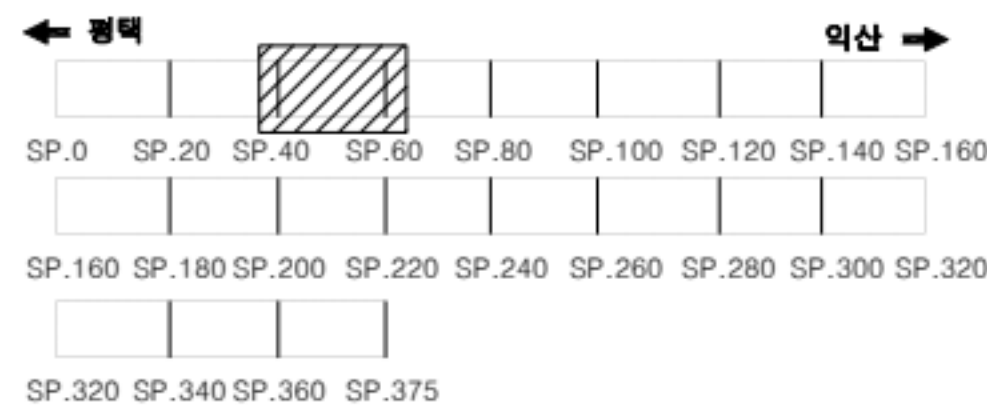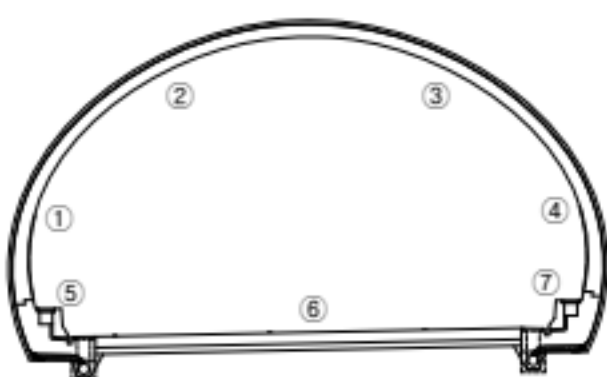

범
례

	균열		양상균열		재료분리
	관형/공동		박리, 박락/파손		시공이음/층분리
	누수/습윤부		벽태		철근노출
	콘크리트 변색, 박락		표장요철		강재부식
	좌굴/변형		볼트결합		유출물량

용역명	서부내륙고속도로 2025년 시설물 정기안전점검 용역(하반기)
시설물명	봉수산터널(익산방향)
점검일시	2025. 07 ~ 2025. 12
확인자	책임기술자 김경수
도면번호	11

ID : 봉수산터널 S46~50

손상 현황 표

번호	구분	결함 내용	손상규모						비고
			폭(mm)	너비(m)	길이(m)	개소	손상물량	단위	
1									
2									
SPAN. 46

SPAN. 47

SPAN. 48

SPAN. 49

SPAN. 50

①

②

③


④

⑤

⑥


⑦

KEY
PLAN

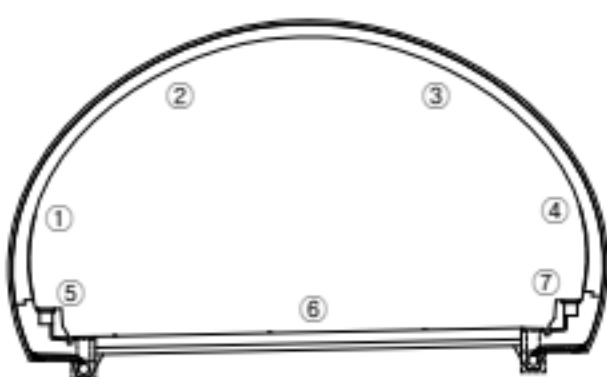

← 정맥

익산 →

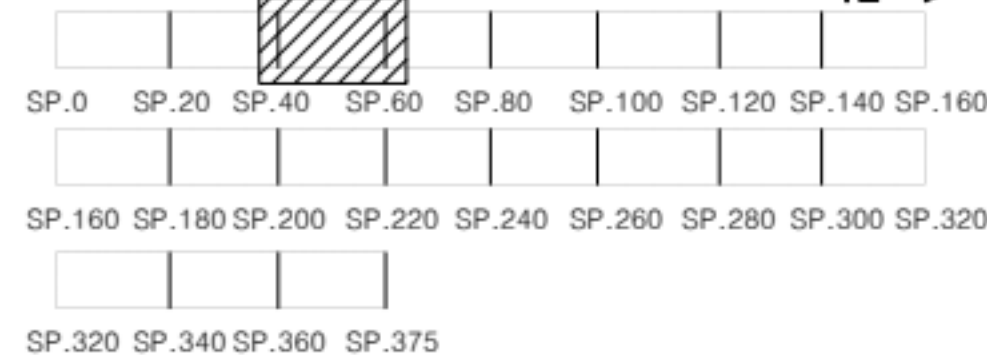

범
례

	균열		망상균열		재료분리
	관형/공동		박리, 박락/파손		시공이음/층분리
	누수/습윤부		백태		철근노출
	콘크리트 변색, 녹물		표장요철		강재부식
	작공/변형		볼트결합		용접불량

용역명	서부내륙고속도로 2025년 시설물 정기안전점검 용역(하반기)
시설물명	봉수산터널(익산방향)
점검일시	2025. 07 ~ 2025. 12
확인자	책임기술자 김경수
도면번호	12

ID : 봉수산터널 S51~55

SPAN. 51

SPAN. 52

SPAN. 53

SPAN. 54



SPAN. 55

①					
②					
③					
④					
⑤					
⑥					
⑦					

손상 현황 표

번호	구분	결함 내용	손상규모						비고
			폭(mm)	너비(m)	길이(m)	개소	손상물량	단위	
1									
2									
KEY PLAN

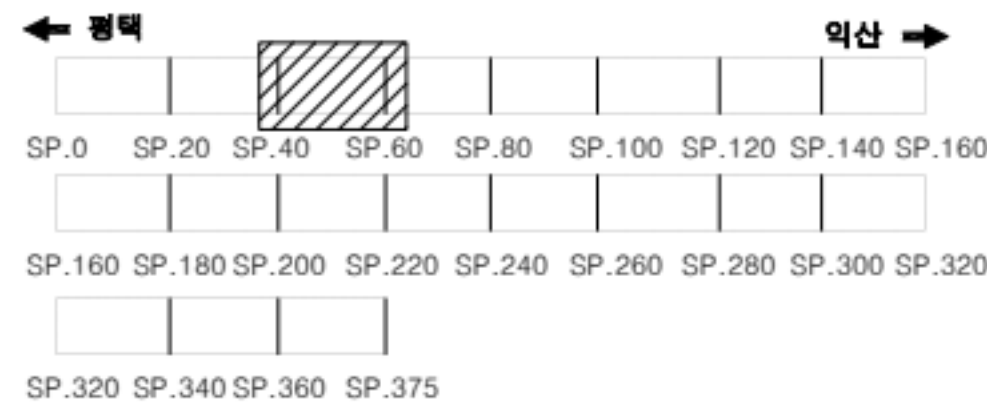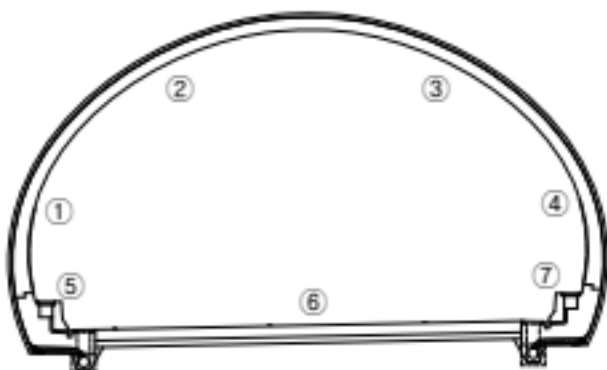

범례

	균열		망상균열		재료분리
	관형/공동		박리, 박락/파손		시공이음/층분리
	누수/습윤부		백태		철근노출
	콘크리트 변색, 녹물		표장요철		강재부식
	좌굴/변형		볼트결합		용접불량

용역명	서부내륙고속도로 2025년 시설물 정기안전점검 용역(하반기)
시설물명	봉수산터널(익산방향)
점검일시	2025. 07 ~ 2025. 12
확인자	책임기술자 김경수
도면번호	13

ID : 봉수산터널 S56~60

손상 현황 표

번호	구분	결함 내용	손상규모						비고
			폭(mm)	너비(m)	길이(m)	개소	손상물량	단위	
1									
2									
SPAN. 56

SPAN. 57

SPAN. 58

SPAN. 59

SPAN. 60

①

②

③


④

⑤

⑥


⑦

KEY
PLAN

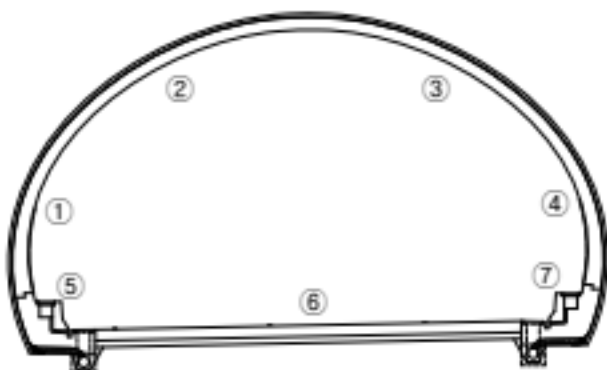

← 정맥

익산 →

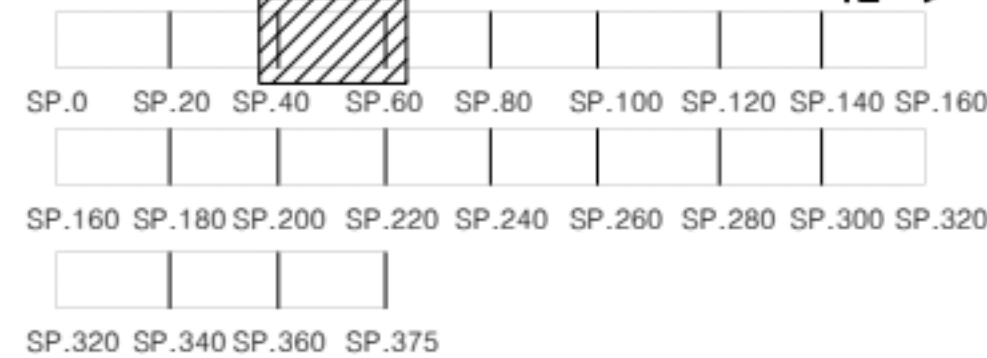

범
례

	균열		양상균열		재료분리
	관형/공동		박리, 박락/파손		시공이물/충분리
	누수/습윤부		백태		철근노출
	콘크리트 변색, 녹물		표장오일		강재부식
	좌굴/변형		볼트결합		용접불량

용역명	서부내륙고속도로 2025년 시설물 정기안전점검 용역(하반기)
시설물명	봉수산터널(익산방향)
점검일시	2025. 07 ~ 2025. 12
확인자	책임기술자 김경수
도면번호	14

ID : 봉수산터널 S61~65

손상 현황 표

번호	구분	결함 내용	손상규모						비고
			폭(mm)	너비(m)	길이(m)	개소	손상물량	단위	
1									
2									
SPAN. 61

SPAN. 62

SPAN. 63

SPAN. 64

SPAN. 65

①

②

③


④

⑤

⑥


⑦

KEY
PLAN

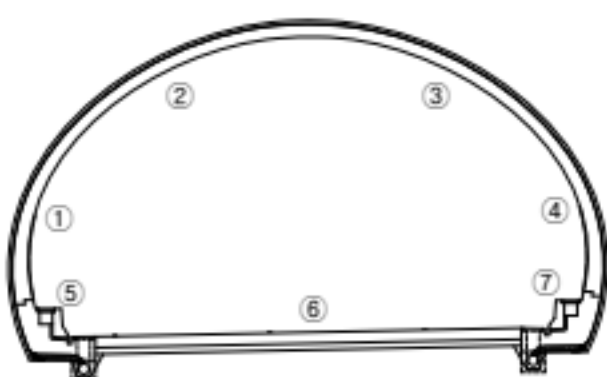

← 정맥

익산 →

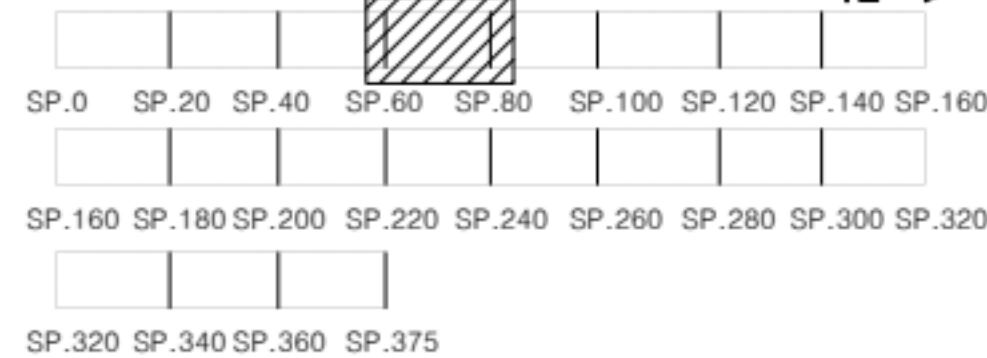

범
례

	균열		망상균열		재료분리
	관형/공동		박리, 박락/파손		시공이음/층분리
	누수/습윤부		백태		철근노출
	콘크리트 변색, 녹물		표장오염		강재부식
	좌굴/변형		볼트결합		유출물량

용역명	서부내륙고속도로 2025년 시설물 정기안전점검 용역(하반기)
시설물명	봉수산터널(익산방향)
점검일시	2025. 07 ~ 2025. 12
확인자	책임기술자 김경수
도면번호	15

ID : 봉수산터널 S66~70

손상 현황 표

번호	구분	결함 내용	손상규모						비고
			폭(mm)	너비(m)	길이(m)	개소	손상물량	단위	
1									
2									
SPAN. 66

SPAN. 67

SPAN. 68

SPAN. 69

SPAN. 70

①

②

③


④

⑤

⑥


⑦

KEY
PLAN

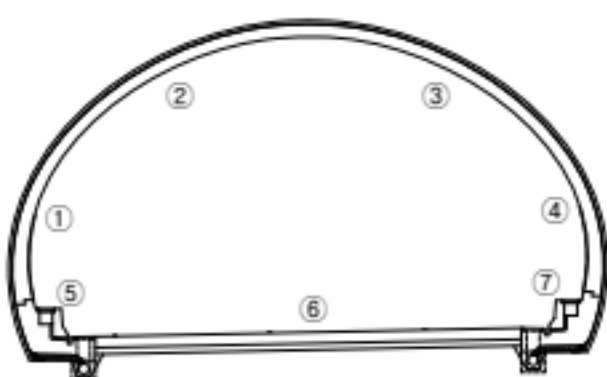

← 정맥

익산 →

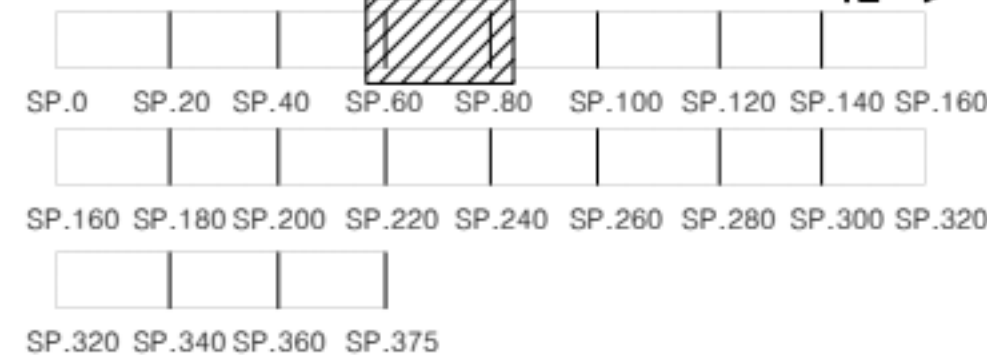

범
례

	균열		망상균열		재료분리
	관형/공동		박리, 박락/파손		시공이음/충분리
	누수/습윤부		백태		철근노출
	콘크리트 변색, 녹물		표장오일		강재부식
	좌굴/변형		볼트결합		용접불량

용역명	서부내륙고속도로 2025년 시설물 정기안전점검 용역(하반기)
시설물명	봉수산터널(익산방향)
점검일시	2025. 07 ~ 2025. 12
확인자	책임기술자 김경수
도면번호	16

ID : 봉수산터널 S71~75

손상 현황 표

번호	구분	결함 내용	손상규모						비고
			폭(mm)	너비(m)	길이(m)	개소	손상물량	단위	
1									
2									
SPAN. 71

SPAN. 72



SPAN. 73

SPAN. 74

SPAN. 75

①					
②					
③					
④					
⑤					
⑥					
⑦					

KEY PLAN

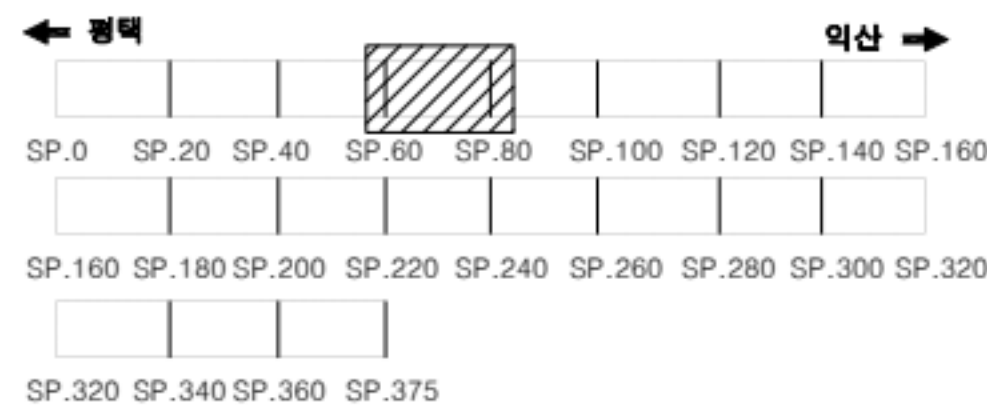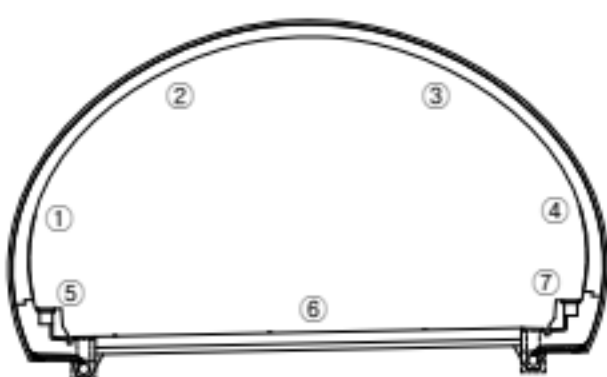

범례

	균열		망상균열		재료분리
	관형/공동		박리, 박락/파손		시공이음/층분리
	누수/습윤부		백태		철근노출
	콘크리트 변색, 녹물		표장요철		강재부식
	좌굴/변형		볼트결합		용접불량

용역명	서부내륙고속도로 2025년 시설물 정기안전점검 용역(하반기)
시설물명	봉수산터널(익산방향)
점검일시	2025. 07 ~ 2025. 12
확인자	책임기술자 김경수
도면번호	17

ID : 봉수산터널 S76~80

손상 현황 표

번호	구분	결함 내용	손상규모						비고
			폭(mm)	너비(m)	길이(m)	개소	손상물량	단위	
1									
2									
SPAN. 76

SPAN. 77



SPAN. 78

SPAN. 79

SPAN. 80

①					
②					
③					
④					
⑤					
⑥					
⑦					

KEY PLAN

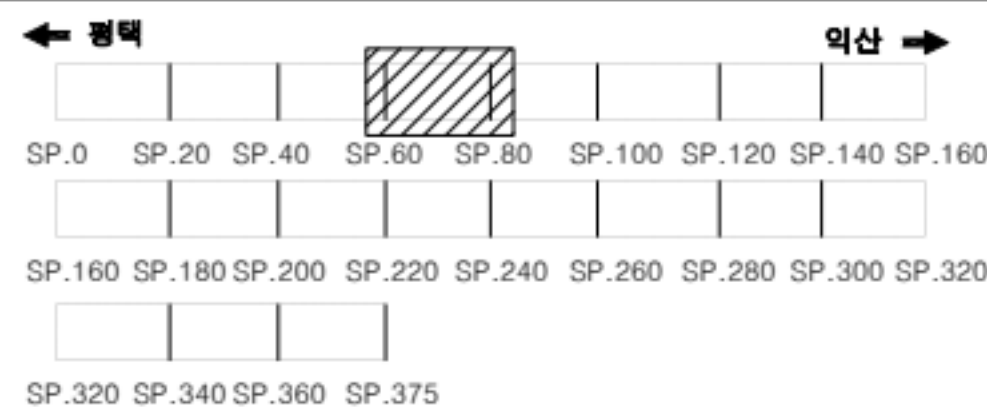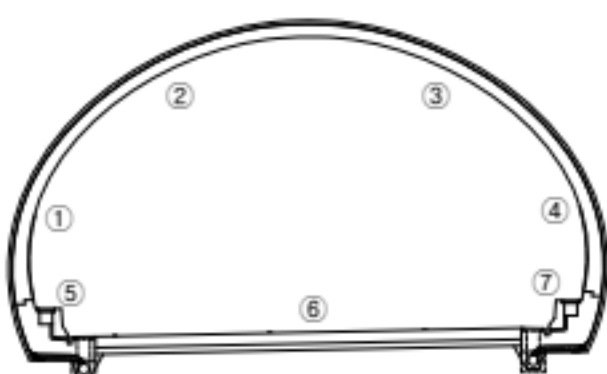

범례

	균열		망상균열		재료분리
	관형/공동		박리, 박락/파손		시공이음/층분리
	누수/습윤부		백태		철근노출
	콘크리트 변색, 녹물		표장요철		강재부식
	좌굴/변형		볼트결합		용접불량

용역명	서부내륙고속도로 2025년 시설물 정기안전점검 용역(하반기)
시설물명	봉수산터널(익산방향)
점검일시	2025. 07 ~ 2025. 12
확인자	책임기술자 김경수
도면번호	18

ID : 봉수산터널 S81~85

SPAN. 81

SPAN. 82

SPAN. 83

SPAN. 84



SPAN. 85

①			② 백태 0.2X0.5		
②					
③					
④		① 백태 0.8X0.3		③ 누수흔적 0.2X1.0	
⑤					
⑥					
⑦					

손상 현황 표

번호	구분	결함 내용	손상규모						비고
			폭(mm)	너비(m)	길이(m)	개소	손상물량	단위	
1	신규	백태	-	0.8	0.3	1	0.24	m²	-
2	신규	백태	-	0.2	0.5	1	0.10	m²	-
3	신규	누수흔적	-	0.2	1.0	1	0.2	m²	-
4									
5									
KEY PLAN

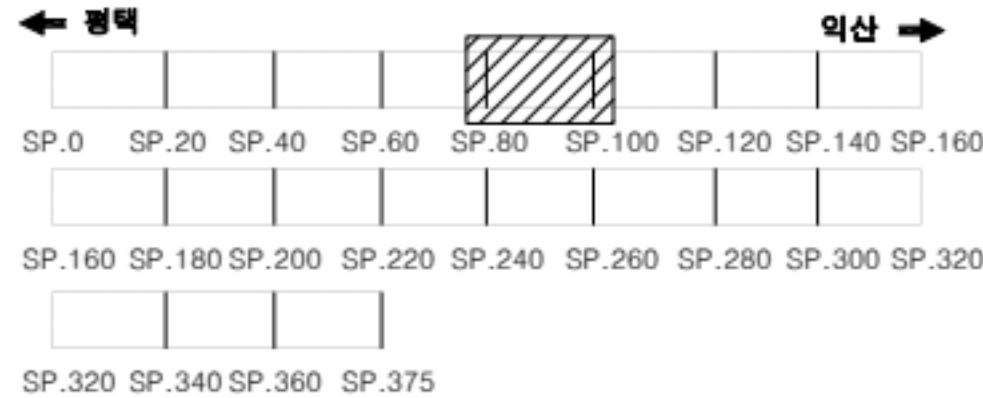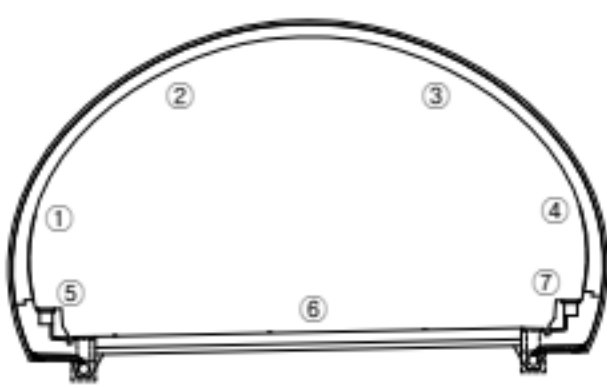

범례

	균열		망상균열		재료분리
	관형/공동		박리, 박락/파손		시공이음/충분리
	누수/습윤부		백태		철근노출
	콘크리트 변색, 녹물		표장요철		강재부식
	좌굴/변형		볼트결합		용접불량

용역명	서부내륙고속도로 2025년 시설물 정기안전점검 용역(하반기)
시설물명	봉수산터널(익산방향)
점검일시	2025. 07 ~ 2025. 12
확인자	책임기술자 김경수
도면번호	19

ID : 봉수산터널 S86~90

손상 현황 표

번호	구분	결함 내용	손상규모						비고
			폭(mm)	너비(m)	길이(m)	개소	손상물량	단위	
1									
2									
SPAN. 86

SPAN. 87

SPAN. 88

SPAN. 89

SPAN. 90

①

②

③


④

⑤

⑥


⑦

KEY
PLAN

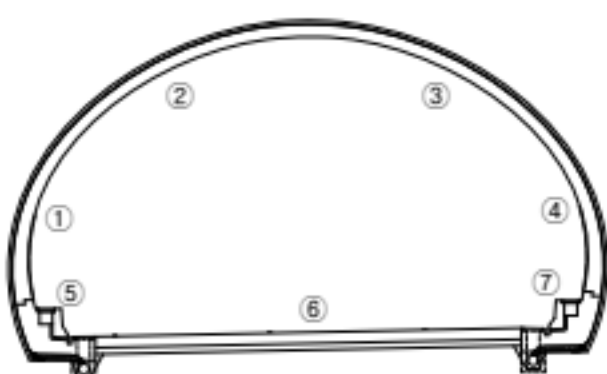

← 정맥

익산 →

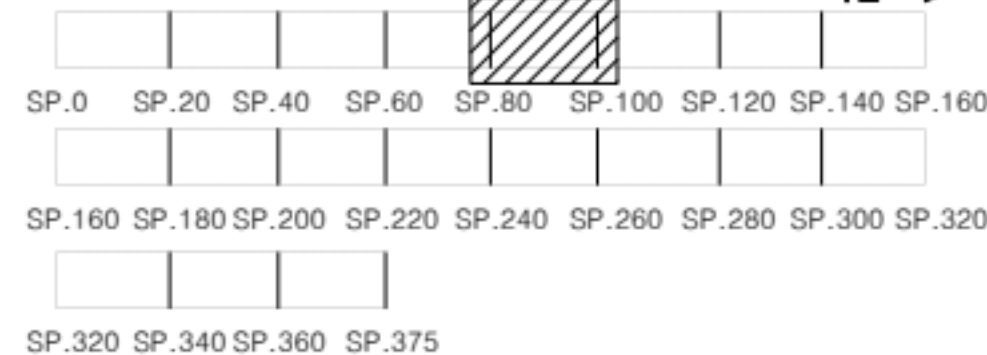

범
례

	균열		망상균열		재료분리
	관형/공동		박리, 박락/파손		시공이음/층분리
	누수/습윤부		백태		철근노출
	콘크리트 변색, 녹물		표장오일		강재부식
	착굴/변형		볼트결합		용접불량

용역명	서부내륙고속도로 2025년 시설물 정기안전점검 용역(하반기)
시설물명	봉수산터널(익산방향)
점검일시	2025. 07 ~ 2025. 12
확인자	책임기술자 김경수
도면번호	20

ID : 봉수산터널 S91~95

손상 현황 표

번호	구분	결함 내용	손상규모						비고
			폭(mm)	너비(m)	길이(m)	개소	손상물량	단위	
1									
2									
SPAN. 91

SPAN. 92

SPAN. 93

SPAN. 94

SPAN. 95

①

②

③


④

⑤

⑥


⑦

KEY
PLAN

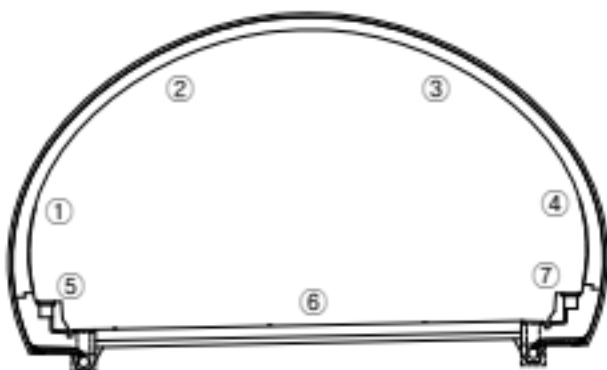

← 정맥

익산 →

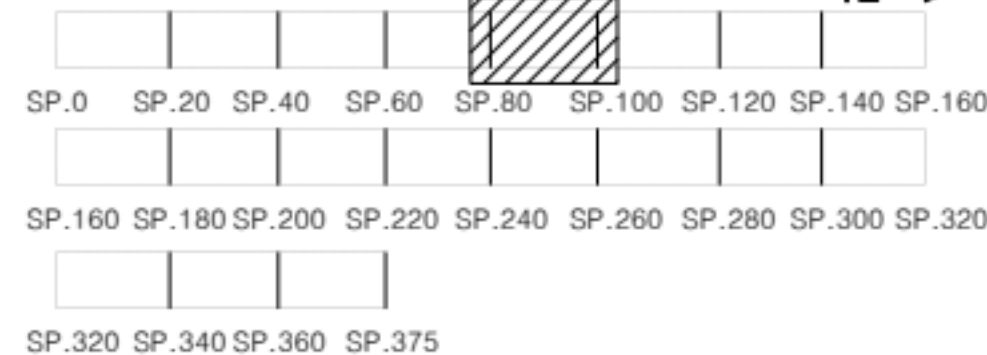

범
례

	균열		망상균열		재료분리
	관형/공동		박리, 박락/파손		시공이음/충분리
	누수/습윤부		백태		철근노출
	콘크리트 변색, 녹물		표장요철		강재부식
	좌굴/변형		볼트결합		용접불량

용역명	서부내륙고속도로 2025년 시설물 정기안전점검 용역(하반기)
시설물명	봉수산터널(익산방향)
점검일시	2025. 07 ~ 2025. 12
확인자	책임기술자 김경수
도면번호	21

ID : 봉수산터널 S96~100

손상 현황 표

번호	구분	결함 내용	손상규모						비고
			폭(mm)	너비(m)	길이(m)	개소	손상물량	단위	
1									
2									
SPAN. 96

SPAN. 97

SPAN. 98

SPAN. 99

SPAN. 100

①

②

③


④

⑤

⑥


⑦

KEY
PLAN

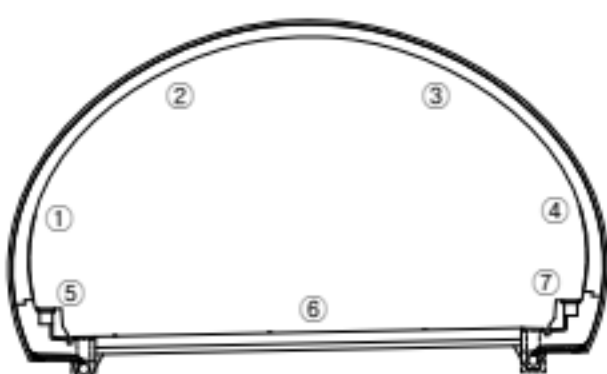

← 정맥

익산 →

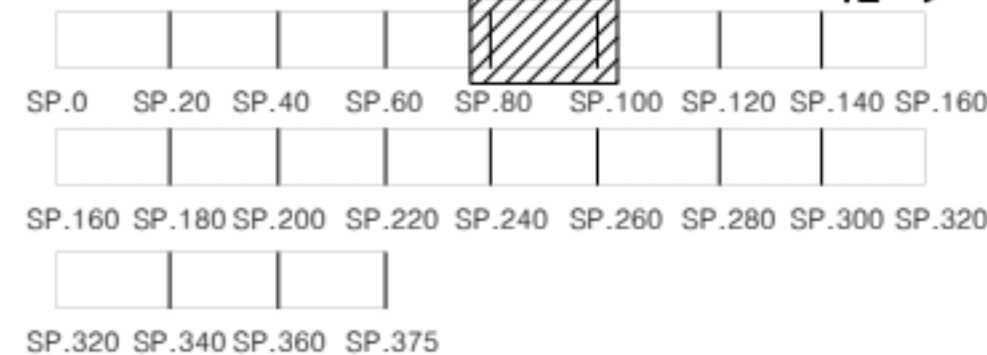

범
례

	균열		망상균열		재료분리
	관형/공동		박리, 박락/파손		시공이음/층분리
	누수/습윤부		백태		철근노출
	콘크리트 변색, 녹물		표장오일		강재부식
	착굴/변형		볼트결합		용접불량

용역명	서부내륙고속도로 2025년 시설물 정기안전점검 용역(하반기)
시설물명	봉수산터널(익산방향)
점검일시	2025. 07 ~ 2025. 12
확인자	책임기술자 김경수
도면번호	22

ID : 봉수산터널 S101~105

손상 현황 표

손상규모

[illegible]

SPAN. 101

SPAN. 102

SPAN. 103

SPAN. 104

SPAN. 105

①


③

④

9

⑦

KEY PLAN

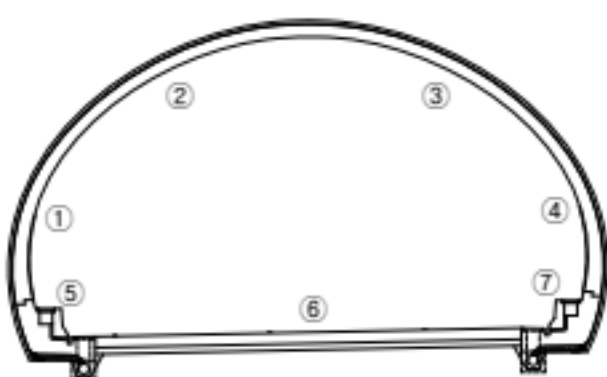

↑ 2005

익산 ➡

SP.0 SP.20 SP.40 SP.60 SP.80 SP.100 SP.120 SP.140 SP.160

SP.160 SP.180 SP.200 SP.220 SP.240 SP.260 SP.280 SP.300 SP.320

SP.320 SP.340 SP.360 SP.375

또
레

--	--

망상균열

재료분리

편집/공통

 바구니, 바구니
바구니

시공이물

 8540000

 MEXT
 최근노출 **콘크리트**

 표장요청

감재부식

작곡/배경

북극권

 **윤정보**

용역명 서부내륙고속도로 2025년 시설물 정기안전점검 용역(하반기)

시설물명	봉수산터널(익산방향)
------	-------------

점검일시	2025. 07 ~ 2025. 12
------	---------------------

확 인 자	책임기술자 김경수
-------	-----------

도면번호	23
------	----

ID : 봉수산터널 S106~110

손상 현황 표

번호	구분	결함 내용	손상규모						비고
			폭(mm)	너비(m)	길이(m)	개소	손상물량	단위	
1									
2									
SPAN. 106

SPAN. 107

SPAN. 108

SPAN. 109

SPAN. 110

①

②

③


④

⑤

⑥


⑦

KEY
PLAN

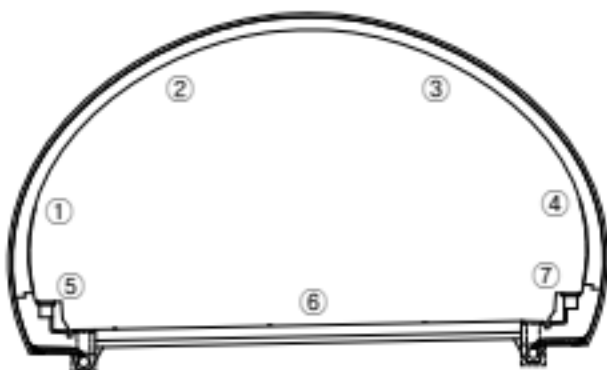

← 정맥

익산 →

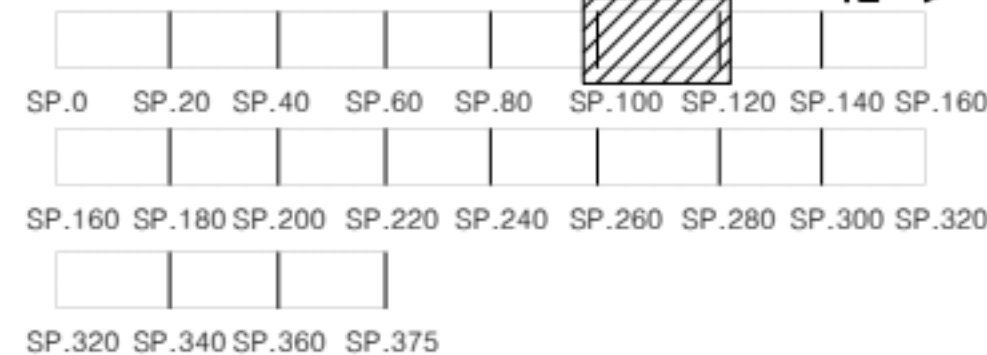

범
례

	균열		망상균열		재료분리
	관형/공동		박리, 박락/파손		시공이음/층분리
	누수/습윤부		백태		철근노출
	콘크리트 변색, 녹물		표장요철		강재부식
	좌굴/변형		볼트결합		용접불량

용역명	서부내륙고속도로 2025년 시설물 정기안전점검 용역(하반기)
시설물명	봉수산터널(익산방향)
점검일시	2025. 07 ~ 2025. 12
확인자	책임기술자 김경수
도면번호	24

ID : 봉수산터널 S111~115

손상 현황 표

번호	구분	결함 내용	손상규모						비고
			폭(mm)	너비(m)	길이(m)	개소	손상물량	단위	
1									
2									
SPAN. 111

SPAN. 112

SPAN. 113

SPAN. 114

SPAN. 115

①

②

③


④

⑤

⑥


⑦

KEY
PLAN

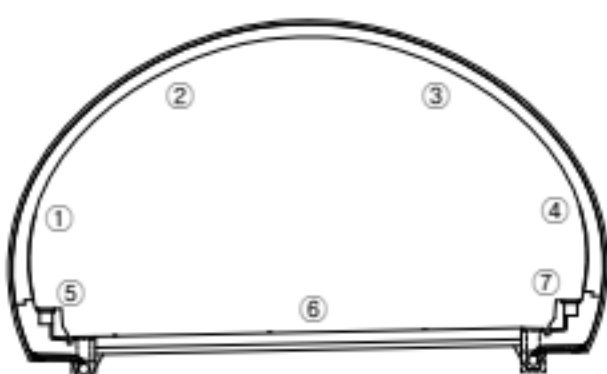

← 평면

익산 →

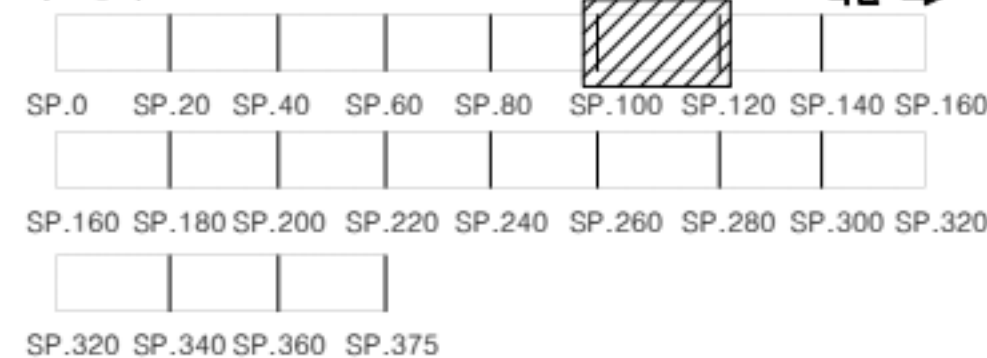

범
례

	균열		망상균열		재료분리
	관형/공동		박리, 박락/파손		시공이음/충분리
	누수/습윤부		백태		침하노출
	콘크리트 변색, 녹물		표장요철		강재부식
	좌굴/변형		볼트결합		용접불량

용역명	서부내륙고속도로 2025년 시설물 정기안전점검 용역(하반기)
시설물명	봉수산터널(익산방향)
점검일시	2025. 07 ~ 2025. 12
확인자	책임기술자 김경수
도면번호	25

ID : 봉수산터널 S116~120

손상 현황 표

번호	구분	결함 내용	손상규모						비고
			폭(mm)	너비(m)	길이(m)	개소	손상물량	단위	
1									
2									
SPAN. 116

SPAN. 117



SPAN. 118

SPAN. 119

SPAN. 120

①					
②					
③					
④					
⑤					
⑥					
⑦					

KEY PLAN

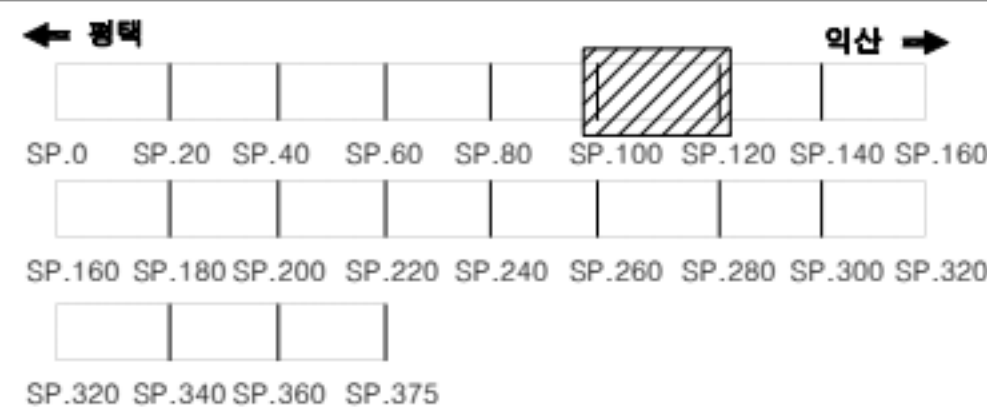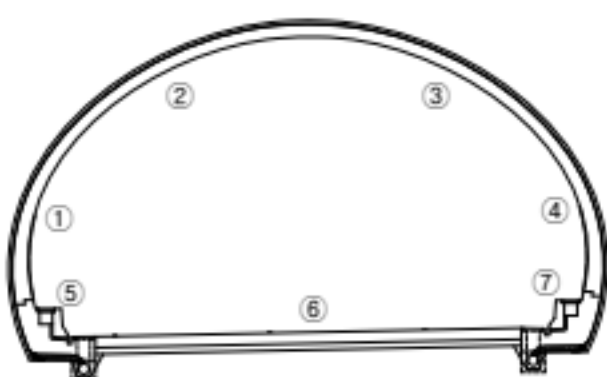

범례

	균열		망상균열		재료분리
	관형/공동		박리, 박락/파손		시공이음/층분리
	누수/습윤부		백태		철근노출
	콘크리트 변색, 녹물		표장요철		강재부식
	좌굴/변형		볼트결합		용접불량

용역명	서부내륙고속도로 2025년 시설물 정기안전점검 용역(하반기)
시설물명	봉수산터널(익산방향)
점검일시	2025. 07 ~ 2025. 12
확인자	책임기술자 김경수
도면번호	26

ID : 봉수산터널 S126~130

손상 현황 표

번호	구분	결함 내용	손상규모						비고
			폭(mm)	너비(m)	길이(m)	개소	손상물량	단위	
1									
2									
SPAN. 126

SPAN. 127

SPAN. 128

SPAN. 129

SPAN. 130

①

②

③


④

⑤

⑥


⑦

KEY
PLAN

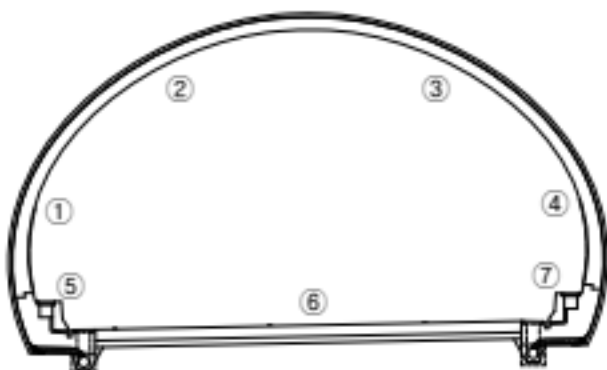

← 정맥

→ 위산

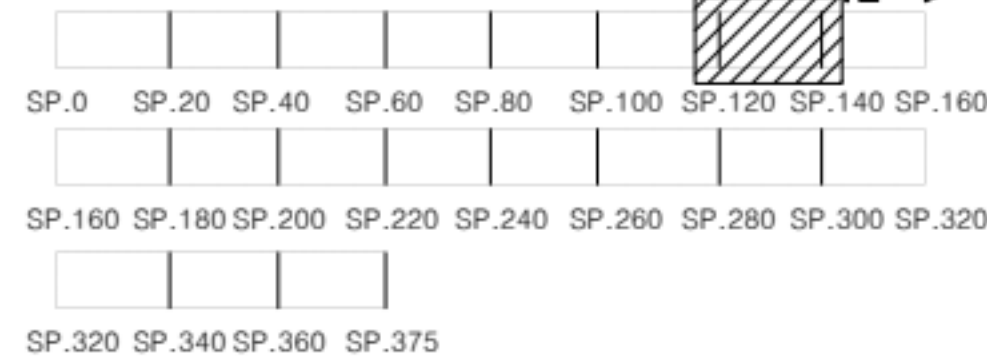

범
례

	균열		망상균열		재료분리
	관형/공동		박리, 박락/파손		시공이음/층분리
	누수/습윤부		백태		철근노출
	콘크리트 변색, 녹물		표장요철		강재부식
	좌굴/변형		볼트결합		용접불량

용역명	서부내륙고속도로 2025년 시설물 정기안전점검 용역(하반기)
시설물명	봉수산터널(익산방향)
점검일시	2025. 07 ~ 2025. 12
확인자	책임기술자 김경수
도면번호	28

ID : 봉수산터널 S131~135

손상 현황 표

번호	구분	결함 내용	손상규모						비고
			폭(mm)	너비(m)	길이(m)	개소	손상물량	단위	
1									
2									
SPAN. 131

SPAN. 132



SPAN. 133

SPAN. 134

SPAN. 135

①					
②					
③					
④					
⑤					
⑥					
⑦					

KEY PLAN

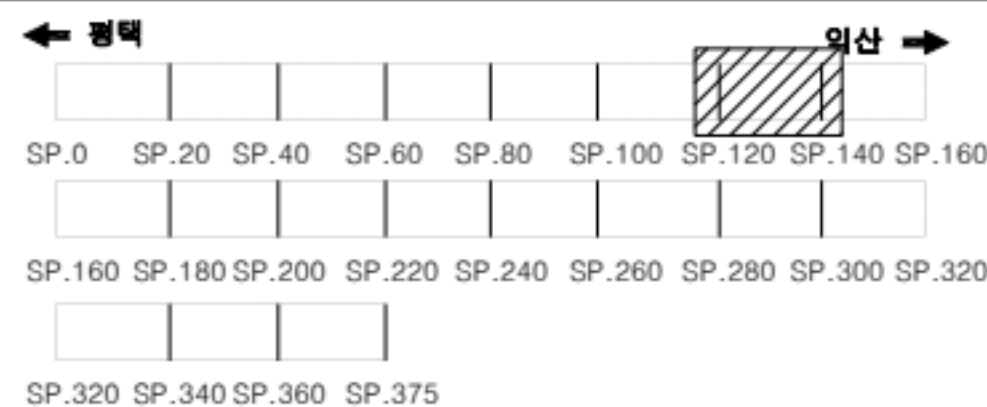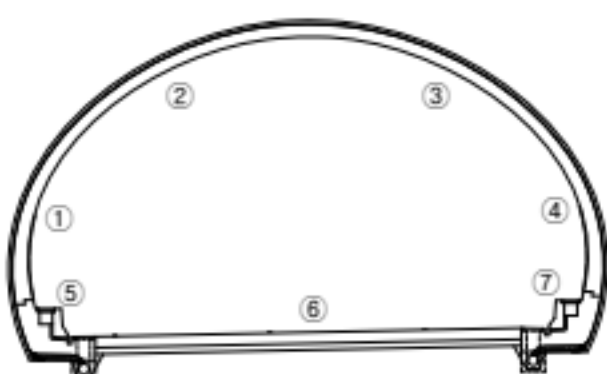

범례

	균열		망상균열		재료분리
	관형/공동		박리, 박락/파손		시공이음/충분리
	누수/습윤부		백태		철근노출
	콘크리트 변색, 녹물		표장요철		강재부식
	좌굴/변형		볼트결합		용접불량

용역명	서부내륙고속도로 2025년 시설물 정기안전점검 용역(하반기)
시설물명	봉수산터널(익산방향)
점검일시	2025. 07 ~ 2025. 12
확인자	책임기술자 김경수
도면번호	29

ID : 봉수산터널 S136~140

손상 현황 표

번호	구분	결함 내용	손상규모						비고
			폭(mm)	너비(m)	길이(m)	개소	손상물량	단위	
1									
2									
SPAN. 136

SPAN. 137

SPAN. 138

SPAN. 139

SPAN. 140

①

②

③


④

⑤

⑥


⑦

KEY
PLAN

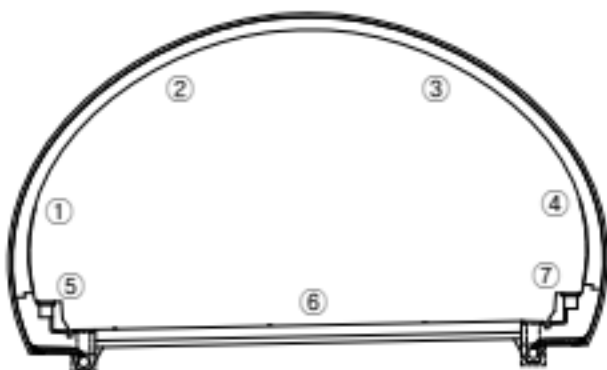

← 평면

↗ 직선 ↘

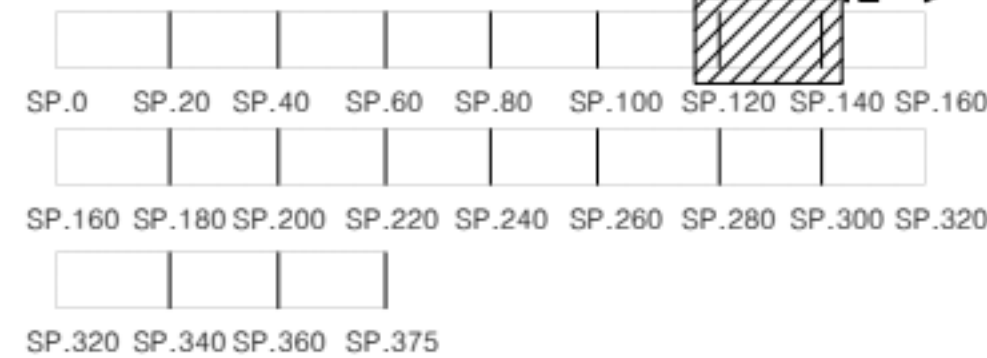

범
례

	균열		망상균열		재료분리
	관형/공동		박리, 박락/파손		시공이음/층분리
	누수/습윤부		백태		철근노출
	콘크리트 변색, 녹물		표장오일		강재부식
	좌굴/변형		볼트결합		용접불량

용역명	서부내륙고속도로 2025년 시설물 정기안전점검 용역(하반기)
시설물명	봉수산터널(익산방향)
점검일시	2025. 07 ~ 2025. 12
확인자	책임기술자 김경수
도면번호	30

ID : 봉수산터널 S141~145

손상 현황 표

번호	구분	결함 내용	손상규모						비고
			폭(mm)	너비(m)	길이(m)	개소	손상물량	단위	
1									
2									
SPAN. 141

SPAN. 142

SPAN. 143

SPAN. 144

SPAN. 145

①

②

③


④

⑤


⑥

⑦

KEY
PLAN

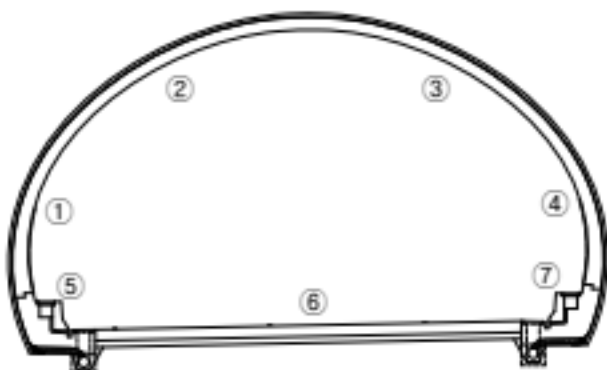

← 정면

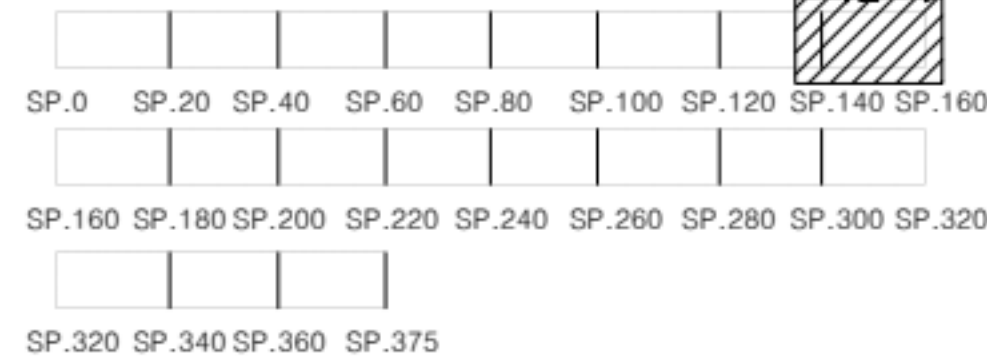

범
례

	균열		망상균열		재료분리
	관형/공동		박리, 박락/파손		시공이음/충분리
	누수/습윤부		백태		침하노출
	콘크리트 변색, 녹물		표장오일		강재부식
	착굴/변형		볼트결합		용접불량

용역명	서부내륙고속도로 2025년 시설물 정기안전점검 용역(하반기)
시설물명	봉수산터널(익산방향)
점검일시	2025. 07 ~ 2025. 12
확인자	책임기술자 김경수
도면번호	31

ID : 봉수산터널 S146~150

손상 현황 표

번호	구분	결함 내용	손상규모						비고
			폭(mm)	너비(m)	길이(m)	개소	손상물량	단위	
1									
2									
SPAN. 146

SPAN. 147

SPAN. 148

SPAN. 149

SPAN. 150

①

②

③


④

⑤


⑥

⑦

KEY
PLAN

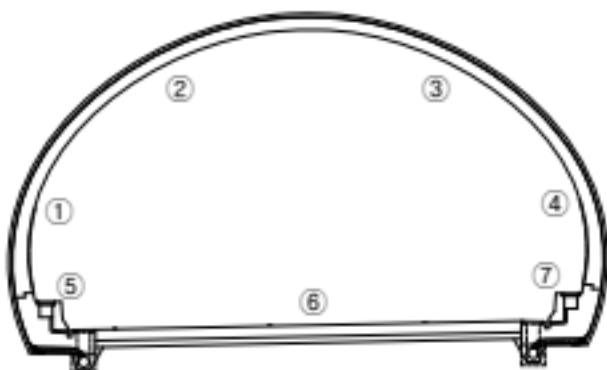

← 평면

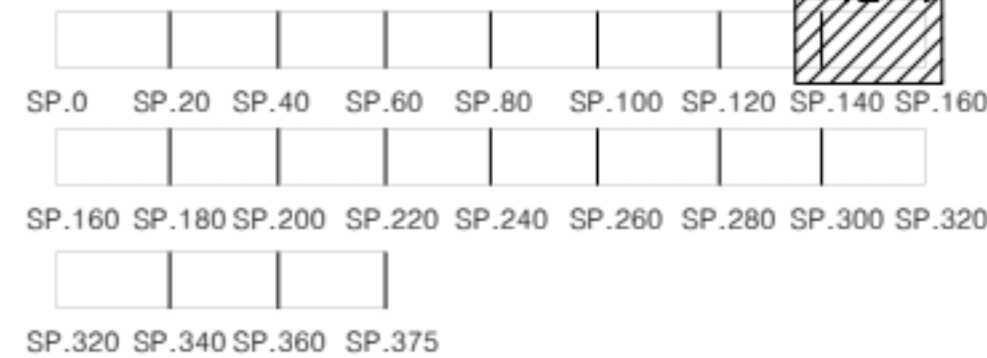

범
례


	균열		망상균열		재료분리
	관형/공동		박리, 박락/파손		시공이음/층분리
	누수/습윤부		백태		철근노출
	콘크리트 변색, 녹물		표장요철		강재부식
	좌굴/변형		볼트결합		용접불량

용역명	서부내륙고속도로 2025년 시설물 정기안전점검 용역(하반기)
시설물명	봉수산터널(익산방향)
점검일시	2025. 07 ~ 2025. 12
확인자	책임기술자 김경수
도면번호	32


ID : 봉수산터널 S151~155

손상 현황 표


번호	구분	결함 내용	손상규모						비고
			폭(mm)	너비(m)	길이(m)	개소	손상물량	단위	
1	신규	균열	0.2	-	50.0	1	50.0	m	-
2									
3									
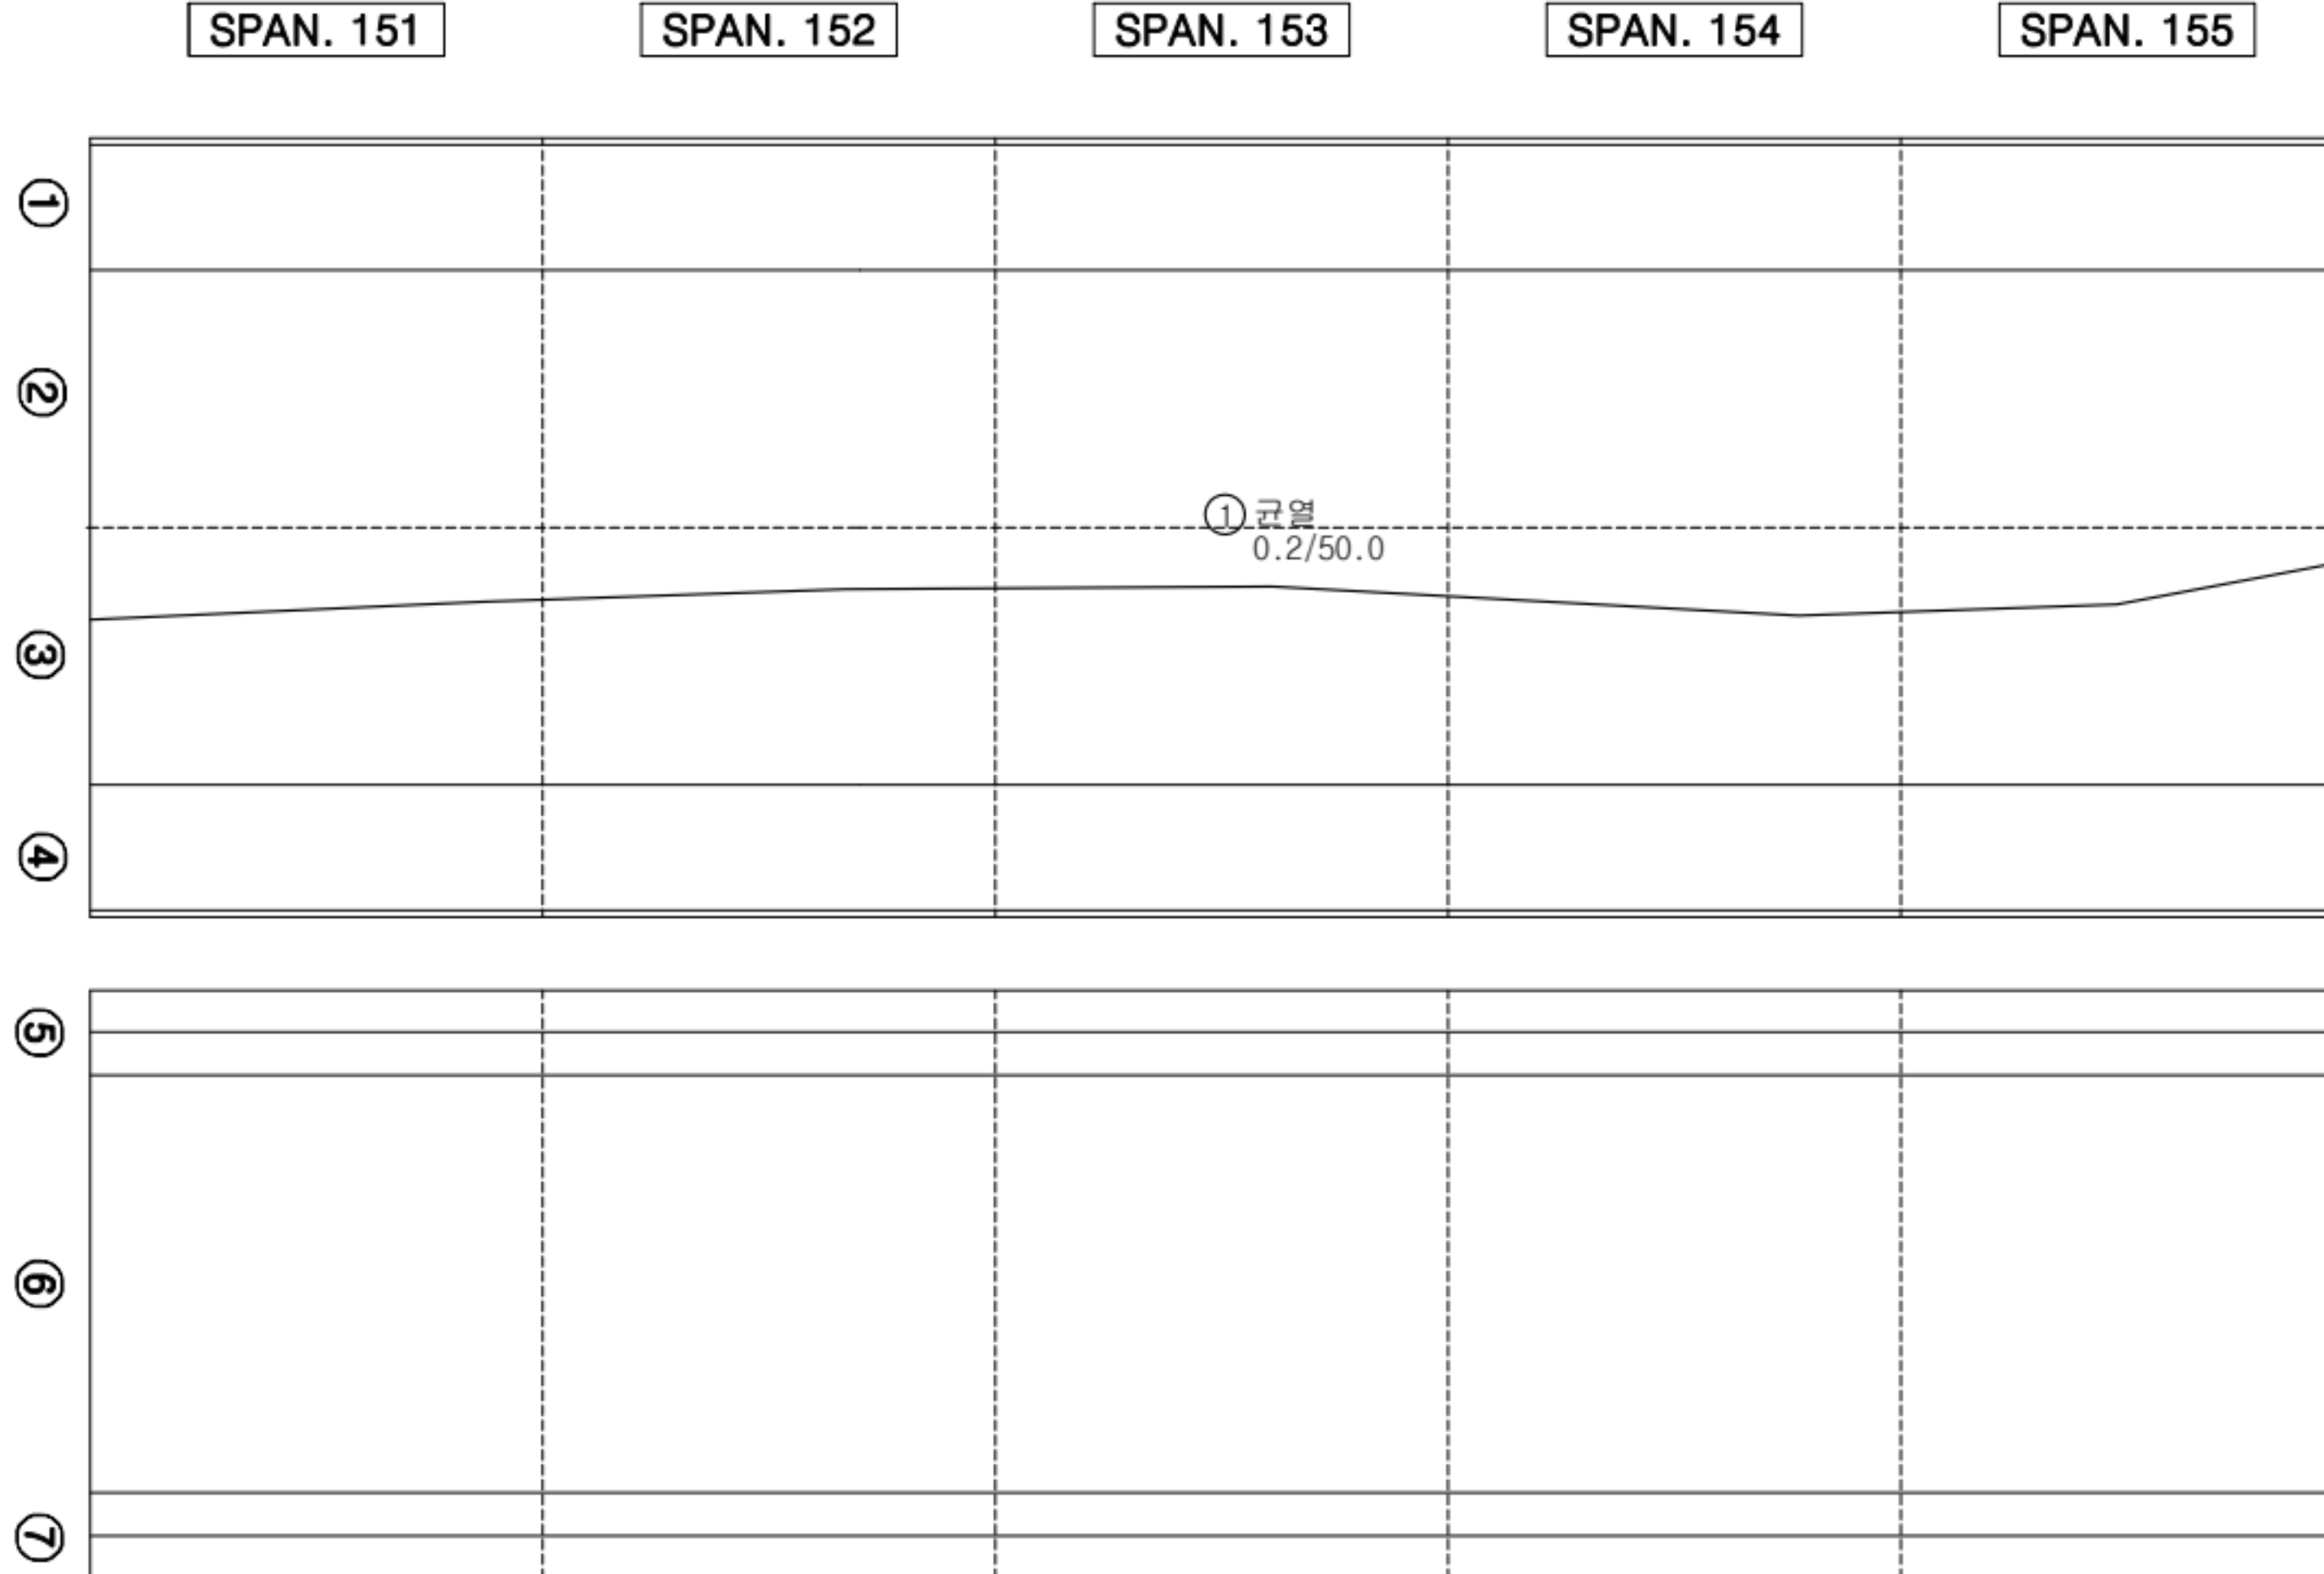

KEY PLAN

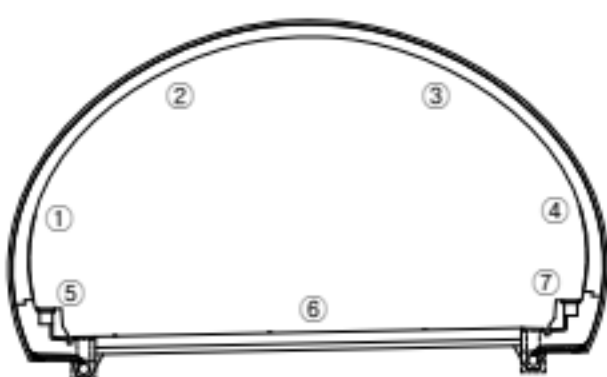

← 평면

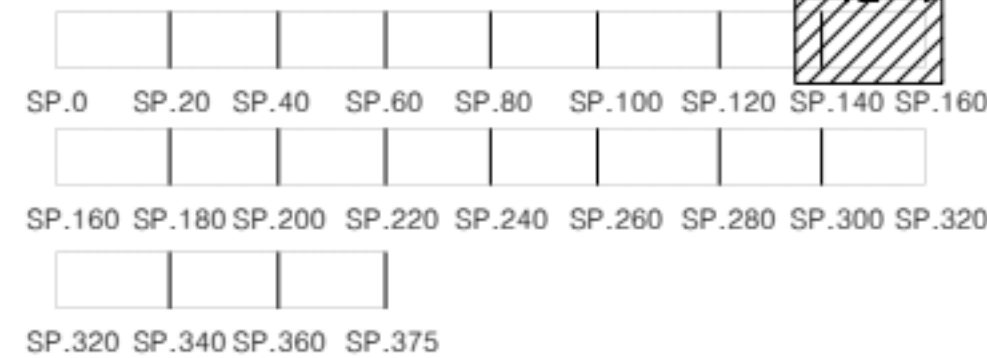

범례


	균열		망상균열		재료분리
	관형/공동		박리, 박락/파손		시공이음/충분리
	누수/습윤부		백태		철근노출
	콘크리트 변색, 녹물		표장요철		강재부식
	좌굴/변형		볼트결합		용접불량

용역명	서부내륙고속도로 2025년 시설물 정기안전점검 용역(하반기)
시설물명	봉수산터널(익산방향)
점검일시	2025. 07 ~ 2025. 12
확인자	책임기술자 김경수
도면번호	33



ID : 봉수산터널 S156~160

손상 현황 표

번호	구분	결함 내용	손상규모						비고
			폭(mm)	너비(m)	길이(m)	개소	손상물량	단위	
1	신규	균열	0.2	-	50.0	1	50.0	m	-
2									
3									
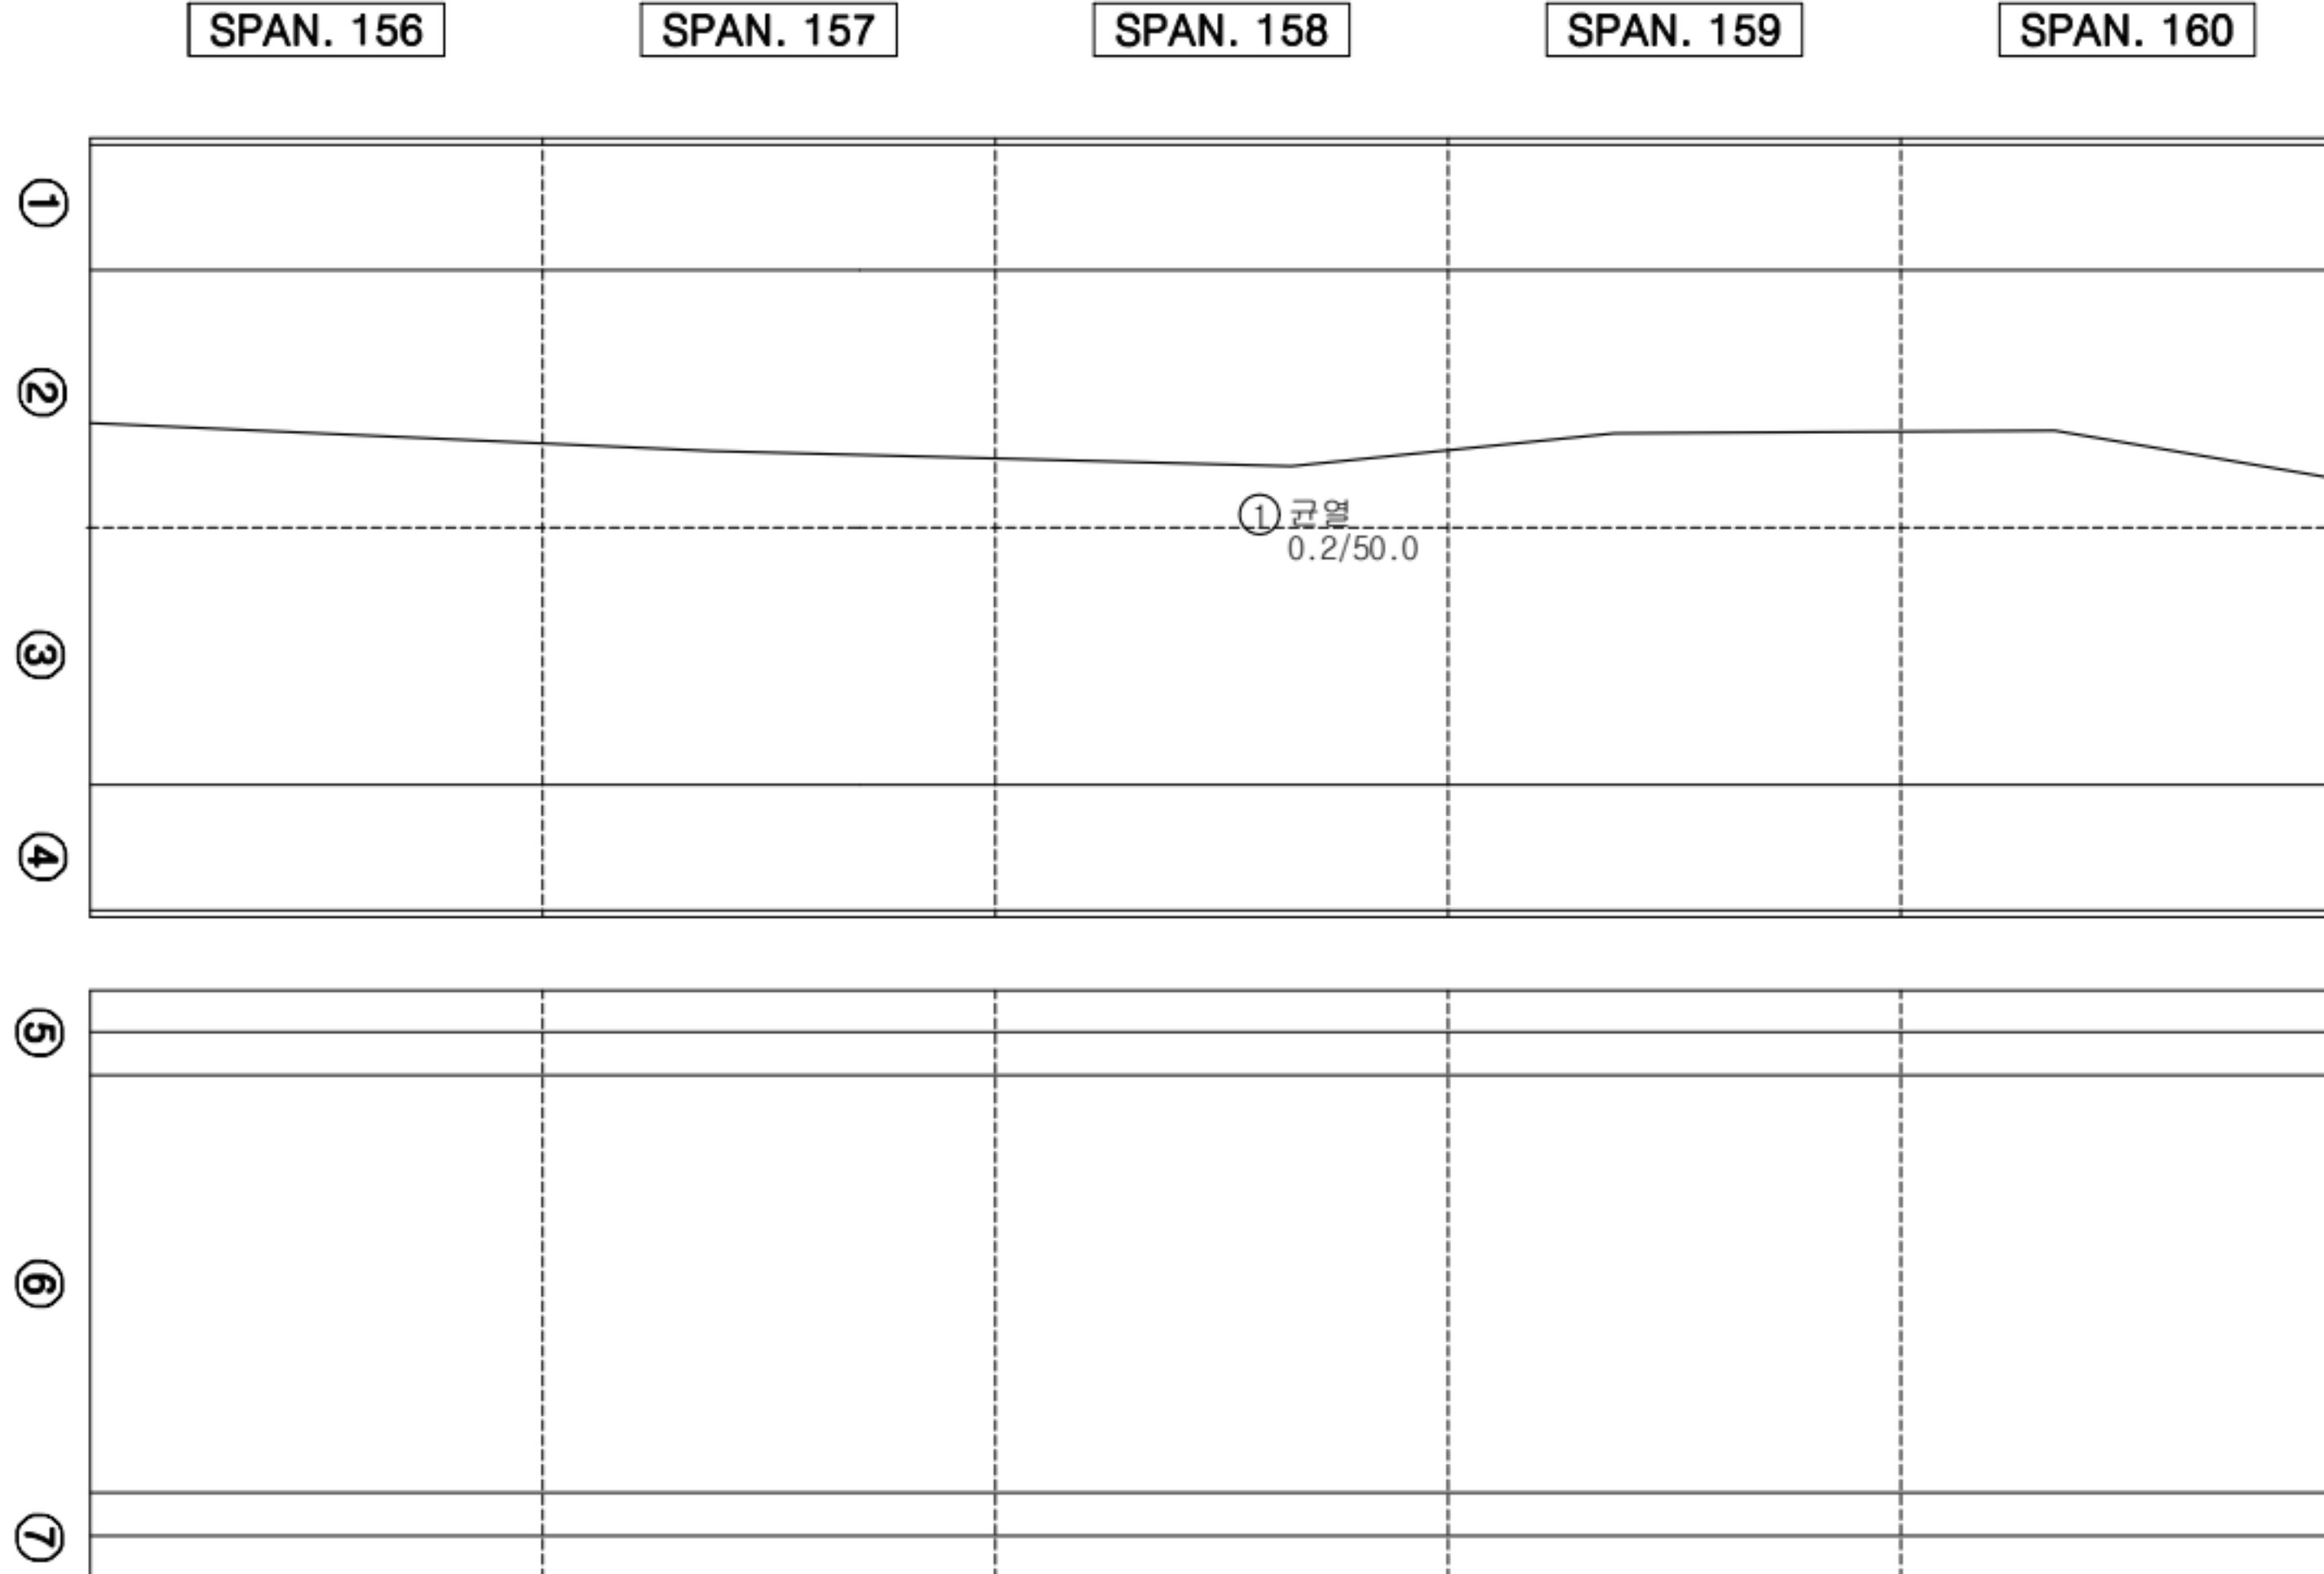

KEY PLAN

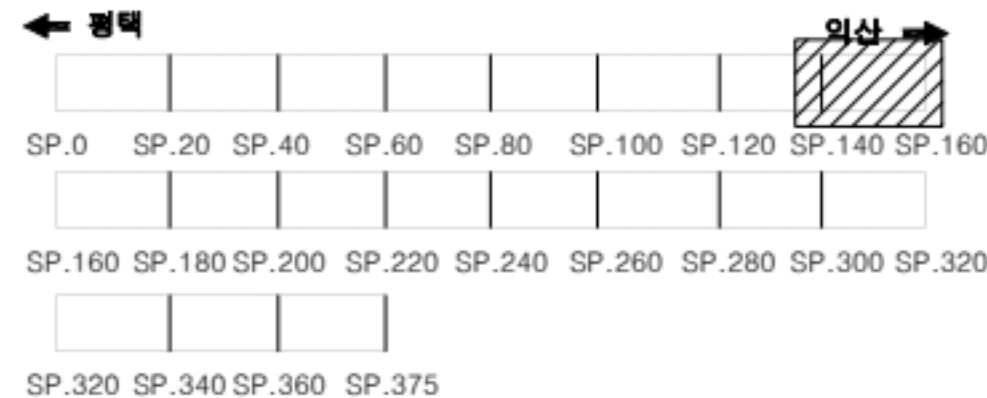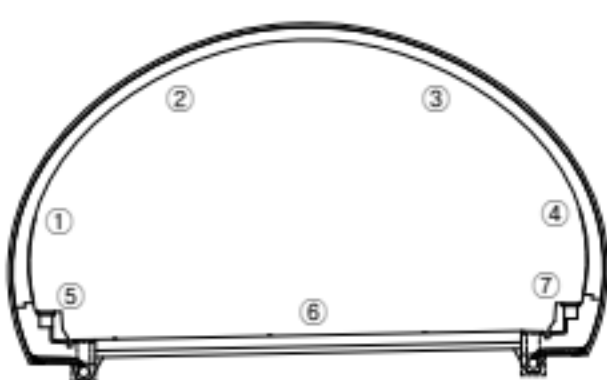

범례

	균열		양상균열		재료분리
	관형/공동		바리, 박락/파손		시공이음/충분리
	누수/습윤부		백태		철근노출
	콘크리트 변색, 녹물		표장요철		강재부식
	좌굴/변형		볼트결합		용접불량

용역명	서부내륙고속도로 2025년 시설물 정기안전점검 용역(하반기)
시설물명	봉수산터널(익산방향)
점검일시	2025. 07 ~ 2025. 12
확인자	책임기술자 김경수
도면번호	34

ID : 봉수산터널 S166~170

손상 현황 표

번호	구분	결함 내용	손상규모						비고
			폭(mm)	너비(m)	길이(m)	개소	손상물량	단위	
1									
2									
SPAN. 166

SPAN. 167



SPAN. 168

SPAN. 169

SPAN. 170

①					
②					
③					
④					
⑤					
⑥					
⑦					

KEY PLAN

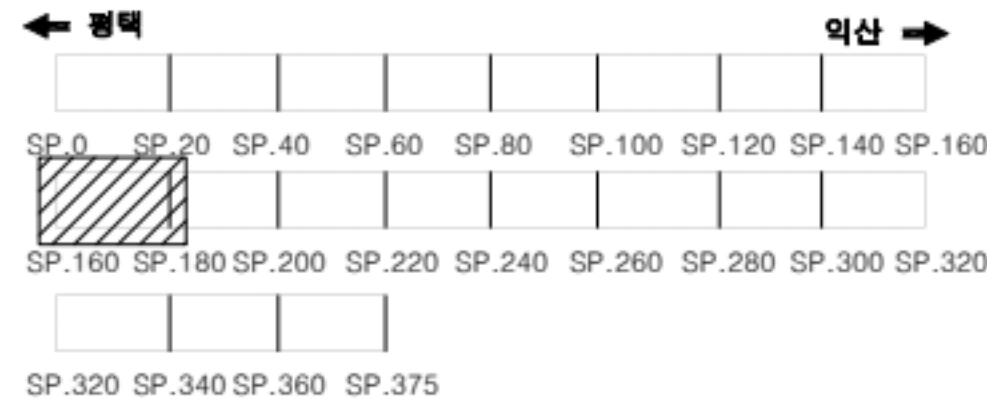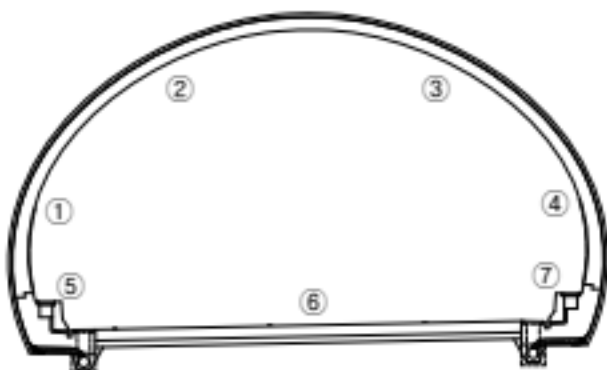

범례

	균열		망상균열		재료분리
	관형/공동		박리, 박락/파손		시공이음/층분리
	누수/습윤부		벽태		철근노출
	콘크리트 변색, 녹물		표장오일		강재부식
	좌굴/변형		볼트결합		유출물량

용역명	서부내륙고속도로 2025년 시설물 정기안전점검 용역(하반기)
시설물명	봉수산터널(익산방향)
점검일시	2025. 07 ~ 2025. 12
확인자	책임기술자 김경수
도면번호	36

ID : 봉수산터널 S171~175

손상 현황 표

번호	구분	결함 내용	손상규모						비고
			폭(mm)	너비(m)	길이(m)	개소	손상물량	단위	
1									
2									
SPAN. 171

SPAN. 172

SPAN. 173

SPAN. 174

SPAN. 175

①

②

③


④

⑤

⑥


⑦

KEY
PLAN

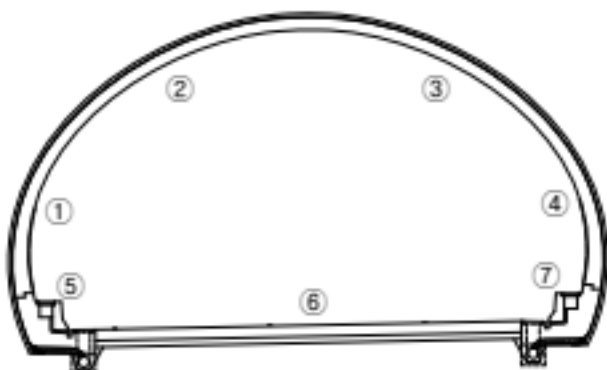

← 평면

익산 →

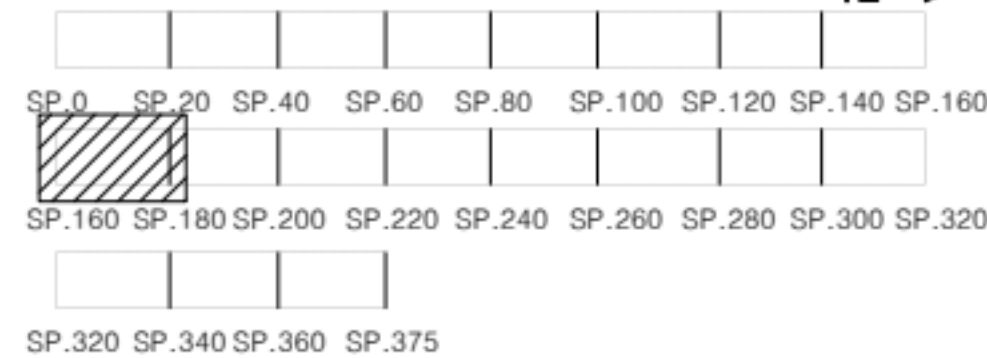

범
례

	균열		망상균열		재료분리
	관형/공동		박리, 박락/파손		시공이음/층분리
	누수/습윤부		백태		철근노출
	콘크리트 변색, 녹물		표장요철		강재부식
	좌굴/변형		볼트결합		용접불량

용역명	서부내륙고속도로 2025년 시설물 정기안전점검 용역(하반기)
시설물명	봉수산터널(익산방향)
점검일시	2025. 07 ~ 2025. 12
확인자	책임기술자 김경수
도면번호	37

ID : 봉수산터널 S176~180

손상 현황 표

손상규모

[illegible]

SPAN. 176

SPAN. 177

SPAN. 178

SPAN. 179

SPAN. 180

①


②

④

9

⑦

KEY PLAN

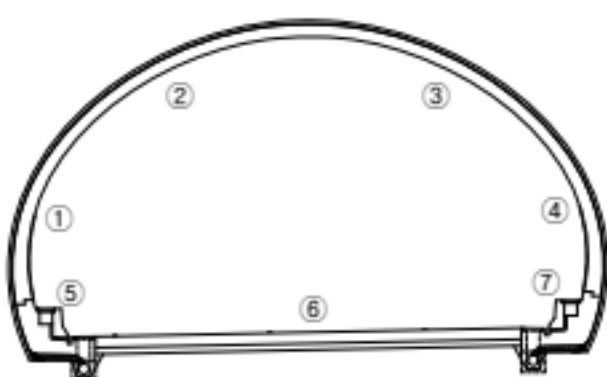

↑ 2005

익산 ➡

[illegible]

또
레



용역명	서부내륙고속도로 2025년 시설물 정기안전점검 용역(하반기)
시설물명	봉수산터널(익산방향)
점검일시	2025. 07 ~ 2025. 12
확인자	책임기술자 김경수
도면번호	38


Created by Note

ID : 봉수산터널 S181~185

손상 현황 표

번호	구분	결함 내용	손상규모						비고
			폭(mm)	너비(m)	길이(m)	개소	손상물량	단위	
1									
2									
SPAN. 181

SPAN. 182

SPAN. 183

SPAN. 184

SPAN. 185

①

②

③


④

⑤

⑥


⑦

KEY
PLAN

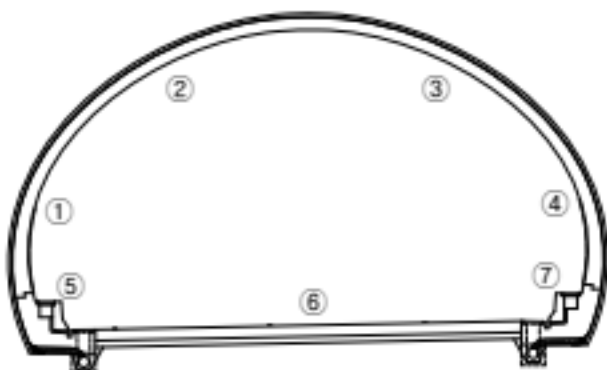

← 평면

익산 →

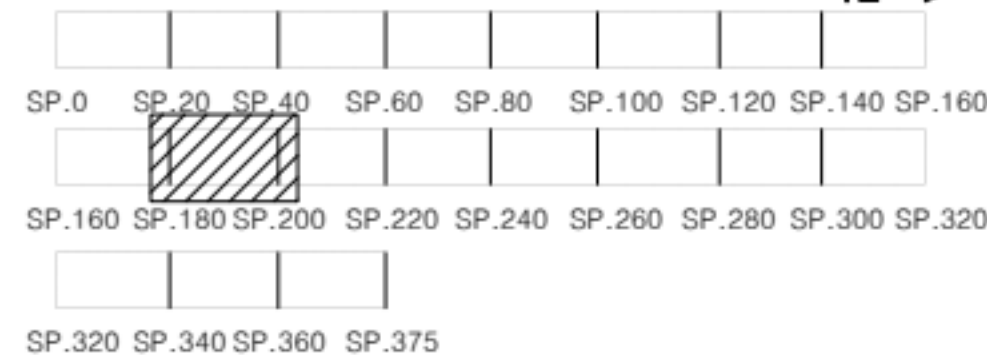

범
례

	균열		망상균열		재료분리
	관형/공동		박리, 박락/파손		시공이음/층분리
	누수/습윤부		백태		철근노출
	콘크리트 변색, 녹물		표장오일		강재부식
	좌굴/변형		볼트결합		용접불량

용역명	서부내륙고속도로 2025년 시설물 정기안전점검 용역(하반기)
시설물명	봉수산터널(익산방향)
점검일시	2025. 07 ~ 2025. 12
확인자	책임기술자 김경수
도면번호	39

ID : 봉수산터널 S186~190

손상 현황 표

손상규모

[illegible]

SPAN. 186

SPAN. 187

SPAN. 188

SPAN. 189

SPAN. 190

①

②




④

9

⑦

KEY PLAN

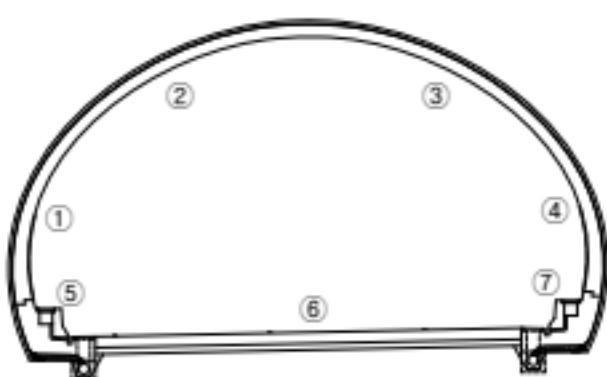

↑ 2005

익산 ➡

Diagram illustrating the SP register bank structure. The registers are organized into a 4x8 grid. The first row contains SP.0 to SP.160. The second row contains SP.160 to SP.320. The third row contains SP.320 to SP.375. The fourth row contains SP.375 to SP.383. A shaded box highlights the registers from SP.20 to SP.40 in the first row.

또
레



용역명	서부내륙고속도로 2025년 시설물 정기안전점검 용역(하반기)
시설물명	봉수산터널(익산방향)
점검일시	2025. 07 ~ 2025. 12
확인자	책임기술자 김경수
도면번호	40


Created by Note

ID : 봉수산터널 191~195

손상 현황 표

번호	구분	결함 내용	손상규모						비고
			폭(mm)	너비(m)	길이(m)	개소	손상물량	단위	
1									
2									
SPAN. 191

SPAN. 192



SPAN. 193

SPAN. 194

SPAN. 195

①					
②					
③					
④					
⑤					
⑥					
⑦					

KEY PLAN

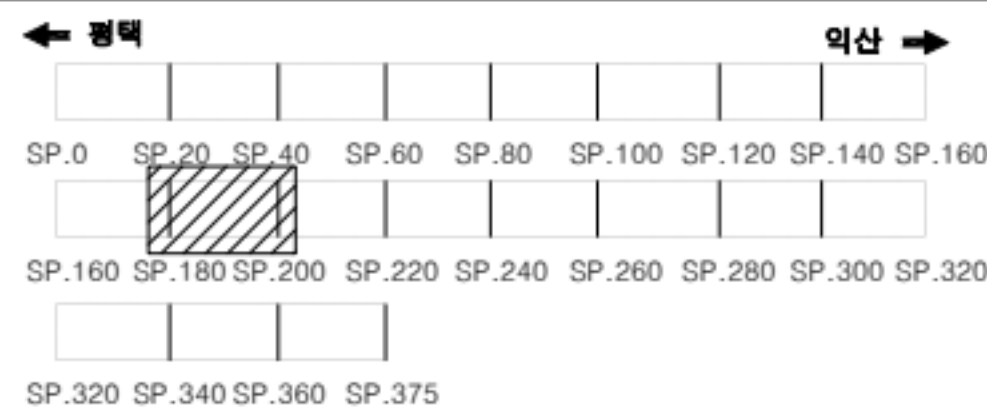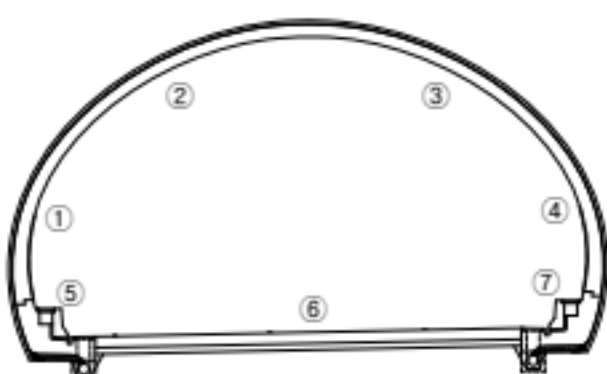

범례

	균열		망상균열		재료분리
	관형/공동		박리, 박락/파손		시공이음/층분리
	누수/습윤부		백태		철근노출
	콘크리트 변색, 녹물		표장요철		강재부식
	착굴/변형		볼트결합		용접불량

용역명	서부내륙고속도로 2025년 시설물 정기안전점검 용역(하반기)
시설물명	봉수산터널(익산방향)
점검일시	2025. 07 ~ 2025. 12
확인자	책임기술자 김경수
도면번호	41

ID : 봉수산터널 S196~200

손상 현황 표

번호	구분	결함 내용	손상규모						비고
			폭(mm)	너비(m)	길이(m)	개소	손상물량	단위	
1									
2									
SPAN. 196

SPAN. 197

SPAN. 198

SPAN. 199

SPAN. 200

①

②

③


④

⑤

⑥


⑦

KEY
PLAN

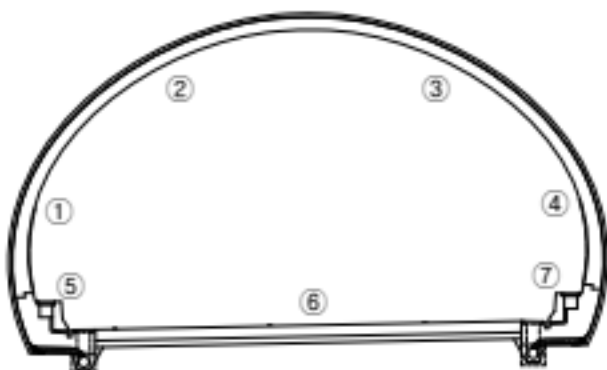

← 정맥

익산 →

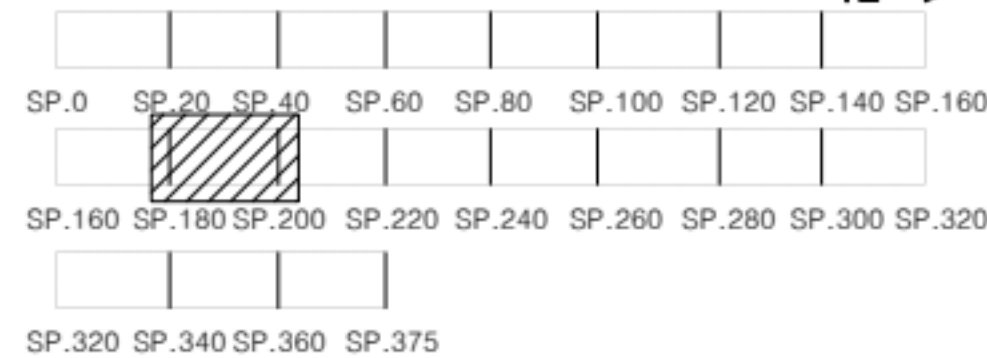

범
례

	균열		망상균열		재료분리
	관형/공동		박리, 박락/파손		시공이음/층분리
	누수/습윤부		백태		철근노출
	콘크리트 변색, 녹물		표장오염		강재부식
	착굴/변형		볼트결합		용접불량

용역명	서부내륙고속도로 2025년 시설물 정기안전점검 용역(하반기)
시설물명	봉수산터널(익산방향)
점검일시	2025. 07 ~ 2025. 12
확인자	책임기술자 김경수
도면번호	42

ID : 봉수산터널 S201~205

손상 현황 표

손상규모

[illegible]

SPAN. 201

SPAN. 202

SPAN. 203

SPAN. 204

SPAN. 205

①

②




④

9

⑦

KEY PLAN

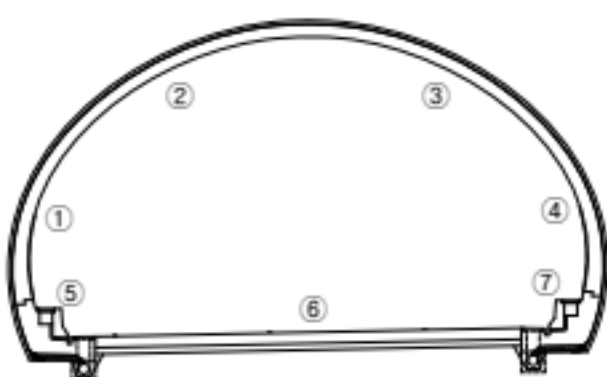

↑ 2005

익산 ➡

Figure 1 illustrates the mapping of 16-bit SP registers to 32-bit SP registers. The top row shows 16-bit registers (SP.0 to SP.160) and the bottom row shows 32-bit registers (SP.160 to SP.375). A shaded box indicates the mapping from SP.40 to SP.60 (16-bit) to SP.200 to SP.220 (32-bit).

또
레



용역명	서부내륙고속도로 2025년 시설물 정기안전점검 용역(하반기)
시설물명	봉수산터널(익산방향)
점검일시	2025. 07 ~ 2025. 12
확인자	책임기술자 김경수
도면번호	43


Created by Note

ID : 봉수산터널 S211~215

손상 현황 표

번호	구분	결함 내용	손상규모						비고
			폭(mm)	너비(m)	길이(m)	개소	손상물량	단위	
1									
2									
SPAN. 211

SPAN. 212



SPAN. 213

SPAN. 214

SPAN. 215

①					
②					
③					
④					
⑤					
⑥					
⑦					

KEY PLAN

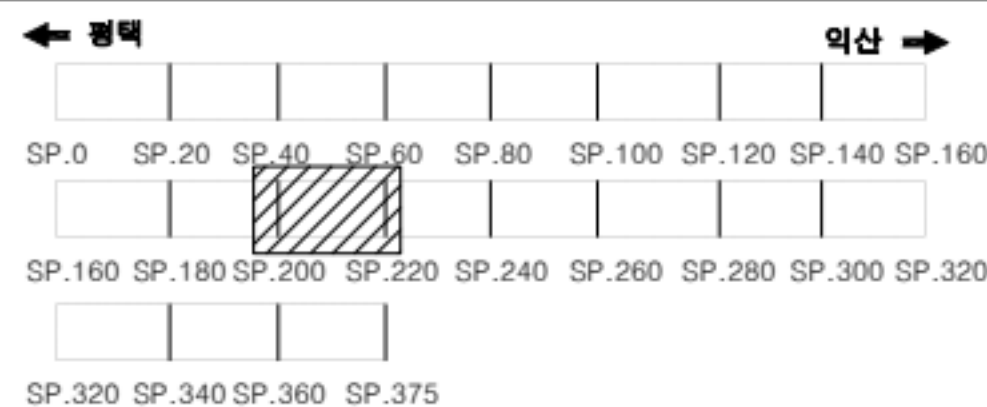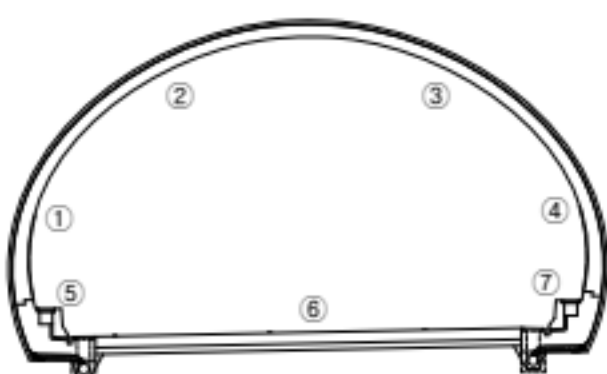

범례

	균열		망상균열		재료분리
	관형/공동		박리, 박락/파손		시공이음/층분리
	누수/습윤부		백태		철근노출
	콘크리트 변색, 녹물		표장요철		강재부식
	좌굴/변형		볼트결합		용접불량

용역명	서부내륙고속도로 2025년 시설물 정기안전점검 용역(하반기)
시설물명	봉수산터널(익산방향)
점검일시	2025. 07 ~ 2025. 12
확인자	책임기술자 김경수
도면번호	45

ID : 봉수산터널 S216~220

손상 현황 표

손상규모

[illegible]

SPAN. 216

SPAN. 217

SPAN. 218

SPAN. 219

SPAN. 220

①

②




④

9

⑦

KEY PLAN

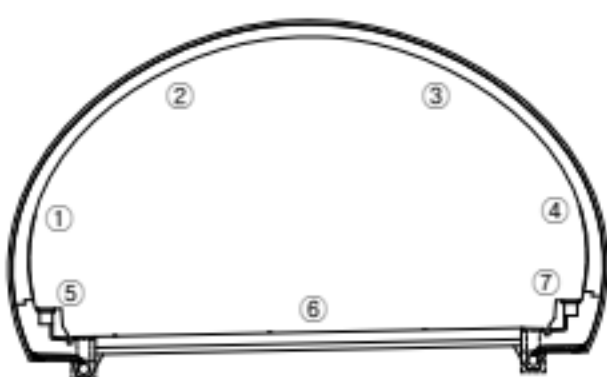

↑ 2005

익산 ➡

The diagram illustrates the mapping of 32-bit SP registers to 16-bit SP registers. The top row represents 32-bit registers, labeled from SP.0 to SP.160 in increments of 20. The bottom row represents 16-bit registers, labeled from SP.160 to SP.375 in increments of 20. A shaded box highlights the mapping from SP.40 to SP.60 in the top row to SP.200 to SP.220 in the bottom row.

또
레



용역명	서부내륙고속도로 2025년 시설물 정기안전점검 용역(하반기)
시설물명	봉수산터널(익산방향)
점검일시	2025. 07 ~ 2025. 12
확인자	책임기술자 김경수
도면번호	46


Created by Note

ID : 봉수산터널 S221~225

손상 현황 표

번호	구분	결함 내용	손상규모						비고
			폭(mm)	너비(m)	길이(m)	개소	손상물량	단위	
1									
2									
SPAN. 221

SPAN. 222

SPAN. 223

SPAN. 224

SPAN. 225

①

②

③


④

⑤

⑥


⑦

KEY
PLAN

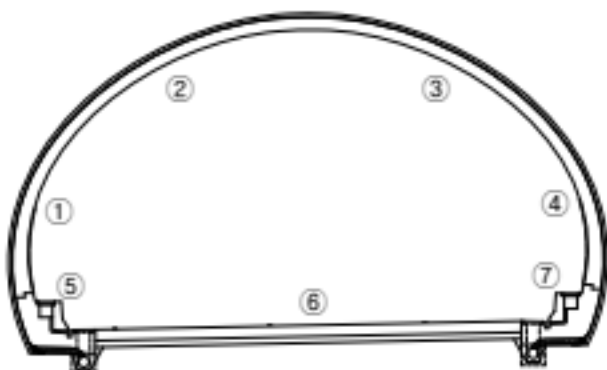

← 정맥

익산 →

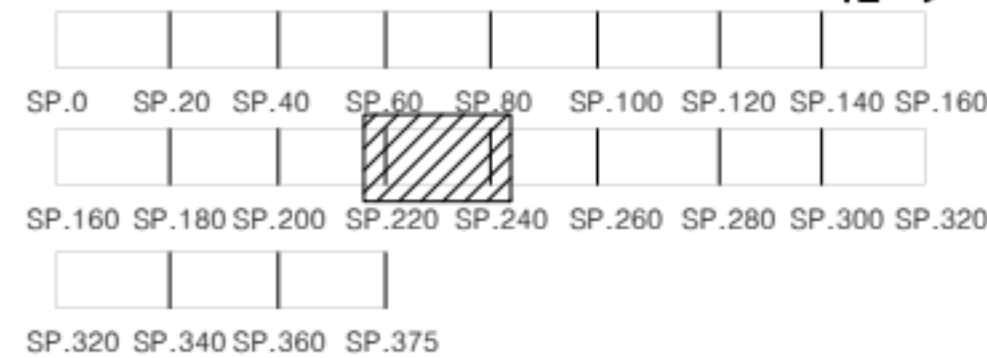

범
례

	균열		망상균열		재료분리
	관형/공동		박리, 박락/파손		시공이음/층분리
	누수/습윤부		백태		철근노출
	콘크리트 변색, 녹물		표장요철		강재부식
	좌굴/변형		볼트결합		용접불량

용역명	서부내륙고속도로 2025년 시설물 정기안전점검 용역(하반기)
시설물명	봉수산터널(익산방향)
점검일시	2025. 07 ~ 2025. 12
확인자	책임기술자 김경수
도면번호	47

ID : 봉수산터널 S226~230

손상 현황 표

번호	구분	결함 내용	손상규모						비고
			폭(mm)	너비(m)	길이(m)	개소	손상물량	단위	
1									
2									
SPAN. 226

SPAN. 227



SPAN. 228

SPAN. 229

SPAN. 230

①					
②					
③					
④					
⑤					
⑥					
⑦					

KEY PLAN

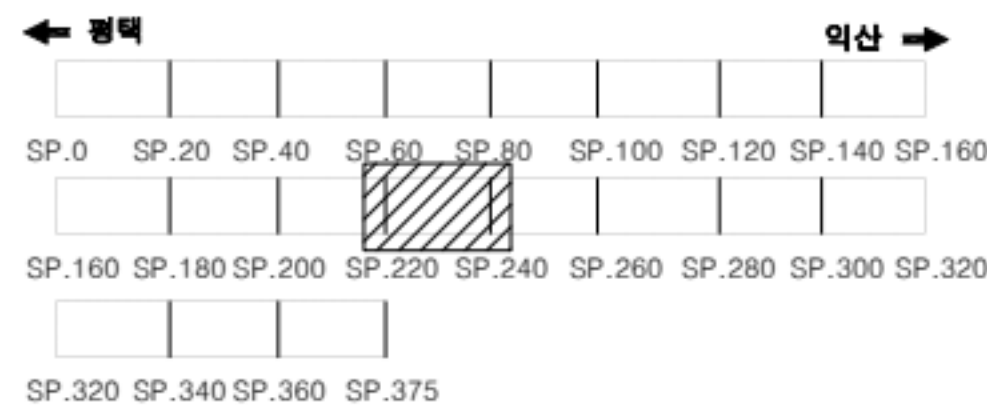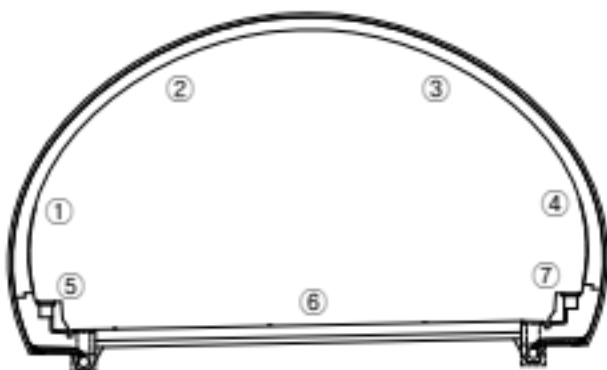

범례

	균열		망상균열		재료분리
	관형/공동		박리, 박락/파손		시공이음/층분리
	누수/습윤부		백태		철근노출
	콘크리트 변색, 녹물		표장오일		강재부식
	좌굴/변형		볼트결합		용접불량

용역명	서부내륙고속도로 2025년 시설물 정기안전점검 용역(하반기)
시설물명	봉수산터널(익산방향)
점검일시	2025. 07 ~ 2025. 12
확인자	책임기술자 김경수
도면번호	48

ID : 봉수산터널 S231~235

손상 현황 표

번호	구분	결함 내용	손상규모						비고
			폭(mm)	너비(m)	길이(m)	개소	손상물량	단위	
1									
2									
SPAN. 231

SPAN. 232

SPAN. 233

SPAN. 234

SPAN. 235

①

②

③


④

⑤

⑥


⑦

KEY
PLAN

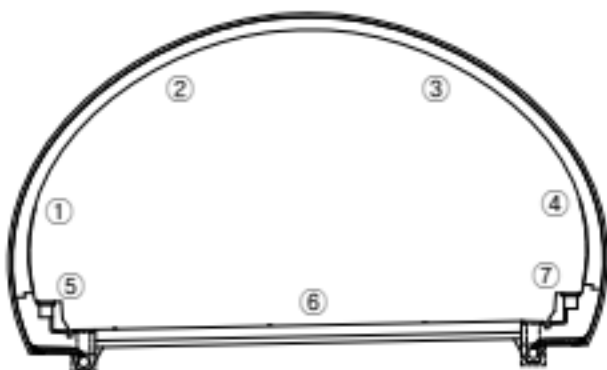

← 평면

익산 →

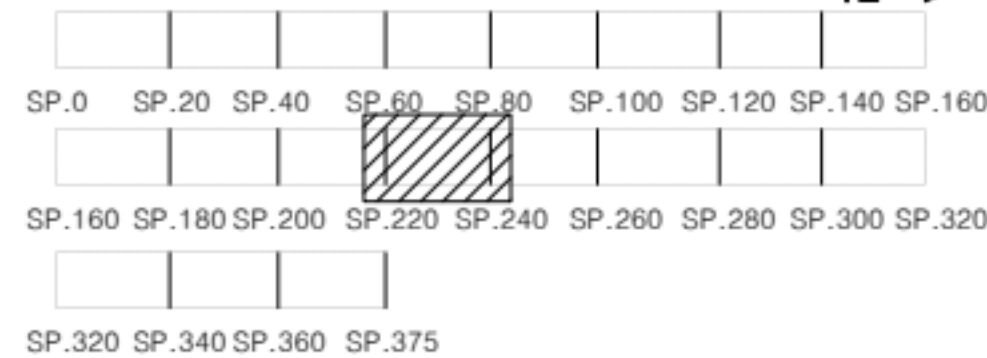

범
례

	균열		망상균열		재료분리
	관형/공동		박리, 박락/파손		시공이음/층분리
	누수/습윤부		백태		철근노출
	콘크리트 변색, 녹물		표장오일		강재부식
	착굴/변형		볼트결합		용접불량

용역명	서부내륙고속도로 2025년 시설물 정기안전점검 용역(하반기)
시설물명	봉수산터널(익산방향)
점검일시	2025. 07 ~ 2025. 12
확인자	책임기술자 김경수
도면번호	49

ID : 봉수산터널 S236~240

손상 현황 표

번호	구분	결함 내용	손상규모						비고
			폭(mm)	너비(m)	길이(m)	개소	손상물량	단위	
1									
2									
SPAN. 236

SPAN. 237



SPAN. 238

SPAN. 239

SPAN. 240

①					
②					
③					
④					
⑤					
⑥					
⑦					

KEY PLAN

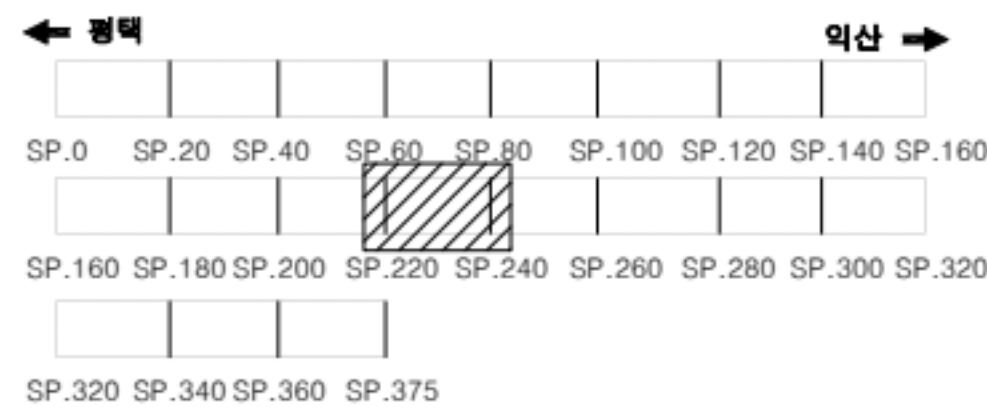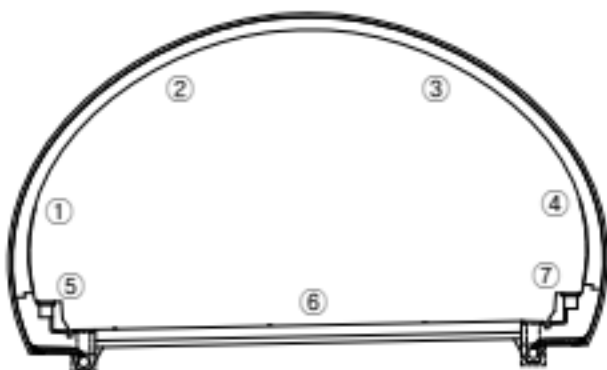

범례

	균열		망상균열		재료분리
	관형/공동		박리, 박락/파손		시공이음/층분리
	누수/습윤부		백태		철근노출
	콘크리트 변색, 녹물		표장오일		강재부식
	착굴/변형		볼트결합		용접불량

용역명	서부내륙고속도로 2025년 시설물 정기안전점검 용역(하반기)
시설물명	봉수산터널(익산방향)
점검일시	2025. 07 ~ 2025. 12
확인자	책임기술자 김경수
도면번호	50

ID : 봉수산터널 S241~245

손상 현황 표

번호	구분	결함 내용	손상규모						비고
			폭(mm)	너비(m)	길이(m)	개소	손상물량	단위	
1									
2									
SPAN. 241

SPAN. 242

SPAN. 243

SPAN. 244

SPAN. 245

①

②

③


④

⑤

⑥


⑦

KEY
PLAN

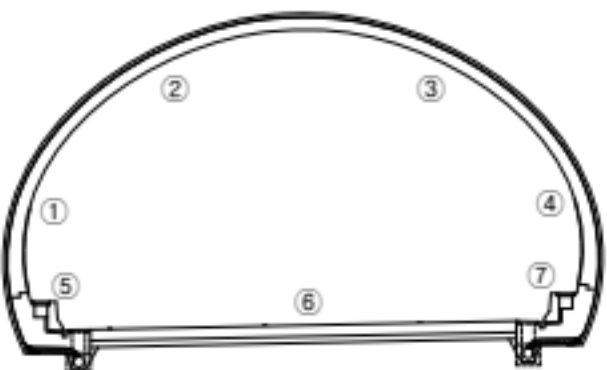

← 정맥

익산 →

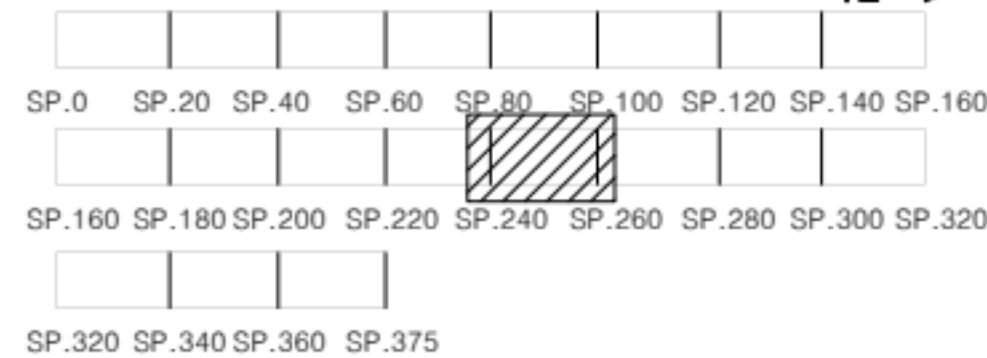

범
례

	균열		망상균열		재료분리
	관형/공동		박리, 박락/파손		시공이음/층분리
	누수/습윤부		백태		철근노출
	콘크리트 변색, 녹물		표장요철		강재부식
	좌굴/변형		볼트결합		용접불량

용역명	서부내륙고속도로 2025년 시설물 정기안전점검 용역(하반기)
시설물명	봉수산터널(익산방향)
점검일시	2025. 07 ~ 2025. 12
확인자	책임기술자 김경수
도면번호	51

ID : 봉수산터널 246~250

손상 현황 표

번호	구분	결함 내용	손상규모						비고
			폭(mm)	너비(m)	길이(m)	개소	손상물량	단위	
1	신규	충분리	-	0.2	0.8	1	0.16	m ²	-
2									
3									
SPAN. 246

SPAN. 247



SPAN. 248

SPAN. 249

SPAN. 250

①				
②		① 충분리 0.2/0.8		
③				
④				
⑤				
⑥				
⑦				

KEY PLAN

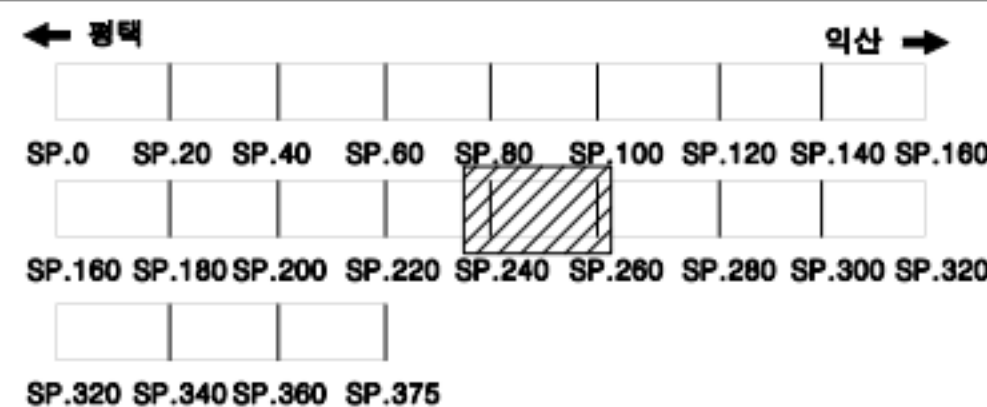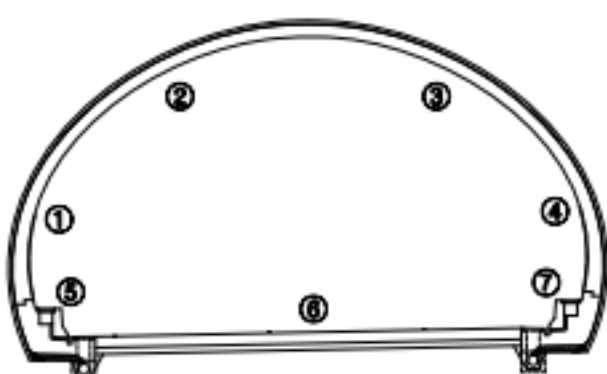

범례

	균열		양상균열		재료분리
	관형/공동		박리, 박락/파손		시공이음/충분리
	누수/습윤부		백태		철근노출
	콘크리트 변색, 녹물		표장요철		강재부식
	좌굴/변형		볼트결합		용접불량

용역명	서부내륙고속도로 2025년 시설물 정기안전점검 용역(하반기)
시설물명	봉수산터널(익산방향)
점검일시	2025. 07 ~ 2025. 12
확인자	책임기술자 김경수
도면번호	52

ID : 봉수산터널 S251~255

손상 현황 표

번호	구분	결함 내용	손상규모						비고
			폭(mm)	너비(m)	길이(m)	개소	손상물량	단위	
1									
2									
SPAN. 251

SPAN. 252



SPAN. 253

SPAN. 254

SPAN. 255

①					
②					
③					
④					
⑤					
⑥					
⑦					

KEY PLAN

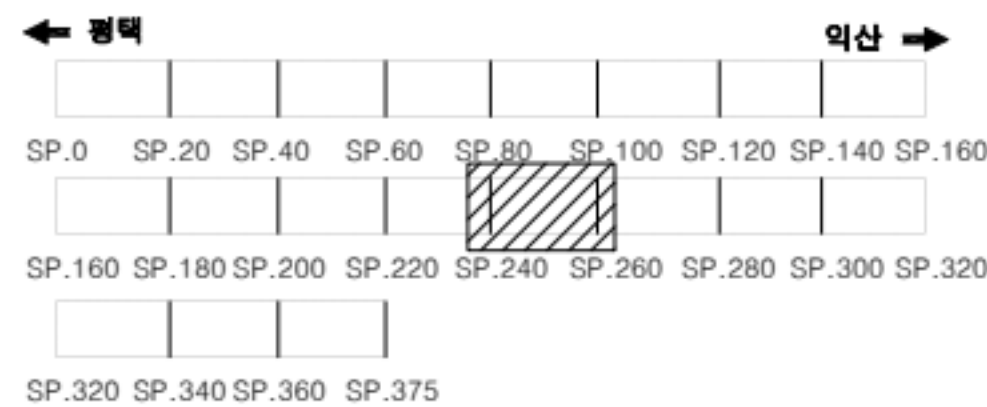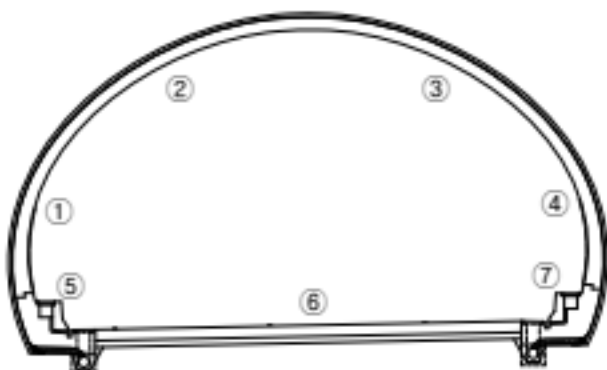

범례

	균열		망상균열		재료분리
	관형/공동		박리, 박락/파손		시공이음/층분리
	누수/습윤부		백태		철근노출
	콘크리트 변색, 녹물		표장요철		강재부식
	좌굴/변형		볼트결합		용접불량

용역명	서부내륙고속도로 2025년 시설물 정기안전점검 용역(하반기)
시설물명	봉수산터널(익산방향)
점검일시	2025. 07 ~ 2025. 12
확인자	책임기술자 김경수
도면번호	53

ID : 봉수산터널 S256~260

손상 현황 표

번호	구분	결함 내용	손상규모						비고
			폭(mm)	너비(m)	길이(m)	개소	손상물량	단위	
1									
2									
SPAN. 256

SPAN. 257

SPAN. 258

SPAN. 259

SPAN. 260

①

②

③


④

⑤

⑥


⑦

KEY
PLAN

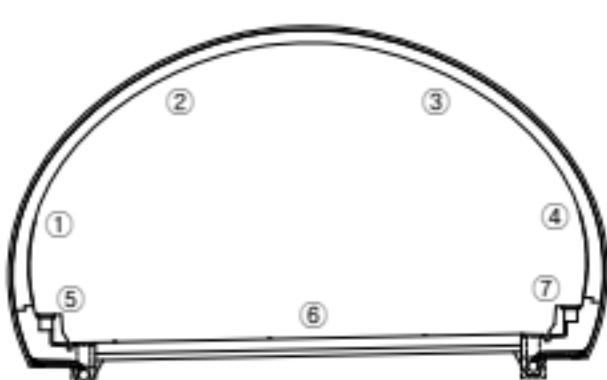

← 정맥

익산 →

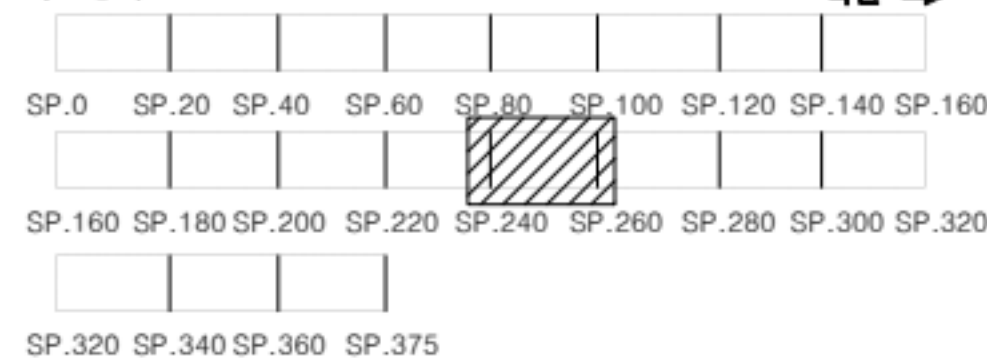

범
례

	균열		망상균열		재료분리
	관형/공동		박리, 박락/파손		시공이물/충분리
	누수/습윤부		백태		철근노출
	콘크리트 변색, 녹물		표장오염		강재부식
	착굴/변형		볼트결합		용접불량

용역명	서부내륙고속도로 2025년 시설물 정기안전점검 용역(하반기)
시설물명	봉수산터널(익산방향)
점검일시	2025. 07 ~ 2025. 12
확인자	책임기술자 김경수
도면번호	54

ID : 봉수산터널 S261~265

손상 현황 표

번호	구분	결함 내용	손상규모						비고
			폭(mm)	너비(m)	길이(m)	개소	손상물량	단위	
1									
2									
SPAN. 261

SPAN. 262

SPAN. 263

SPAN. 264

SPAN. 265

①

②

③


④

⑤

⑥


⑦

KEY
PLAN

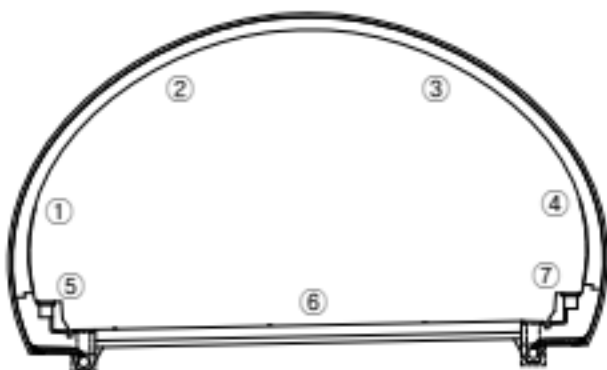

← 평면

익산 →

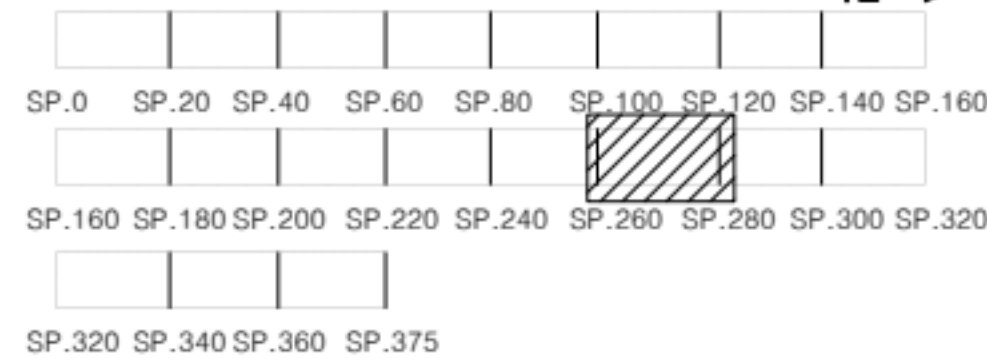

범
례

	균열		망상균열		재료분리
	관형/공동		박리, 박락/파손		시공이음/층분리
	누수/습윤부		백태		철근노출
	콘크리트 변색, 녹물		표장오일		강재부식
	좌굴/변형		볼트결합		용접불량

용역명	서부내륙고속도로 2025년 시설물 정기안전점검 용역(하반기)
시설물명	봉수산터널(익산방향)
점검일시	2025. 07 ~ 2025. 12
확인자	책임기술자 김경수
도면번호	55

ID : 봉수산터널 S266~270

손상 현황 표

번호	구분	결함 내용	손상규모						비고
			폭(mm)	너비(m)	길이(m)	개소	손상물량	단위	
1									
2									
SPAN. 266

SPAN. 267



SPAN. 268

SPAN. 269

SPAN. 270

①					
②					
③					
④					
⑤					
⑥					
⑦					

KEY PLAN

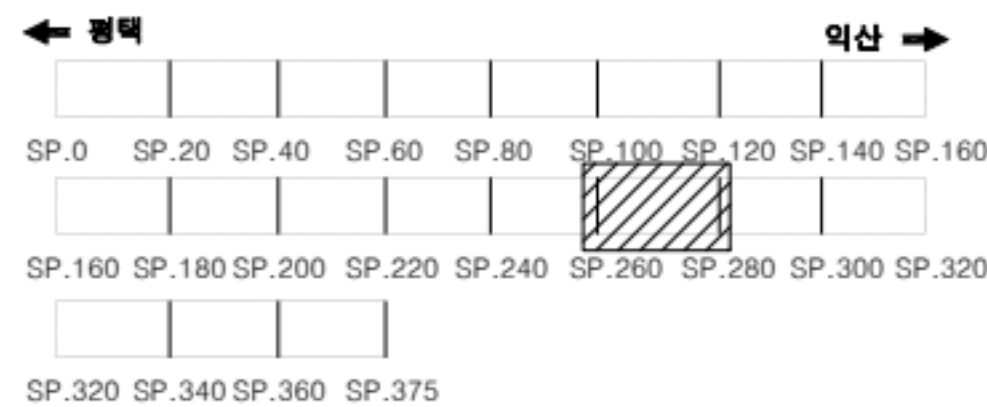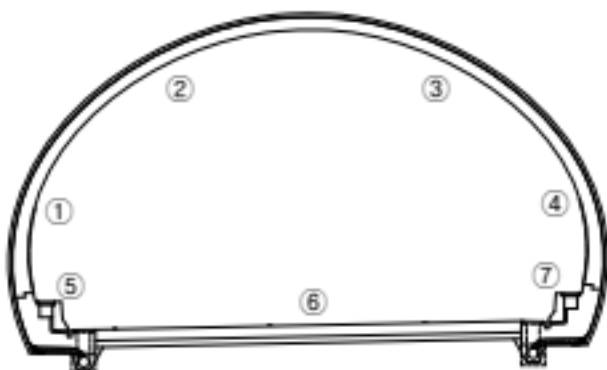

범례

	균열		망상균열		재료분리
	관형/공동		박리, 박락/파손		시공이음/층분리
	누수/습윤부		백태		철근노출
	콘크리트 변색, 녹물		표장요철		강재부식
	좌굴/변형		볼트결합		용접불량

용역명	서부내륙고속도로 2025년 시설물 정기안전점검 용역(하반기)
시설물명	봉수산터널(익산방향)
점검일시	2025. 07 ~ 2025. 12
확인자	책임기술자 김경수
도면번호	56

ID : 봉수산터널 S271~275

손상 현황 표

번호	구분	결함 내용	손상규모						비고
			폭(mm)	너비(m)	길이(m)	개소	손상물량	단위	
1									
2									
SPAN. 271

SPAN. 272

SPAN. 273

SPAN. 274

SPAN. 275

①

②

③


④

⑤

⑥


⑦

KEY
PLAN

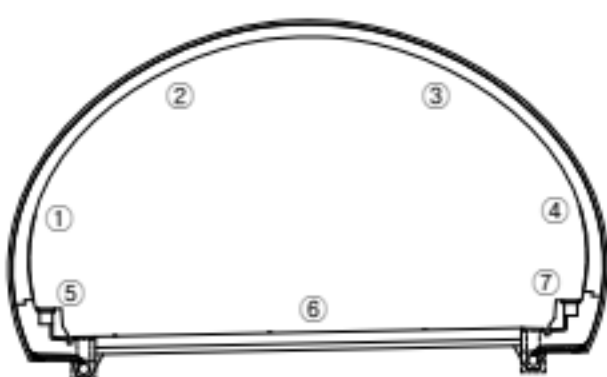

← 평면

익산 →

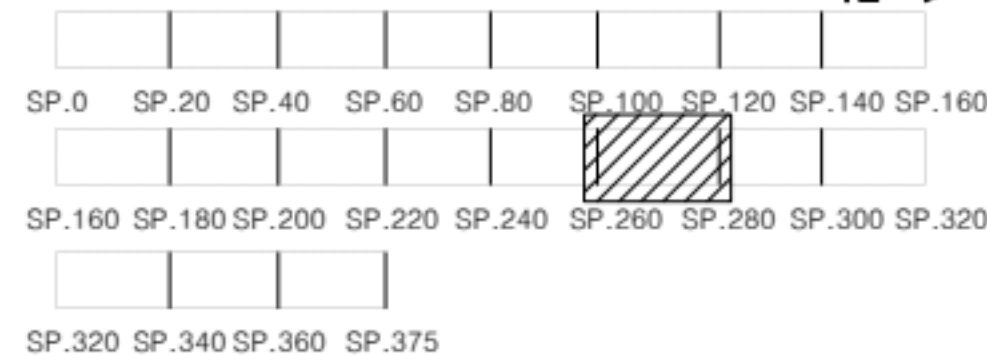

범
례

	균열		망상균열		재료분리
	관형/공동		박리, 박락/파손		시공이음/충분리
	누수/습윤부		백태		철근노출
	콘크리트 변색, 녹물		표장요철		강재부식
	좌굴/변형		볼트결합		용접불량

용역명	서부내륙고속도로 2025년 시설물 정기안전점검 용역(하반기)
시설물명	봉수산터널(익산방향)
점검일시	2025. 07 ~ 2025. 12
확인자	책임기술자 김경수
도면번호	57

ID : 봉수산터널 S281~285

손상 현황 표

손상규모

[illegible]

SPAN. 281

SPAN. 282

SPAN. 283

SPAN. 284

SPAN. 285

①

②




④

9

⑦

KEY PLAN

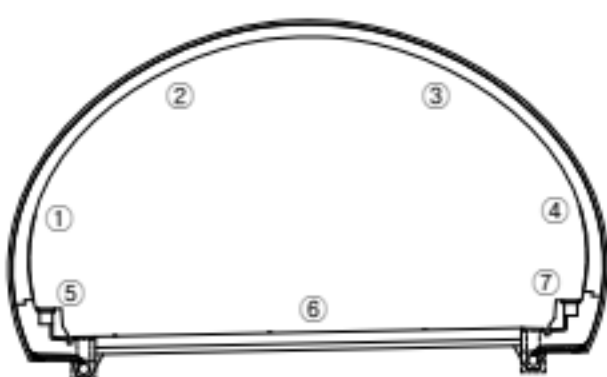

↑ 2005

익산 ➡

Figure 1 is a timeline diagram showing the sequence of events for the SP.0 to SP.375. The timeline is divided into segments of 20 units each, labeled SP.0, SP.20, SP.40, SP.60, SP.80, SP.100, SP.120, SP.140, SP.160, SP.180, SP.200, SP.220, SP.240, SP.260, SP.280, SP.300, SP.320, SP.340, SP.360, and SP.375. A shaded rectangular region highlights the segment between SP.280 and SP.300.

또
레



용역명	서부내륙고속도로 2025년 시설물 정기안전점검 용역(하반기)
시설물명	봉수산터널(익산방향)
점검일시	2025. 07 ~ 2025. 12
확인자	책임기술자 김경수
도면번호	59


Created by Note

ID : 봉수산터널 S286~290

손상 현황 표

번호	구분	결함 내용	손상규모						비고
			폭(mm)	너비(m)	길이(m)	개소	손상물량	단위	
1									
2									
SPAN. 286

SPAN. 287



SPAN. 288

SPAN. 289

SPAN. 290

①					
②					
③					
④					
⑤					
⑥					
⑦					

KEY PLAN

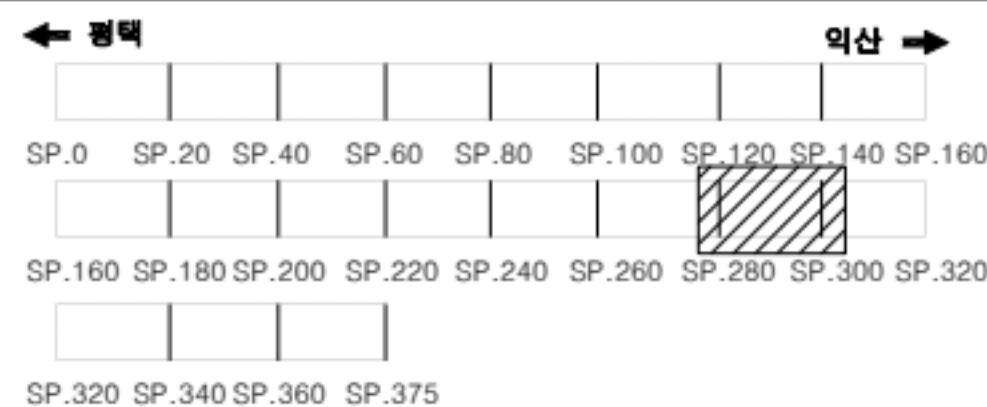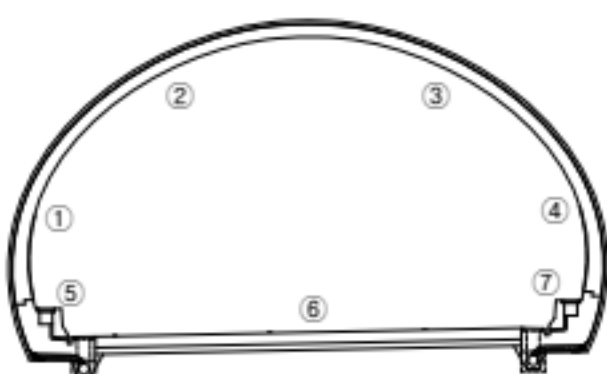

범례

	균열		망상균열		재료분리
	관형/공동		박리, 박락/파손		시공이음/충분리
	누수/습윤부		백태		철근노출
	콘크리트 변색, 녹물		표장요철		강재부식
	좌굴/변형		볼트결합		용접불량

용역명	서부내륙고속도로 2025년 시설물 정기안전점검 용역(하반기)
시설물명	봉수산터널(익산방향)
점검일시	2025. 07 ~ 2025. 12
확인자	책임기술자 김경수
도면번호	60

ID : 봉수산터널 S291~295

손상 현황 표

[illegible]

SPAN. 291

SPAN. 292

SPAN. 293

SPAN. 294

SPAN. 295

①

②

③


④



9

⑦

KEY PLAN

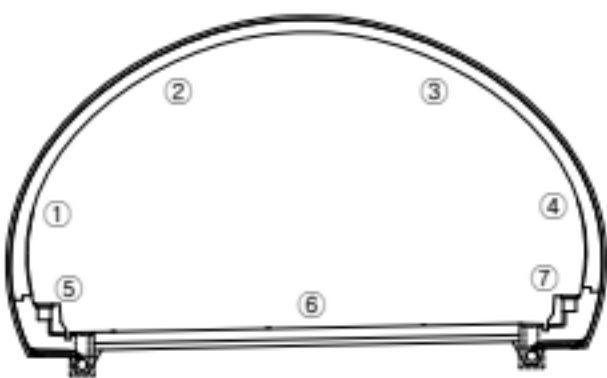

↑ 噬血

익산 ➡

Figure 1 shows a schematic representation of a 375 bp DNA fragment. The fragment is divided into 15 segments of 25 bp each, labeled SP.0 to SP.375. A shaded box highlights the region from SP.120 to SP.300, which contains the 180 bp fragment used for sequencing.

제 10

	강철		망상강철		재료분리
	권형/광동		바리, 박막/ 파손		시공이음 충분리
	누수/ 습윤부		벽체		철근노출
	콘크리트		표장오일		강재부식
	변색, 녹물		표장오일		강재부식
	자갈/변형		불투점합		용접불량

용역명	서부내륙고속도로 2025년 시설물 정기안전점검 용역(하반기)		
시설물명	봉수산터널(익산방향)		
점검일시	2025. 07 ~ 2025. 12		
확인자	책임기술자 김경수		
도면번호	61	NOTE	Created by Note

ID : 봉수산터널 S296~300

손상 현황 표

번호	구분	결함 내용	손상규모						비고
			폭(mm)	너비(m)	길이(m)	개소	손상물량	단위	
1									
2									
SPAN. 296

SPAN. 297



SPAN. 298

SPAN. 299

SPAN. 300

①					
②					
③					
④					
⑤					
⑥					
⑦					

KEY PLAN

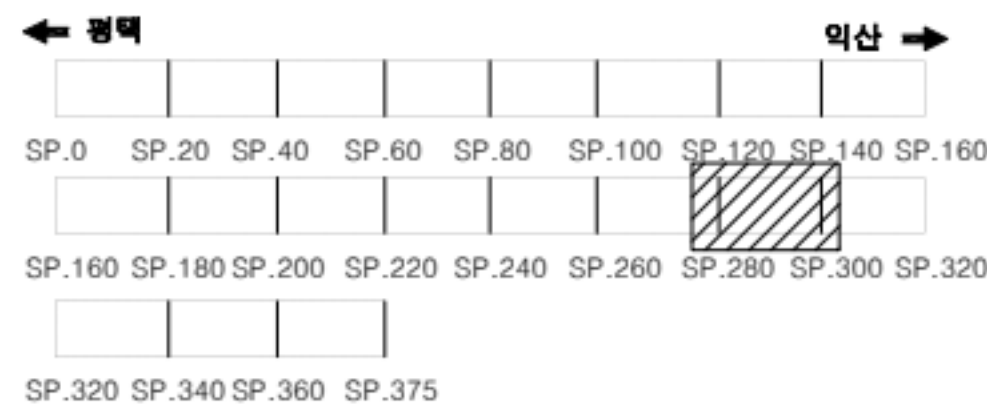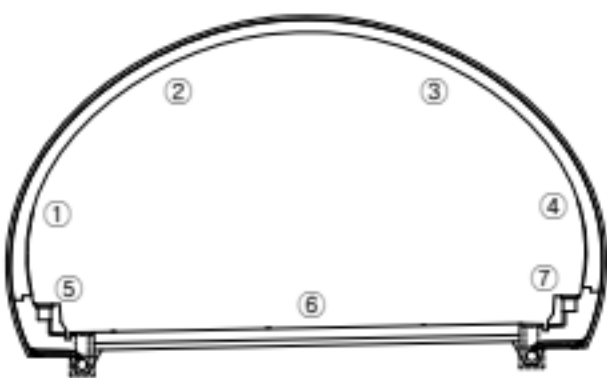

범례

	균열		망상균열		재로 분리
	원형/공동		박리, 박락/파손		시공이음/층 분리
	누수/습윤부		백태		철근노출
	콘크리트 변색, 녹물		표장요철		강재부식
	좌굴/변형		볼트결합		용접불량

용역명	서부내륙고속도로 2025년 시설물 정기안전점검 용역(하반기)
시설물명	봉수산터널(익산방향)
점검일시	2025. 07 ~ 2025. 12
확인자	책임기술자 김경수
도면번호	62

ID : 봉수산터널 S301~305

손상 현황 표

번호	구분	결함 내용	손상규모						비고
			폭(mm)	너비(m)	길이(m)	개소	손상물량	단위	
1									
2									
SPAN. 301

SPAN. 302



SPAN. 303

SPAN. 304

SPAN. 305

①					
②					
③					
④					
⑤					
⑥					
⑦					

KEY PLAN

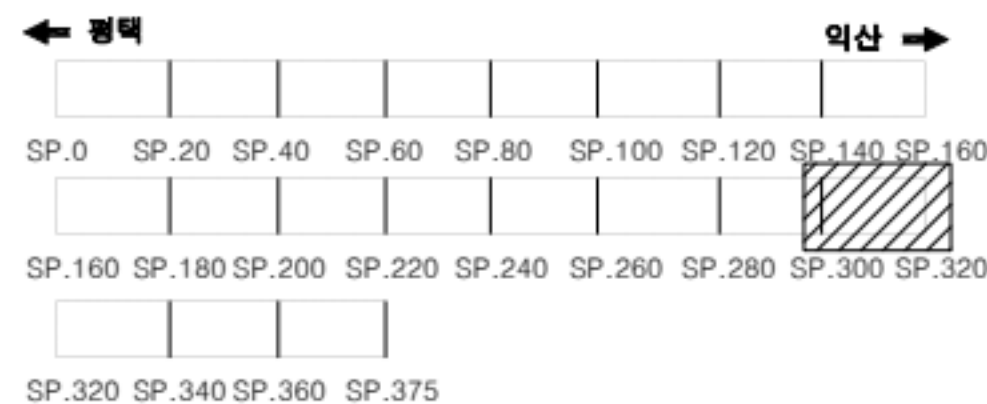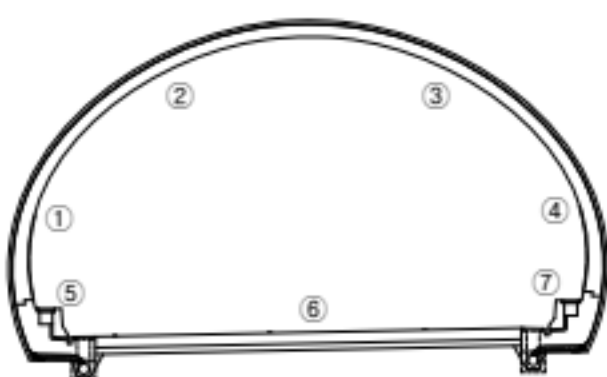

범례

	균열		망상균열		재료분리
	관형/공동		박리, 박락/파손		시공이음/충분리
	누수/습윤부		백태		철근노출
	콘크리트 변색, 녹물		표장요철		강재부식
	좌굴/변형		볼트결합		용접불량

용역명	서부내륙고속도로 2025년 시설물 정기안전점검 용역(하반기)
시설물명	봉수산터널(익산방향)
점검일시	2025. 07 ~ 2025. 12
확인자	책임기술자 김경수
도면번호	63

ID : 봉수산터널 S306~310

손상 현황 표

번호	구분	결함 내용	손상규모						비고
			폭(mm)	너비(m)	길이(m)	개소	손상물량	단위	
1									
2									
SPAN. 306

SPAN. 307

SPAN. 308

SPAN. 309

SPAN. 310

①

②

③


④

⑤

⑥


⑦

KEY
PLAN

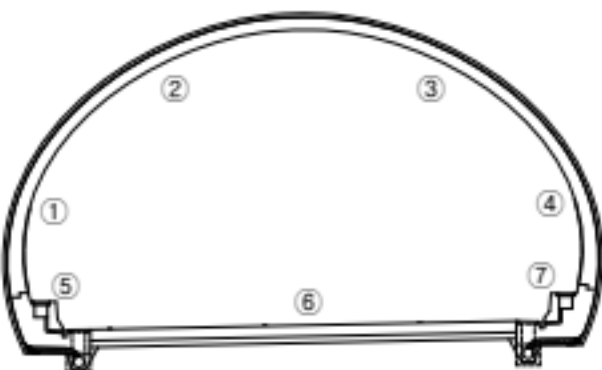

← 평면

익산 →

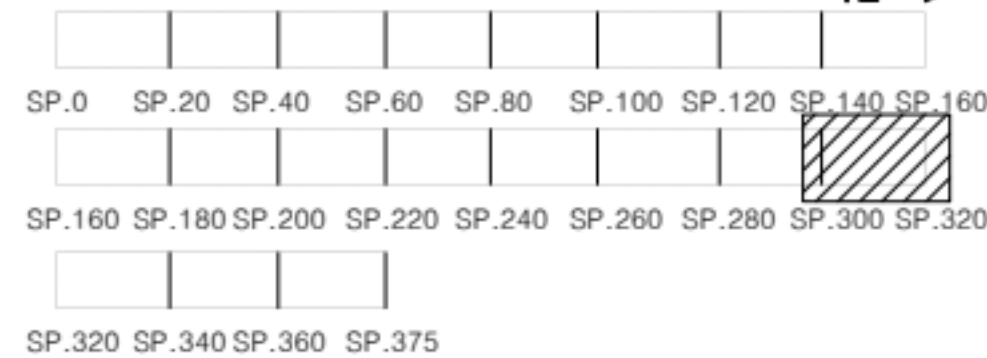

범
례

	균열		망상균열		재료분리
	관형/공동		박리, 박락/파손		시공이음/층분리
	누수/습윤부		백태		철근노출
	콘크리트 변색, 녹물		표장요철		강재부식
	좌굴/변형		볼트결합		유출물량

용역명	서부내륙고속도로 2025년 시설물 정기안전점검 용역(하반기)
시설물명	봉수산터널(익산방향)
점검일시	2025. 07 ~ 2025. 12
확인자	책임기술자 김경수
도면번호	64

ID : 봉수산터널 S311~315

손상 현황 표

번호	구분	결함 내용	손상규모						비고
			폭(mm)	너비(m)	길이(m)	개소	손상물량	단위	
1									
2									
SPAN. 311

SPAN. 312

SPAN. 313

SPAN. 314

SPAN. 315

①

②

③


④

⑤

⑥


⑦

KEY
PLAN

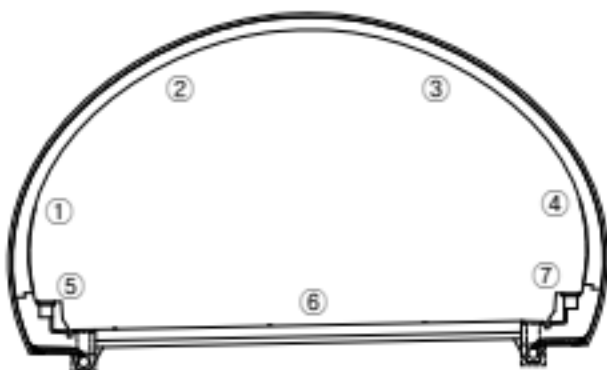

← 평면

익산 →

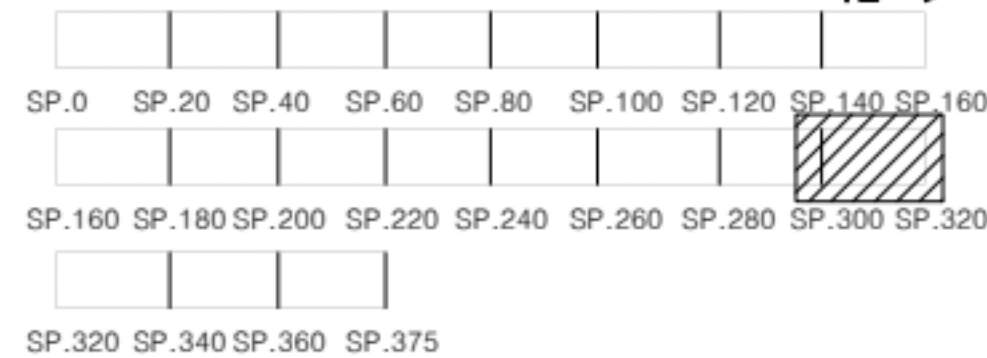

범
례

	균열		망상균열		재료분리
	관형/공동		박리, 박락/파손		시공이음/층분리
	누수/습윤부		백태		철근노출
	콘크리트 변색, 녹물		표장요철		강재부식
	좌굴/변형		볼트결합		용접불량

용역명	서부내륙고속도로 2025년 시설물 정기안전점검 용역(하반기)
시설물명	봉수산터널(익산방향)
점검일시	2025. 07 ~ 2025. 12
확인자	책임기술자 김경수
도면번호	65

ID : 봉수산터널 S316~320

손상 현황 표

번호	구분	결함 내용	손상규모						비고
			폭(mm)	너비(m)	길이(m)	개소	손상물량	단위	
1									
2									
SPAN. 316

SPAN. 317

SPAN. 318

SPAN. 319

SPAN. 320

①

②

③


④

⑤

⑥


⑦

KEY
PLAN

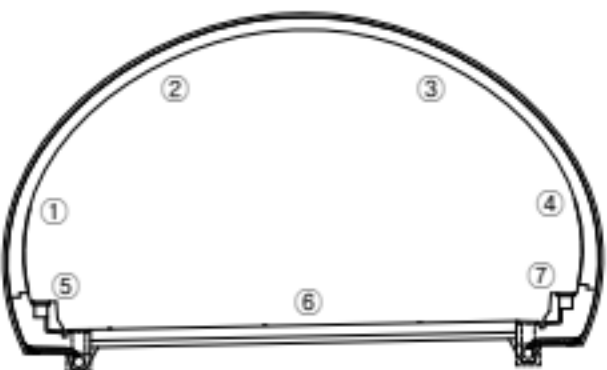

← 평면

익산 →

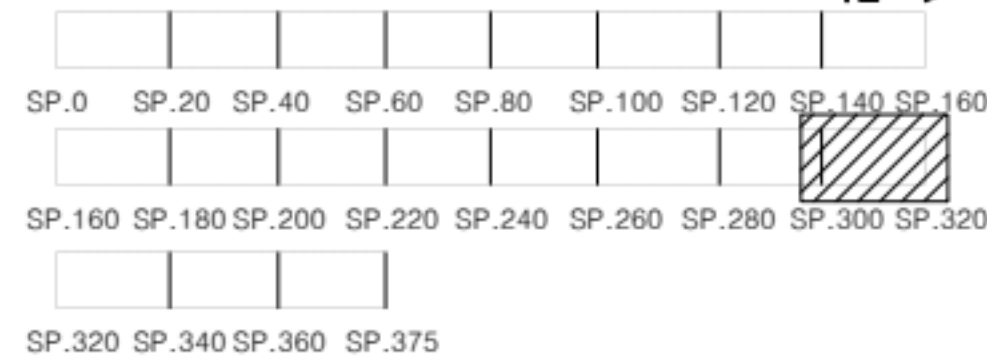

범
례

	균열		망상균열		재료분리
	관형/공동		박리, 박락/파손		시공이음/층분리
	누수/습윤부		백태		철근노출
	콘크리트 변색, 녹물		표장오일		강재부식
	착굴/변형		볼트결합		용접불량

용역명	서부내륙고속도로 2025년 시설물 정기안전점검 용역(하반기)
시설물명	봉수산터널(익산방향)
점검일시	2025. 07 ~ 2025. 12
확인자	책임기술자 김경수
도면번호	66

ID : 봉수산터널 S321~325

손상 현황 표

번호	구분	결함 내용	손상규모						비고
			폭(mm)	너비(m)	길이(m)	개소	손상물량	단위	
1									
2									
SPAN. 321

SPAN. 322


SPAN. 323

SPAN. 324

SPAN. 325


①					
②					
③					
④					
⑤					
⑥					
⑦					

KEY PLAN

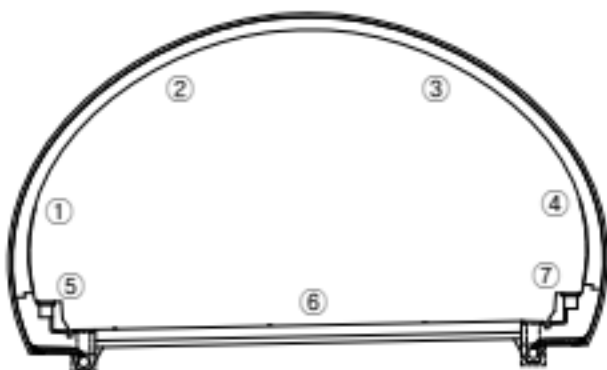

← 평면

익산 →

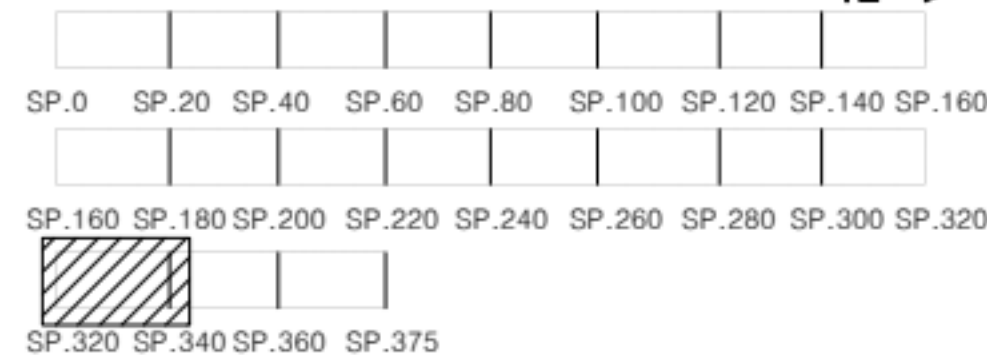

범례

	균열		망상균열		재료분리
	관형/공동		박리, 박락/파손		시공이음/충분리
	누수/습윤부		백태		철근노출
	콘크리트 변색, 녹물		표장요철		강재부식
	좌굴/변형		볼트결합		용접불량

용역명	서부내륙고속도로 2025년 시설물 정기안전점검 용역(하반기)
시설물명	봉수산터널(익산방향)
점검일시	2025. 07 ~ 2025. 12
확인자	책임기술자 김경수
도면번호	67

ID : 봉수산터널 S331~335

손상 현황 표

번호	구분	결함 내용	손상규모						비고
			폭(mm)	너비(m)	길이(m)	개소	손상물량	단위	
1									
2									
SPAN. 331

SPAN. 332



SPAN. 333

SPAN. 334

SPAN. 335

①					
②					
③					
④					
⑤					
⑥					
⑦					

KEY PLAN

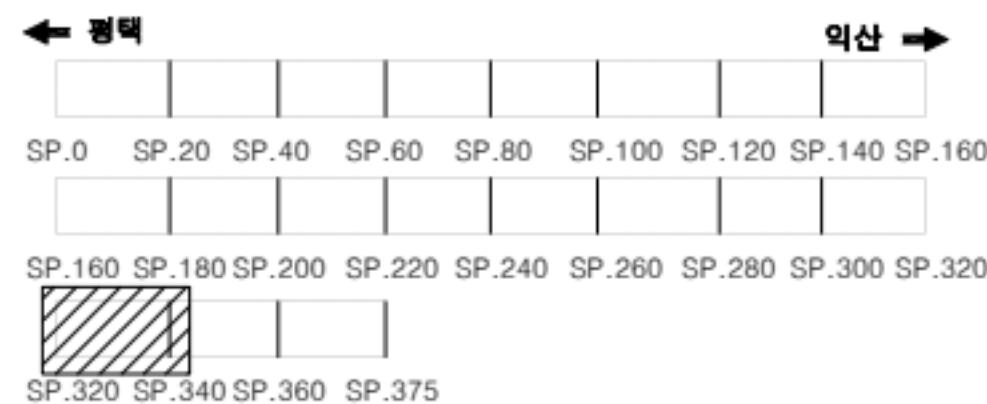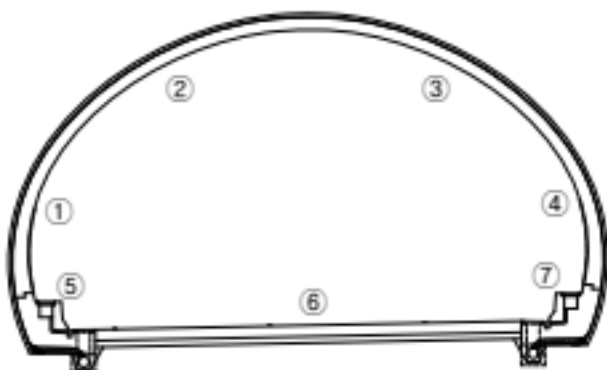

범례

	균열		망상균열		재료분리
	관형/공동		박리, 박락/파손		시공이음/층분리
	누수/습윤부		백태		철근노출
	콘크리트 변색, 녹물		표장요철		강재부식
	좌굴/변형		볼트결합		용접불량

용역명	서부내륙고속도로 2025년 시설물 정기안전점검 용역(하반기)
시설물명	봉수산터널(익산방향)
점검일시	2025. 07 ~ 2025. 12
확인자	책임기술자 김경수
도면번호	69

ID : 봉수산터널 S336~340

손상 현황 표

번호	구분	결함 내용	손상규모						비고
			폭(mm)	너비(m)	길이(m)	개소	손상물량	단위	
1									
2									
SPAN. 336

SPAN. 337

SPAN. 338

SPAN. 339

SPAN. 340

①

②

③


④

⑤

⑥


⑦

KEY
PLAN

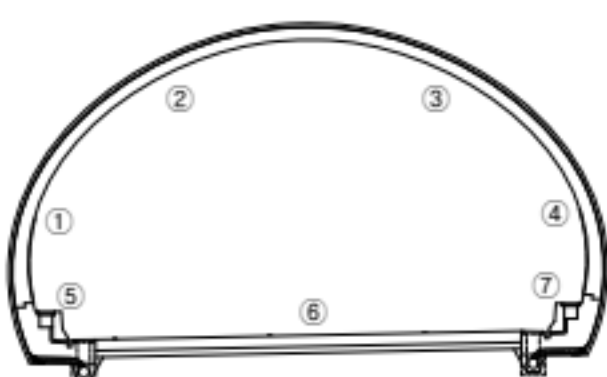

← 정맥

익산 →

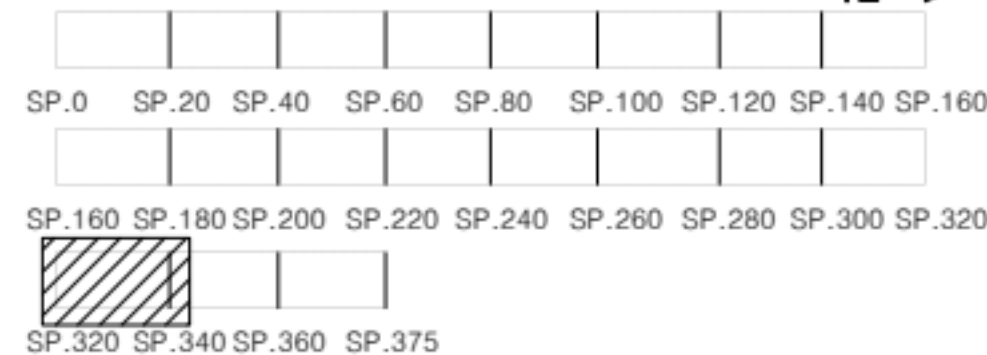

범
례

	균열		망상균열		재료분리
	관형/공동		박리, 박락/파손		시공이음/층분리
	누수/습윤부		백태		철근노출
	콘크리트 변색, 녹물		표장오일		강재부식
	착굴/변형		볼트결합		용접불량

용역명	서부내륙고속도로 2025년 시설물 정기안전점검 용역(하반기)
시설물명	봉수산터널(익산방향)
점검일시	2025. 07 ~ 2025. 12
확인자	책임기술자 김경수
도면번호	70

ID : 봉수산터널 S341~345

손상 현황 표

번호	구분	결함 내용	손상규모						비고
			폭(mm)	너비(m)	길이(m)	개소	손상물량	단위	
1									
2									
SPAN. 341

SPAN. 342

SPAN. 343

SPAN. 344

SPAN. 345

①

②


③

④

⑤


⑥

⑦

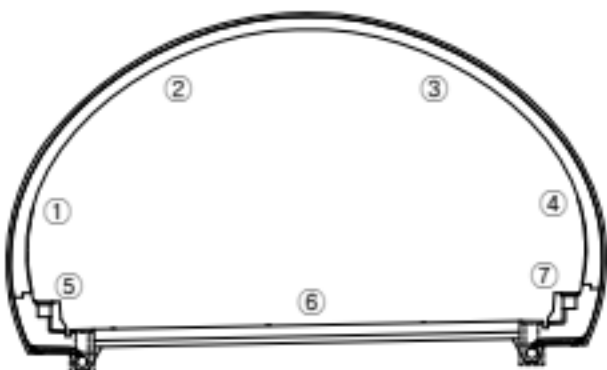KEY
PLAN

← 평면

익산 →

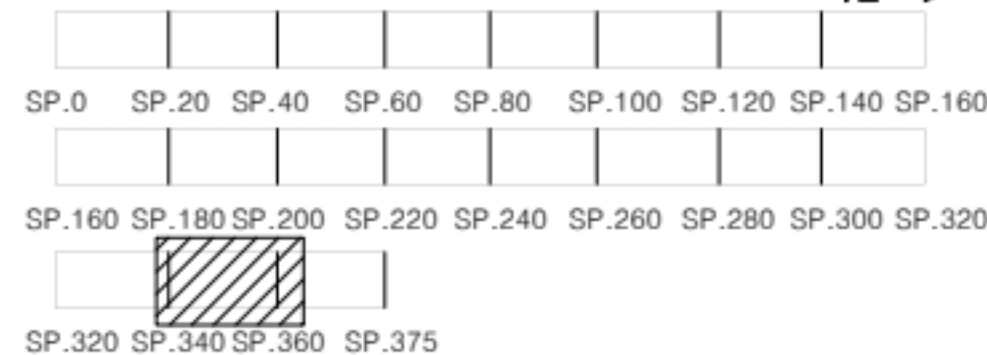범
례

	균열		망상균열		재료분리
	편형/공동		박리, 박락/파손		시공이음/층분리
	누수/습윤부		백태		철근노출
	콘크리트 변색, 녹물		표장요철		강재부식
	좌굴/변형		볼트결합		용접불량

용역명	서부내륙고속도로 2025년 시설물 정기안전점검 용역(하반기)
시설물명	봉수산터널(익산방향)
점검일시	2025. 07 ~ 2025. 12
확인자	책임기술자 김경수
도면번호	71

ID : 봉수산터널 346~350

손상 현황 표

번호	구분	결함 내용	손상규모						비고
			폭(mm)	너비(m)	길이(m)	개소	손상물량	단위	
1									
2									
SPAN. 346

SPAN. 347

SPAN. 348

SPAN. 349

SPAN. 350

①

②


③

④

⑤


⑥

⑦

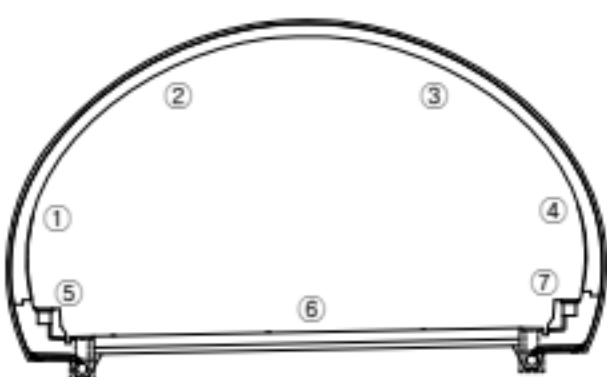KEY
PLAN

← 평면

익산 →

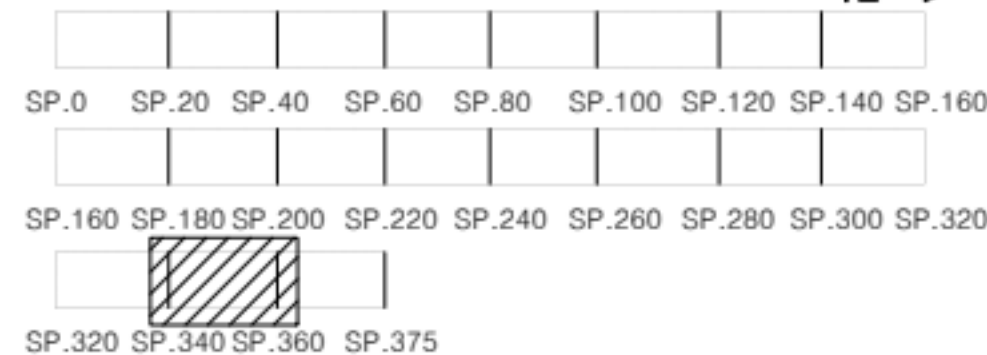범
례

콘크리트	방상근열	재료분리
누수/습윤부	박리, 박락/파손	시공이음/층분리
콘크리트 변색, 박락	표장요철	철근노출
차굴/변형	볼트결합	강재부식
		용접불량

용역명	서부내륙고속도로 2025년 시설물 정기안전점검 용역(하반기)
시설물명	봉수산터널(익산방향)
점검일시	2025. 07 ~ 2025. 12
확인자	책임기술자 김경수
도면번호	72

ID : 봉수산터널 S351~355

손상 현황 표

번호	구분	결함 내용	손상규모						비고
			폭(mm)	너비(m)	길이(m)	개소	손상물량	단위	
1									
2									
SPAN. 351

SPAN. 352

SPAN. 353

SPAN. 354

SPAN. 355

①

②

③


④

⑤

⑥


⑦

K
E
Y
P
L
A
N

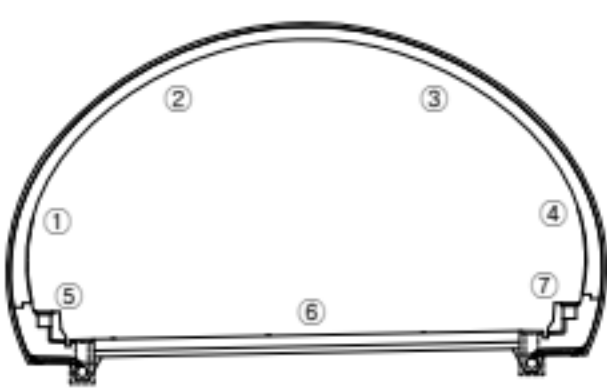

← 평면

익산 →

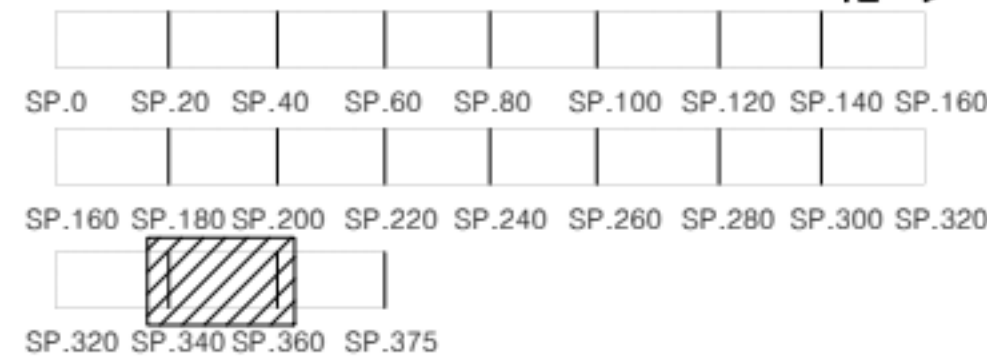

범
례

	균열		망상균열		재료분리
	편형/공동		박리, 박락/파손		시공이음/층분리
	누수/습윤부		백태		철근노출
	콘크리트 변색, 녹물		표장요철		강재부식
	작굴/변형		볼트결합		용접불량

용역명	서부내륙고속도로 2025년 시설물 정기안전점검 용역(하반기)
시설물명	봉수산터널(익산방향)
점검일시	2025. 07 ~ 2025. 12
확인자	책임기술자 김경수
도면번호	73

ID : 봉수산터널 S356~360

손상 현황 표

번호	구분	결함 내용	손상규모						비고
			폭(mm)	너비(m)	길이(m)	개소	손상물량	단위	
1									
2									
SPAN. 356

SPAN. 357



SPAN. 358

SPAN. 359

SPAN. 360

①					
②					
③					
④					
⑤					
⑥					
⑦					

KEY PLAN

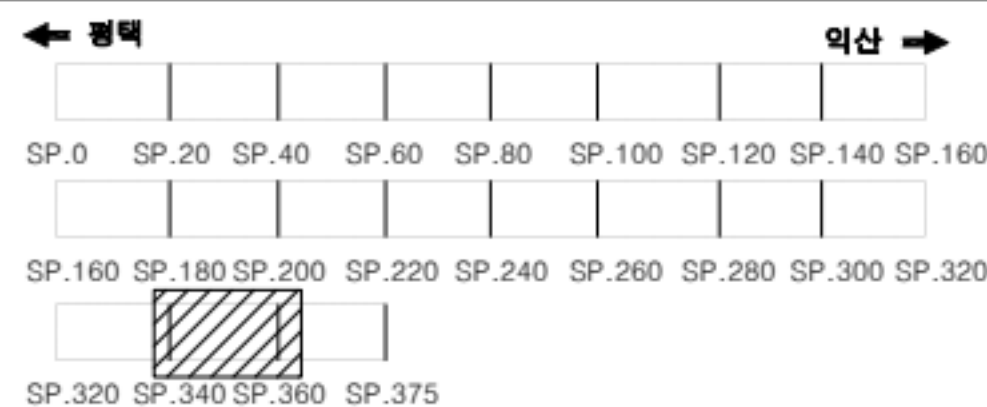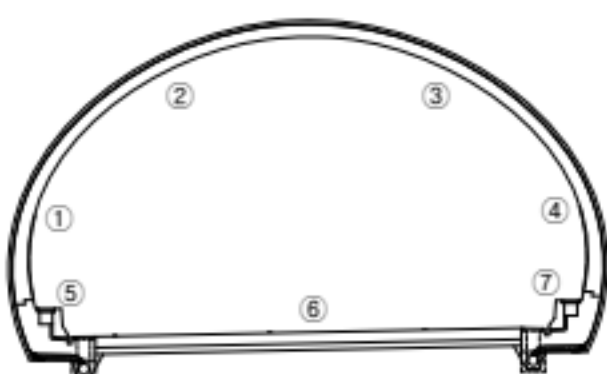

범례

	균열		망상균열		재료분리
	관형/공동		박리, 박락/파손		시공이음/층분리
	누수/습윤부		백태		철근노출
	콘크리트 변색, 녹물		표장요철		강재부식
	좌굴/변형		볼트결합		용접불량

용역명	서부내륙고속도로 2025년 시설물 정기안전점검 용역(하반기)
시설물명	봉수산터널(익산방향)
점검일시	2025. 07 ~ 2025. 12
확인자	책임기술자 김경수
도면번호	74

ID : 봉수산터널 S361~365

손상 현황 표

[illegible]

SPAN. 361

SPAN. 362

SPAN. 363

SPAN. 364

SPAN. 365

①

②




④

9

⑦

KEY PLAN

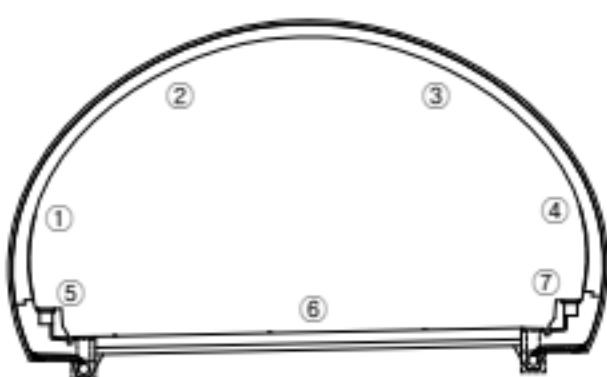

↑ 2005

익산 ➡

Figure 1 illustrates the layout of the 200-nm-wide segments. The segments are arranged in three rows. The top row contains segments labeled SP.0, SP.20, SP.40, SP.60, SP.80, SP.100, SP.120, SP.140, and SP.160. The middle row contains segments labeled SP.160, SP.180, SP.200, SP.220, SP.240, SP.260, SP.280, SP.300, and SP.320. The bottom row contains segments labeled SP.320, SP.340, SP.360, and SP.375. A shaded rectangular area is shown covering the segment between SP.320 and SP.360 in the bottom row.

또
레

	근철		망상근철		재료분리
	권철/공동		바리, 박락/ 파손		시공이음 충분리
	누수/ 습윤부		벽체		철근노출
	콘크리트 변색, 녹물		표장오철		강재부식
	자갈/변형		불충결합		응집불형

용역명	서부내륙고속도로 2025년 시설물 정기안전점검 용역(하반기)
시설물명	봉수산터널(익산방향)
점검일시	2025. 07 ~ 2025. 12
확인자	책임기술자 김경수
도면번호	75

 Created by Note

ID : 봉수산터널 S371~375

손상 현황 표

번호	구분	결함 내용	손상규모						비고
			폭(mm)	너비(m)	길이(m)	개소	손상물량	단위	
1	신규	포장 패임	-	0.8	0.8	1	0.16	m²	-
2									
3									
SPAN. 371

SPAN. 372



SPAN. 373

SPAN. 374

SPAN. 375

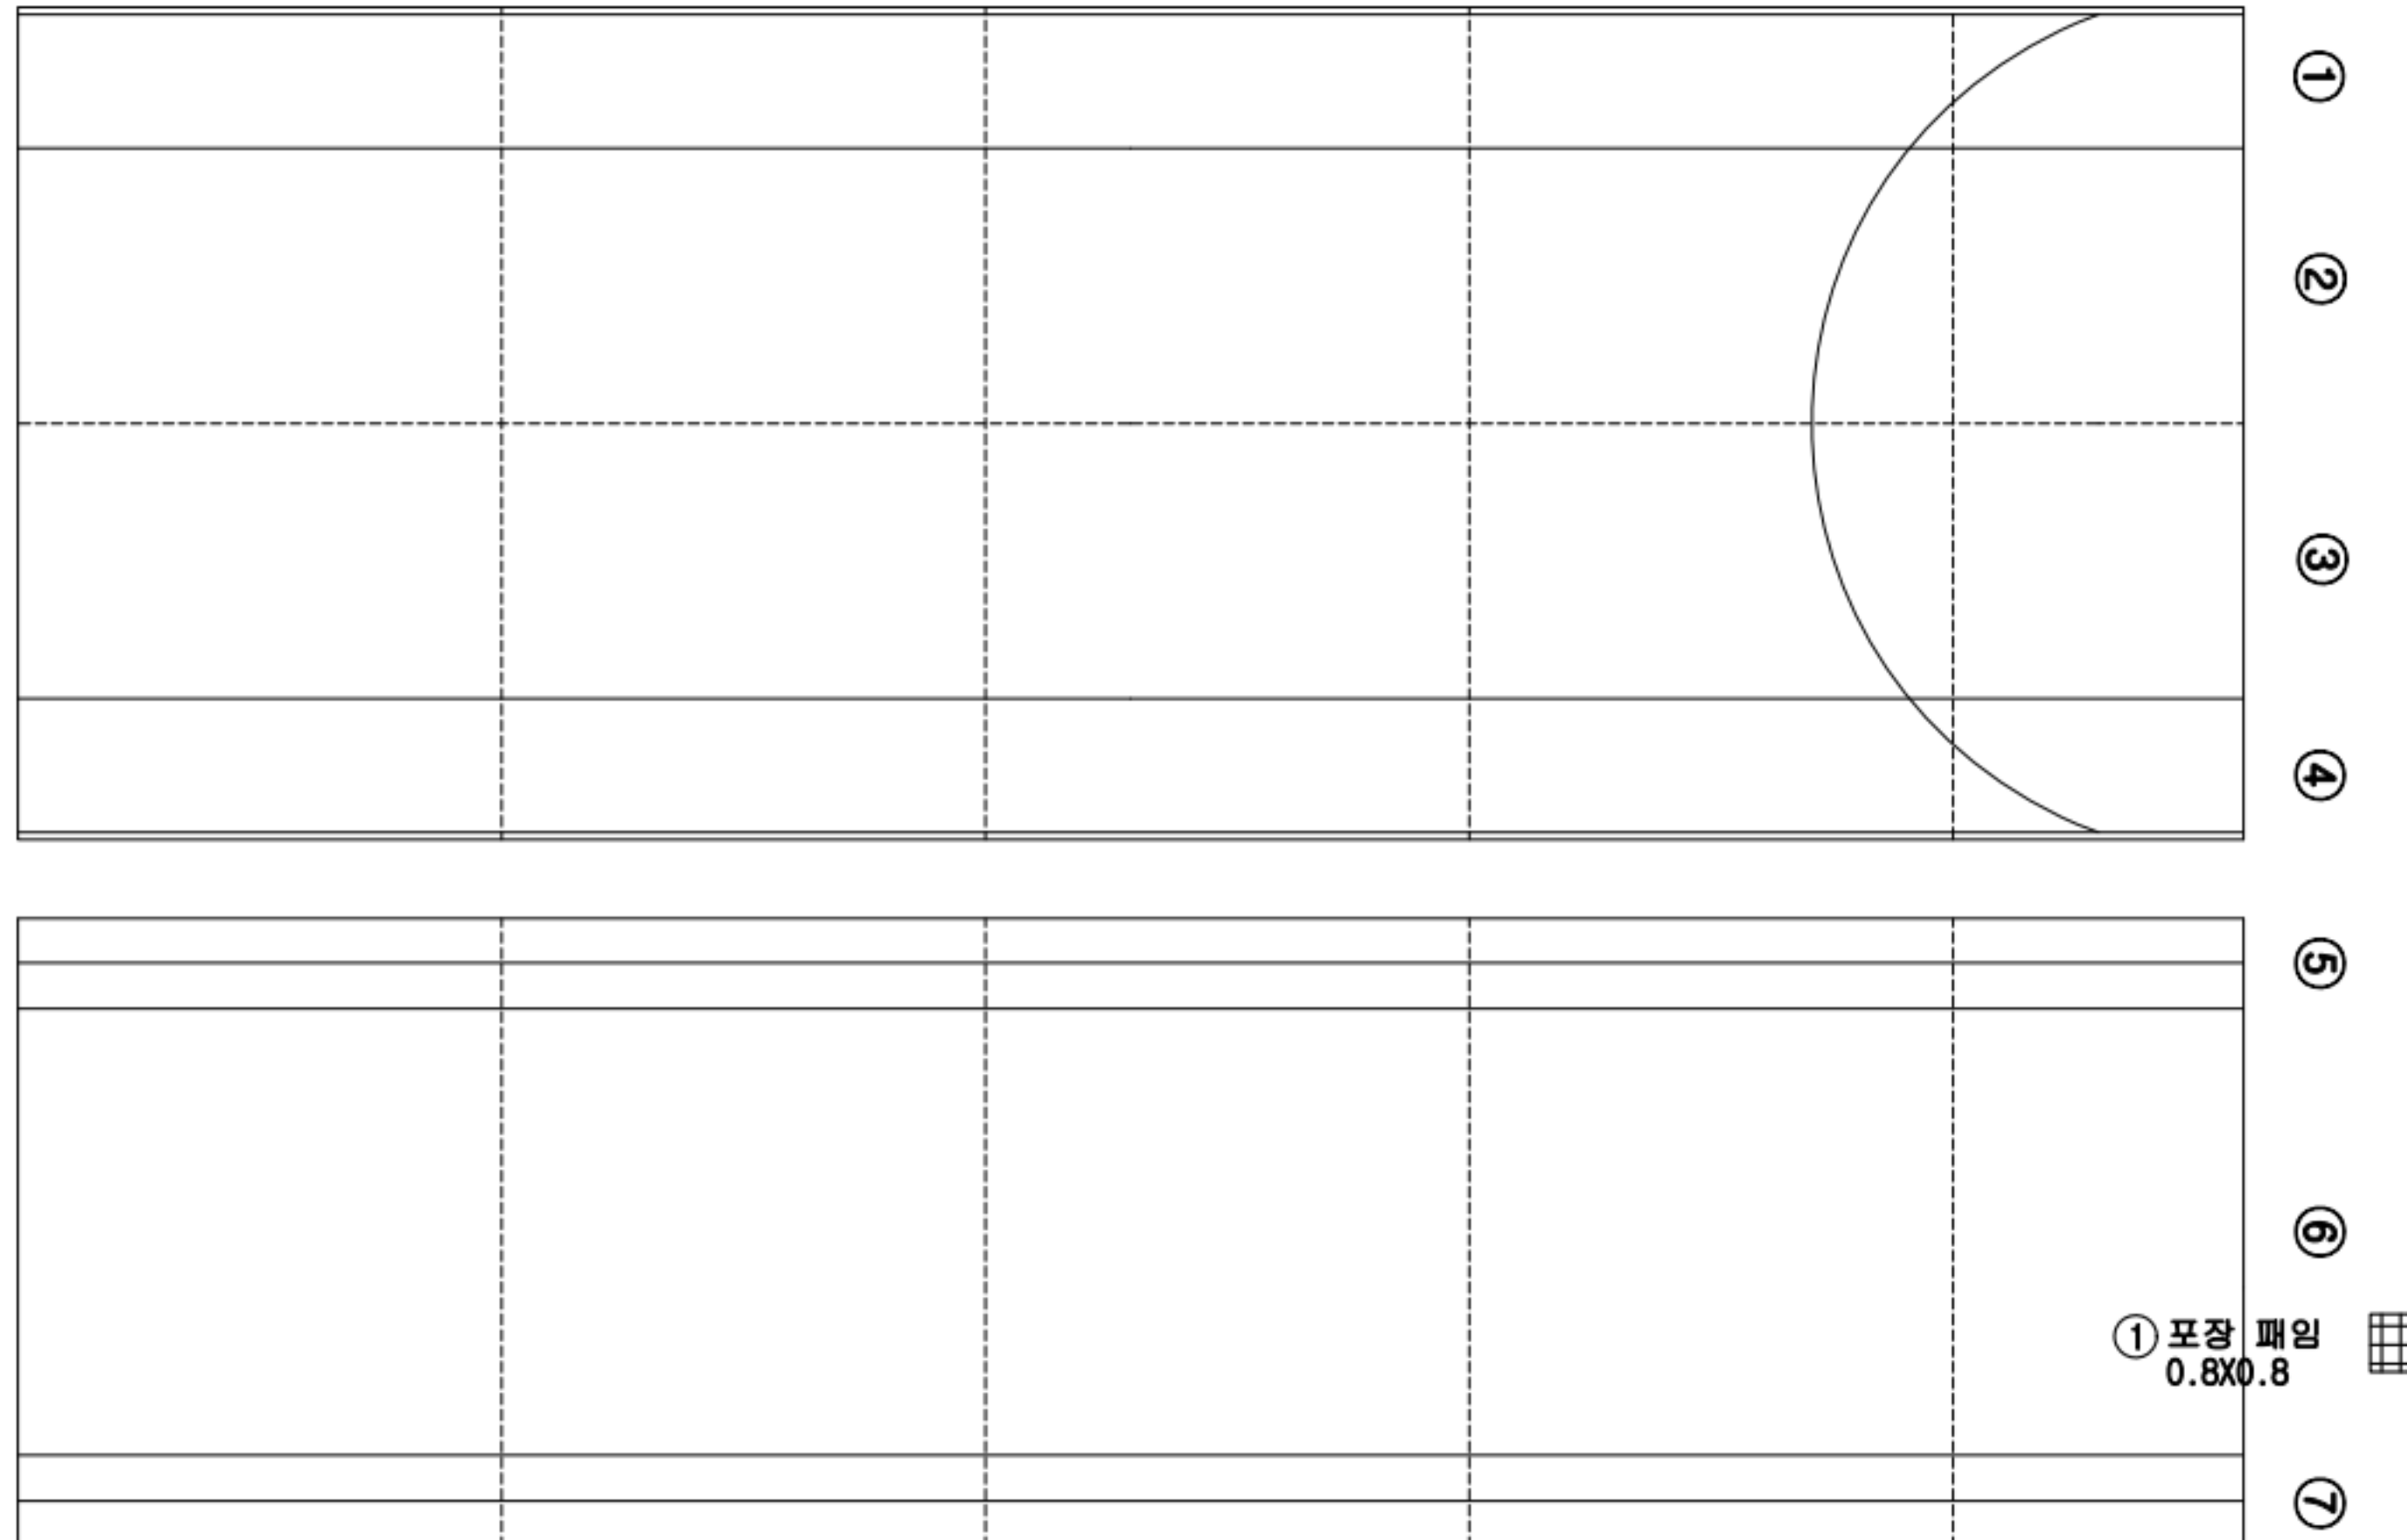

KEY PLAN

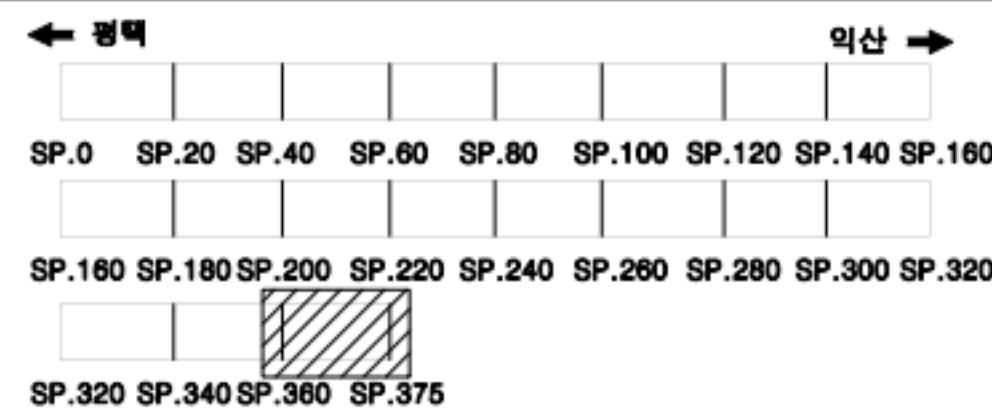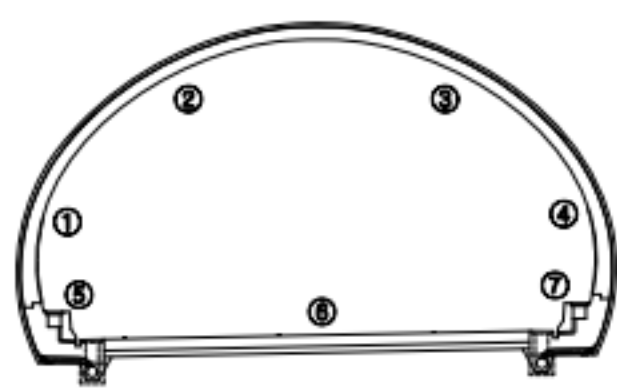

범례

	관 열		방상근열		재료분리
	관형/공동		박리, 박락/파손		시공이음/층분리
	누수/습윤부		배터		철근노출
	콘크리트 변색, 녹물		표장요철		강재부식
	차도/변형		볼트결합		용접불량

용역명	서부내륙고속도로 2025년 시설물 정기안전점검 용역(하반기)
시설물명	봉수산터널(익산방향)
점검일시	2025. 07 ~ 2025. 12
확인자	책임기술자 김경수
도면번호	77

STA.10+038

[illegible]**익산 ➡**

SP.320 SP.340 SP.360 SP.375

용접불량

78

NOTE
Created by Notein

ID : 봉수산터널 대인용 피난연결통로 #2

STA.10+534

①

②


③

④

손상 현황 표

번호	구분	결함 내용	손상규모						비고
			폭(mm)	너비(m)	길이(m)	개소	손상물량	단위	
1									
2									
K
E
Y
P
L
A
N

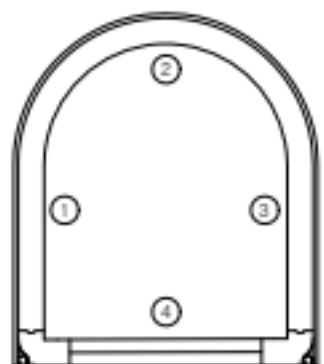

← 정맥

익산 →

SP.0 SP.20 SP.40 SP.60 SP.80 SP.100 SP.120 SP.140 SP.160
SP.160 SP.180 SP.200 SP.220 SP.240 SP.260 SP.280 SP.300 SP.320
SP.320 SP.340 SP.360 SP.375

범
례

콘크리트	양상근열	재료분리
누수/습윤부	균열/균열	공기누출/공통
콘크리트 변색, 박락	파손, 박락/파손	시공이음/층분리
파손/변형	볼트결합	철근노출
	용접불량	강재부식

용역명	서부내륙고속도로 2025년 시설물 정기안전점검 용역(하반기)
시설물명	봉수산터널(익산방향)
점검일시	2025. 07 ~ 2025. 12
확인자	책임기술자 김경수
도면번호	80

ID : 봉수산터널 대인용 피난연결통로 #3

STA.10+782

①

②


③

④

손상 현황 표

번호	구분	결함 내용	손상규모						비고
			폭(mm)	너비(m)	길이(m)	개소	손상물량	단위	
1									
2									
K
E
Y
P
L
A
N

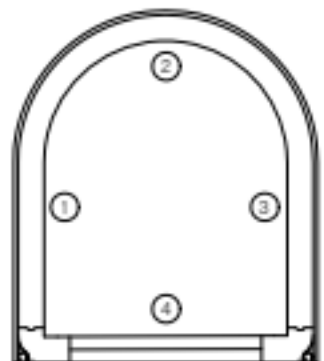

← 평면

익산 →

SP.0 SP.20 SP.40 SP.60 SP.80 SP.100 SP.120 SP.140 SP.160
SP.160 SP.180 SP.200 SP.220 SP.240 SP.260 SP.280 SP.300 SP.320
SP.320 SP.340 SP.360 SP.375

범
례

콘크리트	양상콘크리트	재료분리
균열	박리, 박락/파손	시공이음/층분리
누수/습윤부	부식	철근노출
콘크리트 변색, 녹물	표장요철	강재부식
좌굴/변형	볼트결합	용접불량

용역명	서부내륙고속도로 2025년 시설물 정기안전점검 용역(하반기)
시설물명	봉수산터널(익산방향)
점검일시	2025. 07 ~ 2025. 12
확인자	책임기술자 김경수
도면번호	81

ID : 봉수산터널 대형차량용 피난연결통로 #1

STA.11+030

①

②

③



④

⑤

손상 현황 표

번호	구분	결함 내용	손상규모						비고
			폭(mm)	너비(m)	길이(m)	개소	손상물량	단위	
1									
2									
KEY PLAN

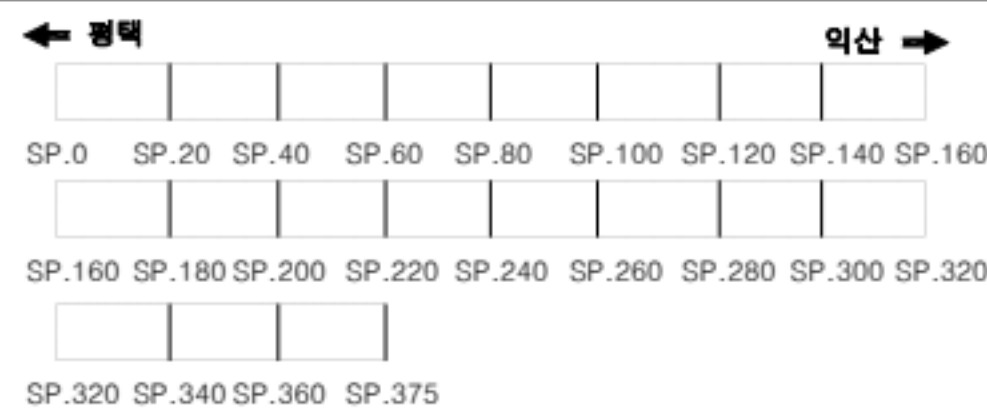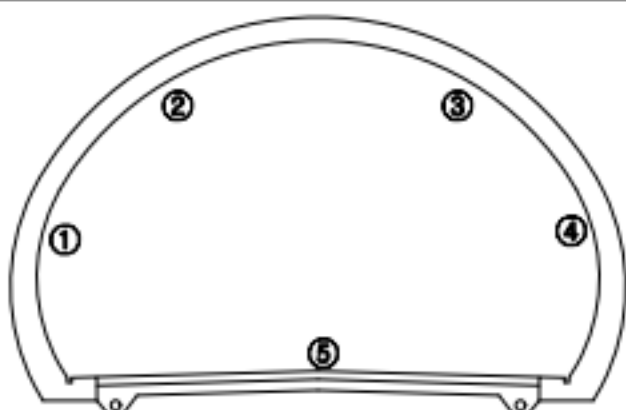

범례

	균열		망상균열		재료분리
	편형/공동		박리, 박락/파손		시공이음/층분리
	누수/습윤부		벽체		철근노출
	콘크리트 변색, 녹물		포장요철		강재부식
	좌굴/변형		볼트결합		용접불량

용역명	서부내륙고속도로 2025년 시설물 정기안전점검 용역(하반기)
시설물명	봉수산터널(익산방향)
점검일시	2025. 07 ~ 2025. 12
확인자	책임기술자 김경수
도면번호	82

ID : 봉수산터널 대인용 피난연결통로 #5

STA.0+360

①

②


③

④

손상 현황 표

번호	구분	결함 내용	손상규모						비고
			폭(mm)	너비(m)	길이(m)	개소	손상물량	단위	
1									
2									
K
E
Y
P
L
A
N

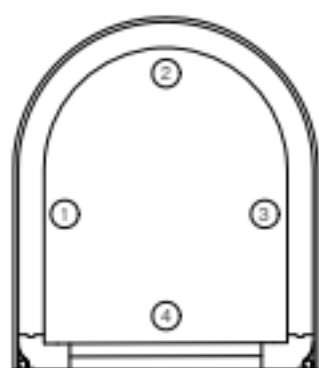

← 평면

익산 →

SP.0 SP.20 SP.40 SP.60 SP.80 SP.100 SP.120 SP.140 SP.160
SP.160 SP.180 SP.200 SP.220 SP.240 SP.260 SP.280 SP.300 SP.320
SP.320 SP.340 SP.360 SP.375

범
례

	콘크리트		방상근열		재료분리
	관 열		망상근열		시공이음/층분리
	누수/습윤부		박리, 박락/파손		철근노출
	콘크리트 변색, 녹물		백태		강재부식
	차굴/변형		표장요철		용접불량
			볼트결합		

용역명	서부내륙고속도로 2025년 시설물 정기안전점검 용역(하반기)
시설물명	봉수산터널(익산방향)
점검일시	2025. 07 ~ 2025. 12
확인자	책임기술자 김경수
도면번호	84


ID : 봉수산터널 차량용 피난연결통로 #2

STA.0+605

손상 현황 표

[illegible]

KEY PLAN

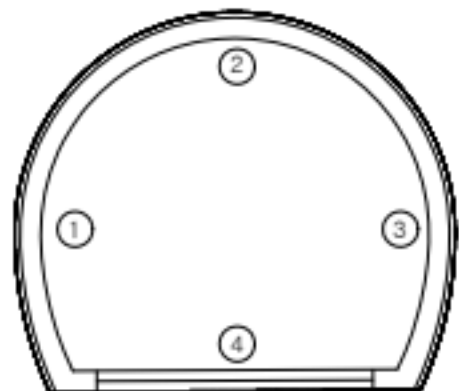

↑ 2005

익산 ➡

SP.0 SP.20 SP.40 SP.60 SP.80 SP.100 SP.120 SP.140 SP.160
SP.160 SP.180 SP.200 SP.220 SP.240 SP.260 SP.280 SP.300 SP.320
SP.320 SP.340 SP.360 SP.375

또
레

	근열		망상근열		재료분리
	권형/광동		박리, 박락/ 파손		시공이음 충분리
	누수/ 습윤부		벽터		철근노출
	콘크리트 변색, 녹물		표장오염		강재부식
	작굴/변형		불모결합		응결불량

용역명	서부내륙고속도로 2025년 시설물 정기안전점검 용역(하반기)
시설물명	봉수산터널(익산방향)
점검일시	2025. 07 ~ 2025. 12
확인자	책임기술자 김경수
도면번호	85


Created by Note

ID : 봉수산터널 대인용 피난연결통로 #6

STA.0+850

①

②


③

④

손상 현황 표

번호	구분	결함 내용	손상규모						비고
			폭(mm)	너비(m)	길이(m)	개소	손상물량	단위	
1									
2									
K
E
Y
P
L
A
N

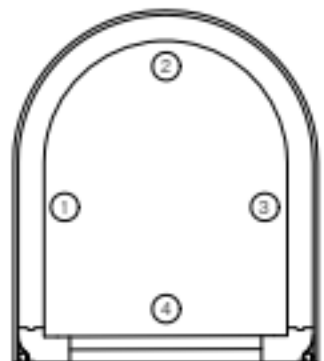

← 정맥

익산 →

SP.0 SP.20 SP.40 SP.60 SP.80 SP.100 SP.120 SP.140 SP.160
SP.160 SP.180 SP.200 SP.220 SP.240 SP.260 SP.280 SP.300 SP.320
SP.320 SP.340 SP.360 SP.375

범
례

콘크리트	양상근열	재료분리
누수/습윤부	박리, 박락/파손	시공이음/층분리
콘크리트 변색, 박락	표장요철	철근부식
차굴/변형	볼트결합	용접불량

용역명	서부내륙고속도로 2025년 시설물 정기안전점검 용역(하반기)
시설물명	봉수산터널(익산방향)
점검일시	2025. 07 ~ 2025. 12
확인자	책임기술자 김경수
도면번호	86

ID : 봉수산터널 대인용 피난연결통로 #7

STA.1+095


①

②

③

④

KEY PLAN

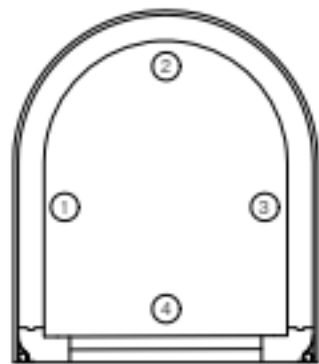

↑ 2005

익산 ➡

SP.0 SP.20 SP.40 SP.60 SP.80 SP.100 SP.120 SP.140 SP.160
SP.160 SP.180 SP.200 SP.220 SP.240 SP.260 SP.280 SP.300 SP.320
SP.320 SP.340 SP.360 SP.375

범례



용역명	서부내륙고속도로 2025년 시설물 정기안전점검 용역(하반기)
시설물명	봉수산터널(익산방향)
점검일시	2025. 07 ~ 2025. 12
확인자	책임기술자 김경수
도면번호	87


Created by Note

NOTE
Created by Notein

손상 현황 표

[illegible]


ID : 봉수산터널 대형차량용 피난연결통로 #2

STA.1+340

⑤

[illegible]

KEY PLAN

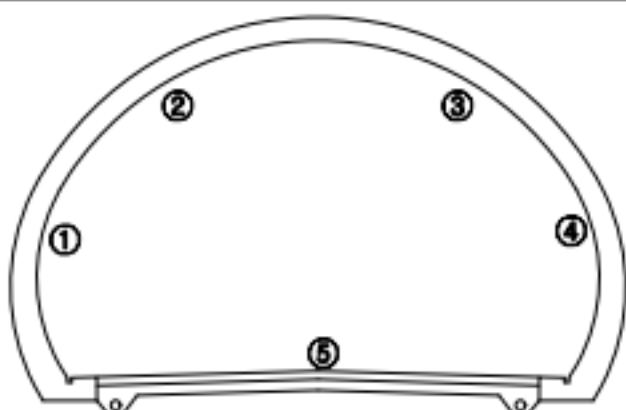

← **평택** **익산** →

SP.0	SP.20	SP.40	SP.60	SP.80	SP.100	SP.120	SP.140	SP.160
SP.160	SP.180	SP.200	SP.220	SP.240	SP.260	SP.280	SP.300	SP.320
SP.320	SP.340	SP.360	SP.375					

범례

	근열		망상근열		재료분리
	편형/공동		바리, 박락/ 파손		시공이음/ 층분리
	누수/ 습윤부		벽폐		철근노출
	콘크리트 변색, 박락		표장요철		강재부식
	작굴/변형		불트결합		응집불량

용역명	서부내륙고속도로 2025년 시설물 정기안전점검 용역(하반기)
시설물명	봉수산터널(익산방향)
점검일시	2025. 07 ~ 2025. 12
확인자	책임기술자 김경수
도면번호	88

 Created by Note

ID : 봉수산터널 대인용 피난연결통로 #8

STA.1+565

①

②


③

④

손상 현황 표

번호	구분	결함 내용	손상규모						비고
			폭(mm)	너비(m)	길이(m)	개소	손상물량	단위	
1									
2									
K
E
Y
P
L
A
N

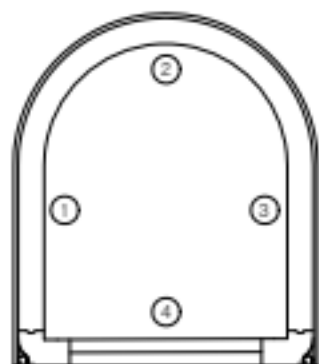

← 정맥

익산 →

SP.0 SP.20 SP.40 SP.60 SP.80 SP.100 SP.120 SP.140 SP.160
SP.160 SP.180 SP.200 SP.220 SP.240 SP.260 SP.280 SP.300 SP.320
SP.320 SP.340 SP.360 SP.375

범
례

콘크리트	양상근열	재료분리
누수/습윤부	균열/공동	시공이음/층분리
콘크리트 변색, 박락	박리, 박락/파손	철근노출
파손/변형	표장요철	강재부식
차굴/변형	볼트결합	용접불량

용역명	서부내륙고속도로 2025년 시설물 정기안전점검 용역(하반기)
시설물명	봉수산터널(익산방향)
점검일시	2025. 07 ~ 2025. 12
확인자	책임기술자 김경수
도면번호	89

STA.2+015

KEY
PLAN

1 2 3 4

← 평면

익산 →

SP.0 SP.20 SP.40 SP.60 SP.80 SP.100 SP.120 SP.140 SP.160

SP.160 SP.180 SP.200 SP.220 SP.240 SP.260 SP.280 SP.300 SP.320

SP.320 SP.340 SP.360 SP.375

단

레

관 열

방상관열

재료분리

팬/공동

바리, 박막/파손

시공이음/충분리

누수/습윤부

벽면

철근노출

콘크리트 변색, 박락

표장요철

강재부식

좌굴/변형

불트결합

용접불량

용역명

서부내륙고속도로 2025년 시설물 정기안전점검 용역(하반기)

시설물명

봉수산터널(익산방향)

점검일시

2025. 07 ~ 2025. 12

확인자

책임기술자 김경수

도면번호

91

NOTE

Created by Notein

ID : 봉수산터널 대인용 피난연결통로 #10

STA.2+240

①

②


③

④

손상 현황 표


번호	구분	결함 내용	손상규모						비고
			폭(mm)	너비(m)	길이(m)	개소	손상물량	단위	
1									
2									
KEY PLAN

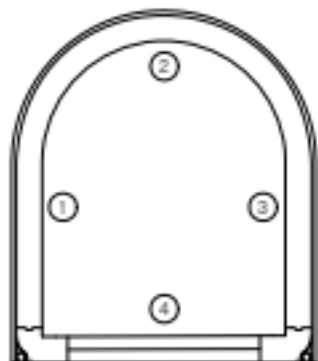

← 정맥

익산 →

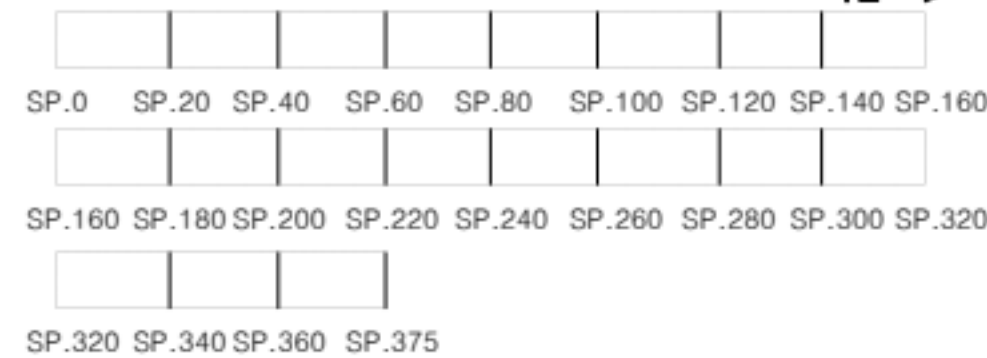

범례

콘크리트	양상콘크리트	재료분리
관형/공동	바리, 박락/파손	시공이음/층분리
누수/습윤부	박테	철근노출
콘크리트 변색, 녹물	표장요철	강재부식
차굴/변형	볼트결합	용접불량

용역명	서부내륙고속도로 2025년 시설물 정기안전점검 용역(하반기)
시설물명	봉수산터널(익산방향)
점검일시	2025. 07 ~ 2025. 12
확인자	책임기술자 김경수
도면번호	92

ID : 봉수산터널 차량용 피난연결통로 #4

STA.2+690

①

②


③

④

손상 현황 표


번호	구분	결함 내용	손상규모						비고
			폭(mm)	너비(m)	길이(m)	개소	손상물량	단위	
1									
2									
KEY PLAN

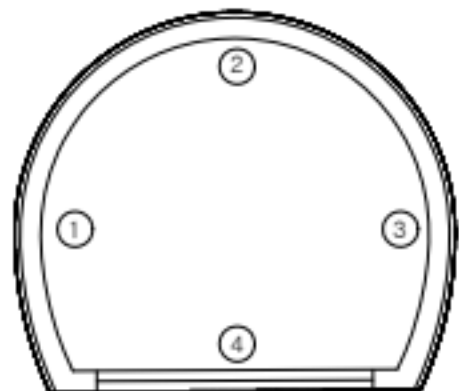

← 정맥

익산 →

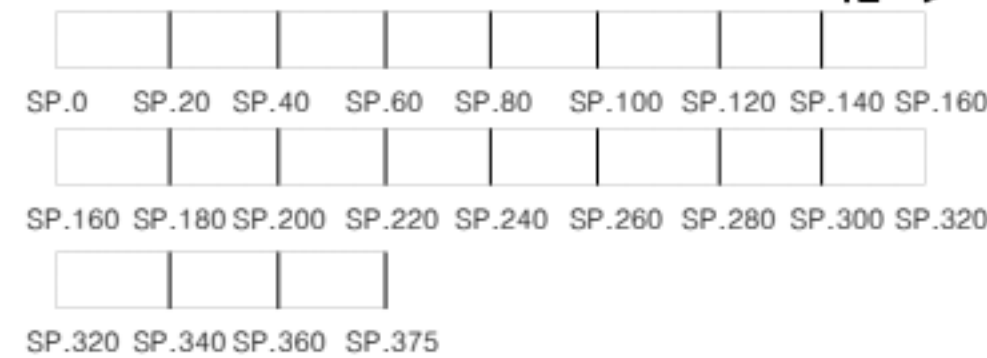

범례

콘크리트	양상근열	재료분리
균열	파손	시공이음/층분리
누수/습윤부	박리, 박락/박피	철근노출
콘크리트 변색, 녹물	표장요철	강재부식
좌굴/변형	볼트결합	용접불량

용역명	서부내륙고속도로 2025년 시설물 정기안전점검 용역(하반기)
시설물명	봉수산터널(익산방향)
점검일시	2025. 07 ~ 2025. 12
확인자	책임기술자 김경수
도면번호	94