
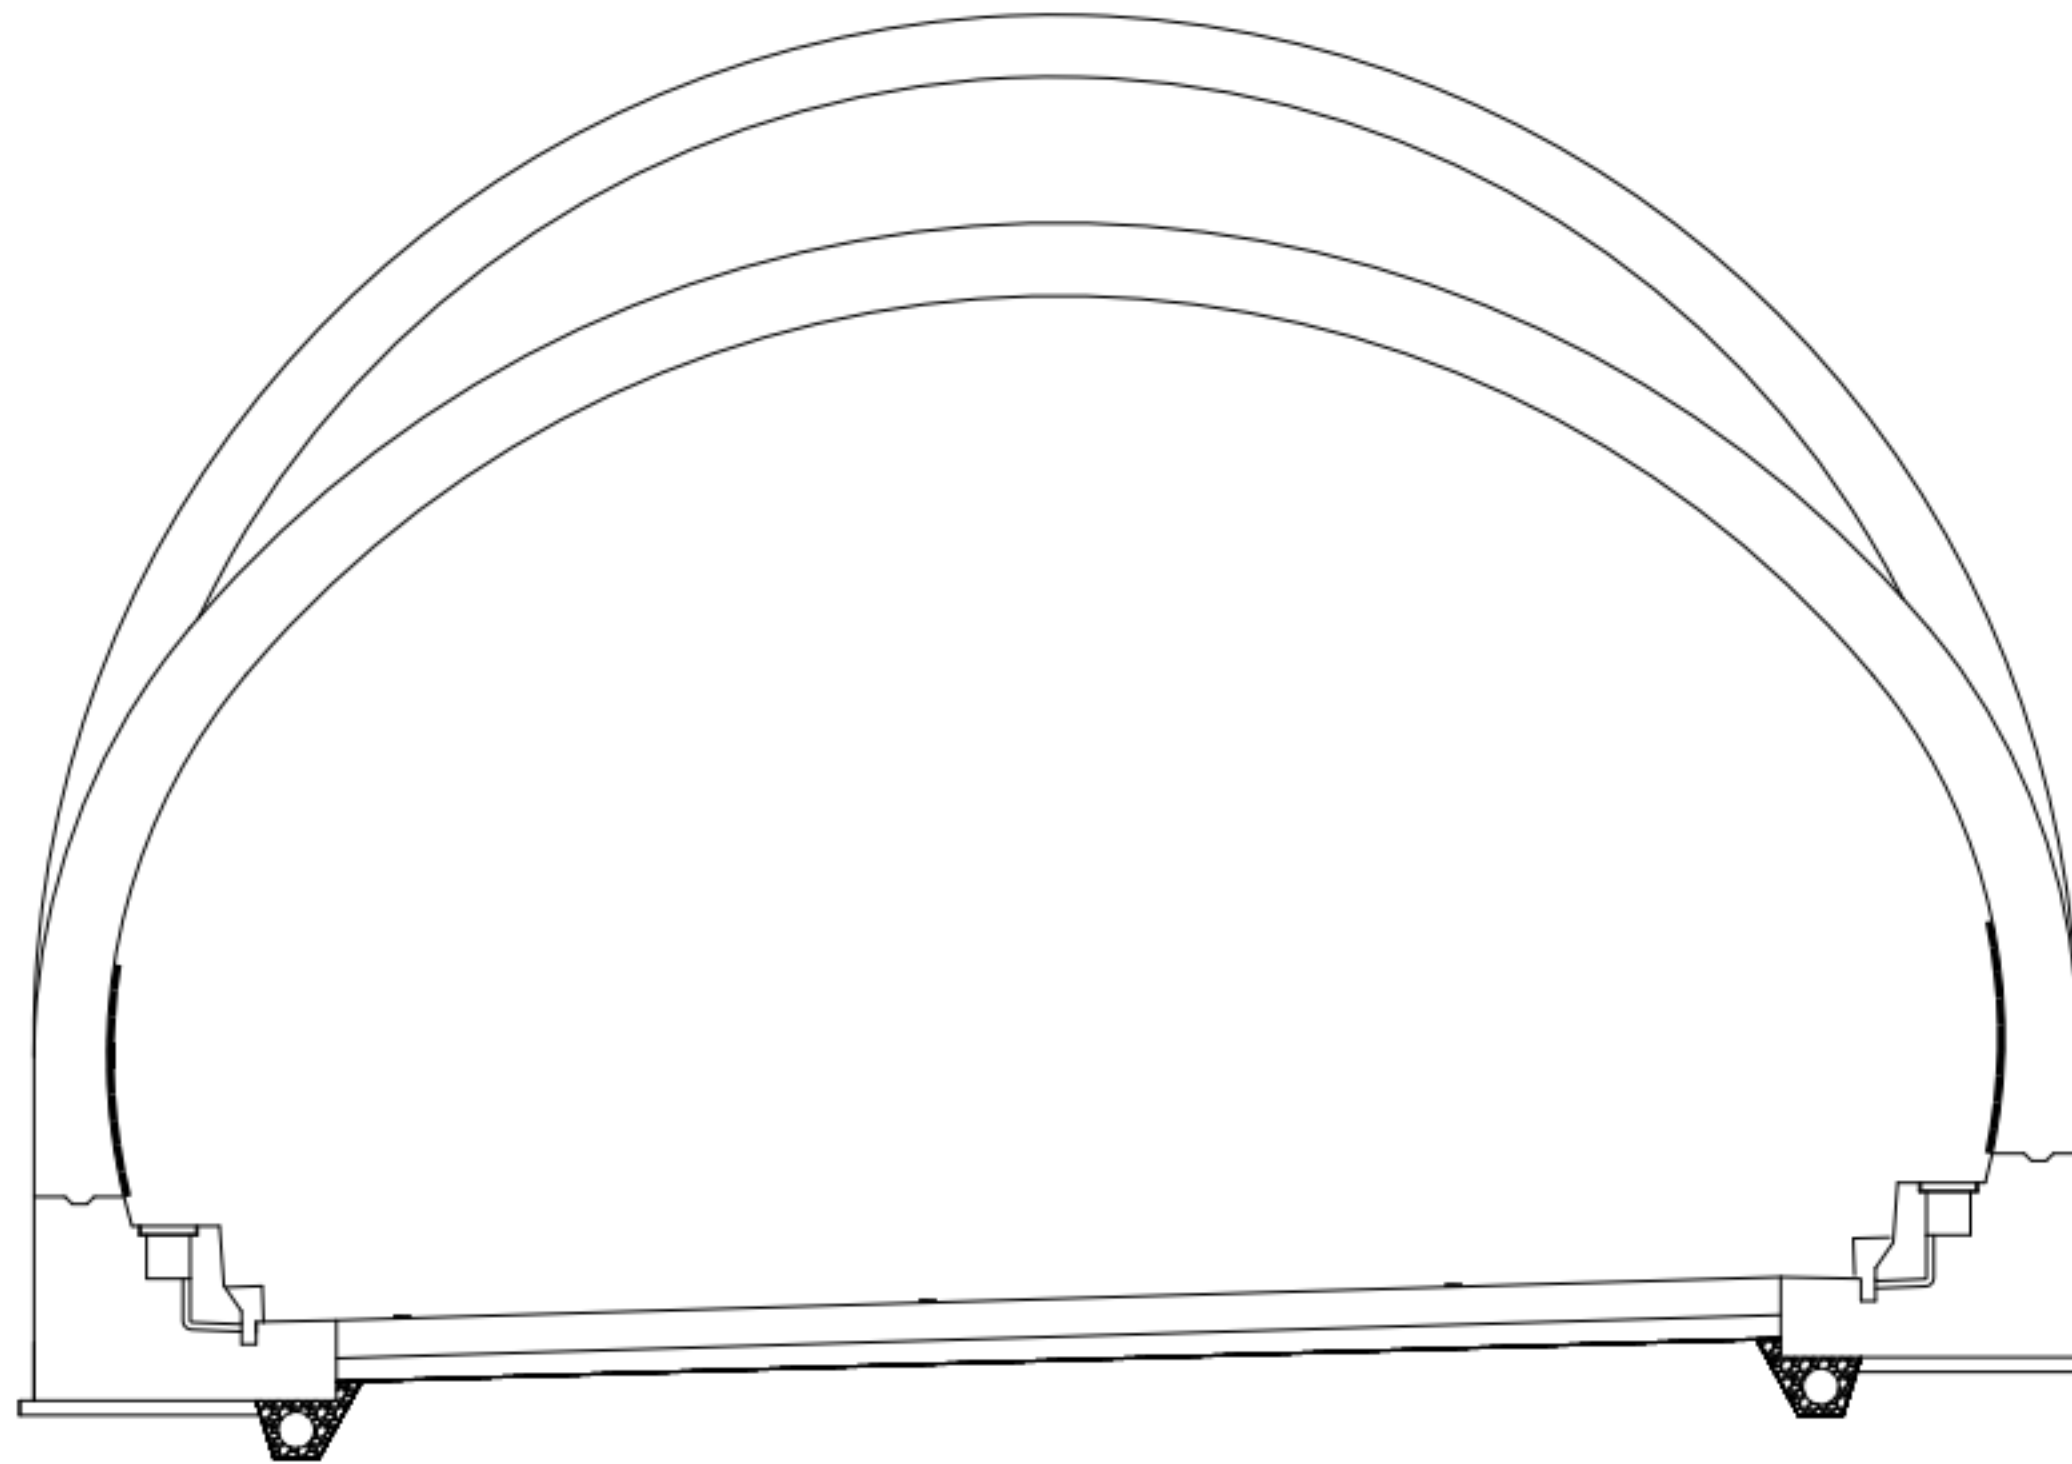


7. 봉수산터널 (익산방향)

ID : 봉수산터널 시점 갱문

[illegible]

KEY PLAN

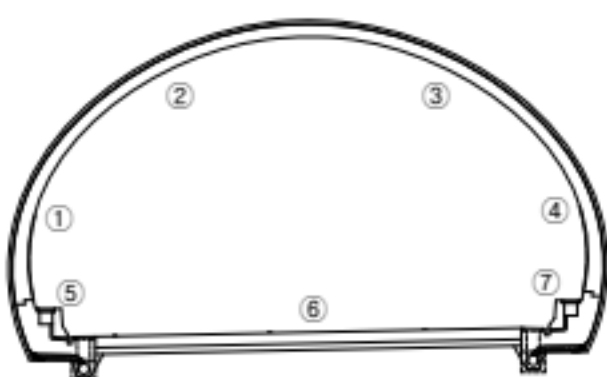


문
례

	근열		망상근열		재료본리
	관형/광동		박리, 박락/ 파손		시공이음 충분리
	누수/ 습윤부		벽터		철근노출
	콘크리트 변색, 녹물		표장오일		강재부식
	작굴/변형		불모결합		응결불량


용역명	서부내륙고속도로 2025년 시설물 정기안전점검 용역(하반기)
시설물명	봉수산터널(익산방향)
점검일시	2025. 07 ~ 2025. 12
확인자	책임기술자 김경수
도면번호	01


Created by Note

ID : 봉수산터널 종점 갭문

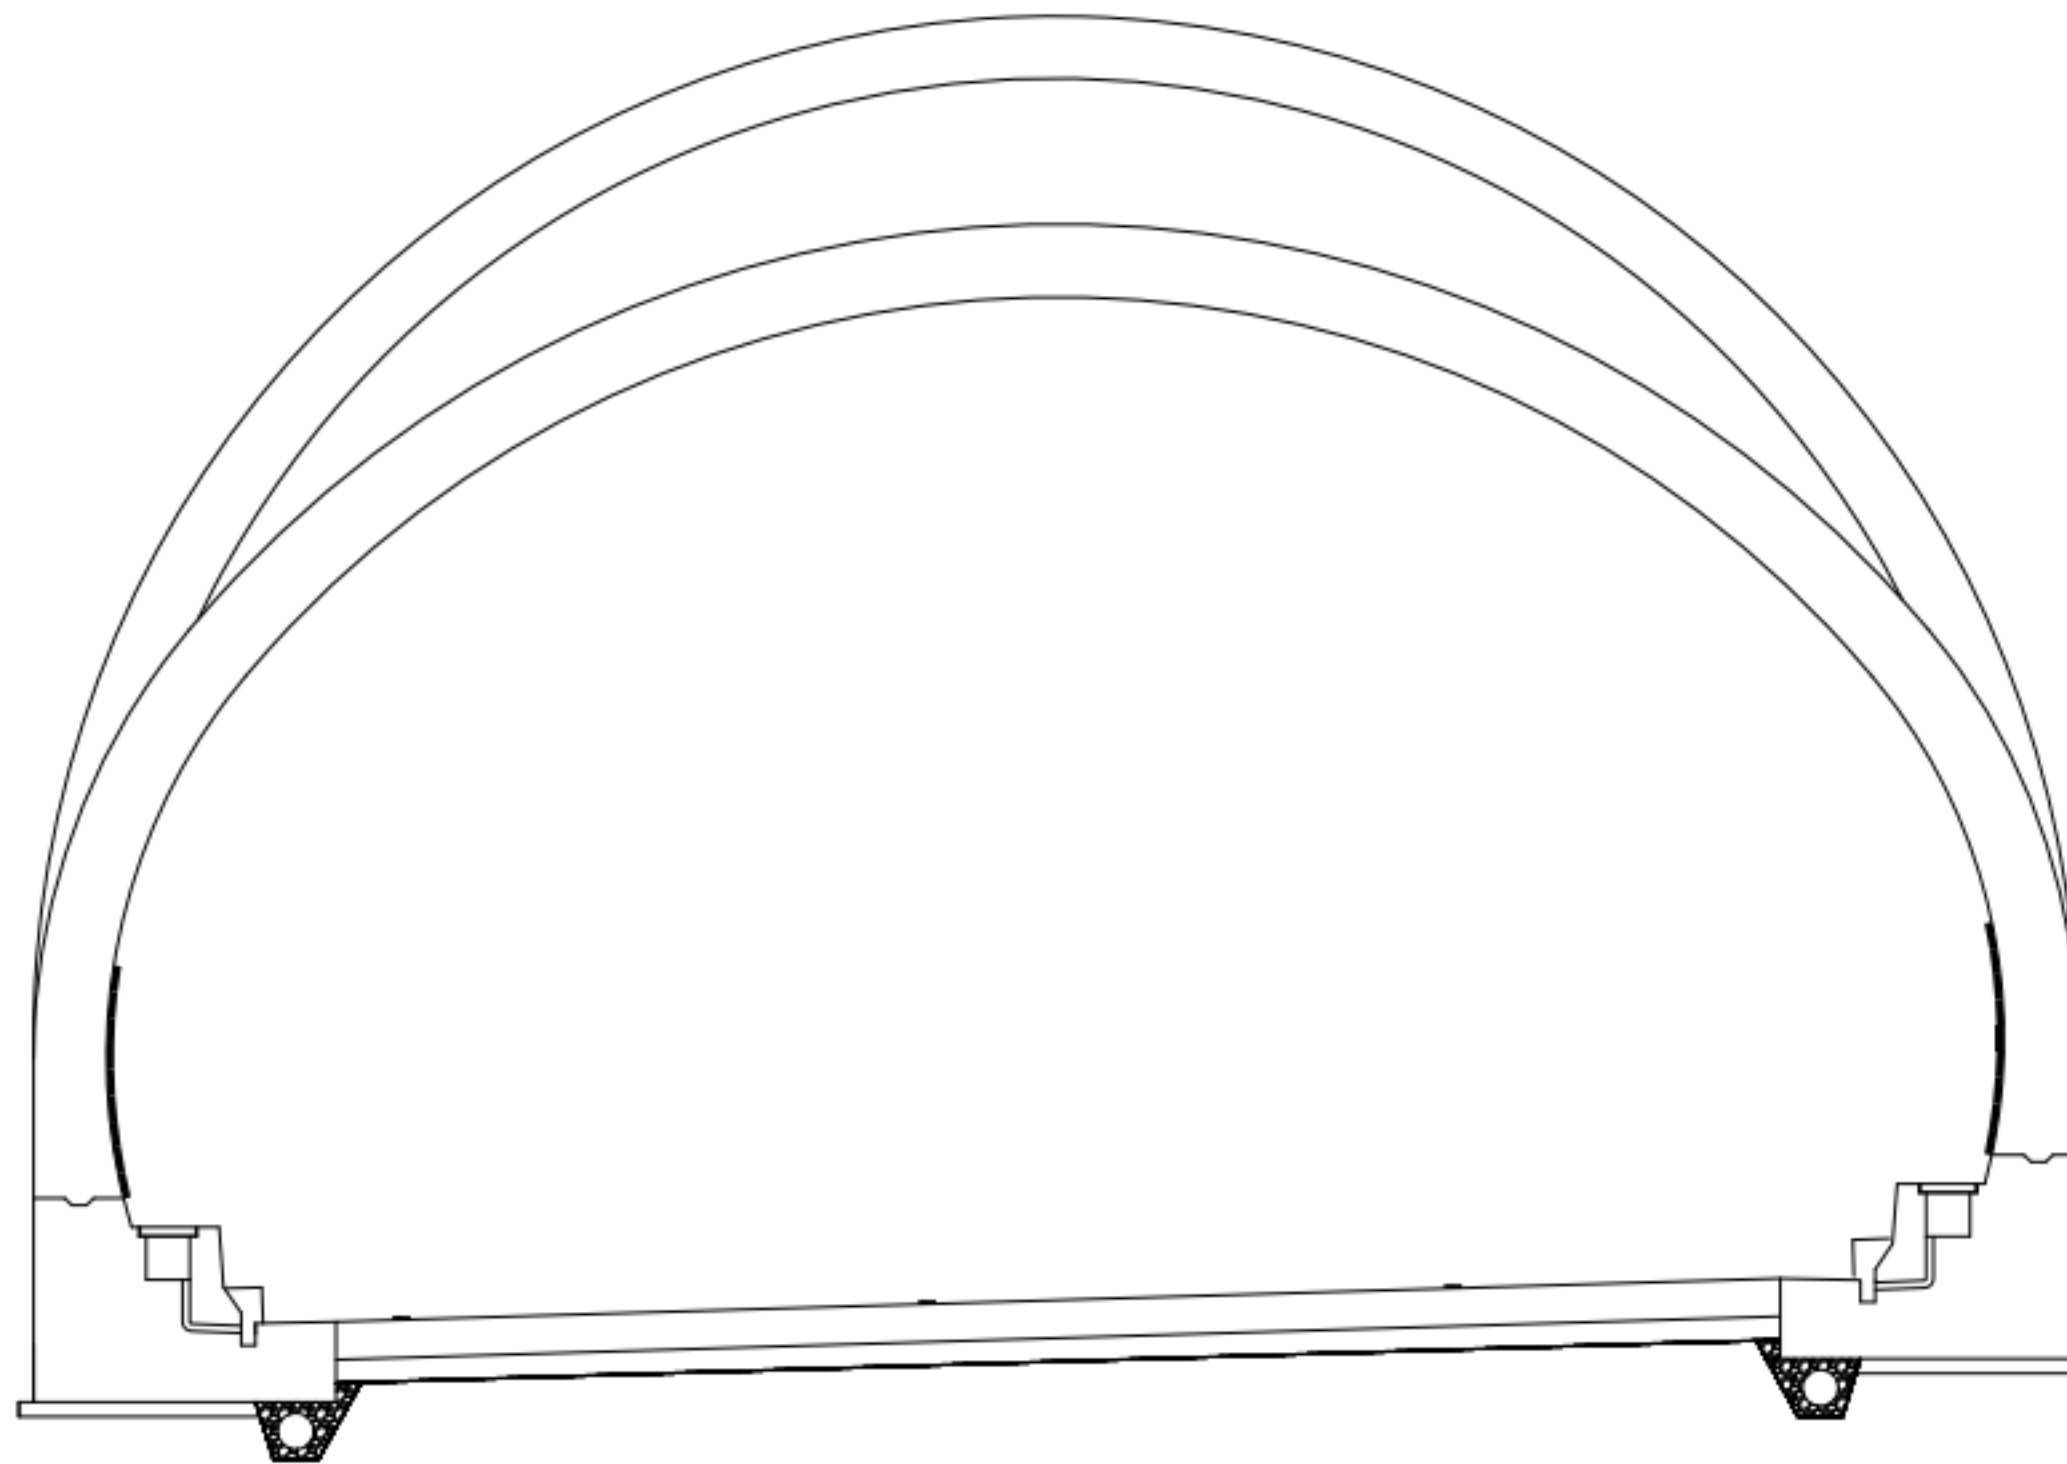[illegible]

KEY PLAN

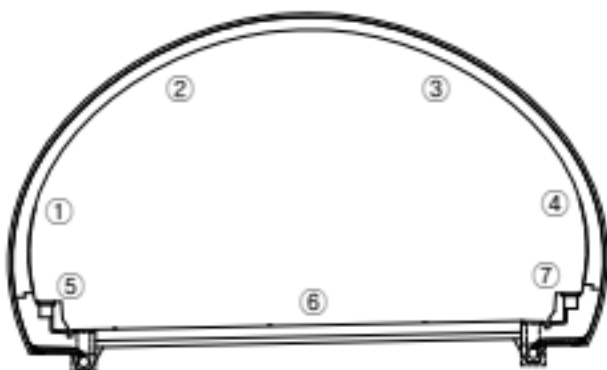

↑ 2005

익산 ➡

Figure 1 illustrates a memory layout with three rows of rectangular blocks. The first row contains 8 blocks labeled SP.0, SP.20, SP.40, SP.60, SP.80, SP.100, SP.120, and SP.140. The second row contains 8 blocks labeled SP.160, SP.180, SP.200, SP.220, SP.240, SP.260, SP.280, and SP.300. The third row contains 4 blocks labeled SP.320, SP.340, SP.360, and SP.375. The block labeled SP.360 is shaded with diagonal lines.

범례

	근열		망상근열		재료분리
	관형/광동		박리, 박락/ 파손		시공이음 충분리
	누수/ 습윤부		벽터		철근노출
	콘크리트 변색, 녹물		표장오염		강재부식
	작굴/변형		불모결합		응결팽창

용역명	서부내륙고속도로 2025년 시설물 정기안전점검 용역(하반기)
시설물명	봉수산터널(익산방향)
점검일시	2025. 07 ~ 2025. 12
확인자	책임기술자 김경수
도면번호	02

 Created by Note



ID : 봉수산터널 S1~5

	SPAN. 1	SPAN. 2	SPAN. 3	SPAN. 4	SPAN. 5
①					
②					
③					
④					
⑤					
⑥					
⑦					

손상 현황 표

번호	구분	결함 내용	손상규모						비고
			폭(mm)	너비(m)	길이(m)	개소	손상물량	단위	
1									
2									
KEY PLAN

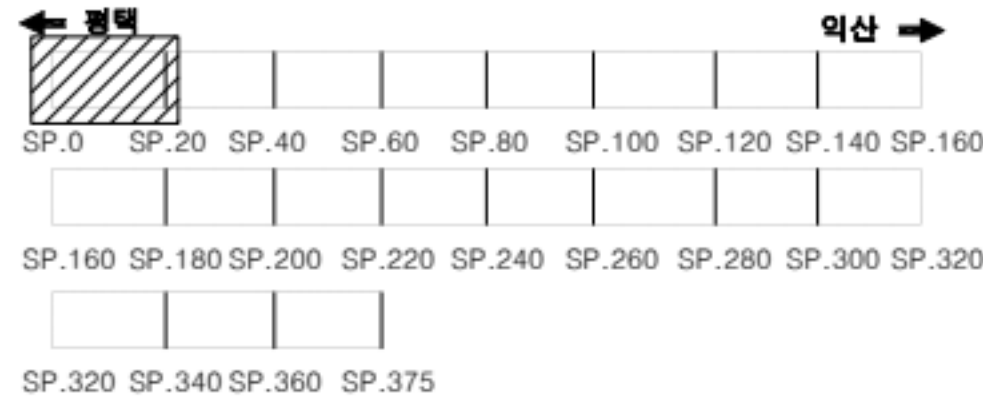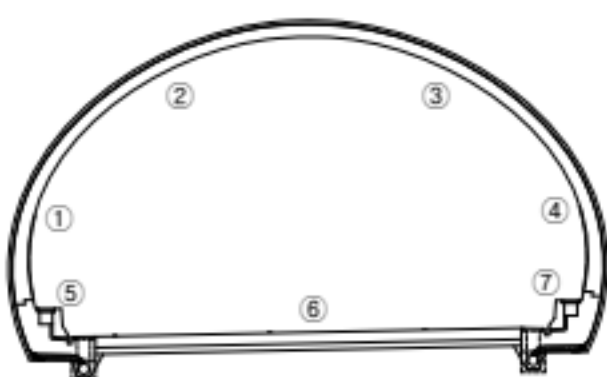

범례

	균열		망상균열		재료분리
	관형/공동		박리, 박락/파손		시공이음/층분리
	누수/습윤부		백태		철근노출
	콘크리트 변색, 녹물		표장요철		강재부식
	작공/변형		볼트결합		용접불량

용역명	서부내륙고속도로 2025년 시설물 정기안전점검 용역(하반기)
시설물명	봉수산터널(익산방향)
점검일시	2025. 07 ~ 2025. 12
확인자	책임기술자 김경수
도면번호	03

ID : 봉수산터널 S6~10

손상 현황 표

번호	구분	결함 내용	손상규모						비고
			폭(mm)	너비(m)	길이(m)	개소	손상물량	단위	
1	신규	균열	0.2	-	1.5	1	1.5	m	-
2									
3									
SPAN. 6

SPAN. 7



SPAN. 8

SPAN. 9

SPAN. 10

①				
②		① 균열 0.2/1.5		
③				
④				
⑤				
⑥				
⑦				

KEY PLAN

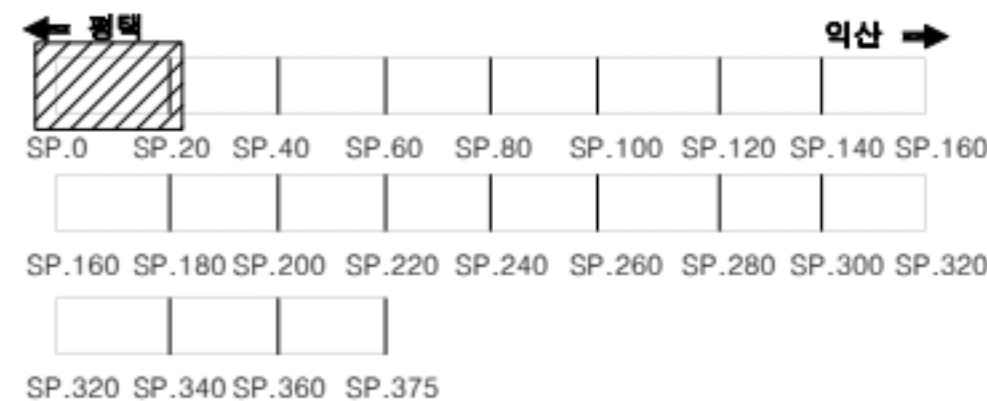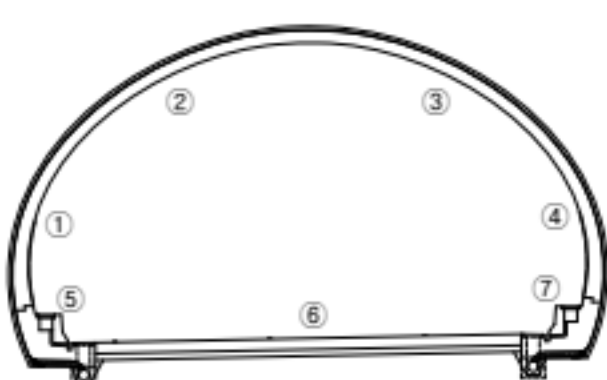

범례

균열	망상균열	재료분리
관형/공동	바리, 박락/파손	시공이음/층분리
누수/습윤부	벽면	철근노출
콘크리트 변색, 녹물	표장요철	강재부식
좌굴/변형	볼트결합	용접불량

용역명	서부내륙고속도로 2025년 시설물 정기안전점검 용역(하반기)
시설물명	봉수산터널(익산방향)
점검일시	2025. 07 ~ 2025. 12
확인자	책임기술자 김경수
도면번호	04

ID : 봉수산터널 S11~15

손상 현황 표

번호	구분	결함 내용	손상규모						비고
			폭(mm)	너비(m)	길이(m)	개소	손상물량	단위	
1	신규	균열	0.2	-	10.0	1	10.0	m	-
2	신규	균열	0.2	-	10.0	1	10.0	m	-
3									
4									
SPAN. 11

SPAN. 12



SPAN. 13

SPAN. 14

SPAN. 15

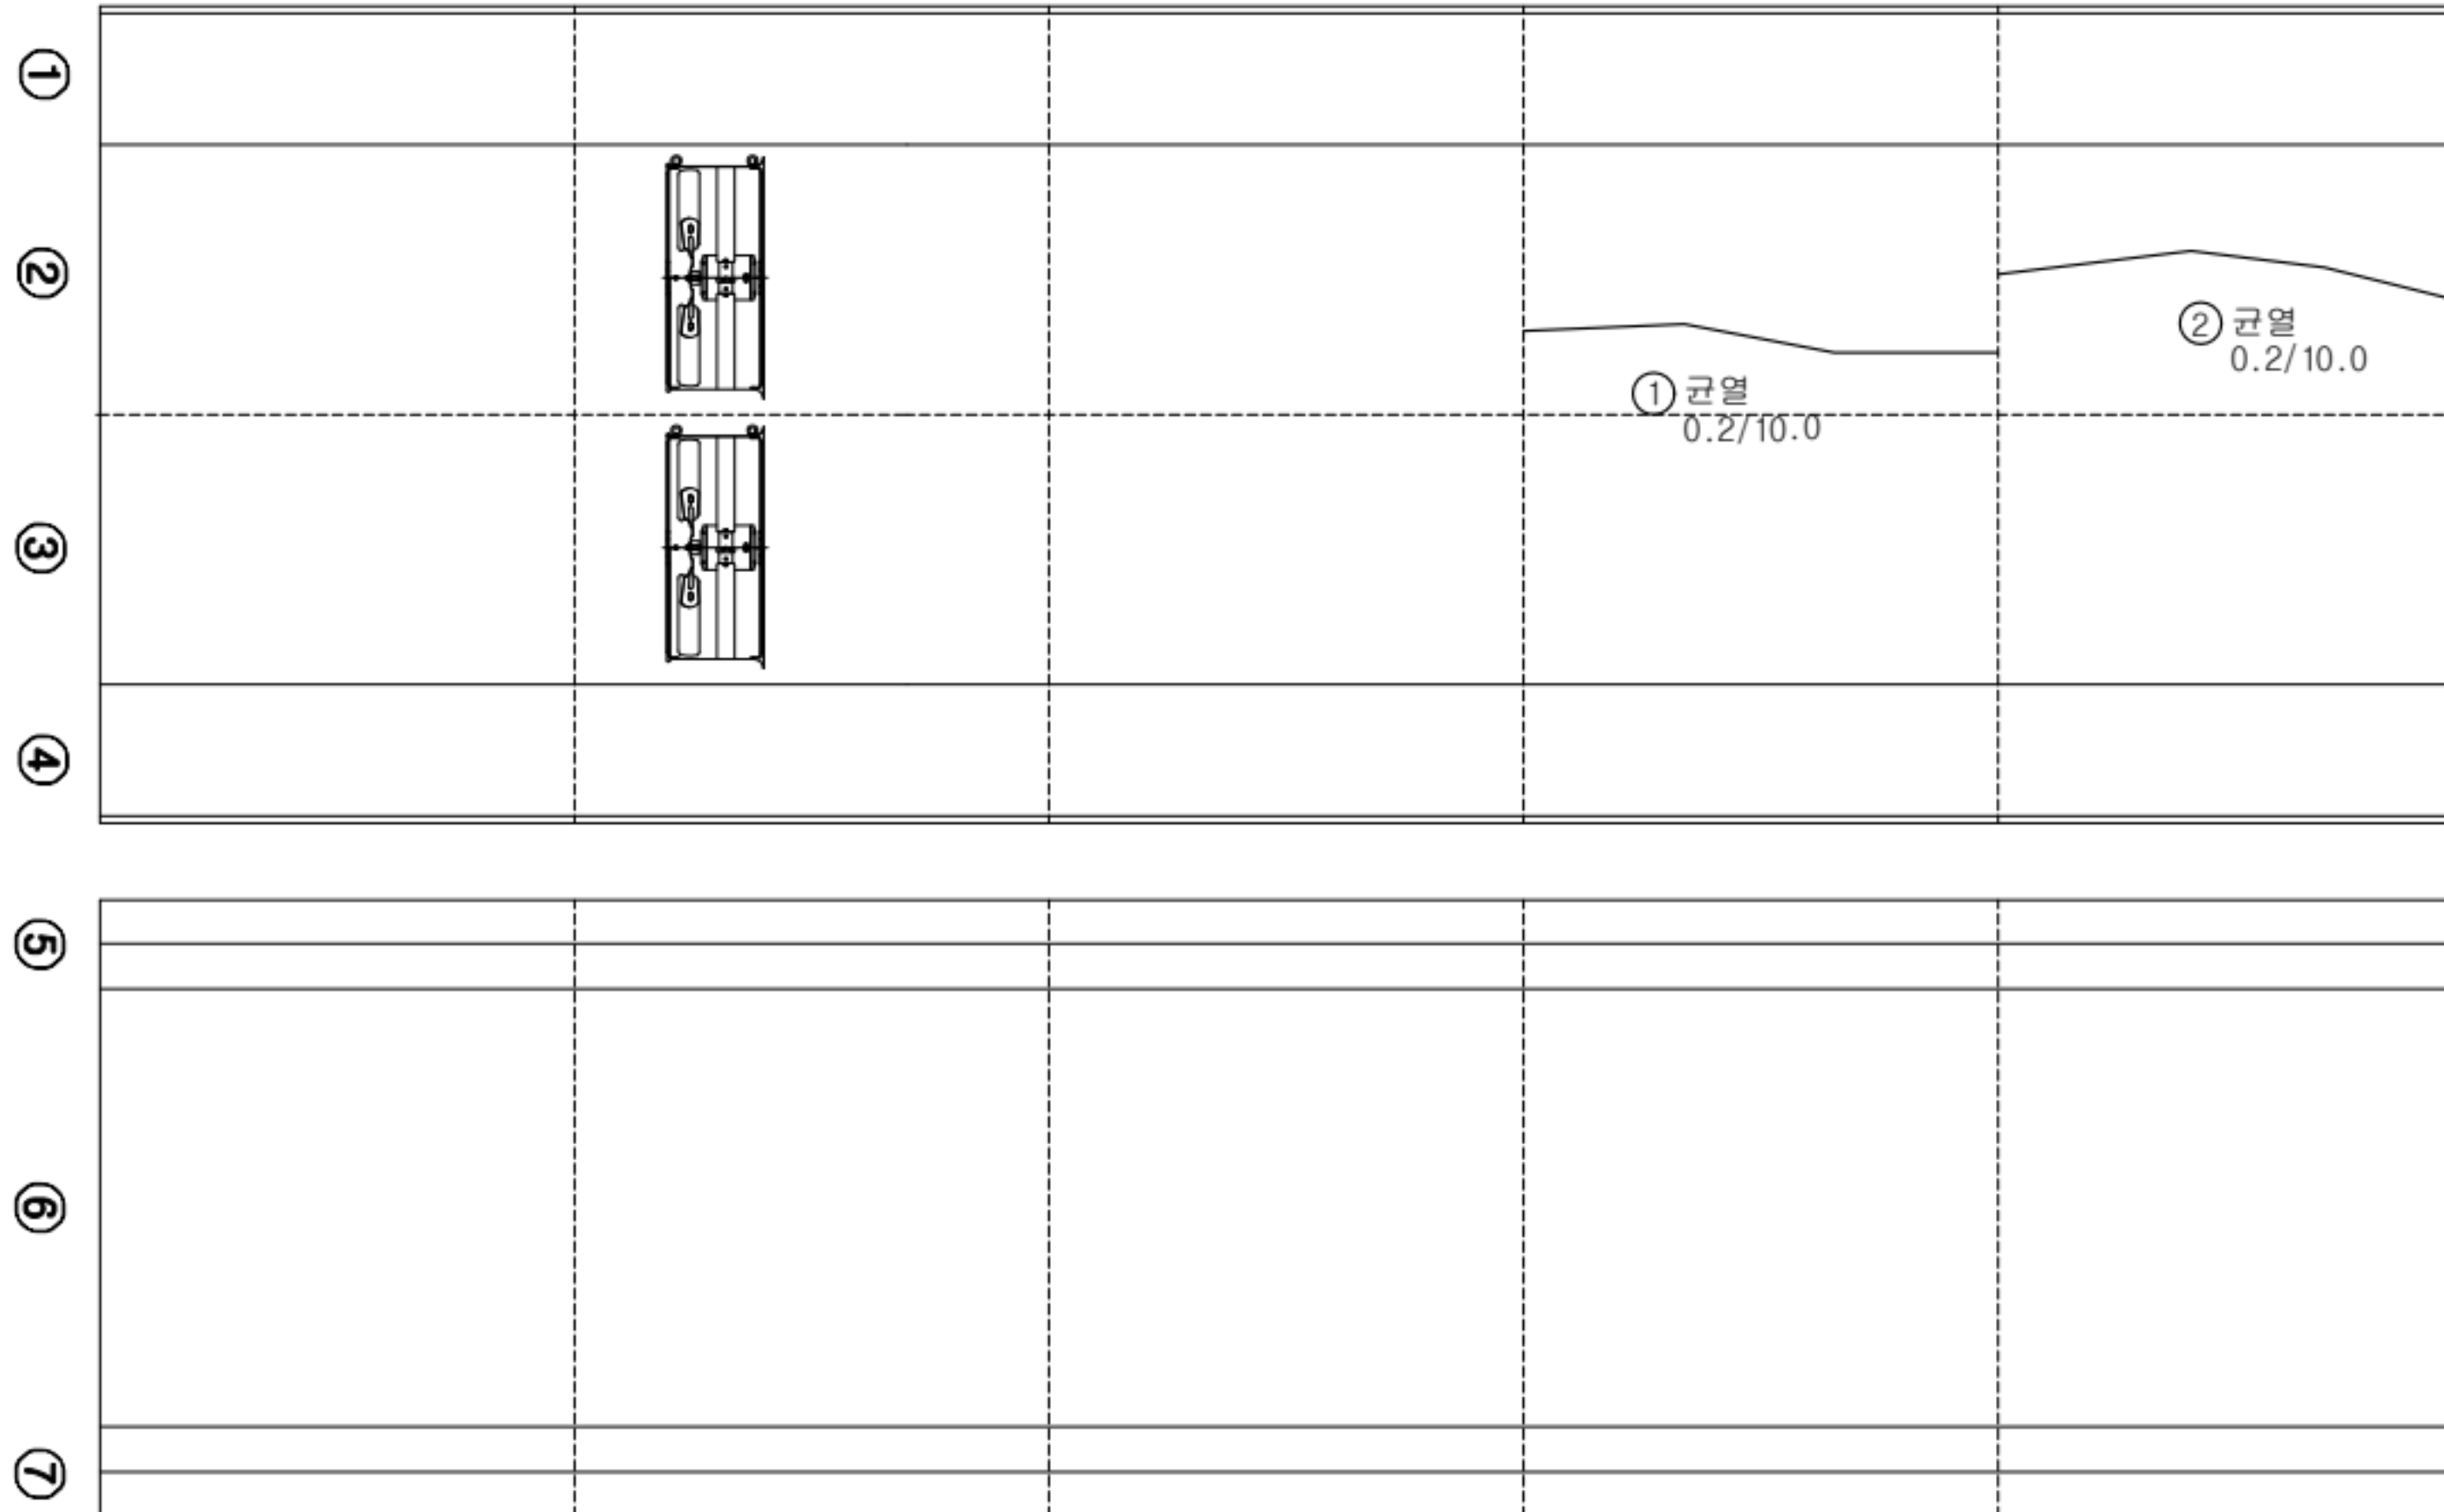

KEY PLAN

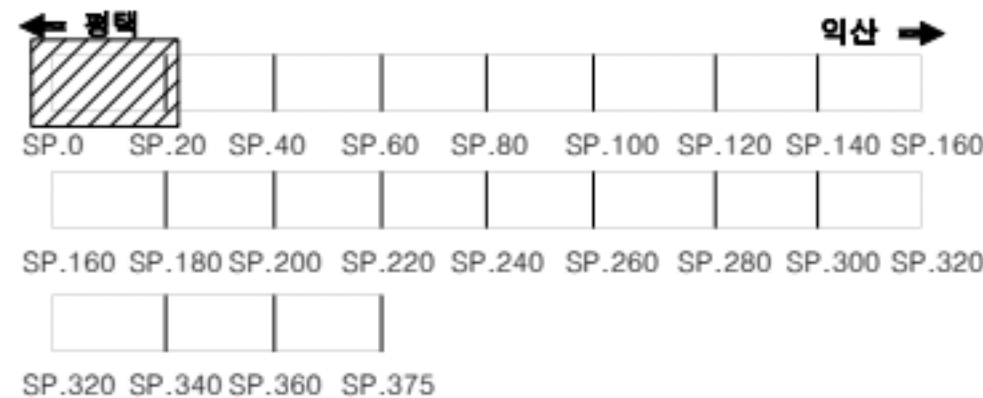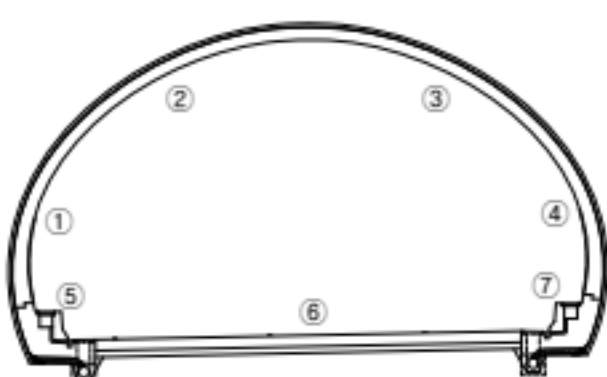

범례

	균열		망상균열		재료분리
	편형/공동		바리, 박락/파손		시공이음/층분리
	누수/습윤부		벽면		철근노출
	콘크리트 변색, 녹물		표장오염		강재부식
	좌굴/변형		볼트결합		용접불량

용역명	서부내륙고속도로 2025년 시설물 정기안전점검 용역(하반기)
시설물명	봉수산터널(익산방향)
점검일시	2025. 07 ~ 2025. 12
확인자	책임기술자 김경수
도면번호	05

ID : 봉수산터널 S16~20

손상 현황 표

번호	구분	결함 내용	손상규모						비고
			폭(mm)	너비(m)	길이(m)	개소	손상물량	단위	
1	신규	균열	0.2	-	10.0	1	10.0	m	-
2	신규	균열	0.2	-	10.0	1	10.0	m	-
3	신규	균열	0.2	-	10.0	1	10.0	m	-
4									
5									
SPAN. 16

SPAN. 17



SPAN. 18

SPAN. 19

SPAN. 20

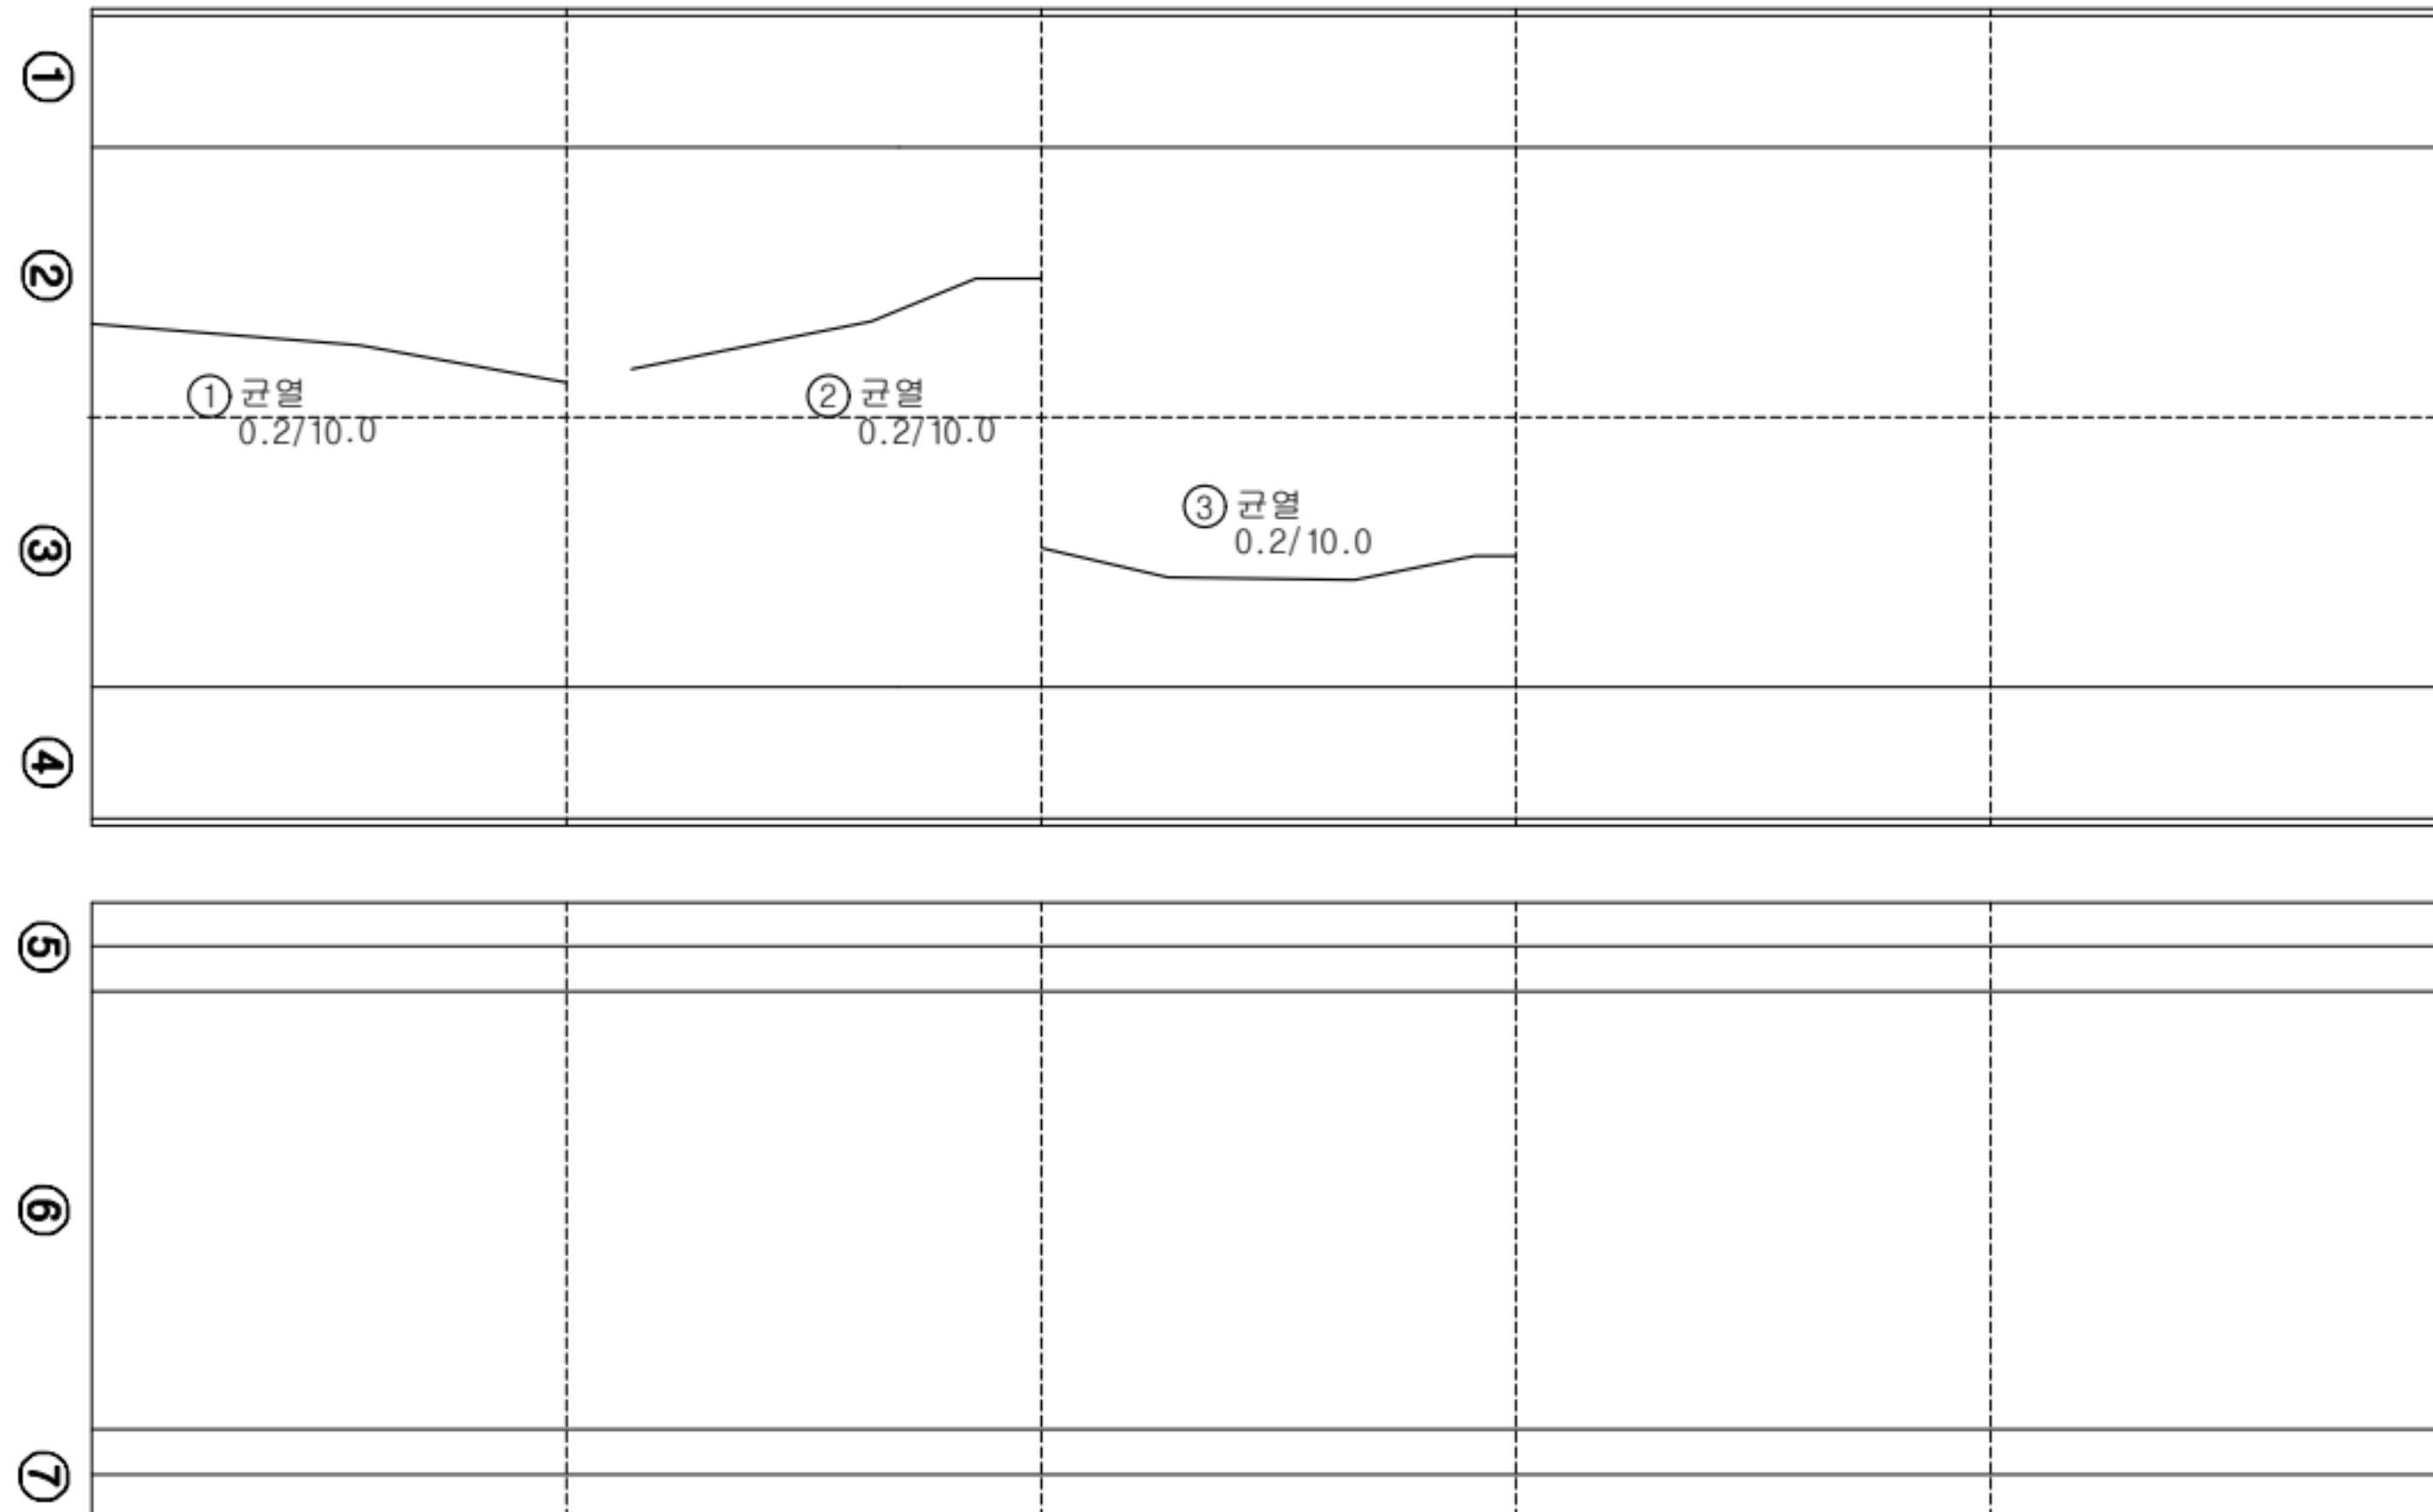

KEY PLAN

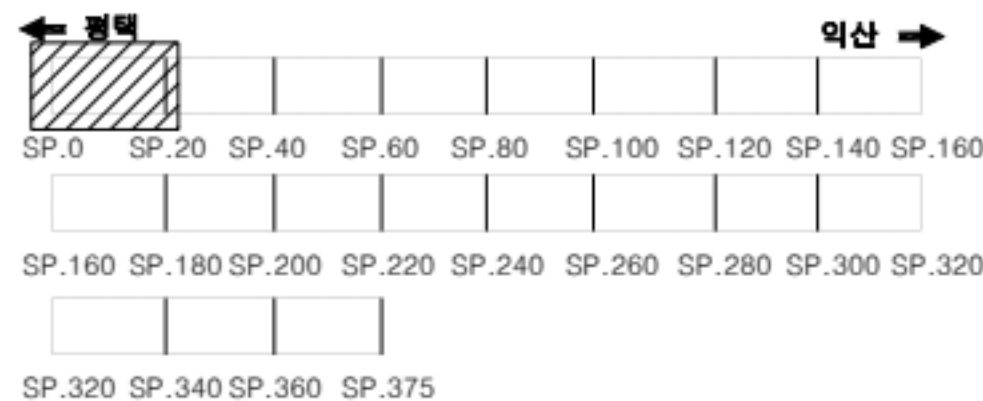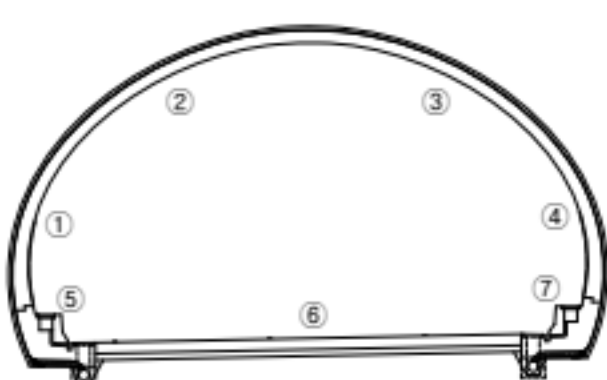

범례


	균열		망상균열		재료분리
	관형/공동		바리, 박락/파손		시공이음/층분리
	누수/습윤부		벽면		철근노출
	콘크리트 변색, 녹물		표장오염		강재부식
	좌굴/변형		볼트결합		용접불량

용역명	서부내륙고속도로 2025년 시설물 정기안전점검 용역(하반기)
시설물명	봉수산터널(익산방향)
점검일시	2025. 07 ~ 2025. 12
확인자	책임기술자 김경수
도면번호	06



ID : 봉수산터널 S21~25

손상 현황 표

번호	구분	결함 내용	손상규모						비고
			폭(mm)	너비(m)	길이(m)	개소	손상물량	단위	
1	신규	균열	0.2	-	10.0	1	10.0	m	-
2	신규	균열	0.3	-	10.0	1	10.0	m	-
3	신규	균열	0.2	-	20.0	1	20.0	m	-
4									
5									
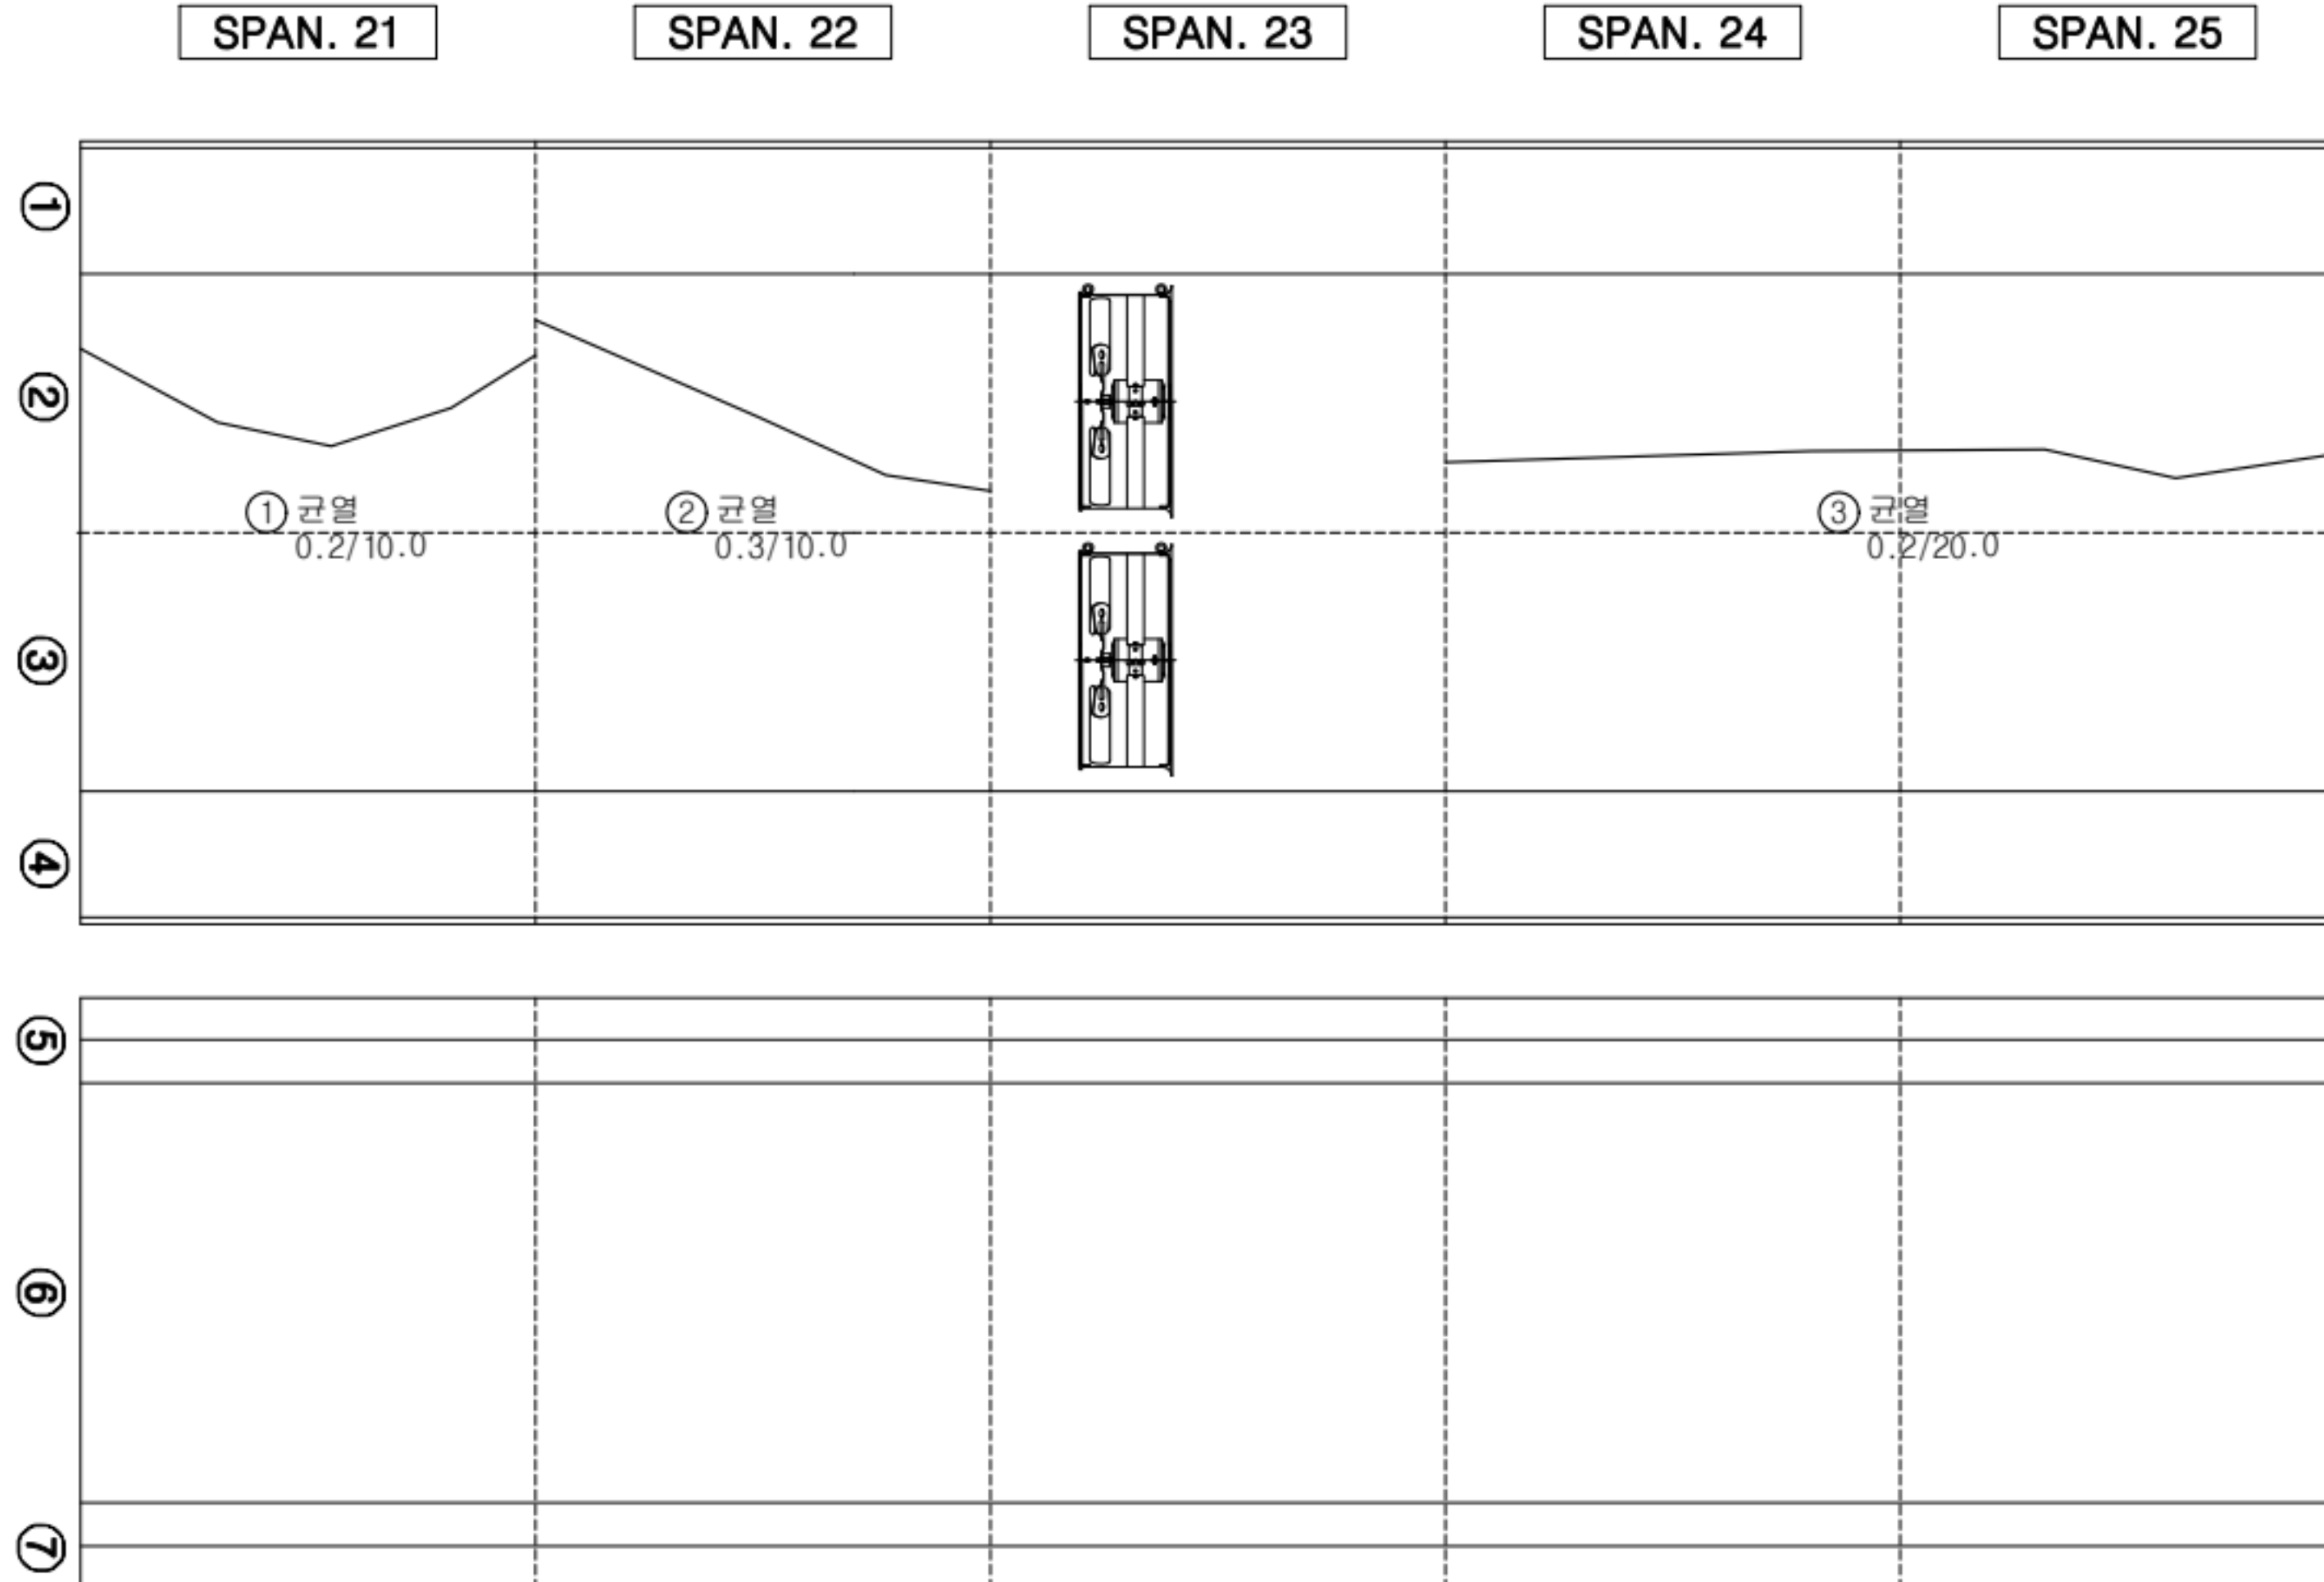

KEY PLAN

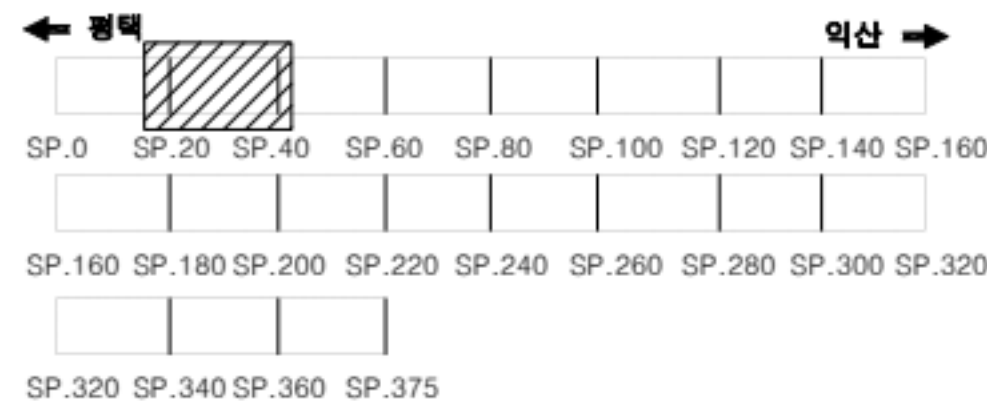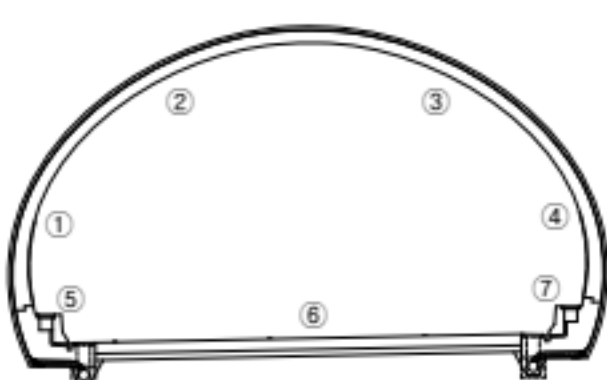

범례

	균열		망상균열		재료분리
	판형/공동		박리, 박락/파손		시공이음/충분리
	누수/습윤부		백태		철근노출
	콘크리트 변색, 녹물		표장요철		강재부식
	좌굴/변형		볼트결합		용접불량

용역명	서부내륙고속도로 2025년 시설물 정기안전점검 용역(하반기)
시설물명	봉수산터널(익산방향)
점검일시	2025. 07 ~ 2025. 12
확인자	책임기술자 김경수
도면번호	07

ID : 봉수산터널 S26~30

손상 현황 표

번호	구분	결함 내용	손상규모						비고
			폭(mm)	너비(m)	길이(m)	개소	손상물량	단위	
1	신규	균열	0.2	-	10.0	1	10.0	m	-
2	신규	균열	0.3	-	30.0	1	30.0	m	-
3									
4									
SPAN. 26

SPAN. 27

SPAN. 28

SPAN. 29

SPAN. 30

①

②

③

④

⑤


⑥

⑦

① 균열
0.2/10.0


② 균열
0.2/30.0

KEY
PLAN

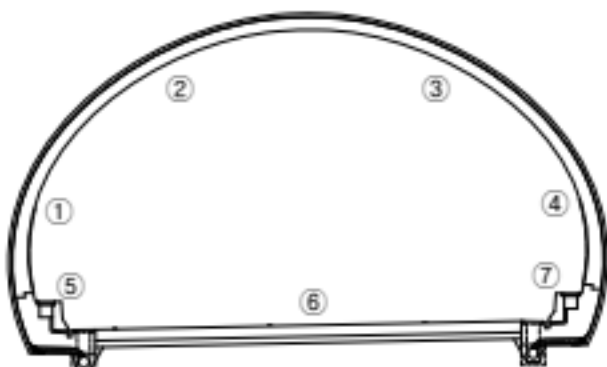

← 평면

익산 →

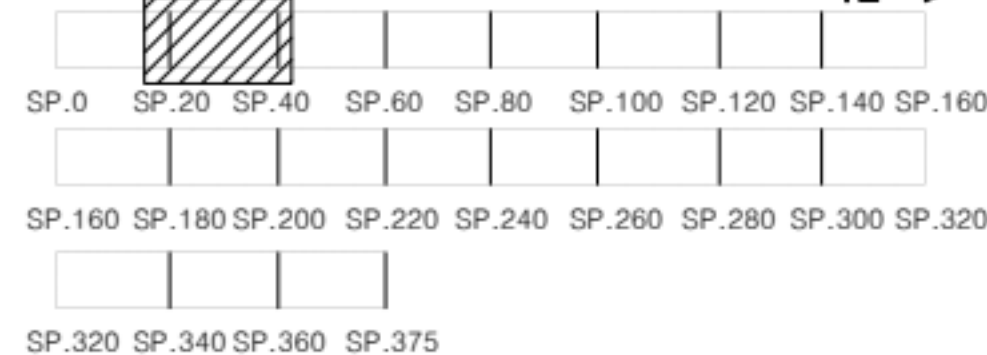

범
례

	균열		망상균열		재료분리
	관형/공동		박리, 박락/파손		시공이음/층분리
	누수/습윤부		백태		철근노출
	콘크리트 변색, 박락		표장오일		강재부식
	착굴/변형		볼트결합		유출물량

용역명	서부내륙고속도로 2025년 시설물 정기안전점검 용역(하반기)
시설물명	봉수산터널(익산방향)
점검일시	2025. 07 ~ 2025. 12
확인자	책임기술자 김경수
도면번호	08

ID : 봉수산터널 S31~35

손상 현황 표

번호	구분	결함 내용	손상규모						비고
			폭(mm)	너비(m)	길이(m)	개소	손상물량	단위	
1	신규	균열	0.2	-	35.0	1	35.0	m	-
2									
3									
SPAN. 31

SPAN. 32



SPAN. 33

SPAN. 34

SPAN. 35

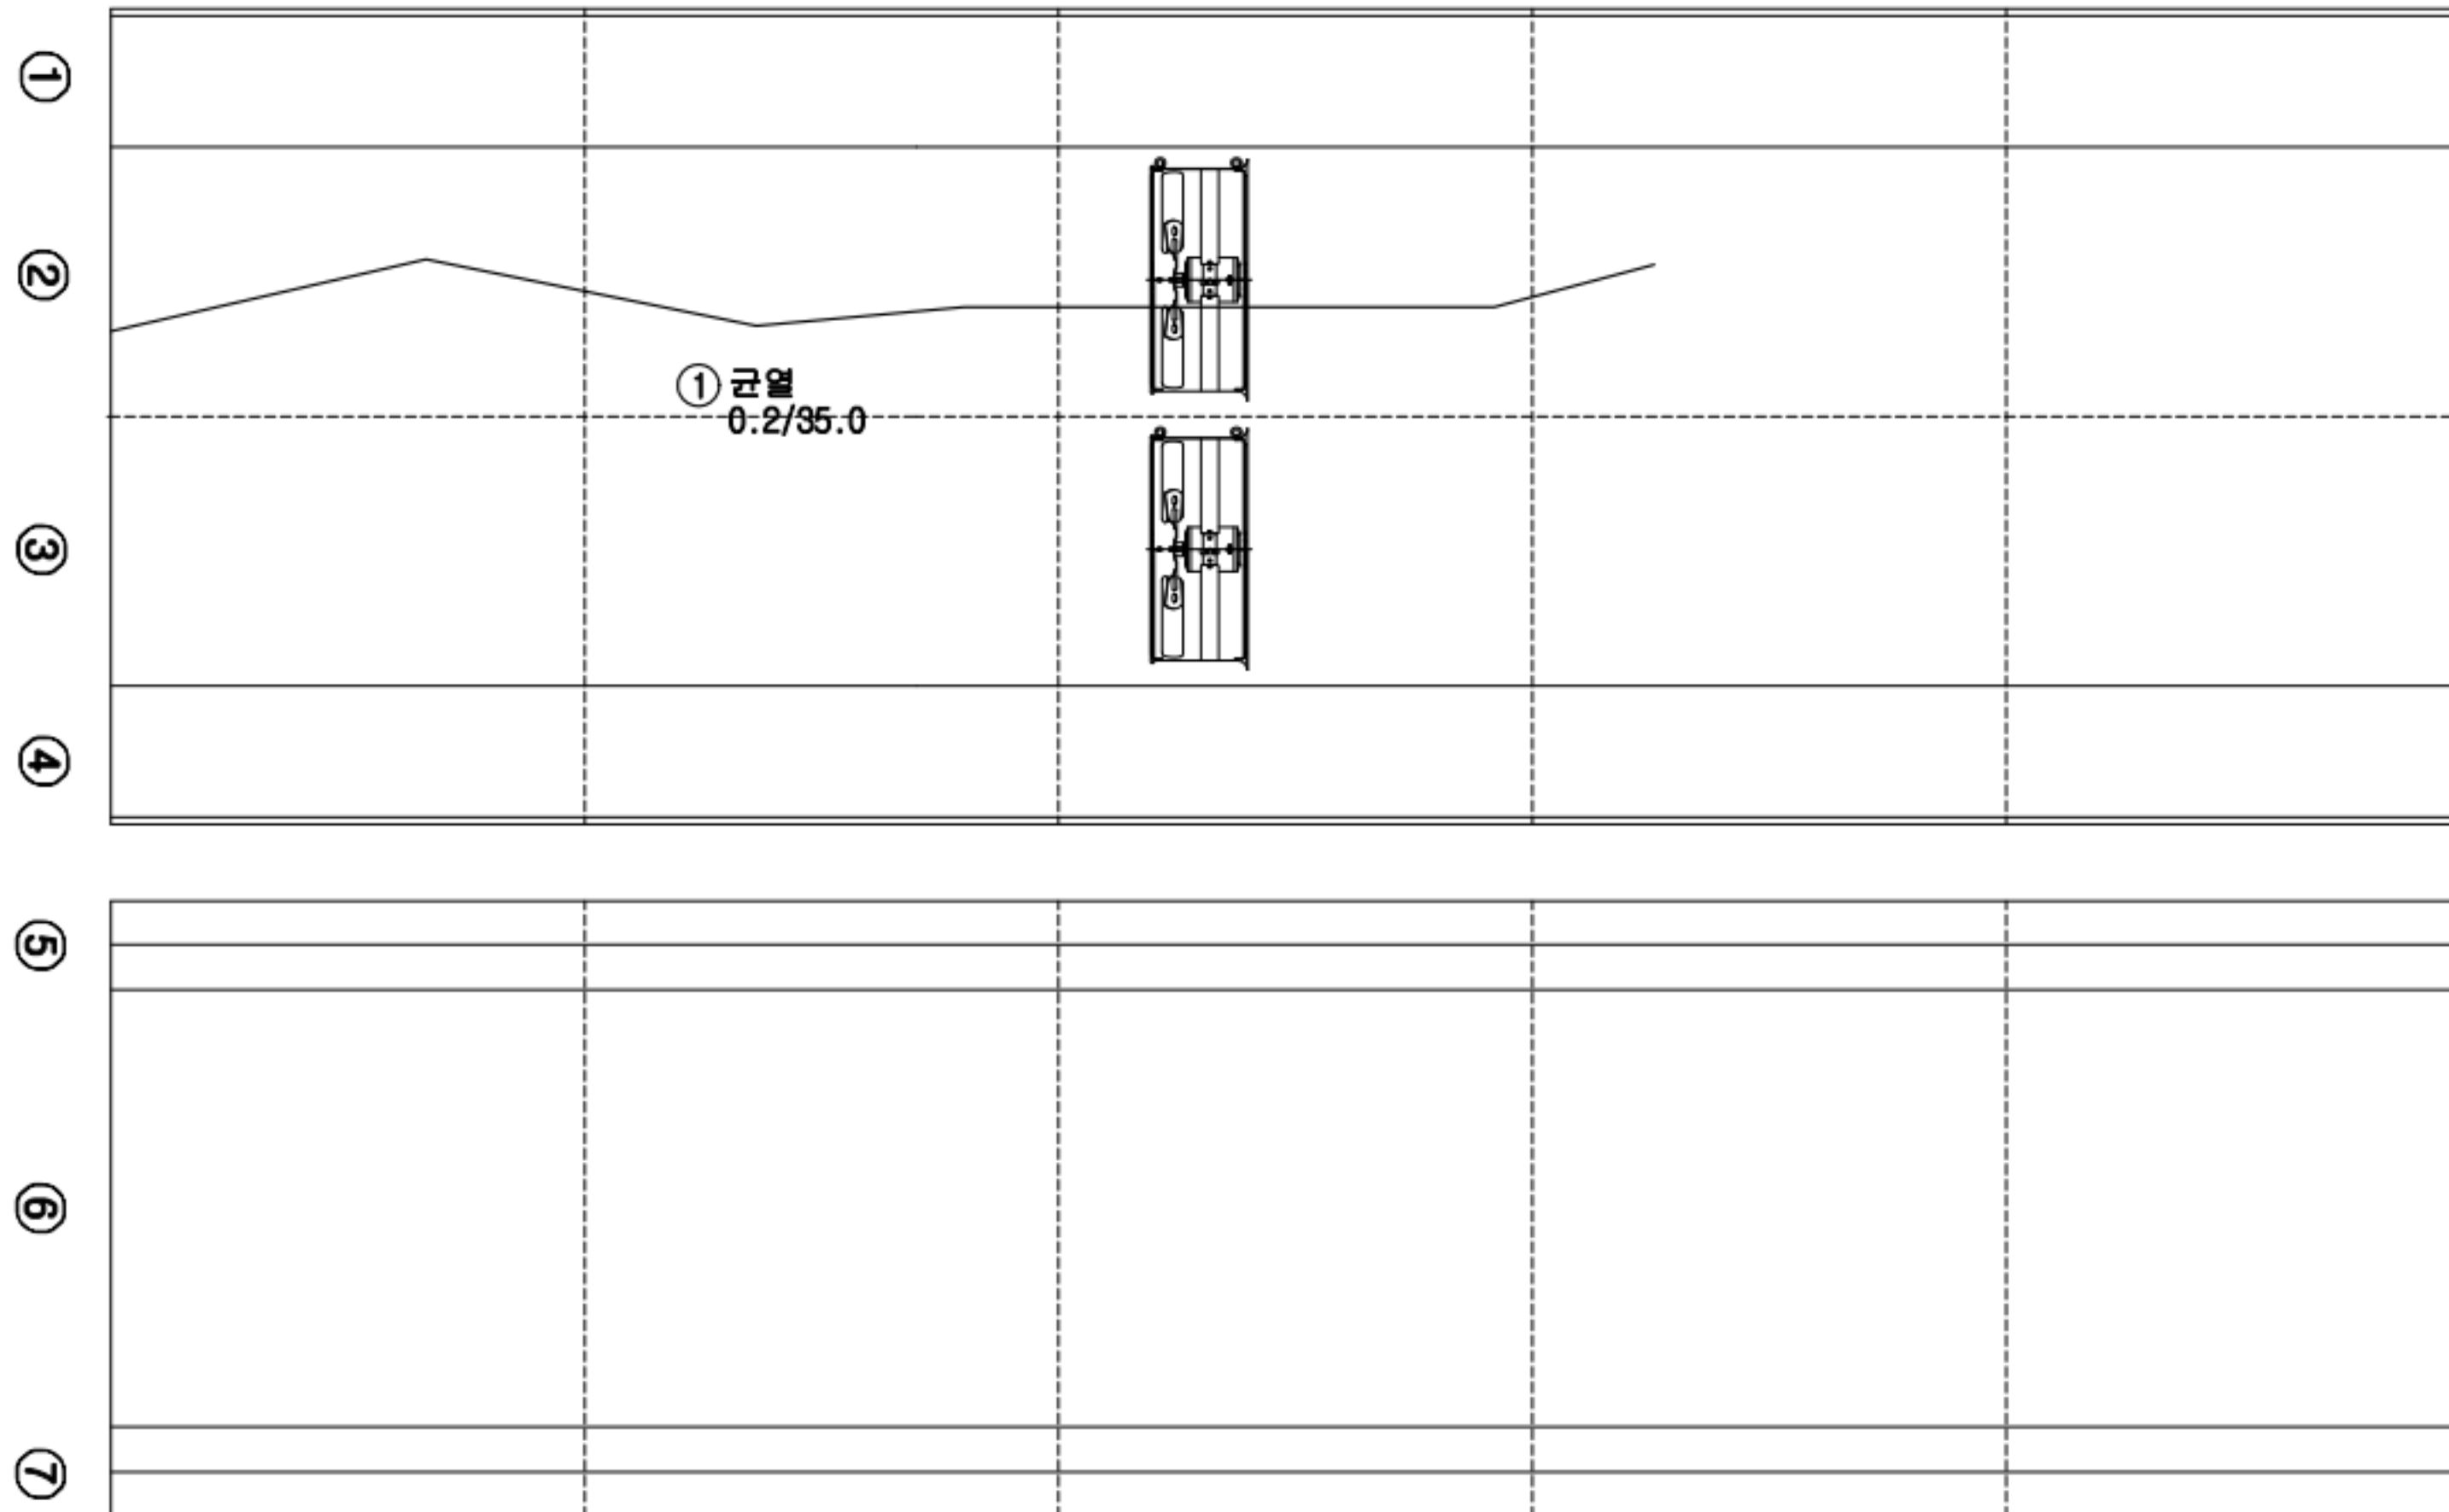

KEY PLAN

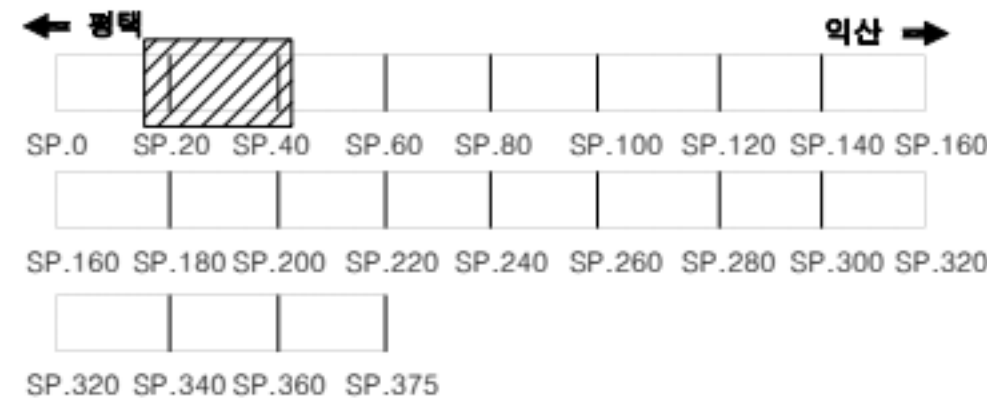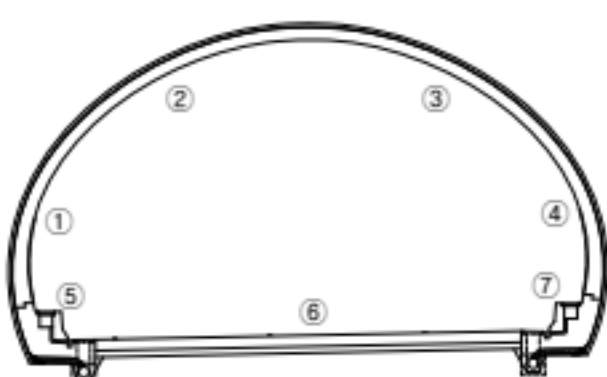

범례

	균열		망상균열		재료분리
	관형/공동		박리, 박락/파손		시공이음/충분리
	누수/습윤부		백태		철근노출
	콘크리트 변색, 박락		표장요철		강재부식
	좌굴/변형		볼트결합		용접불량

용역명	서부내륙고속도로 2025년 시설물 정기안전점검 용역(하반기)
시설물명	봉수산터널(익산방향)
점검일시	2025. 07 ~ 2025. 12
확인자	책임기술자 김경수
도면번호	09

ID : 봉수산터널 S36~40

손상 현황 표

번호	구분	결함 내용	손상규모						비고
			폭(mm)	너비(m)	길이(m)	개소	손상물량	단위	
1									
2									
SPAN. 36

SPAN. 37



SPAN. 38

SPAN. 39

SPAN. 40

①					
②					
③					
④					
⑤					
⑥					
⑦					

KEY PLAN

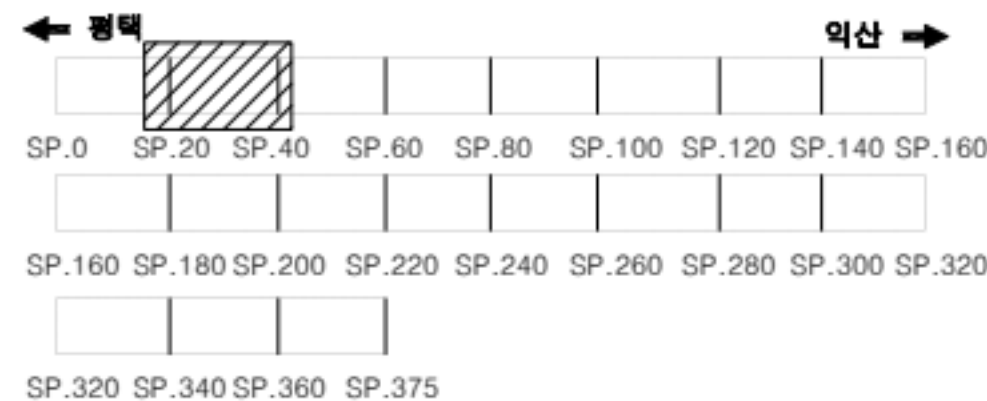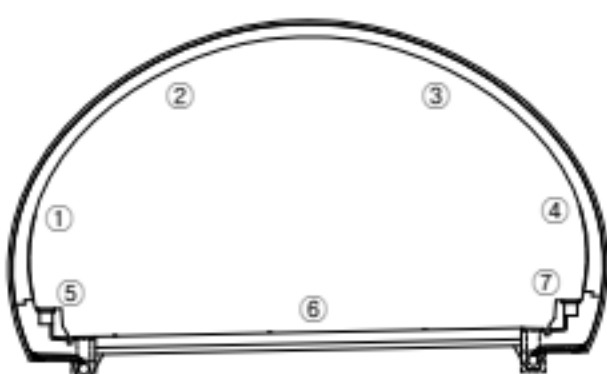

범례

	균열		망상균열		재료분리
	관형/공동		박리, 박락/파손		시공이음/층분리
	누수/습윤부		백태		철근노출
	콘크리트 변색, 녹물		표장요철		강재부식
	좌굴/변형		볼트결합		용접불량

용역명	서부내륙고속도로 2025년 시설물 정기안전점검 용역(하반기)
시설물명	봉수산터널(익산방향)
점검일시	2025. 07 ~ 2025. 12
확인자	책임기술자 김경수
도면번호	10

ID : 봉수산터널 S41~45

손상 현황 표

번호	구분	결함 내용	손상규모						비고
			폭(mm)	너비(m)	길이(m)	개소	손상물량	단위	
1	신규	박리	-	0.2	0.5	1	0.10	m ²	-
2									
3									
SPAN. 41

SPAN. 42

SPAN. 43

SPAN. 44

SPAN. 45

①

②

③

④


⑤

⑥

⑦


① 박리
0.2X0.5

KEY
PLAN

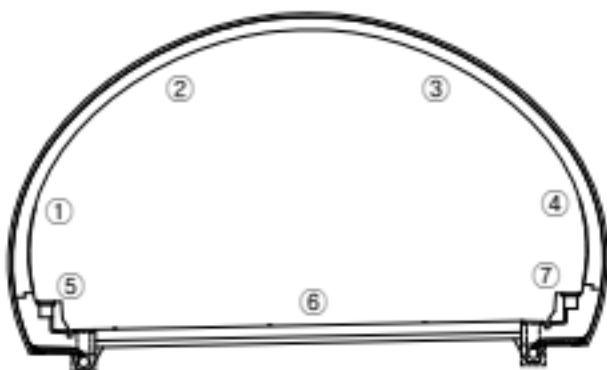

← 정맥

익산 →

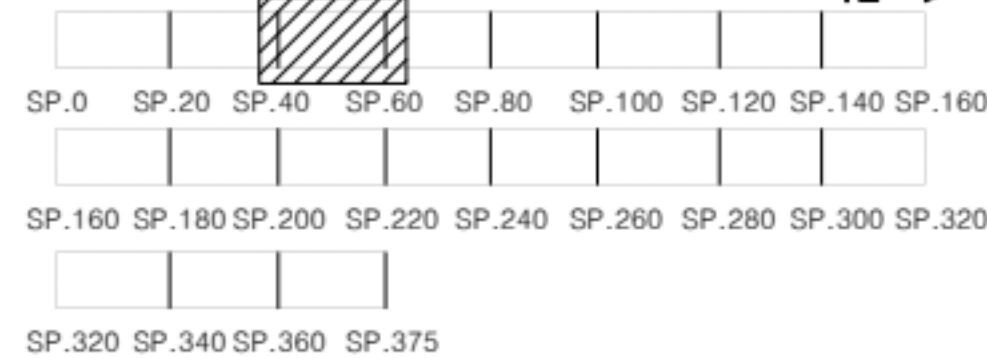

범
례

	균열		양상균열		재료분리
	판형/공동		박리, 박락/파손		시공이음/충분리
	누수/습윤부		벽태		철근노출
	콘크리트 변색, 박락		표장요철		강재부식
	좌굴/변형		볼트결합		용접불량

용역명	서부내륙고속도로 2025년 시설물 정기안전점검 용역(하반기)
시설물명	봉수산터널(익산방향)
점검일시	2025. 07 ~ 2025. 12
확인자	책임기술자 김경수
도면번호	11

ID : 봉수산터널 S46~50

손상 현황 표

번호	구분	결함 내용	손상규모						비고
			폭(mm)	너비(m)	길이(m)	개소	손상물량	단위	
1									
2									
SPAN. 46

SPAN. 47

SPAN. 48

SPAN. 49

SPAN. 50

①

②

③


④

⑤

⑥


⑦

KEY
PLAN

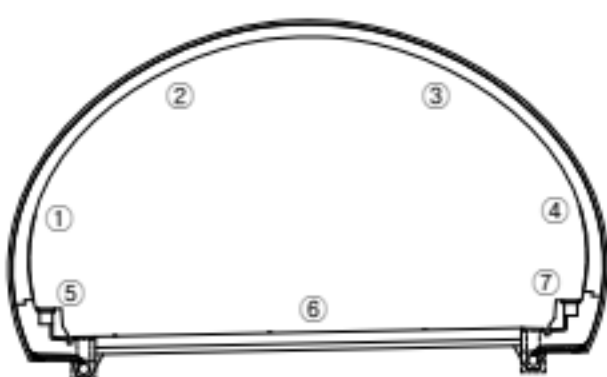

← 정맥

익산 →

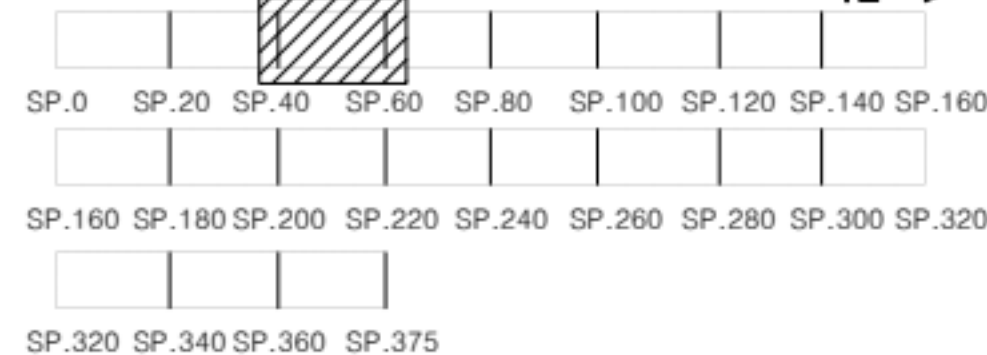

범
례

	균열		망상균열		재료분리
	관형/공동		박리, 박락/파손		시공이음/층분리
	누수/습윤부		백태		철근노출
	콘크리트 변색, 녹물		표장오염		강재부식
	좌굴/변형		볼트결합		용접불량

용역명	서부내륙고속도로 2025년 시설물 정기안전점검 용역(하반기)
시설물명	봉수산터널(익산방향)
점검일시	2025. 07 ~ 2025. 12
확인자	책임기술자 김경수
도면번호	12

ID : 봉수산터널 S51~55

손상 현황 표

번호	구분	결함 내용	손상규모						비고
			폭(mm)	너비(m)	길이(m)	개소	손상물량	단위	
1									
2									
SPAN. 51

SPAN. 52



SPAN. 53

SPAN. 54

SPAN. 55

①					
②					
③					
④					
⑤					
⑥					
⑦					

KEY PLAN

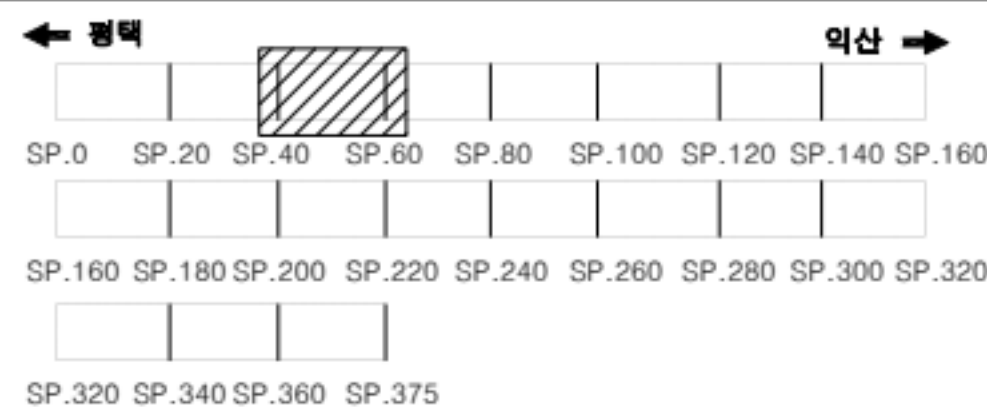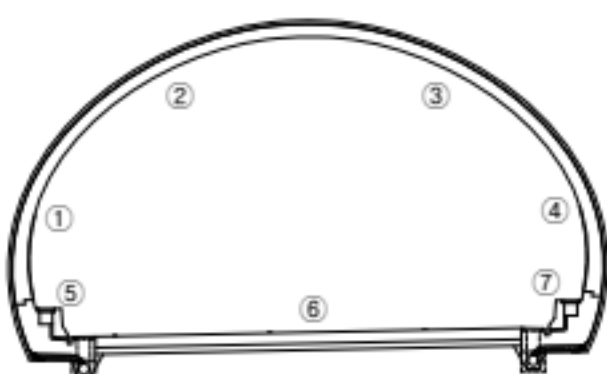

범례

	균열		망상균열		재료분리
	관형/공동		박리, 박락/파손		시공이음/층분리
	누수/습윤부		백태		철근노출
	콘크리트 변색, 녹물		표장오일		강재부식
	좌굴/변형		볼트결합		유출물량

용역명	서부내륙고속도로 2025년 시설물 정기안전점검 용역(하반기)
시설물명	봉수산터널(익산방향)
점검일시	2025. 07 ~ 2025. 12
확인자	책임기술자 김경수
도면번호	13

ID : 봉수산터널 S56~60

손상 현황 표

번호	구분	결함 내용	손상규모						비고
			폭(mm)	너비(m)	길이(m)	개소	손상물량	단위	
1									
2									
SPAN. 56

SPAN. 57



SPAN. 58

SPAN. 59

SPAN. 60

①					
②					
③					
④					
⑤					
⑥					
⑦					

KEY PLAN

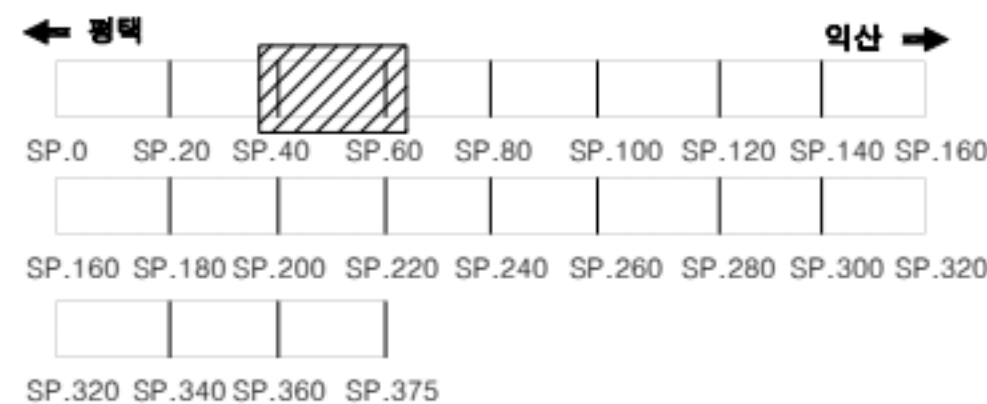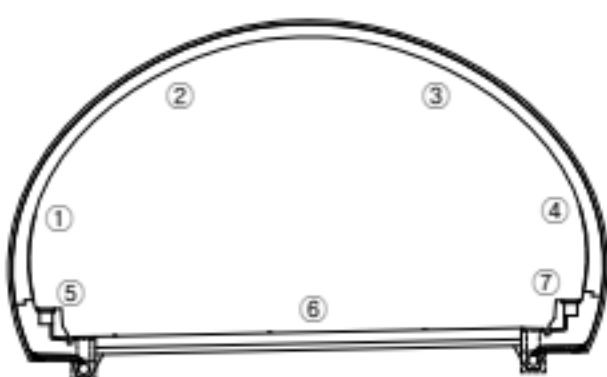

범례

	균열		망상균열		재료분리
	관형/공동		박리, 박락/파손		시공이음/층분리
	누수/습윤부		백태		철근노출
	콘크리트 변색, 녹물		표장요철		강재부식
	좌굴/변형		볼트결합		용접불량

용역명	서부내륙고속도로 2025년 시설물 정기안전점검 용역(하반기)
시설물명	봉수산터널(익산방향)
점검일시	2025. 07 ~ 2025. 12
확인자	책임기술자 김경수
도면번호	14

ID : 봉수산터널 S61~65

손상 현황 표

번호	구분	결함 내용	손상규모						비고
			폭(mm)	너비(m)	길이(m)	개소	손상물량	단위	
1									
2									
SPAN. 61

SPAN. 62

SPAN. 63

SPAN. 64

SPAN. 65

①

②

③


④

⑤

⑥


⑦

KEY
PLAN

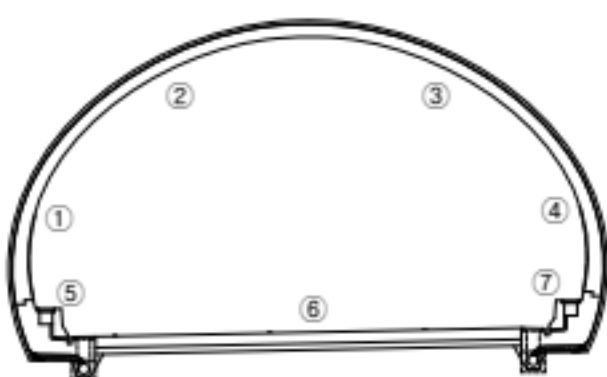

← 정맥

익산 →

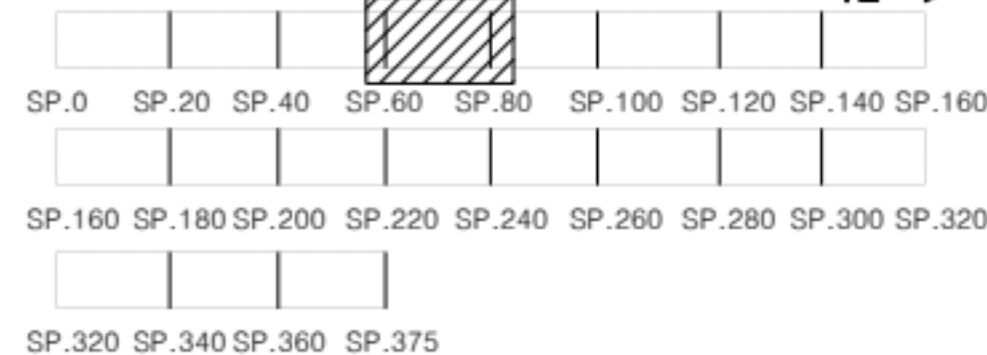

범
례

	균열		양상균열		재료분리
	팽창/공동		박리, 박락/파손		시공이음/충분리
	누수/습윤부		벽태		철근노출
	콘크리트 변색, 박락		표장요철		강재부식
	좌굴/변형		볼트결합		용접불량

용역명	서부내륙고속도로 2025년 시설물 정기안전점검 용역(하반기)
시설물명	봉수산터널(익산방향)
점검일시	2025. 07 ~ 2025. 12
확인자	책임기술자 김경수
도면번호	15

ID : 봉수산터널 S66~70

손상 현황 표

번호	구분	결함 내용	손상규모						비고
			폭(mm)	너비(m)	길이(m)	개소	손상물량	단위	
1									
2									
SPAN. 66

SPAN. 67

SPAN. 68

SPAN. 69

SPAN. 70

①

②

③


④

⑤

⑥


⑦

KEY
PLAN

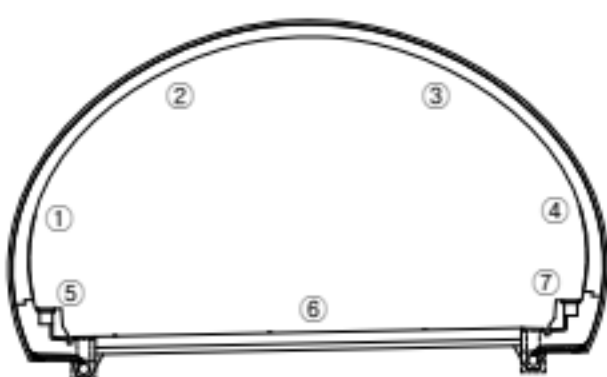

← 정맥

익산 →

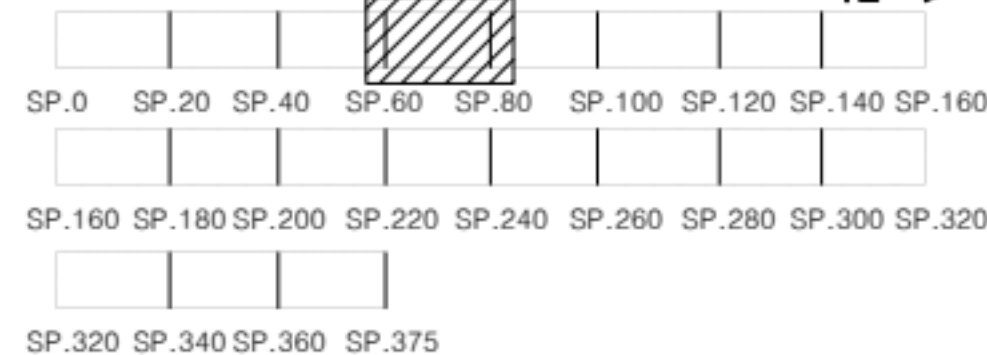

범
례

	균열		망상균열		재료분리
	팽창/공동		박리, 박락/파손		시공이음/충분리
	누수/습윤부		벽태		철근노출
	콘크리트 변색, 박락		표장요철		강재부식
	좌굴/변형		볼트결합		용접불량

용역명	서부내륙고속도로 2025년 시설물 정기안전점검 용역(하반기)
시설물명	봉수산터널(익산방향)
점검일시	2025. 07 ~ 2025. 12
확인자	책임기술자 김경수
도면번호	16

ID : 봉수산터널 S71~75

손상 현황 표

번호	구분	결함 내용	손상규모						비고
			폭(mm)	너비(m)	길이(m)	개소	손상물량	단위	
1									
2									
SPAN. 71

SPAN. 72



SPAN. 73

SPAN. 74

SPAN. 75

①					
②					
③					
④					
⑤					
⑥					
⑦					

KEY PLAN

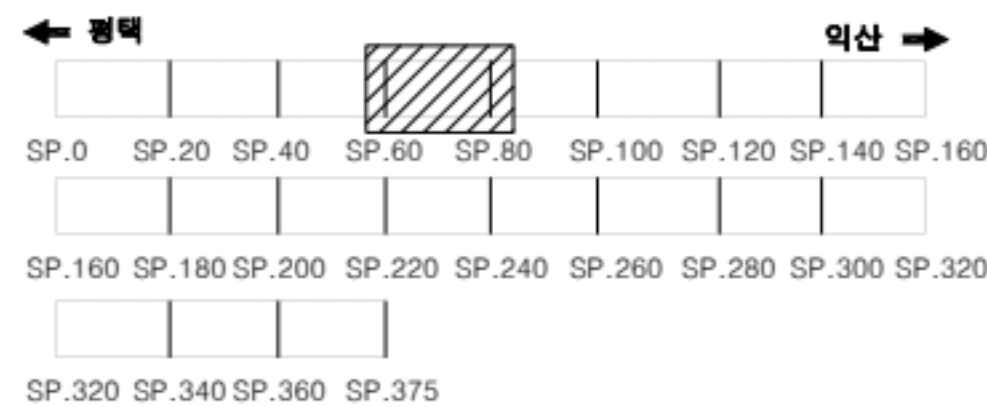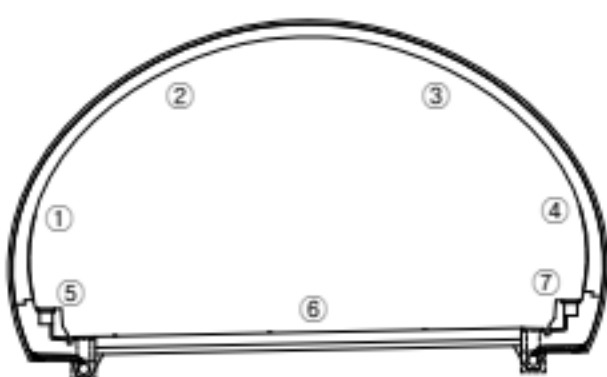

범례

	균열		망상균열		재료분리
	관형/공동		박리, 박락/파손		시공이음/층분리
	누수/습윤부		벽태		철근노출
	콘크리트 변색, 박락		표장요철		강재부식
	좌굴/변형		볼트결합		유입불량

용역명	서부내륙고속도로 2025년 시설물 정기안전점검 용역(하반기)
시설물명	봉수산터널(익산방향)
점검일시	2025. 07 ~ 2025. 12
확인자	책임기술자 김경수
도면번호	17

ID : 봉수산터널 S76~80

손상 현황 표

번호	구분	결함 내용	손상규모						비고
			폭(mm)	너비(m)	길이(m)	개소	손상물량	단위	
1									
2									
SPAN. 76

SPAN. 77



SPAN. 78

SPAN. 79

SPAN. 80

①					
②					
③					
④					
⑤					
⑥					
⑦					

KEY PLAN

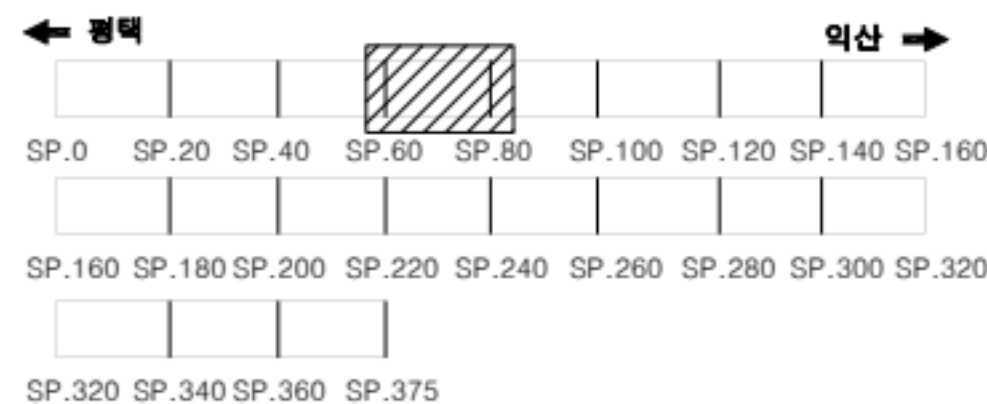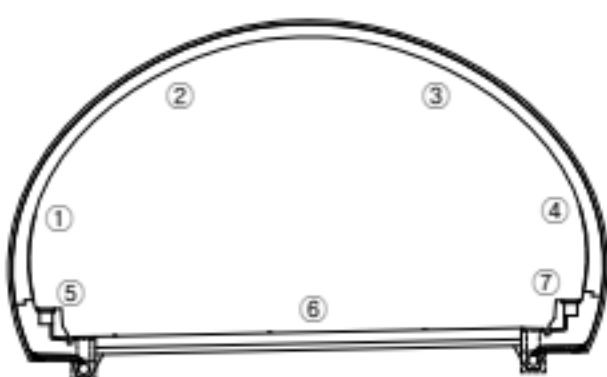

범례

	균열		양상균열		재료분리
	관형/공동		박리, 박락/파손		시공이음/층분리
	누수/습윤부		백태		철근노출
	콘크리트 변색, 녹물		표장요철		강재부식
	작공/변형		볼트결합		용접불량

용역명	서부내륙고속도로 2025년 시설물 정기안전점검 용역(하반기)
시설물명	봉수산터널(익산방향)
점검일시	2025. 07 ~ 2025. 12
확인자	책임기술자 김경수
도면번호	18

ID : 봉수산터널 S81~85

손상 현황 표

번호	구분	결함 내용	손상규모						비고
			폭(mm)	너비(m)	길이(m)	개소	손상물량	단위	
1	신규	백태	-	0.8	0.3	1	0.24	m²	-
2	신규	백태	-	0.2	0.5	1	0.10	m²	-
3	신규	누수흔적	-	0.2	1.0	1	0.2	m²	-
4									
5									
SPAN. 81

SPAN. 82



SPAN. 83

SPAN. 84

SPAN. 85

①			② 백태 0.2X0.5		
②					
③					
④		① 백태 0.8X0.3		③ 누수흔적 0.2X1.0	
⑤					
⑥					
⑦					

KEY PLAN

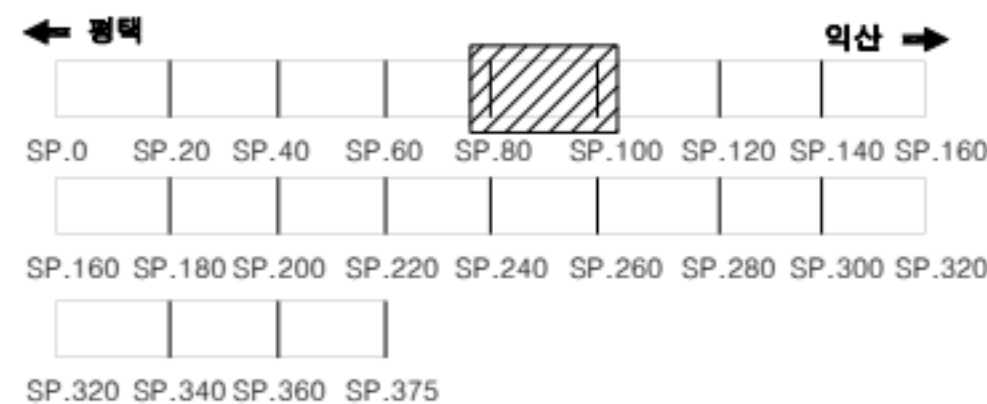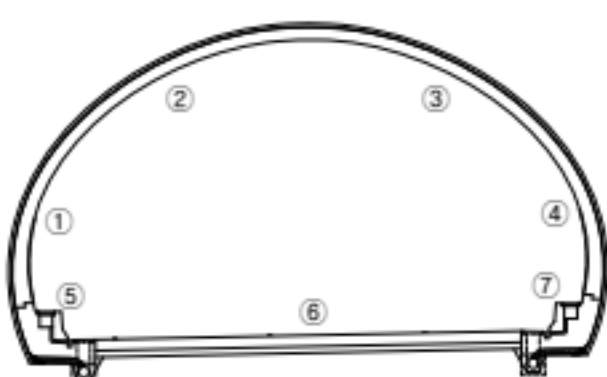

범례

	균열		망상균열		재료분리
	관형/공동		박리, 박락/파손		시공이음/충분리
	누수/습윤부		백태		철근노출
	콘크리트 변색, 녹물		표장요철		강재부식
	좌굴/변형		볼트결합		용접불량

용역명	서부내륙고속도로 2025년 시설물 정기안전점검 용역(하반기)
시설물명	봉수산터널(익산방향)
점검일시	2025. 07 ~ 2025. 12
확인자	책임기술자 김경수
도면번호	19

ID : 봉수산터널 S86~90

손상 현황 표

번호	구분	결함 내용	손상규모						비고
			폭(mm)	너비(m)	길이(m)	개소	손상물량	단위	
1									
2									
SPAN. 86

SPAN. 87

SPAN. 88

SPAN. 89

SPAN. 90

①

②

③


④

⑤

⑥


⑦

KEY
PLAN

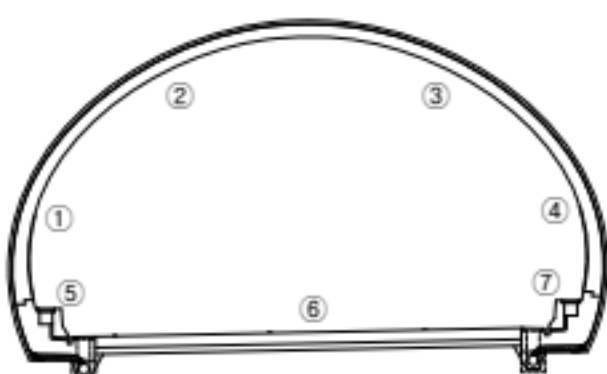

← 정맥

익산 →

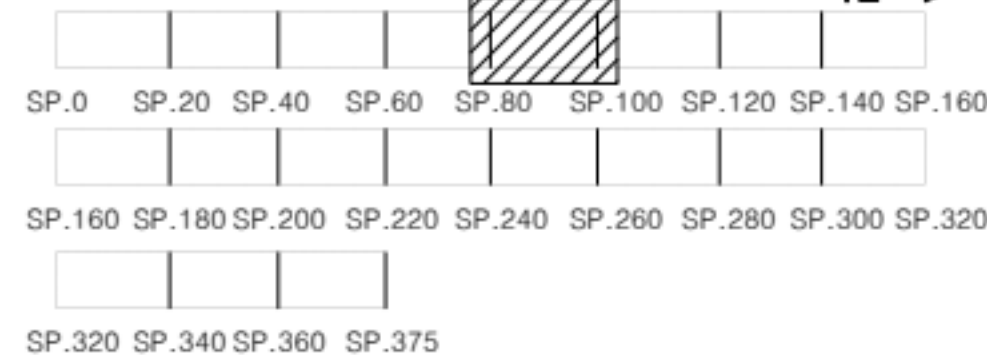

범
례

	균열		망상균열		재료분리
	관형/공동		박리, 박락/파손		시공이음/층분리
	누수/습윤부		백태		철근노출
	콘크리트 변색, 녹물		표장오일		강재부식
	착굴/변형		볼트결합		용접불량

용역명	서부내륙고속도로 2025년 시설물 정기안전점검 용역(하반기)
시설물명	봉수산터널(익산방향)
점검일시	2025. 07 ~ 2025. 12
확인자	책임기술자 김경수
도면번호	20

ID : 봉수산터널 S91~95

손상 현황 표

번호	구분	결함 내용	손상규모						비고
			폭(mm)	너비(m)	길이(m)	개소	손상물량	단위	
1									
2									
SPAN. 91

SPAN. 92

SPAN. 93

SPAN. 94

SPAN. 95

①

②

③


④

⑤

⑥


⑦

KEY
PLAN

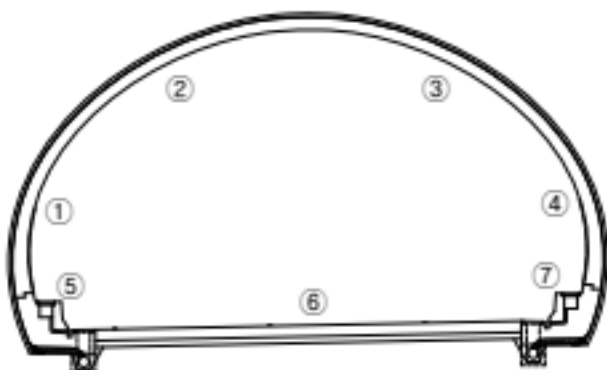

← 정맥

익산 →

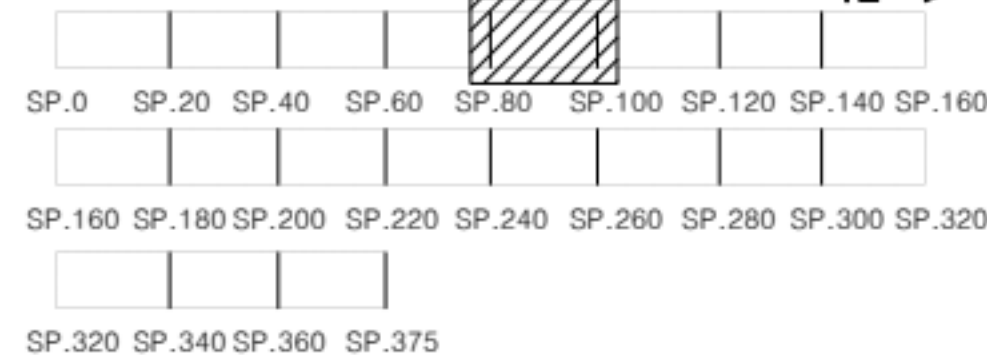

범
례

	균열		망상균열		재료분리
	관형/공동		박리, 박락/파손		시공이음/충분리
	누수/습윤부		백태		철근노출
	콘크리트 변색, 녹물		표장요철		강재부식
	좌굴/변형		볼트결합		용접불량

용역명	서부내륙고속도로 2025년 시설물 정기안전점검 용역(하반기)
시설물명	봉수산터널(익산방향)
점검일시	2025. 07 ~ 2025. 12
확인자	책임기술자 김경수
도면번호	21

ID : 봉수산터널 S96~100

손상 현황 표

번호	구분	결함 내용	손상규모						비고
			폭(mm)	너비(m)	길이(m)	개소	손상물량	단위	
1									
2									
SPAN. 96

SPAN. 97

SPAN. 98

SPAN. 99

SPAN. 100

①

②

③


④

⑤

⑥


⑦

KEY
PLAN

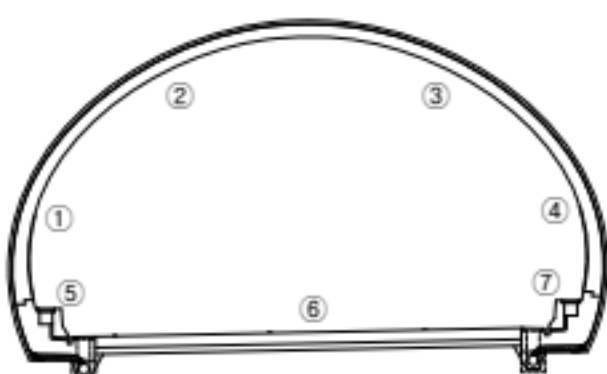

← 정맥

익산 →

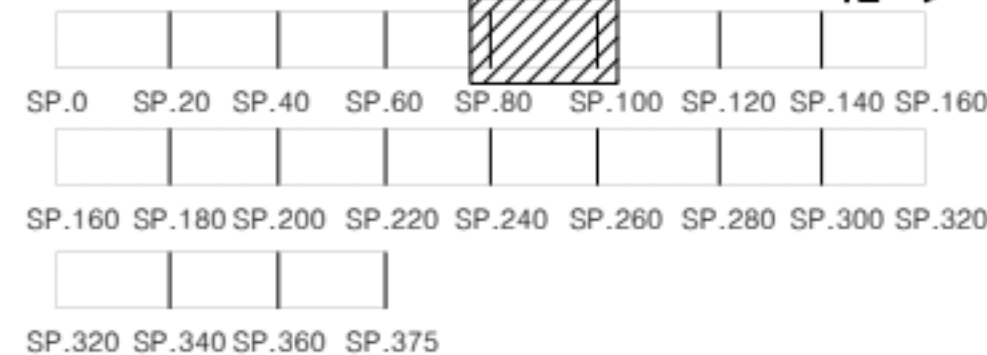

범
례

	균열		망상균열		재료분리
	관형/공동		박리, 박락/파손		시공이음/층분리
	누수/습윤부		백태		철근노출
	콘크리트 변색, 녹물		표장요철		강재부식
	좌굴/변형		볼트결합		용접불량

용역명	서부내륙고속도로 2025년 시설물 정기안전점검 용역(하반기)
시설물명	봉수산터널(익산방향)
점검일시	2025. 07 ~ 2025. 12
확인자	책임기술자 김경수
도면번호	22

ID : 봉수산터널 S101~105

손상 현황 표

손상규모

[illegible]

SPAN. 101

SPAN. 102

SPAN. 103

SPAN. 104

SPAN. 105

①

③


④



9

⑦

KEY PLAN

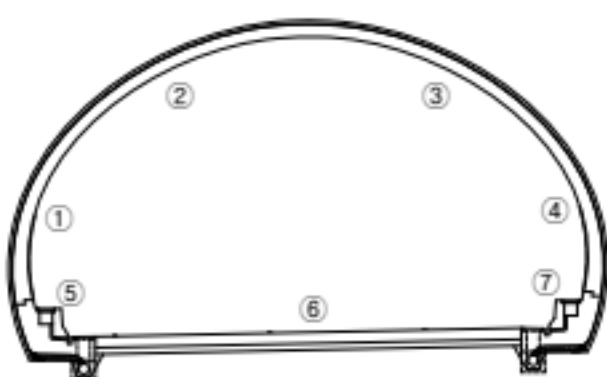

↑ 2005

익산 ➡

SP.0 SP.20 SP.40 SP.60 SP.80 SP.100 SP.120 SP.140 SP.160

SP.160 SP.180 SP.200 SP.220 SP.240 SP.260 SP.280 SP.300 SP.320

SP.320 SP.340 SP.360 SP.375

또
레

--	--

 망상균열

자료분리

편집/공동

 **바구니, 바구니**
바구니

시공이율
충분함



기타노출

 콘크리트

 표장요청

 감재부식

자문/비하

북극권화

유전보장

용역명 서부내륙고속도로 2025년 시설물 정기안전점검 용역(하반기)

시설물명	봉수산터널(익산방향)
------	-------------

점검일시	2025. 07 ~ 2025. 12
------	---------------------

확 인 자	책임기술자 김경수
-------	-----------

도면번호	23
------	----

ID : 봉수산터널 S106~110

손상 현황 표

번호	구분	결함 내용	손상규모						비고
			폭(mm)	너비(m)	길이(m)	개소	손상물량	단위	
1									
2									
SPAN. 106

SPAN. 107



SPAN. 108

SPAN. 109

SPAN. 110

①					
②					
③					
④					
⑤					
⑥					
⑦					

KEY PLAN

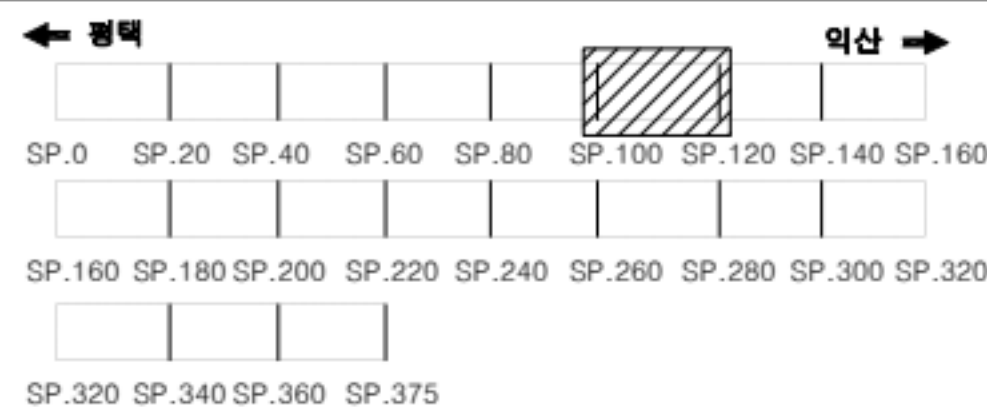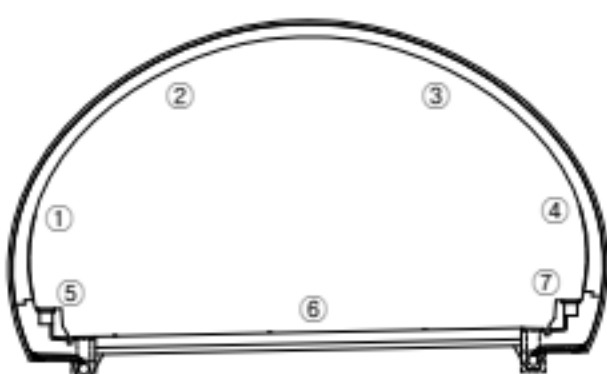

범례

	균열		망상균열		재료분리
	관형/공동		박리, 박락/파손		시공이음/층분리
	누수/습윤부		백태		철근노출
	콘크리트 변색, 녹물		표장오염		강재부식
	좌굴/변형		볼트결합		유출물량

용역명	서부내륙고속도로 2025년 시설물 정기안전점검 용역(하반기)
시설물명	봉수산터널(익산방향)
점검일시	2025. 07 ~ 2025. 12
확인자	책임기술자 김경수
도면번호	24

ID : 봉수산터널 S116~120

손상 현황 표

번호	구분	결함 내용	손상규모						비고
			폭(mm)	너비(m)	길이(m)	개소	손상물량	단위	
1									
2									
SPAN. 116

SPAN. 117



SPAN. 118

SPAN. 119

SPAN. 120

①					
②					
③					
④					
⑤					
⑥					
⑦					

KEY PLAN

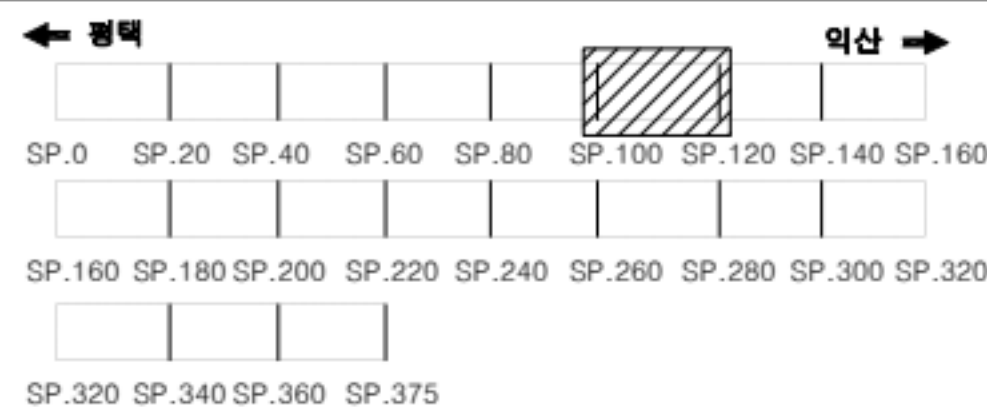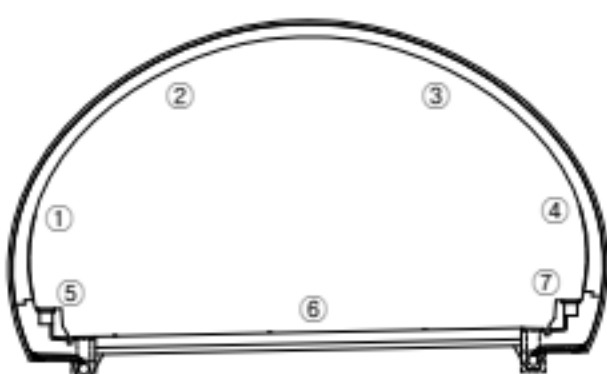

범례

	균열		망상균열		재료분리
	관형/공동		박리, 박락/파손		시공이음/층분리
	누수/습윤부		백태		철근노출
	콘크리트 변색, 녹물		표장요철		강재부식
	좌굴/변형		볼트결합		용접불량

용역명	서부내륙고속도로 2025년 시설물 정기안전점검 용역(하반기)
시설물명	봉수산터널(익산방향)
점검일시	2025. 07 ~ 2025. 12
확인자	책임기술자 김경수
도면번호	26

ID : 봉수산터널 S121~125

손상 현황 표

손상규모

[illegible]

SPAN. 121

SPAN. 122

SPAN. 123

SPAN. 124

SPAN. 125

①


②

④

9

⑦

KEY PLAN

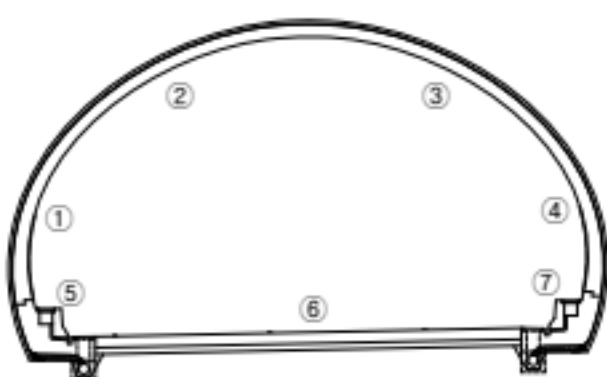

↑ 2005

외산 →

또
레



용역명	서부내륙고속도로 2025년 시설물 정기안전점검 용역(하반기)
시설물명	봉수산터널(익산방향)
점검일시	2025. 07 ~ 2025. 12
확인자	책임기술자 김경수
도면번호	27


Created by Note

ID : 봉수산터널 S126~130

손상 현황 표

[illegible]

SPAN. 126

SPAN. 127

SPAN. 128

SPAN. 129

SPAN. 130

①

②




④

9

⑦

KEY PLAN

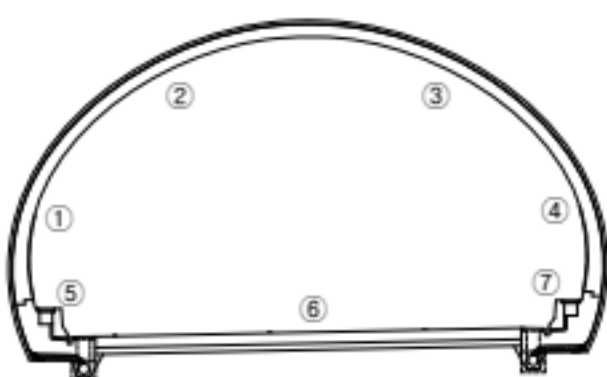

↑ 2005

외산 →

SP.0 SP.20 SP.40 SP.60 SP.80 SP.100 SP.120 SP.140 SP.160

SP.160 SP.180 SP.200 SP.220 SP.240 SP.260 SP.280 SP.300 SP.320

SP.320 SP.340 SP.360 SP.375

또
레



용역명	서부내륙고속도로 2025년 시설물 정기안전점검 용역(하반기)
시설물명	봉수산터널(익산방향)
점검일시	2025. 07 ~ 2025. 12
확인자	책임기술자 김경수
도면번호	28


Created by Note

ID : 봉수산터널 S136~140

손상 현황 표

번호	구분	결함 내용	손상규모						비고
			폭(mm)	너비(m)	길이(m)	개소	손상물량	단위	
1									
2									
SPAN. 136

SPAN. 137

SPAN. 138

SPAN. 139

SPAN. 140

①

②

③


④

⑤

⑥


⑦

KEY
PLAN

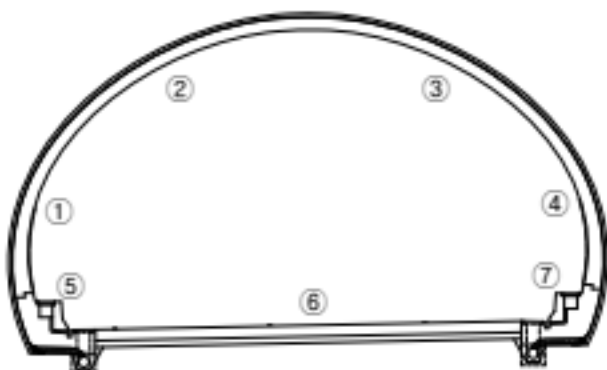

← 평면

↗ 직선 ↘

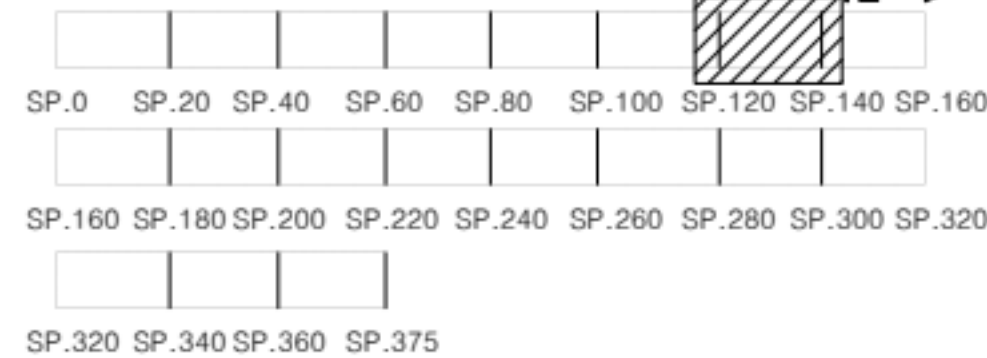

범
례

	균열		망상균열		재료분리
	관형/공동		박리, 박락/파손		시공이음/충분리
	누수/습윤부		백태		철근노출
	콘크리트 변색, 녹물		표장요철		강재부식
	좌굴/변형		볼트결합		용접불량

용역명	서부내륙고속도로 2025년 시설물 정기안전점검 용역(하반기)
시설물명	봉수산터널(익산방향)
점검일시	2025. 07 ~ 2025. 12
확인자	책임기술자 김경수
도면번호	30

ID : 봉수산터널 S141~145

손상 현황 표

번호	구분	결함 내용	손상규모						비고
			폭(mm)	너비(m)	길이(m)	개소	손상물량	단위	
1									
2									
SPAN. 141

SPAN. 142

SPAN. 143

SPAN. 144

SPAN. 145

①

②

③


④

⑤


⑥

⑦

KEY
PLAN

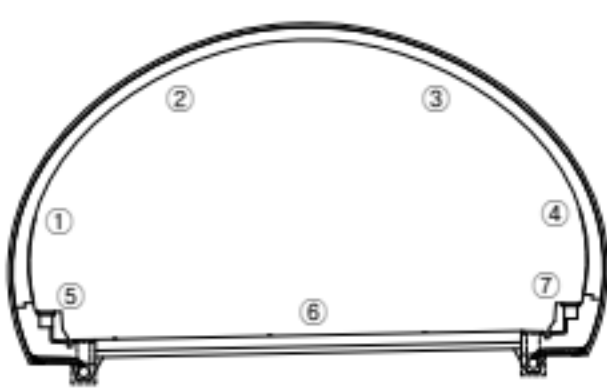

← 평면

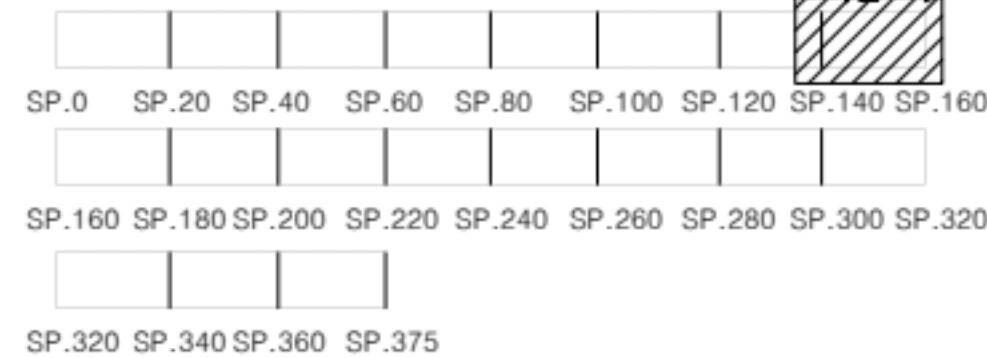

범
례

	균열		망상균열		재료분리
	관형/공동		박리, 박락/파손		시공이음/충분리
	누수/습윤부		백태		철근노출
	콘크리트 변색, 녹물		표장요철		강재부식
	좌굴/변형		볼트결합		용접불량

용역명	서부내륙고속도로 2025년 시설물 정기안전점검 용역(하반기)
시설물명	봉수산터널(익산방향)
점검일시	2025. 07 ~ 2025. 12
확인자	책임기술자 김경수
도면번호	31

ID : 봉수산터널 S146~150

손상 현황 표

번호	구분	결함 내용	손상규모						비고
			폭(mm)	너비(m)	길이(m)	개소	손상물량	단위	
1									
2									
SPAN. 146

SPAN. 147

SPAN. 148

SPAN. 149

SPAN. 150

①

②

③


④

⑤


⑥

⑦

KEY
PLAN

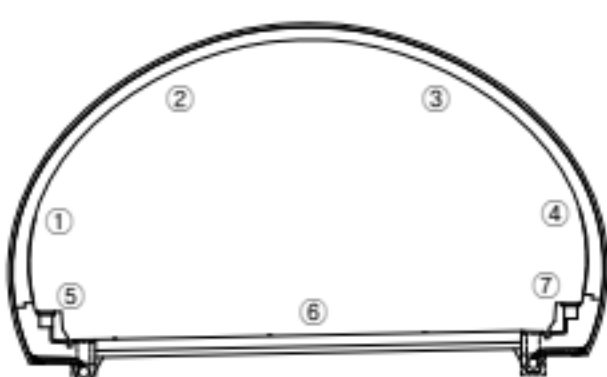

← 평면

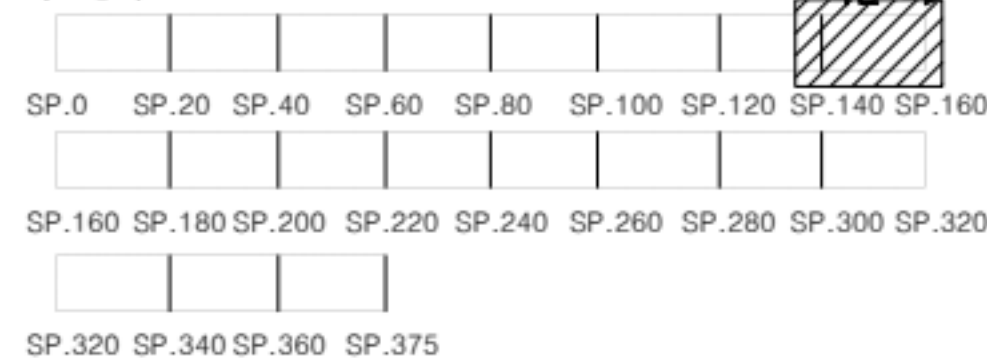

범
례


	균열		망상균열		재료분리
	관형/공동		박리, 박락/파손		시공이음/층분리
	누수/습윤부		백태		철근노출
	콘크리트 변색, 녹물		표장요철		강재부식
	좌굴/변형		볼트결합		용접불량

용역명	서부내륙고속도로 2025년 시설물 정기안전점검 용역(하반기)
시설물명	봉수산터널(익산방향)
점검일시	2025. 07 ~ 2025. 12
확인자	책임기술자 김경수
도면번호	32


ID : 봉수산터널 S151~155

손상 현황 표


번호	구분	결함 내용	손상규모						비고
			폭(mm)	너비(m)	길이(m)	개소	손상물량	단위	
1	신규	균열	0.2	-	50.0	1	50.0	m	-
2									
3									
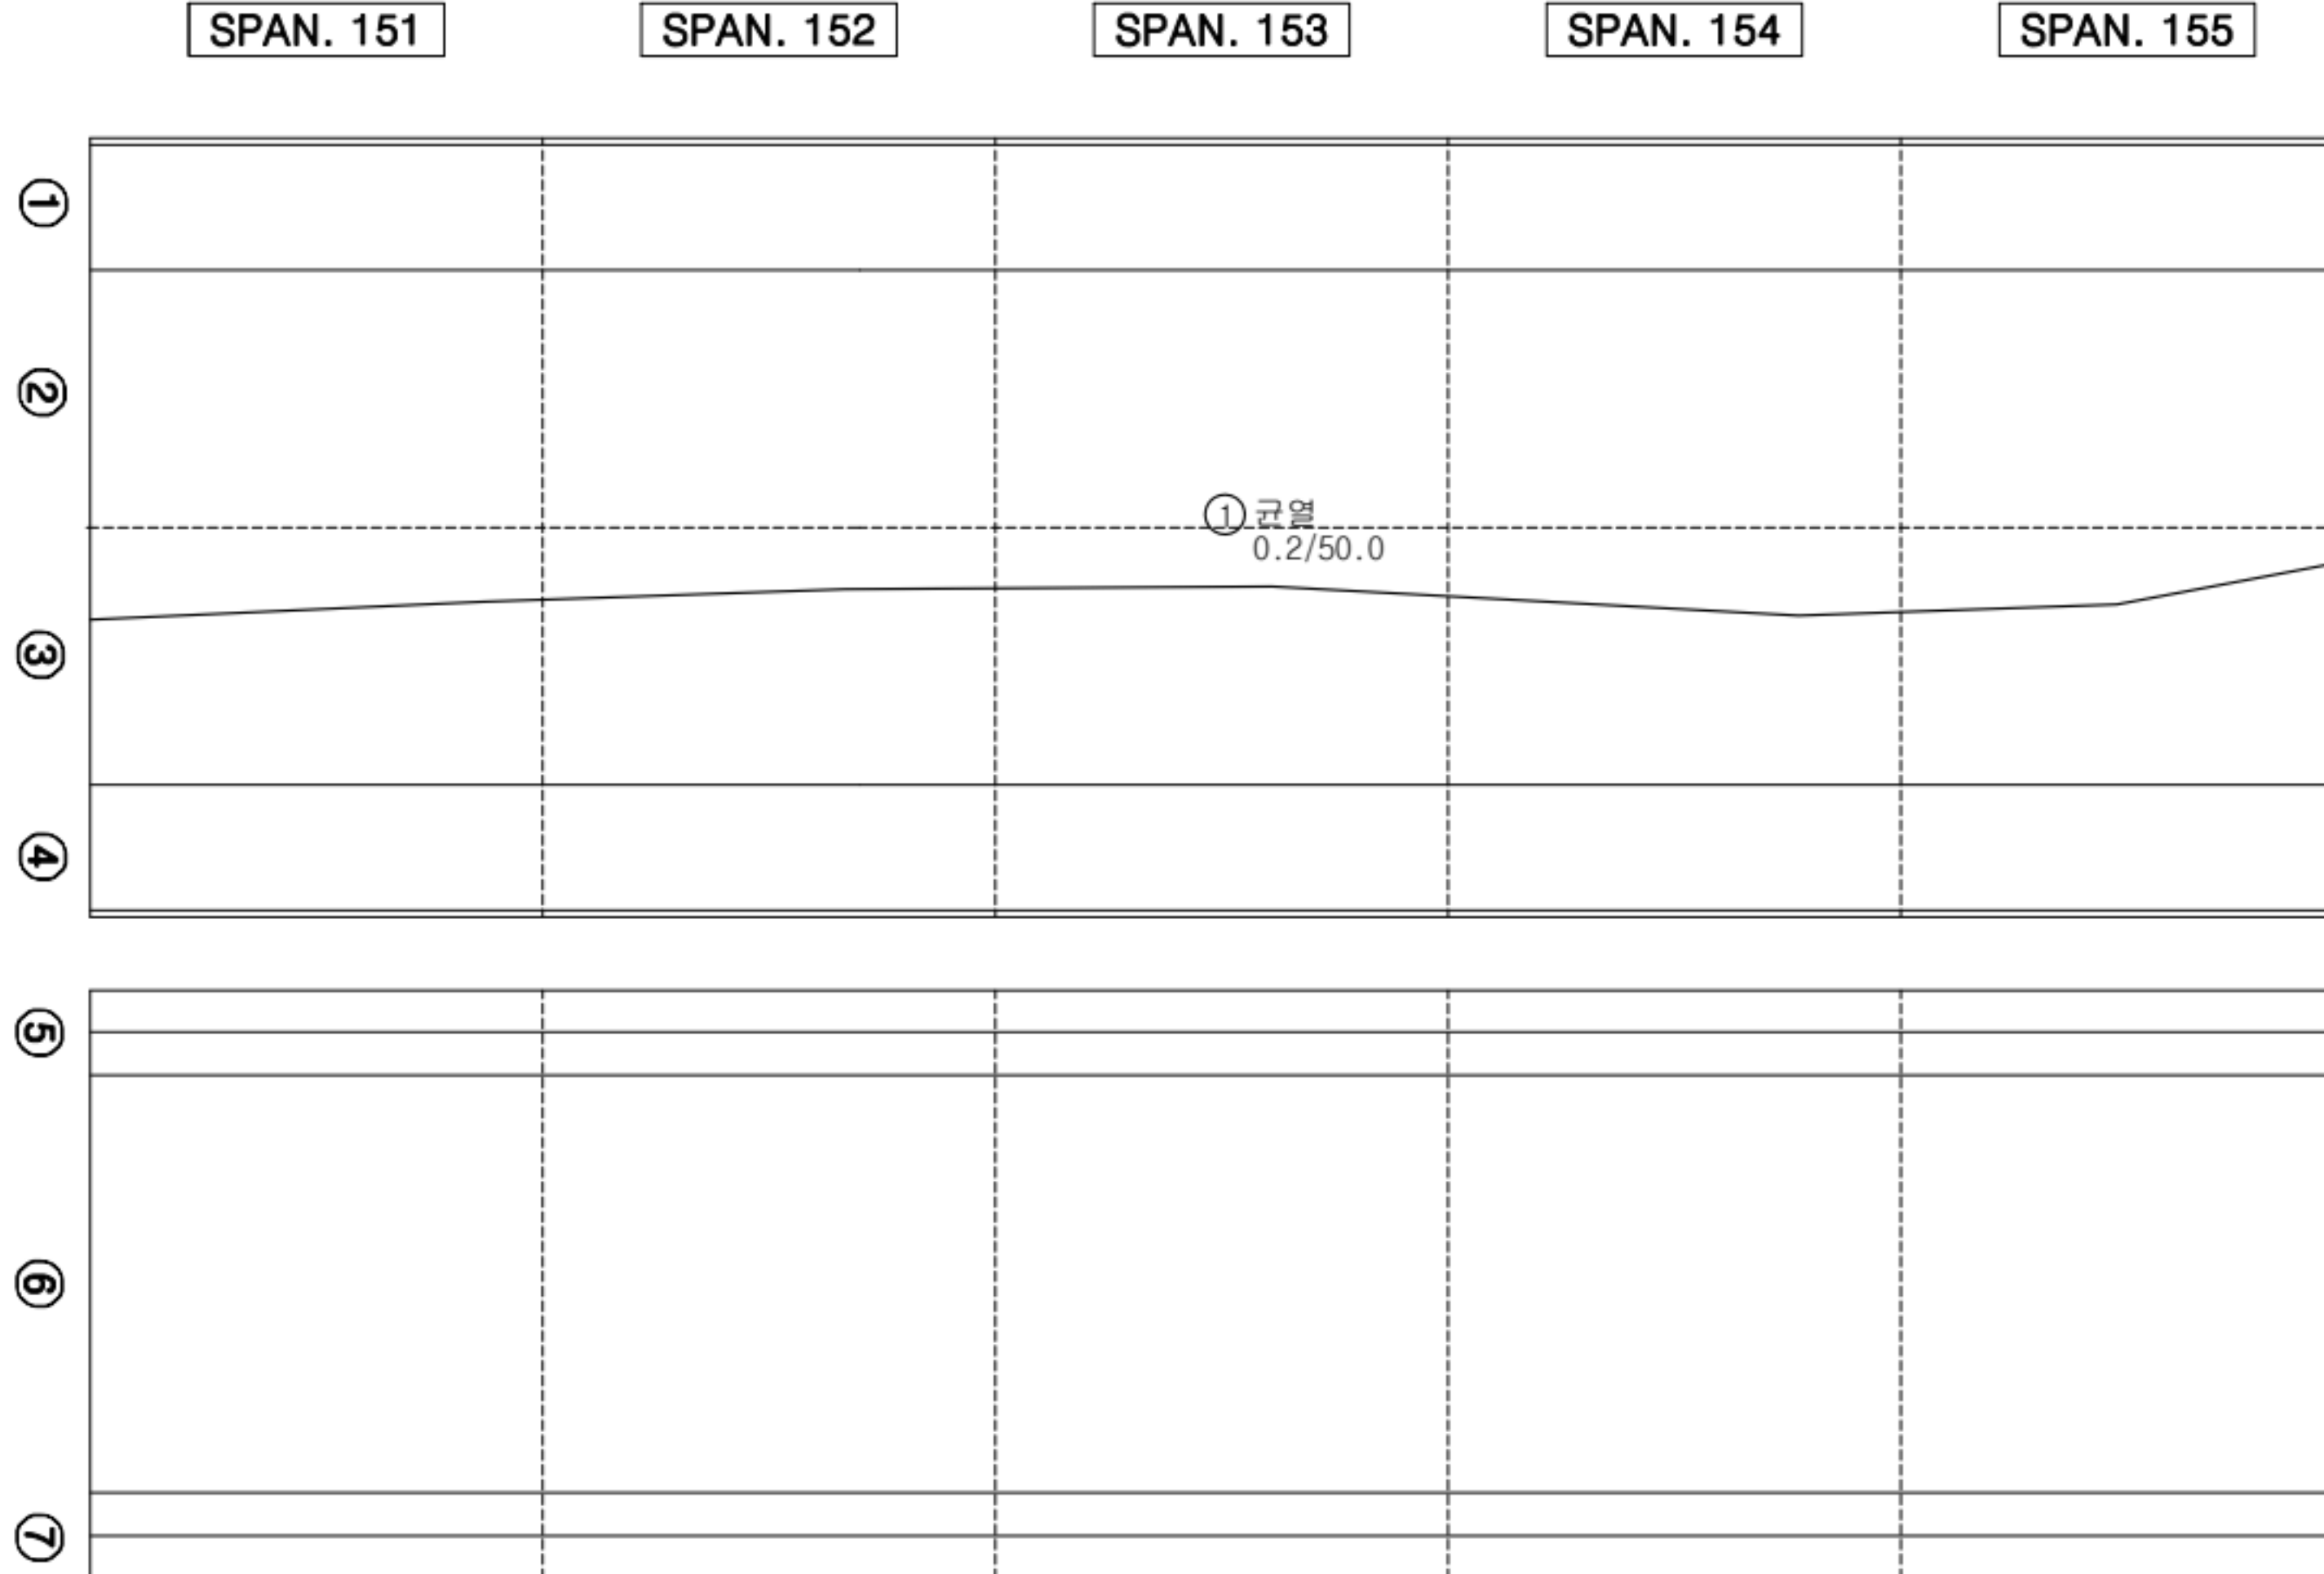

KEY PLAN

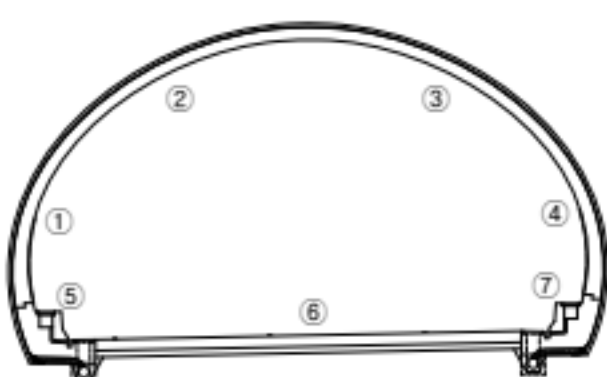

← 평면

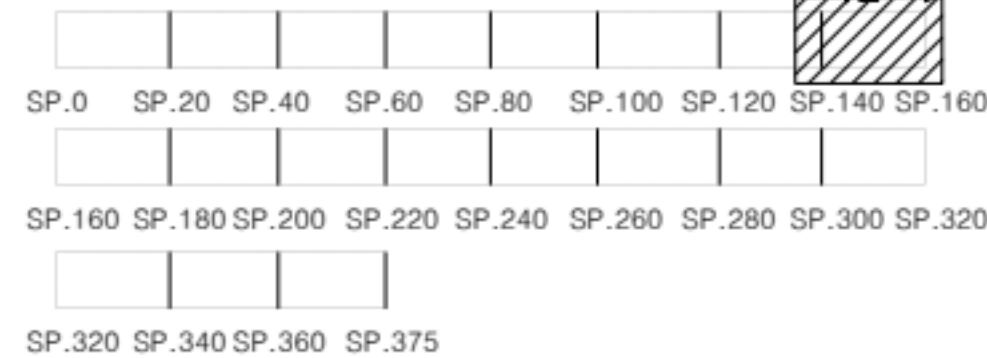

범례

	균열		망상균열		재료분리
	관형/공동		박리, 박락/파손		시공이음/충분리
	누수/습윤부		백태		철근노출
	콘크리트 변색, 녹물		표장요철		강재부식
	작공/변형		볼트결합		용접불량

용역명	서부내륙고속도로 2025년 시설물 정기안전점검 용역(하반기)
시설물명	봉수산터널(익산방향)
점검일시	2025. 07 ~ 2025. 12
확인자	책임기술자 김경수
도면번호	33

ID : 봉수산터널 S156~160

손상 현황 표

번호	구분	결함 내용	손상규모						비고
			폭(mm)	너비(m)	길이(m)	개소	손상물량	단위	
1	신규	균열	0.2	-	50.0	1	50.0	m	-
2									
3									
SPAN. 156

SPAN. 157


SPAN. 158

SPAN. 159


SPAN. 160

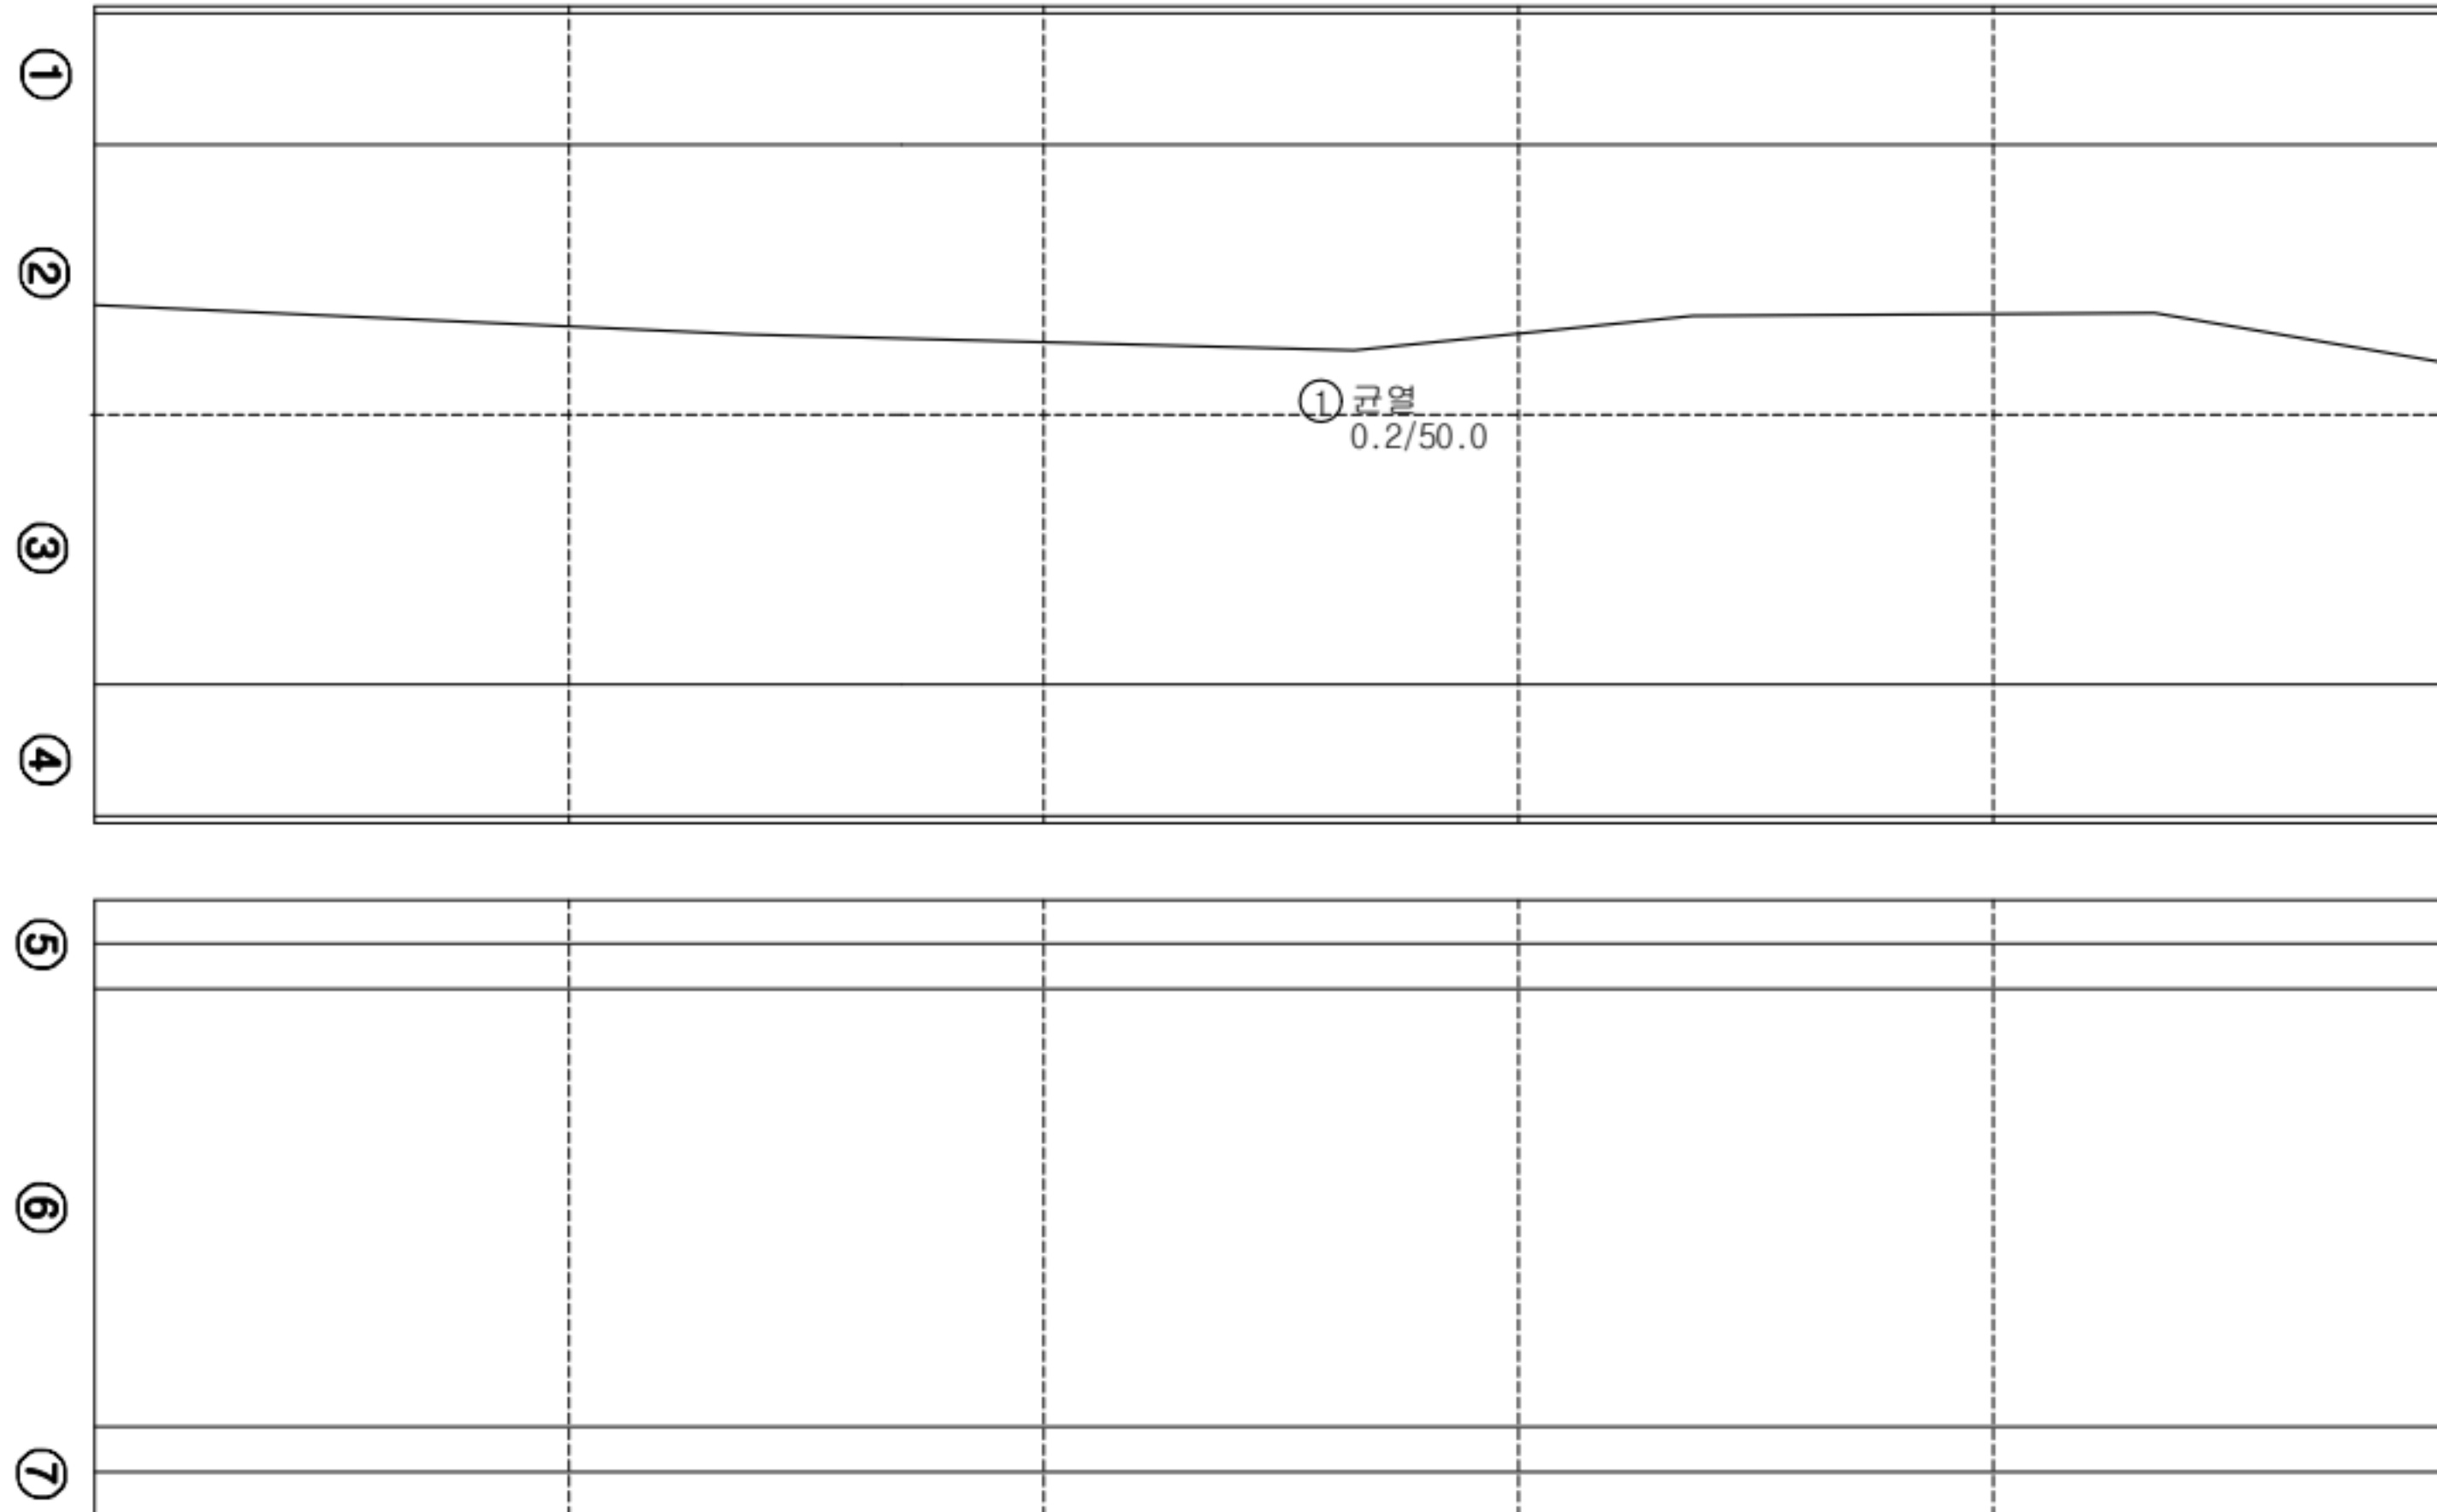

KEY PLAN

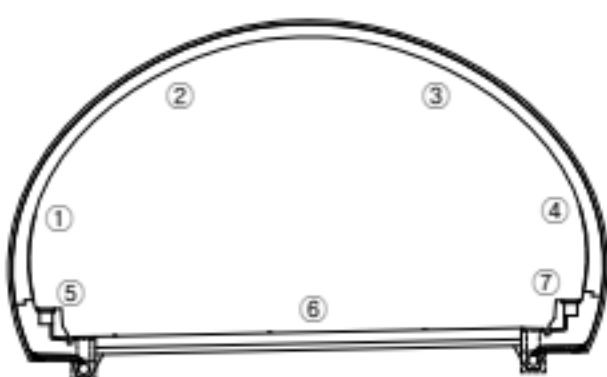

← 평면

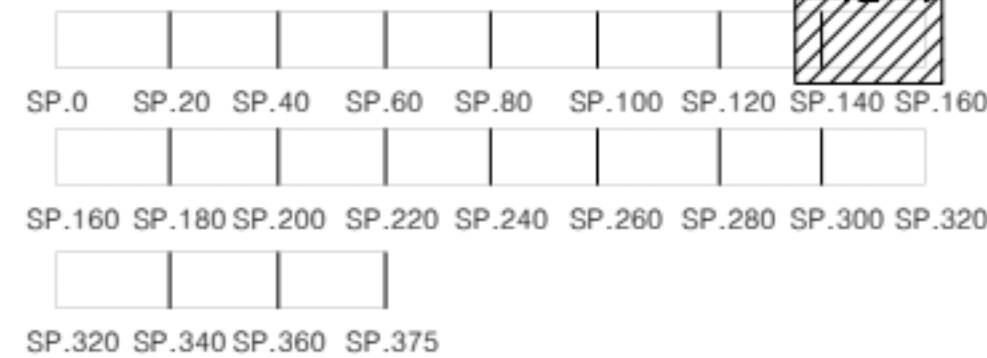

범례

	균열		망상균열		재료분리
	관형/공동		박리, 박락/파손		시공이음/충분리
	누수/습윤부		백태		철근노출
	콘크리트 변색, 녹물		표장요철		강재부식
	작굴/변형		볼트결합		용접불량

용역명	서부내륙고속도로 2025년 시설물 정기안전점검 용역(하반기)
시설물명	봉수산터널(익산방향)
점검일시	2025. 07 ~ 2025. 12
확인자	책임기술자 김경수
도면번호	34

ID : 봉수산터널 S161~165

손상 현황 표

번호	구분	결함 내용	손상규모						비고
			폭(mm)	너비(m)	길이(m)	개소	손상물량	단위	
1									
2									
SPAN. 161

SPAN. 162



SPAN. 163

SPAN. 164

SPAN. 165

①					
②					
③					
④					
⑤					
⑥					
⑦					

KEY PLAN

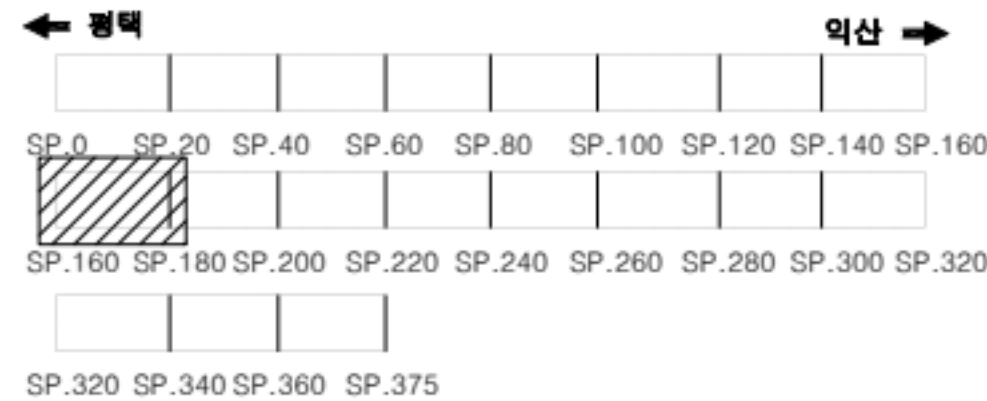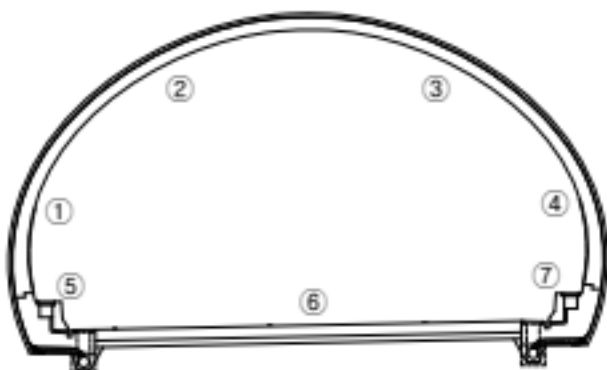

범례

	균열		망상균열		재료분리
	관형/공동		박리, 박락/파손		시공이음/충분리
	누수/습윤부		백태		철근노출
	콘크리트 변색, 녹물		표장요철		강재부식
	작공/변형		볼트결합		용접불량

용역명	서부내륙고속도로 2025년 시설물 정기안전점검 용역(하반기)
시설물명	봉수산터널(익산방향)
점검일시	2025. 07 ~ 2025. 12
확인자	책임기술자 김경수
도면번호	35

ID : 봉수산터널 S166~170

손상 현황 표

번호	구분	결함 내용	손상규모						비고
			폭(mm)	너비(m)	길이(m)	개소	손상물량	단위	
1									
2									
SPAN. 166

SPAN. 167

SPAN. 168

SPAN. 169

SPAN. 170

①

②

③

④

⑤


⑥

⑦

충돌리
0.1x0.2
203




KEY
PLAN

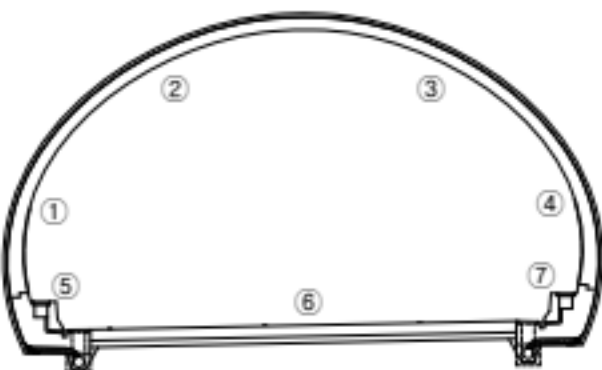

← 평면

익산 →

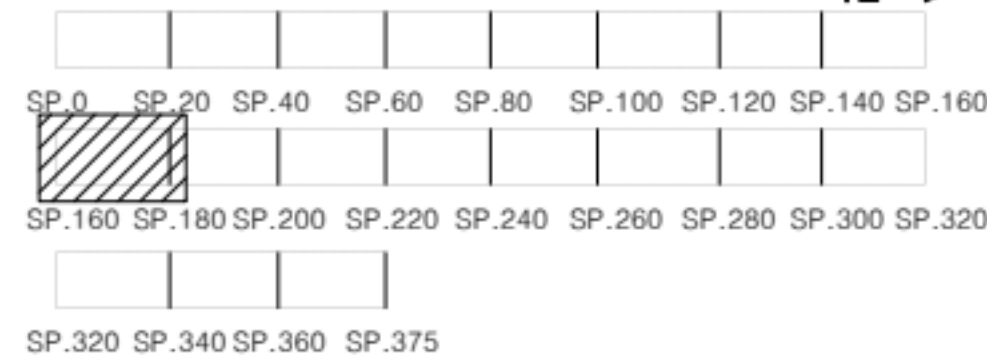

범
례

	균열		양상균열		재료분리
	관형/공동		박리, 박락/파손		시공이음/층분리
	누수/습윤부		백태		철근노출
	콘크리트 변색, 녹물		표장오일		강재부식
	착굴/변형		볼트결합		유정불량

용역명	서부내륙고속도로 2025년 시설물 정기안전점검 용역(하반기)
시설물명	봉수산터널(익산방향)
점검일시	2025. 07 ~ 2025. 12
확인자	책임기술자 김경수
도면번호	36



ID : 봉수산터널 S171~175

손상 현황 표

번호	구분	결함 내용	손상규모						비고
			폭(mm)	너비(m)	길이(m)	개소	손상물량	단위	
1									
2									
	SPAN. 171	SPAN. 172	SPAN. 173	SPAN. 174	SPAN. 175
①					
②					
③				한리 0.1x0.3 261.2	
④			4 4		
⑤					
⑥					
⑦					

KEY PLAN

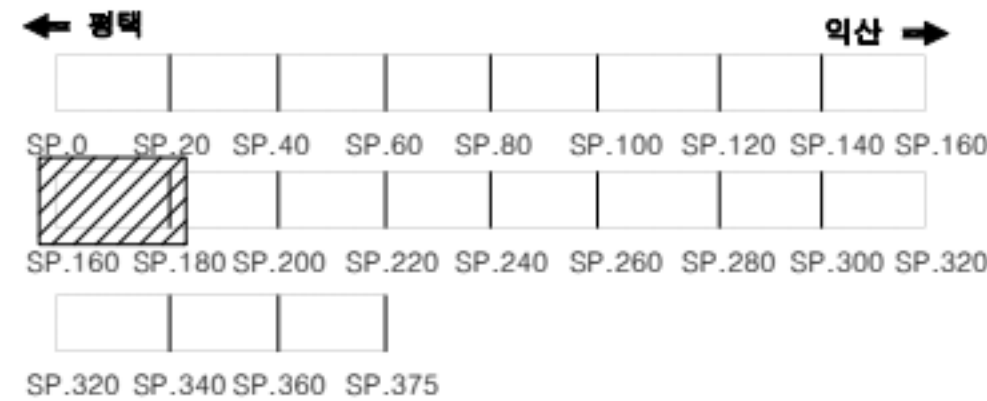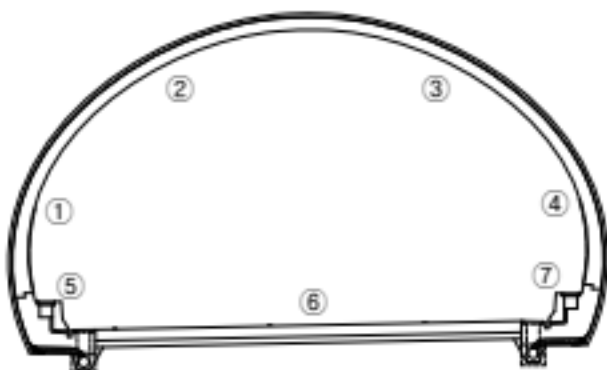

범례

	균열		망상균열		재료분리
	관형/공동		박리, 박락/파손		시공이음/충분리
	누수/습윤부		백태		철근노출
	콘크리트 변색, 녹물		표장요철		강재부식
	좌굴/변형		볼트결합		용접불량

용역명	서부내륙고속도로 2025년 시설물 정기안전점검 용역(하반기)
시설물명	봉수산터널(익산방향)
점검일시	2025. 07 ~ 2025. 12
확인자	책임기술자 김경수
도면번호	37

ID : 봉수산터널 S176~180

손상 현황 표

번호	구분	결함 내용	손상규모						비고
			폭(mm)	너비(m)	길이(m)	개소	손상물량	단위	
1									
2									
SPAN. 176

SPAN. 177



SPAN. 178

SPAN. 179

SPAN. 180

①					
②					
③	0.5/2.0 199 200 0.3/0.5	충분리 0.1x0.1 197.8			
④		42 [↑]			
⑤					
⑥					
⑦					

KEY PLAN

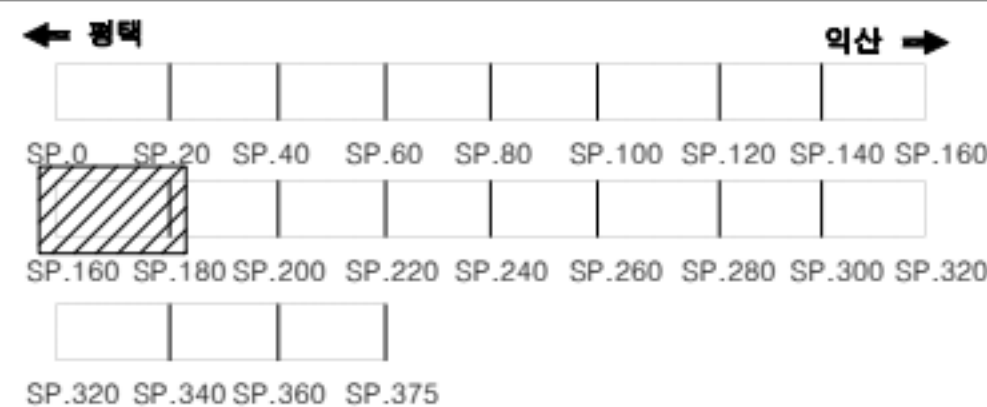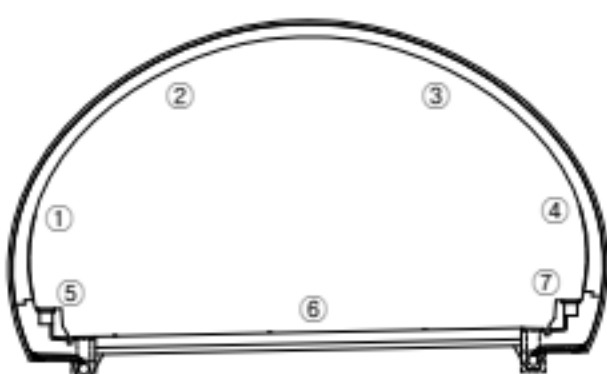

범례

	균열		망상균열		재료분리
	관형/공동		박리, 박락/파손		시공이음/충분리
	누수/습윤부		백태		철근노출
	콘크리트 변색, 녹물		표장오염		강재부식
	착굴/변형		볼트결합		유출물량

용역명	서부내륙고속도로 2025년 시설물 정기안전점검 용역(하반기)
시설물명	봉수산터널(익산방향)
점검일시	2025. 07 ~ 2025. 12
확인자	책임기술자 김경수
도면번호	38

ID : 봉수산터널 S181~185

손상 현황 표

번호	구분	결함 내용	손상규모						비고
			폭(mm)	너비(m)	길이(m)	개소	손상물량	단위	
1									
2									
SPAN. 181

SPAN. 182

SPAN. 183

SPAN. 184

SPAN. 185

①

②

③


④

⑤

⑥


⑦

KEY
PLAN

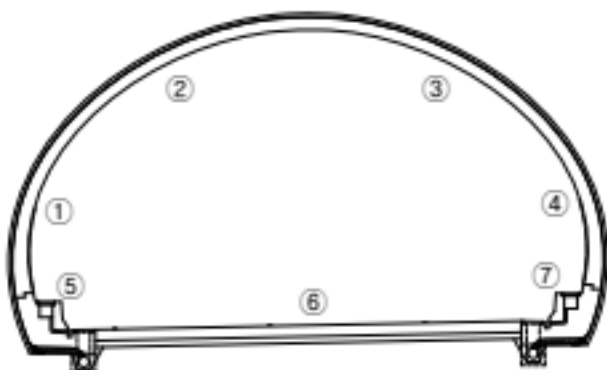

← 평면

익산 →

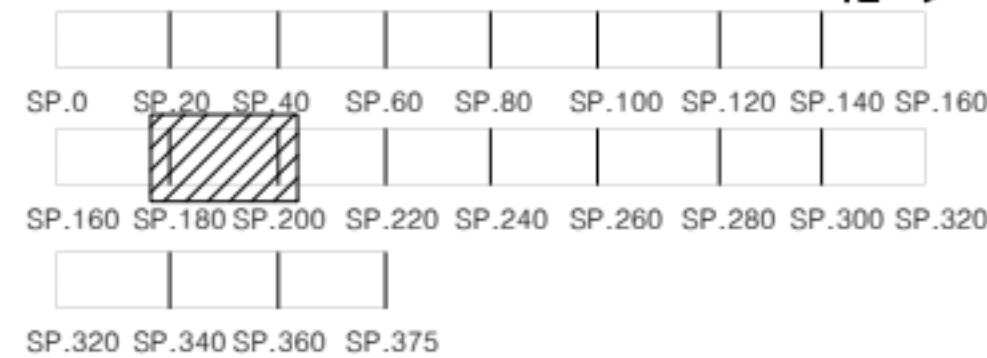

범
례

	균열		양상균열		재료분리
	관형/공동		박리, 박락/파손		시공이음/층분리
	누수/습윤부		백태		철근노출
	콘크리트 변색, 녹물		표장오염		강재부식
	좌굴/변형		볼트결합		용접불량

용역명	서부내륙고속도로 2025년 시설물 정기안전점검 용역(하반기)
시설물명	봉수산터널(익산방향)
점검일시	2025. 07 ~ 2025. 12
확인자	책임기술자 김경수
도면번호	39



ID : 봉수산터널 S186~190

손상 현황 표

번호	구분	결함 내용	손상규모						비고
			폭(mm)	너비(m)	길이(m)	개소	손상물량	단위	
1									
2									
	SPAN. 186	SPAN. 187	SPAN. 188	SPAN. 189	SPAN. 190
①					
②					
③					충분 0.1x0.2 195.6
④	44 [타]				45 [타]
⑤					
⑥					
⑦					

KEY PLAN

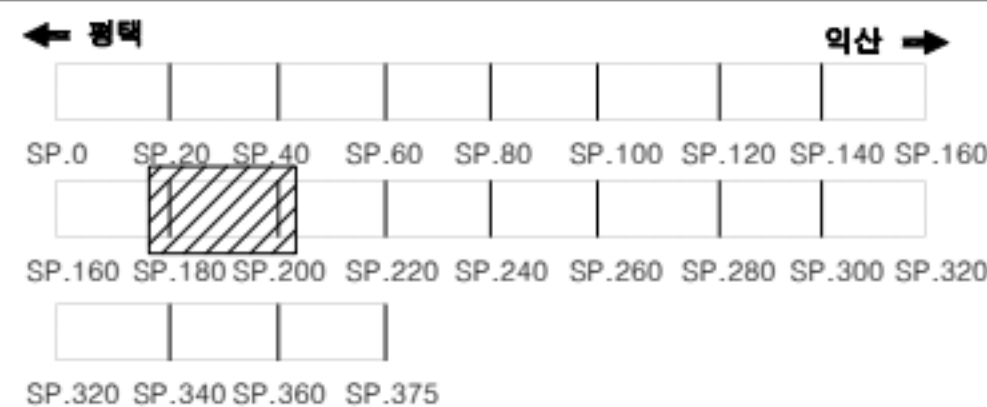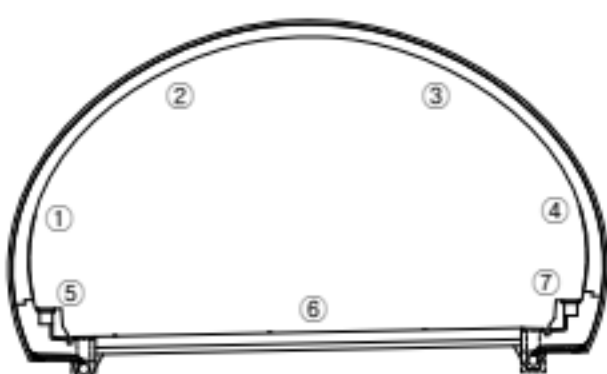

범례

	균열		양상균열		재료분리
	관형/공동		박리, 박락/파손		시공이음/충분리
	누수/습윤부		백태		철근노출
	콘크리트 변색, 녹물		표장요철		강재부식
	좌굴/변형		볼트결합		용접불량

용역명	서부내륙고속도로 2025년 시설물 정기안전점검 용역(하반기)
시설물명	봉수산터널(익산방향)
점검일시	2025. 07 ~ 2025. 12
확인자	책임기술자 김경수
도면번호	40

ID : 봉수산터널 191~195

손상 현황 표

번호	구분	결함 내용	손상규모						비고
			폭(mm)	너비(m)	길이(m)	개소	손상물량	단위	
1									
2									
SPAN. 191

SPAN. 192

SPAN. 193

SPAN. 194

SPAN. 195

①

②

③

④



⑤

⑥

⑦

46
T/L

KEY
PLAN

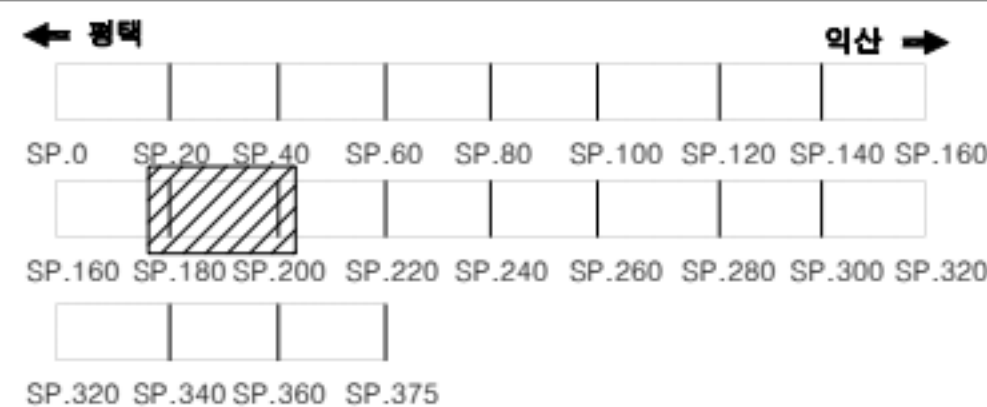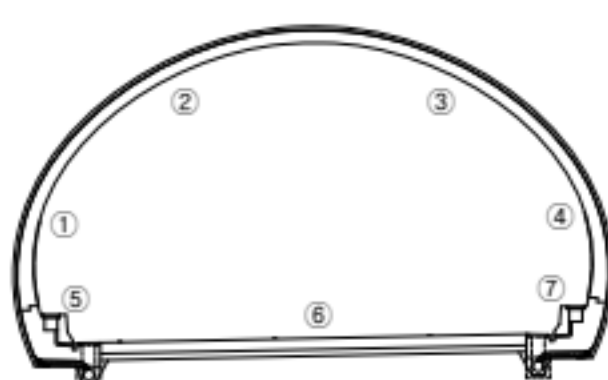

범
례

	균열		망상균열		재료분리
	관형/공동		박리, 박락/파손		시공이음/층분리
	누수/습윤부		백태		철근노출
	콘크리트 변색, 녹물		표장요철		강재부식
	좌굴/변형		볼트결합		용접불량

용역명	서부내륙고속도로 2025년 시설물 정기안전점검 용역(하반기)
시설물명	봉수산터널(익산방향)
점검일시	2025. 07 ~ 2025. 12
확인자	책임기술자 김경수
도면번호	41

ID : 봉수산터널 S196~200

손상 현황 표

번호	구분	결함 내용	손상규모						비고
			폭(mm)	너비(m)	길이(m)	개소	손상물량	단위	
1									
2									
SPAN. 196

SPAN. 197

SPAN. 198

SPAN. 199

SPAN. 200

①

②

③

④


⑤

⑥

⑦


4.7
1.5

KEY
PLAN

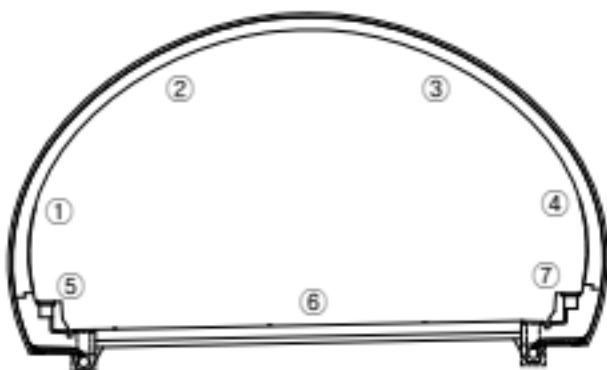

← 정맥

익산 →

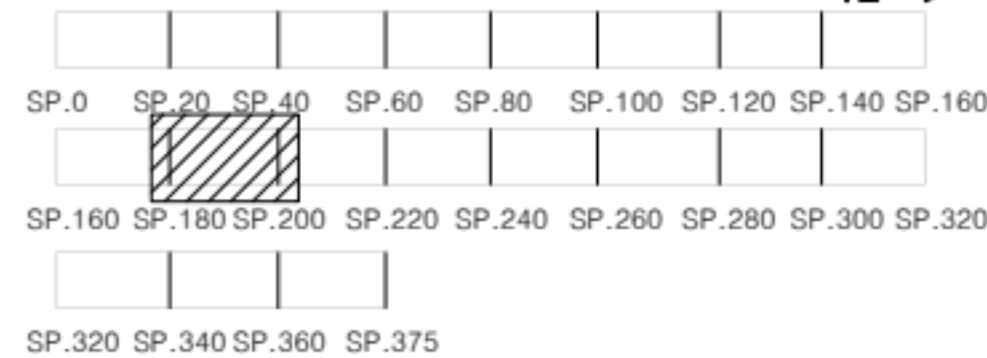

범
례

	균열		망상균열		재료분리
	관형/공동		박리, 박락/파손		시공이음/층분리
	누수/습윤부		백태		철근노출
	콘크리트 변색, 녹물		표장요철		강재부식
	좌굴/변형		볼트결합		용접불량

용역명	서부내륙고속도로 2025년 시설물 정기안전점검 용역(하반기)
시설물명	봉수산터널(익산방향)
점검일시	2025. 07 ~ 2025. 12
확인자	책임기술자 김경수
도면번호	42



ID : 봉수산터널 S201~205

손상 현황 표

번호	구분	결함 내용	손상규모						비고
			폭(mm)	너비(m)	길이(m)	개소	손상물량	단위	
1									
2									
	SPAN. 201	SPAN. 202	SPAN. 203	SPAN. 204	SPAN. 205
①					
②					
③					
④					
⑤					
⑥					
⑦					

KEY PLAN

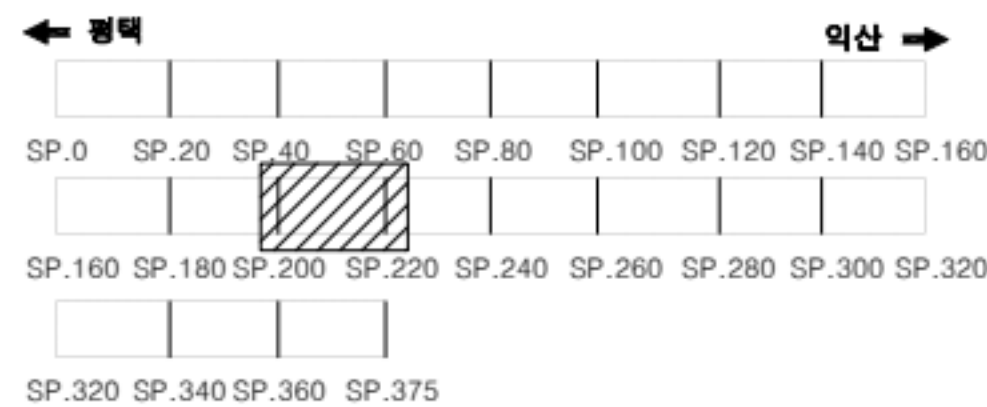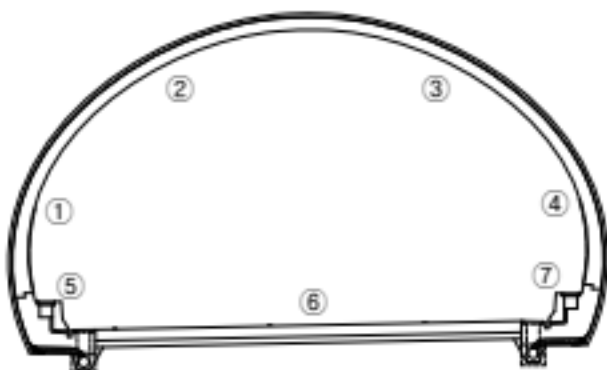

범례

	균열		망상균열		재료분리
	관형/공동		박리, 박락/파손		시공이음/층분리
	누수/습윤부		백태		철근노출
	콘크리트 변색, 녹물		표장요철		강재부식
	작공/변형		볼트결합		용접불량

용역명	서부내륙고속도로 2025년 시설물 정기안전점검 용역(하반기)
시설물명	봉수산터널(익산방향)
점검일시	2025. 07 ~ 2025. 12
확인자	책임기술자 김경수
도면번호	43

ID : 봉수산터널 S206~210

손상 현황 표

번호	구분	결함 내용	손상규모						비고
			폭(mm)	너비(m)	길이(m)	개소	손상물량	단위	
1									
2									
SPAN. 206

SPAN. 207

SPAN. 208

SPAN. 209

SPAN. 210

①

②

③

④


⑤

⑥

⑦


49
↑

KEY
PLAN

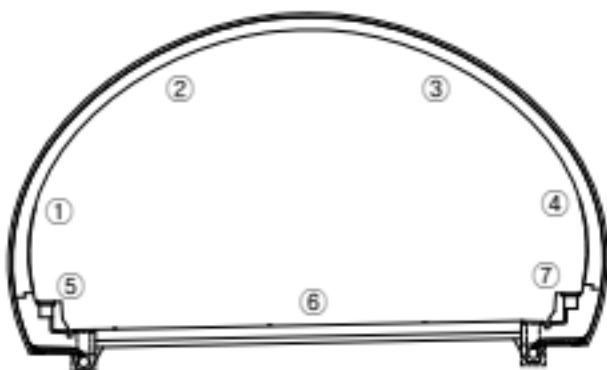

← 정맥

익산 →

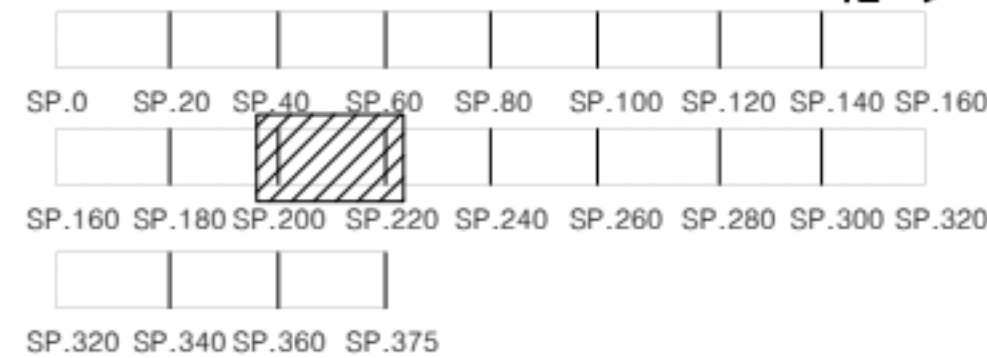

범
례

	균열		양상균열		재료분리
	팽창/공동		박리, 박락/파손		시공이음/충분리
	누수/습윤부		백태		침하노출
	콘크리트 변색, 박락		표장요철		강재부식
	좌굴/변형		볼트결합		용접불량

용역명	서부내륙고속도로 2025년 시설물 정기안전점검 용역(하반기)
시설물명	봉수산터널(익산방향)
점검일시	2025. 07 ~ 2025. 12
확인자	책임기술자 김경수
도면번호	44

ID : 봉수산터널 S211~215

손상 현황 표

번호	구분	결함 내용	손상규모						비고
			폭(mm)	너비(m)	길이(m)	개소	손상물량	단위	
1									
2									
SPAN. 211

SPAN. 212

SPAN. 213

SPAN. 214

SPAN. 215

①

②

③

④


⑤

⑥

⑦


50
九

KEY
PLAN

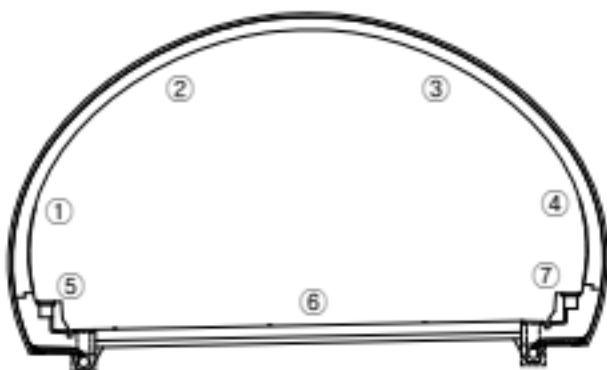

← 평면

익산 →

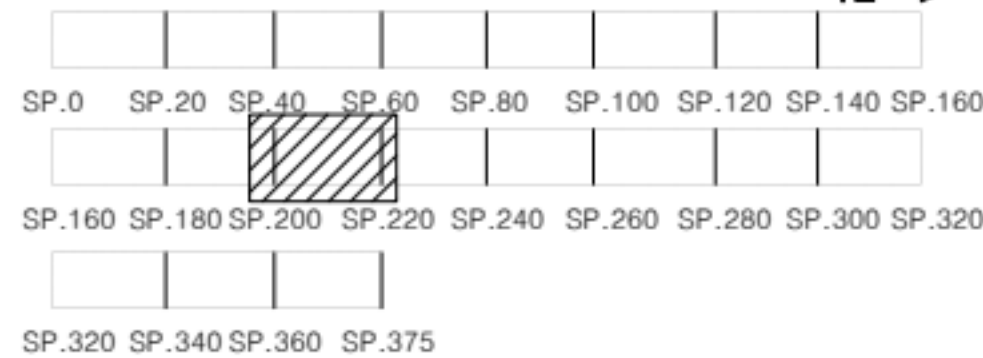

범
례

	균열		망상균열		재료분리
	관형/공동		박리, 박락/파손		시공이음/층분리
	누수/습윤부		백태		철근노출
	콘크리트 변색, 녹물		표장오염		강재부식
	좌굴/변형		볼트결합		용접불량

용역명	서부내륙고속도로 2025년 시설물 정기안전점검 용역(하반기)
시설물명	봉수산터널(익산방향)
점검일시	2025. 07 ~ 2025. 12
확인자	책임기술자 김경수
도면번호	45

ID : 봉수산터널 S216~220

손상 현황 표

번호	구분	결함 내용	손상규모						비고
			폭(mm)	너비(m)	길이(m)	개소	손상물량	단위	
1									
2									
SPAN. 216

SPAN. 217



SPAN. 218

SPAN. 219

SPAN. 220

①					
②					
③					
④	터				
⑤					
⑥					
⑦					

KEY PLAN

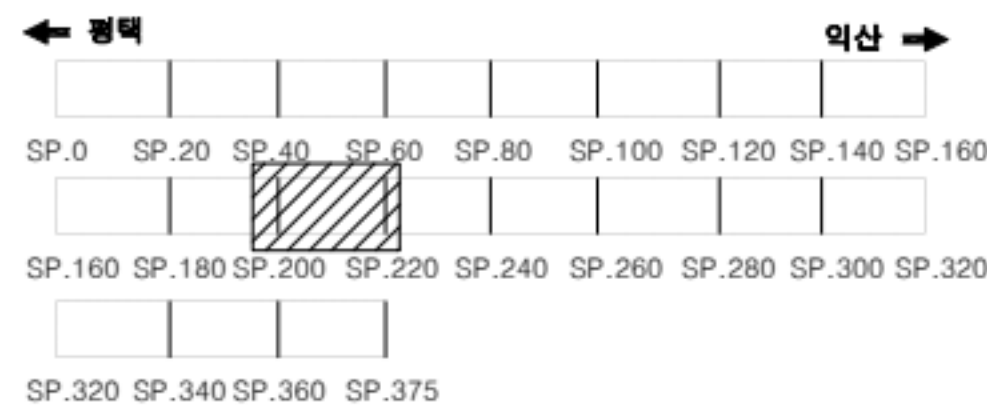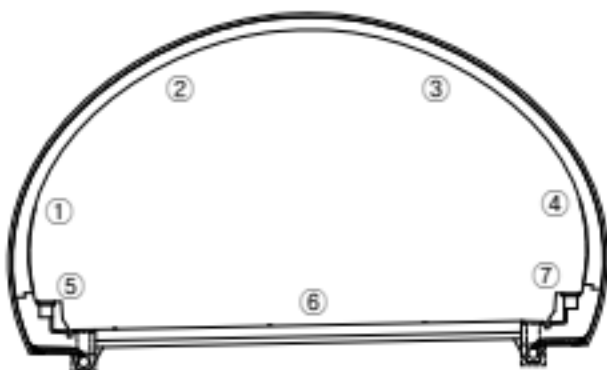

범례

	균열		망상균열		재료분리
	관형/공동		박리, 박락/파손		시공이음/층분리
	누수/습윤부		백태		철근노출
	콘크리트 변색, 녹물		표장오염		강재부식
	착굴/변형		볼트결합		용접불량

용역명	서부내륙고속도로 2025년 시설물 정기안전점검 용역(하반기)
시설물명	봉수산터널(익산방향)
점검일시	2025. 07 ~ 2025. 12
확인자	책임기술자 김경수
도면번호	46

ID : 봉수산터널 S221~225

손상 현황 표

번호	구분	결함 내용	손상규모						비고
			폭(mm)	너비(m)	길이(m)	개소	손상물량	단위	
1									
2									
SPAN. 221

SPAN. 222



SPAN. 223

SPAN. 224

SPAN. 225

①					
②					
③					
④	42 [12]				43 [15]
⑤					
⑥					
⑦					

KEY PLAN

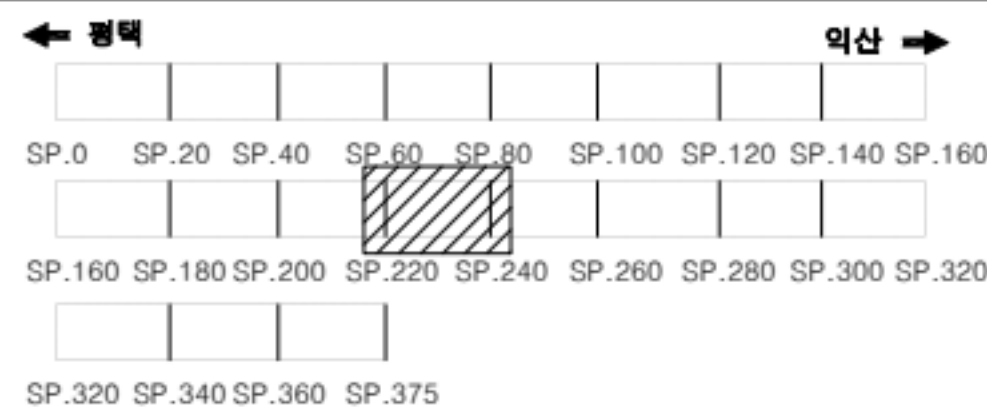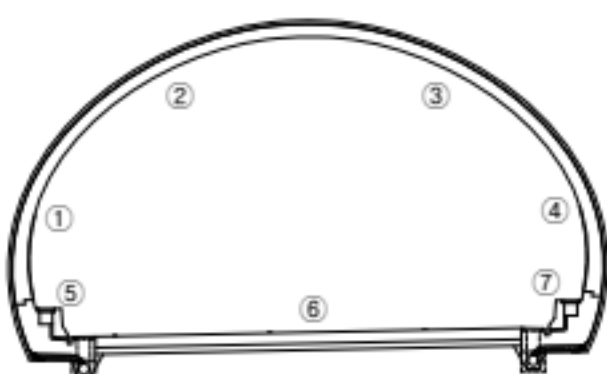

범례

	균열		망상균열		재료분리
	관형/공동		박리, 박락/파손		시공이음/층분리
	누수/습윤부		백태		철근노출
	콘크리트 변색, 녹물		표장요철		강재부식
	좌굴/변형		볼트결합		용접불량

용역명	서부내륙고속도로 2025년 시설물 정기안전점검 용역(하반기)
시설물명	봉수산터널(익산방향)
점검일시	2025. 07 ~ 2025. 12
확인자	책임기술자 김경수
도면번호	47



ID : 봉수산터널 S226~230

손상 현황 표

번호	구분	결함 내용	손상규모						비고
			폭(mm)	너비(m)	길이(m)	개소	손상물량	단위	
1									
2									
	SPAN. 226	SPAN. 227	SPAN. 228	SPAN. 229	SPAN. 230
①	IIL~				
②					
③				193.4 1.5m 0.1x0.3	
④				타 1.5	
⑤					
⑥					
⑦					

KEY PLAN

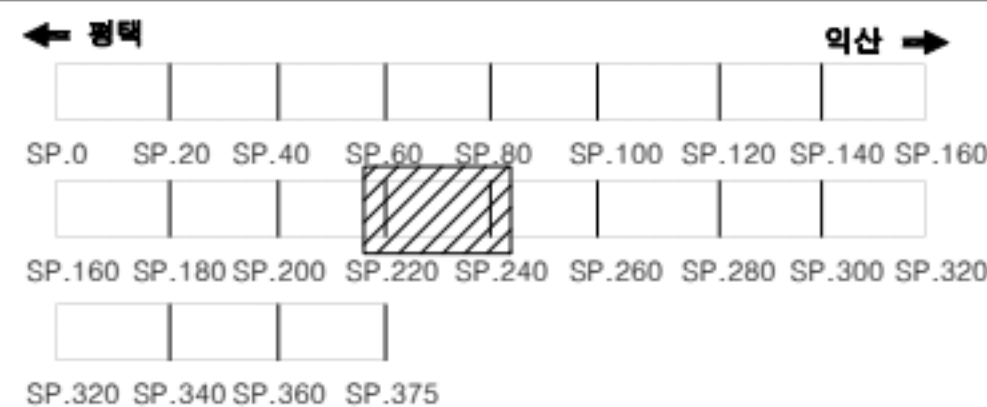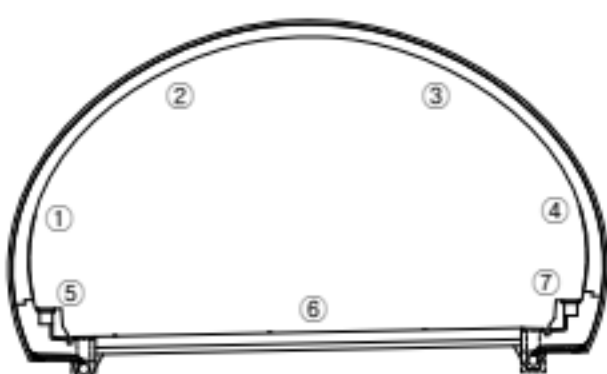

범
례

	균열		망상균열		재료분리
	관형/공동		박리, 박락/파손		시공이음/층분리
	누수/습윤부		백태		철근노출
	콘크리트 변색, 녹물		표장요철		강재부식
	좌굴/변형		볼트결합		용접불량

용역명	서부내륙고속도로 2025년 시설물 정기안전점검 용역(하반기)
시설물명	봉수산터널(익산방향)
점검일시	2025. 07 ~ 2025. 12
확인자	책임기술자 김경수
도면번호	48

ID : 봉수산터널 S231~235

손상 현황 표

번호	구분	결함 내용	손상규모						비고
			폭(mm)	너비(m)	길이(m)	개소	손상물량	단위	
1									
2									
SPAN. 231

SPAN. 232

SPAN. 233

SPAN. 234

SPAN. 235

①

②

③

④


⑤

⑥

⑦


45
1.5

KEY
PLAN

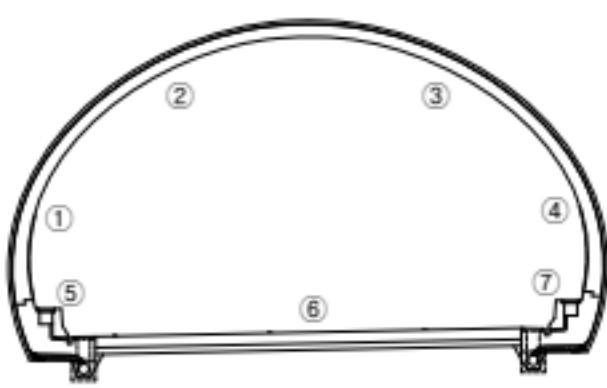

← 정맥

익산 →

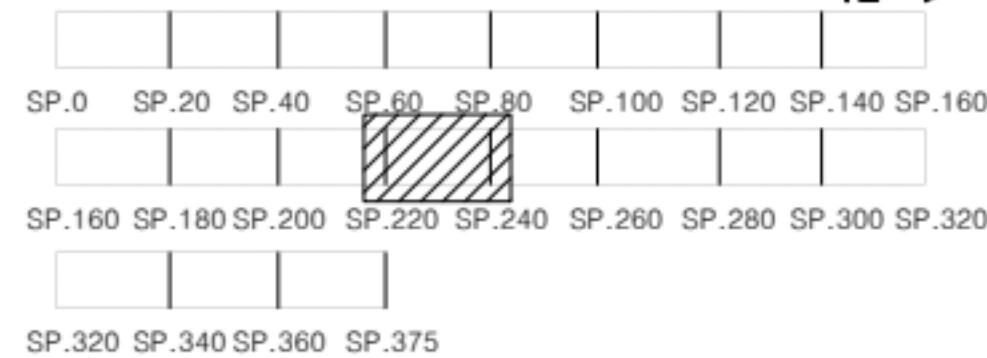

범
례

	균열		망상균열		재료분리
	관형/공동		박리, 박락/파손		시공이음/충분리
	누수/습윤부		백태		철근노출
	콘크리트 변색, 녹물		표장오염		강재부식
	좌굴/변형		볼트결합		용접불량

용역명	서부내륙고속도로 2025년 시설물 정기안전점검 용역(하반기)
시설물명	봉수산터널(익산방향)
점검일시	2025. 07 ~ 2025. 12
확인자	책임기술자 김경수
도면번호	49

ID : 봉수산터널 S236~240

손상 현황 표

번호	구분	결함 내용	손상규모						비고
			폭(mm)	너비(m)	길이(m)	개소	손상물량	단위	
1									
2									
SPAN. 236

SPAN. 237

SPAN. 238

SPAN. 239

SPAN. 240

①

②

③

④


⑤

⑥

⑦


터
진

KEY
PLAN

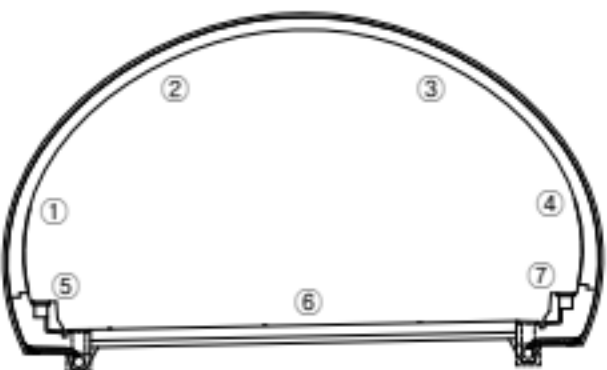

← 정맥

익산 →

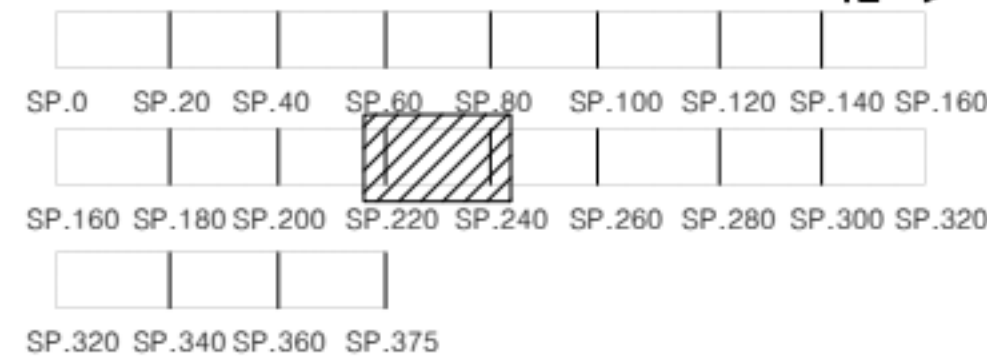

범
례

	균열		양상균열		재료분리
	관형/공동		박리, 박락/파손		시공이음/층분리
	부수/습윤부		백태		철근노출
	콘크리트 변색, 녹물		표장요철		강재부식
	좌굴/변형		볼트결합		용접불량

용역명	서부내륙고속도로 2025년 시설물 정기안전점검 용역(하반기)
시설물명	봉수산터널(익산방향)
점검일시	2025. 07 ~ 2025. 12
확인자	책임기술자 김경수
도면번호	50

ID : 봉수산터널 S241~245

손상 현황 표

번호	구분	결함 내용	손상규모						비고
			폭(mm)	너비(m)	길이(m)	개소	손상물량	단위	
1									
2									
SPAN. 241

SPAN. 242

SPAN. 243

SPAN. 244

SPAN. 245

①

②

③

④


⑤

⑥

⑦


57
72

KEY
PLAN

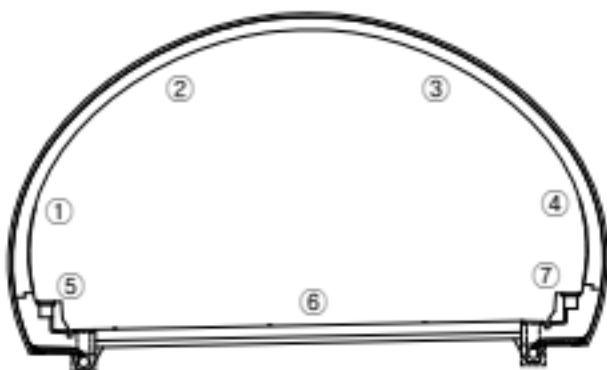

← 정맥

익산 →

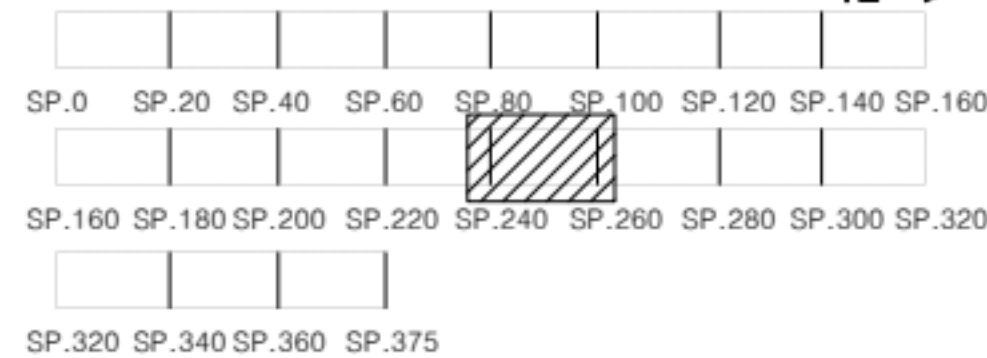

범
례


	균열		망상균열		재료분리
	관형/공동		박리, 박락/파손		시공이음/층분리
	누수/습윤부		백태		철근노출
	콘크리트 변색, 녹물		표장오염		강재부식
	좌굴/변형		볼트결합		용접불량

용역명	서부내륙고속도로 2025년 시설물 정기안전점검 용역(하반기)
시설물명	봉수산터널(익산방향)
점검일시	2025. 07 ~ 2025. 12
확인자	책임기술자 김경수
도면번호	51



ID : 봉수산터널 246~250

손상 현황 표

번호	구분	결함 내용	손상규모						비고
			폭(mm)	너비(m)	길이(m)	개소	손상물량	단위	
1	신규	충분리	-	0.2	0.8	1	0.16	m ²	-
2									
3									
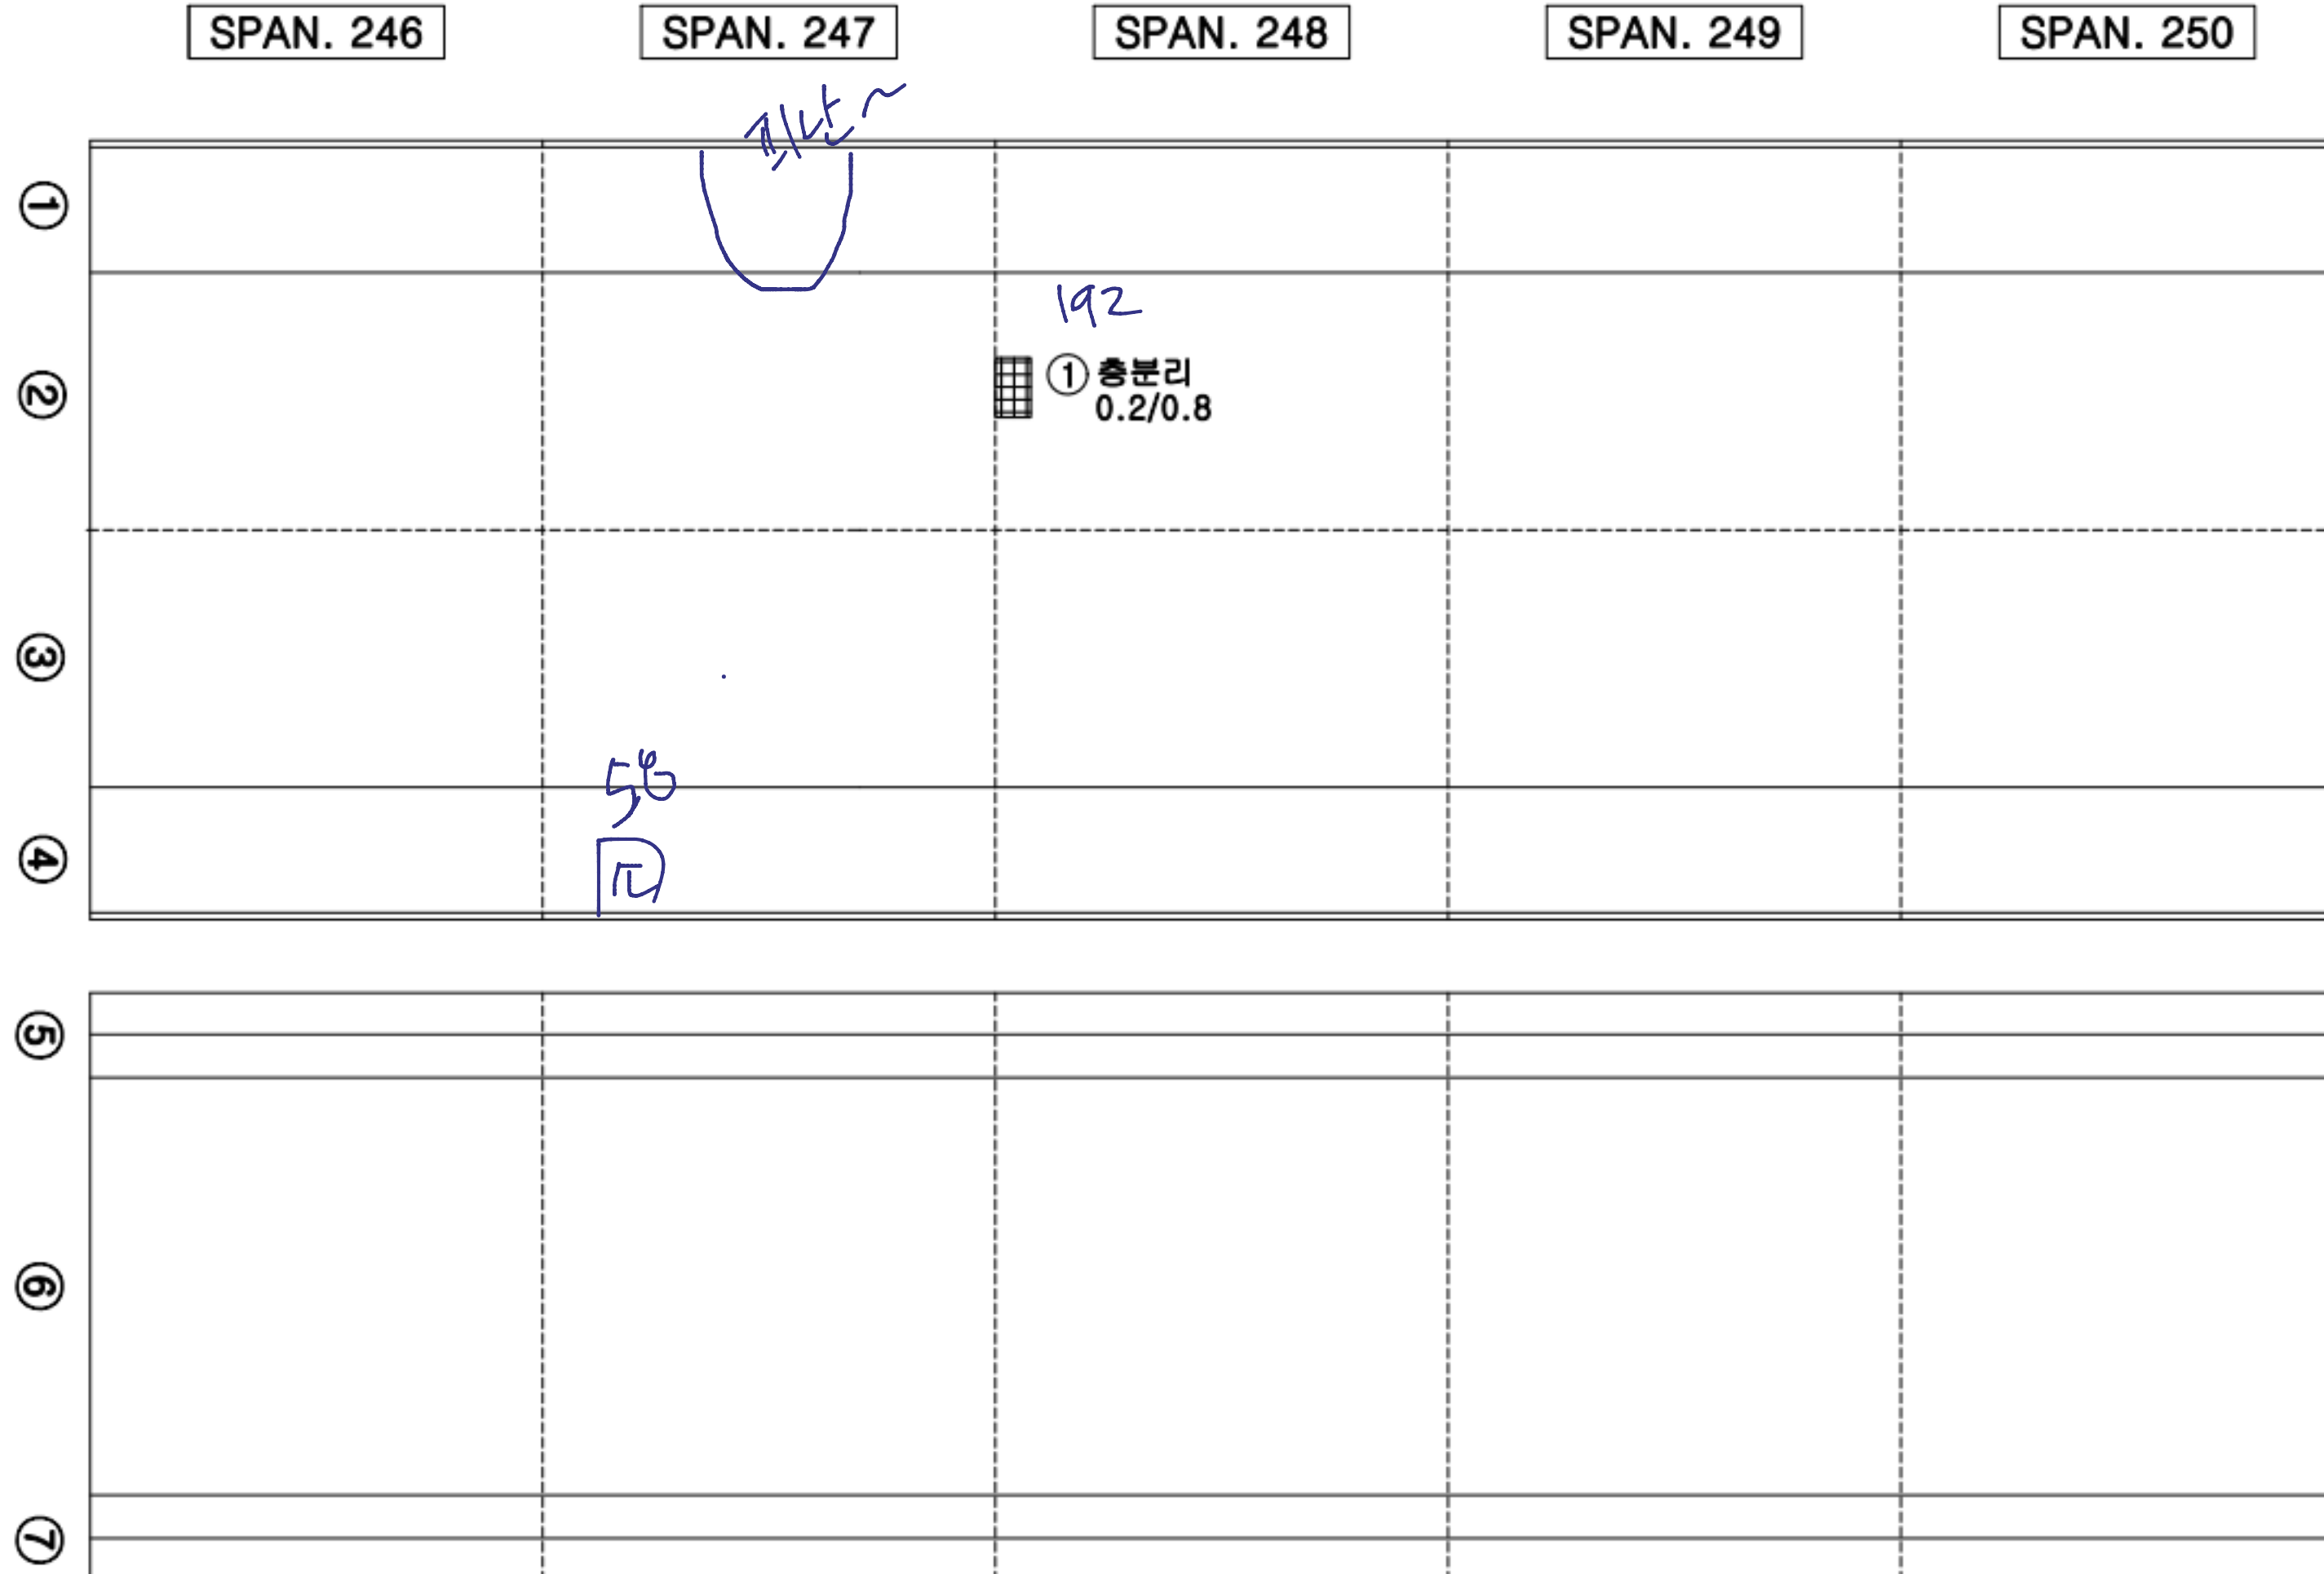

KEY PLAN

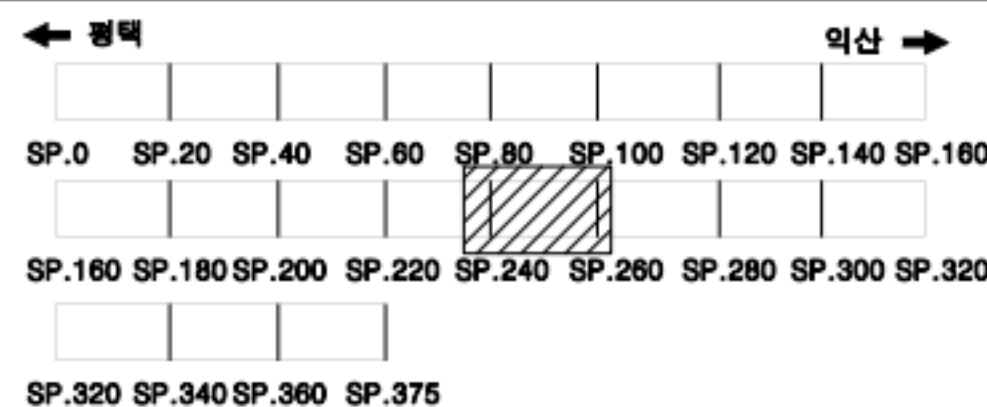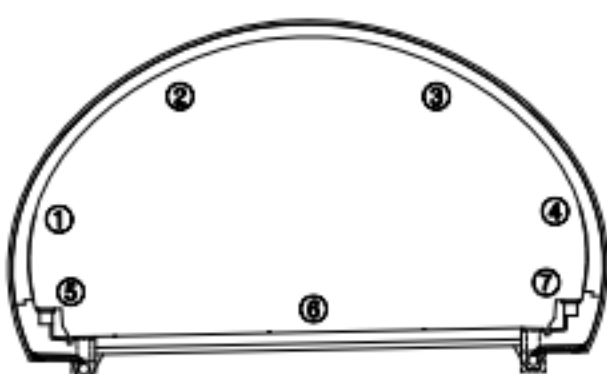

범례

	균열		망상균열		재료분리
	관형/공동		박리, 박락/파손		시공이음/충분리
	누수/습윤부		백태		철근노출
	콘크리트 변색, 녹물		표장요철		강재부식
	작공/변형		볼트결합		용접불량

용역명	서부내륙고속도로 2025년 시설물 정기안전점검 용역(하반기)
시설물명	봉수산터널(익산방향)
점검일시	2025. 07 ~ 2025. 12
확인자	책임기술자 김경수
도면번호	52

ID : 봉수산터널 S251~255

손상 현황 표

번호	구분	결함 내용	손상규모						비고
			폭(mm)	너비(m)	길이(m)	개소	손상물량	단위	
1									
2									
SPAN. 251

SPAN. 252



SPAN. 253

SPAN. 254

SPAN. 255

①					
②					
③					
④					
⑤					
⑥					
⑦					

KEY PLAN

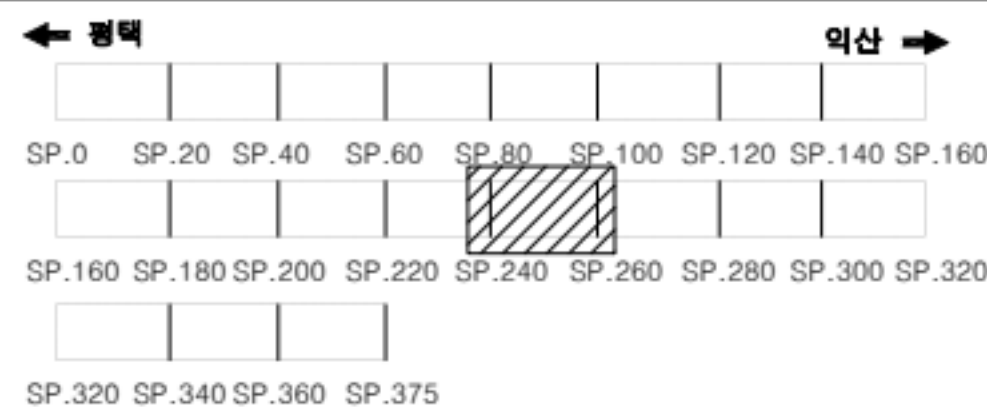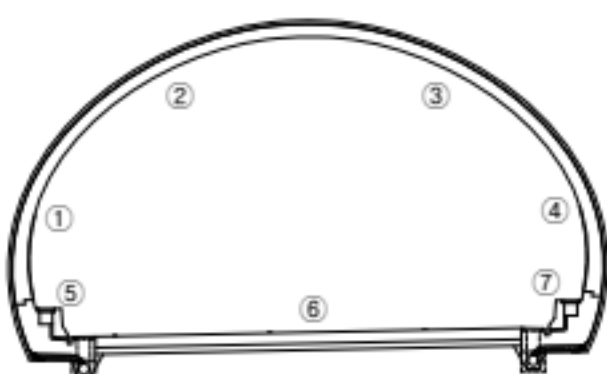

범례

	균열		망상균열		재료분리
	관형/공동		박리, 박락/파손		시공이음/층분리
	누수/습윤부		백태		철근노출
	콘크리트 변색, 녹물		표장요철		강재부식
	좌굴/변형		볼트결합		용접불량

용역명	서부내륙고속도로 2025년 시설물 정기안전점검 용역(하반기)
시설물명	봉수산터널(익산방향)
점검일시	2025. 07 ~ 2025. 12
확인자	책임기술자 김경수
도면번호	53



ID : 봉수산터널 S256~260

손상 현황 표

번호	구분	결함 내용	손상규모						비고
			폭(mm)	너비(m)	길이(m)	개소	손상물량	단위	
1									
2									
	SPAN. 256	SPAN. 257	SPAN. 258	SPAN. 259	SPAN. 260
①					
②					
③	18% 0.3/1.5			탈리 0.1X2.5 18%	
④					61 []
⑤					
⑥					
⑦					

KEY PLAN

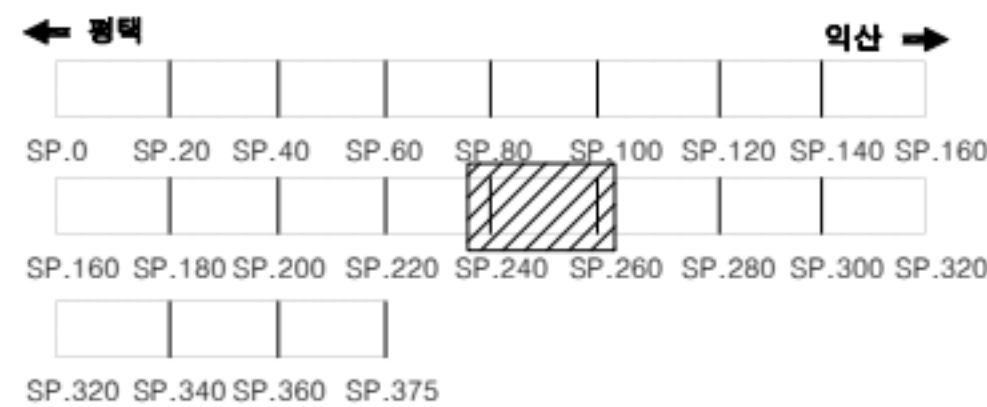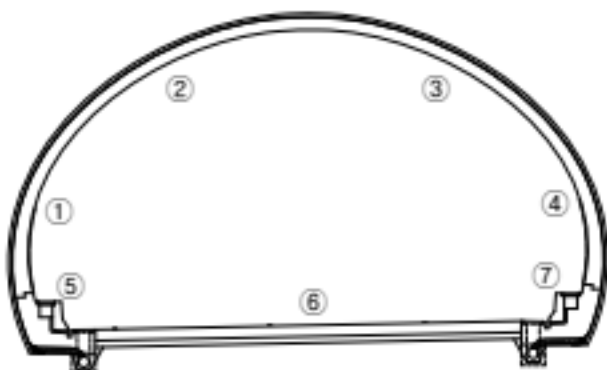

범례

	균열		망상균열		재료분리
	관형/공동		박리, 박락/파손		시공이음/층분리
	누수/습윤부		백태		철근노출
	콘크리트 변색, 녹물		표장요철		강재부식
	좌굴/변형		볼트결합		용접불량

용역명	서부내륙고속도로 2025년 시설물 정기안전점검 용역(하반기)
시설물명	봉수산터널(익산방향)
점검일시	2025. 07 ~ 2025. 12
확인자	책임기술자 김경수
도면번호	54



ID : 봉수산터널 S261~265

손상 현황 표

번호	구분	결함 내용	손상규모						비고
			폭(mm)	너비(m)	길이(m)	개소	손상물량	단위	
1									
2									
	SPAN. 261	SPAN. 262	SPAN. 263	SPAN. 264	SPAN. 265
①					
②			상방지 0.1x0.2 184-6		
③				0.3/3.0 183	
④					62 7
⑤					
⑥					
⑦					

KEY PLAN

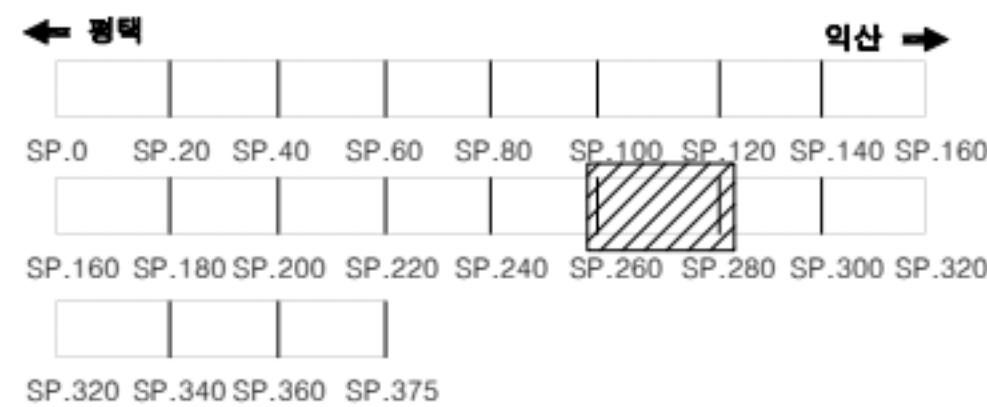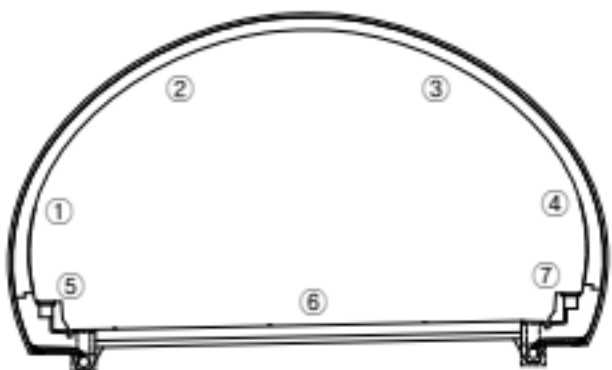

범례

	균열		망상균열		재료분리
	관형/공동		박리, 박락/파손		시공이음/층분리
	누수/습윤부		백태		철근노출
	콘크리트 변색, 녹물		표장요철		강재부식
	작굴/변형		볼트결합		용접불량

용역명	서부내륙고속도로 2025년 시설물 정기안전점검 용역(하반기)
시설물명	봉수산터널(익산방향)
점검일시	2025. 07 ~ 2025. 12
확인자	책임기술자 김경수
도면번호	55



ID : 봉수산터널 S271~275

손상 현황 표

번호	구분	결함 내용	손상규모						비고
			폭(mm)	너비(m)	길이(m)	개소	손상물량	단위	
1									
2									
	SPAN. 271	SPAN. 272	SPAN. 273	SPAN. 274	SPAN. 275
①					
②					
③	174+6 상부 0.2x1.0				172.3 상부 0.1x0.5 171 상부 0.1x1.0
④			64 [E]		
⑤					
⑥					
⑦					

KEY PLAN

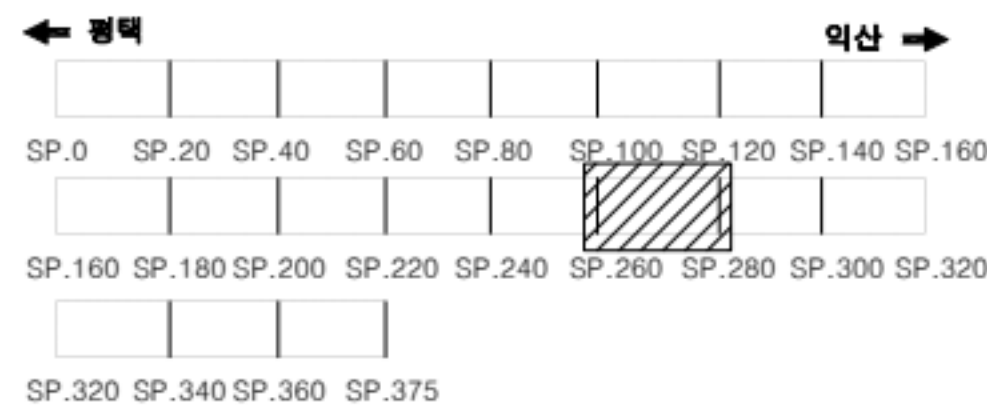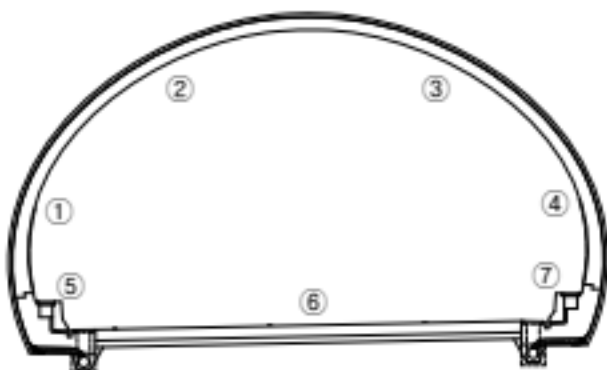

범례

	균열		망상균열		재료분리
	관형/공동		박리, 박락/파손		시공이음/충분리
	누수/습윤부		백태		철근노출
	콘크리트 변색, 녹물		표장요철		강재부식
	작공/변형		볼트결합		용접불량

용역명	서부내륙고속도로 2025년 시설물 정기안전점검 용역(하반기)
시설물명	봉수산터널(익산방향)
점검일시	2025. 07 ~ 2025. 12
확인자	책임기술자 김경수
도면번호	57

ID : 봉수산터널 S276~280

손상 현황 표

번호	구분	결함 내용	손상규모						비고
			폭(mm)	너비(m)	길이(m)	개소	손상물량	단위	
1									
2									
SPAN. 276

SPAN. 277



SPAN. 278

SPAN. 279

SPAN. 280

①					
②					
③					
④	65 □			66 □	
⑤					
⑥					
⑦					

KEY PLAN

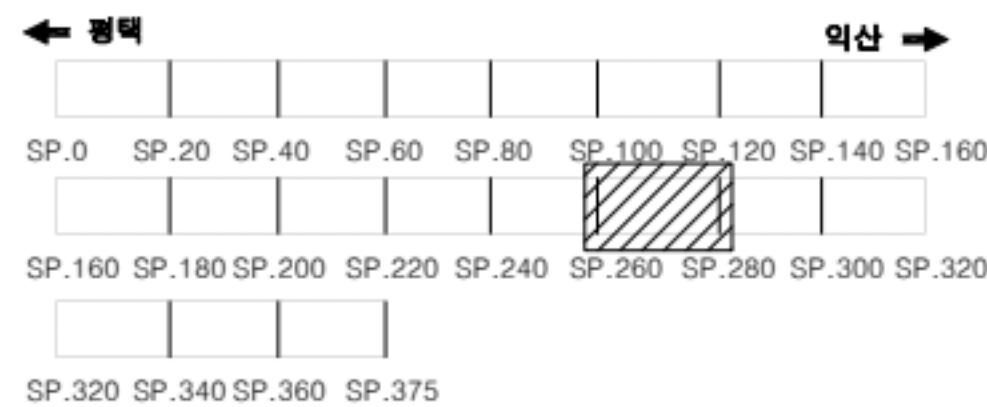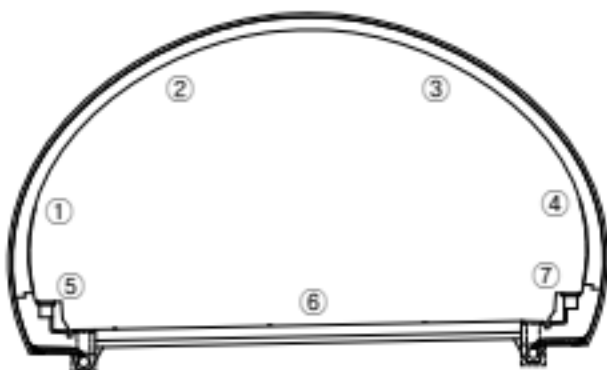

범례

균열	망상균열	재료분리
관형/공동	바리, 박락/파손	시공이음/층분리
누수/습윤부	백태	철근노출
콘크리트 변색, 녹물	표장오염	강재부식
좌굴/변형	볼트결합	용접불량

용역명	서부내륙고속도로 2025년 시설물 정기안전점검 용역(하반기)
시설물명	봉수산터널(익산방향)
점검일시	2025. 07 ~ 2025. 12
확인자	책임기술자 김경수
도면번호	58

ID : 봉수산터널 S281~285

손상 현황 표

번호	구분	결함 내용	손상규모						비고
			폭(mm)	너비(m)	길이(m)	개소	손상물량	단위	
1									
2									
SPAN. 281

SPAN. 282



SPAN. 283

SPAN. 284

SPAN. 285

①					
②					
③					
④			67 74		
⑤					
⑥					
⑦					

KEY PLAN

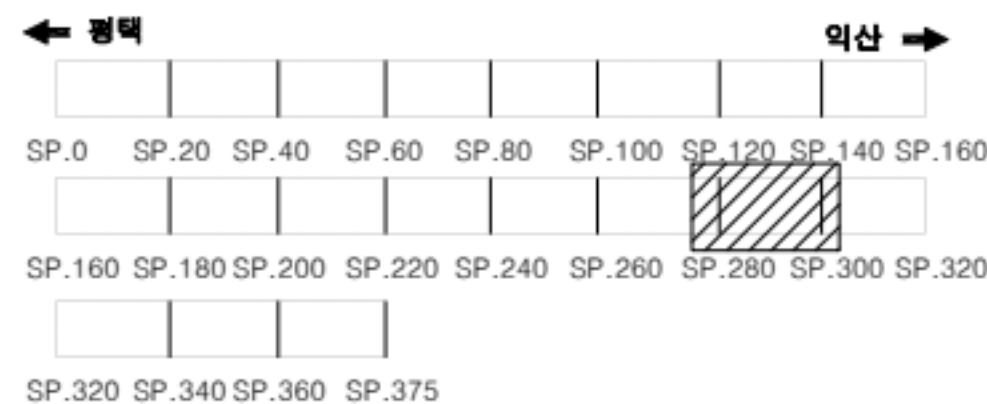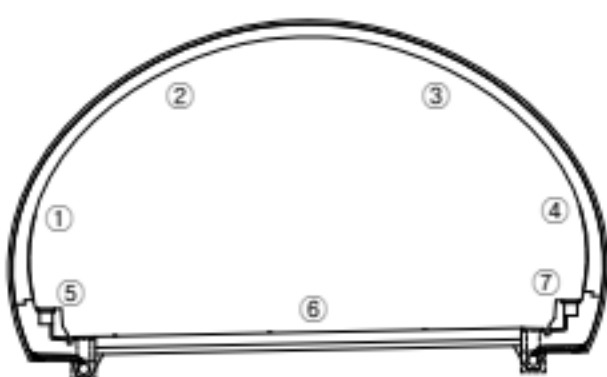

범례


	균열		망상균열		재료분리
	관형/공동		박리, 박락/파손		시공이음/충분리
	누수/습윤부		백태		철근노출
	콘크리트 변색, 녹물		표장오일		강재부식
	착굴/변형		볼트결합		용접불량

용역명	서부내륙고속도로 2025년 시설물 정기안전점검 용역(하반기)
시설물명	봉수산터널(익산방향)
점검일시	2025. 07 ~ 2025. 12
확인자	책임기술자 김경수
도면번호	59



ID : 봉수산터널 S286~290

손상 현황 표

번호	구분	결함 내용	손상규모						비고
			폭(mm)	너비(m)	길이(m)	개소	손상물량	단위	
1									
2									
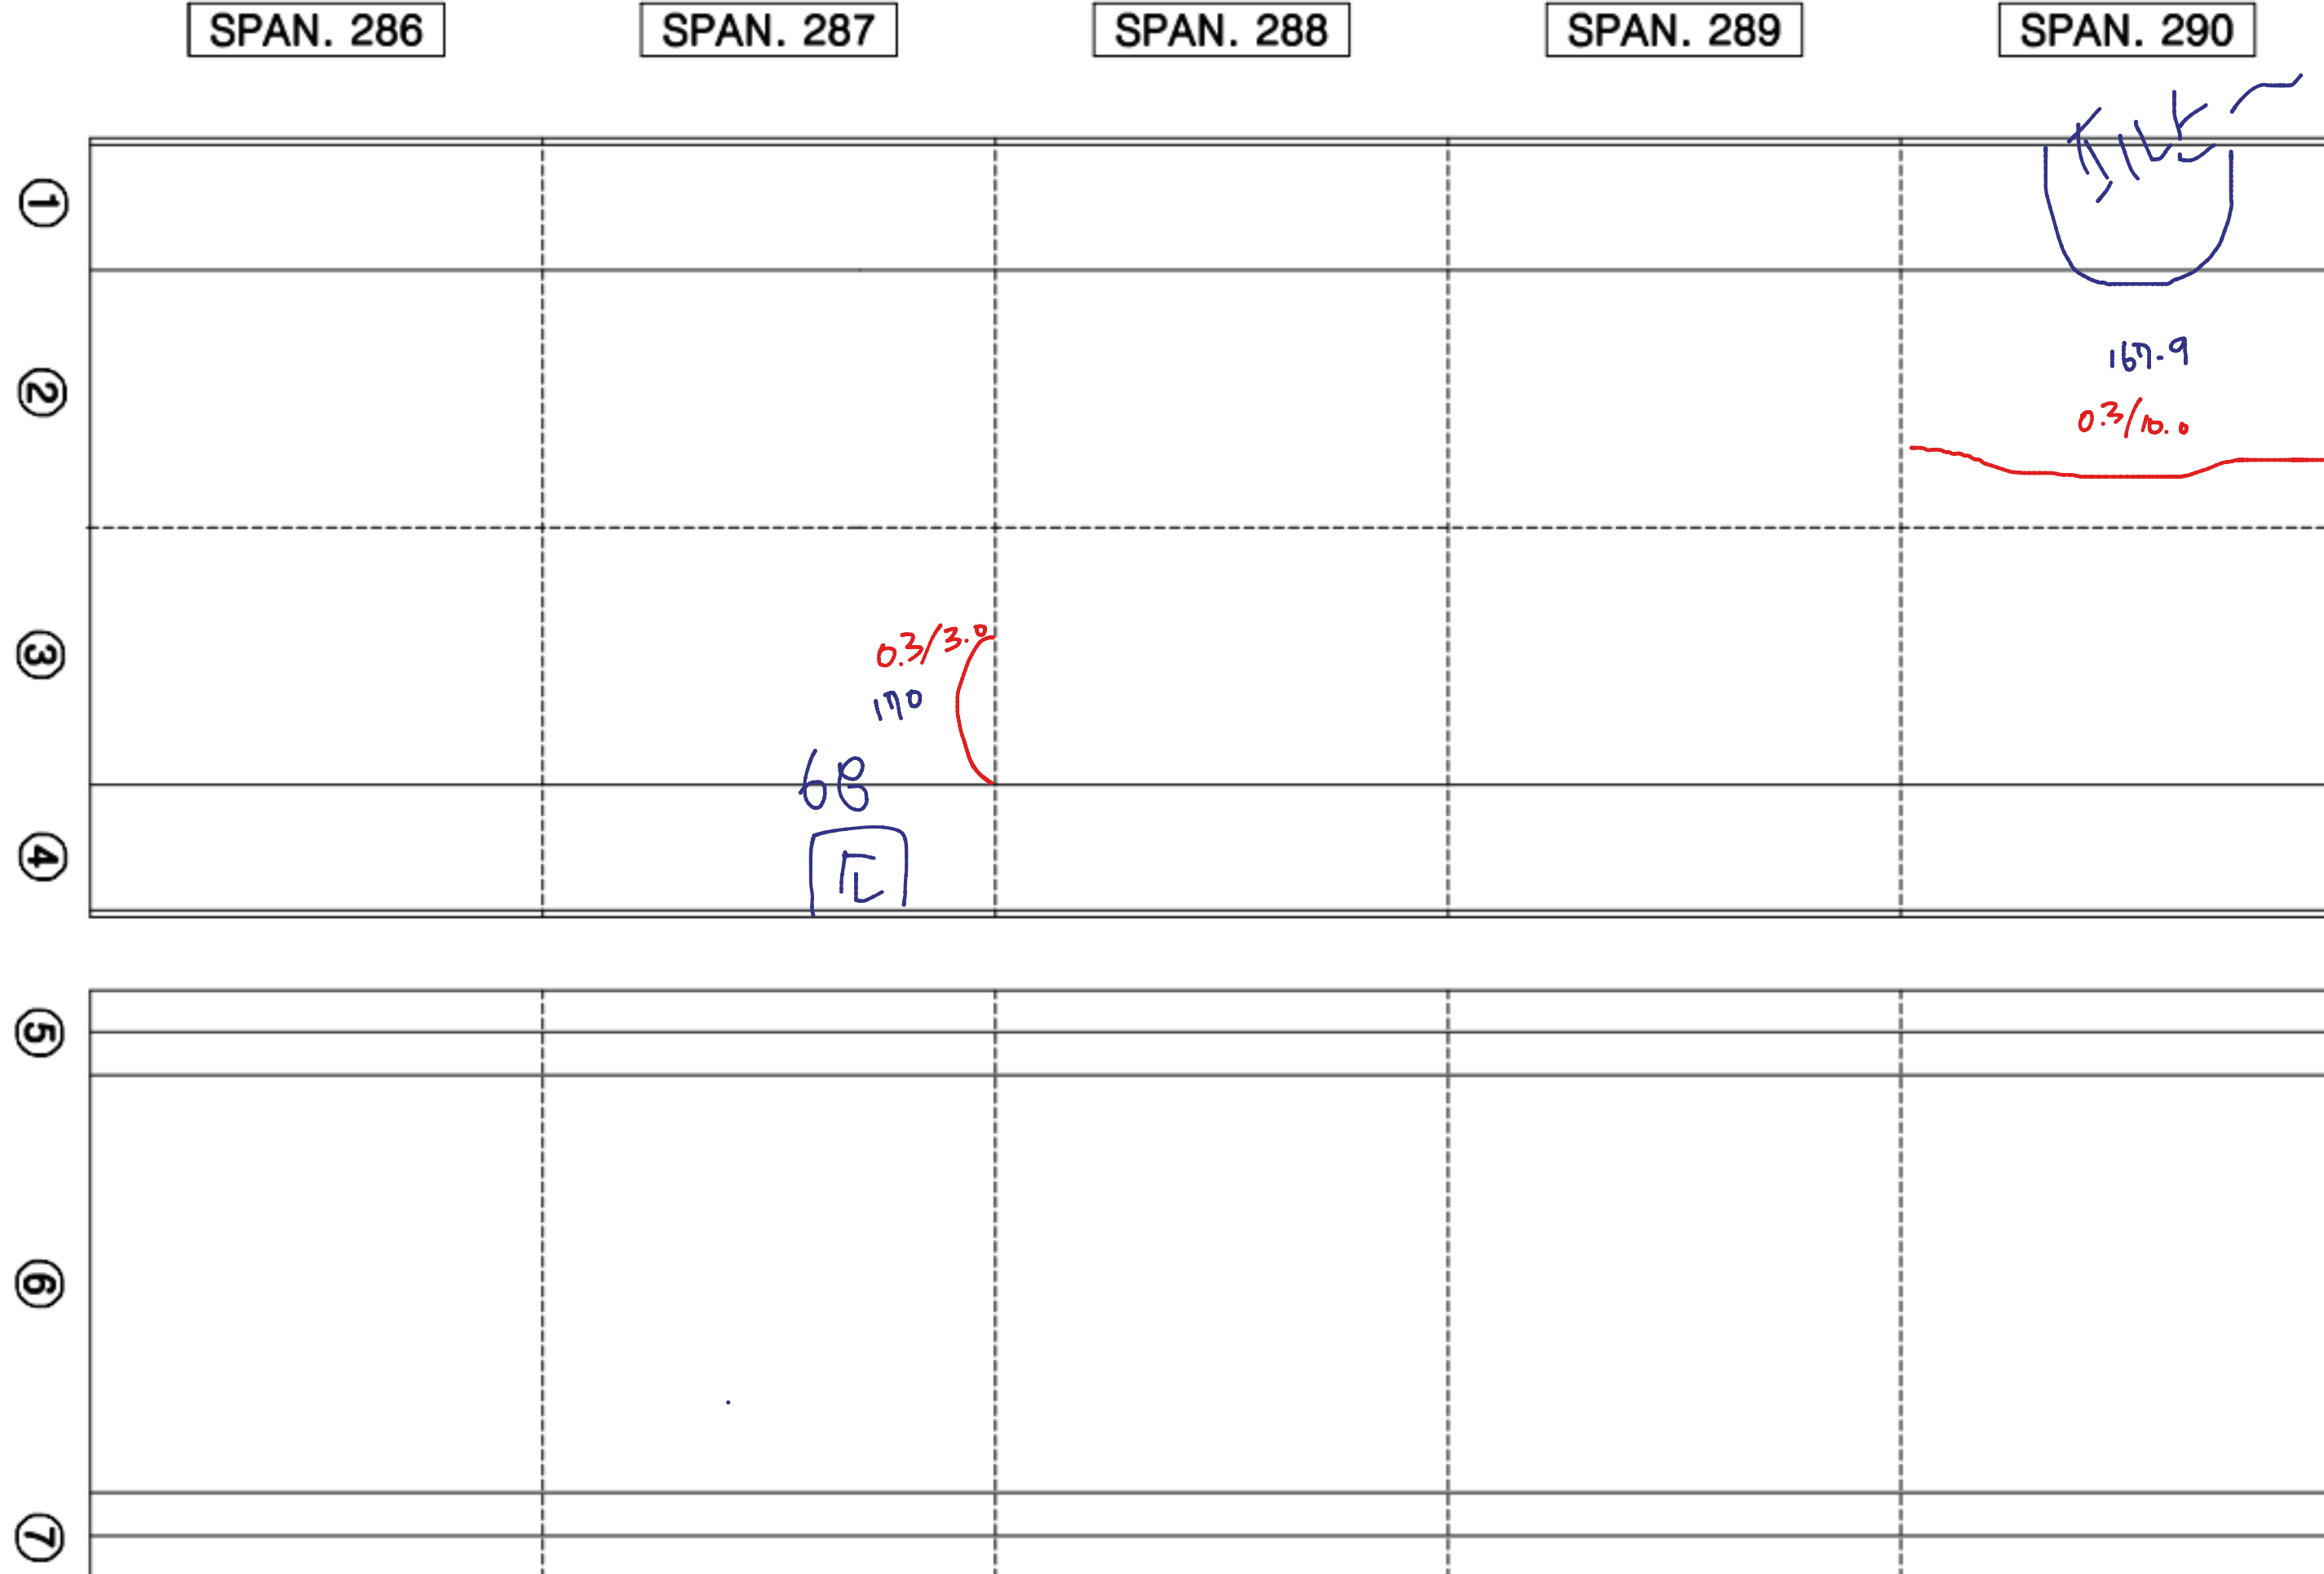

KEY PLAN

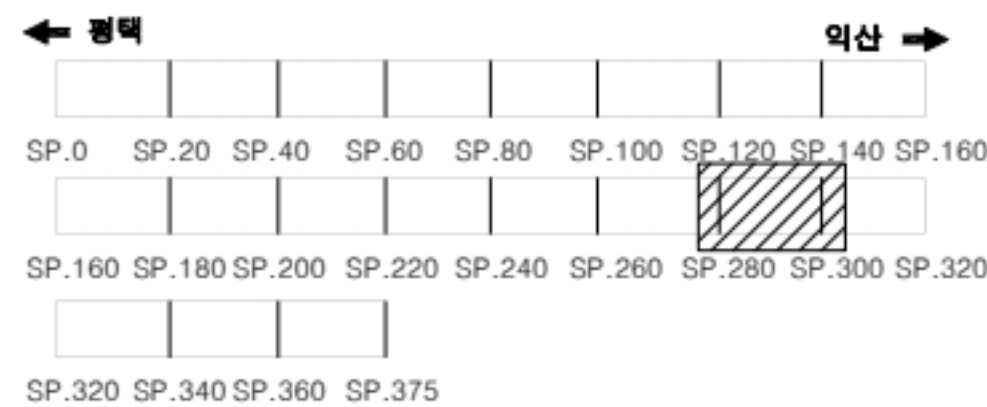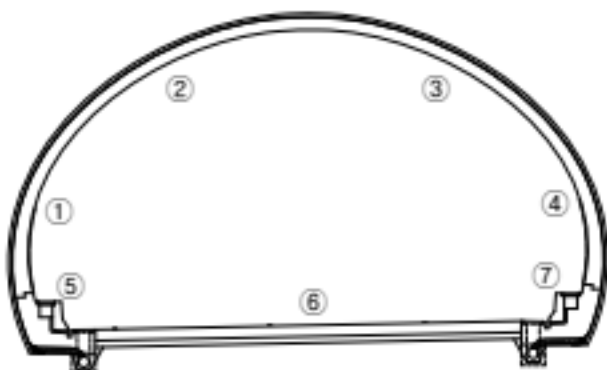

범례

	균열		망상균열		재료분리
	관형/공동		박리, 박락/파손		시공이음/층분리
	누수/습윤부		백태		철근노출
	콘크리트 변색, 녹물		표장요철		강재부식
	좌굴/변형		불트결합		용접불량

용역명	서부내륙고속도로 2025년 시설물 정기안전점검 용역(하반기)
시설물명	봉수산터널(익산방향)
점검일시	2025. 07 ~ 2025. 12
확인자	책임기술자 김경수
도면번호	60

ID : 봉수산터널 S291~295

손상 현황 표

번호	구분	결함 내용	손상규모						비고
			폭(mm)	너비(m)	길이(m)	개소	손상물량	단위	
1									
2									
SPAN. 291

SPAN. 292



SPAN. 293

SPAN. 294

SPAN. 295

①					
②		164-6 0.3/10.0			
③					
④		69 15			
⑤					
⑥					
⑦					

KEY PLAN

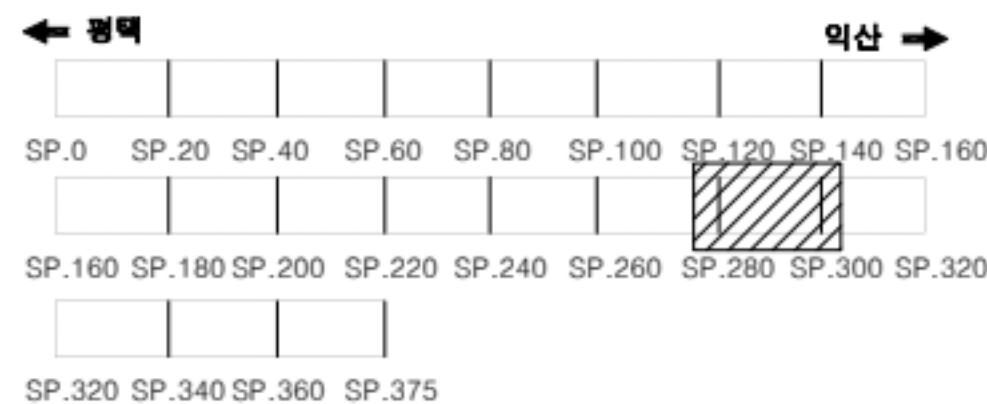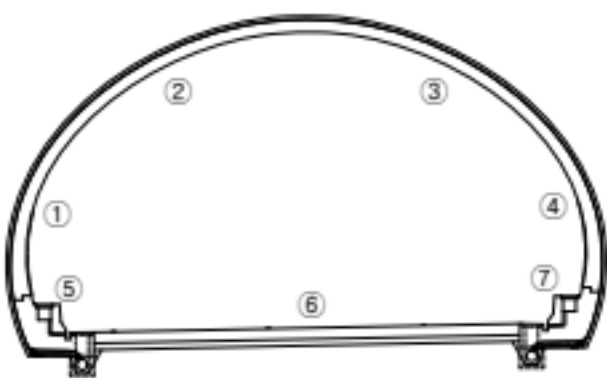

범례

	균열		망상균열		재료분리
	원형/공동		박리, 박락/파손		시공이음/충분리
	누수/습윤부		백태		철근노출
	콘크리트 변색, 녹물		표장요청		감재부식
	작공/변형		볼트결합		용접불량

용역명	서부내륙고속도로 2025년 시설물 정기안전점검 용역(하반기)
시설물명	봉수산터널(익산방향)
점검일시	2025. 07 ~ 2025. 12
확인자	책임기술자 김경수
도면번호	61

ID : 봉수산터널 S296~300

손상 현황 표

번호	구분	결함 내용	손상규모						비고
			폭(mm)	너비(m)	길이(m)	개소	손상물량	단위	
1									
2									
SPAN. 296

SPAN. 297



SPAN. 298

SPAN. 299

SPAN. 300

①					
②					
③					
④	70 71		0.4/2.0 152.3		71 72
⑤					
⑥					
⑦					

KEY PLAN

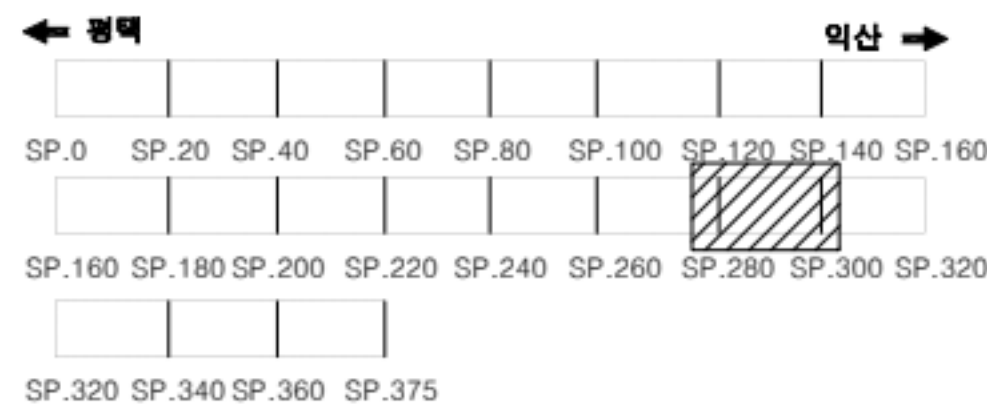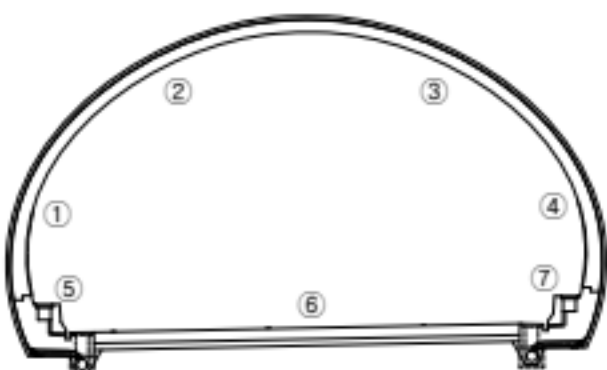

범례

	균열		망상균열		재료분리
	원형/공동		바리, 박락/파손		시공이음/충분리
	누수/습윤부		박테		철근노출
	콘크리트 변색, 녹물		표장요철		강재부식
	자갈/변형		볼트결합		용접불량

용역명	서부내륙고속도로 2025년 시설물 정기안전점검 용역(하반기)
시설물명	봉수산터널(익산방향)
점검일시	2025. 07 ~ 2025. 12
확인자	책임기술자 김경수
도면번호	62

ID : 봉수산터널 S301~305

손상 현황 표

번호	구분	결함 내용	손상규모						비고
			폭(mm)	너비(m)	길이(m)	개소	손상물량	단위	
1									
2									
SPAN. 301

SPAN. 302



SPAN. 303

SPAN. 304

SPAN. 305

①					
②					
③	161 ㉑				
④				92 ㉒	
⑤					
⑥					
⑦					

KEY PLAN

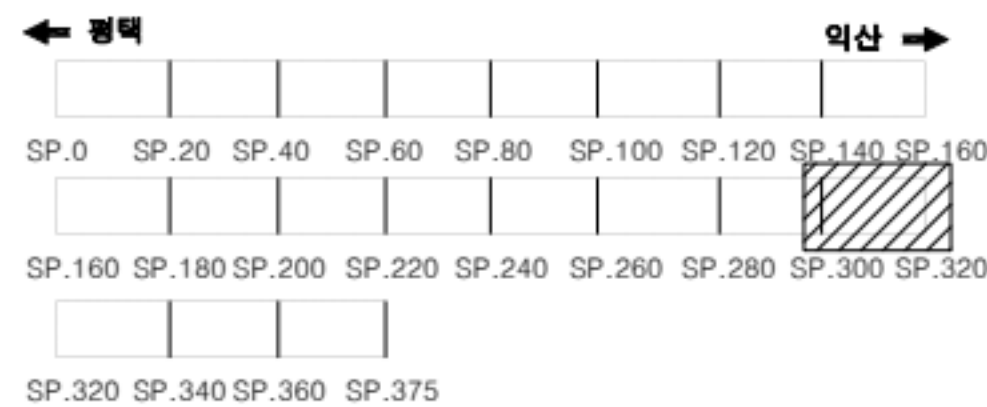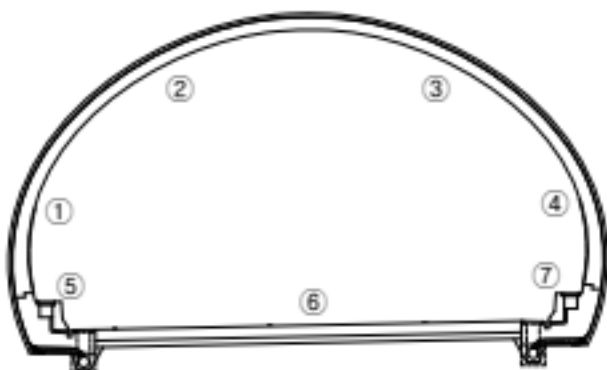

범례

	균열		망상균열		재료분리
	관형/공동		박리, 박락/파손		시공이음/층분리
	누수/습윤부		백태		철근노출
	콘크리트 변색, 녹물		표장요철		강재부식
	좌굴/변형		볼트결합		용접불량

용역명	서부내륙고속도로 2025년 시설물 정기안전점검 용역(하반기)
시설물명	봉수산터널(익산방향)
점검일시	2025. 07 ~ 2025. 12
확인자	책임기술자 김경수
도면번호	63

ID : 봉수산터널 S306~310

손상 현황 표

번호	구분	결함 내용	손상규모						비고
			폭(mm)	너비(m)	길이(m)	개소	손상물량	단위	
1									
2									
SPAN. 306

SPAN. 307

SPAN. 308

SPAN. 309



SPAN. 310

①					
②					
③					
④					
⑤					
⑥					
⑦					

상면
0.1x2.0
159.60

13
13

KEY PLAN

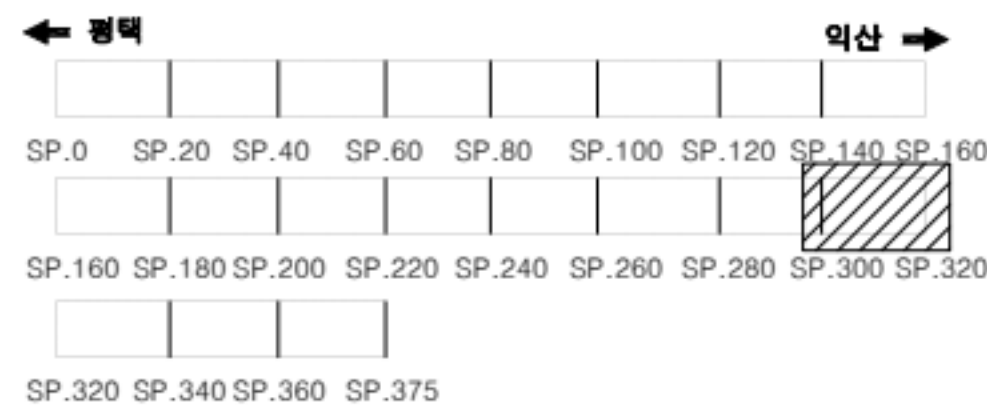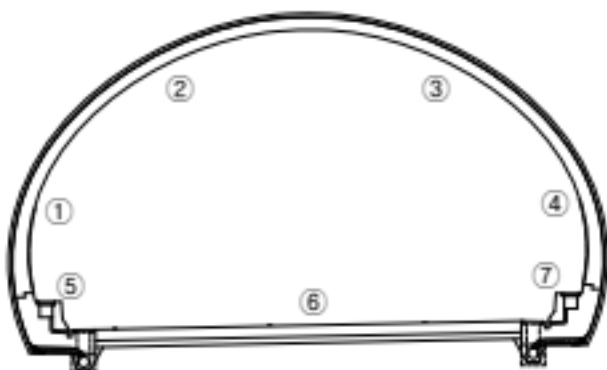

범례

	균열		망상균열		재료분리
	판형/공동		박리, 박락/파손		시공이음/충분리
	누수/습윤부		백태		철근노출
	콘크리트 변색, 녹물		표장요철		강재부식
	작공/변형		볼트결합		용접불량

용역명	서부내륙고속도로 2025년 시설물 정기안전점검 용역(하반기)
시설물명	봉수산터널(익산방향)
점검일시	2025. 07 ~ 2025. 12
확인자	책임기술자 김경수
도면번호	64

ID : 봉수산터널 S311~315

손상 현황 표

번호	구분	결함 내용	손상규모						비고
			폭(mm)	너비(m)	길이(m)	개소	손상물량	단위	
1									
2									
SPAN. 311

SPAN. 312



SPAN. 313

SPAN. 314

SPAN. 315

①					
②					
③					
④					
⑤					
⑥					
⑦					

KEY PLAN

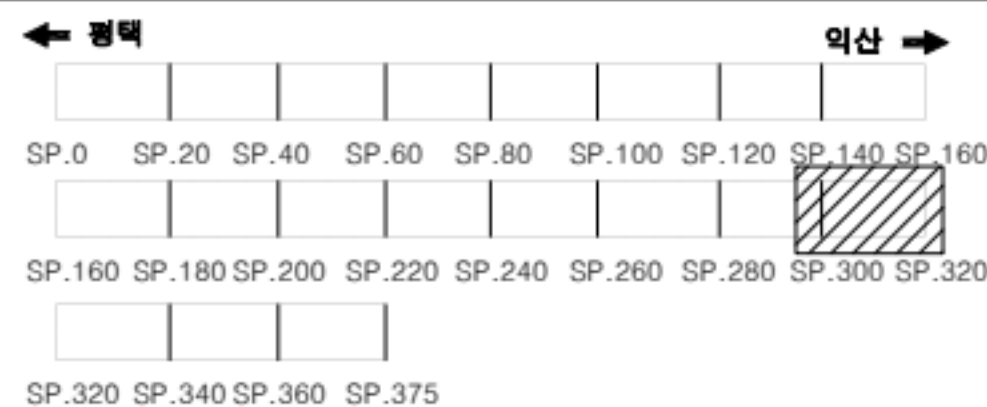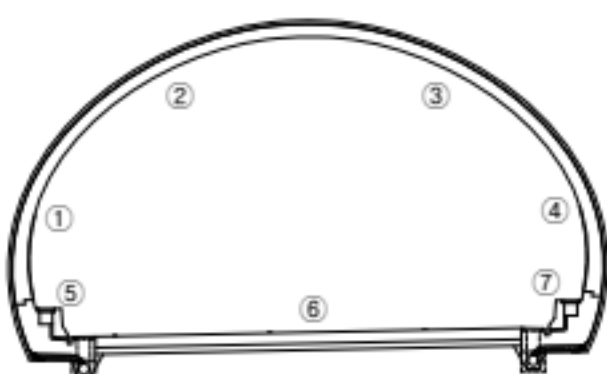

범례

	균열		망상균열		재료분리
	관형/공동		박리, 박락/파손		시공이음/층분리
	누수/습윤부		백태		철근노출
	콘크리트 변색, 녹물		표장요철		강재부식
	좌굴/변형		볼트결합		용접불량

용역명	서부내륙고속도로 2025년 시설물 정기안전점검 용역(하반기)
시설물명	봉수산터널(익산방향)
점검일시	2025. 07 ~ 2025. 12
확인자	책임기술자 김경수
도면번호	65



ID : 봉수산터널 S316~320

손상 현황 표

번호	구분	결함 내용	손상규모						비고
			폭(mm)	너비(m)	길이(m)	개소	손상물량	단위	
1									
2									
	SPAN. 316	SPAN. 317	SPAN. 318	SPAN. 319	SPAN. 320
①					
②					
③	0.3/2.0 158	0.3/3.0 156.7	0.1x1.0 155		0.1x0.5 154
④					
⑤					
⑥					
⑦					

KEY PLAN

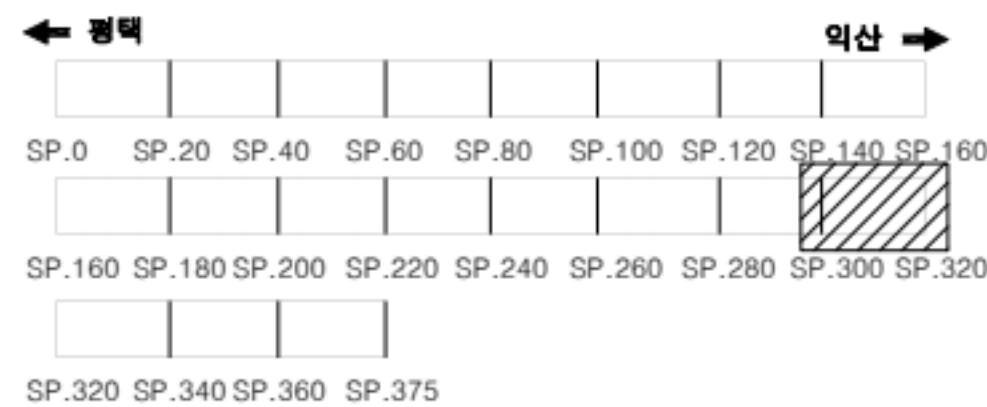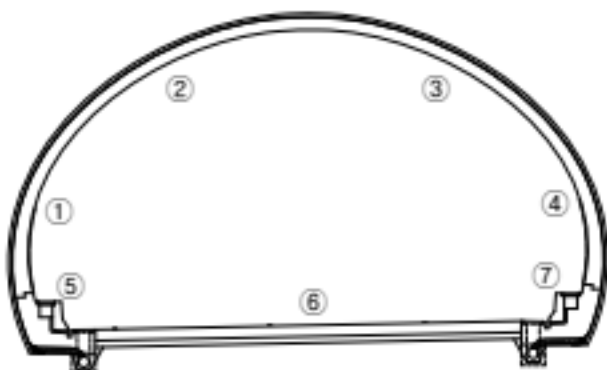

범례

균열	망상균열	재료분리
관형/공동	바리, 박락/파손	시공이음/층분리
누수/습윤부	벽면	철근노출
콘크리트 변색, 녹물	표장요철	강재부식
좌굴/변형	볼트결합	용접불량

용역명	서부내륙고속도로 2025년 시설물 정기안전점검 용역(하반기)
시설물명	봉수산터널(역산방향)
점검일시	2025. 07 ~ 2025. 12
확인자	책임기술자 김경수
도면번호	66

ID : 봉수산터널 S321~325

손상 현황 표

번호	구분	결함 내용	손상규모						비고
			폭(mm)	너비(m)	길이(m)	개소	손상물량	단위	
1									
2									
SPAN. 321

SPAN. 322



SPAN. 323

SPAN. 324

SPAN. 325

①					
②					
③					
④	76 [손]	153 0.2/2.0 [손]	152 0.2/2.0 [손]		77 [손]
⑤					
⑥					
⑦					

KEY PLAN

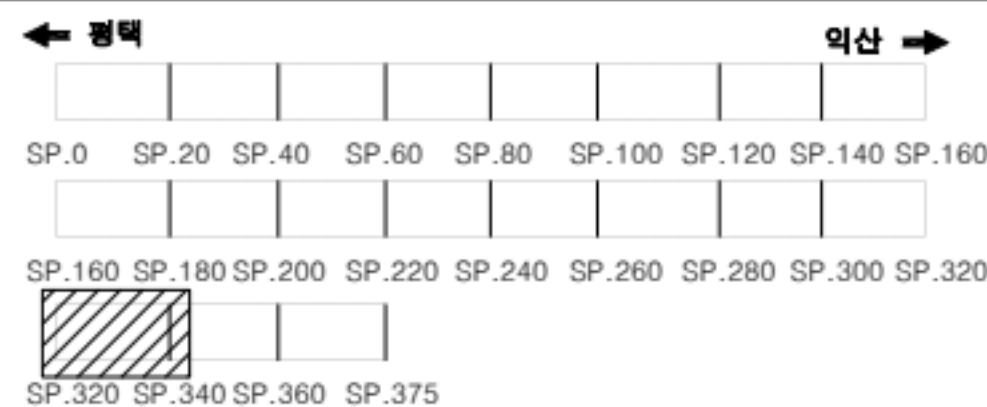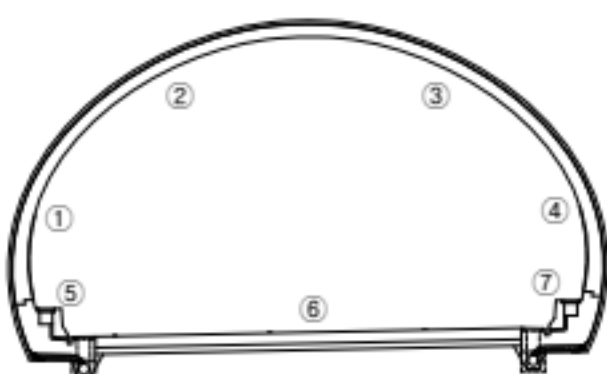

범례

	균열		망상균열		재료분리
	관형/공동		박리, 박락/파손		시공이음/층분리
	누수/습윤부		벽태		철근노출
	콘크리트 변색, 녹물		표장오일		강재부식
	좌굴/변형		볼트결합		용접불량

용역명	서부내륙고속도로 2025년 시설물 정기안전점검 용역(하반기)
시설물명	봉수산터널(익산방향)
점검일시	2025. 07 ~ 2025. 12
확인자	책임기술자 김경수
도면번호	67



ID : 봉수산터널 S326~330

손상 현황 표

번호	구분	결함 내용	손상규모						비고
			폭(mm)	너비(m)	길이(m)	개소	손상물량	단위	
1									
2									
	SPAN. 326	SPAN. 327	SPAN. 328	SPAN. 329	SPAN. 330
①					
②					
③					
④				78 ↑	
⑤					
⑥					
⑦					

KEY PLAN

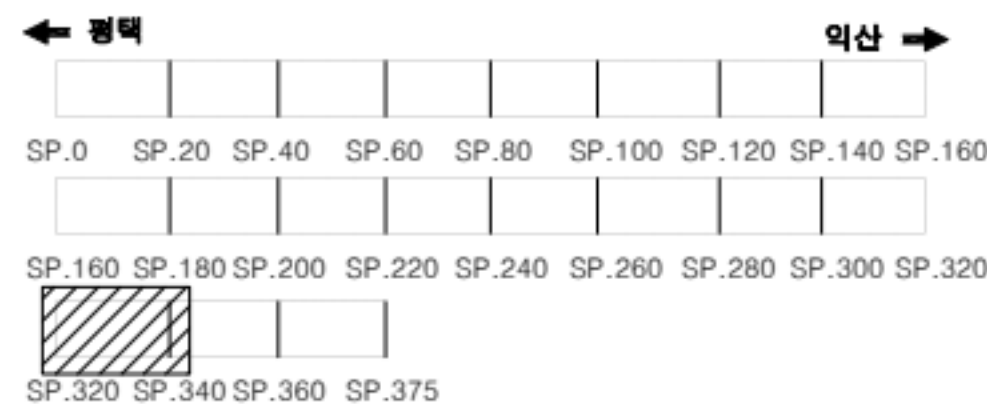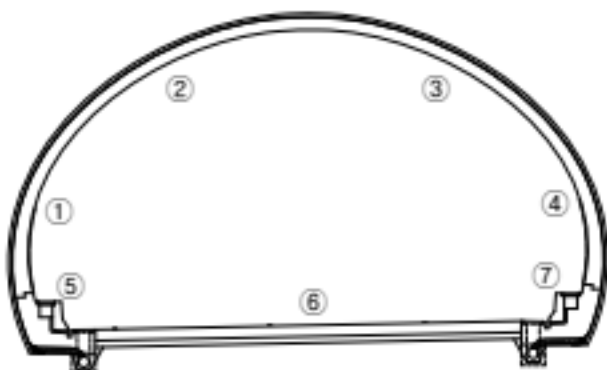

범례

	균열		망상균열		재료분리
	관형/공동		박리, 박락/파손		시공이음/층분리
	누수/습윤부		백태		철근노출
	콘크리트 변색, 녹물		표장요철		강재부식
	작공/변형		볼트결합		용접불량

용역명	서부내륙고속도로 2025년 시설물 정기안전점검 용역(하반기)
시설물명	봉수산터널(익산방향)
점검일시	2025. 07 ~ 2025. 12
확인자	책임기술자 김경수
도면번호	68

ID : 봉수산터널 S331~335

손상 현황 표

번호	구분	결함 내용	손상규모						비고
			폭(mm)	너비(m)	길이(m)	개소	손상물량	단위	
1									
2									
SPAN. 331

SPAN. 332

SPAN. 333

SPAN. 334

SPAN. 335

①

②

③

④

⑤


⑥

⑦

파손
151


파
151

KEY
PLAN

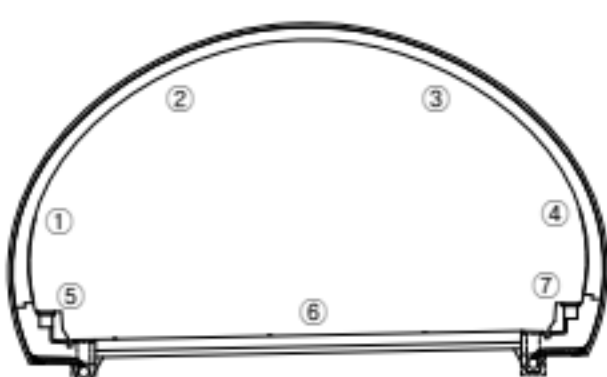

← 정맥

익산 →

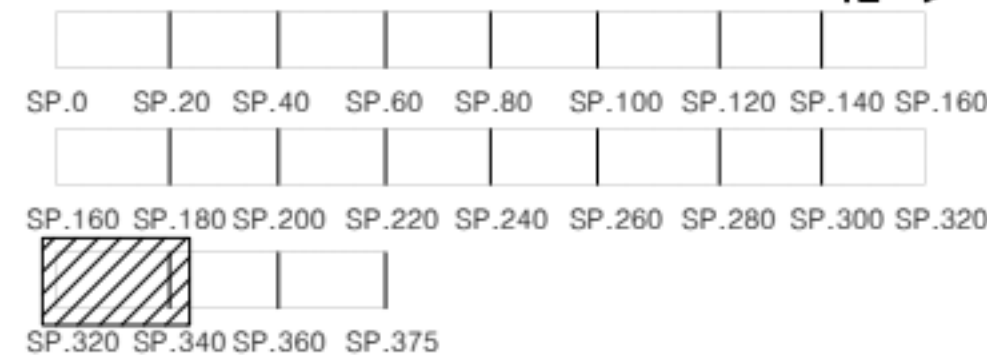

범
례

	균열		망상균열		재료분리
	관형/공동		박리, 박락/파손		시공이음/층분리
	누수/습윤부		벽태		철근노출
	콘크리트 변색, 녹물		표장오일		강재부식
	좌굴/변형		볼트결합		용접불량

용역명	서부내륙고속도로 2025년 시설물 정기안전점검 용역(하반기)
시설물명	봉수산터널(익산방향)
점검일시	2025. 07 ~ 2025. 12
확인자	책임기술자 김경수
도면번호	69

ID : 봉수산터널 S336~340

손상 현황 표

번호	구분	결함 내용	손상규모						비고
			폭(mm)	너비(m)	길이(m)	개소	손상물량	단위	
1									
2									
SPAN. 336

SPAN. 337

SPAN. 338

SPAN. 339

SPAN. 340

①

②

③

④


B6
1.5

⑤

⑥


⑦

KEY
PLAN

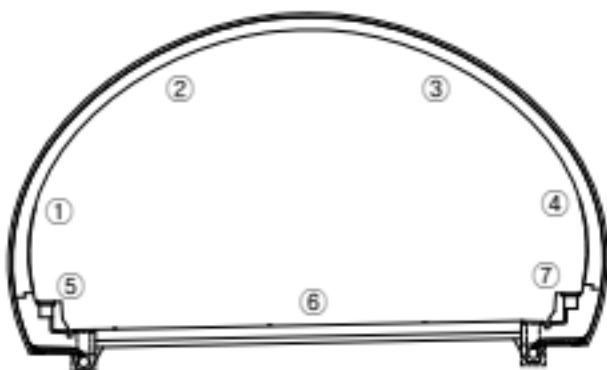

← 평면

익산 →

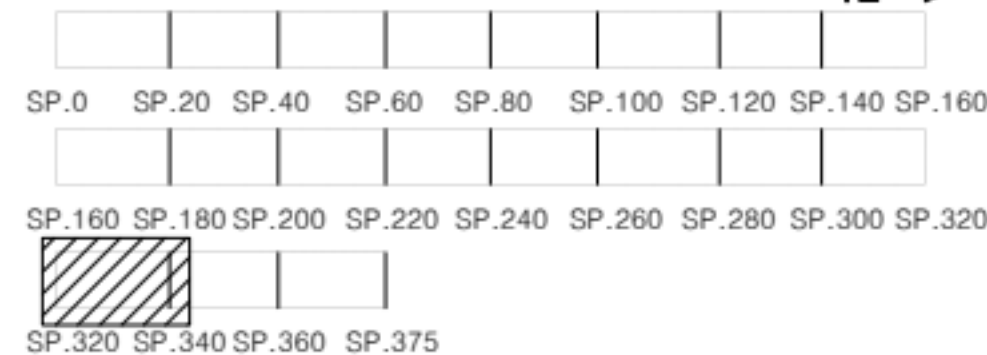

범
례

	균열		양상균열		재료분리
	관형/공동		박리, 박락/파손		시공이음/층분리
	누수/습윤부		백태		철근노출
	콘크리트 변색, 녹물		표장오일		강재부식
	좌굴/변형		볼트결합		용접불량

용역명	서부내륙고속도로 2025년 시설물 정기안전점검 용역(하반기)
시설물명	봉수산터널(익산방향)
점검일시	2025. 07 ~ 2025. 12
확인자	책임기술자 김경수
도면번호	70

ID : 봉수산터널 S341~345

손상 현황 표

번호	구분	결함 내용	손상규모						비고
			폭(mm)	너비(m)	길이(m)	개소	손상물량	단위	
1									
2									
SPAN. 341

SPAN. 342

SPAN. 343

SPAN. 344

SPAN. 345

①

②

③

④


⑤

⑥

⑦


9
7

K
E
Y
P
L
A
N

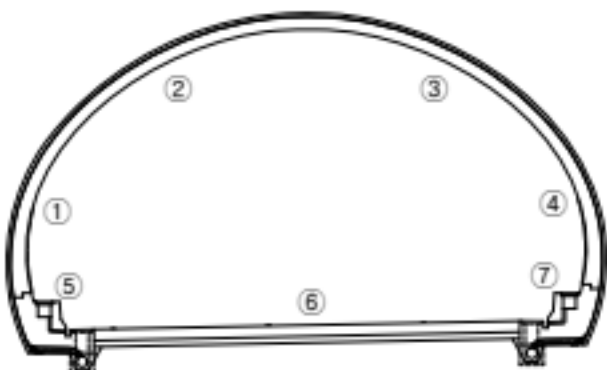

← 평면

익산 →

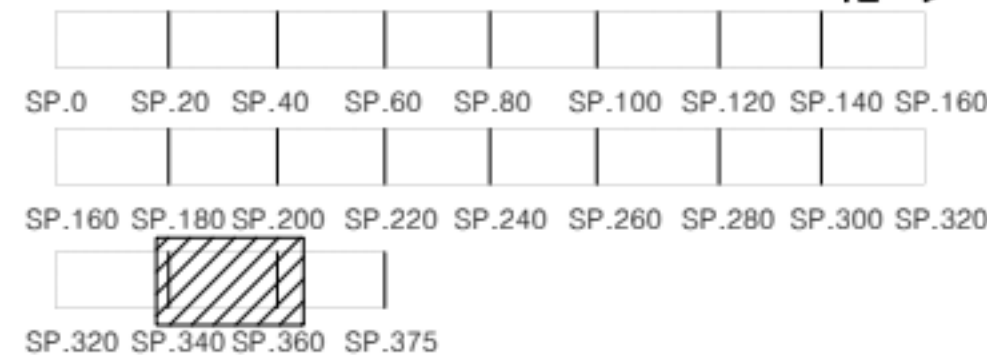

범
례

	균열		망상균열		재료분리
	편형/공동		박리, 박락/파손		시공이음/층분리
	누수/습윤부		백태		철근노출
	콘크리트 변색, 녹물		표장요철		강재부식
	작굴/변형		볼트결합		용접불량

용역명	서부내륙고속도로 2025년 시설물 정기안전점검 용역(하반기)
시설물명	봉수산터널(익산방향)
점검일시	2025. 07 ~ 2025. 12
확인자	책임기술자 김경수
도면번호	71

ID : 봉수산터널 346~350

손상 현황 표

번호	구분	결함 내용	손상규모						비고
			폭(mm)	너비(m)	길이(m)	개소	손상물량	단위	
1									
2									
SPAN. 346

SPAN. 347



SPAN. 348

SPAN. 349

SPAN. 350

①					
②					
③					
④	82 [↑]				83 [↑]
⑤					
⑥					
⑦					

KEY PLAN

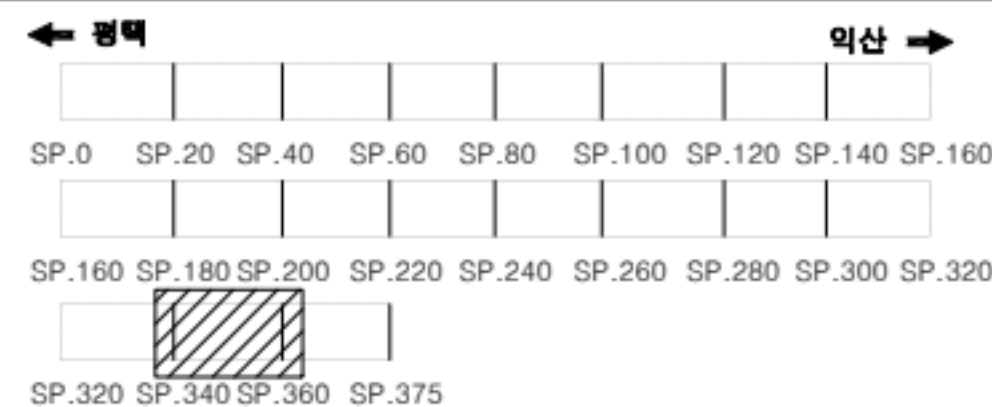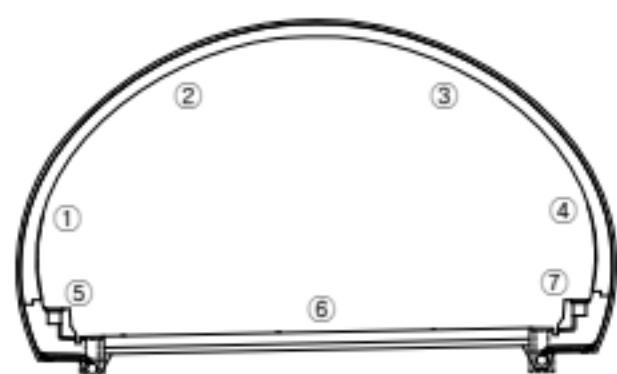

범례

	균열		망상균열		재료분리
	편형/공동		박리, 박락/파손		시공이음/층분리
	누수/습윤부		백태		철근노출
	콘크리트 변색, 녹물		표장요철		강재부식
	작굴/변형		볼트결합		용접불량

용역명	서부내륙고속도로 2025년 시설물 정기안전점검 용역(하반기)
시설물명	봉수산터널(익산방향)
점검일시	2025. 07 ~ 2025. 12
확인자	책임기술자 김경수
도면번호	72

ID : 봉수산터널 S351~355

손상 현황 표

번호	구분	결함 내용	손상규모						비고
			폭(mm)	너비(m)	길이(m)	개소	손상물량	단위	
1									
2									
SPAN. 351

SPAN. 352

SPAN. 353

SPAN. 354

SPAN. 355

①

②

③

④

⑤

⑥


⑦

시상면방향

1021
0.1x2.0
147.8


84
↗

KEY PLAN

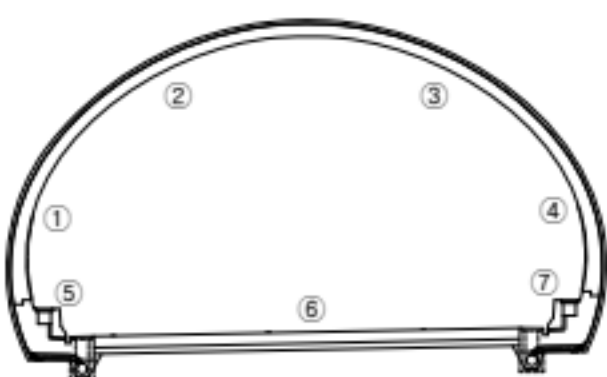

← 평면

익산 →

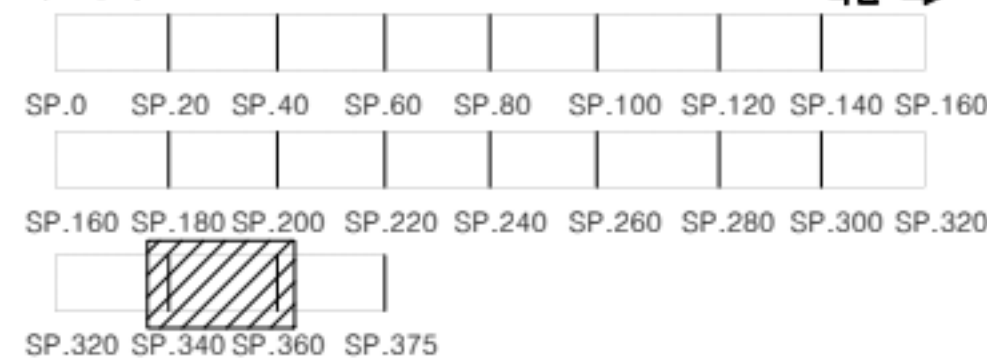

범례

	균열		망상균열		재료분리
	편형/공동		박리, 박락/파손		시공이음/층분리
	누수/습윤부		박테		철근노출
	콘크리트 변색, 녹물		표장요철		강재부식
	좌굴/변형		볼트결합		용접불량

용역명	서부내륙고속도로 2025년 시설물 정기안전점검 용역(하반기)
시설물명	봉수산터널(익산방향)
점검일시	2025. 07 ~ 2025. 12
확인자	책임기술자 김경수
도면번호	73



ID : 봉수산터널 S356~360

손상 현황 표

번호	구분	결함 내용	손상규모						비고
			폭(mm)	너비(m)	길이(m)	개소	손상물량	단위	
1									
2									
	SPAN. 356	SPAN. 357	SPAN. 358	SPAN. 359	SPAN. 360
①					
②					
③					
④				85 1/2	
⑤					
⑥					
⑦					

KEY PLAN

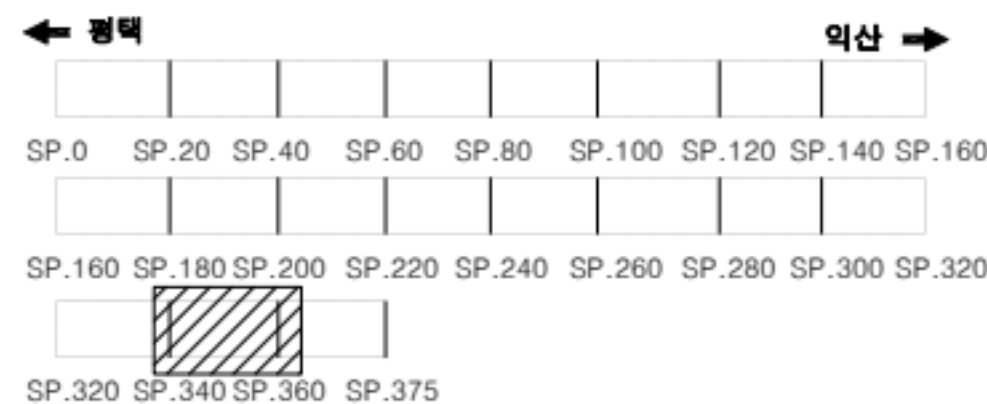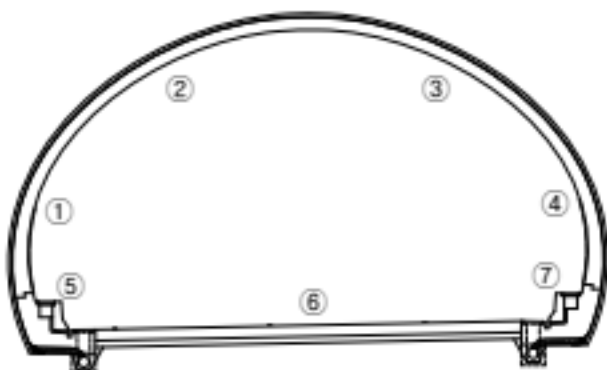

범례

	균열		망상균열		재료분리
	관형/공동		박리, 박락/파손		시공이음/층분리
	누수/습윤부		백태		철근노출
	콘크리트 변색, 녹물		표장요철		강재부식
	좌굴/변형		볼트결합		윤활불량

용역명	서부내륙고속도로 2025년 시설물 정기안전점검 용역(하반기)
시설물명	봉수산터널(익산방향)
점검일시	2025. 07 ~ 2025. 12
확인자	책임기술자 김경수
도면번호	74



ID : 봉수산터널 S361~365

손상 현황 표

번호	구분	결함 내용	손상규모						비고
			폭(mm)	너비(m)	길이(m)	개소	손상물량	단위	
1									
2									
	SPAN. 361	SPAN. 362	SPAN. 363	SPAN. 364	SPAN. 365
①					
②					
③					
④		0.3/1.0 145.6		86 [L]	
⑤					
⑥					
⑦					

KEY PLAN

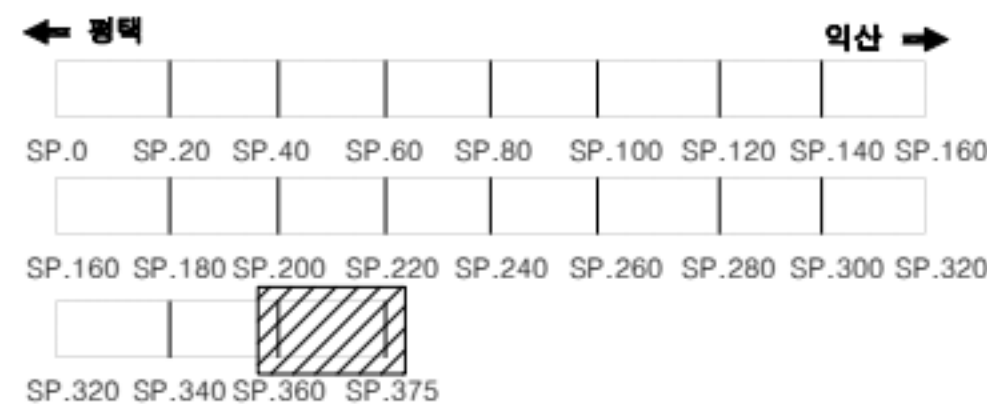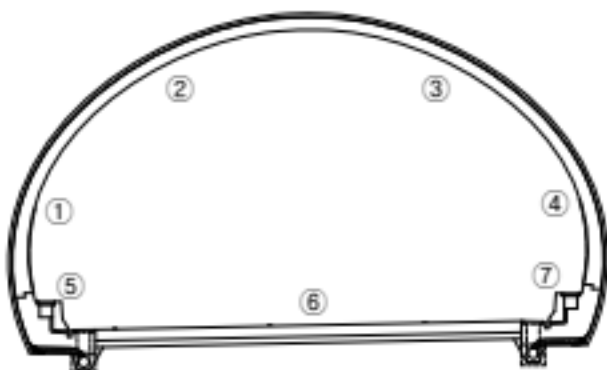

범례

	균열		망상균열		재료분리
	관형/공동		박리, 박락/파손		시공이음/충분리
	누수/습윤부		백태		철근노출
	콘크리트 변색, 녹물		표장요철		강재부식
	착굴/변형		볼트결합		유정불량

용역명	서부내륙고속도로 2025년 시설물 정기안전점검 용역(하반기)
시설물명	봉수산터널(익산방향)
점검일시	2025. 07 ~ 2025. 12
확인자	책임기술자 김경수
도면번호	75

ID : 봉수산터널 S366~370

손상 현황 표

번호	구분	결함 내용	손상규모						비고
			폭(mm)	너비(m)	길이(m)	개소	손상물량	단위	
1									
2									
SPAN. 366

SPAN. 367



SPAN. 368

SPAN. 369

SPAN. 370

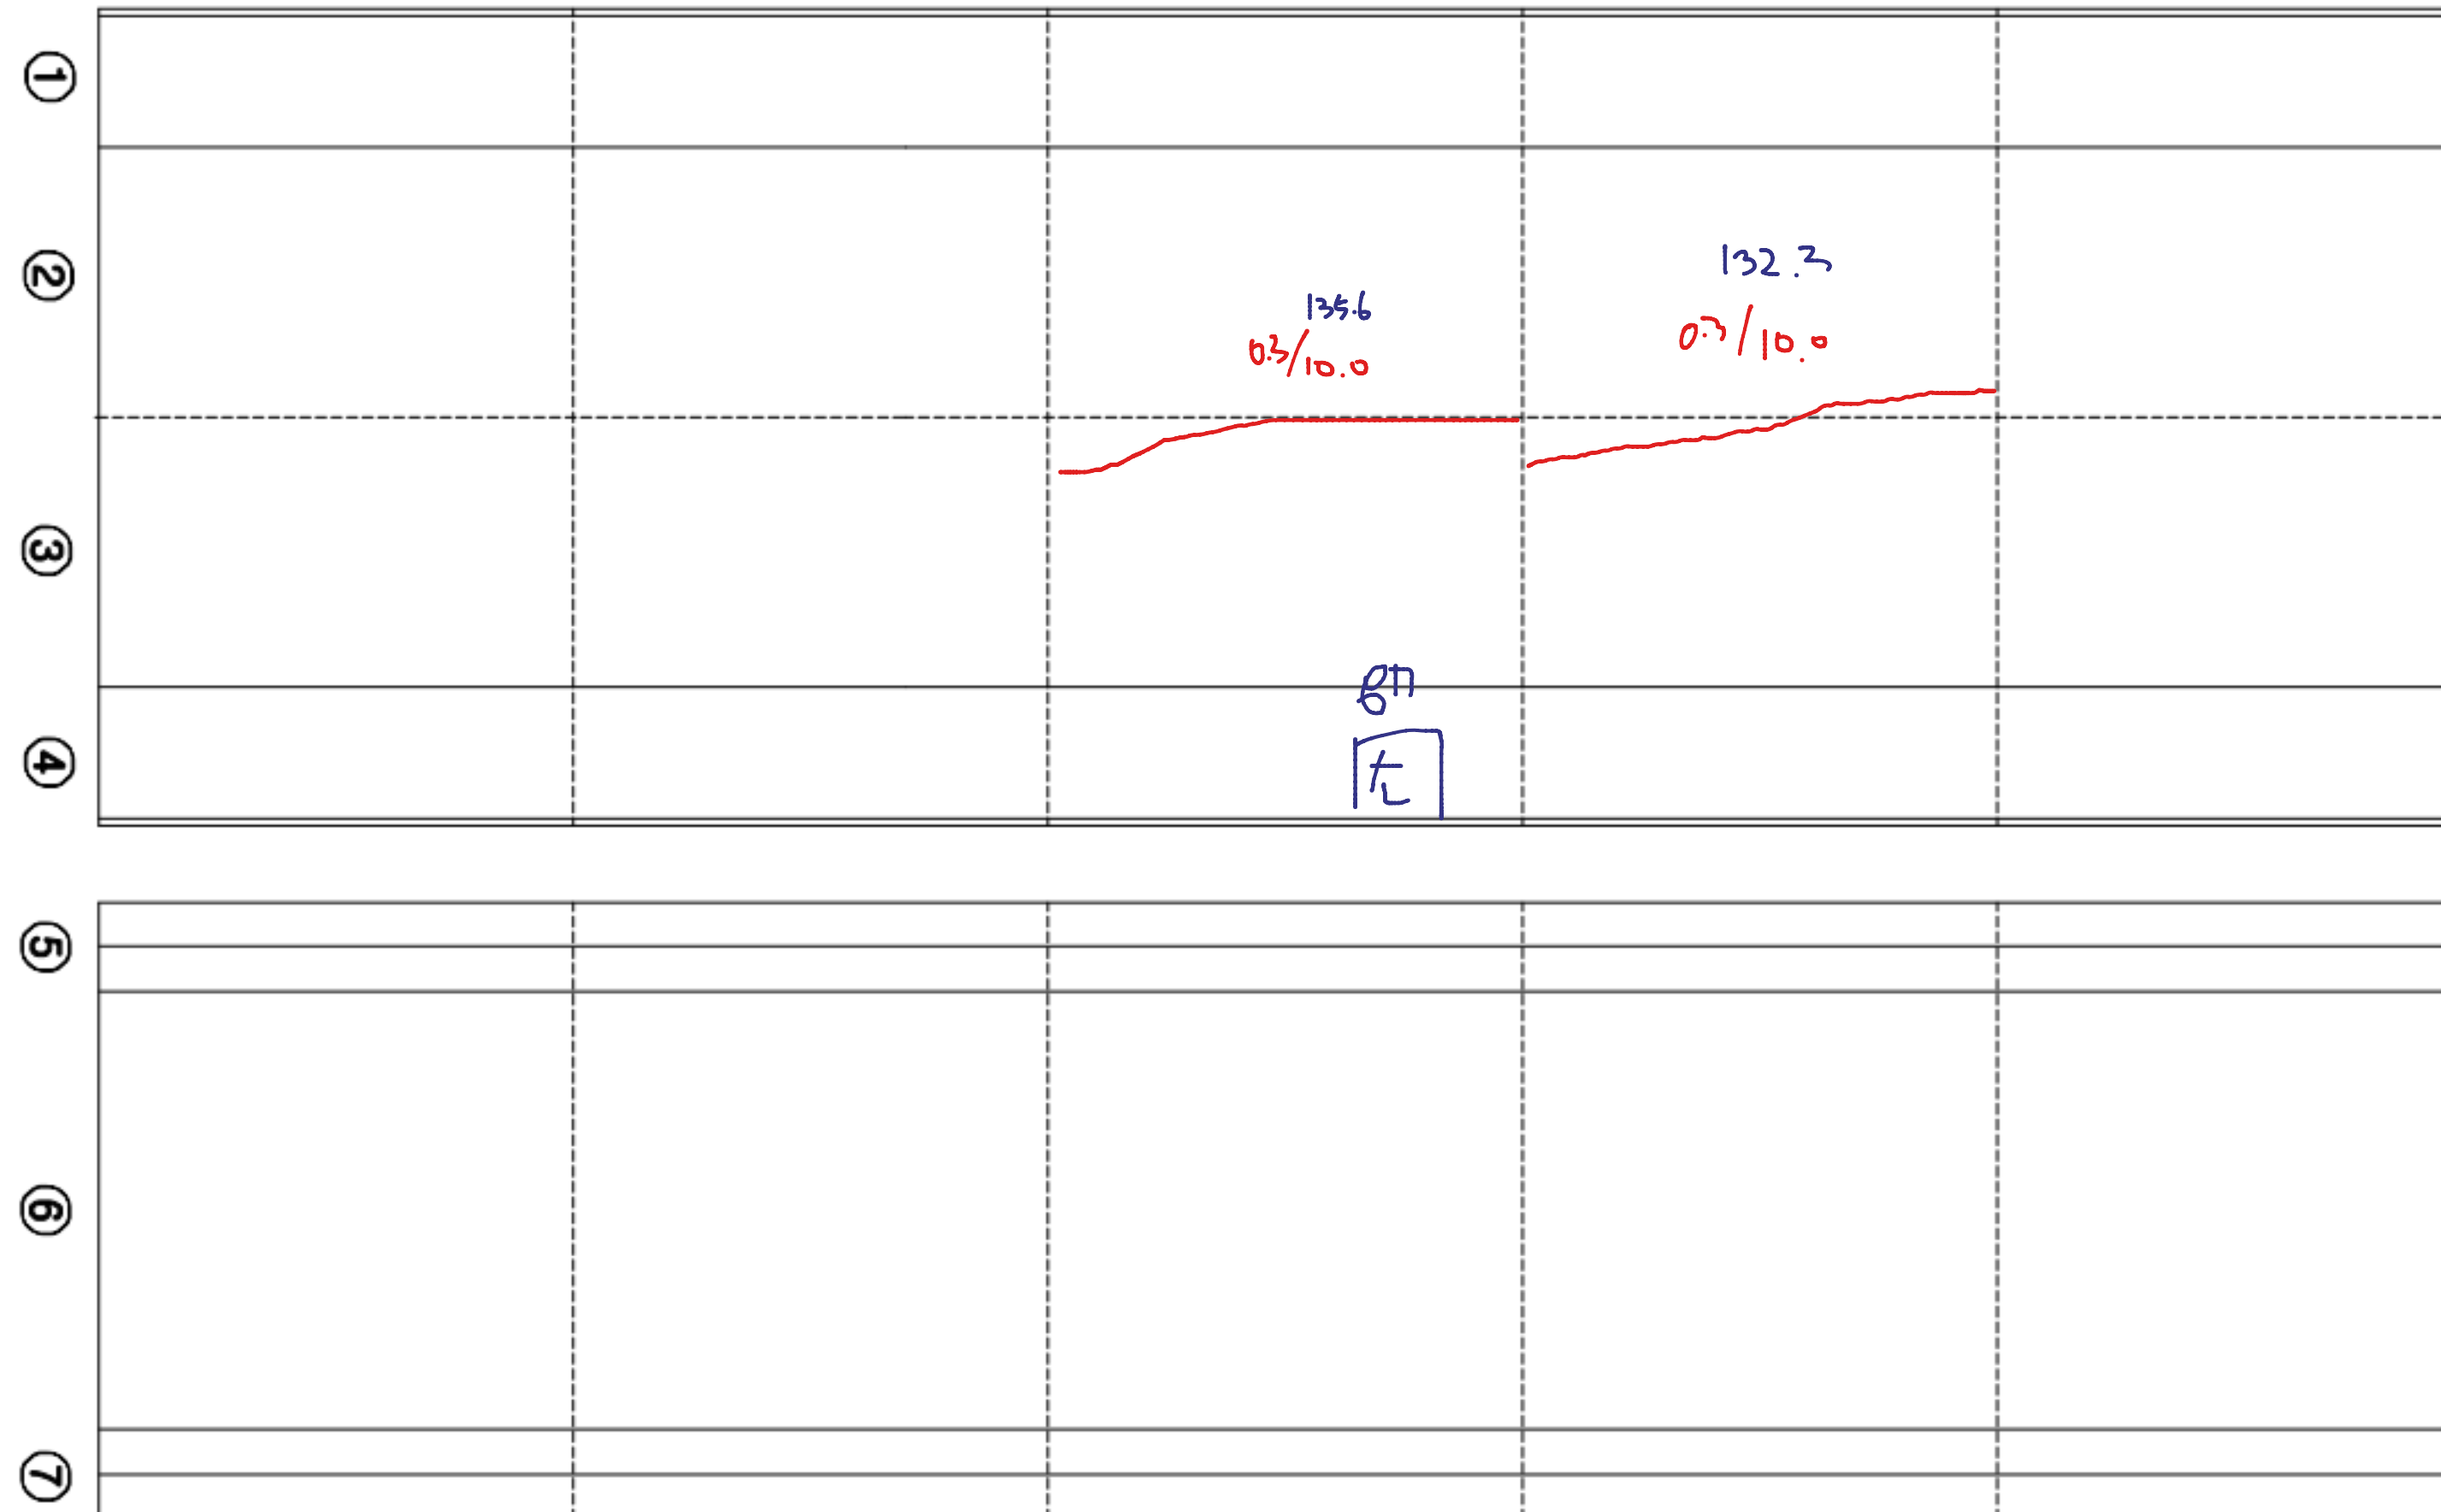

KEY PLAN

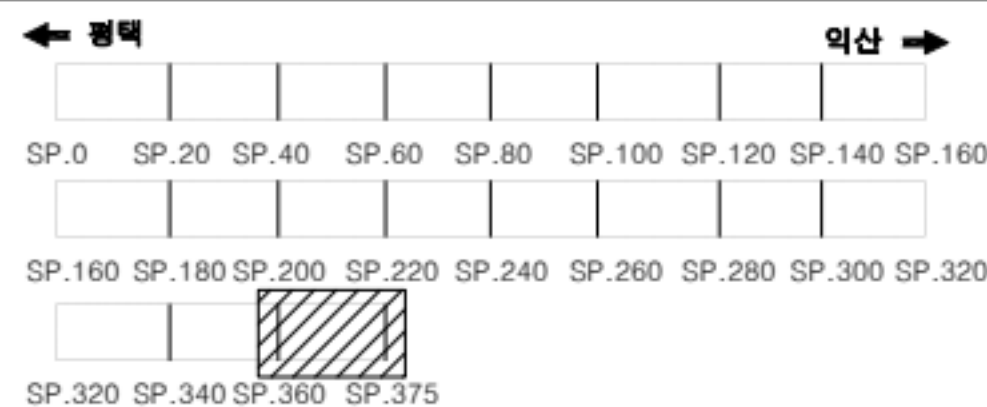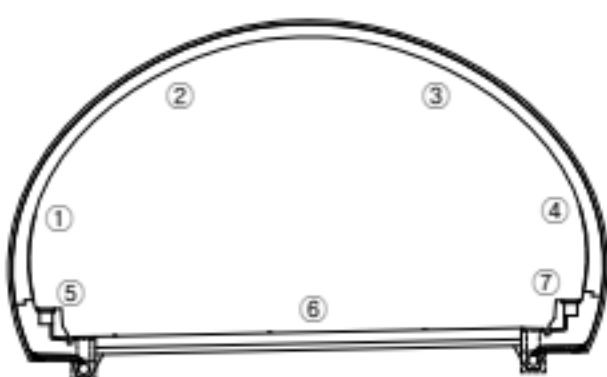

범례

	콘크리트		강철		재료분리
	콘크리트 균열, 박락		방상균열		시공이음/ 층분리
	파괴, 파손		바리, 박락/ 파손		철근노출
	부수/ 습윤부		백테		강재부식
	작굴/변형		표장요철		용접불량
			볼트결합		

용역명	서부내륙고속도로 2025년 시설물 정기안전점검 용역(하반기)
시설물명	봉수산터널(익산방향)
점검일시	2025. 07 ~ 2025. 12
확인자	책임기술자 김경수
도면번호	76

ID : 봉수산터널 S371~375

손상 현황 표

번호	구분	결함 내용	손상규모						비고
			폭(mm)	너비(m)	길이(m)	개소	손상물량	단위	
1	신규	포장 패임	-	0.8	0.8	1	0.16	m²	-
2									
3									
SPAN. 371

SPAN. 372



SPAN. 373

SPAN. 374

SPAN. 375

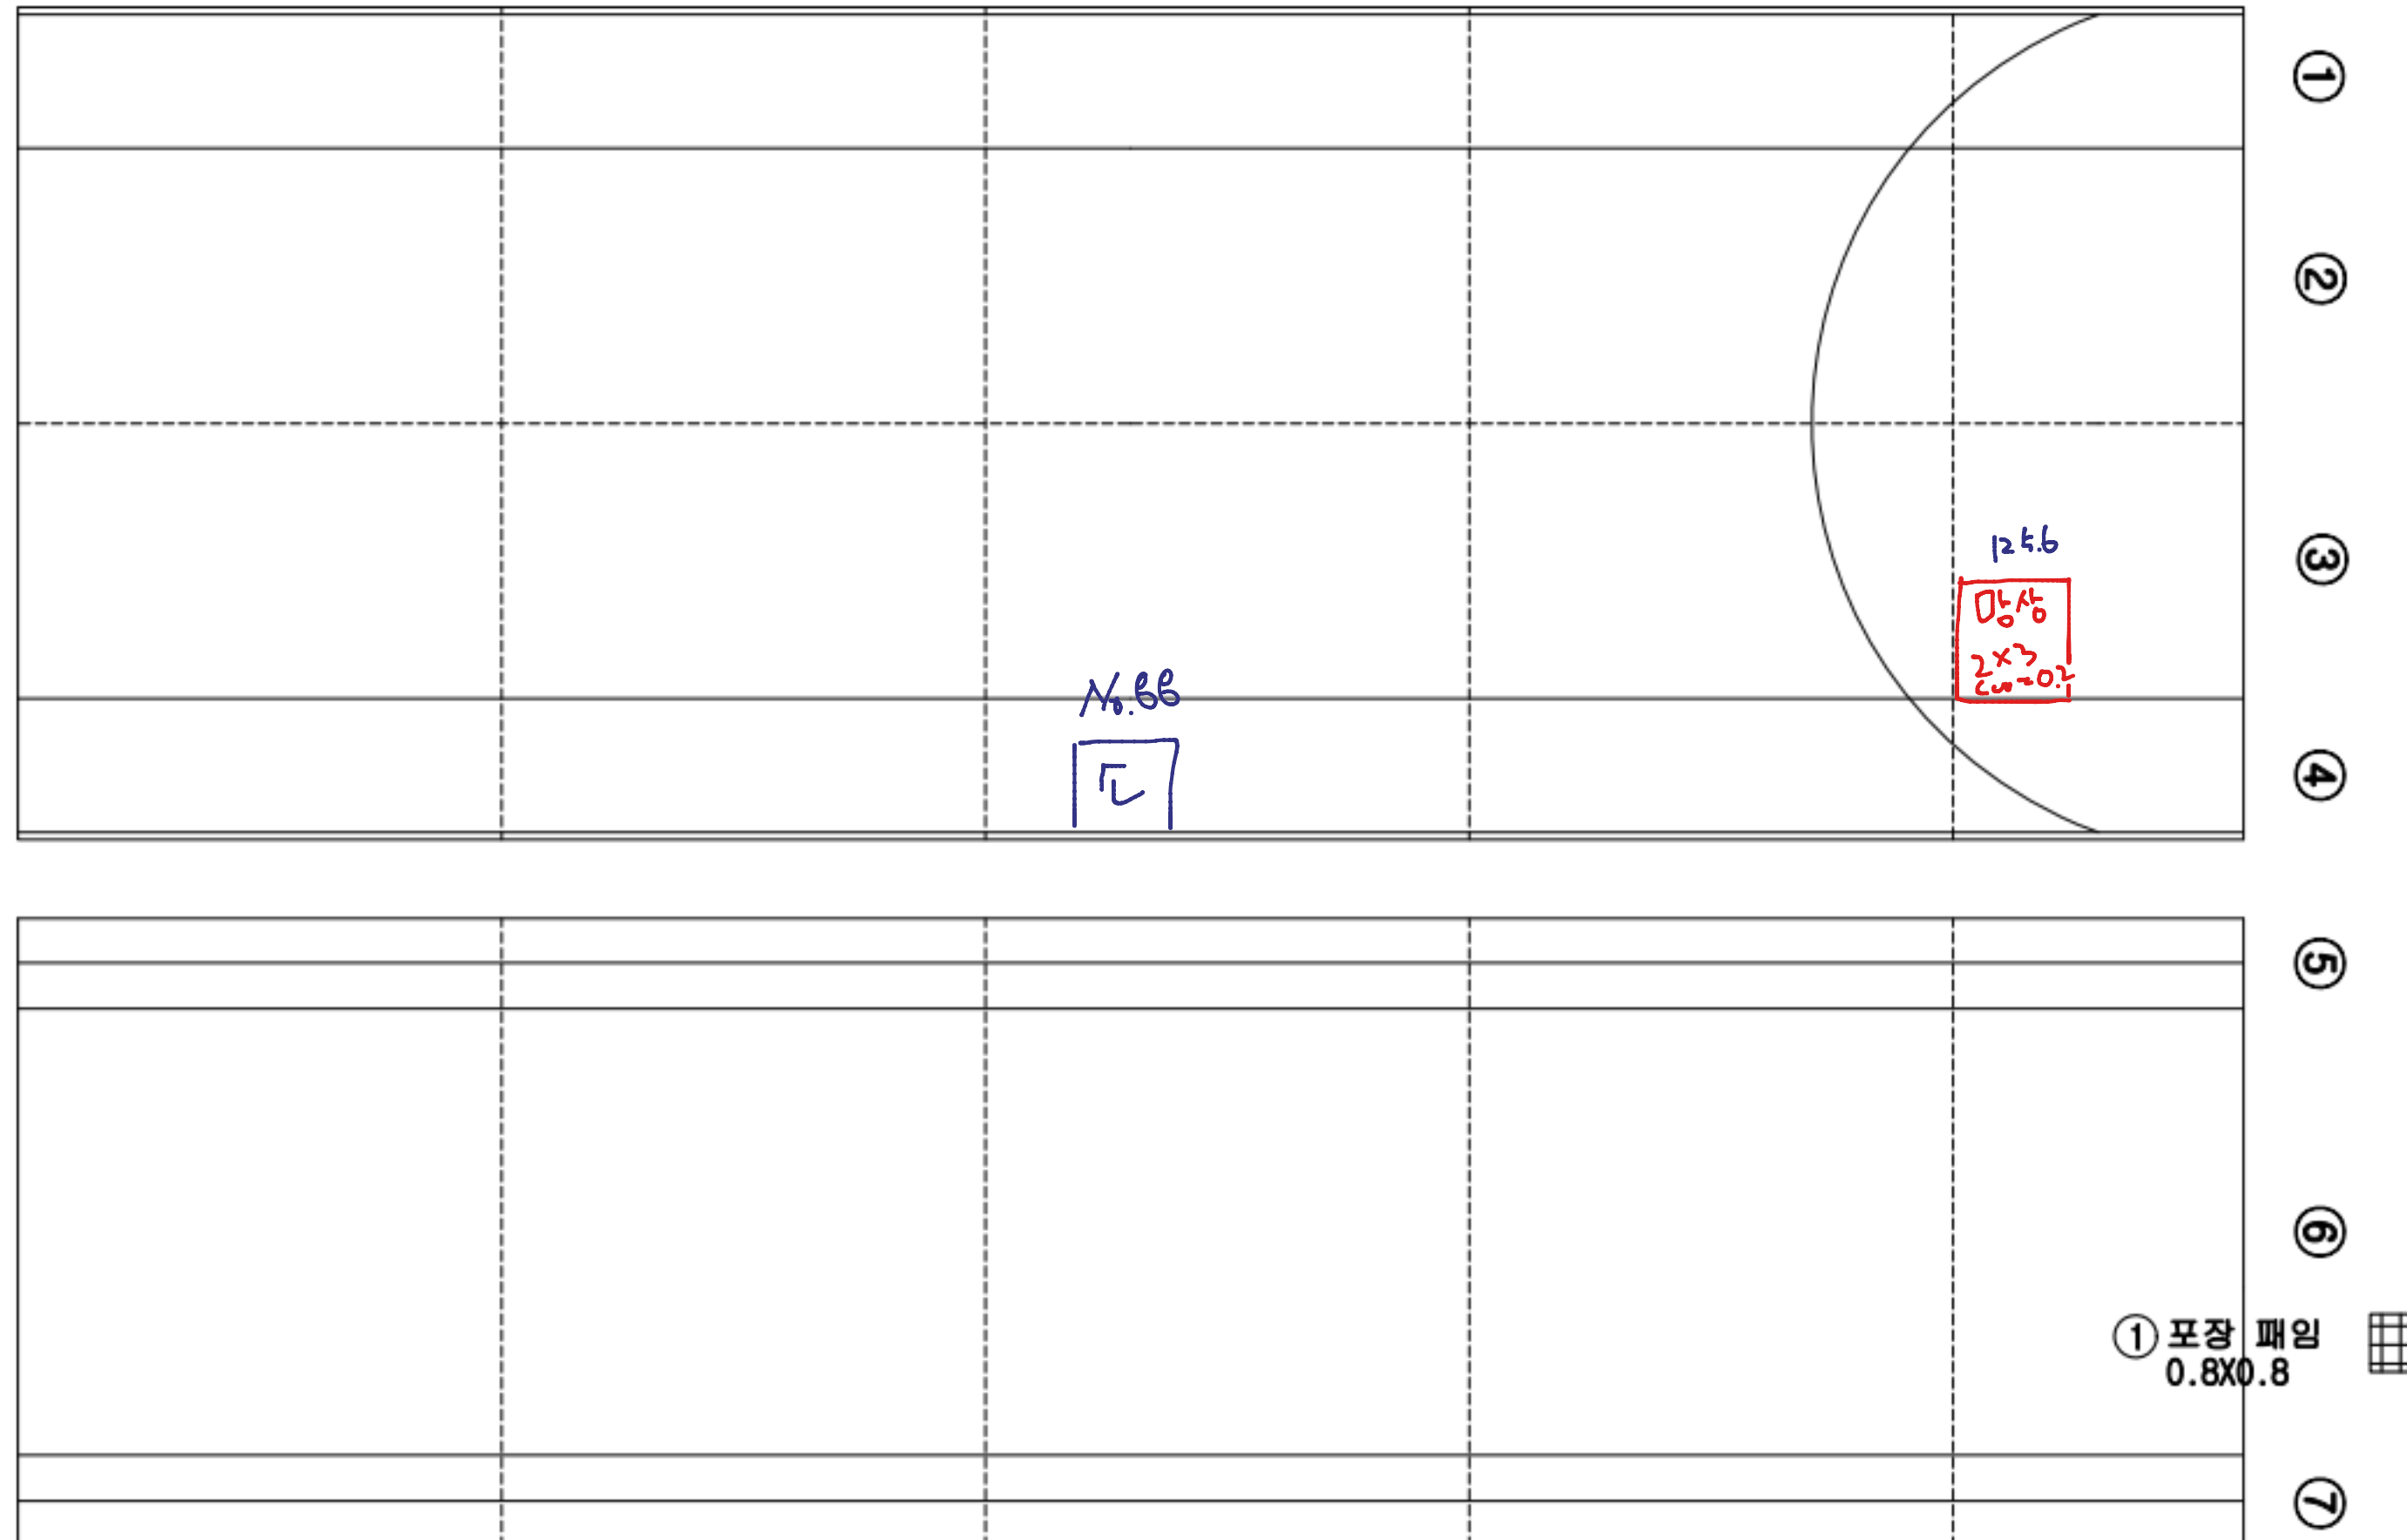

KEY PLAN

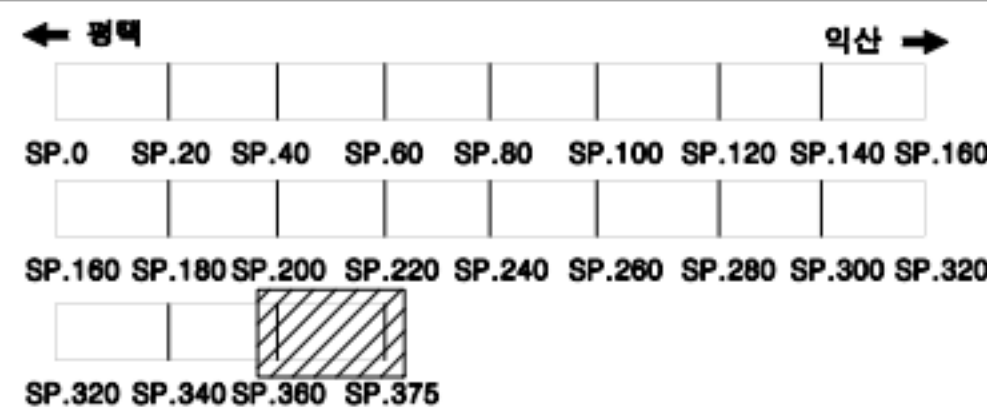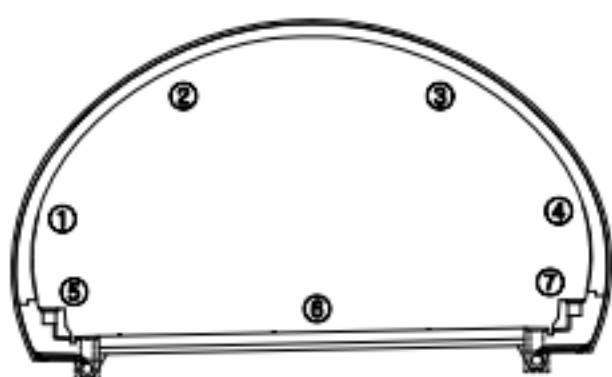

범례

	균열		망상균열		재료분리
	편형/광동		박리, 박락/파손		시공이음/층분리
	누수/습윤부		배터		철근노출
	콘크리트 변색, 녹물		표장요철		강재부식
	작굴/변형		볼트결합		용접불량

용역명	서부내륙고속도로 2025년 시설물 정기안전점검 용역(하반기)
시설물명	봉수산터널(익산방향)
점검일시	2025. 07 ~ 2025. 12
확인자	책임기술자 김경수
도면번호	77

ID : 봉수산터널 대인용 피난연결통로 #1

STA.10+038

①

②


③

④

손상 현황 표

번호	구분	결함 내용	손상규모						비고
			폭(mm)	너비(m)	길이(m)	개소	손상물량	단위	
1									
2									
K
E
Y
P
L
A
N

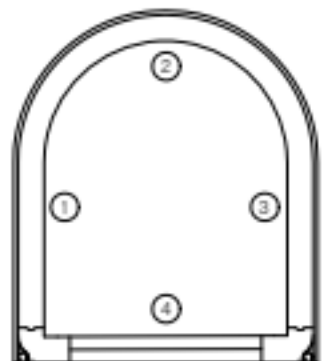

← 정맥

익산 →

SP.0 SP.20 SP.40 SP.60 SP.80 SP.100 SP.120 SP.140 SP.160
SP.160 SP.180 SP.200 SP.220 SP.240 SP.260 SP.280 SP.300 SP.320
SP.320 SP.340 SP.360 SP.375

범
례

콘크리트 변색, 녹물	방상균열	재료분리
균열	박리, 박락/ 파손	시공이음/ 층분리
누수/ 습윤부	벽면	철근노출
파손/변형	볼트결합	용접불량

용역명	서부내륙고속도로 2025년 시설물 정기안전점검 용역(하반기)
시설물명	봉수산터널(익산방향)
점검일시	2025. 07 ~ 2025. 12
확인자	책임기술자 김경수
도면번호	78

ID : 봉수산터널 차량용 피난연결통로 #1

STA.10+286

①


②

③

④

손상 현황 표

번호	구분	결함 내용	손상규모						비고
			폭(mm)	너비(m)	길이(m)	개소	손상물량	단위	
1									
2									
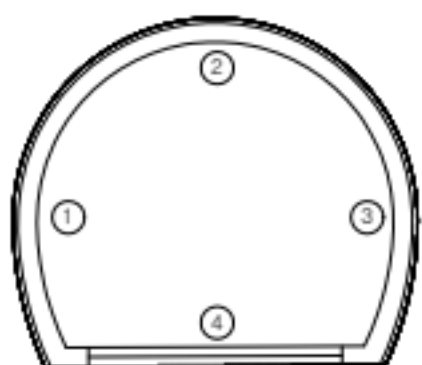KEY
PLAN

← 정맥

익산 →

SP.0 SP.20 SP.40 SP.60 SP.80 SP.100 SP.120 SP.140 SP.160

SP.160 SP.180 SP.200 SP.220 SP.240 SP.260 SP.280 SP.300 SP.320

SP.320 SP.340 SP.360 SP.375

범
례

콘크리트	양상근열	재료분리
누수/습윤부	박리, 박락/파손	시공이음/층분리
콘크리트 변색, 녹물	백테	철근노출
차굴/변형	볼트결합	강재부식
		용접불량

용역명	서부내륙고속도로 2025년 시설물 정기안전점검 용역(하반기)
시설물명	봉수산터널(익산방향)
점검일시	2025. 07 ~ 2025. 12
확인자	책임기술자 김경수
도면번호	79

ID : 봉수산터널 대인용 피난연결통로 #2

STA.10+534

①

②


③

④

손상 현황 표

번호	구분	결함 내용	손상규모						비고
			폭(mm)	너비(m)	길이(m)	개소	손상물량	단위	
1									
2									
K
E
Y
P
L
A
N

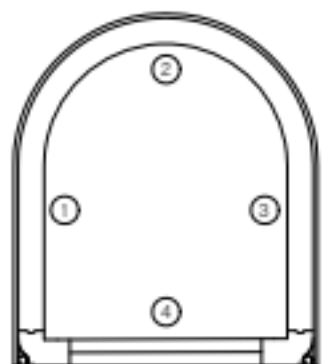

← 정맥

익산 →

SP.0	SP.20	SP.40	SP.60	SP.80	SP.100	SP.120	SP.140	SP.160
SP.160	SP.180	SP.200	SP.220	SP.240	SP.260	SP.280	SP.300	SP.320
SP.320	SP.340	SP.360	SP.375					

범
례

콘크리트	양상근열	재료분리
누수/습윤부	균열/공동	공기누출/침투
콘크리트 변색, 박락	파손, 박락/파손	시공이음/층분리
파손/변형	볼트결합	용접불량

용역명	서부내륙고속도로 2025년 시설물 정기안전점검 용역(하반기)
시설물명	봉수산터널(익산방향)
점검일시	2025. 07 ~ 2025. 12
확인자	책임기술자 김경수
도면번호	80

ID : 봉수산터널 대인용 피난연결통로 #3

STA.10+782

①

②


③

④

손상 현황 표

번호	구분	결함 내용	손상규모						비고
			폭(mm)	너비(m)	길이(m)	개소	손상물량	단위	
1									
2									
K
E
Y
P
L
A
N

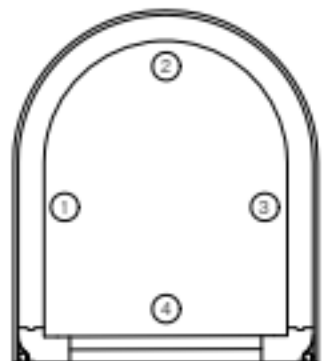

← 정맥

익산 →

SP.0 SP.20 SP.40 SP.60 SP.80 SP.100 SP.120 SP.140 SP.160
SP.160 SP.180 SP.200 SP.220 SP.240 SP.260 SP.280 SP.300 SP.320
SP.320 SP.340 SP.360 SP.375

범
례

콘크리트	양상근열	재료분리
누수/습윤부	박리, 박락/파손	시공이음/층분리
콘크리트 변색, 박락	표장요철	철근노출
차굴/변형	볼트결합	용접불량

용역명	서부내륙고속도로 2025년 시설물 정기안전점검 용역(하반기)
시설물명	봉수산터널(익산방향)
점검일시	2025. 07 ~ 2025. 12
확인자	책임기술자 김경수
도면번호	81

ID : 봉수산터널 대형차량용 피난연결통로 #1

STA.11+030

①

②

③



④

⑤

손상 현황 표

번호	구분	결함 내용	손상규모						비고
			폭(mm)	너비(m)	길이(m)	개소	손상물량	단위	
1									
2									
KEY PLAN

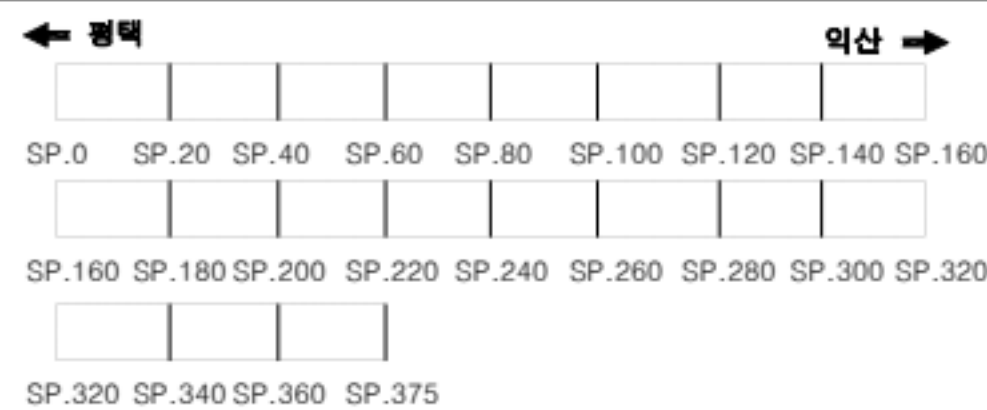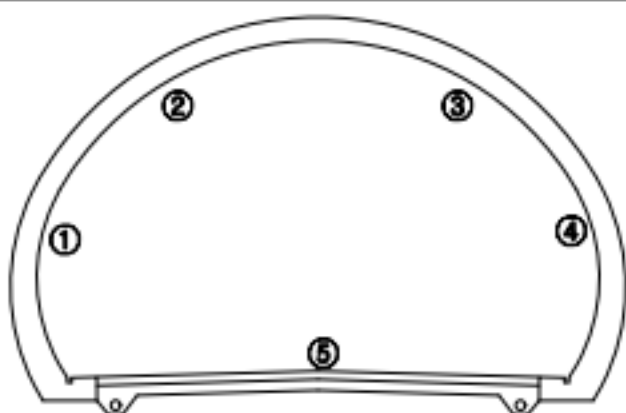

범례

	균열		망상균열		재료분리
	관형/공동		박리, 박락/파손		시공이음/층분리
	누수/습윤부		백태		철근노출
	콘크리트 변색, 녹물		표장요철		강재부식
	좌굴/변형		볼트결합		용접불량

용역명	서부내륙고속도로 2025년 시설물 정기안전점검 용역(하반기)
시설물명	봉수산터널(익산방향)
점검일시	2025. 07 ~ 2025. 12
확인자	책임기술자 김경수
도면번호	82

ID : 봉수산터널 대인용 피난연결통로 #5

STA.0+360

①

②


③

④

손상 현황 표

[illegible]

KEY PLAN

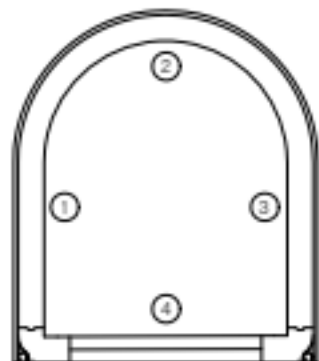

↑ 2005

익산 ➡

범례


	근열		망상근열		재료분리
	권형/광동		박리, 박락/ 파손		시공이음 충분리
	누수/ 습윤부		벽터		철근노출
	콘크리트 변색, 녹물		표장오일		강재부식
	작굴/변형		불조결합		응집불량

용역명	서부내륙고속도로 2025년 시설물 정기안전점검 용역(하반기)
시설물명	봉수산터널(익산방향)
점검일시	2025. 07 ~ 2025. 12
확인자	책임기술자 김경수
도면번호	84


Created by Note

STA.0+605

①		
②		
③		
④		

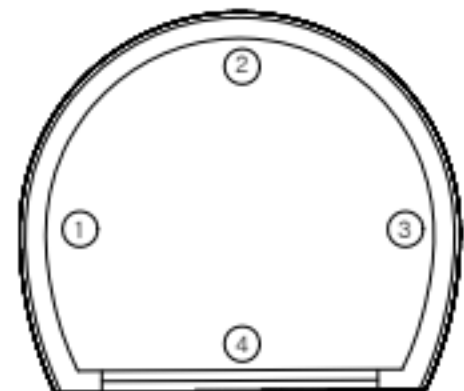**익산 ➡**

SP.320 SP.340 SP.360 SP.375

윤건보

	85
--	----

ID : 봉수산터널 대인용 피난연결통로 #6

STA.0+850

①

②


③

④

손상 현황 표

번호	구분	결함 내용	손상규모						비고
			폭(mm)	너비(m)	길이(m)	개소	손상물량	단위	
1									
2									
KEY PLAN

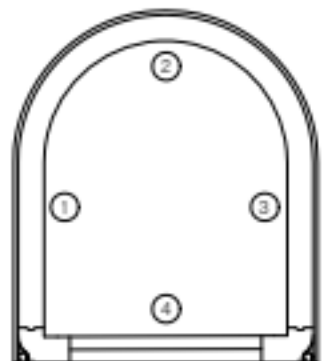

← 평면

익산 →

SP.0 SP.20 SP.40 SP.60 SP.80 SP.100 SP.120 SP.140 SP.160
SP.160 SP.180 SP.200 SP.220 SP.240 SP.260 SP.280 SP.300 SP.320
SP.320 SP.340 SP.360 SP.375

범례

	구 입		방상구입		재료분리
	환기/공동		바리, 박락/ 파손		시공이음/ 층분리
	누수/ 습윤부		벽면		철근노출
	콘크리트 변색, 녹물		표장요철		강재부식
	좌굴/변형		볼트결합		용접불량

용역명	서부내륙고속도로 2025년 시설물 정기안전점검 용역(하반기)
시설물명	봉수산터널(익산방향)
점검일시	2025. 07 ~ 2025. 12
확인자	책임기술자 김경수
도면번호	86

ID : 봉수산터널 대인용 피난연결통로 #7

STA.1+095

①

②


③

④

손상 현황 표

번호	구분	결함 내용	손상규모						비고
			폭(mm)	너비(m)	길이(m)	개소	손상물량	단위	
1									
2									
K
E
Y
P
L
A
N

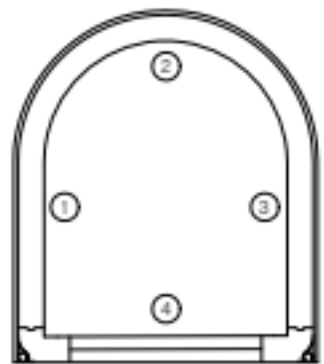

← 정맥

익산 →

SP.0 SP.20 SP.40 SP.60 SP.80 SP.100 SP.120 SP.140 SP.160
SP.160 SP.180 SP.200 SP.220 SP.240 SP.260 SP.280 SP.300 SP.320
SP.320 SP.340 SP.360 SP.375

범
례

	구 입		망상구입		재료분리
	관형/공동		바리, 박락/ 파손		시공이음/ 층분리
	누수/ 습윤부		벽면		철근노출
	콘크리트 변색, 녹물		표장오염		강재부식
	좌굴/변형		볼트결합		용접불량

용역명	서부내륙고속도로 2025년 시설물 정기안전점검 용역(하반기)
시설물명	봉수산터널(익산방향)
점검일시	2025. 07 ~ 2025. 12
확인자	책임기술자 김경수
도면번호	87


ID : 봉수산터널 대형차량용 피난연결통로 #2

STA.1+340

⑤

[illegible]

KEY PLAN

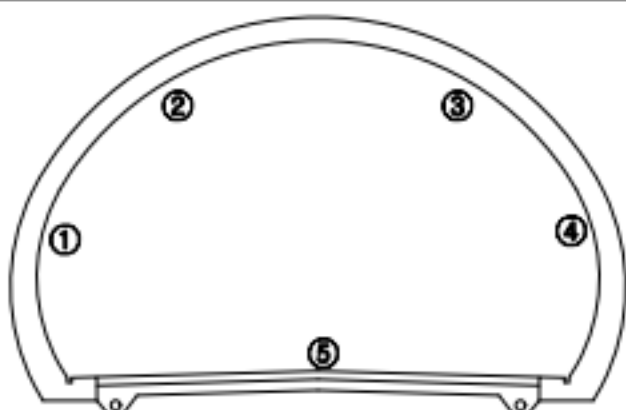

← **평택** **익산** →

SP.0	SP.20	SP.40	SP.60	SP.80	SP.100	SP.120	SP.140	SP.160
SP.160	SP.180	SP.200	SP.220	SP.240	SP.260	SP.280	SP.300	SP.320
SP.320	SP.340	SP.360	SP.375					

범례

	간열		망상간열		재료분리
	편형/공동		바리, 박락/ 파손		시공이음/ 층분리
	누수/ 습윤부		벽폐		철근노출
	콘크리트 변색, 박락		표장요철		강재부식
	작굴/변형		불트결합		응집불량

용역명	서부내륙고속도로 2025년 시설물 정기안전점검 용역(하반기)
시설물명	봉수산터널(익산방향)
점검일시	2025. 07 ~ 2025. 12
확인자	책임기술자 김경수
도면번호	88

 Created by Note

ID : 봉수산터널 대인용 피난연결통로 #8

STA.1+565

①

②


③

④

손상 현황 표

번호	구분	결함 내용	손상규모						비고
			폭(mm)	너비(m)	길이(m)	개소	손상물량	단위	
1									
2									
K
E
Y
P
L
A
N

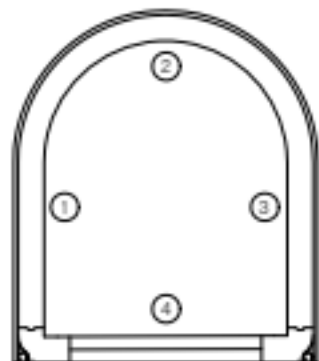

← 정맥

익산 →

SP.0 SP.20 SP.40 SP.60 SP.80 SP.100 SP.120 SP.140 SP.160
SP.160 SP.180 SP.200 SP.220 SP.240 SP.260 SP.280 SP.300 SP.320
SP.320 SP.340 SP.360 SP.375

범
례

콘크리트	양상콘크리트	재료분리
누수/습윤부	균열/공동	공기누출/누수
콘크리트 박락, 파손	양상콘크리트	재료분리
콘크리트 박락, 파손	양상콘크리트	재료분리
콘크리트 박락, 파손	양상콘크리트	재료분리

용역명	서부내륙고속도로 2025년 시설물 정기안전점검 용역(하반기)
시설물명	봉수산터널(익산방향)
점검일시	2025. 07 ~ 2025. 12
확인자	책임기술자 김경수
도면번호	89

ID : 봉수산터널 차량용 피난연결통로 #3

STA.2+015

①

②


③

④

손상 현황 표


번호	구분	결함 내용	손상규모						비고
			폭(mm)	너비(m)	길이(m)	개소	손상물량	단위	
1									
2									
K
E
Y
P
L
A
N

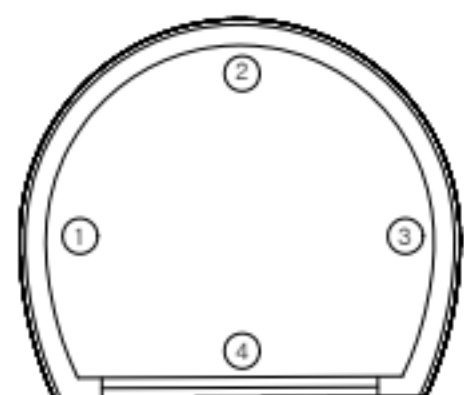

← 정박

익산 →

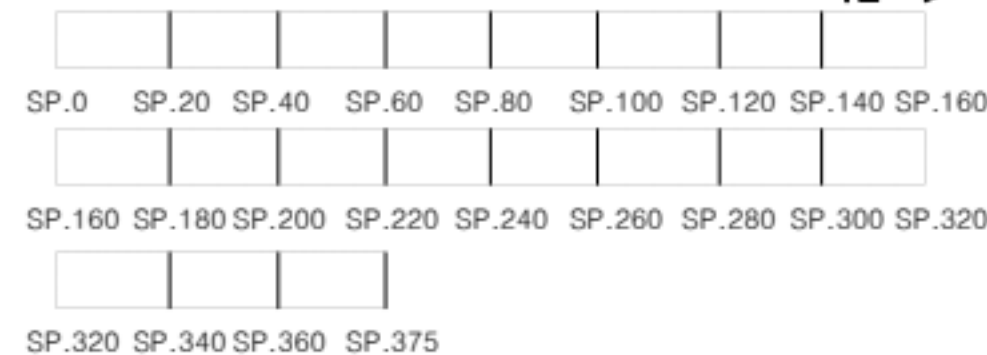

범
례

콘크리트	양상근열	재료분리
누수/습윤부	균열/공동	시공이음/층분리
콘크리트 변색, 박락	파손, 박락/파손	철근노출
파손/변형	표장요철	강재부식
파손/변형	볼트결합	용접불량

용역명	서부내륙고속도로 2025년 시설물 정기안전점검 용역(하반기)
시설물명	봉수산터널(익산방향)
점검일시	2025. 07 ~ 2025. 12
확인자	책임기술자 김경수
도면번호	91

ID : 봉수산터널 대인용 피난연결통로 #11

STA.2+465

①

②



③

④

손상 현황 표

번호	구분	결함 내용	손상규모						비고
			폭(mm)	너비(m)	길이(m)	개소	손상물량	단위	
1									
2									
KEY PLAN

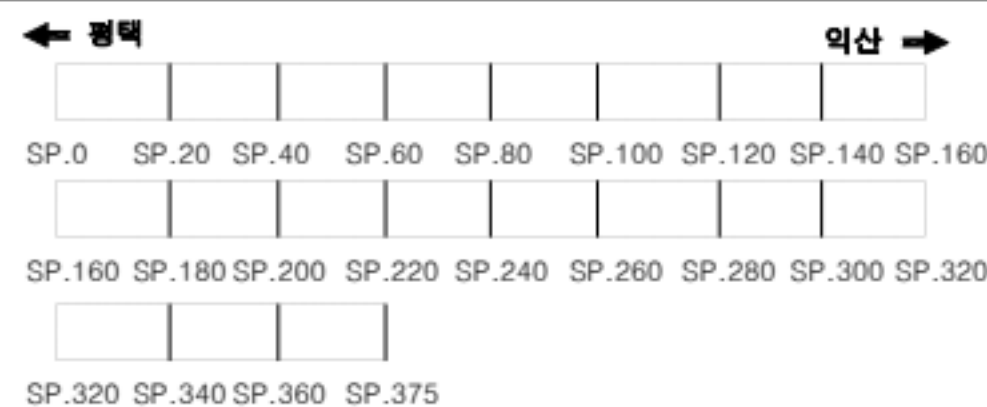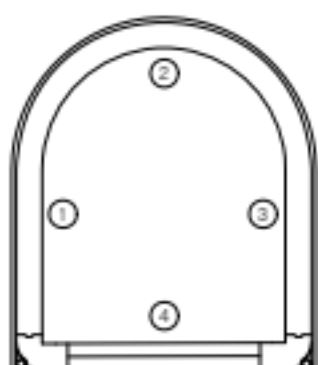

범례

	균열		망상균열		재료분리
	편형/공동		박리, 박락/파손		시공이음/층분리
	누수/습윤부		백태		철근노출
	콘크리트 변색, 녹물		표장요철		강재부식
	자갈/변형		볼트결합		용접불량

용역명	서부내륙고속도로 2025년 시설물 정기안전점검 용역(하반기)
시설물명	봉수산터널(익산방향)
점검일시	2025. 07 ~ 2025. 12
확인자	책임기술자 김경수
도면번호	93

ID : 봉수산터널 차량용 피난연결통로 #4


STA.2+690

④

손상 현황 표

[illegible]

KEY PLAN

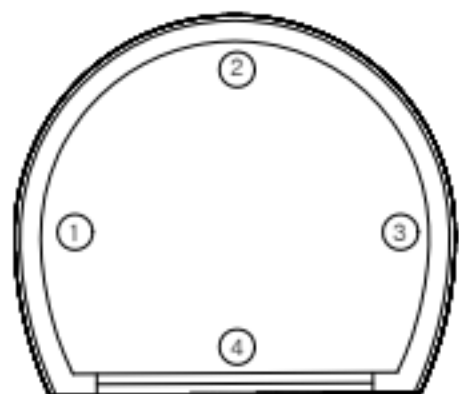

↑ 2005

익산 ➡

SP.0 SP.20 SP.40 SP.60 SP.80 SP.100 SP.120 SP.140 SP.160

SP.160 SP.180 SP.200 SP.220 SP.240 SP.260 SP.280 SP.300 SP.320

SP.320 SP.340 SP.360 SP.375

범례

	근열		망상근열		재료분리
	권형/광동		박리, 박락/ 파손		시공이음 충분리
	누수/ 습윤부		벽터		철근노출
	콘크리트 변색, 녹물		표장오염		강재부식
	작굴/변형		불모결합		응집불량

용역명 서부내륙고속도로 2025년 시설물 정기안전점검 용역(하반기)

시설물명	봉수산터널(익산방향)
------	-------------

점검일시	2025. 07 ~ 2025. 12
------	---------------------

확 인 자	책임기술자 김경수
-------	-----------

도면번호	94
------	----