


8. 봉수산터널 (평택방향)



ID : 봉수산터널 시점 갭문

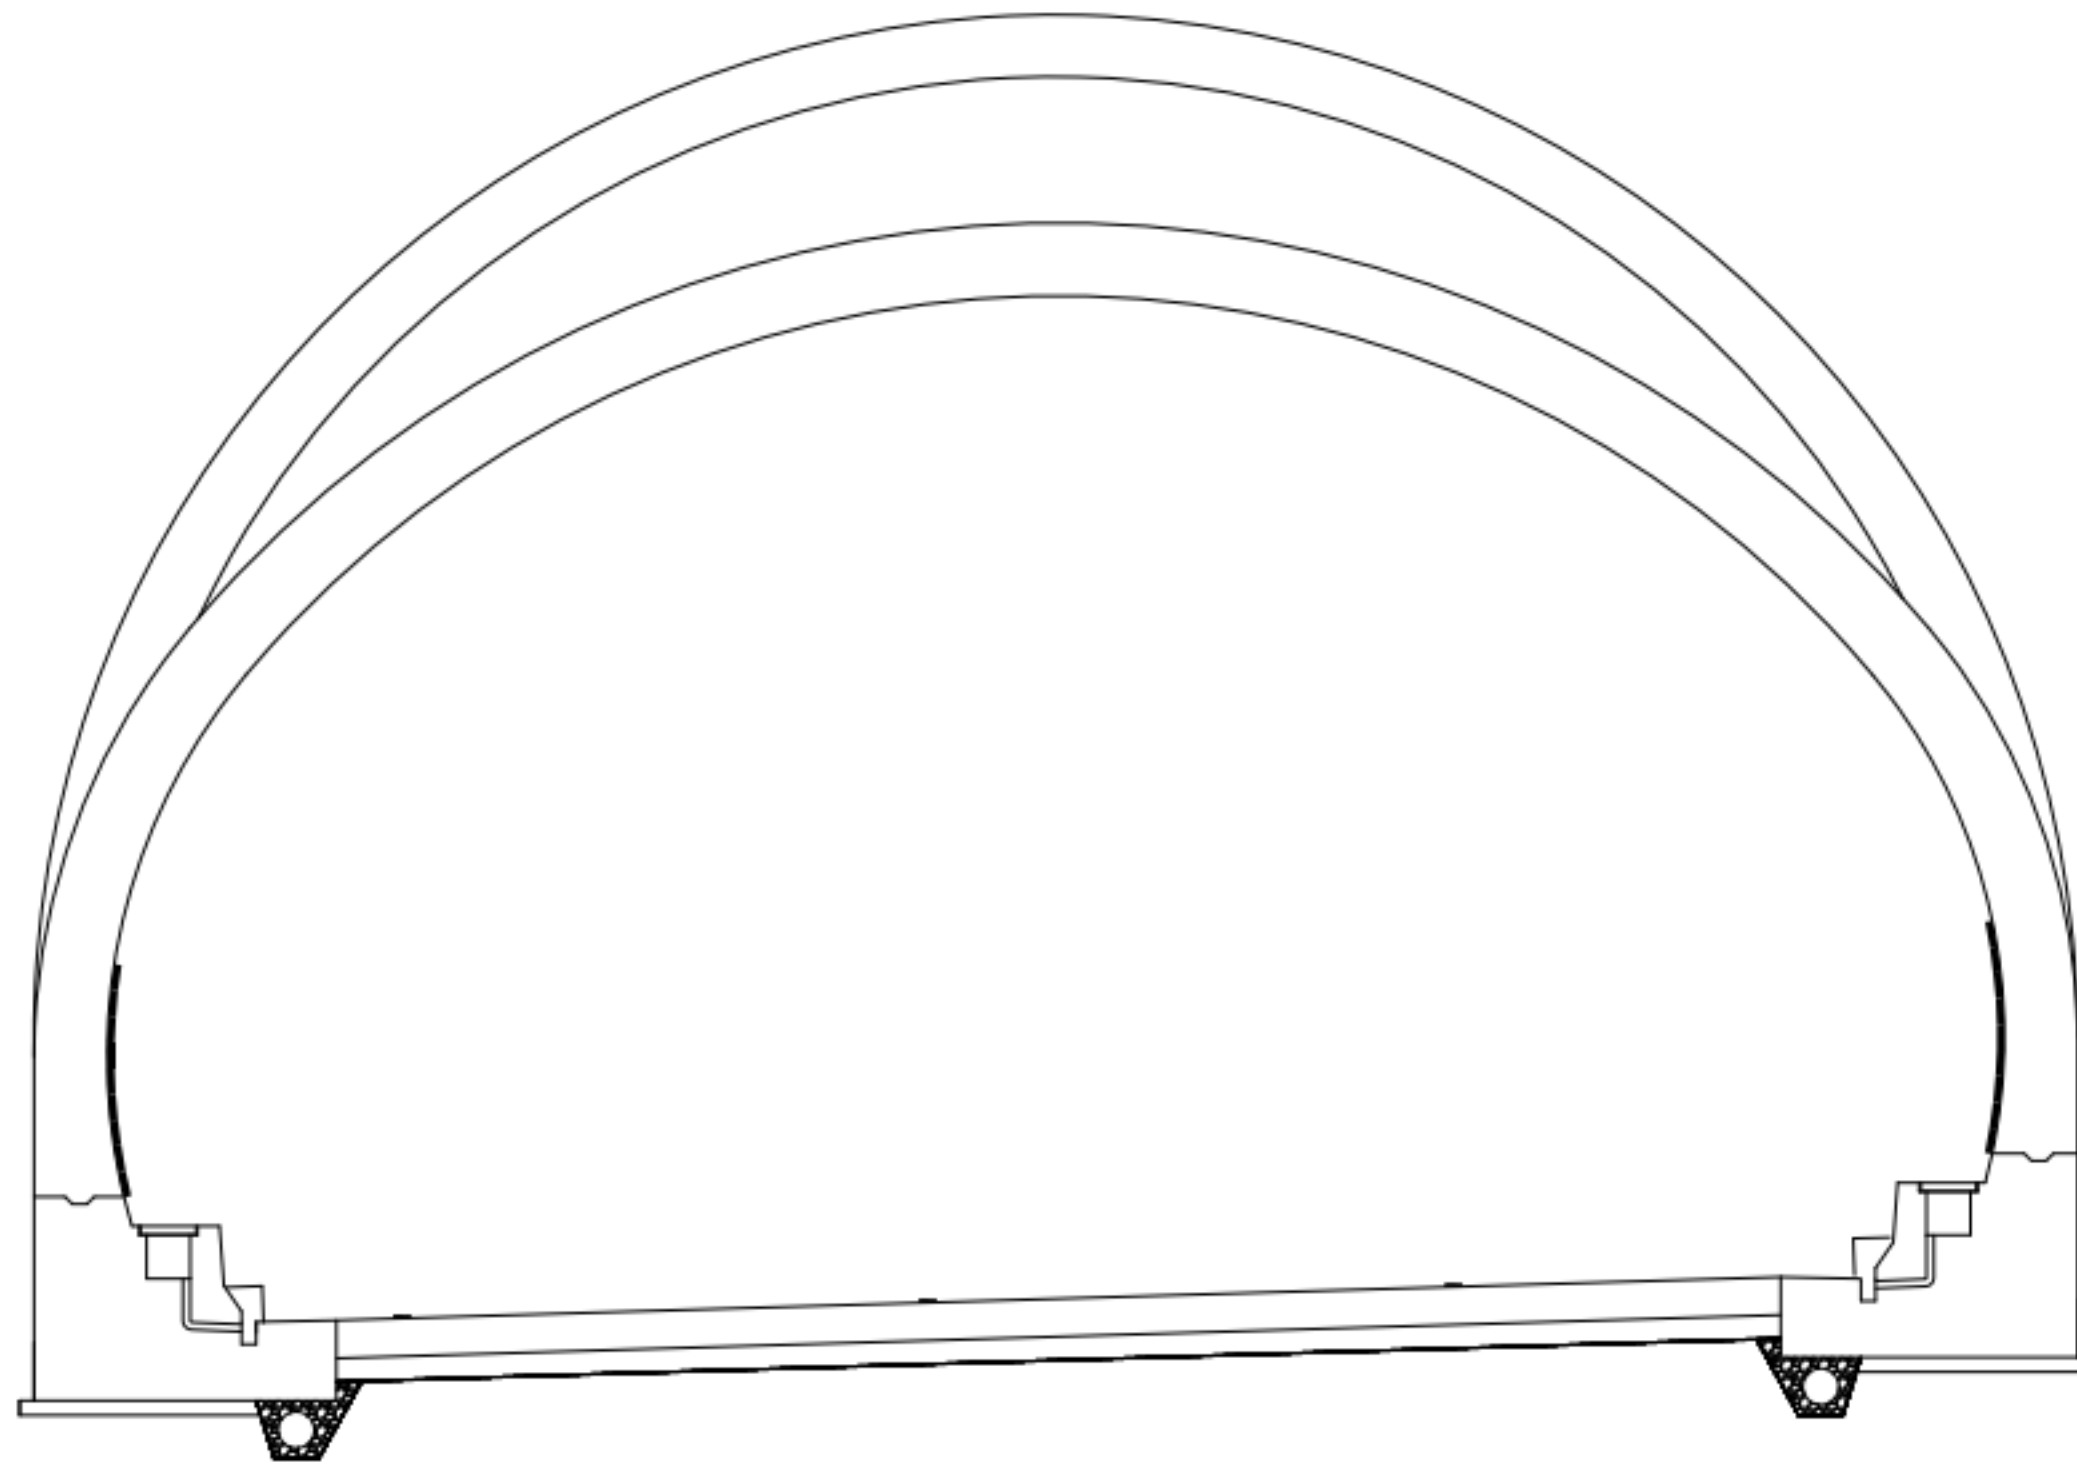

손상 현황 표

번호	구분	결함 내용	손상규모						비고
			폭(mm)	너비(m)	길이(m)	개소	손상물량	단위	
1									
2									
KEY PLAN

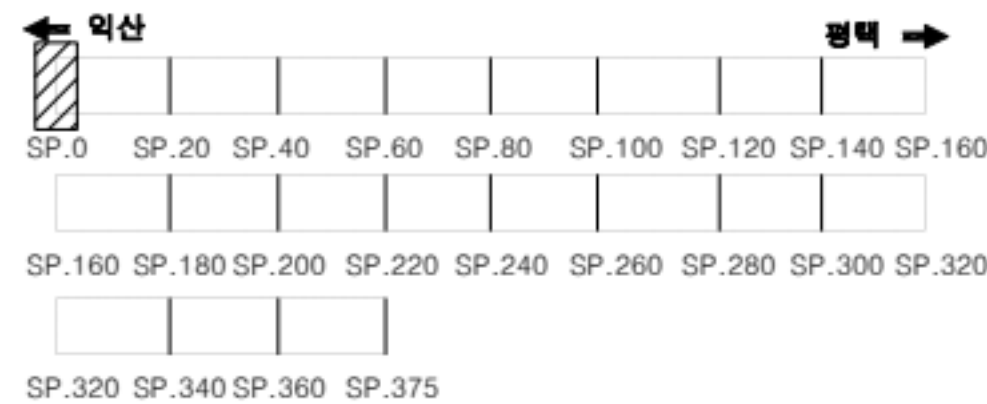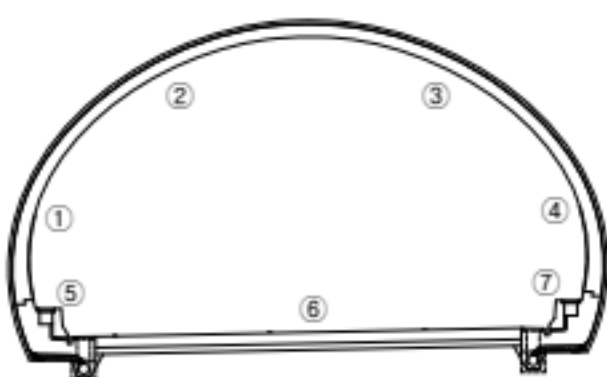


범례


	콘크리트		강철		망상강철		재료분리
	철근노출		바리, 박락/파손		시공이음/층분리		재료가음/층분리
	표장요철		부수/습윤부		벽체		철근노출
	용접불량		작공/변형		볼트결합		강재부식

용역명	서부내륙고속도로 2025년 시설물 정기안전점검 용역(하반기)
시설물명	봉수산터널(평택방향)
점검일시	2025. 07 ~ 2025. 12
확인자	책임기술자 김경수
도면번호	01

ID : 봉수산터널 종점 갱문

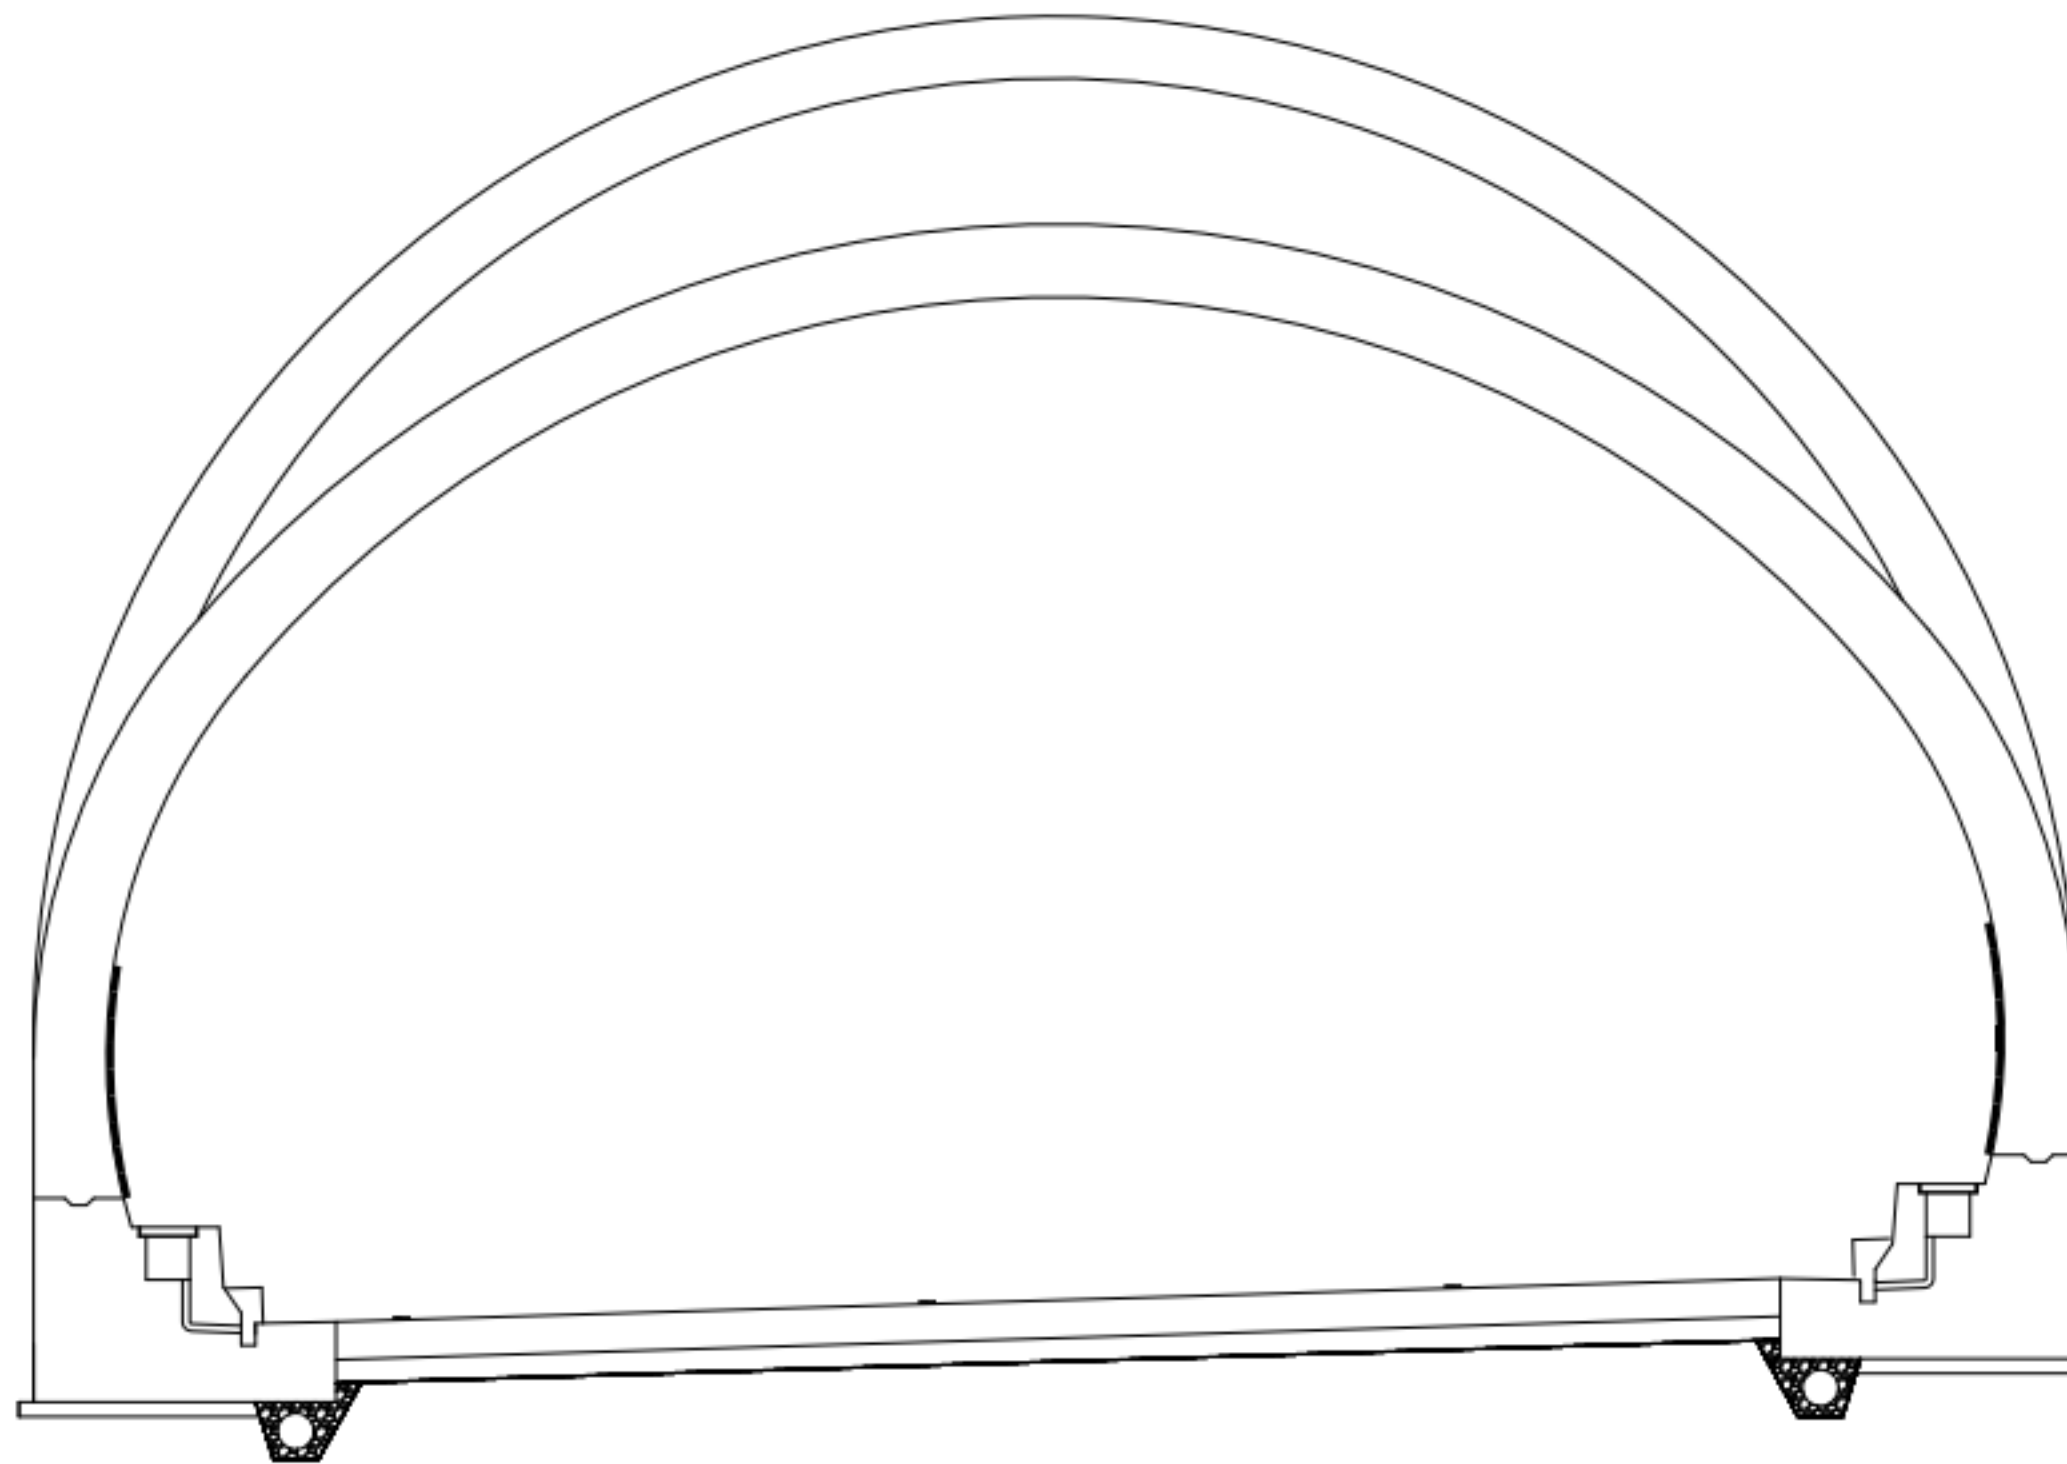[illegible]

KEY PLAN

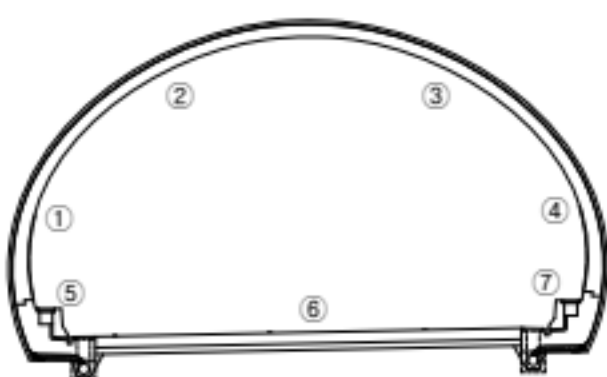

← **익산**

↑ 第 2 章

Figure 1 shows a 3x8 grid of boxes. The first row is labeled SP.0, SP.20, SP.40, SP.60, SP.80, SP.100, SP.120, SP.140, SP.160. The second row is labeled SP.160, SP.180, SP.200, SP.220, SP.240, SP.260, SP.280, SP.300, SP.320. The third row is labeled SP.320, SP.340, SP.360, SP.375. The box for SP.320 is shaded with diagonal lines.

포레

	근열		망상근열		재료부리
	전철/광동		바리, 박락/ 파손		시공이음 충분리
	누수/ 습윤부		벽터		철근노출
	콘크리트 연쇄, 박탈		표장요철		강재부식
	작굴/변형		불투결합		응집불량


용역명	서부내륙고속도로 2025년 시설물 정기안전점검 용역(하반기)
시설물명	봉수산터널(평택방향)
점검일시	2025. 07 ~ 2025. 12
확인자	책임기술자 김경수
도면번호	02


Created by Note



ID : 봉수산터널 S1~5

손상 현황 표

번호	구분	결함 내용	손상규모						비고
			폭(mm)	너비(m)	길이(m)	개소	손상물량	단위	
1	신규	균열	0.2	-	1.5	1	1.5	m	-
2									
3									
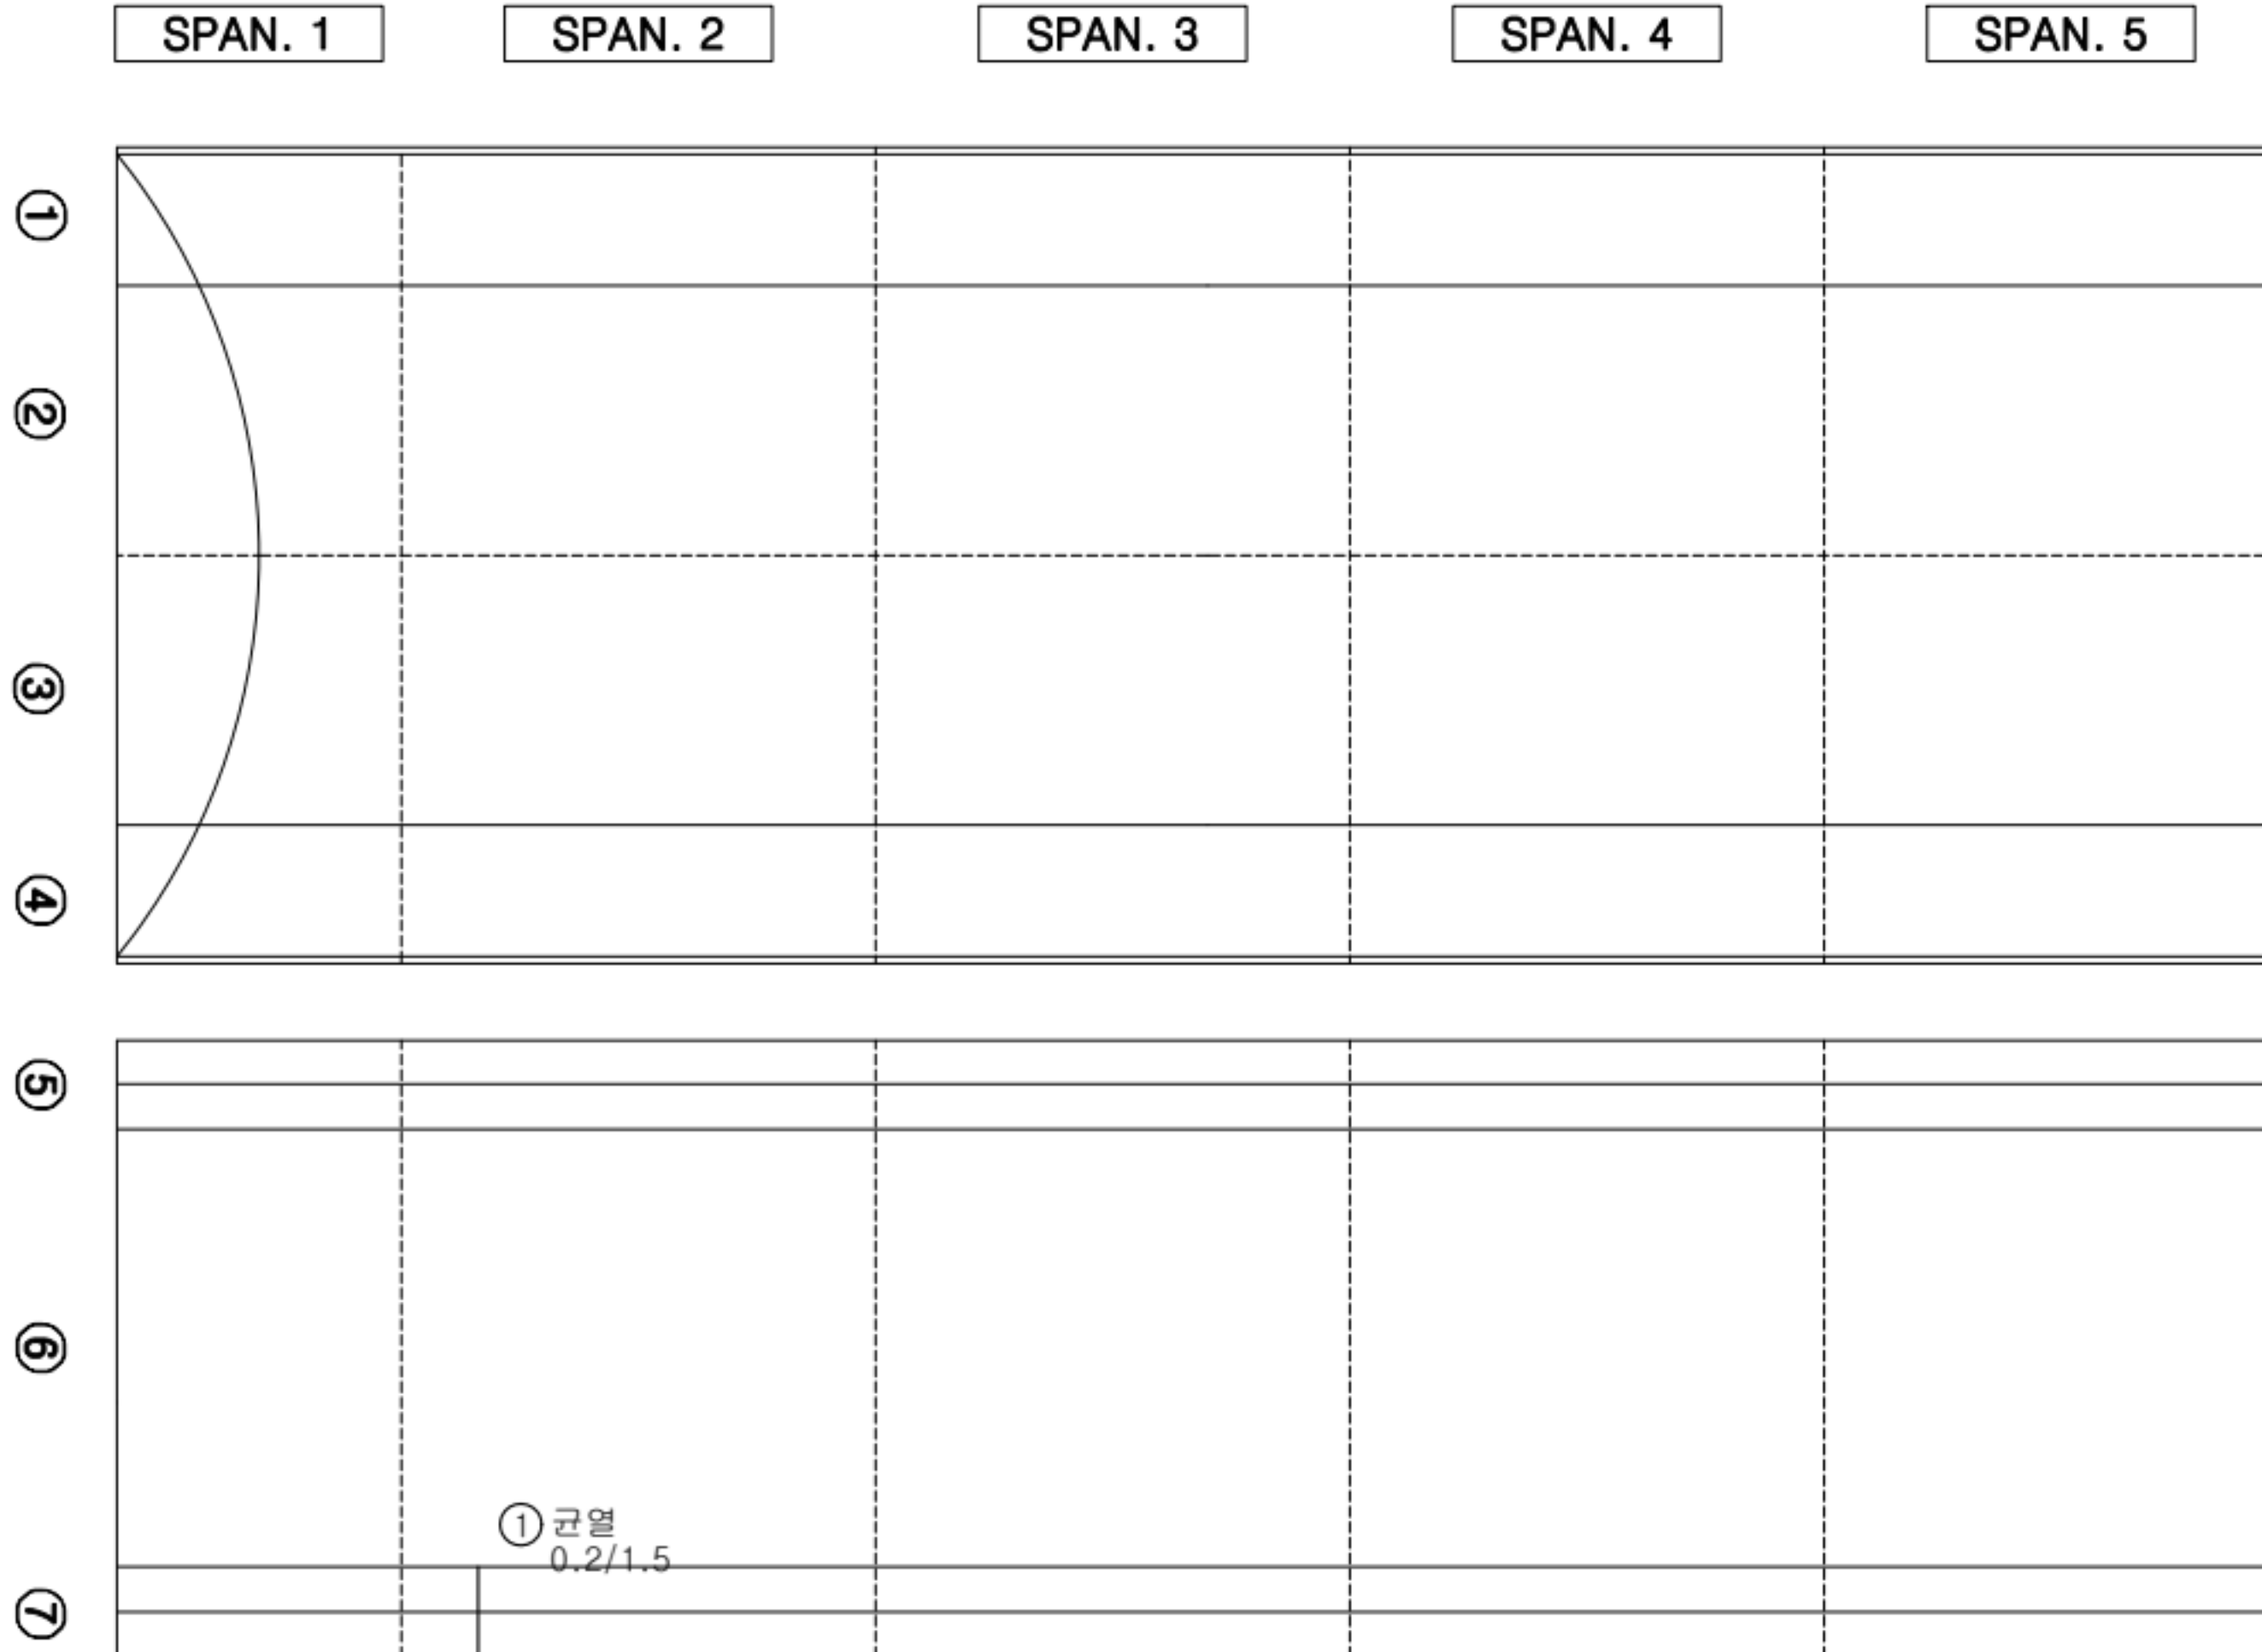

KEY PLAN

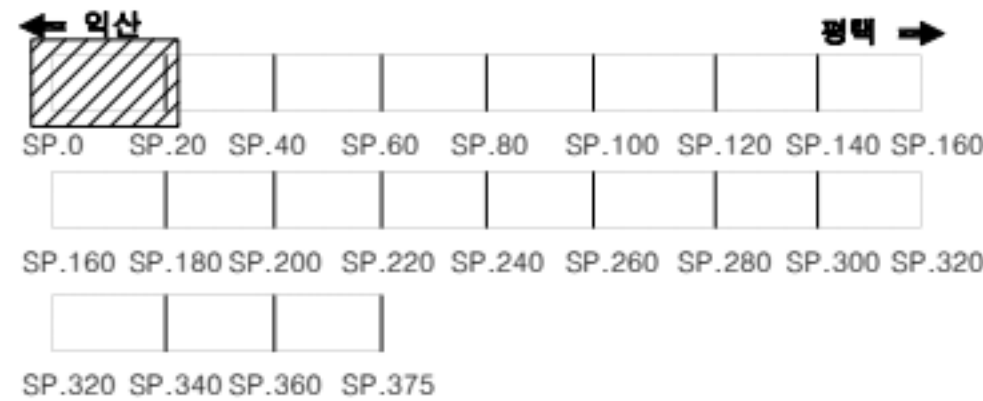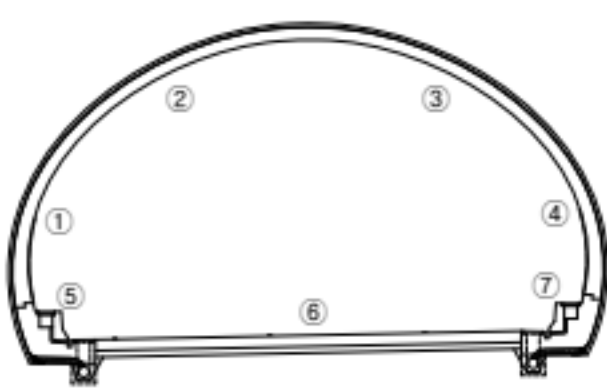

범례


	균열		망상균열		재료분리
	관형/공동		박리, 박락/파손		시공이음/충분리
	누수/습윤부		벽태		철근노출
	콘크리트 변색, 녹물		표장요철		강재부식
	좌굴/변형		볼트결합		용접불량

용역명	서부내륙고속도로 2025년 시설물 정기안전점검 용역(하반기)
시설물명	봉수산터널(평택방향)
점검일시	2025. 07 ~ 2025. 12
확인자	책임기술자 김경수
도면번호	03



ID : 봉수산터널 S6~10

손상 현황 표

번호	구분	결함 내용	손상규모						비고
			폭(mm)	너비(m)	길이(m)	개소	손상물량	단위	
1	신규	균열부 백태	0.2	-	5.0	1	5.0	m	-
2	신규	균열부 백태	0.2	-	3.0	1	3.0	m	-
3	신규	균열	0.2	-	2.0	1	2.0	m	-
4	신규	균열	1.0	-	0.6	2	1.2	m	-
5									
6									
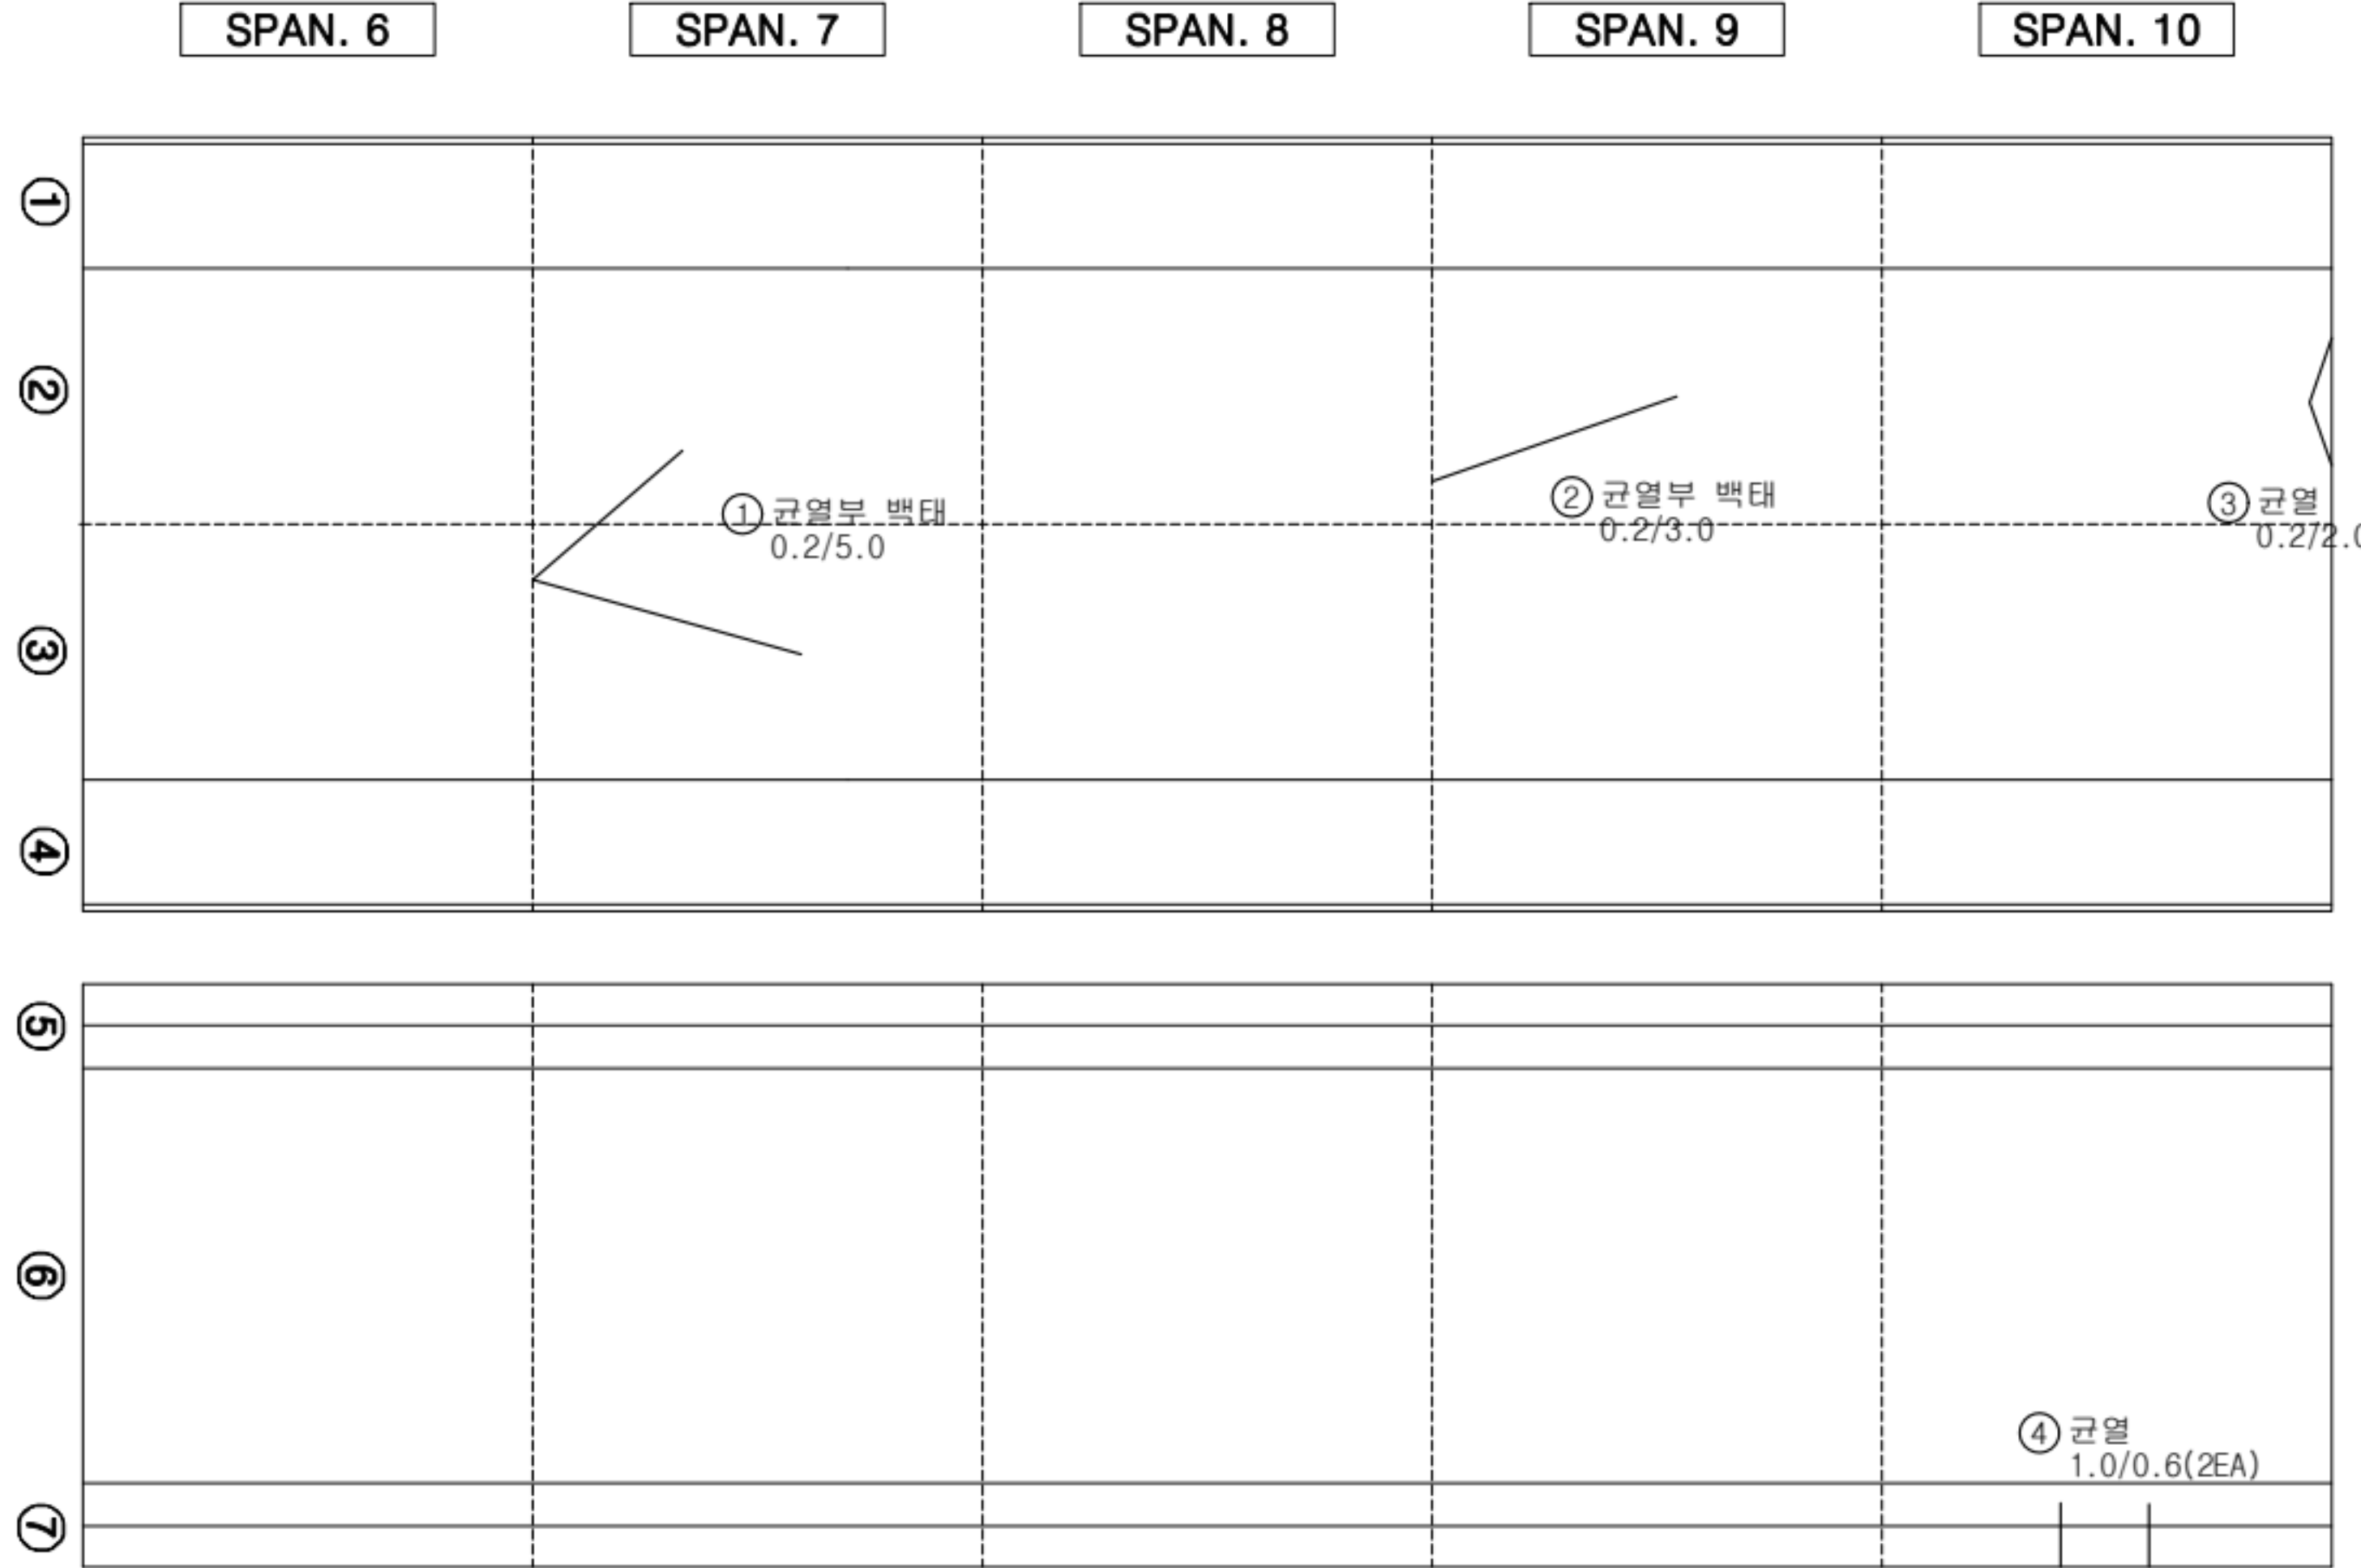

KEY PLAN

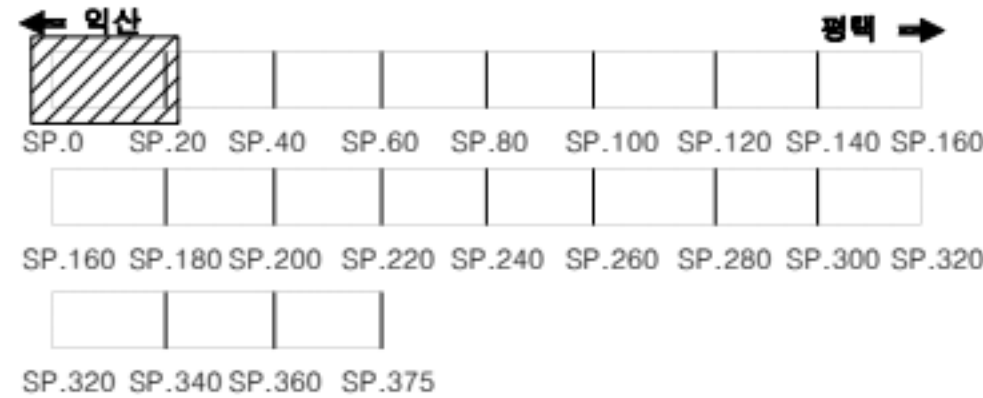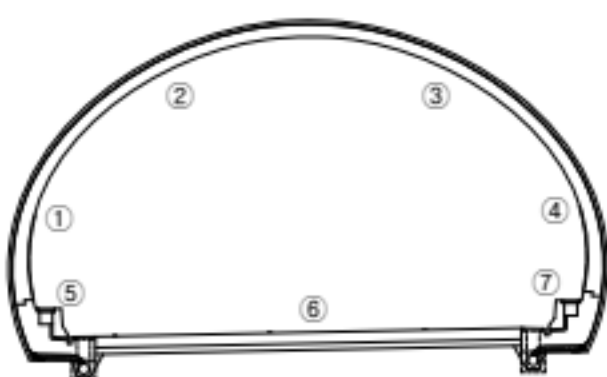

범례

	균열		망상균열		재료분리
	관형/공동		박리, 박락/파손		시공이음/충분리
	누수/습윤부		백태		철근노출
	콘크리트 변색, 박락		표장요철		강재부식
	차굴/변형		볼트결합		유입불량

용역명	서부내륙고속도로 2025년 시설물 정기안전점검 용역(하반기)
시설물명	봉수산터널(평택방향)
점검일시	2025. 07 ~ 2025. 12
확인자	책임기술자 김경수
도면번호	04

ID : 봉수산터널 S11~15

손상 현황 표

번호	구분	결함 내용	손상규모						비고
			폭(mm)	너비(m)	길이(m)	개소	손상물량	단위	
1	신규	균열	0.2	-	0.6	1	0.6	m	-
2	신규	파손	-	0.1	0.1	1	0.01	m²	-
3									
4									
SPAN. 11

SPAN. 12

SPAN. 13

SPAN. 14

SPAN. 15

①

②

③

④

⑤



⑥

⑦

① 균열
0.2/0.6

② 파손
0.1X0.1

KEY
PLAN

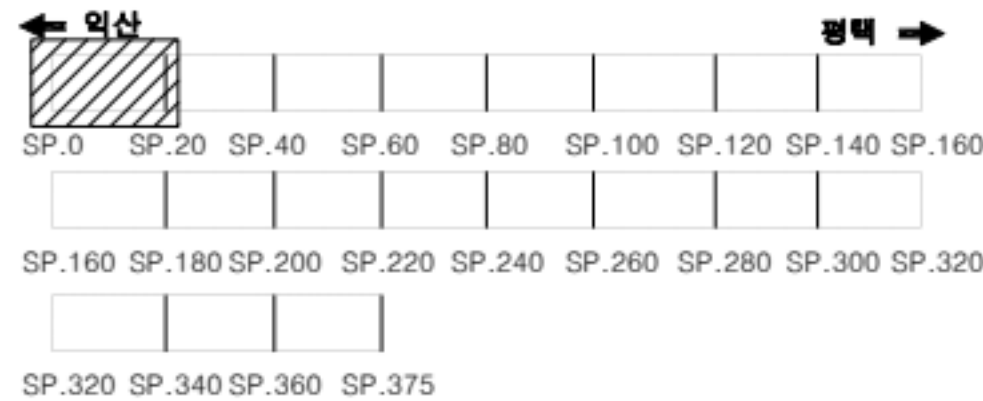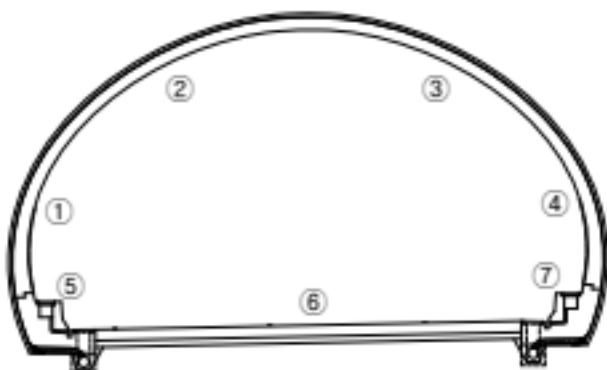

범
례

	균열		양상균열		재료분리
	관형/공동		박리, 박락/파손		시공이음/충분리
	누수/습윤부		백태		철근노출
	콘크리트 변색, 녹물		표장요철		강재부식
	착굴/변형		볼트결합		용접불량

용역명	서부내륙고속도로 2025년 시설물 정기안전점검 용역(하반기)
시설물명	봉수산터널(평택방향)
점검일시	2025. 07 ~ 2025. 12
확인자	책임기술자 김경수
도면번호	05

ID : 봉수산터널 S16~20

손상 현황 표

번호	구분	결함 내용	손상규모						비고
			폭(mm)	너비(m)	길이(m)	개소	손상물량	단위	
1	신규	균열	0.2	-	1.0	3	3.0	m	-
2	신규	균열	0.2	-	1.0	2	2.0	m	-
3	신규	균열	0.2	-	1.0	2	2.0	m	-
4	신규	균열	0.2	-	1.3	1	1.3	m	-
5	신규	균열	0.2	-	1.0	1	1.0	m	-
6									
7									
SPAN. 16

SPAN. 17

SPAN. 18



SPAN. 19

SPAN. 20

①				
②				
③				
④				
⑤				
⑥				
⑦				

① 균열 0.2/1.0(3EA)	② 균열 0.2/1.0(2EA)	③ 균열 0.2/1.0(2EA)	④ 균열 0.2/1.3	⑤ 균열 0.2/1.0
----------------------	----------------------	----------------------	-----------------	-----------------

KEY PLAN

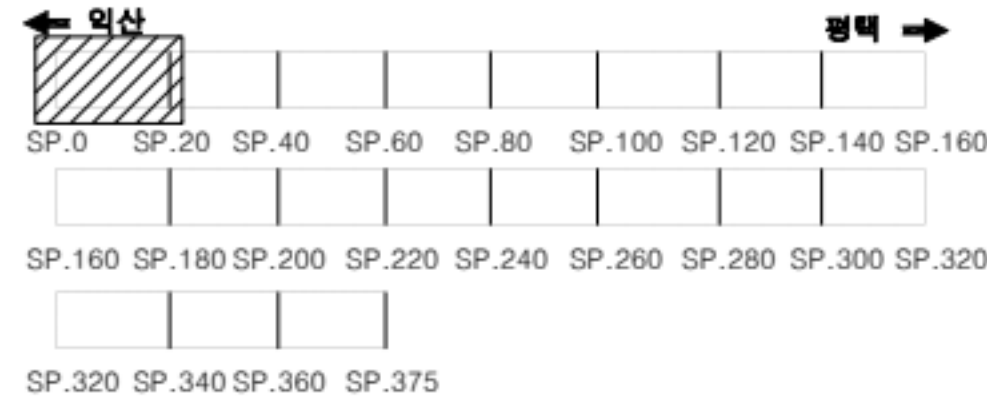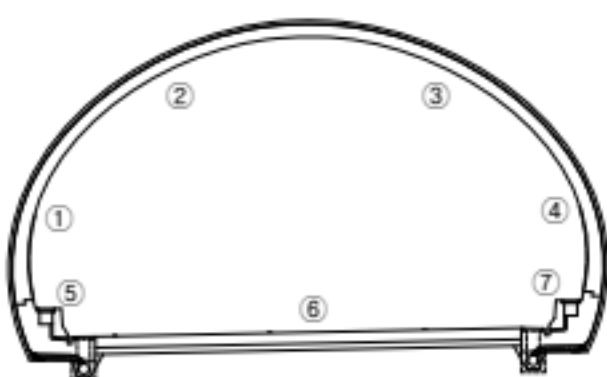

범례

	균열		양상균열		재료분리
	관형/공동		박리, 박락/파손		시공이음/충분리
	누수/습윤부		백태		철근노출
	콘크리트 변색, 녹물		표장요철		강재부식
	좌굴/변형		볼트결합		용접불량

용역명	서부내륙고속도로 2025년 시설물 정기안전점검 용역(하반기)
시설물명	봉수산터널(평택방향)
점검일시	2025. 07 ~ 2025. 12
확인자	책임기술자 김경수
도면번호	06

ID : 봉수산터널 S21~25

손상 현황 표

번호	구분	결함 내용	손상규모						비고
			폭(mm)	너비(m)	길이(m)	개소	손상물량	단위	
1									
2									
SPAN. 21

SPAN. 22



SPAN. 23

SPAN. 24

SPAN. 25

①					
②					
③					
④					
⑤					
⑥					
⑦					

KEY PLAN

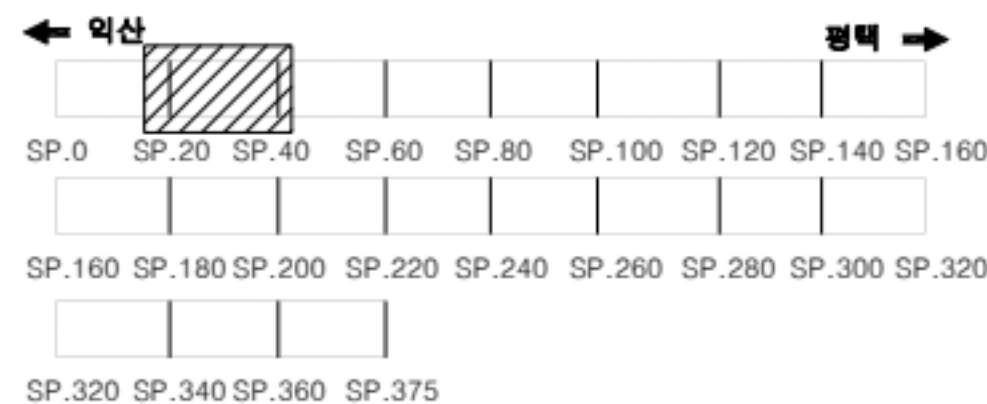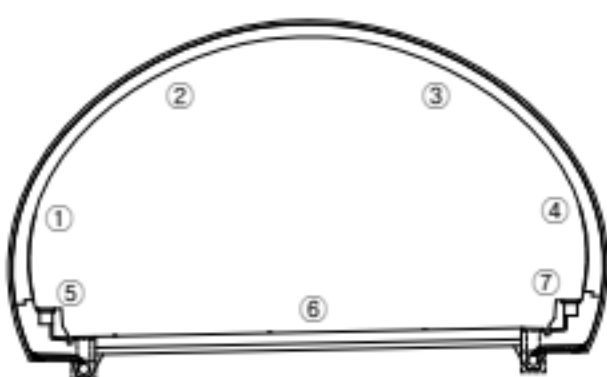

범례

	균열		양상균열		재료분리
	관형/공동		박리, 박락/파손		시공이음/층분리
	누수/습윤부		백태		철근노출
	콘크리트 변색, 녹물		표장요철		강재부식
	착굴/변형		볼트결합		용접불량

용역명	서부내륙고속도로 2025년 시설물 정기안전점검 용역(하반기)
시설물명	봉수산터널(평택방향)
점검일시	2025. 07 ~ 2025. 12
확인자	책임기술자 김경수
도면번호	07

ID : 봉수산터널 S26~30

손상 현황 표

번호	구분	결함 내용	손상규모						비고
			폭(mm)	너비(m)	길이(m)	개소	손상물량	단위	
1	신규	포장 균열	0.2	-	0.8	1	0.8	m	-
2									
3									
SPAN. 26

SPAN. 27



SPAN. 28

SPAN. 29

SPAN. 30

① 포장 균열
0.2/0.8

KEY
PLAN

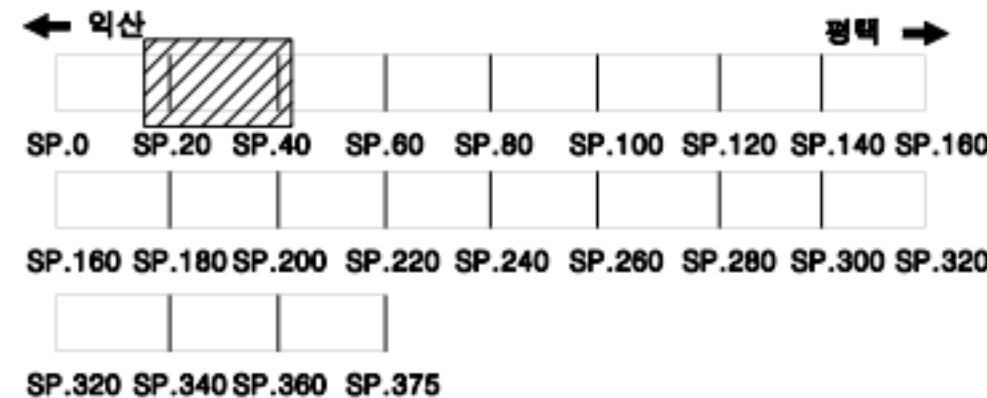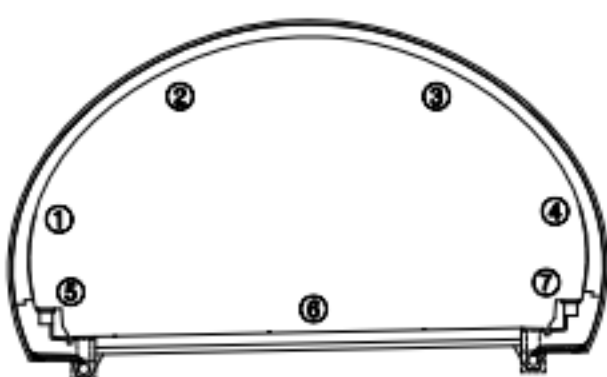

범
례

	균열		망상균열		재료분리
	관형/공동		박리, 박락/파손		시공이음/충분리
	누수/습윤부		벽태		철근노출
	콘크리트 변색, 녹물		표장요철		강재부식
	착굴/변형		볼트결합		용접불량

용역명	서부내륙고속도로 2025년 시설물 정기안전점검 용역(하반기)
시설물명	봉수산터널(평택방향)
점검일시	2025. 07 ~ 2025. 12
확인자	책임기술자 김경수
도면번호	08

ID : 봉수산터널 S31~35

손상 현황 표

번호	구분	결함 내용	손상규모						비고
			폭(mm)	너비(m)	길이(m)	개소	손상물량	단위	
1									
2									
SPAN. 31

SPAN. 32



SPAN. 33

SPAN. 34

SPAN. 35

①					
②					
③					
④					
⑤					
⑥					
⑦					

KEY PLAN

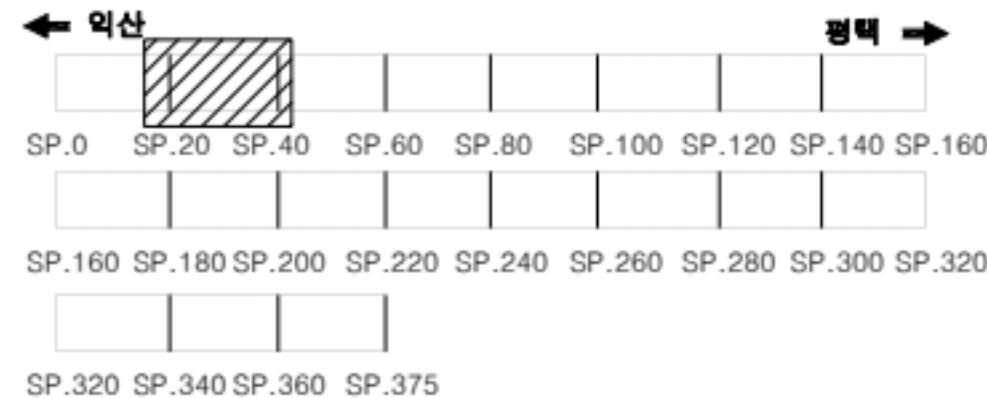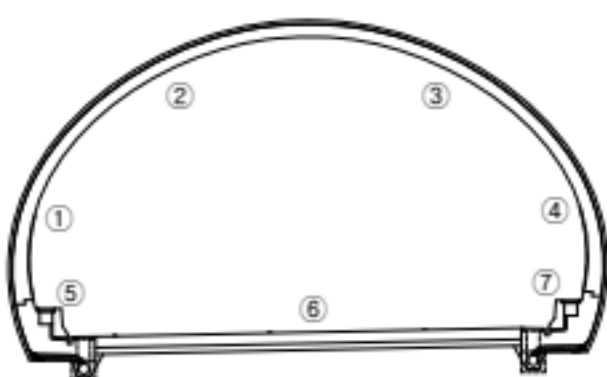

범례

	균열		망상균열		재료분리
	관형/공동		박리, 박락/파손		시공이음/층분리
	누수/습윤부		벽태		철근노출
	콘크리트 변색, 녹물		표장오철		강재부식
	좌굴/변형		볼트결합		용접불량

용역명	서부내륙고속도로 2025년 시설물 정기안전점검 용역(하반기)
시설물명	봉수산터널(평택방향)
점검일시	2025. 07 ~ 2025. 12
확인자	책임기술자 김경수
도면번호	09

ID : 봉수산터널 S36~40

손상 현황 표

번호	구분	결함 내용	손상규모						비고
			폭(mm)	너비(m)	길이(m)	개소	손상물량	단위	
1									
2									
SPAN. 36

SPAN. 37



SPAN. 38

SPAN. 39

SPAN. 40

①					
②					
③					
④					
⑤					
⑥					
⑦					

KEY PLAN

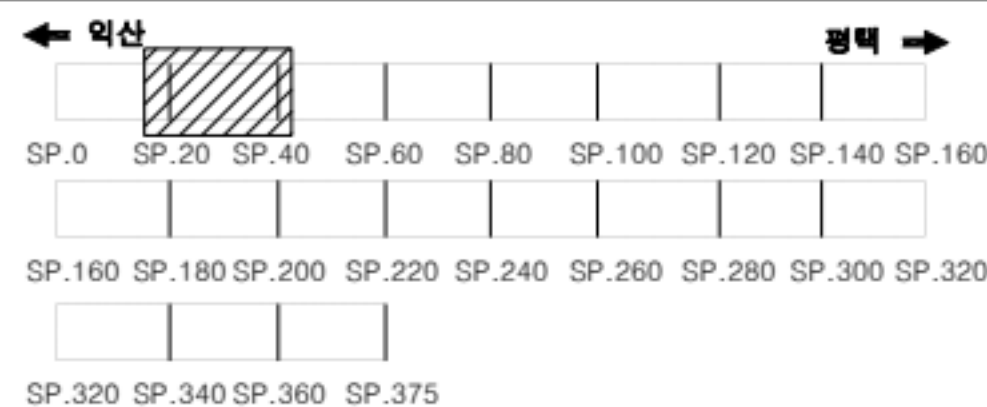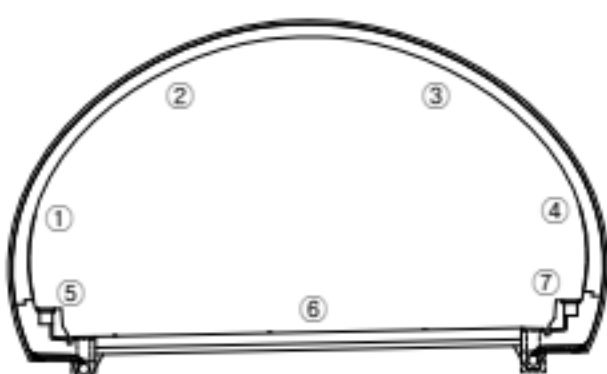

범례

	균열		망상균열		재료분리
	관형/공동		박리, 박락/파손		시공이음/층분리
	누수/습윤부		백태		철근노출
	콘크리트 변색, 녹물		표장오염		강재부식
	착굴/변형		볼트결합		용접불량

용역명	서부내륙고속도로 2025년 시설물 정기안전점검 용역(하반기)
시설물명	봉수산터널(평택방향)
점검일시	2025. 07 ~ 2025. 12
확인자	책임기술자 김경수
도면번호	10

ID : 봉수산터널 S41~45

손상 현황 표

번호	구분	결함 내용	손상규모						비고
			폭(mm)	너비(m)	길이(m)	개소	손상물량	단위	
1									
2									
SPAN. 41

SPAN. 42

SPAN. 43

SPAN. 44

SPAN. 45

①

②

③


④

⑤

⑥


⑦

KEY
PLAN

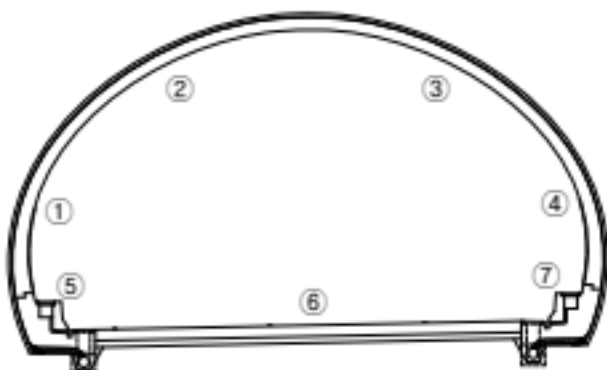

← 역산

평택 →

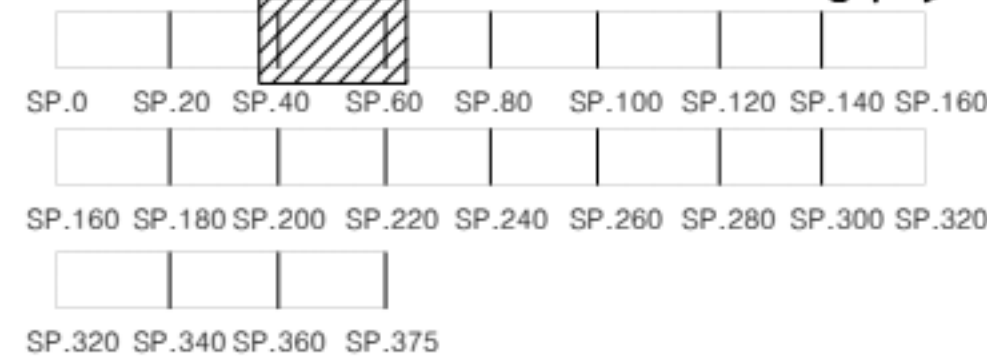

범
례

	균열		망상균열		재료분리
	관형/공동		박리, 박락/파손		시공이물/충분리
	누수/습윤부		백태		철근노출
	콘크리트 변색, 녹물		표장오일		강재부식
	좌굴/변형		볼트결합		용접불량

용역명	서부내륙고속도로 2025년 시설물 정기안전점검 용역(하반기)
시설물명	봉수산터널(평택방향)
점검일시	2025. 07 ~ 2025. 12
확인자	책임기술자 김경수
도면번호	11

ID : 봉수산터널 S46~50

손상 현황 표

번호	구분	결함 내용	손상규모						비고
			폭(mm)	너비(m)	길이(m)	개소	손상물량	단위	
1									
2									
SPAN. 46

SPAN. 47

SPAN. 48

SPAN. 49

SPAN. 50

①

②

③


④

⑤

⑥


⑦

KEY
PLAN

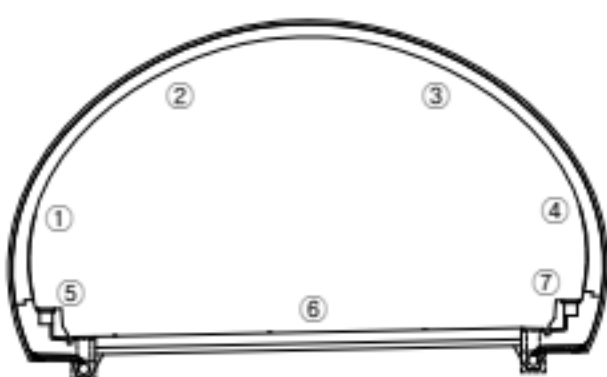

← 역산

평택 →

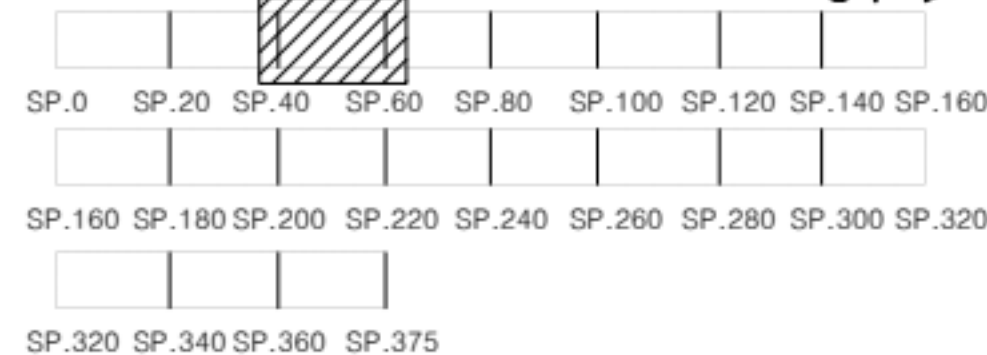

범
례

	균열		망상균열		재료분리
	관형/공동		박리, 박락/파손		시공이음/층분리
	누수/습윤부		백태		철근노출
	콘크리트 변색, 녹물		표장오염		강재부식
	좌굴/변형		볼트결합		용접불량

용역명	서부내륙고속도로 2025년 시설물 정기안전점검 용역(하반기)
시설물명	봉수산터널(평택방향)
점검일시	2025. 07 ~ 2025. 12
확인자	책임기술자 김경수
도면번호	12

ID : 봉수산터널 S51~55

손상 현황 표

번호	구분	결함 내용	손상규모						비고
			폭(mm)	너비(m)	길이(m)	개소	손상물량	단위	
1									
2									
SPAN. 51

SPAN. 52



SPAN. 53

SPAN. 54

SPAN. 55

①					
②					
③					
④					
⑤					
⑥					
⑦					

KEY PLAN

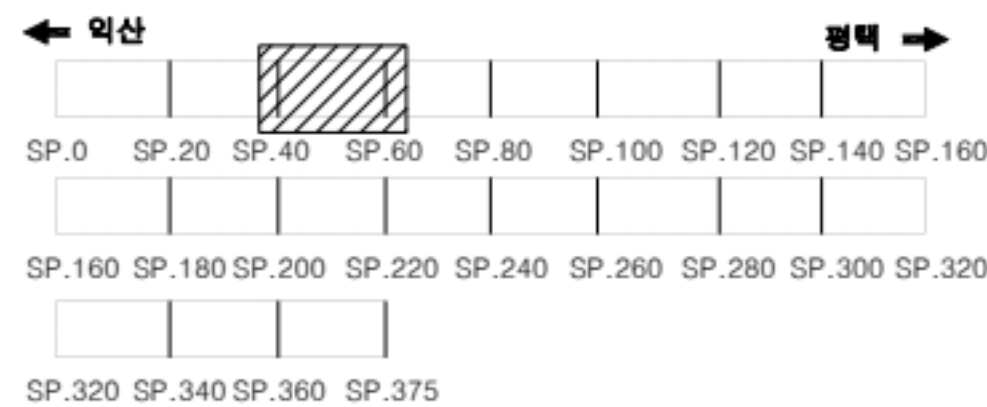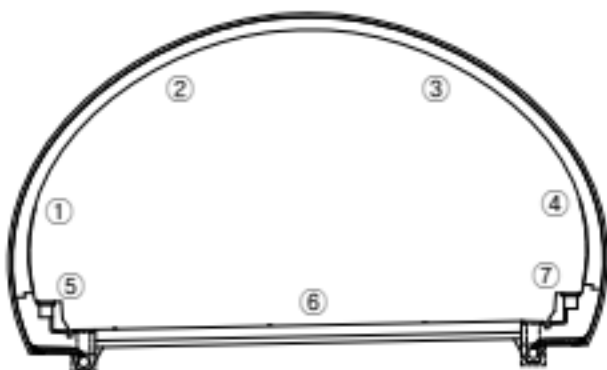

범례

	균열		망상균열		재료분리
	관형/공동		박리, 박락/파손		시공이음/층분리
	누수/습윤부		백태		철근노출
	콘크리트 변색, 녹물		표장요철		강재부식
	좌굴/변형		볼트결합		용접불량

용역명	서부내륙고속도로 2025년 시설물 정기안전점검 용역(하반기)
시설물명	봉수산터널(평택방향)
점검일시	2025. 07 ~ 2025. 12
확인자	책임기술자 김경수
도면번호	13

ID : 봉수산터널 S56~60

손상 현황 표

번호	구분	결함 내용	손상규모						비고
			폭(mm)	너비(m)	길이(m)	개소	손상물량	단위	
1									
2									
SPAN. 56

SPAN. 57

SPAN. 58

SPAN. 59

SPAN. 60

①

②

③


④

⑤

⑥


⑦

KEY
PLAN

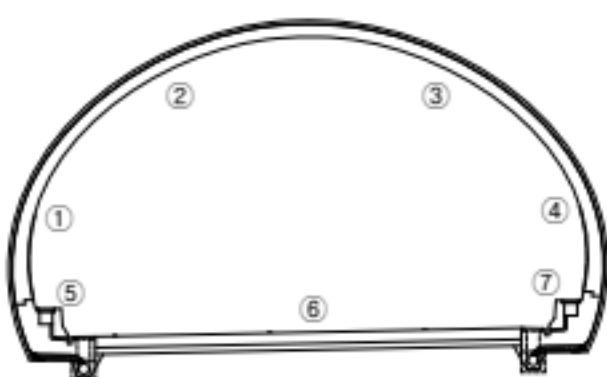

← 역산

평택 →

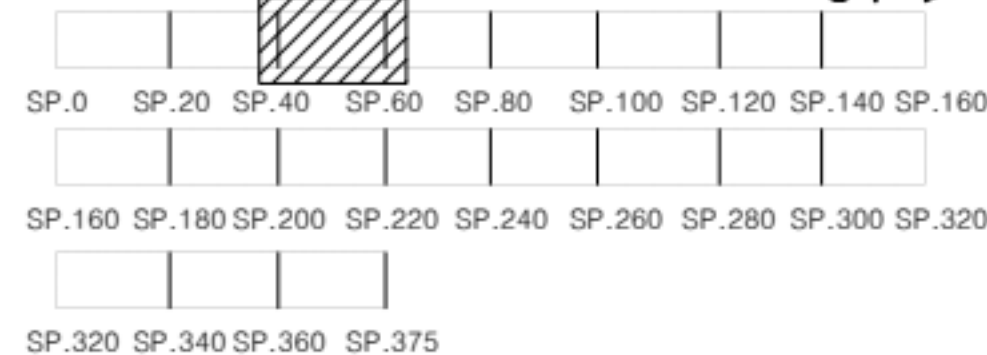

범
례

	균열		망상균열		재료분리
	관형/공동		박리, 박락/파손		시공이음/층분리
	누수/습윤부		백태		철근노출
	콘크리트 변색, 녹물		표장오일		강재부식
	좌굴/변형		볼트결합		용접불량

용역명	서부내륙고속도로 2025년 시설물 정기안전점검 용역(하반기)
시설물명	봉수산터널(평택방향)
점검일시	2025. 07 ~ 2025. 12
확인자	책임기술자 김경수
도면번호	14

ID : 봉수산터널 S61~65

손상 현황 표

번호	구분	결함 내용	손상규모						비고
			폭(mm)	너비(m)	길이(m)	개소	손상물량	단위	
1									
2									
SPAN. 61

SPAN. 62

SPAN. 63

SPAN. 64

SPAN. 65

①

②

③


④

⑤

⑥


⑦

KEY
PLAN

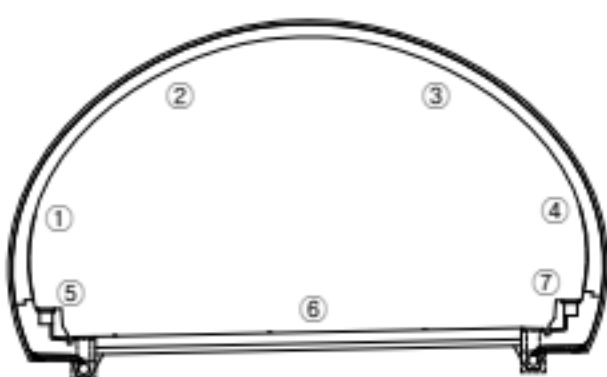

← 역산

평택 →

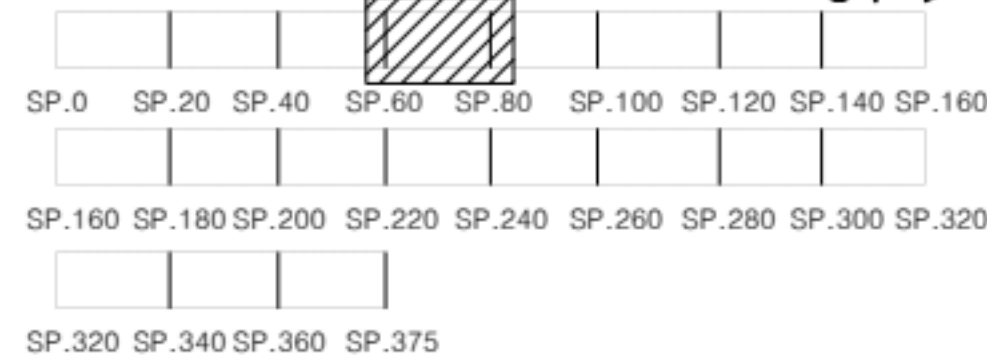

범
례

	균열		망상균열		재료분리
	편형/공동		바리, 박락/파손		시공이음/층분리
	누수/습윤부		벽면		철근노출
	콘크리트 변색, 녹물		표장오염		강재부식
	좌굴/변형		볼트결합		용접불량

용역명	서부내륙고속도로 2025년 시설물 정기안전점검 용역(하반기)
시설물명	봉수산터널(평택방향)
점검일시	2025. 07 ~ 2025. 12
확인자	책임기술자 김경수
도면번호	15



ID : 봉수산터널 S66~70

손상 현황 표

번호	구분	결함 내용	손상규모						비고
			폭(mm)	너비(m)	길이(m)	개소	손상물량	단위	
1	신규	박리	-	0.1	0.4	1	0.04	m²	-
2	신규	박리	-	0.1	0.2	1	0.02	m²	-
3									
4									
	SPAN. 66	SPAN. 67	SPAN. 68	SPAN. 69	SPAN. 70
①					
②					
③	① 박리 0.1X0.4		② 박리 0.1X0.2		
④					
⑤					
⑥					
⑦					

KEY PLAN

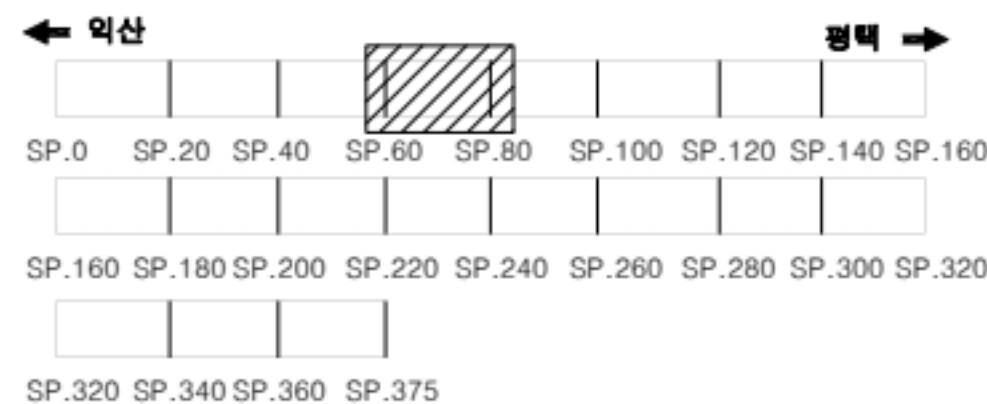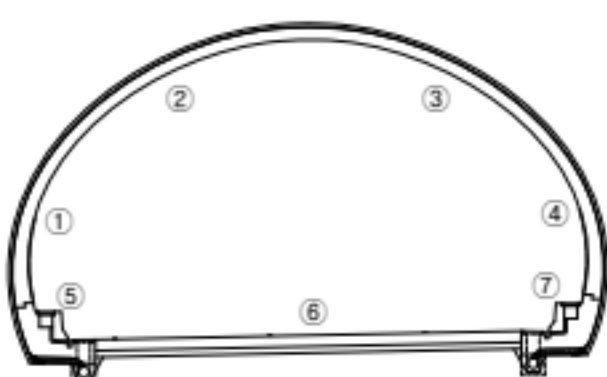

범례

	균열		망상균열		재료분리
	팽창/공동		박리, 박락/파손		시공이음/충분리
	누수/습윤부		벽태		철근노출
	콘크리트 변색, 박락		표장요철		강재부식
	좌굴/변형		볼트결합		유입불량

용역명	서부내륙고속도로 2025년 시설물 정기안전점검 용역(하반기)
시설물명	봉수산터널(평택방향)
점검일시	2025. 07 ~ 2025. 12
확인자	책임기술자 김경수
도면번호	16

ID : 봉수산터널 S71~75

손상 현황 표

번호	구분	결함 내용	손상규모						비고
			폭(mm)	너비(m)	길이(m)	개소	손상물량	단위	
1									
2									
SPAN. 71

SPAN. 72

SPAN. 73

SPAN. 74

SPAN. 75

①

②

③


④

⑤

⑥


⑦

KEY
PLAN

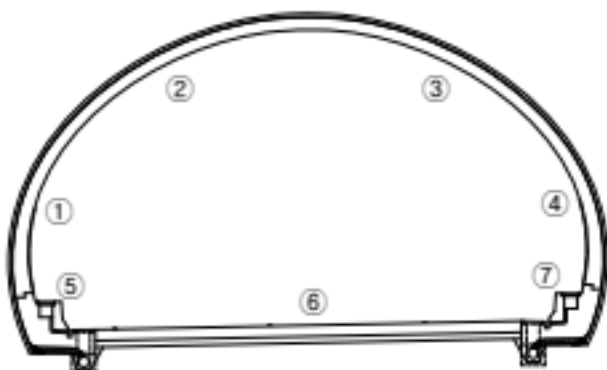

← 역산

평택 →

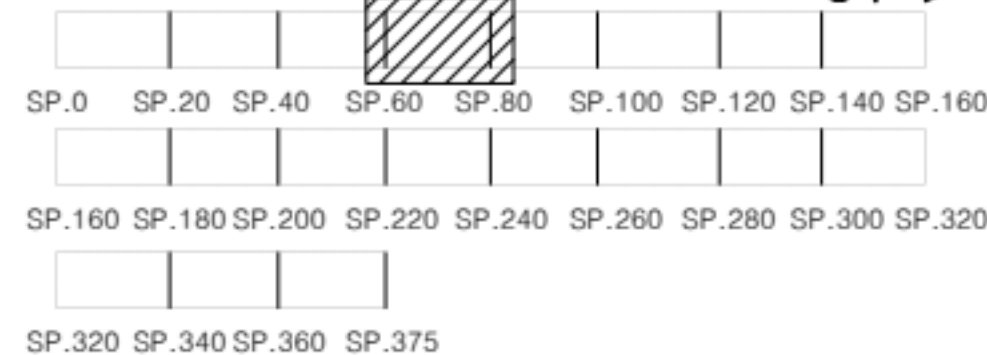

범
례

	균열		망상균열		재료분리
	관형/공동		박리, 박락/파손		시공이음/층분리
	누수/습윤부		벽태		철근노출
	콘크리트 변색, 녹물		표장오일		강재부식
	좌굴/변형		볼트결합		용접불량

용역명	서부내륙고속도로 2025년 시설물 정기안전점검 용역(하반기)
시설물명	봉수산터널(평택방향)
점검일시	2025. 07 ~ 2025. 12
확인자	책임기술자 김경수
도면번호	17

ID : 봉수산터널 S76~80

손상 현황 표

번호	구분	결함 내용	손상규모						비고
			폭(mm)	너비(m)	길이(m)	개소	손상물량	단위	
1									
2									
SPAN. 76

SPAN. 77



SPAN. 78

SPAN. 79

SPAN. 80

①					
②					
③					
④					
⑤					
⑥					
⑦					

KEY PLAN

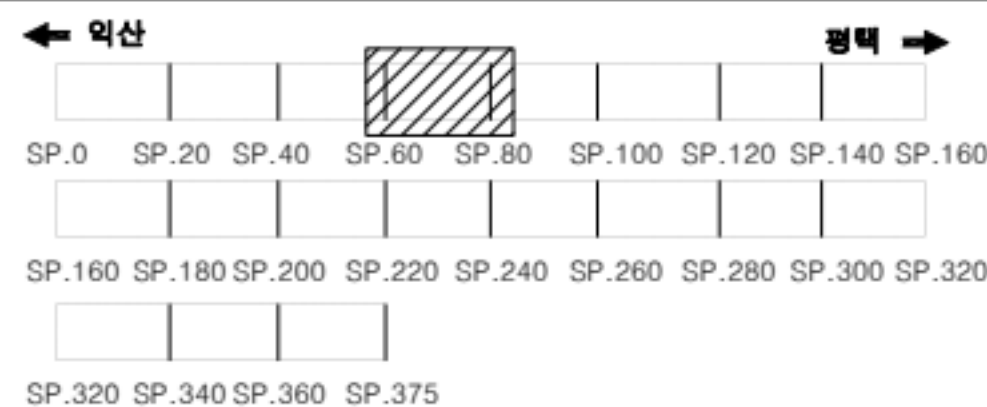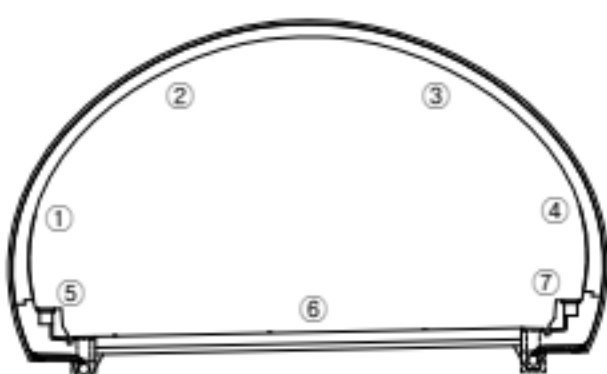

범례

	균열		양상균열		재료분리
	관형/공동		박리, 박락/파손		시공이음/층분리
	누수/습윤부		백태		철근노출
	콘크리트 변색, 녹물		표장요철		강재부식
	작공/변형		볼트결합		용접불량

용역명	서부내륙고속도로 2025년 시설물 정기안전점검 용역(하반기)
시설물명	봉수산터널(평택방향)
점검일시	2025. 07 ~ 2025. 12
확인자	책임기술자 김경수
도면번호	18

ID : 봉수산터널 S81~85

손상 현황 표

번호	구분	결함 내용	손상규모						비고
			폭(mm)	너비(m)	길이(m)	개소	손상물량	단위	
1									
2									
SPAN. 81

SPAN. 82

SPAN. 83

SPAN. 84

SPAN. 85

①

②

③


④

⑤

⑥


⑦

KEY
PLAN

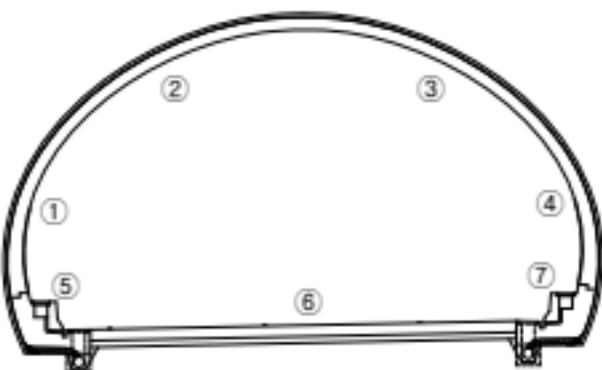

← 역산

평택 →

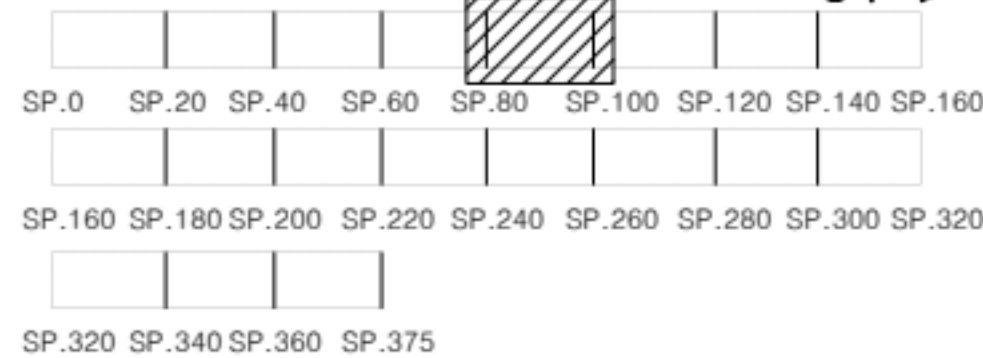

범
례

	균열		양상균열		재료분리
	관형/공동		박리, 박락/파손		시공이음/층분리
	누수/습윤부		벽태		철근노출
	콘크리트 변색, 녹물		표장요철		강재부식
	자갈/변형		볼트결합		용접불량

용역명	서부내륙고속도로 2025년 시설물 정기안전점검 용역(하반기)
시설물명	봉수산터널(평택방향)
점검일시	2025. 07 ~ 2025. 12
확인자	책임기술자 김경수
도면번호	19

ID : 봉수산터널 S86~90

손상 현황 표

번호	구분	결함 내용	손상규모						비고
			폭(mm)	너비(m)	길이(m)	개소	손상물량	단위	
1									
2									
SPAN. 86

SPAN. 87

SPAN. 88

SPAN. 89

SPAN. 90

①

②

③


④

⑤

⑥


⑦

KEY
PLAN

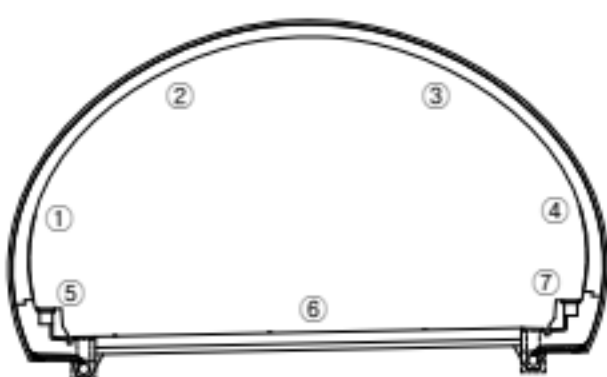

← 역산

평택 →

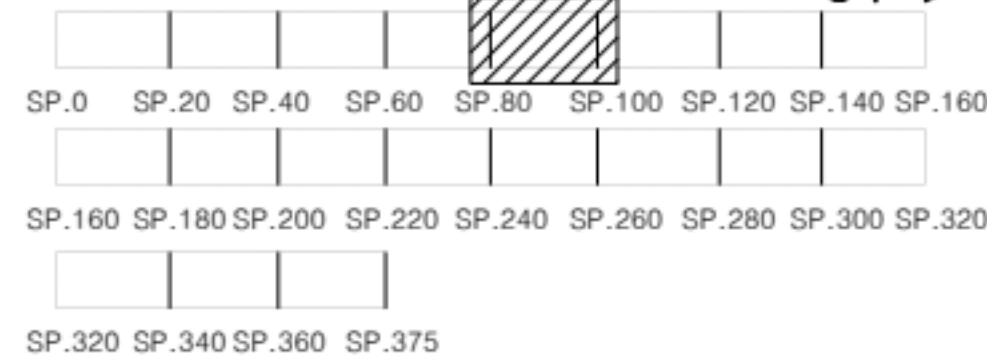

범
례

	균열		양상균열		재료분리
	관형/공동		바리, 박락/파손		시공이음/충분리
	누수/습윤부		백태		철근노출
	콘크리트 변색, 녹물		표장요철		강재부식
	작공/변형		볼트결합		용접불량

용역명	서부내륙고속도로 2025년 시설물 정기안전점검 용역(하반기)
시설물명	봉수산터널(평택방향)
점검일시	2025. 07 ~ 2025. 12
확인자	책임기술자 김경수
도면번호	20

ID : 봉수산터널 S91~95

손상 현황 표

번호	구분	결함 내용	손상규모						비고
			폭(mm)	너비(m)	길이(m)	개소	손상물량	단위	
1									
2									
SPAN. 91

SPAN. 92

SPAN. 93

SPAN. 94

SPAN. 95

①

②

③


④

⑤

⑥


⑦

KEY
PLAN

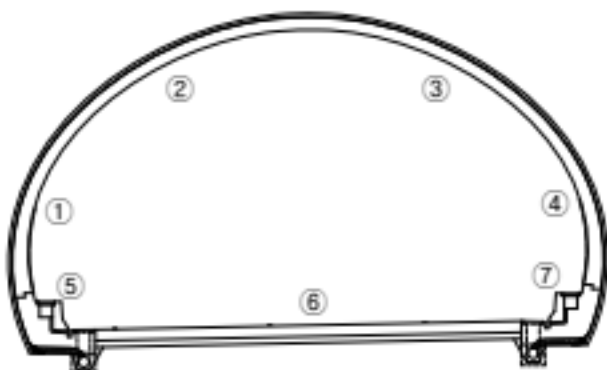

← 역산

평택 →

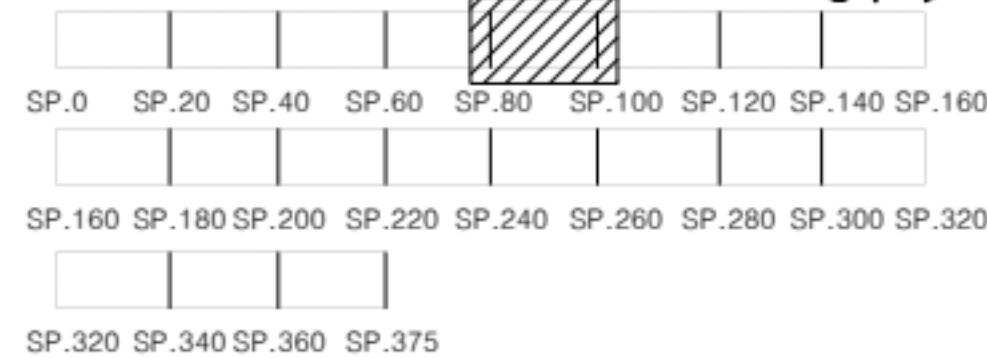

범
례

	균열		양상균열		재료분리
	관형/공동		박리, 박락/파손		시공이음/층분리
	누수/습윤부		백태		철근노출
	콘크리트 변색, 녹물		표장오일		강재부식
	착굴/변형		볼트결합		용접불량

용역명	서부내륙고속도로 2025년 시설물 정기안전점검 용역(하반기)
시설물명	봉수산터널(평택방향)
점검일시	2025. 07 ~ 2025. 12
확인자	책임기술자 김경수
도면번호	21

ID : 봉수산터널 S96~100

손상 현황 표

번호	구분	결함 내용	손상규모						비고
			폭(mm)	너비(m)	길이(m)	개소	손상물량	단위	
1									
2									
SPAN. 96

SPAN. 97

SPAN. 98

SPAN. 99

SPAN. 100

①

②

③


④

⑤

⑥


⑦

KEY
PLAN

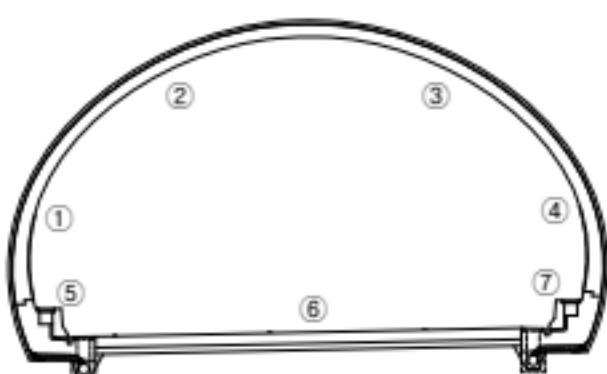

← 역산

평택 →

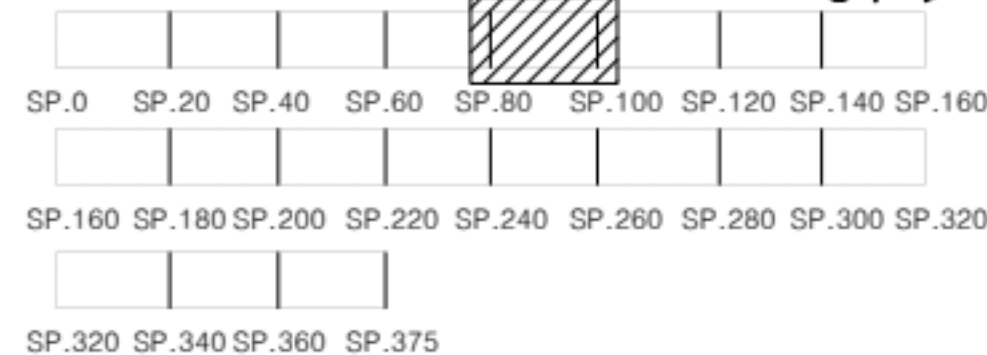

범
례


	균열		망상균열		재료분리
	관형/공동		박리, 박락/파손		시공이음/층분리
	누수/습윤부		벽태		철근노출
	콘크리트 변색, 박락		표장요철		강재부식
	좌굴/변형		볼트결합		용접불량

용역명	서부내륙고속도로 2025년 시설물 정기안전점검 용역(하반기)
시설물명	봉수산터널(평택방향)
점검일시	2025. 07 ~ 2025. 12
확인자	책임기술자 김경수
도면번호	22



ID : 봉수산터널 S101~105

손상 현황 표

번호	구분	결함 내용	손상규모						비고
			폭(mm)	너비(m)	길이(m)	개소	손상물량	단위	
1	신규	박리	-	0.5	0.5	1	0.25	m²	-
2									
3									
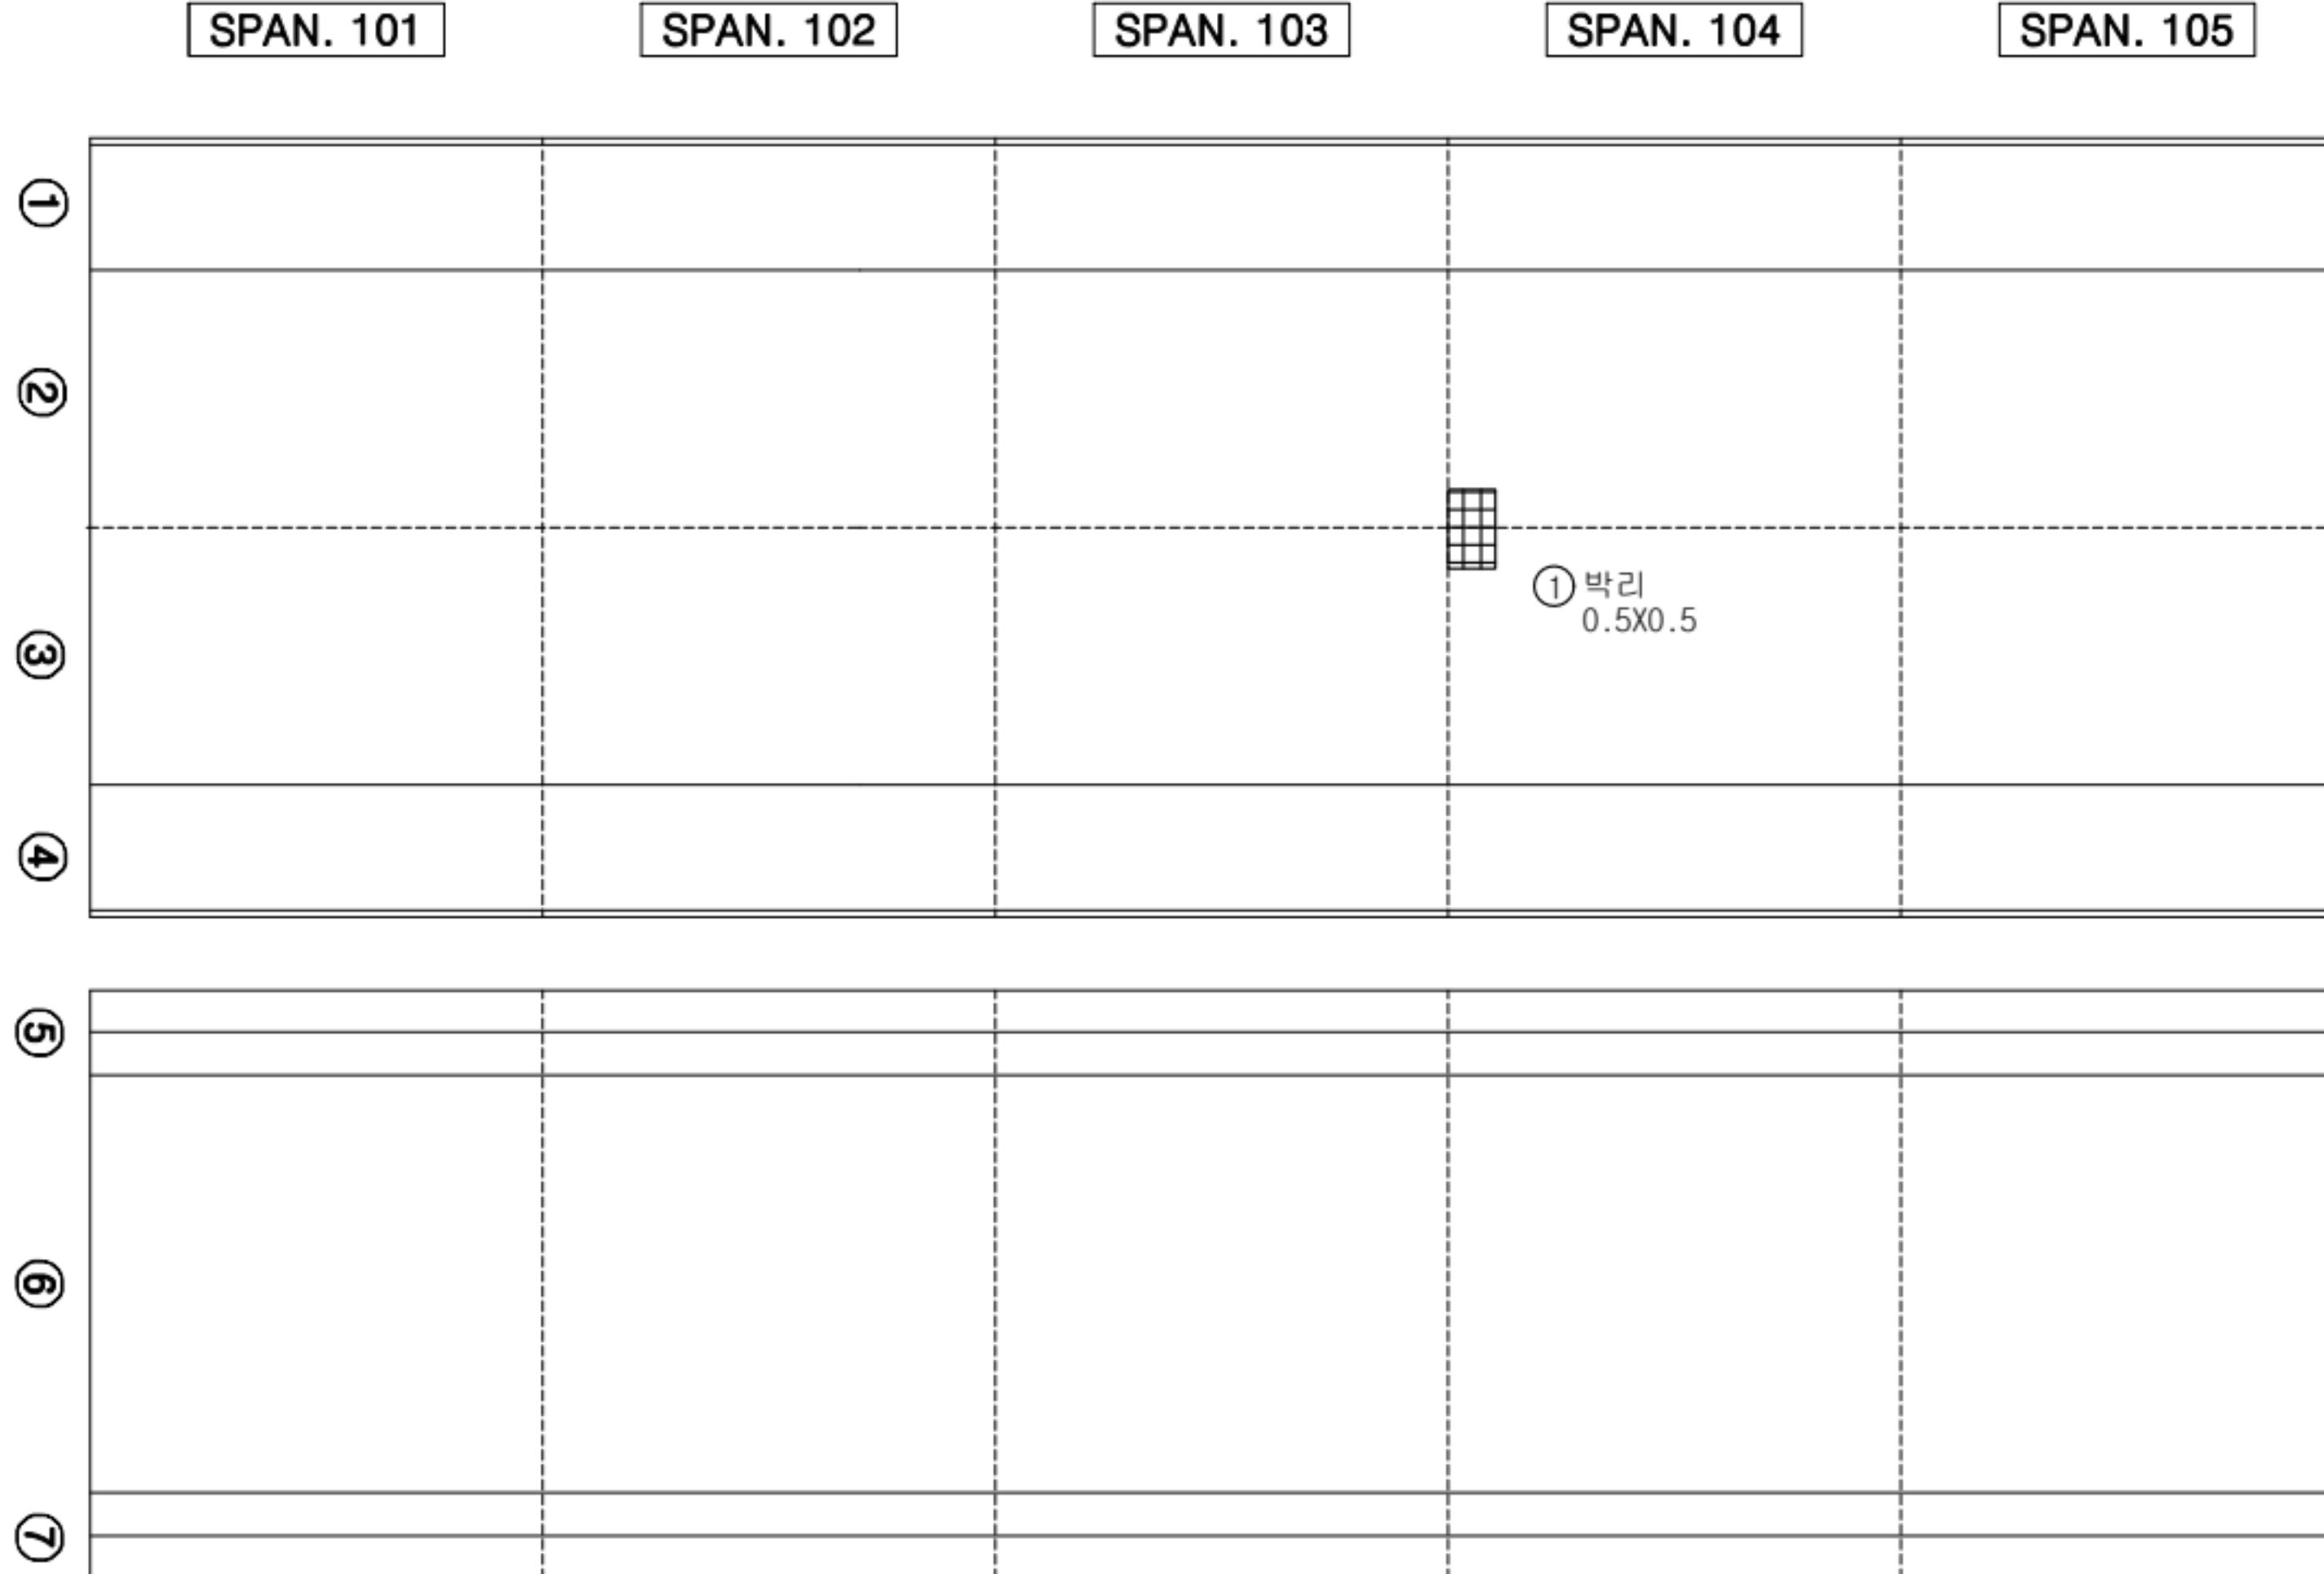

KEY PLAN

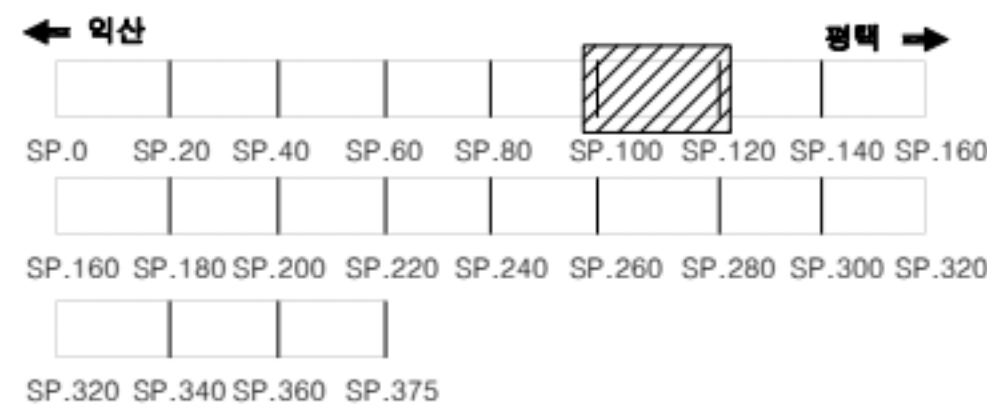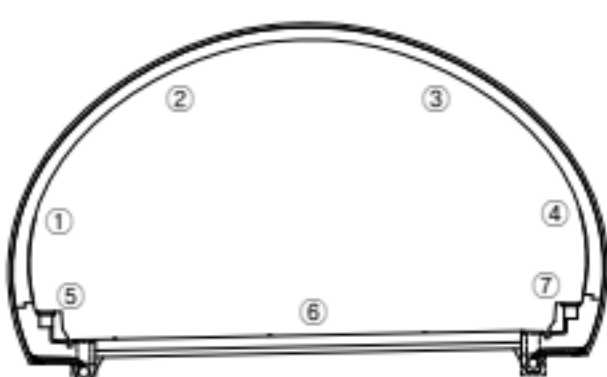

범례

콘크리트	철근	철근망
콘크리트 보수/수리	철근망	철근망
콘크리트 보수/수리	철근망	철근망
콘크리트 보수/수리	철근망	철근망
콘크리트 보수/수리	철근망	철근망

용역명	서부내륙고속도로 2025년 시설물 정기안전점검 용역(하반기)
시설물명	봉수산터널(평택방향)
점검일시	2025. 07 ~ 2025. 12
확인자	책임기술자 김경수
도면번호	23

ID : 봉수산터널 S106~110

손상 현황 표

번호	구분	결함 내용	손상규모						비고
			폭(mm)	너비(m)	길이(m)	개소	손상물량	단위	
1									
2									
SPAN. 106

SPAN. 107



SPAN. 108

SPAN. 109

SPAN. 110

①					
②					
③					
④					
⑤					
⑥					
⑦					

KEY PLAN

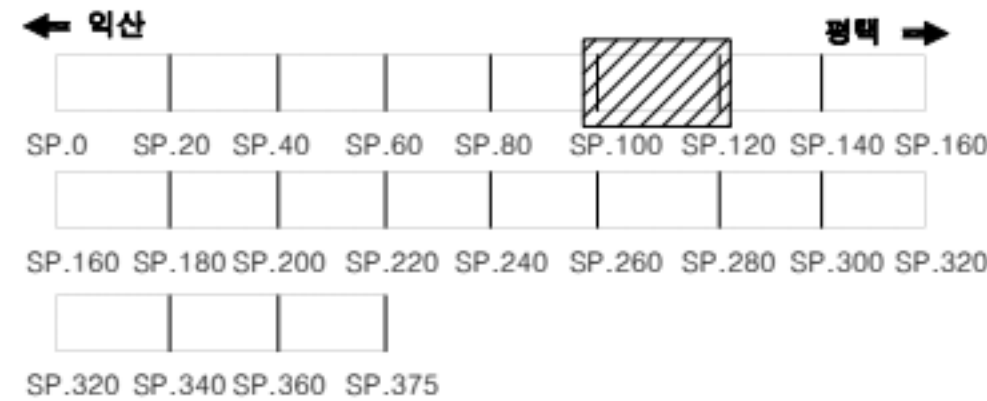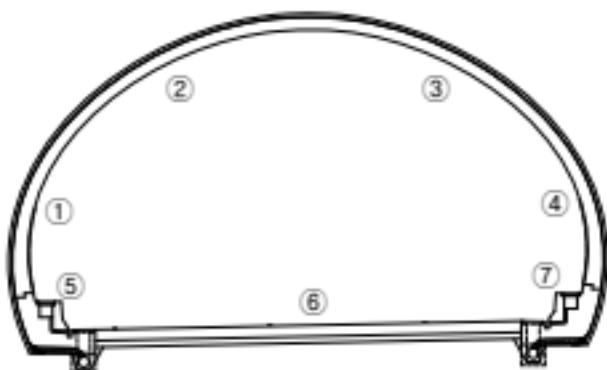

범례

	균열		망상균열		재료분리
	관형/공동		박리, 박락/파손		시공이음/층분리
	누수/습윤부		백태		철근노출
	콘크리트 변색, 녹물		표장요철		강재부식
	좌굴/변형		볼트결합		용접불량

용역명	서부내륙고속도로 2025년 시설물 정기안전점검 용역(하반기)
시설물명	봉수산터널(평택방향)
점검일시	2025. 07 ~ 2025. 12
확인자	책임기술자 김경수
도면번호	24

ID : 봉수산터널 S111~115

손상 현황 표

번호	구분	결함 내용	손상규모						비고
			폭(mm)	너비(m)	길이(m)	개소	손상물량	단위	
1									
2									
SPAN. 111

SPAN. 112

SPAN. 113

SPAN. 114

SPAN. 115

①

②

③


④

⑤

⑥


⑦

KEY
PLAN

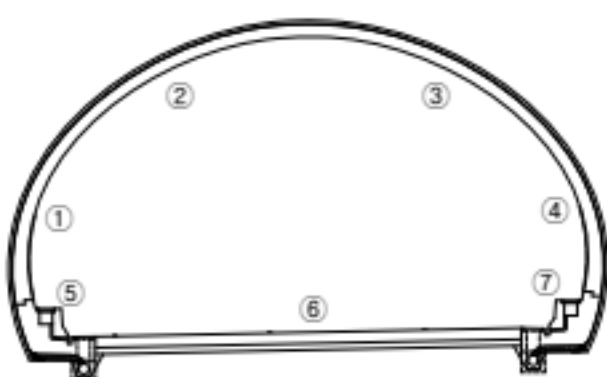

← 역산

평택 →

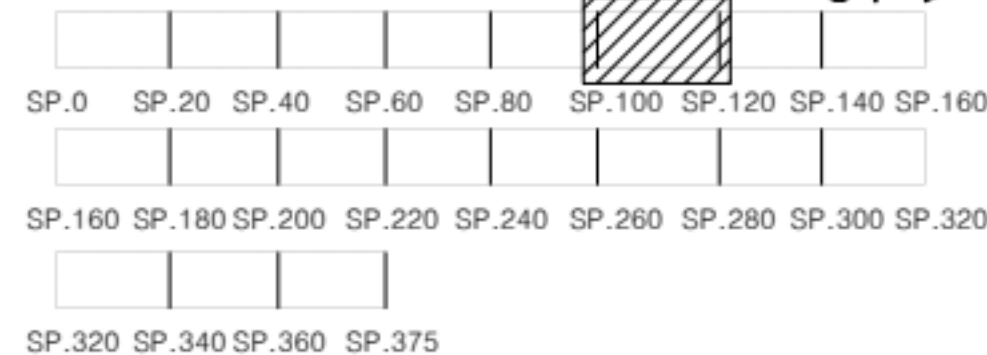

범
례

	균열		망상균열		재료분리
	관형/공동		박리, 박락/파손		시공이음/층분리
	누수/습윤부		백태		철근노출
	콘크리트 변색, 녹물		표장오염		강재부식
	좌굴/변형		볼트결합		유출물량

용역명	서부내륙고속도로 2025년 시설물 정기안전점검 용역(하반기)
시설물명	봉수산터널(평택방향)
점검일시	2025. 07 ~ 2025. 12
확인자	책임기술자 김경수
도면번호	25

ID : 봉수산터널 S116~120

손상 현황 표

번호	구분	결함 내용	손상규모						비고
			폭(mm)	너비(m)	길이(m)	개소	손상물량	단위	
1									
2									
SPAN. 116

SPAN. 117


SPAN. 118

SPAN. 119

SPAN. 120

①					
②					
③					
④					
⑤					
⑥					
⑦					

KEY PLAN

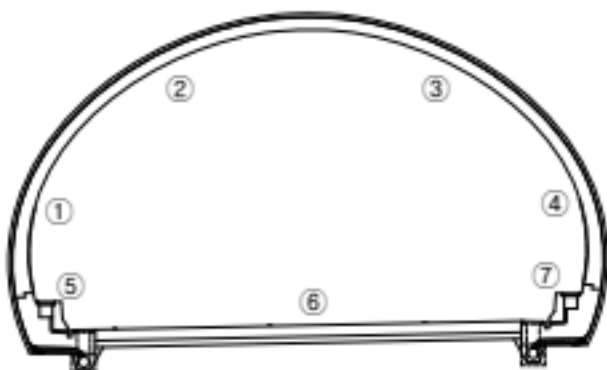

← 역산

평택 →

SP.0	SP.20	SP.40	SP.60	SP.80	SP.100	SP.120	SP.140	SP.160
SP.160	SP.180	SP.200	SP.220	SP.240	SP.260	SP.280	SP.300	SP.320
SP.320	SP.340	SP.360	SP.375					

범례

	균열		망상균열		재료분리
	관형/공동		박리, 박락/파손		시공이음/층분리
	누수/습윤부		백태		철근노출
	콘크리트 변색, 녹물		표장요철		강재부식
	좌굴/변형		볼트결합		용접불량

용역명	서부내륙고속도로 2025년 시설물 정기안전점검 용역(하반기)
시설물명	봉수산터널(평택방향)
점검일시	2025. 07 ~ 2025. 12
확인자	책임기술자 김경수
도면번호	26

ID : 봉수산터널 S126~130

손상 현황 표

번호	구분	결함 내용	손상규모						비고
			폭(mm)	너비(m)	길이(m)	개소	손상물량	단위	
1	신규	박리	-	0.3	0.5	1	0.15	m ²	-
2									
3									
SPAN. 126

SPAN. 127



SPAN. 128

SPAN. 129

SPAN. 130

①					
②					
③	① 박리 0.3X0.5				
④					
⑤					
⑥					
⑦					

KEY PLAN

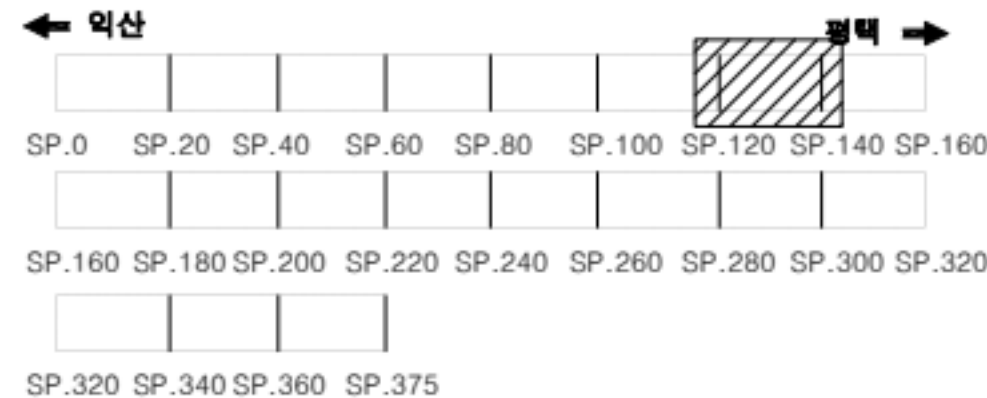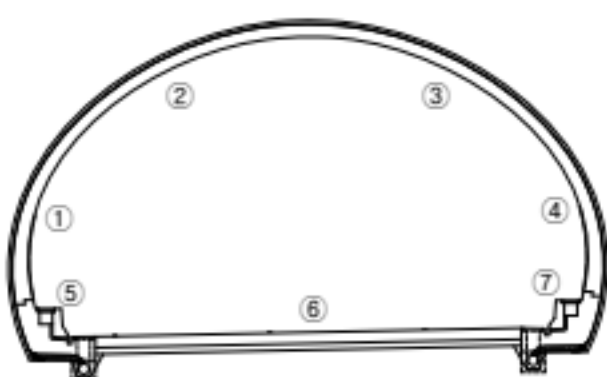

범례

균열	망상균열	재료분리
관형/공동	박리, 박락/파손	시공이음/층분리
누수/습윤부	백태	철근노출
콘크리트 변색, 녹물	표장요철	강재부식
좌굴/변형	볼트결합	용접불량

용역명	서부내륙고속도로 2025년 시설물 정기안전점검 용역(하반기)
시설물명	봉수산터널(평택방향)
점검일시	2025. 07 ~ 2025. 12
확인자	책임기술자 김경수
도면번호	28

ID : 봉수산터널 S131~135

손상 현황 표

번호	구분	결함 내용	손상규모						비고
			폭(mm)	너비(m)	길이(m)	개소	손상물량	단위	
1									
2									
SPAN. 131

SPAN. 132



SPAN. 133

SPAN. 134

SPAN. 135

①					
②					
③					
④					
⑤					
⑥					
⑦					

KEY PLAN

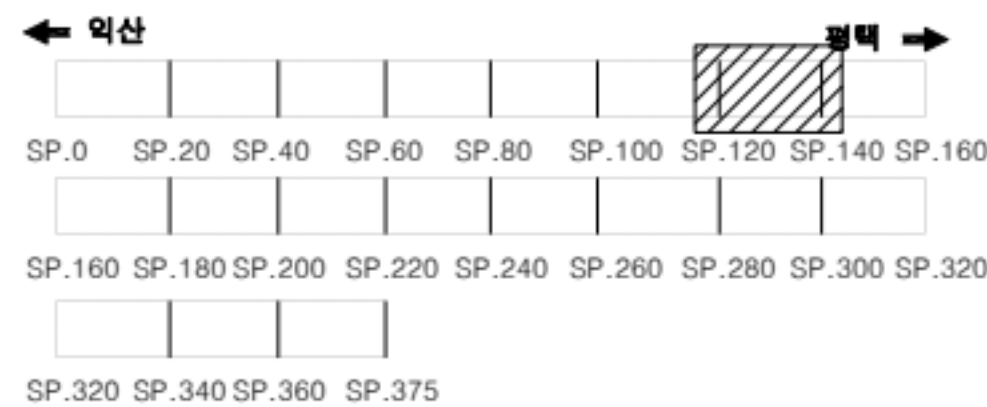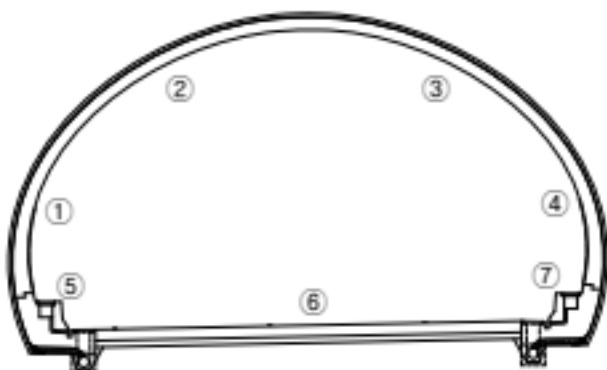

범례

	균열		망상균열		재료분리
	관형/공동		박리, 박락/파손		시공이음/층분리
	누수/습윤부		백태		철근노출
	콘크리트 변색, 녹물		표장요철		강재부식
	좌굴/변형		볼트결합		용접불량

용역명	서부내륙고속도로 2025년 시설물 정기안전점검 용역(하반기)
시설물명	봉수산터널(평택방향)
점검일시	2025. 07 ~ 2025. 12
확인자	책임기술자 김경수
도면번호	29

ID : 봉수산터널 S136~140

손상 현황 표

번호	구분	결함 내용	손상규모						비고
			폭(mm)	너비(m)	길이(m)	개소	손상물량	단위	
1									
2									
SPAN. 136

SPAN. 137

SPAN. 138

SPAN. 139

SPAN. 140

①

②

③


④

⑤


⑥

⑦

KEY
PLAN

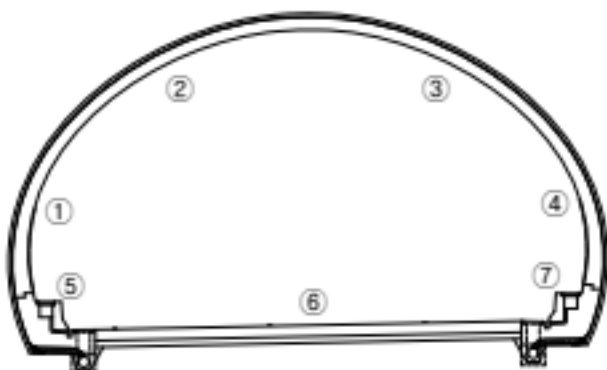

← 역산

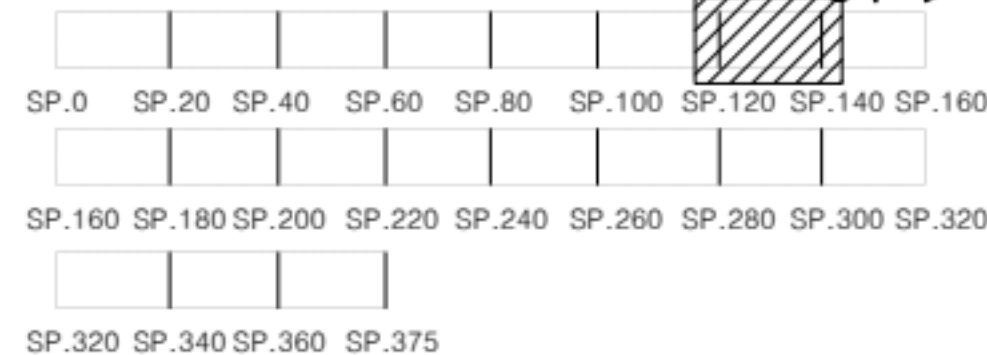

범
례

	균열		망상균열		재료분리
	관형/공동		박리, 박락/파손		시공이물/충분리
	누수/습윤부		백태		철근노출
	콘크리트 변색, 녹물		표장오일		강재부식
	좌굴/변형		볼트결합		용접불량

용역명	서부내륙고속도로 2025년 시설물 정기안전점검 용역(하반기)
시설물명	봉수산터널(평택방향)
점검일시	2025. 07 ~ 2025. 12
확인자	책임기술자 김경수
도면번호	30

ID : 봉수산터널 S141~145

손상 현황 표

번호	구분	결함 내용	손상규모						비고
			폭(mm)	너비(m)	길이(m)	개소	손상물량	단위	
1									
2									
SPAN. 141

SPAN. 142

SPAN. 143

SPAN. 144

SPAN. 145

①

②

③


④

⑤


⑥

⑦

KEY
PLAN

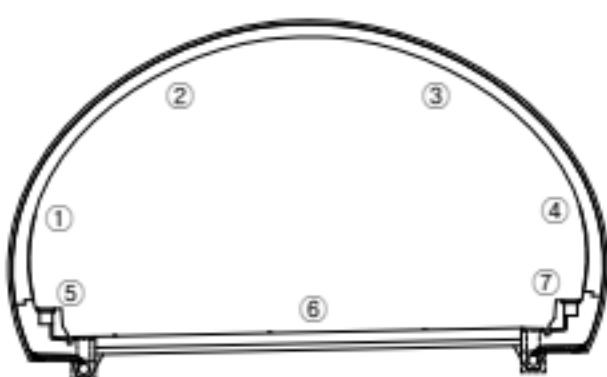

← 역산

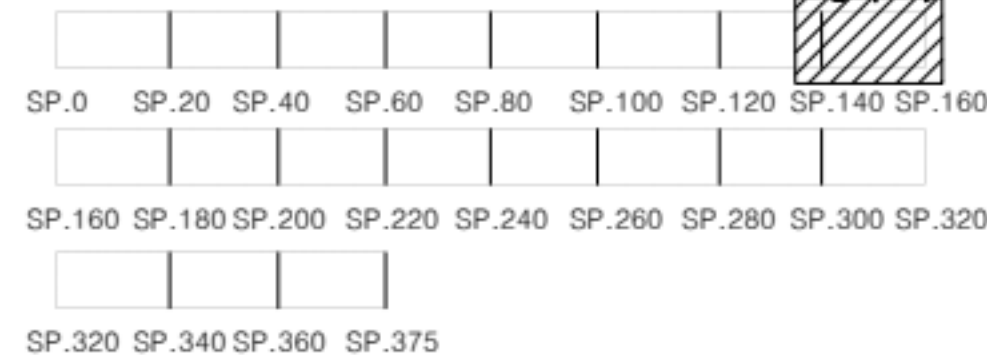

범
례

	균열		망상균열		재료분리
	관형/공동		박리, 박락/파손		시공이음/층분리
	누수/습윤부		백태		철근노출
	콘크리트 변색, 녹물		표장요철		강재부식
	좌굴/변형		볼트결합		용접불량

용역명	서부내륙고속도로 2025년 시설물 정기안전점검 용역(하반기)
시설물명	봉수산터널(평택방향)
점검일시	2025. 07 ~ 2025. 12
확인자	책임기술자 김경수
도면번호	31

ID : 봉수산터널 S146~150

손상 현황 표

번호	구분	결함 내용	손상규모						비고
			폭(mm)	너비(m)	길이(m)	개소	손상물량	단위	
1									
2									
SPAN. 146

SPAN. 147


SPAN. 148

SPAN. 149


SPAN. 150

①					
②					
③					
④					
⑤					
⑥					
⑦					

KEY PLAN

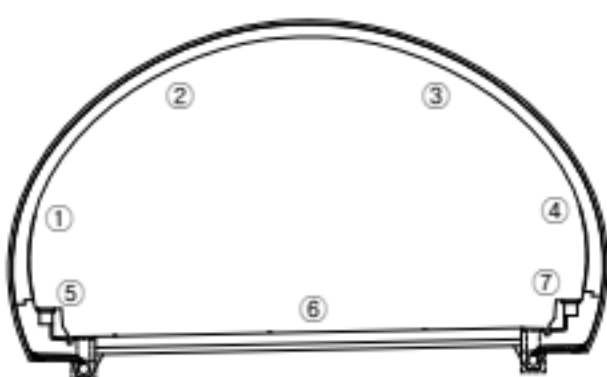

← 역산

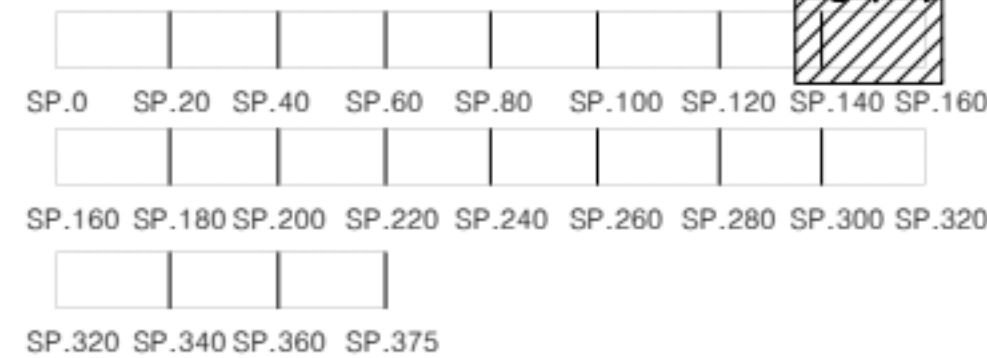

범례

	균열		망상균열		재료분리
	관형/공동		박리, 박락/파손		시공이음/층분리
	누수/습윤부		백태		철근노출
	콘크리트 변색, 녹물		표장요철		강재부식
	작굴/변형		볼트결합		용접불량

용역명	서부내륙고속도로 2025년 시설물 정기안전점검 용역(하반기)
시설물명	봉수산터널(평택방향)
점검일시	2025. 07 ~ 2025. 12
확인자	책임기술자 김경수
도면번호	32

ID : 봉수산터널 S156~160

손상 현황 표

번호	구분	결함 내용	손상규모						비고
			폭(mm)	너비(m)	길이(m)	개소	손상물량	단위	
1									
2									
SPAN. 156

SPAN. 157

SPAN. 158

SPAN. 159

SPAN. 160

①

②

③


④

⑤


⑥

⑦

KEY
PLAN

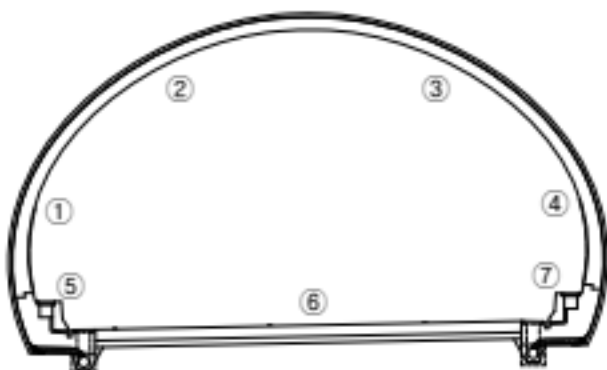

← 역산

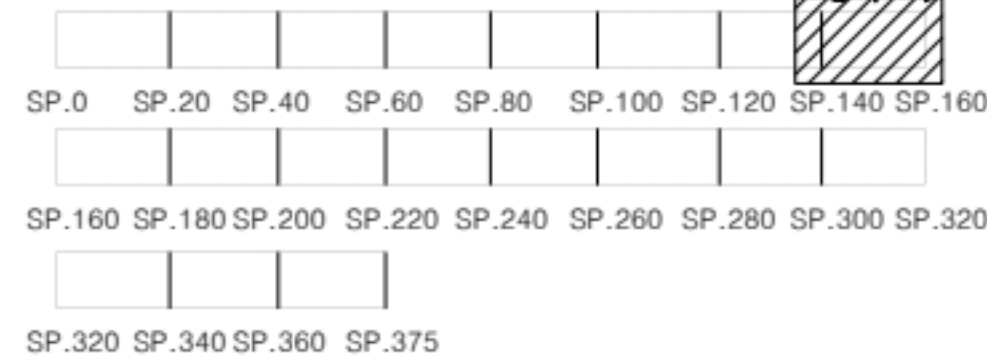

범
례

	균열		망상균열		재료분리
	관형/공동		박리, 박락/파손		시공이음/층분리
	누수/습윤부		백태		철근노출
	콘크리트 변색, 녹물		표장오일		강재부식
	착굴/변형		볼트결합		용접불량

용역명	서부내륙고속도로 2025년 시설물 정기안전점검 용역(하반기)
시설물명	봉수산터널(평택방향)
점검일시	2025. 07 ~ 2025. 12
확인자	책임기술자 김경수
도면번호	34

ID : 봉수산터널 S161~165

손상 현황 표

번호	구분	결함 내용	손상규모						비고
			폭(mm)	너비(m)	길이(m)	개소	손상물량	단위	
1									
2									
SPAN. 161

SPAN. 162

SPAN. 163

SPAN. 164

SPAN. 165

①

②

③


④

⑤

⑥


⑦

KEY
PLAN

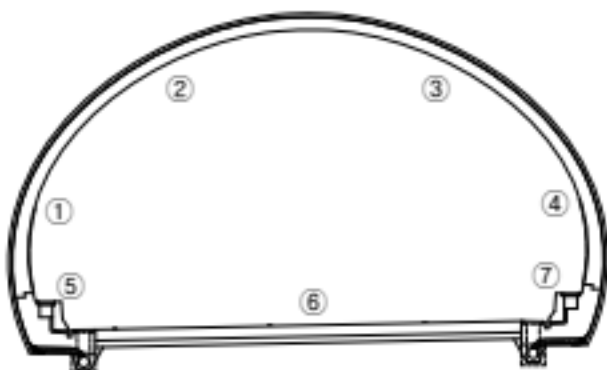

← 역산

평택 →

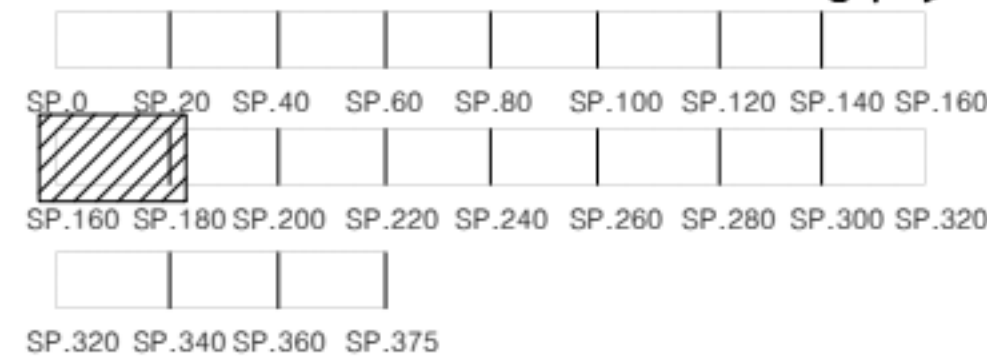

범
례

	균열		망상균열		재료분리
	관형/공동		박리, 박락/파손		시공이음/층분리
	누수/습윤부		백태		철근노출
	콘크리트 변색, 녹물		표장오일		강재부식
	착굴/변형		볼트결합		용접불량

용역명	서부내륙고속도로 2025년 시설물 정기안전점검 용역(하반기)
시설물명	봉수산터널(평택방향)
점검일시	2025. 07 ~ 2025. 12
확인자	책임기술자 김경수
도면번호	35

ID : 봉수산터널 S166~170

손상 현황 표

손상규모

[illegible]

SPAN. 166

SPAN. 167

SPAN. 168

SPAN. 169

SPAN. 170

①

②




④

9

⑦

KEY PLAN

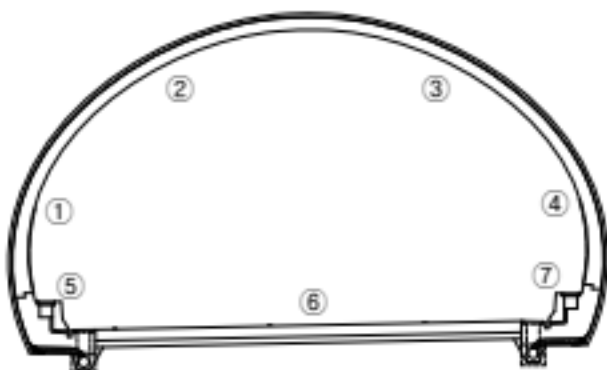← **익산**

↑ 第2部

또
레



용역명	서부내륙고속도로 2025년 시설물 정기안전점검 용역(하반기)
시설물명	봉수산터널(평택방향)
점검일시	2025. 07 ~ 2025. 12
확인자	책임기술자 김경수
도면번호	36

 Created by Notein

ID : 봉수산터널 S171~175

손상 현황 표

번호	구분	결함 내용	손상규모						비고
			폭(mm)	너비(m)	길이(m)	개소	손상물량	단위	
1									
2									
SPAN. 171

SPAN. 172



SPAN. 173

SPAN. 174

SPAN. 175

①					
②					
③					
④					
⑤					
⑥					
⑦					

KEY PLAN

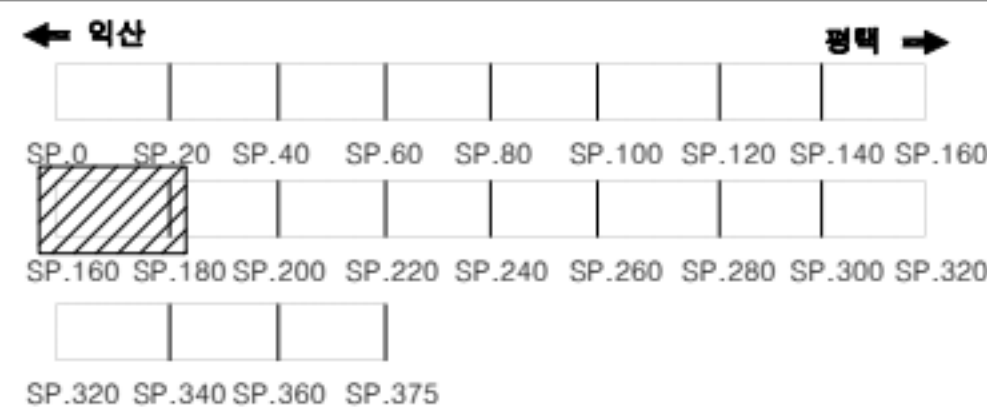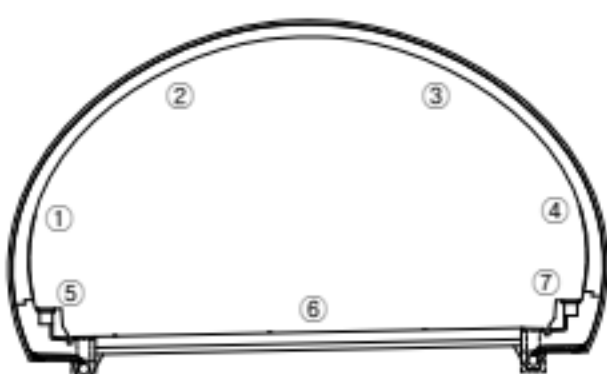

범례

	균열		양상균열		재료분리
	관형/공동		박리, 박락/파손		시공이음/층분리
	누수/습윤부		백태		철근노출
	콘크리트 변색, 녹물		표장요철		강재부식
	좌굴/변형		볼트결합		용접불량

용역명	서부내륙고속도로 2025년 시설물 정기안전점검 용역(하반기)
시설물명	봉수산터널(평택방향)
점검일시	2025. 07 ~ 2025. 12
확인자	책임기술자 김경수
도면번호	37

ID : 봉수산터널 S176~180

손상 현황 표

손상규모

[illegible]

SPAN. 176

SPAN. 177

SPAN. 178

SPAN. 179

SPAN. 180

①


②

④

⑨

⑦

KEY PLAN

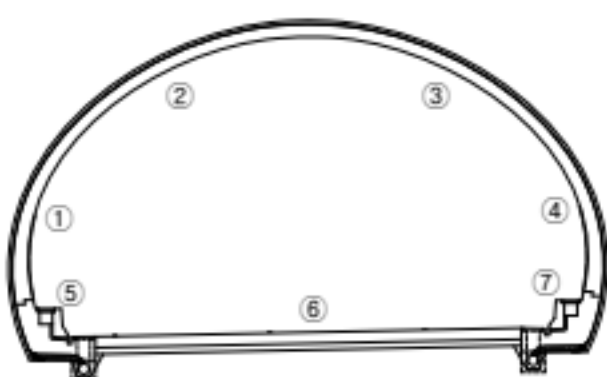← **익산**

↑ 第 2 部

또
레




용역명	서부내륙고속도로 2025년 시설물 정기안전점검 용역(하반기)
시설물명	봉수산터널(평택방향)
점검일시	2025. 07 ~ 2025. 12
확인자	책임기술자 김경수
도면번호	38

 Created by Notein



ID : 봉수산터널 S181~185

손상 현황 표

번호	구분	결함 내용	손상규모						비고
			폭(mm)	너비(m)	길이(m)	개소	손상물량	단위	
1	신규	균열/누수흔적	0.3	-	2.0	1	2.0	m	-
2	신규	충분리	-	0.2	0.6	1	0.12	m ²	-
3									
4									
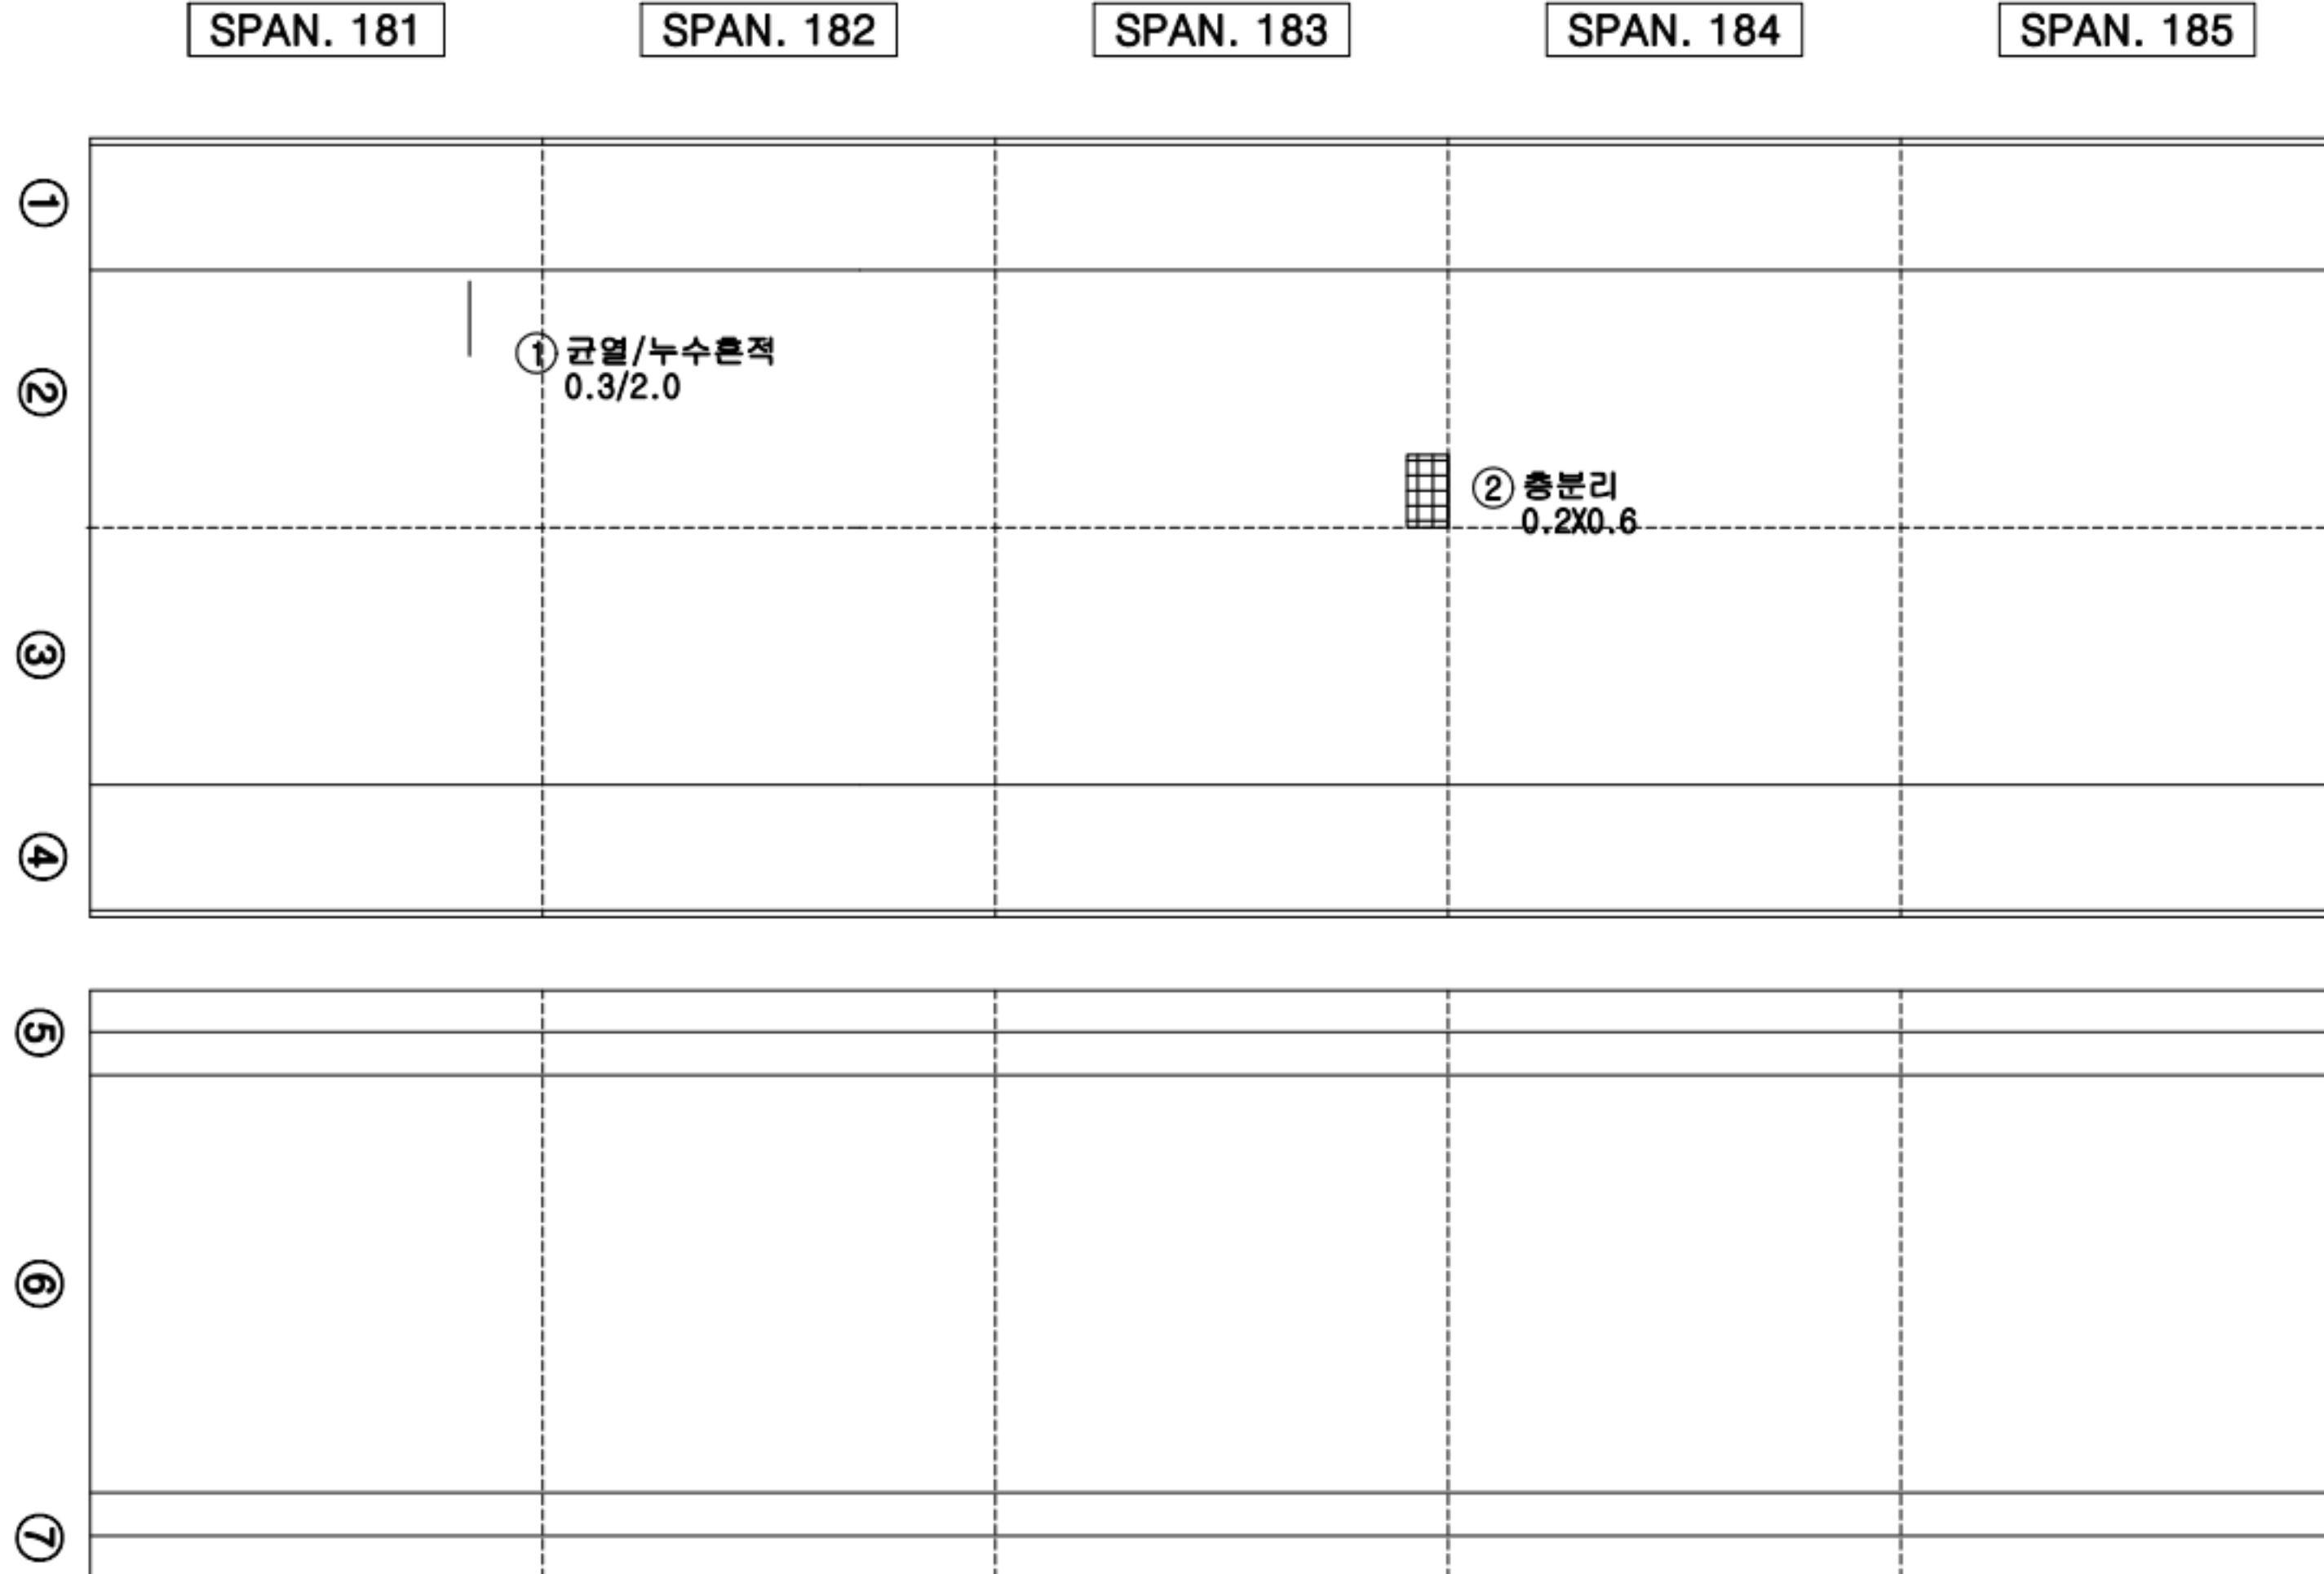

KEY PLAN

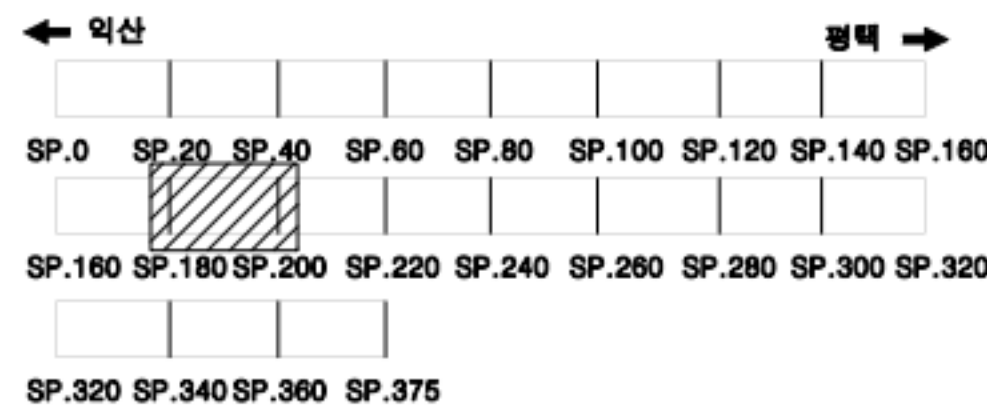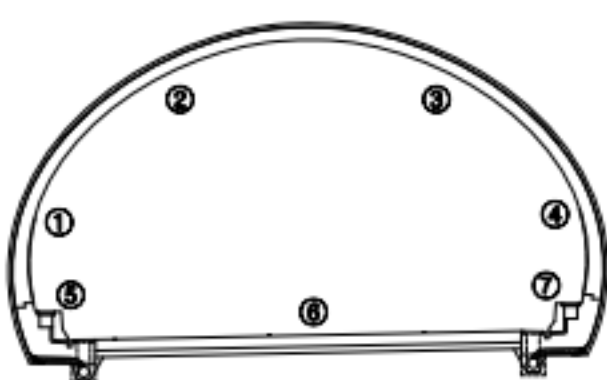

범례

	균열		망상균열		재료분리
	관형/공동		박리, 박락/파손		시공이음/충분리
	누수/습윤부		백태		철근노출
	콘크리트 변색, 녹물		표장요철		강재부식
	좌굴/변형		볼트결합		용접불량

용역명	서부내륙고속도로 2025년 시설물 정기안전점검 용역(하반기)
시설물명	봉수산터널(평택방향)
점검일시	2025. 07 ~ 2025. 12
확인자	책임기술자 김경수
도면번호	39

ID : 봉수산터널 191~195

손상 현황 표

번호	구분	결함 내용	손상규모						비고
			폭(mm)	너비(m)	길이(m)	개소	손상물량	단위	
1	신규	균열	0.2	-	1.0	1	1.0	m	-
2									
3									
SPAN. 191

SPAN. 192


SPAN. 193

SPAN. 194

SPAN. 195

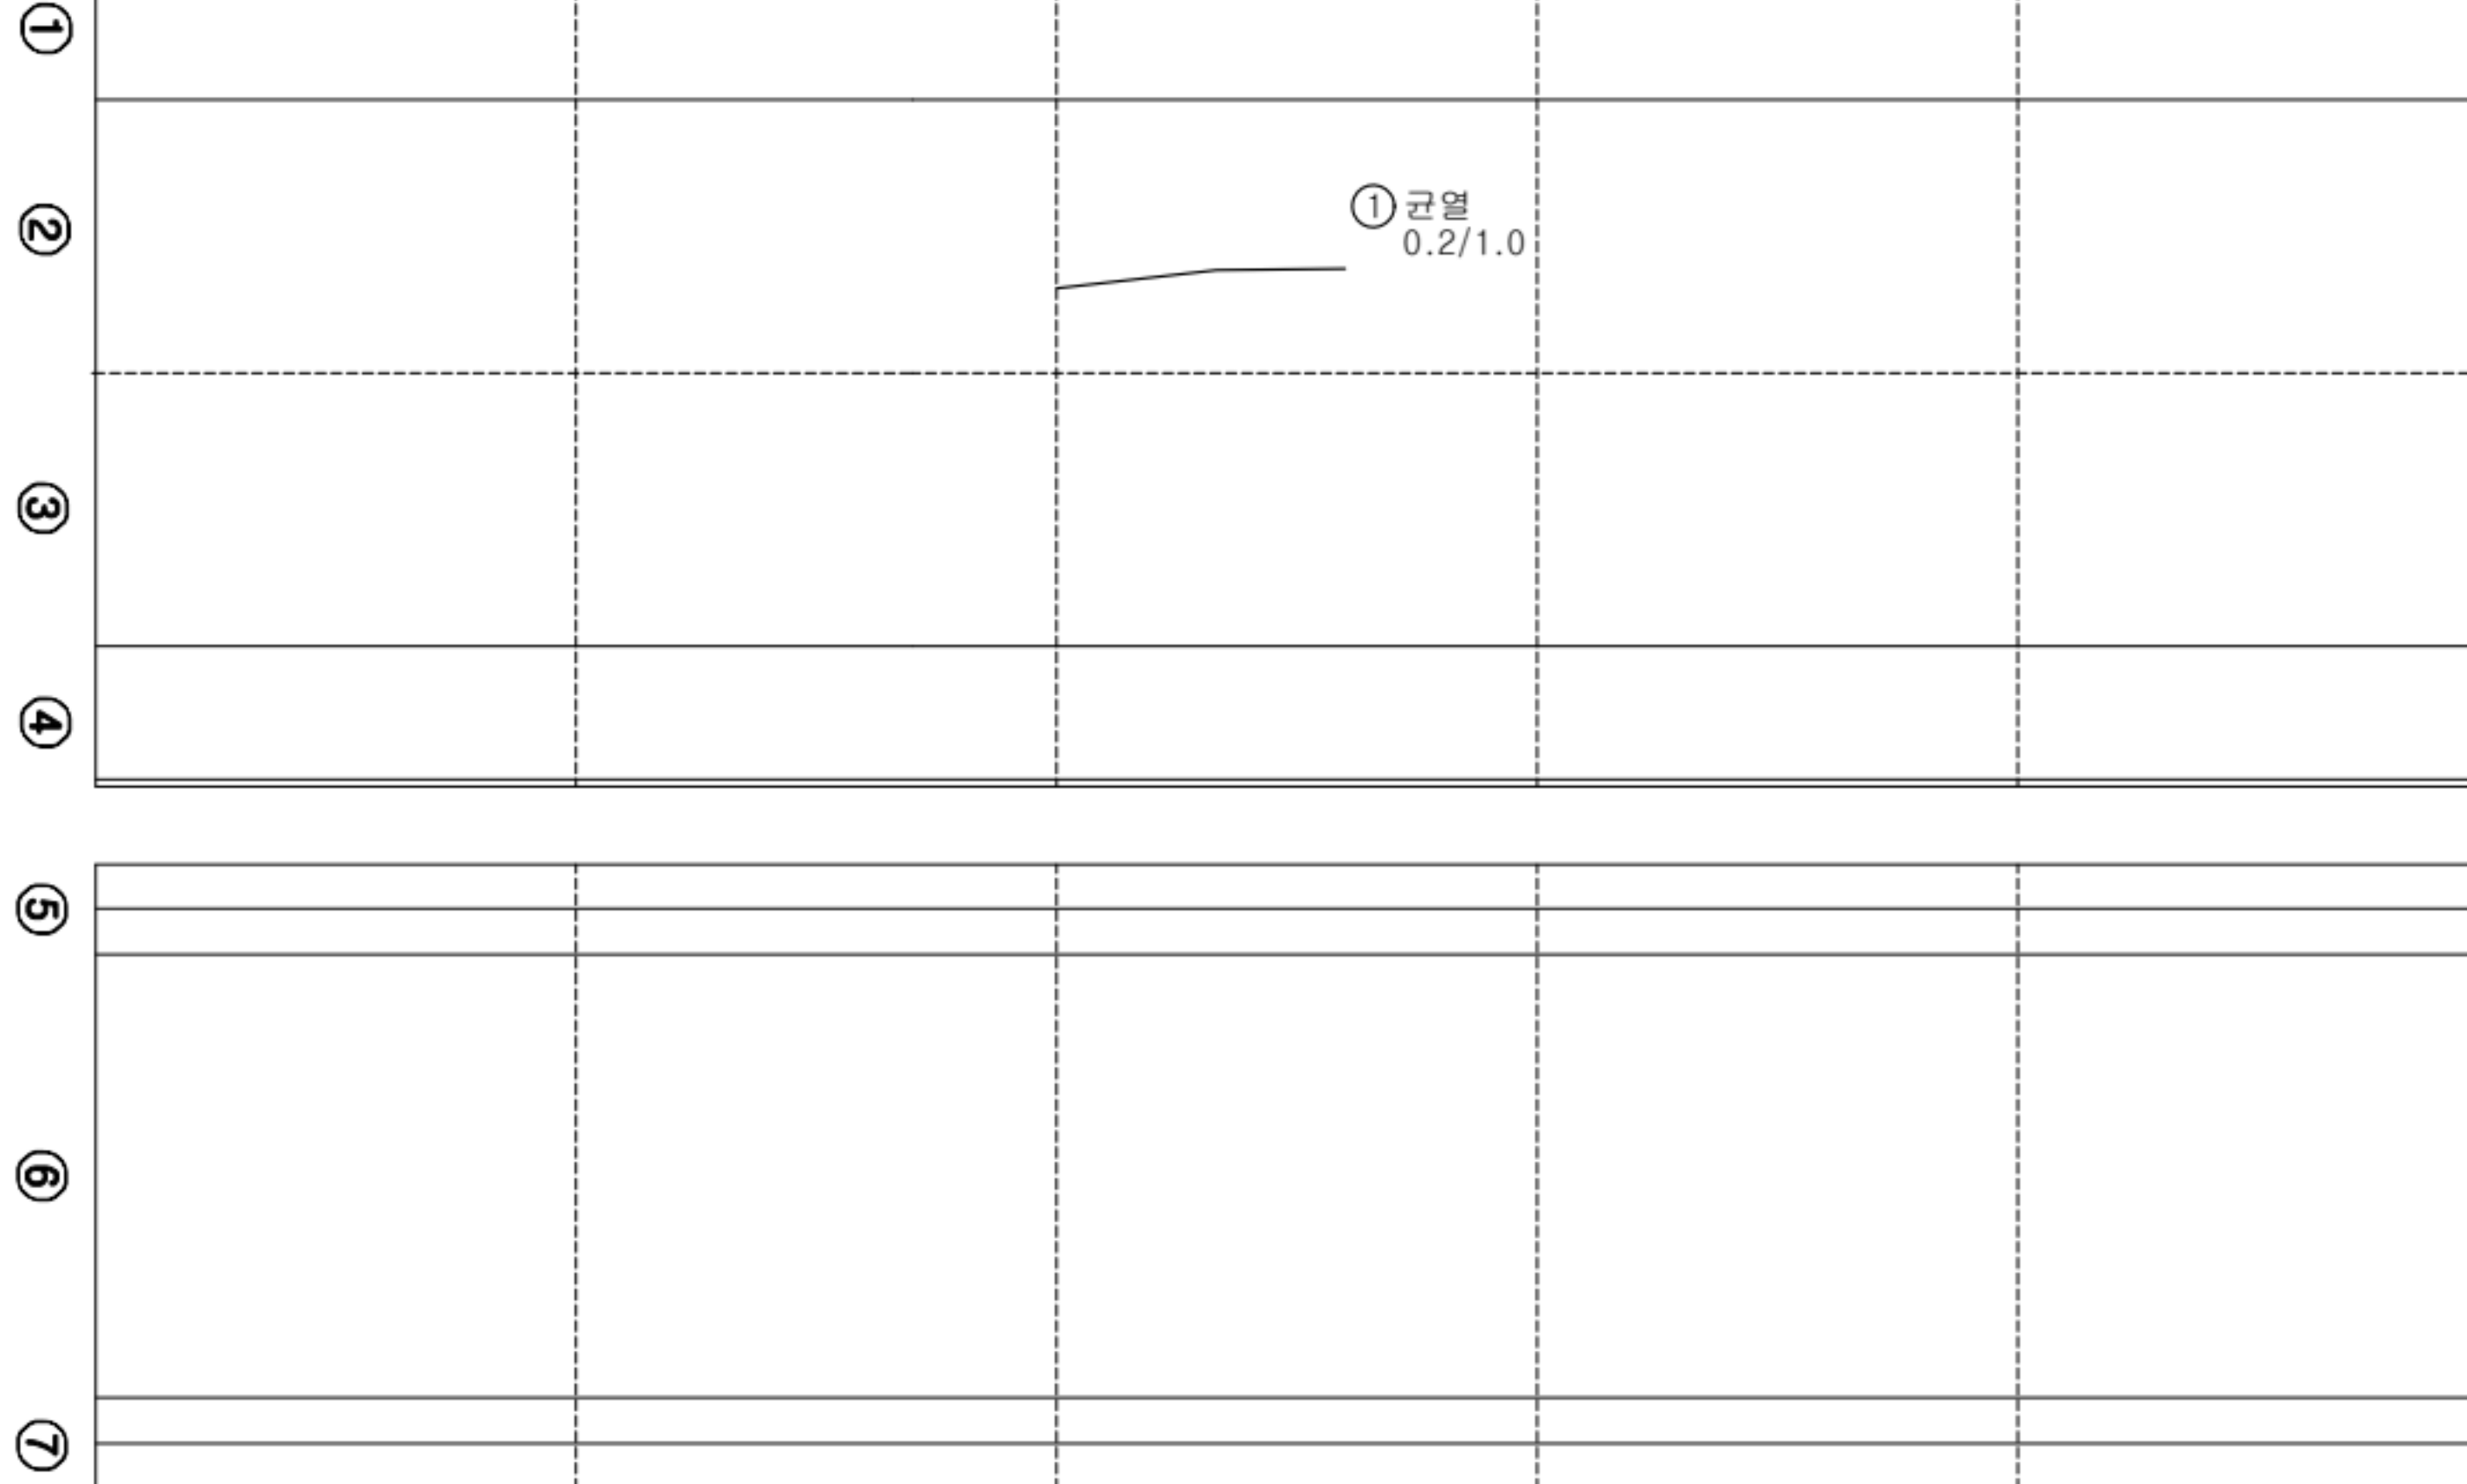


KEY PLAN

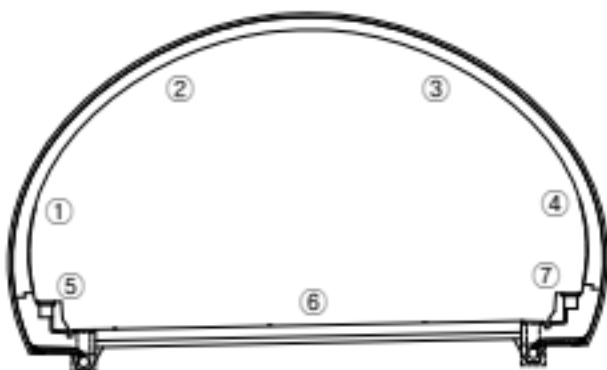

← 역산

평택 →

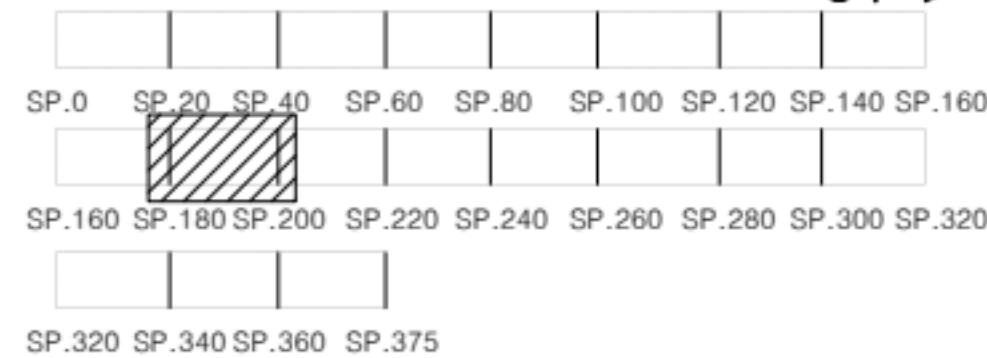

범례

	균열		망상균열		재료분리
	편형/공동		바리, 박락/파손		시공이음/층분리
	누수/습윤부		벽면		철근노출
	콘크리트 변색, 녹물		표장오염		강재부식
	좌굴/변형		볼트결합		용접불량

용역명	서부내륙고속도로 2025년 시설물 정기안전점검 용역(하반기)
시설물명	봉수산터널(평택방향)
점검일시	2025. 07 ~ 2025. 12
확인자	책임기술자 김경수
도면번호	41

ID : 봉수산터널 S196~200

손상 현황 표

번호	구분	결함 내용	손상규모						비고
			폭(mm)	너비(m)	길이(m)	개소	손상물량	단위	
1									
2									
SPAN. 196

SPAN. 197


SPAN. 198

SPAN. 199

SPAN. 200

①					
②					
③					
④					
⑤					
⑥					
⑦					

KEY PLAN

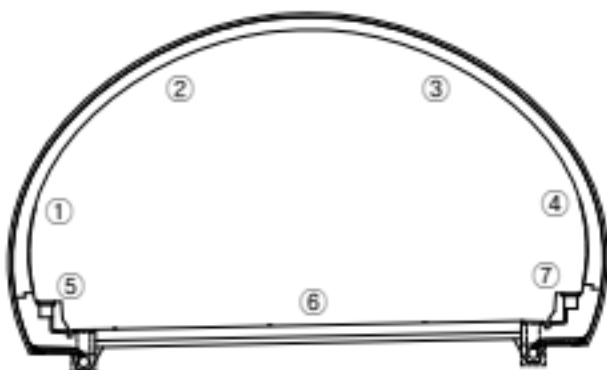

← 역산

평택 →

SP.0	SP.20	SP.40	SP.60	SP.80	SP.100	SP.120	SP.140	SP.160
SP.160	SP.180	SP.200	SP.220	SP.240	SP.260	SP.280	SP.300	SP.320
SP.320	SP.340	SP.360	SP.375					

범례

	균열		망상균열		재료분리
	관형/공동		박리, 박락/파손		시공이물/충분리
	누수/습윤부		백태		철근노출
	콘크리트 변색, 녹물		표장요철		강재부식
	좌굴/변형		볼트결합		용접불량

용역명	서부내륙고속도로 2025년 시설물 정기안전점검 용역(하반기)
시설물명	봉수산터널(평택방향)
점검일시	2025. 07 ~ 2025. 12
확인자	책임기술자 김경수
도면번호	42

ID : 봉수산터널 S201~205

손상 현황 표

손상규모

[illegible]

SPAN. 201

SPAN. 202

SPAN. 203

SPAN. 204

SPAN. 205

①

②




④

9

⑦

KEY PLAN

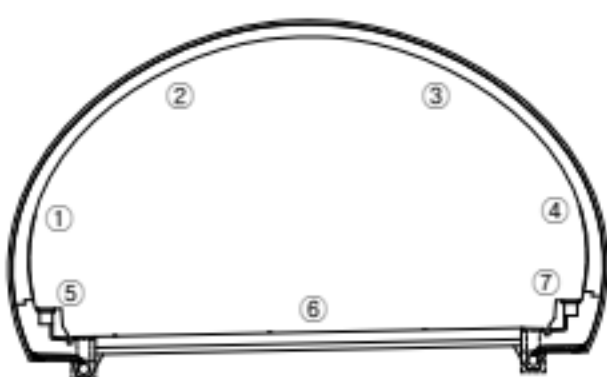

← **익산**

→ 重要

Diagram illustrating a memory array structure with columns labeled SP.0, SP.20, SP.40, SP.60, SP.80, SP.100, SP.120, SP.140, SP.160, SP.180, SP.200, SP.220, SP.240, SP.260, SP.280, SP.300, SP.320, SP.340, SP.360, and SP.375. A shaded region highlights a 2x2 block of cells spanning columns SP.200 to SP.220.

또
레



용역명	서부내륙고속도로 2025년 시설물 정기안전점검 용역(하반기)
시설물명	봉수산터널(평택방향)
점검일시	2025. 07 ~ 2025. 12
확인자	책임기술자 김경수
도면번호	43


Created by Note

ID : 봉수산터널 S206~210

손상 현황 표

번호	구분	결함 내용	손상규모						비고
			폭(mm)	너비(m)	길이(m)	개소	손상물량	단위	
1									
2									
SPAN. 206

SPAN. 207



SPAN. 208

SPAN. 209

SPAN. 210

①					
②					
③					
④					
⑤					
⑥					
⑦					

KEY PLAN

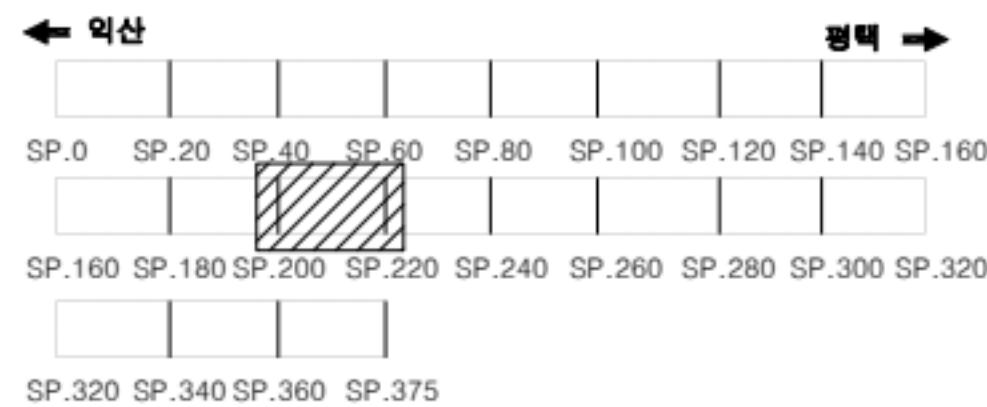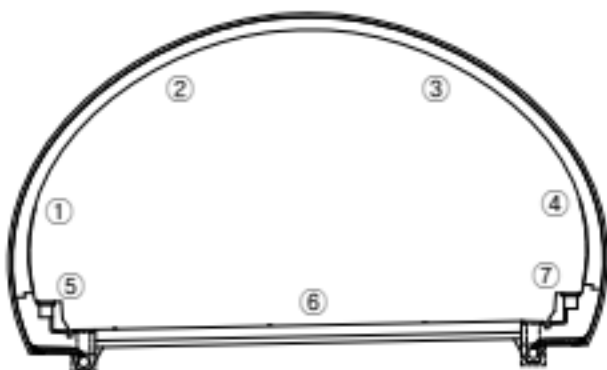

범례

	균열		망상균열		재료분리
	관형/공동		박리, 박락/파손		시공이음/층분리
	누수/습윤부		백태		철근노출
	콘크리트 변색, 녹물		표장오일		강재부식
	좌굴/변형		볼트결합		용접불량

용역명	서부내륙고속도로 2025년 시설물 정기안전점검 용역(하반기)
시설물명	봉수산터널(평택방향)
점검일시	2025. 07 ~ 2025. 12
확인자	책임기술자 김경수
도면번호	44

ID : 봉수산터널 S211~215

손상 현황 표

번호	구분	결함 내용	손상규모						비고
			폭(mm)	너비(m)	길이(m)	개소	손상물량	단위	
1									
2									
SPAN. 211

SPAN. 212

SPAN. 213

SPAN. 214

SPAN. 215

①

②

③


④

⑤

⑥


⑦

KEY
PLAN

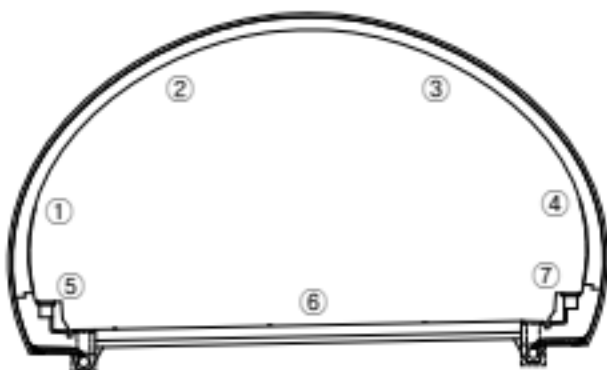

← 역산

평택 →

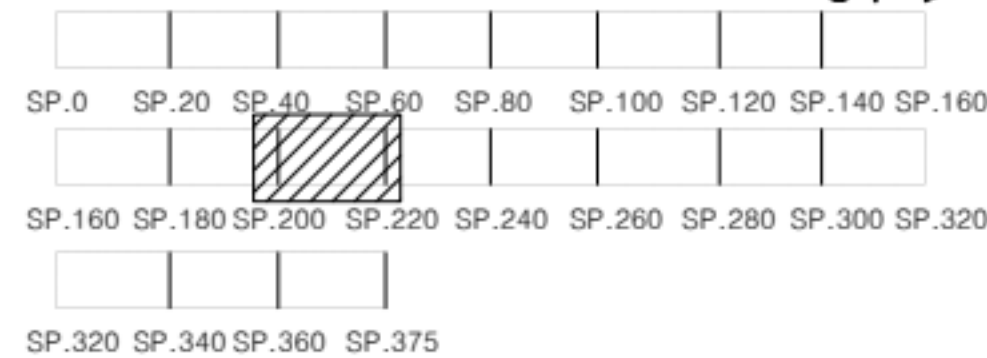

범
례

	균열		망상균열		재료분리
	관형/공동		박리, 박락/파손		시공이음/층분리
	누수/습윤부		백태		철근노출
	콘크리트 변색, 녹물		표장오염		강재부식
	좌굴/변형		볼트결합		용접불량

용역명	서부내륙고속도로 2025년 시설물 정기안전점검 용역(하반기)
시설물명	봉수산터널(평택방향)
점검일시	2025. 07 ~ 2025. 12
확인자	책임기술자 김경수
도면번호	45

ID : 봉수산터널 S216~220

손상 현황 표

손상규모

[illegible]

SPAN. 216

SPAN. 217

SPAN. 218

SPAN. 219

SPAN. 220

①

②




④



⑨

⑦

KEY PLAN

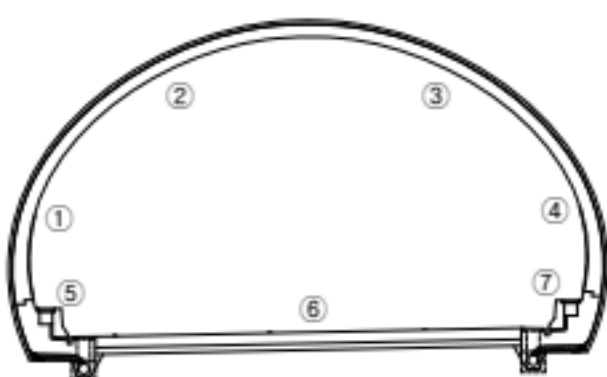

← **익산**

↑ 第2部

Diagram illustrating a 384-bit memory array structure. The array is organized into 16 columns, labeled SP.0 through SP.375 in increments of 20. The array is divided into three rows of 16 columns each. A shaded region indicates a 20-bit segment, spanning from SP.180 to SP.220 in the second row.

또
레



용역명	서부내륙고속도로 2025년 시설물 정기안전점검 용역(하반기)
시설물명	봉수산터널(평택방향)
점검일시	2025. 07 ~ 2025. 12
확인자	책임기술자 김경수
도면번호	46


Created by Note

ID : 봉수산터널 S221~225

손상 현황 표

번호	구분	결함 내용	손상규모						비고
			폭(mm)	너비(m)	길이(m)	개소	손상물량	단위	
1									
2									
SPAN. 221

SPAN. 222

SPAN. 223

SPAN. 224

SPAN. 225

①

②

③


④

⑤

⑥


⑦

KEY
PLAN

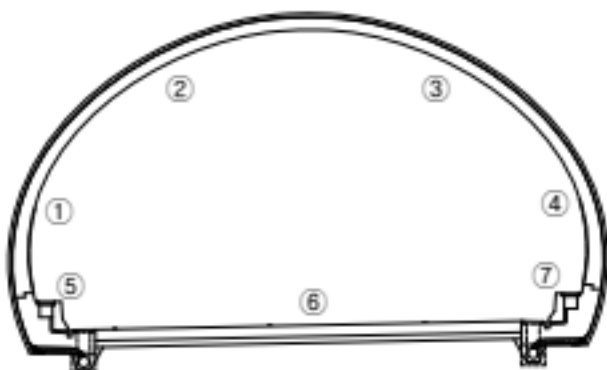

← 역산

평택 →

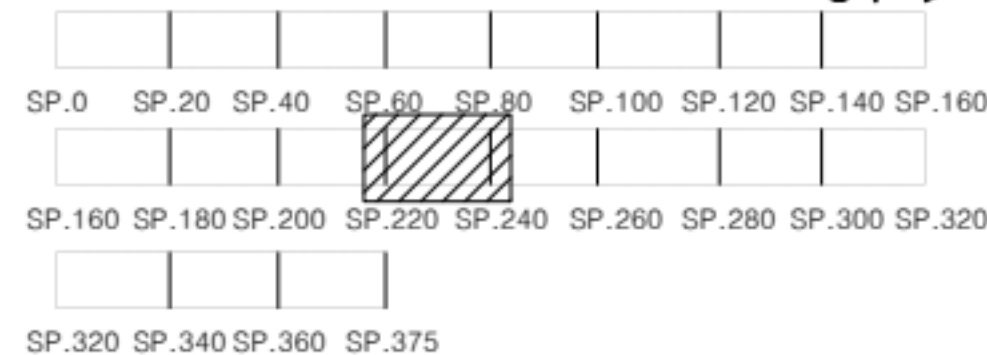

범
례

	균열		망상균열		재료분리
	관형/공동		박리, 박락/파손		시공이음/층분리
	누수/습윤부		백태		철근노출
	콘크리트 변색, 녹물		표장오일		강재부식
	좌굴/변형		볼트결합		용접불량

용역명	서부내륙고속도로 2025년 시설물 정기안전점검 용역(하반기)
시설물명	봉수산터널(평택방향)
점검일시	2025. 07 ~ 2025. 12
확인자	책임기술자 김경수
도면번호	47

ID : 봉수산터널 S226~230

손상 현황 표

번호	구분	결함 내용	손상규모						비고
			폭(mm)	너비(m)	길이(m)	개소	손상물량	단위	
1									
2									
SPAN. 226

SPAN. 227

SPAN. 228

SPAN. 229

SPAN. 230

①

②

③


④

⑤

⑥


⑦

KEY
PLAN

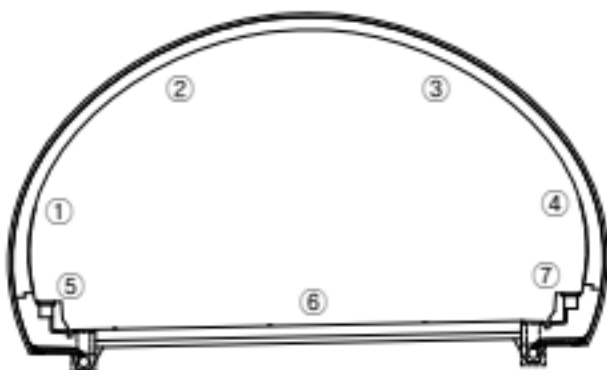

← 역산

평택 →

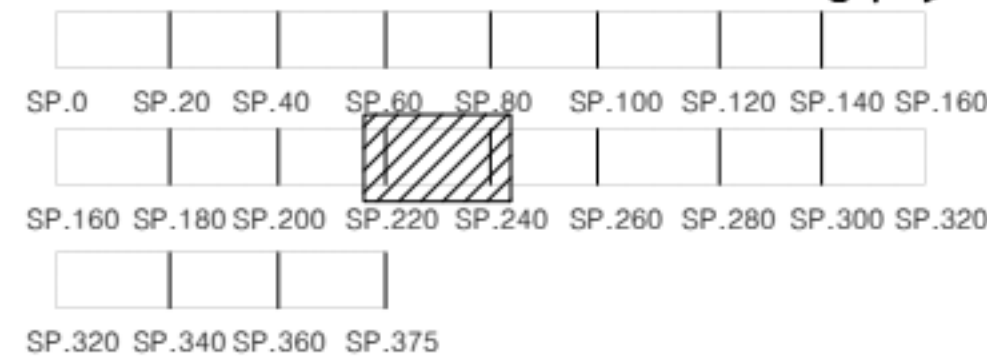

범
례

	균열		망상균열		재료분리
	관형/공동		박리, 박락/파손		시공이음/층분리
	누수/습윤부		백태		철근노출
	콘크리트 변색, 녹물		표장오염		강재부식
	착굴/변형		볼트결합		용접불량

용역명	서부내륙고속도로 2025년 시설물 정기안전점검 용역(하반기)
시설물명	봉수산터널(평택방향)
점검일시	2025. 07 ~ 2025. 12
확인자	책임기술자 김경수
도면번호	48

ID : 봉수산터널 S231~235

손상 현황 표

번호	구분	결함 내용	손상규모						비고
			폭(mm)	너비(m)	길이(m)	개소	손상물량	단위	
1									
2									
SPAN. 231

SPAN. 232

SPAN. 233

SPAN. 234

SPAN. 235

①

②

③


④

⑤

⑥


⑦

KEY
PLAN

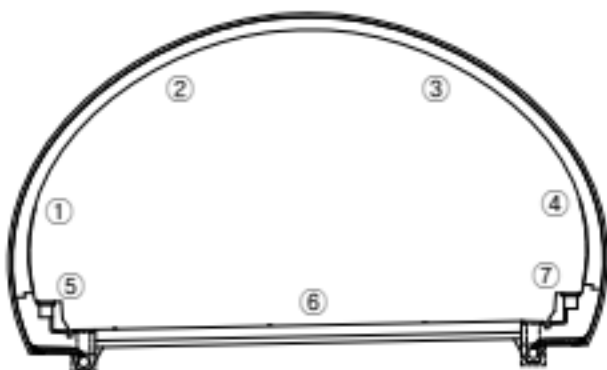

← 역산

평택 →

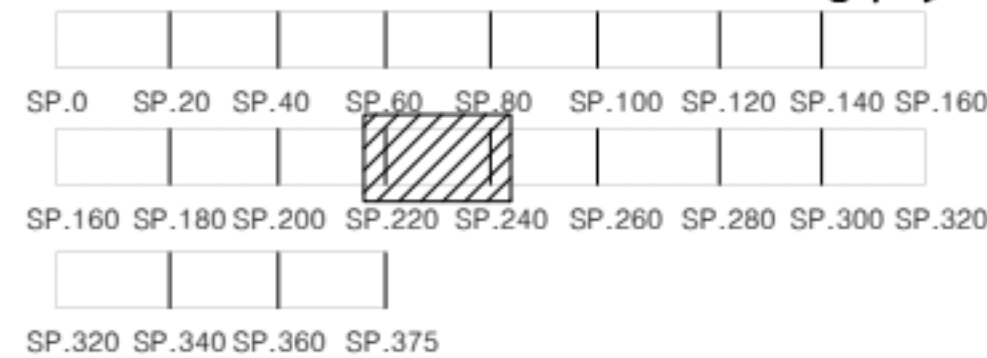

범
례

	균열		망상균열		재료분리
	관형/공동		박리, 박락/파손		시공이음/층분리
	누수/습윤부		백태		철근노출
	콘크리트 변색, 녹물		표장요철		강재부식
	좌굴/변형		볼트결합		용접불량

용역명	서부내륙고속도로 2025년 시설물 정기안전점검 용역(하반기)
시설물명	봉수산터널(평택방향)
점검일시	2025. 07 ~ 2025. 12
확인자	책임기술자 김경수
도면번호	49

ID : 봉수산터널 S236~240

손상 현황 표

손상규모

[illegible]

SPAN. 236

SPAN. 237

SPAN. 238

SPAN. 239

SPAN. 240

①

②

③


④



9

⑦

KEY PLAN

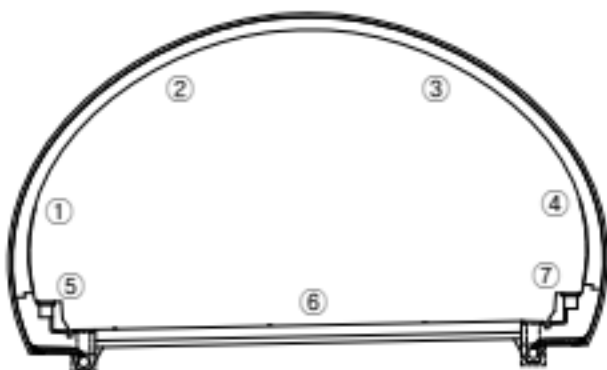← **익산**

↑ 第2部

범례



용역명	서부내륙고속도로 2025년 시설물 정기안전점검 용역(하반기)		
시설물명	봉수산터널(평택방향)		
점검일시	2025. 07 ~ 2025. 12		
확인자	책임기술자 김경수		
도면번호	50	NOTE	Created by Note

ID : 봉수산터널 S241~245

손상 현황 표

손상규모

[illegible]

SPAN. 241

SPAN. 242

SPAN. 243

SPAN. 244

SPAN. 245

①

②




④

9

⑦

KEY PLAN

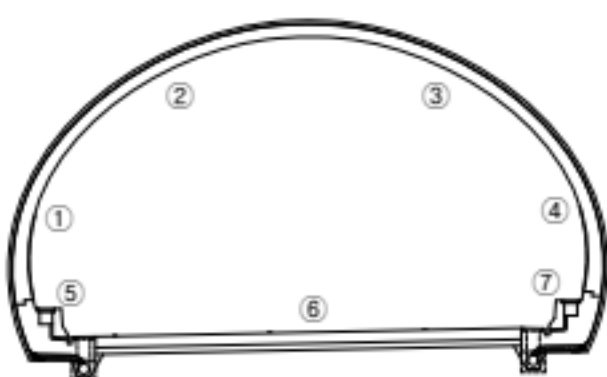← **익산**

↑ 第 2 部

Figure 1 illustrates the mapping of a 32-bit address to a 16-bit instruction. The address is divided into four 8-bit segments: SP.0-SP.7, SP.8-SP.15, SP.16-SP.23, and SP.24-SP.31. The instruction is divided into four 8-bit segments: SP.0-SP.7, SP.8-SP.15, SP.16-SP.23, and SP.24-SP.31. The SP.8-SP.15 segment of the address is mapped to the SP.8-SP.15 segment of the instruction, which is shaded with diagonal lines.

또
레



용역명	서부내륙고속도로 2025년 시설물 정기안전점검 용역(하반기)
시설물명	봉수산터널(평택방향)
점검일시	2025. 07 ~ 2025. 12
확인자	책임기술자 김경수
도면번호	51


Created by Notein

ID : 봉수산터널 246~250

손상 현황 표

번호	구분	결함 내용	손상규모						비고
			폭(mm)	너비(m)	길이(m)	개소	손상물량	단위	
1									
2									
SPAN. 246

SPAN. 247


SPAN. 248

SPAN. 249

SPAN. 250

①					
②					
③					
④					
⑤					
⑥					
⑦					

KEY PLAN

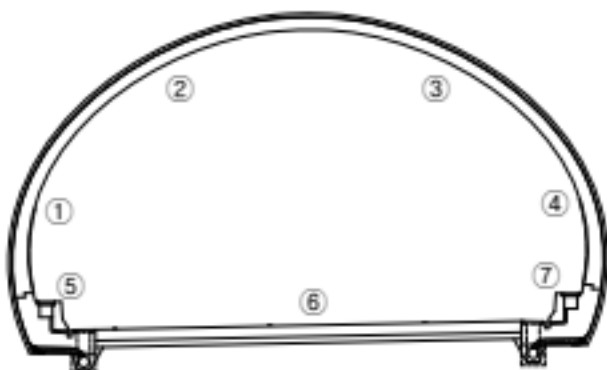

← 역산

평택 →

SP.0	SP.20	SP.40	SP.60	SP.80	SP.100	SP.120	SP.140	SP.160
SP.160	SP.180	SP.200	SP.220	SP.240	SP.260	SP.280	SP.300	SP.320
SP.320	SP.340	SP.360	SP.375					

범례

	균열		망상균열		재료분리
	관형/공동		박리, 박락/파손		시공이음/층분리
	누수/습윤부		백태		철근노출
	콘크리트 변색, 녹물		표장오염		강재부식
	좌굴/변형		볼트결합		용접불량

용역명	서부내륙고속도로 2025년 시설물 정기안전점검 용역(하반기)
시설물명	봉수산터널(평택방향)
점검일시	2025. 07 ~ 2025. 12
확인자	책임기술자 김경수
도면번호	52

ID : 봉수산터널 S251~255

손상 현황 표

번호	구분	결함 내용	손상규모						비고
			폭(mm)	너비(m)	길이(m)	개소	손상물량	단위	
1									
2									
SPAN. 251

SPAN. 252

SPAN. 253

SPAN. 254

SPAN. 255

①

②

③


④

⑤

⑥


⑦

KEY
PLAN

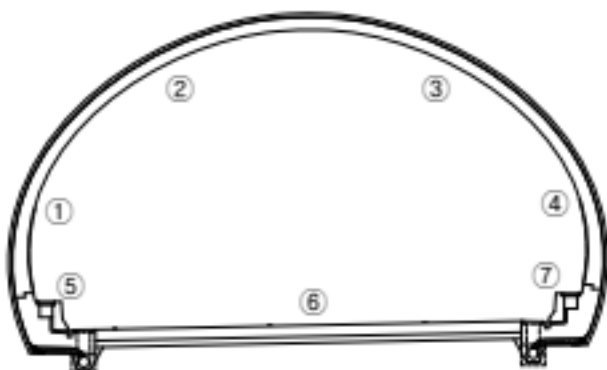

← 역산

평택 →

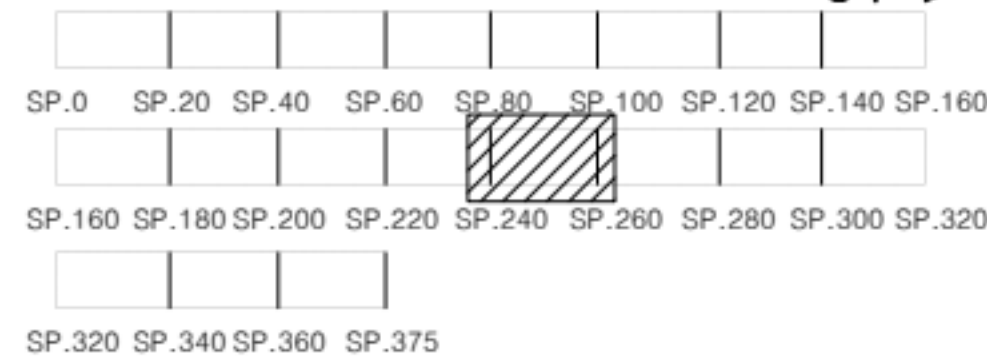

범
례

	균열		망상균열		재료분리
	편형/공동		바리, 박락/파손		시공이음/층분리
	누수/습윤부		벽면		철근노출
	콘크리트 변색, 녹물		표장오염		강재부식
	좌굴/변형		볼트결합		용접불량

용역명	서부내륙고속도로 2025년 시설물 정기안전점검 용역(하반기)
시설물명	봉수산터널(평택방향)
점검일시	2025. 07 ~ 2025. 12
확인자	책임기술자 김경수
도면번호	53

ID : 봉수산터널 S256~260

손상 현황 표

번호	구분	결함 내용	손상규모						비고
			폭(mm)	너비(m)	길이(m)	개소	손상물량	단위	
1									
2									
SPAN. 256

SPAN. 257

SPAN. 258

SPAN. 259

SPAN. 260

①

②

③


④

⑤

⑥


⑦

KEY
PLAN

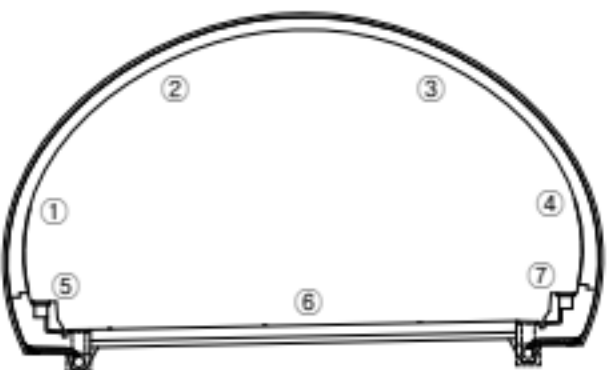

← 역산

평택 →

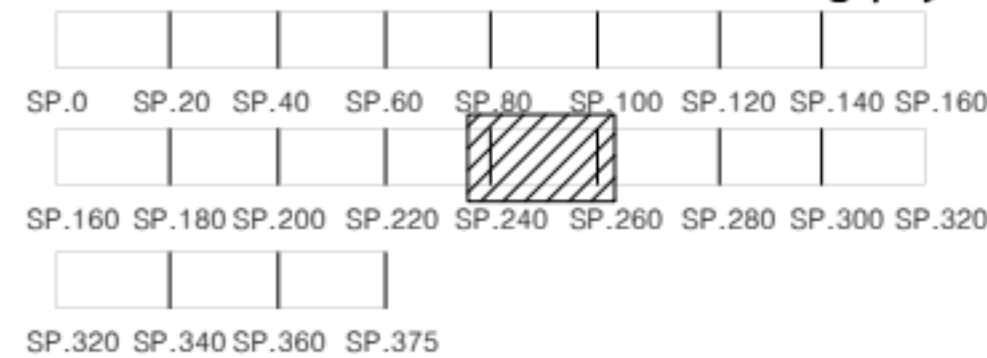

범
례

균열	양상균열	재료분리
편형/공동	박리, 박락/파손	시공이음/층분리
누수/습윤부	벽면	철근노출
콘크리트 변색, 녹물	표장요철	강재부식
자갈/변형	볼트결합	용접불량

용역명	서부내륙고속도로 2025년 시설물 정기안전점검 용역(하반기)
시설물명	봉수산터널(평택방향)
점검일시	2025. 07 ~ 2025. 12
확인자	책임기술자 김경수
도면번호	54

ID : 봉수산터널 S261~265

손상 현황 표

번호	구분	결함 내용	손상규모						비고
			폭(mm)	너비(m)	길이(m)	개소	손상물량	단위	
1									
2									
SPAN. 261

SPAN. 262

SPAN. 263

SPAN. 264

SPAN. 265

①

②

③


④

⑤

⑥


⑦

KEY
PLAN

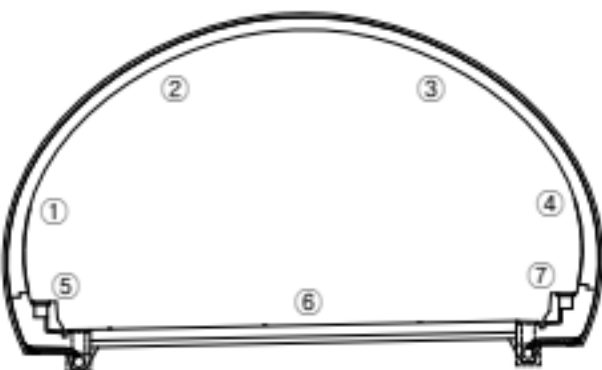

← 역산

평택 →

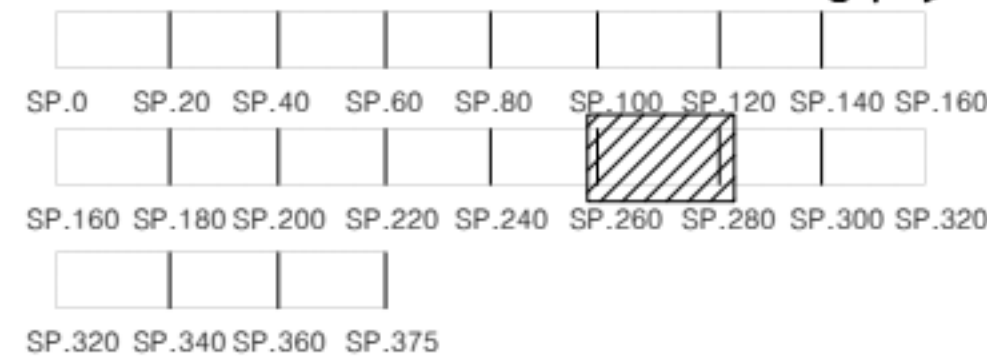

범
례

	균열		망상균열		재료분리
	관형/공동		박리, 박락/파손		시공이음/층분리
	누수/습윤부		백태		철근노출
	콘크리트 변색, 녹물		표장오염		강재부식
	좌굴/변형		볼트결합		용접불량

용역명	서부내륙고속도로 2025년 시설물 정기안전점검 용역(하반기)
시설물명	봉수산터널(평택방향)
점검일시	2025. 07 ~ 2025. 12
확인자	책임기술자 김경수
도면번호	55

ID : 봉수산터널 S266~270

손상 현황 표

번호	구분	결함 내용	손상규모						비고
			폭(mm)	너비(m)	길이(m)	개소	손상물량	단위	
1									
2									
SPAN. 266

SPAN. 267

SPAN. 268

SPAN. 269

SPAN. 270

①

②

③


④

⑤

⑥


⑦

KEY
PLAN

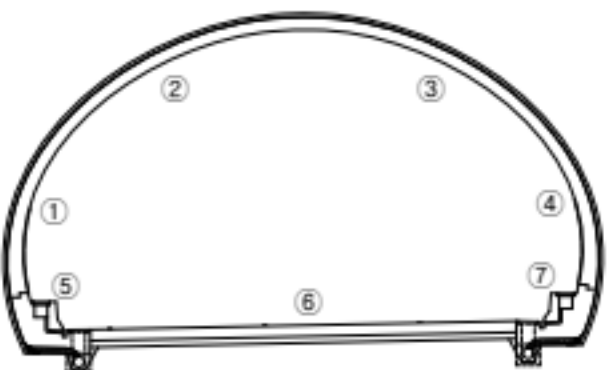

← 역산

평택 →

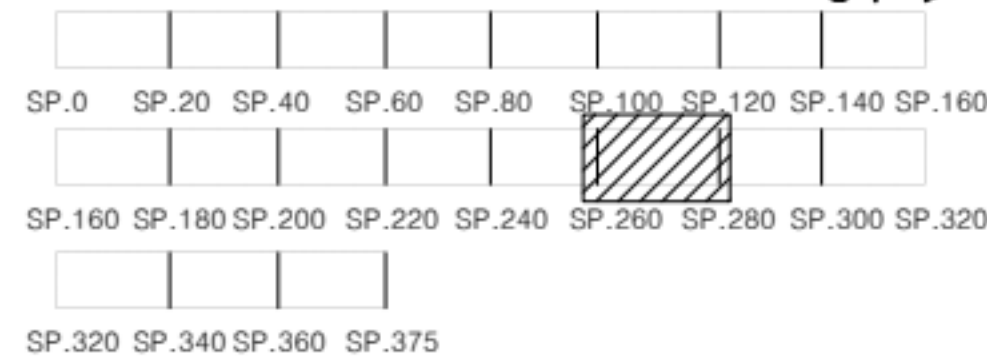

범
례

	균열		양상균열		재료분리
	관형/공동		박리, 박락/파손		시공이음/층분리
	누수/습윤부		백태		철근노출
	콘크리트 변색, 녹물		표장오일		강재부식
	좌굴/변형		볼트결합		용접불량

용역명	서부내륙고속도로 2025년 시설물 정기안전점검 용역(하반기)
시설물명	봉수산터널(평택방향)
점검일시	2025. 07 ~ 2025. 12
확인자	책임기술자 김경수
도면번호	56

ID : 봉수산터널 S271~275

손상 현황 표

[illegible]

SPAN. 271

SPAN. 272

SPAN. 273

SPAN. 274

SPAN. 275

①

②




④

9

⑦

KEY PLAN

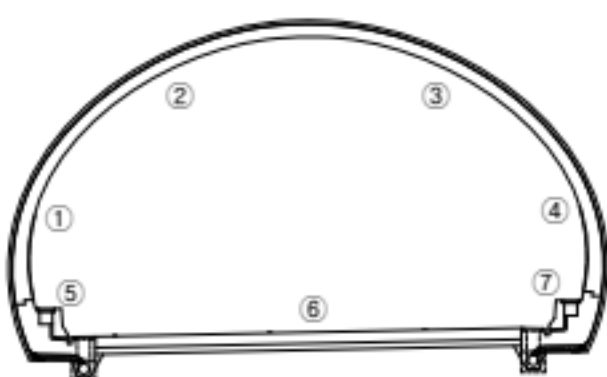← **익산**

↑ 第2部

Figure 1 illustrates the mapping of SP values to a 32-bit register. The register is divided into 8 segments of 4 bits each. The SP values are mapped as follows: SP.0 to SP.100 to the first segment, SP.100 to SP.120 to the second segment (shaded), SP.120 to SP.140 to the third segment, SP.140 to SP.160 to the fourth segment, SP.160 to SP.180 to the fifth segment, SP.180 to SP.200 to the sixth segment, SP.200 to SP.220 to the seventh segment, and SP.220 to SP.240 to the eighth segment. The SP values are labeled below the register segments.

또
레



용역명	서부내륙고속도로 2025년 시설물 정기안전점검 용역(하반기)
시설물명	봉수산터널(평택방향)
점검일시	2025. 07 ~ 2025. 12
확인자	책임기술자 김경수
도면번호	57


Created by Note

ID : 봉수산터널 S276~280

손상 현황 표

번호	구분	결함 내용	손상규모						비고
			폭(mm)	너비(m)	길이(m)	개소	손상물량	단위	
1									
2									
SPAN. 276

SPAN. 277

SPAN. 278

SPAN. 279

SPAN. 280

①

②

③


④

⑤

⑥


⑦

KEY
PLAN

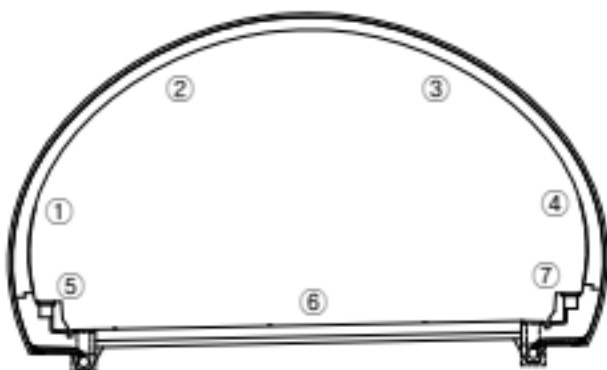

← 역산

평택 →

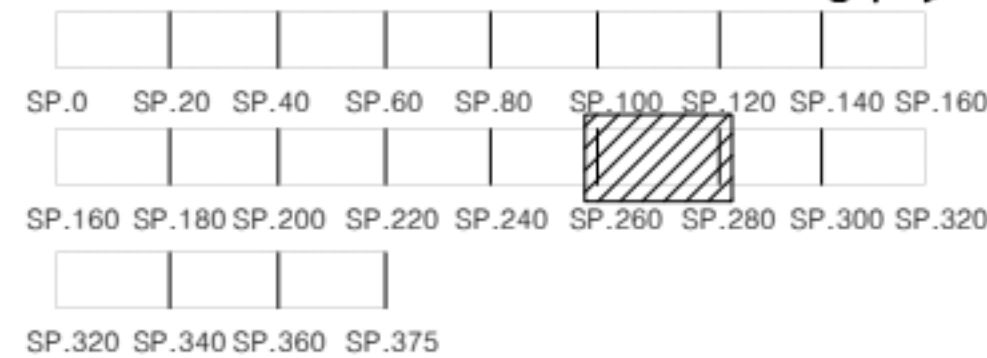

범
례

	균열		망상균열		재료분리
	관형/공동		박리, 박락/파손		시공이음/충분리
	누수/습윤부		백태		철근노출
	콘크리트 변색, 녹물		표장요철		강재부식
	좌굴/변형		볼트결합		유입불량

용역명	서부내륙고속도로 2025년 시설물 정기안전점검 용역(하반기)
시설물명	봉수산터널(평택방향)
점검일시	2025. 07 ~ 2025. 12
확인자	책임기술자 김경수
도면번호	58

ID : 봉수산터널 S281~285

손상 현황 표

번호	구분	결함 내용	손상규모						비고
			폭(mm)	너비(m)	길이(m)	개소	손상물량	단위	
1									
2									
SPAN. 281

SPAN. 282

SPAN. 283

SPAN. 284

SPAN. 285

①

②

③


④

⑤

⑥

⑦

KEY
PLAN

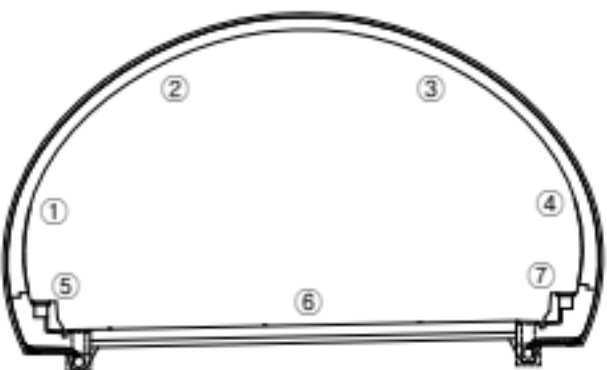

← 역산

평택 →

SP.0 SP.20 SP.40 SP.60 SP.80 SP.100 SP.120 SP.140 SP.160
SP.160 SP.180 SP.200 SP.220 SP.240 SP.260 SP.280 SP.300 SP.320
SP.320 SP.340 SP.360 SP.375

범
례

	균열		망상균열		재료분리
	관형/공동		박리, 박락/파손		시공이음/층분리
	누수/습윤부		백태		철근노출
	콘크리트 변색, 녹물		표장오일		강재부식
	좌굴/변형		볼트결합		용접불량

용역명	서부내륙고속도로 2025년 시설물 정기안전점검 용역(하반기)
시설물명	봉수산터널(평택방향)
점검일시	2025. 07 ~ 2025. 12
확인자	책임기술자 김경수
도면번호	59

ID : 봉수산터널 S286~290

손상 현황 표

번호	구분	결함 내용	손상규모						비고
			폭(mm)	너비(m)	길이(m)	개소	손상물량	단위	
1									
2									
SPAN. 286

SPAN. 287

SPAN. 288

SPAN. 289

SPAN. 290

①

②

③


④

⑤

⑥


⑦

KEY
PLAN

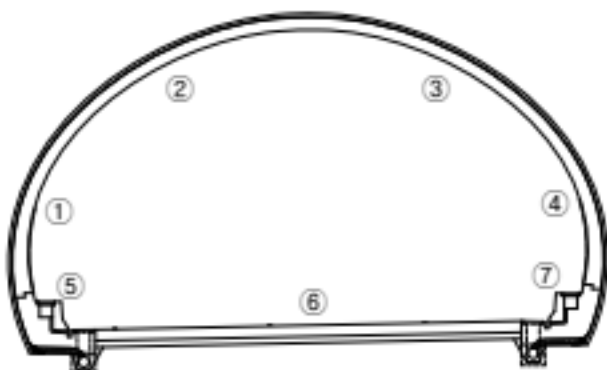

← 역산

평택 →

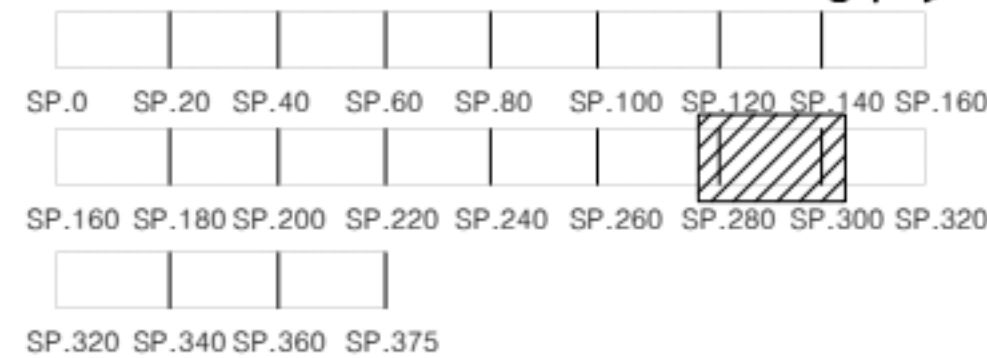

범
례

	균열		망상균열		재료분리
	관형/공동		박리, 박락/파손		시공이음/층분리
	누수/습윤부		백태		철근노출
	콘크리트 변색, 녹물		표장오일		강재부식
	좌굴/변형		볼트결합		용접불량

용역명	서부내륙고속도로 2025년 시설물 정기안전점검 용역(하반기)
시설물명	봉수산터널(평택방향)
점검일시	2025. 07 ~ 2025. 12
확인자	책임기술자 김경수
도면번호	60

ID : 봉수산터널 S291~295

손상 현황 표

번호	구분	결함 내용	손상규모						비고
			폭(mm)	너비(m)	길이(m)	개소	손상물량	단위	
1									
2									
SPAN. 291

SPAN. 292

SPAN. 293

SPAN. 294

SPAN. 295

①

②

③


④

⑤

⑥


⑦

KEY
PLAN

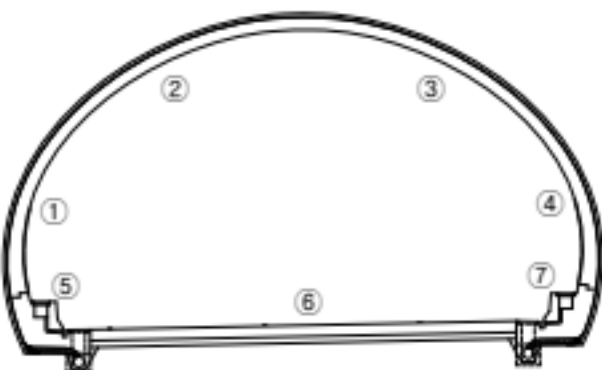

← 역산

평택 →

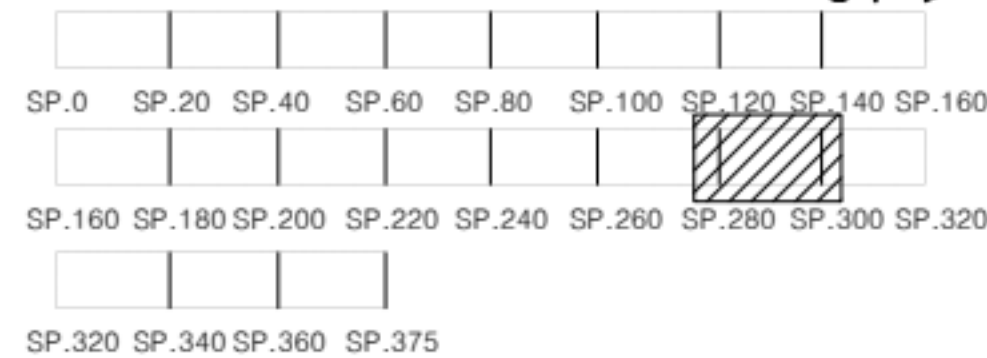

범
례

	균열		망상균열		재료분리
	관형/공동		박리, 박락/파손		시공이음/층분리
	누수/습윤부		백태		철근노출
	콘크리트 변색, 녹물		표장오염		강재부식
	좌굴/변형		볼트결합		용접불량

용역명	서부내륙고속도로 2025년 시설물 정기안전점검 용역(하반기)
시설물명	봉수산터널(평택방향)
점검일시	2025. 07 ~ 2025. 12
확인자	책임기술자 김경수
도면번호	61

ID : 봉수산터널 S301~305

손상 현황 표

번호	구분	결함 내용	손상규모						비고
			폭(mm)	너비(m)	길이(m)	개소	손상물량	단위	
1									
2									
SPAN. 301

SPAN. 302


SPAN. 303

SPAN. 304

SPAN. 305

①					
②					
③					
④					
⑤					
⑥					
⑦					

KEY PLAN

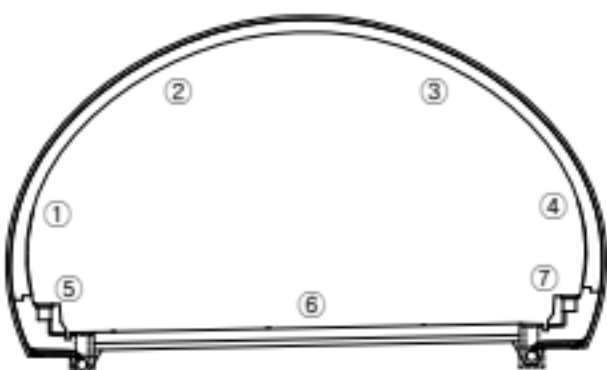

← 역산

→ 평택

SP.0	SP.20	SP.40	SP.60	SP.80	SP.100	SP.120	SP.140	SP.160
SP.160	SP.180	SP.200	SP.220	SP.240	SP.260	SP.280	SP.300	SP.320
SP.320	SP.340	SP.360	SP.375					

범례

	균열		망상균열		재료분리
	원형/공동		박리, 박락/파손		시공이음/층분리
	누수/습윤부		박테		철근노출
	콘크리트 변색, 녹물		표장요청		강재부식
	작공/변형		볼트결합		용접불량

용역명	서부내륙고속도로 2025년 시설물 정기안전점검 용역(하반기)
시설물명	봉수산터널(평택방향)
점검일시	2025. 07 ~ 2025. 12
확인자	책임기술자 김경수
도면번호	63

ID : 봉수산터널 S311~315

손상 현황 표

번호	구분	결함 내용	손상규모						비고
			폭(mm)	너비(m)	길이(m)	개소	손상물량	단위	
1									
2									
SPAN. 311

SPAN. 312


SPAN. 313

SPAN. 314

SPAN. 315


①					
②					
③					
④					
⑤					
⑥					
⑦					

KEY PLAN

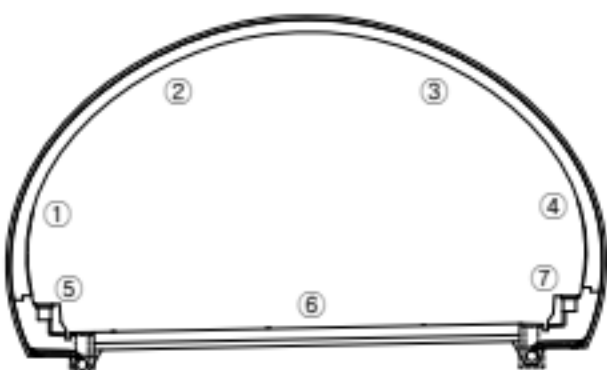

← 역산

→ 평택

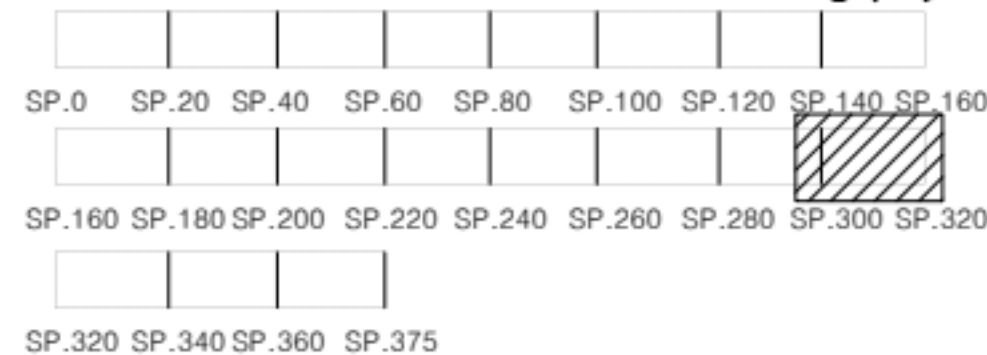

범례

	균열		망상균열		재로분리
	원형/공동		박리, 박락/파손		시공이음/층분리
	누수/습윤부		백태		철근노출
	콘크리트 변색, 녹물		표장요철		강재부식
	좌굴/변형		볼트결합		용접불량

용역명	서부내륙고속도로 2025년 시설물 정기안전점검 용역(하반기)
시설물명	봉수산터널(평택방향)
점검일시	2025. 07 ~ 2025. 12
확인자	책임기술자 김경수
도면번호	65

ID : 봉수산터널 S321~325

손상 현황 표

손상규모

[illegible]

SPAN. 321

SPAN. 322

SPAN. 323

SPAN. 324

SPAN. 325

①

②

③


④



9

⑦

KEY PLAN

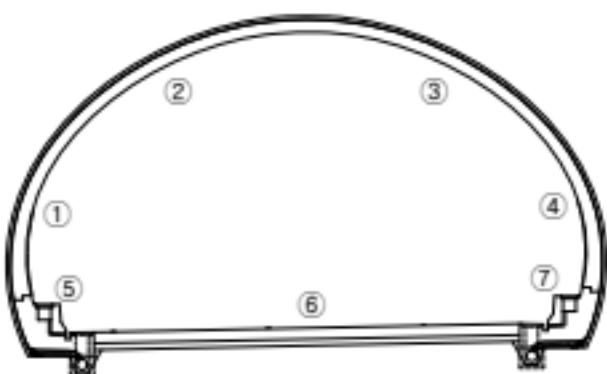← **익산**

↓ 重要

제 10



용역명	서부내륙고속도로 2025년 시설물 정기안전점검 용역(하반기)
시설물명	봉수산터널(평택방향)
점검일시	2025. 07 ~ 2025. 12
확인자	책임기술자 김경수
도면번호	67


Created by Note

ID : 봉수산터널 S326~330

손상 현황 표

번호	구분	결함 내용	손상규모						비고
			폭(mm)	너비(m)	길이(m)	개소	손상물량	단위	
1									
2									
SPAN. 326

SPAN. 327

SPAN. 328

SPAN. 329

SPAN. 330

①

②

③


④

⑤

⑥


⑦

KEY
PLAN

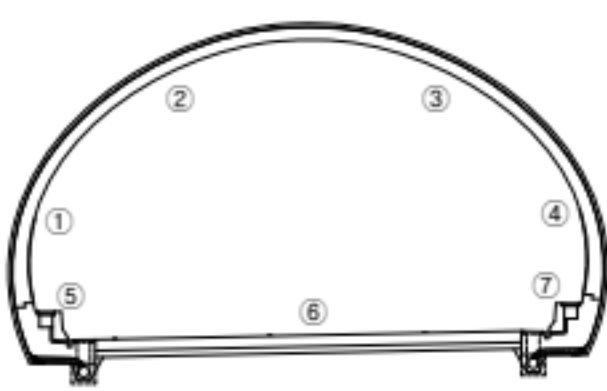

← 역산

평택 →

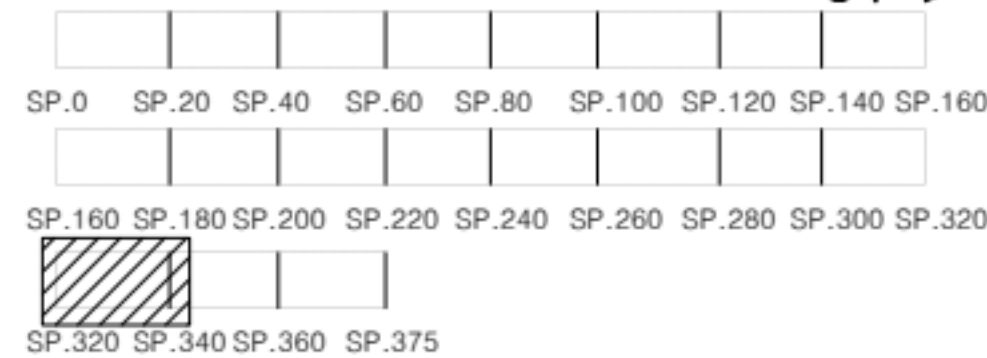

범
례

	균열		양상균열		재료분리
	관형/공동		박리, 박락/파손		시공이물/충분리
	누수/습윤부		벽태		철근노출
	콘크리트 변색, 녹물		표장요철		강재부식
	좌굴/변형		볼트결합		용접불량

용역명	서부내륙고속도로 2025년 시설물 정기안전점검 용역(하반기)
시설물명	봉수산터널(평택방향)
점검일시	2025. 07 ~ 2025. 12
확인자	책임기술자 김경수
도면번호	68

ID : 봉수산터널 S336~340

손상 현황 표

[illegible]

SPAN. 336

SPAN. 337

SPAN. 338

SPAN. 339

SPAN. 340

①


②

④

9

⑦

KEY PLAN

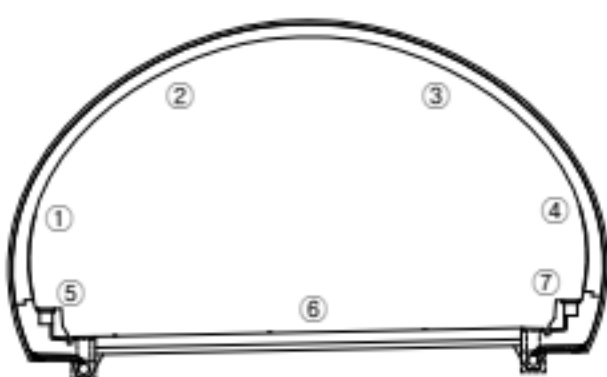← **익산**

↑ 第2部

또
레



용역명	서부내륙고속도로 2025년 시설물 정기안전점검 용역(하반기)
시설물명	봉수산터널(평택방향)
점검일시	2025. 07 ~ 2025. 12
확인자	책임기술자 김경수
도면번호	70


Created by Note

ID : 봉수산터널 S351~355

손상 현황 표

번호	구분	결함 내용	손상규모						비고
			폭(mm)	너비(m)	길이(m)	개소	손상물량	단위	
1									
2									
SPAN. 351

SPAN. 352

SPAN. 353

SPAN. 354

SPAN. 355

①

②

③


④

⑤

⑥


⑦

KEY
PLAN

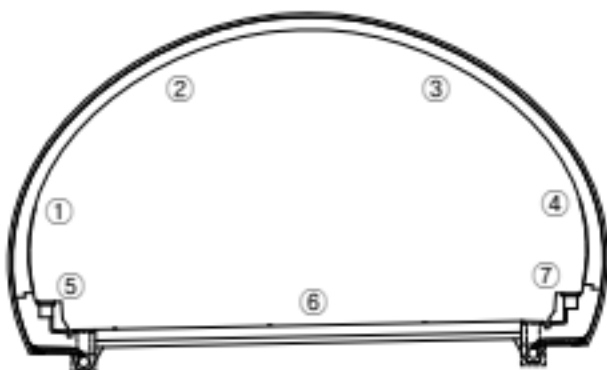

← 역산

평택 →

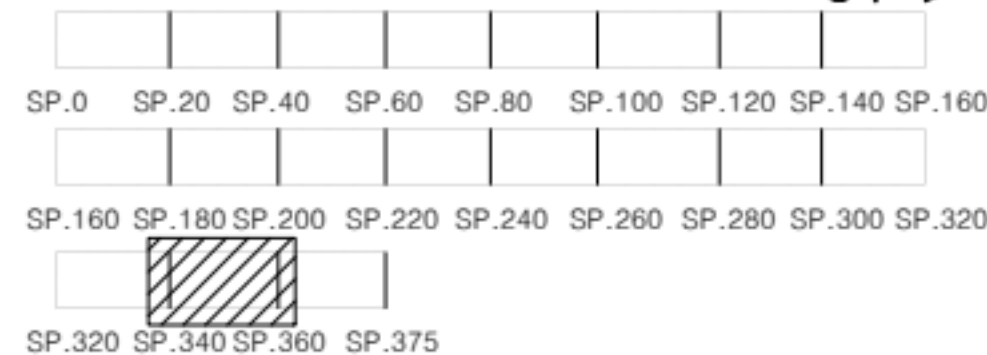

범
례

	균열		망상균열		재료분리
	관형/공동		박리, 박락/파손		시공이음/충분리
	누수/습윤부		백태		철근노출
	콘크리트 변색, 녹물		표장요철		강재부식
	좌굴/변형		불트결합		용접불량

용역명	서부내륙고속도로 2025년 시설물 정기안전점검 용역(하반기)
시설물명	봉수산터널(평택방향)
점검일시	2025. 07 ~ 2025. 12
확인자	책임기술자 김경수
도면번호	73

ID : 봉수산터널 S356~360

손상 현황 표

[illegible]

SPAN. 356

SPAN. 357

SPAN. 358

SPAN. 359

SPAN. 360

①

②




④

9

⑦

KEY PLAN

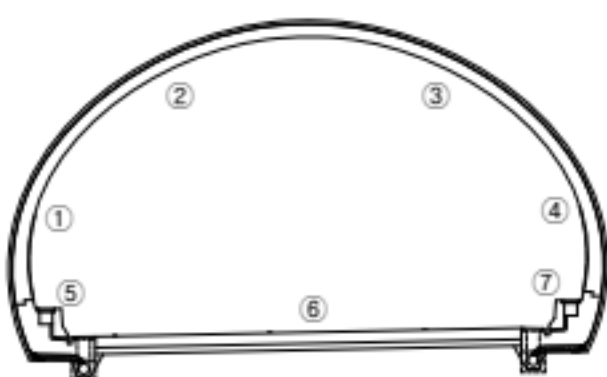

← **익산**

↑ 第2部

Figure 1 illustrates the mapping of 16-bit SP registers to 32-bit SP registers. The top row shows 16-bit registers (SP.0 to SP.160) with a 20-unit interval. The bottom row shows 32-bit registers (SP.160 to SP.320) with a 20-unit interval. A shaded box indicates the mapping from SP.180 to SP.200 in the 16-bit row to SP.320 to SP.340 in the 32-bit row.

또
레

	근열		망상근열		재료분리
	권형/광동		박리, 박락/ 파손		시공이음 층분리
	누수/ 습윤부		벽터		철근노출
	콘크리트 변색, 녹물		표장오일		강재부식
	자갈/변형		불경결합		응집불량

용역명	서부내륙고속도로 2025년 시설물 정기안전점검 용역(하반기)
시설물명	봉수산터널(평택방향)
점검일시	2025. 07 ~ 2025. 12
확인자	책임기술자 김경수
도면번호	74


Created by Note

ID : 봉수산터널 S361~365

손상 현황 표

[illegible]

SPAN. 361

SPAN. 362

SPAN. 363

SPAN. 364

SPAN. 365

①




④



9

⑦

KEY PLAN

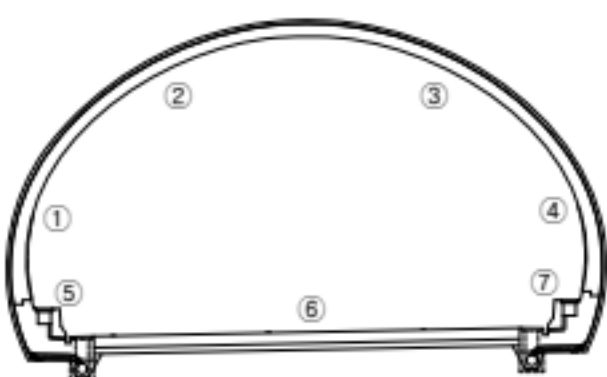

← **익산**

→ 節電

The diagram illustrates the mapping of 32-bit SP registers to 16-bit SP registers. The top row represents 32-bit registers, labeled from SP.0 to SP.160 in increments of 20. The bottom row represents 16-bit registers, labeled from SP.160 to SP.320 in increments of 20. A shaded box highlights the mapping from SP.320 to SP.375, which corresponds to the 16-bit registers SP.160 to SP.200.

**보
례**

용역명	서부내륙고속도로 2025년 시설물 정기안전점검 용역(하반기)
시설물명	봉수산터널(평택방향)
점검일시	2025. 07 ~ 2025. 12
확인자	책임기술자 김경수
도면번호	75


Created by Note

ID : 봉수산터널 S366~370

손상 현황 표

번호	구분	결함 내용	손상규모						비고
			폭(mm)	너비(m)	길이(m)	개소	손상물량	단위	
1									
2									
SPAN. 366

SPAN. 367

SPAN. 368

SPAN. 369

SPAN. 370

①

②

③


④

⑤

⑥


⑦

K
E
Y
P
L
A
N

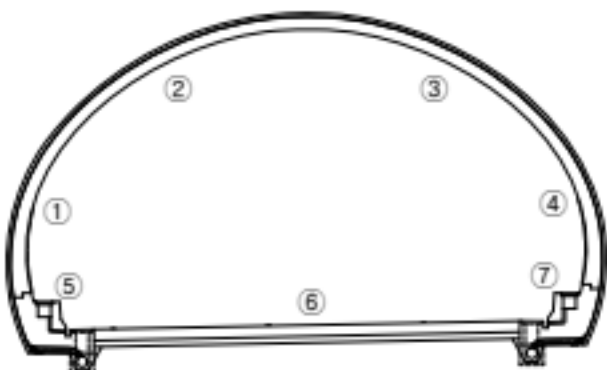

← 역산

평택 →

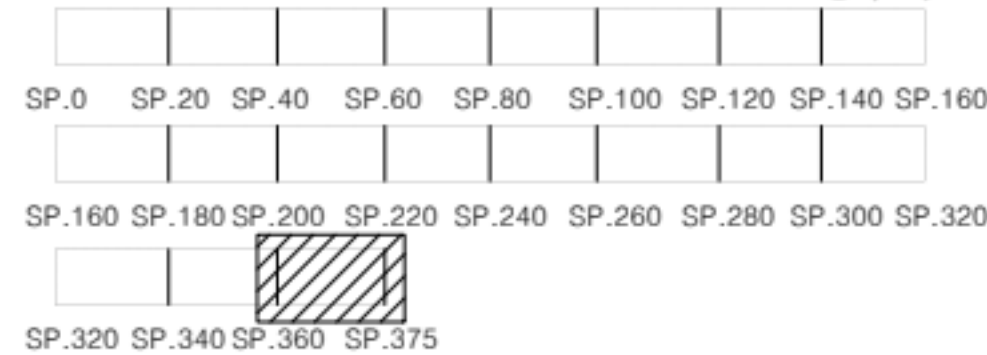

범
례

	균열		망상균열		재료분리
	편형/공동		박리, 박락/파손		시공이음/층분리
	누수/습윤부		백태		철근노출
	콘크리트 변색, 녹물		표장요철		강재부식
	좌굴/변형		볼트결합		용접불량

용역명	서부내륙고속도로 2025년 시설물 정기안전점검 용역(하반기)
시설물명	봉수산터널(평택방향)
점검일시	2025. 07 ~ 2025. 12
확인자	책임기술자 김경수
도면번호	76

ID : 봉수산터널 S371~375



SPAN. 371

SPAN. 372

SPAN. 373

SPAN. 374


SPAN. 375

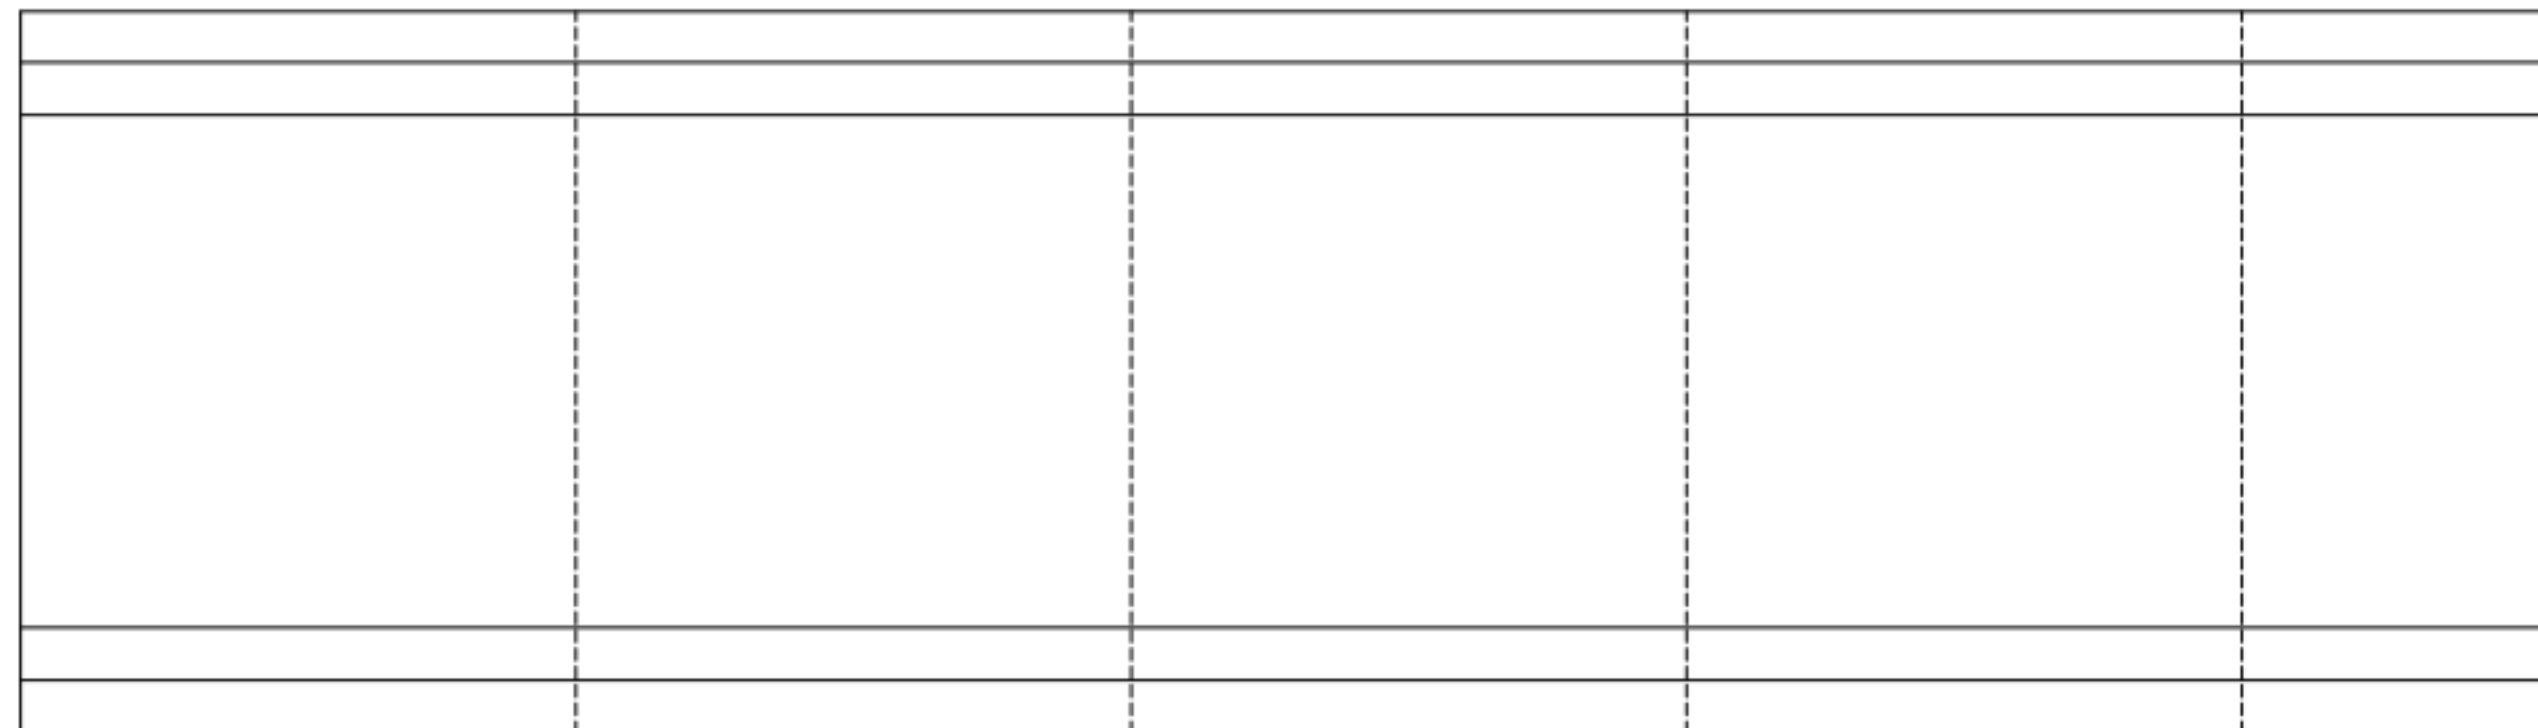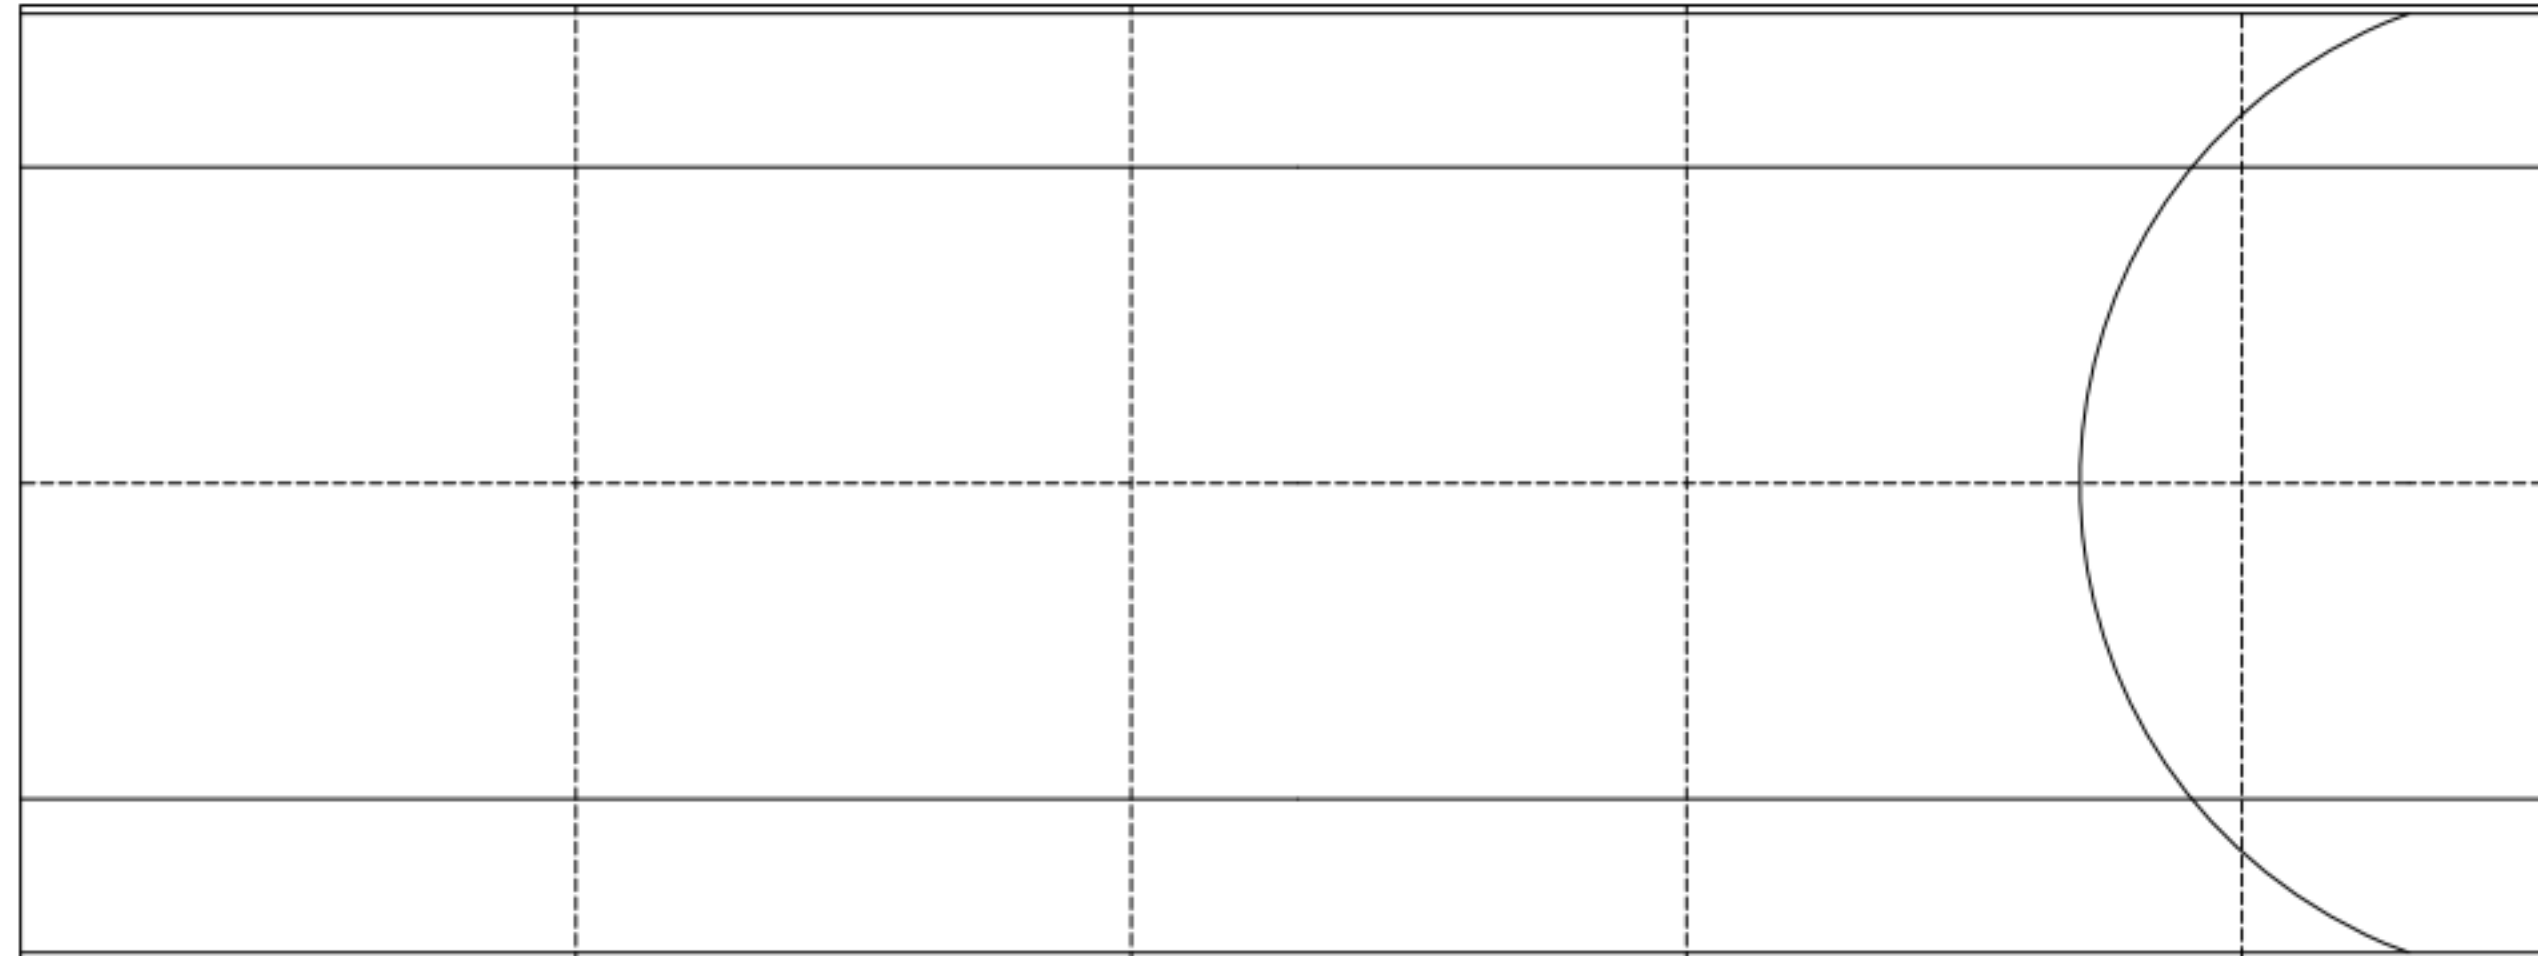

손상 현황 표


번호	구분	결함 내용	손상규모						비고
			폭(mm)	너비(m)	길이(m)	개소	손상물량	단위	
1									
2									
KEY PLAN

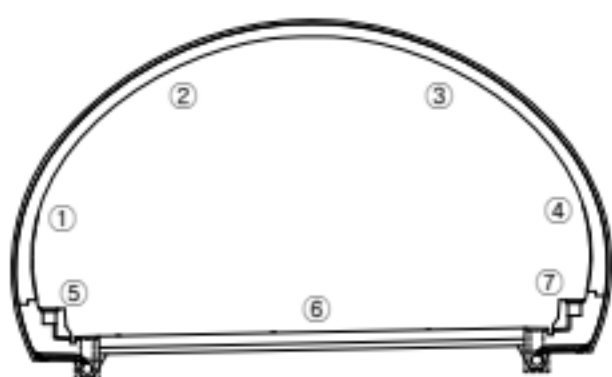

← 역산

평택 →

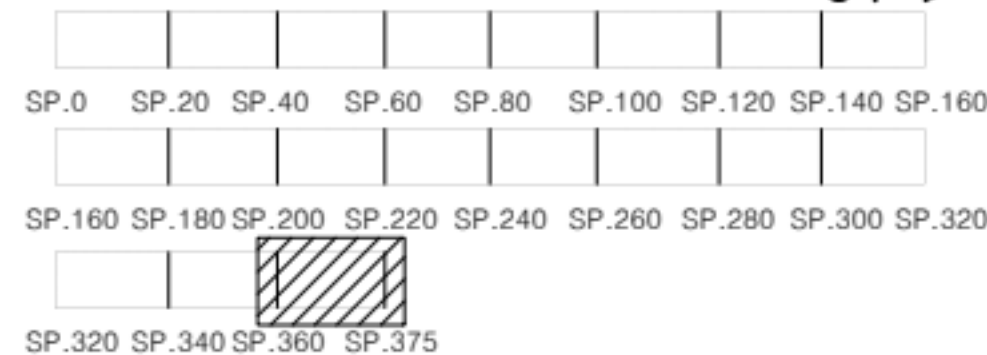

범례

	균열		망상균열		재료분리
	편형/공동		박리, 박락/파손		시공이음/층분리
	누수/습윤부		백태		철근노출
	콘크리트 변색, 녹물		표장요철		강재부식
	좌굴/변형		볼트결합		용접불량

용역명	서부내륙고속도로 2025년 시설물 정기안전점검 용역(하반기)
시설물명	봉수산터널(평택방향)
점검일시	2025. 07 ~ 2025. 12
확인자	책임기술자 김경수
도면번호	77