



10 : 덕산교 - 교대 시.종점부 L형 옹벽

보수 이력	

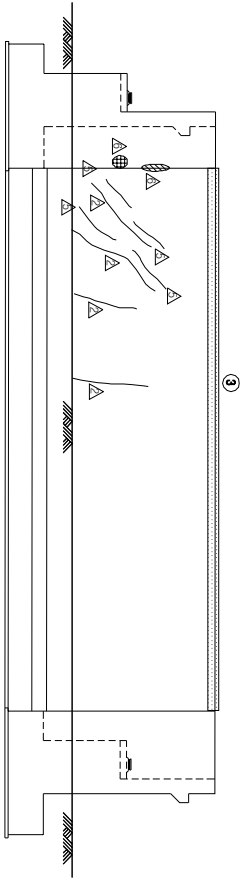


시점부(시측) L형 옹벽

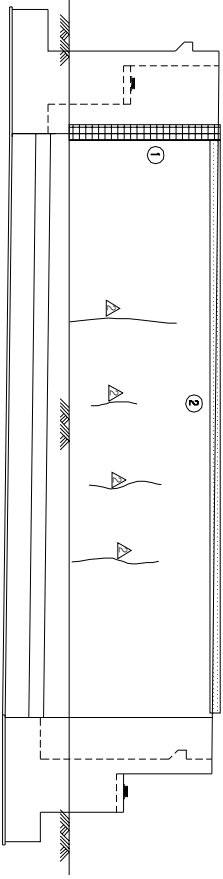

종점부(A2측) L형 옹벽

KEY PLAN

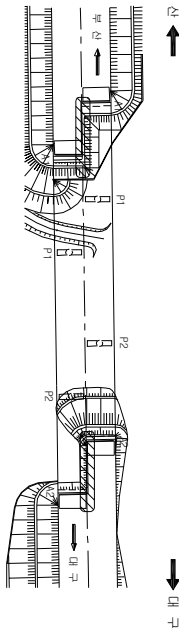

SECTION

손상 현황 표									
번호	구(P)	신(N)	손상내용	손상현황			결함		
				폭	깊이	너비	물량	단위	개소
1	P		설관트레싱	-	5.0	-	5.00	m	1
2	P		배터(누수출격)	-	0.1	18.1	1.81	m	1
3	P		배터(누수출격)	-	0.1	18.1	1.81	m	1
4									
5									
주) 손상의 길이 및 너비는 「mm」이며, 균열의 폭은 「mm」임

용역명	2015년 하반기 시설물 안전점검용역(2구간 정밀안전진단)
과업기간	2015. 08. 17 ~ 2015. 12. 31
발주처	신대구부산고속도로주식회사
용역사	연 (주) 동우기술단
도면번호	023