


ID : 덕산교(부산) - 교면포장 S2

보수 이력	

부 산

대 구

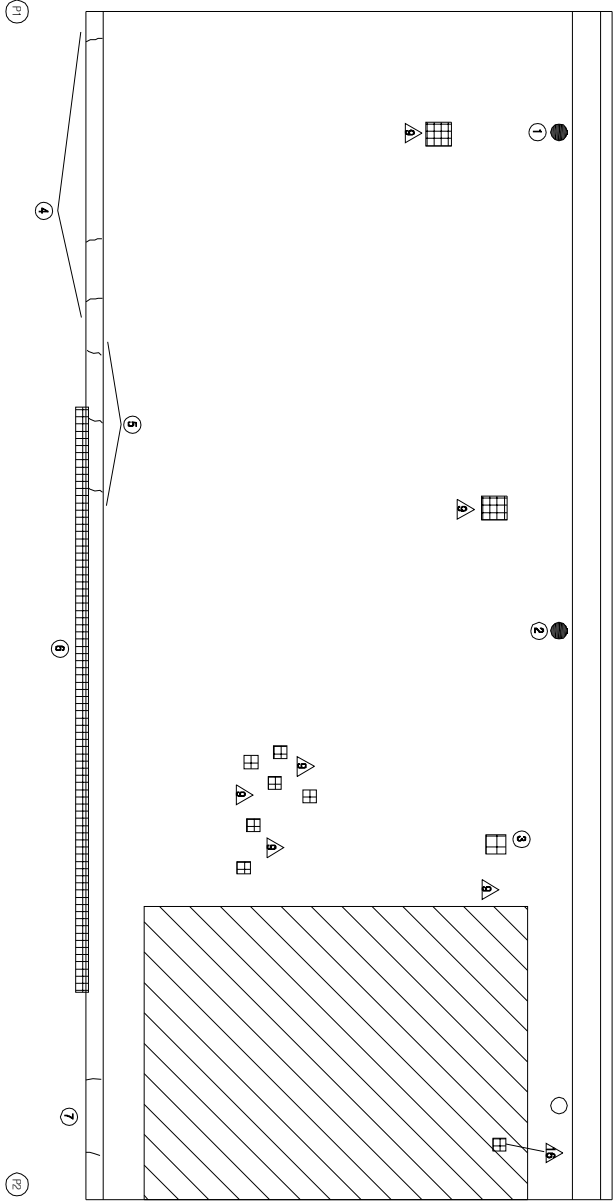


KEY PLAN

부 산

대 구

SECTION

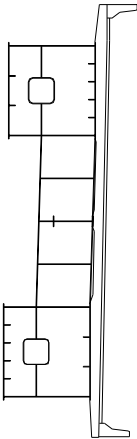

손상 현황 표

번호 구(P)	신(N)	손상내용	손상현황					결함 상대		손상 비고
			폭	깊이	너비	물량	단위	개소	물량	
1	N	배수구 막힘	-	-	-	1.00	EA	1	c	1.00
2	N	배수구 막힘	-	-	-	1.00	EA	1	c	1.00
3	P	아스팔트 파손	-	0.1	0.2	0.02	m ²	1	b	0.02
4	P	균열	0.2	4.0	-	4.00	m	1	b	4.00
5	P	균열	0.2	3.0	-	3.00	m	1	b	3.00
6	P	파손	-	30.0	0.2	6.00	m ²	1	b	6.00
7	P	균열	0.2	3.0	-	3.00	m	1	b	3.00
8										
9										
주) 손상의 길이 및 너비는 「㎢」이며, 균열의 폭은 「㎜」임

주) 손상의 길이 및 너비는 「mm」이며, 균열의 폭은 「mm」임


용역명	2015년 하반기 시설물 안전점검용역(2구간 정밀안전진단)
과업기간	2015. 08. 17 ~ 2015. 12. 31
발주처	신대구부산고속도로주식회사
용역사	주 동 우 기 술 단
도면번호	002

ID : 덕산교(부산) - 교면포장 S3

보수 이력	

부 산

대 구

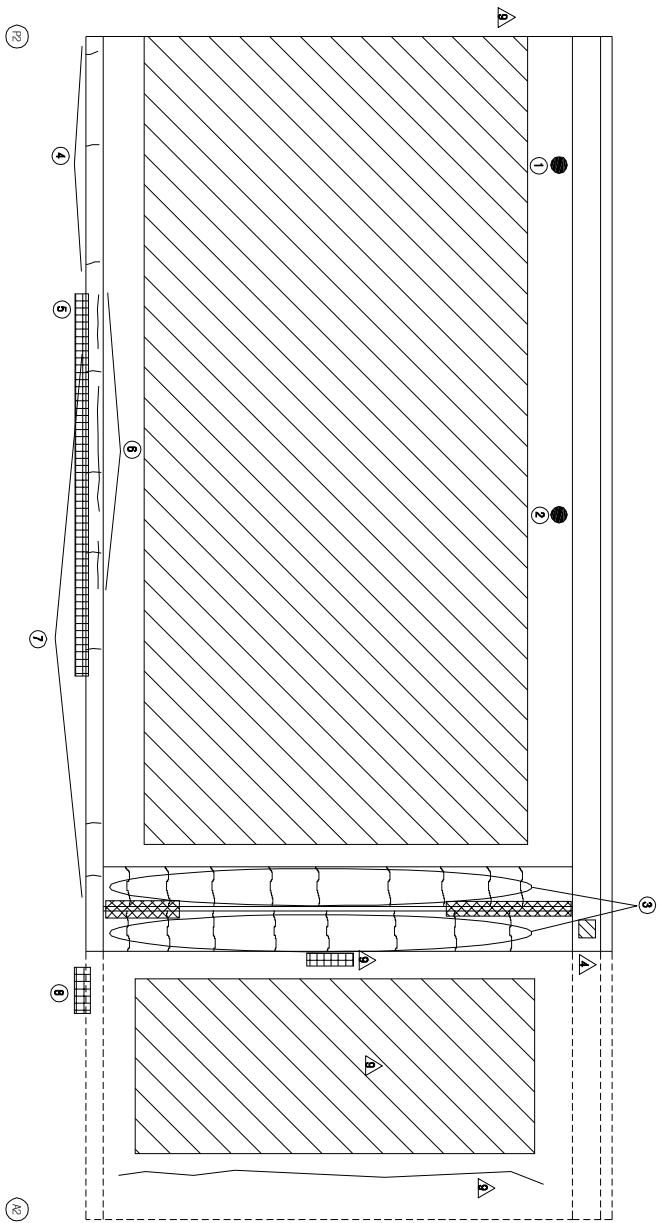


KEY PLAN

부 산

대 구

SECTION

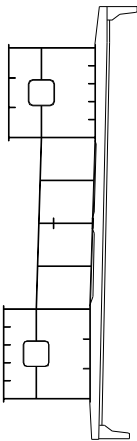

손상 현황 표

번호	구(P)	신(N)	손상내용	손상현황					결함		손상 비고	
				폭	길이	너비	물량	단위	개소	상대		물량
1	N		배수구 막힘	-	-	-	1.00	EA	1	c	1.00	
2	N		배수구 막힘	-	-	-	1.00	EA	1	c	1.00	
3	P		후타재 균열	0.1	10.2	-	10.20	m	1	b	10.20	
4	P		균열	0.2	3.0	-	3.00	m	1	b	3.00	
5	P		파손	-	20.0	0.2	4.00	m	1	b	4.00	
6	P		균열	0.2	5.0	-	5.00	m	1	b	5.00	
7	P		균열	0.2	3.0	-	3.00	m	1	b	3.00	
8	P		파손	-	0.5	0.7	0.35	m	1	b	0.35	
9												
10												
주) 손상의 길이 및 너비는 「㎢」이며, 균열의 폭은 「㎜」임

주) 손상의 길이 및 너비는 「㎢」이며, 균열의 폭은 「㎜」임


용역명	2015년 하반기 시설물 안전점검용역(2구간 정밀안전진단)
과업기간	2015. 08. 17 ~ 2015. 12. 31
발주처	신대구부산고속도로주식회사
용역사	GC (주) 동우기술단
도면번호	003

ID : 덕산교(부산) - 슬래브하면 S1

보수이력	

부 산


대 구

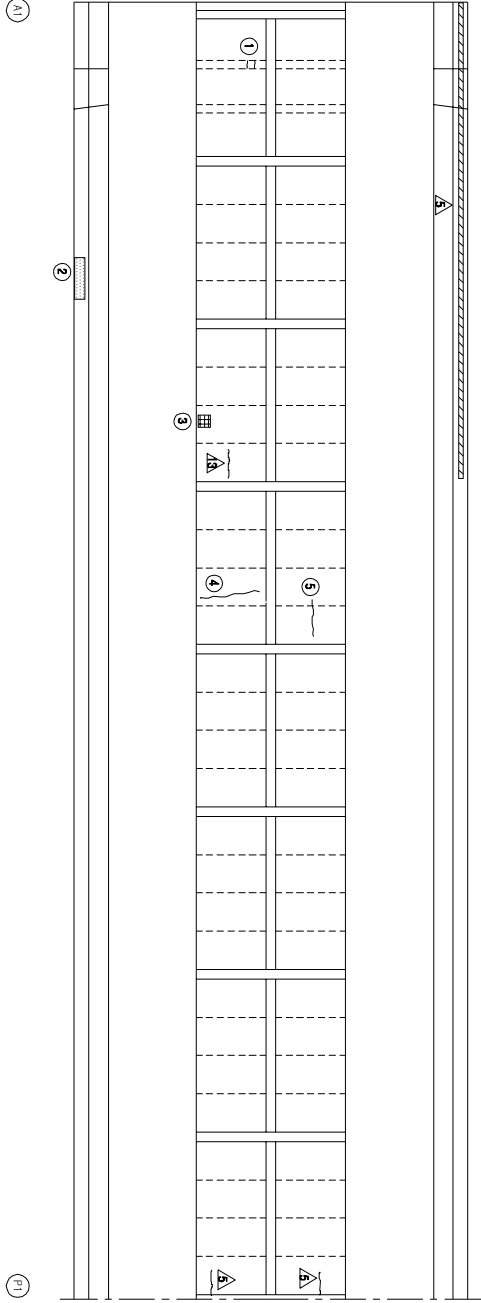

KEY PLAN

부 산

SECTION

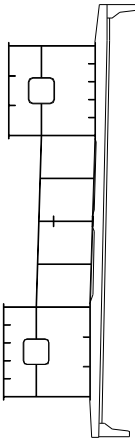

손상 현황 표

번호	구(P)	신(N)	손상내용	손상현황				결함		손상	비고
				폭	깊이	너비	물량	단위	개소	상대	물량
1	N		균열	0.2	0.5	-	0.50	m	2	b	1.00
2	P		박탈	-	0.3	0.5	0.15	m ²	1	b	0.15
3	P		파손	-	0.1	0.1	0.01	m ²	1	b	0.01
4	P		균열	0.2	2.2	-	2.20	m	1	b	2.20
5	P		균열	0.2	1.2	-	1.20	m	1	b	1.20
6											
7											
주) 손상의 길이 및 너비는 「㎢」이며, 균열의 폭은 「㎜」임


용역명	2015년 하반기 시설물 안전점검용역(2구간 정밀안전진단)
과업기간	2015. 08. 17 ~ 2015. 12. 31
발주처	신대구부산고속도로주식회사
용역사	(주) 동우기술단
도면번호	004

ID : 덕산교(부산) - 슬래브하면 S2

보수 이력	

부 산

대 구

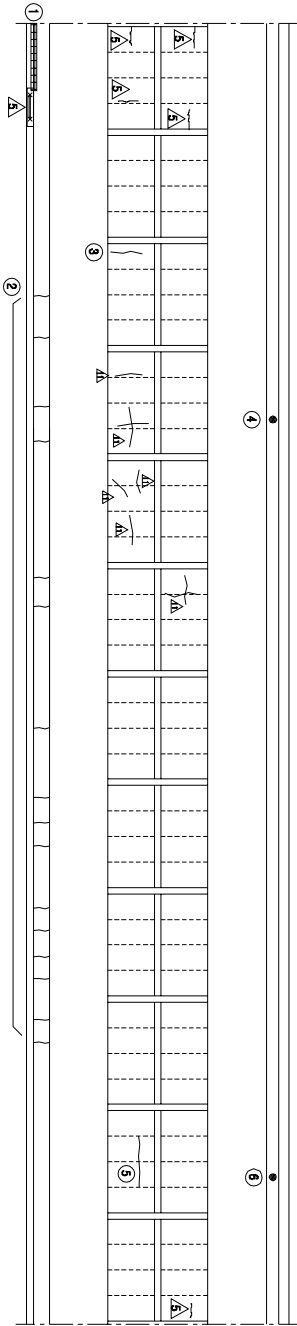

P1

P2


KEY PLAN

부 산

대 구



SECTION

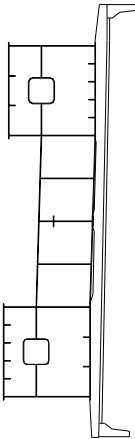

손 상 현 황 표

번호	구(P)	신(N)	손상내용	손상현황				결함		손상	비고
				폭	길이	너비	물량	단위	개수	상대	
1	N		벽면	-	0.3	4.0	1.20	m ²	1	b	1.20
2	N		관절	0.1	0.9	-	0.90	m	16	b	14.40
3	P		관절	0.2	2.0	-	2.00	m	1	b	2.00
4	N		배수관 연결판, 물막	-	-	-	1.00	EA	1	c	1.00
5	N		관절	0.1	1.2	-	1.20	m	1	b	1.20
6	N		배수관 연결판, 물막	-	-	-	1.00	EA	1	c	1.00
7											
8											
주) 손상의 길이 및 너비는 「㎢」이며, 관음의 폭은 「㎜」임


용역명	2015년 하반기 시설물 안전점검용역(2구간 정밀안전진단)
과업기간	2015. 08. 17 ~ 2015. 12. 31
발주처	신대구부산고속도로주식회사
용역사	GC (주) 동우기술단
도면번호	005

ID : 덕산교(부산) - 슬래브하면 S3

보수이력	


부산

대구

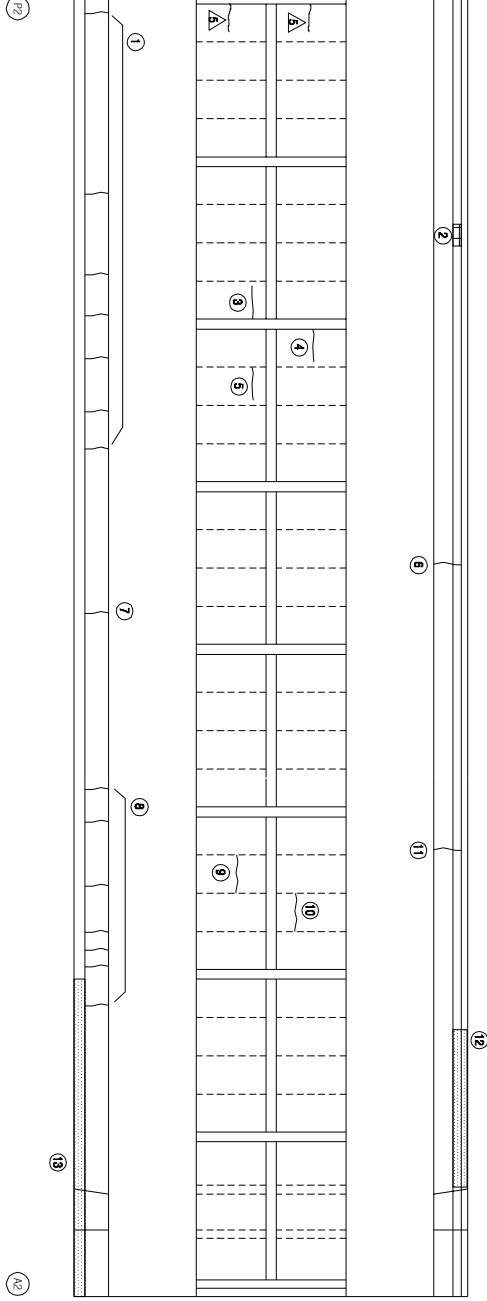

KEY PLAN

SECTION

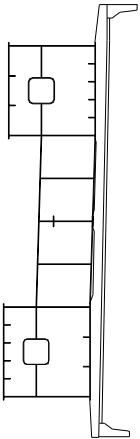

손상 현황 표

번호	신(N) 구(P)	손상내용	손상현황						결함		손상 비고
			폭	깊이	나비	물량	단위	개소	상대	물량	
1	N	균열	0.1	0.8	-	0.80	m	7	b	5.60	
2	N	파손	-	0.4	0.2	0.08	m	1	b	0.08	
3	N	균열	0.1	1.0	-	1.00	m	1	b	1.00	
4	N	균열	0.1	1.0	-	1.00	m	1	b	1.00	
5	N	균열	0.1	1.0	-	1.00	m	1	b	1.00	
6	N	균열	0.1	1.0	-	1.00	m	1	b	1.00	
7	N	균열	0.1	0.8	-	0.80	m	1	b	0.80	
8	N	균열	0.1	0.8	-	0.80	m	7	b	5.60	
9	N	균열	0.1	1.2	-	1.20	m	1	b	1.20	
10	N	균열	0.1	1.2	-	1.20	m	1	b	1.20	
11	N	균열	0.1	1.0	-	1.00	m	1	b	1.00	
12	P	파손	-	0.3	3.0	0.90	m	1	b	0.90	
13	N	누수오염	-	10.0	0.3	3.00	m	1	b	3.00	
14											
15											
주) 손상의 깊이 및 나비는 「제」 이하, 균열의 폭은 「mm」임

주) 손상의 길이 및 너비는 「㎢」이며, 균열의 폭은 「㎜」임


용역명	2015년 하반기 시설물 안전점검용역(2구간 정밀안전진단)
과업기간	2015. 08. 17 ~ 2015. 12. 31
발주처	신대구부산고속도로주식회사
용역사	(주) 동우기술단
도면번호	006

1D : 덕산교(부산) - 주형외부 - S3 G1

보수이력	

부 산


대 구

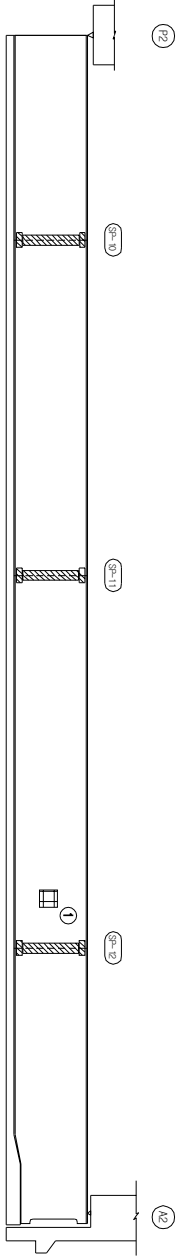

좌 측 면



하 면

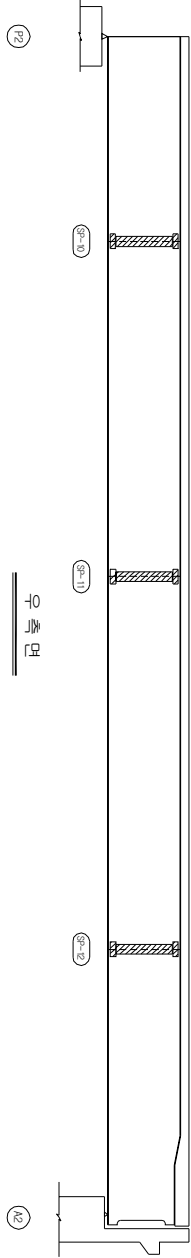

우 측 면


KEY PLAN

부 산

대 구



SECTION

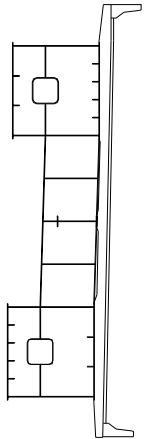

손 상 현 황 표

번호	신(N) 구(P)	손상내용	폭	손상현황				결함		손상 비고
				깊이	나비	물량	단위	개소	상태	
1	N	도랑구멍	-	0.2	0.2	0.04	m ²	1	b	0.04
2										
3										
주) 손상의 길이 및 너비는 「㎢」이며, 잔량의 폭은 「mm」임

주) 손상의 길이 및 너비는 「㎢」이며, 균열의 폭은 「㎜」임

용역명	2015년 하반기 시설물 안전점검용역(2구간 정밀안전진단)
과업기간	2015. 08. 17 ~ 2015. 12. 31
발주처	신대구부산고속도로주식회사
용역사	GC (주) 동우기술단
도면번호	009

1D : 덕산교(부산) - 주형외부 - S2 G1


보수이력	

부 산

대 구

좌측면


하 면

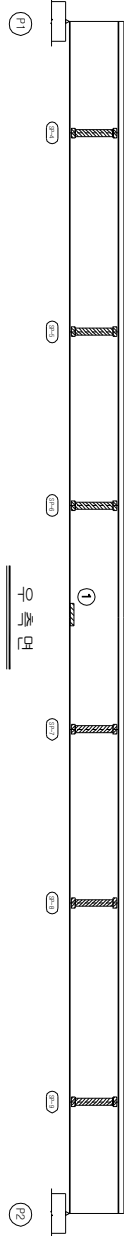


KEY PLAN

부 산

대 구

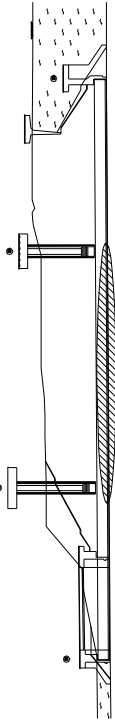

SECTION

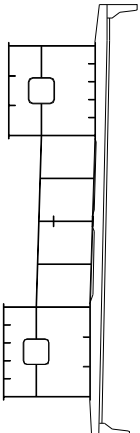

손상 현황 표

번호	구(P)	신(N)	손상내용	손상현황					결함	손상	비고	
				폭	깊이	너비	물량	단위	개소	상대		물량
1	P		도랑폭리/溝壁형	-	0.7	0.1	0.07	m ³	1	b	0.07	
2												
3												
주) 손상의 깊이 및 너비는 「㎢」이며, 단면의 폭은 「㎝」임

주) 손상의 길이 및 너비는 「㎢」이며, 균열의 폭은 「mm」임

용역명	2015년 하반기 시설물 안전점검용역(2구간 정밀안전진단)
과업기간	2015. 08. 17 ~ 2015. 12. 31
발주처	신대구부산고속도로주식회사
용역사	GC (주) 동우기술단
도면번호	008

1D : 덕산교(부산) - 주형외부 - S2 G2

보수이력	

부 산

대 구

좌측면

상면

우측면

KEY PLAN

부 산

대 구

SECTION

손상 현황 표

번호	구(P)	신(N)	손상내용	손상현황					결함 상태	손상 비고		
				폭	깊이	나비	물량	단위			개소	
1	N		도랑백리	-	0.1	0.2	0.02	m ²	1	b	0.02	
2												
3												
주) 손상의 길이 및 너비는 「㎢」이며, 잔량의 폭은 「mm」임

주) 손상의 길이 및 너비는 「㎢」이며, 균열의 폭은 「㎜」임


용역명	2015년 하반기 시설물 안전점검용역(2구간 정밀안전진단)
과업기간	2015. 08. 17 ~ 2015. 12. 31
발주처	신대구부산고속도로주식회사
용역사	(주) 동우기술단
도면번호	011

1D : 덕산교(부산) - 주형외부 - S3 G2

보수이력	

부 산


대 구

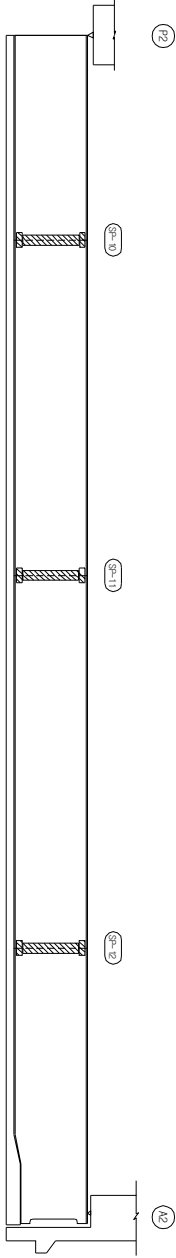

좌 측 면



하 면

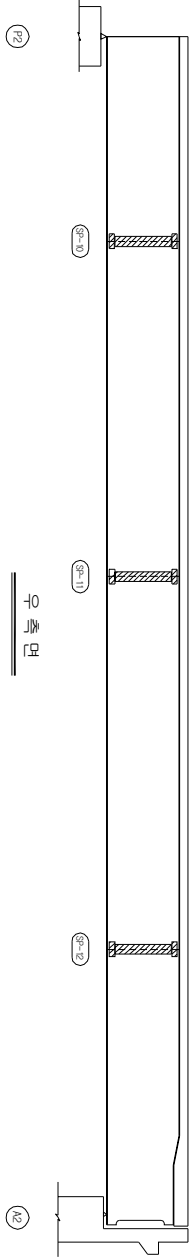


우 측 면


KEY PLAN

부 산

대 구

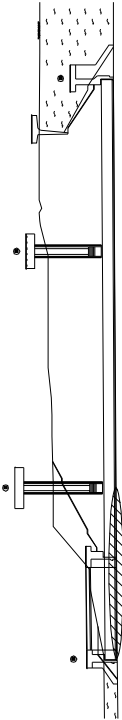

SECTION

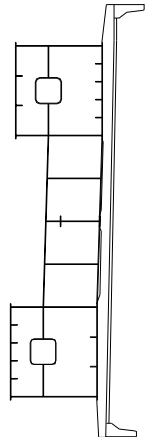

손상 현황 표

번호	신(N) 구(P)	손상내용	손상현황					손상 비고		
			폭	깊이	너비	물량	단위		개소	결함 상태
1										
2										
주) 손상의 길이 및 너비는 「㎢」이며, 잔량의 폭은 「mm」임

주) 손상의 길이 및 너비는 「㎢」이며, 균열의 폭은 「㎜」임


용역명	2015년 하반기 시설물 안전점검용역(2구간 정밀안전진단)
과업기간	2015. 08. 17 ~ 2015. 12. 31
발주처	신대구부산고속도로주식회사
용역사	(주) 동우기술단
도면번호	012

ID : 덕산교(부산) - 주형내부 - S1 G1


보수 이력	
기 준 규 정	보 수(11, 하방기)
신 구 규 정	보 수(11, 하방기)
보수목적규명	보 수(12, 하방기)
보 수(기)번호	보 수(12, 하방기)
보 수(05, 하방기)	보 수(13, 하방기)
보 수(08, 하방기)	보 수(13, 하방기)
보 수(08, 하방기)	보 수(14, 하방기)
보 수(10, 상방기)	보 수(14, 하방기)
보 수(10, 하방기)	보 수(15, 하방기)
보 수(15, 하방기)	보 수(15, 하방기)

부 산


대 구

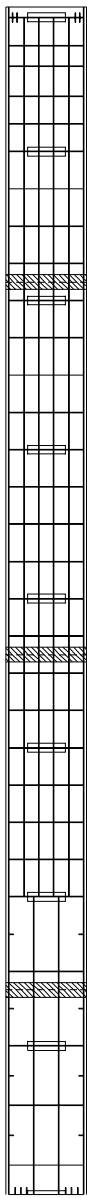


상면

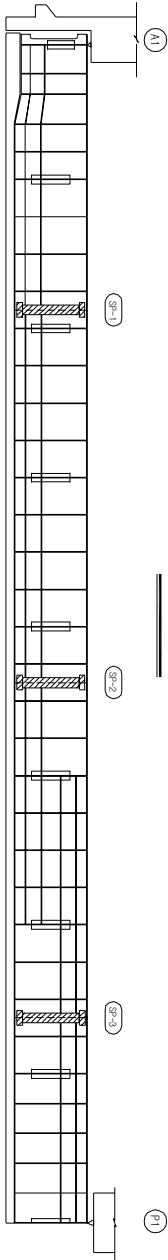

좌측면

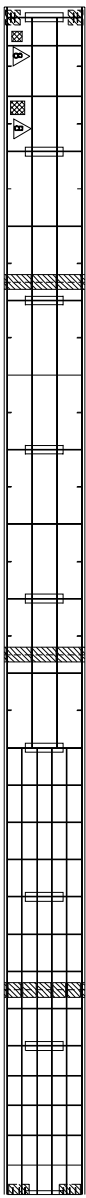


하면

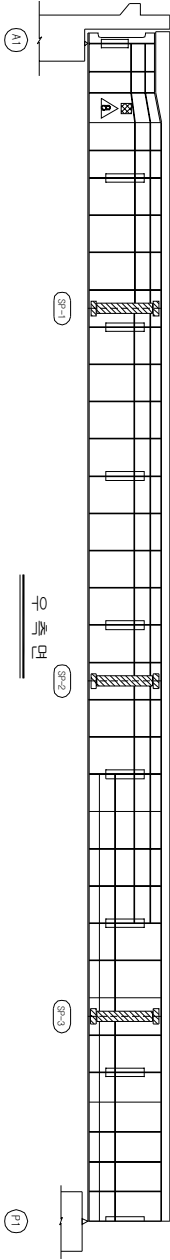


KEY PLAN

부 산

대 구

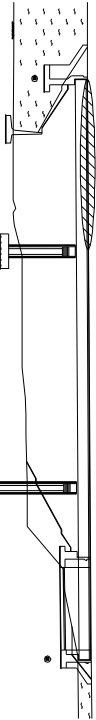

SECTION

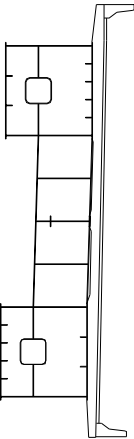

손상 현황 표

번호	신(N) 구(P)	손상내용	손상현황					결함 상태		손상 비고
			폭	깊이	너비	물량	단위	개소	상면	
1										
2										
주) 손상의 깊이 및 너비는 「㎢」이며, 잔량의 폭은 「㎝」임


주: 손상의 길이 및 너비는 「㎢」이며, 균열의 폭은 「㎜」임

용역명	2015년 하반기 시설물 안전점검용역(2구간 정밀안전진단)
과업기간	2015. 08. 17 ~ 2015. 12. 31
발주처	신대구부산고속도로주식회사
용역사	(주) 동우기술단
도면번호	013


보수 이력	
기원 교량	보수(11, 상반기)
신구 교량	보수(11, 하반기)
보수부재교량	보수(12, 상반기)
보수(기)모자	보수(12, 하반기)
보수(08, 하반기)	보수(13, 상반기)
보수(08, 하반기)	보수(13, 하반기)
보수(08, 하반기)	보수(14, 상반기)
보수(10, 하반기)	보수(14, 하반기)
보수(10, 하반기)	보수(15, 상반기)
보수(15, 하반기)	보수(15, 하반기)

부 산


대 구

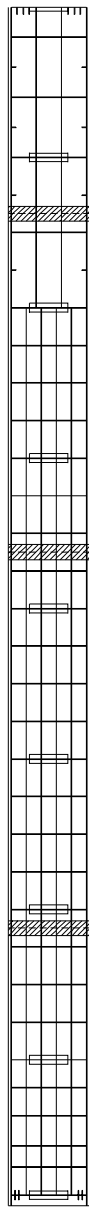


상 면

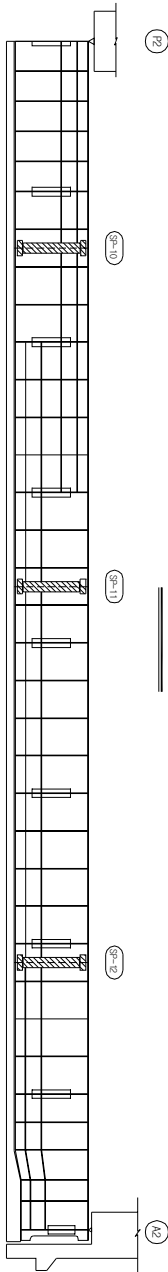

좌 측 면

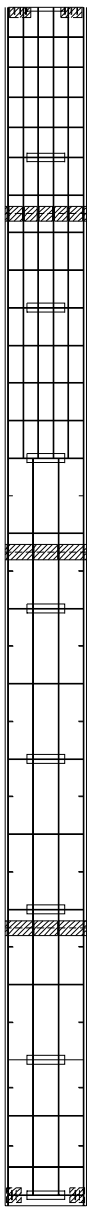

하 면

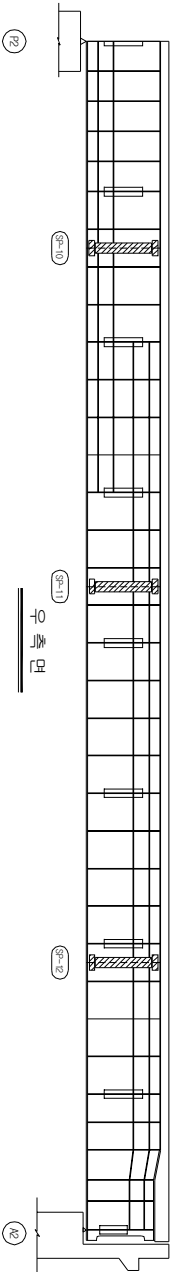


우 측 면


KEY PLAN

부 산

대 구

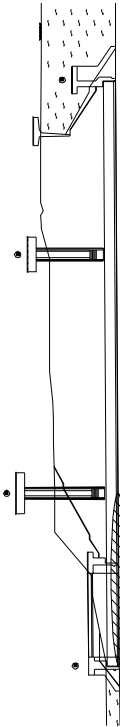

SECTION

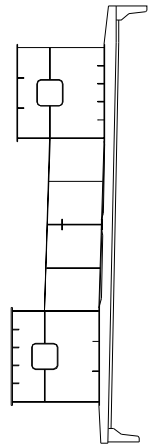

손상 현황 표

번호	신(N) 구(P)	손상내용	손상현황					결함 상태		손상 비고
			폭	깊이	나비	물량	단위	개수	상대 물량	
1										
2										

주) 손상의 깊이 및 너비는 「mm」이며, 균열의 폭은 「mm」임

용역명	2015년 하반기 시설물 안전점검동역(2구간 정밀안전진단)
과업기간	2015. 08. 17 ~ 2015. 12. 31
발주처	신대구부산고속도로주식회사
도면번호	015


1D : 덕산교(부산) - 주형내부 - S2 G1

보수 이력	
기 준 규 정	보 수(1.1. 하방기)
신 구 규 정	보 수(1.1. 하방기)
보수목적규정	보 수(1.2. 하방기)
보 수(기)보수	보 수(1.2. 하방기)
보 수(0.5. 하방기)	보 수(1.3. 하방기)
보 수(0.5. 하방기)	보 수(1.3. 하방기)
보 수(0.5. 하방기)	보 수(1.4. 하방기)
보 수(1.0. 하방기)	보 수(1.4. 하방기)
보 수(1.0. 하방기)	보 수(1.5. 하방기)
보 수(1.5. 하방기)	보 수(1.5. 하방기)


부 산

대 구


상 면

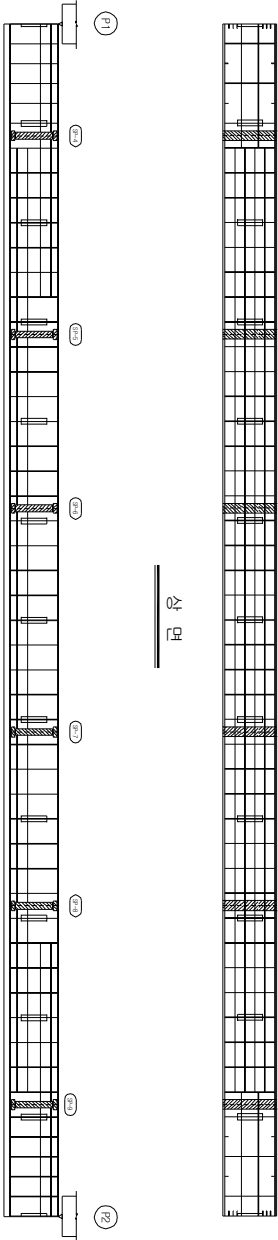

좌 측 면

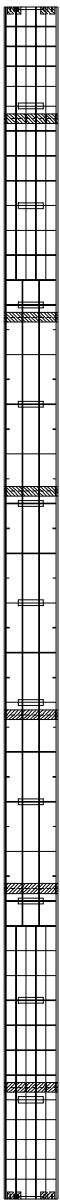

하 면

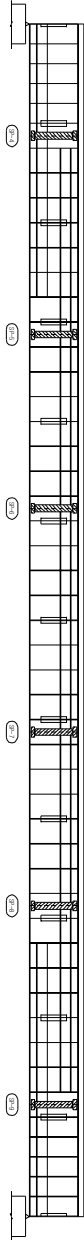


우 측 면


KEY PLAN

부 산

대 구

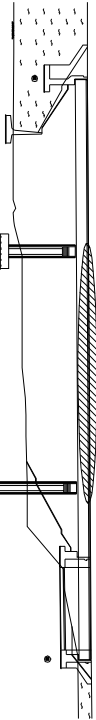

SECTION

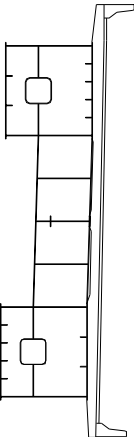

손 상 현 황 표

번호	신(N) 구(P)	손상내용	손상현황				결함 상태	손상 비고
			폭	깊이	너비	물량	단위	개소
1								
2								
주) 손상의 길이 및 너비는 「㎢」이며, 균열의 폭은 「㎜」임

용역명	2015년 하반기 시설물 안전점검용역(2구간 정밀안전진단)
과업기간	2015. 08. 17 ~ 2015. 12. 31
발주처	신대구부산고속도로주식회사
용역사	(주) 동우기술단
도면번호	014


ID : 덕산교(부산) - 주형내부 - S1 G2

보수 이력	
기 준 규 정	보수(11, 하방기)
신 구 규 정	보수(11, 하방기)
보수목적규정	보수(12, 하방기)
보수(기)목적	보수(12, 하방기)
보수(05, 하방기)	보수(13, 하방기)
보수(08, 하방기)	보수(14, 하방기)
보수(10, 하방기)	보수(15, 하방기)
보수(10, 하방기)	보수(15, 하방기)
보수(15, 하방기)	보수(15, 하방기)


부 산

대 구


상 면

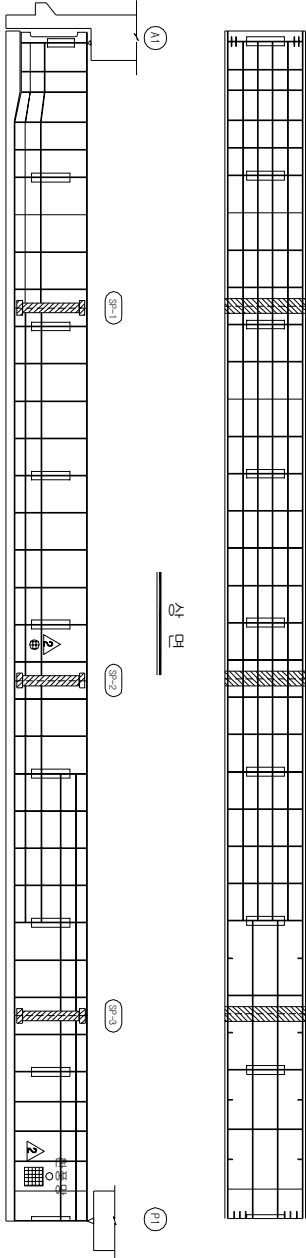

좌 측 면

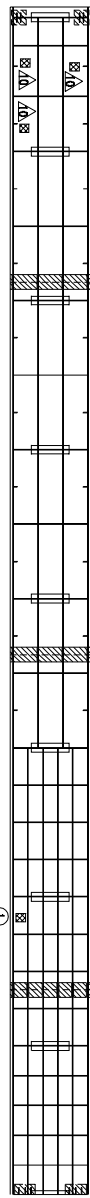


하 면

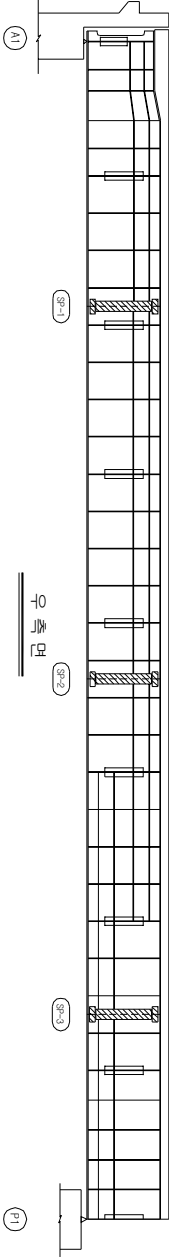


KEY PLAN

부 산

대 구

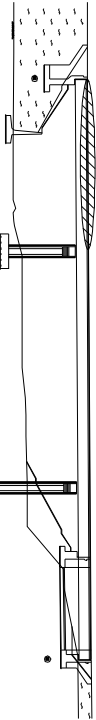

SECTION

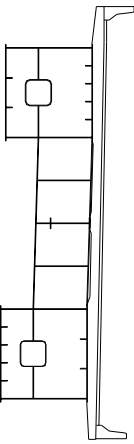

손 상 현 황 표

번호	구(P)	신(N)	손상내용	손상현황					결함		손상 비고	
				폭	깊이	나비	물량	단위	개소	상면		물량
1	P		이물체 퇴적	-	0.2	0.2	0.04	m ²	1	b	0.04	
2												
3												
주) 손상의 깊이 및 나비는 「㎢」이며, 잔량의 폭은 「mm」임

주) 손상의 길이 및 너비는 「㎢」이며, 균열의 폭은 「㎜」임


용역명	2015년 하반기 시설물 안전점검용역(2구간 정밀안전진단)
과업기간	2015. 08. 17 ~ 2015. 12. 31
발주처	신대구부산고속도로주식회사
용역사	(주) 동우기술단
도면번호	016

1D : 덕산교(부산) - 주형내부 - S2 G2

보수 이력	
기 준 규 정	보 수(1. 하방기)
신 구 규 정	보 수(1. 하방기)
보수목적규율	보 수(1.2 하방기)
보 수(기)보수	보 수(1.2 하방기)
보 수(0.5 하방기)	보 수(1.3 하방기)
보 수(0.5 하방기)	보 수(1.3 하방기)
보 수(0.5 하방기)	보 수(1.3 하방기)
보 수(1.0 하방기)	보 수(1.4 하방기)
보 수(1.0 하방기)	보 수(1.4 하방기)
보 수(1.0 하방기)	보 수(1.5 하방기)
보 수(1.5 하방기)	보 수(1.5 하방기)

부 산

대 구

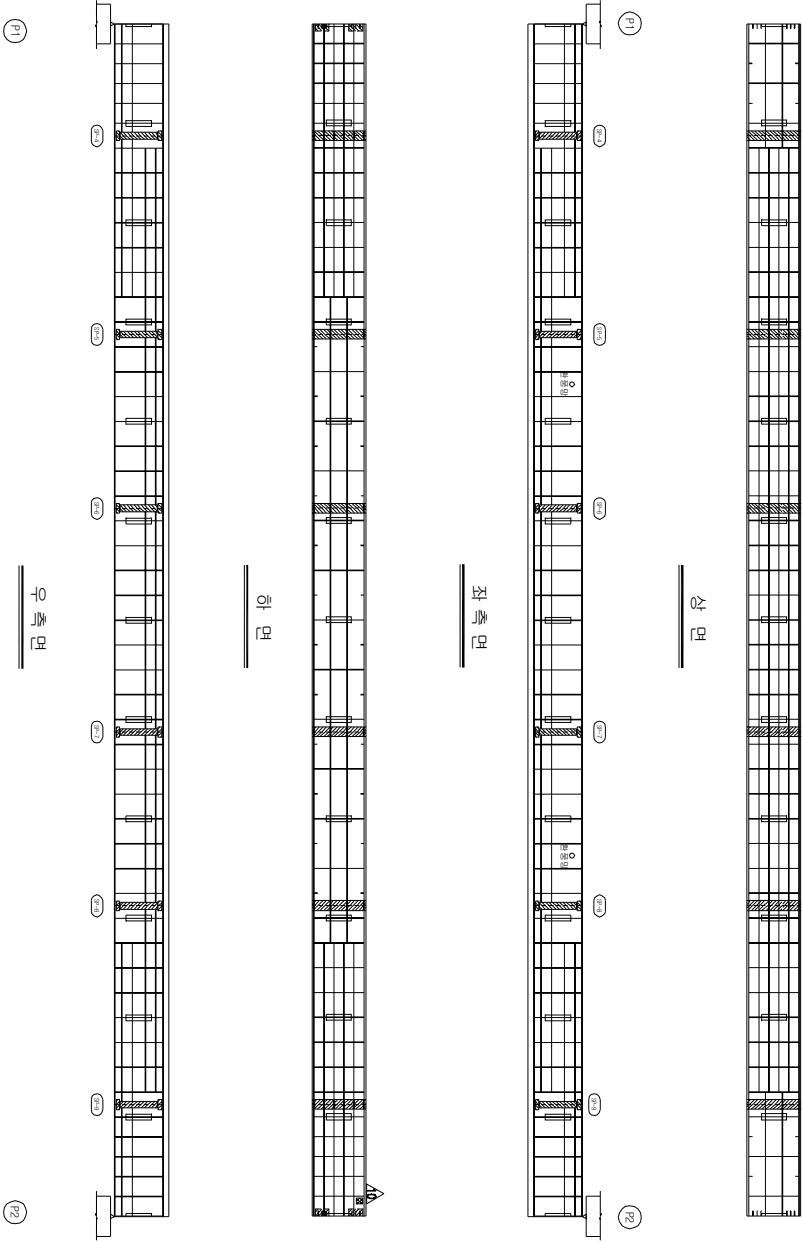


KEY PLAN

부 산

대 구

SECTION

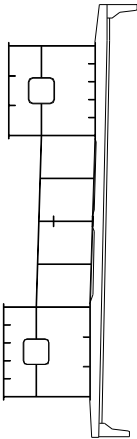

손상 현황 표

번호	신(N) 구(P)	손상내용	손상현황					결함 상태		손상 비고
			폭	깊이	너비	물량	단위	개소	상면	
1										
2										
주) 손상의 깊이 및 너비는 「㎢」이며, 잔량의 폭은 「mm」임


주) 손상의 길이 및 너비는 「㎢」이며, 균열의 폭은 「㎜」임

용역명	2015년 하반기 시설물 안전점검용역(2구간 정밀안전진단)
과업기간	2015. 08. 17 ~ 2015. 12. 31
발주처	신대구부산고속도로주식회사
용역사	(주) 동우기술단
도면번호	017


보수이력	
기 준 규 정	보수(11, 하반기)
신 구 규 정	보수(11, 하반기)
보수목적규명	보수(12, 하반기)
보수(기)목적	보수(12, 하반기)
보수(05, 하반기)	보수(13, 하반기)
보수(08, 하반기)	보수(13, 하반기)
보수(09, 하반기)	보수(14, 하반기)
보수(10, 하반기)	보수(14, 하반기)
보수(10, 하반기)	보수(15, 하반기)
보수(15, 하반기)	보수(15, 하반기)

부 산


대 구

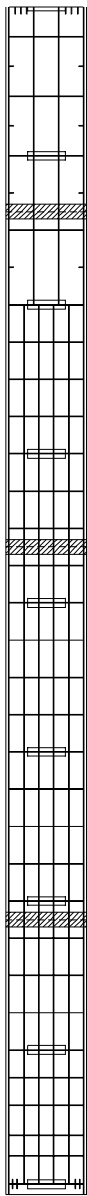


상 면

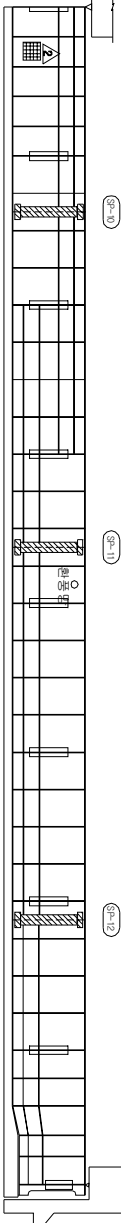

좌 측 면

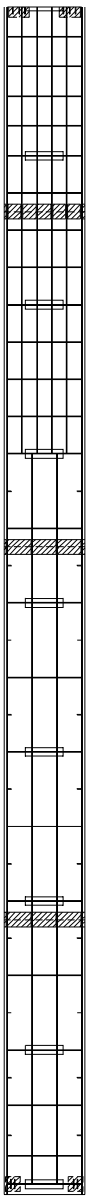

하 면

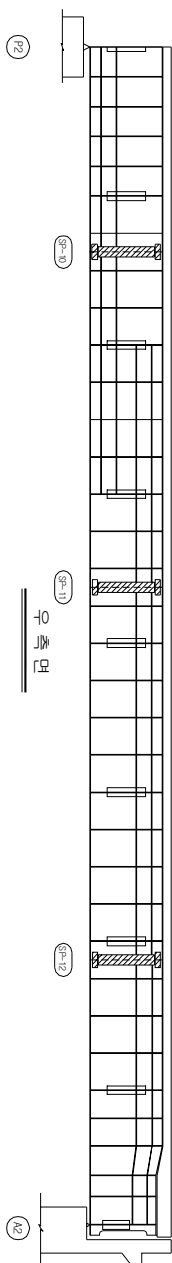


KEY PLAN

부 산

대 구

SECTION

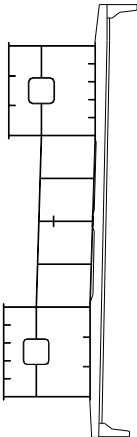

손상 현황 표

번호	신(N) 구(P)	손상내용	손상현황					손상 비고		
			폭	깊이	너비	물량	단위		개소	결함 상태
1										
2										
주) 손상의 길이 및 너비는 「㎢」이며, 잔량의 폭은 「mm」임

주) 손상의 길이 및 너비는 「㎢」이며, 균열의 폭은 「㎜」임


용역명	2015년 하반기 시설물 안전점검용역(2구간 정밀안전진단)
과업기간	2015. 08. 17 ~ 2015. 12. 31
발주처	신대구부산고속도로주식회사
용역사	(주) 동우기술단
도면번호	018

ID : 덕산교(부산) - 교대 A1


보수 이력		
기 준 규 정	△	보수(1. 해방기)
신 구 규 정	△	보수(1. 해방기)
보수목적규율	△	보수(1.2. 해방기)
보수(기)목적	△	보수(1.2. 해방기)
보수(08. 해방기)	△	보수(1.3. 해방기)
보수(08. 해방기)	△	보수(1.3. 해방기)
보수(08. 해방기)	△	보수(1.4. 해방기)
보수(10. 해방기)	△	보수(1.5. 해방기)
보수(15. 해방기)	△	보수(1.5. 해방기)

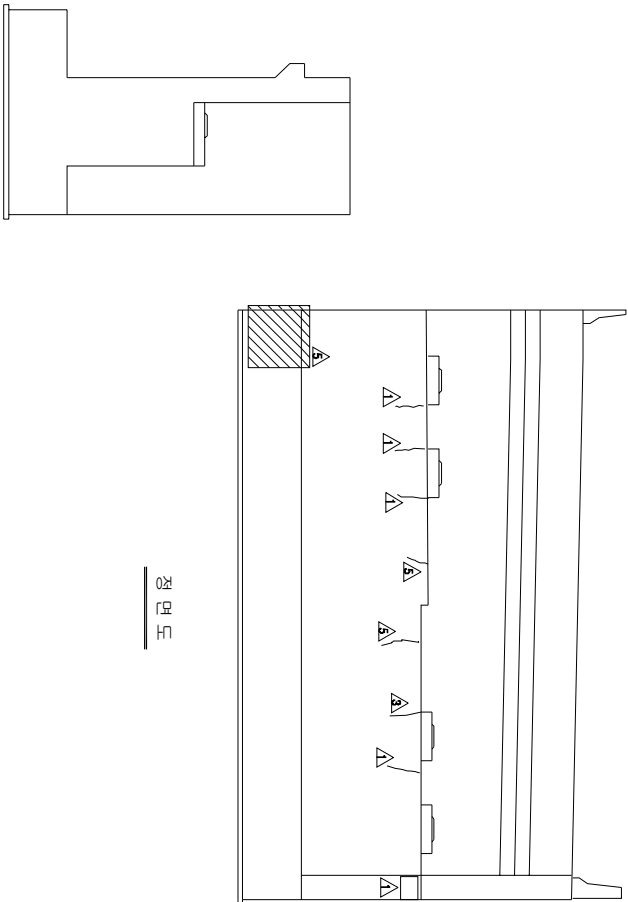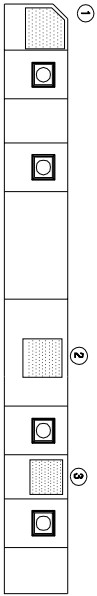


남개벽(좌측)

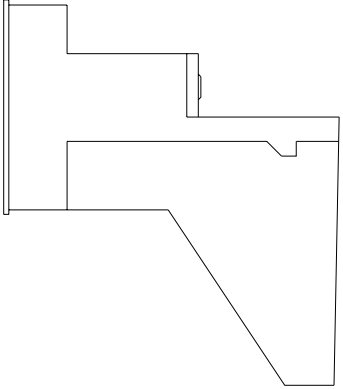

KEY PLAN

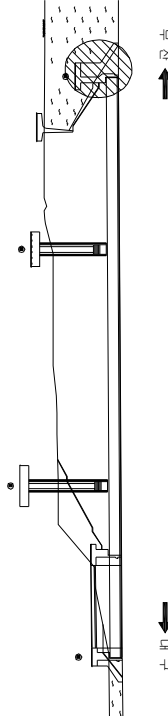

SECTION

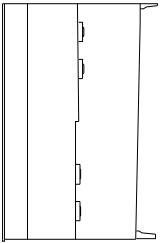

손상 현황 표



번호	구(P)	신(N)	손상내용	손상현황				결함		손상	비고
				폭	깊이	너비	물량	단위	개소	상대	
1	N		채수(채적)	-	1.2	1.2	1.44	m ³	1	b	1.44
2	N		채수(채적)	-	1.2	1.5	1.80	m ³	1	b	1.80
3	N		채수(채적)	-	1.2	1.2	1.44	m ³	1	b	1.44
4											
5											
주) 손상의 길이 및 너비는 「㎢」이며, 균열의 폭은 「㎜」임


용역명	2015년 하반기 시설물 안전점검용역(2구간 정밀안전진단)
과업기간	2015. 08. 17 ~ 2015. 12. 31
발주처	신대구부산고속도로주식회사
용역사	☐ (주) 동우기술단
도면번호	019

ID : 덕산교(부산) - 교대 A2


보수 이력	
기 준 규 정	보수(1.1. 일반기)
신 구 규 정	보수(1.1. 일반기)

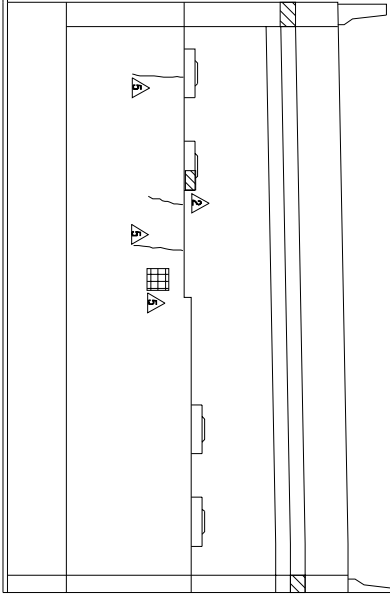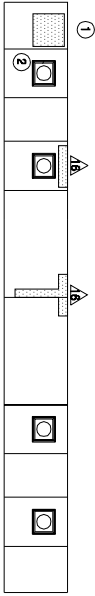

정면도

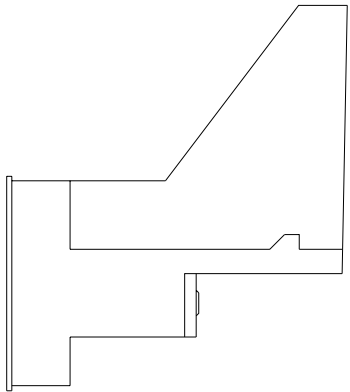


날개벽(좌측)

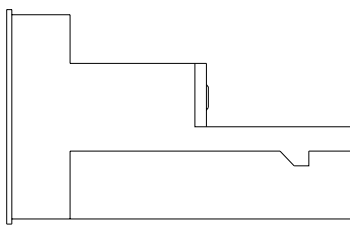


날개벽(우측)

KEY PLAN

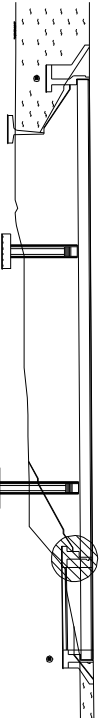

SECTION

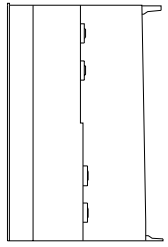

손상 현황 표

번호	신(N) 구(P)	손상내용	손상현황					결함		손상 비고	
			폭	깊이	너비	물량	단위	개소	상대		
1	P	처수(손상)	-	1.0	1.0	1.00	m ³	1	b	1.00	
2	P	판상 물량 간열	0.1	0.1	-	0.10	m	1	b	0.10	
3	P	신축이음 간격제 미제거	-	0.5	-	0.50	m	1	b	0.50	
4	P	신축이음 간격제 미제거	-	0.3	-	0.30	m	1	b	0.30	
5											
6											
주: 손상의 끝이 아닌 내부는 「■」이며, 간열의 폭은 「mm」임

주) 손상의 길이 및 너비는 「㎢」이며, 균열의 폭은 「㎜」임

용역명	2015년 하반기 시설물 안전점검용역(2구간 정밀안전진단)
과업기간	2015. 08. 17 ~ 2015. 12. 31
발주처	신대구부산고속도로주식회사
용역사	주 (주) 동우기술단
도면번호	020

ID : 덕산교(부산) - 교각 P2


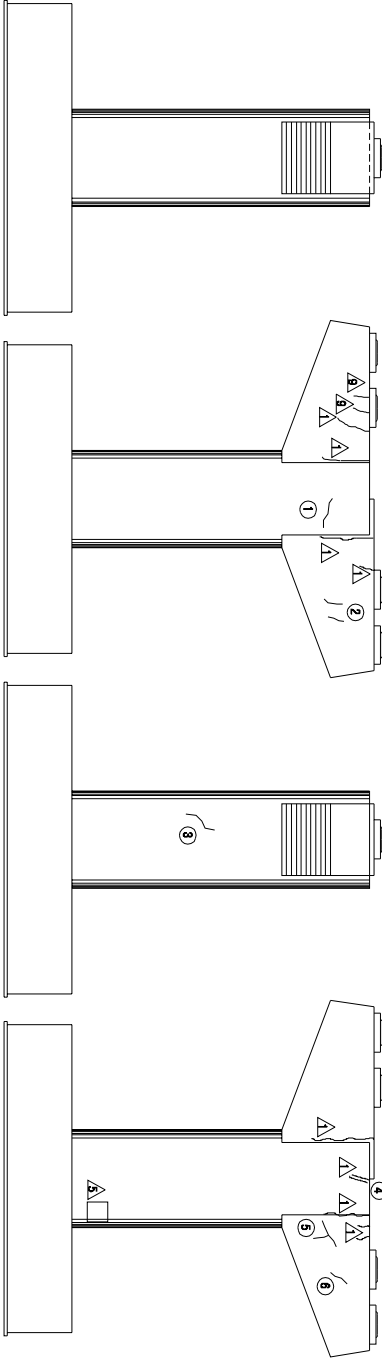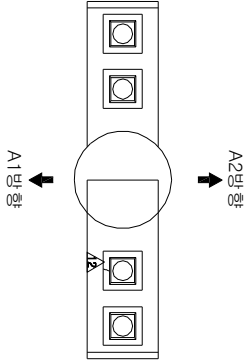


좌측면도

정면도


우측면도

배면도

KEY PLAN

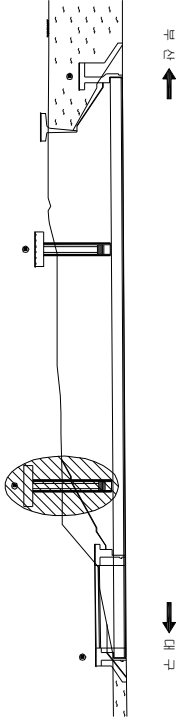

SECTION

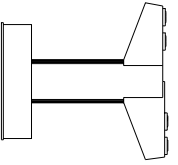

손상 현황 표

번호	신(N) 구(P)	손상내용	손상현황					결함		손상 비고
			폭	깊이	너비	물량	단위	개수	상대 상태	
1	N	균열	0.1	0.7	-	0.70	m	1	b	0.70
2	N	균열	0.1	0.5	-	0.50	m	2	b	1.00
3	N	균열	0.1	0.5	-	0.50	m	1	b	0.50
4	P	보수부 치균열	0.2	1.1	-	1.10	m	1	b	1.10
5	N	균열	0.1	0.8	-	0.80	m	1	b	0.80
6	N	균열	0.1	0.4	-	0.40	m	1	b	0.40
7										
8										
주) 손상의 길이 및 너비는 「mm」이며, 균열의 폭은 「mm」임

주) 손상의 길이 및 너비는 「㎢」이며, 균열의 폭은 「㎜」임

용역명	2015년 하반기 시설물 안전점검용역(2구간 정밀안전진단)
과업기간	2015. 08. 17 ~ 2015. 12. 31
발주처	신대구부산고속도로주식회사
용역사	주 (주) 동우기술단
도면번호	022