
ID : 밀양강교(대구) - 교면포장 S1

보 수 이 력

기 존 균 열	보 수(11. 상반기)
신 규 균 열	보 수(11. 하반기)
보수부위재균열	보 수(12. 상반기)
보 수(기보수)	보 수(12. 하반기)
보 수(08. 하반기)	보 수(13. 상반기)
보 수(09. 상반기)	보 수(13. 하반기)
보 수(09. 하반기)	보 수(14. 상반기)
보 수(10. 상반기)	보 수(14. 하반기)
보 수(10. 하반기)	보 수(15. 상반기)
	보 수(15. 하반기)

← 부 산

대 구 →

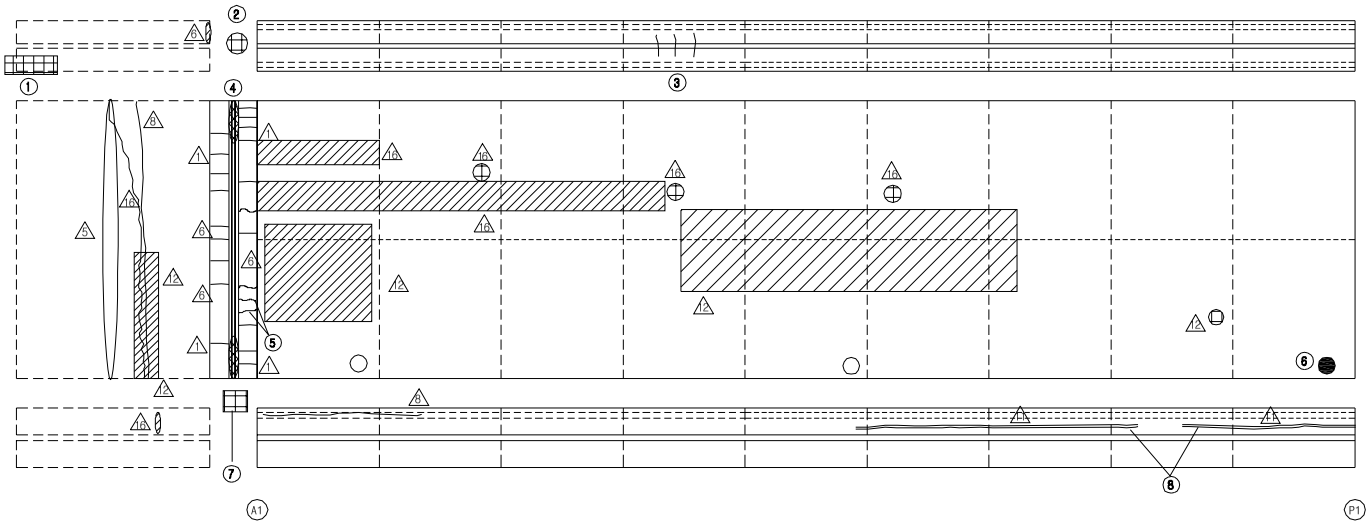


손 상 현 황 표


번호	신(N) 구(P)	손상내용	손상현황						결함 상태	손상 물량	비고
			폭	길이	너비	물량	단위	개소			
1	P	중분대 침하흔적	-	8.0	-	8.00	m	1	b	8.00	
2	P	차수판 앵커볼트 탈락	-	-	-	1.00	EA	3	b	3.00	
3	P	균열	0.2	3.0	-	3.00	m	1	b	3.00	
4	P	유간부 이물질퇴적	-	1.0	-	1.00	m	1	b	1.00	
5	N	후타재 균열	0.2	0.3	-	0.30	m	2	b	0.60	
6	P	배수구 막힘	-	-	-	1.00	EA	1	b	1.00	
7	P	차수판 앵커볼트 탈락	-	-	-	1.00	EA	3	b	3.00	
8	P	보수부 재균열	0.2	20.0	-	20.0	m	1	b	20.0	
9											
10											
주) 손상의 길이 및 너비는 「 m 」이며, 균열의 폭은 「 mm 」 임

KEY PLAN

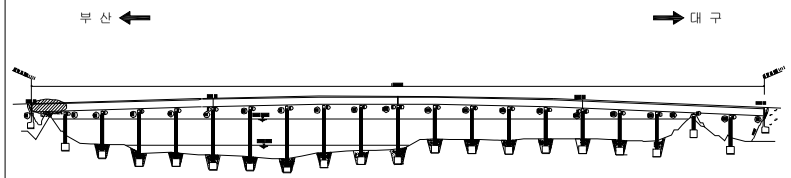

SECTION

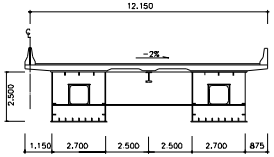


용 역 명	2015년 하반기 시설물 안전점검용역(2구간 정밀안전진단)
과업기간	2015. 08. 17 ~ 2015. 12. 31
발 주 처	신대구부산고속도로주식회사
용 역 사	(주)동 우 기 술 단
도면번호	001

ID : 밀양강교(대구) - 교면포장 S2

보 수 이 력

기 존 균 열	보 수(11. 상반기)
신 규 균 열	보 수(11. 하반기)
보수부위재균열	보 수(12. 상반기)
보 수(기보수)	보 수(12. 하반기)
보 수(08. 하반기)	보 수(13. 상반기)
보 수(09. 상반기)	보 수(13. 하반기)
보 수(09. 하반기)	보 수(14. 상반기)
보 수(10. 상반기)	보 수(14. 하반기)
보 수(10. 하반기)	보 수(15. 상반기)
	보 수(15. 하반기)

← 부 산 대 구 →

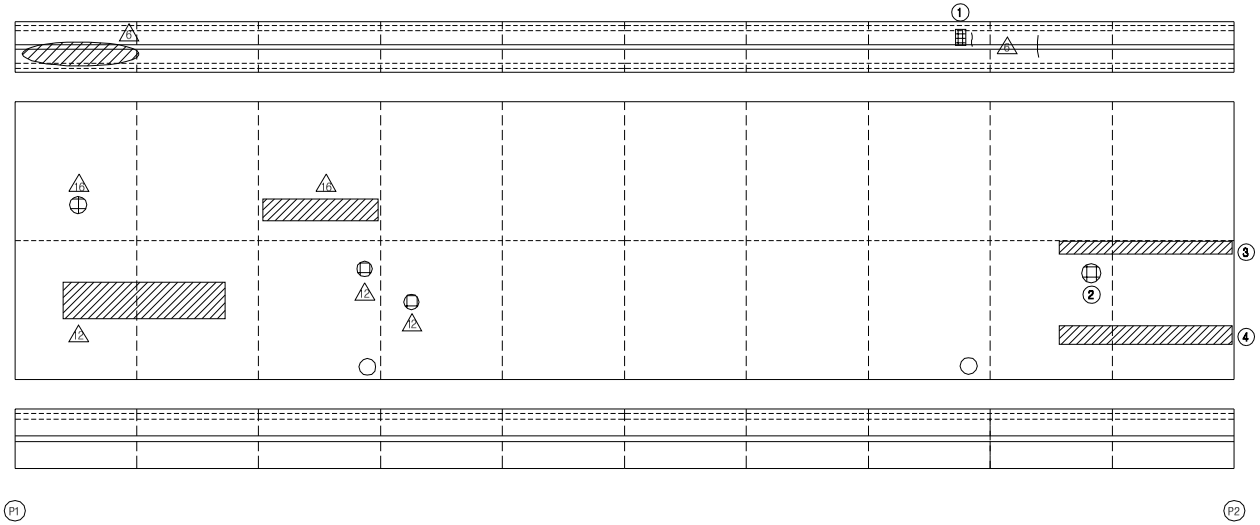


손 상 현 황 표


번호	신(N) 구(P)	손상내용	손상현황						결함 상태	손상 물량	비고
			폭	길이	너비	물량	단위	개소			
1	N	파손	-	0.1	0.3	0.03	㎡	1	b	0.03	
2	P	아스콘 패임	-	0.1	0.1	0.01	㎡	1	b	0.01	
3	N	라벨링	-	0.5	0.7	0.35	㎡	1	b	0.35	
4	N	라벨링	-	1.0	0.7	0.70	㎡	1	b	0.70	
5											
6											
주) 손상의 길이 및 너비는 「 m 」이며, 균열의 폭은 「 mm 」 임

KEY PLAN

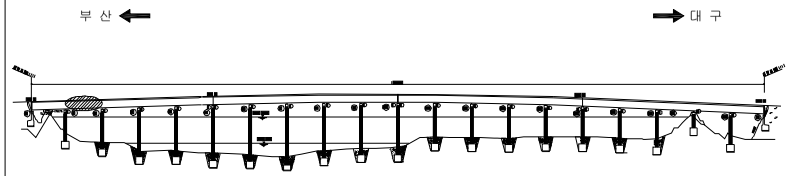

SECTION

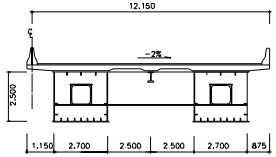


용 역 명	2015년 하반기 시설물 안전점검용역(2구간 정밀안전진단)
과업기간	2015. 08. 17 ~ 2015. 12. 31
발 주 처	신대구부산고속도로주식회사
용 역 사	(주)동 우 기 술 단
도면번호	002

ID : 밀양강교(대구) - 교면포장 S3

보 수 이 력

기 존 균 열	보 수(11. 상반기)
신 규 균 열	보 수(11. 하반기)
보수부위재균열	보 수(12. 상반기)
보 수(기보수)	보 수(12. 하반기)
보 수(08. 하반기)	보 수(13. 상반기)
보 수(09. 상반기)	보 수(13. 하반기)
보 수(09. 하반기)	보 수(14. 상반기)
보 수(10. 상반기)	보 수(14. 하반기)
보 수(10. 하반기)	보 수(15. 상반기)
	보 수(15. 하반기)

← 부 산 대 구 →

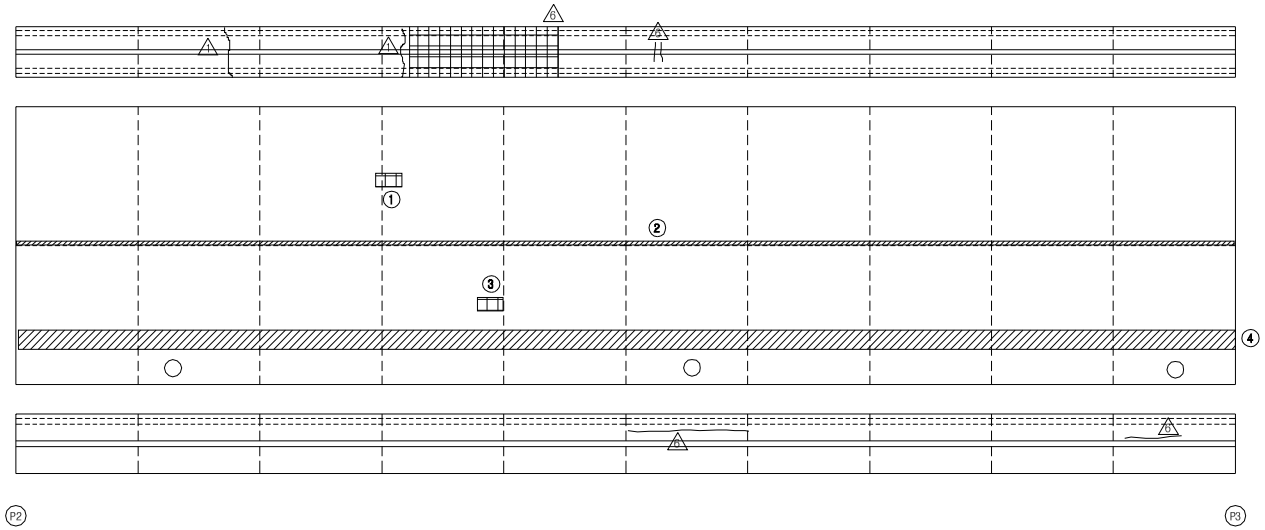


손 상 현 황 표


번호	신(N) 구(P)	손상내용	손상현황						결함 상태	손상 물량	비고
			폭	길이	너비	물량	단위	개소			
1	P	아스콘 패임	-	0.1	0.2	0.02	㎡	1	b	0.02	
2	N	라벨링	-	0.05	50.0	2.50	㎡	1	b	2.50	
3	P	아스콘 패임	-	0.1	0.2	0.02	㎡	1	b	0.02	
4	P	라벨링	-	1.0	50.0	50.0	㎡	1	b	50.0	
5											
6											
주) 손상의 길이 및 너비는 「 m 」이며, 균열의 폭은 「 mm 」 임

KEY PLAN

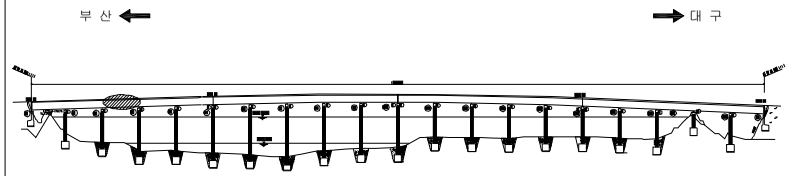

SECTION

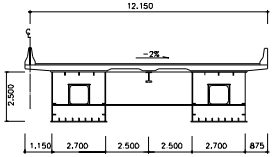


용 역 명	2015년 하반기 시설물 안전점검용역(2구간 정밀안전진단)
과업기간	2015. 08. 17 ~ 2015. 12. 31
발 주 처	신대구부산고속도로주식회사
용 역 사	(주)동 우 기 술 단
도면번호	003

ID : 밀양강교(대구) - 교면포장 S4

보 수 이 력

기 존 균 열	보 수(11. 상반기)
신 규 균 열	보 수(11. 하반기)
보수부위재균열	보 수(12. 상반기)
보 수(기보수)	보 수(12. 하반기)
보 수(08. 하반기)	보 수(13. 상반기)
보 수(09. 상반기)	보 수(13. 하반기)
보 수(09. 하반기)	보 수(14. 상반기)
보 수(10. 상반기)	보 수(14. 하반기)
보 수(10. 하반기)	보 수(15. 상반기)
	보 수(15. 하반기)

← 부 산 대 구 →

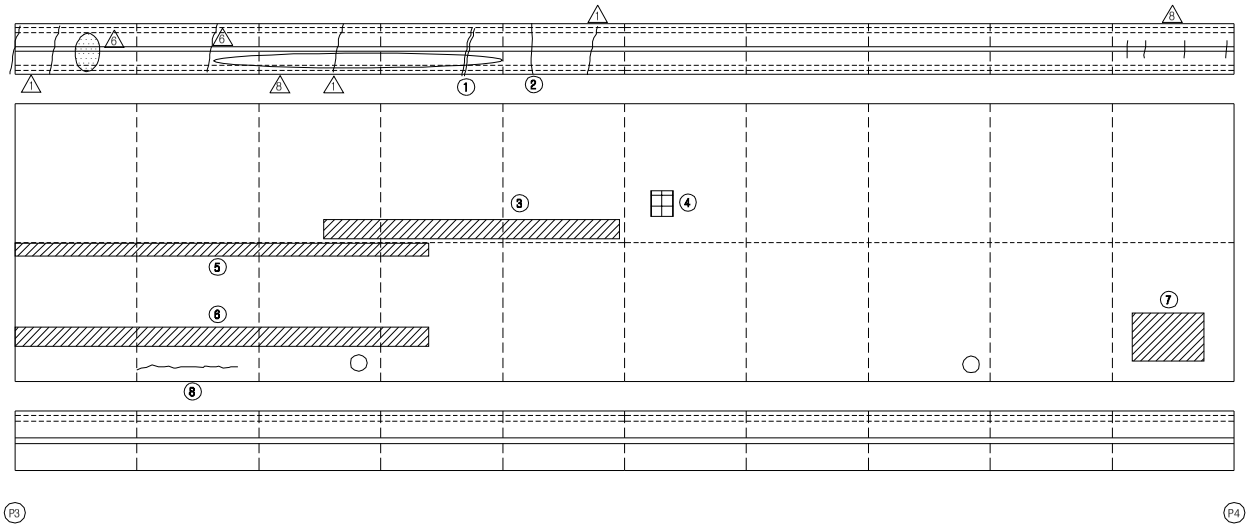


손 상 현 황 표


번호	신(N) 구(P)	손상내용	손상현황						결함 상태	손상 물량	비고
			폭	길이	너비	물량	단위	개소			
1	P	보수부 재균열	0.2	1.7	-	1.70	m	1	b	1.70	
2	P	균열	0.3	1.7	-	1.70	m	1	c	1.70	
3	P	라벨링	-	1.0	10.0	10.0	㎡	1	b	10.0	
4	P	아스콘 패임	-	0.1	0.2	0.02	㎡	1	b	0.02	
5	N	라벨링	-	0.5	17.0	8.50	㎡	1	b	8.50	
6	P	라벨링	-	1.0	17.0	17.0	㎡	1	b	17.0	
7	P	라벨링	-	1.0	1.2	1.20	㎡	1	b	1.20	
8	P	아스콘 균열	-	1.2	-	1.20	m	1	b	1.20	
9											
10											
주) 손상의 길이 및 너비는 「 m 」이며, 균열의 폭은 「 mm 」 임

KEY PLAN

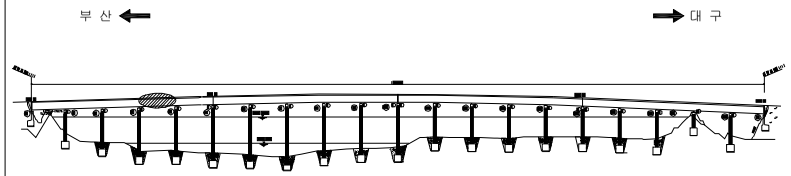

SECTION

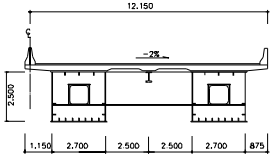


용 역 명	2015년 하반기 시설물 안전점검용역(2구간 정밀안전진단)
과업기간	2015. 08. 17 ~ 2015. 12. 31
발 주 처	신대구부산고속도로주식회사
용 역 사	(주)동 우 기 술 단
도면번호	004

ID : 밀양강교(대구) - 교면포장 S5

보 수 이 력

기 존 균 열	보 수(11. 상반기)
신 규 균 열	보 수(11. 하반기)
보수부위재균열	보 수(12. 상반기)
보 수(기보수)	보 수(12. 하반기)
보 수(08. 하반기)	보 수(13. 상반기)
보 수(09. 상반기)	보 수(13. 하반기)
보 수(09. 하반기)	보 수(14. 상반기)
보 수(10. 상반기)	보 수(14. 하반기)
보 수(10. 하반기)	보 수(15. 상반기)
	보 수(15. 하반기)

← 부 산 대 구 →

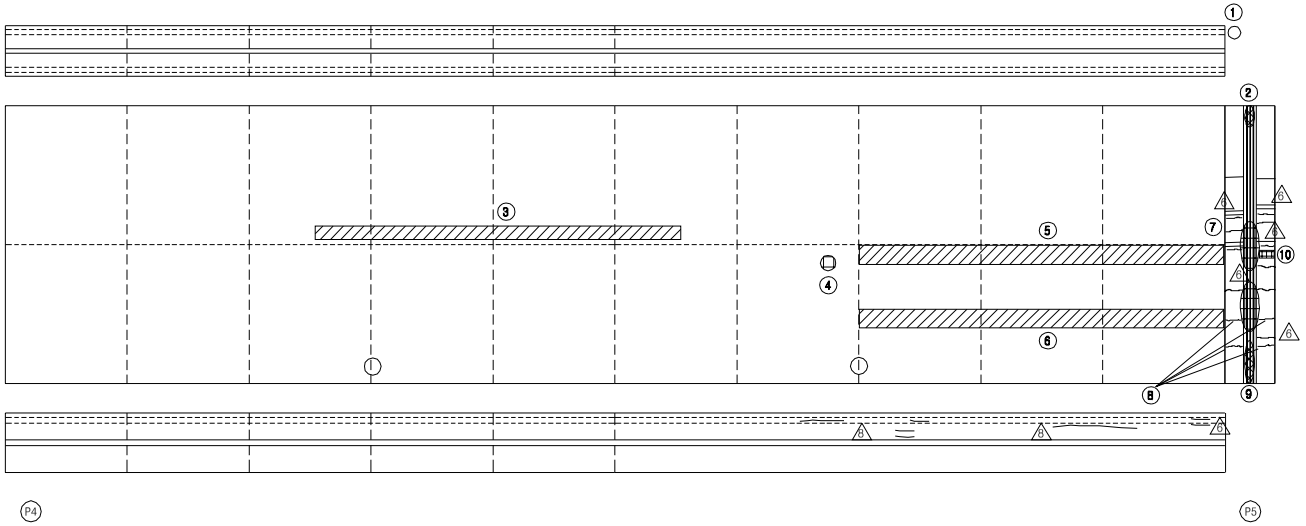


손 상 현 황 표


번호	신(N) 구(P)	손상내용	손상현황						결함 상태	손상 물량	비고
			폭	길이	너비	물량	단위	개소			
1	P	차수판 앵커볼트 탈락(너트)	-	-	-	1.00	EA	1	b	1.00	
2	P	유간부 이물질퇴적	-	0.5	-	0.50	m	1	b	0.50	
3	N	라벨링	-	0.5	15.0	7.50	㎡	1	b	7.50	
4	P	아스콘 패임	-	0.1	0.1	0.01	㎡	1	b	0.01	
5	N	라벨링	-	1.0	15.0	15.0	㎡	1	b	15.0	
6	N	라벨링	-	1.0	15.0	15.0	㎡	1	b	15.0	
7	N	후타재 균열	0.3	0.3	-	0.30	m	6	b	1.80	
8	N	후타재 균열	0.2	0.3	-	0.30	m	4	b	1.20	
9	P	유간부 이물질퇴적	-	2.5	-	2.50	m	1	b	2.50	
10	N	후타재 파손	-	0.2	0.3	0.06	㎡	1	b	0.06	
11											
12											
주) 손상의 길이 및 너비는 「 m 」이며, 균열의 폭은 「 mm 」 임

KEY PLAN

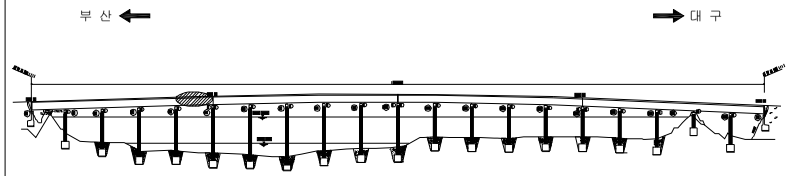

SECTION

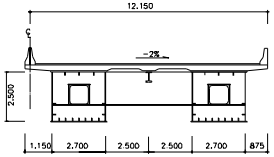


용 역 명	2015년 하반기 시설물 안전점검용역(2구간 정밀안전진단)
과업기간	2015. 08. 17 ~ 2015. 12. 31
발 주 처	신대구부산고속도로주식회사
용 역 사	(주)동 우 기 술 단
도면번호	005

ID : 밀양강교(대구) - 교면포장 S6

보 수 이 력

기 존 균 열	보 수(11. 상반기)
신 규 균 열	보 수(11. 하반기)
보수부위재균열	보 수(12. 상반기)
보 수(기보수)	보 수(12. 하반기)
보 수(08. 하반기)	보 수(13. 상반기)
보 수(09. 상반기)	보 수(13. 하반기)
보 수(09. 하반기)	보 수(14. 상반기)
보 수(10. 상반기)	보 수(14. 하반기)
보 수(10. 하반기)	보 수(15. 상반기)
	보 수(15. 하반기)

← 부 산 대 구 →

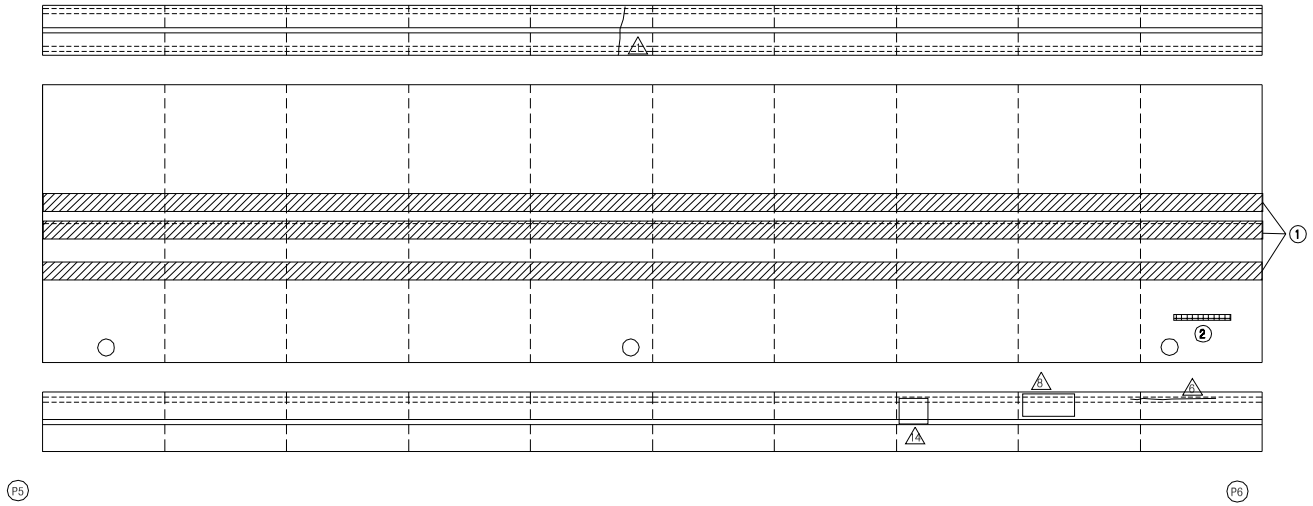


손 상 현 황 표


번호	신(N) 구(P)	손상내용	손상현황						결함 상태	손상 물량	비고
			폭	길이	너비	물량	단위	개소			
1	N	라벨링	-	1.0	50.0	50.00	㎡	3	b	150.00	
2	P	아스콘 패임	-	0.1	1.5	0.15	㎡	1	b	0.15	
3											
4											
주) 손상의 길이 및 너비는 「 m 」이며, 균열의 폭은 「 mm 」 임

KEY PLAN

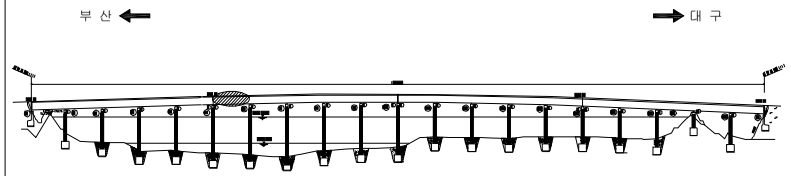

SECTION

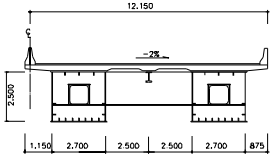


용 역 명	2015년 하반기 시설물 안전점검용역(2구간 정밀안전진단)
과업기간	2015. 08. 17 ~ 2015. 12. 31
발 주 처	신대구부산고속도로주식회사
용 역 사	(주)동 우 기 술 단
도면번호	006

ID : 밀양강교(대구) - 교면포장 S7

보 수 이 력

기 존 균 열	보 수(11, 상반기)
신 규 균 열	보 수(11, 하반기)
보수부위재균열	보 수(12, 상반기)
보 수(기보수)	보 수(12, 하반기)
보 수(08, 하반기)	보 수(13, 상반기)
보 수(09, 상반기)	보 수(13, 하반기)
보 수(09, 하반기)	보 수(14, 상반기)
보 수(10, 상반기)	보 수(14, 하반기)
보 수(10, 하반기)	보 수(15, 상반기)
	보 수(15, 하반기)

← 부 산 대 구 →

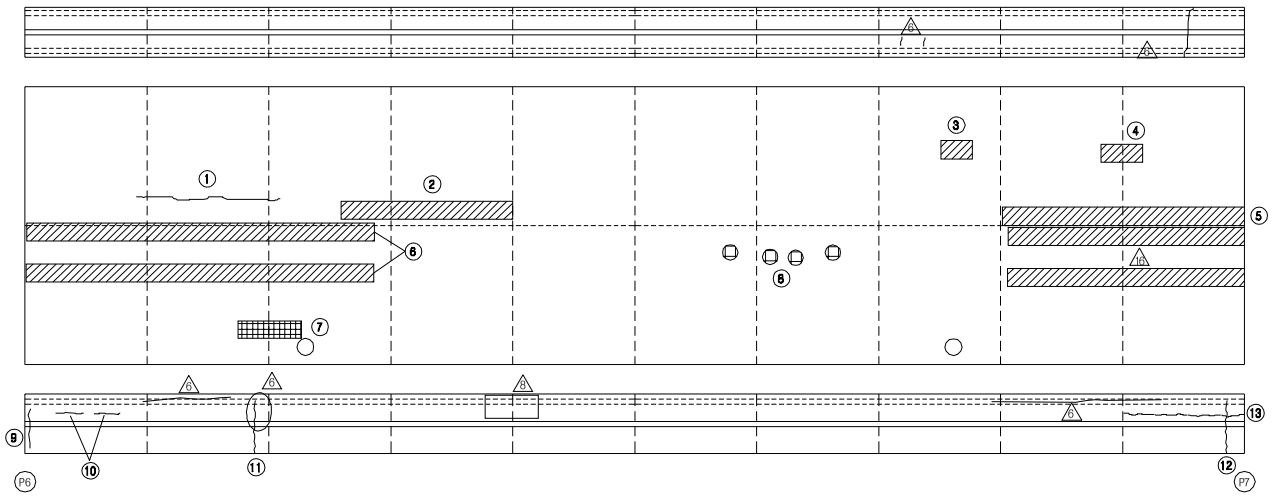


손 상 현 황 표


번호	신(N) 구(P)	손상내용	손상현황						결함 상태	손상 물량	비고
			폭	길이	너비	물량	단위	개소			
1	N	아스콘 균열	-	6.0	-	6.00	m	1	b	6.00	
2	N	라벨링	-	1.0	7.0	7.00	㎡	1	b	7.00	
3	N	라벨링	-	1.0	1.5	1.50	㎡	1	b	1.50	
4	N	라벨링	-	1.0	2.0	2.00	㎡	1	b	2.00	
5	N	라벨링	-	1.0	10.0	10.0	㎡	1	b	10.0	
6	P	라벨링	-	1.0	15.0	15.0	㎡	2	b	30.0	
7	P	아스콘 패임	-	1.0	0.2	0.20	㎡	1	b	0.20	
8	P	아스콘 패임	-	0.1	0.4	0.04	㎡	1	b	0.04	
9	P	보수부 재균열	0.2	1.0	-	1.00	m	1	b	1.00	
10	N	균열	0.2	1.0	-	1.00	m	2	b	2.00	
11	P	보수부 재균열	0.2	1.0	-	1.00	m	1	b	1.00	
12	P	균열부 백태	0.2	1.0	-	1.00	m	1	c	1.00	
13	N	균열	0.2	5.0	-	5.00	m	1	b	5.00	
14											
15											
주) 손상의 길이 및 너비는 「 m 」이며, 균열의 폭은 「 mm 」 임

KEY PLAN

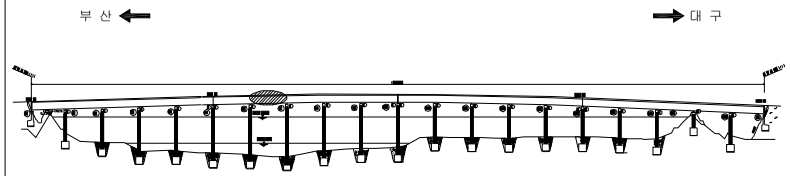

SECTION

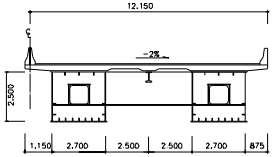


용 역 명	2015년 하반기 시설물 안전점검용역(2구간 정밀안전진단)
과업기간	2015. 08. 17 ~ 2015. 12. 31
발 주 처	신대구부산고속도로주식회사
용 역 사	(주)동 우 기 술 단
도면번호	007

ID : 밀양강교(대구) - 교면포장 S8

보 수 이 력

기 존 균 열	보 수(11. 상반기)
신 규 균 열	보 수(11. 하반기)
보수부위재균열	보 수(12. 상반기)
보 수(기보수)	보 수(12. 하반기)
보 수(08. 하반기)	보 수(13. 상반기)
보 수(09. 상반기)	보 수(13. 하반기)
보 수(09. 하반기)	보 수(14. 상반기)
보 수(10. 상반기)	보 수(14. 하반기)
보 수(10. 하반기)	보 수(15. 상반기)
	보 수(15. 하반기)

← 부 산 대 구 →

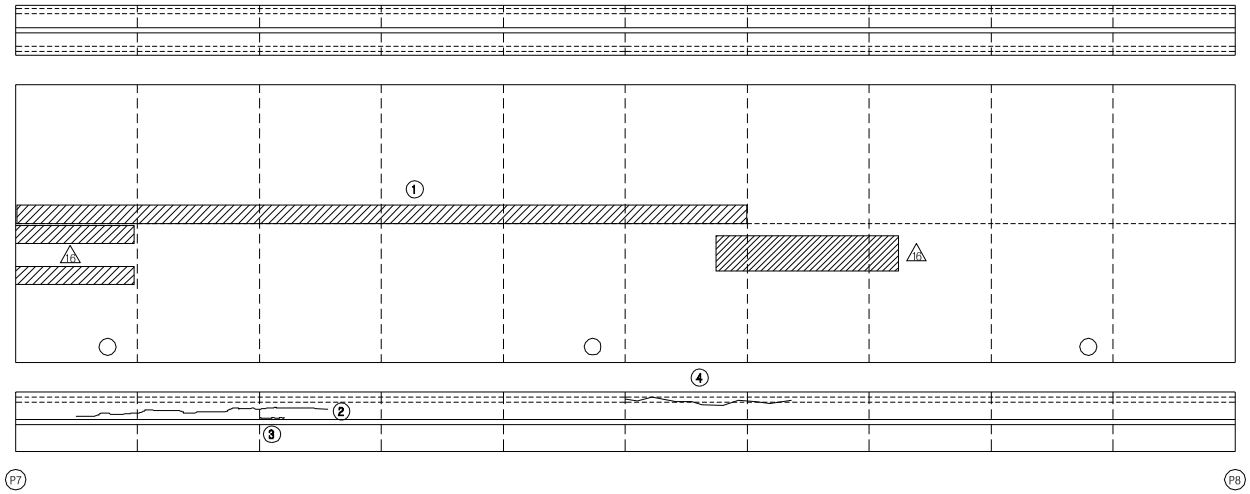


손 상 현 황 표


번호	신(N) 구(P)	손상내용	손상현황						결함 상태	손상 물량	비고
			폭	길이	너비	물량	단위	개소			
1	N	라벨링	-	1.0	30.0	30.0	㎡	1	b	30.0	
2	N	균열	0.2	10.0	-	10.0	m	1	b	10.0	
3	N	균열	0.2	1.5	-	1.50	m	1	b	1.50	
4	P	균열	0.2	6.0	-	6.00	m	1	b	6.00	
5											
6											
주) 손상의 길이 및 너비는 「 m 」이며, 균열의 폭은 「 mm 」 임

KEY PLAN

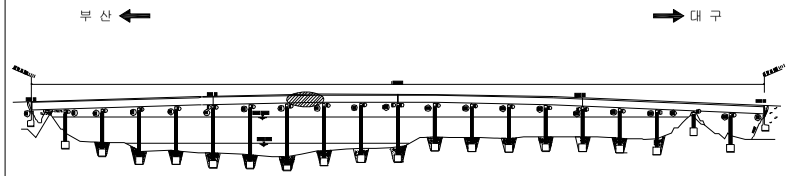

SECTION

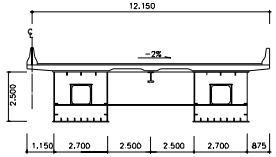


용 역 명	2015년 하반기 시설물 안전점검용역(2구간 정밀안전진단)
과업기간	2015. 08. 17 ~ 2015. 12. 31
발 주 처	신대구부산고속도로주식회사
용 역 사	(주)동 우 기 술 단
도면번호	008

ID : 밀양강교(대구) - 교면포장 S9

보 수 이 력

기 존 균 열	보 수(11. 상반기)
신 규 균 열	보 수(11. 하반기)
보수부위재균열	보 수(12. 상반기)
보 수(기보수)	보 수(12. 하반기)
보 수(08. 하반기)	보 수(13. 상반기)
보 수(09. 상반기)	보 수(13. 하반기)
보 수(09. 하반기)	보 수(14. 상반기)
보 수(10. 상반기)	보 수(14. 하반기)
보 수(10. 하반기)	보 수(15. 상반기)
	보 수(15. 하반기)

← 부 산 대 구 →

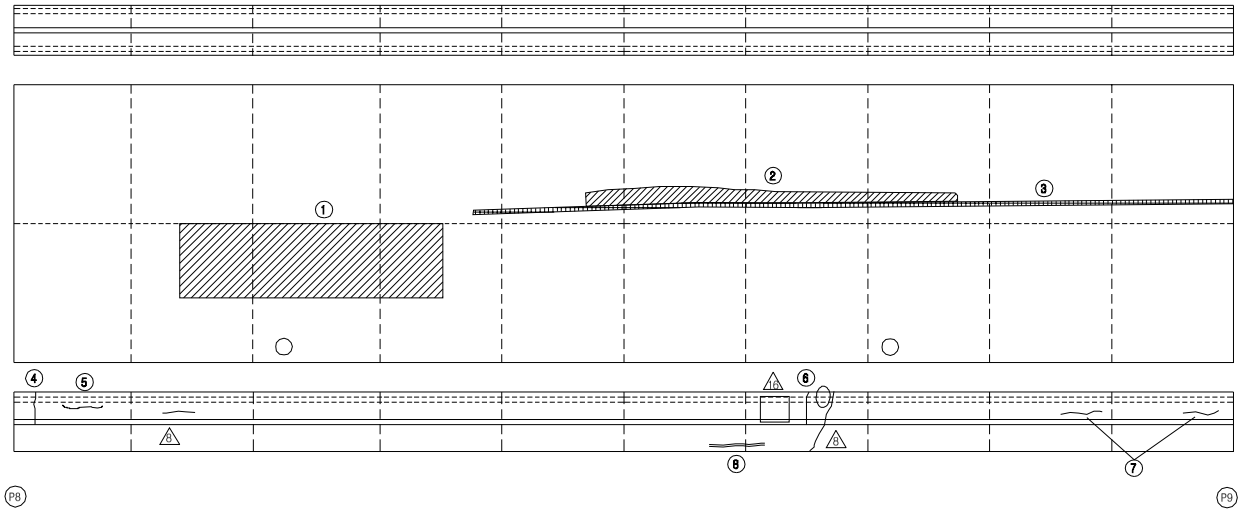


손 상 현 황 표


번호	신(N) 구(P)	손상내용	손상현황						결함 상태	손상 물량	비고
			폭	길이	너비	물량	단위	개소			
1	P	라벨링	-	3.0	8.0	24.00	㎡	1	b	24.00	
2	N	라벨링	-	0.5	15.0	7.50	㎡	1	b	7.50	
3	N	아스콘 패임	-	0.1	30.0	3.00	㎡	1	b	3.00	
4	P	균열	0.2	1.2	-	1.20	m	1	b	1.20	
5	N	균열	0.2	1.0	-	1.00	m	1	b	1.00	
6	P	균열	0.2	1.2	-	1.20	m	1	b	1.20	
7	P	균열	0.1	1.0	-	1.00	m	1	b	1.00	
8	N	보수부 재균열	0.1	1.0	-	1.00	m	1	b	1.00	
9											
10											
주) 손상의 길이 및 너비는 「 m 」이며, 균열의 폭은 「 mm 」 임

KEY PLAN

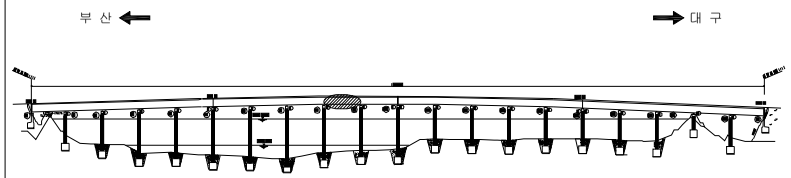

SECTION

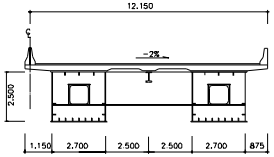


용 역 명	2015년 하반기 시설물 안전점검용역(2구간 정밀안전진단)
과업기간	2015. 08. 17 ~ 2015. 12. 31
발 주 처	신대구부산고속도로주식회사
용 역 사	(주)동 우 기 술 단
도면번호	009

ID : 밀양강교(대구) - 교면포장 S10

보 수 이 력

기 존 균 열	보 수(11. 상반기)
신 규 균 열	보 수(11. 하반기)
보수부위재균열	보 수(12. 상반기)
보 수(기보수)	보 수(12. 하반기)
보 수(08. 하반기)	보 수(13. 상반기)
보 수(09. 상반기)	보 수(13. 하반기)
보 수(09. 하반기)	보 수(14. 상반기)
보 수(10. 상반기)	보 수(14. 하반기)
보 수(10. 하반기)	보 수(15. 상반기)
	보 수(15. 하반기)

← 부 산 대 구 →

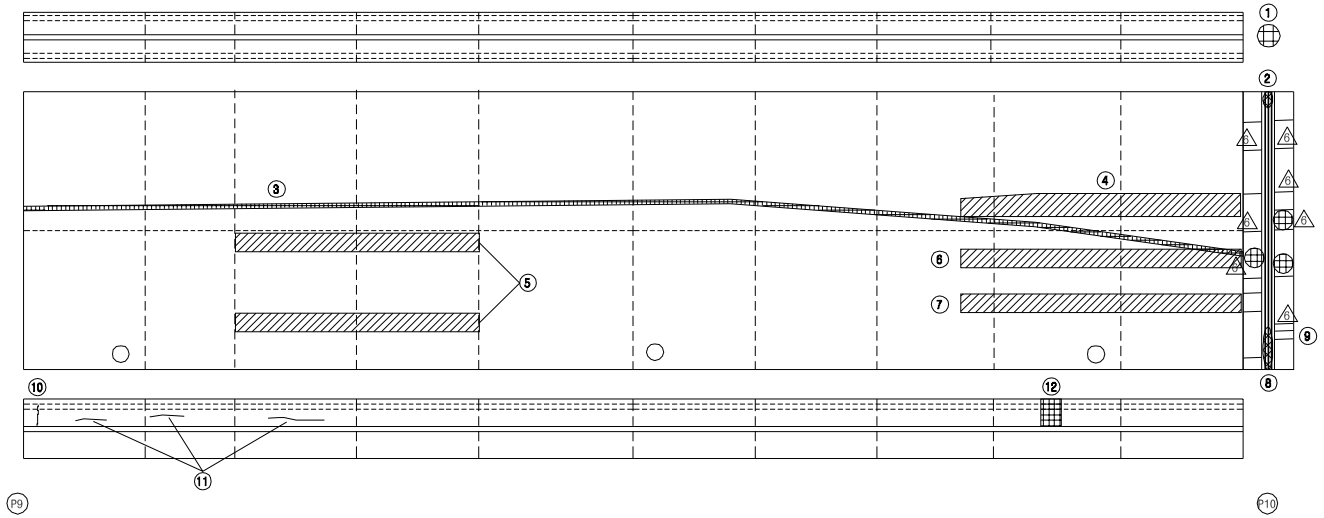


손 상 현 황 표


번호	신(N) 구(P)	손상내용	손상현황						결함 상태	손상 물량	비고
			폭	길이	너비	물량	단위	개소			
1	P	차수판 앵커볼트 탈락	-	-	-	1.00	EA	4	b	4.00	
2	P	유간부 이물질퇴적	-	1.0	-	1.00	m	1	b	1.00	
3	P	아스콘 패임	-	0.1	50.0	5.00	㎡	1	b	5.00	
4	N	라벨링	-	1.5	12.0	18.00	㎡	1	b	18.00	
5	N	라벨링	-	1.0	10.0	10.00	㎡	2	b	20.00	
6	P	라벨링	-	1.0	12.0	12.00	㎡	1	b	12.00	
7	P	라벨링	-	1.0	12.0	12.00	㎡	1	b	12.00	
8	P	유간부 이물질퇴적	-	2.0	-	2.00	m	1	b	2.00	
9	P	후타재 균열	0.3	2.5	-	2.50	m	1	c	2.50	
10	N	균열	0.2	0.8	-	0.80	m	1	b	0.80	
11	P	균열	0.1	1.0	-	1.00	m	1	b	1.00	
12	P	파손	-	0.3	0.1	0.03	㎡	1	b	0.03	
13											
14											
주) 손상의 길이 및 너비는 「 m 」이며, 균열의 폭은 「 mm 」 임

KEY PLAN

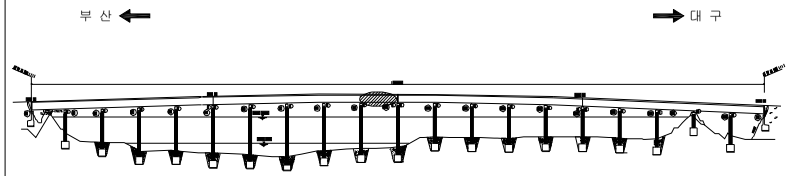

SECTION

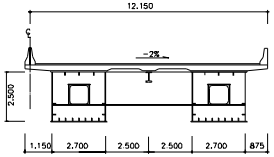


용 역 명	2015년 하반기 시설물 안전점검용역(2구간 정밀안전진단)
과업기간	2015. 08. 17 ~ 2015. 12. 31
발 주 처	신대구부산고속도로주식회사
용 역 사	(주)동 우 기 술 단
도면번호	010

ID : 밀양강교(대구) - 교면포장 S11

보 수 이 력

기 존 균 열	보 수(11. 상반기)
신 규 균 열	보 수(11. 하반기)
보수부위재균열	보 수(12. 상반기)
보 수(기보수)	보 수(12. 하반기)
보 수(08. 하반기)	보 수(13. 상반기)
보 수(09. 상반기)	보 수(13. 하반기)
보 수(09. 하반기)	보 수(14. 상반기)
보 수(10. 상반기)	보 수(14. 하반기)
보 수(10. 하반기)	보 수(15. 상반기)
	보 수(15. 하반기)

← 부 산 대 구 →

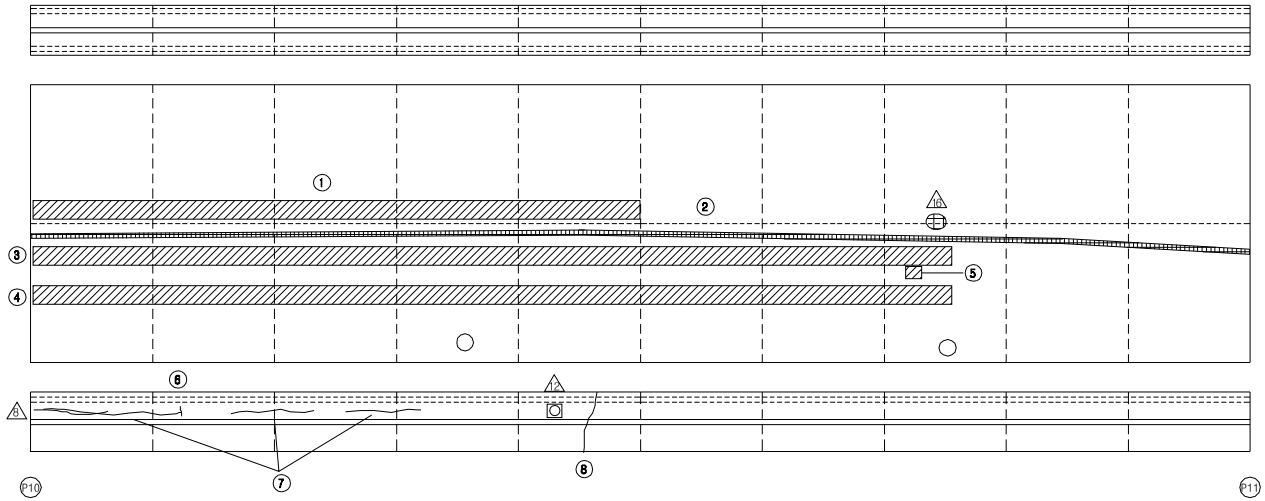


손 상 현 황 표


번호	신(N) 구(P)	손상내용	손상현황						결함 상태	손상 물량	비고
			폭	길이	너비	물량	단위	개소			
1	N	라벨링	-	1.0	25.0	25.00	㎡	1	b	25.00	
2	P	아스콘 패임	-	0.1	50.0	5.00	㎡	1	b	5.00	
3	N	라벨링	-	1.0	38.0	38.00	㎡	1	b	38.00	
4	N	라벨링	-	1.0	38.0	38.00	㎡	1	b	38.00	
5	P	아스콘 패임	-	0.1	0.1	0.01	㎡	1	b	0.01	
6	P	균열	0.1	0.7	-	0.70	m	1	b	0.70	
7	P	균열	0.1	12.0	-	12.00	m	1	b	12.00	
8	P	균열	0.2	2.0	-	2.00	m	1	b	2.00	
9											
10											
주) 손상의 길이 및 너비는 「 m 」이며, 균열의 폭은 「 mm 」 임

KEY PLAN

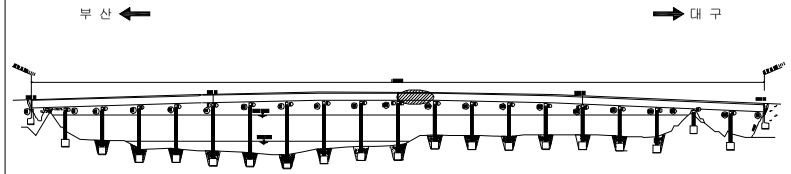

SECTION

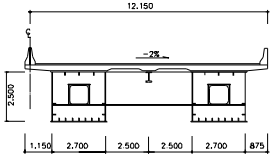


용 역 명	2015년 하반기 시설물 안전점검용역(2구간 정밀안전진단)
과업기간	2015. 08. 17 ~ 2015. 12. 31
발 주 처	신대구부산고속도로주식회사
용 역 사	(주)동 우 기 술 단
도면번호	011

ID : 밀양강교(대구) - 교면포장 S12

보 수 이 력

기 존 균 열	보 수(11. 상반기)
신 규 균 열	보 수(11. 하반기)
보수부위재균열	보 수(12. 상반기)
보 수(기보수)	보 수(12. 하반기)
보 수(08. 하반기)	보 수(13. 상반기)
보 수(09. 상반기)	보 수(13. 하반기)
보 수(09. 하반기)	보 수(14. 상반기)
보 수(10. 상반기)	보 수(14. 하반기)
보 수(10. 하반기)	보 수(15. 상반기)
	보 수(15. 하반기)

← 부 산 대 구 →

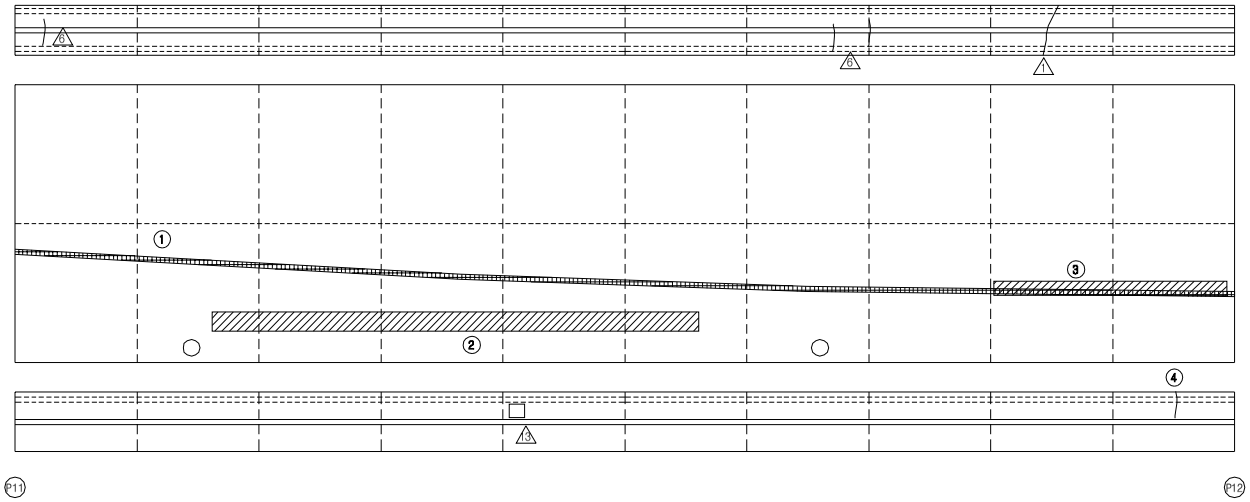


손 상 현 황 표


번호	신(N) 구(P)	손상내용	손상현황						결함 상태	손상 물량	비고
			폭	길이	너비	물량	단위	개소			
1	P	아스콘 패임	-	0.1	50.0	5.00	㎡	1	b	5.00	
2	P	라벨링	-	1.0	25.0	25.00	㎡	1	b	25.00	
3	P	라벨링	-	1.0	10.0	10.00	㎡	1	b	10.00	
4	P	균열	0.2	0.6	-	0.60	m	1	b	0.60	
5											
6											
주) 손상의 길이 및 너비는 「 m 」이며, 균열의 폭은 「 mm 」 임

KEY PLAN

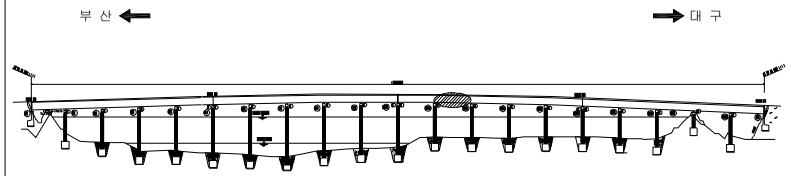

SECTION

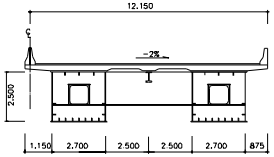


용 역 명	2015년 하반기 시설물 안전점검용역(2구간 정밀안전진단)
과업기간	2015. 08. 17 ~ 2015. 12. 31
발 주 처	신대구부산고속도로주식회사
용 역 사	(주)동 우 기 술 단
도면번호	012

ID : 밀양강교(대구) - 교면포장 S13

보 수 이 력

기 존 균 열	보 수(11. 상반기)
신 규 균 열	보 수(11. 하반기)
보수부위재균열	보 수(12. 상반기)
보 수(기보수)	보 수(12. 하반기)
보 수(08. 하반기)	보 수(13. 상반기)
보 수(09. 상반기)	보 수(13. 하반기)
보 수(09. 하반기)	보 수(14. 상반기)
보 수(10. 상반기)	보 수(14. 하반기)
보 수(10. 하반기)	보 수(15. 상반기)
	보 수(15. 하반기)

← 부 산 대 구 →

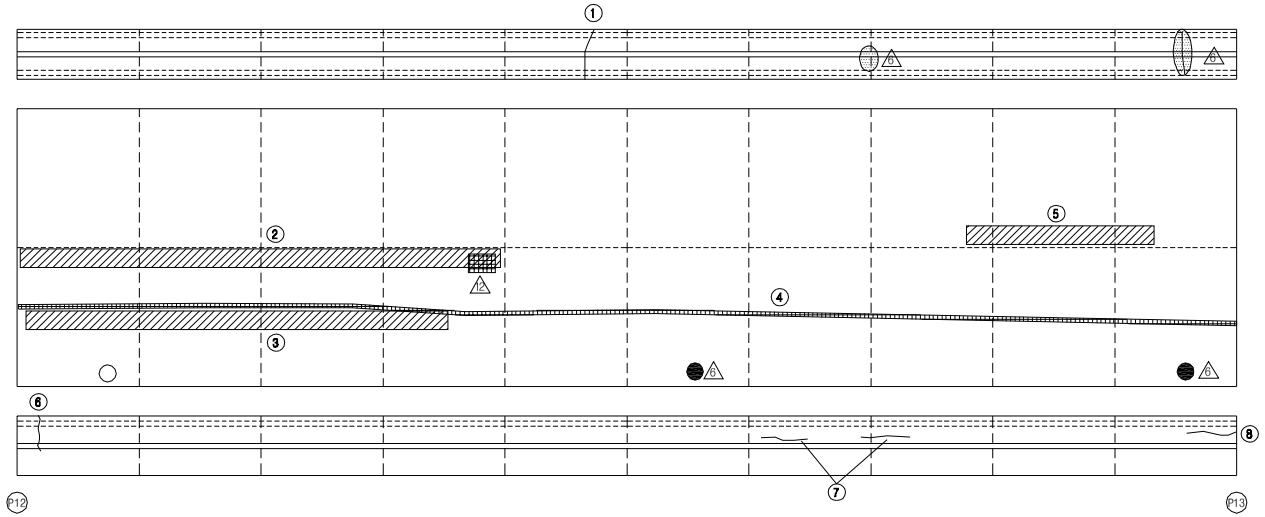


손 상 현 황 표


번호	신(N) 구(P)	손상내용	손상현황						결함 상태	손상 물량	비고
			폭	길이	너비	물량	단위	개소			
1	P	보수부 재균열	0.2	2.0	-	2.00	m	1	b	2.00	
2	N	라벨링	-	1.0	20.0	20.00	㎡	1	b	20.00	
3	P	라벨링	-	1.0	20.0	20.00	㎡	1	b	20.00	
4	P	아스콘 패임	-	0.1	50.0	5.00	㎡	1	b	5.00	
5	N	라벨링	-	1.0	8.0	8.00	㎡	1	b	8.00	
6	P	균열	0.1	1.2	-	1.20	m	1	b	1.20	
7	P	균열	0.1	2.0	-	2.00	m	1	b	2.00	
8	P	균열	0.1	2.0	-	2.00	m	1	b	2.00	
9											
10											
주) 손상의 길이 및 너비는 「 m 」이며, 균열의 폭은 「 mm 」 임

KEY PLAN

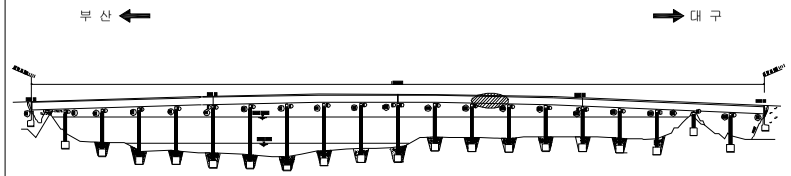

SECTION

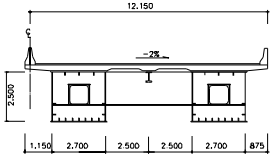


용 역 명	2015년 하반기 시설물 안전점검용역(2구간 정밀안전진단)
과업기간	2015. 08. 17 ~ 2015. 12. 31
발 주 처	신대구부산고속도로주식회사
용 역 사	(주)동 우 기 술 단
도면번호	013

ID : 밀양강교(대구) - 교면포장 S14

보 수 이 력

기 존 균 열	보 수(11. 상반기)
신 규 균 열	보 수(11. 하반기)
보수부위재균열	보 수(12. 상반기)
보 수(기보수)	보 수(12. 하반기)
보 수(08. 하반기)	보 수(13. 상반기)
보 수(09. 상반기)	보 수(13. 하반기)
보 수(09. 하반기)	보 수(14. 상반기)
보 수(10. 상반기)	보 수(14. 하반기)
보 수(10. 하반기)	보 수(15. 상반기)
	보 수(15. 하반기)

← 부 산 대 구 →

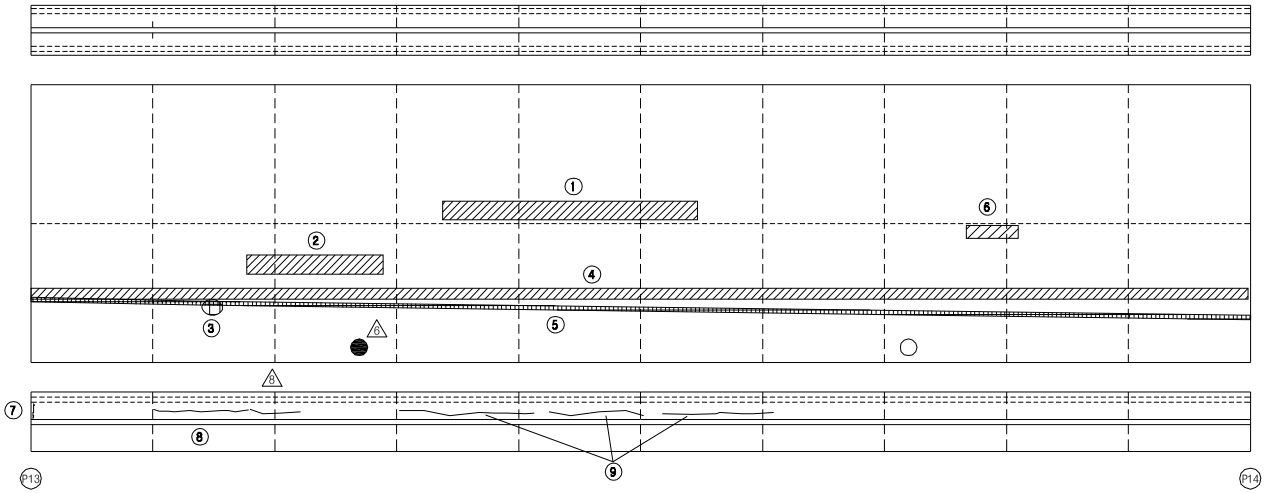


손 상 현 황 표


번호	신(N) 구(P)	손상내용	손상현황						결함 상태	손상 물량	비고
			폭	길이	너비	물량	단위	개소			
1	N	라벨링	-	1.0	10.0	10.00	㎡	1	b	10.00	
2	P	라벨링	-	2.0	5.0	10.00	㎡	1	b	10.00	
3	P	아스콘 패임	-	0.1	0.1	0.01	㎡	1	b	0.01	
4	P	라벨링	-	1.0	50.0	50.00	㎡	1	b	50.00	
5	P	아스콘 패임	-	0.1	50.0	5.00	㎡	1	b	5.00	
6	N	라벨링	-	0.5	2.0	1.00	㎡	1	b	1.00	
7	N	균열	0.2	0.3	-	0.30	m	1	b	0.30	
8	P	균열	0.1	4.0	-	4.00	m	1	b	4.00	
9	P	균열	0.1	15.0	-	15.00	m	1	b	15.00	
10											
11											
주) 손상의 길이 및 너비는 「 m 」이며, 균열의 폭은 「 mm 」 임

KEY PLAN

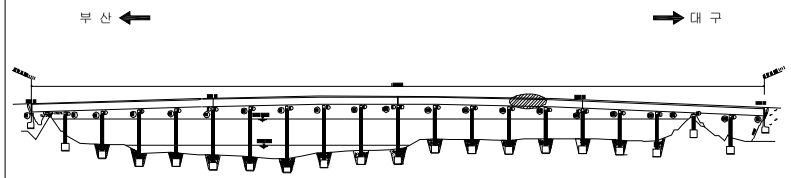

SECTION

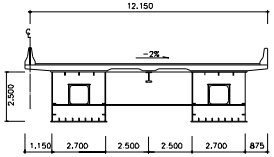


용 역 명	2015년 하반기 시설물 안전점검용역(2구간 정밀안전진단)
과업기간	2015. 08. 17 ~ 2015. 12. 31
발 주 처	신대구부산고속도로주식회사
용 역 사	(주)동 우 기 술 단
도면번호	014

ID : 밀양강교(대구) - 교면포장 S15

보 수 이 력

기 존 균 열	보 수(11. 상반기)
신 규 균 열	보 수(11. 하반기)
보수부위재균열	보 수(12. 상반기)
보 수(기보수)	보 수(12. 하반기)
보 수(08. 하반기)	보 수(13. 상반기)
보 수(09. 상반기)	보 수(13. 하반기)
보 수(09. 하반기)	보 수(14. 상반기)
보 수(10. 상반기)	보 수(14. 하반기)
보 수(10. 하반기)	보 수(15. 상반기)
	보 수(15. 하반기)

← 부 산 대 구 →

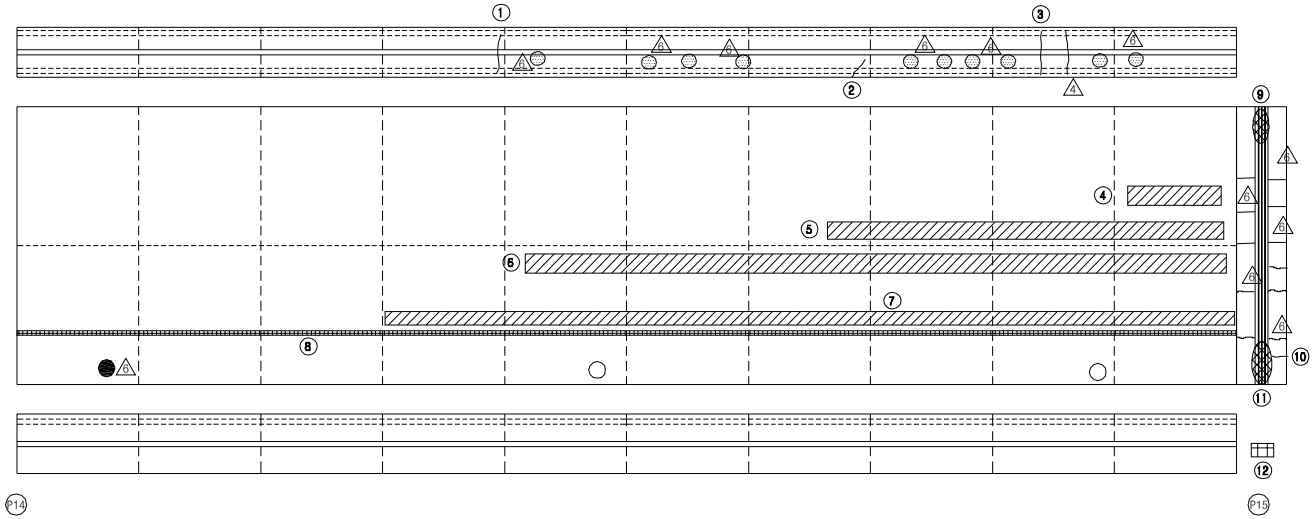


손 상 현 황 표


번호	신(N) 구(P)	손상내용	손상현황						결함 상태	손상 물량	비고
			폭	길이	너비	물량	단위	개소			
1	P	보수부 재균열	0.2	1.8	-	1.80	m	1	b	1.80	
2	P	균열	0.2	0.5	-	0.50	m	1	b	0.50	
3	P	보수부 재균열	0.2	1.5	-	1.50	m	1	b	1.50	
4	P	라벨링	-	1.0	5.0	5.00	㎡	1	b	5.00	
5	P	라벨링	-	1.0	10.0	10.00	㎡	1	b	10.00	
6	P	라벨링	-	1.0	20.0	20.00	㎡	1	b	20.00	
7	P	라벨링	-	1.0	35.0	35.00	㎡	1	b	35.00	
8	P	아스콘 패임	-	0.1	50.0	5.00	㎡	1	b	5.00	
9	N	유간부 이물질퇴적	-	1.00	-	1.00	m	1	b	1.00	
10	N	후타재 균열	0.2	0.3	-	0.30	m	1	b	0.30	
11	P	유간부 이물질퇴적 및 체수	-	2.0	-	2.00	m	1	b	2.00	
12	P	차수판 앵커볼트 탈락	-	-	-	1.00	EA	2	b	2.00	
13											
14											
주) 손상의 길이 및 너비는 「 m 」이며, 균열의 폭은 「 mm 」 임

KEY PLAN

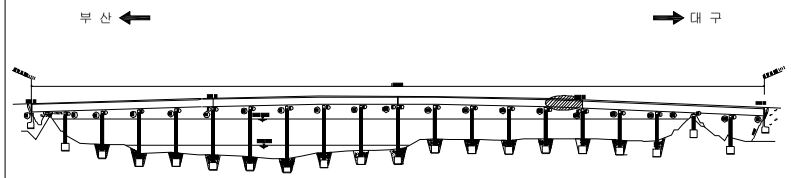

SECTION

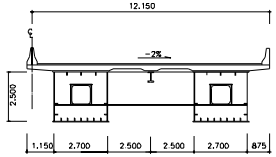


용 역 명	2015년 하반기 시설물 안전점검용역(2구간 정밀안전진단)
과업기간	2015. 08. 17 ~ 2015. 12. 31
발 주 처	신대구부산고속도로주식회사
용 역 사	(주)동 우 기 술 단
도면번호	015

ID : 밀양강교(대구) - 교면포장 S16

보 수 이 력

기 존 균 열	보 수(11. 상반기)
신 규 균 열	보 수(11. 하반기)
보수부위재균열	보 수(12. 상반기)
보 수(기보수)	보 수(12. 하반기)
보 수(08. 하반기)	보 수(13. 상반기)
보 수(09. 상반기)	보 수(13. 하반기)
보 수(09. 하반기)	보 수(14. 상반기)
보 수(10. 상반기)	보 수(14. 하반기)
보 수(10. 하반기)	보 수(15. 상반기)
	보 수(15. 하반기)

← 부 산 대 구 →

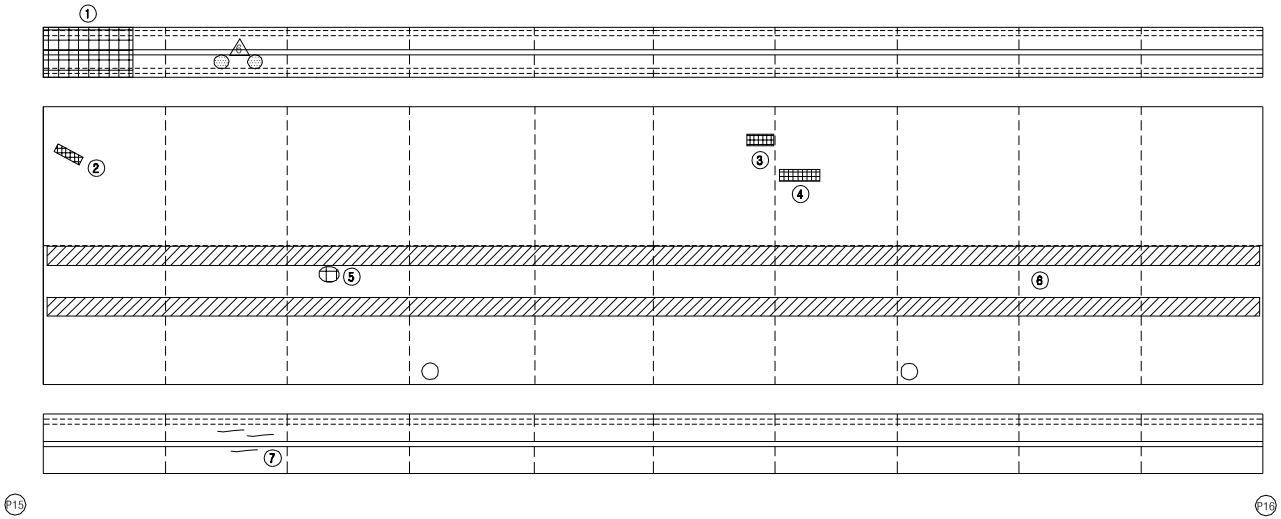


손 상 현 황 표


번호	신(N) 구(P)	손상내용	손상현황						결함 상태	손상 물량	비고
			폭	길이	너비	물량	단위	개소			
1	P	차수판 앵커볼트 탈락	-	-	-	1.00	EA	4	b	4.00	
2	P	아스콘 패임	-	0.1	0.4	0.04	㎡	1	b	0.04	
3	P	아스콘 패임	-	0.1	0.1	0.01	㎡	1	b	0.01	
4	N	아스콘 패임	-	0.1	0.8	0.08	㎡	1	b	0.08	
5	P	아스콘 패임	-	0.1	0.1	0.01	㎡	1	b	0.01	
6	N	라벨링	-	1.0	50.0	50.00	㎡	2	b	100.0	
7	P	균열	0.1	0.9	-	0.90	m	1	b	0.90	
8											
9											
주) 손상의 길이 및 너비는 「 m 」이며, 균열의 폭은 「 mm 」 임

KEY PLAN

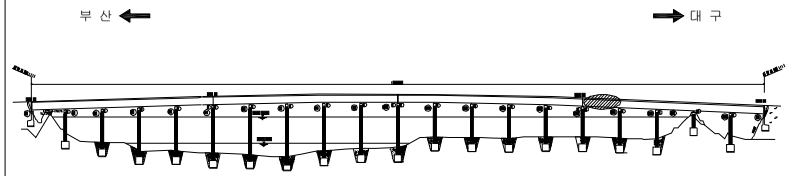

SECTION

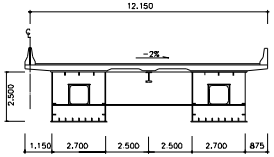


용 역 명	2015년 하반기 시설물 안전점검용역(2구간 정밀안전진단)
과업기간	2015. 08. 17 ~ 2015. 12. 31
발 주 처	신대구부산고속도로주식회사
용 역 사	(주)동 우 기 술 단
도면번호	016

ID : 밀양강교(대구) - 교면포장 S17

보 수 이 력

기 존 균 열	보 수(11. 상반기)
신 규 균 열	보 수(11. 하반기)
보수부위재균열	보 수(12. 상반기)
보 수(기보수)	보 수(12. 하반기)
보 수(08. 하반기)	보 수(13. 상반기)
보 수(09. 상반기)	보 수(13. 하반기)
보 수(09. 하반기)	보 수(14. 상반기)
보 수(10. 상반기)	보 수(14. 하반기)
보 수(10. 하반기)	보 수(15. 상반기)
	보 수(15. 하반기)

← 부 산 대 구 →

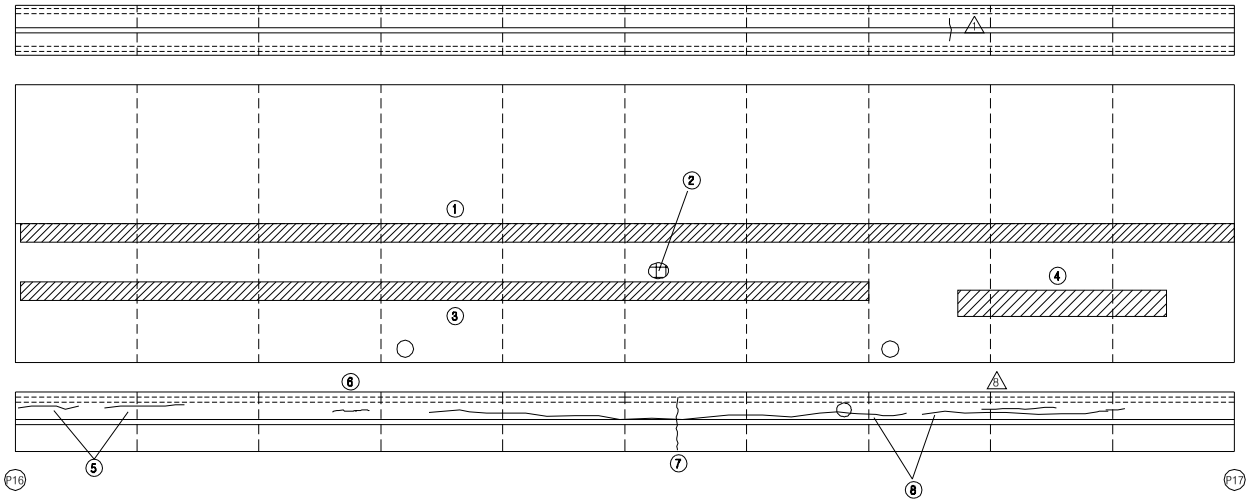


손 상 현 황 표


번호	신(N) 구(P)	손상내용	손상현황						결함 상태	손상 물량	비고
			폭	길이	너비	물량	단위	개소			
1	P	라벨링	-	1.0	50.0	50.00	㎡	1	b	50.00	
2	P	아스콘 패임	-	0.1	0.1	0.01	㎡	1	b	0.01	
3	P	라벨링	-	1.0	35.0	35.00	㎡	1	b	35.00	
4	P	라벨링	-	1.0	5.0	5.00	㎡	1	b	5.00	
5	P	균열	0.1	5.0	-	5.00	m	1	b	5.00	
6	N	균열	0.2	1.0	-	1.00	m	1	b	1.00	
7	P	균열부 백태	0.2	1.0	-	1.00	m	1	c	1.00	
8	P	균열	0.2	30.0	-	30.00	m	1	b	30.00	
9											
10											
주) 손상의 길이 및 너비는 「 m 」이며, 균열의 폭은 「 mm 」 임

KEY PLAN

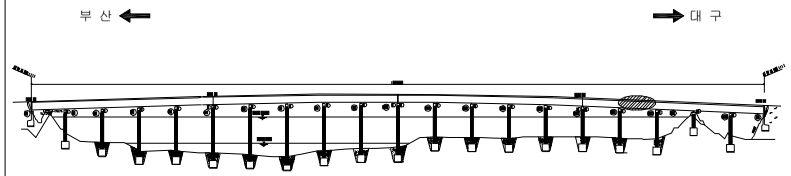

SECTION

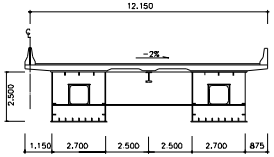


용 역 명	2015년 하반기 시설물 안전점검용역(2구간 정밀안전진단)
과업기간	2015. 08. 17 ~ 2015. 12. 31
발 주 처	신대구부산고속도로주식회사
용 역 사	(주)동 우 기 술 단
도면번호	017

ID : 밀양강교(대구) - 교면포장 S18

보 수 이 력

기 존 균 열	보 수(11. 상반기)
신 규 균 열	보 수(11. 하반기)
보수부위재균열	보 수(12. 상반기)
보 수(기보수)	보 수(12. 하반기)
보 수(08. 하반기)	보 수(13. 상반기)
보 수(09. 상반기)	보 수(13. 하반기)
보 수(09. 하반기)	보 수(14. 상반기)
보 수(10. 상반기)	보 수(14. 하반기)
보 수(10. 하반기)	보 수(15. 상반기)
	보 수(15. 하반기)

← 부 산 대 구 →

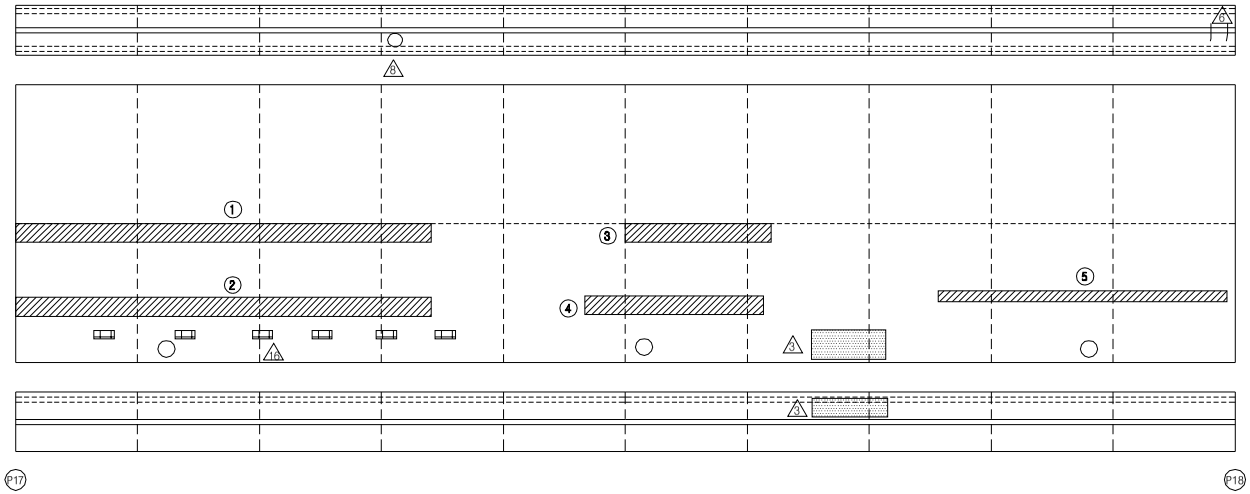


손 상 현 황 표


번호	신(N) 구(P)	손상내용	손상현황						결함 상태	손상 물량	비고
			폭	길이	너비	물량	단위	개소			
1	P	라벨링	-	1.0	17.0	17.00	㎡	1	b	17.00	
2	P	라벨링	-	1.0	17.0	17.00	㎡	1	b	17.00	
3	P	라벨링	-	1.0	5.0	5.00	㎡	1	b	5.00	
4	P	라벨링	-	1.0	5.0	5.00	㎡	1	b	5.00	
5	P	라벨링	-	1.0	10.0	10.00	㎡	1	b	10.00	
6											
7											
주) 손상의 길이 및 너비는 「 m 」이며, 균열의 폭은 「 mm 」 임

KEY PLAN

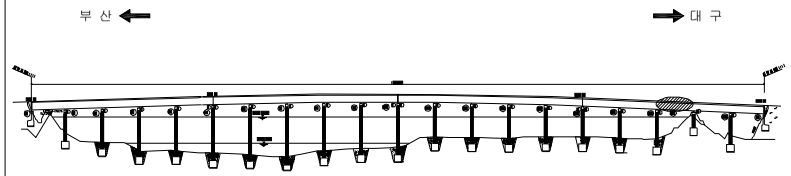

SECTION

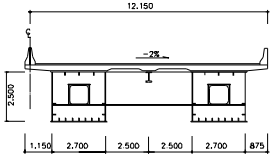


용 역 명	2015년 하반기 시설물 안전점검용역(2구간 정밀안전진단)
과업기간	2015. 08. 17 ~ 2015. 12. 31
발 주 처	신대구부산고속도로주식회사
용 역 사	(주)동 우 기 술 단
도면번호	018

ID : 밀양강교(대구) - 교면포장 S19

보 수 이 력

기 존 균 열	보 수(11. 상반기)
신 규 균 열	보 수(11. 하반기)
보수부위재균열	보 수(12. 상반기)
보 수(기보수)	보 수(12. 하반기)
보 수(08. 하반기)	보 수(13. 상반기)
보 수(09. 상반기)	보 수(13. 하반기)
보 수(09. 하반기)	보 수(14. 상반기)
보 수(10. 상반기)	보 수(14. 하반기)
보 수(10. 하반기)	보 수(15. 상반기)
	보 수(15. 하반기)

← 부 산 대 구 →

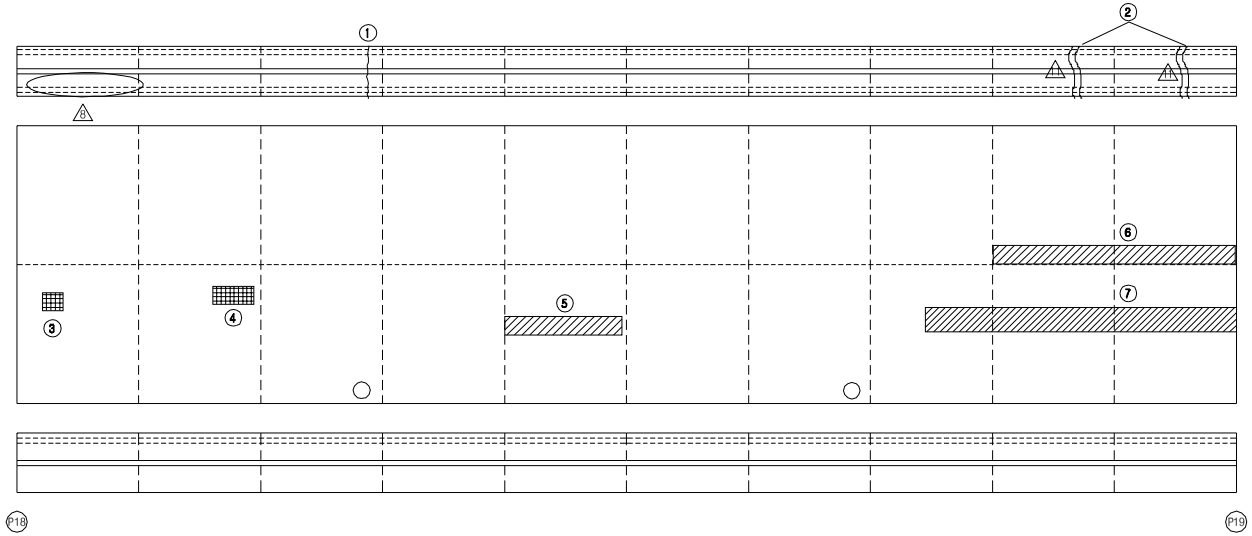


손 상 현 황 표


번호	신(N) 구(P)	손상내용	손상현황						결함 상태	손상 물량	비고
			폭	길이	너비	물량	단위	개소			
1	P	보수부 재균열	0.3	1.5	-	1.50	m	1	c	1.50	
2	P	보수부 재균열	0.3	5.0	-	5.00	m	1	c	5.00	
3	N	아스콘 패임	-	0.1	0.1	0.01	㎡	1	b	0.01	
4	P	아스콘 패임	-	0.1	0.3	0.03	㎡	1	b	0.03	
5	P	라벨링	-	1.0	4.0	4.00	㎡	1	b	4.00	
6	N	라벨링	-	1.0	10.0	10.00	㎡	1	b	10.00	
7	P	라벨링	-	1.5	13.0	19.50	㎡	1	b	19.50	
8											
9											
주) 손상의 길이 및 너비는 「 m 」이며, 균열의 폭은 「 mm 」 임

KEY PLAN

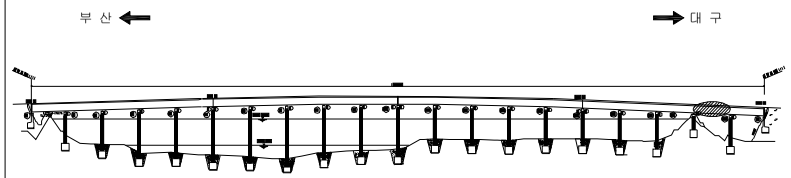

SECTION

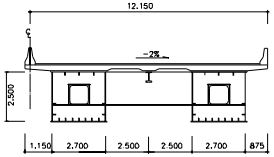


용 역 명	2015년 하반기 시설물 안전점검용역(2구간 정밀안전진단)
과업기간	2015. 08. 17 ~ 2015. 12. 31
발 주 처	신대구부산고속도로주식회사
용 역 사	(주)동 우 기 술 단
도면번호	019

ID : 밀양강교(대구) - 교면포장 S20

보 수 이 력

기 존 균 열	보 수(11. 상반기)
신 규 균 열	보 수(11. 하반기)
보수부위재균열	보 수(12. 상반기)
보 수(기보수)	보 수(12. 하반기)
보 수(08. 하반기)	보 수(13. 상반기)
보 수(09. 상반기)	보 수(13. 하반기)
보 수(09. 하반기)	보 수(14. 상반기)
보 수(10. 상반기)	보 수(14. 하반기)
보 수(10. 하반기)	보 수(15. 상반기)
	보 수(15. 하반기)

← 부 산 대 구 →

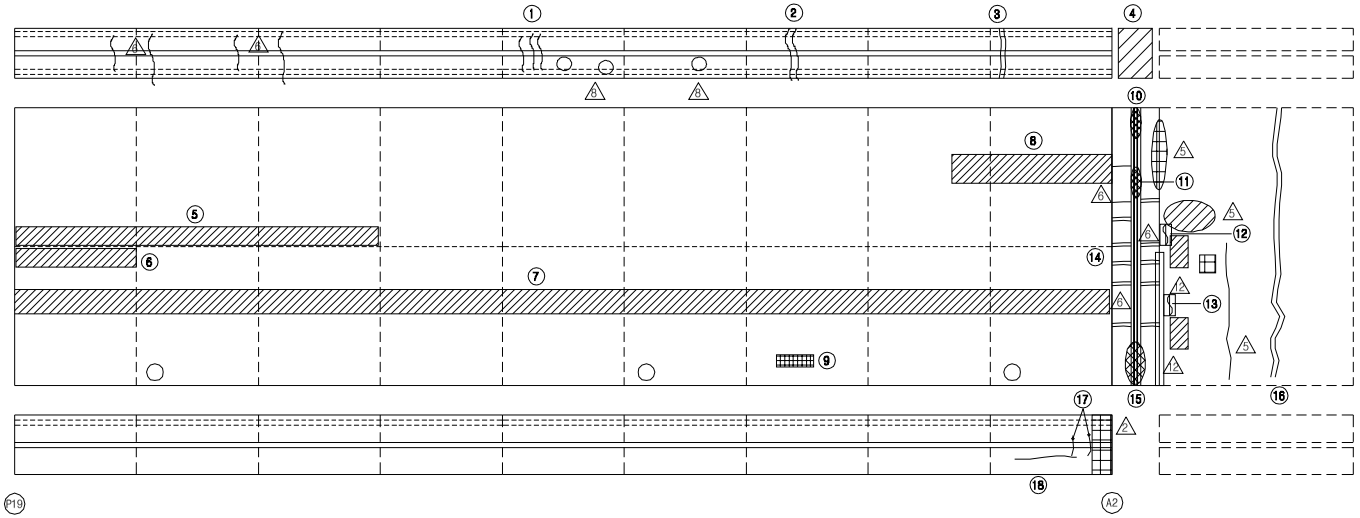


손 상 현 황 표


번호	신(N) 구(P)	손상내용	손상현황						결함 상태	손상 물량	비고
			폭	길이	너비	물량	단위	개소			
1	P	균열	0.2	3.0	-	3.00	m	1	b	3.00	
2	P	보수부 재균열	0.3	3.0	-	3.00	m	1	c	3.00	
3	P	보수부 재균열	0.3	3.0	-	3.00	m	1	c	3.00	
4	P	차수판 앵커볼트 탈락	-	-	-	1.00	EA	4	b	4.00	
5	N	라벨링	-	1.0	15.0	15.00	㎡	1	b	15.00	
6	N	라벨링	-	1.0	5.0	5.00	㎡	1	b	5.00	
7	P	라벨링	-	1.5	45.0	67.50	㎡	1	b	67.50	
8	P	라벨링	-	2.0	6.0	12.00	㎡	1	b	12.00	
9	P	아스콘 패임	-	0.1	0.3	0.03	㎡	1	b	0.03	
10	N	유간부 이물질퇴적	-	1.0	-	1.00	m	1	b	1.00	
11	N	유간부 이물질퇴적	-	1.0	-	1.00	m	1	b	1.00	
12	N	아스콘 소성변형	-	1.0	0.3	0.30	㎡	1	b	0.30	
13	N	아스콘 소성변형	-	1.0	0.5	0.50	㎡	1	b	0.50	
14	P	후타재 균열	0.2	4.0	-	4.00	m	1	b	4.00	
15	P	유간부 이물질퇴적	-	3.0	-	3.00	m	1	b	3.00	
16	P	아스콘 균열	-	10.0	-	10.00	m	1	b	10.00	
17	P	균열	0.2	2.0	-	2.00	m	1	b	2.00	
18	P	균열	0.2	2.0	-	2.00	m	1	b	2.00	
19											
20											
주) 손상의 길이 및 너비는 「 m 」이며, 균열의 폭은 「 mm 」 임

KEY PLAN

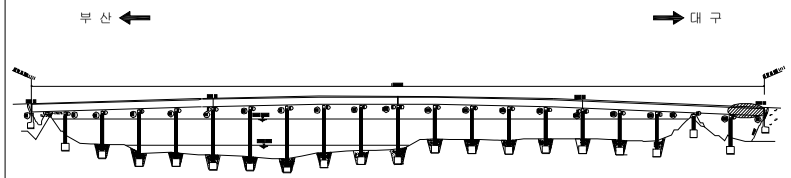

SECTION

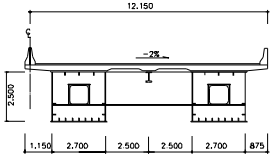

용 역 명	2015년 하반기 시설물 안전점검용역(2구간 정밀안전진단)
과업기간	2015. 08. 17 ~ 2015. 12. 31
발 주 처	신대구부산고속도로주식회사
용 역 사	(주)동 우 기 술 단
도면번호	020


ID : 밀양강교(대구) - 바닥판하면 S1

보 수 이 력

기 존 균 열	보 수(11. 상반기)
신 규 균 열	보 수(11. 하반기)
보수부위재균열	보 수(12. 상반기)
보 수(기보수)	보 수(12. 하반기)
보 수(08. 하반기)	보 수(13. 상반기)
보 수(09. 상반기)	보 수(13. 하반기)
보 수(09. 하반기)	보 수(14. 상반기)
보 수(10. 상반기)	보 수(14. 하반기)
보 수(10. 하반기)	보 수(15. 상반기)
	보 수(15. 하반기)

← 부 산

대 구 →

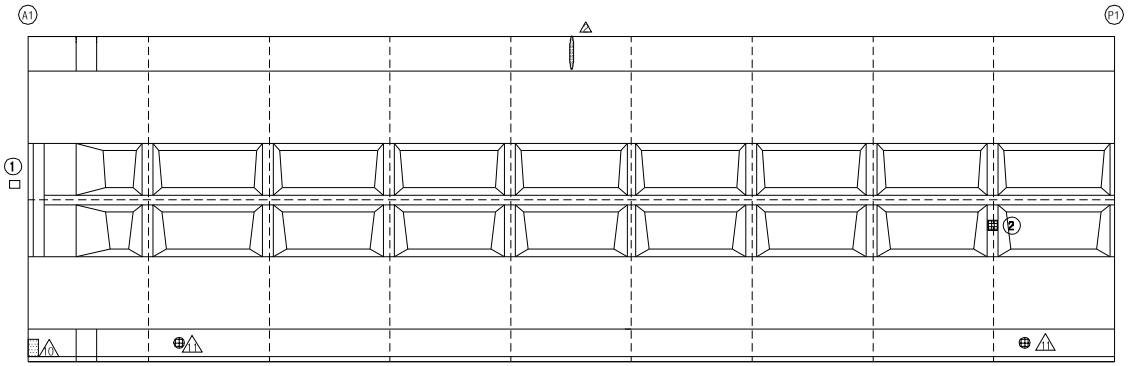


손 상 현 황 표


번호	신(N) 구(P)	손상내용	손상현황						결함 상태	손상 물량	비고
			폭	길이	너비	물량	단위	개소			
1	P	신축이음하부 고무재 파손/누수	-	0.1	0.1	0.01	㎡	1	b	0.01	
2	P	도장균열/녹발생	-	0.1	0.3	0.03	㎡	1	b	0.03	
3											
4											
주) 손상의 길이 및 너비는 「 m 」이며, 균열의 폭은 「 mm 」 임

KEY PLAN

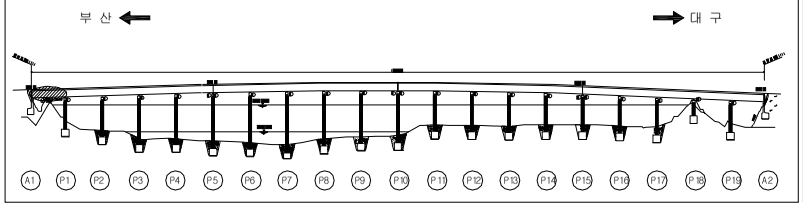

SECTION

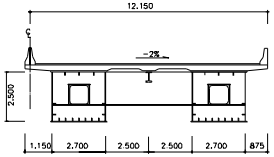


용 역 명	2015년 하반기 시설물 안전점검용역(2구간 정밀안전진단)
과업기간	2015. 08. 17 ~ 2015. 12. 31
발 주 처	신대구부산고속도로주식회사
용 역 사	(주)동 우 기 술 단
도면번호	021

ID : 밀양강교(대구) - 바닥판하면 S2

보 수 이 력

기 존 균 열	보 수(11. 상반기)
신 규 균 열	보 수(11. 하반기)
보수부위재균열	보 수(12. 상반기)
보 수(기보수)	보 수(12. 하반기)
보 수(08. 하반기)	보 수(13. 상반기)
보 수(09. 상반기)	보 수(13. 하반기)
보 수(09. 하반기)	보 수(14. 상반기)
보 수(10. 상반기)	보 수(14. 하반기)
보 수(10. 하반기)	보 수(15. 상반기)
	보 수(15. 하반기)

← 부 산 대 구 →

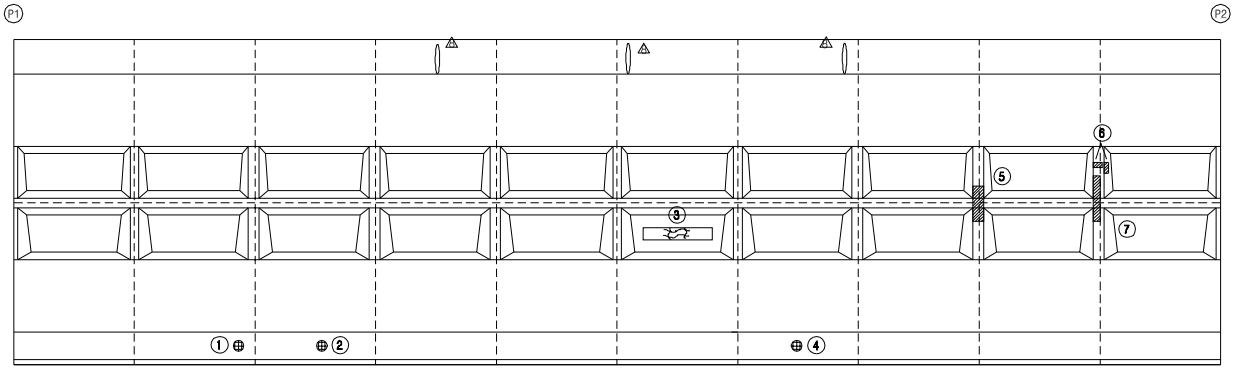


손 상 현 황 표


번호	신(N) 구(P)	손상내용	손상현황						결함 상태	손상 물량	비고
			폭	길이	너비	물량	단위	개소			
1	N	배수관 연결재 탈락	-	-	-	1.00	EA	1	c	1.00	
2	P	배수관 연결핀 미설치	-	-	-	1.00	EA	1	c	1.00	
3	N	망상균열	-	0.4	2.4	0.96	㎡	1	b	0.96	
4	P	배수관 연결핀 탈락	-	-	-	1.00	EA	1	c	1.00	
5	N	도장긁힘/녹발생	-	0.2	1.2	0.24	㎡	1	b	0.24	
6	N	도장긁힘/녹발생	-	0.1	0.3	0.03	㎡	2	b	0.06	
7	N	도장긁힘/녹발생	-	0.1	1.5	0.15	㎡	1	b	0.15	
8											
9											
주) 손상의 길이 및 너비는 「 m 」이며, 균열의 폭은 「 mm 」 임

KEY PLAN

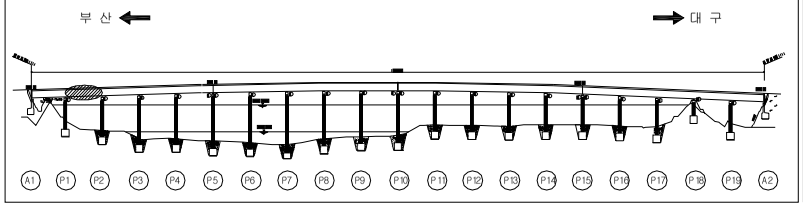

SECTION

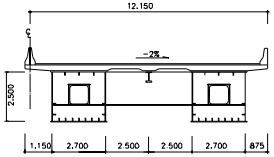


용 역 명	2015년 하반기 시설물 안전점검용역(2구간 정밀안전진단)
과업기간	2015. 08. 17 ~ 2015. 12. 31
발 주 처	신대구부산고속도로주식회사
용 역 사	(주)동 우 기 술 단
도면번호	022

ID : 밀양강교(대구) - 바닥판하면 S3

보 수 이 력

기 존 균 열	보 수(11. 상반기)
신 규 균 열	보 수(11. 하반기)
보수부위재균열	보 수(12. 상반기)
보 수(기보수)	보 수(12. 하반기)
보 수(08. 하반기)	보 수(13. 상반기)
보 수(09. 상반기)	보 수(13. 하반기)
보 수(09. 하반기)	보 수(14. 상반기)
보 수(10. 상반기)	보 수(14. 하반기)
보 수(10. 하반기)	보 수(15. 상반기)
	보 수(15. 하반기)

← 부 산 대 구 →

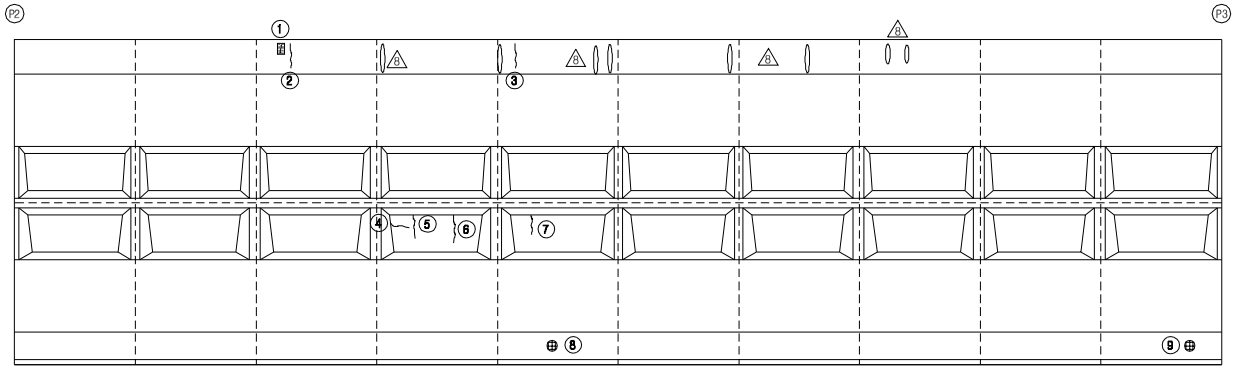


손 상 현 황 표


번호	신(N) 구(P)	손상내용	손상현황						결함 상태	손상 물량	비고
			폭	길이	너비	물량	단위	개소			
1	N	보수부 재균열/백태	0.2	0.3	-	0.30	m	1	b	0.30	
2	N	균열	0.1	1.0	-	1.00	m	1	b	1.00	
3	N	균열	0.1	1.0	-	1.00	m	1	b	1.00	
4	N	균열	0.1	0.8	-	0.80	m	1	b	0.80	
5	N	균열	0.1	0.9	-	0.90	m	1	b	0.90	
6	N	균열	0.1	1.2	-	1.20	m	1	b	1.20	
7	N	균열	0.1	0.7	-	0.70	m	1	b	0.70	
8	P	배수관 연결핀 체결불량	-	-	-	1.00	EA	1	c	1.00	
9	P	배수관 연결핀 탈락	-	-	-	1.00	EA	1	c	1.00	위험
10											
11											
주) 손상의 길이 및 너비는 「 m 」이며, 균열의 폭은 「 mm 」 임

KEY PLAN

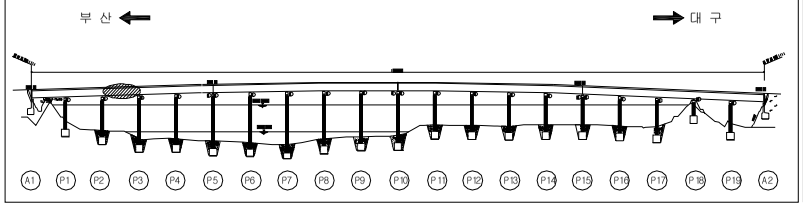

SECTION

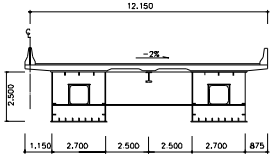


용 역 명	2015년 하반기 시설물 안전점검용역(2구간 정밀안전진단)
과업기간	2015. 08. 17 ~ 2015. 12. 31
발 주 처	신대구부산고속도로주식회사
용 역 사	(주)동 우 기 술 단
도면번호	023

ID : 밀양강교(대구) - 바닥판하면 S4

보 수 이 력

기 존 균 열	보 수(11. 상반기)
신 규 균 열	보 수(11. 하반기)
보수부위재균열	보 수(12. 상반기)
보 수(기보수)	보 수(12. 하반기)
보 수(08. 하반기)	보 수(13. 상반기)
보 수(09. 상반기)	보 수(13. 하반기)
보 수(09. 하반기)	보 수(14. 상반기)
보 수(10. 상반기)	보 수(14. 하반기)
보 수(10. 하반기)	보 수(15. 상반기)
	보 수(15. 하반기)

← 부 산 대 구 →

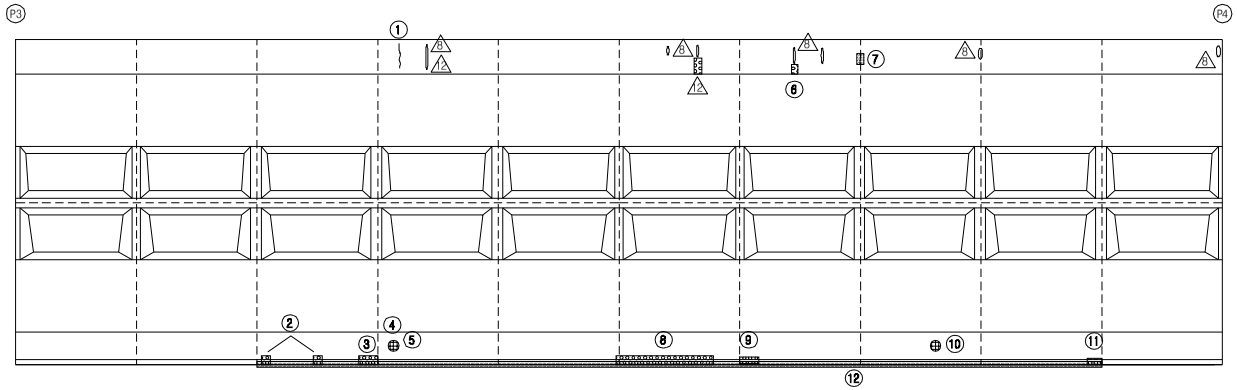


손 상 현 황 표


번호	신(N) 구(P)	손상내용	손상현황						결함 상태	손상 물량	비고
			폭	길이	너비	물량	단위	개소			
1	N	균열	0.1	1.0	-	1.00	m	1	b	1.00	
2	N	백태	-	0.2	0.2	0.04	㎡	2	b	0.08	
3	N	백태	-	0.2	0.3	0.06	㎡	1	b	0.06	
4	P	배수관 연결핀 탈락	-	-	-	1.00	EA	1	c	1.00	
5	P	배수관 연결핀 너트탈락	-	-	-	1.00	EA	1	c	1.00	
6	P	백태	-	0.1	0.3	0.03	㎡	1	b	0.03	
7	N	균열부 백태	0.2	0.3	-	0.30	m	1	b	0.30	
8	N	접합부 누수/백태	-	3.0	0.2	0.60	㎡	1	b	0.60	
9	N	백태	-	1.0	0.3	0.30	㎡	1	b	0.30	
10	P	배수관 연결핀 너트탈락	-	-	-	1.00	EA	1	c	1.00	
11	N	누수흔적/백태	-	1.0	0.2	0.20	㎡	1	b	0.20	
12	N	방호벽/슬래브 접속부 누수	-	35.0	-	35.00	m	1	b	35.00	
13											
14											
주) 손상의 길이 및 너비는 「 m 」이며, 균열의 폭은 「 mm 」 임

KEY PLAN

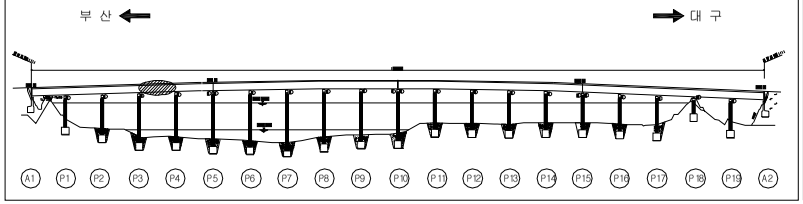

SECTION

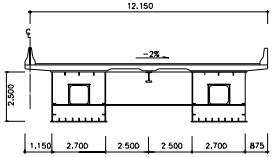


용 역 명	2015년 하반기 시설물 안전점검용역(2구간 정밀안전진단)
과업기간	2015. 08. 17 ~ 2015. 12. 31
발 주 처	신대구부산고속도로주식회사
용 역 사	(주)동 우 기 술 단
도면번호	024

ID : 밀양강교(대구) - 바닥판하면 S5

보 수 이 력

기 존 균 열	보 수(11. 상반기)
신 규 균 열	보 수(11. 하반기)
보수부위재균열	보 수(12. 상반기)
보 수(기보수)	보 수(12. 하반기)
보 수(08. 하반기)	보 수(13. 상반기)
보 수(09. 상반기)	보 수(13. 하반기)
보 수(09. 하반기)	보 수(14. 상반기)
보 수(10. 상반기)	보 수(14. 하반기)
보 수(10. 하반기)	보 수(15. 상반기)
	보 수(15. 하반기)

← 부 산 대 구 →

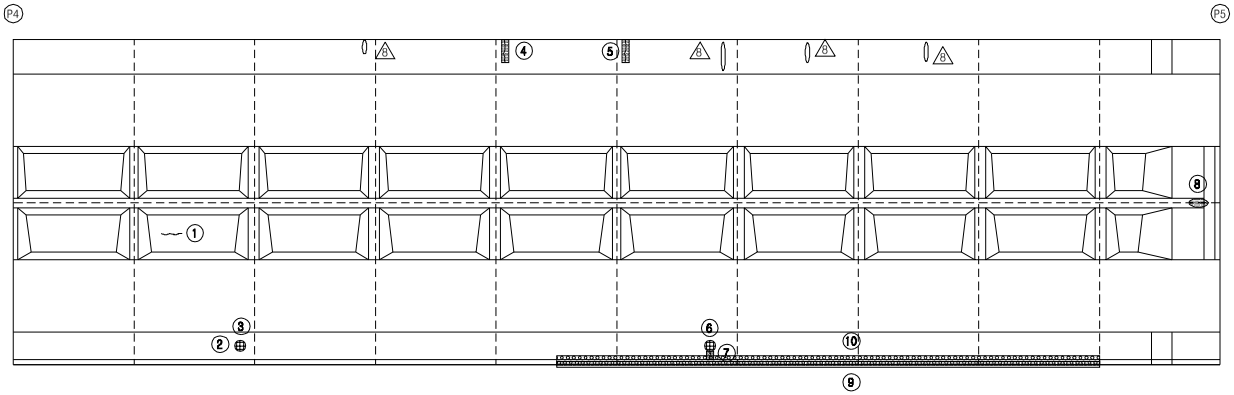


손 상 현 황 표


번호	신(N) 구(P)	손상내용	손상현황						결함 상태	손상 물량	비고
			폭	길이	너비	물량	단위	개소			
1	N	균열	0.1	0.8	-	0.80	m	1	b	0.80	
2	P	배수관 연결핀 탈락	-	-	-	1.00	EA	1	c	1.00	
3	P	배수관 연결핀 너트탈락	-	-	-	1.00	EA	1	c	1.00	
4	N	균열부 백태	0.1	0.8	-	0.80	m	1	b	0.80	
5	N	균열부 백태	0.2	0.8	-	0.80	m	1	b	0.80	
6	P	배수관 연결핀 탈락	-	-	-	1.00	EA	1	c	1.00	위험
7	N	균열부 백태	0.2	0.3	-	0.30	m	1	b	0.30	
8	P	도장박리/녹발생	-	0.1	0.4	0.04	㎡	1	b	0.04	
9	N	방호벽/슬래브 접속부 누수	-	22.5	-	22.50	m	1	b	22.50	
10	N	누수흔적/백태	-	22.5	0.3	6.75	㎡	1	b	6.75	
11											
12											
주) 손상의 길이 및 너비는 「 m 」이며, 균열의 폭은 「 mm 」 임

KEY PLAN

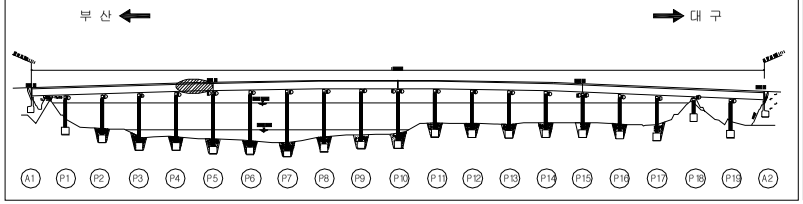

SECTION

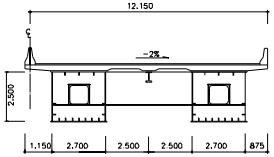


용 역 명	2015년 하반기 시설물 안전점검용역(2구간 정밀안전진단)
과업기간	2015. 08. 17 ~ 2015. 12. 31
발 주 처	신대구부산고속도로주식회사
용 역 사	(주)동 우 기 술 단
도면번호	025

ID : 밀양강교(대구) - 바닥판하면 S6

보 수 이 력

기 존 균 열	보 수(11. 상반기)
신 규 균 열	보 수(11. 하반기)
보수부위재균열	보 수(12. 상반기)
보 수(기보수)	보 수(12. 하반기)
보 수(08. 하반기)	보 수(13. 상반기)
보 수(09. 상반기)	보 수(13. 하반기)
보 수(09. 하반기)	보 수(14. 상반기)
보 수(10. 상반기)	보 수(14. 하반기)
보 수(10. 하반기)	보 수(15. 상반기)
	보 수(15. 하반기)

← 부 산 대 구 →

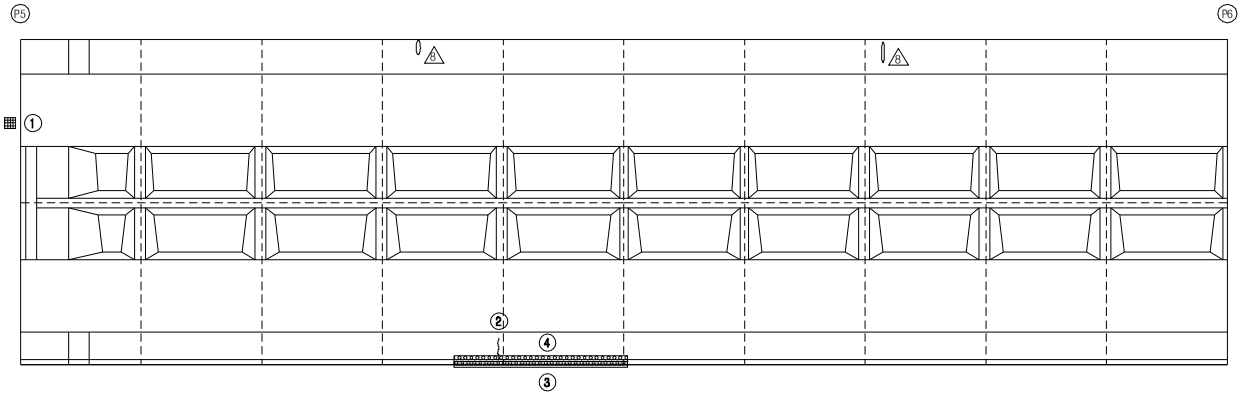


손 상 현 황 표


번호	신(N) 구(P)	손상내용	손상현황						결함 상태	손상 물량	비고
			폭	길이	너비	물량	단위	개소			
1	P	신축이음하부 고무재 파손/누수	-	0.1	0.1	0.01	㎡	1	c	0.01	
2	N	균열	0.1	0.8	-	0.80	m	1	b	0.80	
3	N	누수흔적/백태	-	7.5	0.3	2.25	㎡	1	b	2.25	
4	N	방호벽/슬래브 접속부 누수	-	7.5	-	7.50	m	1	b	7.50	
5											
6											
주) 손상의 길이 및 너비는 「 m 」이며, 균열의 폭은 「 mm 」 임

KEY PLAN

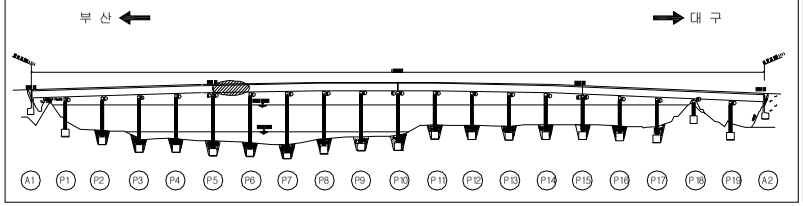

SECTION

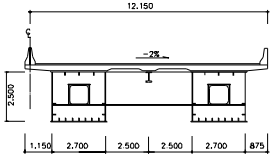


용 역 명	2015년 하반기 시설물 안전점검용역(2구간 정밀안전진단)
과업기간	2015. 08. 17 ~ 2015. 12. 31
발 주 처	신대구부산고속도로주식회사
용 역 사	(주)동 우 기 술 단
도면번호	026

ID : 밀양강교(대구) - 바닥판하면 S7

보 수 이 력

기 존 균 열	보 수(11. 상반기)
신 규 균 열	보 수(11. 하반기)
보수부위재균열	보 수(12. 상반기)
보 수(기보수)	보 수(12. 하반기)
보 수(08. 하반기)	보 수(13. 상반기)
보 수(09. 상반기)	보 수(13. 하반기)
보 수(09. 하반기)	보 수(14. 상반기)
보 수(10. 상반기)	보 수(14. 하반기)
보 수(10. 하반기)	보 수(15. 상반기)
	보 수(15. 하반기)

← 부 산 대 구 →

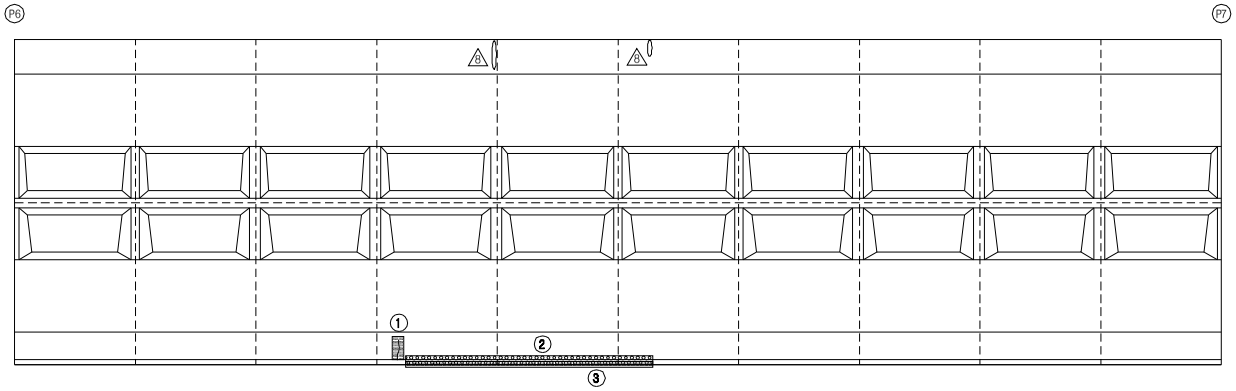


손 상 현 황 표


번호	신(N) 구(P)	손상내용	손상현황						결함 상태	손상 물량	비고
			폭	길이	너비	물량	단위	개소			
1	P	균열부 백태	0.1	0.5	-	0.50	m	1	b	0.50	
2	N	누수흔적/백태	-	10.0	0.3	3.00	㎡	1	b	3.00	
3	N	방호벽/슬래브 접속부 누수	-	10.0	-	10.00	m	1	b	10.00	
4											
5											
주) 손상의 길이 및 너비는 「 m 」이며, 균열의 폭은 「 mm 」 임

KEY PLAN

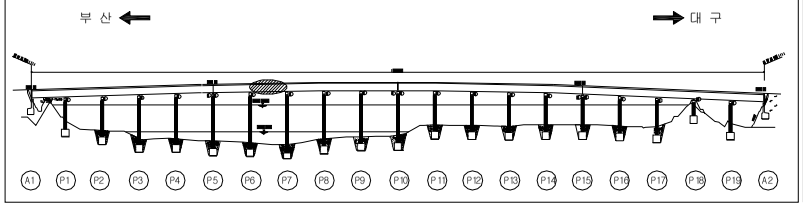

SECTION

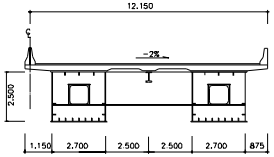


용 역 명	2015년 하반기 시설물 안전점검용역(2구간 정밀안전진단)
과업기간	2015. 08. 17 ~ 2015. 12. 31
발 주 처	신대구부산고속도로주식회사
용 역 사	(주)동 우 기 술 단
도면번호	027

ID : 밀양강교(대구) - 바닥판하면 S8

보 수 이 력

기 존 균 열	보 수(11. 상반기)
신 규 균 열	보 수(11. 하반기)
보수부위재균열	보 수(12. 상반기)
보 수(기보수)	보 수(12. 하반기)
보 수(08. 하반기)	보 수(13. 상반기)
보 수(09. 상반기)	보 수(13. 하반기)
보 수(09. 하반기)	보 수(14. 상반기)
보 수(10. 상반기)	보 수(14. 하반기)
보 수(10. 하반기)	보 수(15. 상반기)
	보 수(15. 하반기)

← 부 산 대 구 →

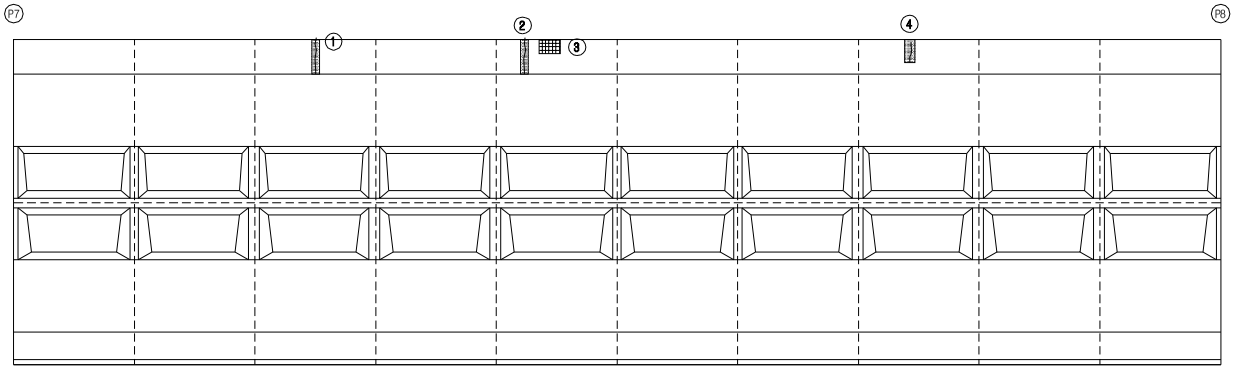


손 상 현 황 표


번호	신(N) 구(P)	손상내용	손상현황						결함 상태	손상 물량	비고
			폭	길이	너비	물량	단위	개소			
1	P	균열부 백태	0.2	1.2	-	1.20	m	1	b	1.20	
2	P	균열부 백태	0.2	1.0	-	1.00	m	1	b	1.00	
3	P	박락	-	0.3	0.2	0.06	㎡	1	b	0.06	
4	P	균열부 백태	0.2	0.5	-	0.50	m	1	b	0.50	
5											
6											
주) 손상의 길이 및 너비는 「 m 」이며, 균열의 폭은 「 mm 」 임

KEY PLAN

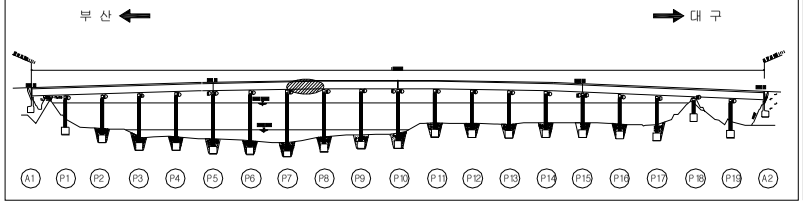

SECTION

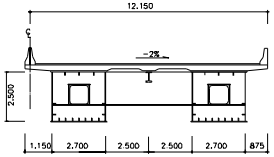


용 역 명	2015년 하반기 시설물 안전점검용역(2구간 정밀안전진단)
과업기간	2015. 08. 17 ~ 2015. 12. 31
발 주 처	신대구부산고속도로주식회사
용 역 사	(주)동 우 기 술 단
도면번호	028

ID : 밀양강교(대구) - 바닥판하면 S9

보 수 이 력

기 존 균 열	보 수(11. 상반기)
신 규 균 열	보 수(11. 하반기)
보수부위재균열	보 수(12. 상반기)
보 수(기보수)	보 수(12. 하반기)
보 수(08. 하반기)	보 수(13. 상반기)
보 수(09. 상반기)	보 수(13. 하반기)
보 수(09. 하반기)	보 수(14. 상반기)
보 수(10. 상반기)	보 수(14. 하반기)
보 수(10. 하반기)	보 수(15. 상반기)
	보 수(15. 하반기)

← 부 산 대 구 →

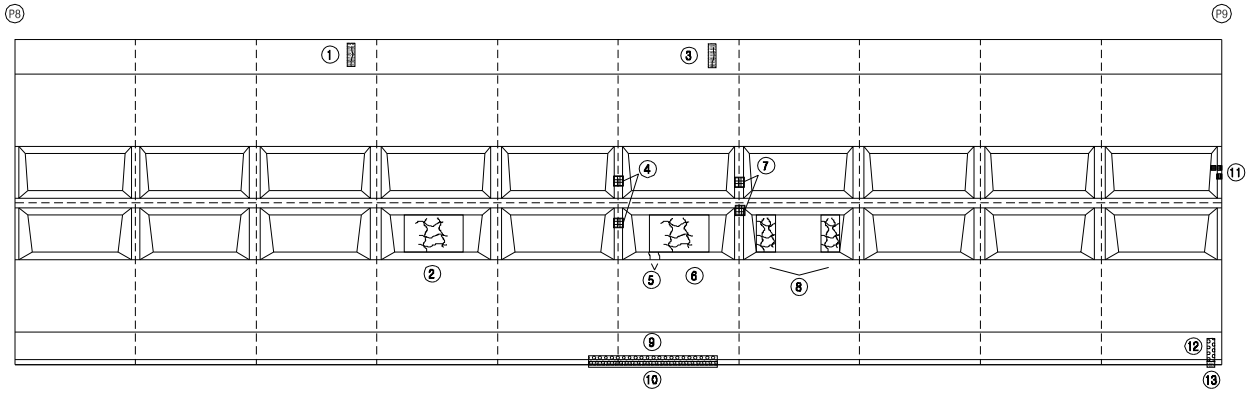


손 상 현 황 표


번호	신(N) 구(P)	손상내용	손상현황						결함 상태	손상 물량	비고
			폭	길이	너비	물량	단위	개소			
1	P	균열부 백태	0.2	0.4	-	0.40	m	1	b	0.40	
2	N	망상균열	-	2.4	2.0	4.80	㎡	1	b	4.80	
3	P	균열부 백태	0.2	0.6	-	0.60	m	1	b	0.60	
4	P	도장박리/녹발생	-	0.1	0.3	0.03	㎡	2	b	0.06	
5	N	균열	0.1	0.3	-	0.30	m	2	b	0.60	
6	N	망상균열	-	2.4	2.0	4.80	㎡	1	b	4.80	
7	P	도장박리/녹발생	-	0.1	0.1	0.01	㎡	2	b	0.02	
8	N	망상균열	-	2.4	2.0	4.80	㎡	1	b	4.80	
9	N	누수흔적/백태	-	5.0	0.3	1.50	㎡	1	b	1.50	
10	N	방호벽/슬래브 접속부 누수	-	5.0	-	5.00	m	1	b	5.00	
11	P	도장박리/녹발생	-	0.1	0.1	0.01	㎡	3	b	0.03	
12	P	백태	-	0.1	0.4	0.04	㎡	1	b	0.04	
13	N	방호벽/슬래브 접속부 누수	-	0.1	-	0.10	m	1	b	0.10	
14											
15											
주) 손상의 길이 및 너비는 「 m 」이며, 균열의 폭은 「 mm 」 임

KEY PLAN

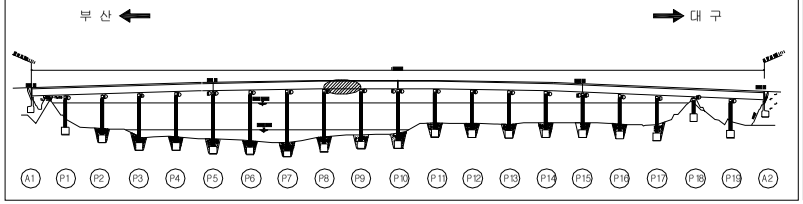

SECTION

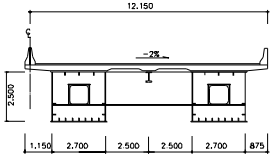


용 역 명	2015년 하반기 시설물 안전점검용역(2구간 정밀안전진단)
과업기간	2015. 08. 17 ~ 2015. 12. 31
발 주 처	신대구부산고속도로주식회사
용 역 사	(주)동 우 기 술 단
도면번호	029

ID : 밀양강교(대구) - 바닥판하면 S10

보 수 이 력

기 존 균 열	보 수(11. 상반기)
신 규 균 열	보 수(11. 하반기)
보수부위재균열	보 수(12. 상반기)
보 수(기보수)	보 수(12. 하반기)
보 수(08. 하반기)	보 수(13. 상반기)
보 수(09. 상반기)	보 수(13. 하반기)
보 수(09. 하반기)	보 수(14. 상반기)
보 수(10. 상반기)	보 수(14. 하반기)
보 수(10. 하반기)	보 수(15. 상반기)
	보 수(15. 하반기)

← 부 산 대 구 →

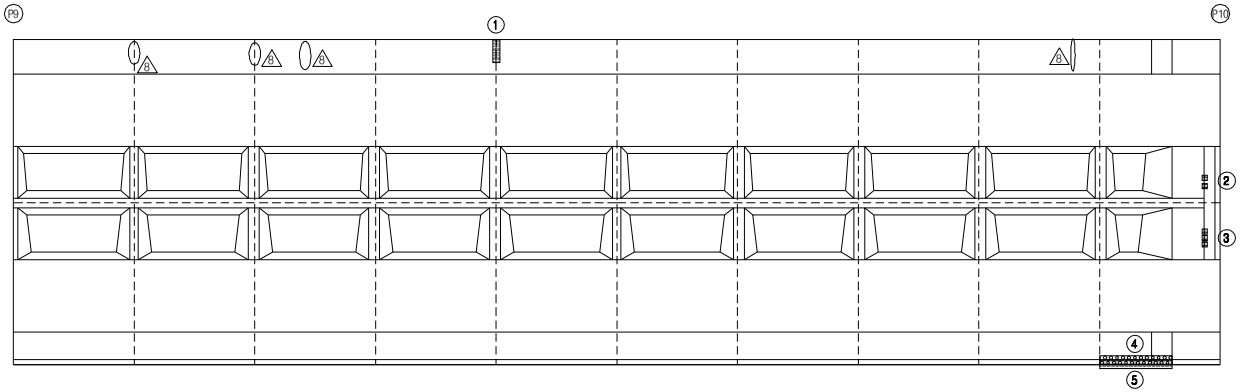


손 상 현 황 표


번호	신(N) 구(P)	손상내용	손상현황						결함 상태	손상 물량	비고
			폭	길이	너비	물량	단위	개소			
1	N	균열부 백태	0.2	1.0	-	1.00	m	1	b	1.00	
2	P	도장박리/녹발생	-	0.1	0.1	0.01	㎡	2	b	0.02	
3	P	도장박리/녹발생	-	0.1	0.1	0.01	㎡	3	b	0.03	
4	N	누수흔적/백태	-	3.0	0.3	0.90	㎡	1	b	0.90	
5	N	방호벽/슬래브 접속부 누수	-	3.0	-	3.00	m	1	b	3.00	
6											
7											
주) 손상의 길이 및 너비는 「 m 」이며, 균열의 폭은 「 mm 」 임

KEY PLAN

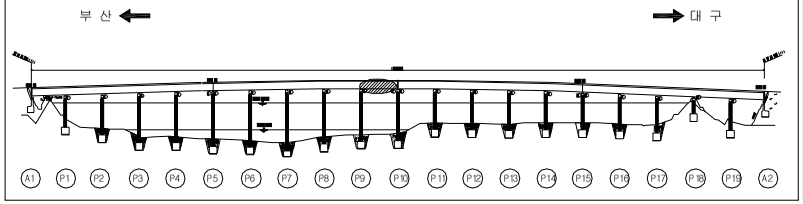

SECTION

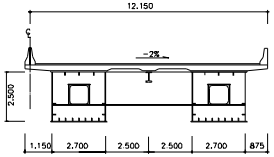


용 역 명	2015년 하반기 시설물 안전점검용역(2구간 정밀안전진단)
과업기간	2015. 08. 17 ~ 2015. 12. 31
발 주 처	신대구부산고속도로주식회사
용 역 사	(주)동 우 기 술 단
도면번호	030

ID : 밀양강교(대구) - 바닥판하면 S11

보 수 이 력

기 존 균 열	보 수(11. 상반기)
신 규 균 열	보 수(11. 하반기)
보수부위재균열	보 수(12. 상반기)
보 수(기보수)	보 수(12. 하반기)
보 수(08. 하반기)	보 수(13. 상반기)
보 수(09. 상반기)	보 수(13. 하반기)
보 수(09. 하반기)	보 수(14. 상반기)
보 수(10. 상반기)	보 수(14. 하반기)
보 수(10. 하반기)	보 수(15. 상반기)
	보 수(15. 하반기)

← 부 산 대 구 →

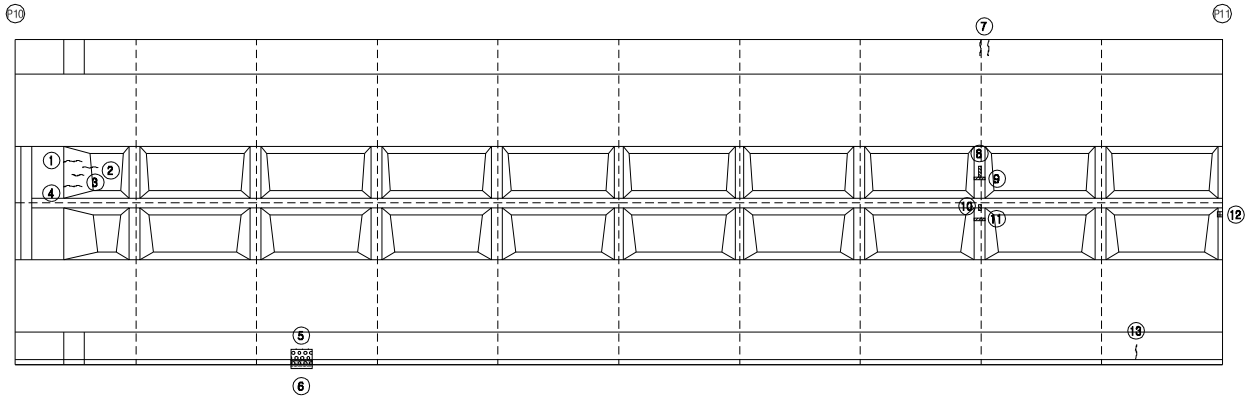


손 상 현 황 표


번호	신(N) 구(P)	손상내용	손상현황						결함 상태	손상 물량	비고
			폭	길이	너비	물량	단위	개소			
1	N	균열	0.1	0.9	-	0.90	m	1	b	0.90	
2	N	균열	0.1	0.8	-	0.80	m	1	b	0.80	
3	N	균열	0.1	0.6	-	0.60	m	1	b	0.60	
4	N	균열	0.1	0.9	-	0.90	m	1	b	0.90	
5	N	누수흔적/백태	-	0.4	0.3	0.12	㎡	1	b	0.12	
6	N	방호벽/슬래브 접속부 누수	-	0.4	-	0.40	m	1	b	0.40	
7	N	균열	0.1	0.7	-	0.70	m	2	b	1.40	
8	N	녹발생	-	0.1	0.3	0.03	㎡	1	b	0.03	
9	N	녹발생	-	0.1	0.3	0.03	㎡	1	b	0.03	
10	N	녹발생	-	0.1	0.1	0.01	㎡	1	b	0.01	
11	N	녹발생	-	0.1	0.3	0.03	㎡	1	b	0.03	
12	P	도장박리/녹발생	-	0.1	0.1	0.01	㎡	1	b	0.01	
13	N	균열	0.1	0.6	-	0.60	m	1	b	0.60	
14											
15											
주) 손상의 길이 및 너비는 「 m 」이며, 균열의 폭은 「 mm 」 임

KEY PLAN

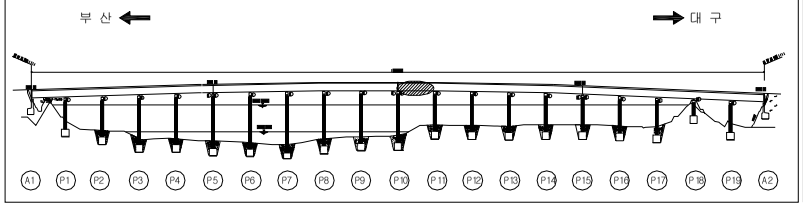

SECTION

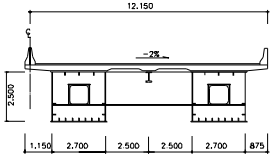


용 역 명	2015년 하반기 시설물 안전점검용역(2구간 정밀안전진단)
과업기간	2015. 08. 17 ~ 2015. 12. 31
발 주 처	신대구부산고속도로주식회사
용 역 사	(주)동 우 기 술 단
도면번호	031

ID : 밀양강교(대구) - 바닥판하면 S12

보 수 이 력

기 존 균 열	보 수(11. 상반기)
신 규 균 열	보 수(11. 하반기)
보수부위재균열	보 수(12. 상반기)
보 수(기보수)	보 수(12. 하반기)
보 수(08. 하반기)	보 수(13. 상반기)
보 수(09. 상반기)	보 수(13. 하반기)
보 수(09. 하반기)	보 수(14. 상반기)
보 수(10. 상반기)	보 수(14. 하반기)
보 수(10. 하반기)	보 수(15. 상반기)
	보 수(15. 하반기)

← 부 산 대 구 →

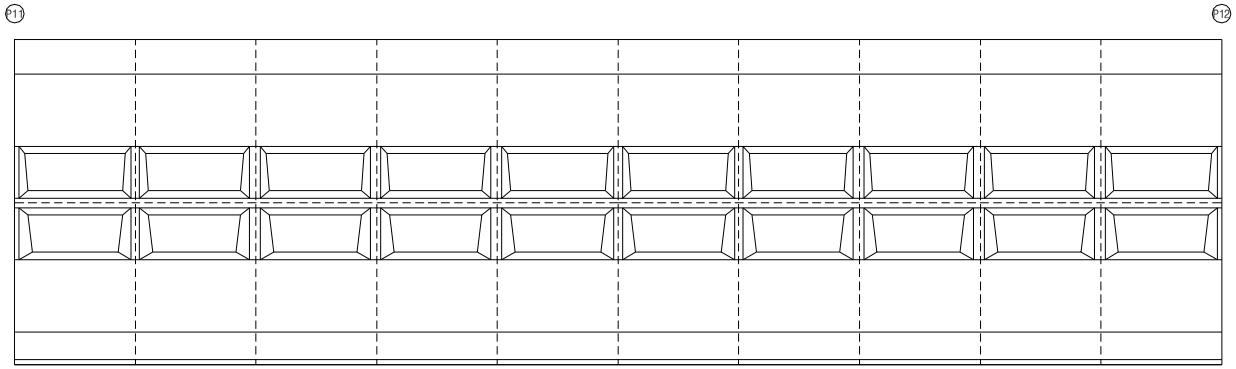


손 상 현 황 표


번호	신(N) 구(P)	손상내용	손상현황						결함 상태	손상 물량	비고
			폭	길이	너비	물량	단위	개소			
1											
2											
주) 손상의 길이 및 너비는 「 m 」이며, 균열의 폭은 「 mm 」 임

KEY PLAN

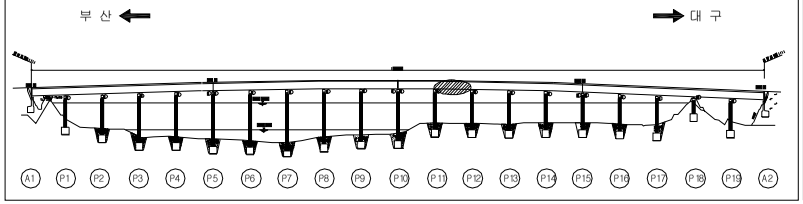

SECTION

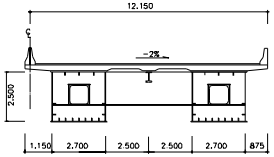


용 역 명	2015년 하반기 시설물 안전점검용역(2구간 정밀안전진단)
과업기간	2015. 08. 17 ~ 2015. 12. 31
발 주 처	신대구부산고속도로주식회사
용 역 사	(주)동 우 기 술 단
도면번호	032

ID : 밀양강교(대구) - 바닥판하면 S13

보 수 이 력

기 존 균 열	보 수(11. 상반기)
신 규 균 열	보 수(11. 하반기)
보수부위재균열	보 수(12. 상반기)
보 수(기보수)	보 수(12. 하반기)
보 수(08. 하반기)	보 수(13. 상반기)
보 수(09. 상반기)	보 수(13. 하반기)
보 수(09. 하반기)	보 수(14. 상반기)
보 수(10. 상반기)	보 수(14. 하반기)
보 수(10. 하반기)	보 수(15. 상반기)
	보 수(15. 하반기)

← 부 산 대 구 →

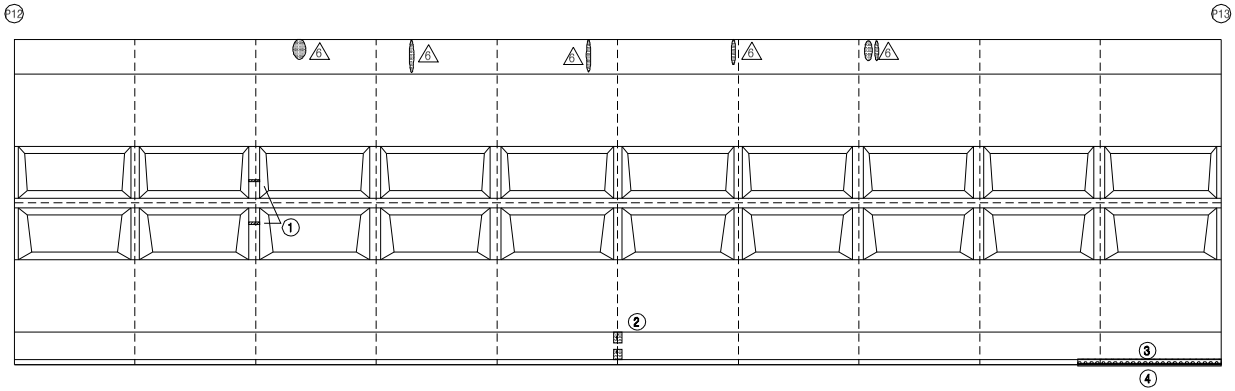


손 상 현 황 표


번호	신(N) 구(P)	손상내용	손상현황						결함 상태	손상 물량	비고
			폭	길이	너비	물량	단위	개소			
1	N	녹발생	-	0.1	0.3	0.03	㎡	2	b	0.06	
2	N	균열부 백태	0.1	0.2	-	0.20	m	2	b	0.40	
3	N	누수흔적/백태	-	5.0	0.3	1.50	㎡	1	b	1.50	
4	N	방호벽/슬래브 접속부 누수	-	5.0	-	5.00	m	1	b	5.00	
5											
6											
주) 손상의 길이 및 너비는 「 m 」이며, 균열의 폭은 「 mm 」 임

KEY PLAN

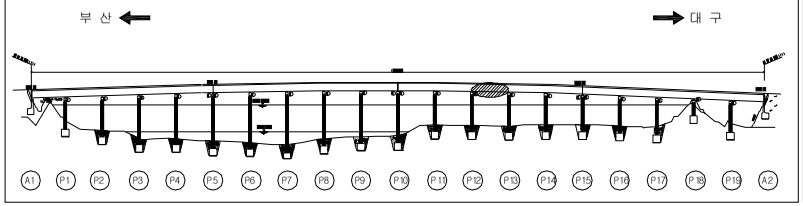

SECTION

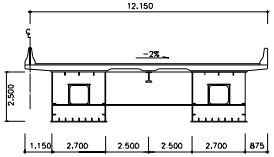


용 역 명	2015년 하반기 시설물 안전점검용역(2구간 정밀안전진단)
과업기간	2015. 08. 17 ~ 2015. 12. 31
발 주 처	신대구부산고속도로주식회사
용 역 사	(주)동 우 기 술 단
도면번호	033

ID : 밀양강교(대구) - 바닥판하면 S14

보 수 이 력

기 존 균 열	보 수(11. 상반기)
신 규 균 열	보 수(11. 하반기)
보수부위재균열	보 수(12. 상반기)
보 수(기보수)	보 수(12. 하반기)
보 수(08. 하반기)	보 수(13. 상반기)
보 수(09. 상반기)	보 수(13. 하반기)
보 수(09. 하반기)	보 수(14. 상반기)
보 수(10. 상반기)	보 수(14. 하반기)
보 수(10. 하반기)	보 수(15. 상반기)
	보 수(15. 하반기)

← 부 산 대 구 →

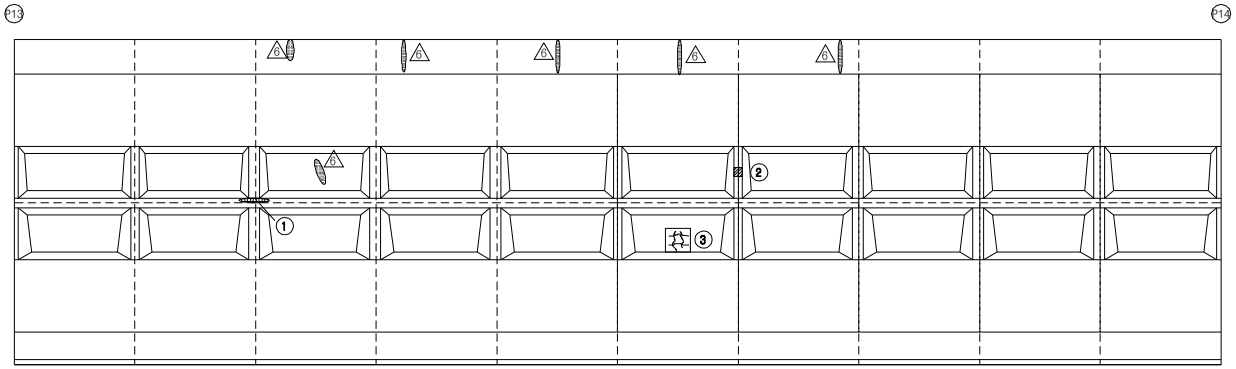


손 상 현 황 표


번호	신(N) 구(P)	손상내용	손상현황						결함 상태	손상 물량	비고
			폭	길이	너비	물량	단위	개소			
1	P	녹발생	-	0.1	0.4	0.04	㎡	1	b	0.04	
2	N	녹발생	-	0.1	0.1	0.01	㎡	1	b	0.01	
3	N	망상균열	-	1.0	1.0	1.00	㎡	1	b	1.00	
4											
5											
주) 손상의 길이 및 너비는 「 m 」이며, 균열의 폭은 「 mm 」 임

KEY PLAN

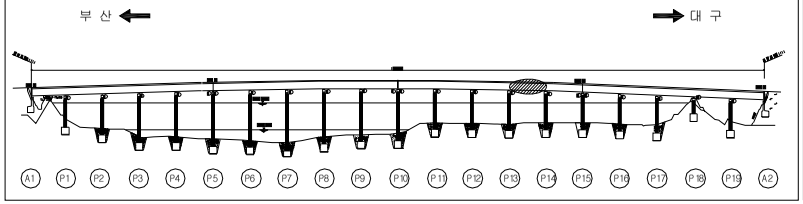

SECTION

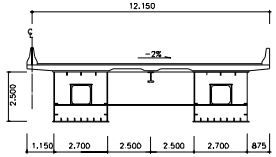


용 역 명	2015년 하반기 시설물 안전점검용역(2구간 정밀안전진단)
과업기간	2015. 08. 17 ~ 2015. 12. 31
발 주 처	신대구부산고속도로주식회사
용 역 사	(주)동 우 기 술 단
도면번호	034

ID : 밀양강교(대구) - 바닥판하면 S15

보 수 이 력

기 존 균 열	보 수(11. 상반기)
신 규 균 열	보 수(11. 하반기)
보수부위재균열	보 수(12. 상반기)
보 수(기보수)	보 수(12. 하반기)
보 수(08. 하반기)	보 수(13. 상반기)
보 수(09. 상반기)	보 수(13. 하반기)
보 수(09. 하반기)	보 수(14. 상반기)
보 수(10. 상반기)	보 수(14. 하반기)
보 수(10. 하반기)	보 수(15. 상반기)
	보 수(15. 하반기)

← 부 산 대 구 →

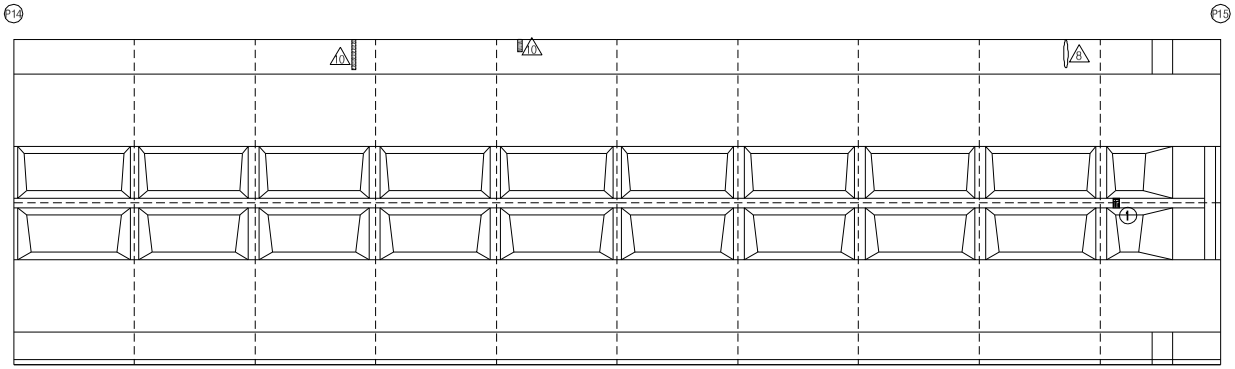


손 상 현 황 표


번호	신(N) 구(P)	손상내용	손상현황						결함 상태	손상 물량	비고
			폭	길이	너비	물량	단위	개소			
1	P	도장박리	-	0.3	0.3	0.09	㎡	1	b	0.09	
2											
3											
주) 손상의 길이 및 너비는 「 m 」이며, 균열의 폭은 「 mm 」 임

KEY PLAN

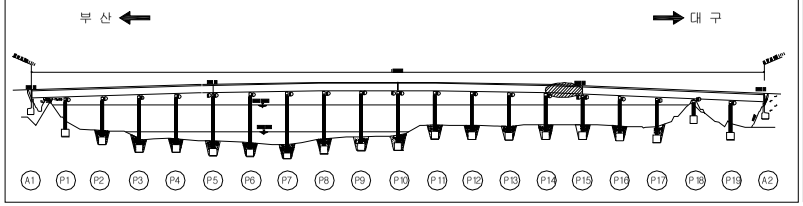

SECTION

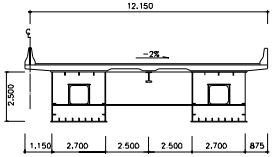


용 역 명	2015년 하반기 시설물 안전점검용역(2구간 정밀안전진단)
과업기간	2015. 08. 17 ~ 2015. 12. 31
발 주 처	신대구부산고속도로주식회사
용 역 사	(주)동 우 기 술 단
도면번호	035

ID : 밀양강교(대구) - 바닥판하면 S16

보 수 이 력

기 존 균 열	보 수(11. 상반기)
신 규 균 열	보 수(11. 하반기)
보수부위재균열	보 수(12. 상반기)
보 수(기보수)	보 수(12. 하반기)
보 수(08. 하반기)	보 수(13. 상반기)
보 수(09. 상반기)	보 수(13. 하반기)
보 수(09. 하반기)	보 수(14. 상반기)
보 수(10. 상반기)	보 수(14. 하반기)
보 수(10. 하반기)	보 수(15. 상반기)
	보 수(15. 하반기)

← 부 산 대 구 →

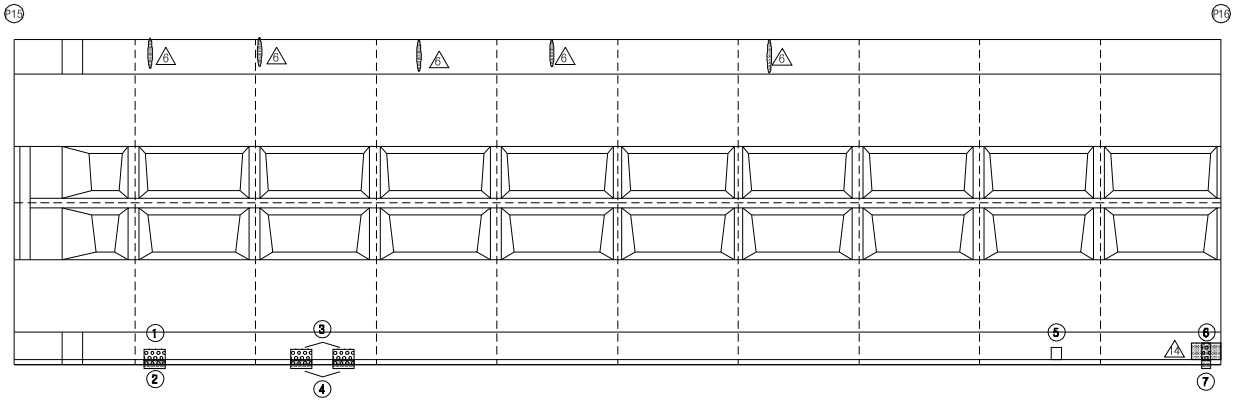


손 상 현 황 표


번호	신(N) 구(P)	손상내용	손상현황						결함 상태	손상 물량	비고
			폭	길이	너비	물량	단위	개소			
1	N	누수흔적/백태	-	0.2	0.3	0.06	㎡	1	b	0.06	
2	N	방호벽/슬래브 접속부 누수	-	0.2	-	0.20	m	1	b	0.20	
3	N	누수흔적/백태	-	0.2	0.3	0.06	㎡	2	b	0.12	
4	N	방호벽/슬래브 접속부 누수	-	0.2	-	0.20	m	2	b	0.40	
5	P	배수관 흔들림	-	-	-	1.00	EA	1	c	1.00	
6	N	백태	-	0.2	0.2	0.04	㎡	1	b	0.04	
7	N	방호벽/슬래브 접속부 누수	-	0.2	-	0.20	m	1	b	0.20	
8											
9											
주) 손상의 길이 및 너비는 「 m 」이며, 균열의 폭은 「 mm 」 임

KEY PLAN

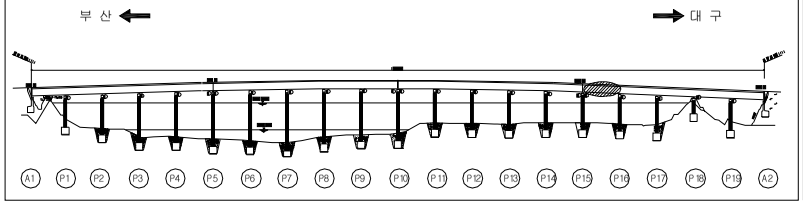

SECTION

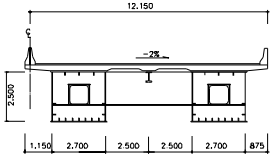


용 역 명	2015년 하반기 시설물 안전점검용역(2구간 정밀안전진단)
과업기간	2015. 08. 17 ~ 2015. 12. 31
발 주 처	신대구부산고속도로주식회사
용 역 사	(주)동 우 기 술 단
도면번호	036

ID : 밀양강교(대구) - 바닥판하면 S17

보 수 이 력

기 존 균 열	보 수(11. 상반기)
신 규 균 열	보 수(11. 하반기)
보수부위재균열	보 수(12. 상반기)
보 수(기보수)	보 수(12. 하반기)
보 수(08. 하반기)	보 수(13. 상반기)
보 수(09. 상반기)	보 수(13. 하반기)
보 수(09. 하반기)	보 수(14. 상반기)
보 수(10. 상반기)	보 수(14. 하반기)
보 수(10. 하반기)	보 수(15. 상반기)
	보 수(15. 하반기)

← 부 산 대 구 →

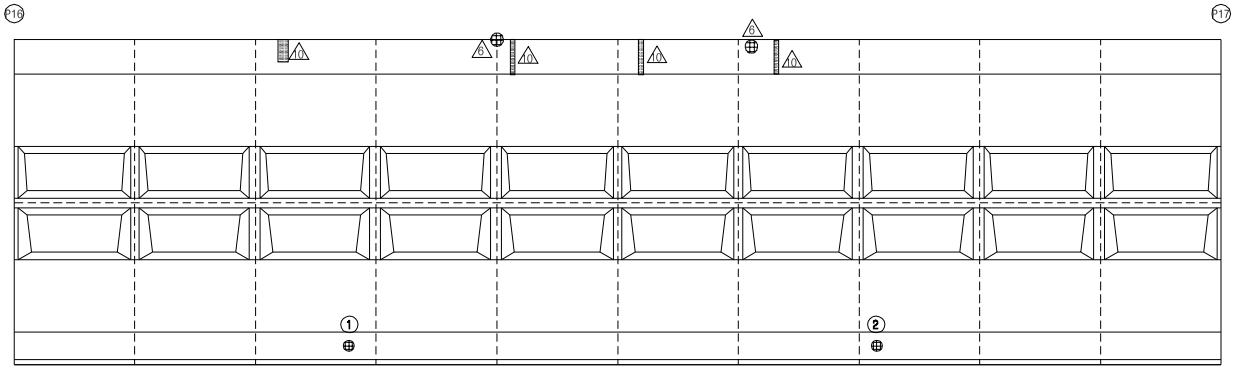


손 상 현 황 표


번호	신(N) 구(P)	손상내용	손상현황						결함 상태	손상 물량	비고
			폭	길이	너비	물량	단위	개소			
1	P	배수관 볼트 이체결	-	-	-	1.00	EA	1	c	1.00	
2	P	배수관 연결핀 너트탈락	-	-	-	1.00	EA	1	c	1.00	
3											
4											
주) 손상의 길이 및 너비는 「 m 」이며, 균열의 폭은 「 mm 」 임

KEY PLAN

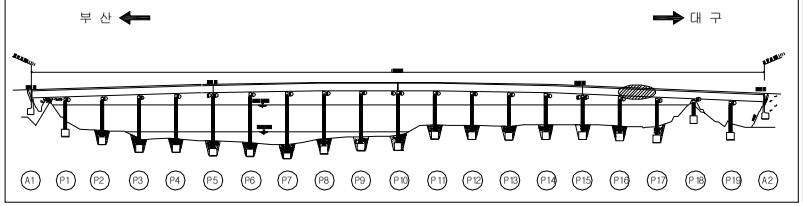

SECTION

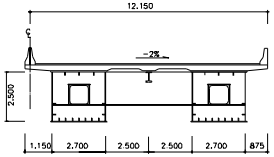


용 역 명	2015년 하반기 시설물 안전점검용역(2구간 정밀안전진단)
과업기간	2015. 08. 17 ~ 2015. 12. 31
발 주 처	신대구부산고속도로주식회사
용 역 사	(주)동 우 기 술 단
도면번호	037

ID : 밀양강교(대구) - 바닥판하면 S18

보 수 이 력

기 존 균 열	보 수(11. 상반기)
신 규 균 열	보 수(11. 하반기)
보수부위재균열	보 수(12. 상반기)
보 수(기보수)	보 수(12. 하반기)
보 수(08. 하반기)	보 수(13. 상반기)
보 수(09. 상반기)	보 수(13. 하반기)
보 수(09. 하반기)	보 수(14. 상반기)
보 수(10. 상반기)	보 수(14. 하반기)
보 수(10. 하반기)	보 수(15. 상반기)
	보 수(15. 하반기)

← 부 산 대 구 →

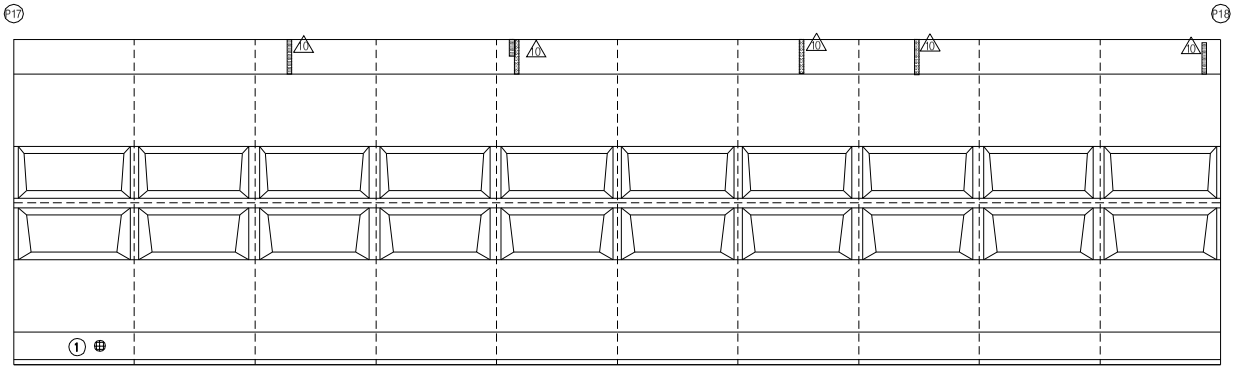


손 상 현 황 표


번호	신(N) 구(P)	손상내용	손상현황						결함 상태	손상 물량	비고
			폭	길이	너비	물량	단위	개소			
1	N	배수관 연결핀 체결불량	-	-	-	1.00	EA	1	c	1.00	
2											
3											
주) 손상의 길이 및 너비는 「 m 」이며, 균열의 폭은 「 mm 」 임

KEY PLAN

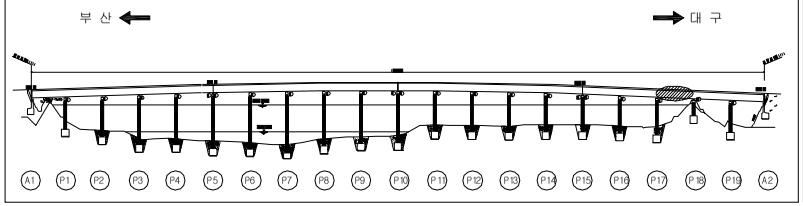

SECTION

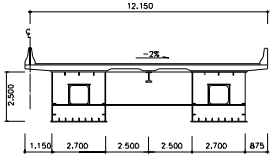


용 역 명	2015년 하반기 시설물 안전점검용역(2구간 정밀안전진단)
과업기간	2015. 08. 17 ~ 2015. 12. 31
발 주 처	신대구부산고속도로주식회사
용 역 사	(주)동 우 기 술 단
도면번호	038

ID : 밀양강교(대구) - 바닥판하면 S19

보 수 이 력

기 존 균 열	보 수(11. 상반기)
신 규 균 열	보 수(11. 하반기)
보수부위재균열	보 수(12. 상반기)
보 수(기보수)	보 수(12. 하반기)
보 수(08. 하반기)	보 수(13. 상반기)
보 수(09. 상반기)	보 수(13. 하반기)
보 수(09. 하반기)	보 수(14. 상반기)
보 수(10. 상반기)	보 수(14. 하반기)
보 수(10. 하반기)	보 수(15. 상반기)
	보 수(15. 하반기)

← 부 산 대 구 →

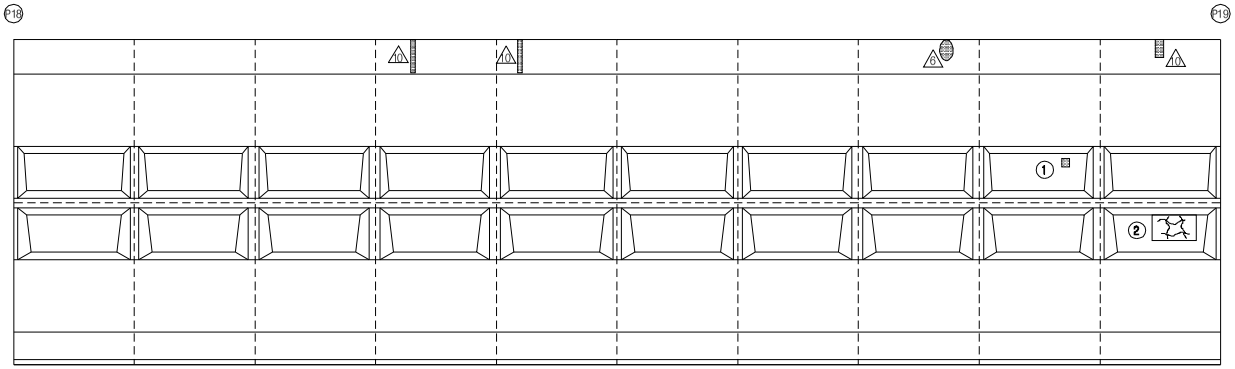


손 상 현 황 표


번호	신(N) 구(P)	손상내용	손상현황						결함 상태	손상 물량	비고
			폭	길이	너비	물량	단위	개소			
1	N	백태	-	0.2	0.2	0.04	㎡	1	b	0.04	
2	N	망상균열	-	1.8	1.2	2.16	㎡	1	b	2.16	
3											
4											
주) 손상의 길이 및 너비는 「 m 」이며, 균열의 폭은 「 mm 」 임

KEY PLAN

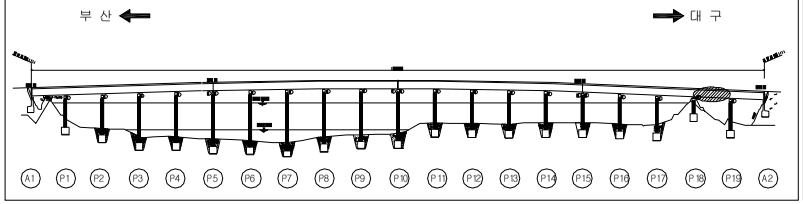

SECTION

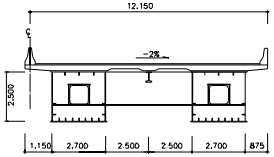


용 역 명	2015년 하반기 시설물 안전점검용역(2구간 정밀안전진단)
과업기간	2015. 08. 17 ~ 2015. 12. 31
발 주 처	신대구부산고속도로주식회사
용 역 사	(주)동 우 기 술 단
도면번호	039

ID : 밀양강교(대구) - 바닥판하면 S20

보 수 이 력

기 존 균 열	보 수(11. 상반기)
신 규 균 열	보 수(11. 하반기)
보수부위재균열	보 수(12. 상반기)
보 수(기보수)	보 수(12. 하반기)
보 수(08. 하반기)	보 수(13. 상반기)
보 수(09. 상반기)	보 수(13. 하반기)
보 수(09. 하반기)	보 수(14. 상반기)
보 수(10. 상반기)	보 수(14. 하반기)
보 수(10. 하반기)	보 수(15. 상반기)
	보 수(15. 하반기)

← 부 산 대 구 →

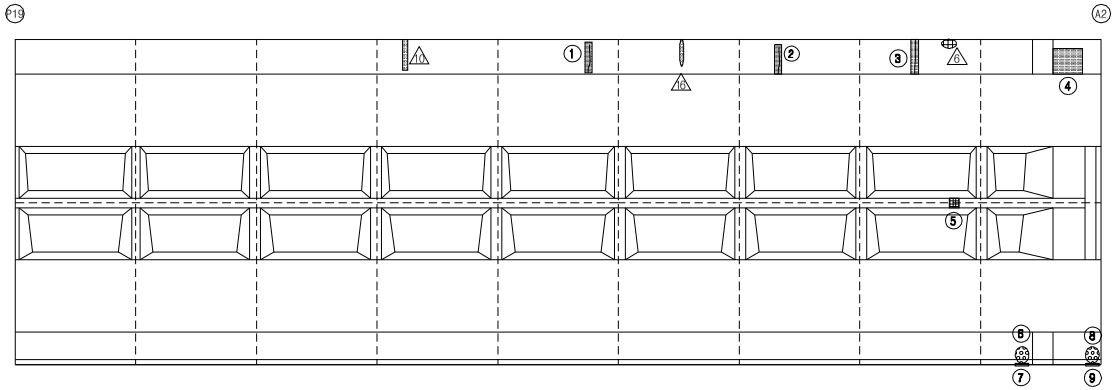


손 상 현 황 표


번호	신(N) 구(P)	손상내용	손상현황						결함 상태	손상 물량	비고
			폭	길이	너비	물량	단위	개소			
1	P	균열부 백태	0.2	1.0	-	1.00	m	1	b	1.00	
2	P	균열부 백태	0.2	0.5	-	0.50	m	1	b	0.50	
3	P	균열부 백태	0.2	1.2	-	1.20	m	1	b	1.20	
4	P	백태	-	0.8	0.8	0.64	㎡	1	b	0.64	
5	N	도장박리	-	0.1	0.2	0.02	㎡	1	b	0.02	
6	P	백태	-	0.2	0.2	0.04	㎡	1	b	0.04	
7	N	방호벽/슬래브 접속부 누수	-	0.2	-	0.20	m	1	b	0.20	
8	P	백태	-	0.1	0.5	0.05	㎡	1	b	0.05	
9	N	방호벽/슬래브 접속부 누수	-	0.1	-	0.10	m	1	b	0.10	
10											
11											
주) 손상의 길이 및 너비는 「 m 」이며, 균열의 폭은 「 mm 」 임

KEY PLAN

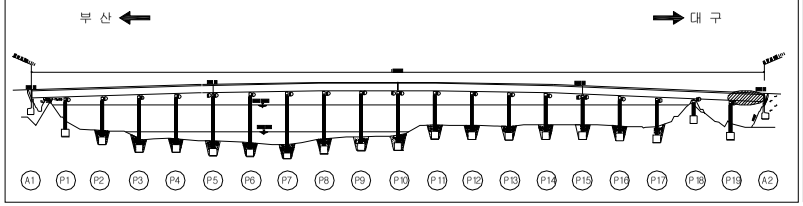

SECTION

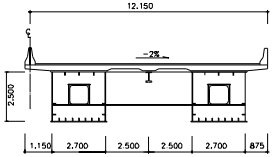


용 역 명	2015년 하반기 시설물 안전점검용역(2구간 정밀안전진단)
과업기간	2015. 08. 17 ~ 2015. 12. 31
발 주 처	신대구부산고속도로주식회사
용 역 사	(주)동 우 기 술 단
도면번호	040

ID : 밀양강교(대구) - 주형외부 - S1 G1

보 수 이 력

기 존 균 열	보 수(11. 상반기)
신 규 균 열	보 수(11. 하반기)
보수부위재균열	보 수(12. 상반기)
보 수(기보수)	보 수(12. 하반기)
보 수(08. 하반기)	보 수(13. 상반기)
보 수(09. 상반기)	보 수(13. 하반기)
보 수(09. 하반기)	보 수(14. 상반기)
보 수(10. 상반기)	보 수(14. 하반기)
보 수(10. 하반기)	보 수(15. 상반기)
	보 수(15. 하반기)

← 부 산 대 구 →

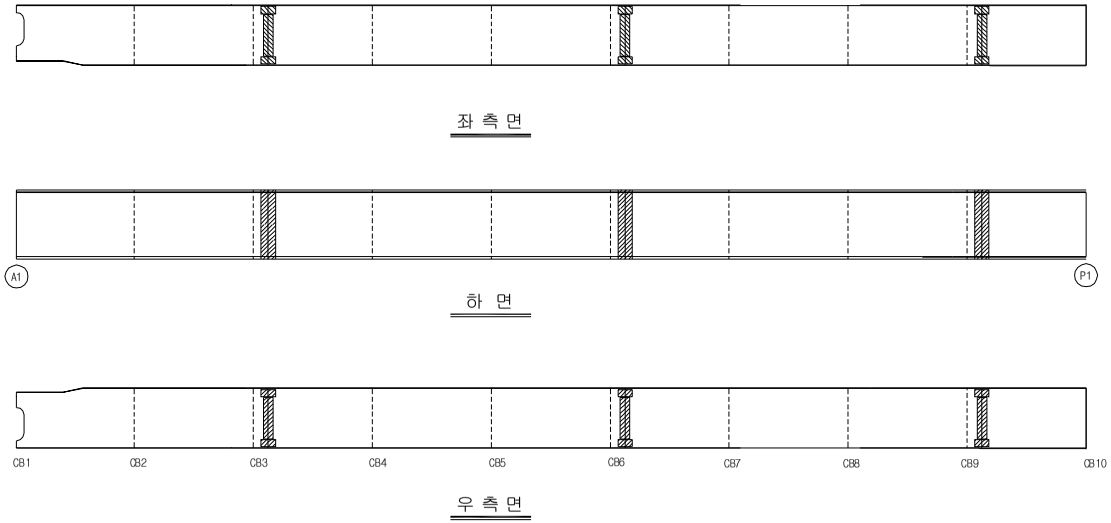


손 상 현 황 표


번호	신(N) 구(P)	손상내용	손상현황						결함 상태	손상 물량	비고
			폭	길이	너비	물량	단위	개소			
1											
2											
주) 손상의 길이 및 너비는 「 m 」이며, 균열의 폭은 「 mm 」 임

KEY PLAN

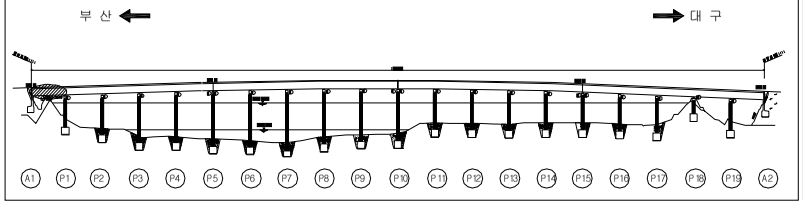

SECTION

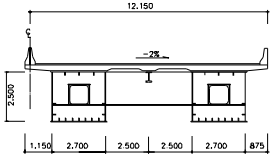


용 역 명	2015년 하반기 시설물 안전점검용역(2구간 정밀안전진단)
과업기간	2015. 08. 17 ~ 2015. 12. 31
발 주 처	신대구부산고속도로주식회사
용 역 사	(주)동 우 기 술 단
도면번호	041

ID : 밀양강교(대구) - 주형외부 - S2 G1

보 수 이 력

기 존 균 열	보 수(11. 상반기)
신 규 균 열	보 수(11. 하반기)
보수부위재균열	보 수(12. 상반기)
보 수(기보수)	보 수(12. 하반기)
보 수(08. 하반기)	보 수(13. 상반기)
보 수(09. 상반기)	보 수(13. 하반기)
보 수(09. 하반기)	보 수(14. 상반기)
보 수(10. 상반기)	보 수(14. 하반기)
보 수(10. 하반기)	보 수(15. 상반기)
	보 수(15. 하반기)

← 부 산 대 구 →

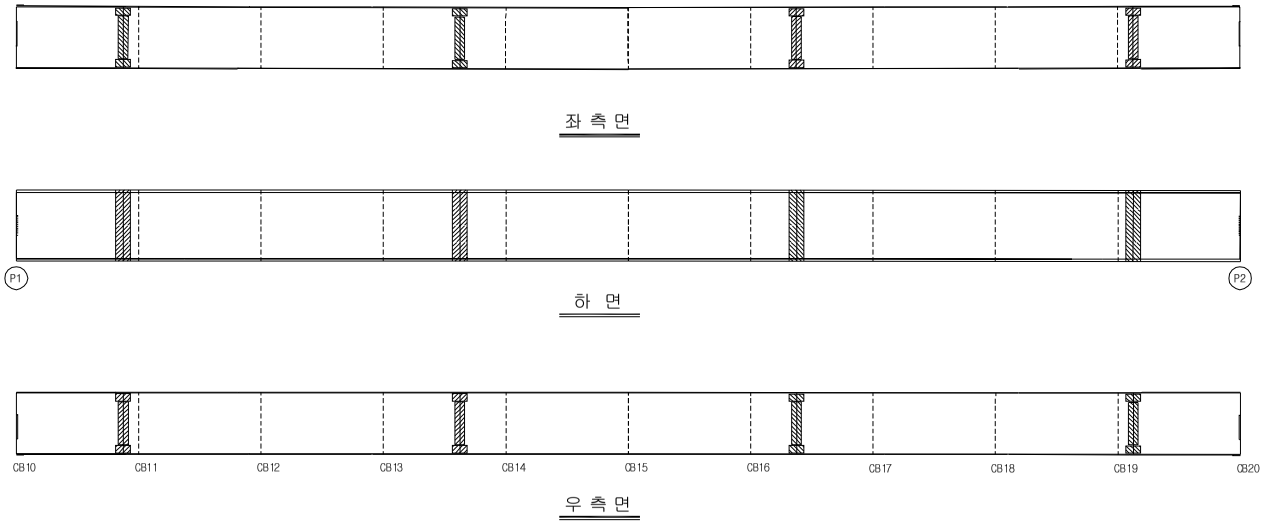


손 상 현 황 표


번호	신(N) 구(P)	손상내용	손상현황						결함 상태	손상 물량	비고
			폭	길이	너비	물량	단위	개소			
1											
2											
주) 손상의 길이 및 너비는 「 m 」이며, 균열의 폭은 「 mm 」 임

KEY PLAN

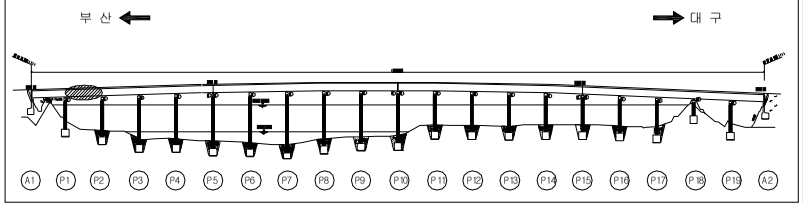

SECTION

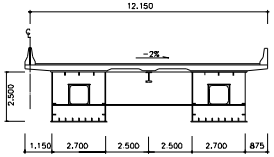

용 역 명	2015년 하반기 시설물 안전점검용역(2구간 정밀안전진단)
과업기간	2015. 08. 17 ~ 2015. 12. 31
발 주 처	신대구부산고속도로주식회사
용 역 사	(주)동 우 기 술 단
도면번호	042

ID : 밀양강교(대구) - 주형외부 - S3 G1

보 수 이 력

기 존 균 열	보 수(11. 상반기)
신 규 균 열	보 수(11. 하반기)
보수부위재균열	보 수(12. 상반기)
보 수(기보수)	보 수(12. 하반기)
보 수(08. 하반기)	보 수(13. 상반기)
보 수(09. 상반기)	보 수(13. 하반기)
보 수(09. 하반기)	보 수(14. 상반기)
보 수(10. 상반기)	보 수(14. 하반기)
보 수(10. 하반기)	보 수(15. 상반기)
	보 수(15. 하반기)

← 부 산 대 구 →



좌 측 면



하 면




우 측 면

손 상 현 황 표


번호	신(N) 구(P)	손상내용	손상현황						결함 상태	손상 물량	비고
			폭	길이	너비	물량	단위	개소			
1											
2											
주) 손상의 길이 및 너비는 「 m 」이며, 균열의 폭은 「 mm 」 임

KEY PLAN

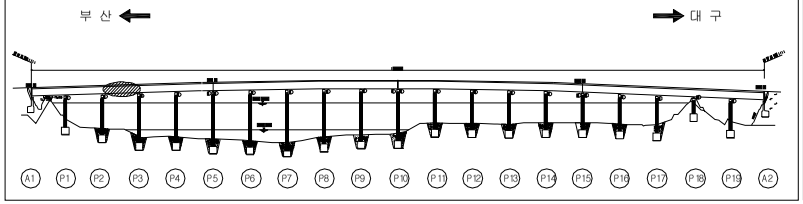

SECTION

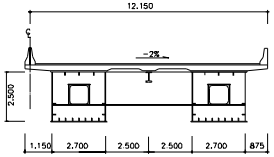


용 역 명	2015년 하반기 시설물 안전점검용역(2구간 정밀안전진단)
과업기간	2015. 08. 17 ~ 2015. 12. 31
발 주 처	신대구부산고속도로주식회사
용 역 사	(주)동 우 기 술 단
도면번호	043

ID : 밀양강교(대구) - 주형외부 - S4 G1

보 수 이 력

기 존 균 열	보 수(11. 상반기)
신 규 균 열	보 수(11. 하반기)
보수부위재균열	보 수(12. 상반기)
보 수(기보수)	보 수(12. 하반기)
보 수(08. 하반기)	보 수(13. 상반기)
보 수(09. 상반기)	보 수(13. 하반기)
보 수(09. 하반기)	보 수(14. 상반기)
보 수(10. 상반기)	보 수(14. 하반기)
보 수(10. 하반기)	보 수(15. 상반기)
	보 수(15. 하반기)

← 부 산 대 구 →

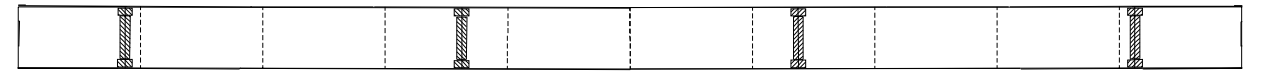

좌 측 면



하 면




우 측 면

손 상 현 황 표


번호	신(N) 구(P)	손상내용	손상현황						결함 상태	손상 물량	비고
			폭	길이	너비	물량	단위	개소			
1											
2											
주) 손상의 길이 및 너비는 「 m 」이며, 균열의 폭은 「 mm 」 임

KEY PLAN

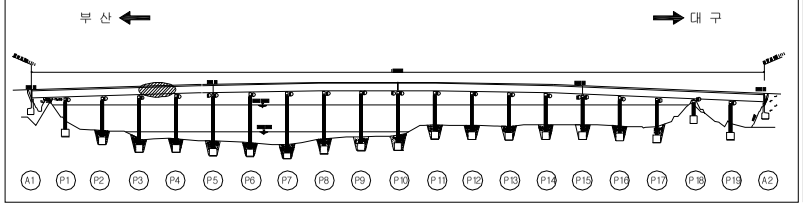

SECTION

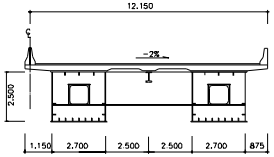


용 역 명	2015년 하반기 시설물 안전점검용역(2구간 정밀안전진단)
과업기간	2015. 08. 17 ~ 2015. 12. 31
발 주 처	신대구부산고속도로주식회사
용 역 사	(주)동 우 기 술 단
도면번호	044

ID : 밀양강교(대구) - 주형외부 - S5 G1

보 수 이 력

기 존 균 열	보 수(11. 상반기)
신 규 균 열	보 수(11. 하반기)
보수부위재균열	보 수(12. 상반기)
보 수(기보수)	보 수(12. 하반기)
보 수(08. 하반기)	보 수(13. 상반기)
보 수(09. 상반기)	보 수(13. 하반기)
보 수(09. 하반기)	보 수(14. 상반기)
보 수(10. 상반기)	보 수(14. 하반기)
보 수(10. 하반기)	보 수(15. 상반기)
	보 수(15. 하반기)

← 부 산 대 구 →

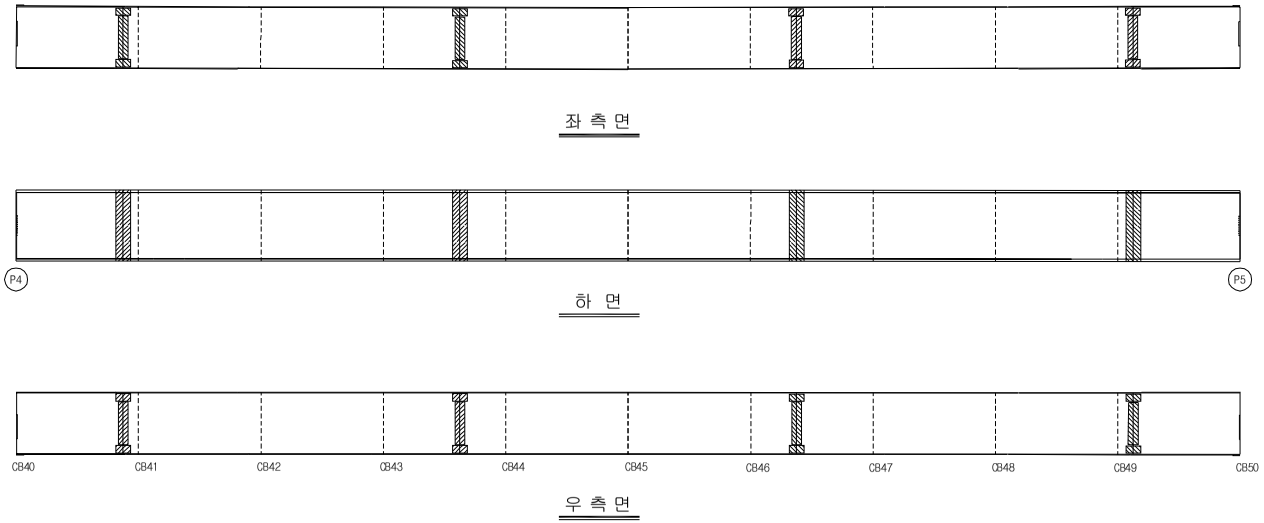


손 상 현 황 표


번호	신(N) 구(P)	손상내용	손상현황						결함 상태	손상 물량	비고
			폭	길이	너비	물량	단위	개소			
1											
2											
주) 손상의 길이 및 너비는 「 m 」이며, 균열의 폭은 「 mm 」 임

KEY PLAN

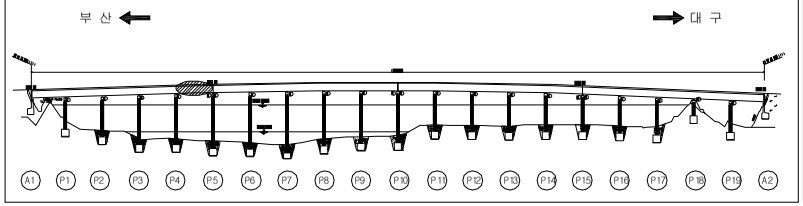

SECTION

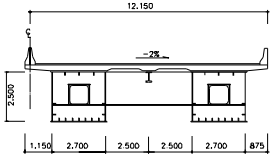


용 역 명	2015년 하반기 시설물 안전점검용역(2구간 정밀안전진단)
과업기간	2015. 08. 17 ~ 2015. 12. 31
발 주 처	신대구부산고속도로주식회사
용 역 사	(주)동 우 기 술 단
도면번호	045

ID : 밀양강교(대구) - 주형외부 - S6 G1

보 수 이 력

기 존 균 열	보 수(11. 상반기)
신 규 균 열	보 수(11. 하반기)
보수부위재균열	보 수(12. 상반기)
보 수(기보수)	보 수(12. 하반기)
보 수(08. 하반기)	보 수(13. 상반기)
보 수(09. 상반기)	보 수(13. 하반기)
보 수(09. 하반기)	보 수(14. 상반기)
보 수(10. 상반기)	보 수(14. 하반기)
보 수(10. 하반기)	보 수(15. 상반기)
	보 수(15. 하반기)

← 부 산 대 구 →

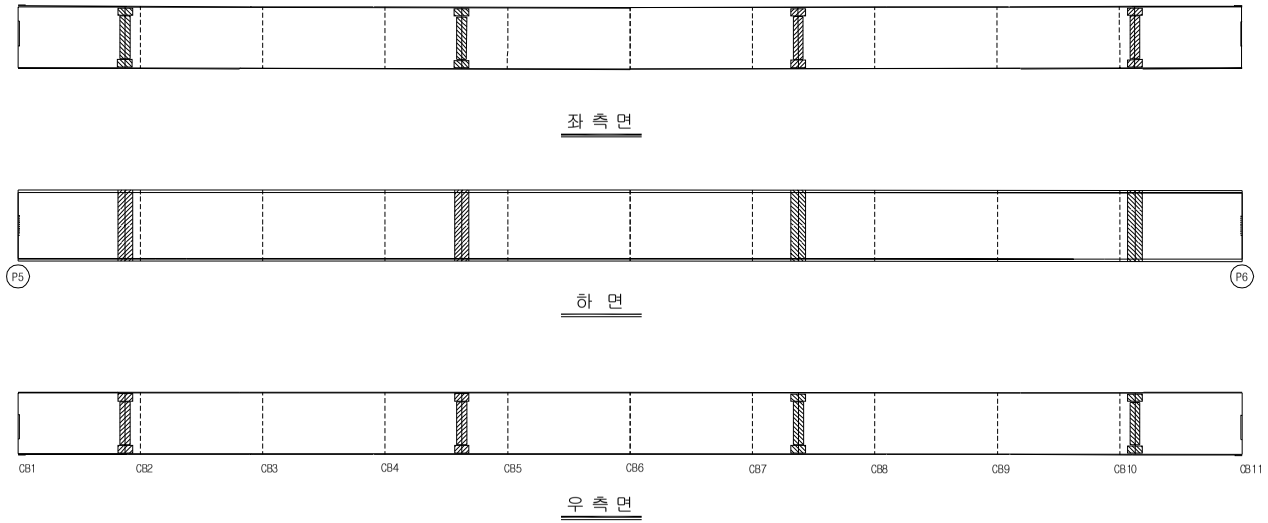


손 상 현 황 표


번호	신(N) 구(P)	손상내용	손상현황						결함 상태	손상 물량	비고
			폭	길이	너비	물량	단위	개소			
1											
2											
주) 손상의 길이 및 너비는 「 m 」이며, 균열의 폭은 「 mm 」 임

KEY PLAN

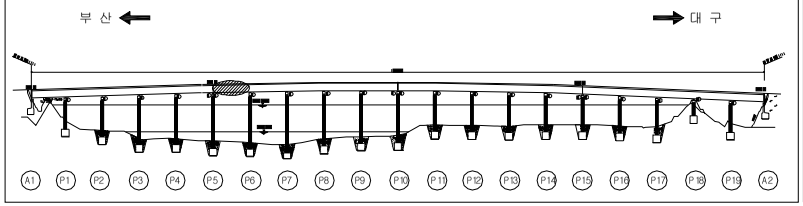

SECTION

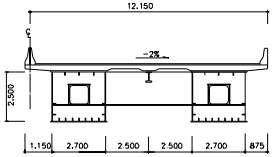

용 역 명	2015년 하반기 시설물 안전점검용역(2구간 정밀안전진단)
과업기간	2015. 08. 17 ~ 2015. 12. 31
발 주 처	신대구부산고속도로주식회사
용 역 사	(주)동 우 기 술 단
도면번호	046

ID : 밀양강교(대구) - 주형외부 - S7 G1

보 수 이 력

기 존 균 열	보 수(11. 상반기)
신 규 균 열	보 수(11. 하반기)
보수부위재균열	보 수(12. 상반기)
보 수(기보수)	보 수(12. 하반기)
보 수(08. 하반기)	보 수(13. 상반기)
보 수(09. 상반기)	보 수(13. 하반기)
보 수(09. 하반기)	보 수(14. 상반기)
보 수(10. 상반기)	보 수(14. 하반기)
보 수(10. 하반기)	보 수(15. 상반기)
	보 수(15. 하반기)


← 부 산 대 구 →



좌 측 면



하 면

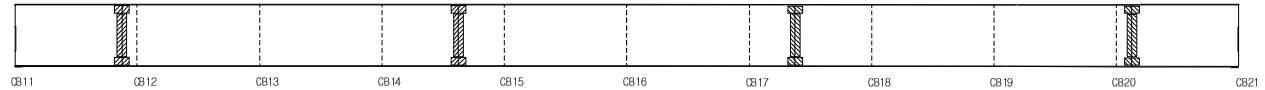


우 측 면

손 상 현 황 표


번호	신(N) 구(P)	손상내용	손상현황						결함 상태	손상 물량	비고
			폭	길이	너비	물량	단위	개소			
1											
2											
주) 손상의 길이 및 너비는 「 m 」이며, 균열의 폭은 「 mm 」 임

KEY PLAN

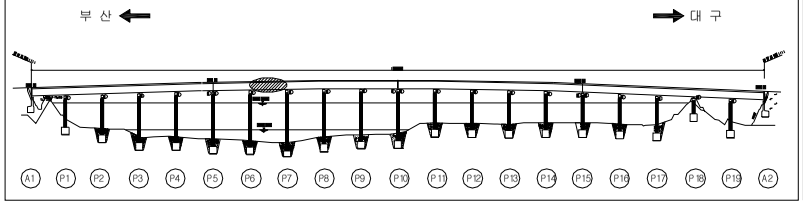

SECTION

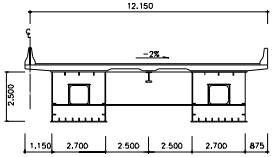


용 역 명	2015년 하반기 시설물 안전점검용역(2구간 정밀안전진단)
과업기간	2015. 08. 17 ~ 2015. 12. 31
발 주 처	신대구부산고속도로주식회사
용 역 사	(주)동 우 기 술 단
도면번호	047

ID : 밀양강교(대구) - 주형외부 - S8 G1

보 수 이 력

기 존 균 열	보 수(11. 상반기)
신 규 균 열	보 수(11. 하반기)
보수부위재균열	보 수(12. 상반기)
보 수(기보수)	보 수(12. 하반기)
보 수(08. 하반기)	보 수(13. 상반기)
보 수(09. 상반기)	보 수(13. 하반기)
보 수(09. 하반기)	보 수(14. 상반기)
보 수(10. 상반기)	보 수(14. 하반기)
보 수(10. 하반기)	보 수(15. 상반기)
	보 수(15. 하반기)

← 부 산 대 구 →

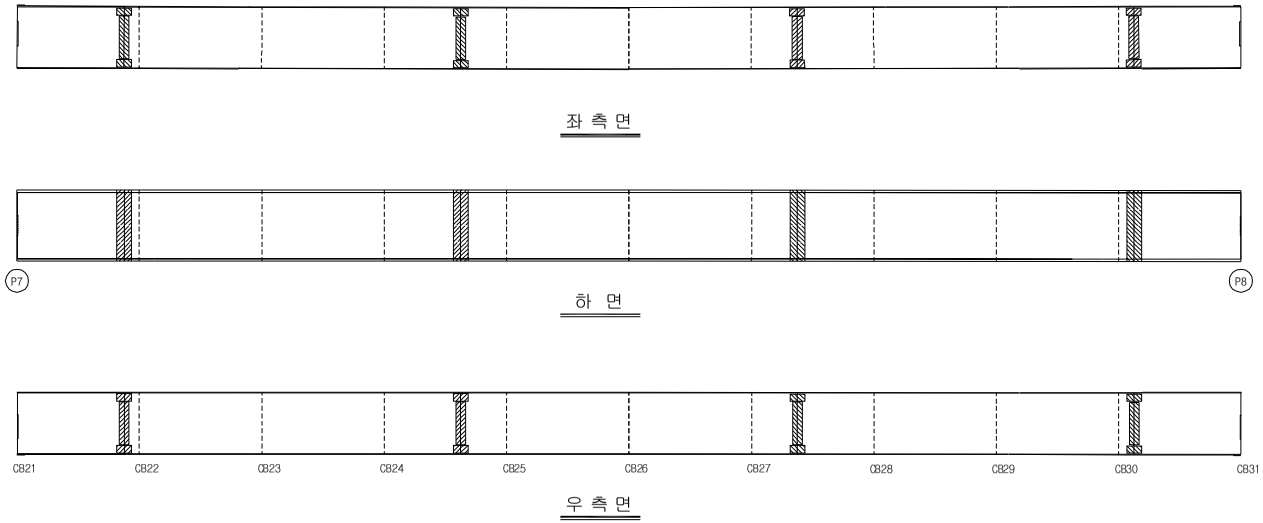


손 상 현 황 표


번호	신(N) 구(P)	손상내용	손상현황						결함 상태	손상 물량	비고
			폭	길이	너비	물량	단위	개소			
1											
2											
주) 손상의 길이 및 너비는 「 m 」이며, 균열의 폭은 「 mm 」 임

KEY PLAN

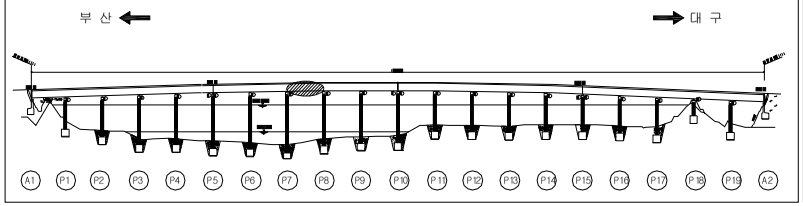

SECTION

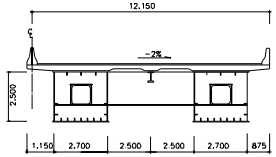


용 역 명	2015년 하반기 시설물 안전점검용역(2구간 정밀안전진단)
과업기간	2015. 08. 17 ~ 2015. 12. 31
발 주 처	신대구부산고속도로주식회사
용 역 사	(주)동 우 기 술 단
도면번호	048

ID : 밀양강교(대구) - 주형외부 - S9 G1

보 수 이 력

기 존 균 열	보 수(11. 상반기)
신 규 균 열	보 수(11. 하반기)
보수부위재균열	보 수(12. 상반기)
보 수(기보수)	보 수(12. 하반기)
보 수(08. 하반기)	보 수(13. 상반기)
보 수(09. 상반기)	보 수(13. 하반기)
보 수(09. 하반기)	보 수(14. 상반기)
보 수(10. 상반기)	보 수(14. 하반기)
보 수(10. 하반기)	보 수(15. 상반기)
	보 수(15. 하반기)

← 부 산 대 구 →

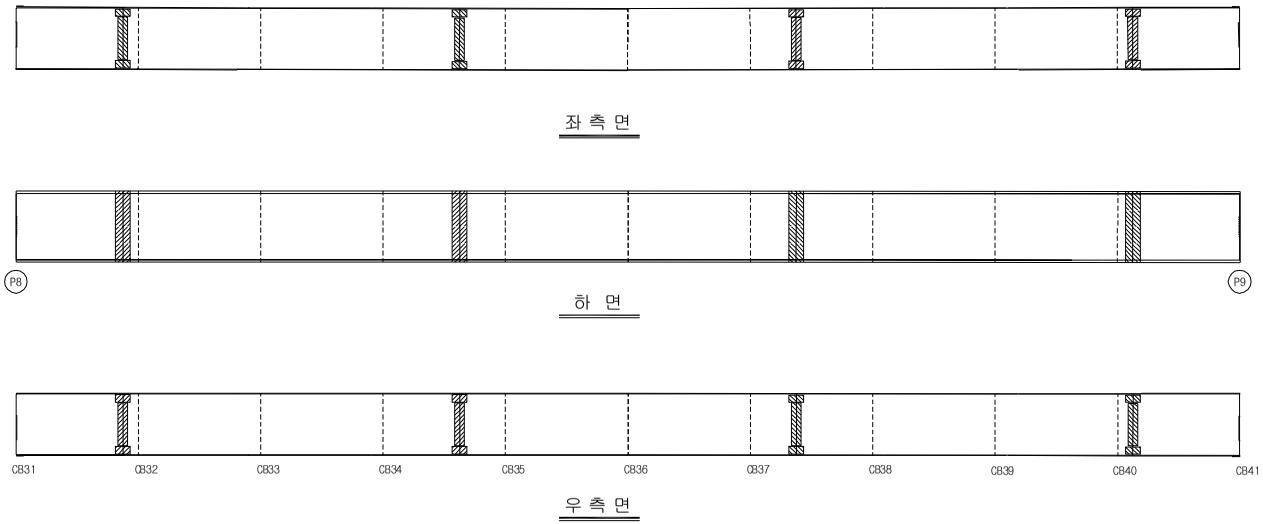


손 상 현 황 표


번호	신(N) 구(P)	손상내용	손상현황						결함 상태	손상 물량	비고
			폭	길이	너비	물량	단위	개소			
1											
2											
주) 손상의 길이 및 너비는 「 m 」이며, 균열의 폭은 「 mm 」 임

KEY PLAN

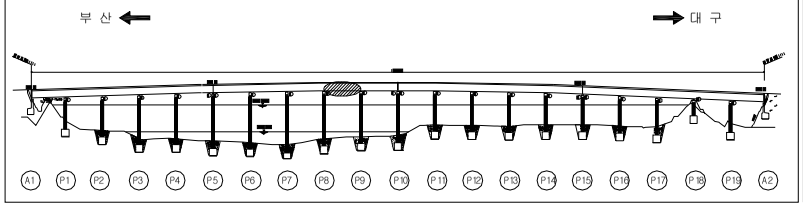

SECTION

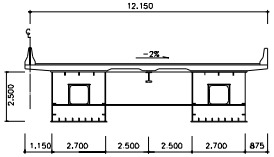


용 역 명	2015년 하반기 시설물 안전점검용역(2구간 정밀안전진단)
과업기간	2015. 08. 17 ~ 2015. 12. 31
발 주 처	신대구부산고속도로주식회사
용 역 사	(주)동 우 기 술 단
도면번호	049

ID : 밀양강교(대구) - 주형외부 - S10 G1

보 수 이 력

기 존 균 열	보 수(11. 상반기)
신 규 균 열	보 수(11. 하반기)
보수부위재균열	보 수(12. 상반기)
보 수(기보수)	보 수(12. 하반기)
보 수(08. 하반기)	보 수(13. 상반기)
보 수(09. 상반기)	보 수(13. 하반기)
보 수(09. 하반기)	보 수(14. 상반기)
보 수(10. 상반기)	보 수(14. 하반기)
보 수(10. 하반기)	보 수(15. 상반기)
	보 수(15. 하반기)

← 부 산 대 구 →

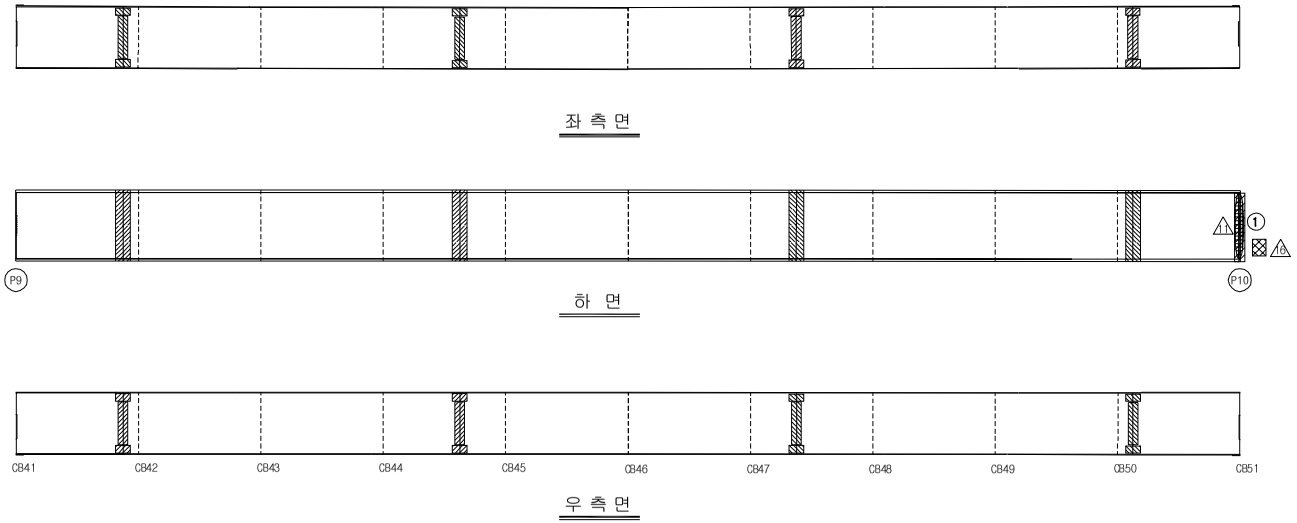


손 상 현 황 표


번호	신(N) 구(P)	손상내용	손상현황						결함 상태	손상 물량	비고
			폭	길이	너비	물량	단위	개소			
1	N	조류배설물퇴적	-	0.5	2.5	1.25	㎡	1	b	1.25	
2											
3											
주) 손상의 길이 및 너비는 「 m 」이며, 균열의 폭은 「 mm 」 임

KEY PLAN

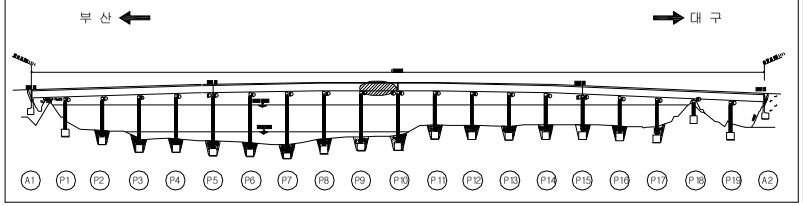

SECTION

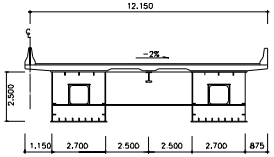


용 역 명	2015년 하반기 시설물 안전점검용역(2구간 정밀안전진단)
과업기간	2015. 08. 17 ~ 2015. 12. 31
발 주 처	신대구부산고속도로주식회사
용 역 사	(주)동 우 기 술 단
도면번호	050

ID : 밀양강교(대구) - 주형외부 - S11 G1

보 수 이 력

기 존 균 열	보 수(11. 상반기)
신 규 균 열	보 수(11. 하반기)
보수부위재균열	보 수(12. 상반기)
보 수(기보수)	보 수(12. 하반기)
보 수(08. 하반기)	보 수(13. 상반기)
보 수(09. 상반기)	보 수(13. 하반기)
보 수(09. 하반기)	보 수(14. 상반기)
보 수(10. 상반기)	보 수(14. 하반기)
보 수(10. 하반기)	보 수(15. 상반기)
	보 수(15. 하반기)

← 부 산 대 구 →

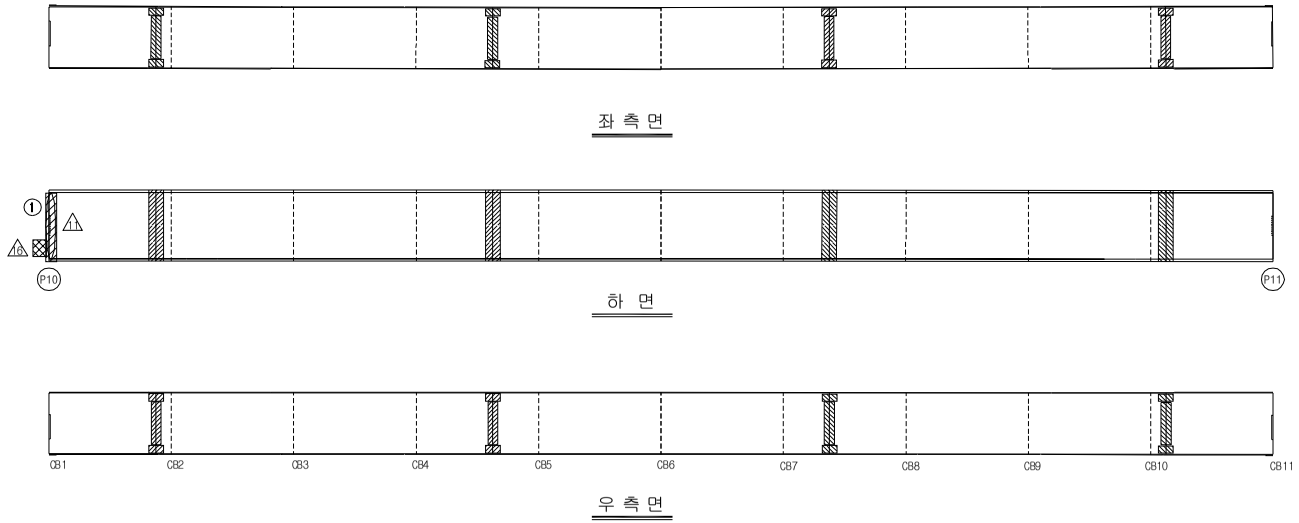


손 상 현 황 표


번호	신(N) 구(P)	손상내용	손상현황						결함 상태	손상 물량	비고
			폭	길이	너비	물량	단위	개소			
1	N	조류배설물퇴적	-	0.5	2.5	1.25	㎡	1	b	1.25	
2											
3											
주) 손상의 길이 및 너비는 「 m 」이며, 균열의 폭은 「 mm 」 임

KEY PLAN

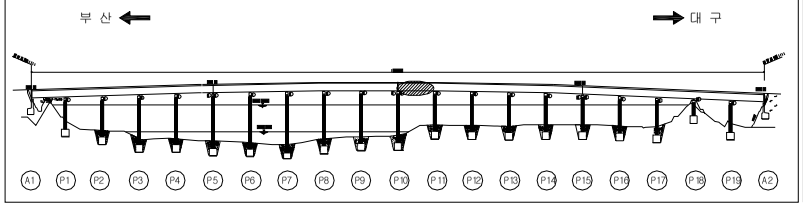

SECTION

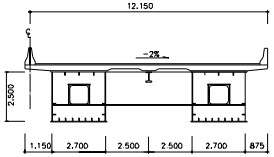


용 역 명	2015년 하반기 시설물 안전점검용역(2구간 정밀안전진단)
과업기간	2015. 08. 17 ~ 2015. 12. 31
발 주 처	신대구부산고속도로주식회사
용 역 사	(주)동 우 기 술 단
도면번호	051

ID : 밀양강교(대구) - 주형외부 - S12 G1


보 수 이 력

기 존 균 열	보 수(11. 상반기)
신 규 균 열	보 수(11. 하반기)
보수부위재균열	보 수(12. 상반기)
보 수(기보수)	보 수(12. 하반기)
보 수(08. 하반기)	보 수(13. 상반기)
보 수(09. 상반기)	보 수(13. 하반기)
보 수(09. 하반기)	보 수(14. 상반기)
보 수(10. 상반기)	보 수(14. 하반기)
보 수(10. 하반기)	보 수(15. 상반기)
	보 수(15. 하반기)


← 부 산 대 구 →

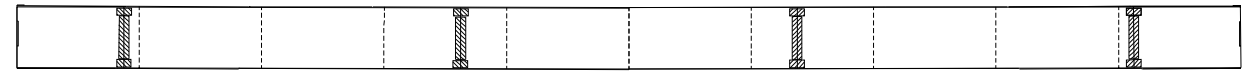

좌 측 면

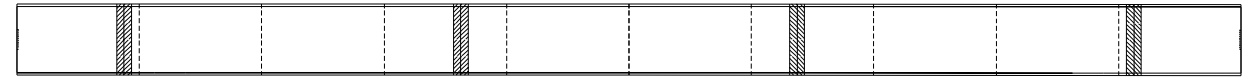

하 면

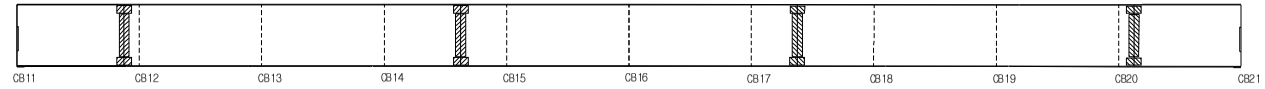


우 측 면

손 상 현 황 표


번호	신(N) 구(P)	손상내용	손상현황						결함 상태	손상 물량	비고
			폭	길이	너비	물량	단위	개소			
1											
2											
주) 손상의 길이 및 너비는 「 m 」이며, 균열의 폭은 「 mm 」 임

KEY PLAN

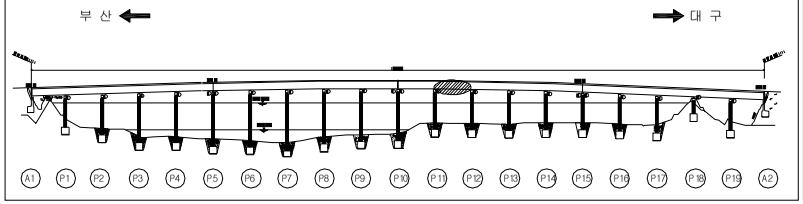

SECTION

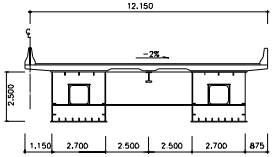


용 역 명	2015년 하반기 시설물 안전점검용역(2구간 정밀안전진단)
과업기간	2015. 08. 17 ~ 2015. 12. 31
발 주 처	신대구부산고속도로주식회사
용 역 사	(주)동 우 기 술 단
도면번호	052

ID : 밀양강교(대구) - 주형외부 - S13 G1

보 수 이 력

기 존 균 열	보 수(11. 상반기)
신 규 균 열	보 수(11. 하반기)
보수부위재균열	보 수(12. 상반기)
보 수(기보수)	보 수(12. 하반기)
보 수(08. 하반기)	보 수(13. 상반기)
보 수(09. 상반기)	보 수(13. 하반기)
보 수(09. 하반기)	보 수(14. 상반기)
보 수(10. 상반기)	보 수(14. 하반기)
보 수(10. 하반기)	보 수(15. 상반기)
	보 수(15. 하반기)

← 부 산 대 구 →

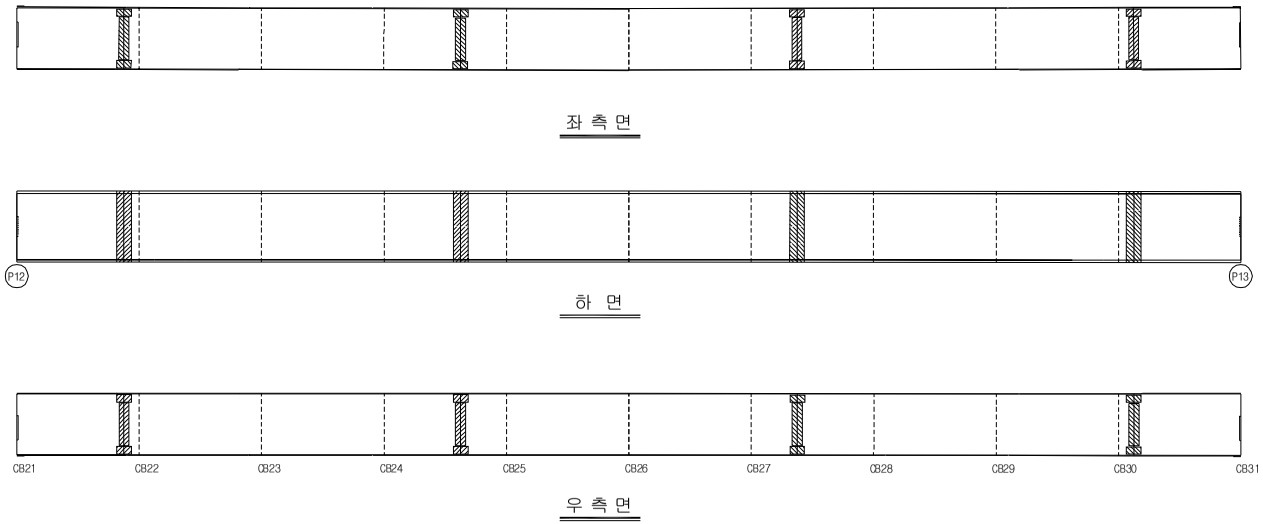

좌 측 면

하 면


우 측 면

손 상 현 황 표


번호	신(N) 구(P)	손상내용	손상현황						결함 상태	손상 물량	비고
			폭	길이	너비	물량	단위	개소			
1											
2											
주) 손상의 길이 및 너비는 「 m 」이며, 균열의 폭은 「 mm 」 임

KEY PLAN

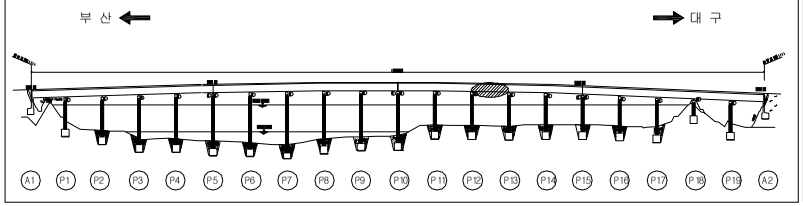

SECTION

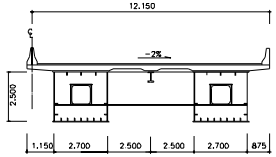


용 역 명	2015년 하반기 시설물 안전점검용역(2구간 정밀안전진단)
과업기간	2015. 08. 17 ~ 2015. 12. 31
발 주 처	신대구부산고속도로주식회사
용 역 사	(주)동 우 기 술 단
도면번호	053

ID : 밀양강교(대구) - 주형외부 - S14 G1


보 수 이 력

기 존 균 열	보 수(11. 상반기)
신 규 균 열	보 수(11. 하반기)
보수부위재균열	보 수(12. 상반기)
보 수(기보수)	보 수(12. 하반기)
보 수(08. 하반기)	보 수(13. 상반기)
보 수(09. 상반기)	보 수(13. 하반기)
보 수(09. 하반기)	보 수(14. 상반기)
보 수(10. 상반기)	보 수(14. 하반기)
보 수(10. 하반기)	보 수(15. 상반기)
	보 수(15. 하반기)


← 부 산 대 구 →

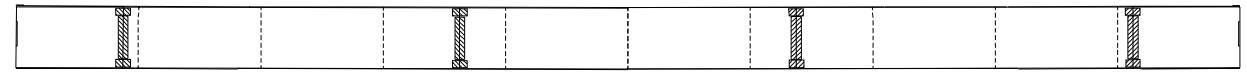

좌 측 면

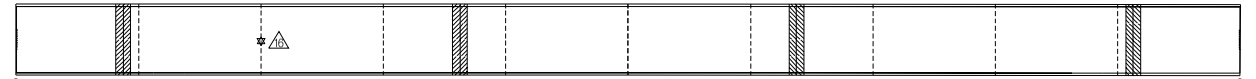

하 면

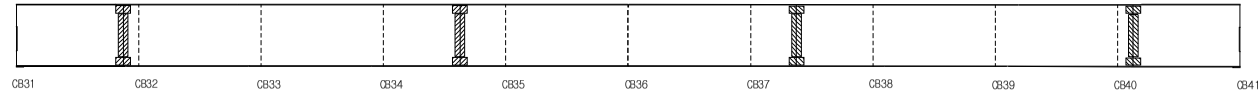


우 측 면

손 상 현 황 표


번호	신(N) 구(P)	손상내용	손상현황						결함 상태	손상 물량	비고
			폭	길이	너비	물량	단위	개소			
1											
2											
주) 손상의 길이 및 너비는 「 m 」이며, 균열의 폭은 「 mm 」 임

KEY PLAN

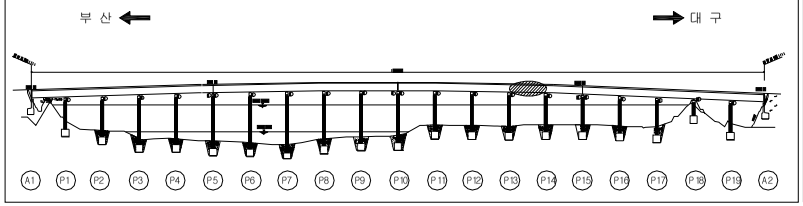

SECTION

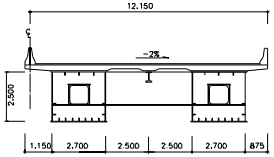


용 역 명	2015년 하반기 시설물 안전점검용역(2구간 정밀안전진단)
과업기간	2015. 08. 17 ~ 2015. 12. 31
발 주 처	신대구부산고속도로주식회사
용 역 사	(주)동 우 기 술 단
도면번호	054

ID : 밀양강교(대구) - 주형외부 - S15 G1

보 수 이 력

기 존 균 열	보 수(11. 상반기)
신 규 균 열	보 수(11. 하반기)
보수부위재균열	보 수(12. 상반기)
보 수(기보수)	보 수(12. 하반기)
보 수(08. 하반기)	보 수(13. 상반기)
보 수(09. 상반기)	보 수(13. 하반기)
보 수(09. 하반기)	보 수(14. 상반기)
보 수(10. 상반기)	보 수(14. 하반기)
보 수(10. 하반기)	보 수(15. 상반기)
	보 수(15. 하반기)

← 부 산 대 구 →

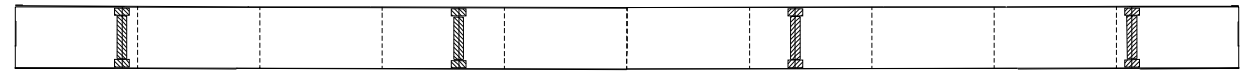

좌 측 면



하 면




우 측 면

손 상 현 황 표


번호	신(N) 구(P)	손상내용	손상현황						결함 상태	손상 물량	비고
			폭	길이	너비	물량	단위	개소			
1											
2											
주) 손상의 길이 및 너비는 「 m 」이며, 균열의 폭은 「 mm 」 임

KEY PLAN

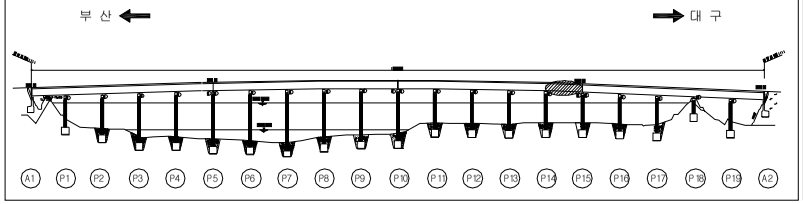

SECTION

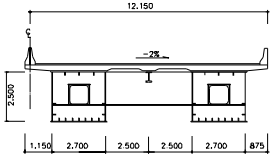


용 역 명	2015년 하반기 시설물 안전점검용역(2구간 정밀안전진단)
과업기간	2015. 08. 17 ~ 2015. 12. 31
발 주 처	신대구부산고속도로주식회사
용 역 사	(주)동 우 기 술 단
도면번호	055

ID : 밀양강교(대구) - 주형외부 - S16 G1

보 수 이 력

기 존 균 열	보 수(11. 상반기)
신 규 균 열	보 수(11. 하반기)
보수부위재균열	보 수(12. 상반기)
보 수(기보수)	보 수(12. 하반기)
보 수(08. 하반기)	보 수(13. 상반기)
보 수(09. 상반기)	보 수(13. 하반기)
보 수(09. 하반기)	보 수(14. 상반기)
보 수(10. 상반기)	보 수(14. 하반기)
보 수(10. 하반기)	보 수(15. 상반기)
	보 수(15. 하반기)

← 부 산 대 구 →

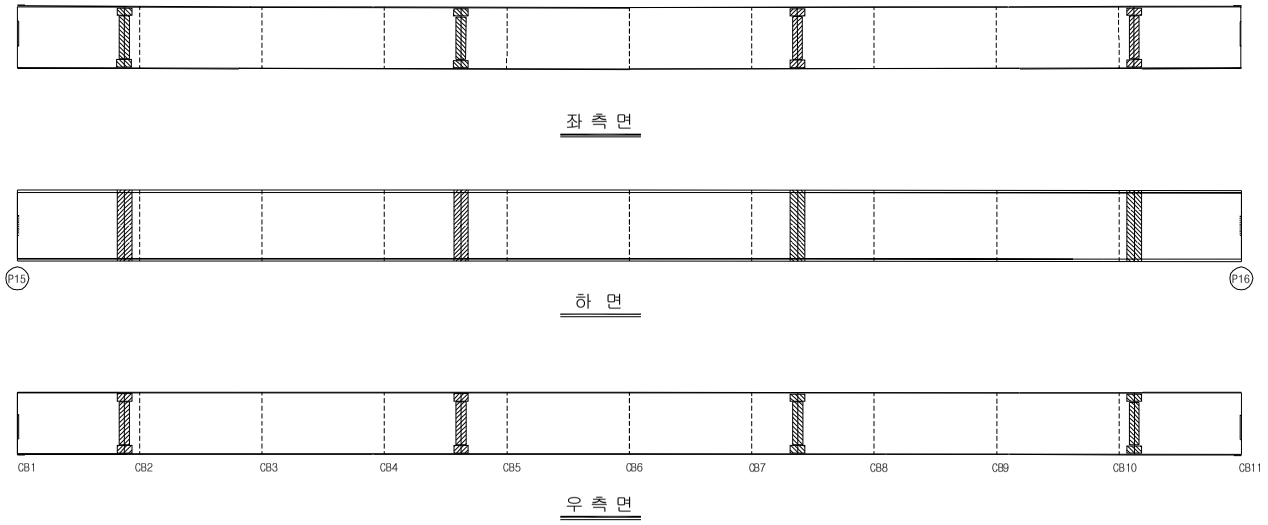


손 상 현 황 표


번호	신(N) 구(P)	손상내용	손상현황						결함 상태	손상 물량	비고
			폭	길이	너비	물량	단위	개소			
1											
2											
주) 손상의 길이 및 너비는 「 m 」이며, 균열의 폭은 「 mm 」 임

KEY PLAN

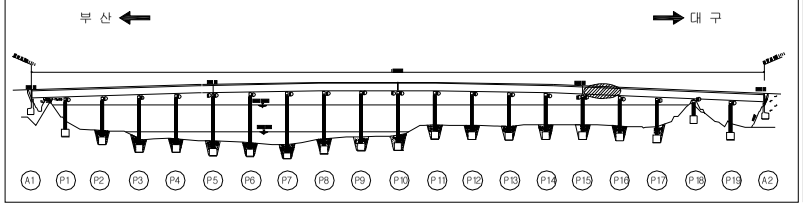

SECTION

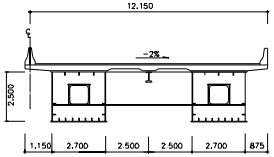


용 역 명	2015년 하반기 시설물 안전점검용역(2구간 정밀안전진단)
과업기간	2015. 08. 17 ~ 2015. 12. 31
발 주 처	신대구부산고속도로주식회사
용 역 사	(주)동 우 기 술 단
도면번호	056

ID : 밀양강교(대구) - 주형외부 - S17 G1

보 수 이 력

기 존 균 열	보 수(11. 상반기)
신 규 균 열	보 수(11. 하반기)
보수부위재균열	보 수(12. 상반기)
보 수(기보수)	보 수(12. 하반기)
보 수(08. 하반기)	보 수(13. 상반기)
보 수(09. 상반기)	보 수(13. 하반기)
보 수(09. 하반기)	보 수(14. 상반기)
보 수(10. 상반기)	보 수(14. 하반기)
보 수(10. 하반기)	보 수(15. 상반기)
	보 수(15. 하반기)

← 부 산 대 구 →

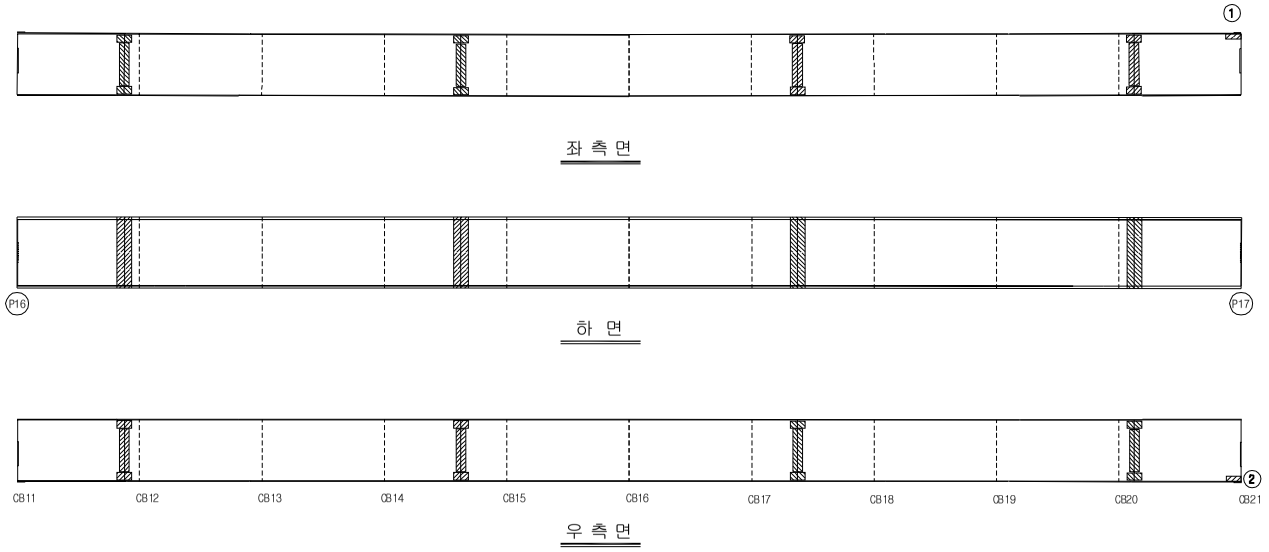


손 상 현 황 표


번호	신(N) 구(P)	손상내용	손상현황						결함 상태	손상 물량	비고
			폭	길이	너비	물량	단위	개소			
1	P	녹발생	-	0.1	0.5	0.05	㎡	1	b	0.05	
2	N	녹발생	-	0.1	0.5	0.05	㎡	1	b	0.05	
3											
4											
주) 손상의 길이 및 너비는 「 m 」이며, 균열의 폭은 「 mm 」 임

KEY PLAN

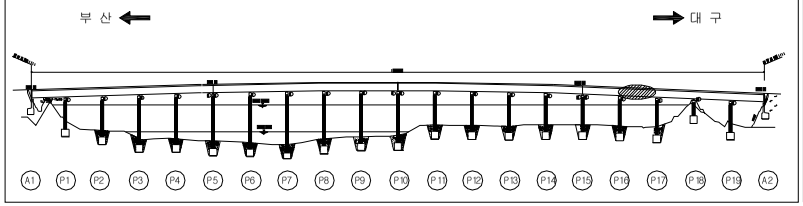

SECTION

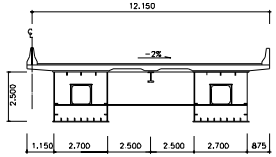


용 역 명	2015년 하반기 시설물 안전점검용역(2구간 정밀안전진단)
과업기간	2015. 08. 17 ~ 2015. 12. 31
발 주 처	신대구부산고속도로주식회사
용 역 사	(주)동 우 기 술 단
도면번호	057

ID : 밀양강교(대구) - 주형외부 - S18 G1

보 수 이 력

기 존 균 열	보 수(11. 상반기)
신 규 균 열	보 수(11. 하반기)
보수부위재균열	보 수(12. 상반기)
보 수(기보수)	보 수(12. 하반기)
보 수(08. 하반기)	보 수(13. 상반기)
보 수(09. 상반기)	보 수(13. 하반기)
보 수(09. 하반기)	보 수(14. 상반기)
보 수(10. 상반기)	보 수(14. 하반기)
보 수(10. 하반기)	보 수(15. 상반기)
	보 수(15. 하반기)

← 부 산 대 구 →

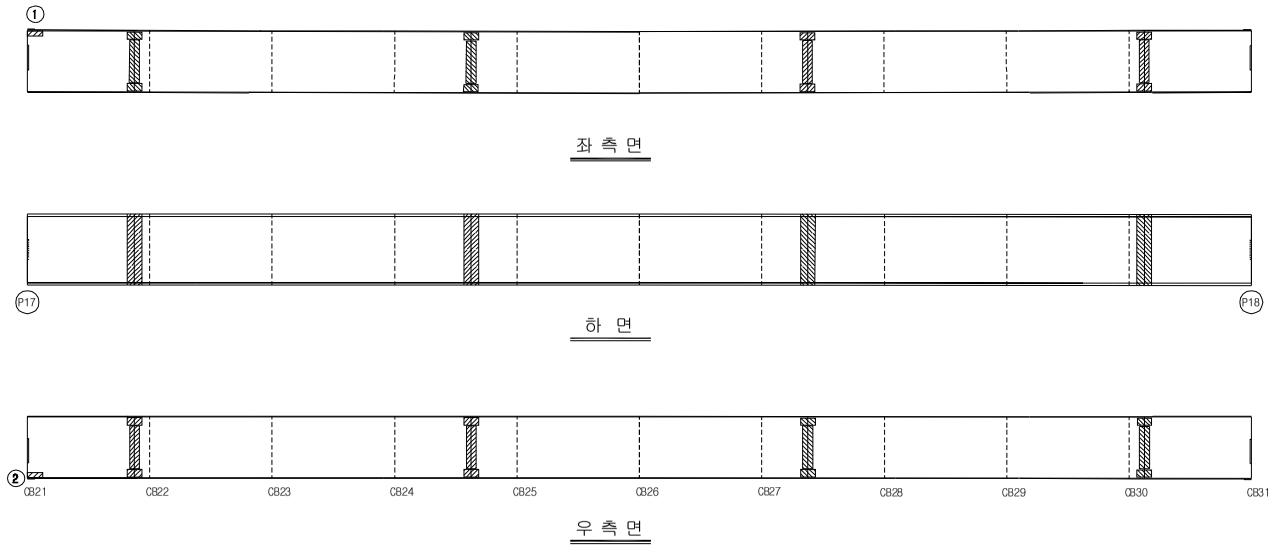


손 상 현 황 표


번호	신(N) 구(P)	손상내용	손상현황						결함 상태	손상 물량	비고
			폭	길이	너비	물량	단위	개소			
1	N	녹발생	-	0.1	0.5	0.05	㎡	1	b	0.05	
2	N	녹발생	-	0.1	0.5	0.05	㎡	1	b	0.05	
3											
4											
주) 손상의 길이 및 너비는 「 m 」이며, 균열의 폭은 「 mm 」 임

KEY PLAN

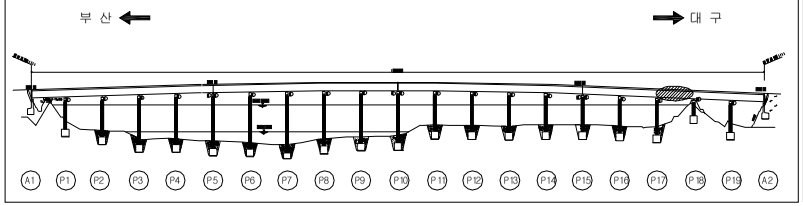

SECTION

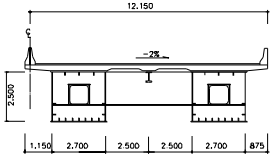


용 역 명	2015년 하반기 시설물 안전점검용역(2구간 정밀안전진단)
과업기간	2015. 08. 17 ~ 2015. 12. 31
발 주 처	신대구부산고속도로주식회사
용 역 사	(주)동 우 기 술 단
도면번호	058

ID : 밀양강교(대구) - 주형외부 - S19 G1


보 수 이 력

기 존 균 열	보 수(11. 상반기)
신 규 균 열	보 수(11. 하반기)
보수부위재균열	보 수(12. 상반기)
보 수(기보수)	보 수(12. 하반기)
보 수(08. 하반기)	보 수(13. 상반기)
보 수(09. 상반기)	보 수(13. 하반기)
보 수(09. 하반기)	보 수(14. 상반기)
보 수(10. 상반기)	보 수(14. 하반기)
보 수(10. 하반기)	보 수(15. 상반기)
	보 수(15. 하반기)

← 부 산 대 구 →

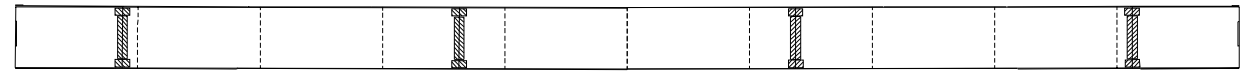

좌 측 면

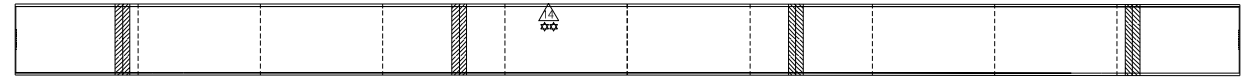

하 면




우 측 면

손 상 현 황 표


번호	신(N) 구(P)	손상내용	손상현황						결함 상태	손상 물량	비고
			폭	길이	너비	물량	단위	개소			
1											
2											
주) 손상의 길이 및 너비는 「 m 」이며, 균열의 폭은 「 mm 」 임

KEY PLAN

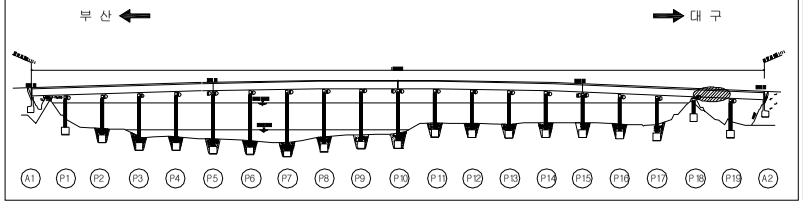

SECTION

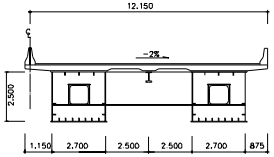


용 역 명	2015년 하반기 시설물 안전점검용역(2구간 정밀안전진단)
과업기간	2015. 08. 17 ~ 2015. 12. 31
발 주 처	신대구부산고속도로주식회사
용 역 사	(주)동 우 기 술 단
도면번호	059

ID : 밀양강교(대구) - 주형외부 - S20 G1

보 수 이 력

기 존 균 열	보 수(11. 상반기)
신 규 균 열	보 수(11. 하반기)
보수부위재균열	보 수(12. 상반기)
보 수(기보수)	보 수(12. 하반기)
보 수(08. 하반기)	보 수(13. 상반기)
보 수(09. 상반기)	보 수(13. 하반기)
보 수(09. 하반기)	보 수(14. 상반기)
보 수(10. 상반기)	보 수(14. 하반기)
보 수(10. 하반기)	보 수(15. 상반기)
	보 수(15. 하반기)


← 부 산 대 구 →

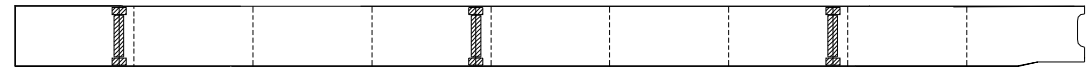

좌 측 면



하 면

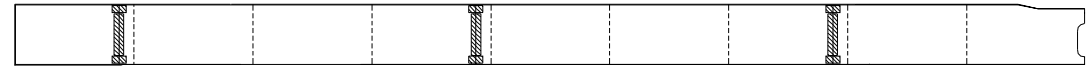


우 측 면

손 상 현 황 표


번호	신(N) 구(P)	손상내용	손상현황						결함 상태	손상 물량	비고
			폭	길이	너비	물량	단위	개소			
1											
2											
주) 손상의 길이 및 너비는 「 m 」이며, 균열의 폭은 「 mm 」 임

KEY PLAN

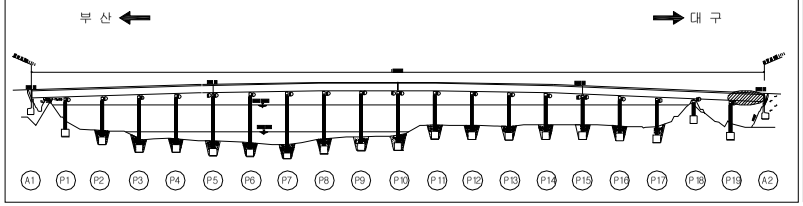

SECTION

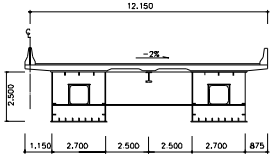


용 역 명	2015년 하반기 시설물 안전점검용역(2구간 정밀안전진단)
과업기간	2015. 08. 17 ~ 2015. 12. 31
발 주 처	신대구부산고속도로주식회사
용 역 사	(주)동 우 기 술 단
도면번호	060

ID : 밀양강교(대구) - 주형외부 - S1 G2

보 수 이 력

기 존 균 열	보 수(11. 상반기)
신 규 균 열	보 수(11. 하반기)
보수부위재균열	보 수(12. 상반기)
보 수(기보수)	보 수(12. 하반기)
보 수(08. 하반기)	보 수(13. 상반기)
보 수(09. 상반기)	보 수(13. 하반기)
보 수(09. 하반기)	보 수(14. 상반기)
보 수(10. 상반기)	보 수(14. 하반기)
보 수(10. 하반기)	보 수(15. 상반기)
	보 수(15. 하반기)

← 부 산 대 구 →

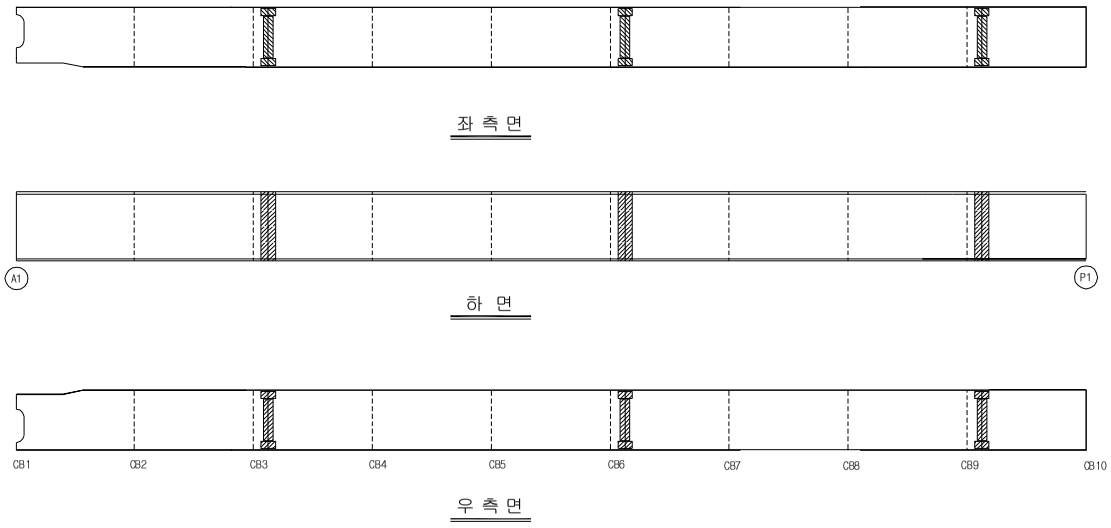


손 상 현 황 표


번호	신(N) 구(P)	손상내용	손상현황						결함 상태	손상 물량	비고
			폭	길이	너비	물량	단위	개소			
1											
2											
주) 손상의 길이 및 너비는 「 m 」이며, 균열의 폭은 「 mm 」 임

KEY PLAN

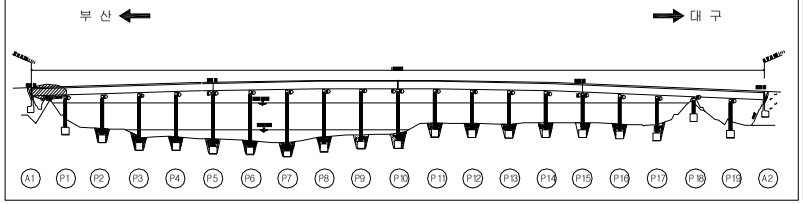

SECTION

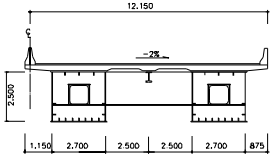


용 역 명	2015년 하반기 시설물 안전점검용역(2구간 정밀안전진단)
과업기간	2015. 08. 17 ~ 2015. 12. 31
발 주 처	신대구부산고속도로주식회사
용 역 사	(주)동 우 기 술 단
도면번호	061

ID : 밀양강교(대구) - 주형외부 - S2 G2


보 수 이 력

기 존 균 열	보 수(11. 상반기)
신 규 균 열	보 수(11. 하반기)
보수부위재균열	보 수(12. 상반기)
보 수(기보수)	보 수(12. 하반기)
보 수(08. 하반기)	보 수(13. 상반기)
보 수(09. 상반기)	보 수(13. 하반기)
보 수(09. 하반기)	보 수(14. 상반기)
보 수(10. 상반기)	보 수(14. 하반기)
보 수(10. 하반기)	보 수(15. 상반기)
	보 수(15. 하반기)

← 부 산 대 구 →

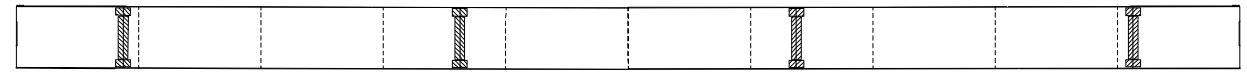

좌 측 면

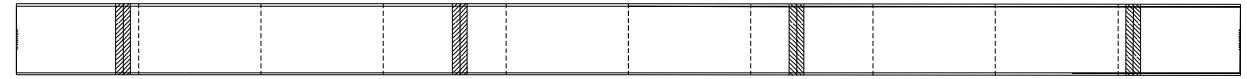

하 면




우 측 면

손 상 현 황 표


번호	신(N) 구(P)	손상내용	손상현황						결함 상태	손상 물량	비고
			폭	길이	너비	물량	단위	개소			
1											
2											
주) 손상의 길이 및 너비는 「 m 」이며, 균열의 폭은 「 mm 」 임

KEY PLAN

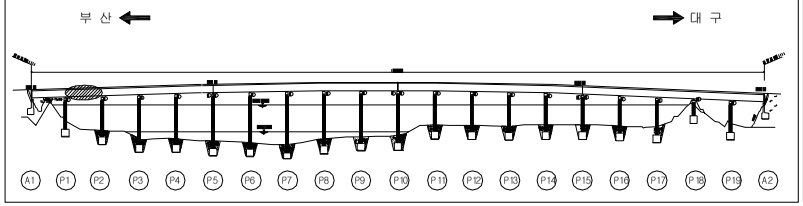

SECTION

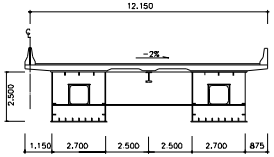


용 역 명	2015년 하반기 시설물 안전점검용역(2구간 정밀안전진단)
과업기간	2015. 08. 17 ~ 2015. 12. 31
발 주 처	신대구부산고속도로주식회사
용 역 사	(주)동 우 기 술 단
도면번호	062

ID : 밀양강교(대구) - 주형외부 - S3 G2

보 수 이 력

기 존 균 열	보 수(11. 상반기)
신 규 균 열	보 수(11. 하반기)
보수부위재균열	보 수(12. 상반기)
보 수(기보수)	보 수(12. 하반기)
보 수(08. 하반기)	보 수(13. 상반기)
보 수(09. 상반기)	보 수(13. 하반기)
보 수(09. 하반기)	보 수(14. 상반기)
보 수(10. 상반기)	보 수(14. 하반기)
보 수(10. 하반기)	보 수(15. 상반기)
	보 수(15. 하반기)

← 부 산 대 구 →

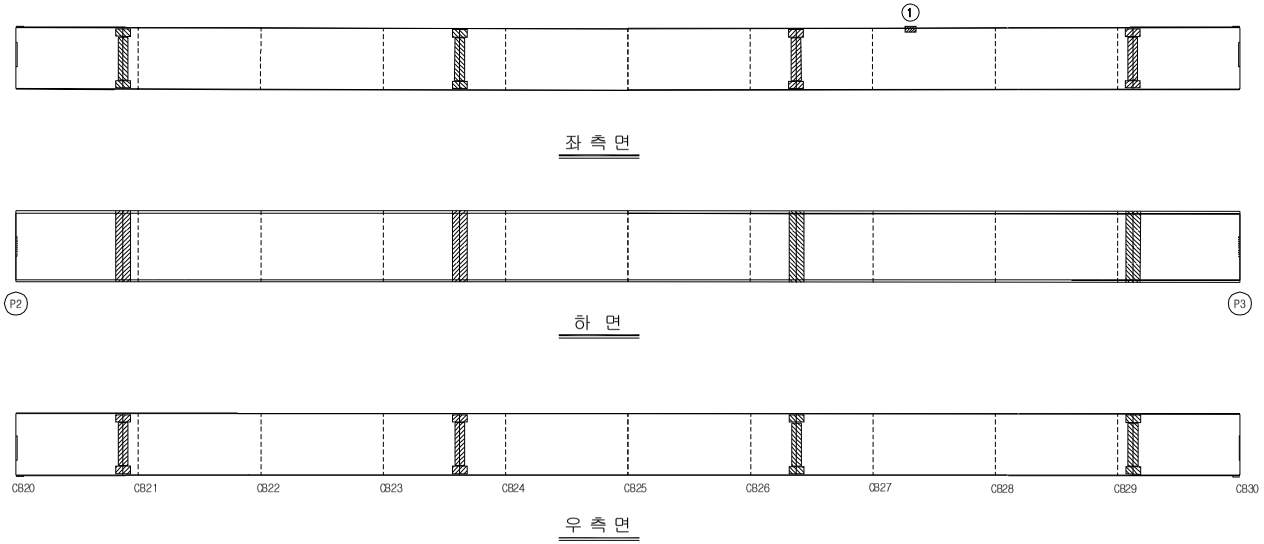


손 상 현 황 표


번호	신(N) 구(P)	손상내용	손상현황						결함 상태	손상 물량	비고
			폭	길이	너비	물량	단위	개소			
1	N	도장박리	-	0.1	0.2	0.02	㎡	1	b	0.02	
2											
3											
주) 손상의 길이 및 너비는 「 m 」이며, 균열의 폭은 「 mm 」 임

KEY PLAN

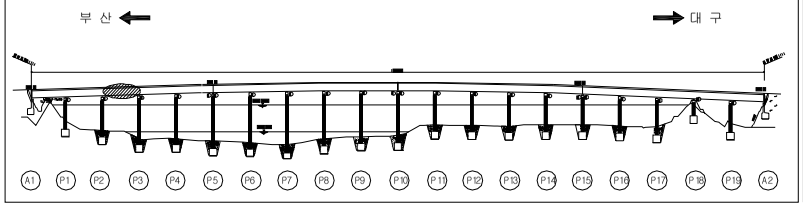

SECTION

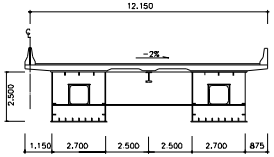


용 역 명	2015년 하반기 시설물 안전점검용역(2구간 정밀안전진단)
과업기간	2015. 08. 17 ~ 2015. 12. 31
발 주 처	신대구부산고속도로주식회사
용 역 사	(주)동 우 기 술 단
도면번호	063

ID : 밀양강교(대구) - 주형외부 - S4 G2

보 수 이 력

기 존 균 열	보 수(11. 상반기)
신 규 균 열	보 수(11. 하반기)
보수부위재균열	보 수(12. 상반기)
보 수(기보수)	보 수(12. 하반기)
보 수(08. 하반기)	보 수(13. 상반기)
보 수(09. 상반기)	보 수(13. 하반기)
보 수(09. 하반기)	보 수(14. 상반기)
보 수(10. 상반기)	보 수(14. 하반기)
보 수(10. 하반기)	보 수(15. 상반기)
	보 수(15. 하반기)

← 부 산 대 구 →

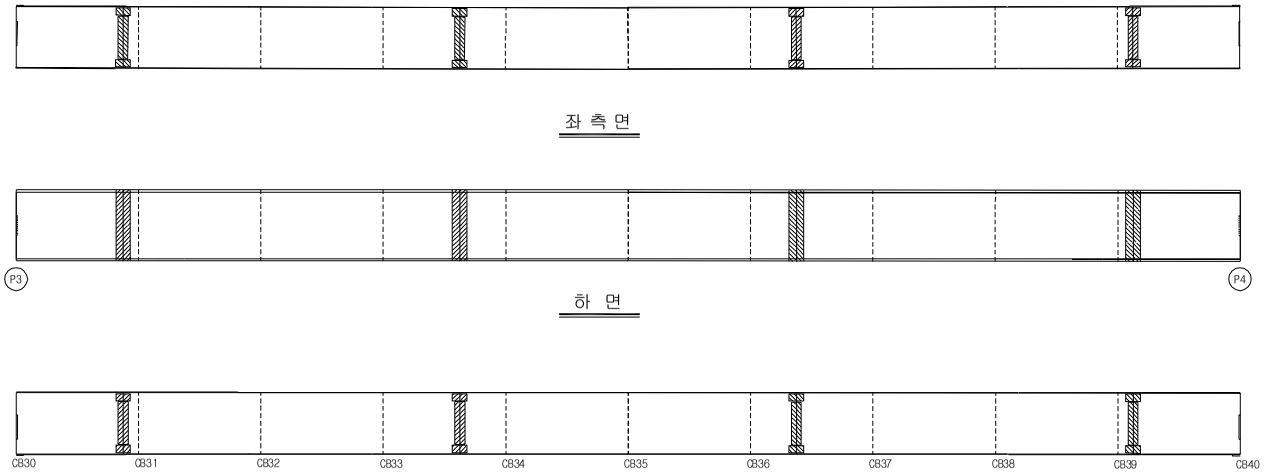


손 상 현 황 표


번호	신(N) 구(P)	손상내용	손상현황						결함 상태	손상 물량	비고
			폭	길이	너비	물량	단위	개소			
1											
2											
주) 손상의 길이 및 너비는 「 m 」이며, 균열의 폭은 「 mm 」 임

KEY PLAN

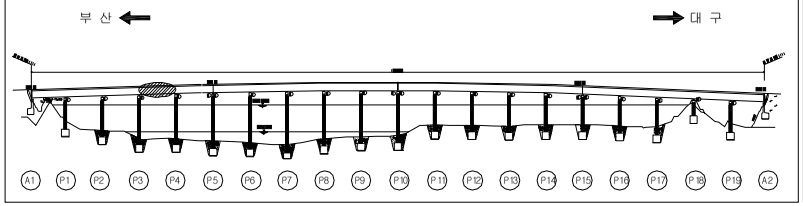

SECTION

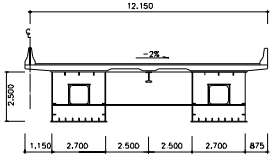


용 역 명	2015년 하반기 시설물 안전점검용역(2구간 정밀안전진단)
과업기간	2015. 08. 17 ~ 2015. 12. 31
발 주 처	신대구부산고속도로주식회사
용 역 사	(주)동 우 기 술 단
도면번호	064

ID : 밀양강교(대구) - 주형외부 - S5 G2

보 수 이 력

기 존 균 열	보 수(11. 상반기)
신 규 균 열	보 수(11. 하반기)
보수부위재균열	보 수(12. 상반기)
보 수(기보수)	보 수(12. 하반기)
보 수(08. 하반기)	보 수(13. 상반기)
보 수(09. 상반기)	보 수(13. 하반기)
보 수(09. 하반기)	보 수(14. 상반기)
보 수(10. 상반기)	보 수(14. 하반기)
보 수(10. 하반기)	보 수(15. 상반기)
	보 수(15. 하반기)

← 부 산 대 구 →

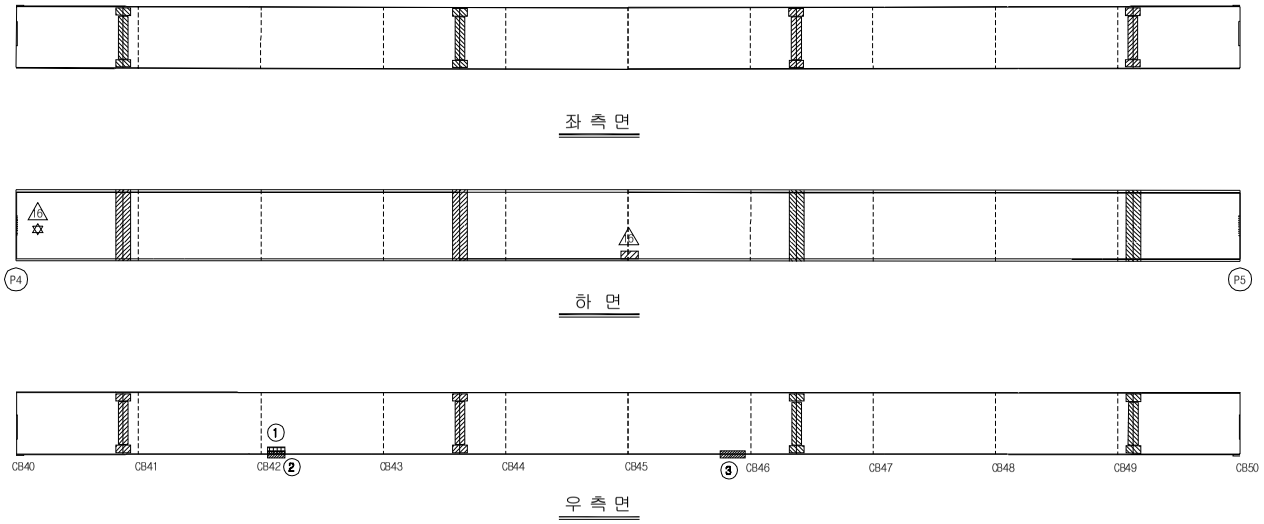


손 상 현 황 표


번호	신(N) 구(P)	손상내용	손상현황						결함 상태	손상 물량	비고
			폭	길이	너비	물량	단위	개소			
1	P	페 콘크리트 퇴적	-	0.1	0.2	0.02	㎡	1	b	0.02	
2	N	도장박리	-	0.1	0.2	0.02	㎡	1	b	0.02	
3	N	도장긁힘/녹발생	-	0.1	0.3	0.03	㎡	1	b	0.03	
4											
5											
주) 손상의 길이 및 너비는 「 m 」이며, 균열의 폭은 「 mm 」 임

KEY PLAN

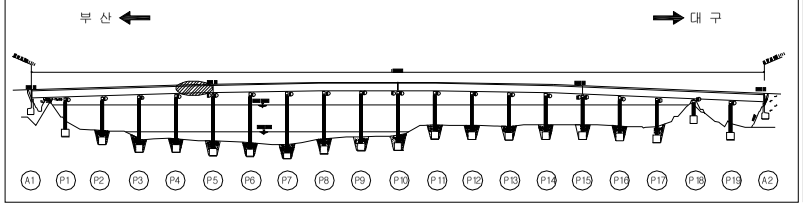

SECTION

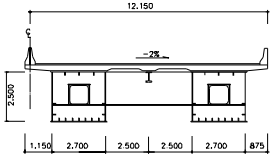


용 역 명	2015년 하반기 시설물 안전점검용역(2구간 정밀안전진단)
과업기간	2015. 08. 17 ~ 2015. 12. 31
발 주 처	신대구부산고속도로주식회사
용 역 사	(주)동 우 기 술 단
도면번호	065

ID : 밀양강교(대구) - 주형외부 - S6 G2

보 수 이 력

기 존 균 열	보 수(11. 상반기)
신 규 균 열	보 수(11. 하반기)
보수부위재균열	보 수(12. 상반기)
보 수(기보수)	보 수(12. 하반기)
보 수(08. 하반기)	보 수(13. 상반기)
보 수(09. 상반기)	보 수(13. 하반기)
보 수(09. 하반기)	보 수(14. 상반기)
보 수(10. 상반기)	보 수(14. 하반기)
보 수(10. 하반기)	보 수(15. 상반기)
	보 수(15. 하반기)

← 부 산 대 구 →

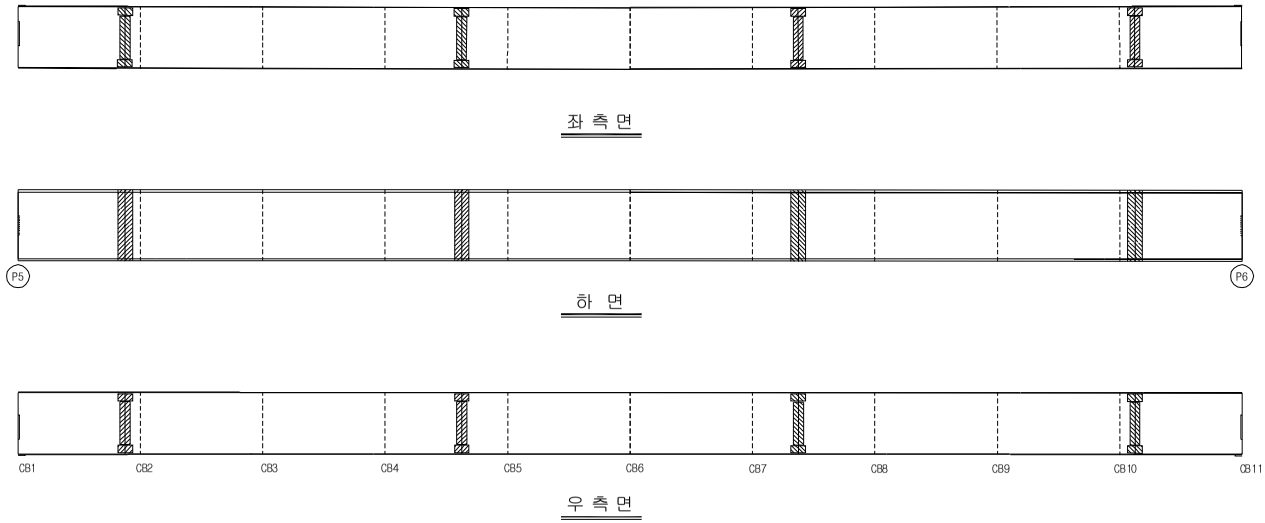

좌 측 면

하 면


우 측 면

손 상 현 황 표


번호	신(N) 구(P)	손상내용	손상현황						결함 상태	손상 물량	비고
			폭	길이	너비	물량	단위	개소			
1											
2											
주) 손상의 길이 및 너비는 「 m 」이며, 균열의 폭은 「 mm 」 임

KEY PLAN

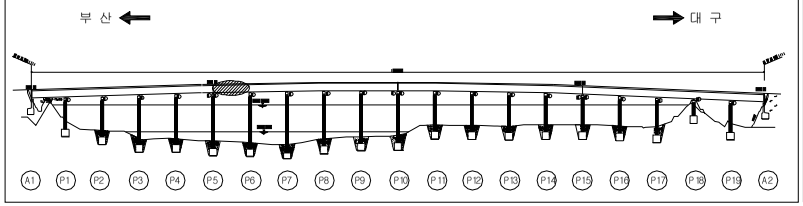

SECTION

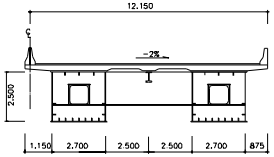


용 역 명	2015년 하반기 시설물 안전점검용역(2구간 정밀안전진단)
과업기간	2015. 08. 17 ~ 2015. 12. 31
발 주 처	신대구부산고속도로주식회사
용 역 사	(주)동 우 기 술 단
도면번호	066

ID : 밀양강교(대구) - 주형외부 - S7 G2

보 수 이 력

기 존 균 열	보 수(11. 상반기)
신 규 균 열	보 수(11. 하반기)
보수부위재균열	보 수(12. 상반기)
보 수(기보수)	보 수(12. 하반기)
보 수(08. 하반기)	보 수(13. 상반기)
보 수(09. 상반기)	보 수(13. 하반기)
보 수(09. 하반기)	보 수(14. 상반기)
보 수(10. 상반기)	보 수(14. 하반기)
보 수(10. 하반기)	보 수(15. 상반기)
	보 수(15. 하반기)

← 부 산 대 구 →

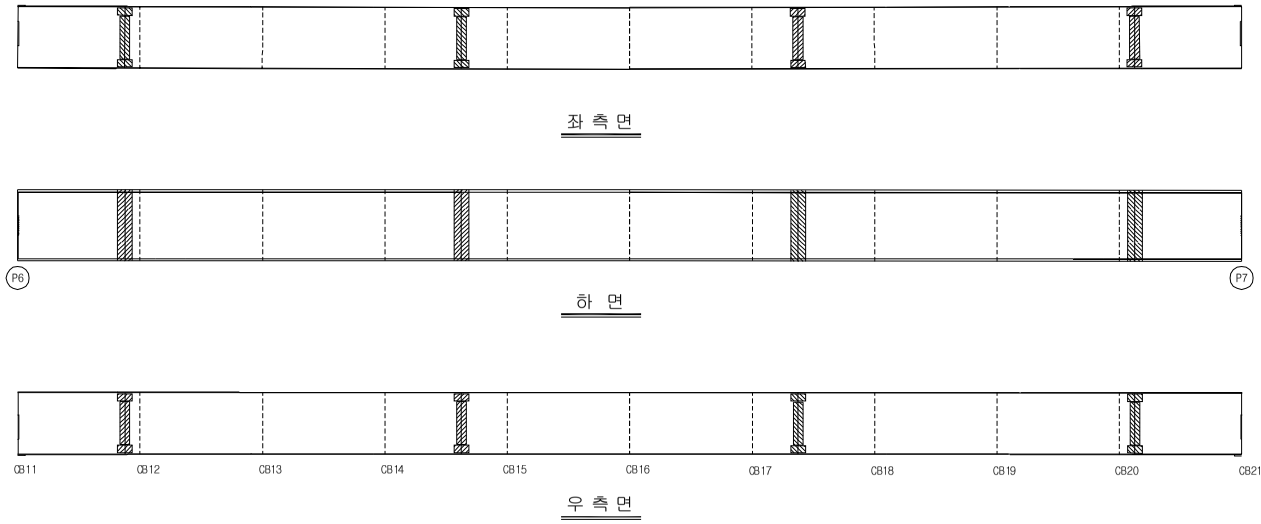


손 상 현 황 표


번호	신(N) 구(P)	손상내용	손상현황						결함 상태	손상 물량	비고
			폭	길이	너비	물량	단위	개소			
1											
2											
주) 손상의 길이 및 너비는 「 m 」이며, 균열의 폭은 「 mm 」 임

KEY PLAN

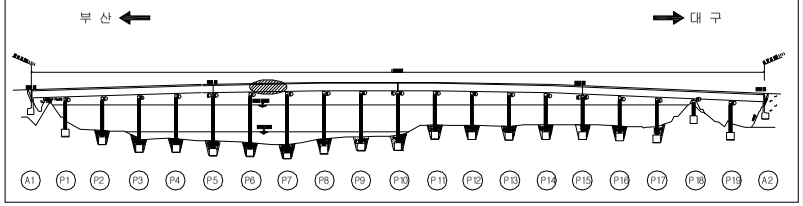

SECTION

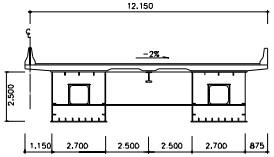


용 역 명	2015년 하반기 시설물 안전점검용역(2구간 정밀안전진단)
과업기간	2015. 08. 17 ~ 2015. 12. 31
발 주 처	신대구부산고속도로주식회사
용 역 사	(주)동 우 기 술 단
도면번호	067

ID : 밀양강교(대구) - 주형외부 - S8 G2

보 수 이 력

기 존 균 열	보 수(11. 상반기)
신 규 균 열	보 수(11. 하반기)
보수부위재균열	보 수(12. 상반기)
보 수(기보수)	보 수(12. 하반기)
보 수(08. 하반기)	보 수(13. 상반기)
보 수(09. 상반기)	보 수(13. 하반기)
보 수(09. 하반기)	보 수(14. 상반기)
보 수(10. 상반기)	보 수(14. 하반기)
보 수(10. 하반기)	보 수(15. 상반기)
	보 수(15. 하반기)

← 부 산 대 구 →

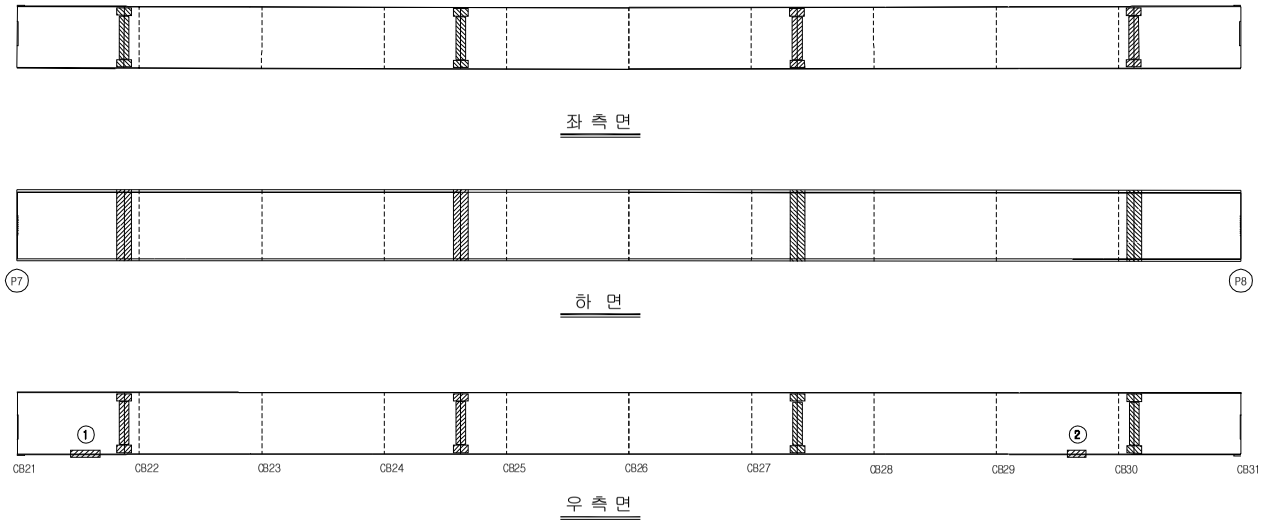


손 상 현 황 표


번호	신(N) 구(P)	손상내용	손상현황						결함 상태	손상 물량	비고
			폭	길이	너비	물량	단위	개소			
1	P	도장균힘/녹발생	-	0.1	0.6	0.06	㎡	1	b	0.06	
2	N	도장박리	-	0.1	0.2	0.02	㎡	1	b	0.02	
3											
4											
주) 손상의 길이 및 너비는 「 m 」이며, 균열의 폭은 「 mm 」 임

KEY PLAN

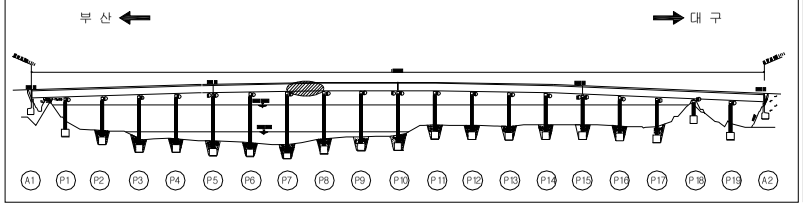

SECTION

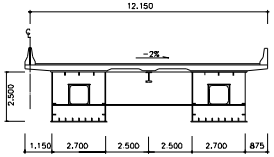


용 역 명	2015년 하반기 시설물 안전점검용역(2구간 정밀안전진단)
과업기간	2015. 08. 17 ~ 2015. 12. 31
발 주 처	신대구부산고속도로주식회사
용 역 사	(주)동 우 기 술 단
도면번호	068

ID : 밀양강교(대구) - 주형외부 - S9 G2

보 수 이 력

기 존 균 열	보 수(11. 상반기)
신 규 균 열	보 수(11. 하반기)
보수부위재균열	보 수(12. 상반기)
보 수(기보수)	보 수(12. 하반기)
보 수(08. 하반기)	보 수(13. 상반기)
보 수(09. 상반기)	보 수(13. 하반기)
보 수(09. 하반기)	보 수(14. 상반기)
보 수(10. 상반기)	보 수(14. 하반기)
보 수(10. 하반기)	보 수(15. 상반기)
	보 수(15. 하반기)

← 부 산 대 구 →

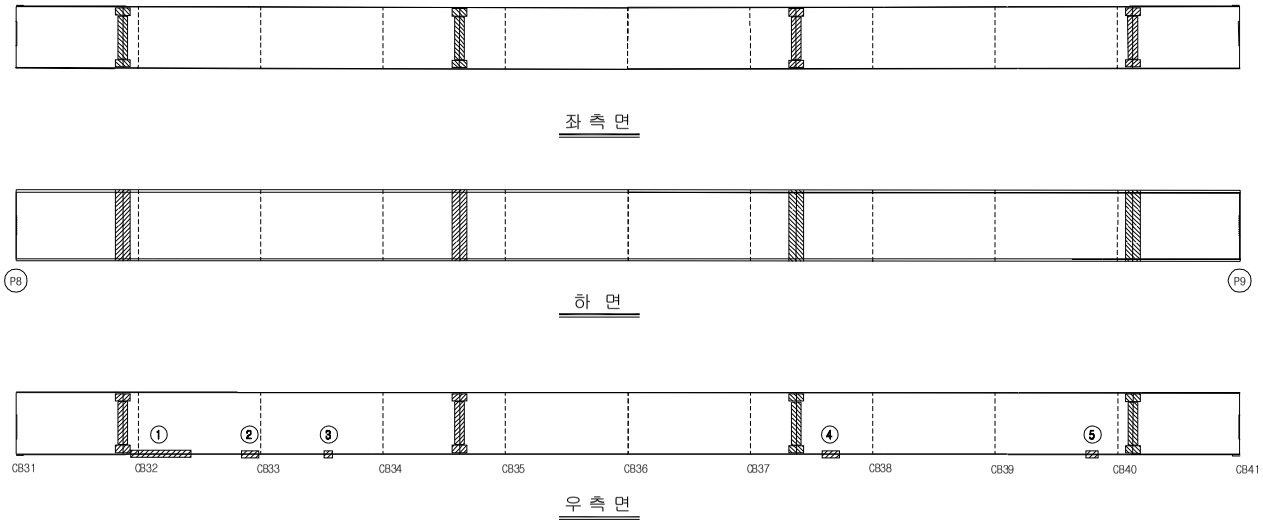


손 상 현 황 표


번호	신(N) 구(P)	손상내용	손상현황						결함 상태	손상 물량	비고
			폭	길이	너비	물량	단위	개소			
1	P	도장균열/녹발생	-	0.1	1.6	0.16	㎡	1	b	0.16	
2	N	도장박리	-	0.1	0.3	0.03	㎡	1	b	0.03	
3	N	도장박리	-	0.1	0.2	0.02	㎡	1	b	0.02	
4	N	도장박리	-	0.1	0.3	0.03	㎡	1	b	0.03	
5	N	도장균열	-	0.1	0.2	0.02	㎡	1	b	0.02	
6											
7											
주) 손상의 길이 및 너비는 「 m 」이며, 균열의 폭은 「 mm 」 임

KEY PLAN

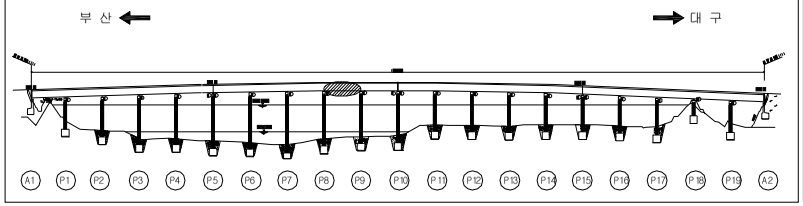

SECTION

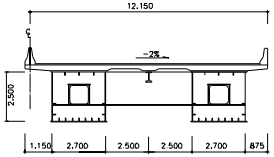


용 역 명	2015년 하반기 시설물 안전점검용역(2구간 정밀안전진단)
과업기간	2015. 08. 17 ~ 2015. 12. 31
발 주 처	신대구부산고속도로주식회사
용 역 사	(주)동 우 기 술 단
도면번호	069

ID : 밀양강교(대구) - 주형외부 - S10 G2

보 수 이 력

기 존 균 열	보 수(11. 상반기)
신 규 균 열	보 수(11. 하반기)
보수부위재균열	보 수(12. 상반기)
보 수(기보수)	보 수(12. 하반기)
보 수(08. 하반기)	보 수(13. 상반기)
보 수(09. 상반기)	보 수(13. 하반기)
보 수(09. 하반기)	보 수(14. 상반기)
보 수(10. 상반기)	보 수(14. 하반기)
보 수(10. 하반기)	보 수(15. 상반기)
	보 수(15. 하반기)

← 부 산 대 구 →

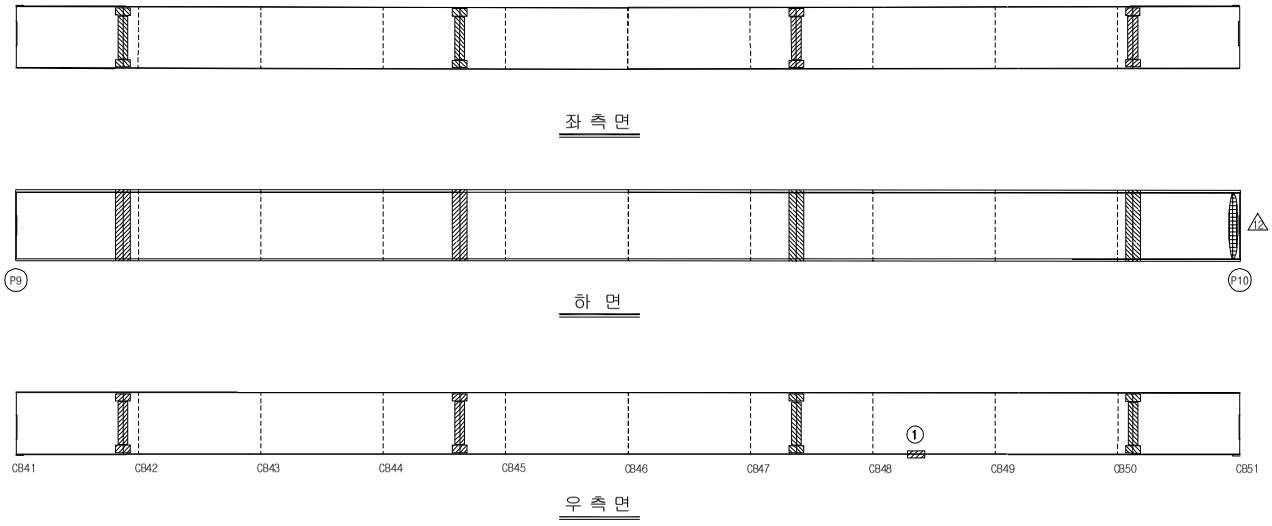


손 상 현 황 표


번호	신(N) 구(P)	손상내용	손상현황						결함 상태	손상 물량	비고
			폭	길이	너비	물량	단위	개소			
1	N	도장박리	-	0.1	0.3	0.03	㎡	1	b	0.03	
2											
3											
주) 손상의 길이 및 너비는 「 m 」이며, 균열의 폭은 「 mm 」 임

KEY PLAN

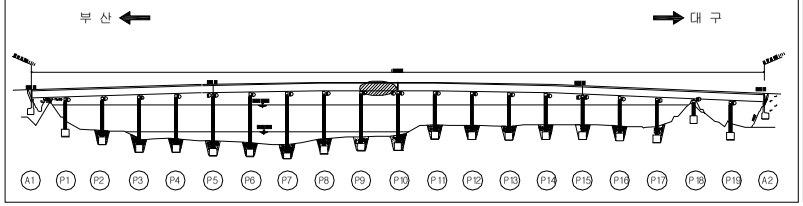

SECTION

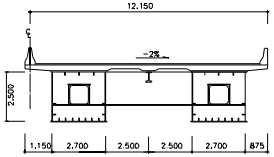


용 역 명	2015년 하반기 시설물 안전점검용역(2구간 정밀안전진단)
과업기간	2015. 08. 17 ~ 2015. 12. 31
발 주 처	신대구부산고속도로주식회사
용 역 사	(주)동 우 기 술 단
도면번호	070

ID : 밀양강교(대구) - 주형외부 - S11 G2

보 수 이 력

기 존 균 열	보 수(11. 상반기)
신 규 균 열	보 수(11. 하반기)
보수부위재균열	보 수(12. 상반기)
보 수(기보수)	보 수(12. 하반기)
보 수(08. 하반기)	보 수(13. 상반기)
보 수(09. 상반기)	보 수(13. 하반기)
보 수(09. 하반기)	보 수(14. 상반기)
보 수(10. 상반기)	보 수(14. 하반기)
보 수(10. 하반기)	보 수(15. 상반기)
	보 수(15. 하반기)

← 부 산 대 구 →

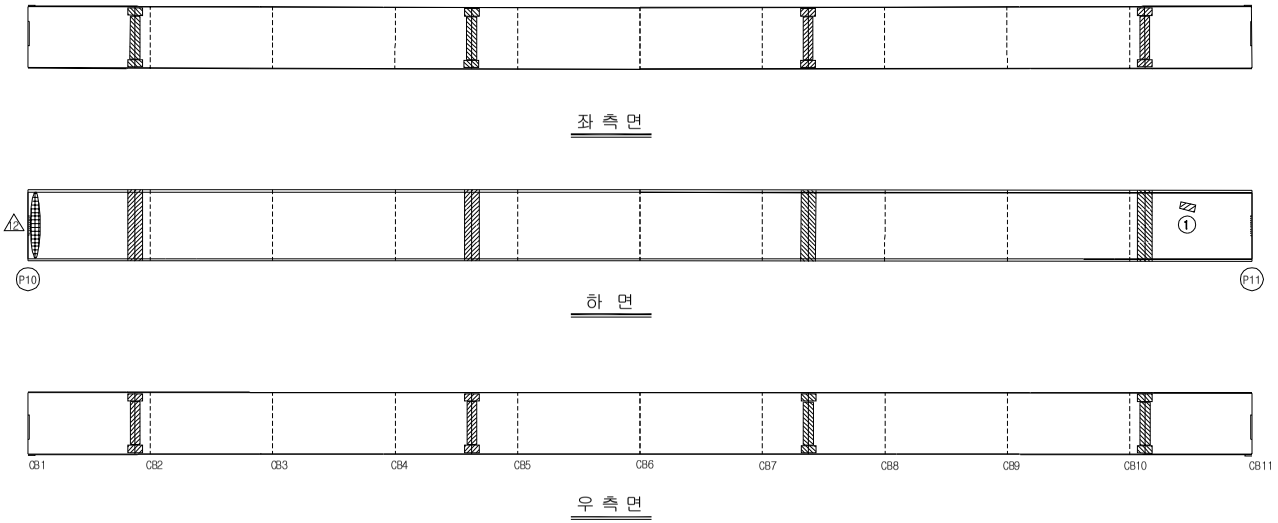


손 상 현 황 표


번호	신(N) 구(P)	손상내용	손상현황						결함 상태	손상 물량	비고
			폭	길이	너비	물량	단위	개소			
1	P	도장긁힘/녹발생	-	0.1	0.1	0.01	㎡	1	b	0.01	
2											
3											
주) 손상의 길이 및 너비는 「 m 」이며, 균열의 폭은 「 mm 」 임

KEY PLAN

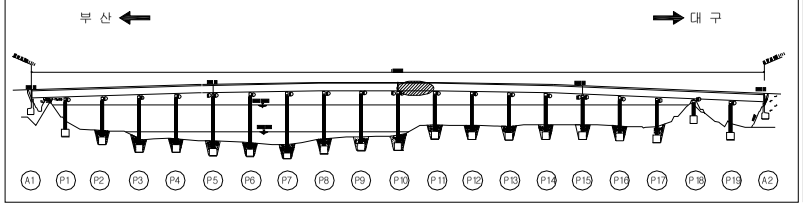

SECTION

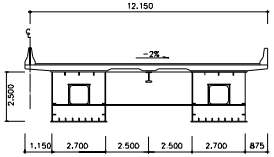


용 역 명	2015년 하반기 시설물 안전점검용역(2구간 정밀안전진단)
과업기간	2015. 08. 17 ~ 2015. 12. 31
발 주 처	신대구부산고속도로주식회사
용 역 사	(주)동 우 기 술 단
도면번호	071

ID : 밀양강교(대구) - 주형외부 - S12 G2

보 수 이 력

기 존 균 열	보 수(11. 상반기)
신 규 균 열	보 수(11. 하반기)
보수부위재균열	보 수(12. 상반기)
보 수(기보수)	보 수(12. 하반기)
보 수(08. 하반기)	보 수(13. 상반기)
보 수(09. 상반기)	보 수(13. 하반기)
보 수(09. 하반기)	보 수(14. 상반기)
보 수(10. 상반기)	보 수(14. 하반기)
보 수(10. 하반기)	보 수(15. 상반기)
	보 수(15. 하반기)

← 부 산 대 구 →

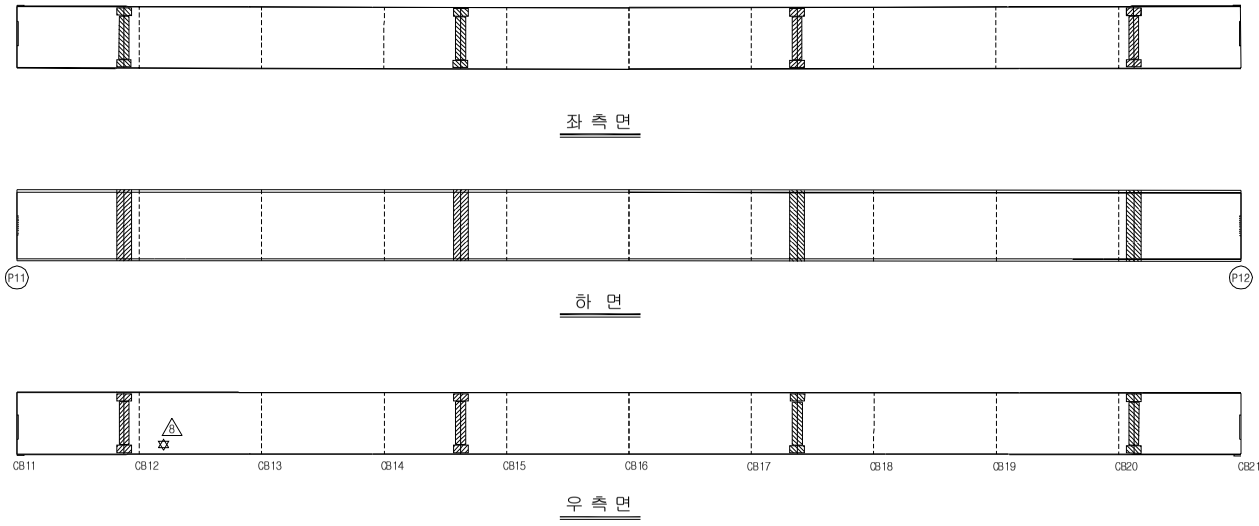

좌 측 면

하 면


우 측 면

손 상 현 황 표


번호	신(N) 구(P)	손상내용	손상현황						결함 상태	손상 물량	비고
			폭	길이	너비	물량	단위	개소			
1											
2											
주) 손상의 길이 및 너비는 「 m 」이며, 균열의 폭은 「 mm 」 임

KEY PLAN

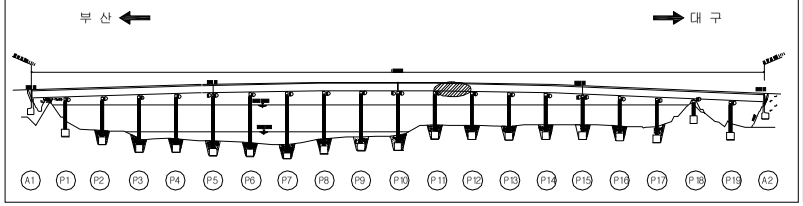

SECTION

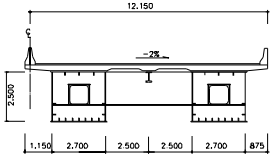


용 역 명	2015년 하반기 시설물 안전점검용역(2구간 정밀안전진단)
과업기간	2015. 08. 17 ~ 2015. 12. 31
발 주 처	신대구부산고속도로주식회사
용 역 사	(주)동 우 기 술 단
도면번호	072

ID : 밀양강교(대구) - 주형외부 - S13 G2

보 수 이 력

기 존 균 열	보 수(11. 상반기)
신 규 균 열	보 수(11. 하반기)
보수부위재균열	보 수(12. 상반기)
보 수(기보수)	보 수(12. 하반기)
보 수(08. 하반기)	보 수(13. 상반기)
보 수(09. 상반기)	보 수(13. 하반기)
보 수(09. 하반기)	보 수(14. 상반기)
보 수(10. 상반기)	보 수(14. 하반기)
보 수(10. 하반기)	보 수(15. 상반기)
	보 수(15. 하반기)

← 부 산 대 구 →

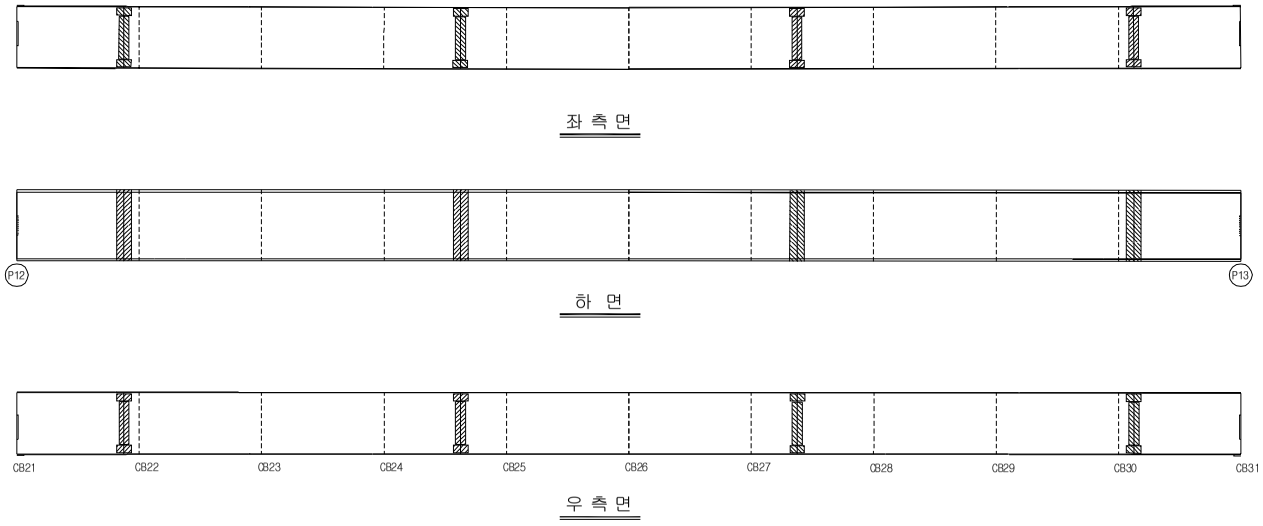

좌 측 면

하 면


우 측 면

손 상 현 황 표


번호	신(N) 구(P)	손상내용	손상현황						결함 상태	손상 물량	비고
			폭	길이	너비	물량	단위	개소			
1											
2											
주) 손상의 길이 및 너비는 「 m 」이며, 균열의 폭은 「 mm 」 임

KEY PLAN

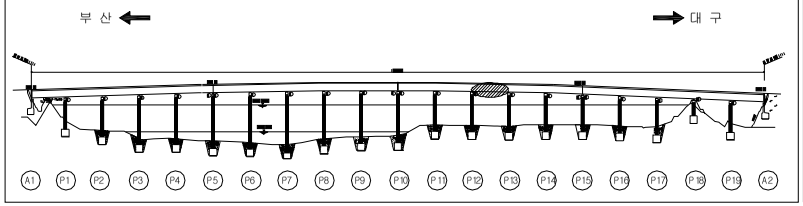

SECTION

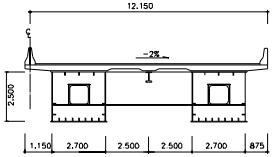


용 역 명	2015년 하반기 시설물 안전점검용역(2구간 정밀안전진단)
과업기간	2015. 08. 17 ~ 2015. 12. 31
발 주 처	신대구부산고속도로주식회사
용 역 사	(주)동 우 기 술 단
도면번호	073

ID : 밀양강교(대구) - 주형외부 - S14 G2

보 수 이 력

기 존 균 열	보 수(11. 상반기)
신 규 균 열	보 수(11. 하반기)
보수부위재균열	보 수(12. 상반기)
보 수(기보수)	보 수(12. 하반기)
보 수(08. 하반기)	보 수(13. 상반기)
보 수(09. 상반기)	보 수(13. 하반기)
보 수(09. 하반기)	보 수(14. 상반기)
보 수(10. 상반기)	보 수(14. 하반기)
보 수(10. 하반기)	보 수(15. 상반기)
	보 수(15. 하반기)

← 부 산 대 구 →

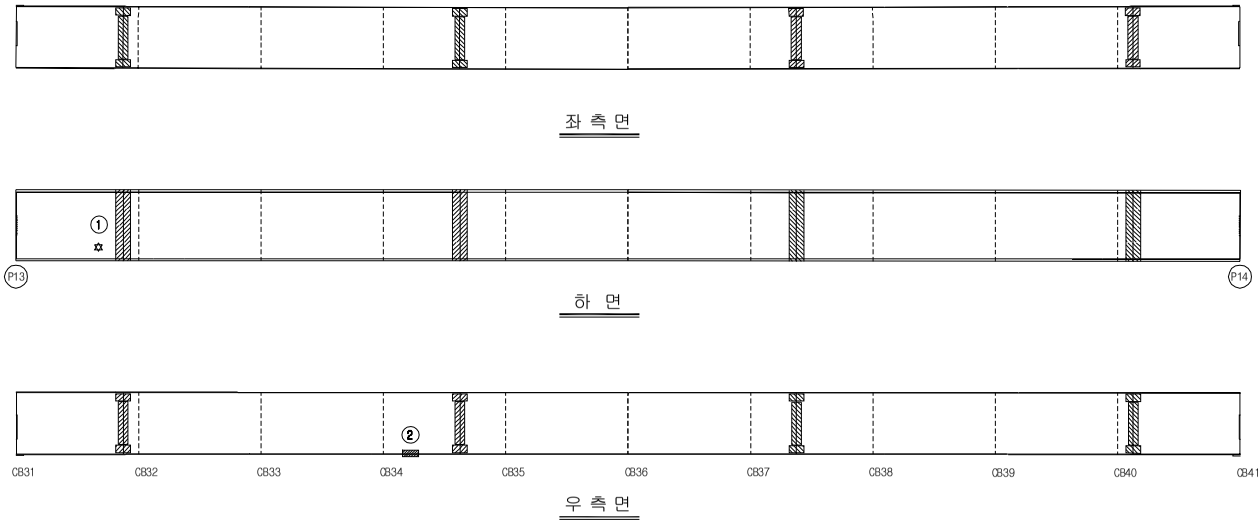

좌 측 면

하 면


우 측 면

손 상 현 황 표


번호	신(N) 구(P)	손상내용	손상현황						결함 상태	손상 물량	비고
			폭	길이	너비	물량	단위	개소			
1	P	도장균열	-	0.1	0.1	0.01	㎡	1	b	0.01	
2	P	녹발생	-	0.1	0.3	0.03	㎡	1	b	0.03	
3											
4											
주) 손상의 길이 및 너비는 「 m 」이며, 균열의 폭은 「 mm 」 임

KEY PLAN

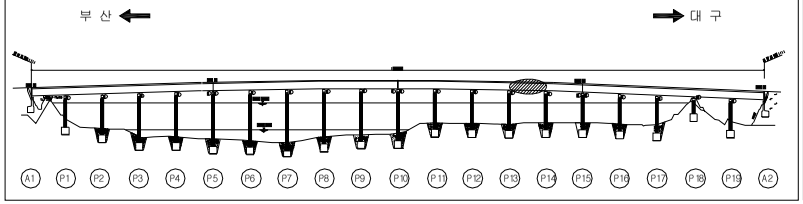

SECTION

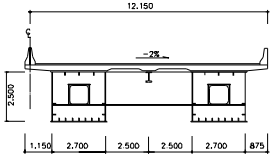

용 역 명	2015년 하반기 시설물 안전점검용역(2구간 정밀안전진단)
과업기간	2015. 08. 17 ~ 2015. 12. 31
발 주 처	신대구부산고속도로주식회사
용 역 사	(주)동 우 기 술 단
도면번호	074

ID : 밀양강교(대구) - 주형외부 - S15 G2

보 수 이 력

기 존 균 열	보 수(11. 상반기)
신 규 균 열	보 수(11. 하반기)
보수부위재균열	보 수(12. 상반기)
보 수(기보수)	보 수(12. 하반기)
보 수(08. 하반기)	보 수(13. 상반기)
보 수(09. 상반기)	보 수(13. 하반기)
보 수(09. 하반기)	보 수(14. 상반기)
보 수(10. 상반기)	보 수(14. 하반기)
보 수(10. 하반기)	보 수(15. 상반기)
	보 수(15. 하반기)

← 부 산 대 구 →



좌 측 면



하 면




우 측 면

손 상 현 황 표


번호	신(N) 구(P)	손상내용	손상현황						결함 상태	손상 물량	비고
			폭	길이	너비	물량	단위	개소			
1											
2											
주) 손상의 길이 및 너비는 「 m 」이며, 균열의 폭은 「 mm 」 임

KEY PLAN

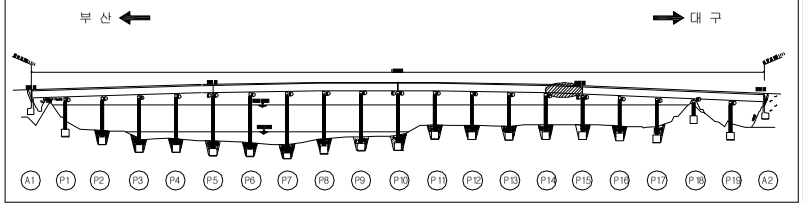

SECTION

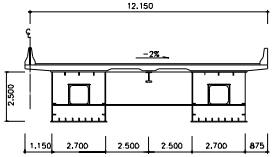


용 역 명	2015년 하반기 시설물 안전점검용역(2구간 정밀안전진단)
과업기간	2015. 08. 17 ~ 2015. 12. 31
발 주 처	신대구부산고속도로주식회사
용 역 사	(주)동 우 기 술 단
도면번호	075

ID : 밀양강교(대구) - 주형외부 - S16 G2

보 수 이 력

기 존 균 열	보 수(11. 상반기)
신 규 균 열	보 수(11. 하반기)
보수부위재균열	보 수(12. 상반기)
보 수(기보수)	보 수(12. 하반기)
보 수(08. 하반기)	보 수(13. 상반기)
보 수(09. 상반기)	보 수(13. 하반기)
보 수(09. 하반기)	보 수(14. 상반기)
보 수(10. 상반기)	보 수(14. 하반기)
보 수(10. 하반기)	보 수(15. 상반기)
	보 수(15. 하반기)

← 부 산 대 구 →

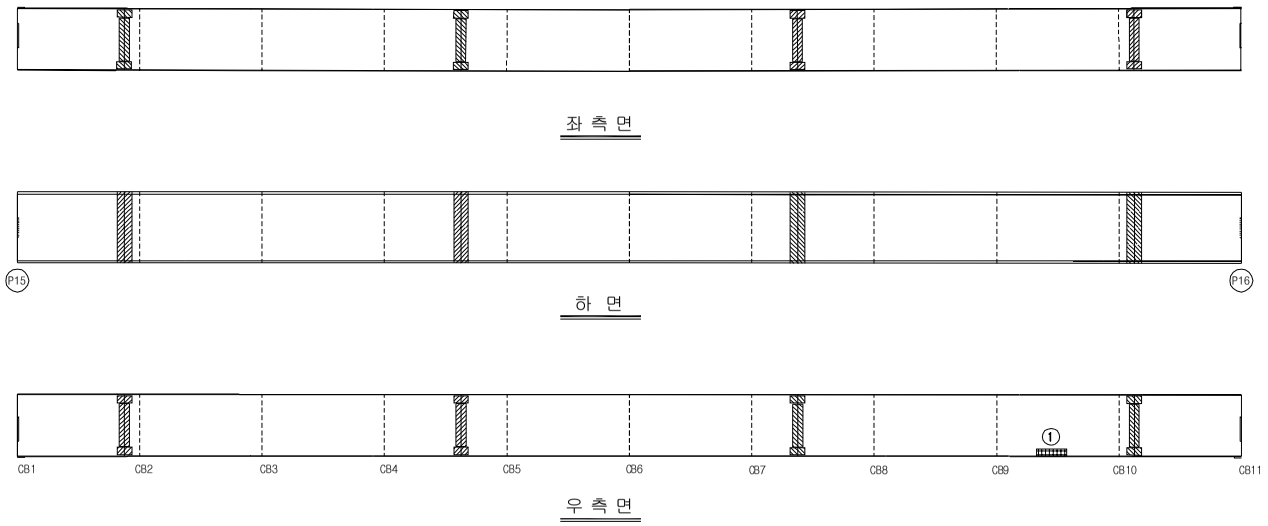


손 상 현 황 표


번호	신(N) 구(P)	손상내용	손상현황						결함 상태	손상 물량	비고
			폭	길이	너비	물량	단위	개소			
1	P	폐 콘크리트 퇴적	-	0.1	0.5	0.05	㎥	1	b	0.05	
2											
3											
주) 손상의 길이 및 너비는 「 m 」이며, 균열의 폭은 「 mm 」 임

KEY PLAN

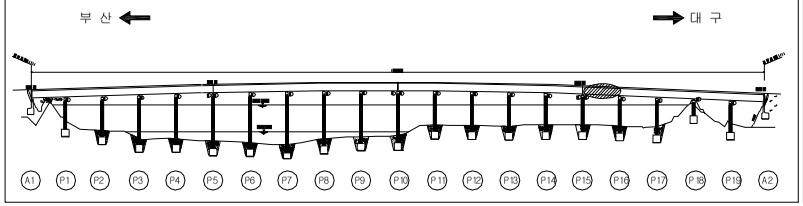

SECTION

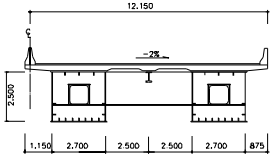


용 역 명	2015년 하반기 시설물 안전점검용역(2구간 정밀안전진단)
과업기간	2015. 08. 17 ~ 2015. 12. 31
발 주 처	신대구부산고속도로주식회사
용 역 사	(주)동 우 기 술 단
도면번호	076

ID : 밀양강교(대구) - 주형외부 - S17 G2

보 수 이 력

기 존 균 열	보 수(11. 상반기)
신 규 균 열	보 수(11. 하반기)
보수부위재균열	보 수(12. 상반기)
보 수(기보수)	보 수(12. 하반기)
보 수(08. 하반기)	보 수(13. 상반기)
보 수(09. 상반기)	보 수(13. 하반기)
보 수(09. 하반기)	보 수(14. 상반기)
보 수(10. 상반기)	보 수(14. 하반기)
보 수(10. 하반기)	보 수(15. 상반기)
	보 수(15. 하반기)

← 부 산 대 구 →

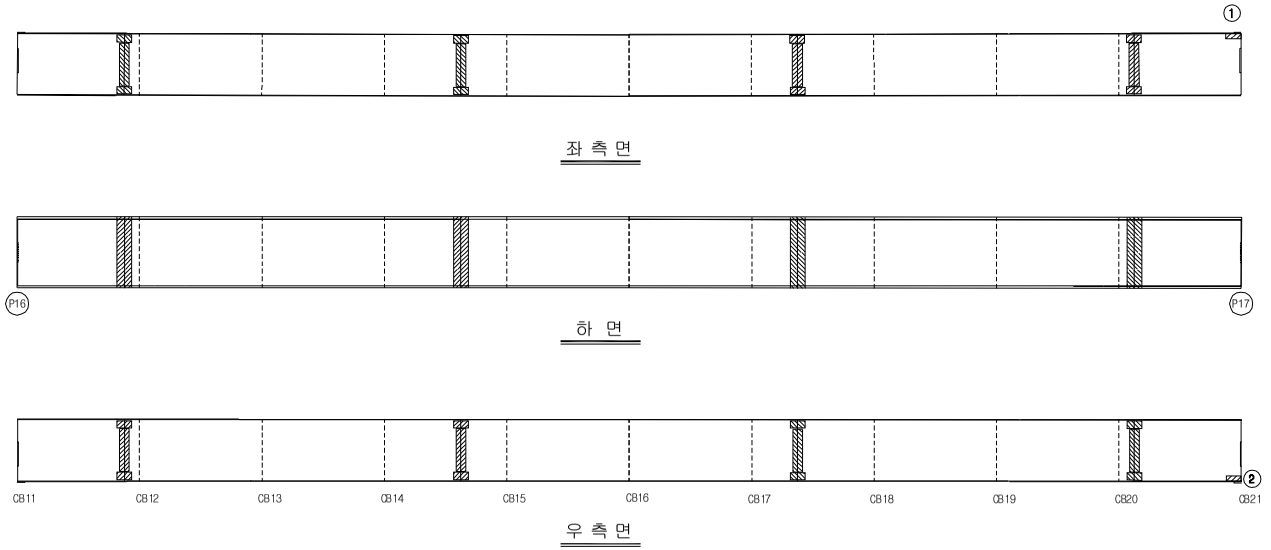


손 상 현 황 표


번호	신(N) 구(P)	손상내용	손상현황						결함 상태	손상 물량	비고
			폭	길이	너비	물량	단위	개소			
1	P	녹발생	-	0.1	0.5	0.05	㎡	1	b	0.05	
2	N	녹발생	-	0.1	0.5	0.05	㎡	1	b	0.05	
3											
4											
주) 손상의 길이 및 너비는 「 m 」이며, 균열의 폭은 「 mm 」 임

KEY PLAN

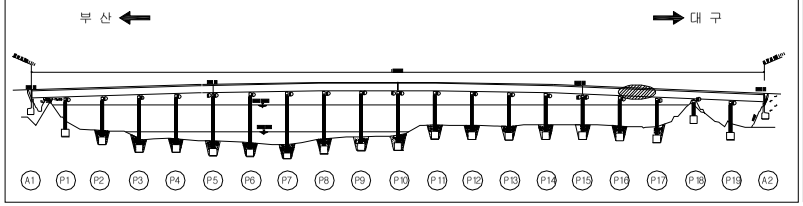

SECTION

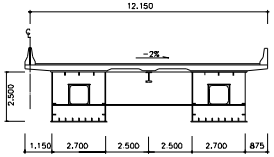


용 역 명	2015년 하반기 시설물 안전점검용역(2구간 정밀안전진단)
과업기간	2015. 08. 17 ~ 2015. 12. 31
발 주 처	신대구부산고속도로주식회사
용 역 사	(주)동 우 기 술 단
도면번호	077

ID : 밀양강교(대구) - 주형외부 - S18 G2

보 수 이 력

기 존 균 열	보 수(11. 상반기)
신 규 균 열	보 수(11. 하반기)
보수부위재균열	보 수(12. 상반기)
보 수(기보수)	보 수(12. 하반기)
보 수(08. 하반기)	보 수(13. 상반기)
보 수(09. 상반기)	보 수(13. 하반기)
보 수(09. 하반기)	보 수(14. 상반기)
보 수(10. 상반기)	보 수(14. 하반기)
보 수(10. 하반기)	보 수(15. 상반기)
	보 수(15. 하반기)

← 부 산 대 구 →

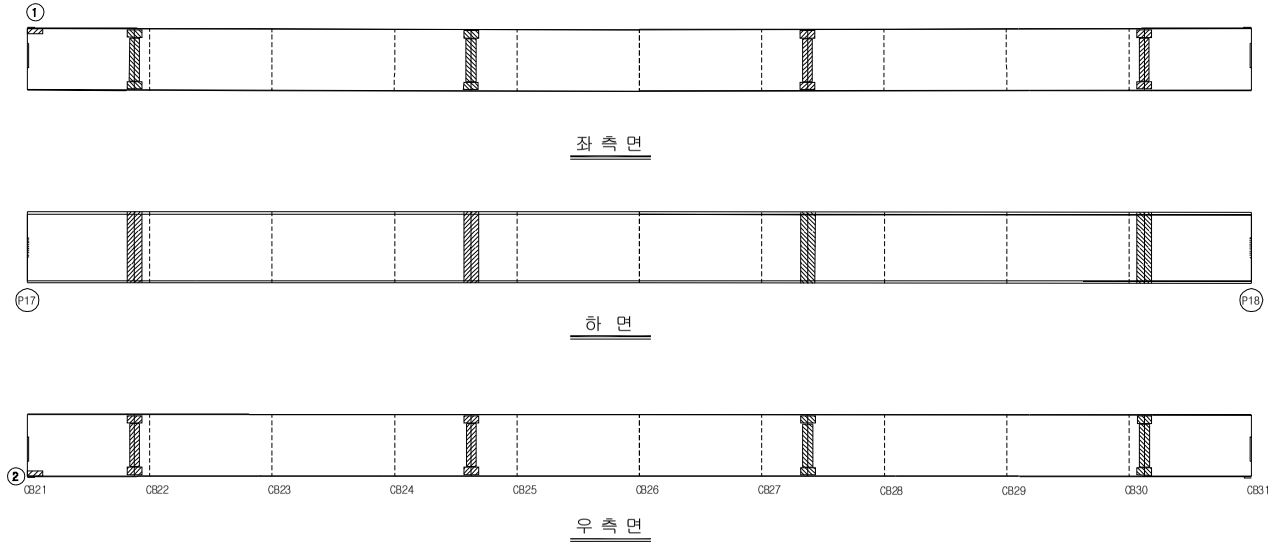


손 상 현 황 표


번호	신(N) 구(P)	손상내용	손상현황						결함 상태	손상 물량	비고
			폭	길이	너비	물량	단위	개소			
1	P	도장박리/녹발생	-	0.1	0.5	0.05	㎡	1	b	0.05	
2	N	녹발생	-	0.1	0.5	0.05	㎡	1	b	0.05	
3											
4											
주) 손상의 길이 및 너비는 「 m 」이며, 균열의 폭은 「 mm 」 임

KEY PLAN

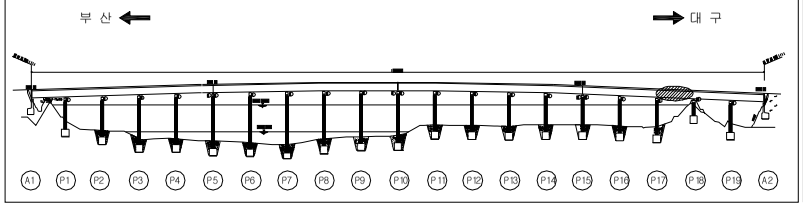

SECTION

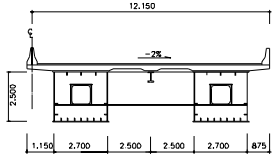

용 역 명	2015년 하반기 시설물 안전점검용역(2구간 정밀안전진단)
과업기간	2015. 08. 17 ~ 2015. 12. 31
발 주 처	신대구부산고속도로주식회사
용 역 사	(주)동 우 기 술 단
도면번호	078

ID : 밀양강교(대구) - 주형외부 - S19 G2


보 수 이 력

기 존 균 열	보 수(11. 상반기)
신 규 균 열	보 수(11. 하반기)
보수부위재균열	보 수(12. 상반기)
보 수(기보수)	보 수(12. 하반기)
보 수(08. 하반기)	보 수(13. 상반기)
보 수(09. 상반기)	보 수(13. 하반기)
보 수(09. 하반기)	보 수(14. 상반기)
보 수(10. 상반기)	보 수(14. 하반기)
보 수(10. 하반기)	보 수(15. 상반기)
	보 수(15. 하반기)


← 부 산 대 구 →



좌 측 면

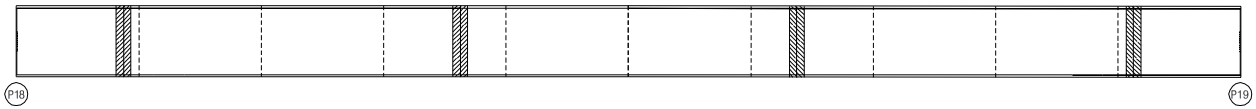

하 면

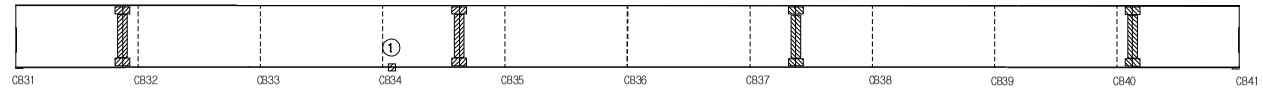


우 측 면

손 상 현 황 표


번호	신(N) 구(P)	손상내용	손상현황						결함 상태	손상 물량	비고
			폭	길이	너비	물량	단위	개소			
1	N	도장박리	-	0.1	0.1	0.01	㎡	1	b	0.01	
2											
3											
주) 손상의 길이 및 너비는 「 m 」이며, 균열의 폭은 「 mm 」 임

KEY PLAN

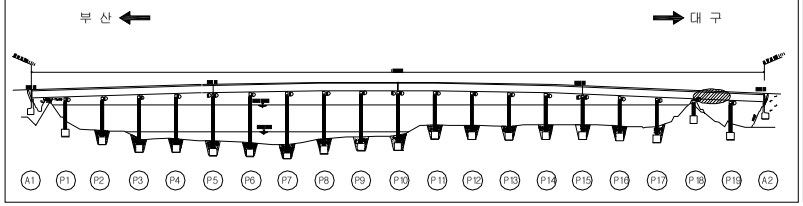

SECTION

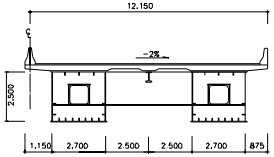


용 역 명	2015년 하반기 시설물 안전점검용역(2구간 정밀안전진단)
과업기간	2015. 08. 17 ~ 2015. 12. 31
발 주 처	신대구부산고속도로주식회사
용 역 사	(주)동 우 기 술 단
도면번호	079

ID : 밀양강교(대구) - 주형외부 - S20 G2

보 수 이 력

기 존 균 열	보 수(11. 상반기)
신 규 균 열	보 수(11. 하반기)
보수부위재균열	보 수(12. 상반기)
보 수(기보수)	보 수(12. 하반기)
보 수(08. 하반기)	보 수(13. 상반기)
보 수(09. 상반기)	보 수(13. 하반기)
보 수(09. 하반기)	보 수(14. 상반기)
보 수(10. 상반기)	보 수(14. 하반기)
보 수(10. 하반기)	보 수(15. 상반기)
	보 수(15. 하반기)

← 부 산 대 구 →

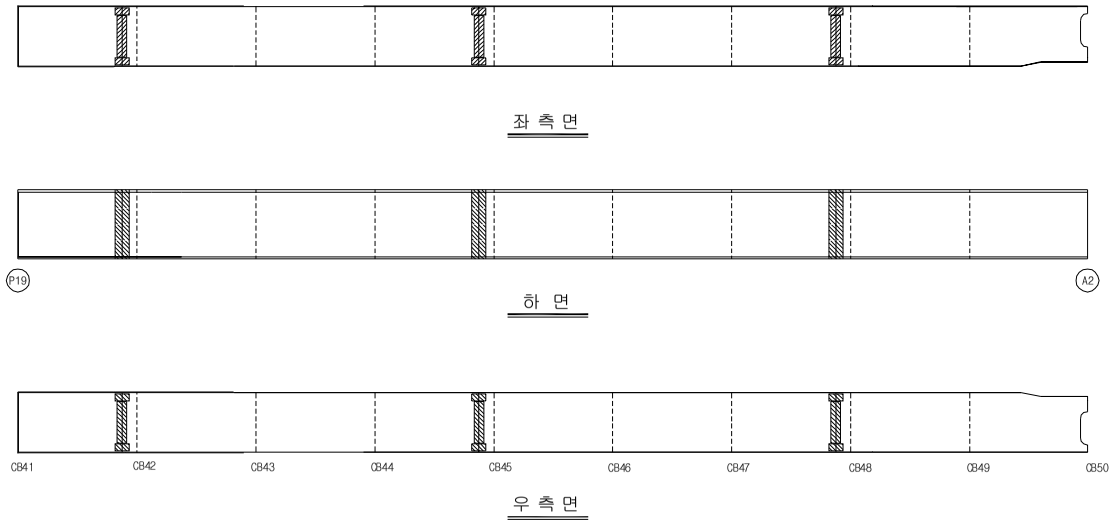


손 상 현 황 표


번호	신(N) 구(P)	손상내용	손상현황						결함 상태	손상 물량	비고
			폭	길이	너비	물량	단위	개소			
1											
2											
주) 손상의 길이 및 너비는 「 m 」이며, 균열의 폭은 「 mm 」 임

KEY PLAN

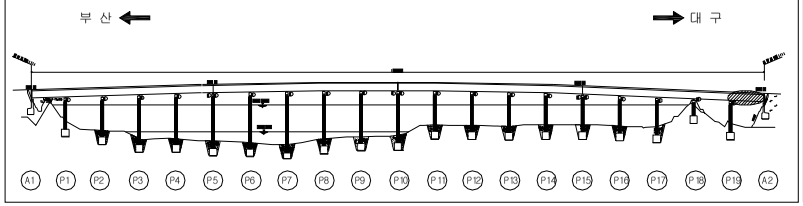

SECTION

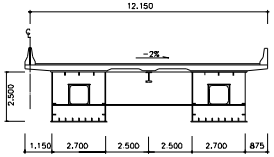


용 역 명	2015년 하반기 시설물 안전점검용역(2구간 정밀안전진단)
과업기간	2015. 08. 17 ~ 2015. 12. 31
발 주 처	신대구부산고속도로주식회사
용 역 사	(주)동 우 기 술 단
도면번호	080

ID : 밀양강교(대구) - 주형내부 - S1 G1

보 수 이 력

기 존 균 열	보 수(11. 상반기)
신 규 균 열	보 수(11. 하반기)
보수부위재균열	보 수(12. 상반기)
보 수(기보수)	보 수(12. 하반기)
보 수(08. 하반기)	보 수(13. 상반기)
보 수(09. 상반기)	보 수(13. 하반기)
보 수(09. 하반기)	보 수(14. 상반기)
보 수(10. 상반기)	보 수(14. 하반기)
보 수(10. 하반기)	보 수(15. 상반기)
	보 수(15. 하반기)

← 부 산 대 구 →

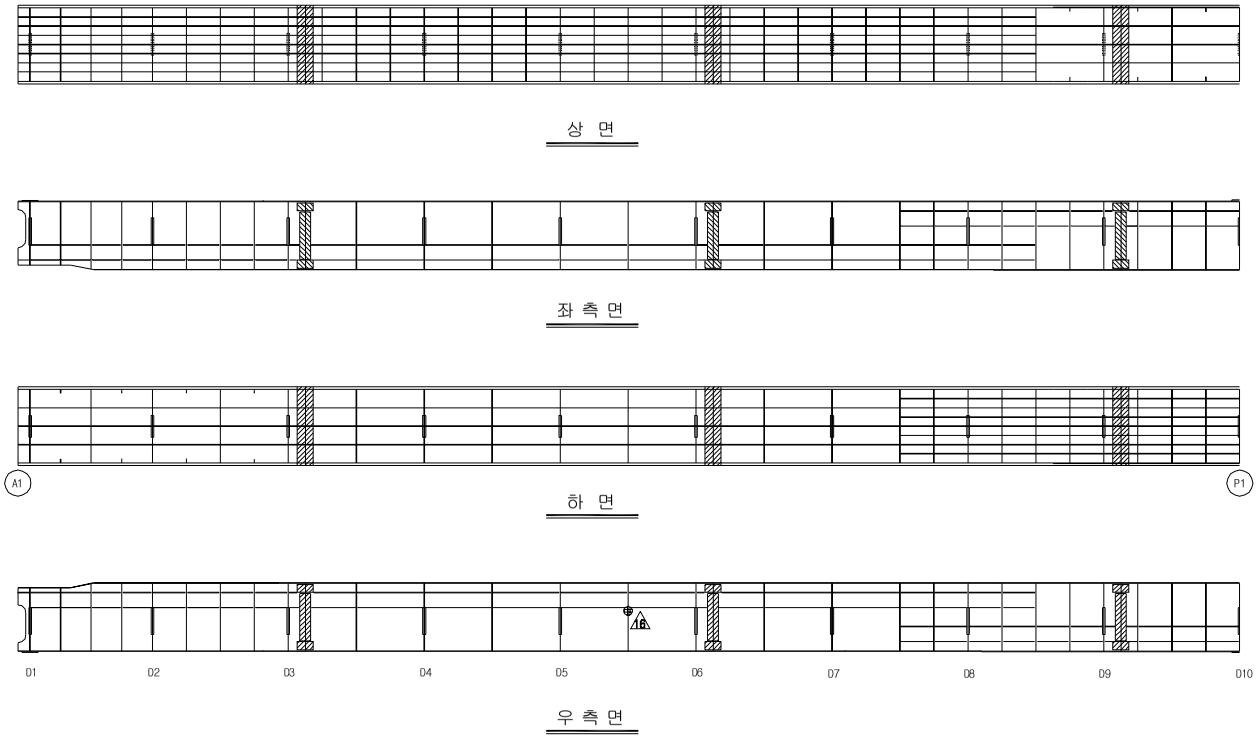


손 상 현 황 표


번호	신(N) 구(P)	손상내용	손상현황						결함 상태	손상 물량	비고
			폭	길이	너비	물량	단위	개소			
1											
2											
주) 손상의 길이 및 너비는 「 m 」이며, 균열의 폭은 「 mm 」 임

KEY PLAN

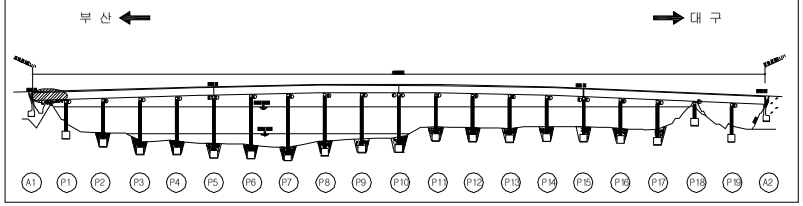

SECTION

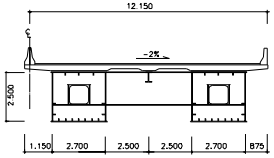


용 역 명	2015년 하반기 시설물 안전점검용역(2구간 정밀안전진단)
과업기간	2015. 08. 17 ~ 2015. 12. 31
발 주 처	신대구부산고속도로주식회사
용 역 사	(주)동 우 기 술 단
도면번호	081

ID : 밀양강교(대구) - 주형내부 - S2 G1

보 수 이 력

기 존 균 열	보 수(11. 상반기)
신 규 균 열	보 수(11. 하반기)
보수부위재균열	보 수(12. 상반기)
보 수(기보수)	보 수(12. 하반기)
보 수(08. 하반기)	보 수(13. 상반기)
보 수(09. 상반기)	보 수(13. 하반기)
보 수(09. 하반기)	보 수(14. 상반기)
보 수(10. 상반기)	보 수(14. 하반기)
보 수(10. 하반기)	보 수(15. 상반기)
	보 수(15. 하반기)


← 부 산 대 구 →

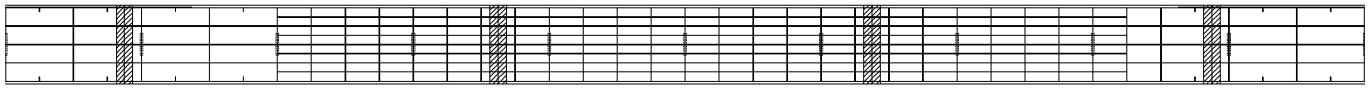

상 면




좌 측 면

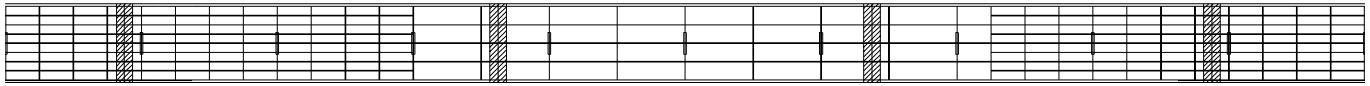

P1 P2

하 면

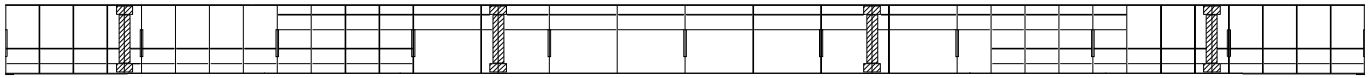

D10 D11 D12 D13 D14 D15 D16 D17 D18 D19 D20


우 측 면

손 상 현 황 표


번호	신(N) 구(P)	손상내용	손상현황						결함 상태	손상 물량	비고
			폭	길이	너비	물량	단위	개소			
1											
2											
주) 손상의 길이 및 너비는 「 m 」이며, 균열의 폭은 「 mm 」 임

KEY PLAN

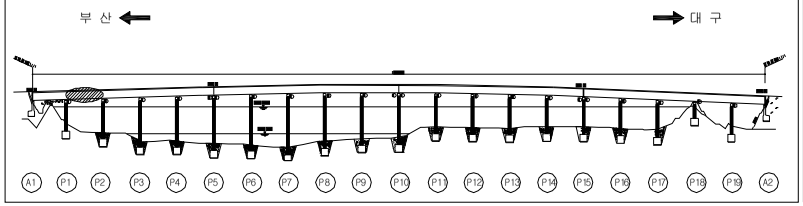

SECTION

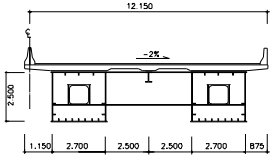


용 역 명	2015년 하반기 시설물 안전점검용역(2구간 정밀안전진단)
과업기간	2015. 08. 17 ~ 2015. 12. 31
발 주 처	신대구부산고속도로주식회사
용 역 사	(주)동 우 기 술 단
도면번호	082

ID : 밀양강교(대구) - 주형내부 - S3 G1


보 수 이 력

기 존 균 열	보 수(11. 상반기)
신 규 균 열	보 수(11. 하반기)
보수부위재균열	보 수(12. 상반기)
보 수(기보수)	보 수(12. 하반기)
보 수(08. 하반기)	보 수(13. 상반기)
보 수(09. 상반기)	보 수(13. 하반기)
보 수(09. 하반기)	보 수(14. 상반기)
보 수(10. 상반기)	보 수(14. 하반기)
보 수(10. 하반기)	보 수(15. 상반기)
	보 수(15. 하반기)


← 부 산 대 구 →

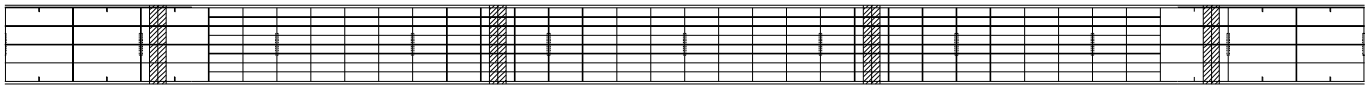

상 면

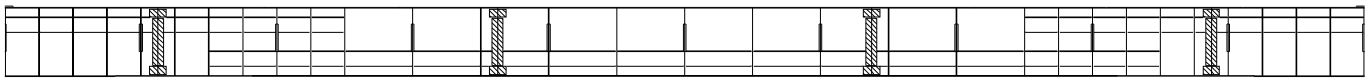


좌 측 면

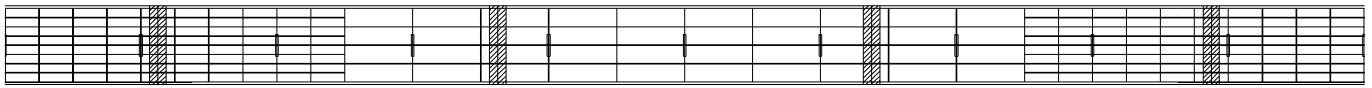

P2 P3

하 면

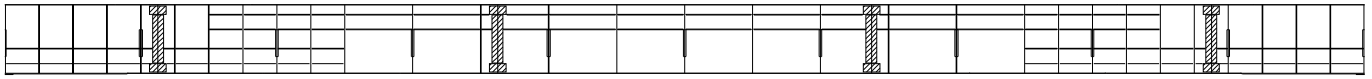

D20 D21 D22 D23 D24 D25 D26 D27 D28 D29 D30


우 측 면

손 상 현 황 표


번호	신(N) 구(P)	손상내용	손상현황						결함 상태	손상 물량	비고
			폭	길이	너비	물량	단위	개소			
1											
2											
주) 손상의 길이 및 너비는 「 m 」이며, 균열의 폭은 「 mm 」 임

KEY PLAN

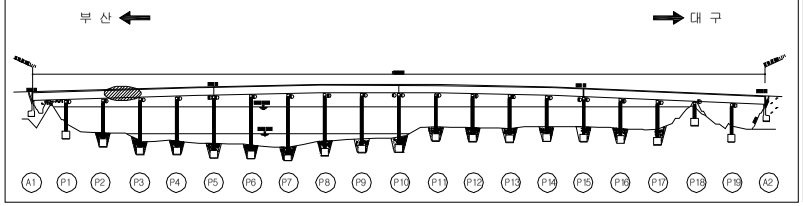

SECTION

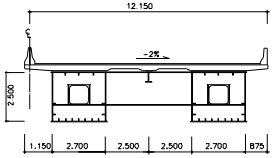


용 역 명	2015년 하반기 시설물 안전점검용역(2구간 정밀안전진단)
과업기간	2015. 08. 17 ~ 2015. 12. 31
발 주 처	신대구부산고속도로주식회사
용 역 사	(주)동 우 기 술 단
도면번호	083

ID : 밀양강교(대구) - 주형내부 - S4 G1


보 수 이 력

기 존 균 열	보 수(11. 상반기)
신 규 균 열	보 수(11. 하반기)
보수부위재균열	보 수(12. 상반기)
보 수(기보수)	보 수(12. 하반기)
보 수(08. 하반기)	보 수(13. 상반기)
보 수(09. 상반기)	보 수(13. 하반기)
보 수(09. 하반기)	보 수(14. 상반기)
보 수(10. 상반기)	보 수(14. 하반기)
보 수(10. 하반기)	보 수(15. 상반기)
	보 수(15. 하반기)


← 부 산 대 구 →

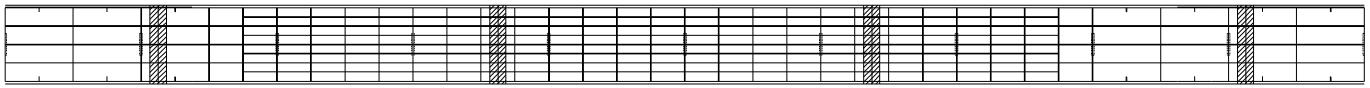


상 면

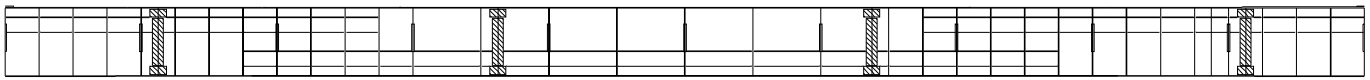

좌 측 면

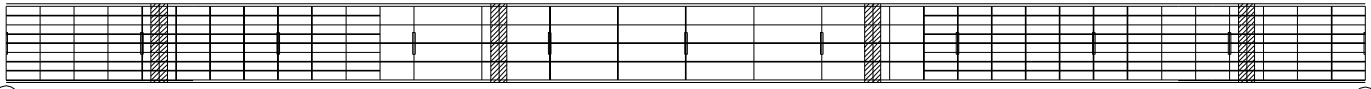

하 면

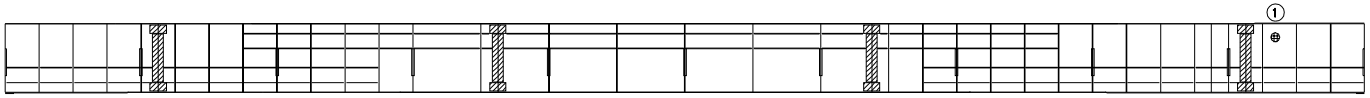


우 측 면

손 상 현 황 표


번호	신(N) 구(P)	손상내용	손상현황						결함 상태	손상 물량	비고
			폭	길이	너비	물량	단위	개소			
1	P	환기구 볼트체결 불량	-	-	-	1.00	EA	2	b	2.00	
2											
3											
주) 손상의 길이 및 너비는 「 m 」이며, 균열의 폭은 「 mm 」 임

KEY PLAN

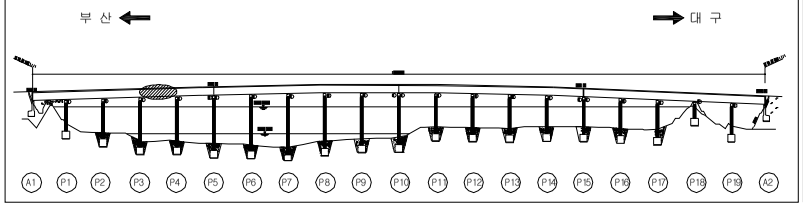

SECTION

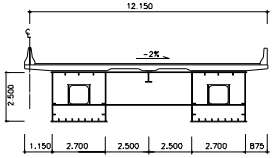


용 역 명	2015년 하반기 시설물 안전점검용역(2구간 정밀안전진단)
과업기간	2015. 08. 17 ~ 2015. 12. 31
발 주 처	신대구부산고속도로주식회사
용 역 사	(주)동 우 기 술 단
도면번호	084

ID : 밀양강교(대구) - 주형내부 - S5 G1


보 수 이 력

기 존 균 열	보 수(11. 상반기)
신 규 균 열	보 수(11. 하반기)
보수부위재균열	보 수(12. 상반기)
보 수(기보수)	보 수(12. 하반기)
보 수(08. 하반기)	보 수(13. 상반기)
보 수(09. 상반기)	보 수(13. 하반기)
보 수(09. 하반기)	보 수(14. 상반기)
보 수(10. 상반기)	보 수(14. 하반기)
보 수(10. 하반기)	보 수(15. 상반기)
	보 수(15. 하반기)


← 부 산 대 구 →

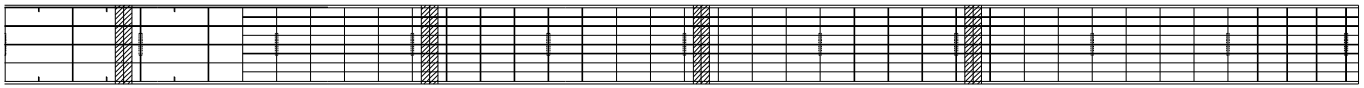

상 면

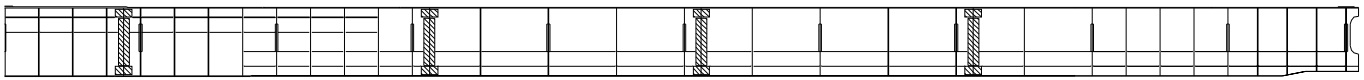


좌 측 면

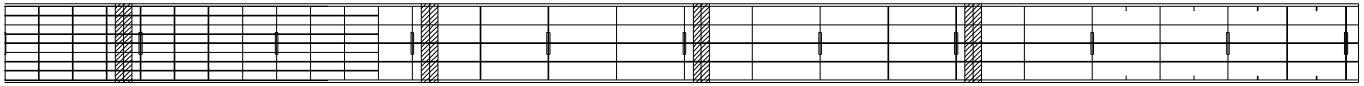

P4 P5

하 면

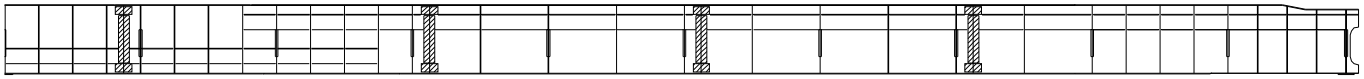

D40 D41 D42 D43 D44 D45 D46 D47 D48 D49 D50


우 측 면

손 상 현 황 표


번호	신(N) 구(P)	손상내용	손상현황						결함 상태	손상 물량	비고
			폭	길이	너비	물량	단위	개소			
1											
2											
주) 손상의 길이 및 너비는 「 m 」이며, 균열의 폭은 「 mm 」 임

KEY PLAN

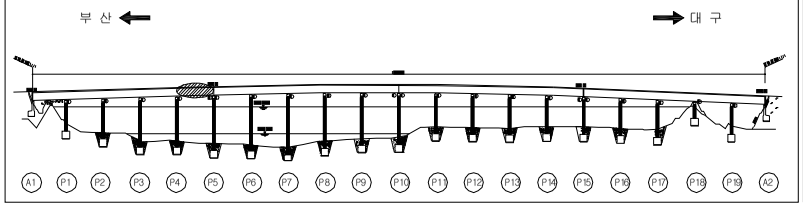

SECTION

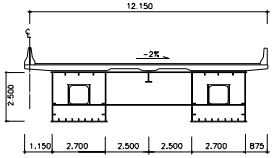

용 역 명	2015년 하반기 시설물 안전점검용역(2구간 정밀안전진단)
과업기간	2015. 08. 17 ~ 2015. 12. 31
발 주 처	신대구부산고속도로주식회사
용 역 사	(주)동 우 기 술 단
도면번호	085

ID : 밀양강교(대구) - 주형내부 - S6 G1


보 수 이 력

기 존 균 열	보 수(11. 상반기)
신 규 균 열	보 수(11. 하반기)
보수부위재균열	보 수(12. 상반기)
보 수(기보수)	보 수(12. 하반기)
보 수(08. 하반기)	보 수(13. 상반기)
보 수(09. 상반기)	보 수(13. 하반기)
보 수(09. 하반기)	보 수(14. 상반기)
보 수(10. 상반기)	보 수(14. 하반기)
보 수(10. 하반기)	보 수(15. 상반기)
	보 수(15. 하반기)


← 부 산 대 구 →




상 면

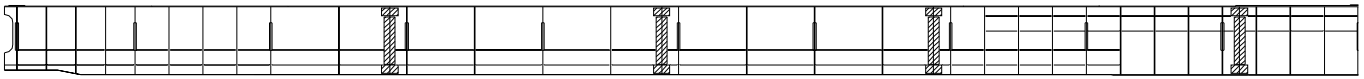

좌 측 면

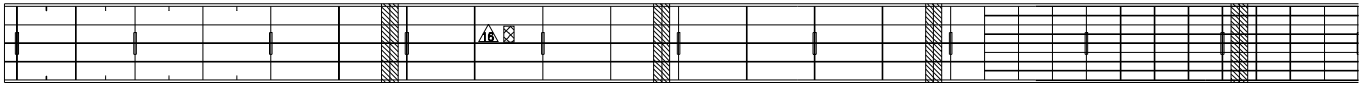

하 면

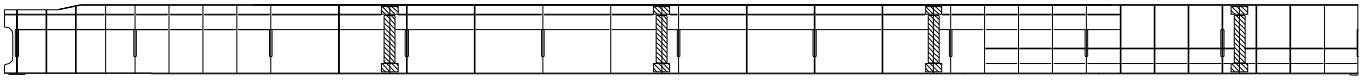


우 측 면

손 상 현 황 표


번호	신(N) 구(P)	손상내용	손상현황						결함 상태	손상 물량	비고
			폭	길이	너비	물량	단위	개소			
1											
2											
주) 손상의 길이 및 너비는 「 m 」이며, 균열의 폭은 「 mm 」 임

KEY PLAN

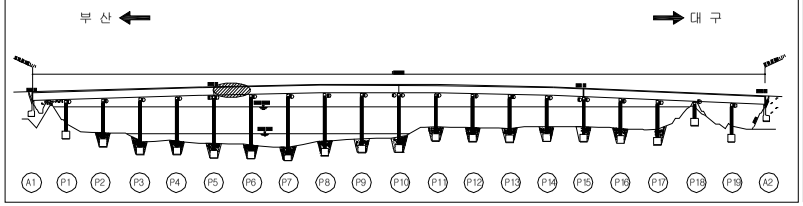

SECTION

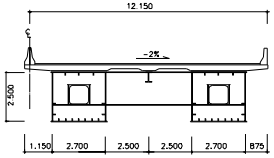


용 역 명	2015년 하반기 시설물 안전점검용역(2구간 정밀안전진단)
과업기간	2015. 08. 17 ~ 2015. 12. 31
발 주 처	신대구부산고속도로주식회사
용 역 사	(주)동 우 기 술 단
도면번호	086

ID : 밀양강교(대구) - 주형내부 - S7 G1


보 수 이 력

기 존 균 열	보 수(11. 상반기)
신 규 균 열	보 수(11. 하반기)
보수부위재균열	보 수(12. 상반기)
보 수(기보수)	보 수(12. 하반기)
보 수(08. 하반기)	보 수(13. 상반기)
보 수(09. 상반기)	보 수(13. 하반기)
보 수(09. 하반기)	보 수(14. 상반기)
보 수(10. 상반기)	보 수(14. 하반기)
보 수(10. 하반기)	보 수(15. 상반기)
	보 수(15. 하반기)


← 부 산 대 구 →

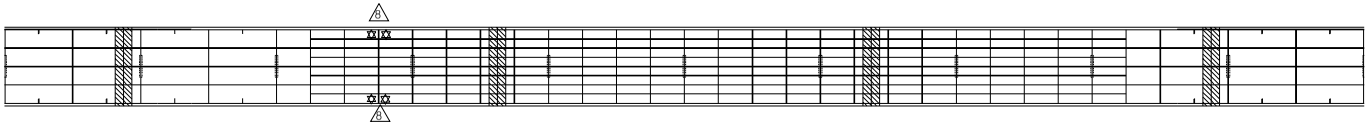

상 면

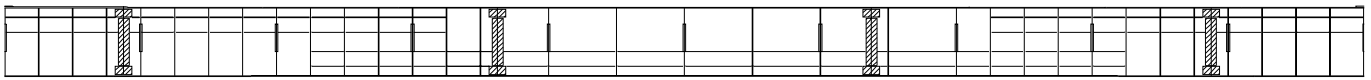


좌 측 면

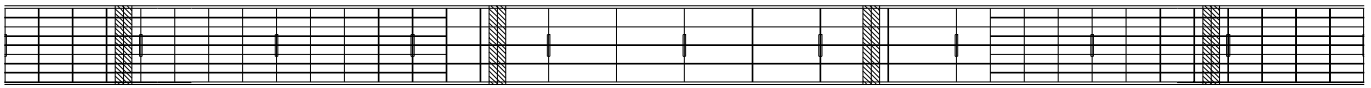

P6 P7

하 면

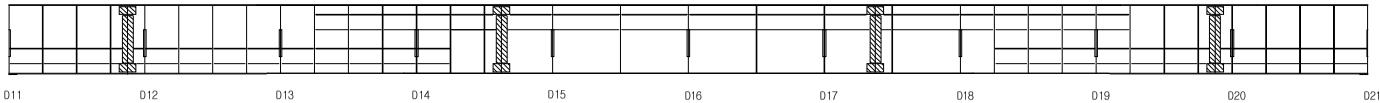

D11 D12 D13 D14 D15 D16 D17 D18 D19 D20 D21


우 측 면

손 상 현 황 표


번호	신(N) 구(P)	손상내용	손상현황						결함 상태	손상 물량	비고
			폭	길이	너비	물량	단위	개소			
1											
2											
주) 손상의 길이 및 너비는 「 m 」이며, 균열의 폭은 「 mm 」 임

KEY PLAN

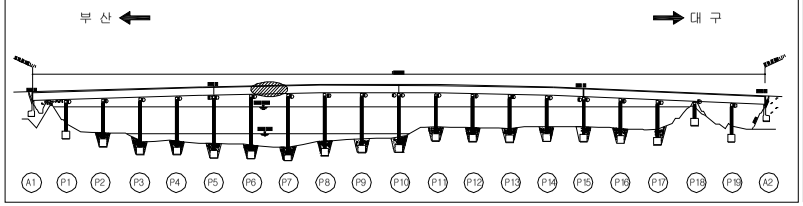

SECTION

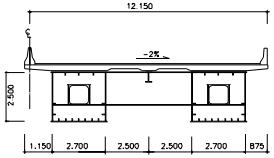


용 역 명	2015년 하반기 시설물 안전점검용역(2구간 정밀안전진단)
과업기간	2015. 08. 17 ~ 2015. 12. 31
발 주 처	신대구부산고속도로주식회사
용 역 사	(주)동 우 기 술 단
도면번호	087

ID : 밀양강교(대구) - 주형내부 - S8 G1


보 수 이 력

기 존 균 열	보 수(11. 상반기)
신 규 균 열	보 수(11. 하반기)
보수부위재균열	보 수(12. 상반기)
보 수(기보수)	보 수(12. 하반기)
보 수(08. 하반기)	보 수(13. 상반기)
보 수(09. 상반기)	보 수(13. 하반기)
보 수(09. 하반기)	보 수(14. 상반기)
보 수(10. 상반기)	보 수(14. 하반기)
보 수(10. 하반기)	보 수(15. 상반기)
	보 수(15. 하반기)


← 부 산 대 구 →

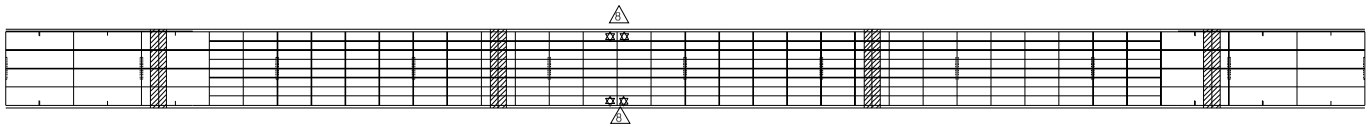

상 면

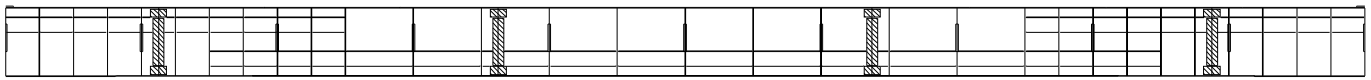


좌 측 면

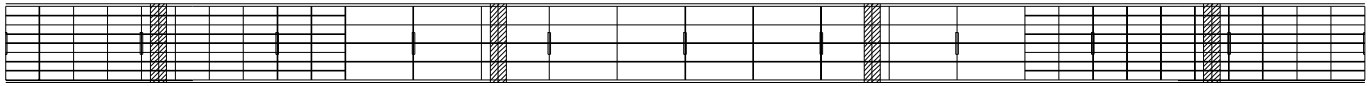

P7 P8

하 면

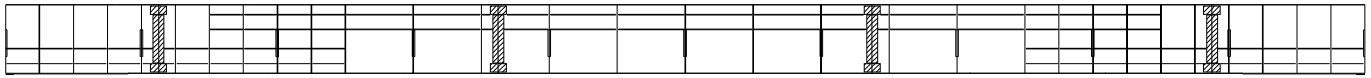

D21 D22 D23 D24 D25 D26 D27 D28 D29 D30 D31


우 측 면

손 상 현 황 표


번호	신(N) 구(P)	손상내용	손상현황						결함 상태	손상 물량	비고
			폭	길이	너비	물량	단위	개소			
1											
2											
주) 손상의 길이 및 너비는 「 m 」이며, 균열의 폭은 「 mm 」 임

KEY PLAN

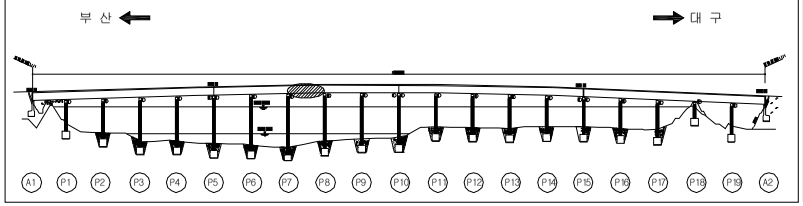

SECTION

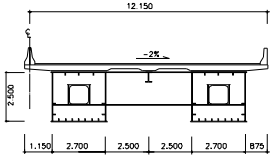


용 역 명	2015년 하반기 시설물 안전점검용역(2구간 정밀안전진단)
과업기간	2015. 08. 17 ~ 2015. 12. 31
발 주 처	신대구부산고속도로주식회사
용 역 사	(주)동 우 기 술 단
도면번호	088

ID : 밀양강교(대구) - 주형내부 - S9 G1

보 수 이 력

기 존 균 열	보 수(11. 상반기)
신 규 균 열	보 수(11. 하반기)
보수부위재균열	보 수(12. 상반기)
보 수(기보수)	보 수(12. 하반기)
보 수(08. 하반기)	보 수(13. 상반기)
보 수(09. 상반기)	보 수(13. 하반기)
보 수(09. 하반기)	보 수(14. 상반기)
보 수(10. 상반기)	보 수(14. 하반기)
보 수(10. 하반기)	보 수(15. 상반기)
	보 수(15. 하반기)


← 부 산 대 구 →

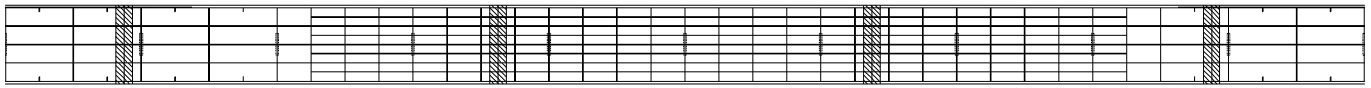

상 면




좌 측 면

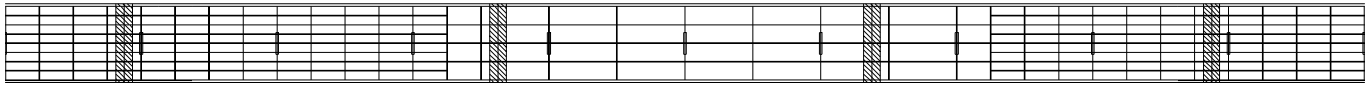

P8 P9

하 면

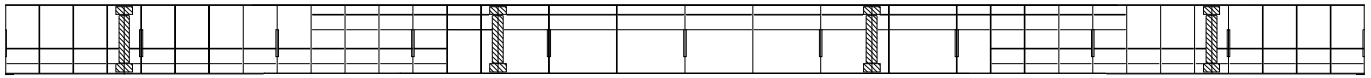

031 032 033 034 035 036 037 038 039 040 041


우 측 면

손 상 현 황 표


번호	신(N) 구(P)	손상내용	손상현황						결함 상태	손상 물량	비고
			폭	길이	너비	물량	단위	개소			
1											
2											
주) 손상의 길이 및 너비는 「 m 」이며, 균열의 폭은 「 mm 」 임

KEY PLAN

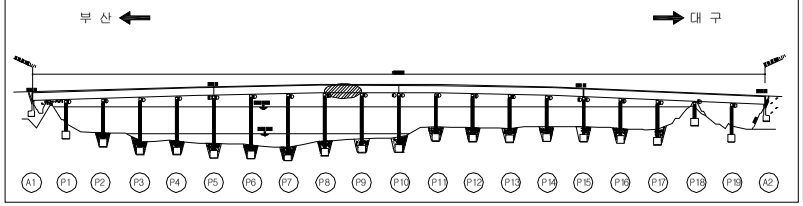

SECTION

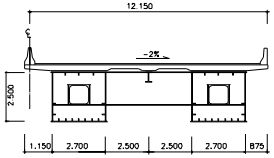

용 역 명	2015년 하반기 시설물 안전점검용역(2구간 정밀안전진단)
과업기간	2015. 08. 17 ~ 2015. 12. 31
발 주 처	신대구부산고속도로주식회사
용 역 사	(주)동 우 기 술 단
도면번호	089

ID : 밀양강교(대구) - 주형내부 - S10 G1


보 수 이 력

기 존 균 열	보 수(11. 상반기)
신 규 균 열	보 수(11. 하반기)
보수부위재균열	보 수(12. 상반기)
보 수(기보수)	보 수(12. 하반기)
보 수(08. 하반기)	보 수(13. 상반기)
보 수(09. 상반기)	보 수(13. 하반기)
보 수(09. 하반기)	보 수(14. 상반기)
보 수(10. 상반기)	보 수(14. 하반기)
보 수(10. 하반기)	보 수(15. 상반기)
	보 수(15. 하반기)


← 부 산 대 구 →



상 면

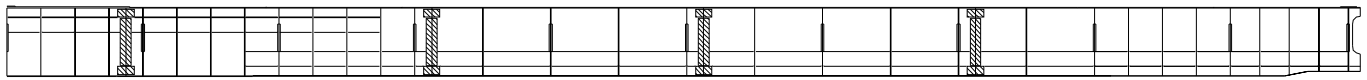


좌 측 면

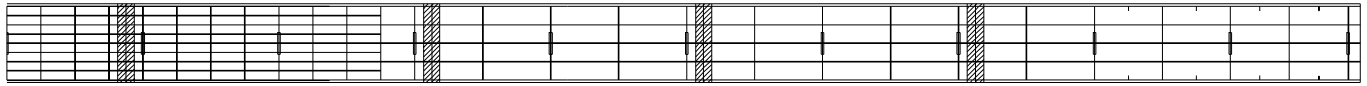

P9 P10

하 면

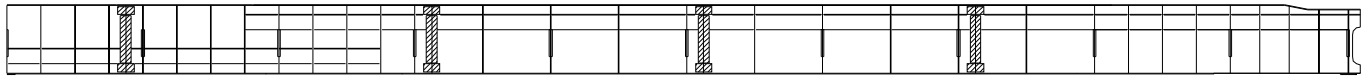

D41 D42 D43 D44 D45 D46 D47 D48 D49 D50 D51


우 측 면

손 상 현 황 표


번호	신(N) 구(P)	손상내용	손상현황						결함 상태	손상 물량	비고
			폭	길이	너비	물량	단위	개소			
1											
2											
주) 손상의 길이 및 너비는 「 m 」이며, 균열의 폭은 「 mm 」 임

KEY PLAN

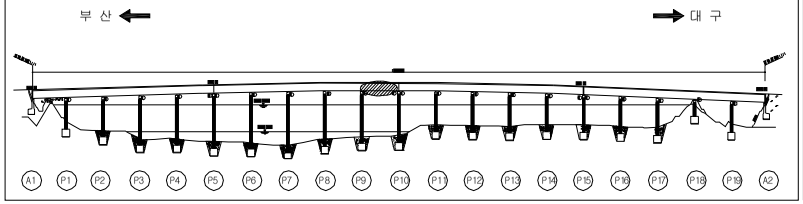

SECTION

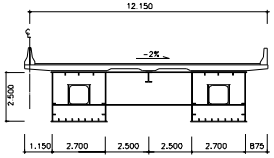


용 역 명	2015년 하반기 시설물 안전점검용역(2구간 정밀안전진단)
과업기간	2015. 08. 17 ~ 2015. 12. 31
발 주 처	신대구부산고속도로주식회사
용 역 사	(주)동 우 기 술 단
도면번호	090

ID : 밀양강교(대구) - 주형내부 - S11 G1


보 수 이 력

기 존 균 열	보 수(11. 상반기)
신 규 균 열	보 수(11. 하반기)
보수부위재균열	보 수(12. 상반기)
보 수(기보수)	보 수(12. 하반기)
보 수(08. 하반기)	보 수(13. 상반기)
보 수(09. 상반기)	보 수(13. 하반기)
보 수(09. 하반기)	보 수(14. 상반기)
보 수(10. 상반기)	보 수(14. 하반기)
보 수(10. 하반기)	보 수(15. 상반기)
	보 수(15. 하반기)


← 부 산 대 구 →

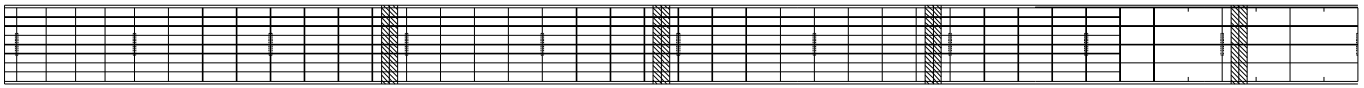


상 면

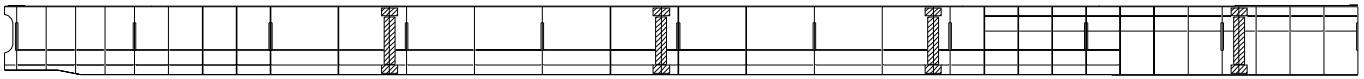

좌 측 면

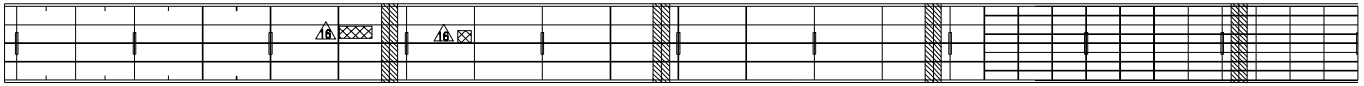

하 면

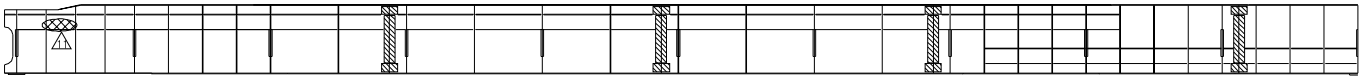


우 측 면

손 상 현 황 표


번호	신(N) 구(P)	손상내용	손상현황						결함 상태	손상 물량	비고
			폭	길이	너비	물량	단위	개소			
1											
2											
주) 손상의 길이 및 너비는 「 m 」이며, 균열의 폭은 「 mm 」 임

KEY PLAN

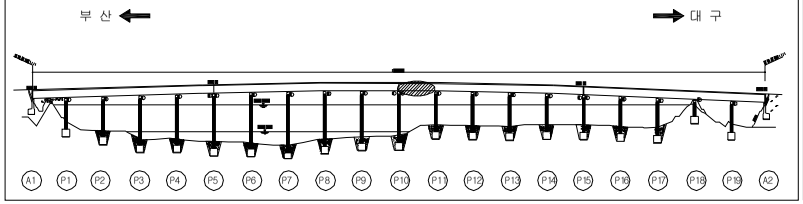

SECTION

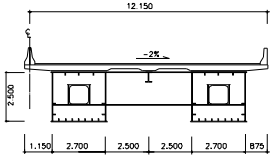


용 역 명	2015년 하반기 시설물 안전점검용역(2구간 정밀안전진단)
과업기간	2015. 08. 17 ~ 2015. 12. 31
발 주 처	신대구부산고속도로주식회사
용 역 사	(주)동 우 기 술 단
도면번호	091

ID : 밀양강교(대구) - 주형내부 - S12 G1


보 수 이 력

기 존 균 열	보 수(11. 상반기)
신 규 균 열	보 수(11. 하반기)
보수부위재균열	보 수(12. 상반기)
보 수(기보수)	보 수(12. 하반기)
보 수(08. 하반기)	보 수(13. 상반기)
보 수(09. 상반기)	보 수(13. 하반기)
보 수(09. 하반기)	보 수(14. 상반기)
보 수(10. 상반기)	보 수(14. 하반기)
보 수(10. 하반기)	보 수(15. 상반기)
	보 수(15. 하반기)


← 부 산 대 구 →

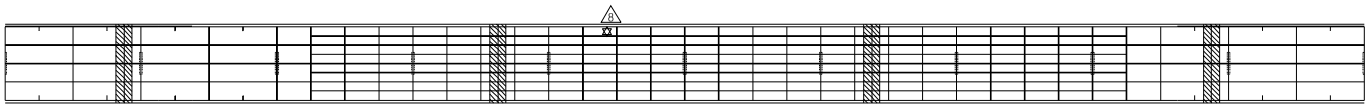


상 면

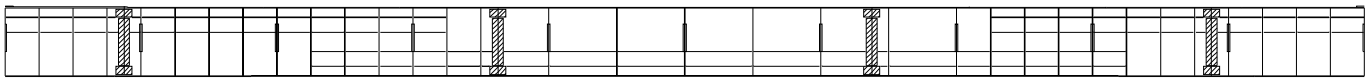

좌 측 면

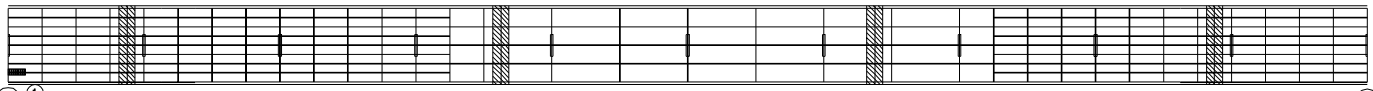

하 면

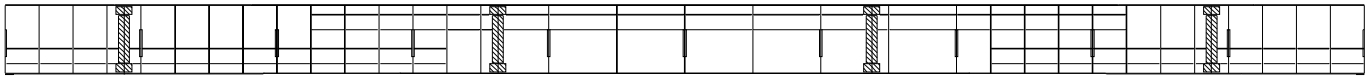


우 측 면

손 상 현 황 표


번호	신(N) 구(P)	손상내용	손상현황						결함 상태	손상 물량	비고
			폭	길이	너비	물량	단위	개소			
1	N	도장들뜸	-	0.1	0.4	0.04	㎡	1	b	0.04	
2											
3											
주) 손상의 길이 및 너비는 「 m 」이며, 균열의 폭은 「 mm 」 임

KEY PLAN

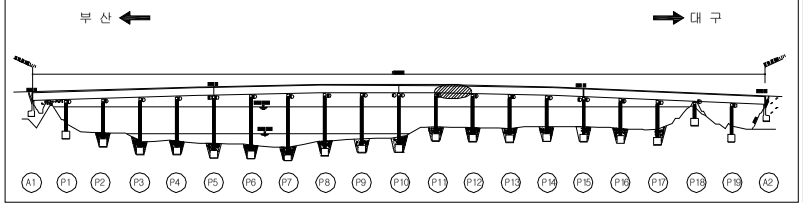

SECTION

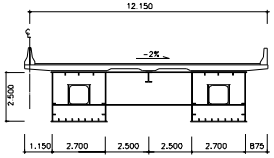


용 역 명	2015년 하반기 시설물 안전점검용역(2구간 정밀안전진단)
과업기간	2015. 08. 17 ~ 2015. 12. 31
발 주 처	신대구부산고속도로주식회사
용 역 사	(주)동 우 기 술 단
도면번호	092

ID : 밀양강교(대구) - 주형내부 - S13 G1


보 수 이 력

기 존 균 열	보 수(11. 상반기)
신 규 균 열	보 수(11. 하반기)
보수부위재균열	보 수(12. 상반기)
보 수(기보수)	보 수(12. 하반기)
보 수(08. 하반기)	보 수(13. 상반기)
보 수(09. 상반기)	보 수(13. 하반기)
보 수(09. 하반기)	보 수(14. 상반기)
보 수(10. 상반기)	보 수(14. 하반기)
보 수(10. 하반기)	보 수(15. 상반기)
	보 수(15. 하반기)


← 부 산 대 구 →

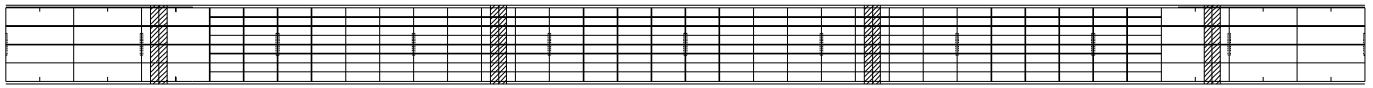

상 면

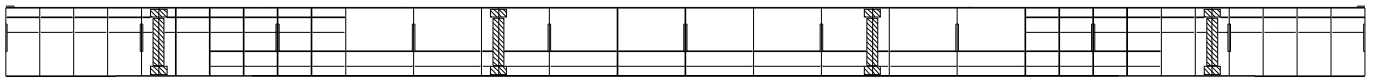


좌 측 면

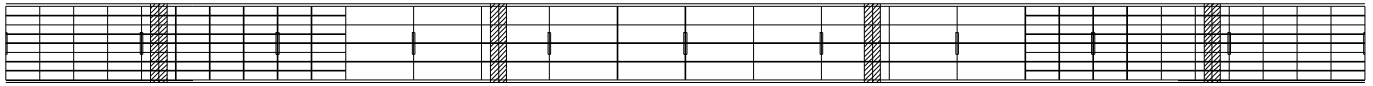

P12 P13

하 면

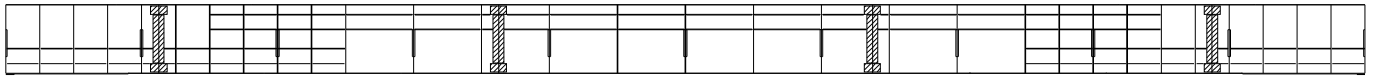

D21 D22 D23 D24 D25 D26 D27 D28 D29 D30 D31


우 측 면

손 상 현 황 표


번호	신(N) 구(P)	손상내용	손상현황						결함 상태	손상 물량	비고
			폭	길이	너비	물량	단위	개소			
1											
2											
주) 손상의 길이 및 너비는 「 m 」이며, 균열의 폭은 「 mm 」 임

KEY PLAN

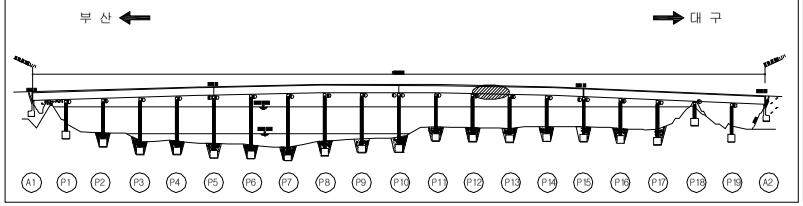

SECTION

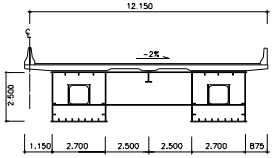


용 역 명	2015년 하반기 시설물 안전점검용역(2구간 정밀안전진단)
과업기간	2015. 08. 17 ~ 2015. 12. 31
발 주 처	신대구부산고속도로주식회사
용 역 사	(주)동 우 기 술 단
도면번호	093

ID : 밀양강교(대구) - 주형내부 - S14 G1


보 수 이 력

기 존 균 열	보 수(11. 상반기)
신 규 균 열	보 수(11. 하반기)
보수부위재균열	보 수(12. 상반기)
보 수(기보수)	보 수(12. 하반기)
보 수(08. 하반기)	보 수(13. 상반기)
보 수(09. 상반기)	보 수(13. 하반기)
보 수(09. 하반기)	보 수(14. 상반기)
보 수(10. 상반기)	보 수(14. 하반기)
보 수(10. 하반기)	보 수(15. 상반기)
	보 수(15. 하반기)


← 부 산 대 구 →

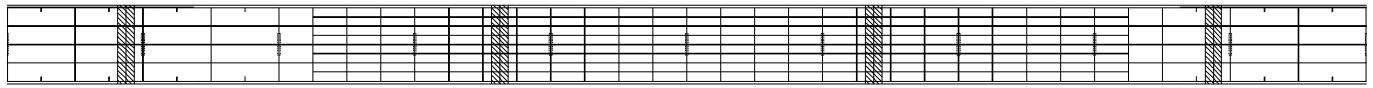

상 면

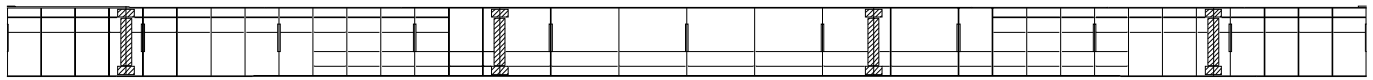


좌 측 면

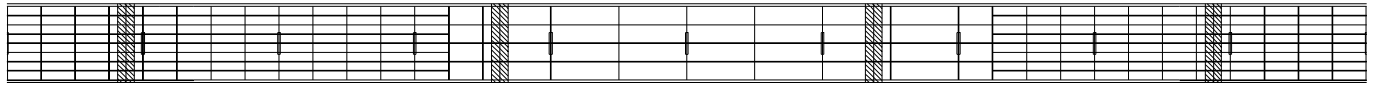

P13 P14

하 면

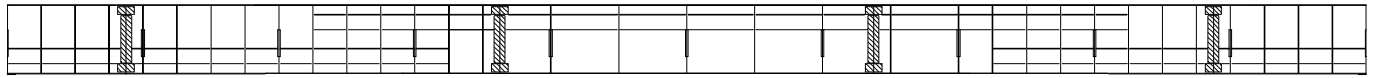

D31 D32 D33 D34 D35 D36 D37 D38 D39 D40 D41


우 측 면

손 상 현 황 표


번호	신(N) 구(P)	손상내용	손상현황						결함 상태	손상 물량	비고
			폭	길이	너비	물량	단위	개소			
1											
2											
주) 손상의 길이 및 너비는 「 m 」이며, 균열의 폭은 「 mm 」 임

KEY PLAN

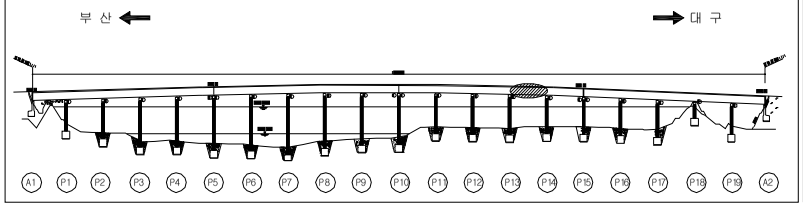

SECTION

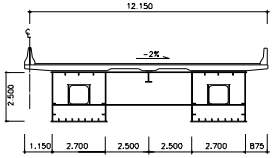


용 역 명	2015년 하반기 시설물 안전점검용역(2구간 정밀안전진단)
과업기간	2015. 08. 17 ~ 2015. 12. 31
발 주 처	신대구부산고속도로주식회사
용 역 사	(주)동 우 기 술 단
도면번호	094

ID : 밀양강교(대구) - 주형내부 - S15 G1


보 수 이 력

기 존 균 열	보 수(11. 상반기)
신 규 균 열	보 수(11. 하반기)
보수부위재균열	보 수(12. 상반기)
보 수(기보수)	보 수(12. 하반기)
보 수(08. 하반기)	보 수(13. 상반기)
보 수(09. 상반기)	보 수(13. 하반기)
보 수(09. 하반기)	보 수(14. 상반기)
보 수(10. 상반기)	보 수(14. 하반기)
보 수(10. 하반기)	보 수(15. 상반기)
	보 수(15. 하반기)


← 부 산 대 구 →

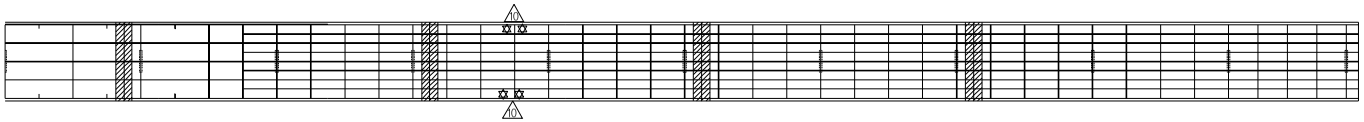


상 면

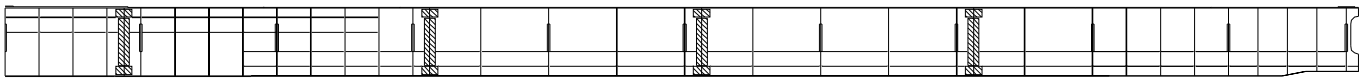

좌 측 면

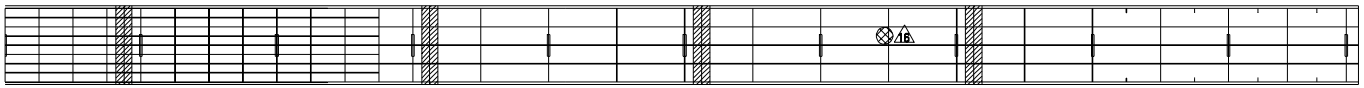

하 면

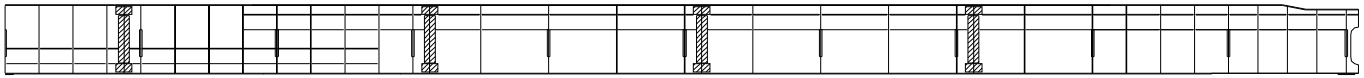


우 측 면

손 상 현 황 표


번호	신(N) 구(P)	손상내용	손상현황						결함 상태	손상 물량	비고
			폭	길이	너비	물량	단위	개소			
1											
2											
주) 손상의 길이 및 너비는 「 m 」이며, 균열의 폭은 「 mm 」 임

KEY PLAN

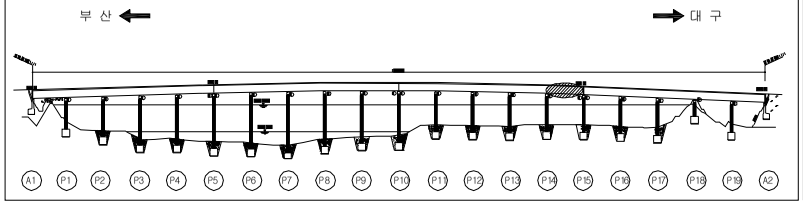

SECTION

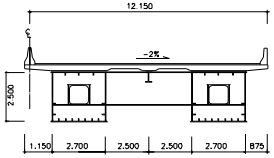


용 역 명	2015년 하반기 시설물 안전점검용역(2구간 정밀안전진단)
과업기간	2015. 08. 17 ~ 2015. 12. 31
발 주 처	신대구부산고속도로주식회사
용 역 사	(주)동 우 기 술 단
도면번호	095

ID : 밀양강교(대구) - 주형내부 - S16 G1


보 수 이 력

기 존 균 열	보 수(11. 상반기)
신 규 균 열	보 수(11. 하반기)
보수부위재균열	보 수(12. 상반기)
보 수(기보수)	보 수(12. 하반기)
보 수(08. 하반기)	보 수(13. 상반기)
보 수(09. 상반기)	보 수(13. 하반기)
보 수(09. 하반기)	보 수(14. 상반기)
보 수(10. 상반기)	보 수(14. 하반기)
보 수(10. 하반기)	보 수(15. 상반기)
	보 수(15. 하반기)


← 부 산 대 구 →

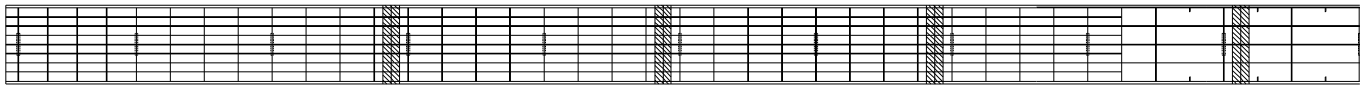


상 면

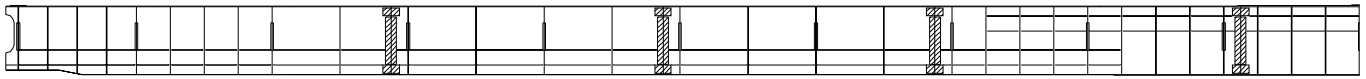

좌 측 면

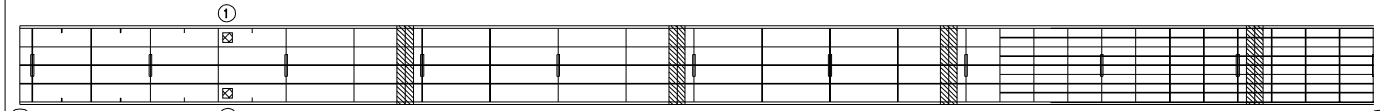

하 면

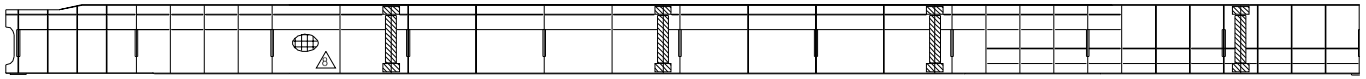


우 측 면

손 상 현 황 표


번호	신(N) 구(P)	손상내용	손상현황						결함 상태	손상 물량	비고
			폭	길이	너비	물량	단위	개소			
1	P	이물질 퇴적	-	0.2	0.2	0.04	㎡	1	b	0.04	
2	P	이물질 퇴적	-	0.2	0.2	0.04	㎡	1	b	0.04	
3											
4											
주) 손상의 길이 및 너비는 「 m 」이며, 균열의 폭은 「 mm 」 임

KEY PLAN

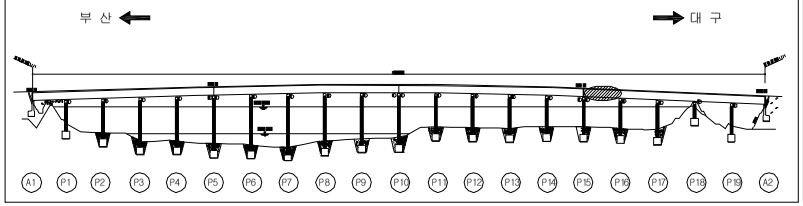

SECTION

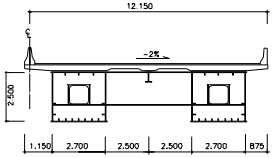


용 역 명	2015년 하반기 시설물 안전점검용역(2구간 정밀안전진단)
과업기간	2015. 08. 17 ~ 2015. 12. 31
발 주 처	신대구부산고속도로주식회사
용 역 사	(주)동 우 기 술 단
도면번호	096

ID : 밀양강교(대구) - 주형내부 - S17 G1


보 수 이 력

기 존 균 열	보 수(11. 상반기)
신 규 균 열	보 수(11. 하반기)
보수부위재균열	보 수(12. 상반기)
보 수(기보수)	보 수(12. 하반기)
보 수(08. 하반기)	보 수(13. 상반기)
보 수(09. 상반기)	보 수(13. 하반기)
보 수(09. 하반기)	보 수(14. 상반기)
보 수(10. 상반기)	보 수(14. 하반기)
보 수(10. 하반기)	보 수(15. 상반기)
	보 수(15. 하반기)


← 부 산 대 구 →

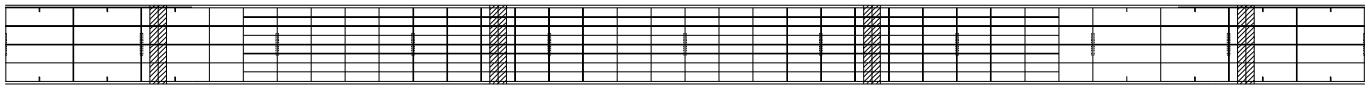

상 면

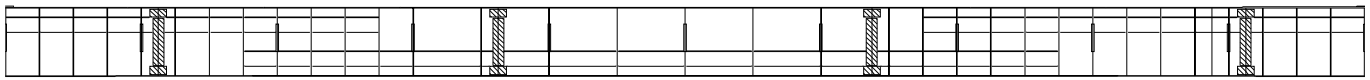


좌 측 면

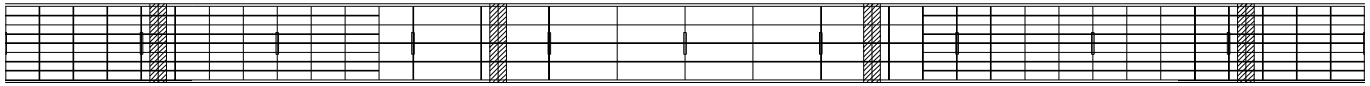

하 면

P16 P17

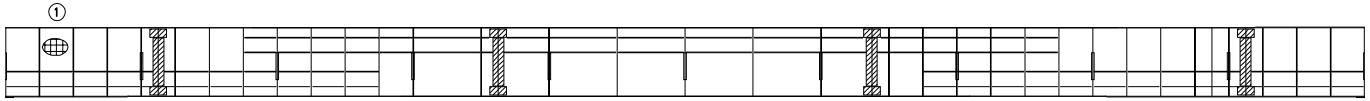

D11 D12 D13 D14 D15 D16 D17 D18 D19 D20 D21


우 측 면

손 상 현 황 표


번호	신(N) 구(P)	손상내용	손상현황						결함 상태	손상 물량	비고
			폭	길이	너비	물량	단위	개소			
1	P	환기구 볼트 이완	-	-	-	1.00	EA	3	b	3.00	
2											
3											
주) 손상의 길이 및 너비는 「 m 」이며, 균열의 폭은 「 mm 」 임

KEY PLAN

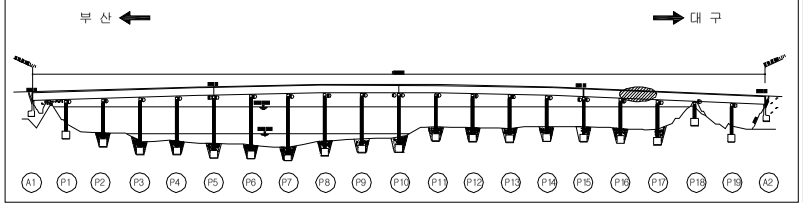

SECTION

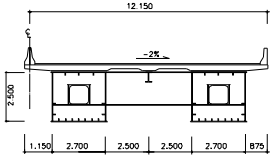


용 역 명	2015년 하반기 시설물 안전점검용역(2구간 정밀안전진단)
과업기간	2015. 08. 17 ~ 2015. 12. 31
발 주 처	신대구부산고속도로주식회사
용 역 사	(주)동 우 기 술 단
도면번호	097

ID : 밀양강교(대구) - 주형내부 - S18 G1


보 수 이 력

기 존 균 열	보 수(11. 상반기)
신 규 균 열	보 수(11. 하반기)
보수부위재균열	보 수(12. 상반기)
보 수(기보수)	보 수(12. 하반기)
보 수(08. 하반기)	보 수(13. 상반기)
보 수(09. 상반기)	보 수(13. 하반기)
보 수(09. 하반기)	보 수(14. 상반기)
보 수(10. 상반기)	보 수(14. 하반기)
보 수(10. 하반기)	보 수(15. 상반기)
	보 수(15. 하반기)


← 부 산 대 구 →

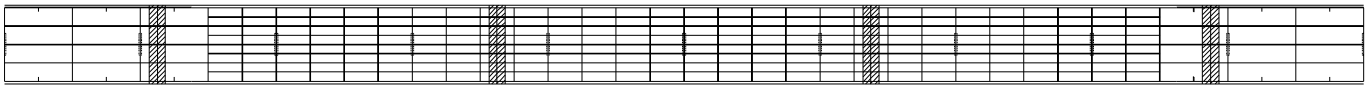

상 면

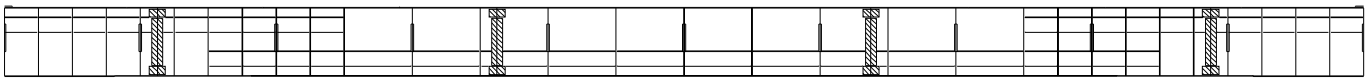


좌 측 면

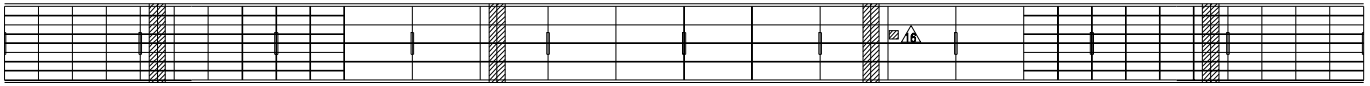

P17 P18

하 면

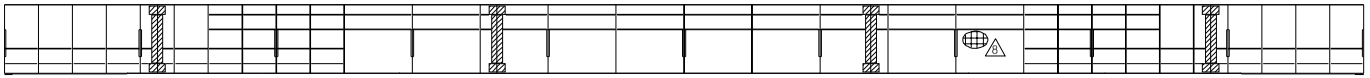

D21 D22 D23 D24 D25 D26 D27 D28 D29 D30 D31


우 측 면

손 상 현 황 표


번호	신(N) 구(P)	손상내용	손상현황						결함 상태	손상 물량	비고
			폭	길이	너비	물량	단위	개소			
1											
2											
주) 손상의 길이 및 너비는 「 m 」이며, 균열의 폭은 「 mm 」 임

KEY PLAN

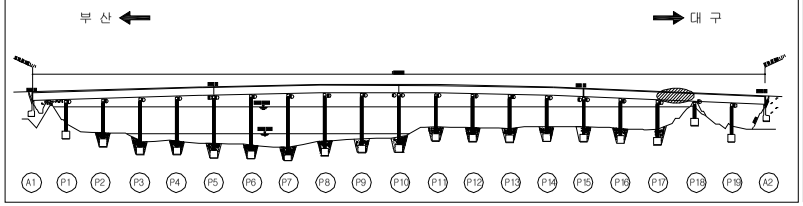

SECTION

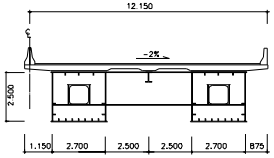


용 역 명	2015년 하반기 시설물 안전점검용역(2구간 정밀안전진단)
과업기간	2015. 08. 17 ~ 2015. 12. 31
발 주 처	신대구부산고속도로주식회사
용 역 사	(주)동 우 기 술 단
도면번호	098

ID : 밀양강교(대구) - 주형내부 - S19 G1


보 수 이 력

기 존 균 열	보 수(11. 상반기)
신 규 균 열	보 수(11. 하반기)
보수부위재균열	보 수(12. 상반기)
보 수(기보수)	보 수(12. 하반기)
보 수(08. 하반기)	보 수(13. 상반기)
보 수(09. 상반기)	보 수(13. 하반기)
보 수(09. 하반기)	보 수(14. 상반기)
보 수(10. 상반기)	보 수(14. 하반기)
보 수(10. 하반기)	보 수(15. 상반기)
	보 수(15. 하반기)


← 부 산 대 구 →

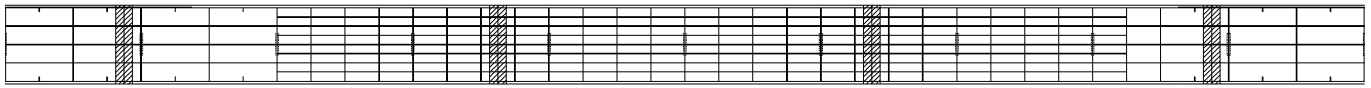

상 면

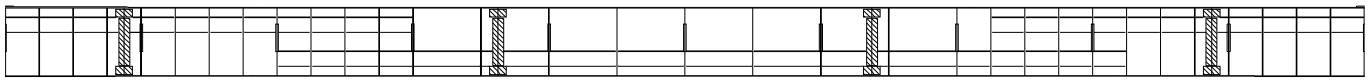


좌 측 면

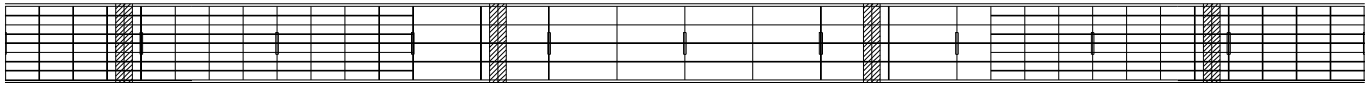

P18 P19

하 면

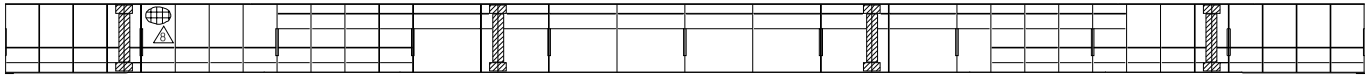

031 032 033 034 035 036 037 038 039 040 041


우 측 면

손 상 현 황 표


번호	신(N) 구(P)	손상내용	손상현황						결함 상태	손상 물량	비고
			폭	길이	너비	물량	단위	개소			
1											
2											
주) 손상의 길이 및 너비는 「 m 」이며, 균열의 폭은 「 mm 」 임

KEY PLAN

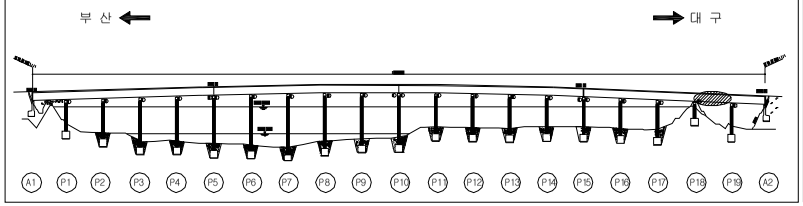

SECTION

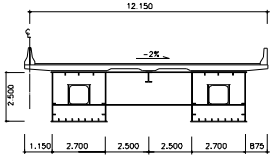


용 역 명	2015년 하반기 시설물 안전점검용역(2구간 정밀안전진단)
과업기간	2015. 08. 17 ~ 2015. 12. 31
발 주 처	신대구부산고속도로주식회사
용 역 사	(주)동 우 기 술 단
도면번호	099

ID : 밀양강교(대구) - 주형내부 - S20 G1


보 수 이 력

기 존 균 열	보 수(11. 상반기)
신 규 균 열	보 수(11. 하반기)
보수부위재균열	보 수(12. 상반기)
보 수(기보수)	보 수(12. 하반기)
보 수(08. 하반기)	보 수(13. 상반기)
보 수(09. 상반기)	보 수(13. 하반기)
보 수(09. 하반기)	보 수(14. 상반기)
보 수(10. 상반기)	보 수(14. 하반기)
보 수(10. 하반기)	보 수(15. 상반기)
	보 수(15. 하반기)


← 부 산 대 구 →

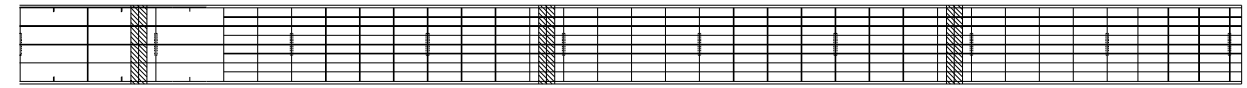


상 면

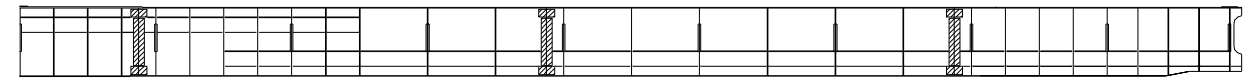

좌 측 면

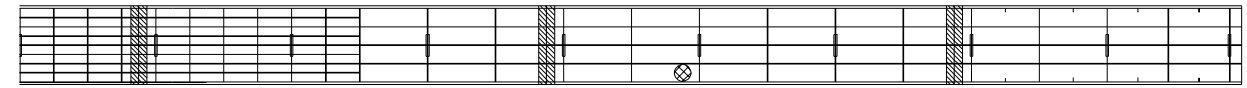

하 면

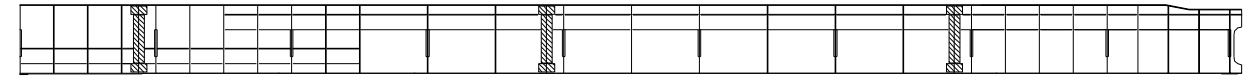


우 측 면

손 상 현 황 표


번호	신(N) 구(P)	손상내용	손상현황						결함 상태	손상 물량	비고
			폭	길이	너비	물량	단위	개소			
1	P	이물질 퇴적	-	0.3	0.3	0.09	㎡	1	b	0.09	
2											
3											
주) 손상의 길이 및 너비는 「 m 」이며, 균열의 폭은 「 mm 」 임

KEY PLAN

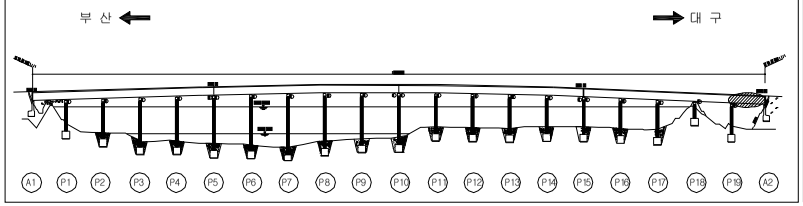

SECTION

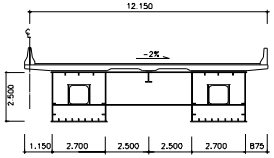


용 역 명	2015년 하반기 시설물 안전점검용역(2구간 정밀안전진단)
과업기간	2015. 08. 17 ~ 2015. 12. 31
발 주 처	신대구부산고속도로주식회사
용 역 사	(주)동 우 기 술 단
도면번호	100

ID : 밀양강교(대구) - 주형내부 - S1 G2

보 수 이 력

기 존 균 열	보 수(11. 상반기)
신 규 균 열	보 수(11. 하반기)
보수부위재균열	보 수(12. 상반기)
보 수(기보수)	보 수(12. 하반기)
보 수(08. 하반기)	보 수(13. 상반기)
보 수(09. 상반기)	보 수(13. 하반기)
보 수(09. 하반기)	보 수(14. 상반기)
보 수(10. 상반기)	보 수(14. 하반기)
보 수(10. 하반기)	보 수(15. 상반기)
	보 수(15. 하반기)

← 부 산 대 구 →

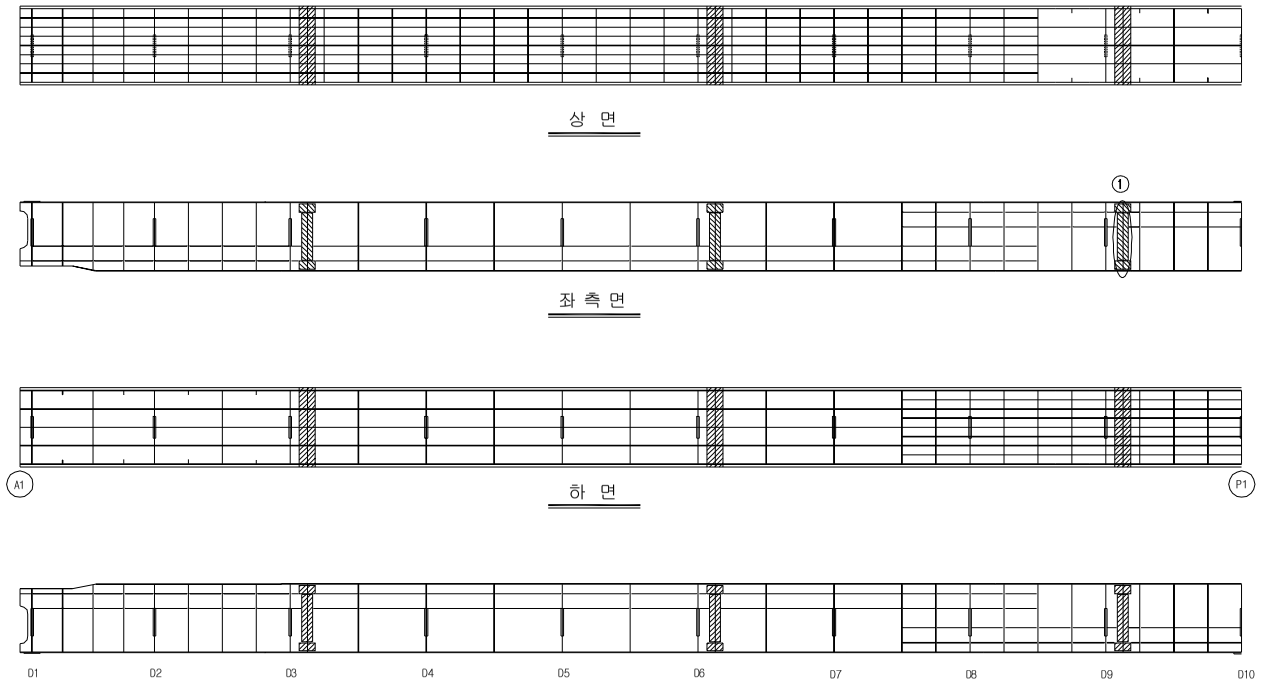


손 상 현 황 표


번호	신(N) 구(P)	손상내용	손상현황						결함 상태	손상 물량	비고
			폭	길이	너비	물량	단위	개소			
1	P	우수유입흔적	-	0.3	3.0	0.90	㎡	1	b	0.90	
2											
3											
주) 손상의 길이 및 너비는 「 m 」이며, 균열의 폭은 「 mm 」 임

KEY PLAN

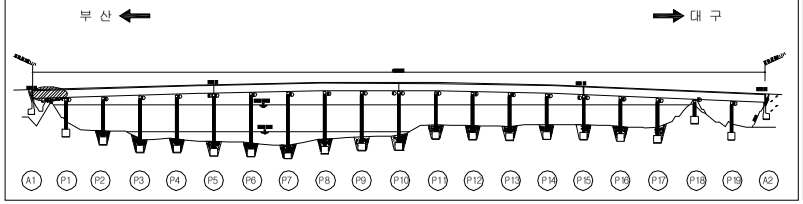

SECTION

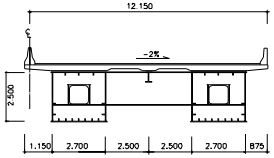


용 역 명	2015년 하반기 시설물 안전점검용역(2구간 정밀안전진단)
과업기간	2015. 08. 17 ~ 2015. 12. 31
발 주 처	신대구부산고속도로주식회사
용 역 사	(주)동 우 기 술 단
도면번호	101

ID : 밀양강교(대구) - 주형내부 - S2 G2

보 수 이 력

기 존 균 열	보 수(11. 상반기)
신 규 균 열	보 수(11. 하반기)
보수부위재균열	보 수(12. 상반기)
보 수(기보수)	보 수(12. 하반기)
보 수(08. 하반기)	보 수(13. 상반기)
보 수(09. 상반기)	보 수(13. 하반기)
보 수(09. 하반기)	보 수(14. 상반기)
보 수(10. 상반기)	보 수(14. 하반기)
보 수(10. 하반기)	보 수(15. 상반기)
	보 수(15. 하반기)


← 부 산 대 구 →

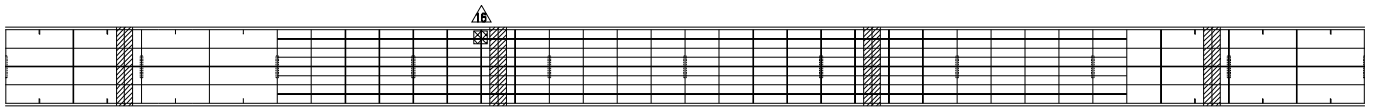


상 면



좌 측 면

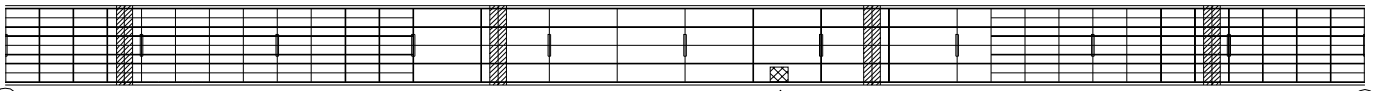

하 면

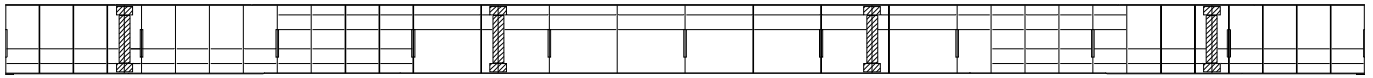

D10 D11 D12 D13 D14 D15 D16 D17 D18 D19 D20


우 측 면

손 상 현 황 표


번호	신(N) 구(P)	손상내용	손상현황						결함 상태	손상 물량	비고
			폭	길이	너비	물량	단위	개소			
1	P	환기구 볼트 이완	-	-	-	1.00	EA	1	b	1.00	
2											
3											
주) 손상의 길이 및 너비는 「 m 」이며, 균열의 폭은 「 mm 」 임

KEY PLAN

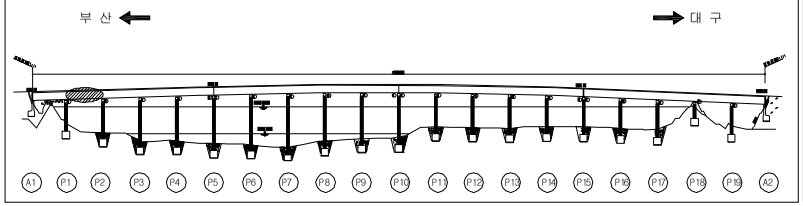

SECTION

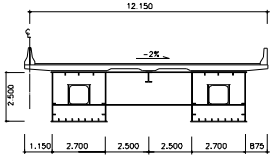


용 역 명	2015년 하반기 시설물 안전점검용역(2구간 정밀안전진단)
과업기간	2015. 08. 17 ~ 2015. 12. 31
발 주 처	신대구부산고속도로주식회사
용 역 사	(주)동 우 기 술 단
도면번호	102

ID : 밀양강교(대구) - 주형내부 - S3 G2

보 수 이 력

기 존 균 열	보 수(11. 상반기)
신 규 균 열	보 수(11. 하반기)
보수부위재균열	보 수(12. 상반기)
보 수(기보수)	보 수(12. 하반기)
보 수(08. 하반기)	보 수(13. 상반기)
보 수(09. 상반기)	보 수(13. 하반기)
보 수(09. 하반기)	보 수(14. 상반기)
보 수(10. 상반기)	보 수(14. 하반기)
보 수(10. 하반기)	보 수(15. 상반기)
	보 수(15. 하반기)

← 부 산 대 구 →

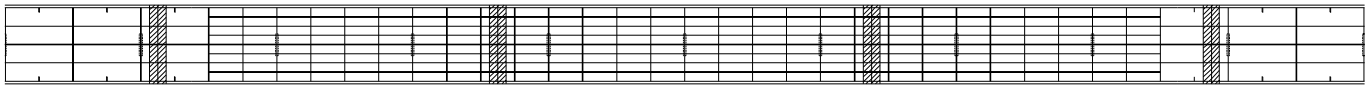


상 면



좌 측 면



하 면

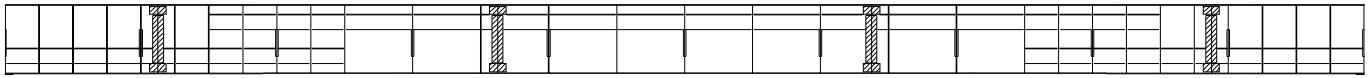


우 측 면

손 상 현 황 표


번호	신(N) 구(P)	손상내용	손상현황						결함 상태	손상 물량	비고
			폭	길이	너비	물량	단위	개소			
1	P	환기구 망 미설치	-	-	-	1.00	EA	1	b	1.00	
2	N	조류둥지 및 배설물 퇴적	-	0.8	1.5	1.20	㎡	1	b	1.20	
3											
4											
주) 손상의 길이 및 너비는 「 m 」이며, 균열의 폭은 「 mm 」 임

KEY PLAN

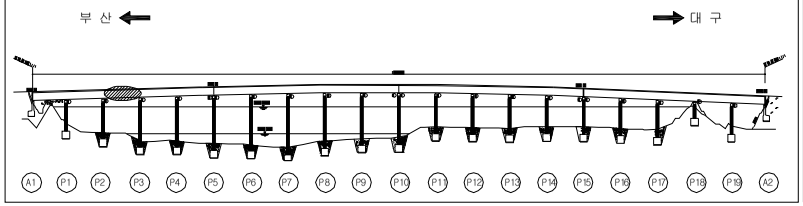

SECTION

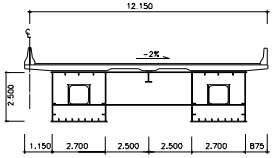


용 역 명	2015년 하반기 시설물 안전점검용역(2구간 정밀안전진단)
과업기간	2015. 08. 17 ~ 2015. 12. 31
발 주 처	신대구부산고속도로주식회사
용 역 사	(주)동 우 기 술 단
도면번호	103

ID : 밀양강교(대구) - 주형내부 - S4 G2


보 수 이 력

기 존 균 열	보 수(11. 상반기)
신 규 균 열	보 수(11. 하반기)
보수부위재균열	보 수(12. 상반기)
보 수(기보수)	보 수(12. 하반기)
보 수(08. 하반기)	보 수(13. 상반기)
보 수(09. 상반기)	보 수(13. 하반기)
보 수(09. 하반기)	보 수(14. 상반기)
보 수(10. 상반기)	보 수(14. 하반기)
보 수(10. 하반기)	보 수(15. 상반기)
	보 수(15. 하반기)


← 부 산 대 구 →

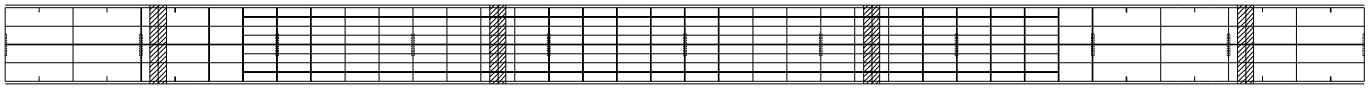


상 면

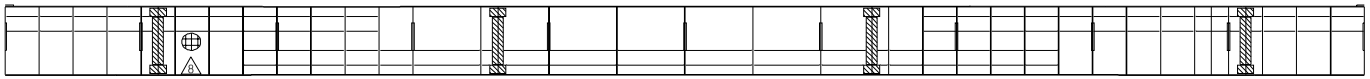

좌 측 면

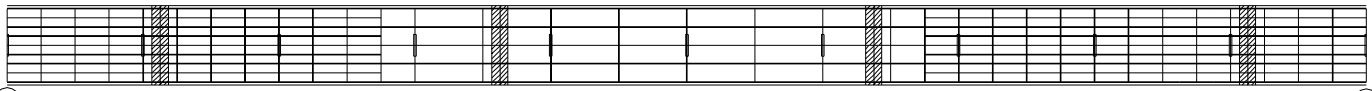

하 면

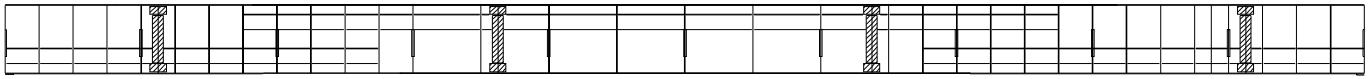

030 031 032 033 034 035 036 037 038 039 040


우 측 면

손 상 현 황 표


번호	신(N) 구(P)	손상내용	손상현황						결함 상태	손상 물량	비고
			폭	길이	너비	물량	단위	개소			
1											
2											
주) 손상의 길이 및 너비는 「 m 」이며, 균열의 폭은 「 mm 」 임

KEY PLAN

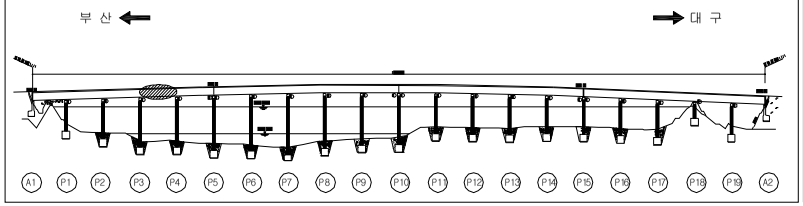

SECTION

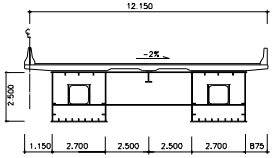


용 역 명	2015년 하반기 시설물 안전점검용역(2구간 정밀안전진단)
과업기간	2015. 08. 17 ~ 2015. 12. 31
발 주 처	신대구부산고속도로주식회사
용 역 사	(주)동 우 기 술 단
도면번호	104

ID : 밀양강교(대구) - 주형내부 - S5 G2


보 수 이 력

기 존 균 열	보 수(11. 상반기)
신 규 균 열	보 수(11. 하반기)
보수부위재균열	보 수(12. 상반기)
보 수(기보수)	보 수(12. 하반기)
보 수(08. 하반기)	보 수(13. 상반기)
보 수(09. 상반기)	보 수(13. 하반기)
보 수(09. 하반기)	보 수(14. 상반기)
보 수(10. 상반기)	보 수(14. 하반기)
보 수(10. 하반기)	보 수(15. 상반기)
	보 수(15. 하반기)


← 부 산 대 구 →

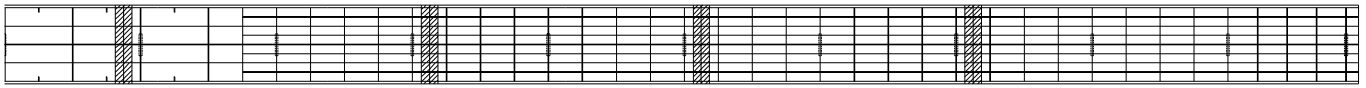


상 면

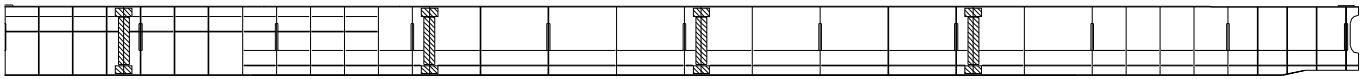

좌 측 면

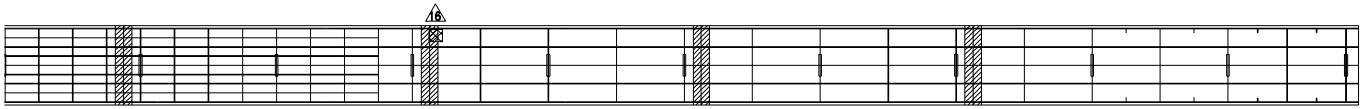

하 면

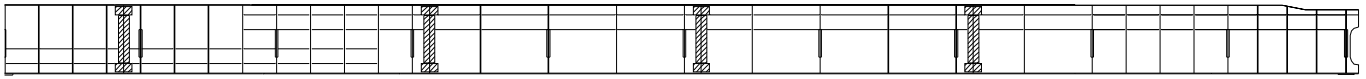

D40 D41 D42 D43 D44 D45 D46 D47 D48 D49 D50


우 측 면

손 상 현 황 표


번호	신(N) 구(P)	손상내용	손상현황						결함 상태	손상 물량	비고
			폭	길이	너비	물량	단위	개소			
1											
2											
주) 손상의 길이 및 너비는 「 m 」이며, 균열의 폭은 「 mm 」 임

KEY PLAN

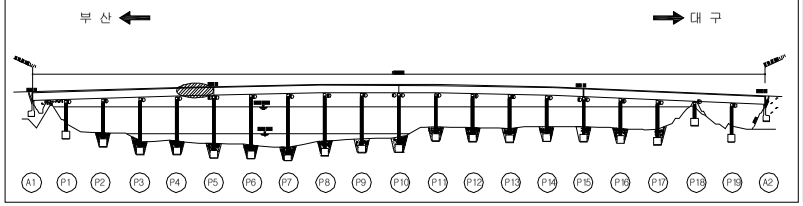

SECTION

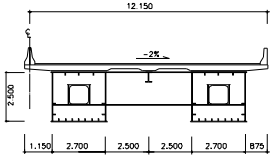


용 역 명	2015년 하반기 시설물 안전점검용역(2구간 정밀안전진단)
과업기간	2015. 08. 17 ~ 2015. 12. 31
발 주 처	신대구부산고속도로주식회사
용 역 사	(주)동 우 기 술 단
도면번호	105

ID : 밀양강교(대구) - 주형내부 - S6 G2


보 수 이 력

기 존 균 열	보 수(11. 상반기)
신 규 균 열	보 수(11. 하반기)
보수부위재균열	보 수(12. 상반기)
보 수(기보수)	보 수(12. 하반기)
보 수(08. 하반기)	보 수(13. 상반기)
보 수(09. 상반기)	보 수(13. 하반기)
보 수(09. 하반기)	보 수(14. 상반기)
보 수(10. 상반기)	보 수(14. 하반기)
보 수(10. 하반기)	보 수(15. 상반기)
	보 수(15. 하반기)


← 부 산 대 구 →

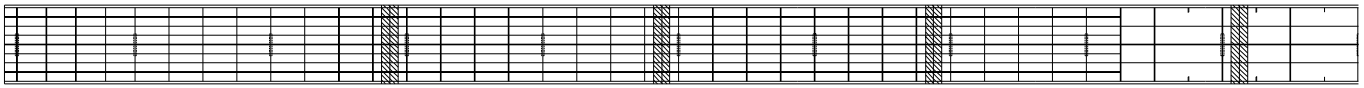


상 면

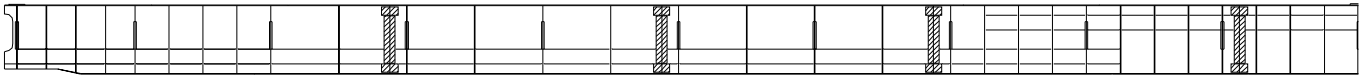

좌 측 면

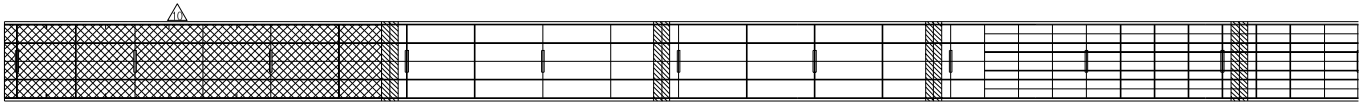

하 면

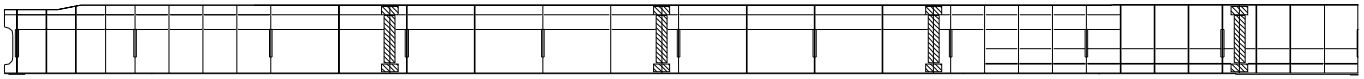


우 측 면

손 상 현 황 표


번호	신(N) 구(P)	손상내용	손상현황						결함 상태	손상 물량	비고
			폭	길이	너비	물량	단위	개소			
1											
2											
주) 손상의 길이 및 너비는 「 m 」이며, 균열의 폭은 「 mm 」 임

KEY PLAN

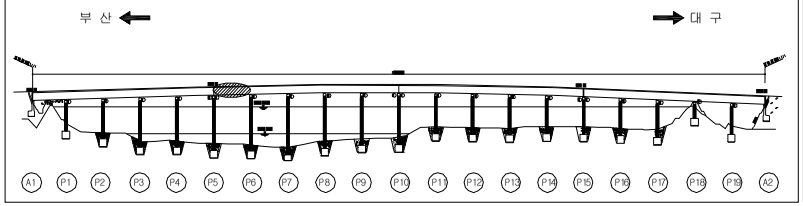

SECTION

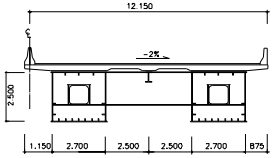


용 역 명	2015년 하반기 시설물 안전점검용역(2구간 정밀안전진단)
과업기간	2015. 08. 17 ~ 2015. 12. 31
발 주 처	신대구부산고속도로주식회사
용 역 사	(주)동 우 기 술 단
도면번호	106

ID : 밀양강교(대구) - 주형내부 - S7 G2


보 수 이 력

기 존 균 열	보 수(11. 상반기)
신 규 균 열	보 수(11. 하반기)
보수부위재균열	보 수(12. 상반기)
보 수(기보수)	보 수(12. 하반기)
보 수(08. 하반기)	보 수(13. 상반기)
보 수(09. 상반기)	보 수(13. 하반기)
보 수(09. 하반기)	보 수(14. 상반기)
보 수(10. 상반기)	보 수(14. 하반기)
보 수(10. 하반기)	보 수(15. 상반기)
	보 수(15. 하반기)

← 부 산 대 구 →

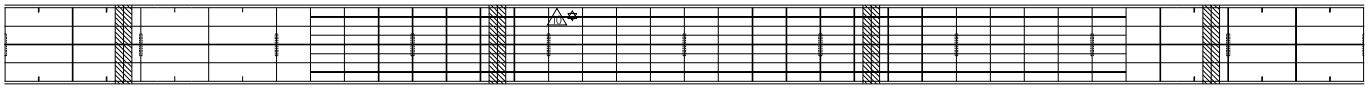

상 면

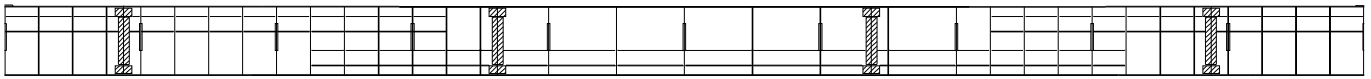


좌 측 면



P6 P7

하 면

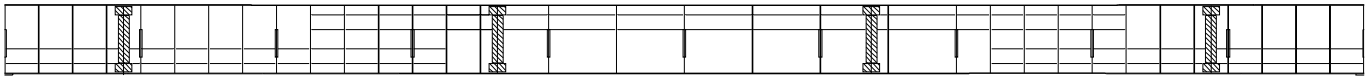

D11 D12 D13 D14 D15 D16 D17 D18 D19 D20 D21


우 측 면

손 상 현 황 표


번호	신(N) 구(P)	손상내용	손상현황						결함 상태	손상 물량	비고
			폭	길이	너비	물량	단위	개소			
1											
2											
주) 손상의 길이 및 너비는 「 m 」이며, 균열의 폭은 「 mm 」 임

KEY PLAN

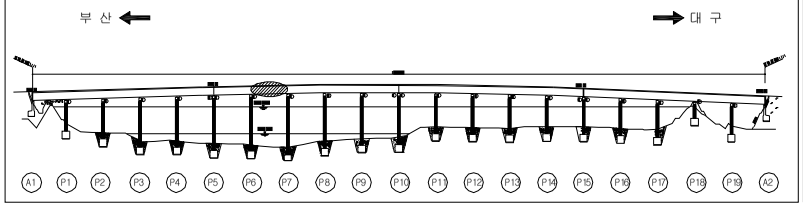

SECTION

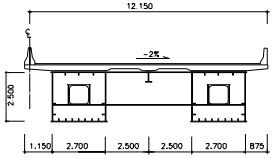


용 역 명	2015년 하반기 시설물 안전점검용역(2구간 정밀안전진단)
과업기간	2015. 08. 17 ~ 2015. 12. 31
발 주 처	신대구부산고속도로주식회사
용 역 사	(주)동 우 기 술 단
도면번호	107

ID : 밀양강교(대구) - 주형내부 - S8 G2


보 수 이 력

기 존 균 열	보 수(11. 상반기)
신 규 균 열	보 수(11. 하반기)
보수부위재균열	보 수(12. 상반기)
보 수(기보수)	보 수(12. 하반기)
보 수(08. 하반기)	보 수(13. 상반기)
보 수(09. 상반기)	보 수(13. 하반기)
보 수(09. 하반기)	보 수(14. 상반기)
보 수(10. 상반기)	보 수(14. 하반기)
보 수(10. 하반기)	보 수(15. 상반기)
	보 수(15. 하반기)


← 부 산 대 구 →

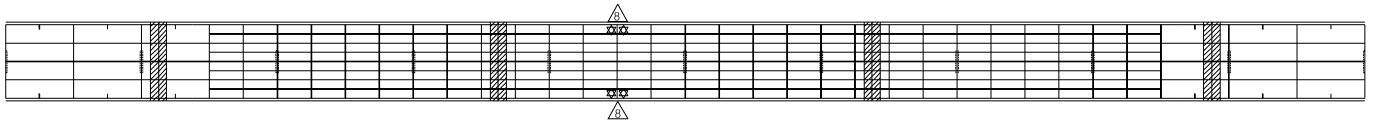


상 면

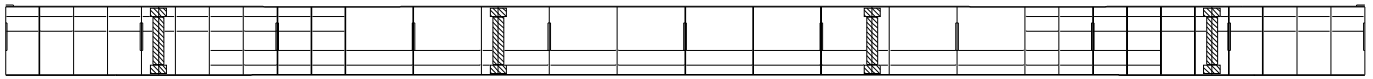

좌 측 면

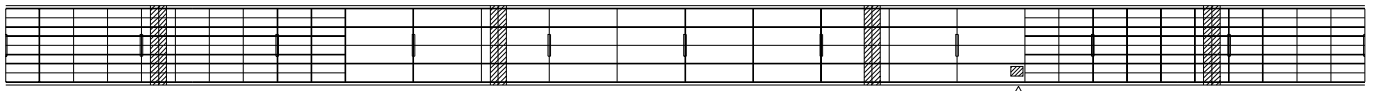

하 면

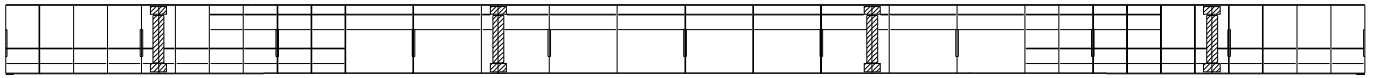


우 측 면

손 상 현 황 표


번호	신(N) 구(P)	손상내용	손상현황						결함 상태	손상 물량	비고
			폭	길이	너비	물량	단위	개소			
1											
2											
주) 손상의 길이 및 너비는 「 m 」이며, 균열의 폭은 「 mm 」 임

KEY PLAN

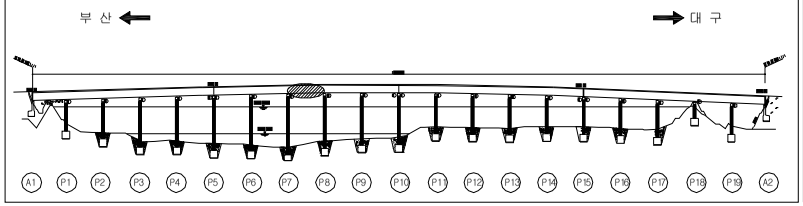

SECTION

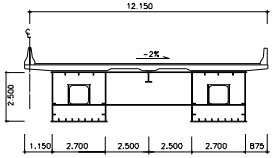


용 역 명	2015년 하반기 시설물 안전점검용역(2구간 정밀안전진단)
과업기간	2015. 08. 17 ~ 2015. 12. 31
발 주 처	신대구부산고속도로주식회사
용 역 사	(주)동 우 기 술 단
도면번호	108

ID : 밀양강교(대구) - 주형내부 - S9 G2


보 수 이 력

기 존 균 열	보 수(11. 상반기)
신 규 균 열	보 수(11. 하반기)
보수부위재균열	보 수(12. 상반기)
보 수(기보수)	보 수(12. 하반기)
보 수(08. 하반기)	보 수(13. 상반기)
보 수(09. 상반기)	보 수(13. 하반기)
보 수(09. 하반기)	보 수(14. 상반기)
보 수(10. 상반기)	보 수(14. 하반기)
보 수(10. 하반기)	보 수(15. 상반기)
	보 수(15. 하반기)


← 부 산 대 구 →

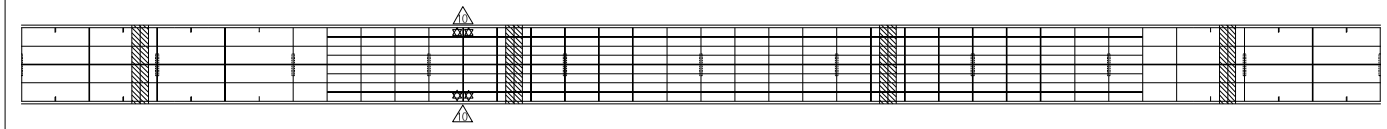

상 면

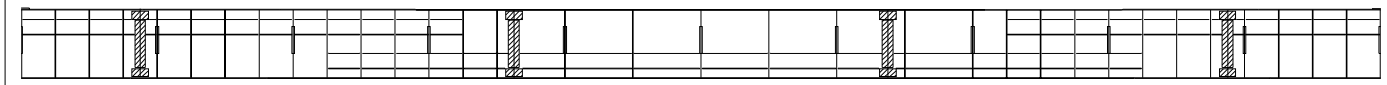


좌 측 면

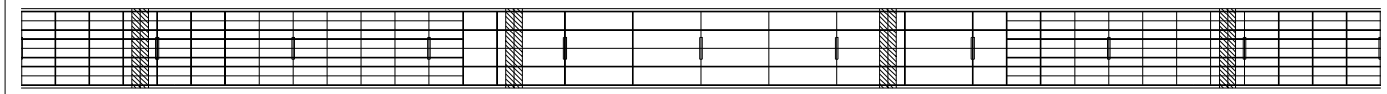

하 면

P8 P9

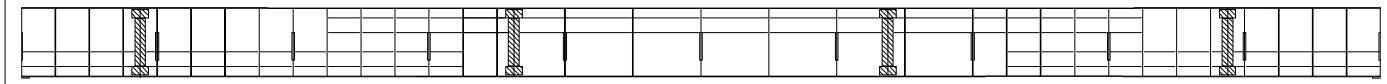

031 032 033 034 035 036 037 038 039 040 041


우 측 면

손 상 현 황 표


번호	신(N) 구(P)	손상내용	손상현황						결함 상태	손상 물량	비고
			폭	길이	너비	물량	단위	개소			
1											
2											
주) 손상의 길이 및 너비는 「 m 」이며, 균열의 폭은 「 mm 」 임

KEY PLAN

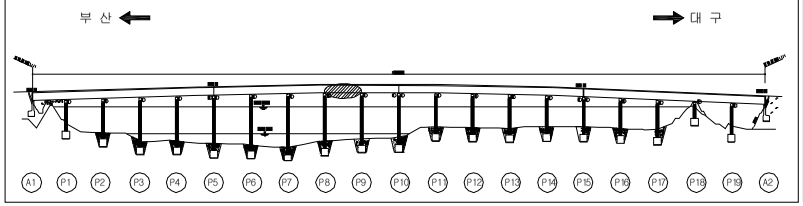

SECTION

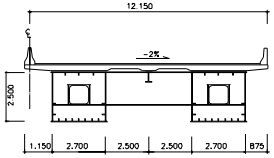

용 역 명	2015년 하반기 시설물 안전점검용역(2구간 정밀안전진단)
과업기간	2015. 08. 17 ~ 2015. 12. 31
발 주 처	신대구부산고속도로주식회사
용 역 사	(주)동 우 기 술 단
도면번호	109

ID : 밀양강교(대구) - 주형내부 - S10 G2


보 수 이 력

기 존 균 열	보 수(11. 상반기)
신 규 균 열	보 수(11. 하반기)
보수부위재균열	보 수(12. 상반기)
보 수(기보수)	보 수(12. 하반기)
보 수(08. 하반기)	보 수(13. 상반기)
보 수(09. 상반기)	보 수(13. 하반기)
보 수(09. 하반기)	보 수(14. 상반기)
보 수(10. 상반기)	보 수(14. 하반기)
보 수(10. 하반기)	보 수(15. 상반기)
	보 수(15. 하반기)


← 부 산 대 구 →



상 면

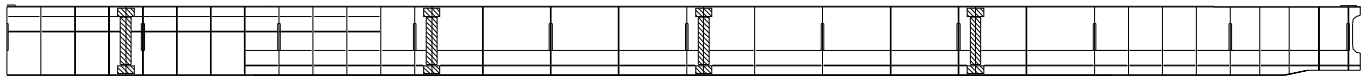


좌 측 면

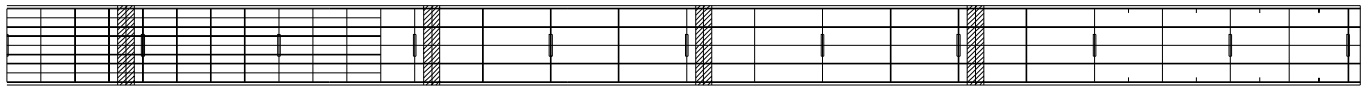

하 면

P9 P10

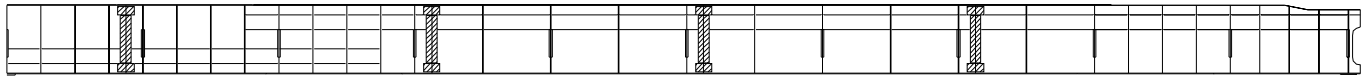

D41 D42 D43 D44 D45 D46 D47 D48 D49 D50 D51


우 측 면

손 상 현 황 표


번호	신(N) 구(P)	손상내용	손상현황						결함 상태	손상 물량	비고
			폭	길이	너비	물량	단위	개소			
1											
2											
주) 손상의 길이 및 너비는 「 m 」이며, 균열의 폭은 「 mm 」 임

KEY PLAN

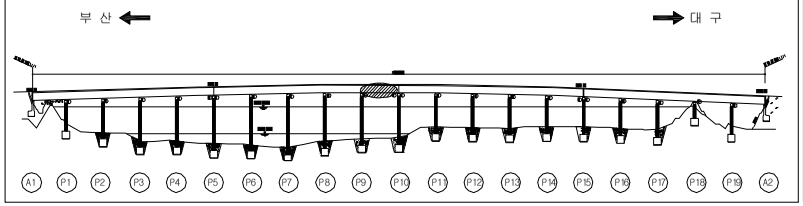

SECTION

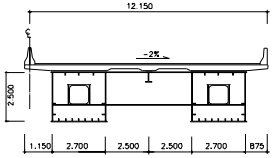


용 역 명	2015년 하반기 시설물 안전점검용역(2구간 정밀안전진단)
과업기간	2015. 08. 17 ~ 2015. 12. 31
발 주 처	신대구부산고속도로주식회사
용 역 사	(주)동 우 기 술 단
도면번호	110

ID : 밀양강교(대구) - 주형내부 - S11 G2


보 수 이 력

기 존 균 열	보 수(11. 상반기)
신 규 균 열	보 수(11. 하반기)
보수부위재균열	보 수(12. 상반기)
보 수(기보수)	보 수(12. 하반기)
보 수(08. 하반기)	보 수(13. 상반기)
보 수(09. 상반기)	보 수(13. 하반기)
보 수(09. 하반기)	보 수(14. 상반기)
보 수(10. 상반기)	보 수(14. 하반기)
보 수(10. 하반기)	보 수(15. 상반기)
	보 수(15. 하반기)


← 부 산 대 구 →

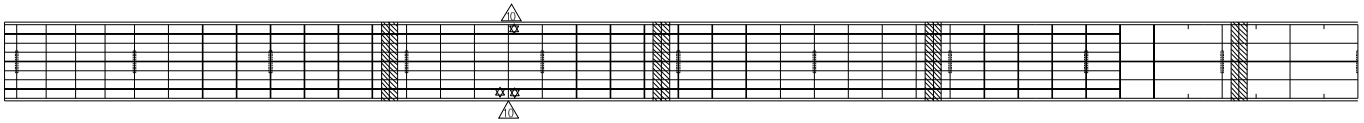

상 면

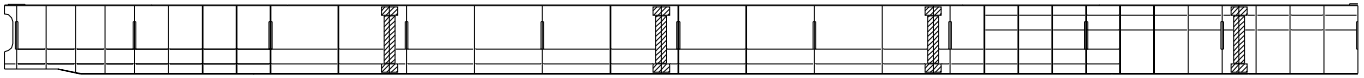


좌 측 면

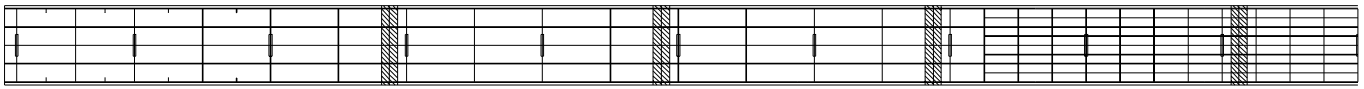

P10 P11

하 면

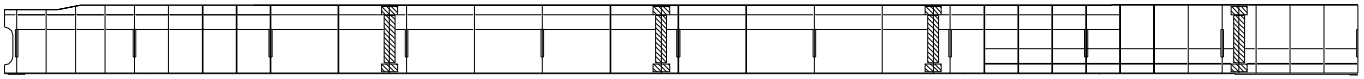

D1 D2 D3 D4 D5 D6 D7 D8 D9 D10 D11


우 측 면

손 상 현 황 표


번호	신(N) 구(P)	손상내용	손상현황						결함 상태	손상 물량	비고
			폭	길이	너비	물량	단위	개소			
1											
2											
주) 손상의 길이 및 너비는 「 m 」이며, 균열의 폭은 「 mm 」 임

KEY PLAN

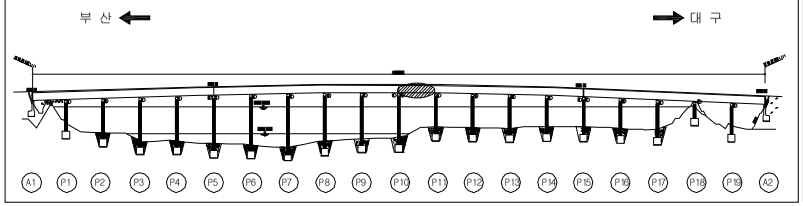

SECTION

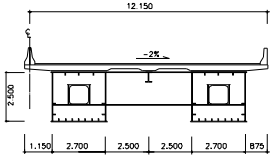


용 역 명	2015년 하반기 시설물 안전점검용역(2구간 정밀안전진단)
과업기간	2015. 08. 17 ~ 2015. 12. 31
발 주 처	신대구부산고속도로주식회사
용 역 사	(주)동 우 기 술 단
도면번호	111

ID : 밀양강교(대구) - 주형내부 - S12 G2


보 수 이 력

기 존 균 열	보 수(11. 상반기)
신 규 균 열	보 수(11. 하반기)
보수부위재균열	보 수(12. 상반기)
보 수(기보수)	보 수(12. 하반기)
보 수(08. 하반기)	보 수(13. 상반기)
보 수(09. 상반기)	보 수(13. 하반기)
보 수(09. 하반기)	보 수(14. 상반기)
보 수(10. 상반기)	보 수(14. 하반기)
보 수(10. 하반기)	보 수(15. 상반기)
	보 수(15. 하반기)


← 부 산 대 구 →

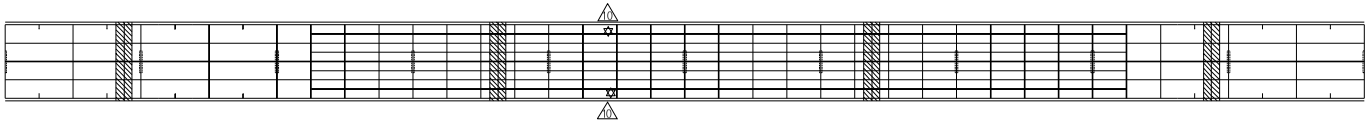


상 면

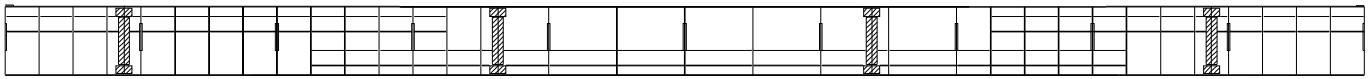

좌 측 면

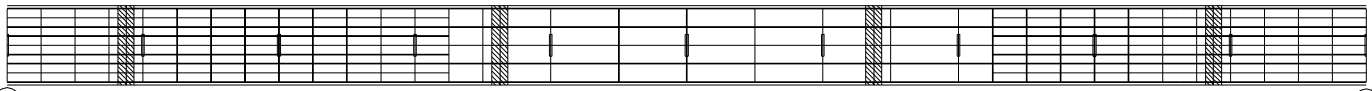

하 면

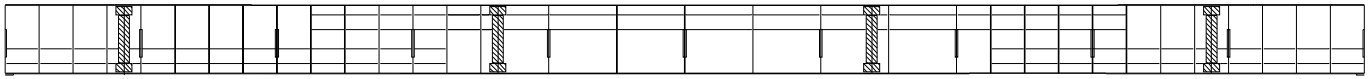

우 측 면


P11 D11 D12 D13 D14 D15 D16 D17 D18 D19 D20 D21 P12

손 상 현 황 표


번호	신(N) 구(P)	손상내용	손상현황						결함 상태	손상 물량	비고
			폭	길이	너비	물량	단위	개소			
1											
2											
주) 손상의 길이 및 너비는 「 m 」이며, 균열의 폭은 「 mm 」 임

KEY PLAN

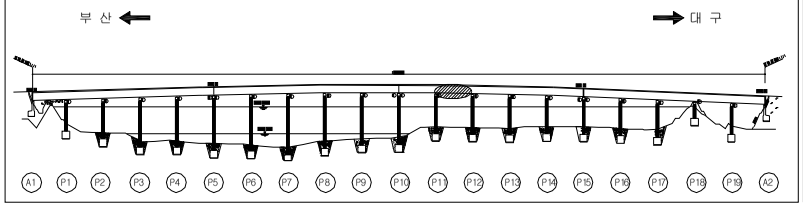

SECTION

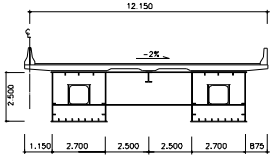


용 역 명	2015년 하반기 시설물 안전점검용역(2구간 정밀안전진단)
과업기간	2015. 08. 17 ~ 2015. 12. 31
발 주 처	신대구부산고속도로주식회사
용 역 사	(주)동 우 기 술 단
도면번호	112

ID : 밀양강교(대구) - 주형내부 - S13 G2


보 수 이 력

기 존 균 열	보 수(11. 상반기)
신 규 균 열	보 수(11. 하반기)
보수부위재균열	보 수(12. 상반기)
보 수(기보수)	보 수(12. 하반기)
보 수(08. 하반기)	보 수(13. 상반기)
보 수(09. 상반기)	보 수(13. 하반기)
보 수(09. 하반기)	보 수(14. 상반기)
보 수(10. 상반기)	보 수(14. 하반기)
보 수(10. 하반기)	보 수(15. 상반기)
	보 수(15. 하반기)


← 부 산 대 구 →

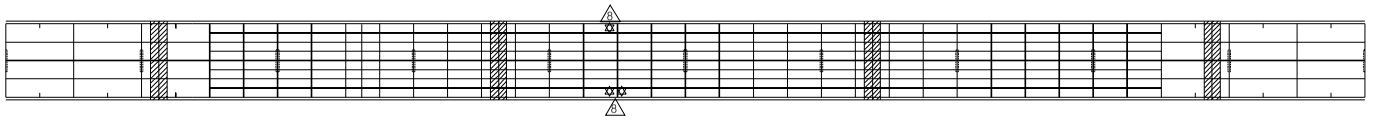


상 면

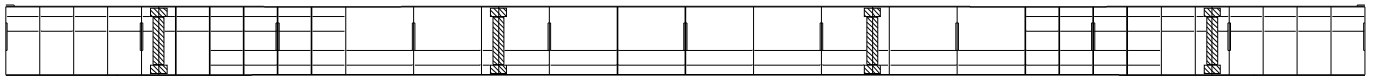

좌 측 면

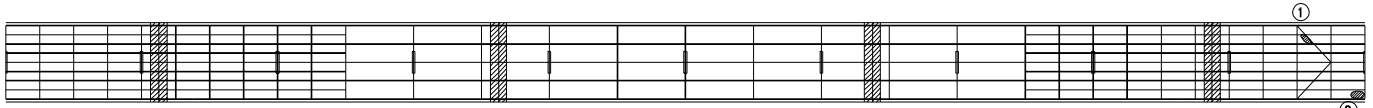

하 면

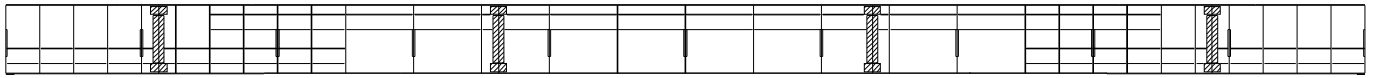


우 측 면

손 상 현 황 표


번호	신(N) 구(P)	손상내용	손상현황						결함 상태	손상 물량	비고
			폭	길이	너비	물량	단위	개소			
1	N	점녹발생	-	0.2	1.0	0.20	㎡	1	b	0.20	
2	N	녹발생	-	0.2	1.0	0.20	㎡	1	b	0.20	
3											
4											
주) 손상의 길이 및 너비는 「 m 」이며, 균열의 폭은 「 mm 」 임

KEY PLAN

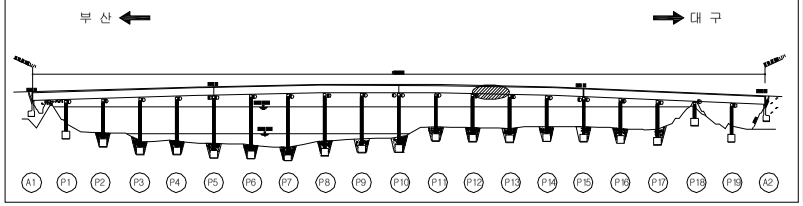

SECTION

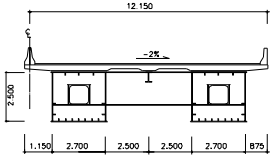


용 역 명	2015년 하반기 시설물 안전점검용역(2구간 정밀안전진단)
과업기간	2015. 08. 17 ~ 2015. 12. 31
발 주 처	신대구부산고속도로주식회사
용 역 사	(주)동 우 기 술 단
도면번호	113

ID : 밀양강교(대구) - 주형내부 - S14 G2


보 수 이 력

기 존 균 열	보 수(11. 상반기)
신 규 균 열	보 수(11. 하반기)
보수부위재균열	보 수(12. 상반기)
보 수(기보수)	보 수(12. 하반기)
보 수(08. 하반기)	보 수(13. 상반기)
보 수(09. 상반기)	보 수(13. 하반기)
보 수(09. 하반기)	보 수(14. 상반기)
보 수(10. 상반기)	보 수(14. 하반기)
보 수(10. 하반기)	보 수(15. 상반기)
	보 수(15. 하반기)


← 부 산 대 구 →

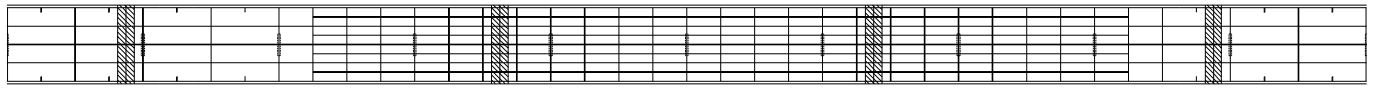

상 면

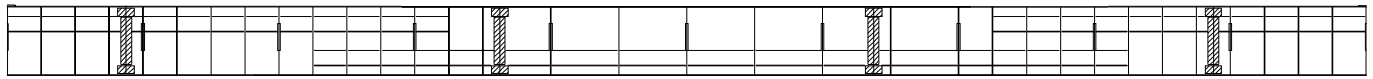


좌 측 면

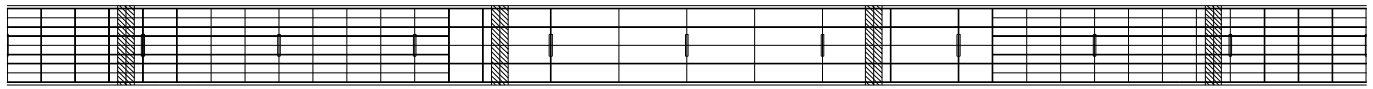

하 면

P13 P14

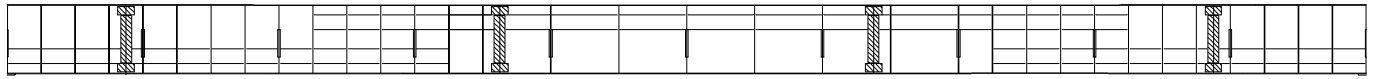

D31 D32 D33 D34 D35 D36 D37 D38 D39 D40 D41


우 측 면

손 상 현 황 표


번호	신(N) 구(P)	손상내용	손상현황						결함 상태	손상 물량	비고
			폭	길이	너비	물량	단위	개소			
1											
2											
주) 손상의 길이 및 너비는 「 m 」이며, 균열의 폭은 「 mm 」 임

KEY PLAN

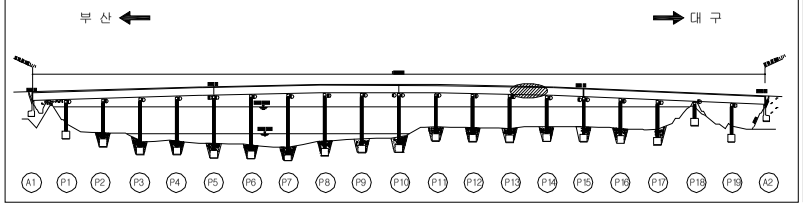

SECTION

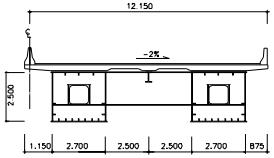


용 역 명	2015년 하반기 시설물 안전점검용역(2구간 정밀안전진단)
과업기간	2015. 08. 17 ~ 2015. 12. 31
발 주 처	신대구부산고속도로주식회사
용 역 사	(주)동 우 기 술 단
도면번호	114

ID : 밀양강교(대구) - 주형내부 - S15 G2


보 수 이 력

기 존 균 열	보 수(11. 상반기)
신 규 균 열	보 수(11. 하반기)
보수부위재균열	보 수(12. 상반기)
보 수(기보수)	보 수(12. 하반기)
보 수(08. 하반기)	보 수(13. 상반기)
보 수(09. 상반기)	보 수(13. 하반기)
보 수(09. 하반기)	보 수(14. 상반기)
보 수(10. 상반기)	보 수(14. 하반기)
보 수(10. 하반기)	보 수(15. 상반기)
	보 수(15. 하반기)


← 부 산 대 구 →

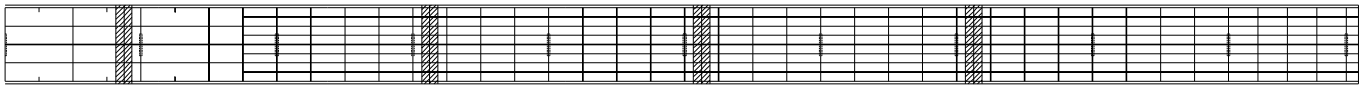

상 면

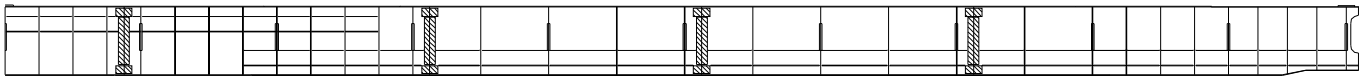


좌 측 면

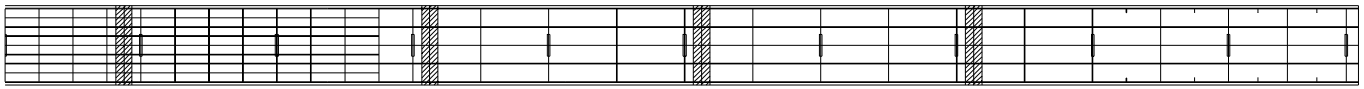

P14 P15

하 면

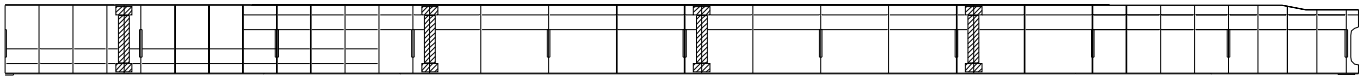

D41 D42 D43 D44 D45 D46 D47 D48 D49 D50 D51


우 측 면

손 상 현 황 표


번호	신(N) 구(P)	손상내용	손상현황						결함 상태	손상 물량	비고
			폭	길이	너비	물량	단위	개소			
1											
2											
주) 손상의 길이 및 너비는 「 m 」이며, 균열의 폭은 「 mm 」 임

KEY PLAN

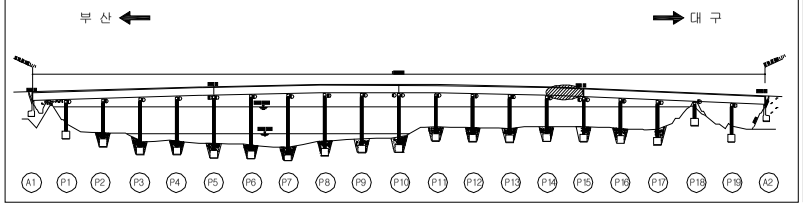

SECTION

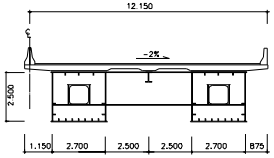


용 역 명	2015년 하반기 시설물 안전점검용역(2구간 정밀안전진단)
과업기간	2015. 08. 17 ~ 2015. 12. 31
발 주 처	신대구부산고속도로주식회사
용 역 사	(주)동 우 기 술 단
도면번호	115

ID : 밀양강교(대구) - 주형내부 - S16 G2


보 수 이 력

기 존 균 열	보 수(11. 상반기)
신 규 균 열	보 수(11. 하반기)
보수부위재균열	보 수(12. 상반기)
보 수(기보수)	보 수(12. 하반기)
보 수(08. 하반기)	보 수(13. 상반기)
보 수(09. 상반기)	보 수(13. 하반기)
보 수(09. 하반기)	보 수(14. 상반기)
보 수(10. 상반기)	보 수(14. 하반기)
보 수(10. 하반기)	보 수(15. 상반기)
	보 수(15. 하반기)


← 부 산 대 구 →

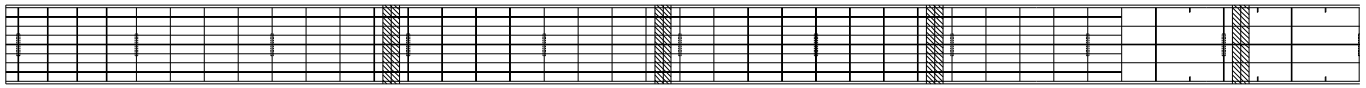

상 면

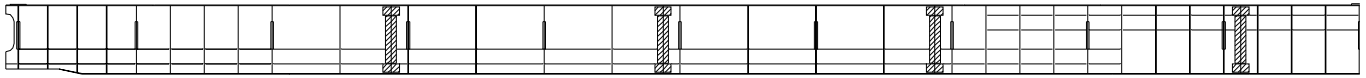


좌 측 면

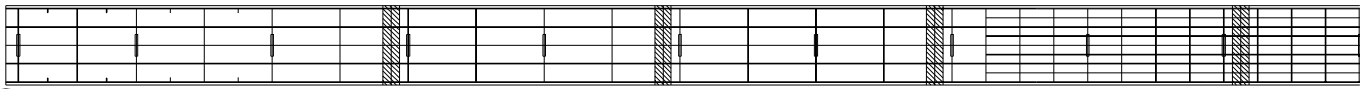

P15 P16

하 면

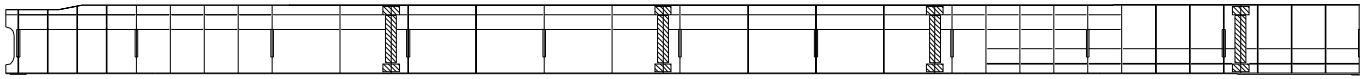

D1 D2 D3 D4 D5 D6 D7 D8 D9 D10 D11


우 측 면

손 상 현 황 표


번호	신(N) 구(P)	손상내용	손상현황						결함 상태	손상 물량	비고
			폭	길이	너비	물량	단위	개소			
1											
2											
주) 손상의 길이 및 너비는 「 m 」이며, 균열의 폭은 「 mm 」 임

KEY PLAN

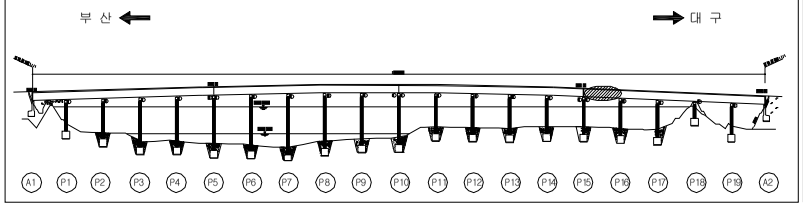

SECTION

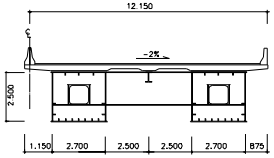


용 역 명	2015년 하반기 시설물 안전점검용역(2구간 정밀안전진단)
과업기간	2015. 08. 17 ~ 2015. 12. 31
발 주 처	신대구부산고속도로주식회사
용 역 사	(주)동 우 기 술 단
도면번호	116

ID : 밀양강교(대구) - 주형내부 - S17 G2


보 수 이 력

기 존 균 열	보 수(11. 상반기)
신 규 균 열	보 수(11. 하반기)
보수부위재균열	보 수(12. 상반기)
보 수(기보수)	보 수(12. 하반기)
보 수(08. 하반기)	보 수(13. 상반기)
보 수(09. 상반기)	보 수(13. 하반기)
보 수(09. 하반기)	보 수(14. 상반기)
보 수(10. 상반기)	보 수(14. 하반기)
보 수(10. 하반기)	보 수(15. 상반기)
	보 수(15. 하반기)


← 부 산 대 구 →

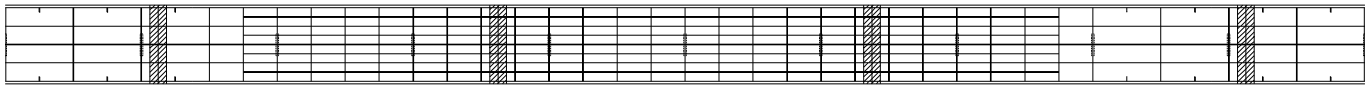


상 면

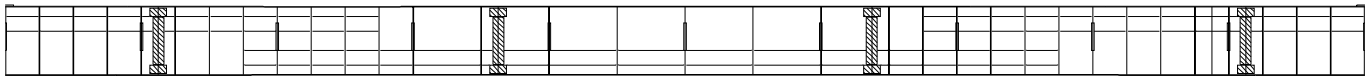

좌 측 면

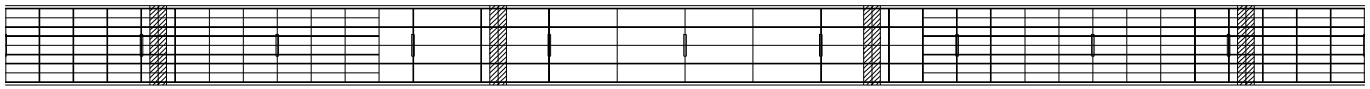

P16 하 면 P17

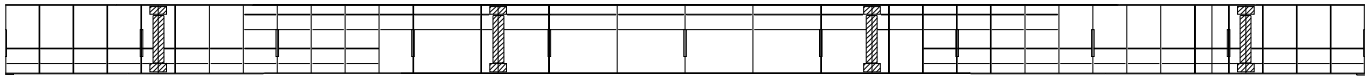

D11 D12 D13 D14 D15 D16 D17 D18 D19 D20 D21


우 측 면

손 상 현 황 표


번호	신(N) 구(P)	손상내용	손상현황						결함 상태	손상 물량	비고
			폭	길이	너비	물량	단위	개소			
1											
2											
주) 손상의 길이 및 너비는 「 m 」이며, 균열의 폭은 「 mm 」 임

KEY PLAN

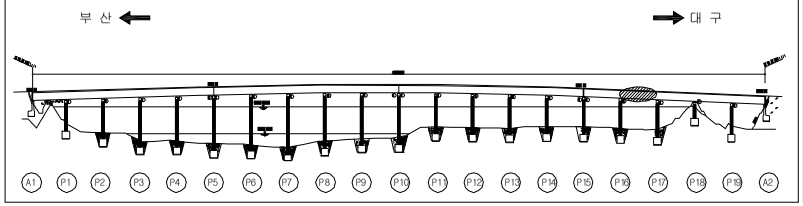

SECTION

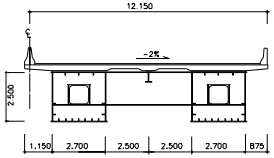


용 역 명	2015년 하반기 시설물 안전점검용역(2구간 정밀안전진단)
과업기간	2015. 08. 17 ~ 2015. 12. 31
발 주 처	신대구부산고속도로주식회사
용 역 사	(주)동 우 기 술 단
도면번호	117

ID : 밀양강교(대구) - 주형내부 - S18 G2


보 수 이 력

기 존 균 열	보 수(11. 상반기)
신 규 균 열	보 수(11. 하반기)
보수부위재균열	보 수(12. 상반기)
보 수(기보수)	보 수(12. 하반기)
보 수(08. 하반기)	보 수(13. 상반기)
보 수(09. 상반기)	보 수(13. 하반기)
보 수(09. 하반기)	보 수(14. 상반기)
보 수(10. 상반기)	보 수(14. 하반기)
보 수(10. 하반기)	보 수(15. 상반기)
	보 수(15. 하반기)


← 부 산 대 구 →

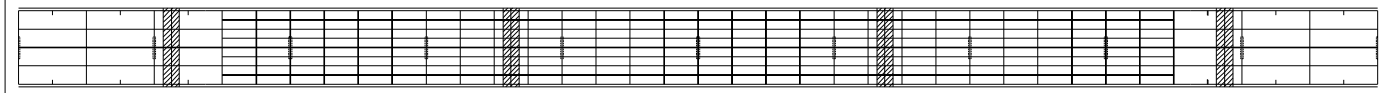


상 면

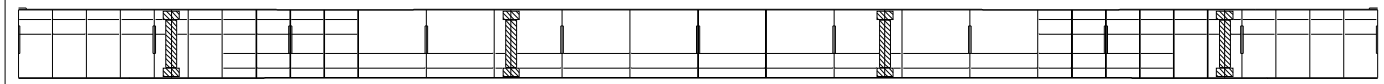

좌 측 면

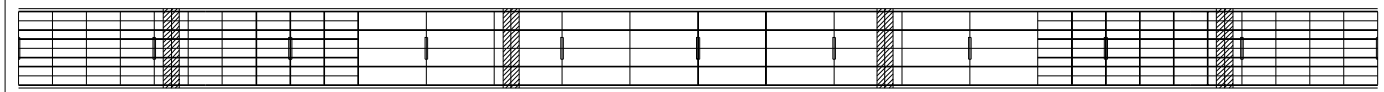

P17 하 면 P18

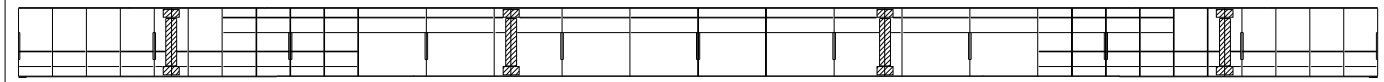

D21 D22 D23 D24 D25 D26 D27 D28 D29 D30 D31


우 측 면

손 상 현 황 표


번호	신(N) 구(P)	손상내용	손상현황						결함 상태	손상 물량	비고
			폭	길이	너비	물량	단위	개소			
1											
2											
주) 손상의 길이 및 너비는 「 m 」이며, 균열의 폭은 「 mm 」 임

KEY PLAN

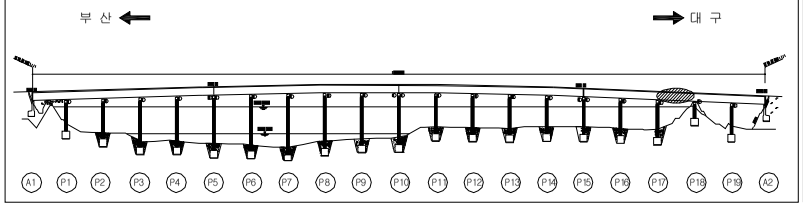

SECTION

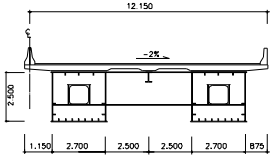


용 역 명	2015년 하반기 시설물 안전점검용역(2구간 정밀안전진단)
과업기간	2015. 08. 17 ~ 2015. 12. 31
발 주 처	신대구부산고속도로주식회사
용 역 사	(주)동 우 기 술 단
도면번호	118

ID : 밀양강교(대구) - 주형내부 - S19 G2


보 수 이 력

기 존 균 열	보 수(11. 상반기)
신 규 균 열	보 수(11. 하반기)
보수부위재균열	보 수(12. 상반기)
보 수(기보수)	보 수(12. 하반기)
보 수(08. 하반기)	보 수(13. 상반기)
보 수(09. 상반기)	보 수(13. 하반기)
보 수(09. 하반기)	보 수(14. 상반기)
보 수(10. 상반기)	보 수(14. 하반기)
보 수(10. 하반기)	보 수(15. 상반기)
	보 수(15. 하반기)


← 부 산 대 구 →

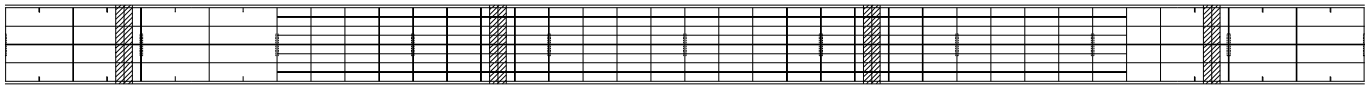


상 면

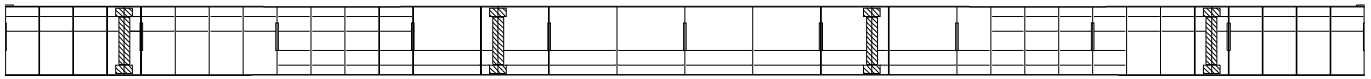

좌 측 면

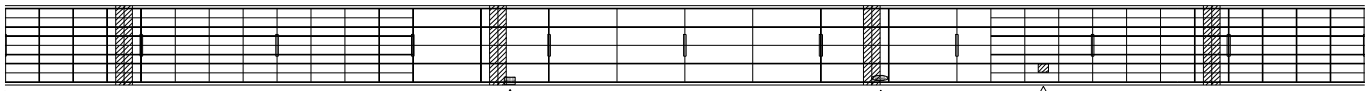

하 면

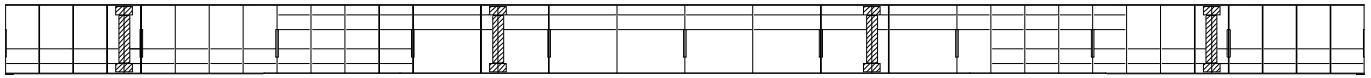


우 측 면

손 상 현 황 표


번호	신(N) 구(P)	손상내용	손상현황						결함 상태	손상 물량	비고
			폭	길이	너비	물량	단위	개소			
1											
2											
주) 손상의 길이 및 너비는 「 m 」이며, 균열의 폭은 「 mm 」 임

KEY PLAN

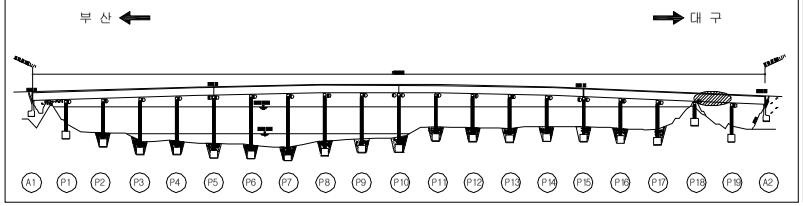

SECTION

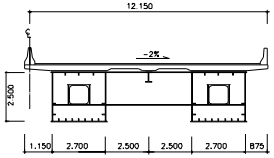


용 역 명	2015년 하반기 시설물 안전점검용역(2구간 정밀안전진단)
과업기간	2015. 08. 17 ~ 2015. 12. 31
발 주 처	신대구부산고속도로주식회사
용 역 사	(주)동 우 기 술 단
도면번호	119

ID : 밀양강교(대구) - 주형내부 - S20 G2


보 수 이 력

기 존 균 열	보 수(11. 상반기)
신 규 균 열	보 수(11. 하반기)
보수부위재균열	보 수(12. 상반기)
보 수(기보수)	보 수(12. 하반기)
보 수(08. 하반기)	보 수(13. 상반기)
보 수(09. 상반기)	보 수(13. 하반기)
보 수(09. 하반기)	보 수(14. 상반기)
보 수(10. 상반기)	보 수(14. 하반기)
보 수(10. 하반기)	보 수(15. 상반기)
	보 수(15. 하반기)


← 부 산 대 구 →

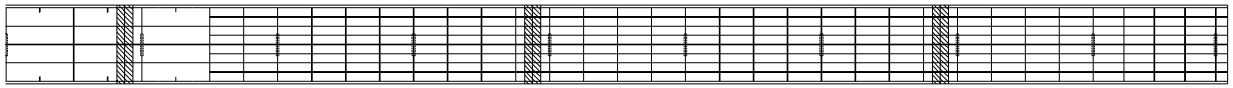


상 면

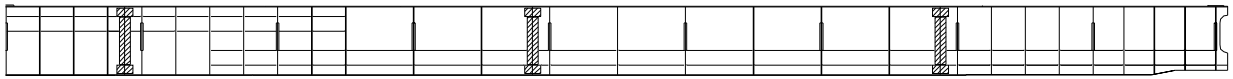

좌 측 면

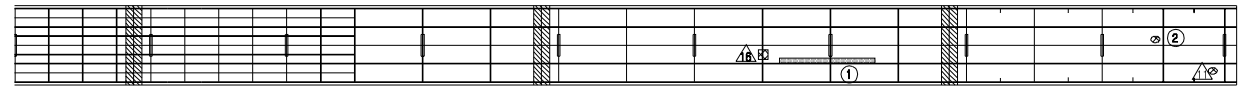

하 면

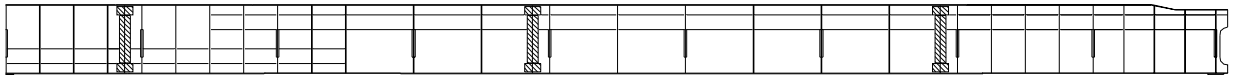


우 측 면

손 상 현 황 표


번호	신(N) 구(P)	손상내용	손상현황						결함 상태	손상 물량	비고
			폭	길이	너비	물량	단위	개소			
1	P	우수유입흔적	-	0.1	4.0	0.40	㎡	1	b	0.40	
2	P	이물질 퇴적	-	0.2	0.2	0.04	㎡	1	b	0.04	
3											
4											
주) 손상의 길이 및 너비는 「 m 」이며, 균열의 폭은 「 mm 」 임

KEY PLAN

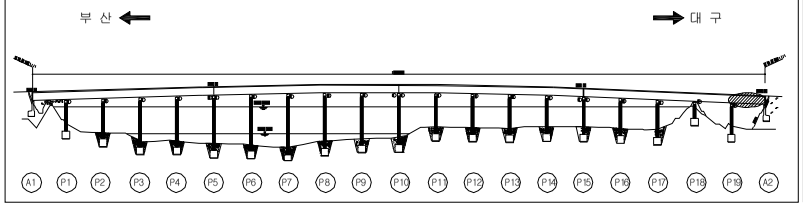

SECTION

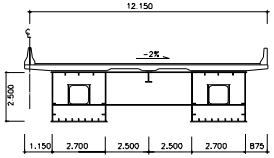


용 역 명	2015년 하반기 시설물 안전점검용역(2구간 정밀안전진단)
과업기간	2015. 08. 17 ~ 2015. 12. 31
발 주 처	신대구부산고속도로주식회사
용 역 사	(주)동 우 기 술 단
도면번호	120

ID : 밀양강교(대구) - 교대 A1

보 수 이 력

기 존 균 열	보 수(11. 상반기)
신 규 균 열	보 수(11. 하반기)
보수부위재균열	보 수(12. 상반기)
보 수(기보수)	보 수(12. 하반기)
보 수(08. 하반기)	보 수(13. 상반기)
보 수(09. 상반기)	보 수(13. 하반기)
보 수(09. 하반기)	보 수(14. 상반기)
보 수(10. 상반기)	보 수(14. 하반기)
보 수(10. 하반기)	보 수(15. 상반기)
	보 수(15. 하반기)

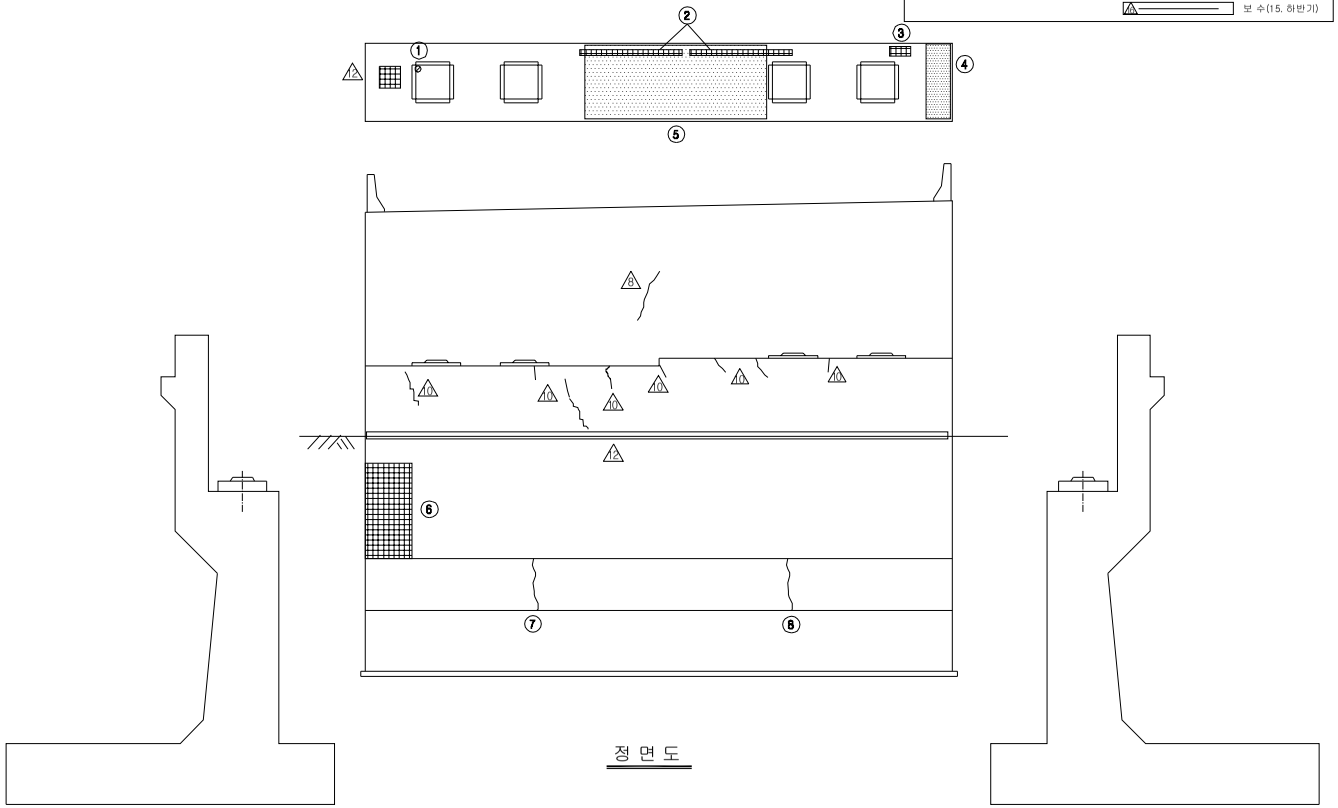

정 면 도

좌측면도


우측면도

손 상 현 황 표

번호	신(N) 구(P)	손상내용	손상현황						결함 상태	손상 물량	비고
			폭	길이	너비	물량	단위	개소			
1	P	받침 고무재 탈락	-	-	-	1.00	EA	1	b	1.00	
2	P	페 콘크리트 퇴적	-	0.1	3.0	0.30	㎡	2	b	0.60	
3	P	페 콘크리트 퇴적	-	0.2	0.2	0.04	㎡	1	b	0.04	
4	P	체수(흔적)	-	1.2	1.5	1.80	㎡	1	b	1.80	
5	P	체수(흔적)	-	4.0	1.5	6.00	㎡	1	b	6.00	
6	P	법면 보호블럭 침하	-	1.2	2.3	2.76	㎡	1	b	2.76	
7	N	실런트 이격(노후화)	15.0	1.7	-	1.70	m	1	b	1.70	
8	N	이격	10.0	1.7	-	1.70	m	1	b	1.70	
9											
10											
주) 손상의 길이 및 너비는 「 m 」이며, 균열의 폭은 「 mm 」 임

KEY PLAN

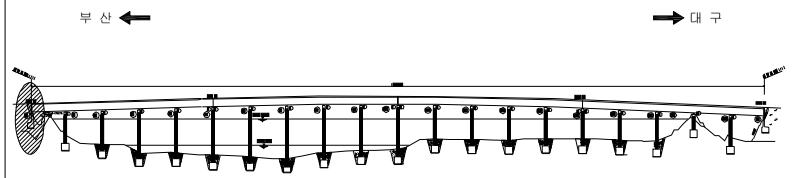


SECTION

용 역 명	2015년 하반기 시설물 안전점검용역(2구간 정밀안전진단)
과업기간	2015. 08. 17 ~ 2015. 12. 31
발 주 처	신대구부산고속도로주식회사
용 역 사	(주)동 우 기 술 단
도면번호	121

ID : 밀양강교(대구) - 교대 A2

보 수 이 력

기 존 균 열	보 수(11. 상반기)
신 규 균 열	보 수(11. 하반기)
보수부위재균열	보 수(12. 상반기)
보 수(기보수)	보 수(12. 하반기)
보 수(08. 하반기)	보 수(13. 상반기)
보 수(09. 상반기)	보 수(13. 하반기)
보 수(09. 하반기)	보 수(14. 상반기)
보 수(10. 상반기)	보 수(14. 하반기)
보 수(10. 하반기)	보 수(15. 상반기)
	보 수(15. 하반기)

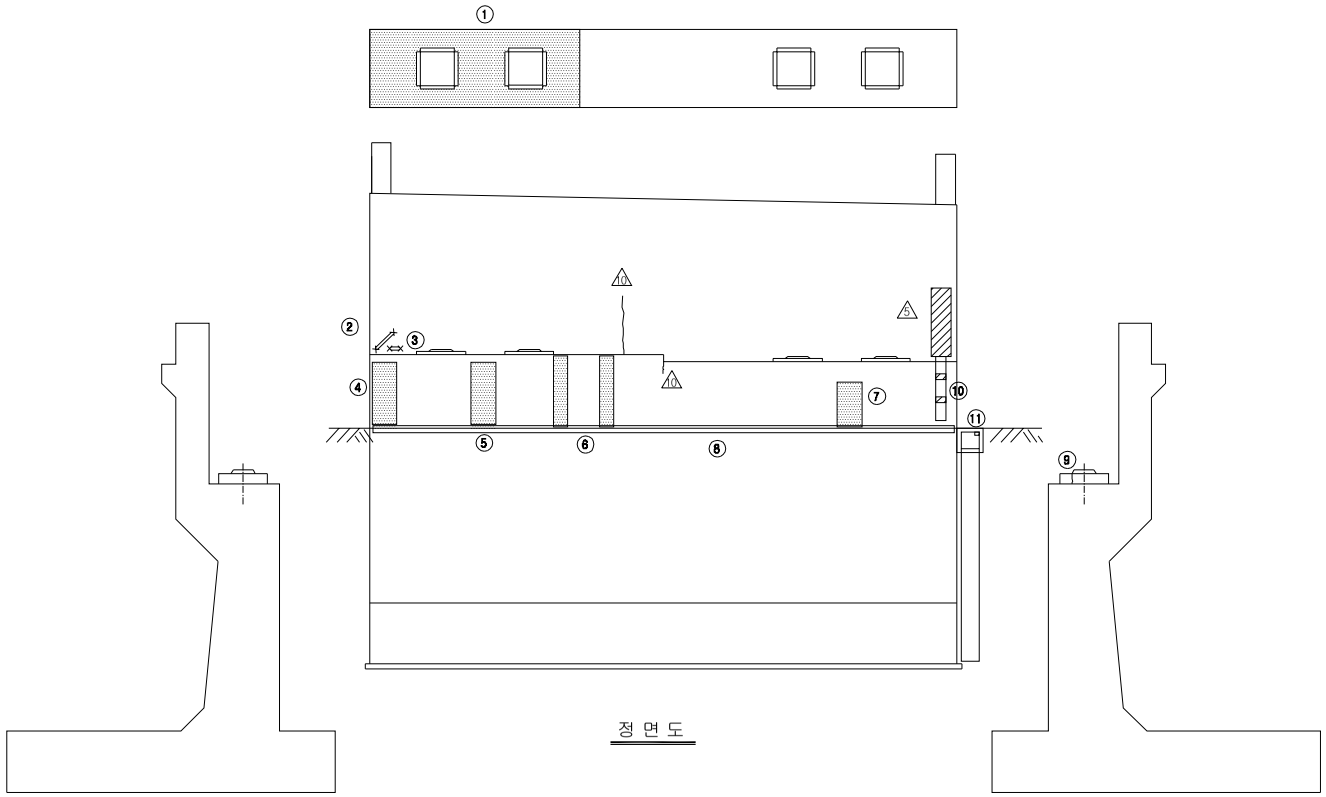

정 면 도

좌측면도


우측면도

손 상 현 황 표

번호	신(N) 구(P)	손상내용	손상현황						결함 상태	손상 물량	비고
			폭	길이	너비	물량	단위	개소			
1	P	체수(흔적)	-	1.5	6.0	9.00	㎡	1	b	9.00	
2	N	철근노출	-	1.2	0.2	0.24	㎡	1	c	0.24	
3	N	철근노출	-	0.2	0.2	0.04	㎡	1	c	0.04	
4	P	누수오염	-	1.0	1.0	1.00	㎡	1	b	1.00	
5	N	누수오염	-	1.0	1.0	1.00	㎡	1	b	1.00	
6	P	누수오염	-	0.5	2.0	1.00	㎡	1	b	1.00	
7	P	누수오염	-	1.0	0.6	0.60	㎡	1	b	0.60	
8	P	법면 보호블럭 이격 및 침하	50.0	20.0	-	20.0	m	1	b	20.0	t=50.0
9	N	받침 콘크리트 균열	0.1	0.1	-	0.10	m	1	b	0.10	
10	P	배수관 연결고리 탈락	-	-	-	1.00	EA	2	c	2.00	
11	P	배수로 하부 공동	-	0.1	0.1	0.01	㎡	1	b	0.01	t=10.0
12											
13											
주) 손상의 길이 및 너비는 「 m 」이며, 균열의 폭은 「 mm 」 임

KEY PLAN

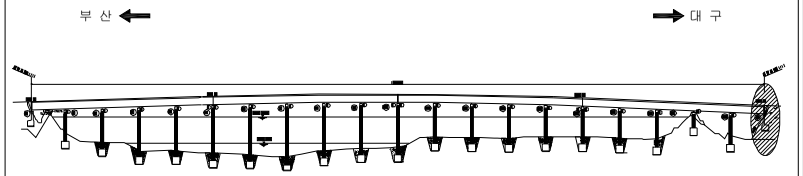


SECTION

용 역 명	2015년 하반기 시설물 안전점검용역(2구간 정밀안전진단)
과업기간	2015. 08. 17 ~ 2015. 12. 31
발 주 처	신대구부산고속도로주식회사
용 역 사	(주)동 우 기 술 단
도면번호	122


ID : 밀양강교(대구) - 교각 P1

보 수 이 력

기 존 균 열	보 수(11. 상반기)
신 규 균 열	보 수(11. 하반기)
보수부위재균열	보 수(12. 상반기)
보 수(기보수)	보 수(12. 하반기)
보 수(08. 하반기)	보 수(13. 상반기)
보 수(09. 상반기)	보 수(13. 하반기)
보 수(09. 하반기)	보 수(14. 상반기)
보 수(10. 상반기)	보 수(14. 하반기)
보 수(10. 하반기)	보 수(15. 상반기)
	보 수(15. 하반기)

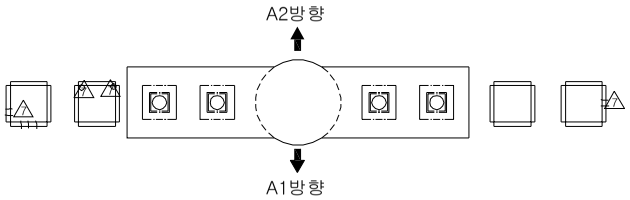

평 면 도

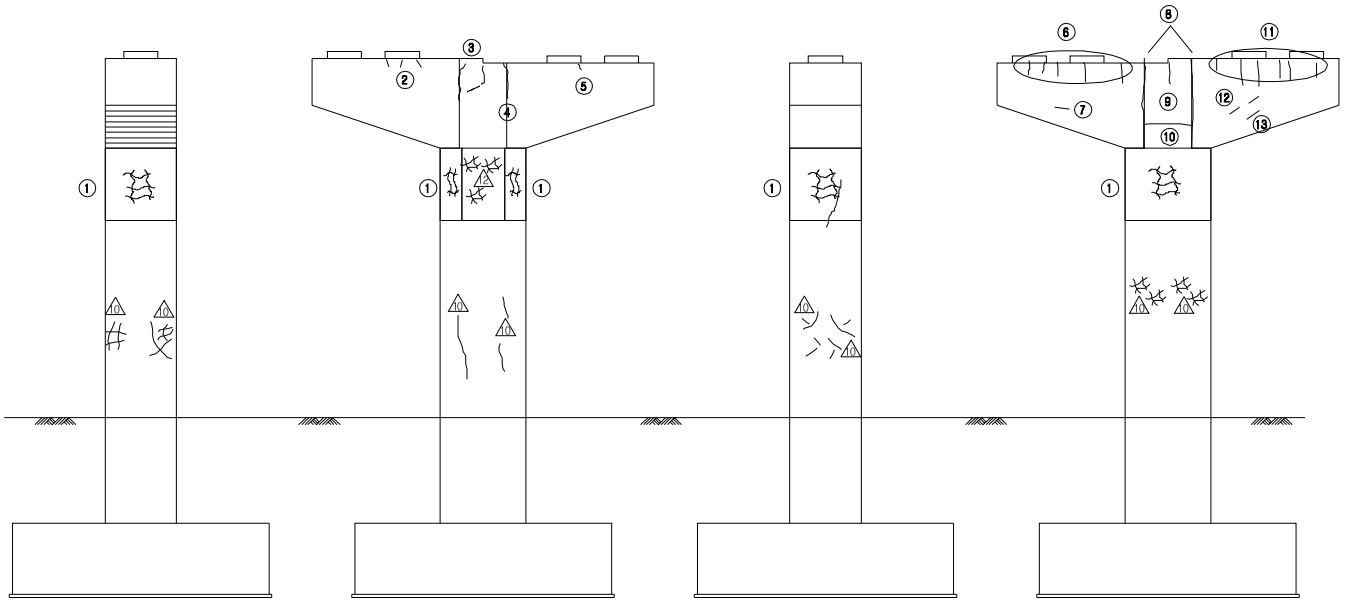


좌측면도 정 면 도 우측면도 배 면 도

손 상 현 황 표

번호	신(N) 구(P)	손상내용	손상현황						결함 상태	손상 물량	비고
			폭	길이	너비	물량	단위	개소			
1	N	망상균열	-	8.0	1.5	12.00	㎡	1	b	12.00	
2	P	균열	0.1	0.8	-	0.80	m	1	b	0.80	
3	P	균열	0.1	3.6	-	3.60	m	1	b	3.60	
4	P	균열	0.2	0.6	-	0.60	m	1	b	0.60	
5	P	균열	0.1	0.2	-	0.20	m	1	b	0.20	
6	P	균열	0.1	1.6	-	1.60	m	1	b	1.60	
7	N	균열	0.3	0.5	-	0.50	m	1	c	0.50	
8	P	균열	0.2	3.2	-	3.20	m	2	b	6.40	
9	P	균열	0.1	0.8	-	0.80	m	1	b	0.80	
10	P	균열	0.1	1.8	-	1.80	m	1	b	1.80	
11	P	균열	0.1	2.4	-	2.40	m	1	b	2.40	
12	N	균열	0.1	0.4	-	0.40	m	2	b	0.80	
13	N	균열	0.1	0.5	-	0.50	m	1	b	0.50	
14											
15											
주) 손상의 길이 및 너비는 「 m 」이며, 균열의 폭은 「 mm 」 임

KEY PLAN

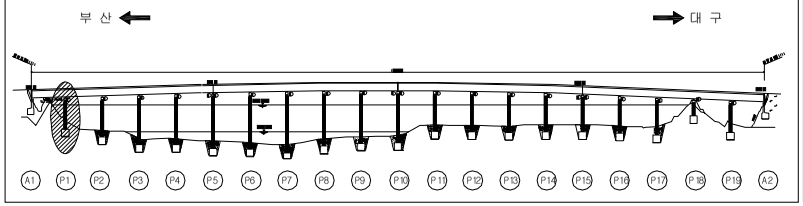


SECTION

용 역 명	2015년 하반기 시설물 안전점검용역(2구간 정밀안전진단)
과업기간	2015. 08. 17 ~ 2015. 12. 31
발 주 처	신대구부산고속도로주식회사
용 역 사	(주)동 우 기 술 단
도면번호	123

ID : 밀양강교(대구) - 교각 P2


보 수 이 력

기 존 균 열	보 수(11. 상반기)
신 규 균 열	보 수(11. 하반기)
보수부위재균열	보 수(12. 상반기)
보 수(기보수)	보 수(12. 하반기)
보 수(08. 하반기)	보 수(13. 상반기)
보 수(09. 상반기)	보 수(13. 하반기)
보 수(09. 하반기)	보 수(14. 상반기)
보 수(10. 상반기)	보 수(14. 하반기)
보 수(10. 하반기)	보 수(15. 상반기)
	보 수(15. 하반기)

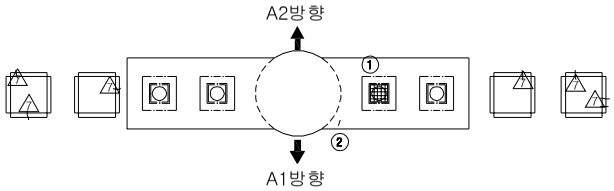

평 면 도

* 교각 주변 지반 공동발생

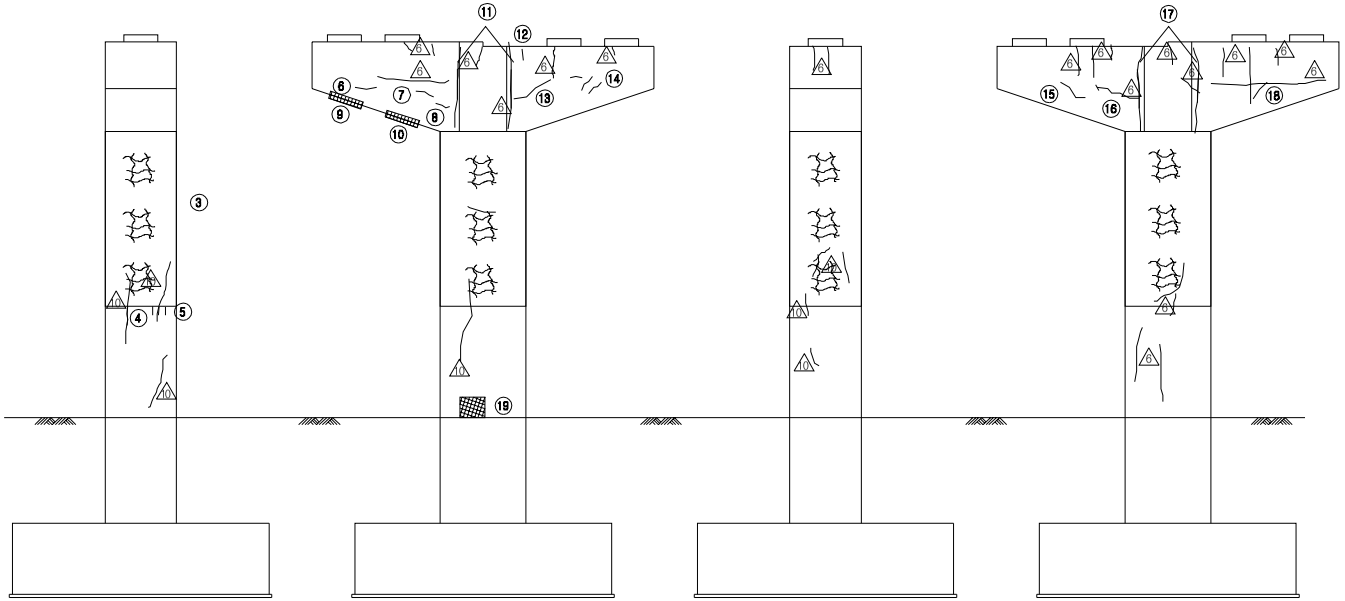


좌측면도 정 면 도 우측면도 배 면 도

손 상 현 황 표

번호	신(N) 구(P)	손상내용	손상현황						결함 상태	손상 물량	비고
			폭	길이	너비	물량	단위	개소			
1	N	받침 Plate 도장박리/녹발생	-	0.1	0.3	0.03	㎡	1	b	0.03	
2	P	균열	0.1	0.2	-	0.20	m	1	b	0.20	
3	N	망상균열	-	9.5	4.6	43.70	㎡	1	b	43.70	
4	N	균열	0.2	0.5	-	0.50	m	1	b	0.50	
5	N	균열	0.2	0.3	-	0.30	m	3	b	0.90	
6	N	균열	0.1	0.7	-	0.70	m	1	b	0.70	
7	N	균열	0.1	0.6	-	0.60	m	1	b	0.60	
8	N	균열	0.1	0.5	-	0.50	m	1	b	0.50	
9	N	재료분리(코핑부 하면)	-	1.0	2.0	2.00	㎡	1	b	2.00	
10	N	재료분리(코핑부 하면)	-	1.5	2.0	3.00	㎡	1	b	3.00	
11	N	균열	0.1	2.1	-	2.10	m	2	b	4.20	
12	P	균열	0.1	0.3	-	0.30	m	1	b	0.30	
13	N	균열	0.1	1.2	-	1.20	m	1	b	1.20	
14	N	균열	0.1	0.6	-	0.60	m	3	b	1.80	
15	N	균열	0.1	0.8	-	0.80	m	1	b	0.80	
16	N	균열	0.1	1.5	-	1.50	m	1	b	1.50	
17	N	균열	0.1	2.1	-	2.10	m	2	b	4.20	
18	N	균열	0.1	0.9	-	0.90	m	1	b	0.90	
19	N	그을음	-	1.0	0.6	0.60	㎡	1	b	0.60	
20											
21											
주) 손상의 길이 및 너비는 「 m 」이며, 균열의 폭은 「 mm 」 임


KEY PLAN

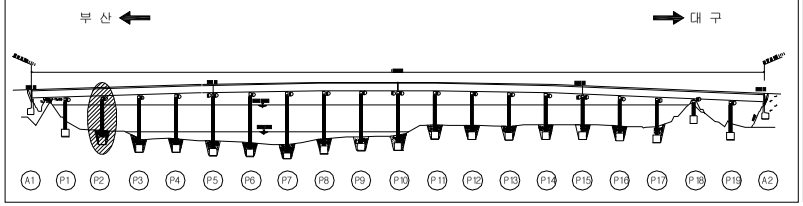


SECTION

용 역 명	2015년 하반기 시설물 안전점검용역(2구간 정밀안전진단)
과업기간	2015. 08. 17 ~ 2015. 12. 31
발 주 처	신대구부산고속도로주식회사
용 역 사	(주)동 우 기 술 단
도면번호	124

ID : 밀양강교(대구) - 교각 P3

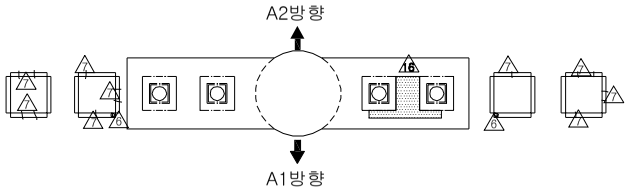

평 면 도

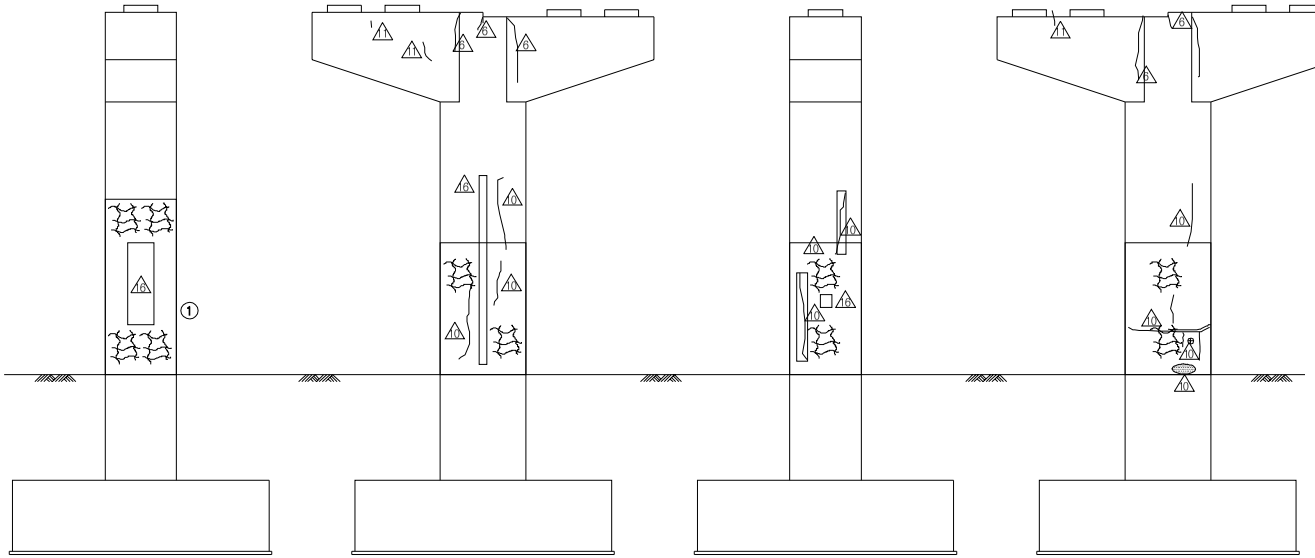

좌측면도 정 면 도 우측면도 배 면 도

보 수 이 력

기 존 균 열	보 수(11. 상반기)
신 규 균 열	보 수(11. 하반기)
보수부위재균열	보 수(12. 상반기)
보 수(기보수)	보 수(12. 하반기)
보 수(08. 하반기)	보 수(13. 상반기)
보 수(09. 상반기)	보 수(13. 하반기)
보 수(09. 하반기)	보 수(14. 상반기)
보 수(10. 상반기)	보 수(14. 하반기)
보 수(10. 하반기)	보 수(15. 상반기)
	보 수(15. 하반기)

①번 망상균열 물량 산출근거


1. 기둥부 면적(At) = 3.0(D) X 3.14(π) X 3.6(H) = 33.912㎡
2. 기둥 보수부 면적(Ar) = 1.2X3.4 = 4.08㎡
3. 기둥부 망상균열 면적 = At - Ar = 33.912 - 4.08 = 29.832㎡

손 상 현 황 표

번호	신(N) 구(P)	손상내용	손상현황						결함 상태	손상 물량	비고
			폭	길이	너비	물량	단위	개소			
1	N	망상균열	-	-	-	29.832	㎡	1	b	29.832	
2											
3											
주) 손상의 길이 및 너비는 「 m 」이며, 균열의 폭은 「 mm 」 임

KEY PLAN

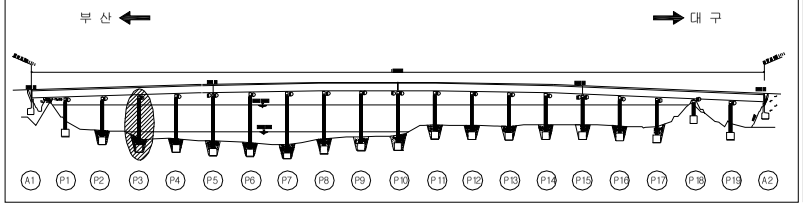


SECTION

용 역 명	2015년 하반기 시설물 안전점검용역(2구간 정밀안전진단)
과업기간	2015. 08. 17 ~ 2015. 12. 31
발 주 처	신대구부산고속도로주식회사
용 역 사	(주)동 우 기 술 단
도면번호	125


ID : 밀양강교(대구) - 교각 P4

보 수 이 력

기 존 균 열	보 수(11. 상반기)
신 규 균 열	보 수(11. 하반기)
보수부위재균열	보 수(12. 상반기)
보 수(기보수)	보 수(12. 하반기)
보 수(08. 하반기)	보 수(13. 상반기)
보 수(09. 상반기)	보 수(13. 하반기)
보 수(09. 하반기)	보 수(14. 상반기)
보 수(10. 상반기)	보 수(14. 하반기)
보 수(10. 하반기)	보 수(15. 상반기)
	보 수(15. 하반기)

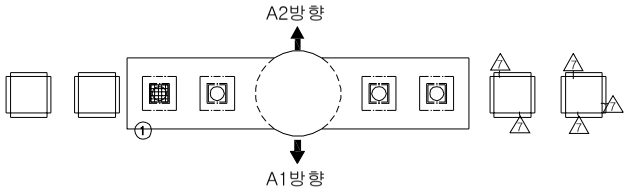

평 면 도

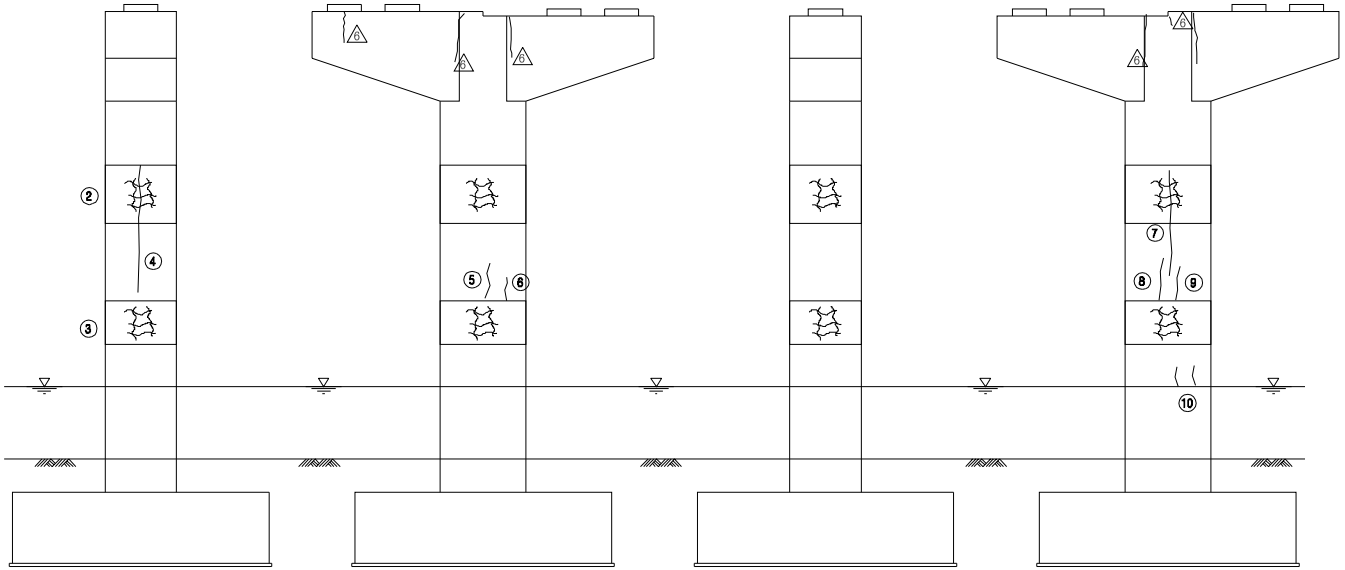


좌측면도 정 면 도 우측면도 배 면 도

손 상 현 황 표

번호	신(N) 구(P)	손상내용	손상현황						결함 상태	손상 물량	비고
			폭	길이	너비	물량	단위	개소			
1	P	받침 고무재 탈락	-	-	-	1.00	EA	1	b	1.00	
2	N	망상균열	-	9.42	2.4	22.608	㎡	1	b	22.608	
3	N	망상균열	-	9.42	1.6	15.072	㎡	1	b	15.072	
4	N	균열	0.2	2.4	-	2.40	m	1	b	2.40	
5	N	균열	0.2	1.2	-	1.20	m	1	b	1.20	
6	N	균열	0.2	0.8	-	0.80	m	1	b	0.80	
7	N	균열	0.2	3.6	-	3.60	m	1	b	3.60	
8	N	균열	0.2	1.5	-	1.50	m	1	b	1.50	
9	N	균열	0.2	1.2	-	1.20	m	1	b	1.20	
10	N	균열	0.2	0.7	-	0.70	m	2	b	1.40	
11											
12											
주) 손상의 길이 및 너비는 「 m 」이며, 균열의 폭은 「 mm 」 임

KEY PLAN

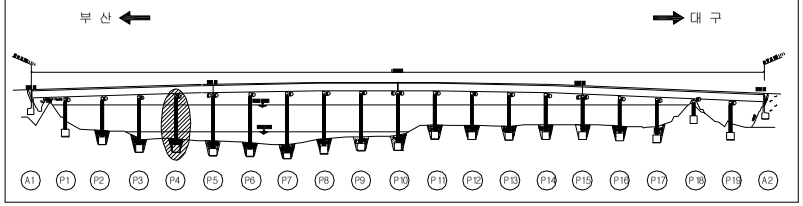


SECTION

용 역 명	2015년 하반기 시설물 안전점검용역(2구간 정밀안전진단)
과업기간	2015. 08. 17 ~ 2015. 12. 31
발 주 처	신대구부산고속도로주식회사
용 역 사	(주)동 우 기 술 단
도면번호	126


ID : 밀양강교(대구) - 교각 P5

보 수 이 력

기 존 균 열	보 수(11. 상반기)
신 규 균 열	보 수(11. 하반기)
보수부위재균열	보 수(12. 상반기)
보 수(기보수)	보 수(12. 하반기)
보 수(08. 하반기)	보 수(13. 상반기)
보 수(09. 상반기)	보 수(13. 하반기)
보 수(09. 하반기)	보 수(14. 상반기)
보 수(10. 상반기)	보 수(14. 하반기)
보 수(10. 하반기)	보 수(15. 상반기)
	보 수(15. 하반기)

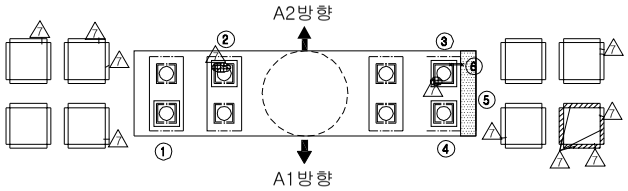

평 면 도

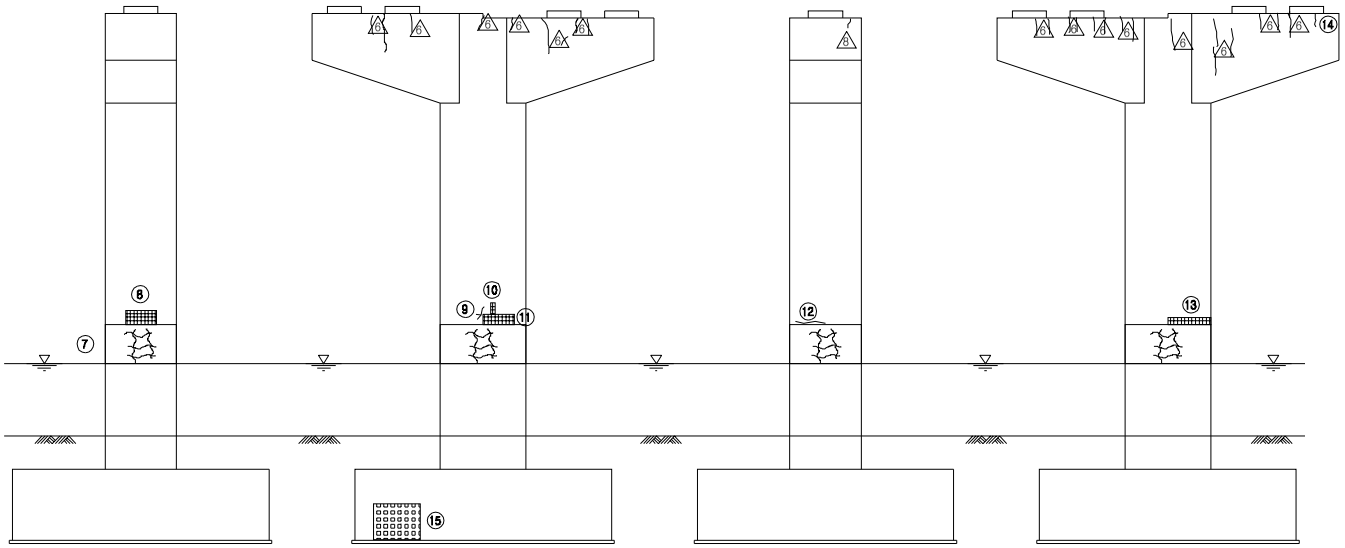


좌측면도 정 면 도 우측면도 배 면 도

손 상 현 황 표

번호	신(N) 구(P)	손상내용	손상현황						결함 상태	손상 물량	비고
			폭	길이	너비	물량	단위	개소			
1	P	받침 고무재 탈락	-	-	-	1.00	EA	1	b	1.00	
2	P	받침 고무재 탈락	-	-	-	1.00	EA	1	b	1.00	
3	P	받침 고무재 탈락	-	-	-	1.00	EA	1	b	1.00	
4	P	받침 고무재 탈락	-	-	-	1.00	EA	1	b	1.00	
5	N	체수(흔적)	-	0.5	2.0	1.00	㎡	1	b	1.00	
6	N	받침 콘크리트 철근노출	-	0.2	0.2	0.04	㎡	1	b	0.04	
7	N	망상균열	-	9.42	1.5	14.13	㎡	1	b	14.13	
8	N	재료분리/박리	-	1.5	1.2	1.80	㎡	1	b	1.80	
9	N	균열	0.2	0.8	-	0.80	m	1	b	0.80	
10	N	재료분리	-	0.2	1.2	0.24	㎡	1	b	0.24	
11	N	재료분리	-	1.5	0.5	0.75	㎡	1	b	0.75	
12	N	균열	0.2	1.2	-	1.20	m	1	b	1.20	
13	N	재료분리	-	2.0	0.5	1.00	㎡	1	b	1.00	
14	N	균열	0.1	0.2	-	0.20	m	1	b	0.20	
15	N	유목 적치	-	2.5	1.8	4.50	㎡	1	b	4.50	
16											
17											
주) 손상의 길이 및 너비는 「 m 」이며, 균열의 폭은 「 mm 」 임

KEY PLAN

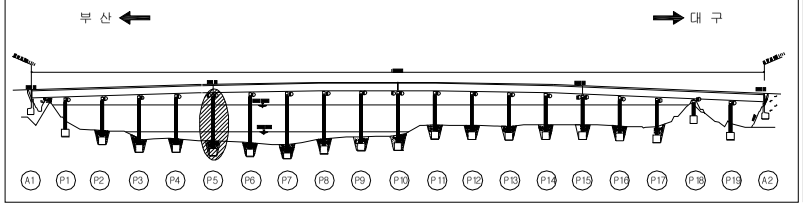


SECTION

용 역 명	2015년 하반기 시설물 안전점검용역(2구간 정밀안전진단)
과업기간	2015. 08. 17 ~ 2015. 12. 31
발 주 처	신대구부산고속도로주식회사
용 역 사	(주)동 우 기 술 단
도면번호	127


ID : 밀양강교(대구) - 교각 P6

보 수 이 력

기 존 균 열	보 수(11. 상반기)
신 규 균 열	보 수(11. 하반기)
보수부위재균열	보 수(12. 상반기)
보 수(기보수)	보 수(12. 하반기)
보 수(08. 하반기)	보 수(13. 상반기)
보 수(09. 상반기)	보 수(13. 하반기)
보 수(09. 하반기)	보 수(14. 상반기)
보 수(10. 상반기)	보 수(14. 하반기)
보 수(10. 하반기)	보 수(15. 상반기)
	보 수(15. 하반기)

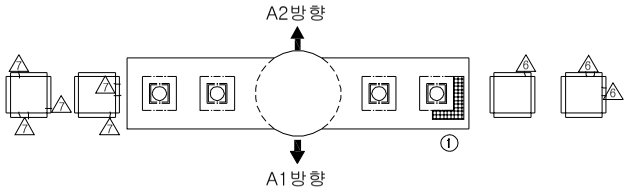

평 면 도

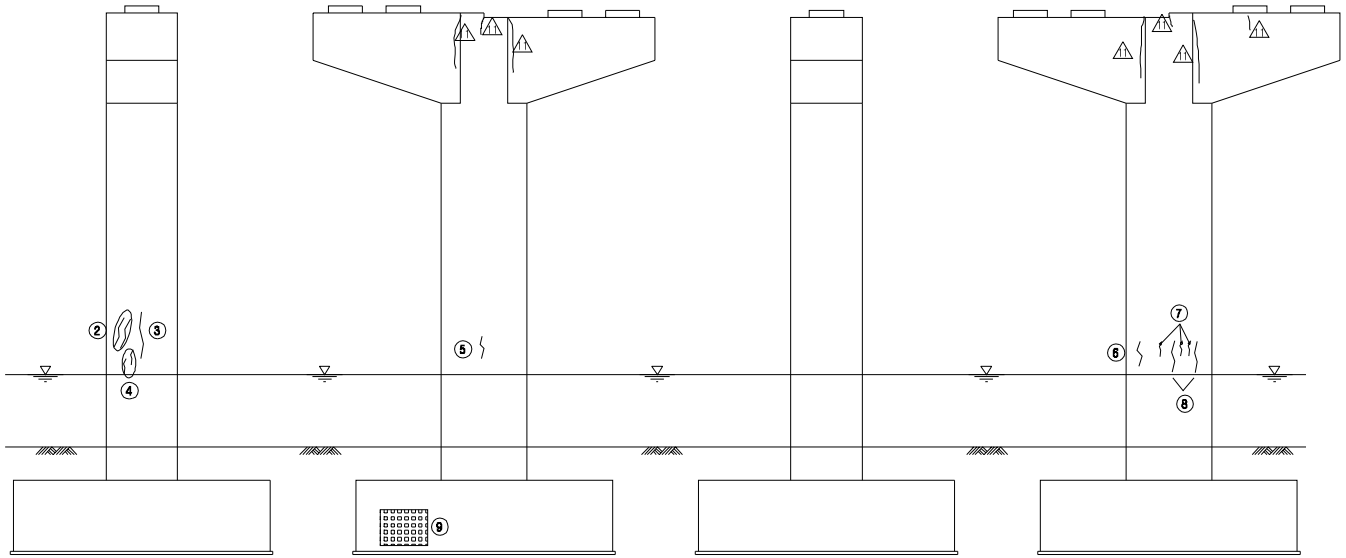


좌측면도 정 면 도 우측면도 배 면 도

손 상 현 황 표

번호	신(N) 구(P)	손상내용	손상현황						결함 상태	손상 물량	비고
			폭	길이	너비	물량	단위	개소			
1	P	들뜸	-	0.1	1.2	0.12	㎡	1	b	0.12	
2	N	균열	0.2	1.2	-	1.20	m	2	b	2.40	
3	N	균열	0.2	1.6	-	1.60	m	1	b	1.60	
4	N	균열	0.2	0.5	-	0.50	m	2	b	1.00	
5	N	균열	0.2	0.8	-	0.80	m	1	b	0.80	
6	N	균열	0.2	1.0	-	1.00	m	1	b	1.00	
7	N	균열	0.2	0.5	-	0.50	m	3	b	1.50	
8	N	균열	0.2	1.2	-	1.20	m	2	b	2.40	
9	N	유목 적치	-	2.5	1.8	4.50	㎡	1	b	4.50	
10											
11											
주) 손상의 길이 및 너비는 「 m 」 이며, 균열의 폭은 「 ㎜ 」 임

KEY PLAN

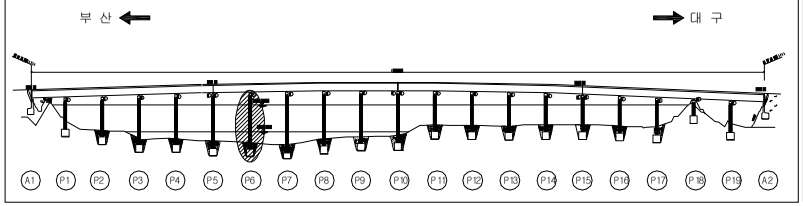


SECTION

용 역 명	2015년 하반기 시설물 안전점검용역(2구간 정밀안전진단)
과업기간	2015. 08. 17 ~ 2015. 12. 31
발 주 처	신대구부산고속도로주식회사
용 역 사	(주)동 우 기 술 단
도면번호	128


ID : 밀양강교(대구) - 교각 P7

보 수 이 력

기 존 균 열	보 수(11. 상반기)
신 규 균 열	보 수(11. 하반기)
보수부위재균열	보 수(12. 상반기)
보 수(기보수)	보 수(12. 하반기)
보 수(08. 하반기)	보 수(13. 상반기)
보 수(09. 상반기)	보 수(13. 하반기)
보 수(09. 하반기)	보 수(14. 상반기)
보 수(10. 상반기)	보 수(14. 하반기)
보 수(10. 하반기)	보 수(15. 상반기)
	보 수(15. 하반기)

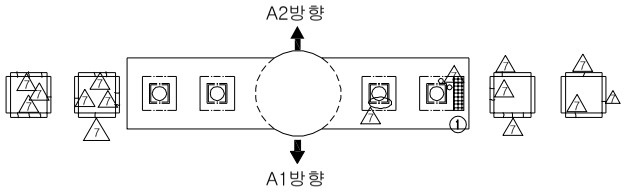

평 면 도

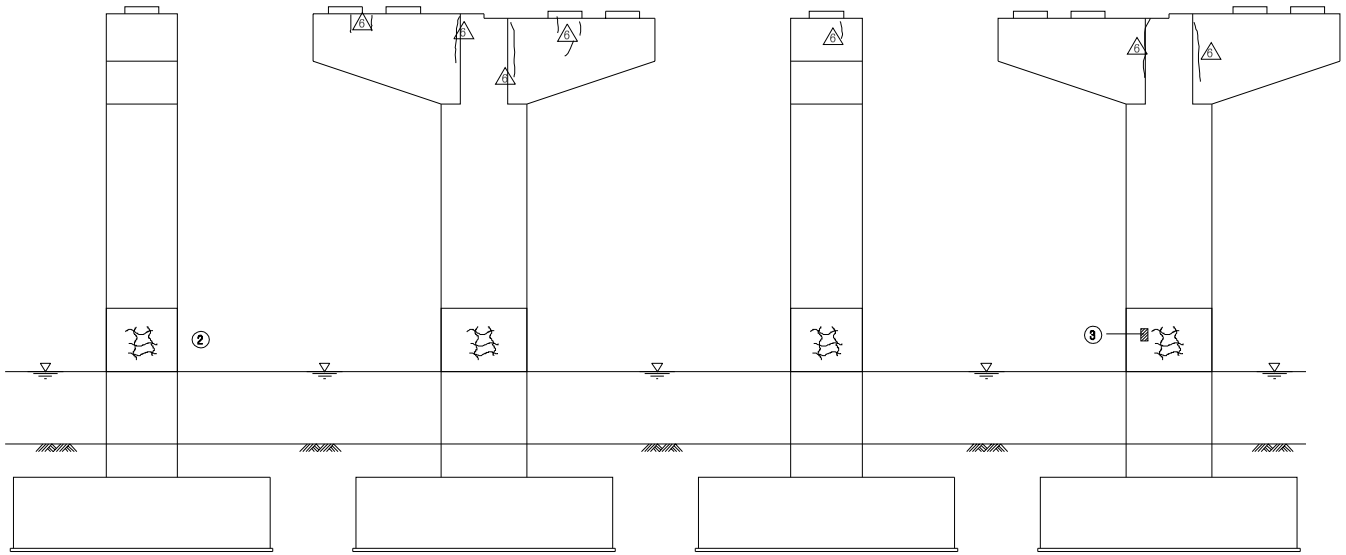


좌측면도 정 면 도 우측면도 배 면 도

손 상 현 황 표

번호	신(N) 구(P)	손상내용	손상현황						결함 상태	손상 물량	비고
			폭	길이	너비	물량	단위	개소			
1	P	들뜸	-	0.1	0.8	0.08	㎡	1	b	0.08	
2	N	표면박리/망상균열	-	9.42	2.8	26.376	㎡	1	b	26.376	
3	N	박락	-	0.1	0.3	0.03	㎡	1	b	0.03	
4											
5											
주) 손상의 길이 및 너비는 「 m 」이며, 균열의 폭은 「 mm 」 임

KEY PLAN

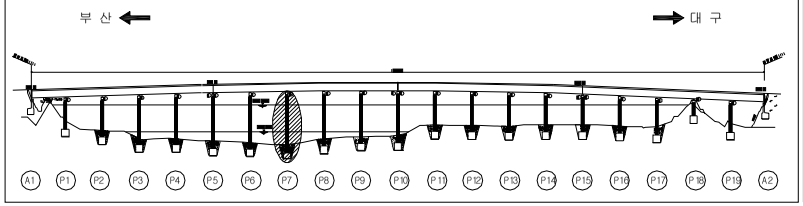


SECTION

용 역 명	2015년 하반기 시설물 안전점검용역(2구간 정밀안전진단)
과업기간	2015. 08. 17 ~ 2015. 12. 31
발 주 처	신대구부산고속도로주식회사
용 역 사	(주)동 우 기 술 단
도면번호	129


ID : 밀양강교(대구) - 교각 P8

보 수 이 력

기 존 균 열	보 수(11. 상반기)
신 규 균 열	보 수(11. 하반기)
보수부위재균열	보 수(12. 상반기)
보 수(기보수)	보 수(12. 하반기)
보 수(08. 하반기)	보 수(13. 상반기)
보 수(09. 상반기)	보 수(13. 하반기)
보 수(09. 하반기)	보 수(14. 상반기)
보 수(10. 상반기)	보 수(14. 하반기)
보 수(10. 하반기)	보 수(15. 상반기)
	보 수(15. 하반기)

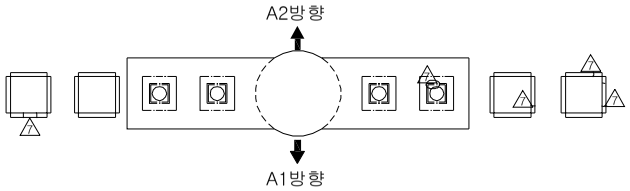

평 면 도

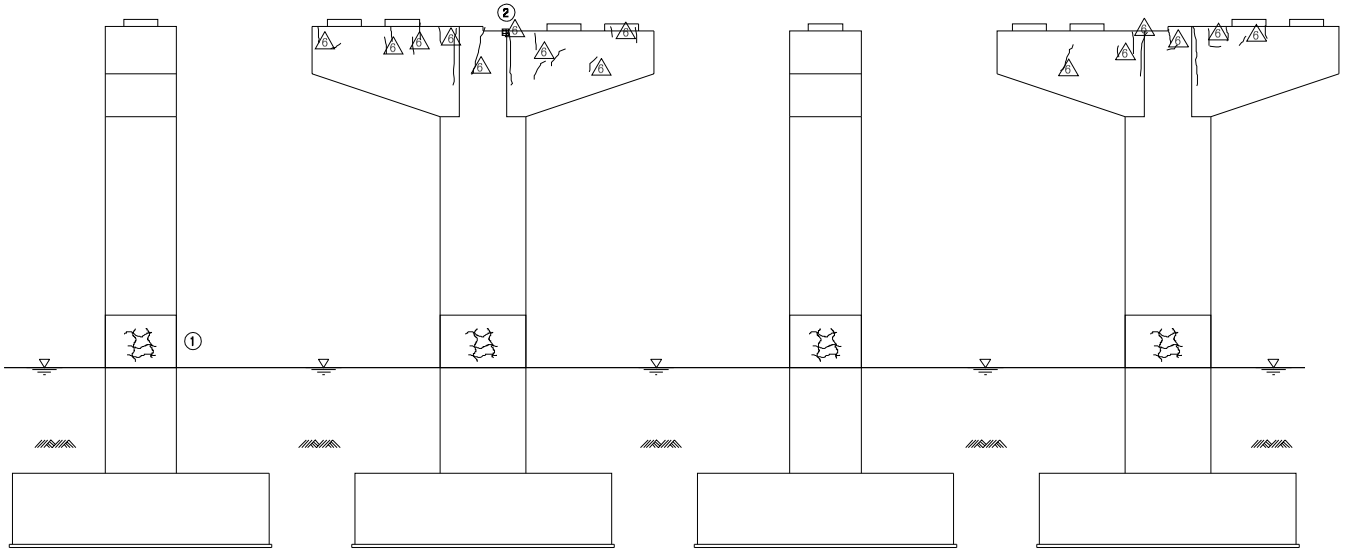


좌측면도 정 면 도 우측면도 배 면 도

손 상 현 황 표

번호	신(N) 구(P)	손상내용	손상현황						결함 상태	손상 물량	비고
			폭	길이	너비	물량	단위	개소			
1	N	망상균열	-	9.42	2.5	23.55	㎡	1	b	23.55	
2	P	재료분리	-	0.1	0.2	0.02	㎡	1	b	0.02	
3											
4											
주) 손상의 길이 및 너비는 「 m 」이며, 균열의 폭은 「 mm 」 임

KEY PLAN

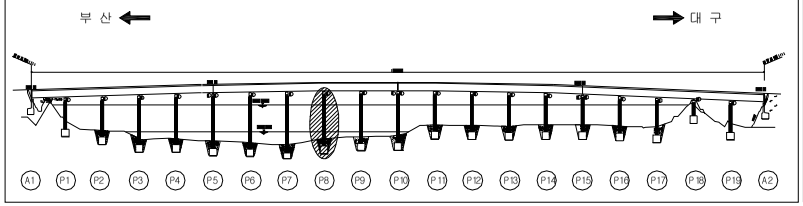


SECTION

용 역 명	2015년 하반기 시설물 안전점검용역(2구간 정밀안전진단)
과업기간	2015. 08. 17 ~ 2015. 12. 31
발 주 처	신대구부산고속도로주식회사
용 역 사	(주)동 우 기 술 단
도면번호	130


ID : 밀양강교(대구) - 교각 P9

보 수 이 력

기 존 균 열	보 수(11. 상반기)
신 규 균 열	보 수(11. 하반기)
보수부위재균열	보 수(12. 상반기)
보 수(기보수)	보 수(12. 하반기)
보 수(08. 하반기)	보 수(13. 상반기)
보 수(09. 상반기)	보 수(13. 하반기)
보 수(09. 하반기)	보 수(14. 상반기)
보 수(10. 상반기)	보 수(14. 하반기)
보 수(10. 하반기)	보 수(15. 상반기)
	보 수(15. 하반기)

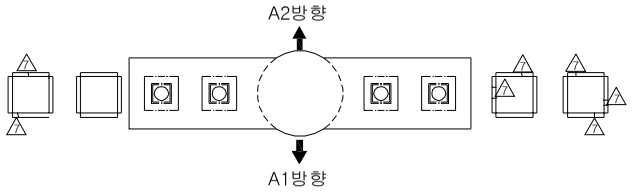

평 면 도

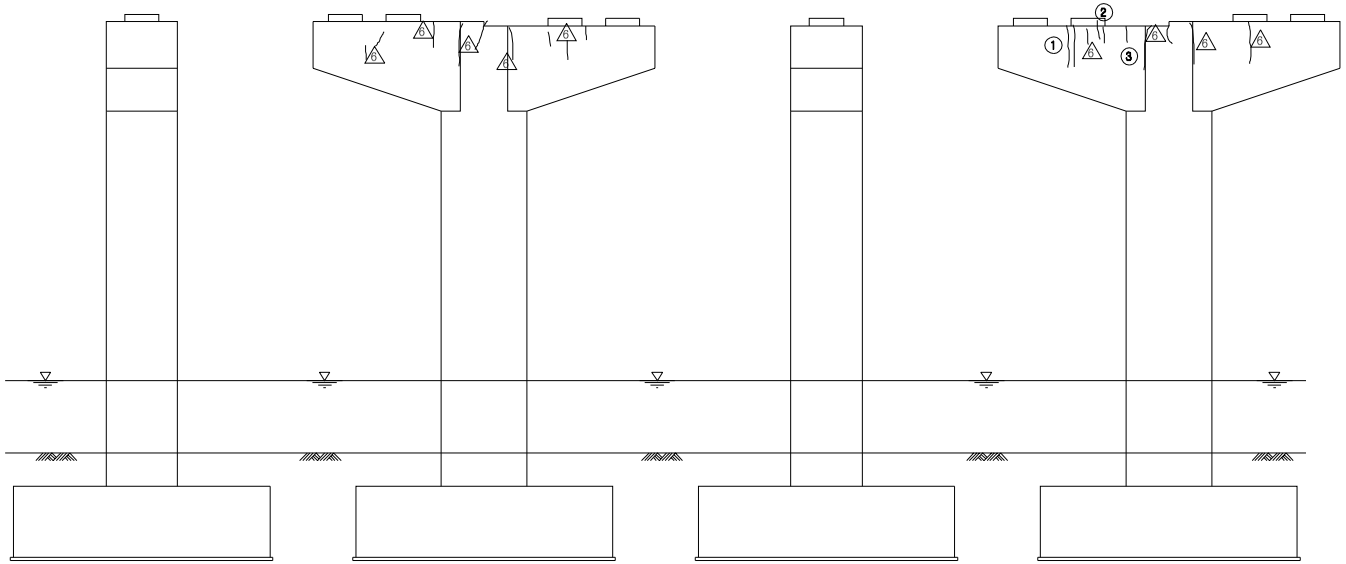


좌측면도 정 면 도 우측면도 배 면 도

손 상 현 황 표

번호	신(N) 구(P)	손상내용	손상현황						결함 상태	손상 물량	비고
			폭	길이	너비	물량	단위	개소			
1	P	균열	0.2	1.2	-	1.20	m	1	b	1.20	
2	P	균열	0.1	0.6	-	0.60	m	1	b	0.60	
3	P	균열	0.1	0.6	-	0.60	m	1	b	0.60	
4											
5											
주) 손상의 길이 및 너비는 「 m 」이며, 균열의 폭은 「 mm 」 임

KEY PLAN

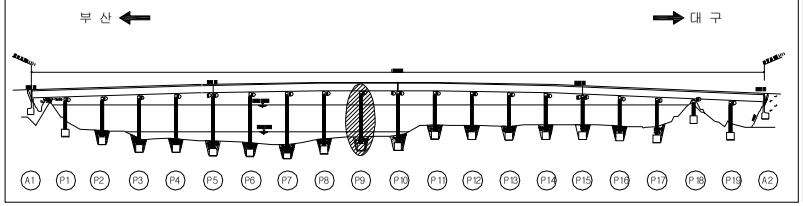


SECTION

용 역 명	2015년 하반기 시설물 안전점검용역(2구간 정밀안전진단)
과업기간	2015. 08. 17 ~ 2015. 12. 31
발 주 처	신대구부산고속도로주식회사
용 역 사	(주)동 우 기 술 단
도면번호	131


ID : 밀양강교(대구) - 교각 P10

보 수 이 력

기 존 균 열	보 수(11. 상반기)
신 규 균 열	보 수(11. 하반기)
보수부위재균열	보 수(12. 상반기)
보 수(기보수)	보 수(12. 하반기)
보 수(08. 하반기)	보 수(13. 상반기)
보 수(09. 상반기)	보 수(13. 하반기)
보 수(09. 하반기)	보 수(14. 상반기)
보 수(10. 상반기)	보 수(14. 하반기)
보 수(10. 하반기)	보 수(15. 상반기)
	보 수(15. 하반기)

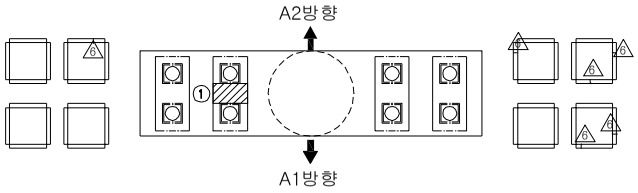

평 면 도

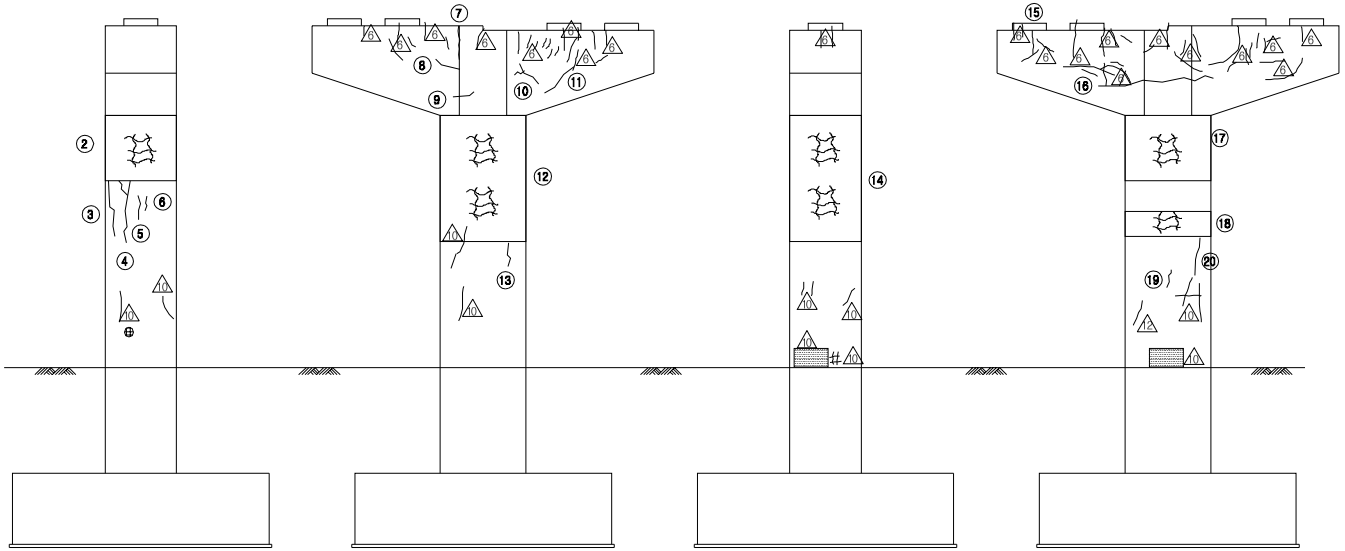


좌측면도 정 면 도 우측면도 배 면 도

손 상 현 황 표

번호	신(N) 구(P)	손상내용	손상현황						결함 상태	손상 물량	비고
			폭	길이	너비	물량	단위	개소			
1	N	조류배설물퇴적	-	0.5	0.8	0.40	㎡	1	b	0.40	
2	N	망상균열	-	2.5	2.2	5.50	㎡	1	b	5.50	
3	N	균열	0.1	2.0	-	2.00	m	1	b	2.00	
4	N	균열	0.1	2.8	-	2.80	m	1	b	2.80	
5	N	균열	0.1	0.8	-	0.80	m	1	b	0.80	
6	N	균열	0.1	0.5	-	0.50	m	1	b	0.50	
7	N	균열	0.1	0.3	-	0.30	m	1	b	0.30	
8	N	균열	0.1	0.9	-	0.90	m	1	b	0.90	
9	N	균열	0.1	0.7	-	0.70	m	1	b	0.70	
10	N	균열	0.1	1.3	-	1.30	m	1	b	1.30	
11	N	균열	0.1	1.0	-	1.00	m	1	b	1.00	
12	N	망상균열	-	2.5	4.6	11.50	㎡	1	b	11.50	
13	N	균열	0.1	0.9	-	0.90	m	1	b	0.90	
14	N	망상균열	-	2.5	4.6	11.50	㎡	1	b	11.50	
15	N	균열	0.1	0.5	-	0.50	m	1	b	0.50	
16	N	균열	0.1	4.0	-	4.00	m	1	b	4.00	
17	N	망상균열	-	2.5	2.2	5.50	㎡	1	b	5.50	
18	N	망상균열	-	2.5	1.0	2.50	㎡	1	b	2.50	
19	N	균열	0.1	0.6	-	0.60	m	1	b	0.60	
20	N	균열	0.1	1.3	-	1.30	m	1	b	1.30	
21											
22											
주) 손상의 길이 및 너비는 「 m 」이며, 균열의 폭은 「 mm 」 임

KEY PLAN

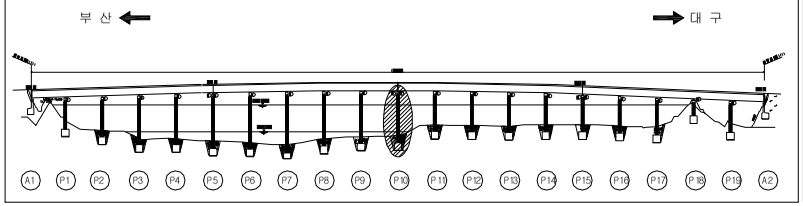


SECTION

용 역 명	2015년 하반기 시설물 안전점검용역(2구간 정밀안전진단)
과업기간	2015. 08. 17 ~ 2015. 12. 31
발 주 처	신대구부산고속도로주식회사
용 역 사	(주)동 우 기 술 단
도면번호	132


ID : 밀양강교(대구) - 교각 P11

보 수 이 력

기 존 균 열	보 수(11. 상반기)
신 규 균 열	보 수(11. 하반기)
보수부위재균열	보 수(12. 상반기)
보 수(기보수)	보 수(12. 하반기)
보 수(08. 하반기)	보 수(13. 상반기)
보 수(09. 상반기)	보 수(13. 하반기)
보 수(09. 하반기)	보 수(14. 상반기)
보 수(10. 상반기)	보 수(14. 하반기)
보 수(10. 하반기)	보 수(15. 상반기)
	보 수(15. 하반기)

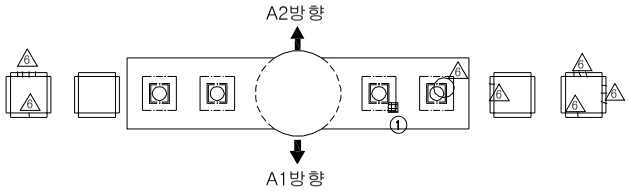

평 면 도

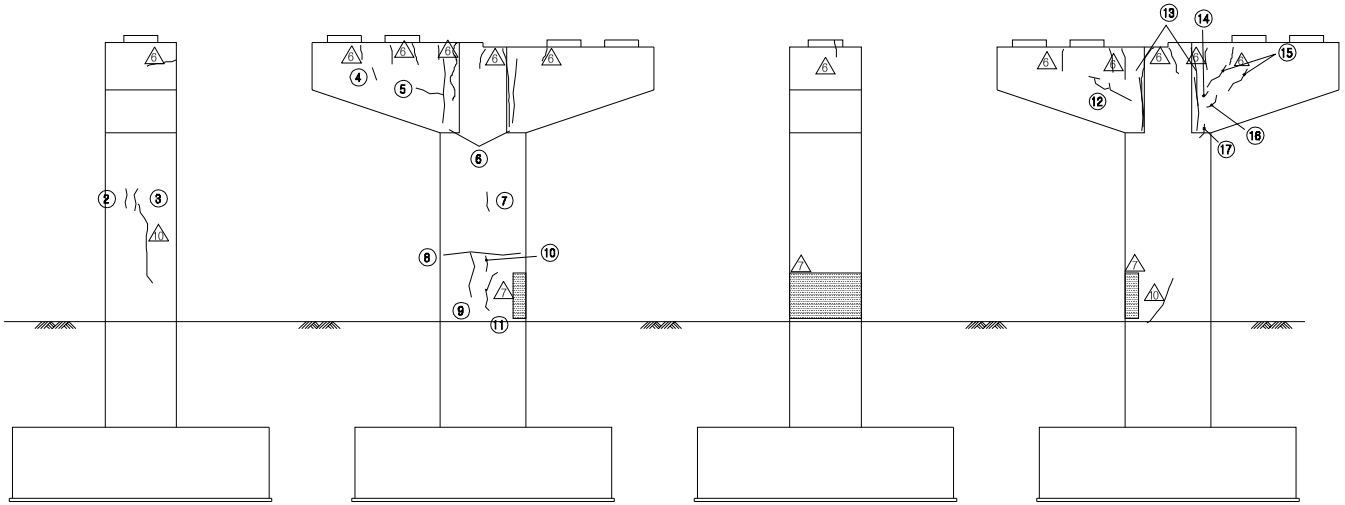


좌측면도 정 면 도 우측면도 배 면 도

손 상 현 황 표

번호	신(N) 구(P)	손상내용	손상현황						결함 상태	손상 물량	비고
			폭	길이	너비	물량	단위	개소			
1	P	받침 콘크리트 재료분리	-	0.1	0.1	0.01	㎡	1	b	0.01	
2	N	균열	0.1	0.7	-	0.70	m	1	b	0.70	
3	N	균열	0.1	0.8	-	0.80	m	1	b	0.80	
4	N	균열	0.1	0.3	-	0.30	m	1	b	0.30	
5	N	균열	0.1	1.0	-	1.00	m	1	b	1.00	
6	N	균열	0.1	2.0	-	2.00	m	2	b	4.00	
7	N	균열	0.1	0.6	-	0.60	m	1	b	0.60	
8	N	균열	0.1	2.4	-	2.40	m	1	b	2.40	
9	N	균열	0.1	1.6	-	1.60	m	1	b	1.60	
10	N	균열	0.1	0.3	-	0.30	m	1	b	0.30	
11	N	균열	0.1	1.7	-	1.70	m	1	b	1.70	
12	N	균열	0.1	1.4	-	1.40	m	1	b	1.40	
13	N	균열	0.2	2.0	-	2.00	m	2	b	4.00	
14	N	균열	0.1	0.3	-	0.30	m	1	b	0.30	
15	N	균열	0.1	1.0	-	1.00	m	2	b	2.00	
16	N	균열	0.1	0.6	-	0.60	m	1	b	0.60	
17	N	균열	0.2	0.5	-	0.50	m	1	b	0.50	
18											
19											
주) 손상의 길이 및 너비는 「 m 」이며, 균열의 폭은 「 mm 」 임

KEY PLAN

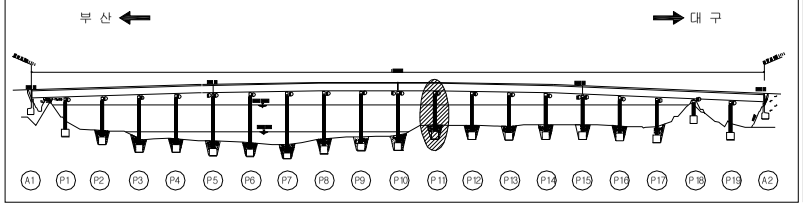


SECTION

용 역 명	2015년 하반기 시설물 안전점검용역(2구간 정밀안전진단)
과업기간	2015. 08. 17 ~ 2015. 12. 31
발 주 처	신대구부산고속도로주식회사
용 역 사	(주)동 우 기 술 단
도면번호	133


ID : 밀양강교(대구) - 교각 P12

보 수 이 력

기 존 균 열	보 수(11. 상반기)
신 규 균 열	보 수(11. 하반기)
보수부위재균열	보 수(12. 상반기)
보 수(기보수)	보 수(12. 하반기)
보 수(08. 하반기)	보 수(13. 상반기)
보 수(09. 상반기)	보 수(13. 하반기)
보 수(09. 하반기)	보 수(14. 상반기)
보 수(10. 상반기)	보 수(14. 하반기)
보 수(10. 하반기)	보 수(15. 상반기)
	보 수(15. 하반기)

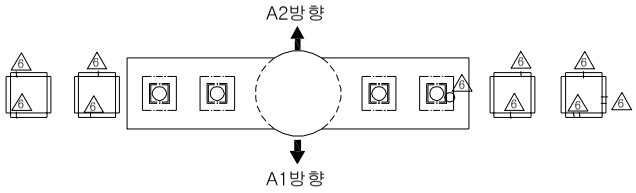

평 면 도

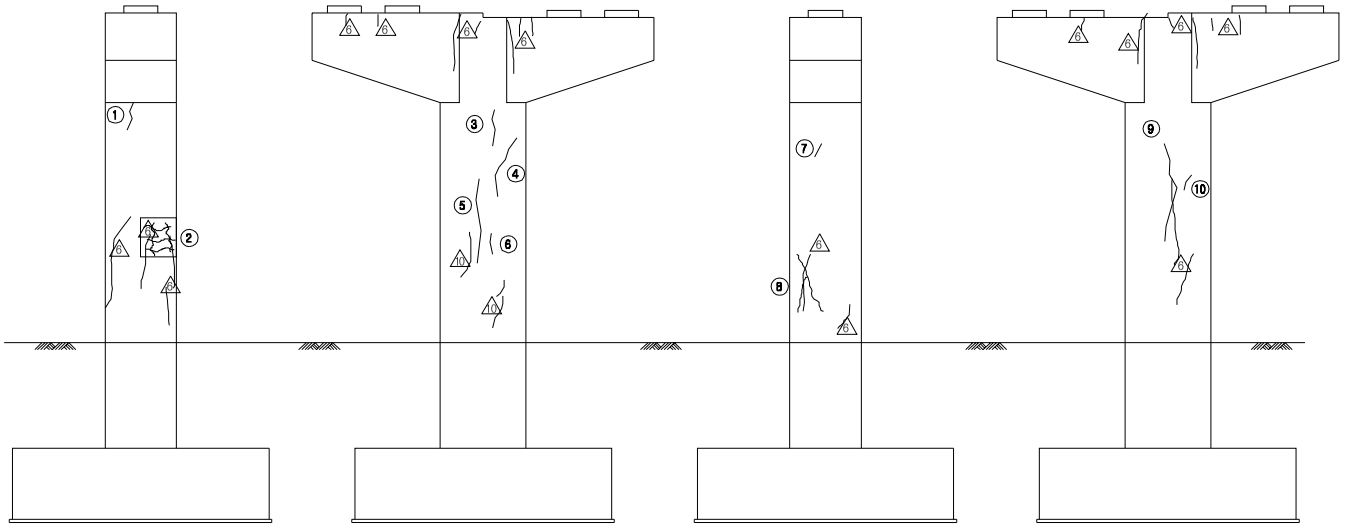


좌측면도 정 면 도 우측면도 배 면 도

손 상 현 황 표

번호	신(N) 구(P)	손상내용	손상현황						결함 상태	손상 물량	비고
			폭	길이	너비	물량	단위	개소			
1	N	균열	0.1	1.0	-	1.00	m	1	b	1.00	
2	N	망상균열	-	2.0	1.2	2.40	㎡	1	b	2.40	
3	N	균열	0.1	1.2	-	1.20	m	1	b	1.20	
4	N	균열	0.1	1.8	-	1.80	m	1	b	1.80	
5	N	균열	0.1	2.2	-	2.20	m	1	b	2.20	
6	N	균열	0.1	0.6	-	0.60	m	1	b	0.60	
7	N	균열	0.2	0.4	-	0.40	m	1	b	0.40	
8	P	균열	0.1	1.9	-	1.90	m	2	b	3.80	
9	N	균열	0.1	3.0	-	3.00	m	1	b	3.00	
10	N	균열	0.1	0.6	-	0.60	m	1	b	0.60	
11											
12											
주) 손상의 길이 및 너비는 「 m 」이며, 균열의 폭은 「 mm 」 임

KEY PLAN

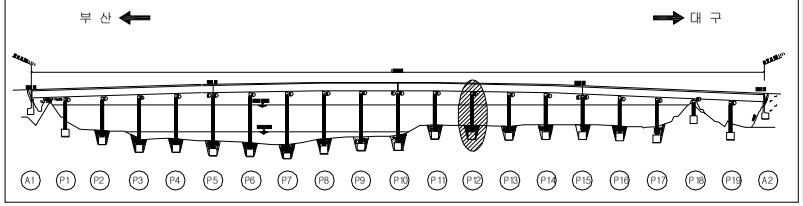


SECTION

용 역 명	2015년 하반기 시설물 안전점검용역(2구간 정밀안전진단)
과업기간	2015. 08. 17 ~ 2015. 12. 31
발 주 처	신대구부산고속도로주식회사
용 역 사	(주)동 우 기 술 단
도면번호	134


ID : 밀양강교(대구) - 교각 P13

보 수 이 력

기 존 균 열	보 수(11. 상반기)
신 규 균 열	보 수(11. 하반기)
보수부위재균열	보 수(12. 상반기)
보 수(기보수)	보 수(12. 하반기)
보 수(08. 하반기)	보 수(13. 상반기)
보 수(09. 상반기)	보 수(13. 하반기)
보 수(09. 하반기)	보 수(14. 상반기)
보 수(10. 상반기)	보 수(14. 하반기)
보 수(10. 하반기)	보 수(15. 상반기)
	보 수(15. 하반기)

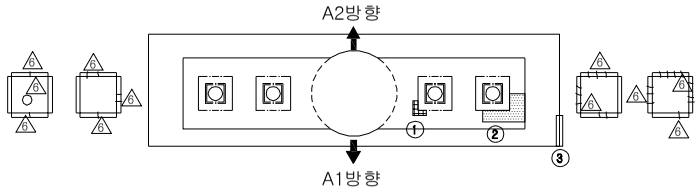

평 면 도

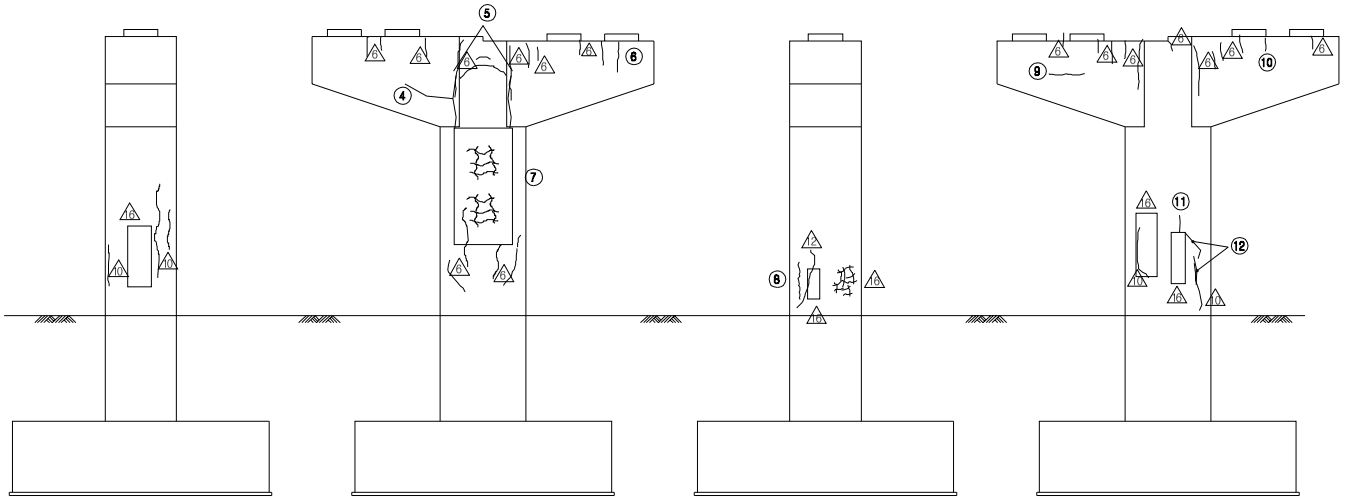


좌측면도 정 면 도 우측면도 배 면 도

손 상 현 황 표

번호	신(N) 구(P)	손상내용	손상현황						결함 상태	손상 물량	비고
			폭	길이	너비	물량	단위	개소			
1	N	들뜸	-	0.1	0.7	0.07	㎡	1	b	0.07	
2	P	체수(흔적)	-	0.4	1.0	0.40	㎡	1	b	0.40	
3	N	점검로 난간대 변형	-	1.0	-	1.00	m	1	b	1.00	
4	N	균열	0.2	1.2	-	1.20	m	1	b	1.20	
5	N	균열	0.1	2.0	-	2.00	m	2	b	4.00	
6	N	균열	0.1	0.8	-	0.80	m	1	b	0.80	
7	N	망상균열	-	2.5	6.0	15.00	㎡	1	b	15.00	
8	P	균열	0.1	1.0	-	1.00	m	1	b	1.00	
9	P	균열	0.1	1.0	-	1.00	m	1	b	1.00	
10	N	균열	0.1	0.2	-	0.20	m	1	b	0.20	
11	N	균열	0.1	0.6	-	0.60	m	1	b	0.60	
12	N	균열	0.1	1.0	-	1.00	m	2	b	2.00	
13											
14											
주) 손상의 길이 및 너비는 「 m 」이며, 균열의 폭은 「 mm 」 임

KEY PLAN

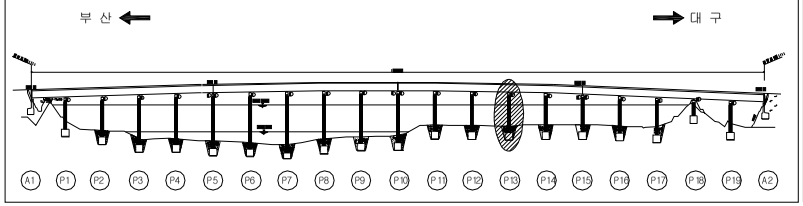


SECTION

용 역 명	2015년 하반기 시설물 안전점검용역(2구간 정밀안전진단)
과업기간	2015. 08. 17 ~ 2015. 12. 31
발 주 처	신대구부산고속도로주식회사
용 역 사	(주)동 우 기 술 단
도면번호	135


ID : 밀양강교(대구) - 교각 P14

보 수 이 력

기 존 균 열	보 수(11. 상반기)
신 규 균 열	보 수(11. 하반기)
보수부위재균열	보 수(12. 상반기)
보 수(기보수)	보 수(12. 하반기)
보 수(08. 하반기)	보 수(13. 상반기)
보 수(09. 상반기)	보 수(13. 하반기)
보 수(09. 하반기)	보 수(14. 상반기)
보 수(10. 상반기)	보 수(14. 하반기)
보 수(10. 하반기)	보 수(15. 상반기)
	보 수(15. 하반기)

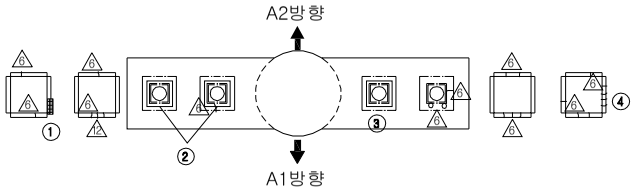

평 면 도

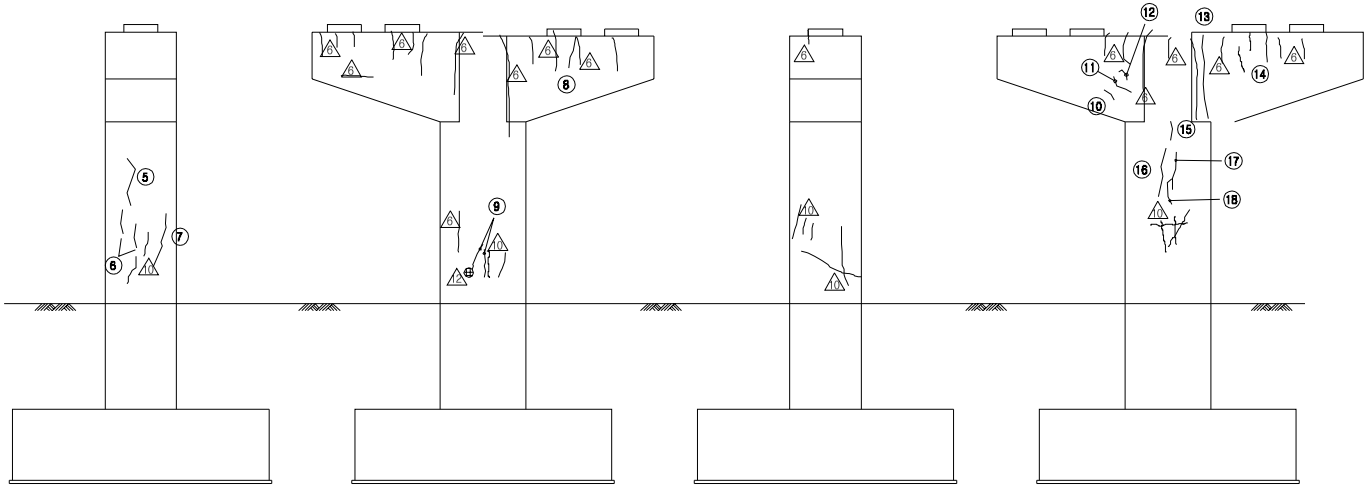


좌측면도 정 면 도 우측면도 배 면 도

손 상 현 황 표

번호	신(N) 구(P)	손상내용	손상현황						결함 상태	손상 물량	비고
			폭	길이	너비	물량	단위	개소			
1	P	받침 콘크리트 재료분리	-	0.1	0.3	0.03	㎡	1	b	0.03	
2	P	받침 고무재 탈락	-	-	-	1.00	EA	2	b	2.00	
3	P	받침 고무재 탈락	-	-	-	1.00	EA	1	b	1.00	
4	P	받침 콘크리트 균열	0.1	0.4	-	0.40	m	2	b	0.80	
5	N	균열	0.1	1.8	-	1.80	m	1	b	1.80	
6	N	균열	0.1	0.8	-	0.80	m	2	b	1.60	
7	N	균열	0.1	1.8	-	1.80	m	1	b	1.80	
8	P	균열	0.2	0.5	-	0.50	m	1	b	0.50	
9	N	균열	0.1	0.8	-	0.80	m	2	b	1.60	
10	N	균열	0.1	0.5	-	0.50	m	1	b	0.50	
11	N	균열	0.1	0.9	-	0.90	m	1	b	0.90	
12	N	균열	0.1	0.5	-	0.50	m	1	b	0.50	
13	N	균열	0.1	2.0	-	2.00	m	1	b	2.00	
14	N	균열	0.1	1.5	-	1.50	m	1	b	1.50	
15	N	균열	0.1	0.6	-	0.60	m	1	b	0.60	
16	N	균열	0.1	1.7	-	1.70	m	1	b	1.70	
17	N	균열	0.1	1.2	-	1.20	m	1	b	1.20	
18	N	균열	0.1	1.0	-	1.00	m	1	b	1.00	
19											
20											
주) 손상의 길이 및 너비는 「 m 」이며, 균열의 폭은 「 mm 」 임

KEY PLAN

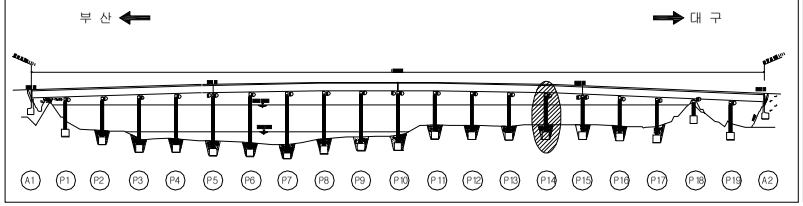


SECTION

용 역 명	2015년 하반기 시설물 안전점검용역(2구간 정밀안전진단)
과업기간	2015. 08. 17 ~ 2015. 12. 31
발 주 처	신대구부산고속도로주식회사
용 역 사	(주)동 우 기 술 단
도면번호	136

ID : 밀양강교(대구) - 교각 P15


보 수 이 력

기 존 균 열	보 수(11. 상반기)
신 규 균 열	보 수(11. 하반기)
보수부위재균열	보 수(12. 상반기)
보 수(기보수)	보 수(12. 하반기)
보 수(08. 하반기)	보 수(13. 상반기)
보 수(09. 상반기)	보 수(13. 하반기)
보 수(09. 하반기)	보 수(14. 상반기)
보 수(10. 상반기)	보 수(14. 하반기)
보 수(10. 하반기)	보 수(15. 상반기)
	보 수(15. 하반기)

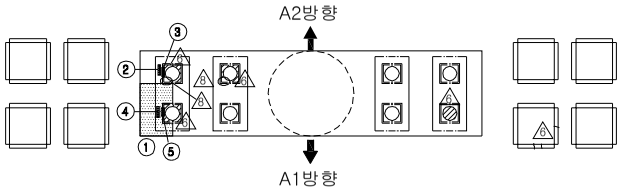

평 면 도

⑲ * 점검로 고정장치 맞춤불량

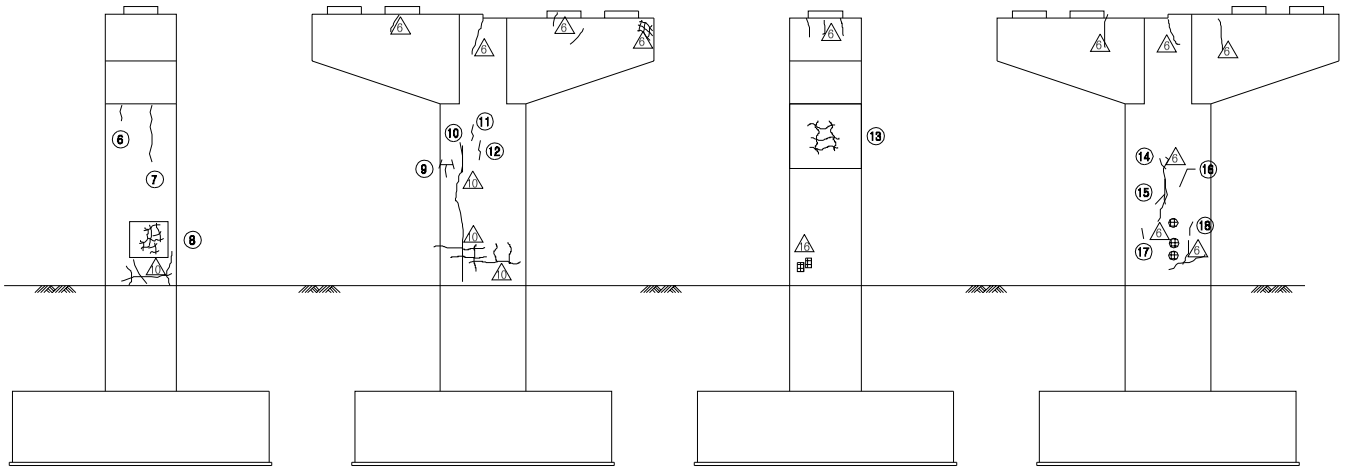


좌측면도 정 면 도 우측면도 배 면 도

손 상 현 황 표

번호	신(N) 구(P)	손상내용	손상현황						결함 상태	손상 물량	비고
			폭	길이	너비	물량	단위	개소			
1	P	체수(흔적)	-	1.5	1.0	1.50	㎡	1	b	1.50	
2	N	받침 도장박리/녹발생	-	0.1	0.8	0.08	㎡	1	b	0.08	
3	N	받침 도장박리/녹발생	-	0.1	0.3	0.03	㎡	1	b	0.03	
4	N	받침 도장박리/녹발생	-	0.1	0.8	0.08	㎡	1	b	0.08	
5	N	받침 도장박리/녹발생	-	0.1	0.6	0.06	㎡	1	b	0.06	
6	N	균열	0.1	0.6	-	0.60	m	1	b	0.60	
7	N	균열	0.1	2.5	-	2.50	m	1	b	2.50	
8	P	망상균열	-	1.8	1.0	1.80	㎡	1	b	1.80	
9	N	균열	0.1	1.5	-	1.50	m	1	b	1.50	
10	N	균열	0.1	1.0	-	1.00	m	1	b	1.00	
11	N	균열	0.1	0.6	-	0.60	m	1	b	0.60	
12	N	균열	0.1	0.7	-	0.70	m	1	b	0.70	
13	P	망상균열	-	2.7	3.5	9.45	㎡	1	b	9.45	
14	N	균열	0.1	0.4	-	0.40	m	1	b	0.40	
15	N	균열	0.1	2.0	-	2.00	m	1	b	2.00	
16	N	균열	0.1	0.9	-	0.90	m	1	b	0.90	
17	N	균열	0.1	0.6	-	0.60	m	1	b	0.60	
18	N	균열	0.1	0.5	-	0.50	m	1	b	0.50	
19	N	점검로 고정장치 맞춤불량	-	-	-	1.00	EA	1	b	1.00	
20											
21											
주) 손상의 길이 및 너비는 「 m 」이며, 균열의 폭은 「 mm 」 임

KEY PLAN

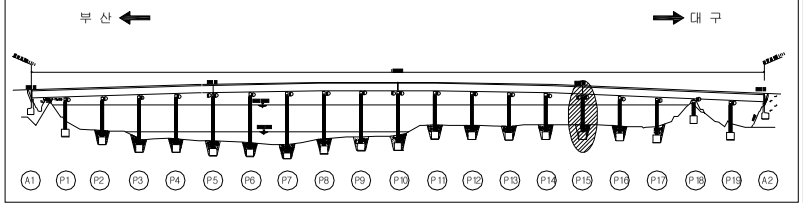


SECTION

용 역 명	2015년 하반기 시설물 안전점검용역(2구간 정밀안전진단)
과업기간	2015. 08. 17 ~ 2015. 12. 31
발 주 처	신대구부산고속도로주식회사
용 역 사	(주)동 우 기 술 단
도면번호	137


ID : 밀양강교(대구) - 교각 P16

보 수 이 력

기 존 균 열	보 수(11. 상반기)
신 규 균 열	보 수(11. 하반기)
보수부위재균열	보 수(12. 상반기)
보 수(기보수)	보 수(12. 하반기)
보 수(08. 하반기)	보 수(13. 상반기)
보 수(09. 상반기)	보 수(13. 하반기)
보 수(09. 하반기)	보 수(14. 상반기)
보 수(10. 상반기)	보 수(14. 하반기)
보 수(10. 하반기)	보 수(15. 상반기)
	보 수(15. 하반기)

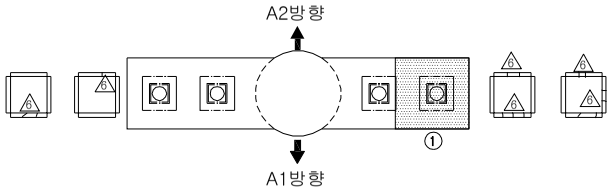

평 면 도

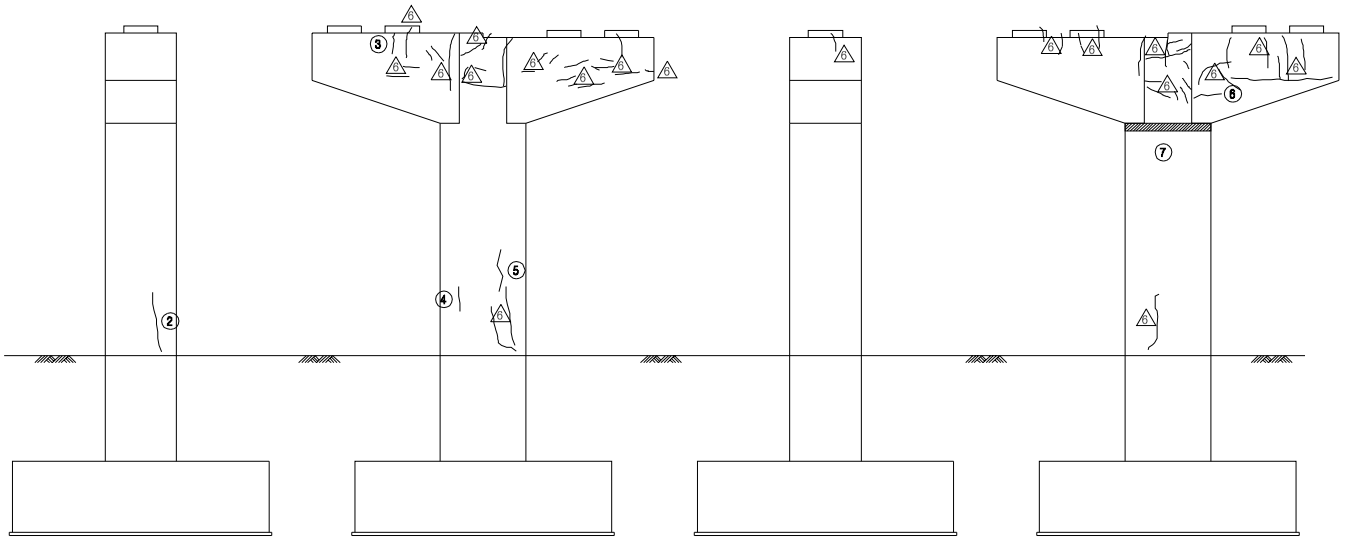


좌측면도 정 면 도 우측면도 배 면 도

손 상 현 황 표

번호	신(N) 구(P)	손상내용	손상현황						결함 상태	손상 물량	비고
			폭	길이	너비	물량	단위	개소			
1	P	체수(흔적)	-	2.0	2.0	4.00	㎡	1	b	4.00	
2	P	균열	0.1	1.0	-	1.00	m	1	b	1.00	
3	N	균열	0.1	0.6	-	0.60	m	1	b	0.60	
4	N	균열	0.1	0.7	-	0.70	m	1	b	0.70	
5	N	균열	0.1	1.4	-	1.40	m	1	b	1.40	
6	N	균열	0.1	1.0	-	1.00	m	1	b	1.00	
7	N	마감불량	-	0.1	1.5	0.15	㎡	1	b	0.15	
8											
9											
주) 손상의 길이 및 너비는 「 m 」이며, 균열의 폭은 「 mm 」 임


KEY PLAN

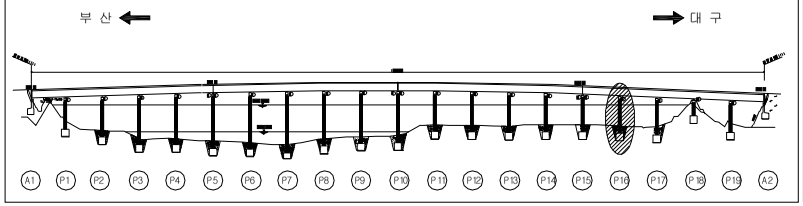

SECTION

용 역 명	2015년 하반기 시설물 안전점검용역(2구간 정밀안전진단)
과업기간	2015. 08. 17 ~ 2015. 12. 31
발 주 처	신대구부산고속도로주식회사
용 역 사	(주)동 우 기 술 단
도면번호	138

ID : 밀양강교(대구) - 교각 P17

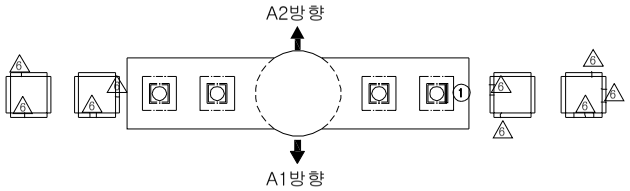


평 면 도

보 수 이 력

기 존 균 열	보 수(11. 상반기)
신 규 균 열	보 수(11. 하반기)
보수부위재균열	보 수(12. 상반기)
보 수(기보수)	보 수(12. 하반기)
보 수(08. 하반기)	보 수(13. 상반기)
보 수(09. 상반기)	보 수(13. 하반기)
보 수(09. 하반기)	보 수(14. 상반기)
보 수(10. 상반기)	보 수(14. 하반기)
보 수(10. 하반기)	보 수(15. 상반기)
	보 수(15. 하반기)

② 번 망상균열 물량 산출근거

1. 기둥부 면적(At) = 3.0(D) X 3.14(π) X 3.6(H) = 33.912㎡
2. 기둥 보수부 면적(Ar) = $\frac{(1.2X2.4)}{a}+\frac{(2.0X2.4)}{b}$ = 7.68㎡
3. 기둥부 망상균열 면적 = At - Ar = 33.912 - 7.68 = 26.232㎡

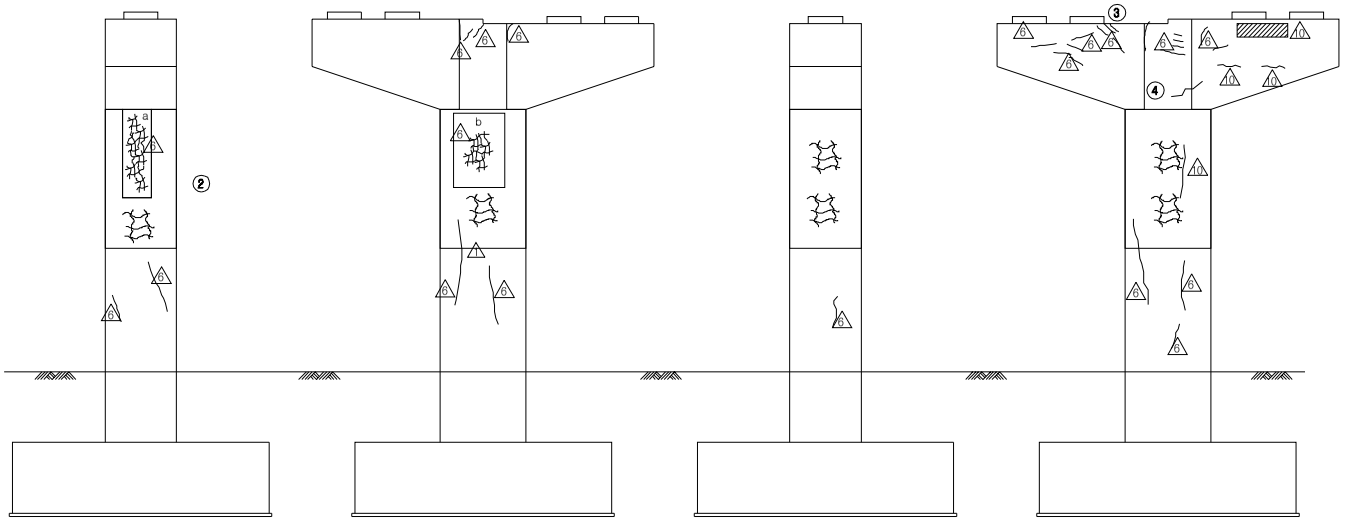


좌측면도 정 면 도 우측면도 배 면 도

손 상 현 황 표

번호	신(N) 구(P)	손상내용	손상현황						결함 상태	손상 물량	비고
			폭	길이	너비	물량	단위	개소			
1	N	받침 Plate 녹발생	-	0.1	1.0	0.10	㎡	1	b	0.10	
2	N	망상균열	-	-	-	26.232	㎡	1	b	26.232	
3	N	균열	0.2	0.3	-	0.30	m	1	b	0.30	
4	N	균열	0.1	1.3	-	1.30	m	1	b	1.30	
5											
6											
주) 손상의 길이 및 너비는 「 m 」이며, 균열의 폭은 「 mm 」 임

KEY PLAN

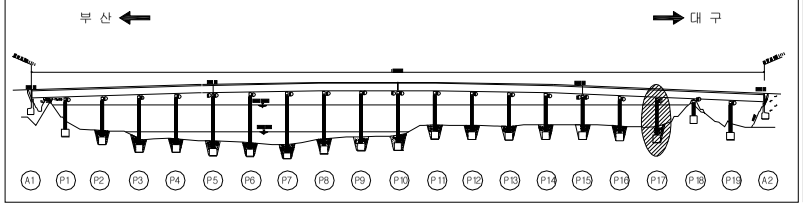

SECTION

용 역 명	2015년 하반기 시설물 안전점검용역(2구간 정밀안전진단)
과업기간	2015. 08. 17 ~ 2015. 12. 31
발 주 처	신대구부산고속도로주식회사
용 역 사	(주)동 우 기 술 단
도면번호	139