
ID : 밀양강교(부산) - 교면포장 S1

보 수 이 력

기 존 균 열	보 수(11. 상반기)
신 규 균 열	보 수(11. 하반기)
보수부위재균열	보 수(12. 상반기)
보 수(기보수)	보 수(12. 하반기)
보 수(08. 하반기)	보 수(13. 상반기)
보 수(09. 상반기)	보 수(13. 하반기)
보 수(09. 하반기)	보 수(14. 상반기)
보 수(10. 상반기)	보 수(14. 하반기)
보 수(10. 하반기)	보 수(15. 상반기)
	보 수(15. 하반기)

← 부 산 대 구 →

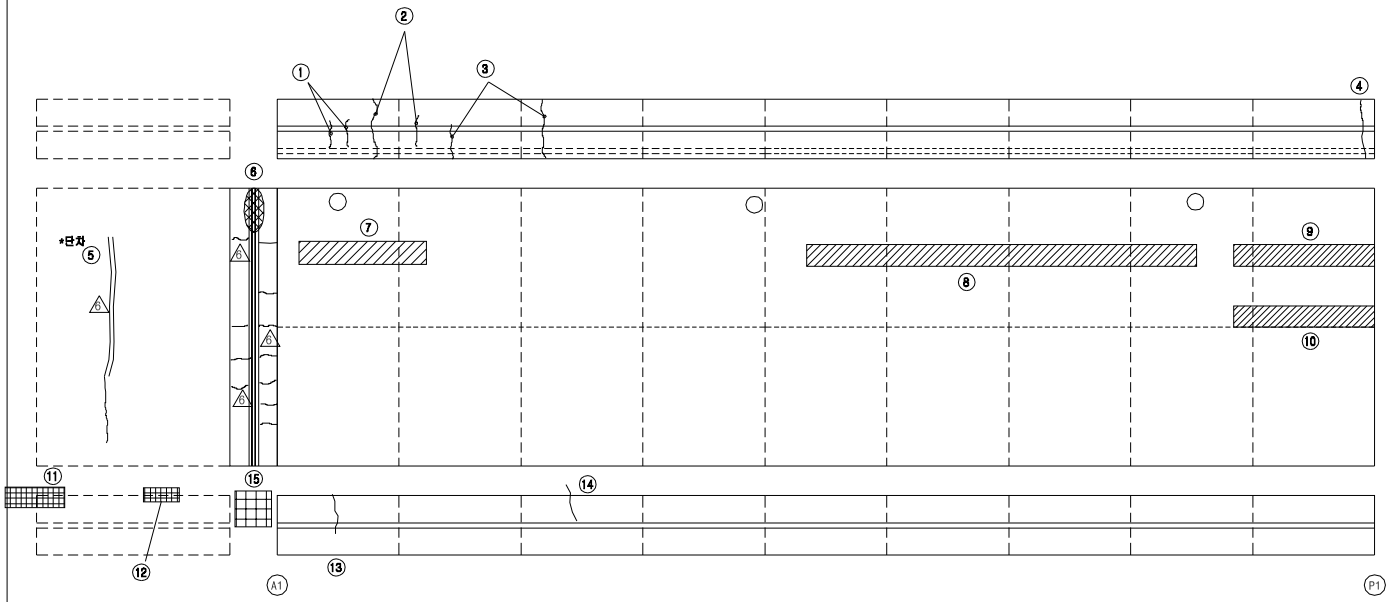


손 상 현 황 표


번호	신(N) 구(P)	손상내용	손상현황						결함 상태	손상 물량	비고
			폭	길이	너비	물량	단위	개소			
1	P	균열	0.2	1.0	-	1.00	m	1	b	1.00	
2	P	균열	0.3	4.0	-	4.00	m	1	c	4.00	
3	P	균열	0.3	4.0	-	4.00	m	1	c	4.00	
4	N	균열	0.2	1.5	-	1.50	m	1	b	1.50	
5	P	아스콘 균열	-	6.0	-	6.00	m	1	b	6.00	
6	P	유간부 이물질 퇴적	-	2.0	-	2.00	m	1	b	2.00	
7	P	라벨링	-	1.5	5.0	7.50	㎡	1	b	7.50	
8	P	라벨링	-	1.0	15.0	15.00	㎡	1	b	15.00	
9	P	라벨링	-	1.0	6.0	6.00	㎡	1	b	6.00	
10	P	라벨링	-	1.0	6.0	6.00	㎡	1	b	6.00	
11	P	파손	-	1.0	0.3	0.30	㎡	1	b	0.30	
12	P	침하	-	1.2	-	1.20	m	1	b	1.20	
13	P	균열	0.3	1.2	-	1.20	m	1	c	1.20	
14	P	보수부 재균열	0.3	1.2	-	1.20	m	1	c	1.20	
15	P	차수판 앵커볼트 탈락	-	-	-	1.00	EA	5	b	5.00	
16											
17											
주) 손상의 길이 및 너비는 「 m 」이며, 균열의 폭은 「 mm 」 임

KEY PLAN

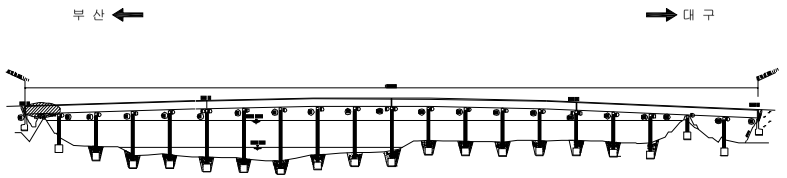

SECTION

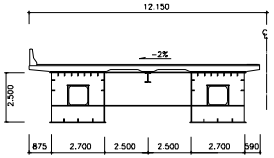

용 역 명	2015년 하반기 시설물 안전점검용역(2구간 정밀안전진단)
과업기간	2015. 08. 17 ~ 2015. 12. 31
발 주 처	신대구부산고속도로주식회사
용 역 사	(주)동 우 기 술 단
도면번호	001


ID : 밀양강교(부산) - 교면포장 S2

보 수 이 력

기 존 균 열	보 수(11. 상반기)
신 규 균 열	보 수(11. 하반기)
보수부위재균열	보 수(12. 상반기)
보 수(기보수)	보 수(12. 하반기)
보 수(08. 하반기)	보 수(13. 상반기)
보 수(09. 상반기)	보 수(13. 하반기)
보 수(09. 하반기)	보 수(14. 상반기)
보 수(10. 상반기)	보 수(14. 하반기)
보 수(10. 하반기)	보 수(15. 상반기)
	보 수(15. 하반기)

← 부 산

대 구 →

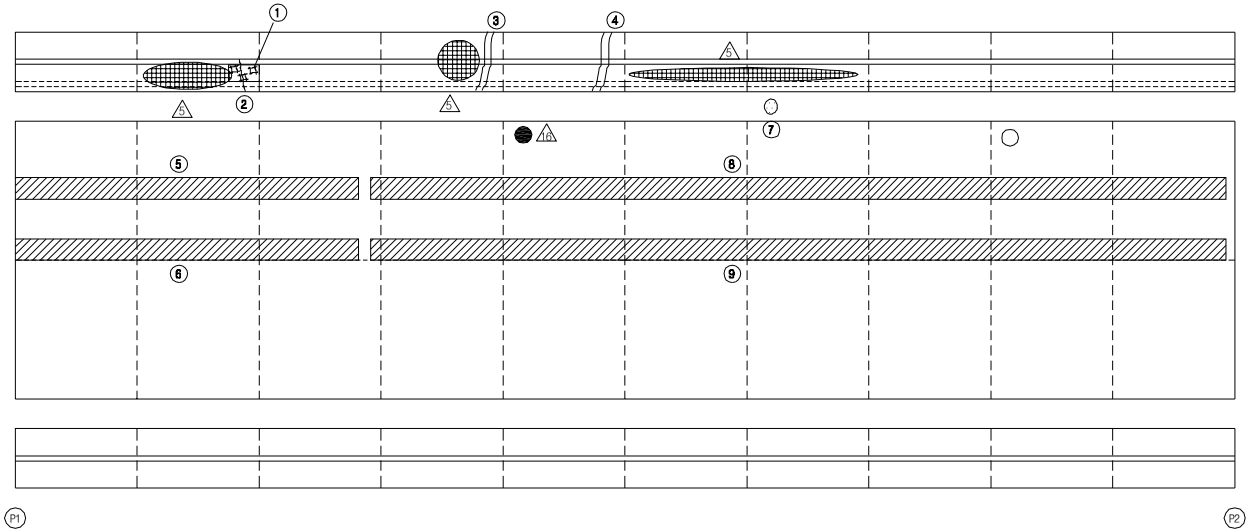


손 상 현 황 표


번호	신(N) 구(P)	손상내용	손상현황						결함 상태	손상 물량	비고
			폭	길이	너비	물량	단위	개소			
1	N	망상균열/백태	-	1.0	1.5	1.50	㎡	1	b	1.50	
2	P	균열	0.3	1.0	-	1.00	m	1	c	1.00	
3	P	보수부 재균열	0.3	2.5	-	2.50	m	1	c	2.50	
4	P	보수부 재균열	0.3	1.1	-	1.10	m	1	c	1.10	
5	P	라벨링	-	1.0	24.0	24.00	㎡	1	b	24.00	
6	P	라벨링	-	1.0	24.0	24.00	㎡	1	b	24.00	
7	P	균열부 백태	0.1	3.0	-	3.00	m	1	c	3.00	
8	P	라벨링	-	1.0	40.0	40.00	㎡	1	b	40.00	
9	P	라벨링	-	1.0	40.0	40.00	㎡	1	b	40.00	
10											
11											
주) 손상의 길이 및 너비는 「 m 」이며, 균열의 폭은 「 mm 」 임

KEY PLAN

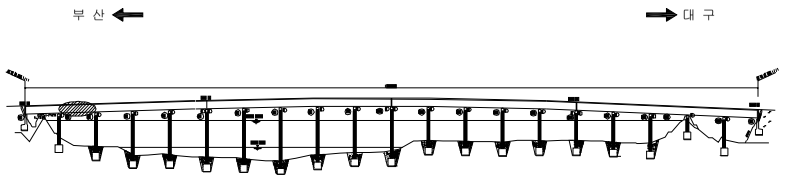

SECTION

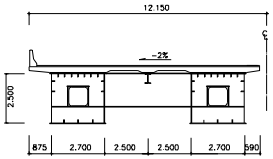

용 역 명	2015년 하반기 시설물 안전점검용역(2구간 정밀안전진단)
과업기간	2015. 08. 17 ~ 2015. 12. 31
발 주 처	신대구부산고속도로주식회사
용 역 사	(주)동 우 기 술 단
도면번호	002


ID : 밀양강교(부산) - 교면포장 S3

보 수 이 력

기 존 균 열	보 수(11. 상반기)
신 규 균 열	보 수(11. 하반기)
보수부위재균열	보 수(12. 상반기)
보 수(기보수)	보 수(12. 하반기)
보 수(08. 하반기)	보 수(13. 상반기)
보 수(09. 상반기)	보 수(13. 하반기)
보 수(09. 하반기)	보 수(14. 상반기)
보 수(10. 상반기)	보 수(14. 하반기)
보 수(10. 하반기)	보 수(15. 상반기)
	보 수(15. 하반기)

← 부 산

대 구 →

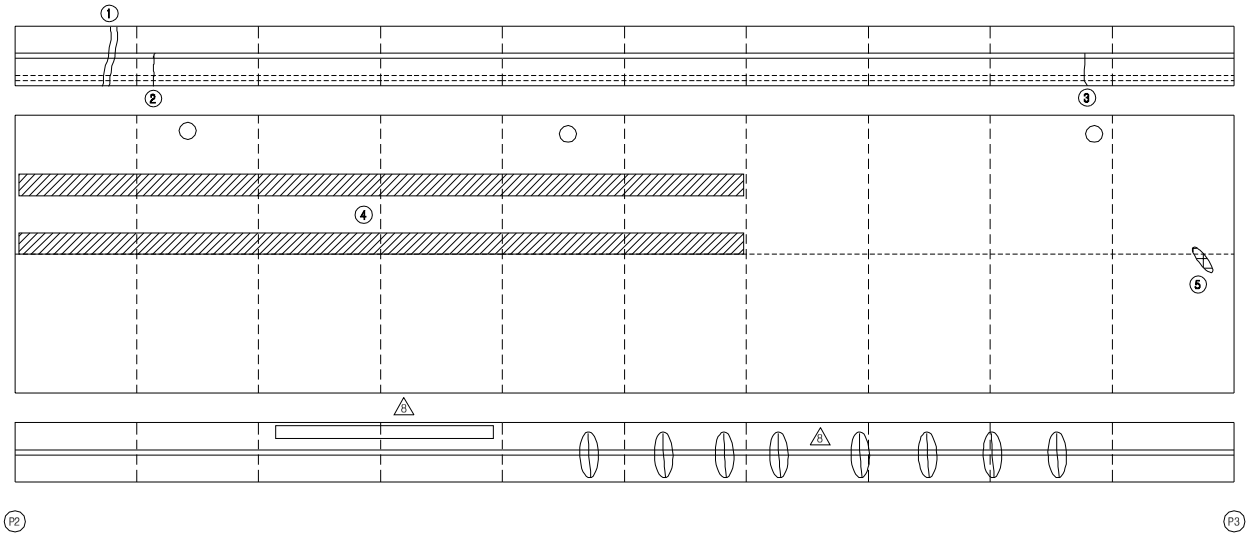


손 상 현 황 표


번호	신(N) 구(P)	손상내용	손상현황						결함 상태	손상 물량	비고
			폭	길이	너비	물량	단위	개소			
1	P	보수부 재균열	0.2	2.5	-	2.50	m	1	c	2.50	
2	N	균열부 백태	0.2	1.0	-	1.00	m	1	b	1.00	
3	P	균열	0.1	1.2	-	1.20	m	1	b	1.20	
4	P	라벨링	-	1.0	30.0	30.00	㎡	2	b	60.00	
5	P	아스콘 패임	-	0.1	0.3	0.03	㎡	1	b	0.03	
6											
7											
주) 손상의 길이 및 너비는 「 m 」이며, 균열의 폭은 「 mm 」 임

KEY PLAN

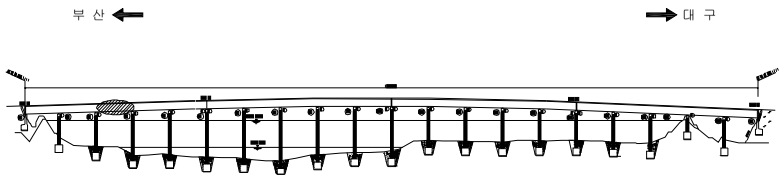

SECTION

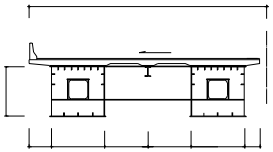

용 역 명	2015년 하반기 시설물 안전점검용역(2구간 정밀안전진단)
과업기간	2015. 08. 17 ~ 2015. 12. 31
발 주 처	신대구부산고속도로주식회사
용 역 사	(주)동 우 기 술 단
도면번호	003


ID : 밀양강교(부산) - 교면포장 S4

보 수 이 력

기 존 균 열	보 수(11. 상반기)
신 규 균 열	보 수(11. 하반기)
보수부위재균열	보 수(12. 상반기)
보 수(기보수)	보 수(12. 하반기)
보 수(08. 하반기)	보 수(13. 상반기)
보 수(09. 상반기)	보 수(13. 하반기)
보 수(09. 하반기)	보 수(14. 상반기)
보 수(10. 상반기)	보 수(14. 하반기)
보 수(10. 하반기)	보 수(15. 상반기)
	보 수(15. 하반기)

← 부 산

대 구 →

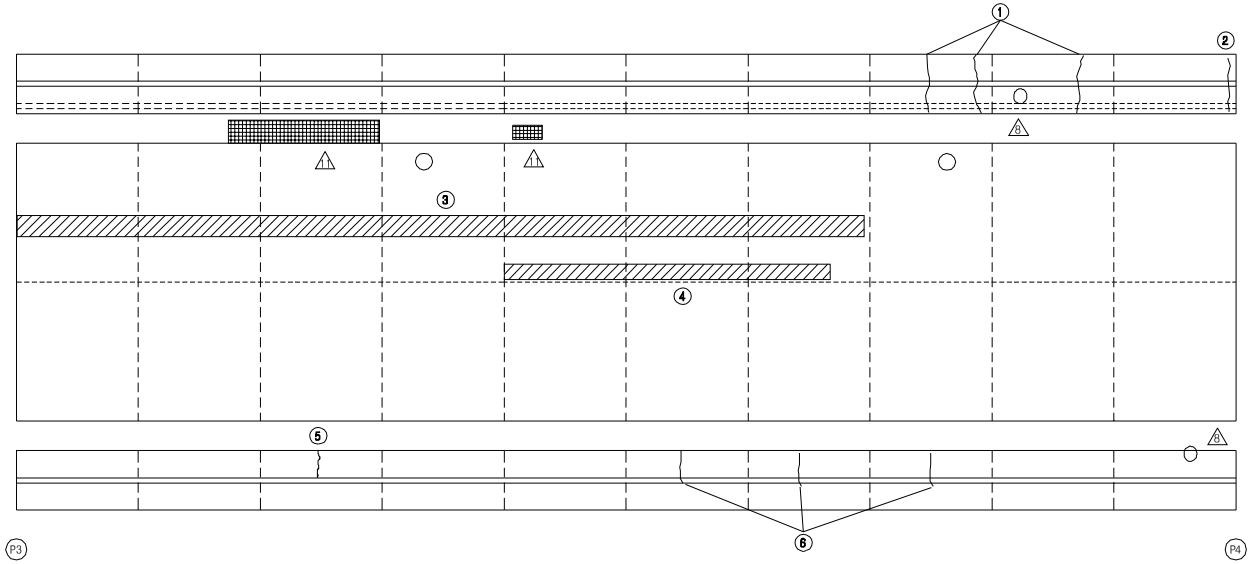


손 상 현 황 표


번호	신(N) 구(P)	손상내용	손상현황						결함 상태	손상 물량	비고
			폭	길이	너비	물량	단위	개소			
1	P	균열	0.2	7.5	-	7.50	m	1	b	7.50	
2	P	균열	0.2	2.5	-	2.50	m	1	b	2.50	
3	P	라벨링	-	1.0	30.0	30.00	㎡	1	b	30.00	
4	P	라벨링	-	0.5	15.0	7.50	㎡	1	b	7.50	
5	N	균열	0.2	1.2	-	1.20	m	1	b	1.20	
6	P	보수부 재균열	0.3	3.6	-	3.60	m	1	c	3.60	
7											
8											
주) 손상의 길이 및 너비는 「 m 」이며, 균열의 폭은 「 mm 」 임

KEY PLAN

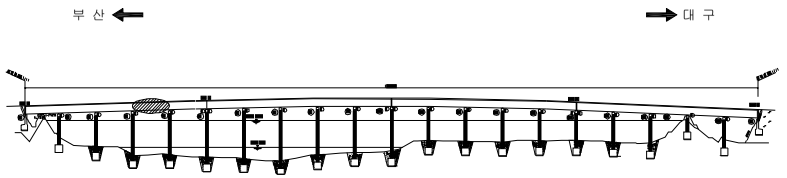

SECTION

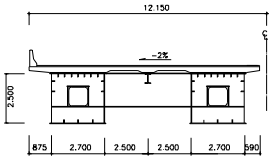


용 역 명	2015년 하반기 시설물 안전점검용역(2구간 정밀안전진단)
과업기간	2015. 08. 17 ~ 2015. 12. 31
발 주 처	신대구부산고속도로주식회사
용 역 사	(주)동 우 기 술 단
도면번호	004

ID : 밀양강교(부산) - 교면포장 S5

보 수 이 력

기 존 균 열	보 수(11. 상반기)
신 규 균 열	보 수(11. 하반기)
보수부위재균열	보 수(12. 상반기)
보 수(기보수)	보 수(12. 하반기)
보 수(08. 하반기)	보 수(13. 상반기)
보 수(09. 상반기)	보 수(13. 하반기)
보 수(09. 하반기)	보 수(14. 상반기)
보 수(10. 상반기)	보 수(14. 하반기)
보 수(10. 하반기)	보 수(15. 상반기)
	보 수(15. 하반기)

← 부 산 대 구 →

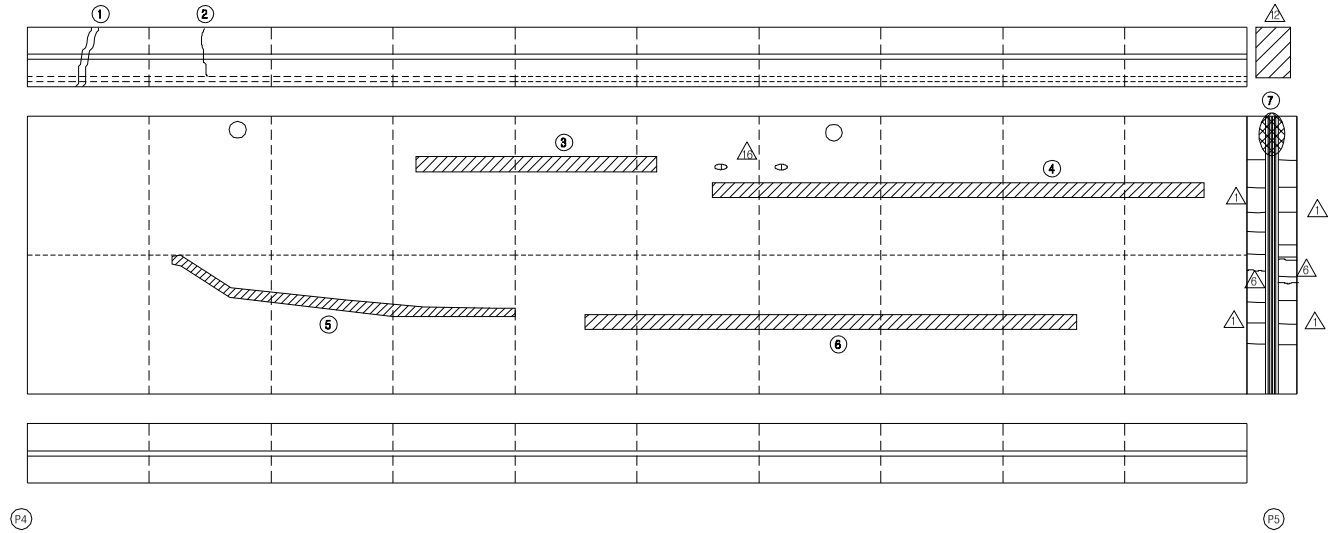


손 상 현 황 표


번호	신(N) 구(P)	손상내용	손상현황						결함 상태	손상 물량	비고
			폭	길이	너비	물량	단위	개소			
1	P	보수부 재균열	0.3	2.5	-	2.50	m	1	c	2.50	
2	N	균열	0.3	2.5	-	2.50	m	1	c	2.50	
3	P	라벨링	-	0.5	10.0	5.00	㎡	1	b	5.00	
4	P	라벨링	-	0.5	20.0	10.00	㎡	1	b	10.00	
5	P	아스콘 패임	-	0.2	10.0	2.00	㎡	1	b	2.00	
6	P	아스콘 패임	-	0.5	20.0	10.00	㎡	1	b	10.00	
7	P	유간부 이물질 퇴적	-	1.2	-	1.20	m	1	b	1.20	
8											
9											
주) 손상의 길이 및 너비는 「 m 」이며, 균열의 폭은 「 mm 」 임

KEY PLAN

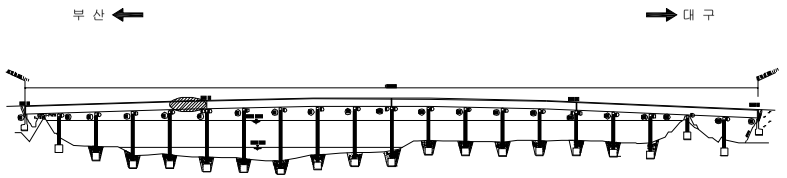

SECTION

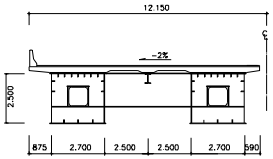


용 역 명	2015년 하반기 시설물 안전점검용역(2구간 정밀안전진단)
과업기간	2015. 08. 17 ~ 2015. 12. 31
발 주 처	신대구부산고속도로주식회사
용 역 사	(주)동 우 기 술 단
도면번호	005

ID : 밀양강교(부산) - 교면포장 S6

보 수 이 력

기 존 균 열	보 수(11. 상반기)
신 규 균 열	보 수(11. 하반기)
보수부위재균열	보 수(12. 상반기)
보 수(기보수)	보 수(12. 하반기)
보 수(08. 하반기)	보 수(13. 상반기)
보 수(09. 상반기)	보 수(13. 하반기)
보 수(09. 하반기)	보 수(14. 상반기)
보 수(10. 상반기)	보 수(14. 하반기)
보 수(10. 하반기)	보 수(15. 상반기)
	보 수(15. 하반기)

대 구 →

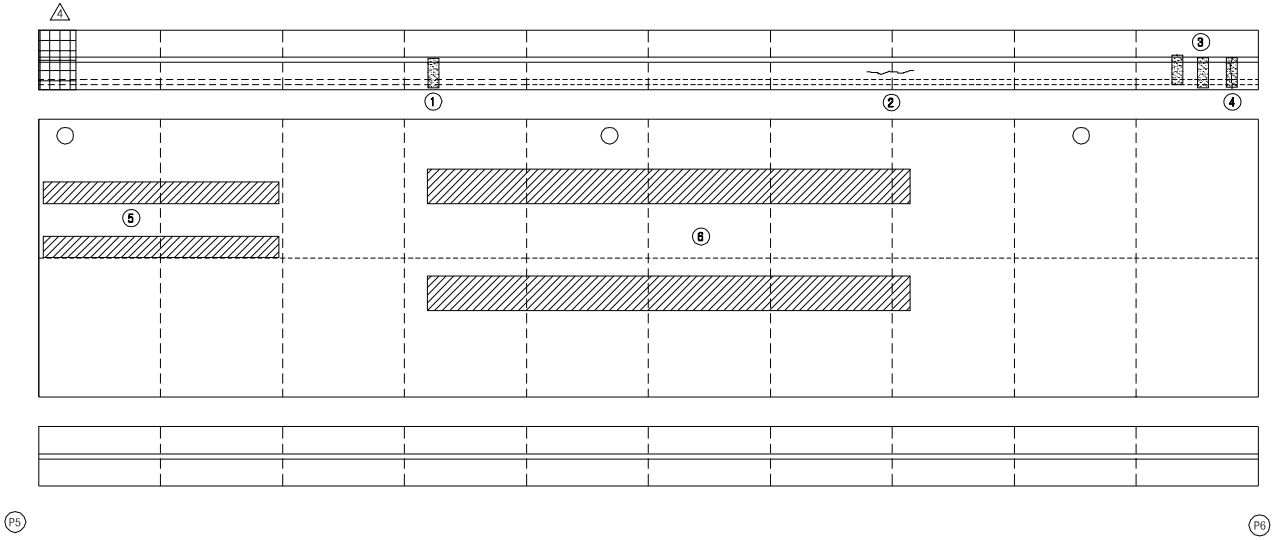


손 상 현 황 표


번호	신(N) 구(P)	손상내용	손상현황						결함 상태	손상 물량	비고
			폭	길이	너비	물량	단위	개소			
1	P	백태	-	0.1	0.5	0.05	㎡	1	b	0.05	
2	N	균열	0.1	1.0	-	1.00	m	1	b	1.00	
3	P	백태	-	0.1	2.4	0.24	㎡	1	b	0.24	
4	P	균열	0.2	0.7	-	0.70	m	1	b	0.70	
5	P	라벨링	-	1.0	10.0	10.00	㎡	2	b	20.00	
6	P	라벨링	-	5.0	20.0	100.0	㎡	2	b	200.0	
7											
8											
주) 손상의 길이 및 너비는 「 m 」이며, 균열의 폭은 「 mm 」 임

KEY PLAN

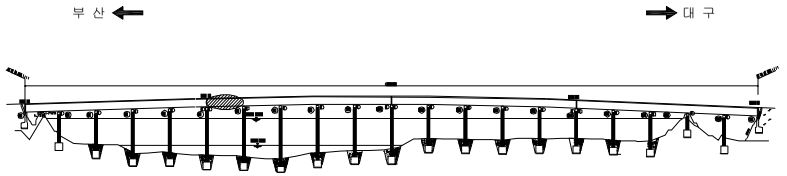

SECTION

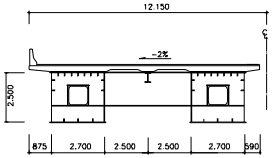


용 역 명	2015년 하반기 시설물 안전점검용역(2구간 정밀안전진단)
과업기간	2015. 08. 17 ~ 2015. 12. 31
발 주 처	신대구부산고속도로주식회사
용 역 사	(주)동 우 기 술 단
도면번호	006

ID : 밀양강교(부산) - 교면포장 S7

보 수 이 력

기 존 균 열	보 수(11. 상반기)
신 규 균 열	보 수(11. 하반기)
보수부위재균열	보 수(12. 상반기)
보 수(기보수)	보 수(12. 하반기)
보 수(08. 하반기)	보 수(13. 상반기)
보 수(09. 상반기)	보 수(13. 하반기)
보 수(09. 하반기)	보 수(14. 상반기)
보 수(10. 상반기)	보 수(14. 하반기)
보 수(10. 하반기)	보 수(15. 상반기)
	보 수(15. 하반기)

← 부 산 대 구 →

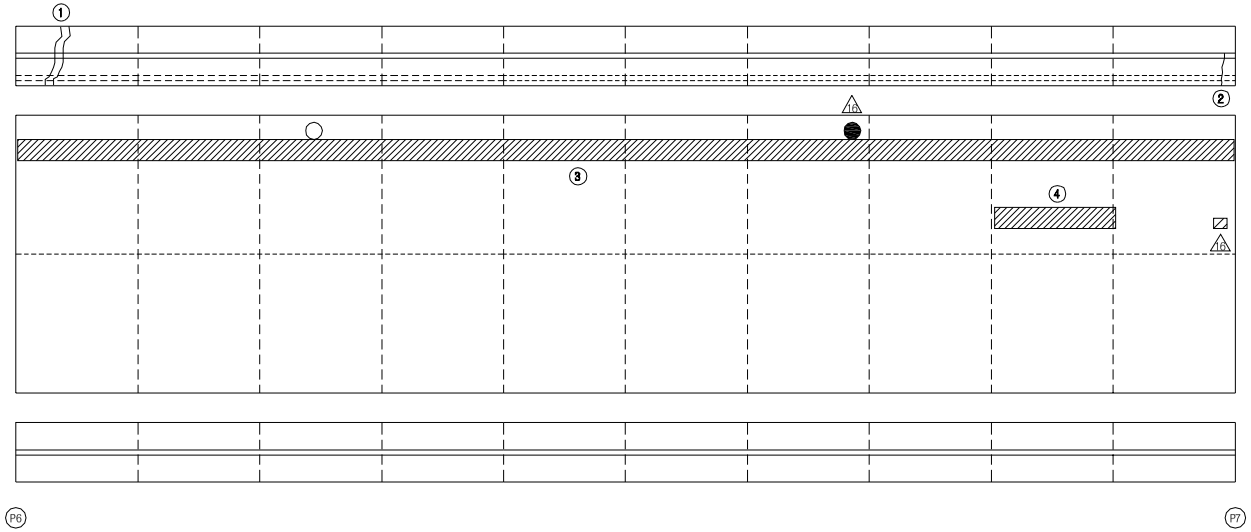


손 상 현 황 표


번호	신(N) 구(P)	손상내용	손상현황						결함 상태	손상 물량	비고
			폭	길이	너비	물량	단위	개소			
1	P	보수부 재균열	0.2	2.0	-	2.00	m	1	b	2.00	
2	P	균열부 백태	0.2	1.2	-	1.20	m	1	c	1.20	
3	P	라벨링	-	1.0	50.0	50.00	㎡	1	b	50.00	
4	P	라벨링	-	1.0	5.0	5.00	㎡	1	b	5.00	
5											
6											
주) 손상의 길이 및 너비는 「 m 」이며, 균열의 폭은 「 mm 」 임

KEY PLAN

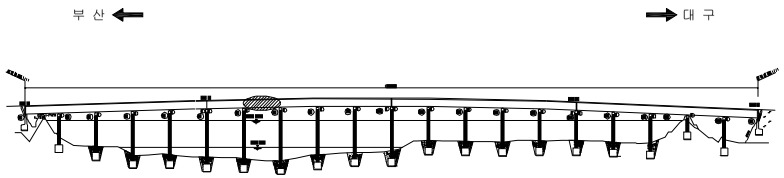

SECTION

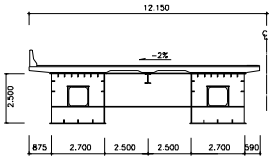

용 역 명	2015년 하반기 시설물 안전점검용역(2구간 정밀안전진단)
과업기간	2015. 08. 17 ~ 2015. 12. 31
발 주 처	신대구부산고속도로주식회사
용 역 사	(주)동 우 기 술 단
도면번호	007


ID : 밀양강교(부산) - 교면포장 S8

보 수 이 력

기 존 균 열	보 수(11. 상반기)
신 규 균 열	보 수(11. 하반기)
보수부위재균열	보 수(12. 상반기)
보 수(기보수)	보 수(12. 하반기)
보 수(08. 하반기)	보 수(13. 상반기)
보 수(09. 상반기)	보 수(13. 하반기)
보 수(09. 하반기)	보 수(14. 상반기)
보 수(10. 상반기)	보 수(14. 하반기)
보 수(10. 하반기)	보 수(15. 상반기)
	보 수(15. 하반기)

← 부 산

대 구 →

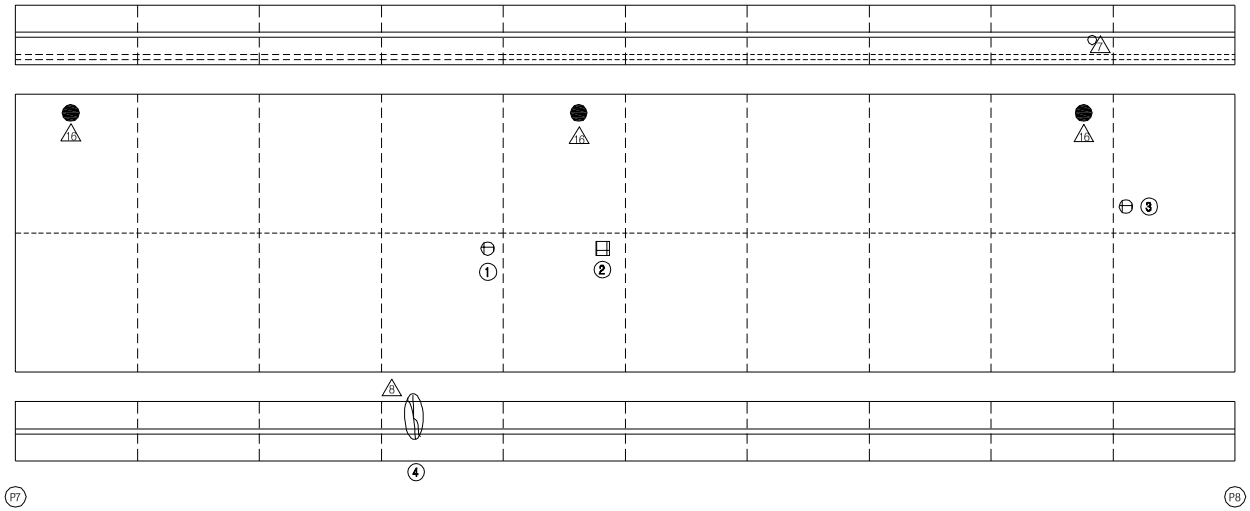


손 상 현 황 표


번호	신(N) 구(P)	손상내용	손상현황						결함 상태	손상 물량	비고
			폭	길이	너비	물량	단위	개소			
1	P	아스콘 패임	-	0.1	0.1	0.01	㎡	1	b	0.01	
2	P	아스콘 패임	-	0.1	0.1	0.01	㎡	1	b	0.01	
3	P	아스콘 패임	-	0.1	0.1	0.01	㎡	1	b	0.01	
4	P	보수부 재균열	0.3	1.2	-	1.20	m	1	c	1.20	
5											
6											
주) 손상의 길이 및 너비는 「 m 」이며, 균열의 폭은 「 mm 」 임

KEY PLAN

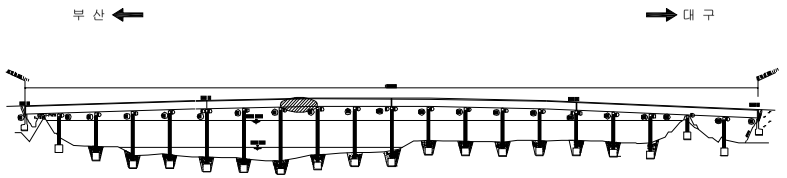

SECTION

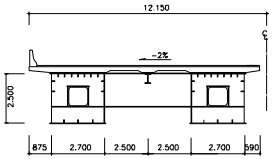


용 역 명	2015년 하반기 시설물 안전점검용역(2구간 정밀안전진단)
과업기간	2015. 08. 17 ~ 2015. 12. 31
발 주 처	신대구부산고속도로주식회사
용 역 사	(주)동 우 기 술 단
도면번호	008

ID : 밀양강교(부산) - 교면포장 S9

보 수 이 력

기 존 균 열	보 수(11. 상반기)
신 규 균 열	보 수(11. 하반기)
보수부위재균열	보 수(12. 상반기)
보 수(기보수)	보 수(12. 하반기)
보 수(08. 하반기)	보 수(13. 상반기)
보 수(09. 상반기)	보 수(13. 하반기)
보 수(09. 하반기)	보 수(14. 상반기)
보 수(10. 상반기)	보 수(14. 하반기)
보 수(10. 하반기)	보 수(15. 상반기)
	보 수(15. 하반기)

← 부 산 대 구 →

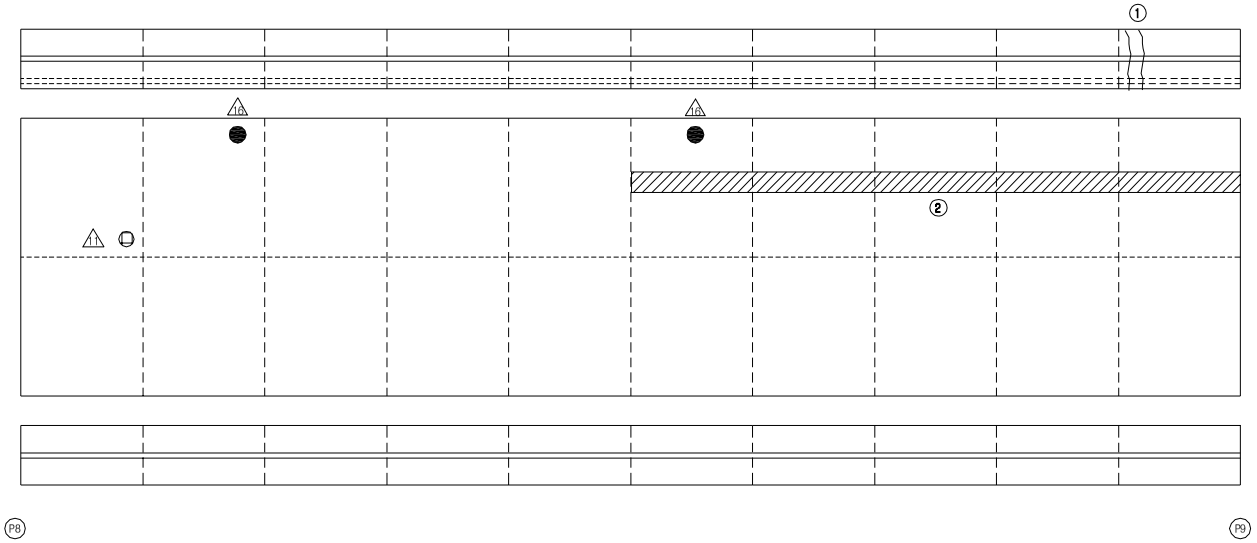


손 상 현 황 표


번호	신(N) 구(P)	손상내용	손상현황						결함 상태	손상 물량	비고
			폭	길이	너비	물량	단위	개소			
1	P	보수부 재균열	0.2	2.5	-	2.50	m	1	b	2.50	
2	P	라벨링	-	0.8	25.0	20.00	㎡	1	b	20.00	
3											
4											
주) 손상의 길이 및 너비는 「 m 」이며, 균열의 폭은 「 mm 」 임

KEY PLAN

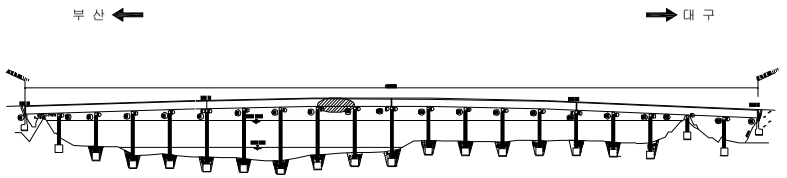

SECTION

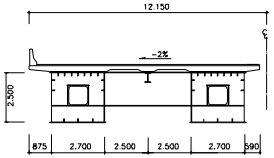


용 역 명	2015년 하반기 시설물 안전점검용역(2구간 정밀안전진단)
과업기간	2015. 08. 17 ~ 2015. 12. 31
발 주 처	신대구부산고속도로주식회사
용 역 사	(주)동 우 기 술 단
도면번호	009

ID : 밀양강교(부산) - 교면포장 S10

보 수 이 력

기 존 균 열	보 수(11. 상반기)
신 규 균 열	보 수(11. 하반기)
보수부위재균열	보 수(12. 상반기)
보 수(기보수)	보 수(12. 하반기)
보 수(08. 하반기)	보 수(13. 상반기)
보 수(09. 상반기)	보 수(13. 하반기)
보 수(09. 하반기)	보 수(14. 상반기)
보 수(10. 상반기)	보 수(14. 하반기)
보 수(10. 하반기)	보 수(15. 상반기)
	보 수(15. 하반기)

← 부 산 대 구 →

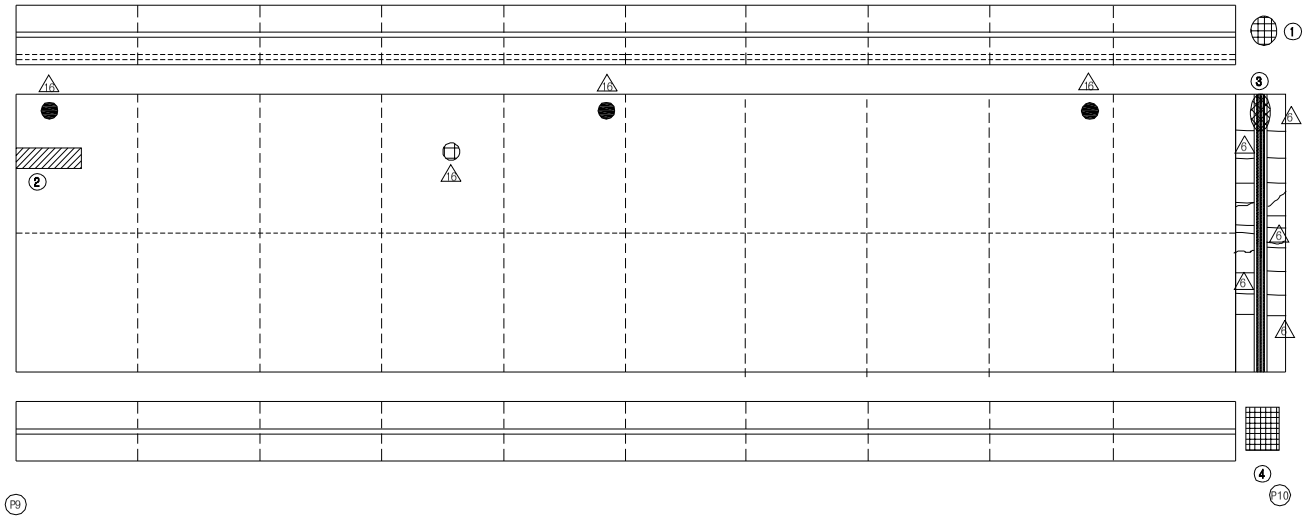


손 상 현 황 표


번호	신(N) 구(P)	손상내용	손상현황						결함 상태	손상 물량	비고
			폭	길이	너비	물량	단위	개소			
1	P	차수판 앵커볼트 탈락(너트)	-	-	-	1.00	EA	3	b	3.00	
2	P	라벨링	-	0.8	3.0	2.40	㎡	1	b	2.40	
3	P	유간부 이물질 퇴적	-	1.0	-	1.00	m	1	b	1.00	
4	P	차수판 앵커볼트 탈락	-	-	-	1.00	EA	5	b	5.00	
5											
6											
주) 손상의 길이 및 너비는 「 m 」이며, 균열의 폭은 「 mm 」 임

KEY PLAN

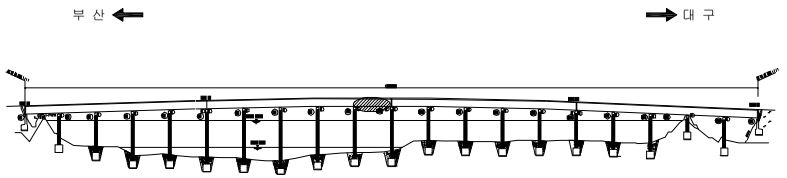

SECTION

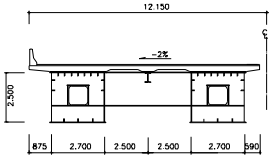


용 역 명	2015년 하반기 시설물 안전점검용역(2구간 정밀안전진단)
과업기간	2015. 08. 17 ~ 2015. 12. 31
발 주 처	신대구부산고속도로주식회사
용 역 사	(주)동 우 기 술 단
도면번호	010

ID : 밀양강교(부산) - 교면포장 S11

보 수 이 력

기 존 균 열	보 수(11. 상반기)
신 규 균 열	보 수(11. 하반기)
보수부위재균열	보 수(12. 상반기)
보 수(기보수)	보 수(12. 하반기)
보 수(08. 하반기)	보 수(13. 상반기)
보 수(09. 상반기)	보 수(13. 하반기)
보 수(09. 하반기)	보 수(14. 상반기)
보 수(10. 상반기)	보 수(14. 하반기)
보 수(10. 하반기)	보 수(15. 상반기)
	보 수(15. 하반기)

← 부 산 대 구 →

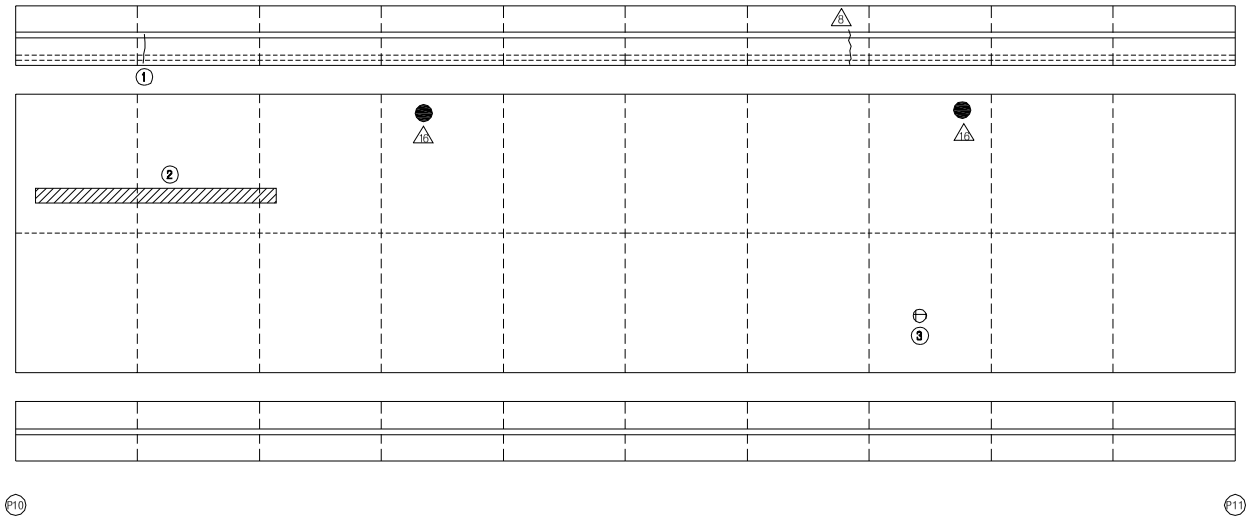


손 상 현 황 표


번호	신(N) 구(P)	손상내용	손상현황						결함 상태	손상 물량	비고
			폭	길이	너비	물량	단위	개소			
1	P	균열	0.1	0.6	-	0.60	m	1	b	0.60	
2	P	라벨링	-	0.5	10.0	5.00	㎡	1	b	5.00	
3	P	아스콘 패임	-	0.1	0.1	0.01	㎡	1	b	0.01	
4											
5											
주) 손상의 길이 및 너비는 「 m 」이며, 균열의 폭은 「 mm 」 임

KEY PLAN

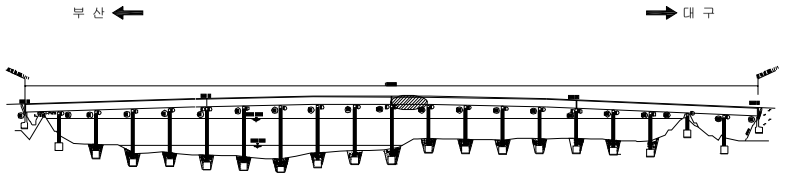

SECTION

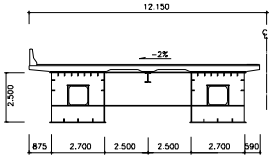


용 역 명	2015년 하반기 시설물 안전점검용역(2구간 정밀안전진단)
과업기간	2015. 08. 17 ~ 2015. 12. 31
발 주 처	신대구부산고속도로주식회사
용 역 사	(주)동 우 기 술 단
도면번호	011

ID : 밀양강교(부산) - 교면포장 S12

보 수 이 력

기 존 균 열	보 수(11. 상반기)
신 규 균 열	보 수(11. 하반기)
보수부위재균열	보 수(12. 상반기)
보 수(기보수)	보 수(12. 하반기)
보 수(08. 하반기)	보 수(13. 상반기)
보 수(09. 상반기)	보 수(13. 하반기)
보 수(09. 하반기)	보 수(14. 상반기)
보 수(10. 상반기)	보 수(14. 하반기)
보 수(10. 하반기)	보 수(15. 상반기)
	보 수(15. 하반기)

← 부 산 대 구 →

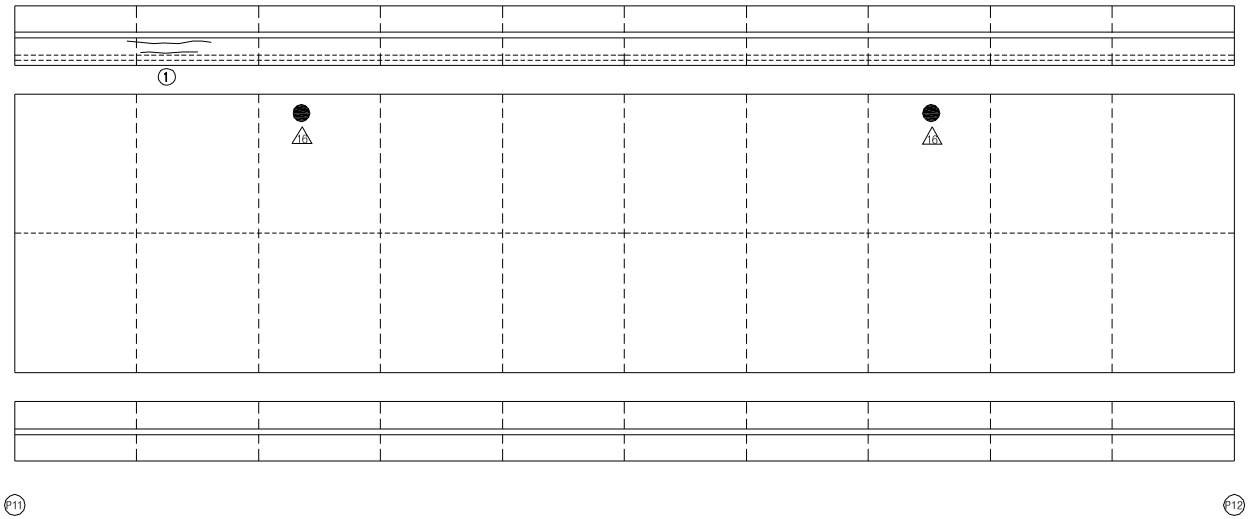


손 상 현 황 표


번호	신(N) 구(P)	손상내용	손상현황						결함 상태	손상 물량	비고
			폭	길이	너비	물량	단위	개소			
1	P	균열	0.1	4.0	-	4.00	m	1	b	4.00	
2											
3											
주) 손상의 길이 및 너비는 「 m 」이며, 균열의 폭은 「 mm 」 임

KEY PLAN

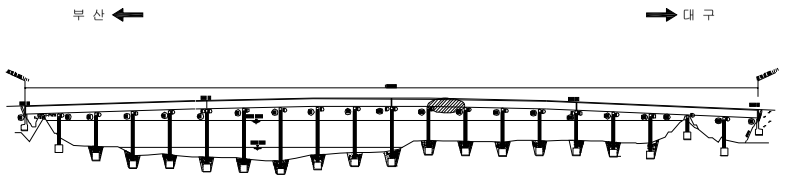

SECTION

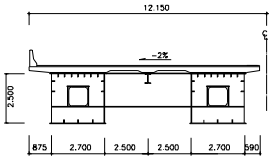


용 역 명	2015년 하반기 시설물 안전점검용역(2구간 정밀안전진단)
과업기간	2015. 08. 17 ~ 2015. 12. 31
발 주 처	신대구부산고속도로주식회사
용 역 사	(주)동 우 기 술 단
도면번호	012

ID : 밀양강교(부산) - 교면포장 S13

보 수 이 력

기 존 균 열	보 수(11. 상반기)
신 규 균 열	보 수(11. 하반기)
보수부위재균열	보 수(12. 상반기)
보 수(기보수)	보 수(12. 하반기)
보 수(08. 하반기)	보 수(13. 상반기)
보 수(09. 상반기)	보 수(13. 하반기)
보 수(09. 하반기)	보 수(14. 상반기)
보 수(10. 상반기)	보 수(14. 하반기)
보 수(10. 하반기)	보 수(15. 상반기)
	보 수(15. 하반기)

← 부 산 대 구 →

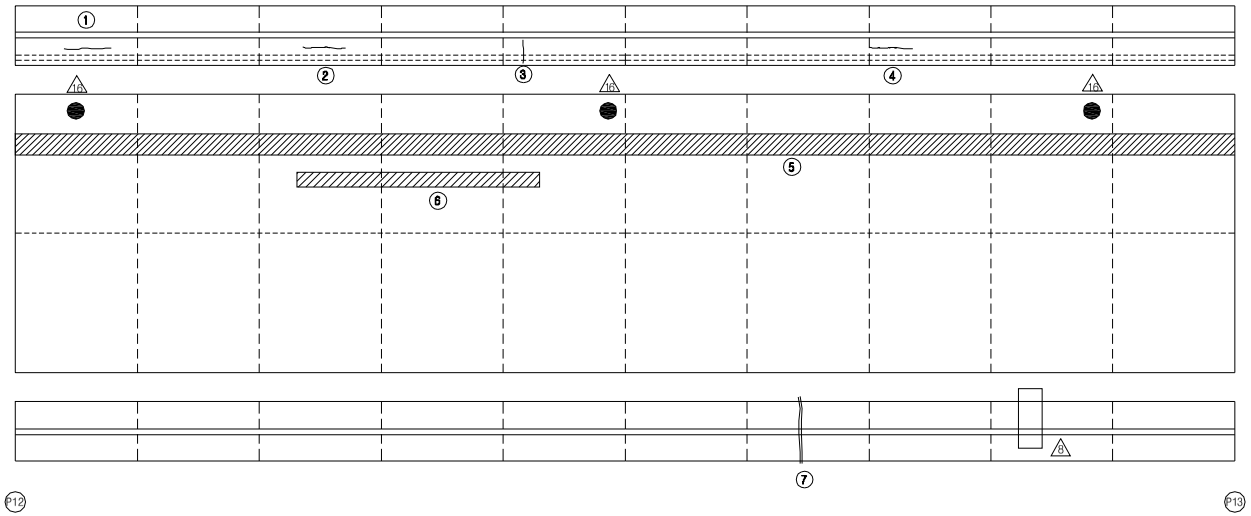


손 상 현 황 표


번호	신(N) 구(P)	손상내용	손상현황						결함 상태	손상 물량	비고
			폭	길이	너비	물량	단위	개소			
1	P	균열	0.2	0.6	-	0.60	m	1	b	0.60	
2	N	균열	0.2	0.6	-	0.60	m	1	b	0.60	
3	P	균열	0.2	1.0	-	1.00	m	1	b	1.00	
4	N	균열	0.2	0.6	-	0.60	m	1	b	0.60	
5	P	라벨링	-	1.0	50.0	50.00	㎡	1	b	50.00	
6	P	라벨링	-	0.5	10.0	5.00	㎡	1	b	5.00	
7	P	보수부 재균열	0.3	1.2	-	1.20	m	1	c	1.20	
8											
9											
주) 손상의 길이 및 너비는 「 m 」이며, 균열의 폭은 「 mm 」 임

KEY PLAN

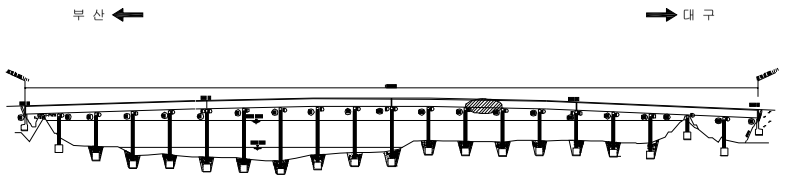

SECTION

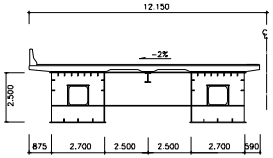

용 역 명	2015년 하반기 시설물 안전점검용역(2구간 정밀안전진단)
과업기간	2015. 08. 17 ~ 2015. 12. 31
발 주 처	신대구부산고속도로주식회사
용 역 사	(주)동 우 기 술 단
도면번호	013


ID : 밀양강교(부산) - 교면포장 S14

보 수 이 력

기 존 균 열	보 수(11. 상반기)
신 규 균 열	보 수(11. 하반기)
보수부위재균열	보 수(12. 상반기)
보 수(기보수)	보 수(12. 하반기)
보 수(08. 하반기)	보 수(13. 상반기)
보 수(09. 상반기)	보 수(13. 하반기)
보 수(09. 하반기)	보 수(14. 상반기)
보 수(10. 상반기)	보 수(14. 하반기)
보 수(10. 하반기)	보 수(15. 상반기)
	보 수(15. 하반기)

← 부 산

대 구 →

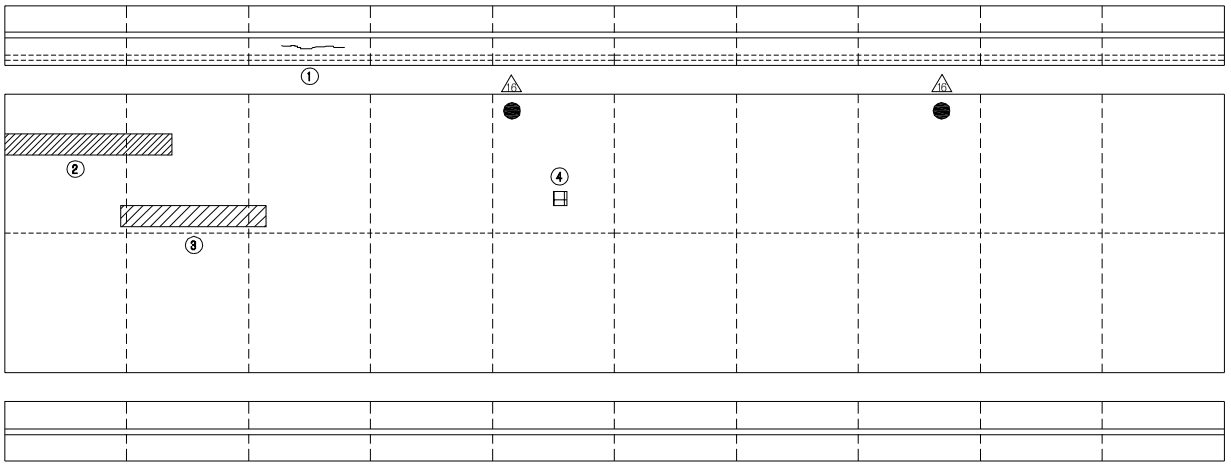


손 상 현 황 표


번호	신(N) 구(P)	손상내용	손상현황						결함 상태	손상 물량	비고
			폭	길이	너비	물량	단위	개소			
1	N	균열	0.2	0.6	-	0.60	m	1	b	0.60	
2	P	라벨링	-	1.0	7.0	7.00	㎡	1	b	7.00	
3	P	라벨링	-	1.0	6.0	6.00	㎡	1	b	6.00	
4	P	아스콘 패임	-	0.1	0.1	0.01	㎡	1	b	0.01	
5											
6											
주) 손상의 길이 및 너비는 「 m 」이며, 균열의 폭은 「 mm 」 임

KEY PLAN

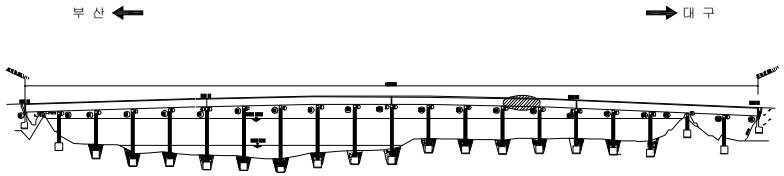

SECTION

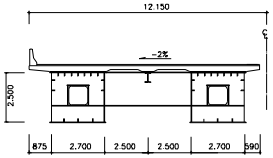


용 역 명	2015년 하반기 시설물 안전점검용역(2구간 정밀안전진단)
과업기간	2015. 08. 17 ~ 2015. 12. 31
발 주 처	신대구부산고속도로주식회사
용 역 사	(주)동 우 기 술 단
도면번호	014

ID : 밀양강교(부산) - 교면포장 S15

보 수 이 력

기 존 균 열	보 수(11. 상반기)
신 규 균 열	보 수(11. 하반기)
보수부위재균열	보 수(12. 상반기)
보 수(기보수)	보 수(12. 하반기)
보 수(08. 하반기)	보 수(13. 상반기)
보 수(09. 상반기)	보 수(13. 하반기)
보 수(09. 하반기)	보 수(14. 상반기)
보 수(10. 상반기)	보 수(14. 하반기)
보 수(10. 하반기)	보 수(15. 상반기)
	보 수(15. 하반기)

← 부 산 대 구 →

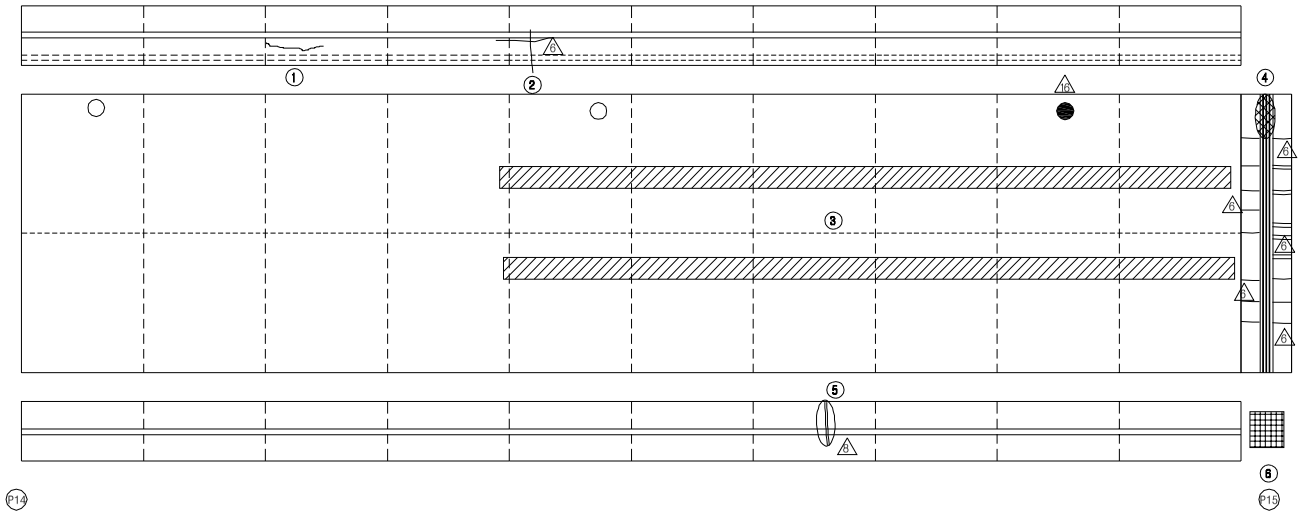


손 상 현 황 표


번호	신(N) 구(P)	손상내용	손상현황						결함 상태	손상 물량	비고
			폭	길이	너비	물량	단위	개소			
1	N	균열	0.2	0.6	-	0.60	m	1	b	0.60	
2	P	보수부 재균열	0.2	1.2	-	1.20	m	1	b	1.20	
3	P	라벨링	-	1.0	30.0	30.00	㎡	2	b	60.00	
4	P	유간부 이물질 퇴적	-	1.0	-	1.00	m	1	b	1.00	
5	N	보수부 재균열	0.2	1.2	-	1.20	m	1	b	1.20	
6	P	차수판 앵커볼트 탈락	-	-	-	1.00	EA	5	b	5.00	
7											
8											
주) 손상의 길이 및 너비는 「 m 」이며, 균열의 폭은 「 mm 」 임

KEY PLAN

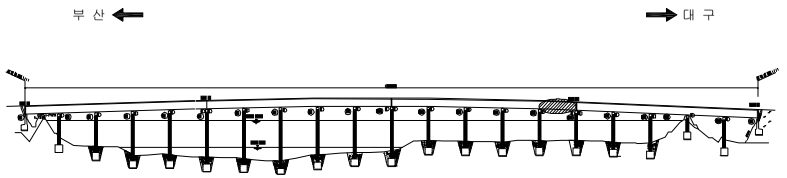

SECTION

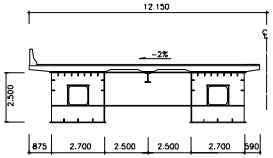


용 역 명	2015년 하반기 시설물 안전점검용역(2구간 정밀안전진단)
과업기간	2015. 08. 17 ~ 2015. 12. 31
발 주 처	신대구부산고속도로주식회사
용 역 사	(주)동 우 기 술 단
도면번호	015

ID : 밀양강교(부산) - 교면포장 S16

보 수 이 력

기 존 균 열	보 수(11. 상반기)
신 규 균 열	보 수(11. 하반기)
보수부위재균열	보 수(12. 상반기)
보 수(기보수)	보 수(12. 하반기)
보 수(08. 하반기)	보 수(13. 상반기)
보 수(09. 상반기)	보 수(13. 하반기)
보 수(09. 하반기)	보 수(14. 상반기)
보 수(10. 상반기)	보 수(14. 하반기)
보 수(10. 하반기)	보 수(15. 상반기)
	보 수(15. 하반기)

← 부 산 대 구 →

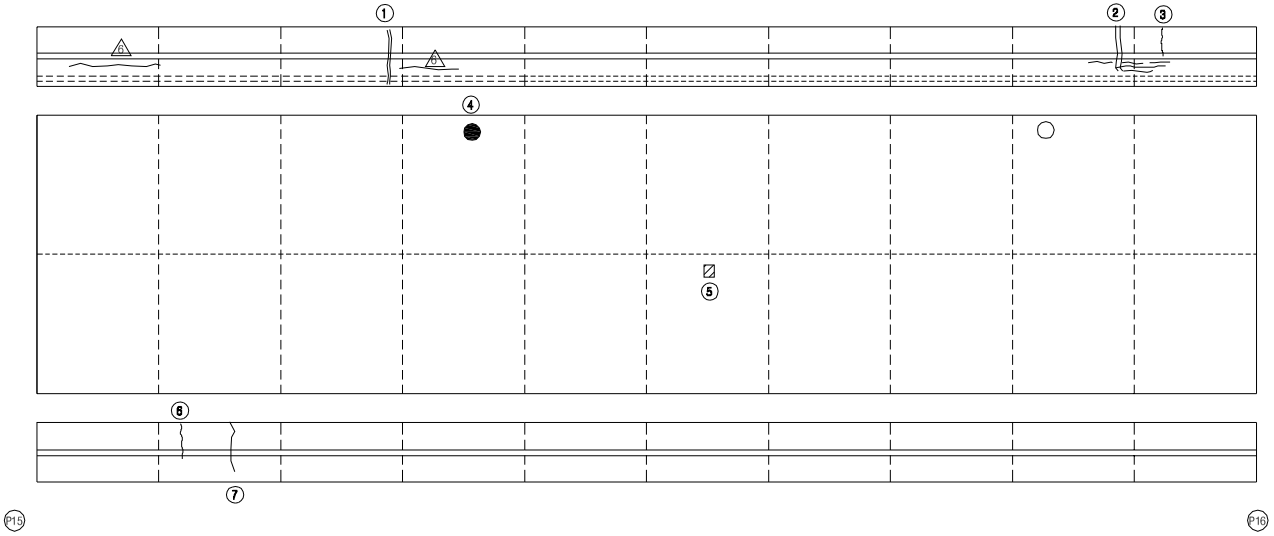


손 상 현 황 표


번호	신(N) 구(P)	손상내용	손상현황						결함 상태	손상 물량	비고
			폭	길이	너비	물량	단위	개소			
1	P	보수부 재균열	0.2	1.2	-	1.20	m	1	b	1.20	
2	P	보수부 재균열	0.2	2.0	-	2.00	m	1	b	2.00	
3	N	보수부 재균열	0.2	1.2	-	1.20	m	1	b	1.20	
4	P	배수구 막힘	-	-	-	1.00	EA	1	b	1.00	
5	P	아스콘 패임	-	0.1	0.1	0.01	㎡	1	b	0.01	
6	N	보수부 재균열	0.2	1.2	-	1.20	m	1	b	1.20	
7	P	보수부 재균열	0.3	1.2	-	1.20	m	1	c	1.20	
8											
9											
주) 손상의 길이 및 너비는 「 m 」이며, 균열의 폭은 「 mm 」 임

KEY PLAN

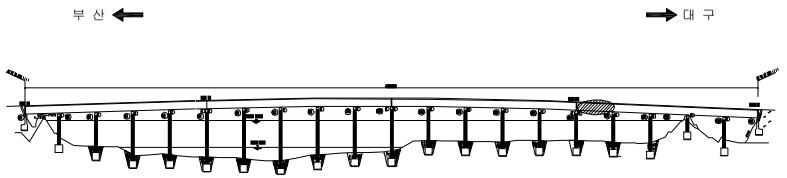

SECTION

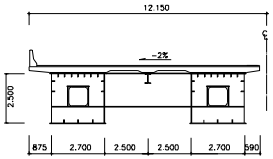


용 역 명	2015년 하반기 시설물 안전점검용역(2구간 정밀안전진단)
과업기간	2015. 08. 17 ~ 2015. 12. 31
발 주 처	신대구부산고속도로주식회사
용 역 사	(주)동 우 기 술 단
도면번호	016

ID : 밀양강교(부산) - 교면포장 S17

보 수 이 력

기 존 균 열	보 수(11. 상반기)
신 규 균 열	보 수(11. 하반기)
보수부위재균열	보 수(12. 상반기)
보 수(기보수)	보 수(12. 하반기)
보 수(08. 하반기)	보 수(13. 상반기)
보 수(09. 상반기)	보 수(13. 하반기)
보 수(09. 하반기)	보 수(14. 상반기)
보 수(10. 상반기)	보 수(14. 하반기)
보 수(10. 하반기)	보 수(15. 상반기)
	보 수(15. 하반기)

← 부 산 대 구 →

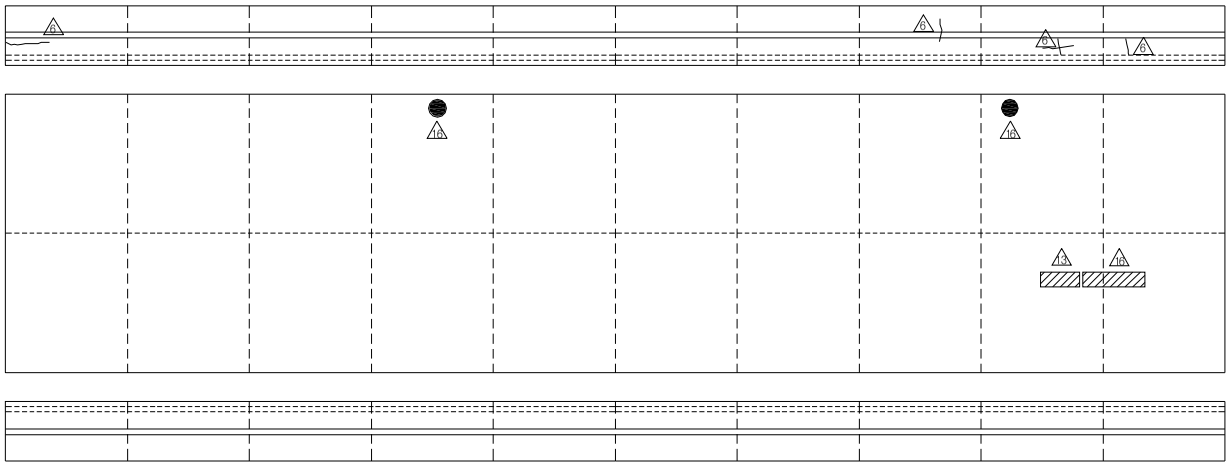


손 상 현 황 표


번호	신(N) 구(P)	손상내용	손상현황						결함 상태	손상 물량	비고
			폭	길이	너비	물량	단위	개소			
1											
2											
주) 손상의 길이 및 너비는 「 m 」이며, 균열의 폭은 「 mm 」 임

KEY PLAN

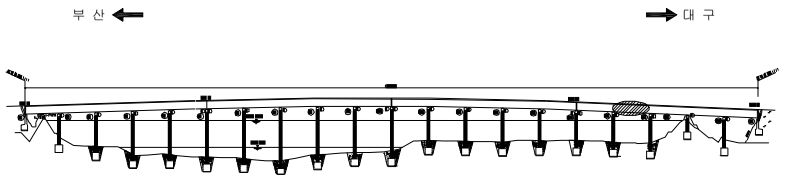

SECTION

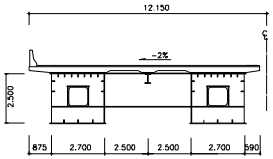

용 역 명	2015년 하반기 시설물 안전점검용역(2구간 정밀안전진단)
과업기간	2015. 08. 17 ~ 2015. 12. 31
발 주 처	신대구부산고속도로주식회사
용 역 사	(주)동 우 기 술 단
도면번호	017


ID : 밀양강교(부산) - 교면포장 S18

보 수 이 력

기 존 균 열	보 수(11. 상반기)
신 규 균 열	보 수(11. 하반기)
보수부위재균열	보 수(12. 상반기)
보 수(기보수)	보 수(12. 하반기)
보 수(08. 하반기)	보 수(13. 상반기)
보 수(09. 상반기)	보 수(13. 하반기)
보 수(09. 하반기)	보 수(14. 상반기)
보 수(10. 상반기)	보 수(14. 하반기)
보 수(10. 하반기)	보 수(15. 상반기)
	보 수(15. 하반기)

← 부 산

대 구 →

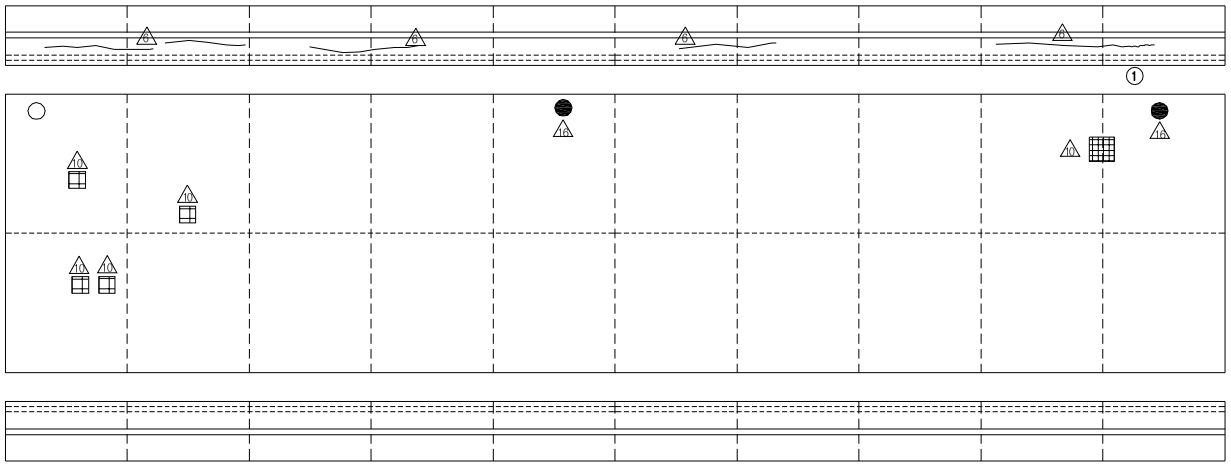


손 상 현 황 표


번호	신(N) 구(P)	손상내용	손상현황						결함 상태	손상 물량	비고
			폭	길이	너비	물량	단위	개소			
1	P	균열	0.1	1.0	-	1.00	m	1	b	1.00	
2											
3											
주) 손상의 길이 및 너비는 「 m 」이며, 균열의 폭은 「 mm 」 임

KEY PLAN

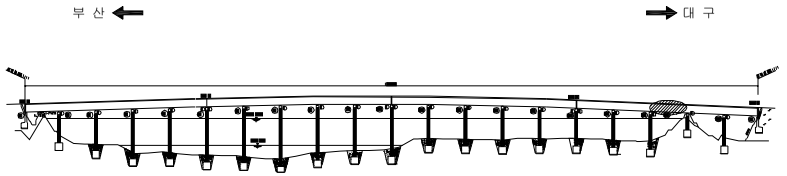

SECTION

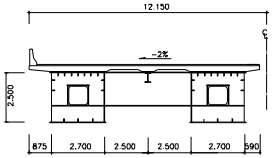


용 역 명	2015년 하반기 시설물 안전점검용역(2구간 정밀안전진단)
과업기간	2015. 08. 17 ~ 2015. 12. 31
발 주 처	신대구부산고속도로주식회사
용 역 사	(주)동 우 기 술 단
도면번호	018

ID : 밀양강교(부산) - 교면포장 S19

보 수 이 력

기 존 균 열	보 수(11. 상반기)
신 규 균 열	보 수(11. 하반기)
보수부위재균열	보 수(12. 상반기)
보 수(기보수)	보 수(12. 하반기)
보 수(08. 하반기)	보 수(13. 상반기)
보 수(09. 상반기)	보 수(13. 하반기)
보 수(09. 하반기)	보 수(14. 상반기)
보 수(10. 상반기)	보 수(14. 하반기)
보 수(10. 하반기)	보 수(15. 상반기)
	보 수(15. 하반기)

← 부 산 대 구 →

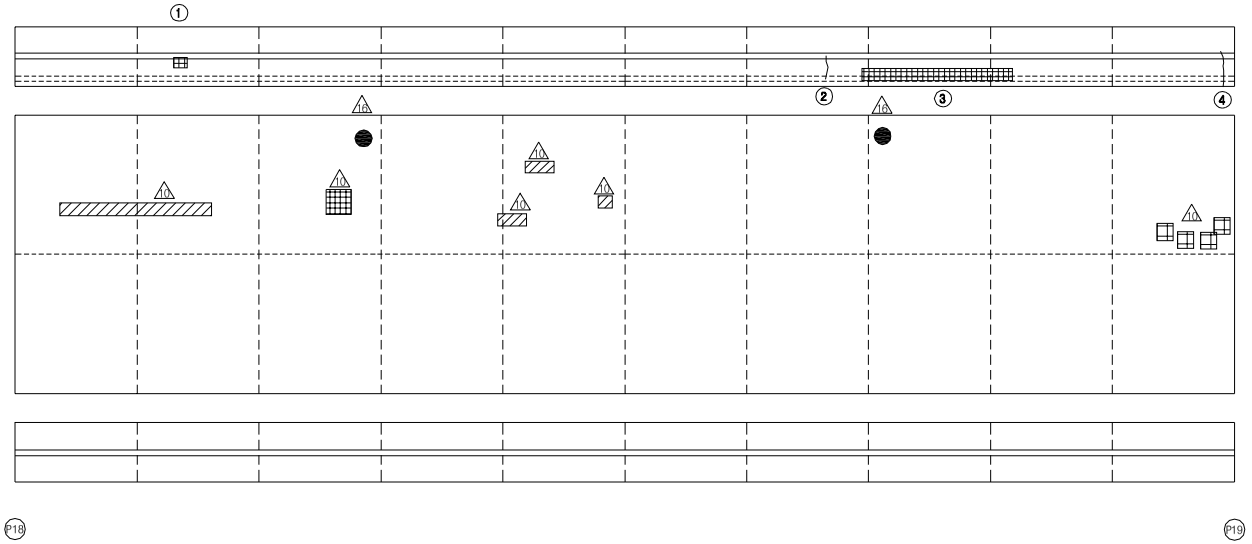


손 상 현 황 표


번호	신(N) 구(P)	손상내용	손상현황						결함 상태	손상 물량	비고
			폭	길이	너비	물량	단위	개소			
1	P	파손	-	0.1	0.1	0.01	㎡	1	b	0.01	
2	P	보수부 재균열	0.2	1.2	-	1.20	m	1	b	1.20	
3	P	보수부 재균열	0.2	1.2	-	1.20	m	1	b	1.20	
4	P	파손	-	0.1	7.0	0.70	㎡	1	b	0.70	
5											
6											
주) 손상의 길이 및 너비는 「 m 」이며, 균열의 폭은 「 mm 」 임

KEY PLAN

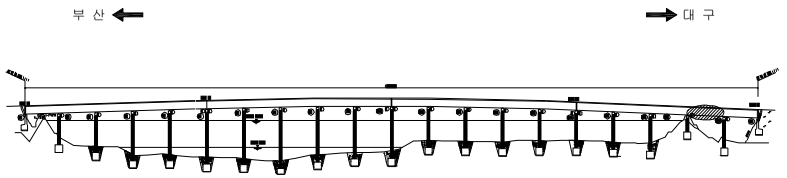

SECTION

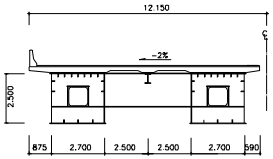


용 역 명	2015년 하반기 시설물 안전점검용역(2구간 정밀안전진단)
과업기간	2015. 08. 17 ~ 2015. 12. 31
발 주 처	신대구부산고속도로주식회사
용 역 사	(주)동 우 기 술 단
도면번호	019

ID : 밀양강교(대구) - 교면포장 S20

보 수 이 력

기 존 균 열	보 수(11. 상반기)
신 규 균 열	보 수(11. 하반기)
보수부위재균열	보 수(12. 상반기)
보 수(기보수)	보 수(12. 하반기)
보 수(08. 하반기)	보 수(13. 상반기)
보 수(09. 상반기)	보 수(13. 하반기)
보 수(09. 하반기)	보 수(14. 상반기)
보 수(10. 상반기)	보 수(14. 하반기)
보 수(10. 하반기)	보 수(15. 상반기)
	보 수(15. 하반기)

← 부 산 대 구 →

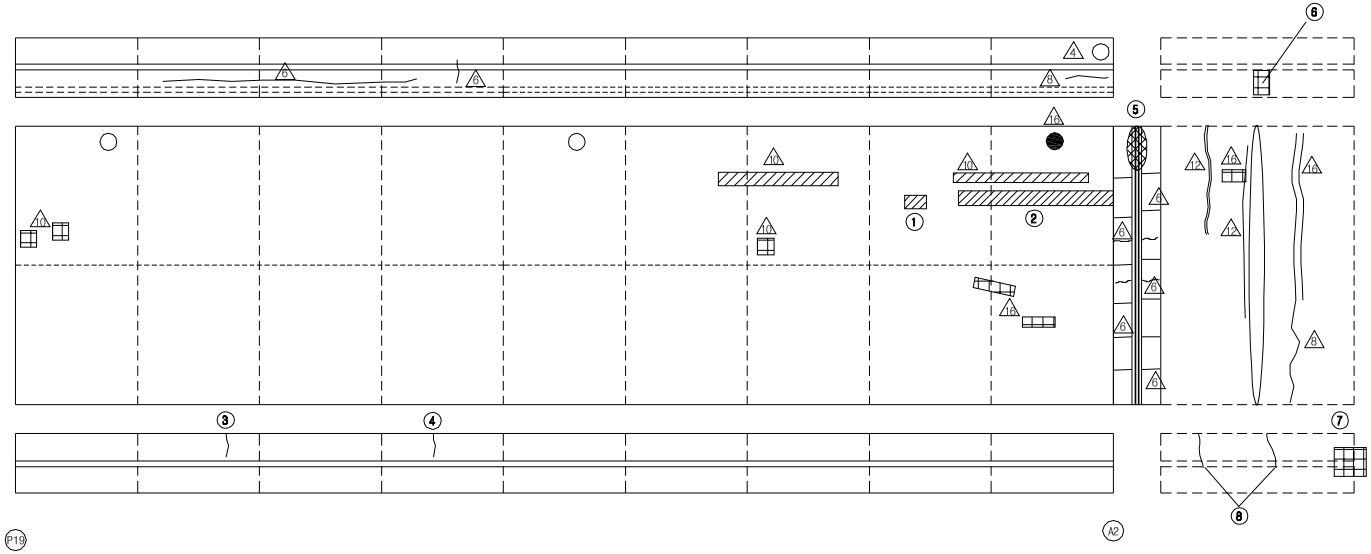


손 상 현 황 표


번호	신(N) 구(P)	손상내용	손상현황						결함 상태	손상 물량	비고
			폭	길이	너비	물량	단위	개소			
1	P	라벨링	-	0.3	0.5	0.15	㎡	1	b	0.15	
2	P	라벨링	-	0.5	7.0	3.50	㎡	1	b	3.50	
3	P	보수부 재균열	0.3	1.2	-	1.20	m	1	c	1.20	
4	P	보수부 재균열	0.3	1.2	-	1.20	m	1	c	1.20	
5	P	이물질 퇴적	-	3.0	-	3.00	m	1	b	3.00	
6	P	박락	-	0.3	0.3	0.09	㎡	1	b	0.09	
7	P	차수판 앵커볼트 탈락	-	-	-	1.00	EA	4	b	4.00	
8	P	보수부 재균열	0.2	2.4	-	2.40	m	1	b	2.40	
9											
10											
주) 손상의 길이 및 너비는 「 m 」이며, 균열의 폭은 「 mm 」 임

KEY PLAN

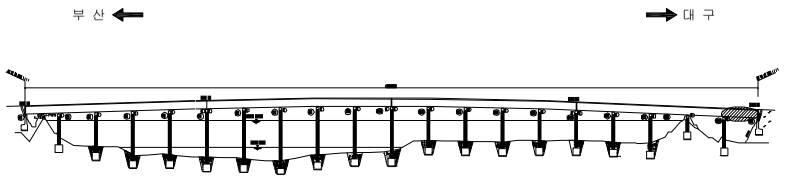

SECTION

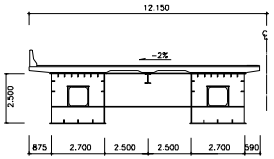


용 역 명	2015년 하반기 시설물 안전점검용역(2구간 정밀안전진단)
과업기간	2015. 08. 17 ~ 2015. 12. 31
발 주 처	신대구부산고속도로주식회사
용 역 사	(주)동 우 기 술 단
도면번호	020

ID : 밀양강교(부산) - 바닥판하면 S1

보 수 이 력

기 존 균 열	보 수(11. 상반기)
신 규 균 열	보 수(11. 하반기)
보수부위재균열	보 수(12. 상반기)
보 수(기보수)	보 수(12. 하반기)
보 수(08. 하반기)	보 수(13. 상반기)
보 수(09. 상반기)	보 수(13. 하반기)
보 수(09. 하반기)	보 수(14. 상반기)
보 수(10. 상반기)	보 수(14. 하반기)
보 수(10. 하반기)	보 수(15. 상반기)
	보 수(15. 하반기)

← 부 산 대 구 →

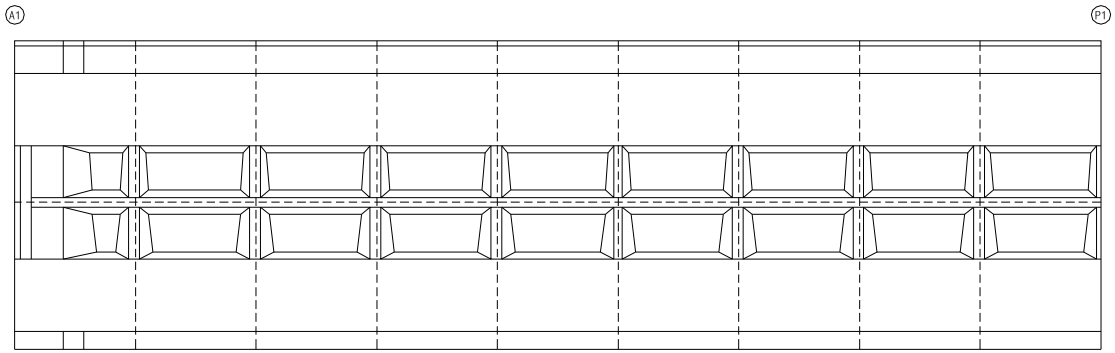


① 상,하행선 종조인트부 전구간 누수

손 상 현 황 표


번호	신(N) 구(P)	손상내용	손상현황						결함 상태	손상 물량	비고
			폭	길이	너비	물량	단위	개소			
1	N	상,하행선 종조인트부 누수	-	50.0	-	50.00	m	1	c	50.00	
2											
3											
주) 손상의 길이 및 너비는 「 m 」이며, 균열의 폭은 「 mm 」 임

KEY PLAN

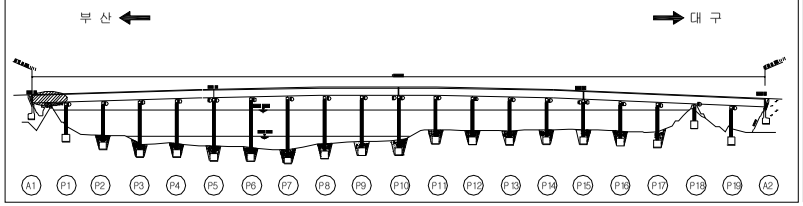

SECTION

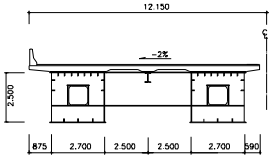


용 역 명	2015년 하반기 시설물 안전점검용역(2구간 정밀안전진단)
과업기간	2015. 08. 17 ~ 2015. 12. 31
발 주 처	신대구부산고속도로주식회사
용 역 사	(주)동 우 기 술 단
도면번호	021

ID : 밀양강교(부산) - 바닥판하면 S2

보 수 이 력

기 존 균 열	보 수(11. 상반기)
신 규 균 열	보 수(11. 하반기)
보수부위재균열	보 수(12. 상반기)
보 수(기보수)	보 수(12. 하반기)
보 수(08. 하반기)	보 수(13. 상반기)
보 수(09. 상반기)	보 수(13. 하반기)
보 수(09. 하반기)	보 수(14. 상반기)
보 수(10. 상반기)	보 수(14. 하반기)
보 수(10. 하반기)	보 수(15. 상반기)
	보 수(15. 하반기)

← 부 산 대 구 →

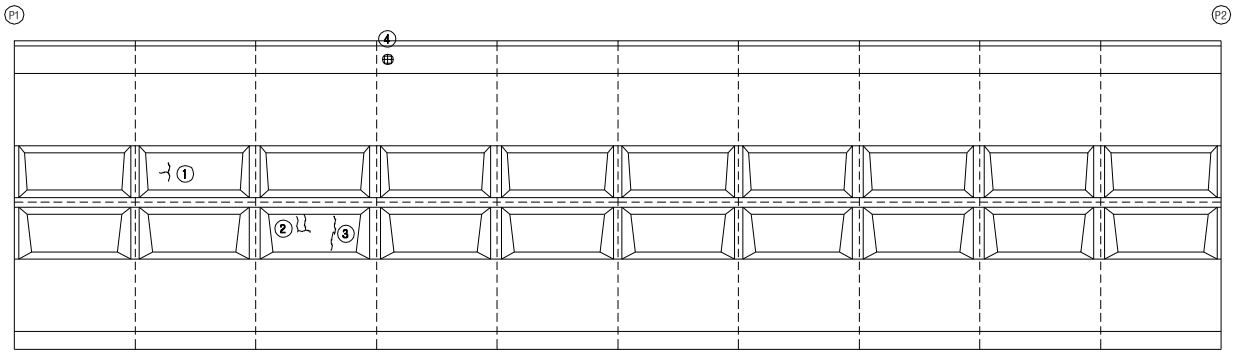


⑤ 상,하행선 종조인트부 전구간 누수

손 상 현 황 표


번호	신(N) 구(P)	손상내용	손상현황						결함 상태	손상 물량	비고
			폭	길이	너비	물량	단위	개소			
1	N	균열	0.1	2.2	-	2.20	m	1	b	2.20	
2	N	균열	0.1	3.0	-	3.00	m	1	b	3.00	
3	N	균열	0.1	1.2	-	1.20	m	1	b	1.20	
4	N	배수관 연결핀탈락	-	-	-	1.00	EA	1	c	1.00	
5	N	상,하행선 종조인트부 누수	-	50.0	-	50.00	m	1	c	50.00	
6											
7											
주) 손상의 길이 및 너비는 「 m 」이며, 균열의 폭은 「 mm 」 임

KEY PLAN

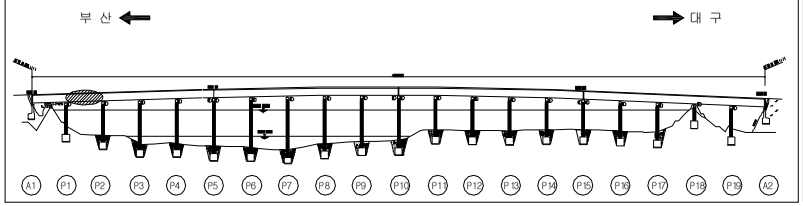

SECTION

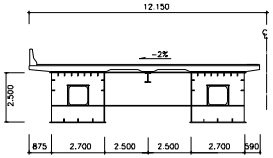


용 역 명	2015년 하반기 시설물 안전점검용역(2구간 정밀안전진단)
과업기간	2015. 08. 17 ~ 2015. 12. 31
발 주 처	신대구부산고속도로주식회사
용 역 사	(주)동 우 기 술 단
도면번호	022

ID : 밀양강교(부산) - 바닥판하면 S3

보 수 이 력

기 존 균 열	보 수(11. 상반기)
신 규 균 열	보 수(11. 하반기)
보수부위재균열	보 수(12. 상반기)
보 수(기보수)	보 수(12. 하반기)
보 수(08. 하반기)	보 수(13. 상반기)
보 수(09. 상반기)	보 수(13. 하반기)
보 수(09. 하반기)	보 수(14. 상반기)
보 수(10. 상반기)	보 수(14. 하반기)
보 수(10. 하반기)	보 수(15. 상반기)
	보 수(15. 하반기)

← 부 산 대 구 →

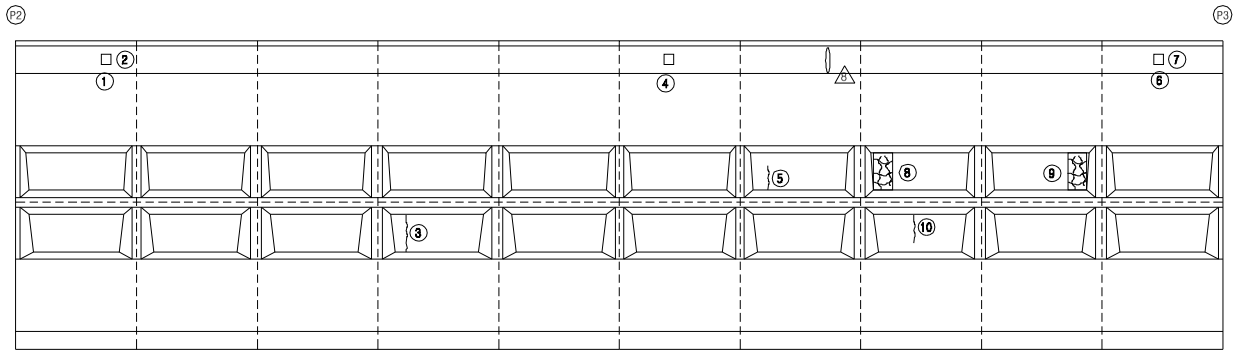


⑪상,하행선 종조인트부 전구간 누수

손 상 현 황 표


번호	신(N) 구(P)	손상내용	손상현황						결함 상태	손상 물량	비고
			폭	길이	너비	물량	단위	개소			
1	P	배수관 연결핀 너트탈락	-	-	-	1.00	EA	1	c	1.00	
2	P	배수관 연결핀 너트풀림	-	-	-	1.00	EA	1	c	1.00	
3	N	균열	0.2	1.8	-	1.80	m	1	b	1.80	
4	N	배수관 연결핀 너트탈락	-	-	-	1.00	EA	1	c	1.00	
5	N	균열	0.1	1.0	-	1.00	m	1	b	1.00	
6	P	배수관 연결핀 너트탈락	-	-	-	1.00	EA	1	c	1.00	
7	P	배수관 연결핀탈락	-	-	-	1.00	EA	1	c	1.00	
8	N	망상균열	-	0.9	1.8	1.62	㎡	1	b	1.62	
9	N	망상균열	-	0.9	1.8	1.62	㎡	1	b	1.62	
10	N	균열	0.1	1.2	-	1.20	m	1	b	1.20	
11	N	상.하행선 종조인트부 누수	-	50.0	-	50.00	m	1	c	50.00	
12											
13											
주) 손상의 길이 및 너비는 「 m 」이며, 균열의 폭은 「 mm 」 임

KEY PLAN

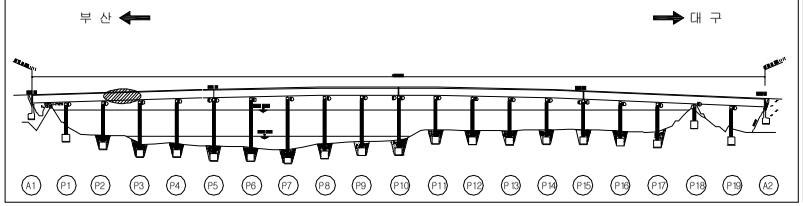

SECTION

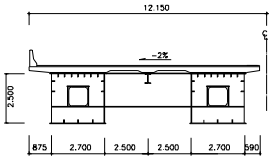


용 역 명	2015년 하반기 시설물 안전점검용역(2구간 정밀안전진단)
과업기간	2015. 08. 17 ~ 2015. 12. 31
발 주 처	신대구부산고속도로주식회사
용 역 사	(주)동 우 기 술 단
도면번호	023

ID : 밀양강교(부산) - 바닥판하면 S4

보 수 이 력

기 존 균 열	보 수(11. 상반기)
신 규 균 열	보 수(11. 하반기)
보수부위재균열	보 수(12. 상반기)
보 수(기보수)	보 수(12. 하반기)
보 수(08. 하반기)	보 수(13. 상반기)
보 수(09. 상반기)	보 수(13. 하반기)
보 수(09. 하반기)	보 수(14. 상반기)
보 수(10. 상반기)	보 수(14. 하반기)
보 수(10. 하반기)	보 수(15. 상반기)
	보 수(15. 하반기)

← 부 산 대 구 →

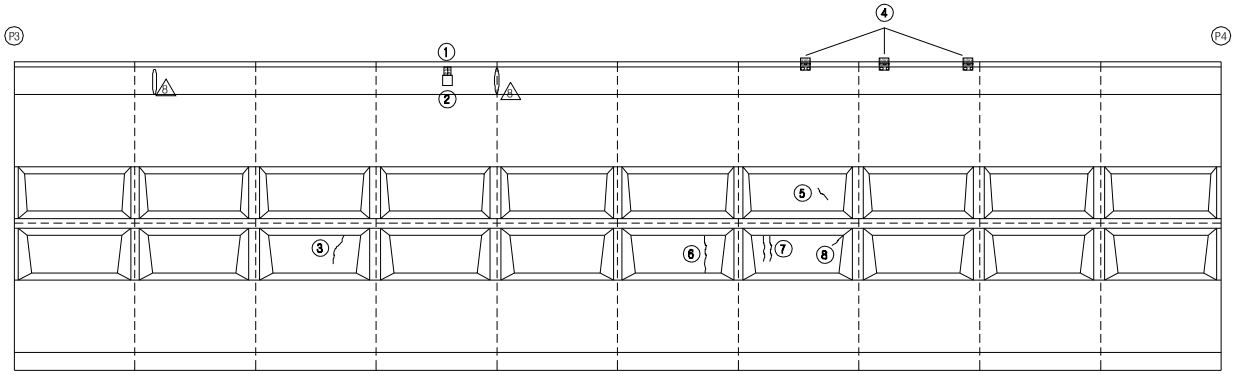


⑨상,하행선 종조인트부 전구간 누수

손 상 현 황 표


번호	신(N) 구(P)	손상내용	손상현황						결함 상태	손상 물량	비고
			폭	길이	너비	물량	단위	개소			
1	N	균열부 백태	0.2	0.3	-	0.30	m	1	b	0.30	
2	P	배수관 연결핀 너트탈락	-	-	-	1.00	EA	1	c	1.00	
3	N	균열	0.1	1.2	-	1.20	m	1	b	1.20	
4	N	방호벽/슬래브 접속부 누수	-	0.3	-	0.30	m	3	b	0.90	
5	N	백태	-	0.3	0.3	0.09	㎡	3	b	0.27	
6	N	균열	0.1	0.7	-	0.70	m	1	b	0.70	
7	N	균열	0.1	1.8	-	1.80	m	1	b	1.80	
8	N	균열	0.1	1.2	-	1.20	m	2	b	2.40	
9	N	균열	0.1	0.6	-	0.60	m	1	b	0.60	
10	N	상,하행선 종조인트부 누수	-	50.0	-	50.00	m	1	c	50.00	
11											
12											
주) 손상의 길이 및 너비는 「 m 」이며, 균열의 폭은 「 mm 」 임

KEY PLAN

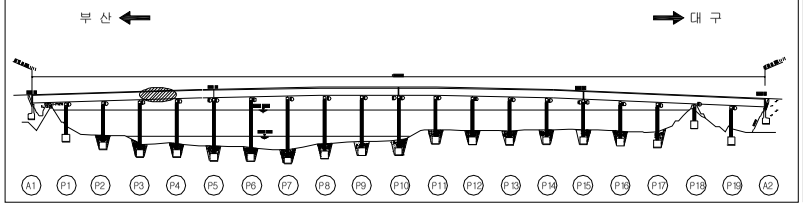

SECTION

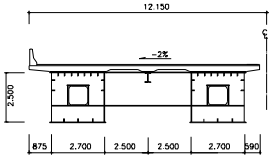


용 역 명	2015년 하반기 시설물 안전점검용역(2구간 정밀안전진단)
과업기간	2015. 08. 17 ~ 2015. 12. 31
발 주 처	신대구부산고속도로주식회사
용 역 사	(주)동 우 기 술 단
도면번호	024

ID : 밀양강교(부산) - 바닥판하면 S5

보 수 이 력

기 존 균 열	보 수(11. 상반기)
신 규 균 열	보 수(11. 하반기)
보수부위재균열	보 수(12. 상반기)
보 수(기보수)	보 수(12. 하반기)
보 수(08. 하반기)	보 수(13. 상반기)
보 수(09. 상반기)	보 수(13. 하반기)
보 수(09. 하반기)	보 수(14. 상반기)
보 수(10. 상반기)	보 수(14. 하반기)
보 수(10. 하반기)	보 수(15. 상반기)
	보 수(15. 하반기)

← 부 산 대 구 →

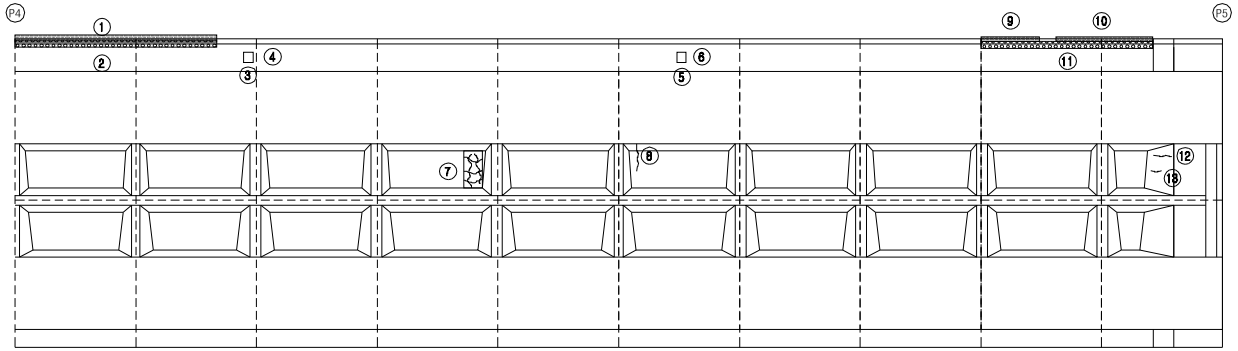


⑭상,하행선 종조인트부 전구간 누수

손 상 현 황 표


번호	신(N) 구(P)	손상내용	손상현황						결함 상태	손상 물량	비고
			폭	길이	너비	물량	단위	개소			
1	N	방호벽/슬래브 접속부 누수	-	8.0	-	8.00	m	1	b	8.00	
2	N	누수오염/백태	-	8.0	0.3	2.40	㎡	1	b	2.40	
3	P	배수관 연결핀 너트탈락	-	-	-	1.00	EA	1	c	1.00	
4	P	배수관 연결핀 탈락	-	-	-	1.00	EA	1	c	1.00	
5	P	배수관 연결핀 너트탈락	-	-	-	1.00	EA	1	c	1.00	
6	P	배수관 연결핀 너트풀림	-	-	-	1.00	EA	1	c	1.00	
7	N	망상균열	-	0.1	1.8	0.18	㎡	1	b	0.18	
8	N	균열	0.1	1.0	-	1.00	m	1	b	1.00	
9	N	방호벽/슬래브 접속부 누수	-	2.0	-	2.00	m	1	b	2.00	
10	N	방호벽/슬래브 접속부 누수	-	4.0	-	4.00	m	1	b	4.00	
11	N	백태	-	7.0	0.3	2.10	㎡	1	b	2.10	
12	N	균열	0.1	0.7	-	0.70	m	1	b	0.70	
13	N	균열	0.1	0.4	-	0.40	m	1	b	0.40	
14	N	상,하행선 종조인트부 누수	-	50.0	-	50.00	m	1	c	50.00	
15											
16											
주) 손상의 길이 및 너비는 「 m 」이며, 균열의 폭은 「 mm 」 임

KEY PLAN

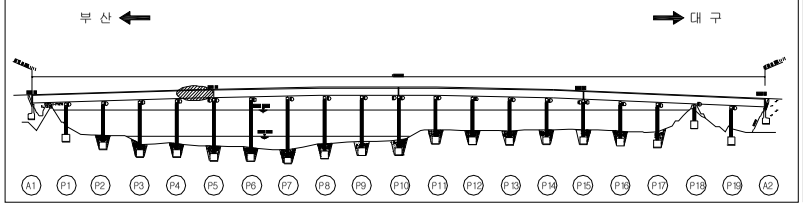

SECTION

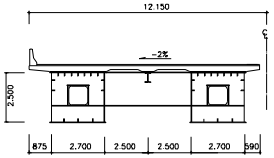


용 역 명	2015년 하반기 시설물 안전점검용역(2구간 정밀안전진단)
과업기간	2015. 08. 17 ~ 2015. 12. 31
발 주 처	신대구부산고속도로주식회사
용 역 사	(주)동 우 기 술 단
도면번호	025

ID : 밀양강교(부산) - 바닥판하면 S6

보 수 이 력

기 존 균 열	보 수(11. 상반기)
신 규 균 열	보 수(11. 하반기)
보수부위재균열	보 수(12. 상반기)
보 수(기보수)	보 수(12. 하반기)
보 수(08. 하반기)	보 수(13. 상반기)
보 수(09. 상반기)	보 수(13. 하반기)
보 수(09. 하반기)	보 수(14. 상반기)
보 수(10. 상반기)	보 수(14. 하반기)
보 수(10. 하반기)	보 수(15. 상반기)
	보 수(15. 하반기)

← 부 산 대 구 →

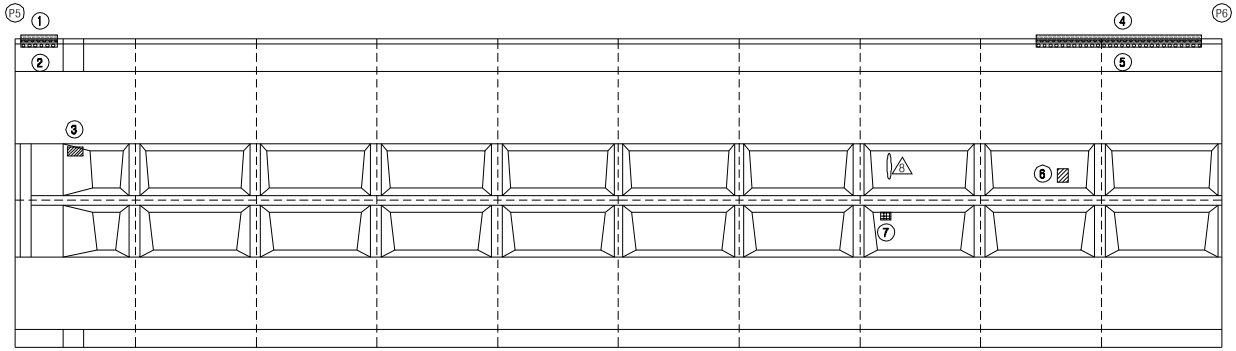


⑧ 상,하행선 종조인트부 전구간 누수

손 상 현 황 표


번호	신(N) 구(P)	손상내용	손상현황						결함 상태	손상 물량	비고
			폭	길이	너비	물량	단위	개소			
1	N	방호벽/슬래브 접속부 누수	-	2.0	-	2.00	m	1	b	2.00	
2	N	백태	-	2.0	0.3	0.60	㎡	1	b	0.60	
3	N	재료분리	-	0.4	0.3	0.12	㎡	1	b	0.12	
4	N	방호벽/슬래브 접속부 누수	-	7.0	-	7.00	m	1	b	7.00	
5	N	백태	-	7.0	0.3	2.10	㎡	1	b	2.10	
6	P	재료분리	-	0.2	0.2	0.04	㎡	1	b	0.04	
7	P	박락	-	0.1	0.1	0.01	㎡	1	b	0.01	
8	N	상,하행선 종조인트부 누수	-	50.0	-	50.00	m	1	c	50.00	
9											
10											
주) 손상의 길이 및 너비는 「 m 」이며, 균열의 폭은 「 mm 」 임

KEY PLAN

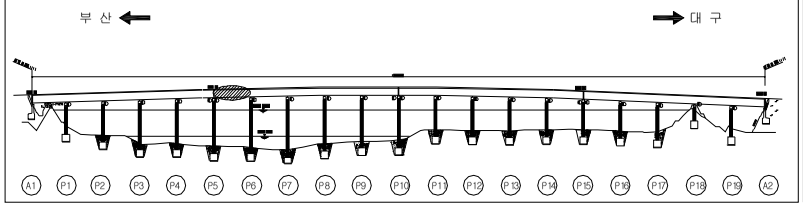

SECTION

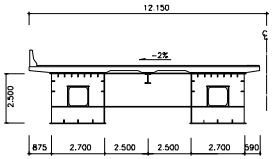


용 역 명	2015년 하반기 시설물 안전점검용역(2구간 정밀안전진단)
과업기간	2015. 08. 17 ~ 2015. 12. 31
발 주 처	신대구부산고속도로주식회사
용 역 사	(주)동 우 기 술 단
도면번호	026

ID : 밀양강교(부산) - 바닥판하면 S7

보 수 이 력

기 존 균 열	보 수(11. 상반기)
신 규 균 열	보 수(11. 하반기)
보수부위재균열	보 수(12. 상반기)
보 수(기보수)	보 수(12. 하반기)
보 수(08. 하반기)	보 수(13. 상반기)
보 수(09. 상반기)	보 수(13. 하반기)
보 수(09. 하반기)	보 수(14. 상반기)
보 수(10. 상반기)	보 수(14. 하반기)
보 수(10. 하반기)	보 수(15. 상반기)
	보 수(15. 하반기)

← 부 산 대 구 →

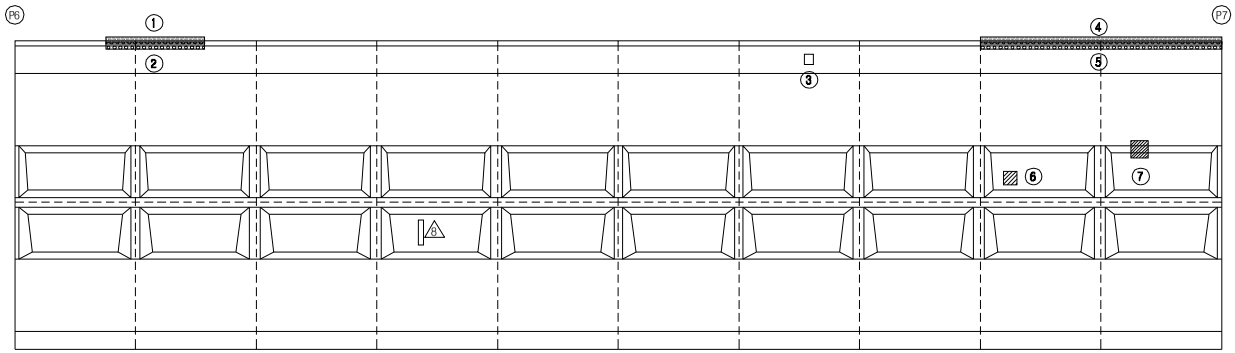


⑧상,하행선 종조인트부 전구간 누수

손 상 현 황 표


번호	신(N) 구(P)	손상내용	손상현황						결함 상태	손상 물량	비고
			폭	길이	너비	물량	단위	개소			
1	N	방호벽/슬래브 접속부 누수	-	5.0	-	5.00	m	1	b	5.00	
2	N	백태	-	5.0	0.3	1.50	㎡	1	b	1.50	
3	N	배수관 연결핀 너트풀림	-	-	-	1.00	EA	1	c	1.00	
4	N	방호벽/슬래브 접속부 누수	-	10.0	-	10.00	m	1	b	10.00	
5	N	백태	-	10.0	0.3	3.00	㎡	1	b	3.00	
6	P	재료분리	-	0.2	0.3	0.06	㎡	1	b	0.06	
7	N	재료분리	-	0.4	0.4	0.16	㎡	1	b	0.16	
8	N	상,하행선 종조인트부 누수	-	50.0	-	50.00	m	1	c	50.00	
9											
10											
주) 손상의 길이 및 너비는 「 m 」이며, 균열의 폭은 「 mm 」 임

KEY PLAN

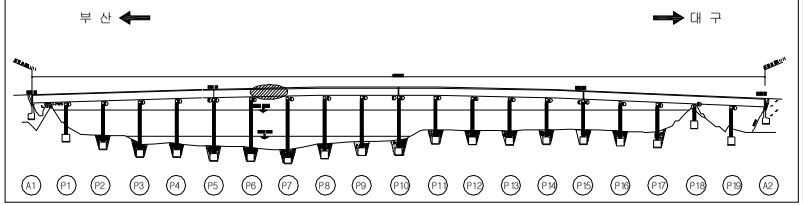

SECTION

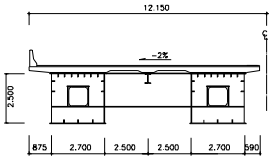


용 역 명	2015년 하반기 시설물 안전점검용역(2구간 정밀안전진단)
과업기간	2015. 08. 17 ~ 2015. 12. 31
발 주 처	신대구부산고속도로주식회사
용 역 사	(주)동 우 기 술 단
도면번호	027

ID : 밀양강교(부산) - 바닥판하면 S8

보 수 이 력

기 존 균 열	보 수(11. 상반기)
신 규 균 열	보 수(11. 하반기)
보수부위재균열	보 수(12. 상반기)
보 수(기보수)	보 수(12. 하반기)
보 수(08. 하반기)	보 수(13. 상반기)
보 수(09. 상반기)	보 수(13. 하반기)
보 수(09. 하반기)	보 수(14. 상반기)
보 수(10. 상반기)	보 수(14. 하반기)
보 수(10. 하반기)	보 수(15. 상반기)
	보 수(15. 하반기)

← 부 산 대 구 →

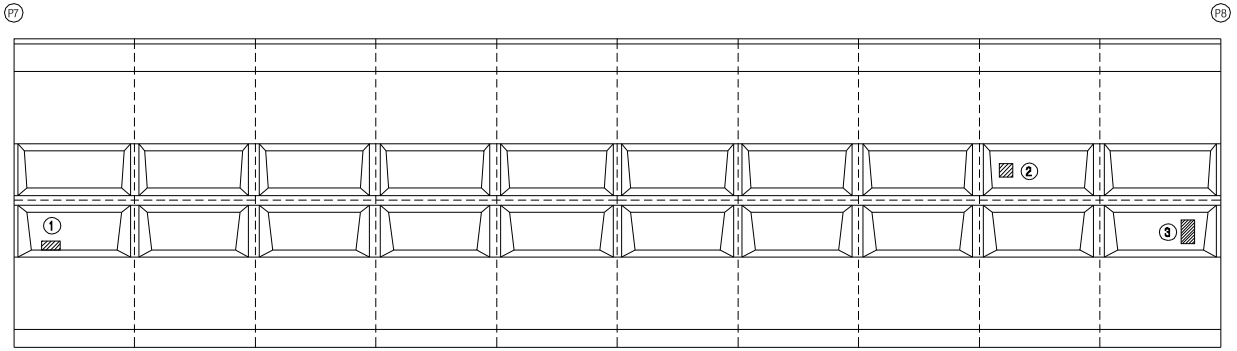


④ 상,하행선 종조인트부 전구간 누수

손 상 현 황 표


번호	신(N) 구(P)	손상내용	손상현황						결함 상태	손상 물량	비고
			폭	길이	너비	물량	단위	개소			
1	P	재료분리/철근노출	-	0.4	0.4	0.16	㎡	1	b	0.16	
2	P	재료분리	-	0.2	0.3	0.06	㎡	1	b	0.06	
3	N	재료분리	-	0.3	0.7	0.21	㎡	1	b	0.21	
4	N	상.하행선 종조인트부 누수	-	50.0	-	50.00	m	1	c	50.00	
5											
6											
주) 손상의 길이 및 너비는 「 m 」이며, 균열의 폭은 「 mm 」 임

KEY PLAN

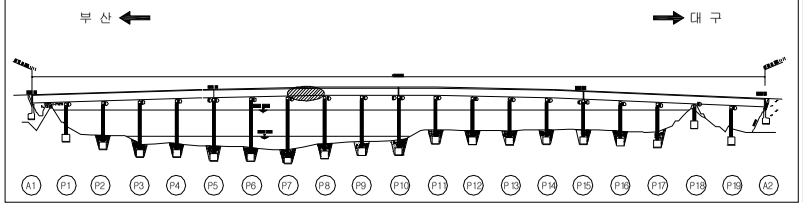

SECTION

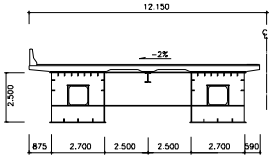


용 역 명	2015년 하반기 시설물 안전점검용역(2구간 정밀안전진단)
과업기간	2015. 08. 17 ~ 2015. 12. 31
발 주 처	신대구부산고속도로주식회사
용 역 사	(주)동 우 기 술 단
도면번호	028

ID : 밀양강교(부산) - 바닥판하면 S9

보 수 이 력

기 존 균 열	보 수(11. 상반기)
신 규 균 열	보 수(11. 하반기)
보수부위재균열	보 수(12. 상반기)
보 수(기보수)	보 수(12. 하반기)
보 수(08. 하반기)	보 수(13. 상반기)
보 수(09. 상반기)	보 수(13. 하반기)
보 수(09. 하반기)	보 수(14. 상반기)
보 수(10. 상반기)	보 수(14. 하반기)
보 수(10. 하반기)	보 수(15. 상반기)
	보 수(15. 하반기)

← 부 산 대 구 →

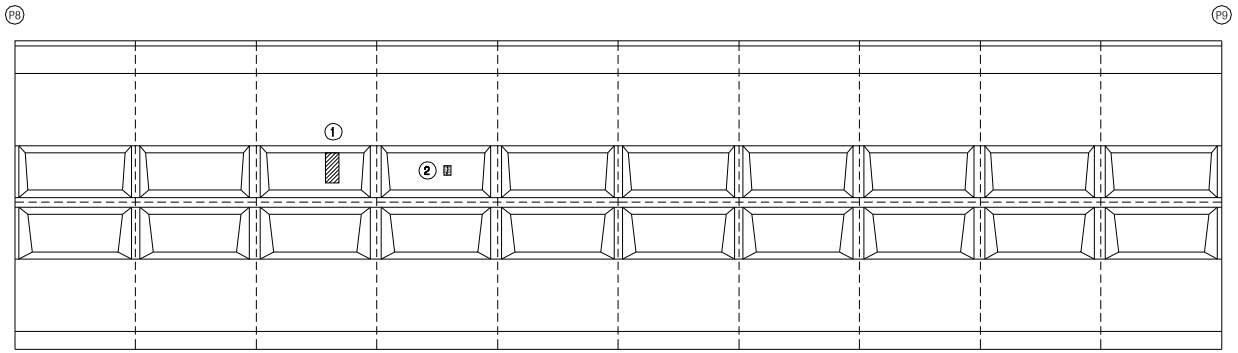


③ 상,하행선 종조인트부 전구간 누수

손 상 현 황 표


번호	신(N) 구(P)	손상내용	손상현황						결함 상태	손상 물량	비고
			폭	길이	너비	물량	단위	개소			
1	P	재료분리	-	0.5	1.0	0.50	㎡	1	b	0.50	
2	N	균열부 백태	0.2	0.4	-	0.40	m	1	b	0.40	
3	N	상,하행선 종조인트부 누수	-	50.0	-	50.00	m	1	c	50.00	
4											
5											
주) 손상의 길이 및 너비는 「 m 」이며, 균열의 폭은 「 mm 」 임

KEY PLAN

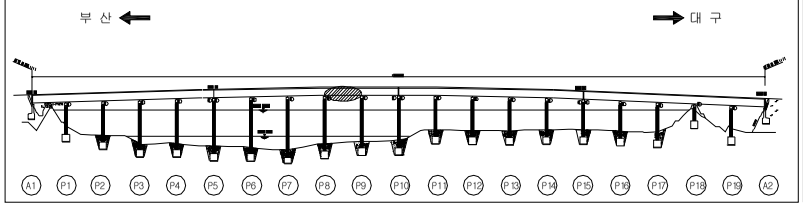

SECTION

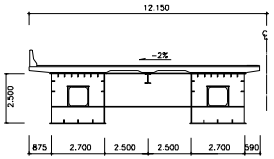


용 역 명	2015년 하반기 시설물 안전점검용역(2구간 정밀안전진단)
과업기간	2015. 08. 17 ~ 2015. 12. 31
발 주 처	신대구부산고속도로주식회사
용 역 사	(주)동 우 기 술 단
도면번호	029

ID : 밀양강교(부산) - 바닥판하면 S10

보 수 이 력

기 존 균 열	보 수(11. 상반기)
신 규 균 열	보 수(11. 하반기)
보수부위재균열	보 수(12. 상반기)
보 수(기보수)	보 수(12. 하반기)
보 수(08. 하반기)	보 수(13. 상반기)
보 수(09. 상반기)	보 수(13. 하반기)
보 수(09. 하반기)	보 수(14. 상반기)
보 수(10. 상반기)	보 수(14. 하반기)
보 수(10. 하반기)	보 수(15. 상반기)
	보 수(15. 하반기)

← 부 산 대 구 →

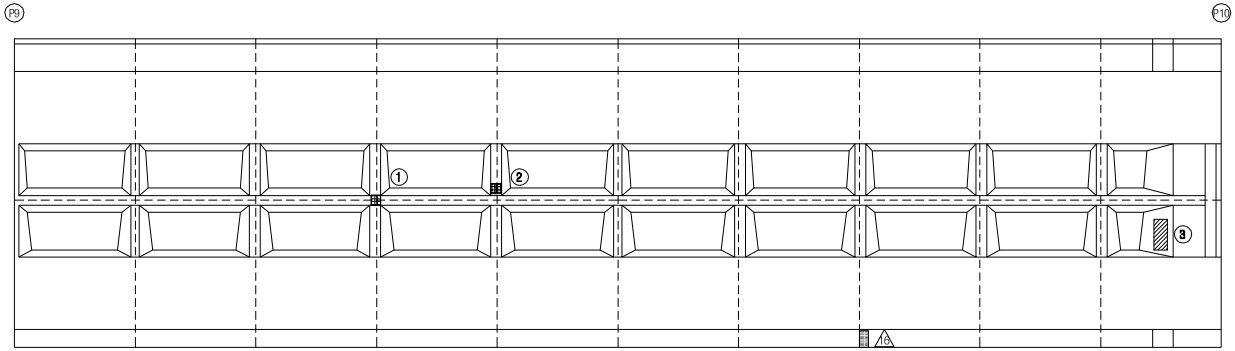


④ 상,하행선 종조인트부 전구간 누수

손 상 현 황 표


번호	신(N) 구(P)	손상내용	손상현황						결함 상태	손상 물량	비고
			폭	길이	너비	물량	단위	개소			
1	P	도장박리/녹발생	-	0.3	0.3	0.09	㎡	1	b	0.09	
2	P	도장박리	-	0.1	0.2	0.02	㎡	2	b	0.04	
3	P	재료분리	-	0.5	1.0	0.50	㎡	1	b	0.50	
4	N	상.하행선 종조인트부 누수	-	50.0	-	50.00	m	1	c	50.00	
5											
6											
주) 손상의 길이 및 너비는 「 m 」이며, 균열의 폭은 「 mm 」 임

KEY PLAN

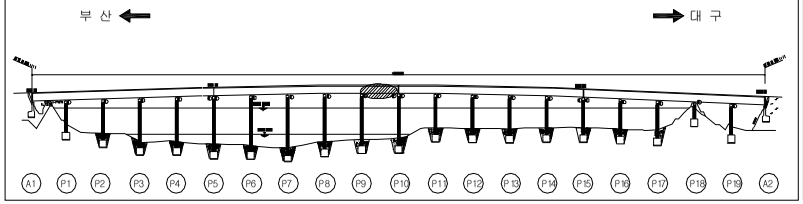

SECTION

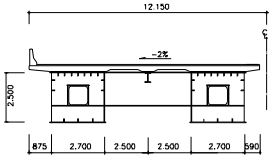


용 역 명	2015년 하반기 시설물 안전점검용역(2구간 정밀안전진단)
과업기간	2015. 08. 17 ~ 2015. 12. 31
발 주 처	신대구부산고속도로주식회사
용 역 사	(주)동 우 기 술 단
도면번호	030

ID : 밀양강교(부산) - 바닥판하면 S11

보 수 이 력

기 존 균 열	보 수(11. 상반기)
신 규 균 열	보 수(11. 하반기)
보수부위재균열	보 수(12. 상반기)
보 수(기보수)	보 수(12. 하반기)
보 수(08. 하반기)	보 수(13. 상반기)
보 수(09. 상반기)	보 수(13. 하반기)
보 수(09. 하반기)	보 수(14. 상반기)
보 수(10. 상반기)	보 수(14. 하반기)
보 수(10. 하반기)	보 수(15. 상반기)
	보 수(15. 하반기)

← 부 산 대 구 →

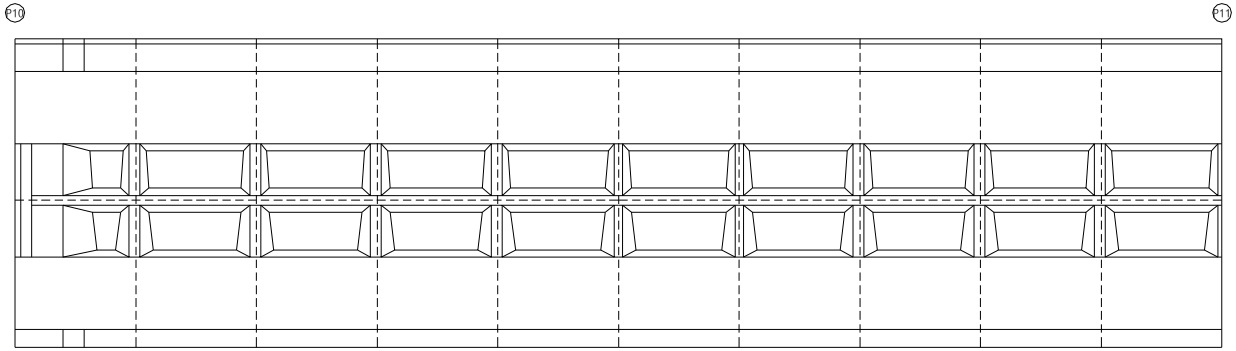


① 상,하행선 종조인트부 전구간 누수

손 상 현 황 표


번호	신(N) 구(P)	손상내용	손상현황						결함 상태	손상 물량	비고
			폭	길이	너비	물량	단위	개소			
1	N	상,하행선 종조인트부 누수	-	50.0	-	50.00	m	1	c	50.00	
2											
3											
주) 손상의 길이 및 너비는 「 m 」이며, 균열의 폭은 「 mm 」 임

KEY PLAN

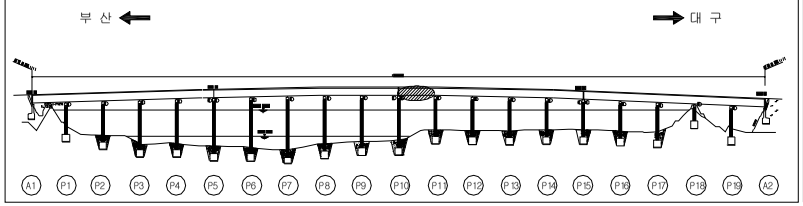

SECTION

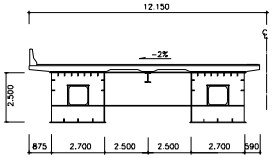


용 역 명	2015년 하반기 시설물 안전점검용역(2구간 정밀안전진단)
과업기간	2015. 08. 17 ~ 2015. 12. 31
발 주 처	신대구부산고속도로주식회사
용 역 사	(주)동 우 기 술 단
도면번호	031

ID : 밀양강교(부산) - 바닥판하면 S12

보 수 이 력

기 존 균 열	보 수(11. 상반기)
신 규 균 열	보 수(11. 하반기)
보수부위재균열	보 수(12. 상반기)
보 수(기보수)	보 수(12. 하반기)
보 수(08. 하반기)	보 수(13. 상반기)
보 수(09. 상반기)	보 수(13. 하반기)
보 수(09. 하반기)	보 수(14. 상반기)
보 수(10. 상반기)	보 수(14. 하반기)
보 수(10. 하반기)	보 수(15. 상반기)
	보 수(15. 하반기)

← 부 산 대 구 →

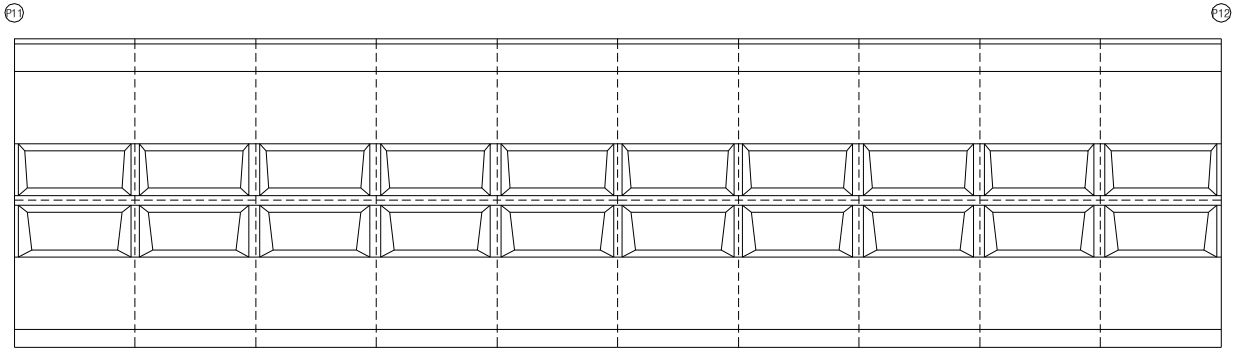


① 상,하행선 종조인트부 전구간 누수

손 상 현 황 표


번호	신(N) 구(P)	손상내용	손상현황						결함 상태	손상 물량	비고
			폭	길이	너비	물량	단위	개소			
1	N	상,하행선 종조인트부 누수	-	50.0	-	50.00	m	1	c	50.00	
2											
3											
주) 손상의 길이 및 너비는 「 m 」이며, 균열의 폭은 「 mm 」 임

KEY PLAN

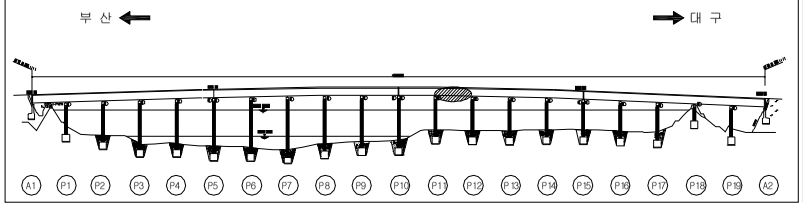

SECTION

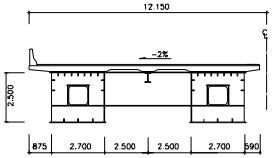


용 역 명	2015년 하반기 시설물 안전점검용역(2구간 정밀안전진단)
과업기간	2015. 08. 17 ~ 2015. 12. 31
발 주 처	신대구부산고속도로주식회사
용 역 사	(주)동 우 기 술 단
도면번호	032

ID : 밀양강교(부산) - 바닥판하면 S13

보 수 이 력

기 존 균 열	보 수(11. 상반기)
신 규 균 열	보 수(11. 하반기)
보수부위재균열	보 수(12. 상반기)
보 수(기보수)	보 수(12. 하반기)
보 수(08. 하반기)	보 수(13. 상반기)
보 수(09. 상반기)	보 수(13. 하반기)
보 수(09. 하반기)	보 수(14. 상반기)
보 수(10. 상반기)	보 수(14. 하반기)
보 수(10. 하반기)	보 수(15. 상반기)
	보 수(15. 하반기)

← 부 산 대 구 →

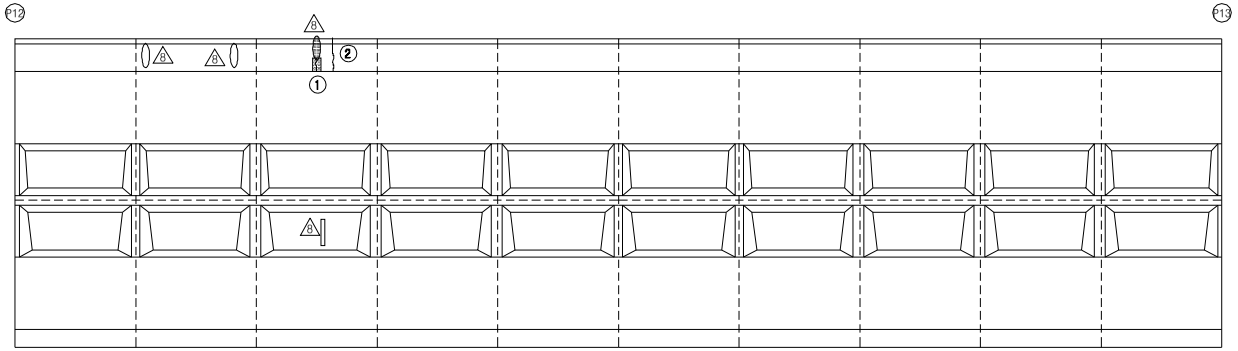


③ 상,하행선 종조인트부 전구간 누수

손 상 현 황 표


번호	신(N) 구(P)	손상내용	손상현황						결함 상태	손상 물량	비고
			폭	길이	너비	물량	단위	개소			
1	N	균열부 백태	0.1	0.4	-	0.40	m	1	b	0.40	
2	N	균열	0.1	0.6	-	0.60	m	1	b	0.60	
3	N	상,하행선 종조인트부 누수	-	50.0	-	50.00	m	1	c	50.00	
4											
5											
주) 손상의 길이 및 너비는 「 m 」이며, 균열의 폭은 「 mm 」 임

KEY PLAN

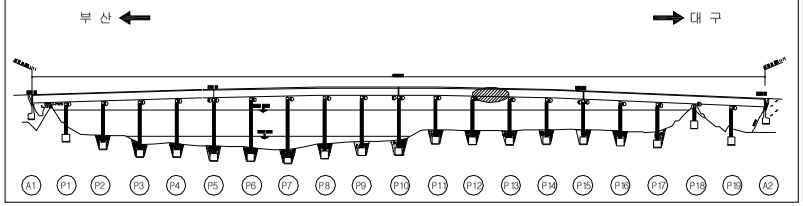

SECTION

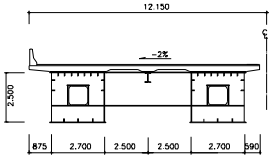


용 역 명	2015년 하반기 시설물 안전점검용역(2구간 정밀안전진단)
과업기간	2015. 08. 17 ~ 2015. 12. 31
발 주 처	신대구부산고속도로주식회사
용 역 사	(주)동 우 기 술 단
도면번호	033

ID : 밀양강교(부산) - 바닥판하면 S14

보 수 이 력

기 존 균 열	보 수(11. 상반기)
신 규 균 열	보 수(11. 하반기)
보수부위재균열	보 수(12. 상반기)
보 수(기보수)	보 수(12. 하반기)
보 수(08. 하반기)	보 수(13. 상반기)
보 수(09. 상반기)	보 수(13. 하반기)
보 수(09. 하반기)	보 수(14. 상반기)
보 수(10. 상반기)	보 수(14. 하반기)
보 수(10. 하반기)	보 수(15. 상반기)
	보 수(15. 하반기)

← 부 산 대 구 →

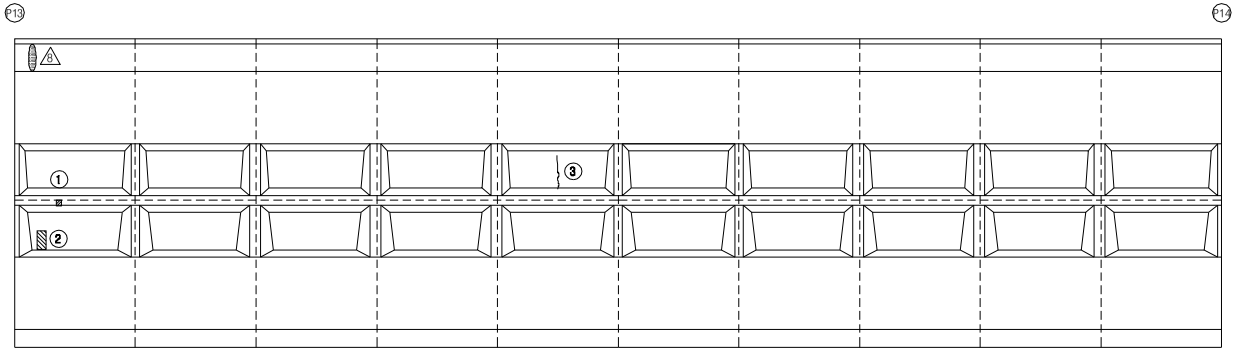


④ 상,하행선 종조인트부 전구간 누수

손 상 현 황 표


번호	신(N) 구(P)	손상내용	손상현황						결함 상태	손상 물량	비고
			폭	길이	너비	물량	단위	개소			
1	N	도장박리	-	0.1	0.1	0.01	㎡	1	b	0.01	
2	P	재료분리	-	0.5	0.6	0.30	㎡	1	b	0.30	
3	N	균열	0.1	2.2	-	2.20	m	1	b	2.20	
4	N	상.하행선 종조인트부 누수	-	50.0	-	50.00	m	1	c	50.00	
5											
6											
주) 손상의 길이 및 너비는 「 m 」이며, 균열의 폭은 「 mm 」 임

KEY PLAN

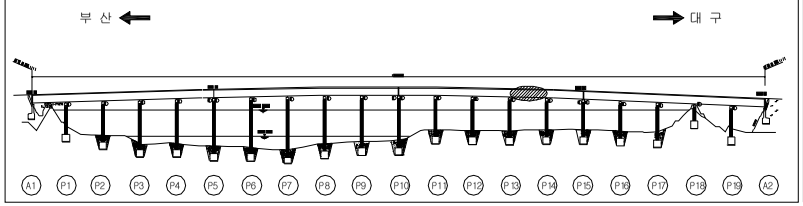

SECTION

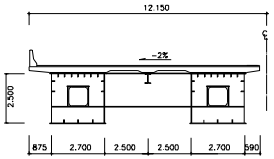


용 역 명	2015년 하반기 시설물 안전점검용역(2구간 정밀안전진단)
과업기간	2015. 08. 17 ~ 2015. 12. 31
발 주 처	신대구부산고속도로주식회사
용 역 사	(주)동 우 기 술 단
도면번호	034

ID : 밀양강교(부산) - 바닥판하면 S15

보 수 이 력

기 존 균 열	보 수(11. 상반기)
신 규 균 열	보 수(11. 하반기)
보수부위재균열	보 수(12. 상반기)
보 수(기보수)	보 수(12. 하반기)
보 수(08. 하반기)	보 수(13. 상반기)
보 수(09. 상반기)	보 수(13. 하반기)
보 수(09. 하반기)	보 수(14. 상반기)
보 수(10. 상반기)	보 수(14. 하반기)
보 수(10. 하반기)	보 수(15. 상반기)
	보 수(15. 하반기)

← 부 산 대 구 →

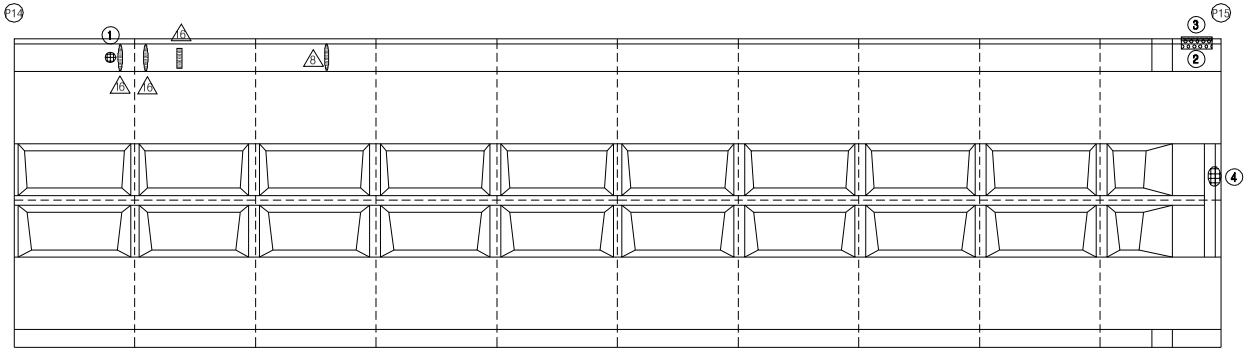


⑤ 상,하행선 종조인트부 전구간 누수

손 상 현 황 표


번호	신(N) 구(P)	손상내용	손상현황						결함 상태	손상 물량	비고
			폭	길이	너비	물량	단위	개소			
1	P	배수관 연결핀 탈락	-	-	-	1.00	EA	1	c	1.00	
2	N	백태	-	1.0	0.3	0.30	㎡	1	b	0.30	
3	N	방호벽/슬래브 접속부 누수	-	1.0	-	1.00	m	1	b	1.00	
4	P	도장박리/녹발생	-	0.1	0.1	0.01	㎡	1	b	0.01	
5	N	상,하행선 종조인트부 누수	-	50.0	-	50.00	m	1	c	50.00	
6											
7											
주) 손상의 길이 및 너비는 「 m 」이며, 균열의 폭은 「 mm 」 임

KEY PLAN

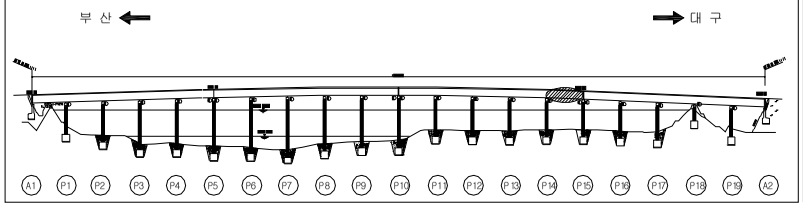

SECTION

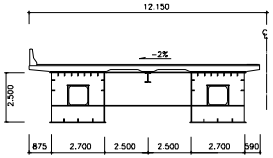


용 역 명	2015년 하반기 시설물 안전점검용역(2구간 정밀안전진단)
과업기간	2015. 08. 17 ~ 2015. 12. 31
발 주 처	신대구부산고속도로주식회사
용 역 사	(주)동 우 기 술 단
도면번호	035

ID : 밀양강교(부산) - 바닥판하면 S16

보 수 이 력

기 존 균 열	보 수(11. 상반기)
신 규 균 열	보 수(11. 하반기)
보수부위재균열	보 수(12. 상반기)
보 수(기보수)	보 수(12. 하반기)
보 수(08. 하반기)	보 수(13. 상반기)
보 수(09. 상반기)	보 수(13. 하반기)
보 수(09. 하반기)	보 수(14. 상반기)
보 수(10. 상반기)	보 수(14. 하반기)
보 수(10. 하반기)	보 수(15. 상반기)
	보 수(15. 하반기)

← 부 산 대 구 →

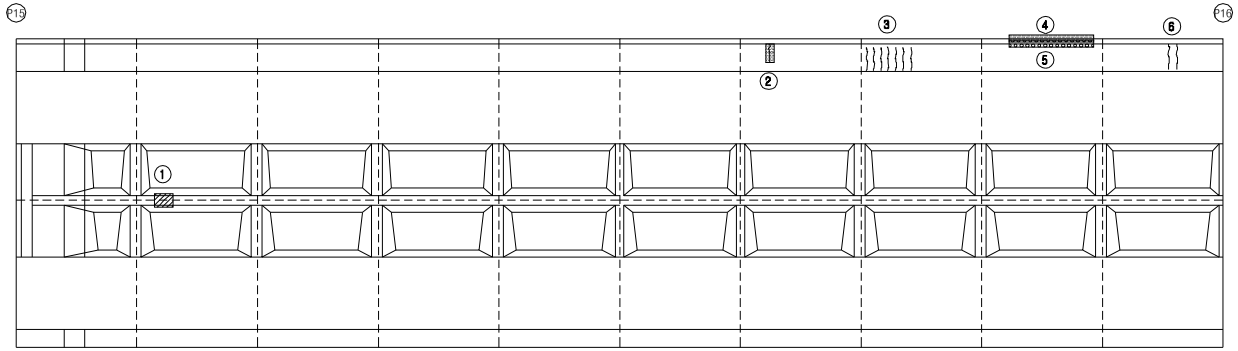


⑦상,하행선 종조인트부 전구간 누수

손 상 현 황 표


번호	신(N) 구(P)	손상내용	손상현황						결함 상태	손상 물량	비고
			폭	길이	너비	물량	단위	개소			
1	P	도장박리	-	0.1	0.2	0.02	㎡	1	b	0.02	
2	N	균열부 백태	0.2	0.7	-	0.70	m	1	b	0.70	
3	N	균열	0.1	0.8	-	0.80	m	7	b	5.60	
4	N	방호벽/슬래브 접속부 누수	-	3.0	-	3.00	m	1	b	3.00	
5	N	백태	-	3.0	0.3	0.90	㎡	1	b	0.90	
6	N	균열	0.1	0.8	-	0.80	m	2	b	1.60	
7	N	상,하행선 종조인트부 누수	-	50.0	-	50.00	m	1	c	50.00	
8											
9											
주) 손상의 길이 및 너비는 「 m 」이며, 균열의 폭은 「 mm 」 임

KEY PLAN

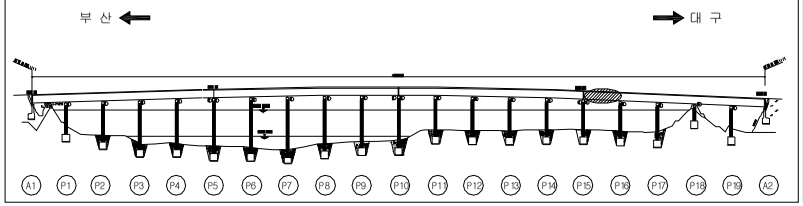

SECTION

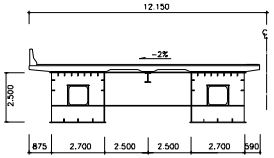


용 역 명	2015년 하반기 시설물 안전점검용역(2구간 정밀안전진단)
과업기간	2015. 08. 17 ~ 2015. 12. 31
발 주 처	신대구부산고속도로주식회사
용 역 사	(주)동 우 기 술 단
도면번호	036

ID : 밀양강교(부산) - 바닥판하면 S17

보 수 이 력

기 존 균 열	보 수(11. 상반기)
신 규 균 열	보 수(11. 하반기)
보수부위재균열	보 수(12. 상반기)
보 수(기보수)	보 수(12. 하반기)
보 수(08. 하반기)	보 수(13. 상반기)
보 수(09. 상반기)	보 수(13. 하반기)
보 수(09. 하반기)	보 수(14. 상반기)
보 수(10. 상반기)	보 수(14. 하반기)
보 수(10. 하반기)	보 수(15. 상반기)
	보 수(15. 하반기)

← 부 산 대 구 →

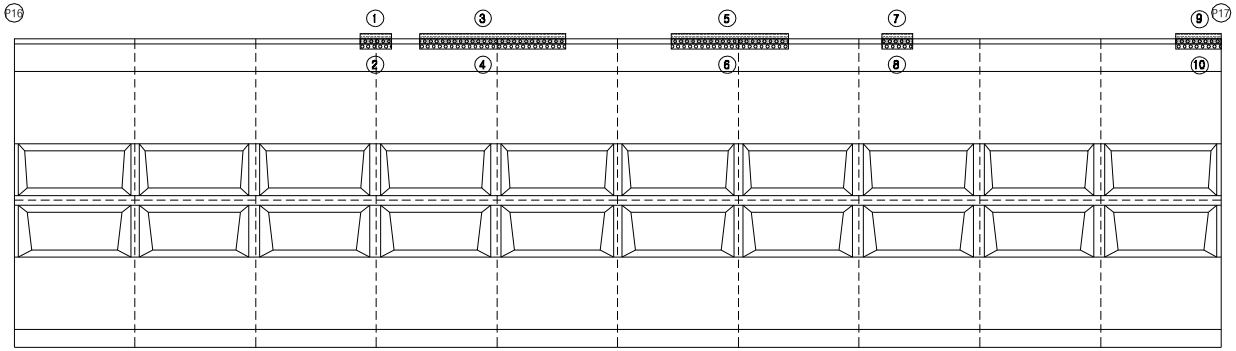


⑪상,하행선 중조인트부 전구간 누수

손 상 현 황 표


번호	신(N) 구(P)	손상내용	손상현황						결함 상태	손상 물량	비고
			폭	길이	너비	물량	단위	개소			
1	N	방호벽/슬래브 접속부 누수	-	1.0	-	1.00	m	1	b	1.00	
2	N	누수오염/백태	-	1.0	0.3	0.30	㎡	1	b	0.30	
3	N	방호벽/슬래브 접속부 누수	-	5.0	-	5.00	m	1	b	5.00	
4	N	누수오염/백태	-	5.0	0.3	1.50	㎡	1	b	1.50	
5	N	방호벽/슬래브 접속부 누수	-	4.0	-	4.00	m	1	b	4.00	
6	N	누수오염/백태	-	4.0	0.3	1.20	㎡	1	b	1.20	
7	N	방호벽/슬래브 접속부 누수	-	1.0	-	1.00	m	1	b	1.00	
8	N	누수오염/백태	-	1.0	0.3	0.30	㎡	1	b	0.30	
9	N	방호벽/슬래브 접속부 누수	-	1.5	-	1.50	m	1	b	1.50	
10	N	누수/백태	-	1.5	0.3	0.45	㎡	1	b	0.45	
11	N	상.하행선 중조인트부 누수	-	50.0	-	50.00	m	1	c	50.00	
12											
13											
주) 손상의 길이 및 너비는 「 m 」이며, 균열의 폭은 「 mm 」 임

KEY PLAN

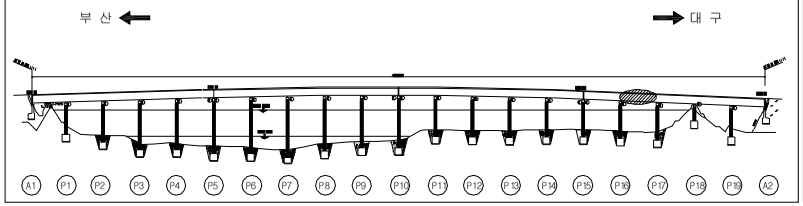

SECTION

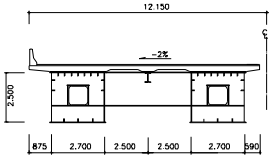


용 역 명	2015년 하반기 시설물 안전점검용역(2구간 정밀안전진단)
과업기간	2015. 08. 17 ~ 2015. 12. 31
발 주 처	신대구부산고속도로주식회사
용 역 사	(주)동 우 기 술 단
도면번호	037

ID : 밀양강교(부산) - 바닥판하면 S18

보 수 이 력

기 존 균 열	보 수(11. 상반기)
신 규 균 열	보 수(11. 하반기)
보수부위재균열	보 수(12. 상반기)
보 수(기보수)	보 수(12. 하반기)
보 수(08. 하반기)	보 수(13. 상반기)
보 수(09. 상반기)	보 수(13. 하반기)
보 수(09. 하반기)	보 수(14. 상반기)
보 수(10. 상반기)	보 수(14. 하반기)
보 수(10. 하반기)	보 수(15. 상반기)
	보 수(15. 하반기)

← 부 산 대 구 →

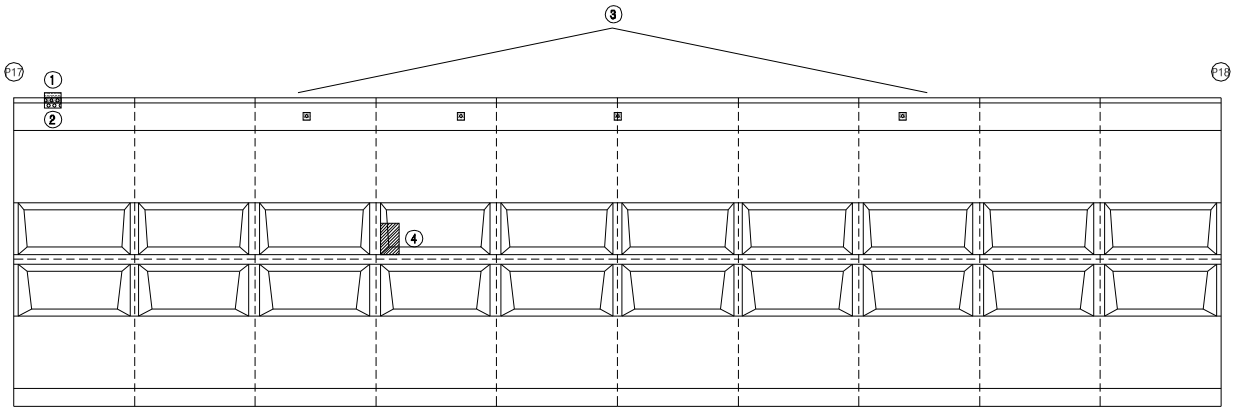


⑤ 상,하행선 종조인트부 전구간 누수

손 상 현 황 표


번호	신(N) 구(P)	손상내용	손상현황						결함 상태	손상 물량	비고
			폭	길이	너비	물량	단위	개소			
1	N	방호벽/슬래브 접속부 누수	-	0.5	-	0.50	m	1	b	0.50	
2	N	백태	-	0.5	0.3	0.15	㎡	1	b	0.15	
3	N	배수관 이음부 누수	-	-	-	1.00	EA	4	c	4.00	
4	N	재료분리	-	1.6	1.0	1.60	㎡	1	b	1.60	
5	N	상,하행선 종조인트부 누수	-	50.0	-	50.00	m	1	c	50.00	
6											
7											
주) 손상의 길이 및 너비는 「 m 」이며, 균열의 폭은 「 mm 」 임

KEY PLAN

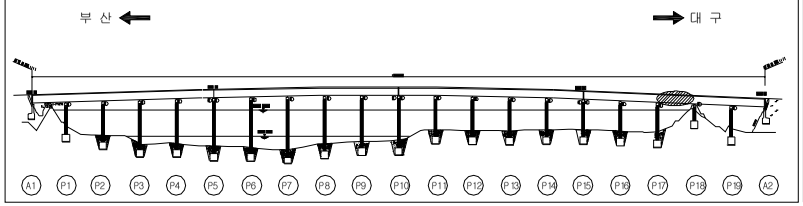

SECTION

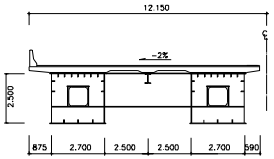


용 역 명	2015년 하반기 시설물 안전점검용역(2구간 정밀안전진단)
과업기간	2015. 08. 17 ~ 2015. 12. 31
발 주 처	신대구부산고속도로주식회사
용 역 사	(주)동 우 기 술 단
도면번호	038

ID : 밀양강교(부산) - 바닥판하면 S19

보 수 이 력

기 존 균 열	보 수(11. 상반기)
신 규 균 열	보 수(11. 하반기)
보수부위재균열	보 수(12. 상반기)
보 수(기보수)	보 수(12. 하반기)
보 수(08. 하반기)	보 수(13. 상반기)
보 수(09. 상반기)	보 수(13. 하반기)
보 수(09. 하반기)	보 수(14. 상반기)
보 수(10. 상반기)	보 수(14. 하반기)
보 수(10. 하반기)	보 수(15. 상반기)
	보 수(15. 하반기)

← 부 산 대 구 →

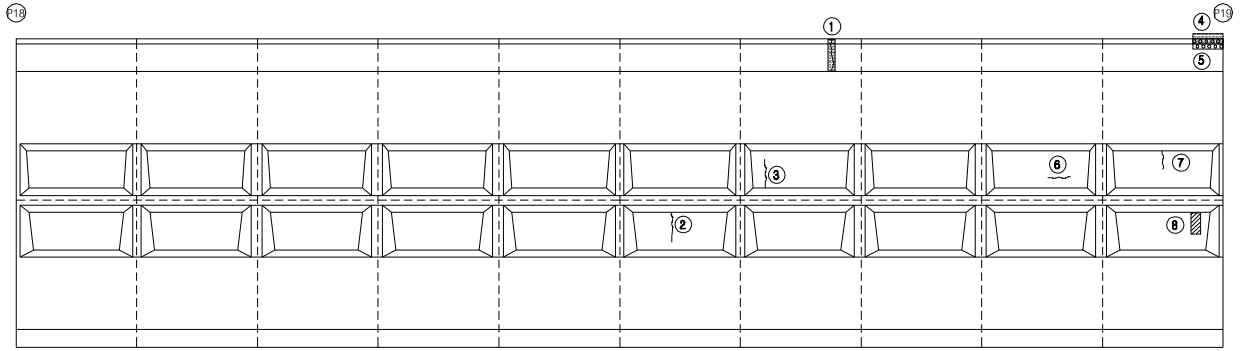


⑨상,하행선 종조인트부 전구간 누수

손 상 현 황 표


번호	신(N) 구(P)	손상내용	손상현황						결함 상태	손상 물량	비고
			폭	길이	너비	물량	단위	개소			
1	N	균열부 백태	0.2	0.8	-	0.80	m	1	b	0.80	
2	N	균열	0.1	1.5	-	1.50	m	1	b	1.50	
3	N	균열	0.1	1.5	-	1.50	m	1	b	1.50	
4	N	방호벽/슬래브 접속부 누수	-	1.0	-	1.00	m	1	b	1.00	
5	N	백태	-	1.0	0.3	0.30	㎡	1	b	0.30	
6	N	균열	0.1	1.2	-	1.20	m	1	b	1.20	
7	N	균열	0.1	1.0	-	1.00	m	1	b	1.00	
8	N	재료분리	-	0.2	0.5	0.10	㎡	1	b	0.10	
9	N	상,하행선 종조인트부 누수	-	50.0	-	50.00	m	1	c	50.00	
10											
11											
주) 손상의 길이 및 너비는 「 m 」이며, 균열의 폭은 「 mm 」 임

KEY PLAN

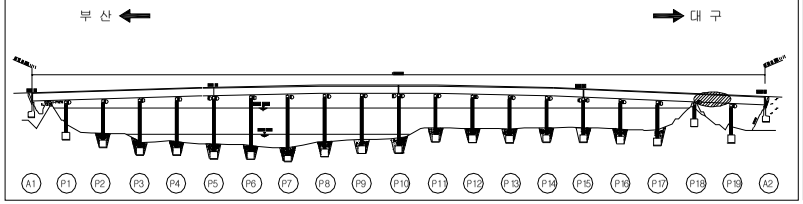

SECTION

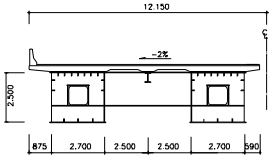


용 역 명	2015년 하반기 시설물 안전점검용역(2구간 정밀안전진단)
과업기간	2015. 08. 17 ~ 2015. 12. 31
발 주 처	신대구부산고속도로주식회사
용 역 사	(주)동 우 기 술 단
도면번호	039

ID : 밀양강교(부산) - 바닥판하면 S20

보 수 이 력

기 존 균 열	보 수(11. 상반기)
신 규 균 열	보 수(11. 하반기)
보수부위재균열	보 수(12. 상반기)
보 수(기보수)	보 수(12. 하반기)
보 수(08. 하반기)	보 수(13. 상반기)
보 수(09. 상반기)	보 수(13. 하반기)
보 수(09. 하반기)	보 수(14. 상반기)
보 수(10. 상반기)	보 수(14. 하반기)
보 수(10. 하반기)	보 수(15. 상반기)
	보 수(15. 하반기)

← 부 산 대 구 →

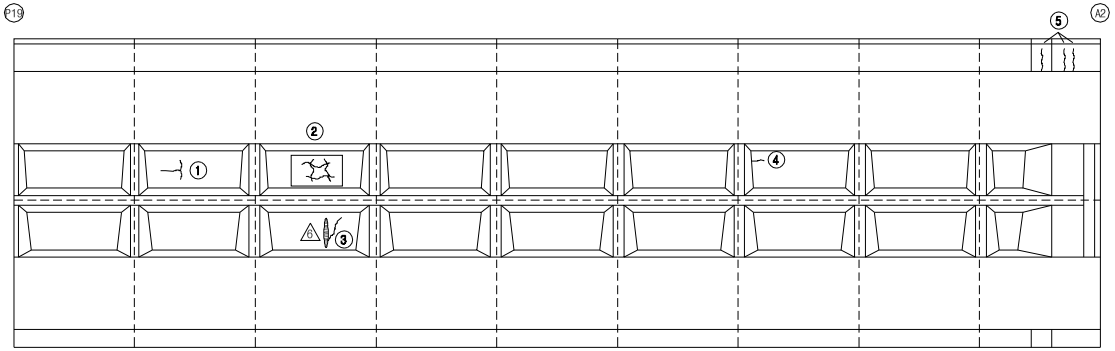


⑥ 상,하행선 종조인트부 전구간 누수

손 상 현 황 표


번호	신(N) 구(P)	손상내용	손상현황						결함 상태	손상 물량	비고
			폭	길이	너비	물량	단위	개소			
1	N	균열	0.1	2.0	-	2.00	m	1	b	2.00	
2	N	망상균열	-	2.0	1.2	2.40	㎡	1	b	2.40	
3	N	균열	0.1	1.2	-	1.20	m	1	b	1.20	
4	N	균열	0.1	0.6	-	0.60	m	1	b	0.60	
5	N	균열	0.1	0.8	-	0.80	m	3	b	2.40	
6	N	상,하행선 종조인트부 누수	-	50.0	-	50.00	m	1	c	50.00	
7											
8											
주) 손상의 길이 및 너비는 「 m 」이며, 균열의 폭은 「 mm 」 임

KEY PLAN

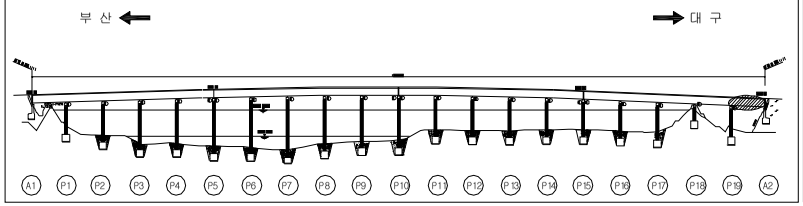

SECTION

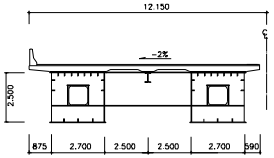


용 역 명	2015년 하반기 시설물 안전점검용역(2구간 정밀안전진단)
과업기간	2015. 08. 17 ~ 2015. 12. 31
발 주 처	신대구부산고속도로주식회사
용 역 사	(주)동 우 기 술 단
도면번호	040

ID : 밀양강교(부산) - 주형외부 - S1 G1

보 수 이 력

기 존 균 열	보 수(11. 상반기)
신 규 균 열	보 수(11. 하반기)
보수부위재균열	보 수(12. 상반기)
보 수(기보수)	보 수(12. 하반기)
보 수(08. 하반기)	보 수(13. 상반기)
보 수(09. 상반기)	보 수(13. 하반기)
보 수(09. 하반기)	보 수(14. 상반기)
보 수(10. 상반기)	보 수(14. 하반기)
보 수(10. 하반기)	보 수(15. 상반기)
	보 수(15. 하반기)


← 부 산 대 구 →

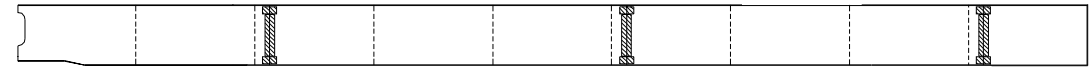

좌 측 면



하 면

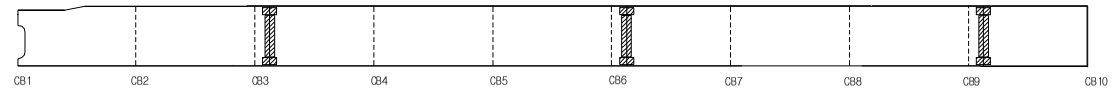


우 측 면

손 상 현 황 표


번호	신(N) 구(P)	손상내용	손상현황						결함 상태	손상 물량	비고
			폭	길이	너비	물량	단위	개소			
1											
2											
주) 손상의 길이 및 너비는 「 m 」이며, 균열의 폭은 「 mm 」 임

KEY PLAN

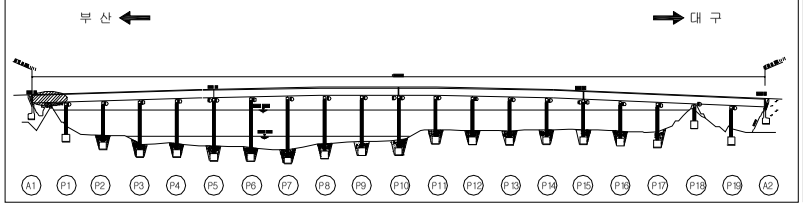

SECTION

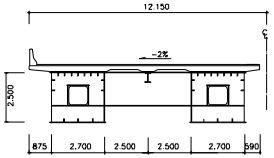


용 역 명	2015년 하반기 시설물 안전점검용역(2구간 정밀안전진단)
과업기간	2015. 08. 17 ~ 2015. 12. 31
발 주 처	신대구부산고속도로주식회사
용 역 사	(주)동 우 기 술 단
도면번호	041

ID : 밀양강교(부산) - 주형외부 - S2 G1

보 수 이 력

기 존 균 열	보 수(11. 상반기)
신 규 균 열	보 수(11. 하반기)
보수부위재균열	보 수(12. 상반기)
보 수(기보수)	보 수(12. 하반기)
보 수(08. 하반기)	보 수(13. 상반기)
보 수(09. 상반기)	보 수(13. 하반기)
보 수(09. 하반기)	보 수(14. 상반기)
보 수(10. 상반기)	보 수(14. 하반기)
보 수(10. 하반기)	보 수(15. 상반기)
	보 수(15. 하반기)

← 부 산 대 구 →

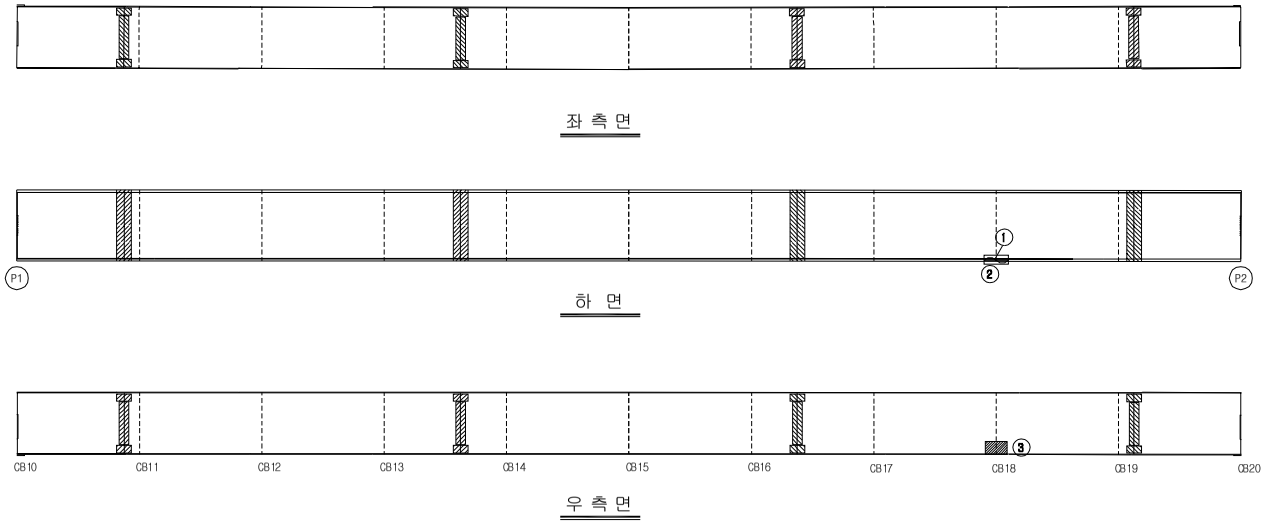


손 상 현 황 표


번호	신(N) 구(P)	손상내용	손상현황						결함 상태	손상 물량	비고
			폭	길이	너비	물량	단위	개소			
1	N	변형	-	0.7	-	0.70	m	1	b	0.70	
2	N	도장박리/녹발생	-	0.2	0.7	0.14	㎡	1	b	0.14	
3	N	도장박리	-	0.6	0.3	0.18	㎡	1	b	0.18	
4											
5											
주) 손상의 길이 및 너비는 「 m 」이며, 균열의 폭은 「 mm 」 임

KEY PLAN

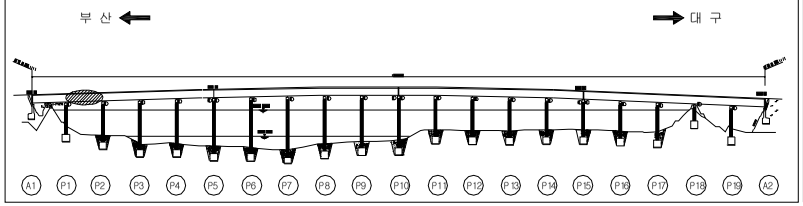

SECTION

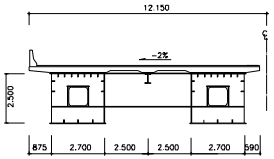


용 역 명	2015년 하반기 시설물 안전점검용역(2구간 정밀안전진단)
과업기간	2015. 08. 17 ~ 2015. 12. 31
발 주 처	신대구부산고속도로주식회사
용 역 사	(주)동 우 기 술 단
도면번호	042

ID : 밀양강교(부산) - 주형외부 - S3 G1

보 수 이 력

기 존 균 열	보 수(11. 상반기)
신 규 균 열	보 수(11. 하반기)
보수부위재균열	보 수(12. 상반기)
보 수(기보수)	보 수(12. 하반기)
보 수(08. 하반기)	보 수(13. 상반기)
보 수(09. 상반기)	보 수(13. 하반기)
보 수(09. 하반기)	보 수(14. 상반기)
보 수(10. 상반기)	보 수(14. 하반기)
보 수(10. 하반기)	보 수(15. 상반기)
	보 수(15. 하반기)

← 부 산 대 구 →

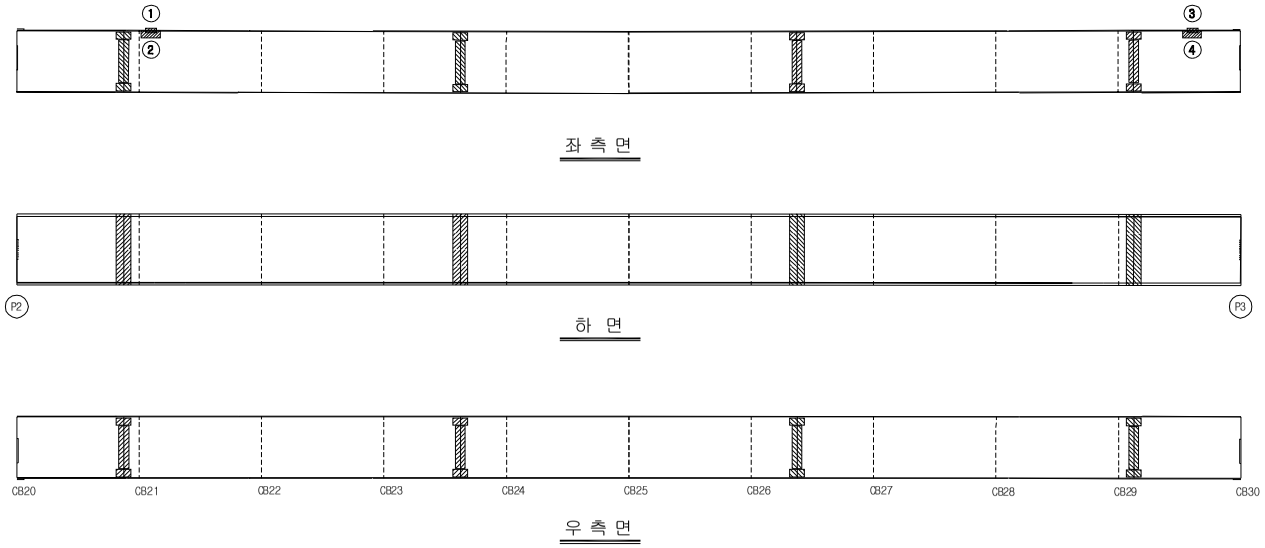


손 상 현 황 표


번호	신(N) 구(P)	손상내용	손상현황						결함 상태	손상 물량	비고
			폭	길이	너비	물량	단위	개소			
1	N	도장박리	-	0.1	0.2	0.02	㎡	1	b	0.02	
2	N	폐 콘크리트 퇴적	-	0.2	0.3	0.06	㎡	1	b	0.06	
3	N	도장박리	-	0.1	0.2	0.02	㎡	1	b	0.02	
4	N	폐 콘크리트 퇴적	-	0.2	0.3	0.06	㎡	1	b	0.06	
5											
6											
주) 손상의 길이 및 너비는 「 m 」이며, 균열의 폭은 「 mm 」 임

KEY PLAN

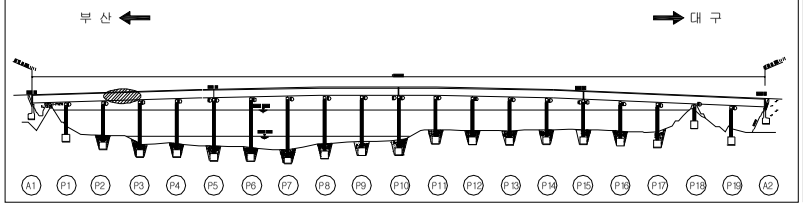

SECTION

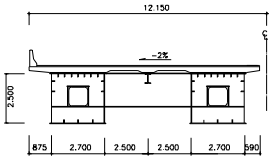


용 역 명	2015년 하반기 시설물 안전점검용역(2구간 정밀안전진단)
과업기간	2015. 08. 17 ~ 2015. 12. 31
발 주 처	신대구부산고속도로주식회사
용 역 사	(주)동 우 기 술 단
도면번호	043

ID : 밀양강교(부산) - 주형외부 - S4 G1

보 수 이 력

기 존 균 열	보 수(11. 상반기)
신 규 균 열	보 수(11. 하반기)
보수부위재균열	보 수(12. 상반기)
보 수(기보수)	보 수(12. 하반기)
보 수(08. 하반기)	보 수(13. 상반기)
보 수(09. 상반기)	보 수(13. 하반기)
보 수(09. 하반기)	보 수(14. 상반기)
보 수(10. 상반기)	보 수(14. 하반기)
보 수(10. 하반기)	보 수(15. 상반기)
	보 수(15. 하반기)

← 부 산 대 구 →

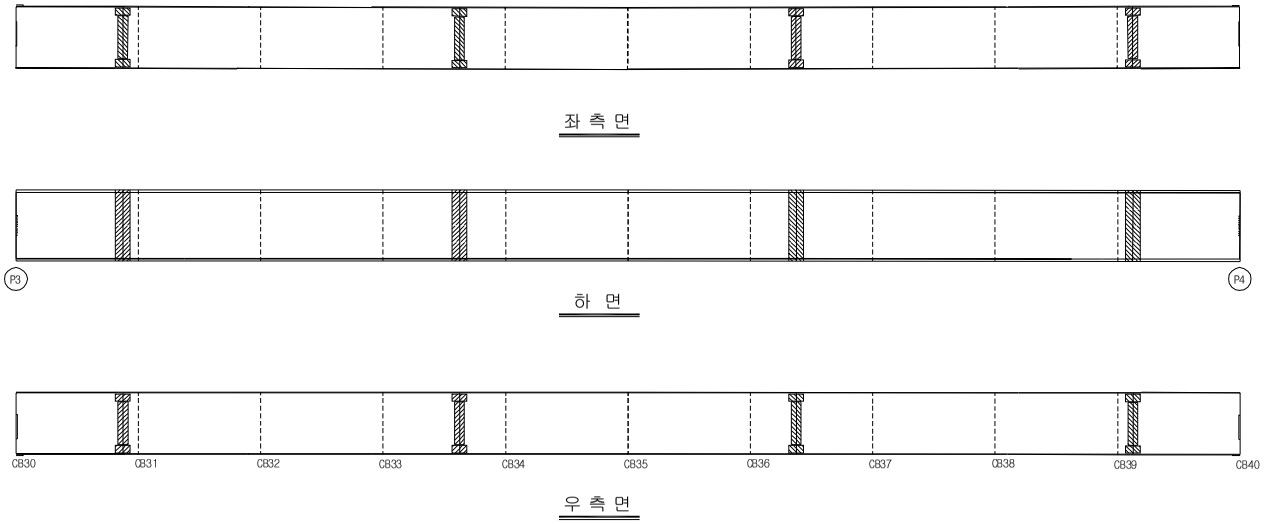


손 상 현 황 표


번호	신(N) 구(P)	손상내용	손상현황						결함 상태	손상 물량	비고
			폭	길이	너비	물량	단위	개소			
1											
2											
주) 손상의 길이 및 너비는 「 m 」이며, 균열의 폭은 「 mm 」 임

KEY PLAN

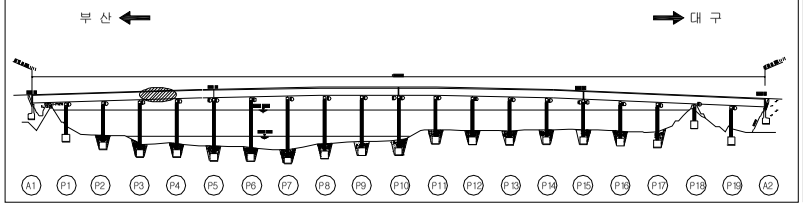

SECTION

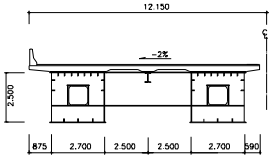


용 역 명	2015년 하반기 시설물 안전점검용역(2구간 정밀안전진단)
과업기간	2015. 08. 17 ~ 2015. 12. 31
발 주 처	신대구부산고속도로주식회사
용 역 사	(주)동 우 기 술 단
도면번호	044

ID : 밀양강교(부산) - 주형외부 - S5 G1

보 수 이 력

기 존 균 열	보 수(11. 상반기)
신 규 균 열	보 수(11. 하반기)
보수부위재균열	보 수(12. 상반기)
보 수(기보수)	보 수(12. 하반기)
보 수(08. 하반기)	보 수(13. 상반기)
보 수(09. 상반기)	보 수(13. 하반기)
보 수(09. 하반기)	보 수(14. 상반기)
보 수(10. 상반기)	보 수(14. 하반기)
보 수(10. 하반기)	보 수(15. 상반기)
	보 수(15. 하반기)

← 부 산 대 구 →

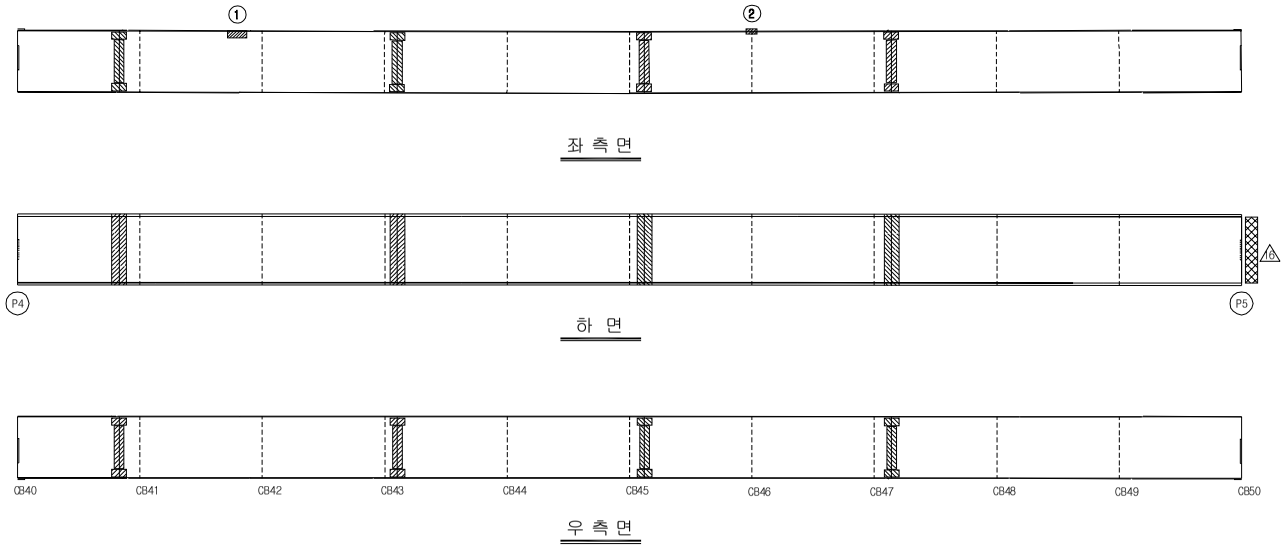


손 상 현 황 표


번호	신(N) 구(P)	손상내용	손상현황						결함 상태	손상 물량	비고
			폭	길이	너비	물량	단위	개소			
1	N	페 콘크리트 퇴적	-	0.2	0.4	0.08	㎡	1	b	0.08	
2	N	도장박리	-	0.1	0.1	0.01	㎡	1	b	0.01	
3											
4											
주) 손상의 길이 및 너비는 「 m 」이며, 균열의 폭은 「 mm 」 임

KEY PLAN

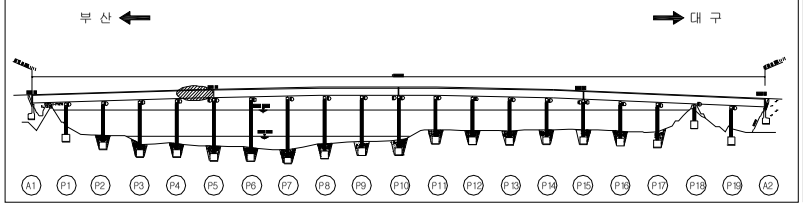

SECTION

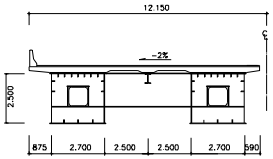


용 역 명	2015년 하반기 시설물 안전점검용역(2구간 정밀안전진단)
과업기간	2015. 08. 17 ~ 2015. 12. 31
발 주 처	신대구부산고속도로주식회사
용 역 사	(주)동 우 기 술 단
도면번호	045

ID : 밀양강교(부산) - 주형외부 - S6 G1

보 수 이 력

기 존 균 열	보 수(11. 상반기)
신 규 균 열	보 수(11. 하반기)
보수부위재균열	보 수(12. 상반기)
보 수(기보수)	보 수(12. 하반기)
보 수(08. 하반기)	보 수(13. 상반기)
보 수(09. 상반기)	보 수(13. 하반기)
보 수(09. 하반기)	보 수(14. 상반기)
보 수(10. 상반기)	보 수(14. 하반기)
보 수(10. 하반기)	보 수(15. 상반기)
	보 수(15. 하반기)

← 부 산 대 구 →

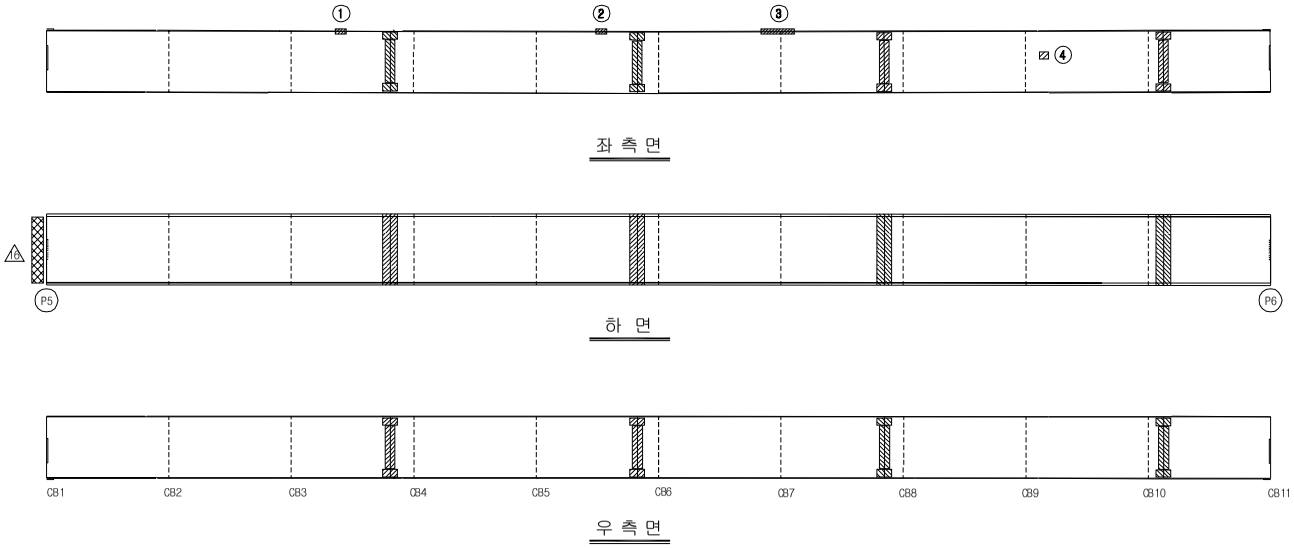


손 상 현 황 표


번호	신(N) 구(P)	손상내용	손상현황						결함 상태	손상 물량	비고
			폭	길이	너비	물량	단위	개소			
1	N	도장박리	-	0.1	0.2	0.02	㎡	1	b	0.02	
2	N	도장박리	-	0.1	0.2	0.02	㎡	1	b	0.02	
3	N	도장박리	-	0.1	1.0	0.10	㎡	1	b	0.10	
4	N	도장박리	-	0.1	0.1	0.01	㎡	1	b	0.01	
5											
6											
주) 손상의 길이 및 너비는 「 m 」이며, 균열의 폭은 「 mm 」 임

KEY PLAN

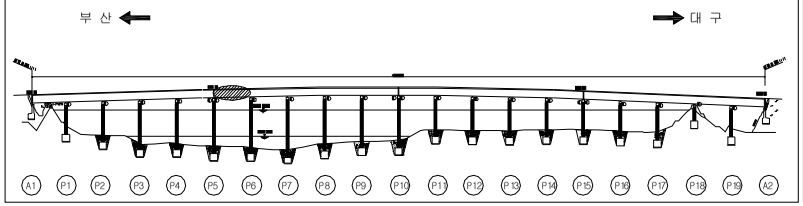

SECTION

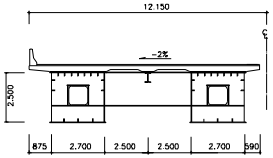


용 역 명	2015년 하반기 시설물 안전점검용역(2구간 정밀안전진단)
과업기간	2015. 08. 17 ~ 2015. 12. 31
발 주 처	신대구부산고속도로주식회사
용 역 사	(주)동 우 기 술 단
도면번호	046

ID : 밀양강교(부산) - 주형외부 - S7 G1

보 수 이 력

기 존 균 열	보 수(11. 상반기)
신 규 균 열	보 수(11. 하반기)
보수부위재균열	보 수(12. 상반기)
보 수(기보수)	보 수(12. 하반기)
보 수(08. 하반기)	보 수(13. 상반기)
보 수(09. 상반기)	보 수(13. 하반기)
보 수(09. 하반기)	보 수(14. 상반기)
보 수(10. 상반기)	보 수(14. 하반기)
보 수(10. 하반기)	보 수(15. 상반기)
	보 수(15. 하반기)

← 부 산 대 구 →

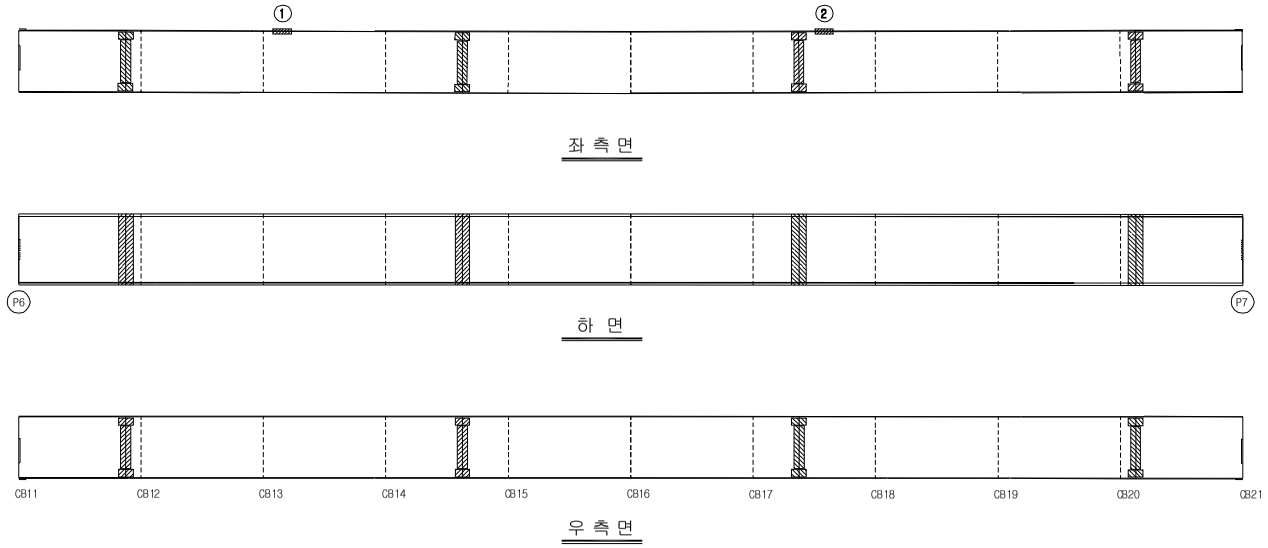


손 상 현 황 표


번호	신(N) 구(P)	손상내용	손상현황						결함 상태	손상 물량	비고
			폭	길이	너비	물량	단위	개소			
1	N	도장박리	-	0.1	0.4	0.04	㎡	1	b	0.04	
2	N	도장박리	-	0.1	0.4	0.04	㎡	1	b	0.04	
3											
4											
주) 손상의 길이 및 너비는 「 m 」이며, 균열의 폭은 「 mm 」 임

KEY PLAN

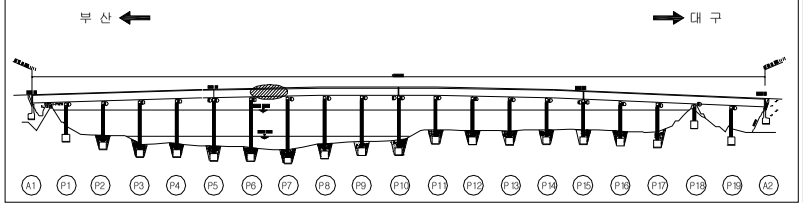

SECTION

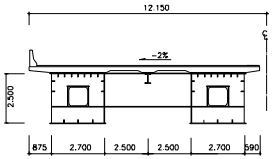


용 역 명	2015년 하반기 시설물 안전점검용역(2구간 정밀안전진단)
과업기간	2015. 08. 17 ~ 2015. 12. 31
발 주 처	신대구부산고속도로주식회사
용 역 사	(주)동 우 기 술 단
도면번호	047

ID : 밀양강교(부산) - 주형외부 - S8 G1

보 수 이 력

기 존 균 열	보 수(11. 상반기)
신 규 균 열	보 수(11. 하반기)
보수부위재균열	보 수(12. 상반기)
보 수(기보수)	보 수(12. 하반기)
보 수(08. 하반기)	보 수(13. 상반기)
보 수(09. 상반기)	보 수(13. 하반기)
보 수(09. 하반기)	보 수(14. 상반기)
보 수(10. 상반기)	보 수(14. 하반기)
보 수(10. 하반기)	보 수(15. 상반기)
	보 수(15. 하반기)

← 부 산 대 구 →

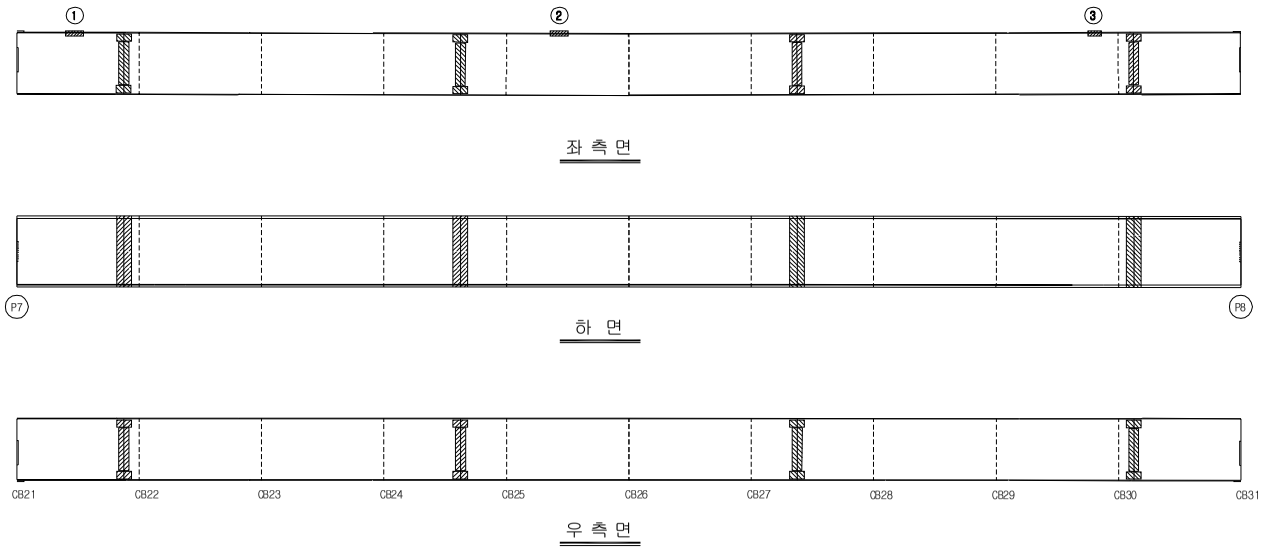


손 상 현 황 표


번호	신(N) 구(P)	손상내용	손상현황						결함 상태	손상 물량	비고
			폭	길이	너비	물량	단위	개소			
1	N	도장박리	-	0.1	0.4	0.04	㎡	1	b	0.04	
2	N	도장박리	-	0.1	0.4	0.04	㎡	1	b	0.04	
3	N	도장박리	-	0.1	0.3	0.03	㎡	1	b	0.03	
4											
5											
주) 손상의 길이 및 너비는 「 m 」이며, 균열의 폭은 「 mm 」 임

KEY PLAN

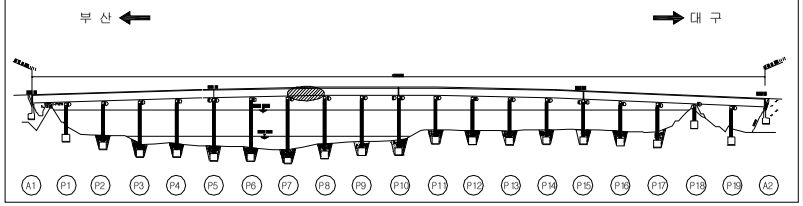

SECTION

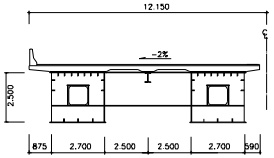


용 역 명	2015년 하반기 시설물 안전점검용역(2구간 정밀안전진단)
과업기간	2015. 08. 17 ~ 2015. 12. 31
발 주 처	신대구부산고속도로주식회사
용 역 사	(주)동 우 기 술 단
도면번호	048

ID : 밀양강교(부산) - 주형외부 - S9 G1

보 수 이 력

기 존 균 열	보 수(11. 상반기)
신 규 균 열	보 수(11. 하반기)
보수부위재균열	보 수(12. 상반기)
보 수(기보수)	보 수(12. 하반기)
보 수(08. 하반기)	보 수(13. 상반기)
보 수(09. 상반기)	보 수(13. 하반기)
보 수(09. 하반기)	보 수(14. 상반기)
보 수(10. 상반기)	보 수(14. 하반기)
보 수(10. 하반기)	보 수(15. 상반기)
	보 수(15. 하반기)

← 부 산 대 구 →

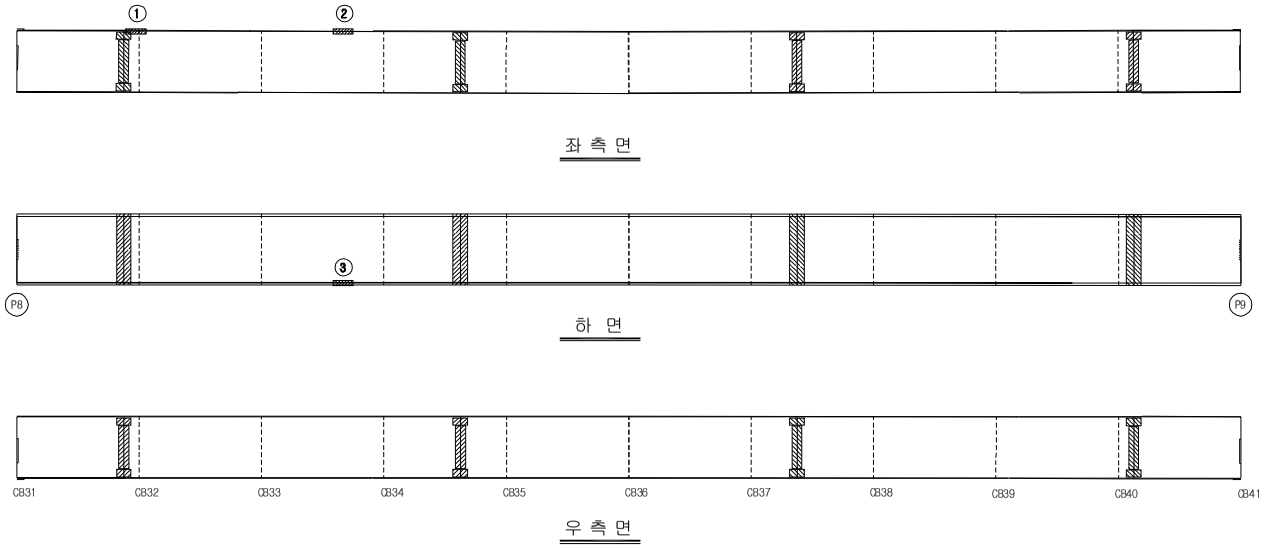


손 상 현 황 표


번호	신(N) 구(P)	손상내용	손상현황						결함 상태	손상 물량	비고
			폭	길이	너비	물량	단위	개소			
1	N	도장박리	-	0.1	0.5	0.05	㎡	1	b	0.05	
2	N	도장박리	-	0.1	0.5	0.05	㎡	1	b	0.05	
3	N	변형	-	1.0	-	1.00	m	1	b	1.00	
4											
5											
주) 손상의 길이 및 너비는 「 m 」이며, 균열의 폭은 「 mm 」 임

KEY PLAN

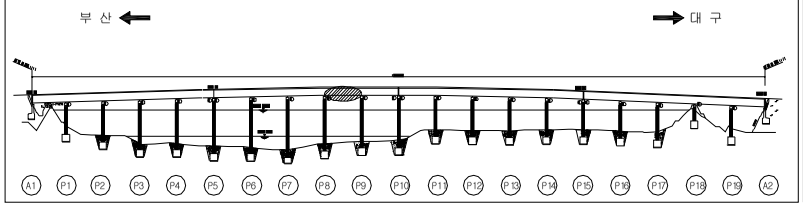

SECTION

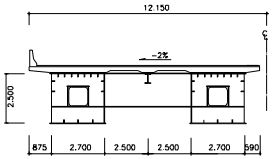


용 역 명	2015년 하반기 시설물 안전점검용역(2구간 정밀안전진단)
과업기간	2015. 08. 17 ~ 2015. 12. 31
발 주 처	신대구부산고속도로주식회사
용 역 사	(주)동 우 기 술 단
도면번호	049

ID : 밀양강교(부산) - 주형외부 - S10 G1

보 수 이 력

기 존 균 열	보 수(11. 상반기)
신 규 균 열	보 수(11. 하반기)
보수부위재균열	보 수(12. 상반기)
보 수(기보수)	보 수(12. 하반기)
보 수(08. 하반기)	보 수(13. 상반기)
보 수(09. 상반기)	보 수(13. 하반기)
보 수(09. 하반기)	보 수(14. 상반기)
보 수(10. 상반기)	보 수(14. 하반기)
보 수(10. 하반기)	보 수(15. 상반기)
	보 수(15. 하반기)

← 부 산 대 구 →

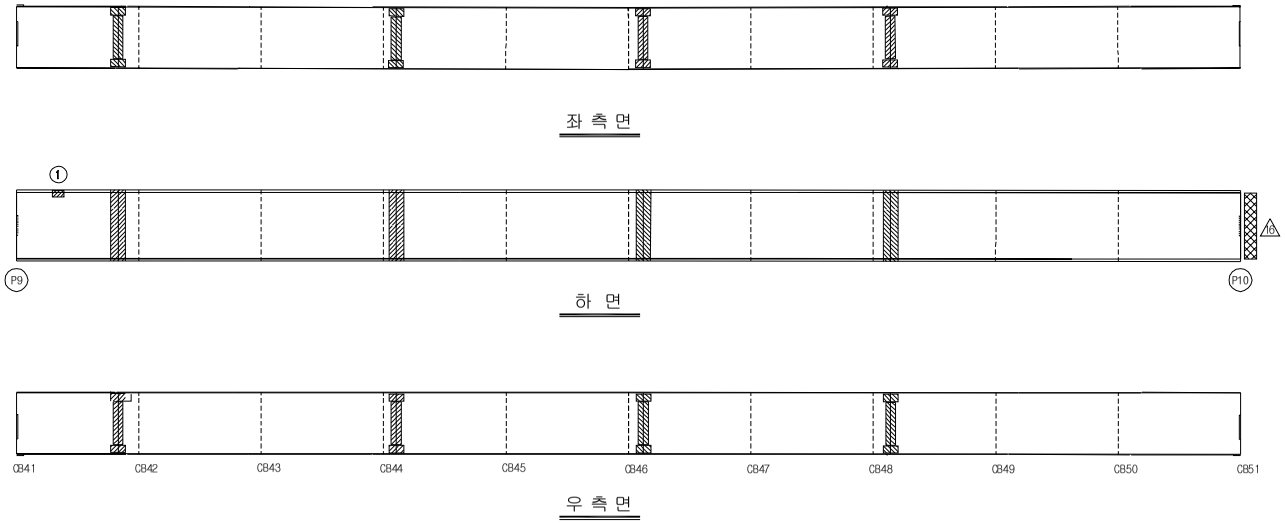


손 상 현 황 표


번호	신(N) 구(P)	손상내용	손상현황						결함 상태	손상 물량	비고
			폭	길이	너비	물량	단위	개소			
1	P	도장박리	-	0.1	0.2	0.02	㎡	1	b	0.02	
2											
3											
주) 손상의 길이 및 너비는 「 m 」이며, 균열의 폭은 「 mm 」 임

KEY PLAN

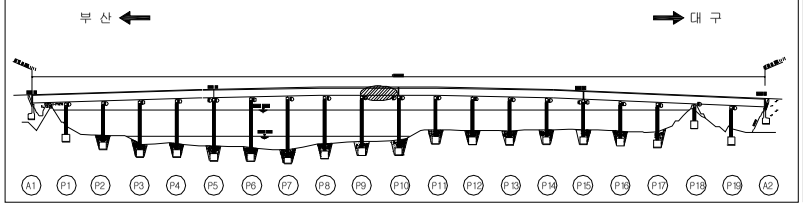

SECTION

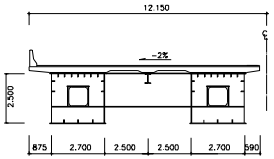


용 역 명	2015년 하반기 시설물 안전점검용역(2구간 정밀안전진단)
과업기간	2015. 08. 17 ~ 2015. 12. 31
발 주 처	신대구부산고속도로주식회사
용 역 사	(주)동 우 기 술 단
도면번호	050

ID : 밀양강교(부산) - 주형외부 - S11 G1

보 수 이 력

기 존 균 열	보 수(11. 상반기)
신 규 균 열	보 수(11. 하반기)
보수부위재균열	보 수(12. 상반기)
보 수(기보수)	보 수(12. 하반기)
보 수(08. 하반기)	보 수(13. 상반기)
보 수(09. 상반기)	보 수(13. 하반기)
보 수(09. 하반기)	보 수(14. 상반기)
보 수(10. 상반기)	보 수(14. 하반기)
보 수(10. 하반기)	보 수(15. 상반기)
	보 수(15. 하반기)

← 부 산 대 구 →

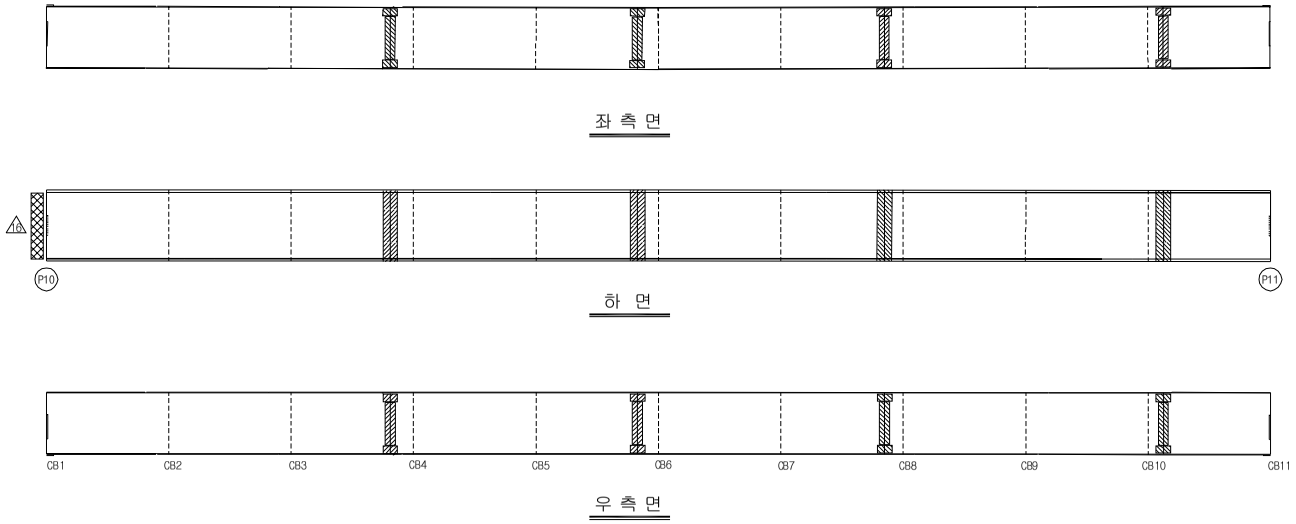


손 상 현 황 표


번호	신(N) 구(P)	손상내용	손상현황						결함 상태	손상 물량	비고
			폭	길이	너비	물량	단위	개소			
1											
2											
주) 손상의 길이 및 너비는 「 m 」이며, 균열의 폭은 「 mm 」 임

KEY PLAN

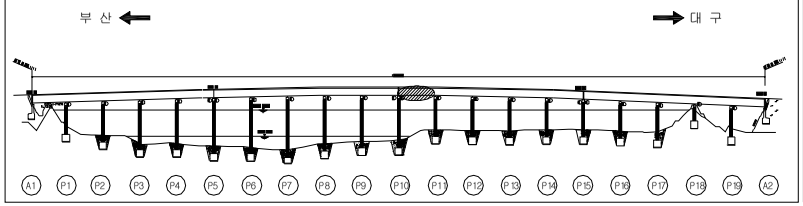

SECTION

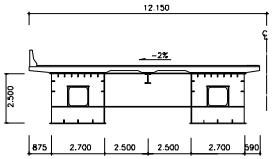

용 역 명	2015년 하반기 시설물 안전점검용역(2구간 정밀안전진단)
과업기간	2015. 08. 17 ~ 2015. 12. 31
발 주 처	신대구부산고속도로주식회사
용 역 사	(주)동 우 기 술 단
도면번호	051

ID : 밀양강교(부산) - 주형외부 - S12 G1

보 수 이 력

기 존 균 열	보 수(11. 상반기)
신 규 균 열	보 수(11. 하반기)
보수부위재균열	보 수(12. 상반기)
보 수(기보수)	보 수(12. 하반기)
보 수(08. 하반기)	보 수(13. 상반기)
보 수(09. 상반기)	보 수(13. 하반기)
보 수(09. 하반기)	보 수(14. 상반기)
보 수(10. 상반기)	보 수(14. 하반기)
보 수(10. 하반기)	보 수(15. 상반기)
	보 수(15. 하반기)

← 부 산 대 구 →



좌 측 면



하 면




우 측 면

손 상 현 황 표


번호	신(N) 구(P)	손상내용	손상현황						결함 상태	손상 물량	비고
			폭	길이	너비	물량	단위	개소			
1											
2											
주) 손상의 길이 및 너비는 「 m 」이며, 균열의 폭은 「 mm 」 임

KEY PLAN

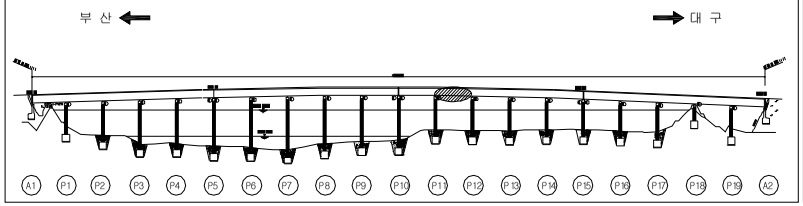

SECTION

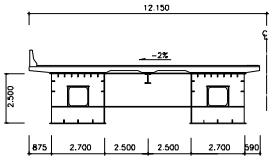


용 역 명	2015년 하반기 시설물 안전점검용역(2구간 정밀안전진단)
과업기간	2015. 08. 17 ~ 2015. 12. 31
발 주 처	신대구부산고속도로주식회사
용 역 사	(주)동 우 기 술 단
도면번호	052

ID : 밀양강교(부산) - 주형외부 - S13 G1

보 수 이 력

기 존 균 열	보 수(11. 상반기)
신 규 균 열	보 수(11. 하반기)
보수부위재균열	보 수(12. 상반기)
보 수(기보수)	보 수(12. 하반기)
보 수(08. 하반기)	보 수(13. 상반기)
보 수(09. 상반기)	보 수(13. 하반기)
보 수(09. 하반기)	보 수(14. 상반기)
보 수(10. 상반기)	보 수(14. 하반기)
보 수(10. 하반기)	보 수(15. 상반기)
	보 수(15. 하반기)

← 부 산 대 구 →

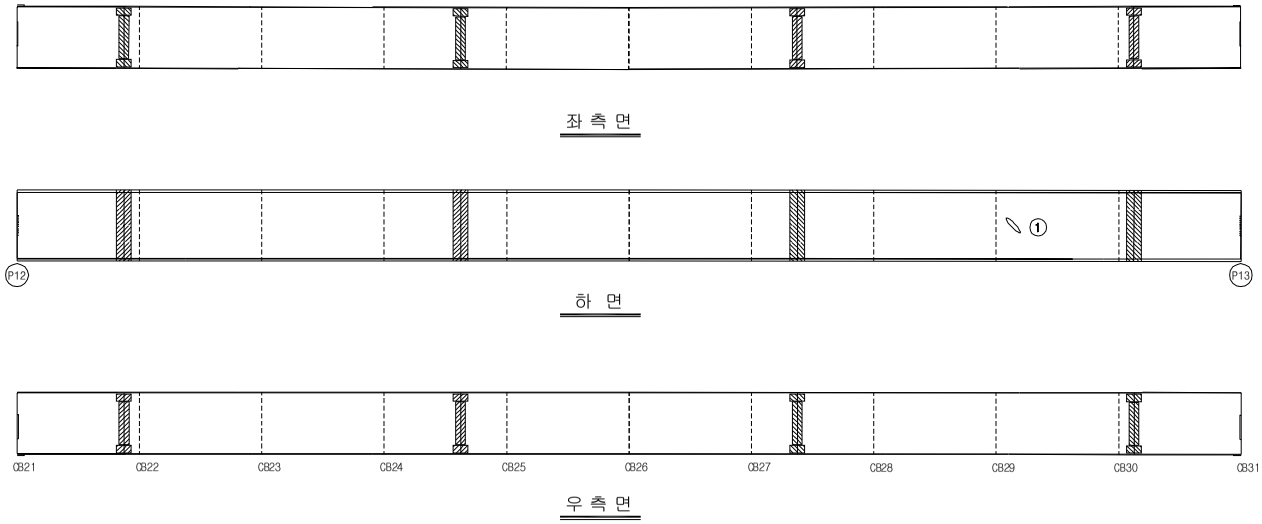

좌 측 면

하 면


우 측 면

손 상 현 황 표


번호	신(N) 구(P)	손상내용	손상현황						결함 상태	손상 물량	비고
			폭	길이	너비	물량	단위	개소			
1	P	도장균열	-	0.1	0.3	0.03	㎡	1	b	0.03	
2											
3											
주) 손상의 길이 및 너비는 「 m 」이며, 균열의 폭은 「 mm 」 임

KEY PLAN

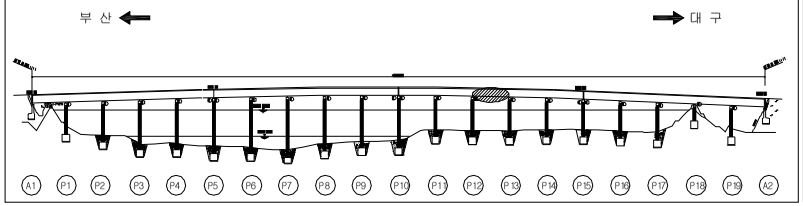

SECTION

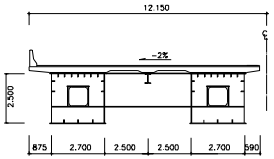


용 역 명	2015년 하반기 시설물 안전점검용역(2구간 정밀안전진단)
과업기간	2015. 08. 17 ~ 2015. 12. 31
발 주 처	신대구부산고속도로주식회사
용 역 사	(주)동 우 기 술 단
도면번호	053

ID : 밀양강교(부산) - 주형외부 - S14 G1

보 수 이 력

기 존 균 열	보 수(11. 상반기)
신 규 균 열	보 수(11. 하반기)
보수부위재균열	보 수(12. 상반기)
보 수(기보수)	보 수(12. 하반기)
보 수(08. 하반기)	보 수(13. 상반기)
보 수(09. 상반기)	보 수(13. 하반기)
보 수(09. 하반기)	보 수(14. 상반기)
보 수(10. 상반기)	보 수(14. 하반기)
보 수(10. 하반기)	보 수(15. 상반기)
	보 수(15. 하반기)

← 부 산 대 구 →

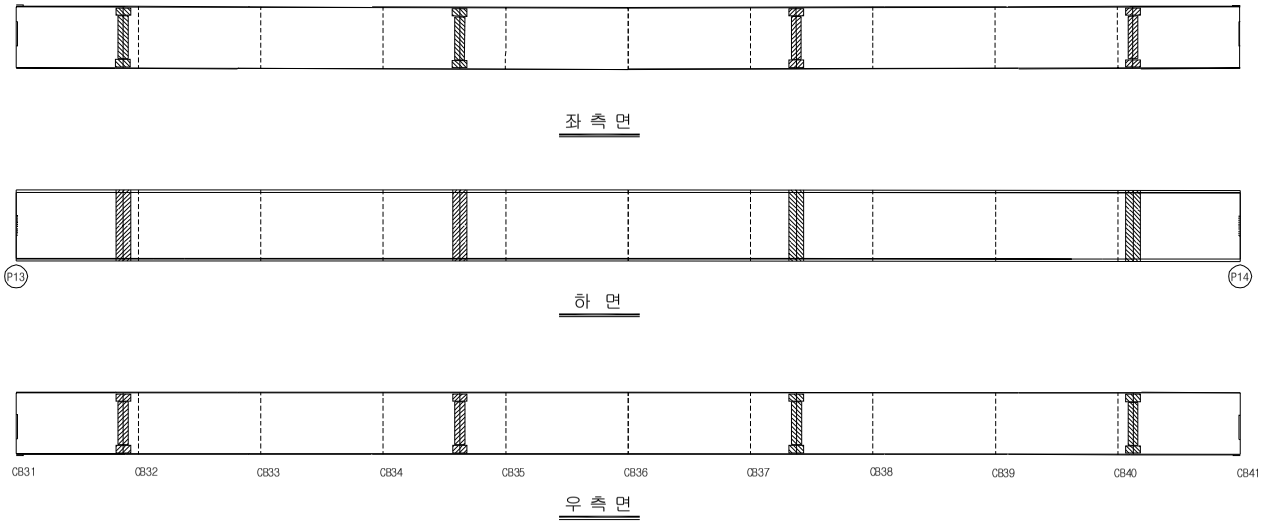

좌 측 면

하 면


우 측 면

손 상 현 황 표


번호	신(N) 구(P)	손상내용	손상현황						결함 상태	손상 물량	비고
			폭	길이	너비	물량	단위	개소			
1											
2											
주) 손상의 길이 및 너비는 「 m 」이며, 균열의 폭은 「 mm 」 임

KEY PLAN

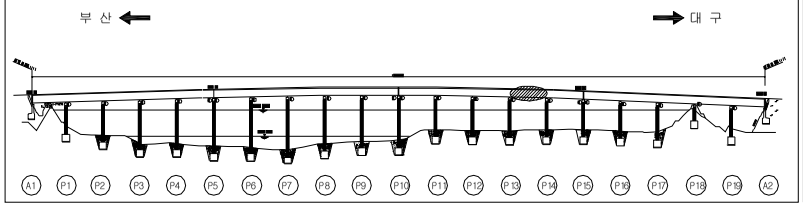

SECTION

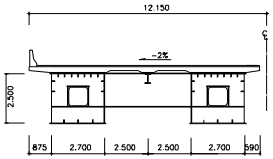


용 역 명	2015년 하반기 시설물 안전점검용역(2구간 정밀안전진단)
과업기간	2015. 08. 17 ~ 2015. 12. 31
발 주 처	신대구부산고속도로주식회사
용 역 사	(주)동 우 기 술 단
도면번호	054

ID : 밀양강교(부산) - 주형외부 - S15 G1

보 수 이 력

기 존 균 열	보 수(11. 상반기)
신 규 균 열	보 수(11. 하반기)
보수부위재균열	보 수(12. 상반기)
보 수(기보수)	보 수(12. 하반기)
보 수(08. 하반기)	보 수(13. 상반기)
보 수(09. 상반기)	보 수(13. 하반기)
보 수(09. 하반기)	보 수(14. 상반기)
보 수(10. 상반기)	보 수(14. 하반기)
보 수(10. 하반기)	보 수(15. 상반기)
	보 수(15. 하반기)

← 부 산 대 구 →

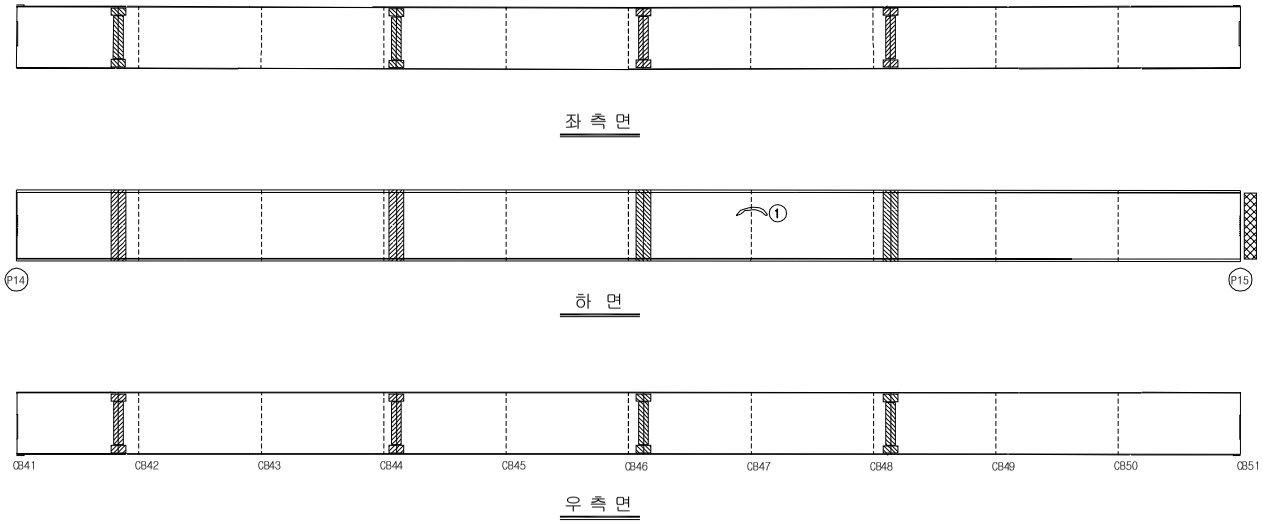


손 상 현 황 표


번호	신(N) 구(P)	손상내용	손상현황						결함 상태	손상 물량	비고
			폭	길이	너비	물량	단위	개소			
1	P	도장균열	-	0.1	1.0	0.10	㎡	1	b	0.10	
2											
3											
주) 손상의 길이 및 너비는 「 m 」이며, 균열의 폭은 「 mm 」 임

KEY PLAN

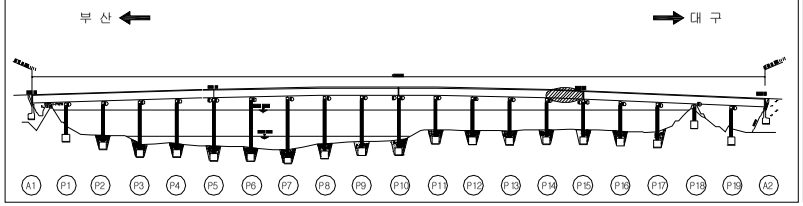

SECTION

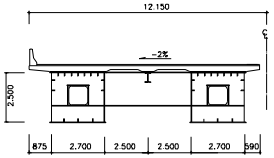


용 역 명	2015년 하반기 시설물 안전점검용역(2구간 정밀안전진단)
과업기간	2015. 08. 17 ~ 2015. 12. 31
발 주 처	신대구부산고속도로주식회사
용 역 사	(주)동 우 기 술 단
도면번호	055

ID : 밀양강교(부산) - 주형외부 - S16 G1

보 수 이 력

기 존 균 열	보 수(11. 상반기)
신 규 균 열	보 수(11. 하반기)
보수부위재균열	보 수(12. 상반기)
보 수(기보수)	보 수(12. 하반기)
보 수(08. 하반기)	보 수(13. 상반기)
보 수(09. 상반기)	보 수(13. 하반기)
보 수(09. 하반기)	보 수(14. 상반기)
보 수(10. 상반기)	보 수(14. 하반기)
보 수(10. 하반기)	보 수(15. 상반기)
	보 수(15. 하반기)

← 부 산 대 구 →

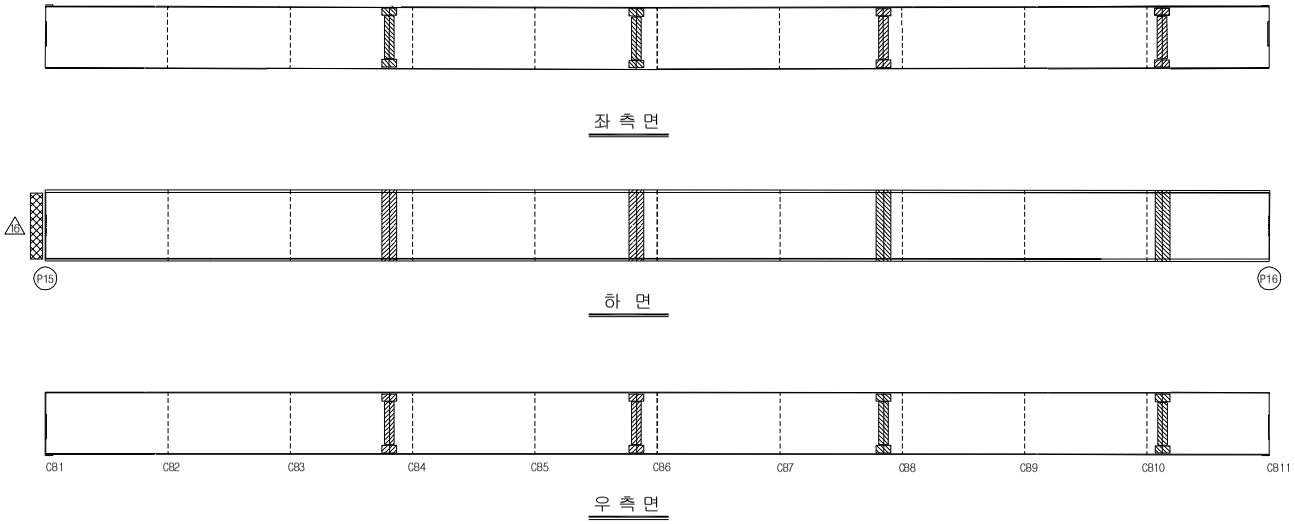


손 상 현 황 표


번호	신(N) 구(P)	손상내용	손상현황						결함 상태	손상 물량	비고
			폭	길이	너비	물량	단위	개소			
1											
2											
주) 손상의 길이 및 너비는 「 m 」이며, 균열의 폭은 「 mm 」 임

KEY PLAN

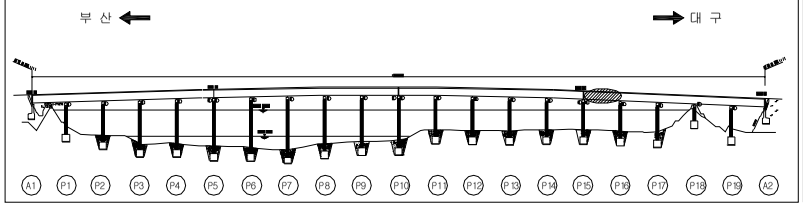

SECTION

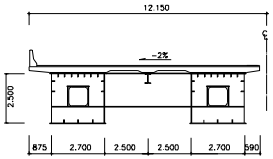


용 역 명	2015년 하반기 시설물 안전점검용역(2구간 정밀안전진단)
과업기간	2015. 08. 17 ~ 2015. 12. 31
발 주 처	신대구부산고속도로주식회사
용 역 사	(주)동 우 기 술 단
도면번호	056

ID : 밀양강교(부산) - 주형외부 - S17 G1


보 수 이 력

기 존 균 열	보 수(11. 상반기)
신 규 균 열	보 수(11. 하반기)
보수부위재균열	보 수(12. 상반기)
보 수(기보수)	보 수(12. 하반기)
보 수(08. 하반기)	보 수(13. 상반기)
보 수(09. 상반기)	보 수(13. 하반기)
보 수(09. 하반기)	보 수(14. 상반기)
보 수(10. 상반기)	보 수(14. 하반기)
보 수(10. 하반기)	보 수(15. 상반기)
	보 수(15. 하반기)


← 부 산 대 구 →

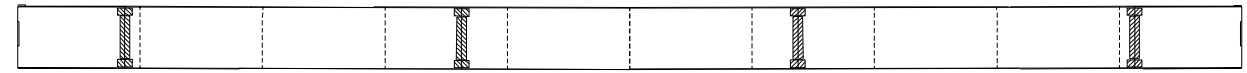

좌 측 면

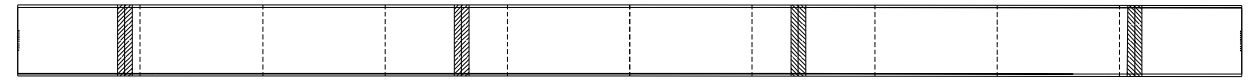

하 면

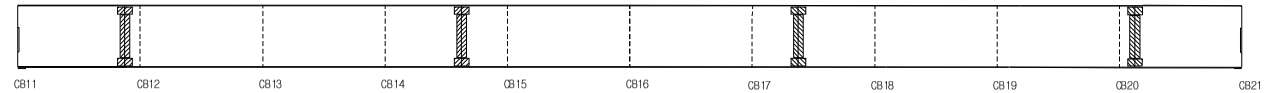


우 측 면

손 상 현 황 표


번호	신(N) 구(P)	손상내용	손상현황						결함 상태	손상 물량	비고
			폭	길이	너비	물량	단위	개소			
1											
2											
주) 손상의 길이 및 너비는 「 m 」이며, 균열의 폭은 「 mm 」 임

KEY PLAN

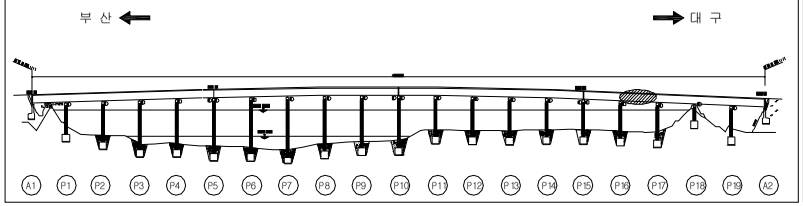

SECTION

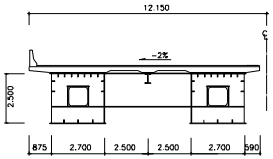


용 역 명	2015년 하반기 시설물 안전점검용역(2구간 정밀안전진단)
과업기간	2015. 08. 17 ~ 2015. 12. 31
발 주 처	신대구부산고속도로주식회사
용 역 사	(주)동 우 기 술 단
도면번호	057

ID : 밀양강교(부산) - 주형외부 - S18 G1


보 수 이 력

기 존 균 열	보 수(11. 상반기)
신 규 균 열	보 수(11. 하반기)
보수부위재균열	보 수(12. 상반기)
보 수(기보수)	보 수(12. 하반기)
보 수(08. 하반기)	보 수(13. 상반기)
보 수(09. 상반기)	보 수(13. 하반기)
보 수(09. 하반기)	보 수(14. 상반기)
보 수(10. 상반기)	보 수(14. 하반기)
보 수(10. 하반기)	보 수(15. 상반기)
	보 수(15. 하반기)

← 부 산 대 구 →

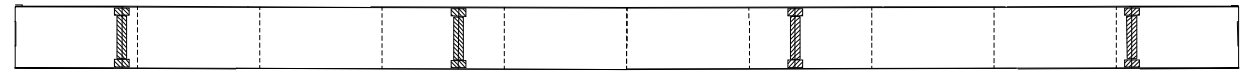

좌 측 면

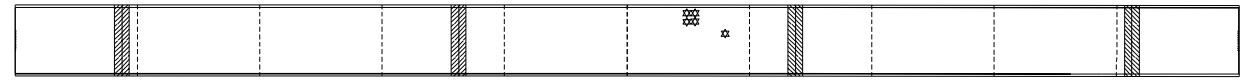

하 면




우 측 면

손 상 현 황 표


번호	신(N) 구(P)	손상내용	손상현황						결함 상태	손상 물량	비고
			폭	길이	너비	물량	단위	개소			
1											
2											
주) 손상의 길이 및 너비는 「 m 」이며, 균열의 폭은 「 mm 」 임

KEY PLAN

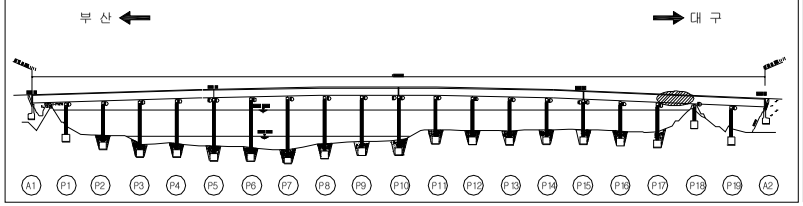

SECTION

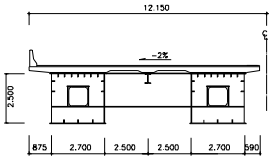


용 역 명	2015년 하반기 시설물 안전점검용역(2구간 정밀안전진단)
과업기간	2015. 08. 17 ~ 2015. 12. 31
발 주 처	신대구부산고속도로주식회사
용 역 사	(주)동 우 기 술 단
도면번호	058

ID : 밀양강교(부산) - 주형외부 - S19 G1

보 수 이 력

기 존 균 열	보 수(11. 상반기)
신 규 균 열	보 수(11. 하반기)
보수부위재균열	보 수(12. 상반기)
보 수(기보수)	보 수(12. 하반기)
보 수(08. 하반기)	보 수(13. 상반기)
보 수(09. 상반기)	보 수(13. 하반기)
보 수(09. 하반기)	보 수(14. 상반기)
보 수(10. 상반기)	보 수(14. 하반기)
보 수(10. 하반기)	보 수(15. 상반기)
	보 수(15. 하반기)

← 부 산 대 구 →

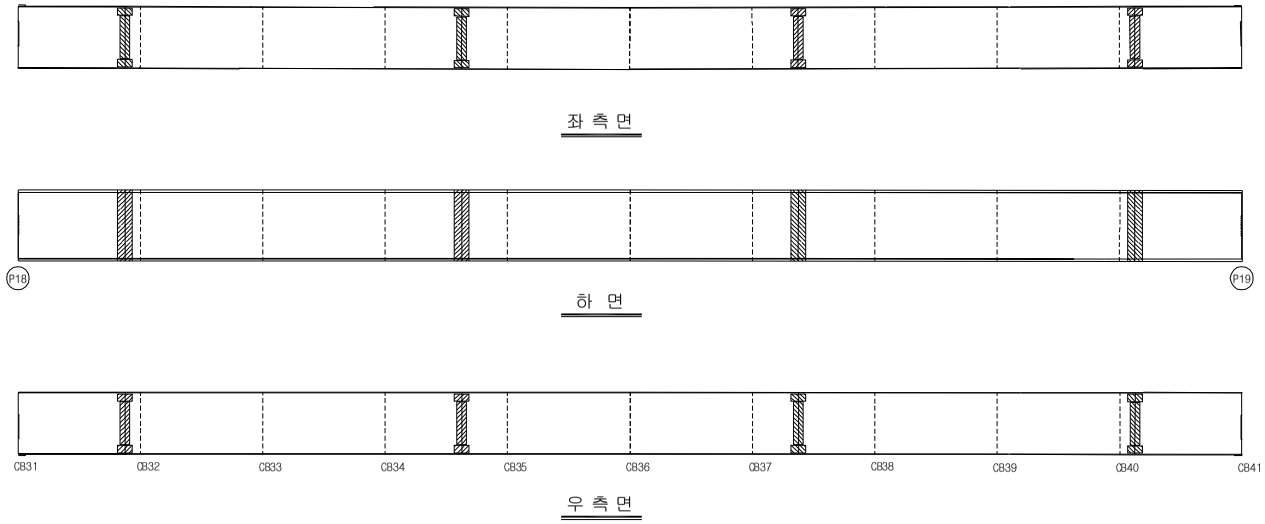


손 상 현 황 표


번호	신(N) 구(P)	손상내용	손상현황						결함 상태	손상 물량	비고
			폭	길이	너비	물량	단위	개소			
1											
2											
주) 손상의 길이 및 너비는 「 m 」이며, 균열의 폭은 「 mm 」 임

KEY PLAN

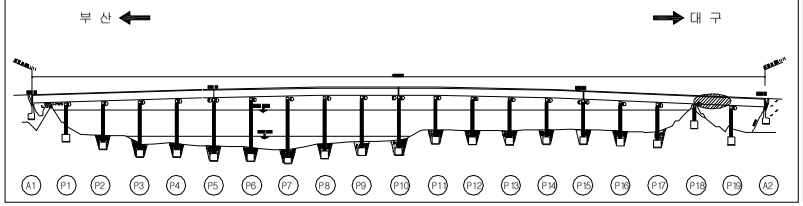

SECTION

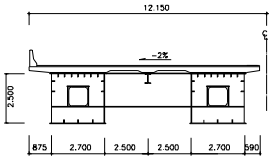


용 역 명	2015년 하반기 시설물 안전점검용역(2구간 정밀안전진단)
과업기간	2015. 08. 17 ~ 2015. 12. 31
발 주 처	신대구부산고속도로주식회사
용 역 사	(주)동 우 기 술 단
도면번호	059

ID : 밀양강교(부산) - 주형외부 - S20 G1

보 수 이 력

기 존 균 열	보 수(11. 상반기)
신 규 균 열	보 수(11. 하반기)
보수부위재균열	보 수(12. 상반기)
보 수(기보수)	보 수(12. 하반기)
보 수(08. 하반기)	보 수(13. 상반기)
보 수(09. 상반기)	보 수(13. 하반기)
보 수(09. 하반기)	보 수(14. 상반기)
보 수(10. 상반기)	보 수(14. 하반기)
보 수(10. 하반기)	보 수(15. 상반기)
	보 수(15. 하반기)

← 부 산 대 구 →

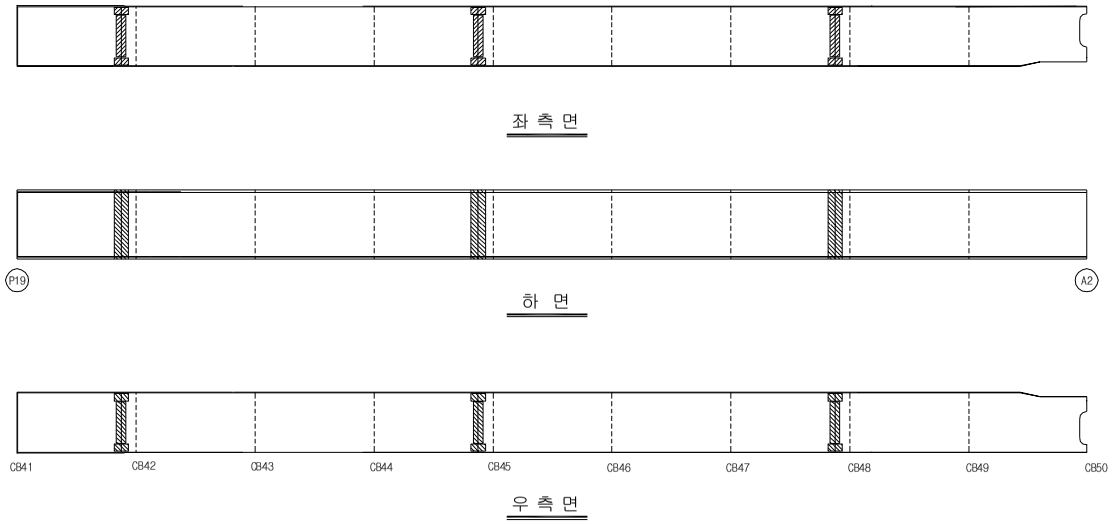


손 상 현 황 표


번호	신(N) 구(P)	손상내용	손상현황						결함 상태	손상 물량	비고
			폭	길이	너비	물량	단위	개소			
1											
2											
주) 손상의 길이 및 너비는 「 m 」이며, 균열의 폭은 「 mm 」 임

KEY PLAN

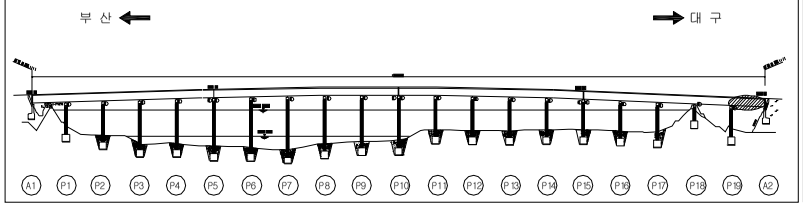

SECTION

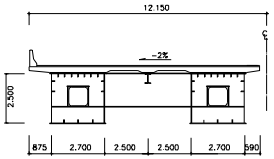


용 역 명	2015년 하반기 시설물 안전점검용역(2구간 정밀안전진단)
과업기간	2015. 08. 17 ~ 2015. 12. 31
발 주 처	신대구부산고속도로주식회사
용 역 사	(주)동 우 기 술 단
도면번호	060

ID : 밀양강교(부산) - 주형외부 - S1 G2

보 수 이 력

기 존 균 열	보 수(11. 상반기)
신 규 균 열	보 수(11. 하반기)
보수부위재균열	보 수(12. 상반기)
보 수(기보수)	보 수(12. 하반기)
보 수(08. 하반기)	보 수(13. 상반기)
보 수(09. 상반기)	보 수(13. 하반기)
보 수(09. 하반기)	보 수(14. 상반기)
보 수(10. 상반기)	보 수(14. 하반기)
보 수(10. 하반기)	보 수(15. 상반기)
	보 수(15. 하반기)


← 부 산 대 구 →

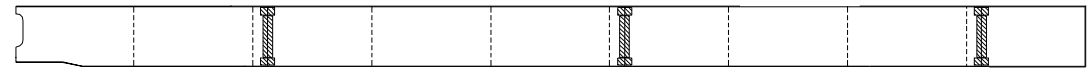

좌 측 면



하 면

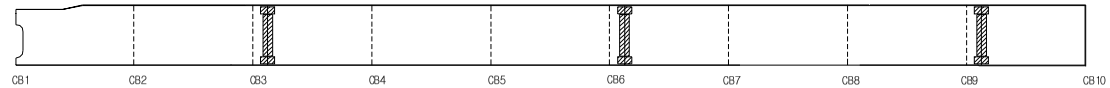


우 측 면

손 상 현 황 표


번호	신(N) 구(P)	손상내용	손상현황						결함 상태	손상 물량	비고
			폭	길이	너비	물량	단위	개소			
1											
2											
주) 손상의 길이 및 너비는 「 m 」이며, 균열의 폭은 「 mm 」 임

KEY PLAN

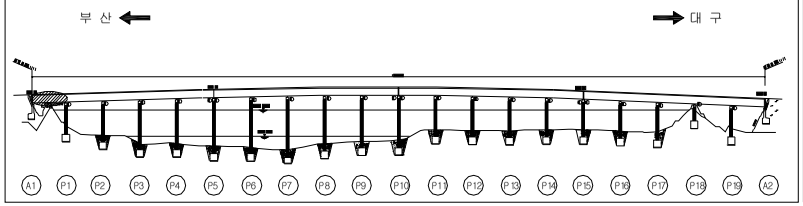

SECTION

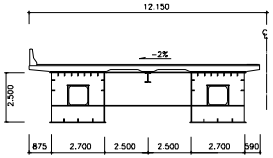


용 역 명	2015년 하반기 시설물 안전점검용역(2구간 정밀안전진단)
과업기간	2015. 08. 17 ~ 2015. 12. 31
발 주 처	신대구부산고속도로주식회사
용 역 사	(주)동 우 기 술 단
도면번호	061

ID : 밀양강교(부산) - 주형외부 - S2 G2

보 수 이 력

기 존 균 열	보 수(11. 상반기)
신 규 균 열	보 수(11. 하반기)
보수부위재균열	보 수(12. 상반기)
보 수(기보수)	보 수(12. 하반기)
보 수(08. 하반기)	보 수(13. 상반기)
보 수(09. 상반기)	보 수(13. 하반기)
보 수(09. 하반기)	보 수(14. 상반기)
보 수(10. 상반기)	보 수(14. 하반기)
보 수(10. 하반기)	보 수(15. 상반기)
	보 수(15. 하반기)

← 부 산 대 구 →

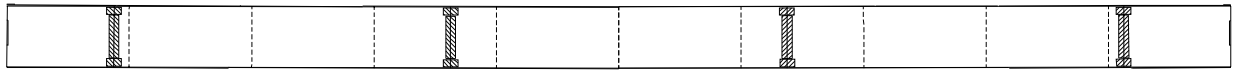

좌 측 면



하 면




우 측 면

손 상 현 황 표


번호	신(N) 구(P)	손상내용	손상현황						결함 상태	손상 물량	비고
			폭	길이	너비	물량	단위	개소			
1											
2											
주) 손상의 길이 및 너비는 「 m 」이며, 균열의 폭은 「 mm 」 임

KEY PLAN

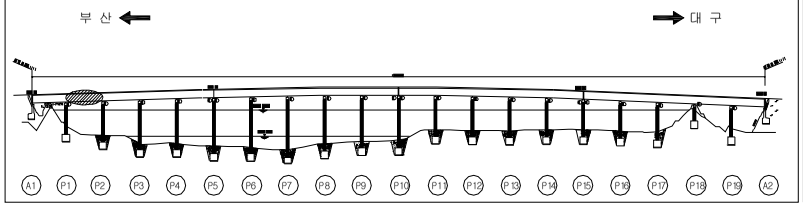

SECTION

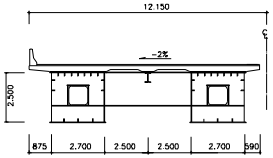


용 역 명	2015년 하반기 시설물 안전점검용역(2구간 정밀안전진단)
과업기간	2015. 08. 17 ~ 2015. 12. 31
발 주 처	신대구부산고속도로주식회사
용 역 사	(주)동 우 기 술 단
도면번호	062

ID : 밀양강교(부산) - 주형외부 - S3 G2

보 수 이 력

기 존 균 열	보 수(11. 상반기)
신 규 균 열	보 수(11. 하반기)
보수부위재균열	보 수(12. 상반기)
보 수(기보수)	보 수(12. 하반기)
보 수(08. 하반기)	보 수(13. 상반기)
보 수(09. 상반기)	보 수(13. 하반기)
보 수(09. 하반기)	보 수(14. 상반기)
보 수(10. 상반기)	보 수(14. 하반기)
보 수(10. 하반기)	보 수(15. 상반기)
	보 수(15. 하반기)

← 부 산 대 구 →

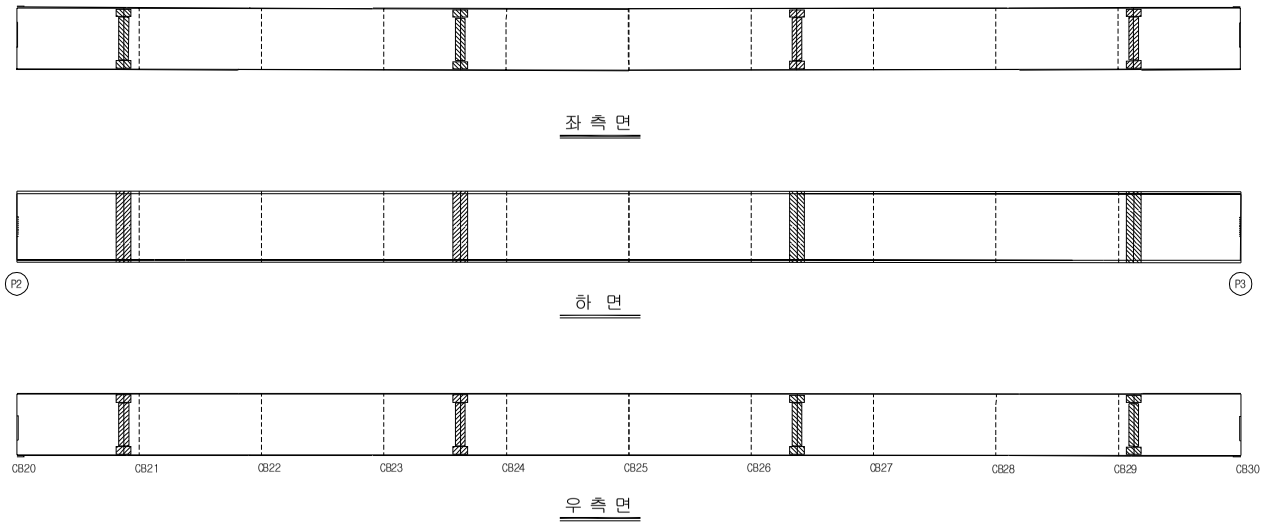


손 상 현 황 표


번호	신(N) 구(P)	손상내용	손상현황						결함 상태	손상 물량	비고
			폭	길이	너비	물량	단위	개소			
1											
2											
주) 손상의 길이 및 너비는 「 m 」이며, 균열의 폭은 「 mm 」 임

KEY PLAN

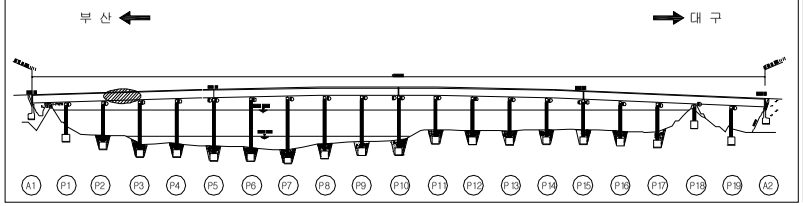

SECTION

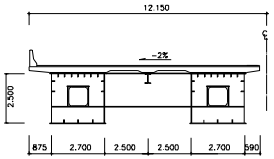


용 역 명	2015년 하반기 시설물 안전점검용역(2구간 정밀안전진단)
과업기간	2015. 08. 17 ~ 2015. 12. 31
발 주 처	신대구부산고속도로주식회사
용 역 사	(주)동 우 기 술 단
도면번호	063

ID : 밀양강교(부산) - 주형외부 - S4 G2

보 수 이 력

기 존 균 열	보 수(11. 상반기)
신 규 균 열	보 수(11. 하반기)
보수부위재균열	보 수(12. 상반기)
보 수(기보수)	보 수(12. 하반기)
보 수(08. 하반기)	보 수(13. 상반기)
보 수(09. 상반기)	보 수(13. 하반기)
보 수(09. 하반기)	보 수(14. 상반기)
보 수(10. 상반기)	보 수(14. 하반기)
보 수(10. 하반기)	보 수(15. 상반기)
	보 수(15. 하반기)

← 부 산 대 구 →

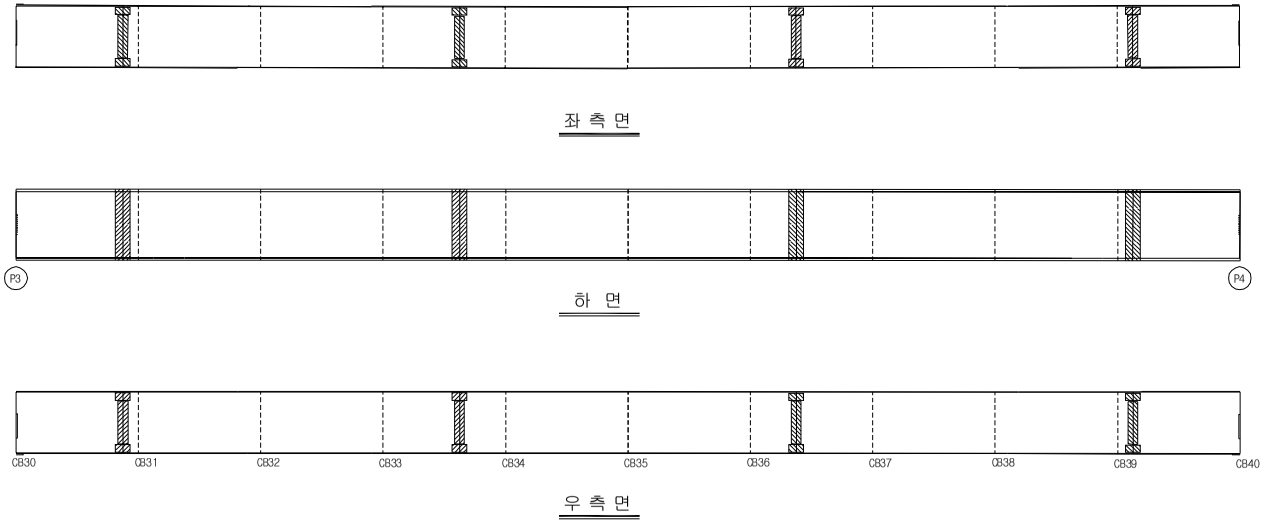

좌 측 면

하 면


우 측 면

손 상 현 황 표


번호	신(N) 구(P)	손상내용	손상현황						결함 상태	손상 물량	비고
			폭	길이	너비	물량	단위	개소			
1											
2											
주) 손상의 길이 및 너비는 「 m 」이며, 균열의 폭은 「 mm 」 임

KEY PLAN

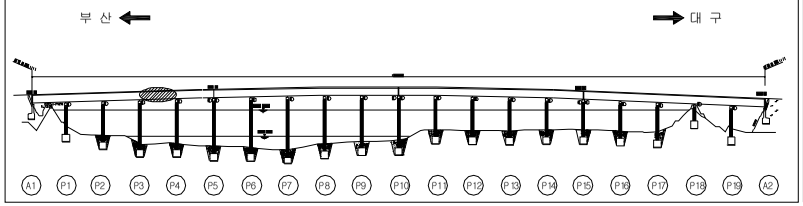

SECTION

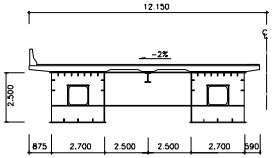


용 역 명	2015년 하반기 시설물 안전점검용역(2구간 정밀안전진단)
과업기간	2015. 08. 17 ~ 2015. 12. 31
발 주 처	신대구부산고속도로주식회사
용 역 사	(주)동 우 기 술 단
도면번호	064

ID : 밀양강교(부산) - 주형외부 - S5 G2

보 수 이 력

기 존 균 열	보 수(11. 상반기)
신 규 균 열	보 수(11. 하반기)
보수부위재균열	보 수(12. 상반기)
보 수(기보수)	보 수(12. 하반기)
보 수(08. 하반기)	보 수(13. 상반기)
보 수(09. 상반기)	보 수(13. 하반기)
보 수(09. 하반기)	보 수(14. 상반기)
보 수(10. 상반기)	보 수(14. 하반기)
보 수(10. 하반기)	보 수(15. 상반기)
	보 수(15. 하반기)

← 부 산 대 구 →

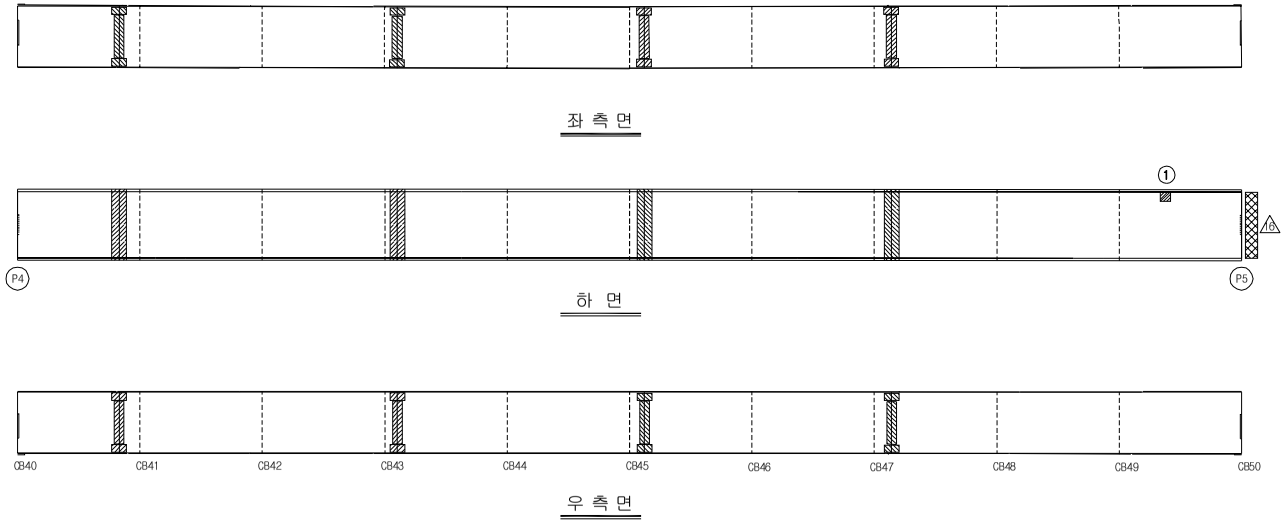

좌 측 면

하 면


우 측 면

손 상 현 황 표


번호	신(N) 구(P)	손상내용	손상현황						결함 상태	손상 물량	비고
			폭	길이	너비	물량	단위	개소			
1	N	도장균열	-	0.2	0.2	0.04	㎡	1	b	0.04	
2											
3											
주) 손상의 길이 및 너비는 「 m 」이며, 균열의 폭은 「 mm 」 임

KEY PLAN

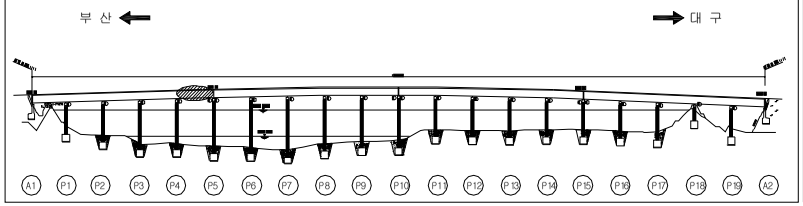

SECTION

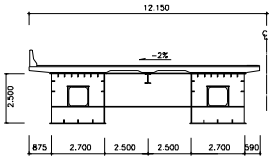


용 역 명	2015년 하반기 시설물 안전점검용역(2구간 정밀안전진단)
과업기간	2015. 08. 17 ~ 2015. 12. 31
발 주 처	신대구부산고속도로주식회사
용 역 사	(주)동 우 기 술 단
도면번호	065

ID : 밀양강교(부산) - 주형외부 - S6 G2

보 수 이 력

기 존 균 열	보 수(11. 상반기)
신 규 균 열	보 수(11. 하반기)
보수부위재균열	보 수(12. 상반기)
보 수(기보수)	보 수(12. 하반기)
보 수(08. 하반기)	보 수(13. 상반기)
보 수(09. 상반기)	보 수(13. 하반기)
보 수(09. 하반기)	보 수(14. 상반기)
보 수(10. 상반기)	보 수(14. 하반기)
보 수(10. 하반기)	보 수(15. 상반기)
	보 수(15. 하반기)

← 부 산 대 구 →

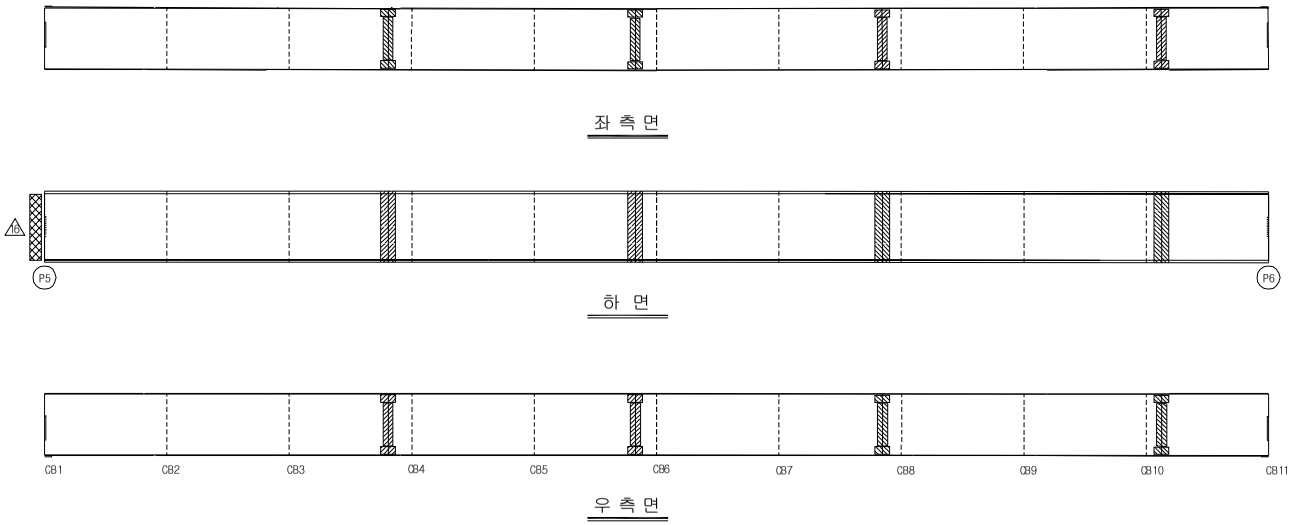


손 상 현 황 표


번호	신(N) 구(P)	손상내용	손상현황						결함 상태	손상 물량	비고
			폭	길이	너비	물량	단위	개소			
1											
2											
주) 손상의 길이 및 너비는 「 m 」이며, 균열의 폭은 「 mm 」 임

KEY PLAN

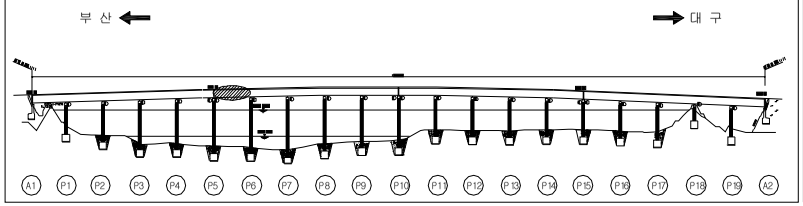

SECTION

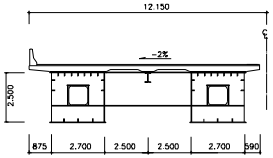


용 역 명	2015년 하반기 시설물 안전점검용역(2구간 정밀안전진단)
과업기간	2015. 08. 17 ~ 2015. 12. 31
발 주 처	신대구부산고속도로주식회사
용 역 사	(주)동 우 기 술 단
도면번호	066

ID : 밀양강교(부산) - 주형외부 - S7 G2

보 수 이 력

기 존 균 열	보 수(11. 상반기)
신 규 균 열	보 수(11. 하반기)
보수부위재균열	보 수(12. 상반기)
보 수(기보수)	보 수(12. 하반기)
보 수(08. 하반기)	보 수(13. 상반기)
보 수(09. 상반기)	보 수(13. 하반기)
보 수(09. 하반기)	보 수(14. 상반기)
보 수(10. 상반기)	보 수(14. 하반기)
보 수(10. 하반기)	보 수(15. 상반기)
	보 수(15. 하반기)

← 부 산 대 구 →

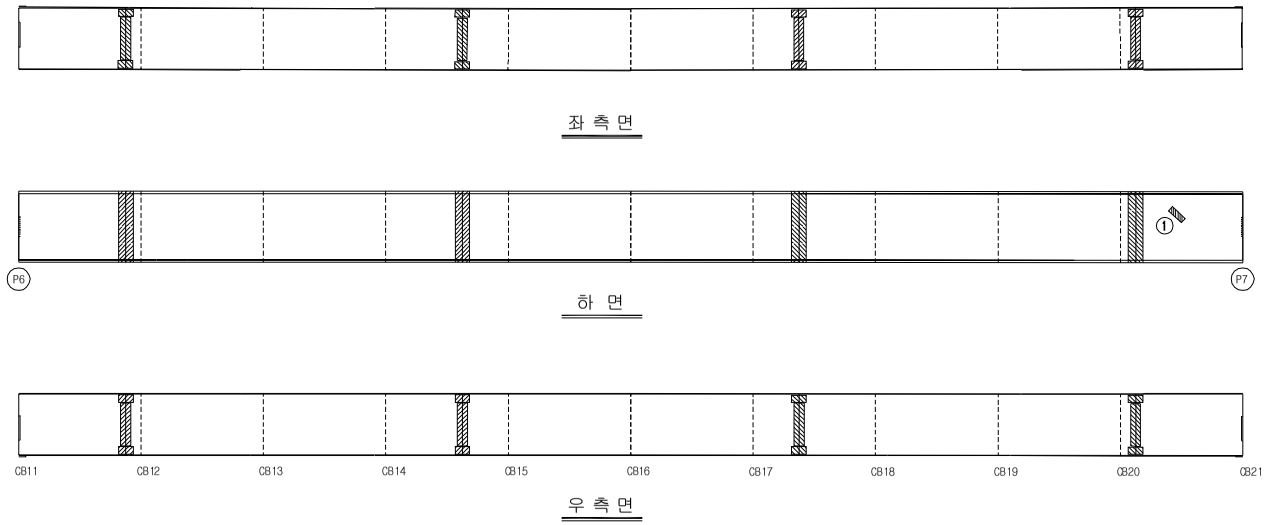


손 상 현 황 표


번호	신(N) 구(P)	손상내용	손상현황						결함 상태	손상 물량	비고
			폭	길이	너비	물량	단위	개소			
1	N	도장균열	-	0.2	0.6	0.12	㎡	1	b	0.12	
2											
3											
주) 손상의 길이 및 너비는 「 m 」이며, 균열의 폭은 「 mm 」 임

KEY PLAN

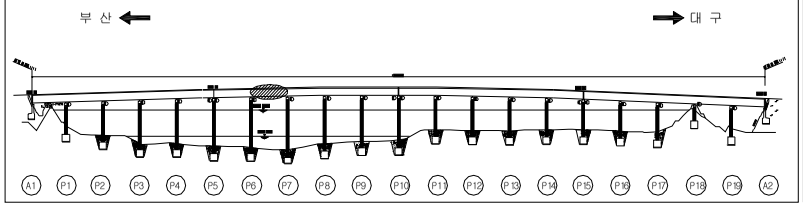

SECTION

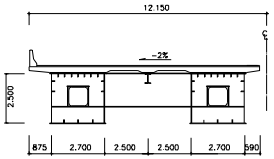


용 역 명	2015년 하반기 시설물 안전점검용역(2구간 정밀안전진단)
과업기간	2015. 08. 17 ~ 2015. 12. 31
발 주 처	신대구부산고속도로주식회사
용 역 사	(주)동 우 기 술 단
도면번호	067

ID : 밀양강교(부산) - 주형외부 - S8 G2


보 수 이 력

기 존 균 열	보 수(11. 상반기)
신 규 균 열	보 수(11. 하반기)
보수부위재균열	보 수(12. 상반기)
보 수(기보수)	보 수(12. 하반기)
보 수(08. 하반기)	보 수(13. 상반기)
보 수(09. 상반기)	보 수(13. 하반기)
보 수(09. 하반기)	보 수(14. 상반기)
보 수(10. 상반기)	보 수(14. 하반기)
보 수(10. 하반기)	보 수(15. 상반기)
	보 수(15. 하반기)

← 부 산 대 구 →

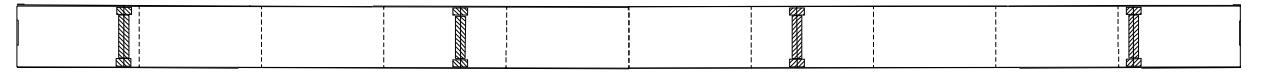

좌 측 면

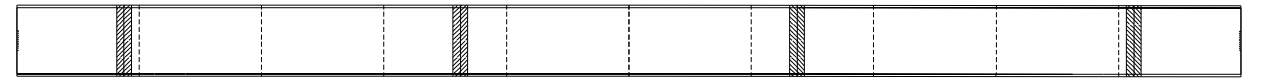

하 면




우 측 면

손 상 현 황 표


번호	신(N) 구(P)	손상내용	손상현황						결함 상태	손상 물량	비고
			폭	길이	너비	물량	단위	개소			
1											
2											
주) 손상의 길이 및 너비는 「 m 」이며, 균열의 폭은 「 mm 」 임

KEY PLAN

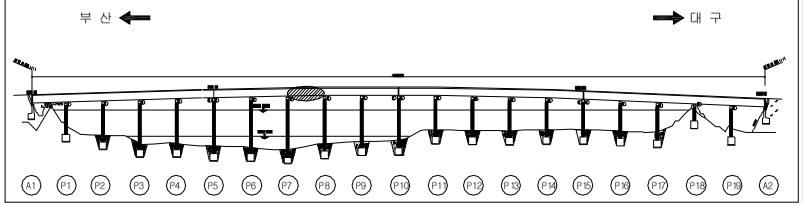

SECTION

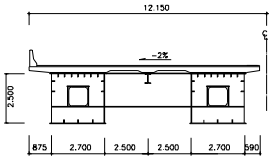


용 역 명	2015년 하반기 시설물 안전점검용역(2구간 정밀안전진단)
과업기간	2015. 08. 17 ~ 2015. 12. 31
발 주 처	신대구부산고속도로주식회사
용 역 사	(주)동 우 기 술 단
도면번호	068

ID : 밀양강교(부산) - 주형외부 - S9 G2

보 수 이 력

기 존 균 열	보 수(11. 상반기)
신 규 균 열	보 수(11. 하반기)
보수부위재균열	보 수(12. 상반기)
보 수(기보수)	보 수(12. 하반기)
보 수(08. 하반기)	보 수(13. 상반기)
보 수(09. 상반기)	보 수(13. 하반기)
보 수(09. 하반기)	보 수(14. 상반기)
보 수(10. 상반기)	보 수(14. 하반기)
보 수(10. 하반기)	보 수(15. 상반기)
	보 수(15. 하반기)

← 부 산 대 구 →

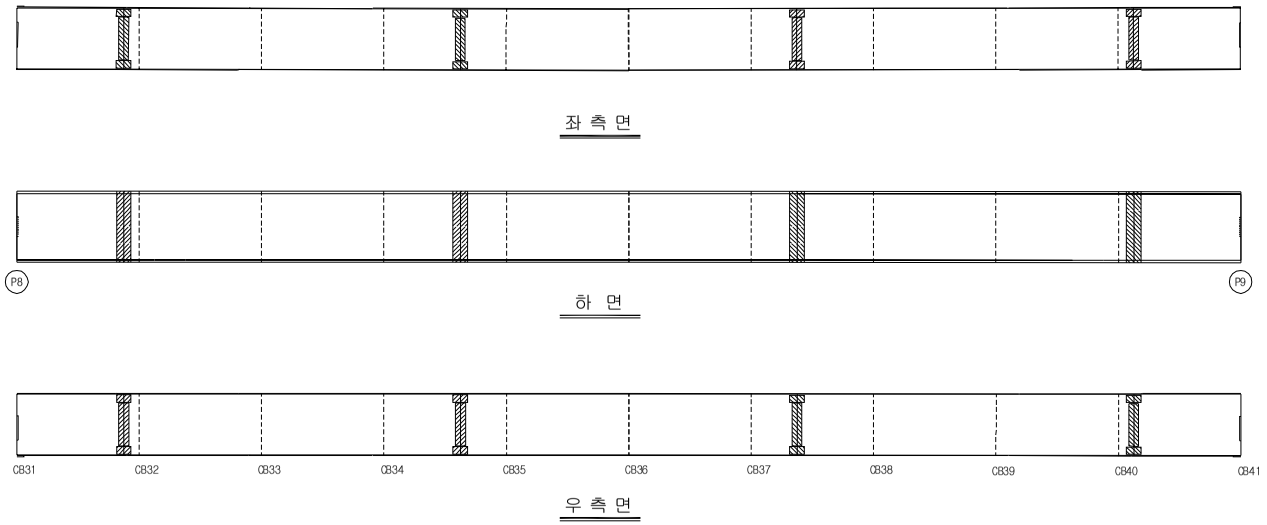


손 상 현 황 표


번호	신(N) 구(P)	손상내용	손상현황						결함 상태	손상 물량	비고
			폭	길이	너비	물량	단위	개소			
1											
2											
주) 손상의 길이 및 너비는 「 m 」이며, 균열의 폭은 「 mm 」 임

KEY PLAN

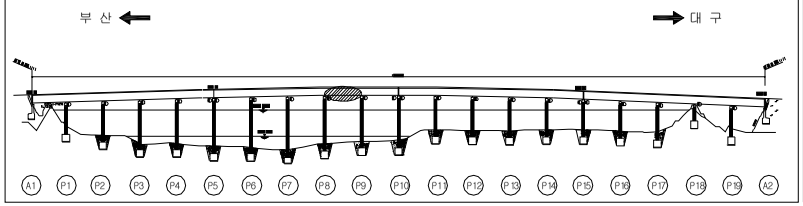

SECTION

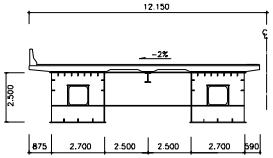


용 역 명	2015년 하반기 시설물 안전점검용역(2구간 정밀안전진단)
과업기간	2015. 08. 17 ~ 2015. 12. 31
발 주 처	신대구부산고속도로주식회사
용 역 사	(주)동 우 기 술 단
도면번호	069

ID : 밀양강교(부산) - 주형외부 - S10 G2

보 수 이 력

기 존 균 열	보 수(11. 상반기)
신 규 균 열	보 수(11. 하반기)
보수부위재균열	보 수(12. 상반기)
보 수(기보수)	보 수(12. 하반기)
보 수(08. 하반기)	보 수(13. 상반기)
보 수(09. 상반기)	보 수(13. 하반기)
보 수(09. 하반기)	보 수(14. 상반기)
보 수(10. 상반기)	보 수(14. 하반기)
보 수(10. 하반기)	보 수(15. 상반기)
	보 수(15. 하반기)

← 부 산 대 구 →

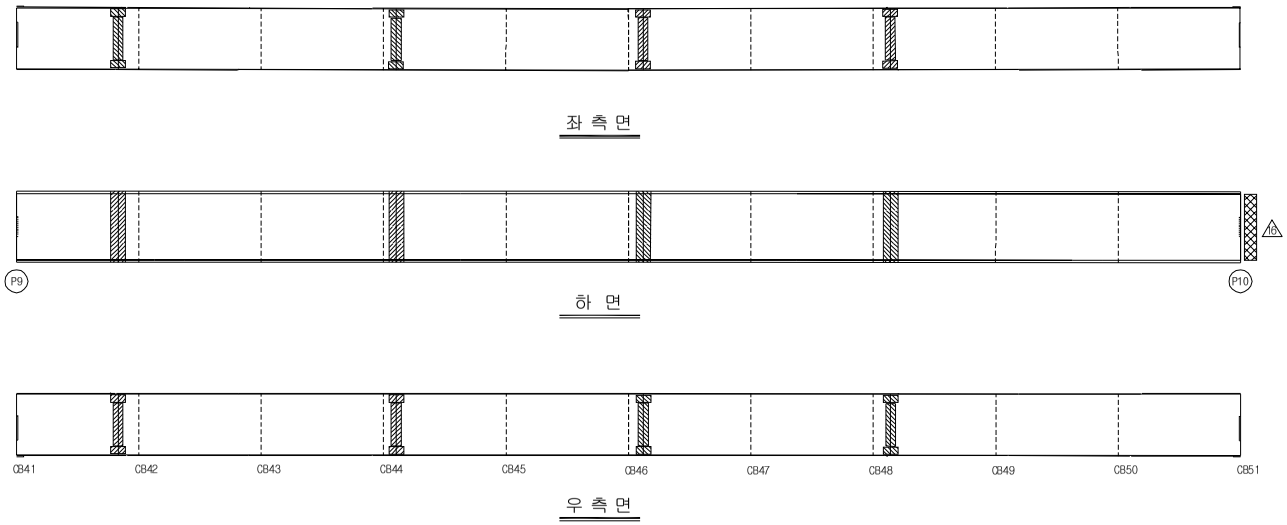

좌 측 면

하 면


우 측 면

손 상 현 황 표


번호	신(N) 구(P)	손상내용	손상현황						결함 상태	손상 물량	비고
			폭	길이	너비	물량	단위	개소			
1											
2											
주) 손상의 길이 및 너비는 「 m 」이며, 균열의 폭은 「 mm 」 임

KEY PLAN

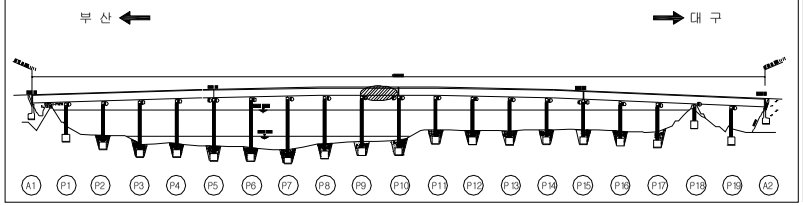

SECTION

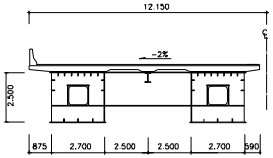


용 역 명	2015년 하반기 시설물 안전점검용역(2구간 정밀안전진단)
과업기간	2015. 08. 17 ~ 2015. 12. 31
발 주 처	신대구부산고속도로주식회사
용 역 사	(주)동 우 기 술 단
도면번호	070

ID : 밀양강교(부산) - 주형외부 - S11 G2

보 수 이 력

기 존 균 열	보 수(11. 상반기)
신 규 균 열	보 수(11. 하반기)
보수부위재균열	보 수(12. 상반기)
보 수(기보수)	보 수(12. 하반기)
보 수(08. 하반기)	보 수(13. 상반기)
보 수(09. 상반기)	보 수(13. 하반기)
보 수(09. 하반기)	보 수(14. 상반기)
보 수(10. 상반기)	보 수(14. 하반기)
보 수(10. 하반기)	보 수(15. 상반기)
	보 수(15. 하반기)

← 부 산 대 구 →

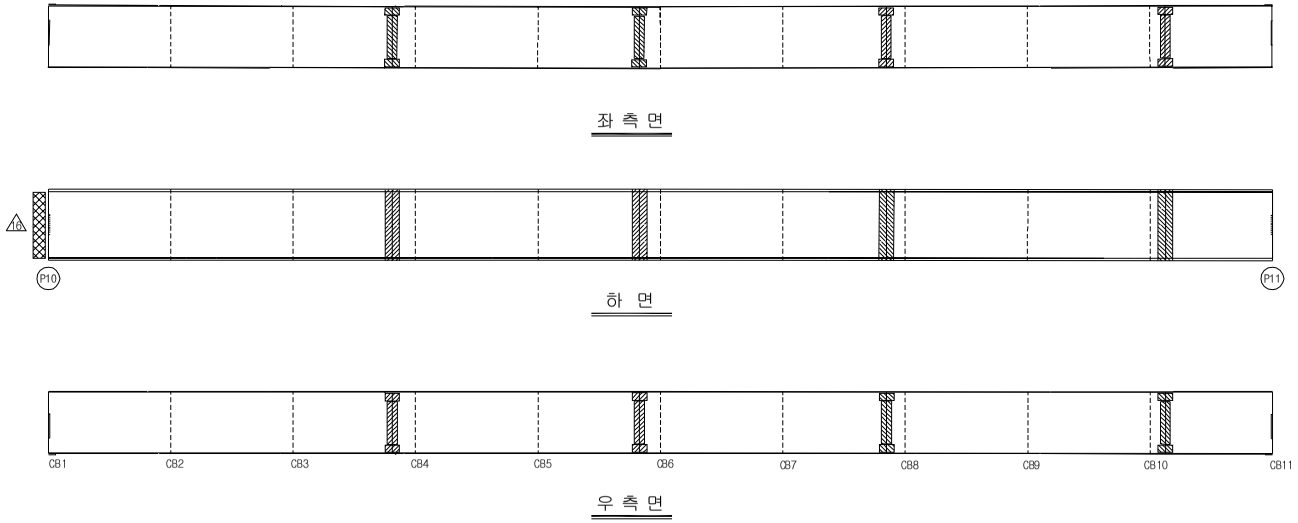


손 상 현 황 표


번호	신(N) 구(P)	손상내용	손상현황						결함 상태	손상 물량	비고
			폭	길이	너비	물량	단위	개소			
1											
2											
주) 손상의 길이 및 너비는 「 m 」이며, 균열의 폭은 「 mm 」 임

KEY PLAN

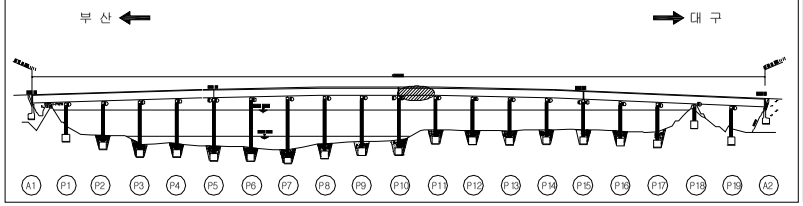

SECTION

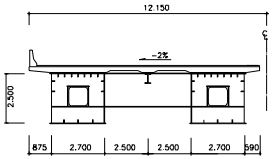

용 역 명	2015년 하반기 시설물 안전점검용역(2구간 정밀안전진단)
과업기간	2015. 08. 17 ~ 2015. 12. 31
발 주 처	신대구부산고속도로주식회사
용 역 사	(주)동 우 기 술 단
도면번호	071

ID : 밀양강교(부산) - 주형외부 - S12 G2


보 수 이 력

기 존 균 열	보 수(11. 상반기)
신 규 균 열	보 수(11. 하반기)
보수부위재균열	보 수(12. 상반기)
보 수(기보수)	보 수(12. 하반기)
보 수(08. 하반기)	보 수(13. 상반기)
보 수(09. 상반기)	보 수(13. 하반기)
보 수(09. 하반기)	보 수(14. 상반기)
보 수(10. 상반기)	보 수(14. 하반기)
보 수(10. 하반기)	보 수(15. 상반기)
	보 수(15. 하반기)

← 부 산 대 구 →



좌 측 면

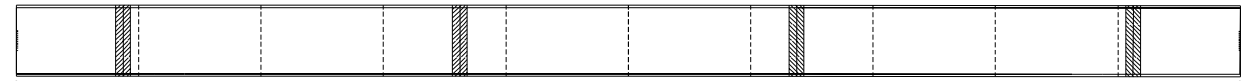

하 면




우 측 면

손 상 현 황 표


번호	신(N) 구(P)	손상내용	손상현황						결함 상태	손상 물량	비고
			폭	길이	너비	물량	단위	개소			
1											
2											
주) 손상의 길이 및 너비는 「 m 」이며, 균열의 폭은 「 mm 」 임

KEY PLAN

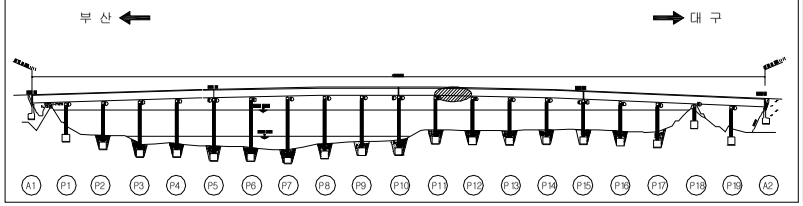

SECTION

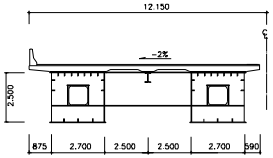


용 역 명	2015년 하반기 시설물 안전점검용역(2구간 정밀안전진단)
과업기간	2015. 08. 17 ~ 2015. 12. 31
발 주 처	신대구부산고속도로주식회사
용 역 사	(주)동 우 기 술 단
도면번호	072

ID : 밀양강교(부산) - 주형외부 - S13 G2

보 수 이 력

기 존 균 열	보 수(11. 상반기)
신 규 균 열	보 수(11. 하반기)
보수부위재균열	보 수(12. 상반기)
보 수(기보수)	보 수(12. 하반기)
보 수(08. 하반기)	보 수(13. 상반기)
보 수(09. 상반기)	보 수(13. 하반기)
보 수(09. 하반기)	보 수(14. 상반기)
보 수(10. 상반기)	보 수(14. 하반기)
보 수(10. 하반기)	보 수(15. 상반기)
	보 수(15. 하반기)


← 부 산 대 구 →

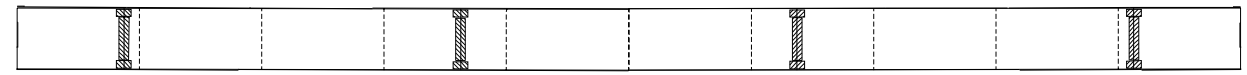

좌 측 면



하 면

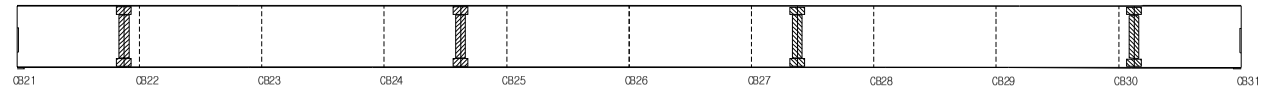


우 측 면

손 상 현 황 표


번호	신(N) 구(P)	손상내용	손상현황						결함 상태	손상 물량	비고
			폭	길이	너비	물량	단위	개소			
1											
2											
주) 손상의 길이 및 너비는 「 m 」이며, 균열의 폭은 「 mm 」 임

KEY PLAN

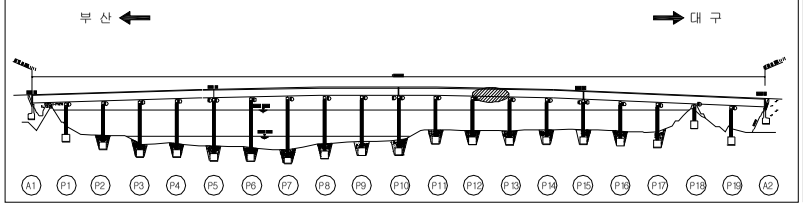

SECTION

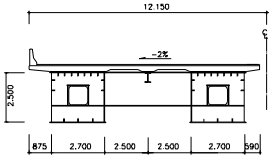


용 역 명	2015년 하반기 시설물 안전점검용역(2구간 정밀안전진단)
과업기간	2015. 08. 17 ~ 2015. 12. 31
발 주 처	신대구부산고속도로주식회사
용 역 사	(주)동 우 기 술 단
도면번호	073

ID : 밀양강교(부산) - 주형외부 - S14 G2


보 수 이 력

기 존 균 열	보 수(11. 상반기)
신 규 균 열	보 수(11. 하반기)
보수부위재균열	보 수(12. 상반기)
보 수(기보수)	보 수(12. 하반기)
보 수(08. 하반기)	보 수(13. 상반기)
보 수(09. 상반기)	보 수(13. 하반기)
보 수(09. 하반기)	보 수(14. 상반기)
보 수(10. 상반기)	보 수(14. 하반기)
보 수(10. 하반기)	보 수(15. 상반기)
	보 수(15. 하반기)


← 부 산 대 구 →

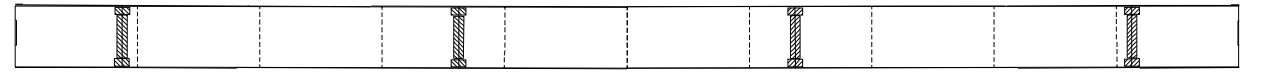

좌 측 면

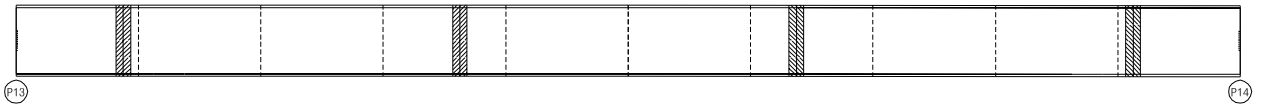

하 면

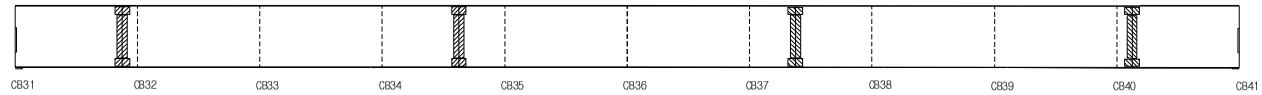


우 측 면

손 상 현 황 표


번호	신(N) 구(P)	손상내용	손상현황						결함 상태	손상 물량	비고
			폭	길이	너비	물량	단위	개소			
1											
2											
주) 손상의 길이 및 너비는 「 m 」이며, 균열의 폭은 「 mm 」 임

KEY PLAN

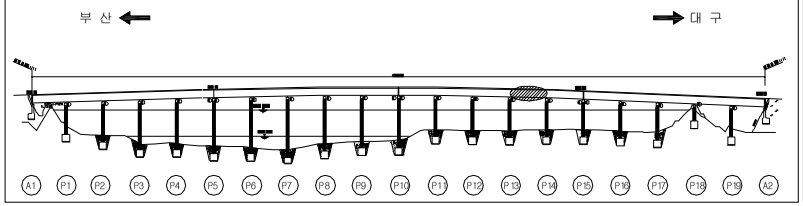

SECTION

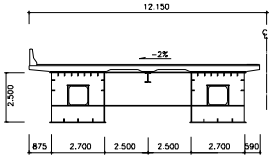


용 역 명	2015년 하반기 시설물 안전점검용역(2구간 정밀안전진단)
과업기간	2015. 08. 17 ~ 2015. 12. 31
발 주 처	신대구부산고속도로주식회사
용 역 사	(주)동 우 기 술 단
도면번호	074

ID : 밀양강교(부산) - 주형외부 - S15 G2

보 수 이 력

기 존 균 열	보 수(11. 상반기)
신 규 균 열	보 수(11. 하반기)
보수부위재균열	보 수(12. 상반기)
보 수(기보수)	보 수(12. 하반기)
보 수(08. 하반기)	보 수(13. 상반기)
보 수(09. 상반기)	보 수(13. 하반기)
보 수(09. 하반기)	보 수(14. 상반기)
보 수(10. 상반기)	보 수(14. 하반기)
보 수(10. 하반기)	보 수(15. 상반기)
	보 수(15. 하반기)

← 부 산 대 구 →

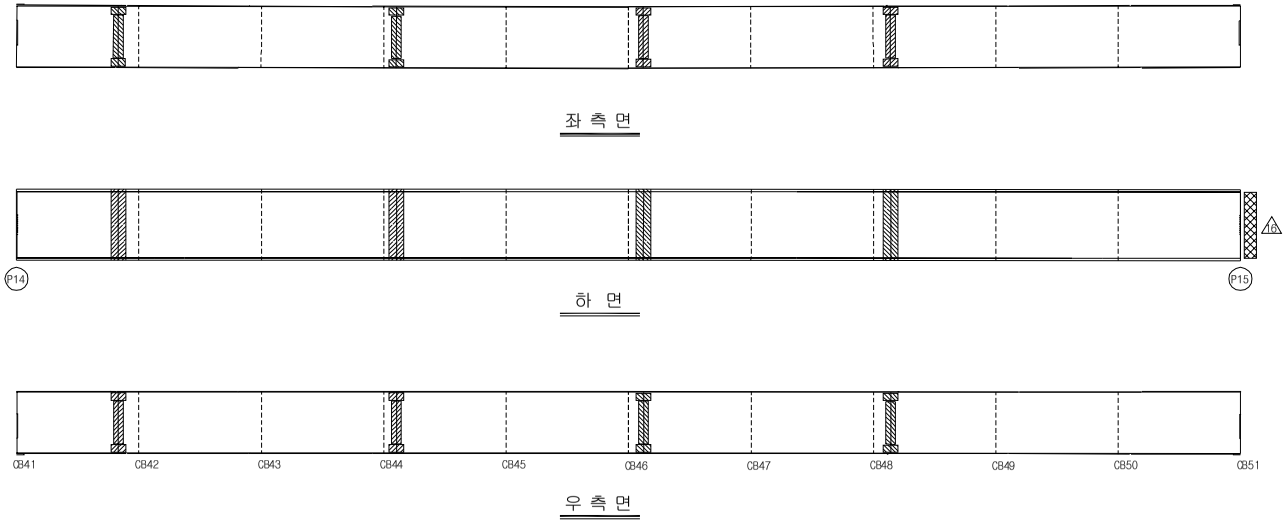


손 상 현 황 표


번호	신(N) 구(P)	손상내용	손상현황						결함 상태	손상 물량	비고
			폭	길이	너비	물량	단위	개소			
1											
2											
주) 손상의 길이 및 너비는 「 m 」이며, 균열의 폭은 「 mm 」 임

KEY PLAN

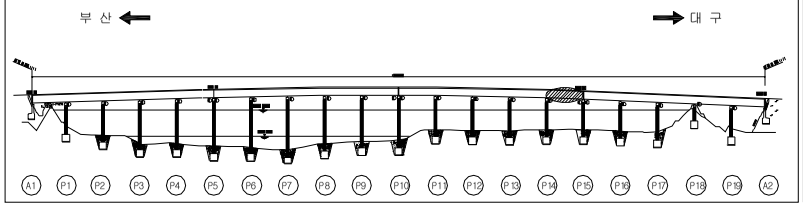

SECTION

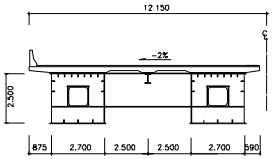


용 역 명	2015년 하반기 시설물 안전점검용역(2구간 정밀안전진단)
과업기간	2015. 08. 17 ~ 2015. 12. 31
발 주 처	신대구부산고속도로주식회사
용 역 사	(주)동 우 기 술 단
도면번호	075

ID : 밀양강교(부산) - 주형외부 - S16 G2


보 수 이 력

기 존 균 열	보 수(11. 상반기)
신 규 균 열	보 수(11. 하반기)
보수부위재균열	보 수(12. 상반기)
보 수(기보수)	보 수(12. 하반기)
보 수(08. 하반기)	보 수(13. 상반기)
보 수(09. 상반기)	보 수(13. 하반기)
보 수(09. 하반기)	보 수(14. 상반기)
보 수(10. 상반기)	보 수(14. 하반기)
보 수(10. 하반기)	보 수(15. 상반기)
	보 수(15. 하반기)


← 부 산 대 구 →

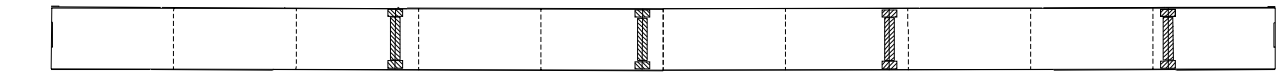

좌 측 면

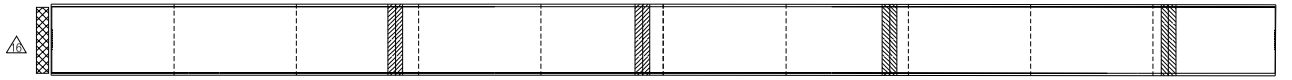

하 면

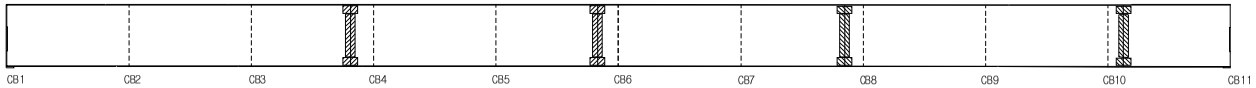


우 측 면

손 상 현 황 표


번호	신(N) 구(P)	손상내용	손상현황						결함 상태	손상 물량	비고
			폭	길이	너비	물량	단위	개소			
1											
2											
주) 손상의 길이 및 너비는 「 m 」이며, 균열의 폭은 「 mm 」 임

KEY PLAN

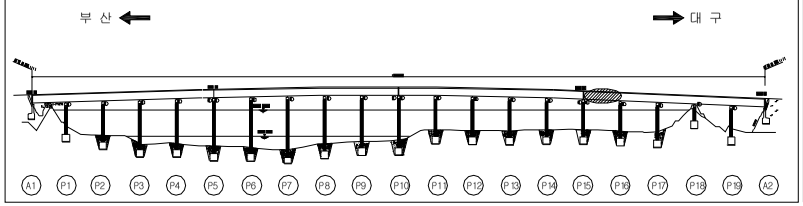

SECTION

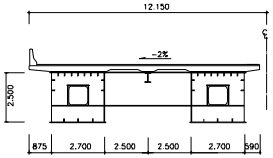


용 역 명	2015년 하반기 시설물 안전점검용역(2구간 정밀안전진단)
과업기간	2015. 08. 17 ~ 2015. 12. 31
발 주 처	신대구부산고속도로주식회사
용 역 사	(주)동 우 기 술 단
도면번호	076

ID : 밀양강교(부산) - 주형외부 - S17 G2


보 수 이 력

기 존 균 열	보 수(11. 상반기)
신 규 균 열	보 수(11. 하반기)
보수부위재균열	보 수(12. 상반기)
보 수(기보수)	보 수(12. 하반기)
보 수(08. 하반기)	보 수(13. 상반기)
보 수(09. 상반기)	보 수(13. 하반기)
보 수(09. 하반기)	보 수(14. 상반기)
보 수(10. 상반기)	보 수(14. 하반기)
보 수(10. 하반기)	보 수(15. 상반기)
	보 수(15. 하반기)

← 부 산 대 구 →

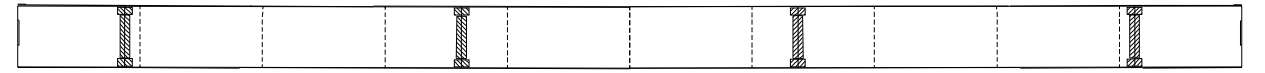

좌 측 면

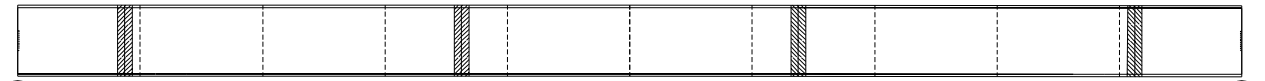

하 면




우 측 면

손 상 현 황 표


번호	신(N) 구(P)	손상내용	손상현황						결함 상태	손상 물량	비고
			폭	길이	너비	물량	단위	개소			
1											
2											
주) 손상의 길이 및 너비는 「 m 」이며, 균열의 폭은 「 mm 」 임

KEY PLAN

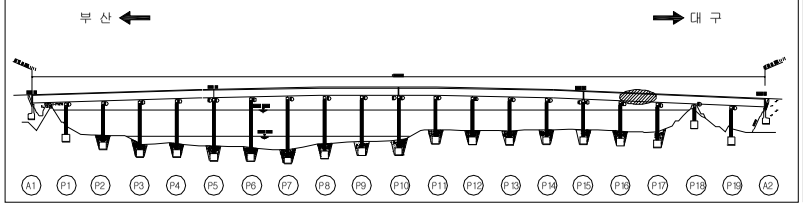

SECTION

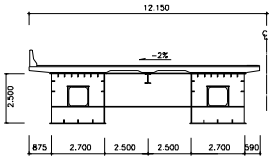

용 역 명	2015년 하반기 시설물 안전점검용역(2구간 정밀안전진단)
과업기간	2015. 08. 17 ~ 2015. 12. 31
발 주 처	신대구부산고속도로주식회사
용 역 사	(주)동 우 기 술 단
도면번호	077

ID : 밀양강교(부산) - 주형외부 - S18 G2


보 수 이 력

기 존 균 열	보 수(11. 상반기)
신 규 균 열	보 수(11. 하반기)
보수부위재균열	보 수(12. 상반기)
보 수(기보수)	보 수(12. 하반기)
보 수(08. 하반기)	보 수(13. 상반기)
보 수(09. 상반기)	보 수(13. 하반기)
보 수(09. 하반기)	보 수(14. 상반기)
보 수(10. 상반기)	보 수(14. 하반기)
보 수(10. 하반기)	보 수(15. 상반기)
	보 수(15. 하반기)

← 부 산 대 구 →



좌 측 면

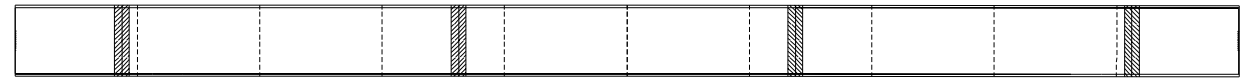

하 면




우 측 면

손 상 현 황 표


번호	신(N) 구(P)	손상내용	손상현황						결함 상태	손상 물량	비고
			폭	길이	너비	물량	단위	개소			
1											
2											
주) 손상의 길이 및 너비는 「 m 」이며, 균열의 폭은 「 mm 」 임

KEY PLAN

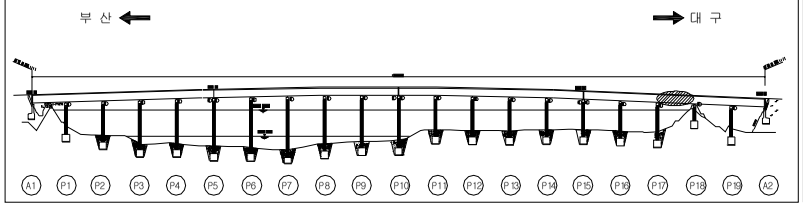

SECTION

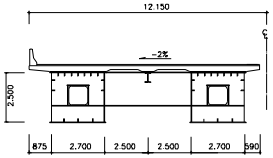


용 역 명	2015년 하반기 시설물 안전점검용역(2구간 정밀안전진단)
과업기간	2015. 08. 17 ~ 2015. 12. 31
발 주 처	신대구부산고속도로주식회사
용 역 사	(주)동 우 기 술 단
도면번호	078

ID : 밀양강교(부산) - 주형외부 - S19 G2

보 수 이 력

기 존 균 열	보 수(11. 상반기)
신 규 균 열	보 수(11. 하반기)
보수부위재균열	보 수(12. 상반기)
보 수(기보수)	보 수(12. 하반기)
보 수(08. 하반기)	보 수(13. 상반기)
보 수(09. 상반기)	보 수(13. 하반기)
보 수(09. 하반기)	보 수(14. 상반기)
보 수(10. 상반기)	보 수(14. 하반기)
보 수(10. 하반기)	보 수(15. 상반기)
	보 수(15. 하반기)

← 부 산 대 구 →

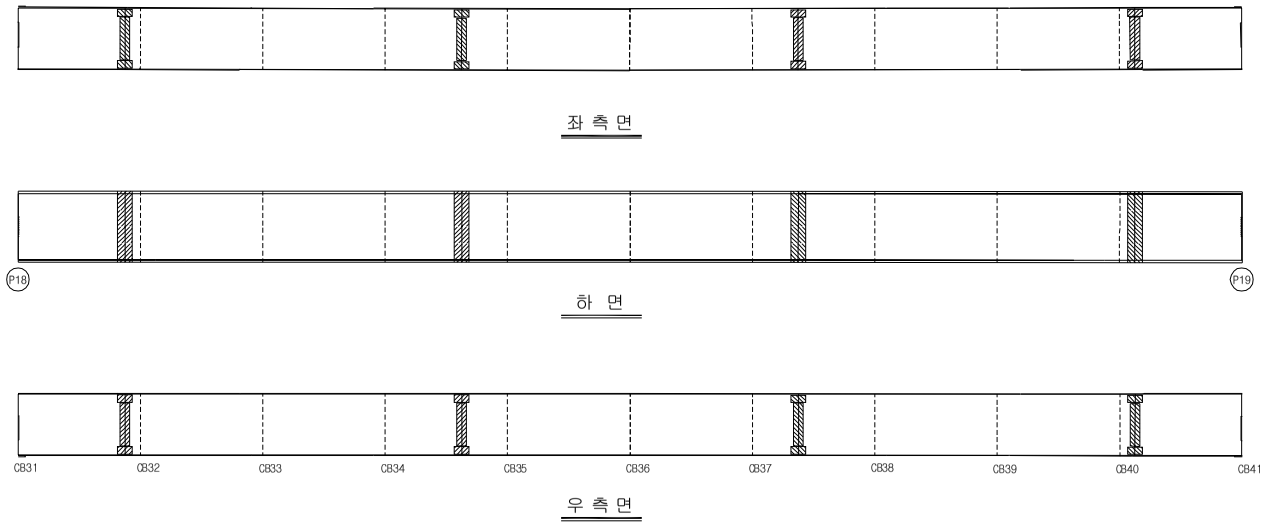

좌 측 면

하 면


우 측 면

손 상 현 황 표


번호	신(N) 구(P)	손상내용	손상현황						결함 상태	손상 물량	비고
			폭	길이	너비	물량	단위	개소			
1											
2											
주) 손상의 길이 및 너비는 「 m 」이며, 균열의 폭은 「 mm 」 임

KEY PLAN

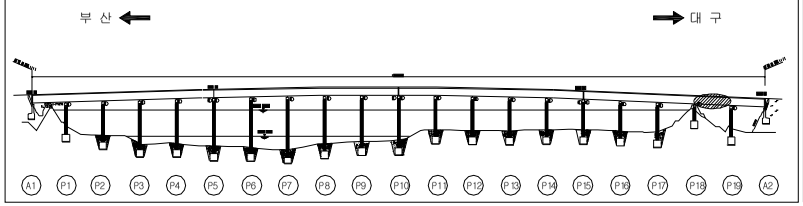

SECTION

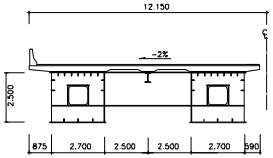


용 역 명	2015년 하반기 시설물 안전점검용역(2구간 정밀안전진단)
과업기간	2015. 08. 17 ~ 2015. 12. 31
발 주 처	신대구부산고속도로주식회사
용 역 사	(주)동 우 기 술 단
도면번호	079

ID : 밀양강교(부산) - 주형외부 - S20 G2

보 수 이 력

기 존 균 열	보 수(11. 상반기)
신 규 균 열	보 수(11. 하반기)
보수부위재균열	보 수(12. 상반기)
보 수(기보수)	보 수(12. 하반기)
보 수(08. 하반기)	보 수(13. 상반기)
보 수(09. 상반기)	보 수(13. 하반기)
보 수(09. 하반기)	보 수(14. 상반기)
보 수(10. 상반기)	보 수(14. 하반기)
보 수(10. 하반기)	보 수(15. 상반기)
	보 수(15. 하반기)

← 부 산 대 구 →

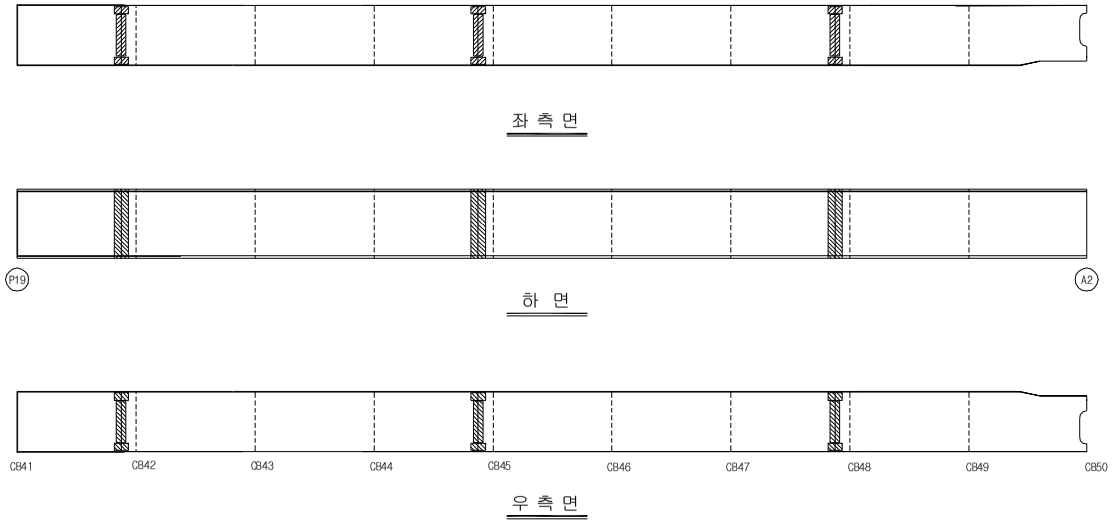


손 상 현 황 표


번호	신(N) 구(P)	손상내용	손상현황						결함 상태	손상 물량	비고
			폭	길이	너비	물량	단위	개소			
1											
2											
주) 손상의 길이 및 너비는 「 m 」이며, 균열의 폭은 「 mm 」 임

KEY PLAN

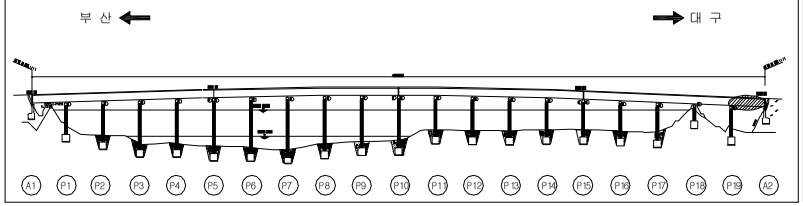

SECTION

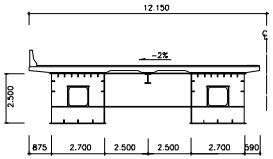


용 역 명	2015년 하반기 시설물 안전점검용역(2구간 정밀안전진단)
과업기간	2015. 08. 17 ~ 2015. 12. 31
발 주 처	신대구부산고속도로주식회사
용 역 사	(주)동 우 기 술 단
도면번호	080

ID : 밀양강교(부산) - 주형내부 - S1 G1


보 수 이 력

기 존 균 열	보 수(11. 상반기)
신 규 균 열	보 수(11. 하반기)
보수부위재균열	보 수(12. 상반기)
보 수(기보수)	보 수(12. 하반기)
보 수(08. 하반기)	보 수(13. 상반기)
보 수(09. 상반기)	보 수(13. 하반기)
보 수(09. 하반기)	보 수(14. 상반기)
보 수(10. 상반기)	보 수(14. 하반기)
보 수(10. 하반기)	보 수(15. 상반기)
	보 수(15. 하반기)


← 부 산 대 구 →

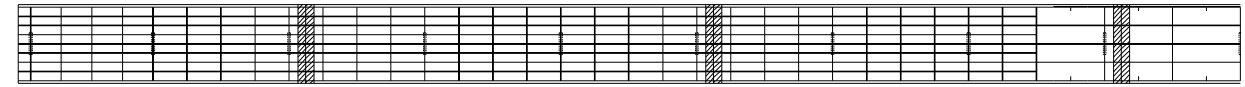


상 면

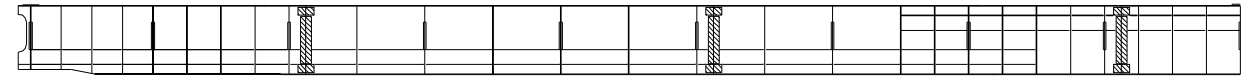

좌 측 면

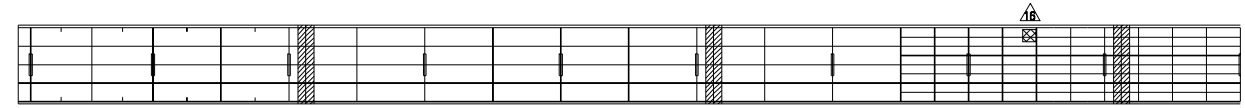

하 면

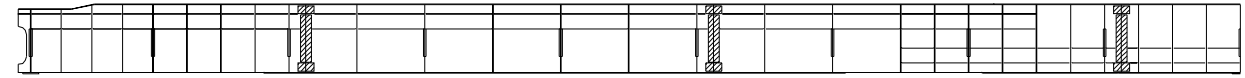


우 측 면

손 상 현 황 표


번호	신(N) 구(P)	손상내용	손상현황						결함 상태	손상 물량	비고
			폭	길이	너비	물량	단위	개소			
1											
2											
주) 손상의 길이 및 너비는 「 m 」이며, 균열의 폭은 「 mm 」 임

KEY PLAN

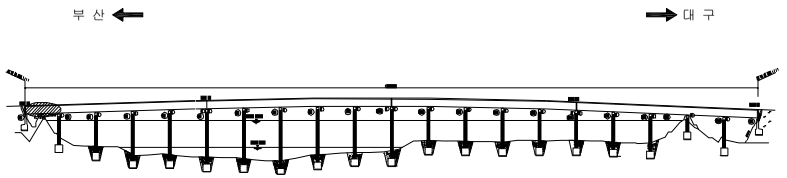

SECTION

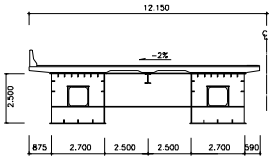


용 역 명	2015년 하반기 시설물 안전점검용역(2구간 정밀안전진단)
과업기간	2015. 08. 17 ~ 2015. 12. 31
발 주 처	신대구부산고속도로주식회사
용 역 사	(주)동 우 기 술 단
도면번호	081

ID : 밀양강교(부산) - 주형내부 - S2 G1


보 수 이 력

기 존 균 열	보 수(11. 상반기)
신 규 균 열	보 수(11. 하반기)
보수부위재균열	보 수(12. 상반기)
보 수(기보수)	보 수(12. 하반기)
보 수(08. 하반기)	보 수(13. 상반기)
보 수(09. 상반기)	보 수(13. 하반기)
보 수(09. 하반기)	보 수(14. 상반기)
보 수(10. 상반기)	보 수(14. 하반기)
보 수(10. 하반기)	보 수(15. 상반기)
	보 수(15. 하반기)


← 부 산 대 구 →

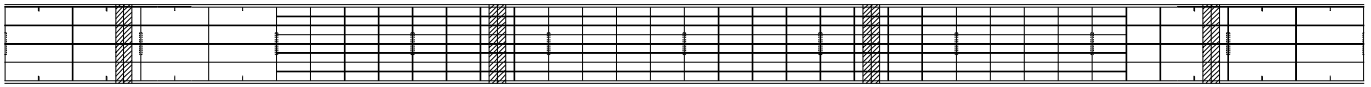

상 면

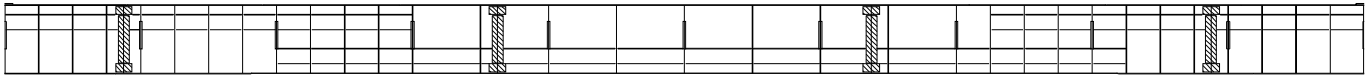


좌 측 면

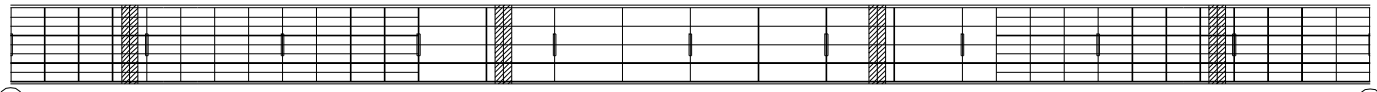

P1 P2

하 면

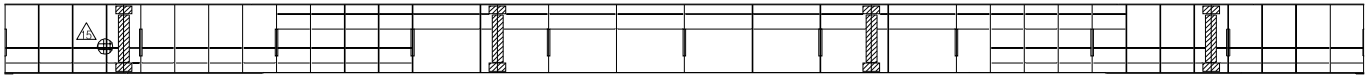

D10 D11 D12 D13 D14 D15 D16 D17 D18 D19 D20


우 측 면

손 상 현 황 표


번호	신(N) 구(P)	손상내용	손상현황						결함 상태	손상 물량	비고
			폭	길이	너비	물량	단위	개소			
1											
2											
주) 손상의 길이 및 너비는 「 m 」이며, 균열의 폭은 「 mm 」 임

KEY PLAN

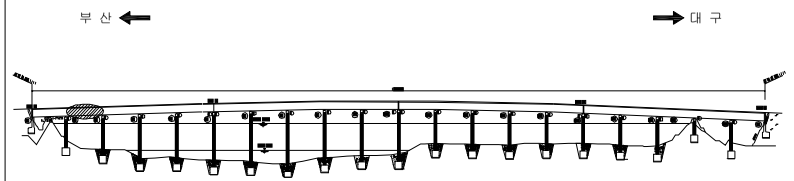

SECTION

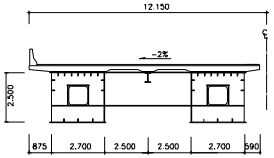


용 역 명	2015년 하반기 시설물 안전점검용역(2구간 정밀안전진단)
과업기간	2015. 08. 17 ~ 2015. 12. 31
발 주 처	신대구부산고속도로주식회사
용 역 사	(주)동 우 기 술 단
도면번호	082

ID : 밀양강교(부산) - 주형내부 - S3 G1


보 수 이 력

기 존 균 열	보 수(11. 상반기)
신 규 균 열	보 수(11. 하반기)
보수부위재균열	보 수(12. 상반기)
보 수(기보수)	보 수(12. 하반기)
보 수(08. 하반기)	보 수(13. 상반기)
보 수(09. 상반기)	보 수(13. 하반기)
보 수(09. 하반기)	보 수(14. 상반기)
보 수(10. 상반기)	보 수(14. 하반기)
보 수(10. 하반기)	보 수(15. 상반기)
	보 수(15. 하반기)


← 부 산 대 구 →

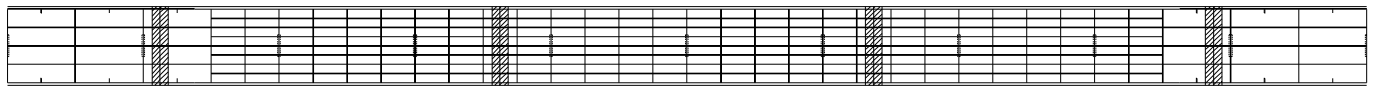

상 면

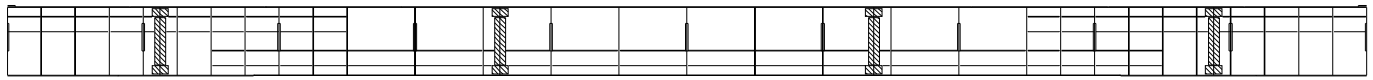


좌 측 면

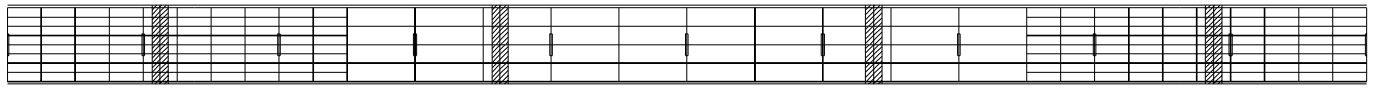

P2 P3

하 면

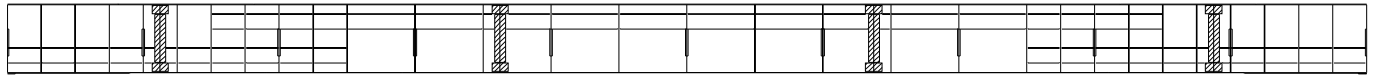

D20 D21 D22 D23 D24 D25 D26 D27 D28 D29 D30


우 측 면

손 상 현 황 표


번호	신(N) 구(P)	손상내용	손상현황						결함 상태	손상 물량	비고
			폭	길이	너비	물량	단위	개소			
1											
2											
주) 손상의 길이 및 너비는 「 m 」이며, 균열의 폭은 「 mm 」 임

KEY PLAN

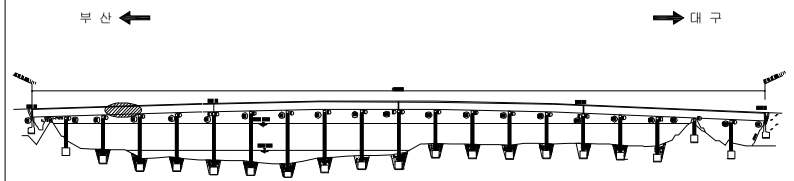

SECTION

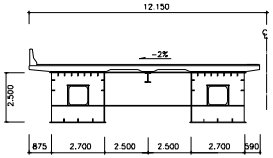


용 역 명	2015년 하반기 시설물 안전점검용역(2구간 정밀안전진단)
과업기간	2015. 08. 17 ~ 2015. 12. 31
발 주 처	신대구부산고속도로주식회사
용 역 사	(주)동 우 기 술 단
도면번호	083

ID : 밀양강교(부산) - 주형내부 - S4 G1


보 수 이 력

기 존 균 열	보 수(11. 상반기)
신 규 균 열	보 수(11. 하반기)
보수부위재균열	보 수(12. 상반기)
보 수(기보수)	보 수(12. 하반기)
보 수(08. 하반기)	보 수(13. 상반기)
보 수(09. 상반기)	보 수(13. 하반기)
보 수(09. 하반기)	보 수(14. 상반기)
보 수(10. 상반기)	보 수(14. 하반기)
보 수(10. 하반기)	보 수(15. 상반기)
	보 수(15. 하반기)

← 부 산 대 구 →

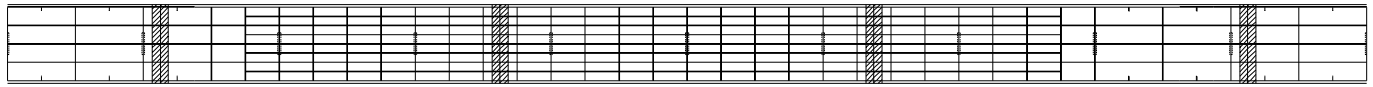

상 면

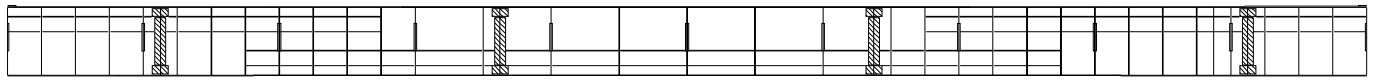


좌 측 면



P3 P4

하 면

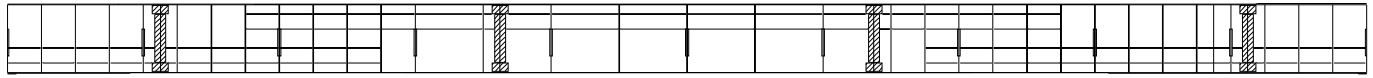

D30 D31 D32 D33 D34 D35 D36 D37 D38 D39 D40


우 측 면

손 상 현 황 표


번호	신(N) 구(P)	손상내용	손상현황						결함 상태	손상 물량	비고
			폭	길이	너비	물량	단위	개소			
1											
2											
주) 손상의 길이 및 너비는 「 m 」이며, 균열의 폭은 「 mm 」 임

KEY PLAN

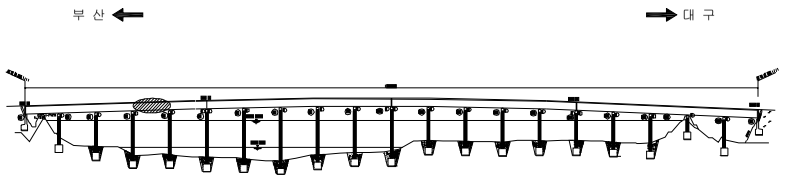

SECTION

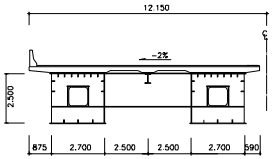


용 역 명	2015년 하반기 시설물 안전점검용역(2구간 정밀안전진단)
과업기간	2015. 08. 17 ~ 2015. 12. 31
발 주 처	신대구부산고속도로주식회사
용 역 사	(주)동 우 기 술 단
도면번호	084

ID : 밀양강교(부산) - 주형내부 - S5 G1


보 수 이 력

기 존 균 열	보 수(11. 상반기)
신 규 균 열	보 수(11. 하반기)
보수부위재균열	보 수(12. 상반기)
보 수(기보수)	보 수(12. 하반기)
보 수(08. 하반기)	보 수(13. 상반기)
보 수(09. 상반기)	보 수(13. 하반기)
보 수(09. 하반기)	보 수(14. 상반기)
보 수(10. 상반기)	보 수(14. 하반기)
보 수(10. 하반기)	보 수(15. 상반기)
	보 수(15. 하반기)


← 부 산 대 구 →

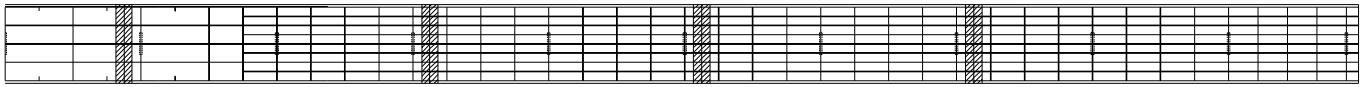

상 면

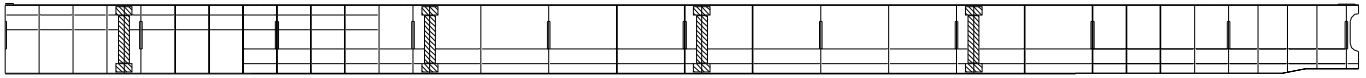


좌 측 면

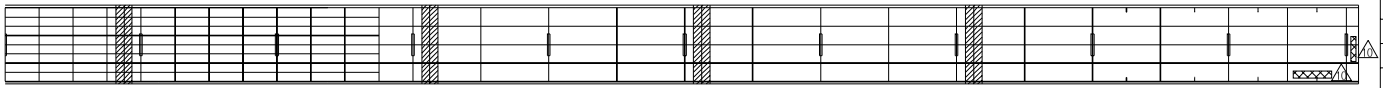

P4 P5

하 면

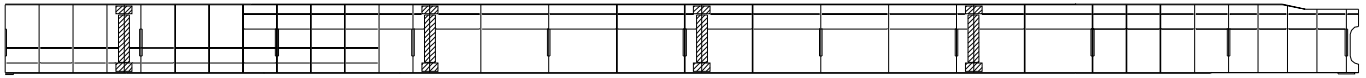

D40 D41 D42 D43 D44 D45 D46 D47 D48 D49 D50


우 측면 면

손 상 현 황 표


번호	신(N) 구(P)	손상내용	손상현황						결함 상태	손상 물량	비고
			폭	길이	너비	물량	단위	개소			
1											
2											
주) 손상의 길이 및 너비는 「 m 」이며, 균열의 폭은 「 mm 」 임

KEY PLAN

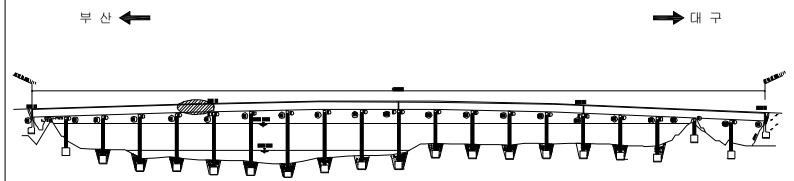

SECTION

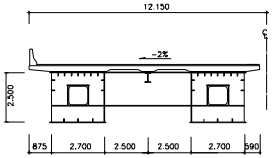


용 역 명	2015년 하반기 시설물 안전점검용역(2구간 정밀안전진단)
과업기간	2015. 08. 17 ~ 2015. 12. 31
발 주 처	신대구부산고속도로주식회사
용 역 사	(주)동 우 기 술 단
도면번호	085

ID : 밀양강교(부산) - 주형내부 - S6 G1


보 수 이 력

기 존 균 열	보 수(11. 상반기)
신 규 균 열	보 수(11. 하반기)
보수부위재균열	보 수(12. 상반기)
보 수(기보수)	보 수(12. 하반기)
보 수(08. 하반기)	보 수(13. 상반기)
보 수(09. 상반기)	보 수(13. 하반기)
보 수(09. 하반기)	보 수(14. 상반기)
보 수(10. 상반기)	보 수(14. 하반기)
보 수(10. 하반기)	보 수(15. 상반기)
	보 수(15. 하반기)


← 부 산 대 구 →

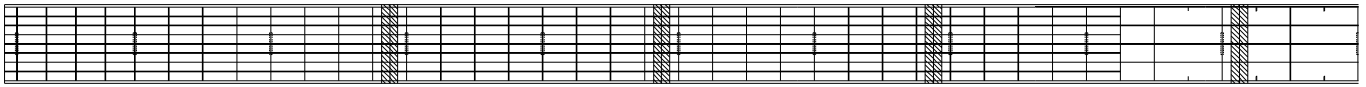


상 면

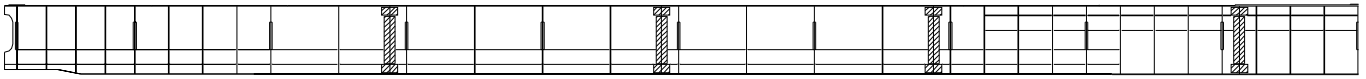

좌 측 면

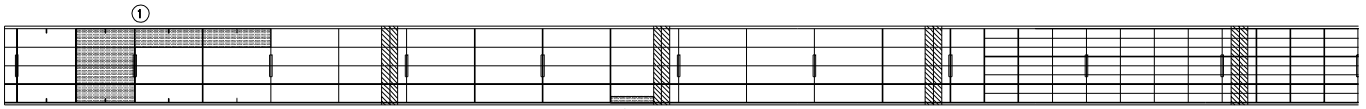

하 면

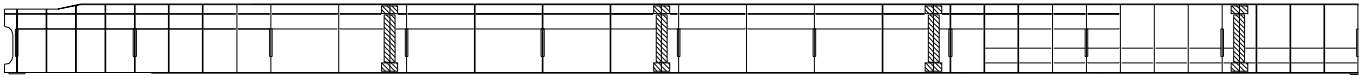


우 측 면

손 상 현 황 표


번호	신(N) 구(P)	손상내용	손상현황						결함 상태	손상 물량	비고
			폭	길이	너비	물량	단위	개소			
1	P	우수유입흔적	-	2.0	4.0	8.00	㎡	1	b	8.00	
2	P	우수유입흔적	-	0.3	2.0	0.60	㎡	1	b	0.60	
3											
4											
주) 손상의 길이 및 너비는 「 m 」이며, 균열의 폭은 「 mm 」 임

KEY PLAN

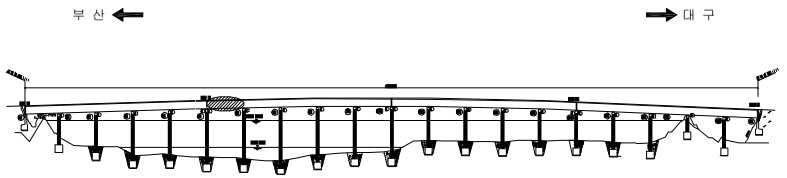

SECTION

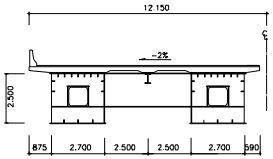


용 역 명	2015년 하반기 시설물 안전점검용역(2구간 정밀안전진단)
과업기간	2015. 08. 17 ~ 2015. 12. 31
발 주 처	신대구부산고속도로주식회사
용 역 사	(주)동 우 기 술 단
도면번호	086

ID : 밀양강교(부산) - 주형내부 - S7 G1


보 수 이 력

기 존 균 열	보 수(11. 상반기)
신 규 균 열	보 수(11. 하반기)
보수부위재균열	보 수(12. 상반기)
보 수(기보수)	보 수(12. 하반기)
보 수(08. 하반기)	보 수(13. 상반기)
보 수(09. 상반기)	보 수(13. 하반기)
보 수(09. 하반기)	보 수(14. 상반기)
보 수(10. 상반기)	보 수(14. 하반기)
보 수(10. 하반기)	보 수(15. 상반기)
	보 수(15. 하반기)

← 부 산 대 구 →

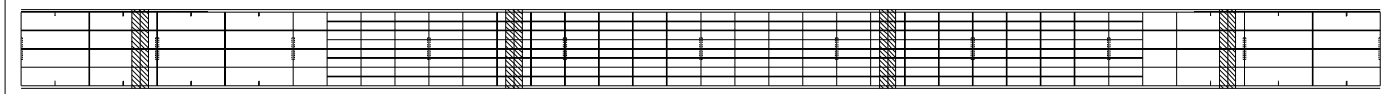

상 면

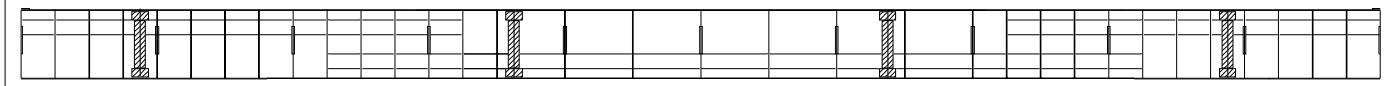


좌 측 면



P6 P7

하 면

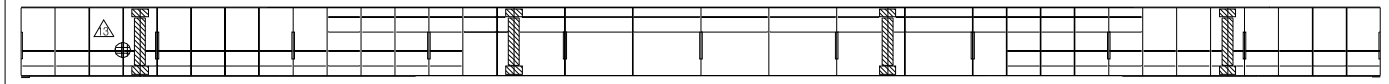

D11 D12 D13 D14 D15 D16 D17 D18 D19 D20 D21


우 측 면

손 상 현 황 표


번호	신(N) 구(P)	손상내용	손상현황						결함 상태	손상 물량	비고
			폭	길이	너비	물량	단위	개소			
1											
2											
주) 손상의 길이 및 너비는 「 m 」이며, 균열의 폭은 「 mm 」 임

KEY PLAN

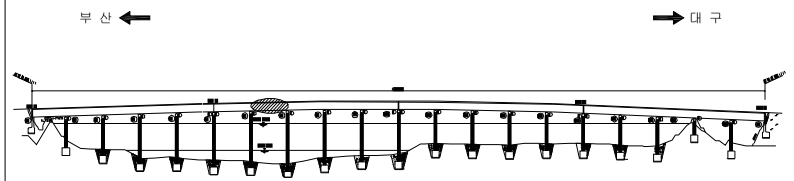

SECTION

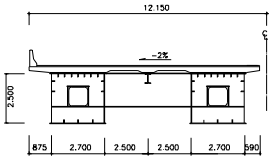


용 역 명	2015년 하반기 시설물 안전점검용역(2구간 정밀안전진단)
과업기간	2015. 08. 17 ~ 2015. 12. 31
발 주 처	신대구부산고속도로주식회사
용 역 사	(주)동 우 기 술 단
도면번호	087

ID : 밀양강교(부산) - 주형내부 - S8 G1

보 수 이 력

기 존 균 열	보 수(11. 상반기)
신 규 균 열	보 수(11. 하반기)
보수부위재균열	보 수(12. 상반기)
보 수(기보수)	보 수(12. 하반기)
보 수(08. 하반기)	보 수(13. 상반기)
보 수(09. 상반기)	보 수(13. 하반기)
보 수(09. 하반기)	보 수(14. 상반기)
보 수(10. 상반기)	보 수(14. 하반기)
보 수(10. 하반기)	보 수(15. 상반기)
	보 수(15. 하반기)


← 부 산 대 구 →

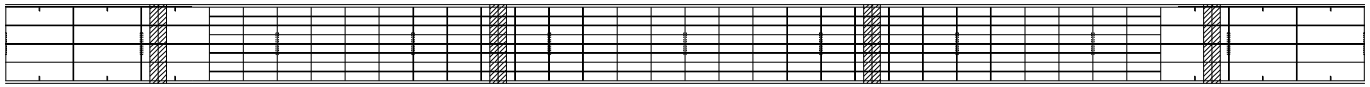


상 면



좌 측 면

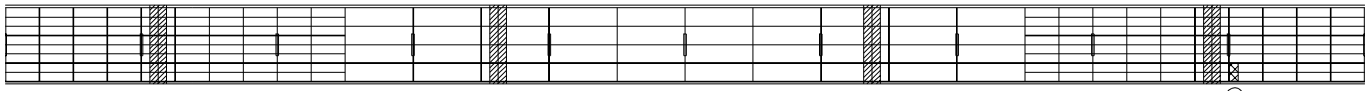

하 면

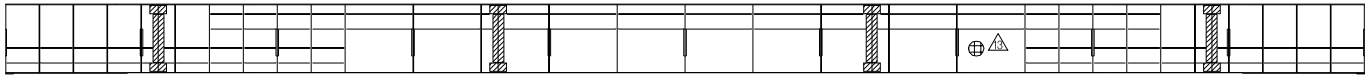

D21 D22 D23 D24 D25 D26 D27 D28 D29 D30 D31


우 측 면

손 상 현 황 표


번호	신(N) 구(P)	손상내용	손상현황						결함 상태	손상 물량	비고
			폭	길이	너비	물량	단위	개소			
1	P	이물질 퇴적	-	1.0	1.0	1.00	㎡	1	b	1.00	
2											
3											
주) 손상의 길이 및 너비는 「 m 」이며, 균열의 폭은 「 mm 」 임

KEY PLAN

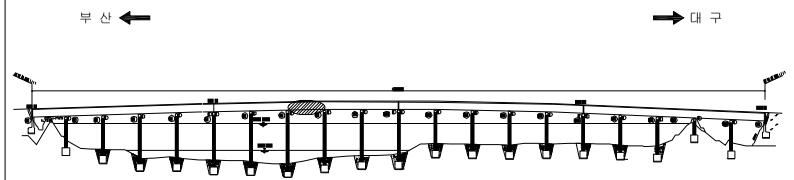

SECTION

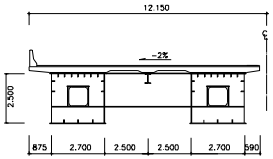


용 역 명	2015년 하반기 시설물 안전점검용역(2구간 정밀안전진단)
과업기간	2015. 08. 17 ~ 2015. 12. 31
발 주 처	신대구부산고속도로주식회사
용 역 사	(주)동 우 기 술 단
도면번호	088

ID : 밀양강교(부산) - 주형내부 - S9 G1

보 수 이 력

기 존 균 열	보 수(11. 상반기)
신 규 균 열	보 수(11. 하반기)
보수부위재균열	보 수(12. 상반기)
보 수(기보수)	보 수(12. 하반기)
보 수(08. 하반기)	보 수(13. 상반기)
보 수(09. 상반기)	보 수(13. 하반기)
보 수(09. 하반기)	보 수(14. 상반기)
보 수(10. 상반기)	보 수(14. 하반기)
보 수(10. 하반기)	보 수(15. 상반기)
	보 수(15. 하반기)

← 부 산 대 구 →

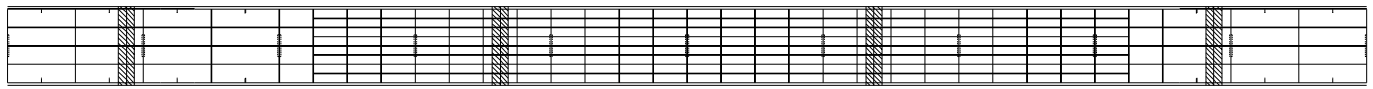

상 면




좌 측 면



P8 P9

하 면

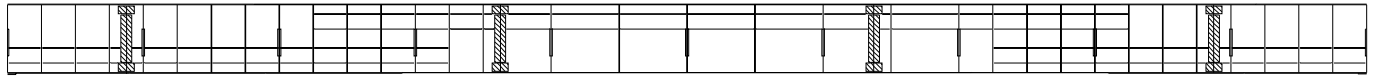

D31 D32 D33 D34 D35 D36 D37 D38 D39 D40 D41


우 측 면

손 상 현 황 표


번호	신(N) 구(P)	손상내용	손상현황						결함 상태	손상 물량	비고
			폭	길이	너비	물량	단위	개소			
1											
2											
주) 손상의 길이 및 너비는 「 m 」이며, 균열의 폭은 「 mm 」 임

KEY PLAN

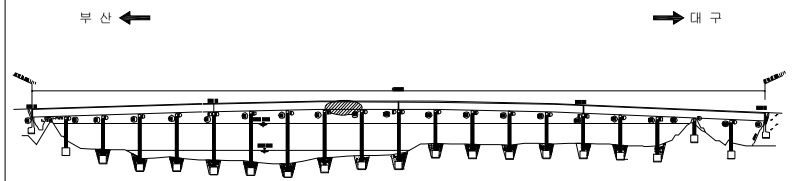

SECTION

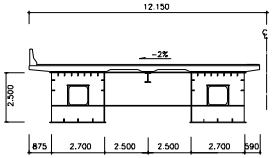


용 역 명	2015년 하반기 시설물 안전점검용역(2구간 정밀안전진단)
과업기간	2015. 08. 17 ~ 2015. 12. 31
발 주 처	신대구부산고속도로주식회사
용 역 사	(주)동 우 기 술 단
도면번호	089

ID : 밀양강교(부산) - 주형내부 - S10 G1


보 수 이 력

기 존 균 열	보 수(11. 상반기)
신 규 균 열	보 수(11. 하반기)
보수부위재균열	보 수(12. 상반기)
보 수(기보수)	보 수(12. 하반기)
보 수(08. 하반기)	보 수(13. 상반기)
보 수(09. 상반기)	보 수(13. 하반기)
보 수(09. 하반기)	보 수(14. 상반기)
보 수(10. 상반기)	보 수(14. 하반기)
보 수(10. 하반기)	보 수(15. 상반기)
	보 수(15. 하반기)


← 부 산 대 구 →

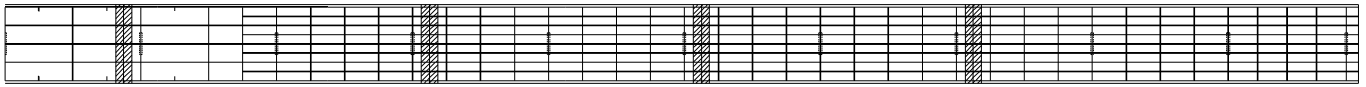


상 면

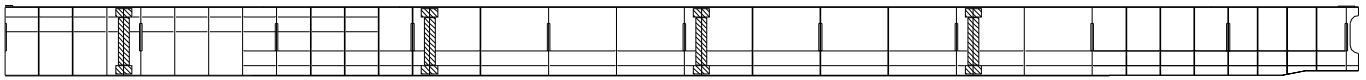

좌 측 면

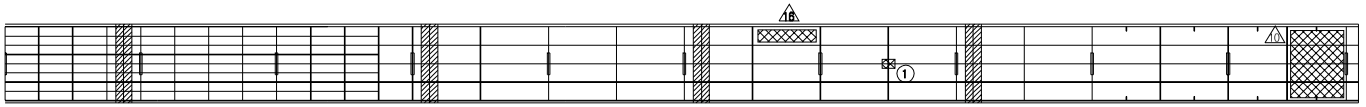

하 면

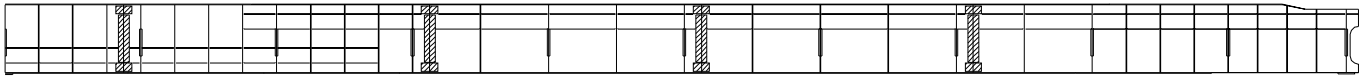


우 측 면

손 상 현 황 표


번호	신(N) 구(P)	손상내용	손상현황						결함 상태	손상 물량	비고
			폭	길이	너비	물량	단위	개소			
1	P	이물질 퇴적	-	0.1	0.1	0.01	㎡	1	b	0.01	
2											
3											
주) 손상의 길이 및 너비는 「 m 」이며, 균열의 폭은 「 mm 」 임

KEY PLAN

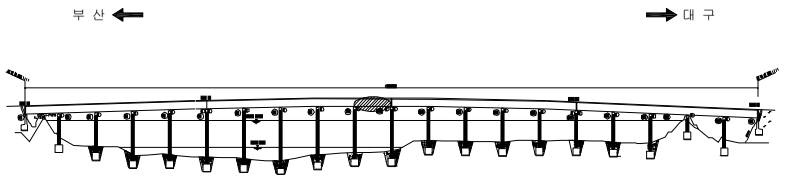

SECTION

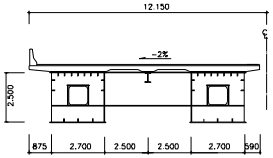


용 역 명	2015년 하반기 시설물 안전점검용역(2구간 정밀안전진단)
과업기간	2015. 08. 17 ~ 2015. 12. 31
발 주 처	신대구부산고속도로주식회사
용 역 사	(주)동 우 기 술 단
도면번호	090

ID : 밀양강교(부산) - 주형내부 - S11 G1


보 수 이 력

기 존 균 열	보 수(11. 상반기)
신 규 균 열	보 수(11. 하반기)
보수부위재균열	보 수(12. 상반기)
보 수(기보수)	보 수(12. 하반기)
보 수(08. 하반기)	보 수(13. 상반기)
보 수(09. 상반기)	보 수(13. 하반기)
보 수(09. 하반기)	보 수(14. 상반기)
보 수(10. 상반기)	보 수(14. 하반기)
보 수(10. 하반기)	보 수(15. 상반기)
	보 수(15. 하반기)


← 부 산 대 구 →

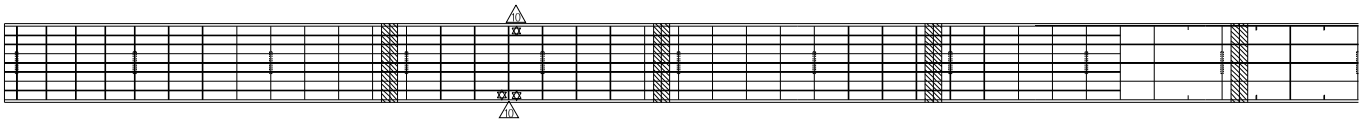


상 면

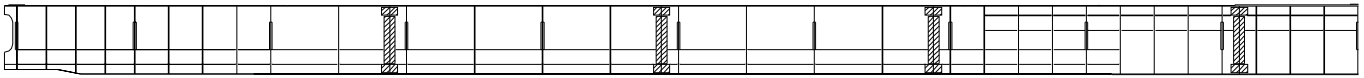

좌 측 면

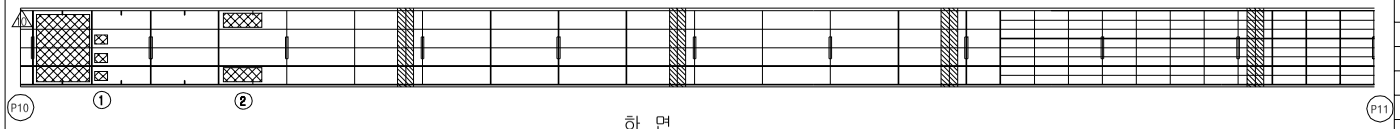

하 면

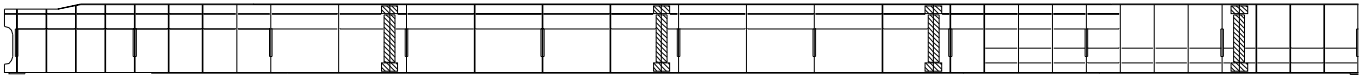


우 측 면

손 상 현 황 표


번호	신(N) 구(P)	손상내용	손상현황						결함 상태	손상 물량	비고
			폭	길이	너비	물량	단위	개소			
1	P	이물질 퇴적	-	0.1	0.3	0.03	㎥	1	b	0.03	
2	P	조류배설물 퇴적	-	0.5	4.0	2.00	㎥	1	b	2.00	
3											
4											
주) 손상의 길이 및 너비는 「 m 」이며, 균열의 폭은 「 mm 」 임

KEY PLAN

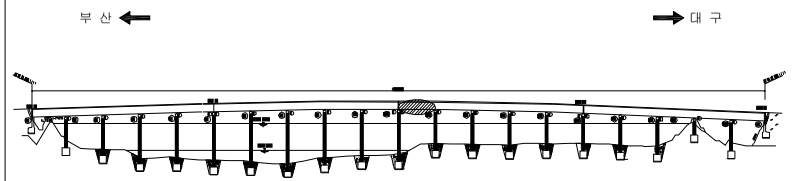

SECTION

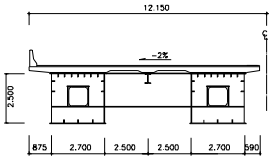


용 역 명	2015년 하반기 시설물 안전점검용역(2구간 정밀안전진단)
과업기간	2015. 08. 17 ~ 2015. 12. 31
발 주 처	신대구부산고속도로주식회사
용 역 사	(주)동 우 기 술 단
도면번호	091

ID : 밀양강교(부산) - 주형내부 - S12 G1


보 수 이 력

기 존 균 열	보 수(11. 상반기)
신 규 균 열	보 수(11. 하반기)
보수부위재균열	보 수(12. 상반기)
보 수(기보수)	보 수(12. 하반기)
보 수(08. 하반기)	보 수(13. 상반기)
보 수(09. 상반기)	보 수(13. 하반기)
보 수(09. 하반기)	보 수(14. 상반기)
보 수(10. 상반기)	보 수(14. 하반기)
보 수(10. 하반기)	보 수(15. 상반기)
	보 수(15. 하반기)


← 부 산 대 구 →

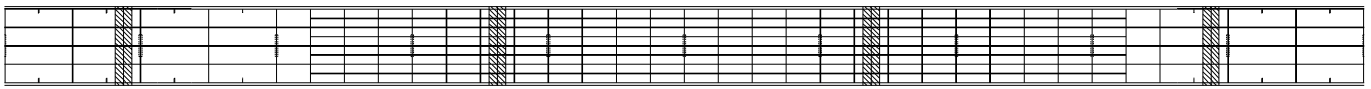

상 면

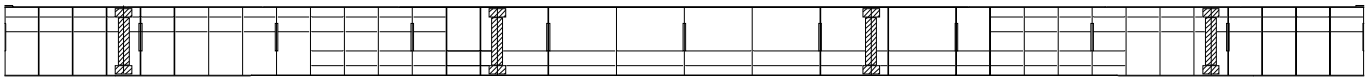


좌 측 면

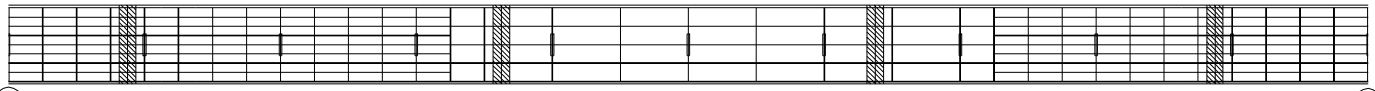

P11 P12

하 면

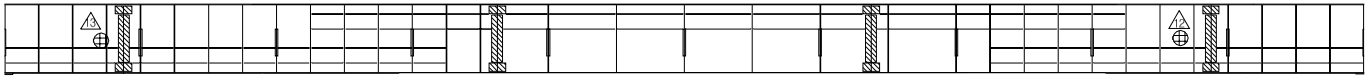

D11 D12 D13 D14 D15 D16 D17 D18 D19 D20 D21


우 측 면

손 상 현 황 표


번호	신(N) 구(P)	손상내용	손상현황						결함 상태	손상 물량	비고
			폭	길이	너비	물량	단위	개소			
1											
2											
주) 손상의 길이 및 너비는 「 m 」이며, 균열의 폭은 「 mm 」 임

KEY PLAN

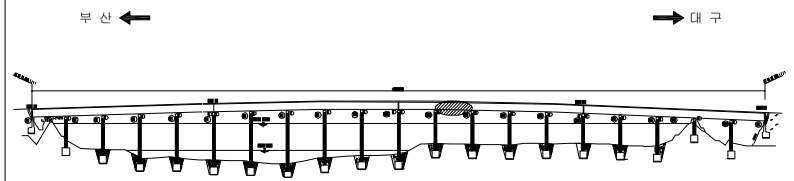

SECTION

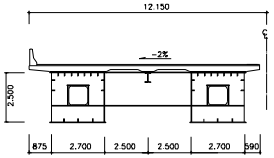


용 역 명	2015년 하반기 시설물 안전점검용역(2구간 정밀안전진단)
과업기간	2015. 08. 17 ~ 2015. 12. 31
발 주 처	신대구부산고속도로주식회사
용 역 사	(주)동 우 기 술 단
도면번호	092

ID : 밀양강교(부산) - 주형내부 - S13 G1


보 수 이 력

기 존 균 열	보 수(11. 상반기)
신 규 균 열	보 수(11. 하반기)
보수부위재균열	보 수(12. 상반기)
보 수(기보수)	보 수(12. 하반기)
보 수(08. 하반기)	보 수(13. 상반기)
보 수(09. 상반기)	보 수(13. 하반기)
보 수(09. 하반기)	보 수(14. 상반기)
보 수(10. 상반기)	보 수(14. 하반기)
보 수(10. 하반기)	보 수(15. 상반기)
	보 수(15. 하반기)


← 부 산 대 구 →

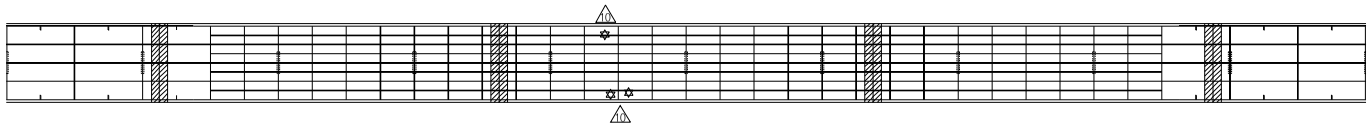

상 면

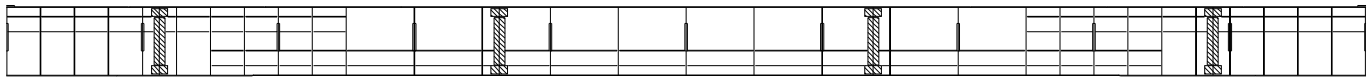


좌 측 면

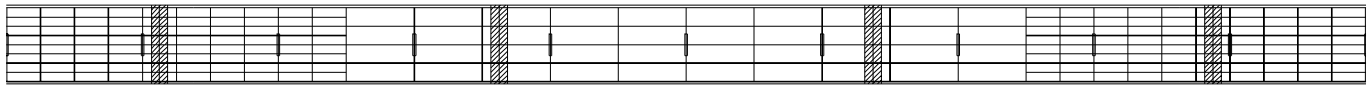

P12 P13

하 면

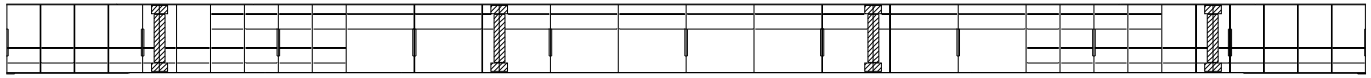

D21 D22 D23 D24 D25 D26 D27 D28 D29 D30 D31


우 측 면

손 상 현 황 표


번호	신(N) 구(P)	손상내용	손상현황						결함 상태	손상 물량	비고
			폭	길이	너비	물량	단위	개소			
1											
2											
주) 손상의 길이 및 너비는 「 m 」이며, 균열의 폭은 「 mm 」 임

KEY PLAN

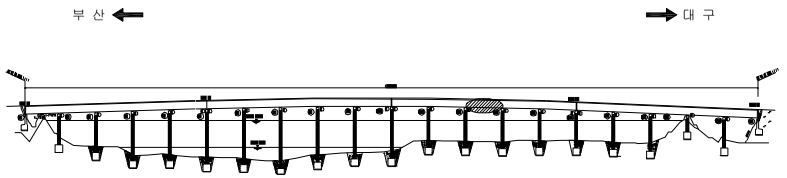

SECTION

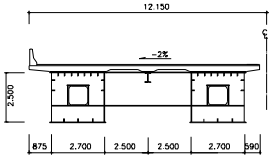


용 역 명	2015년 하반기 시설물 안전점검용역(2구간 정밀안전진단)
과업기간	2015. 08. 17 ~ 2015. 12. 31
발 주 처	신대구부산고속도로주식회사
용 역 사	(주)동 우 기 술 단
도면번호	093

ID : 밀양강교(부산) - 주형내부 - S14 G1


보 수 이 력

기 존 균 열	보 수(11. 상반기)
신 규 균 열	보 수(11. 하반기)
보수부위재균열	보 수(12. 상반기)
보 수(기보수)	보 수(12. 하반기)
보 수(08. 하반기)	보 수(13. 상반기)
보 수(09. 상반기)	보 수(13. 하반기)
보 수(09. 하반기)	보 수(14. 상반기)
보 수(10. 상반기)	보 수(14. 하반기)
보 수(10. 하반기)	보 수(15. 상반기)
	보 수(15. 하반기)


← 부 산 대 구 →

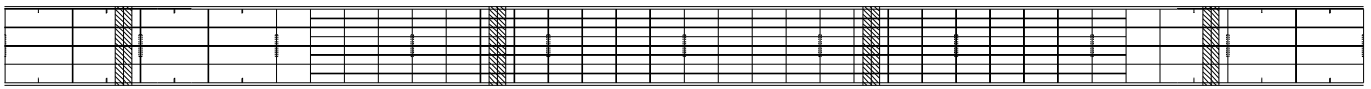

상 면

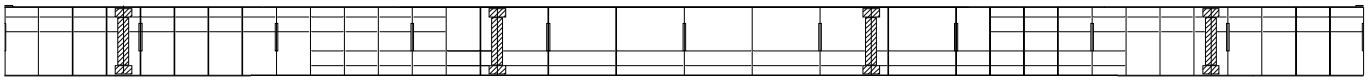


좌 측 면

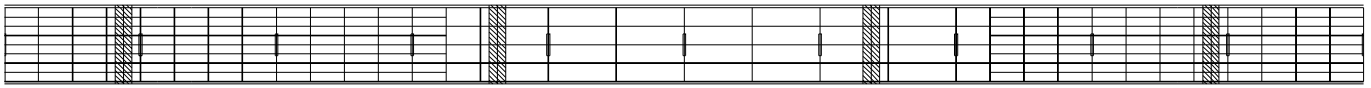

P13 P14

하 면

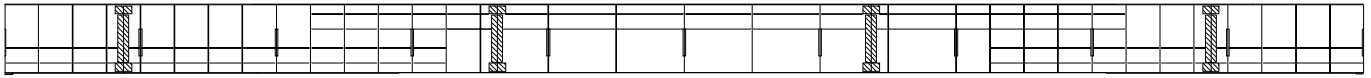

D31 D32 D33 D34 D35 D36 D37 D38 D39 D40 D41


우 측 면

손 상 현 황 표


번호	신(N) 구(P)	손상내용	손상현황						결함 상태	손상 물량	비고
			폭	길이	너비	물량	단위	개소			
1											
2											
주) 손상의 길이 및 너비는 「 m 」이며, 균열의 폭은 「 mm 」 임

KEY PLAN

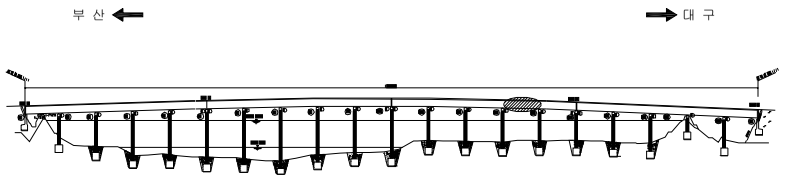

SECTION

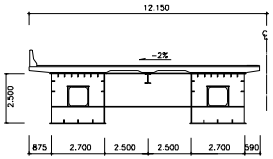


용 역 명	2015년 하반기 시설물 안전점검용역(2구간 정밀안전진단)
과업기간	2015. 08. 17 ~ 2015. 12. 31
발 주 처	신대구부산고속도로주식회사
용 역 사	(주)동 우 기 술 단
도면번호	094

ID : 밀양강교(부산) - 주형내부 - S15 G1


보 수 이 력

기 존 균 열	보 수(11. 상반기)
신 규 균 열	보 수(11. 하반기)
보수부위재균열	보 수(12. 상반기)
보 수(기보수)	보 수(12. 하반기)
보 수(08. 하반기)	보 수(13. 상반기)
보 수(09. 상반기)	보 수(13. 하반기)
보 수(09. 하반기)	보 수(14. 상반기)
보 수(10. 상반기)	보 수(14. 하반기)
보 수(10. 하반기)	보 수(15. 상반기)
	보 수(15. 하반기)


← 부 산 대 구 →

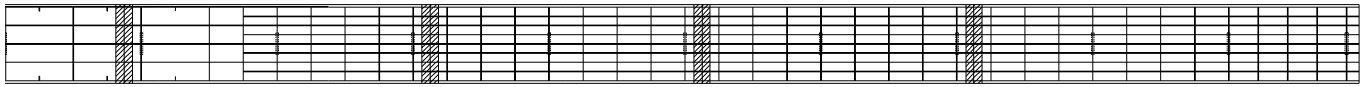


상 면

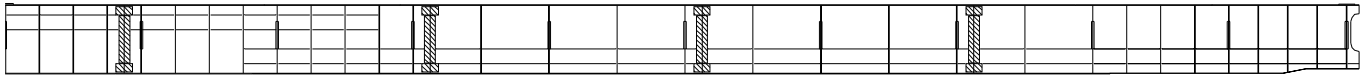

좌 측 면

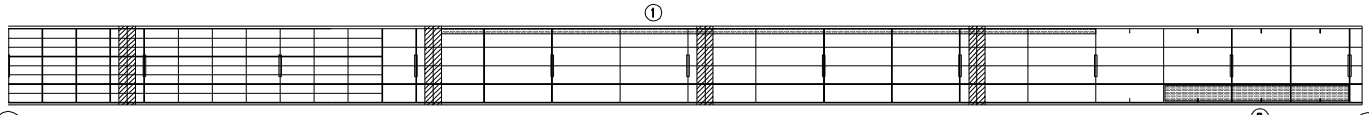

하 면

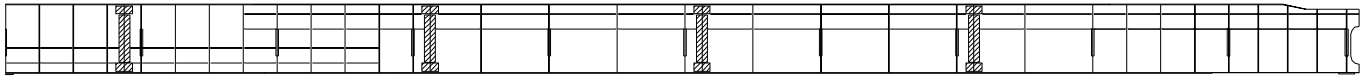


우 측 면

손 상 현 황 표


번호	신(N) 구(P)	손상내용	손상현황						결함 상태	손상 물량	비고
			폭	길이	너비	물량	단위	개소			
1	P	우수유입흔적	-	1.0	20.0	20.0	㎡	1	b	20.0	
2	P	우수유입흔적	-	1.0	6.0	6.00	㎡	1	b	6.00	
3											
4											
주) 손상의 길이 및 너비는 「 m 」이며, 균열의 폭은 「 mm 」 임

KEY PLAN

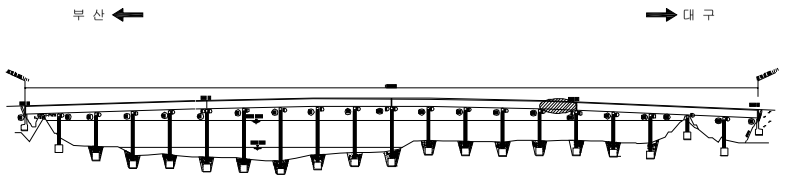

SECTION

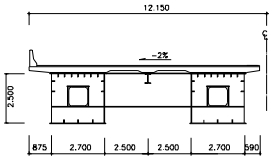


용 역 명	2015년 하반기 시설물 안전점검용역(2구간 정밀안전진단)
과업기간	2015. 08. 17 ~ 2015. 12. 31
발 주 처	신대구부산고속도로주식회사
용 역 사	(주)동 우 기 술 단
도면번호	095

ID : 밀양강교(부산) - 주형내부 - S16 G1


보 수 이 력

기 존 균 열	보 수(11. 상반기)
신 규 균 열	보 수(11. 하반기)
보수부위재균열	보 수(12. 상반기)
보 수(기보수)	보 수(12. 하반기)
보 수(08. 하반기)	보 수(13. 상반기)
보 수(09. 상반기)	보 수(13. 하반기)
보 수(09. 하반기)	보 수(14. 상반기)
보 수(10. 상반기)	보 수(14. 하반기)
보 수(10. 하반기)	보 수(15. 상반기)
	보 수(15. 하반기)


← 부 산 대 구 →

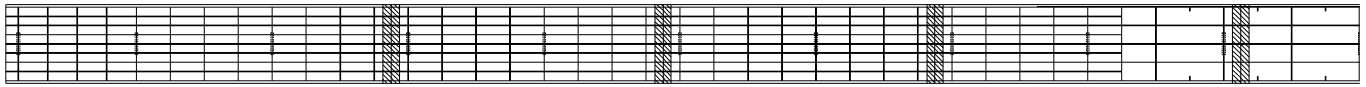


상 면

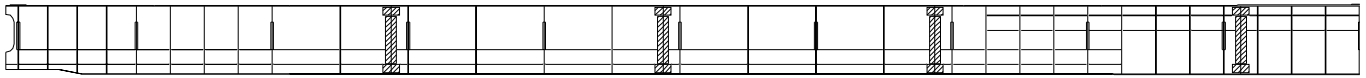

좌 측 면

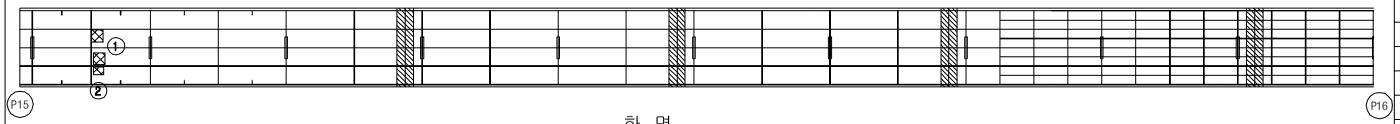

하 면

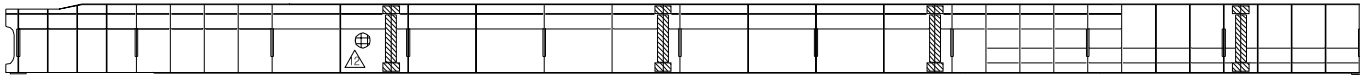


우 측 면

손 상 현 황 표


번호	신(N) 구(P)	손상내용	손상현황						결함 상태	손상 물량	비고
			폭	길이	너비	물량	단위	개소			
1	N	이물질 퇴적/오염	-	0.5	0.5	0.25	㎡	2	b	0.50	
2	P	이물질 퇴적/오염	-	0.2	0.2	0.04	㎡	1	b	0.04	
3											
4											
주) 손상의 길이 및 너비는 「 m 」이며, 균열의 폭은 「 mm 」 임

KEY PLAN

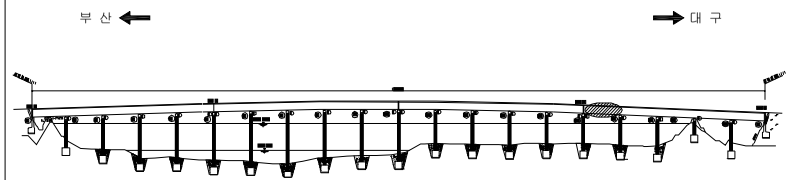

SECTION

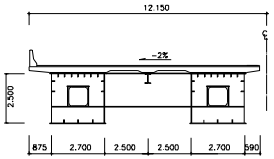


용 역 명	2015년 하반기 시설물 안전점검용역(2구간 정밀안전진단)
과업기간	2015. 08. 17 ~ 2015. 12. 31
발 주 처	신대구부산고속도로주식회사
용 역 사	(주)동 우 기 술 단
도면번호	096

ID : 밀양강교(부산) - 주형내부 - S17 G1


보 수 이 력

기 존 균 열	보 수(11. 상반기)
신 규 균 열	보 수(11. 하반기)
보수부위재균열	보 수(12. 상반기)
보 수(기보수)	보 수(12. 하반기)
보 수(08. 하반기)	보 수(13. 상반기)
보 수(09. 상반기)	보 수(13. 하반기)
보 수(09. 하반기)	보 수(14. 상반기)
보 수(10. 상반기)	보 수(14. 하반기)
보 수(10. 하반기)	보 수(15. 상반기)
	보 수(15. 하반기)


← 부 산 대 구 →

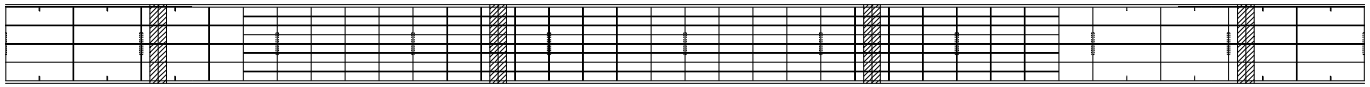


상 면

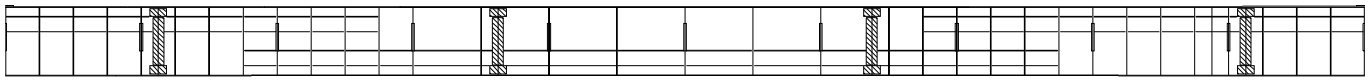

좌 측 면

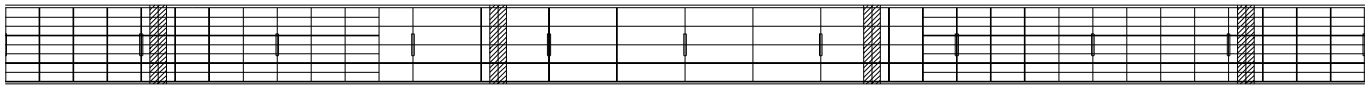

P16 하 면 P17

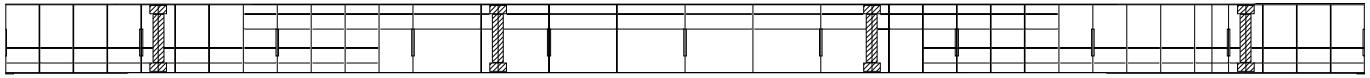

D11 D12 D13 D14 D15 D16 D17 D18 D19 D20 D21


우 측 면

손 상 현 황 표


번호	신(N) 구(P)	손상내용	손상현황						결함 상태	손상 물량	비고
			폭	길이	너비	물량	단위	개소			
1											
2											
주) 손상의 길이 및 너비는 「 m 」이며, 균열의 폭은 「 mm 」 임

KEY PLAN

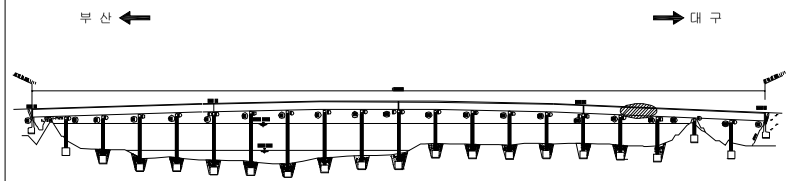

SECTION

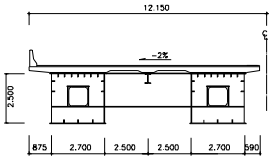


용 역 명	2015년 하반기 시설물 안전점검용역(2구간 정밀안전진단)
과업기간	2015. 08. 17 ~ 2015. 12. 31
발 주 처	신대구부산고속도로주식회사
용 역 사	(주)동 우 기 술 단
도면번호	097

ID : 밀양강교(부산) - 주형내부 - S18 G1

보 수 이 력

기 존 균 열	보 수(11. 상반기)
신 규 균 열	보 수(11. 하반기)
보수부위재균열	보 수(12. 상반기)
보 수(기보수)	보 수(12. 하반기)
보 수(08. 하반기)	보 수(13. 상반기)
보 수(09. 상반기)	보 수(13. 하반기)
보 수(09. 하반기)	보 수(14. 상반기)
보 수(10. 상반기)	보 수(14. 하반기)
보 수(10. 하반기)	보 수(15. 상반기)
	보 수(15. 하반기)

← 부 산 대 구 →

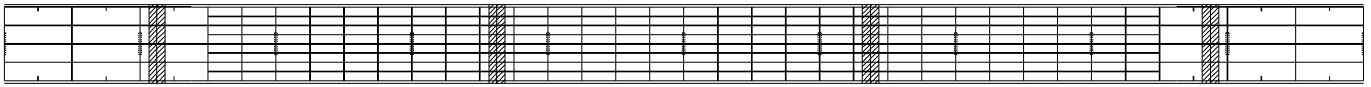

상 면



좌 측 면



P17 P18

하 면



D21 D22 D23 D24 D25 D26 D27 D28 D29 D30 D31


우 측 면

손 상 현 황 표


번호	신(N) 구(P)	손상내용	손상현황						결함 상태	손상 물량	비고
			폭	길이	너비	물량	단위	개소			
1											
2											
주) 손상의 길이 및 너비는 「 m 」이며, 균열의 폭은 「 mm 」 임

KEY PLAN

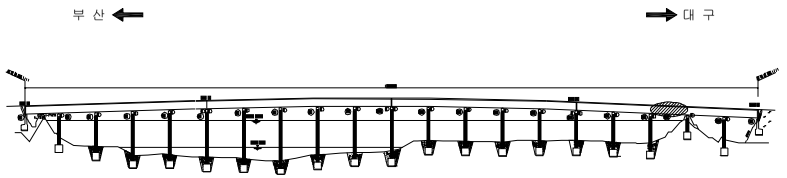

SECTION

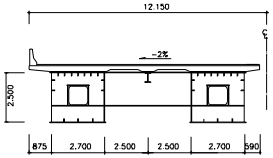


용 역 명	2015년 하반기 시설물 안전점검용역(2구간 정밀안전진단)
과업기간	2015. 08. 17 ~ 2015. 12. 31
발 주 처	신대구부산고속도로주식회사
용 역 사	(주)동 우 기 술 단
도면번호	098

ID : 밀양강교(부산) - 주형내부 - S19 G1


보 수 이 력

기 존 균 열	보 수(11. 상반기)
신 규 균 열	보 수(11. 하반기)
보수부위재균열	보 수(12. 상반기)
보 수(기보수)	보 수(12. 하반기)
보 수(08. 하반기)	보 수(13. 상반기)
보 수(09. 상반기)	보 수(13. 하반기)
보 수(09. 하반기)	보 수(14. 상반기)
보 수(10. 상반기)	보 수(14. 하반기)
보 수(10. 하반기)	보 수(15. 상반기)
	보 수(15. 하반기)


← 부 산 대 구 →

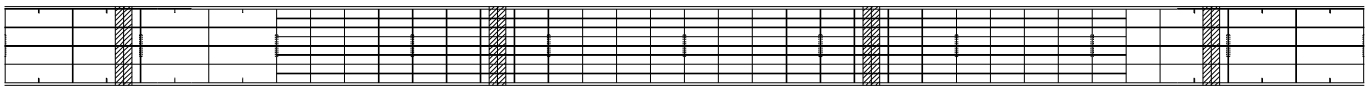

상 면

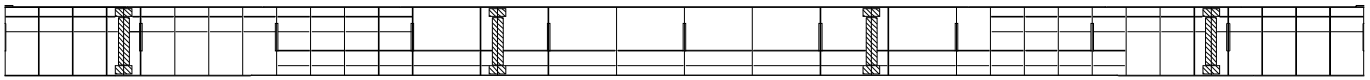


좌 측 면

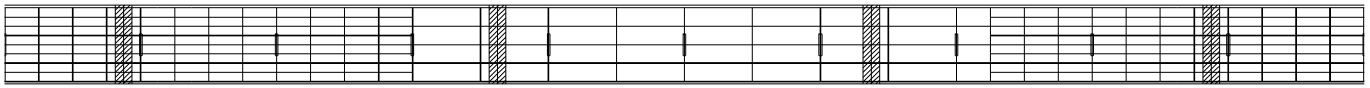

P18 P19

하 면

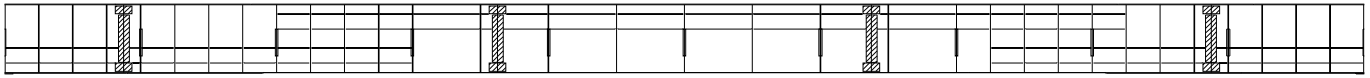

D31 D32 D33 D34 D35 D36 D37 D38 D39 D40 D41


우 측 면

손 상 현 황 표


번호	신(N) 구(P)	손상내용	손상현황						결함 상태	손상 물량	비고
			폭	길이	너비	물량	단위	개소			
1											
2											
주) 손상의 길이 및 너비는 「 m 」이며, 균열의 폭은 「 mm 」 임

KEY PLAN

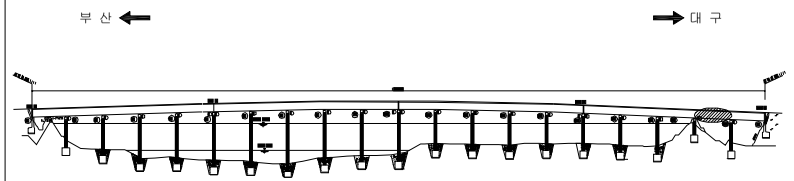

SECTION

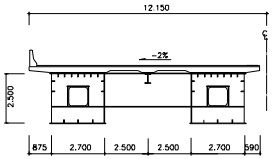


용 역 명	2015년 하반기 시설물 안전점검용역(2구간 정밀안전진단)
과업기간	2015. 08. 17 ~ 2015. 12. 31
발 주 처	신대구부산고속도로주식회사
용 역 사	(주)동 우 기 술 단
도면번호	099

ID : 밀양강교(부산) - 주형내부 - S20 G1


보 수 이 력

기 존 균 열	보 수(11. 상반기)
신 규 균 열	보 수(11. 하반기)
보수부위재균열	보 수(12. 상반기)
보 수(기보수)	보 수(12. 하반기)
보 수(08. 하반기)	보 수(13. 상반기)
보 수(09. 상반기)	보 수(13. 하반기)
보 수(09. 하반기)	보 수(14. 상반기)
보 수(10. 상반기)	보 수(14. 하반기)
보 수(10. 하반기)	보 수(15. 상반기)
	보 수(15. 하반기)


← 부 산 대 구 →

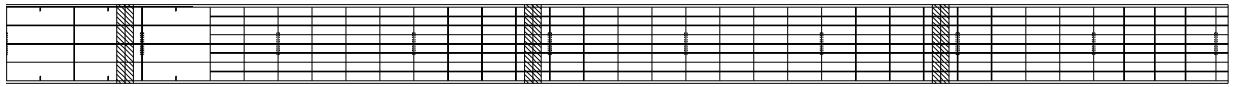


상 면

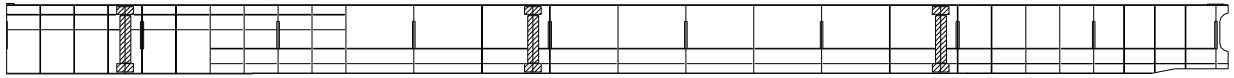

좌 측 면

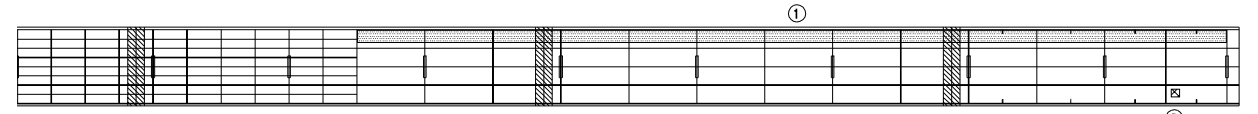

하 면

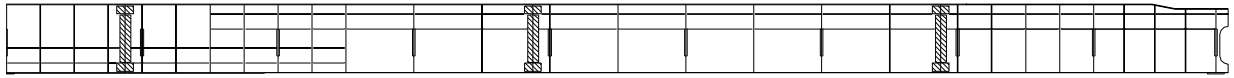


우 측 면

손 상 현 황 표


번호	신(N) 구(P)	손상내용	손상현황						결함 상태	손상 물량	비고
			폭	길이	너비	물량	단위	개소			
1	N	이물질 퇴적	-	0.5	35.0	17.5	㎡	1	b	17.5	
2	P	이물질 퇴적	-	0.1	0.1	0.01	㎡	1	b	0.01	
3											
4											
주) 손상의 길이 및 너비는 「 m 」이며, 균열의 폭은 「 mm 」 임

KEY PLAN

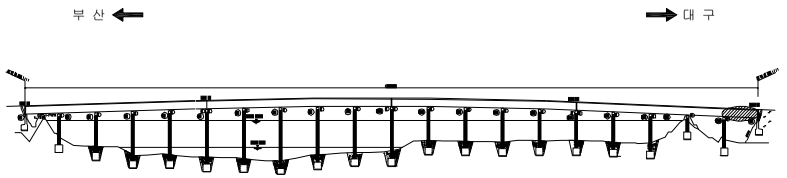

SECTION

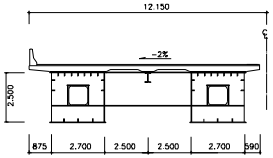


용 역 명	2015년 하반기 시설물 안전점검용역(2구간 정밀안전진단)
과업기간	2015. 08. 17 ~ 2015. 12. 31
발 주 처	신대구부산고속도로주식회사
용 역 사	(주)동 우 기 술 단
도면번호	100

ID : 밀양강교(부산) - 주형내부 - S1 G2


보 수 이 력

기 존 균 열	보 수(11. 상반기)
신 규 균 열	보 수(11. 하반기)
보수부위재균열	보 수(12. 상반기)
보 수(기보수)	보 수(12. 하반기)
보 수(08. 하반기)	보 수(13. 상반기)
보 수(09. 상반기)	보 수(13. 하반기)
보 수(09. 하반기)	보 수(14. 상반기)
보 수(10. 상반기)	보 수(14. 하반기)
보 수(10. 하반기)	보 수(15. 상반기)
	보 수(15. 하반기)


← 부 산 대 구 →

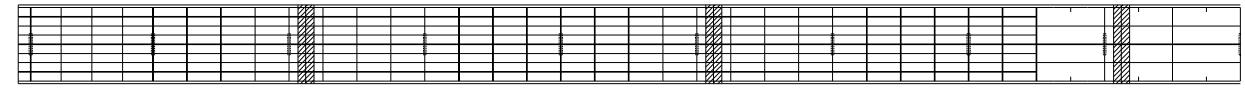


상 면

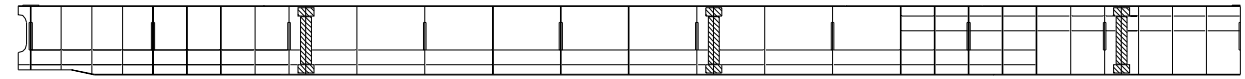

좌 측 면

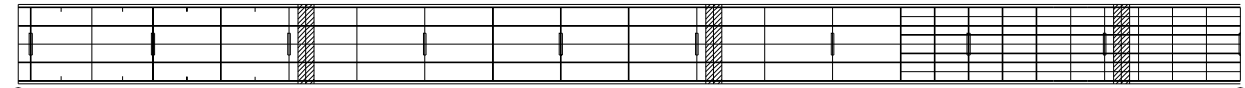

하 면

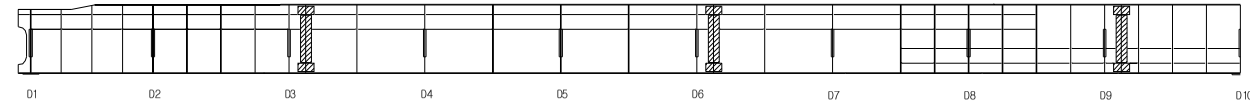


우 측 면

손 상 현 황 표


번호	신(N) 구(P)	손상내용	손상현황						결함 상태	손상 물량	비고
			폭	길이	너비	물량	단위	개소			
1											
2											
주) 손상의 길이 및 너비는 「 m 」이며, 균열의 폭은 「 mm 」 임

KEY PLAN

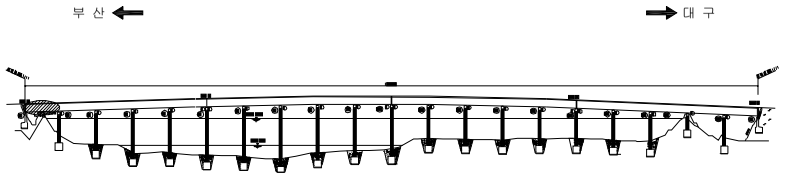

SECTION

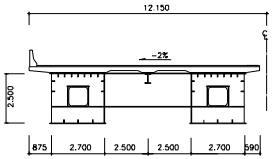


용 역 명	2015년 하반기 시설물 안전점검용역(2구간 정밀안전진단)
과업기간	2015. 08. 17 ~ 2015. 12. 31
발 주 처	신대구부산고속도로주식회사
용 역 사	(주)동 우 기 술 단
도면번호	101

ID : 밀양강교(부산) - 주형내부 - S2 G2


보 수 이 력

기 존 균 열	보 수(11. 상반기)
신 규 균 열	보 수(11. 하반기)
보수부위재균열	보 수(12. 상반기)
보 수(기보수)	보 수(12. 하반기)
보 수(08. 하반기)	보 수(13. 상반기)
보 수(09. 상반기)	보 수(13. 하반기)
보 수(09. 하반기)	보 수(14. 상반기)
보 수(10. 상반기)	보 수(14. 하반기)
보 수(10. 하반기)	보 수(15. 상반기)
	보 수(15. 하반기)


← 부 산 대 구 →

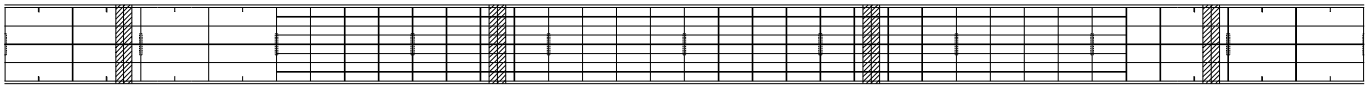

상 면

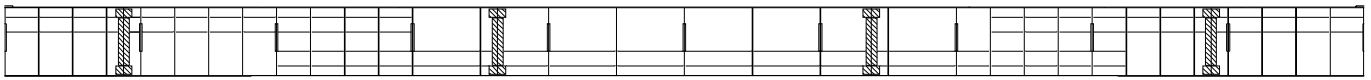


좌 측 면

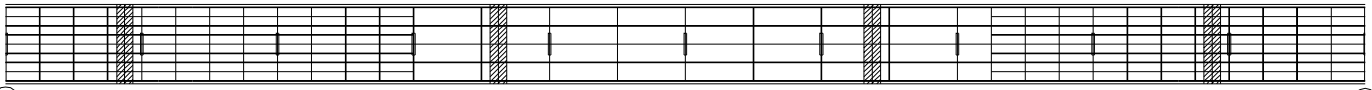

P1 P2

하 면

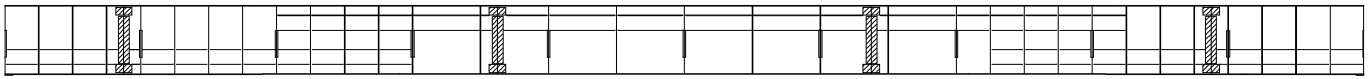

D10 D11 D12 D13 D14 D15 D16 D17 D18 D19 D20


우 측 면

손 상 현 황 표


번호	신(N) 구(P)	손상내용	손상현황						결함 상태	손상 물량	비고
			폭	길이	너비	물량	단위	개소			
1											
2											
주) 손상의 길이 및 너비는 「 m 」이며, 균열의 폭은 「 mm 」 임

KEY PLAN

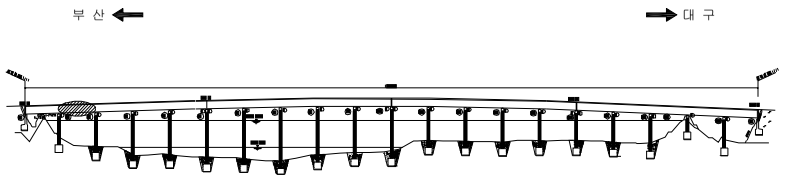

SECTION

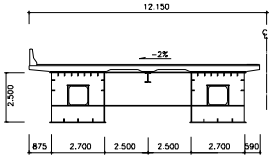


용 역 명	2015년 하반기 시설물 안전점검용역(2구간 정밀안전진단)
과업기간	2015. 08. 17 ~ 2015. 12. 31
발 주 처	신대구부산고속도로주식회사
용 역 사	(주)동 우 기 술 단
도면번호	102

ID : 밀양강교(부산) - 주형내부 - S3 G2


보 수 이 력

기 존 균 열	보 수(11. 상반기)
신 규 균 열	보 수(11. 하반기)
보수부위재균열	보 수(12. 상반기)
보 수(기보수)	보 수(12. 하반기)
보 수(08. 하반기)	보 수(13. 상반기)
보 수(09. 상반기)	보 수(13. 하반기)
보 수(09. 하반기)	보 수(14. 상반기)
보 수(10. 상반기)	보 수(14. 하반기)
보 수(10. 하반기)	보 수(15. 상반기)
	보 수(15. 하반기)


← 부 산 대 구 →

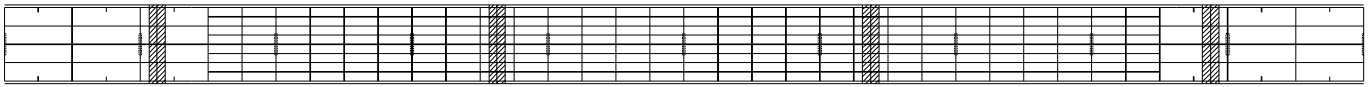

상 면

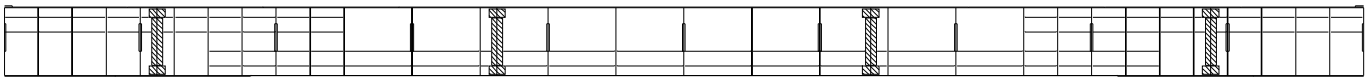


좌 측 면

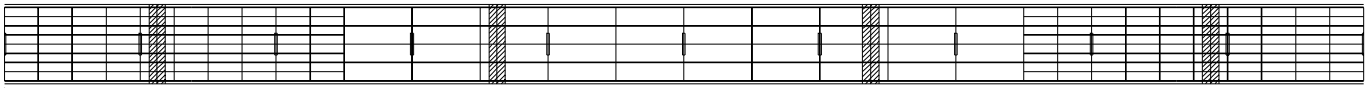

P2 P3

하 면

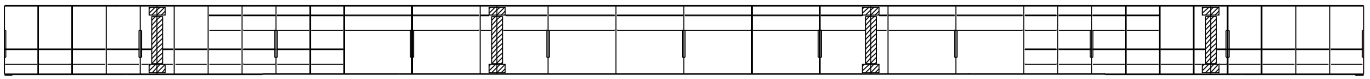

D20 D21 D22 D23 D24 D25 D26 D27 D28 D29 D30


우 측 면

손 상 현 황 표


번호	신(N) 구(P)	손상내용	손상현황						결함 상태	손상 물량	비고
			폭	길이	너비	물량	단위	개소			
1											
2											
주) 손상의 길이 및 너비는 「 m 」이며, 균열의 폭은 「 mm 」 임

KEY PLAN

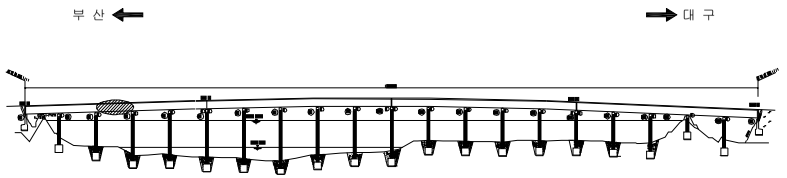

SECTION

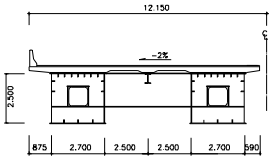


용 역 명	2015년 하반기 시설물 안전점검용역(2구간 정밀안전진단)
과업기간	2015. 08. 17 ~ 2015. 12. 31
발 주 처	신대구부산고속도로주식회사
용 역 사	(주)동 우 기 술 단
도면번호	103

ID : 밀양강교(부산) - 주형내부 - S4 G2

보 수 이 력

기 존 균 열	보 수(11. 상반기)
신 규 균 열	보 수(11. 하반기)
보수부위재균열	보 수(12. 상반기)
보 수(기보수)	보 수(12. 하반기)
보 수(08. 하반기)	보 수(13. 상반기)
보 수(09. 상반기)	보 수(13. 하반기)
보 수(09. 하반기)	보 수(14. 상반기)
보 수(10. 상반기)	보 수(14. 하반기)
보 수(10. 하반기)	보 수(15. 상반기)
	보 수(15. 하반기)


← 부 산 대 구 →

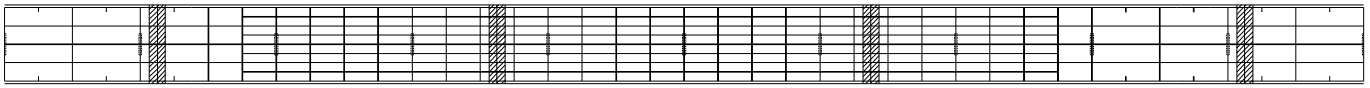

상 면




좌 측 면

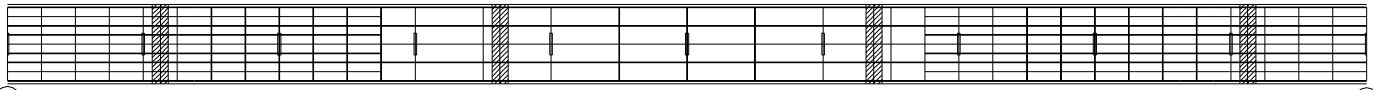

P3 P4

하 면

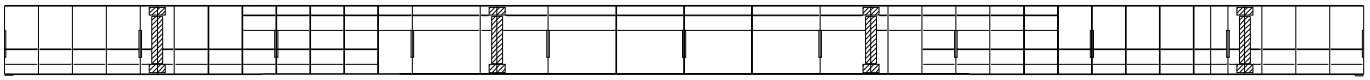

D30 D31 D32 D33 D34 D35 D36 D37 D38 D39 D40


우 측 면

손 상 현 황 표


번호	신(N) 구(P)	손상내용	손상현황						결함 상태	손상 물량	비고
			폭	길이	너비	물량	단위	개소			
1											
2											
주) 손상의 길이 및 너비는 「 m 」이며, 균열의 폭은 「 mm 」 임

KEY PLAN

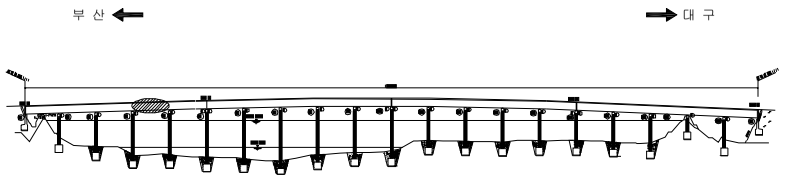

SECTION

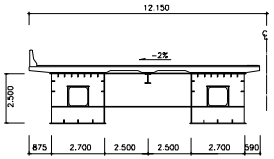


용 역 명	2015년 하반기 시설물 안전점검용역(2구간 정밀안전진단)
과업기간	2015. 08. 17 ~ 2015. 12. 31
발 주 처	신대구부산고속도로주식회사
용 역 사	(주)동 우 기 술 단
도면번호	104

ID : 밀양강교(부산) - 주형내부 - S5 G2


보 수 이 력

기 존 균 열	보 수(11. 상반기)
신 규 균 열	보 수(11. 하반기)
보수부위재균열	보 수(12. 상반기)
보 수(기보수)	보 수(12. 하반기)
보 수(08. 하반기)	보 수(13. 상반기)
보 수(09. 상반기)	보 수(13. 하반기)
보 수(09. 하반기)	보 수(14. 상반기)
보 수(10. 상반기)	보 수(14. 하반기)
보 수(10. 하반기)	보 수(15. 상반기)
	보 수(15. 하반기)


← 부 산 대 구 →

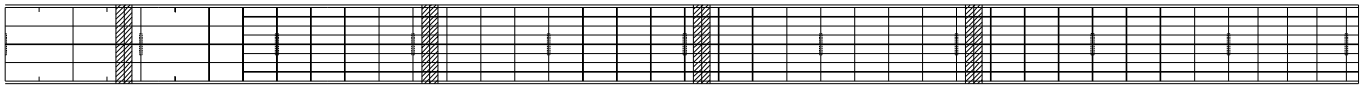


상 면

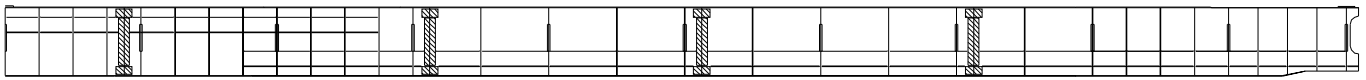

좌 측 면

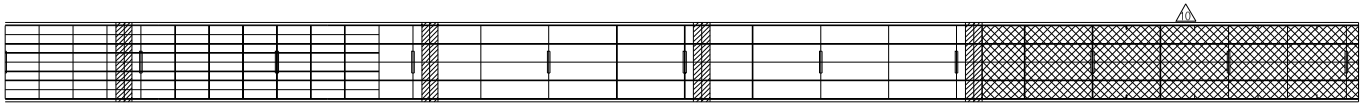

하 면

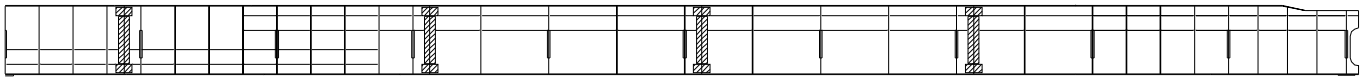


우 측 면

손 상 현 황 표


번호	신(N) 구(P)	손상내용	손상현황						결함 상태	손상 물량	비고
			폭	길이	너비	물량	단위	개소			
1											
2											
주) 손상의 길이 및 너비는 「 m 」이며, 균열의 폭은 「 mm 」 임

KEY PLAN

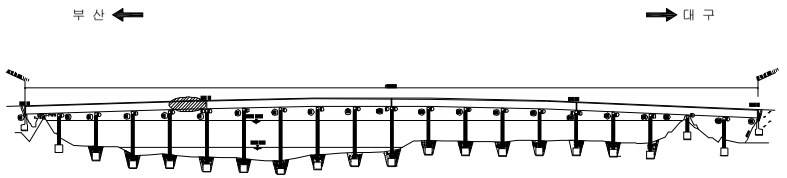

SECTION

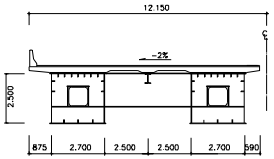


용 역 명	2015년 하반기 시설물 안전점검용역(2구간 정밀안전진단)
과업기간	2015. 08. 17 ~ 2015. 12. 31
발 주 처	신대구부산고속도로주식회사
용 역 사	(주)동 우 기 술 단
도면번호	105

ID : 밀양강교(부산) - 주형내부 - S6 G2


보 수 이 력

기 존 균 열	보 수(11. 상반기)
신 규 균 열	보 수(11. 하반기)
보수부위재균열	보 수(12. 상반기)
보 수(기보수)	보 수(12. 하반기)
보 수(08. 하반기)	보 수(13. 상반기)
보 수(09. 상반기)	보 수(13. 하반기)
보 수(09. 하반기)	보 수(14. 상반기)
보 수(10. 상반기)	보 수(14. 하반기)
보 수(10. 하반기)	보 수(15. 상반기)
	보 수(15. 하반기)


← 부 산 대 구 →

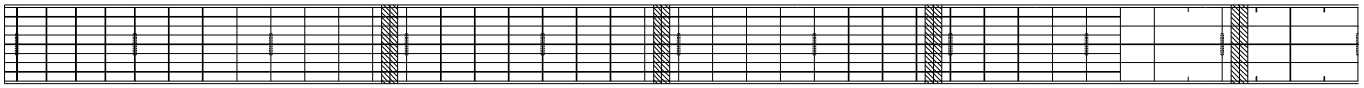


상 면

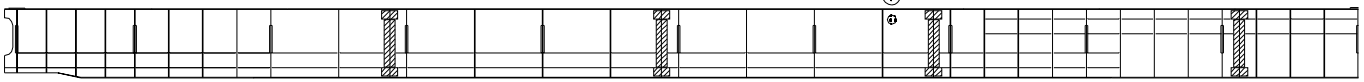

좌 측 면

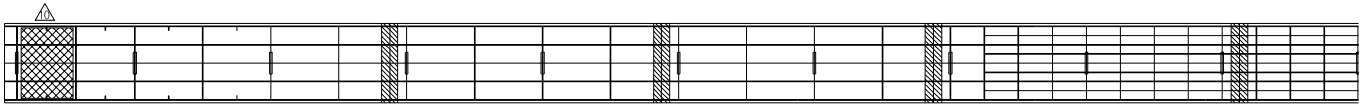

하 면

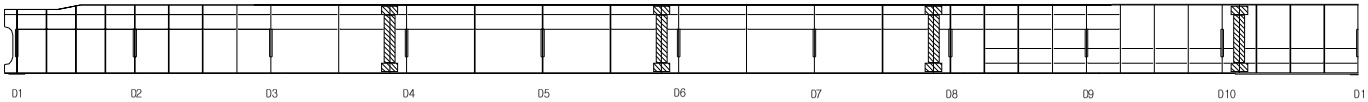


우 측 면

손 상 현 황 표


번호	신(N) 구(P)	손상내용	손상현황						결함 상태	손상 물량	비고
			폭	길이	너비	물량	단위	개소			
1	N	환기구 볼트 이체결	-	-	-	1.00	EA	1	b	1.00	
2											
3											
주) 손상의 길이 및 너비는 「 m 」이며, 균열의 폭은 「 mm 」 임

KEY PLAN

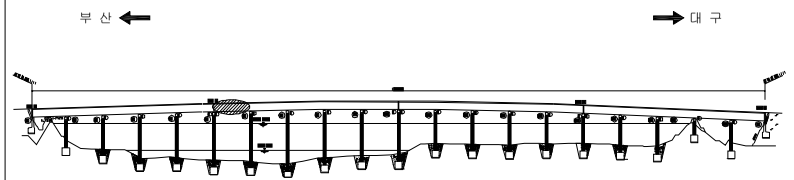

SECTION

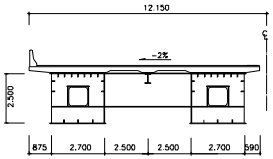


용 역 명	2015년 하반기 시설물 안전점검용역(2구간 정밀안전진단)
과업기간	2015. 08. 17 ~ 2015. 12. 31
발 주 처	신대구부산고속도로주식회사
용 역 사	(주)동 우 기 술 단
도면번호	106

ID : 밀양강교(부산) - 주형내부 - S7 G2


보 수 이 력

기 존 균 열	보 수(11. 상반기)
신 규 균 열	보 수(11. 하반기)
보수부위재균열	보 수(12. 상반기)
보 수(기보수)	보 수(12. 하반기)
보 수(08. 하반기)	보 수(13. 상반기)
보 수(09. 상반기)	보 수(13. 하반기)
보 수(09. 하반기)	보 수(14. 상반기)
보 수(10. 상반기)	보 수(14. 하반기)
보 수(10. 하반기)	보 수(15. 상반기)
	보 수(15. 하반기)


← 부 산 대 구 →

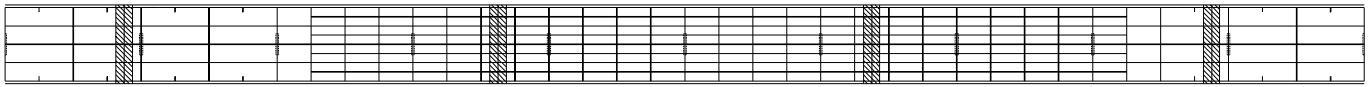

상 면

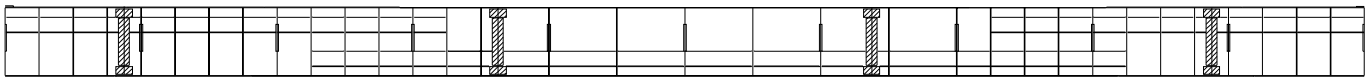


좌 측 면

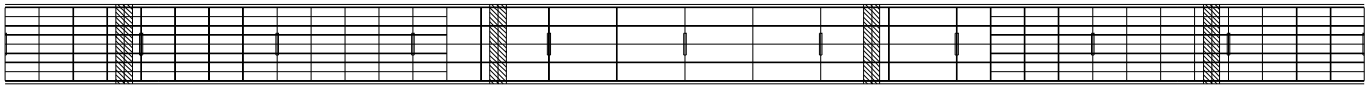

P6 P7

하 면

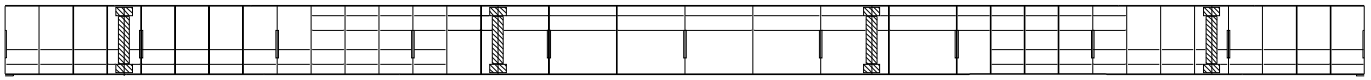

D11 D12 D13 D14 D15 D16 D17 D18 D19 D20 D21


우 측 면

손 상 현 황 표


번호	신(N) 구(P)	손상내용	손상현황						결함 상태	손상 물량	비고
			폭	길이	너비	물량	단위	개소			
1											
2											
주) 손상의 길이 및 너비는 「 m 」이며, 균열의 폭은 「 mm 」 임

KEY PLAN

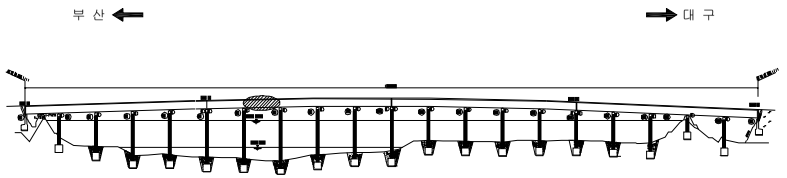

SECTION

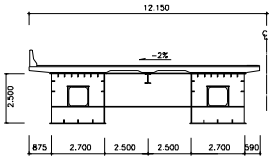


용 역 명	2015년 하반기 시설물 안전점검용역(2구간 정밀안전진단)
과업기간	2015. 08. 17 ~ 2015. 12. 31
발 주 처	신대구부산고속도로주식회사
용 역 사	(주)동 우 기 술 단
도면번호	107

ID : 밀양강교(부산) - 주형내부 - S8 G2

보 수 이 력

기 존 균 열	보 수(11. 상반기)
신 규 균 열	보 수(11. 하반기)
보수부위재균열	보 수(12. 상반기)
보 수(기보수)	보 수(12. 하반기)
보 수(08. 하반기)	보 수(13. 상반기)
보 수(09. 상반기)	보 수(13. 하반기)
보 수(09. 하반기)	보 수(14. 상반기)
보 수(10. 상반기)	보 수(14. 하반기)
보 수(10. 하반기)	보 수(15. 상반기)
	보 수(15. 하반기)

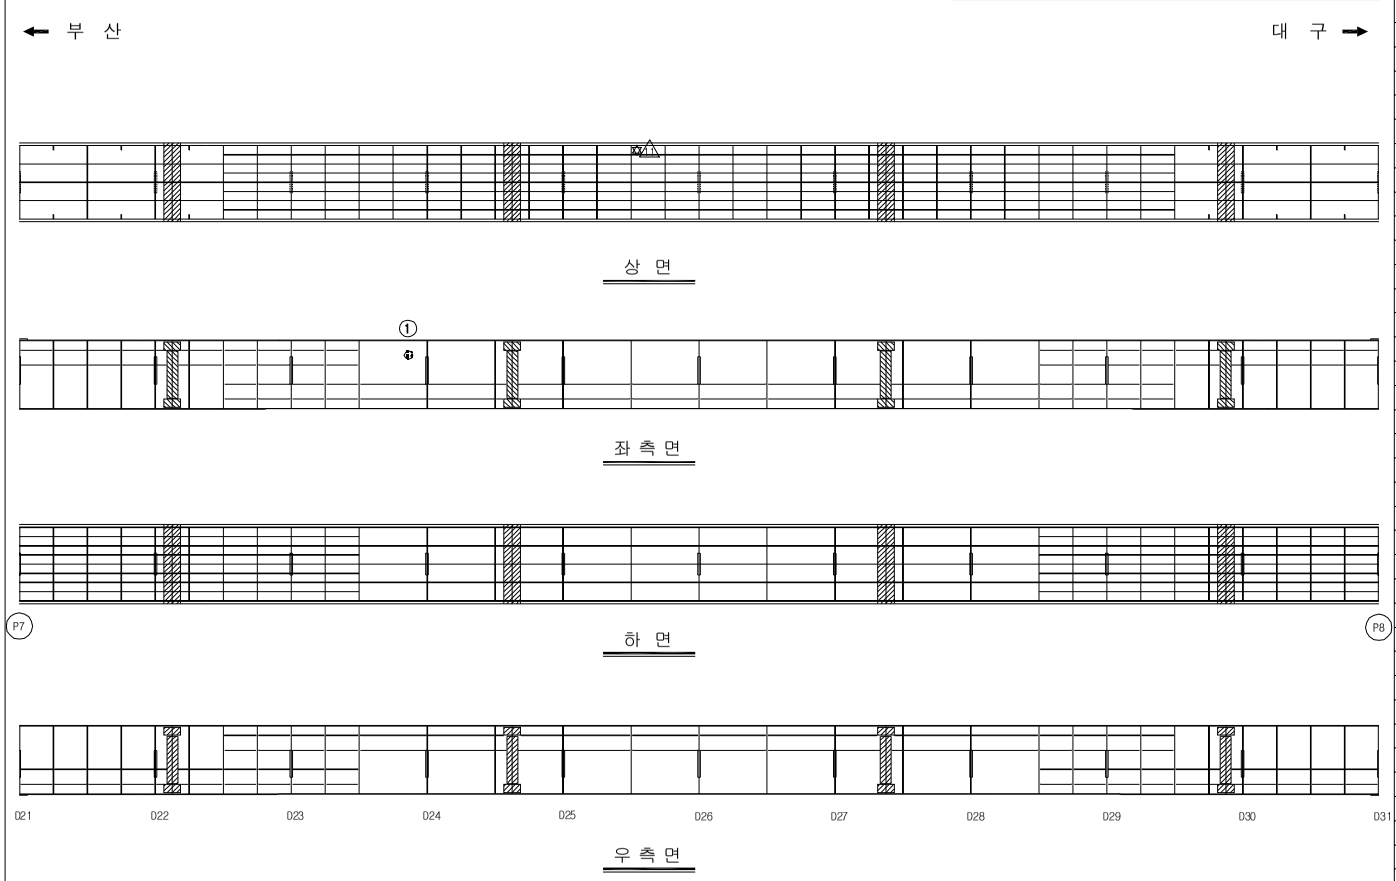


손 상 현 황 표


번호	신(N) 구(P)	손상내용	손상현황						결함 상태	손상 물량	비고
			폭	길이	너비	물량	단위	개소			
1	N	환기구 볼트 이체결	-	-	-	1.00	EA	1	b	1.00	
2											
3											
주) 손상의 길이 및 너비는 「 m 」이며, 균열의 폭은 「 mm 」 임

KEY PLAN

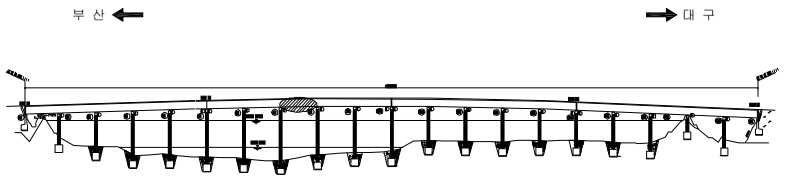

SECTION

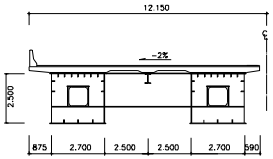


용 역 명	2015년 하반기 시설물 안전점검용역(2구간 정밀안전진단)
과업기간	2015. 08. 17 ~ 2015. 12. 31
발 주 처	신대구부산고속도로주식회사
용 역 사	(주)동 우 기 술 단
도면번호	108

ID : 밀양강교(부산) - 주형내부 - S9 G2

보 수 이 력

기 존 균 열	보 수(11. 상반기)
신 규 균 열	보 수(11. 하반기)
보수부위재균열	보 수(12. 상반기)
보 수(기보수)	보 수(12. 하반기)
보 수(08. 하반기)	보 수(13. 상반기)
보 수(09. 상반기)	보 수(13. 하반기)
보 수(09. 하반기)	보 수(14. 상반기)
보 수(10. 상반기)	보 수(14. 하반기)
보 수(10. 하반기)	보 수(15. 상반기)
	보 수(15. 하반기)


← 부 산 대 구 →

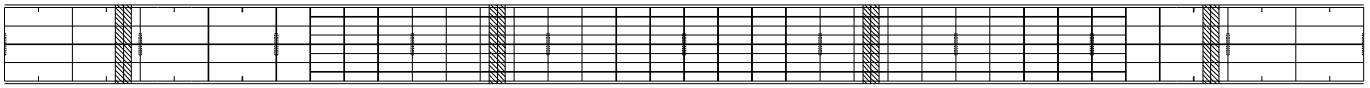

상 면




좌 측 면

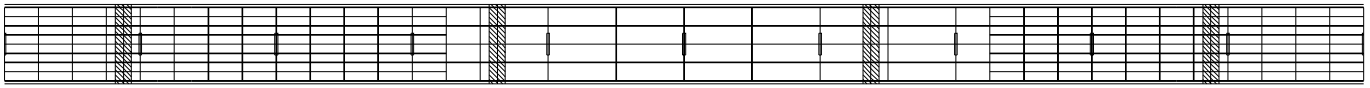

P8 P9

하 면

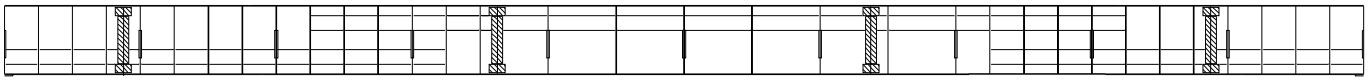

031 032 033 034 035 036 037 038 039 040 041


우 측 면

손 상 현 황 표


번호	신(N) 구(P)	손상내용	손상현황						결함 상태	손상 물량	비고
			폭	길이	너비	물량	단위	개소			
1	N	환기구 망 파손	-	-	-	1.00	EA	1	b	1.00	
2											
3											
주) 손상의 길이 및 너비는 「 m 」이며, 균열의 폭은 「 mm 」 임

KEY PLAN

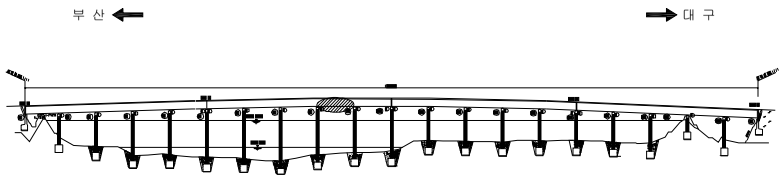

SECTION

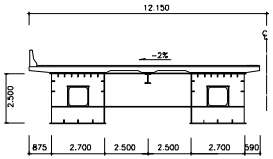


용 역 명	2015년 하반기 시설물 안전점검용역(2구간 정밀안전진단)
과업기간	2015. 08. 17 ~ 2015. 12. 31
발 주 처	신대구부산고속도로주식회사
용 역 사	(주)동 우 기 술 단
도면번호	109

ID : 밀양강교(부산) - 주형내부 - S10 G2


보 수 이 력

기 존 균 열	보 수(11. 상반기)
신 규 균 열	보 수(11. 하반기)
보수부위재균열	보 수(12. 상반기)
보 수(기보수)	보 수(12. 하반기)
보 수(08. 하반기)	보 수(13. 상반기)
보 수(09. 상반기)	보 수(13. 하반기)
보 수(09. 하반기)	보 수(14. 상반기)
보 수(10. 상반기)	보 수(14. 하반기)
보 수(10. 하반기)	보 수(15. 상반기)
	보 수(15. 하반기)

← 부 산 대 구 →

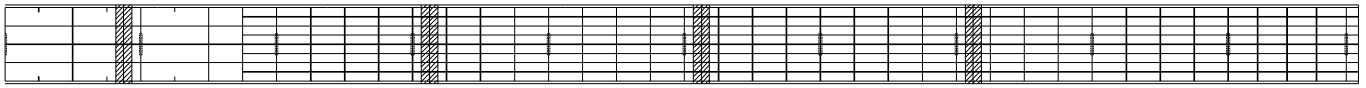

상 면

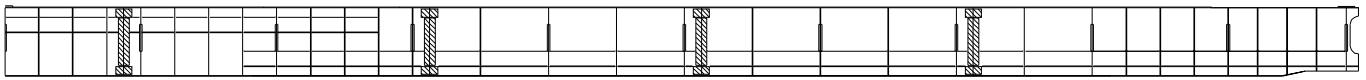


좌 측 면



P9 P10

하 면

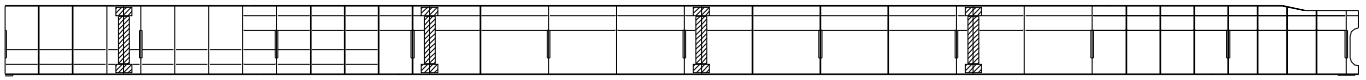

D41 D42 D43 D44 D45 D46 D47 D48 D49 D50 D51


우 측 면

손 상 현 황 표


번호	신(N) 구(P)	손상내용	손상현황						결함 상태	손상 물량	비고
			폭	길이	너비	물량	단위	개소			
1											
2											
주) 손상의 길이 및 너비는 「 m 」이며, 균열의 폭은 「 mm 」 임

KEY PLAN

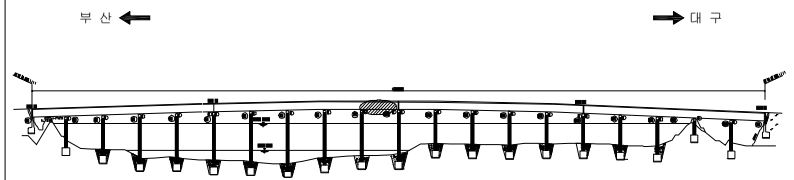

SECTION

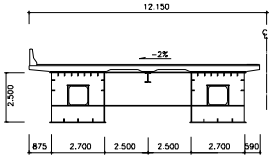

용 역 명	2015년 하반기 시설물 안전점검용역(2구간 정밀안전진단)
과업기간	2015. 08. 17 ~ 2015. 12. 31
발 주 처	신대구부산고속도로주식회사
용 역 사	(주)동 우 기 술 단
도면번호	110

ID : 밀양강교(부산) - 주형내부 - S11 G2


보 수 이 력

기 존 균 열	보 수(11. 상반기)
신 규 균 열	보 수(11. 하반기)
보수부위재균열	보 수(12. 상반기)
보 수(기보수)	보 수(12. 하반기)
보 수(08. 하반기)	보 수(13. 상반기)
보 수(09. 상반기)	보 수(13. 하반기)
보 수(09. 하반기)	보 수(14. 상반기)
보 수(10. 상반기)	보 수(14. 하반기)
보 수(10. 하반기)	보 수(15. 상반기)
	보 수(15. 하반기)


← 부 산 대 구 →




상 면

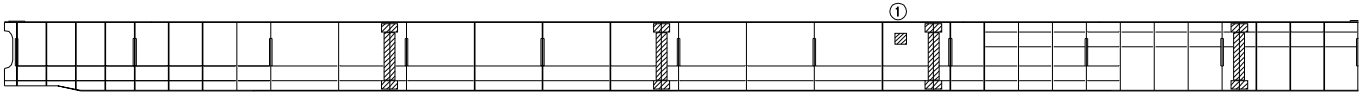

좌 측 면

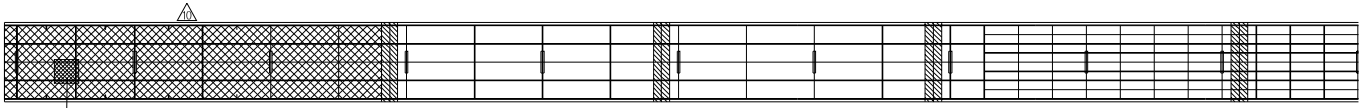

하 면

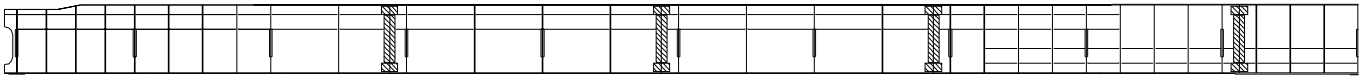


우 측 면

손 상 현 황 표


번호	신(N) 구(P)	손상내용	손상현황						결함 상태	손상 물량	비고
			폭	길이	너비	물량	단위	개소			
1	N	환기구 볼트이완	-	-	-	1.00	EA	3	b	3.00	
2	P	이물질 퇴적(보수미흡)	-	0.5	0.5	0.25	㎡	1	b	0.25	
3											
4											
주) 손상의 길이 및 너비는 「 m 」이며, 균열의 폭은 「 mm 」 임

KEY PLAN

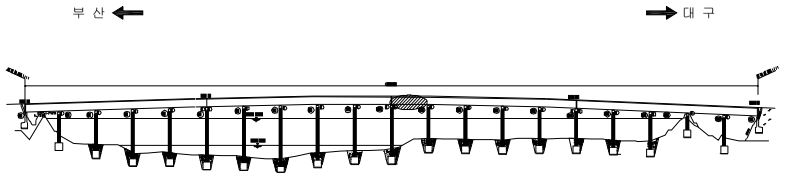

SECTION

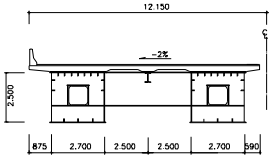


용 역 명	2015년 하반기 시설물 안전점검용역(2구간 정밀안전진단)
과업기간	2015. 08. 17 ~ 2015. 12. 31
발 주 처	신대구부산고속도로주식회사
용 역 사	(주)동 우 기 술 단
도면번호	111

ID : 밀양강교(부산) - 주형내부 - S12 G2


보 수 이 력

기 존 균 열	보 수(11. 상반기)
신 규 균 열	보 수(11. 하반기)
보수부위재균열	보 수(12. 상반기)
보 수(기보수)	보 수(12. 하반기)
보 수(08. 하반기)	보 수(13. 상반기)
보 수(09. 상반기)	보 수(13. 하반기)
보 수(09. 하반기)	보 수(14. 상반기)
보 수(10. 상반기)	보 수(14. 하반기)
보 수(10. 하반기)	보 수(15. 상반기)
	보 수(15. 하반기)


← 부 산 대 구 →

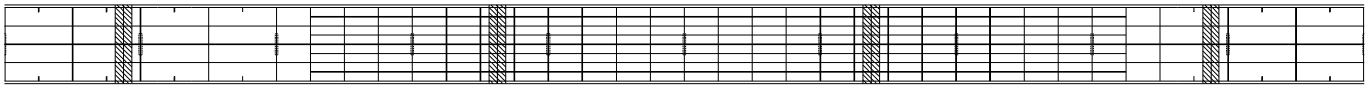


상 면

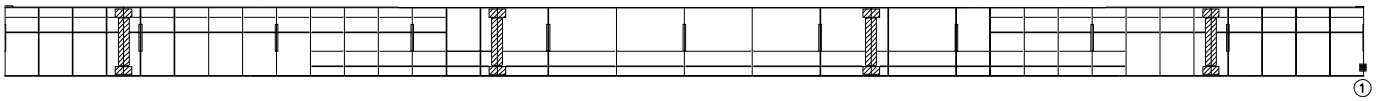

좌 측 면

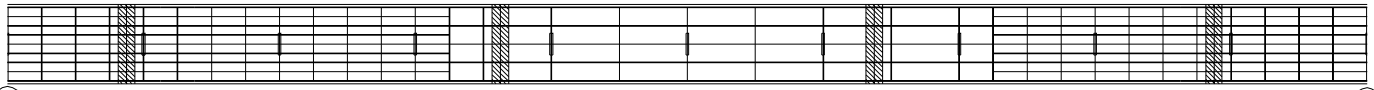

하 면

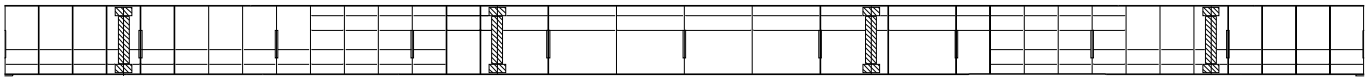


우 측 면

손 상 현 황 표


번호	신(N) 구(P)	손상내용	손상현황						결함 상태	손상 물량	비고
			폭	길이	너비	물량	단위	개소			
1	N	도장박리	-	0.5	1.5	0.75	㎡	1	b	0.75	
2											
3											
주) 손상의 길이 및 너비는 「 m 」이며, 균열의 폭은 「 mm 」 임

KEY PLAN

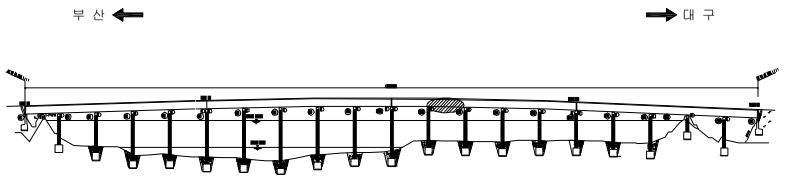

SECTION

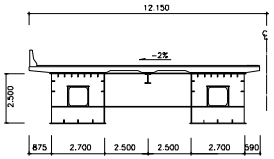


용 역 명	2015년 하반기 시설물 안전점검용역(2구간 정밀안전진단)
과업기간	2015. 08. 17 ~ 2015. 12. 31
발 주 처	신대구부산고속도로주식회사
용 역 사	(주)동 우 기 술 단
도면번호	112

ID : 밀양강교(부산) - 주형내부 - S13 G2


보 수 이 력

기 존 균 열	보 수(11. 상반기)
신 규 균 열	보 수(11. 하반기)
보수부위재균열	보 수(12. 상반기)
보 수(기보수)	보 수(12. 하반기)
보 수(08. 하반기)	보 수(13. 상반기)
보 수(09. 상반기)	보 수(13. 하반기)
보 수(09. 하반기)	보 수(14. 상반기)
보 수(10. 상반기)	보 수(14. 하반기)
보 수(10. 하반기)	보 수(15. 상반기)
	보 수(15. 하반기)


← 부 산 대 구 →

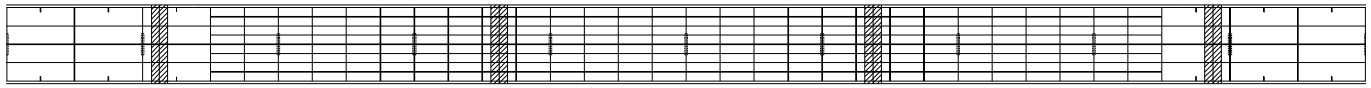


상 면

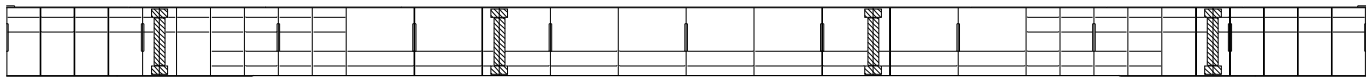

좌 측 면

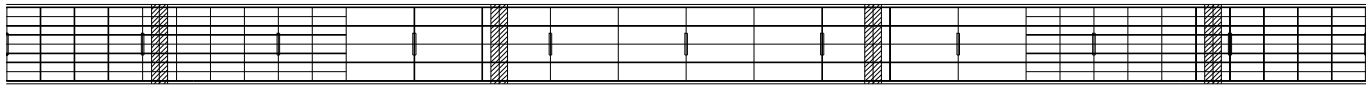

하 면

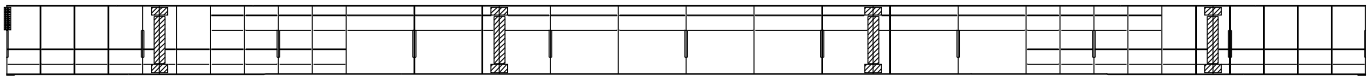

D21 D22 D23 D24 D25 D26 D27 D28 D29 D30 D31


우 측 면

손 상 현 황 표


번호	신(N) 구(P)	손상내용	손상현황						결함 상태	손상 물량	비고
			폭	길이	너비	물량	단위	개소			
1	N	도장박리	-	0.6	1.5	0.90	㎡	1	b	0.90	
2											
3											
주) 손상의 길이 및 너비는 「 m 」이며, 균열의 폭은 「 mm 」 임

KEY PLAN

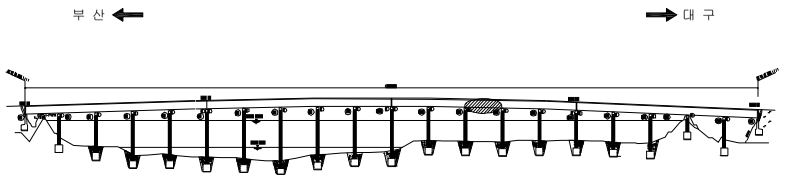

SECTION

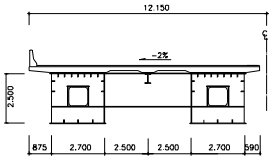


용 역 명	2015년 하반기 시설물 안전점검용역(2구간 정밀안전진단)
과업기간	2015. 08. 17 ~ 2015. 12. 31
발 주 처	신대구부산고속도로주식회사
용 역 사	(주)동 우 기 술 단
도면번호	113

ID : 밀양강교(부산) - 주형내부 - S14 G2


보 수 이 력

기 존 균 열	보 수(11. 상반기)
신 규 균 열	보 수(11. 하반기)
보수부위재균열	보 수(12. 상반기)
보 수(기보수)	보 수(12. 하반기)
보 수(08. 하반기)	보 수(13. 상반기)
보 수(09. 상반기)	보 수(13. 하반기)
보 수(09. 하반기)	보 수(14. 상반기)
보 수(10. 상반기)	보 수(14. 하반기)
보 수(10. 하반기)	보 수(15. 상반기)
	보 수(15. 하반기)


← 부 산 대 구 →

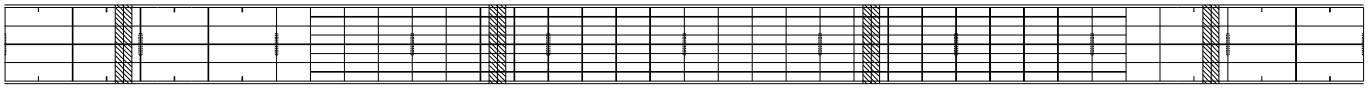

상 면

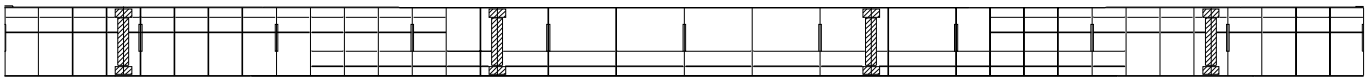


좌 측 면

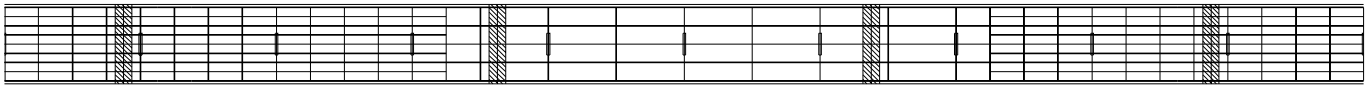

P13 P14

하 면

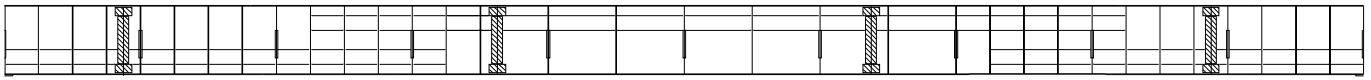

D31 D32 D33 D34 D35 D36 D37 D38 D39 D40 D41


우 측 면

손 상 현 황 표


번호	신(N) 구(P)	손상내용	손상현황						결함 상태	손상 물량	비고
			폭	길이	너비	물량	단위	개소			
1											
2											
주) 손상의 길이 및 너비는 「 m 」이며, 균열의 폭은 「 mm 」 임

KEY PLAN

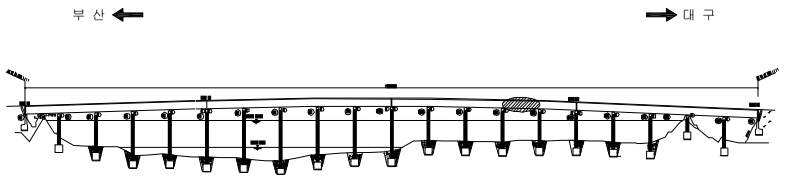

SECTION

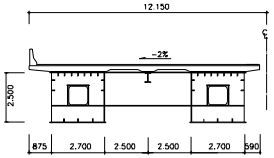

용 역 명	2015년 하반기 시설물 안전점검용역(2구간 정밀안전진단)
과업기간	2015. 08. 17 ~ 2015. 12. 31
발 주 처	신대구부산고속도로주식회사
용 역 사	(주)동 우 기 술 단
도면번호	114

ID : 밀양강교(부산) - 주형내부 - S15 G2


보 수 이 력

기 존 균 열	보 수(11. 상반기)
신 규 균 열	보 수(11. 하반기)
보수부위재균열	보 수(12. 상반기)
보 수(기보수)	보 수(12. 하반기)
보 수(08. 하반기)	보 수(13. 상반기)
보 수(09. 상반기)	보 수(13. 하반기)
보 수(09. 하반기)	보 수(14. 상반기)
보 수(10. 상반기)	보 수(14. 하반기)
보 수(10. 하반기)	보 수(15. 상반기)
	보 수(15. 하반기)


← 부 산 대 구 →




상 면

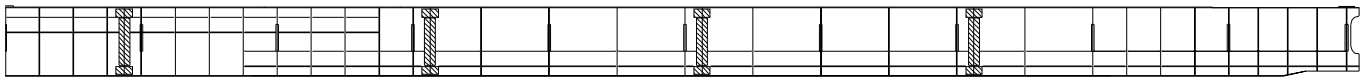

좌 측 면

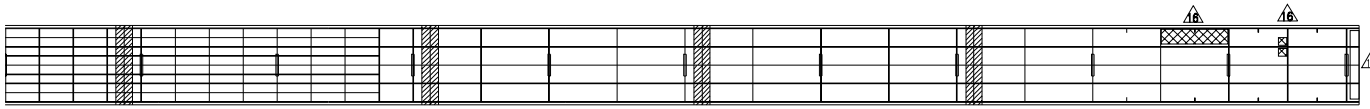

하 면

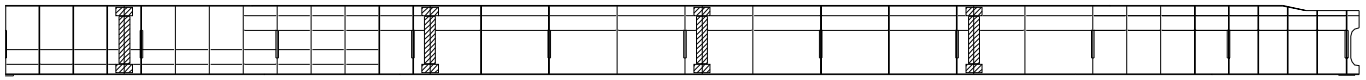


우 측 면

손 상 현 황 표


번호	신(N) 구(P)	손상내용	손상현황						결함 상태	손상 물량	비고
			폭	길이	너비	물량	단위	개소			
1											
2											
주) 손상의 길이 및 너비는 「 m 」이며, 균열의 폭은 「 mm 」 임

KEY PLAN

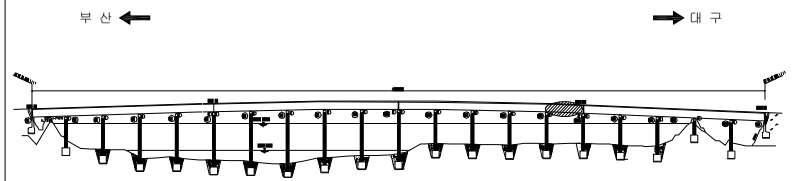

SECTION

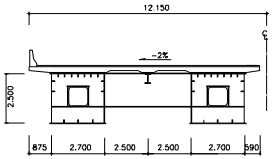


용 역 명	2015년 하반기 시설물 안전점검용역(2구간 정밀안전진단)
과업기간	2015. 08. 17 ~ 2015. 12. 31
발 주 처	신대구부산고속도로주식회사
용 역 사	(주)동 우 기 술 단
도면번호	115

ID : 밀양강교(부산) - 주형내부 - S16 G2


보 수 이 력

기 존 균 열	보 수(11. 상반기)
신 규 균 열	보 수(11. 하반기)
보수부위재균열	보 수(12. 상반기)
보 수(기보수)	보 수(12. 하반기)
보 수(08. 하반기)	보 수(13. 상반기)
보 수(09. 상반기)	보 수(13. 하반기)
보 수(09. 하반기)	보 수(14. 상반기)
보 수(10. 상반기)	보 수(14. 하반기)
보 수(10. 하반기)	보 수(15. 상반기)
	보 수(15. 하반기)


← 부 산 대 구 →

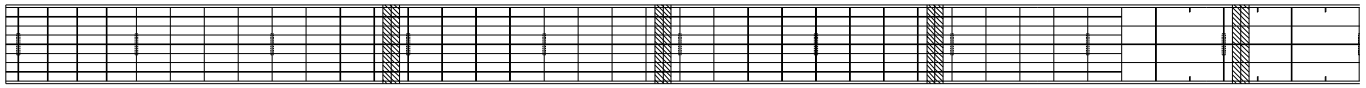


상 면

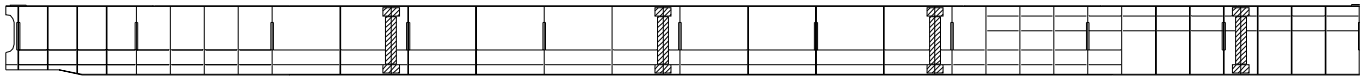

좌 측 면

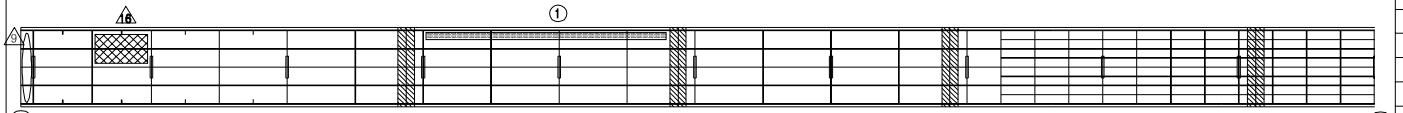

하 면

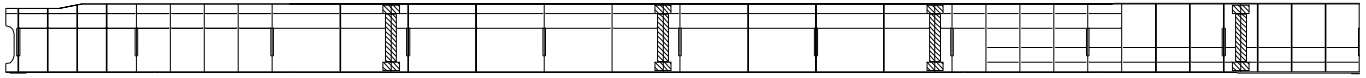


우 측 면

손 상 현 황 표


번호	신(N) 구(P)	손상내용	손상현황						결함 상태	손상 물량	비고
			폭	길이	너비	물량	단위	개소			
1	P	우수유입흔적	-	0.5	8.0	4.00	㎡	1	b	4.00	
2											
3											
주) 손상의 길이 및 너비는 「 m 」이며, 균열의 폭은 「 mm 」 임

KEY PLAN

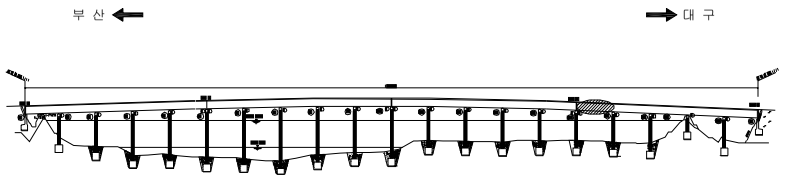

SECTION

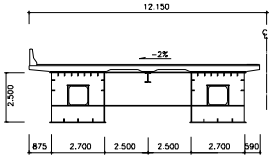


용 역 명	2015년 하반기 시설물 안전점검용역(2구간 정밀안전진단)
과업기간	2015. 08. 17 ~ 2015. 12. 31
발 주 처	신대구부산고속도로주식회사
용 역 사	(주)동 우 기 술 단
도면번호	116

ID : 밀양강교(부산) - 주형내부 - S17 G2


보 수 이 력

기 존 균 열	보 수(11. 상반기)
신 규 균 열	보 수(11. 하반기)
보수부위재균열	보 수(12. 상반기)
보 수(기보수)	보 수(12. 하반기)
보 수(08. 하반기)	보 수(13. 상반기)
보 수(09. 상반기)	보 수(13. 하반기)
보 수(09. 하반기)	보 수(14. 상반기)
보 수(10. 상반기)	보 수(14. 하반기)
보 수(10. 하반기)	보 수(15. 상반기)
	보 수(15. 하반기)


← 부 산 대 구 →

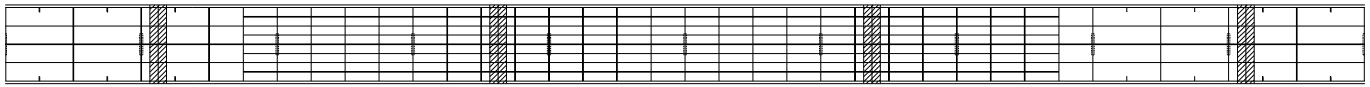

상 면

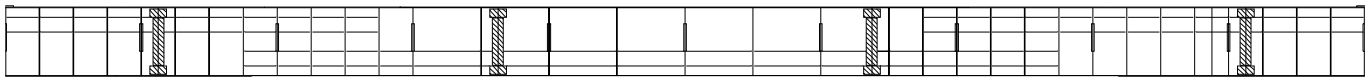


좌 측 면

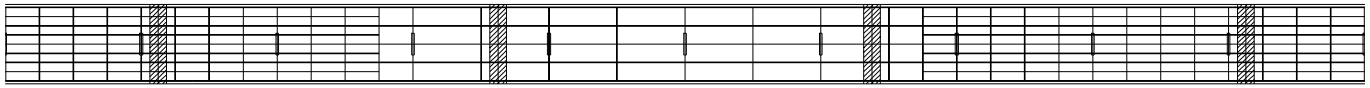

하 면

P16 P17

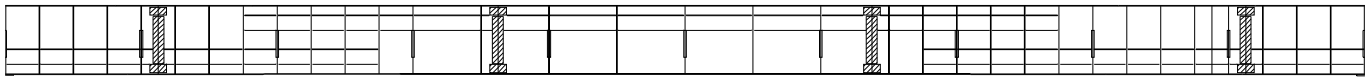

D11 D12 D13 D14 D15 D16 D17 D18 D19 D20 D21


우 측 면

손 상 현 황 표


번호	신(N) 구(P)	손상내용	손상현황						결함 상태	손상 물량	비고
			폭	길이	너비	물량	단위	개소			
1											
2											
주) 손상의 길이 및 너비는 「 m 」이며, 균열의 폭은 「 mm 」 임

KEY PLAN

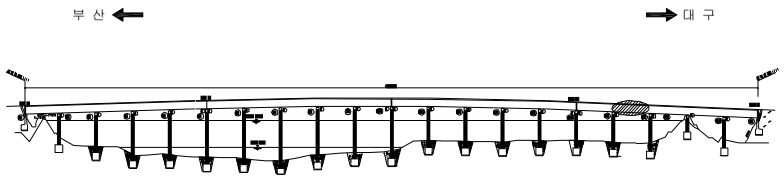

SECTION

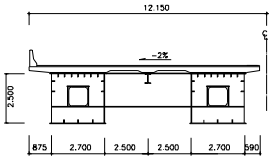


용 역 명	2015년 하반기 시설물 안전점검용역(2구간 정밀안전진단)
과업기간	2015. 08. 17 ~ 2015. 12. 31
발 주 처	신대구부산고속도로주식회사
용 역 사	(주)동 우 기 술 단
도면번호	117

ID : 밀양강교(부산) - 주형내부 - S18 G2


보 수 이 력

기 존 균 열	보 수(11. 상반기)
신 규 균 열	보 수(11. 하반기)
보수부위재균열	보 수(12. 상반기)
보 수(기보수)	보 수(12. 하반기)
보 수(08. 하반기)	보 수(13. 상반기)
보 수(09. 상반기)	보 수(13. 하반기)
보 수(09. 하반기)	보 수(14. 상반기)
보 수(10. 상반기)	보 수(14. 하반기)
보 수(10. 하반기)	보 수(15. 상반기)
	보 수(15. 하반기)


← 부 산 대 구 →

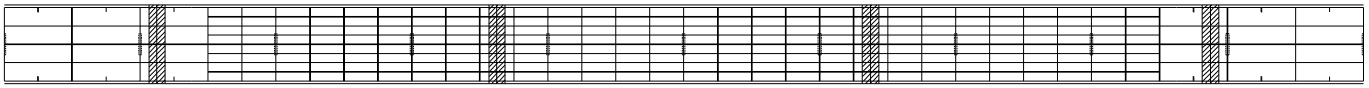


상 면

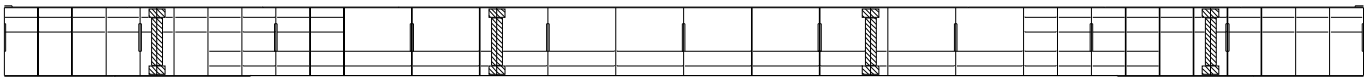

좌 측 면

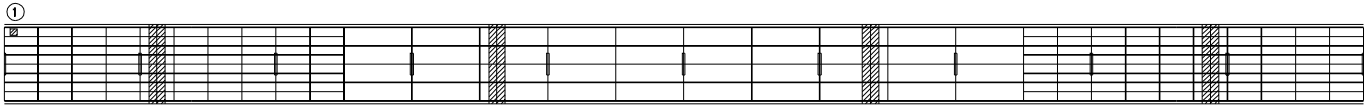

하 면

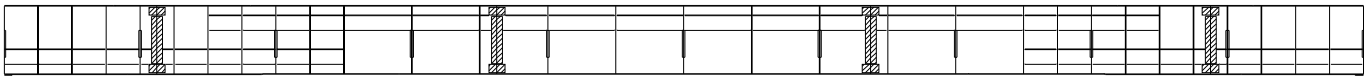


우 측 면

손 상 현 황 표


번호	신(N) 구(P)	손상내용	손상현황						결함 상태	손상 물량	비고
			폭	길이	너비	물량	단위	개소			
1	P	이물질 퇴적	-	0.1	0.1	0.01	㎡	1	b	0.01	
2											
3											
주) 손상의 길이 및 너비는 「 m 」이며, 균열의 폭은 「 mm 」 임

KEY PLAN

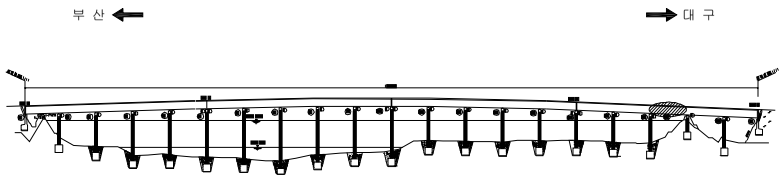

SECTION

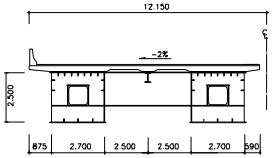


용 역 명	2015년 하반기 시설물 안전점검용역(2구간 정밀안전진단)
과업기간	2015. 08. 17 ~ 2015. 12. 31
발 주 처	신대구부산고속도로주식회사
용 역 사	(주)동 우 기 술 단
도면번호	118

ID : 밀양강교(부산) - 주형내부 - S19 G2


보 수 이 력

기 존 균 열	보 수(11. 상반기)
신 규 균 열	보 수(11. 하반기)
보수부위재균열	보 수(12. 상반기)
보 수(기보수)	보 수(12. 하반기)
보 수(08. 하반기)	보 수(13. 상반기)
보 수(09. 상반기)	보 수(13. 하반기)
보 수(09. 하반기)	보 수(14. 상반기)
보 수(10. 상반기)	보 수(14. 하반기)
보 수(10. 하반기)	보 수(15. 상반기)
	보 수(15. 하반기)


← 부 산 대 구 →

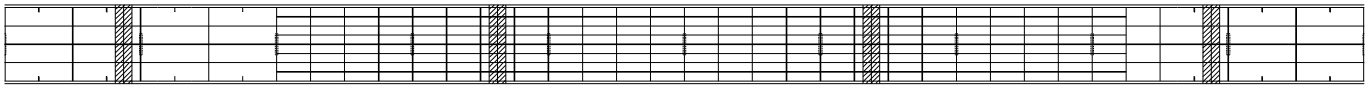

상 면

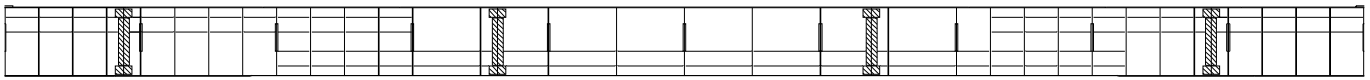


좌 측 면

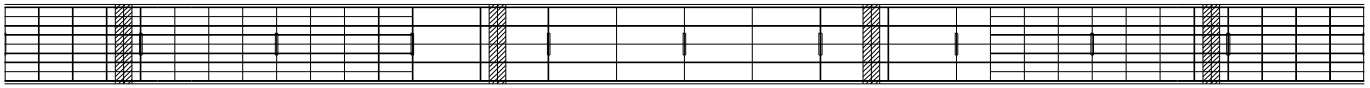

P18 P19

하 면

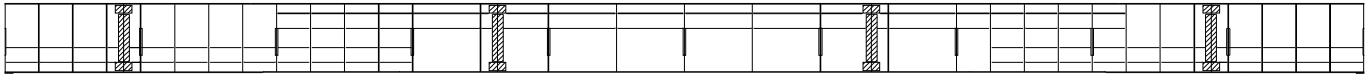

031 032 033 034 035 036 037 038 039 040 041


우 측 면

손 상 현 황 표


번호	신(N) 구(P)	손상내용	손상현황						결함 상태	손상 물량	비고
			폭	길이	너비	물량	단위	개소			
1											
2											
주) 손상의 길이 및 너비는 「 m 」이며, 균열의 폭은 「 mm 」 임

KEY PLAN

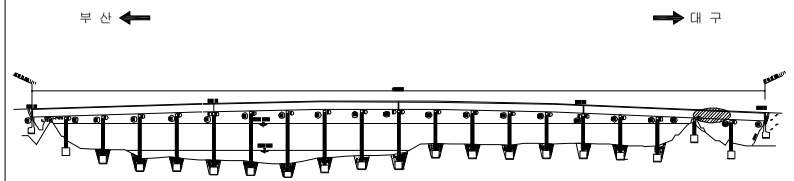

SECTION

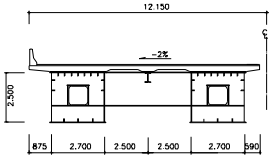


용 역 명	2015년 하반기 시설물 안전점검용역(2구간 정밀안전진단)
과업기간	2015. 08. 17 ~ 2015. 12. 31
발 주 처	신대구부산고속도로주식회사
용 역 사	(주)동 우 기 술 단
도면번호	119

ID : 밀양강교(부산) - 주형내부 - S20 G2


보 수 이 력

기 존 균 열	보 수(11. 상반기)
신 규 균 열	보 수(11. 하반기)
보수부위재균열	보 수(12. 상반기)
보 수(기보수)	보 수(12. 하반기)
보 수(08. 하반기)	보 수(13. 상반기)
보 수(09. 상반기)	보 수(13. 하반기)
보 수(09. 하반기)	보 수(14. 상반기)
보 수(10. 상반기)	보 수(14. 하반기)
보 수(10. 하반기)	보 수(15. 상반기)
	보 수(15. 하반기)


← 부 산 대 구 →

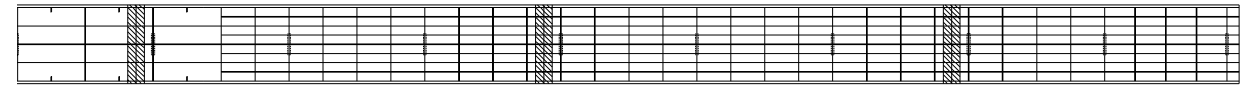


상 면

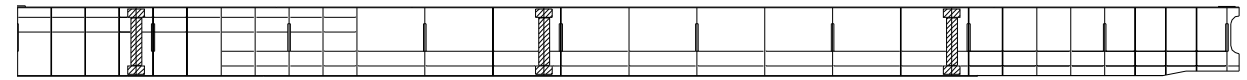

좌 측 면

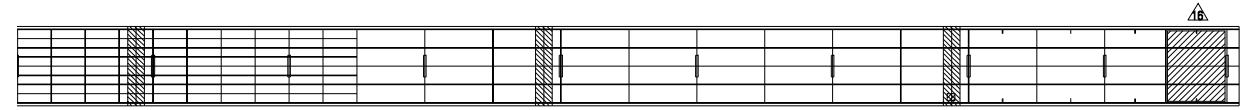

하 면

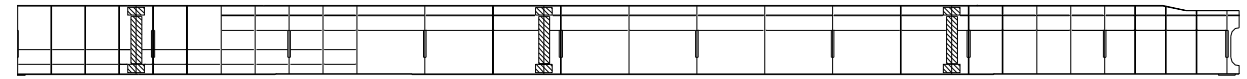


우 측 면

손 상 현 황 표


번호	신(N) 구(P)	손상내용	손상현황						결함 상태	손상 물량	비고
			폭	길이	너비	물량	단위	개소			
1	P	이물질 퇴적	-	0.1	0.1	0.01	㎡	1	b	0.01	
2											
3											
주) 손상의 길이 및 너비는 「 m 」이며, 균열의 폭은 「 mm 」 임

KEY PLAN

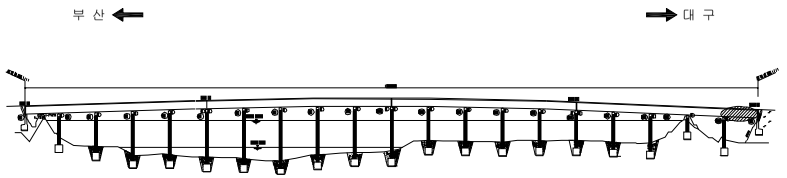

SECTION

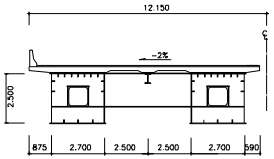


용 역 명	2015년 하반기 시설물 안전점검용역(2구간 정밀안전진단)
과업기간	2015. 08. 17 ~ 2015. 12. 31
발 주 처	신대구부산고속도로주식회사
용 역 사	(주)동 우 기 술 단
도면번호	120

ID : 밀양강교(부산) - 교대 A1

보 수 이 력

기 존 균 열	보 수(11. 상반기)
신 규 균 열	보 수(11. 하반기)
보수부위재균열	보 수(12. 상반기)
보 수(기보수)	보 수(12. 하반기)
보 수(08. 하반기)	보 수(13. 상반기)
보 수(09. 상반기)	보 수(13. 하반기)
보 수(09. 하반기)	보 수(14. 상반기)
보 수(10. 상반기)	보 수(14. 하반기)
보 수(10. 하반기)	보 수(15. 상반기)
	보 수(15. 하반기)

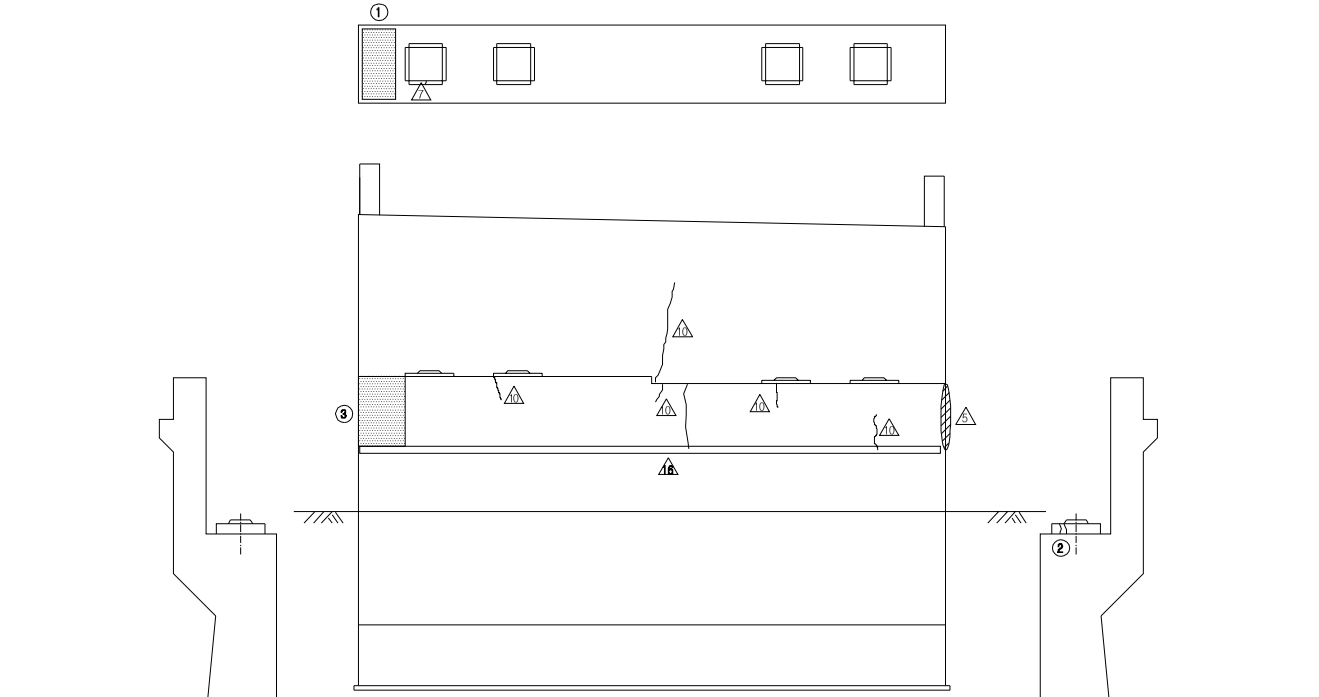

정 면 도

좌측면도


우측면도

손 상 현 황 표

번호	신(N) 구(P)	손상내용	손상현황						결함 상태	손상 물량	비고
			폭	길이	너비	물량	단위	개소			
1	P	체수(흔적)	-	0.4	1.5	0.60	㎡	1	b	0.60	
2	P	받침 콘크리트 균열	0.1	0.2	-	0.20	m	1	b	0.20	
3	N	누수오염	-	0.4	1.5	0.60	㎡	1	b	0.60	
4											
5											
주) 손상의 길이 및 너비는 「 m 」이며, 균열의 폭은 「 mm 」 임

KEY PLAN

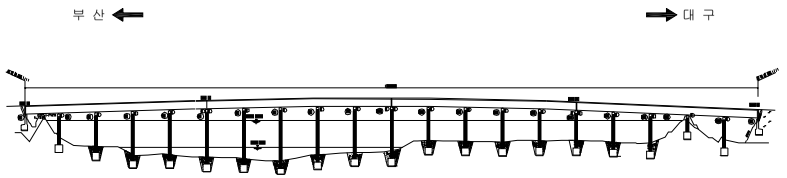


SECTION

용 역 명	2015년 하반기 시설물 안전점검용역(2구간 정밀안전진단)
과업기간	2015. 08. 17 ~ 2015. 12. 31
발 주 처	신대구부산고속도로주식회사
용 역 사	(주)동 우 기 술 단
도면번호	121


ID : 밀양강교(부산) - 교대 A2

보 수 이 력


기 존 균 열	보 수(11. 상반기)
신 규 균 열	보 수(11. 하반기)
보수부위재균열	보 수(12. 상반기)
보 수(기보수)	보 수(12. 하반기)
보 수(08. 하반기)	보 수(13. 상반기)
보 수(09. 상반기)	보 수(13. 하반기)
보 수(09. 하반기)	보 수(14. 상반기)
보 수(10. 상반기)	보 수(14. 하반기)
보 수(10. 하반기)	보 수(15. 상반기)
	보 수(15. 하반기)

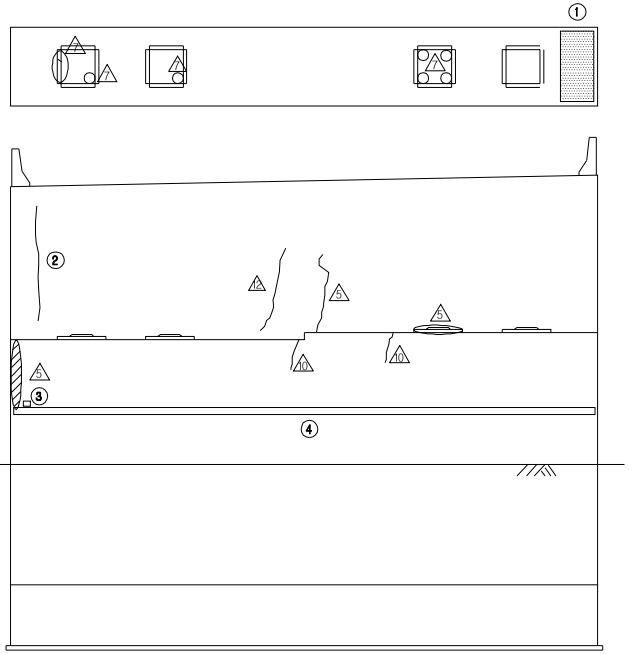

정 면 도

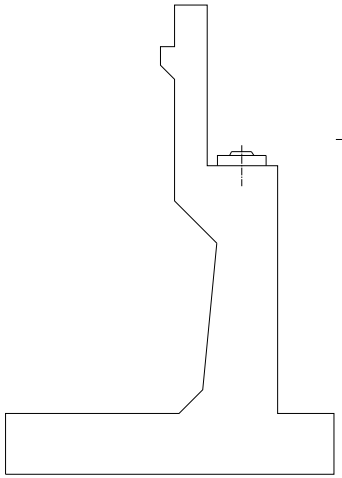

좌측면도

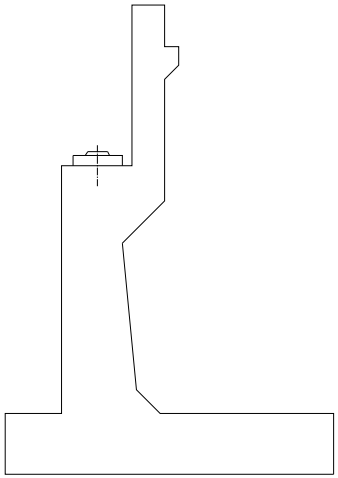


우측면도

손 상 현 황 표

번호	신(N) 구(P)	손상내용	손상현황						결함 상태	손상 물량	비고
			폭	길이	너비	물량	단위	개소			
1	P	체수 및 누수오염	-	0.3	1.5	0.45	㎡	1	b	0.45	
2	N	균열	0.2	2.5	-	2.50	m	1	b	2.50	
3	P	배수관 연결부 누수	-	-	-	1.00	EA	1	c	1.00	
4	P	법면보호블럭 이격 및 침하	15.0	20.0	-	20.0	m	1	b	20.0	h=20.0
5											
6											
주) 손상의 길이 및 너비는 「 m 」이며, 균열의 폭은 「 mm 」 임

KEY PLAN

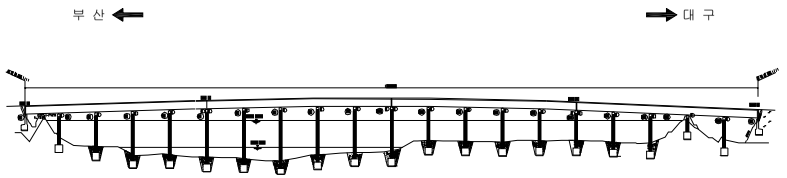


SECTION

용 역 명	2015년 하반기 시설물 안전점검용역(2구간 정밀안전진단)
과업기간	2015. 08. 17 ~ 2015. 12. 31
발 주 처	신대구부산고속도로주식회사
용 역 사	(주)동 우 기 술 단
도면번호	122


ID : 밀양강교(부산) - 교각 P1

보 수 이 력

기 존 균 열	보 수(11. 상반기)
신 규 균 열	보 수(11. 하반기)
보수부위재균열	보 수(12. 상반기)
보 수(기보수)	보 수(12. 하반기)
보 수(08. 하반기)	보 수(13. 상반기)
보 수(09. 상반기)	보 수(13. 하반기)
보 수(09. 하반기)	보 수(14. 상반기)
보 수(10. 상반기)	보 수(14. 하반기)
보 수(10. 하반기)	보 수(15. 상반기)
	보 수(15. 하반기)

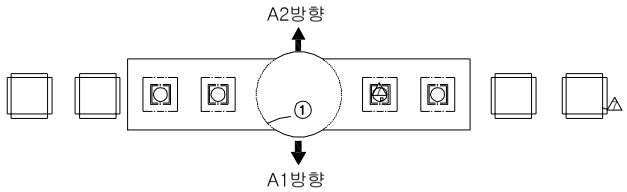

평 면 도

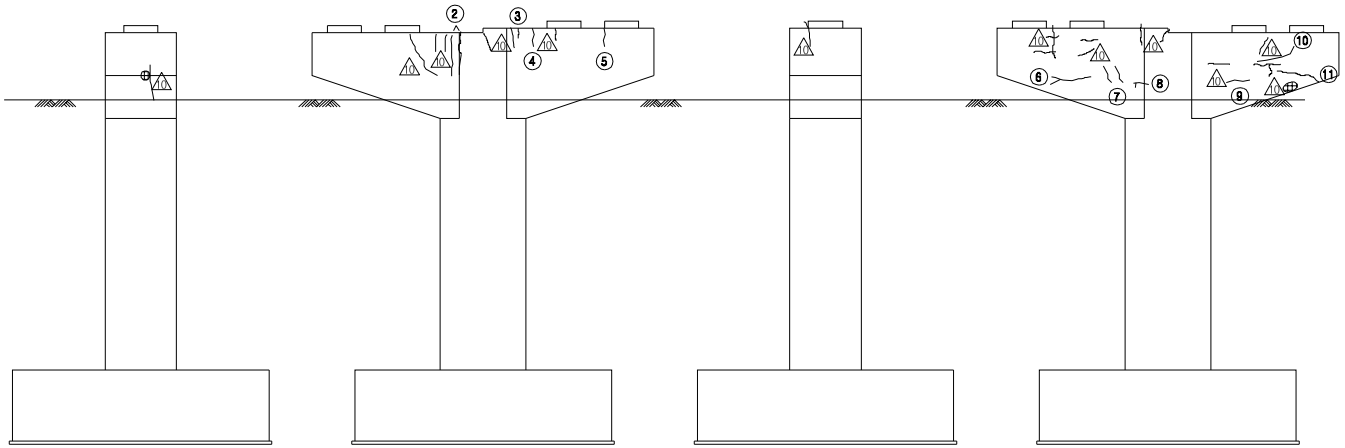


좌측면도 정 면 도 우측면도 배 면 도

손 상 현 황 표

번호	신(N) 구(P)	손상내용	손상현황						결함 상태	손상 물량	비고
			폭	길이	너비	물량	단위	개소			
1	P	균열	0.2	0.3	-	0.30	m	1	b	0.30	
2	P	균열	0.2	1.4	-	1.40	m	2	b	2.80	
3	N	균열	0.1	0.3	-	0.30	m	1	b	0.30	
4	N	균열	0.1	0.5	-	0.50	m	1	b	0.50	
5	N	균열	0.1	0.5	-	0.50	m	1	b	0.50	
6	P	균열	0.1	1.5	-	1.50	m	1	b	1.50	
7	N	균열	0.1	0.6	-	0.60	m	2	b	1.20	
8	N	균열	0.2	0.6	-	0.60	m	1	b	0.60	
9	N	균열	0.1	0.8	-	0.80	m	1	b	0.80	
10	N	균열	0.1	1.5	-	1.50	m	1	b	1.50	
11	N	균열	0.1	0.5	-	0.50	m	1	b	0.50	
12											
13											
주) 손상의 길이 및 너비는 「 m 」이며, 균열의 폭은 「 mm 」 임


KEY PLAN

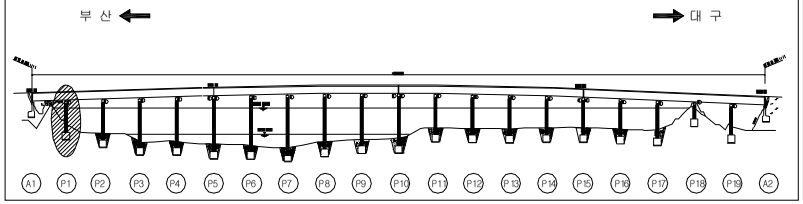


SECTION

용 역 명	2015년 하반기 시설물 안전점검용역(2구간 정밀안전진단)
과업기간	2015. 08. 17 ~ 2015. 12. 31
발 주 처	신대구부산고속도로주식회사
용 역 사	(주)동 우 기 술 단
도면번호	123

ID : 밀양강교(부산) - 교각 P2

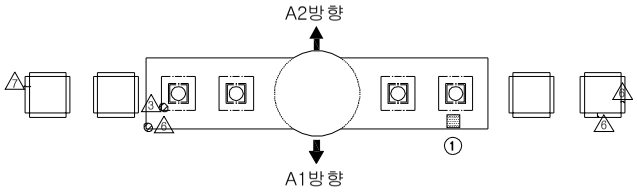

평 면 도

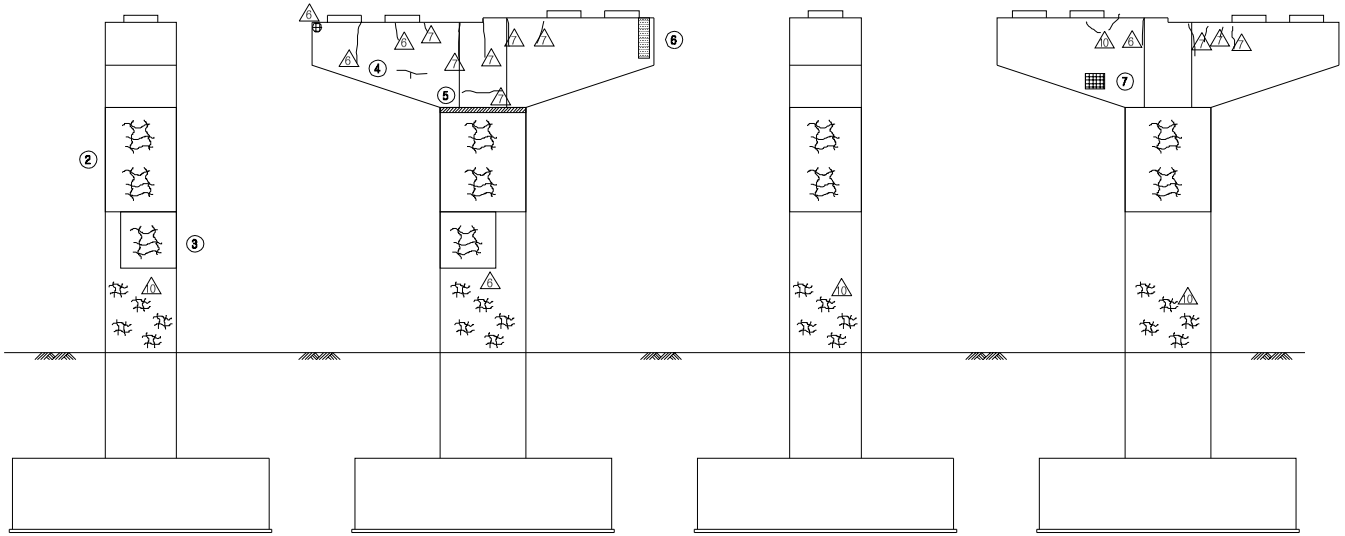

좌측면도 정 면 도 우측면도 배 면 도

보 수 이 력


기 존 균 열	보 수(11. 상반기)
신 규 균 열	보 수(11. 하반기)
보수부위재균열	보 수(12. 상반기)
보 수(기보수)	보 수(12. 하반기)
보 수(08. 하반기)	보 수(13. 상반기)
보 수(09. 상반기)	보 수(13. 하반기)
보 수(09. 하반기)	보 수(14. 상반기)
보 수(10. 상반기)	보 수(14. 하반기)
보 수(10. 하반기)	보 수(15. 상반기)
	보 수(15. 하반기)

손 상 현 황 표

번호	신(N) 구(P)	손상내용	손상현황						결함 상태	손상 물량	비고
			폭	길이	너비	물량	단위	개소			
1	P	체수(흔적)	-	0.5	0.5	0.25	㎡	1	b	0.25	
2	N	망상균열	-	9.5	3.4	32.30	㎡	1	b	32.30	
3	N	망상균열	-	4.0	1.2	4.80	㎡	1	b	4.80	
4	N	균열	0.2	0.8	-	0.80	m	1	b	0.80	
5	N	마감불량	-	0.1	1.8	0.18	㎡	1	b	0.18	
6	P	누수오염	-	0.4	1.0	0.40	㎡	1	b	0.40	
7	N	재료분리	-	0.8	0.5	0.40	㎡	1	b	0.40	
8											
9											
주) 손상의 길이 및 너비는 「 m 」이며, 균열의 폭은 「 mm 」 임

KEY PLAN

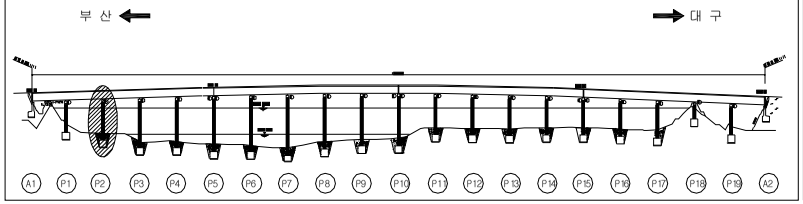


SECTION

용 역 명	2015년 하반기 시설물 안전점검용역(2구간 정밀안전진단)
과업기간	2015. 08. 17 ~ 2015. 12. 31
발 주 처	신대구부산고속도로주식회사
용 역 사	(주)동 우 기 술 단
도면번호	124


ID : 밀양강교(부산) - 교각 P3

보 수 이 력

기 존 균 열	보 수(11. 상반기)
신 규 균 열	보 수(11. 하반기)
보수부위재균열	보 수(12. 상반기)
보 수(기보수)	보 수(12. 하반기)
보 수(08. 하반기)	보 수(13. 상반기)
보 수(09. 상반기)	보 수(13. 하반기)
보 수(09. 하반기)	보 수(14. 상반기)
보 수(10. 상반기)	보 수(14. 하반기)
보 수(10. 하반기)	보 수(15. 상반기)
	보 수(15. 하반기)

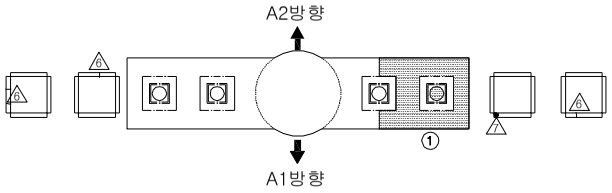

평 면 도

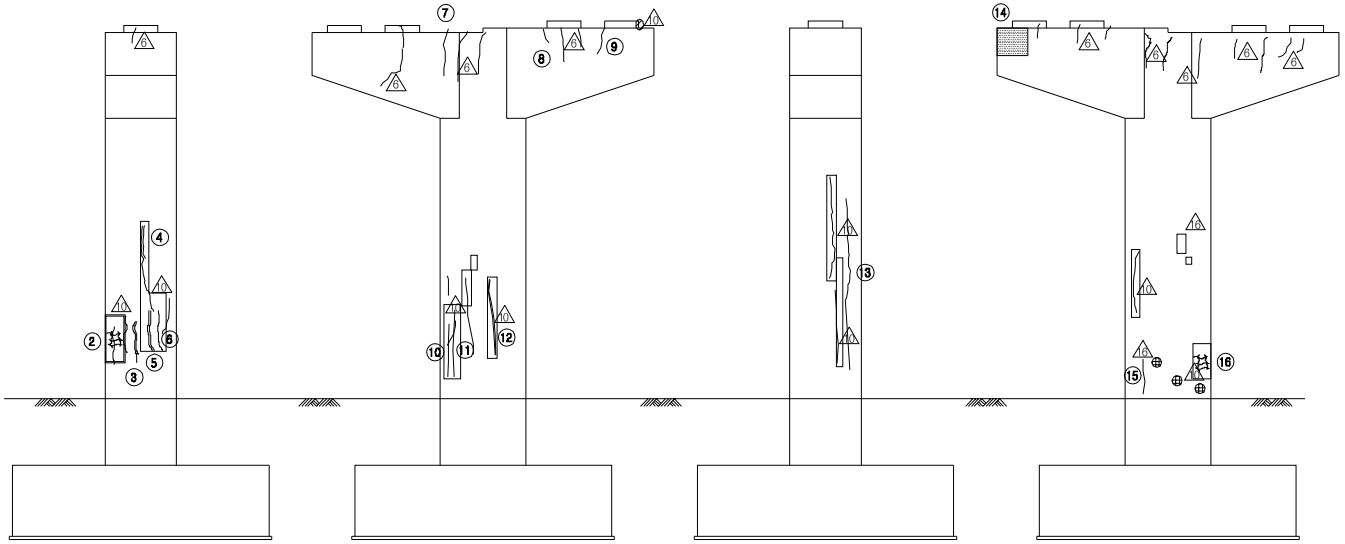


좌측면도 정 면 도 우측면도 배 면 도

손 상 현 황 표

번호	신(N) 구(P)	손상내용	손상현황						결함 상태	손상 물량	비고
			폭	길이	너비	물량	단위	개소			
1	N	체수(흔적)	-	1.0	0.5	0.50	㎡	1	b	0.50	
2	N	보수부 망상균열	-	0.6	1.6	0.96	㎡	1	b	0.96	
3	N	균열	0.1	0.8	-	0.80	m	1	b	0.80	
4	N	보수부 재균열	0.1	1.2	-	1.20	m	1	b	1.20	
5	N	보수부 재균열	0.1	1.2	-	1.20	m	1	b	1.20	
6	N	보수부 재균열	0.1	1.2	-	1.20	m	1	b	1.20	
7	P	균열	0.1	0.8	-	0.80	m	1	b	0.80	
8	P	균열	0.1	0.3	-	0.30	m	1	b	0.30	
9	N	균열	0.1	0.6	-	0.60	m	1	b	0.60	
10	N	보수부 재균열	0.1	1.5	-	1.50	m	1	b	1.50	
11	N	보수부 재균열	0.1	2.0	-	2.00	m	1	b	2.00	
12	N	보수부 재균열	0.1	2.5	-	2.50	m	1	b	2.50	
13	P	균열	0.1	5.0	-	5.00	m	1	b	5.00	
14	N	누수오염	-	1.0	1.0	1.00	㎡	1	b	1.00	
15	N	균열	0.1	1.0	-	1.00	m	1	b	1.00	
16	N	망상균열	-	1.6	2.0	3.20	㎡	1	b	3.20	
17											
18											
주) 손상의 길이 및 너비는 「 m 」이며, 균열의 폭은 「 mm 」 임

KEY PLAN

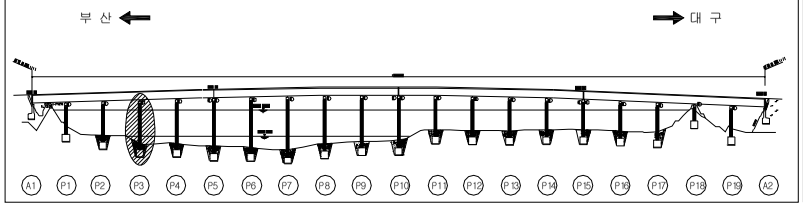


SECTION

용 역 명	2015년 하반기 시설물 안전점검용역(2구간 정밀안전진단)
과업기간	2015. 08. 17 ~ 2015. 12. 31
발 주 처	신대구부산고속도로주식회사
용 역 사	(주)동 우 기 술 단
도면번호	125


ID : 밀양강교(부산) - 교각 P4

보 수 이 력

기 존 균 열	보 수(11. 상반기)
신 규 균 열	보 수(11. 하반기)
보수부위재균열	보 수(12. 상반기)
보 수(기보수)	보 수(12. 하반기)
보 수(08. 하반기)	보 수(13. 상반기)
보 수(09. 상반기)	보 수(13. 하반기)
보 수(09. 하반기)	보 수(14. 상반기)
보 수(10. 상반기)	보 수(14. 하반기)
보 수(10. 하반기)	보 수(15. 상반기)
	보 수(15. 하반기)

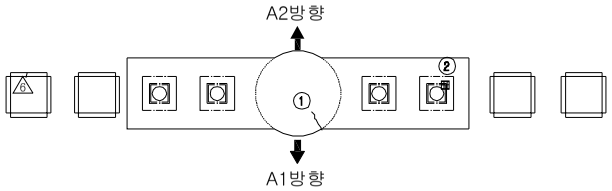

평 면 도

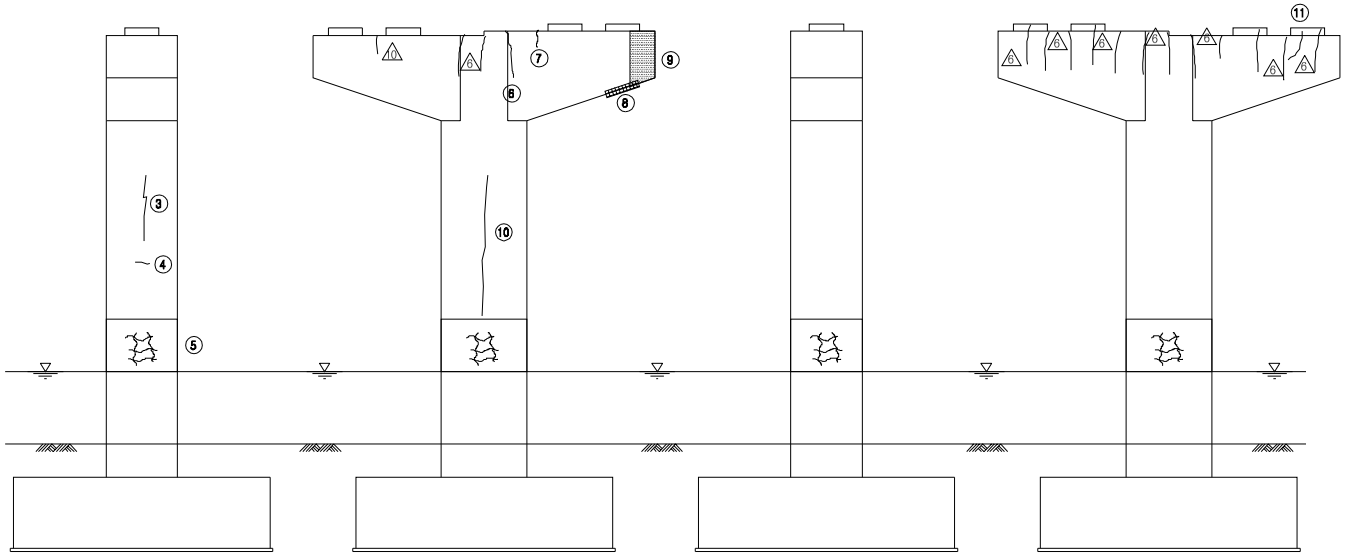


좌측면도 정 면 도 우측면도 배 면 도

손 상 현 황 표

번호	신(N) 구(P)	손상내용	손상현황						결함 상태	손상 물량	비고
			폭	길이	너비	물량	단위	개소			
1	P	균열	0.2	0.2	-	0.20	m	1	b	0.20	
2	P	받침 Plate 도장박리/녹발생	-	0.1	0.1	0.01	㎡	1	b	0.01	
3	N	균열	0.2	2.4	-	2.40	m	1	b	2.40	
4	N	균열	0.2	0.5	-	0.50	m	1	b	0.50	
5	N	망상균열	-	9.42	2.4	22.608	㎡	1	b	22.608	
6	P	균열	0.1	1.0	-	1.00	m	1	b	1.00	
7	P	균열	0.1	0.5	-	0.50	m	1	b	0.50	
8	N	재료분리	-	1.0	1.2	1.20	㎡	1	b	1.20	
9	N	누수오염	-	1.0	1.5	1.50	㎡	1	b	1.50	
10	N	균열	0.2	4.8	-	4.80	m	1	b	4.80	
11	N	균열	0.2	0.6	-	0.60	m	1	b	0.60	
12											
13											
주) 손상의 길이 및 너비는 「 m 」이며, 균열의 폭은 「 mm 」 임

KEY PLAN

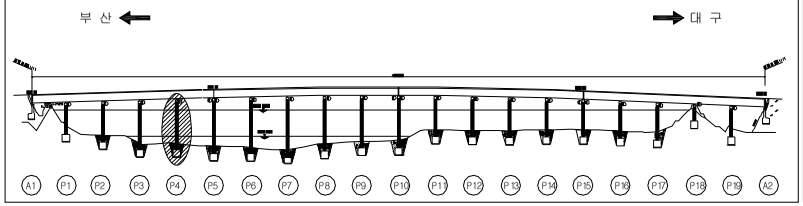


SECTION

용 역 명	2015년 하반기 시설물 안전점검용역(2구간 정밀안전진단)
과업기간	2015. 08. 17 ~ 2015. 12. 31
발 주 처	신대구부산고속도로주식회사
용 역 사	(주)동 우 기 술 단
도면번호	126


ID : 밀양강교(부산) - 교각 P5

보 수 이 력

기 존 균 열	보 수(11. 상반기)
신 규 균 열	보 수(11. 하반기)
보수부위재균열	보 수(12. 상반기)
보 수(기보수)	보 수(12. 하반기)
보 수(08. 하반기)	보 수(13. 상반기)
보 수(09. 상반기)	보 수(13. 하반기)
보 수(09. 하반기)	보 수(14. 상반기)
보 수(10. 상반기)	보 수(14. 하반기)
보 수(10. 하반기)	보 수(15. 상반기)
	보 수(15. 하반기)

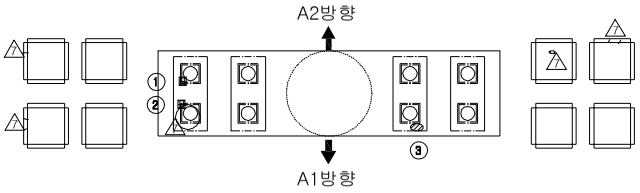

평 면 도

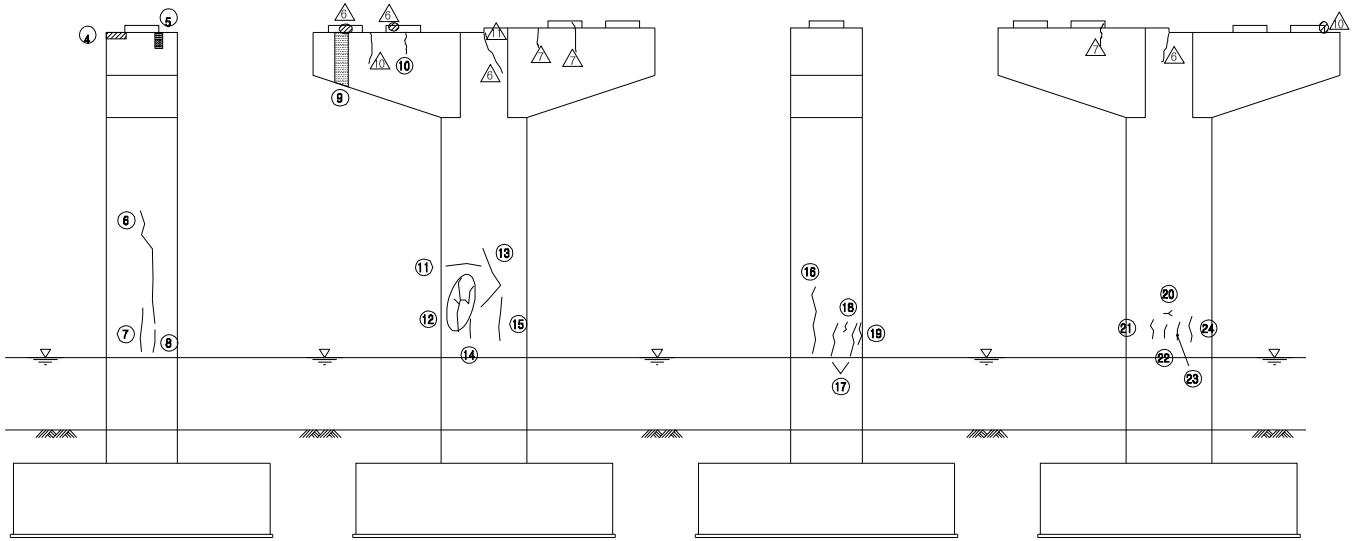


좌측면도 정 면 도 우측면도 배 면 도

손 상 현 황 표

번호	신(N) 구(P)	손상내용	손상현황						결함 상태	손상 물량	비고
			폭	길이	너비	물량	단위	개소			
1	P	받침 Plate 도장박리/녹발생	-	0.1	0.2	0.02	㎡	1	b	0.02	
2	P	받침 Plate 도장박리/녹발생	-	0.1	0.1	0.01	㎡	1	b	0.01	
3	P	받침 콘크리트 재료분리	-	0.1	0.2	0.02	㎡	1	b	0.02	
4	P	재료분리	-	0.4	0.5	0.20	㎡	1	b	0.20	
5	N	누수오염	-	0.5	1.0	0.50	㎡	1	b	0.50	
6	N	균열	0.2	4.4	-	4.40	m	1	b	4.40	
7	N	균열	0.2	1.5	-	1.50	m	1	b	1.50	
8	N	균열	0.2	0.8	-	0.80	m	1	b	0.80	
9	N	누수오염	-	0.5	1.0	0.50	㎡	1	b	0.50	
10	P	균열	0.1	0.4	-	0.40	m	1	b	0.40	
11	N	균열	0.2	1.2	-	1.20	m	1	b	1.20	
12	N	균열	0.2	3.6	-	3.60	m	1	b	3.60	
13	N	균열	0.2	2.5	-	2.50	m	1	b	2.50	
14	N	균열	0.2	0.7	-	0.70	m	1	b	0.70	
15	N	균열	0.2	1.5	-	1.50	m	1	b	1.50	
16	N	균열	0.2	2.4	-	2.40	m	1	b	2.40	
17	N	균열	0.2	1.2	-	1.20	m	2	b	2.40	
18	N	균열	0.2	0.4	-	0.40	m	1	b	0.40	
19	N	균열	0.2	0.8	-	0.80	m	1	b	0.80	
20	N	균열	0.2	0.7	-	0.70	m	1	b	0.70	
21	N	균열	0.2	0.7	-	0.70	m	1	b	0.70	
22	N	균열	0.2	0.5	-	0.50	m	1	b	0.50	
23	N	균열	0.2	0.6	-	0.60	m	1	b	0.60	
24	N	균열	0.2	0.9	-	0.90	m	1	b	0.90	
25											
26											
주) 손상의 길이 및 너비는 「 m 」이며, 균열의 폭은 「 mm 」 임

KEY PLAN

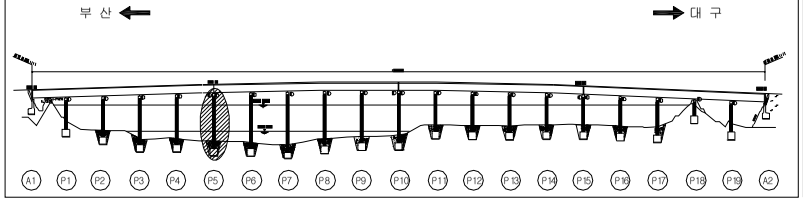


SECTION

용 역 명	2015년 하반기 시설물 안전점검용역(2구간 정밀안전진단)
과업기간	2015. 08. 17 ~ 2015. 12. 31
발 주 처	신대구부산고속도로주식회사
용 역 사	(주)동 우 기 술 단
도면번호	127


ID : 밀양강교(부산) - 교각 P6

보 수 이 력

기 존 균 열	보 수(11. 상반기)
신 규 균 열	보 수(11. 하반기)
보수부위재균열	보 수(12. 상반기)
보 수(기보수)	보 수(12. 하반기)
보 수(08. 하반기)	보 수(13. 상반기)
보 수(09. 상반기)	보 수(13. 하반기)
보 수(09. 하반기)	보 수(14. 상반기)
보 수(10. 상반기)	보 수(14. 하반기)
보 수(10. 하반기)	보 수(15. 상반기)
	보 수(15. 하반기)

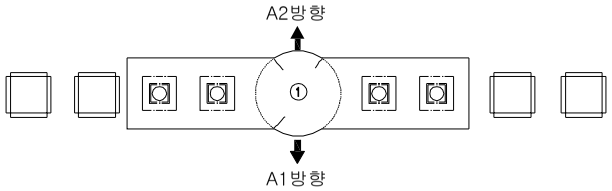

평 면 도

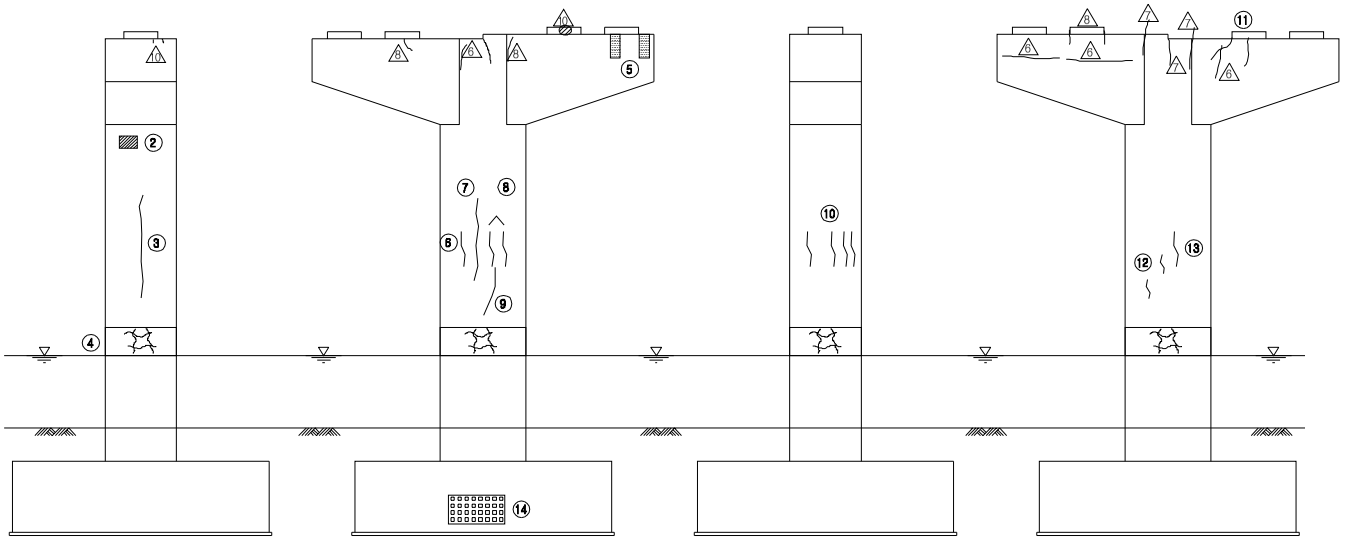


좌측면도 정 면 도 우측면도 배 면 도

손 상 현 황 표

번호	신(N) 구(P)	손상내용	손상현황						결함 상태	손상 물량	비고
			폭	길이	너비	물량	단위	개소			
1	P	균열	0.2	0.9	-	0.90	m	3	b	2.70	
2	N	마감불량	-	0.5	0.3	0.15	㎡	1	b	0.15	
3	N	균열	0.2	3.6	-	3.60	m	1	b	3.60	
4	N	망상균열	-	9.42	1.2	11.304	㎡	1	b	11.304	
5	N	누수오염	-	1.0	0.5	0.50	㎡	2	b	1.00	
6	N	균열	0.2	1.2	-	1.20	m	1	b	1.20	
7	N	균열	0.2	3.0	-	3.00	m	1	b	3.00	
8	N	균열	0.2	1.2	-	1.20	m	2	b	2.40	
9	N	균열	0.2	1.7	-	1.70	m	1	b	1.70	
10	N	균열	0.2	1.2	-	1.20	m	4	b	4.80	
11	N	균열	0.2	1.0	-	1.00	m	2	b	2.00	
12	N	균열	0.2	0.7	-	0.70	m	2	b	1.40	
13	N	균열	0.2	1.2	-	1.20	m	1	b	1.20	
14	N	유목 적치	-	2.5	1.4	3.50	㎡	1	b	3.50	
15											
16											
주) 손상의 길이 및 너비는 「 m 」이며, 균열의 폭은 「 mm 」 임

KEY PLAN

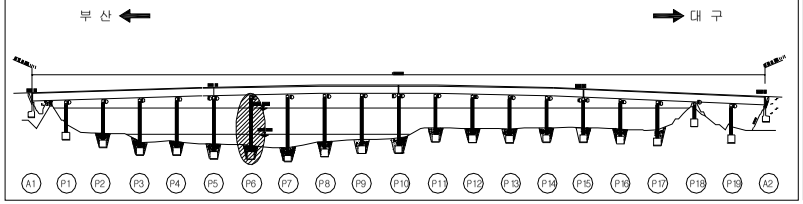


SECTION

용 역 명	2015년 하반기 시설물 안전점검용역(2구간 정밀안전진단)
과업기간	2015. 08. 17 ~ 2015. 12. 31
발 주 처	신대구부산고속도로주식회사
용 역 사	(주)동 우 기 술 단
도면번호	128


ID : 밀양강교(부산) - 교각 P7

보 수 이 력

기 존 균 열	보 수(11. 상반기)
신 규 균 열	보 수(11. 하반기)
보수부위재균열	보 수(12. 상반기)
보 수(기보수)	보 수(12. 하반기)
보 수(08. 하반기)	보 수(13. 상반기)
보 수(09. 상반기)	보 수(13. 하반기)
보 수(09. 하반기)	보 수(14. 상반기)
보 수(10. 상반기)	보 수(14. 하반기)
보 수(10. 하반기)	보 수(15. 상반기)
	보 수(15. 하반기)

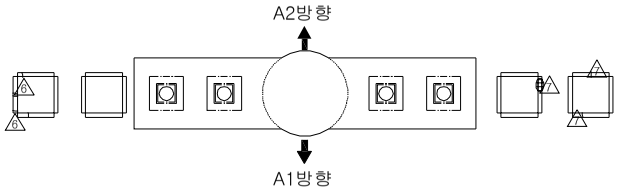

평 면 도

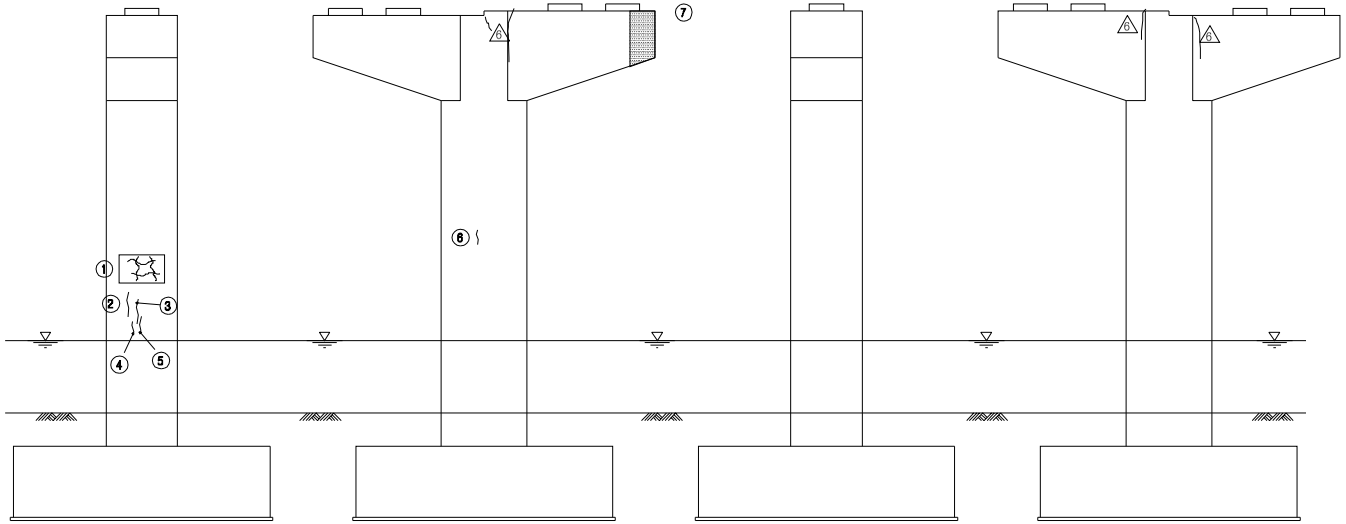


좌측면도 정 면 도 우측면도 배 면 도

손 상 현 황 표

번호	신(N) 구(P)	손상내용	손상현황						결함 상태	손상 물량	비고
			폭	길이	너비	물량	단위	개소			
1	N	망상균열	-	1.5	1.2	1.80	㎡	1	b	1.80	
2	N	균열	0.2	0.8	-	0.80	m	1	b	0.80	
3	N	균열	0.2	0.8	-	0.80	m	1	b	0.80	
4	N	균열	0.2	0.5	-	0.50	m	1	b	0.50	
5	N	균열	0.2	0.6	-	0.60	m	1	b	0.60	
6	N	균열	0.2	0.5	-	0.50	m	1	b	0.50	
7	N	누수오염	-	1.0	1.0	1.00	㎡	1	b	1.00	
8											
9											
주) 손상의 길이 및 너비는 「 m 」이며, 균열의 폭은 「 mm 」 임

KEY PLAN

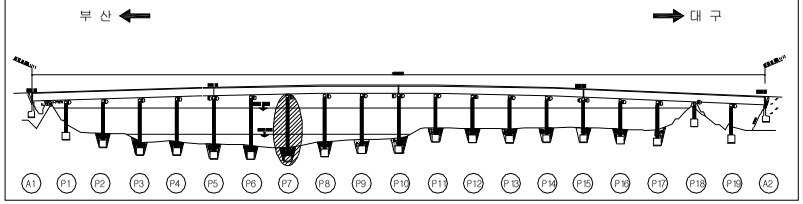


SECTION

용 역 명	2015년 하반기 시설물 안전점검용역(2구간 정밀안전진단)
과업기간	2015. 08. 17 ~ 2015. 12. 31
발 주 처	신대구부산고속도로주식회사
용 역 사	(주)동 우 기 술 단
도면번호	129


ID : 밀양강교(부산) - 교각 P8

보 수 이 력

기 존 균 열	보 수(11. 상반기)
신 규 균 열	보 수(11. 하반기)
보수부위재균열	보 수(12. 상반기)
보 수(기보수)	보 수(12. 하반기)
보 수(08. 하반기)	보 수(13. 상반기)
보 수(09. 상반기)	보 수(13. 하반기)
보 수(09. 하반기)	보 수(14. 상반기)
보 수(10. 상반기)	보 수(14. 하반기)
보 수(10. 하반기)	보 수(15. 상반기)
	보 수(15. 하반기)

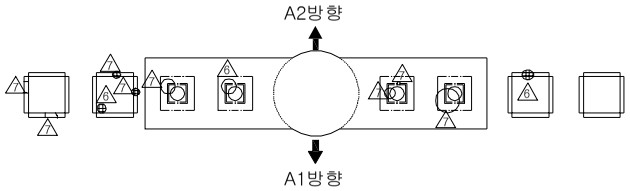

평 면 도

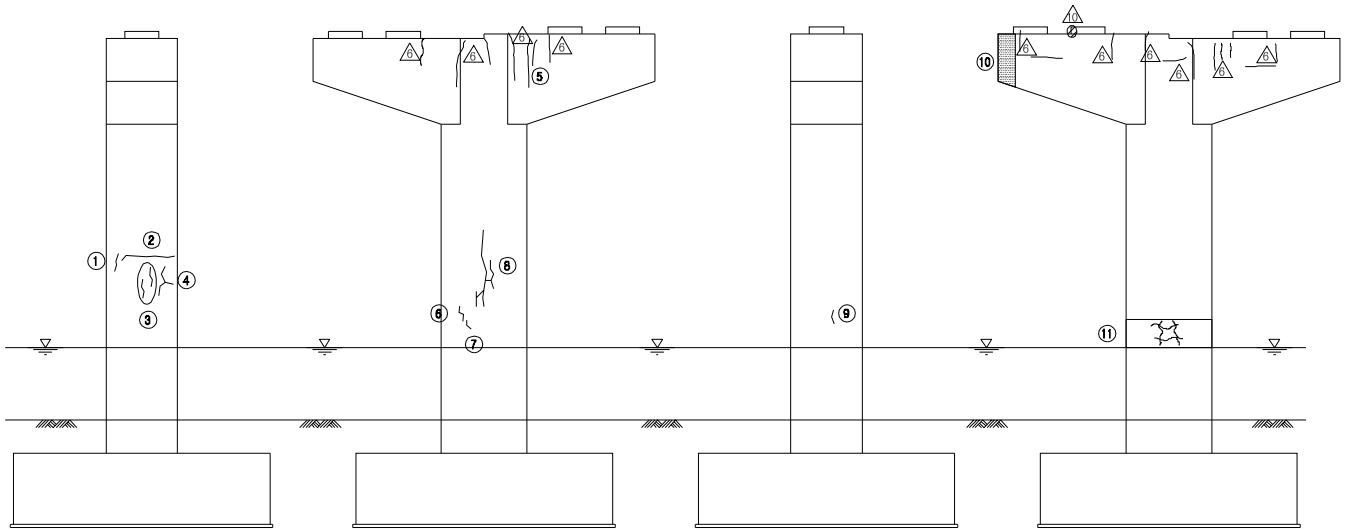


좌측면도 정 면 도 우측면도 배 면 도

손 상 현 황 표

번호	신(N) 구(P)	손상내용	손상현황						결함 상태	손상 물량	비고
			폭	길이	너비	물량	단위	개소			
1	N	균열	0.2	0.6	-	0.60	m	1	b	0.60	
2	N	균열	0.2	3.0	-	3.00	m	1	b	3.00	
3	N	균열	0.2	0.8	-	0.80	m	2	b	1.60	
4	N	균열	0.2	1.5	-	1.50	m	1	b	1.50	
5	P	균열	0.1	0.5	-	0.50	m	1	b	0.50	
6	N	균열	0.1	0.6	-	0.60	m	1	b	0.60	
7	N	균열	0.1	0.3	-	0.30	m	1	b	0.30	
8	N	균열	0.2	6.5	-	6.50	m	1	b	6.50	
9	N	균열	0.2	0.5	-	0.50	m	1	b	0.50	
10	N	누수오염	-	0.5	1.0	0.50	㎡	1	b	0.50	
11	N	망상균열	-	5.0	1.5	7.50	㎡	1	b	7.50	
12											
13											
주) 손상의 길이 및 너비는 「 m 」이며, 균열의 폭은 「 mm 」 임

KEY PLAN

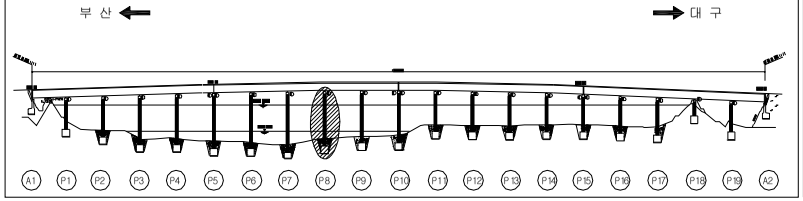


SECTION

용 역 명	2015년 하반기 시설물 안전점검용역(2구간 정밀안전진단)
과업기간	2015. 08. 17 ~ 2015. 12. 31
발 주 처	신대구부산고속도로주식회사
용 역 사	(주)동 우 기 술 단
도면번호	130


ID : 밀양강교(부산) - 교각 P9

보 수 이 력

기 존 균 열	보 수(11. 상반기)
신 규 균 열	보 수(11. 하반기)
보수부위재균열	보 수(12. 상반기)
보 수(기보수)	보 수(12. 하반기)
보 수(08. 하반기)	보 수(13. 상반기)
보 수(09. 상반기)	보 수(13. 하반기)
보 수(09. 하반기)	보 수(14. 상반기)
보 수(10. 상반기)	보 수(14. 하반기)
보 수(10. 하반기)	보 수(15. 상반기)
	보 수(15. 하반기)

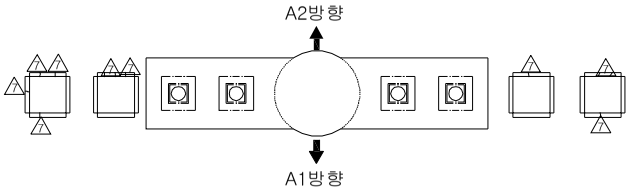

평 면 도

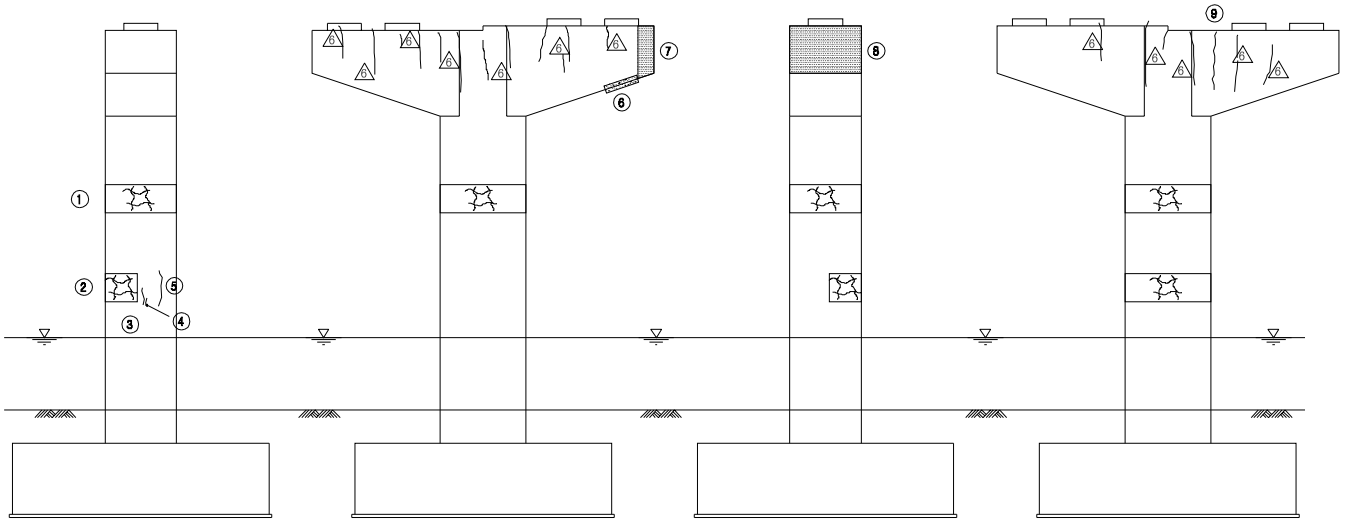


좌측면도 정 면 도 우측면도 배 면 도

손 상 현 황 표

번호	신(N) 구(P)	손상내용	손상현황						결함 상태	손상 물량	비고
			폭	길이	너비	물량	단위	개소			
1	N	망상균열	-	9.42	1.2	11.304	㎡	1	b	11.304	
2	N	망상균열	-	5.0	1.2	6.00	㎡	1	b	6.00	
3	N	균열	0.2	0.6	-	0.60	m	1	b	0.60	
4	N	균열	0.2	0.4	-	0.40	m	1	b	0.40	
5	N	균열	0.2	1.5	-	1.50	m	1	b	1.50	
6	N	백태(하면)	-	0.5	1.0	0.50	㎡	1	b	0.50	
7	N	누수오염	-	0.8	1.2	0.96	㎡	1	b	0.96	
8	N	누수오염	-	2.5	1.2	3.00	㎡	1	b	3.00	
9	P	균열	0.2	1.2	-	1.20	m	1	b	1.20	
10											
11											
주) 손상의 길이 및 너비는 「 m 」이며, 균열의 폭은 「 mm 」 임

KEY PLAN

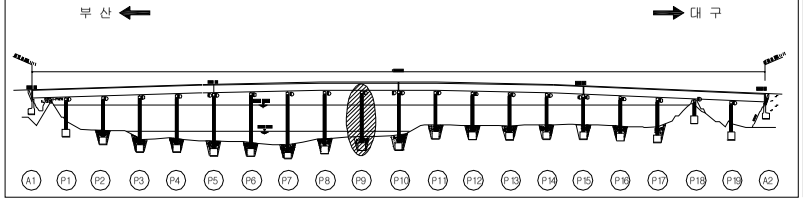


SECTION

용 역 명	2015년 하반기 시설물 안전점검용역(2구간 정밀안전진단)
과업기간	2015. 08. 17 ~ 2015. 12. 31
발 주 처	신대구부산고속도로주식회사
용 역 사	(주)동 우 기 술 단
도면번호	131


ID : 밀양강교(부산) - 교각 P10

보 수 이 력

기 존 균 열	보 수(11. 상반기)
신 규 균 열	보 수(11. 하반기)
보수부위재균열	보 수(12. 상반기)
보 수(기보수)	보 수(12. 하반기)
보 수(08. 하반기)	보 수(13. 상반기)
보 수(09. 상반기)	보 수(13. 하반기)
보 수(09. 하반기)	보 수(14. 상반기)
보 수(10. 상반기)	보 수(14. 하반기)
보 수(10. 하반기)	보 수(15. 상반기)
	보 수(15. 하반기)

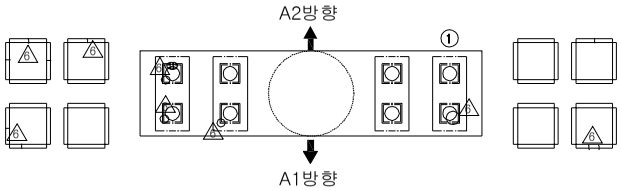

평 면 도

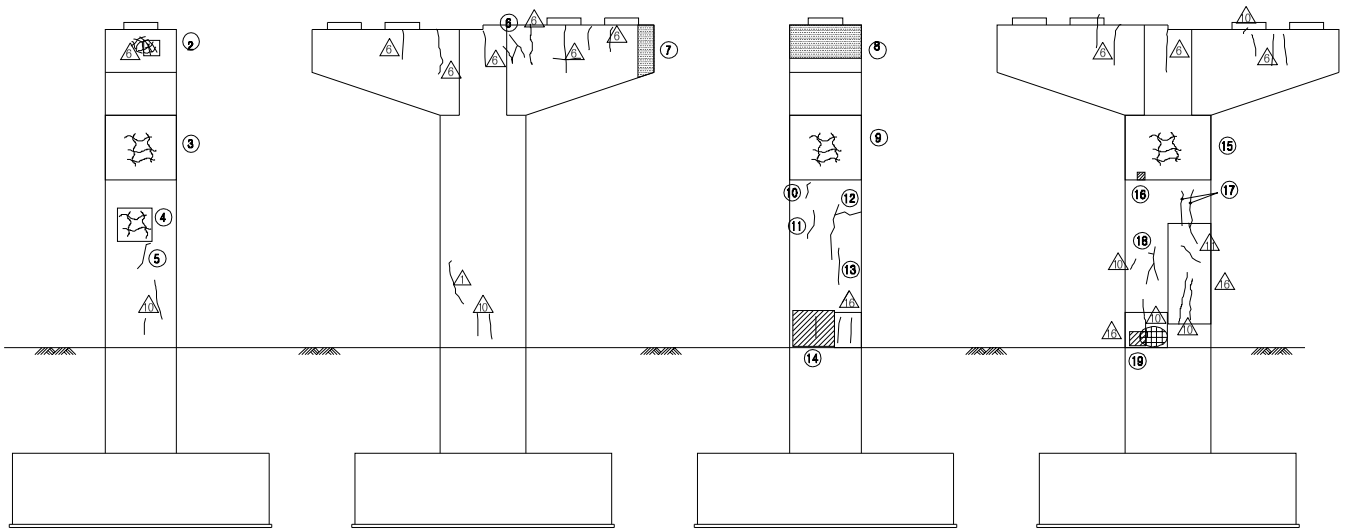


좌측면도 정 면 도 우측면도 배 면 도

손 상 현 황 표

번호	신(N) 구(P)	손상내용	손상현황						결함 상태	손상 물량	비고
			폭	길이	너비	물량	단위	개소			
1	P	받침 고무재 탈락	-	-	-	1.00	EA	1	b	1.00	
2	P	망상균열	-	1.0	1.0	1.00	㎡	1	b	1.00	
3	N	망상균열	-	2.3	2.2	5.06	㎡	1	b	5.06	
4	N	망상균열	-	1.0	1.2	1.20	㎡	1	b	1.20	
5	N	균열	0.1	1.0	-	1.00	m	1	b	1.00	
6	N	균열	0.2	1.2	-	1.20	m	1	b	1.20	
7	N	누수오염	-	0.5	1.2	0.60	㎡	1	b	0.60	
8	N	누수오염	-	2.5	1.2	3.00	㎡	1	b	3.00	
9	N	망상균열	-	2.3	2.2	5.06	㎡	1	b	5.06	
10	N	균열	0.1	0.6	-	0.60	m	1	b	0.60	
11	N	균열	0.1	1.2	-	1.20	m	1	b	1.20	
12	N	균열	0.1	3.0	-	3.00	m	1	b	3.00	
13	N	균열	0.1	1.2	-	1.20	m	1	b	1.20	
14	P	그을음	-	2.0	2.0	4.00	㎡	1	b	4.00	
15	N	망상균열	-	2.3	2.2	5.06	㎡	1	b	5.06	
16	N	박락	-	0.1	0.1	0.01	㎡	1	b	0.01	
17	N	균열	0.1	2.0	-	2.00	m	2	b	4.00	
18	N	균열	0.1	1.8	-	1.80	m	1	b	1.80	
19	N	그을음	-	0.8	1.0	0.80	㎡	1	b	0.80	
20											
21											
주) 손상의 길이 및 너비는 「 m 」이며, 균열의 폭은 「 mm 」 임

KEY PLAN

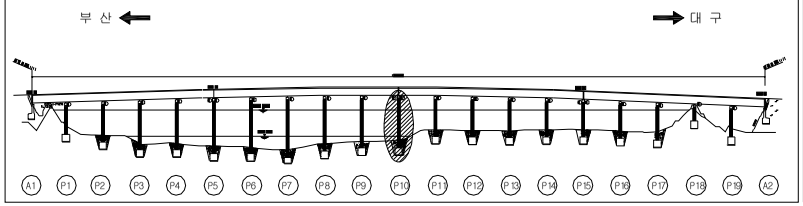


SECTION

용 역 명	2015년 하반기 시설물 안전점검용역(2구간 정밀안전진단)
과업기간	2015. 08. 17 ~ 2015. 12. 31
발 주 처	신대구부산고속도로주식회사
용 역 사	(주)동 우 기 술 단
도면번호	132


ID : 밀양강교(부산) - 교각 P11

보 수 이 력

기 존 균 열	보 수(11. 상반기)
신 규 균 열	보 수(11. 하반기)
보수부위재균열	보 수(12. 상반기)
보 수(기보수)	보 수(12. 하반기)
보 수(08. 하반기)	보 수(13. 상반기)
보 수(09. 상반기)	보 수(13. 하반기)
보 수(09. 하반기)	보 수(14. 상반기)
보 수(10. 상반기)	보 수(14. 하반기)
보 수(10. 하반기)	보 수(15. 상반기)
	보 수(15. 하반기)

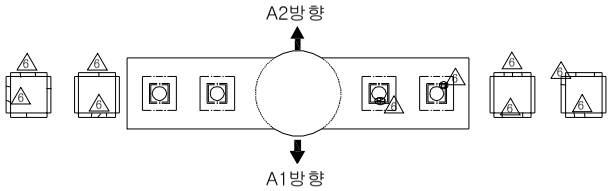

평 면 도

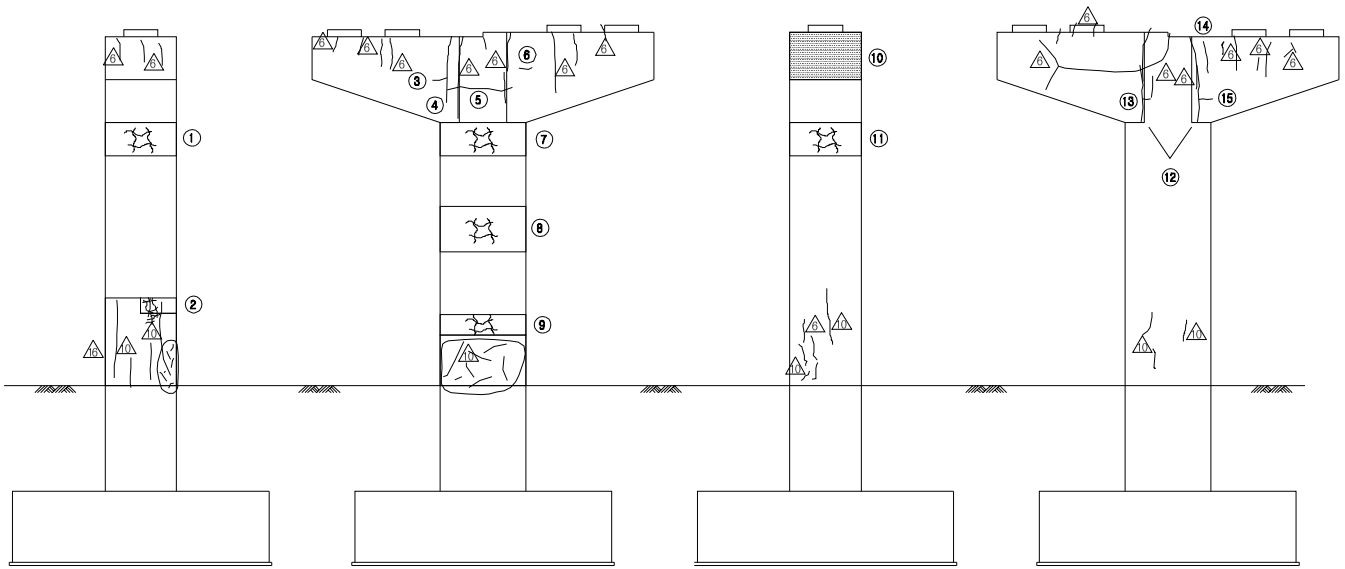


좌측면도 정 면 도 우측면도 배 면 도

손 상 현 황 표

번호	신(N) 구(P)	손상내용	손상현황						결함 상태	손상 물량	비고
			폭	길이	너비	물량	단위	개소			
1	N	망상균열	-	2.3	1.0	2.30	㎡	1	b	2.30	
2	P	망상균열	-	1.2	0.4	0.48	㎡	1	b	0.48	
3	N	균열	0.2	0.4	-	0.40	m	1	b	0.40	
4	N	균열	0.1	2.0	-	2.00	m	1	b	2.00	
5	N	균열	0.1	1.6	-	1.60	m	1	b	1.60	
6	N	균열	0.2	0.5	-	0.50	m	1	b	0.50	
7	N	망상균열	-	2.3	1.0	2.30	㎡	1	b	2.30	
8	N	망상균열	-	2.3	1.6	3.68	㎡	1	b	3.68	
9	N	망상균열	-	2.3	0.4	0.92	㎡	1	b	0.92	
10	N	누수오염	-	2.5	1.2	3.00	㎡	1	b	3.00	
11	N	망상균열	-	2.3	1.0	2.30	㎡	1	b	2.30	
12	N	균열	0.1	2.0	-	2.00	m	2	b	4.00	
13	N	균열	0.2	0.3	-	0.30	m	1	b	0.30	
14	N	균열	0.2	0.6	-	0.60	m	1	b	0.60	
15	N	균열	0.1	0.5	-	0.50	m	1	b	0.50	
16											
17											
주) 손상의 길이 및 너비는 「 m 」이며, 균열의 폭은 「 mm 」 임

KEY PLAN

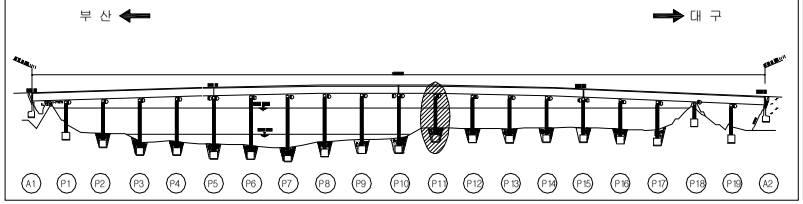


SECTION

용 역 명	2015년 하반기 시설물 안전점검용역(2구간 정밀안전진단)
과업기간	2015. 08. 17 ~ 2015. 12. 31
발 주 처	신대구부산고속도로주식회사
용 역 사	(주)동 우 기 술 단
도면번호	133


ID : 밀양강교(부산) - 교각 P12

보 수 이 력

기 존 균 열	보 수(11. 상반기)
신 규 균 열	보 수(11. 하반기)
보수부위재균열	보 수(12. 상반기)
보 수(기보수)	보 수(12. 하반기)
보 수(08. 하반기)	보 수(13. 상반기)
보 수(09. 상반기)	보 수(13. 하반기)
보 수(09. 하반기)	보 수(14. 상반기)
보 수(10. 상반기)	보 수(14. 하반기)
보 수(10. 하반기)	보 수(15. 상반기)
	보 수(15. 하반기)

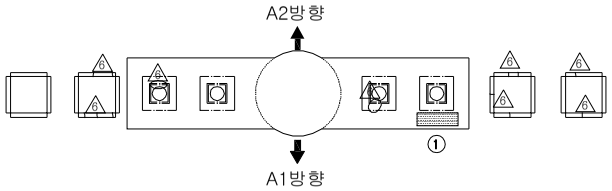

평 면 도

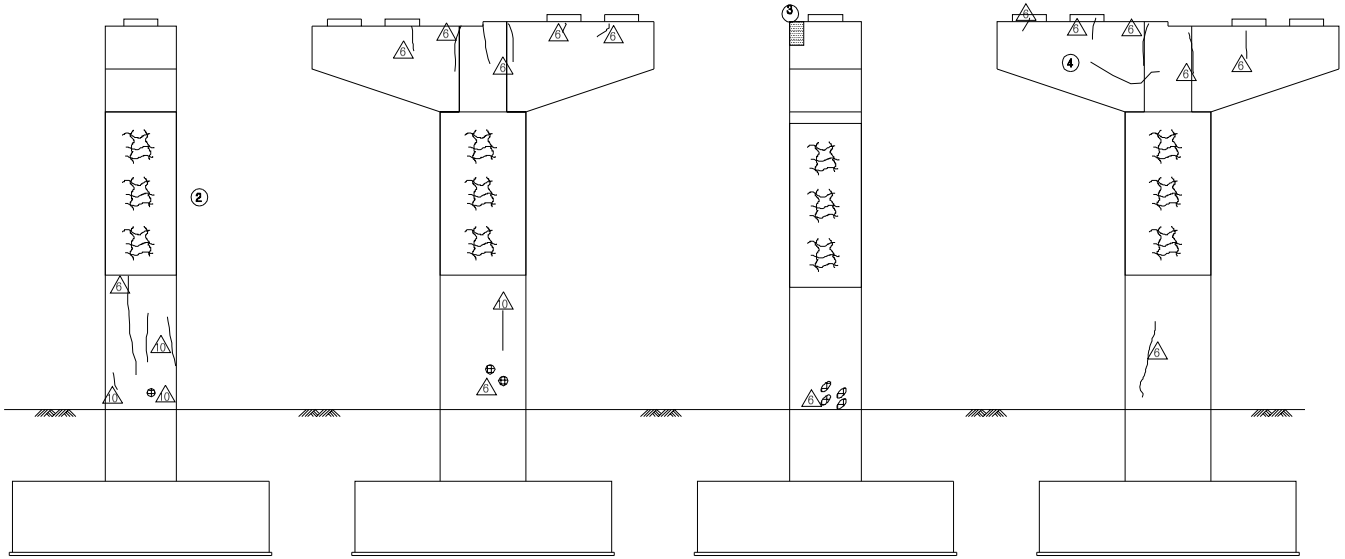


좌측면도 정 면 도 우측면도 배 면 도

손 상 현 황 표

번호	신(N) 구(P)	손상내용	손상현황						결함 상태	손상 물량	비고
			폭	길이	너비	물량	단위	개소			
1	P	체수(흔적)	-	0.4	0.8	0.32	㎡	1	b	0.32	
2	N	망상균열	-	9.42	4.6	43.332	㎡	1	b	43.332	
3	N	누수오염	-	0.5	0.8	0.40	㎡	1	b	0.40	
4	N	균열	0.1	1.5	-	1.50	m	1	b	1.50	
5											
6											
주) 손상의 길이 및 너비는 「 m 」이며, 균열의 폭은 「 mm 」 임

KEY PLAN

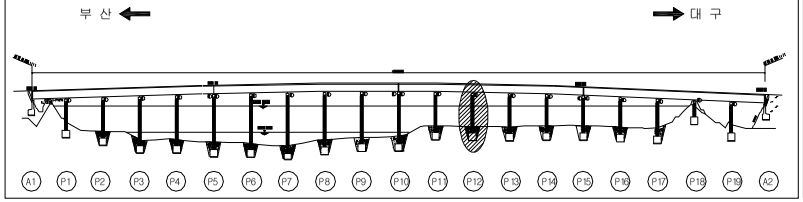


SECTION

용 역 명	2015년 하반기 시설물 안전점검용역(2구간 정밀안전진단)
과업기간	2015. 08. 17 ~ 2015. 12. 31
발 주 처	신대구부산고속도로주식회사
용 역 사	(주)동 우 기 술 단
도면번호	134


ID : 밀양강교(부산) - 교각 P13

보 수 이 력

기 존 균 열	보 수(11. 상반기)
신 규 균 열	보 수(11. 하반기)
보수부위재균열	보 수(12. 상반기)
보 수(기보수)	보 수(12. 하반기)
보 수(08. 하반기)	보 수(13. 상반기)
보 수(09. 상반기)	보 수(13. 하반기)
보 수(09. 하반기)	보 수(14. 상반기)
보 수(10. 상반기)	보 수(14. 하반기)
보 수(10. 하반기)	보 수(15. 상반기)
	보 수(15. 하반기)

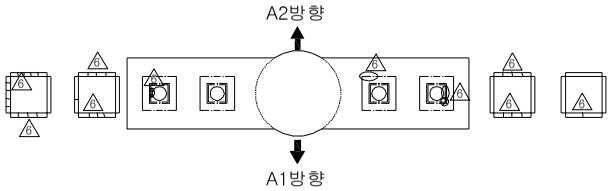

평 면 도

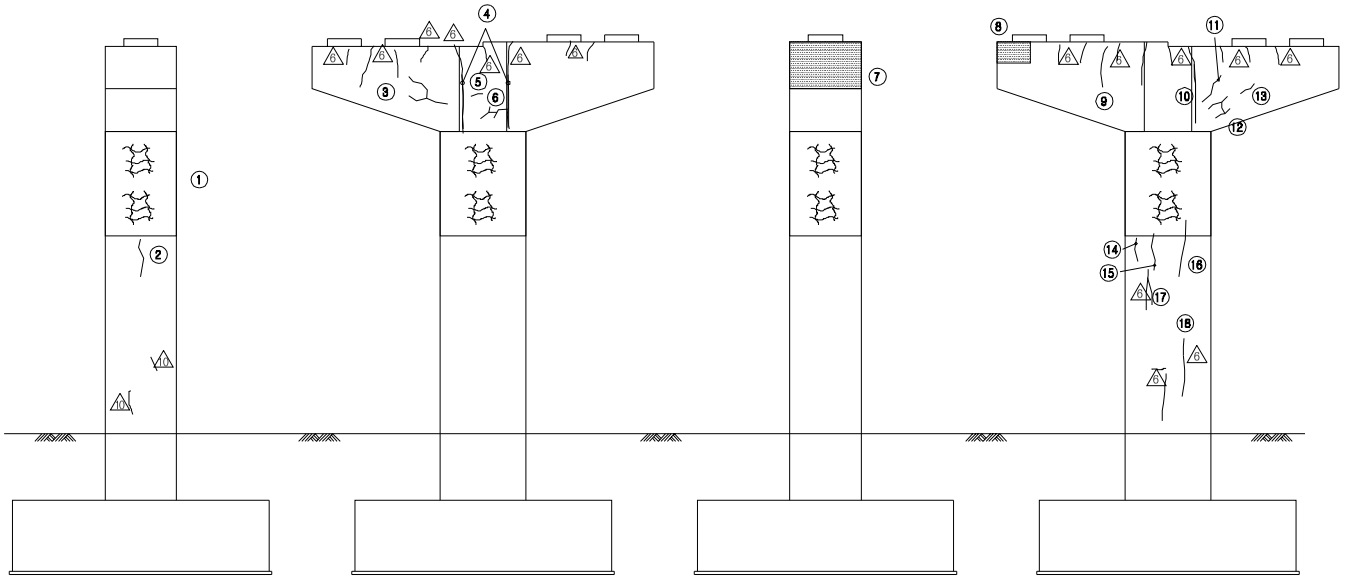


좌측면도 정 면 도 우측면도 배 면 도

손 상 현 황 표

번호	신(N) 구(P)	손상내용	손상현황						결함 상태	손상 물량	비고
			폭	길이	너비	물량	단위	개소			
1	N	망상균열	-	9.42	3.4	32.028	㎡	1	b	32.028	
2	N	균열	0.1	1.2	-	1.20	m	1	b	1.20	
3	N	균열	0.1	2.0	-	2.00	m	1	b	2.00	
4	N	균열	0.1	2.0	-	2.00	m	2	b	4.00	
5	N	균열	0.1	0.5	-	0.50	m	1	b	0.50	
6	N	균열	0.1	1.1	-	1.10	m	1	b	1.10	
7	N	누수오염	-	2.5	1.2	3.00	㎡	1	b	3.00	
8	N	누수오염	-	1.0	1.2	1.20	㎡	1	b	1.20	
9	N	균열	0.1	1.0	-	1.00	m	1	b	1.00	
10	N	균열	0.1	2.0	-	2.00	m	1	b	2.00	
11	N	균열	0.1	1.1	-	1.10	m	1	b	1.10	
12	N	균열	0.1	2.3	-	2.30	m	1	b	2.30	
13	N	균열	0.1	0.6	-	0.60	m	1	b	0.60	
14	N	균열	0.1	0.5	-	0.50	m	1	b	0.50	
15	N	균열	0.1	0.9	-	0.90	m	1	b	0.90	
16	N	균열	0.1	2.0	-	2.00	m	1	b	2.00	
17	N	균열	0.1	0.7	-	0.70	m	1	b	0.70	
18	N	균열	0.1	0.6	-	0.60	m	1	b	0.60	
19											
20											
주) 손상의 길이 및 너비는 「 m 」이며, 균열의 폭은 「 mm 」 임

KEY PLAN

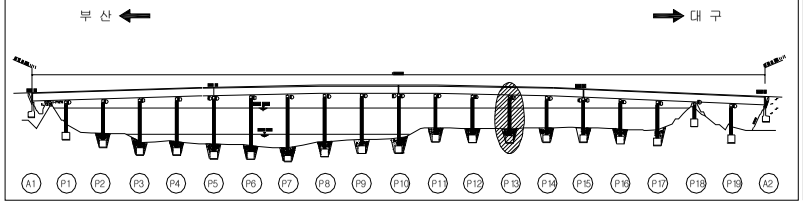


SECTION

용 역 명	2015년 하반기 시설물 안전점검용역(2구간 정밀안전진단)
과업기간	2015. 08. 17 ~ 2015. 12. 31
발 주 처	신대구부산고속도로주식회사
용 역 사	(주)동 우 기 술 단
도면번호	135


ID : 밀양강교(부산) - 교각 P14

보 수 이 력

기 존 균 열	보 수(11. 상반기)
신 규 균 열	보 수(11. 하반기)
보수부위재균열	보 수(12. 상반기)
보 수(기보수)	보 수(12. 하반기)
보 수(08. 하반기)	보 수(13. 상반기)
보 수(09. 상반기)	보 수(13. 하반기)
보 수(09. 하반기)	보 수(14. 상반기)
보 수(10. 상반기)	보 수(14. 하반기)
보 수(10. 하반기)	보 수(15. 상반기)
	보 수(15. 하반기)

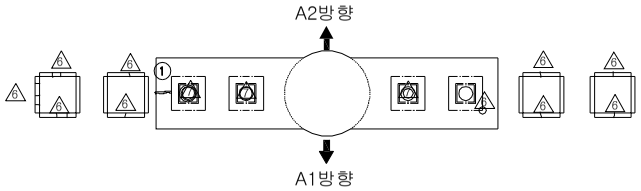

평 면 도

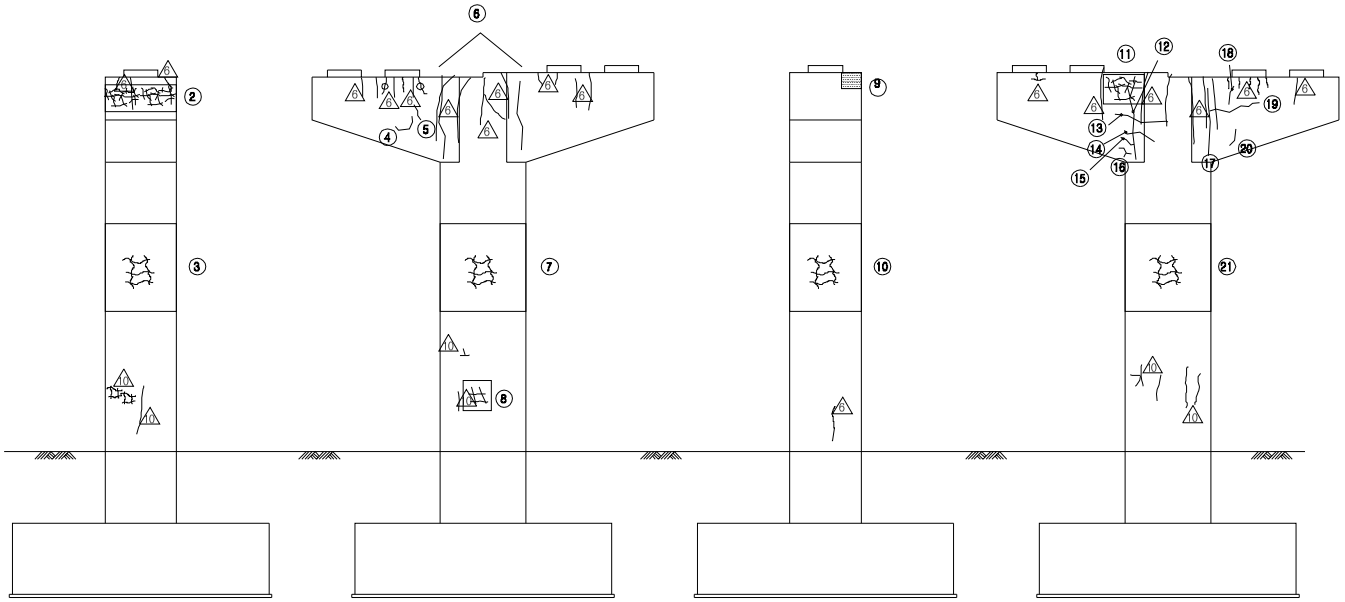


좌측면도 정 면 도 우측면도 배 면 도

손 상 현 황 표

번호	신(N) 구(P)	손상내용	손상현황						결함 상태	손상 물량	비고
			폭	길이	너비	물량	단위	개소			
1	P	보수부 재균열	0.2	0.7	-	0.70	m	1	b	0.70	
2	P	망상균열	-	1.0	3.0	3.00	㎡	1	b	3.00	
3	N	망상균열	-	2.3	2.4	5.52	㎡	1	b	5.52	
4	N	균열	0.1	0.7	-	0.70	m	1	b	0.70	
5	N	균열	0.1	0.6	-	0.60	m	1	b	0.60	
6	N	균열	0.1	2.0	-	2.00	m	2	b	4.00	
7	N	망상균열	-	2.3	2.4	5.52	㎡	1	b	5.52	
8	P	망상균열	-	0.7	1.0	0.70	㎡	1	b	0.70	
9	N	누수오염	-	0.8	0.8	0.64	㎡	1	b	0.64	
10	N	망상균열	-	2.3	2.4	5.52	㎡	1	b	5.52	
11	P	망상균열	-	0.5	1.0	0.50	㎡	1	b	0.50	
12	N	균열	0.1	2.0	-	2.00	m	1	b	2.00	
13	N	균열	0.1	1.5	-	1.50	m	1	b	1.50	
14	N	균열	0.1	0.8	-	0.80	m	1	b	0.80	
15	N	균열	0.1	0.5	-	0.50	m	1	b	0.50	
16	N	균열	0.1	0.9	-	0.90	m	1	b	0.90	
17	N	균열	0.1	2.2	-	2.20	m	1	b	2.20	
18	N	균열	0.1	0.6	-	0.60	m	1	b	0.60	
19	N	균열	0.1	2.0	-	2.00	m	1	b	2.00	
20	N	균열	0.1	0.4	-	0.40	m	1	b	0.40	
21	N	망상균열	-	2.3	2.4	5.52	㎡	1	b	5.52	
22											
23											
주) 손상의 길이 및 너비는 「 m 」이며, 균열의 폭은 「 mm 」 임

KEY PLAN

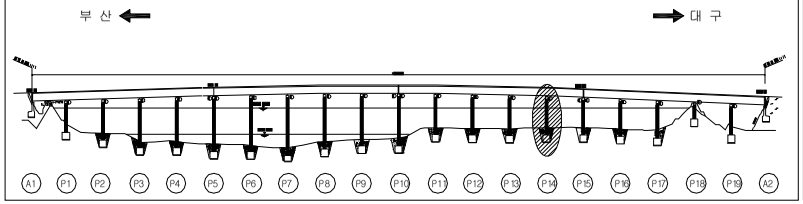


SECTION

용 역 명	2015년 하반기 시설물 안전점검용역(2구간 정밀안전진단)
과업기간	2015. 08. 17 ~ 2015. 12. 31
발 주 처	신대구부산고속도로주식회사
용 역 사	(주)동 우 기 술 단
도면번호	136


ID : 밀양강교(부산) - 교각 P15

보 수 이 력

기 존 균 열	보 수(11. 상반기)
신 규 균 열	보 수(11. 하반기)
보수부위재균열	보 수(12. 상반기)
보 수(기보수)	보 수(12. 하반기)
보 수(08. 하반기)	보 수(13. 상반기)
보 수(09. 상반기)	보 수(13. 하반기)
보 수(09. 하반기)	보 수(14. 상반기)
보 수(10. 상반기)	보 수(14. 하반기)
보 수(10. 하반기)	보 수(15. 상반기)
	보 수(15. 하반기)

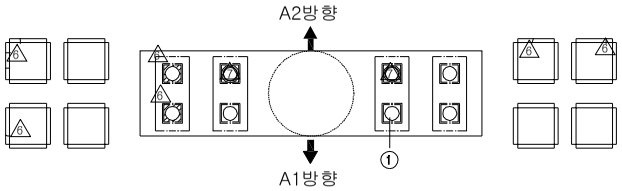

평 면 도

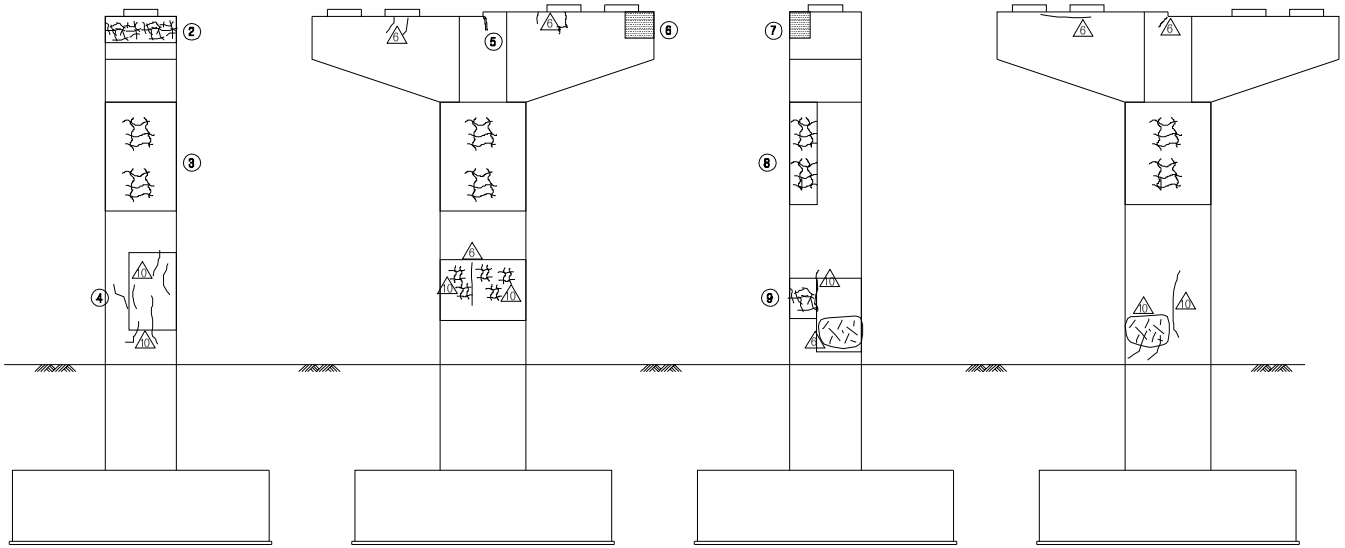


좌측면도 정 면 도 우측면도 배 면 도

손 상 현 황 표

번호	신(N) 구(P)	손상내용	손상현황						결함 상태	손상 물량	비고
			폭	길이	너비	물량	단위	개소			
1	P	받침 고무재 탈락	-	-	-	1.00	EA	1	b	1.00	
2	P	망상균열	-	1.0	3.0	3.00	㎡	1	b	3.00	
3	N	망상균열	-	6.0	3.0	18.00	㎡	1	b	18.00	
4	N	균열	0.1	0.7	-	0.70	m	1	b	0.70	
5	P	보수부 재균열	0.1	0.3	-	0.30	m	1	b	0.30	
6	N	누수오염	-	1.0	1.0	1.00	㎡	1	b	1.00	
7	N	누수오염	-	1.0	1.0	1.00	㎡	1	b	1.00	
8	N	망상균열	-	3.0	2.3	6.90	㎡	1	b	6.90	
9	P	망상균열	-	0.8	1.2	0.96	㎡	1	b	0.96	
10											
11											
주) 손상의 길이 및 너비는 「 m 」이며, 균열의 폭은 「 mm 」 임

KEY PLAN

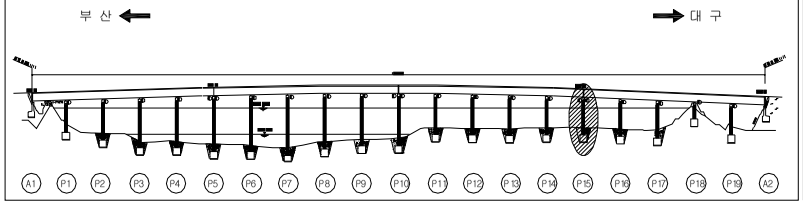


SECTION

용 역 명	2015년 하반기 시설물 안전점검용역(2구간 정밀안전진단)
과업기간	2015. 08. 17 ~ 2015. 12. 31
발 주 처	신대구부산고속도로주식회사
용 역 사	(주)동 우 기 술 단
도면번호	137


ID : 밀양강교(부산) - 교각 P16

보 수 이 력

기 존 균 열	보 수(11. 상반기)
신 규 균 열	보 수(11. 하반기)
보수부위재균열	보 수(12. 상반기)
보 수(기보수)	보 수(12. 하반기)
보 수(08. 하반기)	보 수(13. 상반기)
보 수(09. 상반기)	보 수(13. 하반기)
보 수(09. 하반기)	보 수(14. 상반기)
보 수(10. 상반기)	보 수(14. 하반기)
보 수(10. 하반기)	보 수(15. 상반기)
	보 수(15. 하반기)

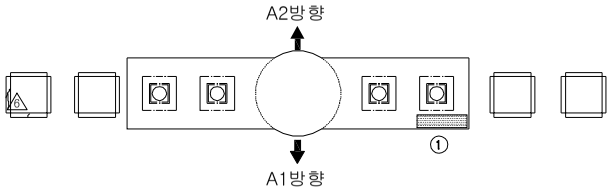

평 면 도

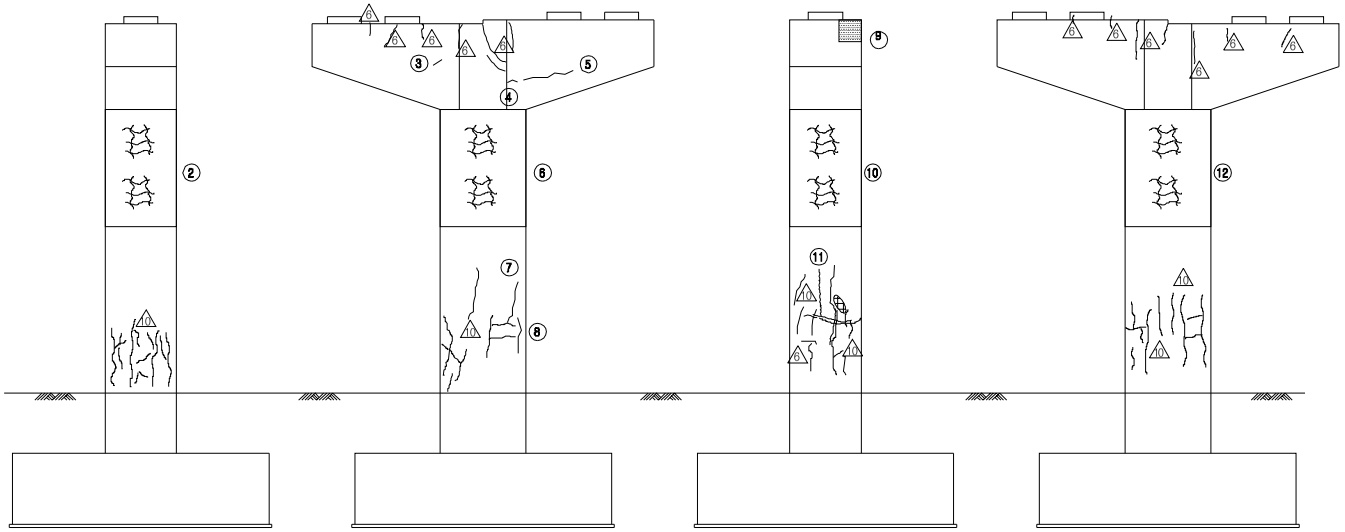


좌측면도 정 면 도 우측면도 배 면 도

손 상 현 황 표

번호	신(N) 구(P)	손상내용	손상현황						결함 상태	손상 물량	비고
			폭	길이	너비	물량	단위	개소			
1	P	체수(흔적)	-	0.5	1.0	0.50	㎡	1	b	0.50	
2	N	망상균열	-	2.3	3.6	8.28	㎡	1	b	8.28	
3	N	균열	0.2	0.3	-	0.30	m	1	b	0.30	
4	N	균열	0.2	0.4	-	0.40	m	1	b	0.40	
5	N	균열	0.2	1.8	-	1.80	m	1	b	1.80	
6	N	망상균열	-	2.3	3.6	8.28	㎡	1	b	8.28	
7	N	균열	0.1	1.4	-	1.40	m	1	b	1.40	
8	N	균열	0.1	1.2	-	1.20	m	1	b	1.20	
9	N	누수오염	-	0.8	1.2	0.96	㎡	1	b	0.96	
10	N	망상균열	-	2.3	3.6	8.28	㎡	1	b	8.28	
11	N	균열	0.1	1.2	-	1.20	m	1	b	1.20	
12	N	망상균열	-	2.3	3.6	8.28	㎡	1	b	8.28	
13											
14											
주) 손상의 길이 및 너비는 「 m 」이며, 균열의 폭은 「 mm 」 임

KEY PLAN

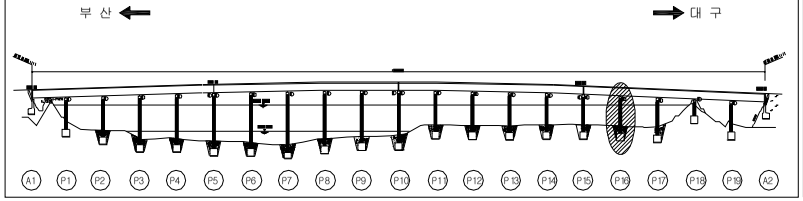


SECTION

용 역 명	2015년 하반기 시설물 안전점검용역(2구간 정밀안전진단)
과업기간	2015. 08. 17 ~ 2015. 12. 31
발 주 처	신대구부산고속도로주식회사
용 역 사	(주)동 우 기 술 단
도면번호	138


ID : 밀양강교(부산) - 교각 P17

보 수 이 력

기 존 균 열	보 수(11. 상반기)
신 규 균 열	보 수(11. 하반기)
보수부위재균열	보 수(12. 상반기)
보 수(기보수)	보 수(12. 하반기)
보 수(08. 하반기)	보 수(13. 상반기)
보 수(09. 상반기)	보 수(13. 하반기)
보 수(09. 하반기)	보 수(14. 상반기)
보 수(10. 상반기)	보 수(14. 하반기)
보 수(10. 하반기)	보 수(15. 상반기)
	보 수(15. 하반기)

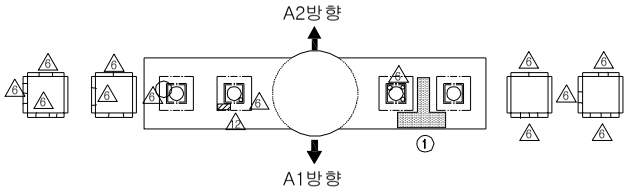

평 면 도

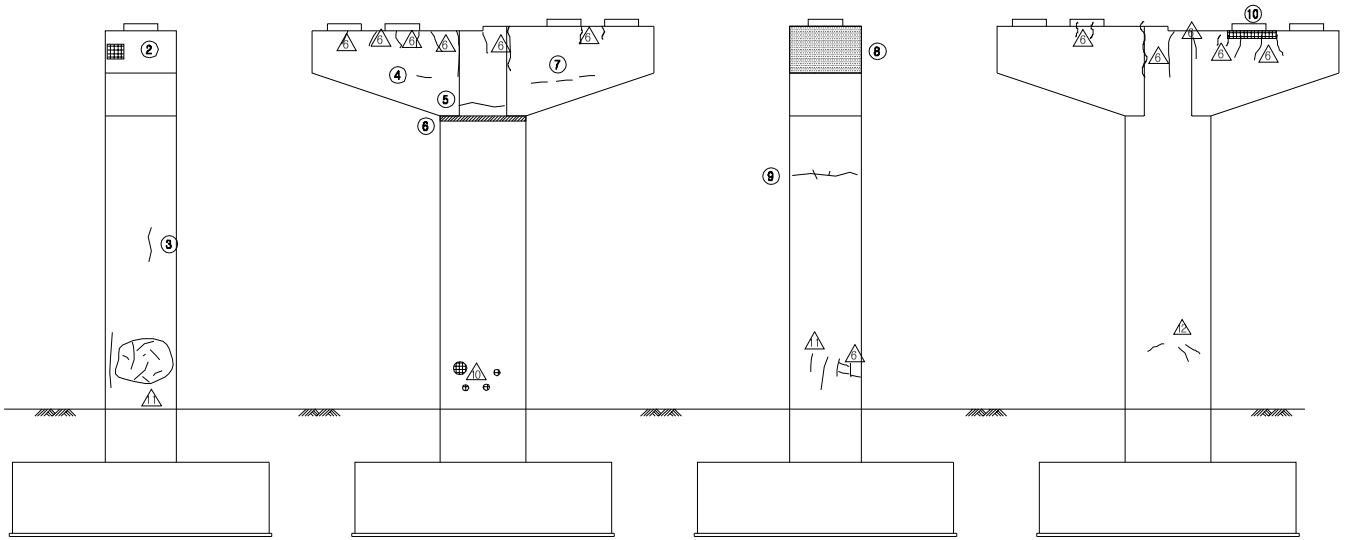


좌측면도 정 면 도 우측면도 배 면 도

손 상 현 황 표

번호	신(N) 구(P)	손상내용	손상현황						결함 상태	손상 물량	비고
			폭	길이	너비	물량	단위	개소			
1	P	체수(흔적)	-	0.5	2.5	1.25	㎡	1	b	1.25	
2	P	재료분리	-	0.2	0.5	0.10	㎡	1	b	0.10	
3	N	균열	0.1	1.2	-	1.20	m	1	b	1.20	
4	N	균열	0.2	0.3	-	0.30	m	1	b	0.30	
5	N	균열	0.1	1.5	-	1.50	m	1	b	1.50	
6	N	시공이음 마감불량	-	0.1	1.8	0.18	㎡	1	b	0.18	
7	N	균열	0.2	0.5	-	0.50	m	3	b	1.50	
8	N	누수오염	-	2.5	1.2	3.00	㎡	1	b	3.00	
9	N	균열	0.1	3.5	-	3.50	m	1	b	3.50	
10	P	재료분리	-	0.3	1.7	0.51	㎡	1	b	0.51	
11											
12											
주) 손상의 길이 및 너비는 「 m 」이며, 균열의 폭은 「 mm 」 임

KEY PLAN

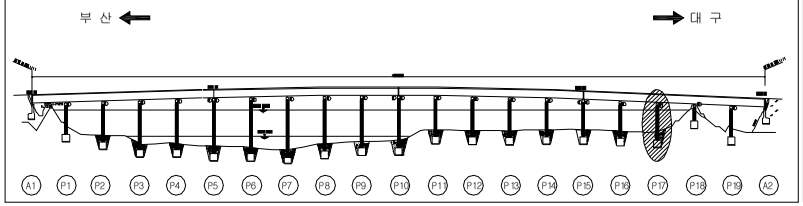


SECTION

용 역 명	2015년 하반기 시설물 안전점검용역(2구간 정밀안전진단)
과업기간	2015. 08. 17 ~ 2015. 12. 31
발 주 처	신대구부산고속도로주식회사
용 역 사	(주)동 우 기 술 단
도면번호	139


ID : 밀양강교(부산) - 교각 P18

보 수 이 력

기 존 균 열	보 수(11. 상반기)
신 규 균 열	보 수(11. 하반기)
보수부위재균열	보 수(12. 상반기)
보 수(기보수)	보 수(12. 하반기)
보 수(08. 하반기)	보 수(13. 상반기)
보 수(09. 상반기)	보 수(13. 하반기)
보 수(09. 하반기)	보 수(14. 상반기)
보 수(10. 상반기)	보 수(14. 하반기)
보 수(10. 하반기)	보 수(15. 상반기)
	보 수(15. 하반기)

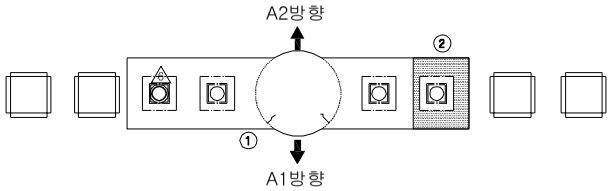

평 면 도

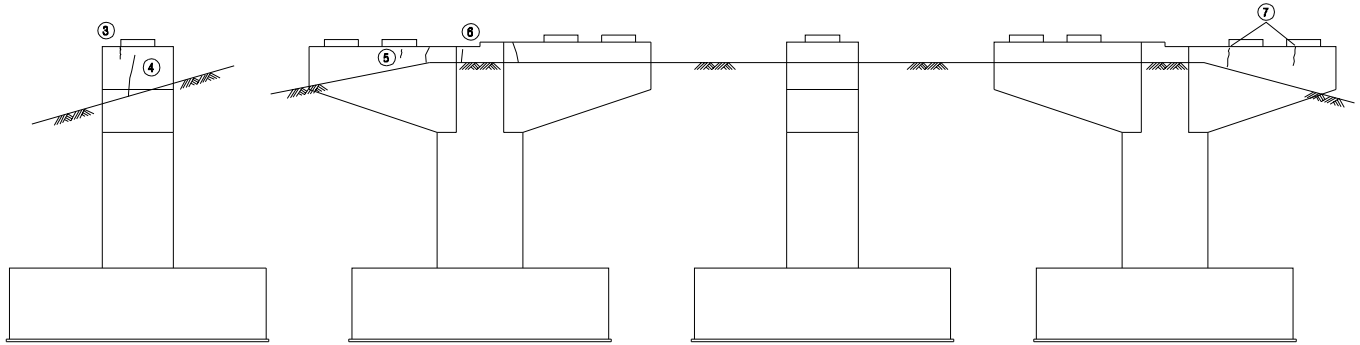


좌측면도 정 면 도 우측면도 배 면 도

손 상 현 황 표

번호	신(N) 구(P)	손상내용	손상현황						결함 상태	손상 물량	비고
			폭	길이	너비	물량	단위	개소			
1	P	균열	0.2	0.4	-	0.40	m	1	b	0.40	
2	P	체수(흔적)	-	0.4	6.0	2.40	㎡	1	b	2.40	
3	P	균열	0.2	1.2	-	1.20	m	1	b	1.20	
4	N	균열	0.2	1.2	-	1.20	m	1	b	1.20	
5	N	균열	0.1	0.2	-	0.20	m	1	b	0.20	
6	P	균열	0.2	0.9	-	0.90	m	1	b	0.90	
7	N	균열	0.1	0.3	-	0.30	m	2	b	0.60	
8											
9											
주) 손상의 길이 및 너비는 「 m 」이며, 균열의 폭은 「 mm 」 임

KEY PLAN

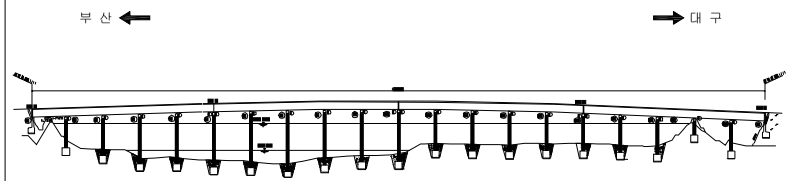


SECTION

용 역 명	2015년 하반기 시설물 안전점검용역(2구간 정밀안전진단)
과업기간	2015. 08. 17 ~ 2015. 12. 31
발 주 처	신대구부산고속도로주식회사
용 역 사	(주)동 우 기 술 단
도면번호	140


ID : 밀양강교(부산) - 교각 P19

보 수 이 력

기 존 균 열	보 수(11. 상반기)
신 규 균 열	보 수(11. 하반기)
보수부위재균열	보 수(12. 상반기)
보 수(기보수)	보 수(12. 하반기)
보 수(08. 하반기)	보 수(13. 상반기)
보 수(09. 상반기)	보 수(13. 하반기)
보 수(09. 하반기)	보 수(14. 상반기)
보 수(10. 상반기)	보 수(14. 하반기)
보 수(10. 하반기)	보 수(15. 상반기)
	보 수(15. 하반기)

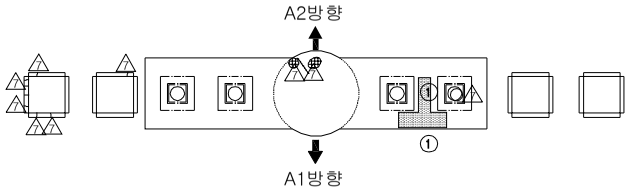

평 면 도

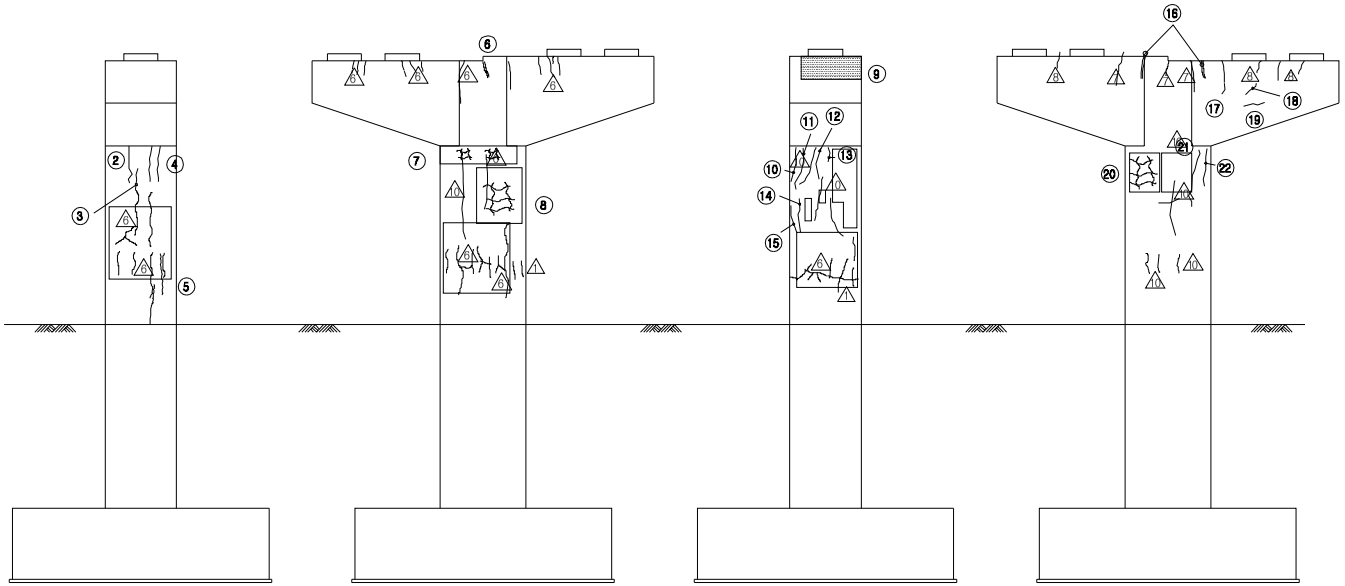


좌측면도 정 면 도 우측면도 배 면 도

손 상 현 황 표

번호	신(N) 구(P)	손상내용	손상현황						결함 상태	손상 물량	비고
			폭	길이	너비	물량	단위	개소			
1	P	체수(흔적)	-	0.5	2.5	1.25	㎡	1	b	1.25	
2	N	균열	0.1	2.0	-	2.00	m	1	b	2.00	
3	N	균열	0.1	1.2	-	1.20	m	1	b	1.20	
4	N	균열	0.1	2.0	-	2.00	m	2	b	4.00	
5	N	균열	0.1	2.0	-	2.00	m	2	b	4.00	
6	P	균열	0.1	0.2	-	0.20	m	1	b	0.20	
7	N	망상균열	-	2.5	0.5	1.25	㎡	1	b	1.25	
8	N	망상균열	-	1.5	1.8	2.70	㎡	1	b	2.70	
9	N	누수오염	-	2.0	1.0	2.00	㎡	1	b	2.00	
10	N	균열	0.1	1.2	-	1.20	m	1	b	1.20	
11	N	균열	0.1	1.8	-	1.80	m	1	b	1.80	
12	N	균열	0.1	1.0	-	1.00	m	1	b	1.00	
13	N	균열	0.1	0.5	-	0.50	m	1	b	0.50	
14	N	균열	0.1	1.0	-	1.00	m	1	b	1.00	
15	N	균열	0.1	0.9	-	0.90	m	1	b	0.90	
16	P	보수부 재균열	0.1	0.9	-	0.90	m	2	b	1.80	
17	N	균열	0.1	0.4	-	0.40	m	1	b	0.40	
18	N	균열	0.1	0.5	-	0.50	m	1	b	0.50	
19	N	균열	0.2	0.7	-	0.70	m	1	b	0.70	
20	N	망상균열	-	1.0	1.5	1.50	㎡	1	b	1.50	
21	N	균열	0.2	2.0	-	2.00	m	1	b	2.00	
22	N	균열	0.2	1.2	-	1.20	m	1	b	1.20	
23											
24											
주) 손상의 길이 및 너비는 「 m 」이며, 균열의 폭은 「 mm 」 임

KEY PLAN

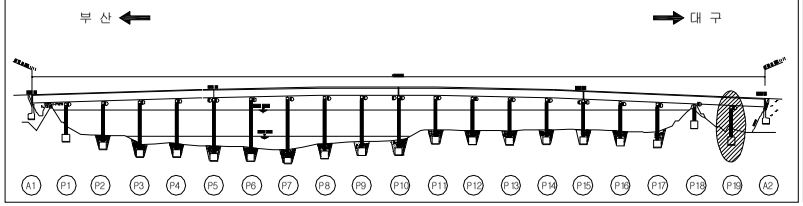

SECTION

용 역 명	2015년 하반기 시설물 안전점검용역(2구간 정밀안전진단)
과업기간	2015. 08. 17 ~ 2015. 12. 31
발 주 처	신대구부산고속도로주식회사
용 역 사	(주)동 우 기 술 단
도면번호	141