

ID : 무척산터널(부산) - SPAN No.1~5

보수 이력	
기 준 규 정	보 수 이 력
신 구 규 정	보 수 이 력
보수부위별구분	보 수 이 력
보 수(기)보수	보 수 이 력
보 수(008 하반기)	보 수 이 력
보 수(008 상반기)	보 수 이 력
보 수(008 하반기)	보 수 이 력
보 수(008 상반기)	보 수 이 력
보 수(10 하반기)	보 수 이 력
보 수(10 상반기)	보 수 이 력
보 수(15 하반기)	보 수 이 력
보 수(15 상반기)	보 수 이 력

손상 현황 표


번호	구(P)	신(N)	손상내용	손상현황					결함		손상 비고
				폭	깊이	너비	물량	단위	개소	상대	
1	N		타일 균열	-	-	1.00	EA	1	-	1.00	
2	N		타일 균열	-	-	1.00	EA	3	-	3.00	
3	N		타일 균열	-	-	1.00	EA	14	-	14.00	
4	N		타일 균열	-	-	1.00	EA	4	-	4.00	
5	P		타일 균열	-	-	1.00	EA	4	-	4.00	
6	P		타일 파손	-	-	1.00	EA	1	-	1.00	
7	N		종균열	0.3	2.0	-	2.00	m	1	-	2.00
8	N		종균열	0.2	1.0	-	1.00	m	2	b	2.00
9	P		횡균열	0.2	1.00	-	1.00	m	2	b	2.00
10	N		종균열	0.2	1.5	-	1.50	m	1	b	1.50
11	P		종균열	0.2	1.5	-	1.50	m	1	b	1.50
12	P		종균열	0.2	2.0	-	2.00	m	1	b	2.00
13	N		종균열	0.2	3.0	-	3.00	m	1	b	3.00
14	N		종균열	0.2	1.00	-	1.00	m	3	b	3.00
15	N		종균열	0.2	3.0	-	3.00	m	1	b	3.00
16	N		종균열	0.2	1.00	-	1.00	m	1	b	1.00
17	P		균열	0.5	0.60	-	0.60	m	4	-	2.40
18	N		타일 균열	-	-	-	1.00	EA	2	-	2.00
19	P		균열	0.3	0.5	-	0.50	m	1	-	0.50
20	N		균열	0.3	0.5	-	0.50	m	1	-	0.50
21	N		스폴링	-	0.3	0.3	0.09	m ²	1	-	0.09
22	N		스폴링	-	0.2	0.2	0.04	m ²	1	-	0.04
23	N		점수구 토사범칙	-	0.5	0.3	0.15	m ²	1	-	0.15
24	N		스폴링	-	1.2	0.2	0.24	m ²	1	-	0.24
25	N		스폴링	-	3.5	0.1	0.35	m ²	1	-	0.35
26	N		점수구 토사범칙	-	0.5	0.3	0.15	m ²	1	-	0.15
27	N		스폴링	-	0.2	0.3	0.06	m ²	1	-	0.06
28	P		스폴링	-	0.1	0.1	0.01	m ²	1	-	0.01
29	N		스폴링	-	0.1	0.1	0.01	m ²	1	-	0.01
30	P		재료장 보수부 균열	-	5.0	-	5.00	m	1	-	5.00
31	N		스폴링	-	0.1	0.1	0.01	m ²	1	-	0.01
32											
33											
주) 손상의 길이 및 너비는 「mm」이며, 균열의 폭은 「mm」임

주) 손상의 길이 및 너비는 「㎝」이며, 균열의 폭은 「㎜」임

← 부산


대구 →

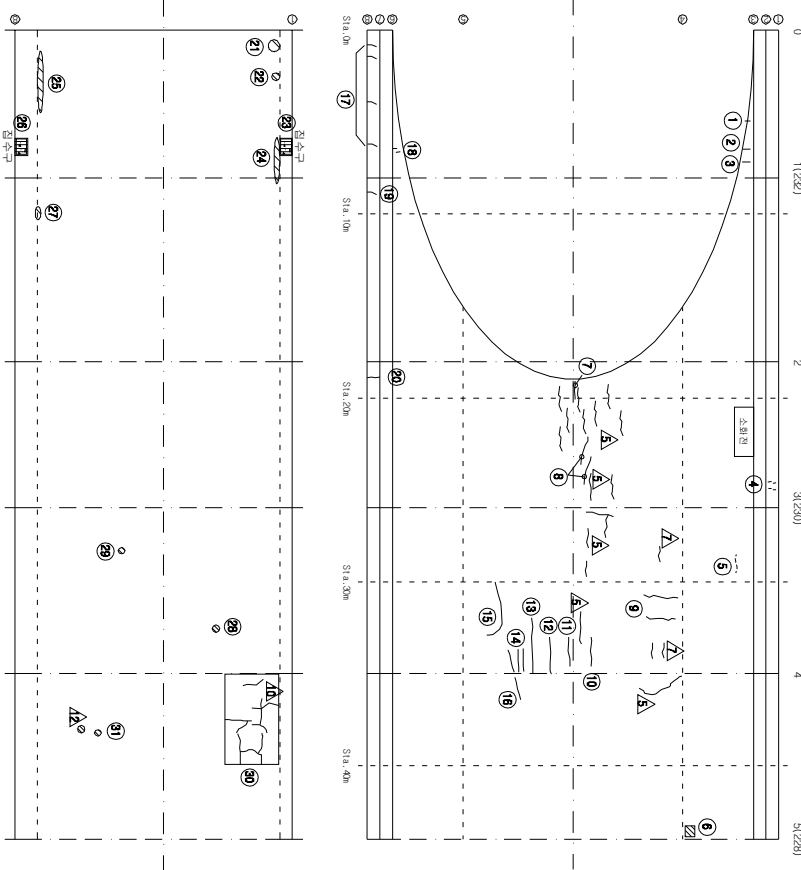


KEY PLAN

← 부산

대구 →

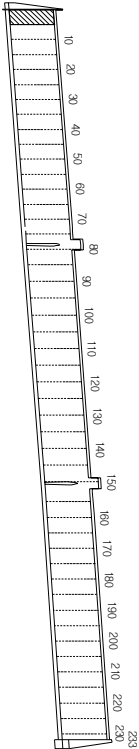

SECTION

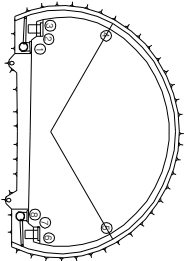


용역명	2015년 하반기 시설물 안전점검용역(2구간 정밀안전진단)
과업기간	2015. 08. 17 ~ 2015. 12. 31
발주처	신대구부산고속도로주식회사
용역사	(주) 동우기술단
도면번호	001

ID : 무척산터널(부산) - SPAN No.6~10

보수 이력	
기 준 규 정	보수(1.1. 일반기)
신 구 규 정	보수(1.1. 일반기)
보수부위별구분	보수(1.2. 일반기)
보수(가)보수	보수(1.3. 일반기)
보수(008. 일반기)	보수(1.3. 일반기)
보수(009. 일반기)	보수(1.3. 일반기)
보수(010. 일반기)	보수(1.3. 일반기)
보수(10. 일반기)	보수(1.4. 일반기)
보수(10. 일반기)	보수(1.5. 일반기)
보수(15. 일반기)	보수(1.5. 일반기)

← 부 산


대 구 →

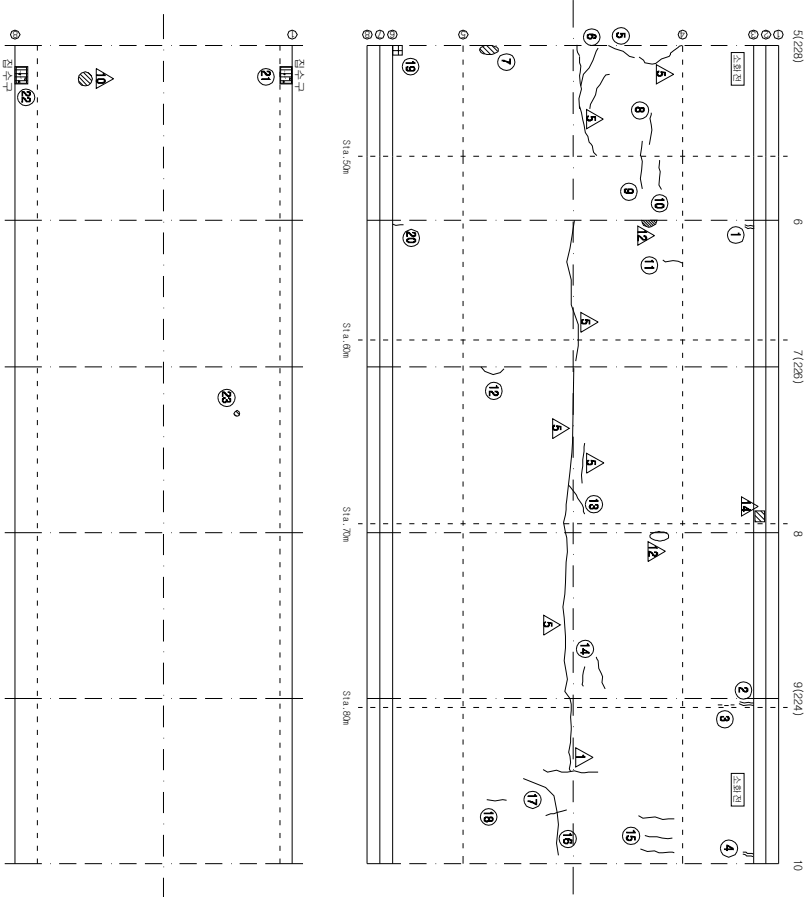


KEY PLAN

부 산 ←

→ 대 구

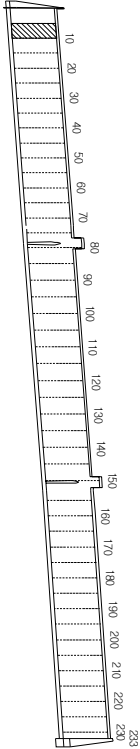

SECTION

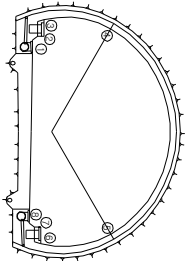

순 상 현 황 표

번호 구(P)	신(N)	순상내용	순상현황					결함		손상 비고
			폭	깊이	너비	물량	단위	개소	상대	
1	N	보수부 차간열	0.3	0.4	-	0.40	m	1	c	0.40
2	N	보수부 차간열	0.5	0.4	-	0.40	m	1	c	0.40
3	N	단열 간열	-	-	-	1.00	EA	3	-	3.00
4	N	보수부 차간열	1.0	0.4	-	0.40	m	1	d	0.40
5	N	단열 간열	0.2	1.5	-	1.50	m	1	b	1.50
6	N	중간열	0.2	2.0	-	2.00	m	1	b	2.00
7	P	물동	-	0.1	0.4	0.04	m	1	c	0.04
8	P	중간열	0.1	1.0	-	1.00	m	1	b	1.00
9	P	중간열	0.2	2.0	-	2.00	m	1	b	2.00
10	P	중간열	0.1	1.0	-	1.00	m	1	b	1.00
11	P	단열 간열	0.2	1.0	-	1.00	m	1	b	1.00
12	N	단열 간열	0.2	1.5	-	1.50	m	1	b	1.50
13	P	중간열	0.2	1.0	-	1.00	m	1	b	1.00
14	P	중간열	0.2	1.5	-	1.50	m	1	b	1.50
15	P	단열 간열	0.1	1.0	-	1.00	m	3	b	3.00
16	P	중간열	0.3	2.0	-	2.00	m	1	c	2.00
17	N	중간열	0.3	3.0	-	3.00	m	1	c	3.00
18	N	단열 간열	0.2	0.6	-	0.60	m	1	b	0.60
19	N	물동	-	0.1	0.3	0.03	m	1	c	0.03
20	N	간열	2.0	0.4	-	0.40	m	1	e	0.40
21	N	점수구 토사압력	-	0.5	0.3	0.15	m	1	-	0.15
22	N	점수구 토사압력	-	0.5	0.3	0.15	m	1	-	0.15
23	P	스케일	-	0.1	0.1	0.01	m	1	-	0.01
24										
25										
주) 순상의 길이 및 너비는 「mm」이며, 간열의 폭은 「mm」임




주) 순상의 깊이 및 너비는 「mm」이며, 균열의 폭은 「mm」임

용역명	2015년 하반기 시설물 안전점검용역(2구간 정밀안전진단)
과업기간	2015. 08. 17 ~ 2015. 12. 31
발주처	신대구부산고속도로주식회사
용역사	주 동 우 기 술 단
도면번호	002


ID : 무척산터널(부산) - SPAN No.11~15


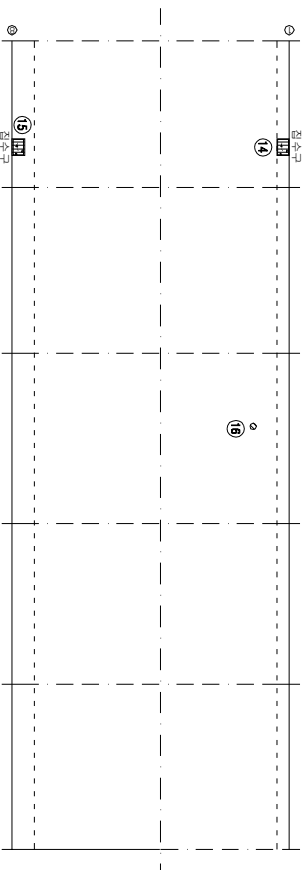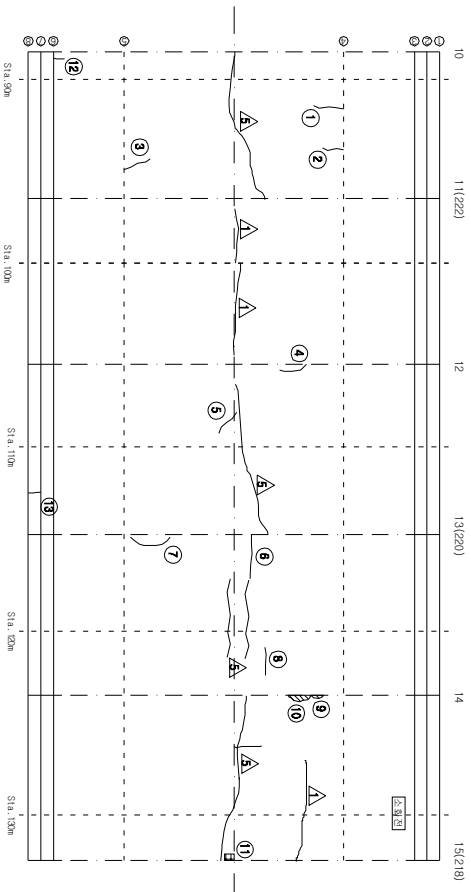 

KEY PLAN

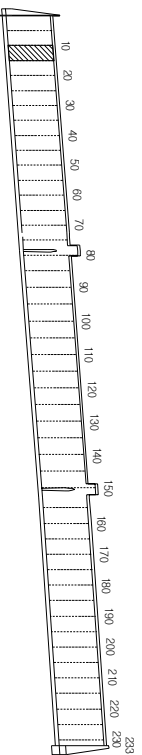

SECTION

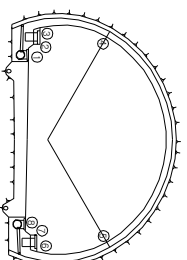

번호 구(P)	신(M)	순서내용	목	산성현황				경향 상태	산성 몰량 비	
				길이	나비	몰량 단위	개소			
1	P	황간열	0.3	1.5	-	1.50	m	1	c	1.50
2	P	황간열	0.3	0.8	-	0.80	m	1	c	0.80
3	N	황간열	0.3	1.0	-	1.00	m	1	c	1.00
4	N	황간열	0.2	1.0	-	1.00	m	1	b	1.00
5	N	황간열	0.2	1.0	-	1.00	m	1	b	1.00
6	N	홍간열	0.3	2.5	-	2.50	m	1	c	2.50
7	P	황간열	0.3	2.5	-	2.50	m	1	c	2.50
8	N	홍간열	0.2	1.0	-	1.00	m	1	b	1.00
9	N	홍간열	-	0.1	0.2	0.02	m	1	c	0.02
10	N	홍간열	-	0.2	0.3	0.06	m	1	c	0.06
11	N	홍간열	-	0.1	0.1	0.01	m	1	c	0.01
12	N	간열	1.0	0.4	-	0.40	m	1	d	0.40
13	N	간열	0.3	0.5	-	0.50	m	1	-	0.50
14	N	점수구 토사발적	-	0.5	0.3	0.15	m	1	-	0.15
15	N	점수구 토사발적	-	0.5	0.3	0.15	m	1	-	0.15
16	N	스텔라	-	0.1	0.1	0.01	m	1	-	0.01
17										
18										
주) 산성의 길이 및 너비는 「m」이며, 간열의 폭은 「mm」임


공역명	2015년 하반기 시설물 안전점검공역(2구간 정밀안전진
과업기간	2015. 08. 17 ~ 2015. 12. 31
별주처	 신대구부산업속도로주식회사
공역사	 (주) 동우기술훈단
도면번호	0003

ID : 무척산터널(부산) - SPAN No.16~20

보수이력	
기 준 규 정	보수(11, 일반기)
신 구 규 정	보수(11, 일반기)
보수부위별구분	보수(12, 일반기)
보수(기)보수	보수(12, 일반기)
보수(008, 일반기)	보수(13, 일반기)
보수(008, 일반기)	보수(13, 일반기)
보수(008, 일반기)	보수(14, 일반기)
보수(10, 일반기)	보수(14, 일반기)
보수(10, 일반기)	보수(15, 일반기)
보수(15, 일반기)	보수(15, 일반기)

← 부산


대구 →

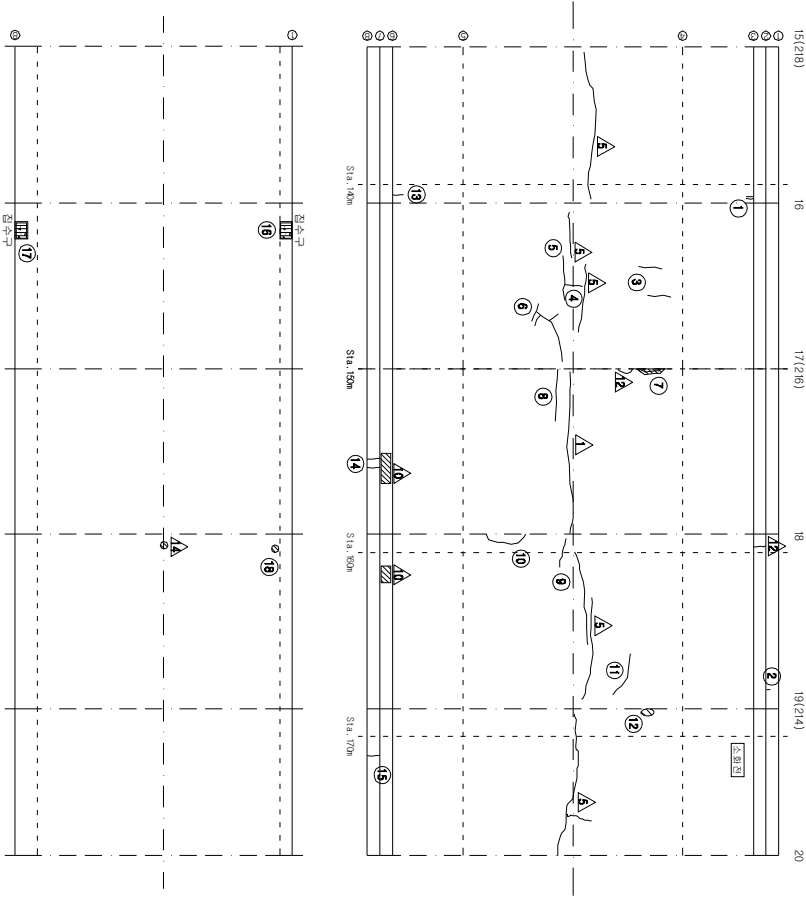


KEY PLAN

부산 →

← 대구

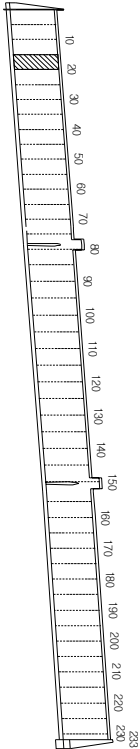

SECTION

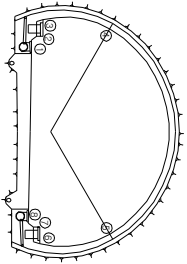

손상 현황 표

번호	구(P)	신(N)	손상내용	손상현황					결함		손상 물량	비고
				폭	깊이	너비	물량	단위	개소	상대		
1	N		보수부 치간열	0.3	0.4	-	0.40	m	1	c	0.40	
2	N		타일 간열	-	-	-	1.00	EA	3	-	3.00	
3	N		환기열	0.2	0.8	-	0.80	m	2	b	1.60	
4	P		환기열	0.1	0.7	-	0.70	m	1	b	0.70	
5	P		환기열	0.2	2.0	-	2.00	m	1	b	2.00	
6	N		환기열	0.3	3.0	-	3.00	m	1	c	3.00	
7	N		보수부 물통	-	0.1	0.3	0.03	m	1	c	0.03	
8	N		환기열	0.3	2.5	-	2.50	m	1	c	2.50	
9	P		환기열	0.1	1.0	-	1.00	m	1	b	1.00	
10	P		환기열	0.2	1.5	-	1.50	m	1	b	1.50	
11	P		환기열	0.2	1.5	-	1.50	m	1	b	1.50	
12	P		물통	-	0.1	0.2	0.02	m	1	c	0.02	
13	N		환열	1.0	0.4	-	0.40	m	1	d	0.40	
14	N		환열	0.3	0.5	-	0.50	m	2	-	1.00	
15	N		환열	0.3	0.5	-	0.50	m	1	-	0.50	
16	N		환수구 토사압착	-	0.5	0.3	0.15	m	1	-	0.15	10.17
17	N		환수구 토사압착	-	0.5	0.3	0.15	m	1	-	0.15	10.21
18	P		스플링	-	0.1	0.1	0.01	m	1	-	0.01	
19												
20												
주) 손상의 깊이 및 너비는 「㎢」이며, 환열의 폭은 「mm」임

주) 손상의 길이 및 나비는 「mm」이며, 균열의 폭은 「mm」임

용역명	2015년 하반기 시설물 안전점검용역(2구간 정밀안전진단)
과업기간	2015. 08. 17 ~ 2015. 12. 31
발주처	신대구부산고속도로주식회사
용역사	주 동 우 기 술 단
도면번호	004





ID : 무척산터널(부산) - SPAN No.21~25


번호 구(ㄱ)	선상(船倉)	폭	선상원형			계소	정형 상태	선상 물량	비고
			길이	너비	물량 단위				
1	N	간월	0.3	2.5	- 2.50	■ 1	c	2.50	
2	P	통월	-	0.1	0.5 0.05	■ 1	c	0.05	
3	N	월간월	0.1	2.5	- 2.50	■ 1	b	2.50	
4	N	월간월	0.3	0.7	- 0.70	■ 1	c	0.70	
5	P	월간월	0.2	1.5	- 1.50	■ 1	b	1.50	
6	N	타원 간월	-	-	- 1.00	FA 4	-	4.00	
7	N	간월	1.0	0.4	- 0.40	■ 1	d	0.40	
8	N	간월	0.3	0.5	- 0.50	■ 1	-	0.50	
9	N	간월	0.3	0.5	- 0.50	■ 1	-	0.50	
10	N	점소구 厓시열악	-	0.5	0.3 0.15	■ 1	-	0.15	HO.18
11	N	점소구 厓시열악	-	0.5	0.3 0.15	■ 1	-	0.15	HO.26
12	N	스물일	-	0.2	0.4 0.08	■ 1	-	0.08	
13									
14									
주) 선상의 길이 및 너비는 「 m 」 이며, 권철의 폭은 「 mm 」 임

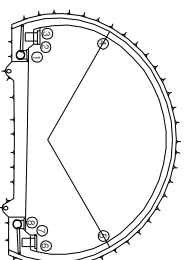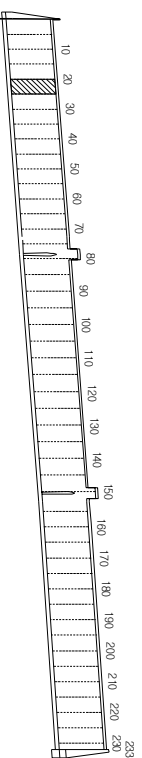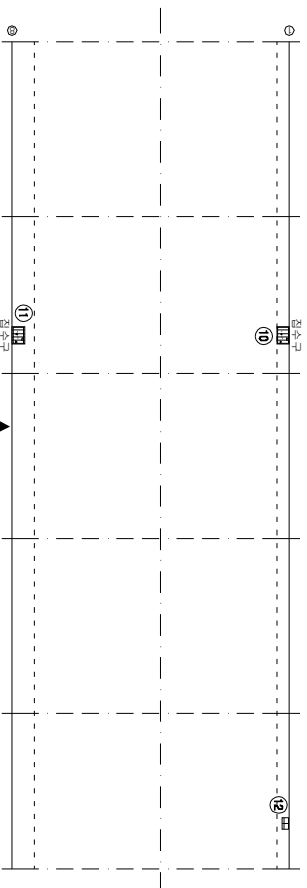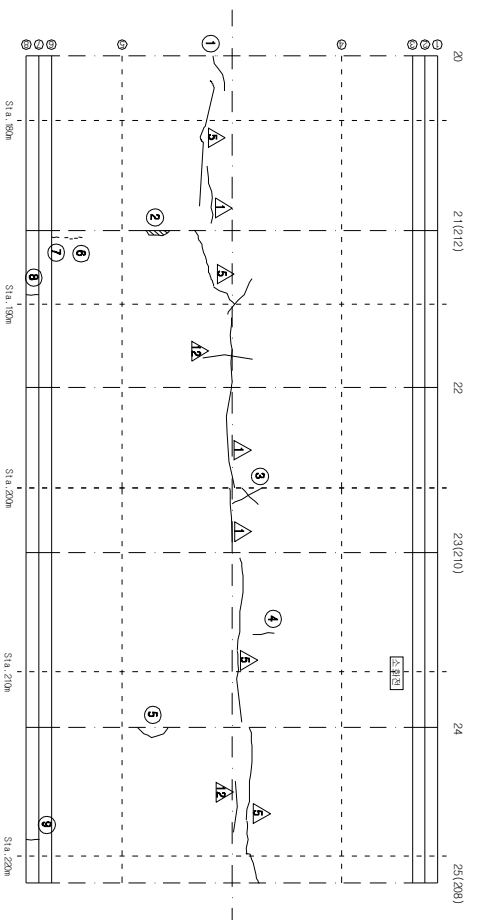


용역명	2015년 하반기 시설물 안전점검용역(2구간 정밀안전진단)
과업기간	2015. 08. 17 ~ 2015. 12. 31
별주처	 신대구부산고속도로주식회사
용역사	 (주) 동우기술단
도면번호	0005

ID : 무척산터널(부산) - SPAN No.26~30

보수 이력	
기 준 규 정	보 수(11, 하반기)
신 구 규 정	보 수(11, 하반기)
보 수(부속) 규 정	보 수(11, 하반기)
보 수(기)보수	보 수(12, 하반기)
보 수(008, 하반기)	보 수(13, 하반기)
보 수(008, 하반기)	보 수(14, 하반기)
보 수(008, 하반기)	보 수(15, 하반기)
보 수(10, 하반기)	보 수(15, 하반기)
보 수(10, 하반기)	보 수(15, 하반기)

← 부 산


대 구 →

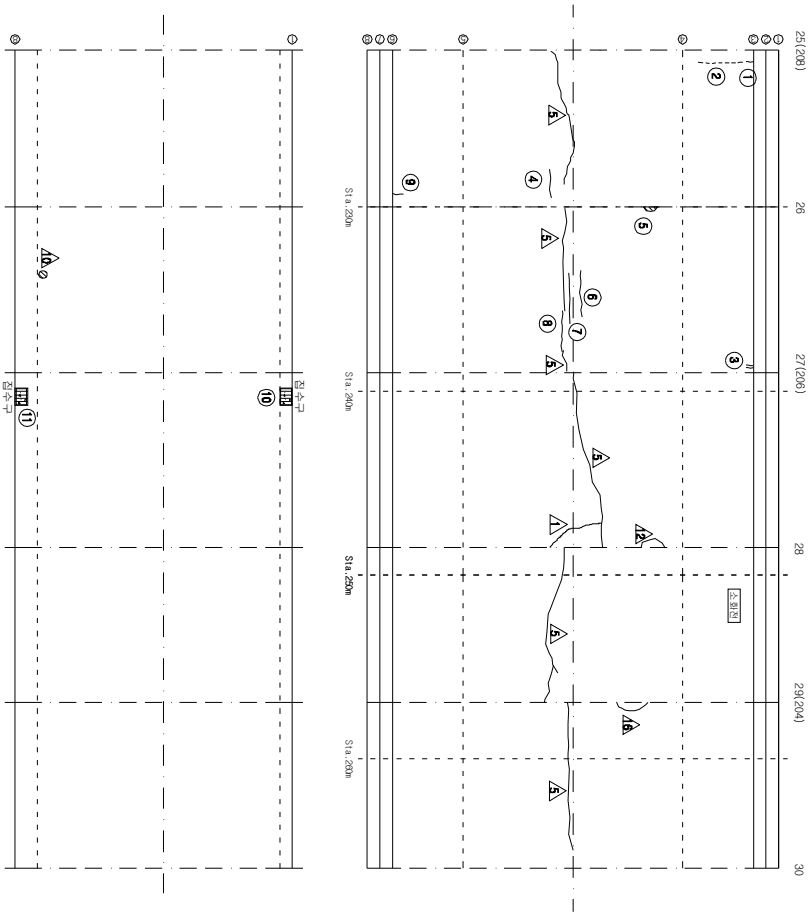


KEY PLAN

부 산 ←

→ 대 구

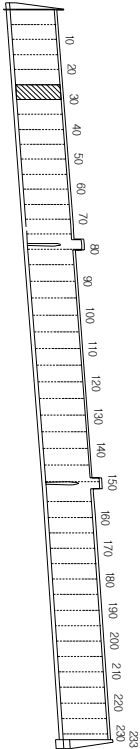

SECTION

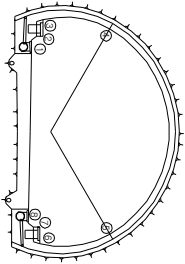

손 상 현 황 표

번호 구(P)	신(N)	손상내용	손상현황					결함 상태		손상 물량	비고
			폭	깊이	너비	물량	단위	개수			
1	N	균열	0.3	0.3	-	0.30	m	1	c	0.30	
2	N	타일 균열	-	-	-	1.00	EA	11	-	11.00	
3	N	보수부 처간열	0.2	0.4	-	0.40	m	1	b	0.40	
4	N	총간열	0.2	1.0	-	1.00	m	1	b	1.00	
5	N	벽면	-	0.1	0.2	0.02	m ²	1	c	0.02	
6	P	총간열	0.1	2.0	-	2.00	m	1	b	2.00	
7	N	총간열	0.1	2.5	-	2.50	m	1	b	2.50	
8	P	총간열	0.2	1.2	-	1.20	m	1	b	1.20	
9	N	간열	1.0	0.3	-	0.30	m	1	d	0.30	
10	N	점수구 토사침적	-	0.5	0.3	0.15	m ²	1	-	0.15	HO.17
11	N	점수구 토사침적	-	0.5	0.3	0.15	m ²	1	-	0.15	HO.18
12											
13											
주) 손상의 길이 및 너비는 「㎢」이며, 균열의 폭은 「㎜」임

주) 손상의 길이 및 너비는 「mm」이며, 균열의 폭은 「mm」임


용역명	2015년 하반기 시설물 안전점검용역(2구간 정밀안전진단)
과업기간	2015. 08. 17 ~ 2015. 12. 31
발주처	신대구부산고속도로주식회사
용역사	주 동 우 기 술 단
도면번호	006

ID : 무척산터널(부산) - SPAN No.31~35

보수 이력	
기 준 규 정	보 수 이 력
신 구 규 정	보 수 이 력
보 수부속제규정	보 수 이 력
보 수(기)보수	보 수 이 력
보 수(008 하반기)	보 수 이 력
보 수(008 상반기)	보 수 이 력
보 수(008 하반기)	보 수 이 력
보 수(008 상반기)	보 수 이 력
보 수(10 하반기)	보 수 이 력
보 수(10 상반기)	보 수 이 력
보 수(15 하반기)	보 수 이 력
보 수(15 상반기)	보 수 이 력

← 부 산


대 구 →

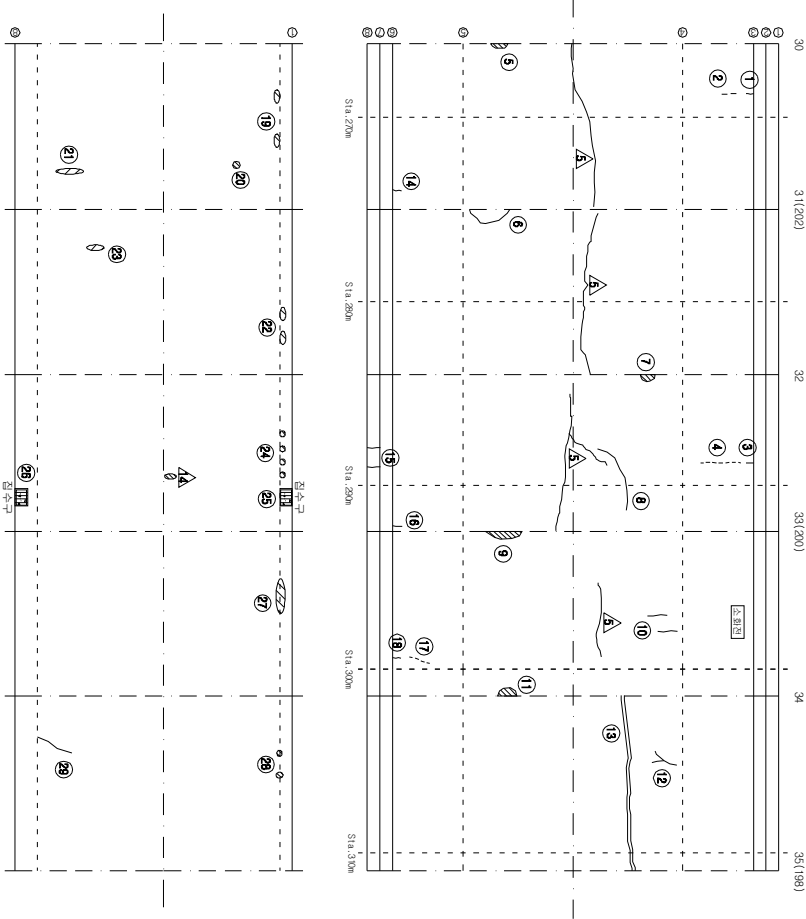


KEY PLAN

부 산 ←

→ 대 구

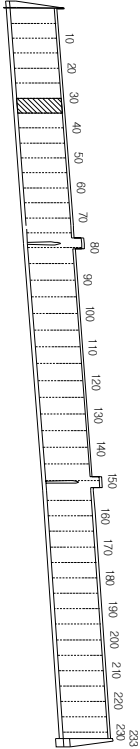

SECTION

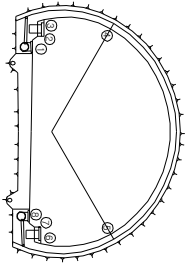

순 상 현 황 표

번호 구(P)	신(N)	순상내용	순상현황					결함		비고	
			폭	깊이	너비	물량	단위	개소	상대		물량
1	N	간월	0.2	0.4	-	0.40	m	1	b	0.40	
2	N	타일 간월	-	-	-	1.00	EA	2	-	2.00	
3	N	간월	0.2	0.4	-	0.40	m	1	b	0.40	
4	N	타일 간월	-	-	-	1.00	EA	11	-	11.00	
5	N	물결	-	0.1	0.2	0.02	m	1	c	0.02	
6	P	황간월	0.3	2.0	-	2.00	m	1	c	2.00	
7	P	물결	-	0.1	0.2	0.02	m	1	c	0.02	
8	N	종간월	0.2	4.0	-	4.00	m	1	b	4.00	
9	N	물결	-	0.1	0.8	0.08	m	1	c	0.08	
10	N	황간월	0.2	0.8	-	0.80	m	2	b	1.60	
11	N	물결	-	0.1	0.1	0.01	m	1	c	0.01	
12	N	황간월	0.2	0.8	-	0.80	m	1	b	0.80	
13	P	보수부 치간월(중)	0.5	9.0	-	9.00	m	1	c	9.00	
14	N	간월	0.3	0.4	-	0.40	m	1	c	0.40	
15	N	간월	0.3	0.5	-	0.50	m	2	-	1.00	
16	N	간월	0.4	0.3	-	0.30	m	1	c	0.30	
17	N	타일 간월	-	-	-	1.00	EA	7	-	7.00	
18	N	간월	0.3	0.3	-	0.30	m	1	c	0.30	
19	N	스플링	-	0.2	0.3	0.06	m	2	-	0.12	
20	P	스플링	-	0.1	0.2	0.02	m	1	-	0.02	
21	N	스플링	-	0.2	0.8	0.16	m	1	-	0.16	
22	N	스플링	-	0.2	0.3	0.06	m	2	-	0.12	
23	N	스플링	-	0.1	0.4	0.04	m	1	-	0.04	
24	N	스플링	-	0.1	0.1	0.01	m	4	-	0.04	
25	N	점수구 토사보적	-	0.5	0.3	0.15	m	1	-	0.15	HO.21
26	N	점수구 토사보적	-	0.5	0.3	0.15	m	1	-	0.15	HO.16
27	P	스플링	-	5.0	0.1	0.50	m	1	-	0.50	
28	P	스플링	-	0.1	0.2	0.02	m	2	-	0.04	
29	N	포장 간월	-	2.0	-	2.00	m	1	-	2.00	
30											
31											
주) 순상의 깊이 및 너비는 「㎢」이며, 간월의 폭은 「mm」임

주) 순상의 길이 및 너비는 「mm」이며, 균열의 폭은 「mm」임

용역명	2015년 하반기 시설물 안전점검용역(2구간 정밀안전진단)
과업기간	2015. 08. 17 ~ 2015. 12. 31
발주처	신대구부산고속도로주식회사
용역사	주 동 우 기 술 단
도면번호	007



ID : 무척산터널(부산) - SPAN No.36~40

다
0
1
0
1

번호 구(가)	신(N) 성상내용	성상지형				경향 상대	산상 절형	비	
		폭	깊이	내비	단위				
1	N 간열	0.5	0.4	-	0.40	■	1	c	0.40
2	N 간열	0.5	0.4	-	0.40	■	1	c	0.40
3	N 단열 간열	-	-	-	1.00	EA	4	-	4.00
4	P 斷熱	-	0.1	0.1	0.01	■	1	c	0.01
5	P 층간열	0.5	2.0	-	2.00	■	2	d	4.00
6	P 층간열	0.2	7.0	-	7.00	■	1	b	7.00
7	P 층간열	0.3	3.0	-	3.00	■	1	c	3.00
8	N 층간열	0.3	1.5	-	1.50	■	1	c	1.50
9	P 보수부 층간열(층)	0.2	1.0	-	1.00	■	1	b	1.00
10	N 보수부 층간열(층)	0.3	9.0	-	9.00	■	1	c	9.00
11	N 보수부 층간열(층)	0.3	9.0	-	9.00	■	1	c	9.00
12	P 斷熱	-	0.1	2.0	0.20	■	1	c	0.20
13	N 층간열	0.2	1.5	-	1.50	■	1	b	1.50
14	P 층간열	-	0.1	4.0	0.40	■	1	c	0.40
15	P 층간열	1.0	3.0	-	3.00	■	1	d	3.00
16	P 斷熱	-	0.2	0.8	0.16	■	1	c	0.16
17	N 간열	2.0	0.4	-	0.40	■	1	d	0.40
18	N 간열	0.3	0.5	-	0.50	■	1	-	0.50
19	N 간열	0.4	0.3	-	0.30	■	1	c	0.30
20	N 간열	0.3	0.5	-	0.50	■	1	-	0.50
21	N 간열	1.0	0.4	-	0.40	■	1	d	0.40
22	N 斷熱	-	0.1	0.3	0.03	■	1	-	0.03
23	N 斷熱	-	0.1	0.2	0.02	■	1	-	0.02
24	N 斷熱	-	0.2	0.2	0.04	■	1	-	0.04
25	P 斷熱	-	0.1	0.2	0.02	■	2	-	0.04
26	N 점수구 토사면적	-	0.5	0.3	0.15	■	1	-	0.15
27	N 점수구 토사면적	-	0.5	0.3	0.15	■	1	-	0.15
28	P 斷熱	-	0.1	0.1	0.01	■	2	-	0.02
29									
30									
주) 산상의 깊이 및 너비는 「㎢」이며, 간열의 폭은 「㎢」임

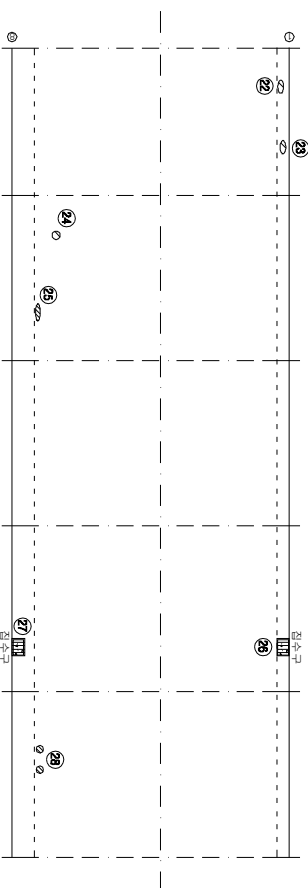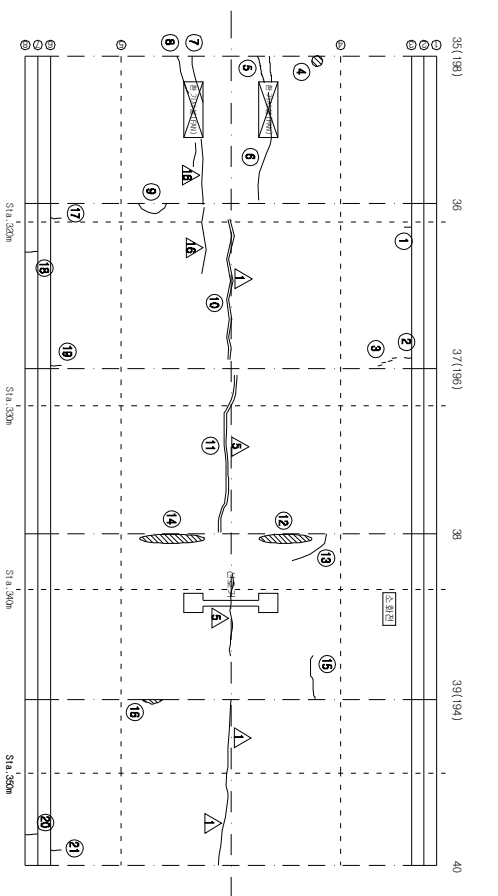

KEY PLAN

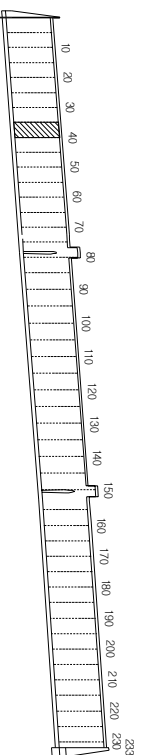

SECTION

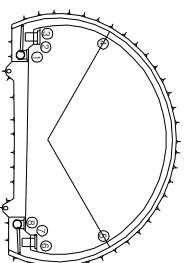

공역명	2015년 하반기 시설물 안전점검공역(2구간 정밀안전진
과업기간	2015. 08. 17 ~ 2015. 12. 31
발주처	 신대구부산업고속도로주식회사
공역사	 (주) 동우기술단
도면번호	008

ID : 무척산터널(부산) - SPAN No.41~45

보 수 이 령	


순 상 현 황 표

번호 구(P)	신(N)	순상내용	순상현황					결함		비고
			폭	깊이	너비	물량	단위	개소	상태	
1	N	간열	0.5	0.5	-	0.50	m	1	c	0.50
2	N	간열	0.2	0.4	-	0.40	m	1	-	0.40
3	N	간열	0.2	0.4	-	0.40	m	1	-	0.40
4	N	간열	0.3	0.4	-	0.40	m	1	-	0.40
5	P	물품	-	0.2	0.5	0.10	m	1	c	0.10
6	N	종간열	0.2	1.2	-	1.20	m	1	b	1.20
7	N	횡간열	0.1	2.0	-	2.00	m	1	b	2.00
8	N	간열	0.3	0.6	-	0.60	m	1	c	0.60
9	P	물품	-	0.1	1.0	0.10	m	1	c	0.10
10	N	종간열	0.2	0.7	-	0.70	m	1	b	0.70
11	N	보수부 물품	-	0.1	0.3	0.03	m	1	c	0.03
12	N	물품	-	0.1	0.4	0.04	m	1	c	0.04
13	N	간열	0.3	0.5	-	0.50	m	1	-	0.50
14	N	타원 간열	-	-	-	1.00	EA	6	-	6.00
15	N	간열	0.3	0.3	-	0.30	m	1	c	0.30
16	N	간열	0.3	0.5	-	0.50	m	1	-	0.50
17	N	간열	0.4	0.4	-	0.40	m	1	c	0.40
18	N	간열	0.3	0.5	-	0.50	m	1	-	0.50
19	N	타원 간열	-	-	-	1.00	EA	3	-	3.00
20	P	스플링	-	0.1	0.2	0.02	m	1	-	0.02
21	P	스플링	-	0.1	0.3	0.03	m	1	-	0.03
22	P	스플링	-	0.1	0.1	0.01	m	1	-	0.01
23	N	점수구 토사보적	-	0.5	0.3	0.15	m	1	-	0.15
24	N	스플링	-	0.1	0.6	0.06	m	1	-	0.06
25	N	스플링	-	0.2	0.2	0.04	m	1	-	0.04
26	N	점수구 토사보적	-	0.5	0.3	0.15	m	1	-	0.15
27										
28										
주) 순상의 길이 및 너비는 「mm」이며, 간열의 폭은 「mm」임

주) 순상의 깊이 및 너비는 「mm」이며, 균열의 폭은 「mm」임

← 부 산

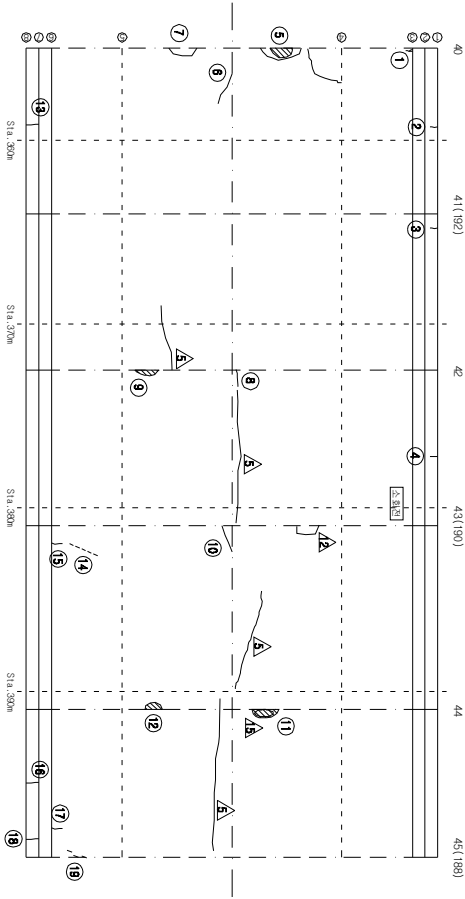


대 구 →

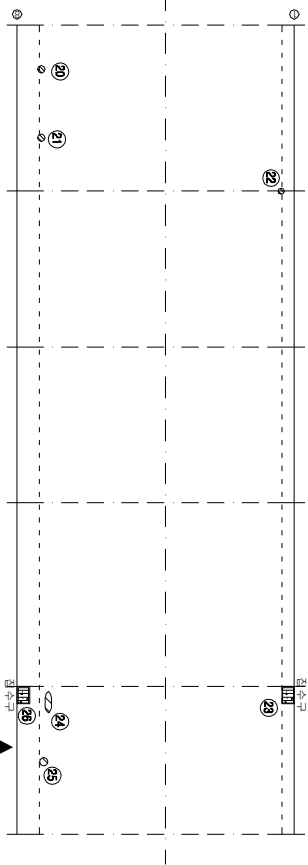


KEY PLAN

부 산 ←

→ 대 구

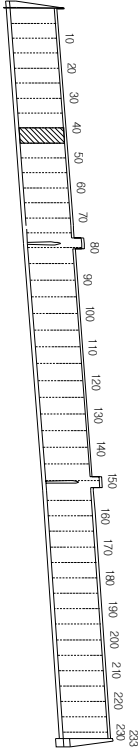

SECTION

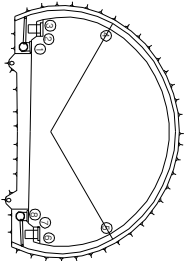

용 역 명 2015년 하반기 시설물 안전점검용역(2구간 정밀안전진단)

과업기간 2015. 08. 17 ~ 2015. 12. 31

발 주 처 신대구부산고속도로주식회사

용 역 사 (주) 동 우 기 술 단

도면번호 009

ID : 무척산터널(부산) - SPAN No.46~50



보수 이력	
	기 준 건설
손상 현황 표

번호	신(N) 구(P)	손상내용	손상현황					결함		손상 비고
			폭	깊이	나비	물량	단위	개소	상대 물량	
1	N	타일 파손	-	-	-	1.00	EA	11	-	11.00
2	P	물통	-	0.1	0.7	0.07	m ²	1	c	0.07
3	N	종간열	0.2	3.0	-	3.00	m	1	b	3.00
4	N	명상간열	-	9.0	1.2	10.80	m ²	1	b	10.80
5	N	종간열	0.2	1.0	-	1.00	m	1	b	1.00
6	N	종간열	0.2	2.5	-	2.50	m	1	b	2.50
7	N	종간열	0.3	0.6	-	0.60	m	1	c	0.60
8	N	종간열	0.2	1.0	-	1.00	m	1	b	1.00
9	P	명상간열	-	1.5	5.0	7.50	m ²	1	b	7.50
10	N	보수부 제갈열(총)	0.3	8.5	-	8.50	m	1	c	8.50
11	P	물통	-	0.1	0.3	0.03	m ²	1	c	0.03
12	P	물통	-	0.1	0.5	0.05	m ²	1	c	0.05
13	N	간열	0.3	0.5	-	0.50	m	2	-	1.00
14	P	간열	0.5	0.4	-	0.40	m	1	c	0.40
15	N	간열	0.3	0.3	-	0.30	m	1	c	0.30
16	N	간열	0.3	0.5	-	0.50	m	1	-	0.50
17	N	간열	0.5	0.4	-	0.40	m	1	c	0.40
18	P	스플링	-	0.1	0.6	0.06	m ²	1	-	0.06
19	P	스플링	-	0.1	0.3	0.03	m ²	4	-	0.12
20	N	점수구 토사타격	-	0.5	0.3	0.15	m ²	1	-	0.15
21	N	스플링	-	0.1	0.1	0.01	m ²	1	-	0.01
22	N	점수구 토사타격	-	0.5	0.3	0.15	m ²	1	-	0.15
23										
24										
주) 손상의 길이 및 너비는 「mm」이며, 간열의 폭은 「mm」임


주) 손상의 길이 및 너비는 「㎝」이며, 균열의 폭은 「mm」임

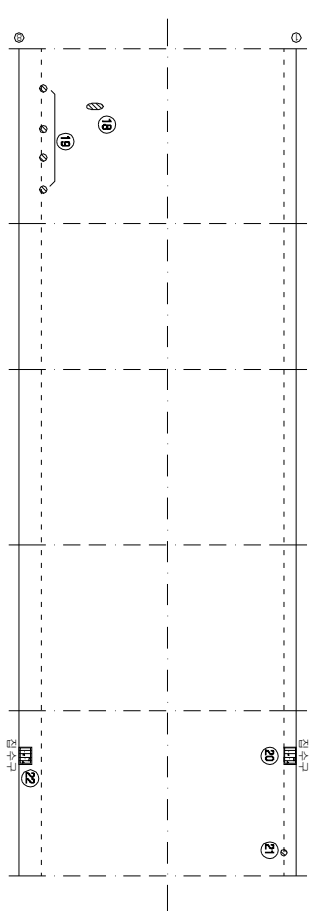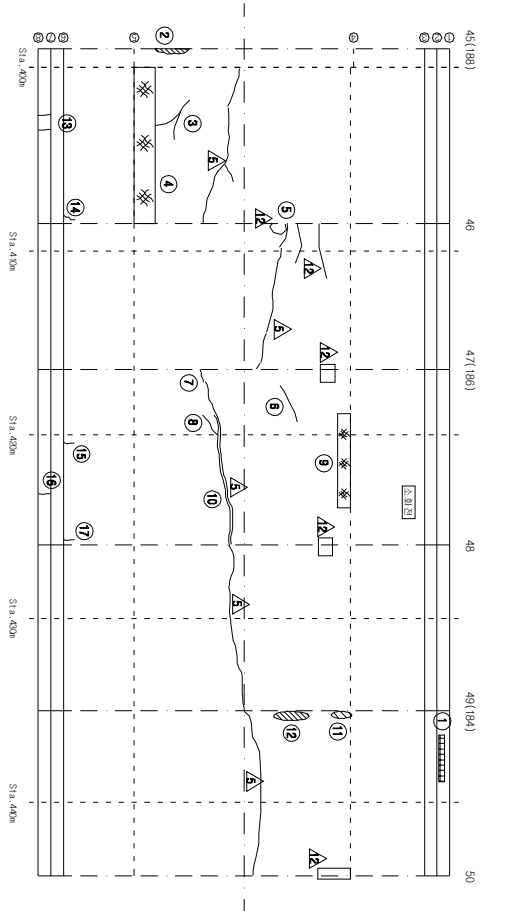


KEY PLAN

부산

대구

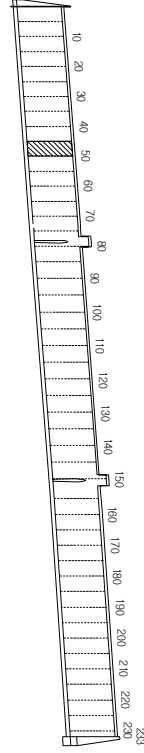


SECTION

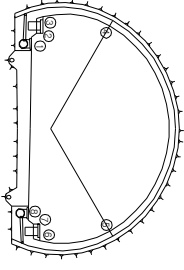

용역명	2015년 하반기 시설물 안전점검용역(2구간 정밀안전진단)
과업기간	2015. 08. 17 ~ 2015. 12. 31
발주처	신대구부산고속도로주식회사
용역사	주 동 우 기 술 단
도면번호	010

ID : 무척산터널(부산) - SPAN No.51~55

보수 이력	
기 준 규 정	보 수(11, 일반기)
산 구 규 정	보 수(11, 일반기)
보수부위별구분	보 수(12, 일반기)
보 수(12)보수	보 수(12, 일반기)
보 수(08, 일반기)	보 수(13, 일반기)
보 수(08, 일반기)	보 수(13, 일반기)
보 수(08, 일반기)	보 수(14, 일반기)
보 수(10, 일반기)	보 수(15, 일반기)
보 수(10, 일반기)	보 수(15, 일반기)

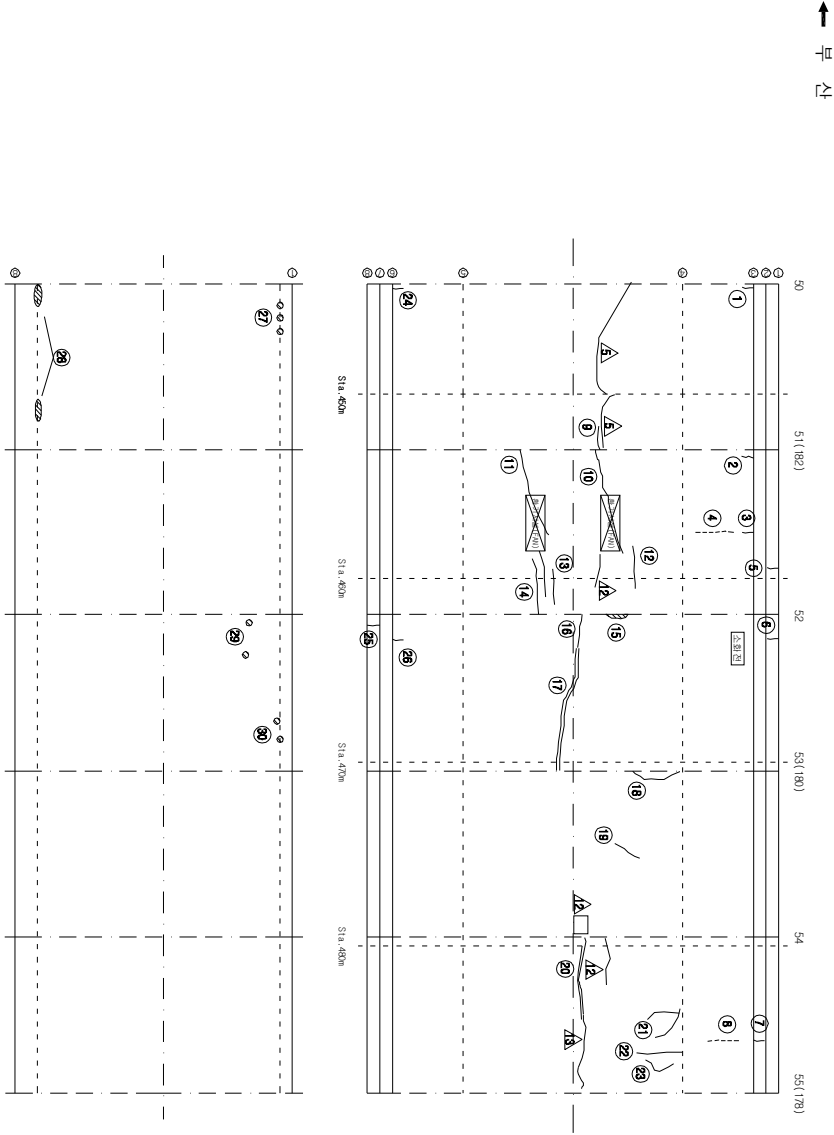


KEY PLAN

부산 →

← 대구

SECTION

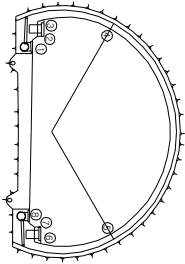

순 상 현 황 표

번호	구(P)	신(N)	수상내용	순상현황					결함		비고
				폭	깊이	나비	물량	단위	개소	상대	
1	N		균열	1.0	0.4	-	0.40	m	1	d	0.40
2	P		균열	2.0	0.4	-	0.40	m	1	e	0.40
3	N		균열	0.3	0.3	-	0.30	m	1	c	0.30
4	N		타일 균열	-	-	-	1.00	EA	10	-	10.00
5	N		균열	0.3	0.4	-	0.40	m	1	-	0.40
6	N		균열	0.3	0.4	-	0.40	m	1	-	0.40
7	N		균열	0.3	0.4	-	0.40	m	1	-	0.40
8	N		타일 균열	-	-	-	1.00	EA	17	-	17.00
9	N		종간열	0.5	1.5	-	1.50	m	1	c	1.50
10	P		종간열	0.4	6.0	-	6.00	m	1	c	6.00
11	N		종간열	0.3	6.0	-	6.00	m	1	c	6.00
12	N		종간열	0.3	2.5	-	2.50	m	1	c	2.50
13	N		종간열	0.2	1.5	-	1.50	m	1	b	1.50
14	N		종간열	0.2	2.5	-	2.50	m	2	b	5.00
15	P		물음	-	0.1	0.4	0.04	m	1	c	0.04
16	N		종간열	0.3	2.5	-	2.50	m	1	c	2.50
17	P		보수부 내균열(종)	0.3	9.0	-	9.00	m	1	c	9.00
18	P		종간열	0.3	0.8	-	0.80	m	1	c	0.80
19	N		종간열	0.3	1.0	-	1.00	m	1	c	1.00
20	N		보수부 내균열(종)	0.3	4.0	-	4.00	m	1	c	4.00
21	N		종간열	0.2	1.5	-	1.50	m	2	b	3.00
22	P		종간열	0.2	2.0	-	2.00	m	1	b	2.00
23	N		종간열	0.2	1.5	-	1.50	m	1	b	1.50
24	N		균열	0.4	0.3	-	0.30	m	1	c	0.30
25	N		균열	0.2	0.5	-	0.50	m	1	-	0.50
26	N		균열	0.3	0.3	-	0.30	m	1	c	0.30
27	N		스플링	-	0.1	0.1	0.01	m	3	-	0.03
28	P		스플링	-	0.1	2.0	0.20	m	2	-	0.40
29	N		스플링	-	0.1	0.1	0.01	m	2	-	0.02
30	N		스플링	-	0.1	0.1	0.01	m	2	-	0.02
31											
32											
주) 순상의 깊이 및 너비는 「mm」이며, 균열의 폭은 「mm」임

주) 순상의 길이 및 나비는 「㎝」이며, 균열의 폭은 「㎜」임



용역명	2015년 하반기 시설물 안전점검용역(2구간 정밀안전진단)
과업기간	2015. 08. 17 ~ 2015. 12. 31
발주처	신대구부산고속도로주식회사
용역사	주 동 우 기 술 단
도면번호	011

ID : 무척산터널(부산) - SPAN No.56~60

보수 이력	

← 부 산


대 구 →

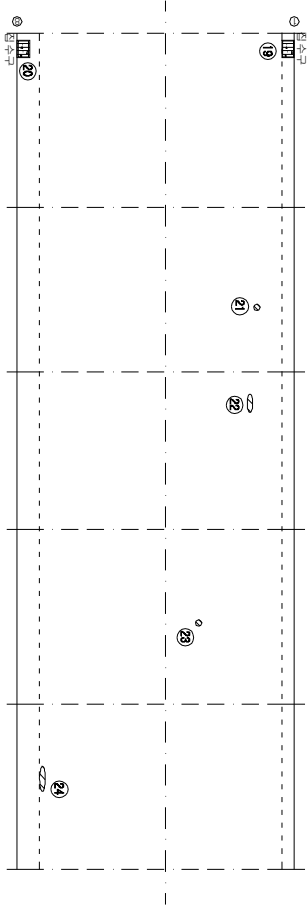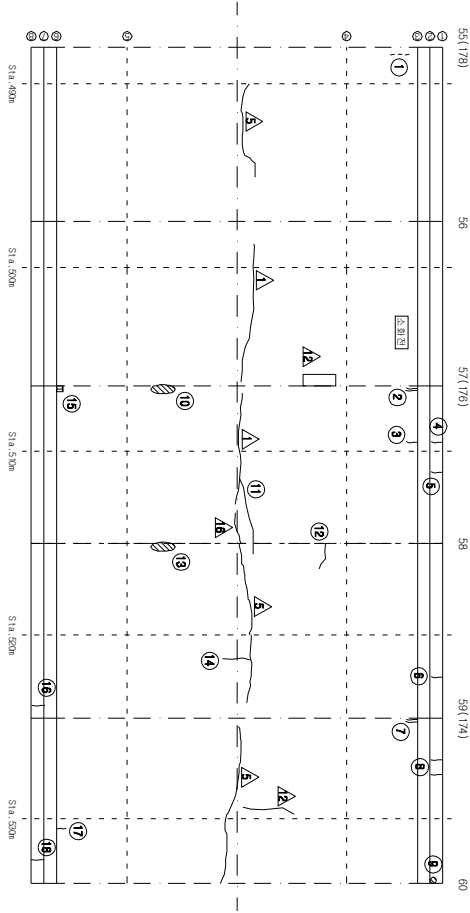


KEY PLAN

부 산 ←

→ 대 구

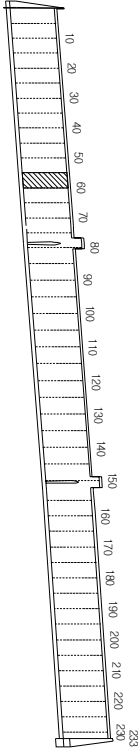

SECTION

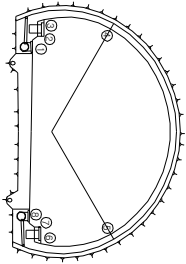

순 상 현 황 표

번호 구 (P)	신 (N)	순상내용	순상현황					결함 상태		순상 비고
			폭	깊이	너비	물량	단위	개소	상대	
1	N	타일 균열	-	-	-	1.00	EA	3	-	3.00
2	N	보수부 차균열	0.3	0.4	-	0.40	m	1	C	0.40
3	N	균열	0.3	0.4	-	0.40	m	1	C	0.40
4	N	균열	0.3	0.4	-	0.40	m	1	-	0.40
5	N	균열	0.2	0.4	-	0.40	m	1	-	0.40
6	N	균열	0.2	0.4	-	0.40	m	1	-	0.40
7	N	보수부 차균열	2.0	0.4	-	0.40	m	1	d	0.40
8	N	균열	0.2	0.4	-	0.40	m	2	-	0.80
9	N	타일 파손	-	-	-	1.00	EA	2	-	2.00
10	P	물품	-	0.1	0.5	0.05	m	1	C	0.05
11	N	중간열	0.3	4.0	-	4.00	m	1	C	4.00
12	N	중간열	0.2	1.0	-	1.00	m	1	b	1.00
13	P	물품	-	0.1	0.5	0.05	m	1	C	0.05
14	N	중간열	0.2	0.8	-	0.80	m	1	b	0.80
15	N	벽각	-	0.1	0.2	0.02	m	1	C	0.02
16	N	균열	0.2	0.5	-	0.50	m	1	-	0.50
17	N	균열	0.3	0.4	-	0.40	m	1	C	0.40
18	N	균열	0.3	0.5	-	0.50	m	1	-	0.50
19	N	점수구 토사발적	-	0.5	0.3	0.15	m	1	-	0.15
20	N	점수구 토사발적	-	0.5	0.3	0.15	m	1	-	0.15
21	N	스케팅	-	0.1	0.1	0.01	m	1	-	0.01
22	N	스케팅	-	0.2	0.4	0.08	m	1	-	0.08
23	N	스케팅	-	0.1	0.1	0.01	m	1	-	0.01
24	N	스케팅	-	0.1	0.6	0.06	m	1	-	0.06
25										
26										
주) 순상의 길이 및 너비는 「㎢」이며, 균열의 폭은 「㎜」임

주) 순상의 길이 및 너비는 「mm」이며, 균열의 폭은 「mm」임


용역명	2015년 하반기 시설물 안전점검용역(2구간 정밀안전진단)
과업기간	2015. 08. 17 ~ 2015. 12. 31
발주처	신대구부산고속도로주식회사
용역사	주 동 우 기 술 단
도면번호	012

ID : 무척산터널(부산) - SPAN No.61~65

보수 이력	
기 준 규 정	보 수 이 력
신 구 규 정	보 수 이 력
보수부위별구분	보 수 이 력
보 수(가)보수	보 수(가)보수
보 수(008 하반기)	보 수(008 하반기)
보 수(008 상반기)	보 수(008 상반기)
보 수(008 하반기)	보 수(008 하반기)
보 수(008 상반기)	보 수(008 상반기)
보 수(100 하반기)	보 수(100 하반기)
보 수(100 상반기)	보 수(100 상반기)
보 수(110 하반기)	보 수(110 하반기)
보 수(110 상반기)	보 수(110 상반기)
보 수(115 하반기)	보 수(115 하반기)
보 수(115 상반기)	보 수(115 상반기)

← 부 산


대 구 →

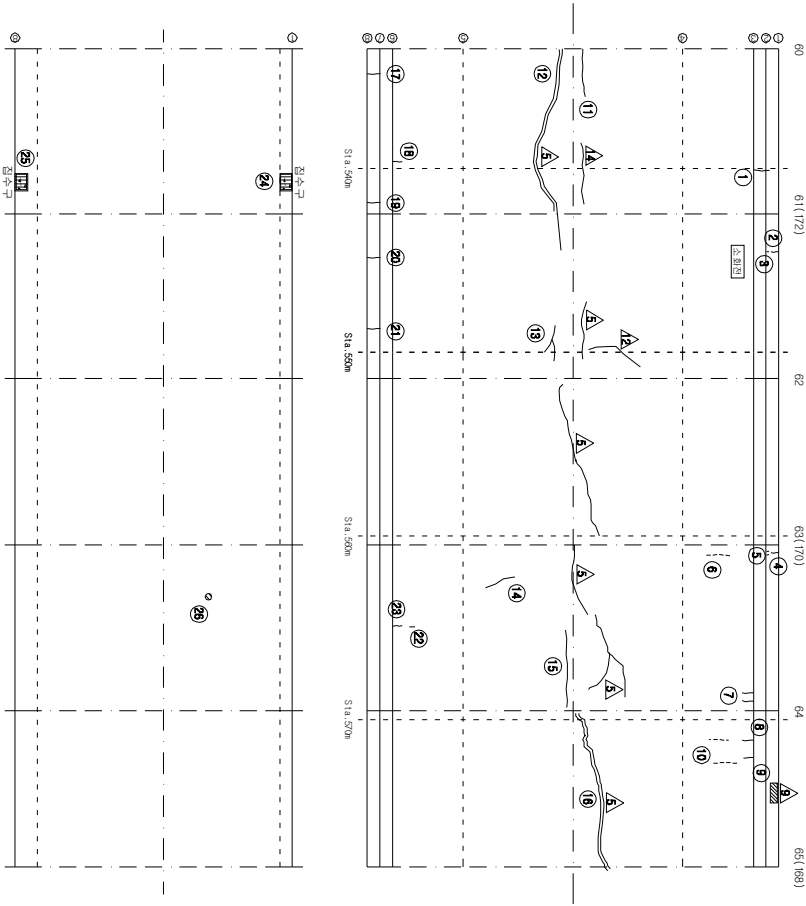


KEY PLAN

부 산 ←

→ 대 구

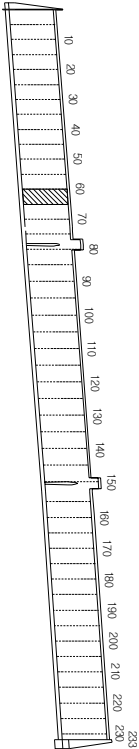

SECTION

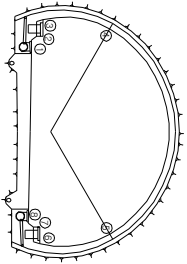

순 상 현 황 표

번호 구(P)	신(N)	순상내용	순상현황					결함		비고	
			폭	깊이	너비	물량	단위	개소	상대		수량
1	N	균열	0.2	0.4	-	0.40	m	1	-	0.40	
2	N	균열	0.2	0.4	-	0.40	m	1	-	0.40	
3	N	타일 균열	-	-	-	1.00	EA	1	-	1.00	
4	N	균열	0.3	0.4	-	0.40	m	1	-	0.40	
5	N	타일 균열	-	-	-	1.00	EA	2	-	2.00	
6	N	타일 균열	-	-	-	1.00	EA	5	-	5.00	
7	N	균열	0.4	0.4	-	0.40	m	2	c	0.80	
8	N	균열	0.3	0.4	-	0.40	m	1	c	0.40	
9	N	균열	0.3	0.30	-	0.30	m	1	c	0.30	
10	N	타일 균열	-	-	-	1.00	EA	12	-	12.00	
11	P	중간열	0.3	2.0	-	2.00	m	1	c	2.00	
12	P	보수부 제균열(중)	0.2	9.0	-	9.00	m	1	b	9.00	
13	N	중간열	0.2	1.5	-	1.50	m	1	b	1.50	
14	N	중간열	0.1	1.0	-	1.00	m	1	b	1.00	
15	N	중간열	0.1	5.0	-	5.00	m	1	b	5.00	
16	P	보수부 제균열(중)	0.3	9.0	-	9.00	m	1	c	9.00	
17	N	균열	0.3	0.5	-	0.50	m	1	-	0.50	
18	N	균열	0.3	0.4	-	0.40	m	1	c	0.40	
19	N	균열	0.3	0.5	-	0.50	m	1	-	0.50	
20	N	균열	0.3	0.5	-	0.50	m	1	-	0.50	
21	N	균열	0.2	0.5	-	0.50	m	1	-	0.50	
22	N	타일 균열	-	-	-	1.00	EA	1	-	1.00	
23	N	균열	0.4	0.3	-	0.30	m	1	c	0.30	
24	N	점수구 토사보착	-	0.5	0.3	0.15	m	1	-	0.15	HO.26
25	N	점수구 토사보착	-	0.5	0.3	0.15	m	1	-	0.15	HO.13
26	N	스케팅	-	0.1	0.1	0.01	m	1	-	0.01	
27											
28											
주) 순상의 깊이 및 너비는 「mm」이며, 균열의 폭은 「mm」임

주) 순상의 길이 및 너비는 「mm」이며, 균열의 폭은 「mm」임


용역명	2015년 하반기 시설물 안전점검용역(2구간 정밀안전진단)
과업기간	2015. 08. 17 ~ 2015. 12. 31
발주처	신대구부산고속도로주식회사
용역사	주 동 우 기 술 단
도면번호	013

ID : 무척산터널(부산) - SPAN No.66~70

보수 이력	

← 부 산

대 구 →


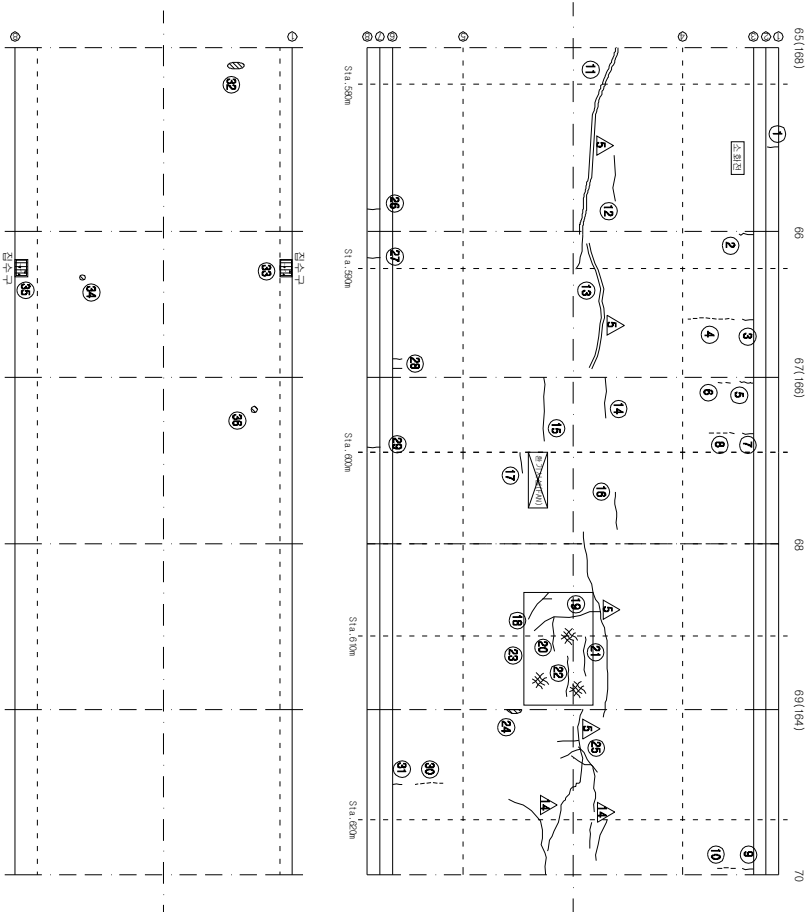


KEY PLAN

부 산 ←

SECTION

대 구 →

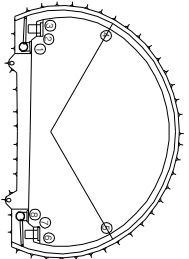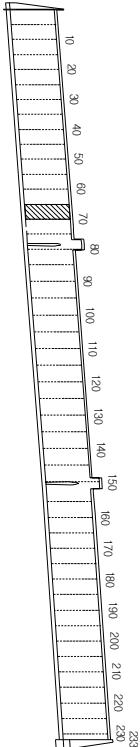

순 상 현 황 표

번호	구(P)	신(N)	순상내용	순상현황					결함		순상 물량	비고
				폭	깊이	너비	물량	단위	개소	상태		
1	N		균열	0.3	0.4	-	0.40	m	1	-	0.40	
2	P		균열	0.5	0.4	-	0.40	m	1	c	0.40	
3	N		균열	0.3	0.4	-	0.40	m	1	c	0.40	
4	N		타일 균열	-	-	-	1.00	EA	13	-	13.00	
5	P		균열	0.5	0.3	-	0.30	m	1	d	0.30	
6	N		타일 균열	-	-	-	1.00	EA	2	-	2.00	
7	N		균열	0.3	0.4	-	0.40	m	1	c	0.40	
8	N		타일 균열	-	-	-	1.00	EA	6	-	6.00	
9	N		균열	0.4	0.3	-	0.30	m	1	c	0.30	
10	N		타일 균열	-	-	-	1.00	EA	3	-	3.00	
11	P		보수부 제갈열(중)	0.3	9.0	-	9.00	m	1	c	9.00	
12	P		제갈열	0.2	3.0	-	3.00	m	1	b	3.00	
13	P		보수부 제갈열(중)	0.3	7.0	-	7.00	m	1	c	7.00	
14	N		제갈열	0.2	2.0	-	2.00	m	1	b	2.00	
15	N		제갈열	0.3	3.5	-	3.50	m	1	c	3.50	
16	P		제갈열	0.2	1.0	-	1.00	m	1	b	1.00	
17	N		제갈열	0.2	1.0	-	1.00	m	1	b	1.00	
18	N		제갈열	0.2	2.0	-	2.00	m	1	b	2.00	
19	N		제갈열	0.2	3.0	-	3.00	m	1	b	3.00	
20	P		제갈열	0.2	1.5	-	1.50	m	1	b	1.50	
21	P		제갈열	0.2	2.0	-	2.00	m	1	b	2.00	
22	P		제갈열	0.2	2.0	-	2.00	m	1	b	2.00	
23	N		방수제갈열	-	5.0	3.0	15.00	m	1	b	15.00	
24	P		물음	-	0.1	0.8	0.08	m	1	c	0.08	
25	N		제갈열	0.2	0.8	-	0.80	m	4	b	3.20	
26	N		균열	0.2	0.5	-	0.50	m	1	-	0.50	
27	N		균열	0.3	0.5	-	0.50	m	1	-	0.50	
28	N		균열	0.3	0.4	-	0.40	m	2	c	0.80	
29	N		균열	0.3	0.5	-	0.50	m	1	-	0.50	
30	N		타일 균열	-	-	-	1.00	EA	13	-	13.00	
31	N		균열	0.3	0.4	-	0.40	m	1	c	0.40	
32	P		스플링	-	0.1	0.4	0.04	m	1	-	0.04	
33	N		점수구 토사침적	-	0.5	0.3	0.15	m	1	-	0.15	10.23
34	P		스플링	-	0.1	0.1	0.01	m	1	-	0.01	
35	N		점수구 토사침적	-	0.5	0.3	0.15	m	1	-	0.15	10.17
36	N		스플링	-	0.1	0.1	0.01	m	1	-	0.01	
37												
38												
39												
40												
41												
42												

주) 순상의 길이 및 너비는 「mm」이며, 균열의 폭은 「mm」임

주) 순상의 길이 및 너비는 「mm」이며, 균열의 폭은 「mm」임



용역명	2015년 하반기 시설물 안전점검용역(2구간 정밀안전진단)
과업기간	2015. 08. 17 ~ 2015. 12. 31
발주처	신대구부산고속도로주식회사
용역사	(주) 동우기술단
도면번호	014

ID : 무척산터널(부산) - SPAN No.76~80

보수 이력	
기 준 규 정	보 수 이 력
신 구 규 정	보 수 이 력
보수부위별 규명	보 수 이 력
보 수(기)보수	보 수 이 력
보 수(008 하반기)	보 수 이 력
보 수(008 상반기)	보 수 이 력
보 수(008 하반기)	보 수 이 력
보 수(008 상반기)	보 수 이 력
보 수(010 하반기)	보 수 이 력
보 수(010 상반기)	보 수 이 력
보 수(015 하반기)	보 수 이 력
보 수(015 상반기)	보 수 이 력

← 부 산


대 구 →

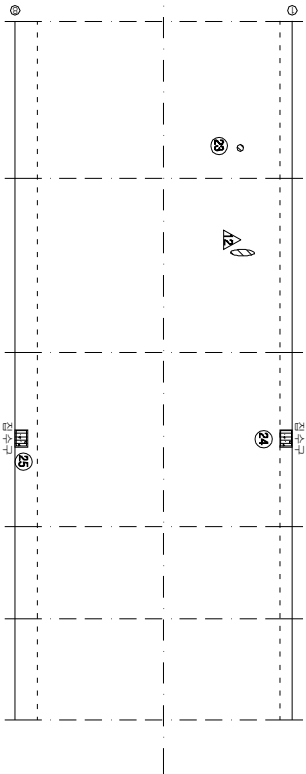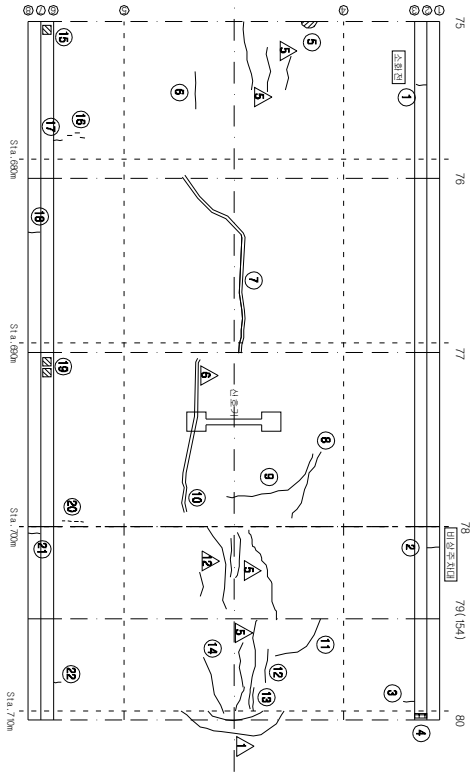


KEY PLAN

부 산 ←

→ 대 구

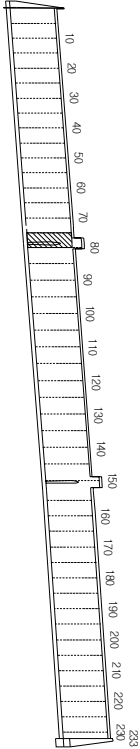

SECTION

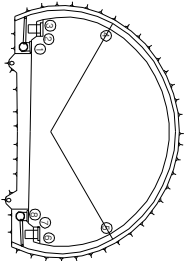

손상 현황 표

번호 구(P)	신(N)	손상내용	손상현황					결함 상태		손상 물량	비고
			폭	깊이	너비	물량	단위	개수	산대		
1	N	균열	0.3	0.4	-	0.40	m	1	-	0.40	
2	N	균열	1.0	1.2	-	1.20	m	1	-	1.20	
3	N	균열	0.3	0.4	-	0.40	m	1	c	0.40	
4	N	관통구 덮개 파손	-	-	-	1.00	EA	1	-	1.00	
5	N	물결	-	0.1	0.2	0.02	m ²	1	c	0.02	
6	N	종근열	0.2	1.8	-	1.80	m	1	b	1.80	
7	P	보수부 제근열(중)	0.5	9.0	-	9.00	m	1	c	9.00	
8	P	종근열	0.2	3.0	-	3.00	m	1	b	3.00	
9	P	황근열	0.3	5.0	-	5.00	m	1	c	5.00	
10	P	보수부 제근열(중)	0.5	9.0	-	9.00	m	1	c	9.00	
11	N	황근열	0.3	2.5	-	2.50	m	1	c	2.50	
12	N	종근열	0.2	1.0	-	1.00	m	1	b	1.00	
13	N	종근열	0.2	1.0	-	1.00	m	2	b	2.00	
14	P	종근열	0.3	2.0	-	2.00	m	1	c	2.00	
15	N	관통구 덮개 파손	-	-	-	1.00	EA	1	-	1.00	
16	N	단열 균열	-	-	-	1.00	EA	3	-	3.00	
17	N	균열	0.3	0.3	-	0.30	m	1	c	0.30	
18	N	균열	0.3	0.5	-	0.50	m	1	-	0.50	
19	N	관통구 덮개 파손	-	-	-	1.00	EA	2	-	2.00	
20	N	단열 균열	-	-	-	1.00	EA	6	-	6.00	
21	N	균열	0.4	0.5	-	0.50	m	1	-	0.50	
22	N	균열	0.3	0.4	-	0.40	m	1	c	0.40	
23	N	스캘링	-	0.1	0.1	0.01	m ²	1	-	0.01	
24	N	관수구 토사보착	-	0.5	0.3	0.15	m ²	1	-	0.15	0.07
25	N	관수구 토사보착	-	0.5	0.3	0.15	m ²	1	-	0.15	0.03
26											
27											
주) 손상의 길이 및 너비는 「mm」이며, 관렬의 폭은 「mm」임

주) 손상의 길이 및 너비는 「mm」이며, 균열의 폭은 「mm」임

용역명 2015년 하반기 시설물 안전점검용역(2구간 정밀안전진단)

과업기간 2015. 08. 17 ~ 2015. 12. 31

발주처 신대구부산고속도로주식회사

용역사 (주) 동우기술단

도면번호 016

ID : 무척산터널(부산) - SPAN No.81~85

보수 이력	


순 상 현 황 표

번호	구(P)	신(N)	순상내용	순상현황					결함 상태	순상 물량	비고	
				폭	깊이	나비	물량	단위				개소
1	N		균열	0.3	0.4	-	0.40	m	4	-	1.60	
2	P		타일 균열	-	-	-	1.00		4	-	4.00	
3	N		균열	0.3	0.4	-	0.40	m	1	-	0.40	
4	N		균열	0.3	0.4	-	0.40	m	1	-	0.40	
5	N		균열	0.3	0.4	-	0.40	m	1	-	0.40	
6	P		균열	1.0	0.4	-	0.40	m	1	d	0.40	
7	P		물결	-	0.1	0.2	0.02	m	1	c	0.02	
8	N		황간열	0.3	6.0	-	6.00	m	1	c	6.00	
9	P		황간열	0.3	2.0	-	2.00	m	1	c	2.00	
10	N		총간열	0.2	9.0	-	9.00	m	1	b	9.00	
11	N		총간열	0.3	3.0	-	3.00	m	1	c	3.00	
12	P		보수부 채간열(총)	0.3	3.0	-	3.00	m	1	c	3.00	
13	N		물결	-	0.1	1.5	0.15	m	1	c	0.15	
14	N		보수부 채간열(총)	0.3	2.0	-	2.00	m	1	c	2.00	
15	N		총간열	0.2	2.0	-	2.00	m	2	b	4.00	
16	N		총간열	0.2	1.0	-	1.00	m	1	b	1.00	
17	N		총간열	0.2	6.0	-	6.00	m	1	b	6.00	
18	N		황간열	0.2	4.0	-	4.00	m	1	b	4.00	
19	P		보수부 채간열(총)	0.3	9.0	-	9.00	m	1	c	9.00	
20	N		타일 균열	-	-	-	1.00	EA	1	-	1.00	
21	N		균열	0.3	0.5	-	0.50	m	1	-	0.50	
22	N		균열	0.3	0.5	-	0.50	m	1	-	0.50	
23	N		타일 파손	-	-	-	1.00	EA	12	-	12.00	
24	N		타일 균열	-	-	-	1.00	EA	12	-	12.00	
25	N		균열	0.3	0.5	-	0.50	m	1	-	0.50	
26	N		보수부 채간열	0.5	0.4	-	0.40	m	1	c	0.40	
27	N		점수구 토사침적	-	7.5	0.3	2.25	m	1	-	2.25	H0.08
28	N		스케팅	-	0.1	0.1	0.01	m	1	-	0.01	
29	P		포장 균열	-	1.0	-	1.00	m	1	-	1.00	
30	N		스케팅	-	0.1	0.1	0.01	m	1	-	0.01	
31	N		점수구 토사침적	-	0.5	0.3	0.15	m	1	-	0.15	H0.19
32	N		점수구 토사침적	-	0.5	0.3	0.15	m	1	-	0.15	H0.14
33												
34												
주) 순상의 길이 및 너비는 「mm」이며, 균열의 폭은 「mm」임

주) 순상의 깊이 및 나비는 「㎝」이며, 균열의 폭은 「mm」임


← 부산

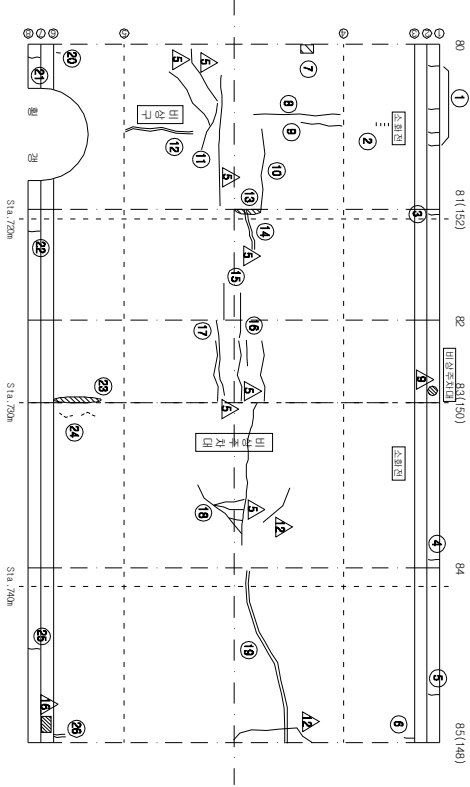

대구 →


KEY PLAN

부산 ←

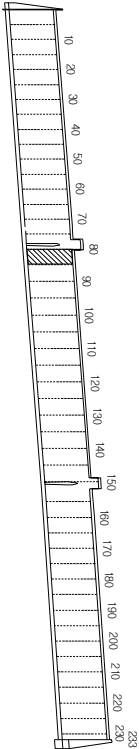

SECTION

대구 →

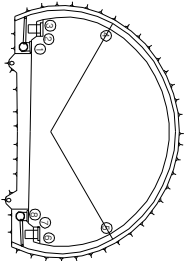

용역명 2015년 하반기 시설물 안전점검용역(2구간 정밀안전진단)

과업기간 2015. 08. 17 ~ 2015. 12. 31

발주처 신대구부산고속도로주식회사

용역사 (주) 동우기술단

도면번호 017



ID : 무척산터널(부산) - SPAN No.86~90

모수 이해	
	모수 11, 일반기
	모수 11, 일반기
	모수 12, 일반기
	모수 12, 일반기

번호 구 (P)	신(M)	승강이용	폭	승강원형			계승 상태	승강 몰량	비고
				길이	너비	몰량 단위			
1	N	타원 근형	-	-	1.00	EA 2	-	2.00	
2	N	근형	2.0	0.4	-	0.40	■ 1	d 0.40	
3	N	타원 근형	-	-	1.00	EA 2	-	2.00	
4	N	근형	0.3	0.4	-	0.40	■ 1	- 0.40	
5	N	근형	1.0	0.4	-	0.40	■ 1	d 0.40	
6	N	근형	0.3	0.4	-	0.40	■ 1	- 0.40	
7	N	승강형	0.2	6.0	-	6.00	■ 1	b 6.00	
8	N	승강형	0.3	2.0	-	2.00	■ 1	c 2.00	
9	P	평형	-	0.2	0.2	0.04	㎡ 1	c 0.04	
10	P	평형	-	0.2	0.3	0.06	㎡ 1	c 0.06	
11	N	승강형	0.2	2.0	-	2.00	■ 1	b 2.00	
12	P	승강형	0.3	3.0	-	3.00	■ 1	c 3.00	
13	P	승강형	0.2	1.0	-	1.00	■ 1	b 1.00	
14	P	승강형	0.3	3.0	-	3.00	■ 1	c 3.00	
15	N	승강형	0.3	2.0	-	2.00	■ 1	c 2.00	
16	N	승강형	0.3	3.0	-	3.00	■ 1	c 3.00	
17	N	승강형	0.2	1.2	-	1.20	■ 1	b 1.20	
18	N	근형	0.5	0.4	-	0.40	■ 1	c 0.40	
19	N	근형	0.5	0.4	-	0.40	■ 1	c 0.40	
20	N	근형	0.4	0.5	-	0.50	■ 1	- 0.50	
21	N	타원 근형	-	-	1.00	EA 3	-	3.00	
22	N	근형	0.4	0.4	-	0.40	■ 1	c 0.40	
23	N	근형	0.5	0.4	-	0.40	■ 1	c 0.40	
24	N	근형	0.3	0.5	-	0.50	■ 1	c 0.50	
25	N	△형	-	0.1	0.1	0.01	㎡ 1	- 0.01	
26	N	점승구 원상형식	-	0.5	0.3	0.15	㎡ 1	- 0.15	HO.34
27	N	점승구 원상형식	-	0.5	0.3	0.15	㎡ 1	- 0.15	HO.10
28									
29									
주) 승강의 길이 및 너비는 「 m 」 이며, 근형의 폭은 「 mm 」 임

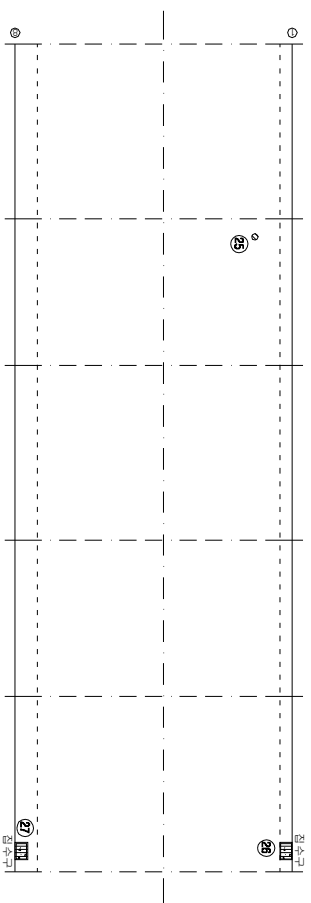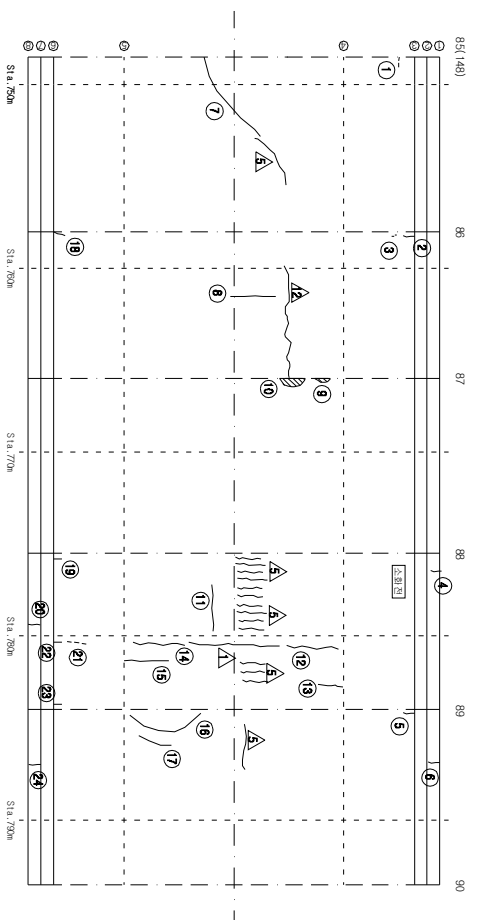

KEY PLAN

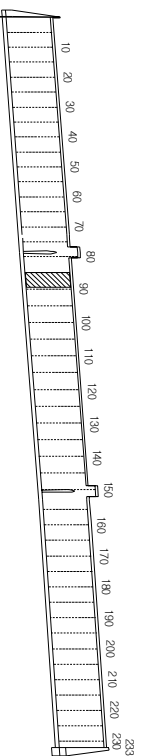

SECTION

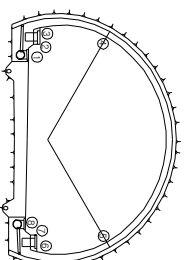


공역명	2015년 하반기 시설을 안전점검용역(2구간 정밀 안전진단)
과업기간	2015. 08. 17 ~ 2015. 12. 31
발주처	 신대구부산업고속도로주식회사
공역사	 (주) 동우기술단
도면번호	018

ID : 무척산터널(부산) - SPAN No.91~95

보수 이력	
기 준 규 정	보 수 이 력

← 부산

대구 →

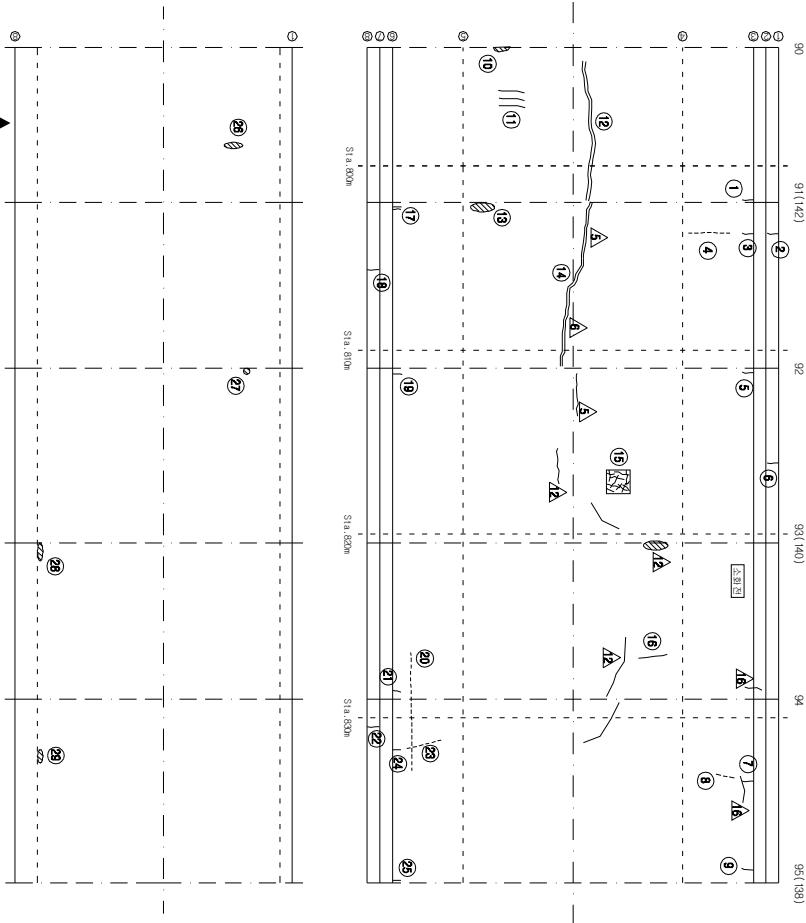


25.4


KEY PLAN

부산 ←

→ 대구

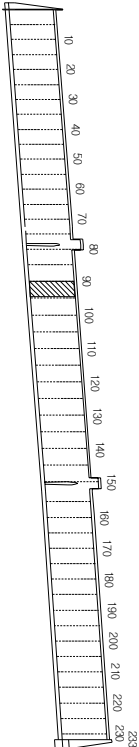

SECTION

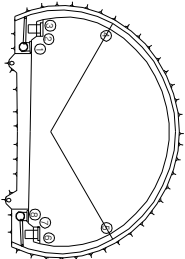

손상 현황 표

번호	신(N) 구(P)	손상내용	손상현황					결함		비고
			폭	깊이	나비	물량	단위	개수	상대	
1	N	균열	0.5	0.4	-	0.40	m	1	c	0.40
2	N	균열	0.3	0.4	-	0.40	m	1	-	0.40
3	N	균열	0.5	0.4	-	0.40	m	1	c	0.40
4	N	타일 균열	-	-	-	1.00	EA	15	-	15.00
5	N	균열	0.5	0.4	-	0.40	m	1	c	0.40
6	N	균열	0.3	0.4	-	0.40	m	1	-	0.40
7	N	균열	0.4	0.4	-	0.40	m	1	c	0.40
8	N	타일 균열	-	-	-	1.00	EA	4	-	4.00
9	P	균열	0.5	0.3	-	0.30	m	1	c	0.30
10	P	물품	-	0.2	0.5	0.10	m	1	c	0.10
11	N	균열	0.2	1.0	-	1.00	m	3	b	3.00
12	P	보수부 재검열(중)	0.2	8.0	-	8.00	m	1	b	8.00
13	P	물품	-	0.1	0.8	0.08	m	1	c	0.08
14	N	보수부 재검열(중)	0.3	9.0	-	9.00	m	1	c	9.00
15	P	양상균열	-	1.5	1.5	2.25	m	1	b	2.25
16	N	타일 균열	0.2	1.2	-	1.20	m	1	b	1.20
17	N	보수부 재검열	0.4	0.4	-	0.40	m	1	c	0.40
18	N	균열	0.3	0.5	-	0.50	m	1	-	0.50
19	P	균열	1.0	0.4	-	0.40	m	1	d	0.40
20	N	타일 균열	-	-	-	1.00	EA	37	-	37.00
21	N	균열	0.4	0.3	-	0.30	m	1	c	0.30
22	N	균열	0.3	0.5	-	0.50	m	1	-	0.50
23	N	타일 균열	-	-	-	1.00	EA	11	-	11.00
24	N	균열	0.3	0.4	-	0.40	m	1	c	0.40
25	N	균열	1.0	0.3	-	0.30	m	1	d	0.30
26	P	스플링	-	0.1	0.4	0.04	m	1	-	0.04
27	N	스플링	-	0.1	0.1	0.01	m	1	-	0.01
28	N	스플링	-	0.1	0.8	0.08	m	1	-	0.08
29	N	스플링	-	0.2	0.3	0.06	m	1	-	0.06
30										
31										
주) 손상의 길이 및 너비는 「㎢」이며, 균열의 폭은 「mm」임

주) 손상의 길이 및 너비는 「mm」이며, 균열의 폭은 「mm」임


용역명	2015년 하반기 시설물 안전점검용역(2구간 정밀안전진단)
과업기간	2015. 08. 17 ~ 2015. 12. 31
발주처	신대구부산고속도로주식회사
용역사	주 동 우 기 술 단
도면번호	019

ID : 무척산터널(부산) - SPAN No.101~105

보수 이력	
기 준 규 정	보수(11, 일반기)
신 구 규 정	보수(11, 일반기)
보수부위별 규명	보수(12, 일반기)
보수(가)보수	보수(12, 일반기)
보수(08, 일반기)	보수(13, 일반기)
보수(09, 일반기)	보수(14, 일반기)
보수(10, 일반기)	보수(15, 일반기)
보수(11, 일반기)	
보수(12, 일반기)	
보수(13, 일반기)	
보수(14, 일반기)	
보수(15, 일반기)	

← 부산


대구 →

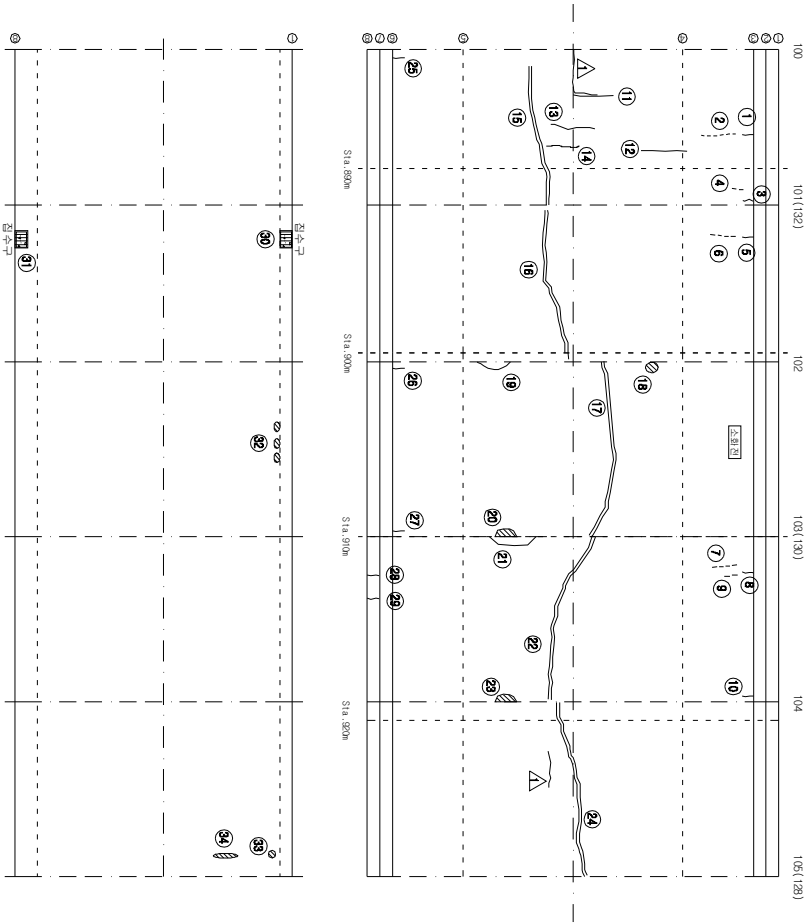


KEY PLAN

← 부산

→ 대구

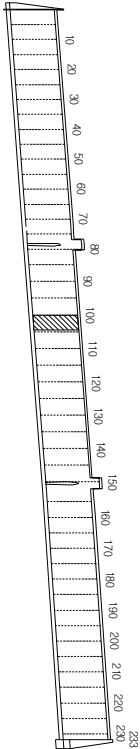

SECTION

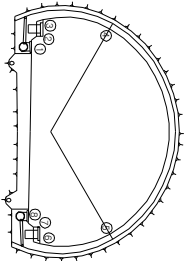

순상 현황 표

번호 구(P)	신(N)	순상내용	순상현황					결함		순상 물량	비고
			폭	깊이	너비	물량	단위	개소	상대		
1	N	균열	0.3	0.4	-	0.40	m	1	c	0.40	
2	N	타일 균열	-	-	-	1.00	EA	11	-	11.00	
3	P	균열	1.0	0.4	-	0.40	m	1	d	0.40	
4	P	타일 균열	-	-	-	1.00	EA	2	-	2.00	
5	N	균열	0.3	0.4	-	0.40	m	1	c	0.40	
6	N	타일 균열	-	-	-	1.00	EA	9	-	9.00	
7	N	타일 균열	-	-	-	1.00	EA	8	-	8.00	
8	P	균열	0.3	0.4	-	0.40	m	1	c	0.40	
9	N	타일 균열	-	-	-	1.00	EA	2	-	2.00	
10	N	균열	2.0	0.4	-	0.40	m	1	d	0.40	
11	N	타일 균열	0.3	2.0	-	2.00	m	1	c	2.00	
12	N	타일 균열	0.3	2.0	-	2.00	m	1	c	2.00	
13	P	타일 균열	0.3	2.5	-	2.50	m	1	c	2.50	
14	P	타일 균열	0.3	2.0	-	2.00	m	1	c	2.00	
15	P	보수부 제강형(총)	0.3	9.0	-	9.00	m	1	c	9.00	
16	P	보수부 제강형(총)	0.2	9.0	-	9.00	m	1	b	9.00	
17	P	보수부 제강형(총)	0.3	9.0	-	9.00	m	1	c	9.00	
18	P	물품	-	0.1	0.1	0.01	m	1	c	0.01	
19	P	타일 균열	0.3	1.0	-	1.00	m	1	c	1.00	
20	N	물품	-	0.1	0.2	0.02	m	1	c	0.02	
21	N	타일 균열	0.2	1.2	-	1.20	m	1	b	1.20	
22	P	보수부 제강형(총)	0.3	9.0	-	9.00	m	1	c	9.00	
23	N	물품	-	0.1	0.2	0.02	m	1	c	0.02	
24	P	보수부 제강형(총)	0.3	9.0	-	9.00	m	1	c	9.00	
25	N	타일 균열	0.5	0.3	-	0.30	m	1	c	0.30	
26	N	타일 균열	0.5	0.4	-	0.40	m	1	c	0.40	
27	N	타일 균열	0.5	0.3	-	0.30	m	1	c	0.30	
28	N	타일 균열	0.2	0.5	-	0.50	m	1	-	0.50	
29	N	타일 균열	0.3	0.5	-	0.50	m	1	-	0.50	
30	N	점수구 토사압력	-	0.5	0.3	0.15	m	1	-	0.15	HO.38
31	N	점수구 토사압력	-	0.5	0.3	0.15	m	1	-	0.15	HO.27
32	P	스플링	-	0.2	1.0	0.20	m	3	-	0.60	
33	P	스플링	-	0.2	0.2	0.04	m	1	-	0.04	
34	P	스플링	-	0.1	0.5	0.05	m	1	-	0.05	
35											
36											
37											
38											
39											
40											
41											
42											

주) 순상의 길이 및 너비는 「mm」이며, 균열의 폭은 「mm」임

주) 순상의 길이 및 너비는 「mm」이며, 균열의 폭은 「mm」임


용역명	2015년 하반기 시설물 안전점검용역(2구간 정밀안전진단)
과업기간	2015. 08. 17 ~ 2015. 12. 31
발주처	신대구부산고속도로주식회사
용역사	주 동 우 기 술 단
도면번호	021

ID : 무척산터널(부산) - SPAN No.106~110

보수 이력	
기 준 규 정	보수(11, 일반기)
신 규 규 정	보수(11, 일반기)
보수부위별구분	보수(12, 일반기)
보수(기)보수	보수(13, 일반기)
보수(008, 일반기)	보수(13, 일반기)
보수(008, 일반기)	보수(13, 일반기)
보수(008, 일반기)	보수(13, 일반기)
보수(10, 일반기)	보수(14, 일반기)
보수(10, 일반기)	보수(15, 일반기)
보수(10, 일반기)	보수(15, 일반기)

← 부산


대구 →

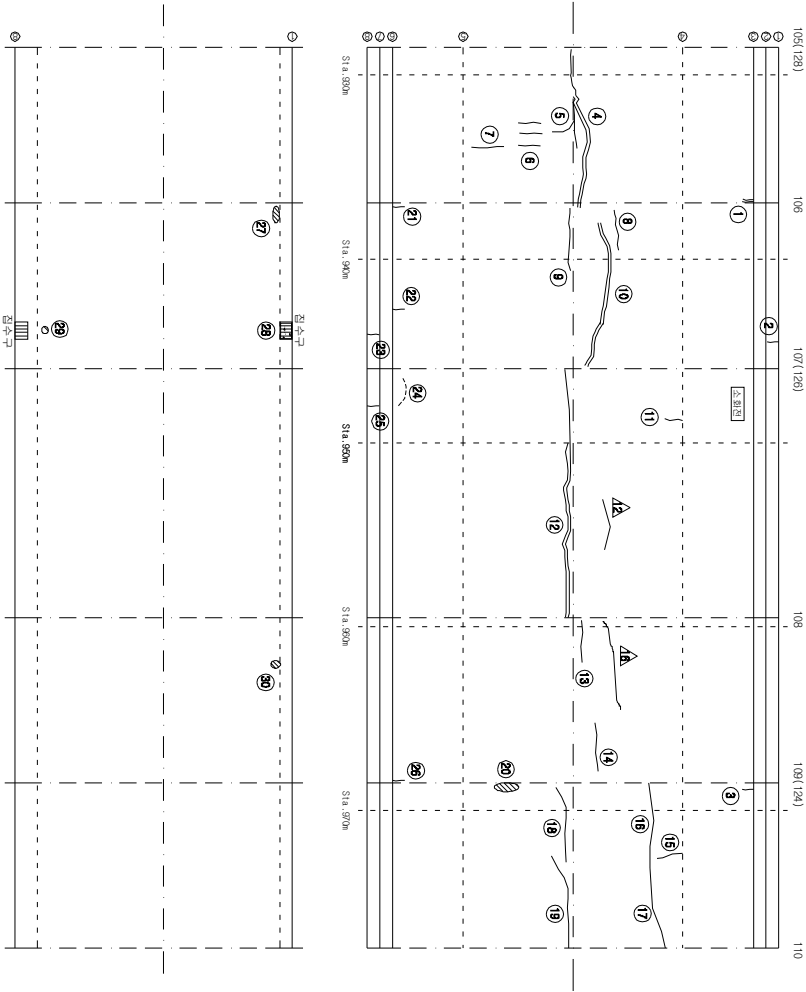


KEY PLAN

부산 ←

→ 대구

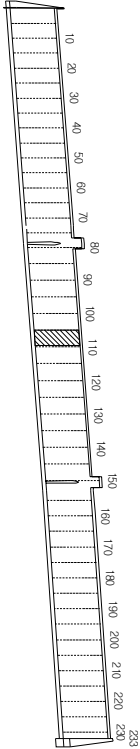

SECTION

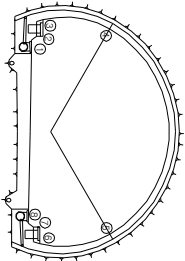

순상 현황 표

번호 구(P)	신(N)	순상내용	순상현황					결함		비고
			폭	깊이	너비	물량	단위	개수	상대	
1	N	보수부 제갈열	0.3	0.4	-	0.40	m	1	c	0.40
2	N	갈열	0.2	0.4	-	0.40	m	1	-	0.40
3	N	갈열	2.0	0.4	-	0.40	m	1	d	0.40
4	P	보수부 제갈열(총)	0.5	9.0	-	9.00	m	1	c	9.00
5	N	황갈열	0.3	3.0	-	3.00	m	1	c	3.00
6	N	황갈열	0.2	1.0	-	1.00	m	3	b	3.00
7	N	황갈열	0.2	1.8	-	1.80	m	1	b	1.80
8	P	총갈열	0.2	1.5	-	1.50	m	1	b	1.50
9	P	총갈열	0.2	2.5	-	2.50	m	1	b	2.50
10	P	보수부 제갈열(총)	0.3	9.0	-	9.00	m	1	c	9.00
11	P	황갈열	0.2	0.5	-	0.50	m	1	b	0.50
12	P	보수부 제갈열(총)	1.0	9.0	-	9.00	m	1	d	9.00
13	N	총갈열	0.3	2.5	-	2.50	m	1	c	2.50
14	N	총갈열	0.3	2.5	-	2.50	m	1	c	2.50
15	N	황갈열	0.2	2.0	-	2.00	m	1	b	2.00
16	P	보수부 제갈열(총)	0.4	4.0	-	4.00	m	1	c	4.00
17	N	보수부 제갈열(총)	0.4	5.0	-	5.00	m	1	c	5.00
18	N	총갈열	0.2	4.0	-	4.00	m	1	b	4.00
19	N	총갈열	0.2	5.0	-	5.00	m	1	b	5.00
20	P	물동	-	0.2	0.8	0.16	m ²	1	c	0.16
21	N	갈열	0.4	0.4	-	0.40	m	1	c	0.40
22	N	갈열	0.4	0.3	-	0.30	m	1	c	0.30
23	N	갈열	0.3	0.6	-	0.60	m	1	-	0.60
24	N	타일 갈열	-	-	1.00	EA	6	-	6.00	
25	N	갈열	0.3	0.5	-	0.50	m	1	-	0.50
26	N	갈열	0.5	0.3	-	0.30	m	1	c	0.30
27	P	스폴링	-	0.2	0.5	0.10	m ²	1	-	0.10
28	N	점수구 토사타적	-	0.5	0.3	0.15	m ²	1	-	0.15
29	N	스폴링	-	0.2	0.2	0.04	m ²	1	-	0.04
30	P	스폴링	-	0.2	0.4	0.08	m ²	1	-	0.08
31										
32										
주) 순상의 길이 및 너비는 「mm」이며, 물량의 폭은 「mm」임

주) 순상의 길이 및 너비는 「mm」이며, 균열의 폭은 「mm」임


용역명	2015년 하반기 시설물 안전점검용역(2구간 정밀안전진단)
과업기간	2015. 08. 17 ~ 2015. 12. 31
발주처	신대구부산고속도로주식회사
용역사	주 동 우 기 술 단
도면번호	022

ID : 무척산터널(부산) - SPAN No.111~115

부산 지역	
기 준 규 정	보 수(11, 일반기)
산 구 규 정	보 수(11, 일반기)
보 수(부속) 규 정	보 수(11, 일반기)
보 수(12, 일반기)	보 수(12, 일반기)
보 수(13, 일반기)	보 수(13, 일반기)
보 수(14, 일반기)	보 수(14, 일반기)
보 수(42, 일반기)	보 수(42, 일반기)

부 산


대 구

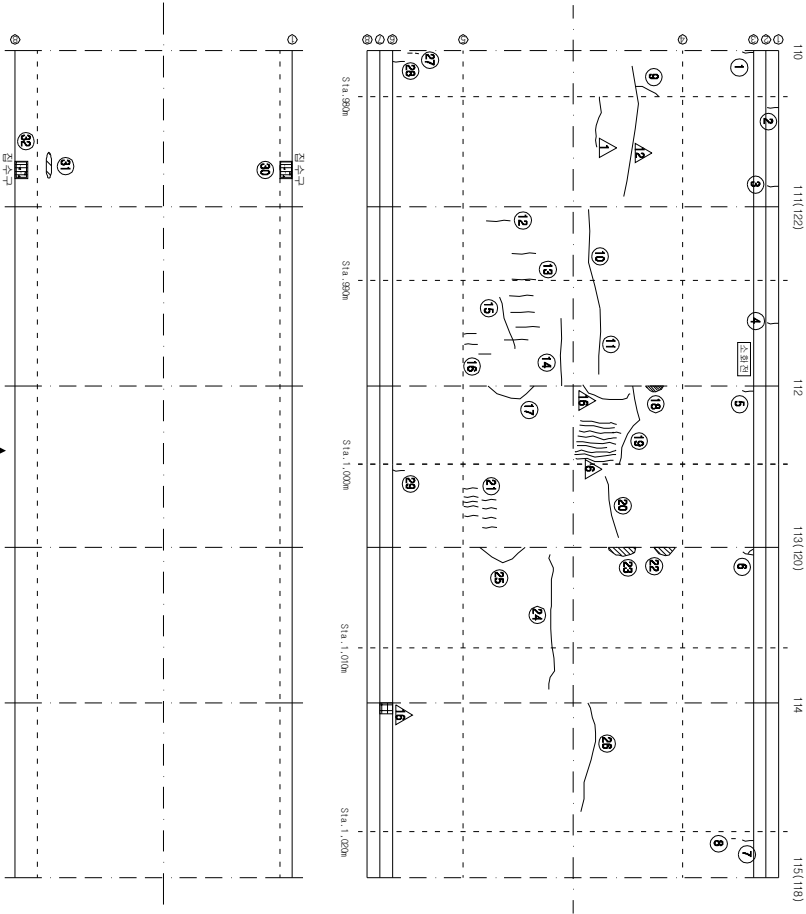


KEY PLAN

부 산

대 구

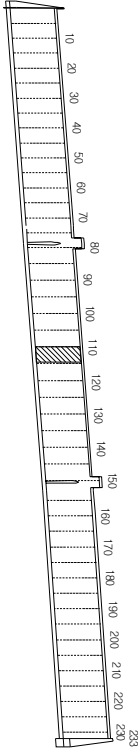

SECTION

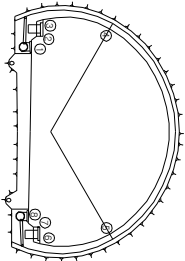

순 상 현 황 표

번호	신(N) 구(P)	순상내용	순상현황					결함		비고	
			폭	깊이	나비	물량	단위	개소	상대		물량
1	N	균열	0.4	0.4	-	0.40	m	1	c	0.40	
2	N	균열	0.3	0.4	-	0.40	m	1	-	0.40	
3	N	균열	0.4	0.4	-	0.40	m	1	-	0.40	
4	N	균열	0.2	0.4	-	0.40	m	1	-	0.40	
5	N	균열	0.5	0.4	-	0.40	m	1	c	0.40	
6	N	균열	1.0	0.4	-	0.40	m	1	d	0.40	
7	N	균열	0.3	0.4	-	0.40	m	1	c	0.40	
8	N	타일 균열	-	-	-	1.00	EA	1	-	1.00	
9	N	황간열	0.3	1.2	-	1.20	m	1	c	1.20	
10	P	중간열	0.2	7.0	-	7.00	m	1	b	7.00	
11	N	중간열	0.2	2.0	-	2.00	m	1	b	2.00	
12	N	황간열	0.2	1.0	-	1.00	m	1	b	1.00	
13	N	황간열	0.2	1.0	-	1.00	m	6	b	6.00	
14	N	중간열	0.2	4.0	-	4.00	m	1	b	4.00	
15	N	중간열	0.2	2.5	-	2.50	m	1	b	2.50	
16	N	황간열	0.1	0.5	-	0.50	m	3	b	1.50	
17	N	황간열	0.3	3.5	-	3.50	m	1	c	3.50	
18	P	물품	-	0.2	0.5	0.10	m	1	c	0.10	
19	N	중간열	0.2	4.0	-	4.00	m	1	b	4.00	
20	N	중간열	0.3	3.0	-	3.00	m	1	c	3.00	
21	N	황간열	0.1	0.6	-	0.60	m	9	b	5.40	
22	P	물품	-	0.1	0.2	0.02	m	1	c	0.02	
23	P	물품	-	0.1	0.2	0.02	m	1	c	0.02	
24	P	중간열	0.5	8.0	-	8.00	m	1	c	8.00	
25	N	황간열	0.2	3.5	-	3.50	m	1	b	3.50	
26	P	중간열	0.3	6.0	-	6.00	m	1	c	6.00	
27	N	타일 균열	-	-	-	1.00	EA	2	-	2.00	
28	N	균열	0.5	0.4	-	0.40	m	1	c	0.40	
29	N	균열	0.5	0.4	-	0.40	m	1	c	0.40	
30	N	침수구 토사퇴적	-	0.5	0.3	0.15	m	1	-	0.15	HO.34
31	N	스폴링	-	0.1	0.8	0.08	m	1	-	0.08	
32	N	침수구 토사퇴적	-	0.5	0.3	0.15	m	1	-	0.15	HO.13
33											
34											
주) 순상의 길이 및 너비는 「mm」이며, 균열의 폭은 「mm」임

주) 순상의 길이 및 나비는 「mm」이며, 균열의 폭은 「mm」임


용역명	2015년 하반기 시설물 안전점검용역(2구간 정밀안전진단)
과업기간	2015. 08. 17 ~ 2015. 12. 31
발주처	신대구부산고속도로주식회사
용역사	(주) 동우기술단
도면번호	023

ID : 무척산터널(부산) - SPAN No.116~120


보수 이력	
기 준 규 정	보 수(11, 일반기)
신 구 규 정	보 수(11, 일반기)
보 수(부속)규정	보 수(11.2, 일반기)
보 수(기)보수	보 수(12, 일반기)
보 수(08, 일반기)	보 수(13, 일반기)
보 수(08, 일반기)	보 수(13, 일반기)
보 수(08, 일반기)	보 수(14, 일반기)
보 수(10, 일반기)	보 수(14, 일반기)
보 수(10, 일반기)	보 수(15, 일반기)
보 수(15, 일반기)	보 수(15, 일반기)

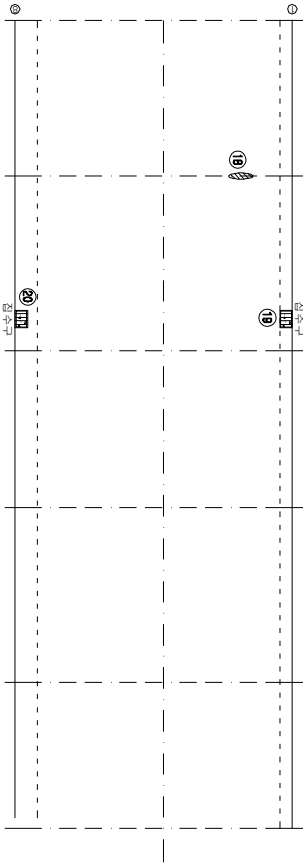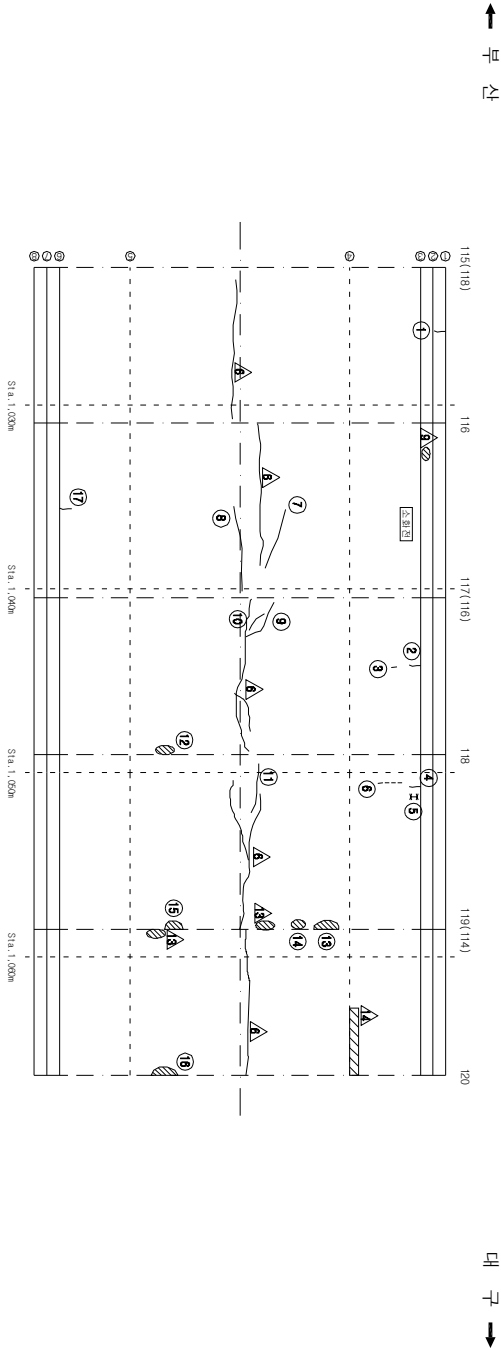

KEY PLAN

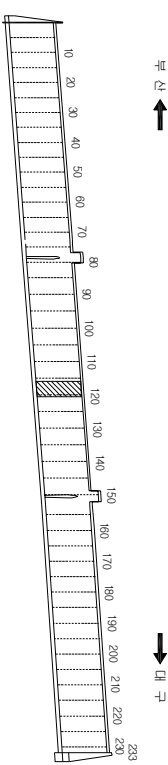

SECTION

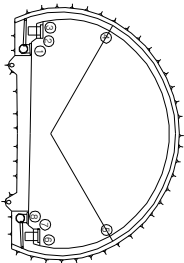

순 상 현 황 표

번호 구(P)	(신(N))	순상내용	순상현황					결함		비고
			폭	깊이	나비	물량	단위	개소	상대	
1	N	균열	0.3	0.4	-	0.40	m	1	-	0.40
2	N	균열	0.3	0.3	-	0.30	m	1	c	0.30
3	N	타일 균열	-	-	-	1.00	EA	1	-	1.00
4	N	균열	0.3	0.4	-	0.40	m	1	c	0.40
5	N	철근노출	-	0.2	0.3	0.06	m	1	b	0.06
6	N	타일 균열	-	-	-	1.00	EA	9	-	9.00
7	N	종균열	0.2	2.5	-	2.50	m	1	b	2.50
8	N	종균열	0.2	4.0	-	4.00	m	1	b	4.00
9	N	종균열	0.2	2.0	-	2.00	m	1	b	2.00
10	N	종균열	0.2	1.0	-	1.00	m	1	b	1.00
11	N	종균열	0.3	2.5	-	2.50	m	1	c	2.50
12	P	물품	-	0.1	0.6	0.06	m	1	c	0.06
13	N	물품	-	0.1	1.0	0.10	m	1	c	0.10
14	P	물품	-	0.2	0.5	0.10	m	1	c	0.10
15	N	물품	-	0.1	0.6	0.06	m	1	c	0.06
16	N	물품	-	0.1	0.8	0.08	m	1	c	0.08
17	N	균열	0.3	0.4	-	0.40	m	1	c	0.40
18	P	스플링	-	0.1	0.5	0.05	m	1	-	0.05
19	N	점수구 토사압착	-	0.5	0.3	0.15	m	1	-	HO.32
20	N	점수구 토사압착	-	0.5	0.3	0.15	m	1	-	HO.20
21										
22										
주) 순상의 길이 및 너비는 「㎢」이며, 균열의 폭은 「㎜」임

주) 순상의 깊이 및 나비는 「mm」이며, 균열의 폭은 「mm」임


용역명	2015년 하반기 시설물 안전점검용역(2구간 정밀안전진단)
과업기간	2015. 08. 17 ~ 2015. 12. 31
발주처	신대구부산고속도로주식회사
용역사	주 동 우 기 술 단
도면번호	024

ID : 무척산터널(부산) - SPAN No.121~125

보수 이력	
기 준 규 정	보 수 이 1. 심방기)
신 구 규 정	보 수 이 1.1. 해방기)
보 수 부속 규 정	보 수 이 1.2. 심방기)
보 수 기(보수)	보 수 이 1.2. 해방기)
보 수 008. 해방기)	보 수 이 1.3. 심방기)
보 수 008. 해방기)	보 수 이 1.3. 해방기)
보 수 008. 해방기)	보 수 이 1.4. 심방기)
보 수 008. 해방기)	보 수 이 1.4. 해방기)
보 수 010. 해방기)	보 수 이 1.5. 심방기)
보 수 010. 해방기)	보 수 이 1.5. 해방기)


← 부산

대구 →

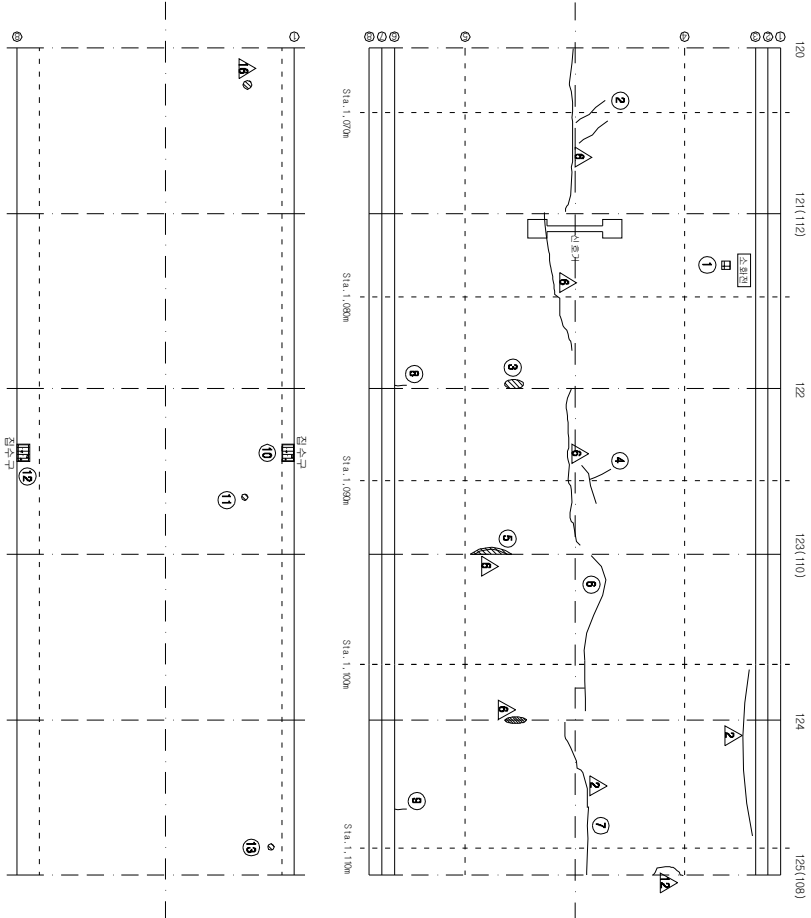


KEY PLAN
부산 ←

→ 대구

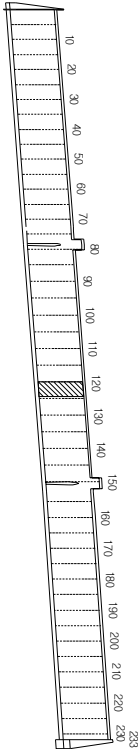

SECTION

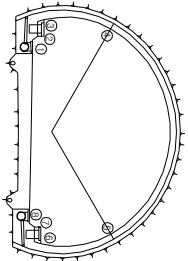

손상 현황 표

번호 구 (P)	신 (N)	손상내용	손상현황					결함		손상 비고
			폭	깊이	나비	물량	단위	개수	상대 물량	
1	N	파손	-	0.2	0.2	0.04	m ³	1	c	0.04
2	N	충격	0.2	1.0	-	1.00	m	2	b	2.00
3	P	물량	-	0.1	0.2	0.02	m ³	1	c	0.02
4	N	충격/균열	0.3	2.0	-	2.00	m	1	c	2.00
5	N	보수부 물량	-	0.1	0.6	0.06	m ³	1	c	0.06
6	P	충격	0.5	9.0	-	9.00	m	1	c	9.00
7	N	충격	0.3	4.5	-	4.50	m	1	c	4.50
8	N	균열	0.5	0.4	-	0.40	m	1	c	0.40
9	N	균열	0.3	0.3	-	0.30	m	1	c	0.30
10	N	점수구 토사밀적	-	0.5	0.3	0.15	m ³	1	-	0.15
11	N	스텔링	-	0.1	0.1	0.01	m ²	1	-	0.01
12	N	점수구 토사밀적	-	0.5	0.3	0.15	m ³	1	-	0.15
13	N	스텔링	-	0.1	0.1	0.01	m ²	1	-	0.01
14										
15										
주) 손상의 길이 및 너비는 「㎢」이며, 균열의 폭은 「㎜」임

주) 손상의 길이 및 너비는 「mm」이며, 균열의 폭은 「mm」임


용역명	2015년 하반기 시설물 안전점검용역(2구간 정밀안전진단)
과업기간	2015. 08. 17 ~ 2015. 12. 31
발주처	신대구부산고속도로주식회사
용역사	(주) 동우기술단
도면번호	025

ID : 무척산터널(부산) - SPAN No.126~130

보수 이력	
기 준 규 정	보 수(1.1, 일반기)
신 구 규 정	보 수(1.1.1, 일반기)
보수부위별구분	보 수(1.1.2, 일반기)
보 수(1.2)보수	보 수(1.2, 일반기)
보 수(0.6, 일반기)	보 수(1.3, 일반기)
보 수(0.8, 일반기)	보 수(1.4, 일반기)
보 수(1.0, 일반기)	보 수(1.5, 일반기)
보 수(1.0, 일반기)	보 수(1.5, 일반기)

← 부 산


대 구 →

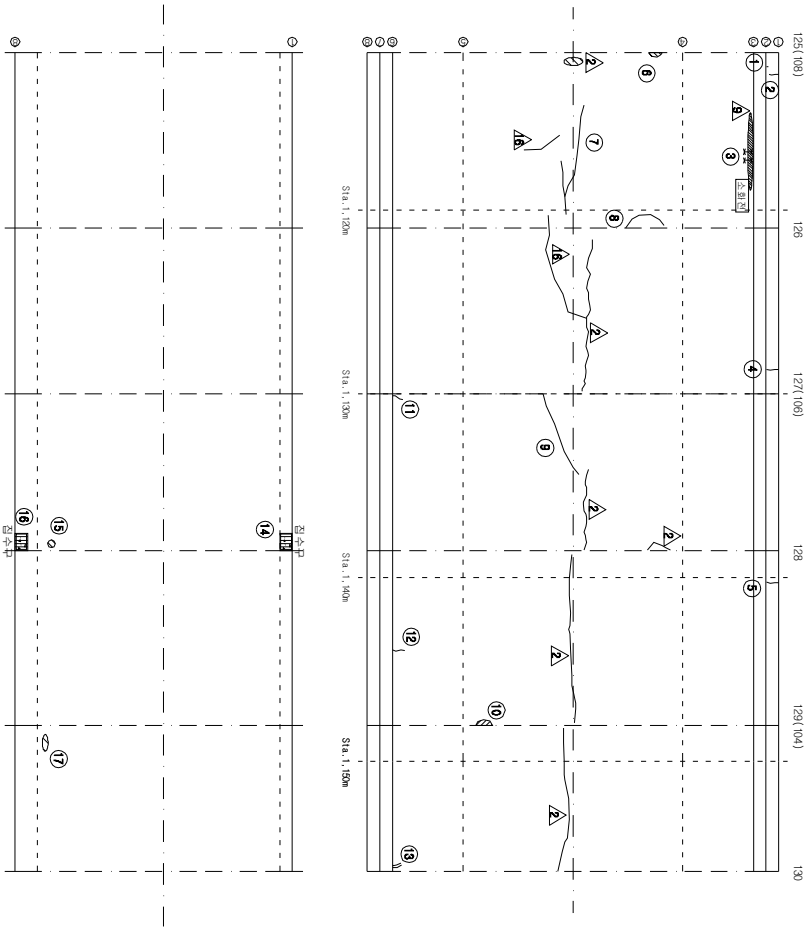


KEY PLAN

부 산 ←

→ 대 구

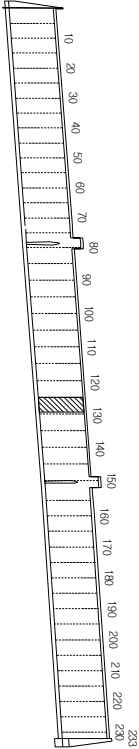

SECTION

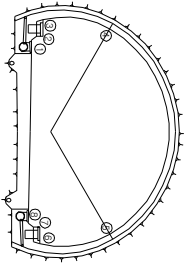

손상 현황 표

번호 구(P)	신(N)	손상내용	손상현황				결함		손상 비고
			폭	깊이	너비	물량	단위	개소	상대 물량
1	N	타일 균열	-	-	-	1.00	EA	1	-
2	N	균열	0.3	0.4	-	0.40	m	1	0.40
3	N	타일노출	-	0.2	0.2	0.04	m ²	2	b
4	N	균열	0.3	0.4	-	0.40	m	1	0.40
5	N	균열	0.2	0.4	-	0.40	m	1	0.40
6	P	물동	-	0.1	0.4	0.04	m ³	1	c
7	N	중균열	0.3	6.0	-	6.00	m	1	c
8	N	중균열	0.3	1.5	-	1.50	m	1	c
9	N	중균열	0.3	6.0	-	6.00	m	1	c
10	N	물동	-	0.1	0.6	0.06	m ³	1	c
11	N	균열	0.5	0.3	-	0.30	m	1	c
12	N	균열	0.2	0.4	-	0.40	m	1	b
13	N	보수부 치균열	0.4	0.4	-	0.40	m	1	c
14	N	침수구 토사압착	-	0.5	0.3	0.15	m ³	1	-
15	N	스플링	-	0.2	0.2	0.04	m ²	1	-
16	N	침수구 토사압착	-	0.5	0.3	0.15	m ³	1	-
17	N	스플링	-	0.3	0.2	0.06	m ²	1	-
18									
19									
주) 손상의 길이 및 너비는 「mm」이며, 균열의 폭은 「mm」임



용역명	2015년 하반기 시설물 안전점검용역(2구간 정밀안전진단)
과업기간	2015. 08. 17 ~ 2015. 12. 31
발주처	신대구부산고속도로주식회사
용역사	주 동 우 기 술 단
도면번호	026

ID : 무척산터널(부산) - SPAN No.131~135

보수 이력	
기 준 규 정	보 수 이 1. 심방기)
산 구 규 정	보 수 이 1.1. 심방기)
보 수부 제 규 정	보 수 이 1.2. 심방기)
보 수기(보수)	보 수 이 1.3. 심방기)

← 부 산


대 구 →

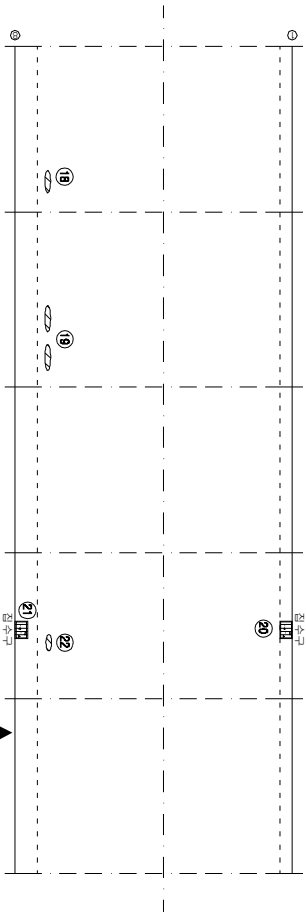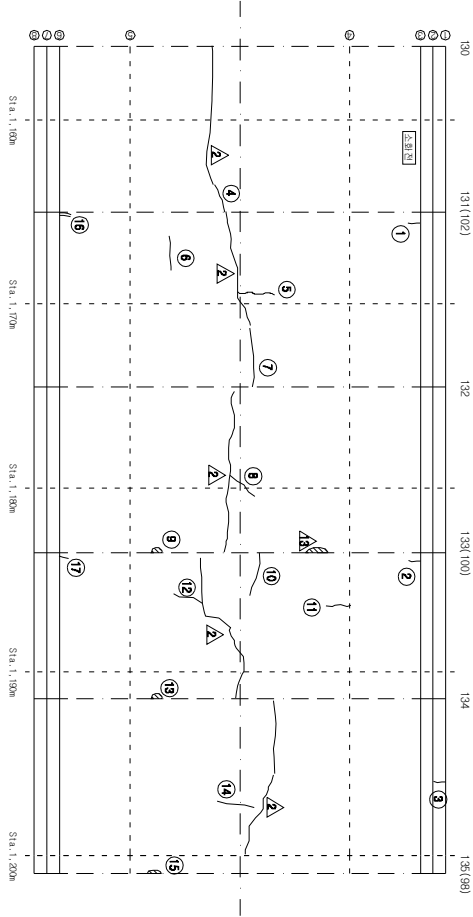


KEY PLAN

부 산 ←

→ 대 구

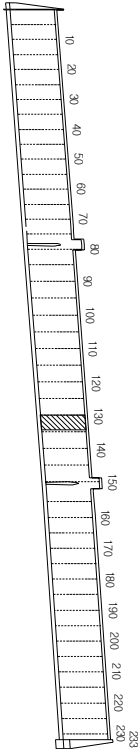

SECTION

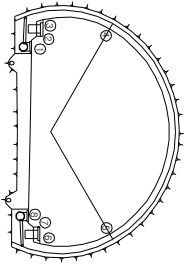

손상 현황 표

번호	신(N) 구(P)	손상내용	손상현황					결함		비고	
			폭	깊이	나비	물량	단위	개소	상대		물량
1	N	간열	0.5	0.4	-	0.40	m	1	c	0.40	
2	N	간열	0.5	0.4	-	0.40	m	1	c	0.40	
3	N	간열	0.3	0.4	-	0.40	m	1	-	0.40	
4	N	중간열	0.3	2.0	-	2.00	m	1	c	2.00	
5	P	중간열	0.3	2.0	-	2.00	m	1	c	2.00	
6	N	중간열	0.2	2.0	-	2.00	m	1	b	2.00	
7	N	중간열	0.3	3.0	-	3.00	m	1	c	3.00	
8	N	중간열	0.3	1.0	-	1.00	m	1	c	1.00	
9	N	벽각	-	0.1	0.2	0.02	m	1	c	0.02	
10	N	중간열	0.2	2.5	-	2.50	m	1	b	2.50	
11	P	중간열	0.2	1.0	-	1.00	m	1	b	1.00	
12	N	중간열	0.3	1.2	-	1.20	m	1	c	1.20	
13	N	물음	-	0.1	0.1	0.01	m	1	c	0.01	
14	N	중간열	0.2	1.0	-	1.00	m	1	b	1.00	
15	P	물음	-	0.1	0.4	0.04	m	1	c	0.04	
16	N	보수부, 중간열	0.3	0.3	-	0.30	m	1	c	0.30	
17	P	간열	0.4	0.4	-	0.40	m	1	c	0.40	
18	N	스폴링	-	0.2	0.6	0.12	m	1	-	0.12	
19	N	스폴링	-	0.1	0.8	0.08	m	2	-	0.16	
20	N	점수구, 토사침적	-	0.5	0.3	0.15	m	1	-	0.15	HO.32
21	N	점수구, 토사침적	-	0.5	0.3	0.15	m	1	-	0.15	HO.08
22	N	스폴링	-	0.1	0.2	0.02	m	1	-	0.02	
23											
24											
주) 손상의 길이 및 너비는 「mm」이며, 간열의 폭은 「mm」임

주) 손상의 길이 및 너비는 「mm」이며, 균열의 폭은 「mm」임



용역명	2015년 하반기 시설물 안전점검용역(2구간 정밀안전진단)
과업기간	2015. 08. 17 ~ 2015. 12. 31
발주처	신대구부산고속도로주식회사
용역사	주 동 우 기 술 단
도면번호	027

ID : 무척산터널(부산) - SPAN No.136~140

보수 이력	
기 준 규 정	보수(11, 심방기)
신 구 규 정	보수(11, 심방기)
보수부속제규정	보수(12, 심방기)
보수(7)보수	보수(12, 심방기)
보수(08, 심방기)	보수(13, 심방기)
보수(08, 심방기)	보수(14, 심방기)
보수(08, 심방기)	보수(15, 심방기)
보수(10, 심방기)	보수(15, 심방기)
보수(10, 심방기)	보수(15, 심방기)
보수(15, 심방기)	보수(15, 심방기)

← 부산


대구 →

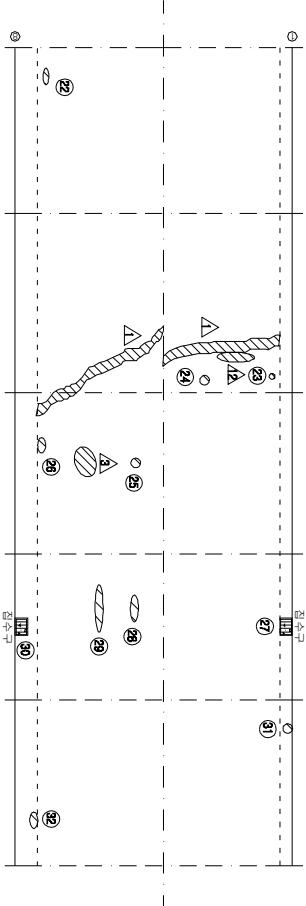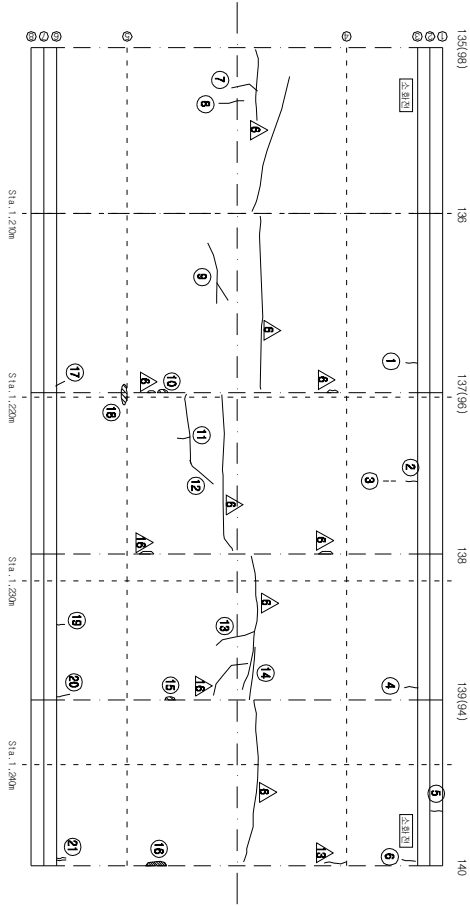


KEY PLAN

부산 ←

→ 대구

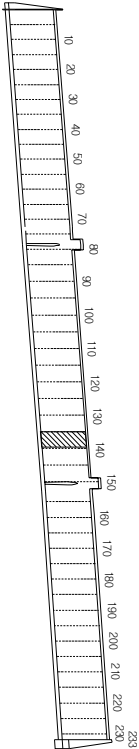

SECTION

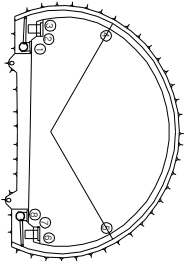

손상 현황 표

번호	신(N) 구(P)	손상내용	손상현황					결함		손상 비고
			폭	깊이	나비	물량	단위	개소	상대 물량	
1	N	균열	0.2	0.3	-	0.30	m	1	b	0.30
2	N	균열	0.3	0.3	-	0.30	m	1	c	0.30
3	N	타일 균열	-	-	-	1.00	EA	2	-	2.00
4	P	균열	0.3	0.4	-	0.40	m	1	c	0.40
5	N	균열	0.3	0.4	-	0.40	m	1	-	0.40
6	P	균열	0.3	0.3	-	0.30	m	1	c	0.30
7	P	형간열	0.2	0.8	-	0.80	m	1	b	0.80
8	N	형간열	0.2	0.8	-	0.80	m	1	b	0.80
9	N	중간열	0.2	2.5	-	2.50	m	1	b	2.50
10	N	벽박	-	0.1	0.2	0.02	m	1	c	0.02
11	P	중간열	0.3	3.0	-	3.00	m	1	c	3.00
12	N	형간열	0.3	1.0	-	1.00	m	1	c	1.00
13	N	형간열	0.3	1.5	-	1.50	m	1	c	1.50
14	N	중간열	0.4	2.5	-	2.50	m	1	c	2.50
15	N	물음	-	0.1	0.2	0.02	m	1	c	0.02
16	P	물음	-	0.1	0.6	0.06	m	1	c	0.06
17	P	균열	0.5	0.4	-	0.40	m	1	c	0.40
18	N	타일 박락	-	-	-	1.00	EA	8	-	8.00
19	N	균열	0.2	0.3	-	0.30	m	1	b	0.30
20	P	균열	0.5	0.4	-	0.40	m	1	c	0.40
21	N	보수부 지간열	0.3	0.4	-	0.40	m	1	c	0.40
22	N	스플링	-	0.1	0.2	0.02	m	1	-	0.02
23	N	스플링	-	0.1	0.1	0.01	m	1	-	0.01
24	N	스플링	-	0.3	0.3	0.09	m	1	-	0.09
25	N	스플링	-	0.3	0.3	0.09	m	1	-	0.09
26	N	스플링	-	0.1	0.2	0.02	m	1	-	0.02
27	N	침수구 토사박락	-	0.5	0.3	0.15	m	1	-	0.15
28	N	스플링	-	0.3	1.0	0.30	m	1	-	0.30
29	N	스플링	-	1.0	2.0	2.00	m	1	-	2.00
30	N	침수구 토사박락	-	0.5	0.3	0.15	m	1	-	0.15
31	N	스플링	-	0.2	0.2	0.04	m	1	-	0.04
32	N	스플링	-	0.2	0.3	0.06	m	1	-	0.06
33										
34										
주) 손상의 끝이 및 너비는 「mm」 이하, 균열의 폭은 「mm」 임

주) 손상의 길이 및 너비는 「mm」이며, 균열의 폭은 「mm」임


용역명	2015년 하반기 시설물 안전점검용역(2구간 정밀안전진단)
과업기간	2015. 08. 17 ~ 2015. 12. 31
발주처	신대구부산고속도로주식회사
용역사	(주) 동우기술단
도면번호	028

ID : 무척산터널(부산) - SPAN No.146~150

보수 이력	

← 부 산


대 구 →

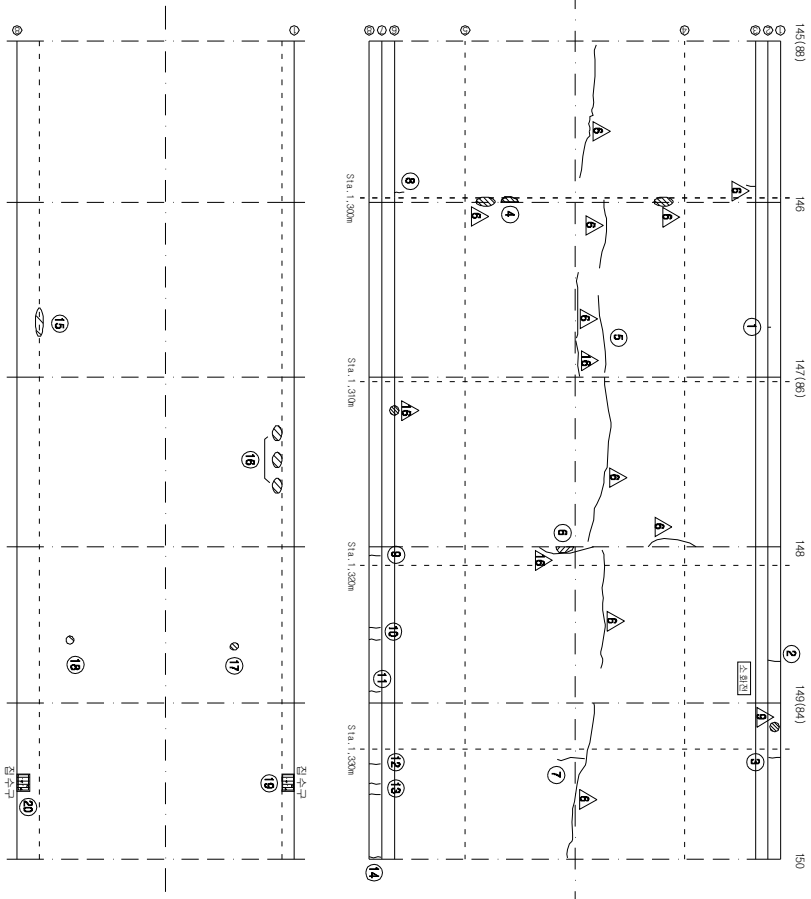


KEY PLAN

부 산 ←

→ 대 구

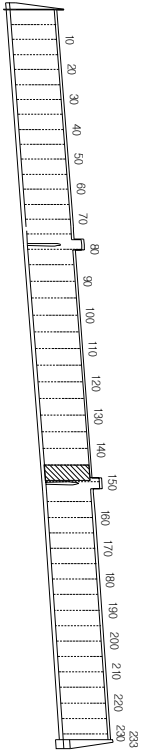

SECTION

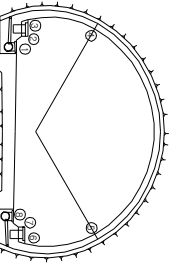

손 상 현 황 표

번호	구(P)	신(N)	손상내용	손상현황					결함		손상 물량	비고
				폭	깊이	너비	물량	단위	개소	상대		
1	N		타일 균열	-	-	-	1.00	EA	1	-	1.00	
2	P		균열	0.3	1.0	-	1.00	m	1	-	1.00	
3	N		균열	0.5	0.4	-	0.40	m	1	-	0.40	
4	N		보수부 훼손	-	0.1	0.6	0.06	m ²	1	C	0.06	
5	N		중간열	0.4	3.0	-	3.00	m	1	C	3.00	
6	N		벽면	-	0.2	1.0	0.20	m ²	1	C	0.20	
7	P		황간열	0.3	1.0	-	1.00	m	1	C	1.00	
8	P		균열	0.3	0.4	-	0.40	m	1	C	0.40	
9	P		균열	0.3	0.5	-	0.50	m	1	-	0.50	
10	N		균열	0.3	0.5	-	0.50	m	2	-	1.00	
11	N		균열	0.3	0.5	-	0.50	m	1	-	0.50	
12	N		균열	0.2	0.5	-	0.50	m	1	-	0.50	
13	N		균열	0.3	0.5	-	0.50	m	2	-	1.00	
14	P		균열	0.5	0.5	-	0.50	m	1	-	0.50	
15	N		스플링	-	0.2	0.3	0.06	m ²	1	-	0.06	
16	P		스플링	-	0.1	0.6	0.06	m ²	3	-	0.18	
17	P		스플링	-	0.2	0.4	0.08	m ²	1	-	0.08	
18	N		스플링	-	0.1	0.1	0.01	m ²	1	-	0.01	
19	N		점수구 토사발적	-	0.5	0.3	0.15	m ²	1	-	HO.22	
20	N		점수구 토사발적	-	0.5	0.3	0.15	m ²	1	-	HO.06	
21												
22												
주) 손상의 길이 및 너비는 「mm」이며, 균열의 폭은 「mm」임

주) 손상의 길이 및 너비는 「mm」이며, 균열의 폭은 「mm」임



용역명	2015년 하반기 시설물 안전점검용역(2구간 정밀안전진단)
과업기간	2015. 08. 17 ~ 2015. 12. 31
발주처	신대구부산고속도로주식회사
용역사	주 동 우 기 술 단
도면번호	030

ID : 무척산터널(부산) - SPAN No.151~155

보수 이력	
기 준 관 열	보 수 이 력
신 구 관 열	보 수 이 력
보 수부착관열	보 수 이 력
보 수(기)보수	보 수 이 력
보 수(008 하반기)	보 수 이 력
보 수(008 상반기)	보 수 이 력
보 수(008 하반기)	보 수 이 력
보 수(008 상반기)	보 수 이 력
보 수(10 하반기)	보 수 이 력
보 수(10 상반기)	보 수 이 력
보 수(15 하반기)	보 수 이 력
보 수(15 상반기)	보 수 이 력

← 부 산


대 구 →

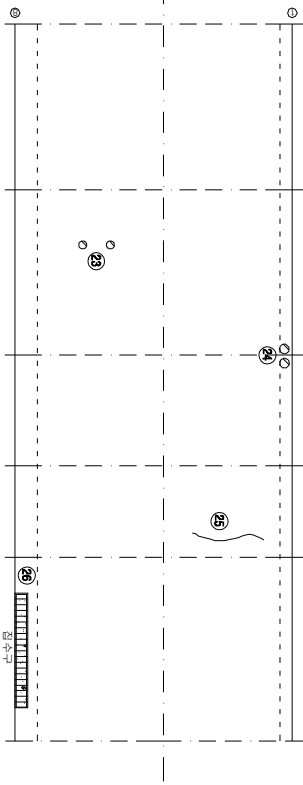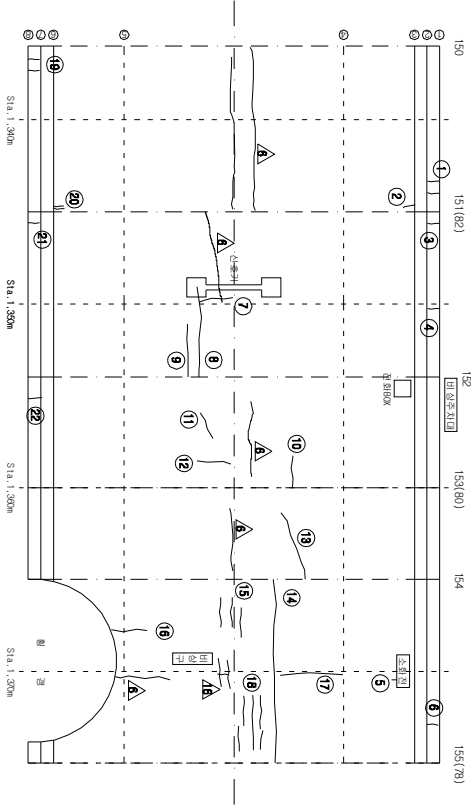


KEY PLAN

부 산 →

→ 대 구

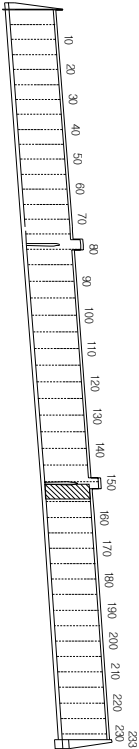

SECTION

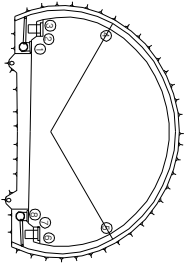

순 상 현 황 표

번호	신(N) 구(P)	수상내용	순상현황					결함		순상 비고
			폭	깊이	나비	물량	단위	개소	상대	
1	N	관열	0.3	0.4	-	0.40	m	2	-	0.80
2	P	관열	0.3	0.4	-	0.40	m	1	c	0.40
3	N	관열	0.3	0.4	-	0.40	m	1	-	0.40
4	N	관열	0.2	0.4	-	0.40	m	1	-	0.40
5	N	단열 관열	-	-	-	1.00	EA	1	-	1.00
6	P	관열	0.3	1.0	-	1.00	m	1	-	1.00
7	N	관열	0.3	1.0	-	1.00	m	1	c	1.00
8	P	관열	0.4	4.0	-	4.00	m	1	c	4.00
9	N	관열	0.3	3.0	-	3.00	m	1	c	3.00
10	N	관열	0.2	1.0	-	1.00	m	1	b	1.00
11	N	관열	0.2	0.8	-	0.80	m	1	b	0.80
12	N	관열	0.3	1.0	-	1.00	m	1	c	1.00
13	N	관열	0.2	6.0	-	6.00	m	1	b	6.00
14	N	관열	0.3	9.0	-	9.00	m	1	c	9.00
15	N	관열	0.3	1.2	-	1.20	m	3	c	3.60
16	P	관열	0.3	2.0	-	2.00	m	1	c	2.00
17	P	관열	0.3	3.0	-	3.00	m	1	c	3.00
18	N	관열	0.3	4.0	-	4.00	m	3	c	12.00
19	N	관열	0.3	0.5	-	0.50	m	2	-	1.00
20	N	관열	0.3	0.4	-	0.40	m	1	c	0.40
21	N	관열	0.3	0.5	-	0.50	m	1	-	0.50
22	P	관열	0.3	0.6	-	0.60	m	1	-	0.60
23	N	스플링	-	0.1	0.01	m	2	-	0.02	
24	N	스플링	-	0.2	0.2	0.04	m	2	-	0.08
25	P	포장 관열	-	3.5	-	3.50	m	1	-	3.50
26	N	침수구 토사퇴적	-	7.5	0.3	2.25	m	1	-	2.25 H0.07
27										
28										
주) 순상의 길이 및 너비는 「mm」이며, 관열의 폭은 「mm」임

주) 순상의 깊이 및 나비는 「mm」이며, 관열의 폭은 「mm」임

용역명	2015년 하반기 시설물 안전점검용역(2구간 정밀안전진단)
과업기간	2015. 08. 17 ~ 2015. 12. 31
발주처	신대구부산고속도로주식회사
용역사	주 동 우 기 술 단
도면번호	031



ID : 무척산터널(부산) - SPAN No.156~160


변호구 (P)	신 (N)	손상내용	손상정황				결함 상태	손상 비		
			폭	길이	너비	물량				
1	N	타원형 물막	-	-	-	1.00	EA	32	-	32.00
2	P	구결	0.2	0.4	-	0.40	■	1	-	0.40
3	N	구결	0.3	0.4	-	0.40	■	2	-	0.80
4	M	타원형 구결	-	-	-	1.00	EA	2	-	2.00
5	N	구결	0.5	0.4	-	0.40	■	1	-	0.40
6	N	구결	0.4	0.4	-	0.40	■	1	○	0.40
7	P	구결	0.5	0.4	-	0.40	■	1	-	0.40
8	M	타원형 구결	-	-	-	1.00	EA	2	-	2.00
9	N	종구결	0.3	6.0	-	6.00	■	4	○	24.00
10	N	종구결	0.3	3.5	-	3.50	■	1	○	3.50
11	N	종구결	0.3	2.5	-	2.50	■	1	○	2.50
12	N	종구결	0.3	2.5	-	2.50	■	1	○	2.50
13	N	종구결	0.3	4.0	-	4.00	■	1	○	4.00
14	M	종구결	0.3	3.0	-	3.00	■	1	○	3.00
15	P	종구결	0.5	1.0	-	1.00	■	1	○	0.80
16	M	종구결	0.3	0.8	-	0.80	■	1	○	0.80
17	P	구결	0.3	0.6	-	0.60	■	1	-	0.60
18	N	점구구 토사발착	-	0.5	0.3	0.15	■	1	-	0.15
19	N	스콜형	-	0.1	0.1	0.01	■	1	-	0.01
20	M	스콜형	-	0.3	0.2	0.06	■	1	-	0.06
21	N	스콜형	-	0.1	0.1	0.01	■	2	-	0.02
22										
23										
주) 손상의 길이 및 너비는 「㎢」이며, 구결의 폭은 「㎜」임

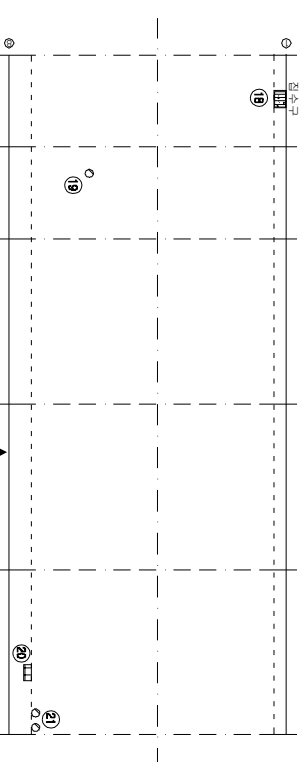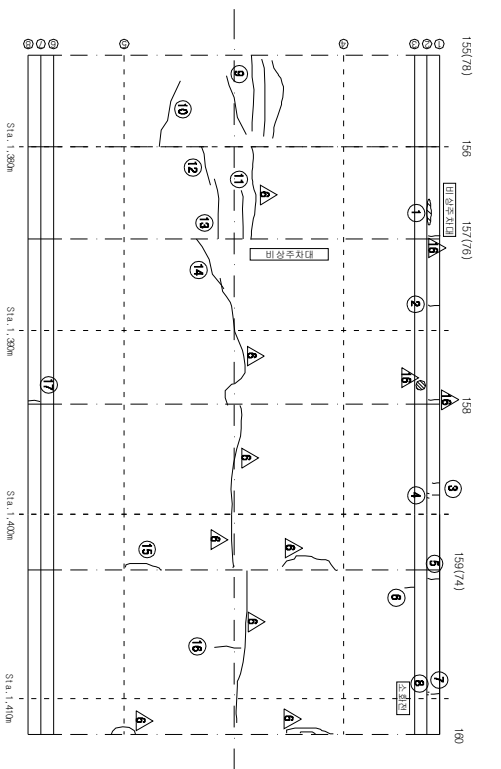

KEY PLAN

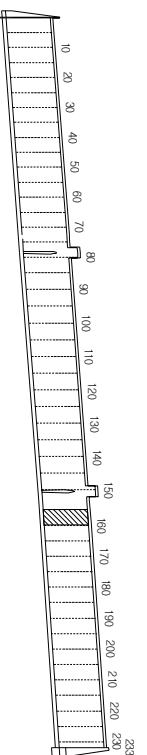

SECTION

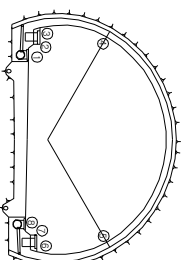


공역명	2015년 하반기 시설물 안전점검공역(2구간 정밀안전진
과업기간	2015. 08. 17 ~ 2015. 12. 31
발주처	 신대구부건축속도로주식회사
공역사	 (주) 동우기술훈단
도면번호	032

ID : 무척산터널(부산) - SPAN No.161~165

보수 이력	

← 부 산


대 구 →

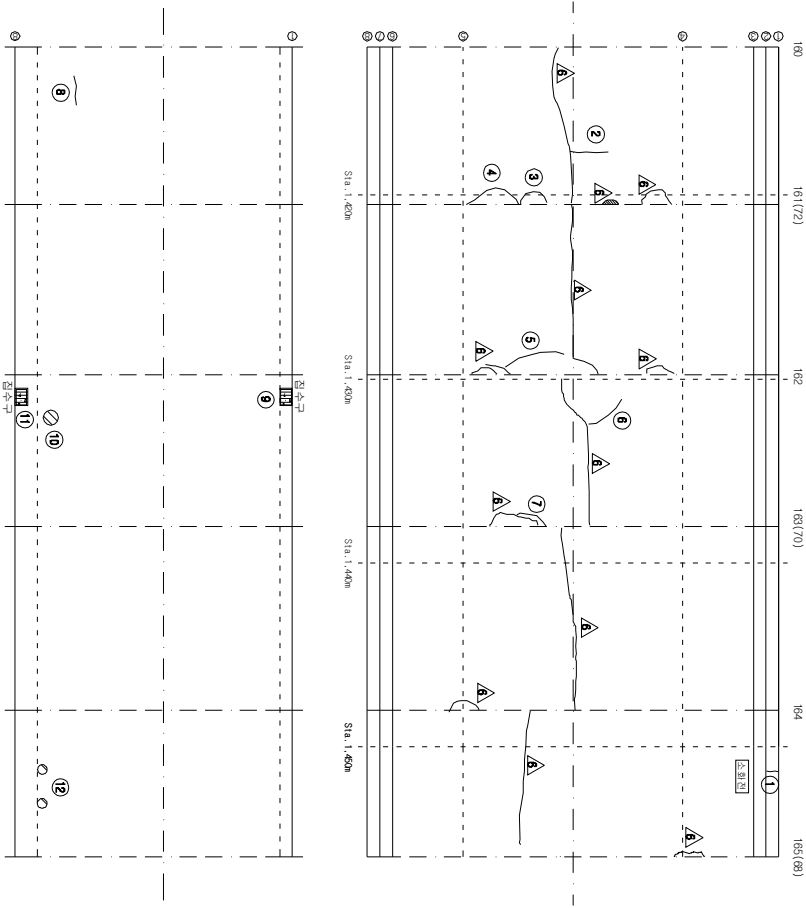


KEY PLAN

부 산 ←

→ 대 구

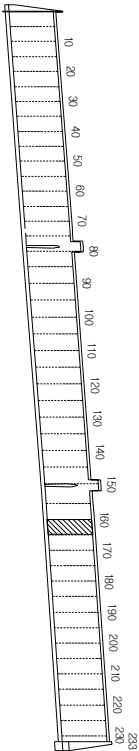

SECTION

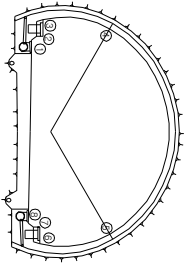

순 상 현 황 표

번호 구(P)	신(N)	순상내용	순상현황					결함		비고
			폭	깊이	너비	물량	단위	개소	상대	
1	N	관형	0.2	0.4	-	0.40	m	1	-	0.40
2	N	관형	0.3	1.5	-	1.50	m	1	c	1.50
3	N	관형	0.2	1.2	-	1.20	m	1	b	1.20
4	N	관형	0.2	1.5	-	1.50	m	1	b	1.50
5	P	관형	0.2	3.0	-	3.00	m	1	b	3.00
6	N	관형	0.2	1.2	-	1.20	m	1	b	1.20
7	N	관형	0.3	1.0	-	1.00	m	1	c	1.00
8	N	모장 관형	-	0.4	-	0.40	m	1	-	0.40
9	N	관수구 토사압착 스폴링	-	0.5	0.3	0.15	m	1	-	0.15 0.33
10	P	스폴링	-	0.1	0.4	0.04	m	1	-	0.04
11	N	관수구 토사압착	-	0.5	0.3	0.15	m	1	-	0.15 0.11
12	N	스폴링	-	0.2	0.2	0.04	m	2	-	0.08
13										
14										
주) 순상의 깊이 및 너비는 「㎢」이며, 관형의 폭은 「㎝」임

주) 순상의 길이 및 너비는 「mm」이며, 균열의 폭은 「mm」임


용역명	2015년 하반기 시설물 안전점검용역(2구간 정밀안전진단)
과업기간	2015. 08. 17 ~ 2015. 12. 31
발주처	신대구부산고속도로주식회사
용역사	주 동 우 기 술 단
도면번호	033

ID : 무척산터널(부산) - SPAN No.166~170

보 수 이 령	
기 준 규 정	보 수(11, 일반기)
산 구 규 정	보 수(11, 일반기)
보 수부속제규정	보 수(12, 일반기)
보 수(기)보수	보 수(12, 일반기)
보 수(008, 일반기)	보 수(13, 일반기)
보 수(008, 일반기)	보 수(13, 일반기)
보 수(008, 일반기)	보 수(14, 일반기)
보 수(10, 일반기)	보 수(14, 일반기)
보 수(10, 일반기)	보 수(15, 일반기)
보 수(15, 일반기)	보 수(15, 일반기)

← 부 산


대 구 →

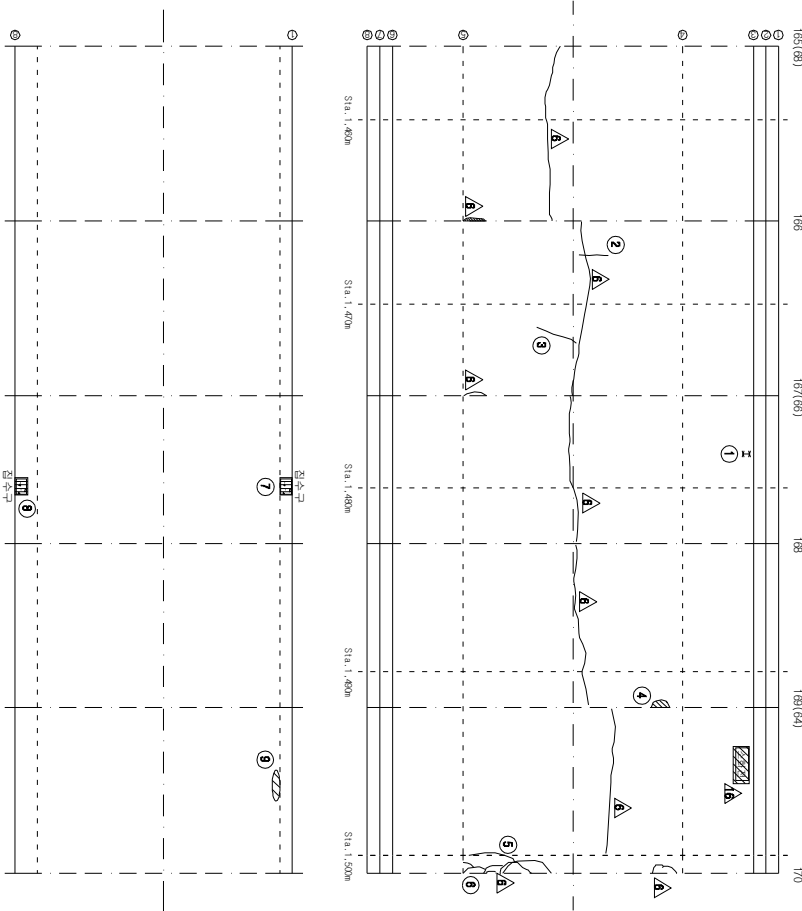


KEY PLAN

부 산 →

→ 대 구

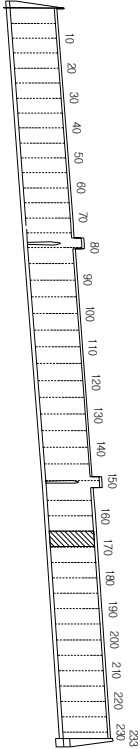

SECTION

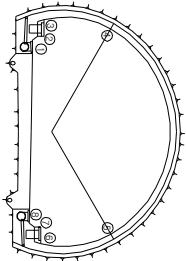

순 상 현 황 표

번호 구 (P)	신 (N)	순상내용	순상현황					결함		순상 물량	비고
			폭	깊이	너비	물량	단위	개수	상대		
1	N	황근도물	-	0.2	0.2	0.04	m ³	1	b	0.04	
2	N	황근도물	0.2	1.0	-	1.00	m ³	1	b	1.00	
3	N	황근도물	0.2	2.0	-	2.00	m ³	1	b	2.00	
4	N	물길	-	0.1	0.3	0.03	m ³	1	c	0.03	
5	P	황근도물	0.3	4.0	-	4.00	m ³	1	c	4.00	
6	N	황근도물	0.2	2.0	-	2.00	m ³	1	b	2.00	
7	N	점수구 토사보적	-	0.5	0.3	0.15	m ³	1	-	0.15	HO.32
8	N	점수구 토사보적	-	0.5	0.3	0.15	m ³	1	-	0.15	HO.16
9	P	스물링	-	0.2	0.6	0.12	m ³	1	-	0.12	
10											
11											
주) 순상의 길이 및 너비는 「㎢」이며, 면적의 폭은 「mm」임

주) 순상의 길이 및 너비는 「mm」이며, 균열의 폭은 「mm」임



용역명	2015년 하반기 시설물 안전점검용역(2구간 정밀안전진단)
과업기간	2015. 08. 17 ~ 2015. 12. 31
발주처	신대구부산고속도로주식회사
용역사	주 동 우 기 술 단
도면번호	034

ID : 무척산터널(부산) - SPAN No.176~180

보수 이력	

부 산


대 구

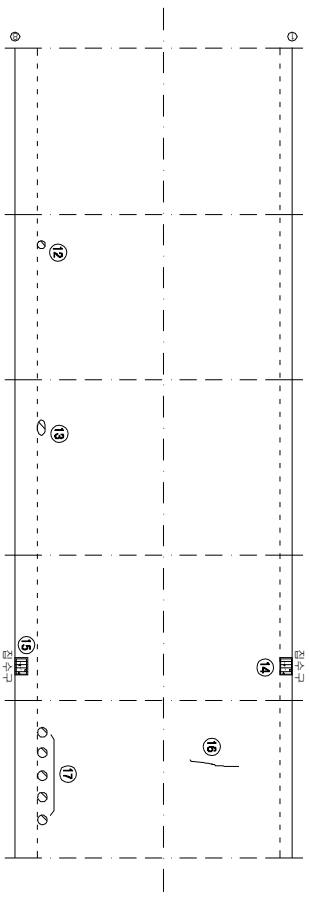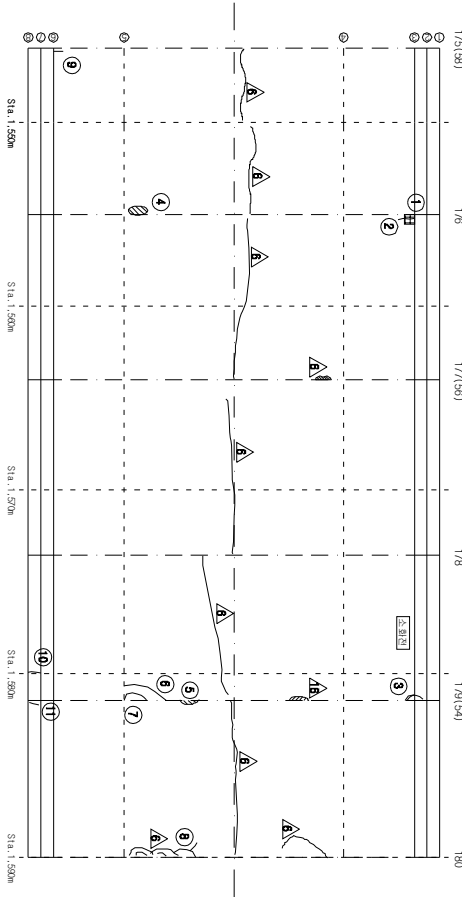


KEY PLAN

부 산

대 구

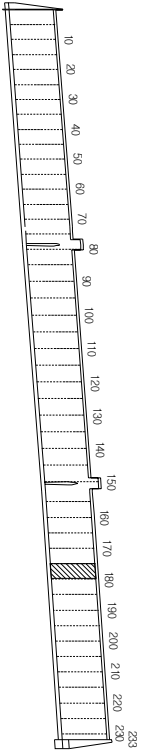

SECTION

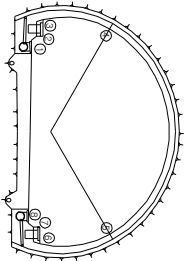

손상 현황 표

번호 구(P)	신(N)	손상내용	손상현황					결함		손상 비고	
			폭	깊이	나비	물량	단위	개수	상대		물량
1	N	벽면	-	0.1	0.2	0.02	m ²	1	c	0.02	
2	P	간열	1.0	0.4	-	0.40	m	1	d	0.40	
3	N	보수부 차간열	0.3	0.40	-	0.40	m	1	c	0.40	
4	P	통로	-	0.1	0.8	0.08	m ²	1	c	0.08	
5	P	통로	-	0.1	0.2	0.02	m ²	1	c	0.02	
6	P	통로	0.3	2.0	-	2.00	m	1	c	2.00	
7	P	통로	0.3	0.8	-	0.80	m	1	c	0.80	
8	N	통로	0.2	1.5	-	1.50	m	1	b	1.50	
9	N	간열	0.5	0.4	-	0.40	m	1	c	0.40	
10	P	간열	0.3	0.4	-	0.40	m	1	-	0.40	
11	P	간열	0.4	0.4	-	0.40	m	1	-	0.40	
12	N	스플링	-	0.1	0.1	0.01	m ²	1	-	0.01	
13	N	스플링	-	0.2	0.1	0.02	m ²	1	-	0.02	
14	N	관수구 토사입력	-	0.5	0.3	0.15	m ²	1	-	0.15	0.37
15	N	관수구 토사입력	-	0.5	0.3	0.15	m ²	1	-	0.15	0.15
16	P	포장 간열	-	1.0	-	1.00	m	1	-	1.00	
17	N	스플링	-	0.2	0.2	0.04	m ²	5	-	0.20	
18											
19											
주) 손상의 결이 및 너비는 「㎢」이며, 간열의 폭은 「㎝」임

주) 손상의 길이 및 너비는 「mm」이며, 균열의 폭은 「mm」임



용역명	2015년 하반기 시설물 안전점검용역(2구간 정밀안전진단)
과업기간	2015. 08. 17 ~ 2015. 12. 31
발주처	신대구부산고속도로주식회사
용역사	주 동 우 기 술 단
도면번호	036

ID : 무척산터널(부산) - SPAN No.181~185

보수 이력	
기 준 규 정	보 수(11, 8(반기))
신 구 규 정	보 수(11, 8(반기))
보수부속제규정	보 수(12, 8(반기))
보 수(기)보수	보 수(12, 8(반기))
보 수(08, 8(반기))	보 수(13, 8(반기))
보 수(08, 8(반기))	보 수(13, 8(반기))
보 수(10, 8(반기))	보 수(14, 8(반기))
보 수(10, 8(반기))	보 수(14, 8(반기))
보 수(10, 8(반기))	보 수(15, 8(반기))
보 수(15, 8(반기))	보 수(15, 8(반기))

← 부 산


대 구 →

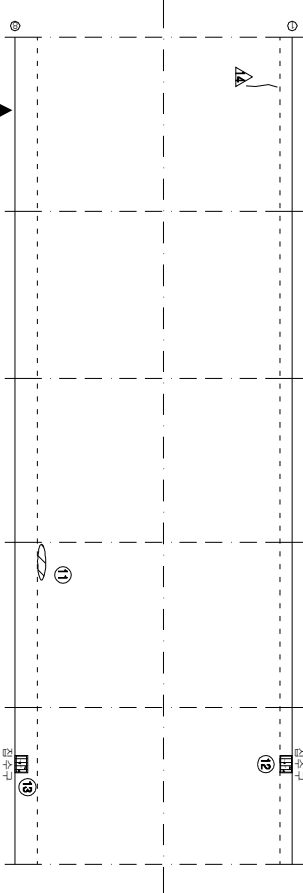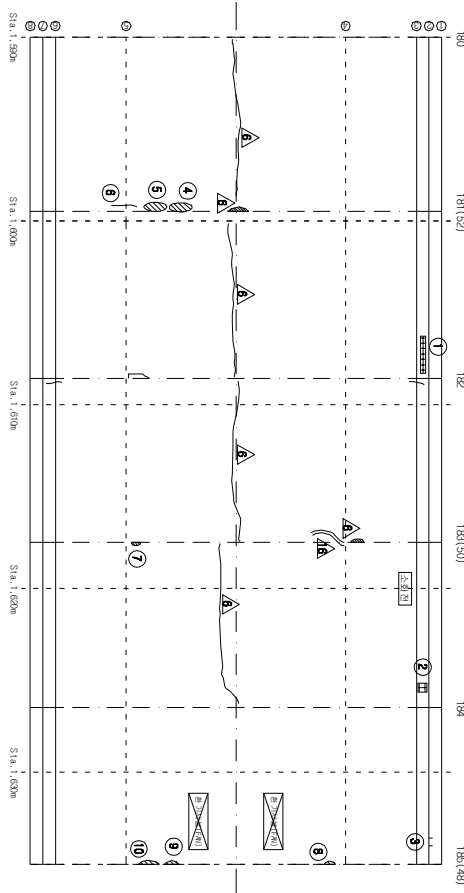


KEY PLAN

부 산 ←

→ 대 구

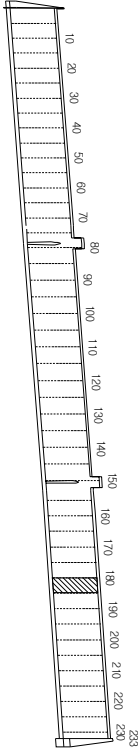

SECTION

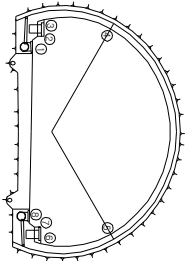

순 상 현 황 표

번호	신(N) 구(P)	순상내용	순상현황					결함		비고	
			폭	깊이	너비	물량	단위	개소	상대		물량
1	P	타일 파손	-	-	-	1.00	EA	10	-	10.00	
2	P	관통구 덮개 파손	-	-	-	1.00	EA	1	-	1.00	
3	N	타일 간열	-	-	-	2.00	EA	1	-	2.00	
4	P	물품	-	0.1	0.6	0.06	m ²	1	c	0.06	
5	N	물품	-	0.1	0.6	0.06	m ²	1	c	0.06	
6	P	황근열	0.1	1.0	-	1.00	m	1	b	1.00	
7	P	물품	-	0.1	0.1	0.01	m ²	1	c	0.01	
8	P	물품	-	0.1	0.2	0.02	m ²	1	c	0.02	
9	P	벽면	-	0.2	0.4	0.08	m ²	1	c	0.08	
10	P	물품	-	0.2	0.6	0.12	m ²	1	c	0.12	
11	N	스플링	-	0.1	0.9	0.09	m ²	1	-	0.09	
12	N	관수구 토사퇴적	-	0.5	0.3	0.15	m ²	1	-	0.15	H0.37
13	N	관수구 토사퇴적	-	0.5	0.3	0.15	m ²	1	-	0.15	H0.24
14											
15											
주) 순상의 길이 및 너비는 「mm」이며, 관열의 폭은 「mm」임

주) 순상의 길이 및 너비는 「mm」이며, 균열의 폭은 「mm」임

용역명	2015년 하반기 시설물 안전점검용역(2구간 정밀안전진단)
과업기간	2015. 08. 17 ~ 2015. 12. 31
발주처	신대구부산고속도로주식회사
용역사	주 동 우 기 술 단
도면번호	037


ID : 무척산터널(부산) - SPAN No.191~195

순상 현황 표

보수 이력									

부 산


대 구

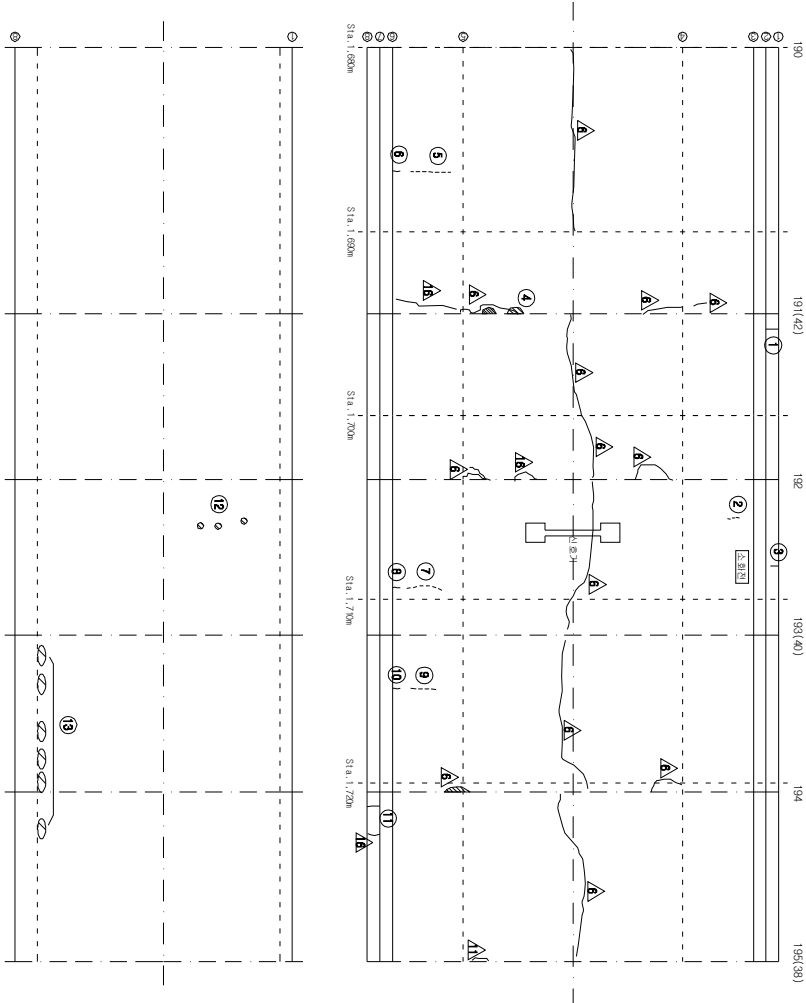


KEY PLAN

부 산

대 구

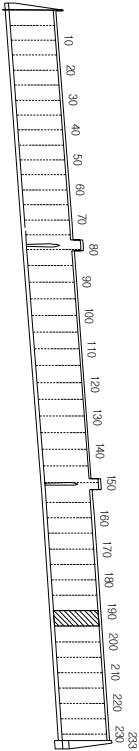

SECTION

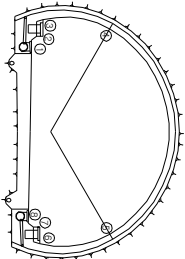

번호	구(P)	신(N)	순상내용	순상현황				결함	손상	비고
				폭	깊이	너비	물량	단위	개수	
1	P		균열	0.3	0.6	-	0.60	m	1	- 0.60
2	P		타일 균열	-	-	-	1.00	EA	3	- 3.00
3	N		균열	0.3	0.4	-	0.40	m	1	- 0.40
4	N		물결	-	0.1	0.2	0.02	m ²	1	0.02
5	N		타일 균열	-	-	-	1.00	EA	10	- 10.00
6	N		균열	0.3	0.3	-	0.30	m	1	0.30
7	N		타일 균열	-	-	-	1.00	EA	5	- 5.00
8	N		균열	0.3	0.4	-	0.40	m	1	0.40
9	N		타일 균열	-	-	-	1.00	EA	12	- 12.00
10	N		균열	0.3	0.3	-	0.30	m	1	0.30
11	N		균열	0.2	0.5	-	0.50	m	1	- 0.50
12	N		스플링	-	0.1	0.1	0.01	m ²	3	- 0.03
13	N		스플링	-	0.1	0.2	0.02	m ²	6	- 0.12
14										
15										
주) 순상의 깊이 및 너비는 「mm」이며, 균열의 폭은 「mm」임



용역명	2015년 하반기 시설물 안전점검용역(2구간 정밀안전진단)
과업기간	2015. 08. 17 ~ 2015. 12. 31
발주처	신대구부산고속도로주식회사
용역사	주 동 우 기 술 단
도면번호	039

ID : 무척산터널(부산) - SPAN No.196~200

보수 이력	
기 준 규 정	보 수 이 1. (선행가)
신 구 규 정	보 수 이 1.1. (선행가)
보수부속제규정	보 수 이 1.2. (선행가)
보 수(가)보수	보 수(가)보수
보 수(008. 선행가)	보 수(008. 선행가)
보 수(009. 선행가)	보 수(009. 선행가)
보 수(010. 선행가)	보 수(010. 선행가)
보 수(011. 선행가)	보 수(011. 선행가)
보 수(012. 선행가)	보 수(012. 선행가)
보 수(013. 선행가)	보 수(013. 선행가)
보 수(014. 선행가)	보 수(014. 선행가)
보 수(015. 선행가)	보 수(015. 선행가)

← 부 산


대 구 →

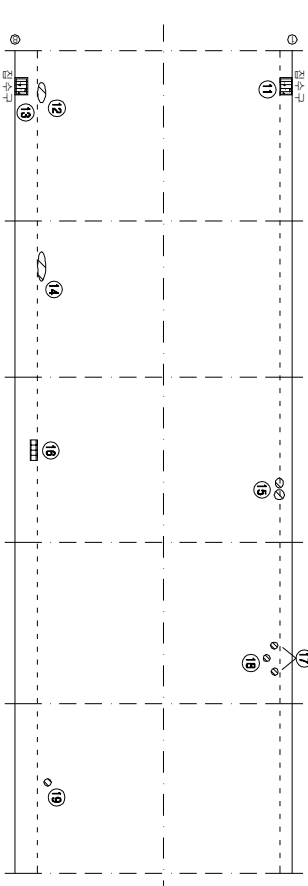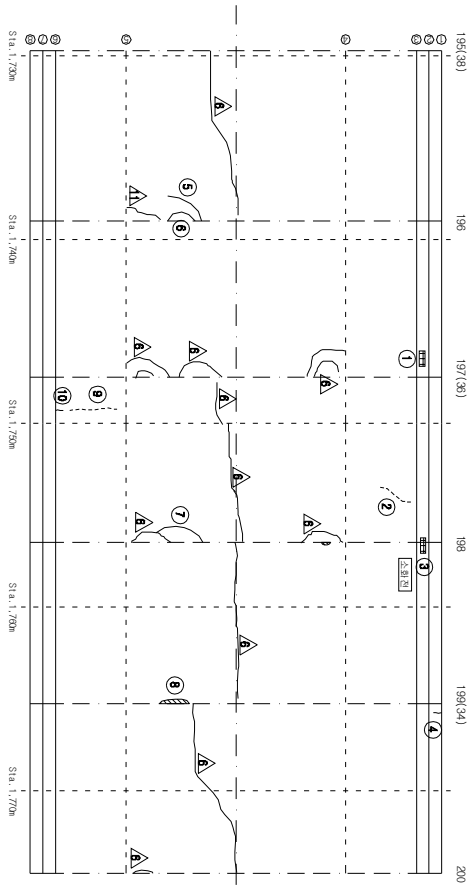


KEY PLAN

부 산 ←

→ 대 구

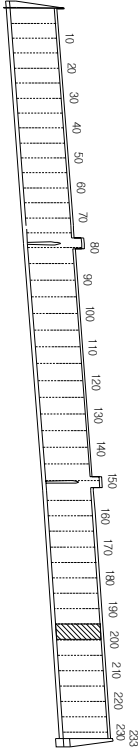

SECTION

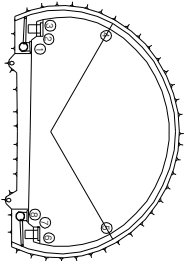

순 상 현 황 표

번호 구(P)	신(N)	순상내용	순상현황					결함		비고	
			폭	깊이	너비	물량	단위	개소	상태		물량
1	N	타일 파손	-	-	-	1.00	EA	3	-	3.00	
2	N	타일 균열	-	-	-	1.00	EA	7	-	7.00	
3	N	타일 파손	-	-	-	1.00	EA	6	-	6.00	
4	N	균열	0.2	0.4	-	0.40	m	1	-	0.40	
5	N	황근열	0.2	1.0	-	1.00	m	1	b	1.00	
6	N	황근열	0.2	0.8	-	0.80	m	1	b	0.80	
7	N	황근열	0.2	3.0	-	3.00	m	1	b	3.00	
8	N	돌출	-	0.1	2.0	0.20	m	1	c	0.20	
9	N	타일 균열	-	-	-	1.00	EA	7	-	7.00	
10	N	균열	0.3	0.3	-	0.30	m	1	c	0.30	
11	N	점수구 토사타적	-	0.5	0.3	0.15	m ²	1	-	0.15	H0.16
12	N	스프링	-	0.1	0.2	0.02	m ²	1	-	0.02	
13	N	점수구 토사타적	-	0.5	0.3	0.15	m ²	1	-	0.15	H0.12
14	N	스프링	-	0.2	0.6	0.12	m ²	1	-	0.12	
15	P	스프링	-	0.1	0.2	0.02	m ²	2	-	0.04	
16	N	스프링	-	0.3	0.2	0.06	m ²	1	-	0.06	
17	N	스프링	-	0.1	0.2	0.02	m ²	1	-	0.02	
18	P	스프링	-	0.1	0.2	0.02	m ²	2	-	0.04	
19	N	스프링	-	0.2	0.2	0.04	m ²	1	-	0.04	
20											
21											
주) 순상의 길이 및 너비는 「㎢」이며, 균열의 폭은 「㎜」임

주) 순상의 깊이 및 너비는 「mm」이며, 균열의 폭은 「mm」임

용역명	2015년 하반기 시설물 안전점검용역(2구간 정밀안전진단)
과업기간	2015. 08. 17 ~ 2015. 12. 31
발주처	신대구부산고속도로주식회사
용역사	주 동 우 기 술 단
도면번호	040



ID : 무척산터널(부산) - SPAN No.201~205


번호 구(p)	신(N)	순서내용	순서 진행					결함		순서 비고	
			쪽	길이	너비	물량	단위	개소	상대 물량		
1	P	관동구 담개 마흔	-	-	-	1.00	EA	7	-	7.00	
8	N	관수구 토사발적	-	0.5	0.3	0.15	m	1	-	0.15	0.00
9	N	관수구 토사발적	-	0.5	0.3	0.15	m	1	-	0.15	0.00
10	N	스물방	-	0.2	0.2	0.04	m	1	-	0.04	
11	N	스물방	-	0.1	0.3	0.03	m	2	-	0.06	
12	P	스물방	-	0.2	0.6	0.12	m	1	-	0.12	
13	P	스물방	-	0.2	0.3	0.06	m	3	-	0.18	
14											
15											
주) 순서의 길이 및 너비는 「㎝」이며, 근방의 폭은 「mm」임

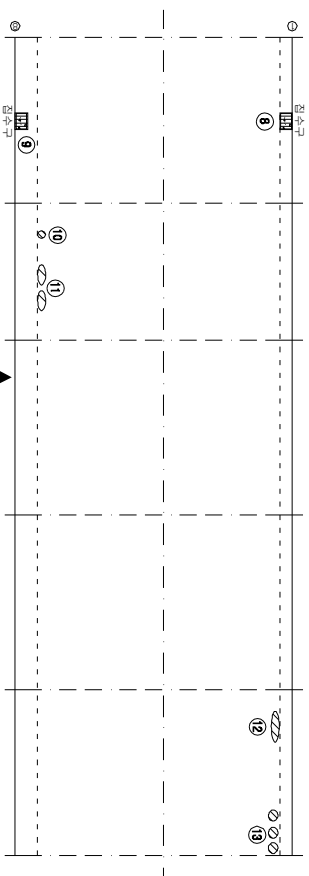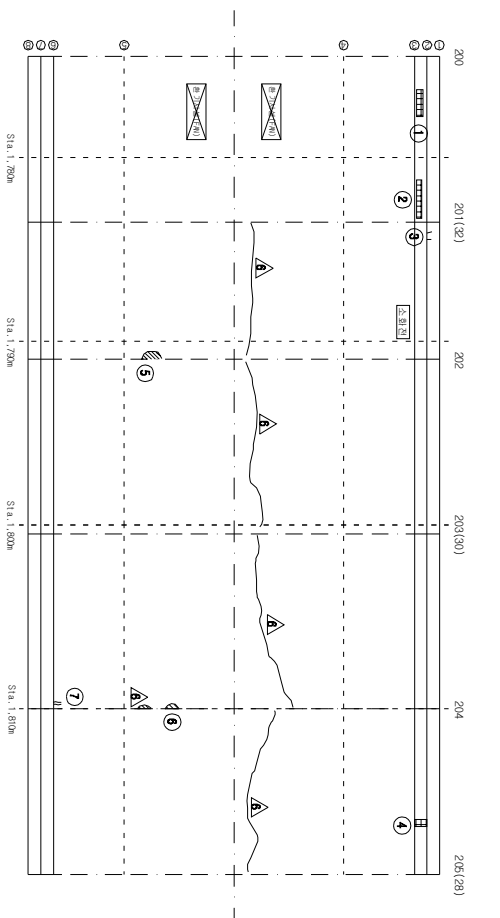

KEY PLAN

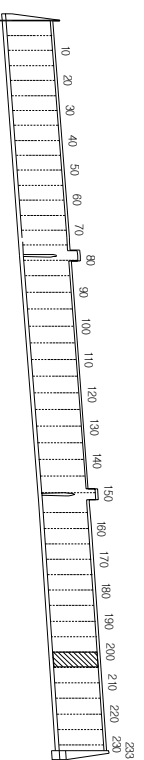

SECTION

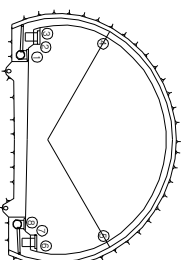



공역명	2015년 하반기 시설물 안전점검공역(2구간 정밀안전진
과업기간	2015. 08. 17 ~ 2015. 12. 31
발주처	 신대구부산고속도로주식회사
공역사	 (주) 동우기술단
도면번호	041

ID : 무척산터널(부산) - SPAN No.206~210

보수 이력	

부 산


대 구

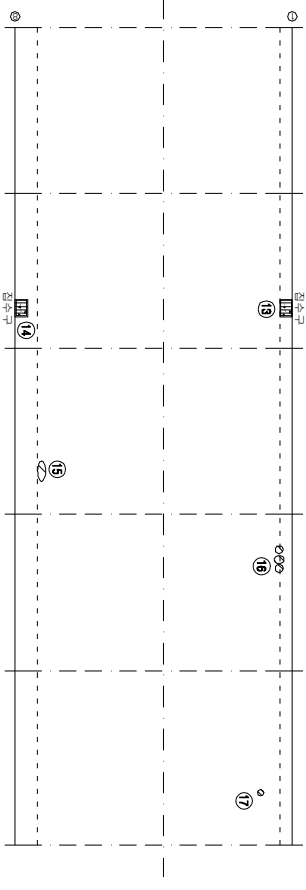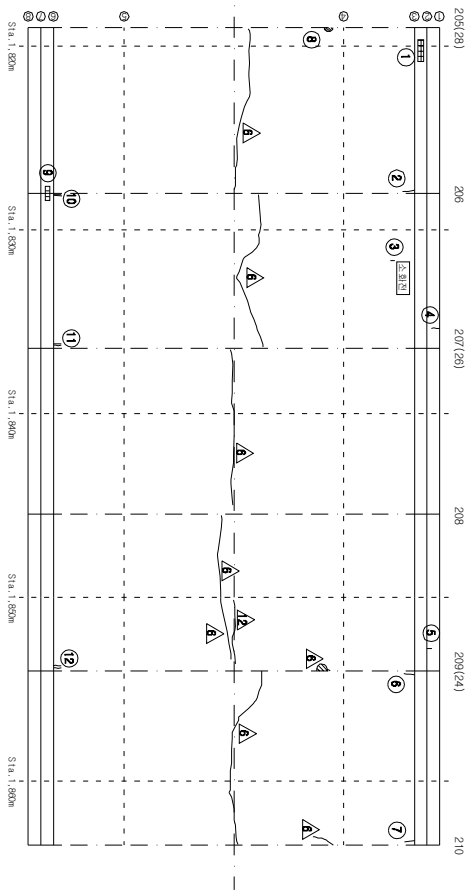


KEY PLAN

부 산

대 구

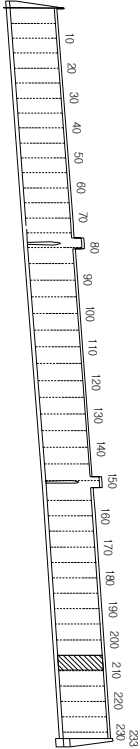

SECTION

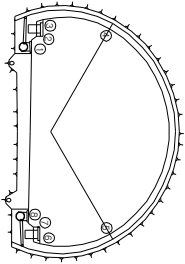

순 상 현 황 표

번호	구(P)	신(N)	순상내용	순상현황					결함		순상 물량	비고
				폭	깊이	너비	물량	단위	개소	상태		
1	N		타일 파손	-	-	-	1.00	EA	10	-	10.00	
2	P		균열	0.4	0.4	-	0.40	m	1	c	0.40	
3	P		타일 균열	-	-	-	1.00	EA	1	-	1.00	
4	N		균열	0.3	0.4	-	0.40	m	1	-	0.40	
5	N		타일 균열	-	-	-	1.00	EA	1	-	1.00	
6	P		균열	1.0	0.4	-	0.40	m	1	d	0.40	
7	P		균열	1.0	0.4	-	0.40	m	1	d	0.40	
8	P		물품	-	0.1	0.1	0.01	m ²	1	c	0.01	
9	N		관통구 파손	-	1.0	0.4	0.40	m ²	1	-	0.40	
10	N		보수부 차균열	0.4	0.4	-	0.40	m	1	c	0.40	
11	N		보수부 차균열	0.5	0.4	-	0.40	m	1	c	0.40	
12	N		보수부 차균열	0.5	0.4	-	0.40	m	1	c	0.40	
13	N		관수구 토사침적	-	0.5	0.3	0.15	m ²	1	-	0.15	H0.11
14	N		관수구 토사침적	-	0.5	0.3	0.15	m ²	1	-	0.15	H0.09
15	N		스프링	-	0.1	0.3	0.03	m ²	1	-	0.03	
16	P		스프링	-	0.1	0.3	0.03	m ²	3	-	0.09	
17	N		스프링	-	0.1	0.1	0.01	m ²	1	-	0.01	
18												
19												
주) 순상의 길이 및 너비는 「㎢」이며, 균열의 폭은 「㎜」임

주) 순상의 길이 및 너비는 「mm」이며, 균열의 폭은 「mm」임


용역명	2015년 하반기 시설물 안전점검용역(2구간 정밀안전진단)
과업기간	2015. 08. 17 ~ 2015. 12. 31
발주처	신대구부산고속도로주식회사
용역사	주 동 우 기 술 단
도면번호	042

ID : 무척산터널(부산) - SPAN No.211~215

보수 이력	

← 부 산


대 구 →

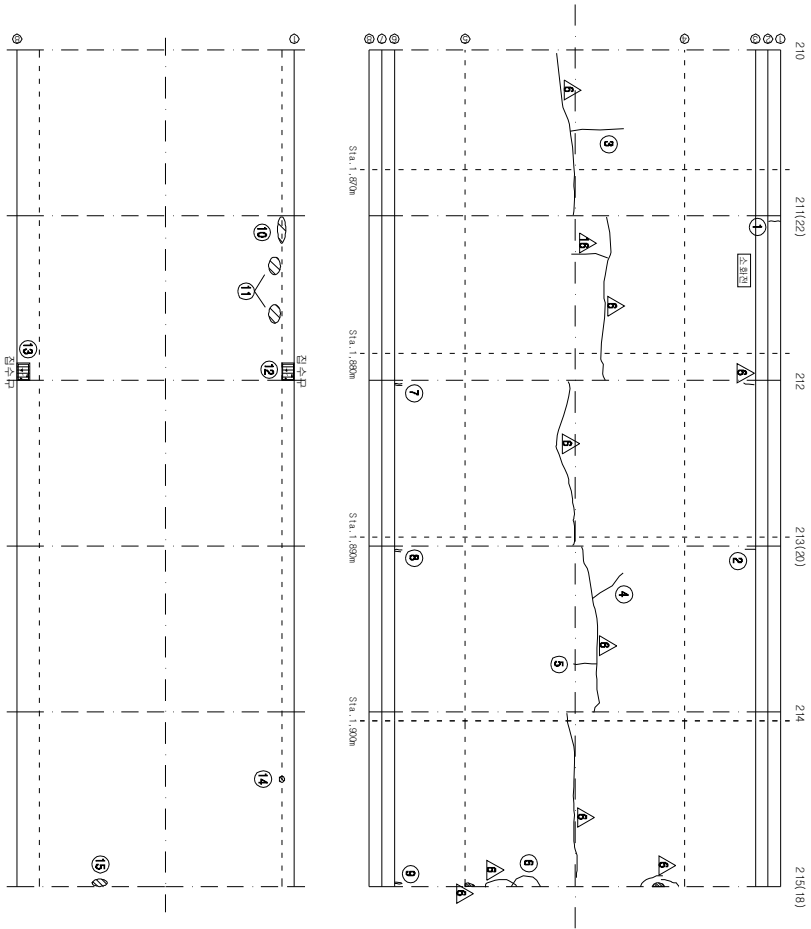


KEY PLAN

부 산 ←

→ 대 구

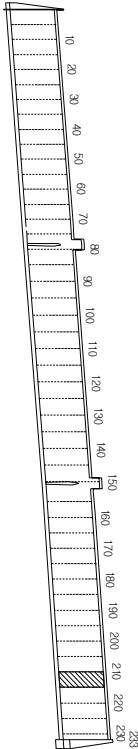

SECTION

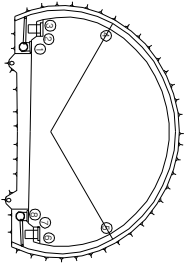

순 상 현 황 표

번호	구(P)	신(N)	순상내용	순상현황					결함		손상 물량	비고
				폭	깊이	너비	물량	단위	개수	상대		
1	P		균열	0.3	0.4	-	0.40	m	1	-	0.40	
2	P		균열	0.5	0.4	-	0.40	m	1	c	0.40	
3	P		황간열	0.2	2.0	-	2.00	m	1	b	2.00	
4	N		황간열	0.2	1.5	-	1.50	m	1	b	1.50	
5	N		황간열	0.2	1.0	-	1.00	m	1	b	1.00	
6	N		황간열	0.2	1.5	-	1.50	m	1	b	1.50	
7	N		보수부 재간열	0.3	0.3	-	0.30	m	1	c	0.30	
8	N		보수부 재간열	0.5	0.3	-	0.30	m	1	c	0.30	
9	N		보수부 재간열	0.5	0.4	-	0.40	m	1	c	0.40	
10	N		스플링	-	0.1	0.6	0.06	m	1	-	0.06	
11	P		스플링	-	0.2	0.8	0.16	m	2	-	0.32	
12	N		점수구 토사압착	-	0.5	0.3	0.15	m	1	-	0.15	H0.10
13	N		점수구 토사압착	-	0.5	0.3	0.15	m	1	-	0.15	H0.04
14	P		스플링	-	0.1	0.1	0.01	m	1	-	0.01	
15	P		스플링	-	0.1	0.4	0.04	m	1	-	0.04	
16												
17												
주) 순상의 길이 및 너비는 「mm」이며, 단면의 폭은 「mm」임

주) 순상의 길이 및 너비는 「mm」이며, 균열의 폭은 「mm」임


용역명	2015년 하반기 시설물 안전점검용역(2구간 정밀안전진단)
과업기간	2015. 08. 17 ~ 2015. 12. 31
발주처	신대구부산고속도로주식회사
용역사	주 동 우 기 술 단
도면번호	043

ID : 무척산터널(부산) - SPAN No.216~220

보수 이력	



← 부 산

대 구 →

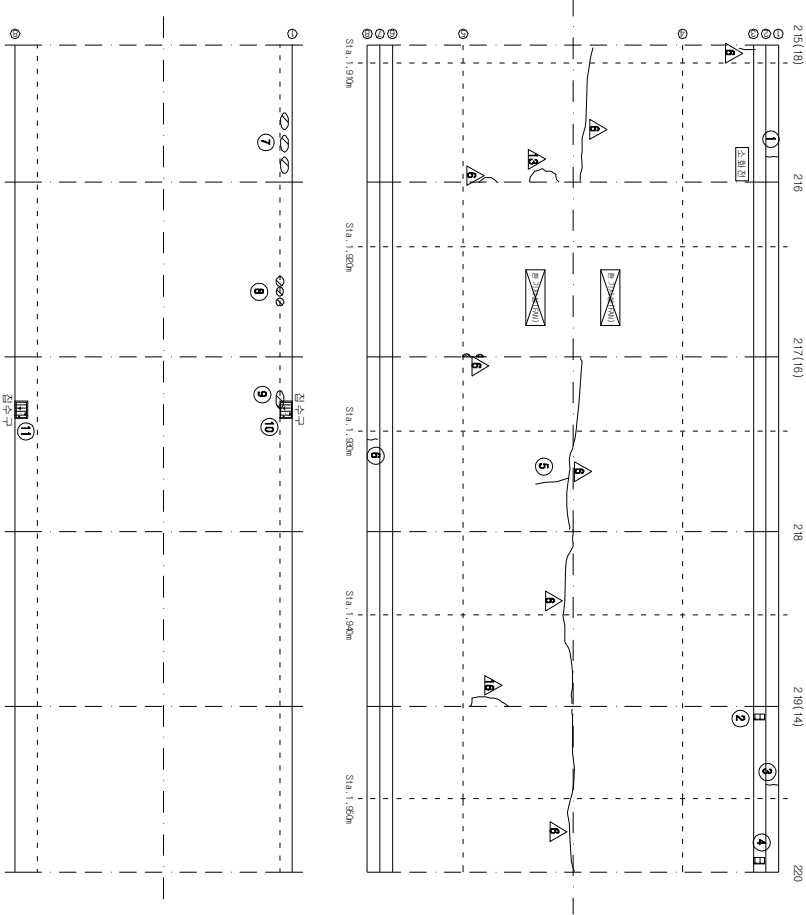

KEY PLAN
부 산 →

SECTION
← 대 구

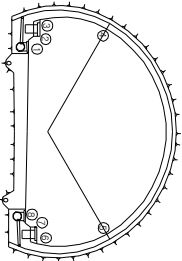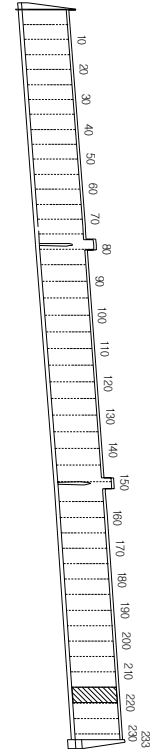

순 상 현 황 표

번호	구(P)	신(N)	순상내용	순상현황					결함		순상 물량	비고
				폭	깊이	너비	물량	단위	개수	상대		
1	N		균열	0.2	0.4	-	0.40	m	1	-	0.40	
2	N		관통구 덮개 파손	-	-	-	1.00	EA	1	-	1.00	
3	N		균열	0.2	0.4	-	0.40	m	1	-	0.40	
4	P		관통구 덮개 파손	-	-	-	1.00	EA	1	-	1.00	
5	N		불균열	0.2	1.0	-	1.00	m	1	b	1.00	
6	N		균열	0.2	0.5	-	0.50	m	1	-	0.50	
7	N		스플링	-	0.1	0.2	0.02	m ²	3	-	0.06	
8	P		스플링	-	0.1	0.3	0.03	m ²	3	-	0.09	
9	P		스플링	-	0.2	0.1	0.02	m ²	1	-	0.02	
10	N		관수구 토사압착	-	0.5	0.3	0.15	m ²	1	-	0.15	10.10
11	N		관수구 토사압착	-	0.5	0.3	0.15	m ²	1	-	0.15	10.06
12												
13												
주) 순상의 길이 및 너비는 「㎢」이며, 균열의 폭은 「㎜」임

주) 순상의 길이 및 너비는 「mm」이며, 균열의 폭은 「mm」임

용역명	2015년 하반기 시설물 안전점검용역(2구간 정밀안전진단)
과업기간	2015. 08. 17 ~ 2015. 12. 31
발주처	신대구부산고속도로주식회사
용역사	주 동 우 기 술 단
도면번호	044

ID : 무척산터널(부산) - SPAN No.221~225

보 수 이 령	


순 상 현 황 표

번호	신(N) 구(P)	순상내용	순상현황					결함		비고	
			폭	깊이	나비	물량	단위	개소	상대		물량
1	N	간열	0.2	0.3	-	0.30	m	1	b	0.30	
2	N	보수부 지간열	0.3	0.4	-	0.40	m	1	c	0.40	
3	N	간열	0.2	0.4	-	0.40	m	1	-	0.40	
4	N	간열	0.2	0.4	-	0.40	m	1	b	0.40	
5	N	타일 간열	-	-	-	1.00	EA	8	-	8.00	
6	N	보수부 지간열	0.3	0.4	-	0.40	m	1	c	0.40	
7	N	타일 파손	-	-	-	1.00	EA	2	-	2.00	
8	N	물통	-	0.2	0.3	0.06	m ²	1	c	0.06	
9	N	황간열	0.1	1.2	-	1.20	m	1	b	1.20	
10	N	황간열	0.3	1.5	-	1.50	m	1	c	1.50	
11	P	벽면	-	0.1	0.4	0.04	m ²	1	c	0.04	
12	N	물통	-	0.1	0.4	0.04	m ²	1	c	0.04	
13	N	물통	-	0.1	0.7	0.07	m ²	1	c	0.07	
14	N	보수부 지간열	0.5	0.4	-	0.40	m	1	d	0.40	
15	N	타일 간열	-	-	-	1.00	EA	10	-	10.00	
16	N	간열	0.3	0.3	-	0.30	m	1	c	0.30	
17	N	보수부 지간열	0.5	0.4	-	0.40	m	1	d	0.40	
18	N	타일 간열	-	-	-	1.00	EA	11	-	11.00	
19	N	보수부 지간열	0.3	0.4	-	0.40	m	1	c	0.40	
20	N	스플링	-	0.2	0.3	0.06	m ²	1	-	0.06	
21	N	점수구 토사면적	-	0.5	0.3	0.15	m ²	1	-	HO.11	
22	N	점수구 토사면적	-	0.5	0.3	0.15	m ²	1	-	HO.06	
23											
24											
주) 순상의 깊이 및 나비는 「㎢」이며, 간열의 폭은 「mm」임

주) 순상의 깊이 및 나비는 「mm」이며, 균열의 폭은 「mm」임


← 부 산

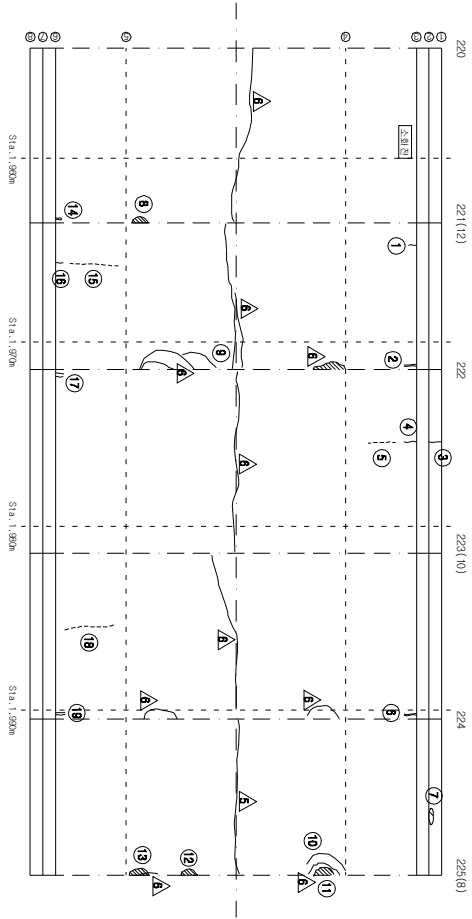


대 구 →

KEY PLAN

부 산 ←

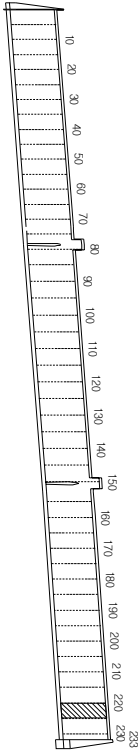

SECTION

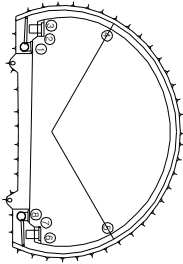


용역명	2015년 하반기 시설물 안전점검용역(2구간 정밀안전진단)
과업기간	2015. 08. 17 ~ 2015. 12. 31
발주처	 신대구부산고속도로주식회사
용역사	 (주) 동우기술단
도면번호	045

ID : 무척산터널(부산) - SPAN No.226~230

보수 이력	
기 준 규 정	보 수 이 력
신 구 규 정	보 수 이 력
보 수부위별구분	보 수 이 력
보 수(가)보수	보 수 이 력
보 수(008 하반기)	보 수 이 력
보 수(009 상반기)	보 수 이 력
보 수(009 하반기)	보 수 이 력
보 수(010 상반기)	보 수 이 력
보 수(010 하반기)	보 수 이 력
보 수(011 상반기)	보 수 이 력
보 수(011 하반기)	보 수 이 력
보 수(012 상반기)	보 수 이 력
보 수(012 하반기)	보 수 이 력
보 수(013 상반기)	보 수 이 력
보 수(013 하반기)	보 수 이 력
보 수(014 상반기)	보 수 이 력
보 수(014 하반기)	보 수 이 력
보 수(015 상반기)	보 수 이 력
보 수(015 하반기)	보 수 이 력

← 부 산

대 구 →


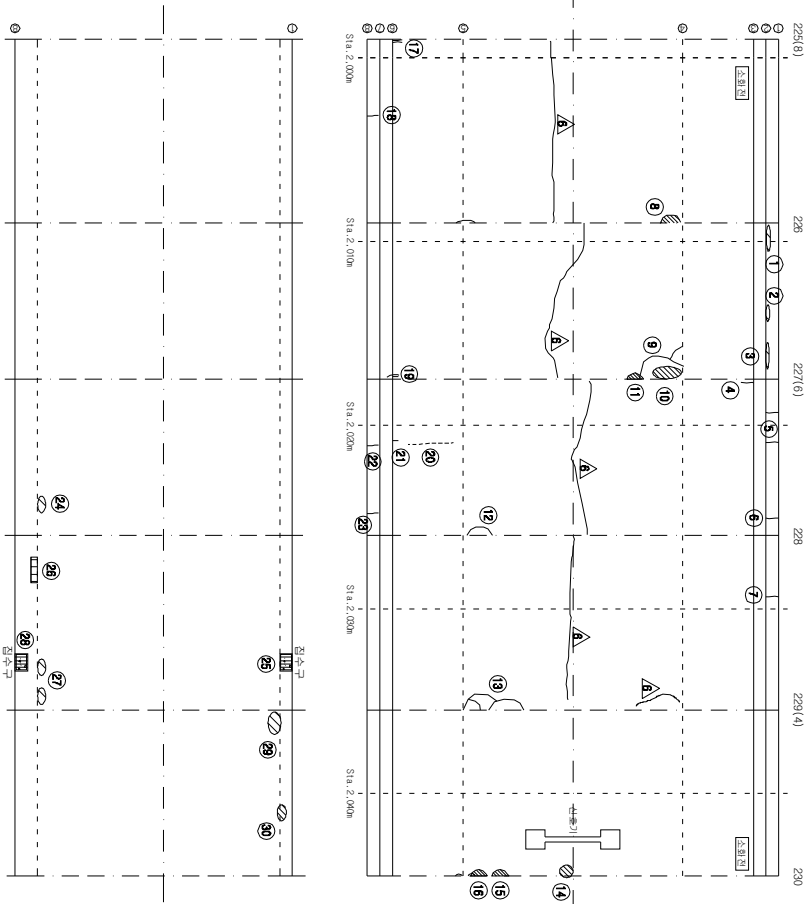


KEY PLAN

부 산 →

SECTION

대 구 →

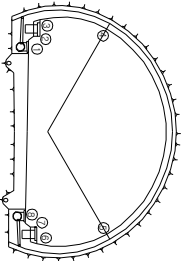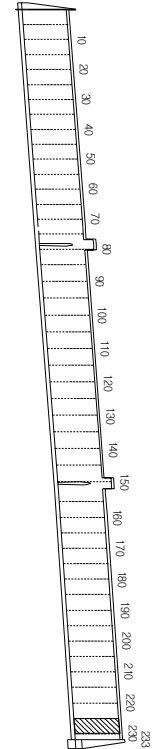

순 상 현 황 표

번호	구(P)	신(N)	순상내용	순상현황					결함		순상 비고
				폭	깊이	너비	물량	단위	개수	상대 물량	
1	N		타일 파손	-	-	1.00	EA	9	-	9.00	
2	N		타일 파손	-	-	1.00	EA	2	-	2.00	
3	N		타일 파손	-	-	1.00	EA	7	-	7.00	
4	P		균열	0.5	0.4	-	0.40	m	1	d	0.40
5	N		균열	0.2	0.4	-	0.40	m	2	-	0.80
6	N		균열	0.2	0.4	-	0.40	m	1	-	0.40
7	N		균열	0.2	0.4	-	0.40	m	1	-	0.40
8	P		물품	-	0.1	0.2	0.02	m ²	1	c	0.02
9	P		황근열	0.3	1.5	-	1.50	m	1	c	1.50
10	P		벽면	-	0.1	0.5	0.05	m ²	1	c	0.05
11	N		벽면	-	0.1	0.2	0.02	m ²	1	c	0.02
12	P		황근열	0.2	1.0	-	1.00	m	1	b	1.00
13	N		황근열	0.1	4.0	-	4.00	m	1	b	4.00
14	P		물품	-	0.1	0.1	0.01	m ²	1	c	0.01
15	N		물품	-	0.1	0.2	0.02	m ²	1	c	0.02
16	N		벽면	-	0.1	0.2	0.02	m ²	1	c	0.02
17	N		보수부 지근열	0.5	0.4	-	0.40	m	1	d	0.40
18	N		균열	0.2	0.5	-	0.50	m	1	-	0.50
19	N		보수부 지근열	0.3	0.4	-	0.40	m	1	c	0.40
20	N		타일 균열	-	-	-	1.00	EA	18	-	18.00
21	N		균열	0.2	0.3	-	0.30	m	1	b	0.30
22	N		균열	0.3	0.5	-	0.50	m	1	-	0.50
23	N		균열	0.3	0.5	-	0.50	m	1	-	0.50
24	N		스플링	-	0.1	0.2	0.02	m ²	1	-	0.02
25	N		점수구 토사압착	-	0.5	0.3	0.15	m ²	1	-	0.15
26	N		스플링	-	0.1	1.0	0.10	m ²	1	-	0.10
27	N		스플링	-	0.1	0.2	0.02	m ²	2	-	0.04
28	N		점수구 토사압착	-	0.5	0.3	0.15	m ²	1	-	0.15
29	P		스플링	-	0.2	1.0	0.20	m ²	1	-	0.20
30	P		스플링	-	0.1	0.4	0.04	m ²	2	-	0.08
31											
32											
주) 순상의 길이 및 너비는 「mm」이며, 균열의 폭은 「mm」임

주) 순상의 길이 및 너비는 「mm」이며, 균열의 폭은 「mm」임



용역명	2015년 하반기 시설물 안전점검용역(2구간 정밀안전진단)
과업기간	2015. 08. 17 ~ 2015. 12. 31
발주처	신대구부산고속도로주식회사
용역사	주 동 우 기 술 단
도면번호	046

ID : 무척산터널(부산) - SPAN No.231~233

보수 이력	
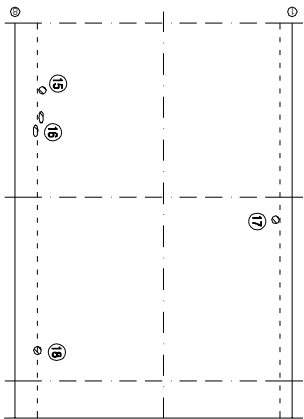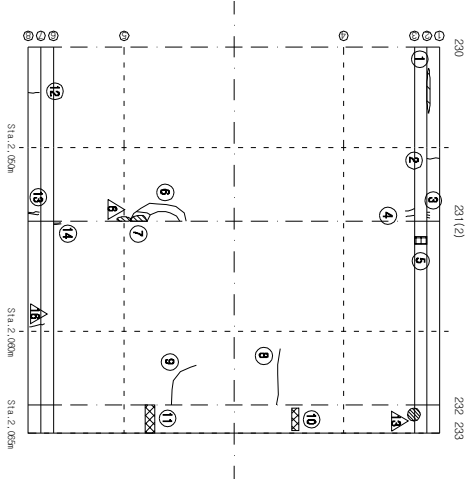


KEY PLAN

부 산 ←

→ 대 구

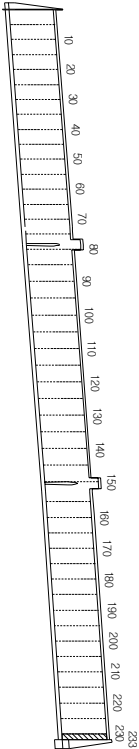

SECTION

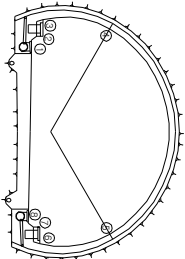

순 상 현 황 표

번호	구(P)	신(N)	손상내용	손상현황					결함		손상 물량	비고
				폭	깊이	너비	물량	단위	개소	상대		
1	N		타일 파손	-	-	-	1.00	EA	18	-	18.00	
2	N		균열	0.2	0.4	-	0.40	m	1	-	0.40	
3	N		타일 균열	-	-	-	1.00	EA	3	-	3.00	
4	P		균열	0.3	0.4	-	0.40	m	2	c	0.80	
5	P		공동구 덮개 파손	-	-	-	1.00	EA	1	-	1.00	
6	N		황근열	0.1	7.0	-	7.00	m	1	b	7.00	
7	N		물길	-	0.1	0.4	0.04	m	1	c	0.04	
8	N		종근열	0.2	3.0	-	3.00	m	1	b	3.00	
9	N		종근열	0.2	2.0	-	2.00	m	1	b	2.00	
10	N		재료분리	-	0.5	0.1	0.05	m	1	c	0.05	
11	N		재료분리	-	0.6	0.2	0.12	m	1	c	0.12	
12	N		균열	0.3	0.5	-	0.50	m	1	-	0.50	
13	N		보수부 재근열	0.3	0.5	-	0.50	m	1	-	0.50	
14	N		보수부 재근열	0.3	0.3	-	0.30	m	1	c	0.30	
15	N		스플링	-	0.2	0.2	0.04	m	1	-	0.04	
16	N		스플링	-	0.1	0.2	0.02	m	2	-	0.04	
17	N		스플링	-	0.2	0.2	0.04	m	1	-	0.04	
18	N		스플링	-	0.2	0.2	0.04	m	1	-	0.04	
19												
20												

주) 순상의 길이 및 너비는 「mm」이며, 균열의 폭은 「mm」임

용역명	2015년 하반기 시설물 안전점검용역(2구간 정밀안전진단)
과업기간	2015. 08. 17 ~ 2015. 12. 31
발주처	신대구부산고속도로주식회사
용역사	주 동 우 기 술 단
도면번호	047



ID : 무척산터널(부산) - 피난연락갱 - SPAN No.81

보수이력	

손상 현황 표

번호 구(P)	신(N)	손상내용	손상현황				결함 상태	손상 비고
			폭	깊이	너비	물량	단위	개소
1								
2								
주) 손상의 길이 및 너비는 「mm」이며, 균열의 폭은 「mm」임

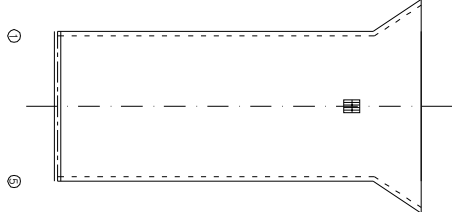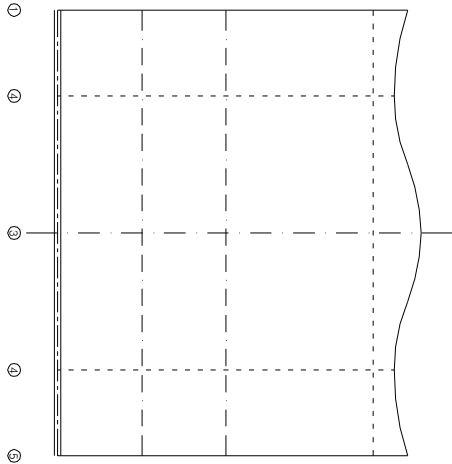


피난연락갱 라이닝

피난연락갱 바닥

KEY PLAN

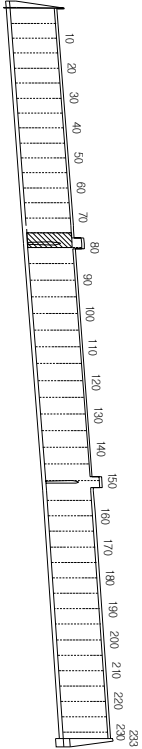

SECTION

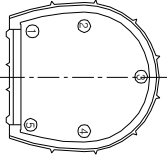

용역명	2015년 하반기 시설물 안전점검용역(2구간 정밀안전진단)
과업기간	2015. 08. 17 ~ 2015. 12. 31
발주처	신대구부산고속도로주식회사
용역사	주 동 우 기 술 단
도면번호	048

